



ΕΦΗΜΕΡΙΔΑ ΤΗΣ ΚΥΒΕΡΝΗΣΕΩΣ ΤΗΣ ΕΛΛΗΝΙΚΗΣ ΔΗΜΟΚΡΑΤΙΑΣ

25 Οκτωβρίου 2023

ΤΕΥΧΟΣ ΤΕΤΑΡΤΟ

Αρ. Φύλλου 839

ΠΕΡΙΕΧΟΜΕΝΑ

ΑΠΟΦΑΣΕΙΣ

- 1 Άρση του χαρακτηρισμού θαλάσσιας περιοχής και του αντίστοιχου πυθμένα στα διοικητικά όρια του Δήμου Νότιας Κυνουρίας, Π.Ε. Αρκαδίας, ως Καταδυτικού Πάρκου, που επιβλήθηκε με την υπό στοιχεία ΥΠΕΝ/ΔΧΩΡΣ/65540/765/18.06.2020 (Δ' 439, διόρθωση σφάλματος Δ' 605) κοινή απόφαση των Γενικών Διευθυντών Δημόσιας Περιουσίας και Κοινοφελών Περιουσιών του Υπουργείου Οικονομικών - Χωρικού Σχεδιασμού του Υπουργείου Περιβάλλοντος και Ενέργειας.
- 2 Επανακαθορισμός της Προκαταρκτικής Γραμμής Αιγιαλού (Π.Ο.Α.) και αρχικός καθορισμός παραλίας και επανακαθορισμός αιγιαλού και παραλίας, που καθορίστηκαν με την υπ' αρ. 5874/2005 (Δ' 648) απόφαση για συναρμογή και διόρθωση σφάλματος στη θέση «ΑΜΜΟΥΔΙ - ΑΜΠΟΥΛΑ» Τ.Κ. Ανω Γερκαρίου Δ.Ε Αλυκών Δ. Ζακύνθου Π.Ε. Ζακύνθου.

ΑΠΟΦΑΣΕΙΣ

Αριθμ. οικ. ΥΠΕΝ/ΔΧΩΡΣ/105722/2193 (1)

Άρση του χαρακτηρισμού θαλάσσιας περιοχής και του αντίστοιχου πυθμένα στα διοικητικά όρια του Δήμου Νότιας Κυνουρίας, Π.Ε. Αρκαδίας, ως Καταδυτικού Πάρκου, που επιβλήθηκε με την υπό στοιχεία ΥΠΕΝ/ΔΧΩΡΣ/65540/765/18.06.2020 (Δ' 439, διόρθωση σφάλματος Δ' 605) κοινή απόφαση των Γενικών Διευθυντών Δημόσιας Περιουσίας και Κοινοφελών Περιουσιών του Υπουργείου Οικονομικών - Χωρικού Σχεδιασμού του Υπουργείου Περιβάλλοντος και Ενέργειας.

ΟΙ ΠΡΟΪΣΤΑΜΕΝΟΙ ΓΕΝΙΚΗΣ ΔΙΕΥΘΥΝΣΗΣ
ΔΗΜΟΣΙΑΣ ΠΕΡΙΟΥΣΙΑΣ ΚΑΙ ΚΟΙΝΩΦΕΛΩΝ
ΠΕΡΙΟΥΣΙΩΝ ΤΟΥ ΥΠΟΥΡΓΕΙΟΥ ΕΘΝΙΚΗΣ
ΟΙΚΟΝΟΜΙΑΣ ΚΑΙ ΟΙΚΟΝΟΜΙΚΩΝ -
ΧΩΡΙΚΟΥ ΣΧΕΔΙΑΣΜΟΥ ΤΟΥ ΥΠΟΥΡΓΕΙΟΥ
ΠΕΡΙΒΑΛΛΟΝΤΟΣ ΚΑΙ ΕΝΕΡΓΕΙΑΣ

Έχοντας υπόψη:

1. Τον ν. 3409/2005 «Καταδύσεις αναψυχής και άλλες διατάξεις» (Α' 273), όπως τροποποιήθηκε με την

παρ. 12 του άρθρου 13 του ν. 4688/2020 «Ειδικές μορφές τουρισμού, διατάξεις για την τουριστική ανάπτυξη και άλλες διατάξεις» (Α' 101), και ειδικότερα το άρθρο 13 αυτού.

2. Τον ν. 4622/2019 «Επιτελικό Κράτος: Οργάνωση, λειτουργία και διαφάνεια της Κυβέρνησης, των κυβερνητικών οργάνων και της κεντρικής δημόσιας διοίκησης» (Α' 133).

3. Το π.δ. 132/2017 «Οργανισμός Υπουργείου Περιβάλλοντος, Ενέργειας και Κλιματικής Αλλαγής» (Α' 160).

4. Το π.δ. 142/2017 «Οργανισμός Υπουργείου Οικονομικών» (Α' 181).

5. Το π.δ. 77/2023 «Σύσταση Υπουργείου και μετονομασία Υπουργείων - Σύσταση, κατάργηση και μετονομασία Γενικών και Ειδικών Γραμματειών - Μεταφορά αρμοδιοτήτων, υπηρεσιακών μονάδων, θέσεων προσωπικού και εποπτευόμενων φορέων» (Α' 130).

6. Το άρθρο 109 του ν. 4622/2019 (Α' 133) «Επιτελικό κράτος: οργάνωση, λειτουργία και διαφάνεια της Κυβέρνησης, των κυβερνητικών οργάνων και της κεντρικής δημόσιας διοίκησης», σχετικά με την αρμοδιότητα των Προϊσταμένων Γενικών Διευθύνσεων των Υπουργείων για την τελική υπογραφή ατομικών διοικητικών πράξεων.

7. Την υπ' αρ. 175755/30.11.2022 (ΑΔΑ: 66ΓΞΗ-6ΝΘ) απόφαση της Υπηρεσιακής Γραμματέως του Υπουργείου Οικονομικών, περί τοποθέτησης Προϊσταμένης της Γενικής Διεύθυνσης Δημόσιας Περιουσίας και Κοινοφελών Περιουσιών της Γενικής Γραμματείας Δημόσιας Περιουσίας του Υπουργείου Οικονομικών, βάσει των διατάξεων του ν. 3528/2007.

8. Την υπό στοιχεία ΥΠΕΝ/ΔΧΩΡΣ/65540/765/2020 κοινή απόφαση των Γενικών Διευθυντών Δημόσιας Περιουσίας και Κοινοφελών Περιουσιών του Υπουργείου Οικονομικών - Χωρικού Σχεδιασμού του Υπουργείου Περιβάλλοντος και Ενέργειας «Χαρακτηρισμός και οριοθέτηση θαλάσσιας περιοχής και του αντίστοιχου πυθμένα στα διοικητικά όρια του Δήμου Νότιας Κυνουρίας, Π.Ε. Αρκαδίας ως Καταδυτικού Πάρκου» (Δ' 439), όπως διορθώθηκε μεταγενέστερα και ισχύει (Δ' 605/2020).

9. Το υπ' αρ. 03210121/21.01.2021 πρακτικό του Διοικητικού Συμβουλίου της Αναπτυξιακής Εταιρείας Πελοπόννησος Α.Ε.

10. Την υπ' αρ. 35/2021 απόφαση του Διοικητικού Συμβουλίου Δήμου Νότιας Κυνουρίας (υπ' αρ. 7/19.04.2021

πρακτικό συνεδρίασης, ΑΔΑ: Ω5ΨΔΩΚΝ-12Β) και την υπ' αρ. 9662/11.10.2022 επιστολή του Δήμου Νότιας Κυνουρίας (υπό στοιχεία ΥΠΕΝ/ΔΧΩΡΣ/104311/1559/11.10.2022).

11. Την υπ' αρ. 3944/366611/14.12.2022 εισήγηση (γνώμη) του Υπουργείου Αγροτικής Ανάπτυξης και Τροφίμων (υπό στοιχεία ΥΠΕΝ/ΔΧΩΡΣ/134419/2006/19.12.2022).

12. Τις υπ' αρ. 47919/07.02.2023 (υπό στοιχεία ΥΠΕΝ/ΔΧΩΡΣ/38908/1057/07.04.2023), 47919/21.02.2023 (υπό στοιχεία ΥΠΕΝ/ΔΧΩΡΣ/19042/535/22.02.2023) και 47919/10.03.2023 (υπό στοιχεία ΥΠΕΝ/ΔΧΩΡΣ/26590/820/13.03.2023) εισηγήσεις (γνώμες) των αρμόδιων υπηρεσιών του Υπουργείου Πολιτισμού και Αθλητισμού.

13. Την υπ' αρ. 3502/20.02.2023 εισήγηση (γνώμη) του Υπουργείου Τουρισμού (υπό στοιχεία ΥΠΕΝ/ΔΧΩΡΣ/17876/509/20.02.2023, ΥΠΕΝ/ΔΧΩΡΣ/22894/640/03.03.2023).

14. Την υπό στοιχεία Φ.542/46/184743/10.03.2023 εισήγηση (γνώμη) του Γενικού Επιτελείου Ναυτικού (υπό στοιχεία ΥΠΕΝ/ΔΧΩΡΣ/26290/872/20.03.2023).

15. Την υπό στοιχεία 3122.1-Λ48/36111/2023/15.05.2023 (υπό στοιχεία ΥΠΕΝ/ΔΧΩΡΣ/54011/1334/16.05.2023) εισήγηση (γνώμη) του Υπουργείου Ναυτιλίας και Νησιωτικής Πολιτικής.

16. Το άρθρο 90 του Κώδικα Νομοθεσίας για την Κυβέρνηση και τα κυβερνητικά όργανα (π.δ. 63/2005, Α' 98), όπως διατηρήθηκε σε ισχύ με την παρ. 22 του άρθρου 119 του ν. 4622/2019 (Α' 133) και το γεγονός ότι από την παρούσα διαπιστωτική απόφαση δεν προκαλείται δαπάνη σε βάρος του κρατικού προϋπολογισμού και του προϋπολογισμού του οικείου Δήμου, αποφασίζουμε:

Α. Την άρση της υπό στοιχεία ΥΠΕΝ/ΔΧΩΡΣ/65540/765/18.06.2020 κοινής απόφασης των Γενικών Διευθυντών Δημόσιας Περιουσίας και Κοινωφελών Περιουσιών του Υπουργείου Οικονομικών - Χωρικού Σχεδιασμού του Υπουργείου Περιβάλλοντος και Ενέργειας «Χαρακτηρισμός και οριοθέτηση θαλάσσιας περιοχής και του αντίστοιχου πυθμένα στα διοικητικά όρια του Δήμου Νότιας Κυνουρίας, Π.Ε. Αρκαδίας ως Καταδυτικού Πάρκου» (Δ' 439).

Β. Η ισχύς της απόφασης αυτής αρχίζει από την ημερομηνία δημοσίευσής της στην Εφημερίδα της Κυβερνήσεως.

Η απόφαση αυτή να δημοσιευθεί στην Εφημερίδα της Κυβερνήσεως.

Αθήνα, 16 Οκτωβρίου 2023

Οι Προϊστάμενοι των Γενικών Διευθύνσεων

Δημόσιας Περιουσίας
και Κοινωφελών

Περιουσιών
του Υπουργείου
Εθνικής Οικονομίας
και Οικονομικών

ΕΛΕΝΗ ΒΕΛΓΑΚΗ

Χωρικού Σχεδιασμού
του Υπουργείου
Περιβάλλοντος
και Ενέργειας

ΓΕΩΡΓΙΑ ΚΟΤΙΝΗ

Αριθμ. 88489

(2)

Επανακαθορισμός της Προκαταρκτικής Γραμμής Αιγιαλού (Π.Ο.Α.) και αρχικός καθορισμός παραλίας και επανακαθορισμός αιγιαλού και παραλίας, που καθορίστηκαν με την υπ' αρ. 5874/2005 (Δ' 648) απόφαση, για συναρμογή και διόρθωση σφάλματος στη θέση «ΑΜΜΟΥΔΙ - ΑΜΠΟΥΛΑ» Τ.Κ. Άνω Γερκαρίου Δ.Ε Αλυκών Δ. Ζακύνθου Π.Ε. Ζακύνθου.

Ο ΓΡΑΜΜΑΤΕΑΣ ΑΠΟΚΕΝΤΡΩΜΕΝΗΣ ΔΙΟΙΚΗΣΗΣ ΠΕΛΟΠΟΝΝΗΣΟΥ, ΔΥΤΙΚΗΣ ΕΛΛΑΔΑΣ ΚΑΙ ΙΟΝΙΟΥ

Έχοντας υπόψη:

1. Τον ν. 2503/1997 «Διοίκηση, Οργάνωση, Στελέχωση της Περιφέρειας, ρύθμιση θεμάτων για την Τοπική Αυτοδιοίκηση και άλλες διατάξεις» (Α' 107).

2. Τον ν. 3200/1955 «Περί διοικητικής αποκέντρωσης» (Α' 97).

3. Το άρθρο 9 του Κώδικα Διοικητικής Διαδικασίας και άλλες διατάξεις» (ν. 2990/1999, Α' 45).

4. Την υπό στοιχεία 1063349/790/Α0006/3.8.2004 απόφαση του Υπουργού Οικονομίας και Οικονομικών, σχετικά με την καταγραφή-διοικητική κωδικοποίηση των αρμοδιοτήτων σε θέματα υπηρεσιών του Υπουργείου Οικονομίας και Οικονομικών που περιέχονται στους Γενικούς Γραμματείς Περιφερειών, κατά τις διατάξεις της παρ. 21 του άρθρου 46 του ν. 3220/2004.

5. Την παρ. 21 του άρθρου 46 του ν. 3220/2004 «Μέτρα αναπτυξιακής και κοινωνικής πολιτικής - αντικειμενοποίηση του φορολογικού ελέγχου και άλλες διατάξεις» (Α' 15).

6. Τα άρθρα 6, 238, 280 και 283 του ν. 3852/2010 «Νέα Αρχιτεκτονική της Αυτοδιοίκησης και της Αποκεντρωμένης Διοίκησης - Πρόγραμμα Καλλικράτης» (Α' 87).

7. Το π.δ. 139/2010 «Οργανισμός της Αποκεντρωμένης Διοίκησης Πελοποννήσου, Δυτικής Ελλάδας και Ιονίου» (Α' 232).

8. Τα άρθρα 3 και 5 του ν. 2971/2001 (Α' 285), όπως αυτός τροποποιήθηκε με τον ν. 4607/2019 (Α' 65).

9. Το π.δ. 142/2017 «Οργανισμός του Υπουργείου Οικονομικών» (Α' 181).

10. Το άρθρο 5 του ν. 3469/2006 «Εθνικό Τυπογραφείο, Εφημερίς της Κυβερνήσεως και άλλες διατάξεις» (Α' 131).

11. Την υπ' αρ. 86782/19.12.2022 (Υ.Ο.Δ.Δ. 1183) απόφαση του Υπουργού Εσωτερικών περί διορισμού του Δημητρίου Κατσαρού του Χαράλαμπους στη θέση του μετακλητού Γραμματέα Αποκεντρωμένης Διοίκησης Πελοποννήσου, Δυτικής Ελλάδας και Ιονίου.

12. Την υπ' αρ. 804/04.01.2023 απόφαση του Γραμματέα Αποκεντρωμένης Διοίκησης Πελοποννήσου, Δυτικής Ελλάδας και Ιονίου «Μεταβίβαση δικαιώματος υπογραφής "Με εντολή Γραμματέα" στον προϊστάμενο της Γενικής Διεύθυνσης Εσωτερικής Λειτουργίας και στους προϊσταμένους των Υπηρεσιών της Γενικής Διεύθυνσης Εσωτερικής Λειτουργίας της Αποκεντρωμένης Διοίκησης Πελοποννήσου, Δυτικής Ελλάδας και Ιονίου» (Β' 44).

13. Την υπό στοιχεία 1089532/8205/Β0010/20.04.2005 (Β' 595) κοινή απόφαση των Υπουργών Οικονομίας και

Οικονομικών και Περιβάλλοντος, Χωροταξίας και Δημοσίων Έργων σχετικά με την εφαρμογή των όσων αναφέρονται στην παρ. 1 του άρθρου 9 του ν. 2971/2001.

14. Το γεγονός ότι η περιοχή του θέματος δεν εμπίπτει στις περιοχές των οποίων τα υπόβαθρα εξαιρούνται από την ανάρτηση στο διαδίκτυο ούτε στις περιοχές στις οποίες αναστέλλεται ο κοινόχρηστος χαρακτήρας του αιγιαλού και της παραλίας, όπως αυτές καθορίστηκαν με την υπό στοιχεία Φ.900/40/827227/Σ.366/19.07.2015 εμπιστευτικό έγγραφο του ΓΕΣ που κοινοποιήθηκε στις Υπηρεσίες της Γενικής Γραμματείας Δημόσιας Περιουσίας του Υπουργείου Οικονομικών.

15. Την από 15.12.2022 αίτηση του Λίμπορ Νόιμαν του Γιόζεφ με την οποία ζητείται ο καθορισμός παραλίας με την συναρμογή των καθορισμένων οριογραμμών αιγιαλού έμπροσθεν της ιδιοκτησίας του με τα στοιχεία που υπάρχουν στο φάκελο της αίτησης.

16. Το γεγονός ότι νότια του ακινήτου και σε τμήμα αυτού εντός των ορίων ιδιοκτησίας του αιτούντα, έχουν καθοριστεί οι οριογραμμές αιγιαλού και παραλίας με την υπ' αρ. 5874/2005 (Δ' 964) απόφαση. Στη συνέχεια τους και για μήκος μικρότερο των 500 μέτρων μέχρι τον επόμενο καθορισμό οριογραμμών αιγιαλού και παραλίας με την ως άνω απόφαση του Γενικού Γραμματέα Περιφέρειας Ιονίων Νήσων, έχει καθοριστεί μόνο η οριογραμμή του αιγιαλού (οριστικοποίηση Π.Ο.Α) με την υπ' αρ. 146652/13.07.2018 (Δ' 298) απόφαση του Συντονιστή Αποκεντρωμένης Διοίκησης Πελοποννήσου, Δυτικής Ελλάδας και Ιονίου.

17. Το γεγονός ότι η υπόψη περιοχή βρίσκεται εκτός σχεδίου και το μεγαλύτερο τμήμα της ευρίσκεται εκτός περιοχών οικισμού. Επίσης βρίσκεται εκτός περιοχών NATURA 2000 και εκτός Ε.Θ.Π.Ν.Ζ. και δεν υπάρχουν καταγεγραμμένα δημόσια κτήματα ενώ η περιοχή δεν έχει ακόμα ενταχθεί στο Εθνικό Κτηματολόγιο.

18. Δεν έχει συντελεστεί αναγκαστική απαλλοτρίωση στη ζώνη παραλίας που καθορίστηκαν με τις ως άνω αποφάσεις (Δ' 964 και Δ' 648 αντίστοιχα).

19. Κατά την αυτοψία της επιτροπής δεν βρέθηκαν να υπάρχουν παράκτιοι φυσικοί πόροι και σύμφωνα με την υφιστάμενη διαμορφωμένη γεωμορφολογία της περιοχής διαπιστώθηκε ότι το φυσικό έδαφος ευρίσκεται σε υψηλότερη επίπεδη στάθμη από την επιφάνεια της θάλασσας όπου υπάρχουν διαμορφωμένα επίπεδα-αγροί.

20. Το εξαρτημένο από το κρατικό δίκτυο ΕΓΣΑ '87 διάγραμμα 1/1 κλίμακας 1:1000 με υπόβαθρο τους ορθοφωτοχάρτες της ΕΚΧΑ Α.Ε. που συνοδεύει την παρούσα έκθεση. Το διάγραμμα αυτό συντάχθηκε τον Μάιο του 2023 από τον Τοπογράφο Μηχανικό ΤΕ Νικόλαο Διαζίκη, ελέγχθηκε από τον Μηχανικό της Κτηματικής Υπηρεσίας Ζακύνθου Βασίλειο Παλαιοθόδωρο και θεωρήθηκε τον Μάιο του 2023 από την Αναπληρώτρια Προϊσταμένη Κτηματικής Υπηρεσίας Ζακύνθου Μουζάκη Χριστίνα - Αγγελική.

21. Την από 30.05.2023 έκθεση της Επιτροπής του άρθρου 3 του ν. 2971/2001 για τον επανακαθορισμό της Προκαταρκτικής Γραμμής Αιγιαλού (Π.Ο.Α.) και αρχικό καθορισμό παραλίας και επανακαθορισμό αιγιαλού και παραλίας, όπως καθορίστηκαν με την υπ' αρ. 5874/2005

απόφαση για συναρμογή και διόρθωση σφάλματος στη θέση «ΑΜΜΟΥΔΙ - ΑΜΠΟΥΛΑ», Τ.Κ. Άνω Γερκαρίου, Δ.Ε. Αλυκών, Δ. Ζακύνθου, Π.Ε. Ζακύνθου.

22. Το γεγονός ότι με την παρούσα απόφαση δεν προκαλείται δαπάνη σε βάρος του κρατικού προϋπολογισμού.

23. Το υπ' αρ. 99098/27.09.2023 έγγραφο της Κτηματικής Υπηρεσίας Ζακύνθου προς την Αποκεντρωμένη Διοίκηση Πελοποννήσου, Δυτικής Ελλάδας και Ιονίου για την έκδοση της παρούσας, αποφασίζουμε:

Επικυρώνουμε την 30.05.2023 έκθεση της Επιτροπής του άρθρου 3 του ν. 2971/2001 για τον επανακαθορισμό της Προκαταρκτικής Γραμμής Αιγιαλού (Π.Ο.Α.) και αρχικό καθορισμό παραλίας και επανακαθορισμό αιγιαλού και παραλίας, όπως καθορίστηκαν με την υπ' αρ. 5874/2005 απόφαση για συναρμογή και διόρθωση σφάλματος στη θέση «ΑΜΜΟΥΔΙ - ΑΜΠΟΥΛΑ», Τ.Κ. Άνω Γερκαρίου, Δ.Ε. Αλυκών, Δ. Ζακύνθου, Π.Ε. Ζακύνθου, καθώς επίσης και το εξαρτημένο από το κρατικό δίκτυο ΕΓΣΑ '87 διάγραμμα 1/1 κλίμακας 1:1000 με υπόβαθρο τους ορθοφωτοχάρτες της ΕΚΧΑ Α.Ε., που συνοδεύει την παρούσα έκθεση, το οποίο συντάχθηκε τον Μάιο του 2023 από τον Τοπογράφο Μηχανικό ΤΕ Νικόλαο Διαζίκη, ελέγχθηκε από τον Μηχανικό της Κτηματικής Υπηρεσίας Ζακύνθου Βασίλειο Παλαιοθόδωρο και θεωρήθηκε τον Μάιο του 2023 από την Αναπληρώτρια Προϊσταμένη Κτηματικής Υπηρεσίας Ζακύνθου Μουζάκη Χριστίνα - Αγγελική, ως εξής:

Α. Επανακαθορίζονται οι κορυφές:

Π1, Π2, Π3, Π4, Π5, Π6, Π7, Π8, Π9, Π10, Π11, Π12, Π13-Π18, Π19, Π20, Π21, Π22, Π23, -Π26, Π27, Π28, Π29, Π30, και Π32 της οριογραμμής της Π.Ο.Α. ΦΕΚ Δ' 298/2018 για τη συναρμογή της με τις εγκεκριμένες γραμμές αιγιαλού, όπως καθορίστηκαν με την υπ' αρ. 5874/2005 απόφαση, καθώς επίσης και οι κορυφές 41 και 42 επειδή διαπιστώθηκε σφάλμα στην καθορισμένη οριογραμμή του αιγιαλού, ώστε να εξασφαλίζεται η ομαλή προσαρμογή και η συνέχεια της γραμμής αιγιαλού που καθορίζεται στο παρόν με βάση την Π.Ο.Α. (Δ' 298/2018).

Με κόκκινη πολυγωνική γραμμή καθορίζεται η οριογραμμή αιγιαλού με τα σημεία Α, Β, Γ, Δ, Ε, Ζ, Η, Θ, Ι, Κ, Λ, Μ, Ν, Ξ, Ο, Π, Ρ, Σ, Τ, Υ, Φ, Χ, όπου το σημείο Α ταυτίζεται με το σημείο Κ19 που είναι το ακραίο σημείο της καθορισμένης γραμμής αιγιαλού με την υπ' αρ. 5874/2005 (Δ' 964) απόφαση και το σημείο Χ ταυτίζεται με το σημείο 40 που είναι σημείο καθορισμένης γραμμής αιγιαλού με την ως άνω απόφαση, όπου για λόγους συναρμογής αλλά κυρίως λόγω σφάλματος καθορισμού της γραμμής αιγιαλού στη θέση αυτή καταργούνται τα σημεία 41 και 42 που καθορίστηκαν με το ΦΕΚ Δ' 648/2005. Τα σημεία Κ, Λ, Μ, Ν - Π, Ρ και Υ του παρόντος καθορισμού της οριογραμμής του αιγιαλού ταυτίζονται με τα αντίστοιχα σημεία Π14, Π15, Π16, Π17, -Π24, Π25 και Π31 της Π.Ο.Α. (Δ' 298/2018), ενώ όλα τα υπόλοιπα σημεία της Π.Ο.Α. καταργούνται.

Β. Καθορίζεται οριογραμμή παραλίας με κίτρινη πολυγωνική γραμμή και κορυφές Α', Β', Γ', Δ', Ε', Ζ', Η', Θ', Ι', Κ', Λ', Μ', Ν', Ξ', Ο', όπου το σημείο Α' ταυτίζεται με το σημείο Κ19' που είναι το ακραίο σημείο της καθορισμένης

γραμμής παραλίας με την υπ' αρ. 5874/2005 απόφαση και το σημείο Ο' ταυτίζεται με το σημείο 36' που είναι σημείο της καθορισμένης γραμμής παραλίας με την υπ' αρ. 5874/2005 απόφαση, όπου για λόγους συναρμογής αλλά κυρίως λόγω σφάλματος καθορισμού της γραμμής αιγιαλού στη θέση αυτή, καταργούνται τα σημεία 37' και 38' της γραμμής παραλίας που καθορίστηκαν και επανακαθορίζεται το τμήμα αυτό καθώς δεν έχει συντελεστεί η απαλλοτρίωση.

Επειδή το τμήμα καθορισμού είναι μήκους μικρότερο των 500 μ. και βρίσκεται ανάμεσα σε δυο καθορισμούς αιγιαλού και παραλίας με την υπ' αρ. 5874/2005 απόφαση και Δ' 648/2005, όπου έχουν καθοριστεί διαφορετικά πλάτη της Ζώνης Παραλίας. Η οριογραμμή της παραλίας στην υπ' αρ. 5874/2005 απόφαση έχει οριστεί στα δέκα (10) μέτρα σταθερά, ενώ στο ΦΕΚ Δ' 648/2005 κυμαινόμενη έως δεκαπέντε (15) μέτρα όπως καθορίστηκε γραφικά στα εγκεκριμένα διαγράμματα στο ΦΕΚ. Σύμφωνα με την παρ. 2 του άρθρου 1 του ν. 2971/2001, η επιτροπή έχει την δυνατότητα να καθορίσει πλάτος της παραλίας μικρότερο των τριάντα (30) μέτρων.

Αποφασίστηκε για λόγους ομοιομορφίας και συνέχειας, καθορισμός της οριογραμμής παραλίας σε μεταβλητή-κυμαινόμενη απόσταση μεταξύ δέκα (10) και δεκαπέντε (15) μέτρων από την καθορισμένη ανωτέρω οριογραμμή αιγιαλού, όπου αρχίζει στο σημείο Α' με πλάτος δέκα (10) μέτρων όσο είχε καθοριστεί στο ΦΕΚ Δ' 964/1998 και καταλήγει στο σημείο Ο' κυμαινόμενο σε πλάτος έως δεκαπέντε (15) μέτρα όπως είχε καθοριστεί γραφικά στο διάγραμμα της υπ' αρ. 5874/2005 απόφασης. Επίσης αποφασίστηκε ο επανακαθορισμός της οριογραμμής παραλίας στα σημεία 37' και 38' της υπ' αρ. 5874/2005 απόφασης με την κατάργηση των σημείων αυτών λόγω σφάλματος καθορισμού της γραμμής αιγιαλού στη θέση αυτή, με την κατάργηση των σημείων 41 και 42 (του αιγιαλού) της υπ' αρ. 5874/2005 απόφασης και επειδή δεν έχει συντελεστεί η αναγκαστική απαλλοτρίωση της Ζώνης Παραλίας.

Η απόσταση αυτή κρίνεται ορθή και απαραίτητη ως συνέχεια των καθορισμένων οριογραμμών παραλίας με τα παραπάνω ΦΕΚ Δ' 964/1998 και Δ' 648/2005.

Γ. Δεν υπάρχει παλαιός αιγιαλός.

Δεν διαπιστώθηκε να υπάρχουν κτιριακές κατασκευές εντός της καθοριζόμενης ζώνης παραλίας.

Οι συντεταγμένες των κορυφών της οριογραμμής του αιγιαλού και της παραλίας της παρούσας έκθεσης αναγράφονται σε σύστημα συντεταγμένων ΕΓΣΑ' 87 καθώς επίσης και οι συντεταγμένες των τελευταίων κορυφών των όμορων οριογραμμών αιγιαλού και παραλίας που καθορίστηκαν με τα ΦΕΚ Δ' 964/1998 και Δ' 648/2005, που εμφανίζονται στο διάγραμμα τόσο για τον επανακαθορισμό όσο και για λόγους συναρμογής, ομοιομορφίας και τήρησης των προδιαγραφών των διαγραμμάτων καθορισμού οριογραμμών αιγιαλού και παραλίας.

Επίσης στο ανωτέρω διάγραμμα με λεπτή διακεκομμένη γραμμή εμφανίζεται η οριογραμμή της οριογραμμής της Π.Ο.Α. (Δ' 298/2018) και αναγράφονται σε σύστημα συντεταγμένων ΕΓΣΑ' 87 σε πίνακα τα σημεία που καταργούνται.

Τα συνοδευτικά της παρούσας απόφασης (τοπογραφικό διάγραμμα, έκθεση της Επιτροπής, απόφαση Γραμματέα) είναι αναρτητέα από την αρμόδια Υπηρεσία του Υπουργείου Εθνικής Οικονομίας και Οικονομικών στην σχετική ιστοσελίδα του και στην διεύθυνση: <https://www1.gsis.gr/gspdp/dhpe/publicgis/faces/homeShore>.

ΕΚΘΕΣΗ ΕΠΙΤΡΟΠΗΣ

του άρθρου 3 του ν. 2971/2001, για τον επανακαθορισμό της Προκαταρκτικής Οριογραμμής Αιγιαλού (Π.Ο.Α.) και αρχικός καθορισμός παραλίας και επανακαθορισμός αιγιαλού και παραλίας του ΦΕΚ Δ' 648/2005 για συναρμογή και διόρθωση σφάλματος στην θέση «ΑΜΜΟΥΔΙ - ΑΜΠΟΥΛΑ» Τ.Κ. Άνω Γερκαρίου Δ.Ε. Αλυκών Δ. Ζακύνθου Π.Ε. Ζακύνθου.

Στην Ζάκυνθο σήμερα στις 30.05.2023, ημέρα Τρίτη, οι παρακάτω υπογράφοντες:

1. Μουζάκη Χριστίνα-Αγγελική ΔΕ/ Εφοριακών, Αναπληρώτρια Προϊσταμένη της Κτηματικής Υπηρεσίας Ζακύνθου, ως Πρόεδρος,

2. Δώνος Μηνάς, Υποπλοίαρχος Λ.Σ., Λιμενάρχης Ζακύνθου, ως μέλος,

3. Μαυρία Αγγελική ΠΕ/ Πολιτικών Μηχανικών Διευθύντρια της Διεύθυνσης Πολεοδομίας Δήμου Ζακύνθου ως μέλος,

και με απόντα τα μέλη:

- Φαραού Μαριέττα, ΠΕ/Τοπογραφών Μηχανικών, Διευθύντρια της Διεύθυνσης Τεχνικών Υπηρεσιών Δήμου Ζακύνθου και του νόμιμου αναπληρωτή της, καθώς και

- Χριστοφορίδη Κωνσταντίνο Τ/Ε Τοπογράφων, Αναπληρωτή Προϊστάμενο Διεύθυνσης Περιβάλλοντος και Χωρικού Σχεδιασμού της Αποκεντρωμένης Διοίκησης Ιονίου και του νόμιμου αναπληρωτή του, που αποτελούμε την επιτροπή του άρθρου 3 του ν. 2971/2001 «Αιγιαλός, παραλία και άλλες διατάξεις» όπως αυτός έχει τροποποιηθεί και ισχύει, όπως καθορίστηκε η σύνθεσή της με την με τις υπ' αρ. 232204/11.01.2021, υπό στοιχεία 232204 ΟΕ/18.03.2022, υπ' αρ. 55684/12.04.2022 και 39947/08.05.2023 αποφάσεις του Συντονιστή της Αποκεντρωμένης Διοίκησης Πελοποννήσου, Δυτικής Ελλάδας και Ιονίου, συνεδριάσαμε στα γραφεία της Κτηματικής Υπηρεσίας Ζακύνθου, ύστερα από την υπό στοιχεία 49348 ΕΞΕ 2023/23/05/2023 έγγραφη πρόσκληση της προέδρου.

Αφού διαπιστώθηκε απαρτία των μελών της Επιτροπής και μετά από αυτοψία που έγινε την ίδια ημερομηνία στην υπόψη θέση και έχοντας υπόψη:

1. Τις διατάξεις του ν. 2971/2001 «Περί αιγιαλού και παραλίας» (Α' 285), όπως έχει τροποποιηθεί και ισχύει σήμερα.

2. Την υπό στοιχεία 1089532/8205/Β0010/20.04.2005 (Β' 595) κοινή απόφαση των Υπουργών Οικονομίας και Οικονομικών και Περιβάλλοντος, Χωροταξίας και Δημοσίων Έργων σχετικά με την εφαρμογή των όσων αναφέρονται στην παρ. 1 του άρθρου 9 του ν. 2971/2001.

3. Τις διατάξεις του ν. 2690/1999 «Κύρωση του Κώδικα Διοικητικής Διαδικασίας και άλλες διατάξεις» (Α' 45).

4. Το γεγονός ότι η υπόψη περιοχή δεν εμπίπτει στις περιοχές των οποίων τα υπόβαθρα εξαιρούνται από την ανάρτηση στο διαδίκτυο ούτε στις περιοχές στις οποίες αναστέλλεται ο κοινόχρηστος χαρακτήρας του αιγιαλού και της παραλίας, όπως αυτές καθορίστηκαν με το υπό στοιχεία Φ.900/40/827227/Σ.366/19.07.2015 εμπιστευτικό έγγραφο του Γ.Ε.Σ. που κοινοποιήθηκε στις Υπηρεσίες της Γενικής Γραμματείας Δημόσιας Περιουσίας του Υπουργείου Οικονομικών.

5. Την από 15.12.2022 αίτηση του Λίμπορ Νόϊμαν του Γιόζεφ με την οποία ζητείται ο καθορισμός παραλίας με την συναρμογή των καθορισμένων οριογραμμών αιγιαλού έμπροσθεν της ιδιοκτησίας του με τα στοιχεία που υπάρχουν στο σχετικό φάκελο της αίτησης.

6. Το γεγονός ότι νότια του ακινήτου και σε τμήμα αυτού εντός των ορίων ιδιοκτησίας του αιτούντα, έχουν καθοριστεί οι οριογραμμές αιγιαλού και παραλίας στο ΦΕΚ Δ' 964/1998. Στη συνέχεια τους και για μήκος μικρότερο των 500 μέτρων, μέχρι το επόμενο καθορισμό οριογραμμών αιγιαλού και παραλίας με την υπ' αρ. 5874/23.05.2005 (Δ' 648), απόφαση του Γενικού Γραμματέα Περιφέρειας Ιονίων Νήσων έχει καθοριστεί μόνο η οριογραμμή του αιγιαλού (οριστικοποίηση Π.Ο.Α.) με την υπ' αρ. 146652/13.07.2018 (Δ' 298) απόφαση του Συντονιστή Αποκεντρωμένης Διοίκησης Πελοποννήσου, Δυτικής Ελλάδας και Ιονίου.

7. Το γεγονός ότι η υπόψη περιοχή βρίσκεται εκτός σχεδίου και το μεγαλύτερο τμήμα της ευρίσκεται εκτός περιοχών οικισμού. Επίσης βρίσκεται εκτός περιοχών NATURA 2000 και εκτός Ε.Θ.Π.Ν.Ζ.

8. Δεν υπάρχουν καταγεγραμμένα δημόσια κτήματα, ενώ η περιοχή δεν έχει ακόμα ενταχθεί στο Εθνικό Κτηματολόγιο.

9. Δεν έχει συντελεσθεί αναγκαστική απαλλοτρίωση στην ζώνη παραλίας που καθορίστηκαν με τα ΦΕΚ Δ' 964/1998 και Δ' 648/2005.

10. Κατά την αυτοψία της επιτροπής δεν βρέθηκαν να υπάρχουν παράκτιοι φυσικοί πόροι και σύμφωνα με την υφιστάμενη διαμορφωμένη γεωμορφολογία της περιοχής διαπιστώθηκε ότι το φυσικό έδαφος ευρίσκεται σε υψηλότερη επίπεδη στάθμη από την επιφάνεια της θάλασσας όπου υπάρχουν διαμορφωμένα επίπεδα-αγροί.

11. Το εξαρτημένο από το κρατικό δίκτυο (ΕΓΣΑ' 87) διάγραμμα με αριθμό 1/1 κλίμακας 1:1000 με υπόβαθρο τους ορθοφωτοχάρτες της ΕΚΧΑ Α.Ε. που συνοδεύει την παρούσα έκθεση. Το διάγραμμα αυτό συντάχθηκε τον Μάιο 2023 από τον τοπογράφο μηχανικό ΤΕ Νικόλαο Διαζίκη και ελέγχθηκε από τον μηχανικό της Κτηματικής Υπηρεσίας Ζακύνθου Παλαιοθόδωρο Βασίλειο και θεωρήθηκε τον Μάιο του 2023 από την Αναπληρώτρια Προϊσταμένη Κτηματικής Υπηρεσίας Ζακύνθου Μουζάκη Χριστίνα Αγγελική.

Επί του ανωτέρω τοπογραφικού διαγράμματος:

Α. Επανακαθορίζονται οι κορυφές (Π1, Π2, Π3, Π4, Π5, Π6, Π7, Π8, Π9, Π10, Π11, Π12, Π13, -Π18, Π19, Π20, Π21, Π22, Π23, -Π26, Π27, Π28, Π29, Π30 και Π32) της οριογραμμής της Π.Ο.Α. (ΦΕΚ Δ' 298/2018) για την συναρμογή της με τις εγκεκριμένες γραμμές αιγιαλού με το ΦΕΚ Δ' 648/2005, καθώς επίσης και οι κορυφές 41

και 42 επειδή διαπιστώθηκε σφάλμα στην καθορισμένη οριογραμμή του αιγιαλού ΦΕΚ Δ' 648/2005, ώστε να εξασφαλίζεται η ομαλή προσαρμογή και η συνέχεια της γραμμής αιγιαλού που καθορίζεται στο παρόν με βάση την Π.Ο.Α. ΦΕΚ Δ' 298/2018.

Με κόκκινη πολυγωνική γραμμή καθορίζεται η οριογραμμή αιγιαλού με τα σημεία Α, Β, Γ, Δ, Ε, Ζ, Η, Θ, Ι, Κ, Λ, Μ, Ν, Ξ, Ο, Π, Ρ, Σ, Τ, Υ, Φ, Χ, όπου:

Το σημείο Α ταυτίζεται με το σημείο Κ19 που είναι το ακραίο σημείο της καθορισμένης γραμμής αιγιαλού με το ΦΕΚ Δ' 964/1998 και το σημείο Χ ταυτίζεται με το σημείο 40 που είναι σημείο της καθορισμένης γραμμής αιγιαλού με το ΦΕΚ Δ' 648/2005 όπου για λόγους συναρμογής αλλά κυρίως λόγω σφάλματος καθορισμού της γραμμής αιγιαλού στη θέση αυτή καταργούνται τα σημεία 41 και 42 που καθορίστηκαν με το ΦΕΚ Δ' 648/2005.

Τα σημεία Κ, Λ, Μ, Ν - Π, Ρ και Υ του παρόντος καθορισμού της οριογραμμής του αιγιαλού, ταυτίζονται με τα αντίστοιχα σημεία Π14, Π15, Π16, Π17, - Π24, Π25 και Π31 της Π.Ο.Α. (ΦΕΚ Δ' 298/2018), ενώ όλα τα υπόλοιπα σημεία της Π.Ο.Α. καταργούνται.

Β. Καθορίζεται οριογραμμή παραλίας με κίτρινη πολυγωνική γραμμή και κορυφές Α', Β', Γ', Δ', Ε', Ζ', Η', Θ', Ι', Κ', Λ', Μ', Ν', Ξ', Ο', όπου το σημείο Α' ταυτίζεται με το σημείο Κ19' που είναι το ακραίο σημείο της καθορισμένης γραμμής παραλίας με το ΦΕΚ Δ' 964/1998 και το σημείο Ο' ταυτίζεται με το σημείο 36' που είναι σημείο της καθορισμένης γραμμής παραλίας με το ΦΕΚ Δ' 648/2005, όπου για λόγους συναρμογής αλλά κυρίως λόγω σφάλματος καθορισμού της γραμμής αιγιαλού στη θέση αυτή, καταργούνται τα σημεία 37' και 38' της γραμμής παραλίας που καθορίστηκαν με το ΦΕΚ Δ' 648/2005 και επανακαθορίζεται το τμήμα αυτό καθότι δεν έχει συντελεστεί η απαλλοτρίωση.

Επειδή το τμήμα καθορισμού είναι μήκους μικρότερο των 500 μ. και βρίσκεται ανάμεσα σε δύο καθορισμούς αιγιαλού και παραλίας με τα ΦΕΚ Δ' 964/1998 και Δ' 648/2005, όπου έχουν καθοριστεί διαφορετικά πλάτη της Ζώνης Παραλίας. Η οριογραμμή της παραλίας στο ΦΕΚ Δ' 964/1998 έχει οριστεί στα δέκα (10) μέτρα σταθερά, ενώ στο ΦΕΚ Δ' 648/2005 κυμαινόμενη έως δεκαπέντε (15) μέτρα όπως καθορίστηκε γραφικά στα εγκεκριμένα διαγράμματα στο ΦΕΚ. Σύμφωνα με την παρ. 2 του άρθρου 1 του ν. 2971/2001, η επιτροπή έχει την δυνατότητα να καθορίσει πλάτος της παραλίας μικρότερο των τριάντα (30) μέτρων.

Αποφασίστηκε, για λόγους ομοιομορφίας και συνέχειας, καθορισμός της οριογραμμής παραλίας σε μεταβλητή-κυμαινόμενη απόσταση μεταξύ δέκα (10) και δεκαπέντε (15) μέτρων από την καθορισμένη ανωτέρω οριογραμμή αιγιαλού, όπου αρχίζει στο σημείο Α' με πλάτος δέκα (10) μέτρων όσο είχε καθοριστεί στο ΦΕΚ Δ' 964/1998 και καταλήγει στο σημείο Ο' κυμαινόμενα σε πλάτος δεκαπέντε έως (15) μέτρα όπως είχε καθοριστεί γραφικά στο διάγραμμα του ΦΕΚ Δ' 648/2005. Επίσης, αποφασίστηκε, ο επανακαθορισμός της οριογραμμής παραλίας στα σημεία 37' και 38' του ΦΕΚ Δ' 648/2005 με την κατάργηση των σημείων αυτών λόγω σφάλματος καθορισμού της γραμμής αιγιαλού στη θέση αυτή, με την κατάργηση των σημείων 41 και 42 (του αιγια-

λού) του ΦΕΚ Δ' 648/2005 και επειδή δεν έχει συντελεστεί η αναγκαστική απαλλοτρίωση της ζώνης παραλίας.

Η απόσταση αυτή κρίνεται ορθή και απαραίτητη ως συνέχεια των καθορισμένων οριογραμμών παραλίας με τα παραπάνω ΦΕΚ (Δ' 964/1998 και Δ' 648/2005).

Δεν υπάρχει παλαιός αιγιαλός.

Δεν διαπιστώθηκε να υπάρχουν κτιριακές κατασκευές εντός της καθοριζόμενης ζώνης παραλίας.

Οι συντεταγμένες των κορυφών της οριογραμμής του αιγιαλού και της παραλίας της παρούσας έκθεσης αναγράφονται σε σύστημα συντεταγμένων ΕΓΣΑ' 87 σε πίνακα επί του ανωτέρω διαγράμματος, όπως επίσης και οι συντεταγμένες των τελευταίων κορυφών των όμορων οριογραμμών αιγιαλού και παραλίας που καθορίστηκαν με τα ΦΕΚ Δ' 964/1998 και Δ' 648/2005 που εμφανίζονται στο διάγραμμα, τόσο για τον επανακαθορισμό, όσο και για λόγους συναρμογής, ομοιομορφίας και τήρησης των

προδιαγραφών των διαγραμμάτων καθορισμού οριογραμμών αιγιαλού και παραλίας.

Επίσης στο ανωτέρω διάγραμμα με λεπτή κόκκινη διακεκομμένη γραμμή εμφανίζεται η οριογραμμή της οριογραμμής της Π.Ο.Α. (Δ' 298/2018) και αναγράφονται σε σύστημα συντεταγμένων ΕΓΣΑ' 87 σε πίνακα τα σημεία που καταργούνται.

Η Επιτροπή

Η Πρόεδρος

ΜΟΥΖΑΚΗ

ΧΡΙΣΤΙΝΑ-ΑΓΓΕΛΙΚΗ

Τα Μέλη

ΔΩΝΟΣ ΜΗΝΑΣ

ΜΑΥΡΙΑ ΑΓΓΕΛΙΚΗ


ΦΑΡΑΟΥ ΜΑΡΙΕΤΤΑ

(ΑΠΟΥΣΑ)

ΧΡΙΣΤΟΦΟΡΙΔΗΣ

ΚΩΝΣΤΑΝΤΙΝΟΣ (ΑΠΩΝ)

ΕΘΝΙΚΟ ΤΥΠΟΓΡΑΦΕΙΟ
Για τεχνικούς λόγους στο σχεδιάγραμμα,
από το ηλεκτρονικό αρχείο, έγινε
σμίκρυνση κατά ποσοστό **41%**

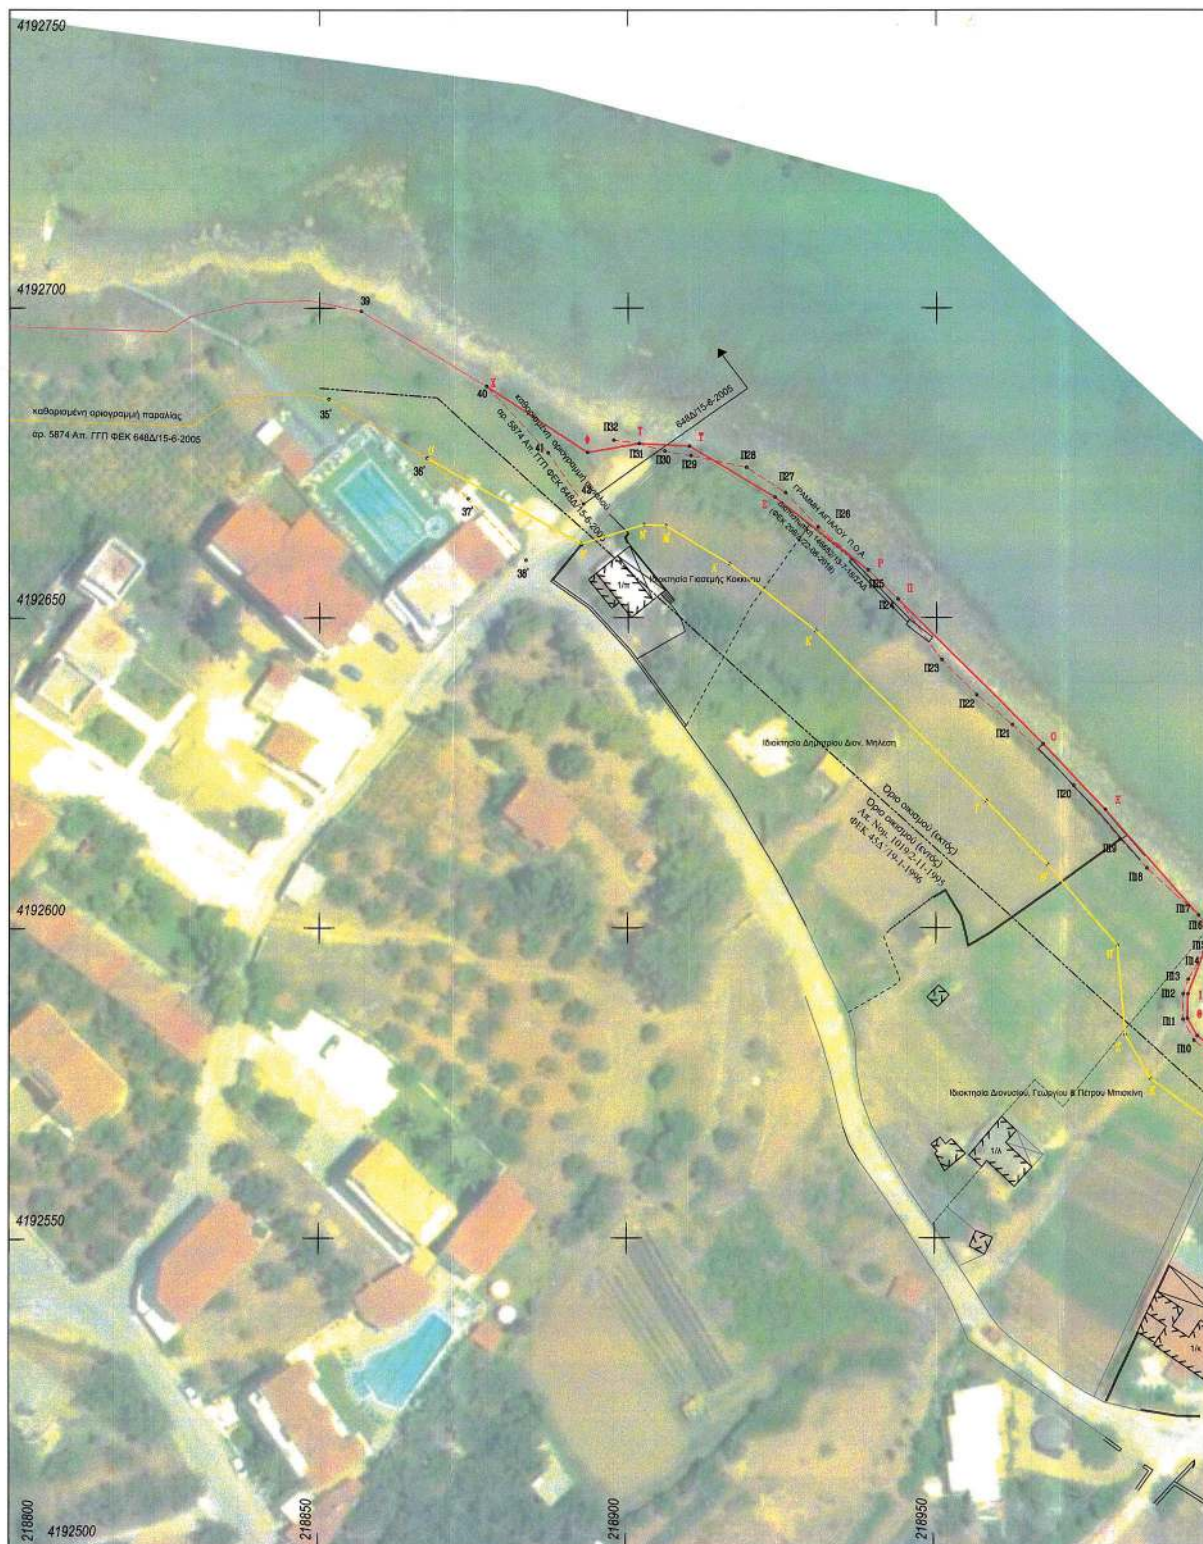

Η απόφαση με την έκθεση της Επιτροπής αιγιαλού και παραλίας και τον έγχρωμο ορθοφωτοχάρτη να δημοσιευθούν στην Εφημερίδα της Κυβερνήσεως.

Πάτρα, 5 Οκτωβρίου 2023

Ο Γραμματέας Αποκεντρωμένης Διοίκησης

ΔΗΜΗΤΡΙΟΣ ΚΑΤΣΑΡΟΣ



ΕΘΝΙΚΟ ΤΥΠΟΓΡΑΦΕΙΟ

Το Εθνικό Τυπογραφείο αποτελεί δημόσια υπηρεσία υπαγόμενη στην Προεδρία της Κυβέρνησης και έχει την ευθύνη τόσο για τη σύνταξη, διαχείριση, εκτύπωση και κυκλοφορία των Φύλλων της Εφημερίδας της Κυβερνήσεως (ΦΕΚ), όσο και για την κάλυψη των εκτυπωτικών - εκδοτικών αναγκών του δημοσίου και του ευρύτερου δημόσιου τομέα (ν. 3469/2006/Α' 131 και π.δ. 29/2018/Α' 58).

1. ΦΥΛΛΟ ΤΗΣ ΕΦΗΜΕΡΙΔΑΣ ΤΗΣ ΚΥΒΕΡΝΗΣΕΩΣ (ΦΕΚ)

- Τα **ΦΕΚ σε ηλεκτρονική μορφή** διατίθενται δωρεάν στο **www.et.gr**, την επίσημη ιστοσελίδα του Εθνικού Τυπογραφείου. Όσα ΦΕΚ δεν έχουν ψηφιοποιηθεί και καταχωριστεί στην ανωτέρω ιστοσελίδα, ψηφιοποιούνται και αποστέλλονται επίσης δωρεάν με την υποβολή αίτησης, για την οποία αρκεί η συμπλήρωση των αναγκαίων στοιχείων σε ειδική φόρμα στον ιστότοπο **www.et.gr**.
- Τα **ΦΕΚ σε έντυπη μορφή** διατίθενται σε μεμονωμένα φύλλα είτε απευθείας από το Τμήμα Πωλήσεων και Συνδρομητών, είτε ταχυδρομικά με την αποστολή αιτήματος παραγγελίας μέσω των ΚΕΠ, είτε με ετήσια συνδρομή μέσω του Τμήματος Πωλήσεων και Συνδρομητών. Το κόστος ενός ασπρόμαυρου ΦΕΚ από 1 έως 16 σελίδες είναι 1,00 €, αλλά για κάθε επιπλέον οκτασέλιδο (ή μέρος αυτού) προσαυξάνεται κατά 0,20 €. Το κόστος ενός έγχρωμου ΦΕΚ από 1 έως 16 σελίδες είναι 1,50 €, αλλά για κάθε επιπλέον οκτασέλιδο (ή μέρος αυτού) προσαυξάνεται κατά 0,30 €. Το τεύχος Α.Σ.Ε.Π. διατίθεται δωρεάν.

• Τρόποι αποστολής κειμένων προς δημοσίευση:

- Α. Τα κείμενα προς δημοσίευση στο ΦΕΚ, από τις υπηρεσίες και τους φορείς του δημοσίου, αποστέλλονται ηλεκτρονικά στη διεύθυνση **webmaster.et@et.gr** με χρήση προηγμένης ψηφιακής υπογραφής και χρονοσήμανσης.
- Β. Κατ' εξαίρεση, όσοι πολίτες δεν διαθέτουν προηγμένη ψηφιακή υπογραφή μπορούν είτε να αποστέλλουν ταχυδρομικά, είτε να καταθέτουν με εκπρόσωπό τους κείμενα προς δημοσίευση εκτυπωμένα σε χαρτί στο Τμήμα Παραλαβής και Καταχώρισης Δημοσιευμάτων.

- Πληροφορίες, σχετικά με την αποστολή/κατάθεση εγγράφων προς δημοσίευση, την ημερήσια κυκλοφορία των Φ.Ε.Κ., με την πώληση των τευχών και με τους ισχύοντες τιμοκαταλόγους για όλες τις υπηρεσίες μας, περιλαμβάνονται στον ιστότοπο (**www.et.gr**). Επίσης μέσω του ιστότοπου δίδονται πληροφορίες σχετικά με την πορεία δημοσίευσης των εγγράφων, με βάση τον Κωδικό Αριθμό Δημοσιεύματος (ΚΑΔ). Πρόκειται για τον αριθμό που εκδίδει το Εθνικό Τυπογραφείο για όλα τα κείμενα που πληρούν τις προϋποθέσεις δημοσίευσης.

2. ΕΚΤΥΠΩΤΙΚΕΣ - ΕΚΔΟΤΙΚΕΣ ΑΝΑΓΚΕΣ ΤΟΥ ΔΗΜΟΣΙΟΥ

Το Εθνικό Τυπογραφείο ανταποκρινόμενο σε αιτήματα υπηρεσιών και φορέων του δημοσίου αναλαμβάνει να σχεδιάσει και να εκτυπώσει έντυπα, φυλλάδια, βιβλία, αφίσες, μπλοκ, μηχανογραφικά έντυπα, φακέλους για κάθε χρήση, κ.ά.

Επίσης σχεδιάζει ψηφιακές εκδόσεις, λογότυπα και παράγει οπτικοακουστικό υλικό.

Ταχυδρομική Διεύθυνση: Καποδιστρίου 34, τ.κ. 10432, Αθήνα

ΤΗΛΕΦΩΝΙΚΟ ΚΕΝΤΡΟ: 210 5279000 - fax: 210 5279054

ΕΞΥΠΗΡΕΤΗΣΗ ΚΟΙΝΟΥ

Πωλήσεις - Συνδρομές: (Ισόγειο, τηλ. 210 5279178 - 180)

Πληροφορίες: (Ισόγειο, Γρ. 3 και τηλεφ. κέντρο 210 5279000)

Παραλαβή Δημ. Ύλης: (Ισόγειο, τηλ. 210 5279167, 210 5279139)

Ωράριο για το κοινό: Δευτέρα ως Παρασκευή: 8:00 - 13:30

Ιστότοπος: **www.et.gr**

Πληροφορίες σχετικά με την λειτουργία του ιστότοπου: **helpdesk.et@et.gr**

Αποστολή ψηφιακά υπογεγραμμένων εγγράφων προς δημοσίευση στο ΦΕΚ: **webmaster.et@et.gr**

Πληροφορίες για γενικό πρωτόκολλο και αλληλογραφία: **grammateia@et.gr**

Πείτε μας τη γνώμη σας,

για να βελτιώσουμε τις υπηρεσίες μας, συμπληρώνοντας την ειδική φόρμα στον ιστότοπό μας.



* 0 4 0 0 8 3 9 2 5 1 0 2 3 0 0 1 2 *