



ΕΦΗΜΕΡΙΔΑ ΤΗΣ ΚΥΒΕΡΝΗΣΕΩΣ ΤΗΣ ΕΛΛΗΝΙΚΗΣ ΔΗΜΟΚΡΑΤΙΑΣ

25 Οκτωβρίου 2023

ΤΕΥΧΟΣ ΤΕΤΑΡΤΟ

Αρ. Φύλλου 842

ΑΠΟΦΑΣΕΙΣ

Αριθμ. 72879

Επανακαθορισμός οριογραμμών αιγιαλού και παραλίας στην περιοχή «Πλατιά Άμμος- Τσιλιγιώργη», της Τοπικής Κοινότητας Καρύτσας, της Δημοτικής Ενότητας Ευρυμενών του Δήμου Αγιάς, της Περιφερειακής Ενότητας Λάρισας.

Ο ΓΡΑΜΜΑΤΕΑΣ ΑΠΟΚΕΝΤΡΩΜΕΝΗΣ ΔΙΟΙΚΗΣΗΣ
ΘΕΣΣΑΛΙΑΣ - ΣΤΕΡΕΑΣ ΕΛΛΑΔΑΣ

Έχοντας υπόψη:

1. Τον ν. 3852/2010 «Νέα αρχιτεκτονική της αυτοδιοίκησης και της αποκεντρωμένης Διοίκησης - πρόγραμμα Καλλικράτης» (Α' 87).

2. Τον ν. 2971/2001 «Περί αιγιαλού και παραλίας και άλλες διατάξεις» (Α' 285).

3. Τον ν. 3200/1955 «Περί διοικητικής αποκεντρώσεως», όπως αυτές τροποποιήθηκαν και ισχύουν σήμερα με τα ν.δ. 532/1970, β.δ. 704/1970, β.δ. 705/1970, β.δ. 192/1972, π.δ. 71/1984, π.δ. 347/1986, ν. 2026/1992 και π.δ. 97/1993.

4. Την παρ. 21 του άρθρου 46 του ν. 3220/2004 «Μέτρα αναπτυξιακής και κοινωνικής πολιτικής - αντικειμενοποίηση του φορολογικού ελέγχου και άλλες διατάξεις» (Α' 15) δυνάμει των οποίων από 10-04-2004, αρμοδιότητες του Υπουργού Οικονομίας και Οικονομικών, οι οποίες ανήκαν ή είχαν μεταβιβαστεί στους Νομάρχες μέχρι την έναρξη λειτουργίας των Νομαρχιακών Αυτοδιοικήσεων και αφορούν θέματα του Υπουργείου Οικονομίας και Οικονομικών, που εξαιρέθηκαν από την κατάργηση με τις διατάξεις της παρ. 2 του άρθρου 39 του ν. 2218/1994, περιέρχονται στους Γενικούς Γραμματείς Περιφερειών.

5. Τον ν. 3469/2006 «Εθνικό Τυπογραφείο, Εφημερίδα της Κυβερνήσεως και λοιπές διατάξεις» (Α' 131).

6. Τον ν. 4727/2020 «Ψηφιακή Διακυβέρνηση (Ενσωμάτωση στην Ελληνική νομοθεσία της οδηγίας Ε.Ε 2019/1024, Ηλεκτρονικές Επικοινωνίες (Ενσωμάτωση στο Ελληνικό Δίκαιο της οδηγίας Ε.Ε 2018/1972) και άλλες διατάξεις» (Α' 184).

7. Τα άρθρα 63 έως 66 του ν. 4954/2022 «Συμπληρωματικά μέτρα για την εφαρμογή του Κανονισμού (ΕΕ)

2019/788 του Ευρωπαϊκού Κοινοβουλίου και του Συμβουλίου σχετικά με την Ευρωπαϊκή Πρωτοβουλία Πολιτών και του Εκτελεστικού Κανονισμού (ΕΕ) 2019/1799 της Επιτροπής για τη θέσπιση τεχνικών προδιαγραφών για τα επιμέρους επιγραμμικά συστήματα συγκέντρωσης - Διατάξεις σχετικές με την εκλογική διαδικασία και τον έλεγχο εσόδων και δαπανών κομμάτων, συνασπισμών και υποψηφίων βουλευτών και αιρετών - Λοιπές επείγουσες διατάξεις» (Α' 136).

8. Το π.δ. 284/1988 «Οργανισμός Υπουργείου Οικονομικών».

9. Το π.δ. 142/2017 «Οργανισμός Υπουργείου Οικονομικών».

10. Το π.δ. 138/2010 «Οργανισμός Αποκεντρωμένης Διοίκησης Θεσσαλίας - Στερεάς Ελλάδας» (Α' 231).

11. Την υπό στοιχεία 1063649/790/Α0006/3.8.2004 απόφαση του Υπουργού Οικονομίας και Οικονομικών περί καταγραφής και διοικητικής κωδικοποίησης των αρμοδιοτήτων σε θέματα υπηρεσιών υπουργείου Οικονομίας και Οικονομικών που περιέρχονται στους Γενικούς Γραμματείς Περιφερειών κατά τις διατάξεις της παρ. 21 του άρθρου 46 του ν. 3220/2004.

12. Την υπό στοιχεία 86776/19.12.2022 απόφαση του Υπουργού Εσωτερικών «Διορισμός του Κωνσταντίνου Τζανακούλη του Γεωργίου στη θέση του Μετακλητού Γραμματέα της Αποκεντρωμένης Διοίκησης Θεσσαλίας - Στερεάς Ελλάδας» (Υ.Ο.Δ.Δ. 1183).

13. Το υπό στοιχεία Δ6Α 1022671 ΕΞ 2011/10-02-2011 έγγραφο του Υπουργείου Οικονομικών, σύμφωνα με το οποίο οι αρμοδιότητες του Υπουργού Οικονομικών, που περιήλθαν στους Γενικούς Γραμματείς των Περιφερειών (του ν. 2503/1997, Α' 107), σύμφωνα με τις διατάξεις της παρ. 21 του άρθρου 46 του ν. 3220/2004 (Α' 15) και καταγράφονται στην υπό στοιχεία 1063649/790/Α0006/03-08-2004 απόφαση του Υπουργού Οικονομίας και Οικονομικών, ασκούνται από 01/01/2011, από τους Γενικούς Γραμματείς των Αποκεντρωμένων Διοικήσεων, σύμφωνα με τις διατάξεις του άρθρου 280 του ν. 3852/2010 (Α' 87).

14. Την από 11.10.2023 έκθεση της κατά το άρθρο 3 του ν. 2971/19.12.2001 «περί αιγιαλού και παραλίας» αρμόδιας Επιτροπής για τον επανακαθορισμό των οριογραμμών αιγιαλού και παραλίας στην περιοχή «Πλατιά

Άμμος-Τσιλιγιώργης», της Τοπικής Κοινότητας Καρύτσας, της Δημοτικής Ενότητας Ευρυμενών, του Δήμου Αγιάς, της Περιφερειακής Ενότητας Λάρισας.

15. Την υπό στοιχεία 5629/02.08.2004 απόφαση του Γενικού Γραμματέα Περιφέρειας Θεσσαλίας, με την οποία καθορίστηκαν αρχικά τα όρια του αιγιαλού-παραλίας-παλαιού αιγιαλού στη θέση «Τσιλιγιώργη» στο Κόκκινο Νερό Ν. Λάρισας (Δ' 822).

16. Την υπό στοιχεία 2359/16.12.1992 απόφαση του Νομάρχη Λάρισας, με την οποία καθορίστηκαν τα όρια αιγιαλού και δημιουργήθηκε η ζώνη παραλίας στη θέση «Πλατιά Άμμος» της Κοινότητας Καρύτσας Νομού Λάρισας (Δ' 1383).

17. Την υπό στοιχεία 9799/94962/03.08.2018 απόφαση του Συντονιστή της Αποκεντρωμένης Διοίκησης Θεσσαλίας -Στερεάς Ελλάδας, με την οποία επικυρώθηκε η οριστική γραμμή αιγιαλού (Π.Ο.Α) στους Δήμους Αγιάς και Τεμπών στην Περιφερειακή Ενότητα Λάρισας (Δ' 357).

18. Την υπό στοιχεία 22813/09.03.2023 αίτηση επανακαθορισμού της οριογραμμής αιγιαλού-παραλίας στη θέση «Πλατιά Άμμος-Τσιλιγιώργη», των Δίμκου Αθανασίου και Σαγώνα Δημητρίου εξαιτίας της εμφιλοχώρησης σφάλματος.

19. Το υπό στοιχεία Φ.900/40/827227/Σ.366/19.07.2015 εμπιστευτικό έγγραφο του ΓΕΕΘΑ, με το οποίο καθορίζονται οι περιοχές που για λόγους εθνικής άμυνας και ασφαλείας πρέπει να εξαιρούνται από την ανάρτηση, από το οποίο προκύπτει ότι η υπό μελέτη περιοχή δεν εμπίπτει σε ζώνη της παρ. 6 του άρθρου 4 του ν. 2971/2001, όπως τροποποιήθηκε και ισχύει από το άρθρο 11 του ν. 4281/2014.

20. Το από μηνός Ιουνίου 2023 τοπογραφικό διάγραμμα, κλίμακας 1:1000, αποτελούμενο από μία (1) πινακίδα, που συντάχθηκε από την Γκάλφα Αθανασία, Πολιτικό Μηχανικό, Προϊσταμένη της Κτηματικής Υπηρεσίας Λάρισας, και θεωρήθηκε από τον Γεροκώστα Δημήτριο, Τοπογράφο Μηχανικό, αναπληρωτή προϊστάμενο της Κτηματικής Υπηρεσίας Λάρισας στις 11.10.2023 και συνοδεύει την Έκθεση της προαναφερόμενης Επιτροπής.

21. Το υπό στοιχεία 70324 ΑΠΑ 2023/13-10-2023 έγγραφο της Κτηματικής Υπηρεσίας Λάρισας, με το οποίο ζητείται η έκδοση της απόφασης, αποφασίζουμε:

Α. Επικυρώνουμε την από 11.10.2023 έκθεση της κατά το άρθρο 3 του ν. 2971/19-12-2001 αρμόδιας Επιτροπής καθορισμού ορίων αιγιαλού και παραλίας, για τον επανακαθορισμό οριογραμμών αιγιαλού και παραλίας, στην περιοχή «Πλατιά Άμμος-Τσιλιγιώργης», της Τοπικής Κοινότητας Καρύτσας, της Δημοτικής Ενότητας Ευρυμενών του Δήμου Αγιάς, της Περιφερειακής Ενότητας Λάρισας, καθώς και το από μηνός Ιουνίου 2023 τοπογραφικό διάγραμμα, κλίμακας 1:1000 αποτελούμενο από μία (1) πινακίδα, που συντάχθηκε από την Αθανασία Γκάλφα, Πολιτικό Μηχανικό, Προϊσταμένη της Κτηματικής Υπηρεσίας Λάρισας, και θεωρήθηκε από τον Γεροκώστα Δημήτριο, Τοπογράφο Μηχανικό, Αναπληρωτή Προϊστάμενο της Κτηματικής Υπηρεσίας Λάρισας στις 11.10.2023.

Β. Στο παραπάνω διάγραμμα η αρμόδια επιτροπή:

1. Στη θέση «Πλατιά Άμμος», του Δήμου Αγιάς της Περιφερειακής Ενότητας Λάρισας, διαγράφει το τμήμα του αιγιαλού με στοιχεία 9-10-11-12-13-14, όπως αποτυπώνεται στο τοπογραφικό διάγραμμα του Πολιτικού Μηχανικού Κυριαζή Πράττου και το οποίο συνοδεύει την υπό στοιχεία 2359/16.12.1992 απόφαση του Νομάρχη Λάρισας (Δ' 1383).

2. Στη θέση «Τσιλιγιώργης» του Δήμου Αγιάς της Περιφερειακής Ενότητας Λάρισας, διαγράφει το τμήμα του αιγιαλού με στοιχεία Ν10, Ν11, Ν12, όπως αποτυπώνεται στο τοπογραφικό διάγραμμα του τοπογράφου μηχανικού Ευστάθιου Πασχούδη και το οποίο συνοδεύει την υπό στοιχεία 5629/02.08.2004 απόφαση του Γενικού Γραμματέα της Περιφέρειας Θεσσαλίας (Δ' 822).

3. Διαγράφει το τμήμα του αιγιαλού με στοιχεία 14, Ν12, το οποίο καθορίστηκε με την υπό στοιχεία 9799/94962/03.08.2018 απόφαση του Συντονιστή της Αποκεντρωμένης Διοίκησης Θεσσαλίας-Στερεάς Ελλάδας, με την οποία επικυρώθηκε η οριστική οριογραμμή αιγιαλού (Π.Ο.Α) στους Δήμους Αγιάς και Τεμπών της Περιφερειακής Ενότητας Λάρισας (Δ' 357).

4. Επανακαθορίζει την οριογραμμή του αιγιαλού στα σημεία 1,2,3...15,16 με συντεταγμένες στο σύστημα Ε.Γ.Σ.Α '87 όπως αποτυπώνονται στο ανωτέρω τοπογραφικό διάγραμμα της Πολιτικού Μηχανικού ΠΕ/Α Γκάλφα Αθανασίας. Το σημείο 1 της επαναχάραξης ταυτίζεται με το σημείο 9 της αρχικής χάραξης στη θέση Πλατιά Άμμος και το σημείο 16 ταυτίζεται με το σημείο Ν10 της αρχικής χάραξης στη θέση Τσιλιγιώργης.

5. Καταργεί την οριογραμμή της παραλίας με σημεία 10',11',12',13',14', της αρχικής χάραξης στη θέση Πλατιά Άμμος, όπως αποτυπώνεται στο τοπογραφικό διάγραμμα του Πολιτικού Μηχανικού Κυριαζή Πράττου και το οποίο συνοδεύει την υπό στοιχεία 2359/16-12-1992 απόφαση του Νομάρχη Λάρισας (Δ' 1383).

6. Καταργεί την οριογραμμή της παραλίας με σημεία Ν10', Ν11', Ν12', της αρχικής χάραξης όπως αποτυπώνεται στο τοπογραφικό διάγραμμα του Τοπογράφου Μηχανικού Ευστάθιου Πασχούδη και το οποίο συνοδεύει την υπό στοιχεία 5629/02-08-2004 απόφαση του Γενικού Γραμματέα της Περιφέρειας Θεσσαλίας (Δ' 822).

7. Επανακαθορίζει την οριογραμμή παραλίας στα σημεία 10',3' στη θέση Πλατιά Άμμος, το σημείο 10' είναι το σημείο της αρχικής χάραξης (Δ' 1383) το σημείο 3' ταυτίζεται με το σημείο 3 της νέας οριογραμμής αιγιαλού.

8. Επανακαθορίζει την οριογραμμή παραλίας στα σημεία Ν10',15' στη θέση Τσιλιγιώργης, το σημείο Ν10' είναι το σημείο της αρχικής χάραξης (Δ' 822) το σημείο 15' ταυτίζεται με το σημείο 15 της νέας οριογραμμής αιγιαλού.

Η παρούσα απόφαση επανακαθορισμού των οριογραμμών αιγιαλού και παραλίας με τα συνοδευτικά αυτής, θα δημοσιοποιηθεί στην ιστοσελίδα του Υπουργείου Οικονομικών, σύμφωνα με τα άρθρα 4 παρ. 3 και 7α του ν. 2971/2001, όπως αυτός τροποποιήθηκε και ισχύει και συγκεκριμένα στη διεύθυνση: <https://www1.gsis.gr/gsprr/dhpe/publicgis/faces/homeShore>.

Η ισχύς της παρούσας αρχίζει με τη δημοσίευσή της στο Φύλλο Εφημερίδας της Κυβερνήσεως.

ΕΚΘΕΣΗ ΕΠΙΤΡΟΠΗΣ ΤΟΥ ΑΡΘΡΟΥ 3 ΤΟΥ Ν. 2971/2001, ΟΠΩΣ ΑΥΤΟ ΤΡΟΠΟΠΟΙΗΘΗΚΕ ΜΕ ΤΟ ΑΡΘΡΟ 25 ΤΟΥ Ν. 4607/2019 ΓΙΑ ΤΟΝ ΕΠΑΝΑΚΑΘΟΡΙΣΜΟ ΤΗΣ ΓΡΑΜΜΗΣ ΑΙΓΙΑΛΟΥ-ΠΑΡΑΛΙΑΣ ΣΤΗΝ ΠΕΡΙΟΧΗ «ΠΛΑΤΙΑ ΑΜΜΟΣ - ΤΣΙΛΙΓΙΩΡΓΗ», Τ.Κ. ΚΑΡΥΤΣΑΣ, Δ.Ε. ΕΥΡΥΜΕΝΩΝ ΤΟΥ ΔΗΜΟΥ ΑΓΙΑΣ ΤΗΣ Π.Ε. ΛΑΡΙΣΑΣ.

Λάρισα, 11 Οκτωβρίου 2023

Οι κάτωθι υπογραφόμενοι οι οποίοι αποτελούμε την Επιτροπή του άρθρου 3 του ν. 2971/2001, όπως αυτός τροποποιήθηκε με το άρθρο 25 του ν. 4607/2019, η οποία ορίστηκε με την με την υπ' αρ. 42416/7.3.2022 (ΑΔΑ: 65Μ9ΟΡ10-Τ0Τ) απόφαση του Συντονιστή της Αποκεντρωμένης Διοίκησης Θεσσαλίας - Στερεάς Ελλάδας και ισχύει:

- Γεροκώστας Δημήτριος, αναπληρωτής Προϊστάμενος της Κτηματικής Υπηρεσίας Λάρισας, ως πρόεδρος,
- Γκιανέ Αναστασία, Πολιτικός Μηχανικός ΤΕ/Α, υπάλληλος της Κτηματικής Υπηρεσίας Λάρισας, ως μέλος
- Δεληγιάννης Βασίλειος, Τοπογράφος Μηχανικός ΠΕ/Α, Προϊστάμενος της Υπηρεσίας Δόμησης του Δήμου Αγίας, ως μέλος

- Κωνσταντά Βασιλική, Κεντρική Λιμενάρχης Βόλου, ως μέλος

- Παπαδημητρίου Κωνσταντίνος, Περιβαλλοντολόγος ΠΕ/Α, Προϊστάμενος της Διεύθυνσης Περιβάλλοντος και Χωροταξικού Σχεδιασμού Θεσσαλίας Α.Δ.Θ.Σ.Ε., ως μέλος αφού λάβαμε υπόψη μας τα κάτωθι:

1) Τον ν. 2971/2001 (Α' 285), όπως τροποποιήθηκε και ισχύει με τον ν. 4607/2019 (Α' 65).

2) Το υπό στοιχεία Φ.900/40/827227/Σ.366/19-07-2015 εμπιστευτικό έγγραφο του ΓΕΕΘΑ, με το οποίο καθορίζονται οι περιοχές που για λόγους εθνικής άμυνας και ασφάλειας πρέπει να εξαιρούνται από την ανάρτηση, από το οποίο προκύπτει ότι η υπό μελέτη περιοχή δεν εμπίπτει σε ζώνη της παρ. 6 του άρθρου 4 του ν. 2971/2001, όπως τροποποιήθηκε και ισχύει από το άρθρο 11 του ν. 4281/2014.

3) Το γεγονός ότι στην περιοχή έχει γίνει η πρώτη ανάρτηση των δηλώσεων των ακινήτων κατά την κτηματολογική διαδικασία.

4) Την από 09-03-2023 (υπ' αρ. εισερχ. 22813/09-03-2023) αίτηση των Δίμκου Αθανασίου του Αστερίου και Σαγώνα Δημητρίου του Ευθυμίου για τον επανακαθορισμό της οριογραμμής αιγιαλού-παράλιας στη θέση «Πλατιά Άμμος - Τσιλιγιώργη» του Δήμου Αγίας της ΠΕ Λάρισας, εξαιτίας της επιφλοχώρησης λάθους.

5) Την υπ' αρ. 5629/02-08-2004 απόφαση του Γενικού Γραμματέα της Περιφέρειας Θεσσαλίας (Δ' 822) με το οποίο καθορίστηκαν αρχικά τα όρια του αιγιαλού-παράλιας- παλαιού αιγιαλού στη θέση «Τσιλιγιώργη» στο Κόκκινο Νερό Ν. Λάρισας.

6) Την υπ' αρ. 2359/16-12-1992 απόφαση του Νομάρχη Λάρισας (Δ' 1383) με το οποίο καθορίστηκαν τα όρια του αιγιαλού και δημιουργήθηκε η ζώνη παράλιας στη θέση «ΠΛΑΤΙΑ ΑΜΜΟΣ» Κοινότητας Καρύτσας Ν. Λάρισας.

7) Την υπ' αρ. 9799/94962/03-08-2018 απόφαση του Συντονιστή της Αποκεντρωμένης Διοίκησης Θεσσαλίας -

Στερεάς Ελλάδας (Δ' 357) με την οποία επικυρώθηκε η οριστική οριογραμμή αιγιαλού (ΠΟΑ) στους Δήμους Αγίας και Τεμπών στην Περιφερειακή Ενότητα Λάρισας.

8) Την από 27-04-2023 αυτοψία των μηχανικών της Κτηματικής Υπηρεσίας Λάρισας, Γκάλφα Αθανασίας, Γεροκώστα Δημητρίου και Γκιανέ Αναστασίας, κατά την οποία εντοπίστηκε η οριογραμμή του μέγιστου χειμέριου κύματος σύμφωνα με την γεωμορφολογία του εδάφους, καθόσον υπάρχει μεγάλη υψομετρική διαφορά και βραχύδες έδαφος με έντονη βλάστηση στο οποίο δεν μπορεί να φτάνει το μέγιστο χειμέριο κύμα.

9) Την γνώμη που σχηματίσαμε ως Επιτροπή στις 19-06-2023 κατόπιν της υπ' αρ. 48106/19-05-2023 πρόσκλησης της προέδρου της Επιτροπής και βάσει αυτής επανακαθορίσαμε το όριο της οριογραμμής του αιγιαλού στη θέση «Πλατιά Άμμος - Τσιλιγιώργη» της Τ.Κ. Καρύτσας, Δ.Ε. Ευρυμενών του Δήμου Αγίας της ΠΕ Λάρισας.

10) Την γνώμη που σχηματίσαμε ως Επιτροπή στις 11-10-2023 κατόπιν της υπ' αρ. 101866/04-10-2023 πρόσκλησης του αναπληρωτή Προέδρου της Επιτροπής και βάσει αυτής διορθώθηκαν κάποια τυπικά λάθη στην από 19-06-2023 Έκθεση και στο από 19-06-2023 Τοπογραφικό Διάγραμμα που τη συνοδεύει, ύστερα από υπόδειξη της ΑΔΘΣΤΕ με το υπ' αρ. 51133/10-07-2023 έγγραφό της.

11) Το από Ιουνίου 2023 τοπογραφικό διάγραμμα της Κτηματικής Υπηρεσίας Λάρισας το οποίο συντάχθηκε από την Πολιτικό Μηχανικό ΠΕ/Α Γκάλφα Αθανασία, κατόπιν των ανωτέρω, επανακαθορίζουμε:

Στο τοπογραφικό διάγραμμα που συντάχθηκε τον Ιούνιο του 2023 από την Πολιτικό Μηχανικό ΠΕ/Α, Γκάλφα Αθανασία, τέως Προϊσταμένη της Κτηματικής Υπηρεσίας Λάρισας επί υποβάθρου ορθοφωτοχάρτου σε κλίμακα 1:1000 και 1 πινακίδα και θεωρήθηκε από τον αναπληρωτή Προϊστάμενο της Κτηματικής Υπηρεσίας, τα εξής:

1) Στη θέση «Πλατιά Άμμος» του Δήμου Αγίας της ΠΕ Λάρισας διαγράφουμε το τμήμα του αιγιαλού με στοιχεία 9-10-11-12-13-14 όπως αποτυπώνεται στο τοπογραφικό διάγραμμα του Πολιτικού Μηχανικού Κυριαζή Πράττου και το οποίο συνοδεύει την υπ' αρ. 2359/16-12-1992 απόφαση του Νομάρχη Λάρισας (Δ' 1383).

2) Στη θέση «Τσιλιγιώργη» του Δήμου Αγίας της ΠΕ Λάρισας διαγράφουμε το τμήμα του αιγιαλού με στοιχεία Ν10, Ν11, Ν12, όπως αποτυπώνεται στο τοπογραφικό διάγραμμα του τοπογράφου μηχανικού Ευσταθίου Πασχούδη και το οποίο συνοδεύει την υπ' αρ. 5629/02-08-2004 απόφαση του Γενικού Γραμματέα της Περιφέρειας Θεσσαλίας (Δ' 822).

3) Διαγράφουμε το τμήμα του αιγιαλού με στοιχεία 14, Ν12 το οποίο καθορίστηκε με την υπ' αρ. 9799/94962/03-08-2018 απόφαση του Συντονιστή της Αποκεντρωμένης Διοίκησης Θεσσαλίας - Στερεάς Ελλάδας με την οποία επικυρώθηκε η οριστική οριογραμμή αιγιαλού (ΠΟΑ) στους Δήμους Αγίας και Τεμπών στην Περιφερειακή Ενότητα Λάρισας (Δ' 357).

4) Επανακαθορίζουμε την οριογραμμή του αιγιαλού στα σημεία 1,2,3....15,16 με συντεταγμένες στο σύστημα ΕΓΣΑ '87 όπως αποτυπώνονται στο ανωτέρω τοπογραφικό διάγραμμα της Πολιτικού Μηχανικού ΠΕ/Α Γκάλφα

Αθανασίας. Το σημείο 1 της επαναχάραξης ταυτίζεται με το σημείο 9 της αρχικής χάραξης στη θέση Πλατιά Άμμος και το σημείο 16 ταυτίζεται με το σημείο N10 της αρχικής χάραξης στη θέση Τσιλιγιώργης.

5) Καταργούμε την οριογραμμή της παραλίας με σημεία 10', 11', 12', 13', 14', της αρχικής χάραξης στη θέση Πλατιά Άμμος, όπως αποτυπώνεται στο τοπογραφικό διάγραμμα του Πολιτικού Μηχανικού Κυριαζή Πράττου και το οποίο συνοδεύει την υπ' αρ. 2359/16-12-1992 απόφαση του Νομάρχη Λάρισας (Δ' 1383).

6) Καταργούμε την οριογραμμή της παραλίας με σημεία N10', N11', N12', της αρχικής χάραξης όπως αποτυπώνεται στο τοπογραφικό διάγραμμα του Τοπογράφου Μηχανικού Ευσταθίου Πασχούδη και το οποίο συνοδεύει την υπ' αρ. 5629/02-08-2004 απόφαση του Γενικού Γραμματέα της Περιφέρειας Θεσσαλίας (Δ' 822).

7) Επανακαθορίζουμε την οριογραμμή παραλίας στα σημεία 10', 3' στη θέση Πλατιά Άμμος, το σημείο 10' είναι

το σημείο της αρχικής χάραξης (Δ' 1383/1992) το σημείο 3' ταυτίζεται με το σημείο 3 της νέας οριογραμμής αιγιαλού.

8) Επανακαθορίζουμε την οριογραμμή παραλίας στα σημεία N10', 15' στη θέση Τσιλιγιώργης, το σημείο N10' είναι το σημείο της αρχικής χάραξης (Δ' 822/2004) το σημείο 15' ταυτίζεται με το σημείο 15 της νέας οριογραμμής αιγιαλού.

Η Επιτροπή

Ο Πρόεδρος


Τα Μέλη

1) ΓΕΡΟΚΩΣΤΑΣ
ΔΗΜΗΤΡΙΟΣ



2) ΓΚΙΑΝΕ ΑΝΑΣΤΑΣΙΑ
3) ΔΕΛΗΓΙΑΝΝΗΣ
ΒΑΣΙΛΕΙΟΣ

4) ΚΩΝΣΤΑΝΤΑ ΒΑΣΙΛΙΚΗ

5) ΠΑΠΑΔΗΜΗΤΡΙΟΥ
ΚΩΝΣΤΑΝΤΙΝΟΣ

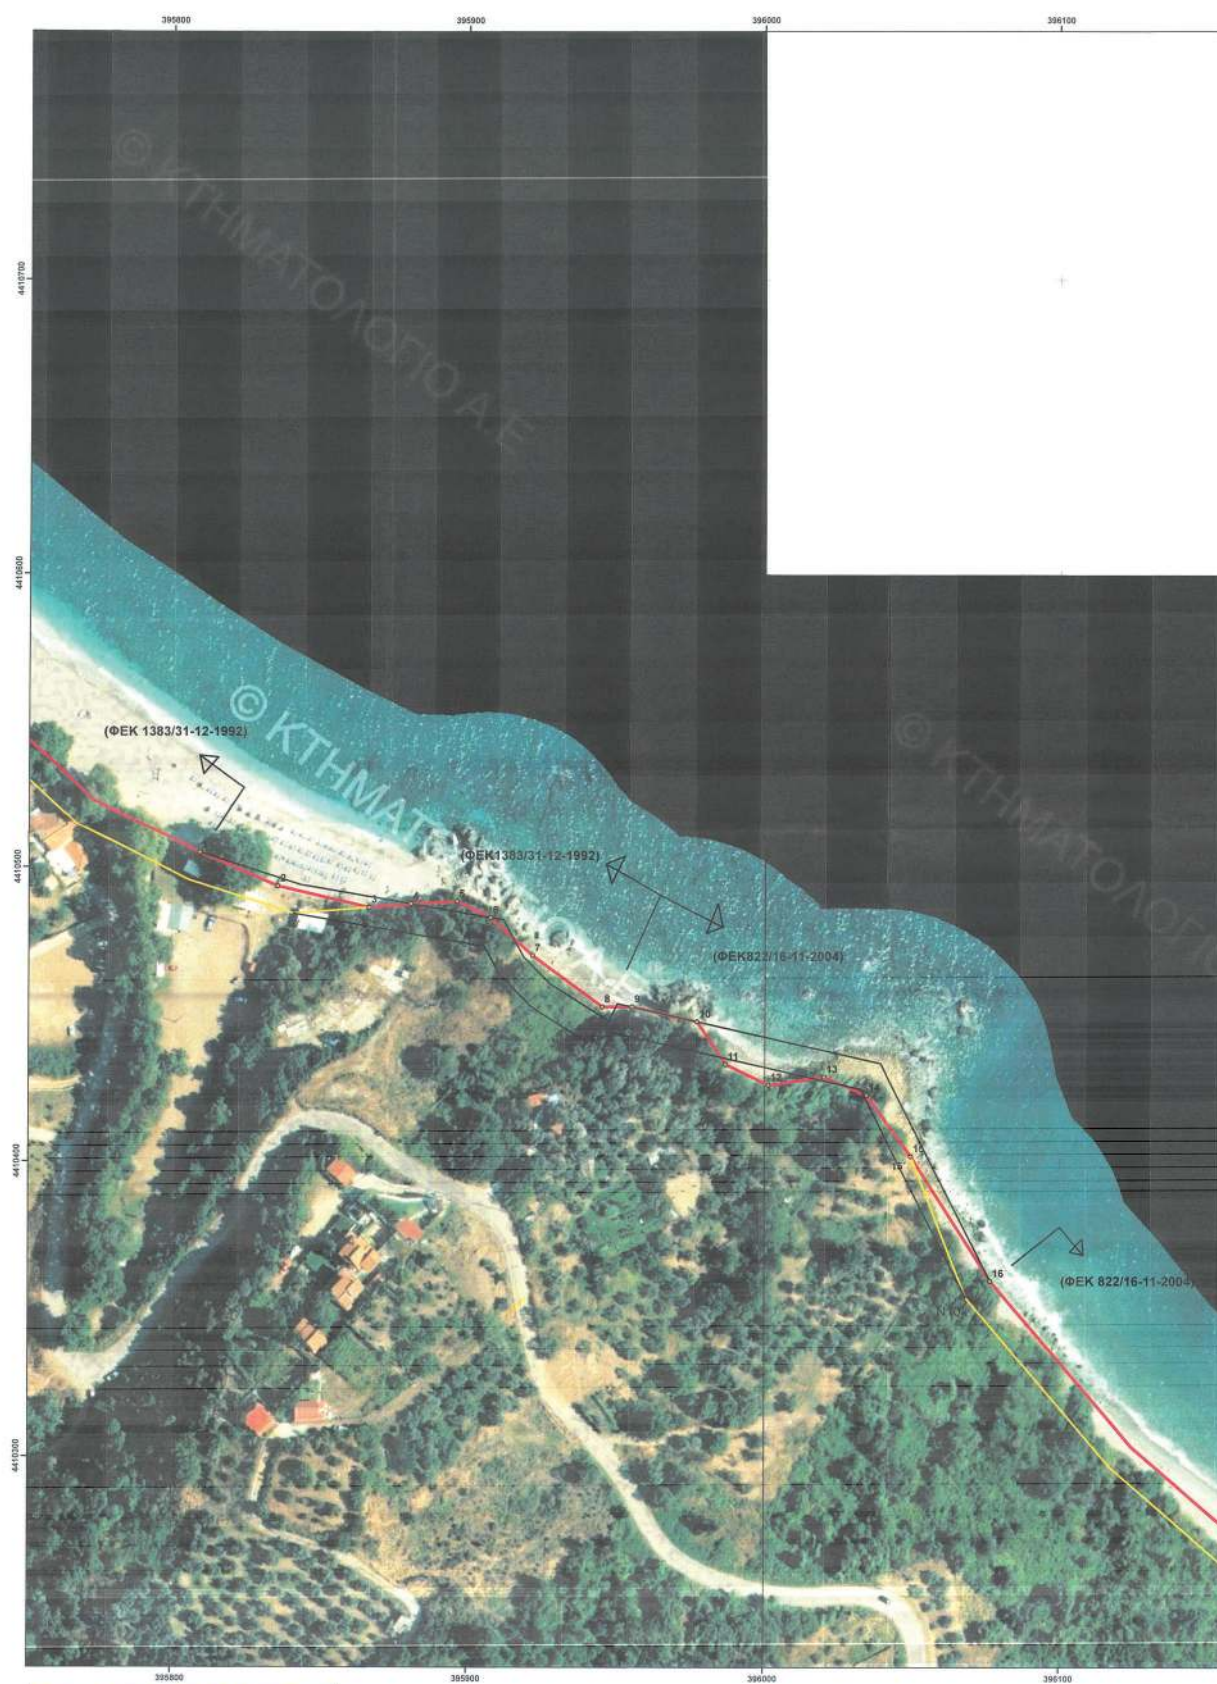

ΕΘΝΙΚΟ ΤΥΠΟΓΡΑΦΕΙΟ
Για τεχνικούς λόγους στο σχεδιάγραμμα,
από το ηλεκτρονικό αρχείο, έγινε
σμίκρυνση κατά ποσοστό 39%

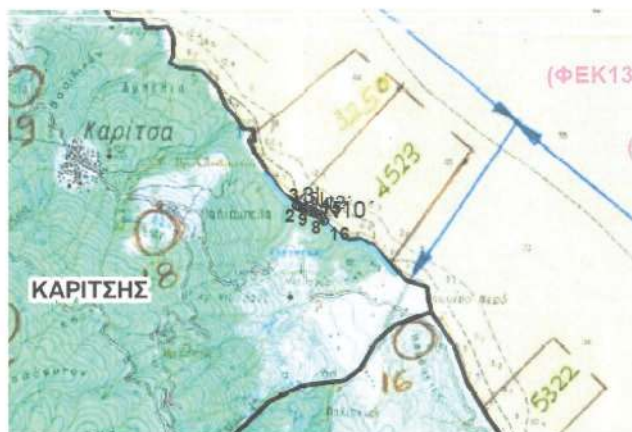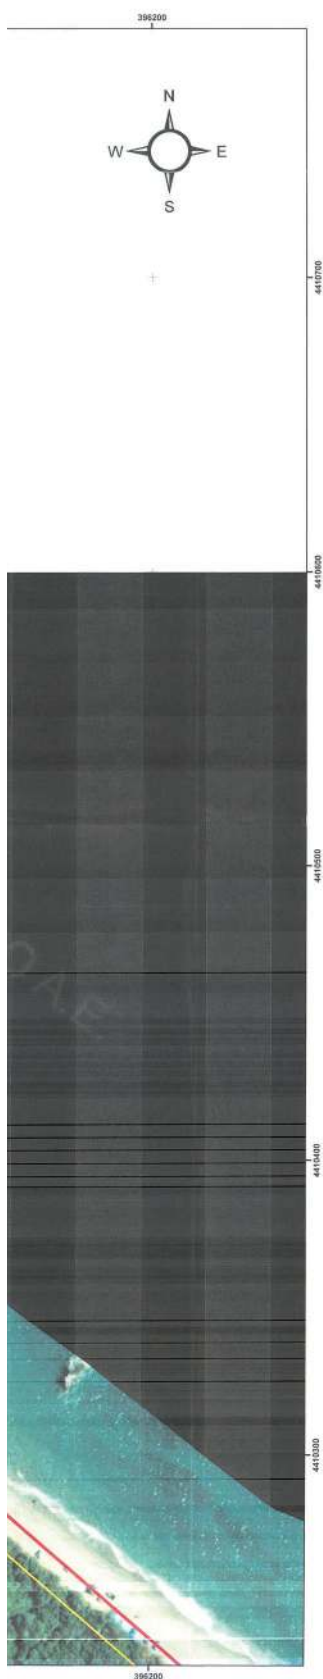

ΑΠΟΣΠΑΣΜΑ ΓΥΣ ΚΛ. 1:50.000

ΚΟΡΥΦΕΙ ΝΕΟΥ ΑΙΓΑΛΟΥ		
ΣΥΝΤΕΤΑΓΜΕΝΕΣ ΚΟΡΥΦΩΝ ΕΓΣΑ 87		
	X	Y
1	395809,145	4410504,855
2	395835,377	4410493,450
3	395866,280	4410486,254
4	395880,560	4410487,529
5	395896,125	4410488,370
6	395907,656	4410482,886
7	395921,737	4410469,955
8	395945,232	4410452,599
9	395955,313	4410452,591
10	395977,225	4410447,616
11	395986,930	4410433,125
12	396001,324	4410426,140
13	396020,162	4410428,892
14	396034,555	4410422,754
15	396049,796	4410402,010
16	396076,665	4410359,668

ΚΟΡΥΦΕΣ ΝΕΑΣ ΠΑΡΑΛΙΑΣ ΤΜΗΜΑ 1		
ΣΥΝΤΕΤΑΓΜΕΝΕΣ ΚΟΡΥΦΩΝ ΝΕΑΣ ΠΑΡΑΛΙΑΣ		
	X	Y
10'	395840,630	4410484,232
3'	395866,280	4410486,254

ΚΟΡΥΦΕΣ ΝΕΑΣ ΠΑΡΑΛΙΑΣ ΤΜΗΜΑ 2		
ΣΥΝΤΕΤΑΓΜΕΝΕΣ ΚΟΡΥΦΩΝ ΝΕΑΣ ΠΑΡΑΛΙΑΣ		
	X	Y
N10'	396068,269	4410354,107
15'	396049,796	4410402,010

ΥΠΟΥΡΓΕΙΟ ΟΙΚΟΝΟΜΙΚΩΝ
ΚΤΗΜΑΤΙΚΗ ΥΠΗΡΕΣΙΑ ΛΑΡΙΣΑΣ
ΤΟΠΟΓΡΑΦΙΚΟ ΔΙΑΓΡΑΜΜΑ
ΕΠΑΝΑΚΑΘΟΡΙΣΜΟΣ ΟΡΙΟΓΡΑΜΜΗΣ ΑΙΓΑΛΟΥ-ΠΑΡΑΛΙΑΣ
ΠΕΡΙΟΧΗ: ΘΕΣΗ ΠΛΑΤΙΑ ΑΜΜΟΣ & ΤΣΙΛΙΓΩΡΓΗΣ, Τ.Κ. ΚΑΡΙΤΣΑΣ
ΔΗΜΟΣ: ΑΓΙΑΣ
Π.Ε.: ΛΑΡΙΣΑΣ
ΠΕΡΙΦΕΡΕΙΑ ΘΕΣΣΑΛΙΑΣ
Η ΣΥΝΤΑΚΤΗΣ ΜΗΧΑΝΙΚΟΣ ΥΠΟΓΡΑΦΗ-ΣΦΡΑΓΙΔΑ

ΓΚΑΛΦΑ ΑΘΑΝΑΣΙΑ
ΠΟΛΙΤΙΚΟΣ ΜΗΧΑΝΙΚΟΣ/ΠΕ/Α
ΗΜΕΡΟΜΗΝΙΑ ΣΥΝΤΑΞΗΣ: ΙΟΥΝΙΟΣ 2023
ΥΠΟΜΝΗΜΑ ΕΠΙΤΡΟΠΗΣ ΚΑΘΟΡΙΣΜΟΥ ΟΡΙΩΝ ΑΙΓΑΛΟΥ-ΠΑΡΑΛΙΑΣ
ΚΟΚΚΙΝΗ ΓΡΑΜΜΗ: ΟΡΙΟΓΡΑΜΜΗ ΝΕΟΥ ΑΙΓΑΛΟΥ
ΜΑΥΡΗ ΓΡΑΜΜΗ: ΚΑΤΑΡΤΙΣΗ ΤΜΗΜΑΤΟΣ ΑΙΓΑΛΟΥ-ΠΑΡΑΛΙΑΣ

Το παρόν τοπογραφικό διάγραμμα συντάσσεται την από 19-06-2023 έκθεση της Επιτροπής Αιγαίου-Παραλίας. Οι κορυφές εξασφαλίζονται από το Κρατικό Δίκτυο ΕΓΣΑ 87.

ΘΕΩΡΗΘΗΚΕ-ΛΑΡΙΣΑ, 19/06/2023
Η ΠΡΟΕΔΡΑ ΤΗΣ
ΚΤΗΜΑΤΙΚΗΣ ΥΠΗΡΕΣΙΑΣ ΛΑΡΙΣΑΣ

ΓΚΑΛΦΑ ΑΘΑΝΑΣΙΑ
ΠΟΛΙΤΙΚΟΣ ΜΗΧΑΝΙΚΟΣ ΠΕ/Α
Η ΕΠΙΤΡΟΠΗ

ΓΚΑΛΦΑ ΑΘΑΝΑΣΙΑ
Προέδρος της Επιτροπής
Κτηματικής Υπηρεσίας
Υπηρεσίας Λάρισας

ΤΑ ΜΕΛΗ
1) ΚΩΝΣΤΑΝΤΑ ΒΑΣΙΛΙΚΗ
Κωνσταντίνος Βασιλική
2) ΓΕΡΟΚΟΣΤΑΣ ΔΗΜΗΤΡΙΟΣ
Τοπογράφος μηχανικός /ΠΕ/Α
της Κτηματικής Υπηρεσίας Λάρισας
3) ΔΕΛΗΓΙΑΝΝΗΣ ΒΑΣΙΛΕΙΟΣ
Τοπογράφος μηχανικός /ΠΕ/Α
Προϊστάμενος της Υπηρεσίας
Διεύθυνσης του Δήμου Αγιάς
4) ΠΑΠΑΔΗΜΗΤΡΙΟΥ ΚΩΝΝΟΣ
Παπαδημητρίου Κωννός
Προϊστάμενος Δίνας (Παράλλιος & Χωρεού)
Σχεδιασμού Θεσσαλίας Α.Δ.ΘΕΣ.Τ.Ε.

ΚΛΙΜΑΚΑ: 1:1000
ΑΡΙΘΜΟΣ ΣΧΕΔΙΟΥ: 1/1

Η απόφαση αυτή με την έκθεση της Επιτροπής και το διάγραμμα, να δημοσιευθούν στην Εφημερίδα της Κυβερνήσεως.

Λάρισα, 18 Οκτωβρίου 2023

Ο Γραμματέας Αποκεντρωμένης Διοίκησης

ΚΩΝΣΤΑΝΤΙΝΟΣ ΤΖΑΝΑΚΟΥΛΗΣ



ΕΘΝΙΚΟ ΤΥΠΟΓΡΑΦΕΙΟ

Το Εθνικό Τυπογραφείο αποτελεί δημόσια υπηρεσία υπαγόμενη στην Προεδρία της Κυβέρνησης και έχει την ευθύνη τόσο για τη σύνταξη, διαχείριση, εκτύπωση και κυκλοφορία των Φύλλων της Εφημερίδας της Κυβερνήσεως (ΦΕΚ), όσο και για την κάλυψη των εκτυπωτικών - εκδοτικών αναγκών του δημοσίου και του ευρύτερου δημόσιου τομέα (ν. 3469/2006/Α' 131 και π.δ. 29/2018/Α' 58).

1. ΦΥΛΛΟ ΤΗΣ ΕΦΗΜΕΡΙΔΑΣ ΤΗΣ ΚΥΒΕΡΝΗΣΕΩΣ (ΦΕΚ)

- Τα **ΦΕΚ σε ηλεκτρονική μορφή** διατίθενται δωρεάν στο **www.et.gr**, την επίσημη ιστοσελίδα του Εθνικού Τυπογραφείου. Όσα ΦΕΚ δεν έχουν ψηφιοποιηθεί και καταχωριστεί στην ανωτέρω ιστοσελίδα, ψηφιοποιούνται και αποστέλλονται επίσης δωρεάν με την υποβολή αίτησης, για την οποία αρκεί η συμπλήρωση των αναγκαίων στοιχείων σε ειδική φόρμα στον ιστότοπο **www.et.gr**.

- Τα **ΦΕΚ σε έντυπη μορφή** διατίθενται σε μεμονωμένα φύλλα είτε απευθείας από το Τμήμα Πωλήσεων και Συνδρομητών, είτε ταχυδρομικά με την αποστολή αιτήματος παραγγελίας μέσω των ΚΕΠ, είτε με ετήσια συνδρομή μέσω του Τμήματος Πωλήσεων και Συνδρομητών. Το κόστος ενός ασπρόμαυρου ΦΕΚ από 1 έως 16 σελίδες είναι 1,00 €, αλλά για κάθε επιπλέον οκτασέλιδο (ή μέρος αυτού) προσαυξάνεται κατά 0,20 €. Το κόστος ενός έγχρωμου ΦΕΚ από 1 έως 16 σελίδες είναι 1,50 €, αλλά για κάθε επιπλέον οκτασέλιδο (ή μέρος αυτού) προσαυξάνεται κατά 0,30 €. Το τεύχος Α.Σ.Ε.Π. διατίθεται δωρεάν.

• Τρόποι αποστολής κειμένων προς δημοσίευση:

Α. Τα κείμενα προς δημοσίευση στο ΦΕΚ, από τις υπηρεσίες και τους φορείς του δημοσίου, αποστέλλονται ηλεκτρονικά στη διεύθυνση **webmaster.et@et.gr** με χρήση προηγμένης ψηφιακής υπογραφής και χρονοσήμανσης.

Β. Κατ' εξαίρεση, όσοι πολίτες δεν διαθέτουν προηγμένη ψηφιακή υπογραφή μπορούν είτε να αποστέλλουν ταχυδρομικά, είτε να καταθέτουν με εκπρόσωπό τους κείμενα προς δημοσίευση εκτυπωμένα σε χαρτί στο Τμήμα Παραλαβής και Καταχώρισης Δημοσιευμάτων.

- Πληροφορίες, σχετικά με την αποστολή/κατάθεση εγγράφων προς δημοσίευση, την ημερήσια κυκλοφορία των Φ.Ε.Κ., με την πώληση των τευχών και με τους ισχύοντες τιμοκαταλόγους για όλες τις υπηρεσίες μας, περιλαμβάνονται στον ιστότοπο (**www.et.gr**). Επίσης μέσω του ιστότοπου δίδονται πληροφορίες σχετικά με την πορεία δημοσίευσης των εγγράφων, με βάση τον Κωδικό Αριθμό Δημοσιεύματος (ΚΑΔ). Πρόκειται για τον αριθμό που εκδίδει το Εθνικό Τυπογραφείο για όλα τα κείμενα που πληρούν τις προϋποθέσεις δημοσίευσης.

2. ΕΚΤΥΠΩΤΙΚΕΣ - ΕΚΔΟΤΙΚΕΣ ΑΝΑΓΚΕΣ ΤΟΥ ΔΗΜΟΣΙΟΥ

Το Εθνικό Τυπογραφείο ανταποκρινόμενο σε αιτήματα υπηρεσιών και φορέων του δημοσίου αναλαμβάνει να σχεδιάσει και να εκτυπώσει έντυπα, φυλλάδια, βιβλία, αφίσες, μπλοκ, μηχανογραφικά έντυπα, φακέλους για κάθε χρήση, κ.ά.

Επίσης σχεδιάζει ψηφιακές εκδόσεις, λογότυπα και παράγει οπτικοακουστικό υλικό.

Ταχυδρομική Διεύθυνση: Καποδιστρίου 34, τ.κ. 10432, Αθήνα

ΤΗΛΕΦΩΝΙΚΟ ΚΕΝΤΡΟ: 210 5279000 - fax: 210 5279054

ΕΞΥΠΗΡΕΤΗΣΗ ΚΟΙΝΟΥ

Πωλήσεις - Συνδρομές: (Ισόγειο, τηλ. 210 5279178 - 180)

Πληροφορίες: (Ισόγειο, Γρ. 3 και τηλεφ. κέντρο 210 5279000)

Παραλαβή Δημ. Ύλης: (Ισόγειο, τηλ. 210 5279167, 210 5279139)

Ωράριο για το κοινό: Δευτέρα ως Παρασκευή: 8:00 - 13:30

Ιστότοπος: **www.et.gr**

Πληροφορίες σχετικά με την λειτουργία του ιστότοπου: **helpdesk.et@et.gr**

Αποστολή ψηφιακά υπογεγραμμένων εγγράφων προς δημοσίευση στο ΦΕΚ: **webmaster.et@et.gr**

Πληροφορίες για γενικό πρωτόκολλο και αλληλογραφία: **grammateia@et.gr**

Πείτε μας τη γνώμη σας,

για να βελτιώσουμε τις υπηρεσίες μας, συμπληρώνοντας την ειδική φόρμα στον ιστότοπό μας.



* 0 4 0 0 8 4 2 2 5 1 0 2 3 0 0 8 *