



ΕΦΗΜΕΡΙΔΑ ΤΗΣ ΚΥΒΕΡΝΗΣΕΩΣ ΤΗΣ ΕΛΛΗΝΙΚΗΣ ΔΗΜΟΚΡΑΤΙΑΣ

6 Νοεμβρίου 2023

ΤΕΥΧΟΣ ΤΕΤΑΡΤΟ

Αρ. Φύλλου 878

ΠΕΡΙΕΧΟΜΕΝΑ

ΑΠΟΦΑΣΕΙΣ

1. Επανεπιβολή ρυμοτομικής απαλλοτρίωσης σε φερόμενη ιδιοκτησία Χρήστου Σκουτέλη, που βρίσκεται στη θέση «Καβαλαρικό» Νάουσας Δήμου Πάρου μετά από αυτοδίκαιη άρση ρυμοτομικής απαλλοτρίωσης.

ΔΙΟΡΘΩΣΕΙΣ ΣΦΑΛΜΑΤΩΝ

2. Διόρθωση σφάλματος στην υπ' αρ. 3121.6/73590/2023/20-10-2023 κοινή απόφαση του Υπουργού Ναυτιλίας και Νησιωτικής Πολιτικής και του Υφυπουργού Περιβάλλοντος και Ενέργειας, που δημοσιεύθηκε στην Εφημερίδα της Κυβερνήσεως (Δ' 844).

ΑΠΟΦΑΣΕΙΣ

Αριθμ. 139781/1728

(1)

Επανεπιβολή ρυμοτομικής απαλλοτρίωσης σε φερόμενη ιδιοκτησία Χρήστου Σκουτέλη, που βρίσκεται στη θέση «Καβαλαρικό» Νάουσας Δήμου Πάρου μετά από αυτοδίκαιη άρση ρυμοτομικής απαλλοτρίωσης.

Ο ΠΕΡΙΦΕΡΕΙΑΡΧΗΣ ΝΟΤΙΟΥ ΑΙΓΑΙΟΥ

Έχοντας υπόψη:

1. Τον ν. 3852/2010 «Νέα αρχιτεκτονική της αυτοδιοίκησης και της αποκεντρωμένης Διοίκησης - Πρόγραμμα Καλλικράτης» (Α' 87), όπως τροποποιήθηκε και συμπληρώθηκε από τον ν. 3979/2011 (Α' 138) και τον ν. 4071/2012 (Α' 85).

2. Το π.δ. 130/2010 «Οργανισμός της Περιφέρειας Νοτίου Αιγαίου» (Α' 223), όπως τροποποιήθηκε με την υπ' αρ. 49947/2015 (Β' 1666) απόφαση του Ασκούντα καθήκοντα Γενικού Γραμματέα της Αποκεντρωμένης Διοίκησης Αιγαίου.

3. Την υπ' αρ. 121226/9037/9-9-2019 απόφαση του Περιφερειάρχη Νοτίου Αιγαίου «Μεταβίβαση αρμοδιότητας στην Περιφερειακή Σύμβουλο Χωριανοπούλου Ελισάβετ» (Β' 3577).

4. Τον ν. 3861/2010 «Ενίσχυση της διαφάνειας με την υποχρεωτική ανάρτηση νόμων και πράξεων των κυβερνητικών, διοικητικών και αυτοδιοικητικών οργάνων στο διαδίκτυο "Πρόγραμμα Διαύγεια" και άλλες διατάξεις» (Α' 112).

5. Τον ν. 1337/1983 (Α' 33).

6. Τον ν. 4759/2020 «Εκσυγχρονισμός της Χωροταξικής και Πολεοδομικής Νομοθεσίας και άλλες διατάξεις» (Α' 245) και ιδιαίτερα το Κεφάλαιο Η' «Ρυμοτομικές Απαλλοτριώσεις» (άρθρα 87 έως 93).

7. Το υπό στοιχεία ΥΠΕΝ/ΔΑΟΚΑ/16977/547/3-3-2022 έγγραφο του τμήματος Ιστορικών Κέντρων Πόλεων και Παραδοσιακών Οικισμών του ΥΠΕΝ, σύμφωνα με το οποίο οι διατάξεις των άρθρων 88 και 89 του ν. 4759/2020 έχουν εφαρμογή και στους παραδοσιακούς οικισμούς.

8. Το π.δ. της 3-8-1990 «Έγκριση πολεοδομικής μελέτης του οικισμού Νάουσα της κοινότητας Νάουσας νήσου Πάρου (Ν. Κυκλάδων)» (Δ' 463).

9. Την υπ' αρ. οικ. 17250/2582/24-4-2012 απόφαση του Γενικού Γραμματέα Αποκεντρωμένης Διοίκησης Αιγαίου «Έγκριση Γενικού Πολεοδομικού Σχεδίου (ΓΠΣ) του Δήμου Πάρου νήσου Πάρου Νομού Κυκλάδων» (Α.Α.Π. 148).

10. Το γεγονός πως ο οικισμός της Νάουσας έχει χαρακτηριστεί παραδοσιακός με το π.δ. της 19-10-1978

(Δ' 594), βάσει του άρθρου 4 του π.δ. της 20-8-1985, η πολεοδομική μελέτη εγκρίνεται σύμφωνα με τη διαδικασία του άρθρου 3 του ν.δ. της 17 Ιουλίου 1923 (Α' 228) και η έγκρισή της έχει τις συνέπειες έγκρισης σχεδίου πόλης κατά τις διατάξεις του ν.δ. της 17 Ιουλίου 1923.

11. Την από 23-9-2021 αίτηση του Χρήστου Σκουλέτη προς τον Δήμο Πάρου για την τροποποίηση του εγκεκριμένου ρυμοτομικού στην Νάουσα Πάρου.

12. Το υπ' αρ. 14282/25-8-2023 έγγραφο του Δήμου Πάρου με το οποίο διαβιβάστηκε η υπ' αρ. 115/2023 απόφαση του Δημοτικού Συμβουλίου Πάρου για τη μη έγκριση της τροποποίησης του ρυμοτομικού σχεδίου και την επανεπιβολή της αρθείσας ρυμοτομικής απαλλοτρίωσης.

13. Την υπ' αρ. 17057/11-10-2023 τεχνική έκθεση - εισηγήση του τμήματος Πολεοδομικού - Χωρικού Σχεδιασμού και Ελέγχου του Δήμου Πάρου, η οποία εισηγείται θετικά για την ολική επανεπιβολή της ρυμοτομικής απαλλοτρίωσης. Σύμφωνα με την έκθεση, το προς απαλλοτρίωση τμήμα της ιδιοκτησίας του Χ. Σκουτέλη έχει εμβαδό 117,36 τ.μ. και αναλύεται ως εξής: α) τμήμα εμβαδού 67,58 τ.μ. για το οποίο η ιδιοκτησία αυτοαποζημιώνεται και β) τμήμα εμβαδού 49,78 τ.μ. για το οποίο η ιδιοκτησία αποζημιώνεται από τρίτους. Το χρηματικό ποσό αποζημίωσης για το προς απαλλοτρίωση τμήμα εμβαδού 49,78 τ.μ., βάσει του συστήματος αντικειμενικών αξιών του Υπουργείου Εθνικής Οικονομίας και Οικονομικών κατά το ημερολογιακό έτος υποβολής της αίτησης ανέρχεται σε 22.382 ευρώ.

Επιπλέον, τμήμα της ιδιοκτησίας εμβαδού 29,97 τ.μ. προσκυρώνεται σε όμορη ιδιοκτησία, ενώ τμήμα εμβαδού 14,64 τ.μ. του κοινόχρηστου δρόμου προσκυρώνεται στην ιδιοκτησία του Χ. Σκουτέλη.

14. Την υπ' αρ. 213/2023 απόφαση της Οικονομικής Επιτροπής του Δήμου Πάρου (ΑΔΑ: 63Η6ΩΞΓ-ΧΥ6) για την έγκριση και εξειδίκευση δαπάνης ύψους 22.382 ευρώ σε βάρος του ΚΑ 40-7424.001 του προϋπολογισμού του έτους 2023 προκειμένου για την οριστική επανεπιβολή της ρυμοτομικής απαλλοτρίωσης στην ιδιοκτησία του Χρήστου Σκουτέλη.

15. Το υπ' αρ. 16248/12-10-2023 έγγραφο του Δήμου Πάρου, με το οποίο διαβιβάζεται στην υπηρεσία ο φάκελος της υπόθεσης.

Και επειδή:

1. Κατόπιν αιτήματος του Χρήστου Σκουλέτη προς τον Δήμο Πάρου για την τροποποίηση του εγκεκριμένου ρυμοτομικού της Νάουσας Πάρου (μετατόπιση οδού) σε ιδιοκτησία του στη θέση «Καβαλαρικό», ο Δήμος Πάρου δύναται να προτείνει στον οικείο Περιφερειάρχη την εκ νέου επιβολή της αρθείσας ρυμοτομικής απαλλοτρίωσης για τον ίδιο σκοπό, σύμφωνα με το άρθρο 88 του ν. 4759/2020.

2. Σύμφωνα με την απόφαση του Δημοτικού Συμβουλίου Πάρου σοβαροί πολεοδομικοί λόγοι επιβάλλουν τη ρυμοτομική απαλλοτρίωση τμήματος του ακινήτου του

Χρήστου Σκουλέτη ως κοινόχρηστο χώρο. Η διατήρηση του κοινόχρηστου χώρου (οδός) όπως προβλέπεται από το εγκεκριμένο ρυμοτομικό σχέδιο της Νάουσας Πάρου είναι σημαντική, διότι αποτελεί όριο της Πολεοδομικής Μελέτης του οικισμού της Νάουσας (σχετ. 8), καθώς και όριο του παραδοσιακού οικισμού της Νάουσας (σχετ. 10).

3. Ο Δήμος Πάρου με την υπ' αρ. 213/2023 απόφαση της Οικονομικής Επιτροπής δεσμεύει ποσό ύψους 22.382 ευρώ από τον 40-7424.001 του προϋπολογισμού του έτους 2023 για την προσήκουσα αποζημίωση της ιδιοκτησίας του Χρήστου Σκουλέτη λόγω επανεπιβολής της ρυμοτομικής απαλλοτρίωσης.

4. Σύμφωνα με τα ανωτέρω, ικανοποιούνται οι προϋποθέσεις της παρ. 3 του άρθρου 88 του ν. 4759/2020, ήτοι: α) σοβαροί πολεοδομικοί λόγοι και β) ο Δήμος Πάρου διαθέτει την οικονομική δυνατότητα για την άμεση καταβολή της προσήκουσας αποζημίωσης στον δικαιούχο, αποφασίζουμε:

Την ολική επανεπιβολή της ρυμοτομικής απαλλοτρίωσης, κατόπιν αυτοδίκαιης άρσης, κατ' εφαρμογή του άρθρου 88 του ν. 4759/2020 στην ιδιοκτησία του Χρήστου Σκουλέτη εμβαδού 117,36 τ.μ. που βρίσκεται στην περιοχή «Καβαλαρικό» του οικισμού της Νάουσας του Δήμου Πάρου.

Η ισχύς της παρούσας αρχίζει από την ημερομηνία δημοσίευσής της στην Εφημερίδα της Κυβερνήσεως.

Κατά της απόφασης αυτής επιτρέπεται ειδική διοικητική προσφυγή από οποιοδήποτε έχει έννομο συμφέρον ενώπιον του Γραμματέα της Αποκεντρωμένης Διοίκησης Αιγαίου εντός αποκλειστικής προθεσμίας δεκαπέντε (15) ημερών από την κοινοποίηση της παρούσας, σύμφωνα με τα άρθρα 227 και 238 του ν. 3852/2010 (Α' 87), ως αντίστοιχα αντικαταστάθηκαν από τα άρθρα 118 και 131 του ν. 4555/2018 (Α' 133).

Η απόφαση αυτή να δημοσιευθεί στην Εφημερίδα της Κυβερνήσεως.

Ερμούπολη, 25 Οκτωβρίου 2023

Με εντολή Περιφερειάρχη

Η εντεταλμένη Περιφερειακή Σύμβουλος


ΕΛΙΣΑΒΕΤ ΧΩΡΙΑΝΟΠΟΥΛΟΥ


ΔΙΟΡΘΩΣΕΙΣ ΣΦΑΛΜΑΤΩΝ


(2)


Στην υπ' αρ. 3121.6/73590/2023/20-10-2023 κοινή απόφαση του Υπουργού Ναυτιλίας και Νησιωτικής Πολιτικής και του Υφυπουργού Περιβάλλοντος και Ενέργειας, που δημοσιεύθηκε στην Εφημερίδα της Κυβερνήσεως (Δ' 844), στη σελίδα 12913, τίθεται το κάτωθι διάγραμμα:

ΕΘΝΙΚΟ ΤΥΠΟΓΡΑΦΕΙΟ
Για τεχνικούς λόγους στο σχεδιάγραμμα,
από το ηλεκτρονικό αρχείο, έγινε
σμίκρυνση κατά ποσοστό **38%**

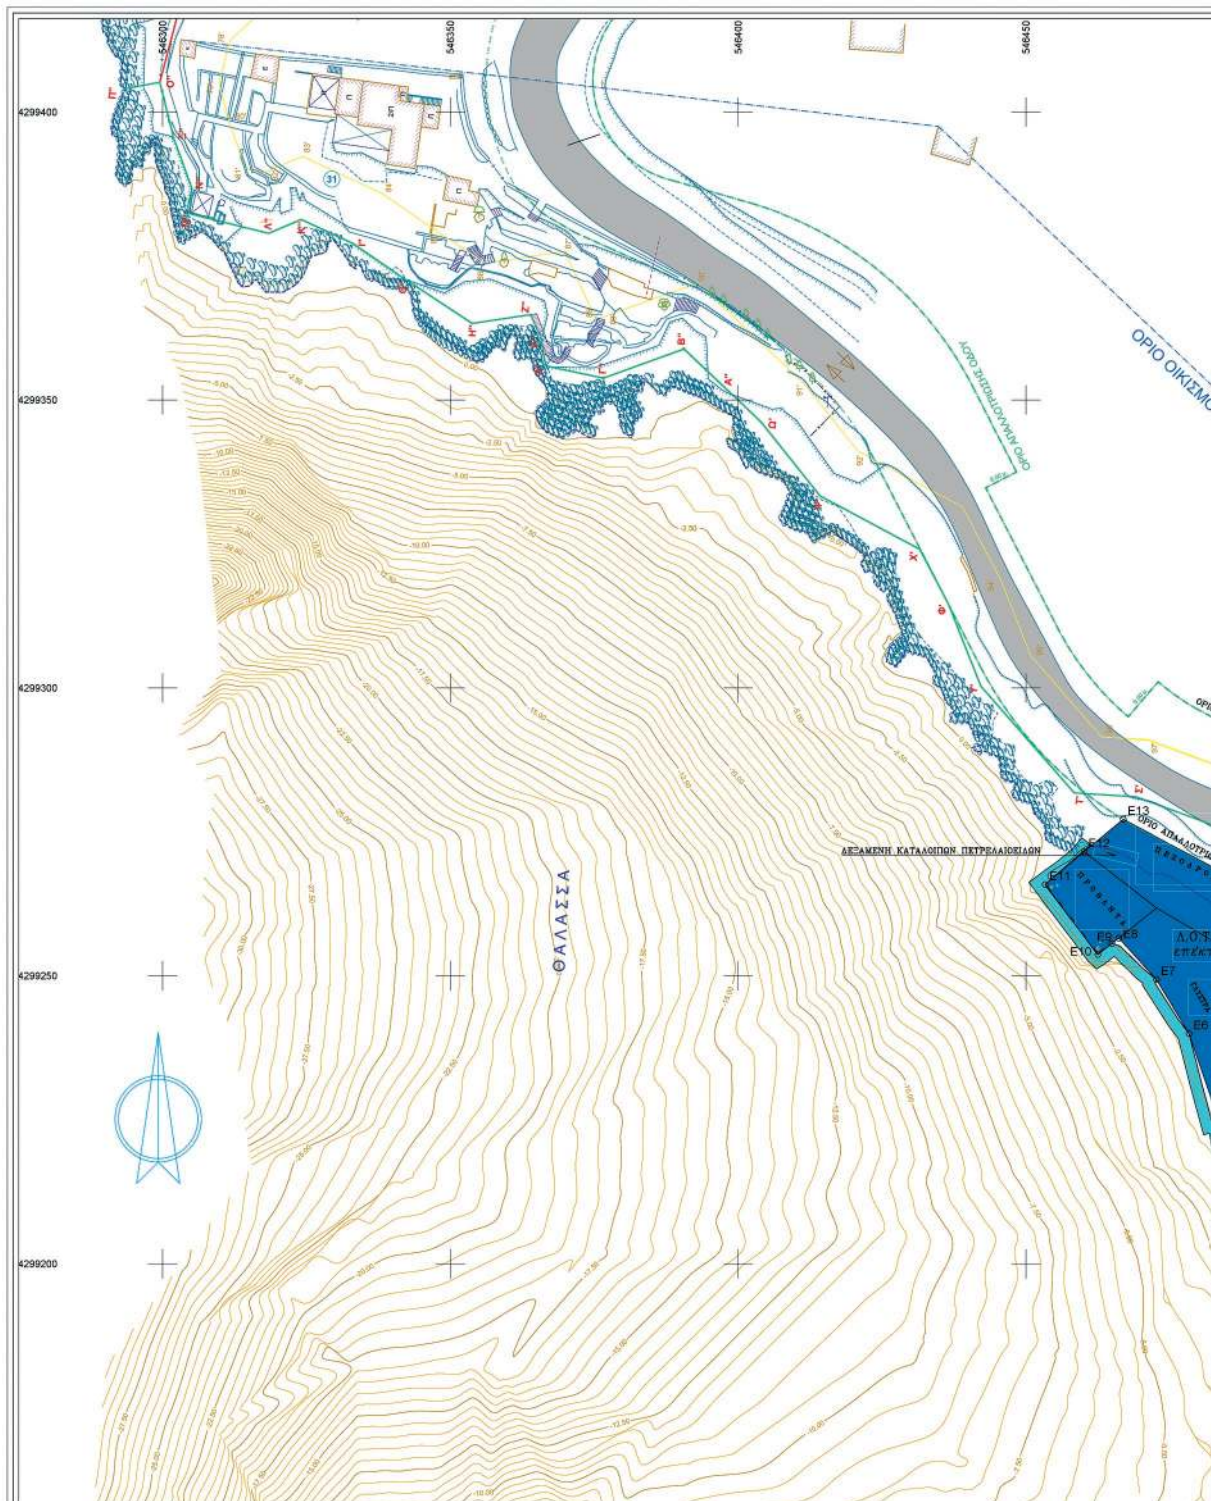

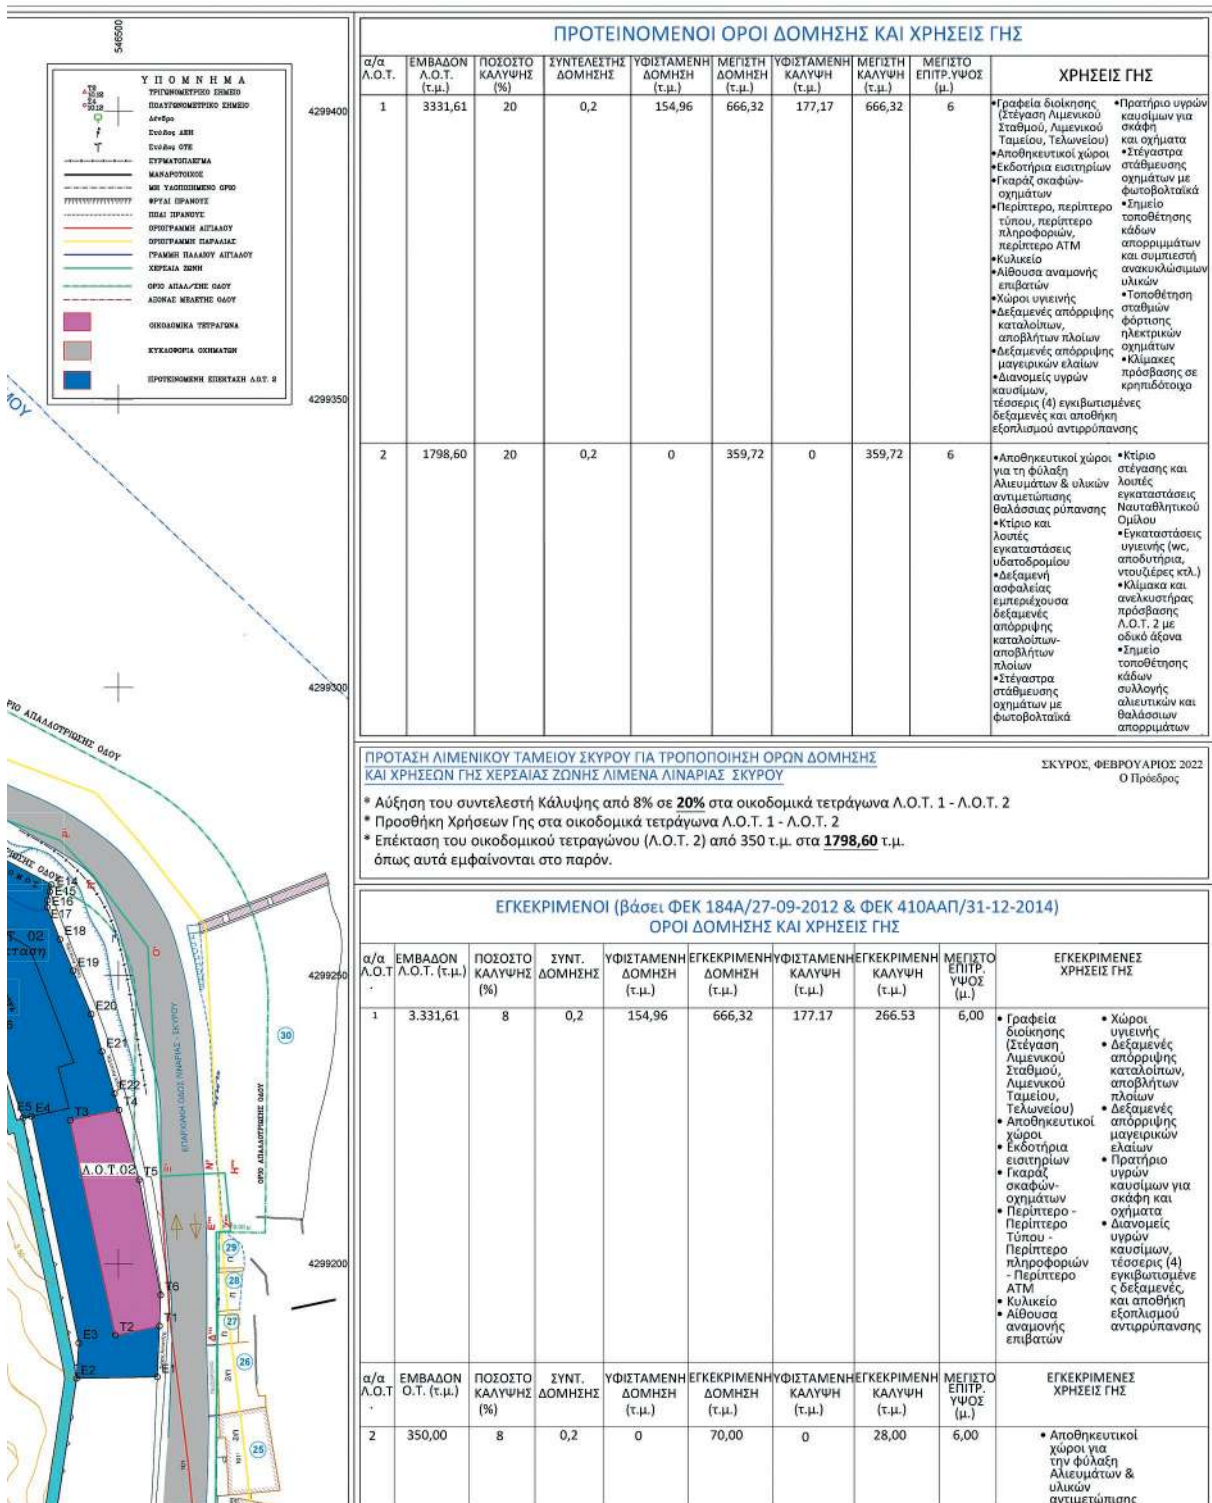

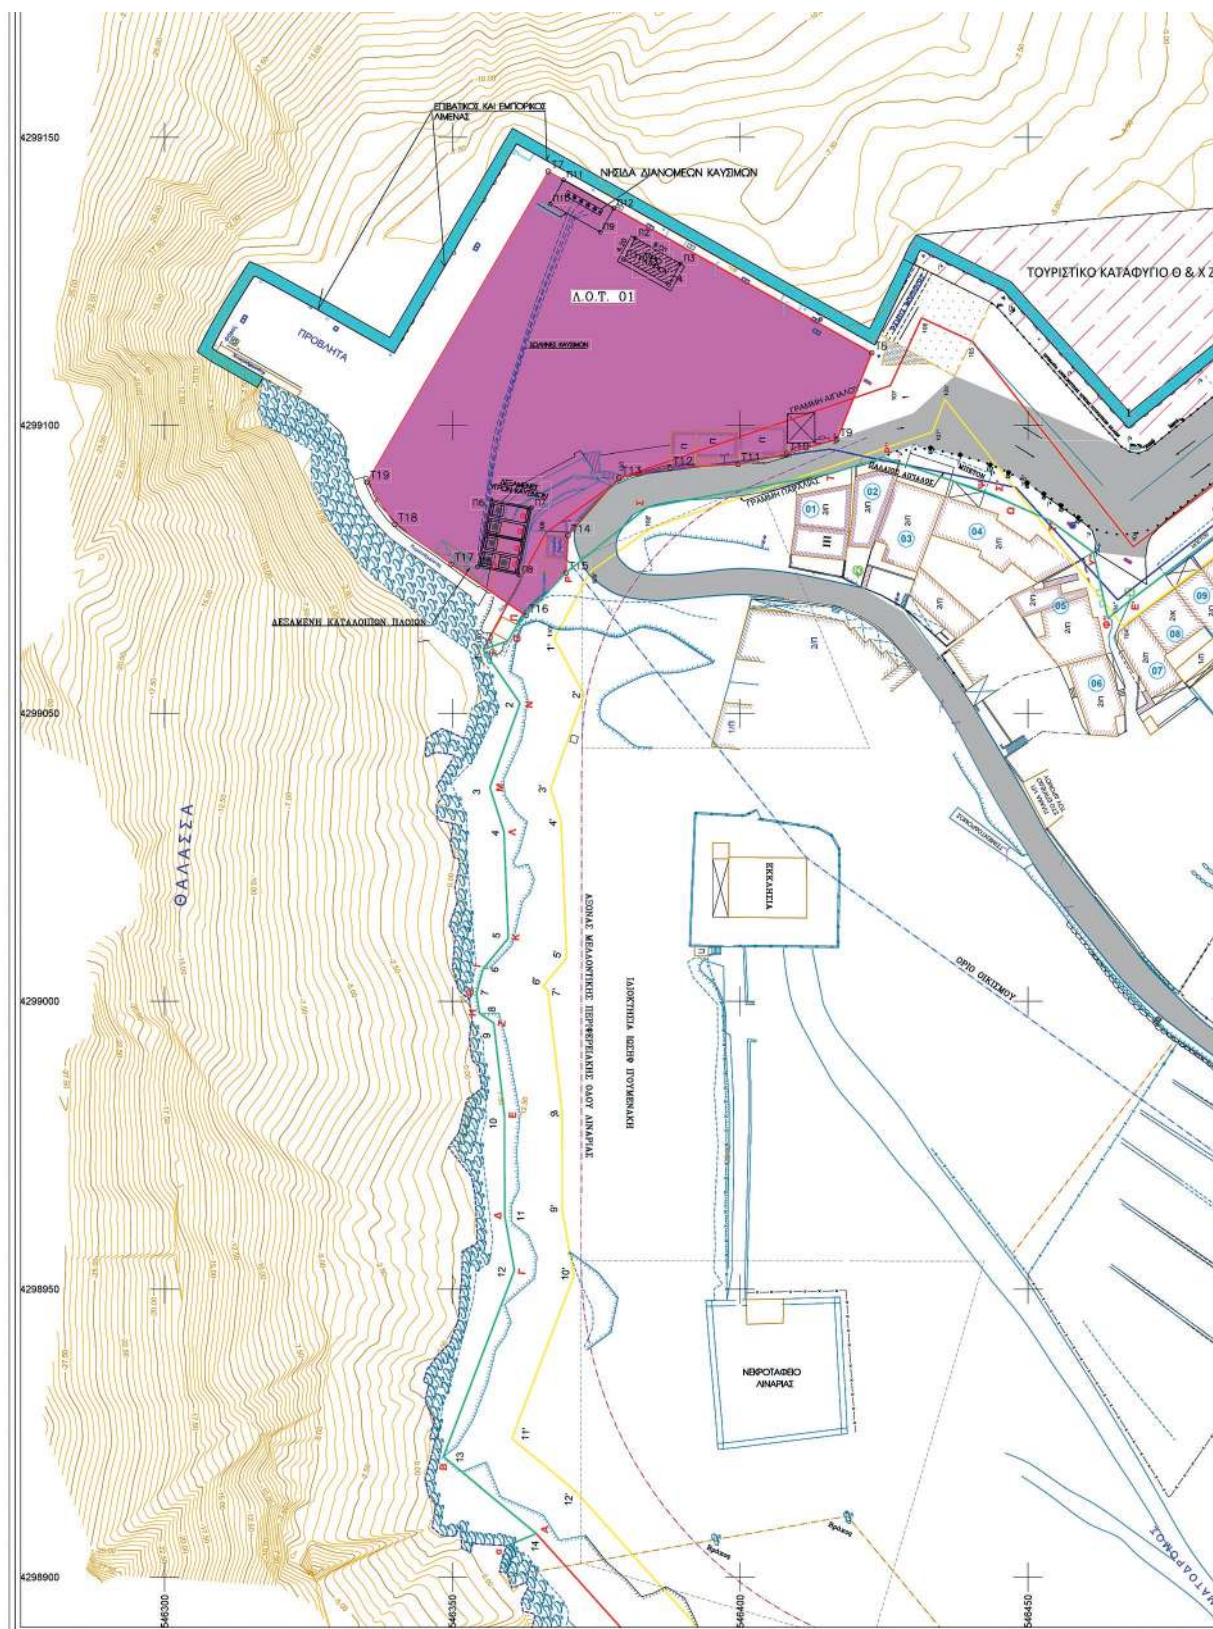

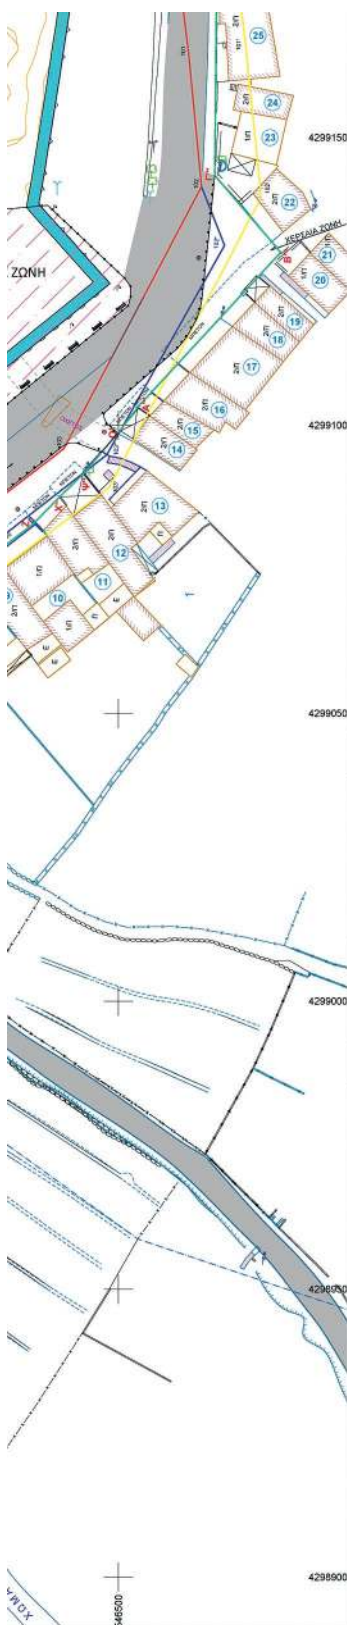

2	350,00	8	0,2	0	70,00	0	28,00	6,00	Αποθηκευτικοί χώροι για την φύλαξη Αλευμάτων & υλικών αντιμετώπισης θαλάσσιων ρύπανσης.
---	--------	---	-----	---	-------	---	-------	------	---

ΠΑΡΑΤΗΡΗΣΕΙΣ

-Το παρόν διάγραμμα είναι εξαρτημένο από το κρατικό σύστημα συντεταγμένων ΕΓΣΑ 87.
 -Οι διαστάσεις και το εμβαδό υπολογίσθηκαν αναλυτικά από τις συντεταγμένες των κορυφών.
 Για το λιμένα Λιναριάς έχουν καθορισθεί τα εξής:
 -Δημιουργία ζώνης αγκυρώσεως και παραλίας ΦΕΚ 268Δ/19-3-87.
 -Επανακαθορισμός παλαιού αγκυρώσεως ΦΕΚ 767Δ/126-7-2005.
 -Τροποποίηση του ορίου της χερσαίας ζώνης λιμένα ΦΕΚ 275ΑΑΠ/28-8-2012.

-Τροποποίηση χωροταξικής οργάνωσης χερσαίας ζώνης λιμένα Λιναριάς Σκύρου ΦΕΚ 410ΑΑΠ/31-12-2014.
 -Εγκριση χωροταξικής-πολεοδομικής μελέτης, όρων δόμησης ΦΕΚ 184Α/27-09-2012.
 -ΓΙΑ ΤΟ ΠΑΡΟΝ ΧΡΗΣΙΜΟΠΟΙΗΘΗΚΕ ΩΣ ΥΠΟΒΑΘΡΟ ΤΟ ΑΠΟ 07/2014 ΤΟΠΟΓΡΑΦΙΚΟ ΔΙΑΓΡΑΜΜΑ ΜΕ ΤΙΤΛΟ:
 «ΤΡΟΠΟΠΟΙΗΣΗ ΧΩΡΟΤΑΞΙΚΗΣ ΟΡΓΑΝΩΣΗΣ ΧΕΡΣΙΑΙΑΣ ΖΩΝΗΣ ΛΙΜΕΝΑ ΛΙΝΑΡΙΑΣ ΣΚΥΡΟΥ» (ΦΕΚ 410ΑΑΠ/31-12-2014)
 ΤΟΥ ΑΓΡΟΝΟΜΟΥ-ΤΟΠΟΓΡΑΦΟΥ ΜΗΧΑΝΙΚΟΥ ΣΤΥΛΙΑΝΟΥ ΒΡΑΧΝΑΚΗ.

**ΚΟΡΥΦΕΣ ΟΙΚΟΔΟΜΙΚΩΝ ΤΕΤΡΑΓΩΝΩΝ ΒΑΣΗ ΤΟΥ (ΦΕΚ 410ΑΑΠ/31-12-2014)**

ΟΙΚΟΔΟΜΙΚΟ ΤΕΤΡΑΓΩΝΟ Α.Ο.Τ. 1 E= 3333,61 μ²			
ΚΟΡΥΦΕΣ	X	Y	Πλευρά
T7	546366,67	4299144,10	64,41
T8	546422,84	4299112,59	16,71
T9	546416,81	4299097,55	9,06
T10	546408,09	4299095,09	8,66
T11	546399,62	4299093,78	11,82
T12	546387,82	4299092,65	9,05
T13	546378,93	4299090,97	13,43
T14	546370,01	4299090,84	6,48
T15	546369,73	4299094,41	10,21
T16	546362,78	4299090,96	15,70
T17	546349,83	4299075,87	12,04
T18	546340,00	4299082,81	8,82
T19	546333,15	4299090,18	82,46

ΟΙΚΟΔΟΜΙΚΟ ΤΕΤΡΑΓΩΝΟ Α.Ο.Τ. 2		E= 350.00 μ²	
ΚΟΡΥΦΕΣ	X	Y	Πλευρά
T1	546507,12	4299189,18	7,83
T2	546499,46	4299187,56	38,32
T3	546491,61	4299224,86	8,70
T4	546500,12	4299226,65	12,90
T5	546503,60	4299214,35	20,33
T6	546507,34	4299194,57	5,40

ΚΟΡΥΦΕΣ ΝΕΟΥ ΟΙΚΟΔΟΜΙΚΟΥ ΤΕΤΡΑΓΩΝΟΥ Α.Ο.Τ. 2

ΝΕΟ ΟΙΚΟΔΟΜΙΚΟ ΤΕΤΡΑΓΩΝΟ Α.Ο.Τ. 2 Ε= 1798,60 μ²				
ΚΟΡΥΦΕΣ	X	Y	Πλευρά	
T1	546507,12	4299189,18	8,88	
T2	546506,74	4299180,30	14,05	
T3	546492,68	4299180,05	6,38	
T4	546493,08	4299186,22	40,10	
T5	546484,85	4299215,56	1,50	
T6	546483,95	4299215,25	15,34	
T7	546478,32	4299239,95	10,99	
T8	546472,65	4299249,36	9,73	
T9	546466,10	4299258,56	1,50	
T10	546464,93	4299255,62	3,24	
T11	546462,47	4299253,66	15,27	
T12	546453,33	4299265,88	8,82	
T13	546460,08	4299271,10	8,80	
T14	546466,90	4299277,18	24,28	
T15	546468,33	4299265,76	1,22	
T16	546468,04	4299264,57	1,13	
T17	546467,68	4299263,08	1,24	
T18	546467,59	4299261,85	5,99	
T19	546460,82	4299258,28	9,93	
T20	546460,10	4299250,81	8,17	
T21	546461,13	4299243,27	6,72	
T22	546461,13	4299236,81	7,62	
T23	546469,30	4299239,51	2,97	
T24	546500,12	4299226,65	17,98	
T25	546503,60	4299214,35	20,33	
T26	546507,34	4299194,57	5,40	
T27	546507,12	4299189,18	0,26	

ΚΤΗΡΙΟ ΠΡΑΤΗΡΙΟΥ E= 37,80 μ²	X	Y	Πλευρά
P1	546379,75	4299128,84	4,20
P2	546381,80	4299132,51	9,00
P3	546389,85	4299128,09	4,20
P4	546387,80	4299124,44	8,00

ΣΤΕΓΑΣΤΡΙΟ E= 47,70 μ²	X	Y	Πλευρά
P5	546379,75	4299133,06	10,00
P6	546366,99	4299130,46	4,77
P7	546369,33	4299142,81	10,00
P8	546378,05	4299137,72	4,77

ΧΩΡΟΣ ΔΕΣΤΑΜΕΝΩΝ E= 96,28 μ²	X	Y	Πλευρά
P9	546354,36	4299075,46	11,90
P10	546356,64	4299087,14	7,30
P11	546363,80	4299085,73	11,93
P12	546361,65	4299074,02	7,33

ΓΡΑΦΕΙΟ ΜΕΛΕΤΩΝ

ΙΑΣΩΝ ΛΑΜΠΡΟΥ ΠΟΛΙΤΙΚΟΣ ΜΗΧΑΝΙΚΟΣ Ε/Υ
 ΣΚΥΡΟΣ ΧΩΡΑ ΤΚ 34007 Τ.222209371
 M 698206464 email:lamprou.onh@gmail.com
 www.haraxis.com



ΠΡΟΤΑΣΗ ΓΙΑ ΤΡΟΠΟΠΟΙΗΣΗ ΟΡΩΝ ΔΟΜΗΣΗΣ ΚΑΙ ΧΡΗΣΕΩΝ ΓΗΣ ΧΕΡΣΙΑΙΑΣ ΖΩΝΗΣ ΛΙΜΕΝΑ ΛΙΝΑΡΙΑΣ ΣΚΥΡΟΥ

ΕΛΛΗΝΙΚΗ ΔΗΜΟΚΡΑΤΙΑ
 ΥΠΟΥΡΓΕΙΟ ΝΑΥΤΙΛΙΑΣ ΚΑΙ ΝΗΣΙΩΤΙΚΗΣ ΠΟΛΙΤΙΚΗΣ
 ΛΙΜΕΝΙΚΟ ΤΑΜΕΙΟ ΣΚΥΡΟΥ

Νομός : ΕΥΒΟΙΑΣ ΘΕΩΡΗΘΗΚΕ ΑΠΟ ΤΗΝ ΤΕΧΝΙΚΗ ΥΠΗΡΕΣΙΑ ΤΟΥ ΔΗΜΟΥ ΣΚΥΡΟΥ
 Δήμος : ΣΚΥΡΟΥ ΣΠΥΡΙΔΟΥΛΑ ΣΚΑΛΤΣΑΡΙ
 Θέση : ΛΙΝΑΡΙΑ 06/06/2023 08:16

ΚΛΙΜΑΚΑ 1 : 500

ΜΗΧΑΝΙΚΟΣ ΠΕΔΙΟΥ
ΙΑΣΩΝ ΛΑΜΠΡΟΥΗΜΕΡΟΜΗΝΙΑ
ΦΕΒΡΟΥΑΡΙΟΣ 2022

ΑΡ. ΣΧΕΔΙΟΥ T-01

ΣΥΝΤΑΞΗΟ ΠΡΟΕΔΡΟΣ ΤΟΥ
ΛΙΜΕΝΙΚΟΥ ΤΑΜΕΙΟΥ ΣΚΥΡΟΥ

ΙΑΣΩΝ Γ. ΛΑΜΠΡΟΥ IASON-NIKOLAOS LAMPROU
 Π. ΠΟΛΙΤΙΚΟΣ ΜΗΧΑΝΙΚΟΣ Ε/Υ Feb 22 2022 9:17 AM
 ΑΡ. ΜΗΤΡΩΟΥ ΤΕΕ : 120479
 ΧΩΡΑ ΣΚΥΡΟΣ ΤΚ 34007 693731
 ΤΗΛ 698206464 698198132 697 67861

Ψηφιακά υπογεγραμμένο από ΚΥΡΙΑΚΟΣ
 ΑΝΤΟΝΟΠΟΥΛΟΣ
 Ημερομηνία: 2022.02.22 19:35:15 EET

(Από το Υπουργείο
 Ναυτιλίας και Νησιωτικής Πολιτικής)



ΕΘΝΙΚΟ ΤΥΠΟΓΡΑΦΕΙΟ

Το Εθνικό Τυπογραφείο αποτελεί δημόσια υπηρεσία υπαγόμενη στην Προεδρία της Κυβέρνησης και έχει την ευθύνη τόσο για τη σύνταξη, διαχείριση, εκτύπωση και κυκλοφορία των Φύλλων της Εφημερίδας της Κυβερνήσεως (ΦΕΚ), όσο και για την κάλυψη των εκτυπωτικών - εκδοτικών αναγκών του δημοσίου και του ευρύτερου δημόσιου τομέα (ν. 3469/2006/Α' 131 και π.δ. 29/2018/Α' 58).

1. ΦΥΛΛΟ ΤΗΣ ΕΦΗΜΕΡΙΔΑΣ ΤΗΣ ΚΥΒΕΡΝΗΣΕΩΣ (ΦΕΚ)

- Τα **ΦΕΚ σε ηλεκτρονική μορφή** διατίθενται δωρεάν στο **www.et.gr**, την επίσημη ιστοσελίδα του Εθνικού Τυπογραφείου. Όσα ΦΕΚ δεν έχουν ψηφιοποιηθεί και καταχωριστεί στην ανωτέρω ιστοσελίδα, ψηφιοποιούνται και αποστέλλονται επίσης δωρεάν με την υποβολή αίτησης, για την οποία αρκεί η συμπλήρωση των αναγκαίων στοιχείων σε ειδική φόρμα στον ιστότοπο **www.et.gr**.

- Τα **ΦΕΚ σε έντυπη μορφή** διατίθενται σε μεμονωμένα φύλλα είτε απευθείας από το Τμήμα Πωλήσεων και Συνδρομητών, είτε ταχυδρομικά με την αποστολή αιτήματος παραγγελίας μέσω των ΚΕΠ, είτε με ετήσια συνδρομή μέσω του Τμήματος Πωλήσεων και Συνδρομητών. Το κόστος ενός ασπρόμαυρου ΦΕΚ από 1 έως 16 σελίδες είναι 1,00 €, αλλά για κάθε επιπλέον οκτασέλιδο (ή μέρος αυτού) προσαυξάνεται κατά 0,20 €. Το κόστος ενός έγχρωμου ΦΕΚ από 1 έως 16 σελίδες είναι 1,50 €, αλλά για κάθε επιπλέον οκτασέλιδο (ή μέρος αυτού) προσαυξάνεται κατά 0,30 €. Το τεύχος Α.Σ.Ε.Π. διατίθεται δωρεάν.

• Τρόποι αποστολής κειμένων προς δημοσίευση:

Α. Τα κείμενα προς δημοσίευση στο ΦΕΚ, από τις υπηρεσίες και τους φορείς του δημοσίου, αποστέλλονται ηλεκτρονικά στη διεύθυνση **webmaster.et@et.gr** με χρήση προηγμένης ψηφιακής υπογραφής και χρονοσήμανσης.

Β. Κατ' εξαίρεση, όσοι πολίτες δεν διαθέτουν προηγμένη ψηφιακή υπογραφή μπορούν είτε να αποστέλλουν ταχυδρομικά, είτε να καταθέτουν με εκπρόσωπό τους κείμενα προς δημοσίευση εκτυπωμένα σε χαρτί στο Τμήμα Παραλαβής και Καταχώρισης Δημοσιευμάτων.

- Πληροφορίες, σχετικά με την αποστολή/κατάθεση εγγράφων προς δημοσίευση, την ημερήσια κυκλοφορία των Φ.Ε.Κ., με την πώληση των τευχών και με τους ισχύοντες τιμοκαταλόγους για όλες τις υπηρεσίες μας, περιλαμβάνονται στον ιστότοπο (**www.et.gr**). Επίσης μέσω του ιστότοπου δίδονται πληροφορίες σχετικά με την πορεία δημοσίευσης των εγγράφων, με βάση τον Κωδικό Αριθμό Δημοσιεύματος (ΚΑΔ). Πρόκειται για τον αριθμό που εκδίδει το Εθνικό Τυπογραφείο για όλα τα κείμενα που πληρούν τις προϋποθέσεις δημοσίευσης.

2. ΕΚΤΥΠΩΤΙΚΕΣ - ΕΚΔΟΤΙΚΕΣ ΑΝΑΓΚΕΣ ΤΟΥ ΔΗΜΟΣΙΟΥ

Το Εθνικό Τυπογραφείο ανταποκρινόμενο σε αιτήματα υπηρεσιών και φορέων του δημοσίου αναλαμβάνει να σχεδιάσει και να εκτυπώσει έντυπα, φυλλάδια, βιβλία, αφίσες, μπλοκ, μηχανογραφικά έντυπα, φακέλους για κάθε χρήση, κ.ά.

Επίσης σχεδιάζει ψηφιακές εκδόσεις, λογότυπα και παράγει οπτικοακουστικό υλικό.

Ταχυδρομική Διεύθυνση: Καποδιστρίου 34, τ.κ. 10432, Αθήνα

ΤΗΛΕΦΩΝΙΚΟ ΚΕΝΤΡΟ: 210 5279000 - fax: 210 5279054

ΕΞΥΠΗΡΕΤΗΣΗ ΚΟΙΝΟΥ

Πωλήσεις - Συνδρομές: (Ισόγειο, τηλ. 210 5279178 - 180)

Πληροφορίες: (Ισόγειο, Γρ. 3 και τηλεφ. κέντρο 210 5279000)

Παραλαβή Δημ. Ύλης: (Ισόγειο, τηλ. 210 5279167, 210 5279139)

Ωράριο για το κοινό: Δευτέρα ως Παρασκευή: 8:00 - 13:30

Ιστότοπος: **www.et.gr**

Πληροφορίες σχετικά με την λειτουργία του ιστότοπου: **helpdesk.et@et.gr**

Αποστολή ψηφιακά υπογεγραμμένων εγγράφων προς δημοσίευση στο ΦΕΚ: **webmaster.et@et.gr**

Πληροφορίες για γενικό πρωτόκολλο και αλληλογραφία: **grammateia@et.gr**

Πείτε μας τη γνώμη σας,

για να βελτιώσουμε τις υπηρεσίες μας, συμπληρώνοντας την ειδική φόρμα στον ιστότοπό μας.

