



ΕΦΗΜΕΡΙΔΑ ΤΗΣ ΚΥΒΕΡΝΗΣΕΩΣ ΤΗΣ ΕΛΛΗΝΙΚΗΣ ΔΗΜΟΚΡΑΤΙΑΣ

10 Νοεμβρίου 2023

ΤΕΥΧΟΣ ΤΕΤΑΡΤΟ

Αρ. Φύλλου 897

ΠΕΡΙΕΧΟΜΕΝΑ

ΑΠΟΦΑΣΕΙΣ

- 1 Μερική Ανάκληση της υπ' αρ. 1200/10-04-2002 (Δ' 367) απόφασης του Γενικού Γραμματέα Περιφέρειας Στερεάς Ελλάδας «Κήρυξη αναδασωτέας έκτασης εμβαδού 5.600 τετρ. μετρ. στην θέση «Φαλάριο» Δημ. Διαμ. Κύμης Δήμου Κύμης Νομού Εύβοιας», για έκταση συνολικού εμβαδού 4.734,55 τ.μ, στη θέση «Φαλάριο» στα όρια της χωρικής αρμοδιότητας της Δ.Κ. Κύμης της Δ.Ε. Κύμης του Δήμου Κύμης - Αλιβερίου Π.Ε. Ευβοίας.
- 2 Κήρυξη αναδασωτέας έκτασης εμβαδού τριών χιλιάδων εκατό δέκα πέντε τετραγωνικών μέτρων (3.115 τ.μ.) που βρίσκεται στη περιοχή Κομποθεκράτα, Τοπικής Κοινότητας Αγίας Κομποθεκράτων, Δήμου Αργοστολίου, Π.Ε. Κεφ/νιάς.
- 3 Κήρυξη αναγκαστικής απαλλοτρίωσης ακινήτων εκτός οικισμού Καλαμιτσίου για τη διαπλάτυνση - βελτίωση του επαρχιακού δρόμου Αγίου Νικητά - Καλαμιτσίου στα πλαίσια της μελέτης του έργου: «ΑΠΟΚΑΤΑΣΤΑΣΗ ΔΡΟΜΟΥ ΑΓΙΟΥ ΝΙΚΗΤΑ - ΚΑΛΑΜΙΤΣΙ ΑΠΟ ΠΕΡΙΟΧΗ ΚΑΤΟΛΙΣΘΗΣΗΣ ΕΩΣ ΔΙΑ - ΣΤΑΥΡΩΣΗ ΠΡΟΣ ΕΞΑΝΘΕΙΑ ΚΑΙ ΧΟΡΤΑΤΑ» πρ/σμού 3.500.000,00 ΕΥΡΩ μαζί με το Φ.Π.Α., της ΣΑΝΠ-222 με Κ.Ε.2023ΝΠ22200011.

ΑΠΟΦΑΣΕΙΣ

Αριθμ. 608911

(1)

Μερική Ανάκληση της υπ' αρ. 1200/10-04-2002 (Δ' 367) απόφασης του Γενικού Γραμματέα Περιφέρειας Στερεάς Ελλάδας «Κήρυξη αναδασωτέας έκτασης εμβαδού 5.600 τετρ. μετρ. στην θέση «Φαλάριο» Δημ. Διαμ. Κύμης Δήμου Κύμης Νομού Εύβοιας», για έκταση συνολικού εμβαδού 4.734,55 τ.μ, στη θέση «Φαλάριο» στα όρια της χωρικής αρμοδιότητας της Δ.Κ. Κύμης της Δ.Ε. Κύμης του Δήμου Κύμης - Αλιβερίου Π.Ε. Ευβοίας.

Ο ΓΕΝΙΚΟΣ ΓΡΑΜΜΑΤΕΑΣ ΔΑΣΩΝ
ΤΟΥ ΥΠΟΥΡΓΕΙΟΥ
ΠΕΡΙΒΑΛΛΟΝΤΟΣ ΚΑΙ ΕΝΕΡΓΕΙΑΣ

Έχοντας υπόψη:

1. Τις διατάξεις της παρ. 1 του άρθρου 24 και της παρ. 3 του άρθρου 117 του Συντάγματος.

2. Τις διατάξεις του άρθρου 44 του ν. 998/1979 «Περί προστασίας των δασών και των δασικών εν γένει εκτάσεων της χώρας» (Α' 289).

3. Τις διατάξεις της παρ. 9 του άρθρου 17 του ν. 3889/2010 (Α' 182), η οποία προστέθηκε με την παρ. 3 του άρθρου δεύτερο του ν. 4462/2017 (Α' 39).

4. Τις διατάξεις του ν. 4727/2020 «Ψηφιακή Διακυβέρνηση (Ενσωμάτωση στην Ελληνική Νομοθεσία της Οδηγίας (ΕΕ) 2016/2102 και της Οδηγίας (ΕΕ) 2019/1024) - Ηλεκτρονικές Επικοινωνίες (Ενσωμάτωση στο Ελληνικό Δίκαιο της Οδηγίας (ΕΕ) 2018/1972) και άλλες διατάξεις» (Α' 184).

5. Την από 13.8.2021 Π.Ν.Π. «Έκτακτα μέτρα για την αποτελεσματική προστασία και την ταχεία αποκατάσταση του φυσικού περιβάλλοντος, την άμεση στήριξη των πληγέντων από τις πυρκαγιές του Ιουλίου/Αυγούστου 2021 και συναφείς διατάξεις» (Α' 143), η οποία κυρώθηκε με το άρθρο 2 του ν. 4824/2021 (Α' 156).

6. Τις διατάξεις των άρθρων 47 έως 55 του ν. 4915/2022 «Εθνικό Στρατηγικό Σχέδιο Καταπολέμησης της Διαφθοράς, διατάξεις για θέματα ανθρώπινου δυναμικού και Οργανισμών Τοπικής Αυτοδιοίκησης, νομοθετικό πλαίσιο εκπαίδευσης των σπουδαστών/σπουδαστριών της Εθνικής Σχολής Δημόσιας Διοίκησης και Αυτοδιοίκησης για την ένταξη στον κλάδο Π.Ε. Επιτελικών Στελεχών, διατάξεις για την ολοκλήρωση της μεταφοράς των δασικών υπηρεσιών στο Υπουργείο Περιβάλλοντος και Ενέργειας, διατάξεις για την εφαρμογή του Εθνικού Σχεδίου Ανάκαμψης και Ανθεκτικότητας "Ελλάδα 2.0", Εθνική Σύμβαση Ομογενών και άλλες επείγουσες διατάξεις» (Α' 63).

7. Τις διατάξεις του π.δ. 6/2022 «Σύσταση και μετονομασία Γενικών Γραμματειών, σύσταση Ειδικής Γραμματείας, μεταφορά υπηρεσιών και αρμοδιοτήτων» (Α' 17).

8. Τις διατάξεις του π.δ. 132/2017 «Οργανισμός Υπουργείου Περιβάλλοντος και Ενέργειας (Υ.Π.ΕΝ.)» (Α' 160), όπως τροποποιήθηκε με το π.δ. 29/2022 «Τροποποίηση του π.δ. 132/2017 "Οργανισμός Υπουργείου Περιβάλλοντος και Ενέργειας (Υ.Π.ΕΝ.)" (Α' 160)» (Α' 77).

9. Την υπό στοιχεία οικ. ΥΠΕΝ/ΥΠΡΓ/79859/5910/25-7-2023 κοινή απόφαση του Πρωθυπουργού και του Υπουργού Περιβάλλοντος και Ενέργειας «Διορισμός Γενικού Γραμματέα Δασών του Υπουργείου Περιβάλλοντος και Ενέργειας» (Υ.Ο.Δ.Δ. 745).

10. Την υπό στοιχεία ΥΠΕΝ/ΔΔΥ/48478/3594/16.05.2022 κοινή υπουργική απόφαση «Καθορισμός των διοικητικών λεπτομερειών μεταφοράς των δασικών υπηρεσιών, του αντίστοιχου προσωπικού και λοιπών θεμάτων της παρ. 5 του άρθρου τρίτου της από 13.8.2021 Πράξης Νομοθετικού Περιεχομένου (Α' 143), η οποία κυρώθηκε με το άρθρο 2 του ν. 4824/2021 (Α' 156)» (Β' 2415).

11. Την υπό στοιχεία ΥΠΕΝ/ΔΔΥ/62511/4542/17-6-2022 απόφαση του Υπουργού Περιβάλλοντος και Ενέργειας «Διαπιστωτική πράξη κατάταξης και τοποθέτησης του προσωπικού των Περιφερειακών Δασικών Υπηρεσιών του Υπουργείου Περιβάλλοντος και Ενέργειας» (Β' 3145).

12. Την υπό στοιχεία ΥΠΕΝ/ΔΔΥ/70401/5167/6-7-2022 απόφαση Υπουργού Περιβάλλοντος και Ενέργειας «Τοποθέτηση Προϊσταμένων σε θέσεις ευθύνης επιπέδου Γενικής Διεύθυνσης στις Επιθεωρήσεις Εφαρμογής Δασικής Πολιτικής του Υπουργείου Περιβάλλοντος και Ενέργειας» (ΑΔΑ: Ω8ΔΡ4653Π8-7ΨΡ).

13. Την υπό στοιχεία ΥΠΕΝ/ΔΝΕΠ/83988/2740/25-8-2022 απόφαση «Εξουσιοδότηση υπογραφής "Με εντολή Υπουργού" του Υπουργού Περιβάλλοντος και Ενέργειας, "Με εντολή Υφυπουργού" του Υφυπουργού Περιβάλλοντος και Ενέργειας και με "Με εντολή Γενικού Γραμματέα Δασών" του Γενικού Γραμματέα Δασών του Υπουργείου Περιβάλλοντος και Ενέργειας, κατά λόγο αρμοδιότητας, στον Προϊστάμενο της Γενικής Διεύθυνσης Δασών και Δασικού Περιβάλλοντος της Γενικής Γραμματείας Δασών του Υ.Π.ΕΝ., στους Προϊσταμένους των Επιθεωρήσεων Εφαρμογής Δασικής Πολιτικής και στους Προϊσταμένους των Διευθύνσεων, Δασαρχείων και Τμημάτων που υπάγονται σε αυτές.» (Β' 4528).

14. Την υπ' αρ. 153373/441/22-02-2017 εγκύκλιο του ΥΠΕΝ «Περιοχές κηρυγμένων αναδασωτέων εκτάσεων στους αναρτημένους δασικούς χάρτες» (ΑΔΑ: 61ΤΗ4653Π8-Ω7Θ).

15. Την υπό στοιχεία οικ. ΥΠΕΝ/ΔΠΔ/95099/5160/12-10-2021 (ΑΔΑ: ΨΠΙΨ4653Π8-50Χ) εγκύκλιο διαταγή της Γενικής Διεύθυνσης Δασών και Δασικού Περιβάλλοντος του Υ.Π.ΕΝ. «Περί ανάκλησης αποφάσεων αναδασωτέων, εκτάσεων μη υπαγομένων στις προστατευτικές διατάξεις της δασικής νομοθεσίας, λόγω συμπερίληψής τους στους δασικούς χάρτες ως τμήματα ευρύτερης αναδασωτέας».

16. Την υπ' αρ. 1200/10-04-2002 απόφαση του Γενικού Γραμματέα Περιφέρειας Στερεάς Ελλάδας «Κήρυξη αναδασωτέας έκτασης εμβαδού 5.600 τετρ. μετρ. στην

θέση "Φαλάριο" Δημ. Διαμ. Κύμης Δήμου Κύμης Νομού Εύβοιας», λόγω πυρκαγιάς (Δ' 367).

17. Το περιεχόμενο του δασικού χάρτη του συνόλου της Περιφερειακής Ενότητας Εύβοιας, που αναρτήθηκε με την υπ' αρ. 93/3054/20-01-2017 (ΑΔΑ: 715ΟΟΡ10-Λ3Τ) απόφαση της Διεύθυνσης Δασών Ν. Εύβοιας, όπως τροποποιήθηκε και ισχύει, στον οποίο η συνολική έκταση εμφανίζεται με τον κωδικό ΑΑ/ΑΝ, ΑΝ/ΠΑ.

18. Την υπό στοιχεία 2037/πτε/18-8-2008 πράξη Χαρακτηρισμού του Δασάρχη Αλιβερίου, η οποία κατέστη τελεσιδική σύμφωνα με την υπ' αρ. 3919/6-11-2008 βεβαίωση τελεσιδικίας του Δασαρχείου Αλιβερίου.

19. Την υπ' αρ. 344486/10-10-2022 θετική εισήγηση του Δασαρχείου Αλιβερίου, με συνημμένη την υπό στοιχεία ΔΥ/7-10-2022 έκθεση αυτοψίας - φωτοερμηνείας της Δασολόγου του Δασαρχείου Αλιβερίου Παρασκευής Σπυρούλη για τη μερική ανάκληση της (17) σχετικής απόφασης, για έκταση εμβαδού 4.734,55 τ.μ., στη θέση «Φαλάριο» στα όρια της χωρικής αρμοδιότητας της Δ.Κ. Κύμης της Δ.Ε. Κύμης του Δήμου Κύμης - Αλιβερίου Π.Ε. Ευβοίας, επειδή κατά τον κρίσιμο χρόνο της πυρκαγιάς και διαχρονικά είχε μη δασικό χαρακτήρα.

20. Το υπ' αρ. 271931/31-05-2023 έγγραφο της Διεύθυνσης Δασών Ν. Εύβοιας, με το οποίο εκφράζεται η σύμφωνη γνώμη της, αποφασίζουμε:


Ανακαλούμε μερικώς, λόγω πλάνης περί τα πραγματικά δεδομένα την υπ' αρ. 1200/10-04-2002 (Δ' 367) απόφαση του Γενικού Γραμματέα Περιφέρειας Στερεάς Ελλάδας «Κήρυξη αναδασωτέας έκτασης εμβαδού 5.600 τετρ.μετρ. στην θέση "Φαλάριο" Δημ. Διαμ. Κύμης Δήμου Κύμης Νομού Εύβοιας», για έκταση συνολικού εμβαδού 4.734,55 τ.μ, στη θέση «Φαλάριο» στα όρια της χωρικής αρμοδιότητας της Δ.Κ. Κύμης της Δ.Ε. Κύμης του Δήμου Κύμης-Αλιβερίου Π.Ε. Ευβοίας, επειδή κατά τον κρίσιμο χρόνο της πυρκαγιάς και διαχρονικά είχε μη δασικό χαρακτήρα.

Η συνολική έκταση απεικονίζεται στο συνημμένο τοπογραφικό διάγραμμα κλίμακας 1:1.000, με στοιχεία περιμέτρου (1, 2, 3, ..., 17, 1), το οποίο αποτελεί αναπόσπαστο μέρος της παρούσας, και προσδιορίζεται επακριβώς από τις αντίστοιχες συντεταγμένες σε ΕΓΣΑ '87.

Κατά τα λοιπά παραμένει σε ισχύ η (16) σχετική απόφαση.

Η παρούσα ισχύει από της δημοσίευσής της στην Εφημερίδα της Κυβερνήσεως.

Από τις διατάξεις της απόφασης αυτής δεν προκαλείται δαπάνη σε βάρος του κρατικού προϋπολογισμού.

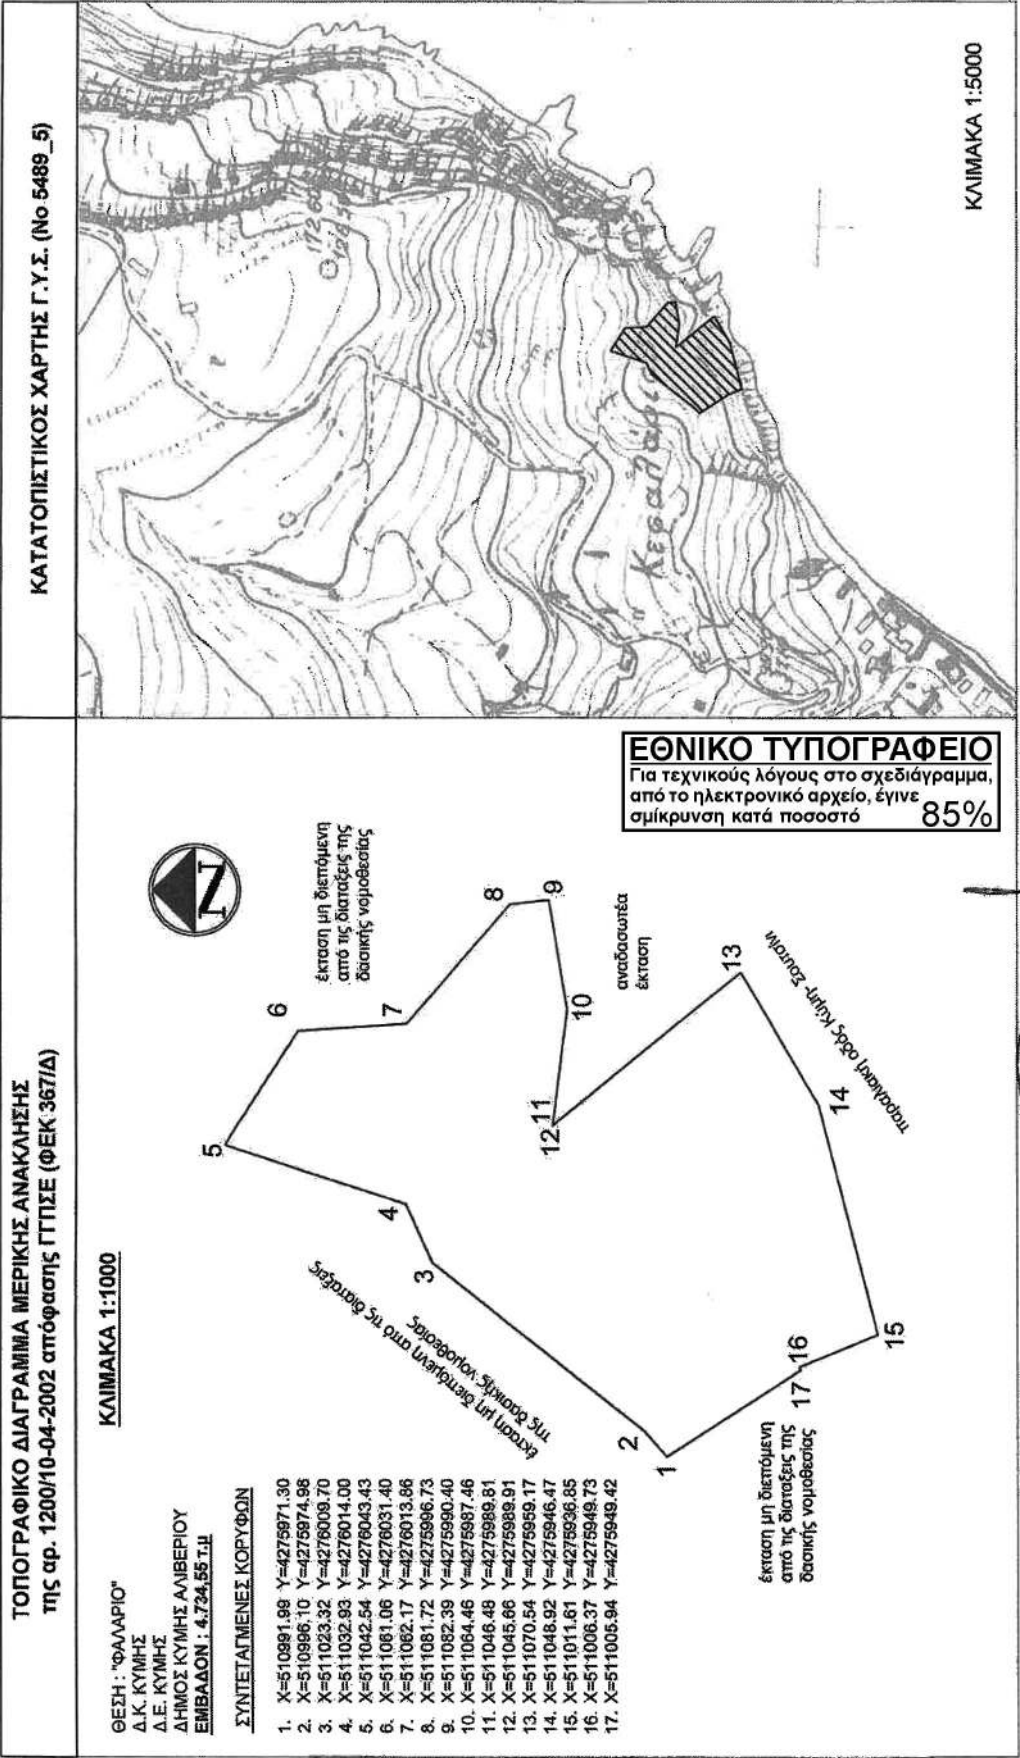

ΑΛΙΒΕΡΙ 07-10-2022
Η συντάκτης
Παρασκευή Σπαρούλα
Δασολόγος



ΘΕΩΡΗΘΗΚΕ 608911/02-11-2023
& συνοδεύεται την υπ' αριθμ.
απόφαση Γ.Γ. Δασών ΥΠΕΝ
ΧΑΛΚΙΔΑ
Με εντολή Γενικού Γραμματέα Δασών ΥΠΕΝ
Η προϊστάμενη της ΕΕΛΠΘ-ΣΕ
Ζωή Φρίκα
Δασολόγος

Η απόφαση αυτή να δημοσιευθεί στην Εφημερίδα της Κυβερνήσεως.

Χαλκίδα, 2 Νοεμβρίου 2023

Με εντολή Γενικού Γραμματέα Δασών
Η Προϊσταμένη Επιθεώρησης Εφαρμογής
Δασικής Πολιτικής Θεσσαλίας - Στερεάς Ελλάδας
ΖΩΗ ΦΤΙΚΑ

Αριθμ. 589495

(2)

Κήρυξη αναδασωτέας έκτασης εμβαδού τριών χιλιάδων εκατό δέκα πέντε τετραγωνικών μέτρων (3.115 τ.μ.) που βρίσκεται στη περιοχή Κομποθεκράτα, Τοπικής Κοινότητας Αγίας Κομποθεκράτων, Δήμου Αργοστολίου, Π.Ε. Κεφ/νιάς.

Ο ΓΕΝΙΚΟΣ ΓΡΑΜΜΑΤΕΑΣ ΔΑΣΩΝ
ΤΟΥ ΥΠΟΥΡΓΕΙΟΥ
ΠΕΡΙΒΑΛΛΟΝΤΟΣ ΚΑΙ ΕΝΕΡΓΕΙΑΣ

Έχοντας υπόψη:

1) Τις διατάξεις των άρθρων 24 παρ. 1 και 117 παρ. 3 του Συντάγματος.

2) Τις διατάξεις του ν. 998/1979 «Περί προστασίας δασών και δασικών εν γένει εκτάσεων της Χώρας» (Α' 289) και συγκεκριμένα: του άρθρου 38 και 41.

3) Τις διατάξεις του ν. 3208/2003 «Προστασία των δασικών οικοσυστημάτων, κατάρτιση δασολογίου, ρύθμιση εμπραγμάτων δικαιωμάτων επί δασών και δασικών εν γένει εκτάσεων και άλλες διατάξεις» (Α' 303).

4) Τις διατάξεις του ν. 4280/2014 «Περιβαλλοντική αναβάθμιση και ιδιωτική πολεοδόμηση - Βιώσιμη ανάπτυξη οικισμών Ρυθμίσεις δασικής νομοθεσίας και άλλες διατάξεις» (Α' 159).

5) Τις διαταγές του Υπουργείου Γεωργίας υπ' αρ. α) 160417/1180/8-7-1980 και β) 182447/3049/24-9-1980.

6) Το τρίτο άρθρο της από 13 8-2021 Πράξης Νομοθετικού Περιεχομένου (Α' 143), η οποία κυρώθηκε με το άρθρο 2 του ν. 4824/2021 (Α' 156).

7) Την υπό στοιχεία ΥΠΕΝ/ΔΔ/Υ/48478/3594/16-5-2022 (Β' 2415) κοινή υπουργική απόφαση περί καθορισμού των διοικητικών λεπτομερειών μεταφοράς των δασικών υπηρεσιών.

8) Τα άρθρα 47 έως 55 του ν. 4915/2022 περί διατάξεων για την ολοκλήρωση της μεταφοράς των δασικών υπηρεσιών στο ΥΠΕΝ (Α' 63).

9) Το π.δ. 6/2022 «Σύσταση και μετονομασία Γενικών Γραμματειών, σύσταση Ειδικής Γραμματείας, μεταφορά υπηρεσιών και αρμοδιοτήτων» (Α' 17).

10) Την υπό στοιχεία ΥΠΕΝ/ΔΝΕΠ/83988/2740/25-8-2022 (Β' 4528) απόφαση Υπουργού, Υφυπουργού και Γ.Γ. Δασών του ΥΠΕΝ περί εξουσιοδότηση υπογραφής.

11) Την εισήγηση της διεύθυνσης Δασών Κεφαλληνίας υπ' αρ. 499708/19-09-2023 με την οποία προτείνεται η κήρυξη της αναφερόμενης στο θέμα έκτασης, αποφασίζουμε:

Κηρύσσουμε αναδασωτέα, με σκοπό τη διατήρηση του δασικού χαρακτήρα αυτής, τον αποκλεισμό διάθεσής της για άλλη χρήση, την αποκατάσταση της καταστραφείσας δασικής βλάστησης με φυσική αναγέννηση, την δασική έκταση που καταστράφηκε από πυρκαγιά την 31-07-2023 και περί ώρα 11:04, εμβαδού τριών χιλιάδων εκατό δέκα πέντε τετραγωνικών μέτρων (3.115 τ.μ.) που βρίσκεται στη περιοχή Κομποθεκράτα, Τοπικής Κοινότητας Κομποθεκράτων, Δήμου Αργοστολίου, Π.Ε. Κεφ/νιάς, όπως προσδιορίζεται στο συνημμένο απόσπασμα ορθοφωτοχάρτη κλίμακας 1:5.000 με αντίστοιχο πίνακα συντεταγμένων ΕΓΣΑ. Στον μερικώς κυρωμένο χάρτη σύμφωνα με την υπ' αρ. 354435/12-10-2022 απόφαση του Γ.Γ. Δασών (Δ' 707) και σύμφωνα με τα στοιχεία του αναμορφωμένου δασικού χάρτη της Περιφερειακής Ενότητας Κεφαλληνίας, που αναρτήθηκε στις 17-1-2022 (υπ' αρ. οικ.7314/17-1-2022 απόφαση [ΑΔΑ: 6ΥΤΔΟΡ1Φ-ΞΩΕ]), η εν λόγω έκταση, με συντεταγμένες όπως αναγράφονται στο παρακάτω επισυναπτόμενο απόσπασμα χάρτη έχει χαρακτήρα ΔΔ.

Η καμένη δασική έκταση καλυπτόταν από δασικά είδη (πουνάρια, ασπάλαθο) κυρίως σε μίξη με χορτολιβαδικά φυτά Έχει έκθεση ακαθόριστη, κλίση 10%-60%, υψόμετρο 200-220μ. και όρια:

Ανατολικά: με αναδασωτέα έκταση

Δυτικά: με μη δασική έκταση

Βόρεια: με δασική έκταση

Νότια: με δασική έκταση

Κατά της απόφασης αυτής δύναται να ασκηθεί αίτηση ακύρωσης ενώπιον του (οικείου) τριμελούς Διοικητικού Εφετείου εντός εξήντα ημερών από την επομένη της δημοσίευσης ή κοινοποίησης της.

Από την εφαρμογή των κανονιστικών διατάξεων της απόφασης αυτής δεν προκαλείται δαπάνη σε βάρος του κρατικού προϋπολογισμού σύμφωνα με το άρθρο 90 του Κώδικα νομοθεσίας για την Κυβέρνηση και τα Κυβερνητικά όργανα (π.δ. 63/2005, Α' 98), όπως διατηρήθηκε σε ισχύ με την περ. 22 του άρθρου 119 του ν. 4622/2019 (Α' 133).

ΕΛΛΗΝΙΚΗ ΔΗΜΟΚΡΑΤΙΑ ΥΠΟΥΡΓΕΙΟ ΠΕΡΙΒΑΤΟΣ & ΕΝΕΡΓΕΙΑΣ ΕΠΙΘΕΩΡΗΣΗ ΕΦΑΡΜΟΓΗΣ ΔΑΣΙΚΗΣ ΠΟΛΙΤΙΚΗΣ Π.Δ.Ε.Λ. & Ι. Δ/ΝΣΗ ΔΑΣΩΝ ΚΕΦ/ΝΙΑΣ ΣΥΝΤΕΛΑΓΜΕΝΕΣ ΕΓΣΑ '87		Ανήκει στην αριθμ.: 589495/26-10-23 Απόφαση Προϊσταμένου Επιθ/σης Εφαρμογής Δασικής Πολιτικής Π.Δ.Ε.Λ. & Ι. ΑΠΟΣΠΑΣΜΑ ΟΡΘΟΦΩΤΟΧΑΡΤΗ 2008 ΔΗΜΟΣ : ΑΡΓΟΣΤΟΛΙΟΥ Περιοχή Κομποθεκράτα Τοπικής Κοινότητας Κομποθεκράτων ΚΑΙΜΑΚΑ : 1: 5.000	
193445.2778 , 4226579.9699 193449.5683 , 4226581.5808 193475.9648 , 4226581.2240 193495.3835 , 4226558.1591 193502.6606 , 4226517.4256 193496.8236 , 4226512.1373 193474.0855 , 4226512.0699 193472.5900 , 4226516.2600 193463.7342 , 4226524.8899 193456.0532 , 4226531.4535 193447.7042 , 4226537.9059 193443.3653 , 4226546.4655 193438.8085 , 4226553.8654 193438.8085 , 4226566.9575 193445.2831 , 4226579.9747			
ΥΠΟΜΝΗΜΑ :  Με διαγράμμιση : Όρια καμένης έκτασης συνολικού εμβαδού 3.115 τ.μ., που κηρύσσονται αναδάσωτα			
- Η - ΣΥΝΤΑΚΤΡΙΑ ΕΛΕΝΙ ΙΟΑΝΝΑΤΟΥ 19/10/2023 10:00 ΙΩΑΝΝΑΤΟΥ ΕΛΕΝΗ ΔΑΣΟΠΟΝΟΣ	ΘΕΩΡΗΘΗΚΕ Με εντολή Υπουργού ΠΕΝ Η Δ/ΝΤΡΙΑ ΔΑΣΩΝ ANNA LYTRA 19/10/2023 10:09 ANNA LYTRA ΔΑΣΟΛΟΓΟΣ	ΘΕΩΡΗΘΗΚΕ Πάτρα Με εντολή Γ.Γ.Δασών του ΥΠΕΝ Ο ΕΠΙΘΕΩΡΗΤΗΣ ΕΦΑΡΜΟΓΗΣ ΔΑΣΙΚΗΣ ΠΟΛΙΤΙΚΗΣ π.δ.Ε.Λ. & Ι. ΝΙΚΙΤΑΣ ΜΑΖΙΣ 26/10/2023 10:23 ΜΑΖΗΣ ΝΙΚΗΤΑΣ ΔΑΣΟΛΟΓΟΣ ΠΕΡΙΒΑΝΤΟΛΟΓΟΣ Msc	

ΕΘΝΙΚΟ ΤΥΠΟΓΡΑΦΕΙΟ

Για τεχνικούς λόγους στο σχεδιάγραμμα,
 από το ηλεκτρονικό αρχείο, έγινε
 σμίκρυνση κατά ποσοστό **85%**

Η απόφαση αυτή να δημοσιευθεί στην Εφημερίδα της Κυβερνήσεως.

Αργοστόλι, 26 Οκτωβρίου 2023

Με εντολή Γενικού Γραμματέα Δασών
Ο Προϊστάμενος της Επιθεώρησης
Εφαρμογής Δασικής Πολιτικής
Πελοποννήσου, Δυτικής Ελλάδας και Ιονίου
ΝΙΚΗΤΑΣ ΜΑΖΗΣ

Αριθμ. 69536/10858/Φ.Ε. (3)

Κήρυξη αναγκαστικής απαλλοτρίωσης ακινήτων εκτός οικισμού Καλαμιτσίου για τη διαπλάτυνση - βελτίωση του επαρχιακού δρόμου Αγίου Νικητά - Καλαμιτσίου στα πλαίσια της μελέτης του έργου: «ΑΠΟΚΑΤΑΣΤΑΣΗ ΔΡΟΜΟΥ ΑΓΙΟΥ ΝΙΚΗΤΑ - ΚΑΛΑΜΙΤΣΙ ΑΠΟ ΠΕΡΙΟΧΗ ΚΑΤΟΛΙΣΘΗΣΗΣ ΕΩΣ ΔΙΑ - ΣΤΑΥΡΩΣΗ ΠΡΟΣ ΕΞΑΝΘΕΙΑ ΚΑΙ ΧΟΡΤΑΤΑ» πρ/σμού 3.500.000,00 ευρώ μαζί με το Φ.Π.Α., της ΣΑΝΠ- 222 με Κ.Ε.2023ΝΠ22200011.

Η ΠΕΡΙΦΕΡΕΙΑΡΧΗΣ ΙΟΝΙΩΝ ΝΗΣΩΝ

Έχοντας υπόψη:

1. Τον ν. 3852/2010 «Νέα αρχιτεκτονική της Αυτοδιοίκησης και της Αποκεντρωμένης Διοίκησης - Πρόγραμμα Καλλικράτης» (Α' 87).

2. Το π.δ. 147/23-12-2010 «Οργανισμός Περιφέρειας Ιονίων Νήσων» (Α' 2540).

3. Την υπ' αρ. 3/2/01-01-2011 απόφαση της Περιφέρειας Ιονίων Νήσων «περί ορισμού Προϊσταμένων Οργανικών Μονάδων και τοποθέτησεως προσωπικού Υπηρεσιών Περιφέρειας Ιονίων Νήσων».

4. Τις διατάξεις του διατάγματος της 25-11-1929 «περί κωδικοποίησης των περί κατασκευής και συντηρήσεως οδών κείμενων διατάξεων» σύμφωνα με τις οποίες είναι επιτρεπτή η κήρυξη της απαλλοτρίωσης.

5. Τις διατάξεις του Κώδικα Αναγκαστικών Απαλλοτριώσεων Ακινήτων» (ν. 2882/2001).

6. Τις διατάξεις του ν. 2985/2002 «Προσαρμογή του Κώδικα Αναγκαστικών Απαλλοτριώσεων Ακινήτων στο Σύνταγμα» (Α' 18).

7. Τις διατάξεις του άρθρου 1 του ν. 653/1977 (Α' 214) περί υποχρεώσεως των παρόδων ιδιοκτητών για τη διάνοιξη οδών και του π.δ. 929/1997 «Περί εκτελέσεως του άρθρου 1 του ν. 653/1977» (Α' 259/1979).

8. Τις διατάξεις του ν. 4070/2012 «Ρυθμίσεις Ηλεκτρονικών Επικοινωνιών, Μεταφορών, Δημοσίων Έργων και άλλες διατάξεις» (Α' 82) και ειδικά τα άρθρα 124 και 140 παρ. 1 αυτού.

9. Τις διατάξεις του άρθρου 280 του ν. 4364/2016 (Α' 13) με τις οποίες τροποποιήθηκε το άρθρο 7Α του ν. 2882/2001 (Α' 17).

10. Τις διατάξεις του ν. 4512/2018 «Ρυθμίσεις για την εφαρμογή των διαρθρωτικών Μεταρρυθμίσεων του Προγράμματος Οικονομικής Προσαρμογής και άλλες διατάξεις» (Α' 5) και συγκεκριμένα τα άρθρα 168 και 169.

11. Τις διατάξεις της υπό στοιχεία 1499877 ΕΞ 2019 απόφασης του Υφυπουργού Οικονομικών «Ρυθμίσεις ειδικών θεμάτων του Κώδικα Αναγκαστικών Απαλλοτριώσεων Ακινήτων (ν. 2882/2001)» (Β' 4938).

12. Τις διατάξεις του ν. 4949/2022 (Α' 126) και συγκεκριμένα τα άρθρα 14 και 15 ΜΕΡΟΣ Δ'.

13. Την υπ' αρ. 94407/11-09-2018 (ΑΔΑ: Ψ8ΘΛ465ΧΙΒ-Θ4Ζ) απόφαση του Υφυπουργού Οικονομίας και Ανάπτυξης για ένταξη του παραπάνω έργου στο ΠΔΕ του 2018 προϋπολογισμού 3.500.000 ευρώ με Κ.Ε. 2018ΕΠ02200007 και το Τεχνικό Δελτίο έργου που την συνοδεύει.

14. Την υπ' αρ. 53189/09-06-2023 (ΑΔΑ: Ω8Β246ΜΤΑΡ-Ξ84) απόφαση της υπουργού Ανάπτυξης και Επενδύσεων, σύμφωνα με την οποία γίνεται έγκριση της ένταξης του παραπάνω έργου στο Πρόγραμμα Δημοσίων Επενδύσεων (ΠΔΕ) 2023, στη ΣΑΝΠ-222, με Κ.Ε.2023ΝΠ22200011.

15. Την υπ' αρ. 215-22/02-12-2018 απόφαση Περιφερειακού Συμβουλίου ΠΙΝ με θέμα «Έγκριση προσχεδίου ετήσιου προγράμματος δράσης της ΠΙΝ Οικονομικού έτους 2019».

16. Την υπ' αρ. 57/20-06-2001 απόφαση του Νομαρχιακού Συμβουλίου Λευκάδας με την οποία εγκρίθηκε η τοπογραφική αποτύπωση του παραπάνω έργου.

17. Την υπ' αρ. 105/30-09-2002 απόφαση του Νομαρχιακού Συμβουλίου Λευκάδας με την οποία εγκρίθηκε η Γεωλογική - Γεωτεχνική Μελέτη του παραπάνω έργου.

18. Την υπ' αρ. 87/22-09-2008 απόφαση του Νομαρχιακού Συμβουλίου Λευκάδας με την οποία εγκρίθηκαν οι μελέτες των στατικών, των τεχνικών έργων και η συμπληρωματική αποτύπωση για το παραπάνω έργο.

19. Την υπ' αρ. 32/30-03-2009 απόφαση του Νομαρχιακού Συμβουλίου Λευκάδας με την οποία εγκρίθηκαν οι Οριστικές μελέτες Οδοποιίας και οι Οριστικές μελέτες των Τοίχων Αντιστήριξης και Πασσαλότοιχων του παραπάνω έργου.

20. Την υπ' αρ. 9/01-02-2010 απόφαση του Νομαρχιακού Συμβουλίου Λευκάδας με την οποία εγκρίθηκαν τα κτηματολογικά διαγράμματα και οι κτηματολογικοί πίνακες της μελέτης του παραπάνω έργου.

21. Την υπ' αρ. 1071/17-05-2010 απόφαση του Διευθυντή Δασών Ν. Λευκάδας για έγκριση επέμβασης σε δασικού χαρακτήρα εκτάσεις για την κατασκευή του παραπάνω έργου.

22. Την υπ' αρ. 1256/17-05-2010 άδεια κατασκευής του παραπάνω έργου από την Υπηρεσία Νεωτέρων Μνημείων και Τεχνικών Έργων Ηπείρου.

23. Την υπ' αρ. 3231/20-05-2010 άδεια κατασκευής του παραπάνω έργου από την ΛΣΤ' Εφορεία Προϊστορικών και Κλασικών Αρχαιοτήτων.

24. Την υπό στοιχεία ΥΠΠΟ/22η ΕΒΑ/1946/05-07-2010 έγκριση Περιβαλλοντικών Όρων του παραπάνω έργου.

25. Την υπό στοιχεία ΔΤΥ 1965/26-07-2010 απόφαση της Υπηρεσίας για έγκριση Σ.Α.Υ.-Φ.Α.Υ. της μελέτης του παραπάνω έργου.

26. Την υπό στοιχεία ΔΤΥ 2702/10-08-2010 απόφαση της Υπηρεσίας για έγκριση της μελέτης Ηλεκτροφωτισμού και Σήμανσης του παραπάνω έργου.

27. Το υπ' αρ. 3199/16-09-2010 έγγραφο της Διεύθυνσης Πολεοδομίας της Νομαρχιακής Αυτοδιοίκησης Λευκάδας για έγκριση πεζοδρόμησης και ηλεκτροφωτισμού της μελέτης του παραπάνω έργου.

28. Την υπ' αρ. οικ. 85432/13853/03-11-2020 ανακοίνωση της αναγκαστικής απαλλοτρίωσης στις εφημερίδες «ΛΕΥΚΑΔΙΤΙΚΟΣ ΛΟΓΟΣ» που δημοσιεύθηκε στο φύλλο της 6-11-2020 και «ΝΕΑ ΤΗΣ ΛΕΥΚΑΔΑΣ» που δημοσιεύθηκε στο φύλλο της 6-11-2020 και το γεγονός ότι έγινε τοιχοκόλληση της ανακοίνωσης της Διεύθυνσης Τεχνικών Έργων της Π.Ε. Λευκάδας στο Δήμο Λευκάδας και τη Δ.Κ. Καλαμιτσίου σύμφωνα με το υπ' αρ. 19761/19-11-2020 του Δήμου Λευκάδας.

29. Το υπ' αρ. 86639/13974/06-11-2020 έγγραφο της Διεύθυνσης Αγροτικής Οικονομίας και Κτηνιατρικής Π.Ε. Λευκάδας που αφορά γνωμοδότηση σύμφωνα με το άρθρο 3 παρ. 3 του ν. 2882/2001.

30. Την υπ' αρ. 205546/18-11-2020 έκθεση περί ύπαρξης ή μη δικαιωμάτων του Ελληνικού Δημοσίου επί της προς απαλλοτρίωση έκτασης του εν λόγω έργου, του Αναπληρωτή Διευθυντή Δασών της Π.Ε. Λευκάδας.

31. Το υπό στοιχεία 27528 ΕΞΕ 2021/20-04-2021 έγγραφο της Κτηματικής Υπηρεσίας Λευκάδας για αναβολή του θέματος «Σύσταση επιτροπής που αφορά την Προεκτίμηση της αξίας για τα ακίνητα που απαλλοτριώνονται στα πλαίσια του παραπάνω έργου.

32. Την υπό στοιχεία 97337 ΑΠΑ 2023/23-06-2023 Τεχνική Έκθεση της Κτηματικής Υπηρεσίας Λευκάδας περί ύπαρξης ή μη καταγεγραμμένων δικαιωμάτων του Δημοσίου ή του Παλαιού Εκκλησιαστικού Ταμείου (ΠΕΤ) επί της απαλλοτριωμένης ζώνης.

33. Την υπ' αρ. 116405/05-08-2022 (ΑΔΑ: 6Χ5ΟΟΡ1Φ-Β0Θ) απόφαση έγκρισης των Περιβαλλοντικών Όρων για το έργο «Αποκατάσταση δρόμου Αγ. Νικήτα - Καλαμίτσι στην Π.Ε. Λευκάδας», του φορέα «Περιφέρεια Ιονίων Νήσων» της Διεύθυνσης Περ/ντος και Χωρικού Σχεδιασμού Ιονίου.

34. Την υπ' αρ. 63811/9833/31-07-2023 απόφαση του Διευθυντή Τεχνικών Έργων της Π.Ε. Λευκάδας (ΑΔΑ:

69357ΛΕ-6ΜΝ) για έγκριση επικαιροποιημένων κτηματολογικών διαγραμμάτων και Πινάκων αναλογισμού-αποζημιώσεων της μελέτης του παραπάνω έργου.

35. Την υπ' αρ. 188-23/03-08-2023 απόφαση του Περιφερειακού Συμβουλίου ΠΙΝ (ΑΔΑ: Ψ1ΛΔ7ΛΕ-Ι350) με θέμα «Έγκριση επικαιροποιημένων κτηματολογικών διαγραμμάτων και πινάκων αναλογισμού - αποζημίωσης για την κήρυξη αναγκαστικής απαλλοτρίωσης ακινήτων εκτός οικισμού Καλαμιτσίου για τη διαπλάτυνση - βελτίωση του επαρχιακού δρόμου Αγίου Νικήτα - Καλαμιτσίου στα πλαίσια της μελέτης του έργου: "ΑΠΟΚΑΤΑΣΤΑΣΗ ΔΡΟΜΟΥ ΑΓΙΟΥ ΝΙΚΗΤΑ - ΚΑΛΑΜΙΤΣΙ ΑΠΟ ΠΕΡΙΟΧΗ ΚΑΤΟΛΙΣΘΗΣΗΣ ΕΩΣ ΔΙΑΣΤΑΥΡΩΣΗ ΠΡΟΣ ΕΞΑΝΘΕΙΑ ΚΑΙ ΧΟΡΤΑΤΑ" πρ/σμού 3.500.000,00 ευρώ μαζί με το Φ.Π.Α., της ΣΑΝΠ-222 με Κ.Ε.2023ΝΠ22200011».

36. Την υπ' αρ. 85142/26-09-2023 έγκριση νομιμότητας (ΑΔΑ: 6ΜΝΣΟΡ1Φ-Θ1Β) από την Αποκεντρωμένη Διοίκηση Πελοποννήσου, Δυτικής Ελλάδας και Ιονίου της υπ' αρ. 188-23/03-08-2023 απόφαση του Περιφερειακού Συμβουλίου ΠΙΝ, αποφασίζουμε:

Την κήρυξη αναγκαστικής απαλλοτρίωσης για λόγους δημόσιας ωφέλειας ακινήτων εκτός οικισμού Καλαμιτσίου για τη διαπλάτυνση - βελτίωση του επαρχιακού δρόμου Αγίου Νικήτα - Καλαμιτσίου στα πλαίσια της μελέτης του έργου: «ΑΠΟΚΑΤΑΣΤΑΣΗ ΔΡΟΜΟΥ ΑΓΙΟΥ ΝΙΚΗΤΑ - ΚΑΛΑΜΙΤΣΙ ΑΠΟ ΠΕΡΙΟΧΗ ΚΑΤΟΛΙΣΘΗΣΗΣ ΕΩΣ ΔΙΑΣΤΑΥΡΩΣΗ ΠΡΟΣ ΕΞΑΝΘΕΙΑ ΚΑΙ ΧΟΡΤΑΤΑ» πρ/σμού 3.500.000,00 ευρώ μαζί με το Φ.Π.Α., της ΣΑΝΠ-222 με Κ.Ε.2023ΝΠ22200011, σύμφωνα με τα εγκεκριμένα κτηματολογικά διαγράμματα και κτηματολογικούς πίνακες της απαλλοτρίωσης.

Η απόφαση αυτή να δημοσιευθεί στην Εφημερίδα της Κυβερνήσεως.

Λευκάδα, 19 Οκτωβρίου 2023

Η Περιφερειάρχης

ΡΟΔΗ ΚΡΑΤΣΑ - ΤΣΑΓΚΑΡΟΠΟΥΛΟΥ



ΕΘΝΙΚΟ ΤΥΠΟΓΡΑΦΕΙΟ

Το Εθνικό Τυπογραφείο αποτελεί δημόσια υπηρεσία υπαγόμενη στην Προεδρία της Κυβέρνησης και έχει την ευθύνη τόσο για τη σύνταξη, διαχείριση, εκτύπωση και κυκλοφορία των Φύλλων της Εφημερίδας της Κυβερνήσεως (ΦΕΚ), όσο και για την κάλυψη των εκτυπωτικών - εκδοτικών αναγκών του δημοσίου και του ευρύτερου δημόσιου τομέα (ν. 3469/2006/Α' 131 και π.δ. 29/2018/Α' 58).

1. ΦΥΛΛΟ ΤΗΣ ΕΦΗΜΕΡΙΔΑΣ ΤΗΣ ΚΥΒΕΡΝΗΣΕΩΣ (ΦΕΚ)

- Τα **ΦΕΚ σε ηλεκτρονική μορφή** διατίθενται δωρεάν στο **www.et.gr**, την επίσημη ιστοσελίδα του Εθνικού Τυπογραφείου. Όσα ΦΕΚ δεν έχουν ψηφιοποιηθεί και καταχωριστεί στην ανωτέρω ιστοσελίδα, ψηφιοποιούνται και αποστέλλονται επίσης δωρεάν με την υποβολή αίτησης, για την οποία αρκεί η συμπλήρωση των αναγκαίων στοιχείων σε ειδική φόρμα στον ιστότοπο **www.et.gr**.
- Τα **ΦΕΚ σε έντυπη μορφή** διατίθενται σε μεμονωμένα φύλλα είτε απευθείας από το Τμήμα Πωλήσεων και Συνδρομητών, είτε ταχυδρομικά με την αποστολή αιτήματος παραγγελίας μέσω των ΚΕΠ, είτε με ετήσια συνδρομή μέσω του Τμήματος Πωλήσεων και Συνδρομητών. Το κόστος ενός ασπρόμαυρου ΦΕΚ από 1 έως 16 σελίδες είναι 1,00 €, αλλά για κάθε επιπλέον οκτασέλιδο (ή μέρος αυτού) προσαυξάνεται κατά 0,20 €. Το κόστος ενός έγχρωμου ΦΕΚ από 1 έως 16 σελίδες είναι 1,50 €, αλλά για κάθε επιπλέον οκτασέλιδο (ή μέρος αυτού) προσαυξάνεται κατά 0,30 €. Το τεύχος Α.Σ.Ε.Π. διατίθεται δωρεάν.

• Τρόποι αποστολής κειμένων προς δημοσίευση:

- Α. Τα κείμενα προς δημοσίευση στο ΦΕΚ, από τις υπηρεσίες και τους φορείς του δημοσίου, αποστέλλονται ηλεκτρονικά στη διεύθυνση **webmaster.et@et.gr** με χρήση προηγμένης ψηφιακής υπογραφής και χρονοσήμανσης.
- Β. Κατ' εξαίρεση, όσοι πολίτες δεν διαθέτουν προηγμένη ψηφιακή υπογραφή μπορούν είτε να αποστέλλουν ταχυδρομικά, είτε να καταθέτουν με εκπρόσωπό τους κείμενα προς δημοσίευση εκτυπωμένα σε χαρτί στο Τμήμα Παραλαβής και Καταχώρισης Δημοσιευμάτων.

- Πληροφορίες, σχετικά με την αποστολή/κατάθεση εγγράφων προς δημοσίευση, την ημερήσια κυκλοφορία των Φ.Ε.Κ., με την πώληση των τευχών και με τους ισχύοντες τιμοκαταλόγους για όλες τις υπηρεσίες μας, περιλαμβάνονται στον ιστότοπο (**www.et.gr**). Επίσης μέσω του ιστότοπου δίδονται πληροφορίες σχετικά με την πορεία δημοσίευσης των εγγράφων, με βάση τον Κωδικό Αριθμό Δημοσιεύματος (ΚΑΔ). Πρόκειται για τον αριθμό που εκδίδει το Εθνικό Τυπογραφείο για όλα τα κείμενα που πληρούν τις προϋποθέσεις δημοσίευσης.

2. ΕΚΤΥΠΩΤΙΚΕΣ - ΕΚΔΟΤΙΚΕΣ ΑΝΑΓΚΕΣ ΤΟΥ ΔΗΜΟΣΙΟΥ

Το Εθνικό Τυπογραφείο ανταποκρινόμενο σε αιτήματα υπηρεσιών και φορέων του δημοσίου αναλαμβάνει να σχεδιάσει και να εκτυπώσει έντυπα, φυλλάδια, βιβλία, αφίσες, μπλοκ, μηχανογραφικά έντυπα, φακέλους για κάθε χρήση, κ.ά.

Επίσης σχεδιάζει ψηφιακές εκδόσεις, λογότυπα και παράγει οπτικοακουστικό υλικό.

Ταχυδρομική Διεύθυνση: Καποδιστρίου 34, τ.κ. 10432, Αθήνα

ΤΗΛΕΦΩΝΙΚΟ ΚΕΝΤΡΟ: 210 5279000 - fax: 210 5279054

ΕΞΥΠΗΡΕΤΗΣΗ ΚΟΙΝΟΥ

Πωλήσεις - Συνδρομές: (Ισόγειο, τηλ. 210 5279178 - 180)

Πληροφορίες: (Ισόγειο, Γρ. 3 και τηλεφ. κέντρο 210 5279000)

Παραλαβή Δημ. Ύλης: (Ισόγειο, τηλ. 210 5279167, 210 5279139)

Ωράριο για το κοινό: Δευτέρα ως Παρασκευή: 8:00 - 13:30

Ιστότοπος: **www.et.gr**

Πληροφορίες σχετικά με την λειτουργία του ιστότοπου: **helpdesk.et@et.gr**

Αποστολή ψηφιακά υπογεγραμμένων εγγράφων προς δημοσίευση στο ΦΕΚ: **webmaster.et@et.gr**

Πληροφορίες για γενικό πρωτόκολλο και αλληλογραφία: **grammateia@et.gr**

Πείτε μας τη γνώμη σας,

για να βελτιώσουμε τις υπηρεσίες μας, συμπληρώνοντας την ειδική φόρμα στον ιστότοπό μας.

