



ΕΦΗΜΕΡΙΔΑ ΤΗΣ ΚΥΒΕΡΝΗΣΕΩΣ ΤΗΣ ΕΛΛΗΝΙΚΗΣ ΔΗΜΟΚΡΑΤΙΑΣ

8 Δεκεμβρίου 2023

ΤΕΥΧΟΣ ΤΕΤΑΡΤΟ

Αρ. Φύλλου 972

ΠΕΡΙΕΧΟΜΕΝΑ

ΑΠΟΦΑΣΕΙΣ

1. Κήρυξη ως αναδασωτέας έκτασης συνολικού εμβαδού 17.559 τ.μ. στη θέση «Τραπεζία» Τ.Κ. Αφάντου Δήμου Ρόδου, νομού Δωδεκανήσου λόγω πυρκαγιάς.
2. Επανακαθορισμός οριογραμμών αιγιαλού και παραλίας και καθορισμός οριογραμμής παραλίας στη θέση «ΚΑΛΑΜΙΑ ΛΑΣΣΗΣ» Δ.Κ. Αργοστολίου Δ. Αργοστολίου Π.Ε. Κεφαλληνίας.

ΑΠΟΦΑΣΕΙΣ

Αριθμ. 654569

(1)

Κήρυξη ως αναδασωτέας έκτασης συνολικού εμβαδού 17.559 τ.μ. στη θέση «Τραπεζία» Τ.Κ. Αφάντου Δήμου Ρόδου, νομού Δωδεκανήσου λόγω πυρκαγιάς.

Ο ΓΕΝΙΚΟΣ ΓΡΑΜΜΑΤΕΑΣ ΔΑΣΩΝ
ΤΟΥ ΥΠΟΥΡΓΕΙΟΥ
ΠΕΡΙΒΑΛΛΟΝΤΟΣ ΚΑΙ ΕΝΕΡΓΕΙΑΣ

Έχοντας υπόψη:

1. Την παρ. 1 του άρθρου 24 και την παρ. 3 του άρθρου 117 του Συντάγματος.
2. Τα άρθρα 37, 38 και 41 του ν. 998/1979 (Α' 289).
3. Τον ν. 3208/2003 (Α' 303).
4. Τον ν. 4280/2014 (Α' 159).
5. Τις υπ' αρ. 160417/1180/8.7.1980 και 182447/3049/24.9.1980 εγκύκλιες διαταγές του Υπουργείου Γεωργίας.
6. Την από 13.8.2021 Πράξη Νομοθετικού Περιεχομένου (Α' 143), που κυρώθηκε με το άρθρο 2 του ν. 4824/2021 (Α' 156).
7. Το άρθρο 1 του π.δ. 6/2022 «Σύσταση Γενικής Γραμματείας στο Υπουργείο Περιβάλλοντος και Ενέργειας» (Α' 17).
8. Τα άρθρα 47 έως 55 του ν. 4915/2022 (Α' 63).
9. Το π.δ. 29/2022 «Τροποποίηση του π.δ. 132/2017 "Οργανισμός Υπουργείου Περιβάλλοντος και Ενέργειας (Υ.Π.ΕΝ.)" (Α' 160)» (Α' 77).

10. Την υπό στοιχεία ΥΠΕΝ/ΥΠΡΓ/79859/5910/25.7.2023 κοινή απόφαση του Πρωθυπουργού και του Υπουργού Περιβάλλοντος και Ενέργειας «Διορισμός Γενικού Γραμματέα Δασών του Υπουργείου Περιβάλλοντος και Ενέργειας» (Υ.Ο.Δ.Δ. 745).

11. Την υπό στοιχεία ΥΠΕΝ/ΔΝΕΠ/83988/2740/25.8.2022 απόφαση του Υπουργού και Υφυπουργού Περιβάλλοντος και Ενέργειας καθώς και του Γενικού Γραμματέα Δασών του Υπουργείου Περιβάλλοντος και Ενέργειας "Εξουσιοδότηση υπογραφής «Με εντολή Υπουργού» του Υπουργού Περιβάλλοντος και Ενέργειας, «Με εντολή Υφυπουργού» του Υφυπουργού Περιβάλλοντος και Ενέργειας και «Με εντολή Γενικού Γραμματέα Δασών» του Γενικού Γραμματέα Δασών του Υπουργείου Περιβάλλοντος και Ενέργειας, κατά λόγο αρμοδιότητας, στον Προϊστάμενο της Γενικής Διεύθυνσης Δασών και Δασικού Περιβάλλοντος της Γενικής Γραμματείας Δασών του Υ.Π.ΕΝ., στους Προϊστάμενους των Επιθεωρήσεων Εφαρμογής Δασικής Πολιτικής και στους Προϊστάμενους των Διευθύνσεων, Δασαρχείων και Τμημάτων που υπάγονται σε αυτές" (Β' 4528).

12. Την υπό στοιχεία ΥΠΕΝ/ΔΔΥ/70401/5167/6.7.2022 υπουργική απόφαση «Τοποθέτηση της Αρτέμιδος Αλεξιάδου στη θέση Προϊσταμένης της Επιθεώρησης Εφαρμογής Δασικής Πολιτικής Αιγαίου» (ΑΔΑ: Ω8ΔΡ4653Π8-7ΨΡ).

13. Την υπό στοιχεία ΥΠΕΝ/ΔΔΥ/3724/389/13.1.2023 υπουργική απόφαση «Επανατοποθέτηση της Αικατερίνης Μπαλατσούκα στη θέση Προϊσταμένης της Διεύθυνσης Δασών Δωδεκανήσου» (ΑΔΑ: 9ΙΒΔ4653Π8-Η7Ρ).

14. Την υπό στοιχεία ΥΠΕΝ/ΔΠΔ/81975/4526/14.9.2021 εγκύκλιο του Υπουργείου «Περί κηρύξεως εκτάσεων υπαγομένων στις προστατευτικές διατάξεις της δασικής νομοθεσίας ως αναδασωτέων».

15. Την υπ' αρ. 5962/5.2.2021 (ΑΔΑ: 6Φ49ΟΡ11-ΘΚΟ) απόφαση ανάρτησης του δασικού χάρτη περιοχών αρμοδιότητας Διεύθυνσης Δασών Δωδεκανήσου και την υπ' αρ. 4539/3.2.2022 (ΑΔΑ: ΩΣ4ΣΟΡ11-ΓΣ2) πράξη τροποποίησης αναρτημένου / κυρωμένου Δασικού Χάρτη συνόλου Δωδεκανήσων λόγω ενσωμάτωσης αυτεπάγγελτων και λοιπών διορθώσεων προδήλων σφαλμάτων.

16. Την υπ' αρ. 55584/10.11.2022 (Δ' 907) απόφαση μερικώς κυρωμένου δασικού χάρτη του συνόλου περιοχής αρμοδιότητας Διεύθυνσης Δασών Δωδεκανήσου.

17. Την υπ' αρ. 641453/15.11.2023 έκθεση αυτοψίας της δασοπόνου Μαρίνας Φωτιάδου.

18. Τη σύμφωνη γνώμη της Διεύθυνσης Δασών Δωδεκανήσου για κήρυξη της εν λόγω έκτασης ως αναδασωτέας, διότι καταστράφηκε από πυρκαγιά, αποφασίζουμε:

Κηρύσσουμε ως αναδασωτέα, με σκοπό την προστασία των εδαφών, του δασικού περιβάλλοντος και την αποκατάσταση της βλάστησης, με φυσική αναγέννηση ή τεχνητή αναδάσωση, για να αποκλεισθεί η χρήση για κάθε άλλο σκοπό των δασικής μορφής εκτάσεων (ΔΔ και ΑΔ) που καταστράφηκαν από πυρκαγιά στις 25.6.2023, συνολικού εμβαδού 17.559 τ.μ. Συγκεκριμένα: τμήμα -1- εμβαδού 11.778 τ.μ., τμήμα -2- εμβαδού 1.071 τ.μ., τμήμα -3- εμβαδού 2.784 τ.μ. και τμήμα -4- εμβαδού 1.926 τ.μ., όπως απεικονίζονται στο τοπογραφικό διάγραμμα και

προσδιορίζονται από τον πίνακα συντεταγμένων, τα οποία θεωρήθηκαν και συνοδεύουν την παρούσα. Οι εκτάσεις που κηρύσσονται αναδασωτέες εμπίπτουν σε πολύγωνα του κυρωμένου και του προσωρινού δασικού χάρτη που κυρώθηκαν ή αποδόθηκαν ως ΔΔ και ΑΔ, βρίσκονται στη θέση «Τραπεζία» Τ.Κ. Αφάντου, Δήμου Ρόδου, νομού Δωδεκανήσου και σύμφωνα με τον δασικό χάρτη έχουν όρια ως εξής:

Ανατολικά: δασικής μορφής και άλλης μορφής εκτάσεις

Δυτικά: δασικής μορφής και άλλης μορφής εκτάσεις

Βόρεια: δασικής μορφής και άλλης μορφής εκτάσεις



Νότια: δασικής μορφής και άλλης μορφής εκτάσεις

Με την απόφαση αυτή δεν προκαλείται δαπάνη σε βάρος του κρατικού προϋπολογισμού.

ΤΟΠΟΓΡΑΦΙΚΟ ΔΙΑΓΡΑΜΜΑ
ΔΑΣΙΚΗΣ ΜΟΡΦΗΣ ΕΚΤΑΣΕΙΣ ΠΟΥ ΚΑΗΚΑΝ ΣΤΙΣ 25-6-2023 ΘΕΣΗ "ΤΡΑΠΕΖΙΑ" ΑΦΑΝΤΟΥ,
ΔΗΜΟΥ ΡΟΔΟΥ, ΝΟΜΟΥ ΔΩΔΕΚΑΝΗΣΟΥ

ΙΟΑΝΝΙΣ ΛΕΝΤΑΚΙΣ
21/11/2023 10:31
ΑΚΡΙΒΕΣ ΑΝΤΙΓΡΑΦΟ

Ανήκει στην αρ.πρωτ. 654569/20-11-2023 απόφαση κήρυξης αναδασωτέας

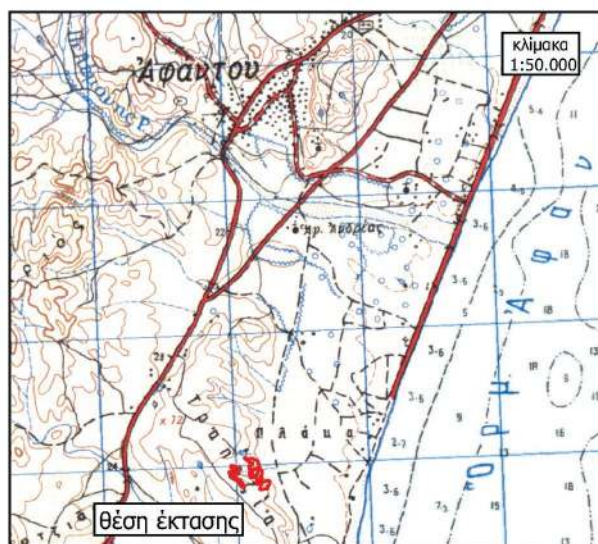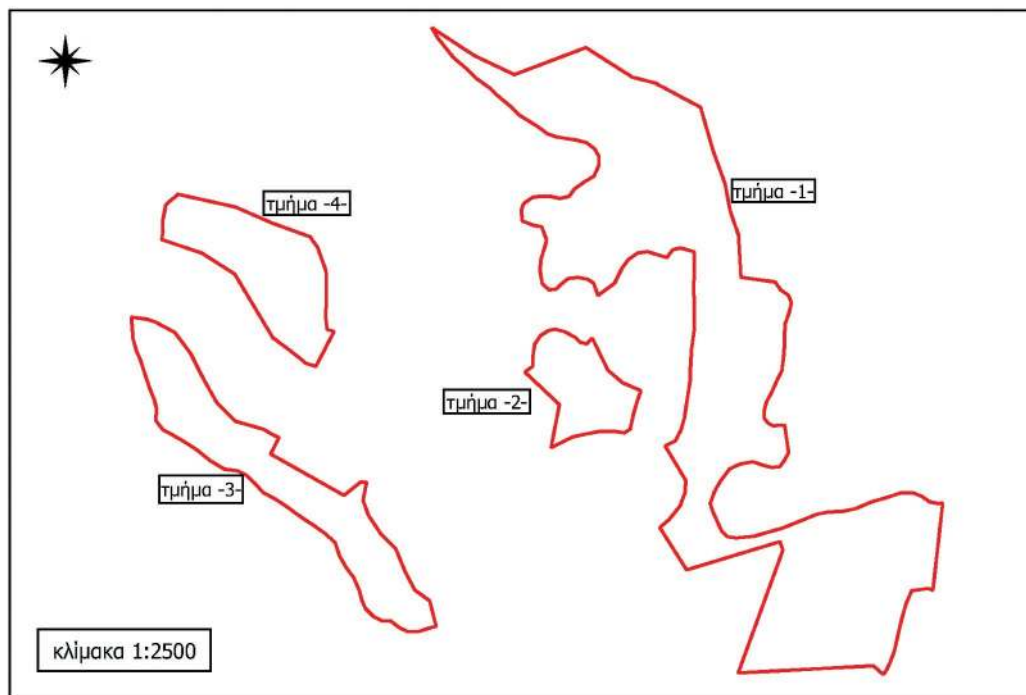

ΕΘΝΙΚΟ ΤΥΠΟΓΡΑΦΕΙΟ
Για τεχνικούς λόγους στο σχεδιάγραμμα,
από το ηλεκτρονικό αρχείο, έγινε
σμίκρυνση κατά ποσοστό **88%**

ΥΠΟΜΝΗΜΑ

Τμήματα -1-, -2-, -3- και -4-
εμβαδού 11.778 τ.μ., 1.071 τ.μ.,
2.784 τ.μ. και 1.926 τ.μ., αντίστοιχα,
εμπίπτουν εντός πολυγώνων ΔΔ και
ΑΔ, αποτελούν δασικής μορφής
εκτάσεις που καήκαν και κηρύσσονται
αναδασωτέες.

ΘΕΩΡΗΘΗΚΕ, 20-11-2023

Με εντολή Γ.Γ.Δασών
Η Προϊσταμένη Επιθεώρησης Εφαρμογής
Δασικής Πολιτικής Αιγαίου

Άρτεμις Αλεξιάδου

Η Δ/ντρια Δασών Δωδ/σου

Αικατερίνη Μπαλατσούκα
Δασολόγος

Ρόδος, 15-11-2023

Η εισηγήτρια

Μαρίνα Φωτιάδου
Δασοπόνος

ΠΙΝΑΚΑΣ ΣΥΝΤΕΤΑΓΜΕΝΩΝ ΤΜΗΜΑΤΩΝ -1-, -2-, -3- και -4-**Ανήκει στην αρ.πρωτ. 654569/20-11-2023 απόφαση κήρυξης αναδασωτέας**

Τμήμα	Χ	Υ
1	873525.967	4021338.827
1	873506.697	4021337.811
1	873475.196	4021336.151
1	873481.394	4021353.202
1	873491.937	4021382.209
1	873491.789	4021382.665
1	873490.872	4021385.476
1	873455.857	4021374.857
1	873445.763	4021390.745
1	873449.193	4021393.685
1	873453.403	4021398.948
1	873455.246	4021403.949
1	873455.509	4021408.422
1	873452.877	4021412.896
1	873447.783	4021421.425
1	873451.593	4021423.33
1	873453.71	4021427.352
1	873454.98	4021431.797
1	873456.038	4021438.782
1	873457.096	4021445.555
1	873457.202	4021448.413
1	873457.308	4021451.27
1	873457.731	4021458.044
1	873458.578	4021464.182
1	873458.79	4021472.225
1	873458.578	4021477.94
1	873458.578	4021483.444
1	873458.79	4021490.217
1	873458.578	4021494.344
1	873453.641	4021495.769
1	873450.678	4021495.134
1	873448.35	4021492.171
1	873441.171	4021494.387
1	873437.467	4021493.858
1	873434.028	4021491.476
1	873431.647	4021488.301
1	873428.736	4021482.48
1	873422.595	4021477.94
1	873420.901	4021482.597
1	873418.573	4021484.079
1	873414.975	4021484.714
1	873411.376	4021484.29
1	873409.048	4021482.385
1	873406.72	4021480.269
1	873404.18	4021480.057
1	873401.639	4021482.385
1	873400.793	4021487.465

Τμήμα	Χ	Υ
1	873401.216	4021491.699
1	873402.486	4021495.72
1	873403.333	4021498.684
1	873401.428	4021503.764
1	873398.676	4021504.187
1	873394.231	4021505.88
1	873393.808	4021509.902
1	873394.655	4021512.442
1	873398.041	4021514.77
1	873400.793	4021515.194
1	873404.603	4021515.194
1	873408.201	4021514.347
1	873411.8	4021515.194
1	873413.705	4021517.945
1	873417.303	4021520.485
1	873421.113	4021522.814
1	873422.806	4021526.624
1	873422.806	4021530.434
1	873421.325	4021532.974
1	873418.361	4021535.302
1	873414.128	4021536.36
1	873407.355	4021537.419
1	873403.544	4021538.689
1	873400.158	4021541.229
1	873396.136	4021543.769
1	873392.749	4021545.886
1	873389.363	4021549.272
1	873385.764	4021552.236
1	873381.743	4021556.045
1	873379.988	4021557.289
1	873376.663	4021559.644
1	873372.853	4021563.454
1	873368.408	4021567.264
1	873362.645	4021574.396
1	873360.354	4021578.224
1	873360.245	4021578.494
1	873376.155	4021568.031
1	873391.195	4021560.884
1	873418.037	4021571.046
1	873435.456	4021559.937
1	873443.989	4021557.754
1	873461.054	4021548.626
1	873465.797	4021532.219
1	873470.264	4021519.86
1	873472.199	4021509.586
1	873475.326	4021500.503
1	873476.22	4021484.756

Τμήμα	Χ	Υ
1	873489.023	4021482.993
1	873491.14	4021480.029
1	873494.103	4021477.913
1	873495.161	4021475.161
1	873494.315	4021471.563
1	873492.833	4021467.329
1	873492.621	4021463.943
1	873492.621	4021460.768
1	873492.41	4021457.169
1	873492.198	4021454.629
1	873491.986	4021452.936
1	873491.563	4021449.549
1	873489.87	4021446.374
1	873487.753	4021441.506
1	873485.848	4021438.119
1	873485.001	4021434.944
1	873485.001	4021431.769
1	873486.271	4021430.076
1	873488.176	4021429.018
1	873492.621	4021429.229
1	873493.425	4021423.518
1	873494.103	4021418.858
1	873492.198	4021415.471
1	873490.716	4021413.566
1	873487.753	4021413.354
1	873484.366	4021414.201
1	873480.768	4021415.471
1	873475.9	4021414.624
1	873471.878	4021412.719
1	873468.703	4021408.486
1	873466.375	4021404.464
1	873464.681	4021399.808
1	873465.528	4021397.056
1	873468.893	4021389.602
1	873471.222	4021387.273
1	873474.397	4021386.85
1	873481.17	4021387.485
1	873485.403	4021388.755
1	873491.542	4021390.448
1	873497.892	4021392.988
1	873504.665	4021395.74
1	873508.898	4021396.587
1	873514.19	4021396.798
1	873519.27	4021397.857
1	873525.197	4021400.397
1	873531.124	4021402.09
1	873536.204	4021403.783

Τμήμα	Χ	Υ
1	873540.86	4021403.783
1	873544.035	4021402.513
1	873546.999	4021400.397
1	873550.173	4021399.762
1	873551.931	4021400.013
1	873548.261	4021367.179
1	873546.66	4021367.891
1	873546.235	4021367.834
1	873540.31	4021367.044
1	873538.193	4021362.176
1	873537.528	4021359.814
1	873536.411	4021355.851
1	873533.712	4021344.103
1	873532.264	4021340.332
1	873530.813	4021337.171
1	873529.648	4021335.559
1	873525.967	4021338.827

Τμήμα	Χ	Υ
2	873432.543	4021426.294
2	873428.733	4021426.929
2	873423.441	4021426.929
2	873417.938	4021425.87
2	873413.07	4021424.812
2	873408.836	4021422.695
2	873404.965	4021420.795
2	873408.103	4021436.917
2	873402.793	4021441.936
2	873395.139	4021449.169
2	873398.041	4021451.27
2	873398.253	4021455.927
2	873398.888	4021459.737
2	873401.004	4021462.912
2	873404.18	4021464.817
2	873406.508	4021465.24
2	873409.895	4021464.394
2	873413.916	4021462.277
2	873415.821	4021460.372
2	873418.361	4021459.737
2	873420.478	4021461.854
2	873426.243	4021449.909
2	873431.799	4021445.146
2	873438.681	4021442.169
2	873437.2	4021437.935
2	873435.93	4021433.49
2	873434.66	4021427.775
2	873432.543	4021426.294

Τμήμα	Χ	Υ
3	873297.02	4021427.702
3	873301.041	4021425.373
3	873302.9	4021424.537
3	873299.721	4021418.392
3	873327.268	4021402.823
3	873333.652	4021407.929
3	873335.755	4021407.805
3	873334.427	4021400.966
3	873336.411	4021395.409
3	873341.173	4021388.266
3	873346.73	4021382.709
3	873350.302	4021373.978
3	873353.873	4021367.231
3	873359.43	4021363.262
3	873361.838	4021353.655
3	873358.976	4021352.913
3	873354.832	4021351.581
3	873351.131	4021351.729
3	873348.466	4021352.913
3	873344.645	4021355.735
3	873341.47	4021355.735
3	873338.506	4021357.217
3	873335.331	4021360.392
3	873334.061	4021363.143
3	873333.003	4021367.165
3	873330.886	4021372.033
3	873329.39	4021373.99
3	873328.135	4021375.632
3	873325.595	4021380.077
3	873323.901	4021385.157
3	873319.88	4021388.755
3	873316.281	4021391.295
3	873310.566	4021395.105
3	873305.698	4021398.703
3	873301.465	4021401.455
3	873296.808	4021403.995
3	873293.845	4021407.382
3	873290.67	4021410.345
3	873287.495	4021412.038
3	873282.415	4021412.673
3	873277.123	4021415.849
3	873272.466	4021419.659
3	873267.598	4021422.834
3	873262.518	4021425.797
3	873259.343	4021427.49
3	873256.591	4021431.089
3	873257.014	4021435.11

Τμήμα	Χ	Υ
3	873256.168	4021438.497
3	873254.263	4021443.365
3	873252.569	4021448.445
3	873250.876	4021453.737
3	873249.394	4021457.124
3	873248.124	4021461.569
3	873247.701	4021467.072
3	873247.491	4021469.8
3	873253.582	4021468.987
3	873256.492	4021467.928
3	873263.783	4021464.069
3	873269.736	4021456.131
3	873274.101	4021447.4
3	873279.658	4021437.478
3	873286.405	4021430.731
3	873297.02	4021427.702

Τμήμα	Χ	Υ
4	873264.718	4021516.001
4	873286.552	4021511.149
4	873300.549	4021505.044
4	873314.896	4021499.86
4	873315.011	4021499.245
4	873317.34	4021496.07
4	873318.61	4021492.472
4	873320.515	4021487.18
4	873320.726	4021481.889
4	873320.726	4021476.385
4	873320.515	4021472.787
4	873320.515	4021468.765
4	873320.938	4021465.167
4	873323.536	4021464.418
4	873316.753	4021451.309
4	873312.895	4021452.467
4	873310.99	4021454.16
4	873307.18	4021457.123
4	873303.793	4021459.663
4	873301.041	4021461.78
4	873300.758	4021461.766
4	873286.254	4021485.984
4	873273.895	4021493.876
4	873258.852	4021498.932
4	873259.343	4021501.997
4	873259.131	4021505.384
4	873259.766	4021508.559
4	873260.401	4021511.945
4	873261.459	4021513.004
4	873264.634	4021515.544
4	873264.718	4021516.001

ΘΕΩΡΗΘΗΚΕ, 20-11-2023

Με εντολή Γ.Γ.Δασών
 Η Προϊσταμένη Επιθεώρησης Εφαρμογής
 Δασικής Πολιτικής Αιγαίου
 Άρτεμις Αλεξιάδου

Η Δ/ντρια Δασών Δωδ/σου
 Αικατερίνη Μπαλατσούκα
 Δασολόγος

Ρόδος, 15-11-2023
 Η εισηγήτρια
 Μαρίνα Φωτιάδου
 Δασοπόνος

Η απόφαση αυτή να δημοσιευθεί στην Εφημερίδα της Κυβερνήσεως.

Ρόδος, 20 Νοεμβρίου 2023

Με εντολή Γενικού Γραμματέα Δασών
Η Προϊσταμένη Επιθεώρησης
Εφαρμογής Δασικής Πολιτικής Αιγαίου
ΑΡΤΕΜΙΣ ΑΛΕΞΙΑΔΟΥ

Αριθμ. 102982

(2)

Επανακαθορισμός οριογραμμών αιγιαλού και παραλίας και καθορισμός οριογραμμής παραλίας στη θέση «ΚΑΛΑΜΙΑ ΛΑΣΣΗΣ» Δ.Κ. Αργοστολίου Δ. Αργοστολίου Π.Ε. Κεφαλληνίας.

Ο ΓΡΑΜΜΑΤΕΑΣ
ΑΠΟΚΕΝΤΡΩΜΕΝΗΣ ΔΙΟΙΚΗΣΗΣ
ΠΕΛΟΠΟΝΝΗΣΟΥ, ΔΥΤΙΚΗΣ ΕΛΛΑΔΑΣ
ΚΑΙ ΙΟΝΙΟΥ

Έχοντας υπόψη:

1. Τον ν. 2503/1997 «Διοίκηση, Οργάνωση, Στελέχωση της Περιφέρειας, ρύθμιση θεμάτων για την Τοπική Αυτοδιοίκηση και άλλες διατάξεις».

2. Το άρθρο 9 του Κώδικα Διοικητικής Διαδικασίας (ν. 2690/1999 - Α' 45).

3. Την υπό στοιχεία 1063349/790/Α0006/3.8.2004 απόφαση του Υπουργού Οικονομίας και Οικονομικών, σχετικά με την καταγραφή - διοικητική κωδικοποίηση των αρμοδιοτήτων σε θέματα υπηρεσιών του Υπουργείου Οικονομίας και Οικονομικών που περιέρχονται στους Γενικούς Γραμματείς Περιφερειών, κατά τις διατάξεις της παρ. 21 του άρθρου 46 του ν. 3220/2004.

4. Την παρ. 21 του άρθρου 46 του ν. 3220/2004 «Μέτρα αναπτυξιακής και κοινωνικής πολιτικής - αντικειμενοποίηση του φορολογικού ελέγχου και άλλες διατάξεις» (Α' 15).

5. Τον ν. 2971/2001 «Αιγιαλός παραλία και άλλες διατάξεις» (Α' 285), τον ν. 3978/2011 και ειδικότερα το άρθρο 11 του ν. 4281/2014 (Α' 160), το άρθρο 27 του ν. 4321/2015 και το άρθρο 62 του ν. 4403/2016 (Α' 125), καθώς και τον ν. 4607/2019 (Α' 65).

6. Τα άρθρα 6, 238, 280 και την παρ. 4 του άρθρου 283 του ν. 3852/2010 «Νέα Αρχιτεκτονική της Αυτοδιοίκησης και της Αποκεντρωμένης Διοίκησης - Πρόγραμμα Καλλικράτης» (Α' 87).

7. Το π.δ. 139/2010 «Οργανισμός της Αποκεντρωμένης Διοίκησης Πελοποννήσου, Δυτικής Ελλάδας και Ιονίου» (Α' 232).

8. Το άρθρο 5 του ν. 3469/2006 «Εθνικό Τυπογραφείο, Εφημερίς της Κυβερνήσεως και άλλες διατάξεις» (Α' 131).

9. Το π.δ. 142/2017 «Οργανισμός Υπουργείου Οικονομικών» (Α' 181).

10. Την υπό στοιχεία 1089532π.ε/8205π.ε/Β0010/2005 κοινή απόφαση των Υπουργών Οικονομίας και Οικονομικών και Περιβάλλοντος Χωροταξίας και Δημοσίων Έργων «Στοιχεία καθορισμού αιγιαλού και παραλίας»

(Β' 595), σχετικά με την εφαρμογή των όσον αναφέρονται στην παρ. 1 του άρθρου 9 του ν. 2971/2001.

11. Την υπ' αρ. 86782/19.12.2022 (Υ.Ο.Δ.Δ. 1183) απόφαση Υπουργού Εσωτερικών περί διορισμού του Δημητρίου Κατσαρού του Χαραλάμπους στη θέση του μετακλητού Γραμματέα Αποκεντρωμένης Διοίκησης Πελοποννήσου, Δυτικής Ελλάδας και Ιονίου.

12. Την Προκαταρκτική Οριογραμμή Αιγιαλού (Π.Ο.Α) χωρικής αρμοδιότητας Π.Ε. Κεφαλληνίας όπως αυτή έχει χαραχθεί από το Εθνικό Κτηματολόγιο και Χαρτογράφηση Α.Ε. (Ε.Κ.Χ.Α Α.Ε.) και οριστικοποιήθηκε με την υπ' αρ. 146665/13.7.2018 (Δ' 2988) απόφαση του Συντονιστή Αποκεντρωμένης Διοίκησης Πελοποννήσου, Δυτικής Ελλάδας και Ιονίου.

13. Την από 11.9.2020 αίτηση των Δημητρίου και Γεωργίου Αυγουστάτου με την οποία ζητείται ο καθορισμός της παραλίας στην πιο πάνω θέση.

14. Την υπ' αρ. 1626/11.3.1978 απόφαση του Νομάρχη Κεφαλληνίας «Περί καθορισμού των ορίων αιγιαλού και δημιουργία ζώνης παραλίας στη θέση «ΚΑΛΑΜΙΑ ΛΑΣΣΗΣ» Αργοστολίου Ν. Κεφαλληνίας» (Δ' 245).

15. Το γεγονός ότι, στο τοπογραφικό διάγραμμα που συνοδεύει την υπ' αρ. 1626/11.3.1978 απόφαση του Νομάρχη Κεφαλληνίας «περί καθορισμού των ορίων του αιγιαλού και δημιουργία ζώνης παραλίας στη θέση "Καλάμια" Λάσσης Αργοστολίου Ν. Κεφαλληνίας» (Δ' 245), έχει εμφιλοχωρήσει σφάλμα με συνέπεια η οριογραμμή του αιγιαλού να μην εντοπίζεται στην ορθή της θέση, με αποτέλεσμα να χρήζουν επανακαθορισμού οι οριογραμμές αιγιαλού και παραλίας του ΦΕΚ Δ' 245/1978.

16. Το από Νοέμβριο 2022 τοπογραφικό διάγραμμα σε μία (1) πινακίδα, επί υποβάθρου ορθοφωτοχάρτη της Ε.Κ.Χ.Α. Α.Ε., εξαρτημένο στο κρατικό σύστημα αναφοράς Ε.Γ.Σ.Α. '87 το οποίο συντάχθηκε από την Γεωργία Βλάχου Αγρονόμο - Τοπογράφο Μηχανικό ΠΕ, αναπληρώτρια Προϊσταμένη της ΔΤΥ του Δήμου Σάμης σε κλίμακα 1:1000 και θεωρήθηκε στις 21.4.2023 από την Προϊσταμένη της Κτηματικής Υπηρεσίας Κεφαλληνίας, Ροζαλία Γιαννάκη.

17. Την ύπαρξη καθορισμού αιγιαλού και παραλίας βόρεια της εξεταζόμενης περιοχής στη θέση «Σκοτεινή Λάσσης» (Δ' 1067/1994) και νότια στη θέση "Καμαρούλες" (Δ' 240/1980).

18. Την από 21.4.2023 έκθεση της Επιτροπής του άρθρου 3 του ν. 2971/2001 για τον επανακαθορισμό οριογραμμών αιγιαλού και παραλίας και καθορισμό οριογραμμής παραλίας στη θέση «ΚΑΛΑΜΙΑ ΛΑΣΣΗΣ» Δ.Κ. Αργοστολίου Δ. Αργοστολίου Π.Ε. Κεφαλληνίας.

19. Το γεγονός ότι με την παρούσα απόφαση δεν προκαλείται δαπάνη σε βάρος του κρατικού προϋπολογισμού.

20. Το υπό στοιχεία 114535ΕΞΕ/8.11.2023 έγγραφο της Κτηματικής Υπηρεσίας Κεφαλληνίας προς την Αποκεντρωμένη Διοίκηση Πελοποννήσου, Δυτικής Ελλάδας και Ιονίου για την έκδοση της παρούσας, αποφασίζουμε:

Επικυρώνουμε την από 21.4.2023 Έκθεση της Επιτροπής του άρθρου 3 του ν. 2971/2001 για τον επανακαθορισμό οριογραμμών αιγιαλού και παραλίας και καθορισμό οριογραμμής παραλίας στη θέση «ΚΑΛΑΜΙΑ ΛΑΣΣΗΣ»

Δ.Κ. Αργοστολίου Δ. Αργοστολίου Π.Ε. Κεφαλληνίας και το από Νοέμβριο 2022 τοπογραφικό διάγραμμα σε μία (1) πινακίδα, επί υποβάθρου ορθοφωτοχάρτη της Ε.Κ.Χ.Α. Α.Ε., εξαρτημένο στο κρατικό σύστημα αναφοράς Ε.Γ.Σ.Α. '87 το οποίο συντάχθηκε από την Γεωργία Βλάχου Αγρονόμο - Τοπογράφο Μηχανικό ΠΕ, αναπληρώτρια Προϊσταμένη της ΔΤΥ του Δήμου Σάμης σε κλίμακα 1:1000 και θεωρήθηκε στις 21.4.2023 από την Προϊσταμένη της Κτηματικής Υπηρεσίας Κεφαλληνίας, Ροζαλία Γιαννάκη ως εξής:

Α. Επανακαθορίζει την οριογραμμή αιγιαλού με ερυθρά πολυγωνική γραμμή, με κορυφές τα στοιχεία 1,2,3,.....,45,46,47 όπου η κορυφή υπό στοιχείο 1 ταυτίζεται με την κορυφή 35 του όμορου καθορισμού που δημοσιεύθηκε στο ΦΕΚ Δ' 1067/1994 και η κορυφή υπό στοιχείο 47 ταυτίζεται με την κορυφή 19 του όμορου καθορισμού που δημοσιεύθηκε στο ΦΕΚ Δ' 240/1980.

Β. Καθορίζει την οριογραμμή παραλίας με κίτρινη πολυγωνική με κορυφές τα στοιχεία 31',32',33',.....,40',41',42', όπου η κορυφή υπό στοιχείο 42' ταυτίζεται με την κορυφή 18' του όμορου καθορισμού που δημοσιεύθηκε στο ΦΕΚ Δ' 240/1980.

Γ. Επανακαθορίζει την οριογραμμή παραλίας με κίτρινη πολυγωνική με κορυφές τα στοιχεία 1',2',3',.....,29',30',31', όπου η κορυφή υπό στοιχείο 1' ταυτίζεται με την κορυφή 35' του όμορου καθορισμού που δημοσιεύθηκε στο ΦΕΚ Δ' 1067/1994.

Η οριογραμμή της παραλίας χαράσσεται ως παράλληλη σε απόσταση 15μ., από την οριογραμμή του αιγιαλού καθόσον το καθοριζόμενο πλάτος είναι αναγκαίο και ικανό να εξυπηρετήσει την επικοινωνία της ξηράς με την θάλασσα και αντίστροφα, καθώς και την διατήρηση και προστασία των ακτών από τη διάβρωση.

Δ. Δεν υπάρχει παλαιός αιγιαλός

Οι συντεταγμένες των κορυφών των οριογραμμών αιγιαλού και παραλίας αναγράφονται σε πίνακα επί του διαγράμματος στο προβολικό σύστημα ΕΓΣΑ '87.

Το ανωτέρω τοπογραφικό διάγραμμα συνοδεύει την παρούσα έκθεση και αποτελεί αναπόσπαστο τμήμα της.

- Τα συνοδευτικά της παρούσας απόφασης (Τοπογραφικό Διάγραμμα, Έκθεση της Επιτροπής, απόφαση Γραμματέα Αποκεντρωμένης Διοίκησης Πελοποννήσου, Δυτικής Ελλάδας και Ιονίου) είναι αναρτητέα από την αρμόδια Υπηρεσία του Υπουργείου Οικονομικών στην σχετική ιστοσελίδα του και στην διεύθυνση: <https://www.1gsis.gr/gsprp/dhre/publicgis/faces/homeShore>

ΕΚΘΕΣΗ ΕΠΙΤΡΟΠΗΣ

του άρθρου 3 του ν. 2971/2001 για τον επανακαθορισμό των οριογραμμών αιγιαλού και παραλίας και τον καθορισμό των οριογραμμών παραλίας στη θέση «Καλάμια Λάσσης» Δ.Κ. Αργοστολίου, Δήμου Αργοστολίου, Π.Ε. Κεφαλληνίας.

Στο Αργοστόλι σήμερα 21.4.2023, συνεδρίασε η Επιτροπή καθορισμού ορίων αιγιαλού - παραλίας (άρθρο 3 του ν. 2971/2001) που έχει συγκροτηθεί με την υπ' αρ. 129577/12.8.2022 απόφαση του Συντονιστή της Αποκε-

ντρωμένης Διοίκησης Πελοποννήσου, Δυτικής Ελλάδας και Ιονίου, ύστερα από την υπ' αρ. 2/10.4.2023 πρόσκληση της Προέδρου και αποτελείται από τους:

1. Ροζαλία Γιαννάκη, Προϊσταμένη Κτηματικής Υπηρεσίας Κεφαλληνίας, ως Πρόεδρος.

2. Γεωργία Βλάχου Αγρονόμο - Τοπογράφο Μηχανικό ΠΕ, αναπληρώτρια Προϊσταμένη της ΔΤΥ του Δήμου Σάμης, ως μέλος.

3. Λιμενάρχη Κεφαλληνίας ο οποίος δεν προσήλθε ούτε ο νόμιμος αναπληρωτής του αν και νόμιμα προσκλήθηκαν.

4. Σπυρίδωνα Παρίση, Αρχιτέκτονα - Μηχανικό, Αναπληρωτή του Προϊσταμένου της Υπηρεσίας Δόμησης Δήμου Αργοστολίου.

5. Προϊστάμενο Διεύθυνσης Περιβάλλοντος και Χωρικού Σχεδιασμού της Αποκεντρωμένης Διοίκησης Ιονίων Νήσων ο οποίος δεν προσήλθε, ούτε ο νόμιμος αναπληρωτής του αν και νόμιμα προσκλήθηκαν.

Με γραμματέα της Επιτροπής την Ελένη Δαρδαμάνη, υπάλληλο της Κτηματικής Υπηρεσίας Κεφαλληνίας.

Προκειμένου να συζητηθεί ο επανακαθορισμός των οριογραμμών αιγιαλού παραλίας και ο καθορισμός των οριογραμμών παραλίας στη θέση «Καλάμια Λάσσης» Δ.Κ. Αργοστολίου, Δήμου Αργοστολίου, Π.Ε. Κεφαλληνίας.

Η Επιτροπή βρίσκεται σε απαρτία και αφού έλαβε υπόψη:

1. Τις διατάξεις του ν. 2971/2001 «Αιγιαλός παραλία και άλλες διατάξεις» (Α' 285), όπως έχουν τροποποιηθεί και ισχύουν σήμερα.

2. Την από 11.9.2020 αίτηση των Δημήτριου και Γεωργίου Αυγουστάτου με την οποία ζητείται ο καθορισμός της παραλίας στη θέση «Καλάμια Λάσσης» Δ.Κ. Αργοστολίου, Δήμου Αργοστολίου, Π.Ε. Κεφαλληνίας.

3. Την Προκαταρκτική Οριογραμμή Αιγιαλού (Π.Ο.Α.) χωρικής αρμοδιότητας Π.Ε. Κεφαλληνίας όπως αυτή έχει χαραχθεί από την Εθνική Κτηματολόγιο και Χαρτογράφηση Α.Ε. (Ε.Κ.Χ.Α. Α.Ε.) και οριστικοποιήθηκε με την υπ' αρ. 146665/13.7.2018 (Δ' 298) απόφαση του Συντονιστή Αποκεντρωμένης Διοίκησης Πελοποννήσου, Δυτικής Ελλάδας και Ιονίου.

4. Το από Νοέμβριο 2022 τοπογραφικό διάγραμμα σε μία (1) πινακίδα, επί υποβάθρου ορθοφωτοχάρτη της Ε.Κ.Χ.Α. Α.Ε., εξαρτημένο στο κρατικό σύστημα αναφοράς Ε.Γ.Σ.Α. '87 το οποίο συντάχθηκε από την Γεωργία Βλάχου Αγρονόμο - Τοπογράφο Μηχανικό ΠΕ, αναπληρώτρια Προϊσταμένη της ΔΤΥ του Δήμου Σάμης σε κλίμακα 1:1000 και θεωρήθηκε στις 21.4.2023 από την Προϊσταμένη της Κτηματικής Υπηρεσίας Κεφαλληνίας, Ροζαλία Γιαννάκη.

5. Την υπ' αρ. 1626/11.3.1978 απόφαση του Νομάρχη Κεφαλληνίας «Περί καθορισμού των ορίων του αιγιαλού και δημιουργία ζώνης παραλίας στη θέση «Καλάμια Λάσσης» Αργοστολίου Ν. Κεφαλληνίας» (Δ' 245).

6. Το γεγονός ότι, στο τοπογραφικό διάγραμμα που συνοδεύει την υπ' αρ. 1626/11.3.1978 απόφαση του Νομάρχη Κεφαλληνίας «Περί καθορισμού των ορίων του αιγιαλού και δημιουργία ζώνης παραλίας στη θέση "Καλάμια" Λάσσης Αργοστολίου Ν. Κεφαλληνίας» (Δ' 245), έχει εμφιλοχωρήσει σφάλμα με συνέπεια η οριογραμμή

του αιγιαλού να μην εντοπίζεται στην ορθή της θέση, με αποτέλεσμα να χρήζουν επανακαθορισμού οι οριογραμμές αιγιαλού και παραλίας του ΦΕΚ Δ' 245/1978.

7. Την υπό στοιχεία 1089532πε/8205πε/Β0010/20.4.2005 (Β' 595) κοινή απόφαση των Υπουργών Οικονομίας και Οικονομικών και Περιβάλλοντος Χωροταξίας και Δημοσίων Έργων με την οποία καθορίζονται τα στοιχεία που πρέπει να λαμβάνει υπόψη της η Επιτροπή κατά τον καθορισμό των οριογραμμών αιγιαλού παραλίας και την αντίληψη που δημιουργήθηκε κατά την επιτόπια αυτοψία της επιτροπής την 21.4.2023 και ειδικότερα:

α) Την μορφολογία της ακτής η οποία είναι κατά τόπους βραχώδης και αμμώδης. Της ακτής συνεχονται κατακόρυφα χαμηλά βραχώδη πρανή και στη συνέχεια εκτάσεις με θαμνώδη βλάστηση εκτός σχεδίου με δόμηση. Της ακτής συνεχονται εκτάσεις χωρίς κλίση. Το φυσικό όριο βλάστησης συνίσταται από θαμνώδη και δενδρώδη βλάστηση.

β) Δεν υπάρχουν παράκτιοι φυσικοί πόροι αξιοποιήσιμοι.

γ) Η περιοχή προσβάλλεται κυρίως από Β, ΒΔ ανέμους έντασης έως 4-5 Beaufort.

δ) Τη μορφολογία του πυθμένα ο οποίος είναι βραχώδης και έχει ομαλή κλίση.

ε) Πρόκειται για ακτή που έχει μικρό μέτωπο και δεν έχει ανάπτυγμα πελάγους καθώς βρίσκεται στην είσοδο του όρμου Αργοστολίου.

στ) Δεν υπάρχουν τεχνικά έργα.

ζ) Σύμφωνα με το π.δ. 3.12.1985 (Δ' 2/1986) οι επιτρεπόμενες χρήσεις της περιοχής είναι κατοικία και αναψυχή.

η) Αν και δεν υπάρχουν καταγεγραμμένα Δημόσια Κτήματα διαχειριζόμενα από το Υπουργείο Οικονομικών, συνεχόμενα του αιγιαλού, το Δημόσιο επιφυλάσσεται παντός δικαιώματός του.

θ) Το γεγονός ότι υφίσταται κτηματολόγιο στην περιοχή.

ι) Το γεγονός ότι στην περιοχή δεν υπάρχουν ευπαθή οικοσυστήματα ή προστατευόμενα είδη.

κ) Εντός αιγιαλού και παραλίας δεν υπάρχουν κατασκευές.

8. Την ύπαρξη καθορισμού αιγιαλού και παραλίας βόρεια της εξεταζόμενης περιοχής στη θέση «Σκοτεινή Λάσσης» (Δ' 1067/1994) και νότια στη θέση «Καμαρούλες» (Δ' 240/1980).

Κατόπιν των παραπάνω, αποφασίζει:

Στο από Νοέμβριο 2022 τοπογραφικό διάγραμμα σε μία (1) πινακίδα, επί υποβάθρου ορθοφωτοχάρτη της Ε.Κ.Χ.Α. Α.Ε., εξαρτημένο στο κρατικό σύστημα αναφοράς Ε.Γ.Σ.Α. '87 το οποίο συντάχθηκε από την Γεωργία Βλάχου Αγρονόμο - Τοπογράφο Μηχανικό ΠΕ, αναπληρώτρια Προϊσταμένη της ΔΤΥ του Δήμου Σάμης σε κλίμακα 1:1000 και θεωρήθηκε στις 21.4.2023 από την Προϊσταμένη της Κτηματικής Υπηρεσίας Κεφαλληνίας, Ροζαλία Γιαννάκη.

Α. Επανακαθορίζει την οριογραμμή αιγιαλού με ερυθρά πολυγωνική γραμμή, με κορυφές τα στοιχεία 1,2,3,.....,45,46,47 όπου η κορυφή υπό στοιχείο 1 ταυτίζεται με την κορυφή 35 του όμορου καθορισμού που δημοσιεύθηκε στο ΦΕΚ Δ' 1067/1994 και η κορυφή υπό στοιχείο 47 ταυτίζεται με την κορυφή 19 του όμορου καθορισμού που δημοσιεύθηκε στο ΦΕΚ Δ' 240/1980.

Β. Καθορίζει την οριογραμμή παραλίας με κίτρινη πολυγωνική με κορυφές τα στοιχεία 31',32',33',.....,40',41',42', όπου η κορυφή υπό στοιχείο 42' ταυτίζεται με την κορυφή 18' του όμορου καθορισμού που δημοσιεύθηκε στο ΦΕΚ Δ' 240/1980.

Γ. Επανακαθορίζει την οριογραμμή παραλίας με κίτρινη πολυγωνική με κορυφές τα στοιχεία 1',2',3',.....,29',30',31', όπου η κορυφή υπό στοιχείο 1' ταυτίζεται με την κορυφή 35' του όμορου καθορισμού που δημοσιεύθηκε στο ΦΕΚ Δ' 1067/1994.

Η οριογραμμή της παραλίας χαράσσεται ως παράλληλη σε απόσταση 15μ., από την οριογραμμή του αιγιαλού καθόσον το καθοριζόμενο πλάτος είναι αναγκαίο και ικανό να εξυπηρετήσει την επικοινωνία της ξηράς με την θάλασσα και αντίστροφα, καθώς και την διατήρηση και προστασία των ακτών από τη διάβρωση.

Γ. Δεν υπάρχει παλαιός αιγιαλός.

Οι συν/νες των κορυφών των οριογραμμών αιγιαλού και παραλίας αναγράφονται σε πίνακα επί του διαγράμματος στο προβολικό σύστημα Ε.Γ.Σ.Α. '87.

Η παρούσα, μετά την έκδοση της επικυρωτικής απόφασης της, από τον Συντονιστή της Αποκεντρωμένης Διοίκησης θα αναρτηθεί μαζί με όλα τα στοιχεία του επανακαθορισμού / καθορισμού στην ιστοσελίδα του Υπουργείου Οικονομικών «<https://www1.gsis.gr/gsprp/dhpe/publicgis/faces/homeShore>».

Η Επιτροπή


Η Πρόεδρος

ΡΟΖΑΛΙΑ ΓΙΑΝΝΑΚΗ

Τα Μέλη

ΓΕΩΡΓΙΑ ΒΛΑΧΟΥ

ΣΠΥΡΙΔΩΝΑΣ ΠΑΡΙΣΗΣ

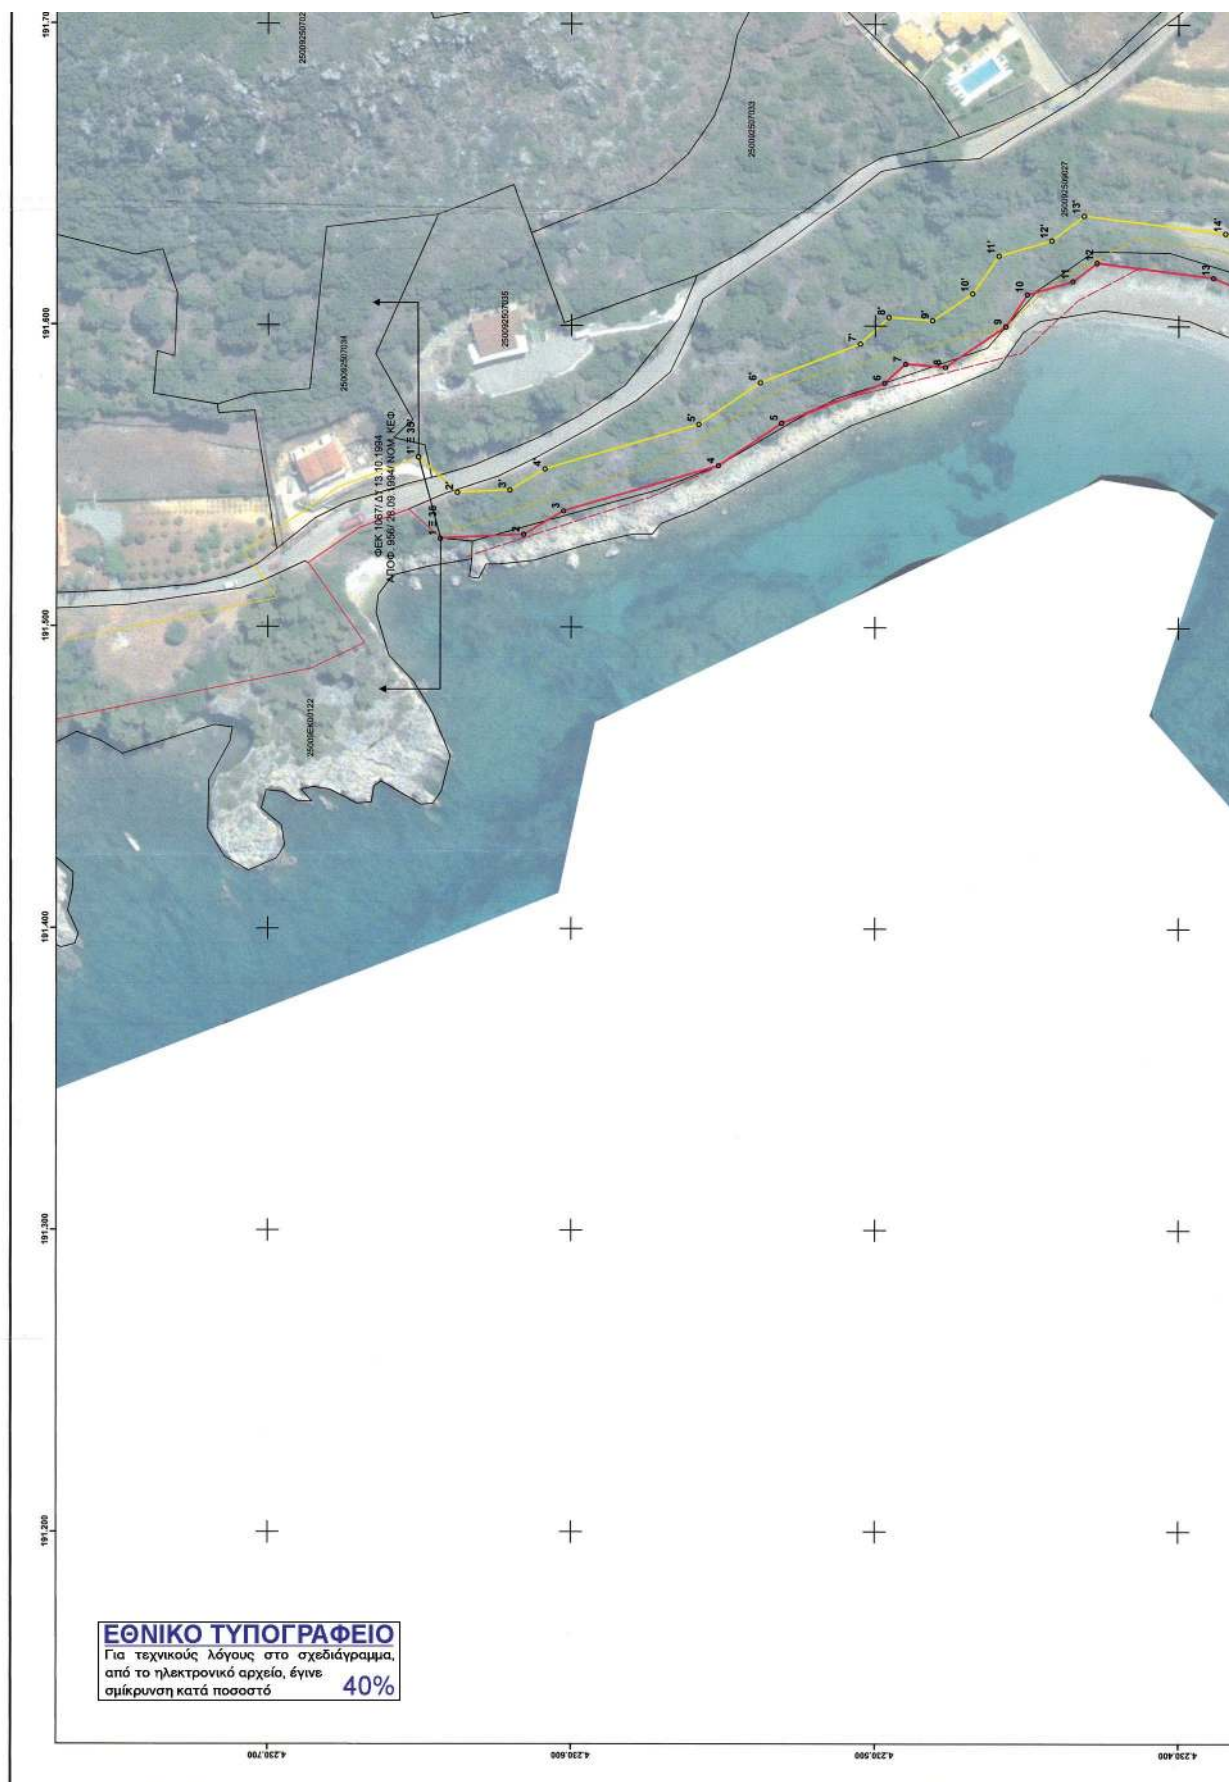


ΟΡΙΟΓΡΑΦΙΚΗ ΑΙΤΙΟΛΟΓΙΑ			ΟΡΙΟΓΡΑΦΙΚΗ ΠΑΡΑΛΙΑΣ		
ΑΑ	X	Y	ΑΑ	X	Y
1 ≡ 36	191.529.457	4.230.643.177	1 ≡ 35'	191.556.338	4.230.650.376
2	191.530.740	4.230.615.738	2'	191.544.732	4.230.637.649
3	191.538.677	4.230.602.614	3'	191.545.546	4.230.620.242
4	191.553.727	4.230.551.574	4'	191.552.516	4.230.608.717
5	191.567.843	4.230.530.759	5'	191.567.454	4.230.558.059
6	191.581.226	4.230.496.804	6'	191.581.189	4.230.537.804
7	191.587.467	4.230.490.007	7'	191.594.159	4.230.504.897
8	191.586.514	4.230.475.884	8'	191.602.896	4.230.495.382
9	191.599.950	4.230.456.983	9'	191.601.851	4.230.480.975
10	191.610.538	4.230.440.791	10'	191.610.766	4.230.467.769
11	191.614.983	4.230.434.762	11'	191.623.402	4.230.459.187
12	191.621.122	4.230.426.825	12'	191.628.570	4.230.441.714
13	191.616.198	4.230.388.439	13'	191.636.791	4.230.431.083
14	191.600.234	4.230.369.740	14'	191.630.812	4.230.384.471
15	191.585.953	4.230.335.044	15'	191.621.539	4.230.362.699
16	191.575.277	4.230.321.932	16'	191.598.110	4.230.326.214
17	191.560.198	4.230.315.523	17'	191.584.503	4.230.309.580
18	191.529.893	4.230.315.170	18'	191.563.346	4.230.300.559
19	191.519.506	4.230.319.067	19'	191.527.305	4.230.300.139
20	191.504.977	4.230.328.381	20'	191.515.331	4.230.304.547
21	191.481.276	4.230.344.629	21'	191.506.862	4.230.289.523
22	191.486.682	4.230.336.949	22'	191.489.985	4.230.283.288
23	191.488.210	4.230.326.300	23'	191.487.990	4.230.283.397
24	191.496.841	4.230.324.576	24'	191.487.770	4.230.282.888
25	191.501.744	4.230.310.989	25'	191.481.590	4.230.230.034
26	191.496.499	4.230.301.685	26'	191.484.517	4.230.220.982
27	191.487.698	4.230.298.434	27'	191.494.314	4.230.211.582
28	191.478.374	4.230.298.940	28'	191.502.377	4.230.196.879
29	191.473.128	4.230.286.822	29'	191.494.164	4.230.187.883
30	191.466.312	4.230.228.529	30'	191.493.536	4.230.180.831
31	191.471.406	4.230.212.773	31'	191.490.115	4.230.177.254
32	191.482.268	4.230.202.352	32'	191.490.943	4.230.169.776
33	191.484.067	4.230.199.071	33'	191.477.638	4.230.155.824
34	191.479.672	4.230.194.257	34'	191.472.901	4.230.152.560
35	191.479.061	4.230.187.398	35'	191.469.379	4.230.146.344
36	191.474.436	4.230.182.561	36'	191.460.977	4.230.140.310
37	191.475.265	4.230.175.071	37'	191.460.736	4.230.134.839
38	191.467.852	4.230.167.296	38'	191.452.265	4.230.117.479
39	191.461.551	4.230.162.955	39'	191.450.558	4.230.115.234
40	191.457.953	4.230.156.605	40'	191.466.489	4.230.105.735
41	191.446.311	4.230.148.244	41'	191.478.932	4.230.089.064
42	191.445.888	4.230.138.614	42'	191.477.167	4.230.065.207
43	191.439.432	4.230.125.384			
44	191.433.717	4.230.117.870			
45	191.434.775	4.230.107.181			
46	191.454.060	4.230.095.682			
47 ≡ 19	191.462.761	4.230.070.039			

ΥΠΟΜΝΗΜΑ ΓΡΑΜΜΩΝ


- Νέος Αγρωτός (1)
- Νέο Παράκτο (2)
- Υποθαλάσσιος Αγρωτός (11)
- Υποθαλάσσιος Παράκτο (12)
- Καταφυγικός Αγρωτός (21)
- Καταφυγικός Παράκτο (22)
- Όριο Κτηματολογίου (12)
- Όριο Αξιομετρίας (5)

· Υπόμνημα Οριογραμμών: 2007-2008 της Ελληνικής Γεωγραφικής Α.Ε. σύμφωνα με το άρθρο 4, παρ. 4, του Ν. 2801/2001
· Κτηματολογικός έλεγχος: ένα χρόνο από την υπογραφή της Ελληνικής Γεωγραφικής Α.Ε. σύμφωνα με το άρθρο 4, παρ. 4, του Ν. 2801/2001



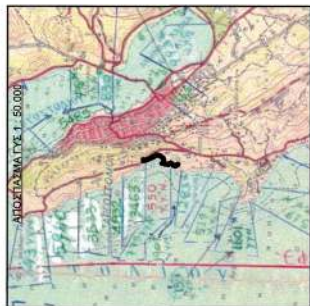

 ΕΛΛΗΝΙΚΗ ΔΗΜΟΚΡΑΤΙΑ ΓΕΝ. ΓΡΑΜΜΑΤΕΙΑ ΦΟΡΤΙΚΗΣ & ΔΗΜ. ΠΕΡΙΟΥΣΙΑΣ ΓΕΝ. Δ/ΝΣΗ ΔΗΜ. ΠΕΡΙΟΥΣΙΑΣ & ΚΟΙΝΩΦΕΛΩΝ ΠΕΡΙΟΥΣΙΩΝ ΚΤΗΜΑΤΙΚΗ ΥΠΗΡΕΣΙΑ ΚΕΦΑΛΛΗΝΙΑΣ	ΣΕΛΑ ΔΙΑΓΡΑΜΜΑ ΕΠΙΛΗΚΑΘΟΡΙΣΜΟΥ ΟΡΙΟΓΡΑΜΜΩΝ ΑΙΓΙΛΟΥ ΠΑΡΑΛΙΑΣ & ΚΑΘΟΡΙΣΜΟΥ ΠΑΡΑΛΙΑΣ	ΣΕΛΗ ΠΕΡΙΟΧΗ ΚΑΛΑΜΙΑ ΛΙΣΣΗΣ Δ.Κ. ΑΡΓΟΣΤΟΛΙΟΥ, Π.Ε. ΚΕΦΑΛΛΗΝΙΑΣ ΥΠΟΜΗΝΗ ΕΠΙΤΡΟΠΗΣ Το παρόν υπογράφει ο διευθυντής της υπηρεσίας που απασχολείται με την παρούσα υπόθεση, σύμφωνα με το άρθρο 3 του Ν. 2871/2001. Οι συντονιστές των κορυφών των οργανισμών που συμμετέχουν στην παρούσα διαδικασία είναι οι εξής: Οργανισμοί υπαλλήλων Οργανισμοί παρακολούθησης Οργανισμοί τεχνικού ανιχνεύματος ΟΝ ΠΡΟΕΔΡΟΣ 1.  ΓΕΩΡΓΙΑΝΝΟΣ ΡΟΥΣΑΛΑΣ ΕΦΟΡΧΟΣ Μ.Α. 2.  ΤΑΜΕΛΑΚΗ ΚΑΡΟΛΟΣ ΒΛΑΧΟΥ ΑΡΧΗΤΕΚΤΟΝΙΚΟΣ 3.  STANIS ΣΠΥΡΙΔΩΝ ΠΑΠΑΝΙΚΟΛΑΟΥ ΑΡΧΗΤΕΚΤΟΝΙΚΟΣ 5. 	ΚΑΙΜΑΚΑ 1 : 1.000	ΧΡΟΝΟΛΟΓΙΑ : ΝΟΕΜΒΡΙΟΣ 2022	Ο ΤΥΠΩΣ	ΣΕΛΗ ΠΙΝΑΚΙΑ : 1 / 1 ΕΦΟΡΧΟΣ Μ. ΑΙΓΙΛΟΥ ΓΕΝ. ΓΡΑΜΜΑΤΕΙΑ ΦΟΡΤΙΚΗΣ & ΔΗΜ. ΠΕΡΙΟΥΣΙΑΣ ΓΕΝ. Δ/ΝΣΗ ΔΗΜ. ΠΕΡΙΟΥΣΙΑΣ & ΚΟΙΝΩΦΕΛΩΝ ΠΕΡΙΟΥΣΙΩΝ ΚΤΗΜΑΤΙΚΗ ΥΠΗΡΕΣΙΑ ΚΕΦΑΛΛΗΝΙΑΣ
---	---	--	--------------------------	------------------------------------	----------------	---

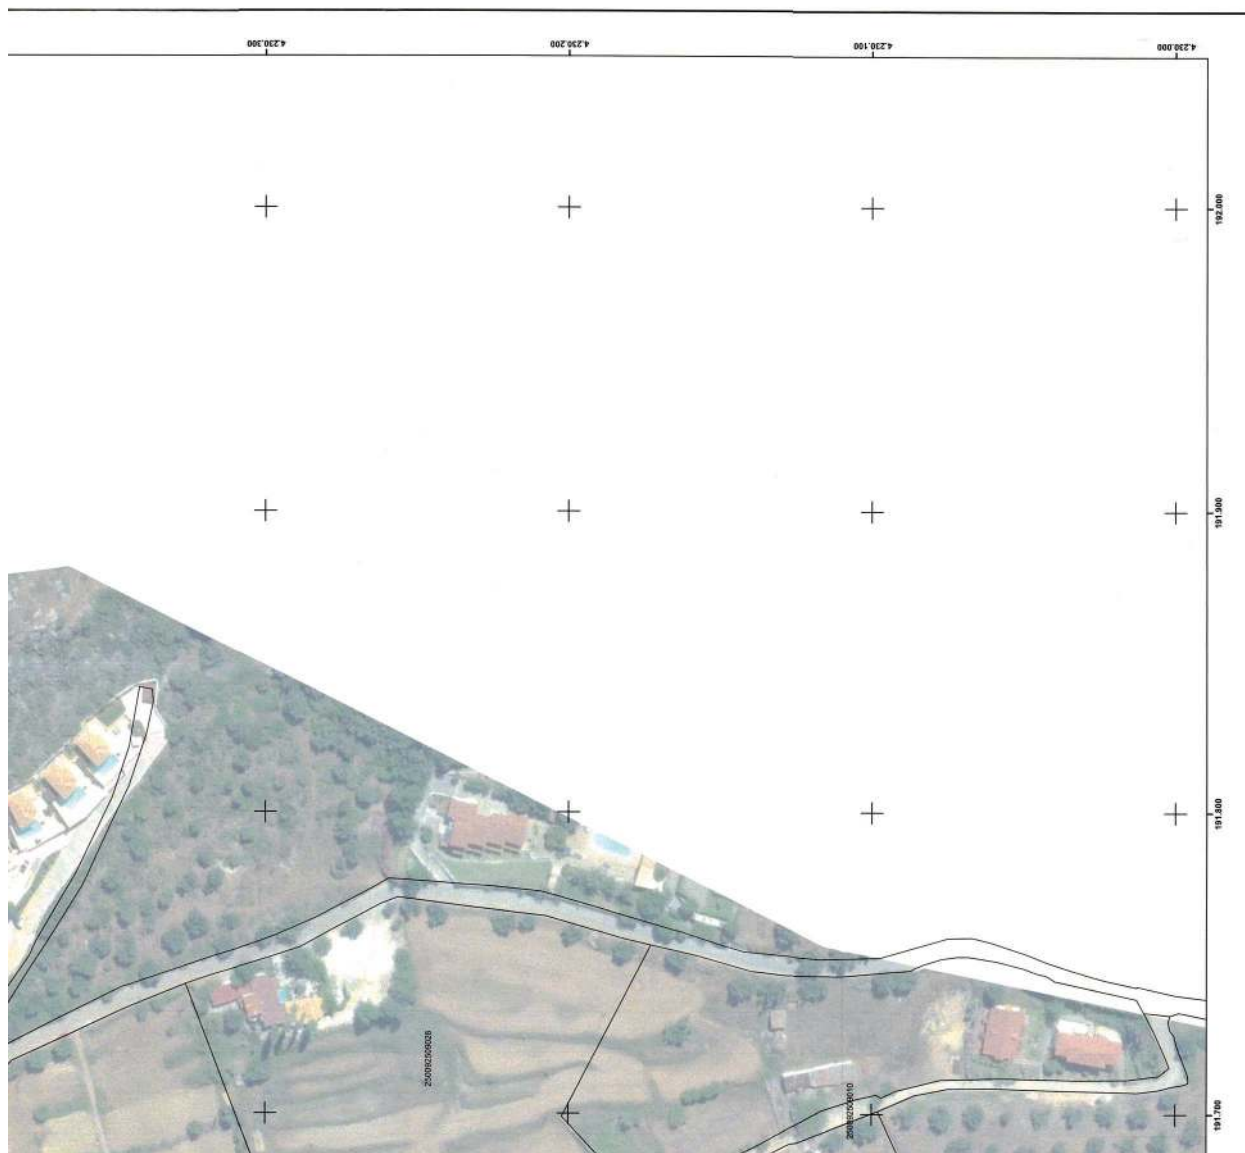

Η απόφαση αυτή με την Έκθεση της Επιτροπής και το Τοπογραφικό Διάγραμμα να δημοσιευθούν στην Εφημερίδα της Κυβερνήσεως.

Πάτρα, 21 Νοεμβρίου 2023

Ο Γραμματέας Αποκεντρωμένης Διοίκησης

ΔΗΜΗΤΡΙΟΣ ΚΑΤΣΑΡΟΣ



ΕΘΝΙΚΟ ΤΥΠΟΓΡΑΦΕΙΟ

Το Εθνικό Τυπογραφείο αποτελεί δημόσια υπηρεσία υπαγόμενη στην Προεδρία της Κυβέρνησης και έχει την ευθύνη τόσο για τη σύνταξη, διαχείριση, εκτύπωση και κυκλοφορία των Φύλλων της Εφημερίδας της Κυβερνήσεως (ΦΕΚ), όσο και για την κάλυψη των εκτυπωτικών - εκδοτικών αναγκών του δημοσίου και του ευρύτερου δημόσιου τομέα (ν. 3469/2006/Α' 131 και π.δ. 29/2018/Α' 58).

1. ΦΥΛΛΟ ΤΗΣ ΕΦΗΜΕΡΙΔΑΣ ΤΗΣ ΚΥΒΕΡΝΗΣΕΩΣ (ΦΕΚ)

- Τα **ΦΕΚ σε ηλεκτρονική μορφή** διατίθενται δωρεάν στο **www.et.gr**, την επίσημη ιστοσελίδα του Εθνικού Τυπογραφείου. Όσα ΦΕΚ δεν έχουν ψηφιοποιηθεί και καταχωριστεί στην ανωτέρω ιστοσελίδα, ψηφιοποιούνται και αποστέλλονται επίσης δωρεάν με την υποβολή αίτησης, για την οποία αρκεί η συμπλήρωση των αναγκαίων στοιχείων σε ειδική φόρμα στον ιστότοπο **www.et.gr**.
- Τα **ΦΕΚ σε έντυπη μορφή** διατίθενται σε μεμονωμένα φύλλα είτε απευθείας από το Τμήμα Πωλήσεων και Συνδρομητών, είτε ταχυδρομικά με την αποστολή αιτήματος παραγγελίας μέσω των ΚΕΠ, είτε με ετήσια συνδρομή μέσω του Τμήματος Πωλήσεων και Συνδρομητών. Το κόστος ενός ασπρόμαυρου ΦΕΚ από 1 έως 16 σελίδες είναι 1,00 €, αλλά για κάθε επιπλέον οκτασέλιδο (ή μέρος αυτού) προσαυξάνεται κατά 0,20 €. Το κόστος ενός έγχρωμου ΦΕΚ από 1 έως 16 σελίδες είναι 1,50 €, αλλά για κάθε επιπλέον οκτασέλιδο (ή μέρος αυτού) προσαυξάνεται κατά 0,30 €. Το τεύχος Α.Σ.Ε.Π. διατίθεται δωρεάν.

• Τρόποι αποστολής κειμένων προς δημοσίευση:

- Α. Τα κείμενα προς δημοσίευση στο ΦΕΚ, από τις υπηρεσίες και τους φορείς του δημοσίου, αποστέλλονται ηλεκτρονικά στη διεύθυνση **webmaster.et@et.gr** με χρήση προηγμένης ψηφιακής υπογραφής και χρονοσήμανσης.
- Β. Κατ' εξαίρεση, όσοι πολίτες δεν διαθέτουν προηγμένη ψηφιακή υπογραφή μπορούν είτε να αποστέλλουν ταχυδρομικά, είτε να καταθέτουν με εκπρόσωπό τους κείμενα προς δημοσίευση εκτυπωμένα σε χαρτί στο Τμήμα Παραλαβής και Καταχώρισης Δημοσιευμάτων.

- Πληροφορίες, σχετικά με την αποστολή/κατάθεση εγγράφων προς δημοσίευση, την ημερήσια κυκλοφορία των Φ.Ε.Κ., με την πώληση των τευχών και με τους ισχύοντες τιμοκαταλόγους για όλες τις υπηρεσίες μας, περιλαμβάνονται στον ιστότοπο (**www.et.gr**). Επίσης μέσω του ιστότοπου δίδονται πληροφορίες σχετικά με την πορεία δημοσίευσης των εγγράφων, με βάση τον Κωδικό Αριθμό Δημοσιεύματος (ΚΑΔ). Πρόκειται για τον αριθμό που εκδίδει το Εθνικό Τυπογραφείο για όλα τα κείμενα που πληρούν τις προϋποθέσεις δημοσίευσης.

2. ΕΚΤΥΠΩΤΙΚΕΣ - ΕΚΔΟΤΙΚΕΣ ΑΝΑΓΚΕΣ ΤΟΥ ΔΗΜΟΣΙΟΥ

Το Εθνικό Τυπογραφείο ανταποκρινόμενο σε αιτήματα υπηρεσιών και φορέων του δημοσίου αναλαμβάνει να σχεδιάσει και να εκτυπώσει έντυπα, φυλλάδια, βιβλία, αφίσες, μπλοκ, μηχανογραφικά έντυπα, φακέλους για κάθε χρήση, κ.ά.

Επίσης σχεδιάζει ψηφιακές εκδόσεις, λογότυπα και παράγει οπτικοακουστικό υλικό.

Ταχυδρομική Διεύθυνση: Καποδιστρίου 34, τ.κ. 10432, Αθήνα

ΤΗΛΕΦΩΝΙΚΟ ΚΕΝΤΡΟ: 210 5279000 - fax: 210 5279054

ΕΞΥΠΗΡΕΤΗΣΗ ΚΟΙΝΟΥ

Πωλήσεις - Συνδρομές: (Ισόγειο, τηλ. 210 5279178 - 180)

Πληροφορίες: (Ισόγειο, Γρ. 3 και τηλεφ. κέντρο 210 5279000)

Παραλαβή Δημ. Ύλης: (Ισόγειο, τηλ. 210 5279167, 210 5279139)

Ωράριο για το κοινό: Δευτέρα ως Παρασκευή: 8:00 - 13:30

Ιστότοπος: **www.et.gr**

Πληροφορίες σχετικά με την λειτουργία του ιστότοπου: **helpdesk.et@et.gr**

Αποστολή ψηφιακά υπογεγραμμένων εγγράφων προς δημοσίευση στο ΦΕΚ: **webmaster.et@et.gr**

Πληροφορίες για γενικό πρωτόκολλο και αλληλογραφία: **grammateia@et.gr**

Πείτε μας τη γνώμη σας,

για να βελτιώσουμε τις υπηρεσίες μας, συμπληρώνοντας την ειδική φόρμα στον ιστότοπό μας.

