



ΕΦΗΜΕΡΙΔΑ ΤΗΣ ΚΥΒΕΡΝΗΣΕΩΣ ΤΗΣ ΕΛΛΗΝΙΚΗΣ ΔΗΜΟΚΡΑΤΙΑΣ

11 Δεκεμβρίου 2023

ΤΕΥΧΟΣ ΤΕΤΑΡΤΟ

Αρ. Φύλλου 992

ΠΕΡΙΕΧΟΜΕΝΑ

ΑΠΟΦΑΣΕΙΣ

- 1 Κήρυξη δημόσιας έκτασης δασικού χαρακτήρα, εμβαδού Ε=19.601,50 τ.μ. ως αναδασωτέας, στη Τ.Κ. Κυψελοχωρίου, του Δήμου Τεμπών, Π.Ε. Λάρισας.
- 2 Σημειακή τροποποίηση του Σχεδίου Χωρικής Οικιστικής Οργάνωσης Ανοιχτής Πόλης (ΣΧΟΟΑΠ) Δ.Ε. Απέραντων Δήμου Αγράφων Π.Ε. Ευρυτανίας, σύμφωνα με την οποία η περιοχή Βαλαώρας - Σιβίστας κατατάσσεται στο Υπόγειο Υδατικό Σύστημα Υδροφοριών Λεκάνης Αχελώου (ΕΛ0400190), ως προβλέπεται από την 1η Αναθεώρηση Σχεδίου Διαχείρισης Λεκανών Απορροής Ποταμών Υδατικού Διαμερίσματος Δυτικής Στερεάς Ελλάδας (ΕΛ04).

ΑΠΟΦΑΣΕΙΣ

Αριθμ. 682225

(1)

Κήρυξη δημόσιας έκτασης δασικού χαρακτήρα, εμβαδού Ε=19.601,50 τ.μ. ως αναδασωτέας, στη Τ.Κ. Κυψελοχωρίου, του Δήμου Τεμπών, Π.Ε. Λάρισας.

Ο ΓΕΝΙΚΟΣ ΓΡΑΜΜΑΤΕΑΣ ΔΑΣΩΝ ΤΟΥ
ΥΠΟΥΡΓΕΙΟΥ ΠΕΡΙΒΑΛΛΟΝΤΟΣ ΚΑΙ ΕΝΕΡΓΕΙΑΣ

Έχοντας υπόψη:

1. Τις διατάξεις της παρ. 1 του άρθρου 24 και της παρ. 3 του άρθρου 117 του Συντάγματος της Ελλάδος.
2. Τις διατάξεις της παρ. 1 του άρθρου 38 και των παρ. 1 και 3 του άρθρου 41 του ν. 998/1979 «Προστασία των δασών και των δασικών εν γένει εκτάσεων της χώρας» (Α' 289).
3. Τις διατάξεις του ν. 4727/2020 «Ψηφιακή Διακυβέρνηση (Ενσωμάτωση στην Ελληνική Νομοθεσία της Οδηγίας (Ε.Ε.) 2016/2102 και της Οδηγίας (Ε.Ε.) 2019/1024) - Ηλεκτρονικές Επικοινωνίες (Ενσωμάτωση στο Ελληνικό Δίκαιο της Οδηγίας (Ε.Ε.) 2018/1972) και άλλες διατάξεις» (Α' 184).
4. Την από 13.8.2021 Π.Ν.Π. «Έκτακτα μέτρα για την αποτελεσματική προστασία και την ταχεία αποκατάσταση του φυσικού περιβάλλοντος, την άμεση στήριξη των

πληγέντων από τις πυρκαγιές του Ιουλίου/Αυγούστου 2021 και συναφείς διατάξεις» (Α' 143), η οποία κυρώθηκε με το άρθρο 2 του ν. 4824/2021 (Α' 156).

5. Τις διατάξεις των άρθρων 47 έως 55 του ν. 4915/2022 «Εθνικό Στρατηγικό Σχέδιο Καταπολέμησης της Διαφθοράς, διατάξεις για θέματα ανθρωπίνου δυναμικού και Οργανισμών Τοπικής Αυτοδιοίκησης, νομοθετικό πλαίσιο εκπαίδευσης των σπουδαστών/σπουδαστριών της Εθνικής Σχολής Δημόσιας Διοίκησης και Αυτοδιοίκησης για την ένταξη στον κλάδο Π.Ε. Επιτελικών Στελεχών, διατάξεις για την ολοκλήρωση της μεταφοράς των δασικών υπηρεσιών στο Υπουργείο Περιβάλλοντος και Ενέργειας, διατάξεις για την εφαρμογή του Εθνικού Σχεδίου Ανάκαμψης και Ανθεκτικότητας «Ελλάδα 2.0», Εθνική Σύμβαση Ομογενών και άλλες επείγουσες διατάξεις» (Α' 63).

6. Τις διατάξεις του π.δ. 6/2022 «Σύσταση και μετονομασία Γενικών Γραμματέων, σύσταση Ειδικής Γραμματείας, μεταφορά υπηρεσιών και αρμοδιοτήτων» (Α' 17).

7. Τις διατάξεις του π.δ. 132/2017 «Οργανισμός Υπουργείου Περιβάλλοντος και Ενέργειας (Υ.Π.ΕΝ.)» (Α' 160), όπως τροποποιήθηκε και ισχύει με το π.δ. 29/2022 «Τροποποίηση του π.δ. 132/2017 "Οργανισμός Υπουργείου Περιβάλλοντος και Ενέργειας (Υ.Π.ΕΝ.)" (Α' 160)» (Α' 77).

8. Την υπό στοιχεία ΥΠΕΝ/ΥΠΡΓ/79859/5910/25.7.2023 κοινή απόφαση του Πρωθυπουργού και του Υπουργού Περιβάλλοντος και Ενέργειας «Διορισμός Γενικού Γραμματέα Δασών του Υπουργείου Περιβάλλοντος και Ενέργειας» (Υ.Ο.Δ.Δ. 745).

9. Την υπό στοιχεία ΥΠΕΝ/ΔΔΥ/48478/3594/16.5.2022 κοινή υπουργική απόφαση «Καθορισμός των διοικητικών λεπτομερειών μεταφοράς των δασικών υπηρεσιών, του αντίστοιχου προσωπικού και λοιπών θεμάτων της παρ. 5 του άρθρου τρίτου της από 13.8.2021 Πράξης Νομοθετικού Περιεχομένου (Α' 143), η οποία κυρώθηκε με το άρθρο 2 του ν. 4824/2021 (Α' 156)» (Β' 2415).

10. Την υπό στοιχεία ΥΠΕΝ/ΔΔΥ/62511/4542/17-6-2022 απόφαση του Υπουργού Περιβάλλοντος και Ενέργειας «Διαπιστωτική πράξη κατάταξης και τοποθέτησης του προσωπικού των Περιφερειακών Δασικών Υπηρεσιών του Υπουργείου Περιβάλλοντος και Ενέργειας» (Β' 3145).

11. Την υπό στοιχεία ΥΠΕΝ/ΔΔΥ/70401/5167/6-7-2022 υπουργική απόφαση «Τοποθέτηση Προϊσταμένων σε θέ-

σεις ευθύνης επιπέδου Γενικής Διεύθυνσης στις Ε.Ε.Δ.Π. του ΥΠΕΝ».

12. Την υπό στοιχεία ΥΠΕΝ/ΔΝΕΠ/83988/2740/25-8-2022 απόφαση "Εξουσιοδότηση υπογραφής «Με εντολή Υπουργού» του Υπουργού Περιβάλλοντος και Ενέργειας, «Με εντολή Υφυπουργού» του Υφυπουργού Περιβάλλοντος και Ενέργειας και με «Με εντολή Γενικού Γραμματέα Δασών» του Γενικού Γραμματέα Δασών του Υπουργείου Περιβάλλοντος και Ενέργειας, κατά λόγο αρμοδιότητας, στον Προϊστάμενο της Γενικής Γραμματείας Δασών του Υ.Π.Ε.Ν., στους Προϊσταμένους των Επιθεωρήσεων Εφαρμογής Δασικής Πολιτικής και στους Προϊσταμένους των Διευθύνσεων, Δασαρχείων και Τμημάτων που υπάγονται σε αυτές" (Β' 4528).

13. Τις υπ' αρ. 160417/1180/8.7.80 και 182447/3049/24.9.80 εγκύκλιες διαταγές του Υπουργείου Γεωργίας σχετικές με την κήρυξη εκτάσεων ως αναδασωτέων.

14. Την υπ' αρ. 567853/17-10-2023 αναφορά του Δασαρχείου Λάρισας από την οποία προκύπτει ότι η βλάστηση της έκτασης που αναφέρεται στο θέμα καταστράφηκε από πυρκαγιά και πριν το χρόνο καταστροφής της είχε δασική μορφή κατά την έννοια του άρθρου 3 του ν. 998/1979, καλύπτονταν από αείφυλλα πλατύφυλλα (πρίνο) και ως εκ τούτου επιβάλλεται η κήρυξή της ως αναδασωτέα, αποφασίζουμε:

Κηρύσσουμε ως αναδασωτέα δημόσια έκταση δασικού χαρακτήρα του άρθρου 3 του ν. 998/1979, συνολι-

κού εμβαδού $E=19.601,50$ τ.μ., στη Τ.Κ. Κυψελοχωρίου, του Δήμου Τεμπών, της οποίας η βλάστηση καταστράφηκε από πυρκαγιά, όπως απεικονίζεται στο συνημμένο από 17-10-2023 τοπογραφικό διάγραμμα του Δασαρχείου Λάρισας, κλίμακας 1:2000 με στοιχεία περιμέτρου (0,1,2,3,4,...,15,16,0) το οποίο αποτελεί αναπόσπαστο μέρος της παρούσας και προσδιορίζεται επακριβώς από τις αντίστοιχες συντεταγμένες ΕΓΣΑ '87.

Η ανωτέρω έκταση συνολικού εμβαδού $E=19.601,50$ τ.μ συνορεύει:

ΑΝΑΤΟΛΙΚΑ: Με δασικού χαρακτήρα έκταση και χορτολιβαδική έκταση

ΔΥΤΙΚΑ: Με δασικού χαρακτήρα έκταση και χορτολιβαδική έκταση

ΒΟΡΕΙΑ: Με δασικού χαρακτήρα έκταση

ΝΟΤΙΑ: Με χορτολιβαδική έκταση


Σκοποί της κήρυξης της ανωτέρω έκτασης ως αναδασωτέας, είναι η διατήρηση του δασικού χαρακτήρα αυτής, ο αποκλεισμός διάθεσής της για άλλη χρήση και η αποκατάσταση της δασικής βλάστησης. Η αποκατάσταση της βλάστησης θα γίνει με φυσική αναγέννηση ή με πρόγραμμα τεχνητής αναγέννησης.

Από τις διατάξεις της απόφασης αυτής δεν προκαλείται δαπάνη σε βάρος του κρατικού προϋπολογισμού.

Η ισχύς της παρούσας αρχίζει από τη δημοσίευσή της στην Εφημερίδα της Κυβερνήσεως.

ΤΟΠΟΓΡΑΦΙΚΟ ΔΙΑΓΡΑΜΜΑ

Δημόσια δασική έκταση αειφύλλων πλατυφύλλων της Τ.Κ Κυψελοχωρίου Δήμου Τεμπών που κήκε.
Εμβαδόν: Ε= 19.601,50 τ.μ Κλίμακα: 1: 2000

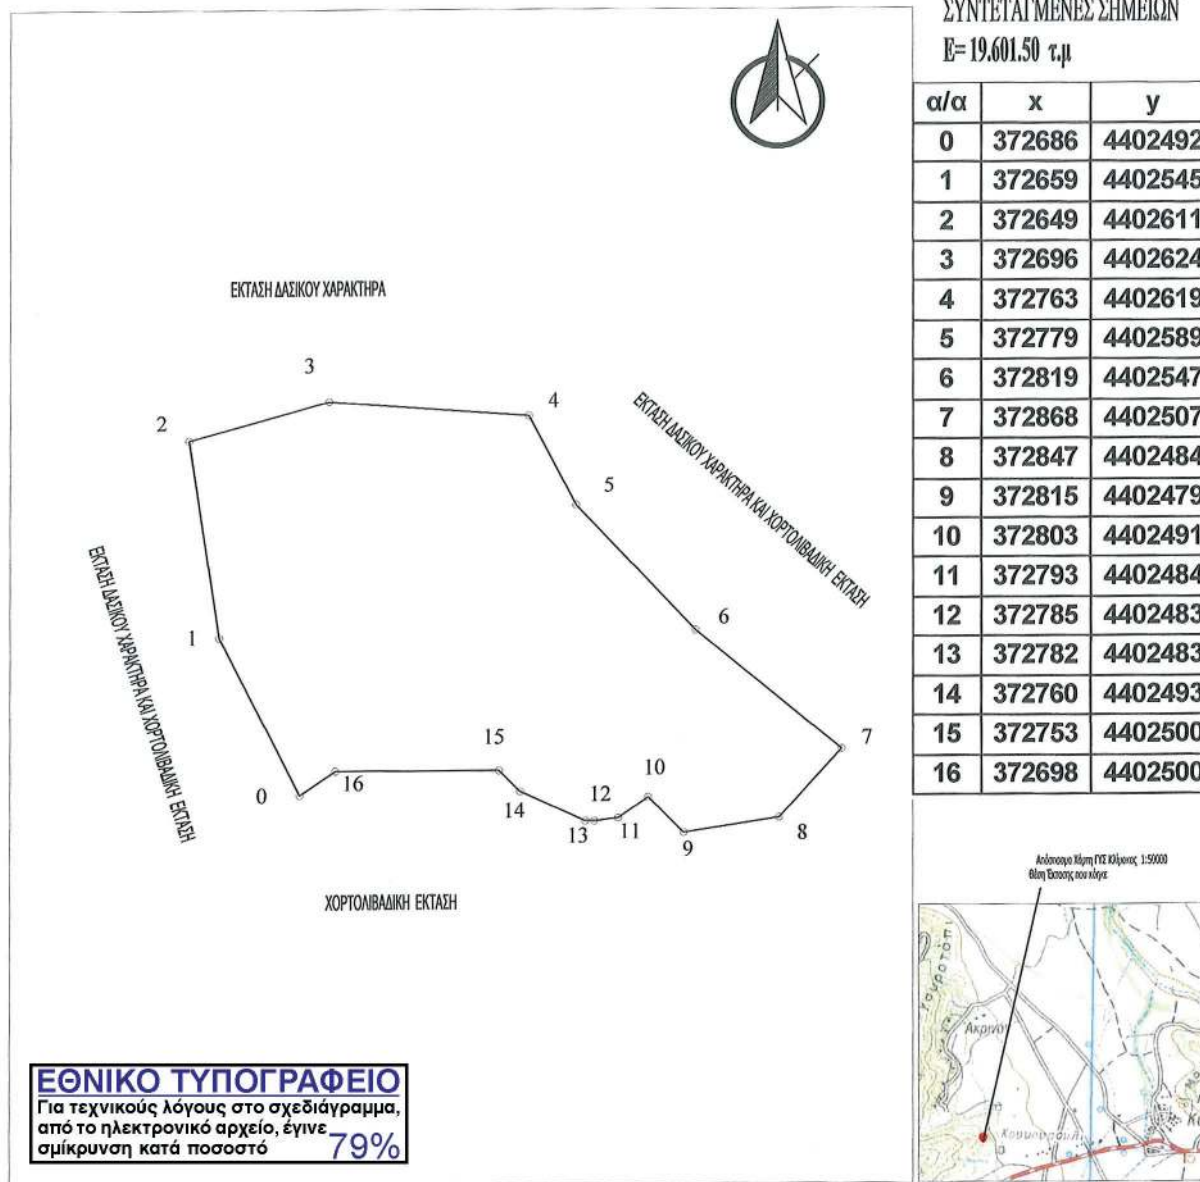

Λάρισα 17-10-2023
Η Συντάκτρια

Ανατολή Ζωή
Δασοπόνος



ΕΛΕΓΧΘΗΚΕ Λάρισα 17/10/2023
Η Προστασμένη του Δασαρχείου Λάρισας

Μπάκαβου Αναστασία
Δασολόγος με Α' βαθμό



ΘΕΩΡΗΘΗΚΕ
Λάρισα 29/11/2023

Η Προστασμένη Επιθεώρησης Εφαρμογής
Δασικής Πολιτικής Θεσσαλίας - Στ. Ειλέδος

ΖΩΗ ΦΤΙΚΑ
ΔΑΣΟΛΟΓΟΣ

Η απόφαση αυτή να δημοσιευθεί στην Εφημερίδα της Κυβερνήσεως.

Λάρισα, 29 Νοεμβρίου 2023

Με εντολή
Γενικού Γραμματέα Δασών
Η Προϊσταμένη Επιθεώρησης
Εφαρμογής Δασικής Πολιτικής
Θεσσαλίας - Στερεάς Ελλάδας
ΖΩΗ ΦΤΙΚΑ

Αριθμ. 83497

(2)

Σημειακή τροποποίηση του Σχεδίου Χωρικής Οικιστικής Οργάνωσης Ανοιχτής Πόλης (ΣΧΟΟΑΠ) Δ.Ε. Απέραντων Δήμου Αγράφων Π.Ε. Ευρυτανίας, σύμφωνα με την οποία η περιοχή Βαλαώρας - Σιβίστας κατατάσσεται στο Υπόγειο Υδατικό Σύστημα Υδροφοριών Λεκάνης Αχελώου (EL0400190), ως προβλέπεται από την 1η Αναθεώρηση Σχεδίου Διαχείρισης Λεκανών Απορροής Ποταμών Υδατικού Διαμερίσματος Δυτικής Στερεάς Ελλάδας (EL04).

Ο ΓΡΑΜΜΑΤΕΑΣ
ΑΠΟΚΕΝΤΡΩΜΕΝΗΣ ΔΙΟΙΚΗΣΗΣ
ΘΕΣΣΑΛΙΑΣ - ΣΤΕΡΕΑΣ ΕΛΛΑΔΑΣ

Έχοντας υπόψη:

1. Τον ν. 3852/2010 «Νέα Αρχιτεκτονική της Αυτοδιοίκησης και της Αποκεντρωμένης Διοίκησης - Πρόγραμμα Καλλικράτης» (Α' 87).
2. Το π.δ. 138/2010 «Οργανισμός της Αποκεντρωμένης διοίκησης Θεσσαλίας - Στερεάς Ελλάδας» (Α' 231).
3. Τον ν. 1337/1983 «Επέκταση των πολεοδομικών σχεδίων, οικιστική ανάπτυξη και σχετικές ρυθμίσεις» (Α' 33), όπως τροποποιήθηκε και ισχύει και ειδικότερα τα άρθρα 3, 4 και 5 αυτού.
4. Το άρθρο 6 του ν. 2503/1997 (Α' 107).
5. Τον ν. 2742/1999 «Χωροταξικός σχεδιασμός και αειφόρος ανάπτυξη και άλλες διατάξεις» (Α' 207).
6. Τον ν. 2508/1997 «Βιώσιμη Οικιστική Ανάπτυξη των πόλεων και οικισμών της χώρας και άλλες διατάξεις» (Α' 124) και ιδίως το άρθρο 4.
7. Τον ν. 4447/2016 «Χωρικός σχεδιασμός - Βιώσιμη ανάπτυξη και άλλες διατάξεις» (Α' 241).
8. Το π.δ. της 23.2/6.3.1987 «Κατηγορίες και περιεχόμενο χρήσεων γης» (Δ' 166).
9. Την υπό στοιχείο Α5/2280/28.11.1983 υπουργική απόφαση «Προστασία των νερών που χρησιμοποιούνται για την ύδρευση της περιοχής Πρωτεύουσας από ρυπάνσεις και μολύνσεις» (Β' 720).
10. Τον ν. 4056/2012 «Ρυθμίσεις για την κτηνοτροφία και τις κτηνοτροφικές εγκαταστάσεις και άλλες διατάξεις» (Α' 52).
11. Την υπ' αρ. 36639/1411/04-04-2023 εγκύκλιο Γ. Γραμματέα Χωρικού Σχεδιασμού και Αστικού Περιβά-

λλοντος του ΥΠΕΝ «Οδηγία για την επιλογή εφαρμογής ενός εκ των πολεοδομικών σχεδίων των άρθρων 7 και 8 του ν. 4447/2016 (Α' 241), για την κατά προτεραιότητα αντιμετώπιση αναγκών χωρικών επεμβάσεων και ρυθμίσεων είτε με σημειακή τροποποίηση ισχυόντων Γ.Π.Σ./Σ.Χ.Ο.Ο.Α.Π. είτε με Ειδικό Πολεοδομικό Σχέδιο (ΕΠΣ)», σύμφωνα με την οποία, επιτρέπεται η σημειακή τροποποίηση των ΓΠΣ/ΣΧΟΟΑΠ, προκειμένου να αντιμετωπισθούν πολεοδομικές ανάγκες αποσαφηνίσεων και διορθώσεων σφαλμάτων ή και μεμονωμένων αλλαγών, ή άλλων ρυθμίσεων/προσαρμογών.

12. Τα άρθρα 63-66 του ν. 4954/2022 (Α' 136).

13. Την υπ' αρ. 86776/22 απόφαση του Υπουργού Εσωτερικών «Διορισμός του Κωνσταντίνου Τζανακούλη του Γεωργίου, στη θέση του μετακλητού Γραμματέα Αποκεντρωμένης Διοίκησης Θεσσαλίας Στερεάς Ελλάδος» (Υ.Ο.Δ.Δ. 1183).

14. Την υπ' αρ. 3315/17-1-2023 απόφαση του Γραμματέα Αποκεντρωμένης Διοίκησης Θεσσαλίας Στερεάς Ελλάδας «Μεταβίβαση δικαιώματος υπογραφής πράξεων και εγγράφων με εντολή του Γραμματέα Αποκεντρωμένης Διοίκησης Θεσσαλίας - Στερεάς Ελλάδας (Α.Δ.Θ.Σ.Ε.) στον Προϊστάμενο ή στην Προϊσταμένη της Γενικής Διεύθυνσης Χωροταξικής, Περιβαλλοντικής και Αγροτικής Πολιτικής και στους Προϊσταμένους ή στις Προϊστάμενες Διευθύνσεων και Τμημάτων της ανωτέρω Γενικής Διεύθυνσης της Αποκεντρωμένης Διοίκησης Θεσσαλίας-Στερεάς Ελλάδας» (ΑΔΑ: 2020Ρ10-ΓΞ5).

15. Την υπ' αρ. 901/2017 (Β' 4681) απόφαση Εθνικής Επιτροπής Υδάτων «Έγκριση της 1ης Αναθεώρησης του Σχεδίου Διαχείρισης των Λεκανών Απορροής Ποταμών του Υδατικού Διαμερίσματος Δυτικής Στερεάς Ελλάδας και της αντίστοιχης Στρατηγικής Μελέτης Περιβαλλοντικών Επιπτώσεων», σύμφωνα με την οποία τμήμα της περιοχής Βαλαώρας - Σιβίστας της ΔΕ Απεραντίων εμπίπτει εντός του ΥΥΣ υδροφοριών Λεκάνης Αχελώου (EL 0400190) (το οποίο δεν είναι ενταγμένο στο μητρώο προστατευόμενων περιοχών ύδατος ανθρώπινης κατανάλωσης).

16. Το Αναλυτικό Κείμενο Τεκμηρίωσης 1ης Αναθεώρησης ΣΔΛΑΠ ΥΔ EL04 «Προγράμματα βασικών και συμπληρωματικών μέτρων, συμπεριλαμβανομένης της ανάλυσης του κόστους τους, σε σχέση με την αποδοτικότητα τους» (Β' 4681/2017).

17. Το υπ' αρ. 4088/17-5-2023 έγγραφο - αίτημα του Δήμου Αγράφων, με το οποίο υποβλήθηκε στην υπηρεσία μας, ο φάκελος για την σημειακή τροποποίηση και ο Φάκελος Περιβαλλοντικού Προελέγχου (ΦΠΠ) για την αιτούμενη τροποποίηση του ΣΧΟΟΑΠ Δ.Ε. Απεραντίων.

18. Την υπ' αρ. 34/2023 απόφαση του Δ.Σ. Αγράφων (ΑΔΑ: 6ΓΚ3Ω6Α-ΞΘ1), με την οποία εγκρίνει την εν θέματι σημειακή τροποποίηση.

19. Την υπ' αρ. 6564/28-7-2023 βεβαίωση του Δημάρχου περί μη υποβολής ενστάσεων στην 34/2023 απόφαση του Δ.Σ. Αγράφων.

20. Την υπ' αρ. 62584/6-9-2023 απόφαση της ΔΙΠΕΧΩΣ Αποκεντρωμένης Διοίκησης Θεσσαλίας Στερεάς Ελλάδας, (ΑΔΑ: 66ΚΩΟΡ10-Ε1Λ), περί μη απαίτησης Στρατη-

γικής Μελέτης Περιβαλλοντικών Επιπτώσεων (ΣΜΠΕ), για την σημειακή τροποποίηση, σε συνέχεια περιβαλλοντικού προελέγχου.

21. Την από 19-10-2023 θετική εισήγηση του Τμήματος Πολεοδομικού Σχεδιασμού και Εφαρμογών της Διεύθυνσης ΠΕ.ΧΩ.ΣΧ. Στερεάς Ελλάδας, που διαβιβάστηκε προς το ΣΥΠΟΘΑ Α'Π.Ε. Ευρυτανίας, Περιφέρειας Στερεάς Ελλάδας, με το υπ' αρ. 73340/19-10-2023 έγγραφο.

22. Την ομόφωνα θετική γνωμοδότηση του ΣΥ.ΠΟ.Θ.Α. Α', Π.Ε. Βοιωτίας, (πρακτικό 2/9-11-2023, θέμα 3ο), η οποία διαβιβάστηκε με το υπ' αρ. 13/6-9-2023 (υπ' αρ. εισερχομένου ΔΙΠΕΧΩΣ 70649/10-10-2023) έγγραφό τους.

Και επειδή:

- Σύμφωνα με τις διατάξεις της παρ. 14 του άρθρου 7, του ν. 4447/2016 (Α' 241) και της παρ. 6 του άρθρου 5 του π.δ 90/2018 (Α' 162), όπως αυτή τροποποιήθηκε με την παρ. 3 του άρθρου δέκατου όγδοου του ν. 4787/2021 (Α' 44),

- το Δημοτικό Συμβούλιο του Δήμου Αγράφων με την υπ' αρ. 34/2023 απόφασή του, αποφάσισε κατά πλειοψηφία τη σημειακή τροποποίηση του Σχεδίου Χωρικής Οικιστικής Οργάνωσης Ανοιχτής Πόλης Σ.Χ.Ο.Ο.Α.Π. Απεραντίων, σύμφωνα με την 1η Αναθεώρηση Σχεδίου Διαχείρισης Λεκανών Απορροής Ποταμών Υδατικού Διαμερίσματος Δυτικής Στερεάς Ελλάδας κατά την οποία η περιοχή Βαλαώρας - Σιβίστας κατατάσσεται στο Υπόγειο Υδατικό Σύστημα Υδροφοριών Λεκάνης Αχελώου (ΕΛ0400190) και όχι Βάλτου-Εμπεσού, του Υδατικού Διαμερίσματος της Δυτικής Στερεάς Ελλάδας (ΕΛ04), το οποίο χαρακτηρίζεται καλό τόσο ποιοτικά (χημικά) όσο και ποσοτικά, ώστε να είναι εφικτή η δημιουργία νέων κτηνοτροφικών εγκαταστάσεων για την εξυπηρέτηση των κτηνοτρόφων της περιοχής και την προσαρμογή του κειμένου της απόφασης έγκρισης του ΣΧΟΟΑΠ, όσο και των χαρτών Π.1 και Π.2,

- με το υπ' αρ. 4088/17-5-2023 αίτημα, ο Δήμος Αγράφων αιτείται την σημειακή τροποποίηση του ΣΧΟΟΑΠ ΔΕ Απεραντίων, σε ότι αφορά τα παραπάνω αναφερόμενα,

- με το υπ' αρ. 20/2023 πρακτικό του, (θέμα 3ο) το ΣΥ.ΠΟ.Θ.Α. Α', Π.Ε. Ευρυτανίας γνωμοδοτεί ομόφωνα υπέρ της σημειακής τροποποίησης του Σχεδίου Χωρικής Οικιστικής Οργάνωσης Ανοιχτής Πόλης (ΣΧΟΟΑΠ) Δ.Ε. Απεραντίων Δήμου Αγράφων Π.Ε. Ευρυτανίας, σύμφωνα με την εισήγηση της Υπηρεσίας μας, στο οποίο η περιοχή Βαλαώρας - Σιβίστας κατατάσσεται στο υπόγειο υδατικό σύστημα υδροφόρων λεκάνης Αχελώου (ΕΛ0400190), ως προβλέπεται και από την 1η Αναθεώρηση Σχεδίου Διαχείρισης Λεκανών Απορροής ποταμών υδατικού διαμερίσματος Δυτικής Στερεάς Ελλάδας (ΕΛ04),

- η αρμοδιότητα έγκρισης του Γενικού Πολεοδομικού Σχεδίου (Γ.Π.Σ.), ανήκει στο Γραμματέα, της Αποκεντρωμένης Διοίκησης σύμφωνα με το άρθρο 4 του ν. 2508/97 σε συνδυασμό με το άρθρο 280 παρ. ΙΙ (8) του ν. 3852/10 (Α' 87), μετά από γνώμη του αρμόδιου ΣΥ.ΠΟ.Θ.Α.,

- σύμφωνα με τις κανονιστικές διατάξεις αυτής της απόφασης, δεν προκαλείται δαπάνη εις βάρος του κρατικού προϋπολογισμού ή του προϋπολογισμού του οικείου ΟΤΑ, αποφασίζουμε:

Τη σημειακή τροποποίηση του Σχεδίου Χωρικής Οικιστικής Οργάνωσης Ανοιχτής Πόλης Σ.Χ.Ο.Ο.Α.Π. Απεραντίων, ήτοι την κατάταξη της περιοχής Βαλαώρας - Σιβίστας, στο Υπόγειο Υδατικό Σύστημα Υδροφοριών Λεκάνης Αχελώου (ΕΛ0400190), σύμφωνα με την 1η Αναθεώρηση Σχεδίου Διαχείρισης Λεκανών Απορροής Ποταμών Υδατικού Διαμερίσματος Δυτικής Στερεάς Ελλάδας (Β' 4681), ως εξής:

Α) Στην υπ' αρ. 531/26396/13-3-2018 απόφαση του Σχεδίου Χωρικής Οικιστικής Οργάνωσης Ανοιχτής Πόλης Σ.Χ.Ο.Ο.Α.Π. Απεραντίων, την τροποποίηση του κειμένου στο κεφάλαιο Π.2 ΟΡΓΑΝΩΣΗ ΤΩΝ ΧΡΗΣΕΩΝ ΓΗΣ ΚΑΙ ΠΡΟΣΤΑΣΙΑ ΠΕΡΙΒΑΛΛΟΝΤΟΣ ΤΗΣ ΔΗΜΟΤΙΚΗΣ ΕΝΟΤΗΤΑΣ και ειδικότερα στο υποκεφάλαιο 3. ΠΕΡΙΟΧΕΣ ΕΛΕΓΧΟΥ ΚΑΙ ΠΕΡΙΟΡΙΣΜΟΥ ΔΟΜΗΣΗΣ (ΠΕΠΔ) ως κάτωθι:

α) Στο τμήμα Γ. ΠΕΠΔ1 Περιοχές Γεωργίας, Κτηνοτροφίας και Οικοτουρισμού,

α1) την αντικατάσταση της παρ. που ξεκινά με τις λέξεις «Σύμφωνα με το εγκεκριμένο Σχέδιο Διαχείρισης των Λεκανών Απορροής Ποταμών ...» του εισαγωγικού κειμένου, (σελ. 541-ΑΑΠ 57/2018) ως ακολούθως:

Σύμφωνα με την εγκριθείσα 1η Αναθεώρηση του Σχεδίου Διαχείρισης των Λεκανών Απορροής Ποταμών του Υδατικού Διαμερίσματος Δυτικής Στερεάς Ελλάδας», (Β' 4681), τμήμα της περιοχής Βαλαώρας - Σιβίστας, εμπίπτει εντός του ΥΥΣ υδροφοριών Λεκάνης Αχελώου (ΕΛ 0400190) και ως προς την εγκατάσταση και λειτουργία νέων έργων και δραστηριοτήτων ή την επέκταση υφιστάμενων εντός της ζώνης ελεγχόμενης Προστασίας, θα πρέπει να εξετάζεται η συμβατότητα Χωροθέτησης της δραστηριότητας, σε σχέση με όλα τα μέτρα του ισχύοντος Σχεδίου Διαχείρισης Λεκανών Απορροής Ποταμών, καθώς και του Σχεδίου Διαχείρισης Κινδύνων Πλημμύρας.

α2) την αντικατάσταση της παρ. 2 του Τμήματος Γ. Ειδικές Διατάξεις για περιοχές ειδικού καθεστώτος που εμπίπτουν στην περιοχή ΠΕΠΔ1 (σελ. 542-ΑΑΠ 57/2018) ως ακολούθως:

Για το τμήμα της περιοχής ΠΕΠΔ1 που εμπίπτει εντός του Υπόγειου Υδατικού Συστήματος (ΥΥΣ) Υδροφοριών Λεκάνης Αχελώου (ΕΛ0400190) του Υδατικού Διαμερ/τος (ΥΔ) Δυτικής Στερεάς Ελλάδας (ΕΛ04), ως προς την εγκατάσταση και λειτουργία νέων έργων και δραστηριοτήτων ή την επέκταση υφιστάμενων, ισχύουν οι απαγορεύσεις και οι όροι του μέτρου του ΣΔΛΑΠ Δυτικής Στερεάς Ελλάδας, με κωδικό Μ04Β0401. Ο φορέας υλοποίησης θα πρέπει να εξετάζει τη συμβατότητα της Χωροθέτησης της δραστηριότητάς του σε σχέση με όλα τα μέτρα του εκάστοτε ισχύοντος Σχεδίου Διαχείρισης Λεκανών Απορροής Ποταμών, καθώς και σε σχέση με το Σχέδιο Διαχείρισης Κινδύνων Πλημμύρας, ώστε η δραστηριότητά του να μην εμπίπτει σε απαγορεύσεις των ανωτέρω σχεδίων.

β) Στο υποκεφάλαιο ΠΕΠΔ 2 - Περιοχή Ήπιας Τουριστικής Ανάπτυξης, την αντικατάσταση της παρ. Γ. Ειδικές διατάξεις για περιοχές ειδικού καθεστώτος που εμπίπτουν στην περιοχή ΠΕΠΔ 2 (σελ. 543-ΑΑΠ 57/2018) ως ακολούθως:

Για το τμήμα της περιοχής ΠΕΠΔ2 που εμπίπτει εντός του Υπόγειου Υδατικού Συστήματος (ΥΥΣ) Υδροφορι-


ών Λεκάνης Αχελώου (EL0400190) του Υδατ. Διαμερ/τος (ΥΔ) Δυτικής Στερεάς Ελλάδας (EL04), ως προς την εγκατάσταση και λειτουργία νέων έργων και δραστηριοτήτων ή την επέκταση υφιστάμενων, ισχύουν οι απαγορεύσεις και οι όροι του μέτρου του ΣΔΛΑΠ (ΣΔΛΑΠ Δυτικής Στερεάς Ελλάδας με κωδικό Μ04Β0401). Ο φορέας υλοποίησης θα πρέπει να εξετάζει τη συμβατότητα της Χωροθέτησης της δραστηριότητάς του σε σχέση με όλα τα μέτρα του εκάστοτε ισχύοντος Σχεδίου Διαχείρι-


σης Λεκανών Απορροής Ποταμών, καθώς και σε σχέση με το Σχέδιο Διαχείρισης Κινδύνων Πλημμύρας, ώστε η δραστηριότητά του να μην εμπίπτει σε απαγορεύσεις των ανωτέρω σχεδίων.


Β) Τη διόρθωση των χαρτών Π.1 «ΔΟΜΙΚΟ ΣΧΕΔΙΟ» και Π.2 «ΧΡΗΣΕΙΣ ΓΗΣ ΚΑΙ ΠΡΟΣΤΑΣΙΑ ΠΕΡΙΒΑΛΛΟΝΤΟΣ» του ΣΧΟΟΑΠ σύμφωνα με τα παραπάνω.

Η ισχύς της παρούσας απόφασης αρχίζει από τη δημοσίευσή της στην Εφημερίδα της Κυβερνήσεως.

ΕΘΝΙΚΟ ΤΥΠΟΓΡΑΦΕΙΟ
Για τεχνικούς λόγους στο σχεδιάγραμμα,
από το ηλεκτρονικό αρχείο, έγινε
σμίκρυνση κατά ποσοστό **31%**

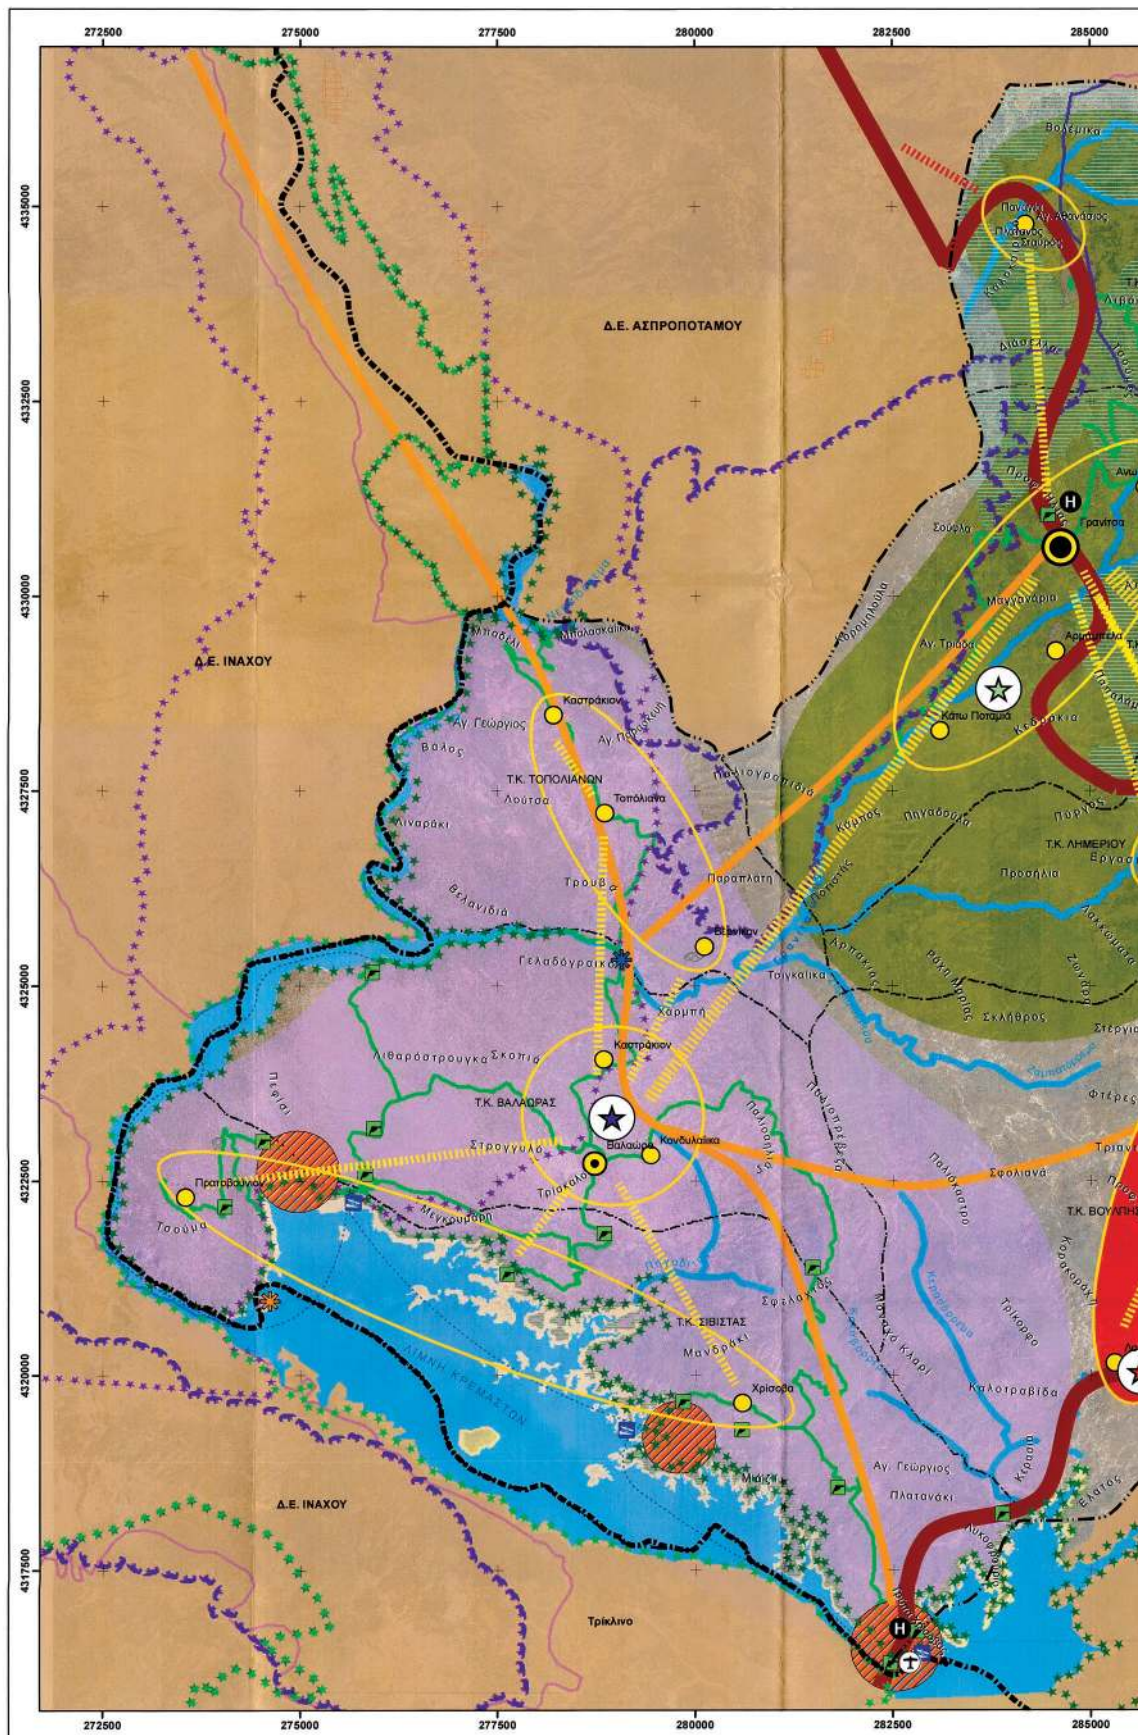

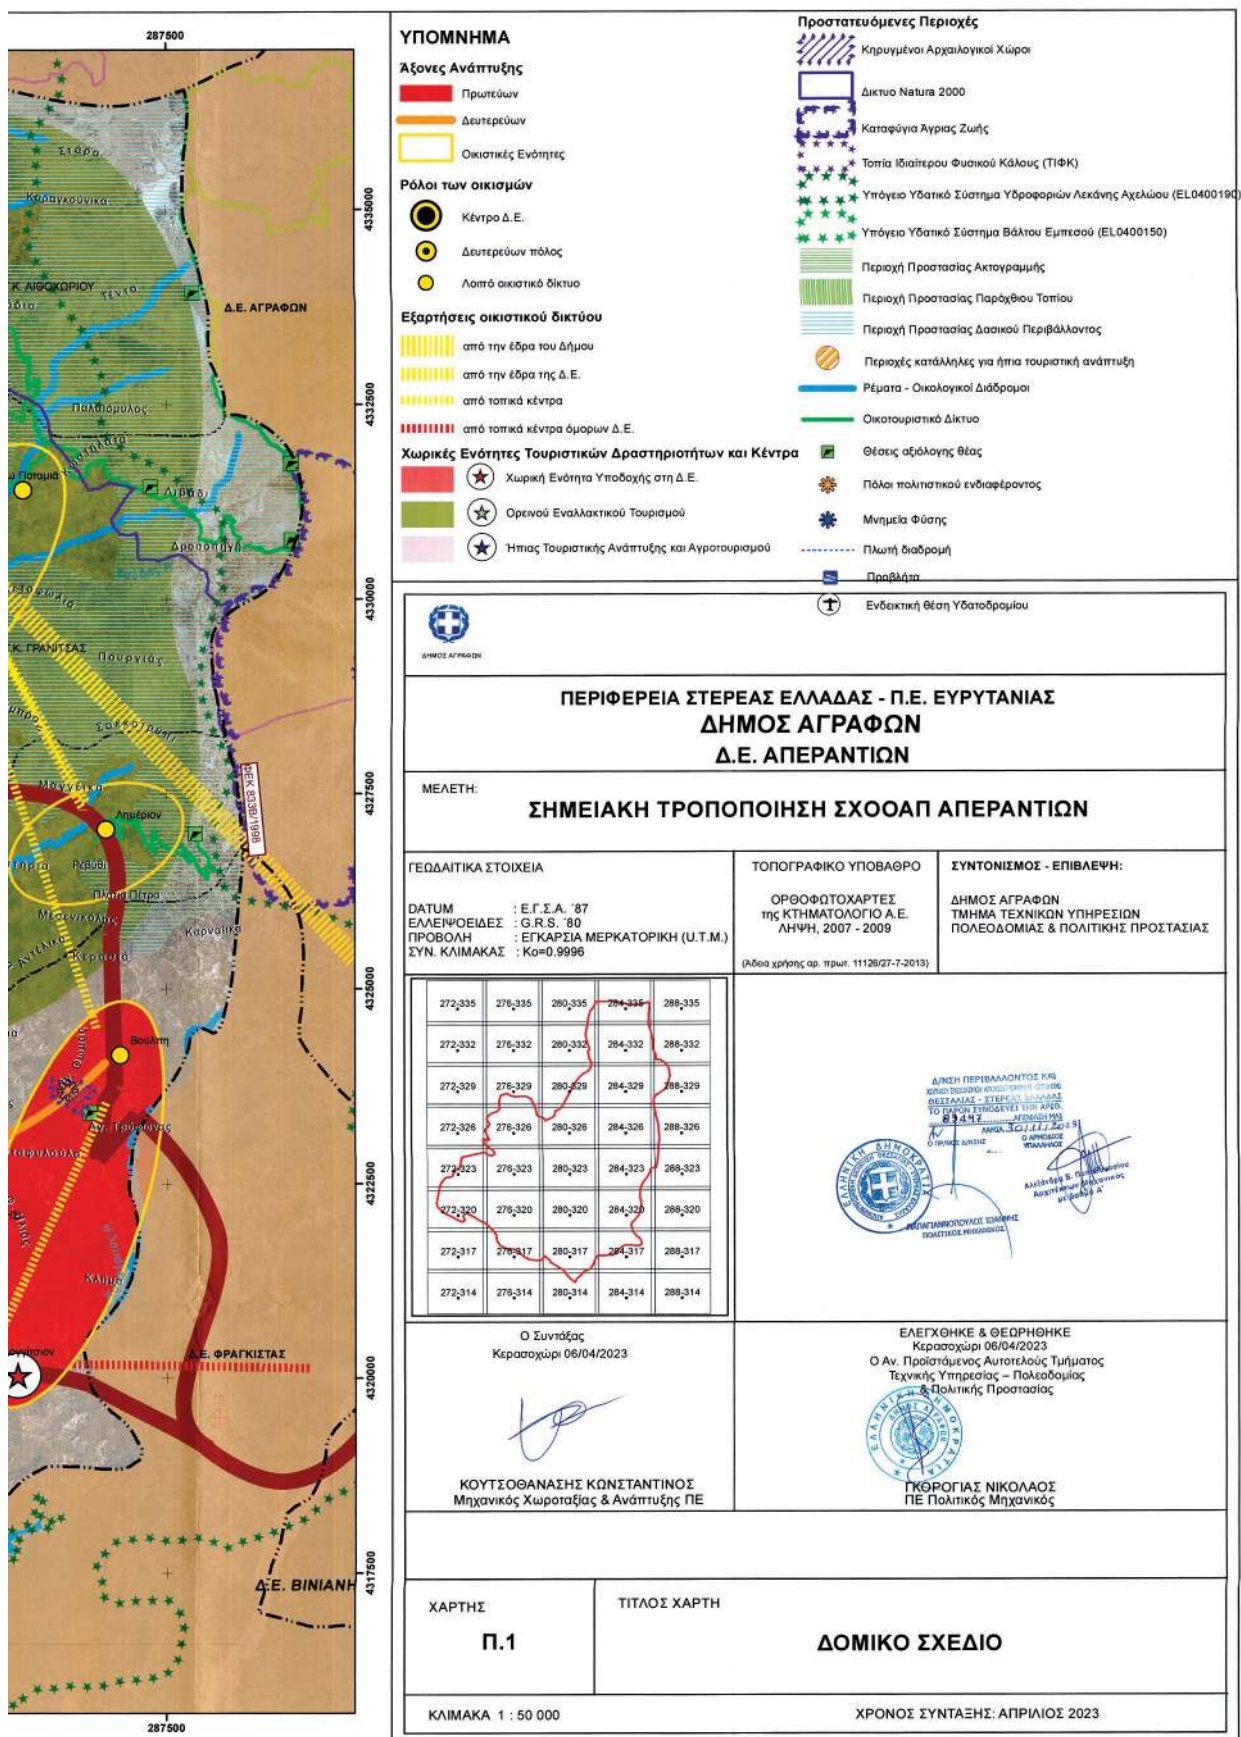

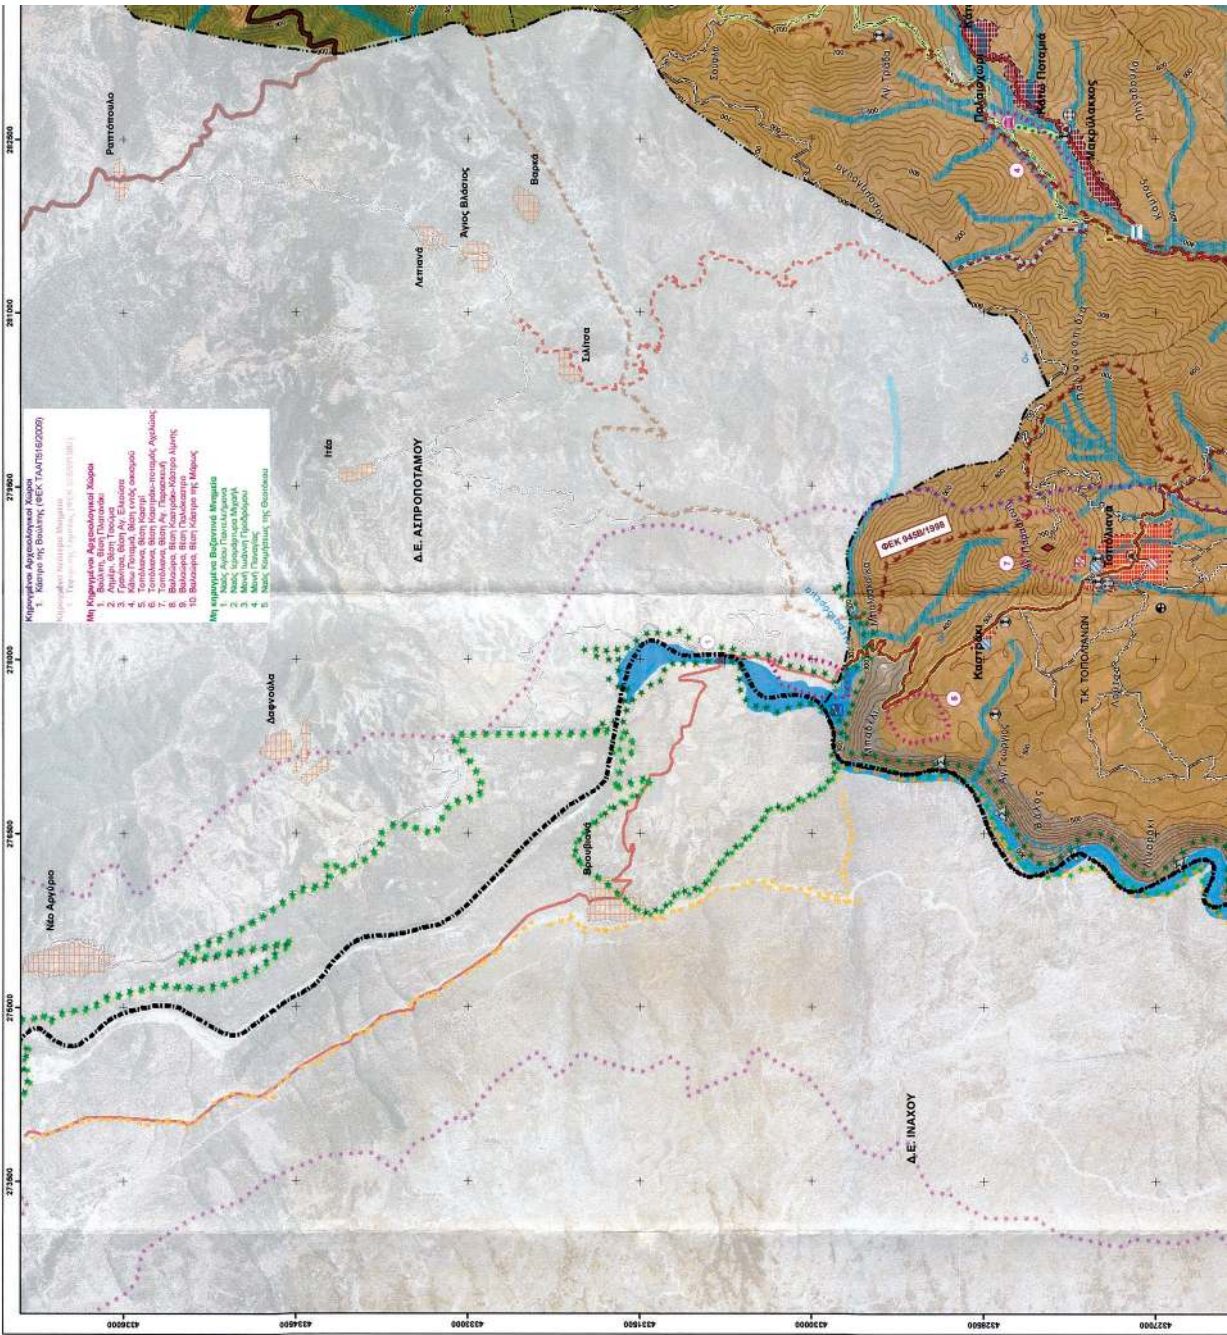

ΕΘΝΙΚΟ ΤΥΠΟΓΡΑΦΕΙΟ
Για τεχνικούς λόγους στο σχεδιάγραμμα,
από το ηλεκτρονικό αρχείο, έγινε
σμίκρυνση κατά ποσοστό **41%**

