



ΕΦΗΜΕΡΙΔΑ ΤΗΣ ΚΥΒΕΡΝΗΣΕΩΣ ΤΗΣ ΕΛΛΗΝΙΚΗΣ ΔΗΜΟΚΡΑΤΙΑΣ

27 Δεκεμβρίου 2023

ΤΕΥΧΟΣ ΤΕΤΑΡΤΟ

Αρ. Φύλλου 1037

ΠΕΡΙΕΧΟΜΕΝΑ

ΑΠΟΦΑΣΕΙΣ

1. Παράταση ισχύος της υπό στοιχεία οικ. ΥΠΕΝ/ΔΔΦΠΒ/119000/3593/13.12.2021 υπουργικής απόφασης «Όροι και περιορισμοί για την προστασία της περιοχής άνευ δρόμων των Λευκών Ορέων στην νήσο Κρήτη» (Δ' 1007).
2. Κήρυξη ως αναδασωτέας έκτασης, Δημοσίου Δάσους, συνολικού εμβαδού 2.677,09 τ.μ. στη θέση «Πουρναράκι», περιφέρειας, Τοπικής Κοινότητας Σαλμώνης, της Δημοτικής Ενότητας Πύργου, του Δήμου Πύργου, της Π.Ε. Ηλείας, λόγω εκχέρσωσης.
3. Κήρυξη εκτάσεως, ως αναδασωτέας, συνολικού εμβαδού 2.788,00 τ.μ. στη θέση «Βρούσκα», Τ.Κ. Μαριών, Δήμου Ζακύνθου, Π.Ε. Ζακύνθου.
4. Αναγκαστική απαλλοτρίωση ακινήτου, στην θέση «Χαλατσές» Περάματος, Δήμου Μυτιλήνης, Π.Ε. Λέσβου της Περιφέρειας Βορείου Αιγαίου, για αρχαιολογικούς σκοπούς.
5. Άρση ρυμοτομικής απαλλοτρίωσης και επανεπιβολή σε τμήμα του χαρακτηρισμένου κοινόχρηστου χώρου πρασίνου ΚΧ 532α επί της οδού Σοφοκλή Βενιζέλου 59 του Δήμου Χαλανδρίου που έχει επιβληθεί σε ιδιοκτησία φερομένων ιδιοκτητών Φωτεινής χήρας Σωτηρίου Κανδηλώρου και Μαρίας Κανδηλώρου, σε συμμόρφωση προς την υπ' αρ. 1001/2003 απόφαση του Διοικητικού Εφετείου Αθηνών.

ΑΠΟΦΑΣΕΙΣ

Αριθμ. ΥΠΕΝ/ΔΔΦΠΒ/131403/4176 (1)

Παράταση ισχύος της υπό στοιχεία οικ. ΥΠΕΝ/ΔΔΦΠΒ/119000/3593/13.12.2021 υπουργικής απόφασης «Όροι και περιορισμοί για την προστασία της περιοχής άνευ δρόμων των Λευκών Ορέων στην νήσο Κρήτη» (Δ' 1007).

Ο ΥΠΟΥΡΓΟΣ ΠΕΡΙΒΑΛΛΟΝΤΟΣ ΚΑΙ ΕΝΕΡΓΕΙΑΣ

Έχοντας υπόψη:

1. Το άρθρο 21 του ν. 1650/1986 «Για την προστασία του περιβάλλοντος» (Α' 160) και ιδίως της παρ. 6, όπως

τροποποιήθηκε με την παρ. 2 του άρθρου 178 του ν. 5037/2023 (Α' 78).

2. Το άρθρο 90 του Κώδικα νομοθεσίας για την Κυβέρνηση και τα κυβερνητικά όργανα (π.δ. 63/2005, Α' 98), το οποίο διατηρήθηκε σε ισχύ με την περ. 22 του άρθρου 119 του ν. 4622/2019 (Α' 133).

3. Τον ν. 4685/2020 «Εκσυγχρονισμός περιβαλλοντικής νομοθεσίας, ενσωμάτωση στην ελληνική νομοθεσία των Οδηγιών 2018/844 και 2019/692 του Ευρωπαϊκού Κοινοβουλίου και του Συμβουλίου και λοιπές διατάξεις» (Α' 92) και ιδίως το άρθρο 47 αυτού.

4. Το π.δ. 132/2017 «Οργανισμός Υπουργείου Περιβάλλοντος και Ενέργειας» (Α' 160), όπως τροποποιήθηκε με το π.δ. 29/2022 (Α' 77).

5. Το π.δ. 77/2023 «Σύσταση Υπουργείου και μετονομασία Υπουργείων - Σύσταση, κατάργηση και μετονομασία Γενικών και Ειδικών Γραμματειών - Μεταφορά αρμοδιοτήτων, υπηρεσιακών μονάδων, θέσεων προσωπικού και εποπτευόμενων φορέων» (Α' 130).

6. Το π.δ. 79/2023 «Διορισμός Υπουργών, Αναπληρωτών Υπουργών και Υφυπουργών» (Α' 131).

7. Το π.δ. 82/2023 «Μετονομασία Υπουργείου - Σύσταση και μετονομασία Γενικών Γραμματειών - Μεταφορά αρμοδιοτήτων, υπηρεσιακών μονάδων και θέσεων προσωπικού - Τροποποίηση και συμπλήρωση του π.δ. 77/2023 (Α' 130) - Μεταβατικές διατάξεις» (Α' 139).

8. Το β.δ. 781/1962 «Περί ιδρύσεως Εθνικού Δρυμού επί των Λευκών Ορέων της νήσου Κρήτης» (Α' 200), όπως τροποποιήθηκε με το β.δ. 74/1964 (Α' 33).

9. Την υπ' αρ. 50743/2017 κοινή απόφαση των Υπουργών Περιβάλλοντος και Ενέργειας και Αγροτικής Ανάπτυξης και Τροφίμων «Αναθεώρηση εθνικού καταλόγου περιοχών του Ευρωπαϊκού Οικολογικού Δικτύου Natura 2000» (Β' 4432).

10. Το γεγονός ότι έχει ανατεθεί και εκπονείται Ειδική Περιβαλλοντική Μελέτη (ΕΠΜ) για το σύνολο των περιοχών του δικτύου Natura 2000 Περιφέρειας Κρήτης μεταξύ των οποίων για τις περιοχές με κωδ. GR4340008 «Λευκά Όρη και παράκτια ζώνη» και GR4340014 «Εθνικός Δρυμός Σαμαριάς - Φαράγγι Τρυπητής - Ψηλάφι - Κουστογέρακο». Η ΕΠΜ θα καταλήξει σε πρόταση χαρακτηρισμού των περιοχών καθώς και καθορισμού χρήσεων γης και δραστηριοτήτων μέσα στις ανωτέρω προστατευόμενες περιοχές που θα οδηγήσουν στην έκδοση σχετικού προεδρικού διατάγματος.

11. Την υπό στοιχεία ΥΠΕΝ/ΔΔΦΠΒ/119000/3593/13.12.2021 απόφαση του Υφυπουργού Περιβάλλοντος και Ενέργειας «Όροι και περιορισμοί για την προστασία της περιοχής άνευ δρόμων των Λευκών Ορέων στην νήσο Κρήτη» (Δ' 1007).

12. Την υπό στοιχεία ΥΠΕΝ/ΔΠΔΑ/128259/3073/07.12.2023 εισήγηση της Γ.Δ.Ο.Υ. του Υ.Π.ΕΝ. από την οποία προκύπτει ότι από τις κανονιστικές διατάξεις της παρούσας απόφασης δεν προκαλείται διαπάνη σε βάρος του κρατικού προϋπολογισμού, (υπό στοιχεία ΥΠΕΝ/ΓΔΠΠ/129082/2480/07.12.2023), αποφασίζει:

Άρθρο 1

Παρατείνεται για δύο (2) έτη από τη λήξη της, η ισχύς της υπό στοιχεία οικ. ΥΠΕΝ/ΔΔΦΠΒ/119000/3593/13.12.2021 υπουργικής απόφασης «Όροι και περιορισμοί για την προστασία της περιοχής άνευ δρόμων των Λευκών Ορέων στην νήσο Κρήτη» (Δ' 1007).

Η απόφαση αυτή να δημοσιευθεί στην Εφημερίδα της Κυβερνήσεως.

Αθήνα, 14 Δεκεμβρίου 2023

Ο Υπουργός

ΘΕΟΔΩΡΟΣ ΣΚΥΛΑΚΑΚΗΣ

Αριθμ. 712907

(2)

Κήρυξη ως αναδασωτέας έκτασης, Δημοσίου Δάσους, συνολικού εμβαδού 2.677,09 τ.μ. στη θέση «Πουρναράκι», περιφέρειας, Τοπικής Κοινότητας Σαλμώνης, της Δημοτικής Ενότητας Πύργου, του Δήμου Πύργου, της Π.Ε. Ηλείας, λόγω εκχέρσωσης.

Ο ΓΕΝΙΚΟΣ ΓΡΑΜΜΑΤΕΑΣ ΔΑΣΩΝ
ΤΟΥ ΥΠΟΥΡΓΕΙΟΥ ΠΕΡΙΒΑΛΛΟΝΤΟΣ
ΚΑΙ ΕΝΕΡΓΕΙΑΣ

Έχοντας υπόψη:

1. Τις διατάξεις των παρ. 1 του άρθρου 24 και την παρ. 3 του άρθρου 117 του Συντάγματος της Ελλάδας.

2. Τις διατάξεις του ν. 3200/1955 «Περί διοικητικής αποκέντρωσης όπως αυτές τροποποιήθηκαν μεταγενέστερα».

3. Τις διατάξεις της παρ. 2 του άρθρου 2 του ν. 4824/2021 (Α' 156) με το οποίο κυρώθηκε η από 13.08.2021 Πράξη Νομοθετικού Περιεχομένου «Έκτακτα μέτρα για την αποτελεσματική προστασία και την ταχεία αποκατάσταση του φυσικού περιβάλλοντος, την άμεση στήριξη των πληγέντων από τις πυρκαγιές Ιουλίου/Αυγούστου 2021 και συναφείς διατάξεις» (Α' 143).

4. Τις διατάξεις των άρθρων 47 έως 55 του ν. 4915/2022 (ΦΕΚ Α' 63).

5. Το π.δ. 6/2022 «Σύσταση και μετονομασία Γενικών Γραμματειών, σύσταση Ειδικής Γραμματείας, μεταφορά υπηρεσιών και αρμοδιοτήτων» (Β' 17).

6. Το π.δ. 29/2022 «Τροποποίηση του π.δ. 132/2017 "Όργανισμός Υπουργείου Περιβάλλοντος και Ενέργειας" (Α' 160)» (Α' 77).

7. Την υπό στοιχεία ΥΠΕΝ/ΔΔΥ/50878/3749/20.05.2022 (ΑΔΑ: ΨΓΒΩ4653Π8-ΩΧ6) εγκύκλιο του Υ.Π.ΕΝ.

8. Την υπό στοιχεία ΥΠΕΝ/ΔΔΥ/48478/3594/16.05.2022 κοινή απόφαση των Υπουργών Οικονομικών, Περιβάλλοντος και Ενέργειας, Εσωτερικών «Καθορισμός των διοικητικών λεπτομερειών μεταφοράς των δασικών υπηρεσιών, του αντίστοιχου προσωπικού και λοιπών θεμάτων της παρ. 5 άρθρου τρίτου της από 13-08-2021 Πράξης Νομοθετικού Περιεχομένου (Α' 143), η οποία κυρώθηκε με το άρθρο 2 του ν. 4824/2021 (Α' 156)» (Β' 2415).

9. Τις διατάξεις των παρ. 1 των άρθρων 37, 38, και παρ. 1 και 3 του άρθρου 41 του ν. 998/1979 «Περί προστασίας δασών και δασικών εν γένει εκτάσεων», όπως αντικαταστάθηκαν από τις διατάξεις της παρ. 1 του άρθρου 35 του ν. 4280/2014 και όπως τροποποιήθηκαν και προστέθηκαν (παρ. 4 άρθρο 52 του ν. 4280/2014) με τις διατάξεις του άρθρου 32 του ν. 4342/2015 (Α' 143).

10. Τις διατάξεις του άρθρου 120 του ν. 1892/1990 «Για τον εκσυγχρονισμό και την ανάπτυξη και άλλες διατάξεις».

11. Το υπό στοιχεία Γ39682/28.04.2015 έγγραφο του Εθνικού Τυπογραφείου για «Υποχρεωτική (από 01-07-2015) αποστολή εγγράφων για δημοσίευση στο Φύλλο της Εφημερίδας της Κυβερνήσεως με χρήση τεχνολογιών πληροφορικής και επικοινωνιών και προηγμένης ηλεκτρονικής υπογραφής».

12. Την υπ' αρ. 177804/12.10.2016 θεώρηση δασικού χάρτη που αναρτήθηκε με την υπ' αρ. 7104/13.01.2017 απόφαση Διευθυντή Δασών Ηλείας «Ανάρτηση δασικού χάρτη του συνόλου της Π.Ε. Ηλείας εκτός των προ Καποδιστριακών ΟΤΑ: Πύργου και Λεχαινών και πρόσκληση για υποβολή αντιρρήσεων κατά του περιεχομένου του» (ΑΔΑ: 7ΞΡΖΟΡ1Φ-0ΥΥ), όπως τροποποιήθηκε με την υπ' αρ. 27084/12-02-2021 (ΑΔΑ: ΨΛ0ΑΟΡ1Φ-ΕΑ8) απόφαση Διεύθυνση Δασών Ηλείας σύμφωνα με τις διατάξεις των άρθρων 48 και 50 του ν. 4685/2020, με κατηγορία κάλυψης ΑΑ/ΑΝ.

13. Την υπ' αρ. 83988/2740/25.08.2022 απόφαση «Εξουσιοδότηση υπογραφής "Με εντολή Υπουργού" του Υπουργού Περιβάλλοντος και Ενέργειας, "Με εντολή Υφυπουργού" του Υφυπουργού Περιβάλλοντος και Ενέργειας και "Με εντολή Γενικού Γραμματέα Δασών" του Γενικού Γραμματέα Δασών του Υπουργείου Περιβάλλοντος και Ενέργειας, κατά λόγο αρμοδιότητας, στον Προϊστάμενο της Γενικής Διεύθυνσης Δασών και Δασικού Περιβάλλοντος της Γενικής Γραμματείας Δασών του Υ.Π.ΕΝ., στους Προϊστάμενους των Επιθεωρήσεων Εφαρμογής Δασικής Πολιτικής και στους Προϊστάμενους των Διευθύνσεων, Δασαρχείων και Τμημάτων που υπάγονται σε αυτές» (Β' 4528).


14. Την υπ' αρ. 704260/08.12.2023 πρόταση του Δασαρχείου Πύργου «Πρόταση κήρυξης δημοσίου και αναδασωτέου λόγω πυρκαγιάς (2007) δάσους αείφυλλων - πλατύφυλλων και χαλεπίου πεύκης (ΔΔ/ΑΝ), ως αναδασωτέου λόγω εκχέρσωσης», συνολικού εμβαδού 2.677,09 τ.μ. (τμήματα Ε1, Ε2 και Ε3) στην θέση «Πουρναράκι», περιφέρειας, Τοπικής Κοινότητας Σαλμώνης, της Δημοτικής Ενότητας Πύργου, του Δήμου Πύργου, της Π.Ε. Ηλείας, λόγω εκχέρσωσης. Η εκχέρσωση έγινε

το διάστημα μεταξύ 2008-2015 και διαπιστώθηκε από την υπηρεσία μας στις 30 Νοεμβρίου κατόπιν αυτοψίας, όπως αναφέρεται στην έκθεση αυτοψίας του Δασαρχείου Πύργου και ως εκ τούτου επιβάλλεται η εκ νέου αναδάσωσή της, αποφασίζουμε:

Κηρύσσουμε ως αναδασωτέα, έκταση Δημοσίου Δάσους, συνολικού εμβαδού 2.677,09 τ.μ., Ε= Ε1 (712,15 τ.μ.) + Ε2 (480,86 τ.μ.) + Ε3 (1.484,08 τ.μ.), στην θέση «Πουρναράκι», περιφέρειας Τοπικής Κοινότητας Σαλμώνης, της Δημοτικής Ενότητας Πύργου, του Δήμου Πύργου, της Π.Ε. Ηλείας, λόγω εκχέρσωσης. Οι έκτασεις Ε1 Ε2 και Ε3 πριν εκχερσωθούν, καλυπτόταν από αναγέννηση λόγω πυρκαγιάς δάσους αείφυλλων - πλατύφυλλων με διάσπαρτα άτομα χαλεπίου πεύκης, σύμφωνα με την ανωτέρω πρόταση του Δασαρχείου Πύργου, στο από 07-12-2023 συνημμένο Τοπογραφικό Διάγραμμα κλίμακας 1:1300 και εντοπίζεται σε Χάρτη Προσανατολισμού κλίμακας 1:50000, το οποίο αποτελεί αναπόσπαστο μέρος της.

Σκοπός της κήρυξης της ανωτέρω έκτασης ως αναδασωτέας, είναι η διατήρηση του δασικού χαρακτήρα της, ο αποκλεισμός διάθεσης της για άλλη χρήση και η αποκατάσταση με φυσική ή τεχνητή αναδάσωση της καταστροφηθείσας δασικής βλάστησης, η οποία πριν καλυπτόταν από αναγέννηση λόγω πυρκαγιάς με δάσος αείφυλλων - πλατύφυλλων με διάσπαρτα άτομα χαλεπίου πεύκης.

Επιτρέπεται υποβολή κατ' αυτής αίτηση ακύρωσης στο Τριμελές Διοικητικό Εφετείο Πατρών μέσα σε Προθεσμία (60) ημερών, που αρχίζει από την επομένη της δημοσίευσής της ή κοινοποίησης. Από την εφαρμογή των κανονιστικών διατάξεων της απόφασης αυτής δεν προκαλείται δαπάνη σε βάρος του κρατικού προϋπολογισμού σύμφωνα με το άρθρο 90 του Κώδικα Νομοθεσίας για την Κυβέρνηση και τα Κυβερνητικά όργανα (π.δ. 63/2005, Α' 98).

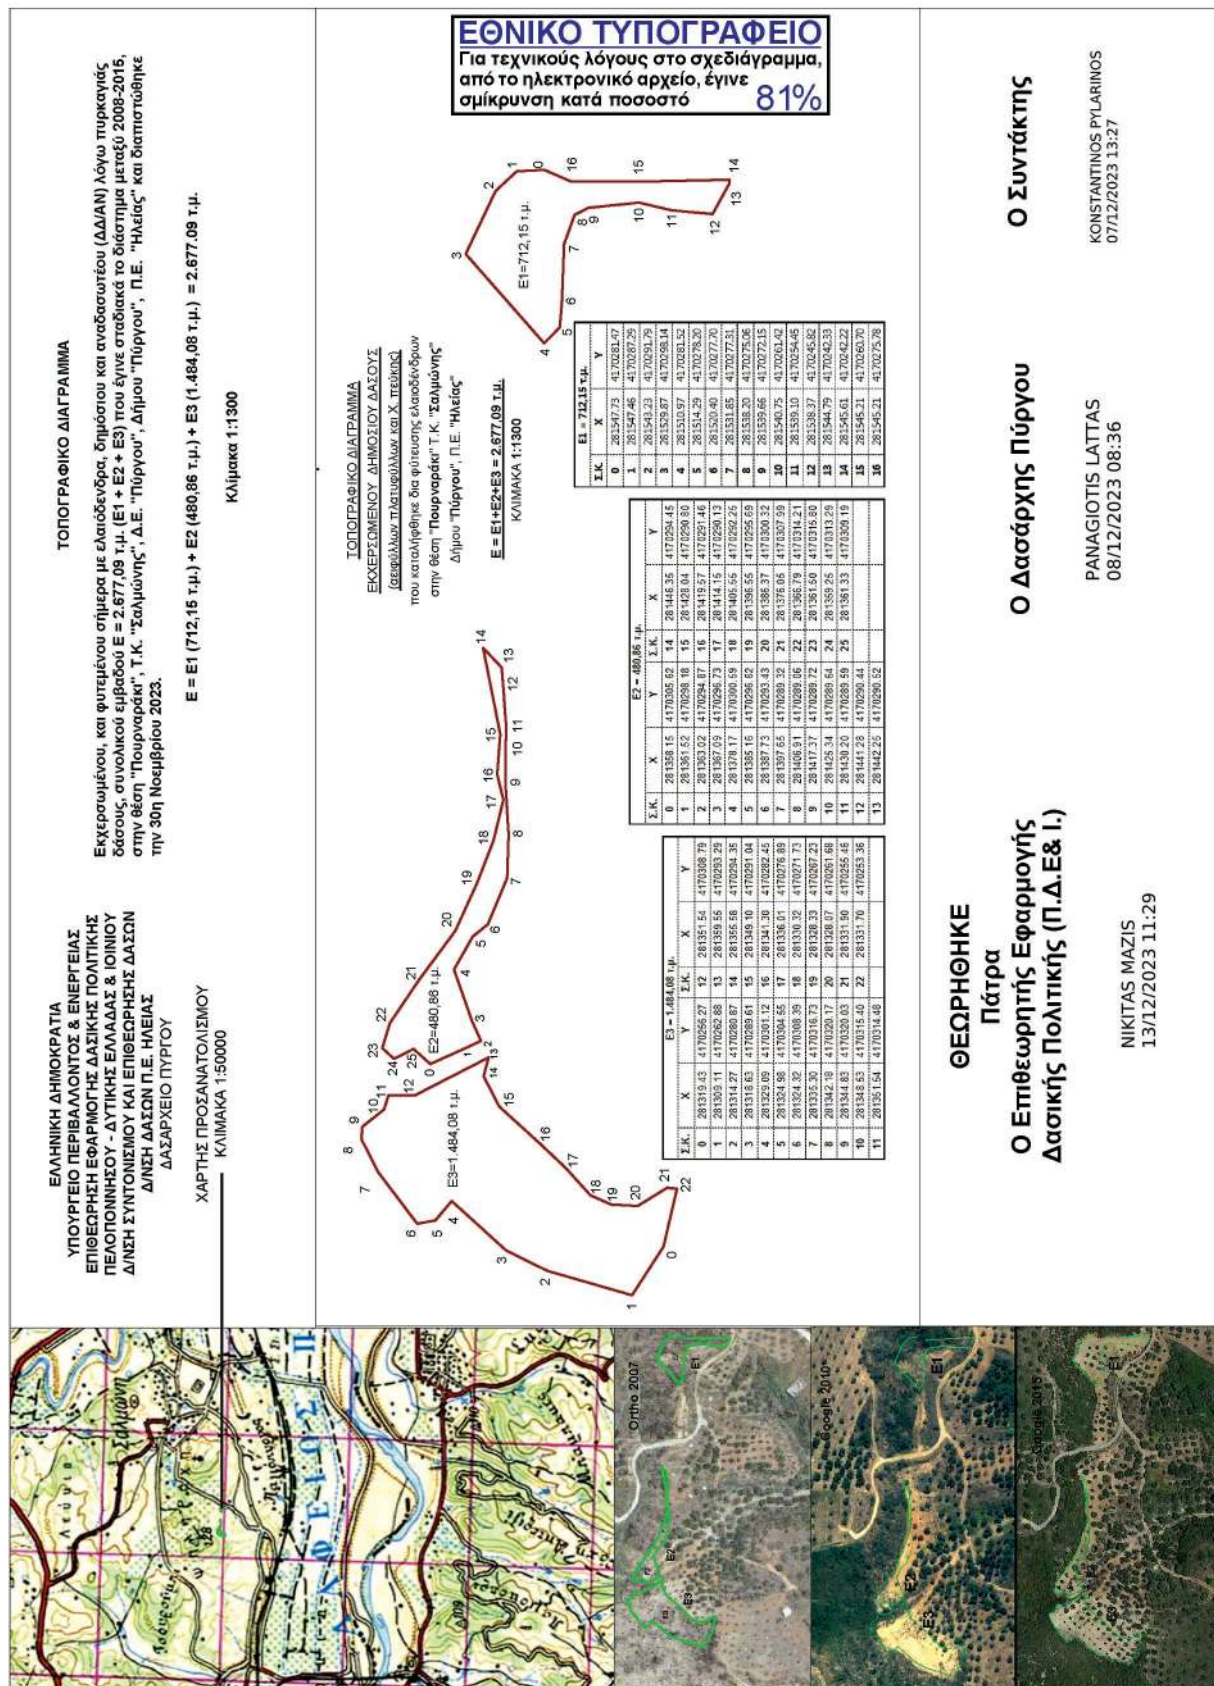

Η απόφαση αυτή να δημοσιευθεί στην Εφημερίδα της Κυβερνήσεως.

Πάτρα, 13 Δεκεμβρίου 2023

Με εντολή Γενικού Γραμματέα Δασών
Ο Προϊστάμενος Επιθεώρησης
Εφαρμογής Δασικής Πολιτικής
Πελοποννήσου, Δυτικής Ελλάδας και Ιονίου
ΝΙΚΗΤΑΣ ΜΑΖΗΣ

Αριθμ. 710525

(3)

**Κήρυξη εκτάσεως, ως αναδασωτέας, συνολικού
εμβαδού 2.788,00 τ.μ. στη θέση «Βρούσκα», Τ.Κ.
Μαριών, Δήμου Ζακύνθου, Π.Ε. Ζακύνθου.**

Ο ΓΕΝΙΚΟΣ ΓΡΑΜΜΑΤΕΑΣ ΔΑΣΩΝ
ΤΟΥ ΥΠΟΥΡΓΕΙΟΥ ΠΕΡΙΒΑΛΛΟΝΤΟΣ
ΚΑΙ ΕΝΕΡΓΕΙΑΣ

Έχοντας υπόψη:

1. Τις διατάξεις των παρ. 1 του άρθρου 24 και την παρ. 3 του άρθρου 117 του Συντάγματος της Ελλάδας.
2. Τα άρθρα 37, 38 και 41 του ν. 998/1979 (Α' 289).
3. Τις διατάξεις του ν. 3208/2003 (Α' 303).
4. Τις διατάξεις του ν. 4280/2014 (Α' 159).
5. Τις υπ' αρ. 160417/1180/08.07.1980 και 182447/3049/24.09.1980 εγκύκλιες διαταγές του Υπουργείου Γεωργίας.
6. Την από 13-8-2021 Π.Ν.Π. (Α' 143) που κυρώθηκε με το άρθρο 2 του ν. 4824/2021 (Α' 156).
7. Τις διατάξεις των άρθρων 47 και 55 του ν. 4915/2022 (Α' 63).
8. Το π.δ. 6/2022 «Σύσταση και μετονομασία Γενικών Γραμματειών, σύσταση Ειδικής Γραμματείας, μεταφορά υπηρεσιών και αρμοδιοτήτων» (Α' 17).
9. Το π.δ. 29/2022 (Α' 77) Τροποποίηση του π.δ. 132/2017 «Οργανισμός Υπουργείου Περιβάλλοντος και Ενέργειας» (Α' 160).
10. Την υπό στοιχεία ΥΠΕΝ/ΔΝΕΠ/83988/2740/25.08.2022 (Β' 4528) απόφαση.
11. Την υπ' αρ. 134/15.01.2021 (ΑΔΑ: ΩΗΩΡΟΡ1Φ-ΦΒΤ) απόφαση του Διευθυντή Δασών Ζακύνθου σύμφωνα με την οποία έγινε ανάρτηση του Δασικού χάρτη όλων των Τοπικών Διαμερισμάτων της Π.Ε. Ζακύνθου και

τροποποιήθηκε με την υπ' αρ. 569/17.01.2022 πράξη τροποποίησης Αναρτημένου/κυρωμένου δασικού χάρτη ΠΕ Ζακύνθου, λόγω ενσωμάτωσης διορθώσεων προδηλών σφαλμάτων.

12. Την υπ' αρ. 367280/2022 απόφαση του Γ.Γ.Υ.Π.Ε.Ν. περί μερικής κύρωσης του Δασικού Χάρτη όλων των Τοπικών Διαμερισμάτων της Π.Ε. Ζακύνθου, εκτός των ΟΤΑ: Αγίου Δημητρίου, Αγίου Κηρύκου, Αμπελοκήπων, Γαϊτανίου, Ζακυνθίων, Καλιπάδου, Κάτω Γερακαρίου, Μέσου Γερακαρίου, Σαρακηνάδου και Φιολιτίου (Δ' 787).

13. Την υπ' αρ. 674832/28.11.2023 έκθεση αυτοψίας του Δασοπόνου Παναγιώτη Ζουπάνου μετά τοπογραφικού διαγράμματος. Από την έκθεση αυτοψίας προκύπτει ότι, η αναφερόμενη στο θέμα έκταση, με εμβαδόν 27.880 τ.μ., όπως αυτή αποτυπώνεται με τα στοιχεία 1-57 στο από 28-11-2023 συνημμένο τοπογραφικό διάγραμμα, με κλίμακα 1: 5.000, του Δασοπόνου Παναγιώτη Ζουπάνου, οριοθετείται με τη χρήση συντεταγμένων στο Ε.Γ.Σ.Α. 87, έχει χαρακτήρα ΔΔ/ΑΝ στο μερικώς κυρωμένο δασικό χάρτη της Π.Ε. Ζακύνθου, υπάγεται στις προστατευτικές δασικές διατάξεις, καταστράφηκε εκ νέου από δασική πυρκαγιά που εκδηλώθηκε στις 21-10-2023 και συνεπώς επιβάλλεται η κήρυξή της ως αναδασωτέας.

14. Τη σύμφωνη γνώμη της Δ/νσης Δασών Ζακύνθου, αποφασίζουμε:

Κηρύσσουμε αναδασωτέα την έκταση στη θέση «Βρούσκα» Τ.Κ. Μαριών, Δήμου Ζακύνθου Π.Ε. Ζακύνθου, εμβαδού 2.788,00 τ.μ., όπως αυτή αποτυπώνεται με στοιχεία (1,2,3,4...54,55,56,57), η οποία αποτελεί έκταση δασικού χαρακτήρα (ΔΔ/ΑΝ στο μερικώς κυρωμένο δασικό χάρτη της Π.Ε. Ζακύνθου), σύμφωνα με τις κείμενες δασικές διατάξεις. Η έκταση συνορεύει: ΒΟΡΕΙΑ, ΑΝΑΤΟΛΙΚΑ και ΔΥΤΙΚΑ με δασικές εκτάσεις ΔΔ+ΑΝ και ΝΟΤΙΑ με μη δασική ΑΑ.

Σκοπός της παρούσας απόφασης είναι η προστασία της ανωτέρω έκτασης και η επανεγκατάσταση με φυσική αναγέννηση, της δασικής βλάστησης που καταστράφηκε από την πυρκαγιά.


Από τις διατάξεις της απόφασης αυτής, δεν προκαλείται δαπάνη σε βάρος του κρατικού προϋπολογισμού.

Κατά της απόφασης αυτής παρέχεται η δυνατότητα άσκησης αίτησης ακύρωσης παντός έχοντος έννομο συμφέρον φυσικού ή νομικού προσώπου, ενώπιον του τριμελούς Διοικητικού Εφετείου Πατρών εντός εξήντα ημερών από την επόμενη της δημοσίευσής.



ΕΛΛΗΝΙΚΗ ΔΗΜΟΚΡΑΤΙΑ
ΥΠΟΥΡΓΕΙΟ ΠΕΡ/ΝΤΟΣ ΚΑΙ ΕΝΕΡΓΕΙΑΣ
ΓΕΝΙΚΗ ΓΡΑΜΜΑΤΕΙΑ ΔΑΣΩΝ
ΕΠΙΘΕΩΡΗΣΗ ΕΦΑΡΜΟΓΗΣ ΔΑΣΙΚΗΣ ΠΟΛΙΤΙΚΗΣ
ΠΕΛ/ΝΗΣΟΥ-ΔΥΤΙΚΗΣ ΕΛΛΑΔΑΣ & ΙΟΝΙΟΥ
ΔΙΕΥΘΥΝΣΗ ΔΑΣΩΝ ΖΑΚΥΝΘΟΥ
ΤΜΗΜΑ ΠΡΟΣΤΑΣΙΑΣ & ΔΙΟΙΚΗΣΗΣ ΚΑΙ
ΔΙΑΧΕΙΡΙΣΗΣ ΔΑΣΩΝ & ΔΗΜΟΣΙΟΥ ΚΑΤΗΓΟΡΟΥ

Π.Ε. Ζακύνθου, Δήμος Ζακύνθου
Τ.Κ.: Μαριών
Δασική Θέση: 'Βρούσκα'
ΓΥΣ : 6164/7
ΚΛ. : 1 : 5.000

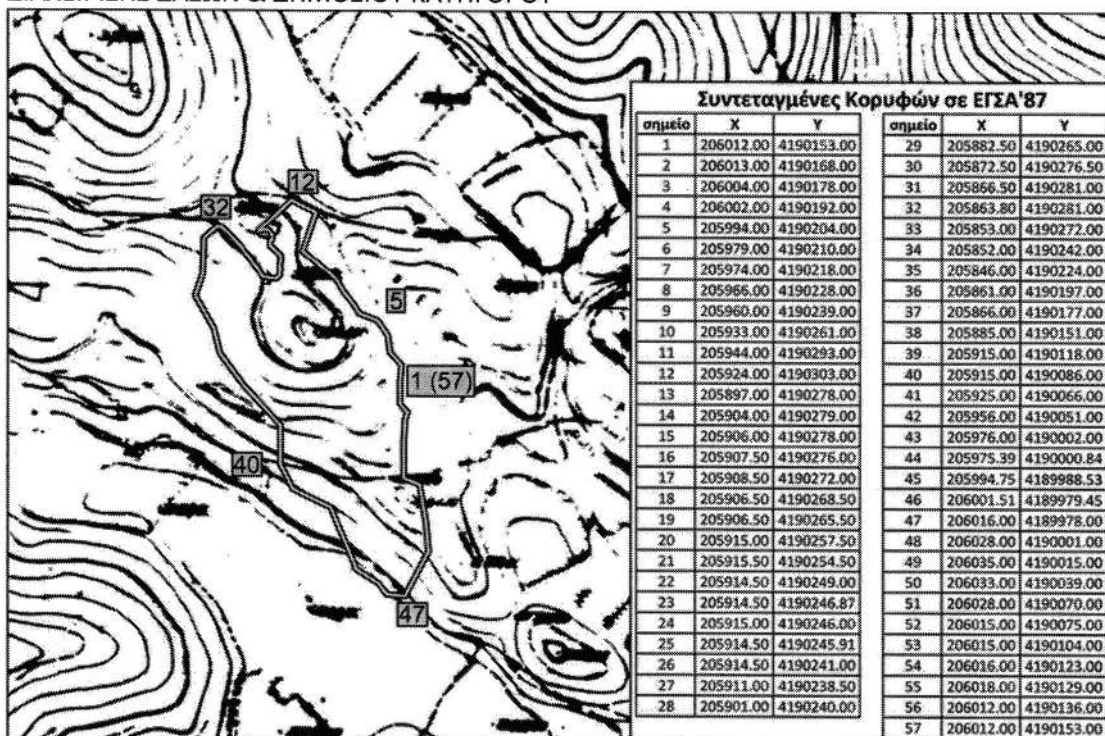

ΥΠΟΜΝΗΜΑ:

1-57 : Όρια συνολικής καμένης έκτασης, όπως ο συνημμένος πίνακας συντεταγμένων.

Κήρυξη αναδασωτέας έκτασης 27,88 στρεμμάτων.

ΠΑΤΡΑ / /2023

ΖΑΚΥΝΘΟΣ 6/12/2023

ΖΑΚΥΝΘΟΣ 5/12/2023

Ο
ΠΡΟΪΣΤΑΜΕΝΟΣ ΕΠΙΘΕΩΡΗΣΗΣ
Ε.Δ.Π.Π.ΔΕ.&Ι.

ΝΙΚΙΤΑΣ ΜΑΖΙΣ
12/12/2023 11:54
ΝΙΚΗΤΑΣ ΜΑΖΗΣ
MSc Δασολόγος
με Α' βαθμό



ΧΑΪΔΑΣ ΧΡΙΣΤΟΔΟΜΟΥ
MSc Δασολόγος
με Α' βαθμό

Η
ΑΝ. ΠΡΟΪΣΤΑΜΕΝΗ ΤΜΗΜΑΤΟΣ
ΠΡΟΣΤΑΣΙΑΣ, Δ.Δ.Δ.&Δ.Κ.

ΠΑΝΑΓΙΩΤΑ ΑΛΕΞΑΝΔΡΗ
Δασοπόνος
με Α' βαθμό

ΕΘΝΙΚΟ ΤΥΠΟΓΡΑΦΕΙΟ
Για τεχνικούς λόγους στο σχεδιάγραμμα,
από το ηλεκτρονικό αρχείο, έγινε
σμίκρυνση κατά ποσοστό **98%**

Η απόφαση αυτή να δημοσιευθεί στην Εφημερίδα της Κυβερνήσεως.

Πάτρα, 12 Δεκεμβρίου 2023

Με εντολή Γενικού Γραμματέα Δασών
Ο Προϊστάμενος Επιθεώρησης
Εφαρμογής Δασικής Πολιτικής
Πελοποννήσου, Δυτικής Ελλάδας και Ιονίου
ΝΙΚΗΤΑΣ ΜΑΖΗΣ

Αριθμ. 607283

(4)

Αναγκαστική απαλλοτρίωση ακινήτου, στην θέση «Χαλατσές» Περάματος, Δήμου Μυτιλήνης, Π.Ε. Λέσβου της Περιφέρειας Βορείου Αιγαίου, για αρχαιολογικούς σκοπούς.

Ο ΠΡΟΪΣΤΑΜΕΝΟΣ ΤΗΣ ΓΕΝΙΚΗΣ ΔΙΕΥΘΥΝΣΗΣ
ΟΙΚΟΝΟΜΙΚΩΝ ΥΠΗΡΕΣΙΩΝ
ΤΟΥ ΥΠΟΥΡΓΕΙΟΥ ΠΟΛΙΤΙΣΜΟΥ

Έχοντας υπόψη:

1. Τις διατάξεις:

α) Του άρθρου 109 του ν. 4622/2019 «Επιτελικό Κράτος: οργάνωση, λειτουργία και διαφάνεια της Κυβέρνησης, των κυβερνητικών οργάνων και της κεντρικής δημόσιας διοίκησης» (Α' 133),

β) του άρθρου 18 παρ. 1 του ν. 4858/2021, όπως αντικαταστάθηκε με το άρθρο 70, παρ. 1 του ν. 5021/2023 «Εκσυγχρονισμός της μουσειακής πολιτικής και ζητημάτων διαχείρισης της πολιτιστικής κληρονομιάς: ίδρυση μουσείων - Ν.Π.Δ.Δ., κρατική ασφάλιση της κινητικότητας των πολιτιστικών αγαθών, δράσεις του Ο.Δ.Α.Π. και του Μουσείου Ακρόπολης, ρυθμίσεις ποινικής προστασίας της πολιτιστικής κληρονομιάς, Συμβούλια του Υπουργείου Πολιτισμού και Αθλητισμού, Μητρώο Προσωπικού Αρχαιολογικών Εργασιών, λοιπές διατάξεις σχετικά με το προσωπικό του Υπουργείου Πολιτισμού και Αθλητισμού και την αντιμετώπιση των συνεπειών της πανδημίας στον πολιτισμό και άλλες επείγουσες ρυθμίσεις» (Α' 31/2023),

γ) του άρθρου 1 του ν. 2882/2001, όπως αυτό τροποποιήθηκε με το άρθρο 14 του ν. 4949/2022 «Ενσωμάτωση της παρ. 5 του άρθρου 1 της Οδηγίας (ΕΕ) 2017/952 του Συμβουλίου της 29ης Μαΐου 2017 για την τροποποίηση της Οδηγίας (ΕΕ) 2016/1164 όσον αφορά τις ασυμφωνίες στη μεταχείριση υβριδικών μέσων με τρίτες χώρες (L 144), κύρωση της Σύμβασης μεταξύ του Ελληνικού Δημοσίου και της Επιχείρησης Καζίνο Ευρέος Φάσματος Ελληνικού Ανώνυμη Εταιρεία, για την παραχώρηση άδειας λειτουργίας επιχείρησης καζίνο (ΕΚΑΖ) ευρέος φάσματος δραστηριοτήτων στον Μητροπολιτικό Πόλο Ελληνικού Αγίου Κοσμά, θέσπιση ολοκληρωμένου πλαισίου για την απόδοση βιώσιμης προοπτικής ανάπτυξης και την εκ νέου λειτουργία των Ναυπηγείων Σκαραμαγκά, τροποποιήσεις του Κώδικα Αναγκαστικών Απαλλοτριώσεων Ακινήτων και του Οργανισμού του Νομικού Συμβουλίου του Κράτους, επείγουσες φορολογικές και τελωνειακές ρυθμίσεις και άλλες επείγουσες διατάξεις» (Α' 126),

δ) του άρθρου 3 του ν. 2882/2001 «Κώδικας Αναγκαστικών Απαλλοτριώσεων Ακινήτων», όπως αυτό τροποποιήθηκε με το άρθρο 15 του ν. 4949/2022 «Ενσωμάτωση της παρ. 5 του άρθρου 1 της Οδηγίας (ΕΕ) 2017/952 του Συμβουλίου της 29ης Μαΐου 2017 για την τροποποίηση της Οδηγίας (ΕΕ) 2016/1164 όσον αφορά τις ασυμφωνίες στη μεταχείριση υβριδικών μέσων με τρίτες χώρες (L 144), κύρωση της Σύμβασης μεταξύ του Ελληνικού Δημοσίου και της Επιχείρησης Καζίνο Ευρέος Φάσματος Ελληνικού Ανώνυμη Εταιρεία, για την παραχώρηση άδειας λειτουργίας επιχείρησης καζίνο (ΕΚΑΖ) ευρέος φάσματος δραστηριοτήτων στον Μητροπολιτικό Πόλο Ελληνικού Αγίου Κοσμά, θέσπιση ολοκληρωμένου πλαισίου για την απόδοση βιώσιμης προοπτικής ανάπτυξης και την εκ νέου λειτουργία των Ναυπηγείων Σκαραμαγκά, τροποποιήσεις του Κώδικα Αναγκαστικών Απαλλοτριώσεων Ακινήτων και του Οργανισμού του Νομικού Συμβουλίου του Κράτους, επείγουσες φορολογικές και τελωνειακές ρυθμίσεις και άλλες επείγουσες διατάξεις» (Α' 126),

ε) του άρθρου 1 του π.δ. 77/2023 «Σύσταση Υπουργείου και μετονομασία Υπουργείων-Σύσταση, κατάργηση και μετονομασία Γενικών και Ειδικών Γραμματειών-Μεταφορά αρμοδιοτήτων, υπηρεσιακών μονάδων, θέσεων προσωπικού και εποπτευόμενων φορέων» (Α' 130),

στ) του π.δ. 4/2018 «Οργανισμός Υπουργείου Πολιτισμού και Αθλητισμού» (Α' 7),

ζ) των άρθρων 75 - 83 του ν. 4727/2020 (Α' 184) περί ψηφιακής διαφάνειας και προγράμματος ΔΙΑΥΓΕΙΑ.

2. Την υπ' αρ. 155018/08.04.2022 απόφαση του Υπηρεσιακού Γραμματέα ΥΠΠΟΑ (ΑΔΑ: 9ΚΧΧ4653Π4-ΣΞΞ) «Τοποθέτηση Προϊσταμένου της Γενικής Διεύθυνσης Οικονομικών Υπηρεσιών του Υπουργείου Πολιτισμού και Αθλητισμού».

3. Την υπ' αρ. 43/01.11.2021 γνωμοδότηση του Κεντρικού Αρχαιολογικού Συμβουλίου.

4. Την υπό στοιχεία πρωτ. ΟΔΑΠ/ΓΔ/ΔΟΠ/17283/13.09.2023 βεβαίωση πίστωσης του Οργανισμού Διαχείρισης και Ανάπτυξης Πολιτιστικών Πόρων.

5. Την υπό στοιχεία 468872/04.10.2023 ανακοίνωση, η οποία τοιχοκολλήθηκε στο κατάστημα του Δήμου Μυτιλήνης (πρακτικό ανάρτησης: 18-10-2023) και δημοσιεύθηκε στην εφημερίδα «Τα νέα της Λέσβου» με Αρ. Φύλλου: 3175/10-10-2023.

6. Το με Α/Α 3187Α κτηματολογικό διάγραμμα (κλίμακας 1:100), μετά του επ' αυτού κτηματολογικού πίνακα της ΔΑΣΚ του ΤΑΠΑ, αρμοδίως θεωρημένο.

10. το γεγονός ότι η εν λόγω απαλλοτρίωση εξυπηρετεί αρχαιολογικούς σκοπούς, αποφασίζουμε:

Α. Κηρύσσουμε, για αρχαιολογικούς σκοπούς και ειδικότερα για λόγους προστασίας, ανάδειξης, και προβολής του τμήματος του μυκηναϊκού πολιτισμού, την αναγκαστική απαλλοτρίωση ακινήτου συνολικού εμβαδού 692,20 τμ, στη θέση «Χαλατσές» Περάματος, Δήμου Μυτιλήνης, Π.Ε. Λέσβου της περιφέρειας Βορείου Αιγαίου, όπως αυτό απεικονίζεται με τα στοιχεία:

Γεωτεμάχιο {Α,Β,...,Κ,Λ,Α} μετά των επικείμενων αυτού στο με Α/Α 3187Α κτηματολογικό διάγραμμα (κλίμακας 1:100), μετά του επ' αυτού κτηματολογικού πίνακα, της

Διεύθυνσης Αποτυπώσεων και Συντηρήσεως Κτιρίων (νυν ΟΔΑΠ) θεωρημένο στις 14-02-2011 από τον Προϊστάμενο της προαναφερόμενης Διεύθυνσης.

Το ανωτέρω ακίνητο ανήκει κατά φερόμενη κυριότητα στον Πέτρο Βουσβούνη.

Η απαλλοτρίωση κηρύσσεται υπέρ του Ελληνικού Δημοσίου/Υπουργείου Πολιτισμού και η δαπάνη βαρύνει τον Οργανισμό Διαχείρισης και Ανάπτυξης Πολιτιστικών Πόρων (ΟΔΑΠ) (ΚΑΕ 971951).

Β. Κατά της εν λόγω απόφασης χωρεί ένσταση εντός τριάντα (30) ημερών από την κοινοποίησή της στον ενδιαφερόμενο, σύμφωνα με το άρθρο 18 παρ. 5 του ν. 4858/2021 «Κύρωση Κώδικα για την προστασία των αρχαιοτήτων και εν γένει της πολιτιστικής κληρονομιάς» (Α' 220).

Γ. Η ισχύς της παρούσας απόφασης αρχίζει από τη δημοσίευσή της στην Εφημερίδα της Κυβερνήσεως.

Η απόφαση αυτή να δημοσιευθεί στην Εφημερίδα της Κυβερνήσεως.

Αθήνα, 14 Δεκεμβρίου 2023

Ο Προϊστάμενος της Γενικής Διεύθυνσης
ΒΑΣΙΛΕΙΟΣ ΣΥΜΕΩΝΙΔΗΣ

Αριθμ. 1536543

(5)

Άρση ρυμοτομικής απαλλοτρίωσης και επανεπιβολή σε τμήμα του χαρακτηρισμένου κοινόχρηστου χώρου πρασίνου ΚΧ 532α επί της οδού Σοφοκλή Βενιζέλου 59 του Δήμου Χαλανδρίου που έχει επιβληθεί σε ιδιοκτησία φερομένων ιδιοκτητών Φωτεινής χήρας Σωτηρίου Κανδηλώρου και Μαρίας Κανδηλώρου, σε συμμόρφωση προς την υπ' αρ. 1001/2003 απόφαση του Διοικητικού Εφετείου Αθηνών.

Η ΕΝΤΕΤΑΛΜΕΝΗ ΠΕΡΙΦΕΡΕΙΑΚΟΣ ΣΥΜΒΟΥΛΟΣ
ΑΤΤΙΚΗΣ

Έχοντας υπόψη:

1. Τις διατάξεις του ν. 3852/2010 για τη «Νέα Αρχιτεκτονική της Αυτοδιοίκησης και της Αποκεντρωμένης Διοίκησης - Πρόγραμμα Καλλικράτης» (Α' 87).

2. Τις διατάξεις του π.δ. 145/2010 (Α' 238) για τον «Οργανισμό Περιφέρειας Αττικής», όπως τροποποιήθηκε με τις υπ' αρ. 44403/2011 (Β' 2494 και Β' 2822), 109290/39629/23.12.2016 (Β' 4251), 66313/24553/25.08.2017 (Β' 3051) και 37419/13479/08.05.2018 (Β' 1661) αποφάσεις.

3. Την υπ' αρ. 484923/24.04.2023 απόφαση του Περιφερειάρχη Αττικής, περί μεταβίβασης αρμοδιοτήτων «Ορισμός Αντιπεριφερειάρχων - Τροποποίηση των υπ' αρ. 450172/20.05.2022 και 1351469/22.12.2022 αποφάσεων του Περιφερειάρχη Αττικής» (Υ.Ο.Δ.Δ. 403).

4. Το άρθρο 44 του ν. 3979/16.06.2011 «Για την ηλεκτρονική διακυβέρνηση και λοιπές διατάξεις» (Α' 138) και τις διατάξεις του ν. 3469/2006 «Εθνικό Τυπογραφείο, Εφημερίς της Κυβερνήσεως και λοιπές διατάξεις» (Α' 131) και ειδικότερα τα άρθρα 5, 6 και 7 (παρ. 5β).

5. Τις διατάξεις του από 17-7-1923 ν.δ. (Α' 228) και ειδικότερα τα άρθρα 1, 3, 7, 9 και 70.

6. Τις διατάξεις του άρθρου 90 του Κώδικα νομοθεσίας για την Κυβέρνηση και τα κυβερνητικά όργανα (π.δ. 63/2005, Α' 98), όπως διατηρήθηκε σε ισχύ με την περ. 22 του άρθρου 119 του ν. 4622/2019 (Α' 133).

7. Τα άρθρα 88, 89 και 93 του ν. 4759/2020 «Εκσυγχρονισμός της Χωροταξικής και Πολεοδομικής Νομοθεσίας και άλλες διατάξεις» (Α' 245).

8. Την υπό στοιχεία 27212/Π-910/23.10.1992 απόφαση του Νομάρχη Ανατολικής Αττικής για την «Αναθεώρηση εγκεκριμένου ρυμοτομικού σχεδίου (σε ορισμένα Ο.Τ και οι πεζόδρομοι) του Δήμου Χαλανδρίου Νομού Αττικής (κλίμ 1:500) και (κλ. 1:5000)» (Δ' 1157).

9. Την από 13-05-2022 αίτηση Μαρίας Κανδηλώρου, προς το Δήμο Χαλανδρίου.

10. Την υπ' αρ. 164/2022 απόφαση του Δημοτικού Συμβουλίου του Δήμου Χαλανδρίου.

11. Την υπ' αρ. 5/2022 απόφαση Δημοτικού Συμβουλίου Χαλανδρίου για την ψήφιση του προϋπολογισμού έτους 2023.

12. Τα νόμιμα δικαιολογητικά που περιέχονται στον φάκελο.

Και επειδή:

1. Με την υπ' αρ. 164/2022 (ΑΔΑ 9ΨΚ9ΩΗΔ-Φ4Α) απόφασή του, το Δημοτικό Συμβούλιο του Δήμου Χαλανδρίου, λαμβάνοντας υπόψη την υπ' αρ. 55/2022 απόφαση της Επιτροπής Ποιότητας Ζωής του Δήμου, αναγνώρισε την πολεοδομική αναγκαιότητα διατήρησης του ακινήτου με ΚΑΕΚ 051470624002, εμβαδού 748.85 τ.μ, που βρίσκεται στο εγκεκριμένο ρυμοτομικό σχέδιο του Δήμου Χαλανδρίου, στο Κ.Χ.532α, ιδιοκτησίας Φωτεινής χήρας Σωτηρίου Κανδηλώρου και Μαρίας Κανδηλώρου, ως κοινόχρηστο χώρο πρασίνου, όπως είχε θεσμοθετηθεί με την υπό στοιχεία 27212/Π-910/23.10.1992 (Δ' 1157) απόφαση του Νομάρχη Ανατολικής Αττικής και αποφάσισε την άρση της παραπάνω ρυμοτομικής απαλλοτρίωσης και την επανεπιβολή της για τον συγκεκριμένο χώρο, σε συμμόρφωση προς την υπ' αρ. 1001/2003 απόφαση του Διοικητικού Εφετείου Αθηνών.

2. Με την υπ' αρ. 5/2022 απόφαση του Δημοτικού Συμβουλίου Χαλανδρίου (ΑΔΑ: 6ΔΧΒΩΗΔ-ΩΗ0), ψηφίστηκε ο προϋπολογισμός έτους 2023, στον οποίο προβλέπεται στον κωδικό 30.7424.55 δαπάνη για την άρση και επανεπιβολή ρυμοτομικής απαλλοτρίωσης ακινήτου που βρίσκεται στο Κ.Χ.532α ιδιοκτησίας Κανδηλώρου, ποσού 450.828,21 ευρώ, αποφασίζουμε:

Την επανεπιβολή της ρυμοτομικής απαλλοτρίωσης, σε ακίνητο με ΚΑΕΚ 05147062402, εμβαδού 748.85 τ.μ., που βρίσκεται στο εγκεκριμένο ρυμοτομικό σχέδιο του Δήμου Χαλανδρίου, στην περιοχή Πατούσα, στο Κ.Χ 532α, φερομένων ιδιοκτητών Φωτεινής χήρας Σωτηρίου Κανδηλώρου και Μαρίας Κανδηλώρου, όπως είχε θεσμοθετηθεί με την υπό στοιχεία 27212/Π-910/23.10.1992 απόφαση του Νομάρχη Ανατολικής Αττικής (Δ' 1157), σε συμμόρφωση προς την υπ' αρ. 1001/2003 απόφαση του Διοικητικού Εφετείου Αθηνών.

Η ισχύς της παρούσας απόφασης αρχίζει από την ημερομηνία δημοσίευσής της στην Εφημερίδα της Κυβερνήσεως.

Επιτρέπεται η υποβολή προσφυγής στον Γραμματέα Αποκεντρωμένης Διοίκησης Αττικής, μόνο για παράβαση νόμου, σύμφωνα με τις διατάξεις του άρθρου 227 του ν. 3852/2010 (Α' 87) και σε αποκλειστική προθεσμία δέκα πέντε (15) ημερών, από την δημοσίευσή της στην Εφημερίδα της Κυβερνήσεως.

Η απόφαση αυτή να δημοσιευθεί στην Εφημερίδα της Κυβερνήσεως.

Αθήνα, 12 Δεκεμβρίου 2023

Η Εντεταλμένη Περιφερειακή Σύμβουλος
ΦΩΤΕΙΝΗ ΔΑΛΙΑΝΗ



ΕΘΝΙΚΟ ΤΥΠΟΓΡΑΦΕΙΟ

Το Εθνικό Τυπογραφείο αποτελεί δημόσια υπηρεσία υπαγόμενη στην Προεδρία της Κυβέρνησης και έχει την ευθύνη τόσο για τη σύνταξη, διαχείριση, εκτύπωση και κυκλοφορία των Φύλλων της Εφημερίδας της Κυβερνήσεως (ΦΕΚ), όσο και για την κάλυψη των εκτυπωτικών - εκδοτικών αναγκών του δημοσίου και του ευρύτερου δημόσιου τομέα (ν. 3469/2006/Α' 131 και π.δ. 29/2018/Α' 58).

1. ΦΥΛΛΟ ΤΗΣ ΕΦΗΜΕΡΙΔΑΣ ΤΗΣ ΚΥΒΕΡΝΗΣΕΩΣ (ΦΕΚ)

- Τα **ΦΕΚ σε ηλεκτρονική μορφή** διατίθενται δωρεάν στο **www.et.gr**, την επίσημη ιστοσελίδα του Εθνικού Τυπογραφείου. Όσα ΦΕΚ δεν έχουν ψηφιοποιηθεί και καταχωριστεί στην ανωτέρω ιστοσελίδα, ψηφιοποιούνται και αποστέλλονται επίσης δωρεάν με την υποβολή αίτησης, για την οποία αρκεί η συμπλήρωση των αναγκαίων στοιχείων σε ειδική φόρμα στον ιστότοπο **www.et.gr**.

- Τα **ΦΕΚ σε έντυπη μορφή** διατίθενται σε μεμονωμένα φύλλα είτε απευθείας από το Τμήμα Πωλήσεων και Συνδρομητών, είτε ταχυδρομικά με την αποστολή αιτήματος παραγγελίας μέσω των ΚΕΠ, είτε με ετήσια συνδρομή μέσω του Τμήματος Πωλήσεων και Συνδρομητών. Το κόστος ενός ασπρόμαυρου ΦΕΚ από 1 έως 16 σελίδες είναι 1,00 €, αλλά για κάθε επιπλέον οκτασέλιδο (ή μέρος αυτού) προσαυξάνεται κατά 0,20 €. Το κόστος ενός έγχρωμου ΦΕΚ από 1 έως 16 σελίδες είναι 1,50 €, αλλά για κάθε επιπλέον οκτασέλιδο (ή μέρος αυτού) προσαυξάνεται κατά 0,30 €. Το τεύχος Α.Σ.Ε.Π. διατίθεται δωρεάν.

• Τρόποι αποστολής κειμένων προς δημοσίευση:

Α. Τα κείμενα προς δημοσίευση στο ΦΕΚ, από τις υπηρεσίες και τους φορείς του δημοσίου, αποστέλλονται ηλεκτρονικά στη διεύθυνση **webmaster.et@et.gr** με χρήση προηγμένης ψηφιακής υπογραφής και χρονοσήμανσης.

Β. Κατ' εξαίρεση, όσοι πολίτες δεν διαθέτουν προηγμένη ψηφιακή υπογραφή μπορούν είτε να αποστέλλουν ταχυδρομικά, είτε να καταθέτουν με εκπρόσωπό τους κείμενα προς δημοσίευση εκτυπωμένα σε χαρτί στο Τμήμα Παραλαβής και Καταχώρισης Δημοσιευμάτων.

- Πληροφορίες, σχετικά με την αποστολή/κατάθεση εγγράφων προς δημοσίευση, την ημερήσια κυκλοφορία των Φ.Ε.Κ., με την πώληση των τευχών και με τους ισχύοντες τιμοκαταλόγους για όλες τις υπηρεσίες μας, περιλαμβάνονται στον ιστότοπο (**www.et.gr**). Επίσης μέσω του ιστότοπου δίδονται πληροφορίες σχετικά με την πορεία δημοσίευσης των εγγράφων, με βάση τον Κωδικό Αριθμό Δημοσιεύματος (ΚΑΔ). Πρόκειται για τον αριθμό που εκδίδει το Εθνικό Τυπογραφείο για όλα τα κείμενα που πληρούν τις προϋποθέσεις δημοσίευσης.

2. ΕΚΤΥΠΩΤΙΚΕΣ - ΕΚΔΟΤΙΚΕΣ ΑΝΑΓΚΕΣ ΤΟΥ ΔΗΜΟΣΙΟΥ

Το Εθνικό Τυπογραφείο ανταποκρινόμενο σε αιτήματα υπηρεσιών και φορέων του δημοσίου αναλαμβάνει να σχεδιάσει και να εκτυπώσει έντυπα, φυλλάδια, βιβλία, αφίσες, μπλοκ, μηχανογραφικά έντυπα, φακέλους για κάθε χρήση, κ.ά.

Επίσης σχεδιάζει ψηφιακές εκδόσεις, λογότυπα και παράγει οπτικοακουστικό υλικό.

Ταχυδρομική Διεύθυνση: Καποδιστρίου 34, τ.κ. 10432, Αθήνα

ΤΗΛΕΦΩΝΙΚΟ ΚΕΝΤΡΟ: 210 5279000 - fax: 210 5279054

ΕΞΥΠΗΡΕΤΗΣΗ ΚΟΙΝΟΥ

Πωλήσεις - Συνδρομές: (Ισόγειο, τηλ. 210 5279178 - 180)

Πληροφορίες: (Ισόγειο, Γρ. 3 και τηλεφ. κέντρο 210 5279000)

Παραλαβή Δημ. Ύλης: (Ισόγειο, τηλ. 210 5279167, 210 5279139)

Ωράριο για το κοινό: Δευτέρα ως Παρασκευή: 8:00 - 13:30

Ιστότοπος: **www.et.gr**

Πληροφορίες σχετικά με την λειτουργία του ιστότοπου: **helpdesk.et@et.gr**

Αποστολή ψηφιακά υπογεγραμμένων εγγράφων προς δημοσίευση στο ΦΕΚ: **webmaster.et@et.gr**

Πληροφορίες για γενικό πρωτόκολλο και αλληλογραφία: **grammateia@et.gr**

Πείτε μας τη γνώμη σας,

για να βελτιώσουμε τις υπηρεσίες μας, συμπληρώνοντας την ειδική φόρμα στον ιστότοπό μας.

