



ΕΦΗΜΕΡΙΔΑ ΤΗΣ ΚΥΒΕΡΝΗΣΕΩΣ ΤΗΣ ΕΛΛΗΝΙΚΗΣ ΔΗΜΟΚΡΑΤΙΑΣ

31 Δεκεμβρίου 2023

ΤΕΥΧΟΣ ΤΕΤΑΡΤΟ

Αρ. Φύλλου 1064

ΑΠΟΦΑΣΕΙΣ

Αριθμ. 164679

Επικύρωση καθορισμού οριογραμμών τμημάτων ρεμάτων (ΕΚΟ-κλάδος ΕΚΟ και Κορδελιού) εντός της περιοχής του διυλιστηρίου αργού πετρελαίου της εταιρείας ΕΛΛΗΝΙΚΑ ΠΕΤΡΕΛΙΑΙΑ Δ.Ε.Π.Π. Α.Ε. των Βιομηχανικών Εγκαταστάσεων Θεσσαλονίκης, στους Δήμους Δέλτα και Κορδελιού- Ευόσμου, Π.Ε. Θεσσαλονίκης.

Ο ΓΡΑΜΜΑΤΕΑΣ ΑΠΟΚΕΝΤΡΩΜΕΝΗΣ ΔΙΟΙΚΗΣΗΣ
ΜΑΚΕΔΟΝΙΑΣ-ΘΡΑΚΗΣ

Έχοντας υπόψη:

- 1) Το άρθρο 24 του Συντάγματος.
- 2) Το άρθρο 1 του ν. 1650/1986.
- 3) Το άρθρο 280 του ν. 3852/2010 «Νέα Αρχιτεκτονική της Αυτοδιοίκησης και της Αποκεντρωμένης Διοίκησης- Πρόγραμμα Καλλικράτης» (Α' 87).
- 4) Το άρθρο 5 του ν. 3010/2002 «Εναρμόνιση του ν. 1650/1986 με τις Οδηγίες 97/11 Ε.Ε. και 96/61 Ε.Ε., διαδικασία οριοθέτησης και ρυθμίσεις θεμάτων για τα υδατορέματα και άλλες διατάξεις» (Α' 91).
- 5) Τις διατάξεις του ν. 4258/2014 «Διαδικασία Οριοθέτησης και ρυθμίσεις θεμάτων για τα υδατορέματα - ρυθμίσεις Πολεοδομικής νομοθεσίας και άλλες διατάξεις» (Α' 94), σύμφωνα με τις οποίες πραγματοποιήθηκε η επικύρωση καθορισμού οριογραμμών του ως άνω τμήματος ρέματος.
- 6) Την υπ' αρ. οικ.140055/2017 κοινή υπουργική απόφαση «Τεχνικές προδιαγραφές σύνταξης του περιεχομένου του φακέλου οριοθέτησης κατ' εφαρμογή της παραγράφου 5 του άρθρου 2 του ν. 4258/2014 - Διευκρινήσεις για την εφαρμογή της διαδικασίας οριοθέτησης» (Β' 428).
- 7) Τα άρθρα 28 και 28Α του ν. 4325/2015 «Εκδημοκρατισμός της Διοίκησης - Καταπολέμηση Γραφειοκρατίας και Ηλεκτρονική Διακυβέρνηση. Αποκατάσταση αδικιών και άλλες διατάξεις» (Α' 47).
- 8) Την υπ' αρ. 86781/19-12-2022 (ΥΟΔΔ 1183) απόφαση του Υπουργού Εσωτερικών για το διορισμό του Ιωάννη Σάββα του Κωνσταντίνου, στη θέση του μετακλητού Γραμματέα Αποκεντρωμένης Διοίκησης Μακεδονίας - Θράκης.
- 9) Την υπ' αρ. 263518/22-12-2022 απόφαση του Γραμματέα Αποκεντρωμένης Διοίκησης Μακεδονίας-

Θράκης περί ανάθεσης άσκησης αρμοδιοτήτων σε οργανικές μονάδες της Αποκεντρωμένης Διοίκησης Μακεδονίας-Θράκης και παροχή εξουσιοδότησης υπογραφής πράξεων και εγγράφων «Με εντολή Γραμματέα» στους προϊσταμένους των οργανικών μονάδων της Αποκεντρωμένης Διοίκησης Μακεδονίας- Θράκης» (ΑΔΑ: 6ΚΚΖΟΡ1Υ-ΙΧΑ).

10) Την υπ' αρ. οικ. 55771/10-11-2020 απόφαση του Γενικού Γραμματέα της Αποκεντρωμένης Διοίκησης Μακεδονίας Θράκης «Ορισμός αναπληρώτριας Προϊσταμένης της Γενικής Διεύθυνσης Χωροταξικής και Περιβαλλοντικής Πολιτικής της Α.Δ.Μ.Θ.» (ΑΔΑ: ΨΓΟΤΟΡ1Υ-ΩΒΑ).

11) Τον ν. 2503/30-05-1997 (Α' 107) και ειδικότερα το τελευταίο εδάφιο της παρ. 2 του άρθρου 1 αυτού.

12) Το π.δ. 142/2010 «Οργανισμός της Αποκεντρωμένης Διοίκησης Μακεδονίας- Θράκης» (Α' 235).

13) Το υπ' αρ. 555730(8852)/15-11-2021 έγγραφο της Υποδ/νσης Τεχνικών Έργων Μ.Ε.Θ., της Διεύθυνσης Τεχνικών Έργων Π.Ε., της Γενικής Διεύθυνσης Προγραμματισμού & Υποδομών Π.Κ.Μ. (αρ. πρωτ. ΔΙΠΕΧΩΣ 275663/16-11-2021), με το οποίο μας διαβιβάστηκε η αρχική μελέτη οριοθέτησης του ρέματος του θέματος (τρεις σειρές), που συντάχθηκε από τη Μελετητική Εταιρεία 'ΥΕΤΟΣ' και ελέγχθηκε και θεωρήθηκε από την Υποδ/νση Τεχνικών Έργων Μ.Ε.Θ.

14) Το υπ' αρ. 38791/21-1-22 έγγραφο της Μελετητικής Εταιρείας 'ΥΕΤΟΣ' με το οποίο μας διαβιβάστηκαν συμπληρωματικά στοιχεία της μελέτης οριοθέτησης του ρέματος του θέματος (υπό στοιχεία ΔΙΠΕΧΩΣ 21781/25-1-2022).

15) Την υπό στοιχεία ΥΠΕΝ/ΔΙΠΑ/113114/7510/1-11-2022 απόφαση (ανανέωση-τροποποίηση) Έγκρισης Περιβαλλοντικών Όρων της Γενικής Διεύθυνσης Περιβαλλοντικής Πολιτικής του ΥΠΕΝ, για το διυλιστήριο της εταιρείας του θέματος, με συνημμένη την αντίστοιχη μελέτη περιβάλλοντος, η οποία έχει συμπεριλάβει τις οριοθετήσεις των τμημάτων των ρεμάτων του θέματος με τα υφιστάμενα τεχνικά, όπου υπάρχουν (ΑΔΑ: Ψ6914653Π8-3ΗΛ).

16) Το υπ' αρ. 40187/17-3-2023 έγγραφο της Υπηρεσίας μας με το οποίο διαβιβάστηκε ο φάκελος οριοθέτησης του ρέματος του θέματος στους αρμόδιους φορείς για γνωμοδότηση, σύμφωνα με τις διατάξεις του ν. 4258/2014 και ειδικότερα τις παρ. 2.1.α. και 2.3 της περ. Α του άρθρου 3 αυτού.

17) Το υπ' αρ. 143661/22-3-2023 έγγραφο της Διεύθυνσης Δασών Θεσσαλονίκης το οποίο αναφέρει, μεταξύ άλλων, ότι δεν υπάρχουν απαγορευτικοί λόγοι από τις διατάξεις της δασικής νομοθεσίας για την προτεινόμενη οριοθέτηση.

18) Την υπ' αρ. 144646/4-4-2023 θετική γνωμοδότηση της Εφορείας Αρχαιοτήτων Περιφέρειας Θεσσαλονίκης της Γενικής Διεύθυνσης Αρχαιοτήτων και Πολιτιστικής Κληρονομιάς του Υπουργείου Πολιτισμού και Αθλητισμού (υπό στοιχεία ΔΙ.ΠΕ.ΧΩ.Σ.: 49939/5-4-2023, 49950/5-4-2023).

19) Το υπ' αρ. 130009/5-4-2023 έγγραφο της Υπηρεσίας Νεωτέρων Μνημείων και Τεχνικών Έργων Κ.Μ. της Γενικής Διεύθυνσης Αναστήλωσης, Μουσείων και Τεχνικών Έργων του Υπουργείου Πολιτισμού και Αθλητισμού (υπό στοιχεία ΔΙ.ΠΕ.ΧΩ.Σ.: 51971/7-4-23), σύμφωνα με το οποίο δεν υφίσταται αντικείμενο της αρμοδιότητάς τους.

20) Την υπ' αρ. 111/2023 απόφαση Δημοτικού Συμβουλίου Δήμου Κορδελιού-Ευόσμου όπου γνωμοδοτεί θετικά για την προτεινόμενη οριοθέτηση, λαμβάνοντας υπόψη όλα τα δεδομένα της υπόθεσης που διατυπώνονται αναλυτικά στην εισήγηση της Επιτροπής Ποιότητας Ζωής κατά τη συγκεκριμένη συνεδρίαση και η οποία περιλαμβάνει τις παρατηρήσεις του υπό στοιχεία ΔΥΔ/1441/29-3-23 εγγράφου του ΤΠΕ της Διεύθυνσης Πολεοδομίας - Υπηρεσιών Δόμησης του Δήμου Κορδελιού - Ευόσμου, και είναι οι εξής: α) Να συμπεριληφθούν στην οριοθέτηση όλοι οι κλάδοι ρέματος που ξεκινούν από τα δύο ρέματα (ΕΚΟ και Κορδελιού), β) να μην διακόπτεται η οριοθέτηση στα σημεία που ξεκινούν οι μη οριοθετημένοι κλάδοι, γ) να συνεχιστεί η οριοθέτηση των δύο ρεμάτων (ΕΚΟ και Κορδελιού) προς τα κατάντη και δ) να διερευνηθεί νομικά το ιδιοκτησιακό καθεστώς των δύο ρεμάτων (ΑΔΑ: 6ΗΣ1ΩΛΒ-ΡΑΩ).

21) Την υπ' αρ. 82/2023 απόφαση Δημοτικού Συμβουλίου Δήμου Δέλτα όπου γνωμοδοτεί θετικά για την προτεινόμενη οριοθέτηση (ΑΔΑ: ΨΛΠΕΩ9Ι-8ΜΒ).

22) Την υπ' αρ. 95426/3-7-2023 θετική γνωμοδότηση της Διεύθυνσης Υδάτων ΚΜ, της Γενικής Διεύθυνσης Χωροταξικής και Περιβαλλοντικής Πολιτικής ΑΔΜ-Θ με τον όρο «να διασφαλίζεται η προστασία της περιοχής από τον πλημμυρικό κίνδυνο και να μην επηρεάζεται η οικολογική και χημική κατάσταση των ρεμάτων».

23) Το υπ' αρ. 106224/28-7-2023 έγγραφο της Υπηρεσίας μας με το οποίο ζητήθηκε από την Υποδ/νση Τεχνικών Έργων Μ.Ε.Θ., λαμβάνοντας υπόψη το (20) σχετ., να συμπληρωθεί η μελέτη οριοθέτησης και συγκεκριμένα να συμπεριληφθούν στην οριοθέτηση οι μικροί κλάδοι ρέματος που ξεκινούν από τα δύο ρέματα (ΕΚΟ και Κορδελιού) και να συνεχιστεί η οριοθέτηση των δύο ρεμάτων (ΕΚΟ και Κορδελιού) προς τα κατάντη.

24) Το υπ' αρ. 235/1-9-23 έγγραφο της 'YAS Consulting' (αρ. πρωτ. ΔΙΠΕΧΩΣ 119307/4-9-2023), σύμφωνα με το οποίο: α) Οι μικροί κλάδοι του (23) σχετ. αποτελούν μικρά υδατορέματα τα οποία δεν εγκυμονούν κινδύνους και δεν χρήζουν οριοθέτησης ενώ οι λεκάνες απορροής τους έχουν ήδη ληφθεί υπόψη στη μελέτη για τον υπολογισμό της παροχής των ρεμάτων και για τη χάραξη των προτεινόμενων οριογραμμών των δύο ρεμάτων (ΕΚΟ και

Κορδελιού) και β) η επιπλέον οριοθέτηση που ζητήθηκε με το (23) σχετ. αποτελεί αντικείμενο της εν ενεργεία μελέτης του ΥΠΥΜΕ/Δ19 (βλ. (25) σχετ.).

25) Τη «Μελέτη αντιπλημμυρικής θωράκισης Ευρύτερης Περιοχής Θεσσαλονίκης με έργα διευθέτησης ποταμού Δενδροποτάμου και συμβαλλόντων ρεμάτων» της Διεύθυνσης (Δ19) Αντιπλημμυρικών και Εγγειοβελτιωτικών Έργων του Υπουργείου Υποδομών και Μεταφορών (ΥΠΥΜΕ) η οποία βρίσκεται εν ενεργεία.

26) Το υπό στοιχεία 41373/Φ. ΔΕΝΔΡΟΠΟΤΑΜΟΣ/9-2-2023 έγγραφο του Υπουργείου Υποδομών, Μεταφορών και Δικτύων με αποδέκτη τα ΕΛΛΗΝΙΚΑ ΠΕΤΡΕΛΑΙΑ σχετικά με αίτημα χορήγησης στοιχείων για τη μελέτη «ΜΕΛΕΤΗ ΑΝΤΙΠΛΗΜΜΥΡΙΚΗΣ ΘΩΡΑΚΙΣΗΣ Ε.Π. ΘΕΣΣΑΛΟΝΙΚΗΣ ΜΕ ΕΡΓΑ ΔΙΕΥΘΕΤΗΣΗΣ ΠΟΤΑΜΟΥ ΔΕΝΔΡΟΠΟΤΑΜΟΥ ΚΑΙ ΣΥΜΒΑΛΛΟΝΤΩΝ ΡΕΜΑΤΩΝ» (αρ. πρωτ. Ίριδας 41373/9-2-2023).

27) Το γεγονός ότι οι κλάδοι των ρεμάτων που δεν έχουν οριοθετηθεί αποτελούν μικρά υδατορέματα και δεν απαιτείται η οριοθέτησή τους.

28) Το γεγονός ότι τα ρέματα ΕΚΟ και Κορδελιού του θέματος με τα κατάντη τμήματά τους, έχουν ληφθεί υπόψη στη μελέτη του ΥΠΥΜΕ/Δ19 (βλ. (25) σχετ.).

29) Το γεγονός ότι η μελέτη του ΥΠΥΜΕ/Δ19 (βλ. (25) σχετ.), έχει ενημερωθεί με τα στοιχεία της οριοθέτησης του θέματος με ηλεκτρονική απάντηση από την ενδιαφερόμενη εταιρεία (ΕΛΛΗΝΙΚΑ ΠΕΤΡΕΛΑΙΑ Δ.Ε.Π.Π.Π.) στο (26) σχετ. έγγραφο του Υπουργείου Υποδομών, Μεταφορών και Δικτύων.

30) Το γεγονός ότι οι υδραυλικοί υπολογισμοί για την εκτίμηση της πλημμυρικής παροχής έγιναν για περίοδο επαναφοράς T=50 έτη.

31) Το γεγονός ότι οι εγκεκριμένες οριογραμμές ρεμάτων δεν θίγουν τυχόν ιδιοκτησιακά καθεστώτα, αποφασίζουμε:

Την επικύρωση του καθορισμού των οριογραμμών τμημάτων ρεμάτων (ΕΚΟ-κλάδος ΕΚΟ και Κορδελιού) εντός της περιοχής του διυλιστηρίου αργού πετρελαίου της εταιρείας ΕΛΛΗΝΙΚΑ ΠΕΤΡΕΛΑΙΑ Δ.Ε.Π.Π.Π. Α.Ε. των Βιομηχανικών Εγκαταστάσεων Θεσσαλονίκης, στους Δήμους Δέλτα και Κορδελιού-Ευόσμου, Π.Ε. Θεσσαλονίκης, με τις συντεταγμένες των κορυφών των πολυγωνομετρικών των οριογραμμών που σημειώνονται με συνεχόμενη γραμμή μπλε χρώματος και αναπαρίστανται επί των τοπογραφικών διαγραμμάτων υπ' αρ. σχ. Υ-1, Υ-2 και Υ-3 κλίμακας 1:1.000, που συνοδεύουν την παρούσα, όπως αυτές προέκυψαν από την Υδραυλική Μελέτη που συντάχθηκε από τη Μελετητική Εταιρεία 'ΥΕΤΟΣ' και ελέγχθηκε και θεωρήθηκε από την Υποδ/νση Τεχνικών Έργων Μητροπολιτικής Ενότητας Θεσ/νίκης.

Αναλυτικότερα, καθορίζονται οι οριογραμμές:

α) Για το ρέμα ΕΚΟ στο τμήμα μήκους 1.687,1 μ. του ρέματος του θέματος και για τον κλάδο ΕΚΟ μήκους 163,4 μ. με συνολική επιφάνεια λεκάνης απορροής 0,33 τ.χλμ., με τις εξής κορυφές: για το ρέμα ΕΚΟ i) ΑΟ1, ΑΟ2,..., ΑΟ14, ΑΟ14α, ΑΟ14β, ΑΟ14γ, ΑΟ14δ, ΑΟ14ε, ΑΟ15, ΑΟ16..., ΑΟ56, ΑΟ57 και ii) ΑΟ58, ΑΟ59,..., ΑΟ76, ΑΟ77 για την αριστερή οριογραμμή και i) ΔΟ1, ΔΟ2,..., ΔΟ11, ΔΟ11α, ΔΟ11β, ΔΟ11γ, ΔΟ11δ, ΔΟ11ε, ΔΟ12, ΔΟ13,..., ΔΟ25, ΔΟ26, ii) ΔΟ27, ΔΟ28, ΔΟ29..., ΔΟ40, ΔΟ41 και iii) ΔΟ42, ΔΟ43,..., ΔΟ67, ΔΟ68 για τη δεξιά οριογραμμή και για τον κλά-


δο ΕΚΟ ΔΟ42,ΑΟ1,ΑΟ2,...,ΑΟ8,ΑΟ9 για την αριστερή οριογραμμή και ΔΟ41, ΔΟ1,ΔΟ2,...,ΔΟ15,ΔΟ16 για τη δεξιά οριογραμμή,

β) για το ρέμα Κορδελιού στο τμήμα μήκους 1.470 μ. του ρέματος του θέματος με επιφάνεια λεκάνης απορροής 1,30 τ.χλμ., με τις εξής κορυφές: i) ΑΟ1,ΑΟ2,...,ΑΟ37, ΑΟ38, ii) ΑΟ39,ΑΟ40,ΑΟ41,ΑΟ42,ΑΟ43, iii) ΑΟ44,ΑΟ45, ...,ΑΟ79,ΑΟ80 και iv) ΑΟ81,ΑΟ82,...,ΑΟ89,ΑΟ90 για την αριστερή οριογραμμή και ΔΟ1,ΔΟ2,...,ΔΟ71,ΔΟ72 για τη δεξιά οριογραμμή.

Η παρούσα απόφαση συνοδεύεται από τα τοπογραφικά διαγράμματα υπ' αρ. σχ. Υ-1, Υ-2 και Υ-3 κλίμακας 1:1.000, που συντάχθηκαν από τη Μελετητική Εταιρεία 'ΥΕΤΟΣ' και ελέγχθηκαν και θεωρήθηκαν από την Υποδ/νση Τεχνικών Έργων Μητροπολιτικής Ενότητας Θεσ/νίκης και αποτελούν αναπόσπαστο μέρος αυτής.

Από τις διατάξεις της παρούσας δεν προκύπτουν δαπάνες που να βαρύνουν τον κρατικό προϋπολογισμό.

Η ισχύς της απόφασης αυτής αρχίζει από τη δημοσίευσή της στην Εφημερίδα της Κυβερνήσεως.

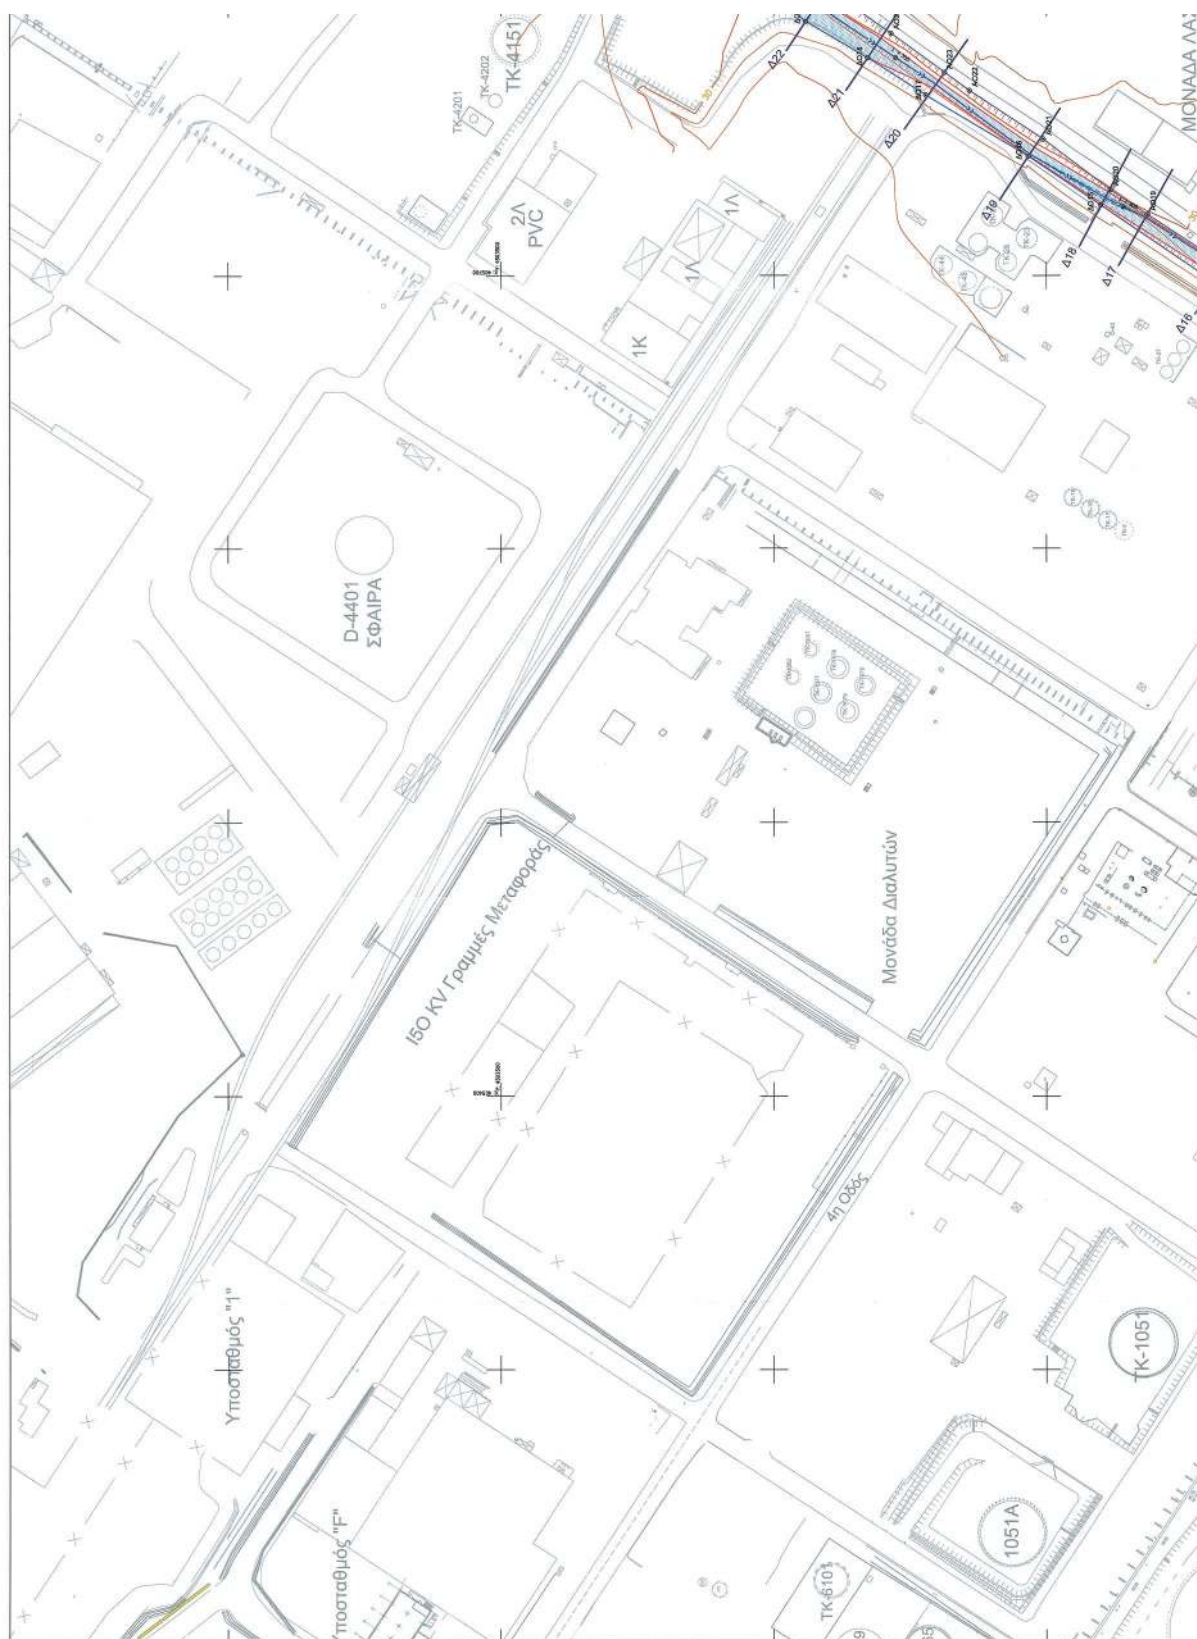


ΕΘΝΙΚΟ ΤΥΠΟΓΡΑΦΕΙΟ
Για τεχνικούς λόγους στο σχεδιάγραμμα,
από το ηλεκτρονικό αρχείο, έγινε
σμίκρυνση κατά ποσοστό **36%**



Α030	406.280,81	4.503.688,06	48,06
Α029	406.279,83	4.503.687,61	47,86
Α028	406.273,79	4.503.649,76	46,57
Α027	406.270,22	4.503.638,03	46,52
Α026	406.257,11	4.503.609,23	45,10
Α025	406.244,87	4.503.562,41	44,03
Α024	406.241,86	4.503.573,18	43,66
Α023	406.218,71	4.503.536,20	42,42
Α022	406.209,82	4.503.512,26	41,40
Α021	406.195,15	4.503.500,38	39,92
Α020	406.183,14	4.503.486,09	38,40
Α019	406.172,82	4.503.477,29	38,36
Α018	406.168,32	4.503.438,66	37,83
Α017	406.169,37	4.503.418,69	37,54
Α016	406.159,28	4.503.408,67	36,98
Α015	406.153,34	4.503.393,56	36,46
Α014	406.139,42	4.503.375,27	35,37
Α013	406.134,18	4.503.364,05	34,48
Α012	406.142,81	4.503.350,85	34,42
Α011	406.146,65	4.503.340,98	34,79
Α010	406.147,78	4.503.334,92	34,69
Α09	406.161,81	4.503.314,54	34,18
Α08	406.147,24	4.503.284,97	33,14
Α07	406.143,95	4.503.275,97	33,09
Α06	406.141,00	4.503.264,86	32,75
Α05	406.137,59	4.503.254,88	31,83
Α04	406.135,90	4.503.251,96	32,77
Α03	406.138,93	4.503.251,72	32,88
Α02	406.135,11	4.503.244,08	32,46
Α01	406.135,94	4.503.241,74	30,48

Οι αντιστοιχίες αναφέρονται στο Ελληνικό Γεωμετρικό Σύστημα
Αντιστοίχηση 1:800 (ΕΤΣΑ 97)

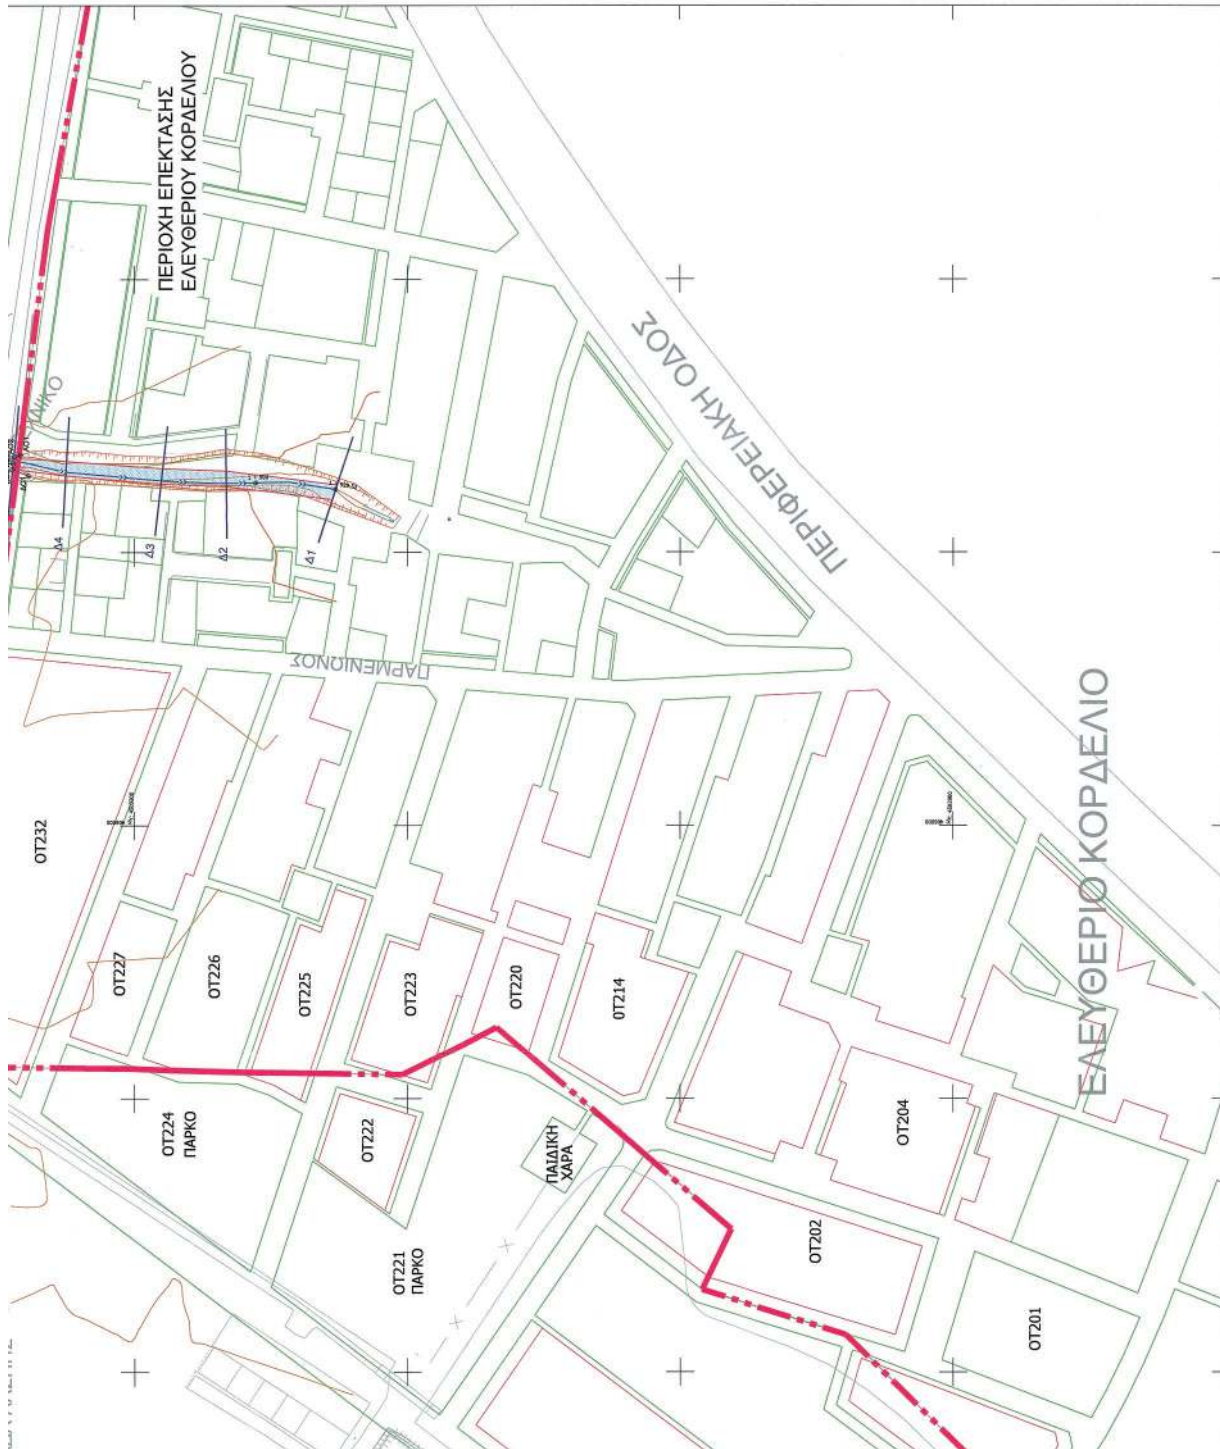

03.688.06	48.06	Δ06	405.105.12	4.503.313.46	34.00
03.697.51	47.85	Δ07	405.130.41	4.503.264.41	33.18
03.698.78	46.57	Δ08	405.131.97	4.503.255.38	31.82
03.698.03	46.52	Δ05	405.132.69	4.503.252.25	32.78
03.698.23	45.10	Δ04	405.132.87	4.503.251.99	32.85
03.692.41	44.03	Δ03	405.132.91	4.503.244.51	32.50
03.673.18	43.46	Δ02	405.130.97	4.503.244.69	32.50
03.636.20	42.42	Δ01	405.128.05	4.503.238.84	31.35
03.612.26	41.40	Οι συντεταγμένες αναφέρονται στο Ελληνικό Γεωδαιτικό Σύστημα Αναφοράς 1987 (ΕΓΣΑ 87)			
03.500.38	39.95	Δ09	405.443.83	4.502.264.00	18.51
03.486.09	38.40	Δ07	405.430.34	4.502.258.95	17.44
03.477.29	38.35	Δ06	405.423.99	4.502.242.84	16.50
03.458.66	37.63	Δ05	405.403.87	4.502.234.51	15.85
03.419.09	37.54	Δ04	405.384.92	4.502.206.46	15.28
03.406.67	36.98	Δ03	405.348.11	4.502.289.80	15.29
03.383.95	36.49	Δ02	405.324.74	4.502.289.80	14.95
03.376.27	35.37	Δ01	405.309.38	4.502.287.95	14.52
03.364.05	34.49	Οι συντεταγμένες αναφέρονται στο Ελληνικό Γεωδαιτικό Σύστημα Αναφοράς 1987 (ΕΓΣΑ 87)			
03.350.85	34.42	Δ09	405.443.83	4.502.264.00	18.51
03.340.98	34.79	Δ07	405.430.34	4.502.258.95	17.44
03.334.62	34.69	Δ06	405.423.99	4.502.242.84	16.50
03.314.54	34.18	Δ05	405.403.87	4.502.234.51	15.85
03.284.97	33.14	Δ04	405.384.92	4.502.206.46	15.28
03.273.97	33.09	Δ03	405.348.11	4.502.289.80	15.29
03.264.86	32.78	Δ02	405.324.74	4.502.289.80	14.95
03.264.68	31.63	Δ01	405.309.38	4.502.287.95	14.52
03.251.98	32.77	Οι συντεταγμένες αναφέρονται στο Ελληνικό Γεωδαιτικό Σύστημα Αναφοράς 1987 (ΕΓΣΑ 87)			
03.251.72	32.88	Δ09	405.443.83	4.502.264.00	18.51
03.244.08	32.48	Δ07	405.430.34	4.502.258.95	17.44
03.241.74	30.48	Δ06	405.423.99	4.502.242.84	16.50
Γενικό Γεωδαιτικό Σύστημα					

77



ΟΡΙΟΘΕΤΗΣΗ ΡΕΜΑΤΩΝ ΕΝΤΟΣ ΠΕΡΙΟΧΗΣ ΒΕΘ

ΦΑΚΕΛΟΣ ΟΡΙΟΘΕΤΗΣΗΣ: ΠΡΟΤΑΣΗ ΟΡΙΟΘΕΤΗΣΗΣ



ΠΡΟΤΑΣΗ ΟΡΙΟΘΕΤΗΣΗΣ (1/3)

αριθμός σχεδίου Υ-1


κλίμακα 1/1.000




ανδρός
μήτην
έργο
εργολογίας

ΑΥΓΟΥΣΤΟΣ 2024
ΕΛΛΗΝΙΚΗ ΔΗΜΟΚΡΑΤΙΑ
ΥΠΟΥΡΓΕΙΟ ΠΕΡΙΒΑΛΛΟΝΤΟΣ ΚΑΙ ΕΝΕΡΓΕΙΑΣ
ΓΕΝΙΚΗ ΔΙΕΥΘΥΝΣΗ
ΔΙΕΥΘΥΝΣΗ ΔΙΑΧΕΙΡΙΣΗΣ ΚΑΙ ΕΚΜΕΤΑΛΛΕΥΣΗΣ
ΥΠΟΔΙΕΥΘΥΝΣΗ ΕΡΓΩΝ ΚΑΙ ΕΚΜΕΤΑΛΛΕΥΣΗΣ

Καταμή	Προβλεπόμενες πολυγωνικές αποστάσεις ομαλοποιημένης κλίμακας Συντεταγμένες κορυφών στατικής οργάνωσης κλίμακας Κορύβου σε ΕΠΛ 87			
	X	Y	Z	
AC90	408.346,03	4.504.549,42	71,89	
AC91	408.354,81	4.504.540,65	71,26	
AC92	408.334,07	4.504.538,74	70,89	
AC93	408.339,02	4.504.528,15	69,97	
AC94	408.354,00	4.504.518,52	70,14	
AC95	408.335,39	4.504.503,78	68,78	
AC96	408.335,21	4.504.495,95	68,05	
AC97	408.335,43	4.504.471,67	66,00	
AC98	408.332,82	4.504.464,46	66,40	
AC99	408.344,12	4.504.458,15	65,45	
AC00	408.351,13	4.504.450,79	66,01	
AC01	408.367,50	4.504.447,80	66,49	
AC02	408.366,94	4.504.429,49	66,07	
AC03	408.374,95	4.504.418,44	70,72	
AC04	408.382,23	4.504.403,65	70,71	
AC05	408.385,02	4.504.397,22	70,51	
AC06	408.397,50	4.504.380,93	69,40	
AC07	408.381,31	4.504.342,86	65,28	
AC08	408.378,95	4.504.324,79	65,49	
AC09	408.388,00	4.504.312,00	67,83	
AC10	408.377,58	4.504.302,39	65,89	
AC11	408.371,33	4.504.293,20	64,93	
AC12	408.362,50	4.504.279,35	63,92	
AC13	408.357,80	4.504.265,05	63,14	
AC14	408.357,44	4.504.254,85	65,25	
AC15	408.356,48	4.504.244,00	65,25	
AC16	408.368,90	4.504.237,62	65,42	
AC17	408.370,08	4.504.228,15	65,41	
AC18	408.366,54	4.504.210,97	66,51	
AC19	408.365,84	4.504.193,14	65,00	
AC20	408.360,16	4.504.187,81	65,48	
AC21	408.363,17	4.504.151,76	65,43	
AC22	408.370,35	4.504.130,81	64,90	
AC23	408.378,39	4.504.110,85	64,12	
AC24	408.389,35	4.504.090,80	63,46	
AC25	408.386,92	4.504.073,23	63,70	
AC26	408.389,01	4.504.055,40	63,83	
AC27	408.388,98	4.504.036,48	62,92	
AC28	408.381,57	4.504.037,60	59,65	
AC29	408.368,95	4.504.032,95	58,54	
AC30	408.358,53	4.504.035,22	56,07	
AC31	408.339,57	4.504.034,83	54,81	
AC32	408.322,04	4.504.028,62	53,00	
AC33	408.307,37	4.504.018,80	50,48	
AC34	408.309,71	4.503.987,52	50,34	
AC35	408.313,16	4.503.954,99	49,11	
AC36	408.314,50	4.503.925,31	47,86	
AC37	408.316,36	4.503.899,60	47,25	
AC38	408.315,80	4.503.881,48	46,72	
AC39	408.321,60	4.503.864,32	47,54	
AC40	408.328,72	4.503.848,17	47,24	
AC41	408.325,73	4.503.838,89	46,19	
AC42	408.305,93	4.503.817,52	48,82	
AC43	408.328,16	4.503.796,62	45,34	
AC44	408.338,17	4.503.786,07	50,28	
AC45	408.334,46	4.503.761,66	51,95	
AC46	408.321,50	4.503.742,87	50,93	
AC47	408.304,90	4.503.734,44	48,26	
AC48	408.295,02	4.503.723,51	48,57	
AC49	408.283,55	4.503.702,15	47,36	
AC50	408.280,81	4.503.688,08	46,06	

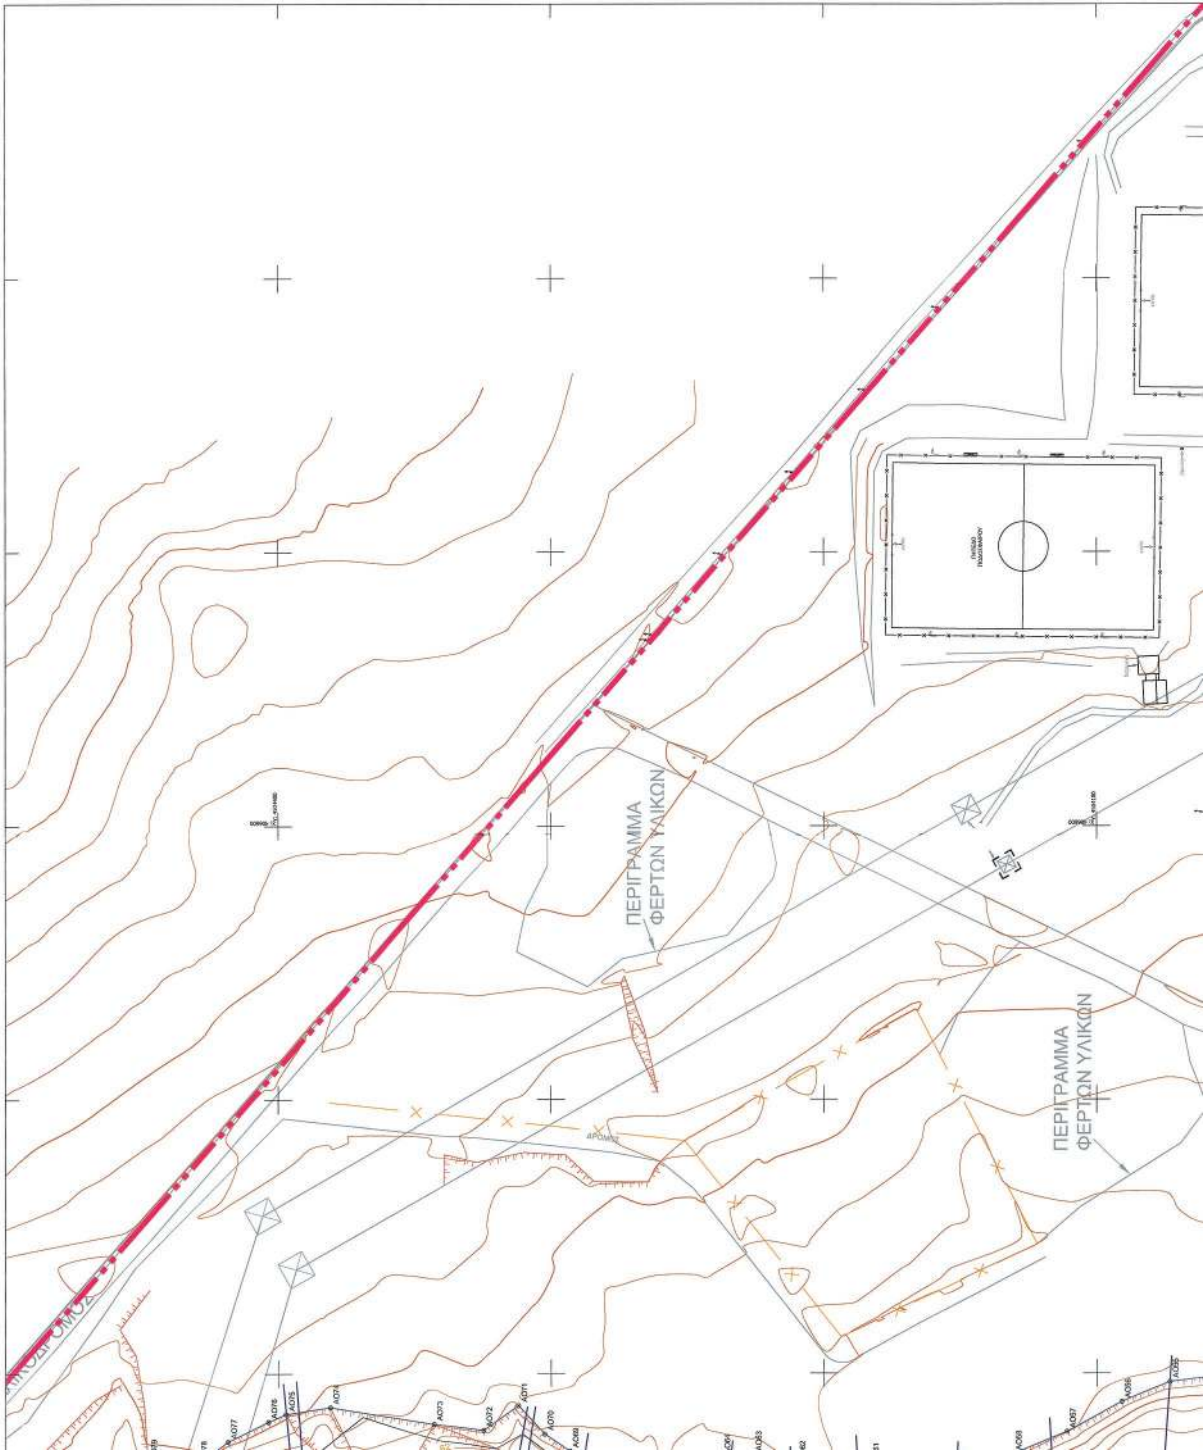

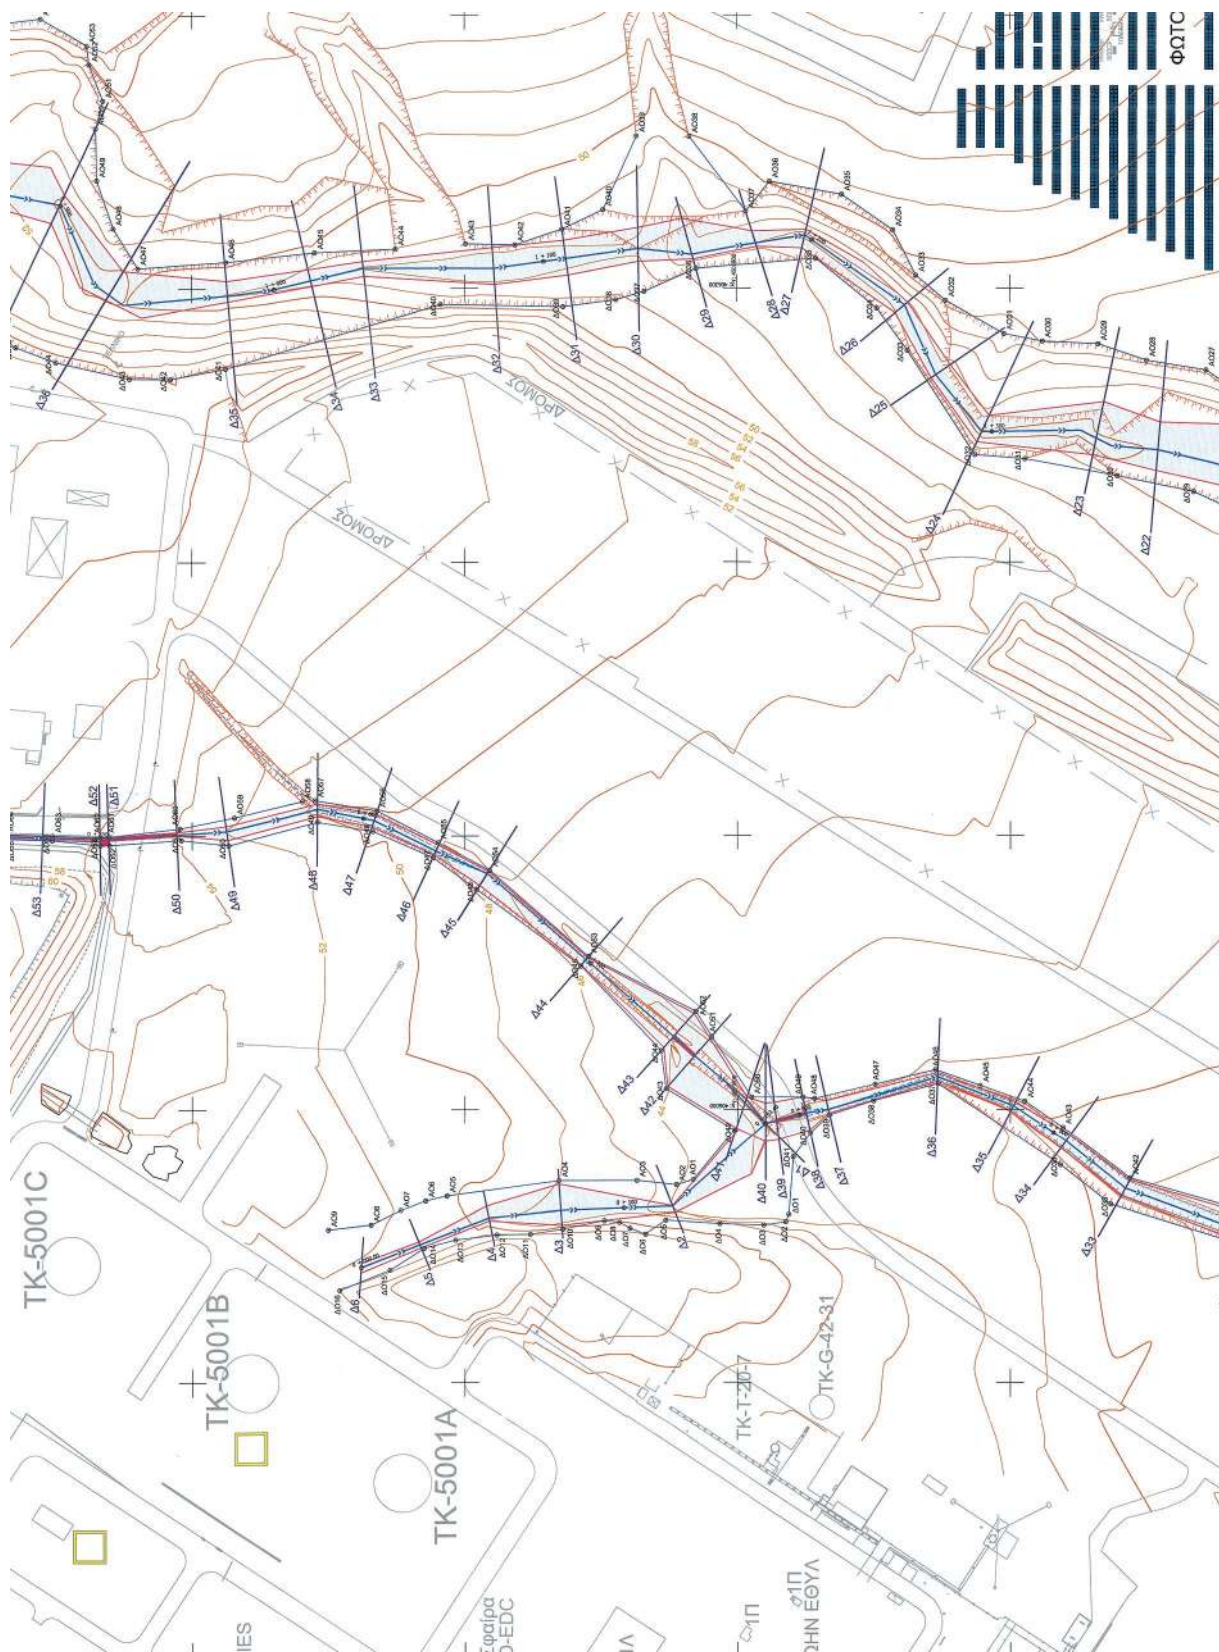

Α030	408.280,81	4.503.698,06	48,06
Α028	408.279,93	4.503.697,61	47,85
Α026	408.273,79	4.503.649,78	46,57
Α027	408.270,22	4.503.628,03	46,52
Α026	408.257,11	4.503.608,23	45,10
Α025	408.244,97	4.503.592,41	44,03
Α024	408.241,85	4.503.573,18	43,96
Α023	408.218,71	4.503.536,20	42,42
Α022	408.200,62	4.503.512,26	41,40
Α021	408.196,15	4.503.500,38	39,60
Α020	408.183,14	4.503.486,09	38,40
Α019	408.172,62	4.503.477,29	38,35
Α018	408.168,32	4.503.438,66	37,93
Α017	408.166,37	4.503.419,69	37,54
Α016	408.166,28	4.503.406,67	36,88
Α015	408.150,34	4.503.393,58	36,49
Α014	408.139,42	4.503.375,27	35,37
Α013	408.134,18	4.503.364,05	34,49
Α012	408.142,81	4.503.350,85	34,42
Α011	408.145,95	4.503.340,88	34,79
Α010	408.147,78	4.503.334,92	34,89
Α09	408.161,81	4.503.314,54	34,18
Α08	408.147,24	4.503.294,87	33,14
Α07	408.143,95	4.503.273,87	33,09
Α06	408.141,00	4.503.264,86	32,75
Α05	408.137,88	4.503.254,88	31,63
Α04	408.135,96	4.503.251,96	32,77
Α03	408.135,93	4.503.251,72	32,88
Α02	408.135,11	4.503.244,98	32,48
Α01	408.135,84	4.503.241,74	30,48

Ο συνολικός επάρκεια στο Ελληνικό Γυμνασίο Σούρια
Αναφορά: 1987 (ΕΤΕΑ 87)





ΑΟ13	405.554,14	4.503.024,75	24,81	ΔΟ4	405.407,45	4.502.980,33	15,98
ΑΟ12	405.526,97	4.503.007,99	23,21	ΔΟ3	405.380,69	4.503.976,61	15,34
ΑΟ11	405.498,12	4.502.991,25	21,68	ΔΟ2	405.352,60	4.502.968,71	15,64
ΑΟ10	405.469,32	4.502.976,07	20,33	ΔΟ1	405.322,24	4.503.015,31	14,26
Οι συντεταγμένες αναφέρονται στο Ελληνικό Γεωδαιτικό Σύστημα							
Αναφορά 1987 (ΕΤΣΑ '87)							
ΑΟ9	405.454,16	4.502.970,53	19,09				
ΑΟ8	405.443,03	4.502.944,00	18,31				
ΑΟ7	405.430,54	4.502.938,05	17,44				
ΑΟ6	405.423,59	4.502.942,84	16,50				
ΑΟ5	405.403,67	4.502.954,91	15,88				
ΑΟ4	405.384,02	4.502.966,46	15,28				
ΑΟ3	405.348,11	4.502.989,90	15,29				
ΑΟ2	405.328,74	4.502.998,00	14,95				
ΑΟ1	405.309,38	4.502.997,95	14,82				
Οι συντεταγμένες αναφέρονται στο Ελληνικό Γεωδαιτικό Σύστημα							
Αναφορά 1987 (ΕΤΣΑ '87)							

ΔΟ8	405.105,12	4.503.313,49	34,00
ΔΟ7	405.139,41	4.503.264,41	33,18
ΔΟ6	405.131,67	4.503.250,38	31,82
ΔΟ5	405.132,66	4.503.252,26	32,78
ΔΟ4	405.132,87	4.503.251,99	32,86
ΔΟ3	405.132,81	4.503.244,51	32,50
ΔΟ2	405.130,37	4.503.244,68	32,50
ΔΟ1	405.128,05	4.503.238,84	31,35
Οι συντεταγμένες αναφέρονται στο Ελληνικό Γεωδαιτικό Σύστημα			
Αναφορά 1987 (ΕΤΣΑ '87)			

190,81	4.503.686,05	48,05
79,63	4.503.677,41	47,65
73,79	4.503.649,78	46,97
70,22	4.503.626,03	46,32
197,11	4.503.608,23	45,10
14,97	4.503.592,41	44,03
41,85	4.503.673,19	43,65
118,71	4.503.536,20	42,42
93,62	4.503.512,26	41,40
96,15	4.503.500,38	39,95
83,14	4.503.486,09	38,40
72,82	4.503.477,29	38,35
68,32	4.503.438,65	37,85
66,37	4.503.419,69	37,54
58,28	4.503.406,67	36,88
50,34	4.503.393,56	36,49
39,42	4.503.375,27	35,37
34,19	4.503.364,05	34,40
142,31	4.503.359,85	34,42
45,95	4.503.349,98	34,70
47,78	4.503.334,82	34,99
161,81	4.503.314,54	34,18
47,24	4.503.284,97	33,14
43,95	4.503.273,97	33,09
41,00	4.503.244,89	32,75
37,98	4.503.244,89	31,63
35,96	4.503.251,96	32,77
35,93	4.503.251,72	32,88
135,11	4.503.244,08	32,48
35,84	4.503.241,74	30,48
χρησι στο Ελληνικό Γεωδαιτικό Σύστημα		

Προτεινόμενες πολυγωνικές γραμμές οριοθέτησης εντός ΕΚΟ					Προτεινόμενες πολυγωνικές γραμμές οριοθέτησης εντός ΕΚΟ				
Συντεταγμένες κορυφών στατικής οριοθέτησης εντός ΕΚΟ σε ΕΤΣΑ '87					Συντεταγμένες κορυφών στατικής οριοθέτησης εντός ΕΚΟ σε ΕΤΣΑ '87				
Κορυφή	X	Y	Z		Κορυφή	X	Y	Z	
ΔΟ9	405.956,87	4.502.950,16	53,17	ΔΟ16	405.933,79	4.503.945,98	52,00		
ΔΟ6	405.957,71	4.503.934,48	52,32	ΔΟ15	405.941,19	4.503.927,53	51,94		
ΔΟ7	405.962,86	4.503.923,64	51,89	ΔΟ14	405.940,23	4.503.914,88	51,84		
ΔΟ5	405.966,42	4.503.914,42	51,65	ΔΟ13	405.952,17	4.503.903,38	51,85		
ΔΟ5	405.968,22	4.503.905,99	50,94	ΔΟ12	405.953,99	4.503.888,26	52,01		
ΔΟ4	405.973,71	4.503.865,46	47,69	ΔΟ11	405.954,21	4.503.878,01	51,65		
ΔΟ3	405.973,78	4.503.836,86	48,60	ΔΟ10	405.958,05	4.503.864,06	50,71		
ΔΟ2	405.972,19	4.503.822,33	44,20	ΔΟ9	405.958,15	4.503.848,83	49,04		
ΔΟ1	405.974,08	4.503.816,17	43,66	ΔΟ8	405.958,40	4.503.838,36	51,04		
ΔΟ2	405.992,10	4.503.801,10	42,85	ΔΟ6	405.954,19	4.503.833,89	51,85		
Οι συντεταγμένες αναφέρονται στο Ελληνικό Γεωδαιτικό Σύστημα					ΔΟ5	405.958,37	4.503.828,26	48,08	
Αναφορά 1987 (ΕΤΣΑ '87)					ΔΟ4	405.957,86	4.503.806,42	48,15	
					ΔΟ3	405.957,54	4.503.780,33	48,48	
					ΔΟ2	405.958,74	4.503.762,31	44,36	
					ΔΟ1	405.958,49	4.503.761,19	43,93	
					ΔΟ41	405.962,57	4.503.776,57	43,26	
Οι συντεταγμένες αναφέρονται στο Ελληνικό Γεωδαιτικό Σύστημα					Αναφορά 1987 (ΕΤΣΑ '87)				

επιδόσεις

ΟΡΙΟΘΕΤΗΣΗ ΡΕΜΑΤΩΝ ΕΝΤΟΣ ΠΕΡΙΟΧΗΣ ΒΕΘ

ΦΑΚΕΛΟΣ ΟΡΙΟΘΕΤΗΣΗΣ: ΠΡΟΤΑΣΗ ΟΡΙΟΘΕΤΗΣΗΣ



ΠΡΟΤΑΣΗ ΟΡΙΟΘΕΤΗΣΗΣ (2/3)

αριθμός σχεδίου Υ-2

κλίμακα 1/1.000



ΑΥΤΟΥΠΟΛΟΓΟΣ 2021 - ΕΛΛΗΝΙΚΗ ΔΗΜΟΚΡΑΤΙΑ

ΕΘΝΙΚΟ ΤΥΠΟΓΡΑΦΕΙΟ
Για τεχνικούς λόγους στο σχεδιάγραμμα,
από το ηλεκτρονικό αρχείο, έγινε
σμίκρυνση κατά ποσοστό **34%**





ΠΡΟΣΑΝΑΤΟΛΙΣΜΟΣ ΠΙΝΑΚΑΣ				ΠΡΟΣΑΝΑΤΟΛΙΣΜΟΣ ΠΙΝΑΚΑΣ			
Συντεταγμένες κορυφών ορίων οικοπέδων				Συντεταγμένες κορυφών ορίων οικοπέδων			
Κορδόνια σε ΕΤΣΑ '87				Κορδόνια σε ΕΤΣΑ '87			
Κορυφή	X	Y	Z	Κορυφή	X	Y	Z
A000	408 340,08	4 504 548,42	71,18	A072	408 298,57	4 504 615,03	77,18
A009	408 334,81	4 504 540,68	71,26	A071	408 298,68	4 504 615,03	77,08
A008	408 334,07	4 504 538,74	70,89	A070	408 300,69	4 504 607,20	75,78
A037	408 338,02	4 504 528,15	69,97	A068	408 300,07	4 504 581,94	73,29
A006	408 334,60	4 504 518,52	70,14	A069	408 316,84	4 504 550,69	72,15
A066	408 333,39	4 504 503,78	69,78	A097	408 290,08	4 504 518,90	72,75
A084	408 335,21	4 504 489,85	68,08	A098	408 301,99	4 504 513,23	73,02
A085	408 335,43	4 504 471,67	66,00	A096	408 306,61	4 504 496,43	74,02
A082	408 332,82	4 504 464,46	66,48	A094	408 297,26	4 504 482,38	73,90
A031	408 344,12	4 504 458,13	66,48	A093	408 289,46	4 504 452,21	73,12
A080	408 341,13	4 504 450,70	66,01	A092	408 291,02	4 504 437,93	72,03
A079	408 347,50	4 504 447,80	66,46	A091	408 300,05	4 504 417,71	71,57
A078	408 365,94	4 504 423,48	69,67	A089	408 316,86	4 504 404,65	70,90
A077	408 374,95	4 504 418,44	70,72	A088	408 318,80	4 504 397,07	70,95
A076	408 382,23	4 504 403,05	70,71	A087	408 320,39	4 504 386,02	70,84
A075	408 381,02	4 504 397,22	70,51	A086	408 321,01	4 504 381,38	70,92
A074	408 387,80	4 504 388,59	69,95	A085	408 320,08	4 504 370,54	69,95
A073	408 391,31	4 504 342,86	66,29	A084	408 317,43	4 504 340,68	69,19
A072	408 378,95	4 504 324,79	66,49	A083	408 311,43	4 504 324,08	68,65
A071	408 388,00	4 504 312,00	67,63	A082	408 305,61	4 504 293,13	67,52
A070	408 377,58	4 504 302,39	65,99	A081	408 320,17	4 504 284,65	63,95
A069	408 371,33	4 504 292,20	64,93	A080	408 298,60	4 504 197,12	65,79
A068	408 362,90	4 504 279,35	63,92	A079	408 285,96	4 504 152,19	64,21
A067	408 357,90	4 504 265,05	63,14	A078	408 283,29	4 504 131,31	63,92
A066	408 357,44	4 504 254,85	63,55	A077	408 285,35	4 504 112,88	63,38
A065	408 358,46	4 504 244,00	63,25	A076	408 285,46	4 504 086,40	62,82
A064	408 368,90	4 504 237,62	63,42	A075	408 275,07	4 504 064,08	61,73
A063	408 370,95	4 504 225,15	63,41	A074	408 273,12	4 504 040,87	61,55
A062	408 385,54	4 504 210,07	66,51	A073	408 267,05	4 504 022,90	60,48
A061	408 390,84	4 504 183,14	65,90	A072	408 268,04	4 504 007,80	59,83
A060	408 390,16	4 504 167,81	65,48	A071	408 270,71	4 503 987,60	60,96
A059	408 393,17	4 504 151,78	65,43	A070	408 283,24	4 503 900,78	46,95
A058	408 370,26	4 504 130,81	64,90	A069	408 295,76	4 503 861,79	46,78
A057	408 378,39	4 504 110,65	64,12	A068	408 298,64	4 503 844,43	46,27
A056	408 389,35	4 504 090,80	63,46	A067	408 307,22	4 503 815,07	45,62
A055	408 398,92	4 504 073,23	63,70	A066	408 311,05	4 503 771,14	43,73
A054	408 398,91	4 504 059,40	63,83	A065	408 302,84	4 503 746,79	43,40
A053	408 398,88	4 504 038,46	62,90	A064	408 277,44	4 503 737,60	42,30
A052	408 381,97	4 504 037,60	61,65	A063	408 280,20	4 503 712,62	43,32
A051	408 398,05	4 504 032,05	61,54	A062	408 237,68	4 503 694,37	42,81
A050	408 398,93	4 504 035,22	55,07	A061	408 231,50	4 503 650,09	41,96
A049	408 399,57	4 504 038,63	54,91	A060	408 225,78	4 503 632,51	40,94
A048	408 322,84	4 504 028,82	53,00	A059	408 217,73	4 503 615,05	41,52
A047	408 307,37	4 504 018,80	50,48	A058	408 215,60	4 503 594,54	41,67
A046	408 309,71	4 503 987,52	50,34	A057	408 213,92	4 503 566,63	40,97
A045	408 313,15	4 503 964,90	49,11	A056	408 202,34	4 503 550,63	40,28
A044	408 314,90	4 503 929,31	47,98	A055	408 192,86	4 503 543,38	39,19
A043	408 316,26	4 503 888,66	47,25	A054	408 194,07	4 503 500,12	38,29
A042	408 315,90	4 503 881,49	46,72	A053	408 190,71	4 503 500,00	38,67
A041	408 328,72	4 503 864,32	47,34	A052	408 148,12	4 503 474,12	38,85
A040	408 355,73	4 503 838,89	48,19	A051	408 153,16	4 503 469,66	37,42
A039	408 365,53	4 503 817,52	49,82	A050	408 150,08	4 503 455,66	36,38
A038	408 328,18	4 503 788,82	45,34	A049	408 144,27	4 503 428,53	36,31
A037	408 339,17	4 503 760,66	50,29	A048	408 137,89	4 503 407,14	36,38
A036	408 321,90	4 503 742,87	51,05	A047	408 126,89	4 503 386,46	36,19
A035	408 304,80	4 503 724,44	48,29	A046	408 118,98	4 503 360,54	36,24
A034	408 304,80	4 503 724,44	48,29	A045	408 114,65	4 503 341,71	34,51
A033	408 304,80	4 503 724,44	48,29	A044	408 112,36	4 503 332,29	34,23





A032	408 206,62	4 503 723,51	48,57	A010	408 102,36	4 503 332,25	34,23
A031	408 203,95	4 503 723,15	47,26	A009	408 094,28	4 503 326,02	34,20
A030	408 200,81	4 503 688,06	46,06	A008	408 105,12	4 503 311,60	34,02
A029	408 276,83	4 503 667,61	47,85	A007	408 139,41	4 503 384,41	33,18
A028	408 273,78	4 503 646,78	46,57	A006	408 113,67	4 503 355,38	31,92
A027	408 270,22	4 503 626,03	46,52	A005	408 112,86	4 503 252,26	32,78
A026	408 257,11	4 503 608,23	45,10	A004	408 112,87	4 503 251,09	32,65
A025	408 244,87	4 503 569,41	44,03	A003	408 112,61	4 503 244,51	32,20
A024	408 241,85	4 503 573,18	43,95	A002	408 113,57	4 503 244,68	32,30
A023	408 216,71	4 503 526,20	42,42	A001	408 118,05	4 503 236,84	31,35
A022	408 208,82	4 503 512,38	41,40	Ο συνολικός αριθμός σημείων στο Ελεγκτικό Τιμολόγο Στόμπα			
				Αναφορά 1987 (ΕΓΤΑ 97)			



ΟΡΙΟΘΕΤΗΣΗ ΡΕΜΑΤΩΝ ΕΝΤΟΣ ΠΕΡΙΟΧΗΣ ΒΕΘ

ΦΑΚΕΛΟΣ ΟΡΙΟΘΕΤΗΣΗΣ: ΠΡΟΤΑΣΗ ΟΡΙΟΘΕΤΗΣΗΣ



ΠΡΟΤΑΣΗ ΟΡΙΟΘΕΤΗΣΗΣ (3/3)

αριθμός σχεδίου Υ-3

κλίμακα 1/1.000

ΑΥΓΟΥΣΤΟΣ 2021 - 6 Αυγούστου Β

ΘΕΩΡΗΘΗΚΕ

ΕΛΛΗΝΙΚΗ ΔΗΜΟΚΡΑΤΙΑ
ΥΠΟΥΡΓΕΙΟ ΠΕΡΙΧΕΙΡΙΣΤΙΚΗΣ ΚΑΙ ΕΚΣΤΡΑΤΕΓΙΚΗΣ ΠΟΛΙΤΙΚΗΣ
ΓΕΝΙΚΗ ΔΙΕΥΘΥΝΣΗ
ΔΙΕΥΘΥΝΣΗ ΟΡΙΟΘΕΤΗΣΗΣ
Τμήμα Οριόθεσης

ΑΥΓΟΥΣΤΟΣ 2021 - 6 Αυγούστου Β

ΑΥΓΟΥΣΤΟΣ 2021 - 6 Αυγούστου Β

Η απόφαση αυτή να δημοσιευθεί στην Εφημερίδα της Κυβερνήσεως.

Θεσσαλονίκη, 11 Δεκεμβρίου 2023

Ο Γραμματέας Αποκεντρωμένης Διοίκησης

ΙΩΑΝΝΗΣ ΣΑΒΒΑΣ