



ΕΦΗΜΕΡΙΔΑ ΤΗΣ ΚΥΒΕΡΝΗΣΕΩΣ ΤΗΣ ΕΛΛΗΝΙΚΗΣ ΔΗΜΟΚΡΑΤΙΑΣ

28 Μαρτίου 2024

ΤΕΥΧΟΣ ΔΕΥΤΕΡΟ

Αρ. Φύλλου 1921

ΠΕΡΙΕΧΟΜΕΝΑ

ΑΠΟΦΑΣΕΙΣ

- Καθορισμός ανώτατου ορίου επιτρεπόμενων κατ' έτος ημερών μετακίνησης εκτός έδρας των υπαλλήλων του Δήμου Αλοννήσου του Ν. Μαγνησίας, για το έτος 2024.
- Έγκριση κυκλοφοριακών ρυθμίσεων στις περιοχές «Ευρυάλη», «Πολιτεία» και «Πηγαδάκια» της Δημοτικής Ενότητας Βούλας σύμφωνα με την υπ' αρ. 40/2021 κανονιστική απόφαση του Δημοτικού Συμβουλίου Βάρης - Βούλας - Βουλιαγμένης.

ΑΠΟΦΑΣΕΙΣ

Αριθμ. 20461

(1)

Καθορισμός ανώτατου ορίου επιτρεπόμενων κατ' έτος ημερών μετακίνησης εκτός έδρας των υπαλλήλων του Δήμου Αλοννήσου του Ν. Μαγνησίας, για το έτος 2024.

Ο ΓΡΑΜΜΑΤΕΑΣ ΑΠΟΚΕΝΤΡΩΜΕΝΗΣ
ΔΙΟΙΚΗΣΗΣ ΘΕΣΣΑΛΙΑΣ - ΣΤΕΡΕΑΣ ΕΛΛΑΔΑΣ

Έχοντας υπόψη:

- Τις διατάξεις της παρ. 1 του άρθρου 280 του ν. 3852/2010 «Νέα Αρχιτεκτονική της Αυτοδιοίκησης και της Αποκεντρωμένης Διοίκησης - Πρόγραμμα Καλλικράτης» (Α' 87).
- Τις διατάξεις των άρθρων 1, 2 και 3 της υποπαρ. Δ9 της παρ. Δ του άρθρου 2 του ν. 4336/2015 «Συνταξιοδοτικές διατάξεις - Κύρωση του Σχεδίου Σύμβασης Οικονομικής Ενίσχυσης από τον Ευρωπαϊκό Μηχανισμό Σταθερότητας και ρυθμίσεις για την υλοποίηση της Συμφωνίας Χρηματοδότησης» (Α' 94).
- Τις διατάξεις των άρθρων 28 και 28Α του ν. 4325/2015 «Εκδημοκρατισμός της Διοίκησης - Καταπολέμηση γραφειοκρατίας και Ηλεκτρονική Διακυβέρνηση, Αποκατάσταση αδικιών και άλλες διατάξεις» (Α' 47), όπως το τελευταίο προστέθηκε με το άρθρο 24 του ν. 4368/2016 «Μέτρα για την επιτάχυνση του κυβερνητικού έργου και άλλες διατάξεις» (Α' 21).
- Τις διατάξεις της παρ. 2 του άρθρου 36 του ν. 4484/2017 «Προσαρμογή της Ελληνικής Νομοθεσίας

στις διατάξεις της Οδηγίας (Ε.Ε.) 2016/881 και άλλες διατάξεις» (Α' 110).

5. Τις διατάξεις του άρθρου 90 του Κώδικα Νομοθεσίας για την Κυβέρνηση και τα κυβερνητικά όργανα (π.δ. 63/2005, Α' 98), σε συνδυασμό με την περ. 22 του άρθρου 119 του ν. 4622/2019 (Α' 133).

6. Τις διατάξεις των άρθρων 63, 64 και 66 του ν. 4954/2022 «Συμπληρωματικά μέτρα για την εφαρμογή του Κανονισμού (ΕΕ) 2019/788 του Ευρωπαϊκού Κοινοβουλίου και του Συμβουλίου σχετικά με την Ευρωπαϊκή Πρωτοβουλία Πολιτών και του Εκτελεστικού Κανονισμού (ΕΕ) 2019/1799 της Επιτροπής για τη θέσπιση τεχνικών προδιαγραφών για τα επιμέρους επιγραμμικά συστήματα συγκέντρωσης - Διατάξεις σχετικές με την εκλογική διαδικασία και τον έλεγχο εσόδων και δαπανών κομμάτων, συνασπισμών και υποψηφίων βουλευτών και αιρετών - Λοιπές επείγουσες διατάξεις» (Α' 136).

7. Τις διατάξεις του π.δ. 138/2010 «Οργανισμός της Αποκεντρωμένης Διοίκησης Θεσσαλίας - Στερεάς Ελλάδας» (Α' 231).

8. Την υπ' αρ. 86776/19.12.2022 απόφαση του Υπουργού Εσωτερικών «Διορισμός του Κωνσταντίνου Τζανακούλη του Γεωργίου, στη θέση του μετακλητού Γραμματέα Αποκεντρωμένης Διοίκησης Θεσσαλίας - Στερεάς Ελλάδος» (Υ.Ο.Δ.Δ. 1183).

9. Την υπ' αρ. 1197/14.3.2024 βεβαίωση του Αυτοτελούς Τμήματος Διοικητικών και Οικονομικών Υπηρεσιών του Δήμου Αλοννήσου του Ν. Μαγνησίας, περί ύπαρξης εγγεγραμμένων πιστώσεων στον προϋπολογισμό του Δήμου για την κάλυψη της δαπάνης μετακίνησης υπαλλήλων εκτός έδρας για το έτος 2024, ο οποίος εγκρίθηκε με την υπ' αρ. 37/2024 (Α.Δ.Α.: 971ΗΩΨ6-ΦΑΞ) απόφαση του Δημοτικού Συμβουλίου (Δ.Σ.) του Δήμου Αλοννήσου και επικυρώθηκε με την υπ' αρ. 19486/14.3.2024 (Α.Δ.Α.: 91ΣΛΟΡ10-ΒΛ0) απόφαση του Γραμματέα της Αποκεντρωμένης Διοίκησης Θεσσαλίας - Στερεάς Ελλάδας.

10. Το υπ' αρ. 1205/14.3.2024 έγγραφο του Δήμου Αλοννήσου Ν. Μαγνησίας «Καθορισμός του ανώτατου ορίου των επιτρεπόμενων κατ' έτος ημερών μετακίνησης εκτός έδρας των υπαλλήλων του Δήμου Αλοννήσου για το έτος 2024», αποφασίζουμε:

Καθορίζουμε το ανώτατο όριο των επιτρεπόμενων κατ' έτος ημερών μετακίνησης εκτός έδρας των υπαλλήλων του Δήμου Αλοννήσου Ν. Μαγνησίας, για το έτος 2024, ως εξής:

A/A	ΤΜΗΜΑ / ΓΡΑΦΕΙΟ	ΕΙΔΙΚΟΤΗΤΑ	ΑΡΙΘΜΟΣ ΑΤΟΜΩΝ	ΑΝΩΤΑΤΟ ΟΡΙΟ ΗΜΕΡΩΝ ΚΑΤΑ ΕΤΟΣ/ΑΤΟΜΟ
1	Αυτοτελές Γραφείο Ειδικού Συμβούλου και Ειδικού Συνεργάτη του Δημάρχου	ΠΕ Γενικός Γραμματέας	1	40
		ΠΕ / ΤΕ / ΔΕ Ειδικών Συνεργατών	3	40
2	Αυτοτελές Γραφείο ΚΕΠ	ΔΕ Διεκπεραίωσης υποθέσεων πολιτών	1	40
		ΔΕ Διοικητικού Λογιστικού	1	40
3	Αυτοτελές Τμήμα Διοικητικών και Οικονομικών Υπηρεσιών	ΠΕ Οικονομικού	2	40
		ΠΕ Διοικητικού	2	40
		ΤΕ Διοικητικού - Λογιστικού	1	40
		ΔΕ Διοικητικού Λογιστικού	5	40
		ΥΕ Προσωπικού Καθ/τας Εσωτερικών Χώρων	1	20
4	Αυτοτελές Τμήμα Τεχνικών Υπηρεσιών	ΠΕ Τοπογράφων Μηχανικών	1	40
		ΠΕ Πολιτικών Μηχανικών	1	40
		ΠΕ Ηλεκτρολόγων Μηχανικών	1	40
		ΔΕ Οδηγών	7	40
		ΔΕ Χειριστών Μηχανημάτων Έργου	2	40
		ΔΕ Ηλεκτροτεχνιτών Οχημάτων	1	40
		ΔΕ Διοικητικού Λογιστικού	2	40
		ΥΕ Προσωπικού Καθ/τας Εξωτερικών Χώρων	11	20
		ΥΕ Εργατών Γενικών Καθηκόντων	1	20
		ΥΕ Εργατών Ύδρευσης - Αποχέτευσης	1	20
5	Αυτοτελές Τμήμα Κοινωνικής Προστασίας, Παιδείας, Πολιτισμού και Αθλητισμού	ΠΕ Παιδαγωγών	2	40
		ΠΕ Φιλολογικών Σπουδών	1	40
		ΠΕ Νηπιαγωγών	2	40
		ΠΕ Ψυχολόγων	2	40
		ΠΕ Φυσικής Αγωγής	3	40
		ΠΕ Κοινωνικών Λειτουργών	1	40
		ΤΕ Νοσηλευτών	1	40
		ΔΕ Βοηθών Βρεφονηπιοκόμων	1	40
		ΥΕ Οικογενειακών Βοηθών	1	20
		ΥΕ Προσωπικού Καθ/τας Εσωτερικών Χώρων	4	20
		ΥΕ Προσωπικού Καθ/τας Σχολικών Μονάδων	3	20
6	Αυτοτελές Τμήμα Τοπικής Οικονομικής Ανάπτυξης	ΔΕ Διοικητικού Λογιστικού	1	40

Από την παρούσα απόφαση προκαλείται δαπάνη ύψους 2.400,00 € σε βάρος του προϋπολογισμού του Δήμου Αλοννήσου Ν. Μαγνησίας, οικονομικού έτους 2024 και θα καλυφθεί από πιστώσεις που έχουν εγγραφεί στον προϋπολογισμό στους αντίστοιχους κωδικούς:

ΚΩΔΙΚΟΣ	ΤΙΤΛΟΣ	ΠΟΣΑ σε ευρώ
10.6422.01	Οδοιπορικά έξοδα και αποζημίωση μετακινούμενων υπαλλήλων	200,00
15.6422.01	Οδοιπορικά έξοδα και αποζημίωση μετακινούμενων υπαλλήλων	500,00
20.6422.01	Οδοιπορικά έξοδα και αποζημίωση μετακινούμενων υπαλλήλων	200,00
60.6422.01	Οδοιπορικά έξοδα και αποζημίωση μετακινούμενων υπαλλήλων	1.000,00
70.6422.01	Οδοιπορικά έξοδα και αποζημίωση μετακινούμενων υπαλλήλων	500,00

Η απόφαση αυτή να δημοσιευθεί στην Εφημερίδα της Κυβερνήσεως.

Λάρισα, 19 Μαρτίου 2024

Ο Γραμματέας Αποκεντρωμένης Διοίκησης

ΚΩΝΣΤΑΝΤΙΝΟΣ ΤΖΑΝΑΚΟΥΛΗΣ

Αριθμ. απόφ. 84

(2)

Έγκριση κυκλοφοριακών ρυθμίσεων στις περιοχές «Ευρυάλη», «Πολιτεία» και «Πηγαδάκια» της Δημοτικής Ενότητας Βούλας σύμφωνα με την υπ' αρ. 40/2021 κανονιστική απόφαση του Δημοτικού Συμβουλίου Βάρης - Βούλας - Βουλιαγμένης.

ΤΟ ΔΗΜΟΤΙΚΟ ΣΥΜΒΟΥΛΙΟ

ΒΑΡΗΣ - ΒΟΥΛΑΣ - ΒΟΥΛΙΑΓΜΕΝΗΣ

Έχοντας υπόψη:

1. Τις διατάξεις του ν. 3463/2006, άρθρα 79 και 82 (Κώδικας Δήμων και Κοινοτήτων).

2. Το άρθρο 52 του ν. 2696/1999 (Α' 57) (ΚΟΚ), όπως αντικαταστάθηκε με την παρ. 9 του άρθρου 48 του ν. 4313/2014 (Α' 261) και τροποποιήθηκε με το άρθρο 60 του ν. 5003/2022 (Α' 230).

3. Το άρθρο 109 του ν. 2696/1999 (Α' 57), περί δημοσίευσης αποφάσεων που εκδίδονται κατ' εξουσιοδότηση του Κώδικα Οδικής Κυκλοφορίας στην Εφημερίδα της Κυβερνήσεως.

4. Τον ν. 3852/2010 «Νέα Αρχιτεκτονική της Αυτοδιοίκησης και της Αποκεντρωμένης Διοίκησης - Πρόγραμμα Καλλικράτης» (Α' 87).

5. Την υπ' αρ. 19/2016 απόφαση του Δημοτικού Συμβουλίου (Δ.Σ.) περί έγκρισης των όρων και της δωρεάν εκπόνησης μελέτης υπό τον τίτλο «Κυκλοφοριακή μελέτη του Δήμου Βάρης - Βούλας - Βουλιαγμένης».

6. Την υπ' αρ. 106563/1057/27.12.2017 (Β' 4859) απόφαση του Συντονιστή Αποκεντρωμένης Διοίκησης για την τμηματική έγκριση κυκλοφοριακών ρυθμίσεων, σύμφωνα με την υπ' αρ. 380/2017 απόφαση του Δ.Σ..

7. Το υπ' αρ. 10112/19.3.2021 συνοδευτικό έγγραφο της ΝΑΜΑ Α.Ε. για την αναθεώρηση της μελέτης οργάνωσης κυκλοφορίας και σήμανσης στις περιοχές «Ευρυάλη», «Πολιτεία» και «Πηγαδάκια» της Δημοτικής Ενότητας Βούλας.

8. Το υπ' αρ. 10113/19.3.2021 έγγραφο της Διεύθυνσης Τεχνικών Υπηρεσιών - Τμήμα Κυκλοφορίας, Συγκοινωνιών και Εγκαταστάσεων.

9. Την Κυκλοφοριακή Μελέτη με τίτλο: «Αναθεώρηση της μελέτης οργάνωσης της κυκλοφορίας και σήμανσης στις περιοχές "Ευρυάλη", "Πολιτεία" και "Πηγαδάκια" της Δημοτικής Ενότητας Βούλας».

10. Την υπ' αρ. 7/2021 απόφαση του Συμβουλίου της Δημοτικής Κοινότητας Βούλας.

11. Την υπ' αρ. 6/2021 απόφαση της Επιτροπής Ποιότητας Ζωής.

12. Το υπ' αρ. 28465/22.7.2021 έγγραφο της Επιτροπής Ποιότητας Ζωής, με το οποίο διαβιβάζει την υπ' αρ. 26/2021 απόφασή της.

13. Την υπ' αρ. 27/2021 απόφαση του Τοπικού Συμβουλίου Βούλας.

14. Την υπ' αρ. 40/29.3.2021 απόφαση του Δ.Σ. «Αναθεώρηση της μελέτης οργάνωσης της κυκλοφορίας και σήμανσης στις περιοχές "Ευρυάλη", "Πολιτεία" και "Πηγαδάκια" της Δημοτικής Ενότητας Βούλας».

15. Το υπ' αρ. 27729/16.7.2021 έγγραφο της Διεύθυνσης Τεχνικών Υπηρεσιών (Τ.Υ.).

16. Το υπ' αρ. σχεδίου Σ.04_Β, τοπογραφικό διάγραμμα της Διεύθυνσης Τεχνικών Υπηρεσιών.

17. Την υπ' αρ. 218/26.7.2021 απόφαση του Δημοτικού Συμβουλίου του Δήμου Βάρης - Βούλας - Βουλιαγμένης, περί τροποποίησης της υπ' αρ. 40/2021 απόφασης του Δ.Σ., ως προς την μελέτη οργάνωσης κυκλοφορίας και σήμανσης της περιοχής Πηγαδάκια της Δ.Ε. Βούλας (2η αναθεώρηση).

18. Την υπ' αρ. 29208/4.4.2023 (αρ. πρωτ. Τ.Υ.: 15703/2023) διαπιστωτική πράξη του Γραμματέα Αποκεντρωμένης Διοίκησης Αττικής περί τεκμαιρόμενης έγκρισης της υπ' αρ. 40/2021 απόφασης του Δ.Σ.

19. Την υπ' αρ. 15700/5.4.2023 (αρ. πρωτ. Τ.Υ.: 29209/2023) διαπιστωτική πράξη του Γραμματέα Αποκεντρωμένης Διοίκησης Αττικής περί τεκμαιρόμενης έγκρισης της υπ' αρ. 218/2021 απόφασης του Δ.Σ., εγκρίνει:

Τη δημοσίευση της περίληψης στην Εφημερίδα της Κυβερνήσεως, της υπ' αρ. 40/2021 κανονιστικής απόφασης του Δημοτικού Συμβουλίου του Δήμου Βάρης - Βούλας - Βουλιαγμένης, όπως τροποποιείται με την υπ' αρ. 218/2021 κανονιστική απόφαση, μετά την έκδοση των υπ' αρ. 29208/4.4.2023 (αρ. πρωτ. Τ.Υ.: 15703/2023) και 15700/5.4.2023 (αρ. πρωτ. Τ.Υ.: 29209/2023) διαπιστωτικών πράξεων τεκμαιρόμενης έγκρισής τους από τον Γραμματέα Αποκεντρωμένης Διοίκησης Αττικής, το περιεχόμενο της οποίας απόφασης έχει αναλυτικά ως κάτωθι:

Στην περιοχή Ευρυάλη:


1. Αντιδρόμηση της οδού Τζαβέλλα με νέα κατεύθυνση από την οδό Καραϊσκάκη έως την οδό Πρ. Πέτρου.
2. Αντιδρόμηση της οδού Σαχτούρη με νέα κατεύθυνση από την οδό Ματρόζου έως την οδό Τζαβέλλα.
3. Αντιδρόμηση της οδού Κανάρη με νέα κατεύθυνση από την οδό Οδ. Ανδρούτσου έως την οδό Λ. Κατσώνη.
4. Αντιδρόμηση της οδού Αλαμάνας με νέα κατεύθυνση από την οδό Λ. Κατσώνη έως την οδό Δωδεκανήσου.
5. Μετατροπή σε διπλής από μονής η οδός Δωδεκανήσου από Λεωφ. Καραμανλή έως Αλαμάνας.
6. Μονοδρόμηση της οδού Ιακ. Διαμαντοπούλου από Ιπποκράτους έως Ξενοφώντος.
7. Αντιδρόμηση της οδού Ξενοφώντος με νέα κατεύθυνση από την οδό Ιακ. Διαμαντοπούλου έως την οδό Περικλέους.
8. Αντιδρόμηση της οδού Ελ. Βενιζέλου με νέα κατεύθυνση από την οδό Περικλέους έως την οδό Ιπποκράτους.


Επίσης εγκρίνεται η μετατροπή της οδού Λακωνίας, στο τμήμα μεταξύ Λ. Κατσώνη και Μεταξά, και της οδού Κανάρη, στο τμήμα μεταξύ Μεταξά και Οδ. Ανδρούτσου, σε τμήματα οδού ήπιας κυκλοφορίας.


Σύμφωνα με την υπ' αρ. 218/2021 εγκρίνονται οι ακόλουθες ρυθμίσεις:

Στην περιοχή Πηγαδάκια:

1. Αντιδρόμηση της οδού Κανελλοπούλου με νέα κατεύθυνση από την οδό Ανθέων έως την οδό Αθηνών.
 2. Αντιδρόμηση της οδού Ηγουμενίτσας με νέα κατεύθυνση από την οδό Τρικάλων έως την οδό Ανθέων.
 3. Αντιδρόμηση της οδού Καβάλας από Πατρών έως Αθηνών.
 4. Αντιδρόμηση της οδού Λαρίσης από την οδό Αθηνών ως την οδό Πατρών.
 5. Αντιδρόμηση της οδού Αθηνών από Κανελλοπούλου έως την οδό Αθηνών.
 6. Αντιδρόμηση της οδού Θεσσαλονίκης από Λαρίσης έως την οδό Κανελλοπούλου.
 7. Αντιδρόμηση της οδού Πατρών από Κανελλοπούλου έως την οδό Καβάλας.
 8. Αντιδρόμηση της οδού Ανθέων από Γαλαξειδίου έως Κανελλοπούλου.
 9. Αντιδρόμηση της οδού Γαλαξειδίου με κατεύθυνση από Πατρών έως Ηγουμενίτσας.
- Επισημαίνεται ότι ως προς την κυκλοφοριακή οργάνωση των περιοχών "Ευρυάλη" και "Πολιτεία" Βούλας εξακολουθεί να ισχύει η υπ' αρ. 40/2021 απόφαση του Δημοτικού Συμβουλίου.
- Η σήμανση αποτυπώνεται στα συνημμένα σχέδια Σ.01Α, Σ.02Α, Σ.04Β.
- Οι προτεινόμενες παρεμβάσεις δεν θα βαρύνουν τον τρέχοντα προϋπολογισμό του Δήμου.

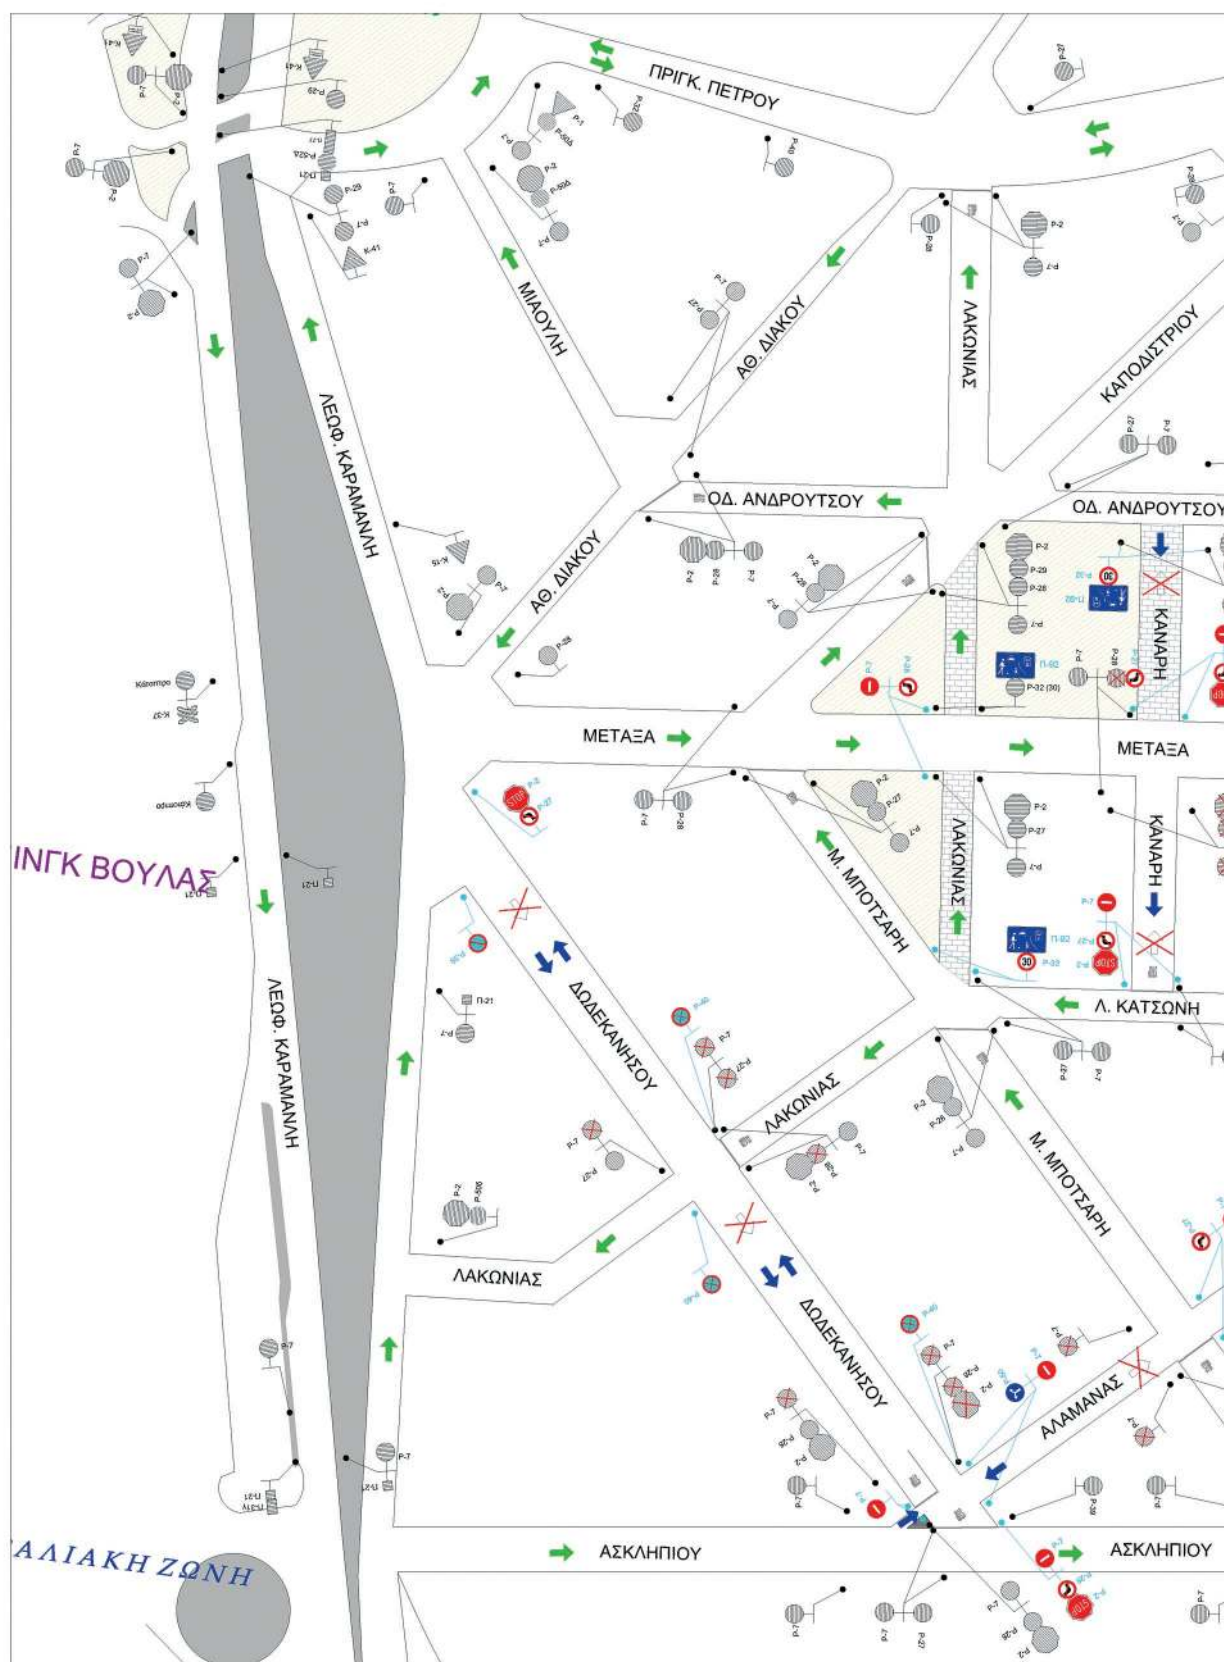

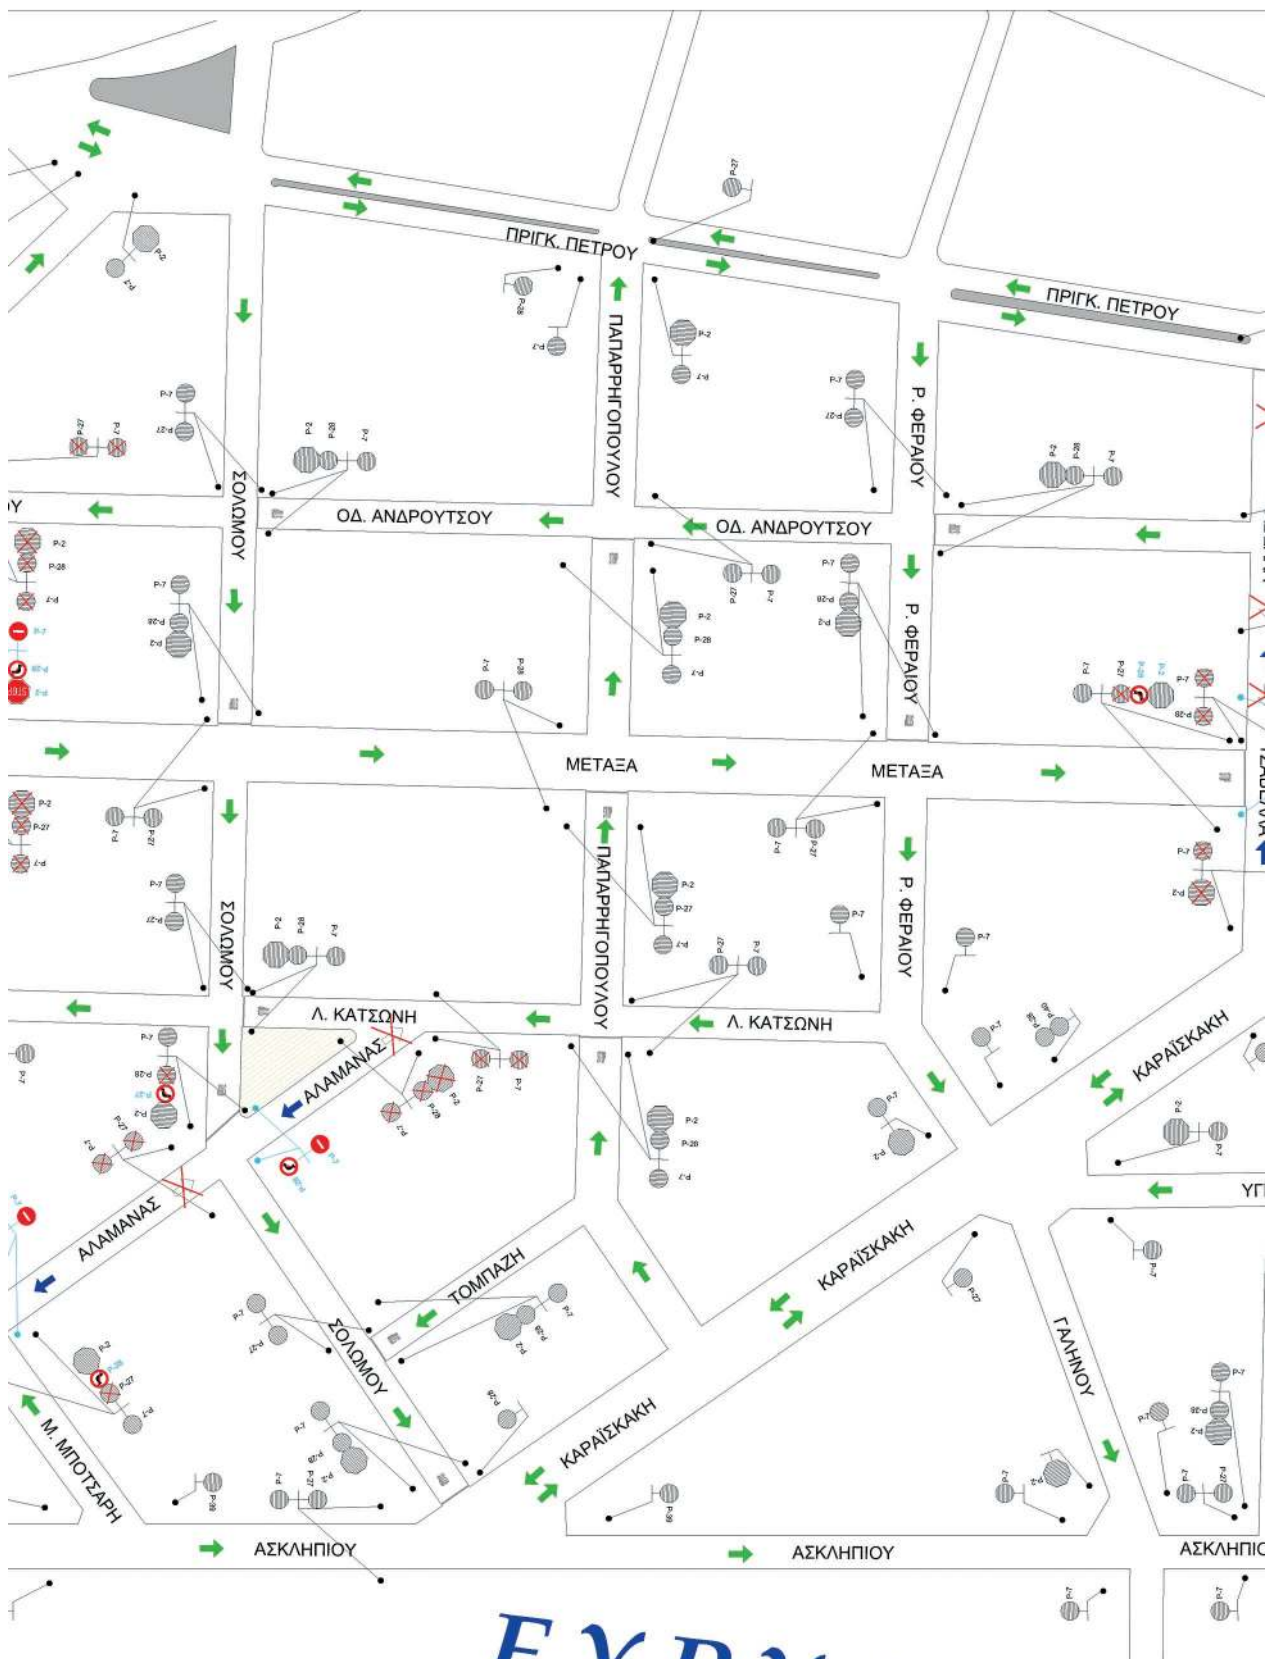

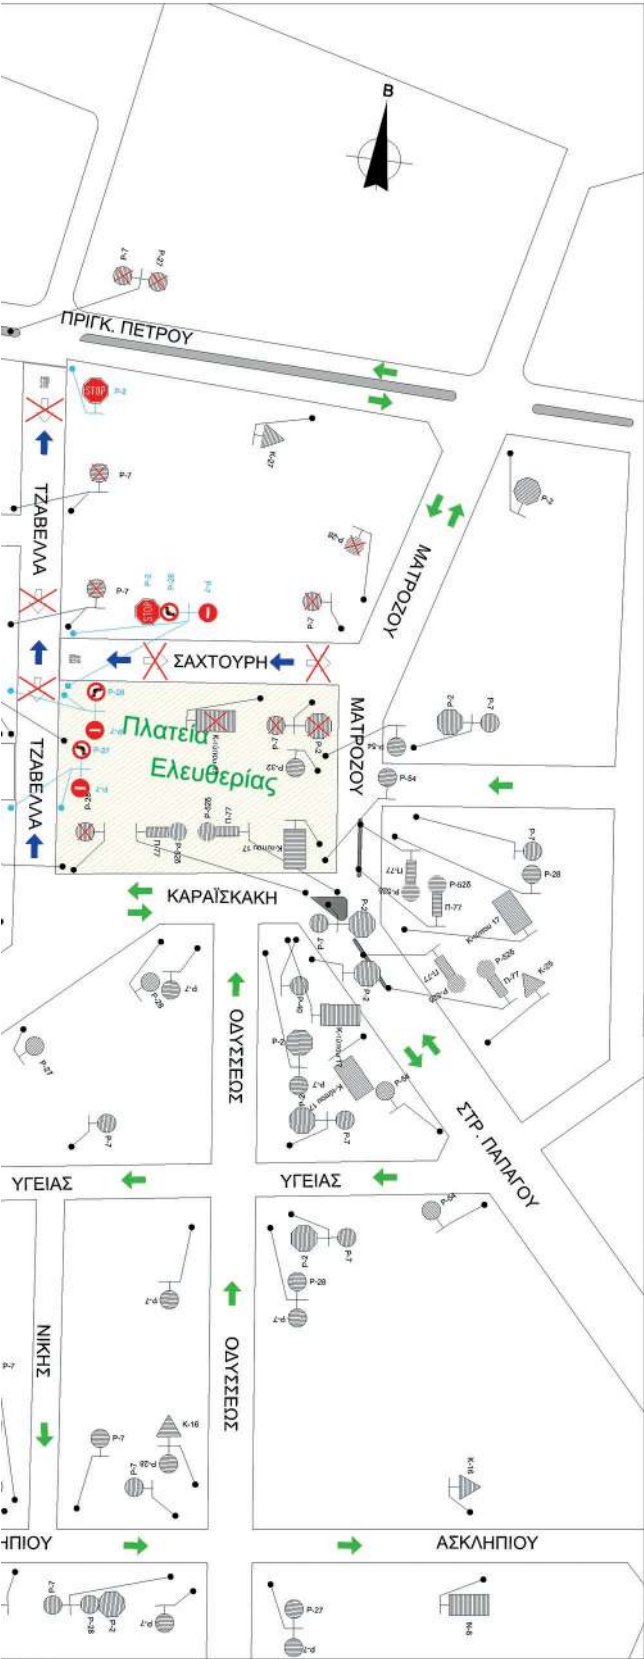


ΥΠΟΜΗΝΗΜΑ	
	Κονδυλάκια Χάρου - Πλάκας - Χάρου Κονδυλάκια Λειτουργίας κλπ
	Νέα πινακίδα σήμανσης
	Υπάρχουσα πινακίδα προς απομάκρυνση
	Υπάρχουσα πινακίδα που παραμένει
	Νέα αρχόντια σήμανση
	Υποτιμωμένη Κυκλοφορούσα Ροή που διατηρείται
	Υποτιμωμένη Κυκλοφορούσα Ροή που καταργείται
	Νέα Κυκλοφορούσα Ροή
	Δρόμος όπως κυκλοφορεί

PANAGIOTA GEORGIAKOU
08/12/2023 14:40


ZOI DRAMI
05/12/2023 12:56


ΔΙΕΥΘΥΝΣΗ ΤΕΧΝΙΚΩΝ ΥΠΗΡΕΣΙΩΝ	
Όνομα	Υπογραφή
Η Εξέλιξη	
Δήλη... / 0021	
Η Συνέλευση	
Τοποθέτηση Υπογραφών	
Δήλη... / 2021	
Παρατήρηση	
Απόφαση Συμβουλίου	

ΕΛΛΗΝΙΚΗ ΔΗΜΟΚΡΑΤΙΑ ΠΕΡΙΦΕΡΕΙΑ ΑΤΤΙΚΗΣ		
ΚΥΚΛΟΦΟΡΙΑΚΗ ΜΕΛΕΤΗ ΔΗΜΟΥ ΒΑΡΗΣ-ΒΟΥΛΑΣ-ΒΟΥΛΙΑΓΜΕΝΗΣ		
ΦΑΣΗ Β'		
ΤΕΛΙΚΗ ΠΡΟΤΑΣΗ Περιοχή Βούλας μεταξύ Πρ. Πέτρου και Ασκληπιού, Τζαβέλλα και Λεωφ. Καραμανλή (No 1) - ΑΝΑΘΕΩΡΗΣΗ 1		
ΑΡ. ΣΧΕΔΙΟΥ		Σ.01_A
ΚΛΙΜΑΚΑ		1:1000
ΑΝΑΔΟΧΟΣ ΜΕΛΕΤΗΣ		
ΣΥΝΤΑΞΗ	Υπογραφή	Ημερομηνία
Ο Μηχανικός		10/12/2023
Ε. ΠΑΠΑΔΟΠΟΥΛΟΥ		
ΑΝΑΒΕΒΛΗΤΕΣ		

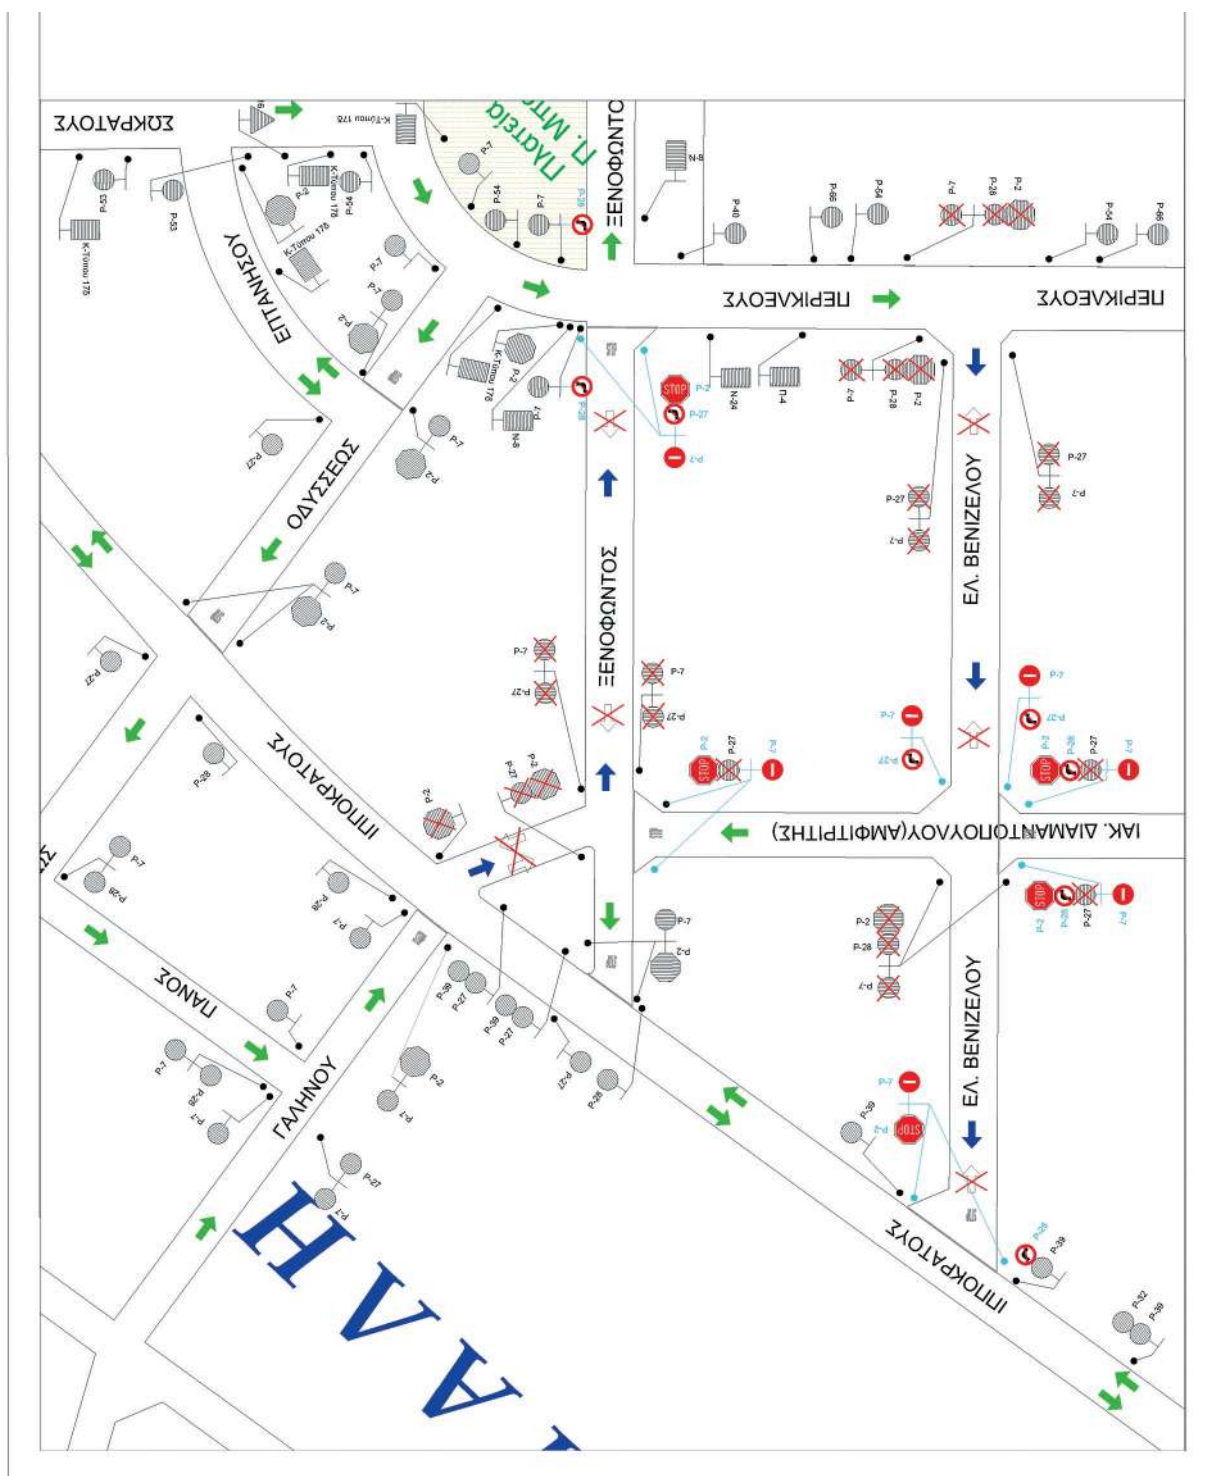

ΕΘΝΙΚΟ ΤΥΠΟΓΡΑΦΕΙΟ
Για τεχνικούς λόγους στο σχεδιάγραμμα,
από το ηλεκτρονικό αρχείο, έγινε
σμίκρυνση κατά ποσοστό **42%**

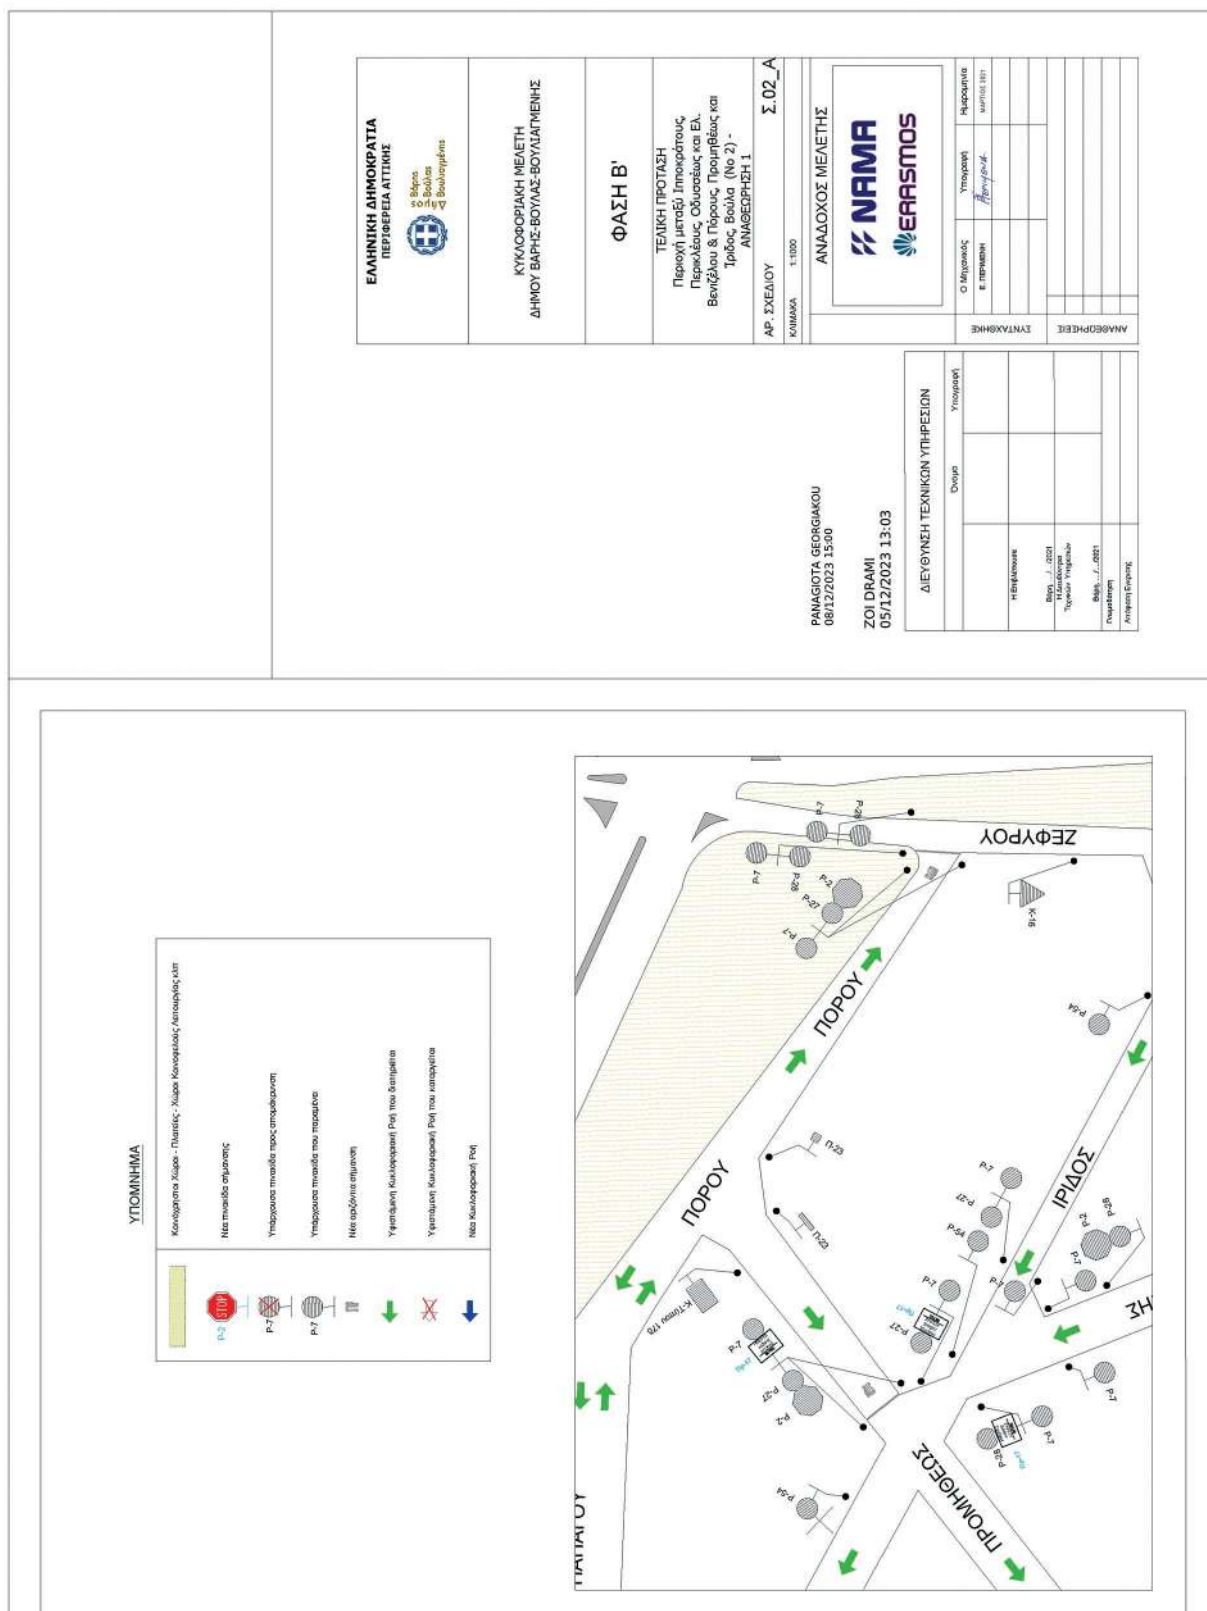

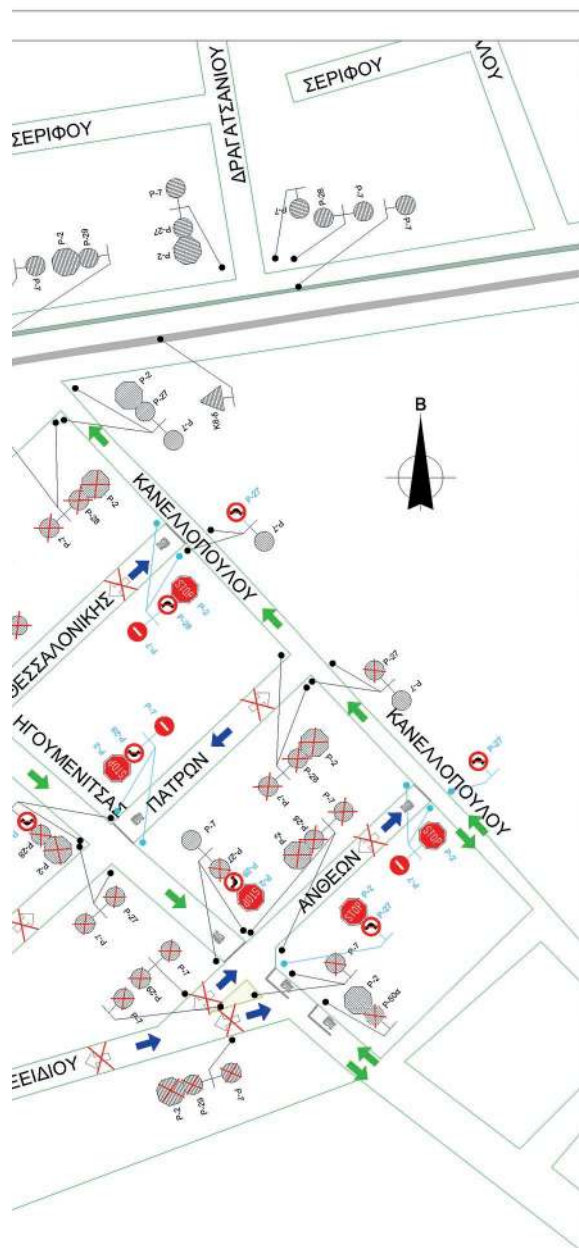

ΥΠΟΜΝΗΜΑ

	Κανονότητα Χώρα - Πλαστικές - Χώρα Κοινωνικής Λειτουργίας «ΕΠ»
	Νέα μηνιαία σημείωση
	Υπάρχουσα πινακίδα προς απομάκρυνση
	Υπάρχουσα πινακίδα που παραμένει
	Υπάρχουσα πινακίδα που καταργείται
	Υποδηλώνει Κυκλοφορούν Ραβί που λειτουργεί
	Υποδηλώνει Κυκλοφορούν Ραβί που καταργείται
	Νέα Κυκλοφορούν Ραβί

PANAGIOTA GEORGIAKOU
08/12/2023 14:24

ZOI DRAMI
05/12/2023 13:05

ΔΙΕΥΘΥΝΣΗ ΤΕΧΝΙΚΩΝ ΥΠΗΡΕΣΙΩΝ		
	Όργανο	Υπογραφή
Η Ελεγκτική		
Παράρτημα 1 / 2021		
Η Διεύθυνση		
Τομέας Υποστήριξης		
Παράρτημα 1 / 2021		
Γραφείο		
Αντιπρόεδρος		

ΕΛΛΗΝΙΚΗ ΔΗΜΟΚΡΑΤΙΑ ΠΕΡΙΦΕΡΕΙΑ ΑΤΤΙΚΗΣ  Βόρως Βούλας Βουλιαγμένης			
ΚΥΚΛΟΦΟΡΙΑΚΗ ΜΕΛΕΤΗ ΔΗΜΟΥ ΒΑΡΗΣ-ΒΟΥΛΑΣ-ΒΟΥΛΙΑΓΜΕΝΗΣ			
ΦΑΣΗ Β'			
ΤΕΛΙΚΗ ΠΡΟΤΑΣΗ Περιοχή Βούλας μεταξύ Λεωφ. Βόρως - Κορυπίου, Σερρών, Λαρίσης & Κανελλοπούλου (No 7) - ΑΝΑΘΕΩΡΗΣΗ 2			
ΑΡ. ΣΧΕΔΙΟΥ		Σ.04_Ε	
ΚΑΜΑΚΑ	1:1000		
ΑΝΑΔΟΧΟΣ ΜΕΛΕΤΗΣ  NAMA  ERASMOS			
ΣΥΝΤΑΞΗ	Ο Μηχανικός	Υπογραφή	Ημερομηνία
	Ε. ΠΑΠΑΤΖΟΥ		16/02/2017
ΑΝΤΙΣΤΡΕΦΕΙΣ			

Η απόφαση αυτή να δημοσιευθεί στην Εφημερίδα της Κυβερνήσεως.

Βούλα, 11 Μαρτίου 2024

Ο Πρόεδρος

ΝΙΚΟΛΑΟΣ ΨΑΛΛΙΔΑΣ