



ΕΦΗΜΕΡΙΔΑ ΤΗΣ ΚΥΒΕΡΝΗΣΕΩΣ ΤΗΣ ΕΛΛΗΝΙΚΗΣ ΔΗΜΟΚΡΑΤΙΑΣ

24 Απριλίου 2024

ΤΕΥΧΟΣ ΔΕΥΤΕΡΟ

Αρ. Φύλλου 2442

ΠΕΡΙΕΧΟΜΕΝΑ

ΑΠΟΦΑΣΕΙΣ

- Απόφαση υπερωριακής απασχόλησης υπαλλήλων της Διεύθυνσης Διοίκησης.
- Έγκριση της υπ' αρ. 99/2024 απόφασης του Δημοτικού Συμβουλίου Καλαμάτας για μέτρα ρύθμισης κυκλοφορίας στην οδό Αναγνωσταρά στην Καλαμάτα και τροποποίηση της υπ' αρ. 290499/28.12.2018 απόφασης του Συντονιστή, κατ' εφαρμογή του άρθρου 52 του ν. 2696/1999.

ΑΠΟΦΑΣΕΙΣ

Αριθμ. 33436

(1)

Απόφαση υπερωριακής απασχόλησης υπαλλήλων της Διεύθυνσης Διοίκησης.

Ο ΑΣΚΩΝ ΚΑΘΗΚΟΝΤΑ ΣΥΝΤΟΝΙΣΤΗ
ΑΠΟΚΕΝΤΡΩΜΕΝΗΣ ΔΙΟΙΚΗΣΗΣ
ΠΕΛΟΠΟΝΝΗΣΟΥ, ΔΥΤΙΚΗΣ ΕΛΛΑΔΑΣ
ΚΑΙ ΙΟΝΙΟΥ

Έχοντας υπόψη:

1. Το π.δ. 139/2010 «Οργανισμός της Αποκεντρωμένης Διοίκησης Πελοποννήσου, Δυτικής Ελλάδας και Ιονίου» (Α' 232).

2. Τον ν. 3852/2010 «Νέα Αρχιτεκτονική της Αυτοδιοίκησης και της Αποκεντρωμένης Διοίκησης - Πρόγραμμα Καλλικράτης» (Α' 87), σε συνδυασμό με τον ν. 2503/1997 «Διοίκηση, οργάνωση, στελέχωση της Περιφέρειας, ρύθμιση θεμάτων για την τοπική αυτοδιοίκηση και άλλες διατάξεις» (Α' 107).

3. Τα άρθρα 28 και 28Α του ν. 4325/2015 «Εκδημοκρατισμός της Διοίκησης - Καταπολέμηση Γραφειοκρατίας και Ηλεκτρονική Διακυβέρνηση. Αποκατάσταση αδικιών και άλλες διατάξεις» (Α' 47).

4. Την παρ. 1 του άρθρου 38 του εφαρμοστικού ν. 3986/2011 «Επείγοντα μέτρα εφαρμογής μεσοπρόθεσμου πλαισίου δημοσιονομικής στρατηγικής 2012-2015» (Α' 152).

5. Το άρθρο 20 του ν. 4354/2015 (Α' 176).

6. Την υπ' αρ. 86782/19-12-2022 (Υ.Ο.Δ.Δ. 1183) από-

φαση του Υπουργού Εσωτερικών περί διορισμού του Δημήτριου Κατσαρού στη θέση του μετακλητού Γραμματέα της Αποκεντρωμένης Διοίκησης Πελοποννήσου, Δυτικής Ελλάδας και Ιονίου.

7. Την υπ' αρ. 34021/25-05-2022 (Υ.Ο.Δ.Δ. 435) διαπιστωτική πράξη του Υπουργού Εσωτερικών περί ορισμού ασκούντος καθήκοντα Συντονιστή της Αποκεντρωμένης Διοίκησης Πελοποννήσου, Δυτικής Ελλάδας και Ιονίου.

8. Το υπ' αρ. 29464/04-04-2024 αίτημα υπερωριακής απασχόλησης της Διεύθυνσης Διοίκησης για την ανάγκη να προσφέρουν υπηρεσία και πέραν του κανονικού ωραρίου από 15η-22η ώρα - 20 ώρες - συνολικά ανά μήνα έκαστος για το μόνιμο και με σχέση εργασίας ιδιωτικού δικαίου Αορίστου Χρόνου της Διεύθυνσης Διοίκησης της Αποκεντρωμένης Διοίκησης Πελοποννήσου, Δυτ. Ελλάδας και Ιονίου λόγω υπηρεσιακών αναγκών, για τους μήνες Μάιο και Ιούνιο του έτους 2024.

9. Την ύπαρξη εγγεγραμμένης πίστωσης στον προϋπολογισμό της Αποκεντρωμένης Διοίκησης Πελοποννήσου, Δυτ. Ελλάδας και Ιονίου (2024), Γεν. Φορέας 1.904 και Ειδικός Φορέας 999-03 και το γεγονός ότι, από την εφαρμογή των διατάξεων της απόφασης αυτής, θα προκληθεί δαπάνη μέχρι 19.450,00 € η οποία θα βαρύνει τον Α.Λ.Ε. 2120201001.

10. Την πιο κάτω απόφαση ανάληψης υποχρέωσης με ΑΔΑ και ποσό για την πληρωμή της ανωτέρω δαπάνης:

Αριθμ. Απόφασης	Α.Δ.Α.	Ποσό	Υπηρεσίες
30172/08-04-2024	ΨΙΜΤΟΡ1Φ-Δ2Γ	19.450,00	Διεύθυνση Διοίκησης

αποφασίζουμε - εγκρίνουμε:

Την καθιέρωση υπερωριακής απογευματινής απασχόλησης 127 υπαλλήλων της Διεύθυνσης Διοίκησης της Αποκεντρωμένης Διοίκησης Πελοποννήσου, Δυτικής Ελλάδας και Ιονίου και μέχρι 3440 ωρών συνολικά, για τους μήνες Μάιο και Ιούνιο του έτους 2024 (45 υπάλληλοι για τον Μάιο και 127 για τον Ιούνιο) από την δημοσίευση της παρούσης λόγω εποχικών και επείγουσών υπηρεσιακών αναγκών σύμφωνα με τις διατάξεις του άρθρου 20 του ν. 4354/2015 (Α' 176).

Οι υπηρεσιακές ανάγκες τις οποίες καλούνται να αντιμετωπίσουν οι υπάλληλοι της ανωτέρω Διεύθυνσης,

αφορούν πέραν των λοιπών καθηκόντων τους και την ενασχόλησή τους με:

- Άσκηση εποπτείας επί των ΟΤΑ και των νομικών τους προσώπων, που συνίσταται σε έλεγχο νομιμότητας των πράξεών τους και σε πειθαρχικό έλεγχο των αιρετών, και περιλαμβάνει πλήθος πράξεων που αποστέλλονται από 56 Δήμους, τρεις Περιφέρειες και πλήθος Νομικών Προσώπων και αφορούν σε εξέταση προσφυγών, καταγγελιών, έλεγχο οικονομικών, διαγωνισμών προμηθειών, συμβάσεων, δημοπρασιών, εκτέλεσης έργων, περιουσίας Ο.Τ.Α. κ.λπ., εξέταση ενστάσεων βάσει του άρθρου 174 του ν. 4412/2016, γραμματειακή υποστήριξη πειθαρχικού συμβουλίου αιρετών ΟΤΑ α' και β' βαθμού αρμοδιότητάς μας, επιτροπή του άρθρου 152 ν. 3463/2006 και του άρθρου 68 του π.δ. 30/1996.

- Άσκηση πρόσθετων αρμοδιοτήτων που αποδόθηκαν στη Διεύθυνση Διοίκησης και ασκούνται από Τμήμα της (όπως εξέταση ενδικοφανών προσφυγών κατά επιβολής προστίμων, διαπιστωτικές πράξεις επάρκειας της ελάχιστης στελέχωσης των ΥΔΟΜ των ΟΤΑ, και ενημέρωση του ΥΠΕΣ εντός του πρώτου τριμήνου του έτους 2024 κ.λπ.).

- Απολύσεις μετακλητών υπαλλήλων όλων των ΟΤΑ α' βαθμού της Π.Δ.Ε., Π.Ι.Ν. και Περιφέρειας Πελοποννήσου (Γενικών Γραμματέων, Ειδικών Συμβούλων, Ειδικών Συνεργατών).

- Προσλήψεις μετακλητών υπαλλήλων όλων των ΟΤΑ α' βαθμού της Π.Δ.Ε., Π.Ι.Ν. και Περιφέρειας Πελοποννήσου (Γενικών Γραμματέων, Ειδικών Συμβούλων, Ειδικών Συνεργατών, εξαιρέσεις από την αναστολή άσκησης ελεύθερου επαγγέλματος).

- Διορισμοί Ληξιάρχων σε όλες τις Ληξιαρχικές Περιφέρειες.

- Τροποποίηση αποφάσεων περί ορισμού αιρετών ως μέλη επιτροπών [επιτροπή άρθρου 152 ν. 3463/2006, παιδικών χαρών, Επιτροπή ονομασίας και μετονομασίας συνοικιών, οδών και πλατειών (άρθρο 8 ν. 3463/2006)].

- Αποφάσεις αμοιβής Προέδρου, Μέλους ΔΕΥΑ με πλήρη απασχόληση και μελών Δ.Σ.

- Τις διατάξεις των άρθρων 27, 29 του ν. 5056/2023 (Α' 163): κατάργηση Νομικών Προσώπων και Κοινοφελών Επιχειρήσεων των ΟΤΑ α' βαθμού.

- Θέση σε κυκλοφορία των οχημάτων τα οποία μεταφέρθηκαν στους ΟΤΑ από τα Ν.Π. και τις Κοινοφελείς και παίρνουν κρατικές πινακίδες.

- Έλεγχος των αιτημάτων των ΟΤΑ α' και β' βαθμού για την συμμετοχή τους στο πλαίσιο του ενιαίου συστήματος κινητικότητας: Β στάδιο (προθεσμία).

- Μετατάξεις, προσλήψεις, διορισμοί μονίμου, ΙΔΑΧ και ΙΔΟΧ προσωπικού (π.χ. ανανεώσεις προσλήψεων στα ευρωπαϊκά προγράμματα, υδρονομείς, προσλήψεις σε ΓΟΕΒ και ΤΟΕΒ, δίμηνες προσλήψεις, ημερομίσθια κ.λπ.).

- Παραιτήσεις, απολύσεις προσωπικού, εγκρίσεις ΟΕΥ.
- Βεβαιώσεις λύσης ή μη λύσης ή τροποποίησης Ν.Π., Επιχειρήσεων.

- Καθορισμός εξαίρεσης ωραρίου λειτουργίας: 24ωρης, 12ωρης λειτουργίας.

- Καθορισμός ανώτατου ορίου επιτρεπόμενων ημερών κίνησης υπαλλήλων και αιρετών ΟΤΑ α' και β' βαθμού αρμοδιότητας Αποκεντρωμένης Διοίκησης.

- Γνωστοποίηση εγκυκλίων και εγγράφων προς ΟΤΑ, συλλογή στοιχείων από ΟΤΑ και αποστολή στο ΥΠΕΣ.

- Αναγκαιότητα αγοράς και θέση σε κυκλοφορία οχημάτων, διατήρηση και άρση κυκλοφορίας, μισθώσεις οχημάτων, υπερκατανάλωση καυσίμων, κατ' εξαίρεση οδήγηση οχημάτων από ιδιώτες.

- Συγκρότηση επιτροπών στρατιωτικών επιτάξεων.

- Αποφάσεις και ενέργειες περί ΦΟΔΣΑ.

- Απόψεις επί προσφυγών και αιτήσεων ενώπιων δικαστηρίων.

- Απαντήσεις σε αιτήματα Φορέων.

- Διαχείριση θεμάτων του ανθρώπινου δυναμικού, όπως:

- Τη διαχείριση θεμάτων αξιολόγησης (ν. 4940/2022) του ανθρώπινου δυναμικού για το έτος 2023, την εφαρμογή του νέου συστήματος αξιολόγησης και στοχοθεσίας για το έτος 2024, συντονισμός με ΤΔΟ Νομών, διαχείριση αυτών μέσω της απογραφής με απόδοση ρόλων στους αρμόδιους υπαλλήλους.

- Τη διεκπεραίωση των επείγουσών ενεργειών μέσω της απογραφής που απαιτούνται στο πλαίσιο της ολοκλήρωσης των διαδικασιών του κύκλου κινητικότητας (ν. 4440/2016) έτους 2024 εντός των τιθέμενων προθεσμιών, ως φορέας προέλευσης και φορέας υποδοχής υπαλλήλων άλλων φορέων, με απόδοση ρόλων στους αρμόδιους υπαλλήλους.

- Επεξεργασία, αποτύπωση και πρόταση νέου Οργανισμού του Φορέα μας.

- Συνεχής ενημέρωση ψηφιακού οργανογράμματος, περιγραμμάτων θέσεων εργασίας, αντιστοίχιση προσωπικού στους νέους κλάδους του π.δ. 85/2022.

- Προγραμματισμός προσλήψεων προσωπικού μέσω της απογραφής, με απόδοση ρόλων σε αρμόδιους υπαλλήλους (μονίμων, ΙΔΑΧ, ΙΔΟΧ, συμβάσεων μίσθωσης έργου), προγραμματισμός πρακτικής άσκησης, υποβολή Εργάνη στο ΟΠΣ του Υπουργείου Εργασίας και Κοινωνικής Ασφάλισης.

- Ενέργειες για εκκαθάριση αρχείου.

- Σύνταξη νέων ΑΔΒΚΥ συνυπολογίζοντας τις άριστες εκθέσεις αξιολόγησης κατ' εφαρμογή των διατάξεων της παρ. 5 του άρθρου 82 του ν. 3528/2007, συντάξεις ΠΥΜ, ΔΑΥΚ, πίνακες προακτών.

- Γραμματειακή υποστήριξη Υ.Σ., Επιτροπής Αξιολόγησης, εισηγήσεις στο Υ.Σ., ενημέρωση Α.Φ., πληροφοριακού συστήματος ΟΤΣ, τήρηση εμπιστευτικού πρωτοκόλλου, γραμματειακή υποστήριξη επιτροπής εκλογικών δαπανών και παραβάσεων, της Επιτροπής κινητικότητας, Πρωτοβάθμιων Υγειονομικών Επιτροπών, Δευτεροβάθμιων Υγειονομικών Επιτροπών, ενημέρωση βάσης της Αρχής Διαφάνειας για τα πειθαρχικά των υπαλλήλων μας, σχέδια αδειών για τους υπαλλήλους με ή χωρίς Υ.Σ., απόψεις επί δικογράφων υπαλλήλων μας, πολιτών.

- Διεκπεραίωση διοικητικών εγγράφων της Υπηρεσίας, διεκπεραίωση συνταξιοδοτικών υποθέσεων του πάσης φύσεως προσωπικού του Φορέα, κατάρτιση σχετικών δικαιολογητικών (ΔΑΥΚ).

- Υποβοήθηση οικονομικού σε θέματα ενταλμάτων, προμηθειών κ.λπ.

- Επισημείωση της Σφραγίδας της Χάγης σε διάφορα έγγραφα πολιτών, αποστολή στο Εθνικό Τυπογραφείο αποφάσεων με ηλεκτρονική υπογραφή.

Μετά τα ανωτέρω, θεωρείται άκρως απαραίτητη η υπερωριακή απασχόληση των υπαλλήλων της Διεύθυνσης Διοίκησης και η άμεση έναρξη των διαδικασιών έκδοσης της σχετικής Απόφασης υπερωριακής απασχόλησης, έχει ως εξής:

Α. ΠΡΟΓΡΑΜΜΑΤΙΣΜΟΣ ΥΠΕΡΩΡΙΑΚΗΣ ΕΡΓΑΣΙΑΣ ΓΙΑ ΤΟ ΜΗΝΑ ΜΑΪΟ ΤΟΥ ΕΤΟΥΣ 2024

Κλάδος υπηρετούντων υπαλλήλων	Προτεινόμενοι υπάλληλοι για υπερωριακή εργασία	Ώρες Απασχόλησης (Ενός μηνός 2024)	Μηνιαίο Κόστος ανά κατηγορία
		Για υπερωρ. Απογευματινή εργασία μέχρι 22η ώρα	
ΠΕ	8	160	1.005,80
ΤΕ	7	140	840,40
ΔΕ	27	540	2.586,80
ΥΕ	3	60	234,20
ΣΥΝΟΛΑ	45	900	4.667,20

- Το ως άνω Μηνιαίο κόστος περιλαμβάνει και τις εργοδοτικές εισφορές.

Β. ΠΡΟΓΡΑΜΜΑΤΙΣΜΟΣ ΥΠΕΡΩΡΙΑΚΗΣ ΕΡΓΑΣΙΑΣ ΓΙΑ ΤΟ ΜΗΝΑ ΙΟΥΝΙΟ ΤΟΥ ΕΤΟΥΣ 2024

Κλάδος υπηρετούντων υπαλλήλων	Προτεινόμενοι υπάλληλοι για υπερωριακή εργασία	Ώρες Απασχόλησης (Ενός μηνός 2024)	Μηνιαίο Κόστος ανά κατηγορία
		Για υπερωρ. Απογευματινή εργασία μέχρι 22η ώρα	
ΠΕ	61	1220	8.035,20
ΤΕ	15	300	1.724,80
ΔΕ	48	960	4.788,60
ΥΕ	3	60	234,20
ΣΥΝΟΛΑ	127	2540	14782,80

- Το ως άνω Μηνιαίο κόστος περιλαμβάνει και τις εργοδοτικές εισφορές.

Η παρούσα ισχύει από τη δημοσίευσή της στην Εφημερίδα της Κυβερνήσεως.

Η απόφαση αυτή να δημοσιευθεί στην Εφημερίδα της Κυβερνήσεως.

Πάτρα, 19 Απριλίου 2024

Ο Ασκών καθήκοντα Συντονιστή
Αποκεντρωμένης Διοίκησης
ΔΙΟΝΥΣΙΟΣ ΠΑΝΑΓΙΩΤΟΠΟΥΛΟΣ

Αριθμ. 33166

(2)

Έγκριση της υπ' αρ. 99/2024 απόφασης του Δημοτικού Συμβουλίου Καλαμάτας για μέτρα ρύθμισης κυκλοφορίας στην οδό Αναγνωσταρά στην Καλαμάτα και τροποποίηση της υπ' αρ. 290499/28.12.2018 απόφασης του Συντονιστή, κατ' εφαρμογή του άρθρου 52 του ν. 2696/1999.

Ο ΓΡΑΜΜΑΤΕΑΣ ΑΠΟΚΕΝΤΡΩΜΕΝΗΣ ΔΙΟΙΚΗΣΗΣ ΠΕΛΟΠΟΝΝΗΣΟΥ, ΔΥΤΙΚΗΣ ΕΛΛΑΔΑΣ ΚΑΙ ΙΟΝΙΟΥ

Αφού έλαβε υπόψη:

- Τις περί Διοικητικής Αποκέντρωσης διατάξεις.
- Τον ν. 2503/1997 «Διοίκηση, οργάνωση, στελέχωση της Περιφέρειας, ρύθμιση θεμάτων για την Τοπική Αυτοδιοίκηση και άλλες διατάξεις» (Α' 107).
- Τον ν. 3852/2010 «Νέα Αρχιτεκτονική της Αυτοδιοίκησης και της Αποκεντρωμένης Διοίκησης-Πρόγραμμα Καλλικράτη» (Α' 87).
- Το π.δ. 139/2010 «Οργανισμός της Αποκεντρωμένης Διοίκησης Πελοποννήσου, Δυτικής Ελλάδας και Ιονίου» (Α' 232).

5. Την υπ' αρ. 65590/4736/12.06.2013 απόφαση του Γενικού Γραμματέα της Αποκεντρωμένης Διοίκησης Πελοποννήσου, Δυτικής Ελλάδας και Ιονίου με την οποία ορίστηκε ως Εισηγήτρια Υπηρεσία για την έγκριση αποφάσεων συλλογικών οργάνων των ΟΤΑ που αφορούν μέτρα ρύθμισης της οδικής κυκλοφορίας.

6. Την υπ' αρ. 34021/25.05.2022 (ΥΟΔΔ 435) απόφαση του Υπουργού Εσωτερικών περί ορισμού ασκούντος καθήκοντα Συντονιστή της Αποκεντρωμένης Διοίκησης Πελοποννήσου, Δυτικής Ελλάδας και Ιονίου και το υπ' αρ. 86109/30.05.2022 έγγραφο της Διεύθυνσης Διοίκησης της Αποκεντρωμένης Διοίκησης Πελοποννήσου, Δυτικής Ελλάδας και Ιονίου περί ανάληψης υπηρεσίας του ασκούντος καθήκοντα Συντονιστή.

7. Την υπ' αρ. 86782/19.12.2022 (ΥΟΔΔ 1183) απόφαση του Υπουργού Εσωτερικών περί ορισμού Γραμματέα της Αποκεντρωμένης Διοίκησης Πελοποννήσου, Δυτικής Ελλάδας και Ιονίου και το υπ' αρ. 180957/23.12.2022 έγγραφο της Διεύθυνσης Διοίκησης της Αποκεντρωμένης Διοίκησης Πελοποννήσου, Δυτικής Ελλάδας και Ιονίου περί ανάληψης υπηρεσίας του Γραμματέα της Αποκεντρωμένης Διοίκησης Πελοποννήσου, Δυτικής Ελλάδας και Ιονίου.

8. Την υπ' αρ. 509/03.01.2023 (Β' 43) απόφαση του Γραμματέα της Αποκεντρωμένης Διοίκησης Πελοποννήσου, Δυτικής Ελλάδας και Ιονίου για τη Μεταβίβαση δικαιώματος υπογραφής «Με εντολή Γραμματέα» στον προϊστάμενο της Γενικής Διεύθυνσης Χωροταξικής, Περιβαλλοντικής και Αγροτικής Πολιτικής, καθώς και στους προϊστάμενους των Υπηρεσιών της Γενικής Διεύθυνσης Χωροταξικής, Περιβαλλοντικής και Αγροτικής Πολιτικής της Αποκεντρωμένης Διοίκησης Πελοποννήσου, Δυτικής Ελλάδας και Ιονίου.

9. Τον ν. 4727/2020 «Ψηφιακή Διακυβέρνηση (Ενσωμάτωση στην Ελληνική Νομοθεσία της Οδηγίας (ΕΕ) 2016/2102 και της Οδηγίας (ΕΕ) 2019/1024) Ηλεκτρονικές Επικοινωνίες (Ενσωμάτωση στο Ελληνικό Δίκαιο της Οδηγίας (ΕΕ) 2018/1972) και άλλες διατάξεις» (Α' 184), και ειδικότερα τα προβλεπόμενα στο Κεφάλαιο ΙΑ' «ΨΗΦΙΑΚΗ ΔΙΑΦΑΝΕΙΑ - ΠΡΟΓΡΑΜΜΑ ΔΙΑΥΓΕΙΑ».

10. Τον Κώδικα Οδικής Κυκλοφορίας (ΚΟΚ) (ν. 2696/1999, Α' 57) και ειδικότερα το άρθρο 52 όπως τροποποιήθηκε και ισχύει με το άρθρο 60 του ν. 5003/2022 (Α' 230), το άρθρο 60 του ν. 5027/2023 (Α' 48) και το άρθρο 28 του ν. 5058/2023 (Α' 170).

11. Τον ν. 3542/2007 «Τροποποιήσεις διατάξεων του ΚΟΚ» (Α' 50).

12. Τον Κώδικα Δήμων και Κοινοτήτων (ν. 3463/2006, Α' 114) και ειδικότερα το άρθρο 82, όπως τροποποιήθηκε και ισχύει με το άρθρο 36 του ν. 5013/2023 (Α' 12).

13. Την υπό στοιχεία οικ. ΥΠΕΝ/ΔΜΕΑΑΠ/124964/1561/28.11.2022 υπουργική απόφαση «Αντικατάσταση της υπ' αρ. 52907/2009 υπουργικής απόφασης «Ειδικές ρυθμίσεις για την εξυπηρέτηση ατόμων με αναπηρία σε κοινόχρηστους χώρους των οικισμών που προορίζονται για την κυκλοφορία πεζών» (Β' 2621)» (Β' 6213).

14. Τον ν. 4488/2017 «Συνταξιοδοτικές ρυθμίσεις Δημοσίου και λοιπές ασφαλιστικές διατάξεις, ενίσχυση της προστασίας των εργαζομένων, δικαιώματα ατόμων με αναπηρίες και άλλες διατάξεις» (Α' 137) και ειδικότερα το άρθρο 64 για την Πρόσβαση στο φυσικό, δομημένο και ηλεκτρονικό περιβάλλον των ΑμεΑ.

15. Την υπό στοιχεία ΥΠΕΝ/ΔΕΣΕΔΠ/65826/699/07.07.2020 υπουργική απόφαση «Τεχνικές οδηγίες προσαρμογής υφιστάμενων κτιρίων και υποδομών για την προσβασιμότητα αυτών σε άτομα με αναπηρία και εμποδιζόμενα άτομα σύμφωνα με την ισχύουσα νομοθεσία».

16. Το υπ' αρ. 3042/08.10.2011 έγγραφο της ΔΜΕΟ του Υπουργείου ΜΕ.ΔΙ. «Κοινοποιήσεις στη ΔΜΕΟ, των Κανονιστικών Αποφάσεων των Δημοτικών ή Κοινοτικών Συμβουλίων που αφορούν κυκλοφοριακές ρυθμίσεις οδών στους Δήμους ή Κοινότητες σύμφωνα με το άρθρο 82 του ν. 3463/2006, Κύρωσης Κώδικα Δήμων και Κοινοτήτων».

17. Το υπ' αρ. 15109/19.05.2013 έγγραφο της Δ/σης Οργάνωσης και Λειτουργίας ΟΤΑ του Υπουργείου Εσωτερικών «Εγκρίσεις αποφάσεων συλλογικών οργάνων των ΟΤΑ που αφορούν μέτρα ρύθμισης οδικής κυκλοφορίας από τους Γενικούς Γραμματείς Αποκεντρωμένων Διοικήσεων».

18. Το υπ' αρ. 44836/05.03.2014 έγγραφο της Δ/σης Οργάνωσης και Λειτουργίας ΟΤΑ του Υπουργείου Εσωτερικών «Εφαρμογή διατάξεων του άρθρου 52 του ΚΟΚ».

19. Την υπό στοιχεία Δ.Ο.Υ./οικ./220/15.01.2015 εγκύκλιο της Γενικής Διεύθυνσης Συγκοινωνιακών Υποδομών του Υπ.Με.Δι., (ΑΔΑ:Ω37Χ1-2ΥΑ).

20. Το υπ' αρ. 221252/18.09.2017 (ΑΔΑ: ΩΤΘΚΟΡ1Φ-034) έγγραφο Διευκρινήσεων-Οδηγιών Συντονιστή της Αποκεντρωμένης Διοίκησης Πελοποννήσου, Δυτικής Ελλάδας και Ιονίου που επαναδιατύπωσε τα αναφερόμενα στο υπ' αρ. 2305/82229/22.07.2013 (ΑΔΑ:ΒΛ9ΑΟΡ1Φ-10Θ) έγγραφο.

21. Το υπό στοιχεία Δ.Ο.Υ.-οικ/277/Φ.252/26.03.2018 έγγραφο της Διεύθυνσης Οδικών Υποδομών του Υπουργείου Υποδομών και Μεταφορών.

22. Το υπό στοιχεία Δ.Ο.Υ.-οικ/2696/Φ.252/18.05.2018 έγγραφο της Διεύθυνσης Οδικών Υποδομών του Υπουργείου Υποδομών και Μεταφορών.

23. Το υπ' αρ. οικ.5408/07.03.2018 έγγραφο της Διεύθυνσης Περιβαλλοντικής Αδειοδότησης του Υπουργείου Υποδομών και Μεταφορών.

24. Το υπ' αρ. 127956/31.07.2020 έγγραφο Οδηγιών του Γεν. Διευθυντή ΧΩΠΕΠΟ της Αποκεντρωμένης Διοίκησης Πελοποννήσου, Δυτικής Ελλάδας και Ιονίου.

25. Το υπ' αρ. 13127/20.02.2023 έγγραφο Οδηγιών-Διευκρινίσεων του Γεν. Διευθυντή ΧΩΠΕΠΟ της Αποκεντρωμένης Διοίκησης Πελοποννήσου, Δυτικής Ελλάδας και Ιονίου.

26. Την υπό στοιχεία ΔΟΥ/οικ.1920/05.04.2016 υπουργική απόφαση για την «Έγκριση Τεχνικών Οδηγιών για ποδηλατοδρόμους (Υποδομές ποδηλάτων)» (Β' 1053).

27. Την υπ' αρ. οικ.1015/29.03.2011 απόφαση του Γενικού Γραμματέα Αποκεντρωμένης Διοίκησης Πελοποννήσου, Δυτικής Ελλάδας και Ιονίου (ΑΑΠ 77).

28. Την υπ' αρ. 762/2018 απόφαση του Δημοτικού Συμβουλίου Καλαμάτας αναφορικά με την έγκριση των κυκλοφοριακών ρυθμίσεων επί της οδού Αναγνωσταρά στην Καλαμάτα.

29. Την υπ' αρ. 290499/28.12.2018 (Β' 142/2019) απόφαση έγκρισης της υπό (28) σχετικής.

30. Την υπ' αρ. 99/2024 απόφαση του Δημοτικού Συμβουλίου Καλαμάτας αναφορικά με την έγκριση των κυκλοφοριακών ρυθμίσεων για την ανάπλαση της οδού Αναγνωσταρά στην Καλαμάτα με τροποποίηση της υπό (28) σχετικής.

31. Την υπ' αρ. 32596/16.04.2024 (ΑΔΑ: ΨΨΦΔΟΡ1Φ-ΩΚΧ) (υπό στοιχεία ΔΤΕ 32801/17.04.2024) απόφαση του Γραμματέα της Αποκεντρωμένης Διοίκησης Πελοποννήσου, Δυτικής Ελλάδας και Ιονίου για τον έλεγχο νομιμότητας της υπό (30) σχετικής.

32. Τα στοιχεία της από Απρίλιο 2021 εγκεκριμένης κυκλοφοριακής μελέτης, που συντάχθηκε από την Τεχνική Υπηρεσία του Δήμου Καλαμάτας.

33. Το υπ' αρ. 54800/24.06.2021 (υπό στοιχεία ΔΤΕ 109163/25.06.2021) έγγραφο του Δήμου Καλαμάτας με τα συνημμένα σε αυτό.

34. Την από 28.02.2024 (υπό στοιχεία ΔΤΕ 14995/19.02.2024) ηλεκτρονική διαβίβαση των διαγραμμάτων της υπό (32) σχετικής.

35. Το υπ' αρ. 37337/10.04.2024 (υπό στοιχεία ΔΤΡΕ 30912/10.04.2024) έγγραφο του Δήμου Καλαμάτας με τα συνημμένα σε αυτό.

36. Τα στοιχεία του φακέλου της υπόθεσης.

37. Το γεγονός ότι από την παρούσα απόφαση δεν προκαλείται δαπάνη σε βάρος του κρατικού προϋπολογισμού σύμφωνα με τα στοιχεία του φακέλου και την υπό (30) σχετική.

38. Το γεγονός ότι:

- η οδός Αναγνωσταρά ως δημοτική οδός και ως εκ τούτου η αρμοδιότητα επί της οδού ανήκει στον Δήμο Καλαμάτας,

- με την προτεινόμενη σημειακή μεταβολή της διατομής του οδοστρώματος της οδού Αναγνωσταρά, το τελικό πλάτος ανά κατεύθυνση διαμορφώνεται σε 3,00μ.,

- η κυκλοφοριακή μελέτη έχει λάβει υπόψη τις ισχύουσες διατάξεις του Γενικού Πολεοδομικού Σχεδίου Καλαμάτας και είναι συμβατή με αυτές,

- από την εφαρμογή των θυλάκων στάθμευσης δεν επηρεάζεται αρνητικά το επίπεδο εξυπηρέτησης της οδού και διασφαλίζεται ότι η διερχόμενη κυκλοφορία διεξάγεται με ασφάλεια και απρόσκοπτα, σύμφωνα με τα αναφερόμενα στην κυκλοφοριακή μελέτη,

- είναι σε ισχύ η υπό (29) σχετική απόφαση του Συντονιστή του Φορέα μας αναφορικά με μέτρα ρύθμισης της κυκλοφορίας επί της οδού Αναγνωσταρά.

39. Το γεγονός ότι, από την εφαρμογή των μέτρων ρύθμισης της κυκλοφορίας που απαριθμούνται στο αποφασιστικό σκέλος της παρούσας:

- δεν παρακωλύεται η ομαλή και η διαμπερής κυκλοφορία των οχημάτων εντός του ιστορικού κέντρου της πόλης,

- δεν παρακωλύεται η ομαλή και διαμπερής κυκλοφορία των οχημάτων και η κυκλοφορία των Μ.Μ.Μ. καθώς δεν προβλέπεται καμία κυκλοφοριακή τροποποίηση που αφορά στη διέλευση ή στη στάθμευση λεωφορείων,

- διευκολύνεται η ασφαλής κίνηση των πεζών και των ΑΜΕΑ και πληρούνται οι διατάξεις για την απρόσκοπτη κυκλοφορία των ΑΜΕΑ σύμφωνα με την υπό (13) σχετική υπουργική απόφαση,

- διασφαλίζεται η εξυπηρέτηση των πεζών με επέκταση των πεζοδρομίων και διαμόρφωση των κυκλοφοριακών συνθηκών έτσι ώστε να μειώνονται οι λειτουργικές ταχύτητες κυκλοφορίας οχημάτων προς όφελος της ασφάλειας κίνησης τόσο των πεζών όσο και των ποδηλάτων, αποφασίζουμε:

Την έγκριση της υπ'αρ. 99/2024 απόφασης του Δημοτικού Συμβουλίου Καλαμάτας για μέτρα ρύθμισης κυκλοφορίας στην οδό Αναγνωσταρά στην Καλαμάτα και τροποποίηση της υπ'αρ. 290499/28.12.2018 απόφασης του Συντονιστή της Αποκεντρωμένης Διοίκησης Πελοποννήσου, Δυτικής Ελλάδας και Ιονίου, κατ'εφαρμογή του άρθρου 52 του ν. 2696/1999, σύμφωνα με την υπό (32) σχετική εγκεκριμένη κυκλοφοριακή μελέτη και τα διαγράμματα που συνοδεύουν την παρούσα.

Ειδικότερα πρόκειται για τις ακόλουθες κυκλοφοριακές ρυθμίσεις:

1. Μεταβολή της διατομής της οδού Αναγνωσταρά από 3,20μ. σε 3,00μ. στα σημεία που απαιτείται αναθεώρηση της οριζοντιογραφίας, για τη διαμόρφωση του πεζοδρομίου, όπως είχε εγκριθεί με την υπό (29) σχετική απόφαση.

2. Σημειακές τροποποιήσεις στις εγκεκριμένες θέσεις στάθμευσης, ώστε να διευθετηθεί η απρόσκοπτη διέλευση των οχημάτων σε εισόδους-εξόδους που εξυπηρετούν νομίμως υφιστάμενες θέσεις στάθμευσης.

3. Απαγόρευση της στάσης και στάθμευσης στο ανωτέρω οδικό τμήμα, πλην των θυλάκων όπου χωροθετούνται θέσεις στάθμευσης.

4. Καθορισμός του ορίου ταχύτητας σε 30χλμ/ώρα.

Οι ανωτέρω κυκλοφοριακές ρυθμίσεις εγκρίνονται υπό τους εξής όρους και προϋποθέσεις:

- Να τηρηθούν τα πρακτικά της υπ'αρ. 99/2024 απόφασης του Δημοτικού Συμβουλίου Δήμου Καλαμάτας και η υπό (32) σχετική εγκεκριμένη κυκλοφοριακή μελέτη με τα συνοδά της διαγράμματα κατά το μέρος που αφορούν στα μέτρα ρύθμισης της κυκλοφορίας.

- Η επί τόπου τοποθέτηση των κατάλληλων πινακίδων σήμανσης θα εκτελεστεί με μέριμνα του Δήμου Καλαμάτας μετά από εργολαβία, σύμφωνα με τα αναφερόμενα στην απόφαση.

- Το κόστος της προμήθειας και της τοποθέτησης της κατάλληλης κατακόρυφης και οριζόντιας σήμανσης θα καλυφθεί από τον Δήμο Καλαμάτας.

- Ο καθορισμός των προβλεπόμενων θέσεων στάσης/στάθμευσης να πληρούν τις προδιαγραφές του άρθρου 34 «Στάση και στάθμευση» του ΚΟΚ σε συνδυασμό με την υπό (13) σχετική υπουργική απόφαση.

- Να προβλεφθεί η κατάλληλη σύνδεση των χώρων στάθμευσης ΑμεΑ με το παρακείμενο πεζοδρόμιο με διαμόρφωση κεκλιμένου επιπέδου (ράμπας), προκειμένου να καταστεί ασφαλής η πρόσβαση ΑμεΑ [Σχ. 26Α της υπό στοιχεία οικ. ΥΠΕΝ/ΔΜΕΑΑΠ/124964/1561 (Β' 6213/2022) υπουργικής απόφασης].

- Τα μέτρα που λαμβάνονται σύμφωνα με την παρούσα απόφαση ισχύουν από την τοποθέτηση των οικείων πινακίδων σήμανσης ή των διαγραμμίσεων στο οδόστρωμα.

- Με την παρούσα απόφαση δε νομιμοποιούνται τυχόν παράνομες ενέργειες.

Η μη τήρηση των όρων και των προϋποθέσεων που έχουν τεθεί από τους αρμοδίους φορείς καθώς και με την απόφαση αυτή συνεπάγεται την αυτοδίκαιη ανάκλησή της.


Οι Αρχές προς τις οποίες αποστέλλεται η απόφαση αυτή, παρακαλούνται να παρακολουθήσουν την ακριβή εκτέλεση των όρων που έχουν τεθεί με αυτή, όσον αφορά σε θέματα αρμοδιότητά τους.

Με την παρούσα απόφαση δε νομιμοποιούνται τυχόν παράνομες ενέργειες.

Κατά της παρούσης χωρεί διοικητική προσφυγή ενώπιον του αρμόδιου Υπουργού εντός τριάντα (30) ημερών από τη δημοσίευσή της.

ΕΘΝΙΚΟ ΤΥΠΟΓΡΑΦΕΙΟ
Για τεχνικούς λόγους στο σχεδιάγραμμα,
από το ηλεκτρονικό αρχείο, έγινε
σμίκρυνση κατά ποσοστό **30%**


ΑΝΓΕΛΙΚΗ ΚΑΝΕΛΟΠΟΥΛΟΥ
16/02/2024 09:19

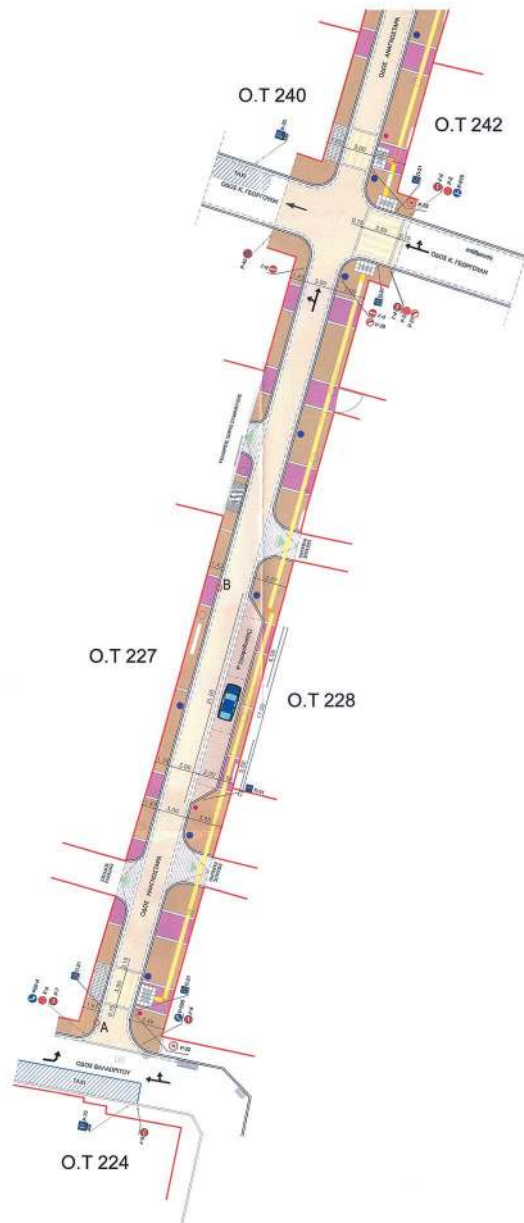


ΤΜΗΜΑ 1

Ο.Τ




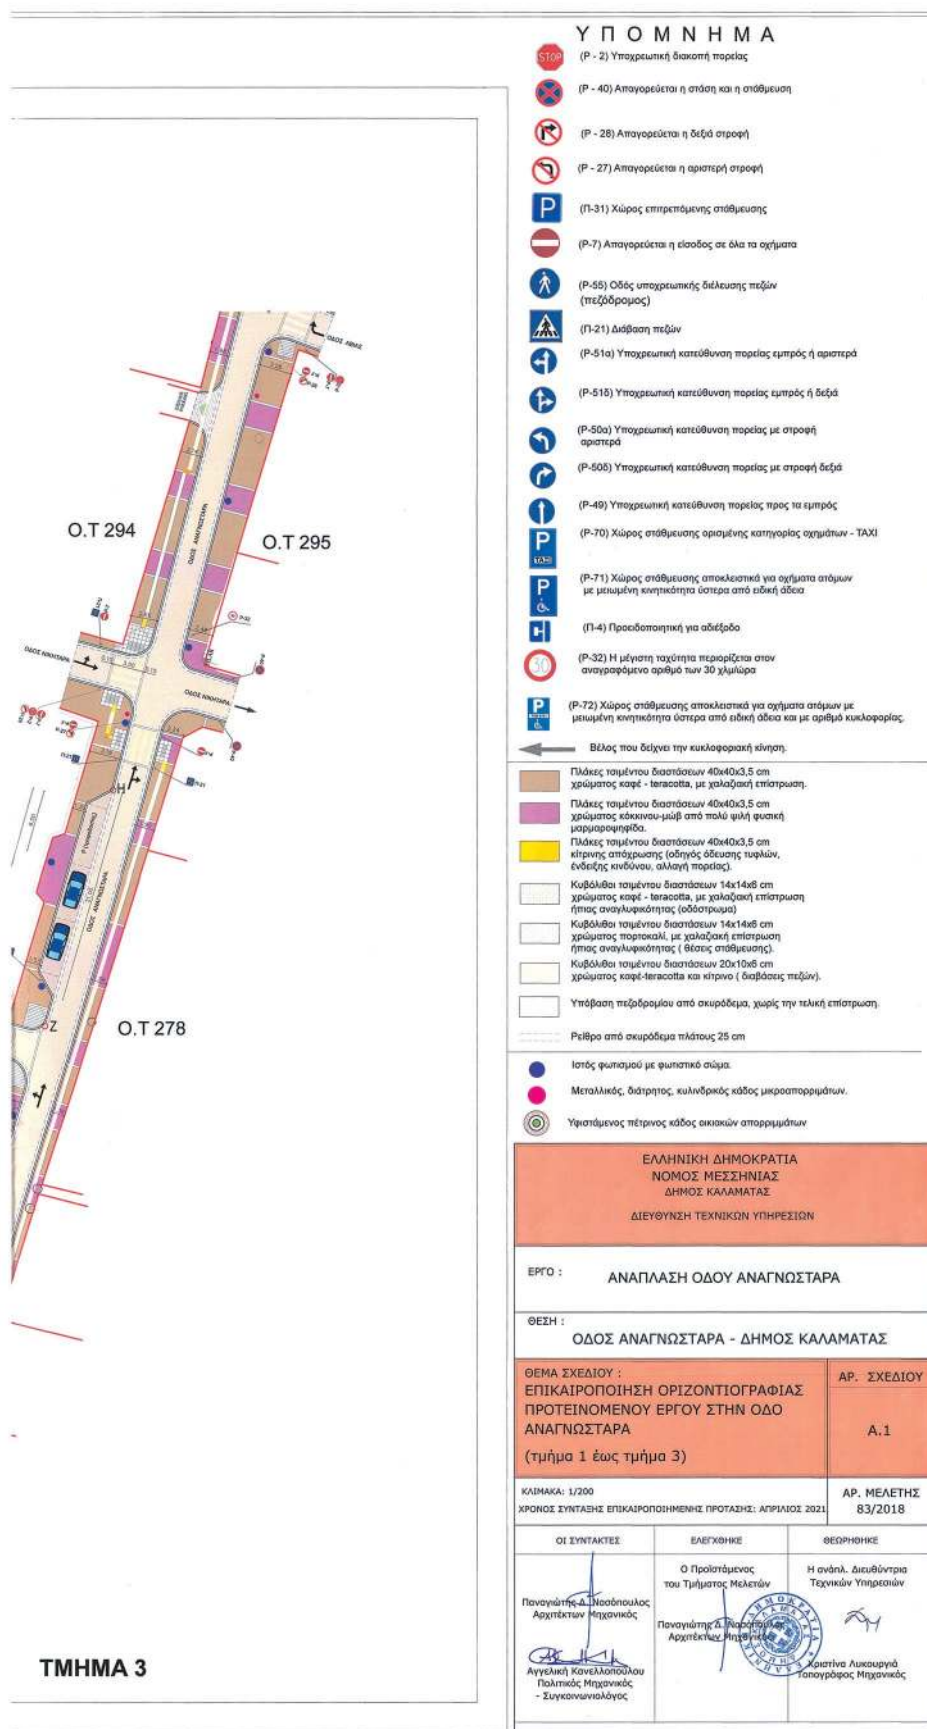

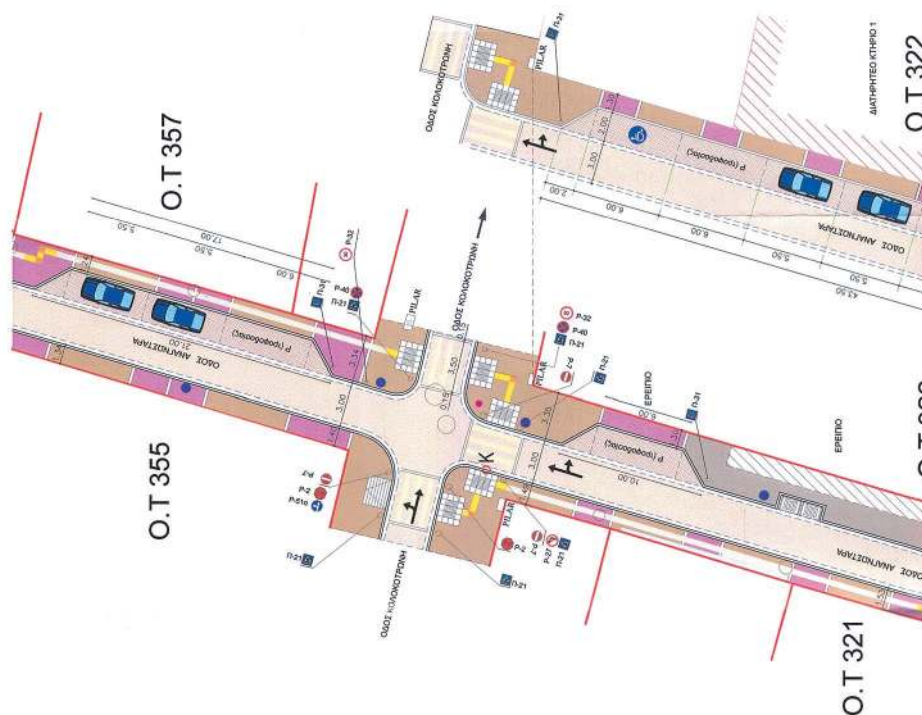


ANGELIKI KANELLOPOULOU
16/02/2024 09:22

ΕΘΝΙΚΟ ΤΥΠΟΓΡΑΦΕΙΟ
Για τεχνικούς λόγους στο σχεδιάγραμμα,
από το ηλεκτρονικό αρχείο, έγινε
σμίκρυνση κατά ποσοστό **39%**

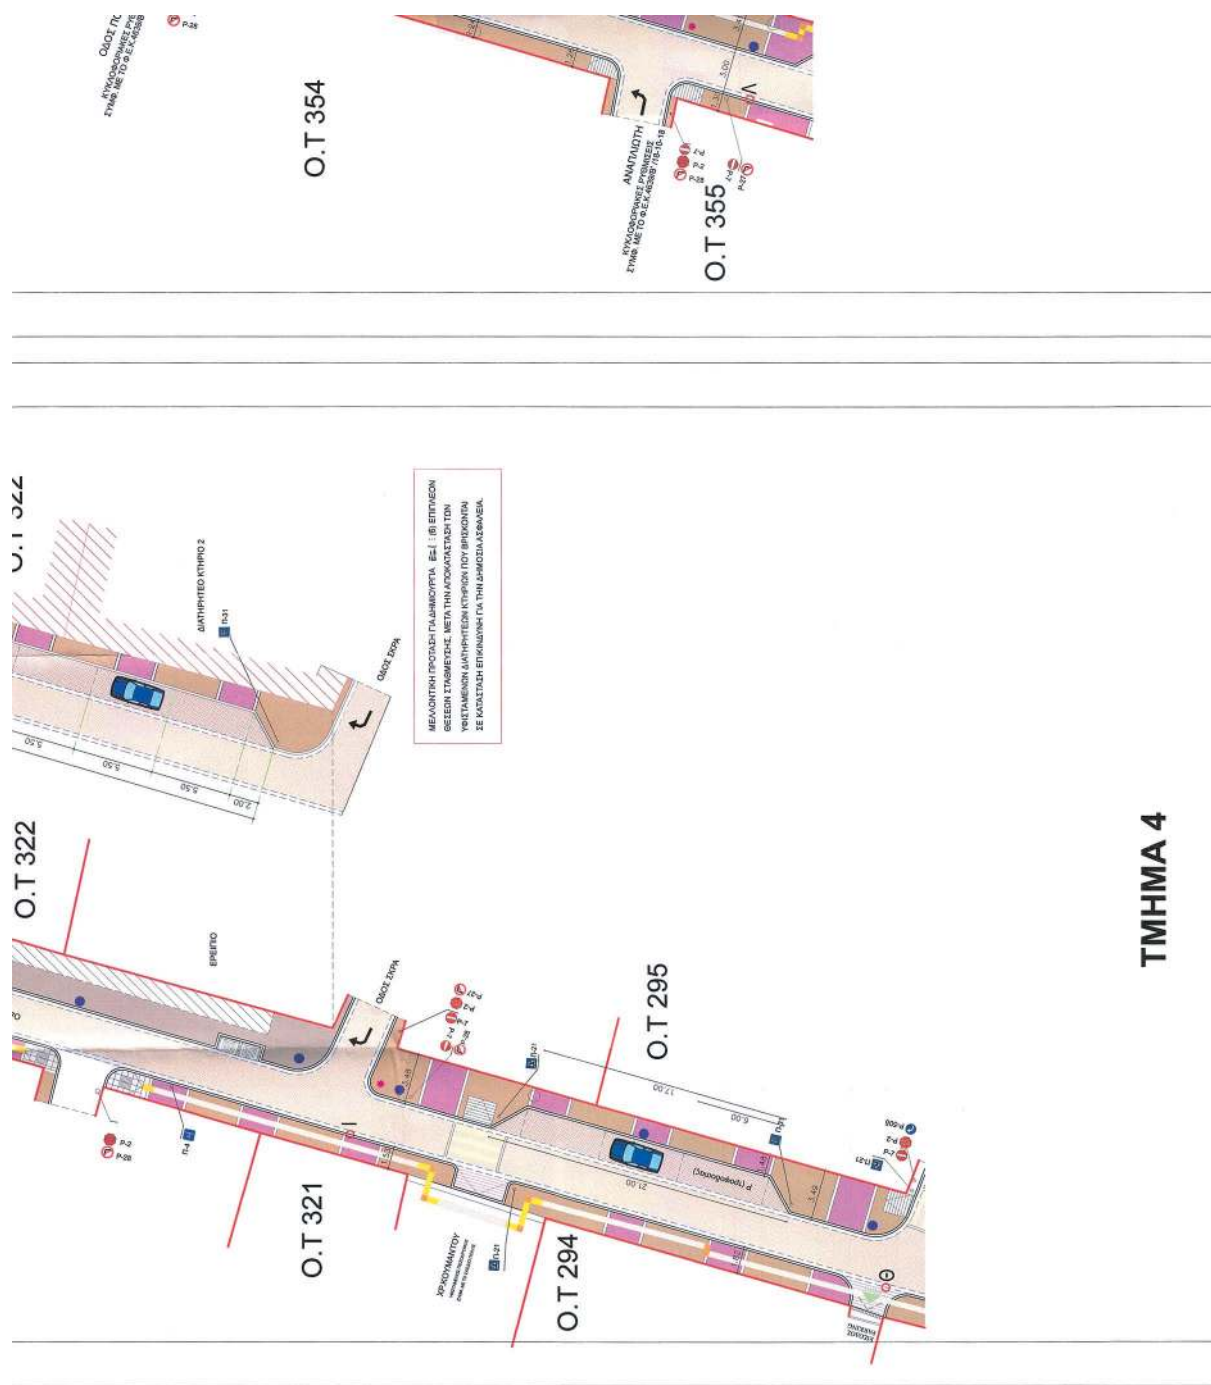

ενεργείες εκκίνησης, ομαλή πορεία.		Κυβόλιθο τοιμέντου διαστάσεων 14x14x6 cm	
		Χρώματος καφέ - terra cotta, με χαλαζακή επίστρωση	
		ήπιος αναγλυφικός (οδόστρωμα)	
		Κυβόλιθο τοιμέντου διαστάσεων 14x14x6 cm	
		Χρώματος πορτοκαλί, με χαλαζακή επίστρωση	
		ήπιος αναγλυφικός (θέσεις στάθμευσης).	
		Κυβόλιθο τοιμέντου διαστάσεων 20x10x6 cm	
		Χρώματος καφέ-terra cotta και κίτρινο (διαβάσεις πεζών).	
		Υπόβαση πεζοδρομίου από σκυρόδεμα, χωρίς την τελική επίστρωση.	
		Ρείθρο από σκυρόδεμα πλάτους 25 cm	
		Ιστός φωτισμού με φωτιστικό σώμα.	
		Μεταλλικός, δίστητος, κυλινδρικός κάδος μικροαπορριμάτων.	
		Υφιστάμενος πέτρινος κάδος οικιακών απορριμάτων	
		ΕΛΛΗΝΙΚΗ ΔΗΜΟΚΡΑΤΙΑ	
		ΝΟΜΟΣ ΜΕΣΣΗΝΙΑΣ	
		ΔΗΜΟΣ ΚΑΛΑΜΑΤΑΣ	
		ΔΙΕΥΘΥΝΣΗ ΤΕΧΝΙΚΩΝ ΥΠΗΡΕΣΙΩΝ	
ΕΡΓΟ :		ΑΝΑΠΛΑΣΗ ΟΔΟΥ ΑΝΑΓΝΩΣΤΑΡΑ	
ΘΕΣΗ :		ΟΔΟΣ ΑΝΑΓΝΩΣΤΑΡΑ - ΔΗΜΟΣ ΚΑΛΑΜΑΤΑΣ	
ΘΕΜΑ ΣΧΕΔΙΟΥ :		ΑΡ. ΣΧΕΔΙΟΥ	
ΕΠΙΚΑΙΡΟΠΟΙΗΣΗ ΟΡΙΖΟΝΤΙΟΓΡΑΦΙΑΣ		Α.2	
ΠΡΟΤΕΙΝΟΜΕΝΟΥ ΕΡΓΟΥ ΣΤΗΝ ΟΔΟ			
ΑΝΑΓΝΩΣΤΑΡΑ			
(Τμήμα 4 έως τμήμα 5)			
ΚΛΙΜΑΚΑ: 1/200		ΑΡ. ΜΕΛΕΤΗΣ	
ΧΡΟΝΟΣ ΣΥΝΤΑΞΗΣ ΕΠΙΚΑΙΡΟΠΟΙΗΜΕΝΗΣ ΠΡΟΤΑΣΗΣ: ΑΠΡΙΛΙΟΣ 2021		83/2018	
ΟΙ ΣΥΝΤΑΚΤΕΣ		ΕΛΕΓΧΘΗΚΕ	ΘΕΩΡΗΘΗΚΕ
Παναγιώτης Δ. Νασόπουλος		Ο Προϊστάμενος	Η ανάπλ. Διευθύντρια
Αρχιτέκτων Μηχανικός		του Τμήματος Μελετών	Τεχνικών Υπηρεσιών
Παναγιώτης Δ. Νασόπουλος		Παναγιώτης Δ. Νασόπουλος	Χρυστίνα Λυκουριδά
Αρχιτέκτων Μηχανικός		Αρχιτέκτων Μηχανικός	Τοπογράφος Μηχανικός
Αγγελική Κανελλοπούλου			
Πολιτικός Μηχανικός			
- Συγκοινωνιολόγος			

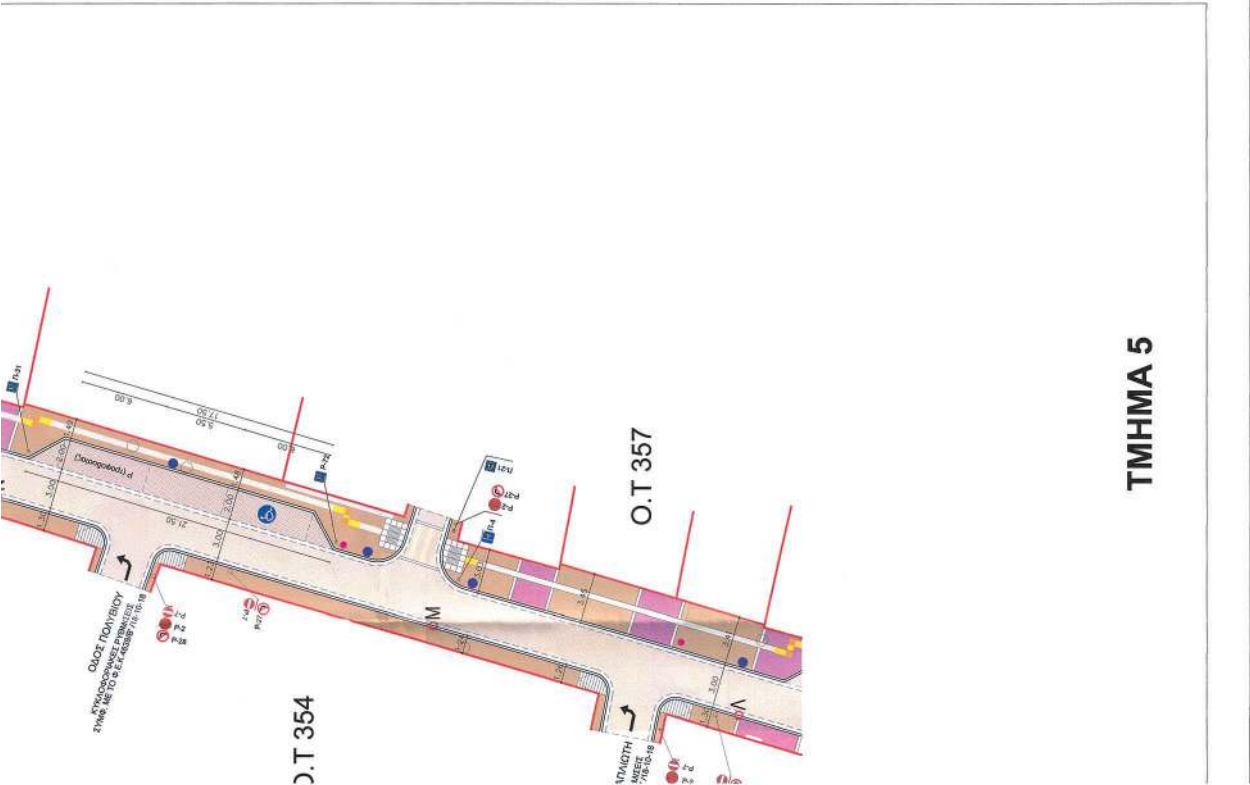

Η απόφαση αυτή να δημοσιευθεί στην Εφημερίδα της Κυβερνήσεως.

Πάτρα, 18 Απριλίου 2024

Με εντολή Γραμματέα Αποκεντρωμένης Διοίκησης
Ο Προϊστάμενος της Γενικής Διεύθυνσης Χωροταξικής, Περιβαλλοντικής
και Αγροτικής Πολιτικής Πελοποννήσου, Δυτικής Ελλάδας και Ιονίου

ΔΙΟΝΥΣΙΟΣ ΠΑΝΑΓΙΩΤΟΠΟΥΛΟΣ