



ΕΦΗΜΕΡΙΔΑ ΤΗΣ ΚΥΒΕΡΝΗΣΕΩΣ ΤΗΣ ΕΛΛΗΝΙΚΗΣ ΔΗΜΟΚΡΑΤΙΑΣ

25 Απριλίου 2024

ΤΕΥΧΟΣ ΔΕΥΤΕΡΟ

Αρ. Φύλλου 2463

ΑΠΟΦΑΣΕΙΣ

Αριθμ. ΥΠΕΝ/Δ ΥΔ Ρ/31393/765

Τροποποίηση της υπό στοιχεία ΥΠΕΝ/ΔΥΔΡ/24676/759/12-3-2021 (Β' 1417) κοινής υπουργικής απόφασης ως προς τη διαδρομή και εγκατάσταση του υποθαλάσσιου τμήματος του αγωγού και της πλωτής μονάδας του Ανεξάρτητου Συστήματος Φυσικού Αερίου (ΑΣΦΑ) Αλεξανδρούπολης.

**ΟΙ ΥΠΟΥΡΓΟΙ
ΕΘΝΙΚΗΣ ΟΙΚΟΝΟΜΙΑΣ ΚΑΙ ΟΙΚΟΝΟΜΙΚΩΝ -
ΕΞΩΤΕΡΙΚΩΝ - ΠΕΡΙΒΑΛΛΟΝΤΟΣ ΚΑΙ ΕΝΕΡΓΕΙΑΣ -
ΝΑΥΤΙΛΙΑΣ ΚΑΙ ΝΗΣΙΩΤΙΚΗΣ ΠΟΛΙΤΙΚΗΣ**

Έχοντας υπόψη:

1. Τον ν. 4001/2011 «Για τη λειτουργία Ενεργειακών Αγορών Ηλεκτρισμού και Φυσικού Αερίου, για Έρευνα, Παραγωγή και δίκτυα μεταφοράς Υδρογονανθράκων και άλλες ρυθμίσεις» (Α' 179), και ειδικότερα το δεύτερο και τρίτο εδάφιο της παρ. 1 του άρθρου 165 αυτού, σύμφωνα με τα οποία «Για το υποθαλάσσιο τμήμα του αγωγού και τις πλωτές εγκαταστάσεις, η διαδρομή και η εγκατάσταση αυτού καθορίζεται με κοινή απόφαση των Υπουργών Περιβάλλοντος, Ενέργειας και Κλιματικής Αλλαγής, Εξωτερικών, Οικονομικών, Ανάπτυξης, Ανταγωνιστικότητας και Ναυτιλίας και Προστασίας του Πολίτη. Με την ίδια ως άνω απόφαση καθορίζονται όροι και περιορισμοί για τη ναυσιπλοΐα», εφαρμοζόμενο και για τα έργα που προβλέπονται στο άρθρο 45 του ν. 4277/2014 «Νέο Ρυθμιστικό Σχέδιο Αθήνας - Αττικής και άλλες διατάξεις» (Α' 156), σύμφωνα με το οποίο οι διατάξεις των άρθρων 165 έως 172, 173 παρ. 1, 174 και 175 του ν. 4001/2011 (Α' 179) εφαρμόζονται και για τα έργα των Ανεξάρτητων Συστημάτων Φυσικού Αερίου, ενώ όπου στις διατάξεις άρθρων 165 έως 172, 173 παρ. 1, 174 και 175 του ν. 4001/2011 αναφέρεται η εταιρεία «TRANS BALKAN PIPELINE BV», νοείται ή νοούνται οι Εταιρείες που αναφέρονται στην παρ. 2α του άρθρου 177 του ν. 4001/2011 ή άλλη Εταιρεία, η οποία είναι κάτοχος άδειας ΑΣΦΑ.

2. Τα άρθρα 11 και 156 του Κώδικα Δημοσίου Ναυτικού Δικαίου (ν.δ. 187/1973, Α' 261).

3. Το άρθρο 90 του Κώδικα νομοθεσίας για την Κυβέρνηση και τα κυβερνητικά όργανα» (π.δ. 63/2005, Α' 98), σε συνδυασμό με την περ. 22 του άρθρου 119 του ν. 4622/2019 (Α' 133).

4. Το π.δ. 79/2023 «Διορισμός Υπουργών, Αναπληρωτών Υπουργών και Υφυπουργών» (Α' 131).

5. Το π.δ. 142/2017 «Οργανισμός Υπουργείου Οικονομικών» (Α' 181).

6. Το π.δ. 13/2018 «Οργανισμός Υπουργείου Ναυτιλίας και Νησιωτικής Πολιτικής» (Α' 26).

7. Τον ν. 4781/2021 «Οργάνωση και λειτουργία του Υπουργείου Εξωτερικών, Συμβούλιο Απόδημου Ελληνισμού, ρύθμιση θεμάτων διεθνούς αναπτυξιακής συνεργασίας και ανθρωπιστικής βοήθειας και άλλες διατάξεις» (Α' 31).

8. Το π.δ. 132/2017 «Οργανισμός Υπουργείου Περιβάλλοντος και Ενέργειας (Υ.Π.ΕΝ)» (Α' 160).

9. Το άρθρο 4 του π.δ. 70/2015 (Α' 114) περί ανασύστασης Υπουργείων.

10. Το π.δ. 77/2023 «Σύσταση Υπουργείου και μετονομασία Υπουργείων - Σύσταση, κατάργηση και μετονομασία Γενικών και Ειδικών Γραμματειών - Μεταφορά Αρμοδιοτήτων, υπηρεσιακών μονάδων, θέσεων προσωπικού και εποπτευόμενων φορέων» (Α' 130).

11. Το π.δ. 82/2023 «Μετονομασία Υπουργείου - Σύσταση και μετονομασία Γενικών Γραμματειών - Μεταφορά αρμοδιοτήτων, υπηρεσιακών μονάδων και θέσεων προσωπικού - Τροποποίηση και συμπλήρωση του π.δ. 77/2023 (Α' 130) - Μεταβατικές διατάξεις» (Α' 139).

12. Το π.δ. 87/2023 «Διορισμός Υπουργού Ναυτιλίας και Νησιωτικής Πολιτικής» (Α' 151).

13. Την υπ' αρ. 117/12.7.2023 κοινή απόφαση του Πρωθυπουργού και του Υπουργού Εξωτερικών «Ανάθεση αρμοδιοτήτων στον Υφυπουργό Εξωτερικών, Κωνσταντίνο Φραγκογιάννη» (Β' 4524).

14. Την υπ' αρ. 74104/5570/8.7.2023 κοινή απόφαση του Πρωθυπουργού και του Υπουργού Περιβάλλοντος και Ενέργειας «Ανάθεση αρμοδιοτήτων στην Υφυπουργό Περιβάλλοντος και Ενέργειας, Αλεξάνδρα Σδούκου» (Β' 4408).

15. Το γεγονός ότι η παρούσα απόφαση δεν εμπίπτει στο πεδίο εφαρμογής του άρθρου 109 του ν. 4622/2019 (Α' 133), καθότι ως πράξη με μικτό χαρακτήρα διαθέτει στοιχεία εν μέρει ατομικά και εν μέρει κανονιστικά, ο διαχωρισμός των οποίων δεν είναι δυνατός [σχετ. η υπ' αρ. 59/7-2-2020 (ΑΔΑ: Ω5Α146ΜΓΨ7-Δ1Ε) εγκύκλιος του Υπουργού Επικρατείας «Οδηγίες εφαρμογής του άρθρου 109 του ν. 4622/2019 (Α' 133) σχετικά με την αρμοδιότητα των Προϊσταμένων Γενικών Διευθύνσεων των

Υπουργείων για την τελική υπογραφή ατομικών διοικητικών πράξεων (ΑΔΑ: Ω5Α146ΜΓΨ7-Δ1Ε).

16. Την υπ' αρ. 2070.0/37530/18-5-2023 απόφαση του Υπουργού Ναυτιλίας και Νησιωτικής Πολιτικής «Καθορισμός της οργανικής σύνθεσης και των όρων-προϋποθέσεων χορήγησης ναυτιλιακών εγγράφων των πλωτών ναυπηγημάτων που χρησιμοποιούνται ως πλωτοί τερματικοί σταθμοί παραλαβής, προσωρινής αποθήκευσης, επαναεριοποίησης υγροποιημένου φυσικού αερίου και διανομής του, παραγωγής ηλεκτρικής ενέργειας από φυσικό αέριο και διανομή της» (Β' 3318).

17. Την υπ' αρ. 2100446/21-3-2022 ανακοίνωση καταχώρισης στο Μητρώο Ανωνύμων Εταιρειών στοιχείων της εταιρείας με την επωνυμία «GASTRADE Ανώνυμη Εμπορική, Κατασκευαστική και Τεχνική Εταιρεία Φυσικού Αερίου» και διακριτικό τίτλο «GASTRADE Α.Ε».

18. Την υπό στοιχεία Δ1/Α/19466/19-8-2011 απόφαση του Υφυπουργού ΠΕΚΑ, με την οποία χορηγήθηκε Άδεια Ανεξάρτητου Συστήματος Φυσικού Αερίου (ΑΣΦΑ) στην εταιρεία Gastrade Α.Ε, όπως τροποποιήθηκε και ισχύει, βάσει σχετικών αποφάσεων της Ρυθμιστικής Αρχής Αποβλήτων, Ενέργειας και Υδάτων (Ρ.Α.Α.Ε.Υ).

19. Την υπό στοιχεία Δ10Β0012067/22-09-2014 απόφαση του Υπουργού Οικονομικών, με την οποία παραχωρήθηκε στην Gastrade Α.Ε. το δικαίωμα χρήσης θαλάσσιου χώρου και πυθμένα, όπως τροποποιήθηκε με την υπ' αρ. 26046/16-2-2024 (ΑΔΑ Ρ9ΘΥΗ-1ΛΣ) όμοιά της.

20. Την υπ' αρ. 181707/27-3-2013 απόφαση του Υπουργού Περιβάλλοντος, Ενέργειας και Κλιματικής Αλλαγής, με την οποία χορηγήθηκε η έγκριση των Περιβαλλοντικών Όρων εγκατάστασης και λειτουργίας του Ανεξάρτητου Συστήματος Φυσικού Αερίου (ΑΣΦΑ) Αλεξανδρούπολης, όπως τροποποιήθηκε με τις υπό στοιχεία ΥΠΕΝ/ΔΙΠΑ/49793/3340/26-7-2023 (ΑΔΑ: 6Ο11465Π8-ΓΖΖ) και ΥΠΕΝ/ΔΙΠΑ/106483/7000/14-12-2023 (ΑΔΑ: ΡΟΜ54653Π8-ΜΛ8) αποφάσεις του Γενικού Διευθυντή Περιβαλλοντικής Πολιτικής του Υπουργείου Περιβάλλοντος και Ενέργειας.

21. Την υπό στοιχεία ΥΠΕΝ/ΓΔΠΠ/36621/301/16.4.2020 δήλωση του Γενικού Διευθυντή Περιβαλλοντικής Πολιτικής της αρμόδιας αρχής για την παρακολούθηση των τόπων NATURA 2000, ότι το έργο δεν αναμένεται να παραβιάσει την ακεραιότητα ή την επίτευξη των στόχων διατήρησης του πΤΚΣ «Θαλάσσια Περιοχή Θράκης» και κωδικό GR1110013 εντός του οποίου κείται τμήμα του, ούτε των λοιπών τόπων του δικτύου NATURA 2000 της ευρύτερης περιοχής του.

22. Την υπ' αρ. οικ.170830/20-1-2015 απόφαση του Υφυπουργού ΠΕΚΑ «Χορήγηση άδειας εγκατάστασης στην Gastrade Α.Ε. για την κατασκευή του Ανεξάρτητου Συστήματος Φυσικού Αερίου (ΑΣΦΑ) Αλεξανδρούπολης» (Β' 164), όπως παρατάθηκε με την υπό στοιχεία ΥΠΕΝ/ΔΥΔΡ/5605/106/17-1-2020 (Β' 82) όμοιά της.

23. Την υπό στοιχεία ΥΠΕΝ/ΔΥΔΡ/24676/759/12-3-2021 κοινή απόφαση του Υπουργού Ναυτιλίας και Νησιωτικής Πολιτικής και των Υφυπουργών Οικονομικών - Εξωτερικών - Περιβάλλοντος και Ενέργειας «Διαδρομή και εγκατάσταση του υποθαλάσσιου τμήματος του αγωγού και της πλωτής μονάδας του Ανεξάρτητου Συστήματος Φυσικού Αερίου (ΑΣΦΑ)» (Β' 1417).

24. Την υπό στοιχεία 568/1/ΚΣ/22-11-2023 (ΑΠ ΥΠΕΝ/ΔΥΔΡ/123840/3022/23-11-2023) αίτηση, την οποία υπέβαλε στην Υπηρεσία μας η εταιρεία Gastrade ΑΕ, με την οποία ζητείται η τροποποίηση της εν θέματι κοινής υπουργικής απόφασης, όπως συμπληρώθηκε με τις υπό στοιχεία 664/1/ΚΣ/22-02-2024 (ΑΠ ΥΠΕΝ/ΔΥΔΡ/20231/470/23-02-2024) και υπ' αρ. 680/1/ΚΣ/7-3-2024 (ΑΠ ΥΠΕΝ/ΔΥΔΡ/25878/628/08-03-2024) όμοιές της.

25. Το υπό στοιχεία ΥΠΕΝ/ΔΥΔΡ/123840/3022/21.12.2023 έγγραφο της Διεύθυνσης Υδρογονανθράκων του Υπουργείου Περιβάλλοντος και Ενέργειας με το οποίο απεστάλη τεχνικός φάκελος στα συναρμόδια Υπουργεία, όπως συμπληρώθηκε με το υπό στοιχεία ΥΠΕΝ/ΔΥΔΡ/25878/628/8-3-2024 όμοιό του.

26. Το υπό στοιχεία 3122.1-Λ06/91362/2023 (ΥΠΕΝ/ΔΥΔΡ/137591/3269/29-12-2023) έγγραφο της Διεύθυνσης Λιμενικών και κτιριακών Υποδομών του Υπουργείου Ναυτιλίας και Νησιωτικής Πολιτικής προς το Κ.Λ Αλεξανδρούπολης, όπως συμπληρώθηκε με τα 3122.1/5182/22-1-2024 (ΥΠΕΝ/ΔΥΔΡ/8916/180/26-1-2024), 3122.1-Λ06/18897/12-3-2024 (ΥΠΕΝ/ΔΥΔΡ/31393/765/22-03-2024) και 3122.1/Λ06/21457/22-3-2024 (ΥΠΕΝ/ΔΥΔΡ/31392/764/22-3-2024) όμοιά του.

27. Το υπό στοιχεία Φ.299.5/6/233 Σ.81/12-01-2024 (ΥΠΕΝ/ΔΥΔΡ/7240/152/23-01-2024) έγγραφο της Διεύθυνσης Ασφάλειας Ναυσιπλοΐας της Υδρογραφικής Υπηρεσίας.

28. Το από 23-02-2024 (ΥΠΕΝ/ΔΥΔΡ/21018/485/23-02-2024) ηλεκτρονικό μήνυμα της Β7 Διεύθυνσης του Υπουργείου Εξωτερικών με το οποίο προωθήθηκε ηλεκτρονικό μήνυμα της Νομικής Υπηρεσίας και του Γραφείου Νομικής Υποστήριξης του Υπουργείου Εξωτερικών.

29. Τον Τεχνικό Φάκελο του έργου, ο οποίος αποτελείται από την από Μάρτιο 2024 θεωρημένη Τεχνική Έκθεση και τα από Ιανουάριο 2024 θεωρημένα Τοπογραφικά Διαγράμματα του τοπογράφου μηχανικού Τασούδη Χρήστου, περί του καθορισμού της τροποποιημένης διαδρομής και εγκατάστασης του υποθαλάσσιου τμήματος και της πλωτής μονάδας του Ανεξάρτητου Συστήματος Φυσικού Αερίου (ΑΣΦΑ) Αλεξανδρούπολης.

30. Το γεγονός ότι από την παρούσα απόφαση δεν προκαλείται δαπάνη σε βάρος του κρατικού προϋπολογισμού.

31. Την υπό στοιχεία ΥΠΕΝ/ΔΠΔΑ/27573/643/13.3.2024 (ΥΠΕΝ/ΔΥΔΡ/27631/671/13-03-2024) Εισήγηση της Γενικής Διεύθυνσης Οικονομικών Υπηρεσιών της περ. ε της παρ. 5 του άρθρου 24 του ν. 4270/2014 (Α' 143), σύμφωνα με την οποία δεν επηρεάζεται ο κρατικός προϋπολογισμός, ούτε το ισχύον Μεσοπρόθεσμο Σχέδιο Δημοσιονομικής Στρατηγικής, αποφασίζουμε:

Τροποποιούμε την υπό στοιχεία ΥΠΕΝ/ΔΥΔΡ/24676/759/12-3-2021 κοινή απόφαση του Υπουργού Ναυτιλίας και Νησιωτικής Πολιτικής και των Υφυπουργών Οικονομικών - Εξωτερικών - Περιβάλλοντος και Ενέργειας, λόγω του λεπτομερούς σχεδιασμού και των αναγκών οι οποίες προέκυψαν αναφορικά με την αλλαγή του συστήματος πρόσδεσης της πλωτής μονάδας, σύμφωνα με τον Τεχνικό Φάκελο ο οποίος αποτελείται από την από Μάρτιο 2024 θεωρημένη Τεχνική Έκθεση και τα από

Ιανουάριο 2024 θεωρημένα Τοπογραφικά Διαγράμματα του τοπογράφου μηχανικού Τασούδη Χρήστου, ως εξής:

1. Ο Πίνακας 1 αντικαθίσταται ως εξής:

Πίνακας 1

Κλίμακα	Περιγραφή	Έκδοση
1:20.000	Σύνολο αιτούμενου διαδρόμου (προσωρινού και μόνιμου) υποθαλάσσιου τμήματος του αγωγού και περιοχής εγκατάστασης της πλωτής μονάδας του ΑΣΦΑ Αλεξανδρούπολης	Ιανουάριο 2024
1:5.000	Έξι (6) επιμέρους τμήματα διαδρόμου (προσωρινού και μόνιμου) υποθαλάσσιου τμήματος του αγωγού και περιοχής εγκατάστασης της πλωτής μονάδας του ΑΣΦΑ Αλεξανδρούπολης Τα από Σεπτέμβριο 2020 (αρ. σχεδ. από 2 έως 6) έχουν θεωρηθεί με την ΥΠΕΝ/ΔΥΔΡ/24676/759/2021 κοινή υπουργική απόφαση του στοιχείου 21 του προοιμίου της παρούσας.	Ιανουάριο 2024 Σεπτέμβριος 2020 (αρ. σχεδ. 2) Σεπτέμβριος 2020 (αρ. σχεδ. 3) Σεπτέμβριος 2020 (αρ. σχεδ. 4) Σεπτέμβριος 2020 (αρ. σχεδ. 5) Σεπτέμβριος 2020 (αρ. σχεδ. 6)
1:2.000	Περιοχή εγκατάστασης της πλωτής μονάδας του ΑΣΦΑ Αλεξανδρούπολης και ζώνη ασφαλείας πέριξ αυτής καθώς και περιοχή προσαיגίλωσης	Ιανουάριο 2024

2. Α.1. Όδευση υποθαλάσσιου τμήματος αγωγού
Η ενότητα «Α.1. Όδευση υποθαλάσσιου τμήματος αγωγού» αντικαθίσταται ως εξής:

«Α.1. Όδευση υποθαλάσσιου τμήματος αγωγού

Ορίζεται η όδευση του υποθαλάσσιου τμήματος του Αγωγού Φυσικού Αερίου του εν θέματι έργου, με συντεταγμένες από Ο2 έως Μ76, όπως εμφανίζονται στο από Ιανουάριο 2024 1:20.000 Τοπογραφικό Διάγραμμα του τοπογράφου μηχανικού Τασούδη Χρήστου.»

3. Η ενότητα «Α.2. Όδευση μόνιμου διαδρόμου του υποθαλάσσιου τμήματος αγωγού» αντικαθίσταται ως εξής:

«Α.2. Όδευση μόνιμου διαδρόμου του υποθαλάσσιου τμήματος αγωγού

Ορίζεται μόνιμος διάδρομος εμβαδού 189.800,38 μ², συνεχόμενου θαλάσσιου χώρου και πυθμένα, και πλάτους οκτώ (8) μέτρων, τεσσάρων (4) μέτρων εκατέρωθεν από τον άξονα συμμετρίας/κεντρική γραμμή του αγωγού, με συντεταγμένες (Δ1 έως Δ139) επί του σχεδίου 1:20.000 του ως άνω Πίνακα 1, ο οποίος εκτείνεται

από την ακτογραμμή έως την πλωτή μονάδα (FSRU), όπως εμφανίζονται στο από Ιανουάριο 2024 1:20.000 Τοπογραφικό Διάγραμμα του τοπογράφου μηχανικού Τασούδη Χρήστου.»

4. Η ενότητα «Α.3. Όδευση προσωρινού διαδρόμου του υποθαλάσσιου τμήματος αγωγού» αντικαθίσταται ως εξής:

«Α.3. Όδευση προσωρινού διαδρόμου του υποθαλάσσιου τμήματος αγωγού

Ορίζεται προσωρινός διάδρομος εμβαδού 1.424.702,49 μ², συνεχόμενου θαλάσσιου χώρου και πυθμένα, και πλάτους εξήντα (60) μέτρων, τριάντα (30) μέτρων εκατέρωθεν από τον άξονα συμμετρίας/κεντρική γραμμή του αγωγού, με συντεταγμένες (Γ1 έως Γ113) επί του σχεδίου 1:20.000 του ως άνω Πίνακα 1, ο οποίος εκτείνεται από την ακτογραμμή έως την πλωτή μονάδα (FSRU), όπως εμφανίζονται στο από Ιανουάριο 2024 1:20.000 Τοπογραφικό Διάγραμμα του τοπογράφου μηχανικού Τασούδη Χρήστου.»

5. Η ενότητα «Β.1. Θέση πλωτής μονάδας (FSRU)» αντικαθίσταται ως εξής:

«Β.1. Θέση πλωτής μονάδας (FSRU)

Η θέση της πλωτής μονάδας ορίζεται από το πολύγωνο με συντεταγμένες Π5, Π6, Π7 και Π8, εμβαδού 10.101,38 τ.μ, όπως εμφανίζονται στο από Ιανουάριο 2024 1:20.000 Τοπογραφικό Διάγραμμα του τοπογράφου μηχανικού Τασούδη Χρήστου.»

6. Η ενότητα «Β.2. Θέσεις αγκύρωσης της πλωτής μονάδας» αντικαθίσταται ως εξής:

«Β.2. Θέσεις αγκύρωσης της πλωτής μονάδας

Ως θέσεις αγκύρωσης της πλωτής μονάδας (FSRU) ορίζονται οι κύκλοι με ακτίνα πέντε (5) μέτρων και κέντρα τις συντεταγμένες Β1 έως Β12, εμβαδού 942.48 τ.μ όπως εμφανίζονται στο από Ιανουάριο 2024 1:20.000 Τοπογραφικό Διάγραμμα του τοπογράφου μηχανικού Τασούδη Χρήστου.»

7. Η ενότητα «Β.3. Θέση Πολλαπλής Εξαγωγής Τέρματος Αγωγού - PLEM (Pipeline End Manifold)» αντικαθίσταται ως εξής:

«Β.3. Θέση Πολλαπλής Εξαγωγής Τέρματος Αγωγού - PLEM (Pipeline End Manifold)

Η θέση της Πολλαπλής Εξαγωγής Τέρματος Αγωγού (PLEM) καθορίζεται από τις συντεταγμένες Π1 έως Π4, εμβαδού 260 τ.μ, όπως εμφανίζονται στο από Ιανουάριο 2024 1:20.000 Τοπογραφικό Διάγραμμα του τοπογράφου μηχανικού Τασούδη Χρήστου.»

8. Η ενότητα «Γ. Ζώνη Ασφαλείας πέριξ της πλωτής μονάδας» αντικαθίσταται ως εξής:

«Για την ασφαλή λειτουργία της πλωτής μονάδας (FSRU) δημιουργείται ζώνη ασφαλείας, η οποία εκτείνεται στα 500 μέτρα πέριξ των ορίων των αγκυρώσεων της πλωτής μονάδας.

Δεδομένης της αγκυροβόλησης του πλοίου από δώδεκα (12) άγκυρες (τρεις για κάθε τεταρτημόριο του FSRU) με έκταμα περί τα 492 μ από το κέντρο Φ0, με συντεταγμένες Χ=644519,250 και Υ=4513393,860, έως και τα όρια αγκυρώσεων της πλωτής μονάδας δημιουργείται ζώνη ασφαλείας πέριξ της εγκατάστασης με συνολική ακτίνα 992 μ. από το ανωτέρω κέντρο Φ0, ήτοι 500 μ

πéριξ των ορίων των αγκυρώσεων της πλωτής μονάδας, όπως εμφανίζονται στο από Ιανουάριο 2024 1:20.000 Τοπογραφικό Διάγραμμα του τοπογράφου μηχανικού Τασούδη Χρήστου.

Η περίμετρος της ζώνης ασφαλείας πéριξ της πλωτής μονάδας προσδιορίζεται από τις συντεταγμένες Ψ5, Ψ6, Ψ7 και Ψ8 του εν λόγω Τοπογραφικού διαγράμματος. Στη ζώνη αυτή θα επιτρέπεται η πρόσβαση μόνο σε εξουσιοδοτημένα πρόσωπα ή σκάφη.


Σε περίπτωση μεταβολών, σε σχέση με τον προκαταρκτικό σχεδιασμό, ως προς τις απαιτήσεις αναφορικά με τη Ζώνη Ασφαλείας πéριξ της πλωτής μονάδας, ο Φορέας του Έργου οφείλει, με σχετικό αίτημά του, να ενημερώσει τη Διεύθυνση Υδρογονανθράκων του Υπουργείου Περιβάλλοντος και Ενέργειας προκειμένου να προχωρήσει στην επανεξέταση της ακτίνας της Ζώνης Ασφαλείας πéριξ της πλωτής μονάδας».


9. Ο 18ος όρος αντικαθίσταται ως εξής:

«Πριν από την έκδοση της έγκρισης λειτουργίας η αρμόδια Διεύθυνση του Υπουργείου Περιβάλλοντος και Ενέργειας αιτείται, και ακολούθως, η αρμόδια Διεύθυνση του Υπουργείου Ναυτιλίας και Νησιωτικής Πολιτικής βεβαιώνει εγγράφως ότι, το πλωτό ναυπήγημα έχει εφοδιαστεί με το πιστοποιητικό καταλληλότητας που προβλέπεται στην υπ' αρ. 2070.0/37530/18.5.2023 υπουργική απόφαση ΥΝΑΝΠ (Β' 3318)».


Κατά τα λοιπά ισχύει η υπό στοιχεία ΥΠΕΝ/ΔΥΔΡ/24676/759/12.3.2021 (Β' 1417) κοινή απόφαση του Υπουργού Ναυτιλίας και Νησιωτικής Πολιτικής και των Υφυπουργών Οικονομικών - Εξωτερικών - Περιβάλλοντος και Ενέργειας.


Η ισχύς της παρούσας απόφασης αρχίζει από τη δημοσίευσή της στην Εφημερίδα της Κυβερνήσεως.

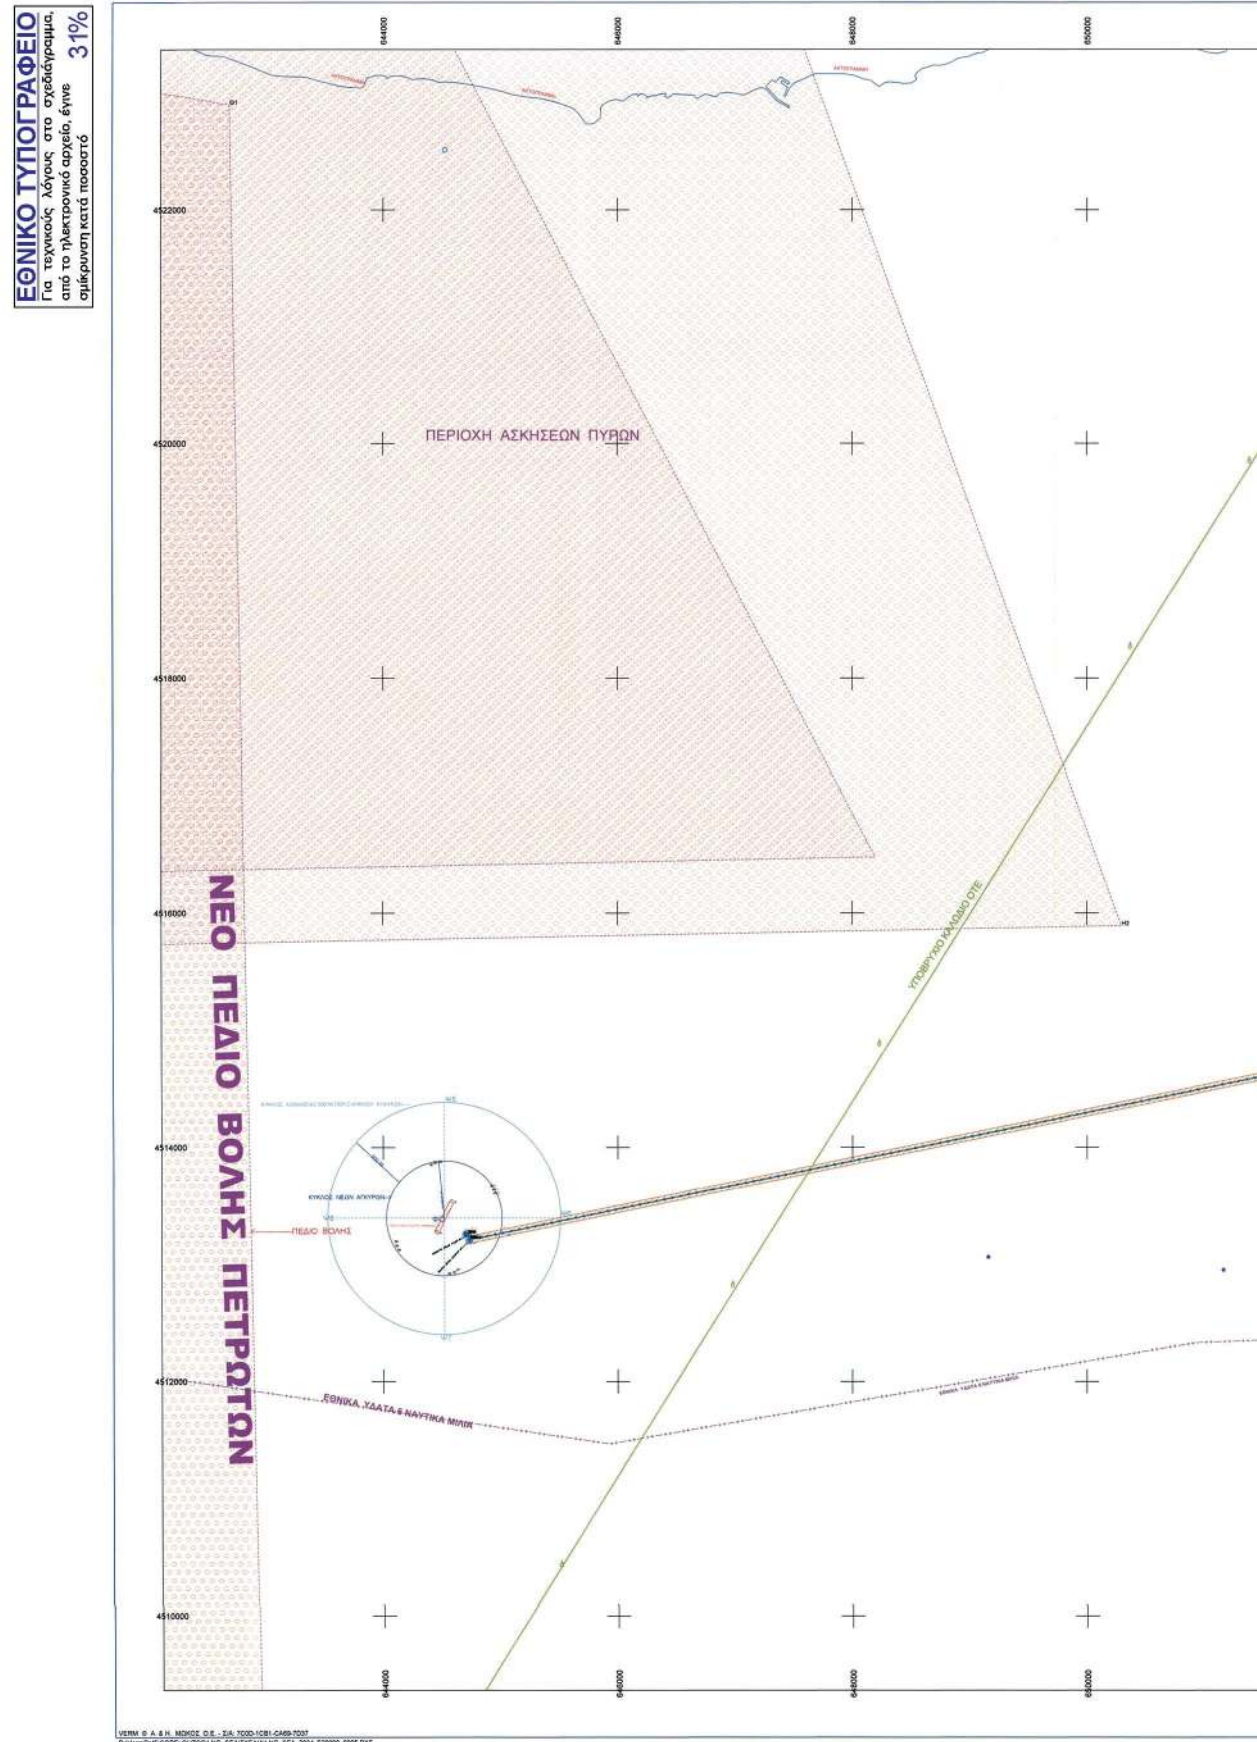


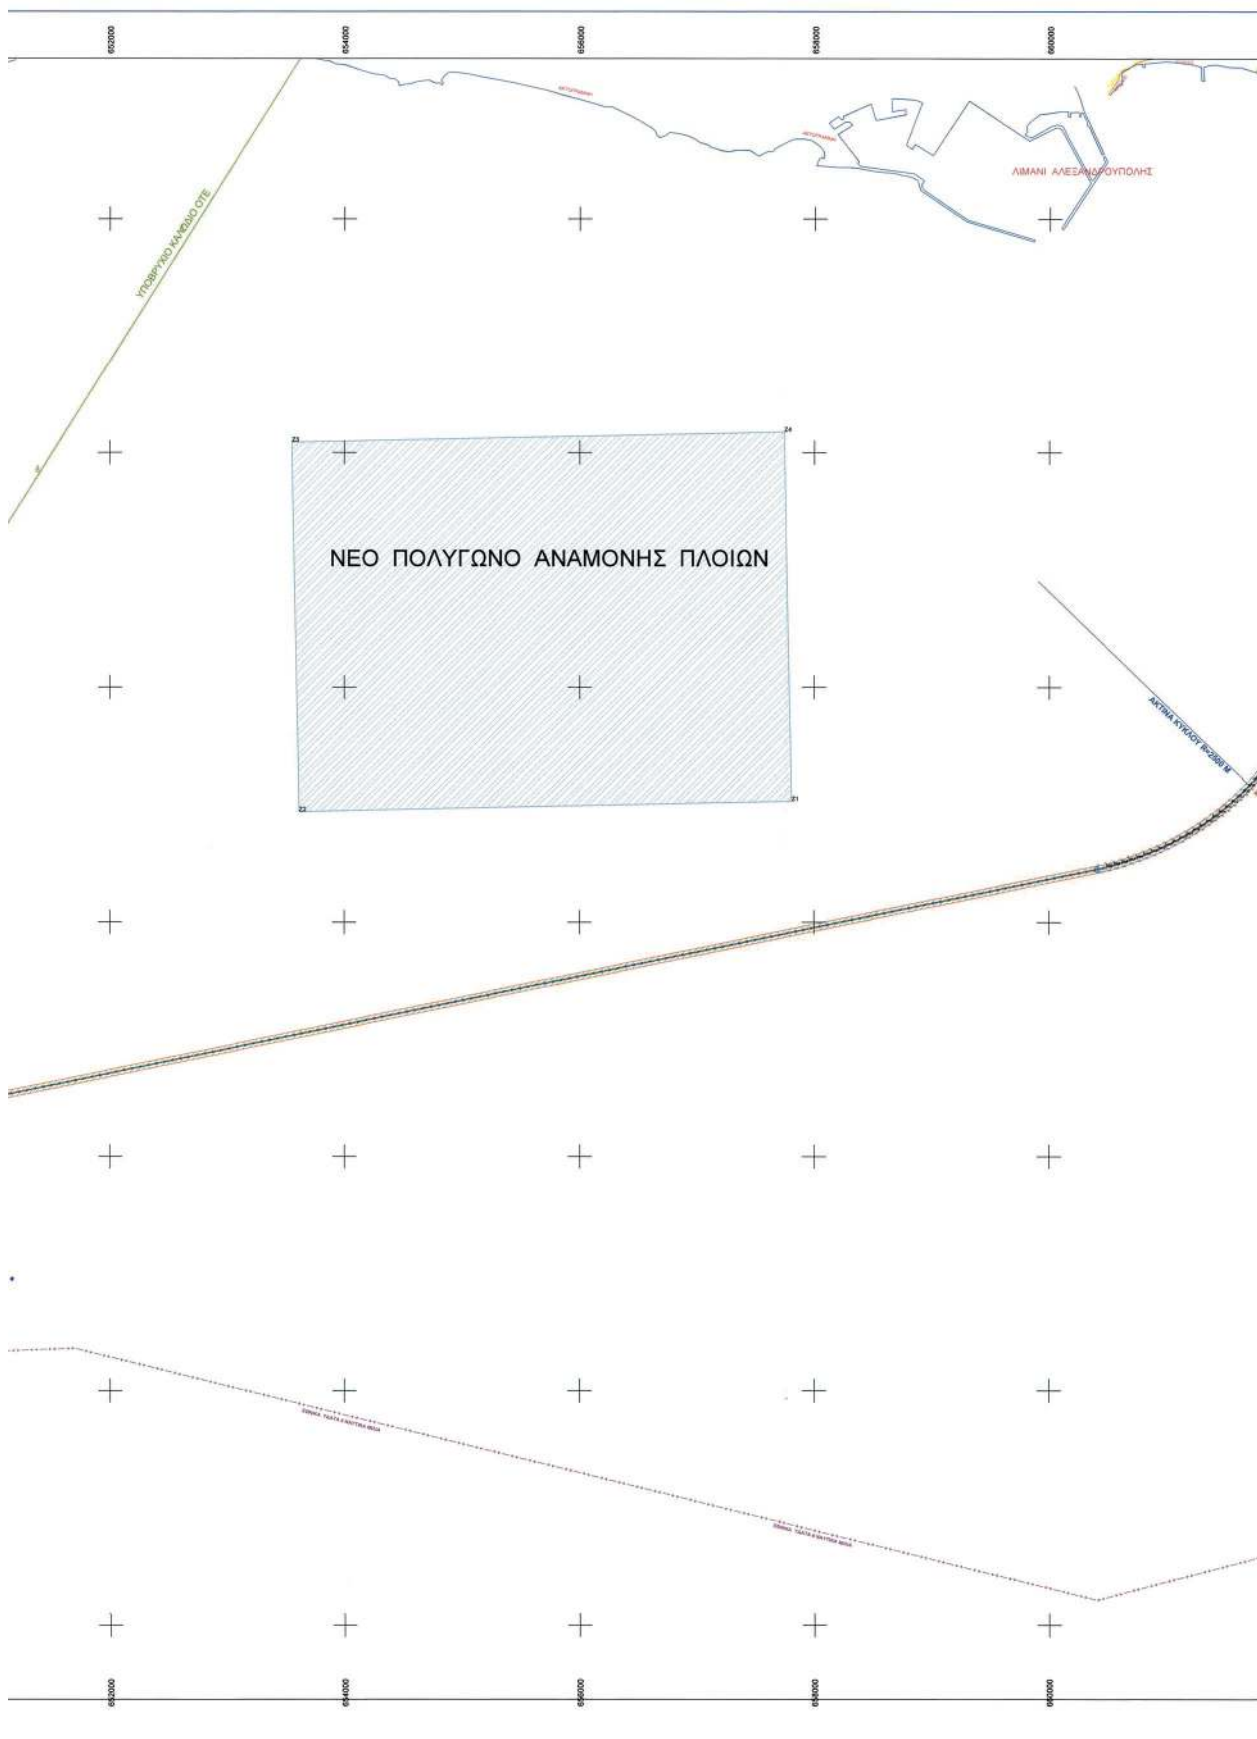




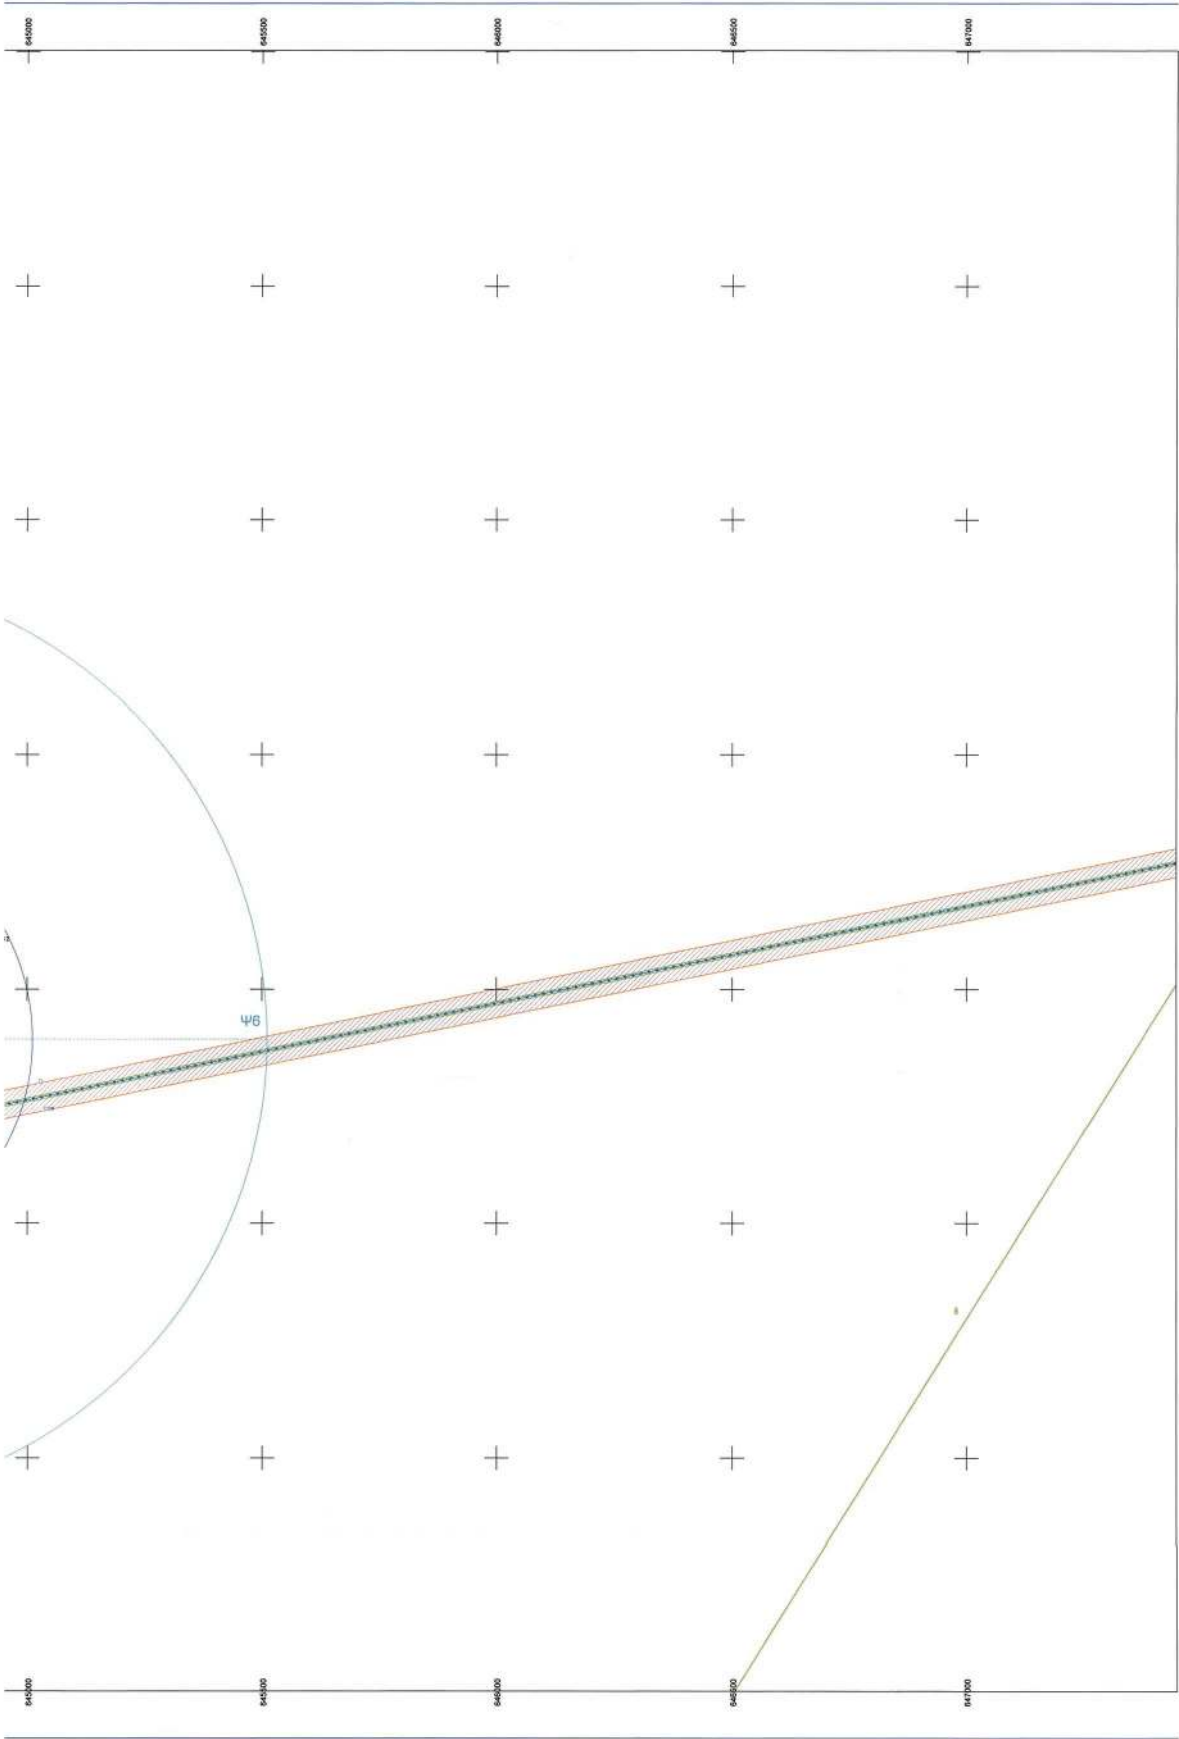

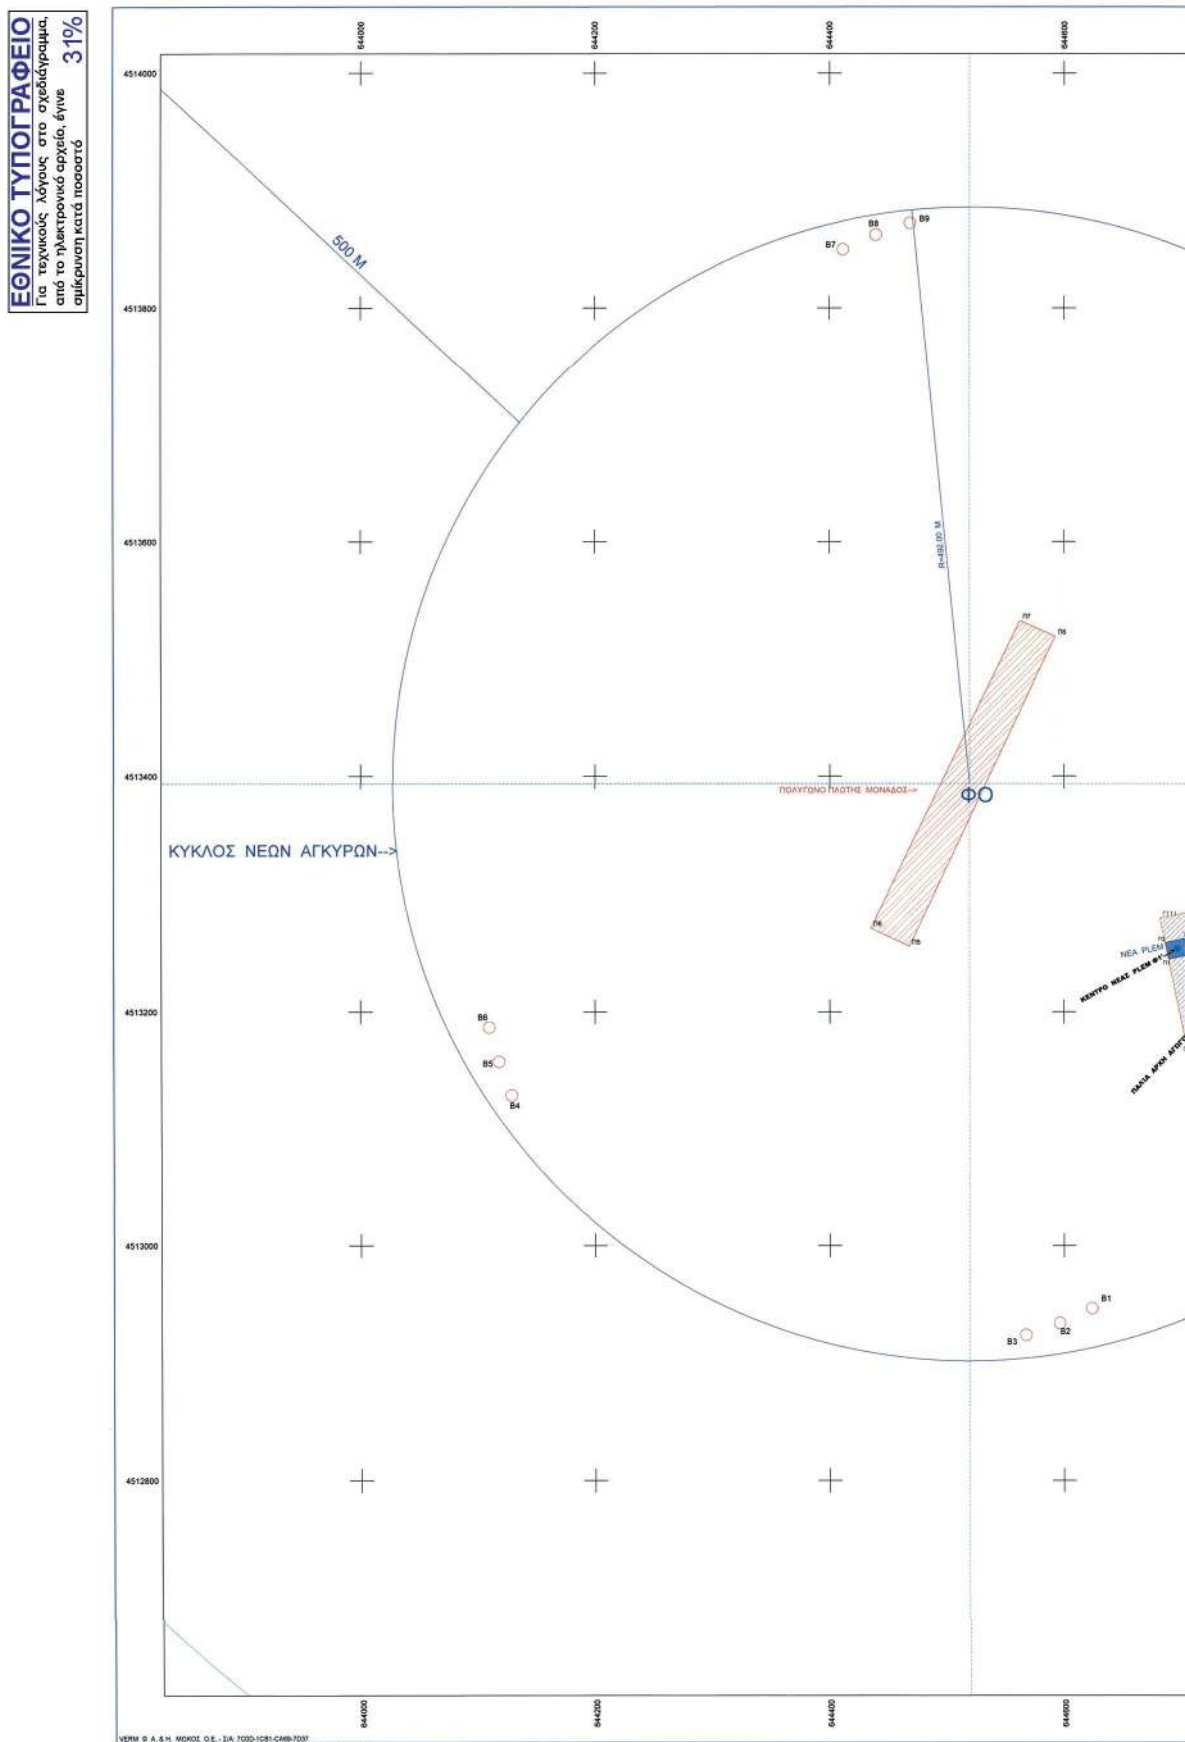

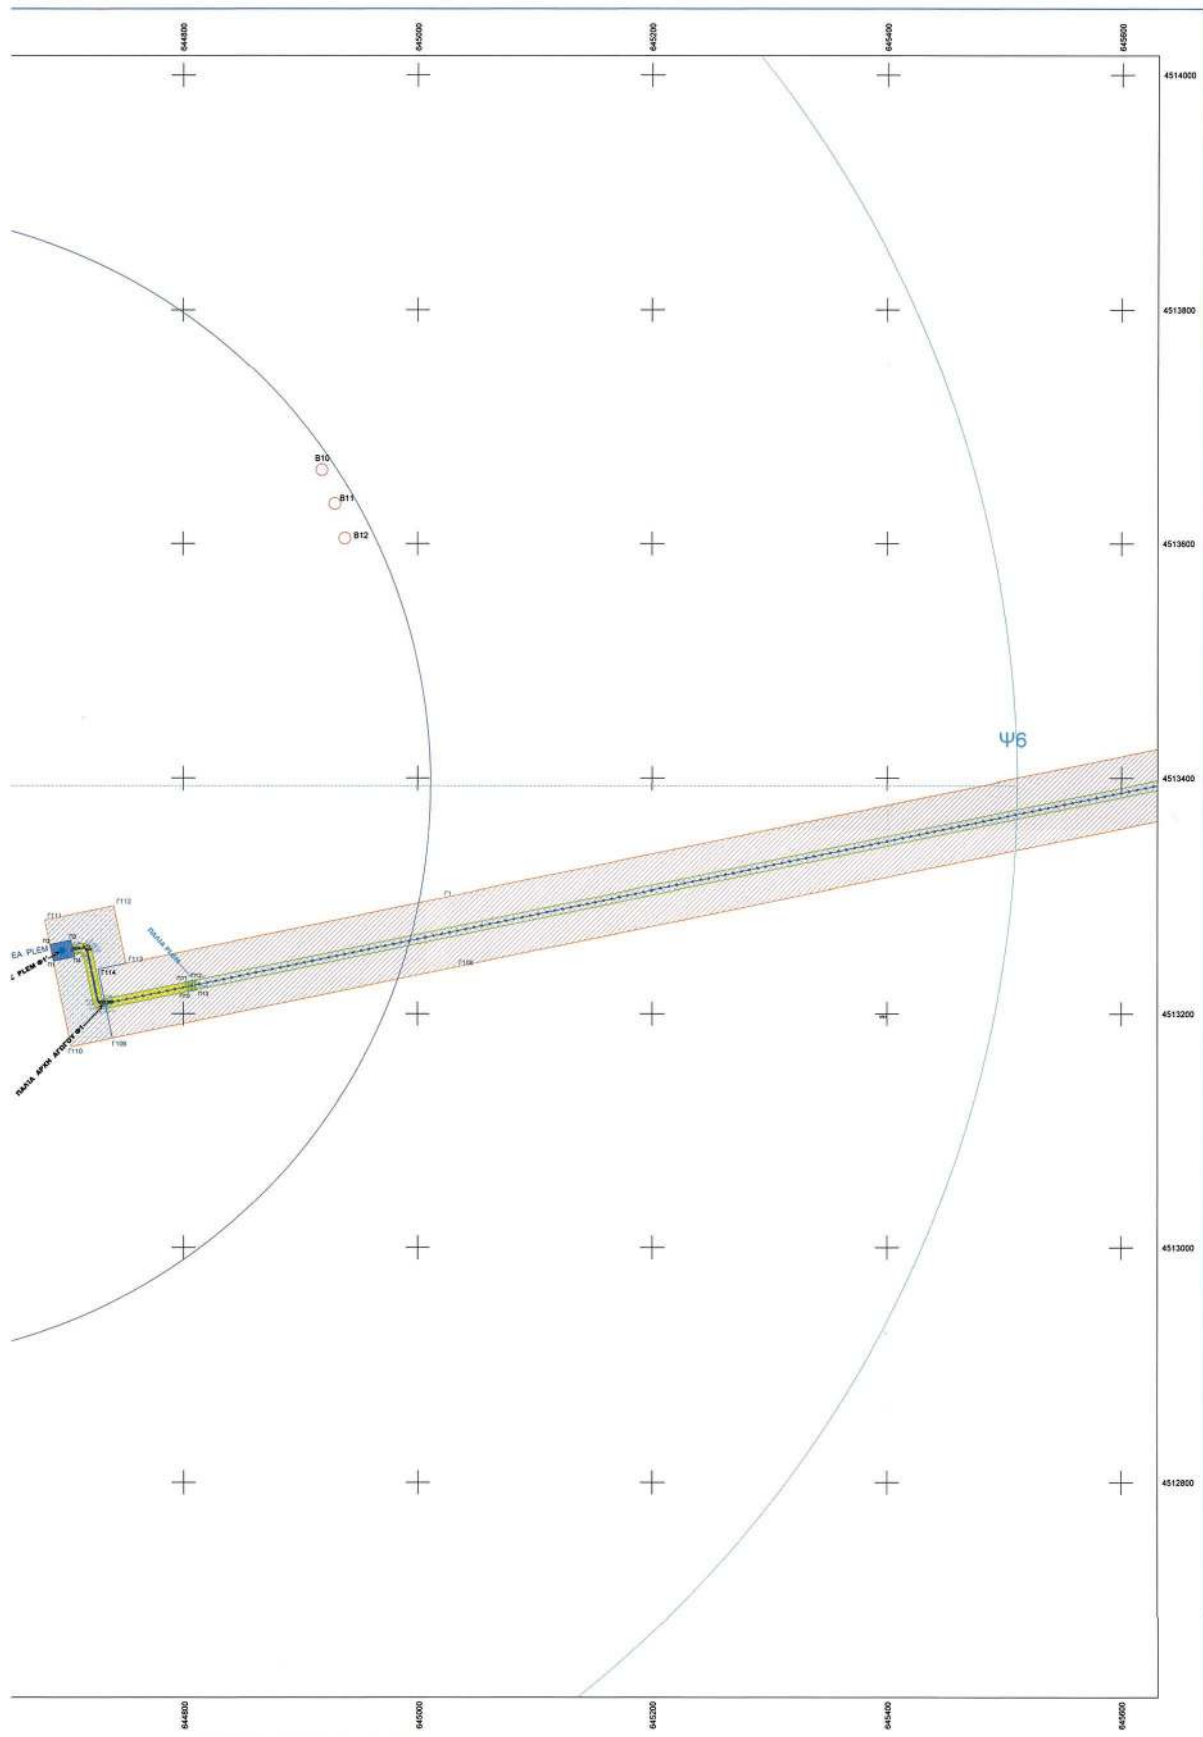

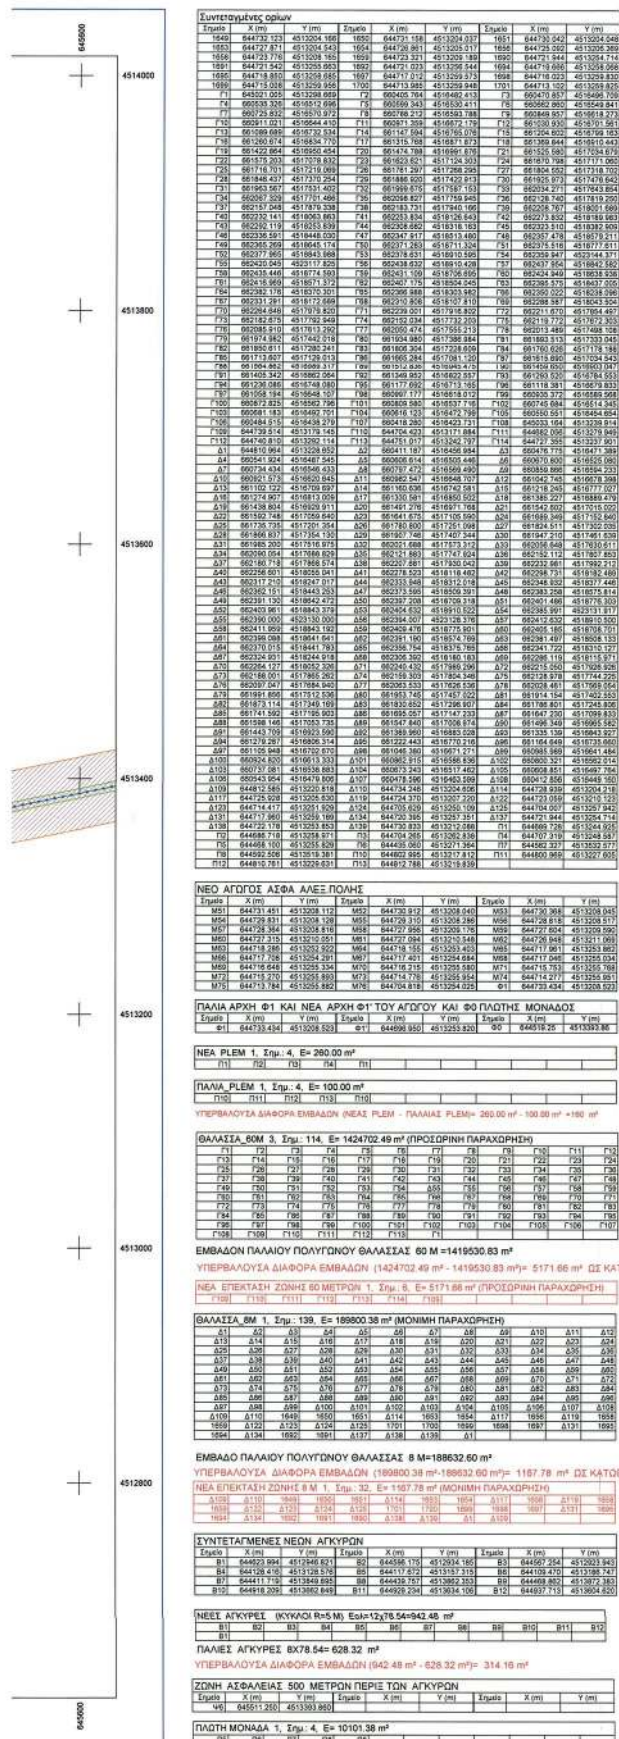

Η απόφαση αυτή να δημοσιευθεί στην Εφημερίδα της Κυβερνήσεως.

Αθήνα, 8 Απριλίου 2024

Οι Υπουργοί

Εθνικής Οικονομίας
και Οικονομικών

ΚΩΝΣΤΑΝΤΙΝΟΣ ΧΑΤΖΗΔΑΚΗΣ

Υφυπουργός
Εξωτερικών

ΚΩΝΣΤΑΝΤΙΝΟΣ ΦΡΑΓΚΟΓΙΑΝΝΗΣ

Υφυπουργός
Περιβάλλοντος
και Ενέργειας

ΑΛΕΞΑΝΔΡΑ ΣΔΟΥΚΟΥ

Ναυτιλίας και
Νησιωτικής Πολιτικής

ΧΡΗΣΤΟΣ ΣΤΥΛΙΑΝΙΔΗΣ



ΕΘΝΙΚΟ ΤΥΠΟΓΡΑΦΕΙΟ

Το Εθνικό Τυπογραφείο αποτελεί δημόσια υπηρεσία υπαγόμενη στην Προεδρία της Κυβέρνησης και έχει την ευθύνη τόσο για τη σύνταξη, διαχείριση, εκτύπωση και κυκλοφορία των Φύλλων της Εφημερίδας της Κυβερνήσεως (ΦΕΚ), όσο και για την κάλυψη των εκτυπωτικών - εκδοτικών αναγκών του δημοσίου και του ευρύτερου δημόσιου τομέα (ν. 3469/2006/Α' 131 και π.δ. 29/2018/Α' 58).

1. ΦΥΛΛΟ ΤΗΣ ΕΦΗΜΕΡΙΔΑΣ ΤΗΣ ΚΥΒΕΡΝΗΣΕΩΣ (ΦΕΚ)

- Τα **ΦΕΚ σε ηλεκτρονική μορφή** διατίθενται δωρεάν στο **www.et.gr**, την επίσημη ιστοσελίδα του Εθνικού Τυπογραφείου. Όσα ΦΕΚ δεν έχουν ψηφιοποιηθεί και καταχωριστεί στην ανωτέρω ιστοσελίδα, ψηφιοποιούνται και αποστέλλονται επίσης δωρεάν με την υποβολή αίτησης, για την οποία αρκεί η συμπλήρωση των αναγκαίων στοιχείων σε ειδική φόρμα στον ιστότοπο **www.et.gr**.
- Τα **ΦΕΚ σε έντυπη μορφή** διατίθενται σε μεμονωμένα φύλλα είτε απευθείας από το Τμήμα Πωλήσεων και Συνδρομητών, είτε ταχυδρομικά με την αποστολή αιτήματος παραγγελίας μέσω των ΚΕΠ, είτε με ετήσια συνδρομή μέσω του Τμήματος Πωλήσεων και Συνδρομητών. Το κόστος ενός ασπρόμαυρου ΦΕΚ από 1 έως 16 σελίδες είναι 1,00 €, αλλά για κάθε επιπλέον οκτασέλιδο (ή μέρος αυτού) προσαυξάνεται κατά 0,20 €. Το κόστος ενός έγχρωμου ΦΕΚ από 1 έως 16 σελίδες είναι 1,50 €, αλλά για κάθε επιπλέον οκτασέλιδο (ή μέρος αυτού) προσαυξάνεται κατά 0,30 €. Το τεύχος Α.Σ.Ε.Π. διατίθεται δωρεάν.

• Τρόποι αποστολής κειμένων προς δημοσίευση:

- Α. Τα κείμενα προς δημοσίευση στο ΦΕΚ, από τις υπηρεσίες και τους φορείς του δημοσίου, αποστέλλονται ηλεκτρονικά στη διεύθυνση **webmaster.et@et.gr** με χρήση προηγμένης ψηφιακής υπογραφής και χρονοσήμανσης.
- Β. Κατ' εξαίρεση, όσοι πολίτες δεν διαθέτουν προηγμένη ψηφιακή υπογραφή μπορούν είτε να αποστέλλουν ταχυδρομικά, είτε να καταθέτουν με εκπρόσωπό τους κείμενα προς δημοσίευση εκτυπωμένα σε χαρτί στο Τμήμα Παραλαβής και Καταχώρισης Δημοσιευμάτων.

- Πληροφορίες, σχετικά με την αποστολή/κατάθεση εγγράφων προς δημοσίευση, την ημερήσια κυκλοφορία των Φ.Ε.Κ., με την πώληση των τευχών και με τους ισχύοντες τιμοκαταλόγους για όλες τις υπηρεσίες μας, περιλαμβάνονται στον ιστότοπο (**www.et.gr**). Επίσης μέσω του ιστότοπου δίδονται πληροφορίες σχετικά με την πορεία δημοσίευσης των εγγράφων, με βάση τον Κωδικό Αριθμό Δημοσιεύματος (ΚΑΔ). Πρόκειται για τον αριθμό που εκδίδει το Εθνικό Τυπογραφείο για όλα τα κείμενα που πληρούν τις προϋποθέσεις δημοσίευσης.

2. ΕΚΤΥΠΩΤΙΚΕΣ - ΕΚΔΟΤΙΚΕΣ ΑΝΑΓΚΕΣ ΤΟΥ ΔΗΜΟΣΙΟΥ

Το Εθνικό Τυπογραφείο ανταποκρινόμενο σε αιτήματα υπηρεσιών και φορέων του δημοσίου αναλαμβάνει να σχεδιάσει και να εκτυπώσει έντυπα, φυλλάδια, βιβλία, αφίσες, μπλοκ, μηχανογραφικά έντυπα, φακέλους για κάθε χρήση, κ.ά.

Επίσης σχεδιάζει ψηφιακές εκδόσεις, λογότυπα και παράγει οπτικοακουστικό υλικό.

Ταχυδρομική Διεύθυνση: Καποδιστρίου 34, τ.κ. 10432, Αθήνα

ΤΗΛΕΦΩΝΙΚΟ ΚΕΝΤΡΟ: 210 5279000 - fax: 210 5279054

ΕΞΥΠΗΡΕΤΗΣΗ ΚΟΙΝΟΥ

Πωλήσεις - Συνδρομές: (Ισόγειο, τηλ. 210 5279178 - 180)

Πληροφορίες: (Ισόγειο, Γρ. 3 και τηλεφ. κέντρο 210 5279000)

Παραλαβή Δημ. Ύλης: (Ισόγειο, τηλ. 210 5279167, 210 5279139)

Ωράριο για το κοινό: Δευτέρα ως Παρασκευή: 8:00 - 13:30

Ιστότοπος: **www.et.gr**

Πληροφορίες σχετικά με την λειτουργία του ιστότοπου: **helpdesk.et@et.gr**

Αποστολή ψηφιακά υπογεγραμμένων εγγράφων προς δημοσίευση στο ΦΕΚ: **webmaster.et@et.gr**

Πληροφορίες για γενικό πρωτόκολλο και αλληλογραφία: **grammateia@et.gr**

Πείτε μας τη γνώμη σας,

για να βελτιώσουμε τις υπηρεσίες μας, συμπληρώνοντας την ειδική φόρμα στον ιστότοπό μας.

