



ΕΦΗΜΕΡΙΔΑ ΤΗΣ ΚΥΒΕΡΝΗΣΕΩΣ ΤΗΣ ΕΛΛΗΝΙΚΗΣ ΔΗΜΟΚΡΑΤΙΑΣ

24 Μαΐου 2024

ΤΕΥΧΟΣ ΔΕΥΤΕΡΟ

Αρ. Φύλλου 2939

ΑΠΟΦΑΣΕΙΣ

Αριθμ. 30691

Τμηματική έγκριση της υπ' αρ. 61/2024 απόφασης του Δημοτικού Συμβουλίου Δήμου Ιστιαίας-Αιδηψού που αφορά κυκλοφοριακές ρυθμίσεις στο οδικό δίκτυο εντός του σχεδίου πόλεως Λουτρών Αιδηψού του Δήμου Ιστιαίας Αιδηψού, Π.Ε. Ευβοίας.

Ο ΓΡΑΜΜΑΤΕΑΣ ΑΠΟΚΕΝΤΡΩΜΕΝΗΣ
ΔΙΟΙΚΗΣΗΣ ΘΕΣΣΑΛΙΑΣ - ΣΤΕΡΕΑΣ ΕΛΛΑΔΑΣ

Έχοντας υπόψη:

- Τον ν. 2503/1997 «Διοίκηση, οργάνωση, στελέχωση της Περιφέρειας, ρύθμιση θεμάτων για την τοπική αυτοδιοίκηση και άλλες διατάξεις» (Α' 107).
- Τον Κώδικα Δήμων και Κοινοτήτων (ν. 3463/2006, Α' 114).
- Τον ν. 3852/2010 «Νέα Αρχιτεκτονική της Αυτοδιοίκησης και της Αποκεντρωμένης Διοίκησης - Πρόγραμμα Καλλικράτης» (Α' 87).
- Το π.δ. 138/2010 «Οργανισμός της Αποκεντρωμένης Διοίκησης Θεσσαλίας - Στερεάς Ελλάδας» (Α' 231).
- Τον Κώδικα Οδικής Κυκλοφορίας (ν. 2696/1999, Α' 57) και ειδικότερα τα άρθρα 52 και 52 Α.
- Το άρθρο 54 του ν. 4915/2022 (Α' 63).
- Τα άρθρα 63-66 του ν. 4954/2022 (Α' 136).
- Την υπ' αρ. 86776/22 απόφαση Υπουργού Εσωτερικών «Διορισμός του Κωνσταντίνου Τζανακούλη του Γεωργίου, στη θέση του μετακλητού Γραμματέα Αποκεντρωμένης Διοίκησης Θεσσαλίας Στερεάς Ελλάδος» (Υ.Ο.Δ.Δ. 1183).
- Την υπ' αρ. οικ. 11181/136302/28.8.2017 απόφαση του Συντονιστή της Αποκεντρωμένης Διοίκησης Θεσσαλίας Στερεάς Ελλάδας «Τροποποίηση της υπ' αρ. 9663/97430/2.9.2013 απόφασης της Γ.Γ. όπως αυτή τροποποιήθηκε με την υπ' αρ. 1122/9732/28.01.2014 απόφαση, αναφορικά με την άσκηση αρμοδιότητας σύμφωνα με τα άρθρα 52 και 52Α του ν. 2696/1999» (ΑΔΑ: 6Δ5ΕΟΡ10-ΩΩ3).
- Το άρθρο 109 του Κώδικα Οδικής Κυκλοφορίας περί δημοσίευσης αποφάσεων που εκδίδονται κατ' εξουσιοδότηση του, στην Εφημερίδα της Κυβερνήσεως.

11. Την υπ' αρ. 52488/16.11.2001 υπουργική απόφαση «Ειδικές ρυθμίσεις για την εξυπηρέτηση ΑμΕΑ σε κοινόχρηστους χώρους των οικισμών που προορίζονται για την κυκλοφορία των πεζών» (Β' 18/2002).

12. Την υπό στοιχεία ΥΠΕΝ/ΔΜΕΑΑΠ/124964/1561/7.12.2022 υπουργική απόφαση «Αντικατάσταση της υπ' αρ. 52907/2009 υπουργικής απόφασης «Ειδικές ρυθμίσεις για την εξυπηρέτηση ατόμων με αναπηρία σε κοινόχρηστους χώρους των οικισμών που προορίζονται για την κυκλοφορία πεζών (Β' 2621)» (Β' 6213).

13. Την υπό στοιχεία ΔΜΕΟ/ε/Ο/266/1995 υπουργική απόφαση «Κατάταξη Επαρχιακού Δικτύου των Νομών της Χώρας» (Β' 293) και το β.δ. 06-02-1956 «Περί καθορισμού των επαρχιακών οδών των Νομών του Κράτους κατά τις διατάξεις του ν.3155/1955 περί κατασκευής και συντηρήσεως οδών» (Α' 47).

14. Την υπό στοιχεία ΔΜΕΟ/ε/Ο/1308/1995 υπουργική απόφαση «Κατάταξη Εθνικών Οδών περιφερειακών Αττικής, Στερεάς Ελλάδας, Θεσσαλίας, Ηπείρου, Μακεδονίας και Θράκης σε Βασικό (Πρωτεύον), Δευτερεύον και Τριτεύον Εθνικό Οδικό Δίκτυο» (Β' 30/1996).

15. Την υπ' αρ. 44070/2194/2009 (ΑΑΠ 270) απόφαση του Γενικού Γραμματέα Περιφέρειας Στερεάς Ελλάδας περί καθορισμού οδών που ανήκουν στην αρμοδιότητα συντήρησης των υπηρεσιών της Περιφέρειας Στερεάς Ελλάδας.

16. Την υπ' αρ. 62240/698/2011 (Β' 2190) απόφαση του Περιφερειάρχη Στερεάς Ελλάδας περί καθορισμού οδών που ανήκουν στην αρμοδιότητα συντήρησης των υπηρεσιών της Περιφέρειας Στερεά Ελλάδας.

17. Την υπό στοιχεία ΔΜΕΟ/Ο/3050/2013 απόφαση του Υπουργού Υποδομών Μεταφορών και Δικτύων «Έγκριση Τεχνικών Οδηγιών κυκλοφοριακών παρεμβάσεων στο αστικό περιβάλλον για την εφαρμογή τους σε περιοχές σχολικών συγκροτημάτων και περιοχές με αυξημένη κίνηση στα πλαίσια βελτίωσης της οδικής ασφάλειας» (Β' 2302).

18. Το υπ' αρ. 15109/13-5-2013 έγγραφο της Διεύθυνσης Οργάνωσης και Λειτουργίας ΟΤΑ του Υπουργείου Εσωτερικών «Εγκρίσεις αποφάσεων συλλογικών οργάνων των ΟΤΑ που αφορούν μέτρα ρύθμισης οδικής κυκλοφορίας από τους Γενικούς Γραμματείς Αποκεντρωμένων Διοικήσεων».

19. Την υπ' αρ. 9663/97430/2-9-2013 απόφαση του Γενικού Γραμματέα Αποκεντρωμένης Διοίκησης Θεσσαλίας- Στ. Ελλάδας με θέμα «Άσκηση αρμοδιότητας έγκρισης αποφάσεων Ο.Τ.Α. α' και β' βαθμού περί κυκλοφοριακών ρυθμίσεων», όπως τροποποιήθηκε και συμπληρώθηκε με την υπ' αρ. οικ.:11181/136302/28-8-2017 απόφαση του Συντονιστή Αποκεντρωμένης Διοίκησης Θεσσαλίας - Στερεάς Ελλάδας.

20. Την υπό στοιχεία ΔΟΥ/οικ/220/15-1-2015 εγκύκλιο της Διεύθυνσης Οδικών Υποδομών του Υπουργείου Υποδομών και Μεταφορών και Δικτύων «Μέτρα ρύθμισης της κυκλοφορίας για την εκτέλεση έργων στο οδικό δίκτυο της χώρας-Εφαρμογή των διατάξεων του άρθρου 52 του ν. 2696/1999 (Κ.Ο.Κ.), όπως τροποποιήθηκε με το άρθρο 48 του ν. 4313/2014» (ΑΔΑ: Ω37Χ1-2ΥΑ).

21. Το π.δ. 244/1987 «Κανονισμός λειτουργίας επιβατηγών αυτοκινήτων δημόσιας χρήσης (Ταξί-Αγοραία) όλης της χώρας εκτός εκείνων που έχουν έδρα στην περιοχή Αθηνών-Πειραιώς-Περικύρων» (Α' 104).

22. Την υπ' αρ. 4191 1/09-02-2021 απόφαση του Υπουργού Υποδομών και Μεταφορών «Καθορισμός κριτηρίων χωροθέτησης των θέσεων στάσης/στάθμευσης (πιάτσες) των επιβατικών αυτοκινήτων δημόσιας χρήσης (ΤΑΞΙ), καθώς και κάθε άλλη λεπτομέρεια για την εφαρμογή της διάταξης της περ. β' της παρ. 13 του άρθρου 41 του ν. 4663/2020» (Β' 753).

23. Το υπό στοιχεία ΔΟΥ/277/Φ.252/26-3-2018 έγγραφο της Διεύθυνσης Οδικών Υποδομών του Υπουργείου Υποδομών και Μεταφορών «Μέτρα ρύθμισης της κυκλοφορίας [Κώδικας Οδικής Κυκλοφορίας (ν. 2696/1999)]».

24. Το υπό στοιχεία ΔΟΥ-οικ./2696/Φ.252/18-5-2018 έγγραφο της Διεύθυνσης Οδικών Υποδομών του Υπουργείου Υποδομών και Μεταφορών «Μέτρα ρύθμισης της κυκλοφορίας [Κώδικας Οδικής Κυκλοφορίας (ν. 2696/1999)]».

25. Το υπό στοιχεία ΔΟΥ/οικ/3715/Φ253/16-7-2018 έγγραφο της Διεύθυνσης Οδικών Υποδομών του Υπουργείου Υποδομών και Μεταφορών «Περιοδικές Πεζοδρομήσεις».

26. Το υπό στοιχεία ΔΟΥ/οικ./5067/Φ.250/27-9-2018 έγγραφο της Διεύθυνσης Οδικών Υποδομών του Υπουργείου Υποδομών και Μεταφορών «Αιτήματα για νέες εγκαταστάσεις φωτεινής σηματοδότησης».

27. Τις οδηγίες σχεδιασμού «Σχεδιάζοντας για Όλους», στην ιστοσελίδα του ΥΠΕΝ: <http://ypen.gov.gr/chorikos-schediasmos/astikos-schediasmos/politikes-kai-protypa/>.

28. Την υπ' αρ. 40264/4971/2007 απόφαση «Προδιαγραφές κατασκευής και τοποθέτησης ειδικών προεξοχών πεζοδρομίου σε στάσεις λεωφορείων και οριοδεικτών σε διασταυρώσεις» (Β' 2201).

29. Την παρ. 1 του άρθρου 48 του ν. 2696/1999 (Α' 57) περί κατάληψης του οδοστρώματος με εγκαταστάσεις ή εμπόδια.

30. Την παρ. 2 του άρθρου 1 της υπ' αρ. 40264/4971/2007 (Β' 2201) απόφασης του Υπουργού Μεταφορών κι Επικοινωνιών για την τοποθέτηση κατακόρυφων ελαστικών εύκαμπτων επαναφερόμενων κυλίνδρων (οριοδεικτών).

31. Το άρθρο 34 του ν. 2696/1999 (Α' 57) για την στάση και στάθμευση οχημάτων.

32. Το υπό στοιχεία ΔΟΥ/οικ.6396/Φ.252/12-12-2019 (Δ' 13) έγγραφο της Διεύθυνσης Οδικών Υποδομών του Υπουργείου Υποδομών και Μεταφορών «Παροχή οδηγιών σχετικά με αποφάσεις συλλογικών οργάνων των Ο.Τ.Α. οι οποίες αφορούν παροχή θέσεων στάθμευσης σε συγκεκριμένη κατηγορία χρηστών του οδικού δικτύου».

33. Το υπ' αρ. 14245/182876/24-10-2017 έγγραφο της Γενικής Διεύθυνσης Εσωτερικής Λειτουργίας της Αποκεντρωμένης Διοίκησης Θεσσαλίας-Στερεάς Ελλάδας.

34. Την υπ' αρ. 3/9.3.2024 απόφαση Δημοτικής Κοινότητας Λουτρών Αιδηψού.

35. Το υπ' αρ. 12417/11.3.2024 έγγραφο του ΚΤΕΛ Ν. Ευβοίας Α.Ε.

36. Την υπ' αρ. 50/13.3.2024 (ΑΔΑ: ΨΖΚΞΩΕ7-7ΒΞ) απόφαση Δημοτικής Επιτροπής του Δήμου Ιστιαίας-Αιδηψού.

37. Το υπ' αρ. 4722/12.4.2024 έγγραφο του Δήμου Ιστιαίας-Αιδηψού, με το οποίο διαβιβάστηκε στην υπηρεσία μας, η υπ' αρ. 61/2024 (ΑΔΑ: 6Μ4ΦΩΕ7-ΔΝΛ) απόφαση Δημοτικού Συμβουλίου του Δήμου Ιστιαίας-Αιδηψού με συνημμένα έγγραφα.

38. Το υπ' αρ. 26828/17.4.2024 έγγραφο του τμήματος Διοικητικού-Οικονομικού Ν. Ευβοίας της Αποκεντρωμένης Διοίκησης Θεσσαλίας-Στερεάς Ελλάδας, περί ελέγχου νομιμότητας της υπ' αρ. 61/2024 απόφασης Δημοτικού Συμβουλίου του Δήμου Ιστιαίας-Αιδηψού.

39. Το γεγονός ότι οι προτεινόμενες κυκλοφοριακές ρυθμίσεις της υπ' αρ. 61/2024 απόφασης Δημοτικού Συμβουλίου του Δήμου Ιστιαίας-Αιδηψού, αιτιολογούνται επαρκώς στην από 26.2.2024 τεχνική έκθεση και αποτυπώνονται στην από Φεβρουάριο 2024 γενική οριζοντιογραφία (Αρ. Σχεδίου Π.1/1) κλίμακας 1/1000 του Τμήματος Τεχνικών Έργων και Συντήρησης Υποδομών της Διεύθυνσης Τεχνικών Υπηρεσιών του Δήμου Ιστιαίας-Αιδηψού που τη συνοδεύει.

40. Το γεγονός ότι: α) από τις κανονιστικές διατάξεις αυτής της απόφασης δεν προκαλείται δαπάνη σε βάρος του κρατικού προϋπολογισμού και του προϋπολογισμού του οικείου Ο.Τ.Α. και β) η παρούσα απόφαση αφορά μόνο την έγκριση της κυκλοφοριακής ρύθμισης που αναφέρεται παρακάτω, δεν απαλλάσσει τον αρμόδιο Δήμο από τυχόν άλλες εγκρίσεις που απαιτούνται για την υλοποίηση της κυκλοφοριακής ρύθμισης και δεν αποτελεί έγκριση χρηματοδότησης των έργων που απαιτούνται για την υλοποίησή τους, αποφασίζουμε:

Την τμηματική έγκριση της υπ' αρ. 61/2024 απόφασης του Δημοτικού Συμβουλίου Δήμου Ιστιαίας-Αιδηψού, που αφορά σε κυκλοφοριακές ρυθμίσεις στο οδικό δίκτυο εντός του σχεδίου πόλεως Λουτρών Αιδηψού του Δήμου Ιστιαίας Αιδηψού, Π.Ε. Ευβοίας, όπως αυτές περιγράφονται στην από 26.2.2024 τεχνική έκθεση και αποτυπώνονται στην από Φεβρουάριο 2024 γενική οριζοντιογραφία (Αρ. Σχεδίου Π.1/1), κλίμακας 1/1000, του Τμήματος Τεχνικών Έργων και Συντήρησης Υποδομών της Διεύθυνσης Τεχνικών Υπηρεσιών του Δήμου Ιστιαίας-Αιδηψού που τη συνοδεύει, εκτός της τοποθέτησης ελαστικών εύκαμπτων επαναφερόμενων κυλίνδρων

(οριοδεικτών) σύμφωνα με τα όσα αναφέρονται στο (30) σχετικό.

Η εν λόγω έγκριση χορηγείται με τις εξής προϋποθέσεις:

- Οι αναγκαίες παρεμβάσεις για την υλοποίηση των εν λόγω κυκλοφοριακών ρυθμίσεων (π.χ. τοποθέτηση κατάλληλης οριζόντιας και κάθετης σήμανσης, χρήση κατάλληλων υλικών κ.λπ.) θα είναι σύμφωνες με τον Κ.Ο.Κ. και ειδικότερα των απαιτήσεων του άρθρου 34 αυτού καθώς και με τις προδιαγραφές του Υπουργείου Υποδομών Μεταφορών και Δικτύων (Γενική Διεύθυνση Συγκοινωνιακών έργων, Διεύθυνση Μελετών Έργων Οδοποιίας).

- Να λαμβάνεται μέριμνα ώστε με την εφαρμογή των προτεινόμενων κυκλοφοριακών ρυθμίσεων να μην επηρεάζονται οι υπηρεσίες των μέσων οδικής μαζικής μεταφοράς.

- Η υλοποίηση των κυκλοφοριακών ρυθμίσεων θα γίνει με ευθύνη του Δήμου Ιστιαίας- Αιδηψού, ο οποίος καθ' όλη τη χρονική διάρκεια εφαρμογής τους υποχρεούται να αξιολογεί την αποτελεσματικότητα των μέτρων σε σχέση με το ευρύτερο δίκτυο κυκλοφορίας, παρακολουθώντας και συντηρώντας τα σχετικά έργα (οδόστρωμα- σήμανση κ.λπ.).

- Αυτοδίκαιης ανάκλησής τους, σε περίπτωση μη τήρησης των όρων και των προϋποθέσεων που έχουν τεθεί από τους αρμόδιους φορείς και με την απόφαση αυτή.

- Με την παρούσα απόφαση δεν νομιμοποιούνται τυχόν παράνομες ενέργειες ούτε υποκαθίστανται άλλες

αδειοδοτήσεις και εγκρίσεις που τυχόν απαιτούνται για την υλοποίησή τους.


- Παρακολούθησης της ακριβούς εκτέλεσης των όρων που έχουν τεθεί με την παρούσα απόφαση, από τις Αρχές προς τις οποίες αποστέλλεται, στα πλαίσια των αρμοδιοτήτων τους.


- Η τοποθέτηση άλλων, πλην ρυθμιστικών, πινακίδων, (πληροφοριακών, αναγγελίας κινδύνου ή πινακίδων που διευκολύνουν και βελτιώνουν την ρύθμιση ή την ασφάλεια της κυκλοφορίας), δύναται να γίνει με ευθύνη του Δήμου Ιστιαίας- Αιδηψού.

- Να τηρούνται απαρέγκλιτα τα όσα αναφέρονται στην από 26.2.2024 τεχνική έκθεση και αποτυπώνονται στην από Φεβρουάριο 2024 γενική οριζοντιογραφία (Αρ. Σχεδίου Π.1/1), κλίμακας 1/1000 του Τμήματος Τεχνικών Έργων και Συντήρησης Υποδομών της Διεύθυνσης Τεχνικών Υπηρεσιών του Δήμου Ιστιαίας- Αιδηψού, βάσει των οποίων ελήφθη η υπ' αρ. 61/2024 απόφαση του Δημοτικού Συμβουλίου.

Κατά της απόφασης αυτής μπορεί να γίνει προσφυγή στον Υπουργό Υποδομών και Μεταφορών εντός τριάντα (30) ημερών από τη δημοσίευσή της ή από την κοινοποίησή της, σύμφωνα με την παρ. 2 του άρθρου 1 του ν. 2503/1997 (περί εφαρμογής του άρθρου 8 του ν. 3200/1955).

Η απόφαση αυτή ισχύει από τη δημοσίευσή της στην Εφημερίδα της Κυβερνήσεως.

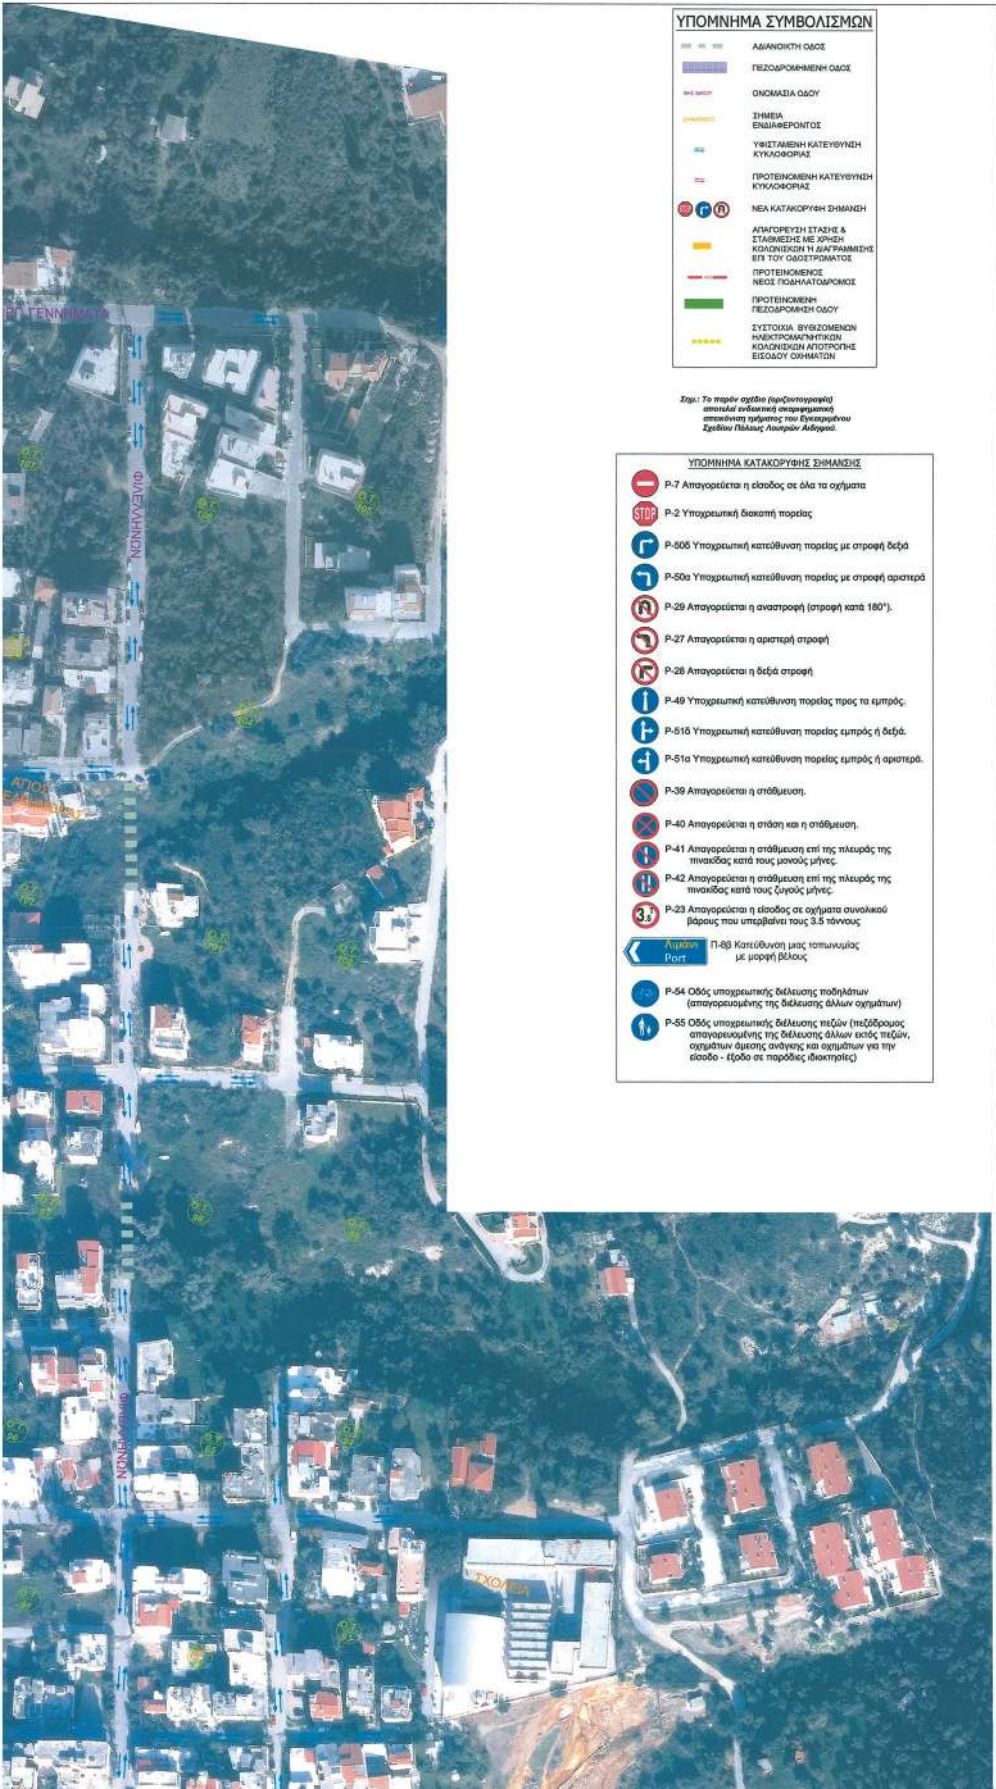

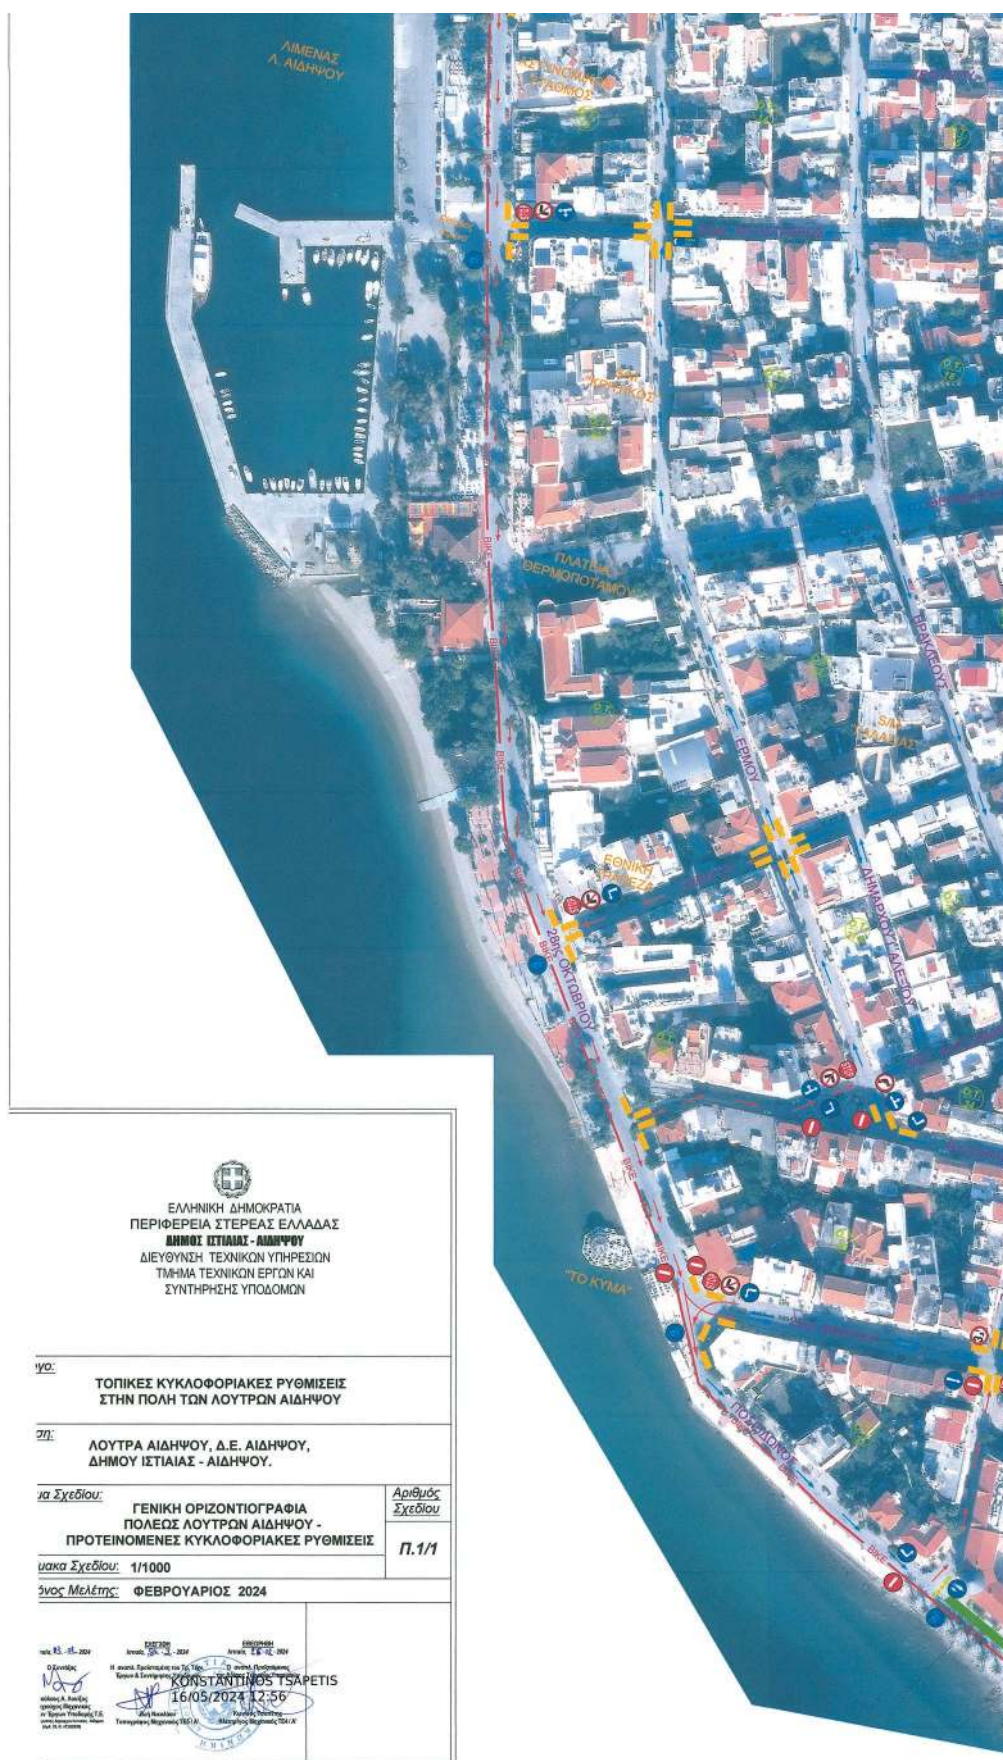



Η απόφαση αυτή, καθώς και το σχέδιο Π.1/1, κλίμακας 1/1000, να δημοσιευθεί στην Εφημερίδα της Κυβερνήσεως.

Λαμία, 14 Μαΐου 2024

Ο Γραμματέας Αποκεντρωμένης Διοίκησης

ΚΩΝΣΤΑΝΤΙΝΟΣ ΤΖΑΝΑΚΟΥΛΗΣ