



ΕΦΗΜΕΡΙΔΑ ΤΗΣ ΚΥΒΕΡΝΗΣΕΩΣ ΤΗΣ ΕΛΛΗΝΙΚΗΣ ΔΗΜΟΚΡΑΤΙΑΣ

4 Ιουνίου 2024

ΤΕΥΧΟΣ ΔΕΥΤΕΡΟ

Αρ. Φύλλου 3129

ΠΕΡΙΕΧΟΜΕΝΑ

ΑΠΟΦΑΣΕΙΣ

- Αύξηση ωραρίου εργασίας προσωπικού του Δήμου Αμπελοκήπων - Μενεμένης Ν. Θεσσαλονίκης.
- Έγκριση της υπ' αρ. 46/2024 απόφασης του Δημοτικού Συμβουλίου του Δήμου Φλώρινας για τη λήψη μόνιμων μέτρων ρύθμισης της κυκλοφορίας, αναφορικά με τη χωροθέτηση θέσης ασθενοφόρου στην οδό Ταγματάρχου Σωτηρίου στην πόλη της Φλώρινας σύμφωνα με την παρ. 1 του άρθρου 52 του ΚΟΚ.
- Καθορισμός ανωτάτου ορίου επιτρεπόμενων ημερών κίνησης εκτός έδρας μελών Διοικητικού Συμβουλίου και υπαλλήλων της Διαδημοτικής Επιχείρησης Ύδρευσης Αποχέτευσης Δήμων Κεντρικής Κέρκυρας και Διαποντίων Νήσων και Νότιας Κέρκυρας για το έτος 2024.
- Τροποποίηση της άδειας λειτουργίας του Παραρτήματος του Ωδείου με την επωνυμία "ΕΘΝΙΚΟ ΩΔΕΙΟ Α.Ε." που εδρεύει στον Δήμο Ηρακλείου Αττικής.
- Τροποποίηση της υπ' αρ. 2845/2023 απόφασης του Δημάρχου Θηβαίων περί έγκρισης υπερωριακής απασχόλησης έτους 2024.

ΑΠΟΦΑΣΕΙΣ

(1)

Αύξηση ωραρίου εργασίας προσωπικού του Δήμου Αμπελοκήπων - Μενεμένης Ν. Θεσσαλονίκης.

Με την υπ' αρ. 118/22.04.2024 απόφαση του Δημοτικού Συμβουλίου του Δήμου Αμπελοκήπων-Μενεμένης Ν. Θεσσαλονίκης, που εκδόθηκε σύμφωνα με τα άρθρα 65 και 67 του ν. 3852/2010 (Α' 87), το άρθρο 8 του ν. 4368/2016 (Α' 21) όπως τροποποιήθηκε με το άρθρο 87 του ν. 4483/2017 (Α' 107) και το άρθρο 54 του ν. 5003/2022 (Α' 230), του άρθρου 225 του ν. 3852/2010 (Α' 87), όπως τροποποιήθηκε με το άρθρο 116 του ν. 4555/2018 (Α' 133):

Εγκρίνεται, η τροποποίηση των συμβάσεων εργασίας Ιδιωτικού Δικαίου Αορίστου Χρόνου μερικής απασχόλησης του κάτωθι προσωπικού, με αύξηση του ωραρίου εργασίας τους στο ανώτατο όριο της πλήρους απασχόλησης σαράντα (40) ωρών εβδομαδιαίως και αντίστοιχη αύξηση των πάσης φύσεως αποδοχών τους.

A/A	ΟΝΟΜΑΤΕ-ΠΩΝΥΜΟ	ΠΑΤΡΩΝΥΜΟ	ΚΛΑΔΟΣ/ΕΙΔΙΚΟΤΗΤΑ	ΑΡΙΘΜΟΣ ΑΙΤΗΣΗΣ
1	ΚΙΚΗ ΠΕΤΡΟΥ	ΜΗΝΑΣ	ΔΕ ΜΟΥΣΙΚΩΝ/ΔΕ ΜΟΥΣΙΚΩΝ	1567/24.1.2024
2	ΙΩΑΝΝΗΣ ΤΣΑΜΗΣ	ΘΕΟΔΩΡΟΣ	ΔΕ ΜΟΥΣΙΚΩΝ/ΔΕ ΜΟΥΣΙΚΩΝ	1566/24.1.2024

(Αρ. βεβ. Διεύθυνσης Οικονομικών Υπηρεσιών του Δήμου Αμπελοκήπων - Μενεμένης για την κάλυψη της δαπάνης: 8199/19.04.2024).

(Αρ. απόφ. Αποκεντρωμένης Διοίκησης Μακεδονίας - Θράκης/Διεύθυνση Διοίκησης: 57610/08.05.2024).

Με εντολή Γραμματέα
Αποκεντρωμένης Διοίκησης
Η Προϊσταμένη Τμήματος Τοπικής
Αυτοδιοίκησης και Νομικών Προσώπων
Θεσσαλονίκης
ΣΟΥΛΤΑΝΑ ΤΣΕΛΕΝΤΗ

Αριθμ. 24487

(2)

Έγκριση της υπ' αρ. 46/2024 απόφασης του Δημοτικού Συμβουλίου του Δήμου Φλώρινας για τη λήψη μόνιμων μέτρων ρύθμισης της κυκλοφορίας αναφορικά με τη χωροθέτηση θέσης ασθενοφόρου στην οδό Ταγματάρχου Σωτηρίου στην πόλη της Φλώρινας σύμφωνα με την παρ. 1 του άρθρου 52 του ΚΟΚ.

Ο ΓΡΑΜΜΑΤΕΑΣ ΑΠΟΚΕΝΤΡΩΜΕΝΗΣ
ΔΙΟΙΚΗΣΗΣ ΗΠΕΙΡΟΥ - ΔΥΤΙΚΗΣ ΜΑΚΕΔΟΝΙΑΣ

Έχοντας υπόψη:

Α. Τις διατάξεις:

1. Τον Κώδικα Οδικής Κυκλοφορίας (ν. 2696/1999, Α' 57) και ειδικότερα την παρ. 2 του άρθρου 10 και το άρθρο 52 αυτού, όπως τροποποιήθηκε με το άρθρο 60 του ν. 5003/2022 (Α' 230).

2. Του ν. 2503/1997 «Διοίκηση, οργάνωση στελέχωση της Περιφέρειας, ρύθμιση θεμάτων για την Τοπική Αυ-

τοδιοίκηση και άλλες διατάξεις» (Α' 107), και ιδίως της παρ. 6 του άρθρου 6 αυτού.

3. Του ν. 2647/1998 «Μεταβίβαση αρμοδιοτήτων στις Περιφέρειες και την Αυτοδιοίκηση και άλλες διατάξεις» (Α' 237).

4. Του ν. 3852/2010 «Νέα αρχιτεκτονική της Αυτοδιοίκησης και της Αποκεντρωμένης Διοίκησης - Πρόγραμμα Καλλικράτης» (Α' 87/2012), και ειδικότερα τα άρθρα 6 και 280 αυτού.

5. Του ν. 4325/2015 «Εκδημοκρατισμός της Διοίκησης - Καταπολέμηση Γραφειοκρατίας και Ηλεκτρονική Διακυβέρνηση» (Α' 47) και ιδίως τα άρθρα 28 και 28α όπως αντικαταστάθηκαν από τα άρθρα 63 και 66 του ν. 4954/2022 (Α' 136).

6. Του ν. 4368/2016 «Μέτρα για την επιτάχυνση του κυβερνητικού έργου και άλλες διατάξεις» (Α' 21) και ιδίως το άρθρο 24.

7. Του ν. 4685/2020 «Εκσυγχρονισμός περιβαλλοντικής νομοθεσίας, ενσωμάτωση στην ελληνική νομοθεσία των Οδηγιών 2018/844 και 2019/692 του Ευρωπαϊκού Κοινοβουλίου και του Συμβουλίου και λοιπές διατάξεις» (Α' 92) και ιδίως το άρθρο 94.

8. Του ν. 4954/2022 «Συμπληρωματικά μέτρα για την εφαρμογή του Κανονισμού (ΕΕ) 2019/788 του Ευρωπαϊκού Κοινοβουλίου και του Συμβουλίου σχετικά με την Ευρωπαϊκή Πρωτοβουλία Πολιτών και του Εκτελεστικού Κανονισμού (ΕΕ) 2019/1799 της Επιτροπής για τη θέσπιση τεχνικών προδιαγραφών για τα επιμέρους επιγραμμικά συστήματα συγκέντρωσης - Διατάξεις σχετικές με την εκλογική διαδικασία και τον έλεγχο εσόδων και δαπανών κομμάτων, συνασπισμών και υποψηφίων βουλευτών και αιρετών - Λοιπές επείγουσες διατάξεις» (Α' 136), και ειδικότερα τα άρθρα 63 έως 67 αυτού.

9. Τον ν. 5027/2023 «Σύστημα Καινοτομίας στον δημόσιο τομέα - Ρυθμίσεις Γενικής Γραμματείας Ανθρωπίνου Δυναμικού Δημοσίου Τομέα - Ρυθμίσεις για τη λειτουργία των Ο.Τ.Α. α' και β' βαθμού και των αποκεντρωμένων διοικήσεων και για την ευζωία των ζώων συντροφιάς - Λοιπές επείγουσες ρυθμίσεις του Υπουργείου Εσωτερικών και άλλες διατάξεις» (Α' 48), και ιδίως το άρθρο 60.

10. Του π.δ. 141/2010 «Οργανισμός της Αποκεντρωμένης Διοίκησης Ηπείρου και Δυτικής Μακεδονίας», (Α' 234).

11. Της υπό στοιχεία ΔΙΠΑΔ/οικ./502/2003 (Β' 946) υπουργικής απόφασης «Έγκριση Τεχνικής προδιαγραφής σήμανσης εκτελούμενων οδικών έργων εντός και εκτός κατοικημένων περιοχών ως ελάχιστα όρια».

12. Της υπό στοιχεία ΔΜΕΟ/Ο/613/2011 (Β' 905) υπουργικής απόφασης «Έγκριση Προδιαγραφών και οδηγιών σήμανσης εκτελούμενων έργων (ΟΜΟΕ-ΣΕΕΟ)».

13. Της υπό στοιχεία ΔΜΕΟ/Ο/3050/2013 απόφασης «Έγκριση Τεχνικών Οδηγιών κυκλοφοριακών παρεμβάσεων στο αστικό περιβάλλον για την εφαρμογή τους σε περιοχές σχολικών συγκροτημάτων και περιοχές με αυξημένη κίνηση στα πλαίσια βελτίωσης της οδικής ασφάλειας» (Β' 2302).

14. Της υπό στοιχεία ΔΜΕΟ/ε/οικ./720/13-11-1992 Εγκυκλίου του τέως ΥΠΕΧΩΔΕ «Τεχνικές Οδηγίες Κατακόρυφης Σήμανσης τυπικού οδικού δικτύου» (Εγκ. 3/92).

15. Της υπό στοιχεία ΔΟΥ/οικ./220/15-01-2015 εγκυκλίου του ΥΠΟΜΕΔΙ «Μέτρα ρύθμισης κυκλοφορίας για την

εκτέλεση έργων στο οδικό δίκτυο της χώρας - Εφαρμογή των διατάξεων του άρθρου 52 του ν. 2696/1999 (ΚΟΚ), όπως τροποποιήθηκε και ισχύει με το άρθρο 48 του ν. 4313/2014».

16. Του υπ' αρ. 15109/13-5-2013 εγγράφου της Διεύθυνσης Οργάνωσης και λειτουργίας ΟΤΑ του ΥΠ.ΕΣ.

17. Της υπ' αρ. οικ. 35082/1652/05-06-2014 απόφασης της Γενικής Γραμματέως Αποκεντρωμένης Διοίκησης Ηπείρου - Δυτικής Μακεδονίας «Άσκησης αρμοδιότητας έγκρισης αποφάσεων των ΟΤΑ που αφορούν μέτρα ρύθμισης οδικής κυκλοφορίας σύμφωνα με τα άρθρα 52 και 52Α του ν. 2696/1999, όπως τροποποιήθηκε και ισχύει».

18. Της υπ' αρ. οικ. 19783/269/14-04-2015 απόφασης του Γενικού Γραμματέα Αποκεντρωμένης Διοίκησης Ηπείρου - Δυτικής Μακεδονίας «Τροποποίηση - Συμπλήρωση της υπ' αρ. 35082/1652/05-06-2014 απόφασης Γενικής Γραμματέως περί άσκησης αρμοδιότητας έγκρισης αποφάσεων των ΟΤΑ που αφορούν μέτρα ρύθμισης οδικής κυκλοφορίας σύμφωνα με τα άρθρα 52 και 52Α του ν. 2696/1999, όπως τροποποιήθηκε και ισχύει».

19. Του υπ' αρ. οικ. 33278/394/08-06-2015 εγγράφου του προϊσταμένου της Γενικής Διεύθυνσης Χωροταξικής και Περιβαλλοντικής Πολιτικής της Α.Δ.Η.- Δ.Μ. «Οδηγίες για τα απαιτούμενα δικαιολογητικά στοιχεία πληρότητας φακέλου της διαδικασίας έγκρισης κυκλοφοριακών ρυθμίσεων σύμφωνα με το άρθρο 52 παρ. 1 και 3 του ν. 2696/1999 «Κύρωση του Κώδικα Οδικής Κυκλοφορίας» (Α' 57), όπως αντικαταστάθηκε με την παρ. 9 του άρθρου 48 του ν. 4313/2014, Α' 261)».

20. Του υπό στοιχεία ΔΟΥ/277/Φ.252/26-03-2018 εγγράφου του Υπουργείου Υποδομών και Μεταφορών «Μέτρα ρύθμισης κυκλοφορίας (Κώδικας Οδικής Κυκλοφορίας ν. 2629/1999 όπως έχει τροποποιηθεί και ισχύει)».

21. Του υπό στοιχεία ΔΟΥ-οικ./2696/Φ.252/18-05-2018 εγγράφου του Υπουργείου Υποδομών και Μεταφορών «Μέτρα ρύθμισης κυκλοφορίας (Κώδικας Οδικής Κυκλοφορίας ν. 2629/1999 όπως έχει τροποποιηθεί και ισχύει)».

22. Της υπ' αρ. 34019/25-05-2022 (Υ.Ο.Δ.Δ. 435) απόφασης Υπουργού Εσωτερικών για τον ορισμό του Δημητρίου Γαζή του Ευαγγέλου, Αναπληρωτή Προϊσταμένου της Γενικής Διεύθυνσης Χωροταξικής Περιβαλλοντικής και Αγροτικής Πολιτικής ως ασκούντα καθήκοντα Συντονιστή Αποκεντρωμένης Διοίκησης Ηπείρου - Δυτικής Μακεδονίας από 10-05-2022 και μέχρι το διορισμό του Συντονιστή της Αποκεντρωμένης Διοίκησης Ηπείρου - Δυτικής Μακεδονίας σύμφωνα με τα άρθρα 28 και 28Α του ν. 4325/2015 (Α' 47).

23. Της υπ' αρ. 86779/19-12-2022 (Υ.Ο.Δ.Δ. 1183) απόφασης του Υπουργού Εσωτερικών με την οποία διορίστηκε μετακλητός Γραμματέας της Αποκεντρωμένης Διοίκησης Ηπείρου-Δυτικής Μακεδονίας ο Σεραφείμ Λιάπης του Γεωργίου.

24. Την υπ' αρ. οικ. 12943/15-03-2023 (Β' 1772) απόφαση Γραμματέα Αποκεντρωμένης Διοίκησης Ηπείρου - Δυτικής Μακεδονίας «Μεταβίβαση αρμοδιοτήτων και παροχή εξουσιοδότησης υπογραφής διοικητικών πράξεων και εγγράφων "Με εντολή Γραμματέα Αποκεντρωμένης Διοίκησης Ηπείρου - Δυτικής Μακεδονίας" στον Προϊστάμενο Γενικής Διεύθυνσης Χωροταξικής και Περιβαλλοντικής Πολιτικής και στους Προϊσταμένους

των Υπηρεσιών της Γενικής Διεύθυνσης Χωροταξικής Περιβαλλοντικής και Αγροτικής Πολιτικής της Αποκεντρωμένης Διοίκησης Ηπείρου - Δυτικής Μακεδονίας».

25. Το γεγονός ότι δεν προκαλείται δαπάνη σε βάρος του κρατικού προϋπολογισμού.

Β. Τα στοιχεία της υποβληθείσας μελέτης:

1. Το υπ' αρ. 11772/19-03-2024 (αρ. πρωτ. ΠΕΧΩΣ Δυτικής Μακεδονίας 14354/22-03-2024) έγγραφο της Διεύθυνσης Τεχνικών Υπηρεσιών του Δήμου Φλώρινας με συνημμένο φάκελο.

2. Την υπ' αρ. 10786/01-03-2024 απόφαση Γραμματέα Α.Δ.Η.-Δ.Μ. αναφορικά με τον έλεγχο νομιμότητας της υπ' αρ. 46/2024 απόφασης του Δ.Σ. του Δήμου Φλώρινας.

3. Την υπ' αρ. 46/2024 απόφαση του Δημοτικού Συμβουλίου Φλώρινας αναφορικά με την έγκριση των προτεινόμενων μόνιμων κυκλοφοριακών ρυθμίσεων στην πόλη της Φλώρινας.

4. Το υπ' αρ. 17439/29-04-2024 (αρ. πρωτ. ΠΕΧΩΣ Δυτικής Μακεδονίας 21393/30-04-2024) έγγραφο της Διεύθυνσης Τεχνικών Υπηρεσιών του Δήμου Φλώρινας με συμπληρωματικά στοιχεία.

5. Την εγκεκριμένη και θεωρημένη από τη Διεύθυνση Τεχνικών Υπηρεσιών του Δήμου Φλώρινας τεχνική έκθεση και το σχέδιο που τη συνοδεύει στην οποία προβλέπεται αναφορικά με τις κυκλοφοριακές ρυθμίσεις:

α) δημιουργία 1 (μίας) θέσης στάθμευσης ασθενοφόρου,

β) τοποθέτηση της κατάλληλης οριζόντιας και κατακόρυφης σήμανσης.

Και επειδή:

1) Από τα στοιχεία της εγκεκριμένης από την αρμόδια υπηρεσία του Δήμου Φλώρινας τεχνικής έκθεσης (Β4 σχετικό) προκύπτει ότι:

i) η χωροθέτηση της προτεινόμενης θέσης ασθενοφόρου επί της οδού Ταγματάρχου Σωτηρίου στην πόλη της Φλώρινας, απαιτείται για τη διευκόλυνση των αναγκών και την εξυπηρέτηση της πρόσβασης σε καρδιολογικό ιατρείο επί της οδού,

ii) έχουν ληφθεί υπόψη τα υφιστάμενα χαρακτηριστικά της περιοχής (μορφολογικά, γεωμετρικά, κυκλοφοριακά),

iii) έχουν ληφθεί υπόψη οι περιορισμοί στάσης και στάθμευσης του άρθρου 34 του ΚΟΚ,

iv) η προτεινόμενη διαμόρφωση της θέσης του ασθενοφόρου δε διαφοροποιεί την υφιστάμενη λειτουργία της οδού, καθώς χωροθετείται στο χώρο δύο υφιστάμενων θέσεων ελεύθερης στάθμευσης χωρίς να μεταβάλλονται τα χαρακτηριστικά του οδοστρώματος και οι συνθήκες κυκλοφορίας των πεζών και των οχημάτων,

2) Το Δημοτικό Συμβούλιο του Δήμου Φλώρινας με την υπ' αρ. 46/2024 απόφασή του ενέκρινε τη χωροθέτηση της αιτούμενης θέσης ασθενοφόρου, ορίζοντας ότι ο χρόνος ισχύος της συγκεκριμένης ρύθμισης θα είναι από Δευτέρα έως Παρασκευή από 08:00 π.μ. έως 08:00 μ.μ. και το Σάββατο από 08:00 π.μ. έως 02:00 μ.μ., αποφασίζουμε:

Την έγκριση της υπ' αρ. 46/2024 απόφασης του Δημοτικού Συμβουλίου του Δήμου Φλώρινας για τη λήψη

μόνιμων μέτρων ρύθμισης της κυκλοφορίας αναφορικά με τη χωροθέτηση μιας θέσης για ασθενοφόρο στην οδό Ταγματάρχου Σωτηρίου στην πόλη της Φλώρινας σύμφωνα με την παρ. 1 του άρθρου 52 του ΚΟΚ.

Συγκεκριμένα, σύμφωνα και με τα συνημμένα θεωρημένα σχέδια τα οποία συνοδεύουν την Β4) σχετική, εγκρίνεται:

Η δημιουργία μίας (1) θέσης στάθμευσης ασθενοφόρου διαστάσεων 2,00 μ. x 7,00μ. επί της δεξιάς πλευράς της οδού Ταγματάρχου Σωτηρίου και τοποθέτηση ρυθμιστικών πινακίδων Ρ- 40, ΡΡ-4α και ΡΡ-4γ.

Το ωράριο κατά το οποίο ισχύει η ανωτέρω σήμανση δεν αποτελεί αντικείμενο της παρούσης.

Η εν λόγω έγκριση χορηγείται με τις παρακάτω προϋποθέσεις:

1) Η Υπηρεσία του Δήμου Φλώρινας η οποία είναι αρμόδια για τη συντήρηση των προαναφερόμενων δημοτικών οδών να λαμβάνει μέριμνα έτσι ώστε:

- Να τηρούνται απαρέγκλιτα τα όσα αναγράφονται στην Τεχνική Έκθεση Κυκλοφοριακών Ρυθμίσεων της Διεύθυνσης Τεχνικών Έργων του Δήμου Φλώρινας βάσει της οποίας ελήφθη η εν λόγω Απόφαση του Δ.Σ. του Δήμου.

- Να τοποθετηθεί η κατάλληλη οριζόντια και κατακόρυφη σήμανση.

- Να προβεί άμεσα στο αίτημα τροποποίησης της παρούσας στην περίπτωση που για λόγους ασφαλέστερης κυκλοφορίας των οδών προκύψει ανάγκη συμπλήρωσης ή τροποποίησης της σήμανσης.

2) Μη νομιμοποίησης τυχόν παράνομων ενεργειών.

3) Να παρακολουθείται η ακριβής εκτέλεση των όρων που έχουν τεθεί με αυτή, από τις Αρχές προς τις οποίες αποστέλλεται, στα πλαίσια των αρμοδιοτήτων τους.

4) Οι τοποθετούμενες πινακίδες σήμανσης οδών πρέπει να είναι κατασκευασμένες και τοποθετημένες σύμφωνα με τις σχετικές προδιαγραφές του Υπουργείου Περιβάλλοντος, Χωροταξίας και Δημοσίων Έργων.

5) Να λαμβάνεται μέριμνα έτσι ώστε με την εφαρμογή των προτεινόμενων κυκλοφοριακών ρυθμίσεων να μην επηρεάζονται οι υπηρεσίες των μέσων οδικής μαζικής μεταφοράς.

6) Να τηρούνται στην πράξη, κατά τη χρήση των προτεινόμενων θέσεων στάθμευσης, οι κανόνες και τα κριτήρια του άρθρου 34 του ν. 2696/1999 (ΚΟΚ),


7) Τα μέτρα που λαμβάνονται με την παρούσα απόφαση έχουν εφαρμογή από την τοποθέτηση των οικείων πινακίδων σήμανσης και την κατάργηση των υφιστάμενων που έρχονται σε αντίθεση με τη νέα σήμανση.

8) Η θέση των πινακίδων στα σχέδια είναι ενδεικτική και η τελική και ακριβής τοποθέτησή τους θα προσδιοριστεί από την επιβλέπουσα Υπηρεσία στα πλαίσια της έγκρισης της μελέτης εφαρμογής της σήμανσης σύμφωνα με την παρ. 2 του άρθρου 10 του ΚΟΚ.

Η παρούσα απόφαση έχει ισχύ μετά τη δημοσίευσή της στην Εφημερίδα της Κυβερνήσεως.

Ο Δήμος Φλώρινας στον οποίο κοινοποιείται η παρούσα απόφαση παρακαλείται για τις δικές του ενέργειες.

Κατά της παρούσας απόφασης επιτρέπεται, σύμφωνα με το τελευταίο εδάφιο της παρ. 2 του άρθρου 1 του ν. 2503/1997, προσφυγή στον Υπουργό Υποδομών και Μεταφορών μέσα σε αποκλειστική προθεσμία τριάντα (30) ημερών.

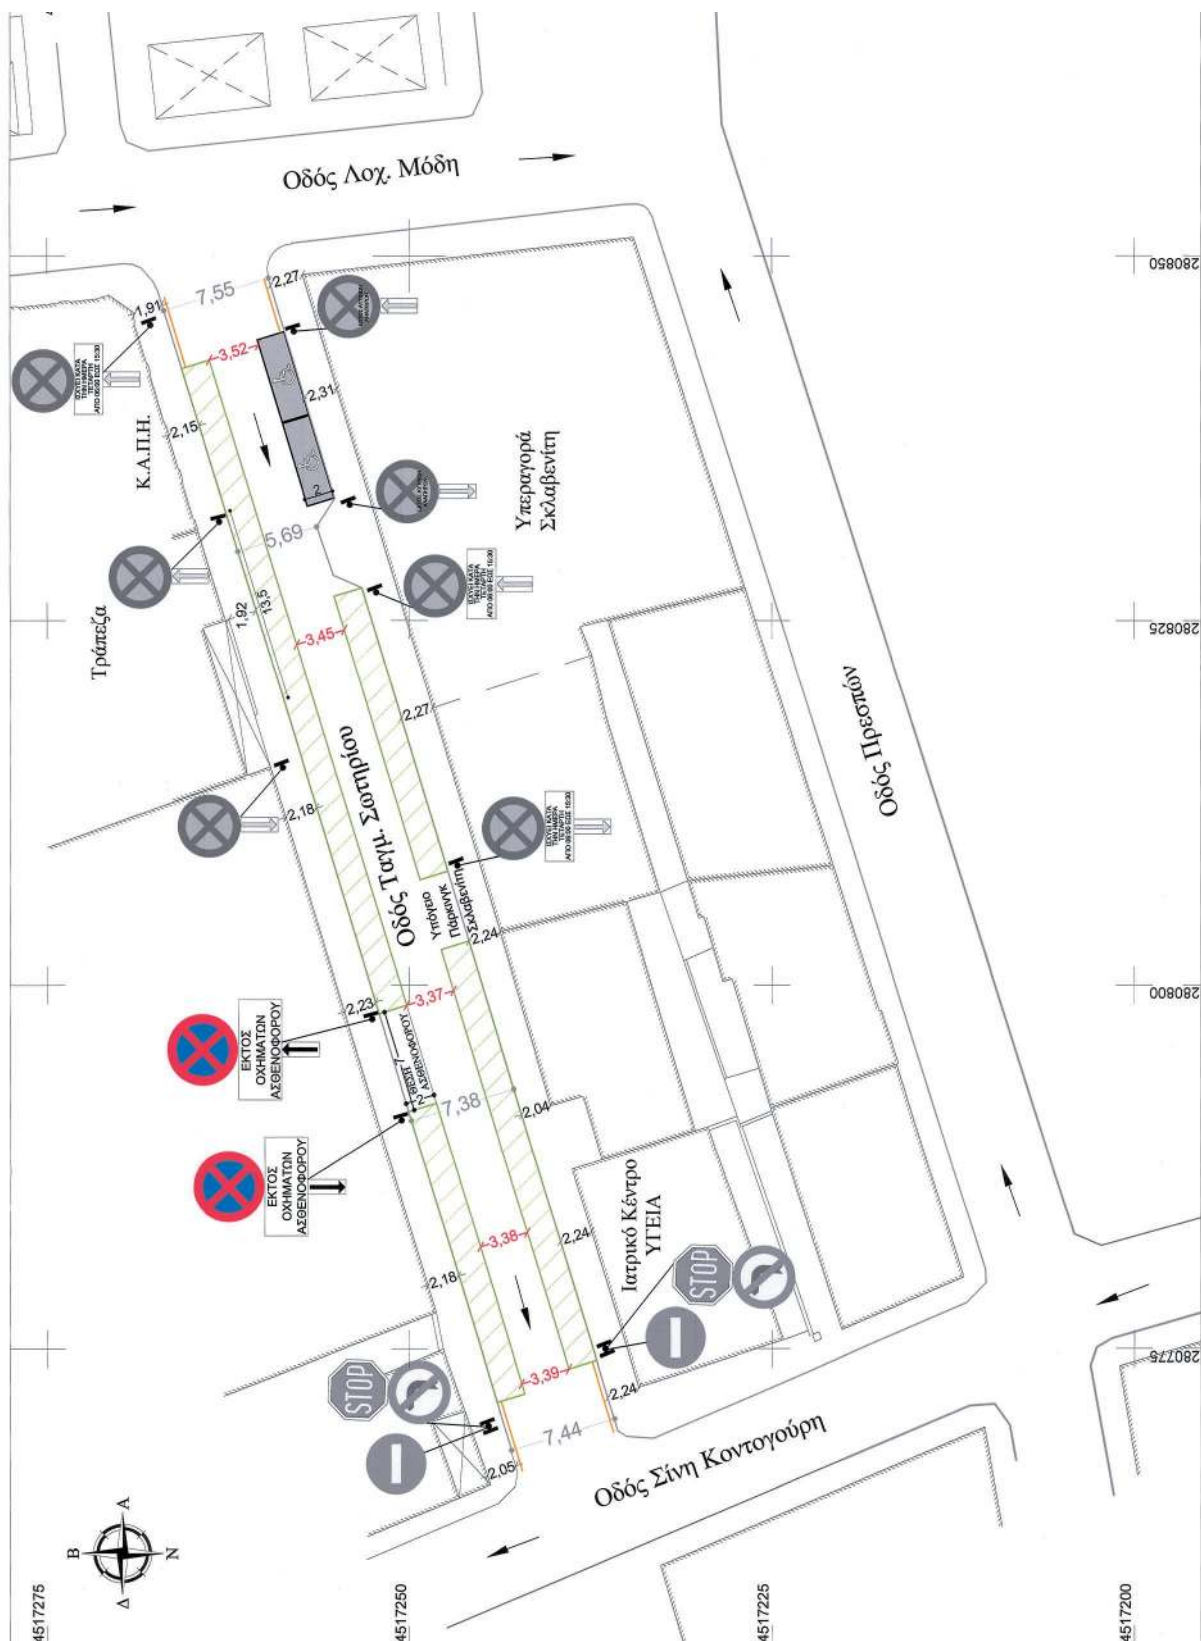

Δημοτική Αγορά	Το διάγραμμα είναι ενταγμένο στο κρατικό γεωδαιτικό σύστημα αναφοράς ΕΓΣΑ'87
ΥΠΟΜΝΗΜΑ ΚΑΤΑΚΟΡΥΦΗΣ ΣΗΜΑΝΣΗΣ	
	(P-2) Υποχρεωτική διακοπή πορείας
	(P-40) Απαγορεύεται η στάση και η στάθμευση.
	(P-7) Απαγορεύεται η είσοδος σε όλα τα οχήματα
	(P-27) Απαγορεύεται η αριστερή στροφή
	(P-40) Απαγορεύεται η στάση και η στάθμευση.
	(Pr-4a) Αρχή ισχύος Πινακίδας P-40
	(Pr-4y) Τέλος ισχύος Πινακίδας P-40
Σημείωση: Με ασπρόμαυρο χρώμα παρουσιάζεται η υφιστάμενη κατακόρυφη σημάνση, έγχρωμα η προτεινόμενη κατακόρυφη σημάνση.	
ΥΠΟΜΝΗΜΑ ΣΥΜΒΟΛΙΣΜΩΝ	
	όριο υφιστάμενου πεζοδρομίου
	υφιστάμενη ορίζοντα σημάνση απαγόρευσης στάσης & στάθμευσης
	θέση και προσανατολισμός κατακόρυφης σημάνης
	περιοχή προβλεπόμενου χώρου επιτρεπόμενης στάσης και στάθμευσης
	διαστάσεις υφιστάμενης διαμόρφωσης πλάτους οδοστρώματος κυκλοφορίας
	διαστάσεις υφιστάμενης διαμόρφωσης πλάτους οδοστρώματος (κράσπεδο με κράσπεδο)
	οργανωμένη κτιρίων
	υφιστάμενη θέση στάσης-στάθμευσης ΑΜΕΑ
Οδός Αμύνται	

Εργοδότης	ΔΗΜΟΣ ΦΛΩΡΙΝΑΣ
Έργο	ΚΥΚΛΟΦΟΡΙΑΚΕΣ ΡΥΘΜΙΣΕΙΣ ΘΕΣΗ ΣΤΑΣΗΣ ΚΑΙ ΣΤΑΘΜΕΥΣΗΣ ΑΣΘΕΝΟΦΟΡΟΥ ΕΠΙ ΤΗΣ ΟΔΟΥ ΤΑΓΜΑΤΑΡΧΟΥ ΣΩΣΤΗΡΙΟΥ
Θέση	Τ.Κ. ΦΛΩΡΙΝΑΣ ΔΗΜΟΣ ΦΛΩΡΙΝΑΣ Π.Ε. ΦΛΩΡΙΝΑΣ
ΠΕΡΙΟΧΗ ΜΕΛΕΤΗΣ:	Φλώρινα - Οδός Ταγματάρχου Σωστήριου.
ΤΙΤΛΟΣ ΣΧΕΔΙΟΥ:	ΟΡΙΖΟΝΤΙΟΓΡΑΦΙΑ ΠΡΟΤΕΙΝΟΜΕΝΕΣ ΠΑΡΕΜΒΑΣΕΙΣ
ΚΙΛΜΕΤΡΑ:	ΑΡΙΘΜΟΣ ΣΧΕΔΙΟΥ: 1:250 01

ΣΥΝΤΑΞΗΘΗ:	ΓΕΩΡΓΙΟΣ ΚΑΡΑΪΩΑΝΝΗΣ
Φλόρινα 15/11/2023	15/11/2023
ΕΛΛΗΝΙΚΗ ΔΗΜΟΚΡΑΤΙΑ ΥΠΟΥΡΓΕΙΟ ΠΕΡΙΒΑΛΛΟΝΤΟΣ ΚΑΙ ΚΛΙΜΑΤΟΣ ΓΕΝΙΚΗ ΓΡΑΜΜΑΤΕΙΑ ΕΠΙΧΕΙΡΗΣΙΑΚΗΣ ΧΡΗΣΗΣ ΠΑΡΑΧΩΡΗΣΗ ΔΗΜΙΟΥΧΩΝ ΡΟΜΗΙΟΣ ΜΗΝΑΙΚΟΣ Π.Ε.	ΕΛΛΗΝΙΚΗ ΔΗΜΟΚΡΑΤΙΑ ΥΠΟΥΡΓΕΙΟ ΠΕΡΙΒΑΛΛΟΝΤΟΣ ΚΑΙ ΚΛΙΜΑΤΟΣ ΓΕΝΙΚΗ ΓΡΑΜΜΑΤΕΙΑ ΕΠΙΧΕΙΡΗΣΙΑΚΗΣ ΧΡΗΣΗΣ ΠΑΡΑΧΩΡΗΣΗ ΔΗΜΙΟΥΧΩΝ ΡΟΜΗΙΟΣ ΜΗΝΑΙΚΟΣ Π.Ε.
Συνολικά την με αριθμό 46/2024 (ΑΔΑ: 626702Η-1ΒΜ) Απόφαση Δημοτικού Συμβουλίου Φλωρίνας	Επιστημονικός συνεργάτης: Αδάμος Καν. Δημήτριος, Arch. & Τοπογράφος Μηχανικός ΑΠΘ - ΕΚΕΠ
Επιστημονικός συνεργάτης: Αδάμος Καν. Δημήτριος, Arch. & Τοπογράφος Μηχανικός ΑΠΘ - ΕΚΕΠ	Επιστημονικός συνεργάτης: Αδάμος Καν. Δημήτριος, Arch. & Τοπογράφος Μηχανικός ΑΠΘ - ΕΚΕΠ
ΣΕΠΤΕΜΒΡΙΟΣ 2023	ΣΕΠΤΕΜΒΡΙΟΣ 2023

Η απόφαση αυτή να δημοσιευθεί στην Εφημερίδα της Κυβερνήσεως.

Κοζάνη, 22 Μαΐου 2024

Με εντολή Γραμματέα
Αποκεντρωμένης Διοίκησης
Ο Αναπληρωτής Προϊστάμενος
Γενικής Διεύθυνσης Χωροταξικής
Περιφερειακής και Αγροτικής Πολιτικής
ΔΗΜΗΤΡΙΟΣ ΓΑΖΗΣ

Αριθμ. 41138 (3)

Καθορισμός ανωτάτου ορίου επιτρεπόμενων ημερών κίνησης εκτός έδρας μελών Διοικητικού Συμβουλίου και υπαλλήλων της Διαδημοτικής Επιχείρησης Ύδρευσης Αποχέτευσης Δήμων Κεντρικής Κέρκυρας και Διαποντίων Νήσων και Νότιας Κέρκυρας για το έτος 2024.

Ο ΓΡΑΜΜΑΤΕΑΣ ΑΠΟΚΕΝΤΡΩΜΕΝΗΣ
ΔΙΟΙΚΗΣΗΣ ΠΕΛΟΠΟΝΝΗΣΟΥ,
ΔΥΤΙΚΗΣ ΕΛΛΑΔΑΣ ΚΑΙ ΙΟΝΙΟΥ

Έχοντας υπόψη:

1. Τις διατάξεις των άρθρων:

α) 6, 6Α, 6Β και 280Ι του ν. 3852/2010 «Νέα Αρχιτεκτονική της Αυτοδιοίκησης και της Αποκεντρωμένης Διοίκησης - Πρόγραμμα "Καλλικράτης"» (Α' 87).

β) 8Α παρ. 4 περ. α υποπερ. δδ) του π.δ. 139/2011 «Οργάνισμός της Αποκεντρωμένης Διοίκησης Πελοποννήσου, Δυτικής Ελλάδας και Ιονίου» (Α' 232).

γ) 3 έως 27 της υποπαρ. Δ9 της παρ. Δ του άρθρου 2 του ν. 4336/2015 «Συνταξιοδοτικές διατάξεις, Κύρωση του Σχεδίου Σύμβασης Οικονομικής Ενίσχυσης από τον Ευρωπαϊκό Μηχανισμό Σταθερότητας και ρυθμίσεις για την υλοποίηση της Συμφωνίας Χρηματοδότησης» (Α' 94).

δ) 90 του π.δ. 63/2005 «Κωδικοποίηση της Νομοθεσίας για την Κυβέρνηση και τα κυβερνητικά όργανα» (Α' 98).

ε) της υπό στοιχεία 2/74450/ΔΕΠ/24-11-2015 εγκυκλίου του Υπουργείου Οικονομικών με θέμα «Παροχή οδηγιών για την εφαρμογή των διατάξεων της υποπαρ. Δ9 της παρ. Δ του άρθρου 2 του ν. 4336/2015. Δαπάνες μετακινούμενων εντός και εκτός Επικράτειας» (Α.Δ.Α.: ΩΨΘΩΗ-ΓΑ2).

στ) της υπ' αρ. 86782/19.12.2022 υπουργικής απόφασης «Διορισμός του Δημητρίου Κατσαρού του Χαραλάμπους στη θέση του μετακλητού Γραμματέα της Αποκεντρωμένης Διοίκησης Πελοποννήσου, Δυτικής Ελλάδας και Ιονίου» (ΥΟΔΔ 1183).

ζ) της υπ' αρ. 804/04.01.2023 (Β' 44 - Διορθ. σφαλμ. Β' 104) απόφασης του Γραμματέα της Αποκεντρωμένης Διοίκησης Πελοποννήσου, Δυτικής Ελλάδας και Ιονίου περί μεταβίβασης δικαιώματος υπογραφής «Με εντολή Γραμματέα» στον Προϊστάμενο Γενικής Διεύθυνσης Εσωτερικής Λειτουργίας και στους Προϊσταμένους των υπηρεσιών της Γενικής Διεύθυνσης Εσωτερικής Λειτουργίας της Αποκεντρωμένης Διοίκησης Πελοποννήσου, Δυτικής Ελλάδας και Ιονίου, όπως τροποποιήθηκε-συμπληρώθηκε με την υπ' αρ. 13951/22-02-2023 (Β' 1178) όμοια απόφαση.

2. Το υπ' αρ. 3851/20.05.2024 έγγραφο της Διαδημοτικής Επιχείρησης Ύδρευσης Αποχέτευσης Δήμων Κεντρικής Κέρκυρας και Διαποντίων Νήσων και Νότιας Κέρκυρας, με το οποίο ζητείται ο καθορισμός του ανώτατου ορίου επιτρεπόμενων ημερών κίνησης εκτός έδρας των μελών του Διοικητικού Συμβουλίου και των υπαλλήλων τους βάσει των υπηρεσιακών τους αναγκών.

3. Την υπ' αρ. 2543/08.04.2024 βεβαίωση του Οικονομικού Τμήματος της Διαδημοτικής Επιχείρησης Ύδρευσης Αποχέτευσης Δήμων Κεντρικής Κέρκυρας και Διαποντίων Νήσων και Νότιας Κέρκυρας, σύμφωνα με την οποία υπάρχουν εγγεγραμμένες πιστώσεις στον προϋπολογισμό οικ. έτους 2024 για την κάλυψη της δαπάνης που θα προκληθεί από τη σχετική απόφαση, αποφασίζουμε:

Καθορίζουμε το ανώτατο όριο των επιτρεπόμενων ημερών κίνησης εκτός έδρας των μελών του Διοικητικού Συμβουλίου και των υπαλλήλων της Διαδημοτικής Επιχείρησης Ύδρευσης Αποχέτευσης Δήμων Κεντρικής Κέρκυρας και Διαποντίων Νήσων και Νότιας Κέρκυρας για το έτος 2024, αναλόγως κλάδου, κατηγορίας ειδικότητας και αριθμού υπαλλήλων αυτών, ως εξής:

Μέλη Διοικητικού Συμβουλίου

ΙΔΙΟΤΗΤΑ	ΑΡΙΘΜΟΣ ΗΜΕΡΩΝ ΚΙΝΗΣΗΣ
ΠΡΟΕΔΡΟΣ	40
ΑΝΤΙΠΡΟΕΔΡΟΣ	30
ΜΕΛΗ Δ.Σ. (13)	20

Υπάλληλοι

ΚΛΑΔΟΣ/ΕΙΔΙΚΟΤΗΤΑ/ΙΔΙΟΤΗΤΑ ΘΕΣΗΣ ΣΤΟ ΟΡΓΑΝΟΓΡΑΜΜΑ	ΑΡΙΘΜΟΣ ΑΤΟΜΩΝ	ΑΡΙΘΜΟΣ ΗΜΕΡΩΝ ΜΕΤΑΚΙΝΗΣΗΣ ΑΝΑ ΥΠΑΛΛΗΛΟ
ΓΕΝΙΚΟΣ Διευθυντής	1	40
ΠΡΟΪΣΤΑΜΕΝΟΙ ΤΜΗΜΑΤΩΝ	7	30
ΥΠΕΥΘΥΝΟΙ ΓΡΑΦΕΙΩΝ/ΣΥΝΕΡΓΕΙΩΝ	20	20
ΛΟΙΠΟΙ ΥΠΑΛΛΗΛΟΙ ΚΑΙ ΕΡΓΟΤΕΧΝΙΤΕΣ	25	15

Οι ημέρες εκτός έδρας που καθορίζονται με την παρούσα κατανέμονται ισομερώς κατά μήνα ή ανάλογα με τις λειτουργικές ανάγκες της υπηρεσίας.

Από την απόφαση αυτή προκαλείται δαπάνη σε βάρος του προϋπολογισμού της Διαδημοτικής Επιχείρησης Ύδρευσης Αποχέτευσης Δήμων Κεντρικής Κέρκυρας και Διαποντίων Νήσων και Νότιας Κέρκυρας οικονομικού έτους 2024 ύψους 4.000,00 ευρώ που θα βαρύνει τον Κ.Α. 64.01.000.000.

Η απόφαση αυτή να δημοσιευθεί στην Εφημερίδα της Κυβερνήσεως.

Κέρκυρα, 23 Μαΐου 2024

Με εντολή Γραμματέα
Αποκεντρωμένης Διοίκησης
Η Προϊσταμένη Τμήματος Τοπικής
Αυτοδιοίκησης και Νομικών Προσώπων
Κέρκυρας

MARIA KPEMONA

Αριθμ. απόφ. 1314

(4)

Τροποποίηση της άδειας λειτουργίας του Παραρτήματος του Ωδείου με την επωνυμία "ΕΘΝΙΚΟ ΩΔΕΙΟ Α.Ε." που εδρεύει στον Δήμο Ηρακλείου Αττικής.

Ο ΔΗΜΑΡΧΟΣ ΗΡΑΚΛΕΙΟΥ ΑΤΤΙΚΗΣ

Έχοντας υπόψη:

1. Τις διατάξεις της περ. 28 της παρ. ΣΤ του άρθρου 75 του ν. 3463/2006 (Α' 114), όπως προστέθηκαν με το άρθρο 94 παρ. 4 του ν. 3852/2010 (Α' 87).

2. Το β.δ. 16/1966 «Περί ιδρύσεως ιδιωτικών μουσικών ιδρυμάτων» και του άρθρου 10 του ν. 3207/2003 «Ρύθμιση θεμάτων Ολυμπιακής προετοιμασίας και άλλες διατάξεις» (Α' 7).

3. Τον ν. 299/1976 «Περί ρυθμίσεως θεμάτων αφορώντων εις τον κανονισμό λειτουργίας των ιδιωτικών μουσικών ιδρυμάτων» (Α' 90) και το από 11.11.1957 β.δ. «Περί κυρώσεως του εσωτερικού κανονισμού του Ωδείου Θεσσαλονίκης» (Α' 229).

4. Την υπό στοιχεία ΥΠΠΟΤ/οικ.38573/1216/31.3.2011 κοινή υπουργική απόφαση «Διεκπεραίωση και απλούστευση της διοικητικής διαδικασίας χορήγησης άδειας ίδρυσης και λειτουργίας ιδιωτικών μουσικών εκπαιδευτικών ιδρυμάτων (Ωδείων, Μουσικών Σχολών η Παραρτημάτων αυτών) μέσω των ενιαίων Κέντρων Εξυπηρέτησης» (Β' 693).

5. Την υπ' αρ. 7388/7.2.1994 υπουργική απόφαση «Καθορισμός Παραβόλου για ίδρυση Ανωτέρων Σχολών Καλλιτεχνικής Εκπαίδευσης και ιδιωτικών Μουσικών Εκπαιδευτηρίων» (Β' 123).

6. Την υπ' αρ. 2358172/08.04.2021 ανακοίνωση του Γ.Ε.ΜΗ, μετά της αναρτηθείσας υπ' αρ. 5431/17.03.2021 πράξης της συμβολαιογράφου Πειραιά Ευαγγελίας Δραγάτη περί σύστασης της ανώνυμης εταιρείας με την επωνυμία ΕΘΝΙΚΟ ΩΔΕΙΟ Α.Ε."

7. Την υπ' αρ. 2906341/14.03.2023 ανακοίνωση του Γ.Ε.ΜΗ, περιέχουσα τις υπ' αρ. 3500266 και 3500267 καταχωρήσεις (νέα εκλογή του Emmanuel Coupe ως Συμβούλου - Διαχειριστή και νομίμου εκπροσώπου της εταιρείας "ΕΘΝΙΚΟ ΩΔΕΙΟ Α.Ε." και εξουσίες εκπροσώπησης αυτού).

8. Τα νομιμοποιητικά έγγραφα που αφορούν στο πρόσωπο του διαχειριστή και νόμιμου εκπροσώπου της εταιρείας ΕΘΝΙΚΟ ΩΔΕΙΟ Α.Ε, τον ΕΜΜΑΝΟΥΗΛ [EMMANOUEL] ΚΟΥΠΕ [ΚΟΥΡΕ] του Μισέλ [Michael] και της Σιμόν Χαράς, ήτοι: α. Επικυρωμένο αντίγραφο διαβατηρίου και τίτλου σπουδών β. Τρεις υπεύθυνες δηλώσεις, γ. Το υπ' αρ. 3/12.12.2022 πιστοποιητικό του Υπουργείου Δικαιοσύνης της Γαλλικής Δημοκρατίας (εθνικό ποινικό Μητρώο).

9. Την υπ' αρ. 360185/22.12.2022 (Β' 7243) απόφαση του Αντιδημάρχου Αθηναίων Β. Κορομάντζου περί τροποποίησης της αδειας ίδρυσης και λειτουργίας του Ωδείου με την επωνυμία «ΕΘΝΙΚΟ ΩΔΕΙΟ» και του Παραρτήματος Άνω Πατησίων.

10. Την απόφαση (Β' 1032/1977) περί χορηγήσεως άδειας ιδρύσεως και λειτουργίας Παραρτήματος Ωδείου στο Ηράκλειο Αττικής.

11. Την απόφαση (Β' 754/19.09.1991) περί έγκρισης μεταστέγασης του Παραρτήματος Εθν. Ωδείου στο Ν. Ηράκλειο Αττικής στο κτίριο των οδών Αναμορφώσεως και Σοφίας 2.

12. Την υπ' αρ. 6454/29.03.2023 αίτηση προς τον Δήμο Ηρακλείου Αττικής, της ανώνυμης εταιρείας με την επωνυμία «ΕΘΝΙΚΟ ΩΔΕΙΟ ΑΕ - ΜΟΥΣΙΚΗ ΕΚΠΑΙΔΕΥΣΗ ΚΑΙ ΠΟΛΙΤΙΣΜΟΣ», αποφασίζουμε:

Εγκρίνουμε την τροποποίηση της άδειας λειτουργίας του Παραρτήματος του Ωδείου με την επωνυμία "ΕΘΝΙΚΟ ΩΔΕΙΟ Α.Ε." που εδρεύει στο Δήμο Ηρακλείου Αττικής επί της συμβολής των οδών Αναμορφώσεως [μετανομασθείσα εις Μ. Μερκούρη] και Σοφίας 2 ΤΚ 14122, λόγω αλλαγής της νομικής μορφής του ΕΘΝΙΚΟΥ ΩΔΕΙΟΥ που εδρεύει στην Αθήνα, οδός Μαιζώνος (Κεντρικό), από "ΕΘΝΙΚΟ ΩΔΕΙΟ ΣΥΝ ΠΕ" σε "ΕΘΝΙΚΟ ΩΔΕΙΟ Α.Ε. - ΜΟΥΣΙΚΗ ΕΚΠΑΙΔΕΥΣΗ ΚΑΙ ΠΟΛΙΤΙΣΜΟΣ" με διατήρηση του ιδίου Α.Φ.Μ και αριθμού Γ.Ε.Μ.Η., και αντίστοιχης τροποποίησης της άδειας ίδρυσης και λειτουργίας του, και με νόμιμο εκπρόσωπο τον ΕΜΜΑΝΟΥΗΛ [EMMANOUEL] ΚΟΥΠΕ [ΚΟΥΡΕ] του Μισέλ [Michael] και της Σιμόν Χαράς, επειδή διαθέτει τις νόμιμες προϋποθέσεις.

Από την παρούσα δεν προκαλείται δαπάνη σε βάρος του προϋπολογισμού του Δήμου.

Η απόφαση αυτή να δημοσιευθεί στην Εφημερίδα της Κυβερνήσεως.

Ηράκλειο Αττικής, 20 Μαΐου 2024

Ο Δήμαρχος

ΝΙΚΟΛΑΟΣ ΜΠΑΜΠΑΛΟΣ

Αριθμ. απόφ. 1299

(5)

Τροποποίηση της υπ' αρ. 2845/2023 απόφασης του Δημάρχου Θηβαίων περί έγκρισης υπερωριακής απασχόλησης έτους 2024.

Ο ΔΗΜΑΡΧΟΣ ΘΗΒΑΙΩΝ

Έχοντας υπόψη:

1. Το άρθρο 58 του ν. 3852/2010.

2. Το άρθρο 20 του ν. 4354/2015.

3. Την υπ' αρ. 2845/6-12-2023 (Β' 7161) απόφαση Δημάρχου, με την οποία εγκρίθηκε η καθιέρωση υπερωριακής εργασίας του προσωπικού του Δήμου Θηβαίων για το έτος 2024.

4. Την ανάγκη υπερωριακής απασχόλησης της Διεύθυνσης Δόμησης και ενός μεταταχθέντος υπαλλήλου.

5. Την 1η υποχρεωτική αναμόρφωση προϋπολογισμού Δήμου Θηβαίων οικ. έτους 2024 που εγκρίθηκε με την υπ' αρ. 60/2024 απόφαση Δημοτικού Συμβουλίου και τις υπάρχουσες πιστώσεις, κατά υπηρεσία, στον προϋπολογισμό του Δήμου οικονομικού έτους 2024, όπως αυτές διαμορφώθηκαν μετά την αναμόρφωση, αποφασίζουμε:

Συμπληρώνουμε την υπ' αρ. 2845/2023 απόφαση Δημάρχου ως προς την καθιέρωση απογευματινής εργασίας για το έτος 2024, και προσθέτουμε το κάτωθι προσωπικό:

Διεύθυνση υπηρεσίας Δόμησης

(1) μόνιμος υπάλληλος του κλάδου ΠΕ Μηχανικών, ειδικότητας ΠΕ Αρχιτεκτόνων Μηχανικών

(1) μόνιμος υπάλληλος του κλάδου ΠΕ Μηχανικών, ειδικότητας ΠΕ Πολιτικών Μηχανικών

(2) μόνιμοι υπάλληλοι του κλάδου ΔΕ Διοικητικού - Λογιστικού, ειδικότητας ΔΕ Διοικητικού - Λογιστικού

(1) υπάλληλος ΙΔΑΧ του κλάδου ΤΕ Μηχανικών, ειδικότητας ΤΕ Πολιτικών Μηχανικών Οι ώρες απογευματινής εργασίας των ανωτέρω, καθ' υπέρβαση του υποχρεωτικού ωραρίου, δεν μπορούν να υπερβαίνουν τις (120) το εξάμηνο.

Αυτοτελές Τμήμα Δημοτικής Αστυνομίας

ΚΛΑΔΟΣ/ ΕΙΔΙΚΟΤΗΤΑ	ΑΡΙΘΜΟΣ ΥΠΑΛΛΗΛΩΝ	ΣΧΕΣΗ ΕΡΓΑΣΙΑΣ	ΕΡΓΑΣΙΑ ΚΑΘ' ΥΠΕΡΒΑΣΗ ΤΟΥ ΥΠΟΧΡΕΩΤΙΚΟΥ ΩΡΑΡΙΟΥ	ΕΡΓΑΣΙΑ ΠΡΟΣ ΣΥΜΠΛΗΡΩΣΗ ΤΟΥ ΥΠΟΧΡΕΩΤΙΚΟΥ ΩΡΑΡΙΟΥ			
			ΑΠΟΓΕΥΜΑΤΙΝΗ ΥΠΕΡΩΡΙΑΚΗ ΕΡΓΑΣΙΑ ΜΕΧΡΙ 22η ΩΡΑ	ΝΥΧΤΕΡΙΝΗ ΕΡΓΑΣΙΑ 22.00-06.00 ΠΡΩΙΝΗ ΕΡΓΑΣΙΜΩΝ ΗΜΕΡΩΝ ΠΕΡΑ ΑΠΟ ΤΗΝ ΕΒΔΟΜΑΔΙΑΙΑ ΥΠΟΧΡΕΩΤΙΚΗ	ΕΡΓΑΣΙΑ ΗΜΕΡΗΣΙΑ ΚΑΙ ΝΥΧΤΕΡΙΝΗ ΚΥΡΙΑΚΩΝ ΚΑΙ ΕΞΑΙΡΕΣΙΜΩΝ ΠΕΡΑ ΑΠΟ ΤΗΝ ΕΒΔΟΜΑΔΙΑΙΑ ΥΠΟΧΡΕΩΤΙΚΗ	ΝΥΧΤΕΡΙΝΗ ΕΡΓΑΣΙΜΩΝ ΗΜΕΡΩΝ	ΝΥΧΤΕΡΙΝΗ Ή ΗΜΕΡΗΣΙΑ ΚΥΡΙΑΚΩΝ ΚΑΙ ΕΞΑΙΡΕΣΙΜΩΝ ΗΜΕΡΩΝ
ΔΕ ΔΗΜΟΤΙΚΗΣ ΑΣΤΥΝΟΜΙΑΣ/ ΔΕ ΔΗΜΟΤΙΚΗΣ ΑΣΤΥΝΟΜΙΑΣ	1	ΜΟΝΙΜΗ	240	192	192	192	192

Για την κάλυψη της ανωτέρω δαπάνης υπάρχουν εγγεγραμμένες πιστώσεις στους Κ.Α.: 02.40.6012.01 9.000 ευρώ, 02.40.6022.01 2.000. Ο Κ.Α. 02.50.6012.01 ενισχύεται με 1.500 ευρώ και διαμορφώνεται στις 10.000 ευρώ. Επίσης προβλέπουμε πιστώσεις στον ΚΑ 02.15.6012.01 5.000. Κατά τα λοιπά ισχύει η υπ' αρ. 2845/2023 απόφαση.

Η απόφαση αυτή να δημοσιευθεί στην Εφημερίδα της Κυβερνήσεως.

Θήβα, 23 Μαΐου 2024

Ο Δήμαρχος

ΓΕΩΡΓΙΟΣ ΑΝΑΣΤΑΣΙΟΥ