



ΕΦΗΜΕΡΙΔΑ ΤΗΣ ΚΥΒΕΡΝΗΣΕΩΣ ΤΗΣ ΕΛΛΗΝΙΚΗΣ ΔΗΜΟΚΡΑΤΙΑΣ

14 Ιουνίου 2024

ΤΕΥΧΟΣ ΔΕΥΤΕΡΟ

Αρ. Φύλλου 3447

ΑΠΟΦΑΣΕΙΣ

Αριθμ. 43008

Υπαγωγή της Α' ΒΙ.ΠΕ. ΒΟΛΟΥ στις διατάξεις του ν. 4982/2022 (Α' 195) και αντιστοίχιση ως Επιχειρηματικό Πάρκο Α' ΒΟΛΟΥ (Τύπου Α1).

Η ΥΦΥΠΟΥΡΓΟΣ ΑΝΑΠΤΥΞΗΣ

Έχοντας υπόψη:

1. Τον ν. 4982/2022 «Ίδρυση, ανάπτυξη, διαχείριση και λειτουργία των Επιχειρηματικών Πάρκων-Ενιαίο πλαίσιο ρύθμισης για τους φορείς Οργανωμένων Υποδοχέων Μεταποιητικών και Επιχειρηματικών Δραστηριοτήτων και άλλες διατάξεις για την ενίσχυση της ανάπτυξης» (Α' 195) και ειδικότερα την παρ. 9 του άρθρου 47 αυτού.

2. Τον Κώδικα νομοθεσίας για την Κυβέρνηση και τα κυβερνητικά όργανα (π.δ. 63/2005, Α' 98) και ιδιαίτερα το άρθρο 90, σε συνδυασμό με την περ. 22 του άρθρου 119 του ν. 4622/2019 (Α' 133).

3. Το π.δ. 5/2022 «Οργανισμός του Υπουργείου Ανάπτυξης και Επενδύσεων» (Α' 15).

4. Το π.δ. 77/2023 «Σύσταση Υπουργείου και μετονομασία Υπουργείων-Σύσταση, κατάργηση και μετονομασία Γενικών και Ειδικών Γραμματειών-Μεταφορά αρμοδιοτήτων, υπηρεσιακών μονάδων, θέσεων προσωπικού και εποπτευόμενων φορέων» (Α' 119).

5. Το π.δ. 79/2023 «Διορισμός Υπουργών, Αναπληρωτών Υπουργών και Υφυπουργών» (Α' 131).

6. Την υπ' αρ. 1220/10.7.2023 απόφαση του Πρωθυπουργού και του Υπουργού Ανάπτυξης για την «Ανάθεση αρμοδιοτήτων στην υφυπουργό Ανάπτυξης, Άννα Μάνη» (Β' 4442).

7. Την υπ' αρ. 16942/22.02.2023 απόφαση του Υπουργού Ανάπτυξης και Επενδύσεων: «Διαδικασία και προσδιορισμός φακέλου για την υπαγωγή Οργανωμένων Υποδοχέων Μεταποιητικών και Επιχειρηματικών Δραστηριοτήτων που διέπονται από τους ν. 4458/1965, 2545/1997 και 3982/2011, στις διατάξεις του ν. 4982/2022» (Β' 1093) και ιδίως το άρθρο 2.

8. Την υπό στοιχεία ΕΠ 648/28.6.1966 κοινή απόφαση των Υπουργών Συντονισμού και Βιομηχανίας «Περί ορισμού εκτάσεως της πόλεως Βόλου ως Βιομηχανικής Περιοχής» (Β' 422).

9. Την υπ' αρ. 43885/8.5.1968 κοινή απόφαση των Υπουργών Συντονισμού και Βιομηχανίας «Περί περιορισμού Βιομηχανικής Περιοχής Βόλου» (Β' 250).

10. Την υπό στοιχεία ΕΠ/1263/98/1165/12.5.1973 κοινή απόφαση των Υπουργών Προγραμματισμού και Κυβερνητικής Πολιτικής και Εθνικής Οικονομίας «Περί καθορισμού εκτάσεως ως χώρου επεκτάσεως της Βιομηχανικής περιοχής Βόλου» (Β' 562).

11. Το β.δ. 19.12.1969 «Περί εγκρίσεως του ρυμοτομικού (ρυθμιστικού) σχεδίου της κοινότητας Διμηνίου (Μαγνησίας) της περιοχής της Ελληνικής Τραπεζής Βιομηχανικής Αναπτύξεως» (Δ' 24/1970).

12. Το β.δ. 18.11.1972 «Περί τροποποίησης του ρυμοτομικού (ρυθμιστικού) σχεδίου της Κοινότητας Διμηνίου (Μαγνησίας) της περιοχής της Ελληνικής Τραπεζής Βιομηχανικής Αναπτύξεως» (Δ' 350).

13. Το π.δ. 11.12.1980 «Περί τροποποίησης και επεκτάσεως του ρυμοτομικού σχεδίου της Κοινότητας Διμηνίου (Μαγνησίας) της περιοχής της Ελληνικής Τραπεζής Βιομηχανικής Αναπτύξεως και καθορισμού των όρων και περιορισμών δομήσεως των οικοπέδων αυτής» (Δ' 12/1981).

14. Το π.δ. Γ 57451/5.11.1991 «Τροποποίηση και επέκταση του ρυμοτομικού σχεδίου της Βιομηχανικής περιοχής της Τράπεζας Βιομηχανικής Αναπτύξεως Α.Ε. (Ε.Τ.Β.Α. Α.Ε.) που βρίσκεται στα διοικητικά όρια της Κοινότητας Διμηνίου (Ν. Μαγνησίας) και καθορισμός όρων και περιορισμών δόμησης» (Δ' 886).

15. Τον ν. 3212/2003 «Αδεια δόμησης, πολεοδομικές και άλλες διατάξεις θεμάτων αρμοδιότητας Υπουργείου Περιβάλλοντος, Χωροταξίας και Δημοσίων Έργων» και συγκεκριμένα το άρθρο 19 που αφορά τροποποίηση και επέκταση του ρυμοτομικού σχεδίου της ΒΙ.ΠΕ. Βόλου (Α' 308).

16. Την υπ' αρ. 8251/9.1.0.2006 απόφαση του Νομάρχη Μαγνησίας «Τροποποίηση του ρυμοτομικού σχεδίου της Α' ΒΙ.ΠΕ. (Ο.Τ.25, 26 και είσοδος ΒΙ.ΠΕ. Βόλου Νομού Μαγνησίας)» (ΑΑΠ 83).

17. Την υπ' αρ. 138459/7.7.2021 απόφαση του Συντονιστή Αποκεντρωμένης Διοίκησης Θεσσαλίας «Αναθεώρηση Εγκεκριμένου Ρυμοτομικού Σχεδίου Α'Ε.Π. ΒΟΛΟΥ και ΒΙΟ.ΠΑ. ΒΟΛΟΥ» (Δ' 440).

18. Το υπ' αρ. 2579458.3897403/9.4.2024 Γενικό πιστοποιητικό Γ.Ε.Μ.Η. για την ΕΤΒΑ ΒΙ.ΠΕ. Α.Ε.

19. Το υπ' αρ. 2512821.3789002/16.2.2024 Γενικό πιστοποιητικό Γ.Ε.Μ.Η. για τη ΔΙΑΧΕΙΡΙΣΗ Α' ΒΙΟΜΗΧΑΝΙΚΗΣ ΠΕΡΙΟΧΗΣ ΒΟΛΟΥ ΑΝΩΝΥΜΗ ΕΤΑΙΡΕΙΑ.

20. Την υπ' αρ. 147509/27.8.2015 (ΑΔΑ ΩΡΣ3465ΦΞΗ-ΨΨΖ) απόφαση του Υπουργού Παραγωγικής Ανασυγκρότησης, Περιβάλλοντος και Ενέργειας για την «Έγκριση Περιβαλλοντικών Όρων της Βιομηχανικής Περιοχής "Α' ΒΙ.ΠΕ. ΒΟΛΟΥ"».

21. Την υπ' αρ. 9391/20.12.2012 σύμβαση μεταξύ της ΕΤΒΑ ΒΙ.ΠΕ Α.Ε. και της Α' Β.Ε.Π.Ε. ΒΟΛΟΥ Α.Ε. για την μεταβίβαση διοίκησης και διαχείρισης της Βιομηχανικής Περιοχής «Α' ΒΙ.ΠΕ. Βόλου» ενώπιον της συμβολαιογράφου Αθηνών Παναγιώτας Στασινοπούλου.

22. Την υπό στοιχεία Φ/Α.5.3/109010/1530/15/24.3.2016 απόφαση της υφυπουργού Οικονομίας, Ανάπτυξης και Τουρισμού για την «Υπαγωγή της Α' ΒΙ.ΠΕ. Βόλου στις διατάξεις του ν. 3982/2011» (Β' 895).

23. Το υπ' αρ. 17842/212/1.3.2024 αίτημα της Α' Β.Ε.Π.Ε. ΒΟΛΟΥ Α.Ε. για την υπαγωγή του Επιχειρηματικού Πάρκου Α' ΒΟΛΟΥ στις διατάξεις του ν. 4982/2022 με τον συνημμένο σε αυτό φάκελο.

24. Το γεγονός ότι από την παρούσα δεν προκαλείται δαπάνη σε βάρος του κρατικού προϋπολογισμού, αποφασίζουμε:

Άρθρο 1

Την υπαγωγή του Επιχειρηματικού Πάρκου Α' ΒΟΛΟΥ Τύπου Α' στις διατάξεις του ν. 4982/2022 και την αντιστοίχισή του σε Επιχειρηματικό Πάρκο Α' Βόλου (Τύπου Α1) της παρ. 1α του άρθρου 4 του ν. 4982/2022. Εντός του Επιχειρηματικού Πάρκου Α' Βόλου (Τύπου Α1), επιτρέπεται η εγκατάσταση και άσκηση των δραστηριοτήτων του άρθρου 5 του ν. 4982/2022.

Άρθρο 2

Ως εταιρεία Ανάπτυξης και Διαχείρισης (Ε.Α.Δ.Ε.Π.) του Επιχειρηματικού Πάρκου Α' Βόλου (Τύπου Α1), ορίζεται η ΔΙΑΧΕΙΡΙΣΗ Α' ΒΙΟΜΗΧΑΝΙΚΗΣ ΠΕΡΙΟΧΗΣ ΒΟΛΟΥ Α.Ε. (Α' Β.Ε.Π.Ε. ΒΟΛΟΥ Α.Ε.).

Άρθρο 3

Το Επιχειρηματικό Πάρκο Α' ΒΟΛΟΥ (Τύπου Α1), αναπτύσσεται εντός των διοικητικών ορίων του Δήμου Βόλου της Περιφερειακής Ενότητας Μαγνησίας. Τα ακριβή όρια του Επιχειρηματικού Πάρκου Α' ΒΟΛΟΥ (Τύπου Α1), φαίνονται στο υπό κλίμακα 1:2.000 συνημμένο τοπογραφικό διάγραμμα του τοπογράφου μηχανικού Γκούμα Δημητρίου με ημερομηνία Απρίλιος 2024. Η έκταση του Επιχειρηματικού Πάρκου Α' ΒΟΛΟΥ (Τύπου Α1), περικλείεται από την τεθλασμένη γραμμή υπό τα στοιχεία του Πίνακα Ι, σύμφωνα με το όριο της Βιομηχανικής Περιοχής Α' Βόλου, όπως αυτό εγκρίθηκε με την υπό στοιχεία ΕΠ 648/28.6.1966 κοινή απόφαση των Υπουργών Συντονισμού και Βιομηχανίας με θέμα «Περί ορισμού εκτάσεως της πόλεως Βόλου ως Βιομηχανικής Περιοχής» (Β' 422) και τροποποιήθηκε με την υπ' αρ. 43885/8.5.1968 κοινή απόφαση των Υπουργών Συντονισμού και Βιομηχανίας με θέμα «Περί περιορισμού Βιομηχανικής Περιοχής Βόλου» (Β' 250) και την υπό στοιχεία ΕΠ/1263/98/1165/12.5.1973

κοινή απόφαση των Υπουργών Προγραμματισμού και Κυβερνητικής Πολιτικής και Εθνικής Οικονομίας με θέμα «Περί καθορισμού εκτάσεως ως χώρου επεκτάσεως της Βιομηχανικής περιοχής Βόλου» (Β' 562).

Το εμβαδόν της οριοθετημένης περιοχής του Επιχειρηματικού Πάρκου Α' ΒΟΛΟΥ (Τύπου Α1), είναι 2.778.385,41 τ.μ.

ΠΙΝΑΚΑΣ ΣΥΝΤΕΤΑΓΜΕΝΩΝ ΟΡΙΟΥ ΕΠΙΧΕΙΡΗΜΑΤΙΚΟΥ ΠΑΡΚΟΥ Α'ΒΟΛΟΥ ΤΥΠΟΥ Α1 Ε(1-2-3-4-...431-432-433-1)= 2.778.385,41 τ.μ.		
ΚΟΡΥΦΗ	Χ	Υ
1	403390,827	4357788,103
2	403441,403	4357804,546
3	403469,800	4357807,133
4	403481,811	4357808,227
5	403513,882	4357809,298
6	403525,118	4357807,032
7	403528,646	4357805,995
8	403539,456	4357803,577
9	403557,089	4357799,805
10	403578,759	4357790,982
11	403593,706	4357785,956
12	403597,967	4357784,921
13	403604,099	4357783,433
14	403647,020	4357775,351
15	403688,849	4357764,009
16	403699,151	4357761,464
17	403722,656	4357757,657
18	403742,619	4357754,294
19	403778,938	4357744,517
20	403779,825	4357744,138
21	403788,682	4357740,353
22	403805,249	4357733,273
23	403891,258	4357717,553
24	403903,217	4357716,836
25	403920,103	4357712,504
26	403966,736	4357710,818
27	403978,305	4357707,834
28	404004,986	4357711,076
29	404021,988	4357714,207
30	404044,346	4357719,822
31	404056,361	4357721,034
32	404063,978	4357721,802
33	404080,855	4357724,686
34	404117,204	4357739,607
35	404175,529	4357750,320
36	404215,018	4357754,850
37	404232,941	4357756,960
38	404249,338	4357762,523

39	404288,604	4357771,124
40	404347,178	4357777,495
41	404390,311	4357786,184
42	404410,221	4357789,491
43	404435,966	4357807,358
44	404439,770	4357819,829
45	404443,624	4357832,462
46	404444,409	4357835,035
47	404445,723	4357839,340
48	404451,154	4357851,390
49	404460,974	4357873,690
50	404469,826	4357893,868
51	404475,789	4357907,460
52	404482,880	4357927,302
53	404486,088	4357936,278
54	404488,190	4357942,158
55	404494,678	4357959,683
56	404508,013	4357993,382
57	404516,163	4358013,122
58	404525,782	4358034,041
59	404532,792	4358044,954
60	404543,847	4358057,437
61	404554,601	4358067,372
62	404559,103	4358071,710
63	404561,130	4358075,531
64	404570,674	4358088,522
65	404575,430	4358093,741
66	404577,998	4358096,560
67	404588,523	4358108,069
68	404593,767	4358113,813
69	404601,939	4358122,765
70	404610,152	4358131,776
71	404612,494	4358134,345
72	404622,936	4358145,766
73	404640,544	4358165,409
74	404646,425	4358171,618
75	404667,894	4358192,212
76	404687,797	4358211,344
77	404694,020	4358217,345
78	404708,299	4358231,118
79	404729,297	4358253,152
80	404736,660	4358261,586
81	404743,059	4358270,229
82	404750,135	4358281,839
83	404759,873	4358301,344
84	404773,540	4358329,333
85	404783,171	4358349,280
86	404798,664	4358381,002
87	404796,488	4358385,949
88	404793,837	4358390,325
89	404789,793	4358393,440

90	404775,201	4358397,874
91	404755,203	4358404,663
92	404738,414	4358411,241
93	404713,653	4358419,048
94	404709,260	4358420,899
95	404707,360	4358421,699
96	404696,048	4358426,465
97	404684,697	4358429,147
98	404662,480	4358432,270
99	404655,522	4358433,453
100	404640,787	4358435,958
101	404622,349	4358439,429
102	404612,913	4358440,622
103	404601,560	4358445,359
104	404571,658	4358436,004
105	404567,751	4358434,938
106	404561,302	4358433,178
107	404544,812	4358429,447
108	404528,632	4358427,270
109	404508,407	4358426,337
110	404488,805	4358426,337
111	404471,069	4358427,892
112	404434,846	4358439,501
113	404366,399	4358460,811
114	404364,489	4358461,406
115	404268,769	4358494,518
116	404266,873	4358495,215
117	404193,044	4358522,368
118	404184,368	4358525,324
119	404184,764	4358526,488
120	404195,185	4358533,226
121	404198,484	4358537,432
122	404200,563	4358539,865
123	404202,668	4358542,328
124	404212,456	4358554,695
125	404214,333	4358560,757
126	404230,464	4358724,018
127	404264,895	4358726,374
128	404279,647	4358732,995
129	404289,040	4358741,258
130	404291,876	4358743,753
131	404296,461	4358755,354
132	404285,232	4358774,966
133	404278,041	4358791,045
134	404277,734	4358798,479
135	404277,135	4358813,021
136	404278,883	4358819,542
137	404279,265	4358820,969
138	404283,752	4358837,708
139	404284,615	4358840,080
140	404289,641	4358853,895

141	404292,336	4358865,433
142	404294,168	4358873,271
143	404295,269	4358884,465
144	404295,303	4358884,808
145	404295,696	4358888,802
146	404296,165	4358893,565
147	404297,566	4358917,547
148	404296,690	4358923,456
149	404305,122	4358923,431
150	404306,076	4358929,388
151	404306,929	4358949,567
152	404311,405	4358976,055
153	404316,819	4358995,294
154	404325,818	4359017,161
155	404323,894	4359025,668
156	404311,167	4359032,369
157	404293,707	4359033,604
158	404271,196	4359030,154
159	404259,968	4359019,554
160	404250,547	4359003,111
161	404232,127	4358972,045
162	404220,065	4358951,556
163	404212,866	4358940,122
164	404204,490	4358925,960
165	404189,745	4358901,030
166	404189,144	4358900,014
167	404184,904	4358892,846
168	404183,297	4358889,767
169	404174,467	4358872,843
170	404170,054	4358864,956
171	404167,699	4358860,747
172	404167,378	4358860,173
173	404143,524	4358817,533
174	404130,017	4358800,801
175	404112,040	4358785,047
176	404095,714	4358779,012
177	404075,163	4358780,881
178	404053,968	4358790,465
179	404043,213	4358800,013
180	404031,606	4358818,681
181	404019,419	4358842,561
182	404007,987	4358865,798
183	403992,553	4358894,666
184	403990,230	4358897,642
185	403989,195	4358898,969
186	403984,358	4358905,167
187	403982,157	4358907,988
188	403968,784	4358927,818
189	403958,703	4358937,719
190	403952,700	4358943,615
191	403948,209	4358950,792

192	403946,928	4358952,840
193	403945,342	4358955,374
194	403925,641	4358971,911
195	403918,669	4358975,168
196	403894,813	4358986,661
197	403881,925	4358992,403
198	403877,442	4358994,737
199	403860,854	4359002,129
200	403844,698	4359009,480
201	403840,720	4359011,291
202	403784,254	4359037,197
203	403783,597	4359037,501
204	403776,462	4359040,797
205	403762,390	4359047,298
206	403758,268	4359049,106
207	403743,870	4359055,420
208	403733,089	4359060,143
209	403722,789	4359064,655
210	403707,914	4359071,550
211	403694,308	4359076,413
212	403689,450	4359077,774
213	403688,729	4359077,976
214	403655,201	4359087,368
215	403648,370	4359089,729
216	403639,534	4359094,653
217	403627,174	4359102,536
218	403614,142	4359106,872
219	403600,749	4359113,116
220	403584,703	4359120,660
221	403565,000	4359130,530
222	403552,009	4359135,248
223	403550,030	4359135,967
224	403547,115	4359137,026
225	403539,766	4359140,908
226	403529,460	4359146,698
227	403516,743	4359151,927
228	403510,083	4359154,852
229	403502,853	4359157,046
230	403487,568	4359157,849
231	403482,503	4359158,115
232	403481,419	4359158,230
233	403477,175	4359158,682
234	403451,692	4359159,650
235	403439,470	4359160,114
236	403433,522	4359160,340
237	403424,717	4359158,368
238	403413,582	4359154,817
239	403397,825	4359149,601
240	403382,335	4359144,416
241	403380,814	4359143,907
242	403361,829	4359137,241

243	403325,783	4359124,586
244	403296,630	4359114,350
245	403250,676	4359101,124
246	403239,041	4359097,775
247	403230,107	4359095,204
248	403213,662	4359093,749
249	403183,742	4359091,103
250	403169,369	4359093,339
251	403141,467	4359101,529
252	403118,747	4359110,495
253	403084,877	4359124,848
254	403052,208	4359139,335
255	403026,074	4359151,077
256	403020,353	4359153,700
257	402990,949	4359167,183
258	402955,042	4359183,486
259	402926,893	4359196,275
260	402909,245	4359204,289
261	402886,997	4359213,632
262	402866,095	4359222,603
263	402848,108	4359229,305
264	402833,622	4359233,666
265	402819,303	4359236,646
266	402803,222	4359239,306
267	402781,457	4359240,982
268	402770,502	4359240,846
269	402780,215	4359235,404
270	402787,609	4359226,306
271	402795,235	4359216,138
272	402803,680	4359216,030
273	402803,381	4359210,760
274	402803,310	4359209,510
275	402798,949	4359202,475
276	402777,880	4359168,490
277	402778,550	4359167,230
278	402774,013	4359158,583
279	402776,000	4359155,612
280	402799,810	4359140,390
281	402798,343	4359131,579
282	402795,771	4359116,135
283	402795,442	4359114,161
284	402784,572	4359048,895
285	402782,543	4359048,886
286	402778,548	4359048,830
287	402774,610	4359048,148
288	402770,828	4359046,858
289	402767,295	4359044,991
290	402764,098	4359042,595
291	402761,294	4359039,781
292	402759,880	4359037,818
293	402751,356	4359010,933


294	402739,426	4358985,308
295	402701,356	4358903,535
296	402686,616	4358871,874
297	402665,380	4358826,260
298	402664,320	4358823,731
299	402663,502	4358821,563
300	402638,513	4358817,315
301	402617,050	4358746,940
302	402587,100	4358726,840
303	402554,070	4358683,500
304	402494,920	4358637,820
305	402425,855	4358584,335
306	402393,413	4358559,212
307	402389,730	4358556,360
308	402373,526	4358543,833
309	402358,979	4358532,587
310	402334,690	4358513,810
311	402231,539	4358451,974
312	402223,296	4358446,307
313	402221,699	4358445,230
314	402213,630	4358439,790
315	402208,390	4358411,852
316	402207,892	4358409,195
317	402184,584	4358394,004
318	402168,369	4358382,189
319	402153,168	4358369,698
320	402135,265	4358353,832
321	402124,455	4358342,692
322	402112,230	4358329,083
323	402100,745	4358315,580
324	402086,220	4358297,013
325	402074,059	4358280,134
326	402060,178	4358260,143
327	402056,668	4358255,758
328	402050,985	4358229,391
329	402049,477	4358216,224
330	402048,986	4358211,939
331	402047,760	4358201,239
332	402047,952	4358172,032
333	402044,303	4358139,822
334	402045,314	4358123,655
335	402029,362	4358108,625
336	402017,153	4358095,175
337	402009,182	4358086,122
338	402017,185	4358074,605
339	402017,243	4358056,447
340	402017,857	4358042,727
341	402018,281	4358034,977
342	402018,603	4358029,513
343	402006,601	4358011,744
344	401994,918	4358035,237


345	401993,598	4358007,064
346	401993,330	4357993,988
347	401991,938	4357982,703
348	401983,154	4357968,961
349	402001,552	4357955,804
350	402040,459	4357925,023
351	402051,687	4357918,168
352	402073,359	4357889,955
353	402076,104	4357885,361
354	402083,719	4357878,051
355	402114,848	4357852,199
356	402127,836	4357843,801
357	402141,304	4357835,872
358	402145,209	4357834,436
359	402152,928	4357834,808
360	402222,441	4357806,893
361	402235,311	4357805,308
362	402263,997	4357804,453
363	402285,695	4357808,643
364	402293,570	4357808,724
365	402310,706	4357806,529
366	402333,698	4357801,090
367	402357,692	4357793,751
368	402359,231	4357789,256
369	402373,869	4357781,136
370	402410,963	4357748,353
371	402416,230	4357745,126
372	402419,708	4357742,006
373	402422,918	4357736,144
374	402424,581	4357733,106
375	402432,366	4357729,456
376	402448,055	4357727,743
377	402459,623	4357725,033
378	402468,504	4357722,948
379	402477,740	4357722,341
380	402495,181	4357727,888
381	402513,873	4357730,252
382	402520,078	4357730,434
383	402527,536	4357729,810
384	402537,770	4357725,929
385	402547,636	4357720,335
386	402549,511	4357719,198
387	402565,112	4357708,065
388	402567,420	4357704,622
389	402584,107	4357695,318
390	402610,097	4357685,305
391	402618,414	4357685,676

392	402621,786	4357686,963
393	402625,465	4357689,388
394	402632,485	4357696,994
395	402636,877	4357698,964
396	402639,222	4357701,201
397	402648,198	4357707,958
398	402652,150	4357714,526
399	402657,059	4357721,021
400	402660,979	4357726,629
401	402665,933	4357741,217
402	402670,851	4357751,366
403	402677,471	4357754,381
404	402687,251	4357757,430
405	402696,709	4357760,407
406	402704,621	4357766,123
407	402720,541	4357771,366
408	402723,774	4357772,156
409	402735,968	4357774,857
410	402738,702	4357774,904
411	402752,175	4357776,458
412	402755,200	4357775,186
413	402760,975	4357775,284
414	402766,148	4357776,710
415	402785,104	4357776,419
416	402788,495	4357776,217
417	402793,897	4357776,401
418	402829,828	4357774,294
419	402831,557	4357773,698
420	402891,185	4357753,673
421	402906,758	4357748,305
422	402953,191	4357724,499
423	402985,753	4357732,832
424	403002,365	4357743,386
425	403032,555	4357776,127
426	403050,275	4357776,048
427	403075,775	4357772,055
428	403097,999	4357755,496
429	403115,664	4357749,549
430	403159,552	4357736,116
431	403219,278	4357738,404
432	403301,981	4357760,403
433	403346,859	4357776,063
1	403390,827	4357788,103
ΕΜΒΑΔΟΝ (τ.μ.) =	2.778.385,410	


Άρθρο 4

Η παρούσα ισχύει από την δημοσίευσή της.

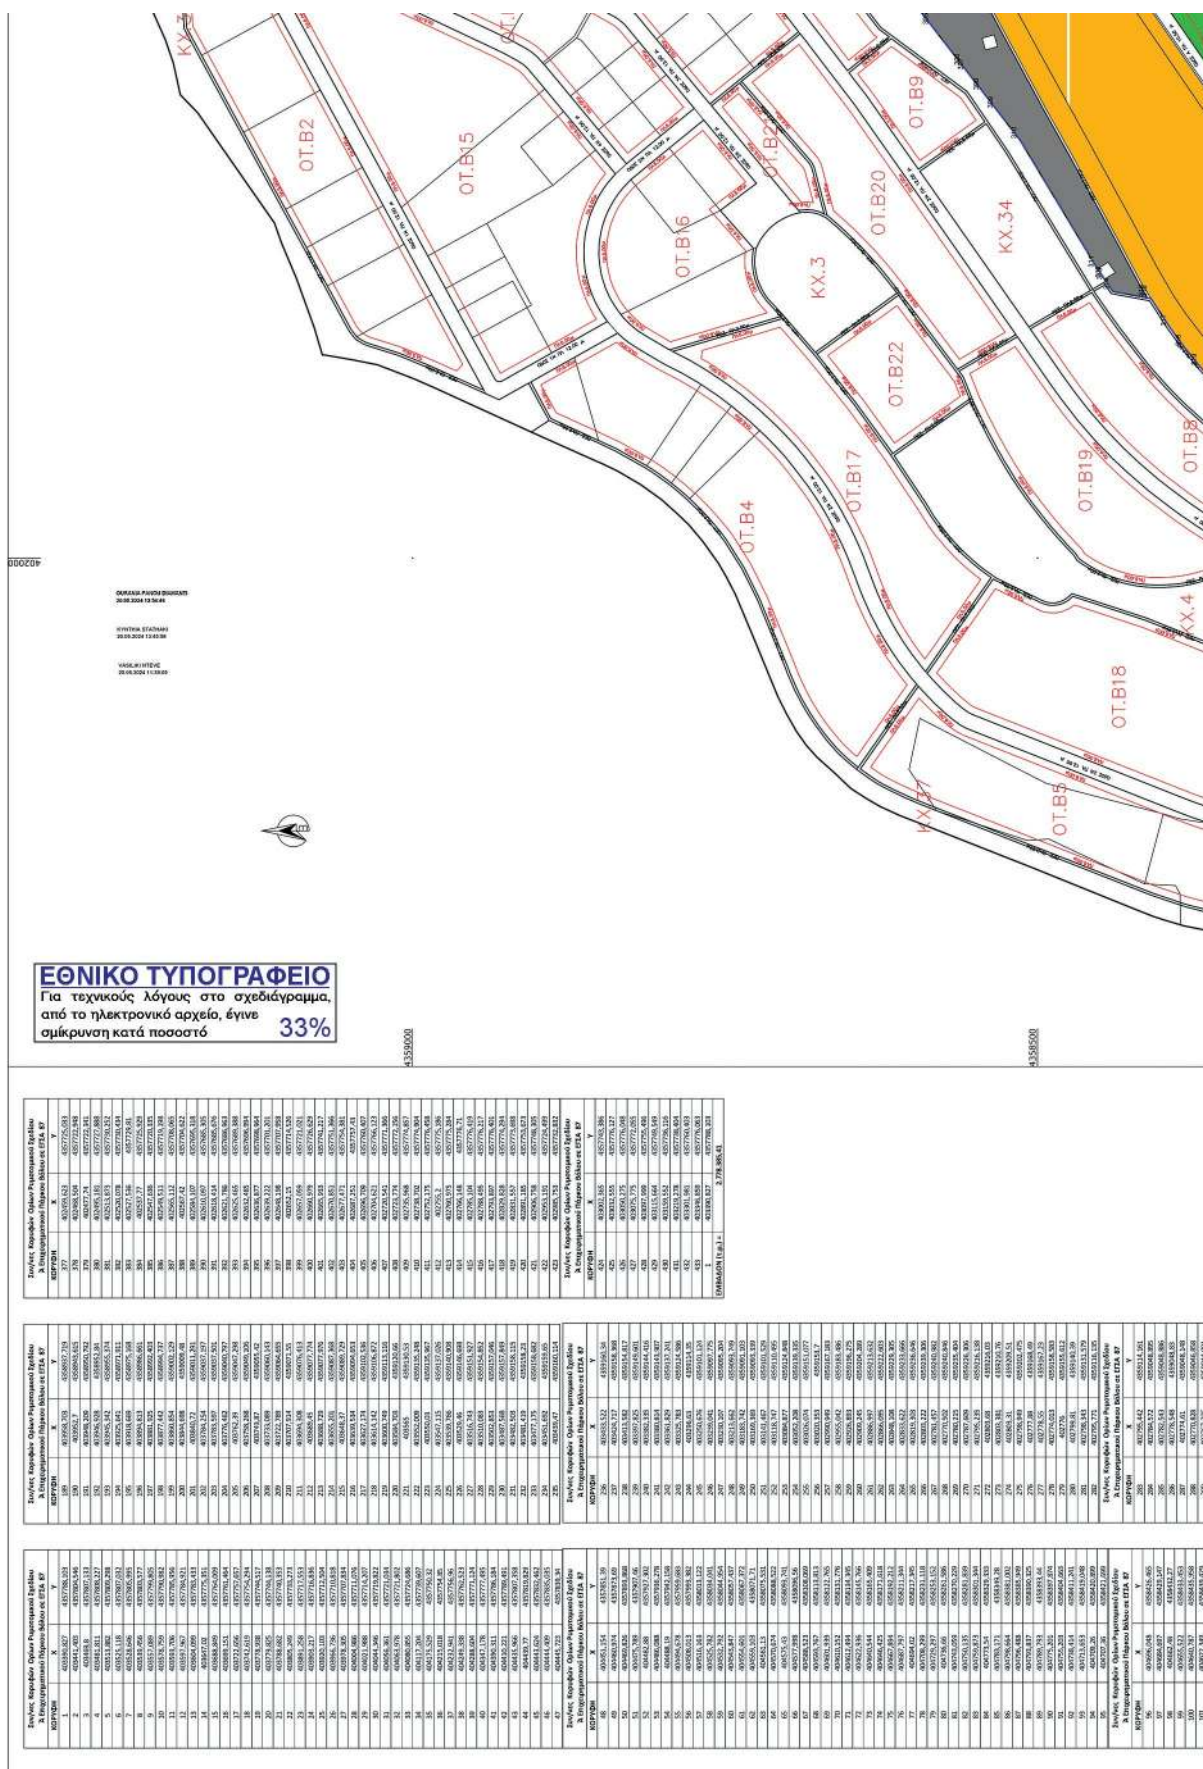


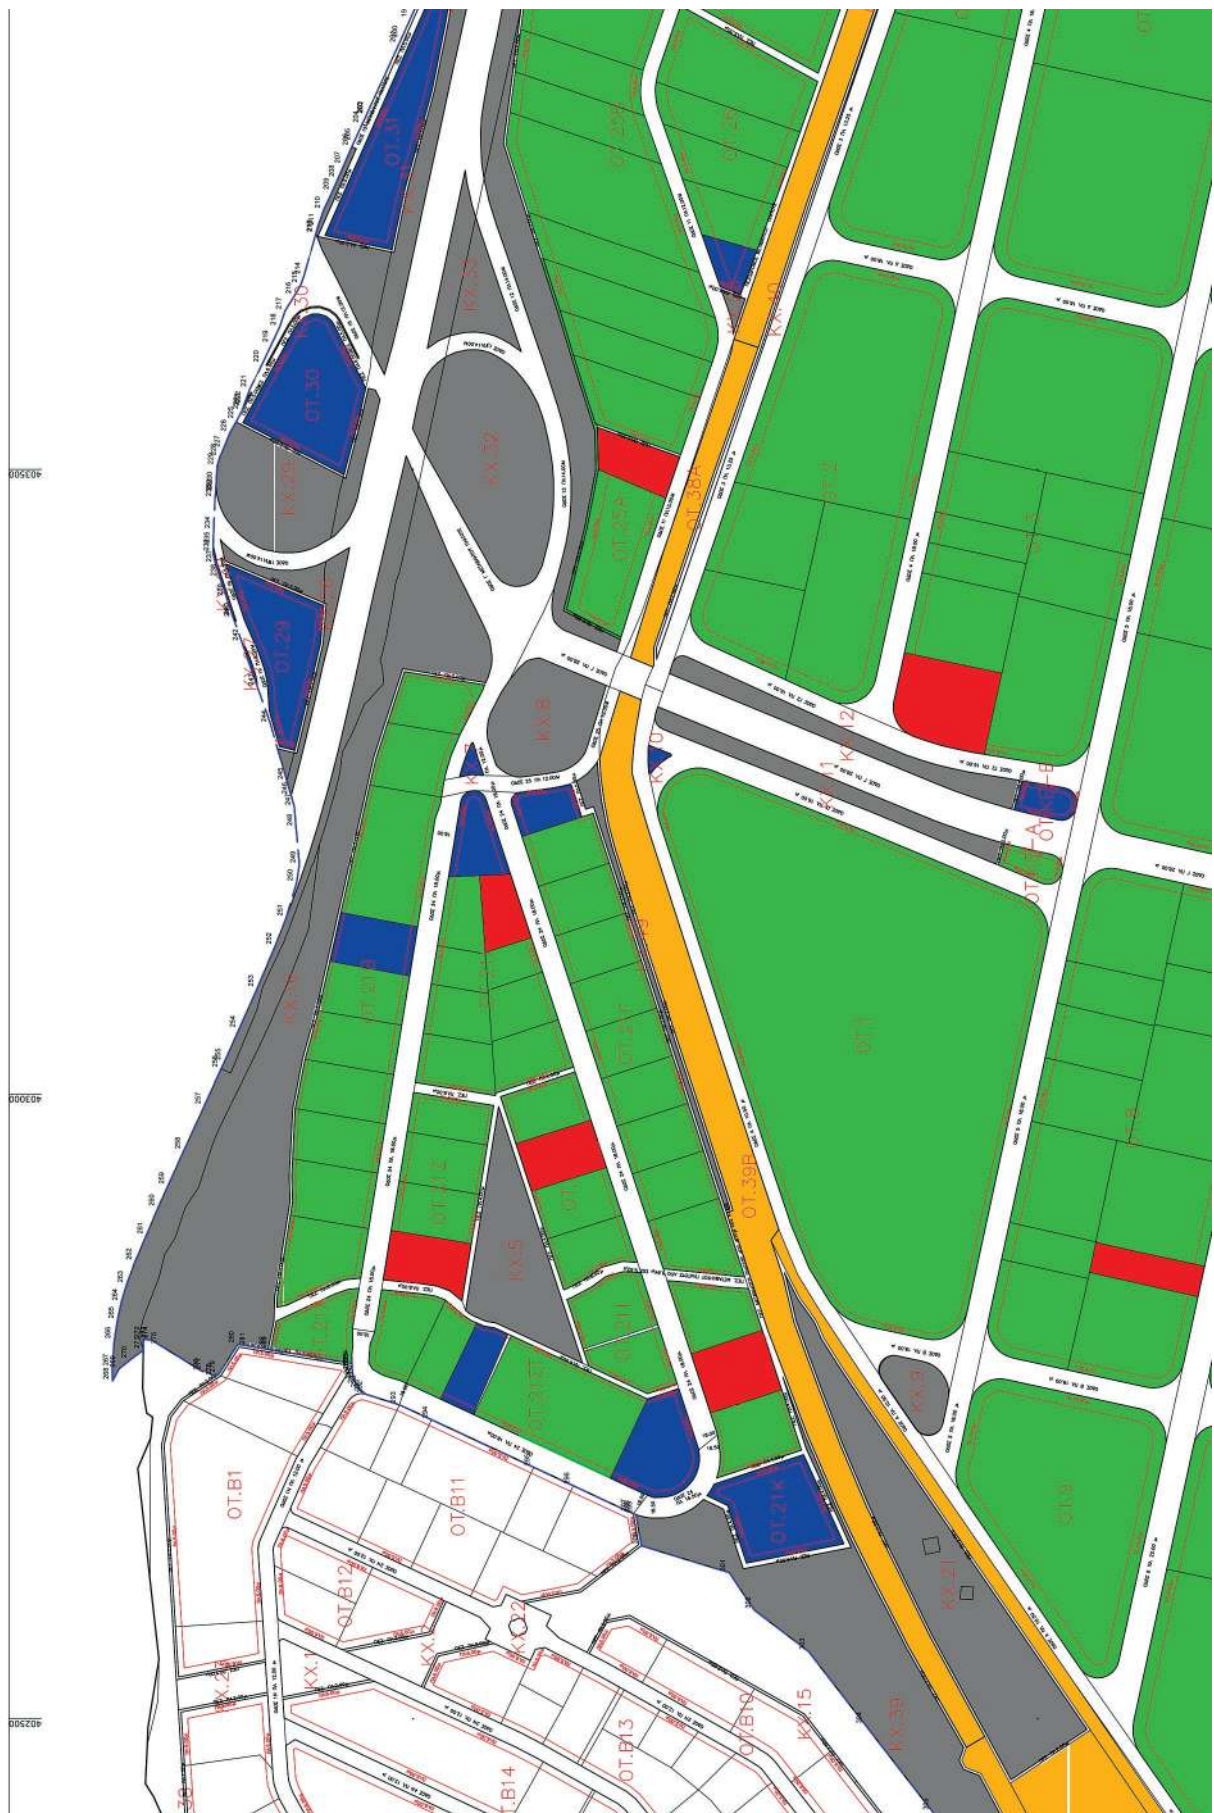



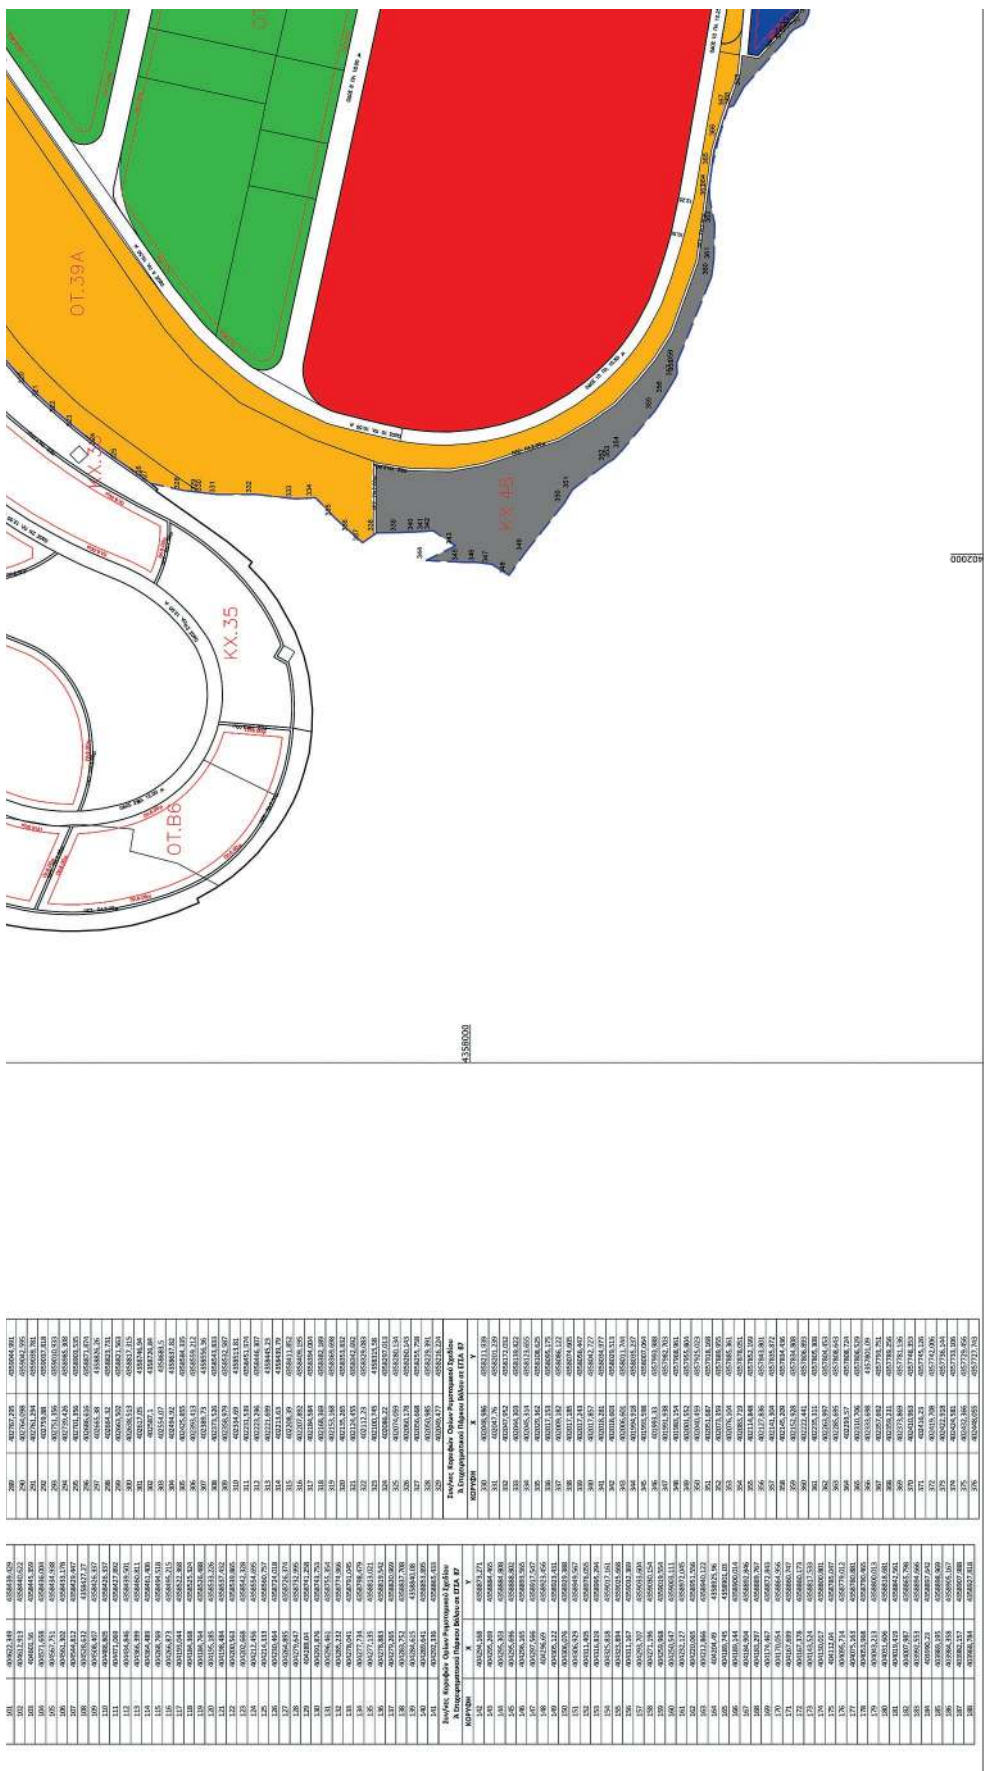



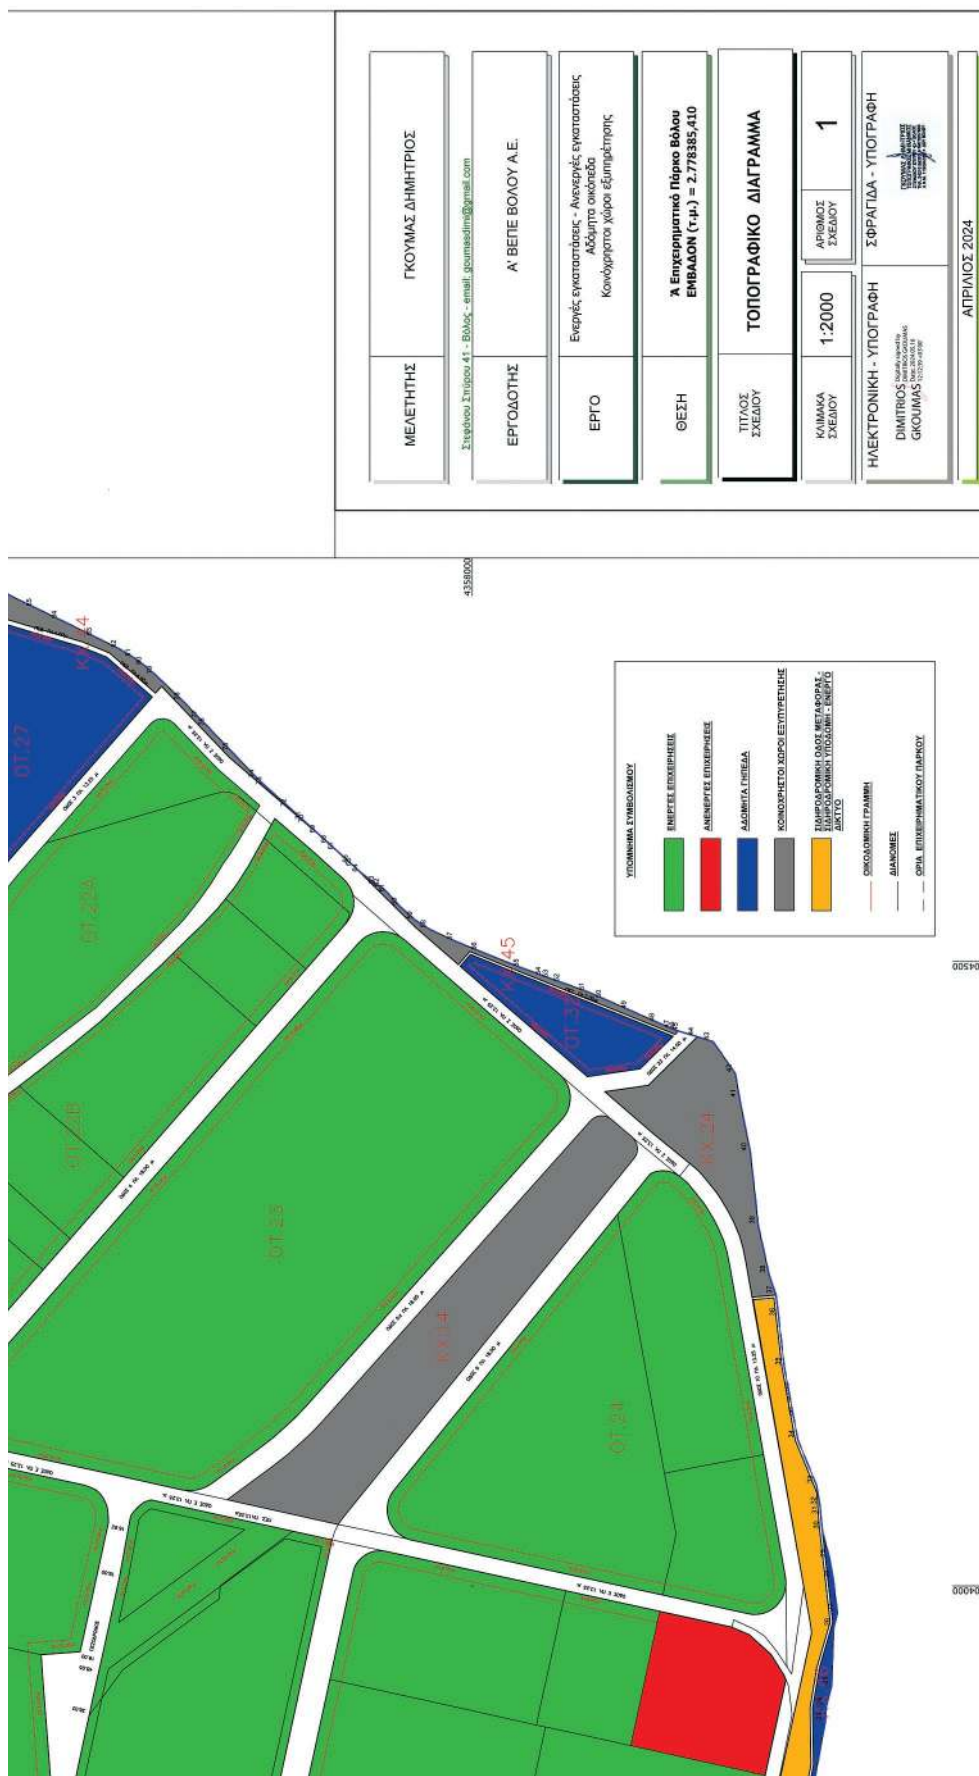

Η απόφαση αυτή να δημοσιευθεί στην Εφημερίδα της Κυβερνήσεως.

Αθήνα, 31 Μαΐου 2024

Η Υφυπουργός

ANNA MANH

