



ΕΦΗΜΕΡΙΔΑ ΤΗΣ ΚΥΒΕΡΝΗΣΕΩΣ ΤΗΣ ΕΛΛΗΝΙΚΗΣ ΔΗΜΟΚΡΑΤΙΑΣ

4 Οκτωβρίου 2024

ΤΕΥΧΟΣ ΔΕΥΤΕΡΟ

Αρ. Φύλλου 5518

ΑΠΟΦΑΣΕΙΣ

Αριθμ. 68067

Έγκριση της υπ' αρ. 97/2024 απόφασης του Περιφερειακού Συμβουλίου Πελοποννήσου και της υπ' αρ. 213/2024 απόφασης του Δημοτικού Συμβουλίου Δήμου Σικυωνίων για μέτρα ρύθμισης της κυκλοφορίας αναφορικά με τη χωροθέτηση νέων διαβάσεων πεζών στο Κιάτο, κατ' εφαρμογή του άρθρου 52 του ν. 2696/1999.

Ο ΓΡΑΜΜΑΤΕΑΣ ΑΠΟΚΕΝΤΡΩΜΕΝΗΣ ΔΙΟΙΚΗΣΗΣ
ΠΕΛΟΠΟΝΝΗΣΟΥ, ΔΥΤΙΚΗΣ ΕΛΛΑΔΑΣ ΚΑΙ
ΙΟΝΙΟΥ

Έχοντας υπόψη:

- Τις περί Διοικητικής Αποκέντρωσης ισχύουσες διατάξεις.
- Τον ν. 2503/1997 Διοίκηση, οργάνωση, στελέχωση της Περιφέρειας, ρύθμιση θεμάτων για την Τοπική Αυτοδιοίκηση και άλλες διατάξεις (Α' 107).
- Τον ν. 3852/2010 «Νέα Αρχιτεκτονική της Αυτοδιοίκησης και της Αποκεντρωμένης Διοίκησης-Πρόγραμμα Καλλικράτης» (Α' 87).
- Το π.δ. 139/2010 «Οργανισμός της Αποκεντρωμένης Διοίκησης Πελοποννήσου, Δυτικής Ελλάδας και Ιονίου» (Α' 232).
- Την υπ' αρ. 65590/4736/12.06.2013 απόφαση του Γενικού Γραμματέα της Αποκεντρωμένης Διοίκησης Πελοποννήσου, Δυτικής Ελλάδας και Ιονίου με την οποία ορίστηκε ως Εισηγήτρια Υπηρεσία για την έγκριση αποφάσεων συλλογικών οργάνων των ΟΤΑ που αφορούν μέτρα ρύθμισης της οδικής κυκλοφορίας.
- Την υπ' αρ. 34021/25.05.2022 (ΥΟΔΔ 435) απόφαση του Υπουργού Εσωτερικών περί ορισμού ασκούντος καθήκοντα Συντονιστή της Αποκεντρωμένης Διοίκησης Πελοποννήσου, Δυτικής Ελλάδας και Ιονίου και το υπ' αρ. 86109/30.05.2022 έγγραφο της Διεύθυνσης Διοίκησης της Αποκεντρωμένης Διοίκησης Πελοποννήσου, Δυτικής Ελλάδας και Ιονίου περί ανάληψης υπηρεσίας του ασκούντος καθήκοντα Συντονιστή.
- Την υπ' αρ. 86782/19.12.2022 (ΥΟΔΔ 1183) απόφαση του Υπουργού Εσωτερικών περί ορισμού Γραμματέα της Αποκεντρωμένης Διοίκησης Πελοποννήσου, Δυτικής Ελλάδας και Ιονίου και το υπ' αρ. 180957/23.12.2022 έγ-

γραφο της Διεύθυνσης Διοίκησης της Αποκεντρωμένης Διοίκησης Πελοποννήσου, Δυτικής Ελλάδας και Ιονίου περί ανάληψης υπηρεσίας του Γραμματέα της Αποκεντρωμένης Διοίκησης Πελοποννήσου, Δυτικής Ελλάδας και Ιονίου.

8. Την υπ' αρ. 509/03.01.2023 (Β' 43) απόφαση του Γραμματέα της Αποκεντρωμένης Διοίκησης Πελοποννήσου, Δυτικής Ελλάδας και Ιονίου περί μεταβίβασης δικαιώματος υπογραφής «Με εντολή Γραμματέα» στον προϊστάμενο της Γενικής Διεύθυνσης Χωροταξικής, Περιβαλλοντικής και Αγροτικής Πολιτικής, καθώς και στους προϊσταμένους των Υπηρεσιών της Γενικής Διεύθυνσης Χωροταξικής, Περιβαλλοντικής και Αγροτικής Πολιτικής της Αποκεντρωμένης Διοίκησης Πελοποννήσου, Δυτικής Ελλάδας και Ιονίου.

9. Τον ν. 4727/2020 «Ψηφιακή Διακυβέρνηση (Ενσωμάτωση στην Ελληνική Νομοθεσία της Οδηγίας (ΕΕ) 2016/2102 και της Οδηγίας (ΕΕ) 2019/1024) Ηλεκτρονικές Επικοινωνίες (Ενσωμάτωση στο Ελληνικό Δίκαιο της Οδηγίας (ΕΕ) 2018/1972) και άλλες διατάξεις» (Α' 184), και ειδικότερα τα προβλεπόμενα στο Κεφάλαιο ΙΑ' «ΨΗΦΙΑΚΗ ΔΙΑΦΑΝΕΙΑ- ΠΡΟΓΡΑΜΜΑ ΔΙΑΥΓΕΙΑ».

10. Τον Κώδικα Οδικής Κυκλοφορίας (ΚΟΚ) (ν. 2696/1999, Α' 57), και ειδικότερα το άρθρο 52 όπως τροποποιήθηκε και ισχύει με το άρθρο 60 του ν. 5003/2022 (Α' 230) και το άρθρο 60 του ν. 5027/2023 (Α' 48).

11. Τον ν. 3542/2007 «Τροποποιήσεις διατάξεων του ΚΟΚ» (Α' 50).

12. Τον Κώδικα Δήμων και Κοινοτήτων (ν. 3463/2006, Α' 114) και ειδικότερα το άρθρο 82, όπως τροποποιήθηκε και ισχύει με το άρθρο 36 του ν. 5013/2023 (Α' 12)

13. Την υπό στοιχεία οικ. ΥΠΕΝ/ΔΜΕΑΑΠ/124964/1561/2022 υπουργική απόφαση για την «Αντικατάσταση της υπ' αρ. 52907/2009 υπουργικής απόφασης "Ειδικές ρυθμίσεις για την εξυπηρέτηση ατόμων με αναπηρία σε κοινόχρηστους χώρους των οικισμών που προορίζονται για την κυκλοφορία πεζών" (Β' 2621)» (Β' 6213).

14. Το υπ' αρ. 3042/08.10.2011 έγγραφο της ΔΜΕΟ του Υπουργείου ΜΕ.ΔΙ. με θέμα «Κοινοποιήσεις στη ΔΜΕΟ, των Κανονιστικών Αποφάσεων των Δημοτικών ή Κοινοτικών Συμβουλίων που αφορούν κυκλοφοριακές ρυθμίσεις οδών στους Δήμους ή Κοινότητες σύμφωνα με

το άρθρο 82 του ν. 3463/2006, Κύρωσης Κώδικα Δήμων και Κοινοτήτων».

15. Το υπ' αρ. 15109/19.05.2013 έγγραφο της Δ/σης Οργάνωσης και Λειτουργίας ΟΤΑ του Υπουργείου Εσωτερικών με θέμα «Εγκρίσεις αποφάσεων συλλογικών οργάνων των ΟΤΑ που αφορούν μέτρα ρύθμισης οδικής κυκλοφορίας από τους Γενικούς Γραμματείς Αποκεντρωμένων Διοικήσεων».

16. Το υπ' αρ. 44836/05.03.2014 έγγραφο της Διεύθυνσης Οργάνωσης και Λειτουργίας ΟΤΑ του Υπουργείου Εσωτερικών με θέμα «Εφαρμογή διατάξεων του άρθρου 52 του ΚΟΚ».

17. Την υπό στοιχεία Δ.Ο.Υ./οικ./220/15.01.2015 εγκύκλιο της Γενικής Διεύθυνσης Συγκοινωνιακών Υποδομών του Υπ.Με.Δι., (ΑΔΑ:Ω37Χ1-2ΥΑ).

18. Το υπ' αρ. 221252/18.09.2017 (ΑΔΑ: ΩΤΘΚΟΡ1Φ-034) έγγραφο Διευκρινίσεων-Οδηγιών Συντονιστή της Αποκεντρωμένης Διοίκησης Πελοποννήσου, Δυτικής Ελλάδας και Ιονίου που επαναδιατύπωσε τα αναφερόμενα στο υπ' αρ. 2305/82229/22.07.2013 (ΑΔΑ:ΒΛ9ΑΟΡ1Φ-10Θ) έγγραφο.

19. Το υπό στοιχεία Δ.Ο.Υ.-οικ./277/Φ.252/26.03.2018 έγγραφο της Διεύθυνσης Οδικών Υποδομών του Υπουργείου Υποδομών και Μεταφορών.

20. Το υπό στοιχεία Δ.Ο.Υ.-οικ./2696/Φ.252/18.05.2018 έγγραφο της Διεύθυνσης Οδικών Υποδομών του Υπουργείου Υποδομών και Μεταφορών.

21. Το υπ' αρ. οικ.5408/07.03.12018 έγγραφο της Διεύθυνσης Περιβαλλοντικής Αδειοδότησης του Υπουργείου Υποδομών και Μεταφορών.

22. Το υπ' αρ. 221252/18.09.2017 (ΑΔΑ: ΩΤΘΚΟΡ1Φ-034) έγγραφο Διευκρινίσεων-Οδηγιών Συντονιστή της Αποκεντρωμένης Διοίκησης Πελοποννήσου, Δυτικής Ελλάδας και Ιονίου που επαναδιατύπωσε τα αναφερόμενα στο υπ' αρ. 2305/82229/22.07.2013 (ΑΔΑ:ΒΛ9ΑΟΡ1Φ-10Θ) έγγραφο.

23. Το υπ' αρ. 127956/31.07.2020 έγγραφο Οδηγιών του Γεν. Δ/ντη ΧΩΠΕΠΟ της Αποκεντρωμένης Διοίκησης Πελοποννήσου, Δυτικής Ελλάδας και Ιονίου.

24. Το υπ' αρ. 13127/20.02.2023 έγγραφο Οδηγιών-Διευκρινίσεων του Γεν. Διευθυντή ΧΩΠΕΑΠΟ της Αποκεντρωμένης Διοίκησης Πελοποννήσου, Δυτικής Ελλάδας και Ιονίου.

25. Την υπό στοιχεία ΔΜΕΟ/Ο/3050/31.07.2013 υπουργική απόφαση για την «Εγκριση Τεχνικών Οδηγιών κυκλοφοριακών παρεμβάσεων στο αστικό περιβάλλον για την εφαρμογή τους σε περιοχές σχολικών συγκροτημάτων και περιοχές με αυξημένη κίνηση στα πλαίσια βελτίωσης της οδικής ασφάλειας» (Β' 2302).

26. Την υπ' αρ. 96732/7185/30.11.1992 απόφαση έγκρισης Γενικού Πολεοδομικού Σχεδίου (ΓΠΣ) του Δήμου Σικωνίων (Κιάτου) (Ν. Κορινθίας) (Δ' 63/1993).

27. Το υπ' αρ. 52251/05.07.2024 έγγραφό μας.

28. Την υπ' αρ. 143/2024 απόφαση του Δημοτικού Συμβουλίου Δήμου Σικωνίων για την παραλαβή της (30) σχετικής κυκλοφοριακής μελέτης.

29. Τα στοιχεία της από τον Απρίλιο 2024 κυκλοφοριακής μελέτης που συντάχθηκε με τη συμβολή της Lever

Σύμβουλοι Ανάπτυξης Α.Ε. για λογαριασμό του Δήμου Σικωνίων.

30. Την υπ' αρ. 213/2024 (ΑΔΑ: ΡΞ26Ω1Θ-Ω53) απόφαση του Δημοτικού Συμβουλίου Δήμου Σικωνίων που αφορά στη λήψη κανονιστικής απόφασης κυκλοφοριακών ρυθμίσεων.

31. Το υπ' αρ. 13645/18.07.2024 (υπό στοιχεία ΔΤΕ 55903/18.07.2024) έγγραφο του Δήμου Σικωνίων με τα συνημμένα σε αυτό.

32. Το υπ' αρ. 58672/30.07.2024 έγγραφο του Τμήματος Διοικητικού-Οικονομικού Νομού Κορινθίας της Διεύθυνσης Διοίκησης της Αποκεντρωμένης Διοίκησης Πελοποννήσου, Δυτικής Ελλάδας και Ιονίου για τον έλεγχο νομοτυπίας της (30) σχετικής.

33. Το υπ' αρ. 14468/01.08.2024 (υπό στοιχεία ΔΤΕ 59263/01.08.2024) έγγραφο της Τεχνικής Υπηρεσίας του Δήμου Σικωνίων με τα συνημμένα σε αυτό.

34. Την υπ' αρ. 97/2024 (ΑΔΑ: 6ΔΨΩ7Λ1-7ΨΕ) απόφαση του Περιφερειακού Συμβουλίου Πελοποννήσου που αφορά στη λήψη κανονιστικής απόφασης κυκλοφοριακών ρυθμίσεων.

35. Το υπ' αρ. 10799/03.06.2024 έγγραφο της Διεύθυνσης Τεχνικών Υπηρεσιών και Πολεοδομίας του Δήμου Σικωνίων για τη διαβίβαση της μελέτης στην Περιφέρεια Πελοποννήσου.

36. Το υπ' αρ. 15532/26.08.2024 (υπό στοιχεία ΔΤΕ 64196/26.08.2024) έγγραφο της Τεχνικής Υπηρεσίας του Δήμου Σικωνίων με τα συνημμένα σε αυτό.

37. Το υπ' αρ. 64389/27.08.2024 έγγραφο του Τμήματος Διοικητικού-Οικονομικού Νομού Αρκαδίας της Διεύθυνσης Διοίκησης της Αποκεντρωμένης Διοίκησης Πελοποννήσου, Δυτικής Ελλάδας και Ιονίου για τον έλεγχο νομοτυπίας της (34) σχετικής.

38. Τα στοιχεία του φακέλου της υπόθεσης

39. Το γεγονός ότι:

- τα μέτρα ρύθμισης της κυκλοφορίας που περιλαμβάνονται εντοπίζονται σε εντός σχεδίου τμήματα του δημοτικού, επαρχιακού (Επ.Ο. 2 Κιάτο-Στυμφαλία-Φενεός) και εθνικού οδικού δικτύου (οδός Εθνικής Αντίστασης: τμήμα Π.Ε.Ο. 8 Αθηνών-Κορίνθου-Πατρών) και έχουν ληφθεί με τις (30) και (34) σχετικές αποφάσεις των κατά τόπο αρμόδιων συλλογικών οργάνων των ΟΤΑ α' και β' βαθμού στους οποίους ανήκει το εκάστοτε τμήμα,

- από την (29) σχετική κυκλοφοριακή μελέτη τεκμηριώνεται η σκοπιμότητα λήψης των προτεινόμενων μέτρων ρύθμισης της κυκλοφορίας, αποσκοπώντας στην διευκόλυνση της ασφαλούς κυκλοφορίας των πεζών και στην ομαλή κυκλοφορία των οχημάτων,

- διευκολύνεται η απρόσκοπτη κυκλοφορία ΑμεΑ,

- δεν παρακωλύεται η κυκλοφορία των Μ.Μ.Μ. καθώς δεν προβλέπεται κυκλοφοριακή τροποποίηση που να αφορά στη διέλευση ή στη στάθμευση λεωφορείων,

- οι προτεινόμενες κυκλοφοριακές ρυθμίσεις εναρμονίζονται με το ισχύον (26) σχετικό Γενικό Πολεοδομικό Σχέδιο,

- εκλείπει ο λόγος εκ νέου έγκρισης για τις νομίμως υφιστάμενες διαβάσεις.

40. Το γεγονός ότι από την παρούσα απόφαση δεν προκαλείται δαπάνη σε βάρος του κρατικού προϋπολογισμού, αποφασίζουμε:

Την έγκριση της υπ' αρ. 97/2024 απόφασης του Περιφερειακού Συμβουλίου Πελοποννήσου και της υπ' αρ. 213/2024 απόφασης του Δημοτικού Συμβουλίου Δήμου Σικυωνίων για μέτρα ρύθμισης της κυκλοφορίας αναφορικά με τη χωροθέτηση νέων διαβάσεων πεζών στο Κιάτο, κατ' εφαρμογή του άρθρου 52 του ν. 2696/1999, σύμφωνα με την (29) σχετική μελέτη και τα διαγράμματα που τη συνοδεύουν.

Η έγκριση δίνεται υπό τους εξής όρους και προϋποθέσεις:

- Να τηρηθούν τα πρακτικά της υπ' αρ. 79/2024 απόφασης του Περιφερειακού Συμβουλίου Πελοποννήσου και της υπ' αρ. 213/2024 απόφασης του Δημοτικού Συμβουλίου Δήμου Σικυωνίων και η (29) σχετική εγκεκριμένη κυκλοφοριακή μελέτη με τα συνοδά της διαγράμματα,

- Να προβλεφθεί η κατάλληλη σύνδεση των διαβάσεων με τα παρακείμενα πεζοδρόμια με διαμόρφωση κεκλιμένου επιπέδου (ράμπας), προκειμένου να καταστεί ασφαλής η πρόσβαση ΑμεΑ, σύμφωνα με τις προδιαγραφές της υπό στοιχεία οικ. ΥΠΕΝ/ΔΜΕΑΑΠ/124964/1561 (Β' 6213/2022) υπουργικής απόφασης.

- Η επί τόπου τοποθέτηση των κατάλληλων πινακίδων σήμανσης καθώς και η οριζόντια διαγράμμιση θα εκτε-

λεστεί με μέριμνα των αρμόδιων τμημάτων της Περιφέρειας Πελοποννήσου και του Δήμου Σικυωνίων κατόπιν εργολαβίας.

- Το κόστος της προμήθειας και της τοποθέτησης της κατάλληλης κατακόρυφης και οριζόντιας σήμανσης θα βαρύνει τον Προϋπολογισμό του Δήμου Σικυωνίων και θα καλυφθεί σύμφωνα με τα αναφερόμενα στην απόφαση του Δημοτικού Συμβουλίου.


- Τα μέτρα που λαμβάνονται σύμφωνα με την παρούσα απόφαση ισχύουν από την τοποθέτηση των οικείων πινακίδων σήμανσης ή των διαγραμμίσεων στο οδόστρωμα.


Η μη τήρηση των όρων και των προϋποθέσεων που έχουν τεθεί από τους αρμοδίους φορείς καθώς και με την απόφαση αυτή συνεπάγεται την αυτοδίκαιη ανάκλησή της.

Οι Αρχές προς τις οποίες αποστέλλεται η απόφαση αυτή, παρακαλούνται να παρακολουθήσουν την ακριβή εκτέλεση των όρων που έχουν τεθεί με αυτή, όσον αφορά σε θέματα αρμοδιότητά τους.


Με την παρούσα απόφαση δε νομιμοποιούνται τυχόν παράνομες ενέργειες.




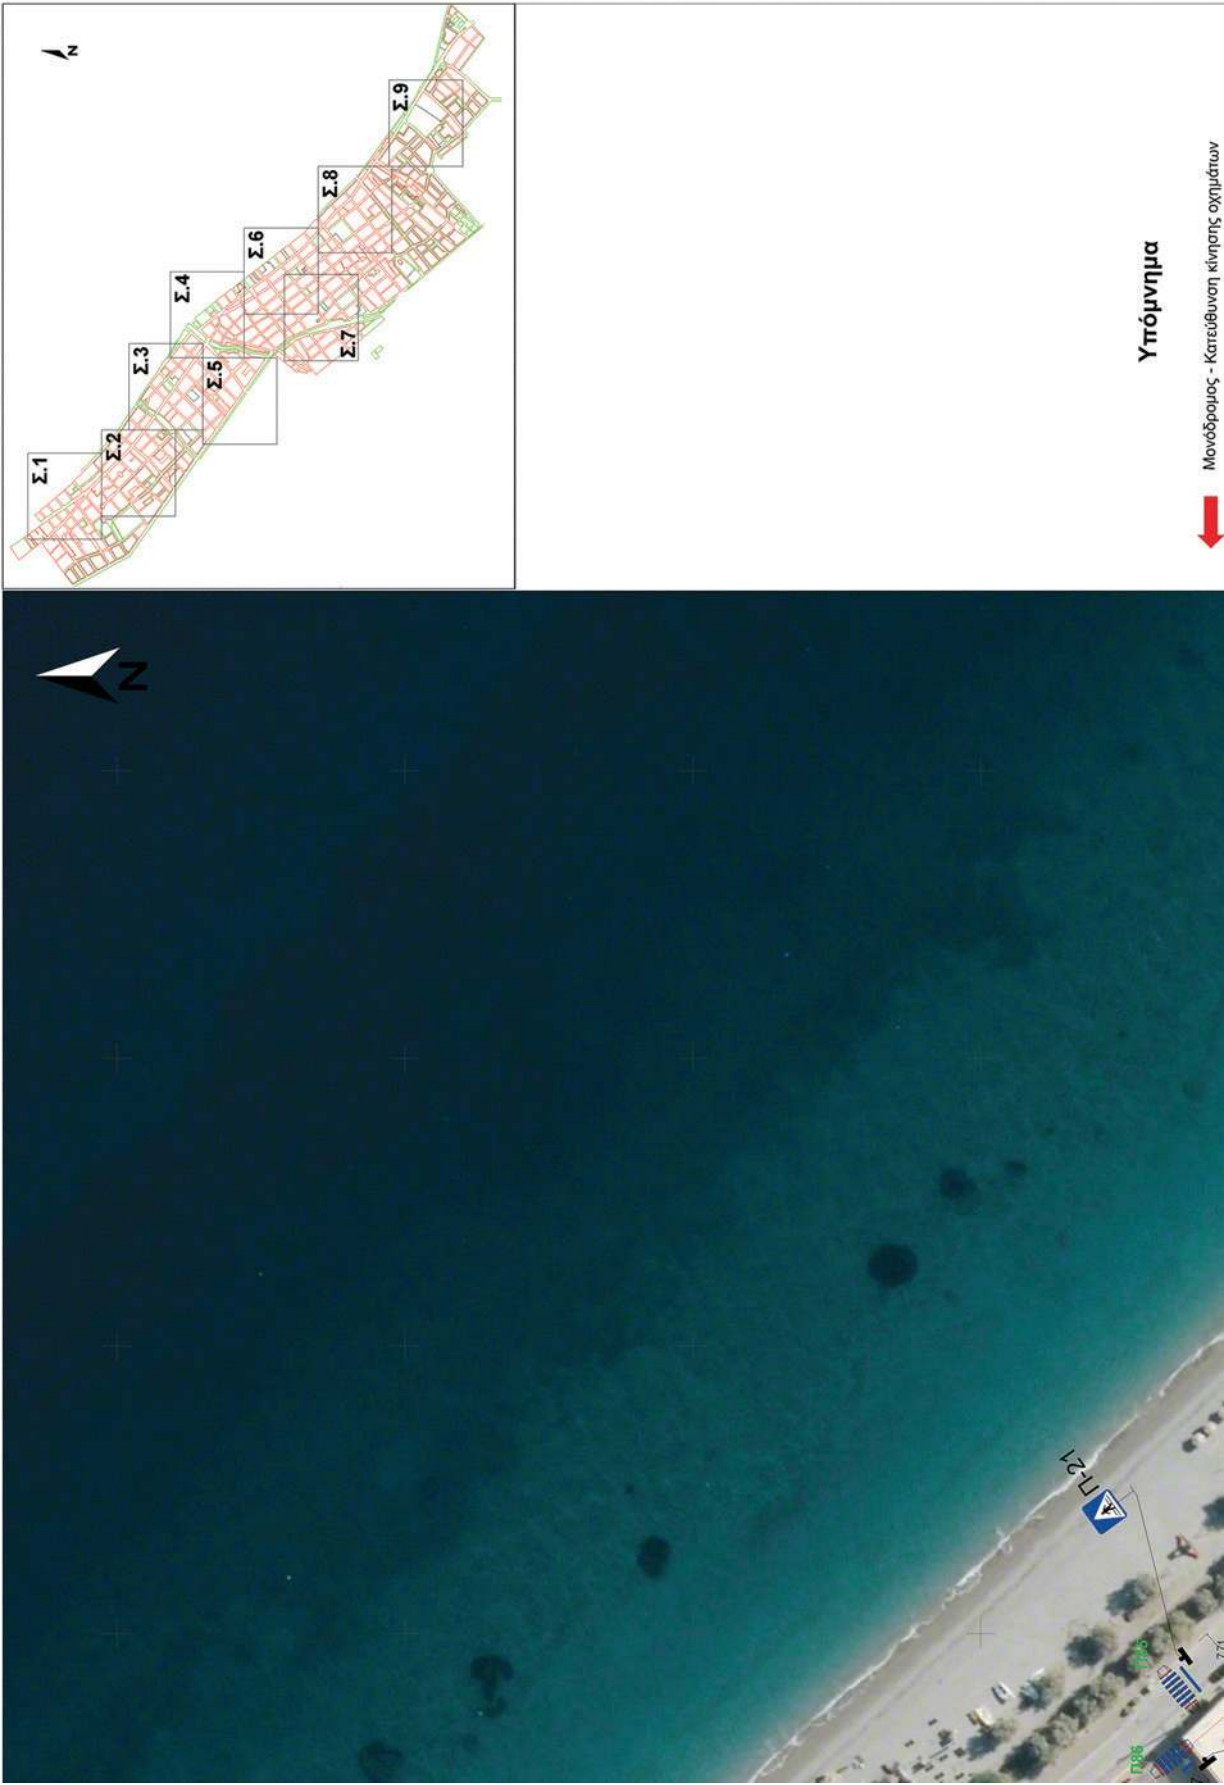

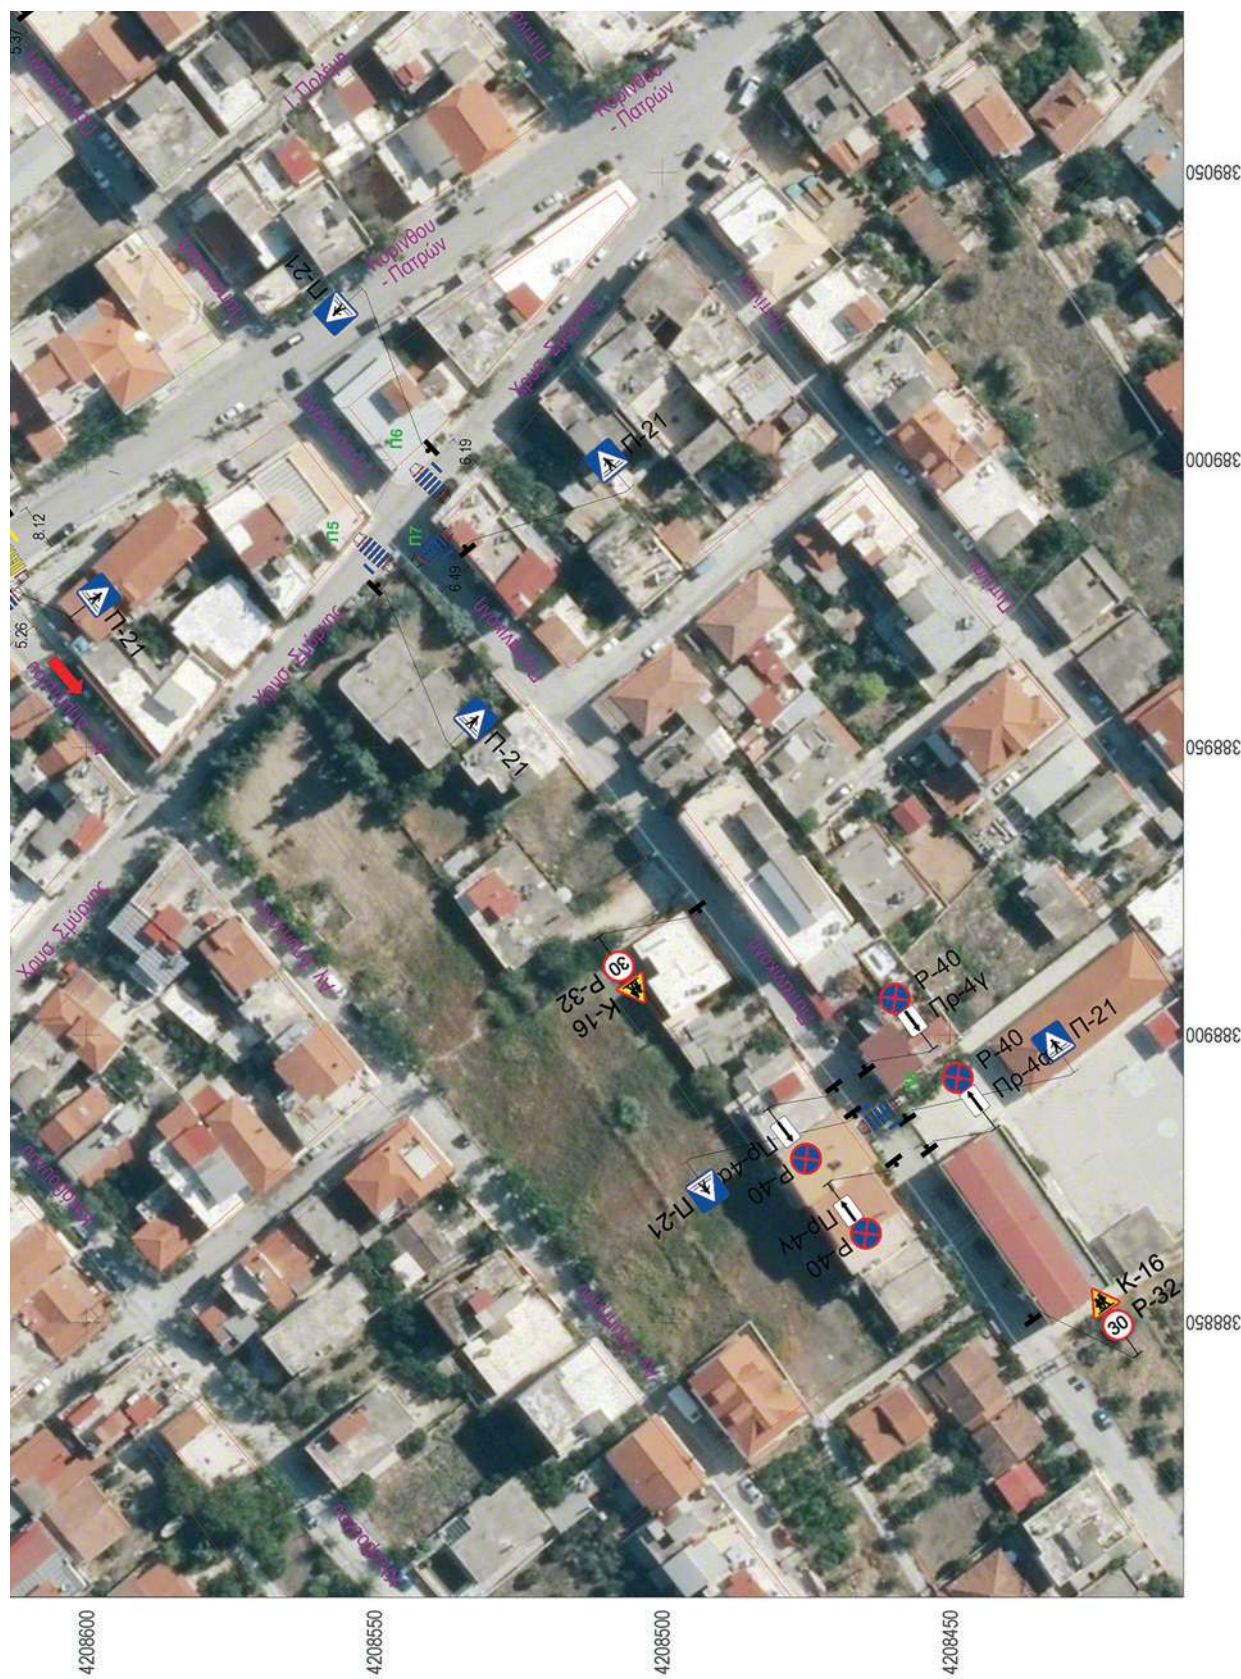





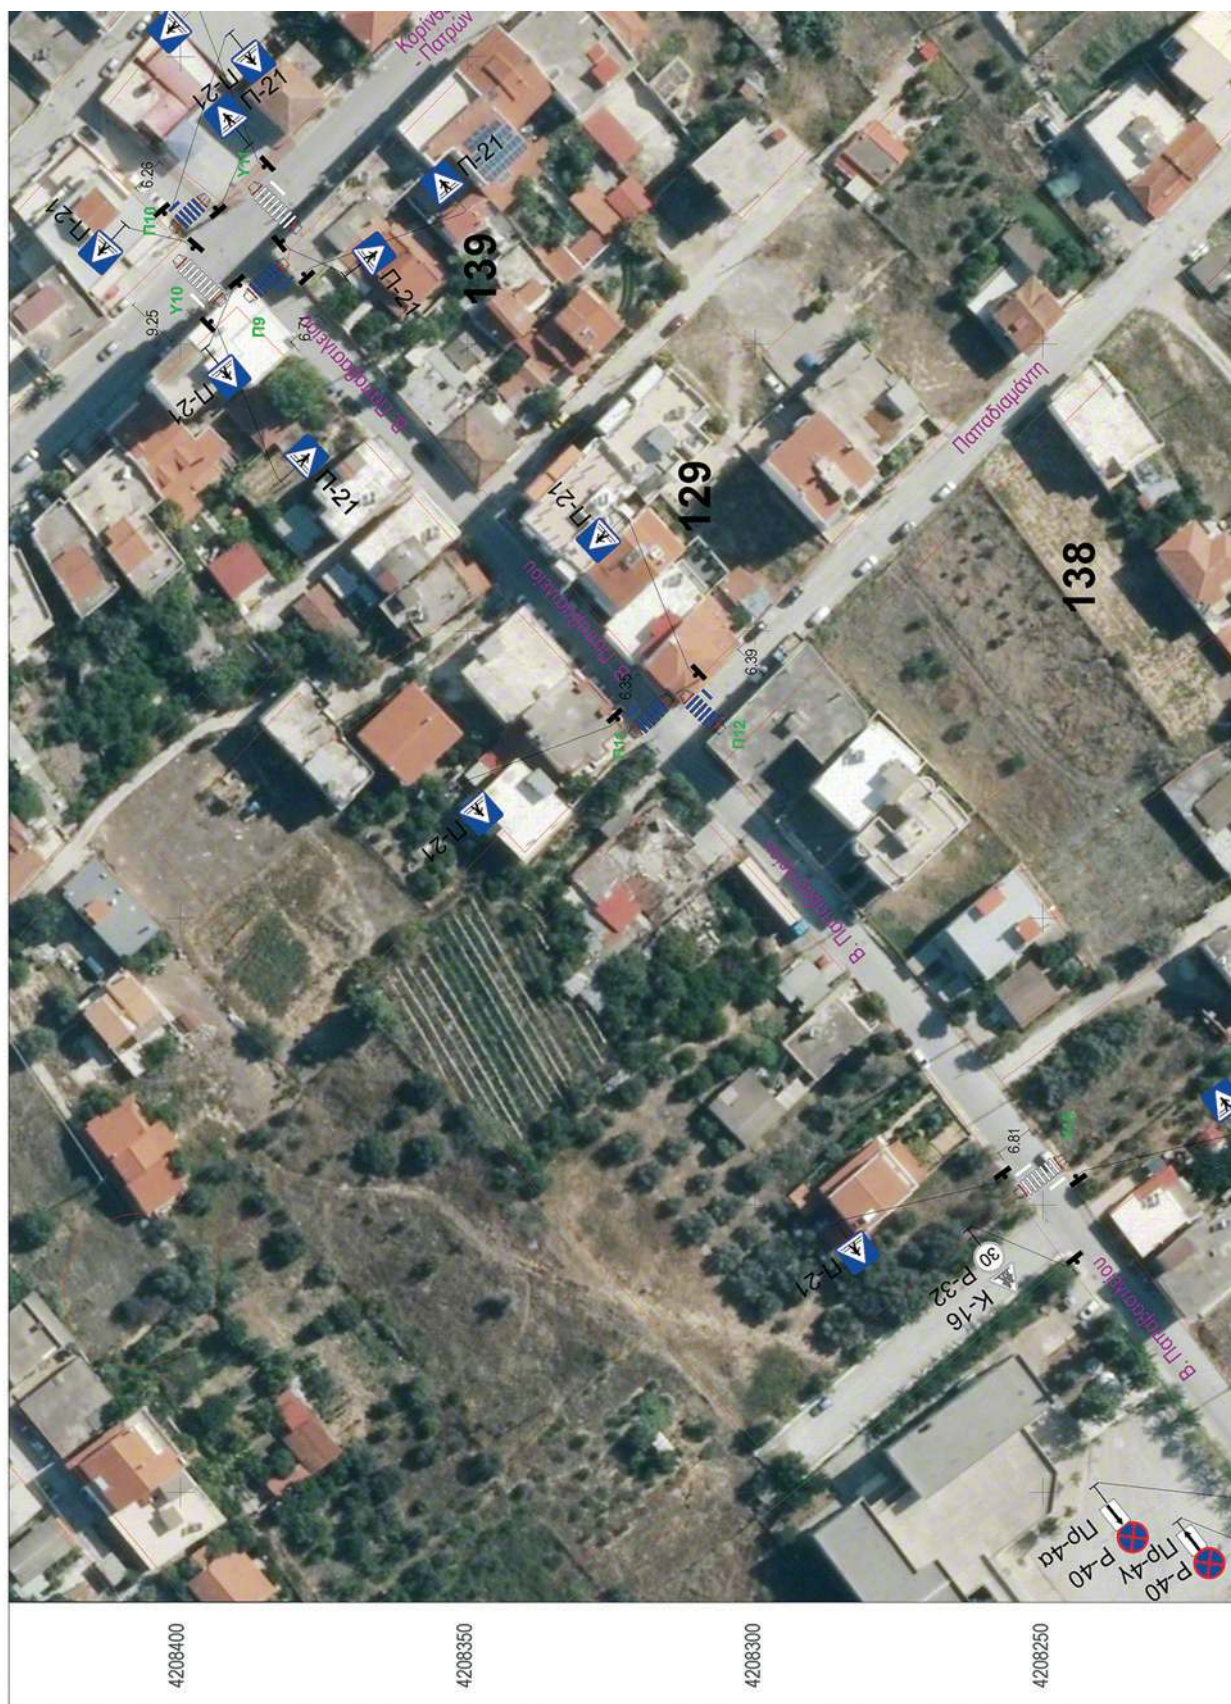


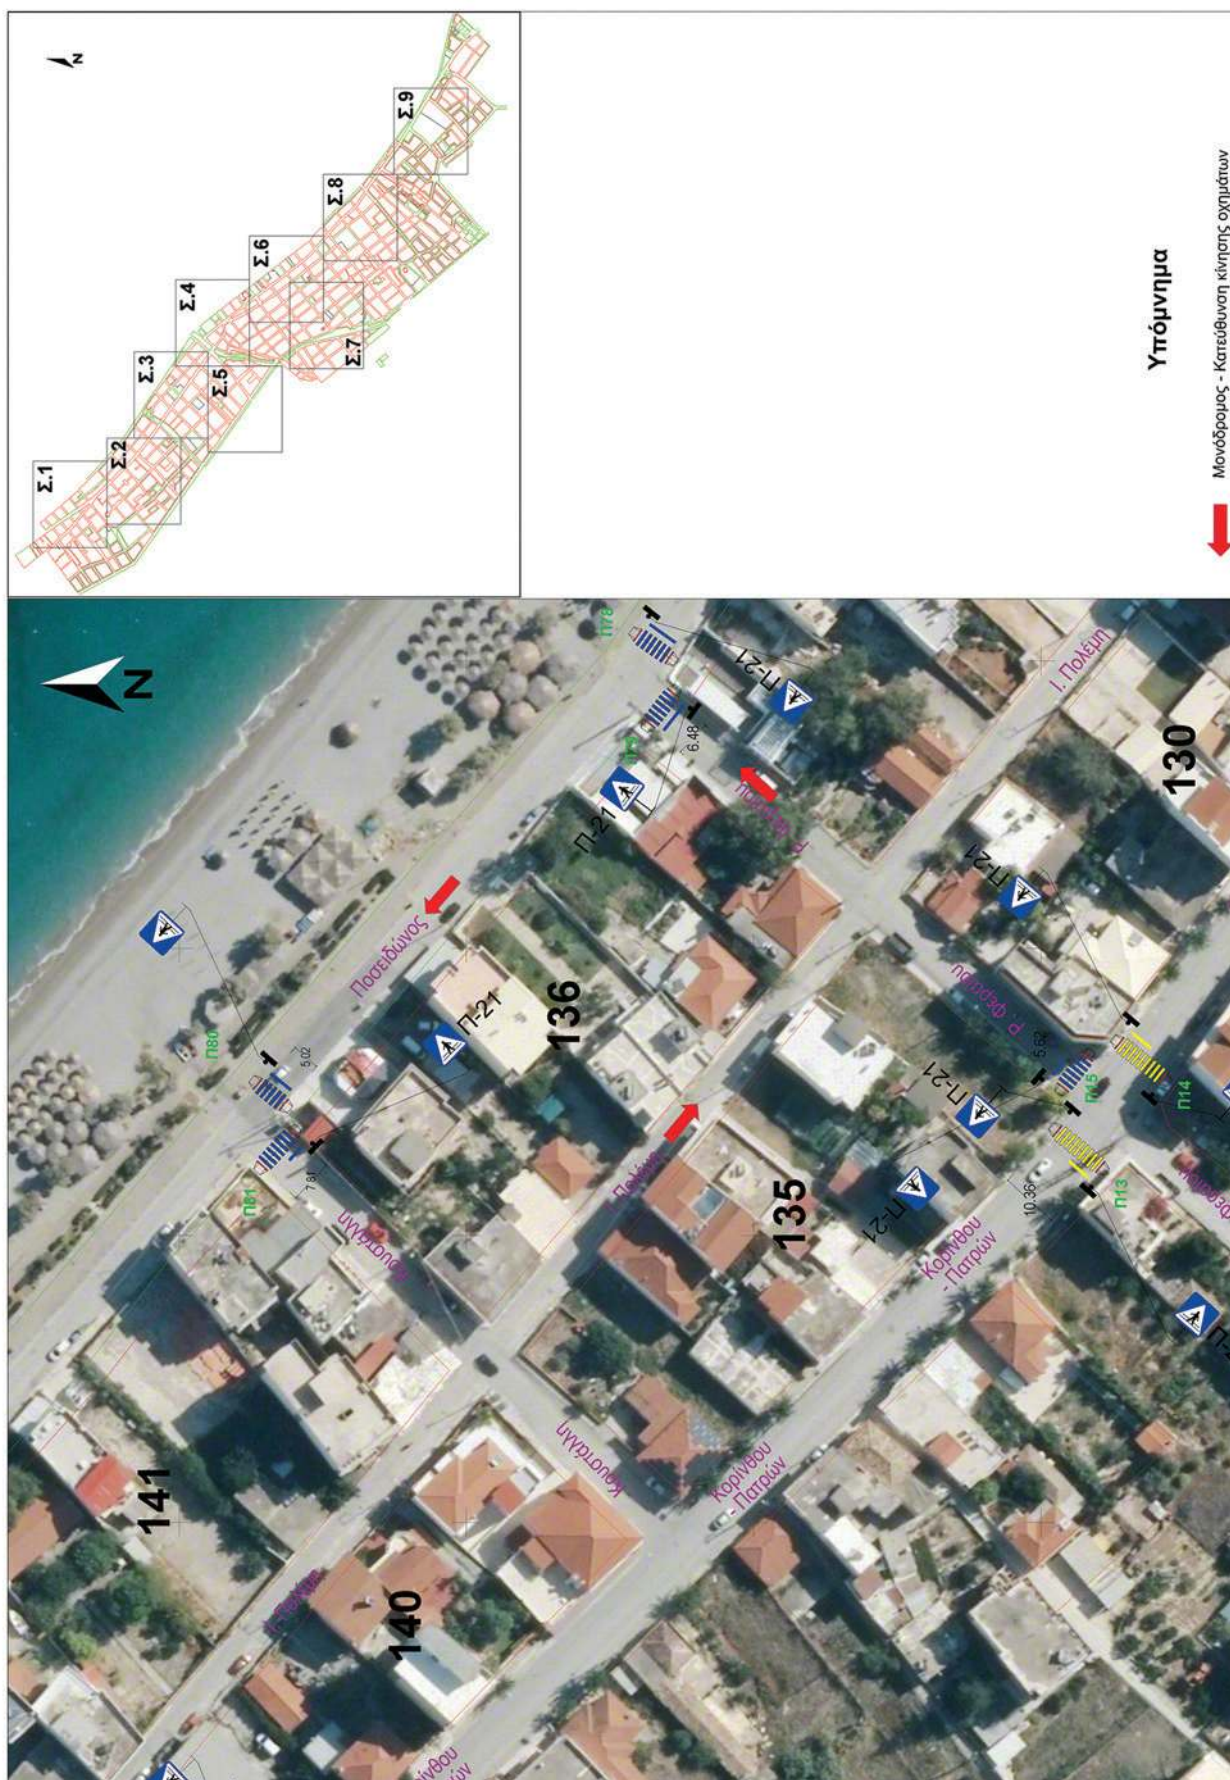





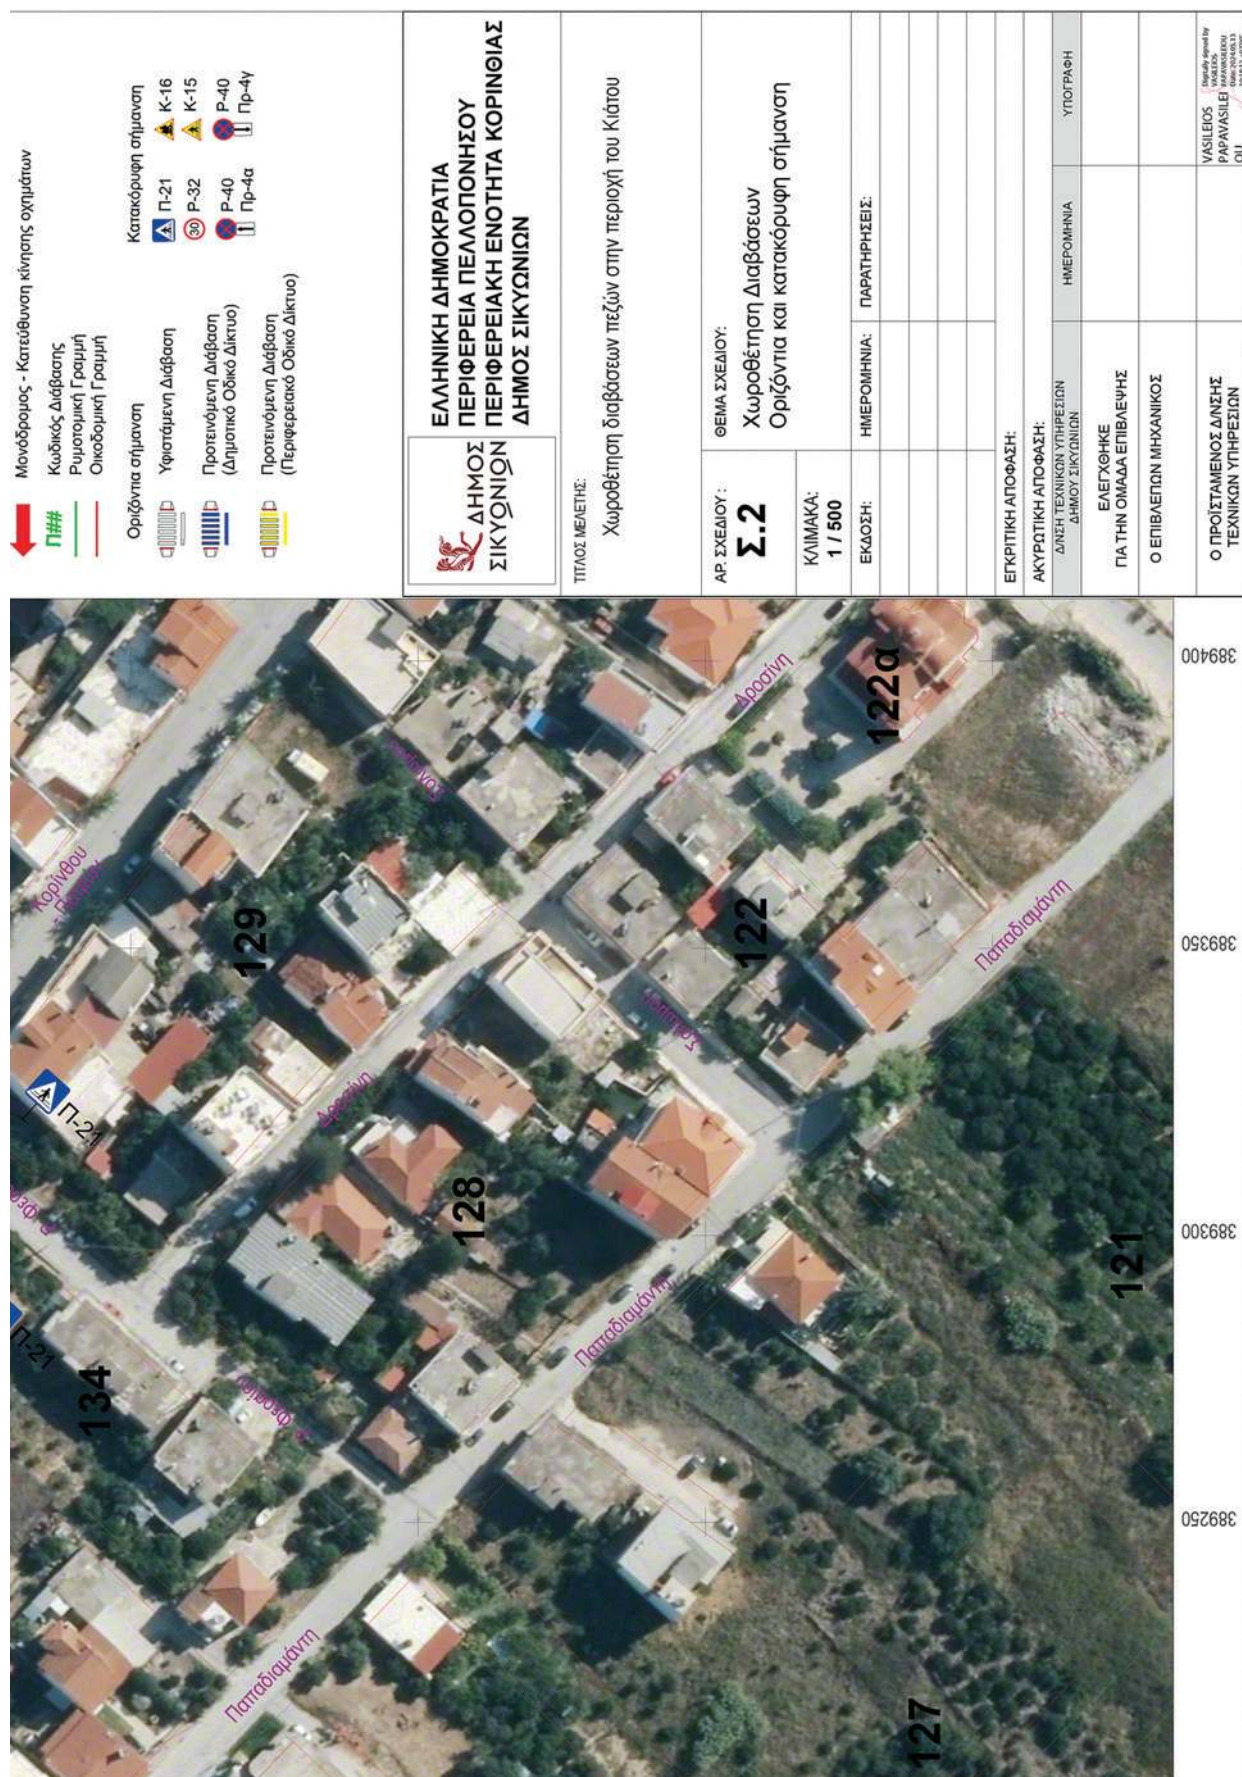

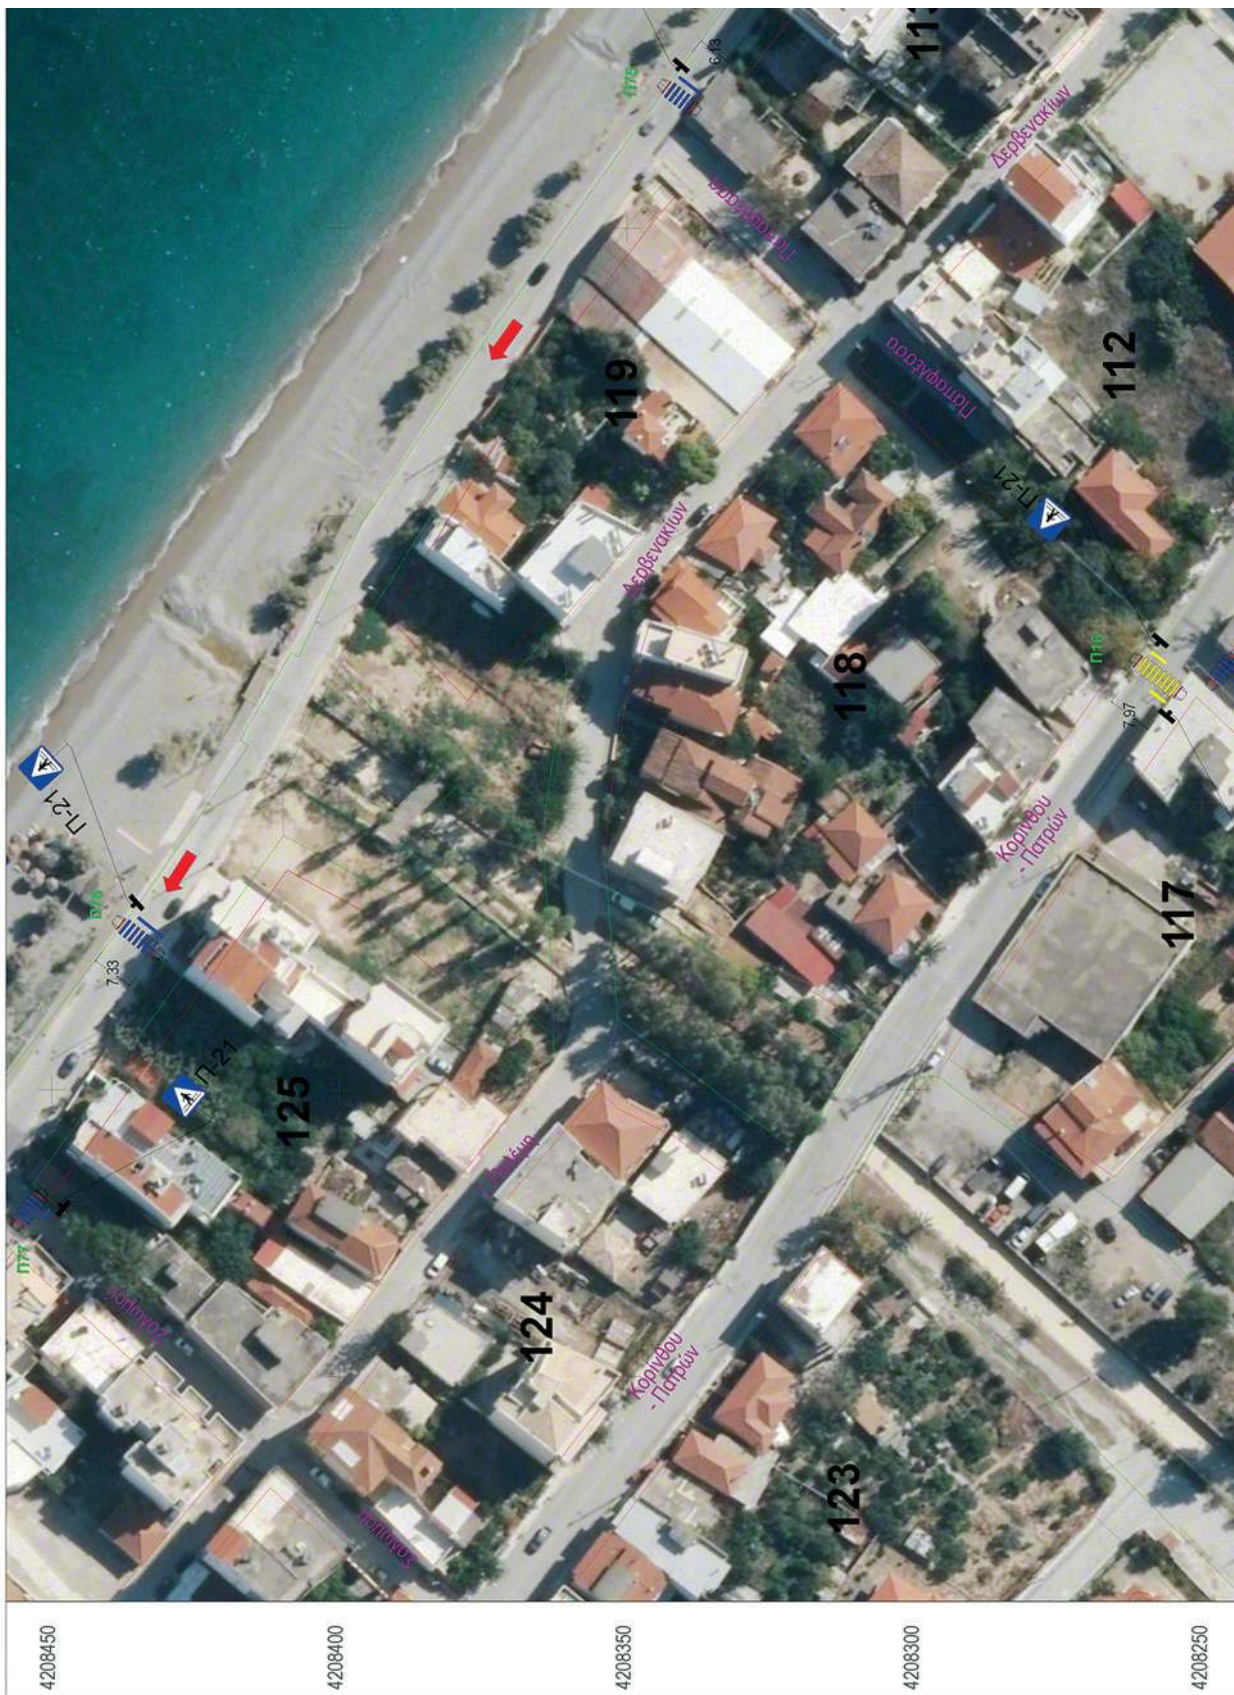


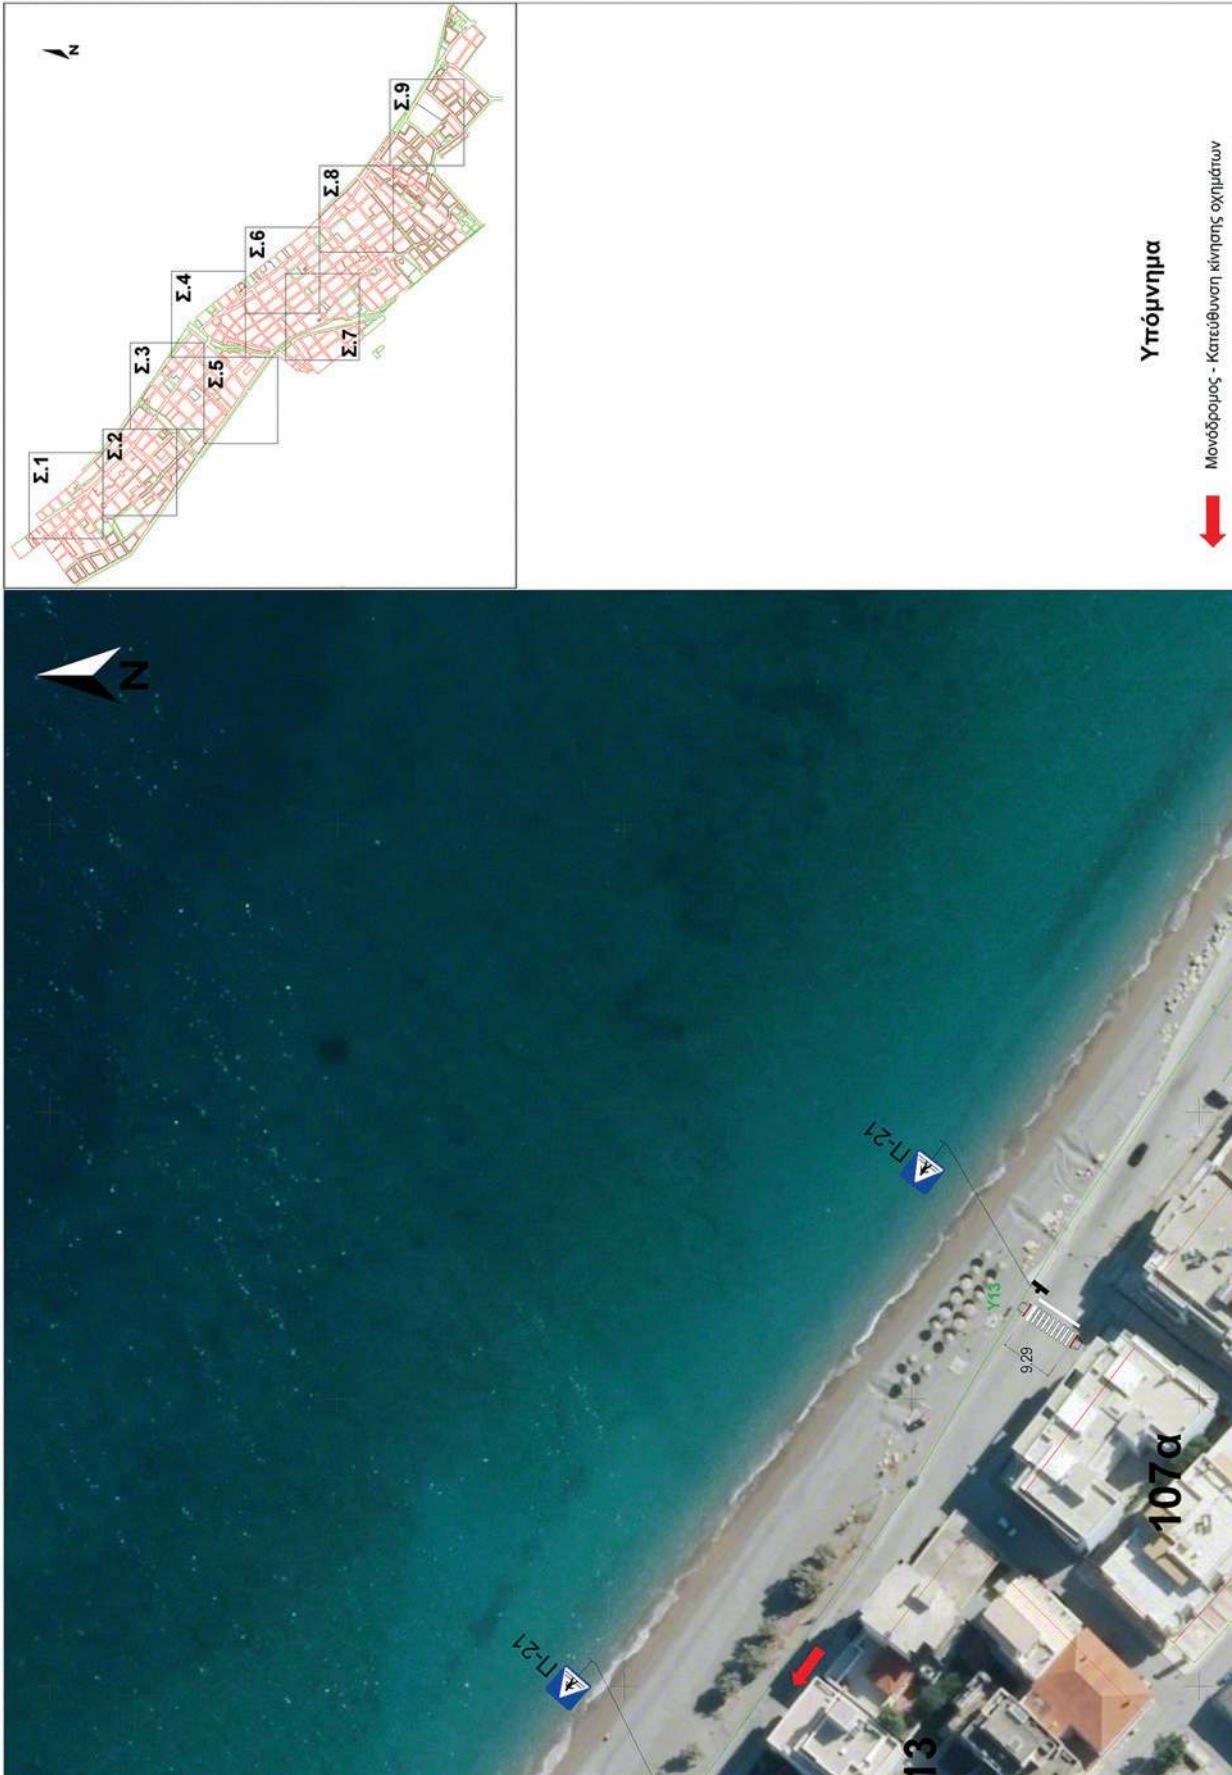

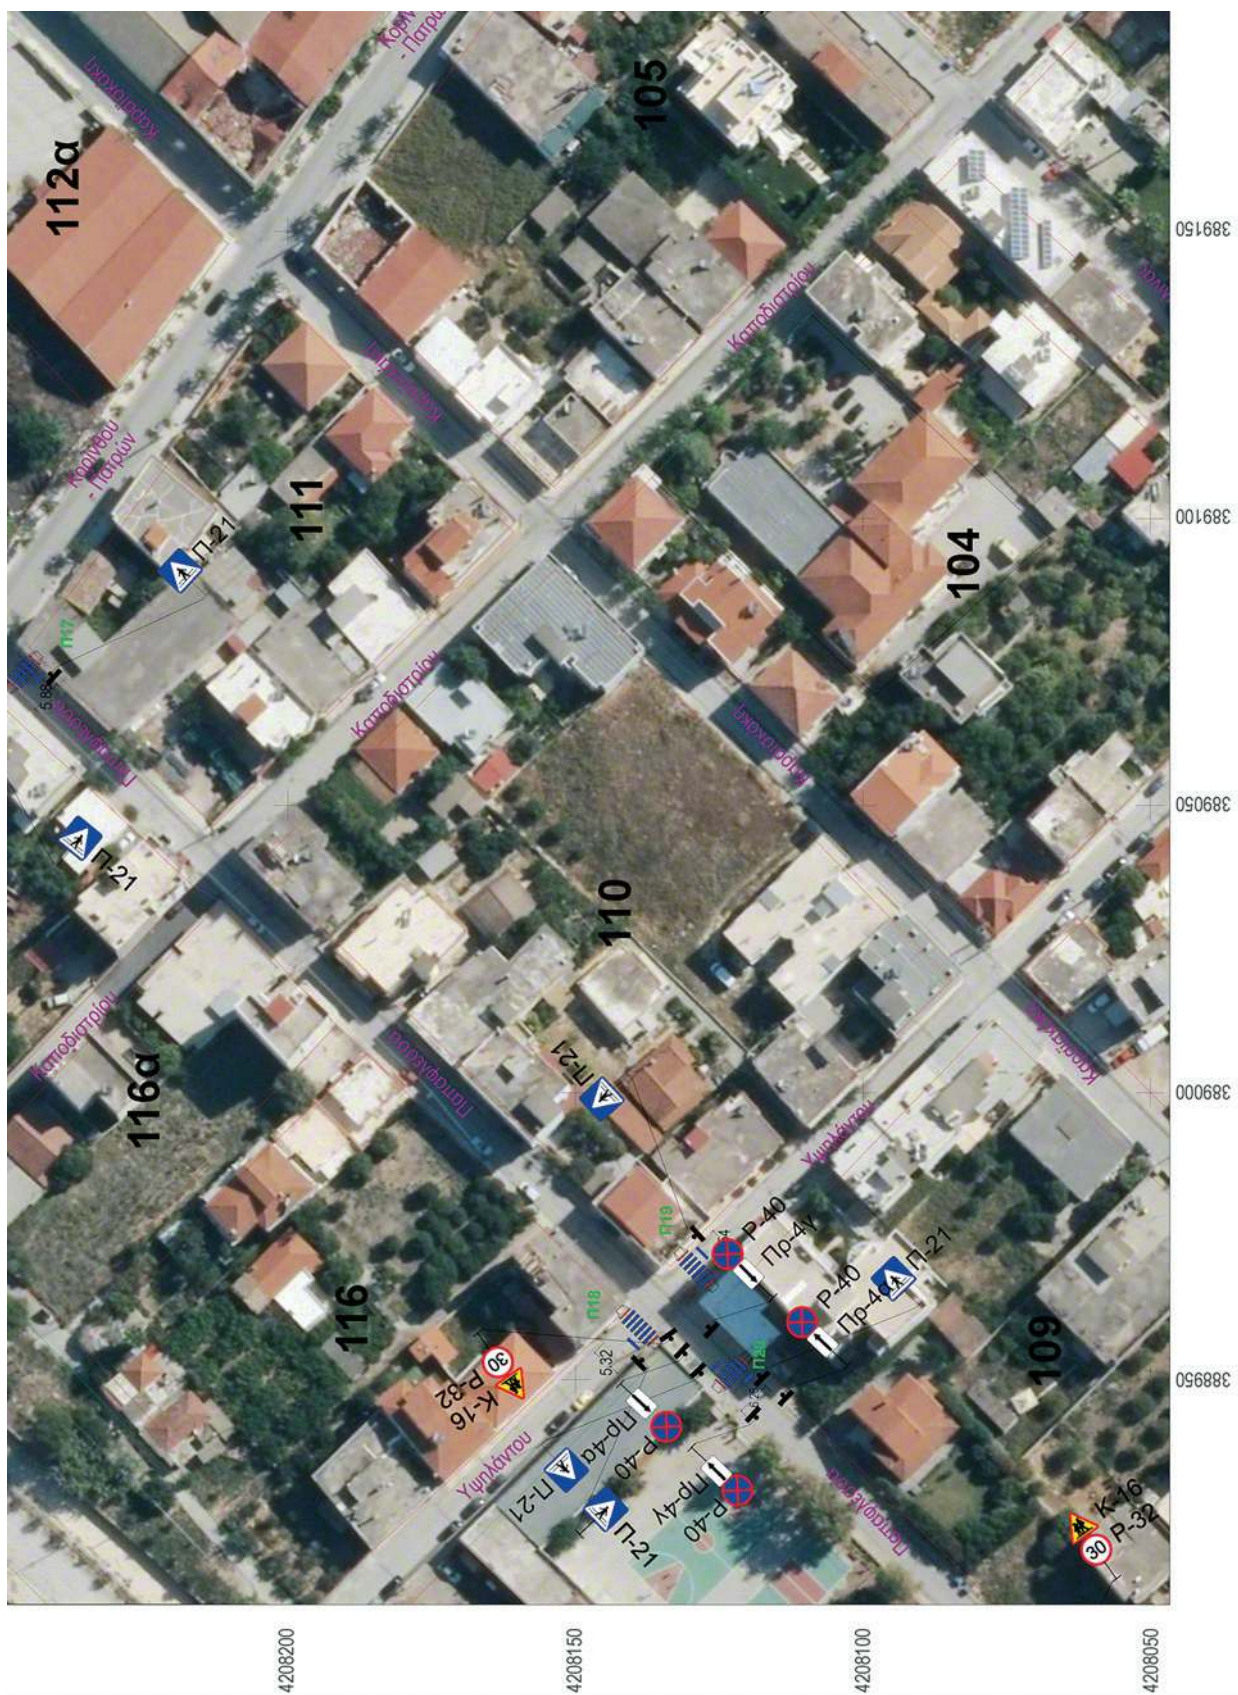

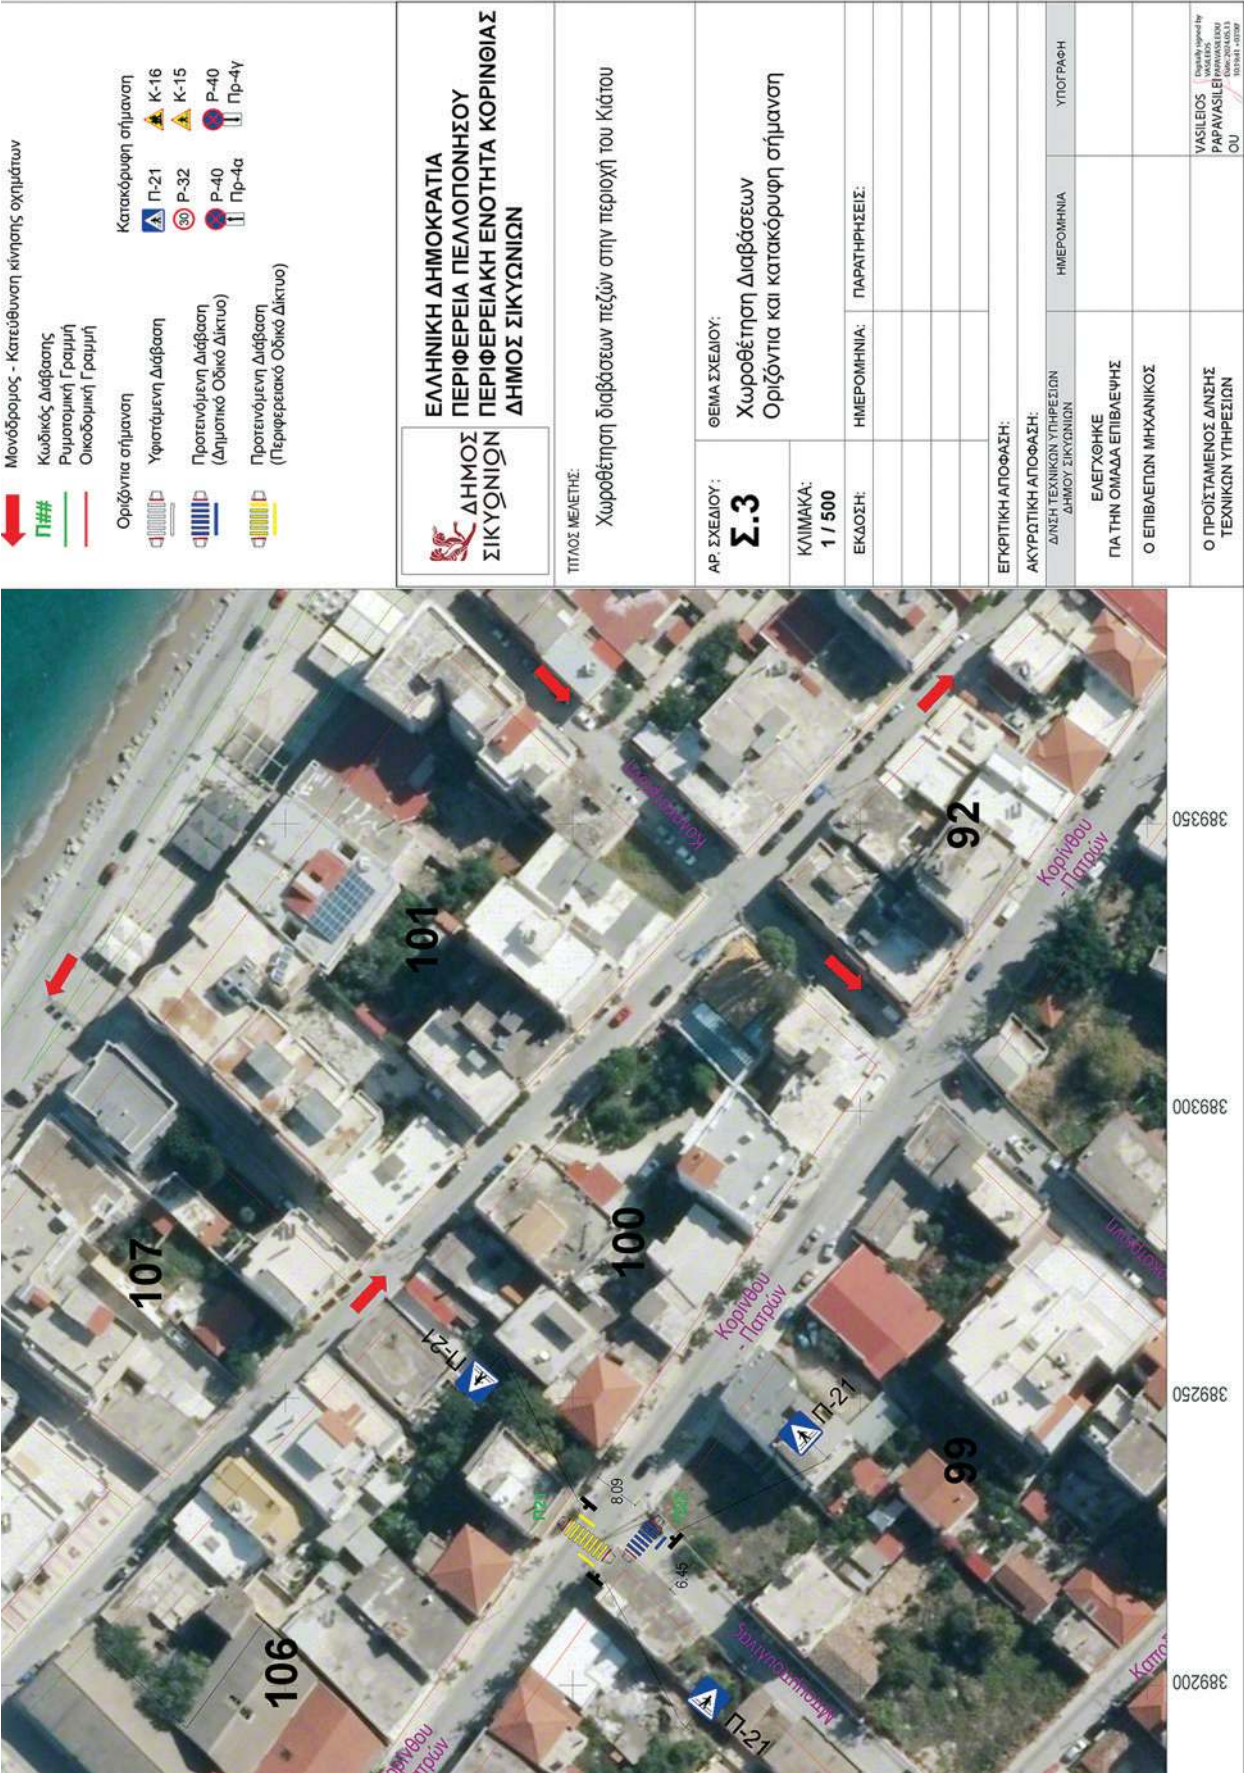





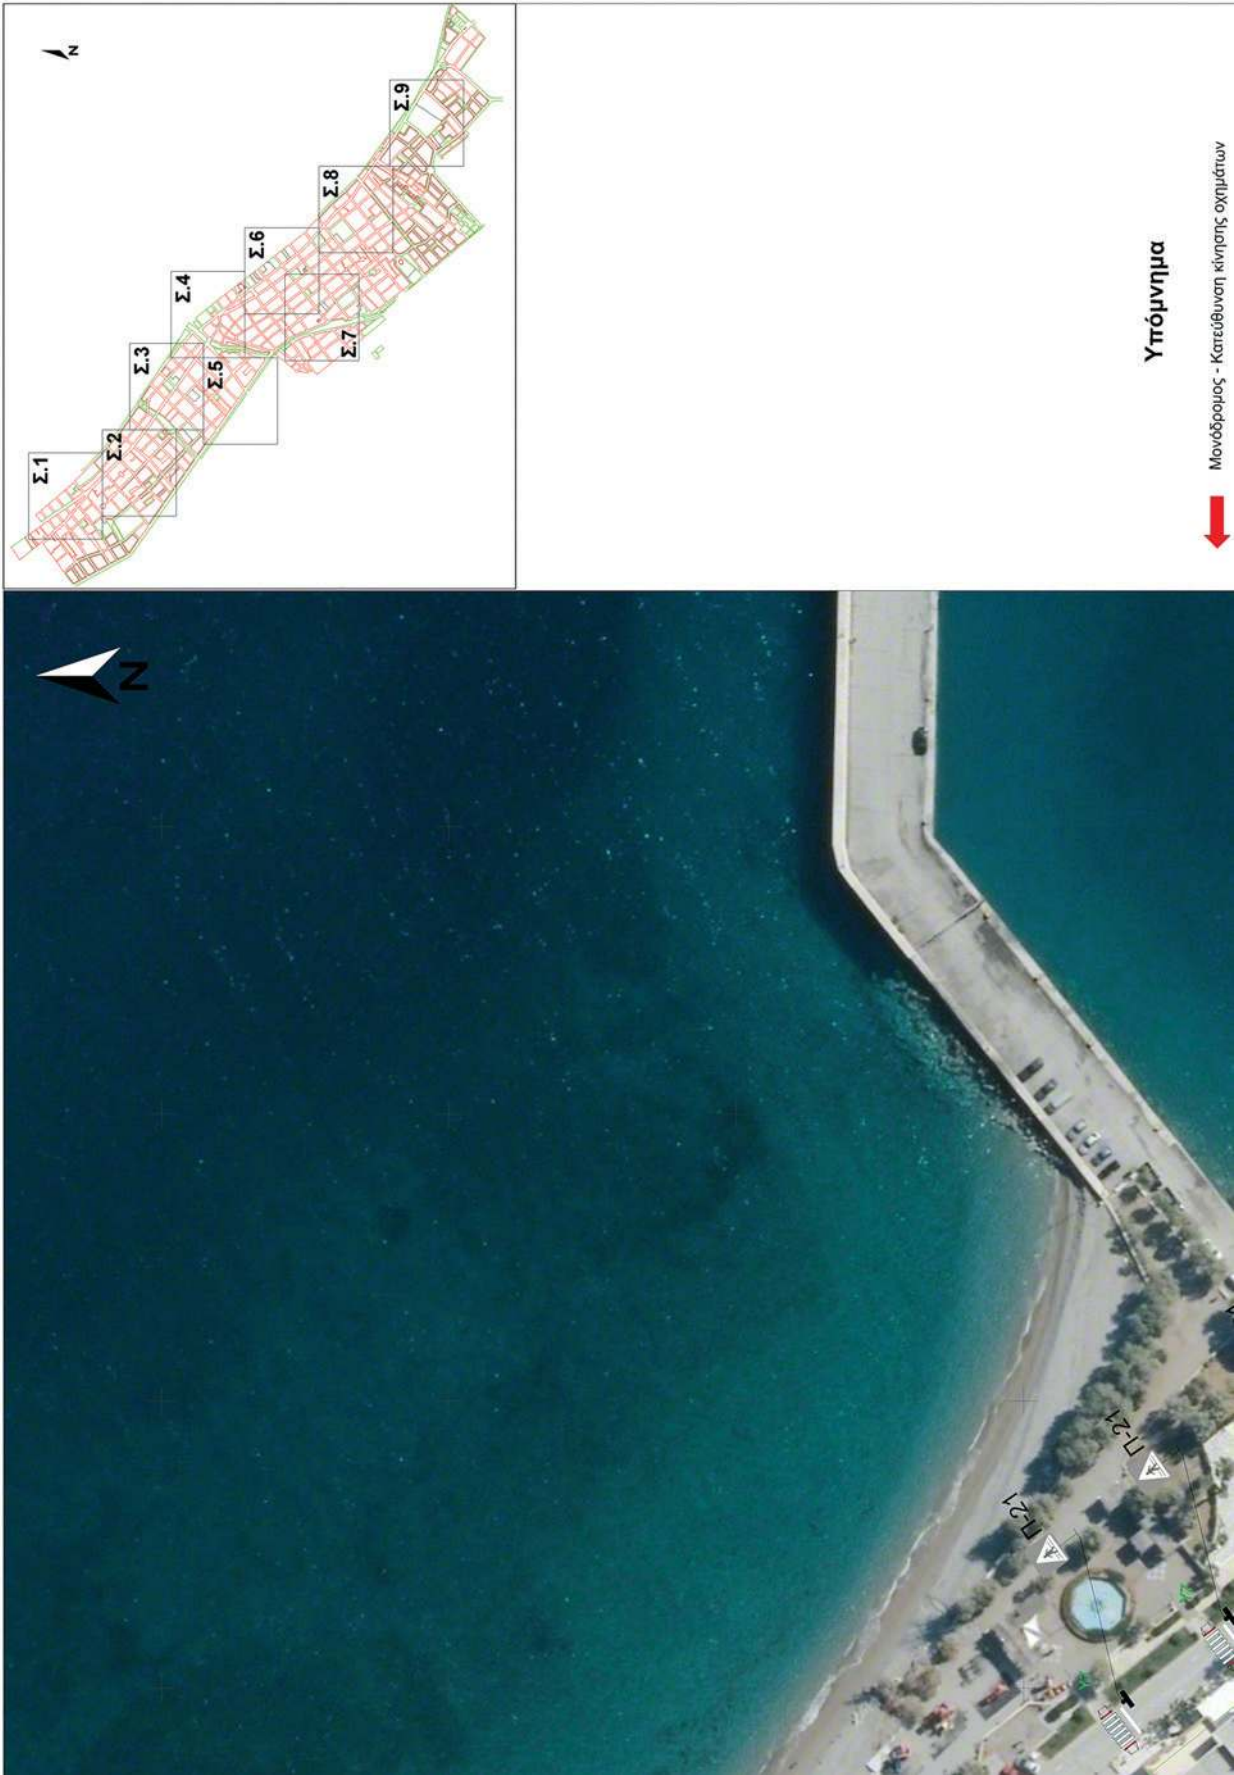








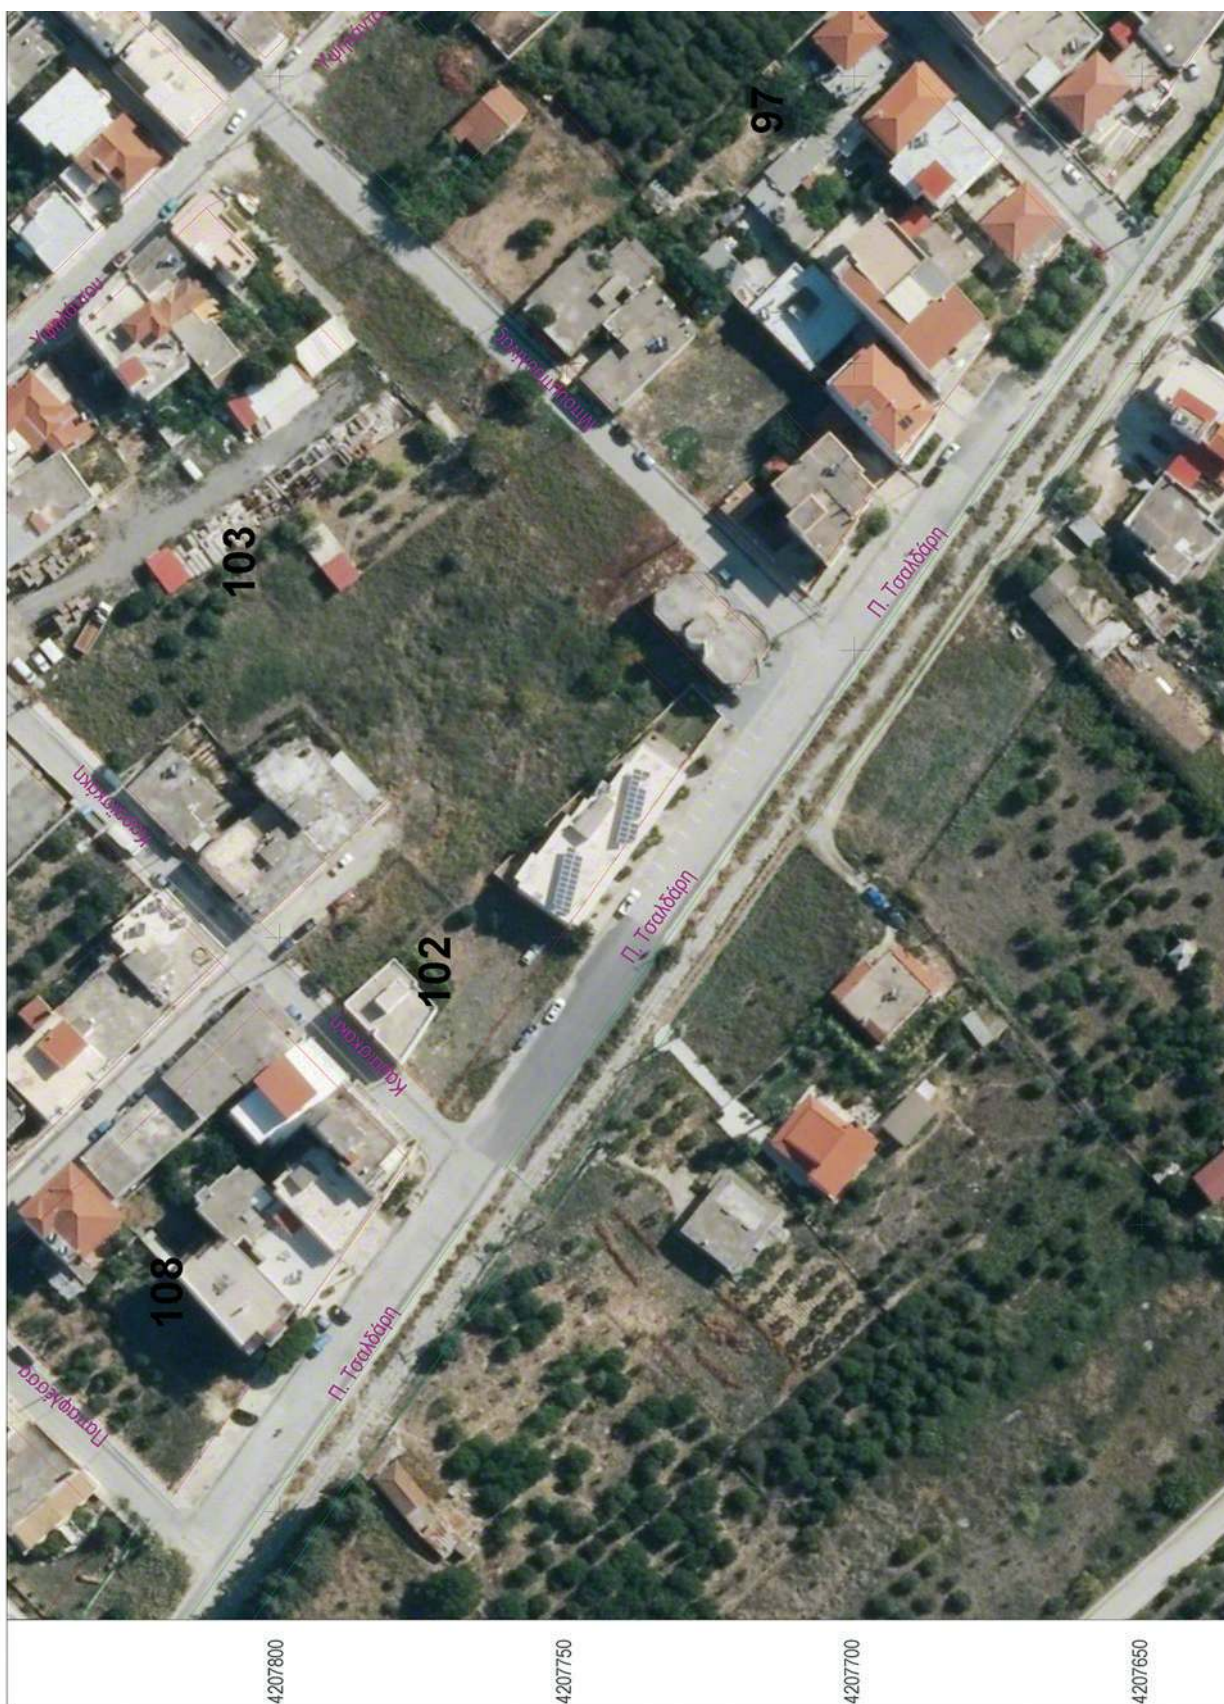


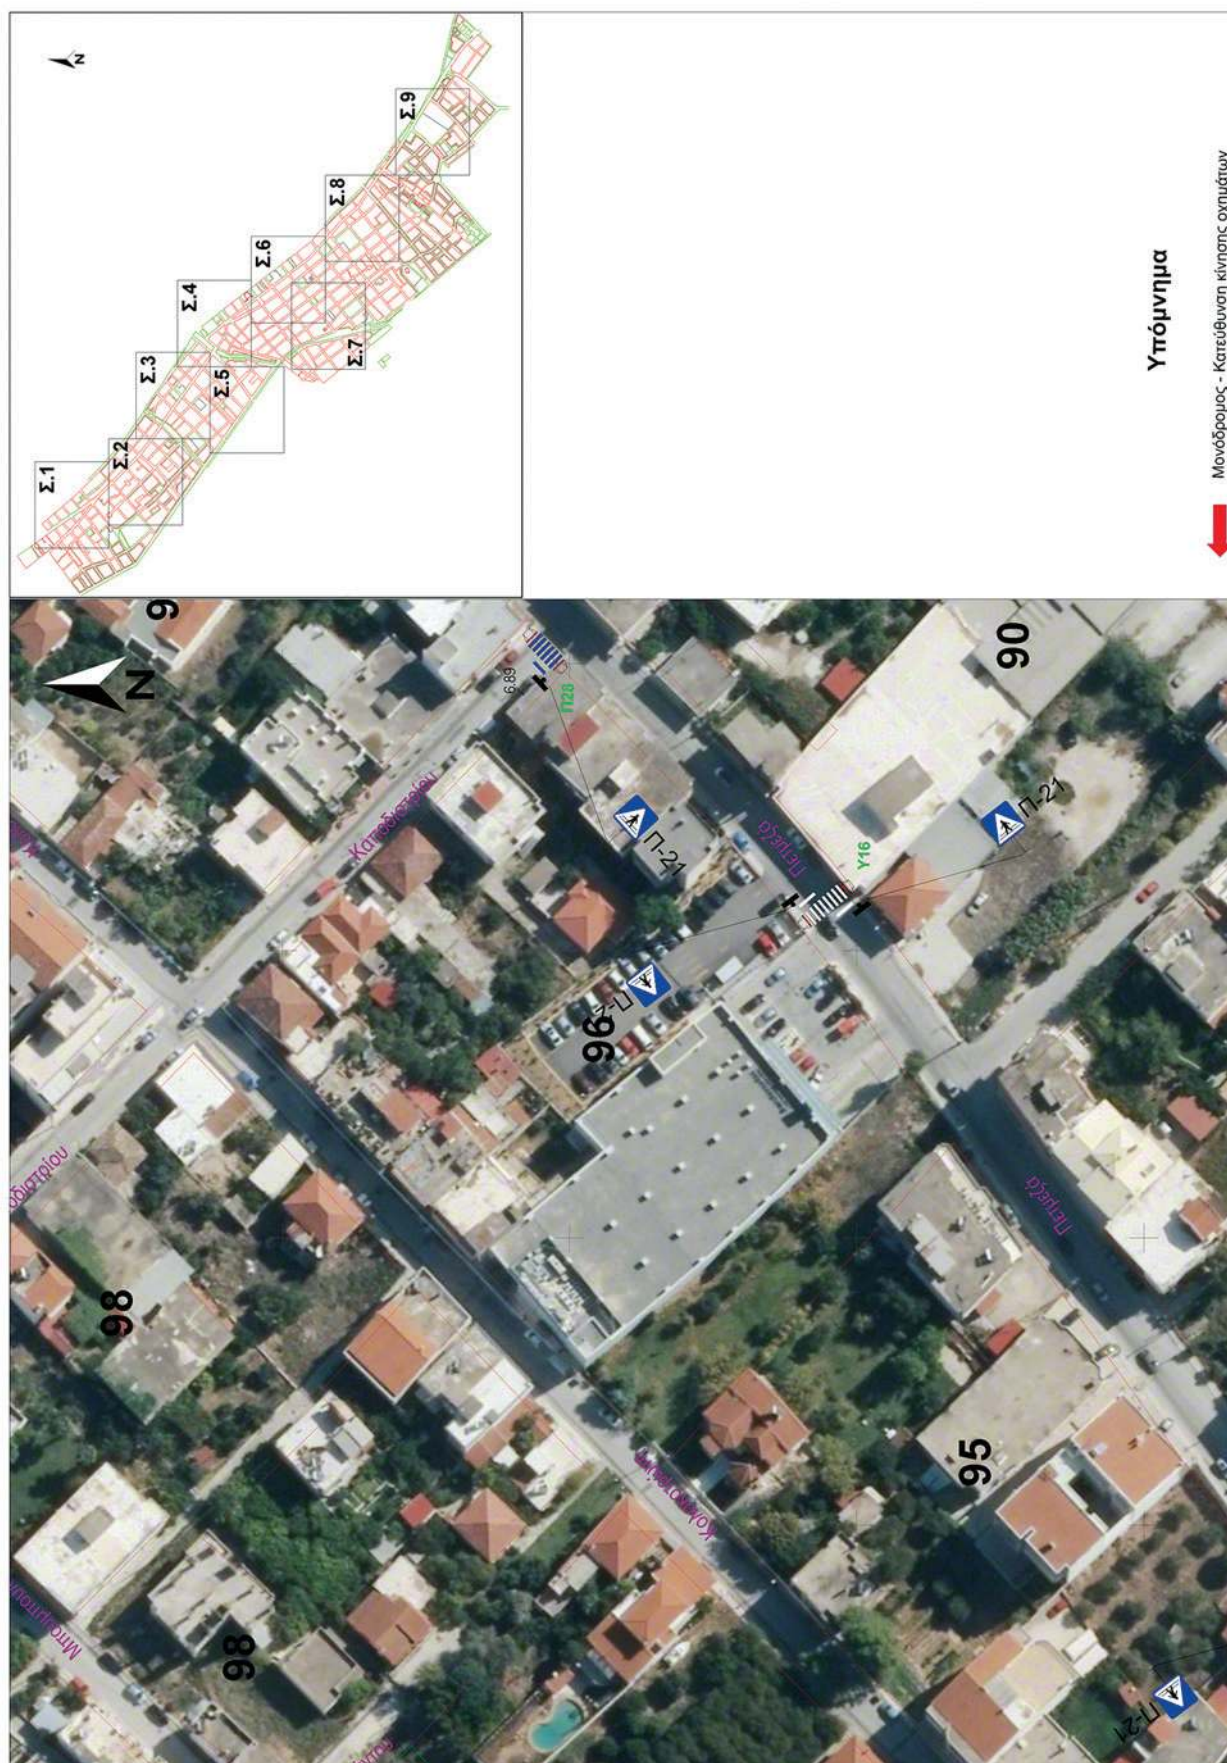


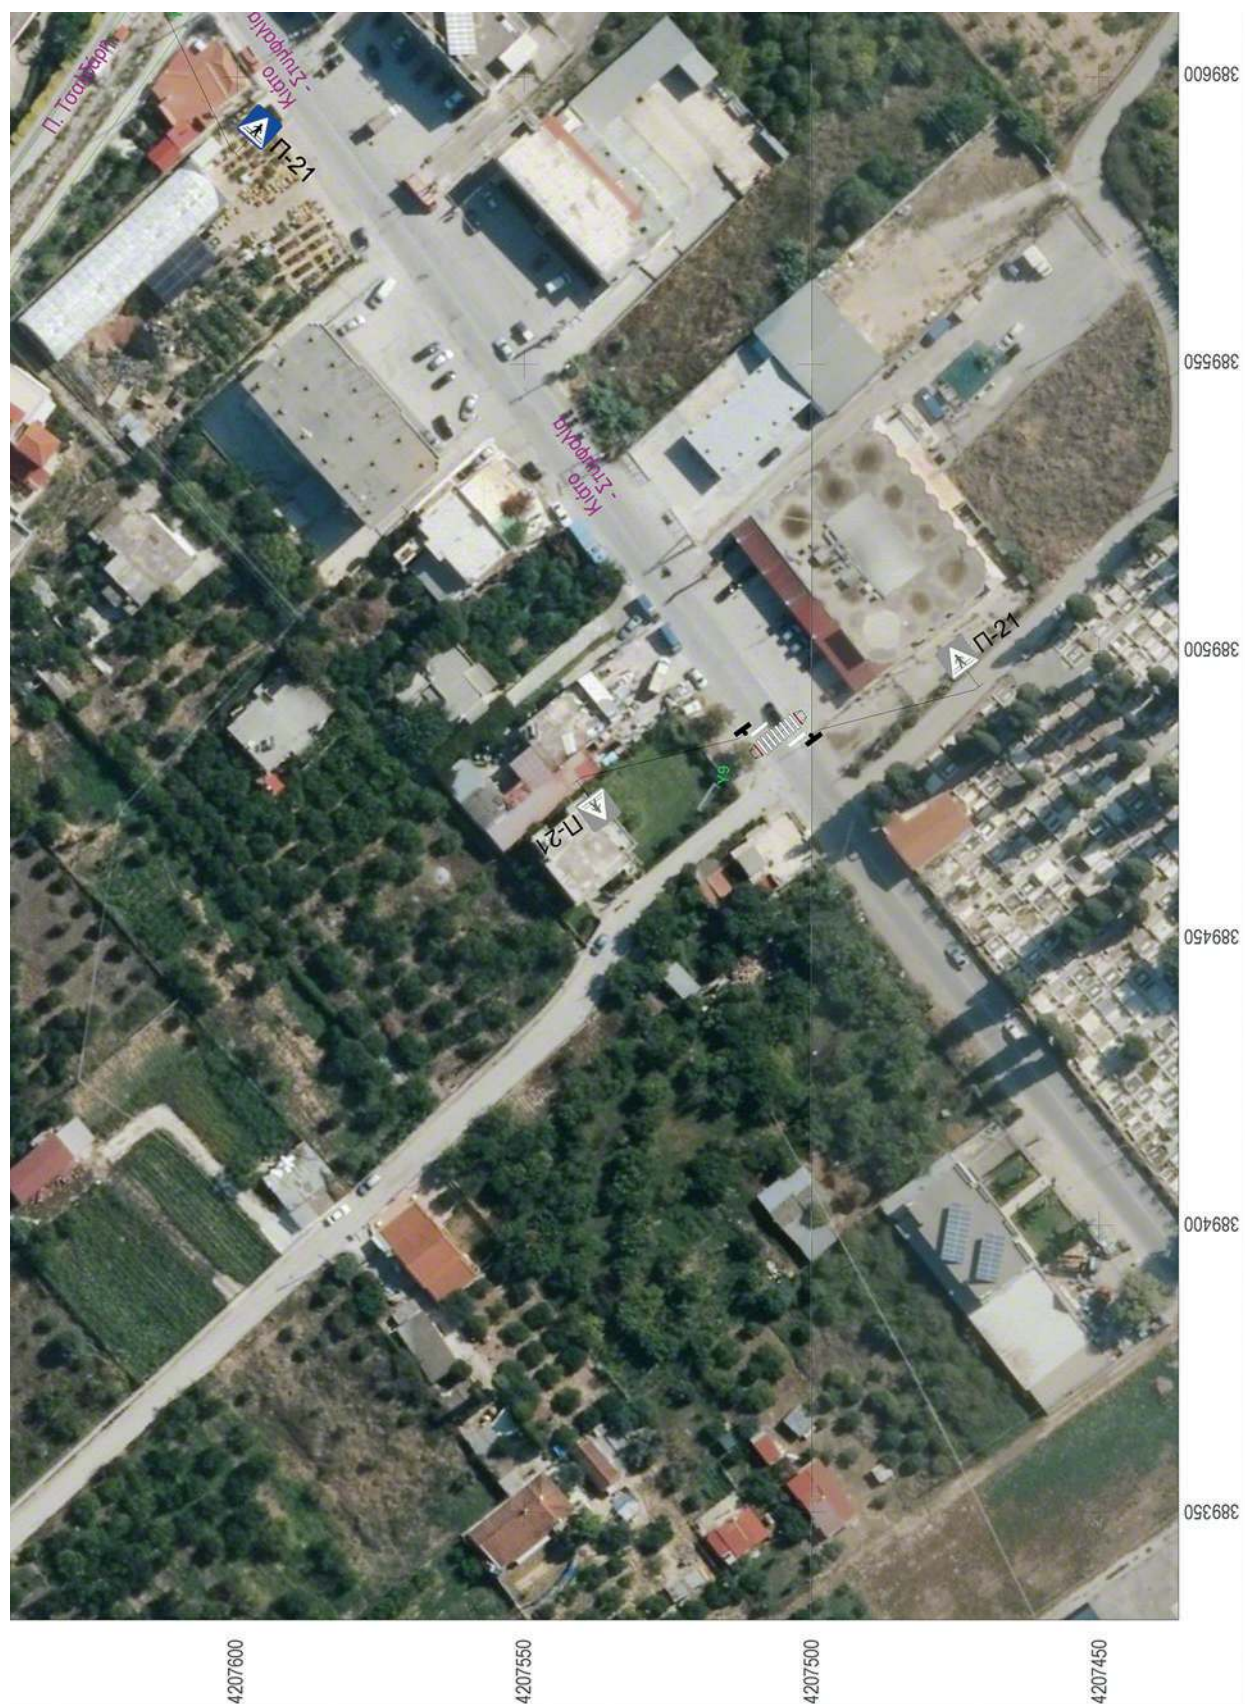


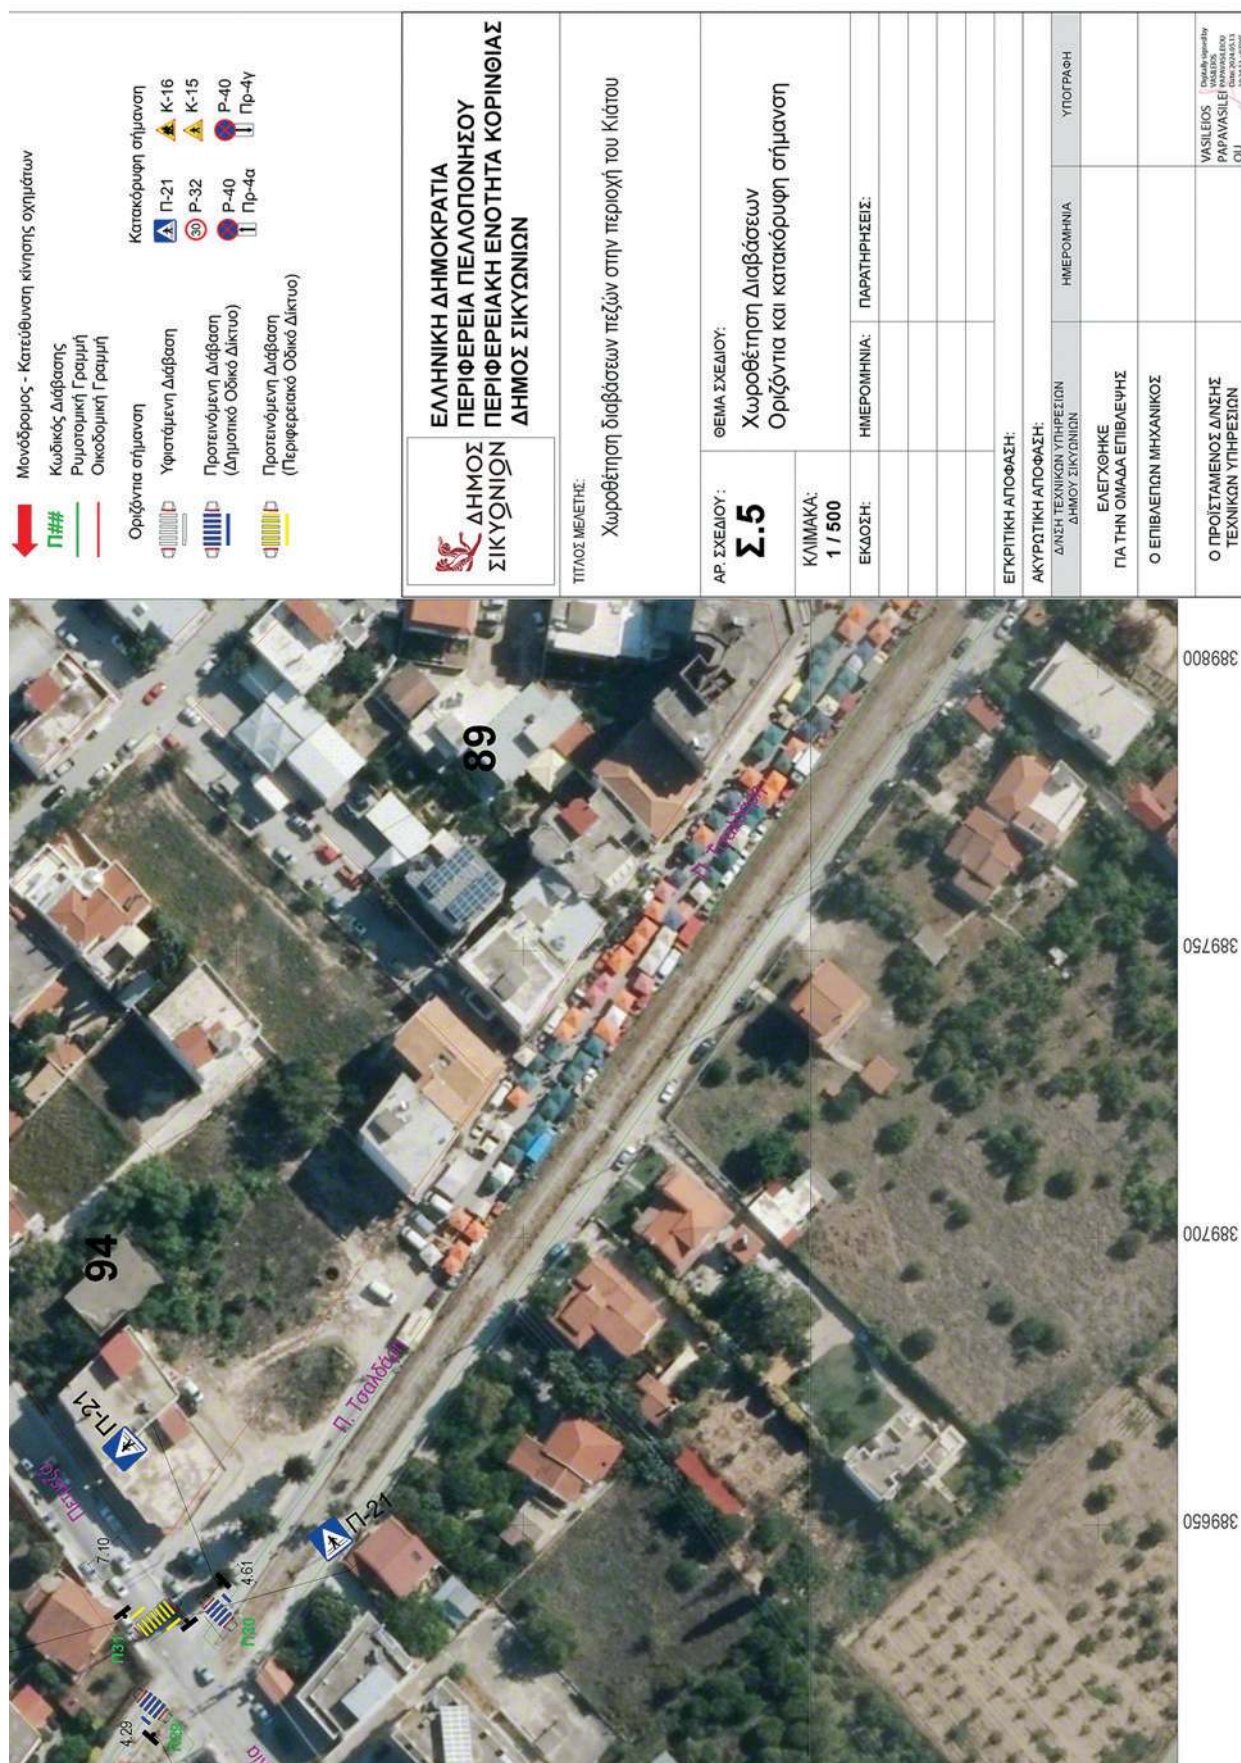


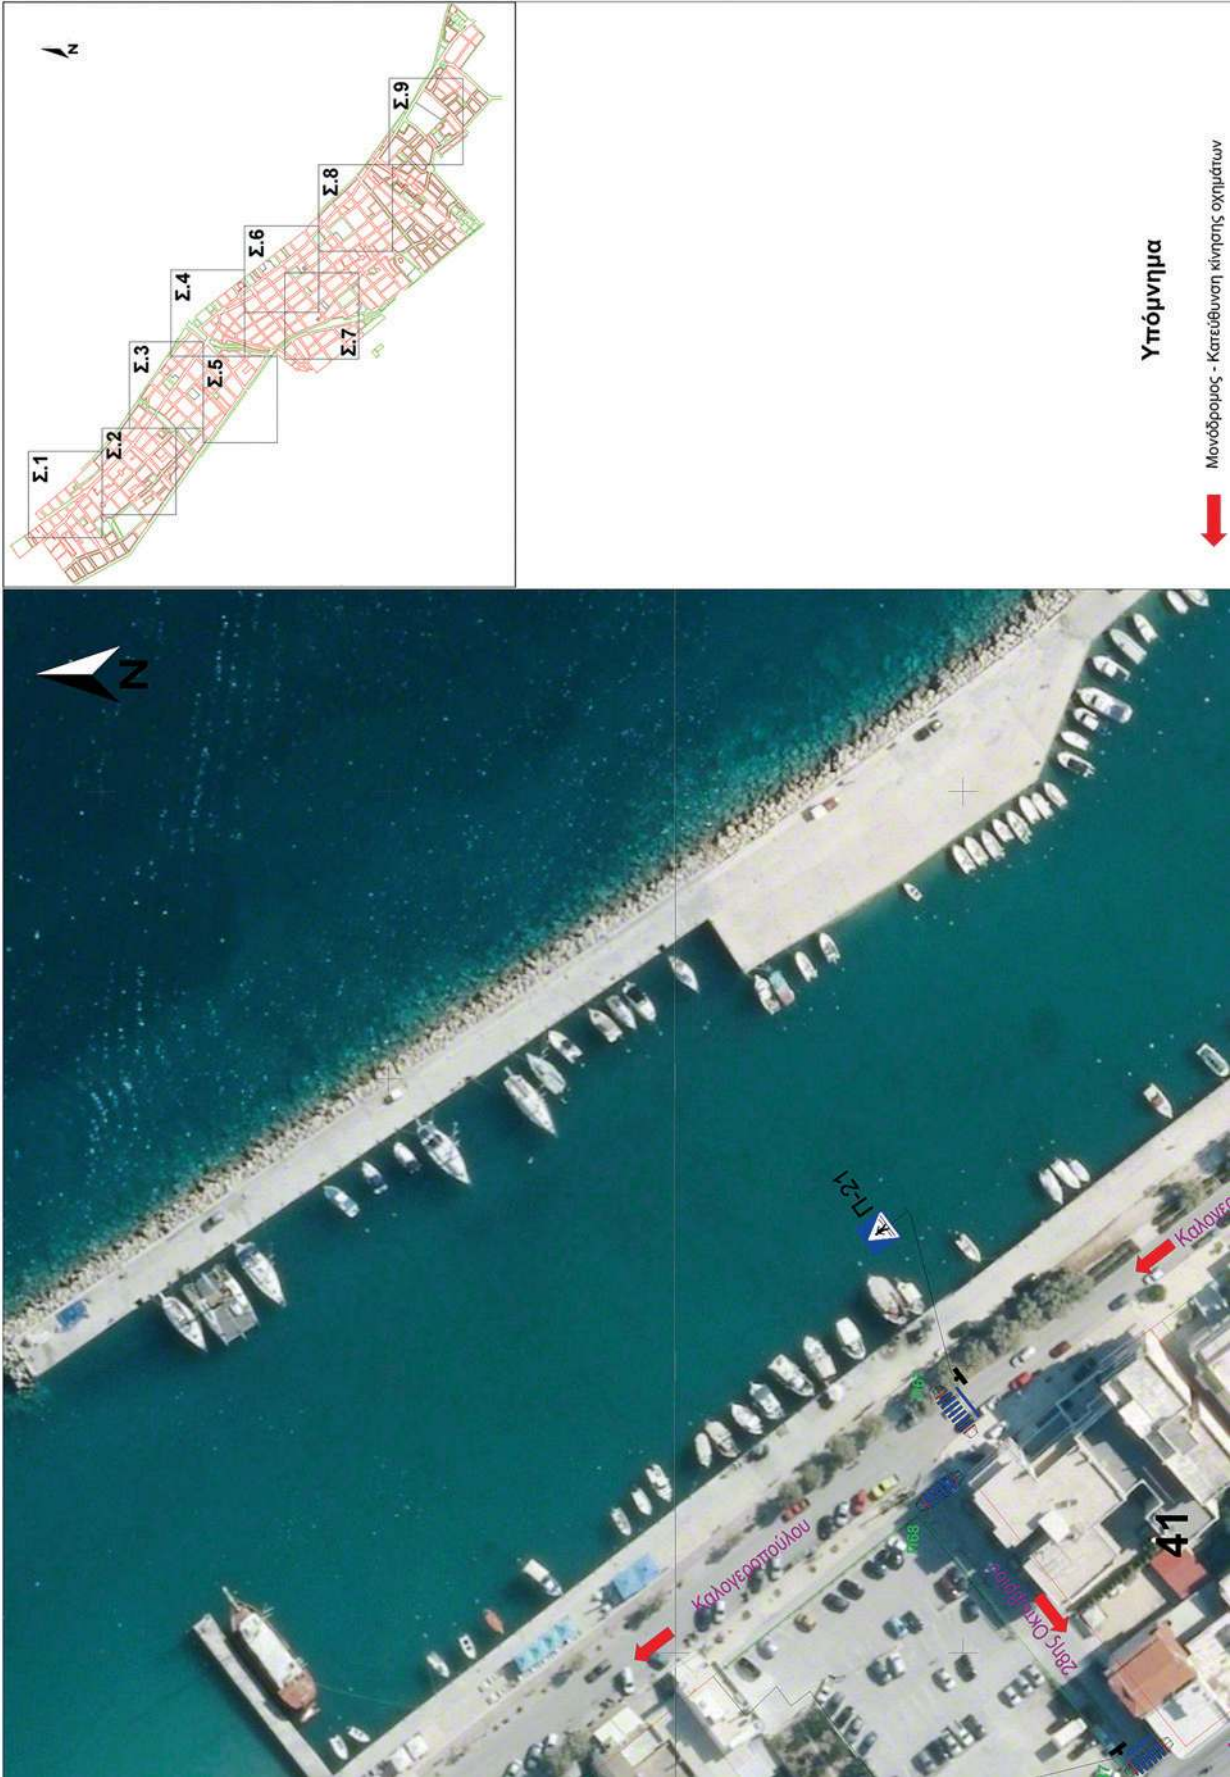


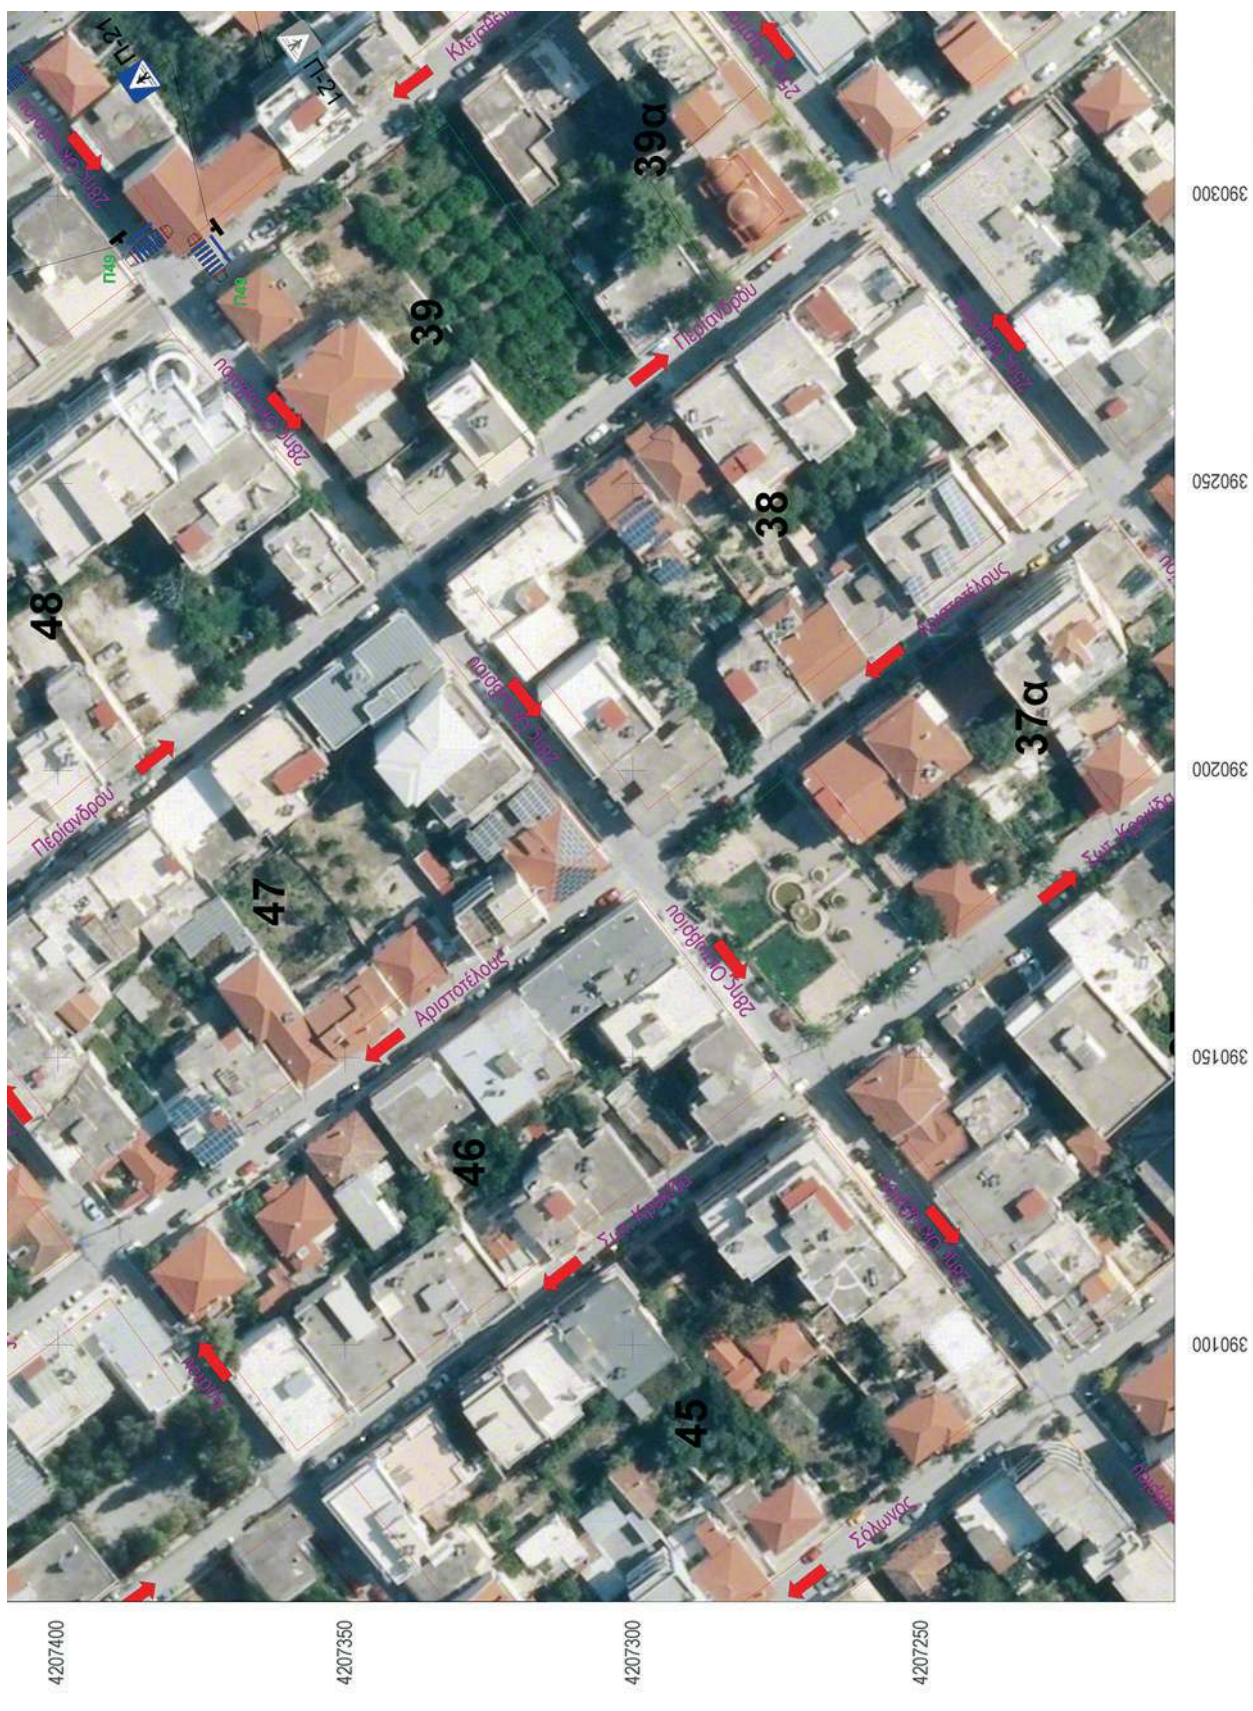


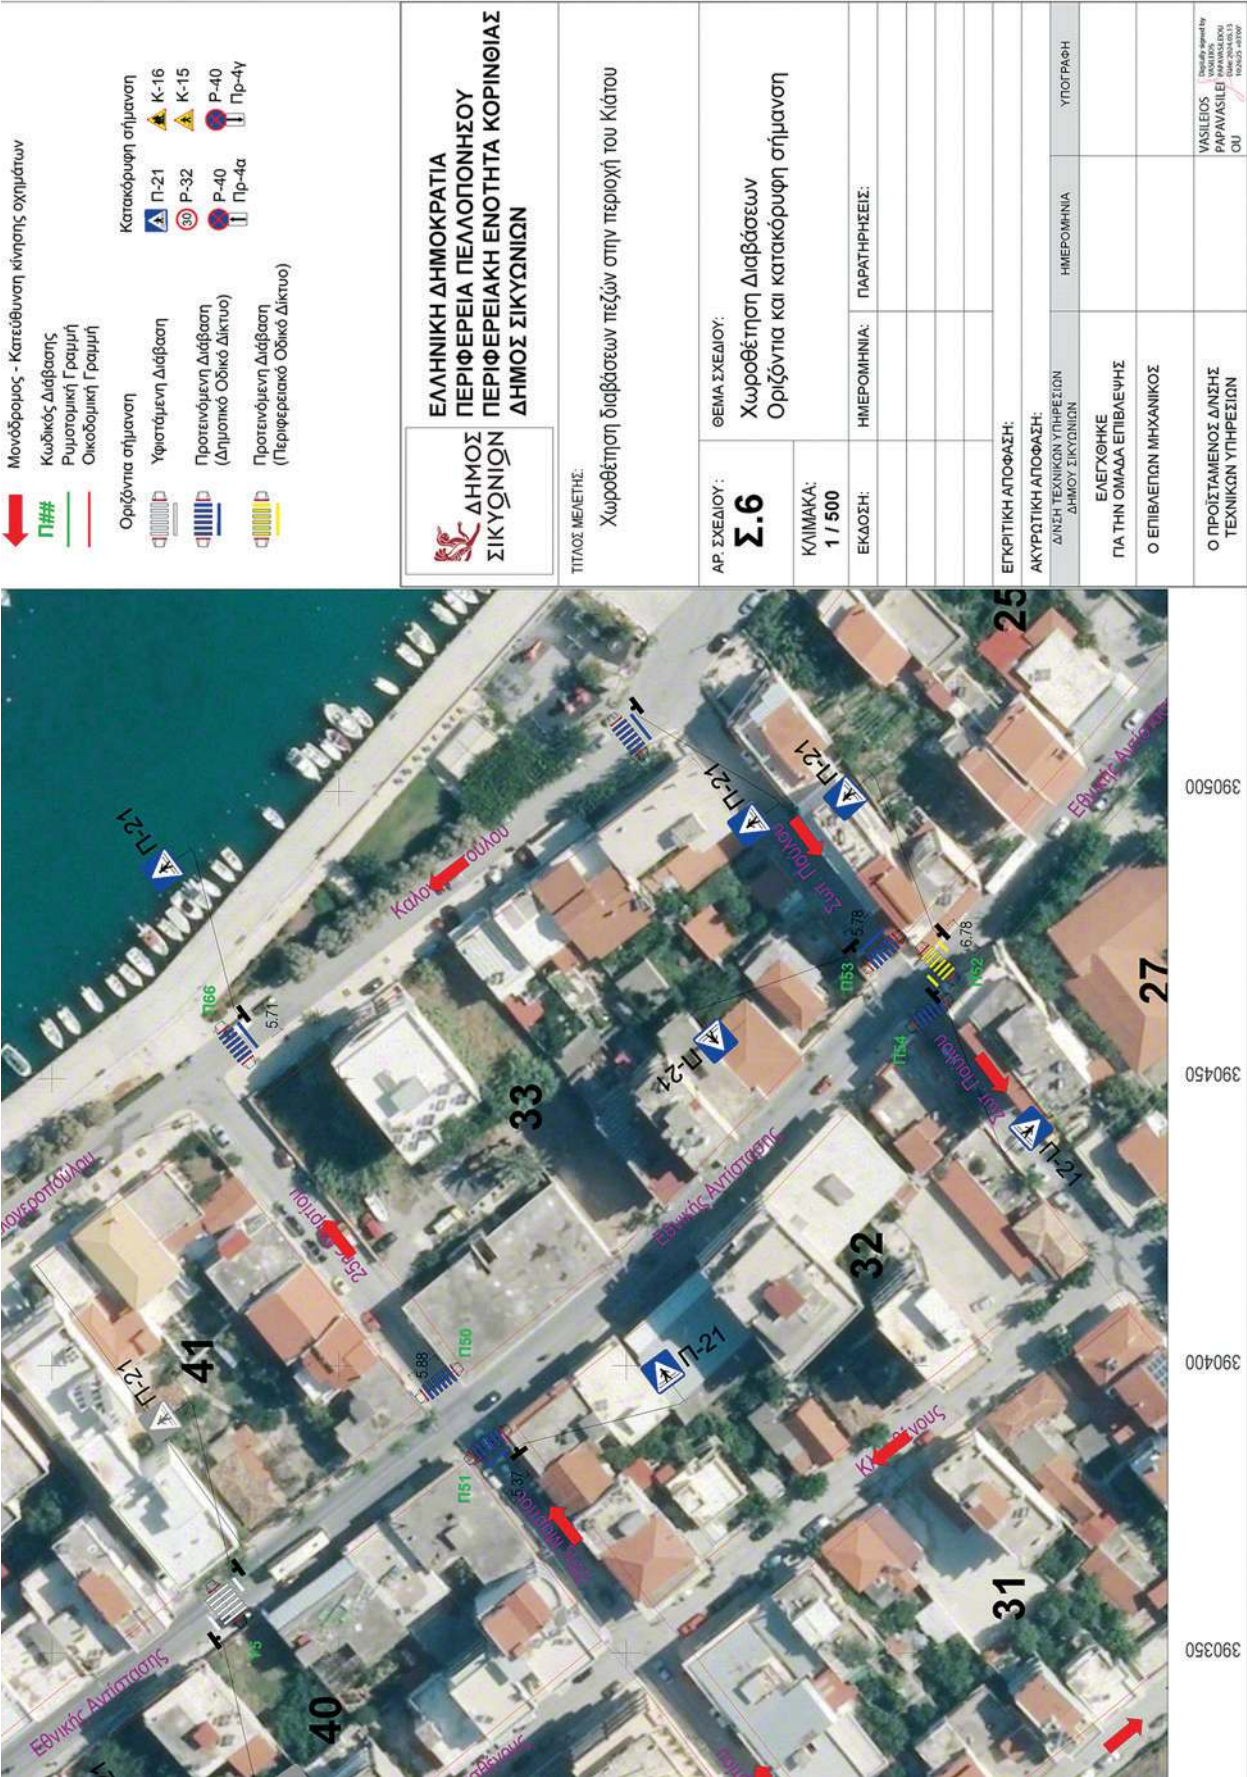

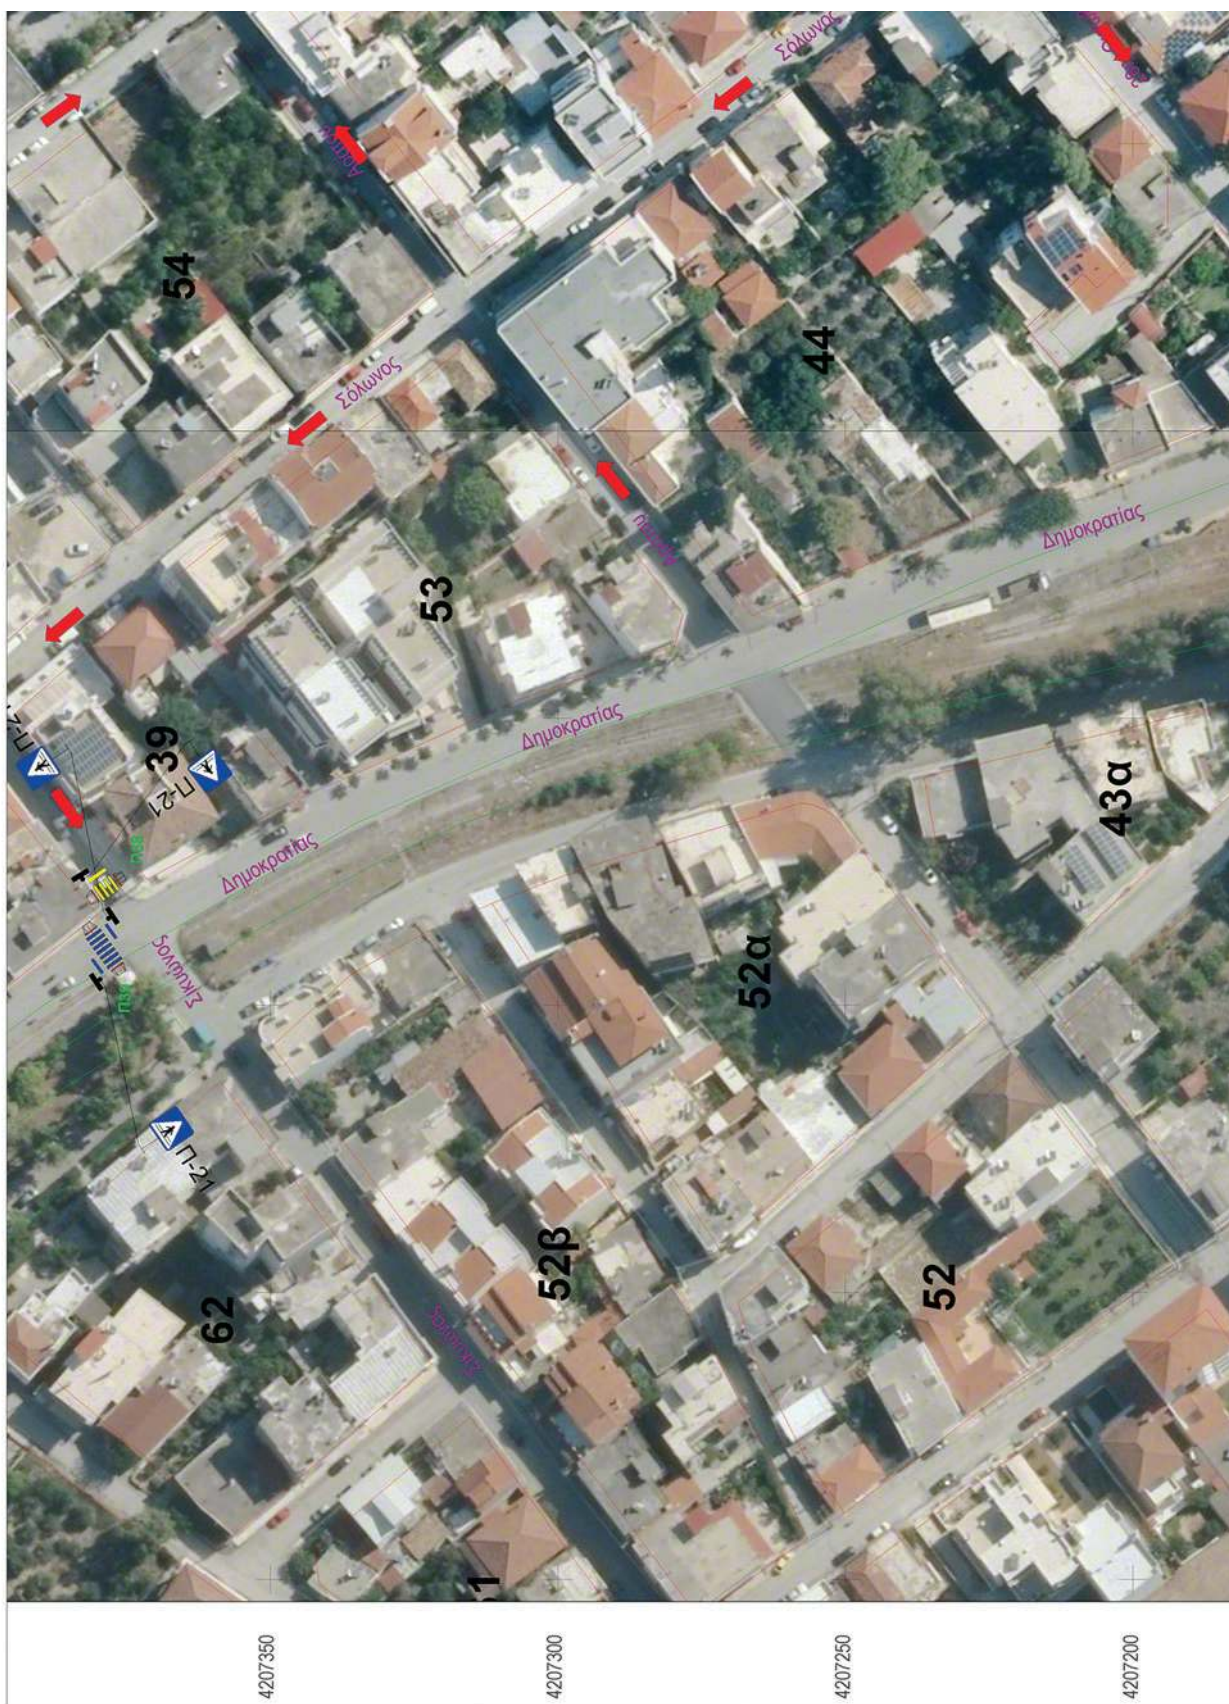


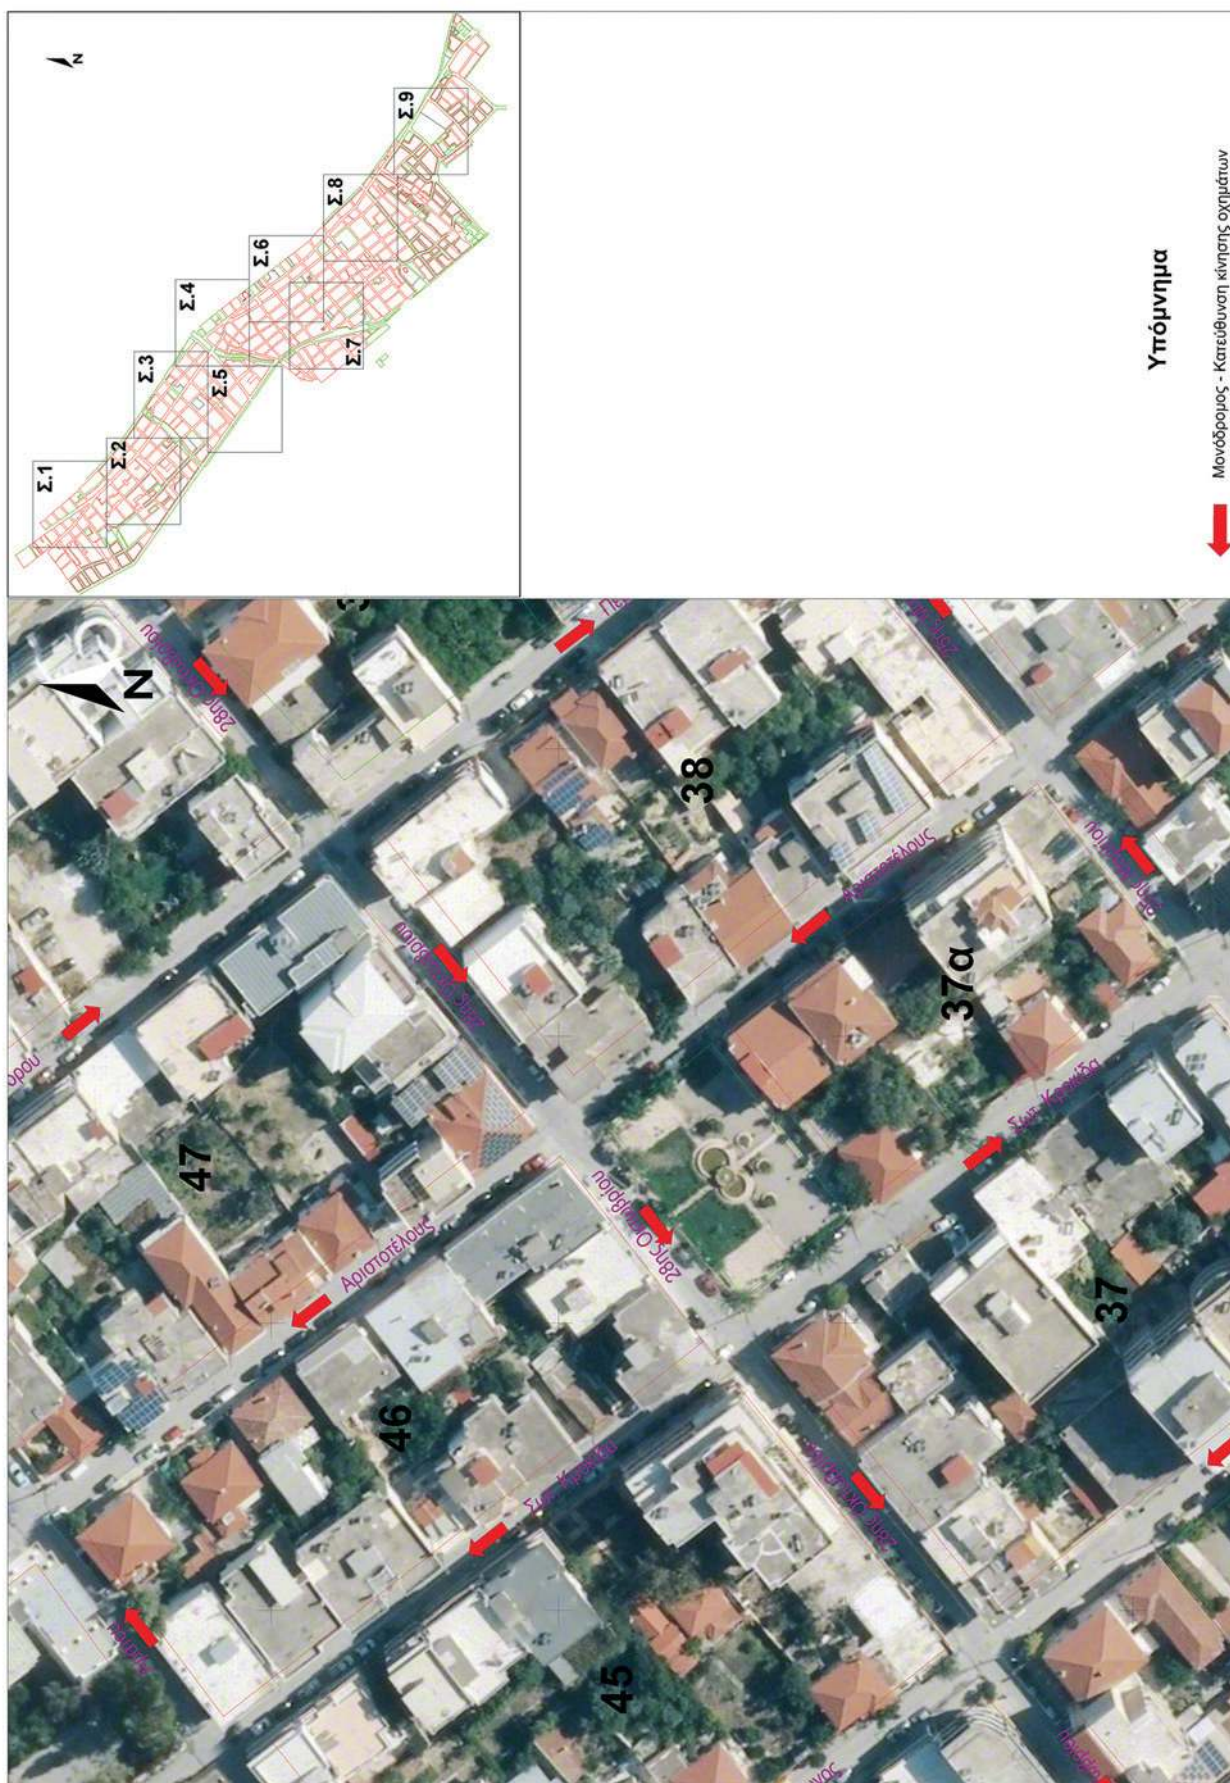


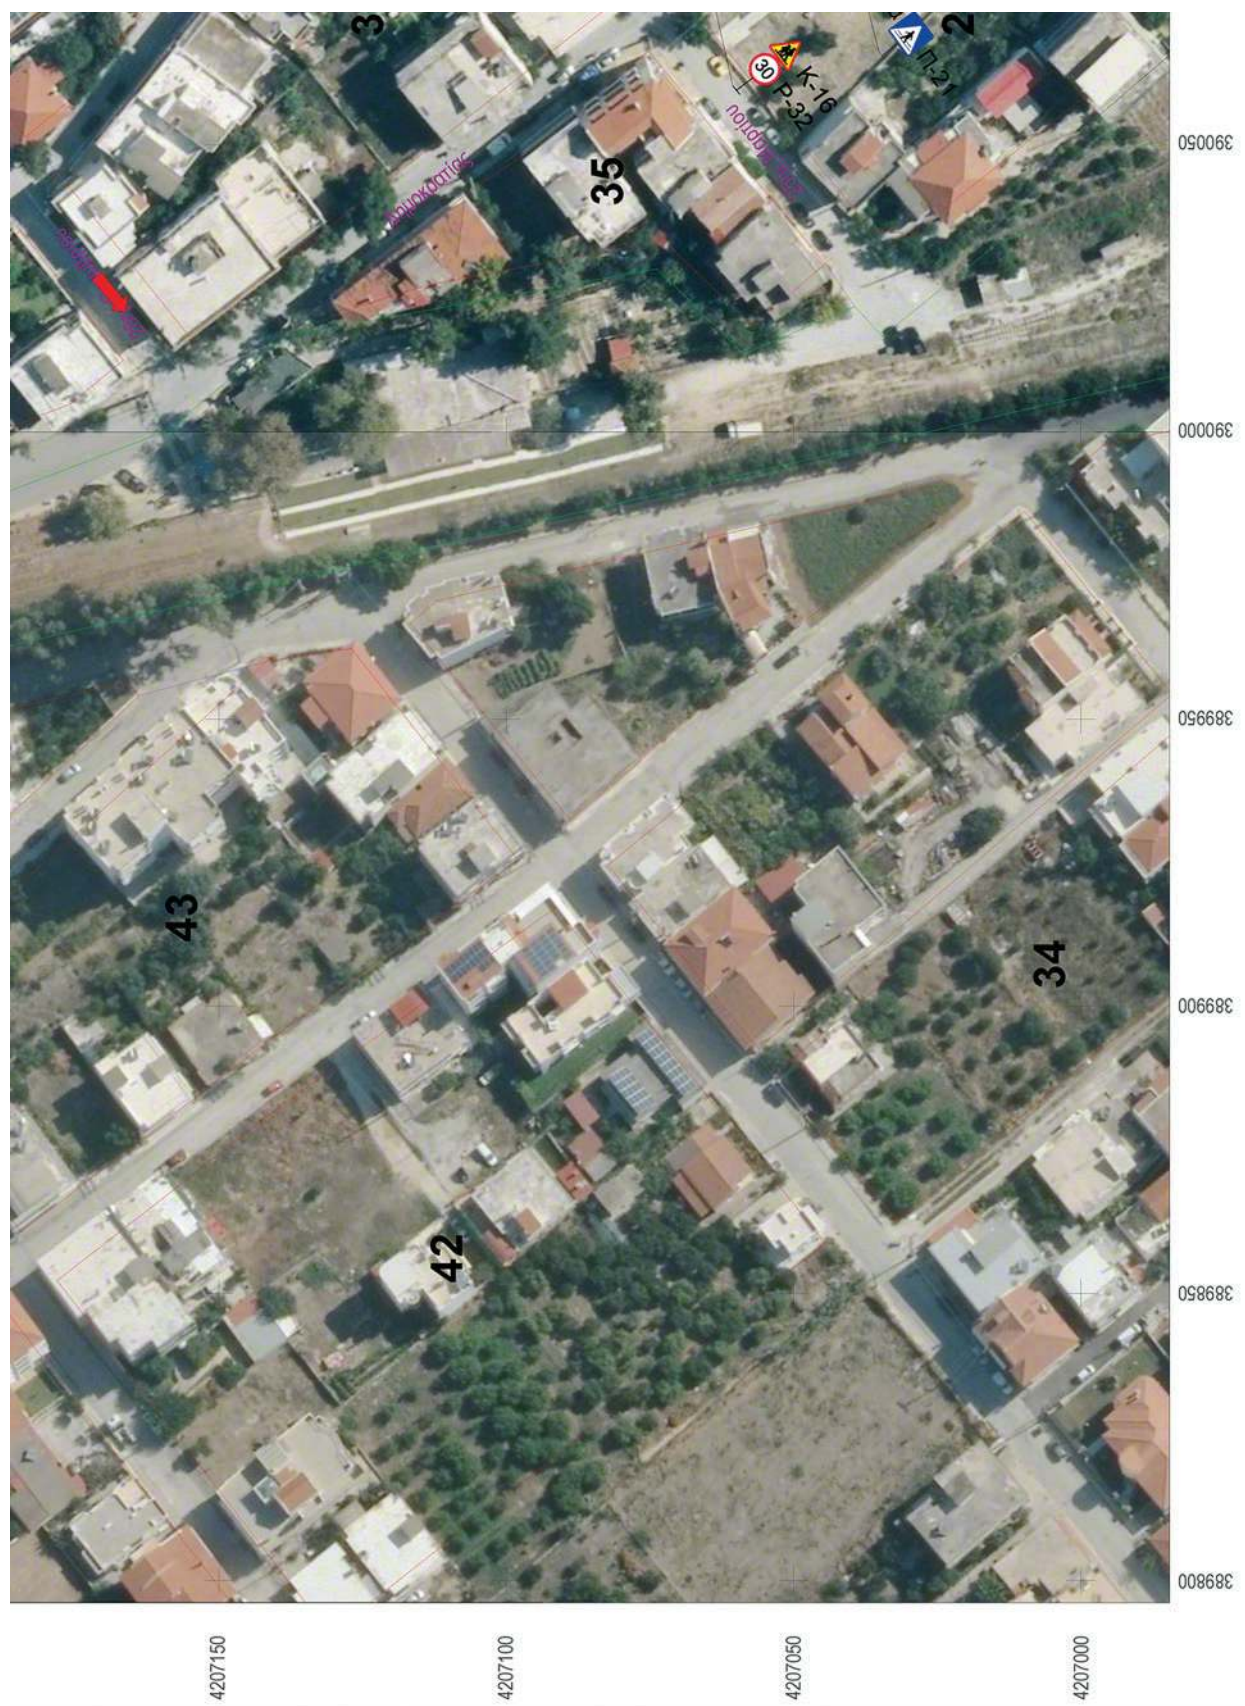


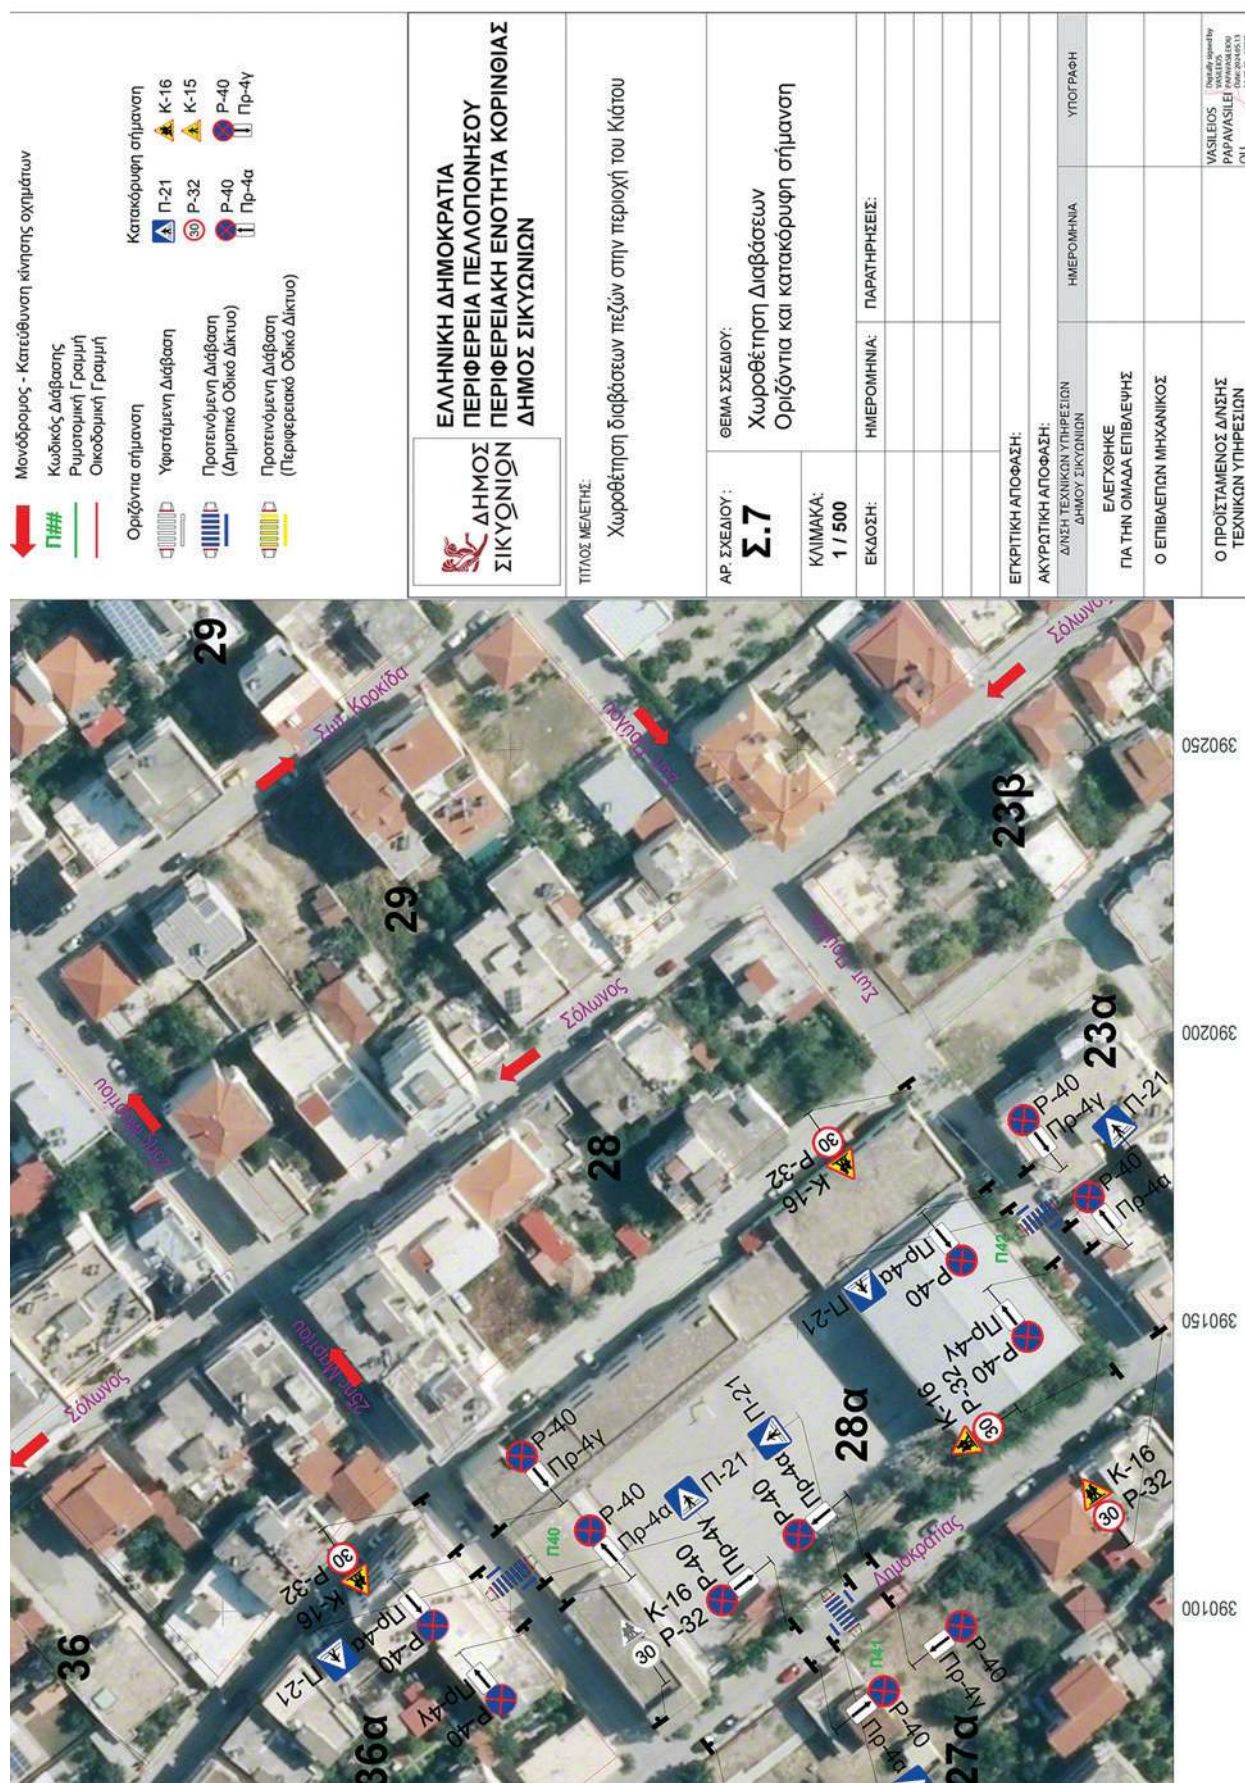




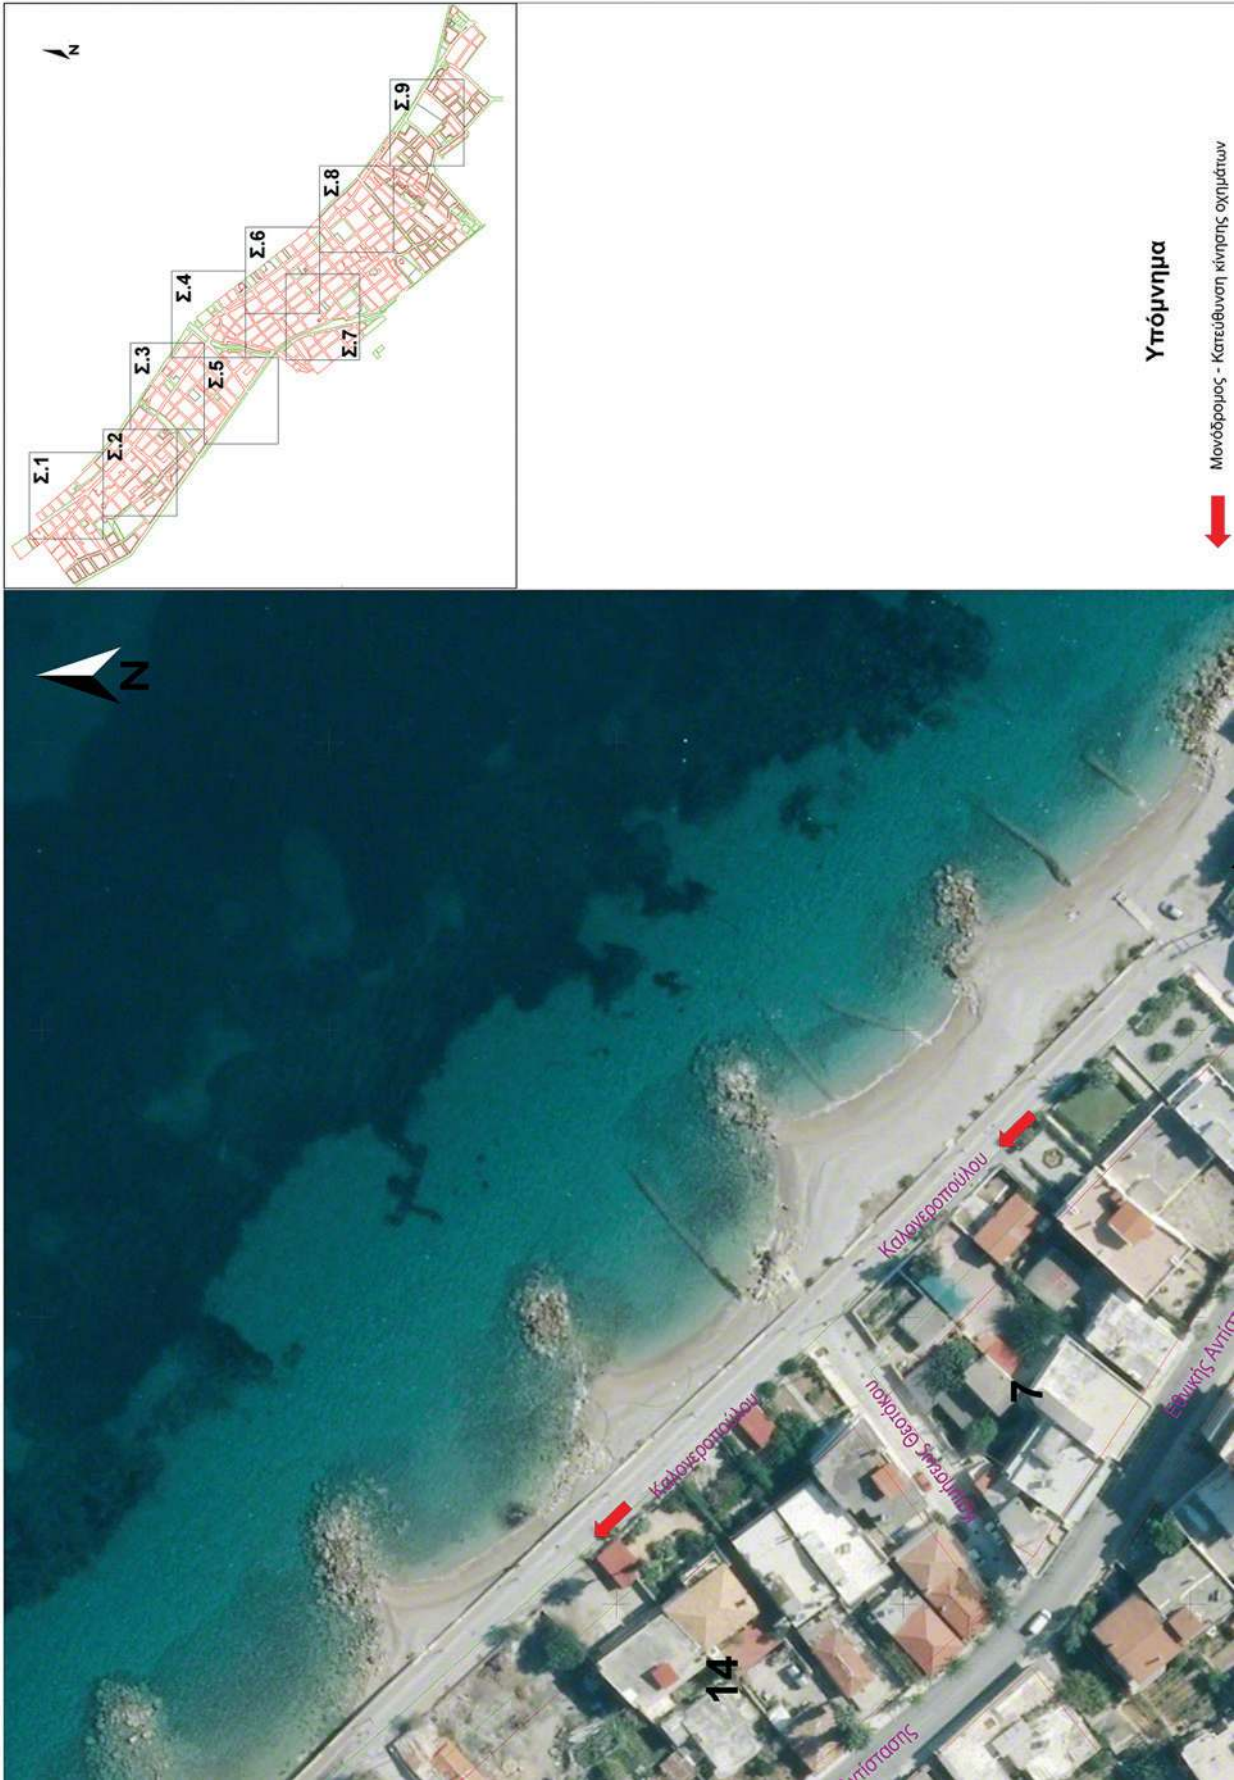


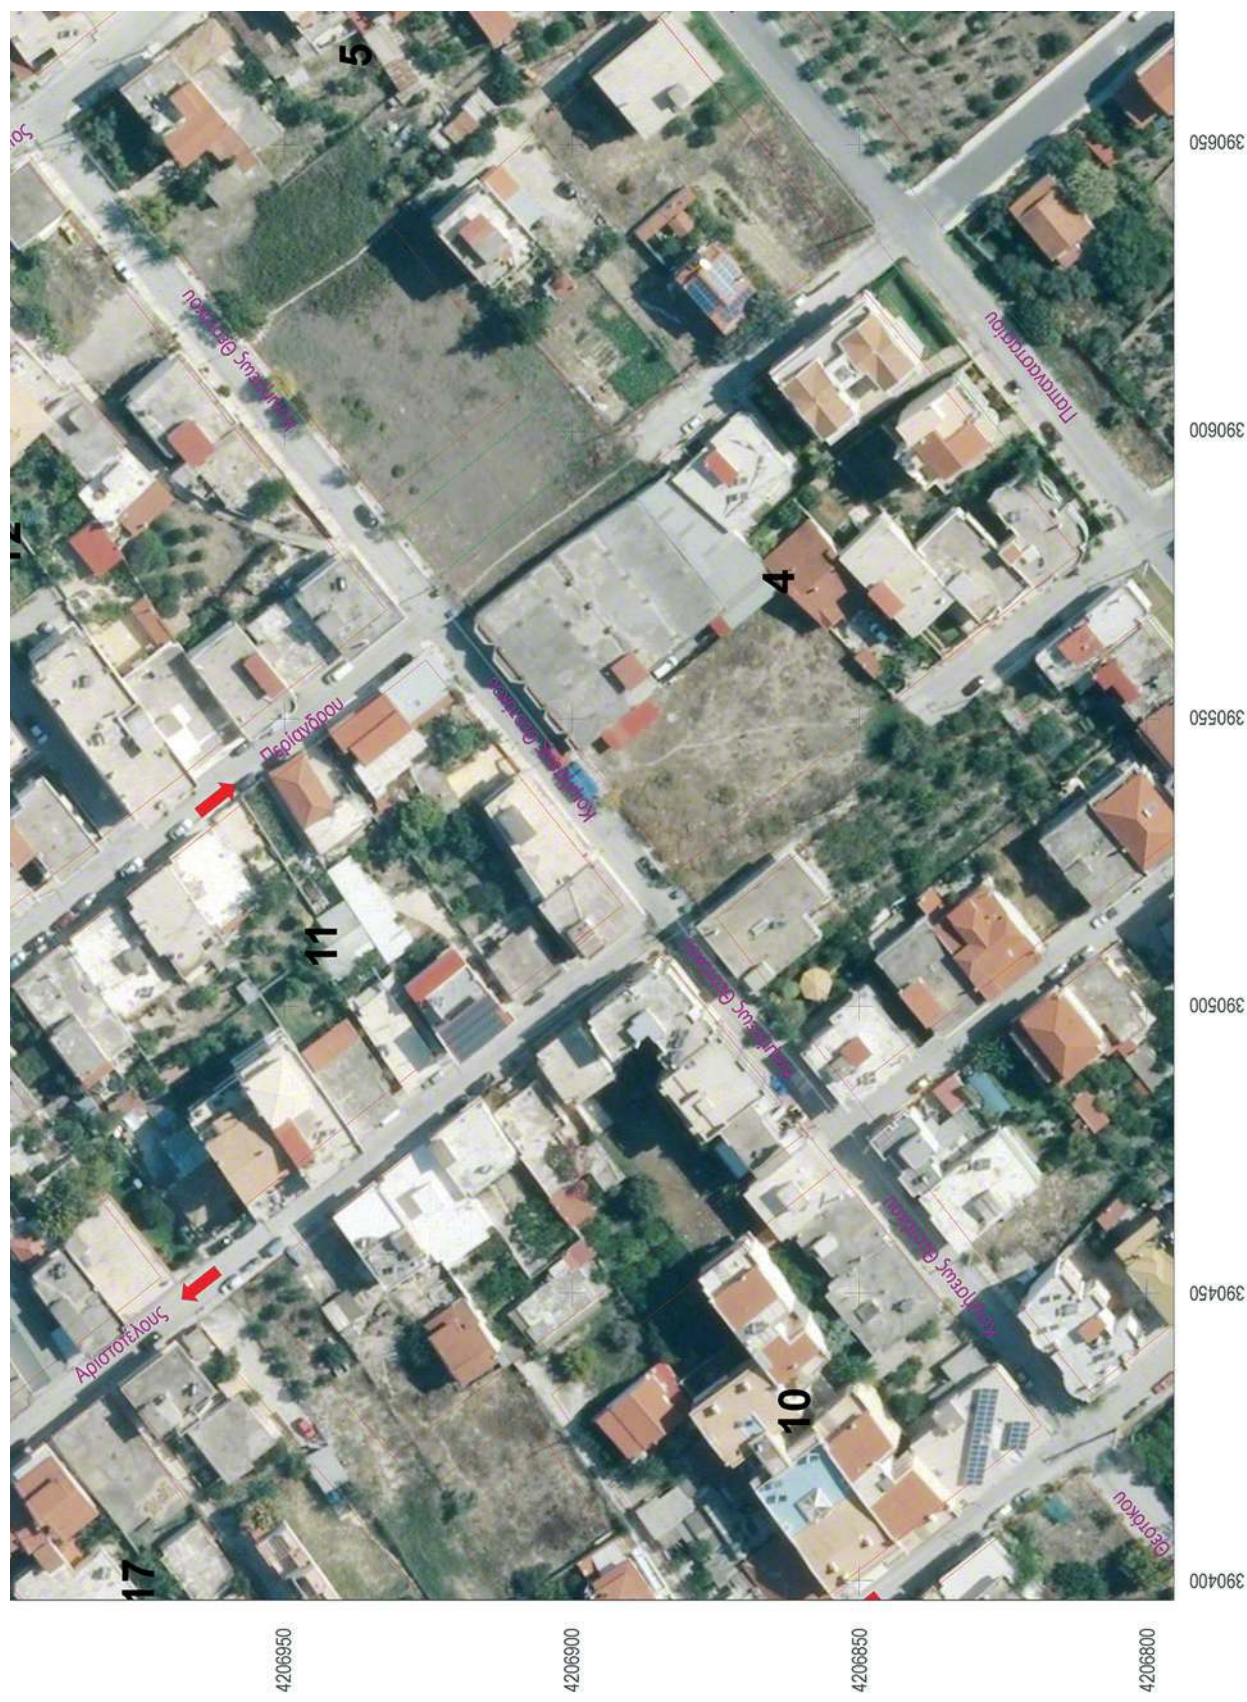


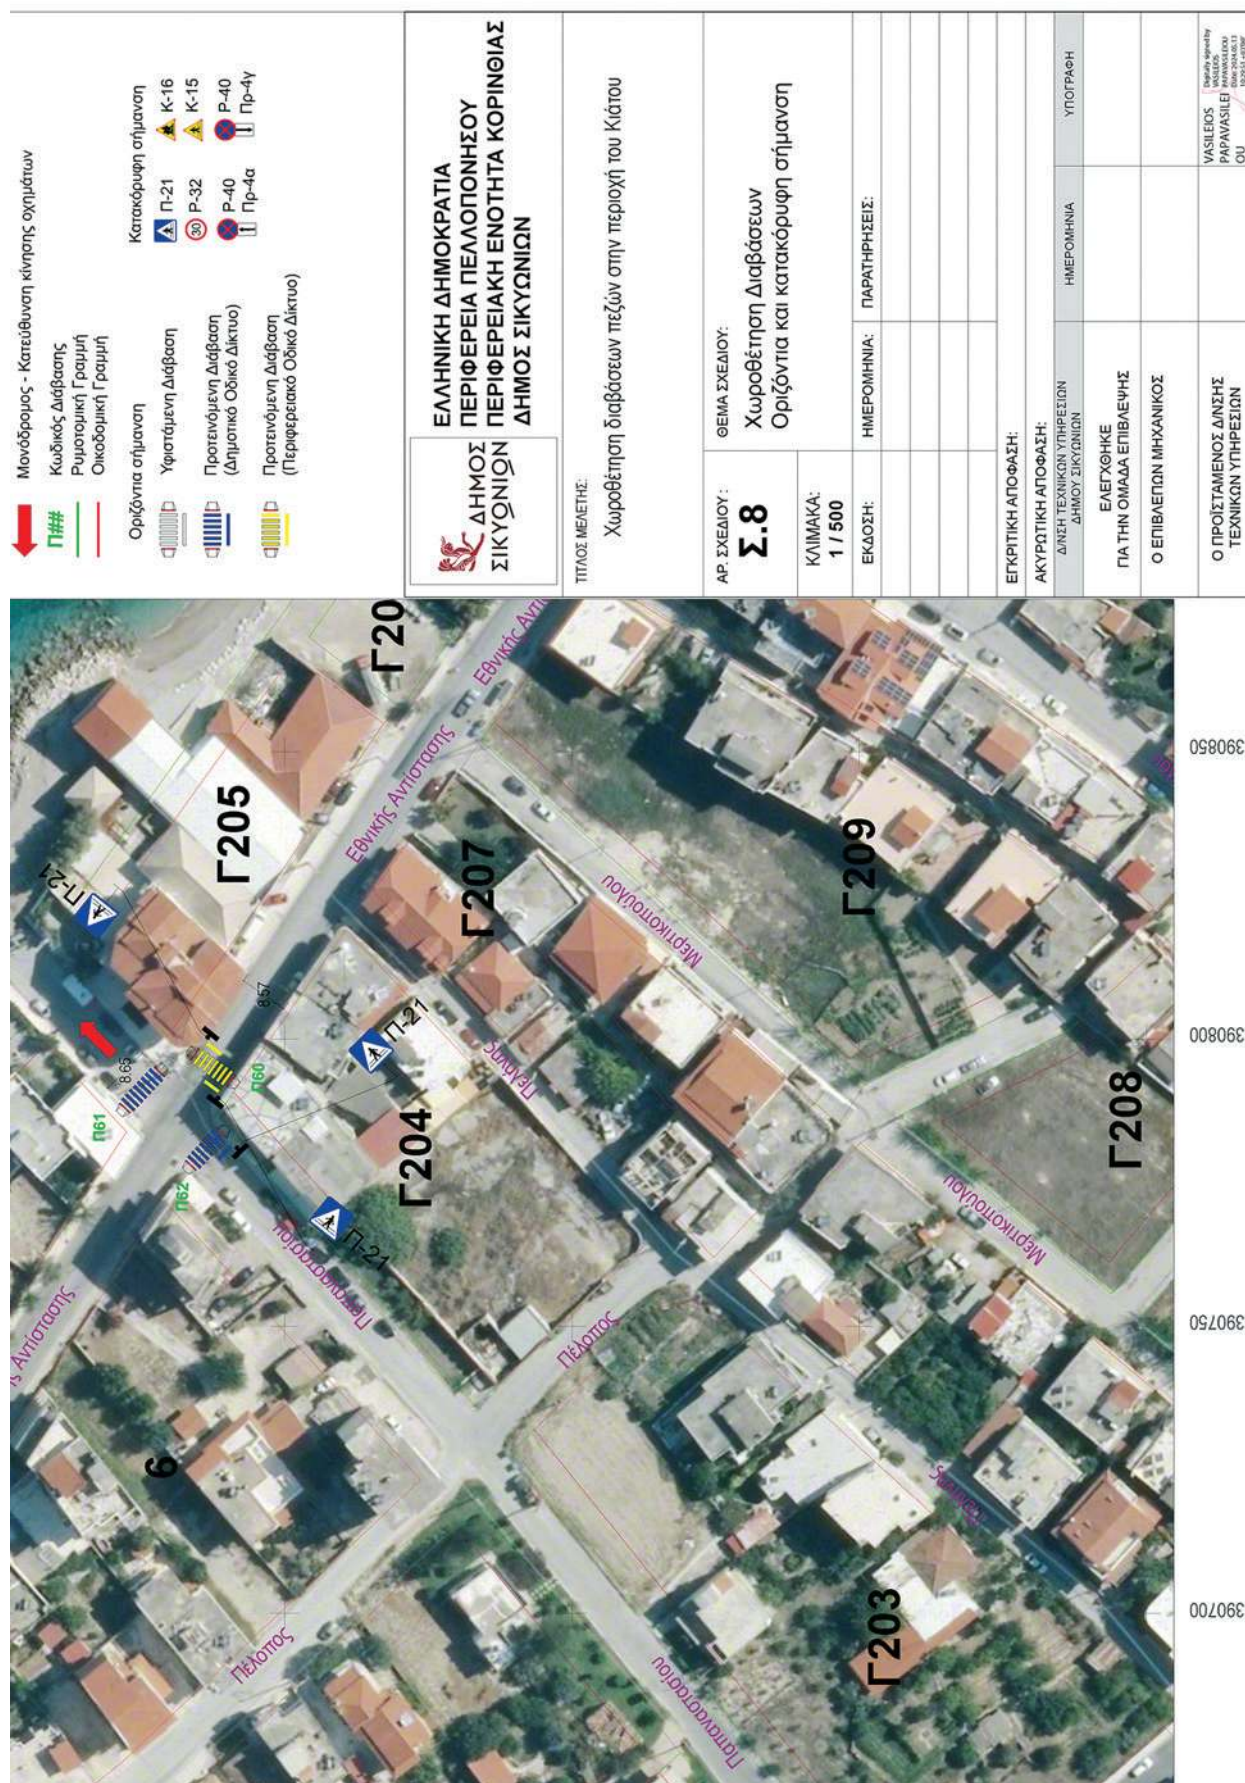



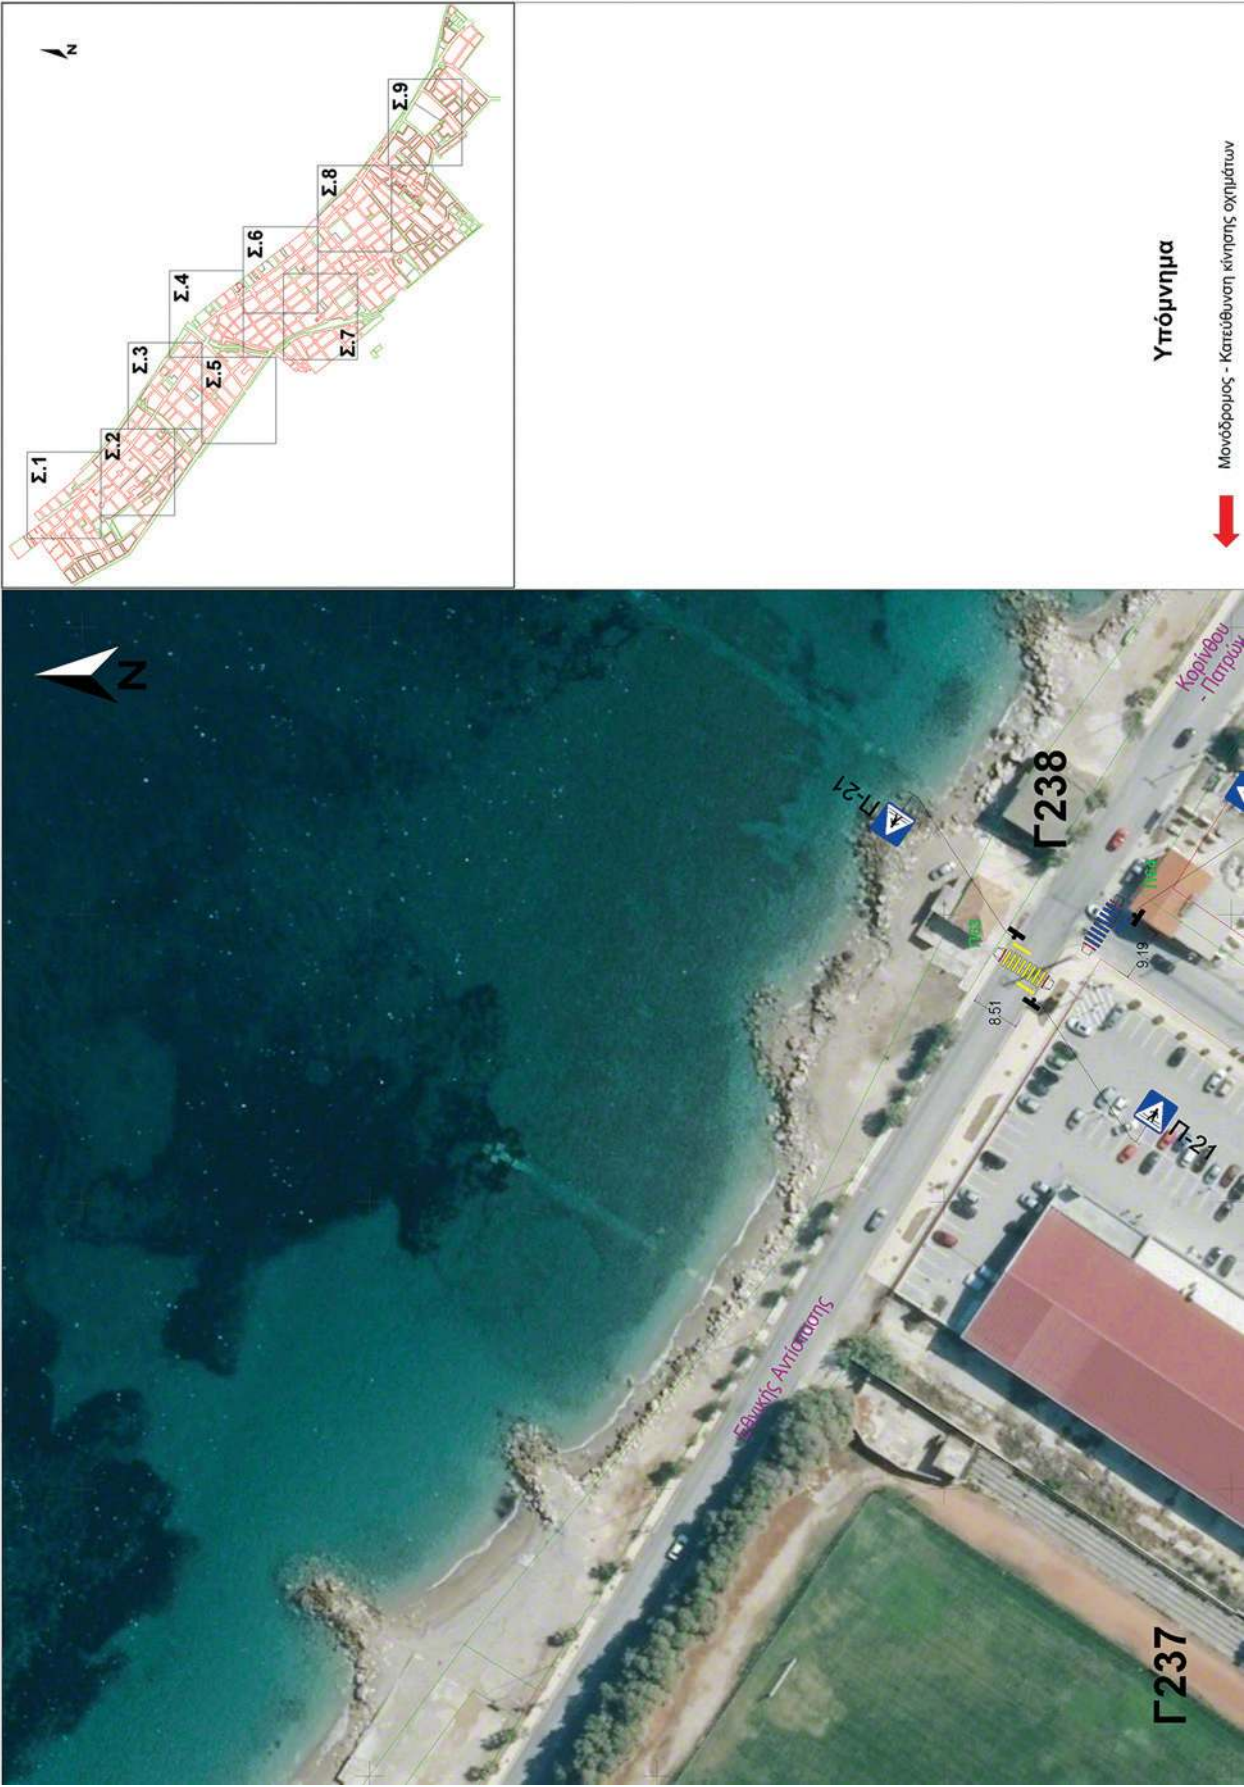

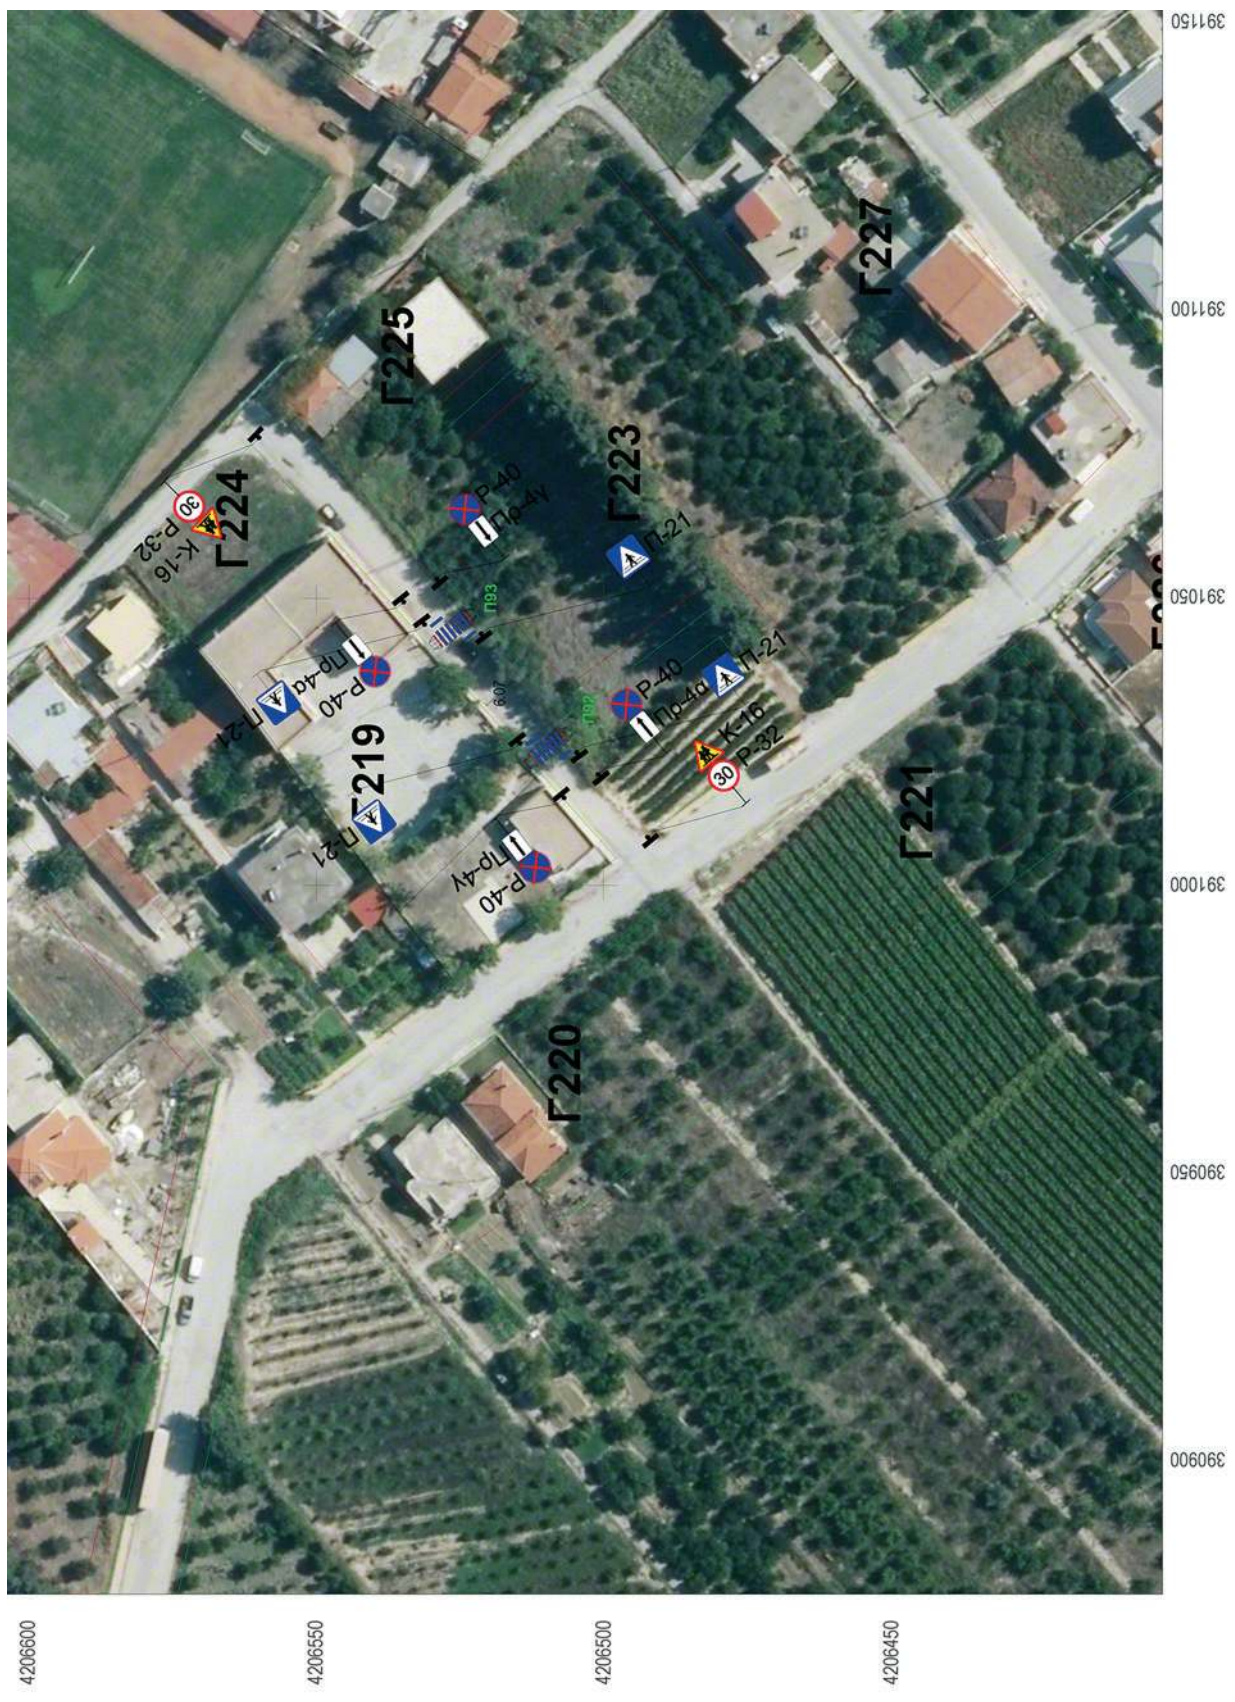

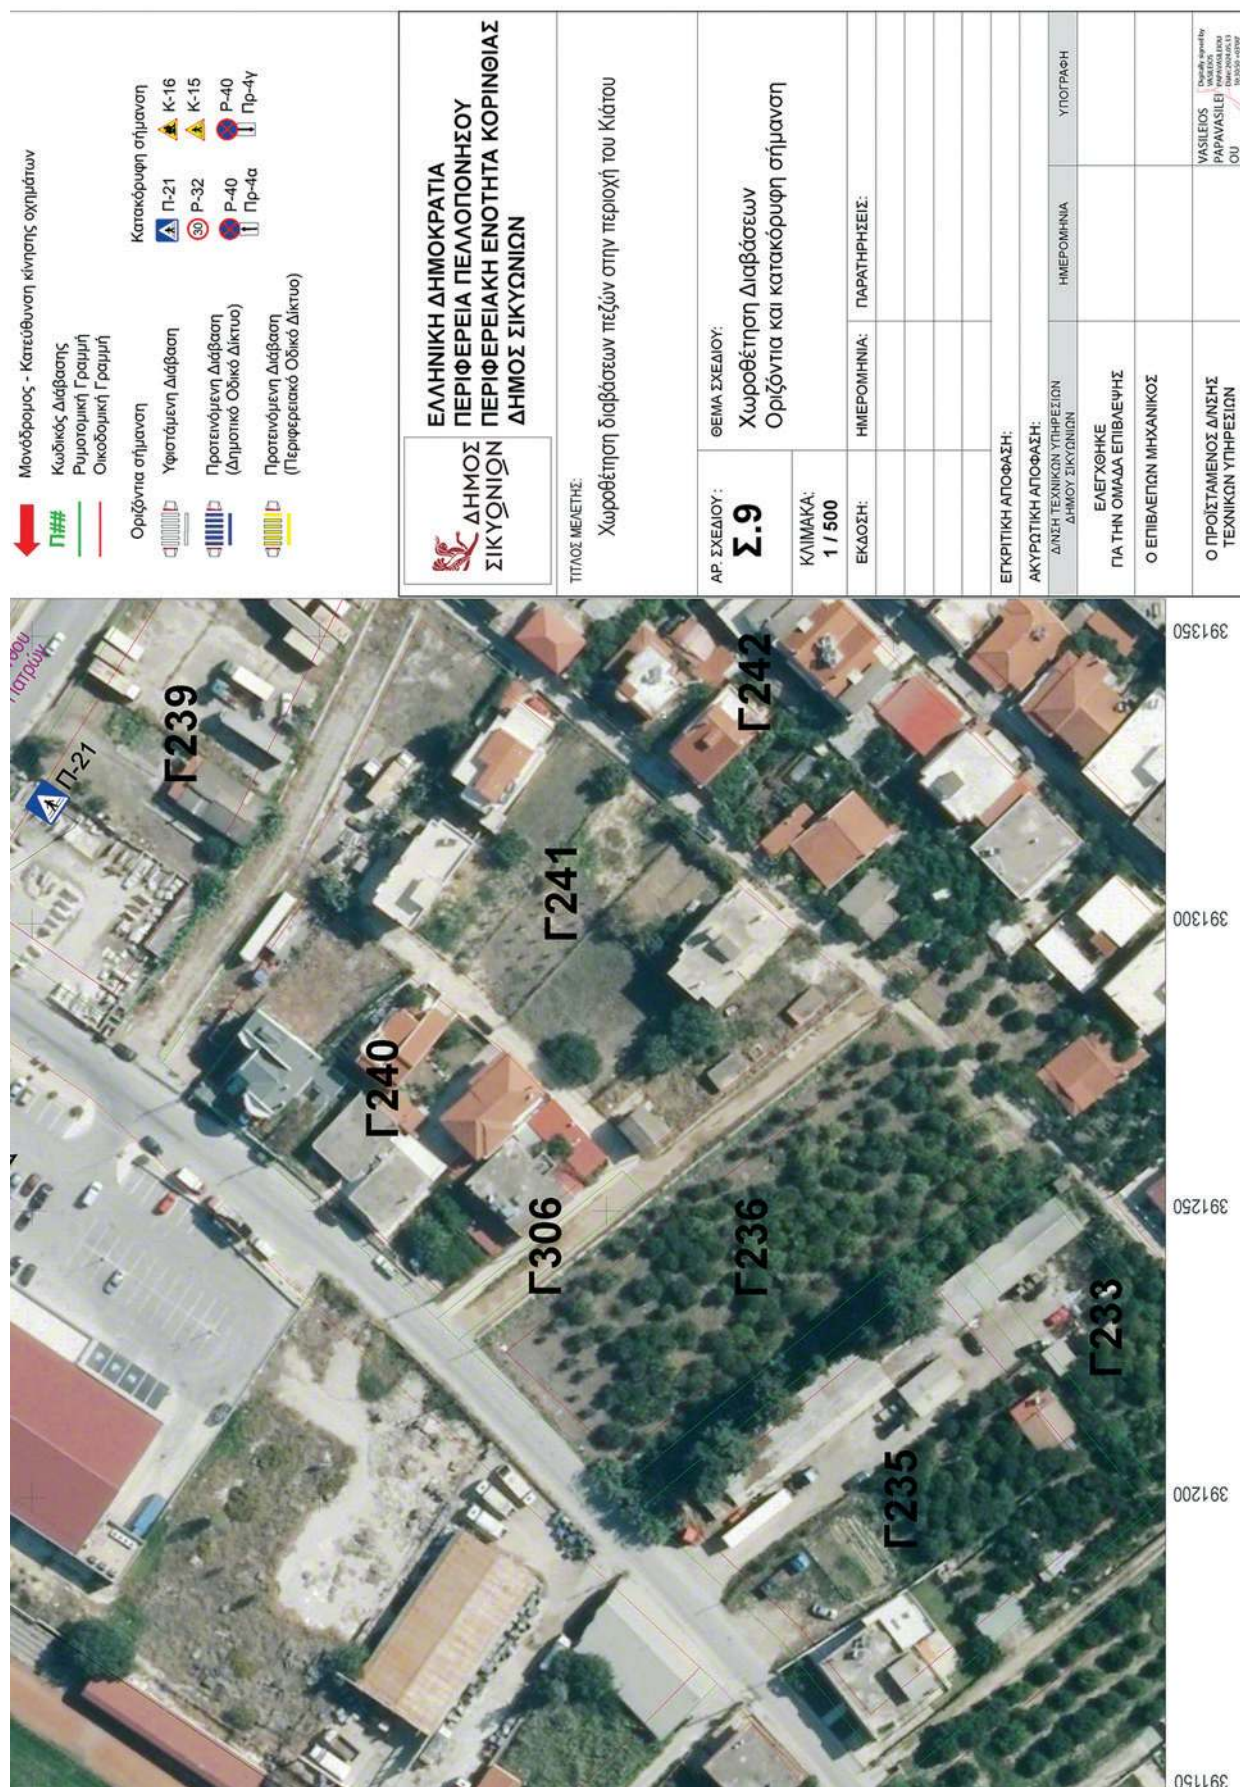

Η απόφαση αυτή να δημοσιευθεί στην Εφημερίδα της Κυβερνήσεως.

Πάτρα, 12 Σεπτεμβρίου 2024

Με εντολή Γραμματέα Αποκεντρωμένης Διοίκησης

Ο Προϊστάμενος Γενικής Διεύθυνσης

Χωροταξικής, Περιβαλλοντικής και

Αγροτικής Πολιτικής

ΔΙΟΝΥΣΙΟΣ ΠΑΝΑΓΙΩΤΟΠΟΥΛΟΣ