



ΕΦΗΜΕΡΙΔΑ ΤΗΣ ΚΥΒΕΡΝΗΣΕΩΣ ΤΗΣ ΕΛΛΗΝΙΚΗΣ ΔΗΜΟΚΡΑΤΙΑΣ

17 Οκτωβρίου 2024

ΤΕΥΧΟΣ ΔΕΥΤΕΡΟ

Αρ. Φύλλου 5786

ΠΕΡΙΕΧΟΜΕΝΑ

ΑΠΟΦΑΣΕΙΣ

- Επιβολή πολλαπλού τέλους στον NASSAR Mahmoud του Zuhdi και της Ibtisam γεννηθείς 28.12.1990, υπηκόου Παλαιστίνης με Α.Φ.Μ.: 175781092 για παράβαση λαθρεμπορίας καπνικών.
- Επιβολή προστίμου στην AKTSIN DANON Cigale για ανακριβή δήλωση ρευστών διαθεσίμων κατά παράβαση της παρ. 8 του άρθρου 147 του ν. 2960/2001.
- Έγκριση της υπ' αρ. 59/2024 απόφασης του Περιφερειακού Συμβουλίου Περιφέρειας Στερεάς Ελλάδας που αφορά προσωρινές κυκλοφοριακές ρυθμίσεις και εργοταξιακή σήμανση, για την εξυπηρέτηση της κυκλοφορίας σε τμήμα της Ε.Ο. 77, μέσω προσωρινής όδευσης παράκαμψης, στο πλαίσιο εκτέλεσης του έργου «Αποκατάσταση Βλαβών στην Ε.Ο. 77 (Τμήμα Ψαχνά - Παγώντα), αρμοδιότητας Π.Ε. Εύβοιας.
- Ολοκλήρωση - οριστικοποίηση του κόστους και πιστοποίηση της έναρξης παραγωγικής λειτουργίας επένδυσης της εταιρείας «ΧΡΗΣΤΟΣ ΚΑΡΚΑΣΗΣ ΤΟΥΡΙΣΤΙΚΕΣ ΕΠΙΧΕΙΡΗΣΕΙΣ - ΑΝΑΠΤΥΞΗ ΕΦΑΡΜΟΓΩΝ ΚΑΙ ΥΠΗΡΕΣΙΩΝ ΔΙΑΔΙΚΤΥΟΥ Ι.Κ.Ε.» - πρώην «ΧΡΗΣΤΟΣ ΚΑΡΚΑΣΗΣ & Σια Ο.Ε.» - με δ.τ. "Costa Ionica", που υλοποιήθηκε σύμφωνα με τις διατάξεις του ν. 3908/2011.
- Τέταρτη τροποποιητική πράξη αντιστοίχισης των υφισταμένων κλάδων και ειδικοτήτων του Οργανισμού Εσωτερικής Υπηρεσίας του Δήμου Ασπροπύργου με τους οριζόμενους στο π.δ. 85/2022 (Α' 232) νέους κλάδους και ειδικότητες.
- Καθιέρωση υπερωριακής απασχόλησης υπηρεσιών του Δήμου Αγιάς για το έτος 2024.

- Έγκριση αποζημίωσης για εργασία προς συμπλήρωση του υποχρεωτικού ωραρίου, σε τρεις (3) υπαλλήλους ειδικότητας ΔΕ-Φυλάκων με σχέση εργασίας Ιδιωτικού Δικαίου ορισμένου χρόνου έως την 31/12/2024.

ΑΠΟΦΑΣΕΙΣ

(1)

Επιβολή πολλαπλού τέλους στον NASSAR Mahmoud του Zuhdi και της Ibtisam γεννηθείς 28.12.1990, υπηκόου Παλαιστίνης με Α.Φ.Μ. 175781092 για παράβαση λαθρεμπορίας καπνικών.

Δυνάμει της υπ' αρ. 121/04.10.2024 Καταλογιστικής Πράξης της Προϊσταμένης του Τελωνείου Ρόδου που εκδόθηκε σύμφωνα με τις διατάξεις των άρθρων 53, 106 παρ. 1, 119Α, 142 παρ. 2, 150 παρ. 1 και 155 του ν. 2960/2001 και δημοσιεύεται σύμφωνα με το άρθρο 152 παρ. 1 και 5 του ν. 2960/2001, επιβάλλεται σε βάρος του NASSAR Mahmoud του Zuhdi και της Ibtisam γεννηθέντος στις 28.12.1990, υπηκόου Παλαιστίνης με Α.Φ.Μ. 175781092, αγνώστου διαμονής, πολλαπλό τέλος ποσού χιλίων πεντακοσίων ευρώ (1.500,00 €), πλέον τελών χαρτοσήμου και ΟΓΑ 2,4% ήτοι τριάντα έξι ευρώ (36,00 €) για τελωνειακή παράβαση -λ αθρεμπορία, υπό την έννοια της παρ. 1 του άρθρου 155 του ν. 2960/2001, για είκοσι (20) πακέτα τσιγάρα μάρκας «Marlboro Gold». Οι παραπάνω ποσότητες δεν έφεραν την ενδεικτική ταινία φόρου κατανάλωσης καπνού και ως εκ τούτου θεωρούνται κατά τεκμήριο λαθραίες, καθώς δεν προκύπτει η καταβολή των αναλογουσών φορολογικών επιβαρύνσεων κατά παράβαση του άρθρου 155 σε συνδυασμό με την παρ. 2 του άρθρου 119Α του ν. 2960/2001.

Σύμφωνα με το άρθρο 152 παρ. 6 του ν. 2960/2001 κατά της άνω Καταλογιστικής Πράξης επιτρέπεται προσφυγή ενώπιον του αρμόδιου Διοικητικού Πρωτοδικεί-

ου Ρόδου εντός των προθεσμιών που ορίζουν τα άρθρα 66 και επόμενα του Κώδικα Διοικητικής Δικονομίας (ν. 2717/1999, Α' 97) από την επομένη της δημοσίευσής της στην Εφημερίδα της Κυβερνήσεως.

Η Προϊσταμένη

ΔΕΣΠΟΙΝΑ ΔΕΛΗΓΙΑΝΝΑΚΗ

(2)

Επιβολή προστίμου στην AKTSIN DANON Cigale για ανακριβή δήλωση ρευστών διαθεσίμων κατά παράβαση της παρ. 8 του άρθρου 147 του ν. 2960/2001.

Δυνάμει της υπ' αρ. 171/18.09.2024 Καταλογιστικής Πράξης της Προϊσταμένης του Τελωνείου Ρόδου που εκδόθηκε σύμφωνα με τις διατάξεις της παρ. 1 του άρθρου 142, της παρ. 1 του άρθρου 152 και της παρ. 8 του άρθρου 147 του ν. 2960/2001 και δημοσιεύεται σύμφωνα με το άρθρο 152 παρ. 5 του ίδιου νόμου, επιβάλλεται σε βάρος της AKTSIN DANON Cigale, με αριθμό διαβατηρίου 33948205, αγνώστου διαμονής σύμφωνα με το υπ' αρ. 1507/24/1530205/26.07.2024 έγγραφο του Αρχηγείου της Ελληνικής Αστυνομίας, πρόστιμο για ανακριβή δήλωση ρευστών διαθεσίμων κατά παράβαση της παρ. 8 του άρθρου 147 του ν. 2960/2001.

Το επιβαλλόμενο πρόστιμο ανέρχεται στο 25% του μη δηλωθέντος ποσού των 500,00 € ήτοι σε εκατόν είκοσι πέντε ευρώ (125,00 €) πλέον τελών χαρτοσήμου και ΟΓΑ 2,4% ποσού τριών ευρώ (3,00 €).

Σύμφωνα με την παρ. 2 του άρθρου 152 του ν. 2960/2001 κατά της άνω Καταλογιστικής Πράξης επιτρέπεται προσφυγή ενώπιον του αρμόδιου Διοικητικού Πρωτοδικείου Ρόδου εντός των προθεσμιών που ορίζουν τα άρθρα 66 και επόμενα του Κώδικα Διοικητικής Δικονομίας (ν. 2717/1999, Α' 97) από την επομένη της δημοσίευσής της στην Εφημερίδα της Κυβερνήσεως.

Η Προϊσταμένη

ΔΕΣΠΟΙΝΑ ΔΕΛΗΓΙΑΝΝΑΚΗ

Αριθμ. 53420

(3)

Έγκριση της υπ' αρ. 59/2024 απόφασης του Περιφερειακού Συμβουλίου Περιφέρειας Στερεάς Ελλάδας που αφορά προσωρινές κυκλοφοριακές ρυθμίσεις και εργοταξιακή σήμανση, για την εξυπηρέτηση της κυκλοφορίας σε τμήμα της Ε.Ο. 77, μέσω προσωρινής όδευσης παράκαμψης, στο πλαίσιο εκτέλεσης του έργου «Αποκατάσταση Βλαβών στην Ε.Ο. 77 (Τμήμα Ψαχνά - Παγώντα), αρμοδιότητας Π.Ε. Εύβοιας.

Ο ΓΡΑΜΜΑΤΕΑΣ ΑΠΟΚΕΝΤΡΩΜΕΝΗΣ ΔΙΟΙΚΗΣΗΣ
ΘΕΣΣΑΛΙΑΣ - ΣΤΕΡΕΑΣ ΕΛΛΑΔΑΣ

Έχοντας υπόψη:

1. Τον ν. 3852/2010 «Νέα Αρχιτεκτονική της Αυτοδιοί-

κησης και της Αποκεντρωμένης Διοίκησης - Πρόγραμμα Καλλικράτης» (Α' 87).

2. Τον Κώδικα Δήμων και Κοινοτήτων (ν. 3463/2006, Α' 114).

3. Το π.δ. 138/2010 «Οργανισμός της Αποκεντρωμένης Διοίκησης Θεσσαλίας - Στερεάς Ελλάδας» (Α' 231).

4. Τον ν. 2503/1997 «Διοίκηση, οργάνωση, στελέχωση της Περιφέρειας, ρύθμιση θεμάτων για την τοπική αυτοδιοίκηση και άλλες διατάξεις» (Α' 107).

5. Τον Κώδικα Οδικής Κυκλοφορίας (ν. 2696/1999, Α' 57) και ειδικότερα της παρ. 1 του άρθρου 52 όπως αντικαταστάθηκε με την παρ. 9 του άρθρου 48 του ν. 4313/2014 (Α' 261).

6. Το άρθρο 54 του ν. 4915/2022 (Α' 63).

7. Την υπ' αρ. οικ. 11181/136302/28.8.2017 απόφαση του Συντονιστή της Αποκεντρωμένης Διοίκησης Θεσσαλίας - Στερεάς Ελλάδας «Τροποποίηση της υπ' αρ. 9663/97430/2.9.2013 απόφασης της Γ.Γ. όπως αυτή τροποποιήθηκε με την υπ' αρ. 1122/9732/28-01-2014 απόφαση, αναφορικά με την άσκηση αρμοδιότητας σύμφωνα με τα άρθρα 52 και 52Α του ν. 2696/1999» (ΑΔΑ: 6Δ5ΕΟΡ10-ΩΩ3).

8. Τα άρθρα 63-66 του ν. 4954/2022 (Α' 136).

9. Την υπ' αρ. 86776/2022 απόφαση Υπουργού Εσωτερικών «Διορισμός του Κωνσταντίνου Τζανακούλη του Γεωργίου, στη θέση του μετακλητού Γραμματέα Αποκεντρωμένης Διοίκησης Θεσσαλίας Στερεάς Ελλάδος» (Υ.Ο.Δ.Δ. 1183).

10. Το άρθρο 109 του ν. 2696/1999 (Α' 57) περί δημοσίευσης αποφάσεων που εκδίδονται κατ' εξουσιοδότηση του Κώδικα Οδικής Κυκλοφορίας, στην Εφημερίδα της Κυβερνήσεως.

11. Την υπ' αρ. 52488/16.11.2001 απόφαση ΥΠΕΧΩΔΕ «Ειδικές ρυθμίσεις για την εξυπηρέτηση ΑμΕΑ σε κοινόχρηστους χώρους των οικισμών που προορίζονται για την κυκλοφορία των πεζών» (Β' 18/2002).

12. Την υπ' αρ. 52907/2009 απόφαση του Υπουργού Περιβάλλοντος, Ενέργειας και Κλιματικής Αλλαγής «Ειδικές ρυθμίσεις για την εξυπηρέτηση ατόμων με αναπηρία σε κοινόχρηστους χώρους των οικισμών που προορίζονται για την κυκλοφορία πεζών» (Β' 2621).

13. Την υπό στοιχεία ΔΜΕΟ/Ο/613/2011 υπουργική απόφαση «Έγκριση: 1) Οδηγιών Μελετών Έργων Κατακόρυφης Σήμανσης Αυτοκινητοδρόμων (ΟΜΟΕ -ΚΣΑ), 2) Προδιαγραφών και Οδηγιών Σήμανσης Εκτελούμενων Έργων (ΟΜΟΕ - ΣΕΕΟ)» (Β' 905).

14. Την υπό στοιχεία ΔΜΕΟ/ε/Ο/266/95 υπουργική απόφαση «Κατάταξη Επαρχιακού Δικτύου των Νομών της Χώρας» (Β' 293) και τα από 6-2-1956 β.δ. (Α' 47) περί καθορισμού των επαρχιακών οδών των Νομών του Κράτους (Α' 47/1956).

15. Την υπό στοιχεία ΔΜΕΟ/ε/Ο/1308/1995 υπουργική απόφαση «Κατάταξη Εθνικών Οδών περιφερειακών Αττικής, Στερεάς Ελλάδας, Θεσσαλίας, Ηπείρου, Μακεδονίας και Θράκης σε Βασικό (Πρωτεύον), Δευτερεύον και Τριτεύον Εθνικό Οδικό Δίκτυο» (Β' 30/1996).

16. Την υπ' αρ. 44070/2194/2009 (ΑΑΠ 270) απόφαση του Γενικού Γραμματέα Περιφέρειας Στερεάς Ελλάδας περί καθορισμού οδών που ανήκουν στην αρμοδιότητα συντήρησης των υπηρεσιών της Περιφέρειας Στερεάς Ελλάδας.

17. Την υπ' αρ. 62240/698/2011 (Β' 2190) απόφαση του Περιφερειάρχη Στερεάς Ελλάδας περί καθορισμού οδών που ανήκουν στην αρμοδιότητα συντήρησης των υπηρεσιών της Περιφέρειας Στερεάς Ελλάδας.

18. Το υπ' αρ. 15109/13.5.2013 έγγραφο της Διεύθυνσης Οργάνωσης και Λειτουργίας ΟΤΑ του Υπουργείου Εσωτερικών «Εγκρίσεις αποφάσεων συλλογικών οργάνων των ΟΤΑ που αφορούν μέτρα ρύθμισης οδικής κυκλοφορίας από τους Γενικούς Γραμματείς Αποκεντρωμένων Διοικήσεων».

19. Την υπό στοιχεία ΔΟΥ/οικ/220/15.1.2015 εγκύκλιο του ΥΠΟΜΕΔΙ «Μέτρα ρύθμισης κυκλοφορίας για την εκτέλεση έργων στο οδικό δίκτυο της χώρας - Εφαρμογή των διατάξεων του άρθρου 52, του ν. 2696/1999 (ΚΟΚ), όπως τροποποιήθηκε με το άρθρο 48 του ν. 4313/2014».

20. Το υπό στοιχεία Δ.Ο.Υ./277/Φ.252/26.3.2018 έγγραφο της Διεύθυνσης Οδικών Υποδομών του Υπουργείου Υποδομών και Μεταφορών «Μέτρα ρύθμισης της κυκλοφορίας (Κώδικας Οδικής Κυκλοφορίας ν. 2696/1999 όπως έχει τροποποιηθεί)».

21. Το υπό στοιχεία Δ.Ο.Υ.-οικ./2696/Φ.252/18.5.2018 έγγραφο της Διεύθυνσης Οδικών Υποδομών του Υπουργείου Υποδομών και Μεταφορών «Μέτρα ρύθμισης της κυκλοφορίας (Κώδικας Οδικής Κυκλοφορίας ν. 2696/1999 όπως έχει τροποποιηθεί)».

22. Το υπό στοιχεία Δ.Ο.Υ./οικ./5067/Φ.250/27.9.2018 έγγραφο της Διεύθυνσης Οδικών Υποδομών του Υπουργείου Υποδομών και Μεταφορών «Αιτήματα για νέες εγκαταστάσεις φωτεινής σηματοδότησης».

23. Τις οδηγίες σχεδιασμού «Σχεδιάζοντας για Όλους», στην ιστοσελίδα του ΥΠΕΝ: <http://ypen.gov.gr/chorikos-schediasmos/astikos-schediasmosschediasmos/politikeskai-protypa/>.

24. Την παρ. 1 του άρθρου 48 του ν. 2696/1999 (Α' 57) περί κατάληψης του οδοστρώματος με εγκαταστάσεις ή εμπόδια.

25. Την παρ. 3β του άρθρου 34 του ν. 2696/1999 (Α' 57) για τη στάση και στάθμευση οχημάτων.

26. Το υπό στοιχεία ΔΟΥ/οικ.6396/Φ.252/12.12.2019 έγγραφο της Διεύθυνσης Οδικών Υποδομών (Δ13) του Υπουργείου Υποδομών και Μεταφορών.

27. Το υπ' αρ. 14245/182876/24-10-2017 έγγραφο της Γενικής Διεύθυνσης Εσωτερικής Λειτουργίας της Αποκεντρωμένης Διοίκησης Θεσσαλίας - Στερεάς Ελλάδας.

28. Την υπ' αρ. 59/2024 (ΑΔΑ: 63ΛΖ7ΛΗ-ΥΟΕ) απόφαση του Περιφερειακού Συμβουλίου Στερεάς Ελλάδας.

29. Το υπ' αρ. 30639/14-05-2024, (ΑΔΑ: ΨΔΓΓΟΡ10-Δ9Ω) έγγραφο του Τμήματος Διοικητικού - Οικονομικού Ν. Φθιώτιδας της Αποκεντρωμένης Διοίκησης Θεσσαλίας - Στερεάς Ελλάδας, με το οποίο διαβιβάστηκαν στην υπηρεσία μας, ο έλεγχος νομιμότητας της υπ' αρ. 59/2024 απόφασης του Περιφερειακού Συμβουλίου Στερεάς Ελλάδας και στοιχεία που συνοδεύουν.

30. Το υπ' αρ. 106273/3-06-2024 έγγραφο της Διεύθυνσης Τεχνικών Έργων Π.Ε. Ευβοίας, με το οποίο διαβιβάστηκαν στην υπηρεσία μας, στοιχεία που συνοδεύουν την υπ' αρ. 59/2024 απόφαση του Περιφερειακού Συμβουλίου Στερεάς Ελλάδας.

31. Το γεγονός ότι: α) από τις κανονιστικές διατάξεις αυτής της απόφασης δεν προκαλείται δαπάνη σε βάρος

του κρατικού προϋπολογισμού και β) η παρούσα απόφαση αφορά μόνο την έγκριση των κυκλοφοριακών ρυθμίσεων που αναφέρονται παρακάτω, δεν απαλλάσσει από τυχόν άλλες εγκρίσεις που απαιτούνται για την υλοποίηση των κυκλοφοριακών ρυθμίσεων και δεν αποτελεί έγκριση χρηματοδότησης των έργων που απαιτούνται για την υλοποίησή τους, αποφασίζουμε:

Την έγκριση της υπ' αρ. 59/2024 απόφασης του Περιφερειακού Συμβουλίου Περιφέρειας Στερεάς Ελλάδας που αφορά προσωρινές κυκλοφοριακές ρυθμίσεις και εργοταξιακή σήμανση, για την εξυπηρέτηση της κυκλοφορίας σε τμήμα της Ε.Ο. 77, μέσω προσωρινής όδευσης παράκαμψης, στο πλαίσιο εκτέλεσης του έργου «Αποκατάσταση Βλαβών στην Ε.Ο. 77 (Τμήμα Ψαχνά - Παγώντα), όπως αυτές περιγράφονται στην τεχνική έκθεση σήμανσης και αποτυπώνονται στο από Μάρτιο 2024 θεωρημένο σχέδιο οριζοντιογραφίας κυκλοφοριακών ρυθμίσεων (Αρ. Σχεδίου 9.5), της Διεύθυνσης Τεχνικών Έργων Π.Ε. Ευβοίας, που τη συνοδεύουν.

Η εν λόγω έγκριση χορηγείται με τις εξής προϋποθέσεις:

- Οι αναγκαίες παρεμβάσεις για την υλοποίηση των εν λόγω κυκλοφοριακών ρυθμίσεων (π.χ. τοποθέτηση και εφαρμογή κατάλληλης οριζόντιας και κατακόρυφης σήμανσης, χρήση κατάλληλων υλικών και η εφαρμογή τους, κ.λπ.) θα είναι σύμφωνες με τον Κώδικα Οδικής Κυκλοφορίας, με τις προδιαγραφές του ΟΜΟΕ-ΣΕΕΟ και τις ισχύουσες ευρωπαϊκές προδιαγραφές.

- Να διασφαλίζεται η πρόσβαση και η κυκλοφορία με ασφάλεια των πεζών που χρησιμοποιούν την οδό και ιδιαίτερα των ατόμων με κινητικά προβλήματα (θα πρέπει να καλύπτονται οι απαιτήσεις που προκύπτουν από τις ισχύουσες διατάξεις για τα ΑΜΕΑ).

- Να εξασφαλίζεται η απρόσκοπτη είσοδος - έξοδος των κατοικιών και καταστημάτων.

- Να εξασφαλιστεί η συντήρηση (τακτική και έκτακτη) της σήμανσης ώστε να διασφαλιστεί ότι θα παραμένει σε καλή κατάσταση καθ' όλη τη χρονική διάρκεια εφαρμογής των ρυθμίσεων, όπως προβλέπεται από την σχετική νομοθεσία. Προς τούτο αλλά και για να διασφαλιστεί αποδεκτό επίπεδο λειτουργίας να γίνεται συστηματική επιτήρηση τόσο της σήμανσης όσο και της ασφάλειας, με κατάλληλη οργάνωση και προγραμματισμό των εκάστοτε αναγκών ενεργειών από τον ανάδοχο του έργου και έλεγχο από την επιβλέπουσα υπηρεσία.

- Η κυκλοφοριακή σύνδεση και η εξυπηρέτηση των παρόδων ιδιοκτησιών και καταστημάτων θα αποκαθίσταται τμηματικά και κατά προτεραιότητα, καθώς οι εργασίες θα εκτελούνται κατά την διάρκεια της ημέρας και πάντα σύμφωνα με την εξέλιξη των εργασιών.

- Η μόνιμη υφιστάμενη σήμανση η οποία έρχεται σε σύγκρουση με αυτήν που προτείνεται, θα πρέπει να καλυφθεί, ώστε να αποφεύγεται η σύγχυση των χρηστών του οδικού δικτύου κάτω από οποιεσδήποτε συνθήκες.

- Πρέπει να εξασφαλιστεί ο αναγκαίος εργοταξιακός φωτισμός στην περιοχή των έργων και ειδικότερα τη νύχτα σύμφωνα με το άρθρο 3 της υπ' αρ. 6952/14-2-2011 (Β' 420) απόφασης.

- Σε κάθε περίπτωση οι προτεινόμενες προσωρινές κυκλοφοριακές ρυθμίσεις πρέπει να υποστηρίζουν την τα-

χεία και ασφαλή διέλευση οχημάτων έκτακτης ανάγκης (ασθενοφόρα, πυροσβεστική, περιπολικά αστυνομίας).

- Να ληφθεί υπόψη όπου απαιτείται η εφαρμογή του παραρτήματος Β, Μέτρα αντιστήριξης σε παρόδια σκάμματα, Γεφύρωσης σκαμμάτων σελ. 13579 έως 13586, (Β' 905/2011).

- Να διατηρούνται επαρκή τα μέτρα ρύθμισης της κυκλοφορίας, όταν οι δραστηριότητες στις ζώνες εργοταξίου, παύουν να ισχύουν για οποιονδήποτε λόγο.

- Μετά το πέρας των εργασιών (ολοκλήρωση του έργου) οι εργοταξιακές πινακίδες και άλλα μέσα εργοταξιακής σήμανσης δεν επιτρέπεται να παραμένουν στην περιοχή. Η αφαίρεση της εργοταξιακής σήμανσης και ασφάλειας θα πρέπει να εκτελεστεί σε ώρες μειωμένου κυκλοφοριακού φόρτου και με επίβλεψη των οργάνων του φορέα του έργου, επαναφέροντας ακέραια την πρότερη σήμανση του οδικού δικτύου της περιοχής, τόσο για τα οχήματα όσο και για τους πεζούς, σύμφωνα με τα προβλεπόμενα στο (21) σχετικό.

- Οι χώροι εναπόθεσης υλικών εργοταξίου και ο αποκλεισμός της πρόσβασης από το κοινό σε αυτούς να επιτυγχάνεται με την τοποθέτηση πλεγμάτων οριοθέτησης (χρώματος πορτοκαλί).

- Σε περίπτωση ανάγκης τροποποίησης της κυκλοφοριακής ρύθμισης, ο ανάδοχος διακόπτει προσωρινά τις εργασίες και υποβάλλει εκ νέου την τροποποιημένη κυκλοφοριακή ρύθμιση για έγκριση.

- Η εγκατάσταση της προσωρινής σήμανσης και η απομάκρυνσή της θα γίνει με ευθύνη και έξοδα του αναδόχου και με την επίβλεψη των οργάνων του φορέα του έργου.

- Η διάρκεια των εργασιών θα είναι η ίδια με την προθεσμία εκτέλεσης του έργου και τις πιθανές παρατάσεις του όπως αυτές κάθε φορά εγκρίνονται από την αρμόδια Διευθύνουσα Υπηρεσία του έργου, σύμφωνα με το άρθρο 145 του ν. 4412/2016 (Α' 147).

- Οι ως άνω προτεινόμενες προσωρινές κυκλοφοριακές ρυθμίσεις θα έχουν χρονική διάρκεια, η οποία θα καθοριστεί από τις αρμόδιες αρχές αστυνόμευσης της οδού με δυνατότητα παράτασης κατόπιν σχετικού αιτήματος. Σε περίπτωση που απαιτηθεί οποιαδήποτε παράταση του χρόνου, αυτή θα χορηγείται από τις αρχές αστυνόμευσης της οδού και εφόσον δεν έχουν τροποποιηθεί τα τεχνικά στοιχεία της εφαρμοζόμενης μελέτης δεν θα απαιτείται πρόσθετη συναίνεση της αρμόδιας Υπηρεσίας.


- Να υπάρξει συντονισμός με τους εμπλεκόμενους φορείς, όπως οργανισμούς επείγουσας ανάγκης (πυροσβεστική, ΕΚΑΒ, κ.λπ.) προκειμένου να αντιμετωπιστούν οι κυκλοφοριακές συνθήκες που δημιουργούνται. Παράλληλα να προηγηθεί η κατάλληλη και έγκαιρη ενημέρωση των χρηστών του οδικού δικτύου της περιοχής του εργοταξίου.

- Να τηρούνται απαρέγκλιτα τα όσα περιγράφονται στην τεχνική έκθεση σήμανσης και αποτυπώνονται στο από Μάρτιο 2024 θεωρημένο σχέδιο οριζοντιογραφίας κυκλοφοριακών ρυθμίσεων (Αρ. Σχεδίου 9.5), της Διεύθυνσης Τεχνικών Έργων Π.Ε. Ευβοίας, βάσει των οποίων ελήφθη η υπ' αρ. 59/2024 απόφαση του Περιφερειακού Συμβουλίου Στερεάς Ελλάδας.

- Με την παρούσα δεν νομιμοποιούνται τυχόν παράνομες ενέργειες ούτε υποκαθίστανται άλλες αδειοδοτήσεις και εγκρίσεις που τυχόν απαιτούνται για την υλοποίηση των εν λόγω παρεμβάσεων και την κατασκευή του υπόψη έργου (π.χ. άδεια εκτέλεσης εργασιών από το τμήμα Οδοποιίας κ.λπ.).

Κατά της απόφασης αυτής μπορεί να γίνει προσφυγή στον Υπουργό Υποδομών και Μεταφορών εντός τριάντα (30) ημερών από τη δημοσίευσή της ή από την κοινοποίησή της, σύμφωνα με την παρ. 2 του άρθρου 1 του ν. 2503/1997 (περί εφαρμογής του άρθρου 8 του ν. 3200/1955).

Η παρούσα ισχύει από τη δημοσίευσή της στην Εφημερίδα της Κυβερνήσεως.

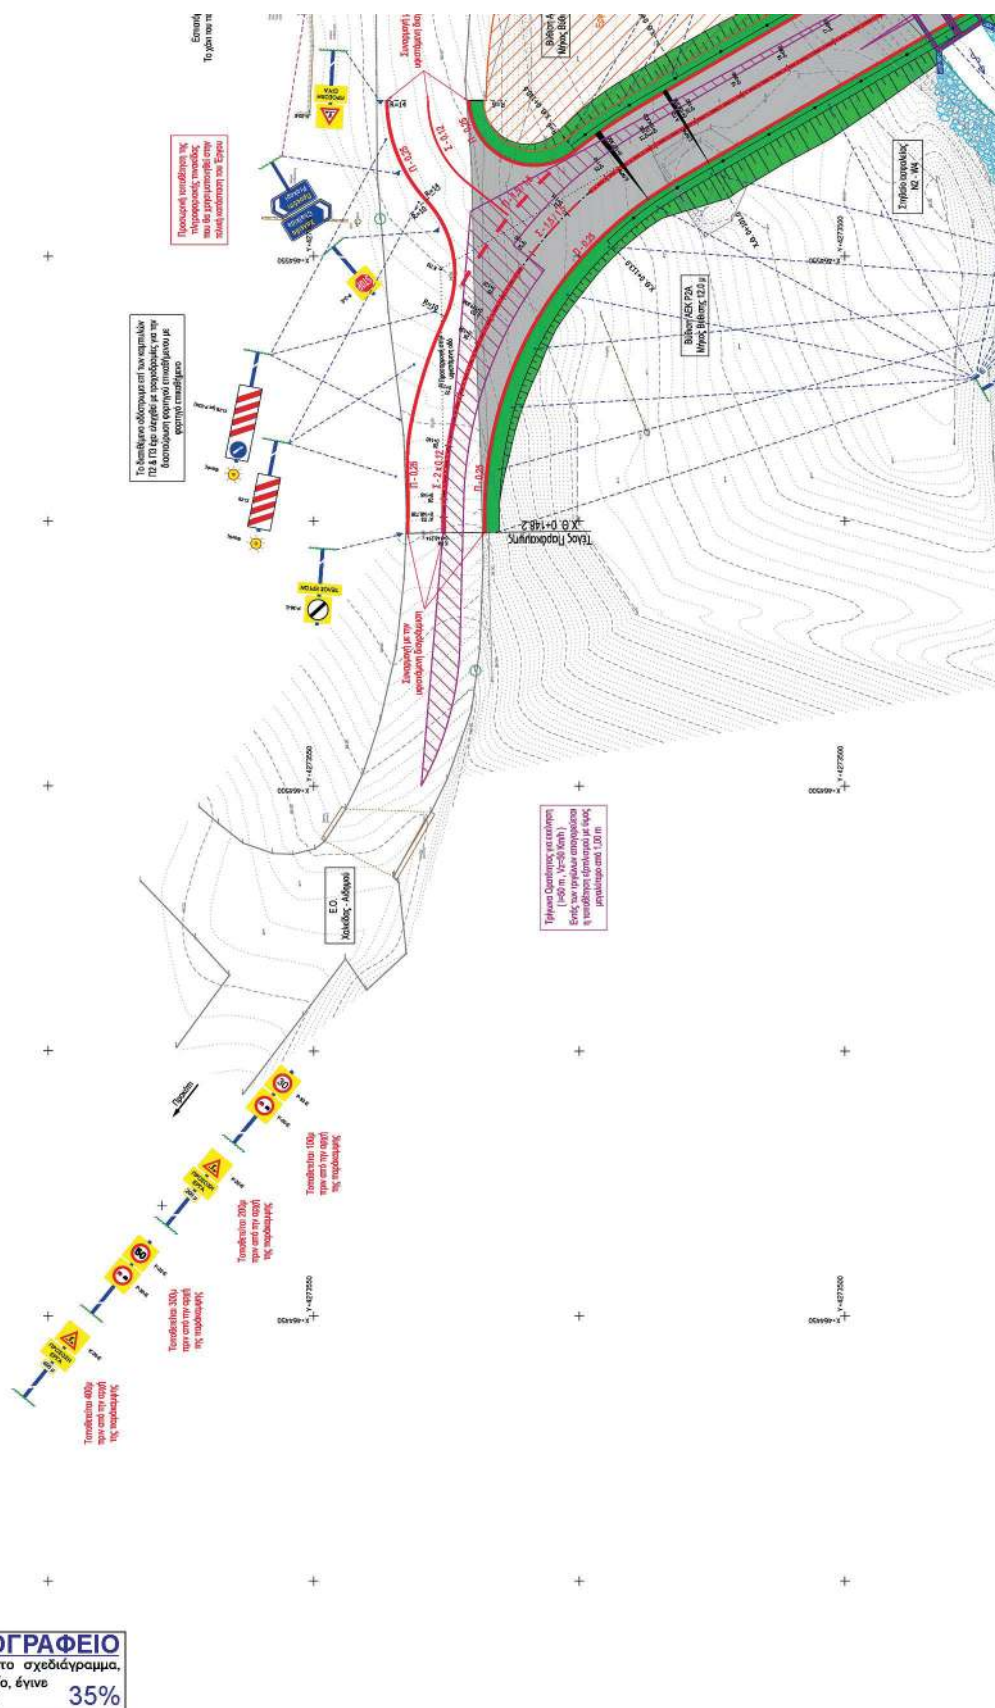

Η απόφαση αυτή με το σχέδιο 9.5, κλίμακας 1:250 να δημοσιευθούν στην Εφημερίδα της Κυβερνήσεως.

Λαμία, 3 Οκτωβρίου 2024

Ο Γραμματέας Αποκεντρωμένης Διοίκησης
ΚΩΝΣΤΑΝΤΙΝΟΣ ΤΖΑΝΑΚΟΥΛΗΣ

(4)

Ολοκλήρωση - οριστικοποίηση του κόστους και πιστοποίηση της έναρξης παραγωγικής λειτουργίας επένδυσης της εταιρείας «ΧΡΗΣΤΟΣ ΚΑΡΚΑΣΗΣ ΤΟΥΡΙΣΤΙΚΕΣ ΕΠΙΧΕΙΡΗΣΕΙΣ - ΑΝΑΠΤΥΞΗ ΕΦΑΡΜΟΓΩΝ ΚΑΙ ΥΠΗΡΕΣΙΩΝ ΔΙΑΔΙΚΤΥΟΥ Ι.Κ.Ε.» - πρώην «ΧΡΗΣΤΟΣ ΚΑΡΚΑΣΗΣ & Σια Ο.Ε.» - με δ.τ. "Costa Ionica", που υλοποιήθηκε σύμφωνα με τις διατάξεις του ν. 3908/2011.

Με την υπό στοιχεία ΠΔΕ/ΔΑΠ/314859/4544/02-10-2024 απόφαση του Αντιπεριφερειάρχη Επιχειρηματικότητας, Έρευνας και Καινοτομίας Δυτικής Ελλάδας πιστοποιείται η ολοκλήρωση - οριστικοποίηση του κόστους και η έναρξη της παραγωγικής λειτουργίας της εταιρείας «ΧΡΗΣΤΟΣ ΚΑΡΚΑΣΗΣ ΤΟΥΡΙΣΤΙΚΕΣ ΕΠΙΧΕΙΡΗΣΕΙΣ - ΑΝΑΠΤΥΞΗ ΕΦΑΡΜΟΓΩΝ ΚΑΙ ΥΠΗΡΕΣΙΩΝ ΔΙΑΔΙΚΤΥΟΥ Ι.Κ.Ε.» - πρώην «ΧΡΗΣΤΟΣ ΚΑΡΚΑΣΗΣ & Σια Ο.Ε.» - με δ.τ. "Costa Ionica", που αφορά στην «Ίδρυση ξενοδοχειακής μονάδας 4 αστέρων - 21 δωματίων - 47 κλινών», στη θέση «Βαρκό» Μύτικα, του Δήμου Ξηρομέρου, της Π.Ε. Αιτωλοακαρνανίας, συνολικού επιλέξιμου και ενισχυόμενου κόστους 1.704.094,56 €, με τους εξής όρους:

1. Ημερομηνία ολοκλήρωσης της επένδυσης είναι η 20-02-2024.

2. Το συνολικό οριστικοποιούμενο ενισχυόμενο κόστος της επένδυσης ανέρχεται στο ποσό του ενός εκατομμυρίου επτακοσίων τεσσάρων χιλιάδων ενενήντα τεσσάρων ευρώ και πενήντα έξι λεπτών (1.704.094,56 €).

3. Η Ίδια συμμετοχή ανέρχεται στο ποσό των πεντακοσίων ενενήντα επτά χιλιάδων εννιοκοσίων δεκαπέντε ευρώ και εξήντα έξι λεπτών (597.915,66 €), που αποτελεί ποσοστό 35,09 % του συνολικού ενισχυόμενου κόστους της επένδυσης και προήλθε από εισφορές κεφαλαίων από τους μετόχους ποσού 709.440,00 €.

4. Το ύψος της παρεχόμενης ενίσχυσης ανέρχεται στο συνολικό ποσό 852.047,28 € και αναλύεται ως εξής:

α) Επιχορήγηση ποσού οκτακοσίων πενήντα δύο χιλιάδων σαράντα επτά ευρώ και είκοσι οκτώ λεπτών (852.047,28 €) και αποτελεί ποσοστό 50,0% του συνολικού ενισχυόμενου κόστους της επένδυσης.

5. Το ύψος του τραπεζικού δανείου ανέρχεται στο ποσό των διακοσίων πενήντα τεσσάρων χιλιάδων εκατό τρία-ντα ένα ευρώ και εξήντα δύο λεπτών (254.131,62 €), που αποτελεί ποσοστό 14,91% του συνολικού ενισχυόμενου κόστους της επένδυσης.

6. Η συνολική δυναμικότητα του ξενοδοχείου 4 αστέρων ανέρχεται σε 21 δωμάτια - 47 κλίνες.

7. Οι συνολικές θέσεις εργασίας κατά το χρόνο ολοκλήρωσης ανήλθαν σε 2 θέσεις εργασίας που αντιστοιχούν σε 0,17 ΕΜΕ εκ των οποίων 0,085 ΕΜΕ αντιστοιχούν σε πτυχιούχους. Τίθεται νέος όρος συνολικού αριθμού θέσεων εργασίας 3 ΕΜΕ εκ των οποίων 1 Ε.Μ.Ε. αντιστοιχεί σε Πτυχιούχους (ποσοστό 33%), η δημιουργία των οποίων θα ελεγχθεί στο πλαίσιο των μακροχρόνιων υποχρεώσεων, η έναρξη των οποίων αρχίζει από την ημερομηνία ολοκλήρωσης της επένδυσης, όπως αυτή ορίζεται με την παρούσα (20-02-2024).

8. Πληρείται ο όρος της παρ. δ, του άρθρου 6 της απόφασης υπαγωγής, που αφορά σε επιλέξιμες δαπάνες βαθμολογούμενων ομάδων (εφαρμογή καθαρών τεχνολογιών και διαχείριση αποβλήτων, προστασία περιβάλλοντος και εξοικονόμηση ενέργειας και φυσικών πόρων).

Με την παραπάνω απόφαση εγκρίνεται:

α) Η καταβολή του υπολοίπου της επιχορήγησης ποσού τετρακοσίων είκοσι τεσσάρων χιλιάδων πεντακοσίων σαράντα επτά ευρώ και είκοσι οκτώ λεπτών (424.547,28 €), ως εξής: Ε.Τ.Ε. (κατάστημα Χολαργού - 099): 424.547,28 €.

Το ποσό προκύπτει ως διαφορά, μετά από την αφαίρεση του ποσού που έχει καταβληθεί ως προκαταβολή και υπόλοιπο Α' Δόσης (427.500,00 €) από το σύνολο της επιχορήγησης (852.047,28 €) όπως αυτή οριστικοποιείται με την απόφαση ολοκλήρωσης.

Η πληρωμή του ποσού των τετρακοσίων είκοσι τεσσάρων χιλιάδων πεντακοσίων σαράντα επτά ευρώ και είκοσι οκτώ λεπτών (424.547,28 €) να γίνει σύμφωνα με τις διατάξεις του άρθρου 77 του ν. 4399/2016 «Θεσμικό πλαίσιο για τη σύσταση καθεστώτων Ενισχύσεων Ιδιωτικών Επενδύσεων για την περιφερειακή και οικονομική ανάπτυξη της χώρας - Σύσταση Αναπτυξιακού Συμβουλίου και άλλες διατάξεις» (Α' 117), όπως ισχύει, και σε βάρος του λογαριασμού του έργου με κωδικό 2012ΣΕ02400000 και ονομασία έργου «Νέος επενδυτικός νόμος 3908/2011» της ΣΑΕ 024 του ΠΔΕ 2024, λαμβάνοντας υπόψη την υπ' αρ. 0997031688/5006, 08.03.2019 Σύμβαση Εκχώρησης Επιχορήγησης με την Ε.Τ.Ε. (Κατάστημα Χολαργού - 099), και σύμφωνα με τα προβλεπόμενα στην υπό στοιχεία 175284/2015/Π09/6/00055/Σ/Ν.3908/2011/25-06-2014 (Β' 1789) απόφαση Υπαγωγής όπως τροποποιήθηκε με την υπό στοιχεία ΔΙΑΠ/363146/1817/Π09/6/0055/Ν.3908/11/30-03-2018 (ΑΔΑ: 62ΖΨ7Λ6-ΘΤ8) απόφαση και ισχύει.

Για την έκδοση της απόφασης δεν απαιτείται Γνωμοδοτική Επιτροπή σύμφωνα με τα άρθρα 27 και 85 παρ. 7 του ν. 4399/2016 και την υπ' αρ. 77685/21-07-2016 υπουργική απόφαση «Σύσταση της Γνωμοδοτικής Επιτροπής του άρθρου 27 του ν. 4399/2016 και καθορισμός του τρόπου λειτουργίας της» (Β' 2335), όπως ισχύει.

Ο Αντιπεριφερειάρχης

ΠΑΝΑΓΙΩΤΗΣ ΠΑΠΑΔΟΠΟΥΛΟΣ

Αριθμ. απόφ. 2328

(5)

Τέταρτη τροποποιητική πράξη αντιστοίχισης των υφισταμένων κλάδων και ειδικοτήτων του Οργανισμού Εσωτερικής Υπηρεσίας του Δήμου Ασπροπύργου με τους οριζόμενους στο π.δ. 85/2022 (Α' 232) νέους κλάδους και ειδικότητες.

Ο ΔΗΜΑΡΧΟΣ ΑΣΠΡΟΠΥΡΓΟΥ

Έχοντας υπόψη:

1. Τις διατάξεις:

α) Των παρ. 1 και 3 του άρθρου 52 του ν. 4830/2021 «Νέο πλαίσιο για την ευζωία των ζώων συντροφιάς - Πρόγραμμα "ΑΡΓΟΣ" και λοιπές διατάξεις» (Α' 169),

β) των παρ. 1 και 2 του άρθρου 13 του π.δ. 85/2022 «Καθορισμός προσόντων διορισμού σε φορείς του Δημοσίου (Προσωντολόγιο - Κλαδολόγιο)» (Α' 232),

γ) της υπ' αρ. 233/26-1-2023 πράξης «Αντιστοίχιση των υφιστάμενων κλάδων και ειδικοτήτων του Ο.Ε.Υ. του Δήμου Ασπροπύργου με τους οριζόμενους στο π.δ. 85/2022 νέους κλάδους και ειδικότητες» (Β' 1749).

2. Την υπ' αρ. 1924/30.07.2024 (Γ' 2655) απόφαση για τον διορισμό μόνιμου προσωπικού σε θέση κατηγορίας ΤΕ, ειδικότητας Διοικητικού Λογιστικού, η οποία δεν είχε αντιστοιχηθεί, καθώς είχε περιληφθεί στον προγραμματισμό προσλήψεων έτους 2023.

3. Την υπ' αρ. 40805/27-9-2024 βεβαίωση Π.Ο.Υ. μη πρόκλησης δαπάνης σύμφωνα με το άρθρο 24 του ν. 4270/2014 (Α' 143), αποφασίζουμε:

Την αντιστοίχιση του κάτωθι κλάδου και ειδικότητας του με σχέση εργασίας δημοσίου δικαίου προσωπικού, όπως περιλαμβάνεται στον Οργανισμό Εσωτερικής Υπηρεσίας του Δήμου Ασπροπύργου (Β' 1425/2011, Β' 229/2019), με τους οριζόμενους στο Παράρτημα Β' του π.δ. 85/2022 νέους κλάδους και ειδικότητες», ως ακολούθως:

Α. ΠΡΟΣΩΠΙΚΟ ΜΕ ΣΧΕΣΗ ΕΡΓΑΣΙΑΣ ΔΗΜΟΣΙΟΥ ΔΙΚΑΙΟΥ

2. ΕΚΠΑΙΔΕΥΤΙΚΗ ΒΑΘΜΙΔΑ Τ.Ε.

ΥΦΙΣΤΑΜΕΝΕΣ ΕΙΔΙΚΟΤΗΤΕΣ		ΝΕΟΙ ΚΛΑΔΟΙ ΚΑΙ ΕΙΔΙΚΟΤΗΤΕΣ ΜΕ ΒΑΣΗ ΤΟ π.δ. 85/2022		
ΕΙΔΙΚΟΤΗΤΑ	Αριθμός θέσεων	ΝΕΟΣ ΚΛΑΔΟΣ	ΝΕΑ ΕΙΔΙΚΟΤΗΤΑ	Αριθμός θέσεων
ΤΕ ΔΙΟΙΚΗΤΙΚΟΥ ΛΟΓΙΣΤΙΚΟΥ	1	ΤΕ ΔΙΟΙΚΗΤΙΚΟΥ ΛΟΓΙΣΤΙΚΟΥ	ΤΕ ΔΙΟΙΚΗΤΙΚΟΥ ΛΟΓΙΣΤΙΚΟΥ	1

ΑΚΡΟΤΕΛΕΥΤΙΟ ΑΡΘΡΟ

Από την απόφαση αυτή δεν προκαλείται δαπάνη σε βάρος του προϋπολογισμού του Δήμου, σύμφωνα με την υπ' αρ. 40805/27-9-2024 βεβαίωση Π.Ο.Υ.

Η απόφαση αυτή να δημοσιευθεί στην Εφημερίδα της Κυβερνήσεως.

Ασπροπύργος, 27 Σεπτεμβρίου 2024

Ο Δήμαρχος

ΙΩΑΝΝΗΣ ΗΛΙΑΣ

Αριθμ. απόφ. 468/2024

(6)

Καθιέρωση υπερωριακής απασχόλησης υπηρεσιών του Δήμου Αγιάς για το έτος 2024.

Ο ΔΗΜΑΡΧΟΣ ΑΓΙΑΣ

Έχοντας υπόψη:

1. Την παρ. 1 του άρθρου 58 του ν. 3852/2010 (Α' 87).

2. Τις παρ. 2 και 3 του άρθρου 48 του ν. 3584/2007, καθώς και το άρθρο 176 του ν. 3584/2007 (Α' 143).

3. Το άρθρο 20 του ν. 4354/2015 «Αποζημίωση για εργασία καθ' υπέρβαση του υποχρεωτικού ωραρίου - Αποζημίωση για εργασία προς συμπλήρωση του υποχρεωτικού ωραρίου» (Α' 176).

4. Την υπό στοιχεία 2/1015/ΔΕΠ/05.01.2016 εγκύκλιο του Υπουργείου Οικονομικών.

5. Τον Οργανισμό Εσωτερικής Υπηρεσίας του Δήμου Αγιάς.

6. Την τοποθέτηση των υπαλλήλων στις υπηρεσίες του Δήμου μας.

7. Το γεγονός ότι η δαπάνη θα αντιμετωπισθεί από τις πιστώσεις του ΚΑ 10.6022 «Αποζημίωση υπερωριακής εργασίας διοικητικών υπηρεσιών», του Προϋπολογισμού του Δήμου, οικονομικού έτους 2024.

8. Το γεγονός ότι για την εύρυθμη και αποδοτική λειτουργία των υπηρεσιών του Δήμου μας, αλλά και λόγω των ιδιαιτεροτήτων ορισμένων υπηρεσιών κρίνεται επιτακτική και επιβεβλημένη η ανάγκη πρόσθετης υπερωριακής απογευματινής απασχόλησης και ειδικότερα:

- Για την ενημέρωση των προσωπικών φακέλων των υπαλλήλων,

- την αναβάθμιση του προγράμματος μισθοδοσίας του Δήμου, αποφασίζουμε:

Εγκρίνουμε για το έτος 2024 την υπερωριακή απασχόληση, ενός υπαλλήλου του Τμήματος Δημοτικής Κατάστασης, Ανθρώπινου Δυναμικού και Διοίκησης, ως εξής:

Τακτικό Προσωπικό	
Κλάδος - ειδικότητα	Αριθμός υπαλλήλων
ΔΕ Διοικητικού-Λογιστικού αορίστου χρόνου	1

Ο ανωτέρω υπάλληλος θα απασχοληθεί καθ' υπέρβαση του υποχρεωτικού του ωραρίου, τηρώντας τα ανώτατα όρια ανά εξαμήνο, όπως αυτά ορίζονται με τις κείμενες διατάξεις και εφόσον το επιβάλλουν οι ανάγκες των υπηρεσιών του Δήμου μας.

Από την παρούσα προκαλείται δαπάνη σε βάρος του προϋπολογισμού οικονομικού έτους 2024 του Δήμου Αγιάς, η οποία θα βαρύνει τον Κ.Α.Ε. 10.6022 «Αποζημίωση υπερωριακής εργασίας διοικητικών υπηρεσιών» ποσού 2.200,00 €.

Η απόφαση αυτή να δημοσιευθεί στην Εφημερίδα της Κυβερνήσεως.

Αγιά, 1 Οκτωβρίου 2024

Ο Δήμαρχος

ΑΝΤΩΝΗΣ ΓΚΟΥΝΤΑΡΑΣ

Αριθμ. 114819

(7)

Έγκριση αποζημίωσης για εργασία προς συμπλήρωση του υποχρεωτικού ωραρίου, σε τρεις (3) υπαλλήλους ειδικότητας ΔΕ - Φυλάκων με σχέση εργασίας Ιδιωτικού Δικαίου ορισμένου χρόνου έως την 31/12/2024.

Ο ΠΡΟΕΔΡΟΣ ΤΟΥ ΔΙΟΙΚΗΤΙΚΟΥ ΣΥΜΒΟΥΛΙΟΥ
ΤΟΥ ΕΘΝΙΚΟΥ ΟΡΓΑΝΙΣΜΟΥ ΦΑΡΜΑΚΩΝ

Έχοντας υπόψη:

1. Τις διατάξεις:

α) Του ν. 1316/1983 «Ίδρυση, Οργάνωση και Αρμοδιότητες του ΕΟΦ» (Α' 3),

β) του π.δ. 142/1989 «Οργανισμός του Εθνικού Οργανισμού Φαρμάκων» (Α' 68),

γ) του άρθρου 25 του ν. 3730/2008 «Προστασία των ανηλίκων από τον καπνό και άλλες διατάξεις» (Α' 262),

δ) του ν. 4270/2014 «Αρχές δημοσιονομικής διαχείρισης και εποπτείας (ενσωμάτωση της Οδηγίας 2011/85/ΕΕ) - δημόσιο λογιστικό και άλλες διατάξεις» (Α' 143),

ε) του άρθρου 20 του ν. 4354/2015 «Διαχείριση των μη εξυπηρετούμενων δανείων, μισθολογικές ρυθμίσεις και άλλες επείγουσες διατάξεις εφαρμογής της συμφωνίας δημοσιονομικών στόχων και διαρθρωτικών μεταρρυθμίσεων»,
στ) της υπό στοιχεία Γ4β/οίκ.:58948/8-11-2023 (Υ.Ο.Δ.Δ. 1219) απόφασης του Υπουργού Υγείας περί διορισμού του Προέδρου του ΕΟΦ,

ζ) της υπό στοιχεία Γ4β/οίκ.:59255/9-11-2023 (Υ.Ο.Δ.Δ. 1237) απόφασης του Υπουργού Υγείας περί διορισμού Β Αντιπροέδρου του ΕΟΦ,

η) της περ. α της παρ. 1 του άρθρου 50 του ν. 5102/2024 (Α' 55) περί παράτασης ισχύος των ρυθμίσεων για την αντιμετώπιση της πανδημίας του κορωνοϊού COVID-19 και την προστασία της δημόσιας υγείας από τη λήξη της έως και την 30η.06.2024,

θ) της περ. α της παρ. 1 του άρθρου 63 του ν. 5116/2024 (Α' 100), περί παράτασης ισχύος των ρυθμίσεων για την αντιμετώπιση της πανδημίας του κορωνοϊού COVID-19 και την προστασία της δημόσιας υγείας από τη λήξη της έως και την 30η.09.2024,

ι) της περ. α της παρ. 1 του άρθρου 68 του ν. 5140/2024 (Α' 154), περί παράτασης ισχύος των ρυθμίσεων για την αντιμετώπιση της πανδημίας του κορωνοϊού COVID-19 και την προστασία της δημόσιας υγείας από τη λήξη της έως και την 31η.12.2024.

2. Την εξακολούθηση της ανάγκης φύλαξης κτιρίων που στεγάζουν τις υπηρεσίες του Εθνικού Οργανισμού Φαρμάκων λόγω έλλειψης μόνιμου προσωπικού φύλαξης.

3. Τις υπ' αρ. 113321/30-09-2024, 113322/30-09-2024, 113323/30-09-2024 αιτήσεις των τριών (3) υπηρετούντων υπαλλήλων ειδικότητας ΔΕ Φυλάκων περί επιθυμίας παράτασης της σύμβασής τους, ήτοι των Φискаτόρη Κωνσταντίνου, Κωστάκη Δημήτριου και Πετρόπουλου Δημήτριου δυνάμει της παρ. 1α) του άρθρου 68 του ν. 5140/2024 (Α' 154).

4. Την υπ' αρ. 114818/2-10-2024 απόφαση του Α' Αντιπροέδρου ΕΟΦ με θέμα «Παράταση ατομικών συμβάσεων προσωπικού φύλαξης του ΕΟΦ με σχέση εργασίας ιδιωτικού δικαίου ορισμένου χρόνου».

5. Το υπ' αρ. 114622/1-10-2024 έγγραφο της Διεύθυνσης Οικονομικού το οποίο αφορά την ύπαρξη πιστώσεων λόγω παράτασης των συμβάσεων εργασίας του προσωπικού φύλαξης, αποφασίζουμε:

1. Την έγκριση αποζημίωσης για εργασία προς συμπλήρωση του υποχρεωτικού ωραρίου έως την 31/12/2024 σε τρεις (3) υπαλλήλους ειδικότητας ΔΕ - Φυλάκων με σχέση εργασίας Ιδιωτικού Δικαίου Ορισμένου Χρόνου του Εθνικού Οργανισμού Φαρμάκων, που θα απασχοληθούν για την επί 24ώρου βάσεως πλήρη κάλυψη φύλαξης, συμπεριλαμβανομένων όλων των νόμιμων αδειών, των κτιρίων στη Μεσογείων 284 στο Χολαργό, όπου στεγάζονται υπηρεσίες του Εθνικού Οργανισμού Φαρμάκων.

2. Οι ώρες απασχόλησης για τον καθένα από τους ανωτέρω υπαλλήλους θα ορίζονται ανάλογα με τις ανάγκες που θα παρουσιαστούν για την επί 24ώρου βασική φύλαξη των ανωτέρω αναφερόμενων Υπηρεσιών του ΕΟΦ, ως εξής:

α) Νυχτερινή εργασία, έως εξακόσιες οκτώ (608) ώρες.

β) Κυριακών και εξαιρέσιμων (ημερήσια και νυχτερινή) εργασία, έως τριακόσιες ογδόντα τέσσερις (384) ώρες.

3. Υπεύθυνος για την παρακολούθηση και τον έλεγχο εργασίας προς συμπλήρωση του υποχρεωτικού ωραρίου ορίζεται ο Προϊστάμενος του Τμήματος Διοικητικής Μέριμνας της Διεύθυνσης Διοικητικού.

4. Η παρούσα θα προκαλέσει δαπάνη (2.700,00 €) επί ειδικού φορέα 0260 και Κ.Α.Ε. 0263, η οποία θα βαρύνει τον Προϋπολογισμό του ΕΟΦ οικονομικού έτους 2024.

Η απόφαση αυτή να δημοσιευθεί στην Εφημερίδα της Κυβερνήσεως.

Χολαργός, 2 Οκτωβρίου 2024

Ο Πρόεδρος

ΕΥΑΓΓΕΛΟΣ ΜΑΝΩΛΟΠΟΥΛΟΣ



ΕΘΝΙΚΟ ΤΥΠΟΓΡΑΦΕΙΟ

Το Εθνικό Τυπογραφείο αποτελεί δημόσια υπηρεσία υπαγόμενη στην Προεδρία της Κυβέρνησης και έχει την ευθύνη τόσο για τη σύνταξη, διαχείριση, εκτύπωση και κυκλοφορία των Φύλλων της Εφημερίδας της Κυβερνήσεως (ΦΕΚ), όσο και για την κάλυψη των εκτυπωτικών - εκδοτικών αναγκών του δημοσίου και του ευρύτερου δημόσιου τομέα (ν. 3469/2006/Α' 131 και π.δ. 29/2018/Α' 58).

1. ΦΥΛΛΟ ΤΗΣ ΕΦΗΜΕΡΙΔΑΣ ΤΗΣ ΚΥΒΕΡΝΗΣΕΩΣ (ΦΕΚ)

- Τα **ΦΕΚ σε ηλεκτρονική μορφή** διατίθενται δωρεάν στο **www.et.gr**, την επίσημη ιστοσελίδα του Εθνικού Τυπογραφείου. Όσα ΦΕΚ δεν έχουν ψηφιοποιηθεί και καταχωριστεί στην ανωτέρω ιστοσελίδα, ψηφιοποιούνται και αποστέλλονται επίσης δωρεάν με την υποβολή αίτησης, για την οποία αρκεί η συμπλήρωση των αναγκαίων στοιχείων σε ειδική φόρμα στον ιστότοπο **www.et.gr**.

- Τα **ΦΕΚ σε έντυπη μορφή** διατίθενται σε μεμονωμένα φύλλα είτε απευθείας από το Τμήμα Πωλήσεων και Συνδρομητών, είτε ταχυδρομικά με την αποστολή αιτήματος παραγγελίας μέσω των ΚΕΠ, είτε με ετήσια συνδρομή μέσω του Τμήματος Πωλήσεων και Συνδρομητών. Το κόστος ενός ασπρόμαυρου ΦΕΚ από 1 έως 16 σελίδες είναι 1,00 €, αλλά για κάθε επιπλέον οκτασέλιδο (ή μέρος αυτού) προσαυξάνεται κατά 0,20 €. Το κόστος ενός έγχρωμου ΦΕΚ από 1 έως 16 σελίδες είναι 1,50 €, αλλά για κάθε επιπλέον οκτασέλιδο (ή μέρος αυτού) προσαυξάνεται κατά 0,30 €. Το τεύχος Α.Σ.Ε.Π. διατίθεται δωρεάν.

• Τρόποι αποστολής κειμένων προς δημοσίευση:

Α. Τα κείμενα προς δημοσίευση στο ΦΕΚ, από τις υπηρεσίες και τους φορείς του δημοσίου, αποστέλλονται ηλεκτρονικά στη διεύθυνση **webmaster.et@et.gr** με χρήση προηγμένης ψηφιακής υπογραφής και χρονοσήμανσης.

Β. Κατ' εξαίρεση, όσοι πολίτες δεν διαθέτουν προηγμένη ψηφιακή υπογραφή μπορούν είτε να αποστέλλουν ταχυδρομικά, είτε να καταθέτουν με εκπρόσωπό τους κείμενα προς δημοσίευση εκτυπωμένα σε χαρτί στο Τμήμα Παραλαβής και Καταχώρισης Δημοσιευμάτων.

- Πληροφορίες, σχετικά με την αποστολή/κατάθεση εγγράφων προς δημοσίευση, την ημερήσια κυκλοφορία των Φ.Ε.Κ., με την πώληση των τευχών και με τους ισχύοντες τιμοκαταλόγους για όλες τις υπηρεσίες μας, περιλαμβάνονται στον ιστότοπο (**www.et.gr**). Επίσης μέσω του ιστότοπου δίδονται πληροφορίες σχετικά με την πορεία δημοσίευσης των εγγράφων, με βάση τον Κωδικό Αριθμό Δημοσιεύματος (ΚΑΔ). Πρόκειται για τον αριθμό που εκδίδει το Εθνικό Τυπογραφείο για όλα τα κείμενα που πληρούν τις προϋποθέσεις δημοσίευσης.

2. ΕΚΤΥΠΩΤΙΚΕΣ - ΕΚΔΟΤΙΚΕΣ ΑΝΑΓΚΕΣ ΤΟΥ ΔΗΜΟΣΙΟΥ

Το Εθνικό Τυπογραφείο ανταποκρινόμενο σε αιτήματα υπηρεσιών και φορέων του δημοσίου αναλαμβάνει να σχεδιάσει και να εκτυπώσει έντυπα, φυλλάδια, βιβλία, αφίσες, μπλοκ, μηχανογραφικά έντυπα, φακέλους για κάθε χρήση, κ.ά.

Επίσης σχεδιάζει ψηφιακές εκδόσεις, λογότυπα και παράγει οπτικοακουστικό υλικό.

Ταχυδρομική Διεύθυνση: Καποδιστρίου 34, τ.κ. 10432, Αθήνα

ΤΗΛΕΦΩΝΙΚΟ ΚΕΝΤΡΟ: 210 5279000 - fax: 210 5279054

ΕΞΥΠΗΡΕΤΗΣΗ ΚΟΙΝΟΥ

Πωλήσεις - Συνδρομές: (Ισόγειο, τηλ. 210 5279178 - 180)

Πληροφορίες: (Ισόγειο, Γρ. 3 και τηλεφ. κέντρο 210 5279000)

Παραλαβή Δημ. Ύλης: (Ισόγειο, τηλ. 210 5279167, 210 5279139)

Ωράριο για το κοινό: Δευτέρα ως Παρασκευή: 8:00 - 13:30

Ιστότοπος: **www.et.gr**

Πληροφορίες σχετικά με την λειτουργία του ιστότοπου: **helpdesk.et@et.gr**

Αποστολή ψηφιακά υπογεγραμμένων εγγράφων προς δημοσίευση στο ΦΕΚ: **webmaster.et@et.gr**

Πληροφορίες για γενικό πρωτόκολλο και αλληλογραφία: **grammateia@et.gr**

Πείτε μας τη γνώμη σας,

για να βελτιώσουμε τις υπηρεσίες μας, συμπληρώνοντας την ειδική φόρμα στον ιστότοπό μας.



* 0 2 0 5 7 8 6 1 7 1 0 2 4 0 0 1 2 *