



ΕΦΗΜΕΡΙΔΑ ΤΗΣ ΚΥΒΕΡΝΗΣΕΩΣ ΤΗΣ ΕΛΛΗΝΙΚΗΣ ΔΗΜΟΚΡΑΤΙΑΣ

21 Νοεμβρίου 2024

ΤΕΥΧΟΣ ΔΕΥΤΕΡΟ

Αρ. Φύλλου 6389

ΠΕΡΙΕΧΟΜΕΝΑ

ΑΠΟΦΑΣΕΙΣ

- Αποδοχή πρότασης δωρεάς της Περιφέρειας Κρήτης προς το Ελληνικό Δημόσιο - Υπουργείο Προστασίας του Πολίτη, συνολικής αξίας εξήντα οκτώ χιλιάδων τριακοσίων εξήντα εννέα ευρώ και τριάντα λεπτών (68.369,30 €).
- Έγκριση προσωρινών κυκλοφοριακών ρυθμίσεων - εργοταξιακής σήμανσης σε τμήμα χερσαίας ζώνης λιμένα Χώρας Σφακίων Π.Ε. Χανίων νήσου Κρήτης, στα πλαίσια υλοποίησης του έργου: «Κατασκευή έργων βραχοπτώσεων στον Λιμένα Χώρας Σφακίων», υπό την επίβλεψη της Διεύθυνσης Συγκοινωνιακών Έργων του Ο.Α.Κ. Α.Ε. και αναδόχου «ΑΦΟΙ ΖΗΣΙΜΟΠΟΥΛΟΙ ΑΤΕ».
- Τροποποίηση της υπό στοιχεία 282604/Π05/7/00183/Π/14/7/2022 (Β' 3936) απόφασης του Περιφερειάρχη Θεσσαλίας, με την οποία εγκρίθηκε η υπαγωγή στις διατάξεις του ν. 4399/2016 επένδυσης της εταιρείας «MGRAIN ΜΟΝΟΠΡΟΣΩΠΗ ΙΔΙΩΤΙΚΗ ΚΕΦΑΛΑΙΟΥΧΙΚΗ ΕΤΑΙΡΕΙΑ» με δ.τ. «MGRAIN Μ. ΙΚΕ» για την ενίσχυση επενδυτικού σχεδίου της με το κίνητρο της επιχορήγησης.
- Άρση της άδειας ίδρυσης και λειτουργίας του Δημοτικού Ωδείου Ηλιούπολης «Απόστολος Μόσχος».
- Έγκριση υπερωριακής απασχόλησης, πέραν του κανονικού ωραρίου, κατά τις απογευματινές ώρες των εργασιμων ημερών (Δευτέρα έως και Παρασκευή) για υπαλλήλους του Δήμου Βόρειας Κυβερνισίας.
- Τροποποίηση του Οργανισμού Διοικητικών Υπηρεσιών του Πανεπιστημίου Ιωαννίνων, για τη μεταβατική περίοδο έως την κατάρτιση του Οργανισμού του Ιδρύματος κατά τις διατάξεις του άρθρου 206 του ν. 4957/2022 (Α' 141), διά της σύστασης Μονάδας Υποστήριξης Φοιτητών.
- Καθιέρωση υπερωριακής εργασίας, πέραν της υποχρεωτικής για το προσωπικό της Ελληνικής Εταιρείας Τοπικής Ανάπτυξης και Αυτοδιοίκησης (Ε.Ε.Τ.Α.Α.) Α.Ε. για το έτος 2025.

ΑΠΟΦΑΣΕΙΣ

(1)

Αποδοχή πρότασης δωρεάς της Περιφέρειας Κρήτης προς το Ελληνικό Δημόσιο - Υπουργείο Προστασίας του Πολίτη, συνολικής αξίας εξήντα οκτώ χιλιάδων τριακοσίων εξήντα εννέα ευρώ και τριάντα λεπτών (68.369,30 €).

Με την υπό στοιχεία 167723 ΕΞ 2024/12-11-2024 απόφαση της Προϊσταμένης της Γενικής Διεύθυνσης Δημόσιας Περιουσίας και Κοινωνικών Περιουσιών του Υπουργείου Εθνικής Οικονομίας και Οικονομικών, που εκδόθηκε σύμφωνα με τις διατάξεις του άρθρου 3 του ν. 4182/2013 και του άρθρου 109 του ν. 4622/2019, γίνεται αποδεκτή η από 30-7-2024 πρόταση της Περιφέρειας Κρήτης για δωρεά πέντε (5) δίκυκλων μοτοσικλετών μάρκας SUZUKI, μοντέλο VSTROM DL-650, προς το Ελληνικό Δημόσιο-Υπουργείο Προστασίας του Πολίτη-Αρχηγείο Ελληνικής Αστυνομίας και συγκεκριμένα προς την Ομάδα ΔΙ.ΑΣ της Διεύθυνσης Αστυνομίας Ηρακλείου, συνολικής αξίας εξήντα οκτώ χιλιάδων τριακοσίων εξήντα εννέα ευρώ και τριάντα λεπτών (68.369,30 €).

Η Προϊσταμένη Γενικής Διεύθυνσης
ΕΛΕΝΗ ΒΕΛΓΑΚΗ

Αριθμ. 3647

(2)

Έγκριση προσωρινών κυκλοφοριακών ρυθμίσεων - εργοταξιακής σήμανσης σε τμήμα χερσαίας ζώνης λιμένα Χώρας Σφακίων Π.Ε. Χανίων νήσου Κρήτης, στα πλαίσια υλοποίησης του έργου: «Κατασκευή έργων βραχοπτώσεων στον Λιμένα Χώρας Σφακίων», υπό την επίβλεψη της Διεύθυνσης Συγκοινωνιακών Έργων του Ο.Α.Κ. Α.Ε. και αναδόχου «ΑΦΟΙ ΖΗΣΙΜΟΠΟΥΛΟΙ ΑΤΕ».

Η ΓΡΑΜΜΑΤΕΑΣ
ΑΠΟΚΕΝΤΡΩΜΕΝΗΣ ΔΙΟΙΚΗΣΗΣ ΚΡΗΤΗΣ

Έχοντας υπόψη:

- Τον ν. 2503/1997 (Α' 107).
- Τον Κώδικα Οδικής Κυκλοφορίας (ν. 2696/1999, Α' 57), και ειδικά το άρθρο 52Α αυτού όπως αυτό προστέθηκε με την παρ. 2 του άρθρου 23 ν. 4058/2012 (Α' 63).

3. Τον ν. 4150/2013 «Μέτρα ρύθμισης κυκλοφορίας στους χερσαίους χώρους λιμένων» (Α' 102), και ειδικά το άρθρο 45 αυτού.

4. Τον ν. 3852/2010 «Νέα Αρχιτεκτονική της Αυτοδιοίκησης και της Αποκεντρωμένης Διοίκησης - Πρόγραμμα Καλλικράτης» (Α' 87).

5. Τον ν. 4325/2015 «Εκδημοκρατισμός της Διοίκησης - Καταπολέμηση Γραφειοκρατίας και Ηλεκτρονική Διακυβέρνηση. Αποκατάσταση αδικιών και άλλες διατάξεις» (Α' 47).

6. Τον ν. 4954/2022 «Συμπληρωματικά μέτρα για την εφαρμογή του Κανονισμού (ΕΕ) 2019/788 του Ευρωπαϊκού Κοινοβουλίου και του Συμβουλίου σχετικά με την Ευρωπαϊκή Πρωτοβουλία Πολιτών και του Εκτελεστικού Κανονισμού (ΕΕ) 2019/1799 της Επιτροπής για τη θέσπιση τεχνικών προδιαγραφών για τα επιμέρους επιγραμμικά συστήματα συγκέντρωσης - Διατάξεις σχετικές με την εκλογική διαδικασία και τον έλεγχο εσόδων και δαπανών κομμάτων, συνασπισμών και υποψηφίων βουλευτών και αιρετών - Λοιπές επείγουσες διατάξεις» (Α' 136), και ιδιαιτέρως: τα άρθρα 63 και 64 αυτού που τροποποιούν το άρθρο 6 του ν. 3852/2010, προσθέτοντας νέα άρθρα 6Α και 6Β με τα οποία εισάγεται ο θεσμός του Γραμματέα Αποκεντρωμένης Διοίκησης ως Προϊστάμενος της Αποκεντρωμένης Διοίκησης και τα άρθρα 65 και 66 αυτού που αντικαθιστούν τα άρθρα 28 και 28Α του ν. 4325/2015 σχετικά με την θέση και τις νέες αρμοδιότητες του Συντονιστή Αποκεντρωμένης Διοίκησης. Σύμφωνα με την παρ. 4 του άρθρου 64 του ν. 4954/2022: «Όπου στη νομοθεσία αναφέρεται ο Συντονιστής Αποκεντρωμένης Διοίκησης των άρθρων 28 και 28Α του ν. 4325/2015, νοείται εφεξής ο Γραμματέας της Αποκεντρωμένης Διοίκησης, εκτός από τις περιπτώσεις που ο Συντονιστής Αποκεντρωμένης Διοίκησης αναφέρεται ως προϊστάμενος των οριζόντιων υποστηρικτικών υπηρεσιών της Αποκεντρωμένης Διοίκησης, όπως ορίζονται στην περ. β' της παρ. 2 του άρθρου 35 του ν. 4622/2019».

7. Το π.δ. 136/2010 «Οργανισμός της Αποκεντρωμένης Διοίκησης Κρήτης» (Α' 229).

8. Την υπό στοιχεία ΔΙΠΑΔ/οικ./502/2003 (Β' 946) υπουργική απόφαση αναφορικά με την «Έγκριση Τεχνικής προδιαγραφής σήμανσης εκτελούμενων οδικών έργων εντός και εκτός κατοικημένων περιοχών ως ελάχιστα όρια» όπως ισχύει με την υπό στοιχεία ΔΜΕ-Ο/Ο/613/2011 (Β' 905) υπουργική απόφαση αναφορικά με την «Έγκριση Προδιαγραφών και Οδηγιών Σήμανσης Εκτελούμενων Έργων (ΟΜΟΕ-ΣΕΕΟ)».

9. Την υπ' αρ. 86774/2022 (Υ.Ο.Δ.Δ. 1183) υπουργική απόφαση για τον διορισμό της Μαρίας Κοζυράκη στη θέση της Γραμματέως Αποκεντρωμένης Διοίκησης Κρήτης.

10. Την υπ' αρ. οικ. 427/15-01-2021 απόφαση της Συντονίστριας Αποκεντρωμένης Διοίκησης Κρήτης με την οποία ορίζεται η Καργιολάκη Χαρίκλεια του Μιχαήλ Προϊσταμένη της Διεύθυνσης ΠΕ.ΧΩ.Σ και Αναπληρώτρια Προϊσταμένη Γενικής Διεύθυνσης Χωροταξικής και Περιβαλλοντικής Πολιτικής της Αποκεντρωμένης Διοίκησης Κρήτης (ΑΔΑ: ΨΘΟ8ΟΡ1Θ-ΔΩΒ).

11. Την υπ' αρ. οικ. 962/31-01-2023 απόφαση Γραμματέως Αποκεντρωμένης Διοίκησης Κρήτης «Ανάθεση άσκησης αρμοδιοτήτων σε οργανικές μονάδες της Αποκεντρωμένης Διοίκησης Κρήτης και παροχή εξουσιοδότησης υπογραφής «Με εντολή Γραμματέα» («Μ.Ε.Γ.») αποφάσεων, εγγράφων και άλλων πράξεων, στους Προϊσταμένους των οργανικών μονάδων της Αποκεντρωμένης Διοίκησης Κρήτης» (Β' 676).

12. Την υπ' αρ. 345/28-11-1969 απόφαση Λιμενικής Επιτροπής όπως αυτή εγκρίθηκε με την υπ' αρ. 2194/20-01-1970 απόφαση Νομάρχη Χανίων (Δ' 228) περί καθορισμού χερσαίας ζώνης του Λιμενίσκου Χώρας Σφακίων.

13. Την υπ' αρ. 137/18-05-2001 απόφαση Λιμενικής Επιτροπής όπως αυτή εγκρίθηκε με την υπ' αρ. 8627/23-09-2001 απόφαση Περιφέρειας Κρήτης περί έγκρισης εξομίσωσης του Αιγιαλού σε Χερσαία Λιμενική Ζώνη στο Λιμενίσκο Μαύρης Λιμώνας Σφακίων.

14. Το υπ' αρ. 2334/12-12-2023 έγγραφο Διεύθυνσης Διοίκησης Αποκεντρωμένης Διοίκησης Κρήτης Τμήμα Ν. Χανίων με συνημμένη την υπ' αρ. 81/2023 απόφαση του Δημοτικού Συμβουλίου Δ. Σφακίων για την έγκριση μέτρων ρύθμισης της κυκλοφορίας με εργοταξιακή σήμανση στα πλαίσια εκτέλεσης του έργου «Κατασκευή έργων βραχοπτώσεων στον Λιμένα Χώρας Σφακίων».

15. Το υπ' αρ. 16824/4-12-2023 έγγραφο της Διεύθυνσης Συγκοινωνιακών Έργων του Ο.Α.Κ. Α.Ε. προς το Δ. Σφακίων.

16. Το υπ' αρ. 4380/27-12-2023 έγγραφο της Υπηρεσίας μας για την εφαρμογή των διατάξεων του άρθρου 52Α για λιμένα τοπικής σημασίας και όχι του άρθρου 52 του ν. 2696/1999 (Κώδικας Οδικής Κυκλοφορίας), όπως αυτός τροποποιήθηκε και ισχύει.

17. Το υπ' αρ. 607/09-02-2024 έγγραφο της Διεύθυνσης Τεχνικών Έργων και Περιβάλλοντος του Λιμενικού Ταμείου Ν. Χανίων με το οποίο διαβιβάζεται η υπ' αρ. 50/2024 (ΑΔΑ: 6ΨΥΚΟΡΕ4-Α72) απόφαση της Λιμενικής Επιτροπής Λιμενικού Ταμείου Ν. Χανίων με την οποία εγκρίθηκαν οι προσωρινές κυκλοφοριακές ρυθμίσεις - εργοταξιακή σήμανση εντός χερσαίας ζώνης λιμένα Χώρας Σφακίων.

18. Τη μελέτη προσωρινών κυκλοφοριακών ρυθμίσεων - εργοταξιακής σήμανσης εντός της χερσαίας ζώνης λιμένα Χώρας Σφακίων όπως αυτή διαβιβάστηκε με το ανωτέρω (15) σχετικό έγγραφο, ελεγμένη και θεωρημένη από την Διεύθυνση Συγκοινωνιακών Έργων του Ο.Α.Κ. Α.Ε. και από την Δ/ση Τεχνικών Έργων και Περιβάλλοντος του Λιμενικού Ταμείου Ν. Χανίων και η οποία περιλαμβάνει:

i. Τεχνική Έκθεση και

ii. Δύο (2) Σχέδια κλ. 1/500.

19. Το υπ' αρ. 2132.15/73619/2024/15-10-2024 έγγραφο του Υπουργείου Ναυτιλίας και Νησιώτικής Πολιτικής με το οποίο εκφράζεται η σύμφωνη γνώμη επί των προσωρινών κυκλοφοριακών ρυθμίσεων - εργοταξιακής σήμανσης του θέματος.

20. Το υπ' αρ. 14365/24-10-2024 έγγραφο της Διεύθυνσης Συγκοινωνιακών Έργων του Ο.Α.Κ. Α.Ε. για την αναπροσαρμογή της χρονικής διάρκειας των εργασιών

και κατ' επέκταση των προσωρινών κυκλοφοριακών ρυθμίσεων έως την 30-03-2025.

21. Το γεγονός ότι με την παρούσα απόφαση δεν προκαλείται δαπάνη σε βάρος του κρατικού προϋπολογισμού, αποφασίζουμε:

Την έγκριση των προσωρινών κυκλοφοριακών ρυθμίσεων - εργοταξιακής σήμανσης σε τμήμα χερσαίας ζώνης λιμένα Χώρας Σφακίων Π.Ε. Χανίων νήσου Κρήτης, στα πλαίσια υλοποίησης του έργου: «Κατασκευή έργων βραχοπτώσεων στον Λιμένα Χώρας Σφακίων», υπό την επίβλεψη της Διεύθυνσης Συγκοινωνιακών Έργων του Ο.Α.Κ. Α.Ε. και αναδόχου «ΑΦΟΙ ΖΗΣΙΜΟΠΟΥΛΟΙ ΑΤΕ».

Για την εκτέλεση των εργασιών στα πλαίσια υλοποίησης του έργου του θέματος η κυκλοφορία θα διεξάγεται με στένωση κυκλοφορούμενου οδοστρώματος ελάχιστου πλάτους 3,75 μ. όπου σε αυτήν την περίπτωση κρίνεται σκόπιμη η τοποθέτηση και των ρυθμιστικών πινακίδων προτεραιότητας P-5 και P-6. Ο χώρος των εργασιών θα περιφράσσεται με φθορίζον πλέγμα σήμανσης και θα διαχωρίζεται από το κυκλοφορούμενο οδόστρωμα με πινακίδες οριοθέτησης διαδρόμου κυκλοφορίας με υπόδειξη κατεύθυνσης. Η ταχύτητα θα μειωθεί σε 30 χλμ/ώρα.

Τις ημέρες όπου δεν θα πραγματοποιούνται δρομολόγια επιβατηγών πλοίων θα αποκλείεται η πρόσβαση και θα τοποθετούνται οι σχετικές εργοταξιακές πληροφοριακές και ρυθμιστικές πινακίδες καθώς και εργοταξιακά βοηθητικά μέσα για την απαγόρευση της πρόσβασης.

Όλες οι πινακίδες σήμανσης θα είναι σε κίτρινο φόντο (εργοταξιακές) και στους ιστούς τους θα είναι τοποθετημένες οι ανάλογες πρόσθετες πινακίδες Πρ-1, Πρ-2 καθώς και αναλάμποντες φανοί.

Σε όλες τις περιπτώσεις να τηρούνται τα οριζόμενα στην υπό στοιχεία ΔΜΕΟ/Ο/613/2011 (Β' 905) υπουργική απόφαση.

Ενδεικτική περιγραφή και απεικόνιση της προσωρινής κυκλοφοριακής ρύθμισης-εργοταξιακής σήμανσης υπάρχουν στην τεχνική έκθεση και τα σχέδια που υποβλήθηκαν και επισυνάπτονται στην παρούσα.

Η εν λόγω προσωρινή κυκλοφοριακή ρύθμιση-εργοταξιακή σήμανση θα εφαρμόζεται κατά τη διάρκεια της ημέρας και της νύχτας, θα επιτηρείται από την επίβλεψη και θα εποπτεύεται από τις αρμόδιες αρχές. Με το πέρας των ημερήσιων εργασιών η οδός θα παραδίδεται σε κυκλοφορία.

Κατά την εγκατάσταση της σήμανσης, την απεγκατάσταση της σήμανσης, την ρύθμιση καθώς και την είσοδο και έξοδο οχημάτων στον αποκλεισμένο εργοταξιακό χώρο, επιβάλλεται η υποβολή με σηματοδότη ενδεδυμένους με την κατάλληλη εργοταξιακή περιβολή. Υποβολή με σηματοδότη επιτρέπεται επίσης σε κάθε άλλη περίπτωση που αυτό κριθεί αναγκαίο από τον επιτόπου μηχανικό του έργου, σε περιπτώσεις αντιμετώπισης εκτάκτων απρόβλεπτων καταστάσεων που ενδεχομένως θέτουν σε κίνδυνο τους χρήστες της οδού.

Η επιφάνεια του κυκλοφορούμενου οδοστρώματος θα πρέπει να είναι σε καλή κατάσταση και καθαρή. Σε περίπτωση κατά την οποία στο οδόστρωμα μεταφέρονται λάσπες ή οποιαδήποτε άλλα υλικά, αυτά θα απομακρύν-

ονται άμεσα, προκειμένου να διατηρείται το επίπεδο ασφαλείας της κυκλοφορίας σε ικανοποιητικό επίπεδο.

Δεν προβλέπονται τροποποιήσεις στην μόνιμη οριζόντια ή κατακόρυφη σήμανση της οδού. Όταν διαπιστώνονται βλάβες της μόνιμης σήμανσης ή προκαλούνται τέτοιες βλάβες, η σήμανση θα αποκαθίσταται.

Τα παραπάνω (τεχν. έκθεση και σχέδια) έχουν θεωρηθεί από τις αρμόδιες Υπηρεσίες με εφαρμογή των οδηγιών που περιλαμβάνονται στην υπό στοιχεία ΔΜΕΟ/Ο/613/2011 (Β' 905) υπουργική απόφαση, λαμβάνοντας υπόψη τις τοπικές συνθήκες και τα γεωμετρικά χαρακτηριστικά της οδού.

Οι εν λόγω προσωρινές κυκλοφοριακές ρυθμίσεις-εργοταξιακή σήμανση εγκρίνονται με τις παρακάτω προϋποθέσεις:

1. Οι αναγκαίες παρεμβάσεις για την υλοποίηση των εν λόγω κυκλοφοριακών ρυθμίσεων (π.χ τοποθέτηση κατάλληλης οριζόντιας και κατακόρυφης σήμανσης, χρήση κατάλληλων υλικών κ.λπ.) θα είναι σύμφωνες με τον Κώδικα Οδικής Κυκλοφορίας, με τις προδιαγραφές του Υπουργείου Υποδομών Μεταφορών και Δικτύων (βλ. προοίμιο της παρούσας) και τις ισχύουσες ευρωπαϊκές προδιαγραφές.

2. Να εξασφαλιστεί η συντήρηση (τακτική και έκτακτη) της σήμανσης ώστε να διασφαλιστεί ότι θα παραμένει σε καλή κατάσταση καθ' όλη τη χρονική διάρκεια εφαρμογής των ρυθμίσεων, όπως προβλέπεται από την σχετική νομοθεσία. Προς τούτο, αλλά και για να διασφαλιστεί αποδεκτό επίπεδο λειτουργίας, να γίνεται συστηματική επιτήρηση τόσο της σήμανσης όσο και της ασφάλειας με κατάλληλη οργάνωση και προγραμματισμό των εκάστοτε αναγκαίων ενεργειών από τον ανάδοχο του έργου και έλεγχο από την Διευθύνουσα Υπηρεσία.

3. Η εγκατάσταση της εργοταξιακής σήμανσης να προηγηθεί της εκτέλεσης οποιασδήποτε άλλης εργασίας και θα πραγματοποιηθεί κατά τις διατάξεις των άρθρων 9 και 10 του ν. 2696/1999 (ΚΟΚ).

4. Μόνιμη υφιστάμενη σήμανση η οποία έρχεται σε σύγκρουση με αυτήν που προτείνεται θα πρέπει να απομακρυνθεί ή να καλυφθεί ώστε να αποφεύγεται η σύγχυση των χρηστών του οδικού δικτύου κάτω από οποιοσδήποτε συνθήκες.

5. Σε κάθε περίπτωση οι προτεινόμενες προσωρινές κυκλοφοριακές ρυθμίσεις πρέπει να υποστηρίζουν την ταχεία και ασφαλή διέλευση οχημάτων έκτακτης ανάγκης (ασθενοφόρα, πυροσβεστική, περιπολικά αστυνομίας).

6. Μετά το πέρας των εργασιών (ολοκλήρωση του έργου) οι εργοταξιακές πινακίδες και άλλα μέσα εργοταξιακής σήμανσης, καθώς και μπάζα, απορρίμματα, λοιπά υλικά κατασκευής κ.τ.λ. δεν επιτρέπεται να παραμένουν στην περιοχή.

7. Με την παρούσα απόφαση δεν νομιμοποιούνται τυχόν παράνομες ενέργειες ούτε υποκαθίστανται άλλες αδειοδοτήσεις και εγκρίσεις που τυχόν απαιτούνται για την υλοποίηση των εν λόγω παρεμβάσεων και την κατασκευή του υπόψη έργου.

8. Σε κάθε περίπτωση οι προτεινόμενες προσωρινές κυκλοφοριακές ρυθμίσεις πρέπει να υποστηρίζουν την

ομαλή και ασφαλή διεξαγωγή της κυκλοφορίας και οι εργασίες να γίνονται σε περιόδους με το μικρότερο δυνατό κυκλοφοριακό φόρτο στις οδούς και λαμβάνοντας υπόψη ιδιαίτερες συνθήκες που ενδέχεται να επικρατούν.

9. Να τηρούνται οι προϋποθέσεις που τίθενται στο υπ' αρ. 2132.15/73619/2024/15-10-2024 έγγραφο του Υπουργείου Ναυτιλίας και Νησιώτικής Πολιτικής.

10. Μετά το πέρας των εργασιών (ολοκλήρωση του έργου) οι εργοταξιακές πινακίδες και άλλα μέσα εργοταξιακής σήμανσης, καθώς και μπάζα, απορρίμματα, λοιπά υλικά κατασκευής κ.τ.λ. δεν επιτρέπεται να παραμένουν στην περιοχή.

Η εγκατάσταση της προσωρινής σήμανσης και η απομάκρυνσή της θα γίνει με ευθύνη & έξοδα του αναδόχου, υπό την επίβλεψη της Διευθύνουσας Υπηρεσίας. Η Διευθύνουσα Υπηρεσία φέρει ακεραία την ευθύνη όσον

αφορά την συντήρηση της εργοταξιακής σήμανσης ή και επαναφοράς στην πρότερη κατάσταση σε κάθε περίπτωση μη συμμόρφωσης του αναδόχου προς τις εντολές της, (π.χ. διένεξη, έκπτωση κ.λπ.). Παρακαλείται η Διευθύνουσα Υπηρεσία να έρθει σε συνεννόηση με τις αρμόδιες υπηρεσίες, ώστε οι εργασίες να εκτελούνται σε περίοδο με το μικρότερο δυνατό κυκλοφοριακό φόρτο στην επαρχιακή οδό.


Οι εν λόγω κυκλοφοριακές ρυθμίσεις θα ισχύσουν από τη δημοσίευση της παρούσης στην Εφημερίδα της Κυβερνήσεως έως τις 30-03-2025.


Οι αρχές στις οποίες κοινοποιείται η παρούσα απόφαση παρακαλούνται να παρακολουθούν την ακριβή εκτέλεσή της όσον αφορά θέματα αρμοδιότητάς τους.


Η ισχύς της παρούσας αρχίζει από τη δημοσίευσή της στην Εφημερίδα της Κυβερνήσεως.




ΕΘΝΙΚΟ ΤΥΠΟΓΡΑΦΕΙΟ
Για τεχνικούς λόγους στο σχεδιάγραμμα,
από το ηλεκτρονικό αρχείο, έγινε
σμίκρυνση κατά ποσοστό 35%

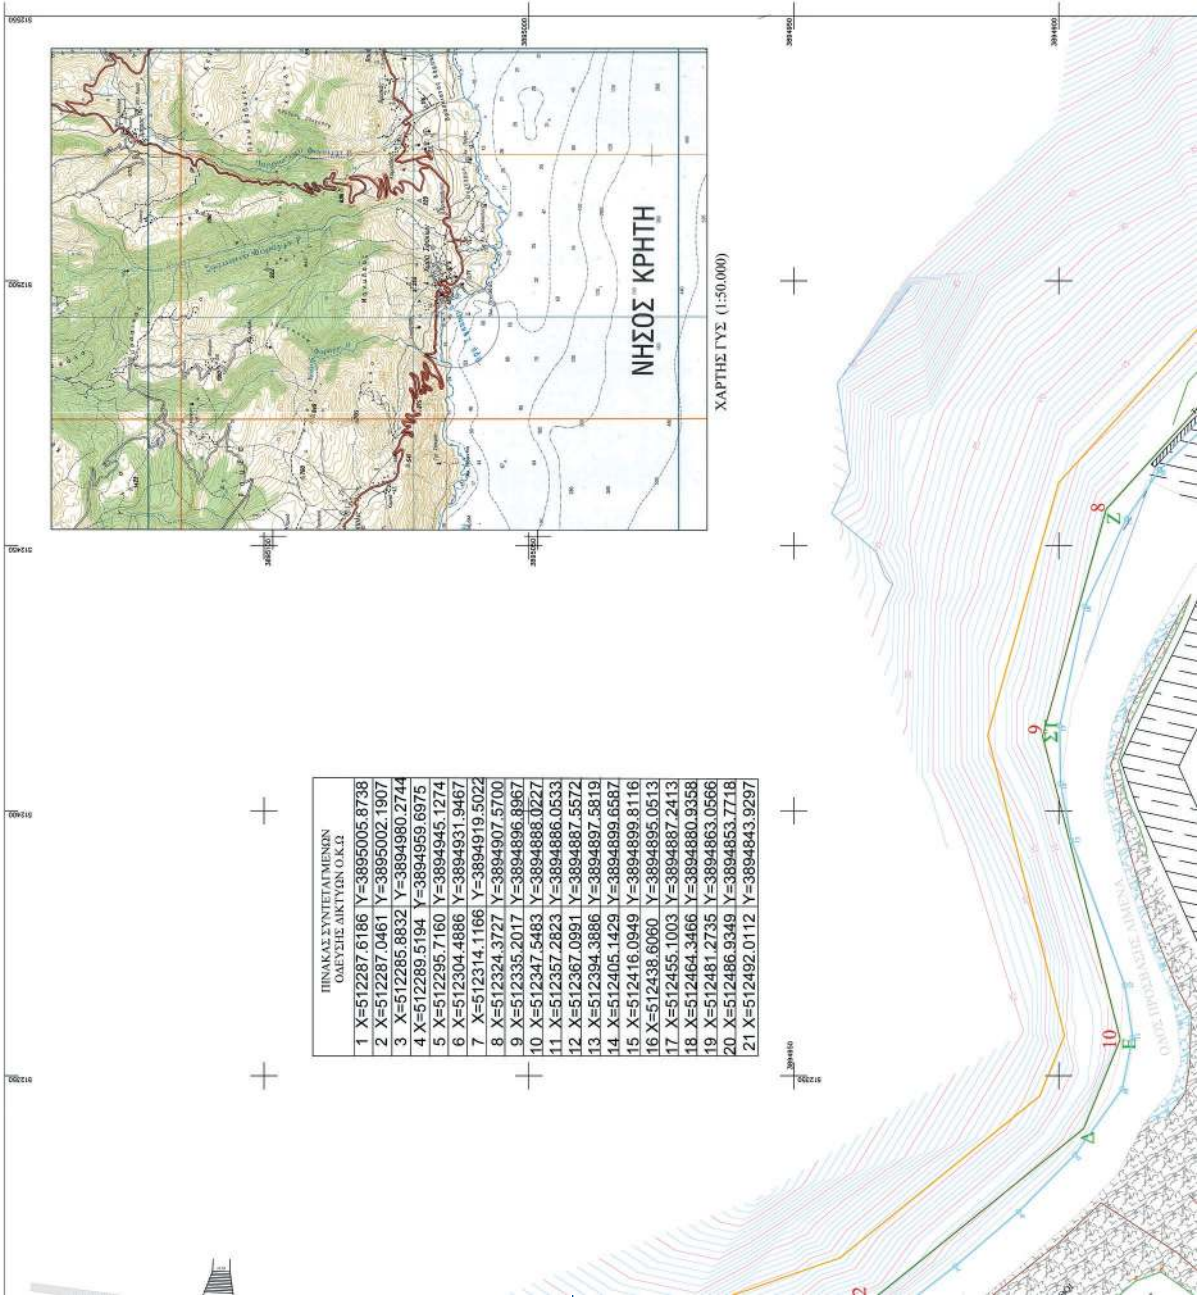

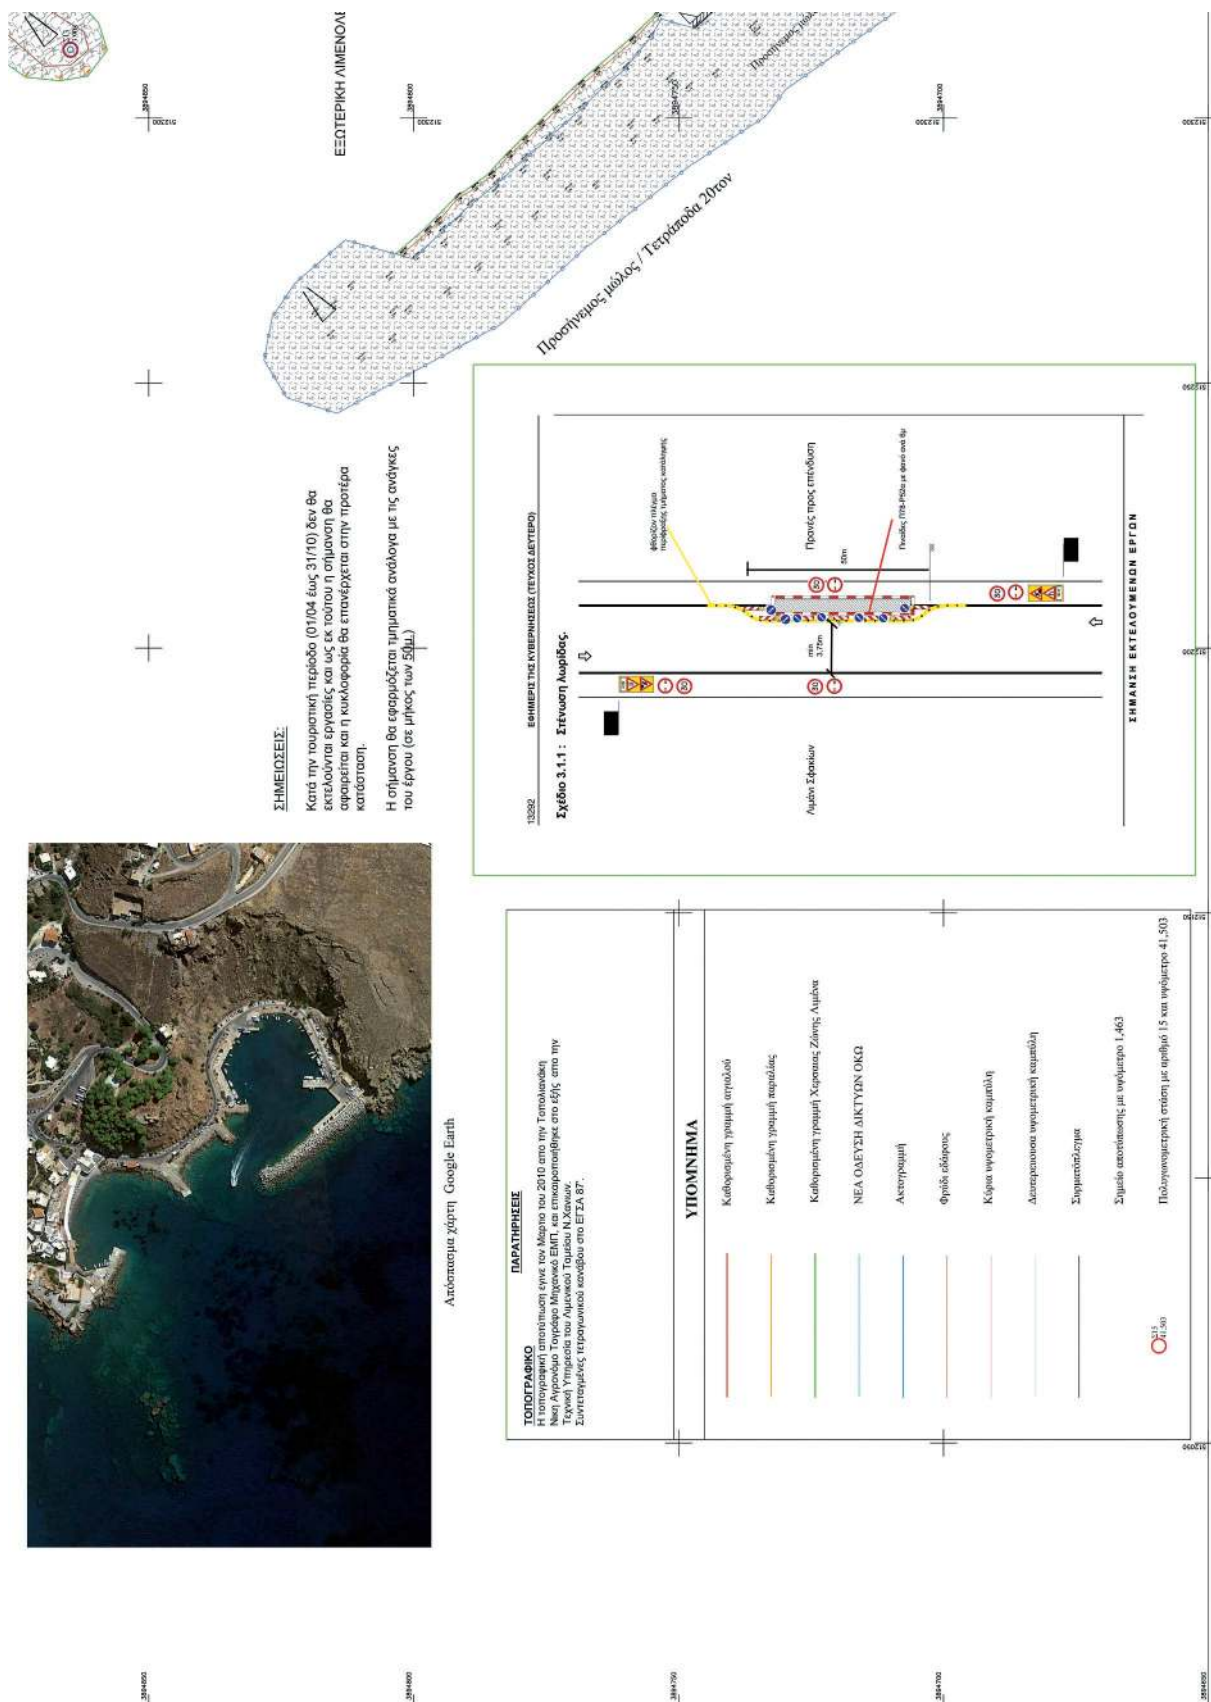

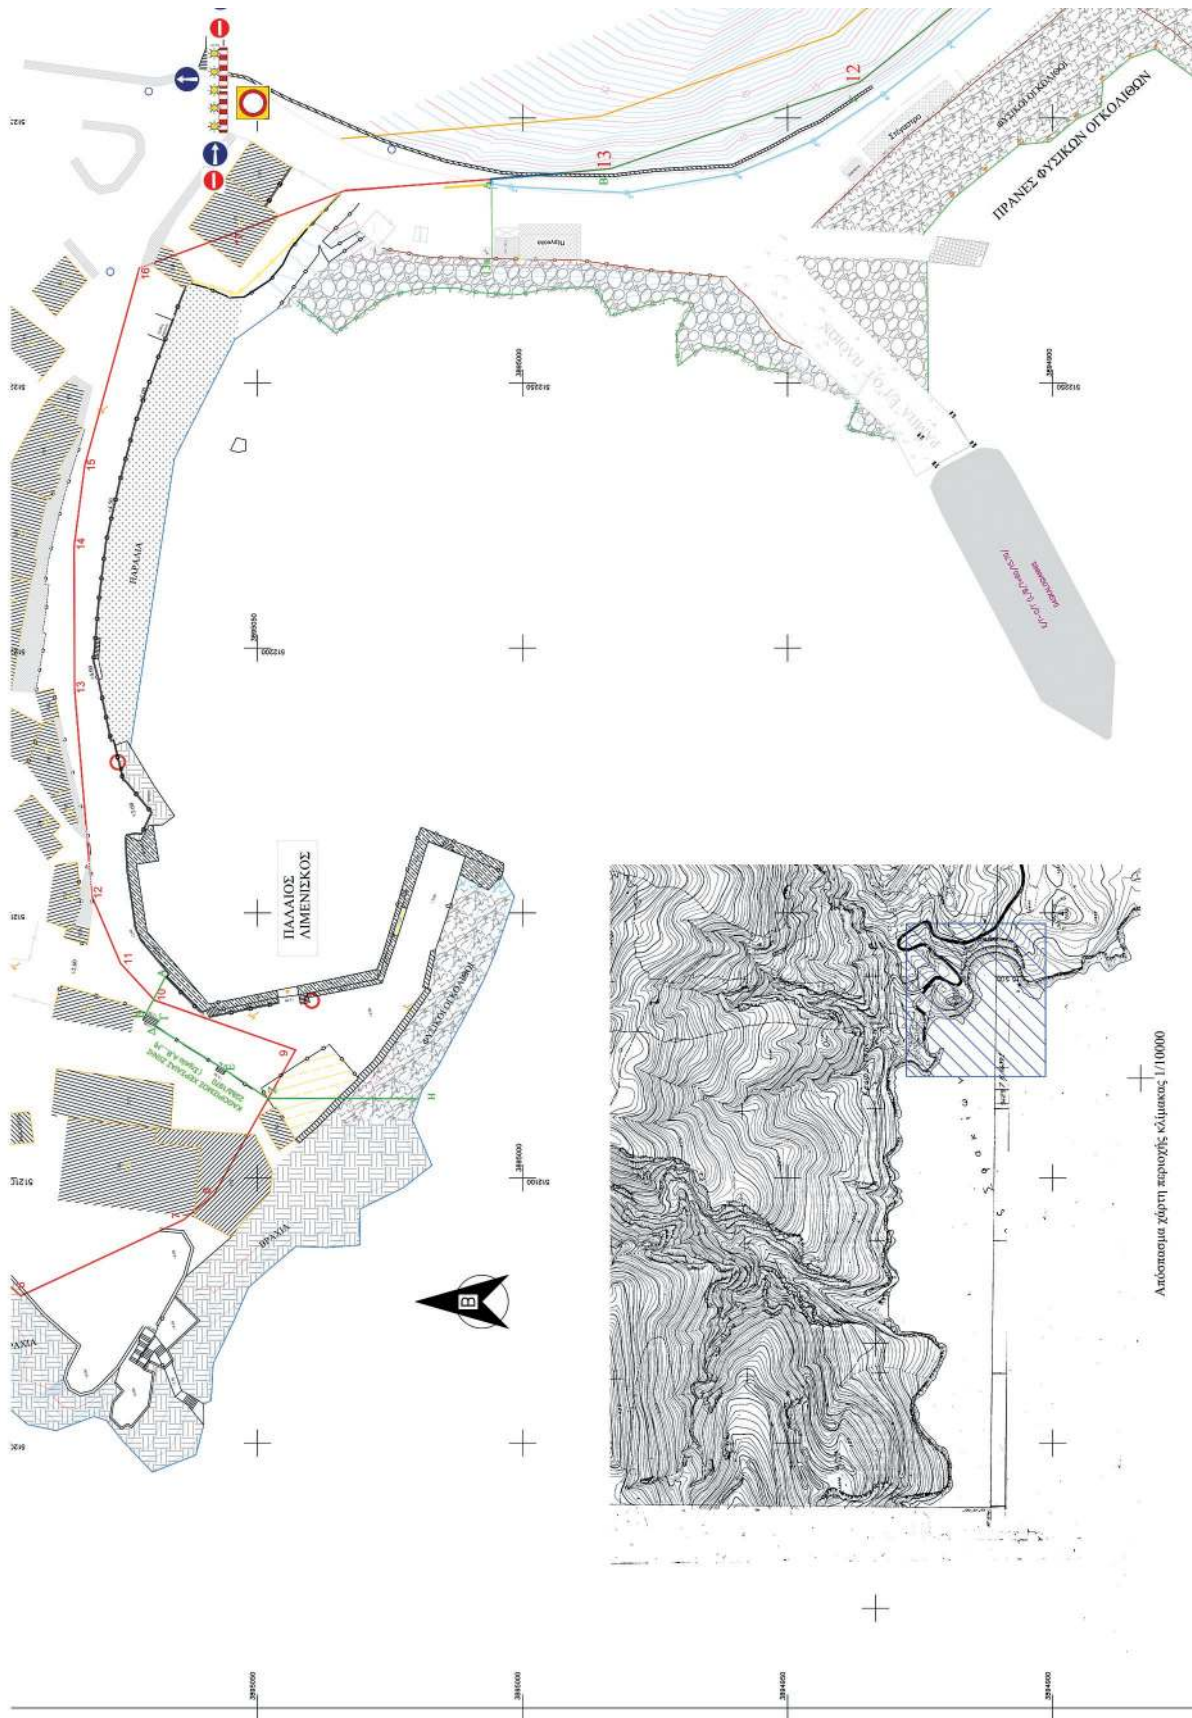

ΕΘΝΙΚΟ ΤΥΠΟΓΡΑΦΕΙΟ
Για τεχνικούς λόγους στο σχεδιάγραμμα,
από το ηλεκτρονικό αρχείο, έγινε
σμίκρυνση κατά ποσοστό **35%**

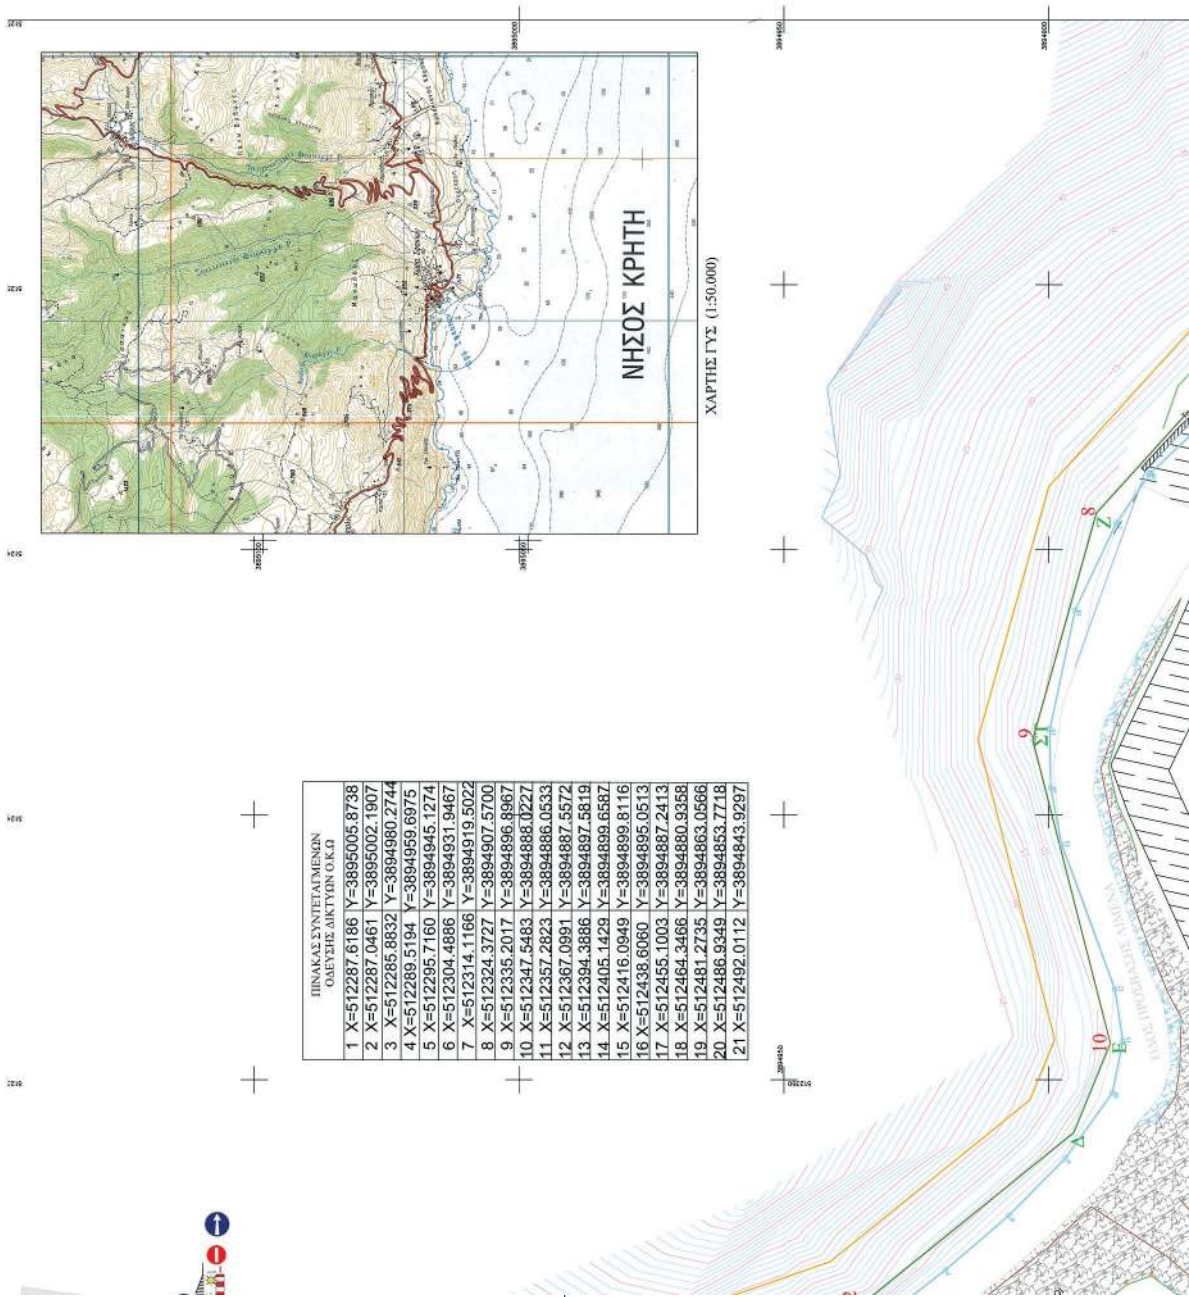


ΠΙΝΑΚΑΣ ΣΥΝΤΕΤΑΓΜΕΝΩΝ ΟΔΕΥΣΗΣ ΔΙΚΤΥΩΝ Ο.Κ.Δ		
1	X=512287.6186	Y=3895005.8738
2	X=512287.0461	Y=3895002.1907
3	X=512285.8832	Y=3894980.2744
4	X=512289.5194	Y=3894959.6975
5	X=512295.7160	Y=3894945.1274
6	X=512304.4886	Y=3894931.9467
7	X=512314.1166	Y=3894919.5022
8	X=512324.3727	Y=3894907.5700
9	X=512335.2017	Y=3894896.8967
10	X=512347.5483	Y=3894888.0227
11	X=512357.2823	Y=3894886.0533
12	X=512367.0991	Y=3894887.5572
13	X=512394.3886	Y=3894897.5819
14	X=512405.1429	Y=3894899.6587
15	X=512416.0949	Y=3894899.8116
16	X=512438.6060	Y=3894895.0513
17	X=512455.1003	Y=3894887.2413
18	X=512464.3466	Y=3894880.9358
19	X=512481.2735	Y=3894863.0566
20	X=512486.9349	Y=3894853.7718
21	X=512492.0112	Y=3894843.9297

ΠΙΝΑΚΑΣ ΣΥΝΤΕΤΑΓΜΕΝΩΝ ΟΡΙΟΓΡΑΦΗΣ ΖΩΝΗΣ ΑΜΕΝΑ (ΔΕΚ 2054/3-8-1974)		
A	X=512137.93	Y=3895067.36
B	X=512131.70	Y=3895067.00
C	X=512129.70	Y=3895068.57
D	X=512128.63	Y=3895069.35
E	X=512120.27	Y=3895055.92
F	X=512115.05	Y=3895048.08
G	X=512114.95	Y=3895019.52

ΠΙΝΑΚΑΣ ΣΥΝΤΕΤΑΓΜΕΝΩΝ ΟΡΙΟΓΡΑΦΗΣ ΑΙΓΙΛΙΟΥ (ΔΕΚ 2054/3-8-1974)		
	X	Y
5	512119.465	3895139.62
6	512097.928	3895116.178
7	512077.766	3895094.641
8	512092.107	3895063.949
9	512096.764	3895058.287
10	512124.16	3895042.783
11	512133.541	3895069.4
12	512140.473	3895075.803
13	512153.14	3895081.2
14	512192.14	3895094.481
15	512219.107	3895084.58
16	512234.488	3895072.266
17	512271.662	3895072.266
18	512278.277	3895054.407

ΠΙΝΑΚΑΣ ΣΥΝΤΕΤΑΓΜΕΝΩΝ ΑΙΓΙΛΙΟΥ (ΔΕΚ 3074/2001 (ΔΕΚ 7584/2001))		
13	X=512290.44	Y=3894983.32
12	X=512306.79	Y=3894936.36
11	X=512340.02	Y=3894895.30
10	X=512356.87	Y=3894888.40
9	X=512414.14	Y=3894903.05
8	X=512456.90	Y=3894891.05
7	X=512491.93	Y=3894859.32

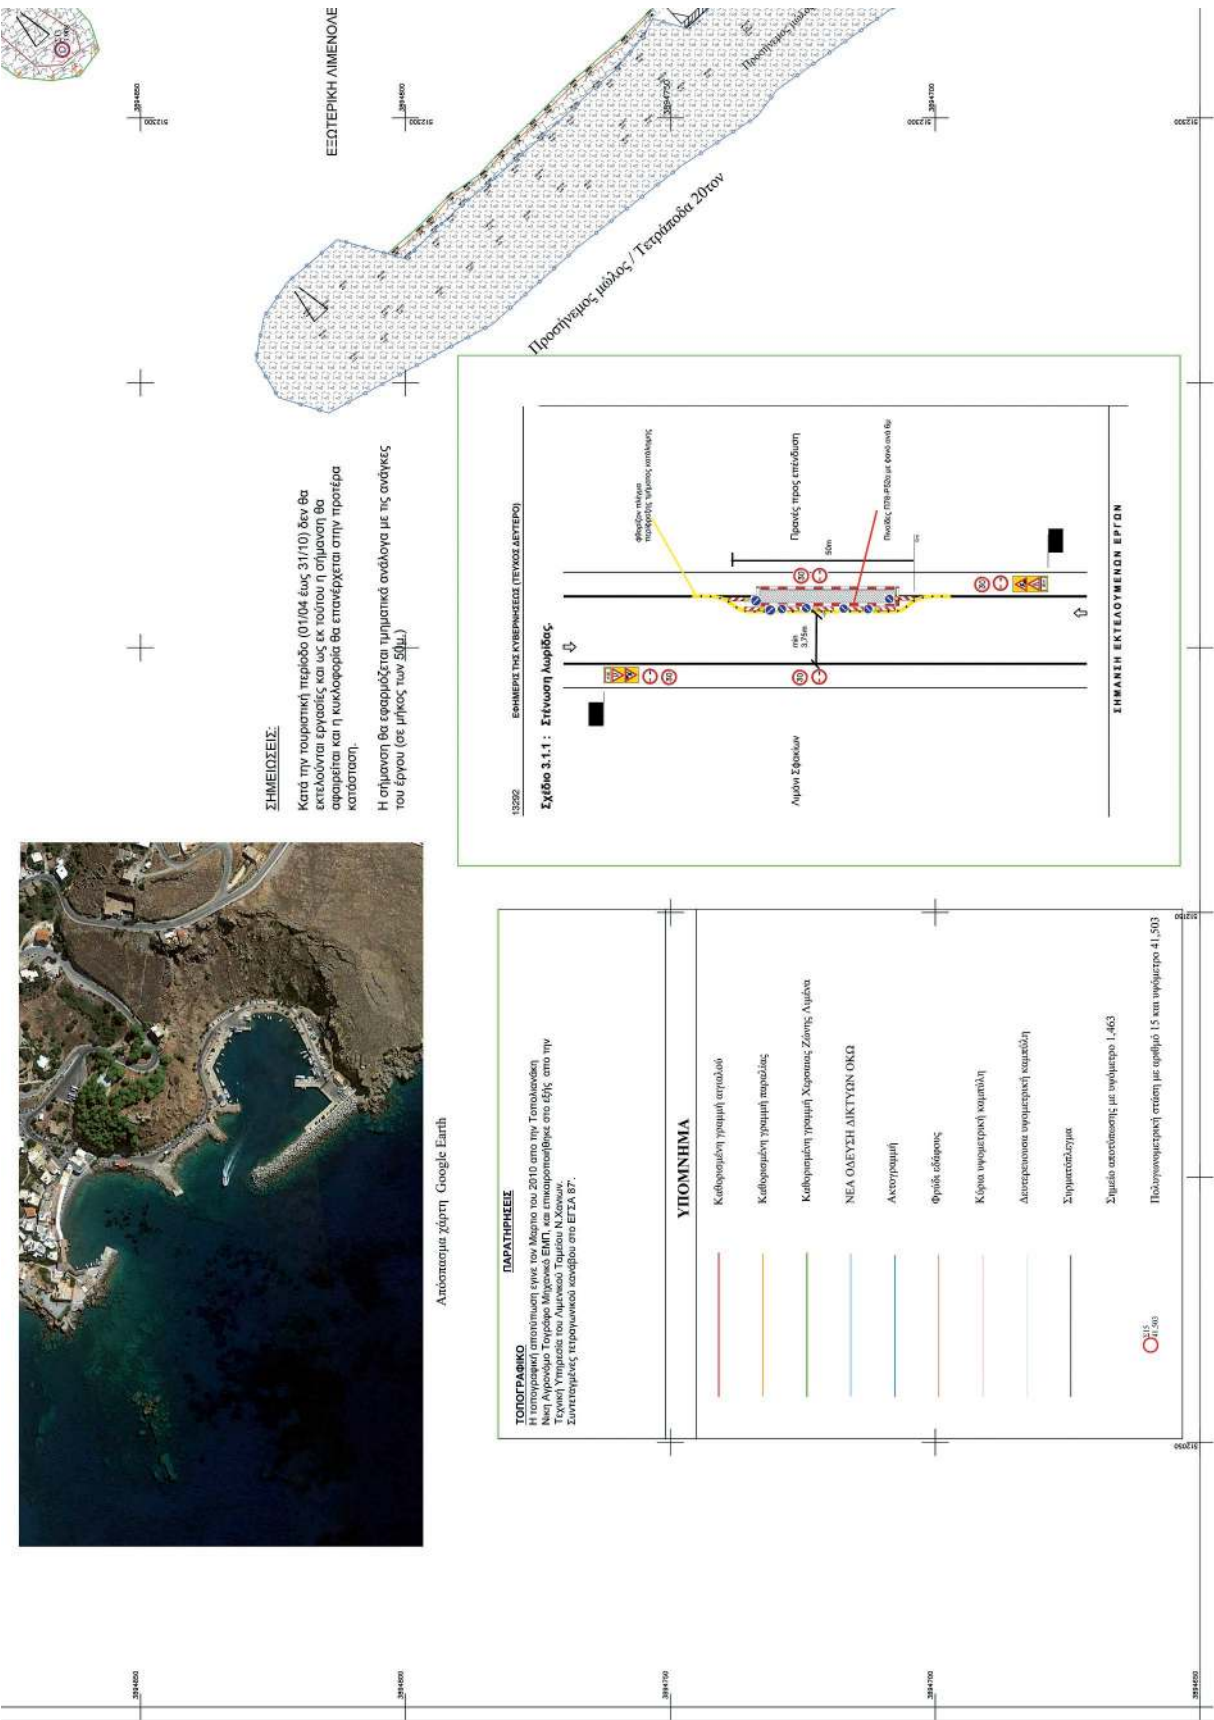

Η απόφαση αυτή να δημοσιευθεί στην εφημερίδα της Κυβερνήσεως.

Ηράκλειο, 13 Νοεμβρίου 2024

Με εντολή Γραμματέα
Αποκεντρωμένης Διοίκησης
Η Αναπληρώτρια Προϊσταμένη Γενικής
Διεύθυνσης Χωροταξικής, Περιβαλλοντικής
και Αγροτικής Πολιτικής κ.α.α.
Η Προϊσταμένη Διεύθυνσης
Αγροτικών Υποθέσεων
ΧΡΙΣΤΙΝΑ ΣΕΡΠΕΤΣΙΔΑΚΗ

(3)

Τροποποίηση της υπό στοιχεία 282604/Π05/7/00183/Π/14/7/2022 (Β' 3936) απόφασης του Περιφερειάρχη Θεσσαλίας, με την οποία εγκρίθηκε η υπαγωγή στις διατάξεις του ν. 4399/2016 επένδυσης της εταιρείας «MGRAIN ΜΟΝΟΠΡΟΣΩΠΗ ΙΔΙΩΤΙΚΗ ΚΕΦΑΛΑΙΟΥΧΙΚΗ ΕΤΑΙΡΕΙΑ» με δ.τ. «MGRAIN Μ. ΙΚΕ» για την ενίσχυση επενδυτικού σχεδίου της με το κίνητρο της επιχορήγησης.

Με την υπό στοιχεία 478471/Π05/7/00183/Π/0711/2024 απόφαση του Περιφερειάρχη Θεσσαλίας τροποποιείται η υπό στοιχεία 282604/Π05/7/00183/Π/14/7/2022 (Β' 3936) απόφαση, για την υπαγωγή στις διατάξεις του ν. 4399/2016 επενδυτικού σχεδίου της επιχείρησης «MGRAIN ΜΟΝΟΠΡΟΣΩΠΗ ΙΔΙΩΤΙΚΗ ΚΕΦΑΛΑΙΟΥΧΙΚΗ ΕΤΑΙΡΕΙΑ» με δ.τ. «MGRAIN Μ. ΙΚΕ» για την ενίσχυση επενδυτικού σχεδίου της που αφορά στην ίδρυση μονάδας αποξήρανσης αγροτικών προϊόντων, στη θέση Δ.Ε. ΑΡΜΕΝΙΟΥ, του Δήμου ΚΙΛΕΛΕΡ, της Π.Ε. ΛΑΡΙΣΑΣ, της Περιφέρειας ΘΕΣΣΑΛΙΑΣ ως προς τον τόπο εγκατάστασης και την επωνυμία του φορέα.

Τόπος εγκατάστασης του επενδυτικού σχεδίου ορίζεται η θέση «ΚΤΗΜΑΤΙΚΗ ΠΕΡΙΦΕΡΕΙΑ ΤΗΣ ΚΟΙΝΟΤΗΤΑΣ ΑΡΜΕΝΙΟΥ», της Δ.Ε. Αρμενίου, του Δήμου Κιλελέρ, της Περιφερειακής Ενότητας Λάρισας, της Περιφέρειας Θεσσαλίας.

Φορέας του επενδυτικού σχεδίου, είναι η επιχείρηση «MGRAIN ΜΟΝΟΠΡΟΣΩΠΗ ΙΔΙΩΤΙΚΗ ΚΕΦΑΛΑΙΟΥΧΙΚΗ ΕΤΑΙΡΕΙΑ» με δ.τ. «MGRAIN Μ. ΙΚΕ»

Σε όλα τα σημεία της απόφασης υπαγωγής και του Παραρτήματος αυτής στα οποία αναφέρεται η επωνυμία ΚΕΜΜΟΣ ΜΟΝΟΠΡΟΣΩΠΗ Ι.Κ.Ε.» αντικαθίσταται από την ορθή: «MGRAIN ΜΟΝΟΠΡΟΣΩΠΗ ΙΔΙΩΤΙΚΗ ΚΕΦΑΛΑΙΟΥΧΙΚΗ ΕΤΑΙΡΕΙΑ» με δ.τ. «MGRAIN Μ. ΙΚΕ».

Για την τροποποίηση δεν απαιτείται γνωμοδότηση της Περιφερειακής Γνωμοδοτικής Επιτροπής βάσει των διατάξεων της παρ. 7, του άρθρου 85 και του άρθρου 27 ν. 4399/2016, και της υπ' αρ. 77685/21-6-2016 (Β' 2335) «Σύσταση της Γνωμοδοτικής Επιτροπής του άρθρου 27 του ν. 4399/2016 και καθορισμός του τρόπου λειτουργίας της» (Β' 2335) υπουργικής απόφασης.

Ο Περιφερειάρχης

ΔΗΜΗΤΡΙΟΣ ΚΟΥΡΕΤΑΣ

Αριθμ. απόφ. 2673

(4)

Άρση της άδειας ίδρυσης και λειτουργίας του Δημοτικού Ωδείου Ηλιούπολης «Απόστολος Μόσχος».

Ο ΔΗΜΑΡΧΟΣ ΗΛΙΟΥΠΟΛΗΣ

Έχοντας υπόψη:

1. Τον Κώδικα Δήμων και Κοινοτήτων (ν. 3463/2006, Α' 114).
2. Τα άρθρα 72, 73, 74 του ν. 3852/2010 (Α' 87).
3. Τον ν. 4555/2018 (Α' 133) για την μεταρρύθμιση του θεσμικού πλαισίου της Τοπικής Αυτοδιοίκησης, την εμπάθυνση της Δημοκρατίας, την ενίσχυση της συμμετοχής και την βελτίωση της οικονομικής και αναπτυξιακής λειτουργίας των Ο.Τ.Α. (Πρόγραμμα ΚΛΕΙΣΘΕΝΗΣ).
4. Τον ν. 4623/2019 «Ρυθμίσεις του Υπουργείου Εσωτερικών, διατάξεις για την ψηφιακή διακυβέρνηση, συνταξιοδοτικές ρυθμίσεις και άλλα επείγοντα ζητήματα» (Α' 134).
5. Τον ν. 4735/2020 «Ρυθμίσεις για την αναπτυξιακή προοπτική και την εύρυθμη λειτουργία των Οργανισμών Τοπικής Αυτοδιοίκησης και άλλες διατάξεις» (Α' 197).
6. Τα άρθρα 8, 9 του ν. 5056/2023 (Α' 163).
7. Το β.δ. 16/1966 «περί ίδρύσεως ιδιωτικών μουσικών ιδρυμάτων» (Α' 7) και ιδίως την περ. α της παρ. 1 του άρθρου 7 αυτού.
8. Τον ν. 299/1976 «Περί ρυθμίσεως θεμάτων αφορώντων εις τον κανονισμό λειτουργίας των ιδιωτικών μουσικών ιδρυμάτων (Α' 90).
9. Το άρθρο 10 του ν. 3207/2003 «Ρύθμιση θεμάτων Ολυμπιακής προετοιμασίας και άλλες διατάξεις» (Α' 10).
10. Την υπό στοιχεία ΥΠΠΟ/78036/2473/19.10.2004 υπουργική απόφαση «Καθορισμός προδιαγραφών κτιρίων για στέγαση Μουσικού Εκπαιδευτηρίου» (Β' 1595)
11. Την υπό στοιχεία ΥΠΠΟΤ/οικ. 38573/1216/31.03.2011 κοινή υπουργική απόφαση «Διεκπεραίωση και απλούστευση της διοικητικής διαδικασίας χορήγησης άδειας ίδρυσης και λειτουργίας ιδιωτικών μουσικών εκπαιδευτικών ιδρυμάτων (Ωδείων, Μουσικών Σχολών ή Παραρτημάτων αυτών) μέσω των Ενιαίων Κέντρων Εξυπηρέτησης» (Β' 693).
12. Την υπ' αρ. 335/48588/22-12-2014 απόφαση Δημάρχου (Β' 3670), χορήγησης άδειας χρήσης και λειτουργίας στο Δημοτικό Ωδείο Ηλιούπολης.
13. Την υπ' αρ. 33/09-02-2016 απόφαση Δημάρχου (Β' 2263), μετονομασίας σε «Δημοτικό Ωδείο Δήμου Ηλιούπολης Απόστολος Μόσχος».
14. Την υπ' αρ. 463/11-11-2016 απόφαση Δημάρχου προσθήκης και διάρθρωσης σχολών και τμημάτων σπουδών του Δημοτικού Ωδείου Ηλιούπολης Απόστολος Μόσχος (Β' 39482).
15. Την υπ' αρ. 109/2020 απόφαση του Δ.Σ. του Ν.Π.Δ.Δ. «ΠΟΛΙΤΙΣΤΙΚΟΣ ΑΘΛΗΤΙΚΟΣ ΟΡΓΑΝΙΣΜΟΣ ΔΗΜΟΥ ΗΛΙΟΥΠΟΛΗΣ (ΠΑΟΔΗΛ) - ΓΡΗΓΟΡΗΣ ΓΡΗΓΟΡΙΟΥ» σχετικά με την αναστολή λειτουργίας του Δημοτικού Ωδείου Ηλιούπολης «Απόστολος Μόσχος» και την έναρξη λειτουργίας Μουσικών Εργαστηρίων.
16. Το υπ' αρ. 187432/25.04.2024 έγγραφο του τμήματος Μουσικής Εκπαίδευσης, της Διεύθυνσης Καλλιτεχνικής Εκπαίδευσης, της Γεν. Διεύθυνσης Σύγχρονου Πολιτισμού του Υπουργείου Πολιτισμού σχετικά με απόφαση άδειας ίδρυσης και λειτουργίας του Ωδείου με την ονομασία «Δημοτικό Ωδείο Ηλιούπολης Απόστολος Μόσχος».

17. Την υπ' αρ. 163/2024 του Δημοτικού Συμβουλίου Ηλιούπολης για την έκδοση απόφασης άρσης της άδειας ίδρυσης και λειτουργίας του Δημοτικού Ωδείου «Απόστολος Μόσχος», αποφασίζει:

Την άρση άδειας ίδρυσης και λειτουργίας του Δημοτικού Ωδείου Ηλιούπολης «Απόστολος Μόσχος».

Από τις διατάξεις της παρούσης δεν προκαλείται δαπάνη σε βάρος του Δημοσίου.

Η απόφαση αυτή να δημοσιευθεί στην Εφημερίδα της Κυβερνήσεως.

Ηλιούπολη, 13 Νοεμβρίου 2024

Ο Δήμαρχος

ΕΥΣΤΑΘΙΟΣ ΨΥΡΡΟΠΟΥΛΟΣ

Αριθμ. απόφ. 282

(5)

Έγκριση υπερωριακής απασχόλησης, πέραν του κανονικού ωραρίου, κατά τις απογευματινές ώρες των εργάσιμων ημερών (Δευτέρα έως και Παρασκευή) για υπαλλήλους του Δήμου Βόρειας Κυνουρίας.

Ο ΔΗΜΑΡΧΟΣ ΒΟΡΕΙΑΣ ΚΥΝΟΥΡΙΑΣ
ΤΟΥ ΝΟΜΟΥ ΑΡΚΑΔΙΑΣ

Έχοντας υπόψη:

1. Την παρ. 1 του άρθρου 58 του ν. 3852/2010 «Νέα αρχιτεκτονική της Αυτοδιοίκησης και της Αποκεντρωμένης Διοίκησης - Πρόγραμμα Καλλικράτης» (Α' 87).

2. Τα άρθρα 48, 49 και 176 του Κώδικα Κατάστασης Δημοτικών και Κοινοτικών Υπαλλήλων (ν. 3584/2007, Α' 143).

3. Το άρθρο 20 του ν. 4354/2015 «Αποζημίωση για εργασία καθ' υπέρβαση του υποχρεωτικού ωραρίου - Αποζημίωση για εργασία προς συμπλήρωσή του υποχρεωτικού ωραρίου» (Α' 176).

4. Τον Οργανισμό Εσωτερικής Υπηρεσίας του Δήμου - Ο.Ε.Υ. (Β' 2146/2011).

5. Τις υπηρεσιακές ανάγκες:

α) Για την τήρηση των πρακτικών συνεδριάσεων του Δημοτικού Συμβουλίου, (Ειδικός Γραμματέας του Δημοτικού Συμβουλίου), κατά τις απογευματινές ώρες των εργάσιμων ημερών (Δευτέρα - Παρασκευή) και μέχρι την 22η ώρα.

β) Για την σύνταξη Ληξιαρχικών Πράξεων (Ληξίαρχος) κατά τις απογευματινές ώρες των εργάσιμων ημερών (Δευτέρα - Παρασκευή) και μέχρι την 22η ώρα.

6. Την υπ' αρ. 273/14202/06-12-2023 απόφαση του Δημάρχου Βόρειας Κυνουρίας (Α.Δ.Α. ΨΚΝ8Ω9Ψ-75Ξ), με την οποία ορίστηκε ο Δημοτικός Υπάλληλος του Δήμου Βόρειας Κυνουρίας Τερζάκης Γεώργιος του Νικολάου του κλάδου ΔΕ Διοικητικού-Λογιστικού, ως ειδικός γραμματέας για την τήρηση των πρακτικών των συνεδριάσεων του Δημοτικού Συμβουλίου, μέχρι την λήξη της παρούσας Δημοτικής περιόδου (31 Δεκεμβρίου 2028).

7. Το υπ' αρ. 5592/23-05-2024 έγγραφο του Δημάρχου Βόρειας Κυνουρίας, με το προτάθηκε ο ορισμός ως Ληξίαρχου του Δήμου Βόρειας Κυνουρίας της υπαλλήλου του Δήμου Παπούλια Ελένης του Ευαγγέλου, του κλάδου ΠΕ Διοικητικού-Οικονομικού.

8. Την υπ' αρ. 41671/27-05-2024 απόφαση του Γραμματέα της Αποκεντρωμένης Διοίκησης Πελοποννήσου, Δυτικής Ελλάδας και Ιονίου, με την οποία ορίστηκε η ανωτέρω υπάλληλος ως Ληξίαρχος του Δήμου Βόρειας Κυνουρίας.

9. Την από 13 Νοεμβρίου 2024 βεβαίωση του Τμήματος Οικονομικών Υπηρεσιών του Δήμου Βόρειας Κυνουρίας, από την οποία προκύπτει ότι στον υπό κατάρτιση προϋπολογισμό του Δήμου Βόρειας Κυνουρίας έτους 2025 και συγκεκριμένα στον Κ.Α. 10-6012 με περιγραφή «αποζημίωση υπερωριακής εργασίας και για εξαιρέσιμες ημέρες και νυχτερινές ώρες και λοιπές πρόσθετες αμοιβές», έχει προβλεφθεί πίστωση ύψους 5.000,00 €, για την καταβολή υπερωριακής εργασίας στους ανωτέρω υπαλλήλους, αποφασίζουμε τα παρακάτω:

1. Καθιερώνουμε και εγκρίνουμε την υπερωριακή απασχόληση, πέραν του κανονικού ωραρίου, κατά τις απογευματινές ώρες των εργάσιμων ημερών (Δευτέρα έως και Παρασκευή) και μέχρι την 22η ώρα από την 01η Ιανουαρίου 2025 μέχρι και 31 Δεκεμβρίου 2025 και μέχρι είκοσι (20) ώρες μηνιαίως, για τους παρακάτω υπαλλήλους του Δήμου Βόρειας Κυνουρίας αναλυτικά:

- Για τον υπάλληλο του Δήμου Βόρειας Κυνουρίας Τερζάκη Γεώργιο του Νικολάου, την προβλεπόμενη από το νόμο αποζημίωση για την κάλυψη της υπηρεσίας τήρησης των πρακτικών συνεδριάσεων του Δημοτικού Συμβουλίου Βόρειας Κυνουρίας (ειδικός γραμματέας).

- Για την υπάλληλο του Δήμου Βόρειας Κυνουρίας Παπούλια Ελένη του Ευαγγέλου, την προβλεπόμενη από το νόμο αποζημίωση, για την ομαλή λειτουργία της υπηρεσίας του Ληξιαρχείου του Δήμου Βόρειας Κυνουρίας.

2. Από την εφαρμογή της παρούσης θα προκληθεί δαπάνη ύψους μέχρι 5.000,00 €, σε βάρος του Κ.Α. 10-6012 του προϋπολογισμού του Δήμου Βόρειας Κυνουρίας έτους 2025, με περιγραφή «αποζημίωση υπερωριακής εργασίας και για εξαιρέσιμες ημέρες και νυχτερινές ώρες και λοιπές πρόσθετες αμοιβές».

Η απόφαση αυτή ισχύει από την δημοσίευσή της στο Φ.Ε.Κ., σύμφωνα με τις διατάξεις του άρθρου 20 του ν. 4354/2015 (Α' 176).

Η απόφαση αυτή να δημοσιευθεί στην Εφημερίδα της Κυβερνήσεως.

Άστρος, 13 Νοεμβρίου 2024

Ο Δήμαρχος

ΓΕΩΡΓΙΟΣ ΚΑΜΠΥΛΗΣ

Αριθμ. 49735

(6)

Τροποποίηση του Οργανισμού Διοικητικών Υπηρεσιών του Πανεπιστημίου Ιωαννίνων, για τη μεταβατική περίοδο έως την κατάρτιση του Οργανισμού του Ιδρύματος κατά τις διατάξεις του άρθρου 206 του ν. 4957/2022 (Α' 141), διά της σύστασης Μονάδας Υποστήριξης Φοιτητών.

ΤΟ ΣΥΜΒΟΥΛΙΟ ΔΙΟΙΚΗΣΗΣ

ΤΟΥ ΠΑΝΕΠΙΣΤΗΜΙΟΥ ΙΩΑΝΝΙΝΩΝ

Έχοντας υπόψη:

1. Το π.δ. 746/1970 «Ίδρυση Πανεπιστημίου Ιωαννίνων» (Α' 267).

2. Το π.δ 105/2013 «Μετονομασία Τμήματος και ίδρυση, συγκρότηση, κατάργηση και ανασυγκρότηση Σχολών στο Πανεπιστήμιο Ιωαννίνων» (Α' 137).

3. Τον ν. 4559/2018 «Πανεπιστήμιο Ιωαννίνων, Ιόνιο Πανεπιστήμιο και άλλες διατάξεις» (Α' 142).

4. Τα άρθρα 13, 14, 206, 208 και την παρ. 2 του άρθρου 469 του ν. 4957/2022 «Νέοι ορίζοντες στα Ανώτατα Εκπαιδευτικά Ιδρύματα: Ενίσχυση της ποιότητας, της λειτουργικότητας και της σύνδεσης των ΑΕΙ με την κοινωνία και λοιπές διατάξεις» (Α' 141).

5. Την υπ' αρ. 5795/16-11-2022 (Υ.Ο.Δ.Δ. 1126) απόφαση του Πρύτανη, περί συγκρότησης του Συμβουλίου Διοίκησης του Πανεπιστημίου Ιωαννίνων.

6. Το π.δ. 186/1999 «Οργανισμός Διοικητικών Υπηρεσιών Πανεπιστημίου Ιωαννίνων» (Α' 173).

7. Την υπ' αρ. 9752/30-12-2020 (Β' 201) απόφαση της Συγκλήτου «Τροποποίηση της περ. στ' της παρ. 1 του άρθρου 3 της υπ' αρ. 8062/7-12-2018 (Β' 5721) απόφασης "Συμπλήρωση του Οργανισμού Διοικητικών Υπηρεσιών του Πανεπιστημίου Ιωαννίνων π.δ. 186/1999 (Α' 173)"».

8. Την αναγκαιότητα ίδρυσης Μονάδας Υποστήριξης Φοιτητών.

9. Το υπ' αρ. 46387/28-10-2024 Υπηρεσιακό Σημείωμα της Διεύθυνσης Οικονομικών Υπηρεσιών σύμφωνα με το οποίο προκαλείται δαπάνη σε βάρος του Τακτικού Προϋπολογισμού του Υπουργείου Παιδείας, Θρησκευμάτων και Αθλητισμού όσον αφορά στην χορήγηση του επιδόματος θέσης ευθύνης του Προϊσταμένου της Μονάδας Υποστήριξης Φοιτητών του Πανεπιστημίου, επιπέδου Τμήματος.

10. Το γεγονός ότι μέχρι σήμερα δεν έχει εκδοθεί ο Οργανισμός του Πανεπιστημίου Ιωαννίνων κατά τις διατάξεις του άρθρου 206 του ν. 4957/2022 (Α' 141).

11. Την προφορική εισήγηση της Πρυτάνεως του Πανεπιστημίου στην υπ' αρ. 57/24-10-2024 συνεδρίαση του Συμβουλίου Διοίκησης του Πανεπιστημίου Ιωαννίνων, αποφασίζουμε:

Στην παρούσα συνεδρίαση του Συμβουλίου Διοίκησης υπ' αρ. 57/24-10-2024:

Α) Την τροποποίηση του Οργανισμού Διοικητικών Υπηρεσιών του Πανεπιστημίου Ιωαννίνων (π.δ. 186/1999) για τη μεταβατική περίοδο έως τη σύσταση του Οργανισμού του Ιδρύματος, κατά το μέρος που αυτή αφορά:

α) Στη σύσταση Μονάδας Υποστήριξης Φοιτητών (ΜΥΦ) σε επίπεδο Τμήματος της Διεύθυνσης Εκπαίδευσης, σύμφωνα με τα προβλεπόμενα στις διατάξεις του άρθρου 208 του ν. 4957/2022. Η Μονάδα Υποστήριξης Φοιτητών περιλαμβάνει το γραφείο Πρακτικής Άσκησης και το γραφείο Διασύνδεσης και Επιχειρηματικότητας.

β) Στην κατάργηση των υπ' αρ. 9752/30-12-2020 (Β' 201/2021) και 8062/7-12-2018 (Β' 5721) αποφάσεων της Συγκλήτου που αφορούν στη σύσταση της Γραμματείας Δομής Απασχόλησης και Σταδιοδρομίας (ΔΑΣΤΑ) και στη μετονομασία της σε «Γραφείο Διασύνδεσης Σπουδών και Σταδιοδρομίας». Στο εδάφιο ι) της παρ. 4 του άρθρου 26 του π.δ. 186/1999 [όπως τροποποιήθηκε με την υπ' αρ. 8062/7-12-2018 (Β' 5721) απόφαση Συγκλήτου και ισχύει] διαγράφεται ο τίτλος «Γραμματεία Δομής Απασχόλησης και Σταδιοδρομίας (ΔΑΣΤΑ)» και αντικαθίσταται με «Μονάδα Υποστήριξης Φοιτητών (ΜΥΦ)». Όπου αναφέρεται «Γραφείο Διασύνδεσης Σπουδών και

Σταδιοδρομίας» στο εξής νοείται «Μονάδα Υποστήριξης Φοιτητών (ΜΥΦ)».

Β) Τη σύσταση διοικητικής δομής σε επίπεδο Τμήματος της Διεύθυνσης Εκπαίδευσης με ονομασία «Μονάδα Υποστήριξης Φοιτητών» (ΜΥΦ) στο Πανεπιστήμιο Ιωαννίνων (Π.Ι.), με αποστολή την ενημέρωση και υποστήριξη των φοιτητών/τριών σε θέματα σπουδών κατά τη διάρκεια της ακαδημαϊκής τους ζωής, τη συνέχιση των σπουδών τους και την ένταξη τους στην αγορά εργασίας.

Ειδικότερα, αρμοδιότητες της Μονάδας Υποστήριξης Φοιτητών είναι:

1) Η υποστήριξη των προγραμμάτων πρακτικής άσκησης όλων των προγραμμάτων σπουδών πρώτου και δεύτερου κύκλου του Π.Ι., των Υπευθύνων Πρακτικής Άσκησης και των Επιτροπών Πρακτικής Άσκησης ανά πρόγραμμα σπουδών,

2) η υποστήριξη των φοιτητών/τριών για την εύρεση ή αλλαγή φορέα υποδοχής για τη διεξαγωγή της πρακτικής άσκησης,

3) η τήρηση και συλλογή στοιχείων των φοιτητών/τριών και των συνεργαζόμενων φορέων υποδοχής για τη διεξαγωγή πρακτικής άσκησης,

4) η ενημέρωση του πληροφοριακού συστήματος ολοκληρωμένης διαχείρισης πρακτικής άσκησης των Α.Ε.Ι. με τα αναγκαία ανά περίπτωση στοιχεία,

5) η προσέλευση δημόσιων υπηρεσιών, Νομικών Προσώπων Δημοσίου Δικαίου (Ν.Π.Δ.Δ.), Οργανισμών Τοπικής Αυτοδιοίκησης (Ο.Τ.Α.) α' και β' βαθμού, Νομικών Προσώπων Ιδιωτικού Δικαίου (Ν.Π.Ι.Δ.), και επιχειρήσεων, προκειμένου να ενταχθούν ως φορείς υποδοχής για τη διεξαγωγή σε αυτούς πρακτικής άσκησης και η επικοινωνία με τους φορείς υποδοχής για θέματα που αφορούν στη διεξαγωγή πρακτικής άσκησης,

6) η παροχή ατομικής και ομαδικής συμβουλευτικής υποστήριξης και πληροφόρησης για ζητήματα σταδιοδρομίας σε φοιτητές/τριες και αποφοίτους/τες του ιδρύματος με στόχο τη λειτουργία της Μονάδας ως κόμβου διασύνδεσης μεταξύ αποφοίτων και παραγωγικών φορέων,

7) η παροχή προς φοιτητές/τριες και αποφοίτους/τες συμβουλών και πληροφοριών για τη συνέχιση των σπουδών τους σε προγράμματα τυπικής εκπαίδευσης του Ιδρύματος ή την παρακολούθηση επιμορφωτικών προγραμμάτων μέσω του Κέντρου Επιμόρφωσης και Διά Βίου Μάθησης (Κ.Ε.ΔΙ.ΒΙ.Μ.) του Πανεπιστημίου για την ενίσχυση ή αναβάθμιση των δεξιοτήτων τους, σύμφωνα με τη διάγνωση κλίσεων και δεξιοτήτων τους,

8) η διοργάνωση σεμιναρίων, διαλέξεων, εργαστηρίων συμβουλευτικής ή επιχειρηματικότητας για τους/τις φοιτητές/τριες και αποφοίτους/τες του ιδρύματος, εκδηλώσεων σταδιοδρομίας, καριέρας, καινοτομίας και κοινωνικής δράσης,

9) η προώθηση καινοτόμων ιδεών των φοιτητών/τριών και αποφοίτων που μπορούν να αξιοποιηθούν σε επαγγελματικές ή κοινωνικές δραστηριότητες, και η διασύνδεση των φοιτητών με άλλες δομές του Π.Ι. και ιδίως με τη Μονάδα Μεταφοράς Τεχνολογίας και Καινοτομίας του Π.Ι.,

10) η υποστήριξη των ενδιαφερόμενων υποψήφιων διδασκόντων για την εύρεση επιχειρήσεων προς τον σκοπό εκπόνησης βιομηχανικού διδακτορικού,

11) η σύνταξη ετήσιων εκθέσεων, η εκπόνηση μελετών και η τήρηση στατιστικών στοιχείων σχετικά με τη

διεξαγωγή και την αξιολόγηση της πρακτικής άσκησης, την απορρόφηση των αποφοίτων στην αγορά εργασίας, τη συνέχιση των σπουδών τους και λοιπά θέματα σχετικά με την άσκηση των αρμοδιοτήτων της Μονάδας,

12) η πληροφόρηση και υποστήριξη των φοιτητών/τριών κατά τη συμμετοχή τους σε προγράμματα εσωτερικής κινητικότητας του άρθρου 77 του ν. 4957/2022 και κινητικότητας στο πλαίσιο συγχρηματοδοτούμενων προγραμμάτων ανταλλαγής φοιτητών ή συνεργασιών του Π.Ι. με Ιδρύματα της αλλοδαπής,

13) η παρακολούθηση και καταγραφή των διαθέσιμων θέσεων εργασίας σε φορείς του δημόσιου και ιδιωτικού τομέα τόσο στην ημεδαπή όσο και στην αλλοδαπή και η ενημέρωση των φοιτητών/τριών και αποφοίτων του Π.Ι. μέσω του ιστοτόπου της Μονάδας,

14) η ενημέρωση των φοιτητών/τριών για τον τρόπο χορήγησης των υποτροφιών και των κληροδοτημάτων που αφορούν σε υποτροφίες φοιτητών/τριών,

15) η ιχνηλάτηση των αποφοίτων σε συνεργασία με τα ακαδημαϊκά τμήματα και την ΕΘΑΑΕ για την εκπόνηση μελετών και εκθέσεων βάσει καταγεγραμμένων στοιχείων για τον βαθμό απορρόφησης των αποφοίτων των προγραμμάτων σπουδών του Π.Ι. στην αγορά εργασίας και τις συνθήκες προσφοράς και ζήτησης που επικρατούν ανά ειδικότητα,

16) η συλλογή και τήρηση στοιχείων που σχετίζονται με τις αρμοδιότητες της Μονάδας και αφορούν στην υποβολή των ετήσιων εκθέσεων επίδοσης του Π.Ι., τις προγραμματικές συμφωνίες του άρθρου 15 του ν. 4653/2020, το στρατηγικό σχέδιο, το ετήσιο σχέδιο δράσης και τη στοχοθεσία του Π.Ι.,

17) και η άσκηση κάθε άλλης αρμοδιότητας που καθορίζεται στον Εσωτερικό Κανονισμό Λειτουργίας του Πανεπιστημίου Ιωαννίνων.

Η ΜΥΦ στελεχώνεται από το τακτικό προσωπικό του Π.Ι. και σε περίπτωση που δεν επαρκεί δύναται να απασχολείται έκτακτο προσωπικό με σύμβαση εργασίας ή έργου, που επιλέγεται σύμφωνα με τη διαδικασία του άρθρου 243 του ν. 4957/2022.

Η απόφαση αυτή να δημοσιευθεί στην Εφημερίδα της Κυβερνήσεως.

Ιωάννινα, 12 Νοεμβρίου 2024

Η Πρύτανης

ANNA ΜΠΑΤΙΣΤΑΤΟΥ

Αριθμ. 24841

(7)

Καθιέρωση υπερωριακής εργασίας, πέραν της υποχρεωτικής για το προσωπικό της Ελληνικής Εταιρείας Τοπικής Ανάπτυξης και Αυτοδιοίκησης (Ε.Ε.Τ.Α.Α.) Α.Ε. για το έτος 2025.

Ο ΔΙΕΥΘΥΝΩΝ ΣΥΜΒΟΥΛΟΣ ΤΗΣ ΕΛΛΗΝΙΚΗΣ ΕΤΑΙΡΕΙΑΣ ΤΟΠΙΚΗΣ ΑΝΑΠΤΥΞΗΣ ΚΑΙ ΑΥΤΟΔΙΟΙΚΗΣΗΣ (Ε.Ε.Τ.Α.Α.) Α.Ε.

Έχοντας υπόψη:

1. Το άρθρο 20 του ν. 4354/2015 (Α' 176).

2. Το άρθρο 19, περί καθορισμού υπερωριών, του Κανονισμού Προσωπικού της Ελληνικής Εταιρείας Τοπικής Ανάπτυξης και Αυτοδιοίκησης (Ε.Ε.Τ.Α.Α.) Α.Ε.

3. Την υπ' αρ. 679/27-05-2024 απόφαση του Διοικητικού Συμβουλίου της Ε.Ε.Τ.Α.Α. Α.Ε. περί συγκρότησης του Διοικητικού Συμβουλίου της Ε.Ε.Τ.Α.Α. Α.Ε. σε σώμα και κατανομής αρμοδιοτήτων

4. Το γεγονός ότι υφίσταται ανάγκη για ακριβόχρονη υλοποίηση των προγραμμάτων και λοιπών δράσεων, συγχρηματοδοτούμενων ή εθνικών, που έχει αναλάβει η Ε.Ε.Τ.Α.Α. Α.Ε. για λογαριασμό του Δημοσίου.

5. Την υπ' αρ. 688/04-11-2024 (ΑΔΑ: Ρ9ΠΟ465ΖΩ5-ΡΧ7) απόφαση του Διοικητικού Συμβουλίου της Ε.Ε.Τ.Α.Α. Α.Ε., με την οποία εξουσιοδοτείται ο Διευθύνων Σύμβουλος να ορίσει τον αριθμό των υπαλλήλων της Εταιρείας, το χρονικό διάστημα και τις ώρες υπερωριακής απασχόλησής τους μέσα στα όρια των πιστώσεων του Προϋπολογισμού αυτής.

6. Το γεγονός ότι έχουν προβλεφθεί στον προϋπολογισμό της Εταιρείας οι σχετικές πιστώσεις για το 2025 και συγκεκριμένα:

ΚΑΕ 60.00 (Μεικτές Αποδοχές Προσωπικού) 80.000,00 €, αποφασίζουμε:

Διαπιστώνουμε τη συνδρομή έκτακτων και επείγουσών αναγκών που επιβάλλουν την υπερωριακή απασχόληση του προσωπικού της Ε.Ε.Τ.Α.Α. Α.Ε. και εγκρίνουμε την καθιέρωση της υπερωριακής απασχόλησης (απογευματινή, Κυριακές και εξαιρέσιμες ημέρες) πέραν της υποχρεωτικής, για το έτος 2025, με την προβλεπόμενη από τον νόμο αποζημίωση, αναλυτικά ως εξής:

α) Αριθμός Υπαλλήλων: 70

β) Τα όρια των ωρών απασχόλησης, ανά υπάλληλο, ορίζονται ως εξής:

Α' εξάμηνο 2025

Α) Υπερωριακή απογευματινή εργασία καθημερινές, έως 120 ώρες

Β) Υπερωριακή εργασία κατά τις Κυριακές και εξαιρέσιμες ημέρες έως 96 ώρες

Β' εξάμηνο 2025

Α) Υπερωριακή απογευματινή εργασία καθημερινές, έως 120 ώρες

Β) Υπερωριακή εργασία κατά τις Κυριακές και εξαιρέσιμες ημέρες έως 96 ώρες

Τα παραπάνω αναφερόμενα όρια αριθμού υπαλλήλων και ωρών απασχόλησης είναι τα ανώτερα επιτρεπόμενα και δύναται να πραγματοποιηθούν μόνο εφόσον το επιβάλλουν οι ανάγκες της κάθε οργανικής μονάδας.

Επιτρέπεται η εναλλάξ απασχόληση των υπαλλήλων, με την προϋπόθεση ότι δεν θα γίνει υπέρβαση του ανώτατου αριθμού ωρών, ανά υπάλληλο.

Η απόφαση αυτή να δημοσιευθεί στην Εφημερίδα της Κυβερνήσεως.

Αθήνα, 13 Νοεμβρίου 2024

Ο Διευθύνων Σύμβουλος

ΑΝΑΣΤΑΣΙΟΣ ΜΑΥΡΙΔΗΣ