



ΕΦΗΜΕΡΙΔΑ ΤΗΣ ΚΥΒΕΡΝΗΣΕΩΣ ΤΗΣ ΕΛΛΗΝΙΚΗΣ ΔΗΜΟΚΡΑΤΙΑΣ

18 Ιανουαρίου 2024

ΤΕΥΧΟΣ ΤΕΤΑΡΤΟ

Αρ. Φύλλου 7

ΑΠΟΦΑΣΕΙΣ

Αριθμ. ΥΠΕΝ/Δ ΝΕΠ/108324/3819

Καθορισμός συμπληρωματικών ειδικών όρων και περιορισμών δόμησης σε διατηρητέο κτίριο επί της οδού Διονύσου 3 στον Δήμο Κηφισιάς (Ν. Αττικής), και έγκριση προσθήκης κατ' επέκταση νέου διώροφου τμήματος κατοικίας και άλλων κατασκευών, καθώς και εκτέλεσης εργασιών εντός του ακινήτου.

**Ο ΥΦΥΠΟΥΡΓΟΣ
ΠΕΡΙΒΑΛΛΟΝΤΟΣ ΚΑΙ ΕΝΕΡΓΕΙΑΣ**

Έχοντας υπόψη:

1. Τις διατάξεις:

α) Των περ. α. και γ. της παρ. 3 του άρθρου 6 του ν. 4067/2012 «Νέος Οικοδομικός Κανονισμός» (Α' 79),

β) του από 28.09.1987 π.δ. «Χαρακτηρισμός τμήματος του Δήμου Κηφισιάς (Ν. Αττικής) ως παραδοσιακού, αναθεώρηση των όρων και περιορισμών δόμησης και καθορισμός ειδικών χρήσεων γης του παραδοσιακού τμήματος του ρυμοτομικού σχεδίου Κηφισιάς» (Δ' 1035).

2. Το π.δ. 132/2017 «Οργανισμός Υπουργείου Περιβάλλοντος και Ενέργειας (Υ.Π.ΕΝ.)» (Α' 160),

3. Το π.δ. 79/2023 «Διορισμός Υπουργών, Αναπληρωτών Υπουργών και Υφυπουργών» (Α' 131).

4. Την υπ' αρ. 74103/5569/08.07.2023 κοινή απόφαση του Πρωθυπουργού και του Υπουργού Περιβάλλοντος και Ενέργειας «Ανάθεση αρμοδιοτήτων στον Υφυπουργό Περιβάλλοντος και Ενέργειας, Νικόλαο Ταγαρά» (Β' 4408).

5. Την υπ' αρ. 9611/1382/27.02.1992 απόφαση του Υπουργού Περιβάλλοντος, Χωροταξίας και Δημοσίων Έργων «Χαρακτηρισμός ως διατηρητέων εξήντα εννέα (69) κτιρίων που βρίσκονται στο Δήμο Κηφισιάς (Ν. Αττικής) και καθορισμός ειδικών όρων και περιορισμών δόμησης» (Δ' 252).

6. Την υπ' αρ. 14423/01.04.2009 απόφαση του Υφυπουργού Περιβάλλοντος, Χωροταξίας και Δημοσίων Έργων «Καθορισμός ειδικών όρων και περιορισμών δόμησης στο οικόπεδο του διατηρητέου κτιρίου που βρίσκεται επί της οδού Διονύσου αρ. 3 του Δήμου Κηφισιάς (Ν. Αττικής)» (ΑΑΠ 179).

7. Το υπ' αρ. 131347/04.04.2023 έγγραφο της Υπηρεσίας Νεωτέρων Μνημείων και Τεχνικών Έργων Αττικής,

Ανατολικής Στερεάς Ελλάς και Κυκλάδων και Κινητών Πολιτιστικών Αγαθών του Υπουργείου Πολιτισμού και Αθλητισμού.

8. Το υπό στοιχεία ΥΠΕΝ/ΔΕΣΕΔΠ/57698/994/06.06.2023 έγγραφο της Διεύθυνσης Εφαρμογής Σχεδιασμού και Ελέγχου Δομημένου περιβάλλοντος του Υπουργείου Περιβάλλοντος και Ενέργειας.

9. Την από 12.09.2023 αιτιολογική έκθεση της Διεύθυνσης Αρχιτεκτονικής Οικοδομικών Κανονισμών και Αδειοδοτήσεων του Υπουργείου Περιβάλλοντος και Ενέργειας και το υπό στοιχεία ΥΠΕΝ/ΔΑΟΚΑ/52274/1909/18.09.2023 έγγραφο της ίδιας υπηρεσίας προς το Δήμο Κηφισιάς και τους ενδιαφερόμενους.

10. Την από 19.09.2023 δήλωση των ενδιαφερομένων για την αποδοχή της από 12.09.2023 αιτιολογικής έκθεσης (υπό στοιχεία ΥΠΕΝ/ΔΑΟΚΑ/95953/3210/19.09.2023).

11. Την υπό στοιχεία 2/συν. 14η/25.04.2023 γνωμοδότηση του Συμβουλίου Αρχιτεκτονικής Περιφερειακής Ενότητας Βορείου Τομέα Αθηνών.

12. Την υπό στοιχεία 568/συν. 12η/25.09.2023 γνωμοδότηση του Κεντρικού Συμβουλίου Αρχιτεκτονικής.

13. Το γεγονός ότι η παρούσα απόφαση δεν εμπίπτει στο πεδίο εφαρμογής του άρθρου 109 του ν. 4622/2019, καθότι ως πράξη με μικτό χαρακτήρα διαθέτει στοιχεία εν μέρει ατομικά και εν μέρει κανονιστικά, ο διαχωρισμός των οποίων δεν είναι δυνατός. [σχετ. η υπ' αρ. 59/7.2.2020 (ΑΔΑ: Ω5Α146ΜΓΨ7-Δ1Ε) εγκύκλιος του Υπουργού Επικρατείας «Οδηγίες εφαρμογής του άρθρου 109 του ν. 4622/2019 (Α' 133) σχετικά με την αρμοδιότητα των Προϊσταμένων Γενικών Διευθύνσεων των Υπουργείων για την τελική υπογραφή ατομικών διοικητικών πράξεων»].

14. Το άρθρο 90 του Κώδικα νομοθεσίας για την Κυβέρνηση και τα κυβερνητικά όργανα (π.δ. 63/2005, Α' 98), το οποίο διατηρήθηκε σε ισχύ με την περ. 22 του άρθρου 119 του ν. 4622/2019 (Α' 133) και το γεγονός ότι από τις διατάξεις της παρούσας απόφασης δεν προκαλείται δαπάνη σε βάρος του κρατικού προϋπολογισμού και του προϋπολογισμού του οικείου Δήμου, αποφασίζουμε:

1. Στο γωνιακό ακίνητο επί της οδού Διονύσου 3 (Ο.Τ. 79), το οποίο εμπίπτει στο τμήμα του Δήμου Κηφισιάς (Ν. Αττικής) που έχει χαρακτηριστεί ως παραδοσιακό με το από 28.09.1987 π.δ. και ειδικότερα στο τμήμα

(Α) κάθετης ιδιοκτησίας, καθώς και στο διώροφο κτίριο, που υφίσταται εντός του και έχει χαρακτηριστεί ως διατηρητέο με την 9611/1382/27.02.1992 απόφαση του Υπουργού Περιβάλλοντος, Χωροταξίας και Δημοσίων Έργων, επιτρέπονται τα εξής:

α) Η αποκατάσταση της διατηρητέας διώροφης λιθόκτιστης κατοικίας με κεραμοσκεπή και κυκλικής κάτοψης πυργίσκο, με διατήρηση και ανάδειξη των μορφολογικών στοιχείων της, αλλαγή εσωτερικής διαρρύθμισης, στατική ενίσχυση και ενεργειακή αναβάθμισή της, για την προσαρμογή στις σύγχρονες ανάγκες διαβίωσης και λειτουργίας.

β) Η κατασκευή της πορτασιάς εισόδου και τμήματος της περίφραξης στο μέτωπο επί της οδού Διονύσου, σε οπισθοχώρηση από τη ρυμοτομική γραμμή.

γ) Η κατ' επέκταση προσθήκη νέου διώροφου τμήματος κατοικίας, χωρίς επιβολή διάσπασης όγκου, κατά παρέκκλιση των όρων δόμησης της περιοχής, με τρία (3) υπόγεια και δύο (2) κολυμβητικές δεξαμενές στον περιβάλλοντα χώρο, καθώς η κοπή δέκα (10) δένδρων.

δ) Η κατασκευή τμημάτων κατ' επέκταση της κάλυψης της ανωδομής, επιφάνειας εβδομήντα ενός και δεκαέξι

(71,16) τ.μ. στο πρώτο υπόγειο και δεκαοκτώ και είκοσι ενός (18,21) τ.μ. στο τρίτο υπόγειο, με χρήση χώρων στάθμευσης και χώρου ελιγμών, κατά παρέκκλιση των περιορισμών χρήσεων της περιοχής.

2. Όλες οι παραπάνω επιτρεπόμενες εργασίες πραγματοποιούνται σύμφωνα με την Αιτιολογική Έκθεση και όπως αποτυπώνονται στα δεκαοκτώ (18) διαγράμματα της αρχιτεκτονικής μελέτης [ένα (1) Τοπογραφικό Διάγραμμα και ένα (1) Διάγραμμα Κάλυψης σε κλίμακα 1:200, επτά (7) Κατόψεις, πέντε (5) Τομές και τέσσερις (4) Όψεις σε κλίμακα 1:50], τα οποία θεωρήθηκαν από τη Διεύθυνση Τοπογραφικών Εφαρμογών του Υπουργείου Περιβάλλοντος και Ενέργειας και αντίτυπα των οποίων δημοσιεύονται σε φωτοσμίκρυνση με την παρούσα απόφαση.


3. Κατά τα λοιπά ισχύουν τα οριζόμενα στην υπ' αρ. 9611/1382/27.02.1992 απόφαση του Υπουργού Περιβάλλοντος, Χωροταξίας και Δημοσίων Έργων «Χαρακτηρισμός ως διατηρητέων εξήντα εννέα (69) κτιρίων που βρίσκονται στο Δήμο Κηφισιάς (Ν. Αττικής) και καθορισμός ειδικών όρων και περιορισμών δόμησης» (Δ' 252).

4. Η ισχύς της παρούσας απόφασης αρχίζει από τη δημοσίευσή της στην Εφημερίδα της Κυβερνήσεως.


ΕΘΝΙΚΟ ΤΥΠΟΓΡΑΦΕΙΟ
Για τεχνικούς λόγους στο σχεδιάγραμμα,
από το ηλεκτρονικό αρχείο, έγινε
σμίκρυνση κατά ποσοστό **36%**

ΥΠΟΥΡΓΕΙΟ ΠΕΡΙΒΑΛΛΟΝΤΟΣ ΚΑΙ ΕΝΕΡΓΕΙΑΣ
ΘΕΩΡΗΘΗΚΕ ΜΕ ΤΗΝ ΥΠ' ΑΡΙΘ. 108324/3819/11-01-2024 ΠΑΡΑΣΗ
Η ΠΡΟΣΤΑΜΕΝΗ ΤΗΣ ΔΙΕΥΣΗΣ
ΤΟΠΟΓΡΑΦΙΚΩΝ ΕΦΑΡΜΟΓΩΝ
ΑΝΔΡΙΑΝΑ ΚΑΤΣΙΝΑ
ΤΟΠΟΓΡΑΦΟΣ ΜΗΧΑΝΙΚΟΣ
ANDRIANA KATSINA
11/01/2024 16:03

**ΠΙΝΑΚΑΣ ΣΥΝΤΕΤΑΓΜΕΝΩΝ ΚΟΡΥΦΩΝ
ΥΦΙΣΤΑΜΕΝΩΝ ΚΑΙ ΜΕΛΛΟΝΤΙΚΩΝ ΚΤΙΡΙΩΝ -
ΚΟΛΥΜΒΗΤΙΚΩΝ ΔΕΞΑΜΕΝΩΝ ΚΑΙ ΥΔΑΤΙΝΩΝ ΣΤΟΙΧΕΙΩΝ
(ΕΙΣ Α' Β')**

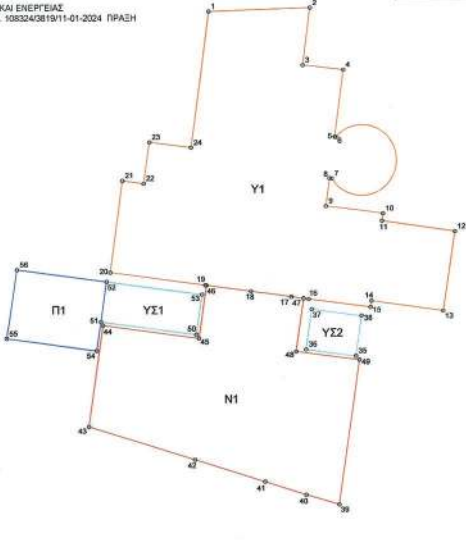

ΚΟΡΥΦΕΣ	X	Y	ΚΟΡΥΦΕΣ	ΠΛΕΥΡΕΣ
1	483447.666	4213903.122	1 - 2	7.43
10	483460.341	4213788.236	1 - 24	9.98
11	483460.266	4213787.690	10 - 11	0.55
12	483465.630	4213786.862	10 - 9	4.73
13	483464.739	4213781.073	11 - 12	3.41
14	483459.457	4213781.851	12 - 13	5.85
15	483459.392	4213781.396	13 - 14	5.39
16	483454.872	4213782.037	14 - 15	0.46
17	483453.600	4213782.222	15 - 16	6.57
18	483450.636	4213782.653	16 - 17	1.29
19	483447.100	4213783.138	17 - 18	1.00
2	483455.091	4213803.278	18 - 19	3.37
20	483440.341	4213784.141	19 - 20	7.03
21	483441.258	4213780.382	2 - 9	4.19
22	483442.804	4213790.888	20 - 21	6.81
23	483443.245	4213793.668	21 - 22	1.56
24	483446.305	4213793.239	22 - 23	3.03
25	483478.636	4213789.537	23 - 24	3.09
26	483479.274	4213771.389	25 - 26	4.48
27	483474.509	4213774.675	25 - 34	4.46
28	483474.905	4213777.433	26 - 27	4.81
29	483484.210	4213776.086	27 - 28	2.78
3	483454.523	4213799.125	28 - 29	9.40
31	483482.514	4213764.110	29 - 30	11.90
32	483487.579	4213766.461	3 - 4	2.99
33	483468.552	4213773.212	30 - 31	15.09
34	483474.530	4213772.351	31 - 32	6.61
35	483474.218	4213770.193	32 - 33	6.04
36	483458.314	4213777.852	33 - 34	2.18
37	483454.669	4213778.127	35 - 36	1.48
38	483455.090	4213783.299	35 - 38	2.95
39	483458.734	4213780.774	36 - 37	2.95
40	483457.043	4213766.986	37 - 38	3.88
41	483457.480	4213788.729	39 - 40	2.51
42	483454.636	4213787.711	39 - 40	10.69
43	483451.606	4213788.689	4 - 5	4.90
44	483446.493	4213770.348	40 - 41	2.18
45	483438.715	4213772.866	41 - 42	5.38
46	483439.798	4213780.267	42 - 43	8.16
47	483446.822	4213779.260	43 - 44	7.48
48	483447.387	4213783.125	44 - 45	7.10
49	483454.497	4213782.090	45 - 46	3.51
50	483455.342	4213778.125	46 - 47	7.15
51	483458.575	4213777.566	47 - 48	3.50
52	483456.829	4213783.870	48 - 49	4.68
53	483446.632	4213779.130	5 - 6	0.07
54	483439.640	4213780.546	50 - 51	7.06
55	483440.060	4213781.463	50 - 51	2.91
56	483447.052	4213782.456	51 - 52	2.95
57	483439.336	4213778.437	51 - 54	2.13
58	483432.744	4213779.388	52 - 53	7.06
59	483433.494	4213784.409	52 - 56	6.63
60	483456.902	4213783.859	54 - 55	6.66
7	483456.593	4213790.865	55 - 56	5.08
8	483456.432	4213790.889	6 - 7	12.89
9	483456.153	4213788.845	7 - 8	6.16
			8 - 9	2.06

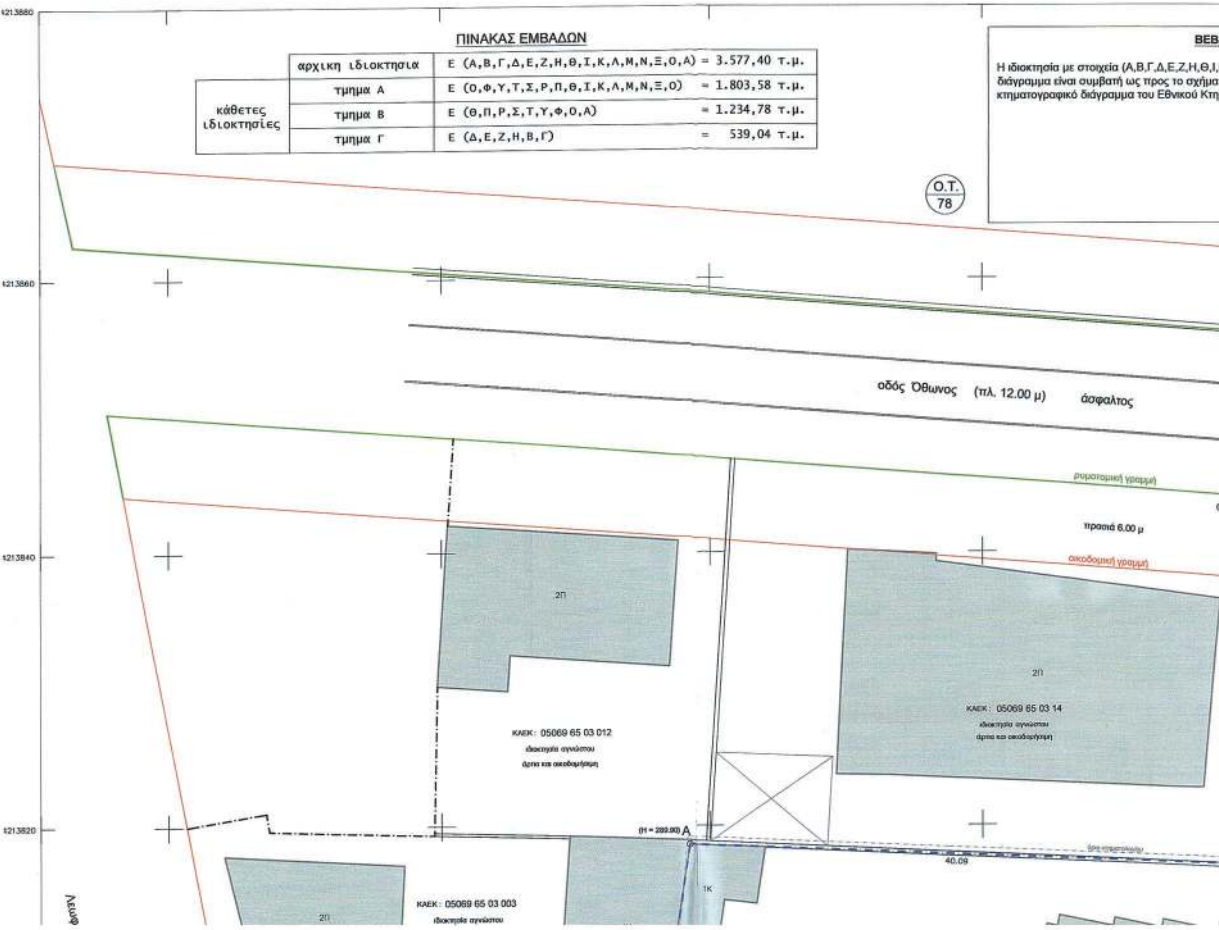

ΕΠΙΣΤΡΩΣΗ	ΚΩΔΙΚΟΣ	ΤΙΜΗ Α	Ε= 1803,58 μ ²
7.43	ΚΟΡΥΦΕΣ	Χ	Υ ΠΛΕΥΡΕΣ
9.58	Ο	483436.003	4213803.644 11.67
0.55	Φ	483447.562	4213802.022 1.51
4.73	Υ	483447.752	4213803.520 7.28
5.41	Τ	483455.029	4213803.382 2.60
5.45	Σ	483454.689	4213800.804 3.00
5.39	Ρ	483457.666	4213800.434 4.63
0.46	Π	483457.090	4213795.840 36.02
4.57	Θ	483492.704	4213790.447 32.98
1.29	Ι	483485.959	4213758.164 33.02
3.37	Κ	483454.348	4213767.694 31.15
7.03	Λ	483424.717	4213777.308 5.77
4.19	Μ	483426.356	4213782.836 6.37
6.81	Ν	483432.421	4213780.875 2.00
1.56	Ξ	483432.934	4213782.808 21.06
3.00	ΚΩΔΙΚΟΣ	ΤΙΜΗ Β	Ε= 1234,78 μ ²
4.48	ΚΟΡΥΦΕΣ	Χ	Υ ΠΛΕΥΡΕΣ
9.40	Α	483438.234	4213816.621 40.09
11.90	Β	483478.277	4213817.047 19.48
6.82	Η	483498.099	4213816.269 26.38
6.04	Θ	483492.704	4213790.447 36.02
2.18	Π	483457.090	4213795.840 4.64
3.68	Ρ	483457.667	4213800.443 3.00
2.95	Σ	483454.689	4213800.804 2.60
3.68	Τ	483455.029	4213803.382 7.28
2.51	Υ	483447.752	4213803.520 1.51
10.69	Φ	483447.562	4213802.022 11.67
3.18	Ο	483436.003	4213803.644 15.14
5.38	ΚΩΔΙΚΟΣ	ΤΙΜΗ Γ	Ε= 539,04 μ ²
8.16	ΚΟΡΥΦΕΣ	Χ	Υ ΠΛΕΥΡΕΣ
7.48	Δ	483481.374	4213843.753 16.98
7.10	Ε	483498.313	4213842.576 7.48
3.91	Ζ	483502.270	4213836.228 20.39
7.19	Η	483498.099	4213816.269 19.84
3.90	Θ	483478.277	4213817.047 13.02
4.88	Ι	483479.962	4213829.958 13.87

ΕΛΛΗΝΙΚΗ ΔΗΜΟΚΡΑΤΙΑ
ΝΟΜΟΣ ΑΤΤΙΚΗΣ
ΔΗΜΟΣ ΚΗΦΙΣΙΑΣ
ΥΠΗΡΕΣΙΑ ΔΟΜΗΣΗΣ

ΤΜΗΜΑ ΕΚΔΟΣΗΣ ΔΕΛΤΙΟΥ ΔΟΜΗΣΗΣ
ΓΡΑΦΕΙΟ ΤΟΠΟΓΡΑΦΙΚΩΝ

Ταχ. Διευθ. Τσιτσώνη 162, Ν. Ερυθραία
Ταχ. Κώδικας: 14671
Παράρτημα Σ. Υποβλήθηκε 213-280779
e-mail: p.dimitrakis@dimas.kifissias.gr

ΗΡΟΣ: κ. Αναστάσιος Παυλίδης
Εκπαιδευτικός 56, Ζωγράφου
Τ.Κ.: 15771

ΚΟΙΝ: Αναστάσιος Παυλίδης, Διευθυντής
κ. Κοσμάκης Γεωργίου



Το παρόν αποτελείται σύμφωνα με τις διατάξεις του άρθρου 95 του Ν. 3452/2010 και αφορά την Διανομή Ενότητας Κερκιδάς του Δήμου Κερκιδάς, Αττικής.

ΘΕΜΑ: «Κατάσταση βεβαίωσης υποβάσεως»
ΣΧΕΤ.: 11 υπ' αριθμ. αρρω. 778821/3-3023 αίτηση.

Σε συνέχεια της ανωτέρω αιτήσεως, ως υποβάσεως ότι στο Ο.Τ. 76 και περιβάλλοντα αυτής είναι: Διοίκηση, Παραδομένη, Αποδοχή Κερκιδάς και Οδοί και οδοί και τα υπόλοιπα στοιχεία 3, της Διοίκησης Ενότητας Κερκιδάς του Δήμου Κερκιδάς, όπως εκκινούν, στο υποκαταστήμα Τεχνικών Διευθύνσεων του Λογιστηρίου Τεχνικών Μηχανικών Αγροτικής Βελτίωσης, με χαρακτηριστική αναφοράς Διοίκησης 2022, σύμφωνα με τα στοιχεία που έχουμε στην Υπηρεσία μας, η υποβάση είναι: «Διανομή Ενότητας Κερκιδάς» και αποτελεί.

Ο ΑΝΑΓΡΑΦΤΗΣ ΠΡΟΤΕΤΑΜΕΝΟΣ
ΔΕΥΤΕΡΩΣ ΤΗΣ ΥΠΗΡΕΣΙΑΣ
ΔΟΜΗΣΗΣ


ΒΑΣΙΛΕΙΟΣ ΜΙΝΕΛΛΟΣ
ΑΡΧΙΤΕΚΤΩΝ ΜΗΧΑΝΙΚΟΣ

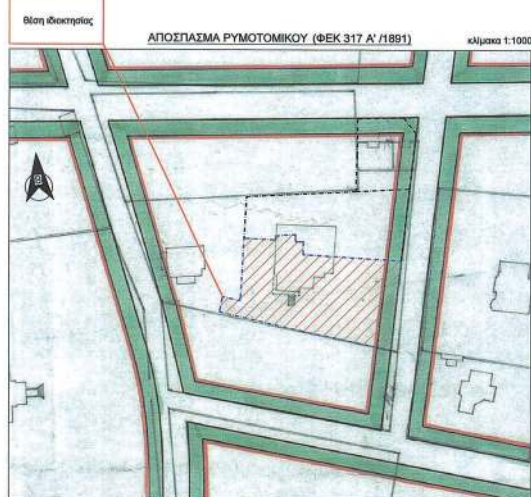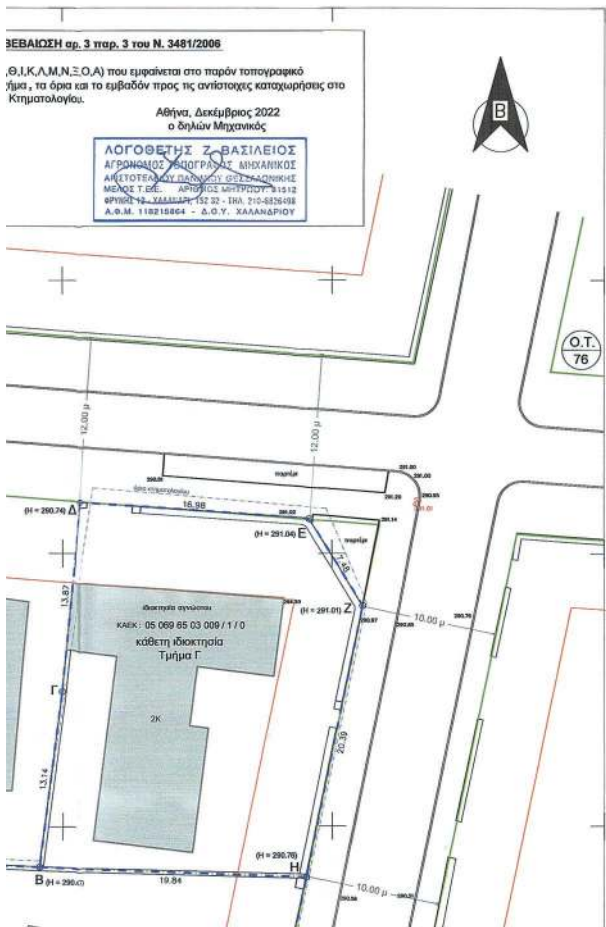

ΒΕΒΑΙΩΣΗ ΥΦΟΜΕΤΡΟΥ

Βεβαιώνεται, σύμφωνα με τις διατάξεις του αρ. 9 του Ν. 4030/2011 όπως τροποποιήθηκε με τις διατάξεις του αρ. 29 παρ. 5γ του Ν. 4067/2012, ότι οι οδοί Πελαγονίου και Ερ. Μπενάκη είναι σήμερα ασφαλιστηριακές.

Οι κορυφές του οικοπέδου με πρόσωπα στις ανωτέρω οδούς έχουν τα απόλυτα υψόμετρα που φαίνονται στον κάτω πίνακα :

Κορυφή Οικοπέδου	Χ	Υ	Η
Ι	483485.959	4213758.164	290.14
Θ	483492.704	4213790.447	290.59
Η	483498.099	4213816.269	290.76
Ζ	483502.270	4213836.228	291.01
Ε	483498.313	4213842.576	291.04
Δ	483481.374	4213843.753	290.70


Αθήνα, Δεκέμβριος 2022
ο δηλών Μηχανικός


ΛΟΓΟΘΕΤΗΣ Ζ. ΒΑΣΙΛΕΙΟΣ
ΑΓΡΟΝΟΜΟΣ ΚΑΤΑΡΤΙΣΤΗΣ ΜΗΧΑΝΙΚΟΣ
ΑΡΧΙΤΕΚΤΩΝ ΜΗΧΑΝΙΚΩΝ ΟΡΓΑΝΙΣΜΟΣ
ΜΕΛΟΣ Τ.Ε.Ε. ΑΡΧΙΤΕΚΤΩΝ ΜΗΧΑΝΙΚΩΝ 91512
ΦΥΛΗ 72 - ΧΑΛΑΝΔΡΙΟΥ 152 32 - ΤΗΛ. 210-6226488
Α.Φ.Μ. 110218864 - Δ.Ο.Υ. ΧΑΛΑΝΔΡΙΟΥ

ΕΜΒΑΔΑ ΓΕΩΤΕΜΑΧΙΟΥ
Ε αρχική ιδιοκτησία : (Α,Β,Γ,Δ,Ε,Ζ,Η,Θ,Ι,Κ,Λ,Μ,Ν,Ξ,Ο,Α) = 3.577,40 τ.μ.

Κάθετες ιδιοκτησίες :
Ε τμήμα Α (Ο,Φ,Υ,Τ,Σ,Ρ,Π,Θ,Ι,Κ,Λ,Μ,Ν,Ξ,Ο) = 1.803,58 τ.μ.
Ε τμήμα Β (Θ,Π,Ρ,Σ,Τ,Υ,Φ,Ο,Α) = 1.234,78 τ.μ.
Ε τμήμα Γ (Δ,Ε,Ζ,Η,Β,Γ) = 539,04 τ.μ.

ΠΑΡΑΤΗΡΗΣΕΙΣ :

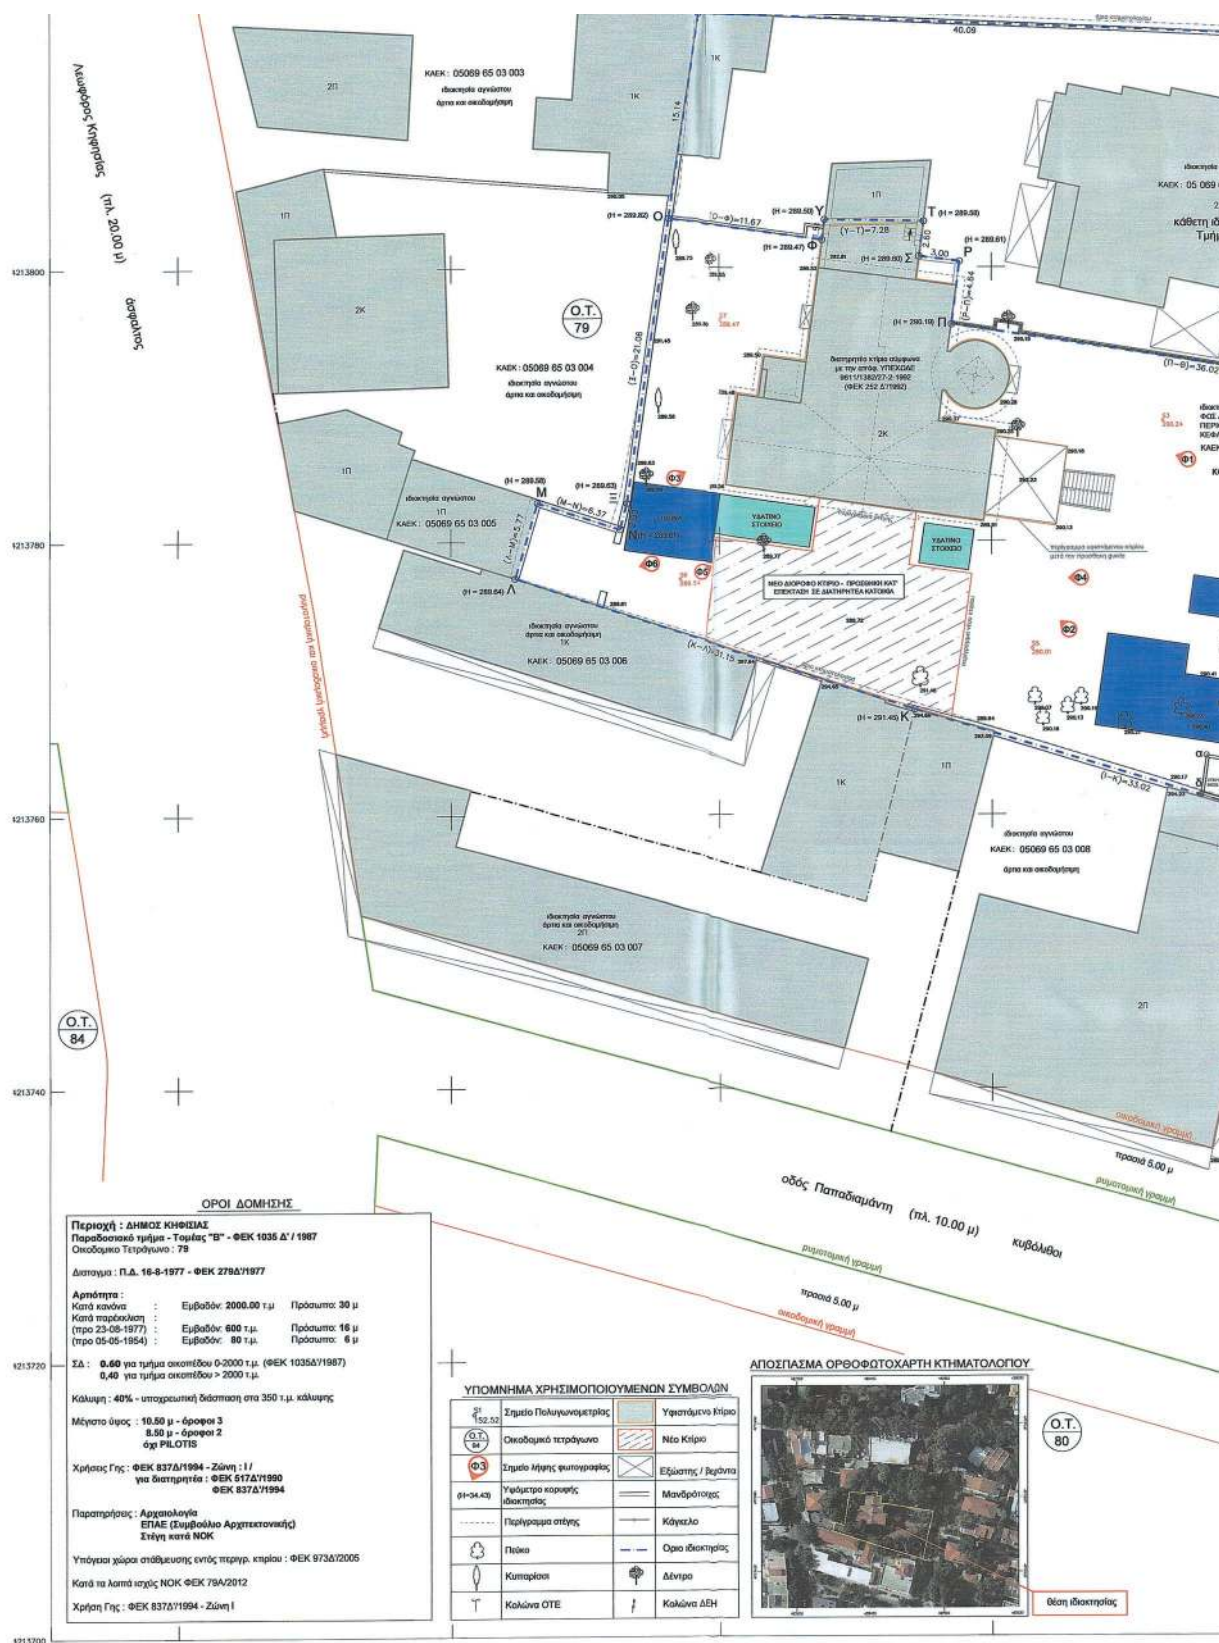

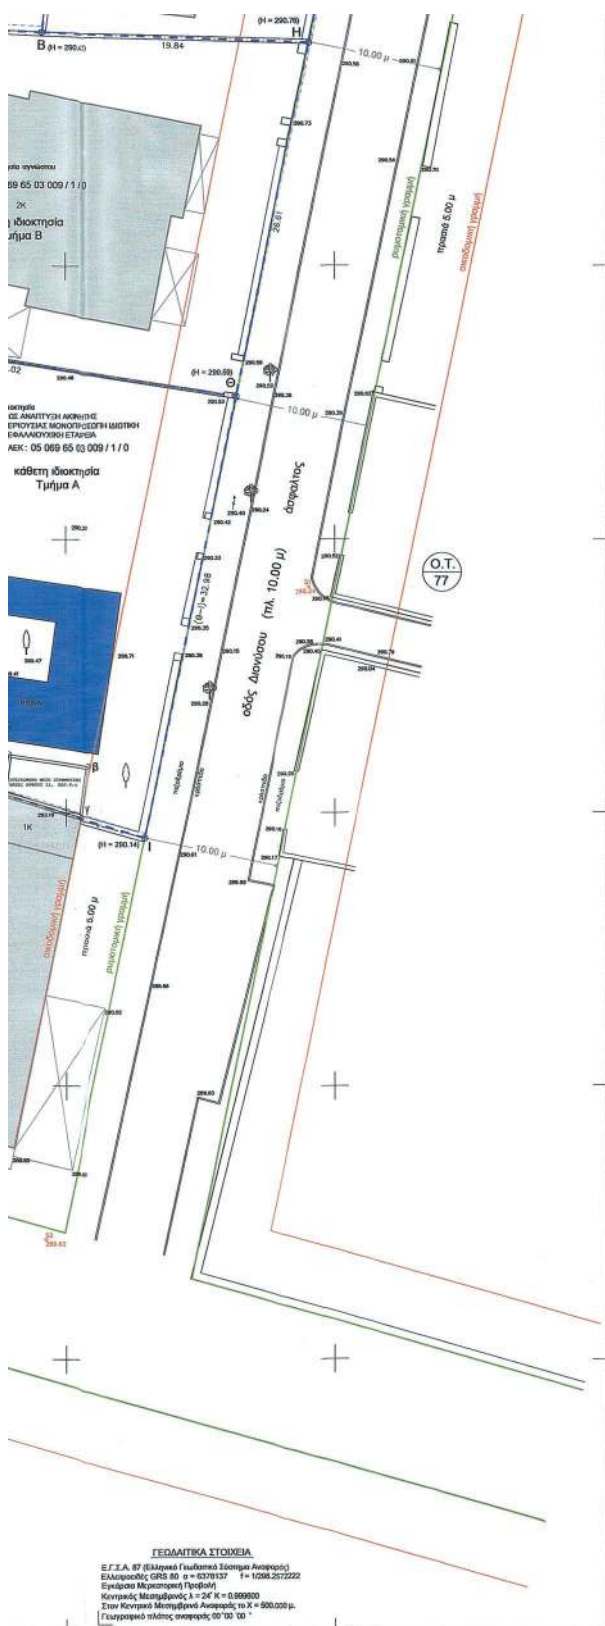

Κόστος ιδιοκτησίας:

Ε τμήμα Α (Ο,Φ,Υ,Τ,Σ,Ρ,Π,Θ,Ι,Κ,Λ,Μ,Ν,Ξ,Ο) = 1.803,58 τ.μ.
 Ε τμήμα Β (Θ,Π,Ρ,Σ,Τ,Υ,Φ,Ο,Α) = 1.234,78 τ.μ.
 Ε τμήμα Γ (Δ,Ε,Ζ,Η,Β,Γ) = 638,04 τ.μ.

ΠΑΡΑΤΗΡΗΣΕΙΣ:

- Το διάγραμμα είναι ενταγμένο στο κρατικό σύστημα συντεταγμένων ΕΓΣΑ 87
- Οι διαστάσεις και οι εμβαδόν υπολογίστηκαν αναλυτικά από τις συντεταγμένες των κορυφών της ιδιοκτησίας
- Η εφαρμογή των μετρησιμικών γραμμών του Ο.Τ. 225 έγινε με βάση το εγκατεστημένο μετρησιμικό σχέδιο της περιοχής, και την καλώς υποστηρίχτη κατάσταση. Η οικοδομική γραμμή τίθεται παράλληλη της μετρησιμικής σε απόσταση 5,00 μ (πρασά) επί της οδού Διονύσου και 6,00 μ επί της οδού Ομήρου
- Η εφαρμογή των ορίων της ιδιοκτησίας έγινε με βάση το εγκατεστημένο μετρησιμικό σχέδιο της περιοχής, την καλώς υποστηρίχτη κατάσταση και την υποδοχή των ορίων από τους ιδιοκτήτες
- Η εξήγηση από το ΕΓΣΑ 87 πραγματοποιήθηκε με σύστημα GPS και κόνισης χρήση του Ελληνικού Συστήματος Εντοπισμού - ΝΕΡΟΣ
- Τα υψόμετρα επί της οδού υπολογίστηκαν επί των οριστικά διαμετρημένων σταθμών των οδών Διονύσου και Ομήρου (πυλόνια, κρασπεδοράβια και οδοστρώμα)
- Η ιδιοκτησία φέρει ΚΑΕΚ 05969 65 03 009 (ΓΡΑΦΕΙΟ ΚΤΗΜΑΤΟΛΟΓΙΟΥ ΚΗΦΙΣΙΑΣ) και έχει εμβαδόν 3.604,27 τ.μ.
- Εντός της ιδιοκτησίας υφίσταται κτίριο το οποίο έχει χαρακτηριστεί ως διατηρητέο με την απόφ. ΥΠΕΚΩΔΕ 981/11382/27-2-1992 (ΦΕΚ 252 Δ'1992) - σελ. 48
- Η ιδιοκτησία με στοιχεία (Α,Β,Γ,Δ,Ε,Ζ,Η,Θ,Ι,Κ,Λ,Μ,Ν,Ξ,Ο,Α) διατρέχεται σε τρεις (3) κάθετες ιδιοκτησίες (ΤΜΗΜΑ Α - ΤΜΗΜΑ Β - ΤΜΗΜΑ Γ) σύμφωνα με την υπ' αριθ. 2788/16-5-2005 Πράξη Στάσης Καθέτων Ιδιοκτησιών της αυθιχού Αθηνών Μαρτύρης Ουμάς Καραμπέρη. Το παρόν τοπογραφικό διάγραμμα αφορά την κάθετη ιδιοκτησία "ΤΜΗΜΑ Α".

ΔΗΛΩΣΗ ΜΗΧΑΝΙΚΟΥ Ν. 651/77 και 1337/83

Δηλώνω σύμφωνα με το νόμο, για το γεωμετρώ με στοιχεία (Α,Β,Γ,Δ,Ε,Ζ,Η,Θ,Ι,Κ,Λ,Μ,Ν,Ξ,Ο,Α) και εμβαδόν 3.577,40 τ.μ., το οποίο ευρίσκεται επί της οδού Διονύσου αρ. 3 και Ομήρου, στο Ο.Τ. 79, του Δήμου Κηφισιάς, μέρος του οποίου, ως κάθετη ιδιοκτησία, είναι και το γεωμετρώ με στοιχεία (Ο,Φ,Υ,Τ,Σ,Ρ,Π,Θ,Ι,Κ,Λ,Μ,Ν,Ξ,Ο) και εμβαδόν 1.803,58 τ.μ., ότι:

- είναι **ΑΡΤΙΟ** κατά κανόνα και **ΟΙΚΟΔΟΜΗΣΙΜΟ** σύμφωνα με τις πολεοδομικές διατάξεις που ισχύουν σήμερα
- βρίσκεται **ΕΝΤΟΣ** Σχεδίου Πόλεως του Δήμου Κηφισιάς
- δεν επιτίθεται στις διατάξεις του Ν. 1337/83 "περί ασφάλειας σε γη και χρήμα"
- εντός του Ο.Τ. ΔΕΝ διέρχονται εναερίες γραμμές μεταφοράς υψηλής τάσης της ΔΕΗ, αγωγός φυσικού αερίου ή ρεύμα
- εντός αυτού και κατά μήκος του προσώπου του εν θέμει γεωμετρώχου υπάρχουν δέντρα
- εντός του Ο.Τ. ΔΕΝ υφίσταται οδός προϋφιστάμενη του 1923 και
- εντός του γεωμετρώχου υφίσταται διατηρητέο κτίριο.

Αθήνα, Δεκέμβριος 2022
 ο δηλ. Μηχανικός

ΛΟΓΟΘΕΤΗΣ Ζ. ΒΑΣΙΛΕΙΟΣ
 ΑΓΡΟΝΟΜΟΣ ΤΟΠΟΓΡΑΦΟΣ ΜΗΧΑΝΙΚΟΣ
 ΑΝΕΞΑΡΤΗΤΟΥ ΠΑΝΕΠΙΣΤΗΜΙΟΥ ΘΕΣΣΑΛΟΝΙΚΗΣ
 ΜΕΛΟΣ Τ.Ε.Ε. ΑΡΧΙΤΕΚΤΟΝΩΝ ΜΗΤΡΩΟΥ 81812
 ΑΡΧΙΤΕΚΤΟΝΩΝ ΕΛΛΑΔΑΣ 15232 - ΤΗΛ. 210-6238498
 Α.Φ.Δ. 110215864 - Δ.Ο.Υ. ΧΑΛΑΝΔΡΙΟΥ

ΔΗΛΩΣΗ ΙΔΙΟΚΤΗΤΗ Ν. 4030/2011

- Οι κάτωθι υπογεγραμμένοι ιδιοκτήτες δηλώνουμε υπεύθυνα ότι:
- τα όρια του γεωμετρώχου με στοιχεία (Ο,Φ,Υ,Τ,Σ,Ρ,Π,Θ,Ι,Κ,Λ,Μ,Ν,Ξ,Ο) και εμβαδόν 1.803,59 τ.μ., το οποίο ευρίσκεται επί της οδού Διονύσου αρ. 3, στο Ο.Τ. 79, του Δήμου Κηφισιάς, και του οποίου είμαστε ιδιοκτήτες, υποδύχθηκαν από εμάς και
- ευθύνομαστε για την ακρίβεια των δηλούμενων ορίων του γεωμετρώχου και για την ύπαρξη και την από του δικαιοτάτος μας να ζητήσουμε την έκδοση άδειας δόμησης.

Αθήνα, Δεκέμβριος 2022
 οι δηλώνοντες

ΦΩΣ ΑΝΑΠΤΥΞΗ ΑΚΙΝΗΤΗΣ ΠΕΡΙΟΥΣΙΑΣ
 ΥΠΗΡΕΧΩΣΤΕ ΟΡΙΩΝΣ ΔΕΛΤΑ
 ΙΔΙΟΚΤΗΤΗΝ ΚΑΘΙΣΤΗΜΕΝΗ ΑΝΩΝΥΜΗ
 ΕΤΕΑ ΣΑΕ 1830, 14, ΟΔΟΣ ΚΟΝΙΑ
 ΑΦΜ: 800795236 - ΔΟΥ: ΦΥΛΑΧΙΟΥ

ΕΡΓΟΔΟΤΗΣ: **ΦΩΣ ΑΝΑΠΤΥΞΗ ΑΚΙΝΗΤΗΣ ΠΕΡΙΟΥΣΙΑΣ ΜΟΝΟΠΡΟΣΩΠΗ ΙΔΙΩΤΙΚΗ ΚΕΦΑΛΑΙΟΥΧΙΚΗ ΕΤΑΙΡΕΙΑ**

ΕΡΓΟ: **ΕΠΙΣΚΕΥΗ, ΔΙΑΡΡΥΘΜΙΣΗ ΚΑΙ ΠΡΟΣΘΗΚΗ ΚΑΤ' ΕΠΕΚΤΑΣΗ ΣΕ ΔΙΑΤΗΡΗΤΕΑ ΚΑΤΟΙΚΙΑ - ΚΑΤΑΣΚΕΥΗ ΚΟΛΥΜΒΗΤΙΚΩΝ ΔΕΞΑΜΕΝΩΝ ΚΑΙ ΚΟΠΗ 10 ΔΕΝΤΡΩΝ - ΕΦΑΡΜΟΓΗ αρθ. 25 παρ. 2, Ν4067/12**

ΘΕΣΗ: **Διονύσου 3
 Ο.Τ. 79
 Δήμος Κηφισιάς**

Το παρόν διάγραμμα συντάχθηκε
 την 24.12.2023 σύμφωνα
 της Δίνας Α.Ο.Κ.Α. Τμήματος Δ.1.
 Ημερομηνία:

ΜΕΛΕΤΗΤΗΣ: **Λογοθέτης Βασίλειος
 Αγρόνομος & Τοπογράφος Μηχ. ΑΠΘ**

ΔΗΜΗΤΡΑ ΜΑΤΣΟΥΛΑ
 Αρχιτέκτων - Μηχανικός

ΘΕΜΑ ΣΧΕΔΙΟΥ: **ΤΟΠΟΓΡΑΦΙΚΟ ΔΙΑΓΡΑΜΜΑ**

Αριθμός
 Σχεδίου
1

ΚΛΙΜΑΚΑ **1:200**

ΚΕΝΤΡΙΚΟ ΓΥΝΩΣΤΙΚΟ ΑΡΧΙΤΕΚΤΟΝΙΚΗΣ
 Το παρόν σχέδιο
 το ΚΕ.Σ.Α. της 25-4-2023
 ΗΜΕΡΟΜΗΝΙΑ

Χρόνος Μελέτης: **Δεκέμβριος 2022**

Υπογραφή

Σφραγίδα

(Signature)

ΛΟΓΟΘΕΤΗΣ Ζ. ΒΑΣΙΛΕΙΟΣ
 ΑΓΡΟΝΟΜΟΣ ΤΟΠΟΓΡΑΦΟΣ ΜΗΧΑΝΙΚΟΣ
 ΑΝΕΞΑΡΤΗΤΟΥ ΠΑΝΕΠΙΣΤΗΜΙΟΥ ΘΕΣΣΑΛΟΝΙΚΗΣ
 ΜΕΛΟΣ Τ.Ε.Ε. ΑΡΧΙΤΕΚΤΟΝΩΝ ΜΗΤΡΩΟΥ 81812
 ΑΡΧΙΤΕΚΤΟΝΩΝ ΕΛΛΑΔΑΣ 15232 - ΤΗΛ. 210-6238498
 Α.Φ.Δ. 110215864 - Δ.Ο.Υ. ΧΑΛΑΝΔΡΙΟΥ

ΕΘΝΙΚΟ ΤΥΠΟΓΡΑΦΕΙΟ
Για τεχνικούς λόγους στο σχεδιάγραμμα,
από το ηλεκτρονικό αρχείο, έγινε
σμίκρυνση κατά ποσοστό **37%**



ΕΝΔΕΙΚΤΙΚΗ ΤΡΙ:

TUMAKA UNIVERSITY		N	
RESPONSE	X	RESPONSE	X
1	481461.566	1	481461.533
2	481461.566	2	481461.533
3	481460.341	3	481460.341
4	481460.341	4	481460.341
5	481460.341	5	481460.341
6	481460.341	6	481460.341
7	481460.341	7	481460.341
8	481460.341	8	481460.341
9	481460.341	9	481460.341
10	481460.341	10	481460.341
11	481460.341	11	481460.341
12	481460.341	12	481460.341
13	481460.341	13	481460.341
14	481460.341	14	481460.341
15	481460.341	15	481460.341
16	481460.341	16	481460.341
17	481460.341	17	481460.341
18	481460.341	18	481460.341
19	481460.341	19	481460.341
20	481460.341	20	481460.341
21	481460.341	21	481460.341
22	481460.341	22	481460.341
23	481460.341	23	481460.341
24	481460.341	24	481460.341
25	481460.341	25	481460.341
26	481460.341	26	481460.341
27	481460.341	27	481460.341
28	481460.341	28	481460.341
29	481460.341	29	481460.341
30	481460.341	30	481460.341

KÖRPERZ.	X.	Y.
5	483456,829	4213793,870
50	483446,632	4213779,139
51	483440,640	4213780,146
52	483440,062	4213783,463
53	483447,012	4213782,413
54	483439,326	4213778,437
55	483432,744	4213779,386
56	483433,494	4213784,409
6	483446,902	4213793,859
7	483446,593	4213790,865
8	483446,132	4213790,889
8	483456,113	4213784,845


ΥΠΟΜΝΗΜΑ ΥΛΙΚΩΝ

- 1) ΒΥΖΑΝΤΙΝΑ ΚΕΡΑΜΙΔΑ
- 2) ΘΕΡΜΟΠΟΛΙΣ ΜΕ ΤΗΝΙΑ ΧΡΩΜΑΤΙΣΤΑ
- 3) ΚΟΝΙΣΜΑΤΑ ΑΥΧΗΝΟΥ
- 4) ΚΟΝΙΣΜΑΤΑ ΣΥΝΑ
- 5) ΣΤΗΣΑΙ ΜΕ ΜΑΥΡΙΝΑ ΣΤΟΙΒΑ
- 6) ΔΙΑΚΟΣΜΗΤΙΚΑ ΣΤΟΙΒΑ










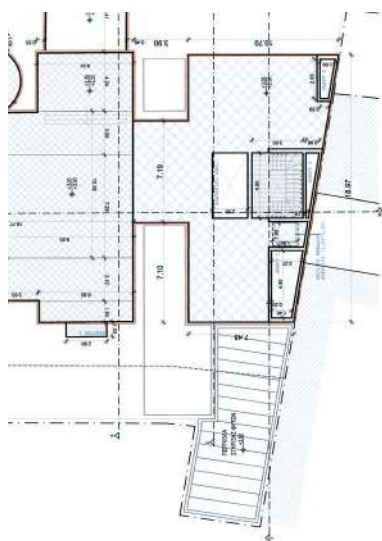

ΚΑΤΩΗ Α ΟΡΟΦΟΥ (Κάτοψη Ισογείου σύμφωνα με ΦΕΚ 179/ΑΔΤ2009)

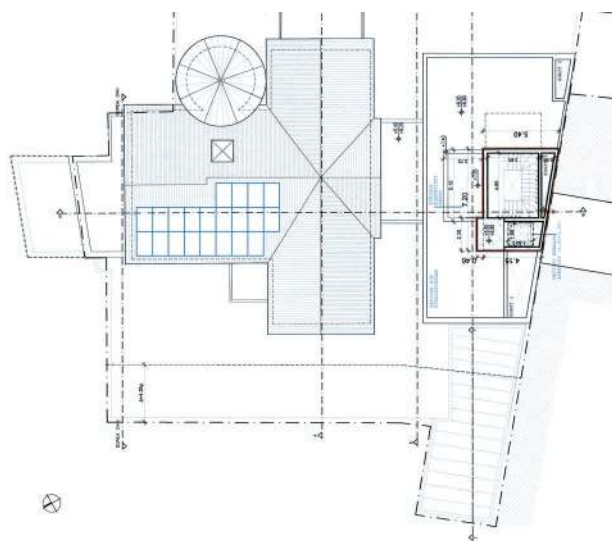


ΚΑΤΩΗ ΑΠΟΛΗΝΗΣ ΚΑΜΑΚΟΣΤΑΣΙΟΥ

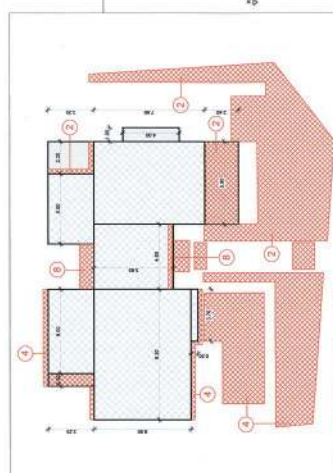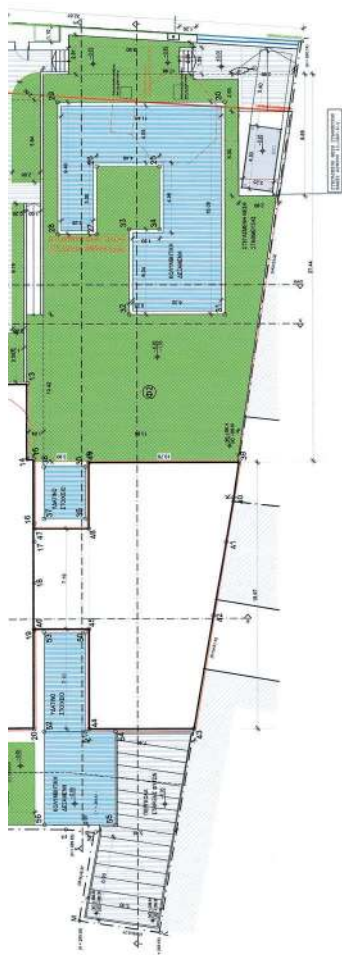



2. Δύλωση N 4178/13 : Α/Α 2486402
 4. Δύλωση N 4178/13 : Α/Α 2486410
 8. Δύλωση N 4178/13 : Α/Α 2486411


ΚΑΤΩΗ ΙΣΟΓΕΙΟΥ

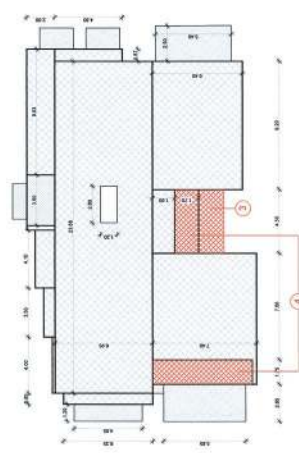


4. Δύλωση N 4485/17 : Α/Α 10259842
 3. Δύλωση N 4485/17 : Α/Α 10260121

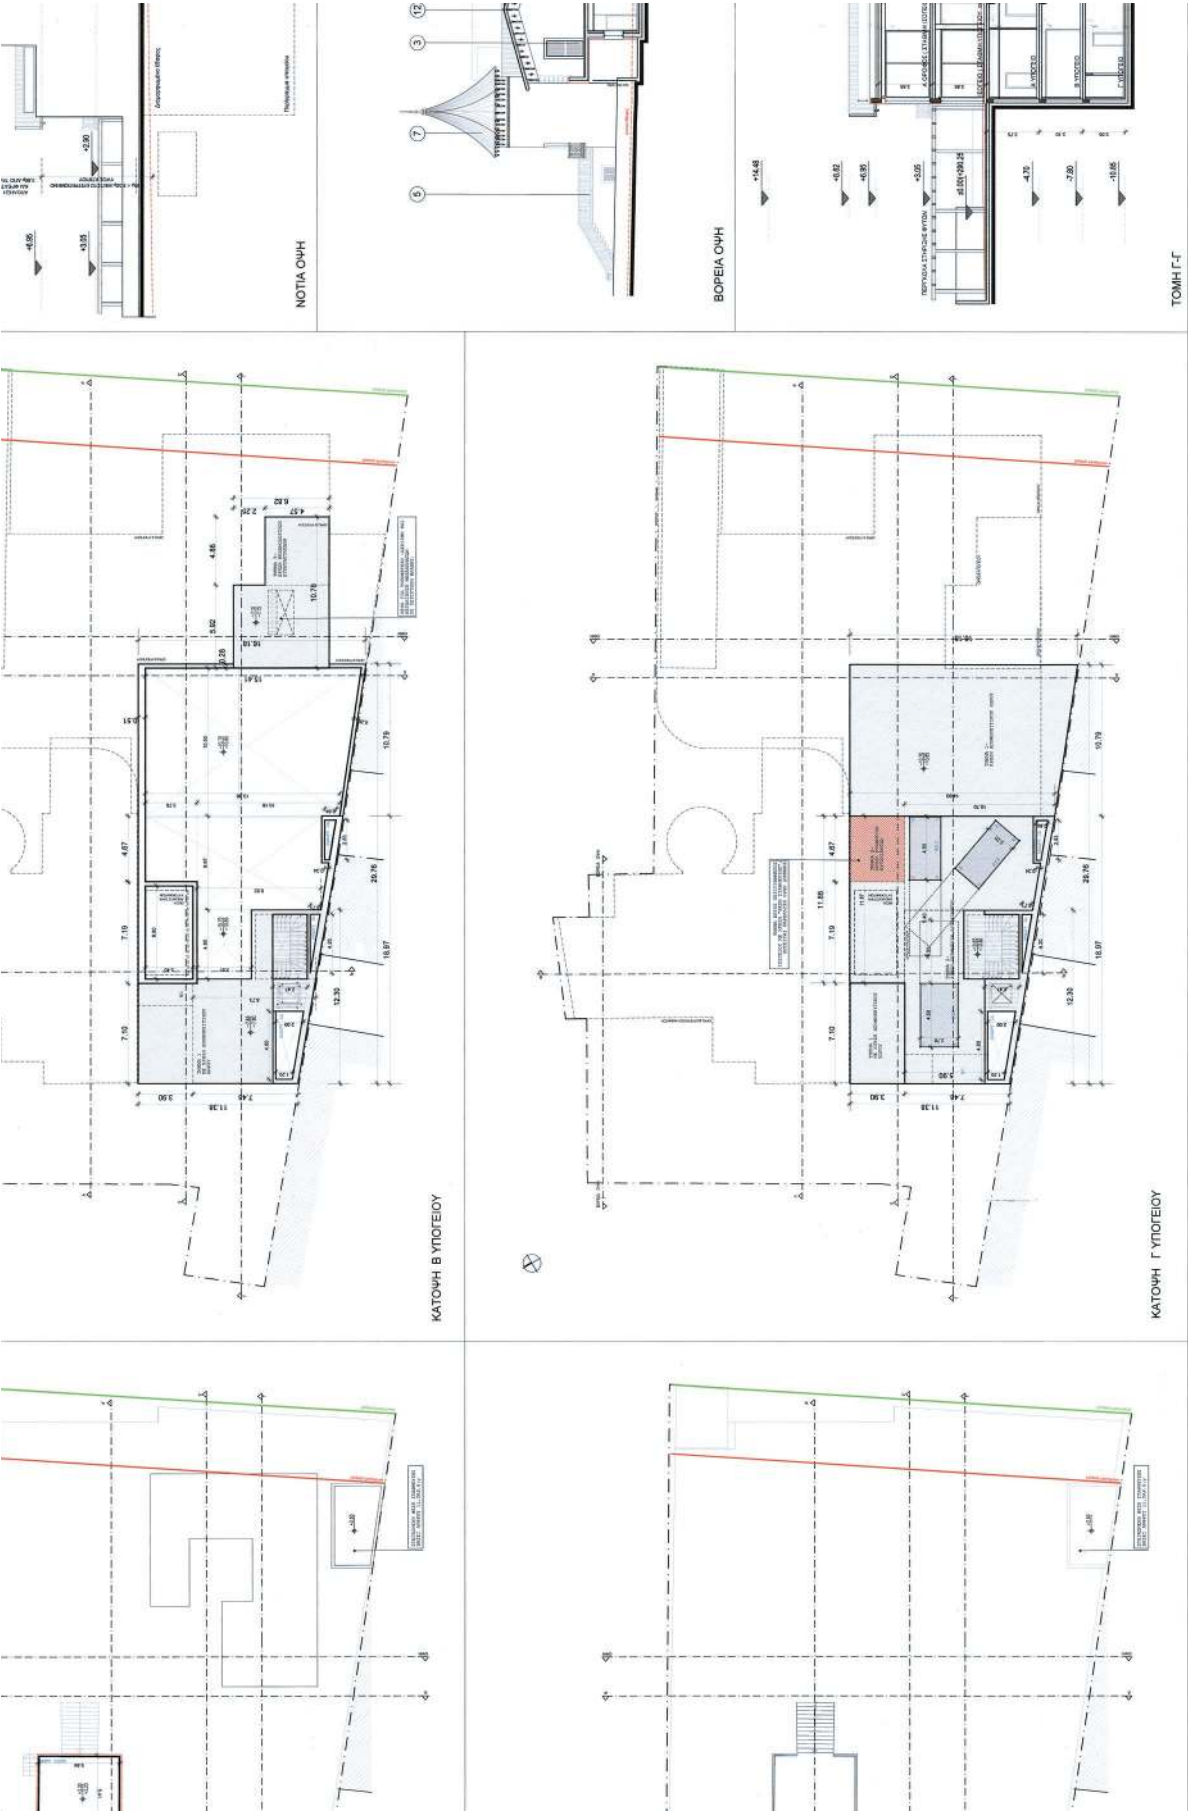


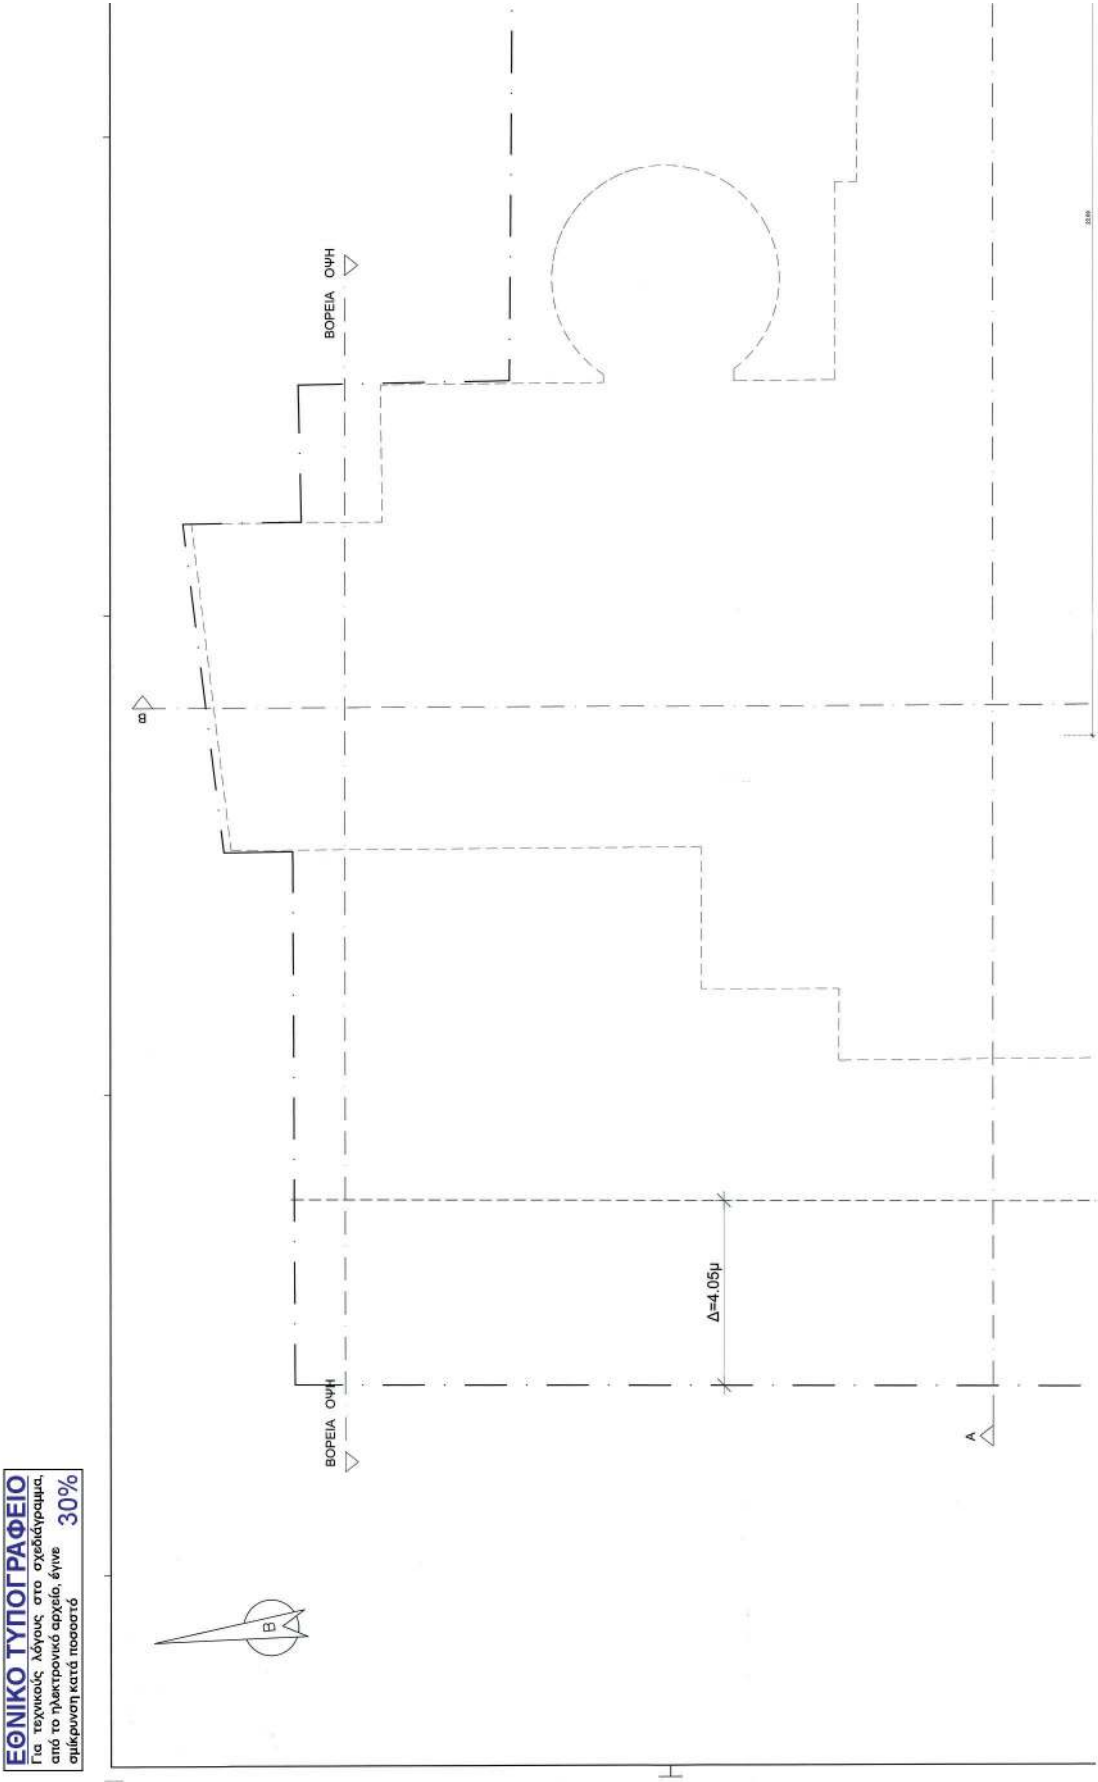


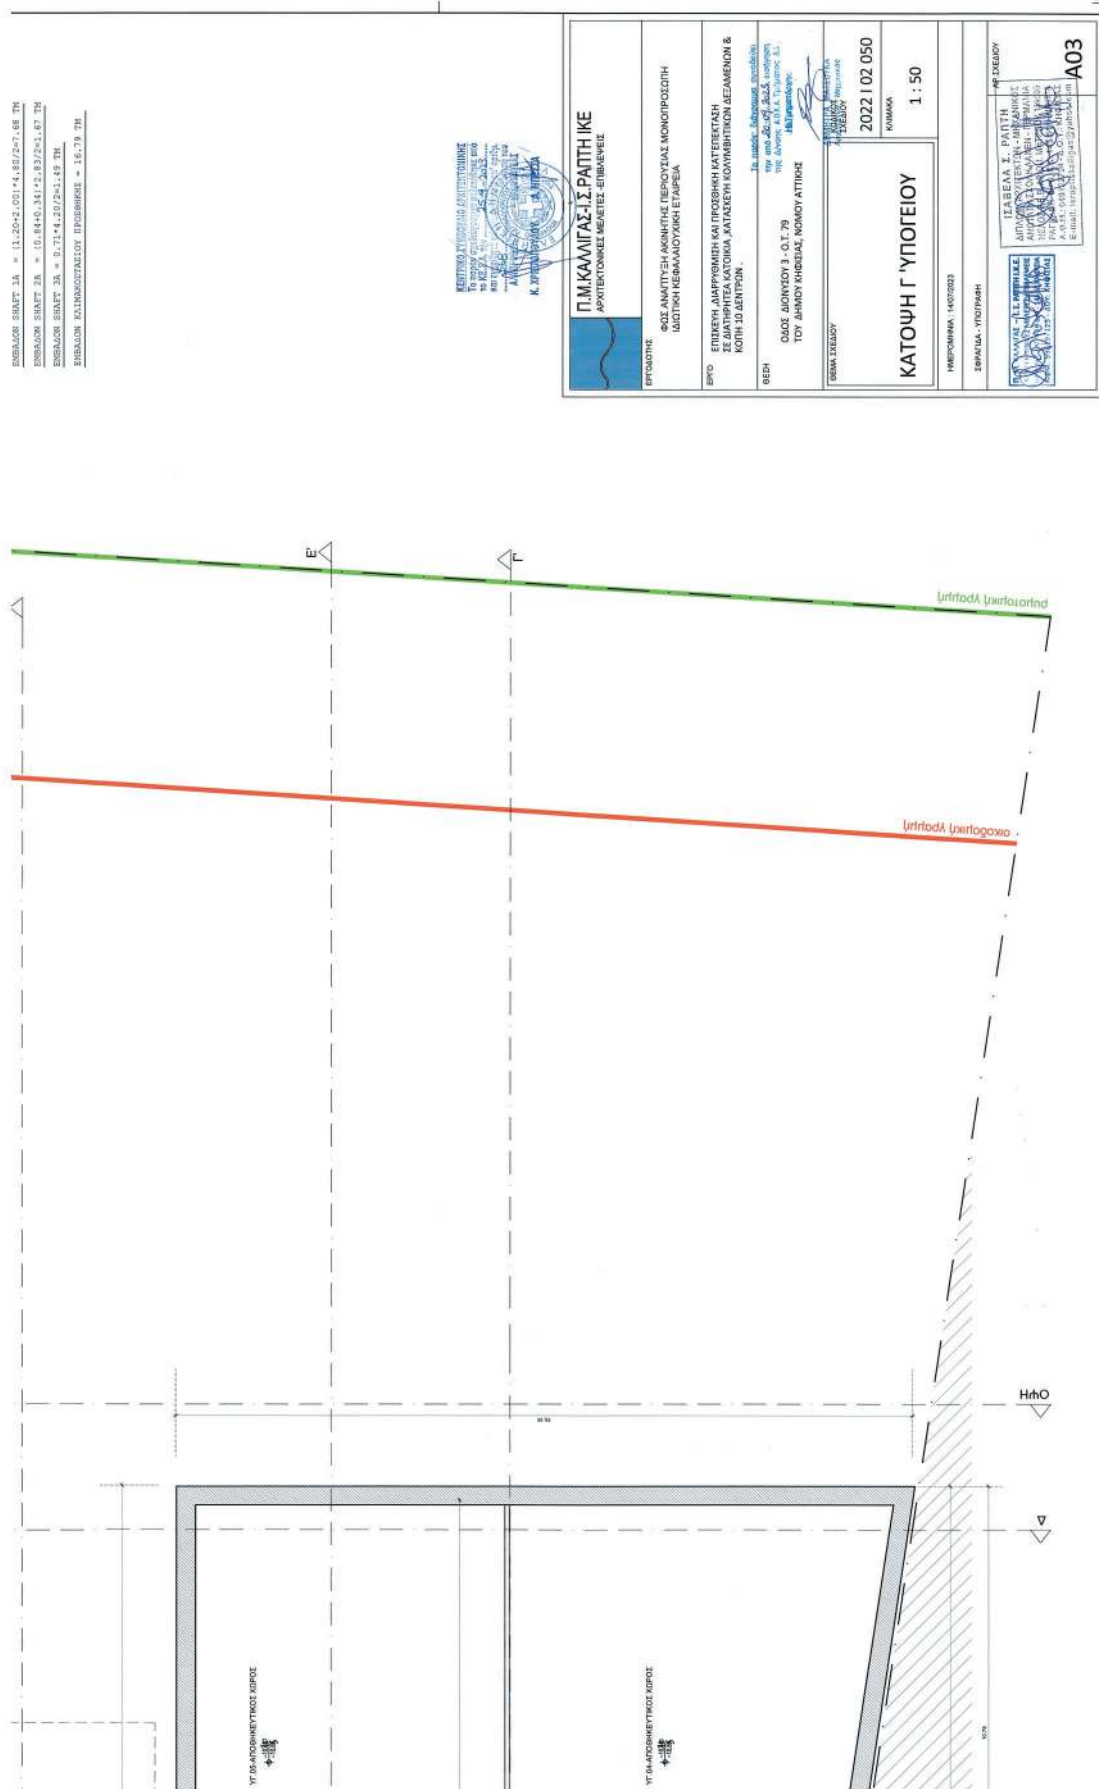



ΕΘΝΙΚΟ ΤΥΠΟΓΡΑΦΕΙΟ
Για τεχνικούς λόγους στο σχεδιάγραμμα,
από το ηλεκτρονικό αρχείο, έγινε
σμίκρυνση κατά ποσοστό **30%**

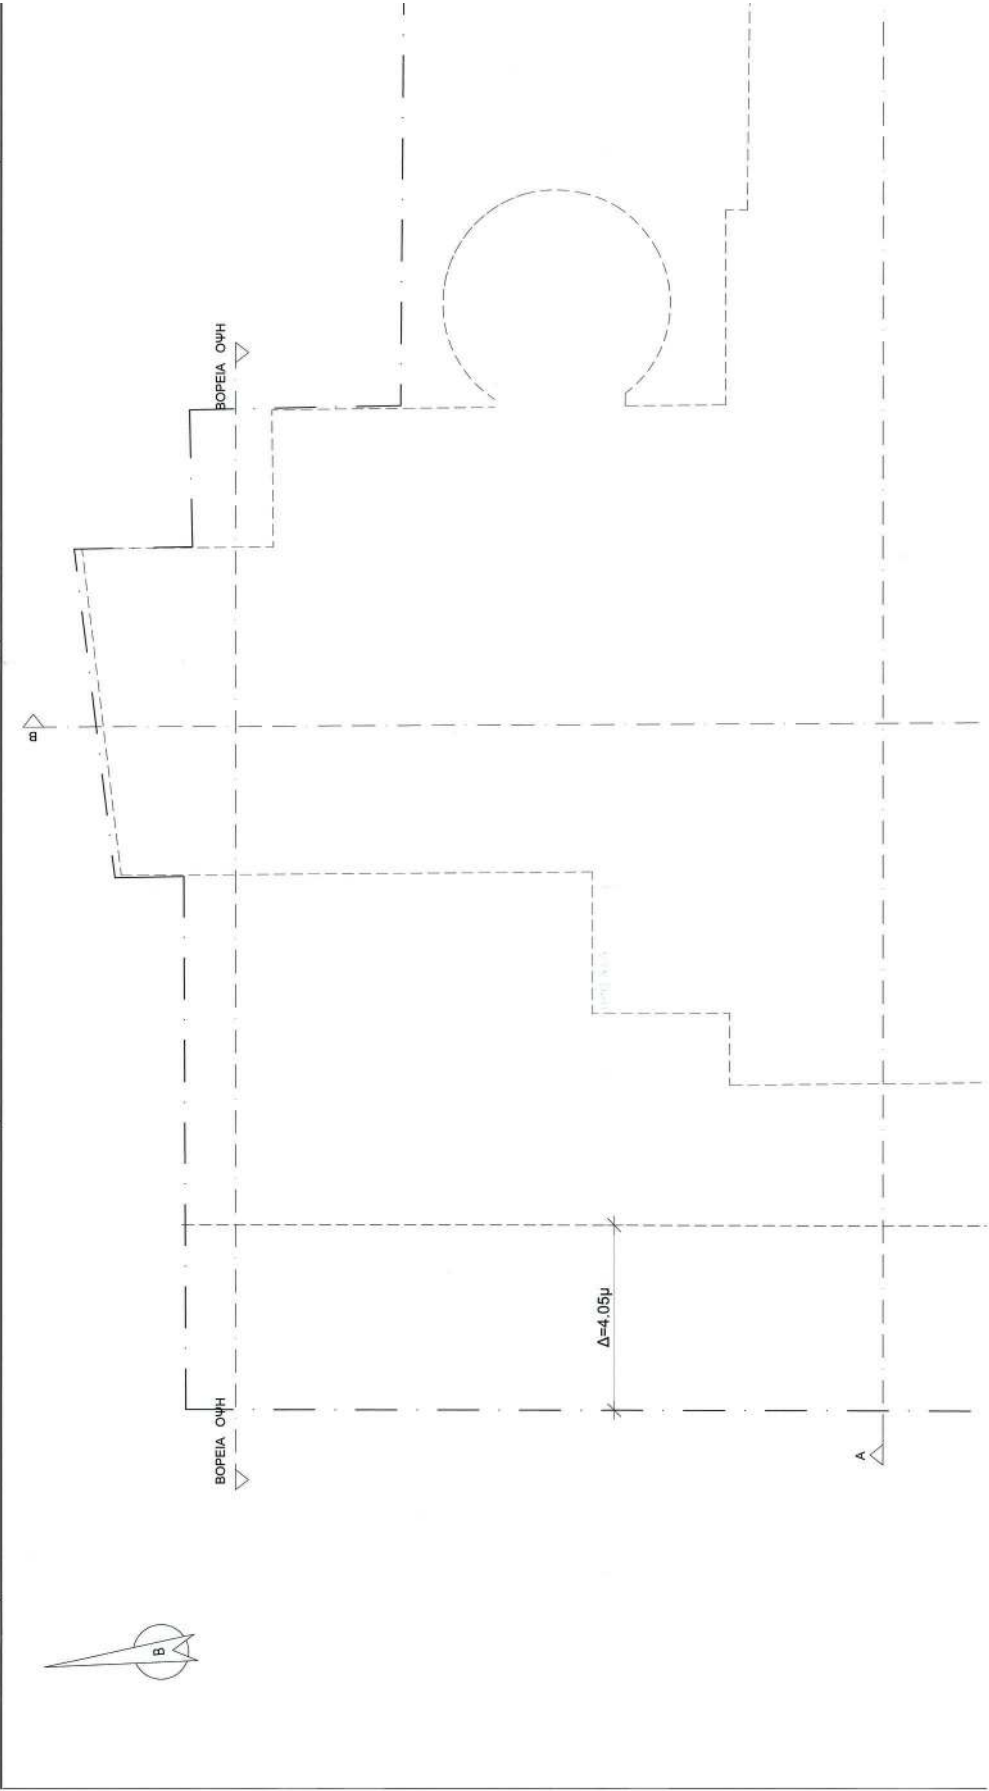


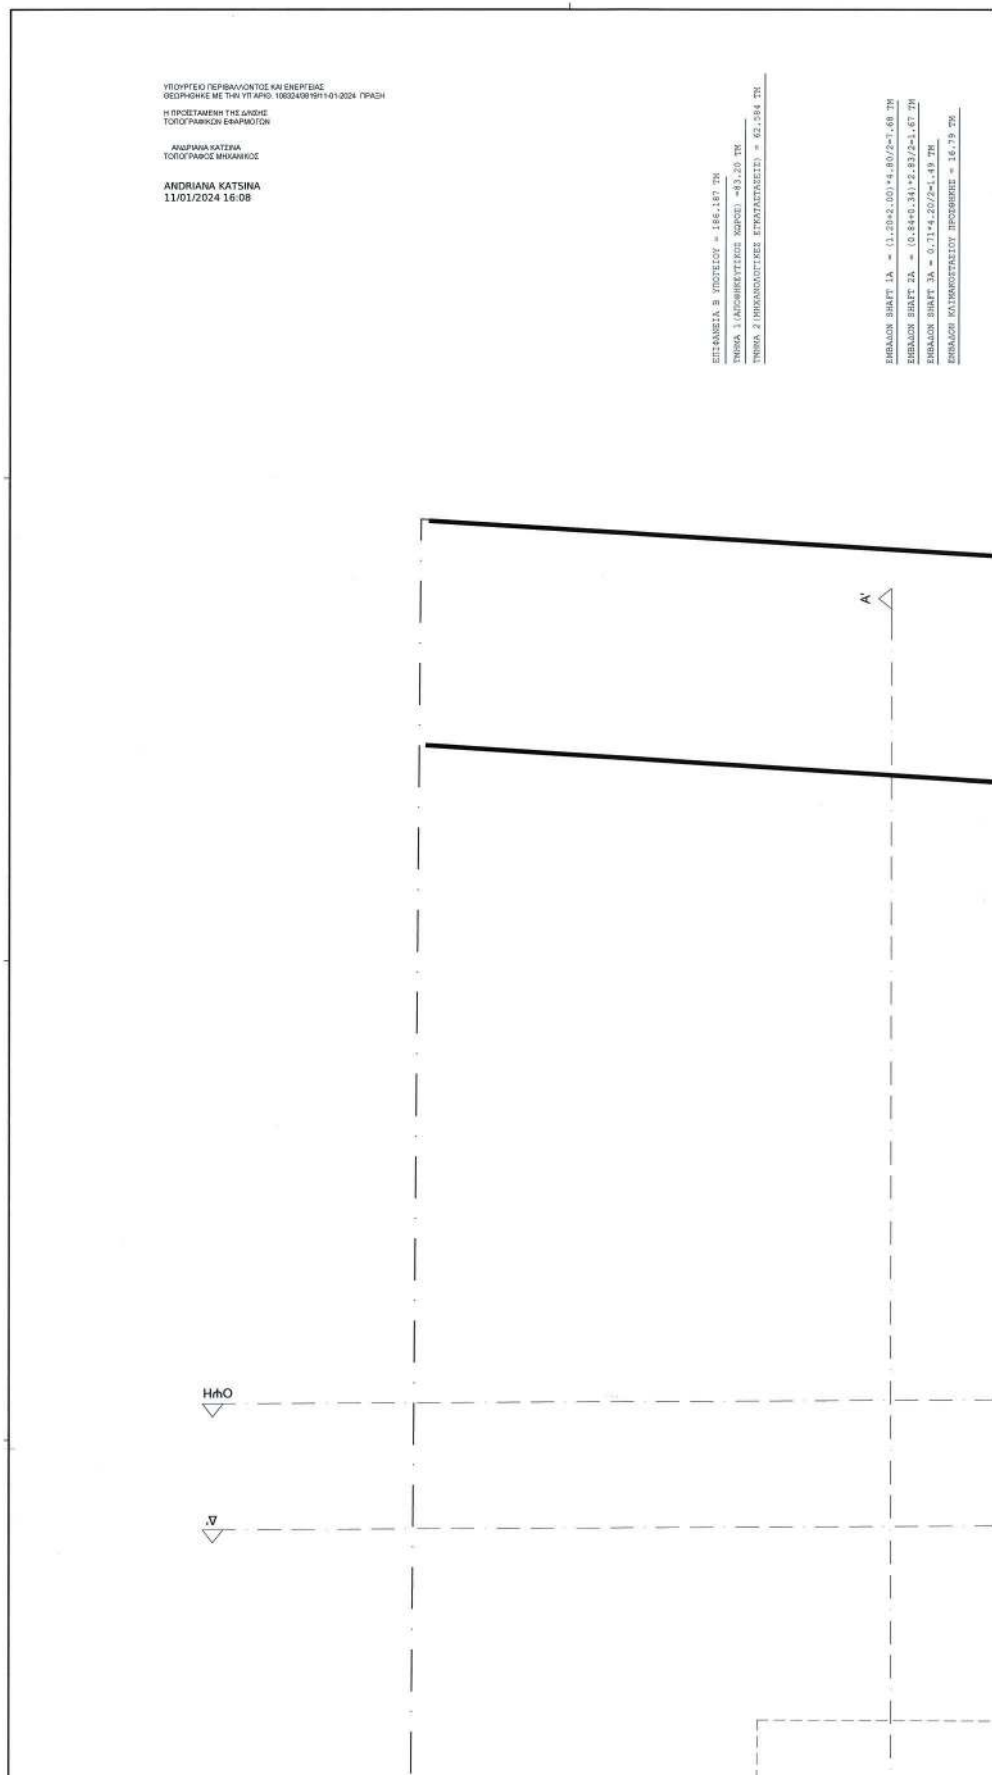

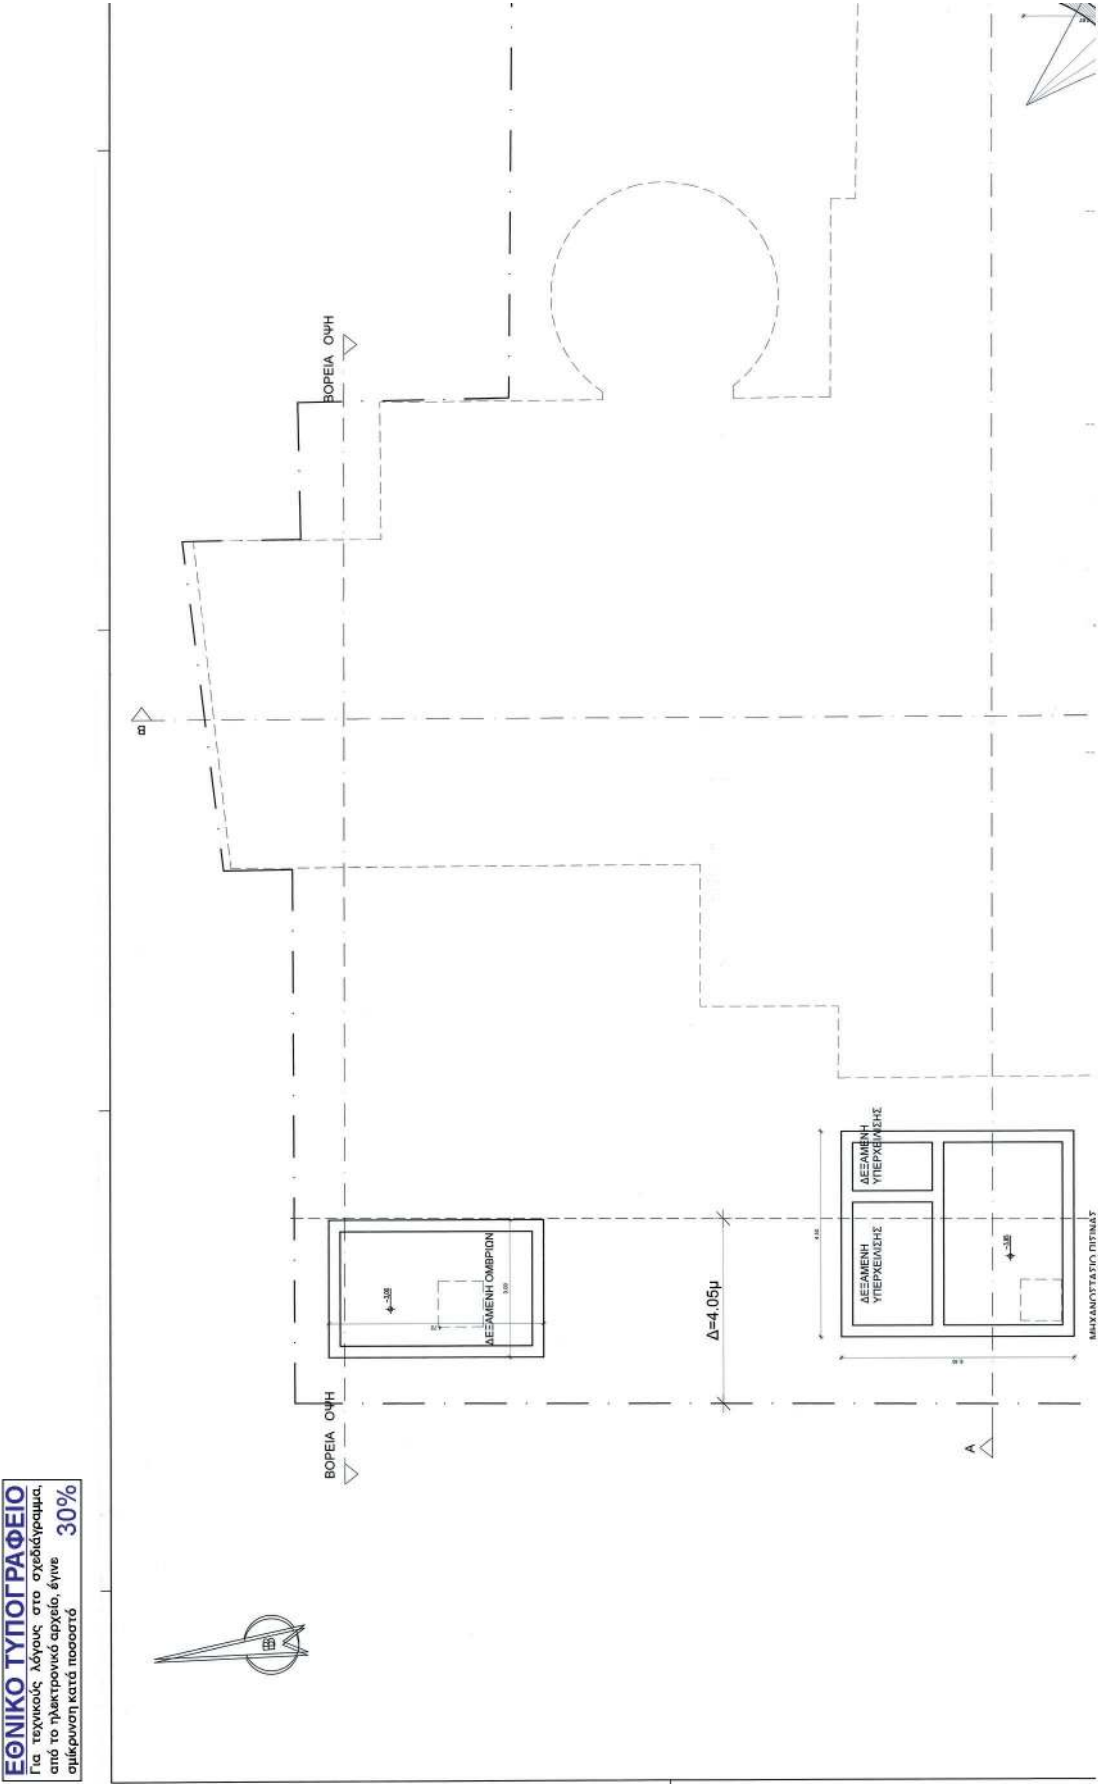


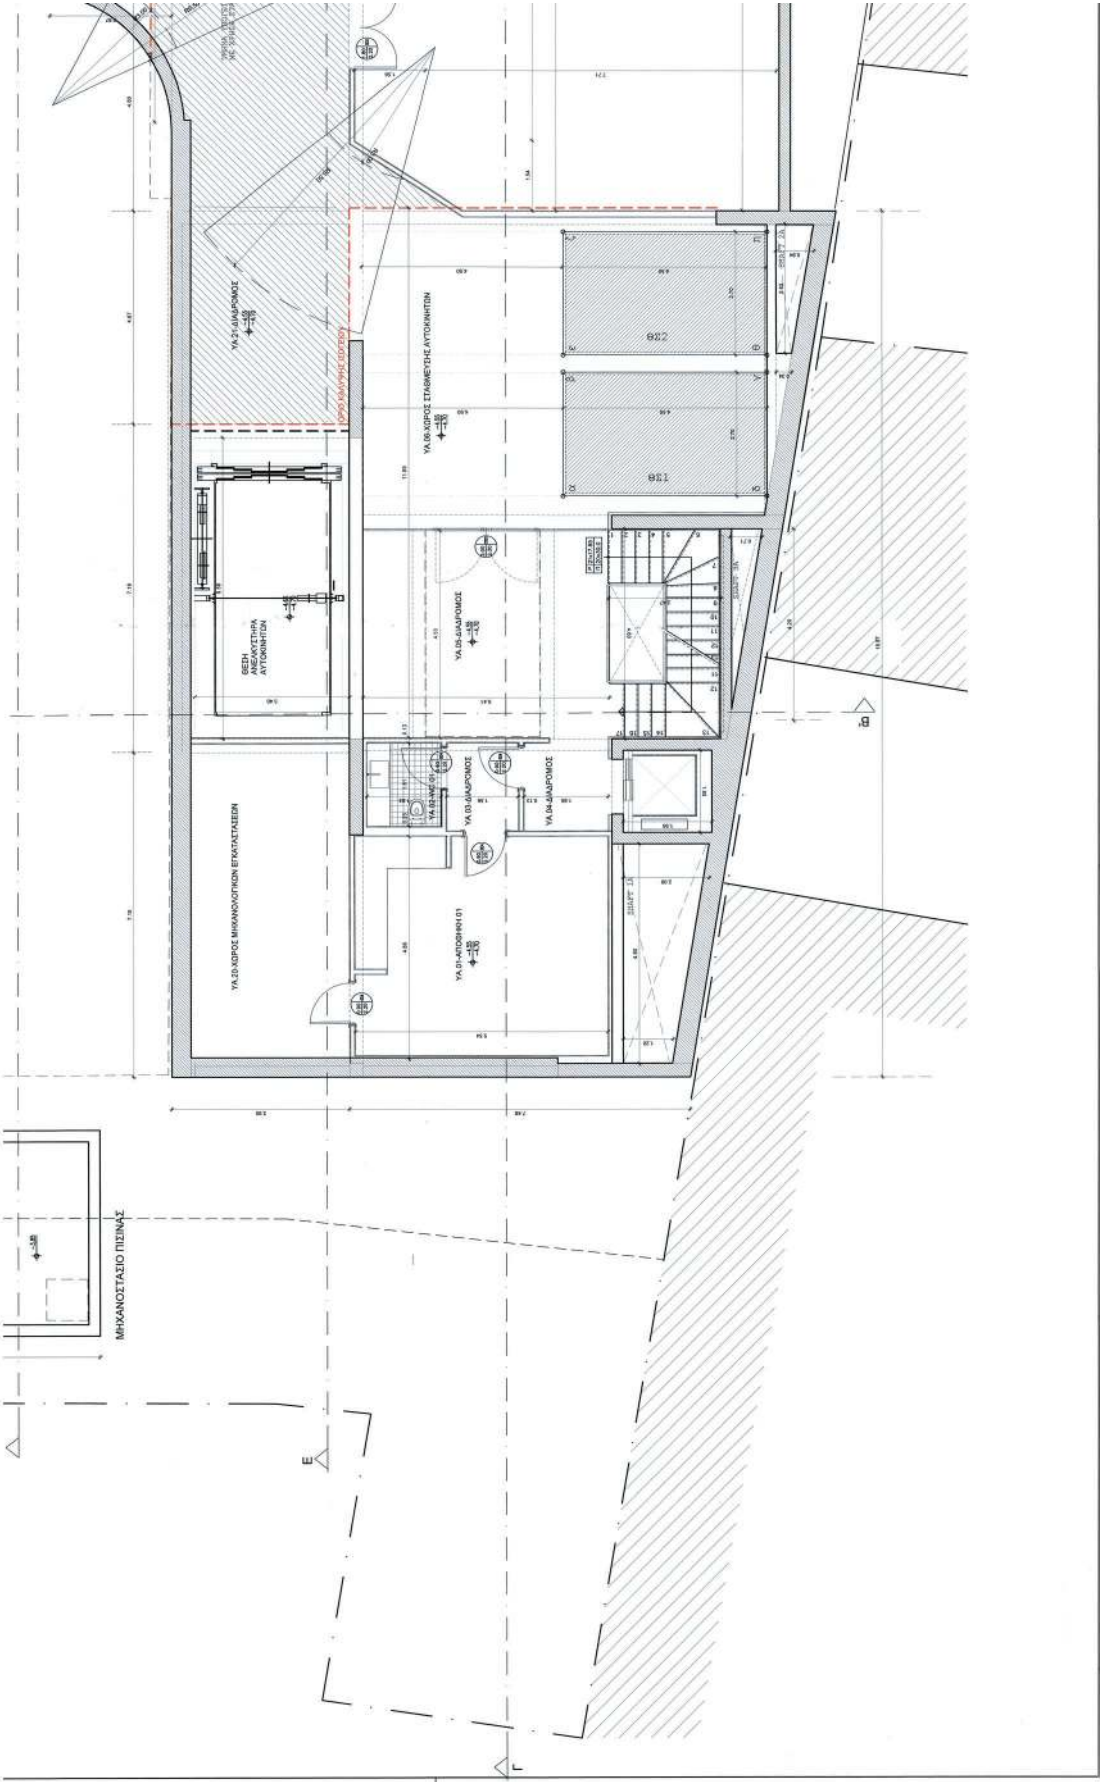


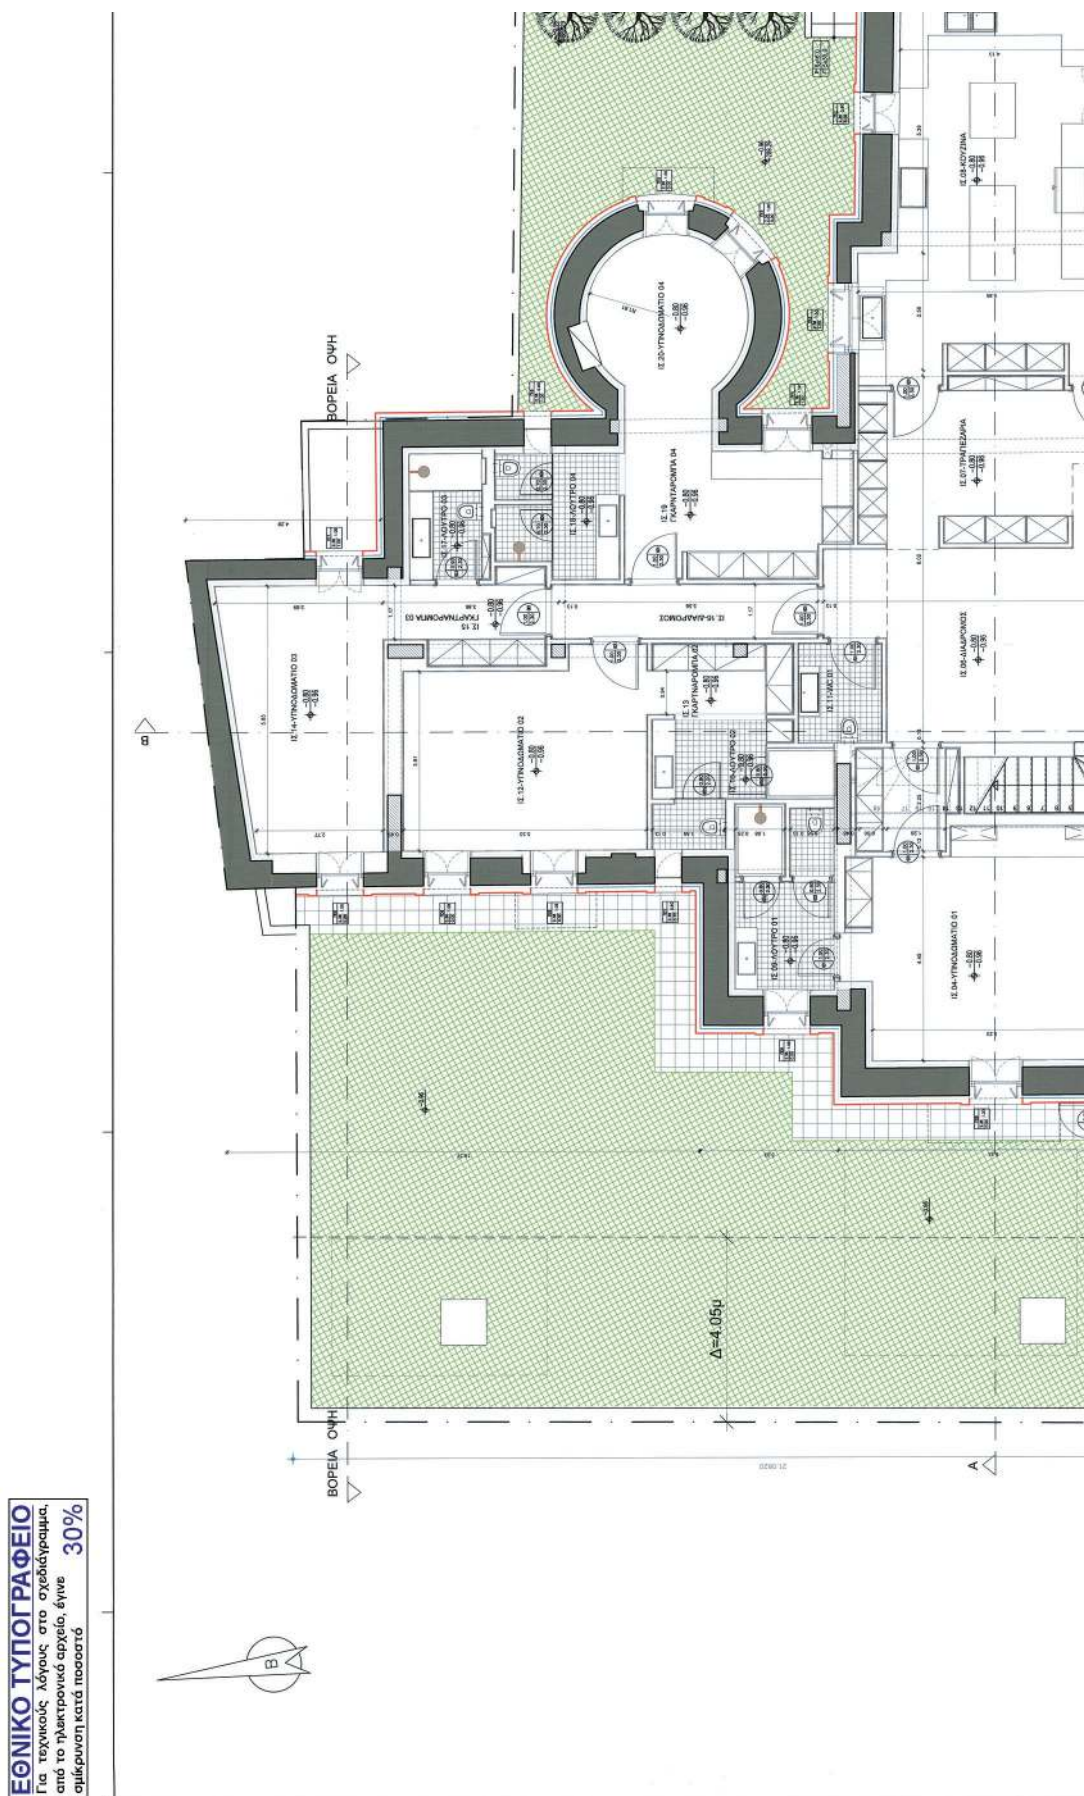

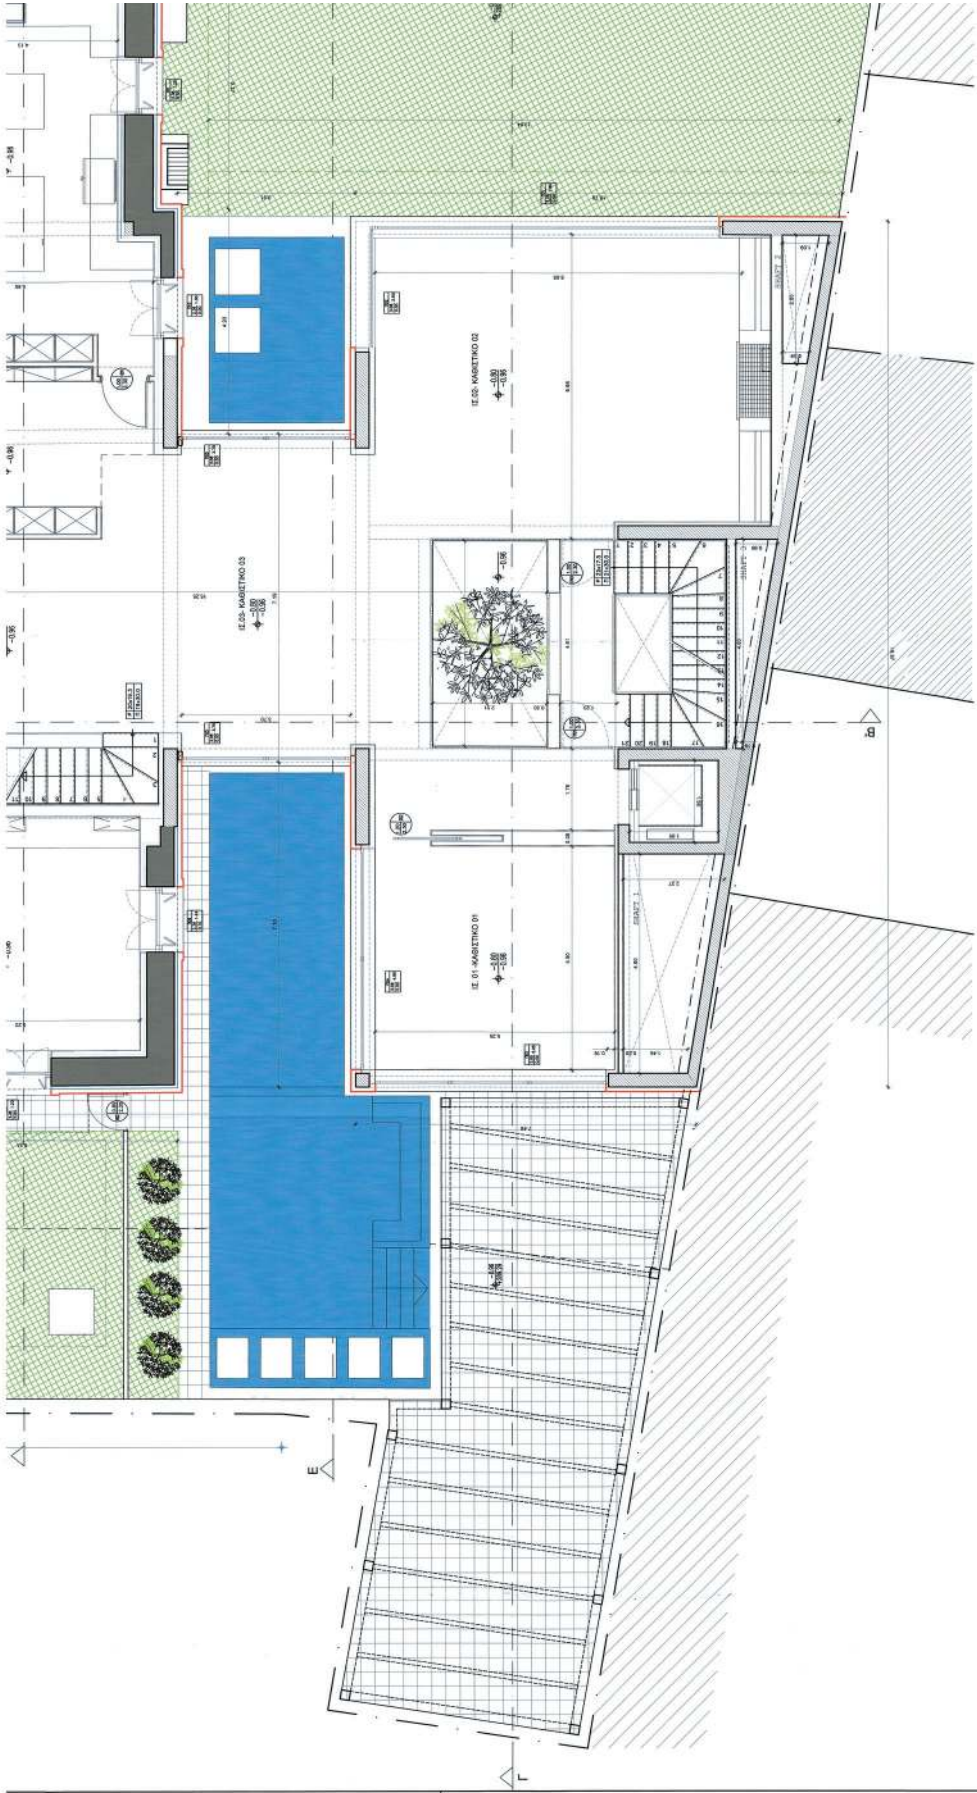


ΕΘΝΙΚΟ ΤΥΠΟΓΡΑΦΕΙΟ
Για τεχνικούς λόγους στο σχεδιάγραμμα,
από το ηλεκτρονικό αρχείο, έγινε
σμίκρυνση κατά ποσοστό **30%**

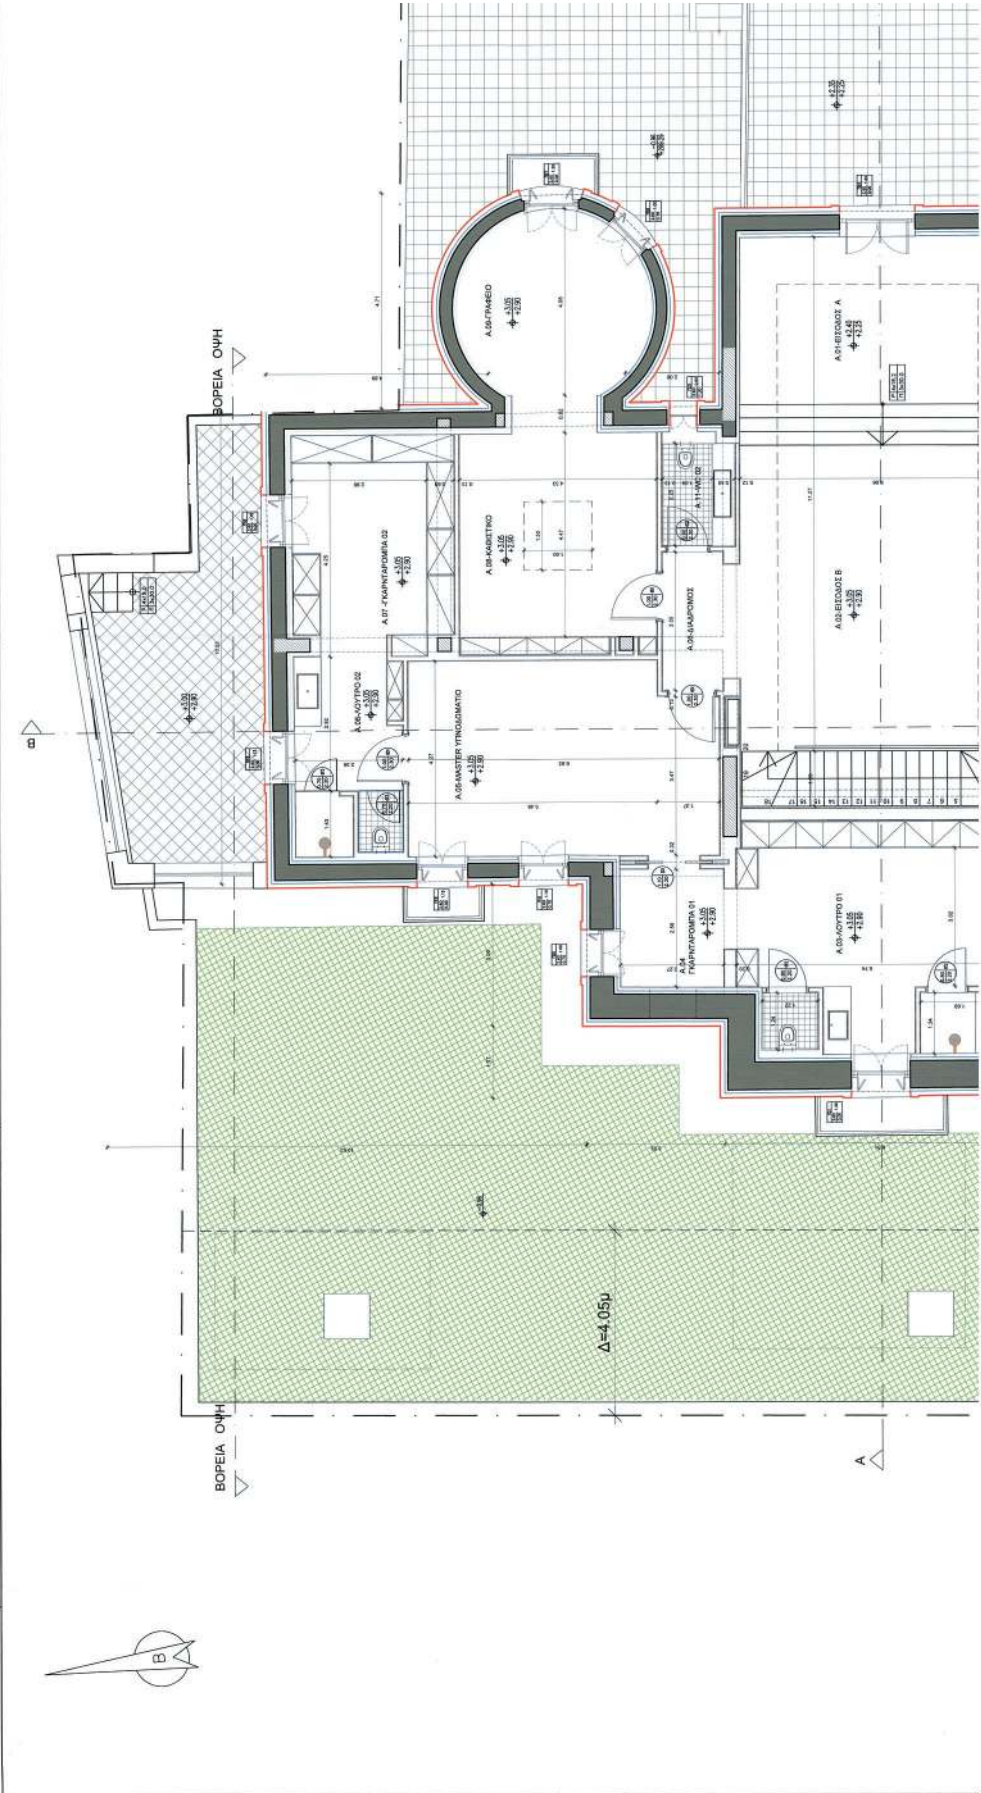


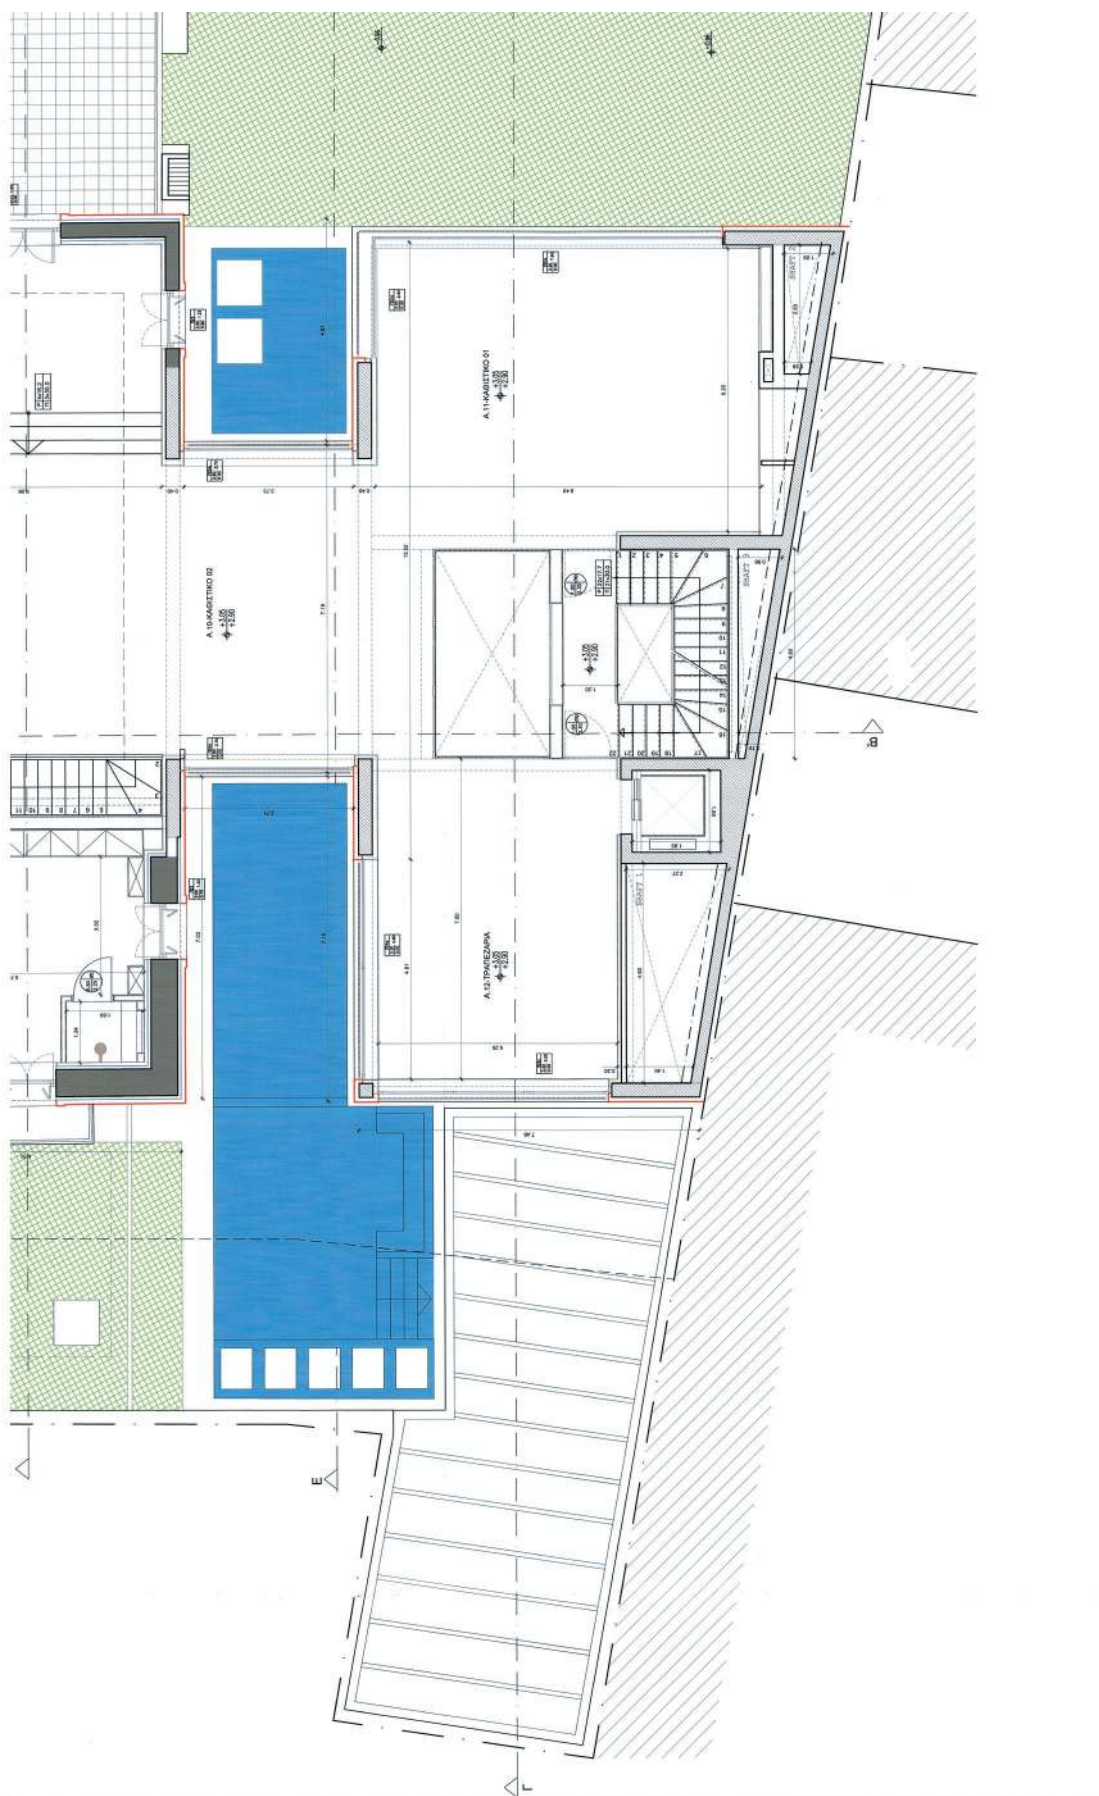



ΕΘΝΙΚΟ ΤΥΠΟΓΡΑΦΕΙΟ
Για τεχνικούς λόγους στο σχεδιάγραμμα,
από το ηλεκτρονικό αρχείο, έγινε
σμίκρυνση κατά ποσοστό **30%**

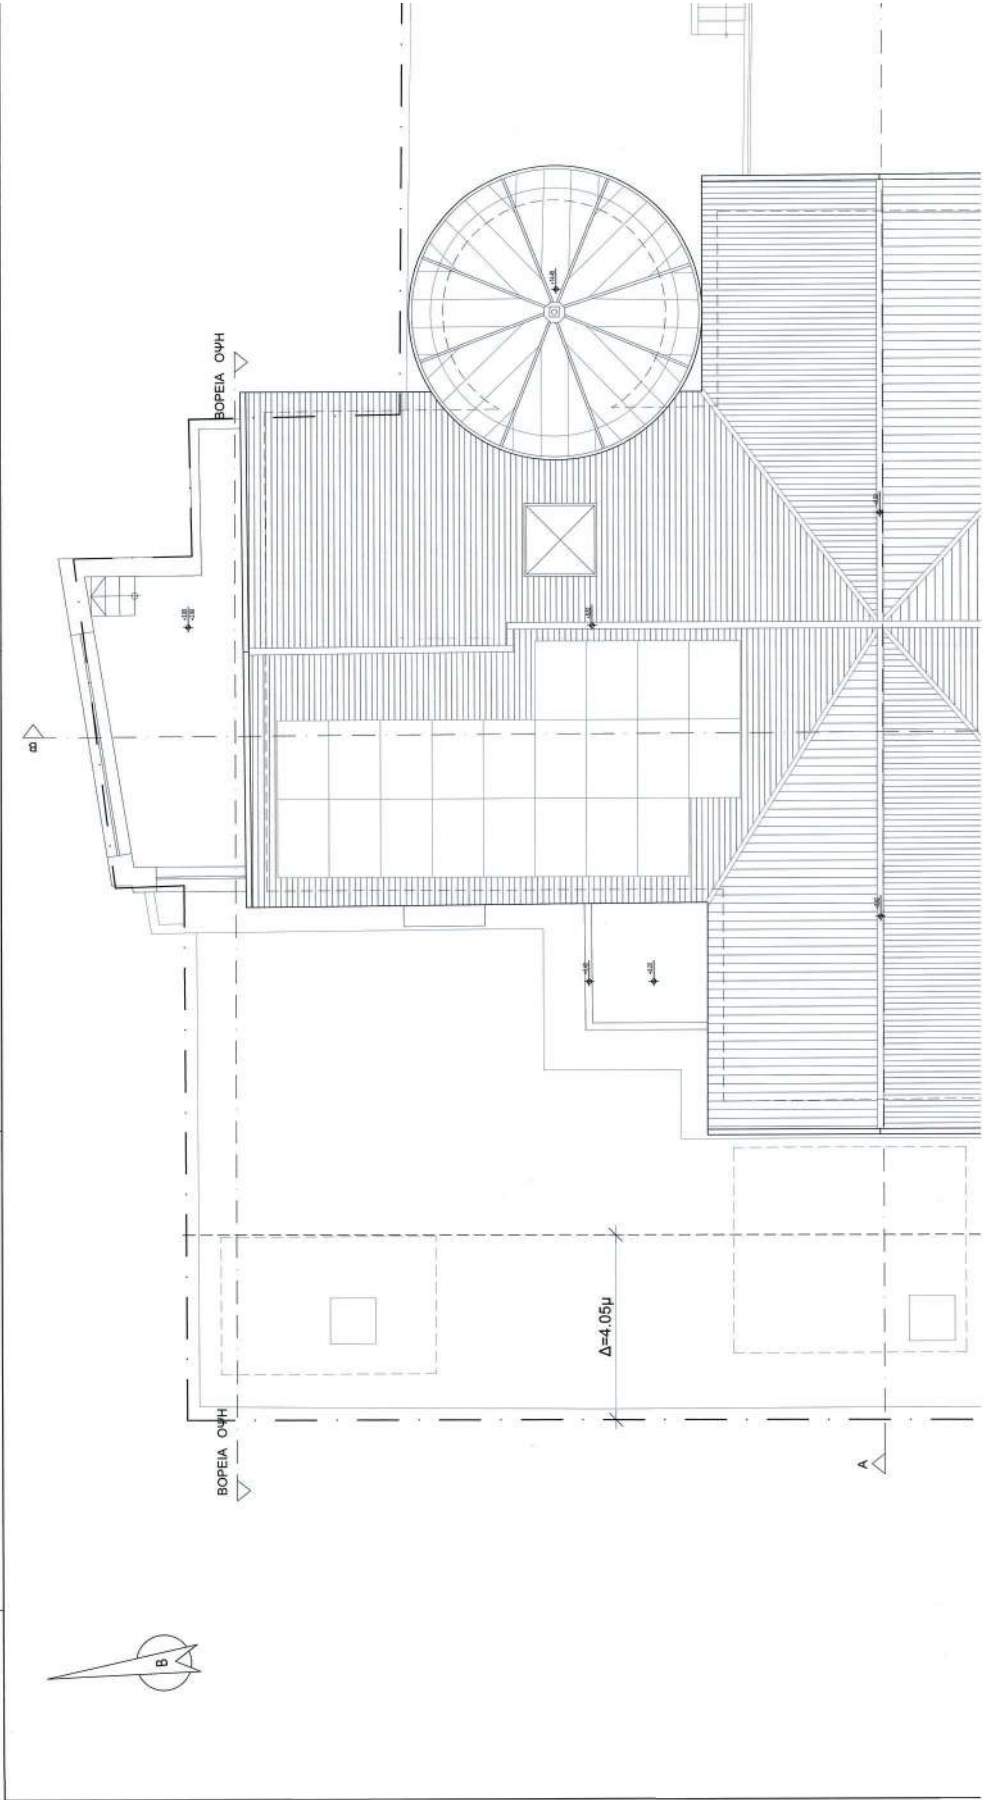





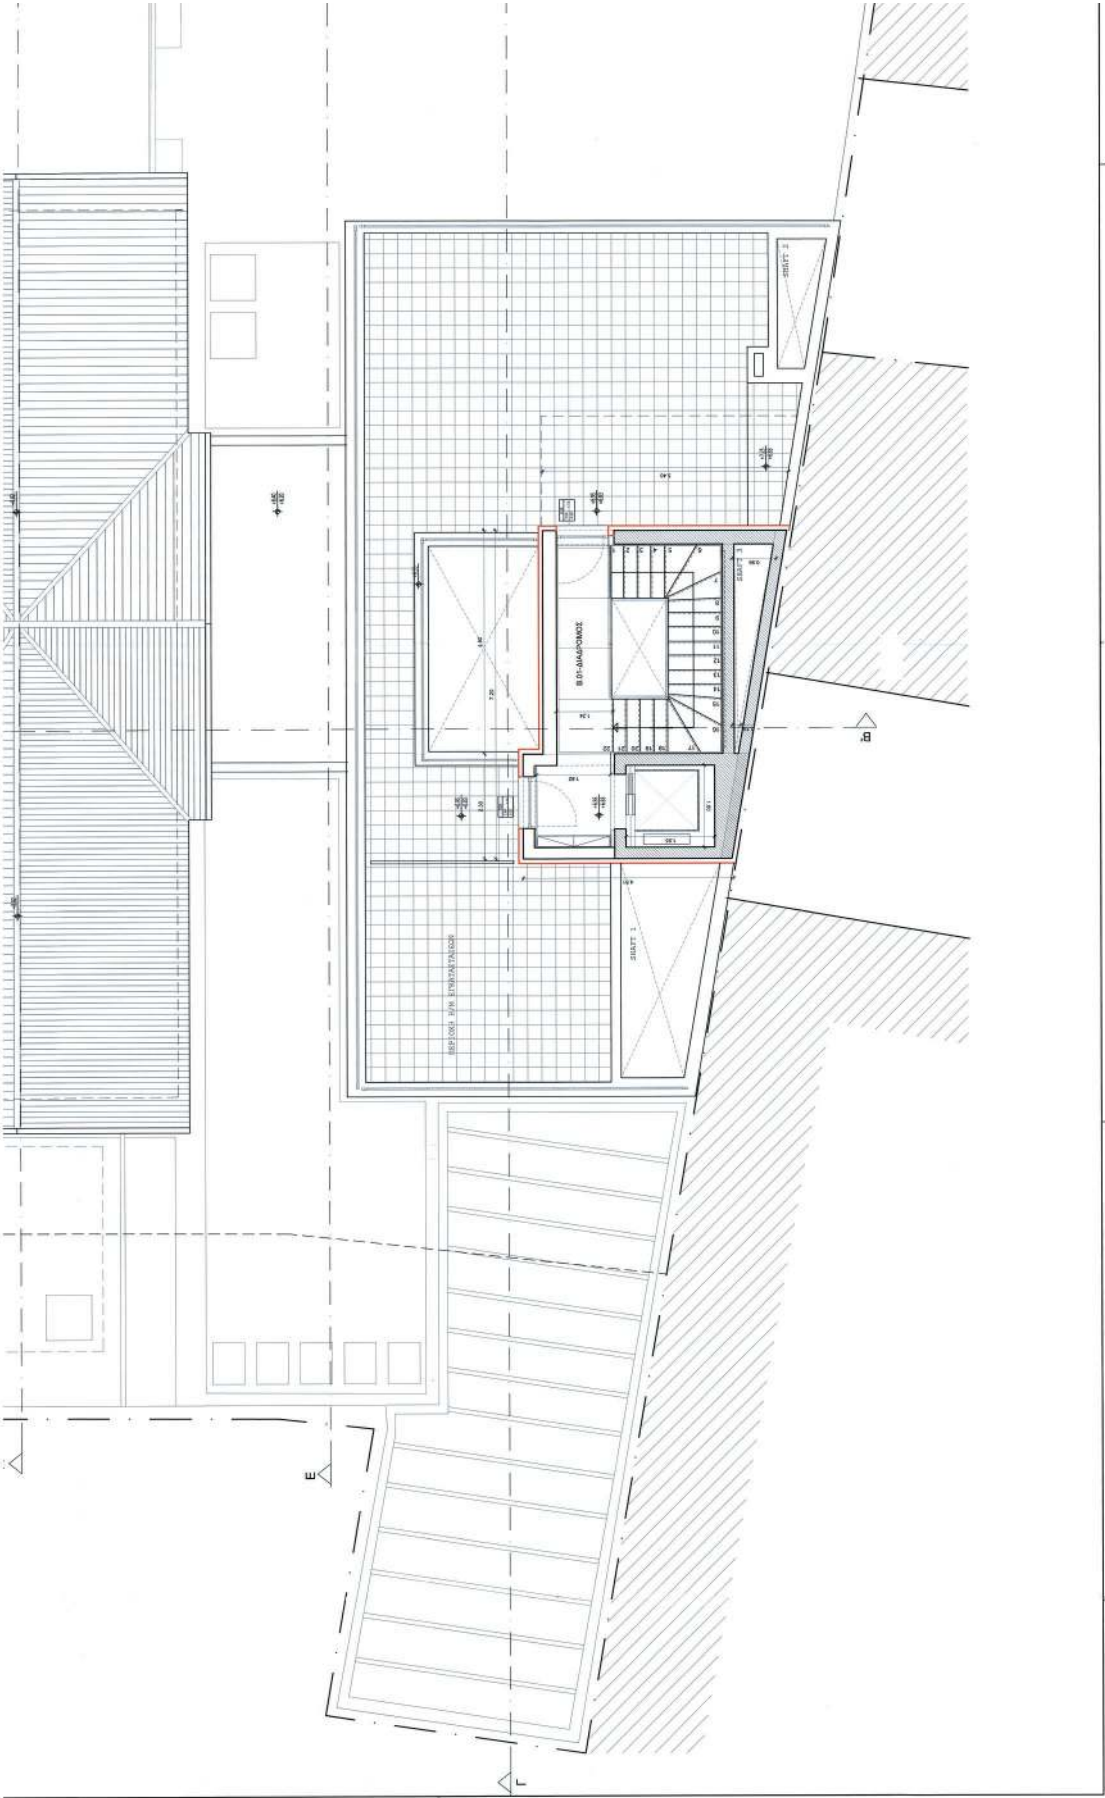


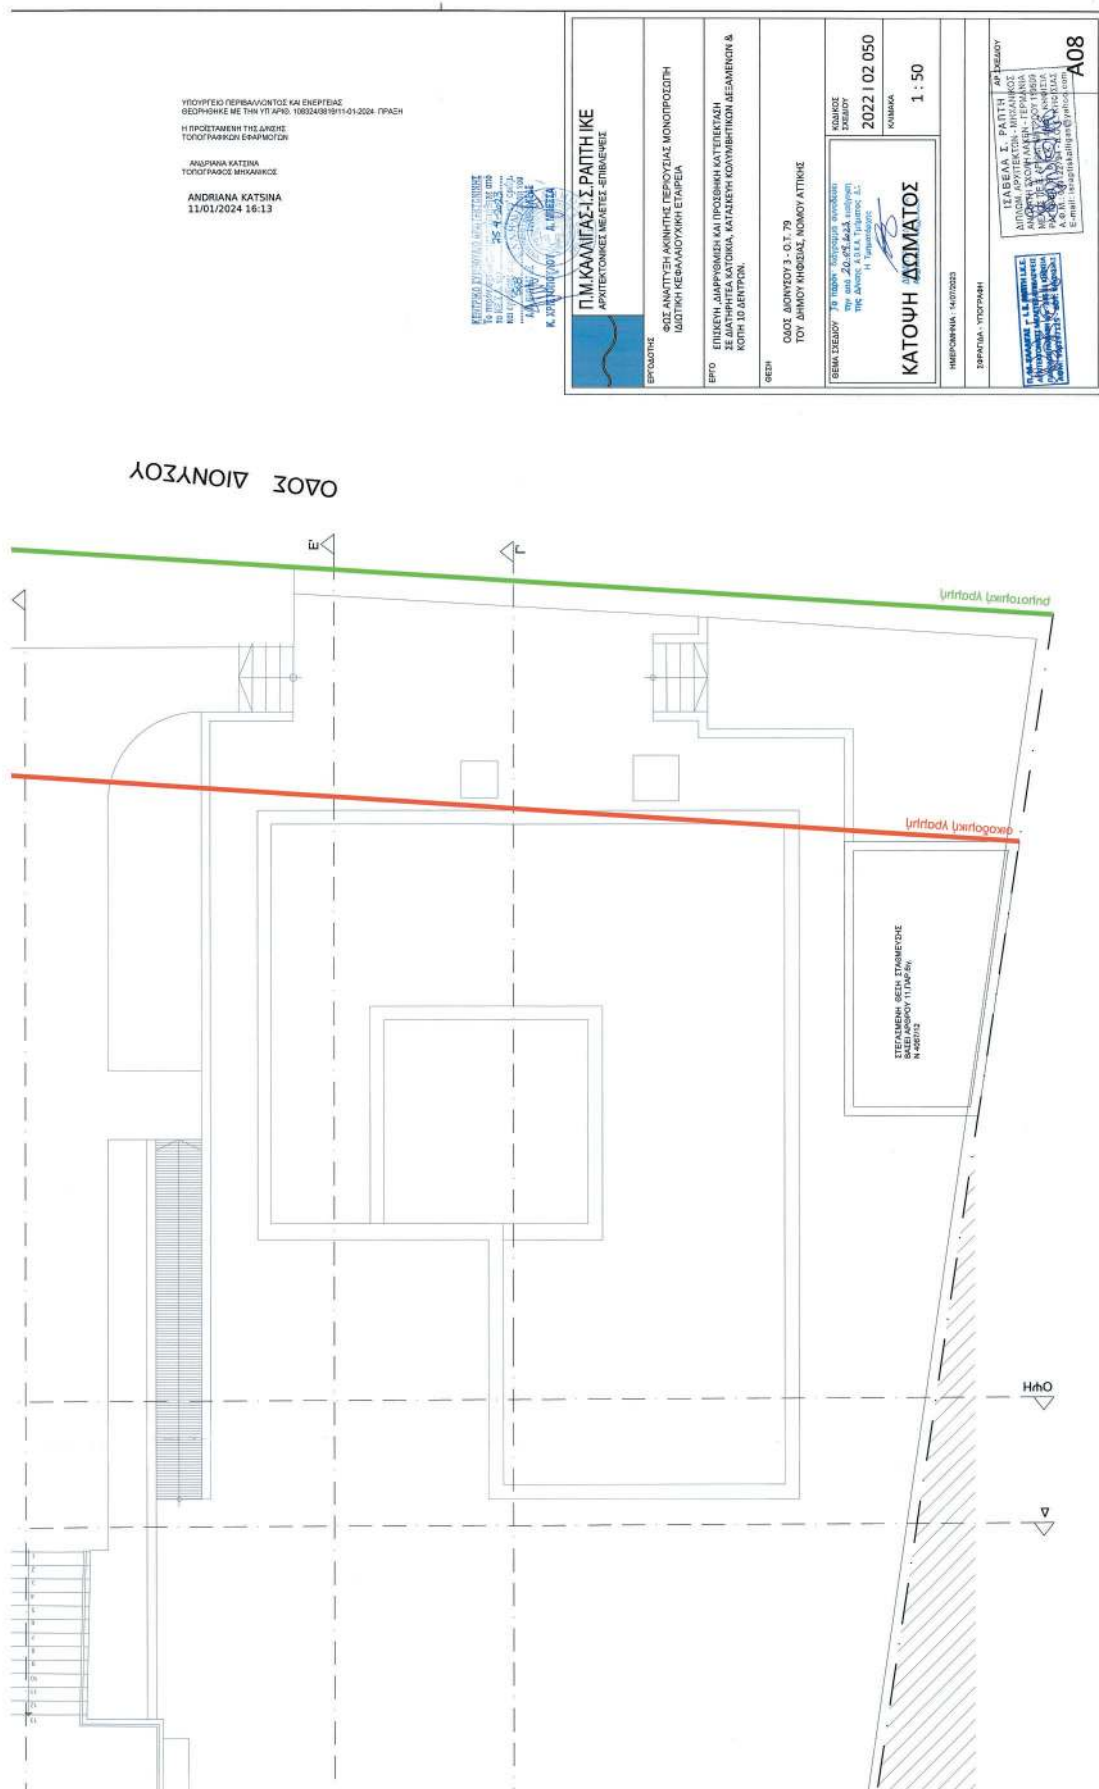


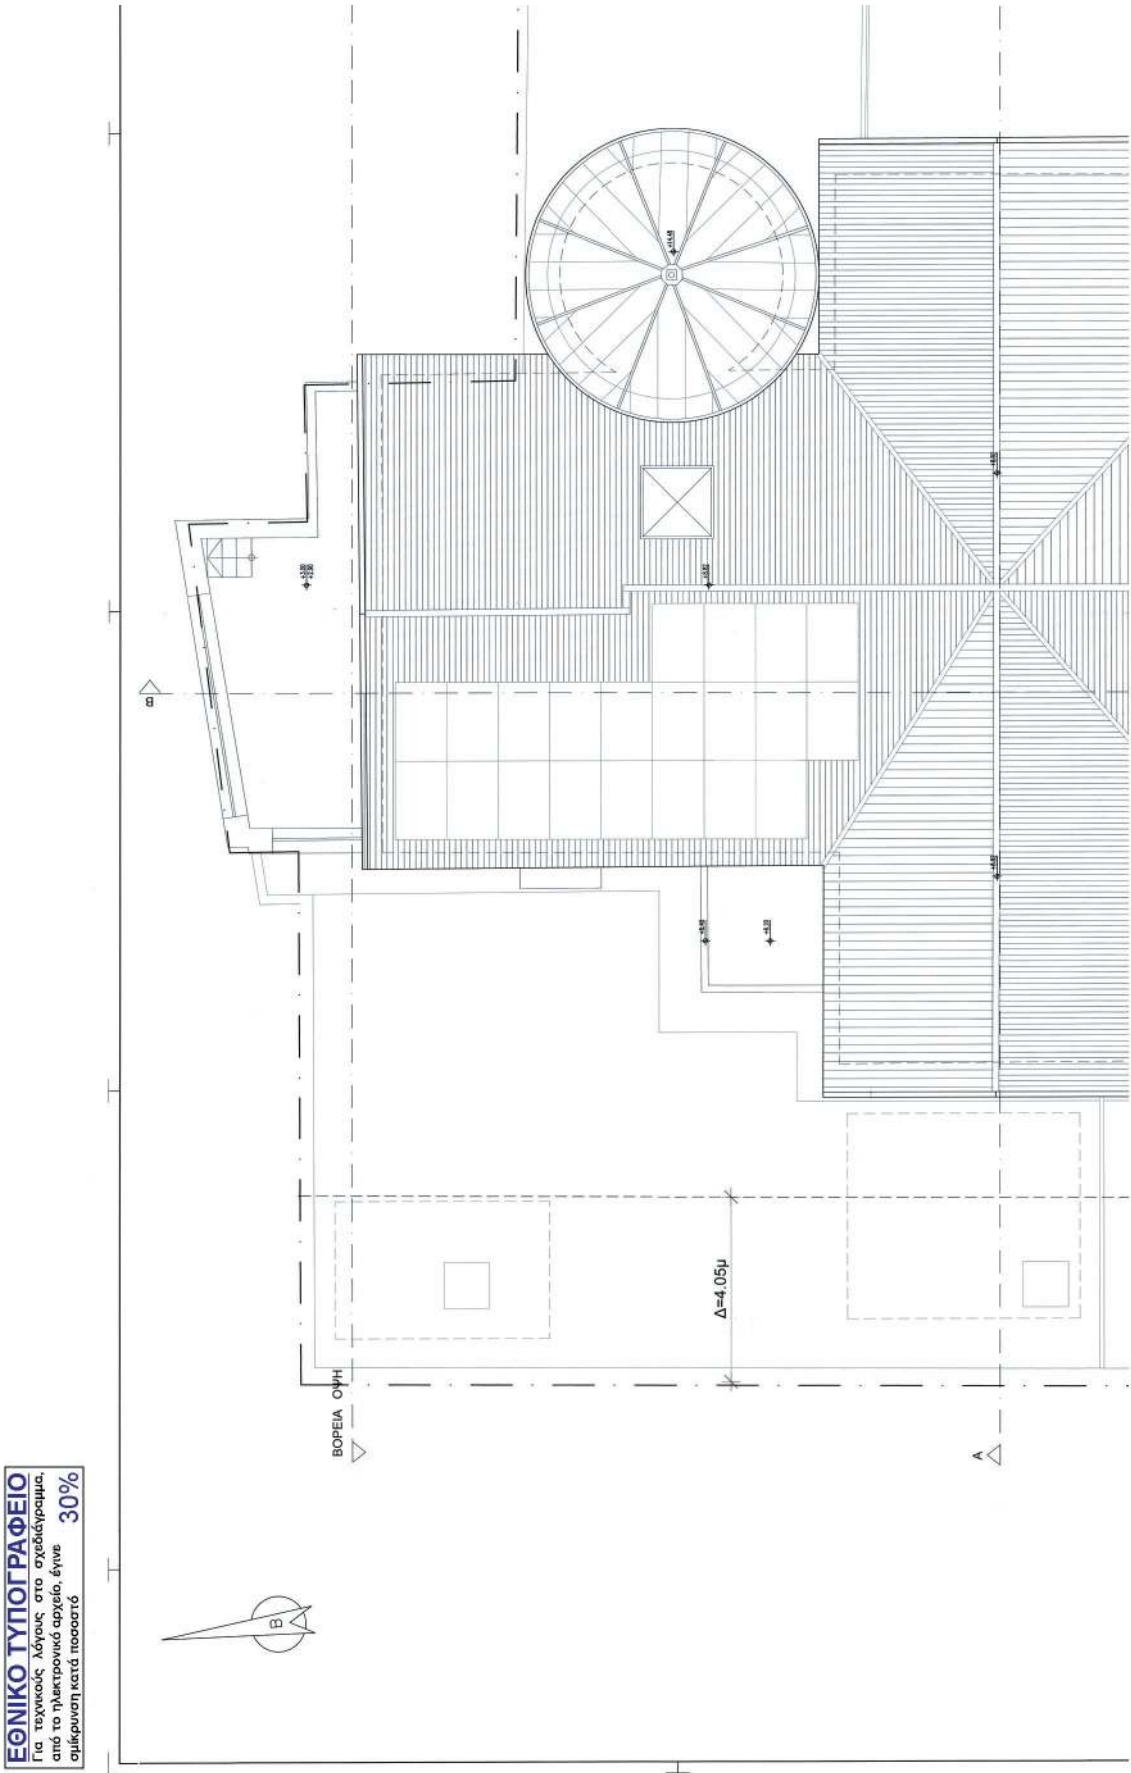


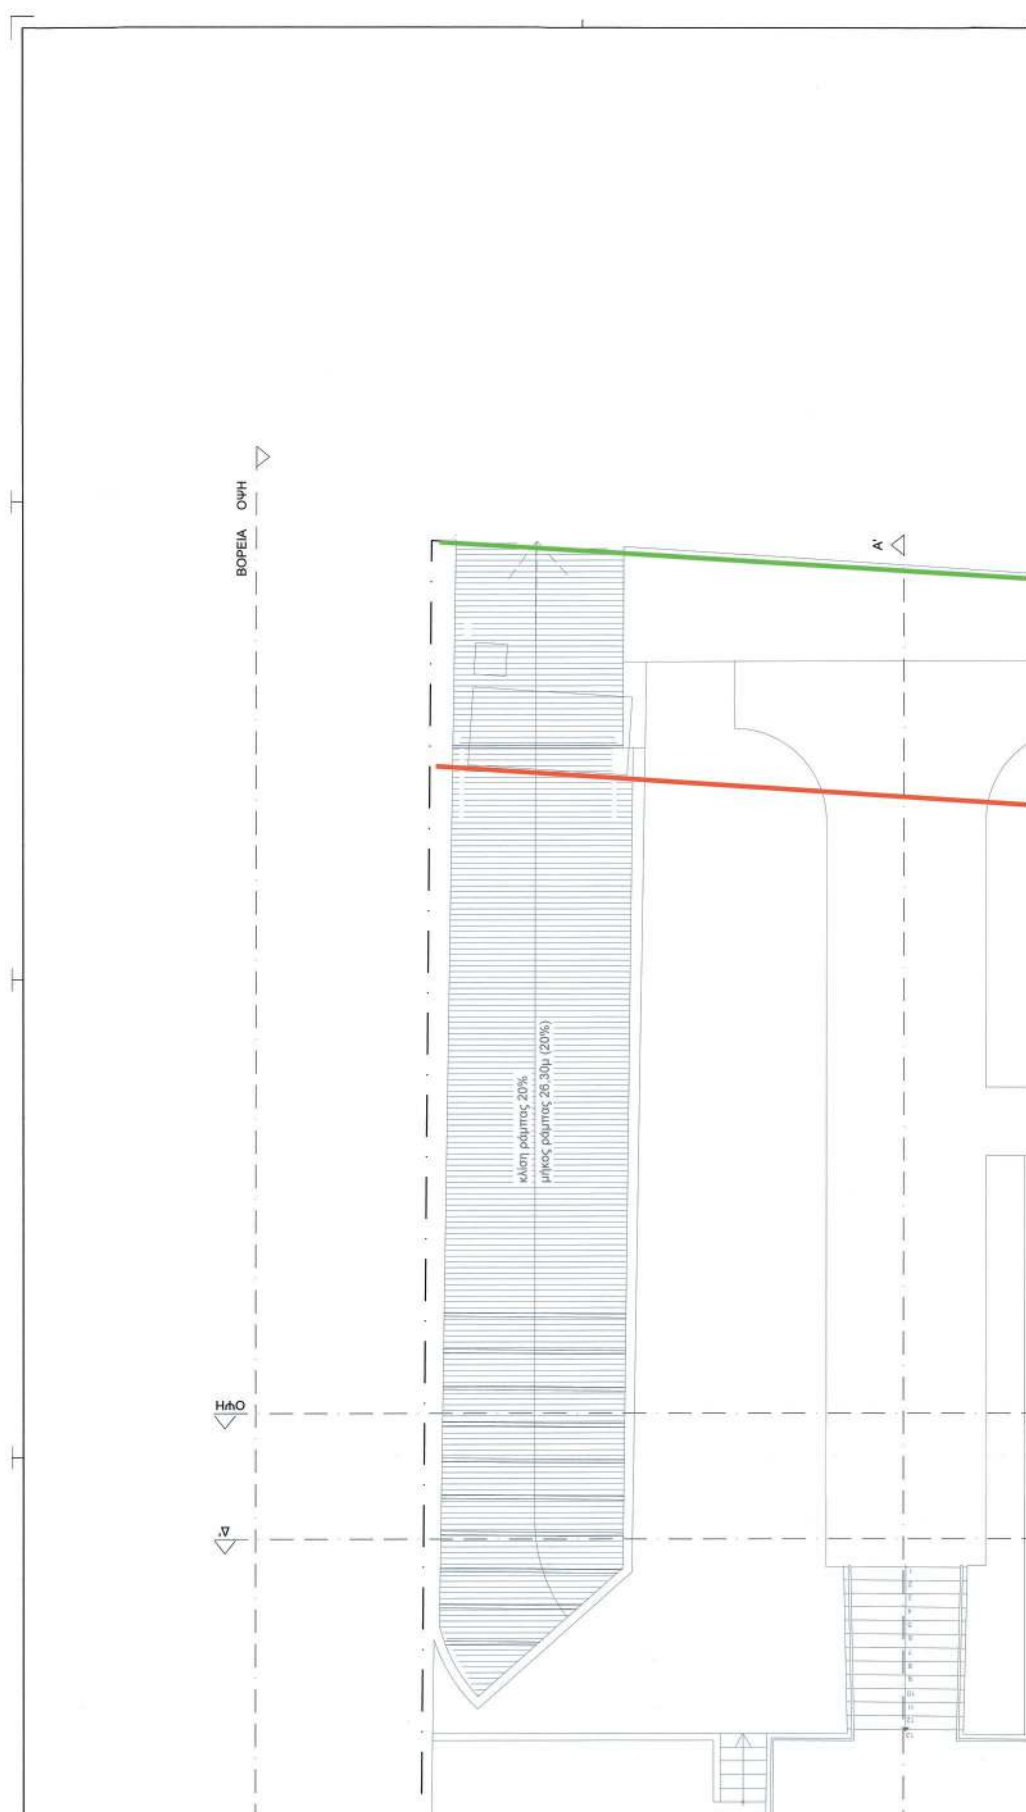

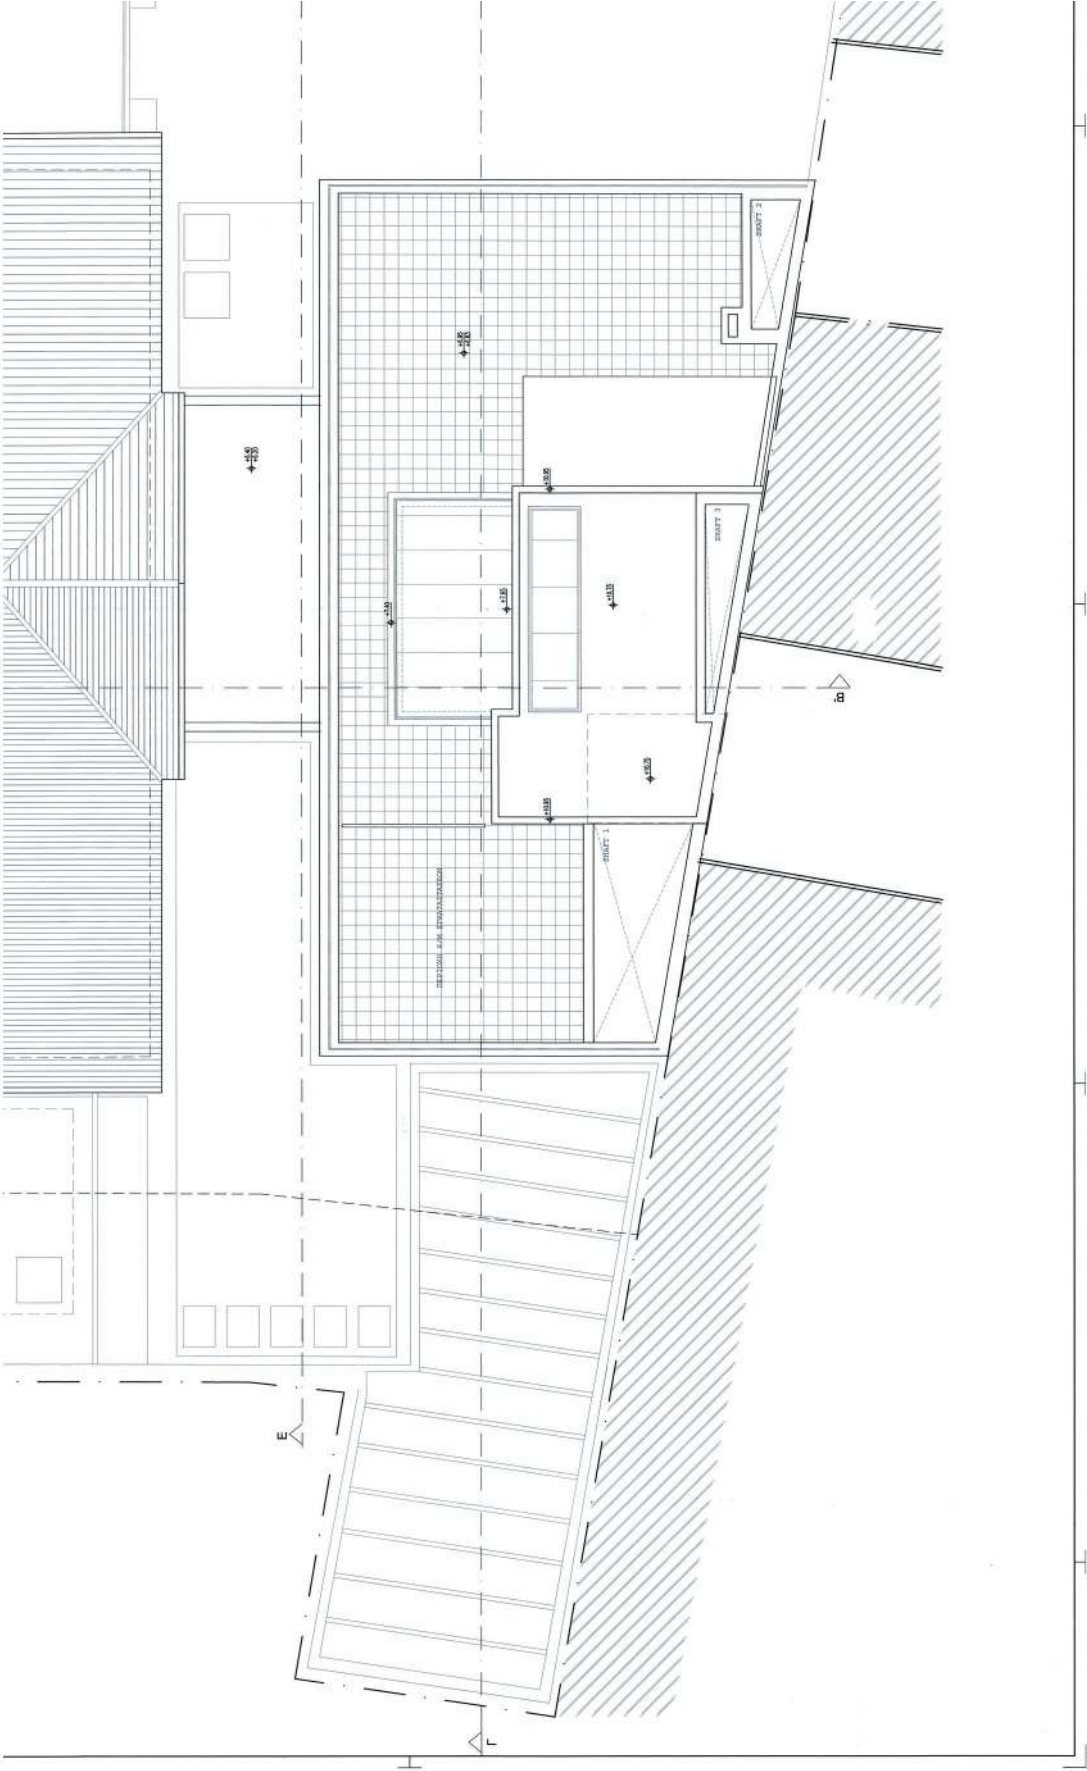


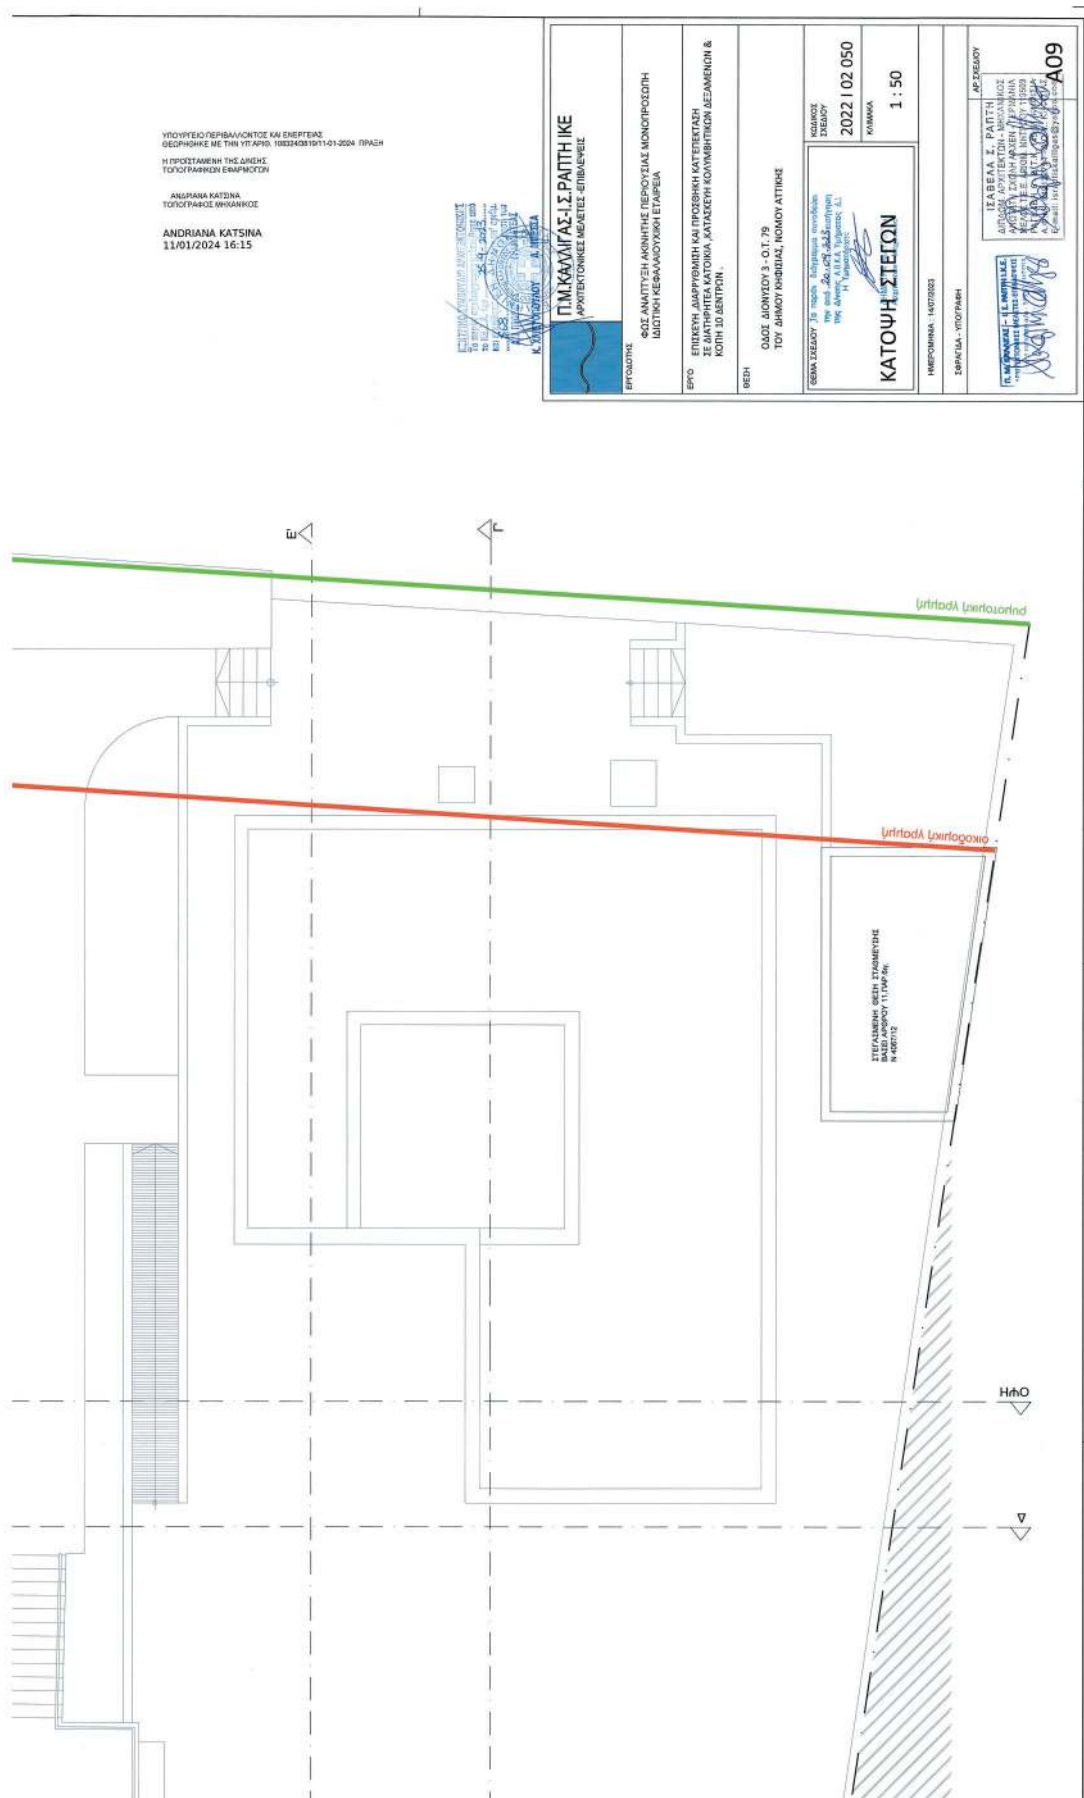


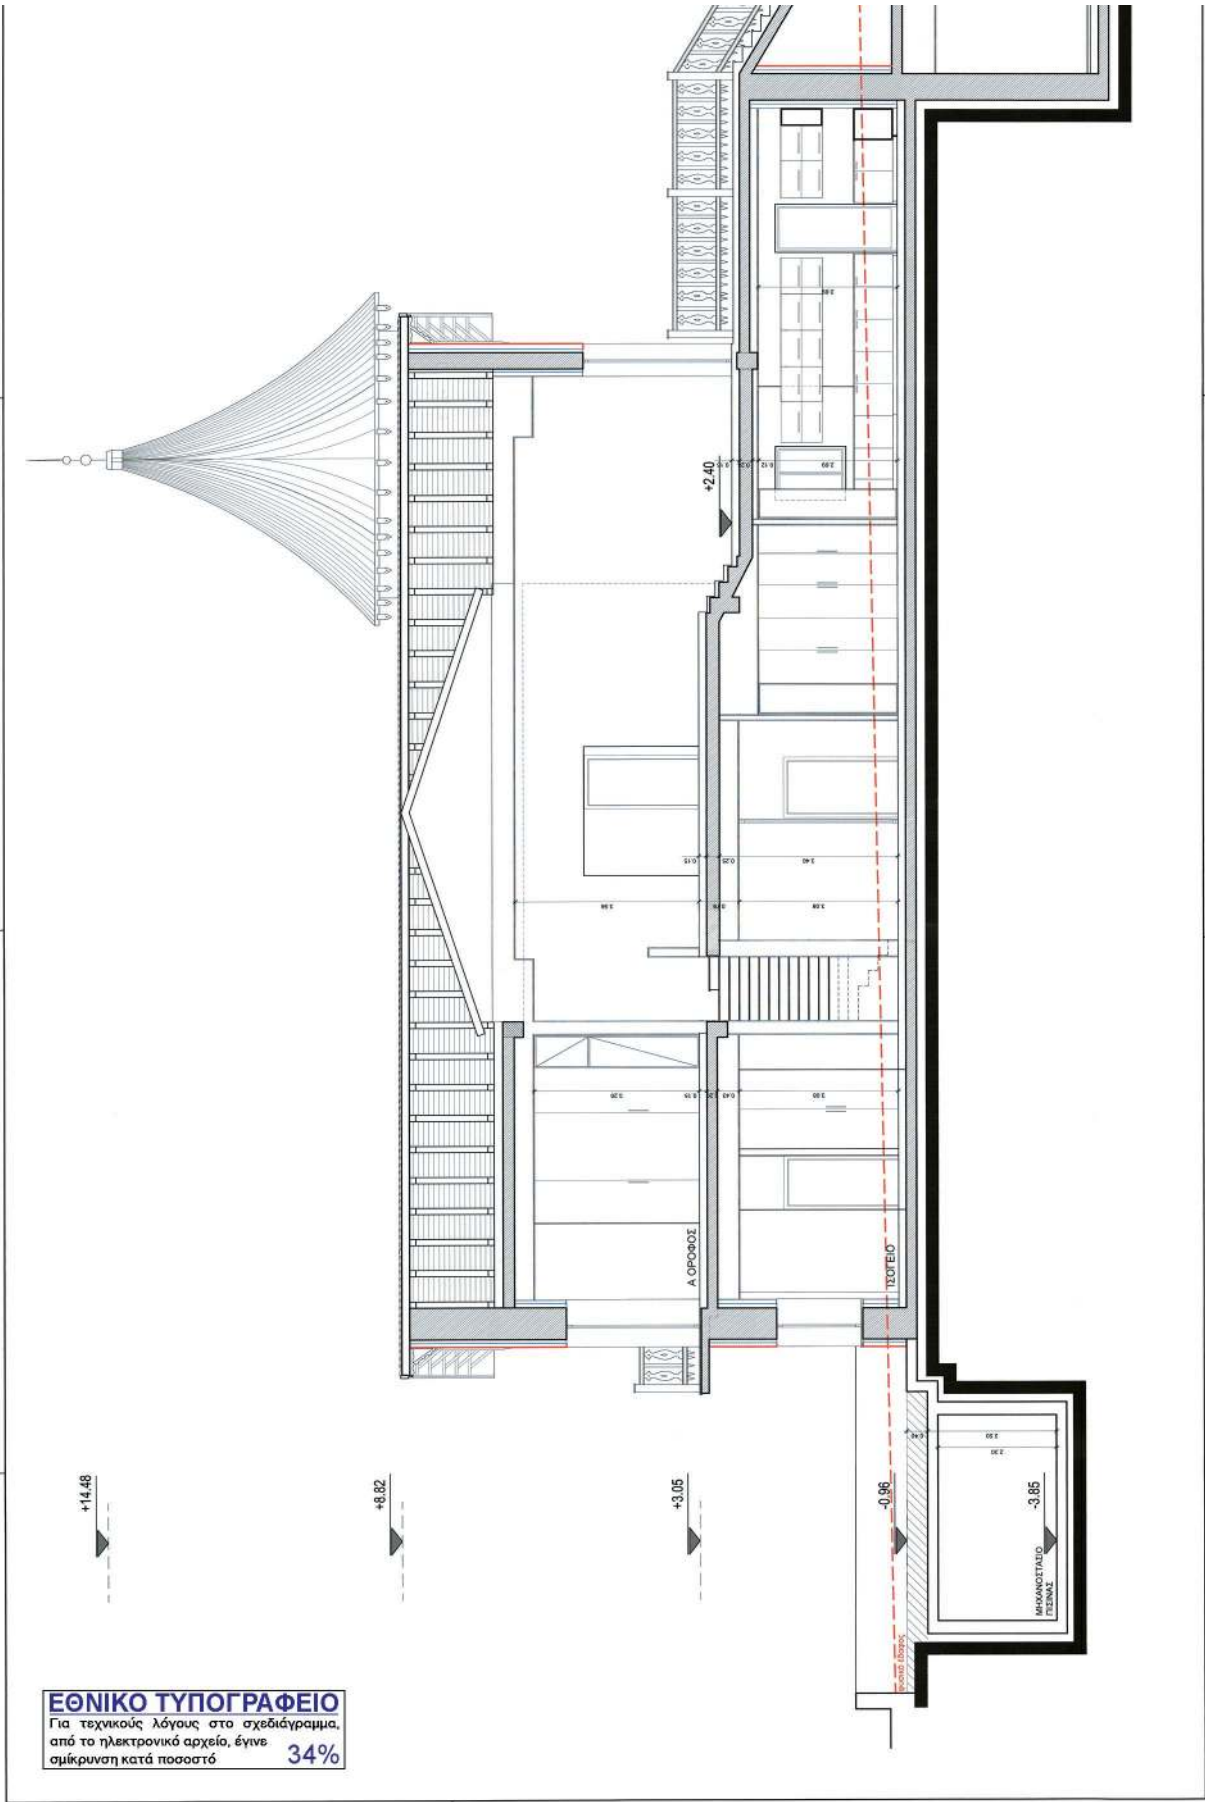

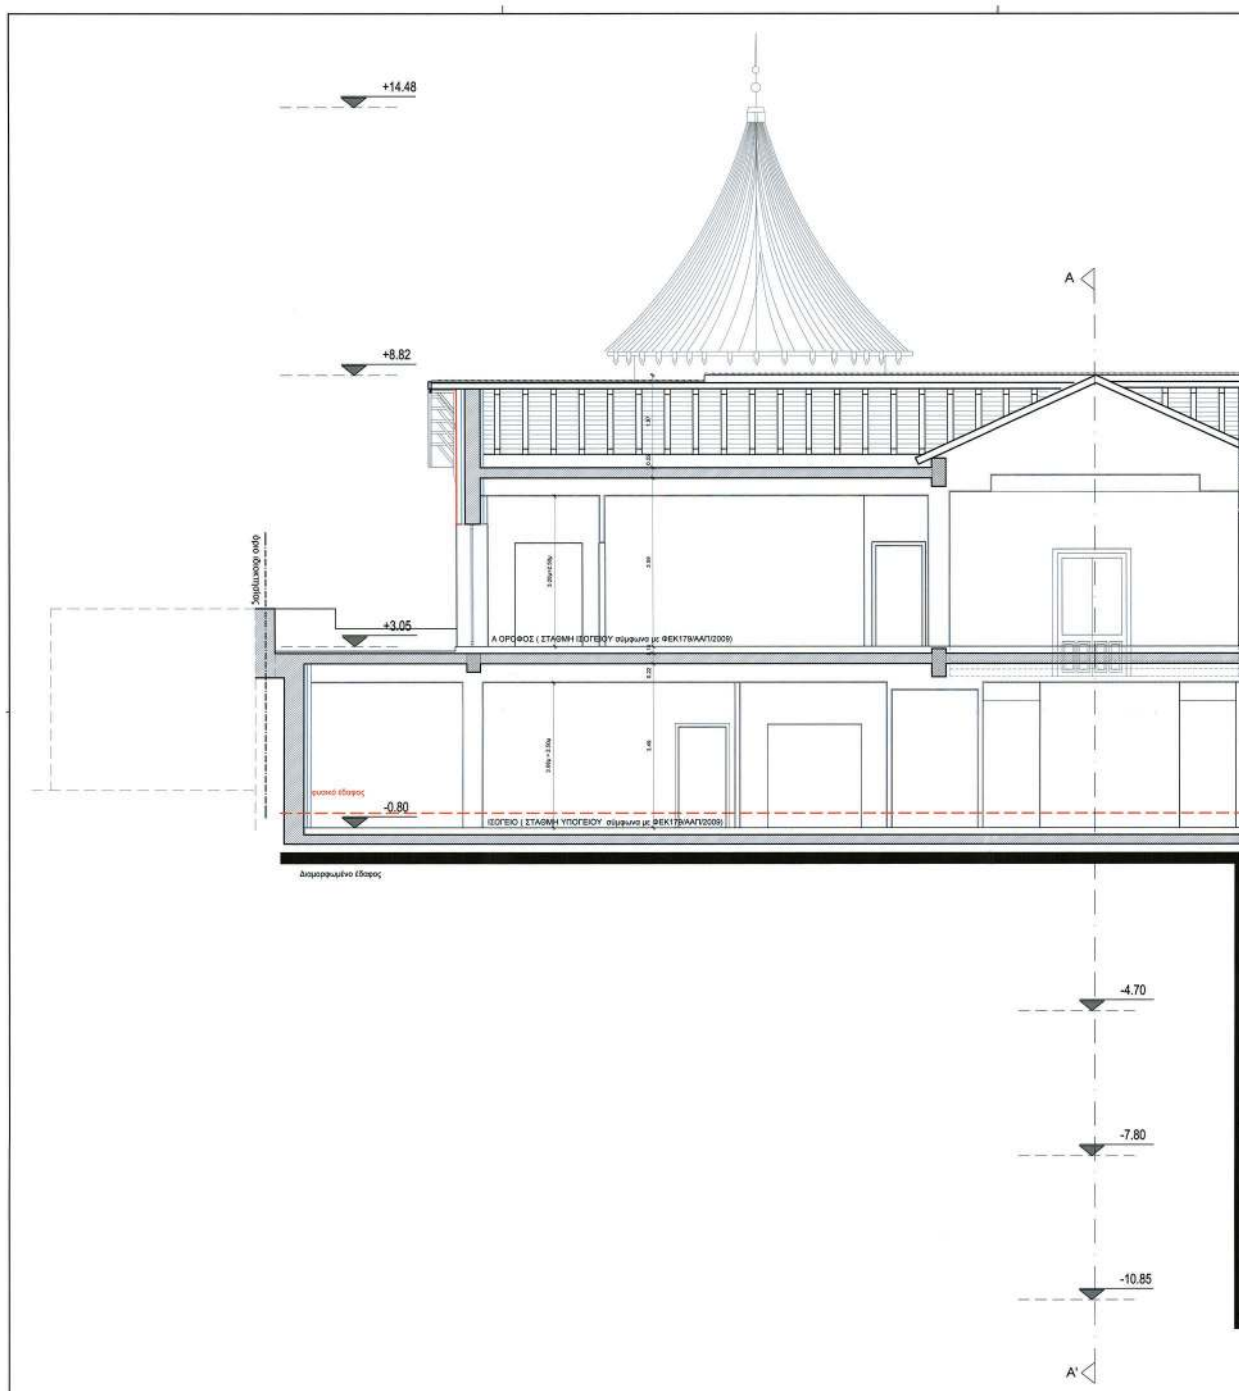

ΕΘΝΙΚΟ ΤΥΠΟΓΡΑΦΕΙΟ
Για τεχνικούς λόγους στο σχεδιάγραμμα,
από το ηλεκτρονικό αρχείο, έγινε
σμίκρυνση κατά ποσοστό **31%**

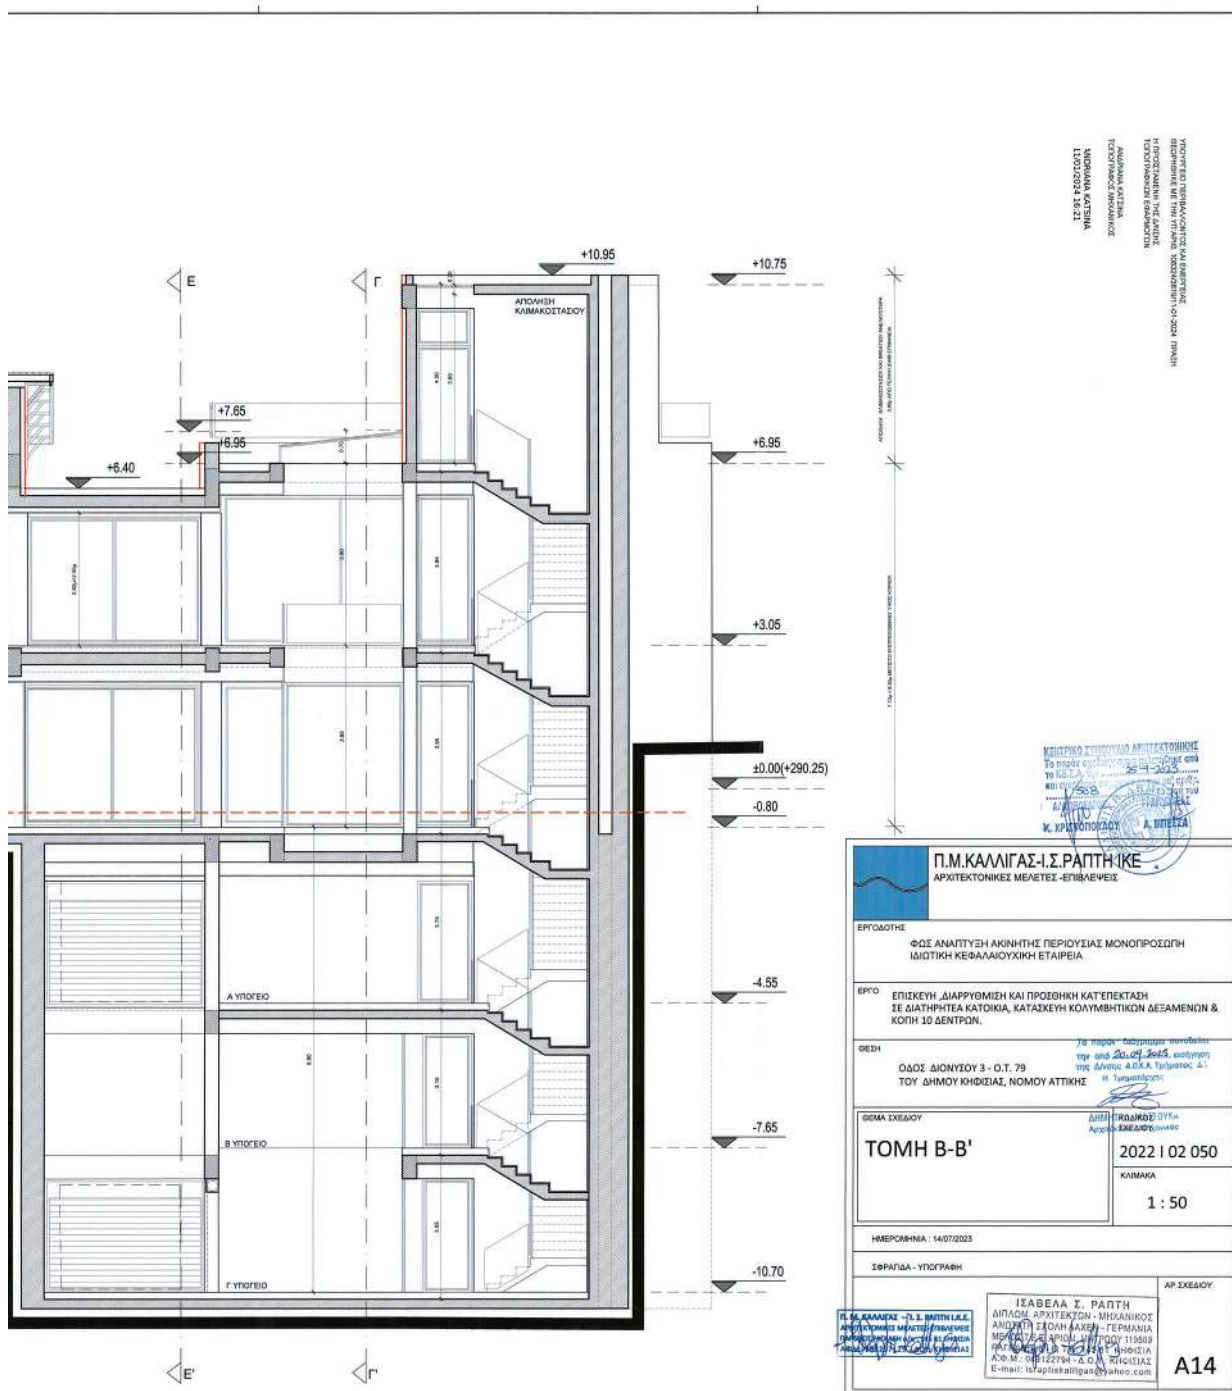

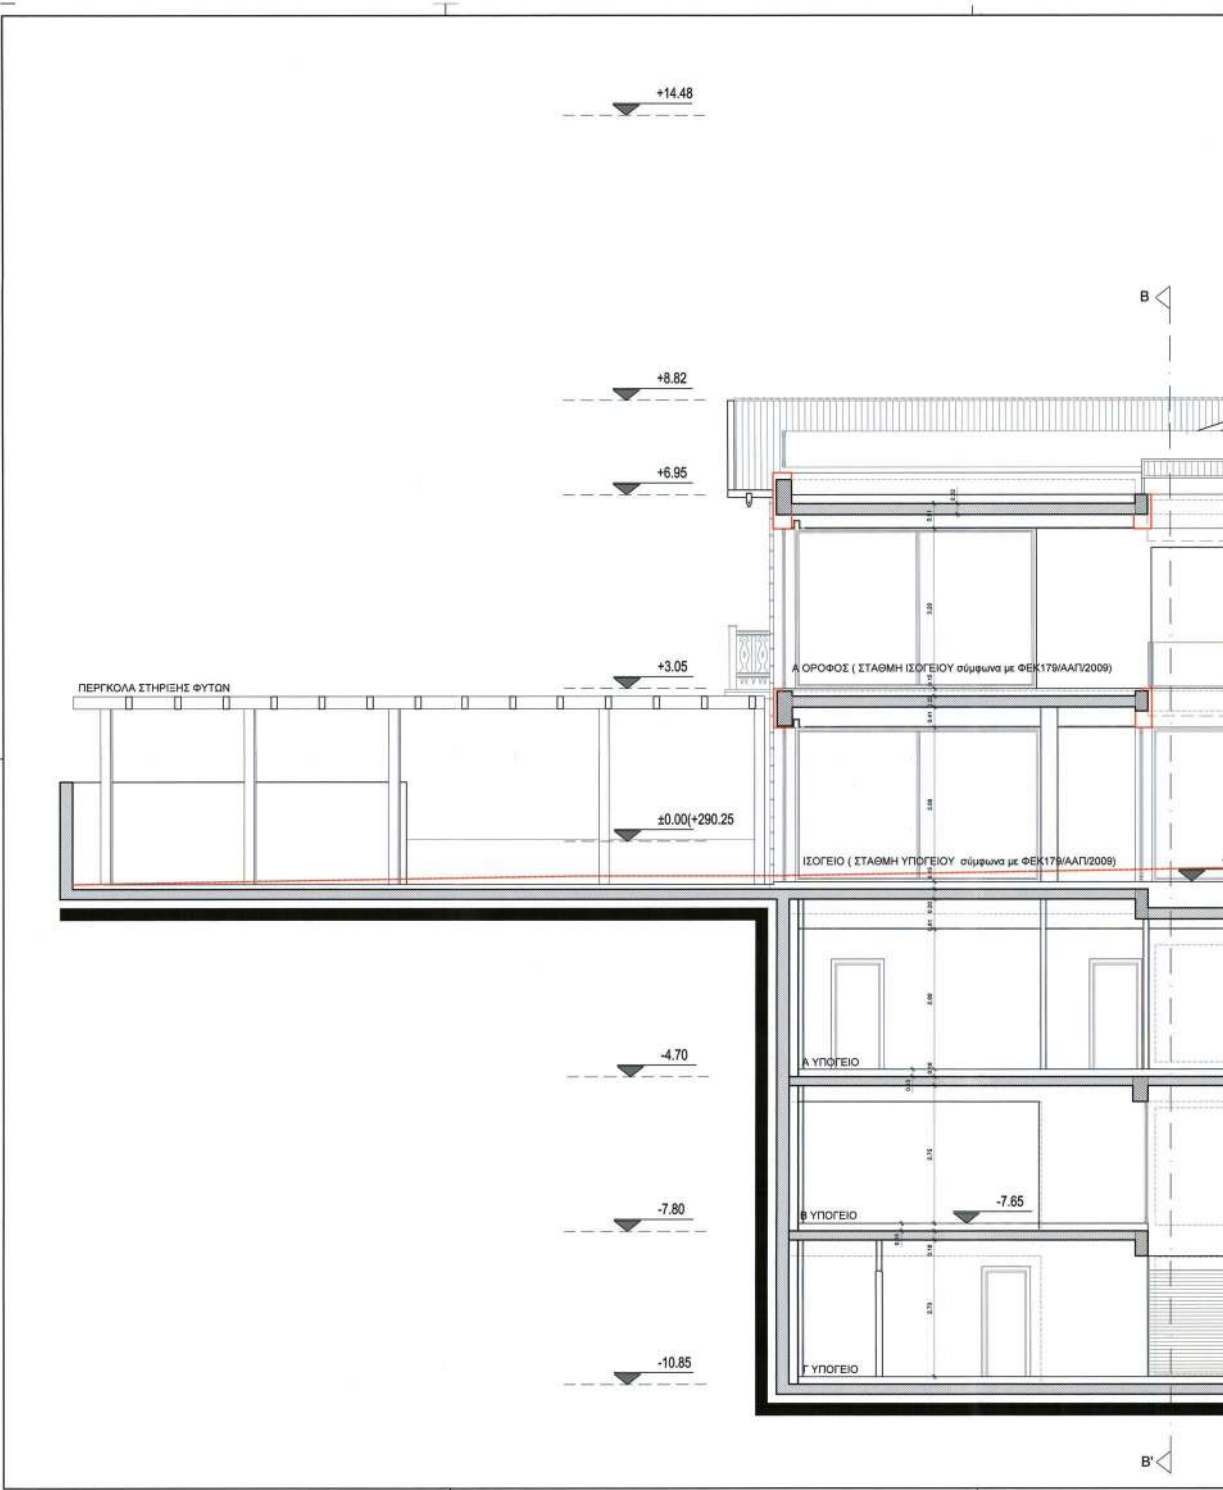

ΕΘΝΙΚΟ ΤΥΠΟΓΡΑΦΕΙΟ
Για τεχνικούς λόγους στο σχεδιάγραμμα,
από το ηλεκτρονικό αρχείο, έγινε
σμίκρυνση κατά ποσοστό **33%**

