



ΕΦΗΜΕΡΙΔΑ ΤΗΣ ΚΥΒΕΡΝΗΣΕΩΣ ΤΗΣ ΕΛΛΗΝΙΚΗΣ ΔΗΜΟΚΡΑΤΙΑΣ

7 Φεβρουαρίου 2024

ΤΕΥΧΟΣ ΤΕΤΑΡΤΟ

Αρ. Φύλλου 67

ΠΕΡΙΕΧΟΜΕΝΑ

ΑΠΟΦΑΣΕΙΣ

1. Εν μέρει ανάκληση της υπ' αρ. 1486/27-10-1995 (Δ' 971) απόφασης του Περιφερειακού Διευθυντή Ν. Λακωνίας περί κήρυξης έκτασης ως αναδασωτέας, λόγω πυρκαγιάς, για έκταση συνολικού εμβαδού 2.295,30 τ.μ. στη θέση «Πυργάκια», Τ.Κ. Γοράνων, Δ.Ε. Φάριδος, Δήμου Σπάρτης, Π.Ε. Λακωνίας.
2. Καθορισμός Ζώνης Α' Αδόμητης και Απολύτου Προστασίας στον αρχαιολογικό χώρο Ηφαιστίας ν. Λήμνου, Περιφέρειας Βορείου Αιγαίου.

ΑΠΟΦΑΣΕΙΣ

Αριθμ. 12810

(1)

Εν μέρει ανάκληση της υπ' αρ. 1486/27-10-1995 (Δ' 971) απόφασης του Περιφερειακού Διευθυντή Ν. Λακωνίας περί κήρυξης έκτασης ως αναδασωτέας, λόγω πυρκαγιάς, για έκταση συνολικού εμβαδού 2.295,30 τ.μ. στη θέση «Πυργάκια», Τ.Κ. Γοράνων, Δ.Ε. Φάριδος, Δήμου Σπάρτης, Π.Ε. Λακωνίας.

Ο ΓΕΝΙΚΟΣ ΓΡΑΜΜΑΤΕΑΣ ΔΑΣΩΝ
ΤΟΥ ΥΠΟΥΡΓΕΙΟΥ
ΠΕΡΙΒΑΛΛΟΝΤΟΣ ΚΑΙ ΕΝΕΡΓΕΙΑΣ

Έχοντας υπόψη:

1. Τα άρθρα 38 παρ. 1, 41 και 44 παρ. 4 του ν. 998/1979 «Περί προστασίας των δασών και των δασικών εν γένει εκτάσεων της Χώρας» (Α' 289).
2. Τον ν. 4280/2014 «Περιβαλλοντική αναβάθμιση και ιδιωτική πολεοδομία-Βιώσιμη ανάπτυξη οικισμών-Ρυθμίσεις Δασικής Νομοθεσίας και άλλες διατάξεις» (Α' 159).
3. Τον ν. 3852/2010 «Νέα Αρχιτεκτονική της Αυτοδιοίκησης και της Αποκεντρωμένης Διοίκησης-Πρόγραμμα Καλλικράτης» (Α' 87).
4. Τον ν. 3861/2010 «Ενίσχυση της διαφάνειας με την υποχρεωτική ανάρτηση νόμων και πράξεων των κυβερνητικών, διοικητικών και αυτοδιοικητικών οργάνων στο διαδίκτυο πρόγραμμα διαύγεια και άλλες διατάξεις» (Α' 112).

5. Τον ν. 4622/2019 «Επιτελικό Κράτος, οργάνωση, λειτουργία και διαφάνεια της κυβέρνησης, των κυβερνητικών οργάνων και της κεντρικής δημόσιας διοίκησης» (Α' 133).

6. Το άρθρο 2 του ν. 4824/2021 (Α' 156) με το οποίο κυρώθηκε η από 13-08-2021 Πράξη Νομοθετικού Περιεχομένου «Έκτακτα μέτρα για την αποτελεσματική προστασία και την ταχεία αποκατάσταση του φυσικού περιβάλλοντος, την άμεση στήριξη των πληγέντων από τις πυρκαγιές Ιουλίου/Αυγούστου 2021 και συναφείς διατάξεις» (Α' 143).

7. Τα άρθρα 47 έως 55 του ν. 4915/2022 «Εθνικό Στρατηγικό Σχέδιο Καταπολέμησης της Διαφθοράς, διατάξεις για θέματα ανθρώπινου δυναμικού και Οργανισμών Τοπικής Αυτοδιοίκησης, νομοθετικό πλαίσιο εκπαίδευσης των σπουδαστών/σπουδαστριών της Εθνικής Σχολής Δημόσιας Διοίκησης και Αυτοδιοίκησης για την ένταξη στον κλάδο Π.Ε. Επιτελικών Στελεχών, διατάξεις για την ολοκλήρωση της μεταφοράς των δασικών υπηρεσιών στο Υπουργείο Περιβάλλοντος και Ενέργειας, διατάξεις για την εφαρμογή του Εθνικού Σχεδίου Ανάκαμψης και Ανθεκτικότητας "Ελλάδα 2.0", Εθνική Σύμβαση Ομογενών και άλλες επείγουσες διατάξεις» (Α' 63).

8. Το π.δ. 6/2022 «Σύσταση και μετονομασία Γενικών Γραμματειών, σύσταση Ειδικής Γραμματείας, μεταφορά υπηρεσιών και αρμοδιοτήτων» (Β' 17).

9. Το π.δ. 29/2022 «Τροποποίηση του π.δ. 132/2017 "Οργανισμός Υπουργείου Περιβάλλοντος και Ενέργειας (Υ.Π.ΕΝ.)" (Α' 160)» (Α' 77).

10. Την υπό στοιχεία ΥΠΕΝ/ΥΠΡΓ/79859/5910/25-7-2023 κοινή απόφαση του Πρωθυπουργού και του Υπουργού Περιβάλλοντος και Ενέργειας «Διορισμός Γενικού Γραμματέα Δασών του Υπουργείου Περιβάλλοντος και Ενέργειας» (Υ.Ο.Δ.Δ. 745).

11. Την υπ' αρ. 70401/5167/06.07.2022 υπουργική απόφαση «Τοποθέτηση Προϊσταμένων σε θέσεις ευθύνης επιπέδου Γενικής Διεύθυνσης στις Επιθεωρήσεις Εφαρμογής Δασικής Πολιτικής του Υπουργείου Περιβάλλοντος και Ενέργειας» (ΑΔΑ: Ω8ΔΡ4653Π8-7ΨΡ).

12. Την υπό στοιχεία ΥΠΕΝ/ΔΝΕΠ/83988/2740/25-08-2022 (Β' 4528) απόφαση εξουσιοδότησης υπογραφής «Με εντολή Υπουργού» του Υπουργού Περιβάλλοντος και Ενέργειας, «Με εντολή Υφυπουργού» του Υφυπουργού Περιβάλλοντος και Ενέργειας και «Με εντολή Γενικού Γραμματέα Δασών» του Γενικού Γραμματέα Δα-

σών του Υπουργείου Περιβάλλοντος και Ενέργειας, κατά λόγο αρμοδιότητας, στον Προϊστάμενο της Γενικής Διεύθυνσης Δασών και Δασικού Περιβάλλοντος της Γενικής Γραμματείας Δασών του ΥΠΕΝ, στους Προϊσταμένους των Επιθεωρήσεων Εφαρμογής Δασικής Πολιτικής της Γενικής Γραμματείας Δασών του ΥΠΕΝ και Προϊσταμένους των Διευθύνσεων, Δασαρχείων και Τμημάτων που υπάγονται σε αυτές.».

13. Την υπό στοιχεία ΥΠΕΝ/ΔΔΥ/50878/3749/20-05-2022 εγκύκλιο του ΥΠΕΝ «Εγκύκλιες οδηγίες για τη λειτουργία των Περιφερειακών Δασικών Υπηρεσιών, χρήση λογότυπου» (ΑΔΑ: ΨΓΒΩ4653Π8-ΩΧ6).

14. Την υπό στοιχεία ΥΠΕΝ/ΔΔΥ/48478/3594/16-05-2022 κοινή υπουργική απόφαση «Καθορισμός των διοικητικών λεπτομερειών μεταφοράς των δασικών υπηρεσιών, του αντίστοιχου προσωπικού και λοιπών θεμάτων της παρ. 5 άρθρου τρίτου της από 13-08-2021 Πράξης Νομοθετικού Περιεχομένου (Α' 143), η οποία κυρώθηκε με το άρθρο 2 του ν. 4824/2021 (Α' 156)» (Β' 2415).

15. Τα άρθρα 28 και 28Α του ν. 4325/2015 «Εκδημοκρατισμός της Διοίκησης-Καταπολέμηση Γραφειοκρατίας και Ηλεκτρονική Διακυβέρνηση, Αποκατάσταση αδικιών και άλλες διατάξεις» (Α' 47).

16. Τις υπ' αρ. 160417/1180/08-07-1980 και 182447/3049/24-09-1980 διαταγές του Υπουργείου Γεωργίας, με τις οποίες παρέχονται οδηγίες σχετικά με τις αναδασωτέες εκτάσεις.

17. Την υπ' αρ. 86004/1637/04-06-1987 απόφαση του Υφυπουργού Γεωργίας, με την οποία έγινε αποδεκτή η Γνωμοδότηση υπ' αρ. 417/87 της Συνέλευσης των Προϊσταμένων των Νομικών Διευθύνσεων, σχετικά με την άρση της κήρυξης εκτάσεων ως αναδασωτέων.

18. Την υπ' αρ. 153373/441/22-02-2017 απόφαση του Αναπληρωτή Υπουργού Περιβάλλοντος και Ενέργειας «Περιοχές κηρυγμένων αναδασωτέων εκτάσεων στους αναρτημένους δασικούς χάρτες» (ΑΔΑ: 61ΤΗ4653Π8-Ω7Θ).

19. Την υπό στοιχεία ΥΠΕΝ/ΔΠΔ/95099/5160/12-10-2021 απόφαση του Υφυπουργού Περιβάλλοντος και Ενέργειας «Περί ανάκλησης αποφάσεων αναδασωτέων, εκτάσεων μη υπαγομένων στις προστατευτικές διατάξεις της δασικής νομοθεσίας, λόγω συμπερίληψής τους στους δασικούς χάρτες ως τμήματα ευρύτερης αναδασωτέας» (ΑΔΑ: ΨΠΙΨ4653Π8-50Χ).

20. Την από 22-02-2021 αίτηση του Γεωργίου Λαμπρινού του Ανδρέα, κάτοικου Γοράνων Σπάρτης, περί μερικής ανάκλησης απόφασης κήρυξης ως αναδασωτέας.

21. Την υπ' αρ. 698099/07-12-2023 εισήγηση του Δασαρχείου Σπάρτης, μετά της συνημμένης σε αυτή αίτησης του Γεωργίου Λαμπρινού του Ανδρέα, για μερική άρση της υπ' αρ. 1486/27-10-1995 απόφασης του Περιφερειακού Διευθυντή Ν. Λακωνίας, από την οποία προκύπτει ότι έκταση εμβαδού 630 στρεμμάτων, κηρύχθηκε ως αναδασωτέα λόγω πυρκαγιάς στην θέση «Αγούμαστος», Κοινότητας Γοράνων, Ν. Λακωνίας. Η προτεινόμενη για ανάκληση έκταση έχει εμβαδόν 2.295,30 τ.μ., με στοιχεία περιμέτρου (Α,Β,Γ...Ψ,Ω,Α1,Β1.....Ι1,Κ1,Α) εμβαδού 2.295,30 τ.μ., ευρίσκεται στην θέση «Πυργάκια», της Τ.Κ. Γοράνων Δ.Ε. Φάριδος, Δήμου Σπάρτης, Π.Ε. Λακωνίας

και απεικονίζεται στο από Ιούνιος 2015 τοπογραφικό διάγραμμα του Πολιτικού Μηχανικού Αναστασίου Σ. Καπετανάκου, κλίμακας 1:200, με συντεταγμένες κορυφών στο σύστημα ΕΓΣΑ 87, αρμοδίως θεωρημένο από τον Δασάρχη Σπάρτης.

Με την ανωτέρω εισήγησή του ο Δασάρχης Σπάρτης διαπίστωσε ότι εμφιλοχώρησε πλάνη περί τα πραγματικά περιστατικά και κακώς κηρύχθηκε η έκταση αναδασωτέα, διότι στον αναρτημένο δασικό χάρτη της Π.Ε. Λακωνίας, ο οποίος αναρτήθηκε με την υπ' αρ. 35730/26-02-2021 απόφαση της Διεύθυνσης Δασών Π.Ε. Λακωνίας φέρει τον χαρακτηρισμό ΑΝ ΑΑ προτείνοντας την άρση της αναδασωτέας διότι δεν αποτέλεσε και δεν αποτελεί δάσος ή δασική έκταση, σύμφωνα με το άρθρο 13 παρ. 2 του ν. 3889/2010.

Οι δασικοί χάρτες της Π.Ε. Λακωνίας κυρώθηκαν μερικώς με την υπ' αρ. 320365/21-12-2017 (Δ' 52/2018) απόφαση του Συντονιστή της Α.Δ.Π.Δ.Ε. και Ι. Στη συνέχεια ο δασικός χάρτης θεωρήθηκε με την υπ' αρ. 31371/19-02-2021 απόφαση Διεύθυνσης Δασών Λακωνίας (ΑΔΑ: 6Δ9ΜΟΡ1Φ-ΔΣΥ), αναρτήθηκε με την υπ' αρ. 35730/26-02-2021 (ΑΔΑ: 6ΧΒ3ΟΡ1Φ-ΦΧΡ) απόφαση Διεύθυνσης Δασών Λακωνίας, σύμφωνα με τις διατάξεις ν. 4685/2020 (Α' 92) και τροποποιήθηκε με την ενσωμάτωση πρόδηλων σφαλμάτων, σύμφωνα με την υπ' αρ. 30287/24-02-2022 (ΑΔΑ: 9Σ55ΟΡΙΦ-ΜΧ8) απόφαση Διεύθυνσης Δασών Λακωνίας.

22. Την υπ' αρ. 1486/27-10-1995 (Δ' 971) απόφαση του Περιφερειακού Διευθυντή Ν. Λακωνίας περί κήρυξης αναδασωτέας, για έκταση εμβαδού 630 στρεμμάτων στην θέση «Αγούμαστος», Κοινότητας Γοράνων, Λακωνίας, αποφασίζουμε:

Ανακαλούμε εν μέρει την υπ' αρ. 1486/27-10-1995 (Δ' 971) απόφαση του Περιφερειακού Διευθυντή Ν. Λακωνίας περί κήρυξης έκτασης ως αναδασωτέας, για έκταση εμβαδού 2.295,30 τ.μ. στην θέση «Πυργάκια», Τ.Κ. Γοράνων, Δ.Ε. Φάριδος, Δήμου Σπάρτης, Π.Ε. Λακωνίας, διότι όπως προέκυψε από την πρόταση του Δασάρχη Σπάρτης, κηρύχθηκε αναδασωτέα κατά πλάνη περί τα πραγματικά περιστατικά αφού διαπιστώθηκε αρμοδίως ότι η προτεινόμενη για ανάκληση έκταση, δεν αποτέλεσε και δεν αποτελεί δάσος ή δασική έκταση σύμφωνα με το άρθρο 13 παρ. 2 του ν. 3889/2010. Η έκταση εμβαδού 2.295,30 τ.μ. με στοιχεία (Α,Β,Γ...Ψ,Ω,Α1,Β1.....Ι1,Κ1,Α). απεικονίζεται στο από Ιούνιος 2015 τοπογραφικό διάγραμμα του Πολιτικού Μηχανικού Αναστασίου Σ. Καπετανάκου, κλίμακας 1:200, με κορυφές στο σύστημα συντεταγμένων ΕΓΣΑ 87 και αρμοδίως θεωρημένο από τον Δασάρχη Σπάρτης.

Από την δημοσίευση της απόφασης δεν προκαλείται δαπάνη σε βάρος του κρατικού προϋπολογισμού.

Η απόφαση αυτή να δημοσιευθεί στην Εφημερίδα της Κυβερνήσεως.

Σπάρτη, 11 Ιανουαρίου 2024

Με εντολή Γενικού Γραμματέα Δασών
Ο Προϊστάμενος Επιθεώρησης
Εφαρμογής Δασικής Πολιτικής
Πελοποννήσου, Δυτικής Ελλάδας και Ιονίου
ΝΙΚΗΤΑΣ ΜΑΖΗΣ

Αριθμ. 35250

(2)

Καθορισμός Ζώνης Α' Αδόμητης και Απολύτου Προστασίας στον αρχαιολογικό χώρο Ηφαιστίας ν. Λήμνου, Περιφέρειας Βορείου Αιγαίου.**Η ΥΠΟΥΡΓΟΣ ΠΟΛΙΤΙΣΜΟΥ**

Έχοντας υπόψη:

1. Τις διατάξεις:

Α) Του Κώδικα νομοθεσίας για την προστασία των αρχαιοτήτων και εν γένει της πολιτιστικής κληρονομιάς (ν. 4858/2021, Α' 220), και ιδίως τα άρθρα 12, 13 και 14 αυτού,

Β) του π.δ. 4/2018 «Οργανισμός Υπουργείου Πολιτισμού και Αθλητισμού» (Α' 7), όπως αυτό τροποποιήθηκε με το π.δ. 32/2022 (Α' 91),

Γ) του άρθρου 90 του Κώδικα της Νομοθεσίας για την Κυβέρνηση και τα κυβερνητικά όργανα» (π.δ. 63/2005, Α' 98), το οποίο διατηρήθηκε σε ισχύ με την περ. 22 του άρθρου 119 του ν. 4622/2019 (Α' 133),

Δ) του π.δ. 77/2023 «Σύσταση Υπουργείου και μετονομασία Υπουργείων - Σύσταση, κατάργηση και μετονομασία Γενικών και Ειδικών Γραμματειών - Μεταφορά αρμοδιοτήτων, υπηρεσιακών μονάδων, θέσεων προσωπικού και εποπτευόμενων φορέων» (Α' 130),

Ε) του π.δ. 79/2023 «Διορισμός Υπουργών, Αναπληρωτών Υπουργών και Υφυπουργών» (Α' 131),

ΣΤ) του άρθρου 10 «Σύσταση και Κατάργηση Γενικών και Ειδικών Γραμματειών/Ενιαίων Διοικητικών Τομέων στο Υπουργείο Πολιτισμού και Αθλητισμού» του π.δ. 84/2019 «Σύσταση και Κατάργηση Γενικών Γραμματειών και Ειδικών Γραμματειών/Ενιαίων Διοικητικών Τομέων Υπουργείων» (Α' 123),

Ζ) του ν. 3378/2005 «Κύρωση της Ευρωπαϊκής Σύμβασης για την προστασία της αρχαιολογικής κληρονομιάς» (Α' 203) αναθεωρημένη,

Η) της υπ' αρ. 59/07-02-2020 εγκυκλίου του Υπουργού Επικρατείας, με θέμα «Οδηγίες εφαρμογής του άρθρου 109 του ν. 4622/2019 (Α' 133) σχετικά με την αρμοδιότητα των Προϊσταμένων Γενικών Διευθύνσεων των Υπουργείων για την τελική υπογραφή ατομικών διοικητικών πράξεων» (ΑΔΑ: Ω5Α146ΜΓΨ7-Δ1Ε),

Θ) της υπό στοιχεία ΥΠΠΟ/ΓΝΟΣ/49610/28.11.1990 κοινής υπουργικής απόφασης «Εξαίρεση από τον περιορισμό των τριών υπογραφών» (Β' 743),

Ι) της υπό στοιχεία ΥΠΠΟΑ/ΑΤΝΕΚΕ/567515/2284/14-10-2020 (Β' 4612) απόφασης περί οργάνωσης και λειτουργίας των Συμβουλίων του ν. 3028/2002 στο ΥΠ.ΠΟ.Α.

2. Α) Την υπό στοιχεία ΥΠΠΟ/ΑΡΧ/Α1/Φ20/11058/523/2-8-1990 (Β' 657) υπουργική απόφαση, με την οποία κηρύχθηκε ως αρχαιολογικός χώρος η αρχαία Ηφαιστία ν. Λήμνου,

Β) την υπ' αρ. 538920/18-4-2022 (Δ' 301) υπουργική απόφαση, με την οποία αναοριοθετήθηκε ο κηρυγμένος αρχαιολογικός χώρος Αγ. Ερμούλου - Κότσινα - Ηφαιστίας - Καβειρίου ν. Λήμνου,

Γ) την υπ' αρ. 12.1997 (Β' 81/1998) υπουργική απόφαση, με την οποία κηρύχθηκαν οι ενάλιοι αρχαιολογικοί

χώροι του όρμου Πουρνιά, καθώς και των ακρωτηρίων Ηφαιστίας, Καβειρίου, Νεφτίνας και Αγ. Σωτήρα.

3. Το υπ' αρ. 414546/1-9-2022 έγγραφο της Εφορείας Αρχαιοτήτων Λέσβου.

4. Το υπ' αρ. 33953/4-3-2022 έγγραφο της Εφορείας Εναλίων Αρχαιοτήτων.

5. Το υπ' αρ. 33953/9-3-2022 έγγραφο της Υπηρεσίας Νεωτέρων Μνημείων και Τεχνικών Έργων Βορείου Αιγαίου.

6. Το υπ' αρ. 341/7-3-2002 έγγραφο του Τμήματος Πολεοδομίας Λήμνου.

7. Το υπ' αρ. 6733/75/7-2-2022 έγγραφο της Διεύθυνσης Περιβάλλοντος της Περιφέρειας Βορείου Αιγαίου.

8. Το υπ' αρ. 4131.13-9/324/21-2-2022 έγγραφο της Διεύθυνσης Περιβάλλοντος της Γενικής Γραμματείας Αιγαίου του Υπουργείου Ναυτιλίας.

9. Την υπ' αρ. 414546/4-4-2023 υπουργική απόφαση με την οποία συγκροτήθηκε η επιτροπή αυτοψίας του Κεντρικού Αρχαιολογικού Συμβουλίου σχετικά με τη θεσμοθέτηση της Ζώνης Α' Αδόμητης και Απολύτου Προστασίας του αρχαιολογικού χώρου της Ηφαιστίας ν. Λήμνου.

10. Το από 18-5-2023 υπογεγραμμένο Πρακτικό Αυτοψίας από τα μέλη της αρμόδιας επιτροπής του Κεντρικού Αρχαιολογικού Συμβουλίου με το υπογεγραμμένο τοπογραφικό διάγραμμα του αρχαιολογικού χώρου της Ηφαιστίας, που το συνοδεύει.

11. Την ομόφωνη γνωμοδότηση του Κεντρικού Αρχαιολογικού Συμβουλίου, όπως αυτή διατυπώθηκε στην υπ' αρ. 29/4-7-2023 συνεδρίασή του.

12. Το υπ' αρ. 167572/29-12-2023 έγγραφο του Τμήματος Αποτυπώσεων, Γεωπληροφορικής και Κτηματολογίου της Διεύθυνσης Έρευνας και Τεχνικής Υποστήριξης Μελετών και Έργων Αναστήλωσης, αποφασίζουμε:

Την θεσμοθέτηση και την οριοθέτηση Ζώνης Α' Αδόμητης και Απολύτου Προστασίας στον αρχαιολογικό χώρο Ηφαιστίας ν. Λήμνου, Περιφέρειας Βορείου Αιγαίου, για την αποτελεσματικότερη προστασία της πόλης της αρχαίας Ηφαιστίας, γνωστής και με το τοπωνύμιο «Παλαιόπολις» και των πολύ σημαντικών μνημείων που έχουν αποκαλυφθεί (υστεροελλαδικά κατάλοιπα περιοχής Ισθμού, λατομείο, θέατρο, ιερά, τμήματα τείχους, λουτρικές εγκαταστάσεις, εργαστήρια κεραμικής και κοροπλαστικής και νεκροταφεία).

Η Ζώνη Α' Προστασίας οριοθετείται από την κλειστή πολυγωνική γραμμή που ορίζουν τα σημεία «1, 2, 3,..., 39, 40, 41,..., 67, 68, 69, ακτογραμμή και 1», όπως αυτά εμφανίζονται στο συνημμένο τοπογραφικό διάγραμμα κλίμακας 1:5000 και τον αντίστοιχο πίνακα συντεταγμένων.

Οι χρήσεις γης εντός των ορίων της Ζώνης Α' Αδόμητης και Απολύτου Προστασίας καθορίζονται ως ακολούθως:

1. Απαγορεύεται η παραχώρηση από το Δημόσιο σε ιδιώτες οποιαδήποτε έκτασης εντός της Ζώνης Α'.

2. Απαγορεύεται η κατάτμηση και οποιαδήποτε μορφή δόμησης, καθώς και οποιαδήποτε κατασκευή για την οποία απαιτείται ή δεν απαιτείται άδεια της αρμόδιας πολεοδομικής αρχής.

3. Διατηρείται ο αγροτικός χαρακτήρας της περιοχής. Επιτρέπονται η ελεύθερη βοσκή, οι ανοικτές, αβαθείς

καλλιέργειες και οι γεωργικές υποδομές, που εξυπηρετούν αυτές, όπως φρεάτια, δίκτυα άρδευσης, γεωτρήσεις, υπό την έγκριση της αρμόδιας Εφορείας Αρχαιοτήτων Λέσβου, καθώς και οι απαραίτητες εργασίες για την εξυπηρέτηση και ανάδειξη του χώρου ύστερα από την έγκριση του Κεντρικού Αρχαιολογικού Συμβουλίου. Η εκτέλεση οποιουδήποτε έργου προς εξυπηρέτηση της αγροτικής χρήσης, όπως διευθέτηση χώρου, δενδροφύτευση ή εκρίζωση δένδρων, καλλιέργεια, ύδρευση, άρδευση, γεωτρήσεις κ.λπ., επιτρέπεται μετά από ανασκαφικό έλεγχο του υπεδάφους έως του αναγκαίου βάθους και υπό την εποπτεία της αρμόδιας Εφορείας Αρχαιοτήτων Λέσβου.

4. Απαγορεύεται η εκρίζωση δένδρων, η αποκλάδωση της βλάστησης, η αλλοίωση των φυσικών πρανών, η μεταβολή της στάθμης και των μορφολογικών στοιχείων του φυσικού εδάφους με επιχωματώσεις ή αποχωματώσεις. Εργασίες διαμόρφωσης του εδάφους για καλλιεργητικούς λόγους είναι δυνατόν να επιτραπούν ανάλογα με την απόσταση των ιδιοκτησιών από τις ορατές αρχαιότητες και μνημεία και έπειτα από ανασκαφικό έλεγχο και υπό την εποπτεία της αρμόδιας Εφορείας Αρχαιοτήτων Λέσβου.

5. Απαγορεύεται η ανύψωση της στάθμης του φυσικού εδάφους.

6. Επιτρέπονται οι γεωργικές υποδομές για την εξυπηρέτηση των καλλιεργειών, όπως φρεάτια και δίκτυα ύδρευσης, αντλιοστάσια και γεωτρήσεις, δεξαμενές συλλογής υδάτων προς εξυπηρέτηση της γεωργικής χρήσης. Η έκταση των εν λόγω φρεατίων -αντλιοστασίων- δεξαμενών δεν θα υπερβαίνει τα 10 τ.μ. και δεν θα προεξέχουν άνω των 50 εκ., ούτε θα υπερβαίνουν το βάθος των 50 εκ. από την φυσική στάθμη του εδάφους κατόπιν έγκρισης από την αρμόδια Εφορεία Αρχαιοτήτων Λέσβου. Η άνω επιφάνεια των δεξαμενών αυτών θα καλύπτεται με φύτευση.

7. Απαγορεύεται η εγκατάσταση σιλό και θερμοκηπίων. Τα υφιστάμενα διατηρούνται και μεταβιβάζονται. Σε περίπτωση εκσυγχρονισμού των εγκαταστάσεων αυτών να υπάρχει η σύμφωνη γνώμη της Εφορείας Αρχαιοτήτων Λέσβου.

8. Απαγορεύεται η εγκατάσταση νέων μονάδων εκτροφής ζώων, όπως ποιμνιοστάσια, πτηνοτροφεία, χοιροστάσια, σαλιγκαροτροφεία κ.ά., εκτός των ήδη υφιστάμενων, καθώς και άλλων συναφών (όπως σφαγεία, εκδορεία, κ.ά.) και ρυπογόνων εγκαταστάσεων. Οι υφιστάμενες οχλούσες χρήσεις παρατείνονται έως και πέντε (5) χρόνια μετά την δημοσίευση της παρούσης απόφασης και μετά την παρέλευση αυτών θα απομακρύνονται οριστικά.

9. Επιτρέπεται η άσκηση της παραδοσιακής μελισσοκομίας.

10. Επιτρέπεται η τοποθέτηση στεγάστρων φύλαξης του αγροτικού εξοπλισμού σε ακίνητα των οποίων οι ιδιοκτήτες είναι αγρότες κατ'επάγγελμα, κατόπιν σχετικής άδειας της Εφορείας Αρχαιοτήτων Λέσβου.

11. Απαγορεύεται η εγκατάσταση σταθμών κινητής τηλεφωνίας, ραδιοτηλεοπτικών κεραιών, καθώς και ανανεώσιμων πηγών ενέργειας.

12. Απαγορεύεται οποιασδήποτε μορφής λατόμηση, αποθήκευση αδρανών υλικών, δημιουργία χώρων πώλησης οικοδομικών ή άλλων υλικών.

13. Απαγορεύεται η τοποθέτηση αντίσκηνων, παραπηγμάτων και τροχοβιλών. Επίσης, απαγορεύεται η τοποθέτηση λυόμενων οικίσκων και κινητών αναψυκτηρίων, καθώς και λοιπών κατασκευών εδραζομένων σε τροχήλατη βάση.

14. Απαγορεύεται η εγκατάσταση περιπτέρων, διαφημιστικών πινακίδων και στεγάστρων παντός είδους. Εξαιρούνται οι πινακίδες οδικής σήμανσης και σήμανσης αρχαιολογικών χώρων και μνημείων.

15. Απαγορεύεται η ίδρυση αλιευτικών καταφυγίων, οι ιχθυοκαλλιέργειες, η τοποθέτηση πλωτών εξεδρών και ανεμογεννητριών, κατά μήκος της ακτογραμμής, η οποία καθορίζει το όριο της ζώνης Α και περιβάλλεται από τα όρια της θαλάσσιας κήρυξης (Β' 81/1998).

16. Απαγορεύεται η διέλευση νέων ηλεκτροφόρων γραμμών υψηλής τάσης. Επιτρέπονται οι εργασίες συντήρησης των υφιστάμενων.

17. Επιτρέπεται η εγκατάσταση και επισκευή δικτύων υποδομών κοινής ωφέλειας, μετά από έγκριση και υπό την εποπτεία της αρμόδιας Εφορείας Αρχαιοτήτων Λέσβου.

18. Επιτρέπεται η κατασκευή μεταλλικής περίφραξης, ύψους έως 1,00 μ. ή με φυτοφράκτες ή με απλό συρματοπλέγμα, το οποίο θα καλύπτεται με βλάστηση. Δεν επιτρέπεται η κατασκευή νέων χτιστών ή άλλων μαντρότοιχων, εκτός των υφιστάμενων.

19. Επιτρέπεται η κατασκευή ήπιων ελαφρών περιβαλλοντικών παρατηρητήριων (π.χ. πτηνών) χωρίς εκσκαφές εντός των ορίων της περιοχής προστασίας NATURA 2000, μετά από έγκριση και υπό την εποπτεία της Εφορείας Αρχ/των Λέσβου και κατόπιν γνωμοδότησης των αρμόδιων γνωμοδοτικών οργάνων.

20. Απαγορεύεται η επέκταση νομίμως υφισταμένων κτιρίων, ενώ επιτρέπεται η επισκευή και συντήρηση αυτών, για λόγους ασφάλειας και υγιεινής, κατόπιν έγκρισης της αρμόδιας Εφορείας Αρχαιοτήτων Λέσβου.

21. Όταν μία ιδιοκτησία οριακής αρτιότητας τέμνεται από το όριο της Ζώνης Α, το τμήμα αυτής που εμπίπτει στη Ζώνη Α προσμετράται για τον υπολογισμό της αρτιότητας και της δόμησης του γηπέδου. Το κτίσμα υποχρεωτικά τοποθετείται στο εκτός της Ζώνης Α τμήμα του γηπέδου, τηρουμένων και των άλλων προϋποθέσεων για τη χρήση και δόμηση του γηπέδου.

22. Δεν επιτρέπεται η χάραξη και διάνοιξη νέων οδών.

23. Επιτρέπεται, μετά από έγκριση και υπό την εποπτεία της Εφορείας Αρχ/των Λέσβου, η εκτέλεση έργων συντήρησης, εξομάλυνσης και βελτίωσης των υφισταμένων οδών στο υφιστάμενο πλάτος τους, εκτός αν για λόγους ασφαλείας απαιτείται μικρή διαπλάτυνση. Επιτρέπεται η διαμόρφωση διαδρομής πρόσβασης για την αξιοποίηση και ανάδειξη αρχαιολογικών χώρων, για την έγκαιρη πρόσβαση πυροσβεστικών οχημάτων σε περίπτωση εκδήλωσης πυρκαγιάς, καθώς και για την ασφάλεια εργαζομένων και επισκεπτών, κατόπιν έγκρισης σχετικής μελέτης, ύστερα από γνώμη του αρμόδιου Γνωμοδοτικού οργάνου και της αρμόδιας Διεύθυνσης Δασών.


24. Επιτρέπεται η επισκευή και αναβάθμιση (χωρίς επέκταση) των υφισταμένων κτιρίων, μετά από έγκριση και υπό την εποπτεία της Εφορείας Αρχ/των Λέσβου και κατόπιν γνωμοδότησης των αρμόδιων γνωμοδοτικών οργάνων και με την προϋπόθεση ότι: α) Τα κτίσματα δεν γειτνιάζουν με ορατές αρχαιότητες, β) δεν αλλοιώνεται η παραδοσιακή τους μορφή, γ) δεν βρίσκονται σε ερειπιώδη κατάσταση, μπορούν δηλ. να καταστούν κατοικήσιμα, χωρίς να απαιτούνται μεγάλης κλίμακας κατασκευές και επεμβάσεις. Μαζί με τη μελέτη επισκευών θα υποβάλλε-


ται για έγκριση και η μελέτη διαμόρφωσης του αύλειου ή περιβάλλοντος χώρου.

25. Για οποιαδήποτε από τις επιτρεπόμενες στη ζώνη Α δραστηριότητες, καθώς και για οποιοδήποτε νέο έργο υποδομής ή συντήρησης και συμπλήρωσης του υπάρχοντος απαιτείται η προηγούμενη έγκριση της Εφορείας Αρχ/των Λέσβου.

Από τις διατάξεις της παρούσας απόφασης δεν προκύπτει δαπάνη σε βάρος του κρατικού προϋπολογισμού.

ΕΘΝΙΚΟ ΤΥΠΟΓΡΑΦΕΙΟ
Για τεχνικούς λόγους στο σχεδιάγραμμα,
από το ηλεκτρονικό αρχείο, έγινε
σμίκρυνση κατά ποσοστό **42%**

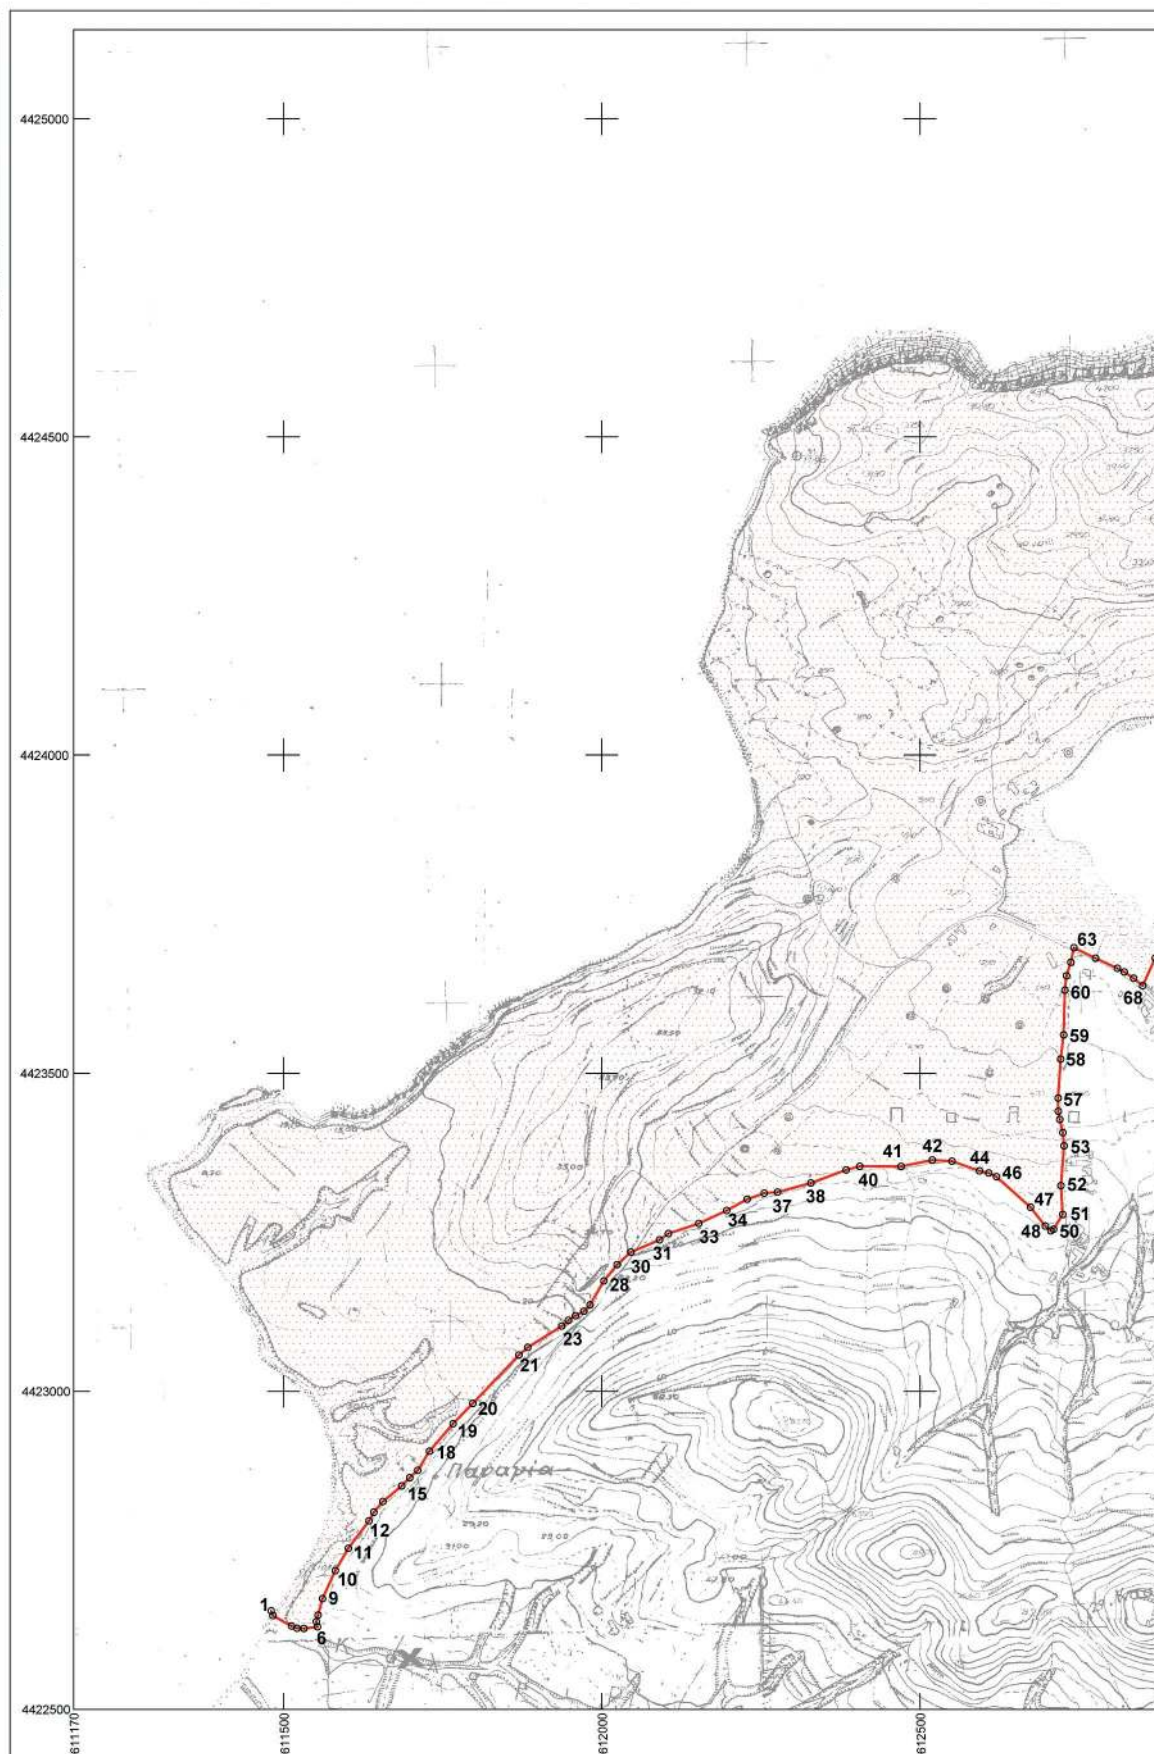

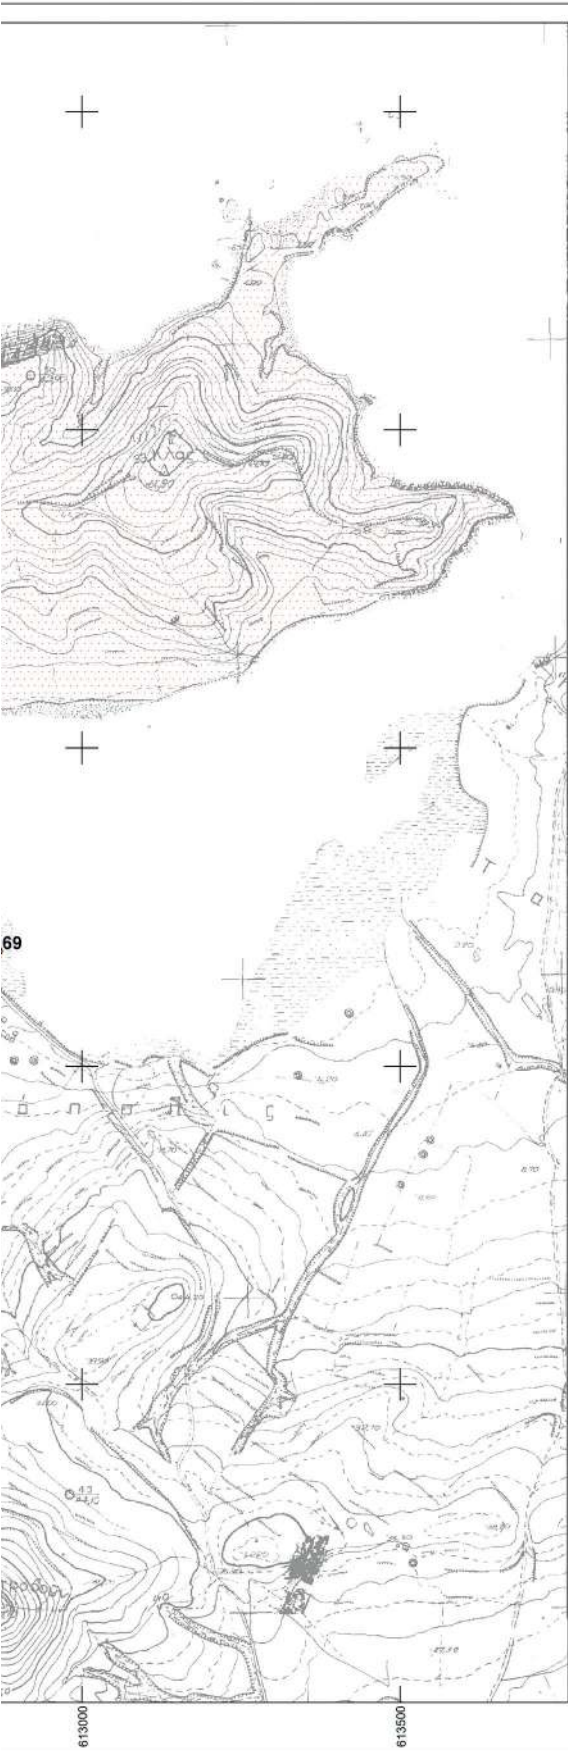

ΥΠΟΥΡΓΕΙΟ ΠΟΛΙΤΙΣΜΟΥ ΓΕΝΙΚΗ ΔΙΕΥΘΥΝΣΗ ΑΝΑΣΤΗΛΩΣΗΣ, ΜΟΥΣΕΙΩΝ ΚΑΙ ΤΕΧΝΙΚΩΝ ΕΡΓΩΝ	
ΔΙΕΥΘΥΝΣΗ ΕΡΕΥΝΑΣ ΚΑΙ ΤΕΧΝΙΚΗΣ ΥΠΟΣΤΗΡΙΞΗΣ ΜΕΛΕΤΩΝ ΚΑΙ ΕΡΓΩΝ ΑΝΑΣΤΗΛΩΣΗΣ	
ΤΜΗΜΑ ΑΠΟΤΥΠΩΣΕΩΝ, ΓΕΩΠΛΗΡΟΦΟΡΙΚΗΣ ΚΑΙ ΚΤΗΜΑΤΟΛΟΓΙΟΥ	
ΜΕΛΕΤΗ: Καθορισμός Ζώνης Α' Απολύτου Προστασίας στον αρχαιολογικό χώρο της Ηφαιστίας, Δ.Ε. Μούδρου, Δήμου Λήμνου, Π.Ε. Λήμνου, Περιφέρειας Βορείου Αιγαίου	
ΣΧΕΔΙΟ: ΤΟΠΟΓΡΑΦΙΚΟ ΔΙΑΓΡΑΜΜΑ	
ΣΧΕΔΙΑΣΗ - ΥΠΟΛΟΓΙΣΜΟΙ Μαρία Τσιράκογλου Αρχιτέκτονας - Τοπογράφος Μηχανικός	ΚΑΛΙΜΑΚΑ 1:5000 ΗΜΕΡ/ΝΙΑ Δεκέμβριος 2023
28/12/2023 14:44	
ΥΠΟΜΝΗΜΑ  ΖΩΝΗ Α' ΑΠΟΛΥΤΟΥ ΠΡΟΣΤΑΣΙΑΣ	ΘΕΩΡΗΣΗ ΠΡΟΪΣΤΑΜΕΝΟΥ Ο Πρόϊσταμένος του Τμήματος Αποτυπώσεων, Γεωπληροφορικής και Κτηματολογίου ΤΗΟΔΩΡΟΣ ΧΑΤΖΙΤΗΟΔΩΡΟΥ 29/12/2023 11:05 Γεωδ. Χατζηθεόδωρου Αρχ. Τοπογράφος Μηχανικός
ΠΑΡΑΤΗΡΗΣΕΙΣ: Υπόβαθρο: Απόσπασμα Φ.Χ. Γ.Υ.Σ. 4050_4, 4050_6, 4051_3 και 4051_5, κλίμακα 1:5000 Συντεταγμένη Γεωμετρική Παραμόρφωση Φύλλου Κ=0,969756 Ελληνικό Γεωδοτικό Σύστημα Αναφοράς 1987 (Ε.Γ.Σ.Α. '87) Ελλειψοειδής αναφοράς GRS 80 (a = 6 378 137 μ, 1/f = 299.267222101) Προβολή : Εγκάρσια Μερκατορική Κεντρικός Μεσημβρινός Λο = 24° 00' 00" μ.Κο = 6.999600 Τετραγωνική Κεντρική Μεσημβρινού : +500 000.00 μ Γεωγραφικό Πλάτος Αναφοράς : 0° 00' 00"	

ΚΑΘΟΡΙΣΜΟΣ ΖΩΝΗΣ Α΄ ΑΠΟΛΥΤΟΥ ΠΡΟΣΤΑΣΙΑΣ ΣΤΟΝ ΑΡΧΑΙΟΛΟΓΙΚΟ ΧΩΡΟ ΤΗΣ ΗΦΑΙΣΤΙΑΣ, Δ.Ε. ΜΟΥΔΡΟΥ, ΔΗΜΟΥ ΛΗΜΝΟΥ, Π.Ε. ΛΗΜΝΟΥ, ΠΕΡΙΦΕΡΕΙΑΣ ΒΟΡΕΙΟΥ ΑΙΓΑΙΟΥ					
Α/Α ΣΗΜΕΙΟΥ	ΣΥΝΤΕΤΑΓΜΕΝΕΣ ΣΤΟ ΕΓΣΑ '87		Α/Α ΣΗΜΕΙΟΥ	ΣΥΝΤΕΤΑΓΜΕΝΕΣ ΣΤΟ ΕΓΣΑ '87	
	Χ	Υ		Χ	Υ
1	611480.6	4422655.0	36	612255.2	4423311.1
2	611483.4	4422647.3	37	612276.1	4423313.0
3	611512.5	4422631.1	38	612328.6	4423327.4
4	611521.3	4422627.6	39	612384.0	4423347.7
5	611532.1	4422627.2	40	612405.3	4423353.6
6	611553.4	4422629.8	41	612470.2	4423353.2
7	611551.6	4422638.2	42	612519.5	4423363.5
8	611554.3	4422648.3	43	612550.2	4423361.6
9	611561.2	4422674.1	44	612593.4	4423346.4
10	611581.3	4422718.1	45	612608.0	4423342.9
11	611601.8	4422753.2	46	612620.1	4423337.2
12	611634.3	4422796.5	47	612673.6	4423289.1
13	611641.9	4422809.9	48	612697.0	4423259.5
14	611656.0	4422826.5	49	612705.6	4423251.9
15	611685.7	4422851.1	50	612709.9	4423254.5
16	611698.1	4422863.8	51	612724.3	4423277.7
17	611710.9	4422875.6	52	612721.6	4423323.0
18	611729.3	4422905.6	53	612726.2	4423385.6
19	611766.3	4422948.9	54	612724.4	4423406.5
20	611797.5	4422980.7	55	612719.5	4423427.2
21	611869.7	4423056.9	56	612717.3	4423440.1
22	611883.8	4423069.0	57	612717.0	4423460.9
23	611937.0	4423102.5	58	612721.0	4423522.2
24	611947.4	4423111.5	59	612725.8	4423560.4
25	611958.6	4423118.7	60	612727.7	4423630.2
26	611971.8	4423125.7	61	612730.1	4423652.8
27	611981.5	4423135.9	62	612736.9	4423674.1
28	612003.3	4423173.6	63	612741.7	4423697.0
29	612024.0	4423199.2	64	612776.0	4423680.5
30	612045.9	4423218.4	65	612810.1	4423664.7
31	612090.8	4423237.8	66	612820.9	4423658.8
32	612104.8	4423247.6	67	612835.7	4423648.9
33	612152.5	4423263.6	68	612849.9	4423637.3
34	612196.1	4423284.0	69	612869.7	4423680.5
35	612228.4	4423301.7			
Παρατήρηση:	Η κλειστή πολυγωνική γραμμή που οριοθετεί τη Ζώνη Α΄ Απολύτου Προστασίας ορίζεται από τα σημεία: «1, 2, 3,..., 39, 40, 41, , 67,68,69 ακτογραμμή και 1»				

Η απόφαση αυτή να δημοσιευθεί στην Εφημερίδα της Κυβερνήσεως.

Αθήνα, 29 Ιανουαρίου 2024

Η Υπουργός

ΣΤΥΛΙΑΝΗ ΜΕΝΔΩΝΗ