



ΕΦΗΜΕΡΙΔΑ ΤΗΣ ΚΥΒΕΡΝΗΣΕΩΣ ΤΗΣ ΕΛΛΗΝΙΚΗΣ ΔΗΜΟΚΡΑΤΙΑΣ

19 Φεβρουαρίου 2024

ΤΕΥΧΟΣ ΤΕΤΑΡΤΟ

Αρ. Φύλλου 85

ΑΠΟΦΑΣΕΙΣ

Αριθμ. Δ16/ΒΟΑΚ/18587

Εφαρμογή των διατάξεων του π.δ. 209/1998 «Λήψη μέτρων για την ασφάλεια της υπεραστικής συγκοινωνίας» (Α' 169) στο τμήμα του Βόρειου Οδικού Άξονα Κρήτης (Β.Ο.Α.Κ.) Χανιά - Χερσόνησος - Νεάπολη.

Ο ΥΠΟΥΡΓΟΣ ΥΠΟΔΟΜΩΝ ΚΑΙ ΜΕΤΑΦΟΡΩΝ

Έχοντας υπόψη:

Τις διατάξεις:

1. Του ν. 4700/2020 «Ενιαίο κείμενο Δικονομίας για το Ελεγκτικό Συνέδριο, ολοκληρωμένο νομοθετικό πλαίσιο για τον προσυμβατικό έλεγχο, τροποποιήσεις στον Κώδικα Νόμων για το Ελεγκτικό Συνέδριο, διατάξεις για την αποτελεσματική απονομή της δικαιοσύνης και άλλες διατάξεις» (Α' 127),

2. του ν. 4622/2019 «Επιτελικό Κράτος: οργάνωση, λειτουργία και διαφάνεια της Κυβέρνησης, των κυβερνητικών οργάνων και της κεντρικής δημόσιας διοίκησης» (Α' 133),

3. του ν. 4412/2016 «Δημόσιες Συμβάσεις Έργων, Προμηθειών και Υπηρεσιών (προσαρμογή στις Οδηγίες 2014/24/ΕΕ και 2014/25/ΕΕ)» (Α' 147),

4. του ν. 4013/2011 «Σύσταση Ενιαίας Ανεξάρτητης Αρχής Δημοσίων Συμβάσεων και Κεντρικού Ηλεκτρονικού Μητρώου Δημοσίων Συμβάσεων» (Α' 204),

5. του ν. 3861/2010 «Ενίσχυση της διαφάνειας με την υποχρεωτική ανάρτηση νόμων και πράξεων των κυβερνητικών, διοικητικών και αυτοδιοικητικών οργάνων στο διαδίκτυο «Πρόγραμμα Διαύγεια» και άλλες διατάξεις» (Α' 112) και τα σχετικά έγγραφα εφαρμογής του,

6. του ν. 653/1977 «Περί υποχρέωσης των παρόδων ιδιοκτητών για την διάνοιξη εθνικών οδών, αντικατάστασής της παρ. 3 του άρθρου 6 του ν. 5269/1931 και ρυθμίσεως συναφών θεμάτων» (Α' 214), όπως τροποποιήθηκε και συμπληρώθηκε μέχρι σήμερα και του π.δ. 929/1979 «Περί εκτελέσεως του άρθρου 1 του ν. 653/1977 "περί υποχρέωσης των παροδίων ιδιοκτητών για τη διάνοιξη οδών κ.λπ."» (Α' 259),

7. του π.δ. 82/2023 «Μετονομασία Υπουργείου-Σύσταση και μετονομασία Γενικών Γραμματειών - Μεταφορά αρμοδιοτήτων, υπηρεσιακών μονάδων και θέσε-

ων προσωπικού - Τροποποίηση και συμπλήρωση του π.δ. 77/2023 (Α' 130) - Μεταβατικές διατάξεις» (Α' 139),

8. του π.δ. 79/2023 «Διορισμός Υπουργών, Αναπληρωτών Υπουργών και Υφυπουργών» (Α' 131),

9. του π.δ. 77/2023 «Σύσταση και μετονομασία Υπουργείων - Σύσταση, κατάργηση και μετονομασία Γενικών και Ειδικών Γραμματειών / Ενιαίων Διοικητικών Ταμείων Υπουργείων» (Α' 130),

10. του π.δ. 84/2019 «Σύσταση και κατάργηση Γενικών Γραμματειών και Ειδικών Γραμματειών / Ενιαίων Διοικητικών Τομέων Υπουργείων» (Α' 123),

11. του π.δ. 123/2017 «Οργανισμός του Υπουργείου Υποδομών και Μεταφορών» (Α' 151),

12. του άρθρου 3 του π.δ. 70/2015 (Α' 114) περί ανασύστασης του Υπουργείου Υποδομών, Μεταφορών και Δικτύων σε συνδυασμό με το π.δ. 123/2016 (Α' 208) και ειδικότερα το άρθρο 4 αυτού «Σύσταση Υπουργείου Ψηφιακής Πολιτικής Τηλεπικοινωνιών και Ενημέρωσης και Μετονομασία Υπουργείου Υποδομών Μεταφορών και Δικτύων»,

13. του άρθρου 3 του π.δ. 209/1998 «Λήψη μέτρων για την ασφάλεια της υπεραστικής συγκοινωνίας» (Α' 169) και του π.δ. 221/1999 (Α' 188), με το οποίο αντικαταστάθηκε η παρ. 1 του άρθρου 3 του π.δ. 209/1998,

14. της υπό στοιχεία Δ16α/04/773/29.11.1990 κοινής απόφασης του Υπουργού Προεδρίας της Κυβέρνησης και του Αναπληρωτή Υπουργού ΠΕ.ΧΩ.Δ.Ε. «Εξαίρεση διοικητικών πράξεων ή εγγράφων από τον κανόνα των τριών υπογραφών» (Β' 746).

Αφού λάβαμε υπόψη:

1. Την υπό στοιχεία 1692/1996/ΕΕ/23.7.1996 απόφαση του Ευρωπαϊκού Κοινοβουλίου και του Συμβουλίου περί κοινοτικών προσανατολισμών για την ανάπτυξη του Διερωπαϊκού Δικτύου Μεταφορών (L 228/1/9.9.1996), με την οποία μεταξύ άλλων σημαντικοί άξονες της Χώρας μας (μεταξύ των οποίων και ο άξονας του ΒΟΑΚ) εντάχθηκαν στο Διερωπαϊκό Δίκτυο.

2. Την υπό στοιχεία ΔΜΕΟ/ο/7157/Ε/1042/1.10.2008 υπουργική απόφαση «Κωδικοποίηση και αρίθμηση του Ελληνικού Διερωπαϊκού Οδικού Δικτύου» (Β' 2631), σύμφωνα με την κωδικοποίηση της οποίας ο οδικός άξονας του ΒΟΑΚ είναι ο Οριζόντιος Άξονας 90 του Ελληνικού Διερωπαϊκού Οδικού Δικτύου.

3. Την υπό στοιχεία ΔΟΥ/οικ/5776/4.12.2015 απόφαση του Υπουργού Υποδομών Μεταφορών και Δικτύων

«Χαρακτηρισμός και Αρίθμηση Αυτοκινητοδρόμων» (ΑΑΠ 253), σύμφωνα με την οποία «ο ΒΟΡΕΙΟΣ ΟΔΙΚΟΣ ΑΞΟΝΑΣ ΚΡΗΤΗΣ (Β.Ο.Α.Κ.) χαρακτηρίζεται ως αυτοκινητόδρομος με αρίθμηση Α90 και περιγραφή: Καστέλι - Χανιά - Ρέθυμνο - Ηράκλειο - Αγ. Νικόλαος - Σητεία, Αρχή: Καστέλι, Τέλος: Σητεία. Ο χαρακτηρισμός αφορά ολόκληρο τον οδικό άξονα, είτε έχει ολοκληρωθεί η κατασκευή του ως αυτοκινητόδρομου είτε όχι».

4. Την υπό στοιχεία Δ16/ΒΟΑΚ/οικ.1447/27.9.2019 υπουργική απόφαση «Χαρακτηρισμός ως Έργου Εθνικής Σημασίας και Εθνικού Επιπέδου του έργου: Βόρειος Οδικός Άξονας Κρήτης (Β.Ο.Α.Κ.)» (ΑΔΑ: ΩΟΘΙ465ΧΘΞ-ΑΙΔ).

5. Την υπό στοιχεία ΔΜΕΟ/ε/ο/827/7.8.1995 υπουργική απόφαση «Κατάταξη του Εθνικού Οδικού Δικτύου Περιφερειών Κρήτης, Βορείου Και Νοτίου Αιγαίου και Ιονίων Νήσων σε Βασικό (Πρωτεύον) Δευτερεύον και Τριτεύον Εθνικό Δίκτυο» (Β' 735), με την οποία η ΝΕΟ 90 εντάχθηκε στο πρωτεύον Εθνικό Οδικό Δίκτυο στο τμήμα «Α.Κ. Μουρνιών - Ρέθυμνο (μέσω παράκαμψης Ρεθύμνου) και στο Δευτερεύον Εθνικό στα τμήματα: 1. «Καστέλλι Κισσάμου - Κολυμπάρι - Γαλατάς - Μουρνιές» (νέα χάραξη), 2. «Αγ. Νικόλαος - Παχειά - Άμμος» (νέα χάραξη) υπό μελέτη, 3. Γούρνες - Χερσόνησος - Μάλια (νέα χάραξη), 4. Μάλια - Αγ. Νικόλαος (μέσω παράκαμψης Αγ. Νικολάου).

6. Την υπ' αρ. 13689/23.12.2022 (ΑΔΑ: 9ΣΟΖ465ΧΘΞ-ΥΗ3) απόφαση του Υπουργού Υποδομών και Μεταφορών «Ανακατάταξη των οδικών τμημάτων «Καστέλλι Κισσάμου - Κολυμπάρι - Γαλατάς - Μουρνιές» και «Γούρνες - Χερσόνησος - Μάλια - Άγιος Νικόλαος» του Βόρειου Οδικού Άξονα Κρήτης (Β.Ο.Α.Κ.) της ΝΕΟ (90) του Δευτερεύοντος Δικτύου και ένταξή τους στο Πρωτεύον Εθνικό Δίκτυο.

7. α) Τις προμελέτες οδοποιίας για τα τμήματα του ΒΟΑΚ Σούδα-Βρύσες, Σκαλέτα-Φόδελε και Φόδελε-Λινοπεράματα (υποβοήθηση της Δ16 από Τεχνικό Σύμβουλο), οι οποίες παρελήφθησαν με την υπό στοιχεία Δ16/

ΒΟΑΚ/166361/25-06-2021 (ΑΔΑ: 6ΘΠΜ465ΧΘΞ-ΛΞ7) απόφαση.

β) Τις προμελέτες οδοποιίας για τα τμήματα του ΒΟΑΚ Βρύσες-Ατσιπόπουλο, Αμάριο-Σκαλέτα, Χερσόνησος-Μάλια και Μάλια-Νεάπολη (υποβοήθηση της Δ16 από Τεχνικό Σύμβουλο), οι οποίες παρελήφθησαν με την υπό στοιχεία Δ16/ΒΟΑΚ/158693/17-06-2021 (ΑΔΑ: 6ΗΝΡ465ΧΘΞ-ΙΜ7) απόφαση.

γ) Τις προμελέτες οδοποιίας και υδραυλικών του παράπλευρου οδικού δικτύου του ΒΟΑΚ (υποβοήθηση της Δ16 από Τεχνικό Σύμβουλο), οι οποίες παρελήφθησαν με την υπό στοιχεία Δ16/ΒΟΑΚ/285429/15-10-2021 (ΑΔΑ: 6Μ12465ΧΘΞ-667) απόφαση.


Και επειδή:


1. Έχουν εγκριθεί οι προμελέτες και οι Περιβαλλοντικοί Όροι (υπό στοιχεία ΥΠΕΝ/ΔΙΠΑ/10219/692/23.11.2021, ΑΔΑ: ΡΠ6Δ4653Π8-4ΨΘ) για τον νέο αυτοκινητόδρομο στο τμήμα Χερσόνησος - Νεάπολη του Β.Ο.Α.Κ.


2. Έχουν εγκριθεί οι προμελέτες και οι Περιβαλλοντικοί όροι (υπό στοιχεία οικ. ΥΠΕΝ/ΔΙΠΑ/27000/1783/6.4.2023, ορθή επανάληψη 26-04-2023 (ΑΔΑ: 917Η4653Π8-ΤΛ9): Τροποποίηση της υπ' αρ. 68871/4636/20.7.2022 [ΑΔΑ: 6ΨΝ34653Π8-ΔΡΧ] απόφασης Έγκρισης Περιβαλλοντικών Όρων για το έργο: «Βόρειος Οδικός Άξονας Κρήτης (Β.Ο.Α.Κ.): τμήμα Χανιά - Ηράκλειο», ως προς την ενσωμάτωση των υφιστάμενων υποτμημάτων των παρακάμψεων Χανίων - Ρεθύμνου - Ηρακλείου του Β.Ο.Α.Κ.), για το τμήμα του Β.Ο.Α.Κ. Χανιά - Ηράκλειο, αποφασίζουμε:


1. Την εφαρμογή του π.δ. 209/1998 (Α' 169) σε ό,τι αφορά στην έκδοση οικοδομικών αδειών και στην εκτέλεση οικοδομικών εργασιών στο τμήμα Χανιά - Χερσόνησος - Νεάπολη του Βόρειου Οδικού Άξονα Κρήτης (Β.Ο.Α.Κ.).


2. Ως ελάχιστες αποστάσεις των κτηρίων από τον άξονα Χανιά - Χερσόνησος - Νεάπολη του Βόρειου Οδικού Άξονα Κρήτης (Β.Ο.Α.Κ.), τις κατά περίπτωση αναφερόμενες στο άρθρο 2 του π.δ. 209/1998 (Α' 169).

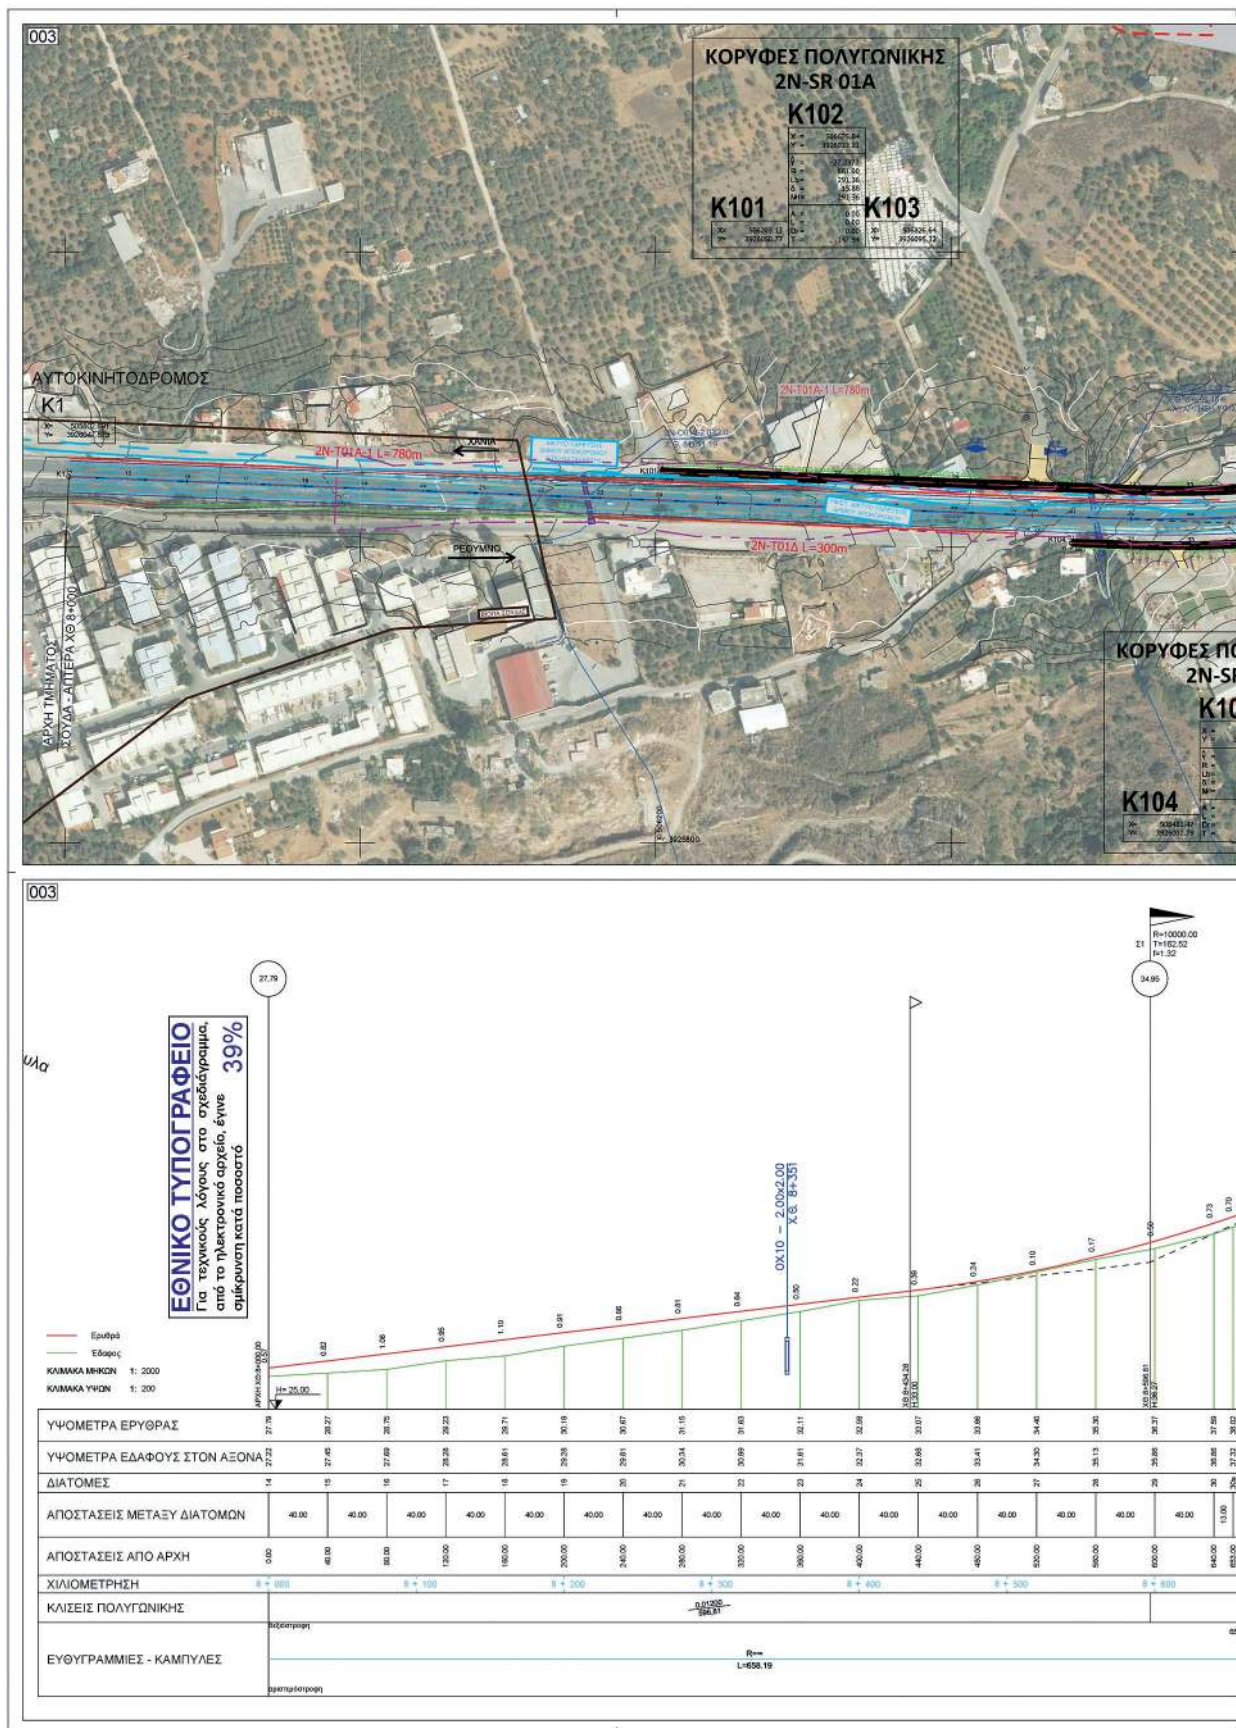


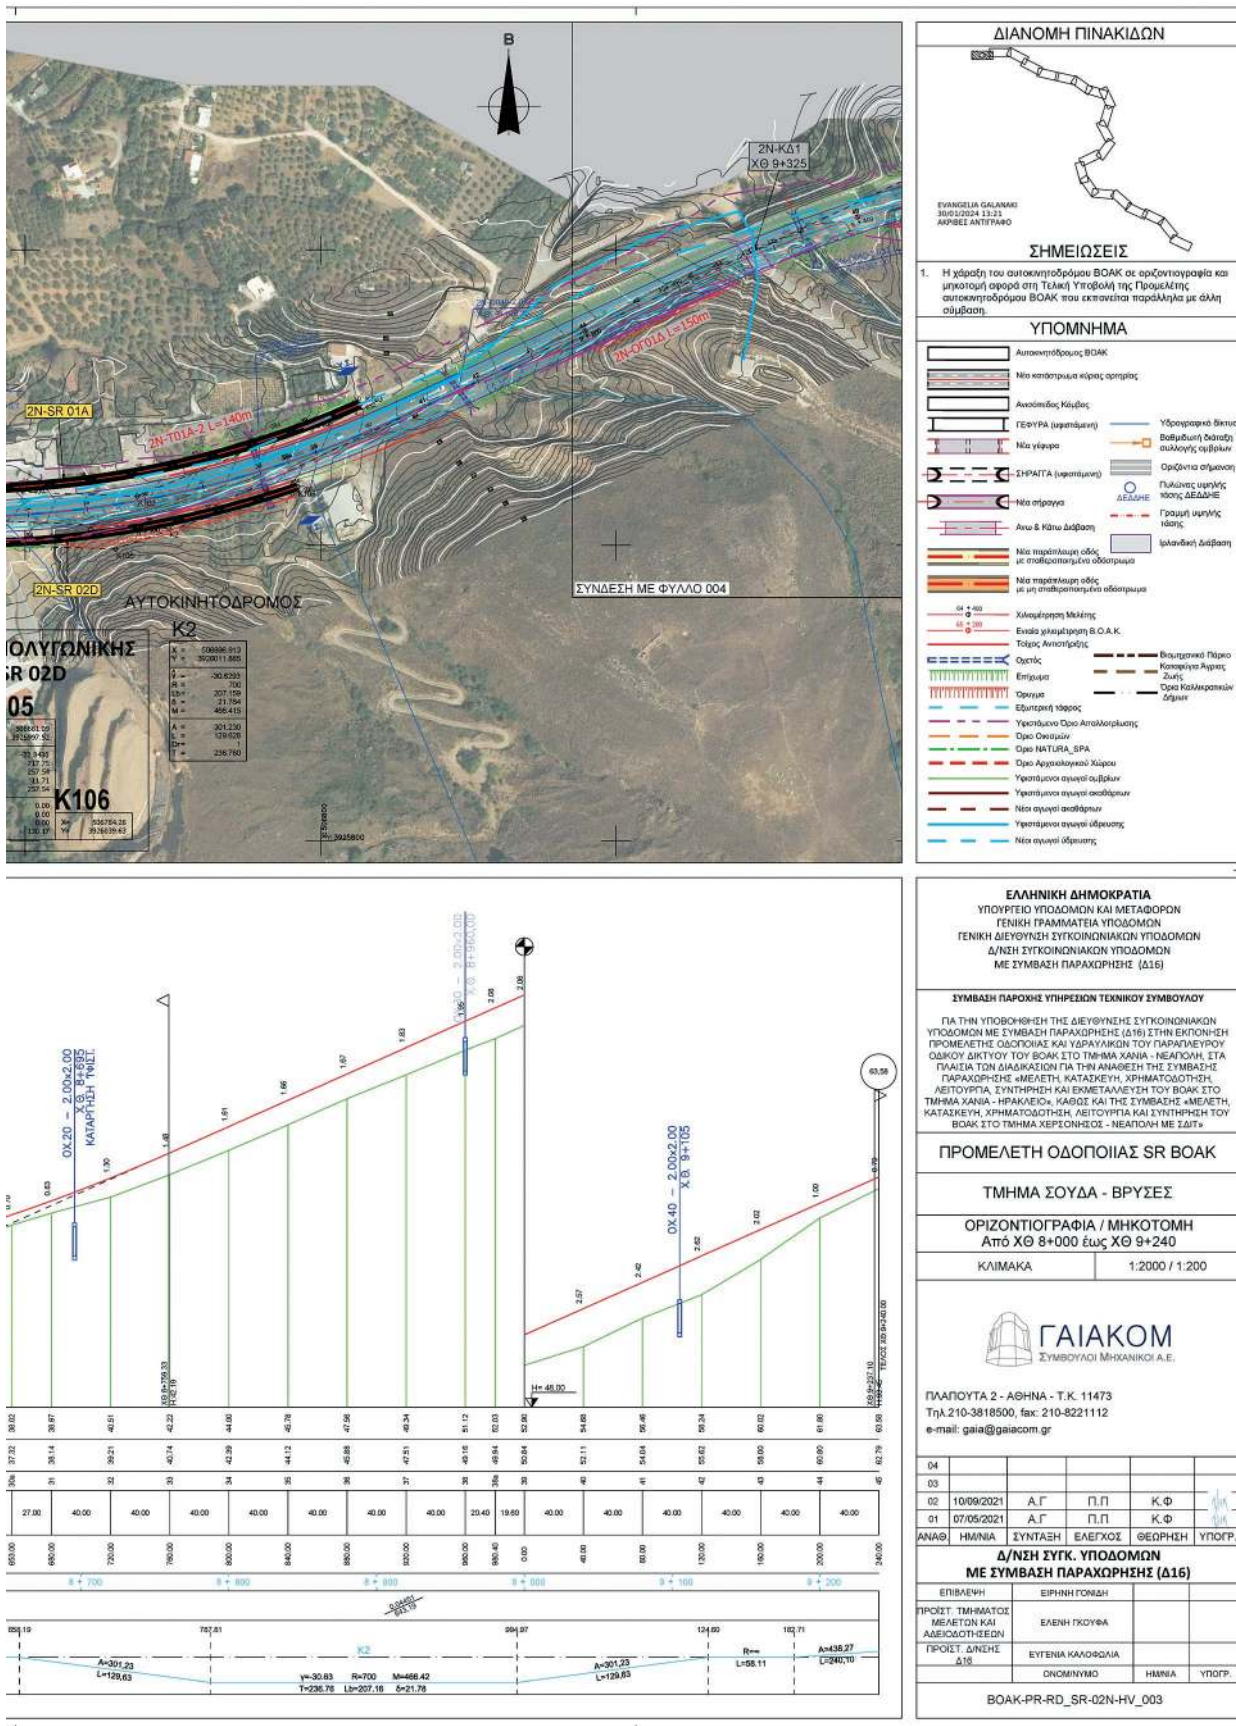


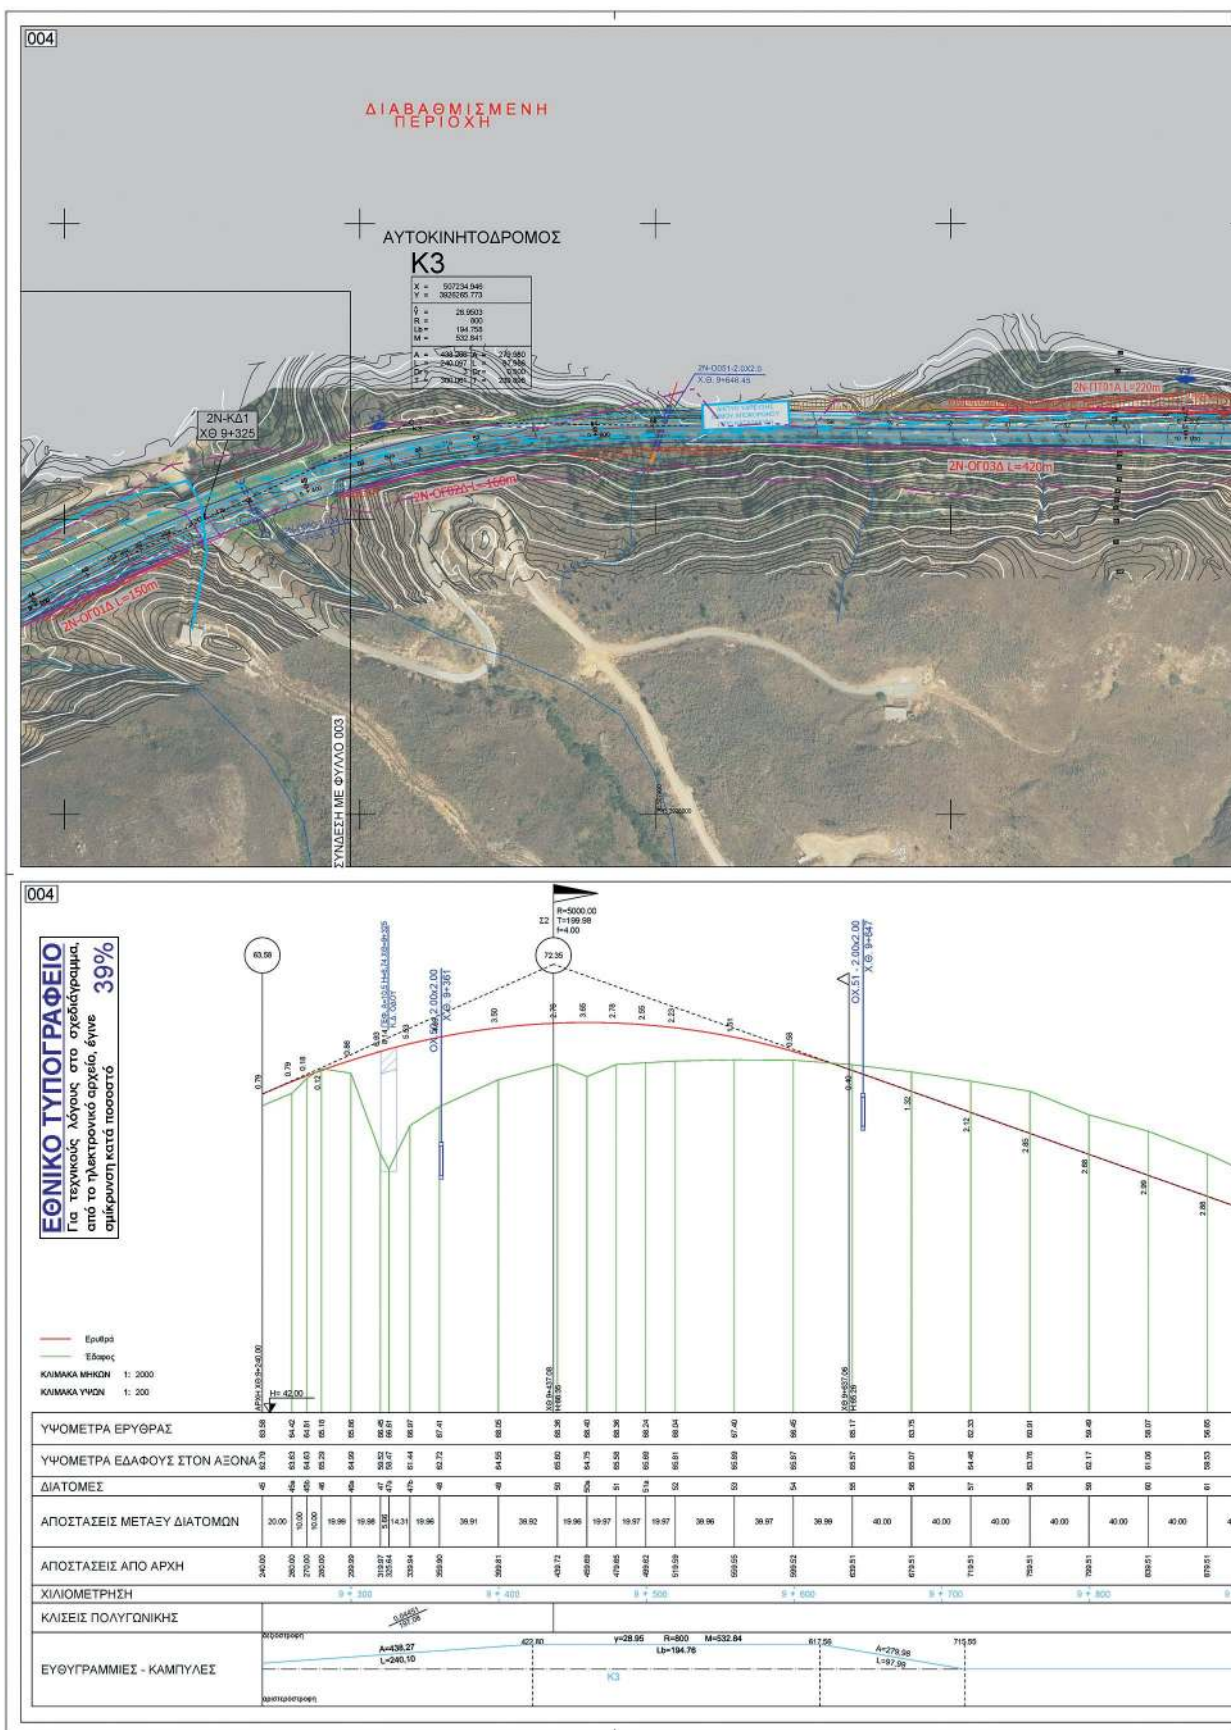



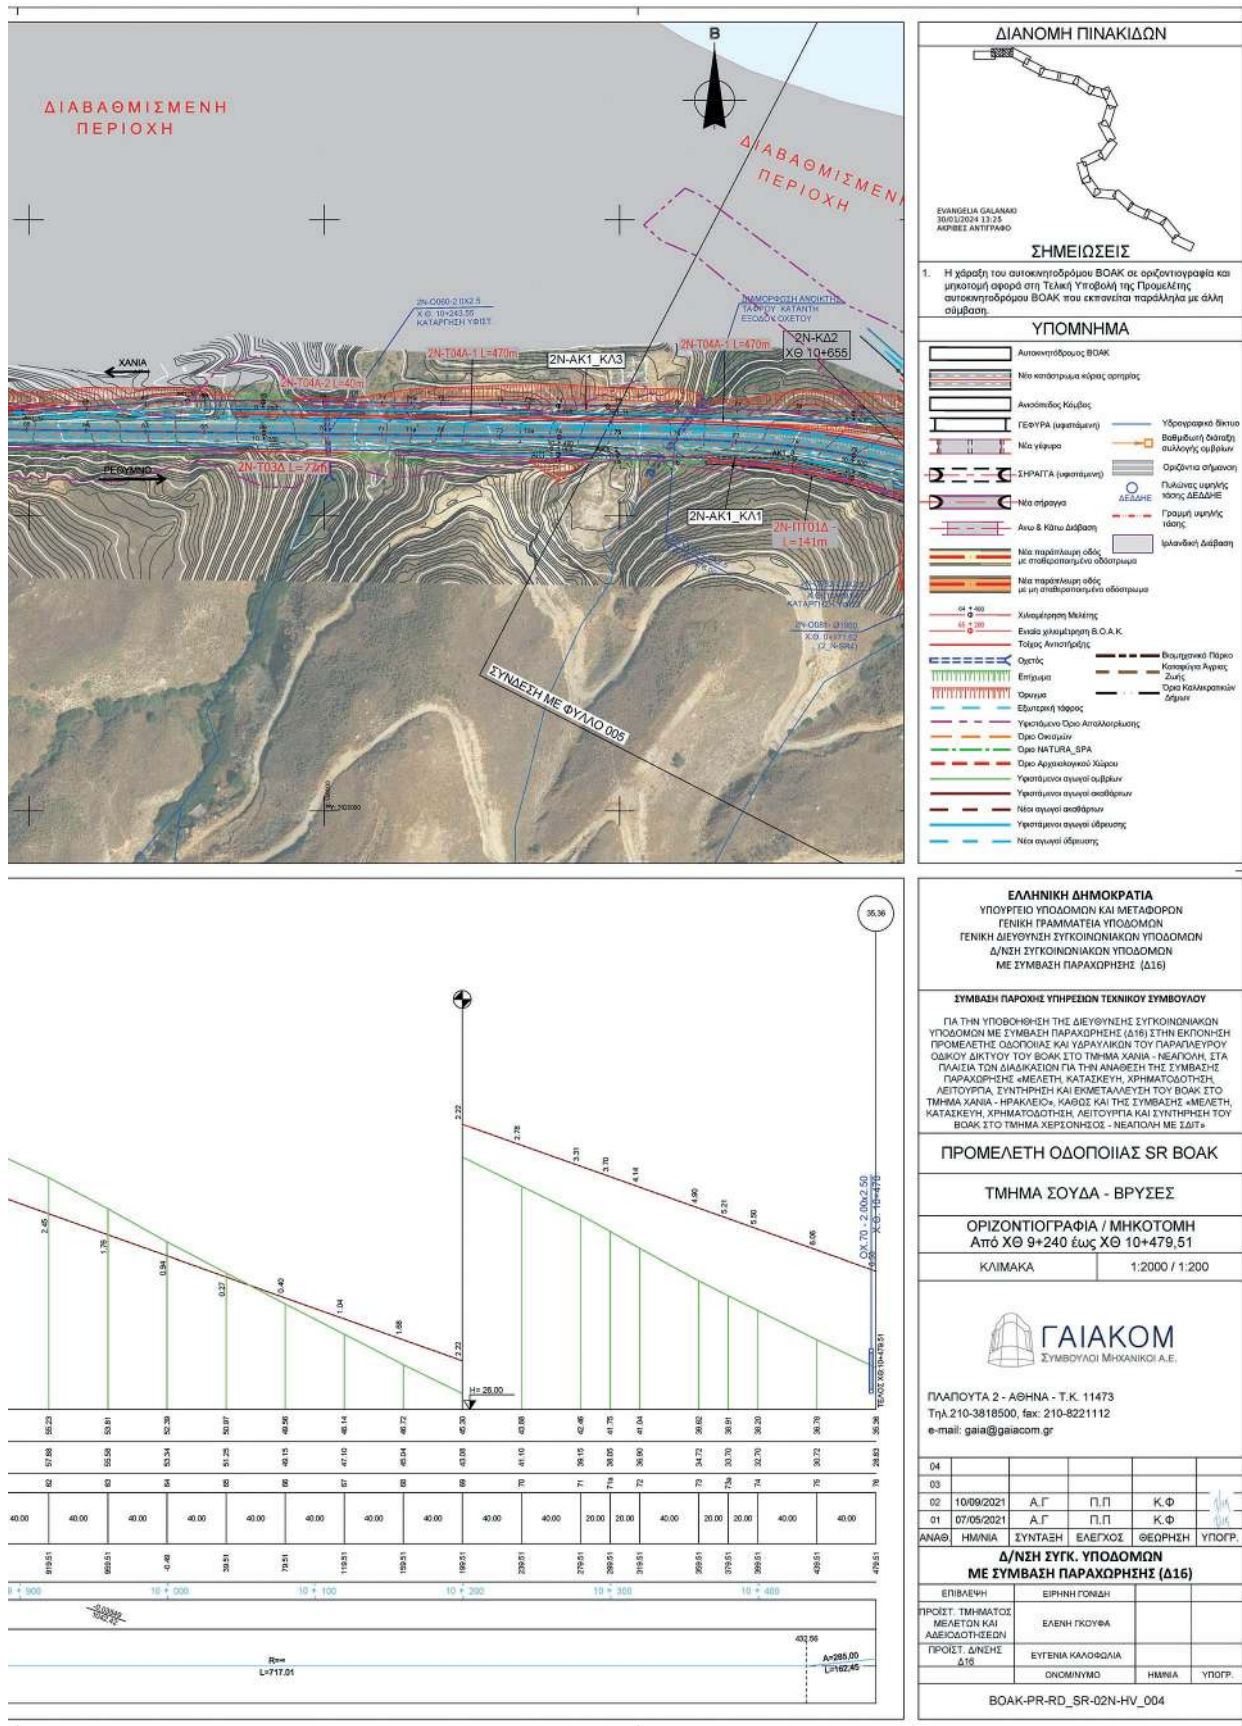


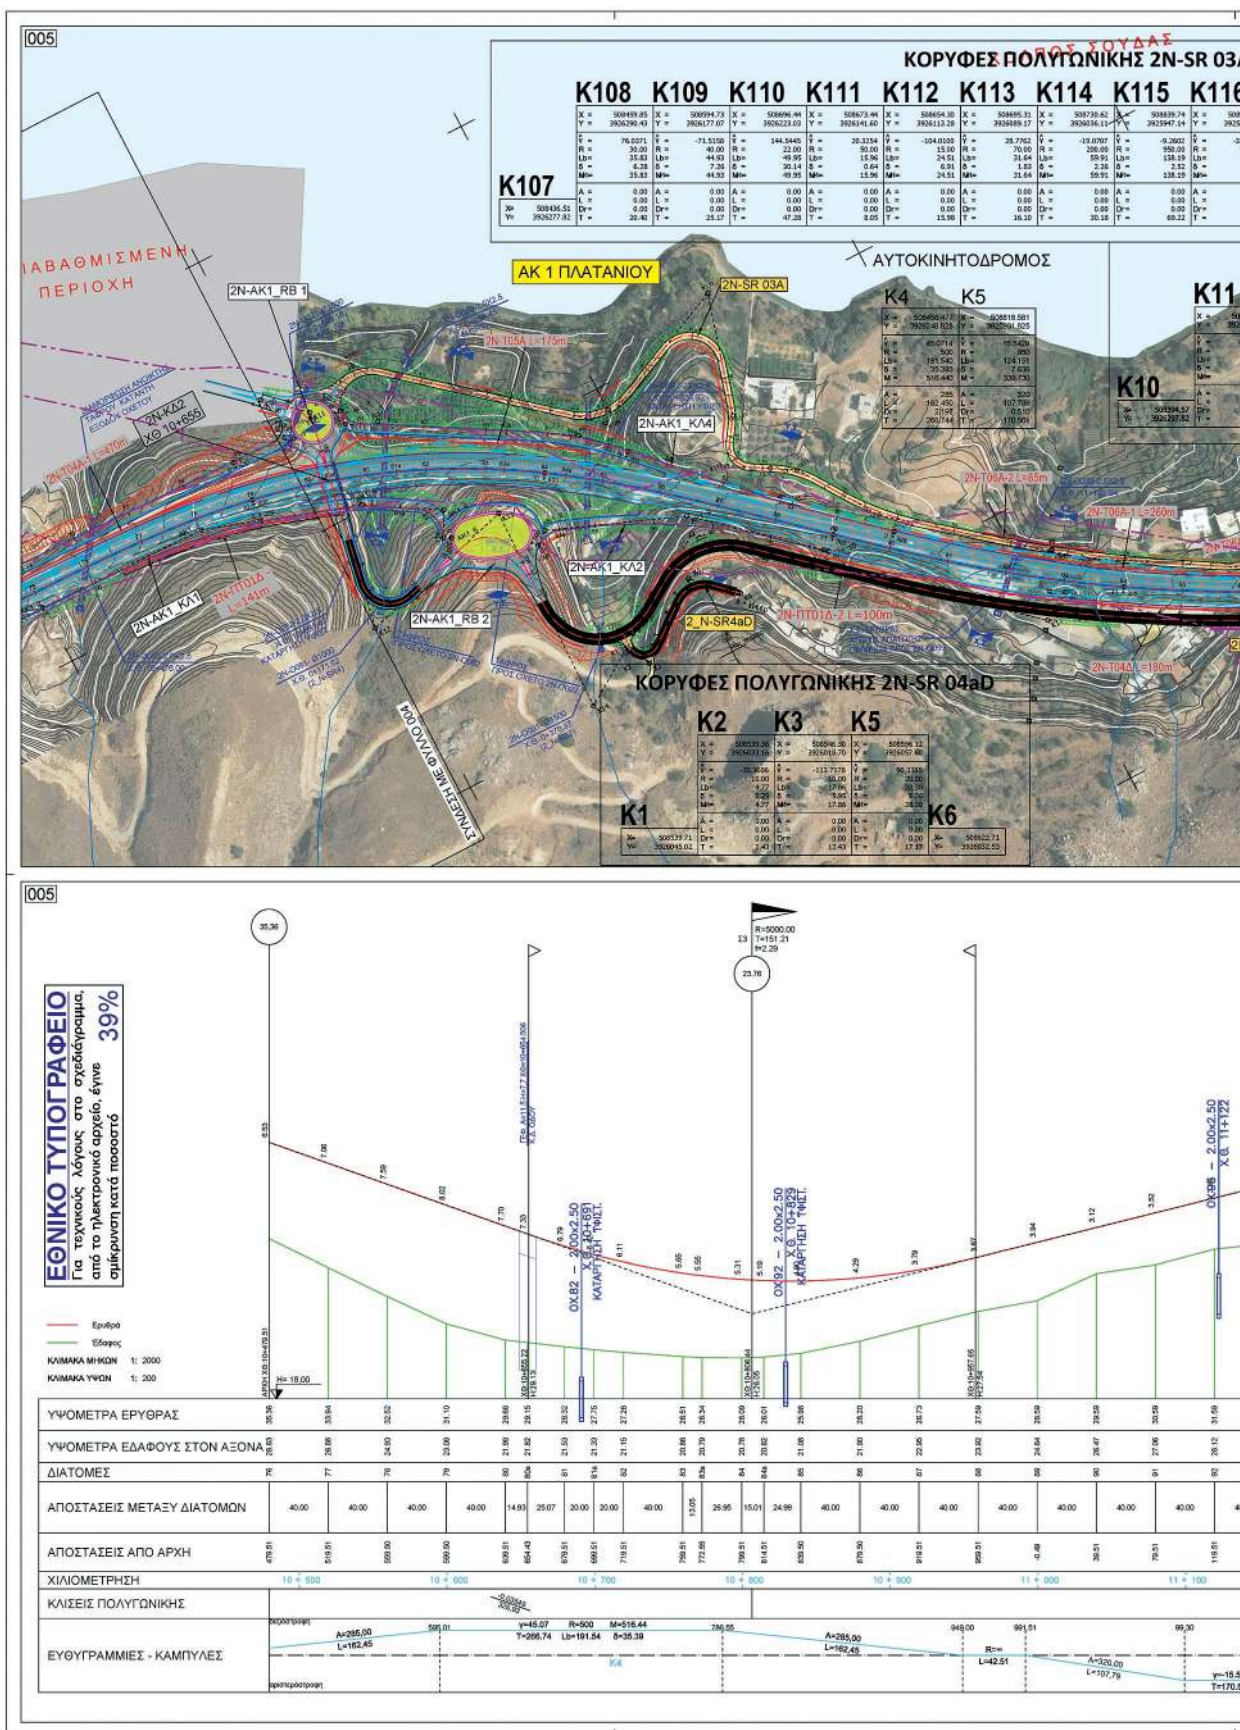

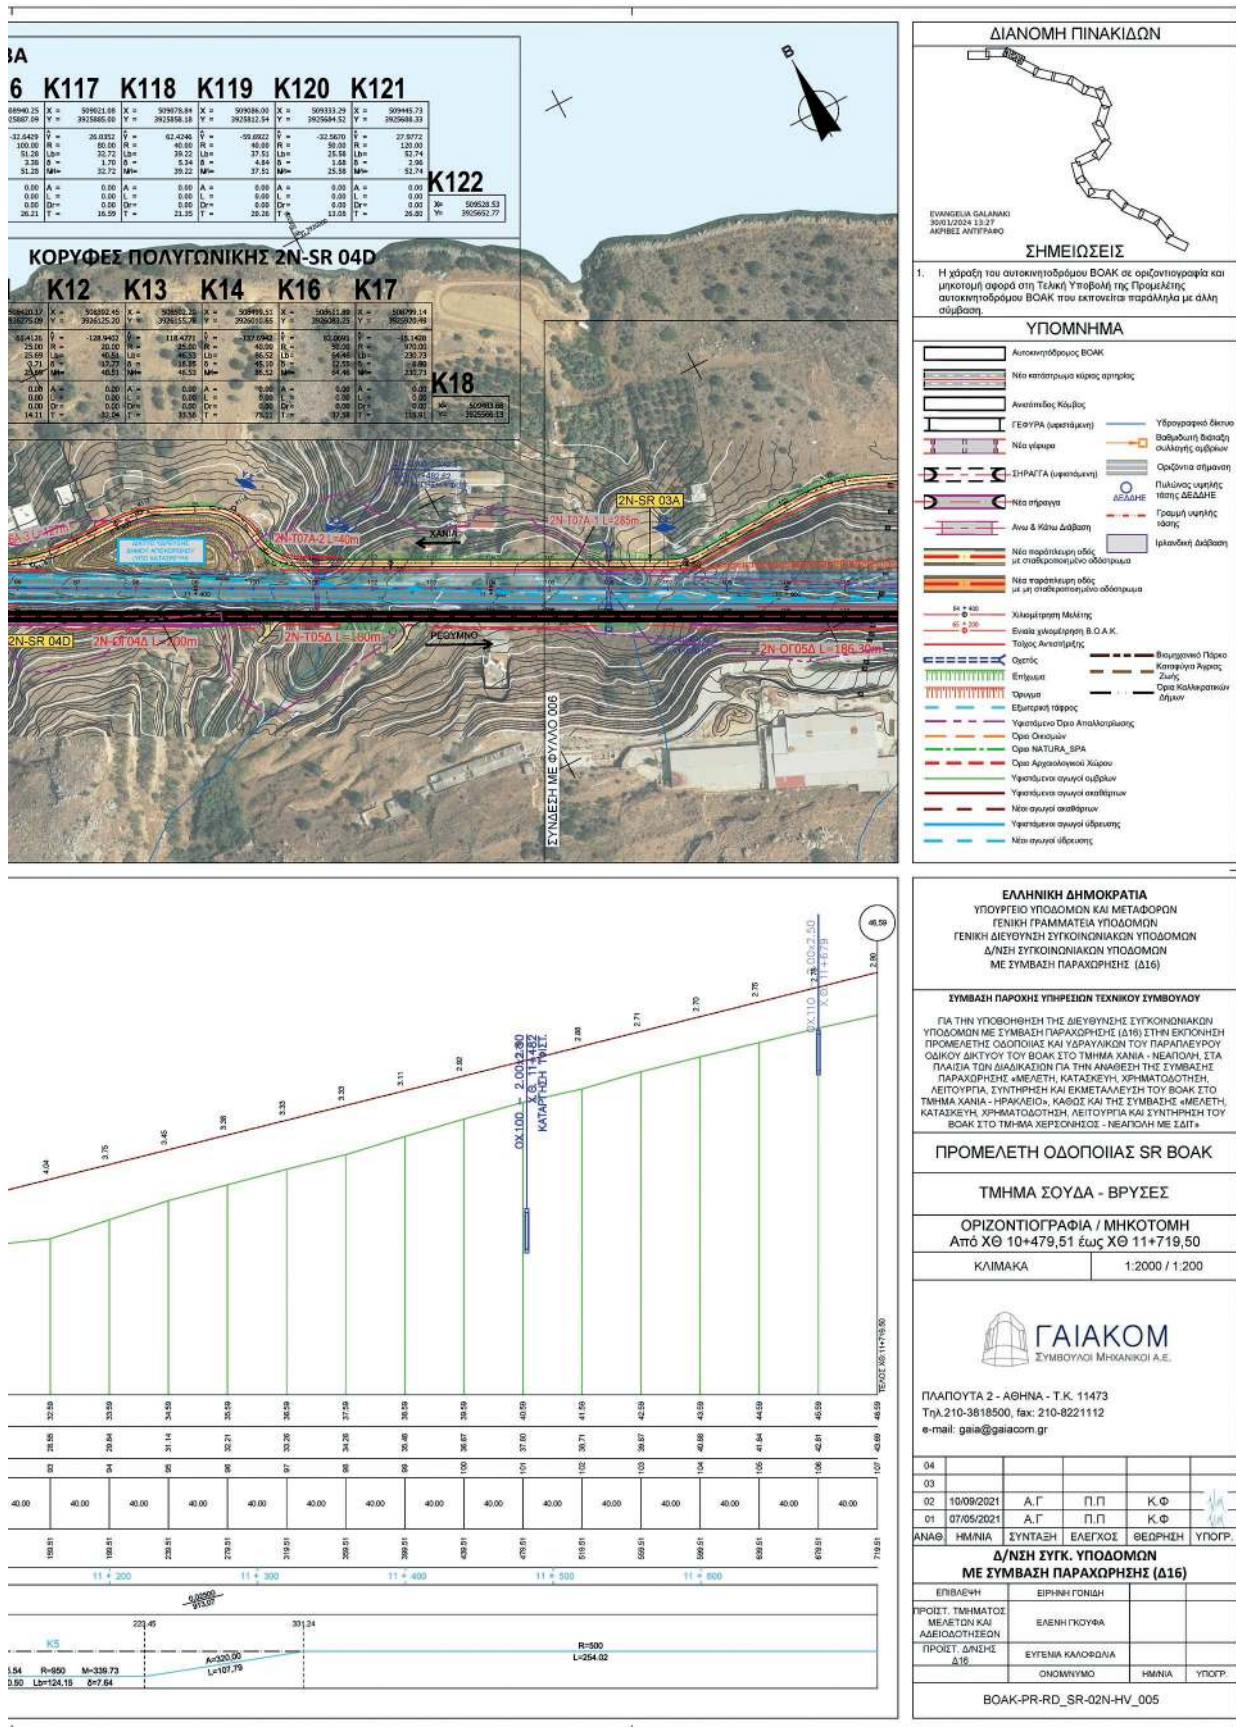

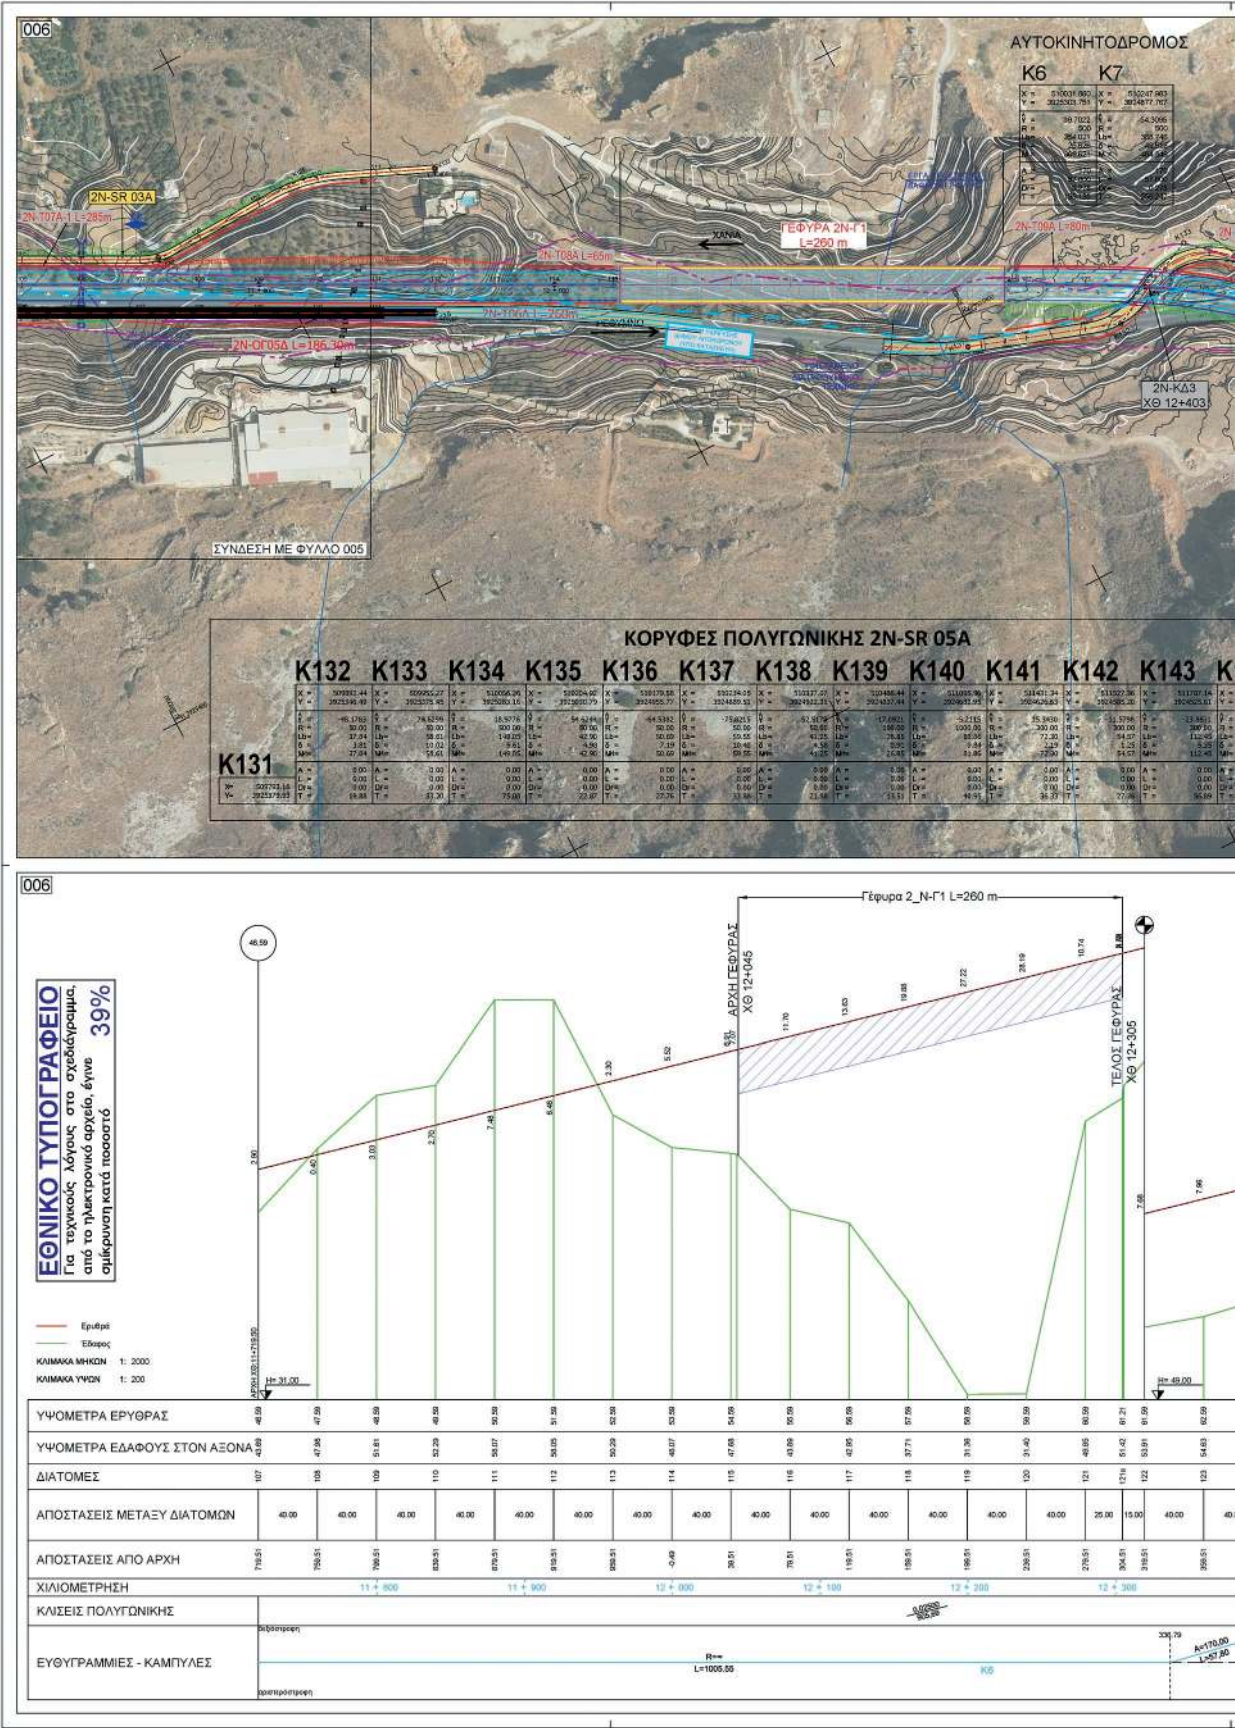

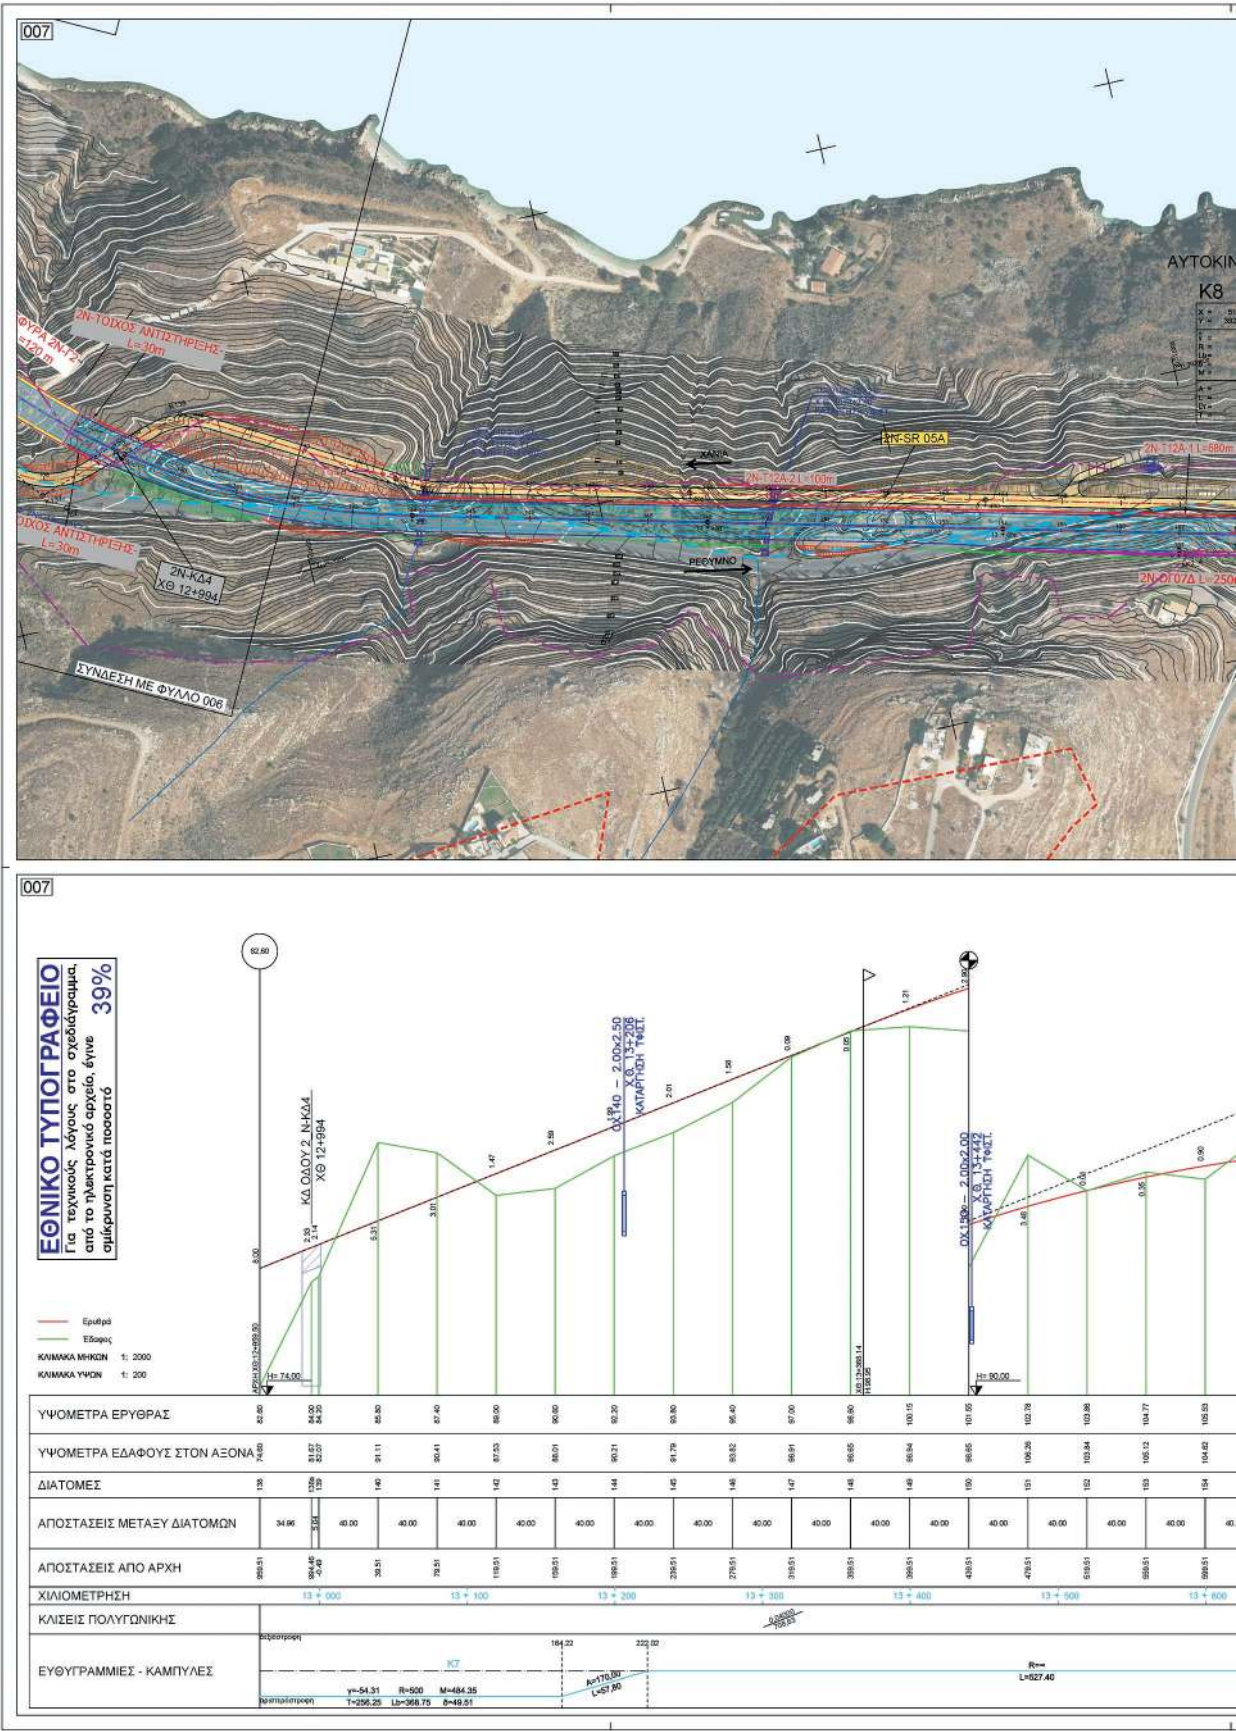

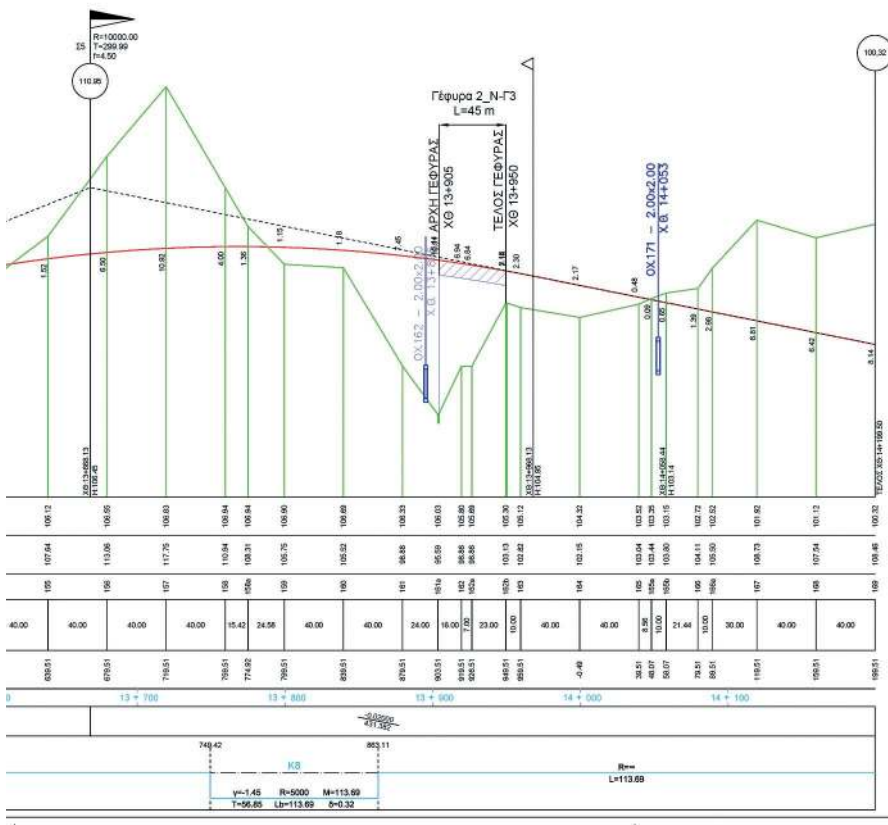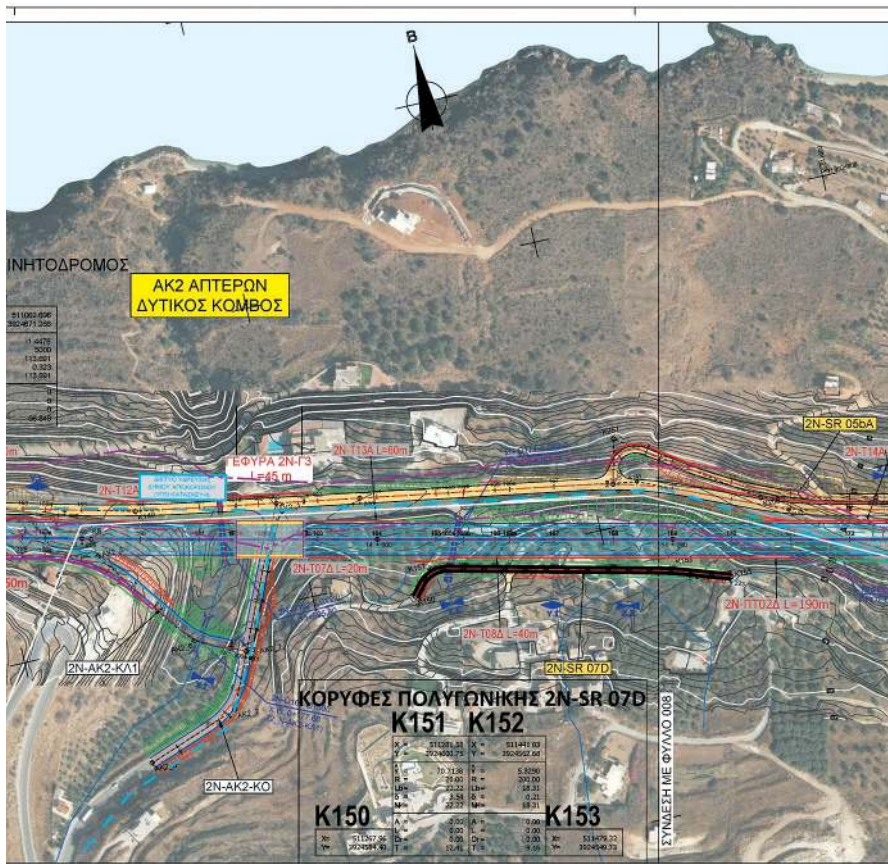

ΔΙΑΝΟΜΗ ΠΙΝΑΚΙΔΩΝ

ΣΗΜΕΙΩΣΕΙΣ

1. Η χάραξη του αυτοκινητοδρόμου ΒΟΑΚ σε οριζοντιογραφία και μνημονιακή οριζοντιογραφία της Προμελέτης, αυτοκινητοδρόμου ΒΟΑΚ που εκπονείται παράλληλα με άλλη σύμβαση.

ΥΠΟΜΝΗΜΑ

Αυτοκινητοδρόμος ΒΟΑΚ	Υδρογραφικό δίκτυο
Νέα κατασκευή κόμβου αριστεράς	Βασική δέσμη
Ανατολικός Κόμβος	Οριζόντια σήμανση
ΓΕΦΥΡΑ (αριστερά)	Πλάτος οριζόντιας
Νέα γέφυρα	Πλάτος οριζόντιας
ΣΗΡΑΤΤΑ (αριστερά)	Πλάτος οριζόντιας
Νέα σήραττα	Πλάτος οριζόντιας
Ανα & Νέο διαβήσι	Πλάτος οριζόντιας
Νέα παρτίδα οδού με σταθεροποιημένο αδόστρωμα	Πλάτος οριζόντιας
Νέα παρτίδα οδού με μη σταθεροποιημένο αδόστρωμα	Πλάτος οριζόντιας
Χημική οδού	Πλάτος οριζόντιας
Ενδο χημική οδού Β.Ο.Α.Κ.	Πλάτος οριζόντιας
Τοίχος Αποστήριξης	Πλάτος οριζόντιας
Οχύρμα	Πλάτος οριζόντιας
Οχύρμα	Πλάτος οριζόντιας
Εξωτερική οχύρμα	Πλάτος οριζόντιας
Υποδομή Ορο Αποστήριξης	Πλάτος οριζόντιας
Ορο Οροσύν	Πλάτος οριζόντιας
Ορο NATURA_BPA	Πλάτος οριζόντιας
Ορο Αρχαιολογικού Χώρου	Πλάτος οριζόντιας
Υποδομή αγωγού ομβρίων	Πλάτος οριζόντιας
Υποδομή αγωγού ομβρίων	Πλάτος οριζόντιας
Νέα αγωγού ομβρίων	Πλάτος οριζόντιας
Υποδομή αγωγού ομβρίων	Πλάτος οριζόντιας
Νέα αγωγού ομβρίων	Πλάτος οριζόντιας

ΕΛΛΗΝΙΚΗ ΔΗΜΟΚΡΑΤΙΑ

ΥΠΟΥΡΓΕΙΟ ΥΠΟΔΟΜΩΝ ΚΑΙ ΜΕΤΑΦΟΡΩΝ

ΓΕΝΙΚΗ ΓΡΑΜΜΑΤΕΙΑ ΥΠΟΔΟΜΩΝ

ΓΕΝΙΚΗ ΔΙΕΥΘΥΝΣΗ ΣΥΓΚΟΙΝΩΝΙΑΚΩΝ ΥΠΟΔΟΜΩΝ

Δ/ΝΣΗ ΣΥΓΚΟΙΝΩΝΙΑΚΩΝ ΥΠΟΔΟΜΩΝ

ΜΕ ΣΥΜΒΑΣΗ ΠΑΡΑΧΩΡΗΣΗΣ (Δ16)

ΣΥΜΒΑΣΗ ΠΑΡΑΧΩΡΗΣΗΣ ΤΕΧΝΙΚΟΥ ΣΥΜΒΟΥΛΟΥ

ΓΙΑ ΤΗΝ ΥΠΟΒΟΛΗ ΤΗΣ ΔΙΕΥΘΥΝΣΗΣ ΣΥΓΚΟΙΝΩΝΙΑΚΩΝ ΥΠΟΔΟΜΩΝ ΜΕ ΣΥΜΒΑΣΗ ΠΑΡΑΧΩΡΗΣΗΣ (Δ16) ΣΤΗΝ ΕΚΠΟΝΗΣΗ ΠΡΟΜΕΛΕΤΗΣ ΟΔΟΠΟΙΙΑΣ ΚΑΙ ΥΔΡΑΥΛΙΚΩΝ ΤΟΥ ΠΑΡΑΧΩΡΗΤΟΥ ΟΔΙΚΟΥ ΔΙΚΤΥΟΥ ΤΟΥ ΒΟΑΚ ΣΤΟ ΤΜΗΜΑ ΧΑΛΙΔΑ - ΝΕΑΡΟΝΗ ΣΤΑ ΠΛΑΙΣΙΑ ΤΩΝ ΔΙΑΚΑΤΑΣΤΑΣΕΩΝ ΠΑΡΑΧΩΡΗΣΗΣ ΤΗΣ ΣΥΜΒΑΣΗΣ ΠΑΡΑΧΩΡΗΣΗΣ «ΜΕΛΕΤΗ, ΚΑΤΑΣΚΕΥΗ, ΧΡΗΜΑΤΟΔΟΤΗΣΗ, ΛΕΙΤΟΥΡΓΙΑ, ΣΥΝΤΗΡΗΣΗ ΚΑΙ ΕΚΜΕΤΑΛΛΕΥΣΗ ΤΟΥ ΒΟΑΚ ΣΤΟ ΤΜΗΜΑ ΧΑΛΙΔΑ - ΝΕΑΡΟΝΗ» ΚΑΘΩΣ ΚΑΙ ΤΗΣ ΣΥΜΒΑΣΗΣ «ΜΕΛΕΤΗ, ΚΑΤΑΣΚΕΥΗ, ΧΡΗΜΑΤΟΔΟΤΗΣΗ, ΛΕΙΤΟΥΡΓΙΑ ΚΑΙ ΣΥΝΤΗΡΗΣΗ ΤΟΥ ΒΟΑΚ ΣΤΟ ΤΜΗΜΑ ΧΕΡΣΟΝΗΣΟΣ - ΝΕΑΡΟΝΗ ΜΕ ΣΔ17»

ΠΡΟΜΕΛΕΤΗ ΟΔΟΠΟΙΙΑΣ SR ΒΟΑΚ

ΤΜΗΜΑ ΣΟΥΔΑ - ΒΡΥΞΕΣ

ΟΡΙΖΟΝΤΙΟΓΡΑΦΙΑ / ΜΗΚΟΤΟΜΗ

Από ΧΘ 12+959.50 έως ΧΘ 14+199.50

ΚΑΙΜΑΚΑ 1:2000 / 1:200

ΓΑΙΑΚΟΜ

ΣΥΜΒΟΥΛΟΙ ΜΗΧΑΝΙΚΟΙ Α.Ε.

ΠΛΑΠΟΥΤΑ 2 - ΑΘΗΝΑ - Τ.Κ. 11473
Τηλ 210-3818500, fax: 210-8221112
e-mail: gais@gaia.com.gr

04			
03			
02	10/09/2021	Α.Γ.	Π.Π.
01	07/05/2021	Α.Γ.	Π.Π.
ΑΝΑΘ.	ΗΜΜΙΑ	ΣΥΝΤΑΞΗ	ΕΛΕΓΧΟΣ
		ΘΕΩΡΗΣΗ	ΥΠΟΓΡ.

Δ/ΝΣΗ ΣΥΓΚ. ΥΠΟΔΟΜΩΝ


ΜΕ ΣΥΜΒΑΣΗ ΠΑΡΑΧΩΡΗΣΗΣ (Δ16)


ΕΠΙΒΛΕΨΗ	ΕΙΡΗΝΗ ΓΟΝΔΗ
ΠΡΟΫΠ. ΤΜΗΜΑΤΟΣ	ΕΛΕΝΗ ΓΚΟΥΦΑ
ΠΡΟΫΠ. ΔΙΑΔΕΙΞΗΣ	ΕΥΓΕΝΙΑ ΚΑΛΟΓΕΩΡΙΑ
Δ16	ΟΝΟΜΑΤΥΜΟ
	ΗΜΜΙΑ
	ΥΠΟΓΡ.

ΒΟΑΚ-PR-RD_SR-02N-HV_007


ΕΘΝΙΚΟ ΤΥΠΟΓΡΑΦΕΙΟ


Για τεχνικούς λόγους στο σχεδιάγραμμα, από το ηλεκτρονικό αρχείο, έγινε σμίκρυνση κατά ποσοστό **39%**

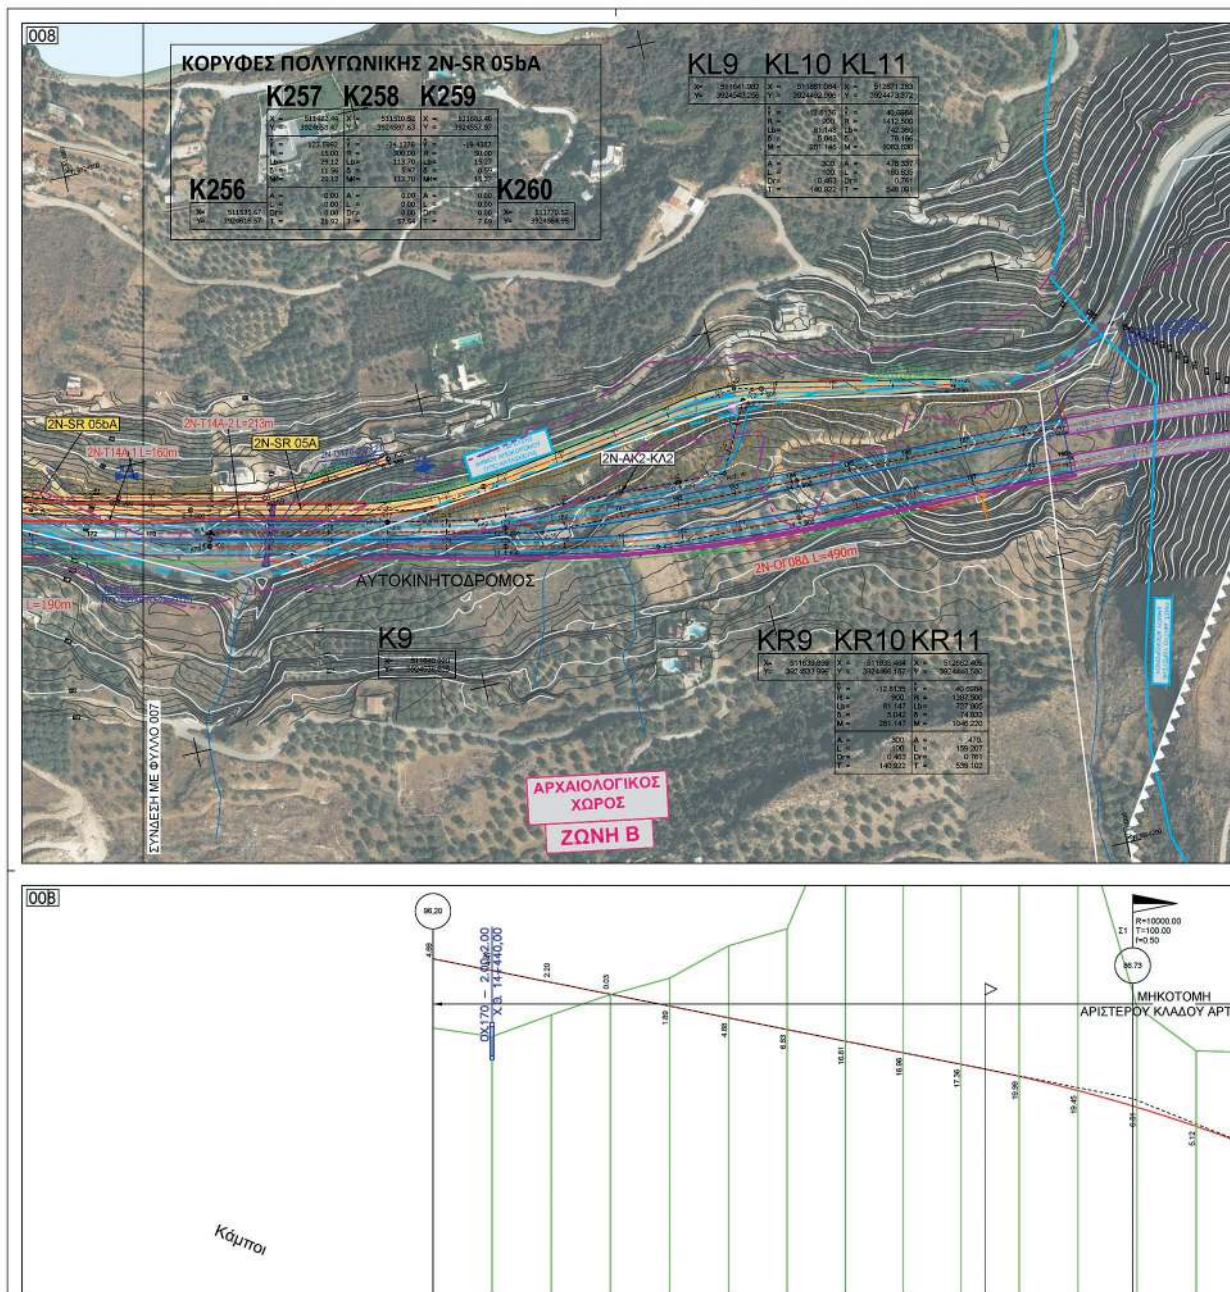


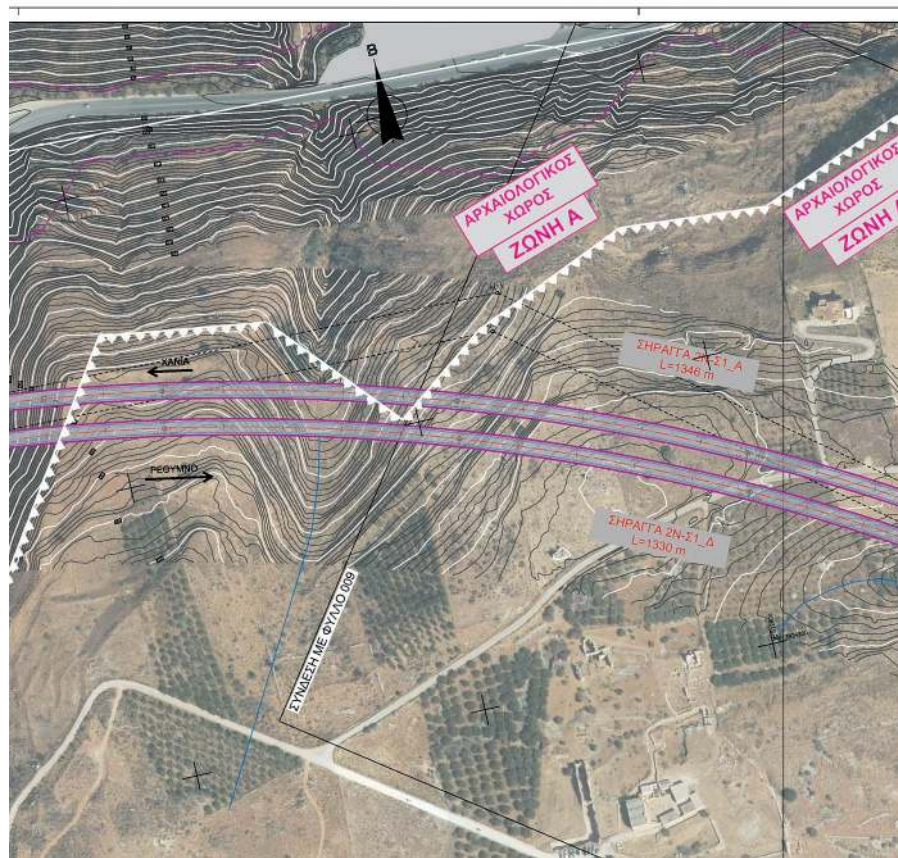

ΕΥΑΓΓΕΛΙΑ GALANAKI
30/01/2024 13:36
ΑΚΡΙΒΕΣ ΑΝΤΙΓΡΑΦΟ

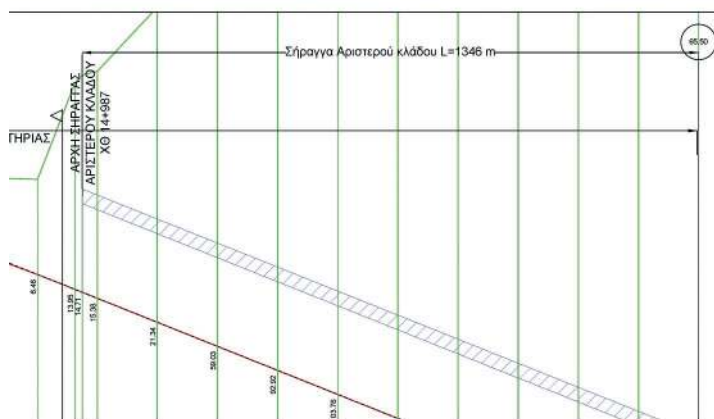


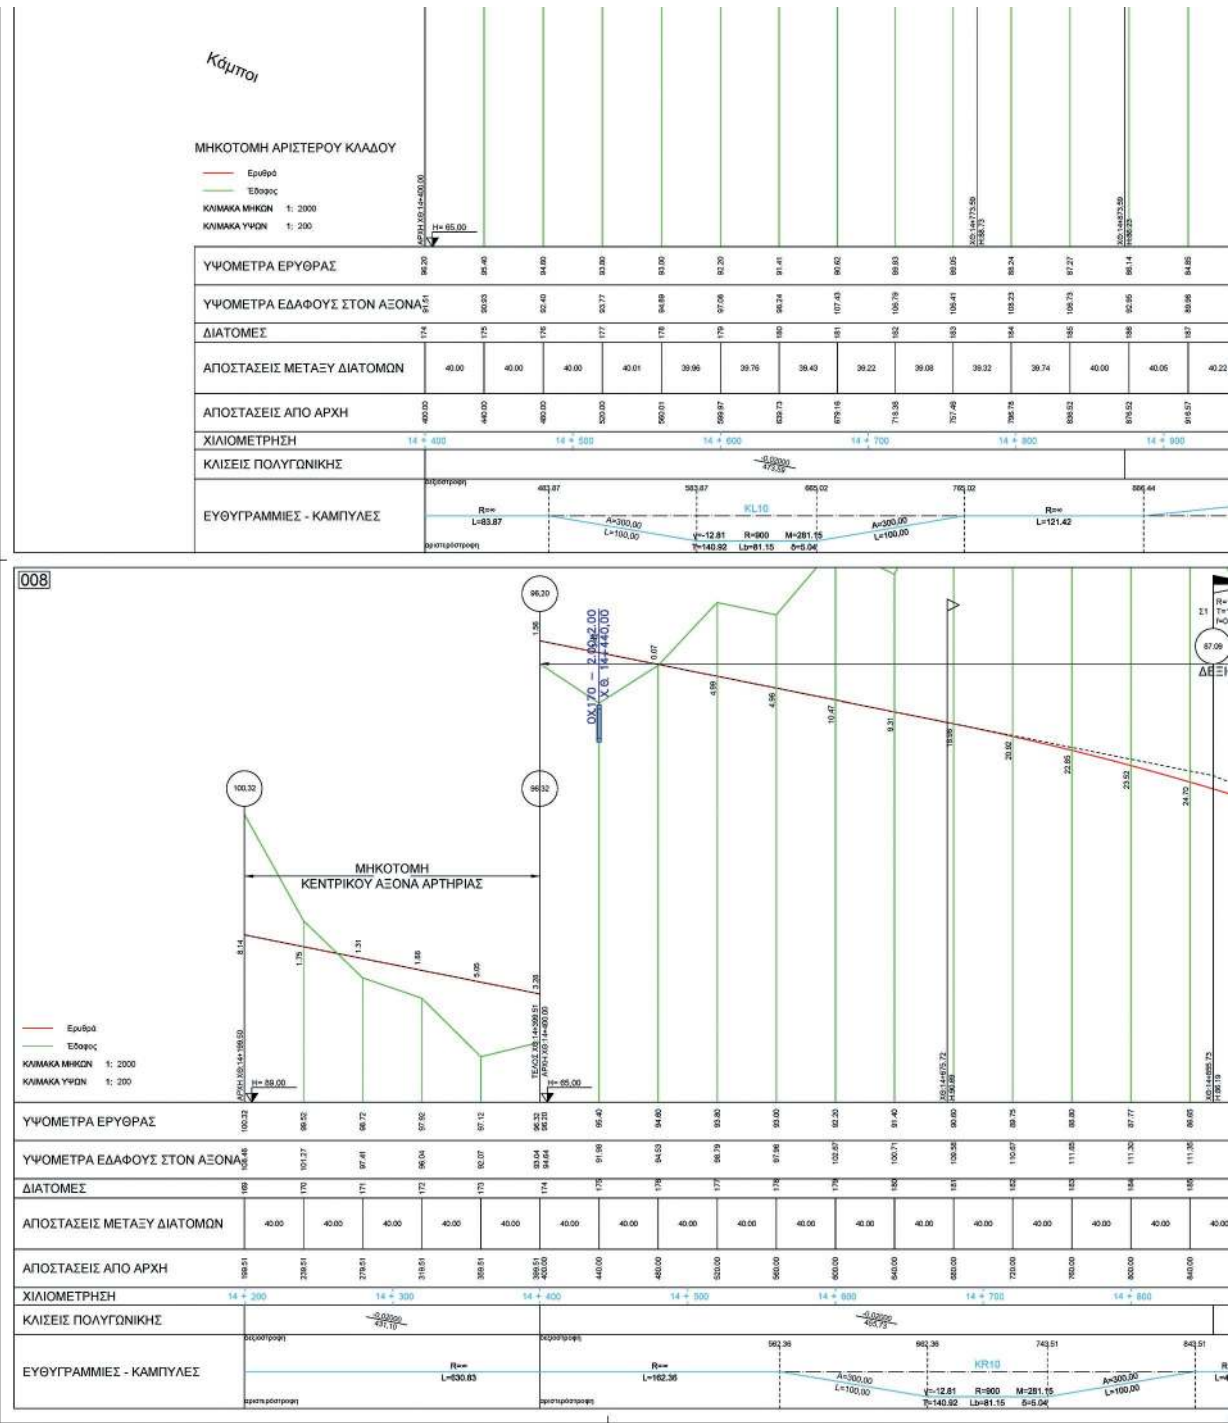


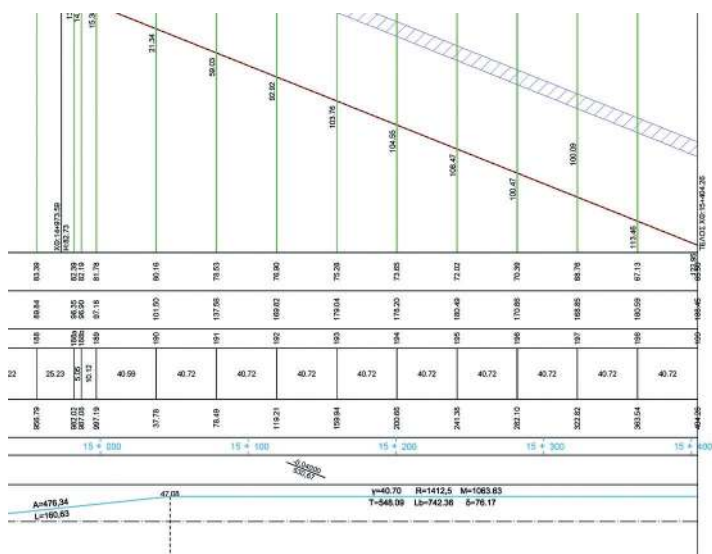



ΕΘΝΙΚΟ ΤΥΠΟΓΡΑΦΕΙΟ

Για τεχνικούς λόγους στο σχεδιάγραμμα, από το ηλεκτρονικό αρχείο, έγινε σμίκρυνση κατά ποσοστό

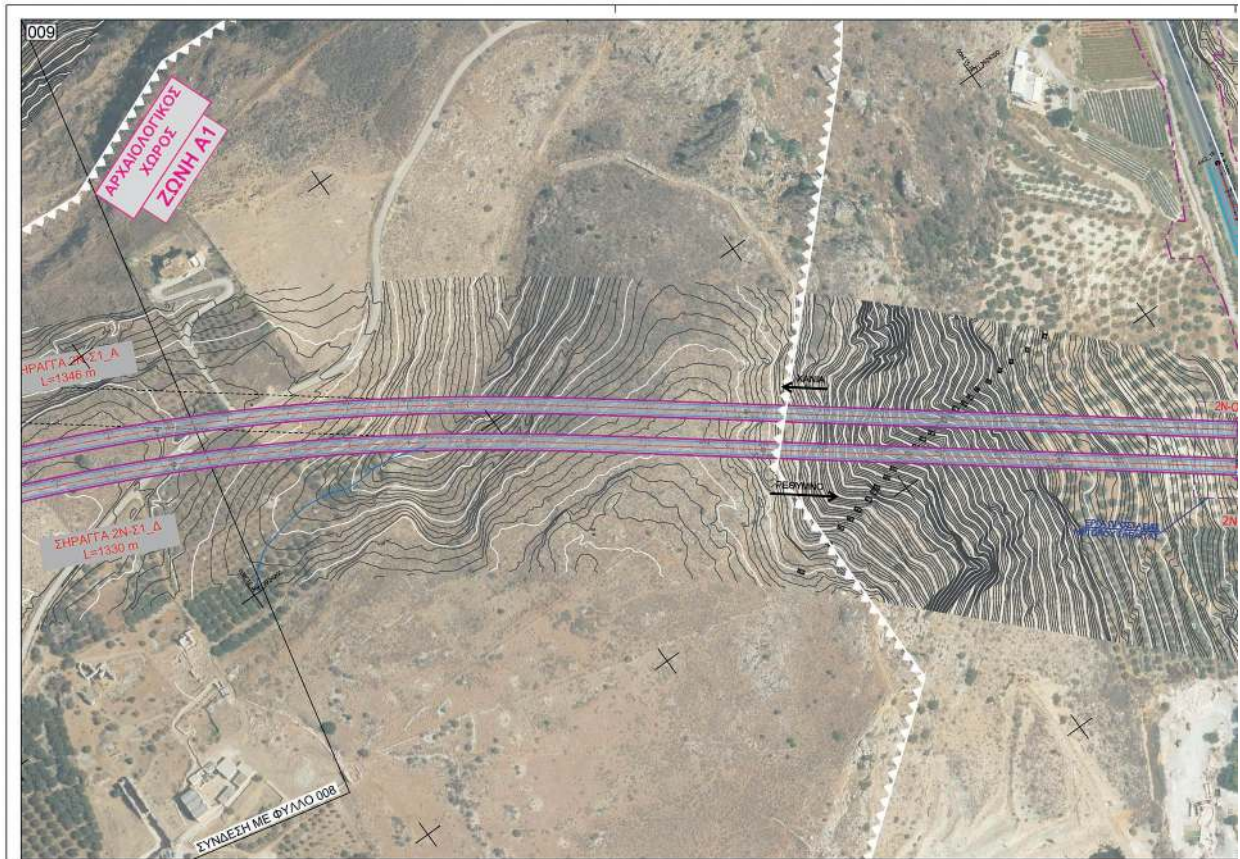
39%

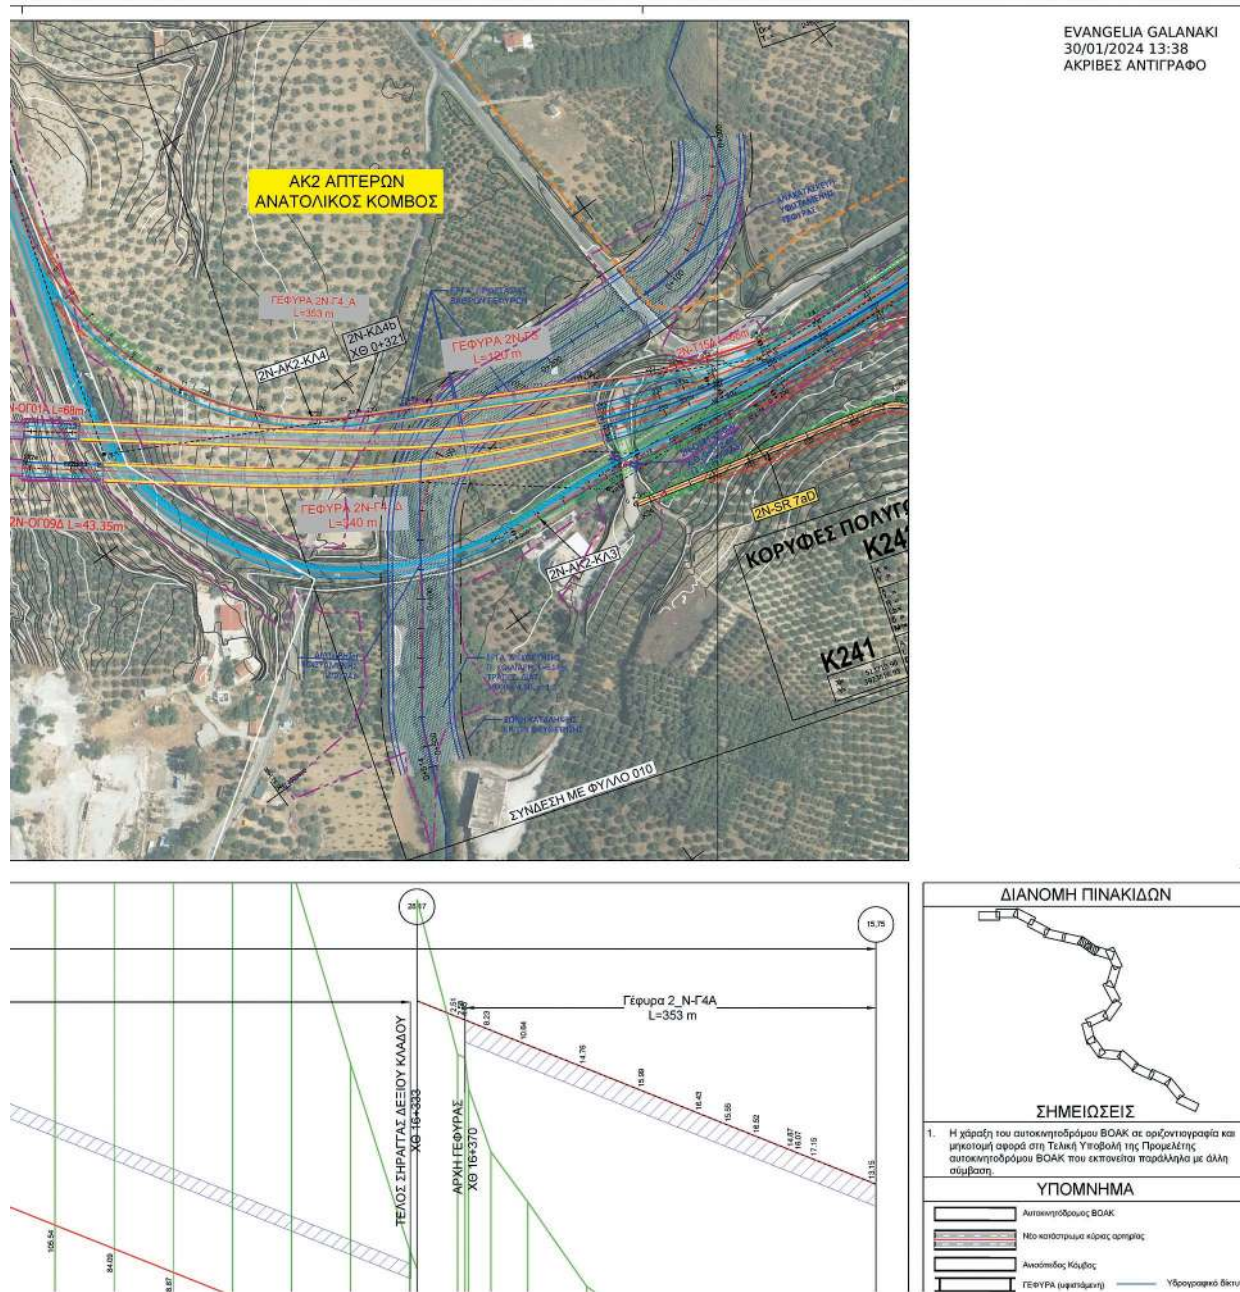


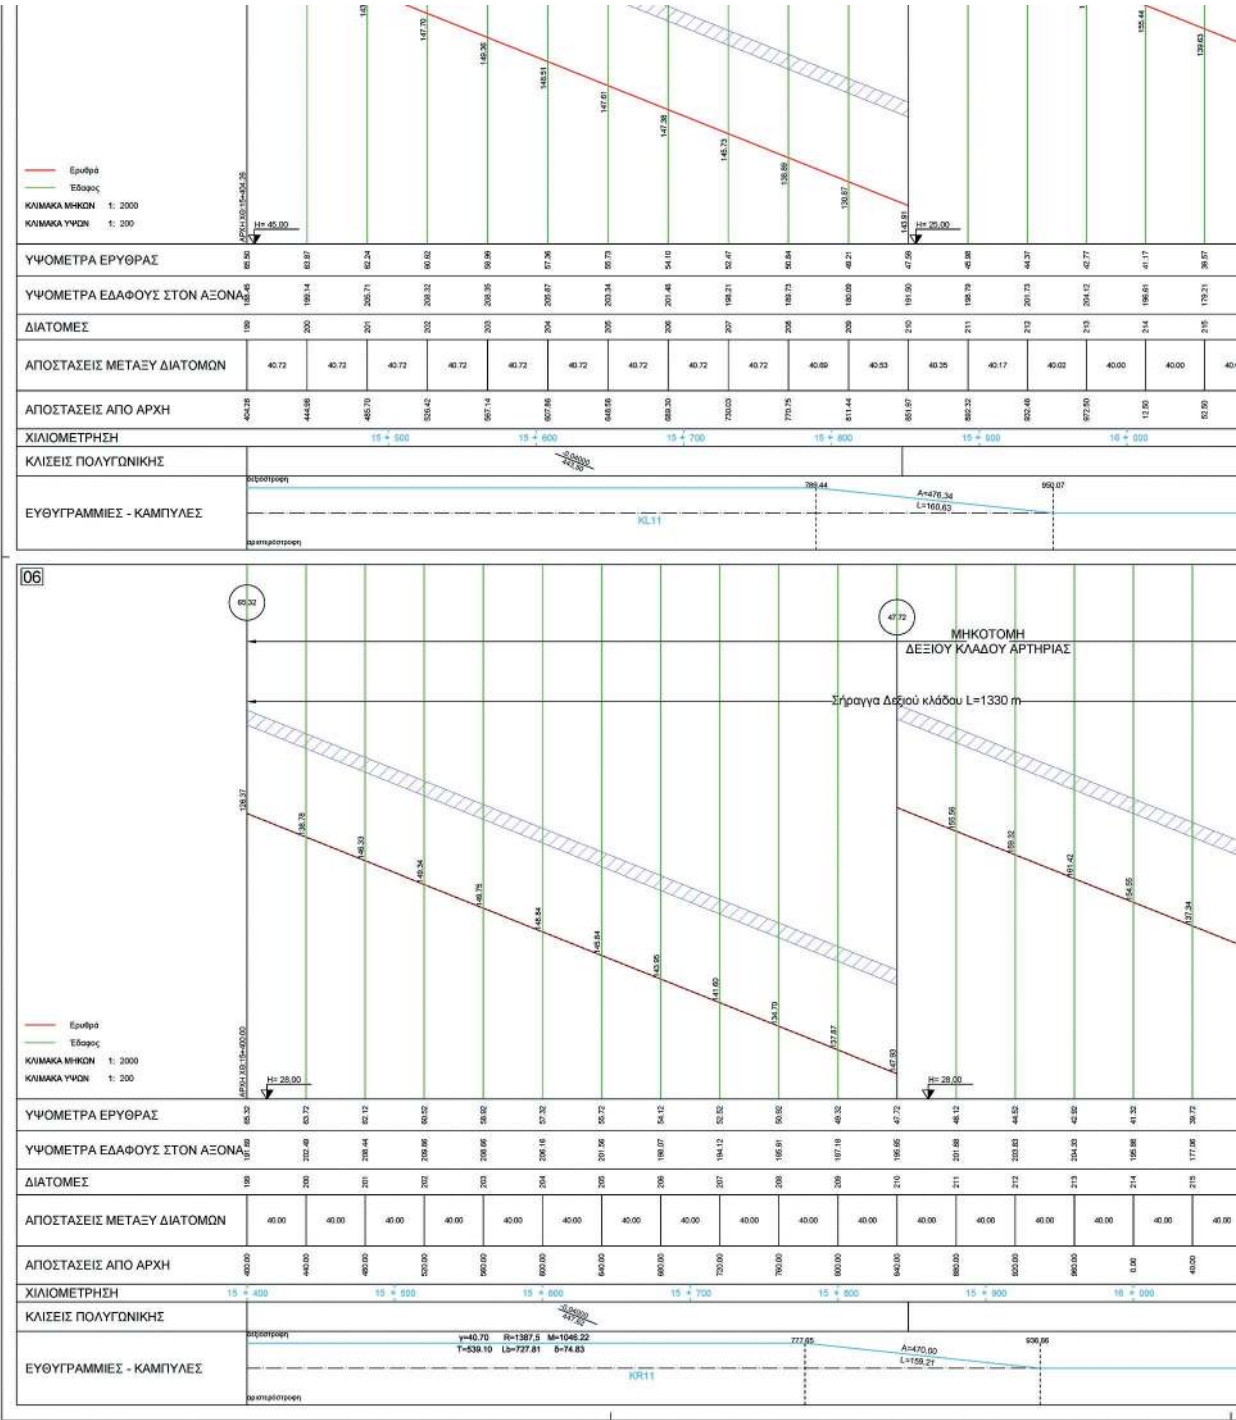

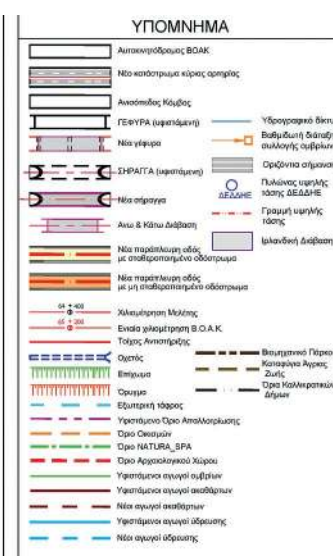





ΕΘΝΙΚΟ ΤΥΠΟΓΡΑΦΕΙΟ
Για τεχνικούς λόγους στο σχεδιάγραμμα,
από το ηλεκτρονικό αρχείο, έγινε
σμίκρυνση κατά ποσοστό **39%**

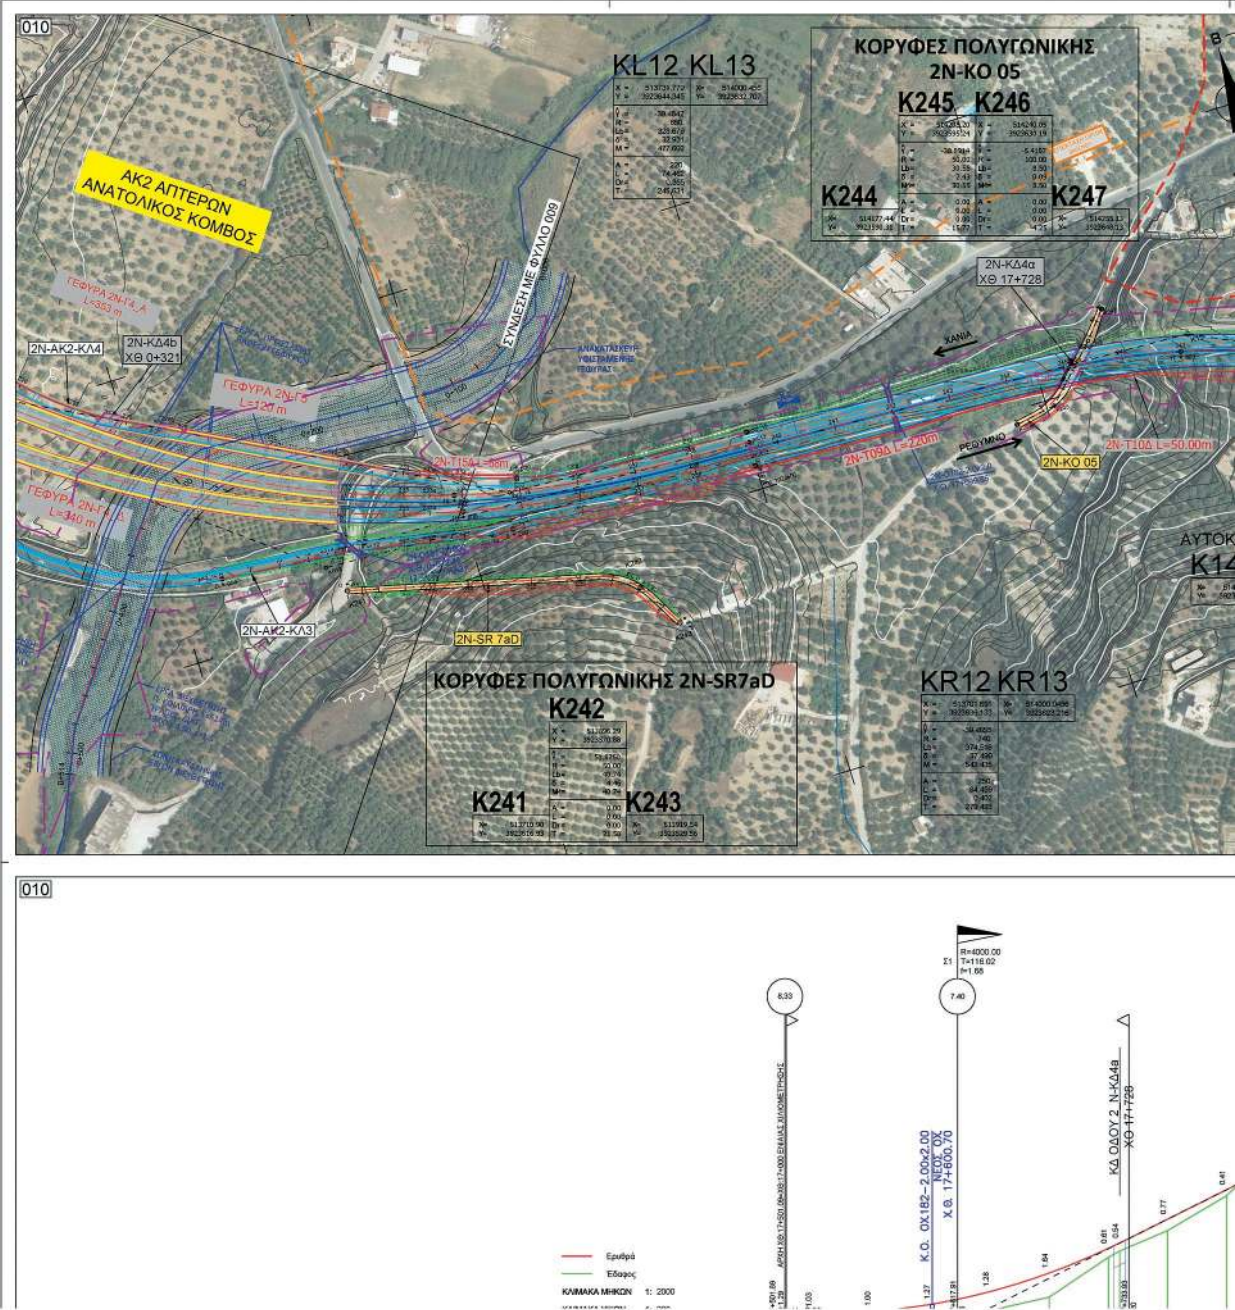

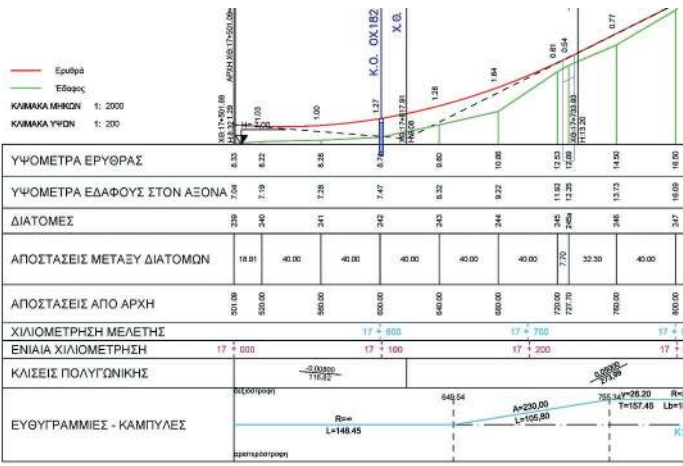

010

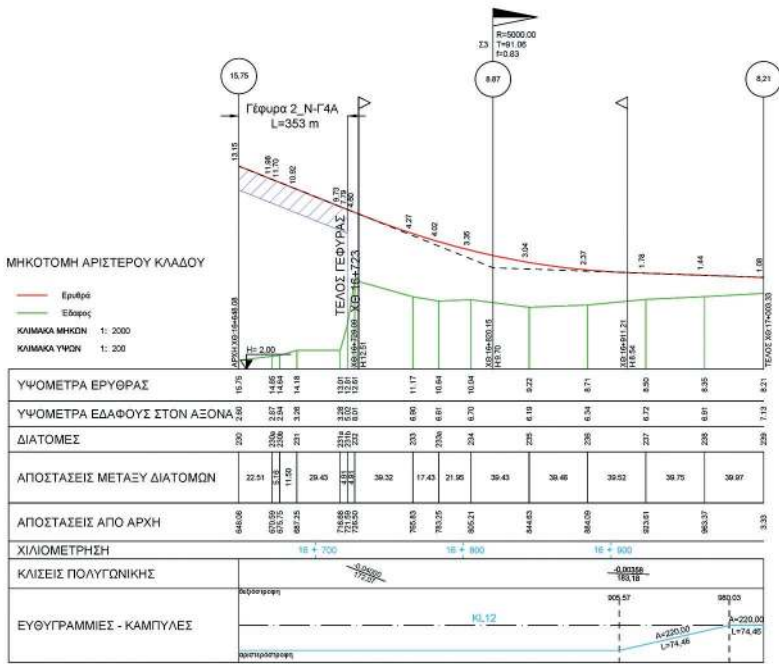

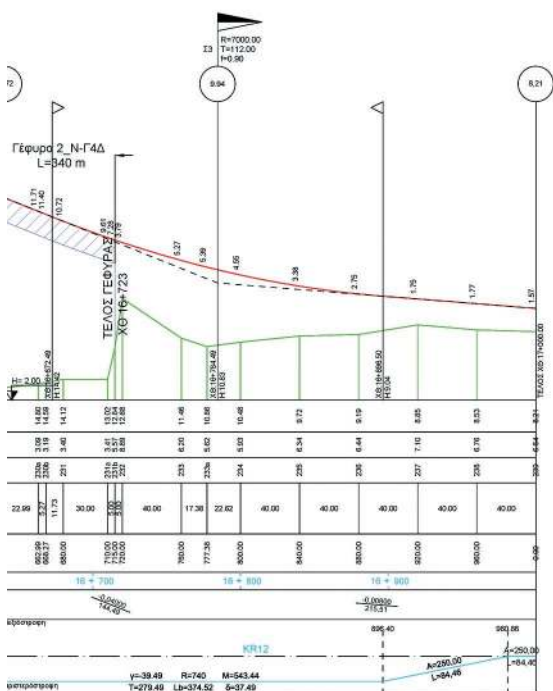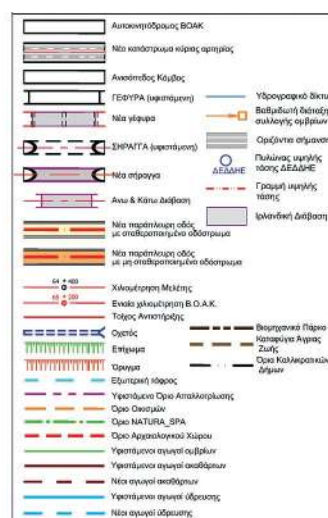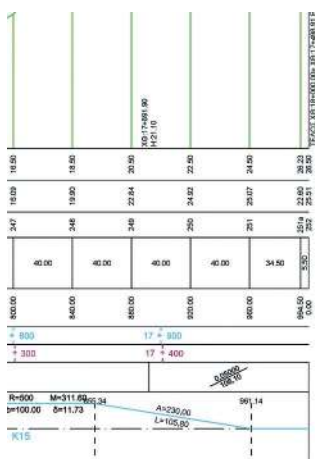

ΕΛΛΗΝΙΚΗ ΔΗΜΟΚΡΑΤΙΑ
ΥΠΟΥΡΓΕΙΟ ΥΠΟΔΟΜΩΝ ΚΑΙ ΜΕΤΑΦΟΡΩΝ
ΓΕΝΙΚΗ ΓΡΑΜΜΑΤΕΙΑ ΥΠΟΔΟΜΩΝ
ΓΕΝΙΚΗ ΔΙΕΥΘΥΝΣΗ ΣΥΓΚΟΙΝΩΝΙΑΚΩΝ ΥΠΟΔΟΜΩΝ
Δ/ΝΣΗ ΣΥΓΚΟΙΝΩΝΙΑΚΩΝ ΥΠΟΔΟΜΩΝ
ΜΕ ΣΥΜΒΑΣΗ ΠΑΡΑΧΩΡΗΣΗΣ (Δ16)

ΣΥΜΒΑΣΗ ΠΑΡΟΧΗΣ ΥΠΗΡΕΣΙΩΝ ΤΕΧΝΙΚΟΥ ΣΥΜΒΟΥΛΟΥ
ΓΙΑ ΤΗΝ ΥΠΟΧΡΗΜΑΤΙΣΤΗ ΔΙΕΥΘΥΝΣΗ ΣΥΓΚΟΙΝΩΝΙΑΚΩΝ ΥΠΟΔΟΜΩΝ ΜΕ ΣΥΜΒΑΣΗ ΠΑΡΑΧΩΡΗΣΗΣ (Δ16) ΣΤΗΝ ΕΚΠΟΝΗΣΗ ΠΡΟΜΕΛΕΤΗΣ ΟΔΟΠΟΙΙΑΣ ΚΑΙ ΥΔΡΑΥΛΙΚΩΝ ΤΟΥ ΠΑΡΑΓΕΛΕΥΡΟΥ ΟΔΙΚΟΥ ΔΙΚΤΥΟΥ ΤΟΥ ΒΟΑΚ ΣΤΟ ΤΜΗΜΑ ΧΑΝΙΑ - ΝΕΑΡΓΟΝΗ, ΣΤΑ ΠΛΑΙΣΙΑ ΤΩΝ ΔΙΑΔΙΚΑΣΙΩΝ ΓΙΑ ΤΗΝ ΑΝΑΘΕΣΗ ΤΗΣ ΣΥΜΒΑΣΗΣ ΠΑΡΑΧΩΡΗΣΗΣ «ΜΕΛΕΤΗ, ΚΑΤΑΣΚΕΥΗ, ΧΡΗΜΑΤΟΔΟΤΗΣΗ, ΛΕΙΤΟΥΡΓΙΑ, ΣΥΝΤΗΡΗΣΗ ΚΑΙ ΕΚΜΕΤΑΛΛΕΥΣΗ ΤΟΥ ΒΟΑΚ ΣΤΟ ΤΜΗΜΑ ΧΑΝΙΑ - ΝΕΑΡΓΟΝΗ», ΚΑΘΩΣ ΚΑΙ ΤΗΣ ΣΥΜΒΑΣΗΣ «ΜΕΛΕΤΗ, ΚΑΤΑΣΚΕΥΗ, ΧΡΗΜΑΤΟΔΟΤΗΣΗ, ΛΕΙΤΟΥΡΓΙΑ ΚΑΙ ΣΥΝΤΗΡΗΣΗ ΤΟΥ ΒΟΑΚ ΣΤΟ ΤΜΗΜΑ ΧΕΡΣΟΝΗΣΟΣ - ΝΕΑΡΓΟΝΗ ΜΕ ΣΔΙΤ»

ΠΡΟΜΕΛΕΤΗ ΟΔΟΠΟΙΙΑΣ SR ΒΟΑΚ

ΤΜΗΜΑ ΣΟΥΔΑ - ΒΡΥΣΣΕΣ


ΟΡΙΖΟΝΤΙΟΓΡΑΦΙΑ / ΜΗΚΟΤΟΜΗ
Από ΧΘ 16+640 έως ΧΘ 17+500


ΚΛΙΜΑΚΑ 1:2000 / 1:200


ΓΑΙΑΚΟΜ
ΣΥΜΒΟΥΛΟΙ ΜΗΧΑΝΙΚΟΙ Α.Ε.


ΠΛΑΠΟΥΤΑ 2 - ΑΘΗΝΑ - Τ.Κ. 11473
Τηλ. 210-3818500, fax: 210-8221112
e-mail: gaia@gaiacom.gr


04					
03					
02	10/09/2021	Α.Γ.	Π.Π.	Κ.Φ.	
01	07/05/2021	Α.Γ.	Π.Π.	Κ.Φ.	
ΑΝΑΘ.	ΗΜΕΡΙΑ	ΣΥΝΤΑΞΗ	ΕΛΕΓΧΟΣ	ΘΕΩΡΗΣΗ	ΥΠΟΓΡ.
Δ/ΝΣΗ ΣΥΓΚ. ΥΠΟΔΟΜΩΝ					
ΜΕ ΣΥΜΒΑΣΗ ΠΑΡΑΧΩΡΗΣΗΣ (Δ16)					
ΕΠΙΒΛΕΨΗ	ΕΡΗΝΗ ΓΟΝΙΩΗ				
ΠΡΟΣΤ. ΤΜΗΜΑΤΟΣ	ΕΛΕΝΗ ΓΚΟΥΡΑ				
ΜΕΛΕΤΩΝ ΚΑΙ					
ΑΔΕΙΟΔΟΤΗΣΕΩΝ					
ΠΡΟΣΤ. ΔΙΝΣΗΣ	ΕΥΓΕΝΙΑ ΚΑΛΟΦΩΛΙΑ				
Δ16	ΟΝΟΜΑΤΕΠΩΝΥΜΟ				
	ΗΜΕΡΙΑ				
	ΥΠΟΓΡ.				
ΒΟΑΚ-PR-RD_SR-02N-HV_010					

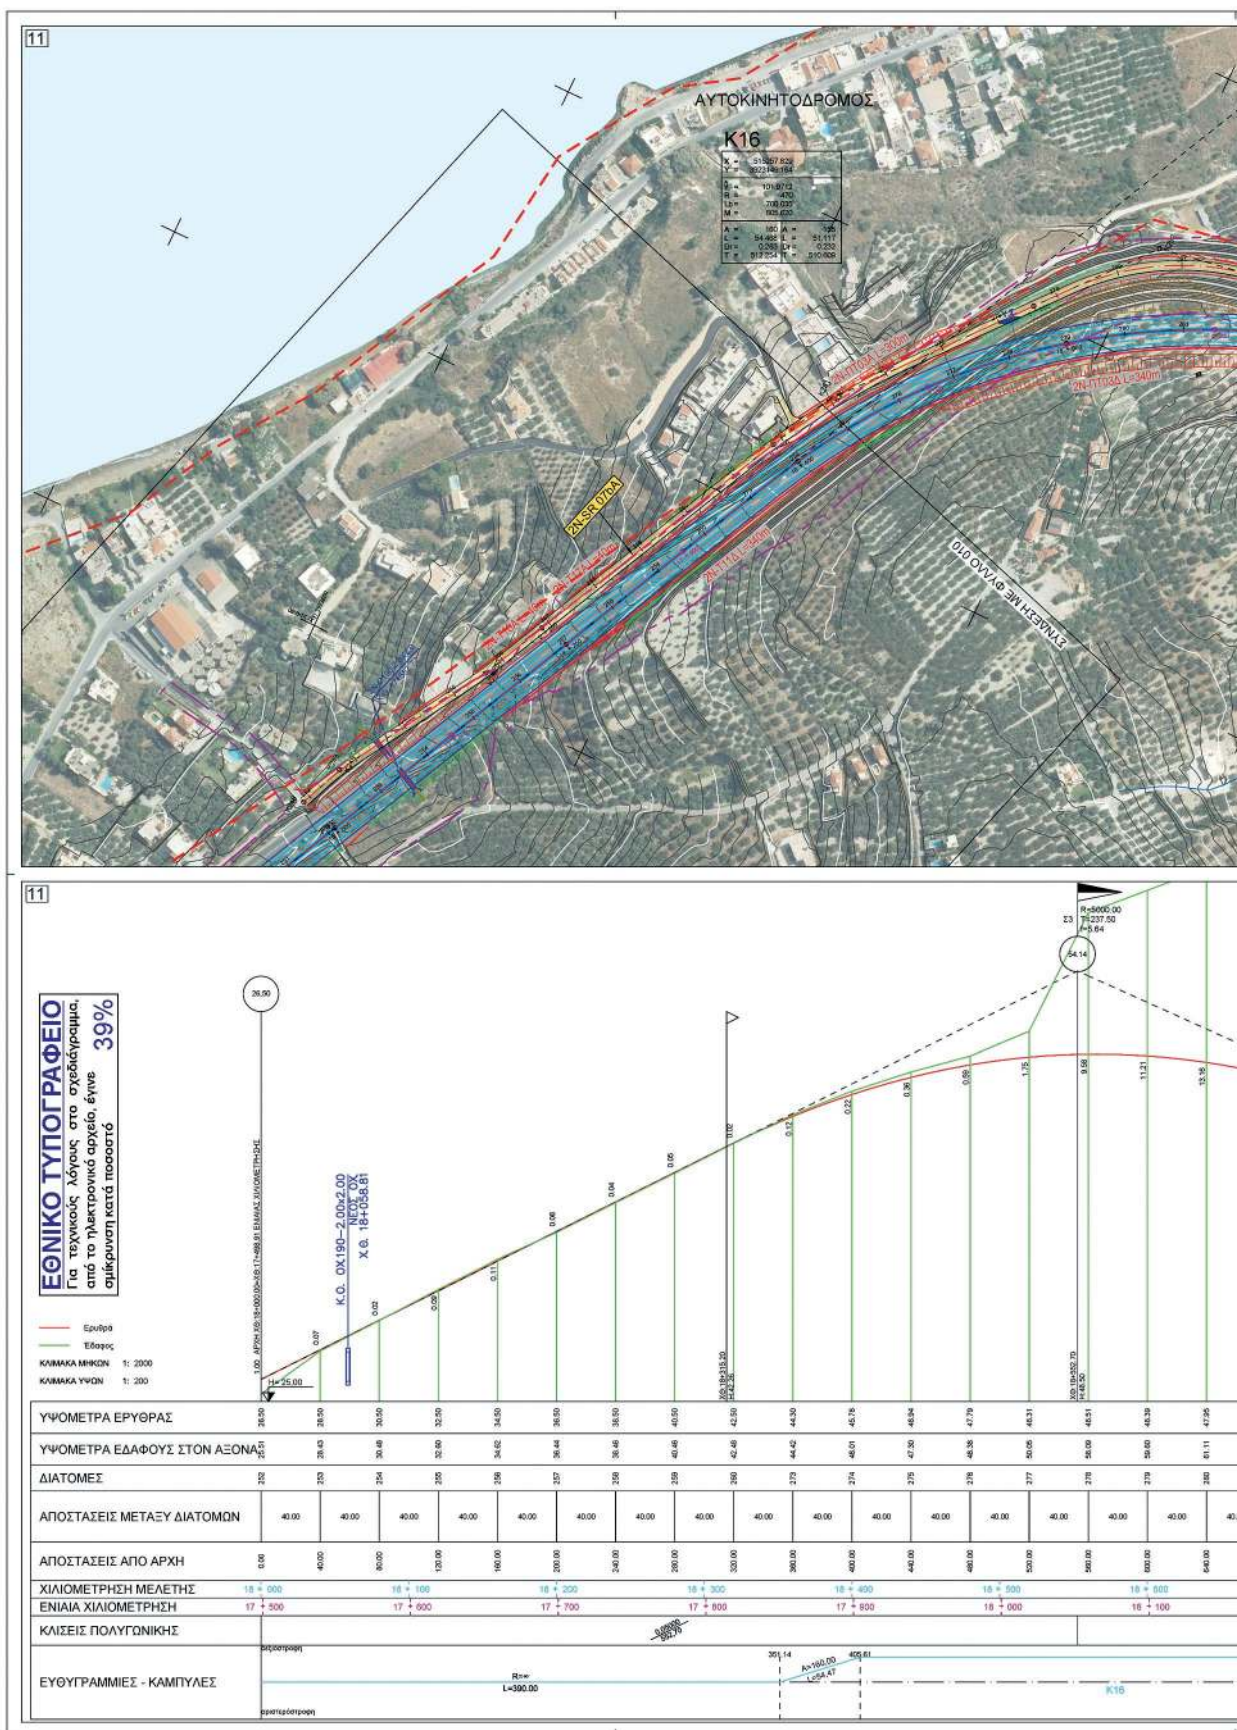


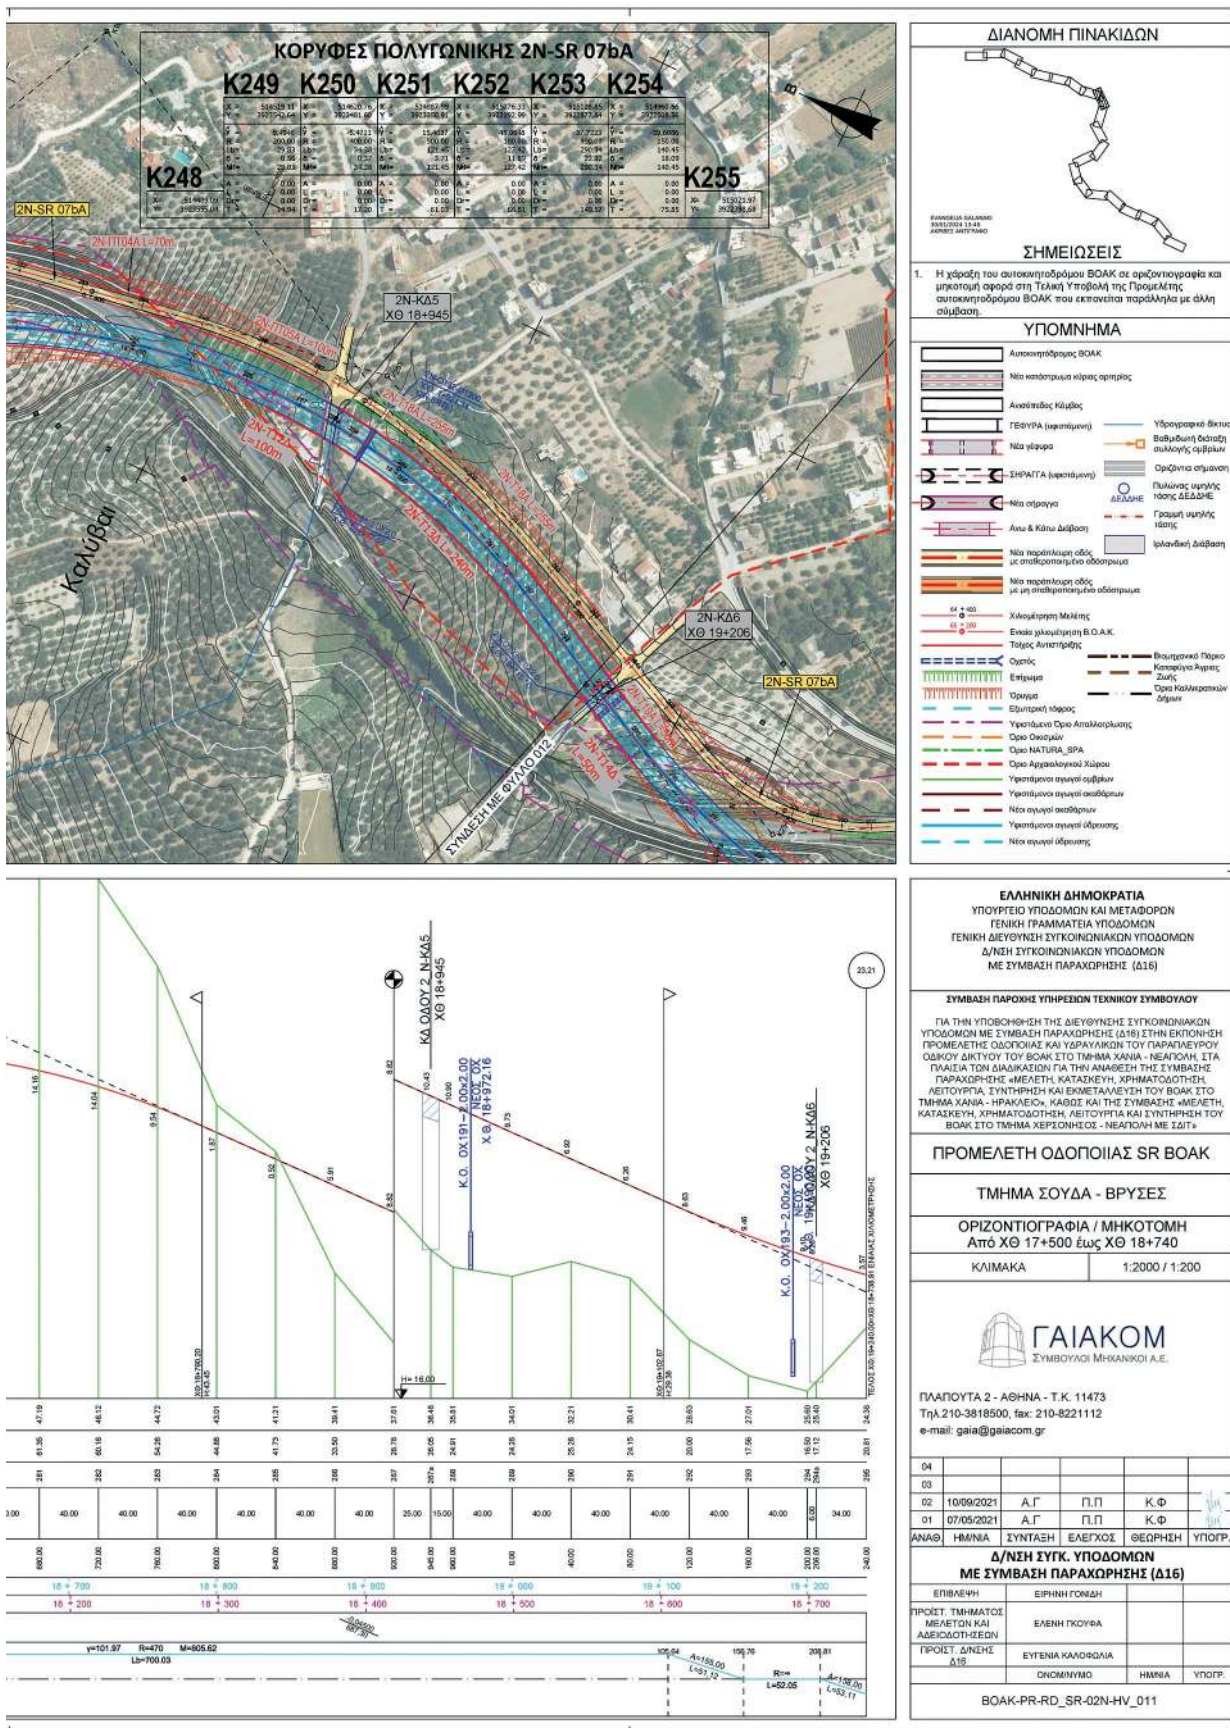


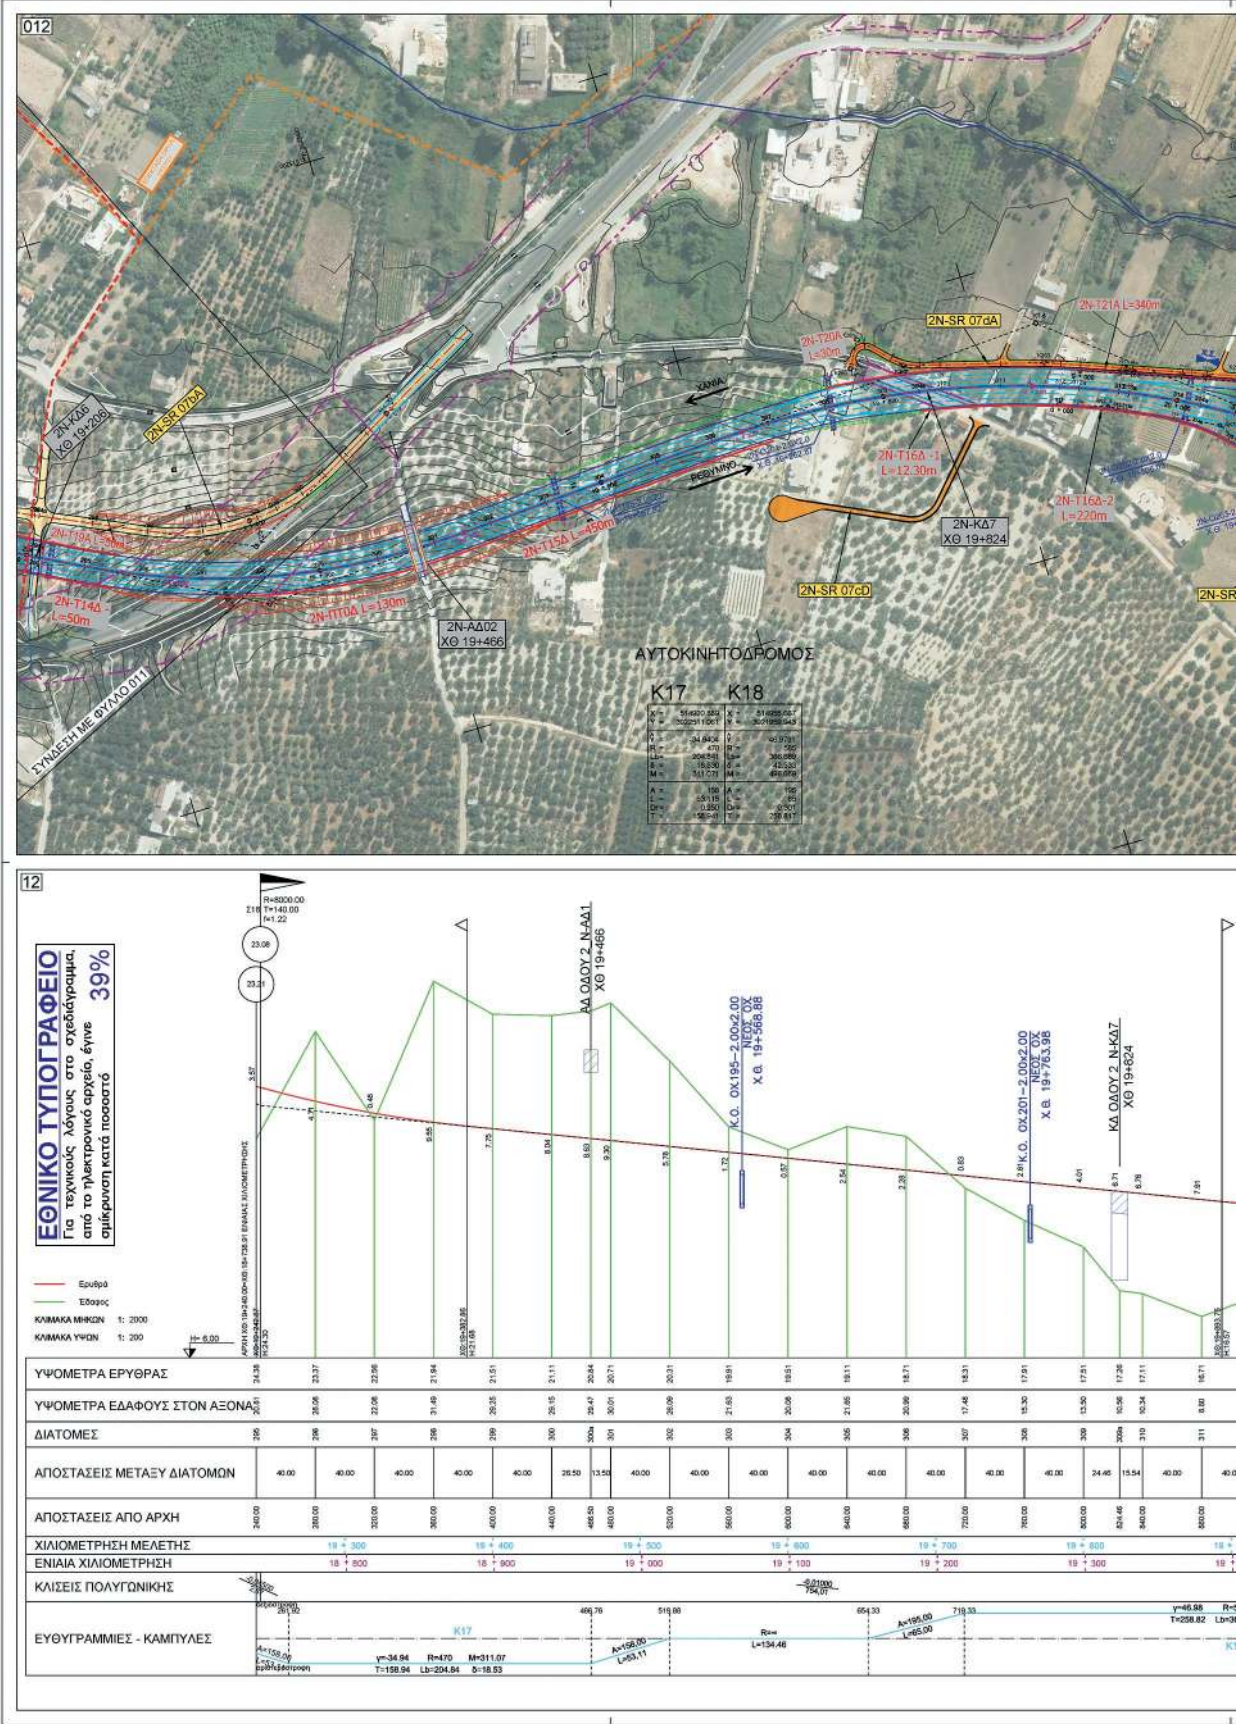


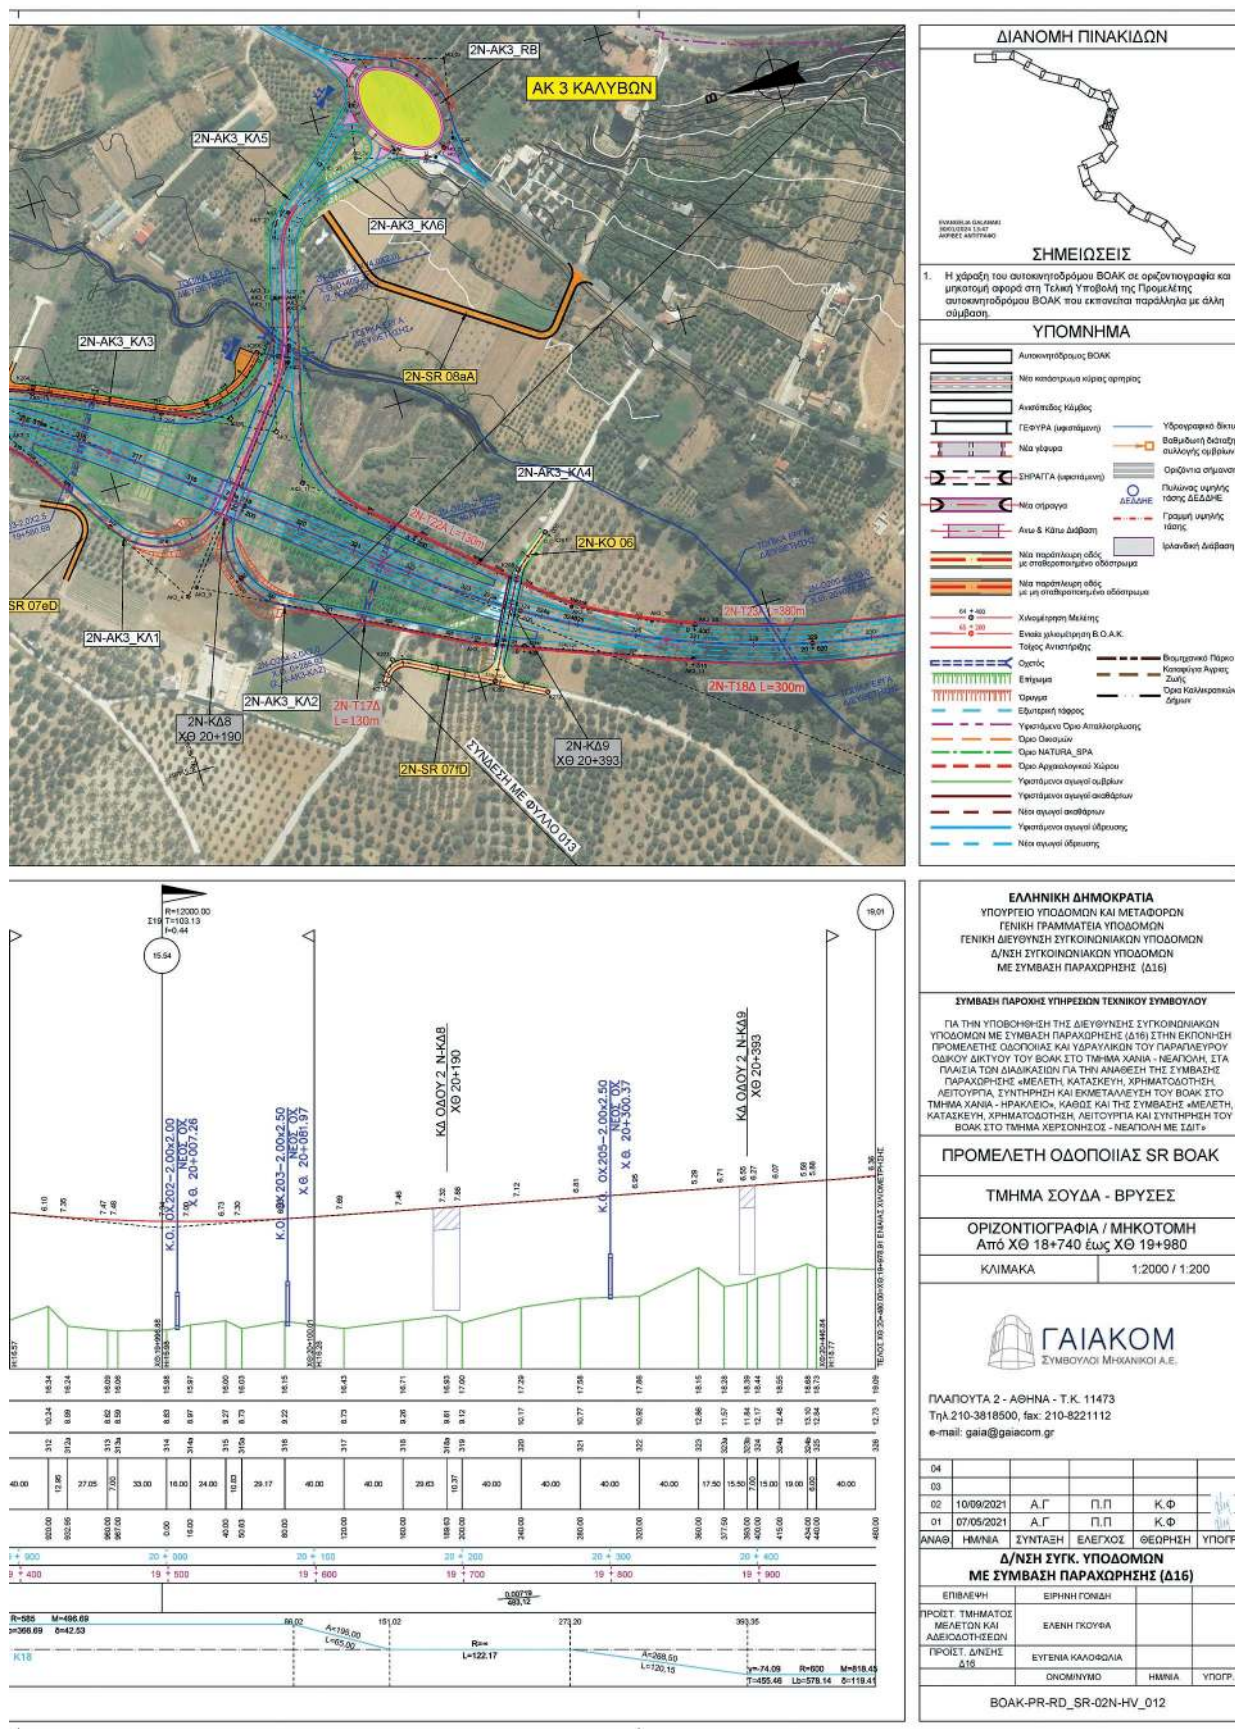


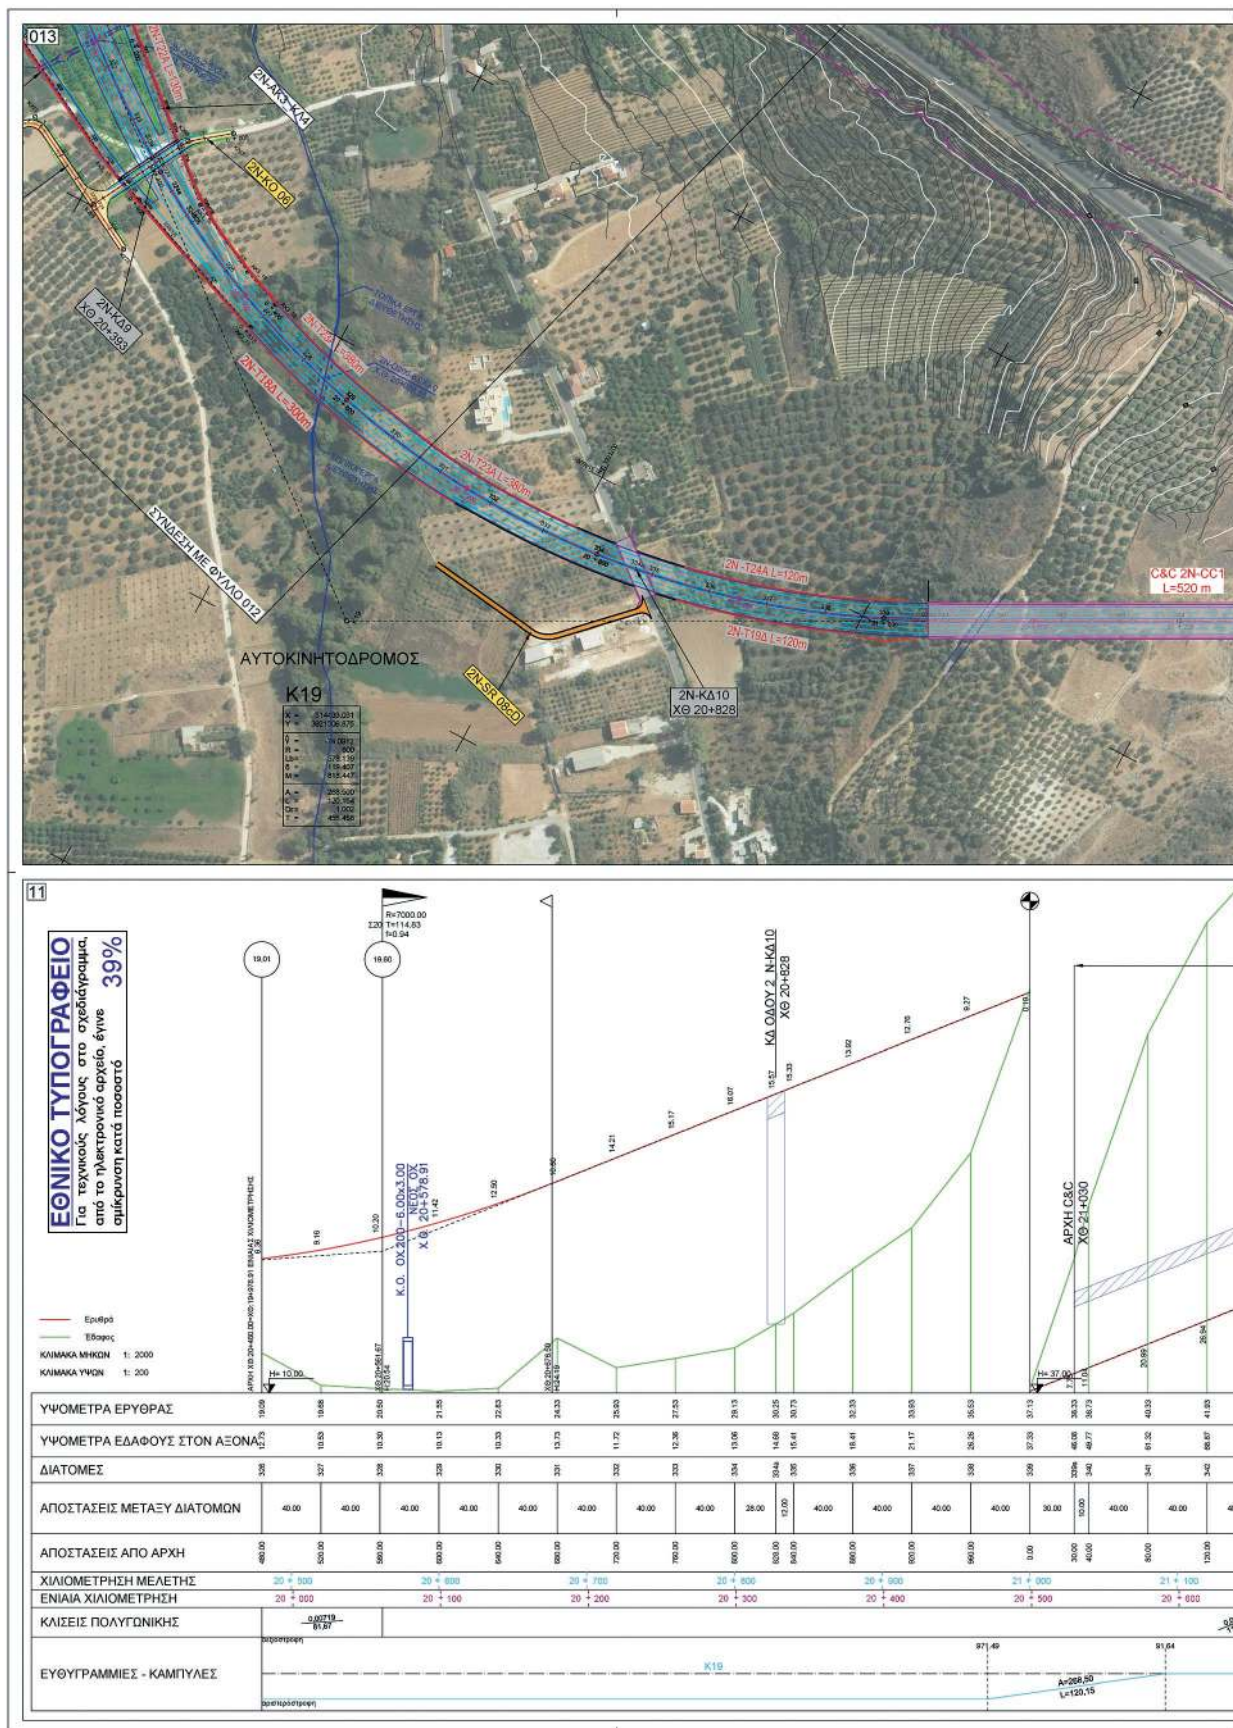


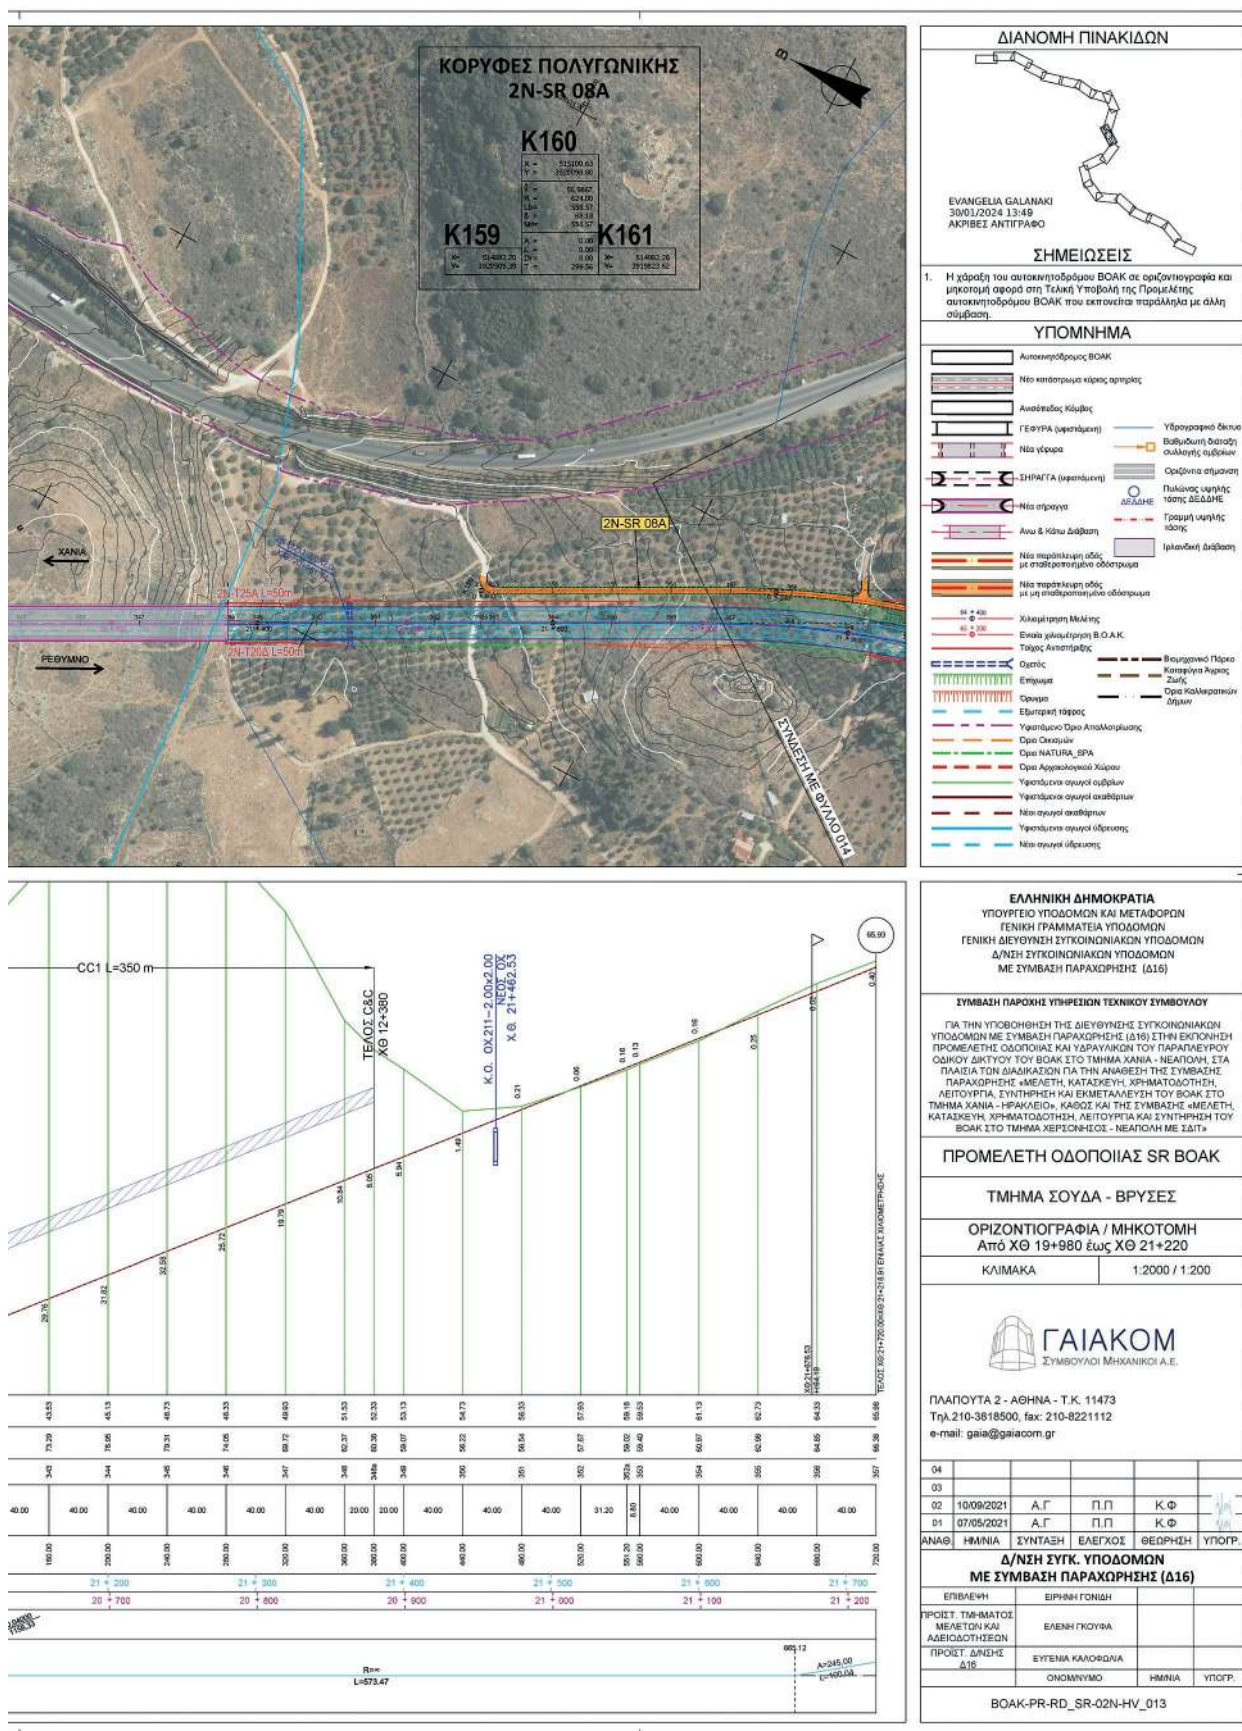


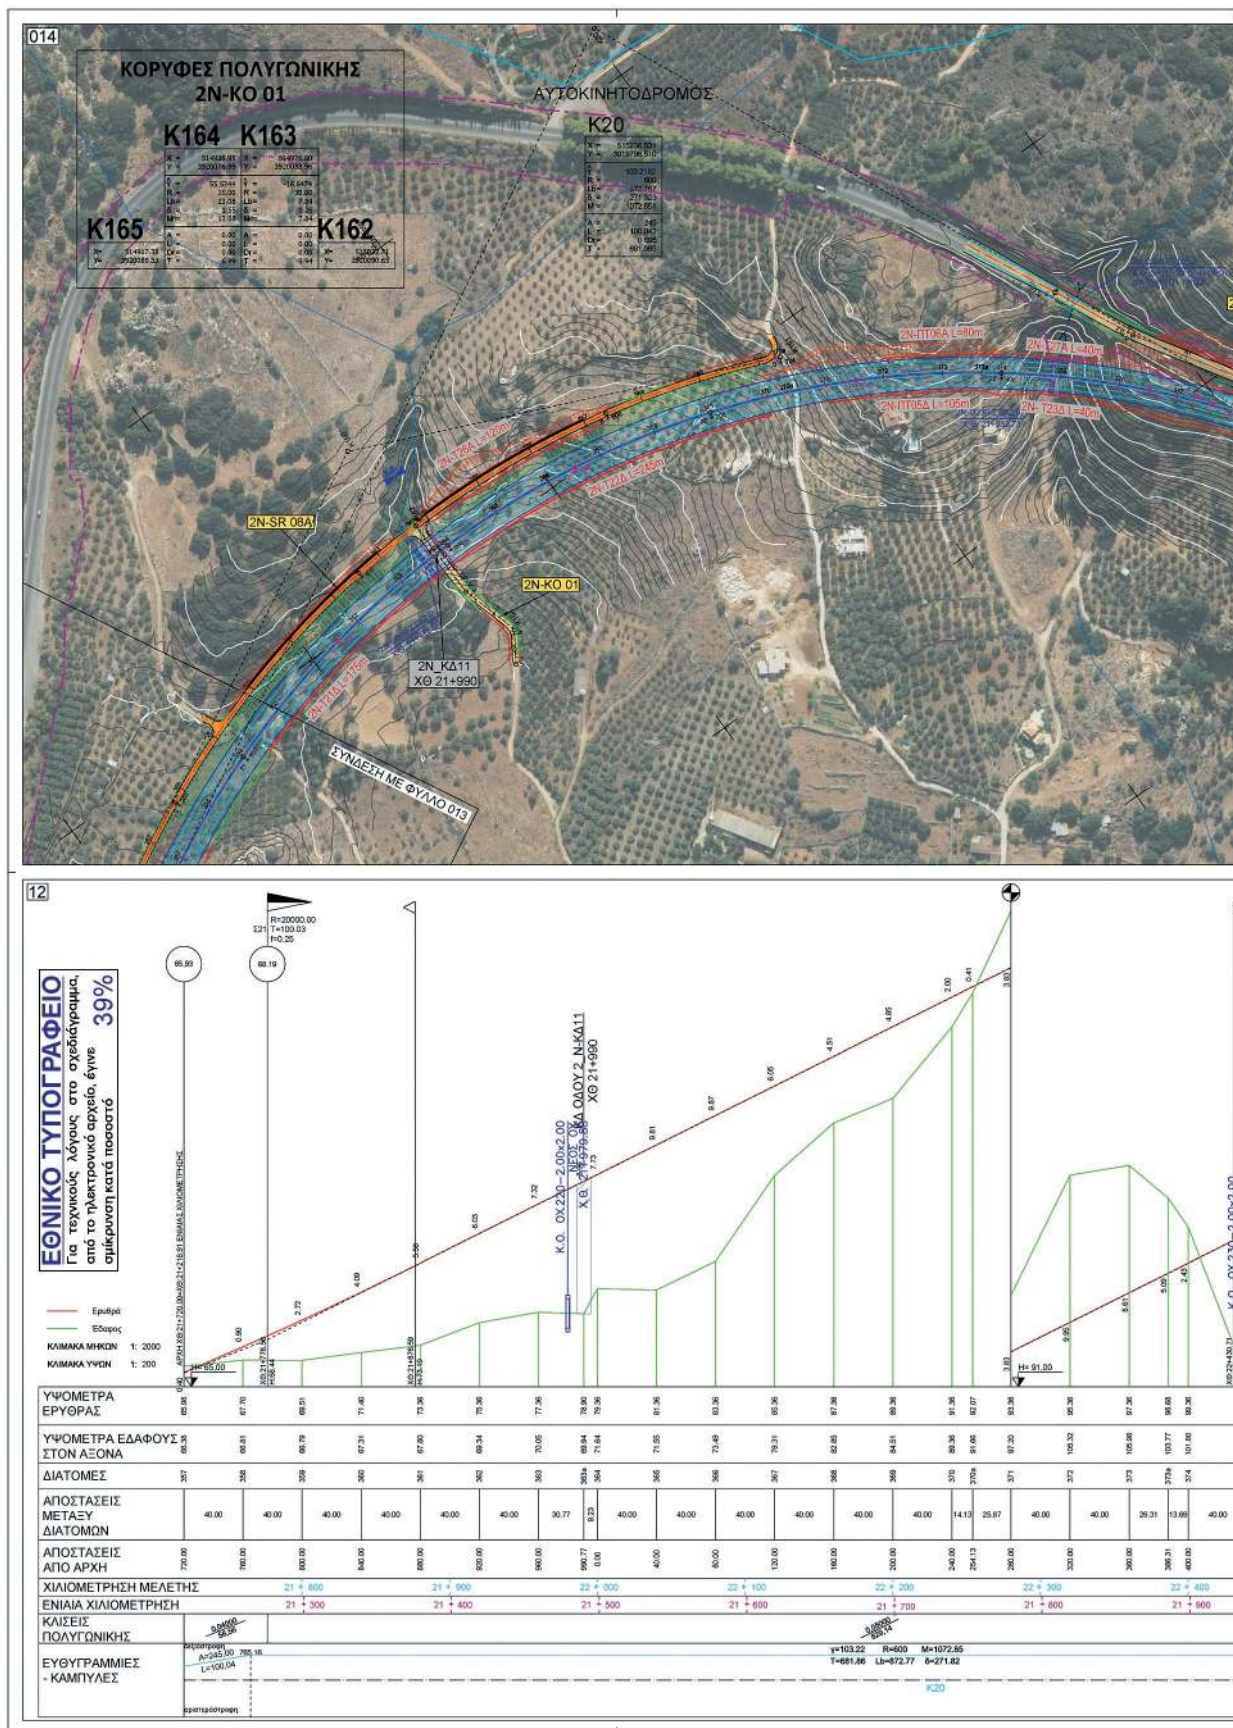


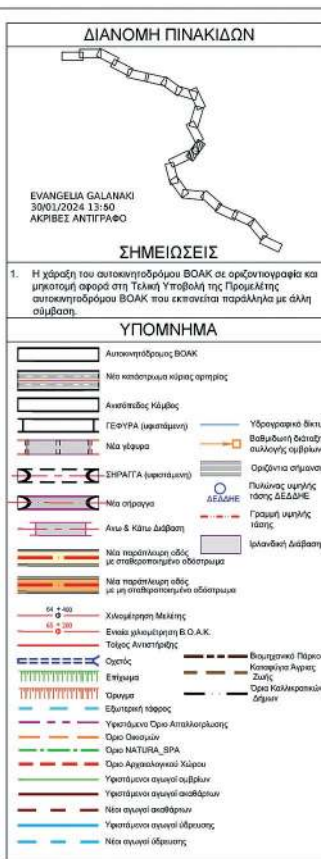


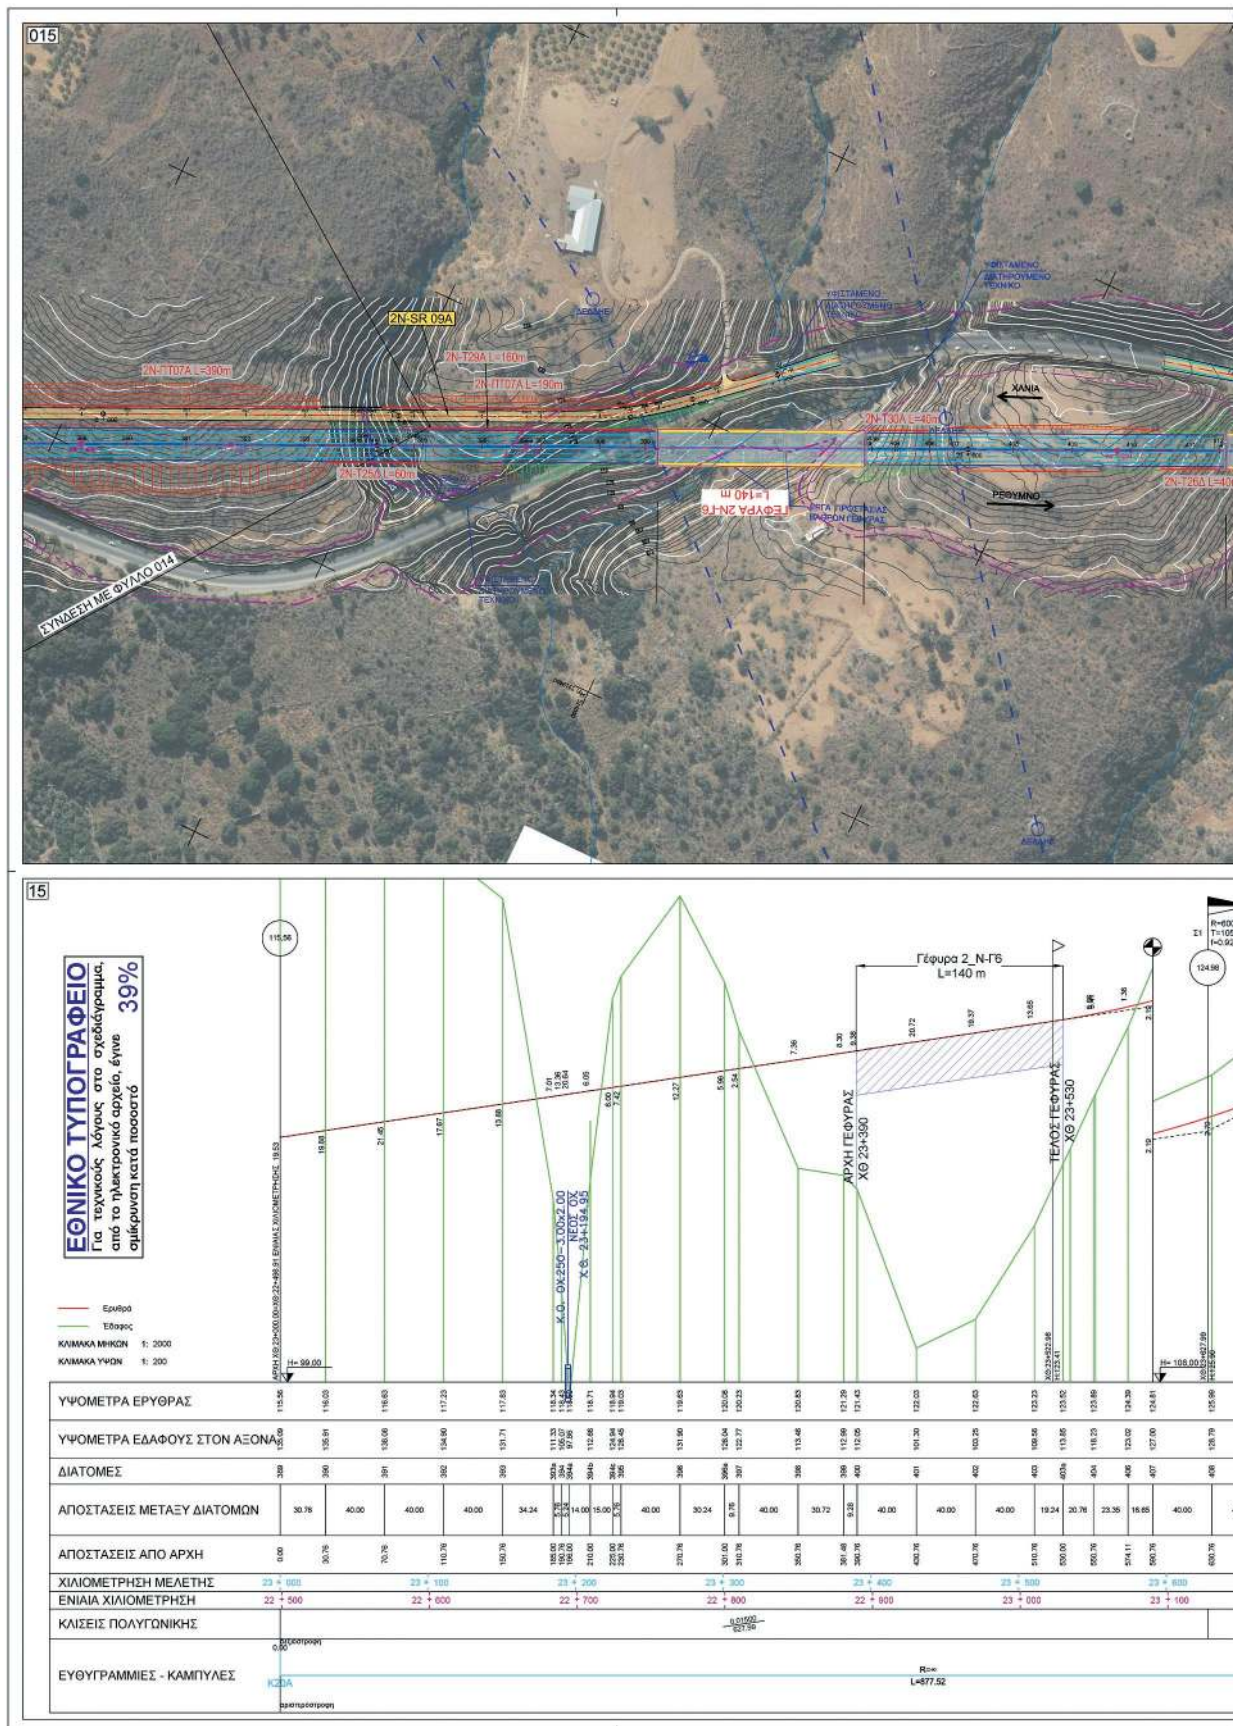

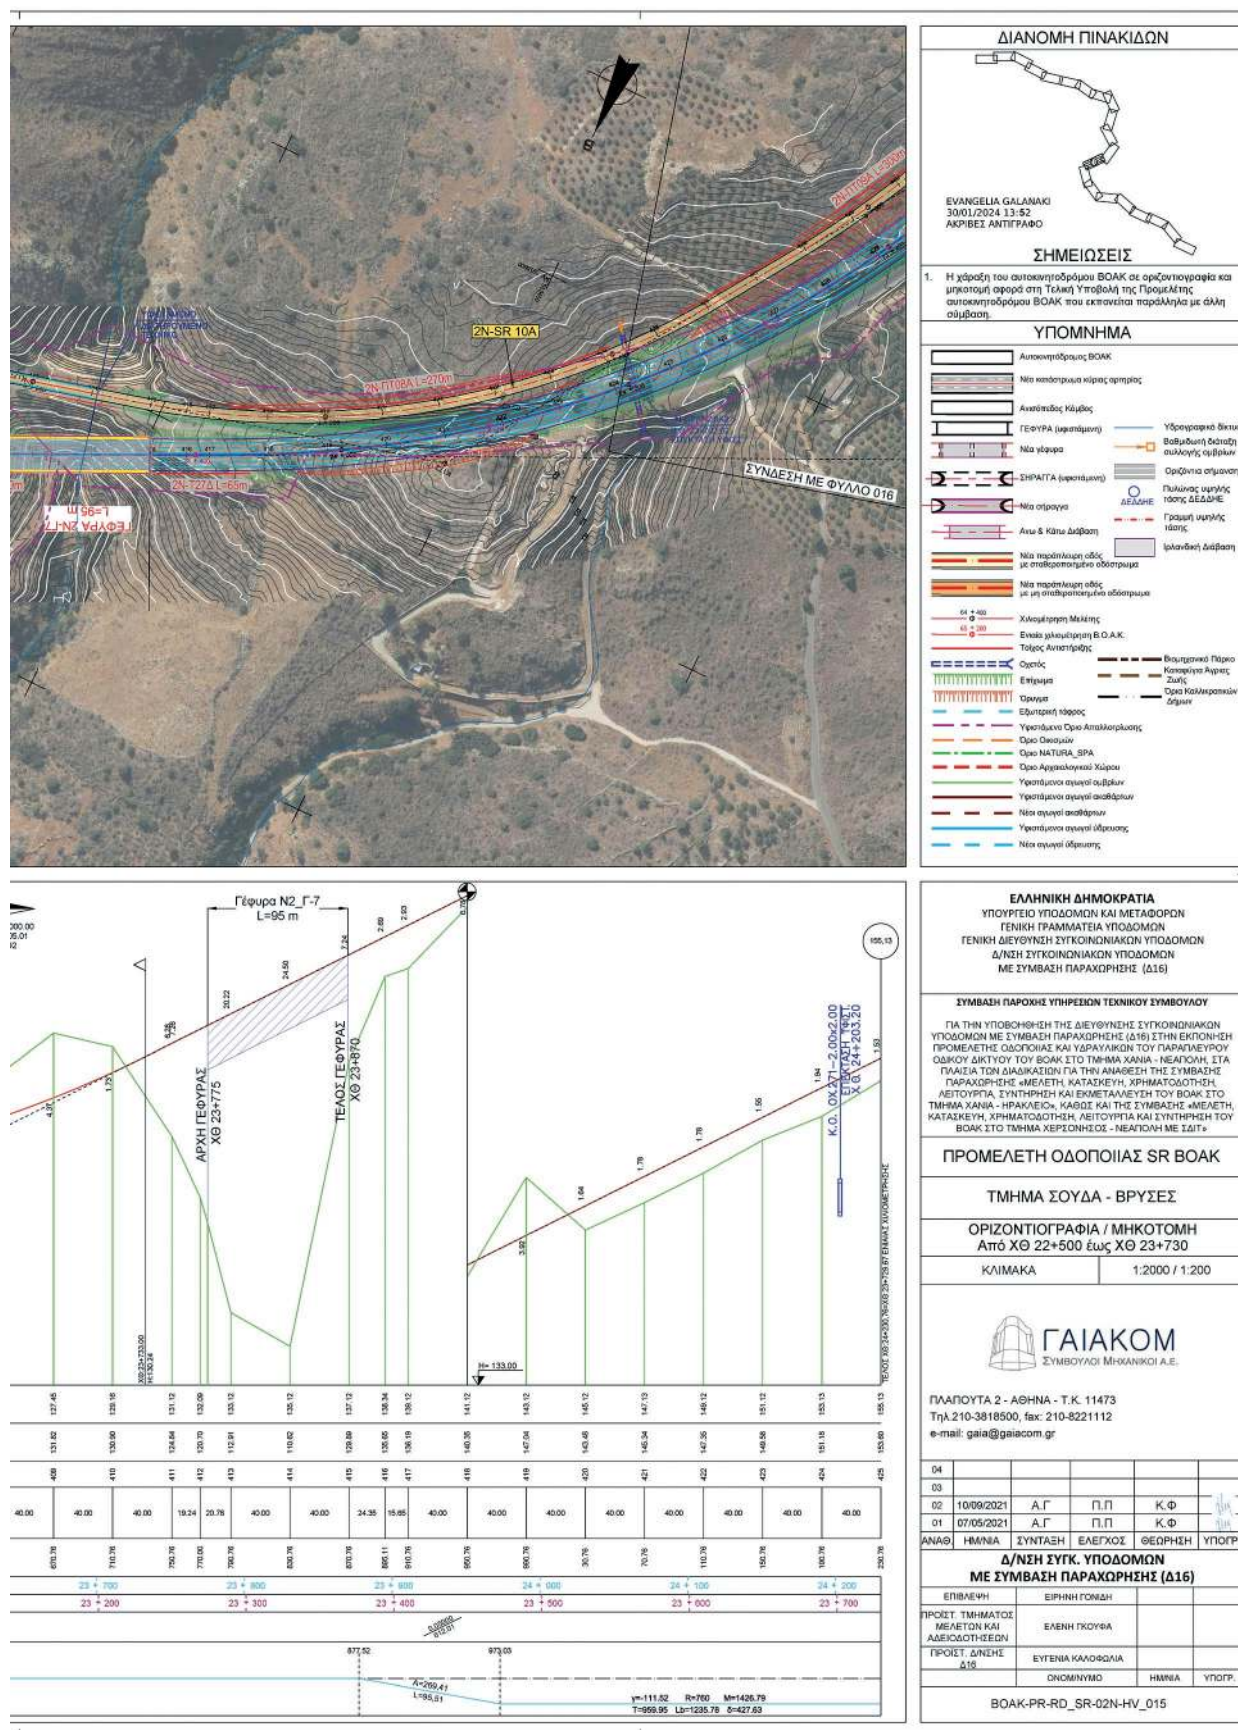


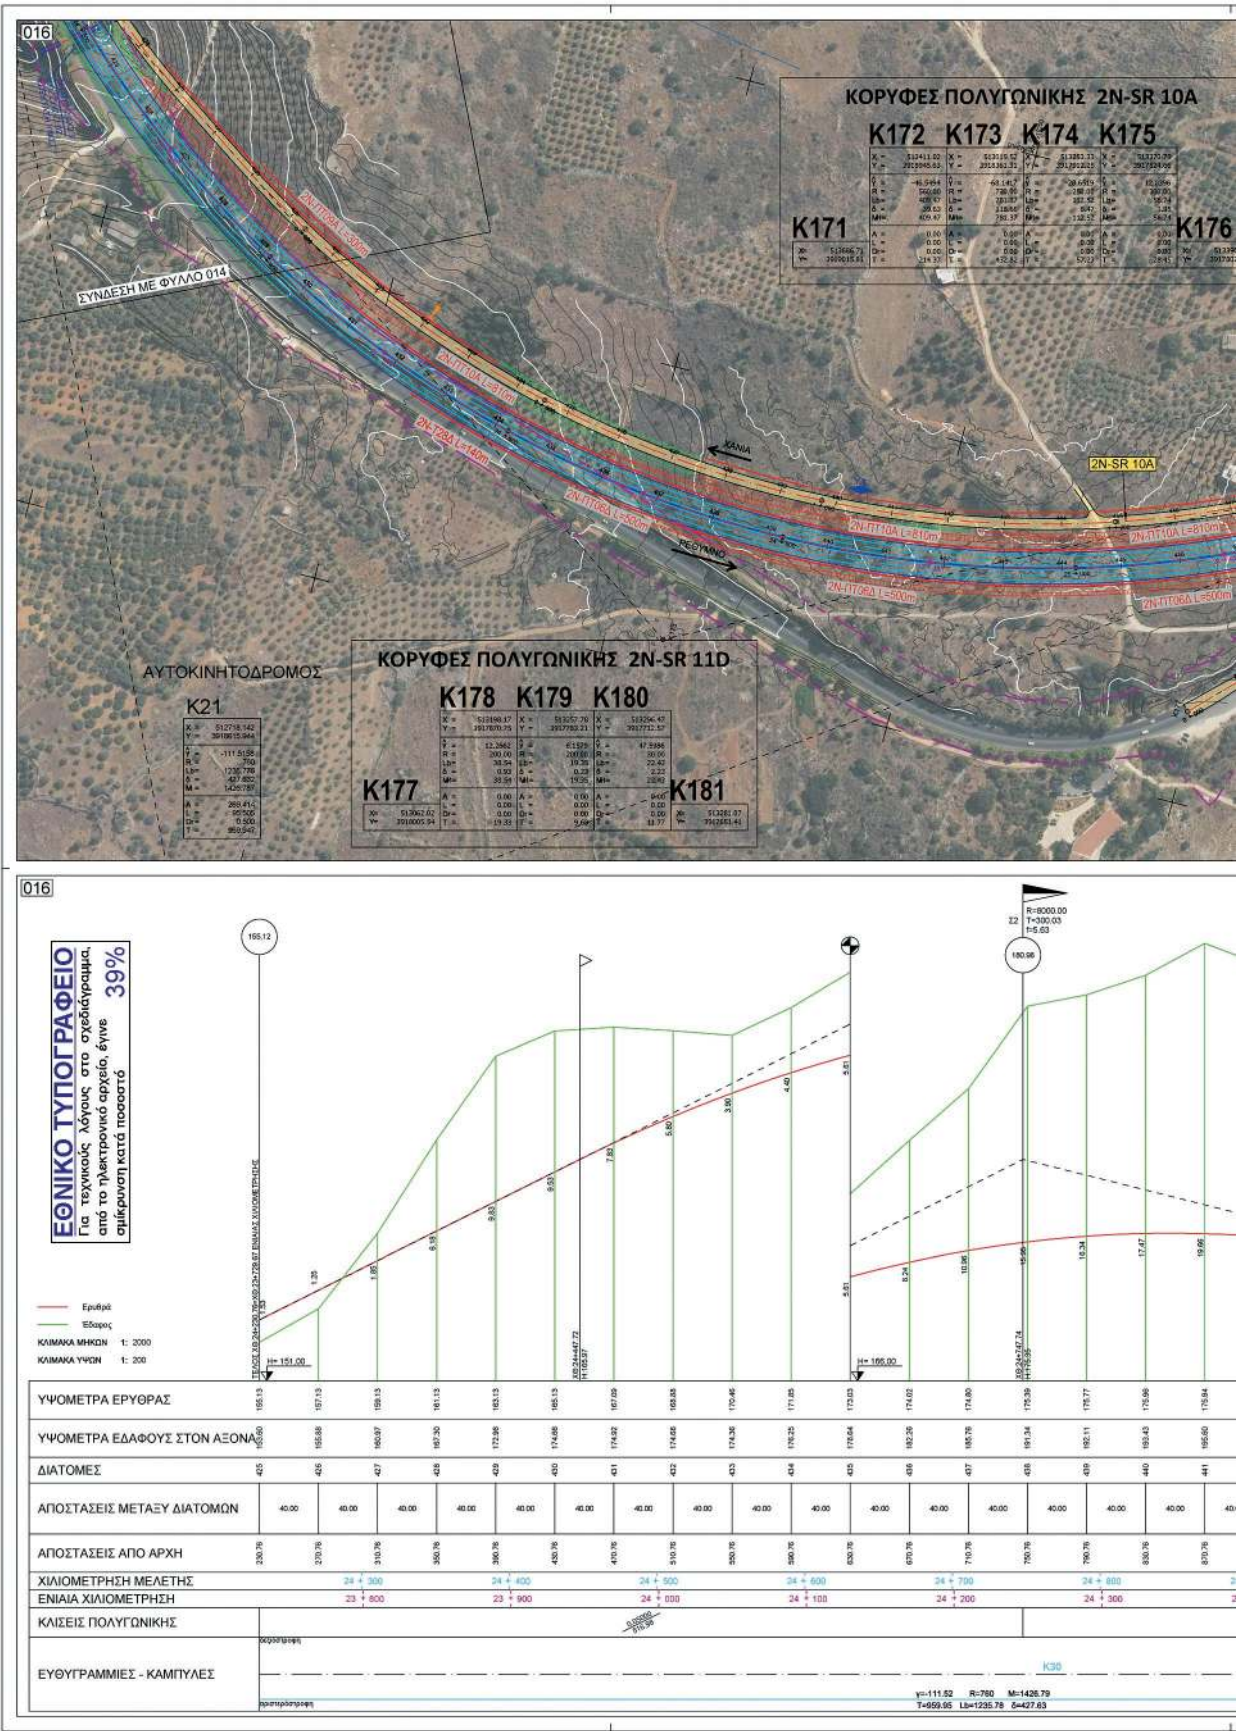


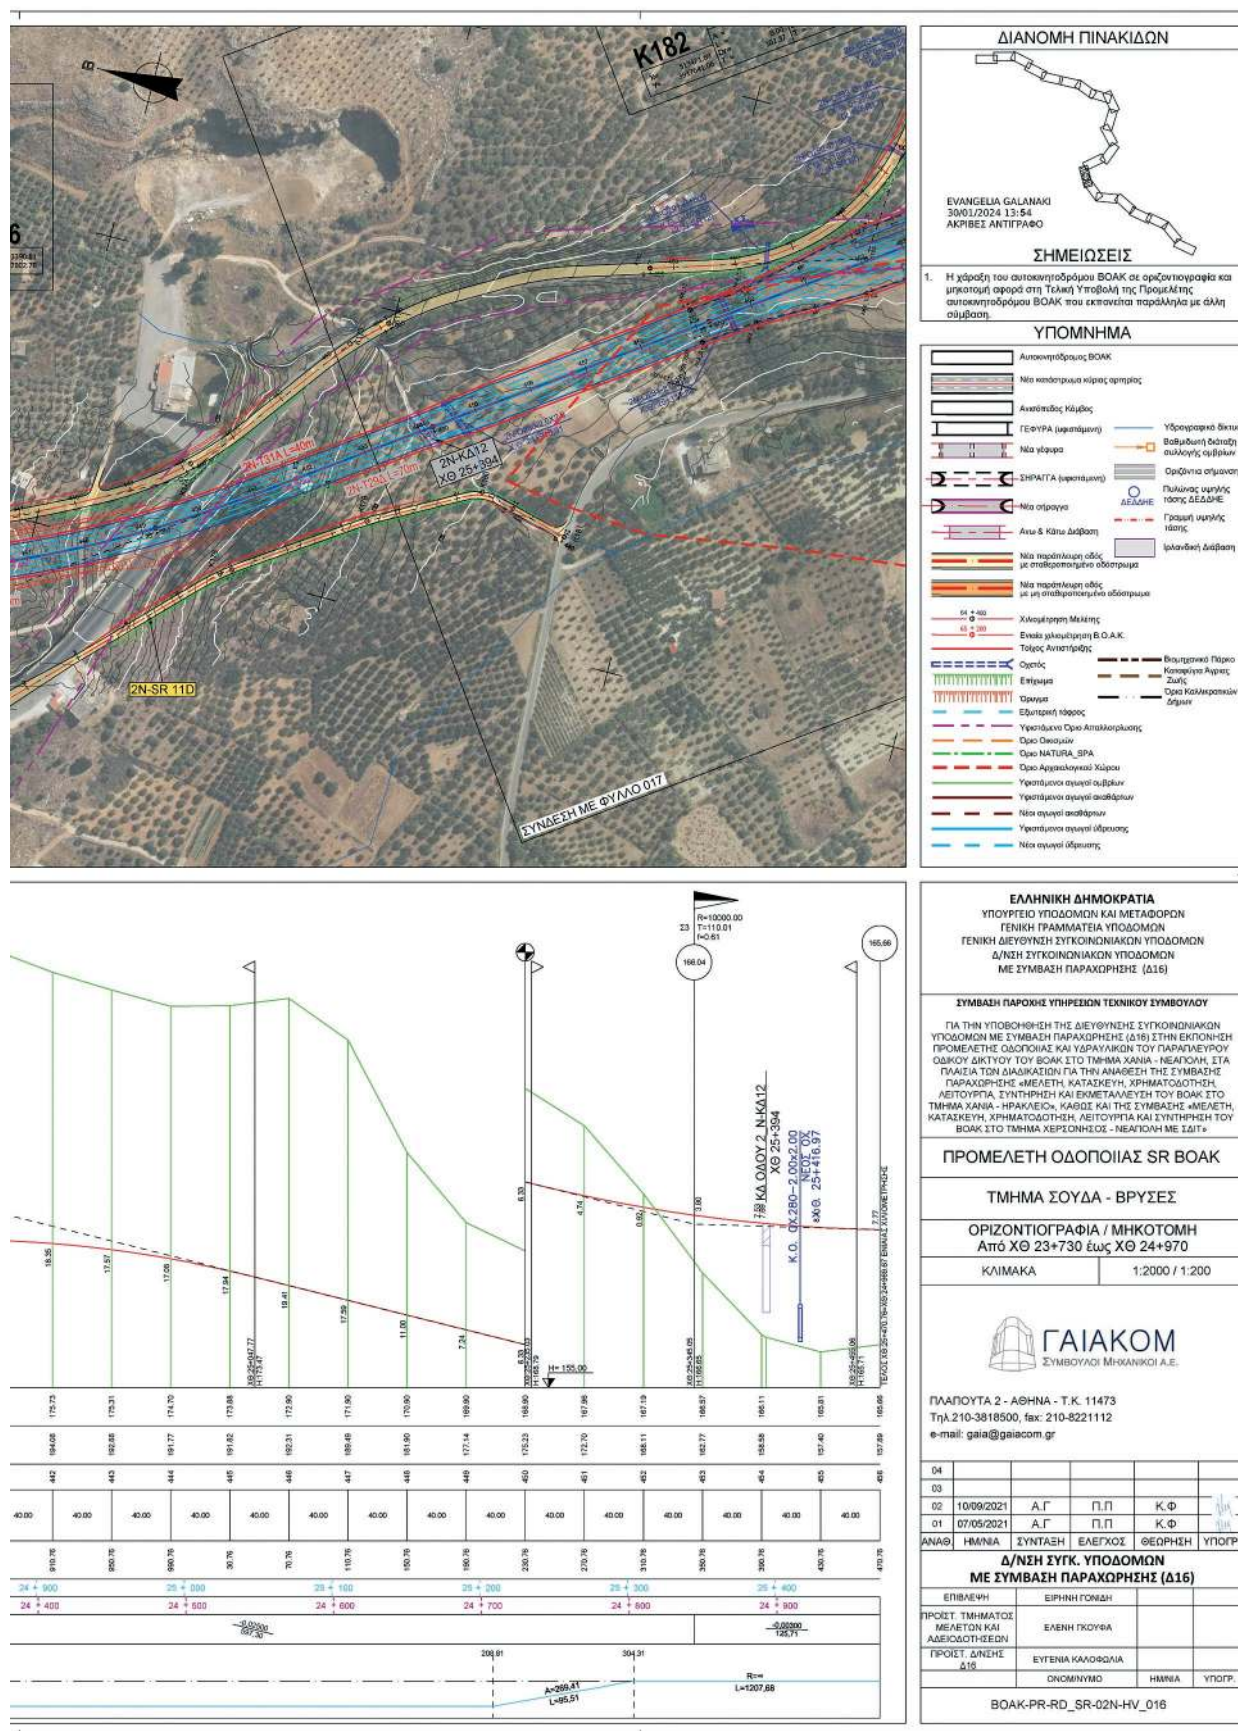


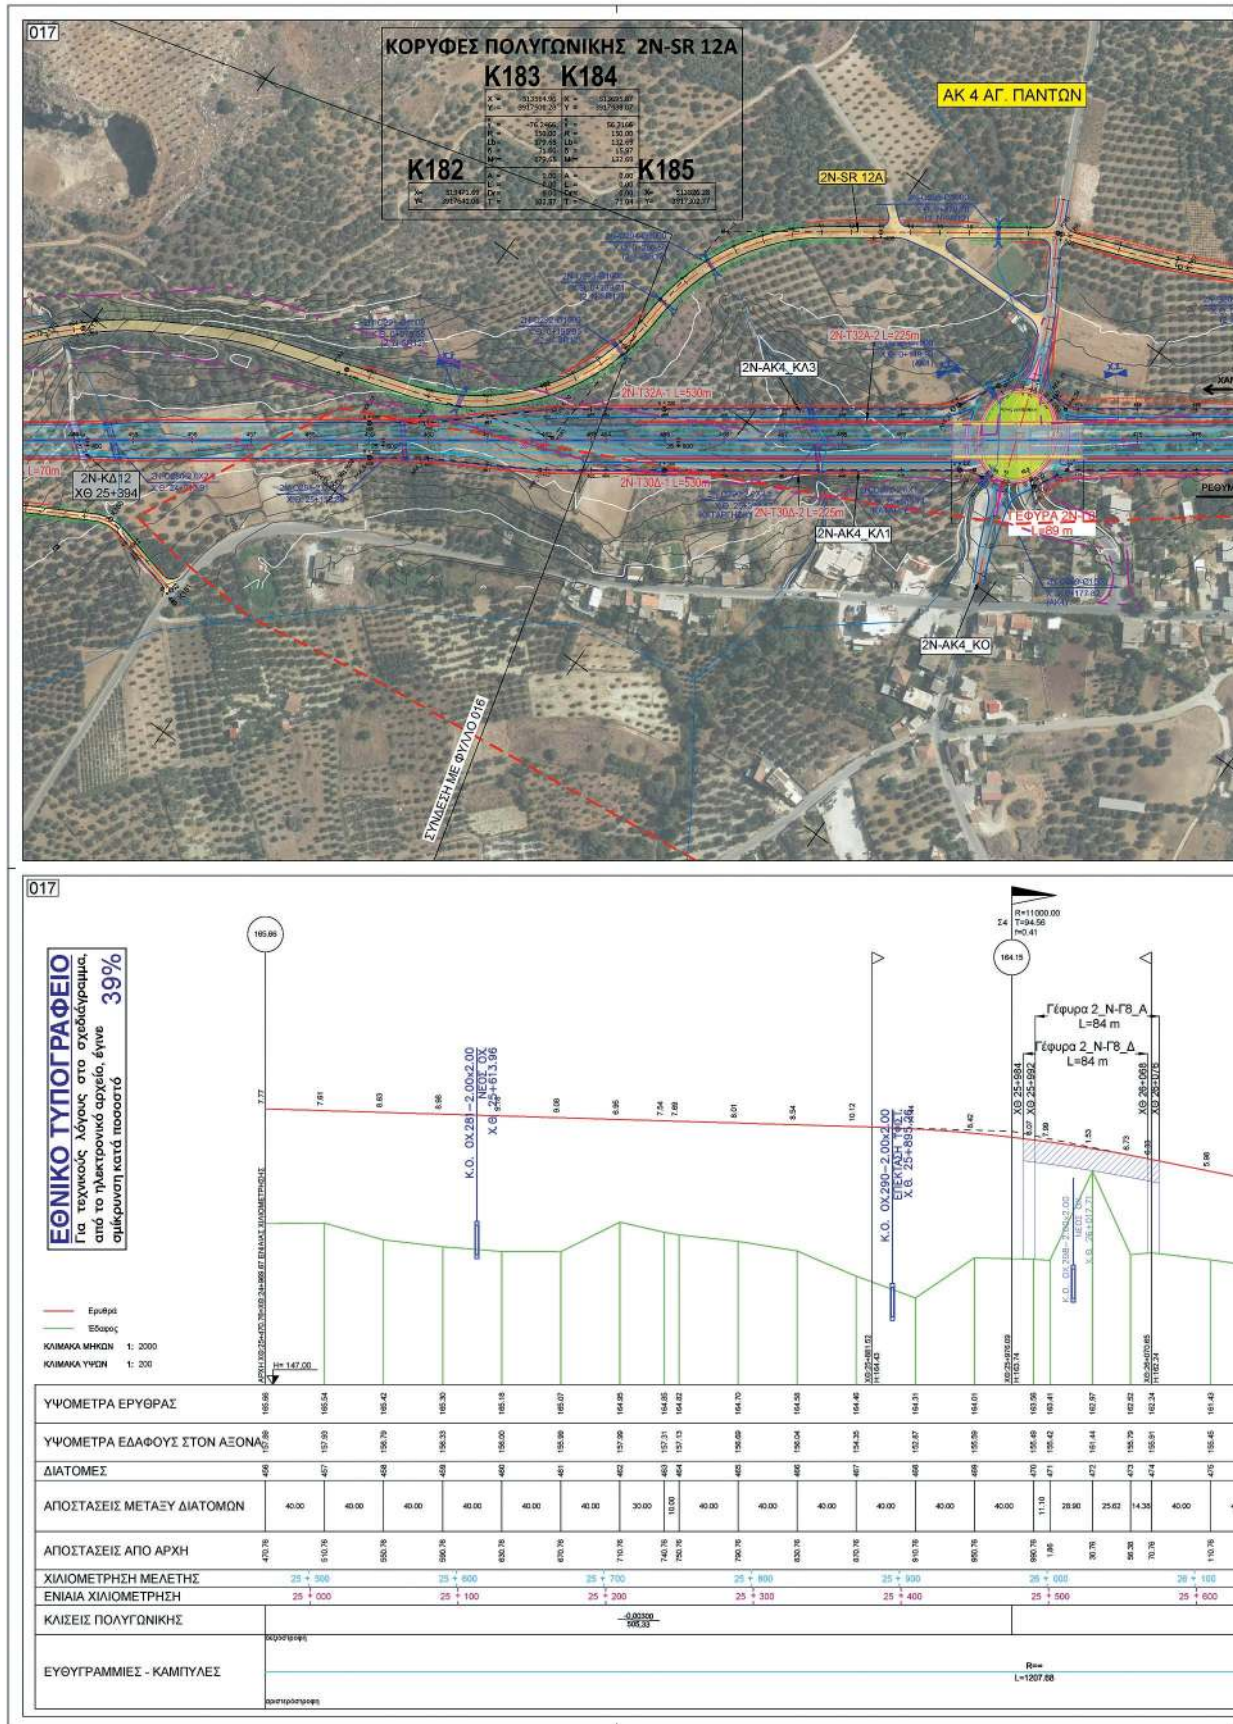





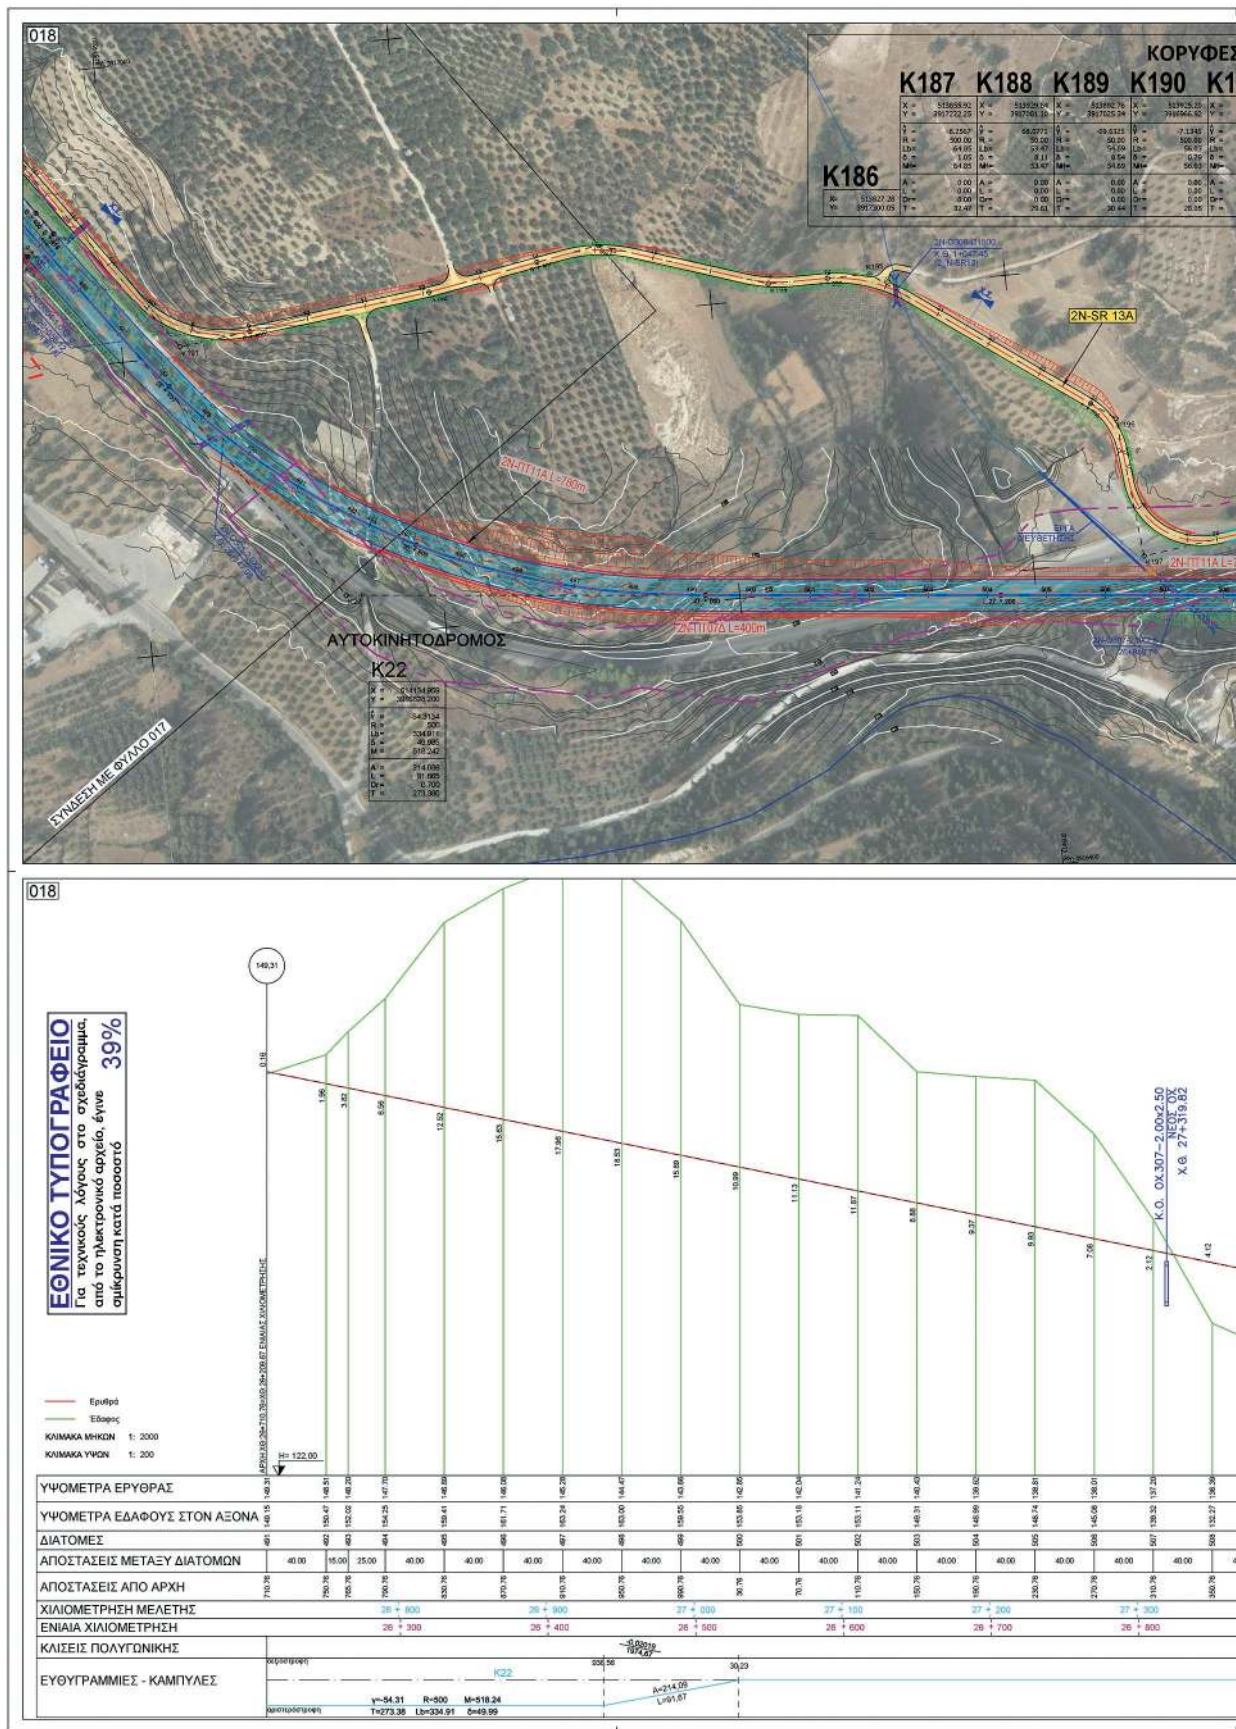


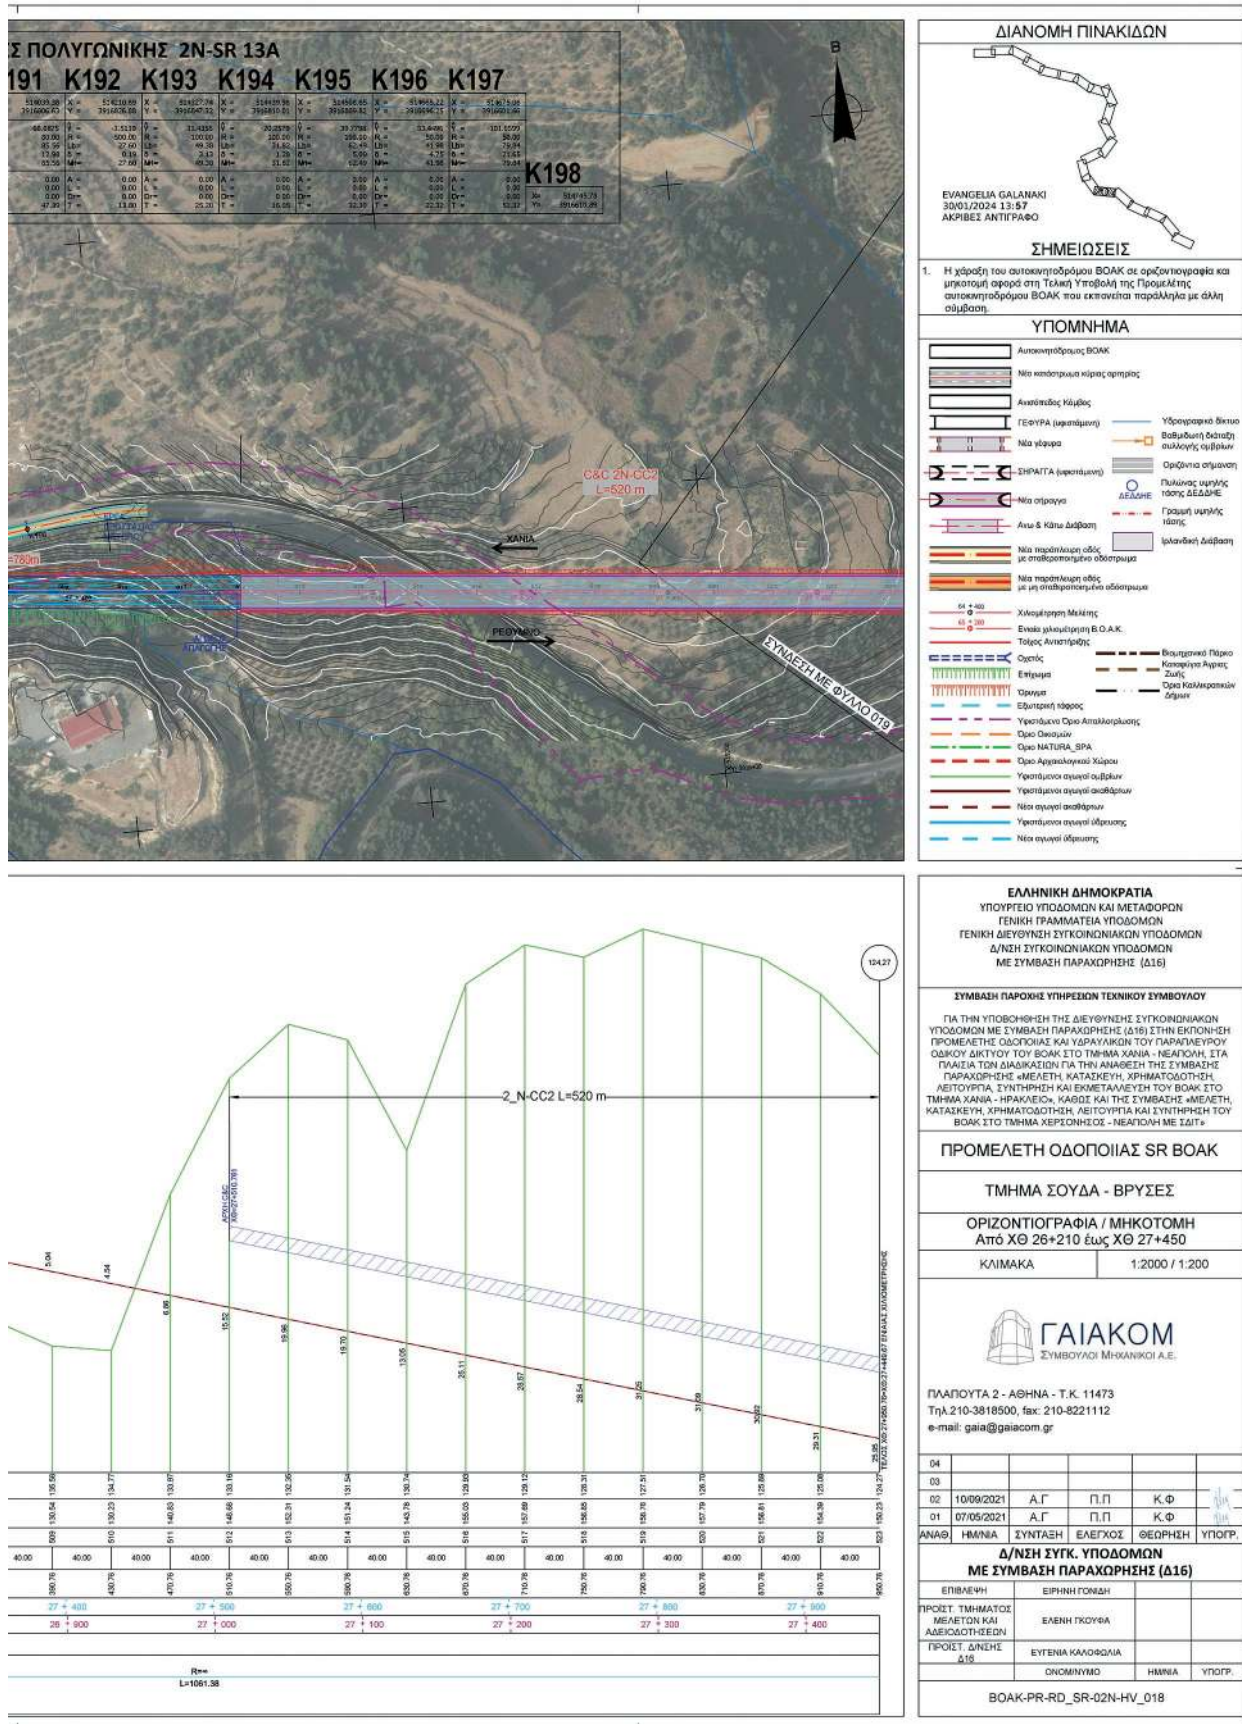


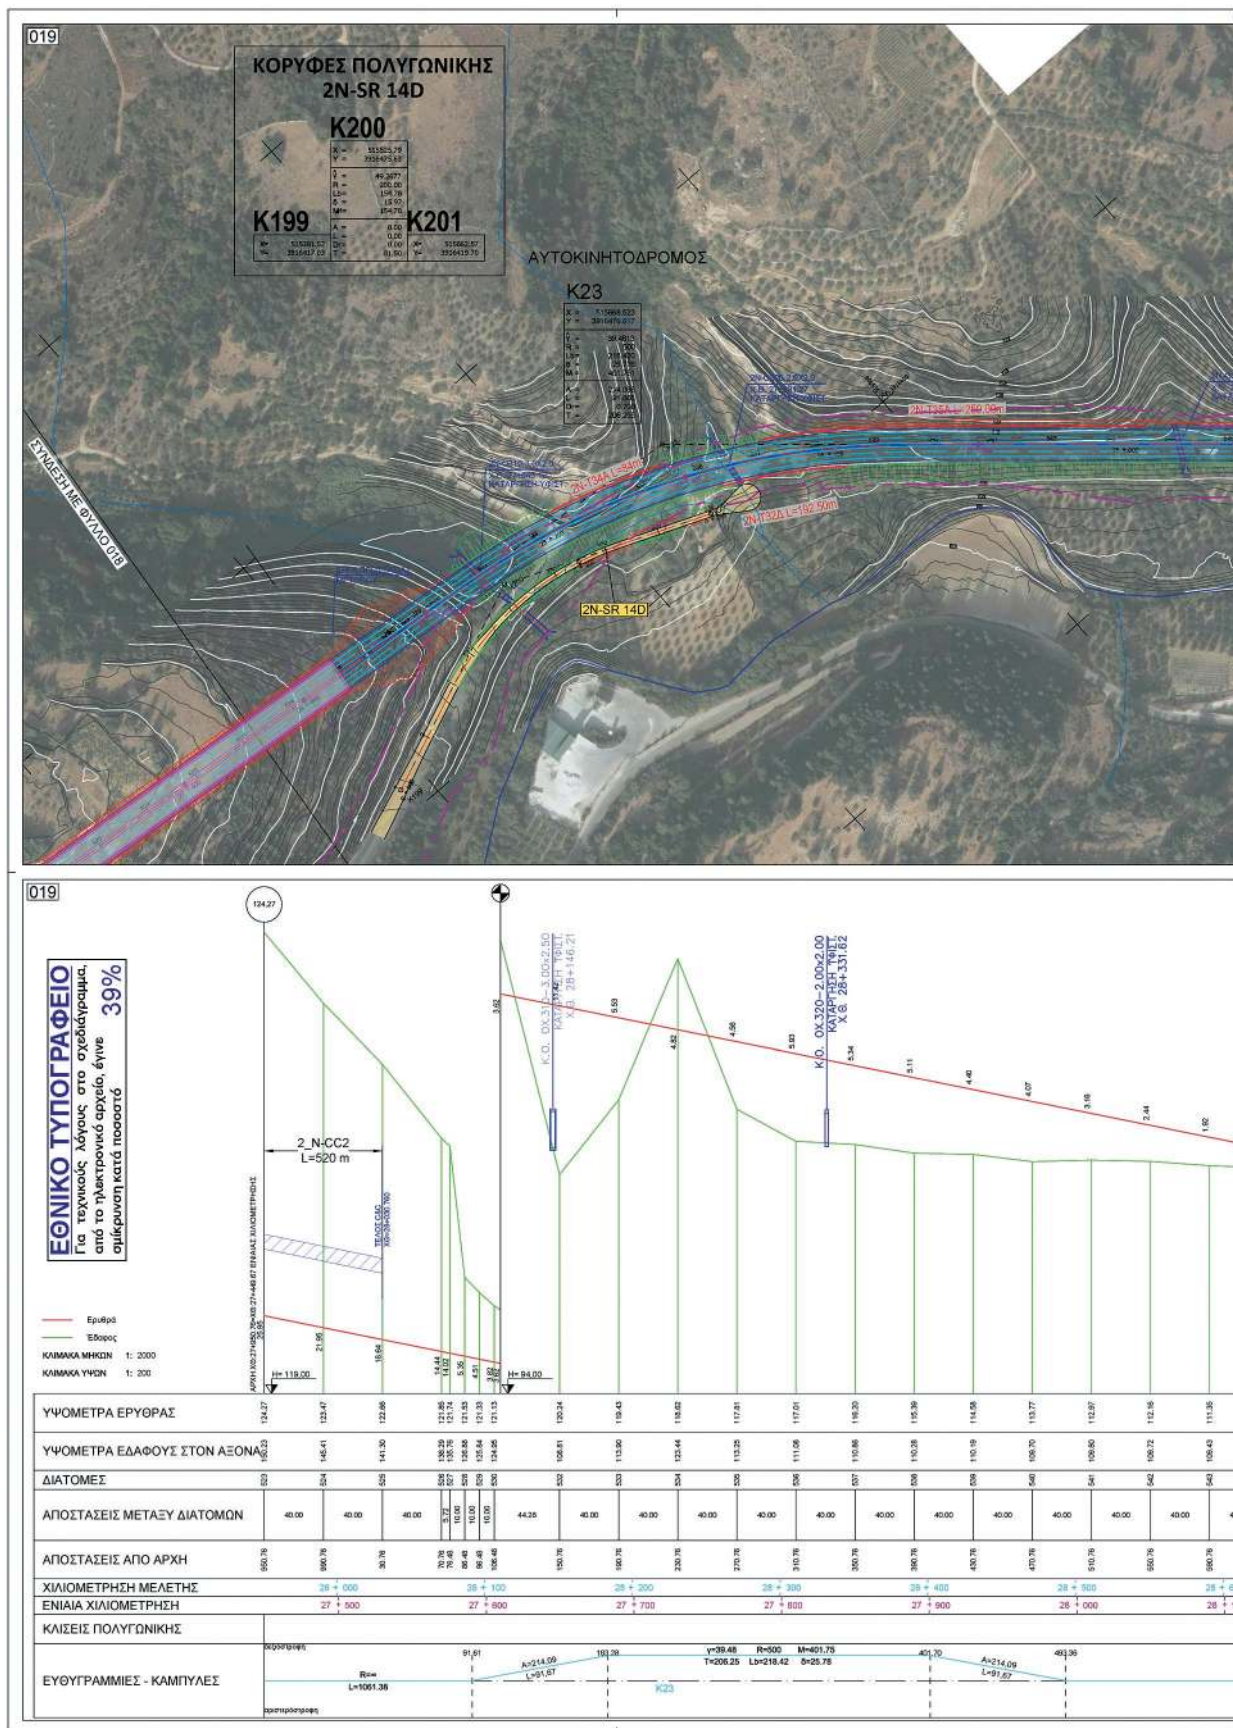


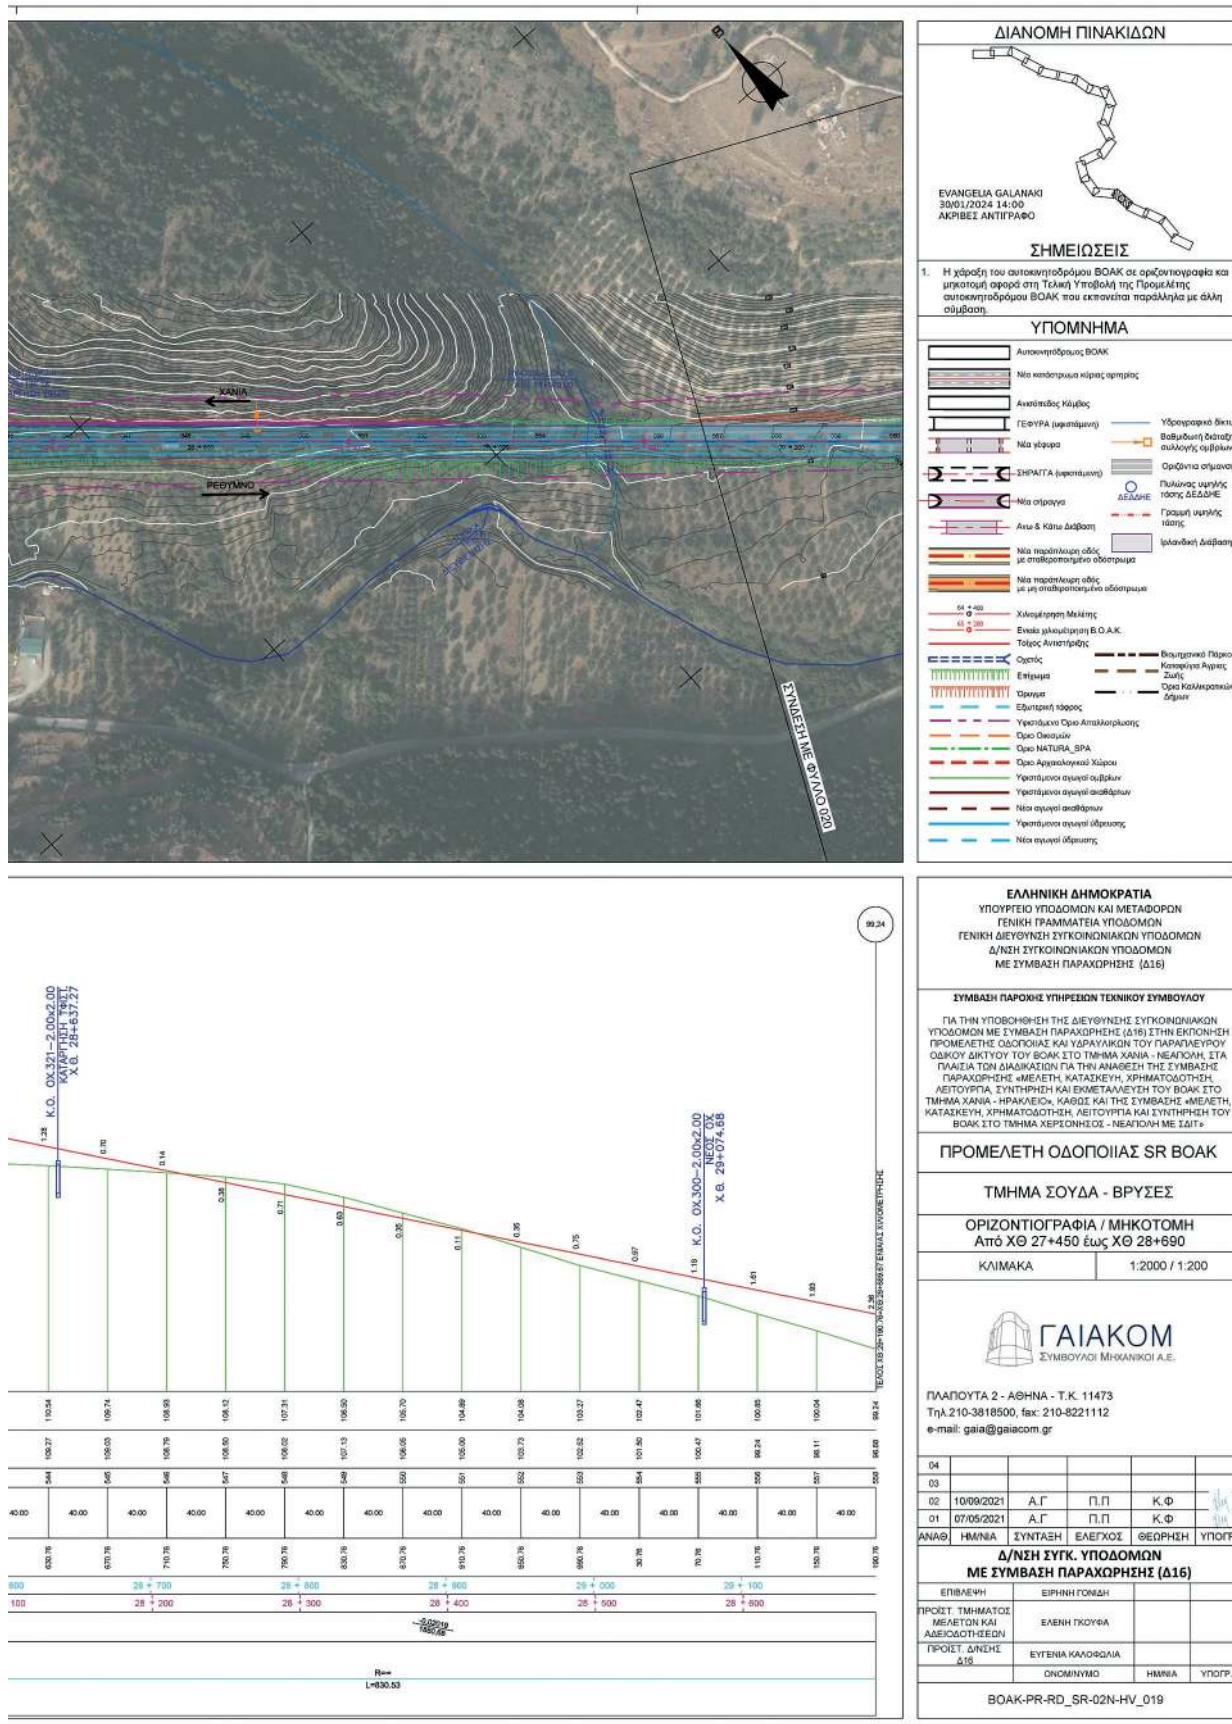


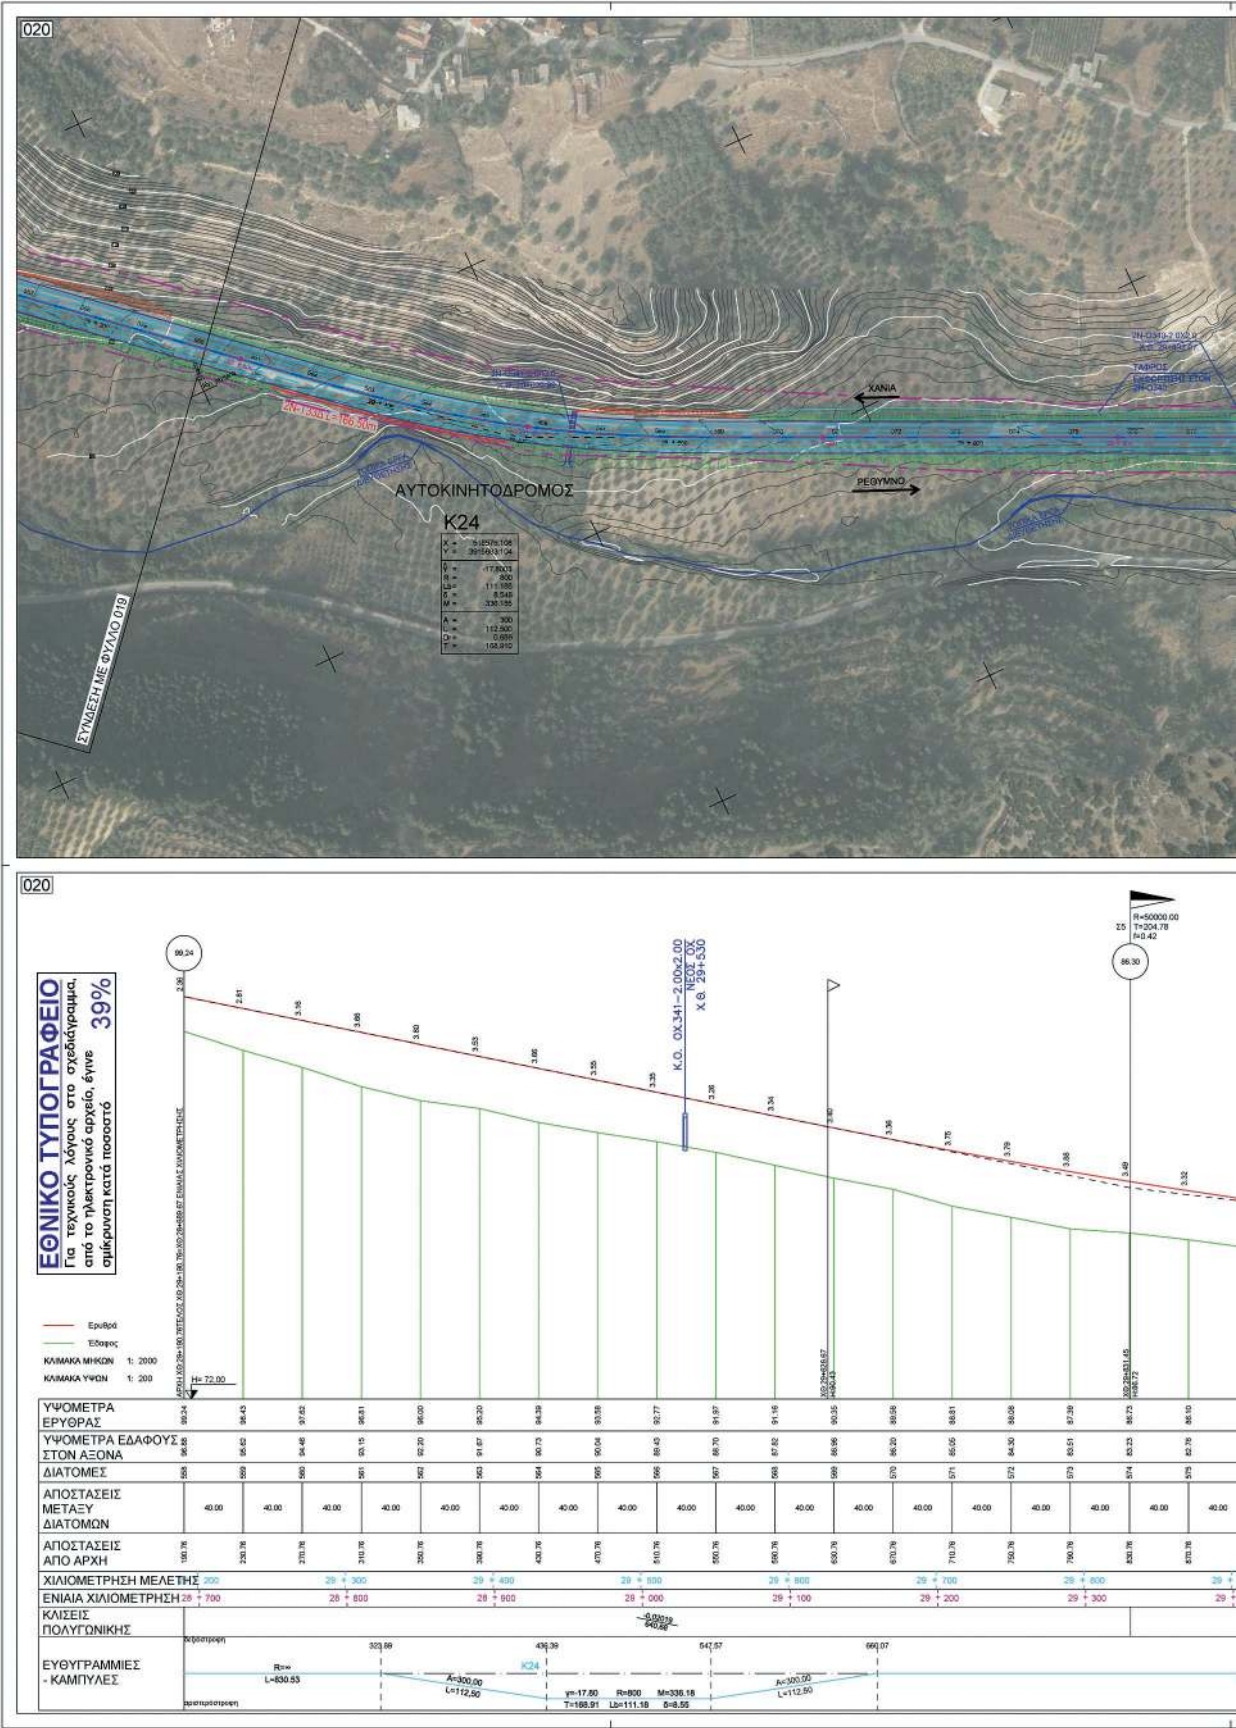


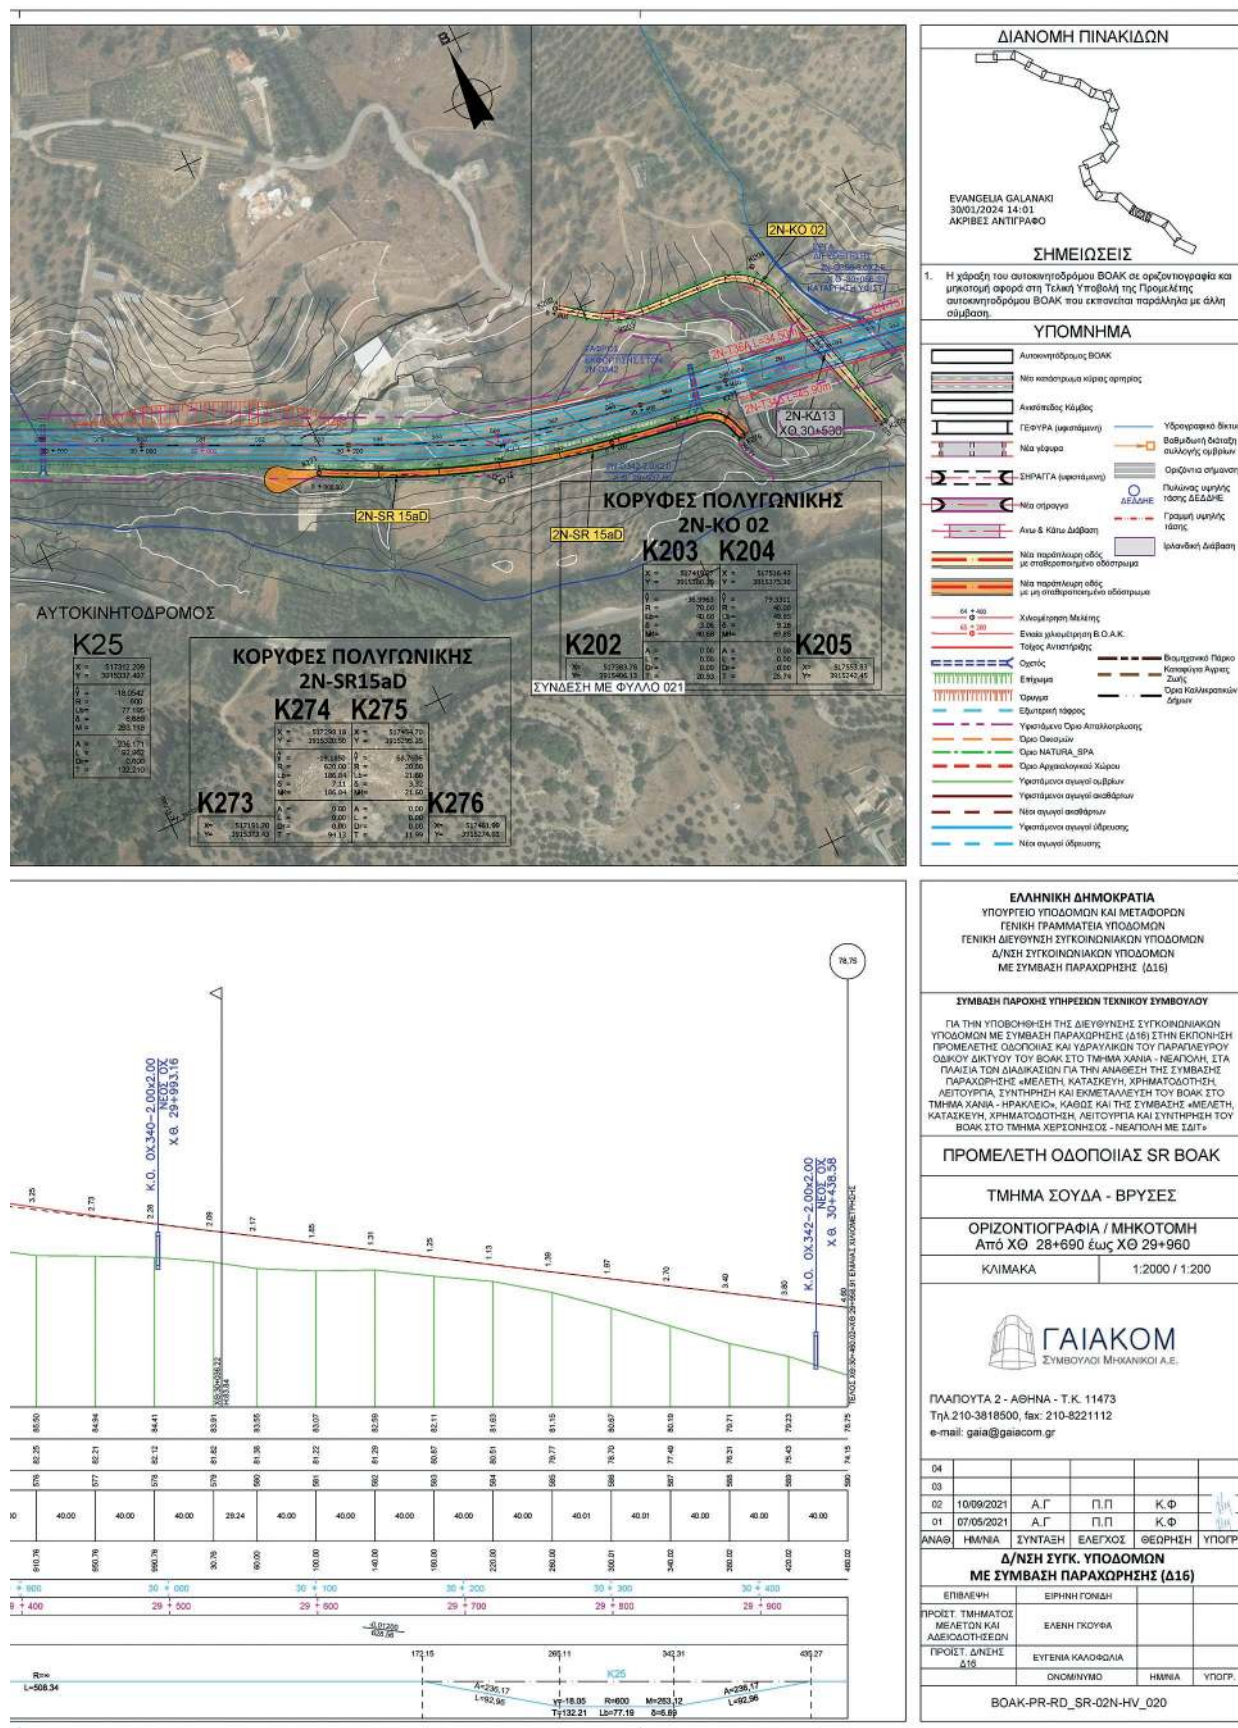

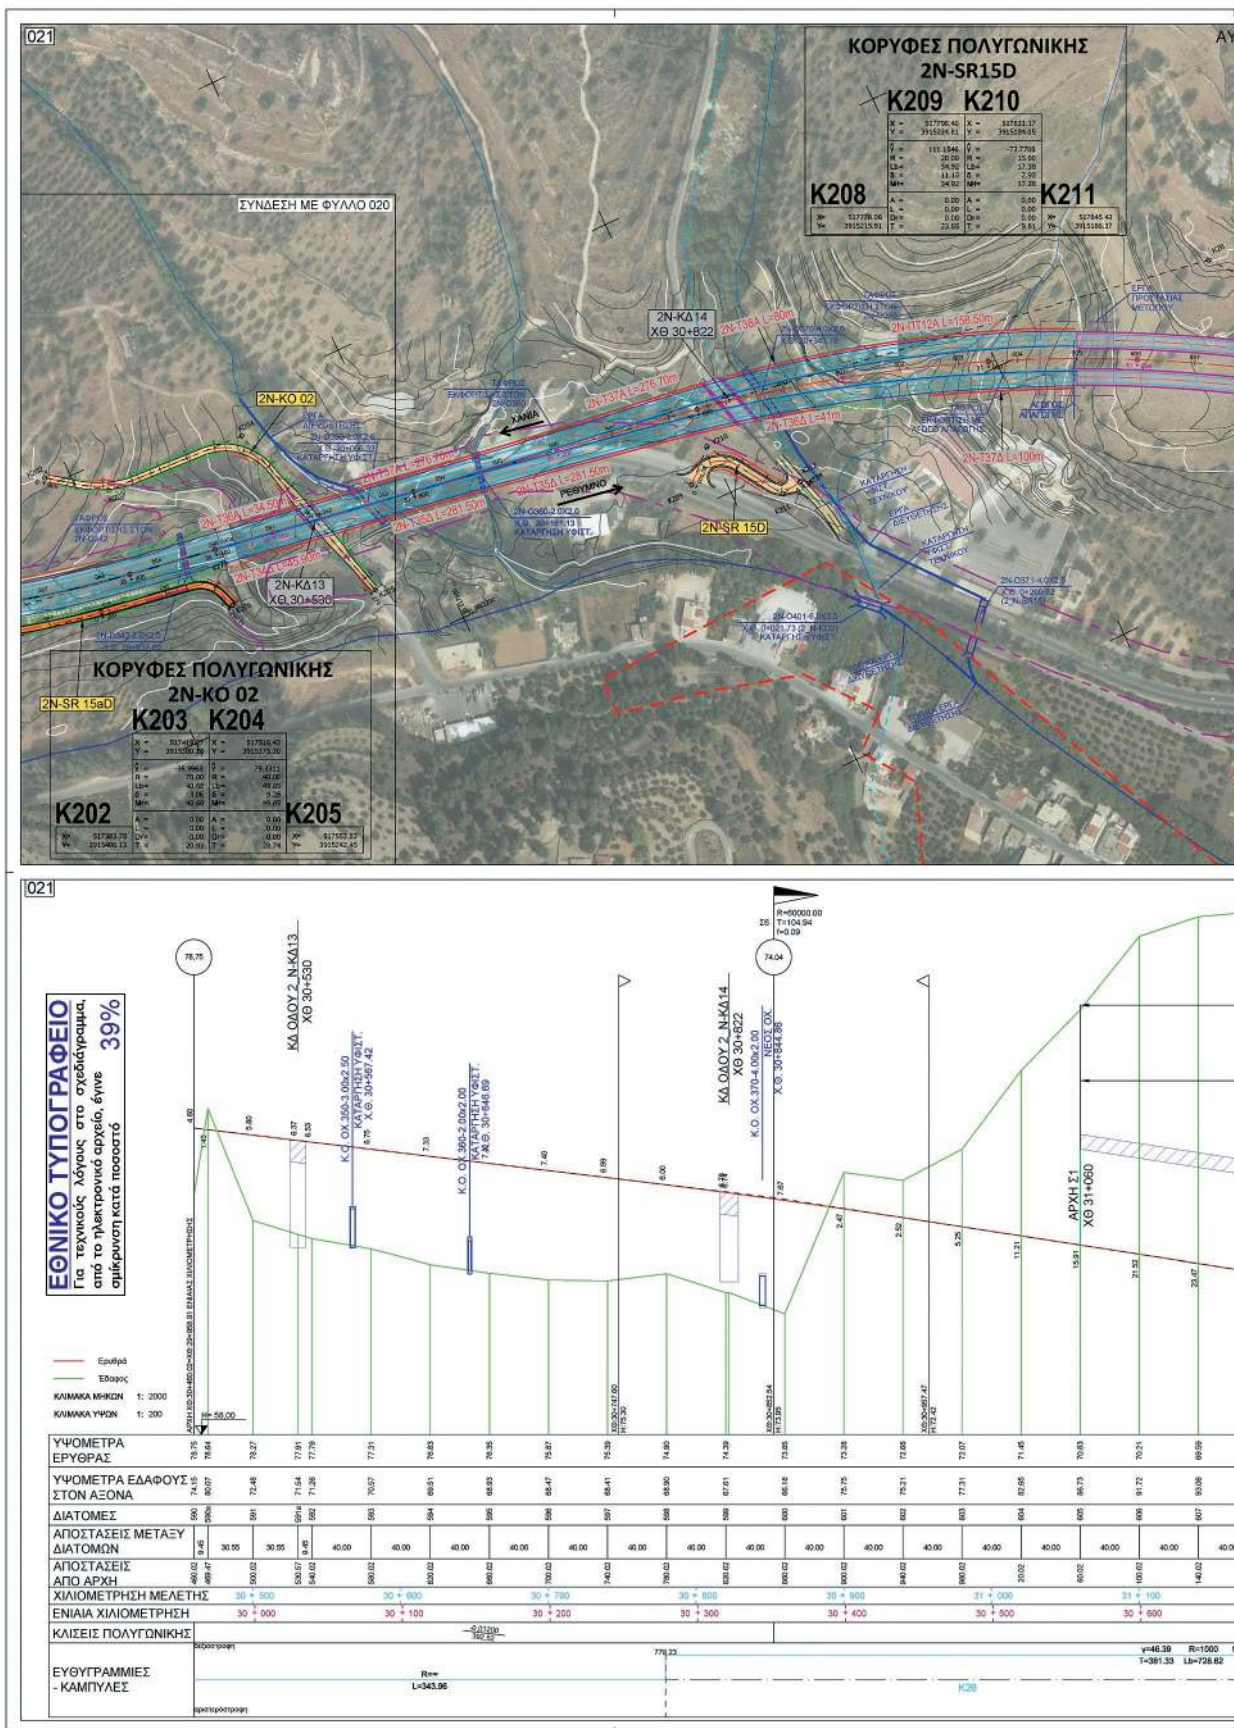


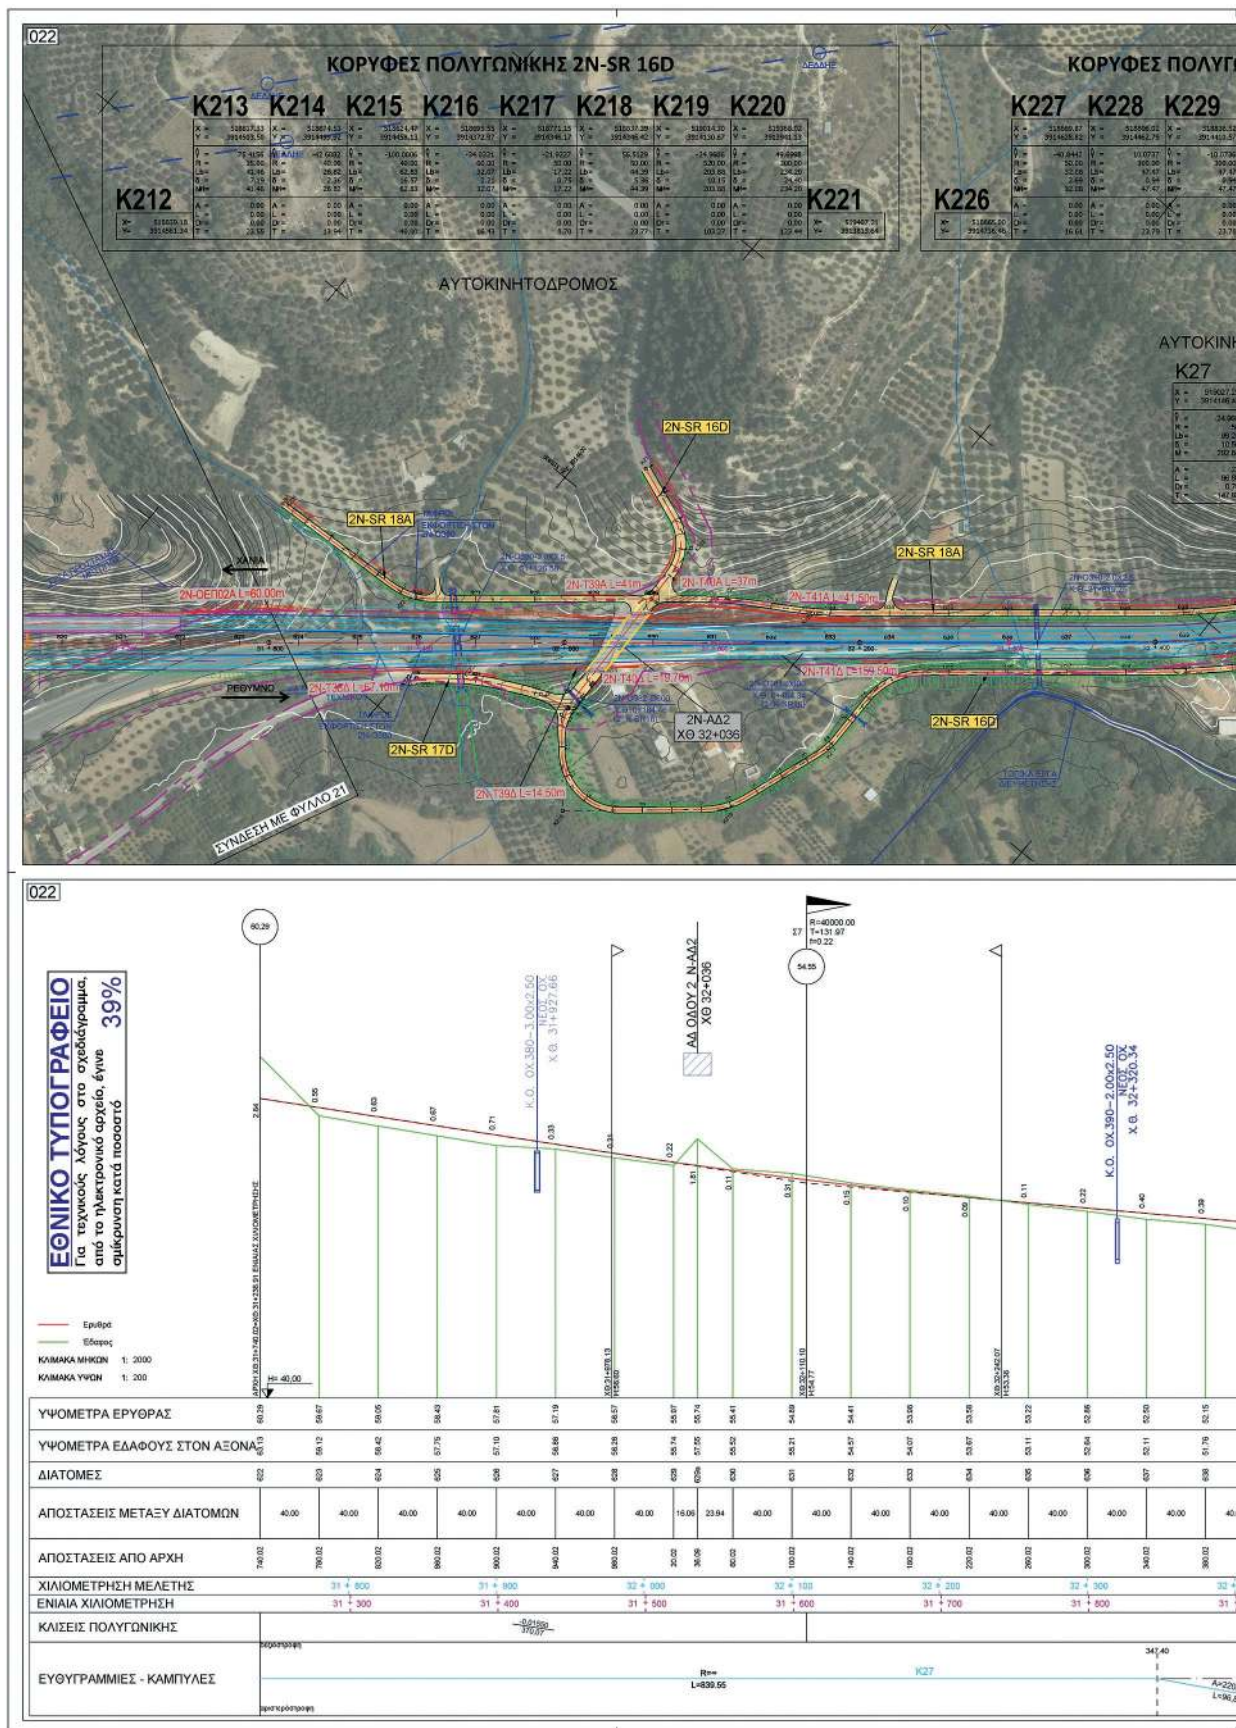


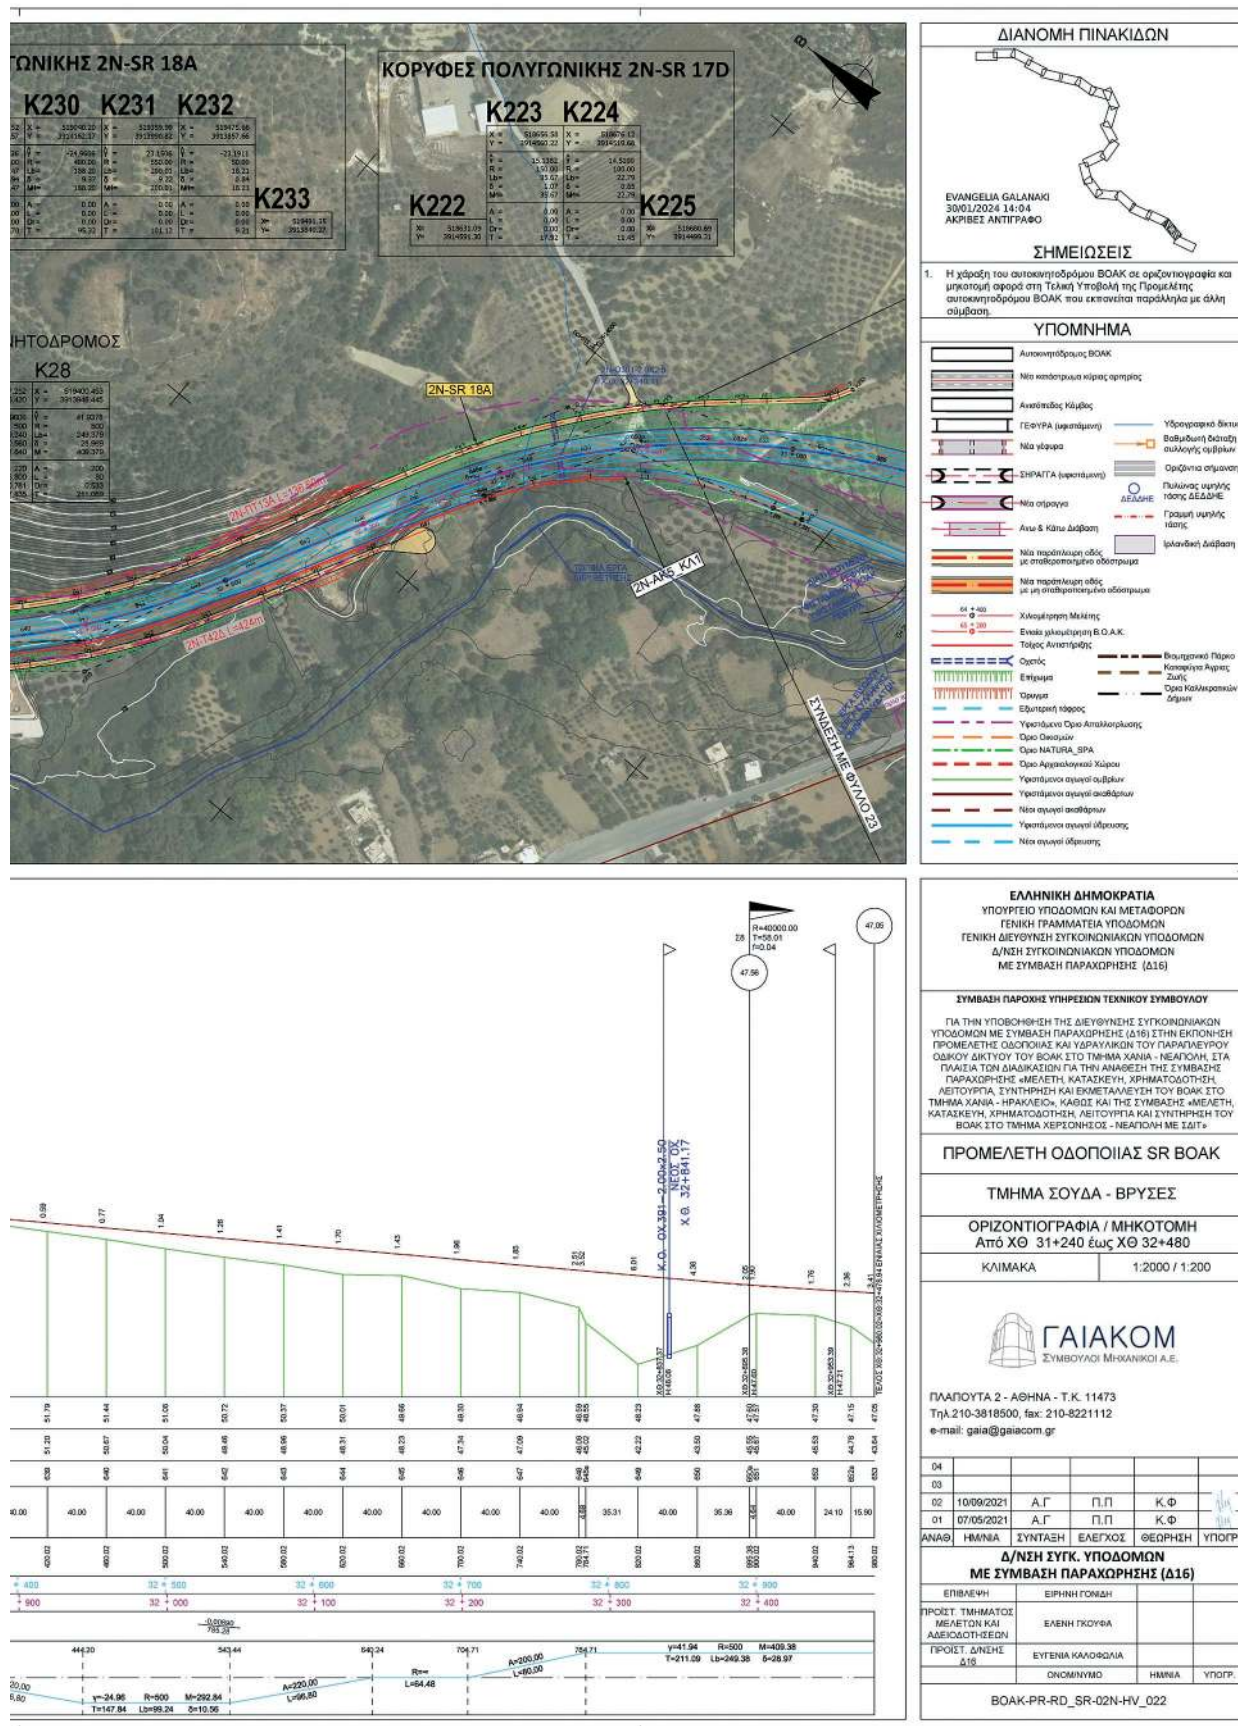


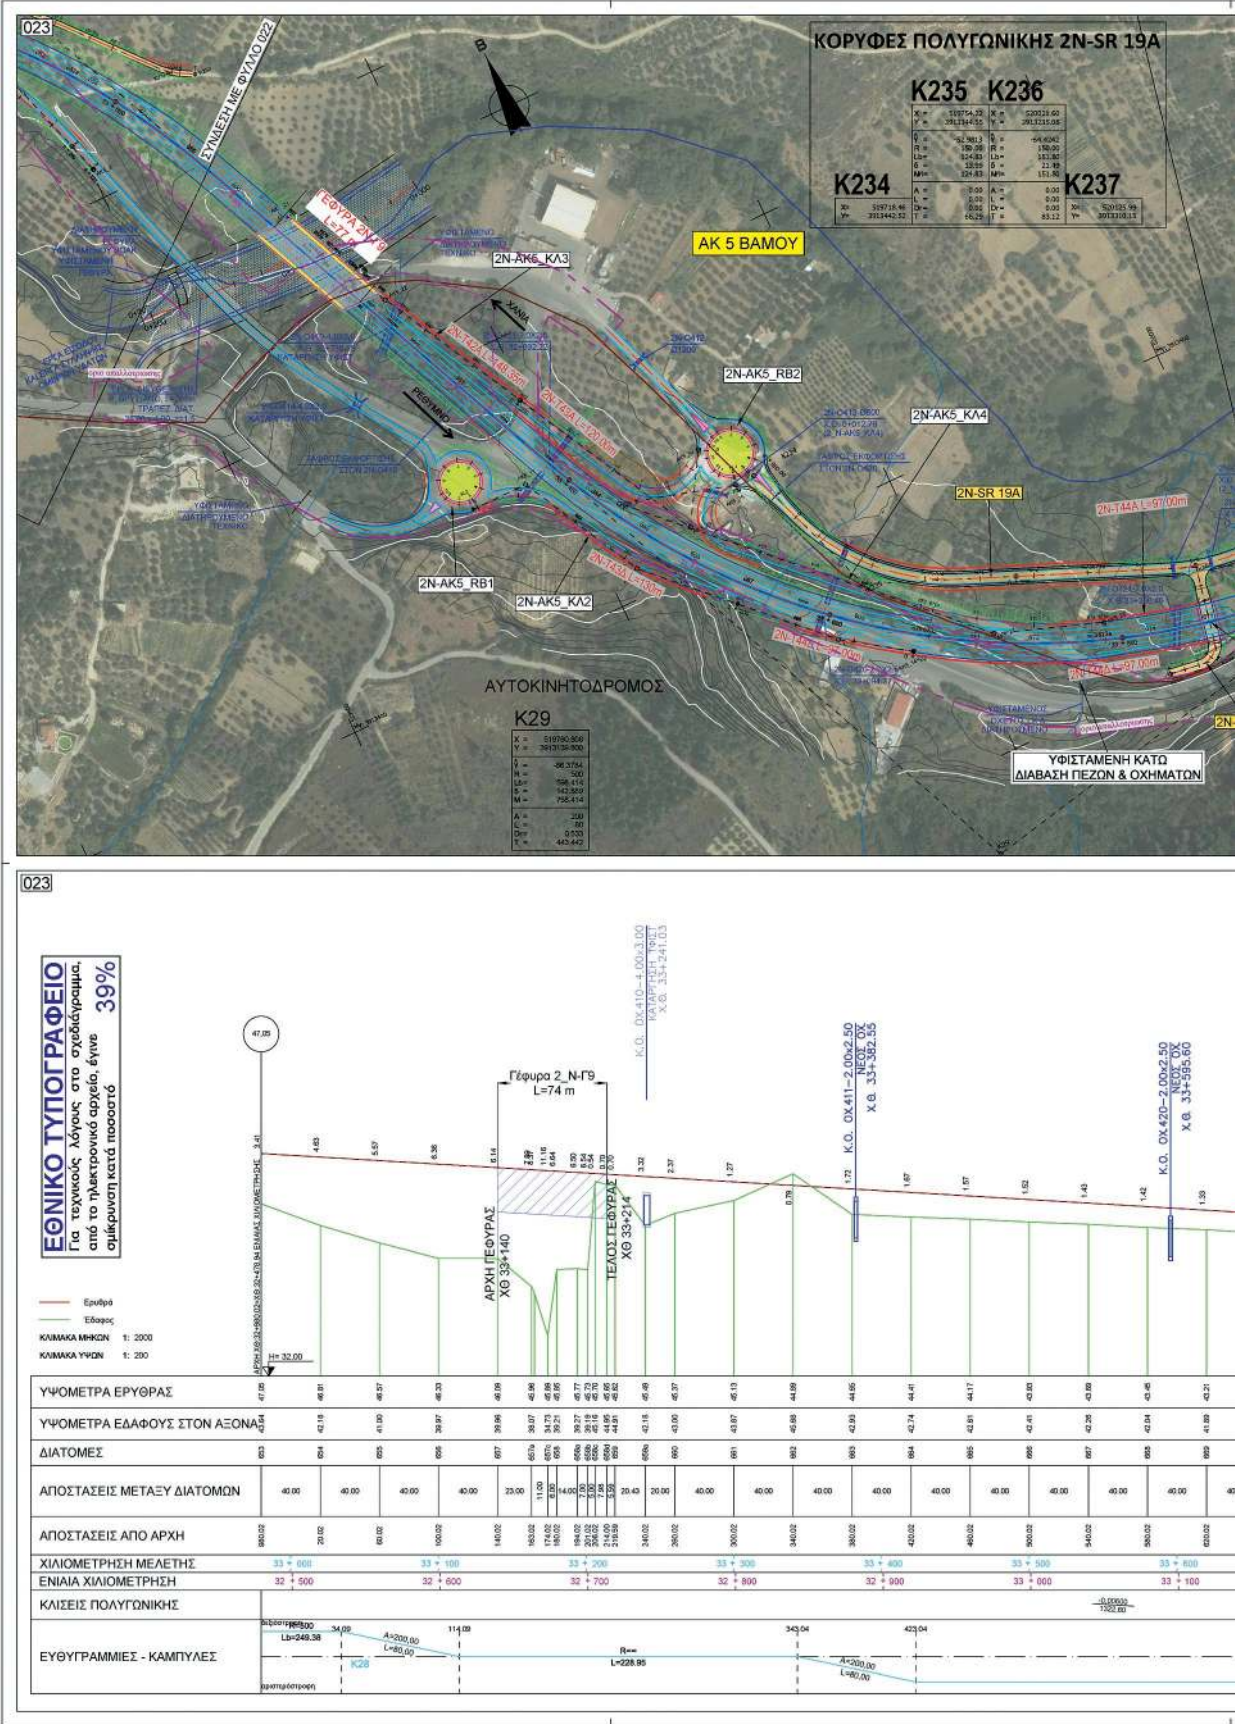






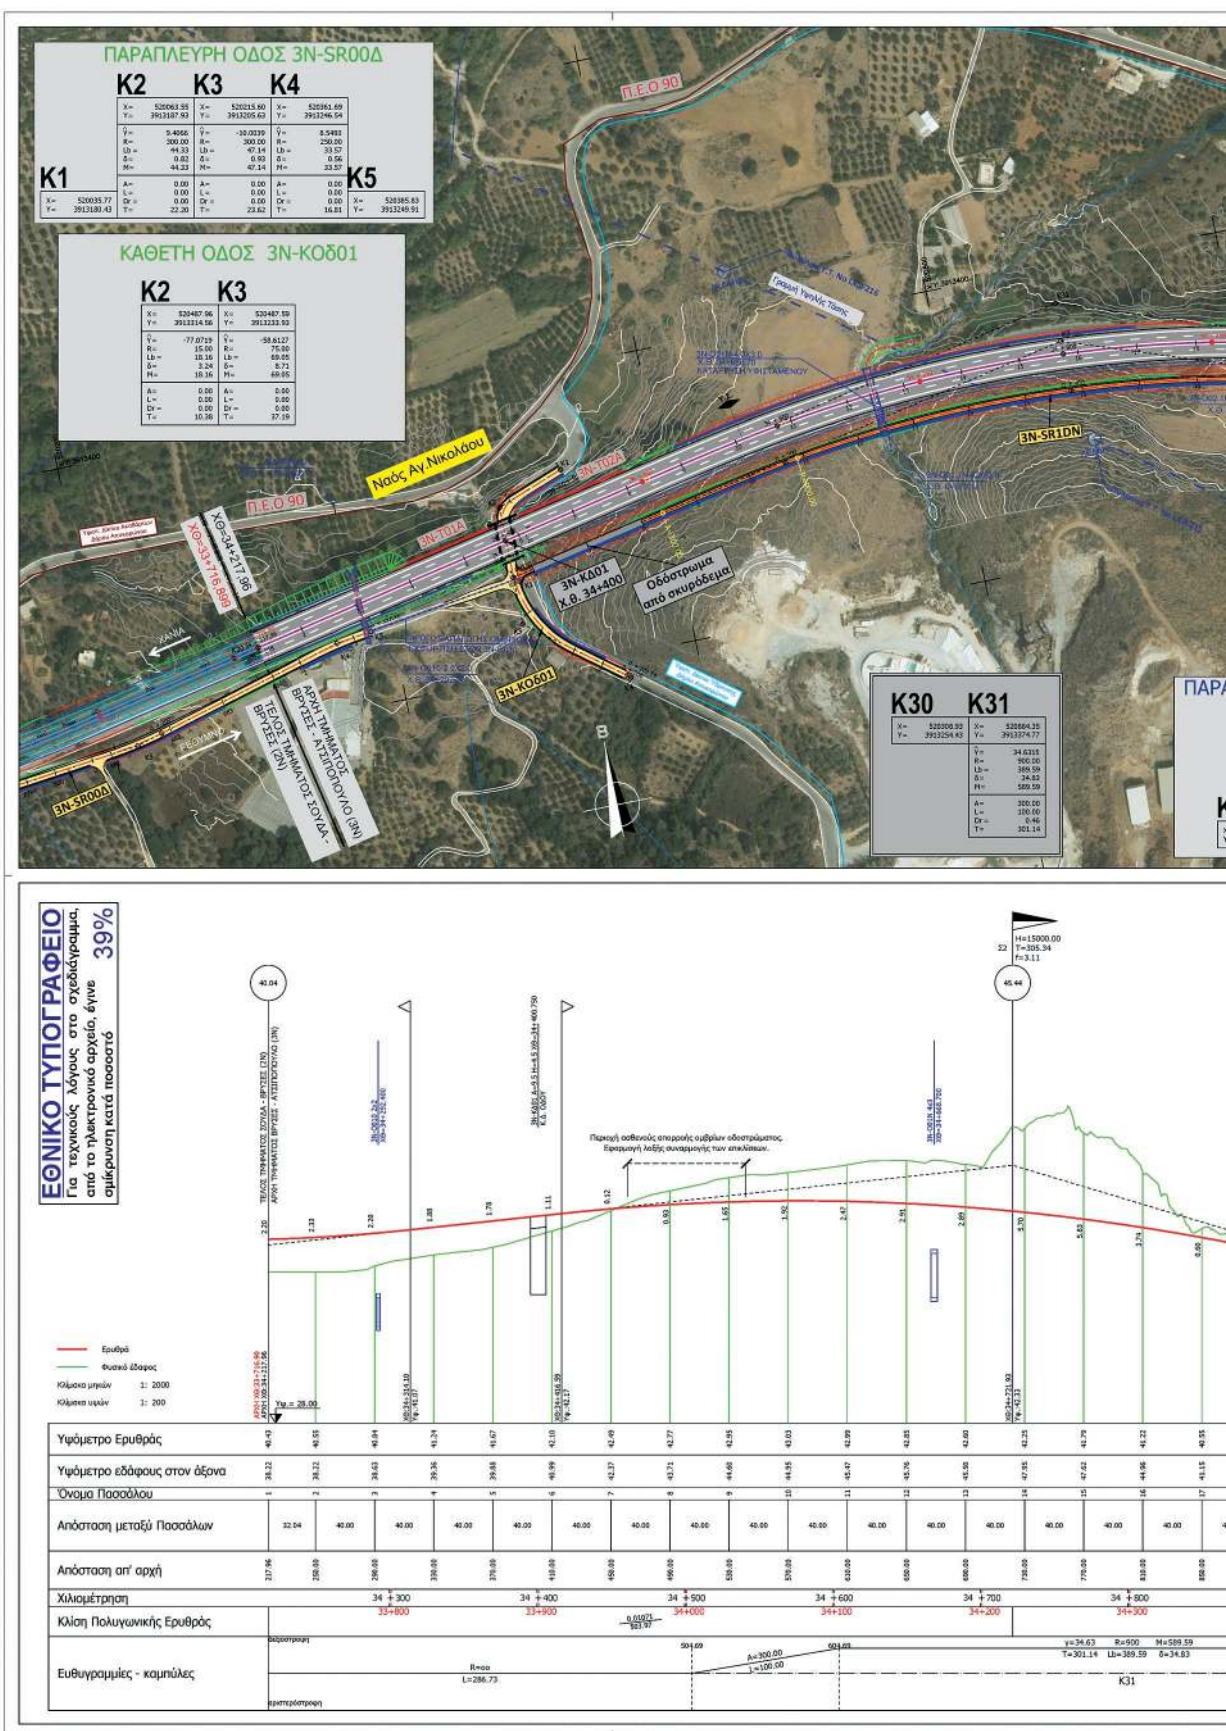



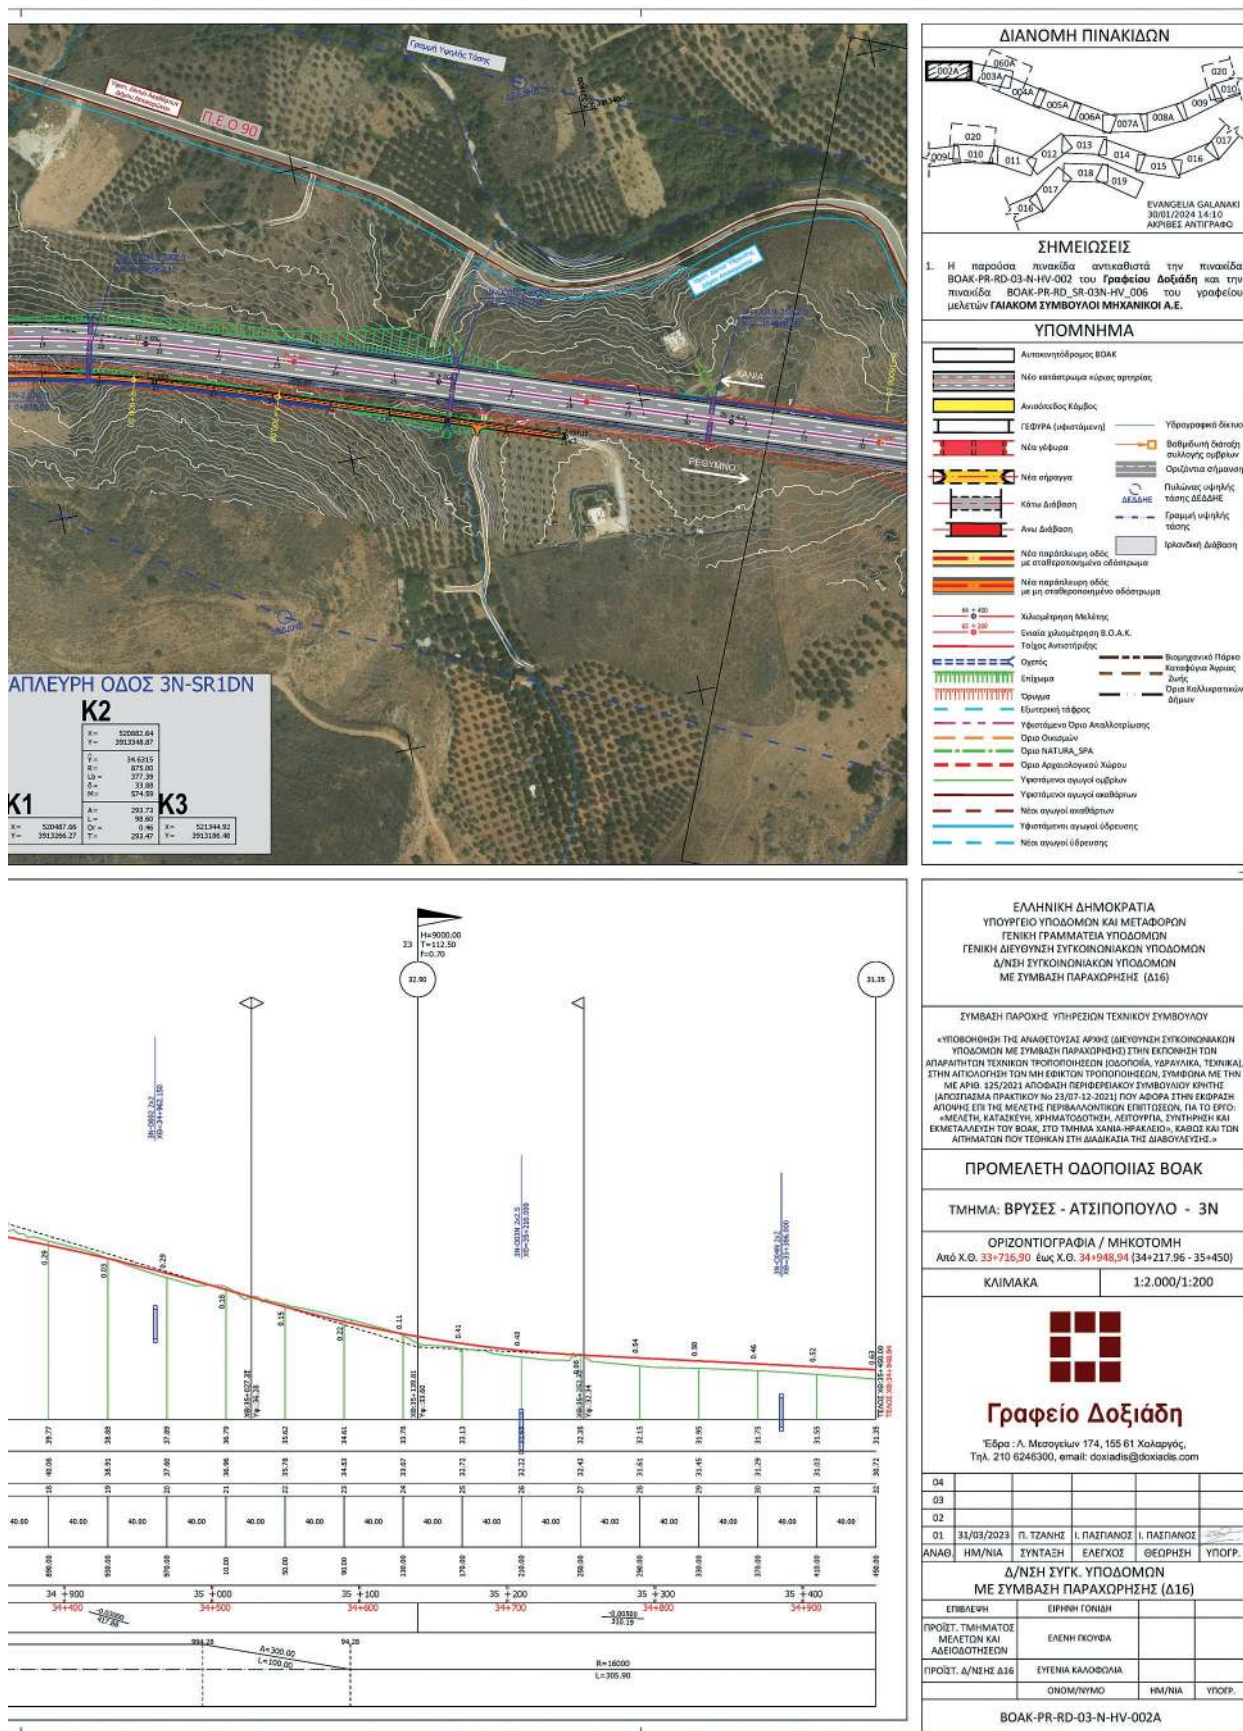


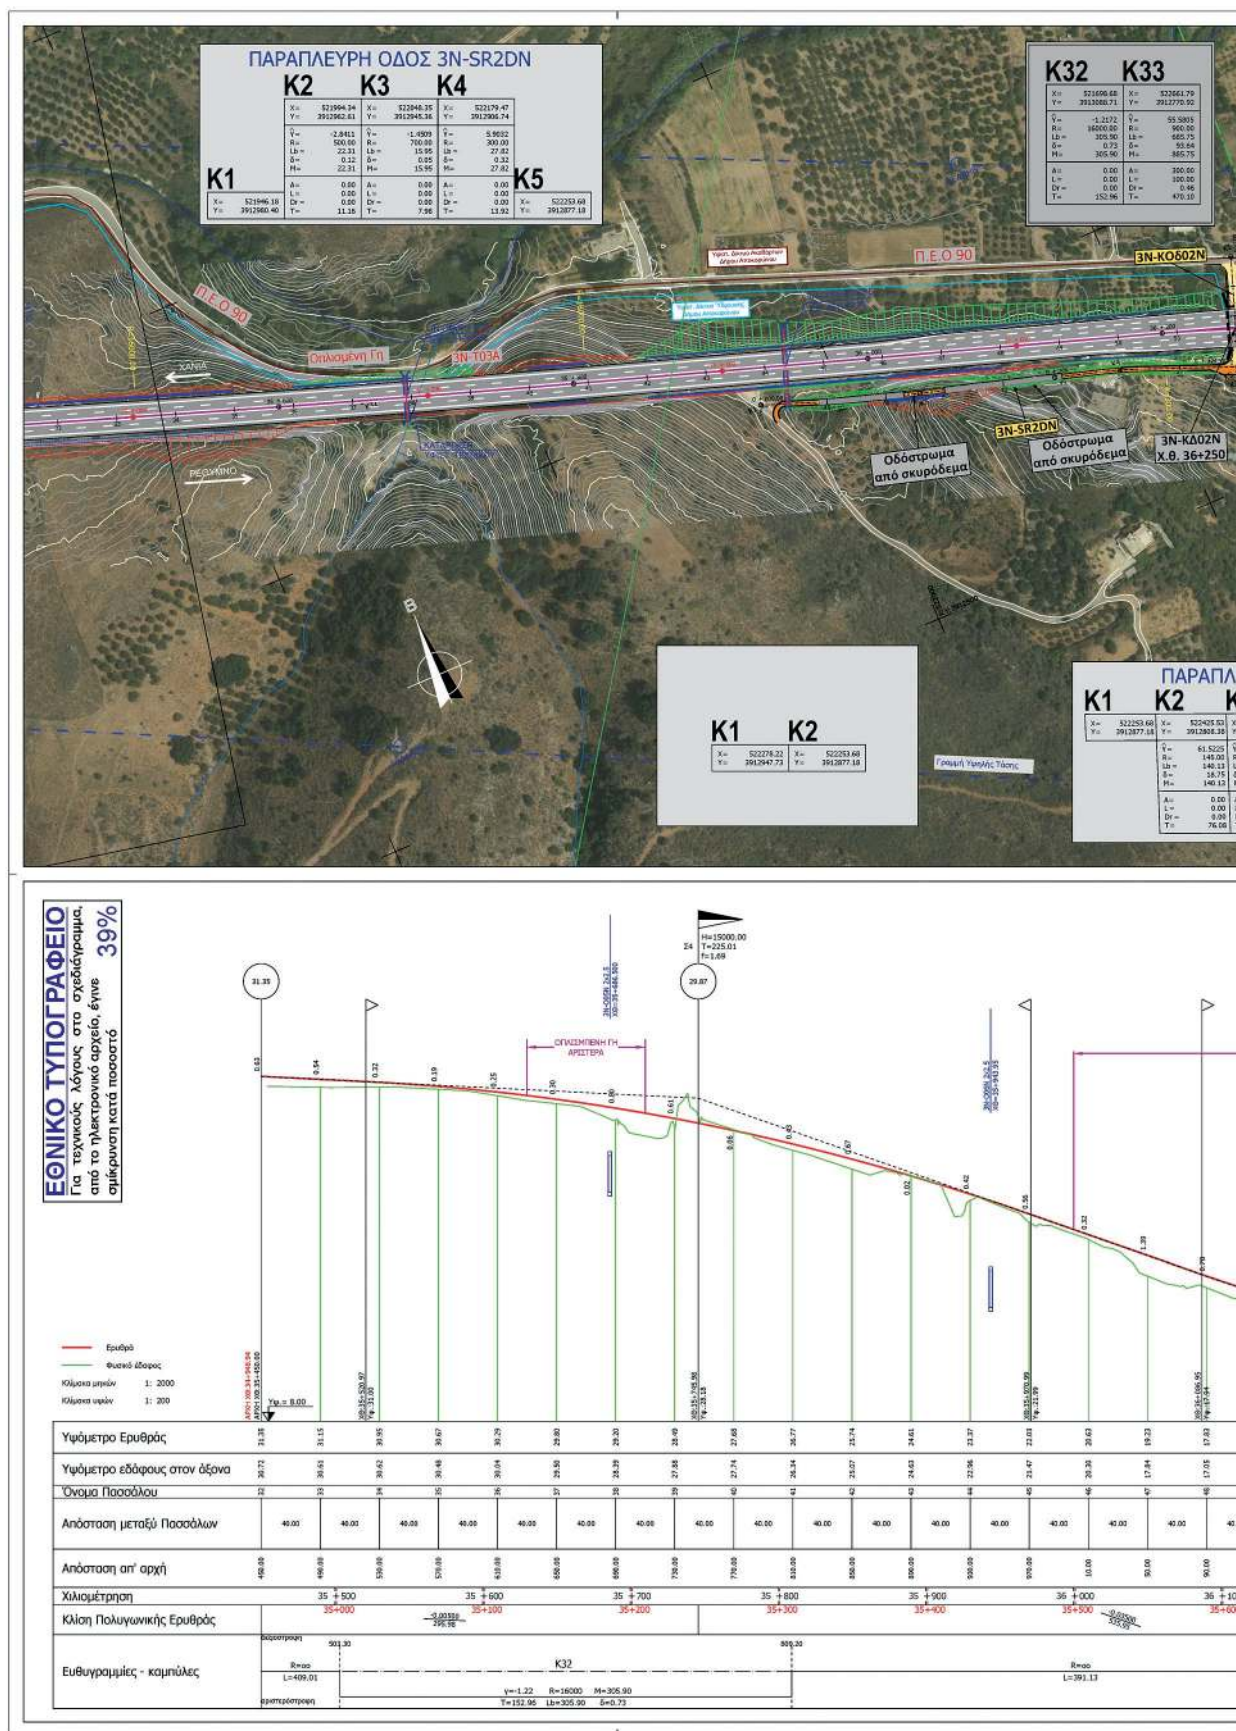


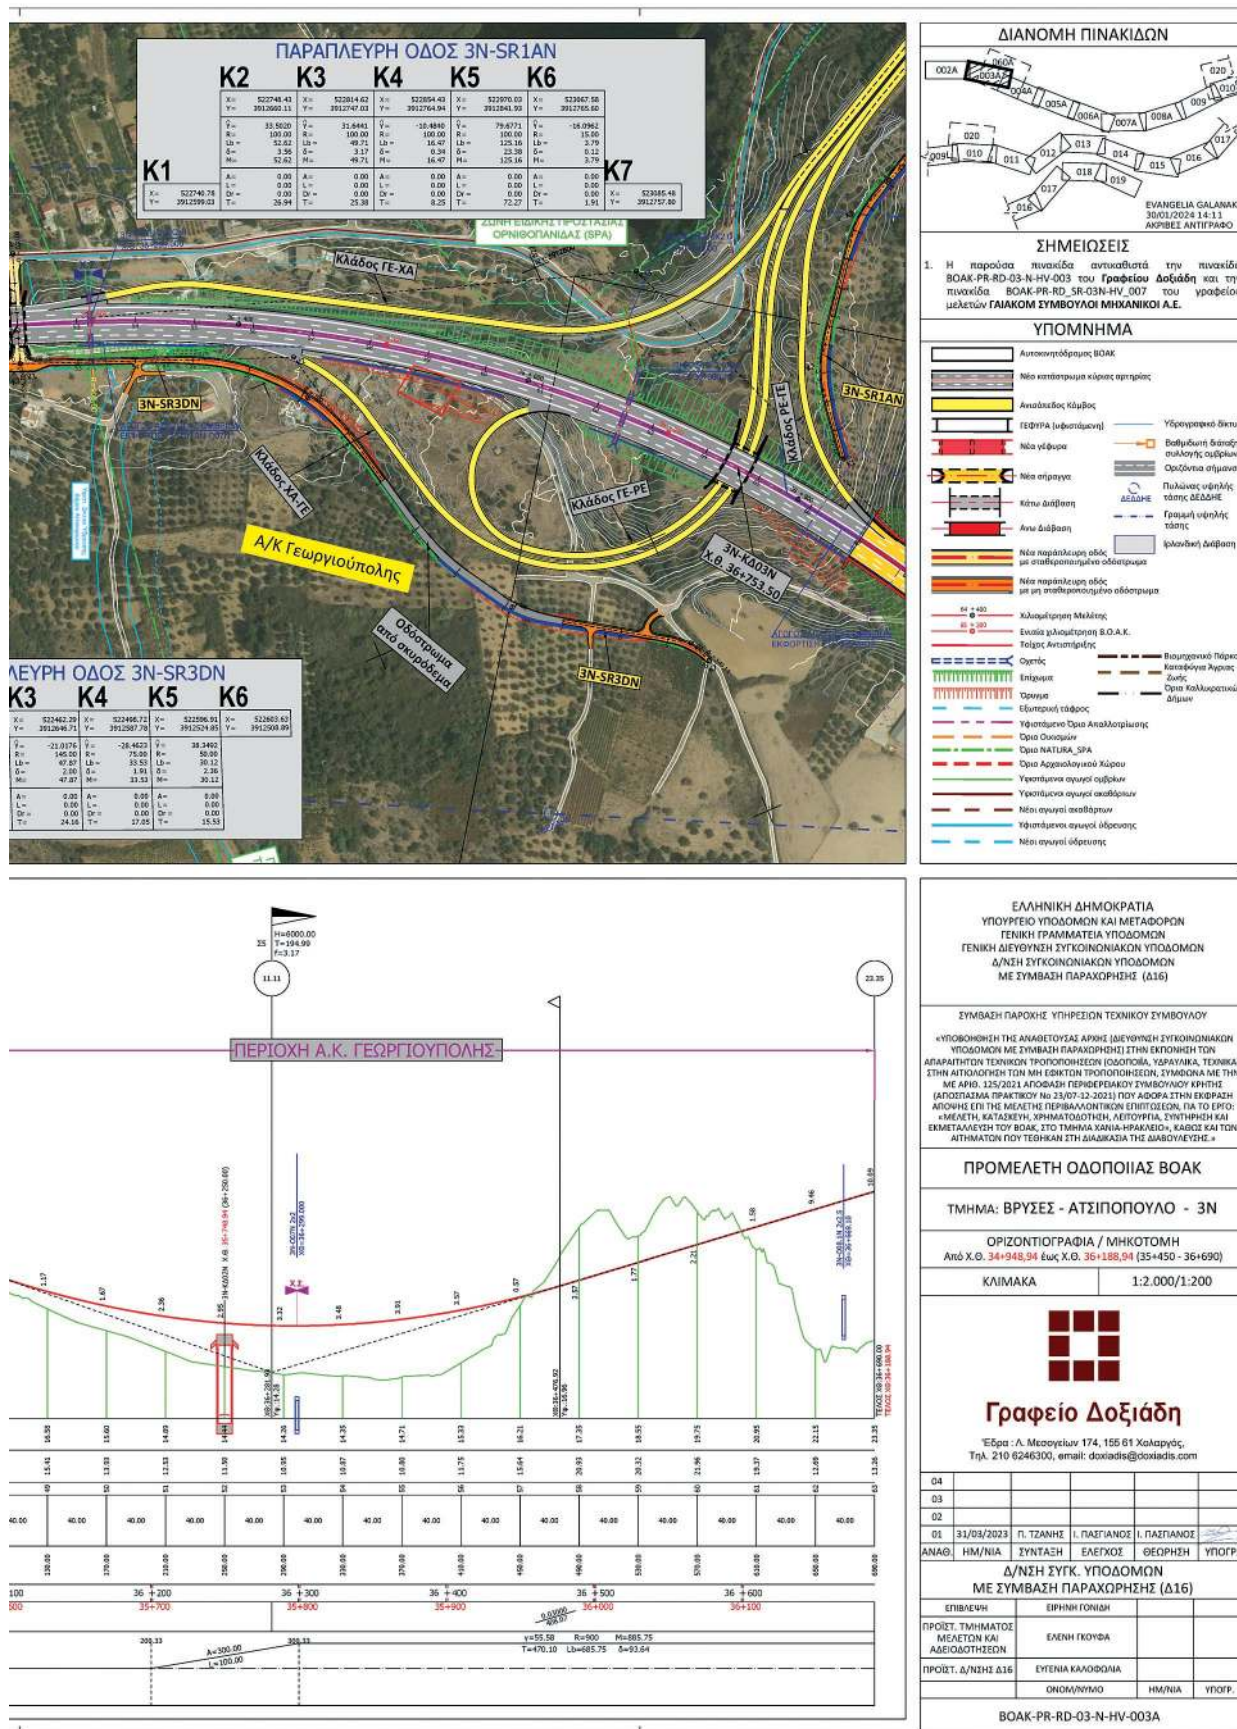


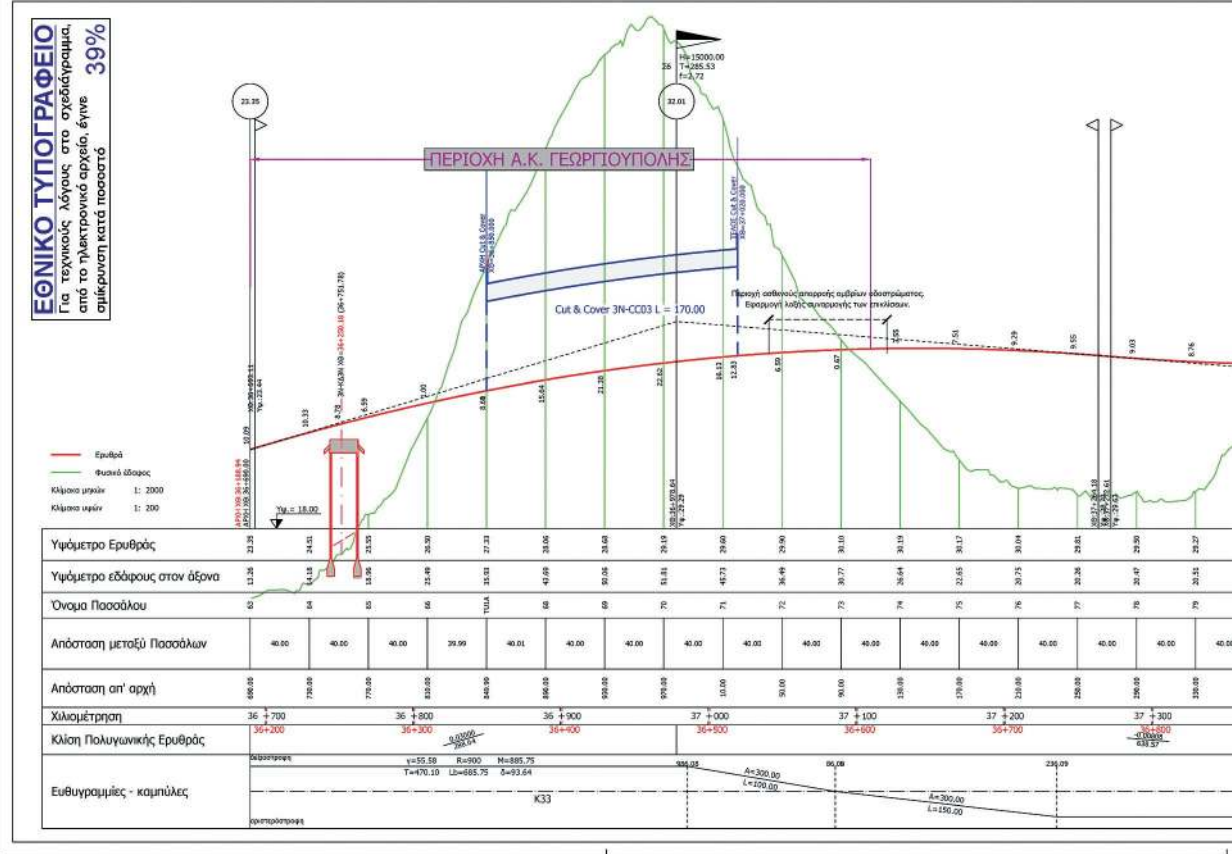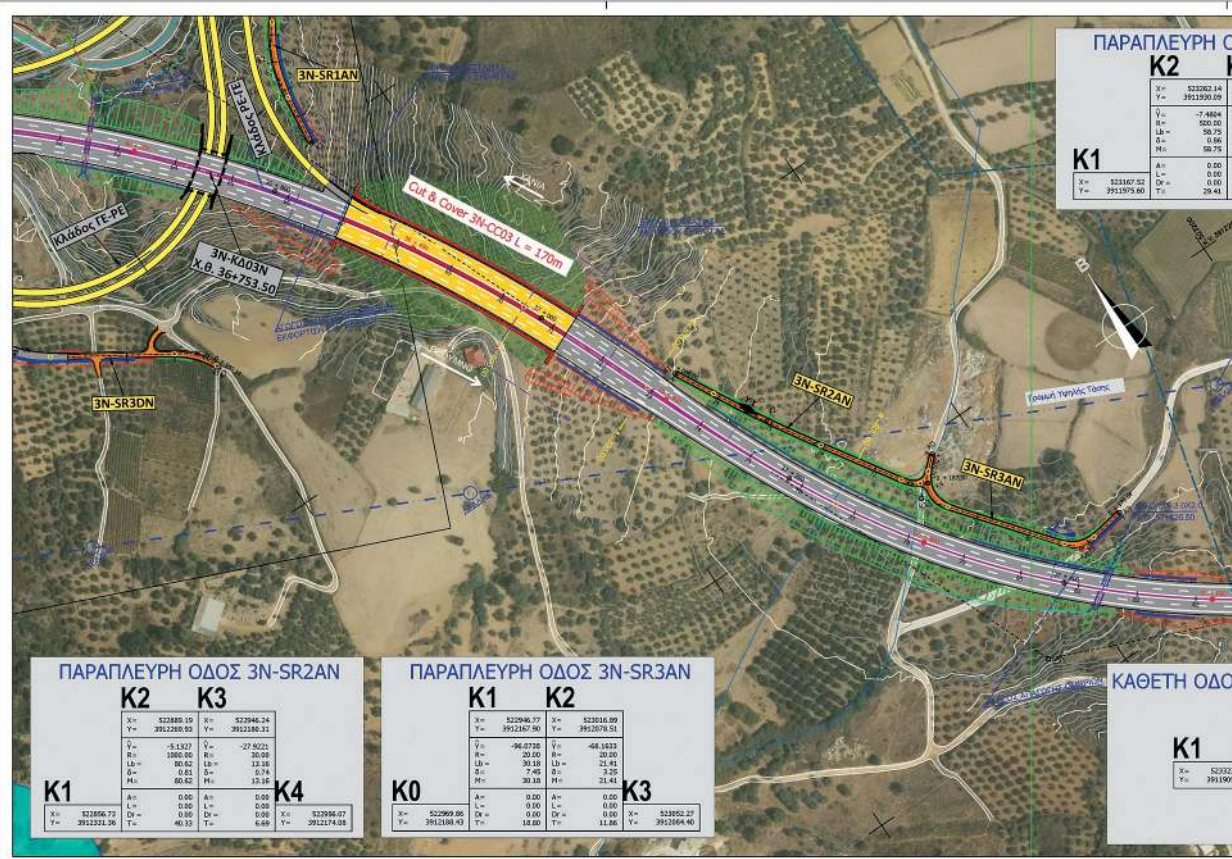



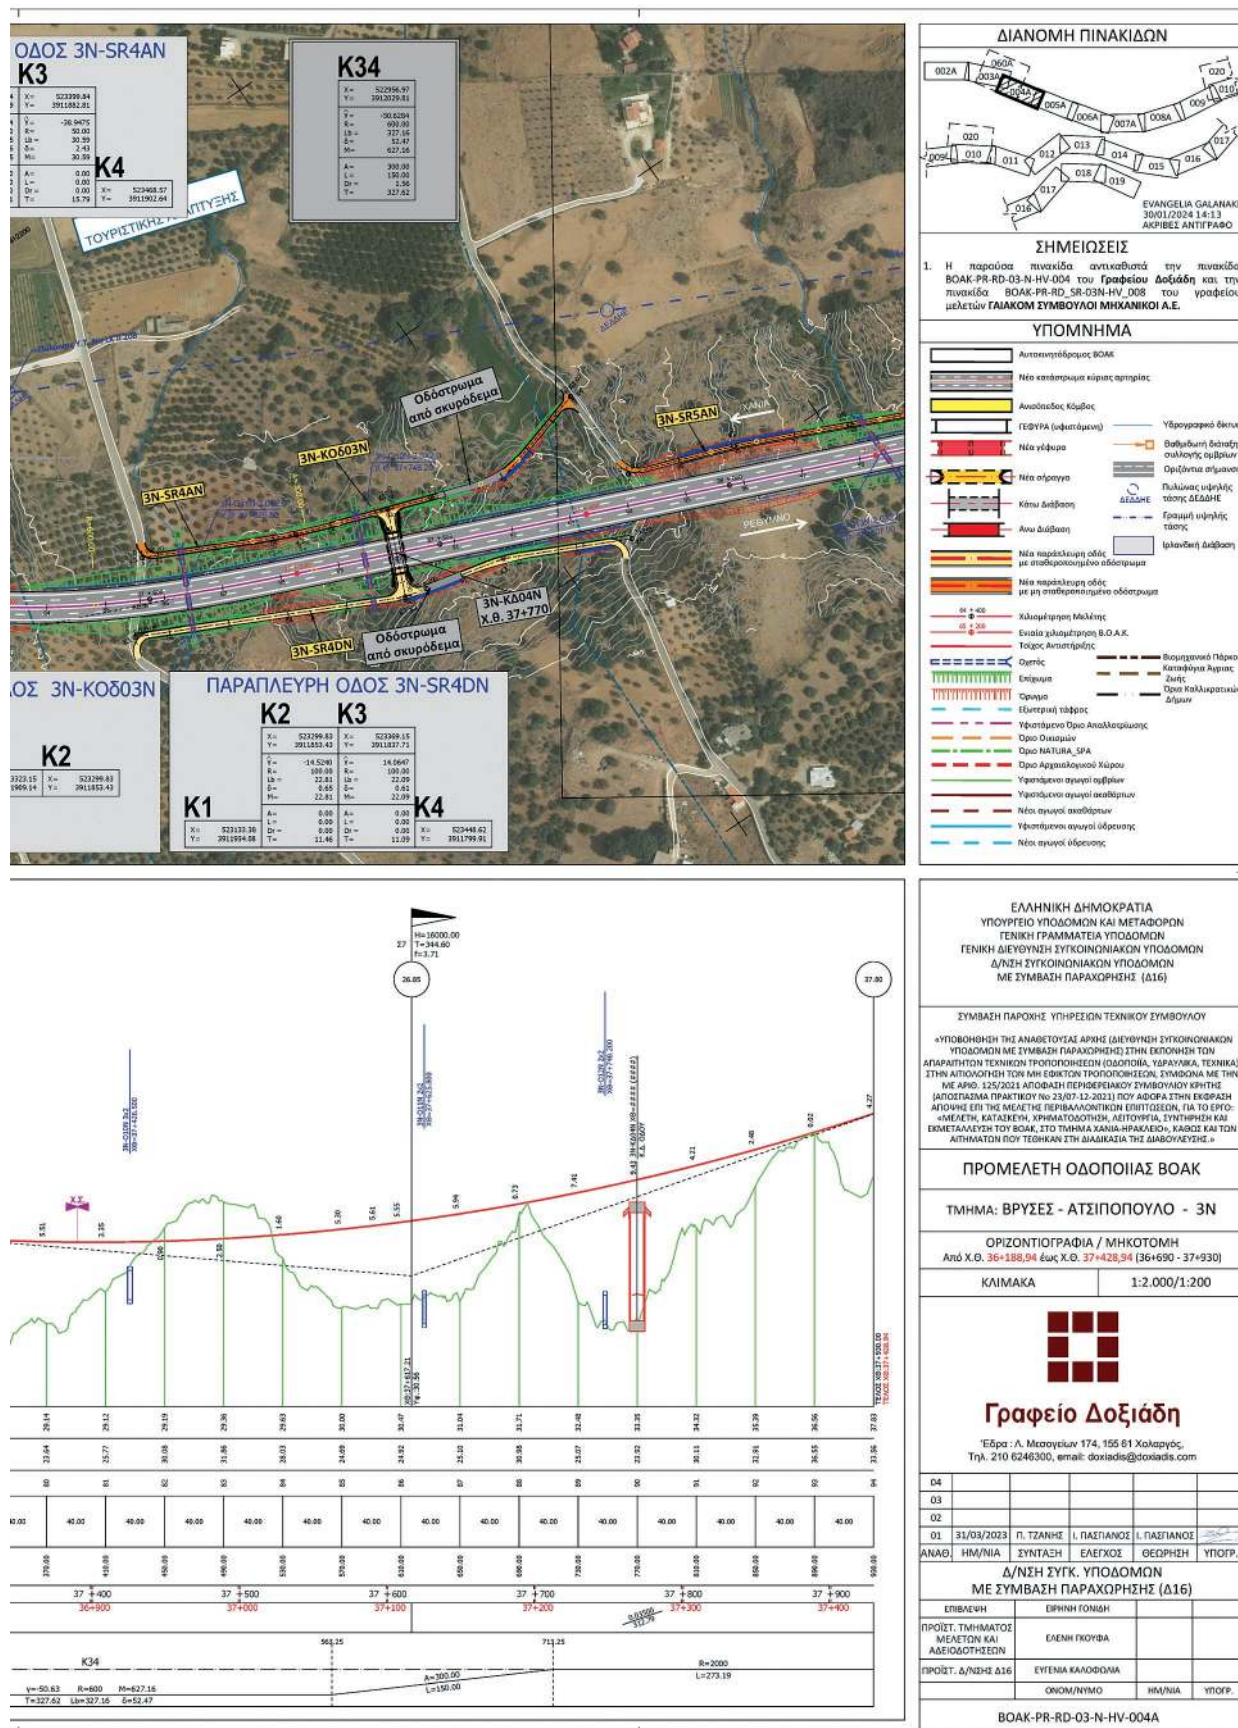


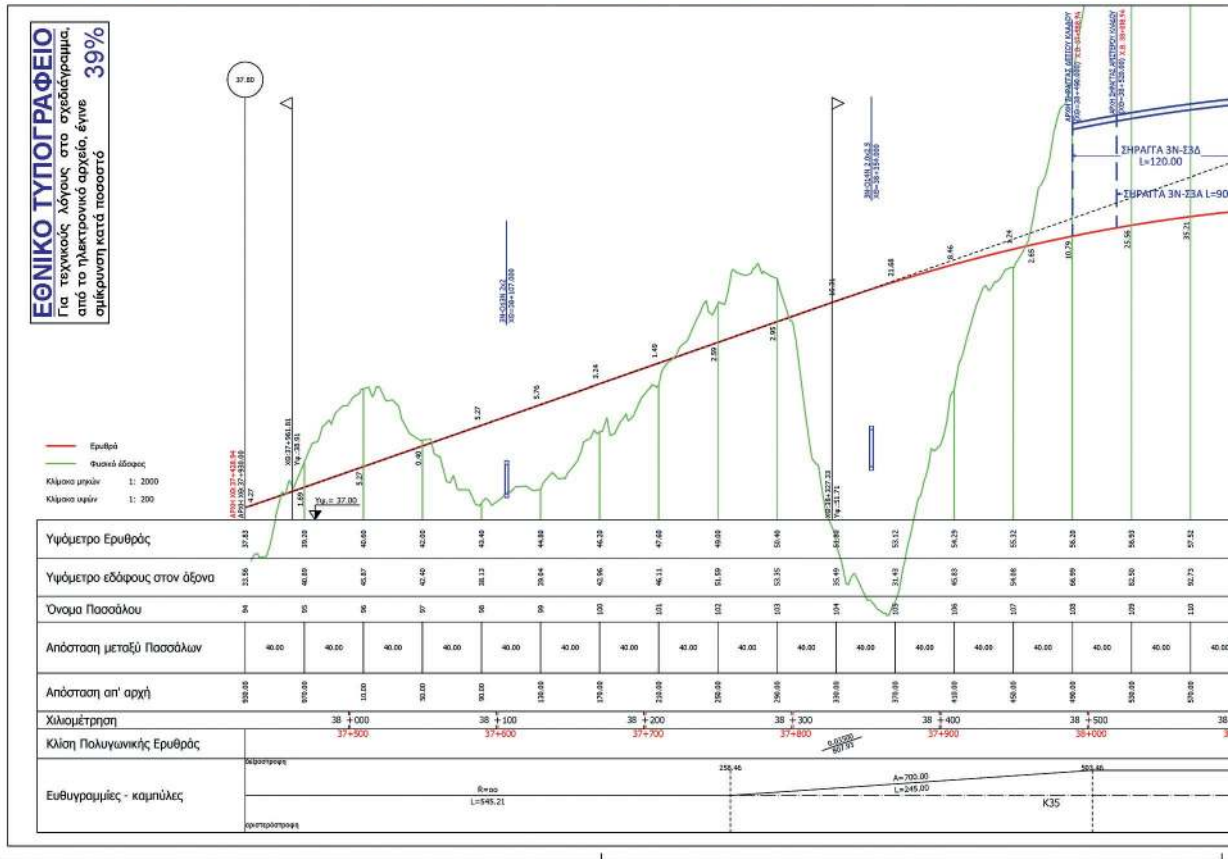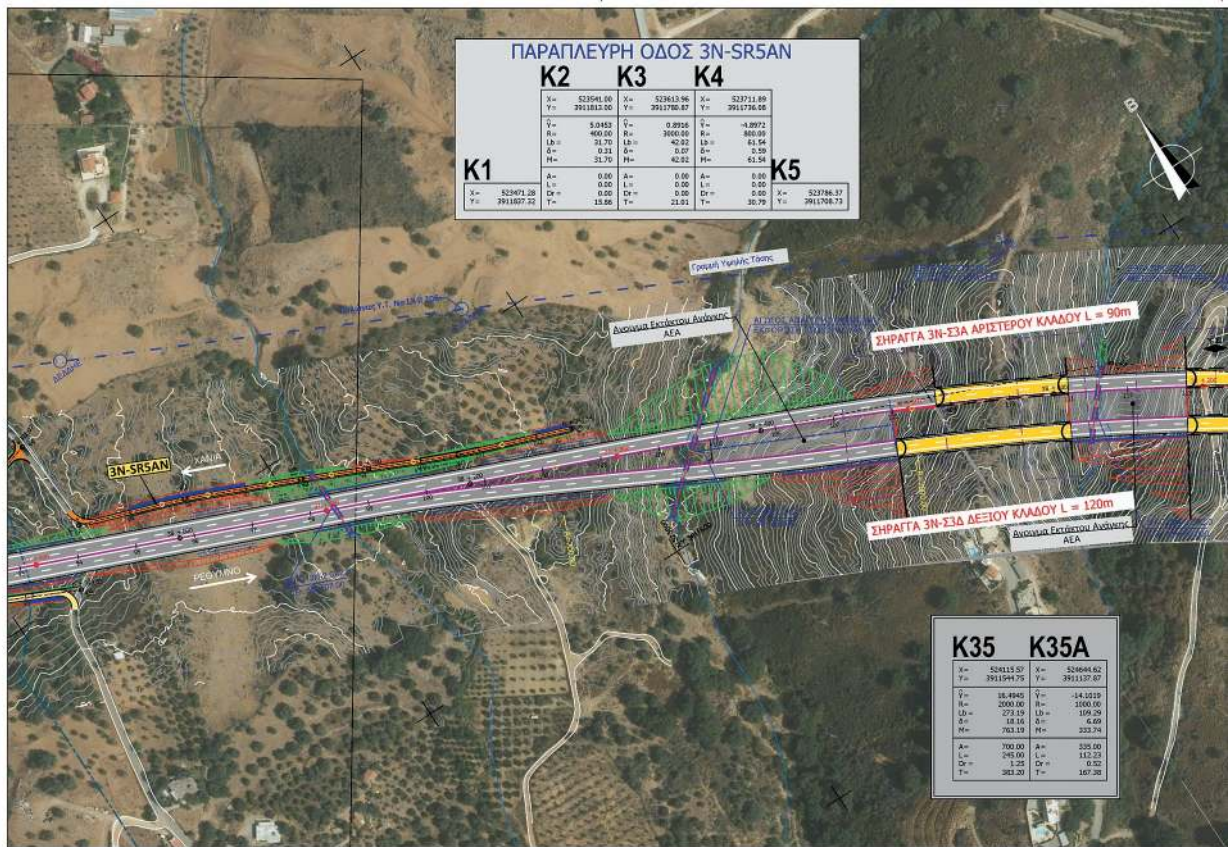


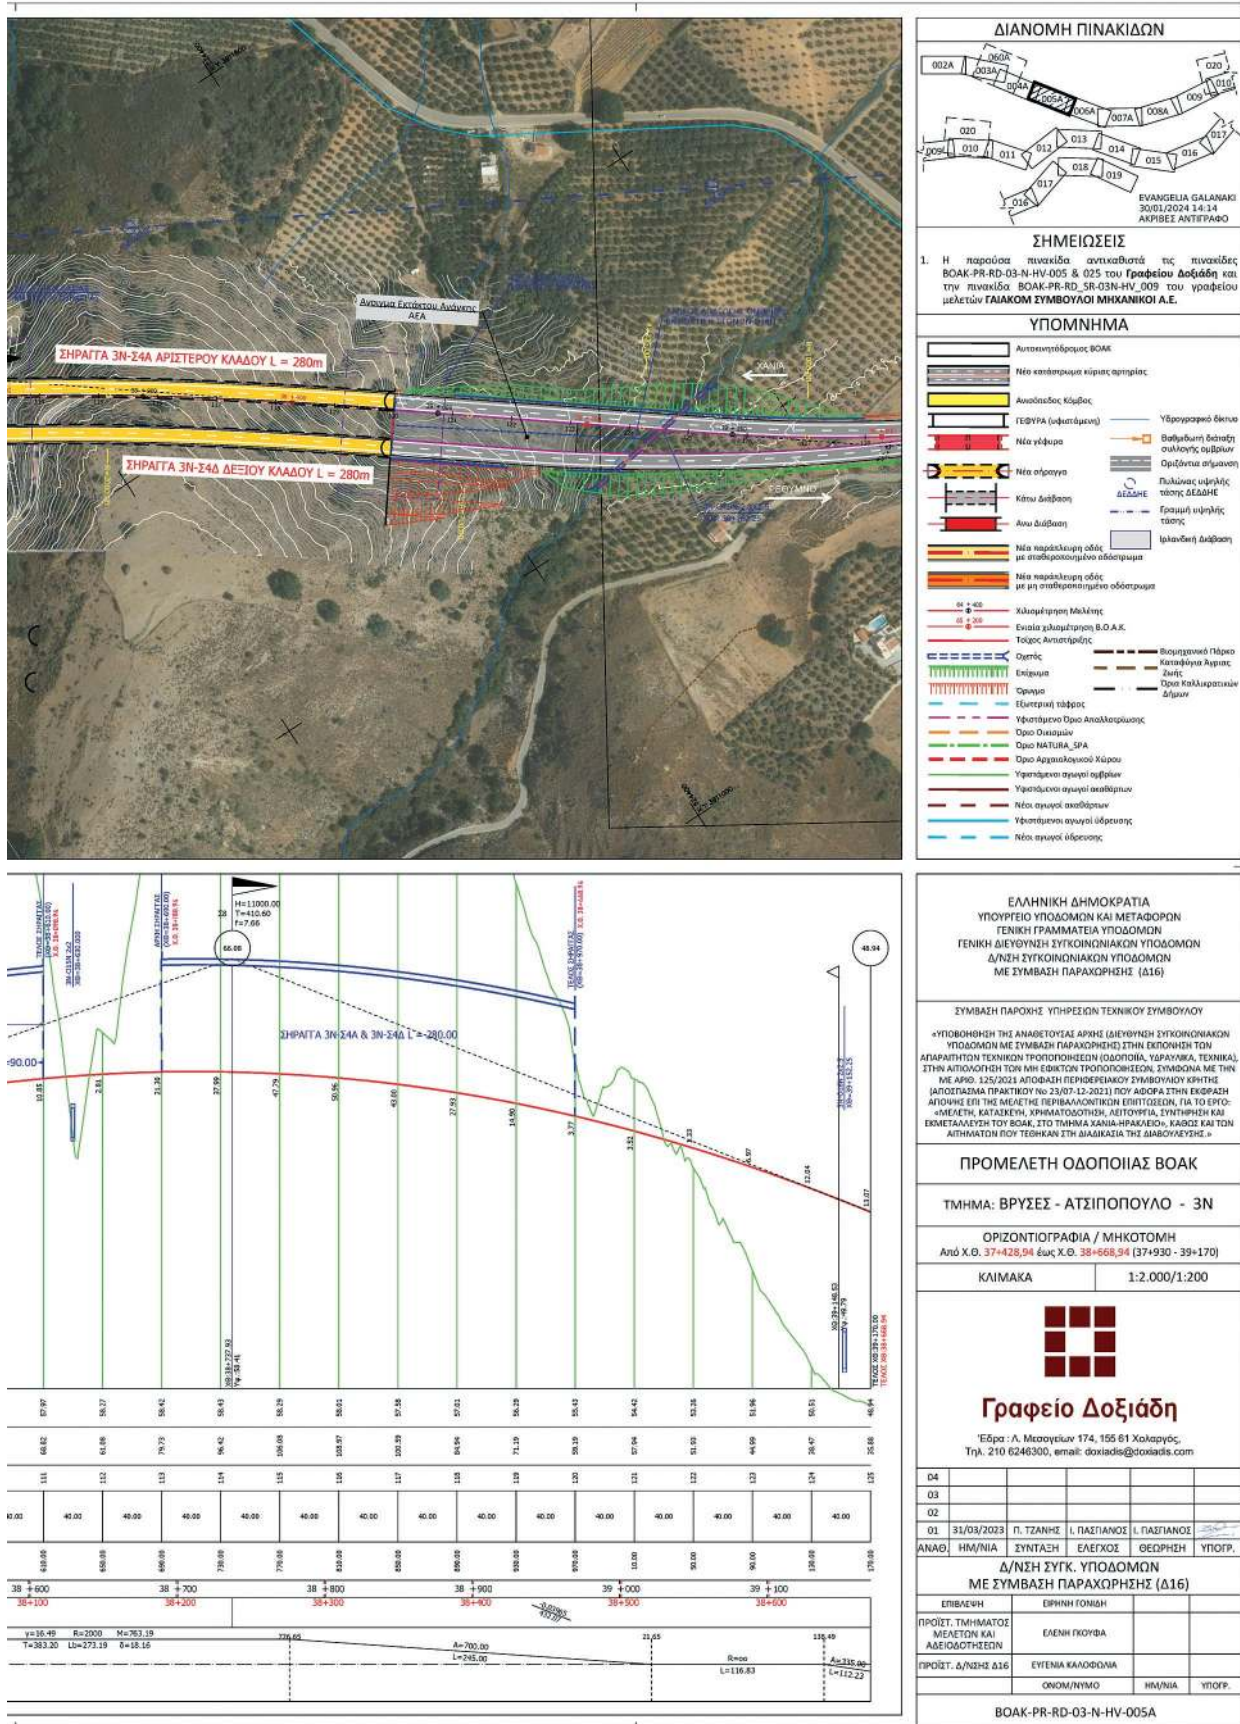


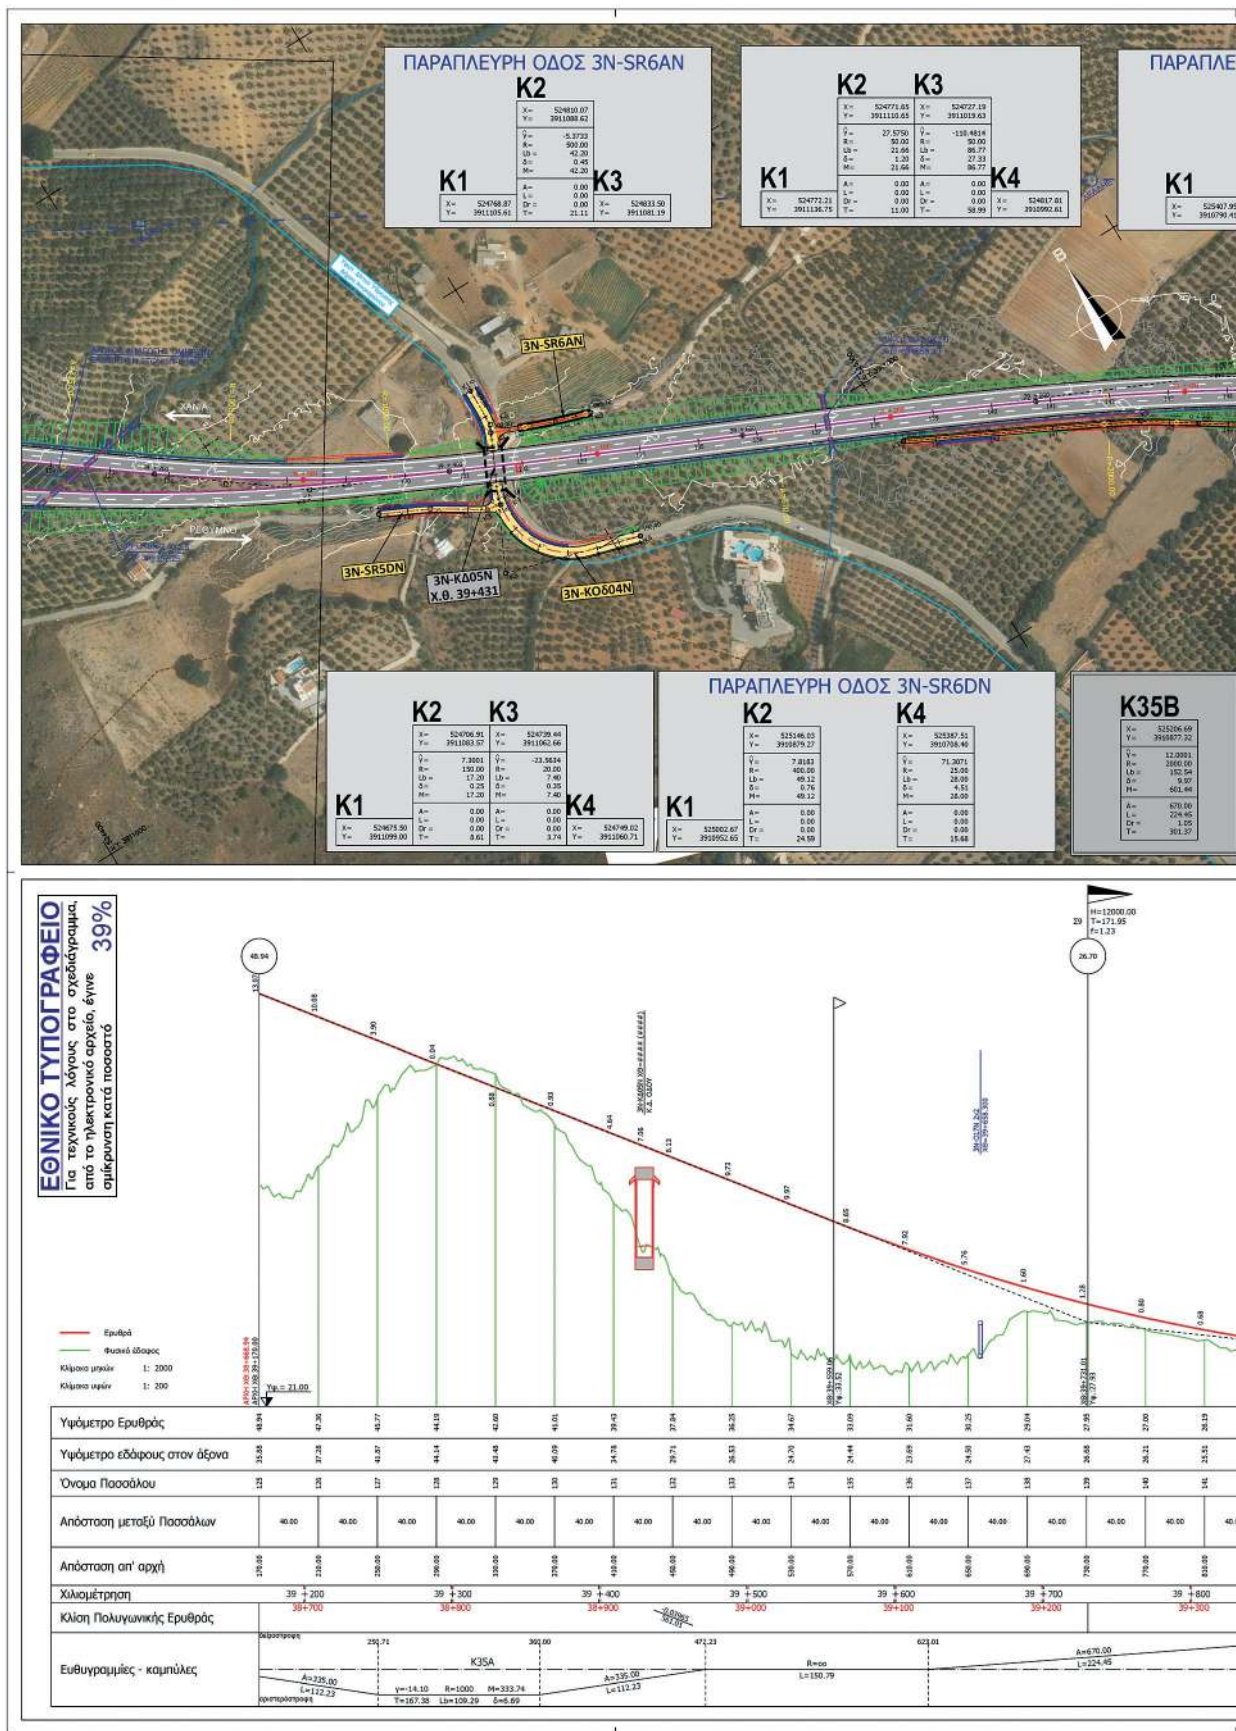


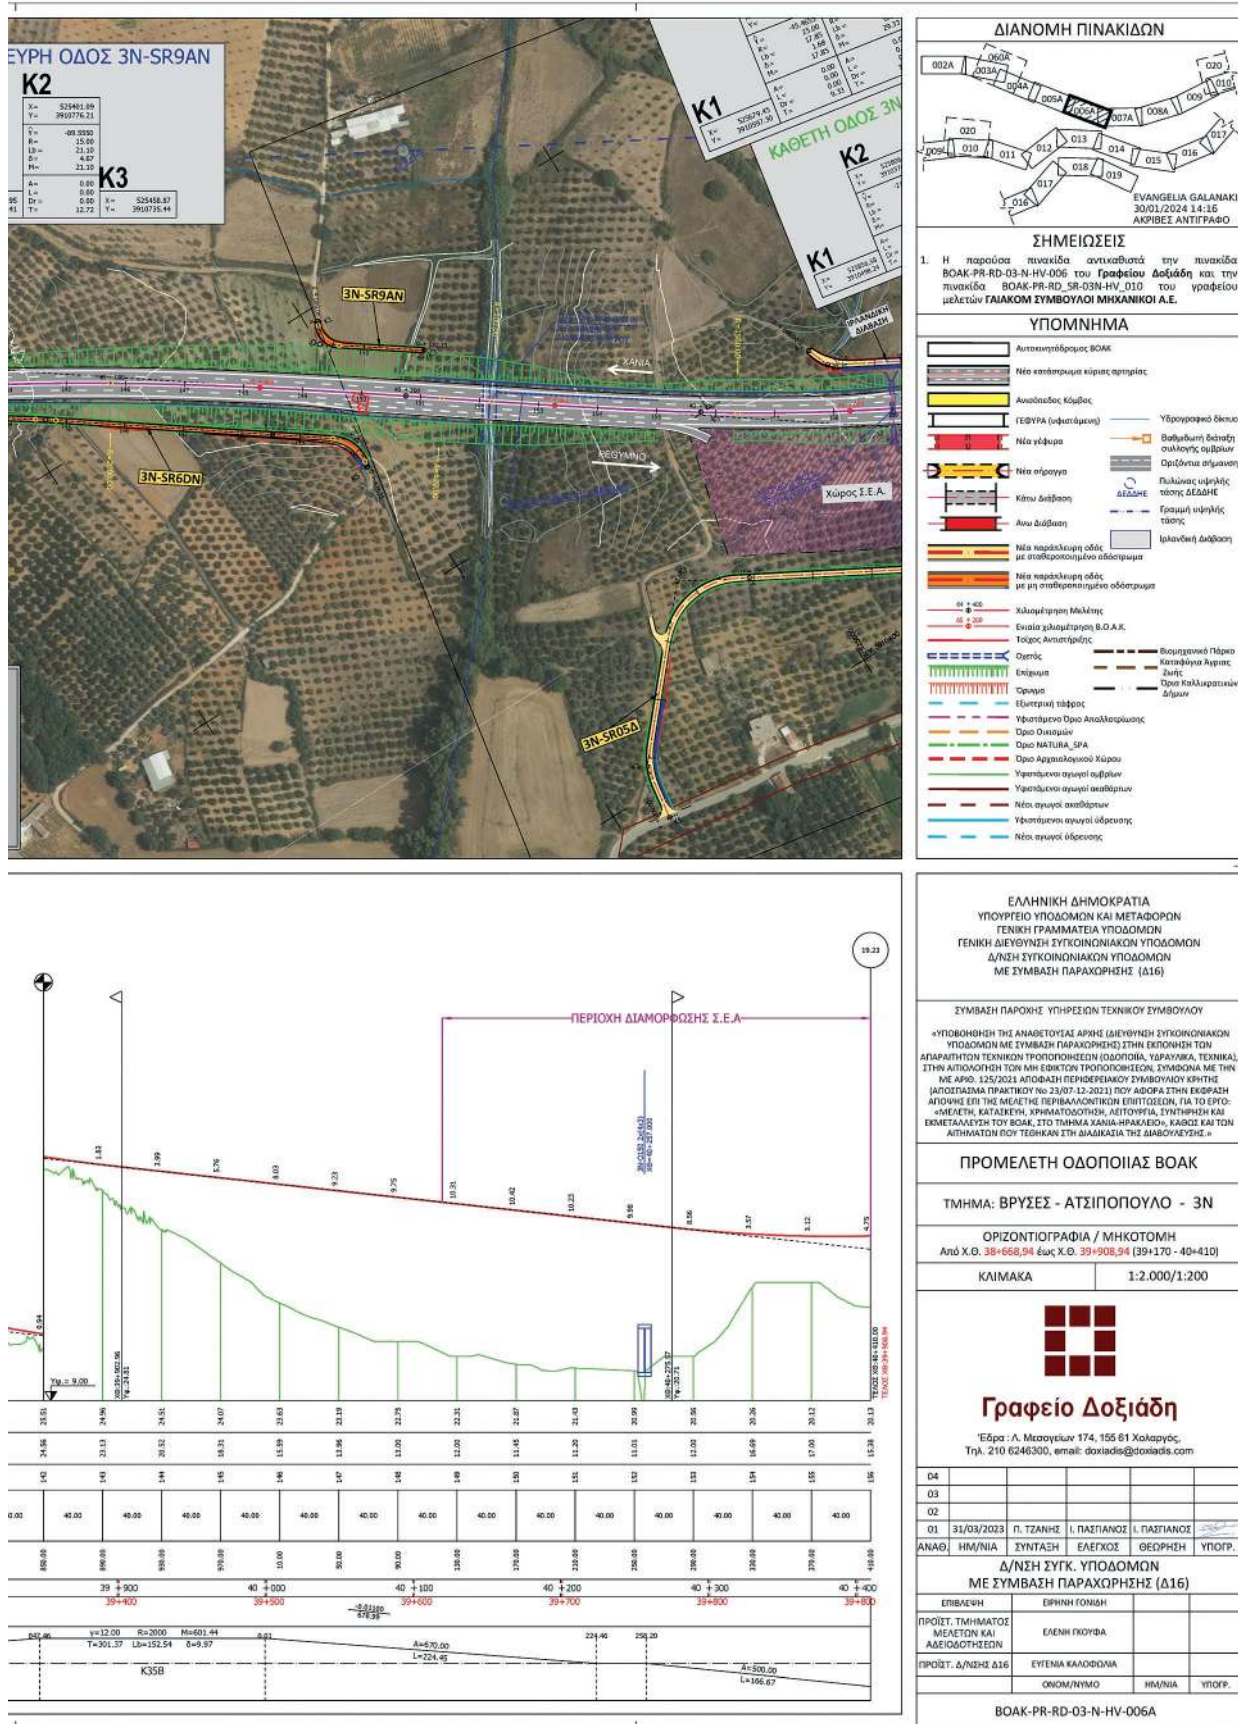


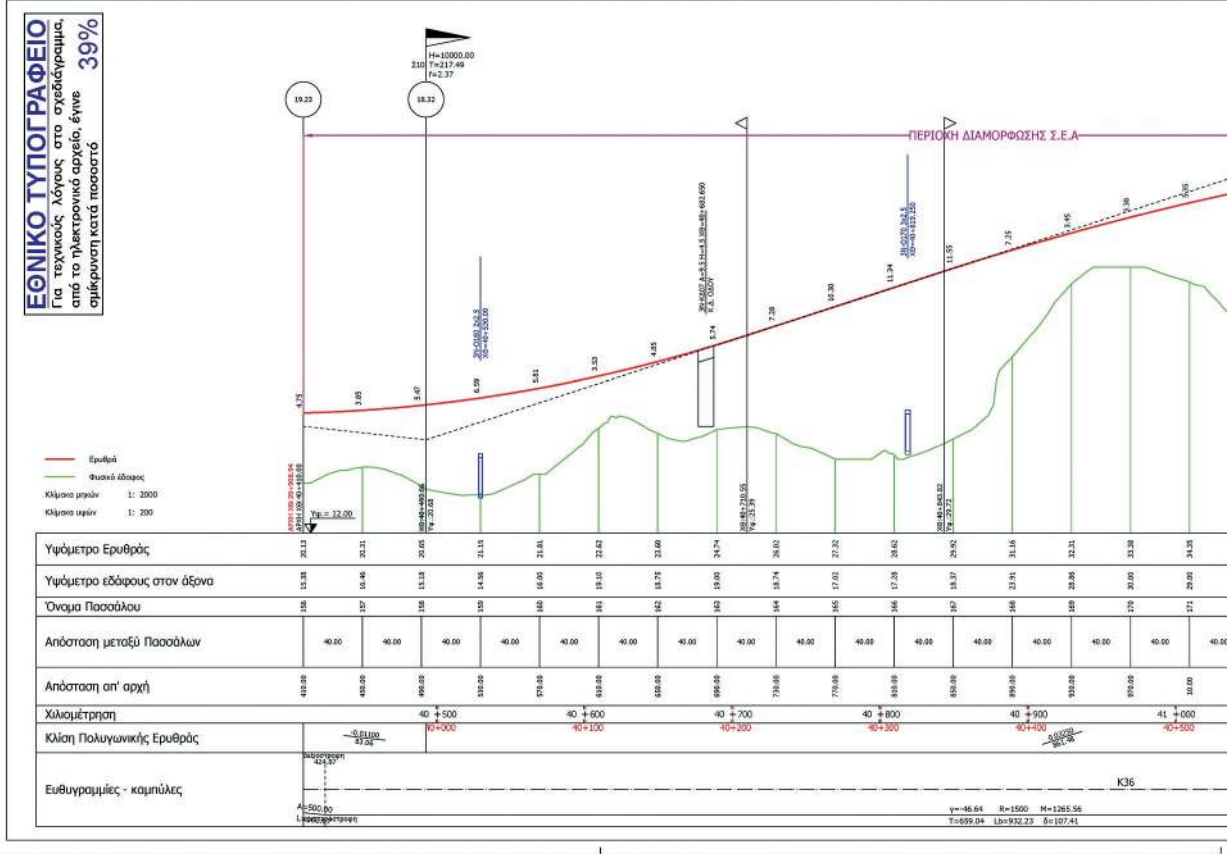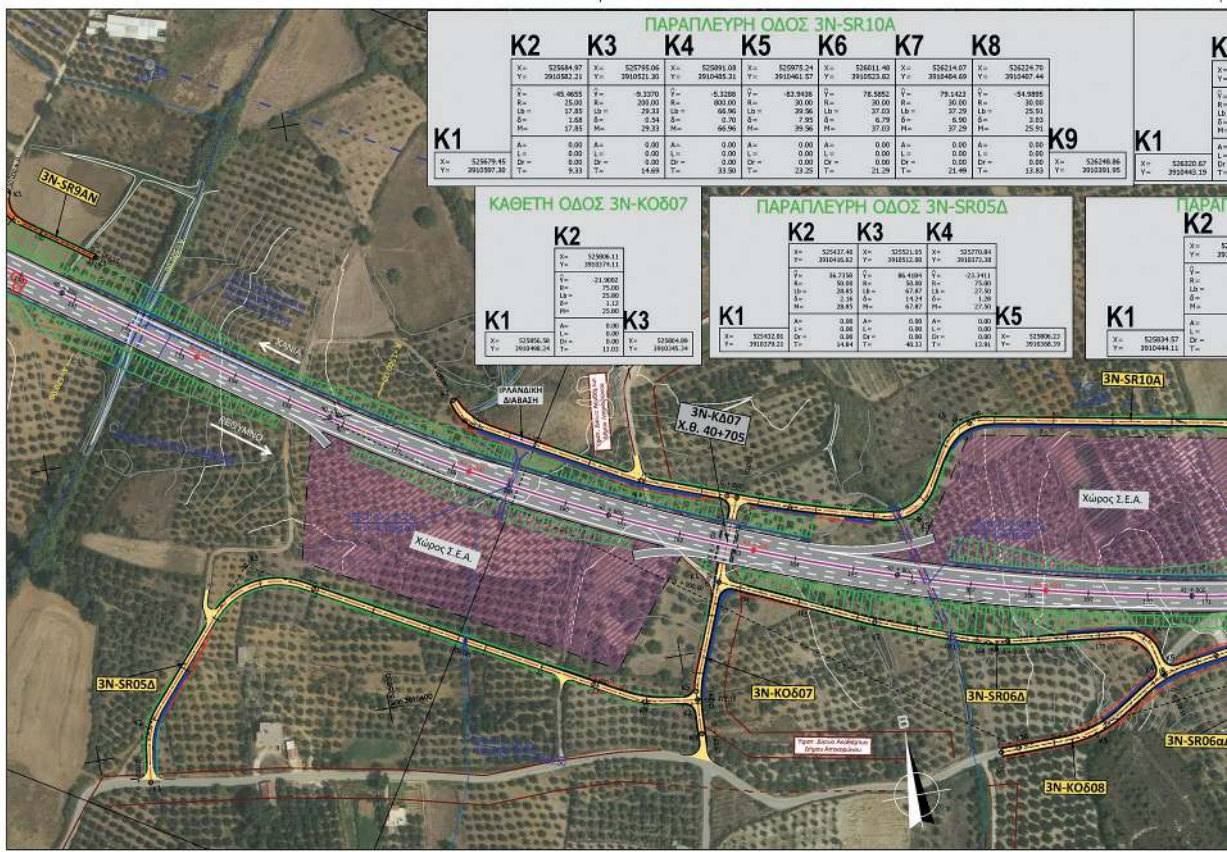



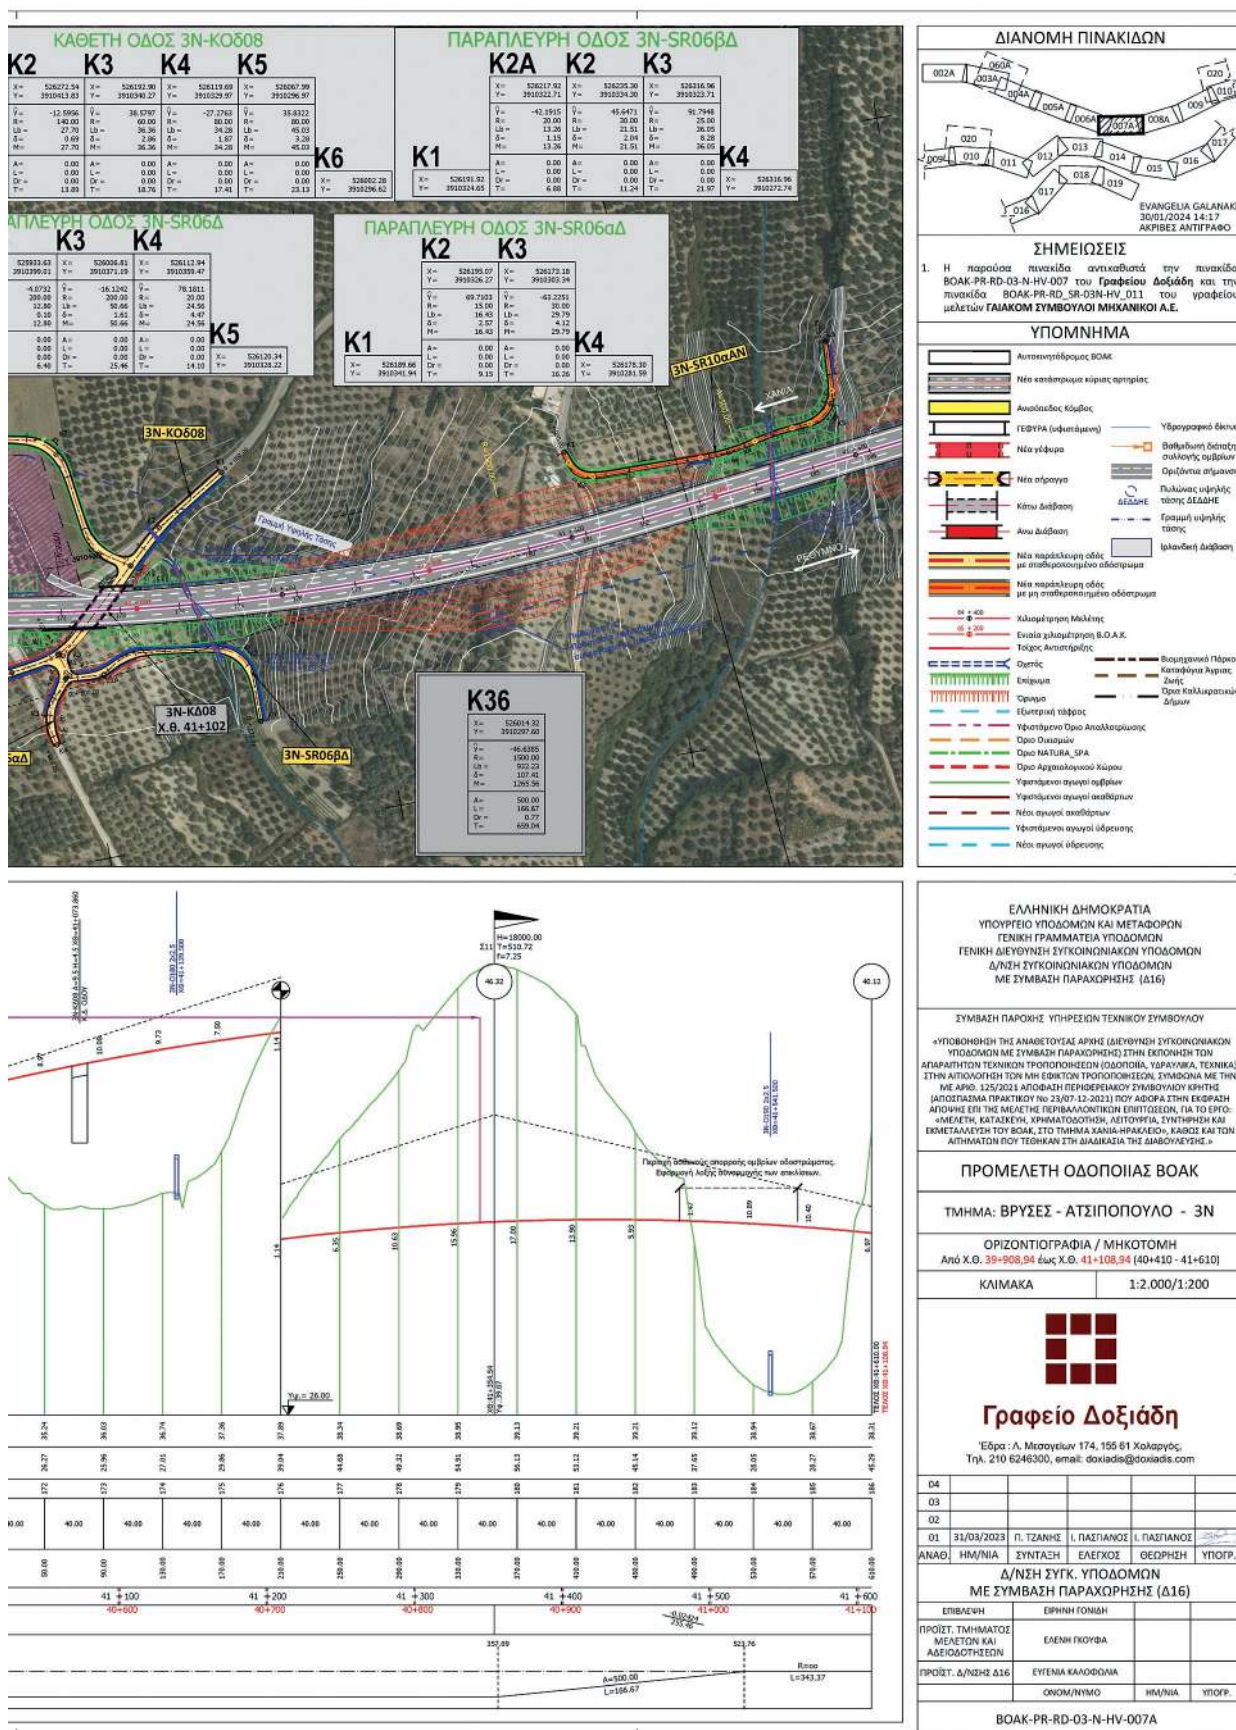




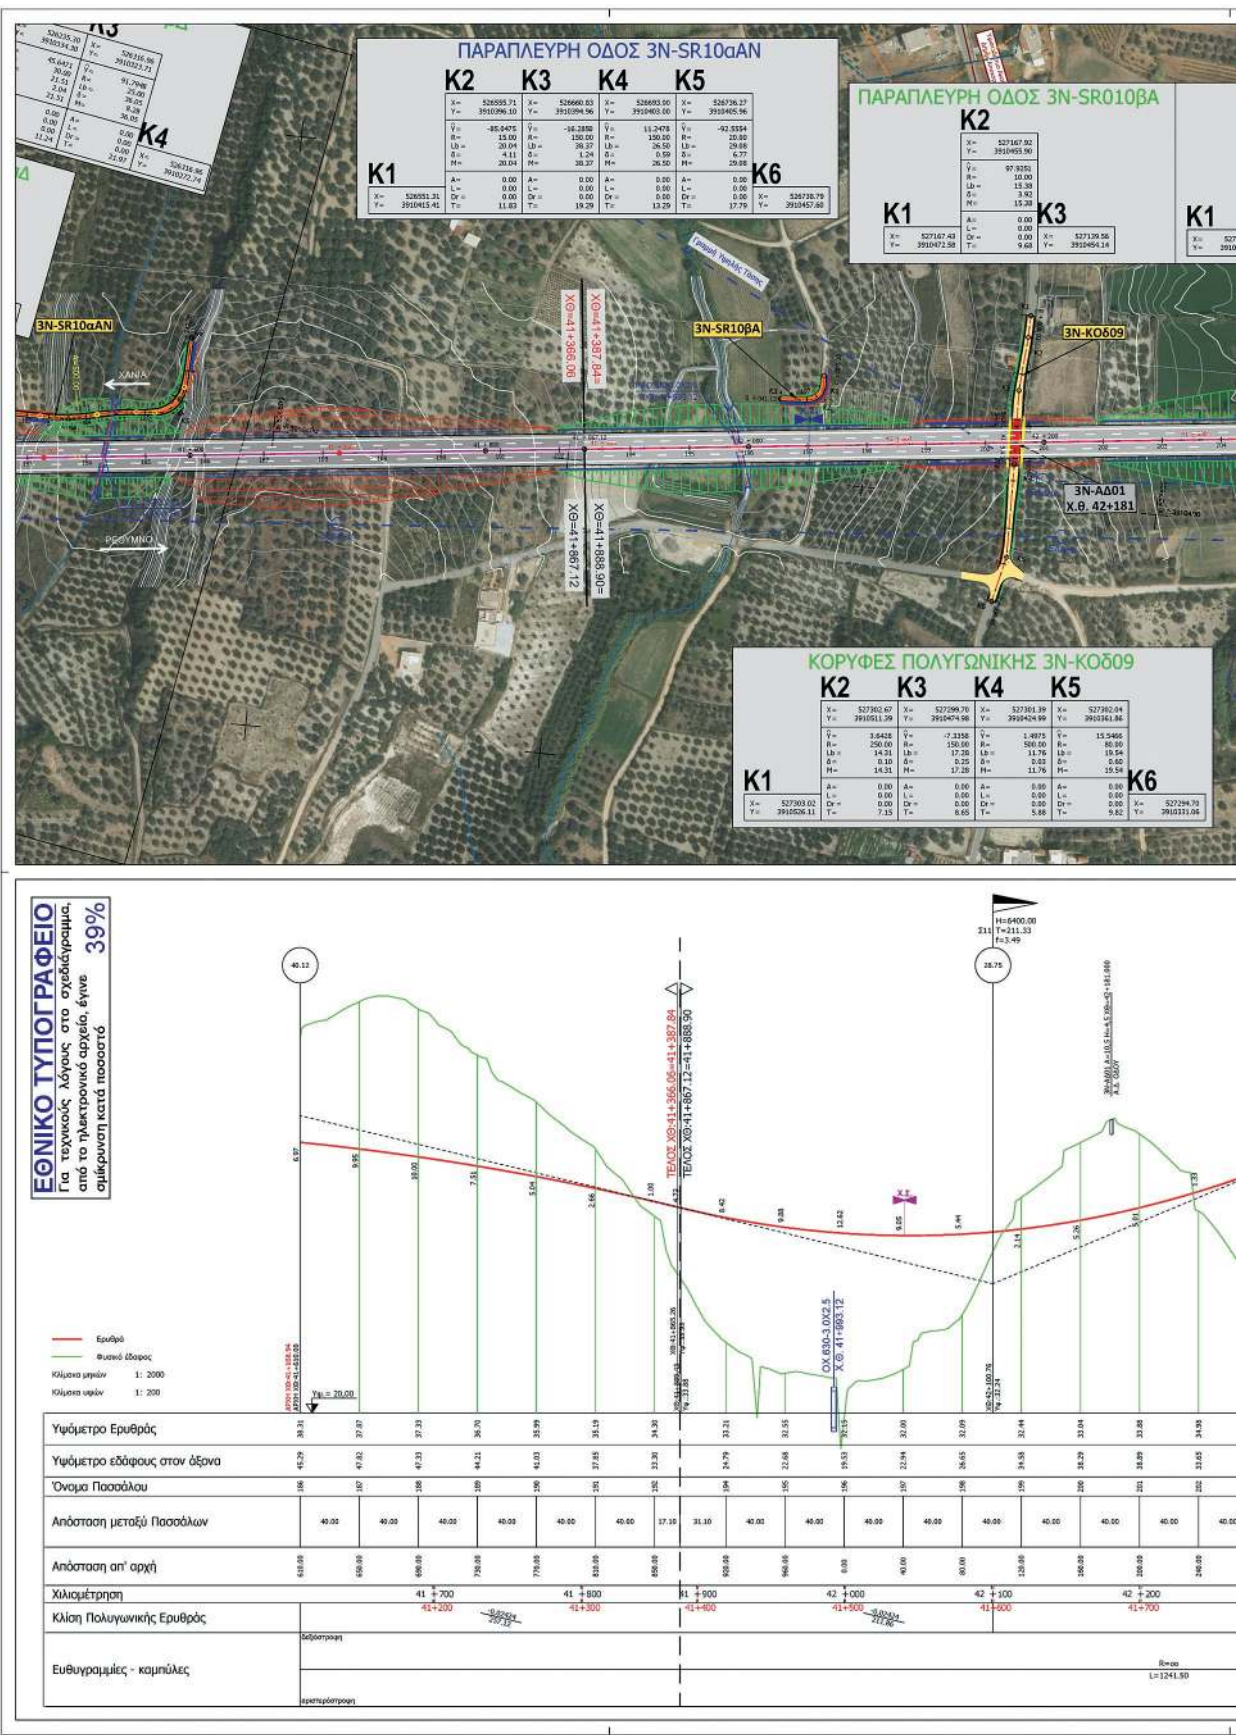


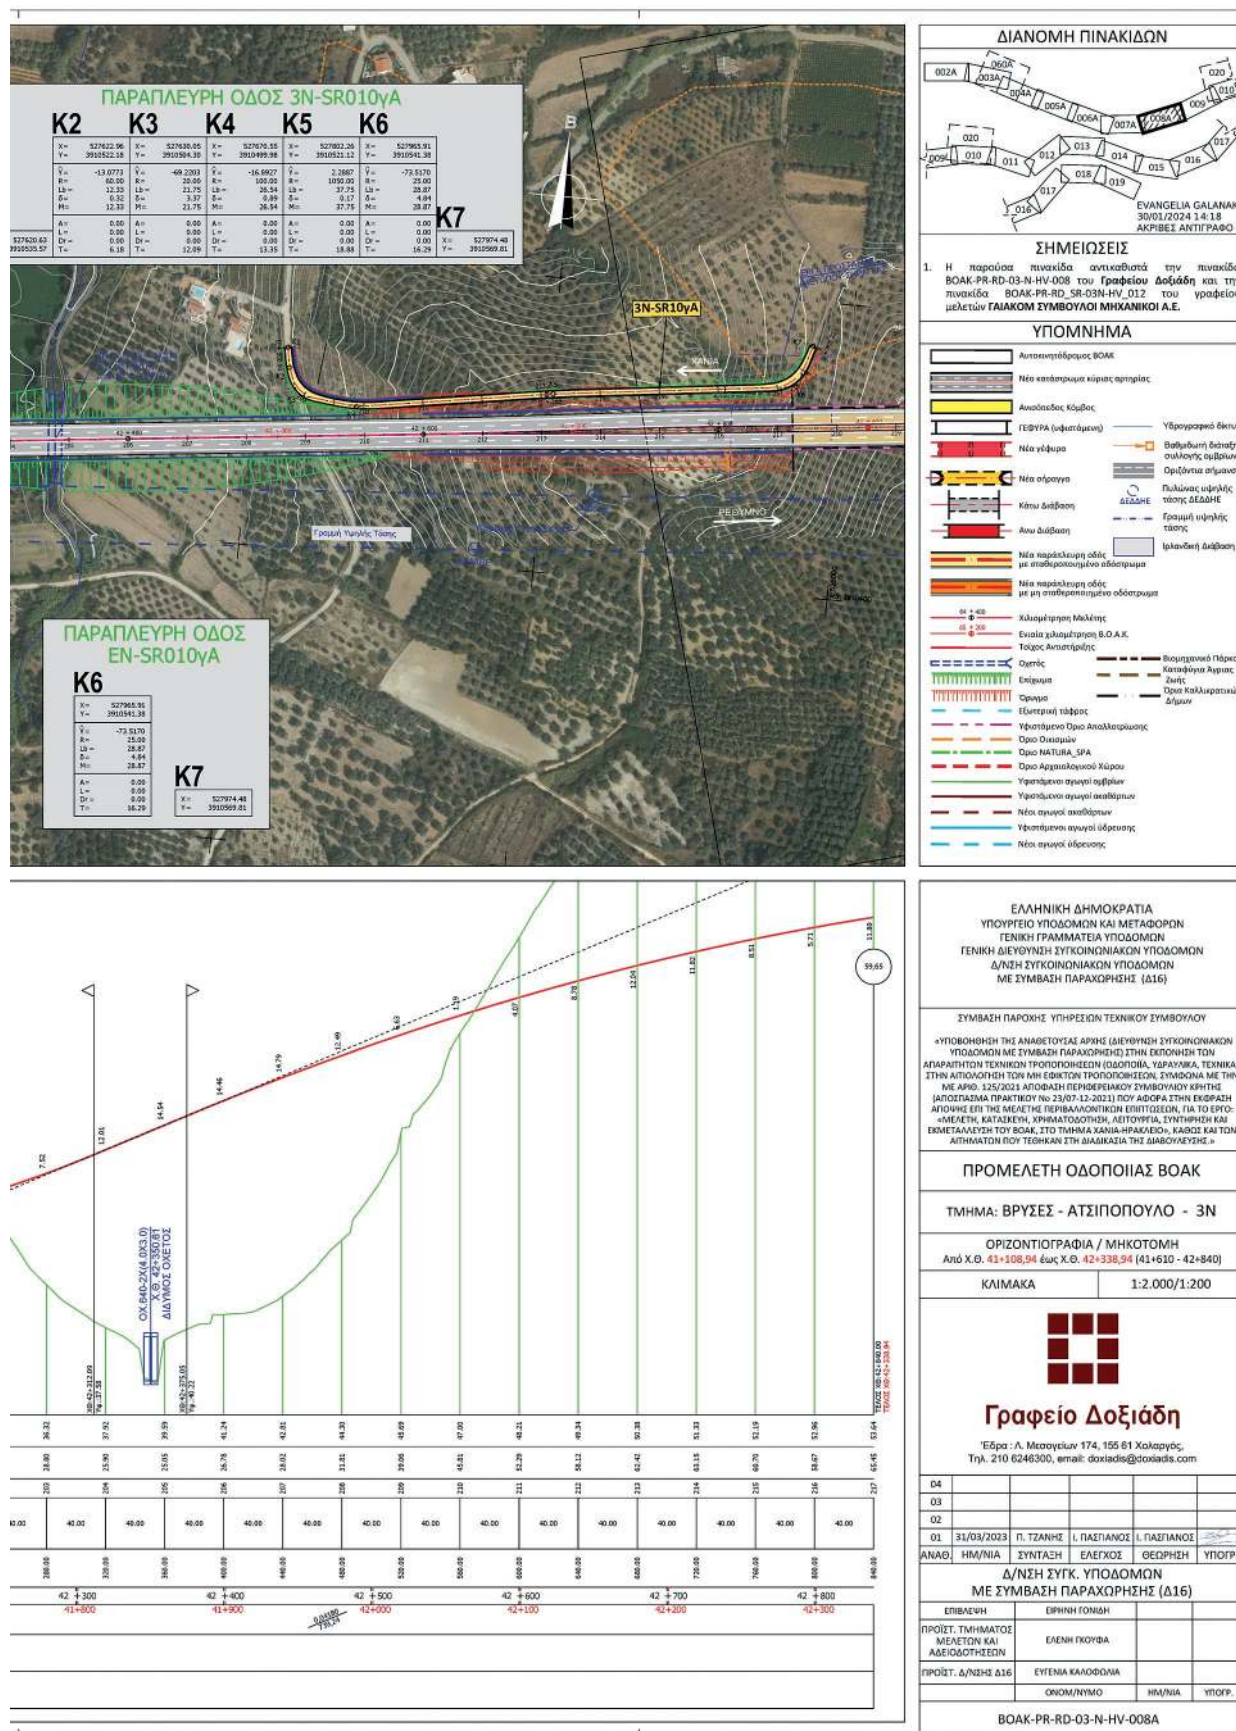


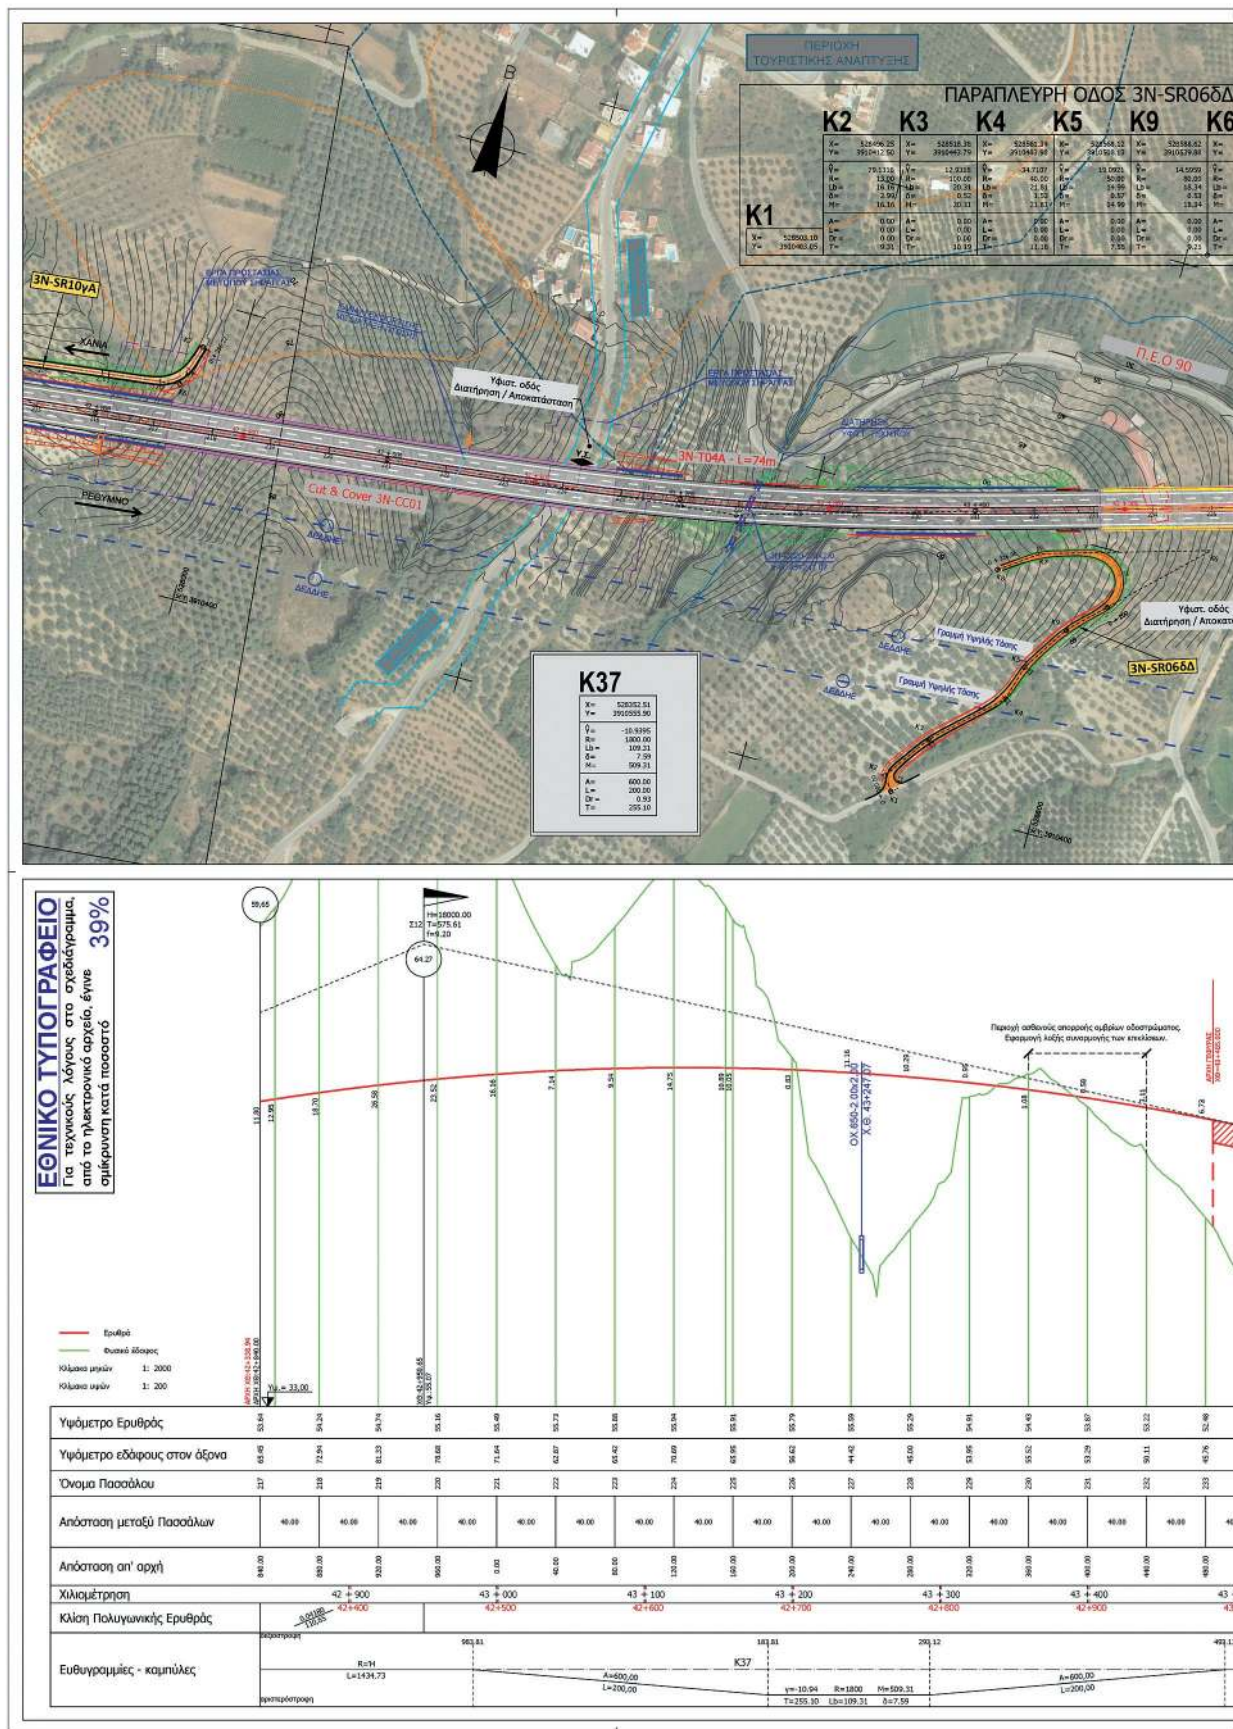



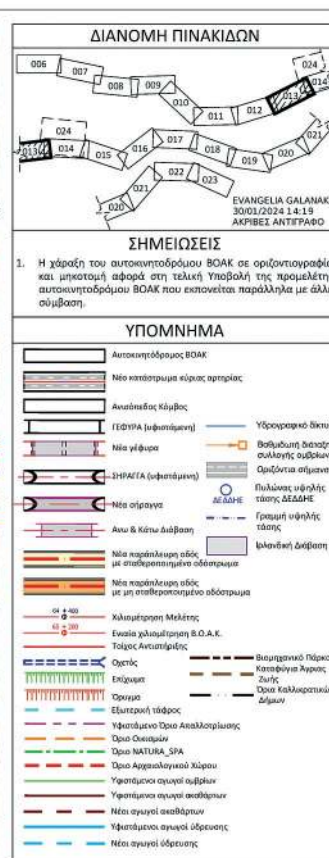



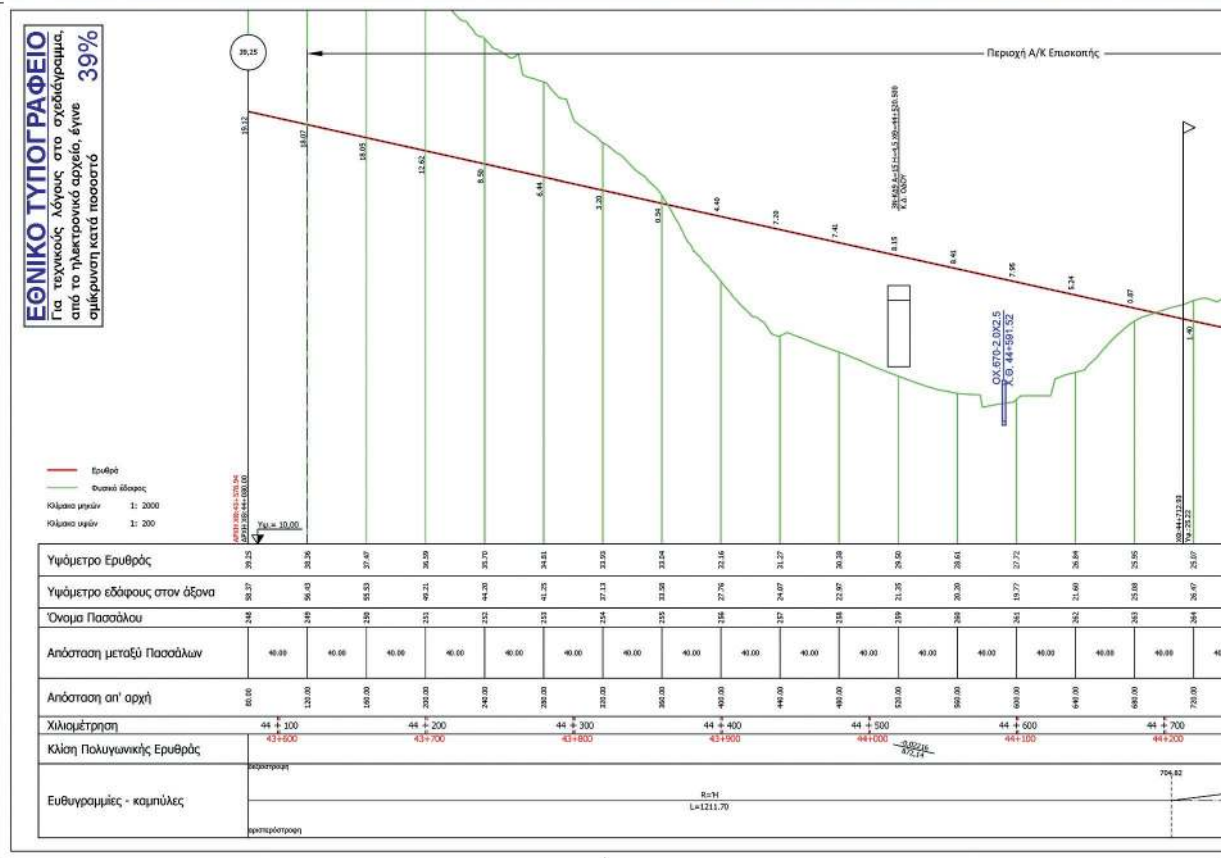
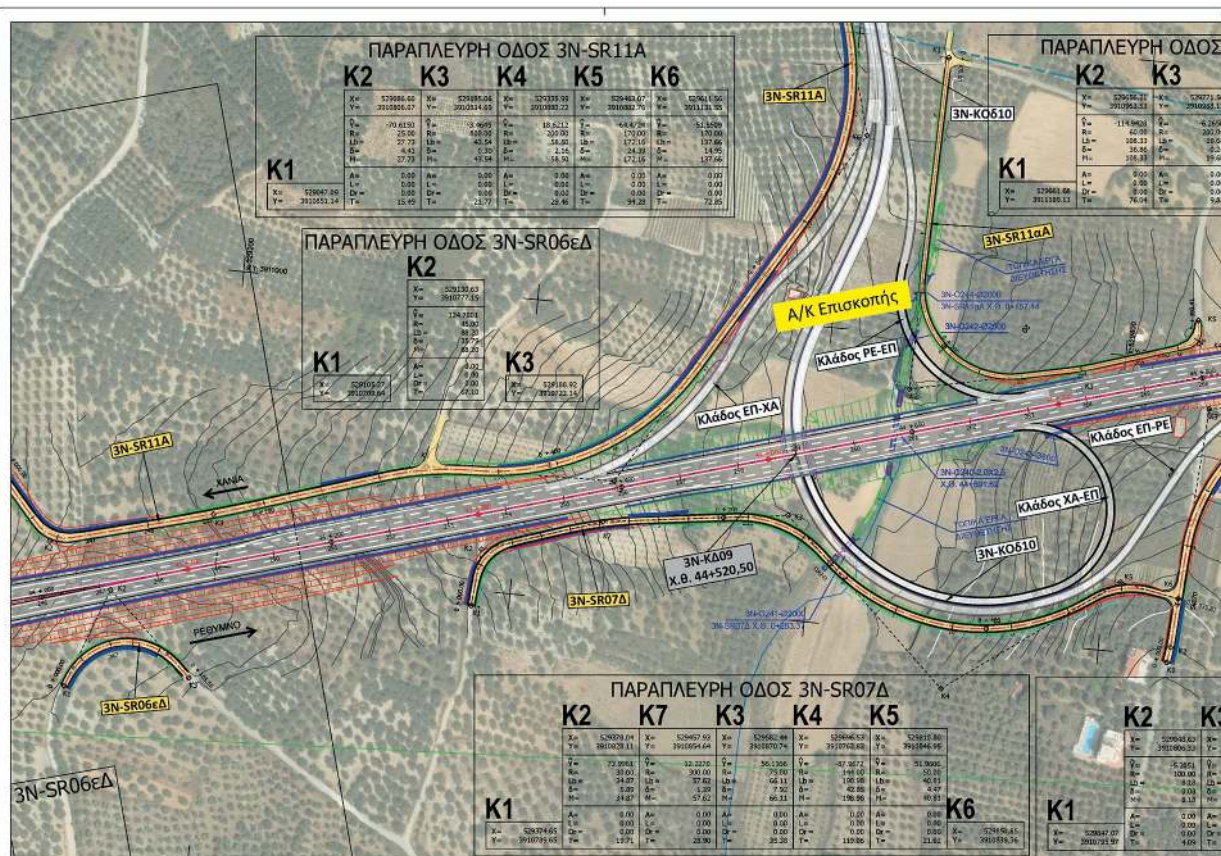


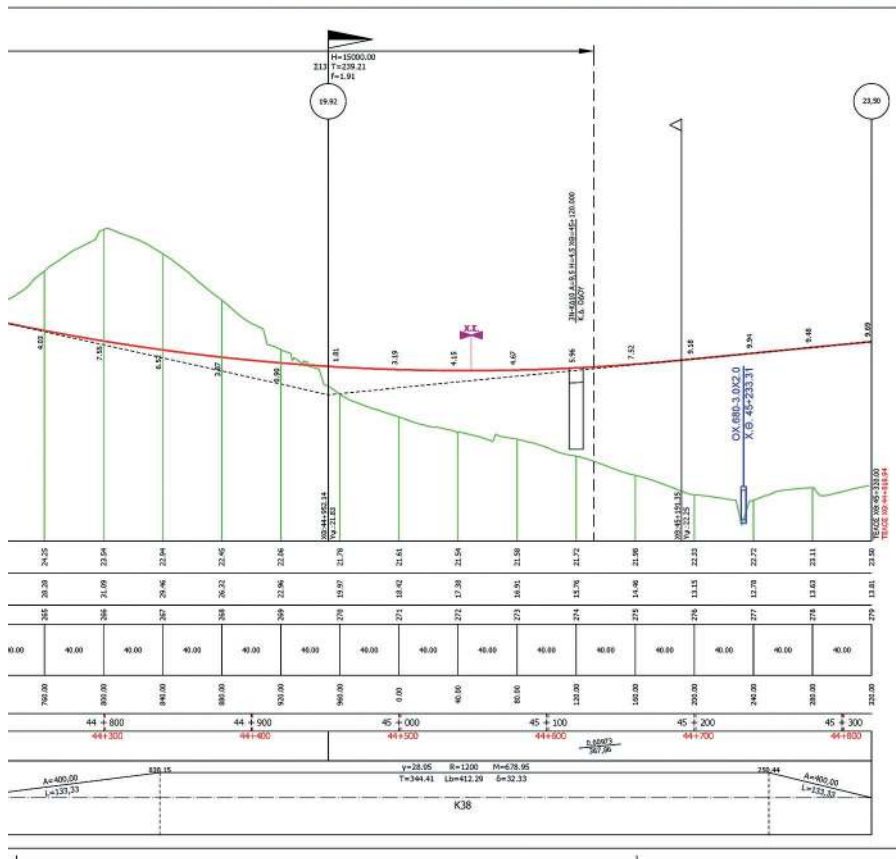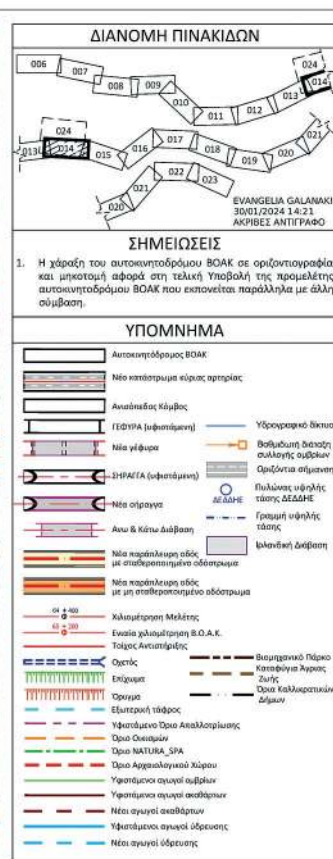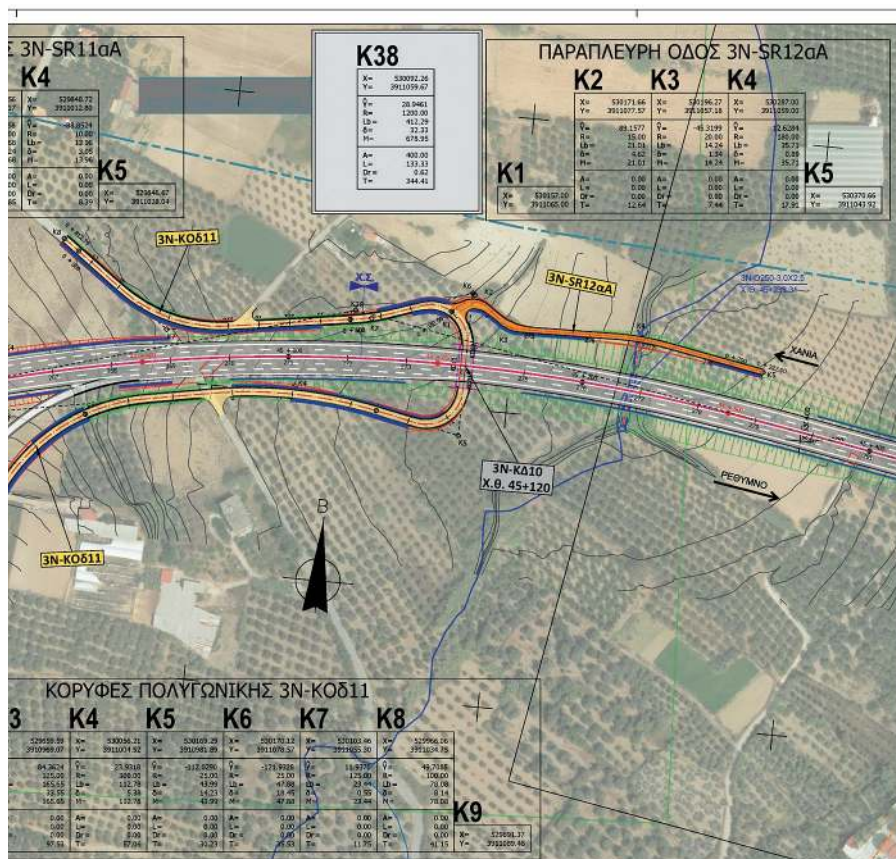


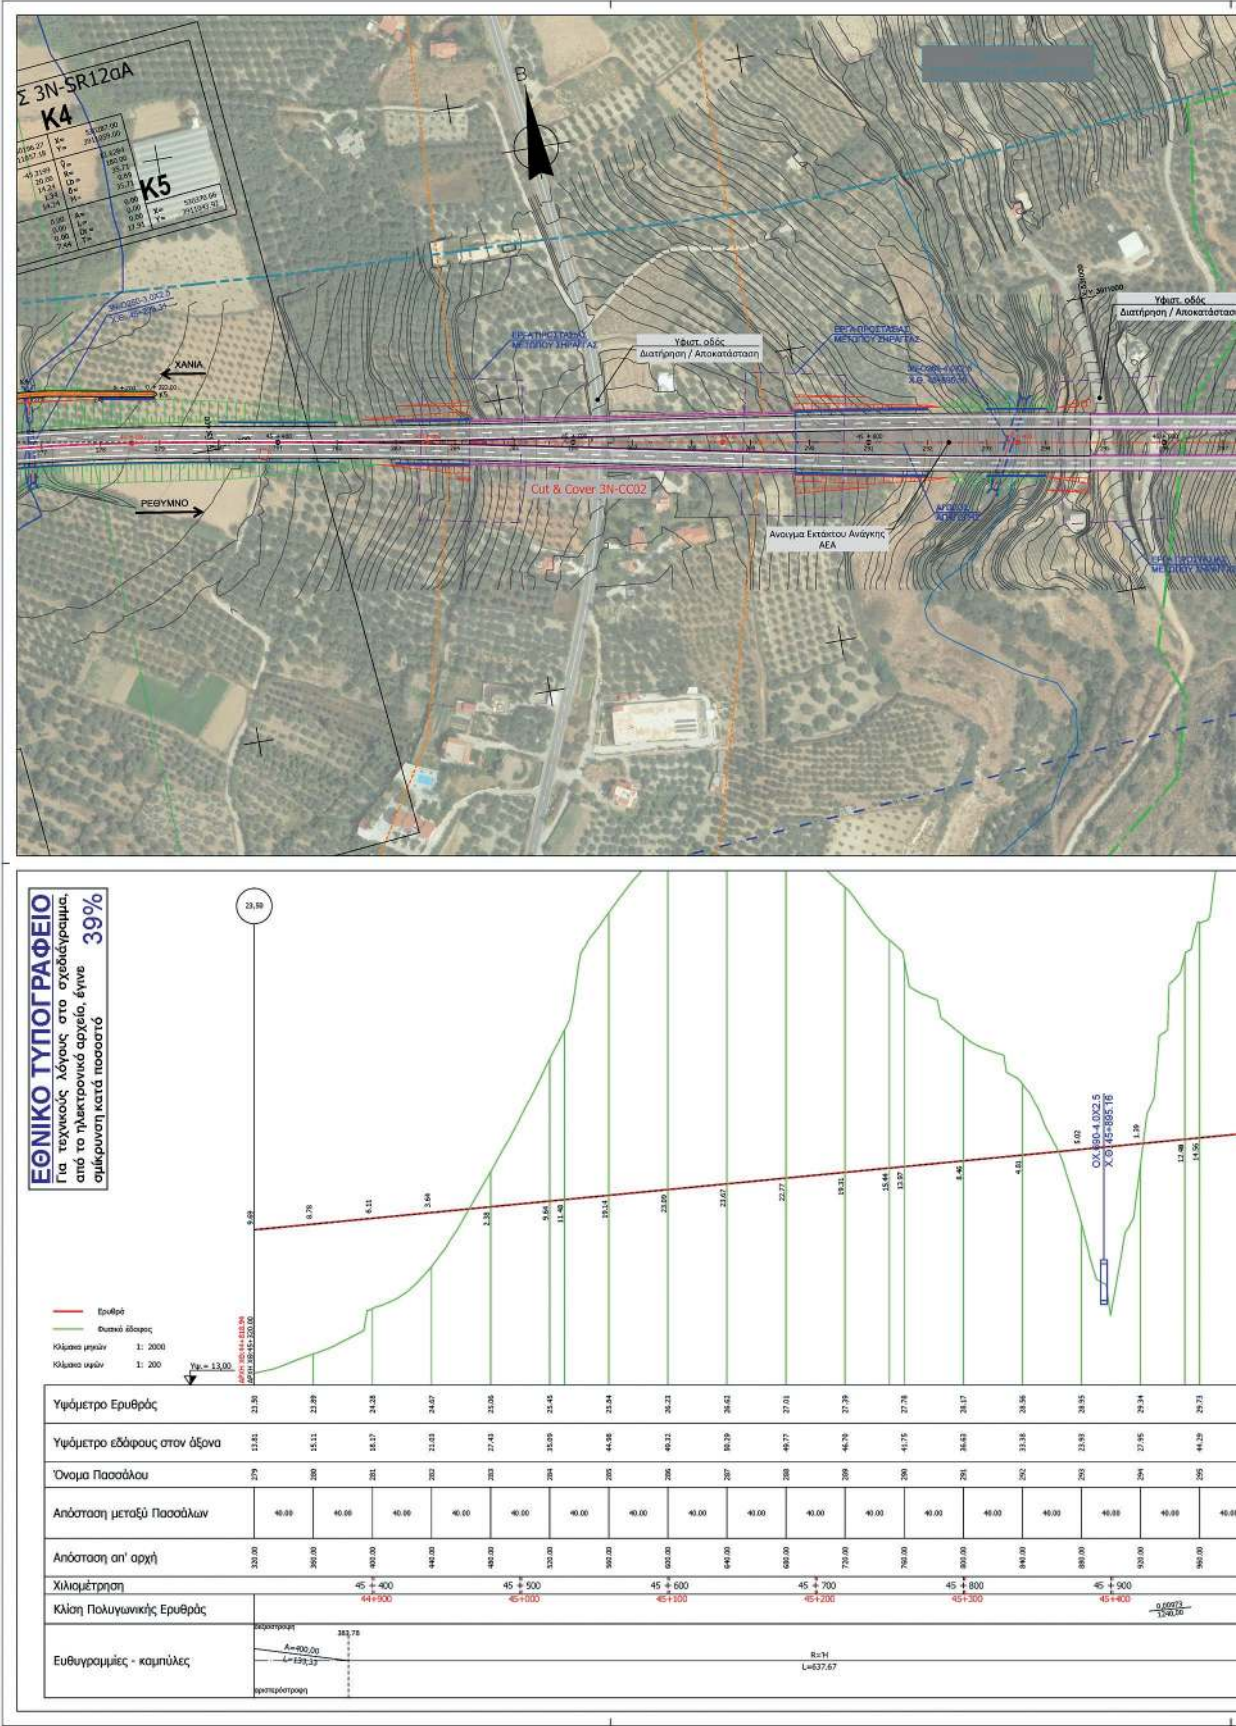


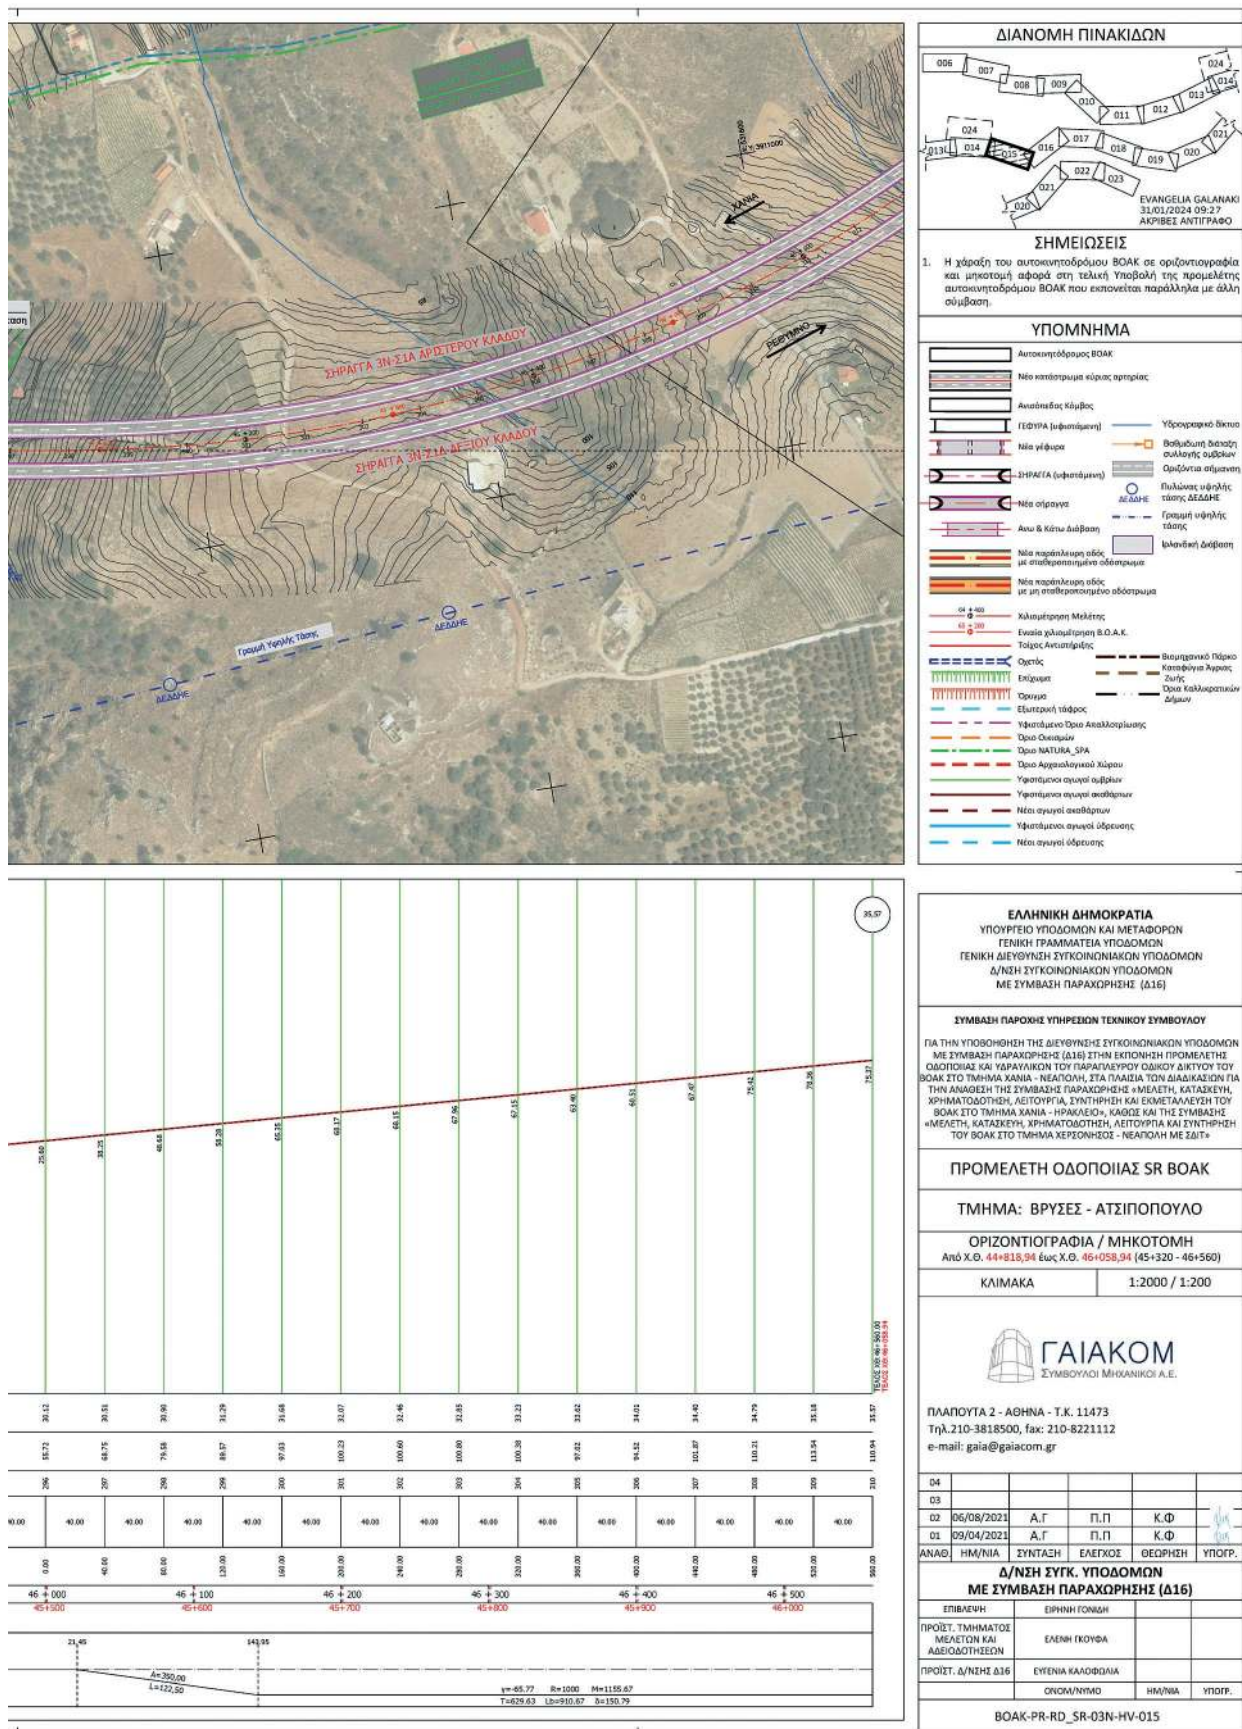


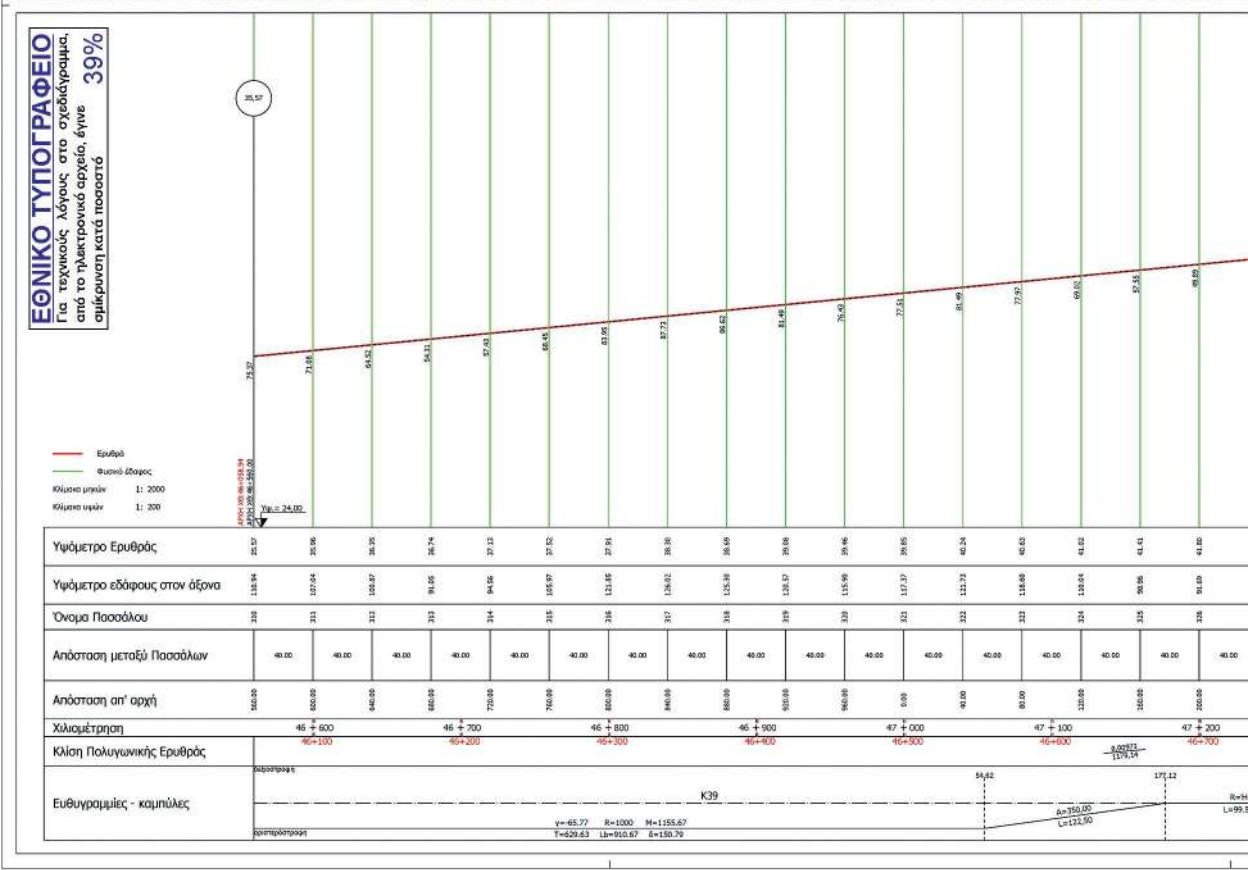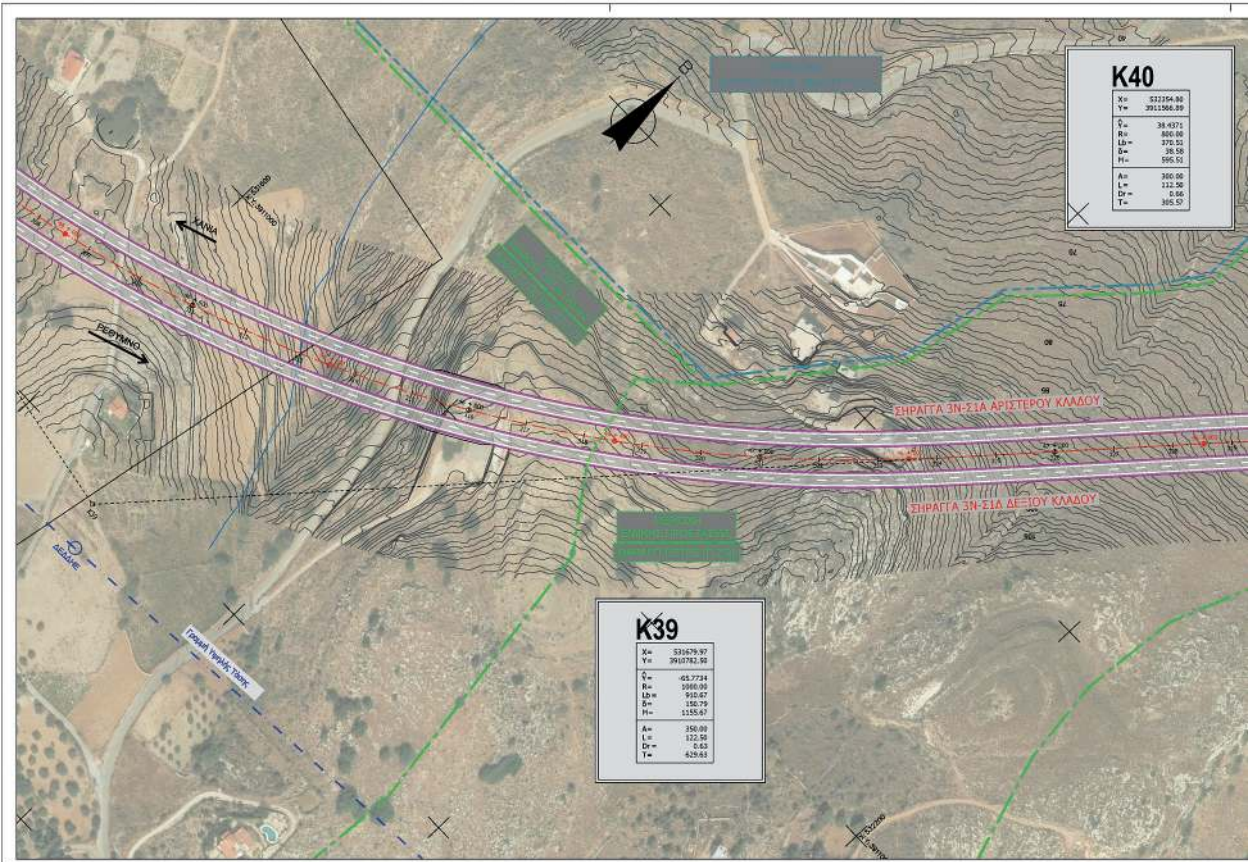


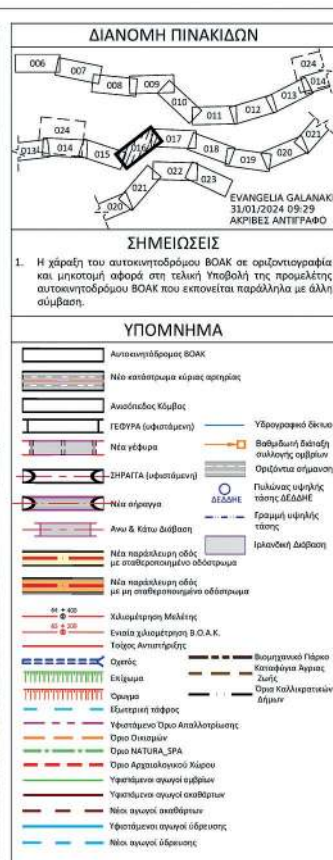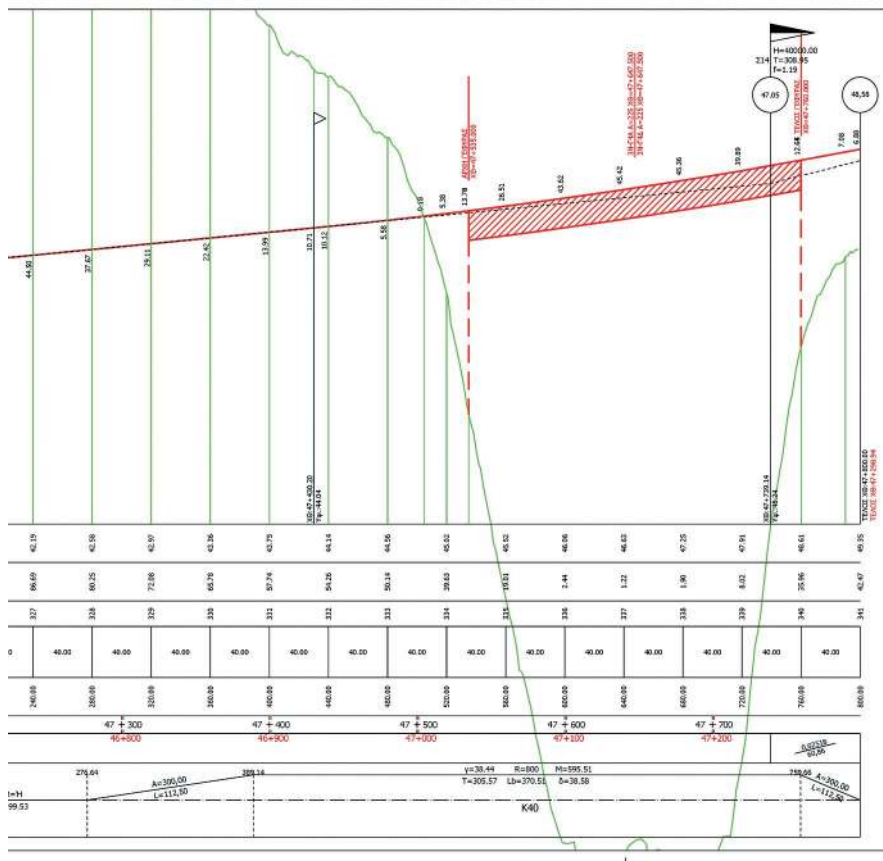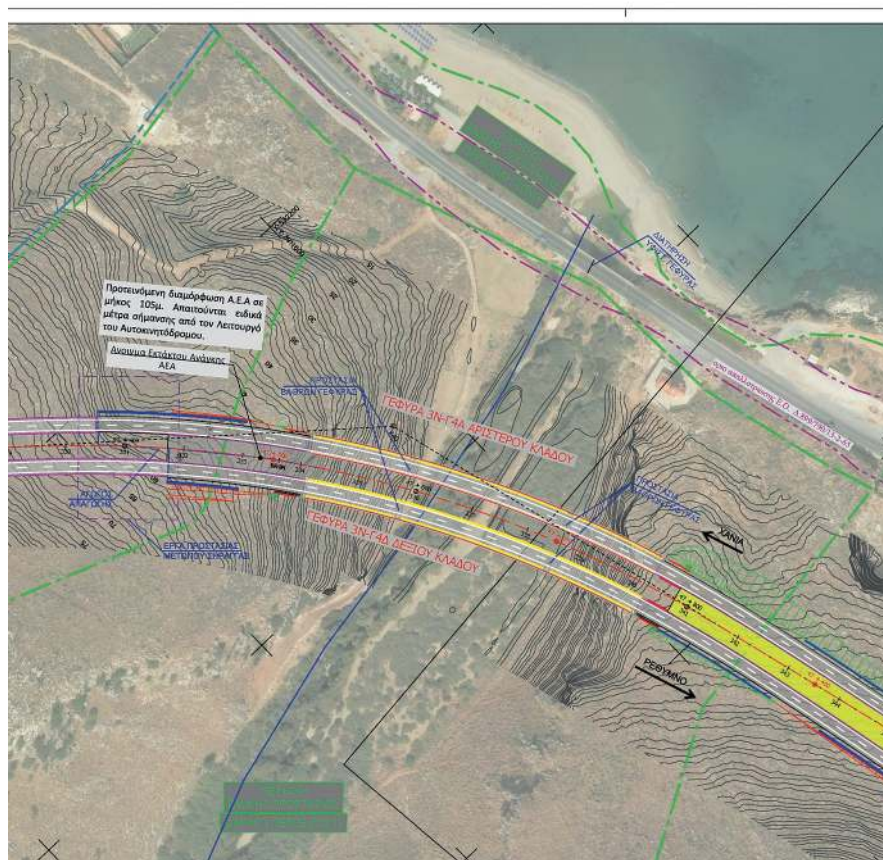



ΕΛΛΗΝΙΚΗ ΔΗΜΟΚΡΑΤΙΑ ΥΠΟΥΡΓΕΙΟ ΥΠΟΔΟΜΩΝ ΚΑΙ ΜΕΤΑΦΟΡΩΝ ΓΕΝΙΚΗ ΓΡΑΜΜΑΤΕΙΑ ΥΠΟΔΟΜΩΝ ΓΕΝΙΚΗ ΔΙΕΥΘΥΝΣΗ ΣΥΓΚΟΙΝΩΝΙΑΚΩΝ ΥΠΟΔΟΜΩΝ Δ/ΝΣΗ ΣΥΓΚΟΙΝΩΝΙΑΚΩΝ ΥΠΟΔΟΜΩΝ Δ/ΝΣΗ ΣΥΜΒΑΣΕΩΝ ΠΑΡΑΧΩΡΗΣΗΣ (ΔΙΣ)							
ΣΥΜΒΑΣΗ ΠΑΡΟΧΗΣ ΥΠΗΡΕΣΙΩΝ ΤΕΧΝΙΚΟΥ ΣΥΜΒΟΥΛΟΥ							
ΓΙΑ ΤΗΝ ΥΠΗΡΕΣΙΑΝ ΤΗΣ ΔΙΕΥΡΕΣΗΣ ΤΩΝ ΣΥΓΚΟΙΝΩΝΙΑΚΩΝ ΥΠΟΔΟΜΩΝ ΜΕ ΣΥΜΒΑΣΗ ΠΑΡΑΧΩΡΗΣΗΣ (ΔΙΣ) ΕΠΙΝΕΚΗΣ ΕΚΠΟΡΕΥΣΗΣ ΠΡΟΜΕΛΕΤΗΣ ΟΔΟΠΟΙΙΑΣ ΚΑΙ ΥΔΡΑΥΛΙΚΩΝ ΤΩΝ ΠΑΡΑΠΛΗΡΟΥΣ ΟΔΙΚΟΥ ΔΙΚΤΥΟΥ ΤΟΥ ΤΟΚ ΣΤΟΥΣ ΤΟΜΕΙΣ ΧΑΛΙΑ - ΝΕΑΠΟΛΗΣ, ΤΑ ΠΛΑΙΣΙΑ ΤΩΝ ΔΙΑΚΑΤΑΣΤΑΣΕΩΝ ΤΗΣ ΔΙΑΔΟΧΗΣ ΤΗΣ ΣΥΜΒΑΣΗΣ ΠΑΡΑΧΩΡΗΣΗΣ - ΜΕΛΕΤΗΣ, ΚΑΤΑΣΚΕΥΗΣ, ΧΡΗΜΑΤΟΔΟΤΗΣΗΣ, ΛΕΙΤΟΥΡΓΙΑΣ, ΣΥΝΤΗΡΗΣΗΣ ΚΑΙ ΕΚΜΕΤΑΛΛΕΥΣΗΣ ΤΩΝ ΤΟΚ ΣΤΩΝ ΤΟΜΕΩΝ ΧΑΛΙΑ - ΝΕΑΠΟΛΗΣ, ΚΑΘΩΣ ΚΑΙ ΤΗΣ ΣΥΜΒΑΣΗΣ «ΜΕΛΕΤΗΣ, ΚΑΤΑΣΚΕΥΗΣ, ΧΡΗΜΑΤΟΔΟΤΗΣΗΣ, ΛΕΙΤΟΥΡΓΙΑΣ ΚΑΙ ΣΥΝΤΗΡΗΣΗΣ ΤΩΝ ΤΟΚ ΣΤΩΝ ΤΟΜΕΩΝ ΧΕΡΣΟΝΗΣΟΥ - ΝΕΑΠΟΛΗΣ ΜΕ ΣΥΣΤΗΡΗΤΗ»							
ΠΡΟΜΕΛΕΤΗ ΟΔΟΠΟΙΙΑΣ SR BOAK							
ΤΜΗΜΑ: ΒΡΥΞΕΣ - ΑΤΣΙΠΟΠΟΥΛΟ							
ΟΡΙΖΟΝΤΙΟΓΡΑΦΙΑ / ΜΗΚΟΤΟΜΗ Από Χ.Θ. 46+058,94 έως Χ.Θ. 47+298,54 (46+560 - 47+800)							
ΚΑΙΜΑΚΑ				1:2000 / 1:200			
		ΓΑΙΑΚΟΜ ΣΥΜΒΟΥΛΟΙ Μ-5880ΚΙ Α.Ε.					
ΠΛΑΠΟΥΤΑ 2 - ΑΘΗΝΑ - Τ.Κ. 11473 Τηλ.210-3818500, fax: 210-8221112 e-mail: gaila@gaiakom.gr							
04							
03							
02	06/08/2021	Α.Γ	Π.Π	Κ.Φ			
01	09/04/2021	Α.Γ	Π.Π	Κ.Φ			
ΑΝΑΘ.	ΗΜ/ΝΙΑ	ΣΥΝΤΑΣΗ	ΕΛΕΓΧΟΣ	ΓΕΩΡΓΗΣ	ΥΠΟΦ.		
Δ/ΝΣΗ ΣΥΓΚ. ΥΠΟΔΟΜΩΝ ΜΕ ΣΥΜΒΑΣΗ ΠΑΡΑΧΩΡΗΣΗΣ (ΔΙΣ)							
ΕΠΙΒΛΕΨΗ		ΕΠΙΡΗΝΗ ΓΟΝΙΜΗ					
ΠΡΟΪΣΤ. ΤΜΗΜΑΤΟΣ ΜΕΛΕΤΩΝ ΚΑΙ ΔΙΕΥΘΟΤΗΣΕΩΝ		ΕΛΕΓΧΗ ΚΟΙΤΩΦΑ					
ΠΡΟΪΣΤ. Δ/ΝΣΗΣ ΔΙΣ		ΕΥΓΕΝΙΑ ΚΑΛΟΔΩΝΑ		ΟΝΟΜ/ΝΥΜΟ		ΗΜ/ΝΙΑ	
						ΥΠΟΦ.	
BOAK-PR-RD-03-N-HV-016							

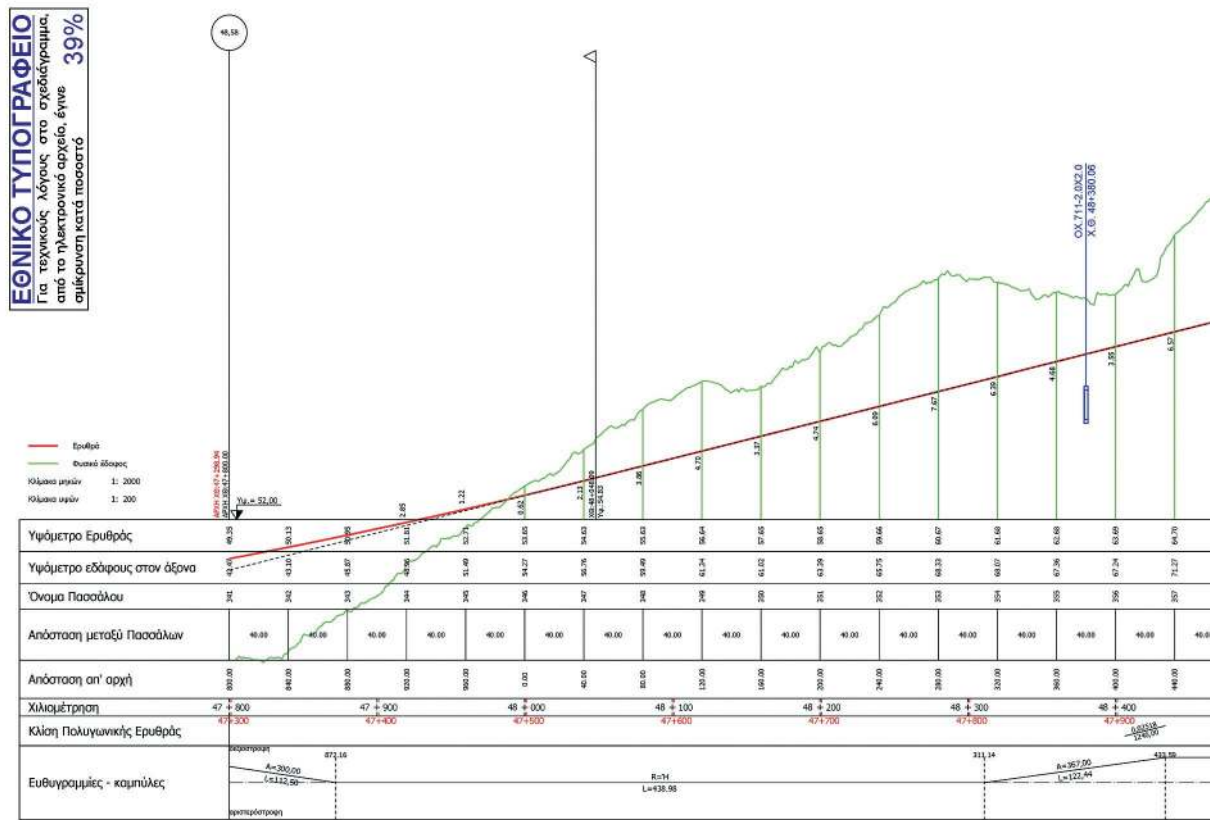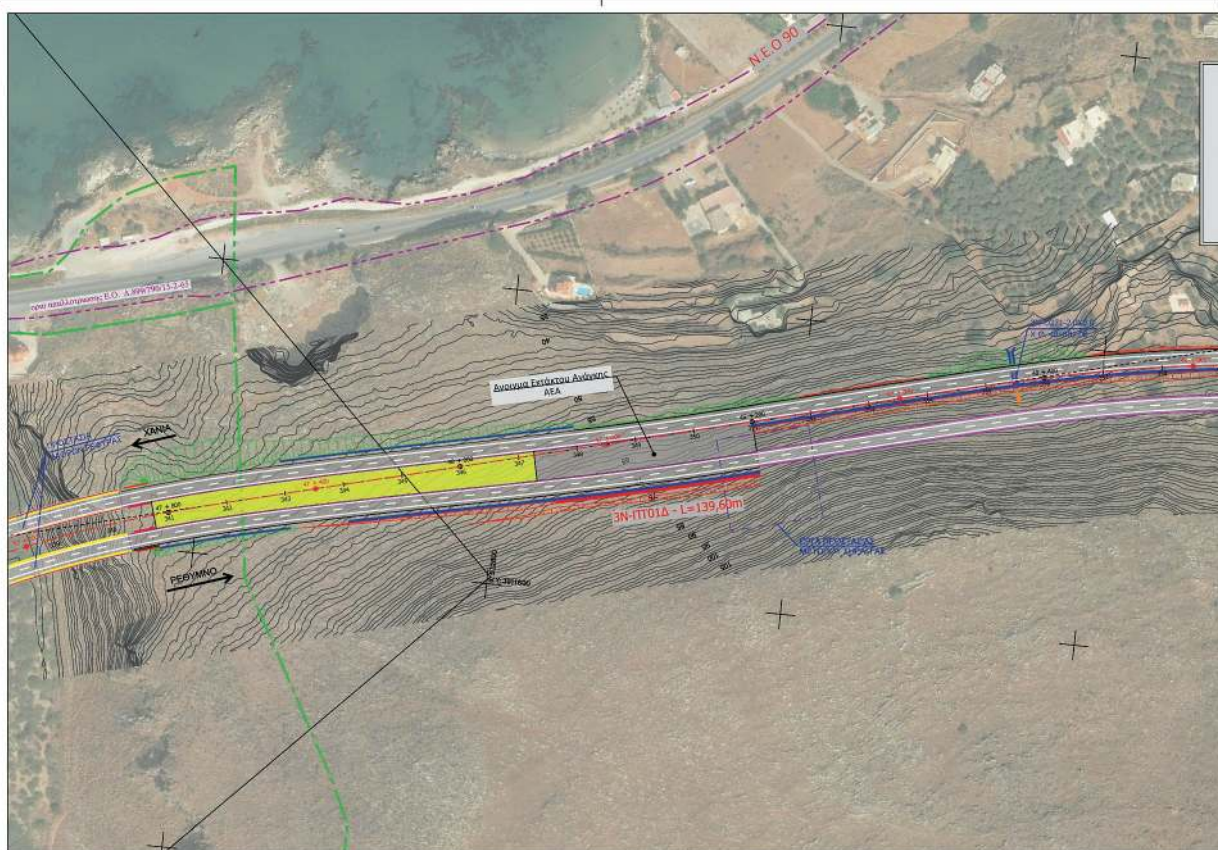


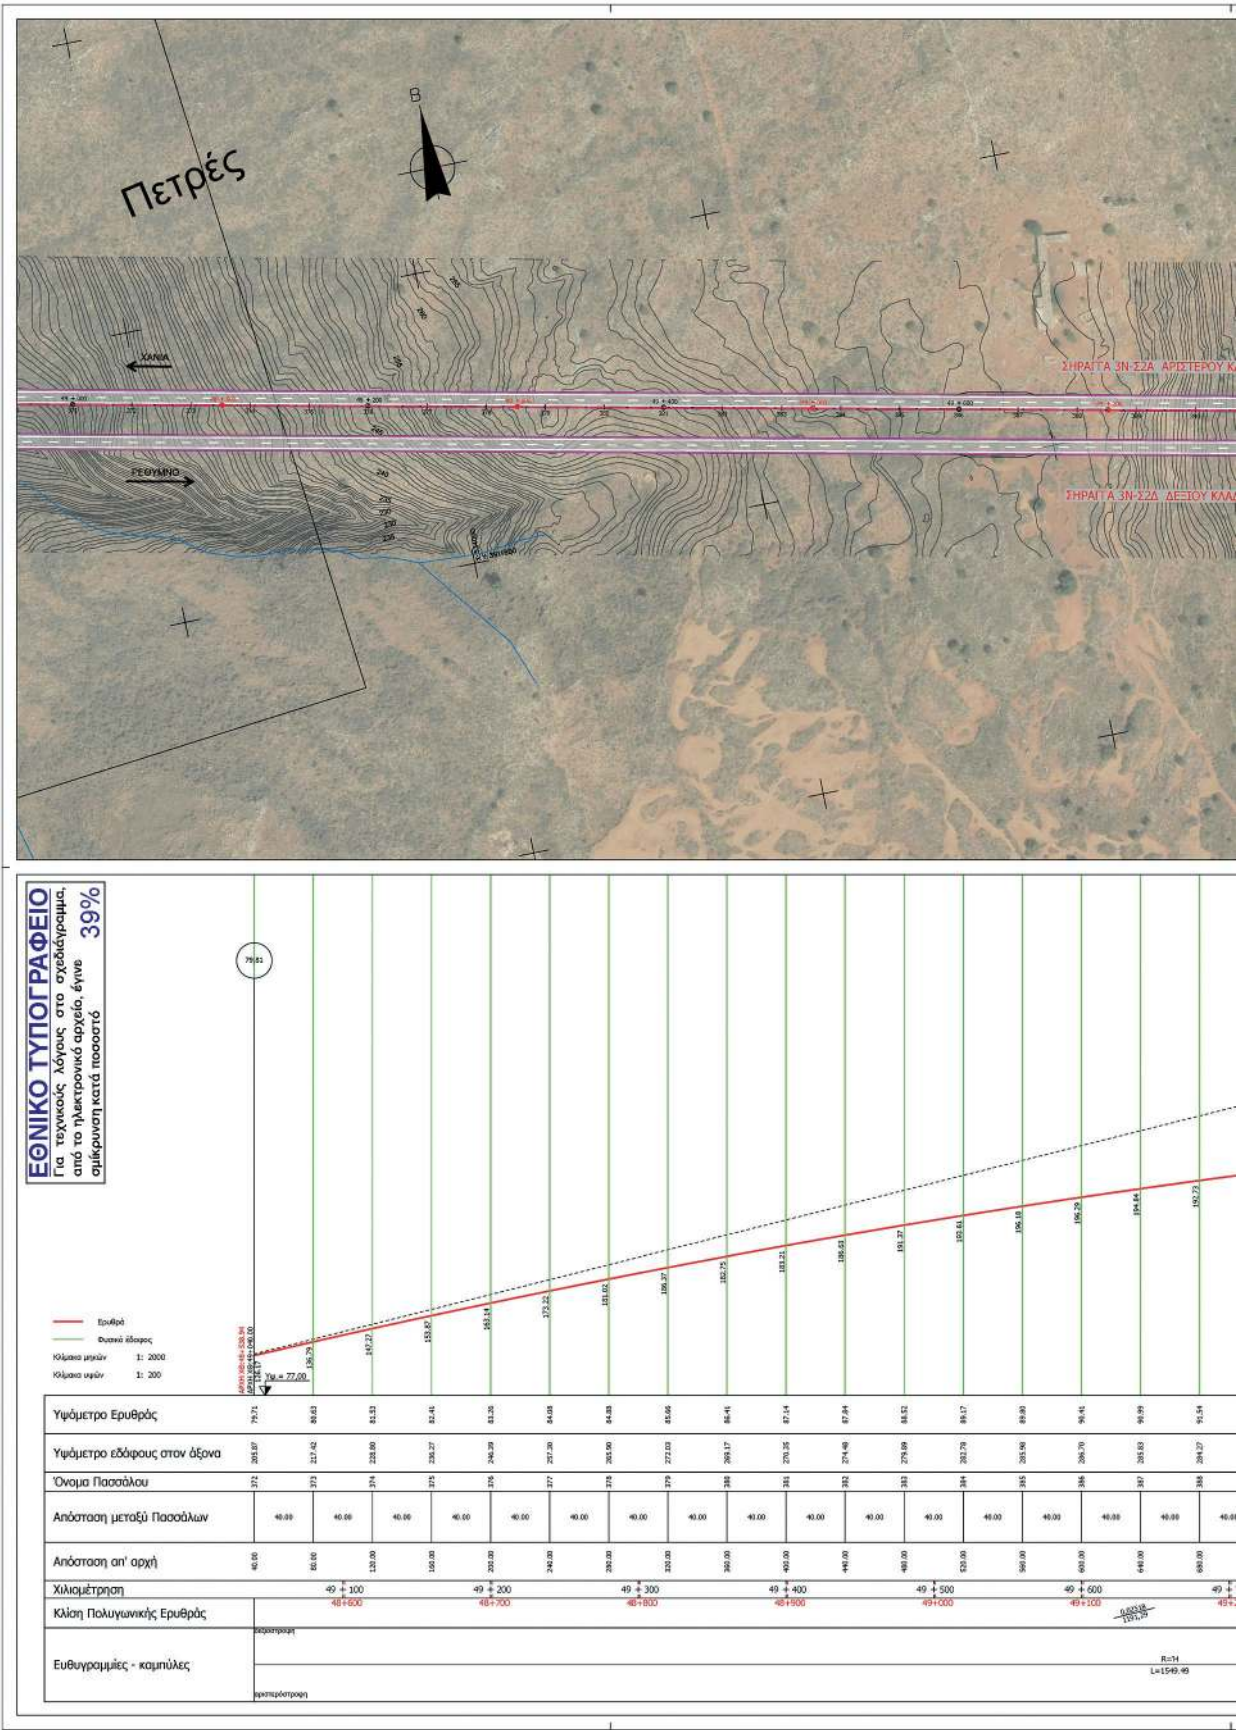



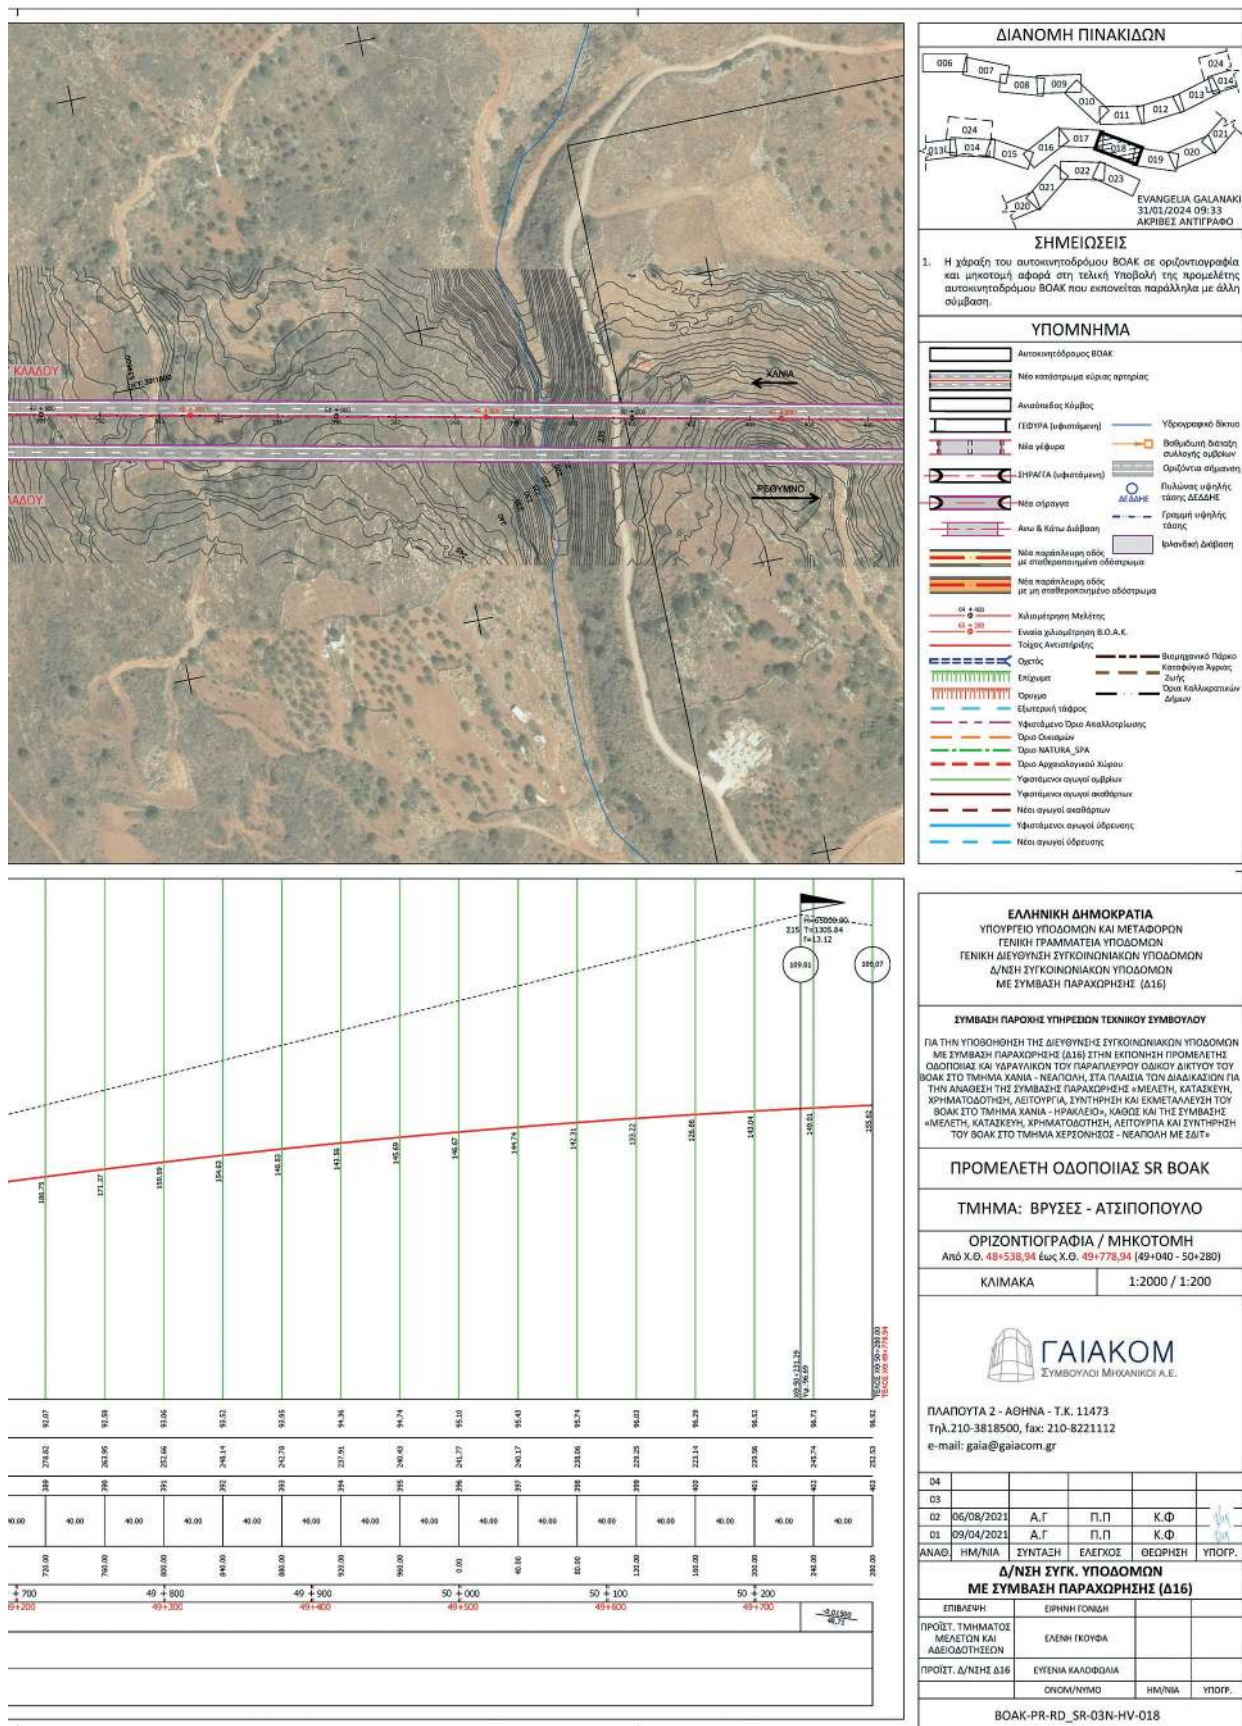



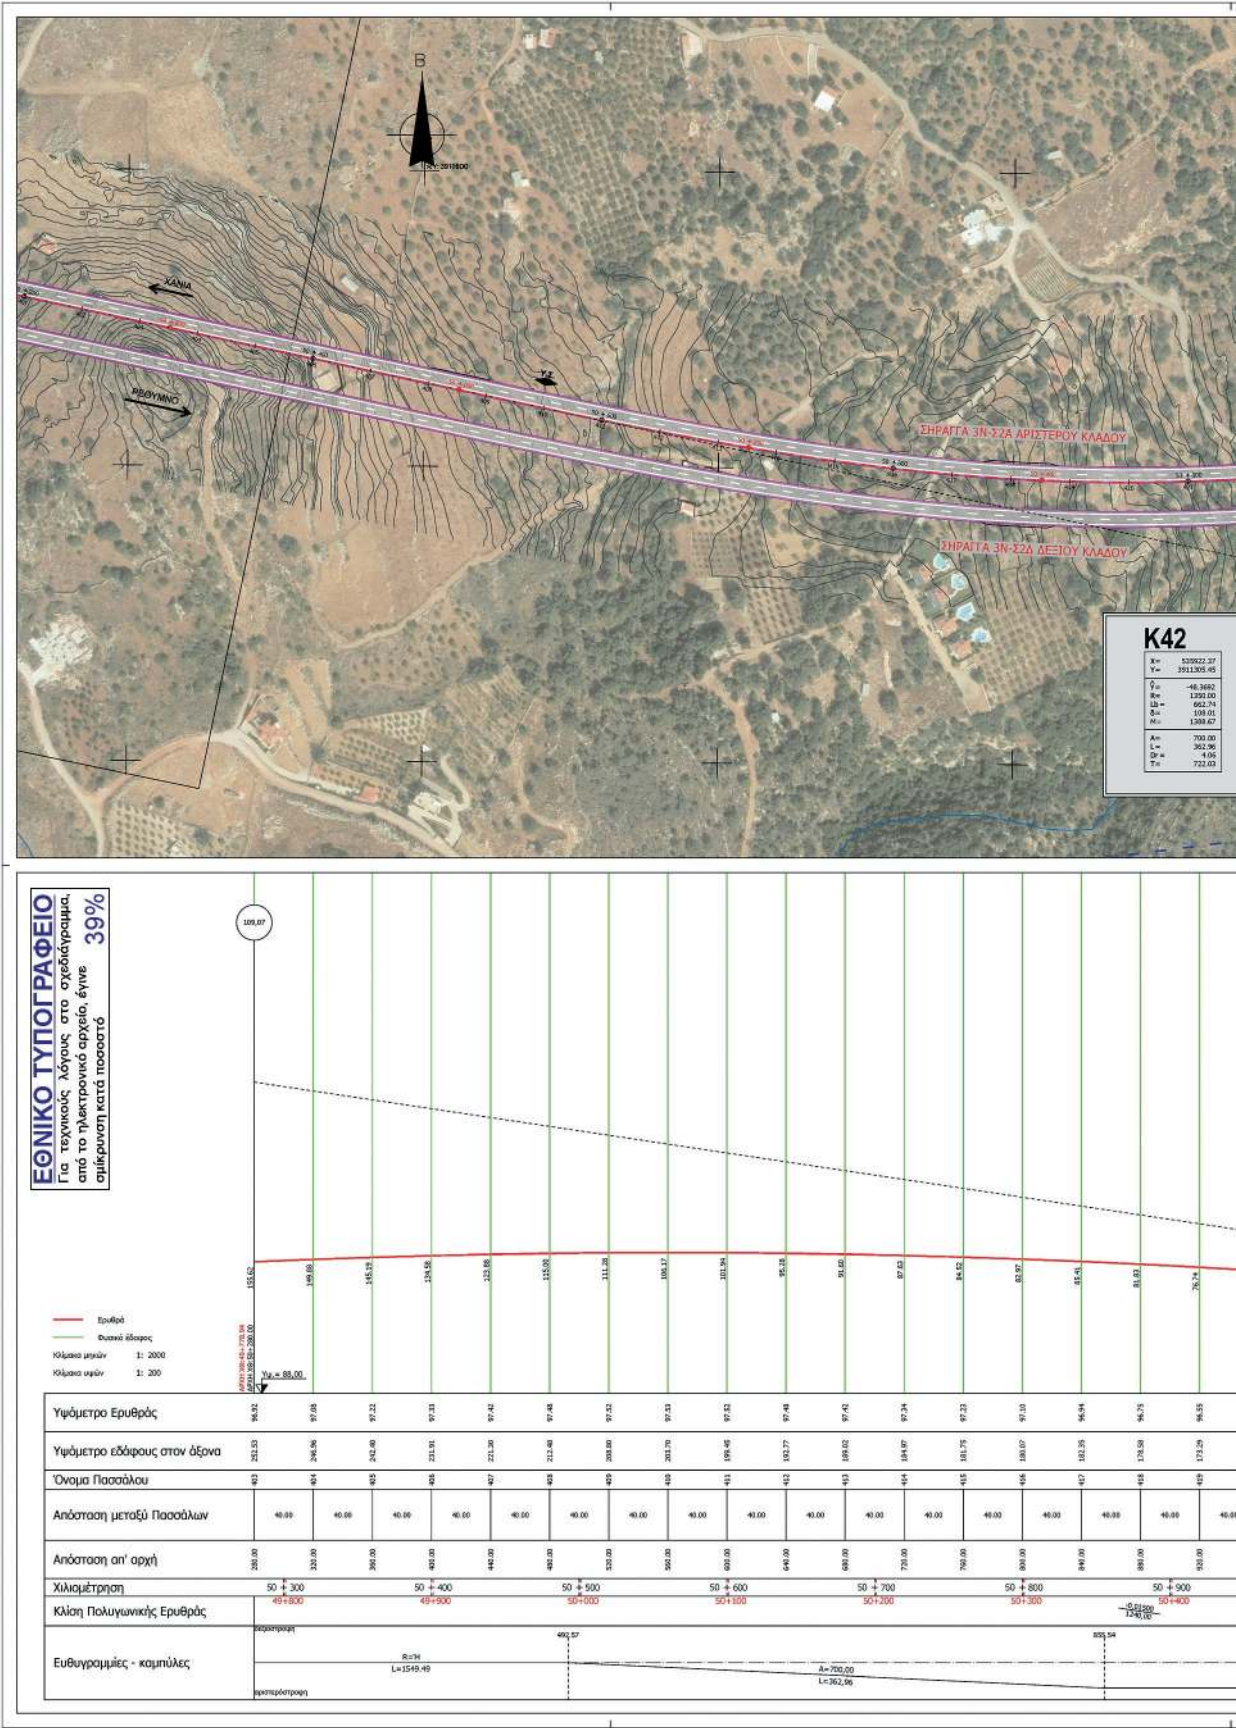


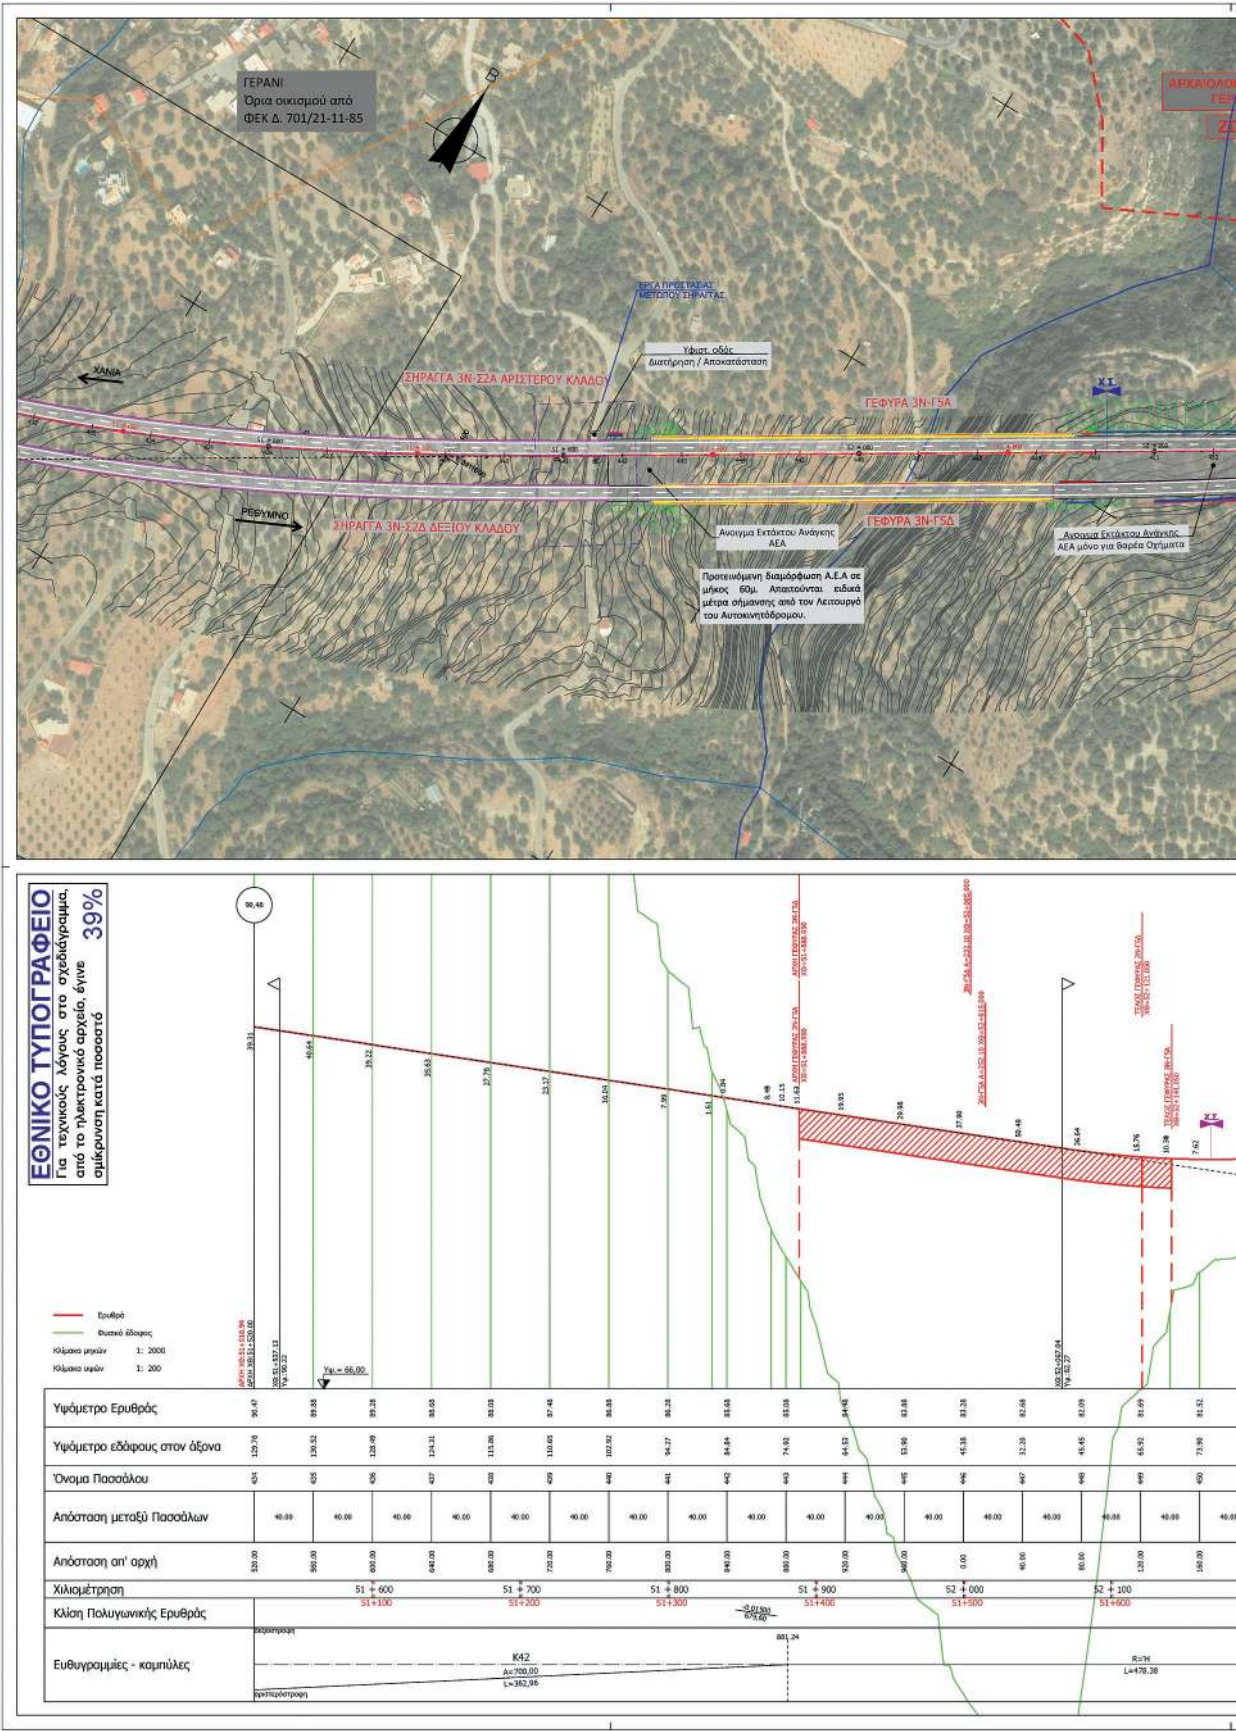

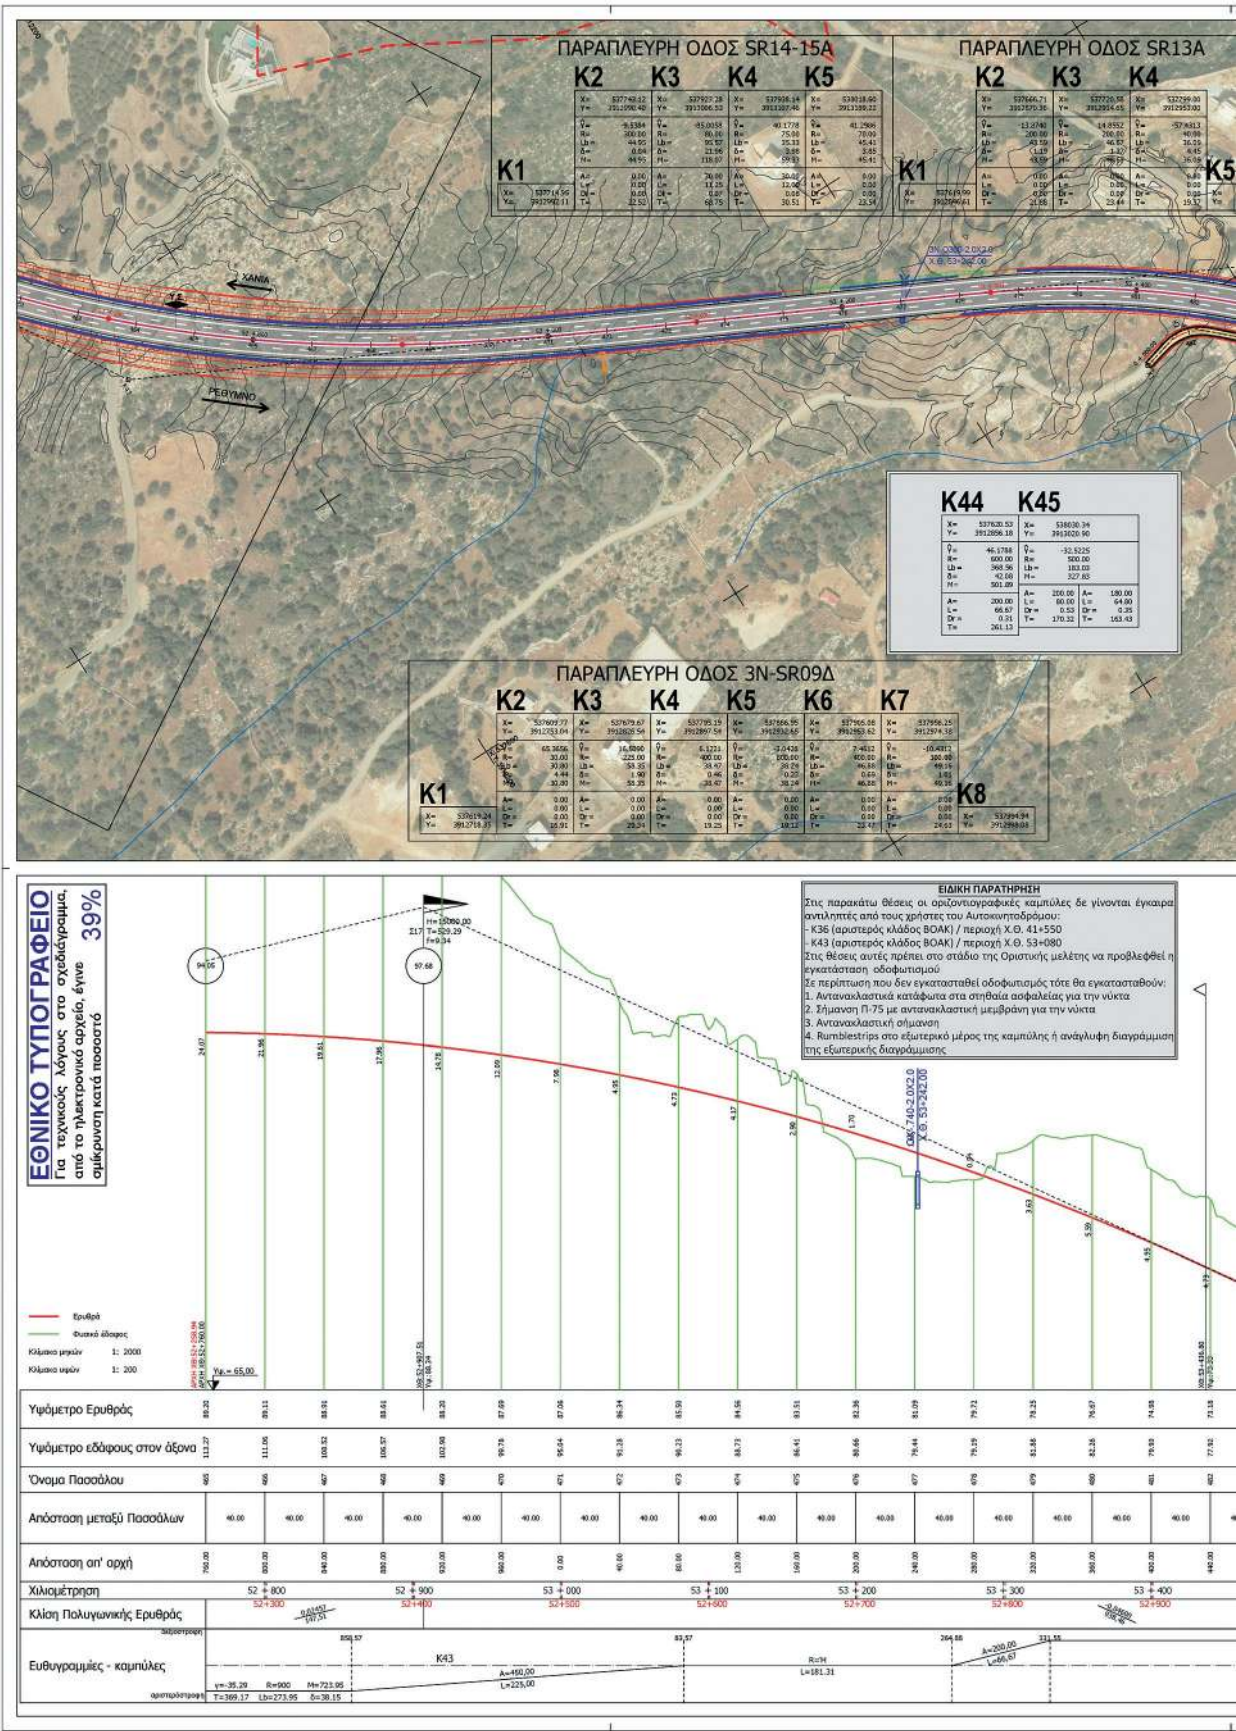

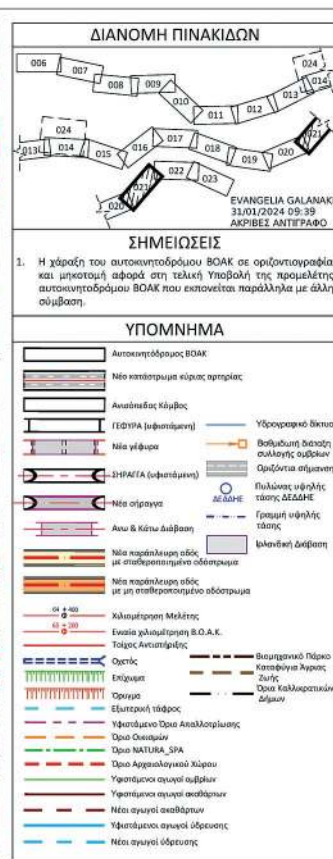

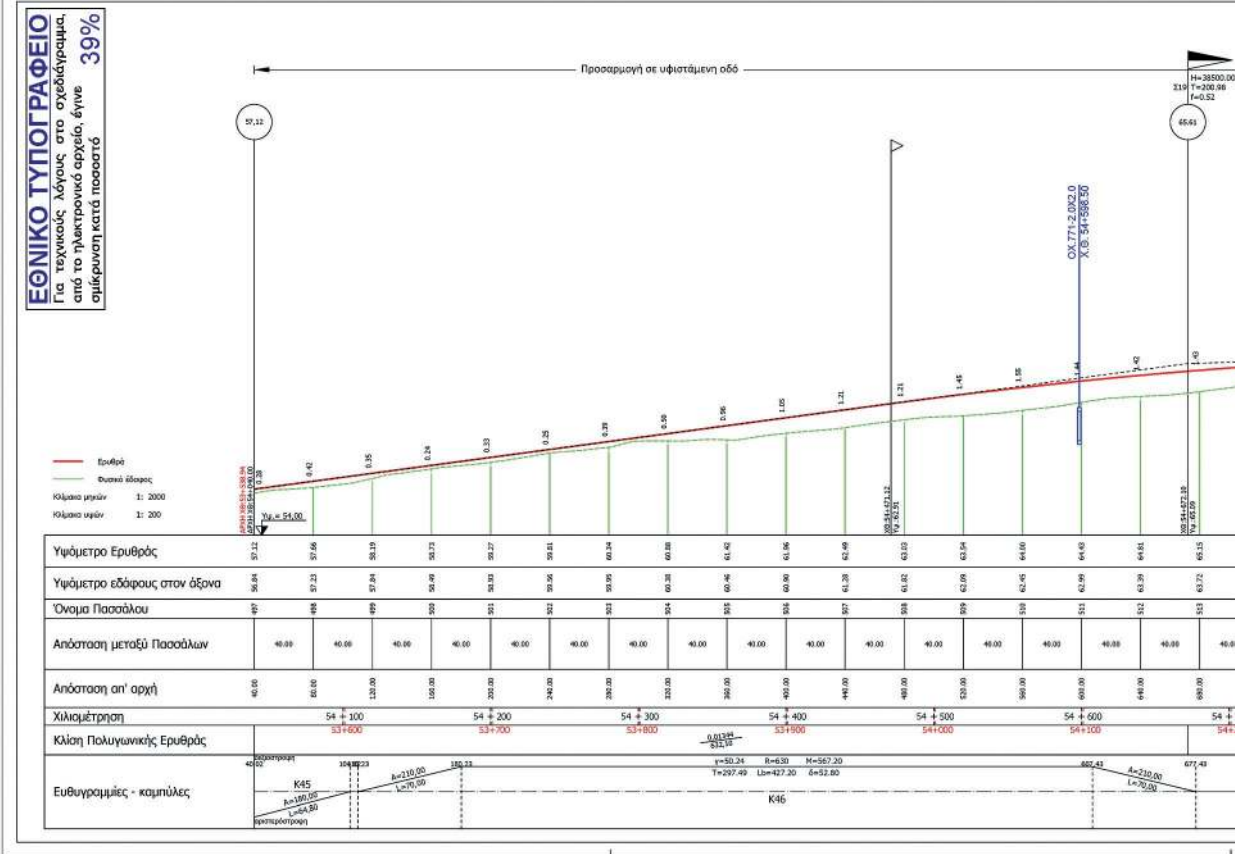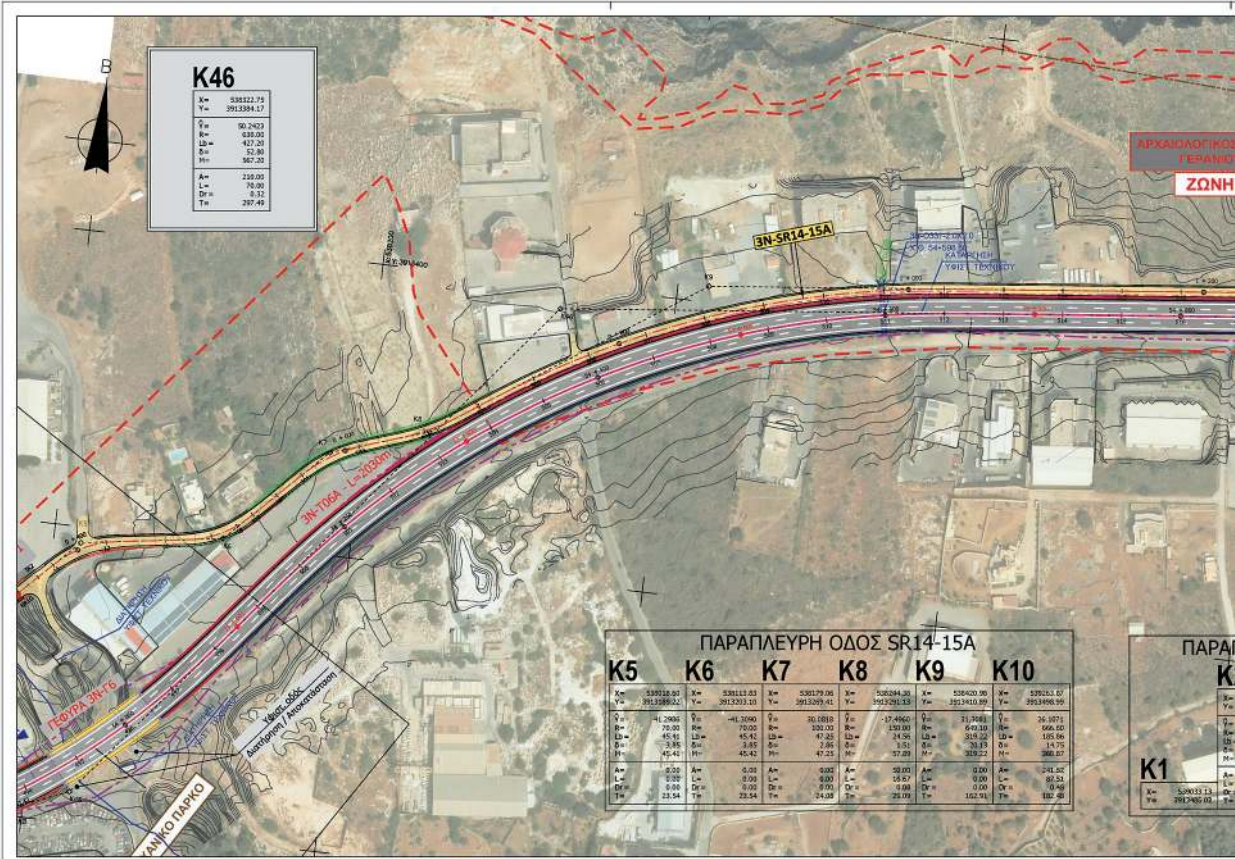

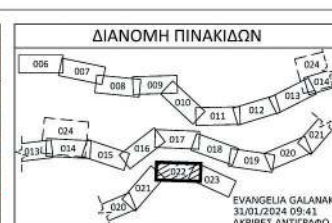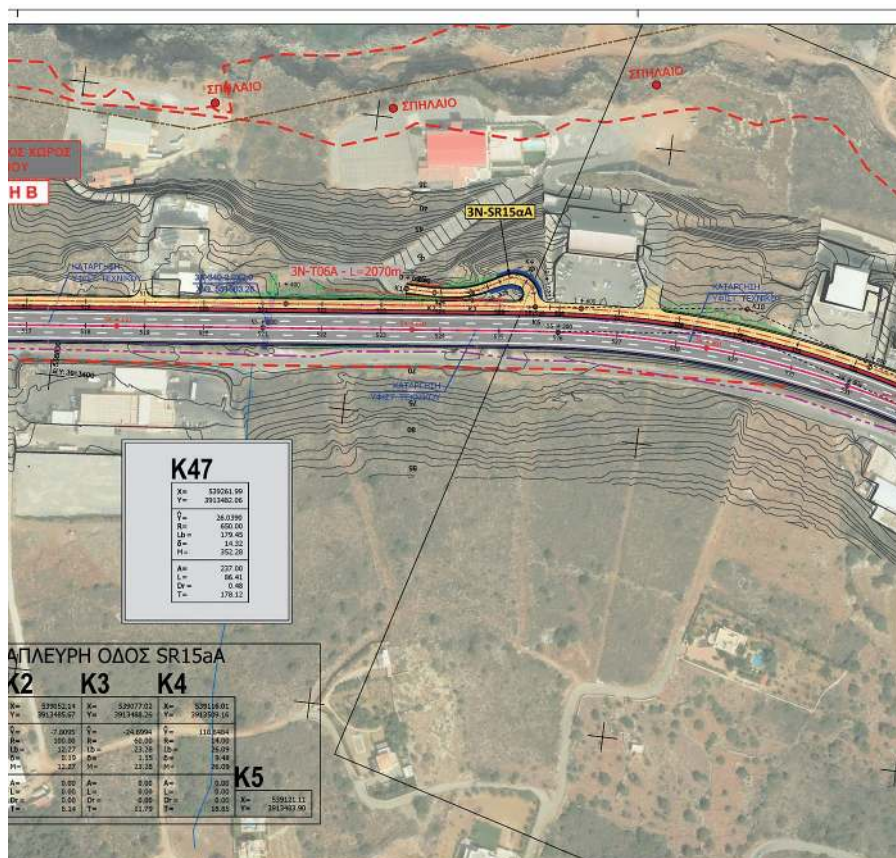


ΣΗΜΕΙΩΣΕΙΣ

1. Η χάραξη του αυτοκινητοδρόμου ΒΟΑΚ σε οριζοντιογραφία και μηκτομή αφορά στη τελική Υποβολή της προμελέτης αυτοκινητοδρόμου ΒΟΑΚ που εκπονείται παράλληλα με άλλη σύμβαση.

ΥΠΟΜΝΗΜΑ

- [illegible]

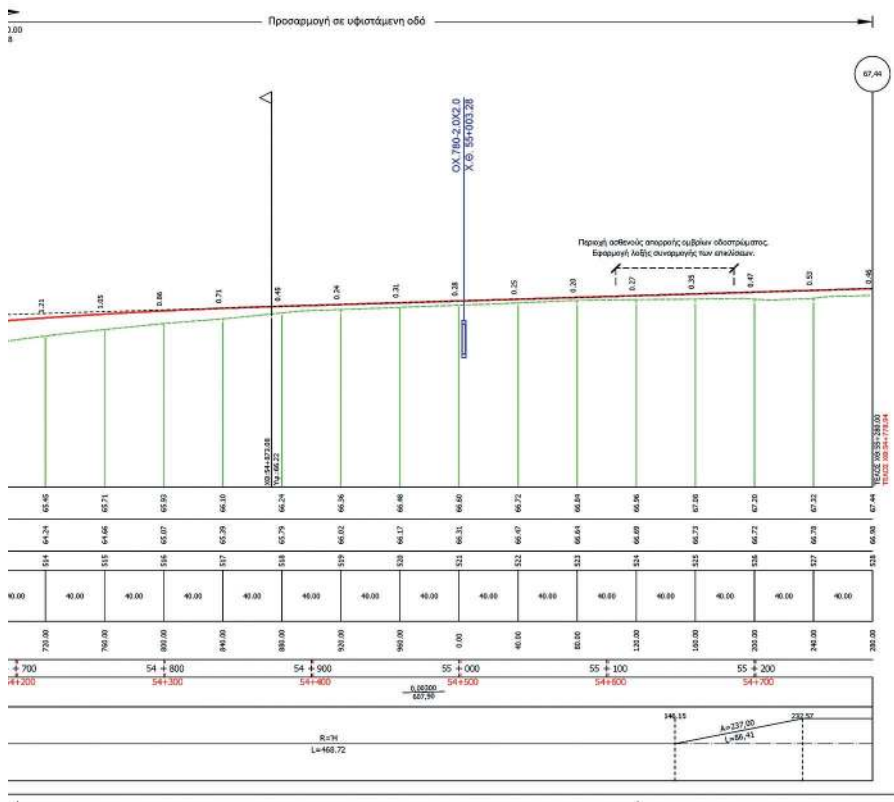

ΕΛΛΗΝΙΚΗ ΔΗΜΟΚΡΑΤΙΑ
ΥΠΟΥΡΓΕΙΟ ΥΠΟΔΟΜΩΝ ΚΑΙ ΜΕΤΑΦΟΡΩΝ
ΓΕΝΙΚΗ ΓΡΑΜΜΑΤΕΙΑ ΥΠΟΔΟΜΩΝ
ΓΕΝΙΚΗ ΔΙΕΥΘΥΝΣΗ ΣΥΓΚΟΙΝΩΝΙΑΚΩΝ ΥΠΟΔΟΜΩΝ
Δ/ΝΣΗ ΣΥΓΚΟΙΝΩΝΙΑΚΩΝ ΥΠΟΔΟΜΩΝ
ΜΕ ΣΥΜΒΑΣΗ ΠΑΡΑΧΩΡΗΣΗΣ (Δ16)

ΣΥΜΒΑΣΗ ΠΑΡΟΧΗΣ ΥΠΗΡΕΣΙΩΝ ΤΕΧΝΙΚΟΥ ΣΥΜΒΟΥΛΟΥ

ΤΗΝ ΥΠΟΒΟΗΘΗΣΗ ΤΗ ΔΙΕΥΘΥΝΣΗ ΣΥΓΚΟΙΝΩΝΙΑΚΩΝ ΥΠΟΔΟΜΩΝ
 ΤΗΣ ΣΥΜΒΑΣΗΣ ΠΑΡΑΧΩΡΗΣΗΣ (Δ16) ΤΗΣ ΕΚΠΟΝΗΣΗΣ ΠΡΟΜΕΛΕΤΗΣ
 ΙΣΤΟΡΙΑΣ ΚΑΙ ΥΔΡΑΥΛΙΚΩΝ ΤΩΝ ΠΑΡΑΓΕΓΓΡΑΦΩΝ ΟΔΙΚΩ ΚΑΙ ΛΕΙΤΟΥΡΓΙΑ ΤΟΥ
 ΚΑΤ ΤΟ ΤΜΗΜΑ ΧΑΝΙΑ - ΝΕΑΠΟΛΙΣ, ΣΤΑ ΠΛΑΙΣΙΑ ΤΩΝ ΔΙΑΔΙΚΑΣΙΩΝ ΓΙΑ
 ΤΗΝ ΑΝΑΘΕΣΗ ΤΗΣ ΣΥΜΒΑΣΗΣ ΠΑΡΑΧΩΡΗΣΗΣ - ΜΕΛΕΤΗΣ, ΚΑΤΑΣΚΕΥΗΣ,
 ΧΡΗΜΑΤΟΔΟΤΗΣΗΣ, ΛΕΙΤΟΥΡΓΙΑΣ, ΣΥΝΤΗΡΗΣΗΣ ΚΑΙ ΕΚΜΕΤΑΛΛΕΥΣΗΣ ΤΟΥ
 ΣΥΒΑΤΟΣ ΤΜΗΜΑ ΧΑΝΙΑ - ΗΡΑΚΛΕΙΟΝ, ΚΑΘΩΣ ΚΑΙ ΤΗΣ ΣΥΜΒΑΣΗΣ
 ΜΕΛΕΤΗΣ, ΚΑΤΑΣΚΕΥΗΣ, ΧΡΗΜΑΤΟΔΟΤΗΣΗΣ, ΛΕΙΤΟΥΡΓΙΑΣ ΚΑΙ ΣΥΝΤΗΡΗΣΗΣ
 ΤΩΝ ΟΔΩΝ ΤΟ ΤΜΗΜΑ ΧΕΡΣΟΝΗΣΟΣ - ΝΕΑΠΟΛΙΣ ΜΕ ΣΔΤ.

ΠΡΟΜΕΛΕΤΗ ΟΔΟΠΟΙΙΑΣ SR BOAK

ΤΜΗΜΑ: ΒΡΥΣΕΣ - ΑΤΣΙΠΟΠΟΥΛΟ

ΟΡΙΖΟΝΤΙΟΓΡΑΦΙΑ / ΜΗΚΟΤΟΜΗ

Από Χ.Θ. 53+538,94 έως Χ.Θ. 54+778,94 (54+040 - 55+280)

KLIMAKA

1:2000 / 1:200



ΓΑΙΑΚΟΜ
ΣΥΜΒΟΥΛΟΙ ΜΗΧΑΝΙΚΟΙ Α.Ε.

ΠΛΑΠΟΥΤΑ 2 - ΑΘΗΝΑ - Τ.Κ. 11473

Τηλ.210-3818500, fax: 210-8221112


e-mail: gaia@gaia.com.gr


04					
03					
02	06/08/2021	Α.Γ	Π.Π	Κ.Φ	
01	09/04/2021	Α.Γ	Π.Π	Κ.Φ	
ΑΝΑΘ.	ΗΜ/ΝΙΑ	ΣΥΝΤΑΞΗ	ΕΛΕΓΧΟΣ	ΘΕΩΡΗΣΗ	ΥΠΟΓΡ.

**Δ/ΝΣΗ ΣΥΓΚ. ΥΠΟΔΟΜΩΝ
ΜΕ ΣΥΜΒΑΣΗ ΠΑΡΑΧΩΡΗΣΗΣ (Δ16)**


ΕΠΙΒΛΕΨΗ	ΕΙΡΗΝΗ ΓΟΝΙΔΗ		
ΠΡΟΪΤ. ΤΜΗΜΑΤΟΣ ΜΕΛΕΤΩΝ ΚΑΙ ΑΔΕΙΟΔΟΤΗΣΕΩΝ	ΕΛΕΝΗ ΚΟΥΦΑ		
ΠΡΟΪΤ. Δ/ΝΣΗΣ Δ16	ΕΥΓΕΝΙΑ ΚΑΛΟΦΩΛΙΑ		
	ΟΝΟΜ/ΝΥΜΟ	ΗΜ/ΝΙΑ	ΥΠΟΓΡ.

BOAK-PR-RD_SR-03N-HV-022

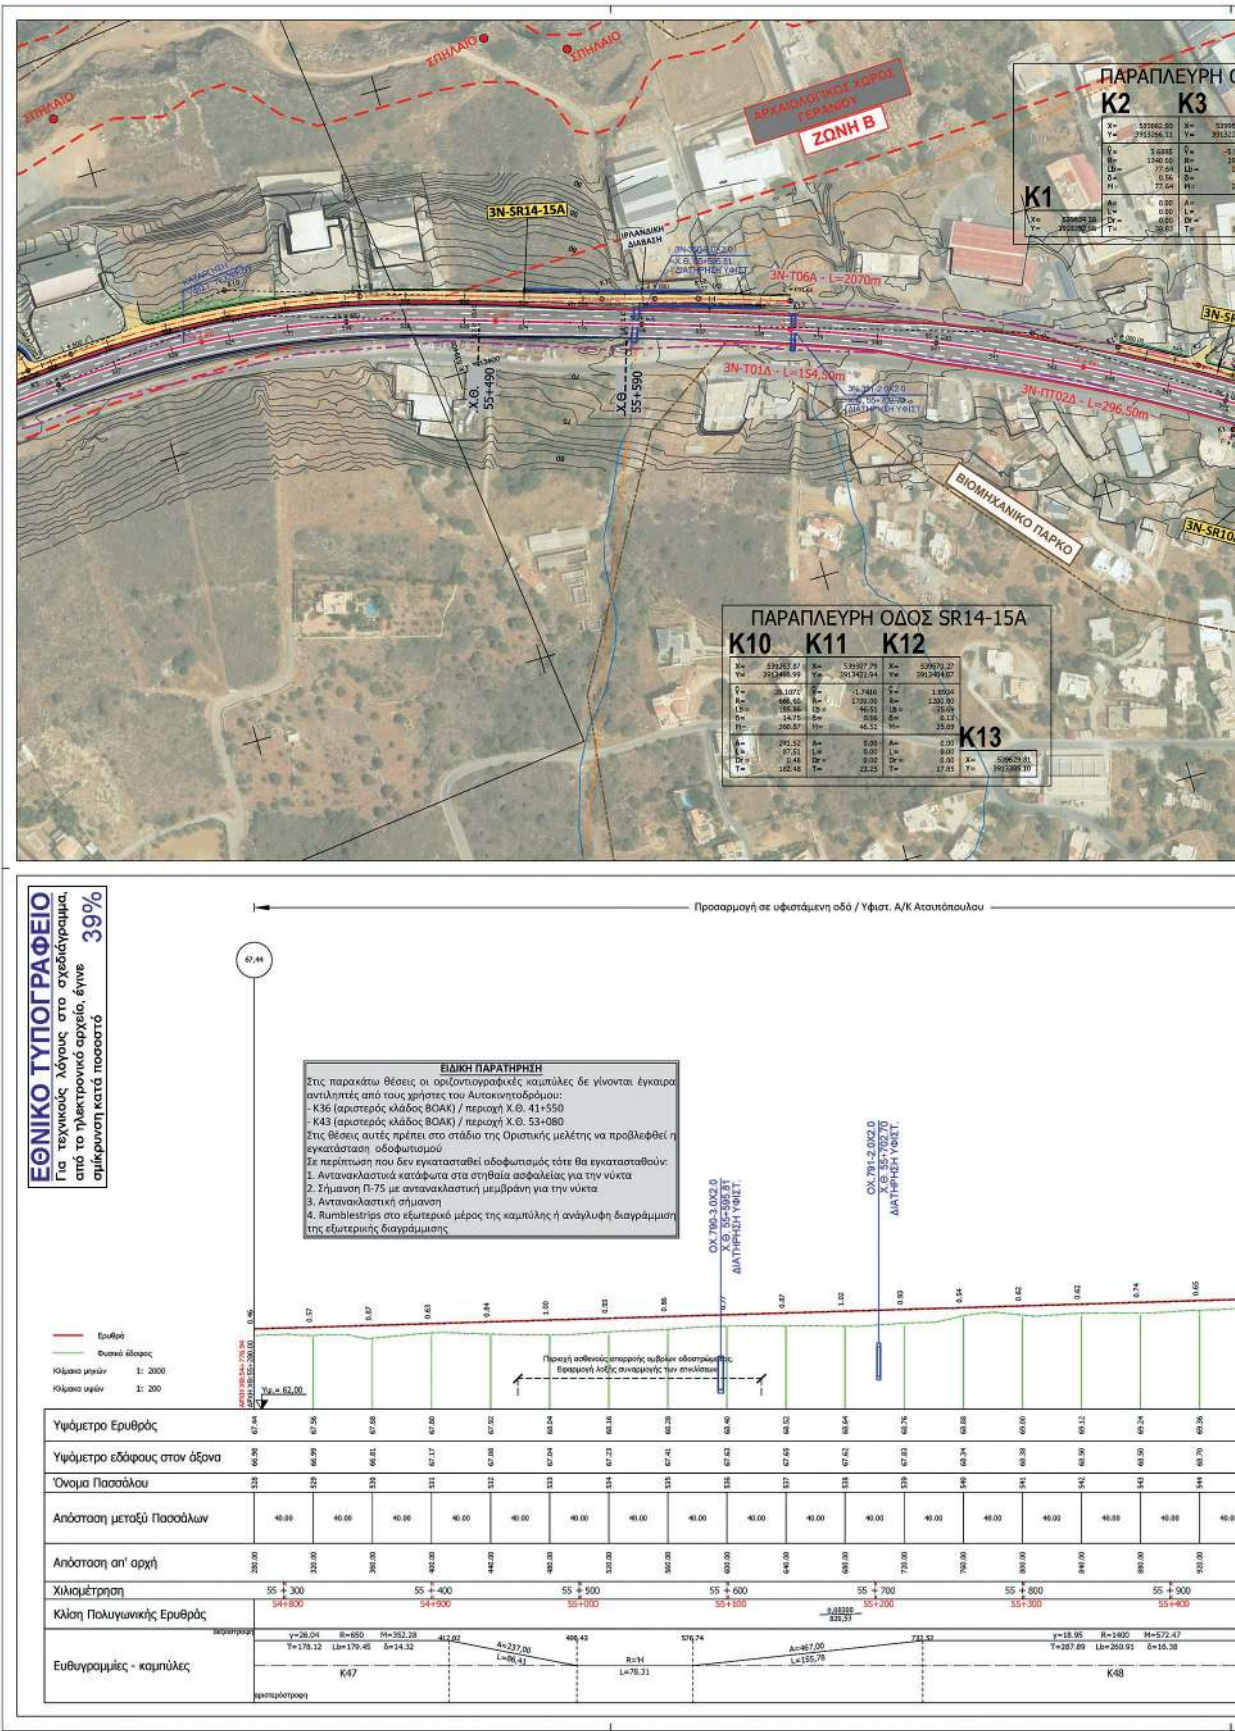

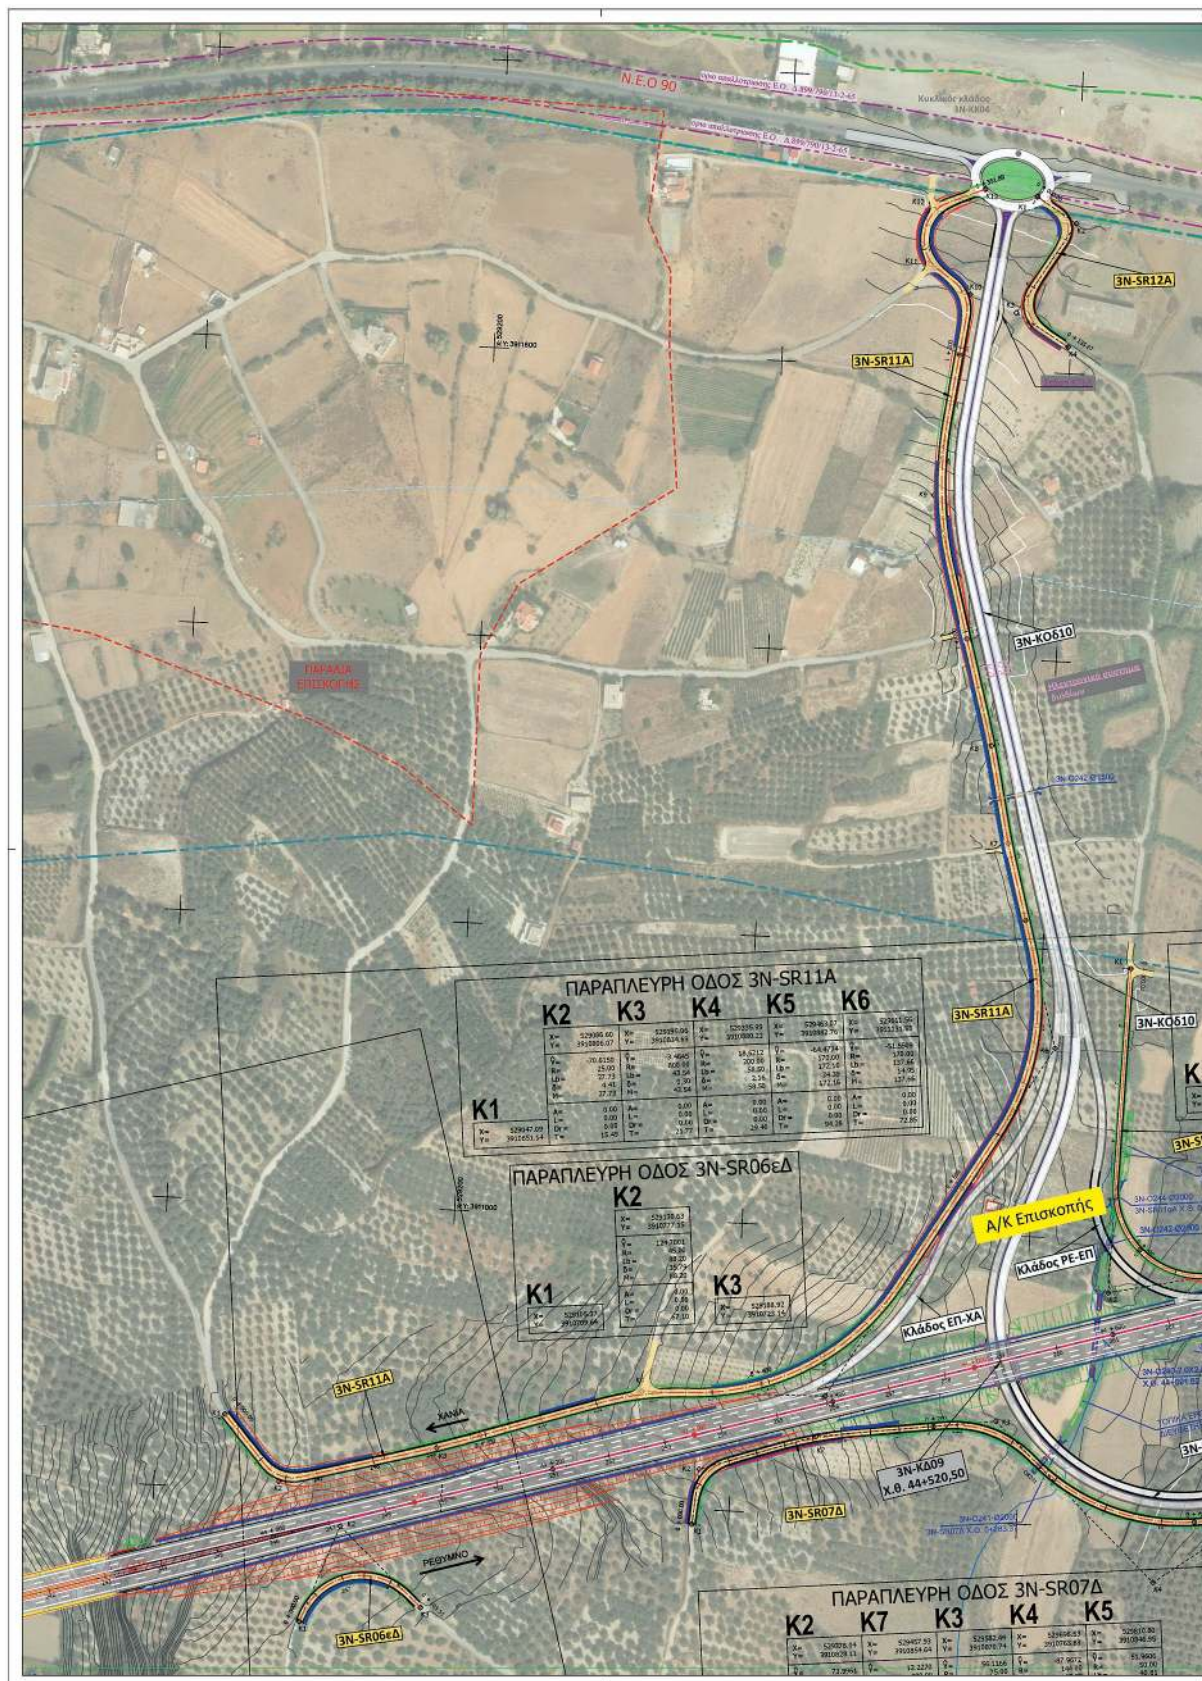

ΕΘΝΙΚΟ ΤΥΠΟΓΡΑΦΕΙΟ
Για τεχνικούς λόγους στο σχεδιάγραμμα,
από το ηλεκτρονικό αρχείο, έγινε
σμίκρυνση κατά ποσοστό **38%**

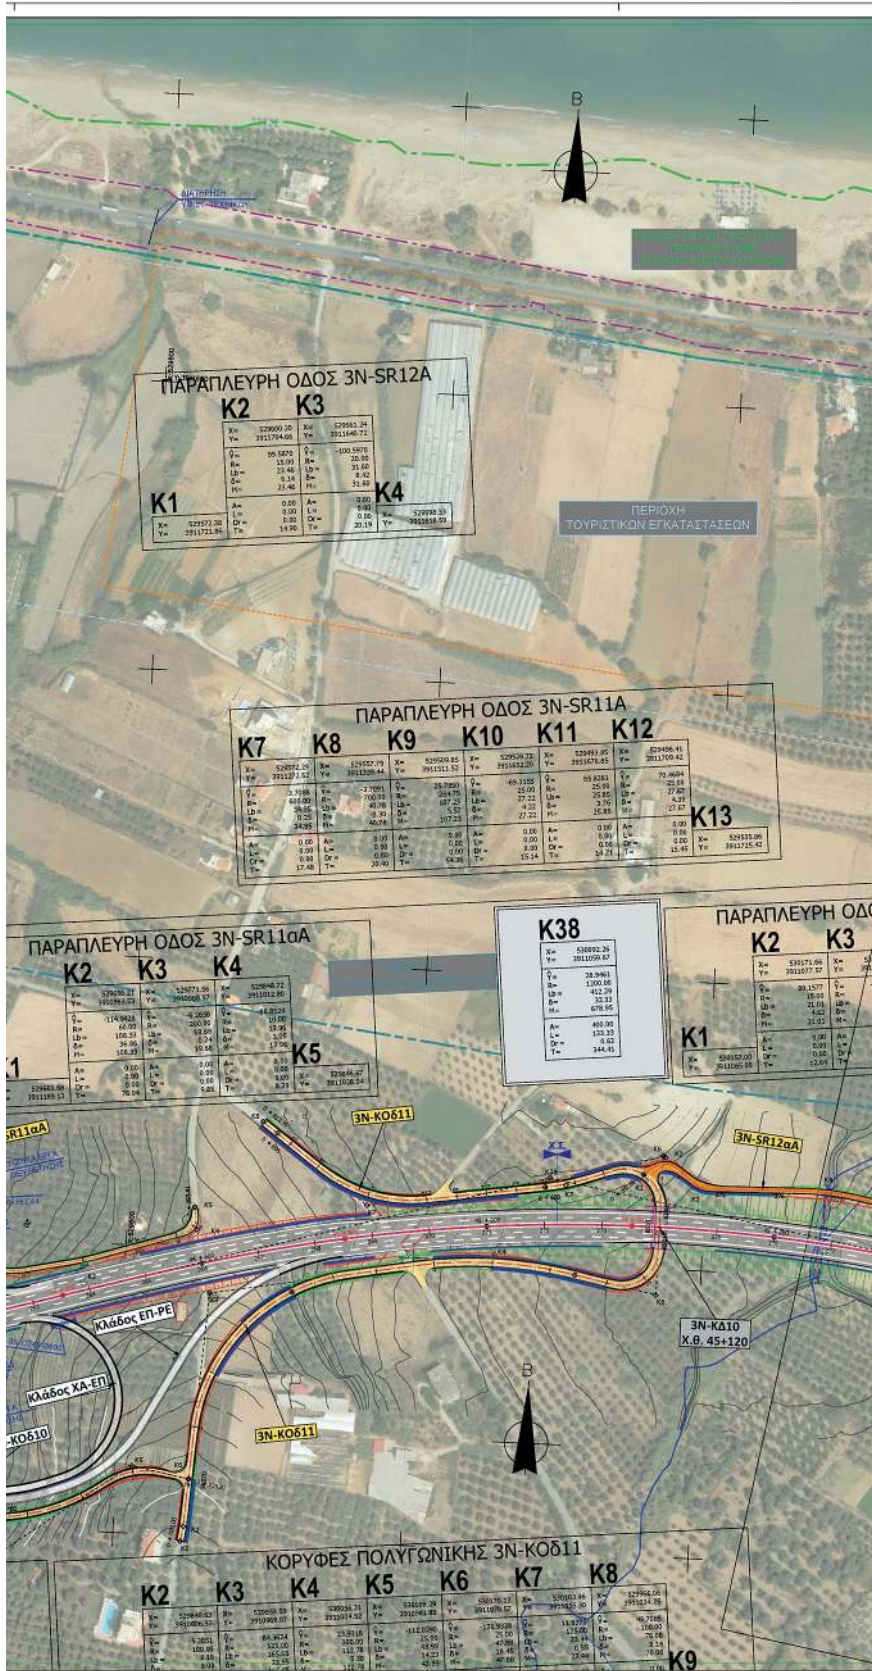

ΔΙΑΝΟΜΗ ΠΙΝΑΚΙΔΩΝ

ΣΗΜΕΙΩΣΕΙΣ

1. Η χάραξη του αυτοκινητοδρόμου ΒΟΑΚ σε οριζοντιογραφία και μεσοτομή αφορά στη τελική υποβολή της προμελετής αυτοκινητοδρόμου ΒΟΑΚ που εκπονείται παράλληλα με άλλη σύμβαση.

ΥΠΟΜΝΗΜΑ

- Αυτοκινητοδρόμος ΒΟΑΚ
- Νέο κατασκευασμένο κόμβος αριστεράς
- Αναστέλλος Κόμβος
- ΚΕΦΥΡΑ (υψηλή/μη)
- Νέο γέφυρα
- ΣΗΡΑΓΓΑ (υψηλή/μη)
- Νέο σήραγγα
- Αντα & Κάτω διάβαση
- Νέο παραπλεύρως οδού με σιδηροδρομικό οδόστρωμα
- Νέο παραπλεύρως οδού με μη σιδηροδρομικό οδόστρωμα
- Χαλμαίωση Μολύβης
- Εκτατα χαλμαίωση Β.Ο.Α.Κ.
- Πήληξ-Αποστήριξη
- Οπισθία
- Επίστροφή
- Οπισθία
- Επιστροφή
- Υποθαλάσσιο Όριο Αποσβεστήρας
- Όριο Οπισθία
- Όριο NATURA_SPA
- Όριο Αρτοποιητικού Χώρου
- Υποθαλάσσιο σήραγγα οδού
- Υποθαλάσσιο σήραγγα οδού
- Νέο, παλαιό σήραγγα
- Υποθαλάσσιο σήραγγα οδού
- Νέο, παλαιό οδόστρωμα

ΕΛΛΗΝΙΚΗ ΔΗΜΟΚΡΑΤΙΑ
ΥΠΟΥΡΓΕΙΟ ΥΠΟΔΟΜΩΝ ΚΑΙ ΜΕΤΑΦΟΡΩΝ
ΓΕΝΙΚΗ ΓΡΑΜΜΑΤΕΙΑ ΥΠΟΔΟΜΩΝ
ΓΕΝΙΚΗ ΔΙΕΥΘΥΝΣΗ ΣΥΓΚΟΙΝΩΝΙΑΚΩΝ ΥΠΟΔΟΜΩΝ
Δ/ΝΣΗ ΣΥΓΚΟΙΝΩΝΙΑΚΩΝ ΥΠΟΔΟΜΩΝ
ΜΕ ΣΥΜΒΑΣΗ ΠΑΡΑΧΩΡΗΣΗΣ (Δ16)

ΣΥΜΒΑΣΗ ΠΑΡΧΗΣ ΥΠΗΡΕΣΙΩΝ ΤΕΧΝΙΚΟΥ ΣΥΜΒΟΥΛΟΥ

ΠΑ ΤΗΝ ΥΠΟΒΟΛΗ ΤΗΣ ΔΕΥΤΕΡΗΣ ΣΥΓΚΟΙΝΩΝΙΑΚΩΝ ΥΠΟΔΟΜΩΝ ΜΕ ΣΥΜΒΑΣΗ ΠΑΡΑΧΩΡΗΣΗΣ (Δ16) ΣΤΗΝ ΕΚΠΟΝΗΣΗ ΠΡΟΜΕΛΕΤΗΣ ΟΔΟΠΟΙΑΣ ΚΑΙ ΥΔΡΑΥΛΙΚΩΝ ΤΩΝ ΠΑΡΑΠΛΕΥΡΩΝ ΟΔΩΝ ΔΙΚΤΥΟΥ ΤΟΥ ΒΟΑΚ ΣΤΟ ΤΜΗΜΑ ΧΑΛΙΑ - ΝΕΑΠΟΛΙΣ, ΣΤΑ ΠΛΑΙΣΙΑ ΤΩΝ ΔΙΑΔΙΚΑΣΙΩΝ ΓΙΑ ΤΗΝ ΑΝΑΘΕΣΗ ΤΗΣ ΣΥΜΒΑΣΗΣ ΠΑΡΑΧΩΡΗΣΗΣ ΜΕΛΕΤΗΣ, ΚΑΤΑΣΤΡΟΦΗΣ, ΧΡΗΜΑΤΟΔΟΤΗΣΗΣ, ΛΕΙΤΟΥΡΓΙΑΣ ΚΑΙ ΕΚΜΕΤΑΛΛΕΥΣΗΣ ΤΟΥ ΒΟΑΚ ΣΤΟ ΤΜΗΜΑ ΧΑΛΙΑ - ΝΕΑΠΟΛΙΣ, ΚΑΘΩΣ ΚΑΙ ΤΗΣ ΣΥΜΒΑΣΗΣ ΜΕΛΕΤΗΣ, ΚΑΤΑΣΤΡΟΦΗΣ, ΧΡΗΜΑΤΟΔΟΤΗΣΗΣ, ΛΕΙΤΟΥΡΓΙΑΣ ΚΑΙ ΣΥΝΤΗΡΗΣΗΣ ΤΟΥ ΒΟΑΚ ΣΤΟ ΤΜΗΜΑ ΧΕΡΣΟΝΗΣΣ - ΝΕΑΠΟΛΙΣ ΜΕ ΣΔΤ*

ΠΡΟΜΕΛΕΤΗ ΟΔΟΠΟΙΑΣ SR ΒΟΑΚ

ΤΜΗΜΑ: ΒΡΥΞΕΣ - ΑΤΣΙΠΟΠΟΥΛΟ

ΟΡΙΖΟΝΤΙΟΓΡΑΦΙΑ
Α/Κ Επικοπής

ΚΛΙΜΑΚΑ 1:2000 / 1:200

ΓΑΙΑΚΟΜ
ΣΥΜΒΟΥΛΟΙ ΜΗΧΑΝΙΚΟΙ Α.Ε.



ΠΛΑΠΟΥΤΑ 2 - ΑΘΗΝΑ - Τ.Κ. 11473
Τηλ. 210-3818500, fax: 210-8221112
e-mail: gaia@gaiacom.gr


04	03	02	01	ΑΝΑΔ.	ΗΜ/ΝΙΑ	ΣΥΝΤΑΞΗ	ΕΛΕΓΧΟΣ	ΘΕΩΡΗΣΗ	ΥΠΟΓΡ.
		06/08/2021	09/04/2021	Α.Γ.	Α.Γ.	Π.Π.	Π.Π.	Κ.Φ.	Κ.Φ.


Δ/ΝΣΗ ΣΥΓΚ. ΥΠΟΔΟΜΩΝ
ΜΕ ΣΥΜΒΑΣΗ ΠΑΡΑΧΩΡΗΣΗΣ (Δ16)


ΕΠΙΒΛΕΨΗ	ΕΠΙΒΛΕΨΗ	ΕΠΙΒΛΕΨΗ
ΠΡΟΪΚΤ. ΤΜΗΜΑΤΟΣ ΜΕΛΕΤΩΝ ΚΑΙ ΔΕΙΞΕΩΣΤΗΣΕΩΝ	ΕΛΕΝΗ ΕΚΟΥΦΑ	
ΠΡΟΪΚΤ. Δ/ΝΣΗΣ Δ16	ΕΥΓΕΝΙΑ ΚΑΛΟΦΩΛΙΑ	
	ΟΙΚΟΝΟΜΟΥ	ΗΜ/ΝΙΑ


ΒΟΑΚ-PR-RD_SR-03N-HV-024

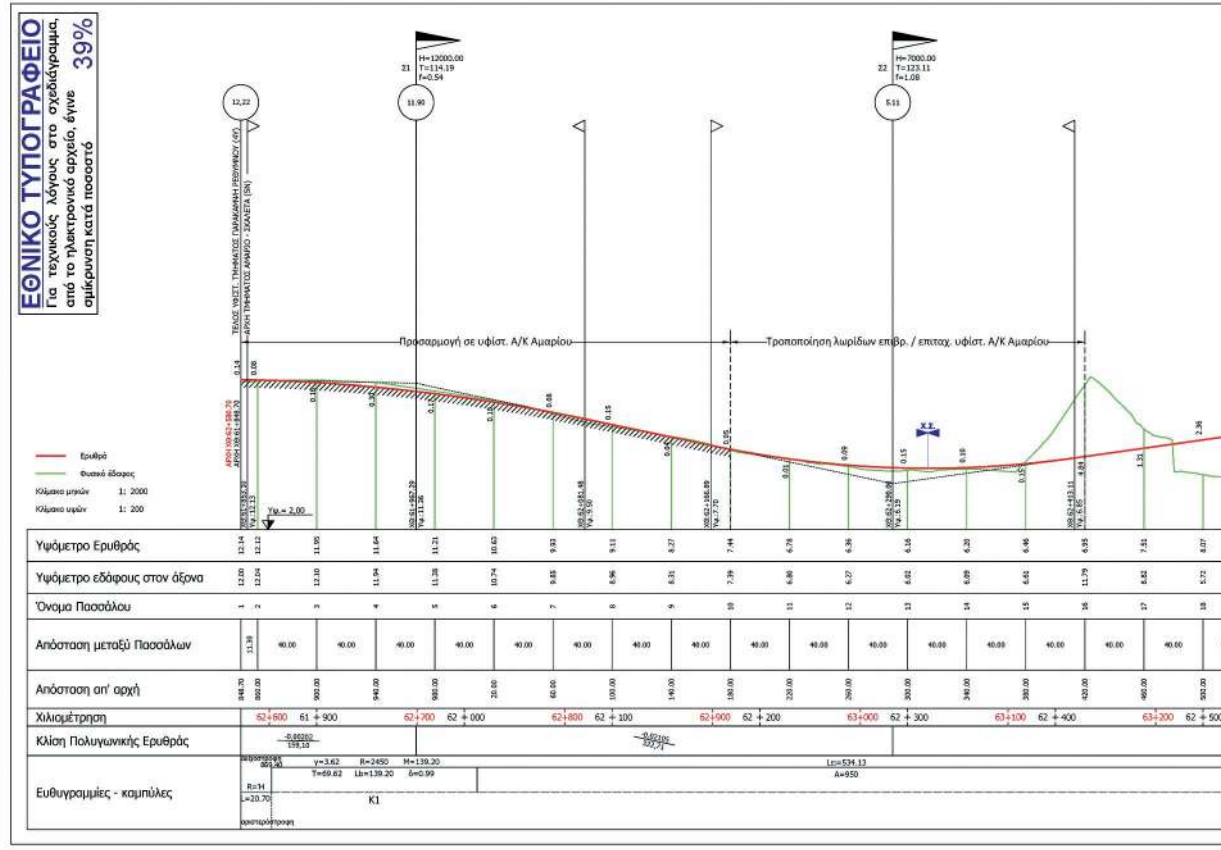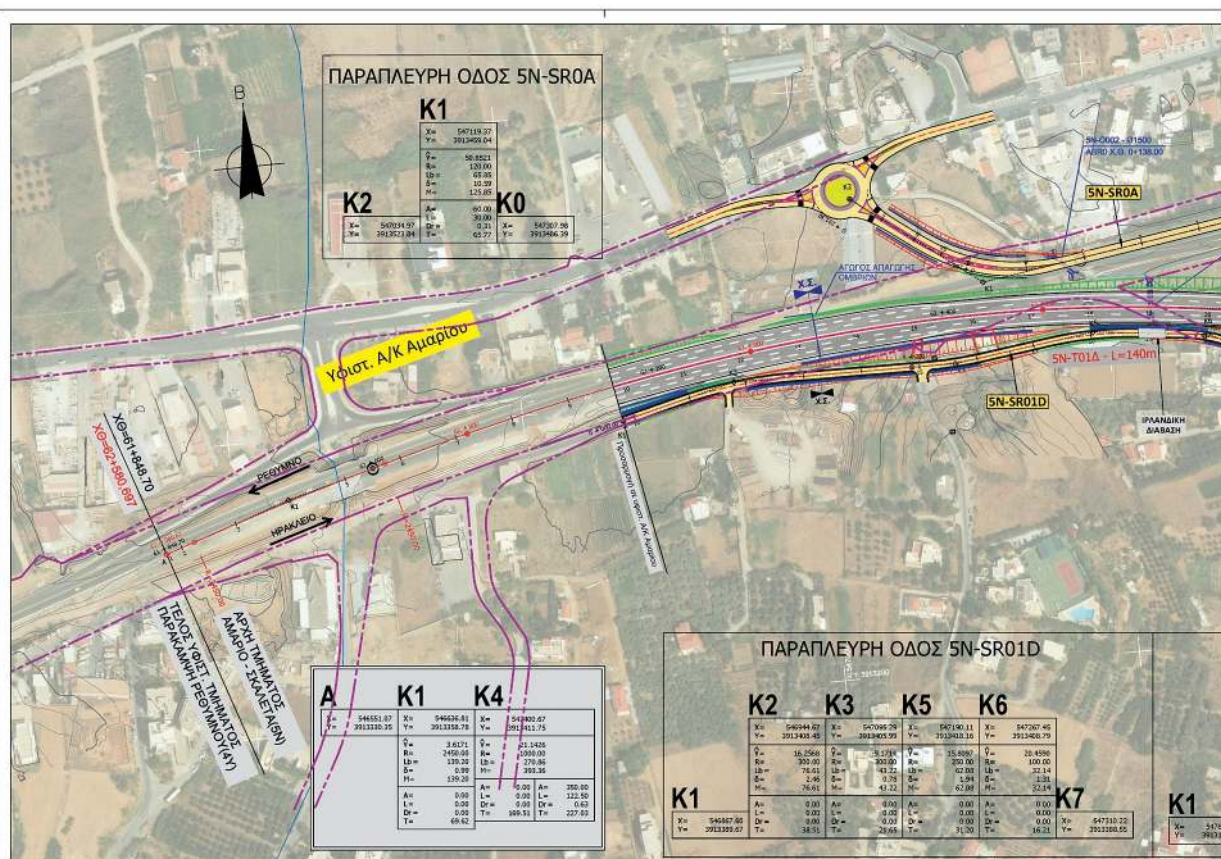



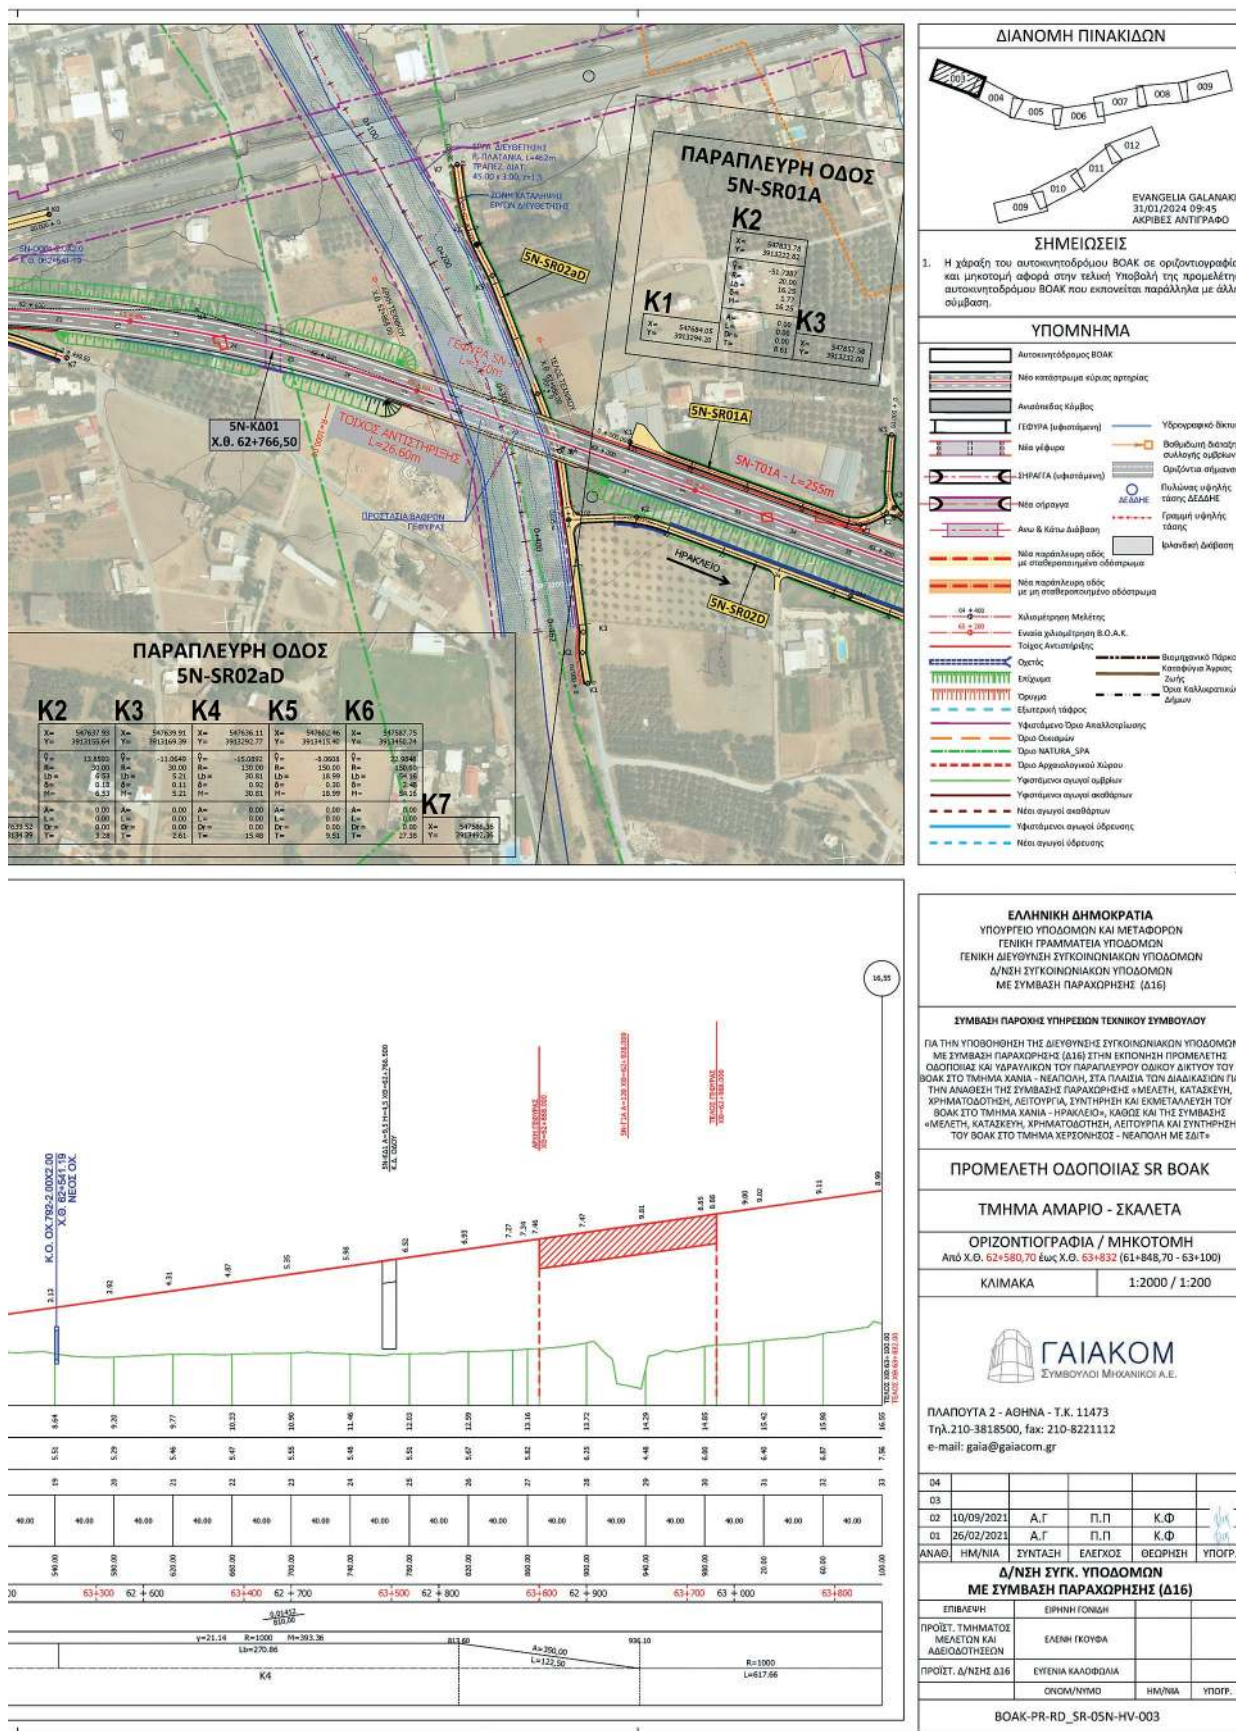


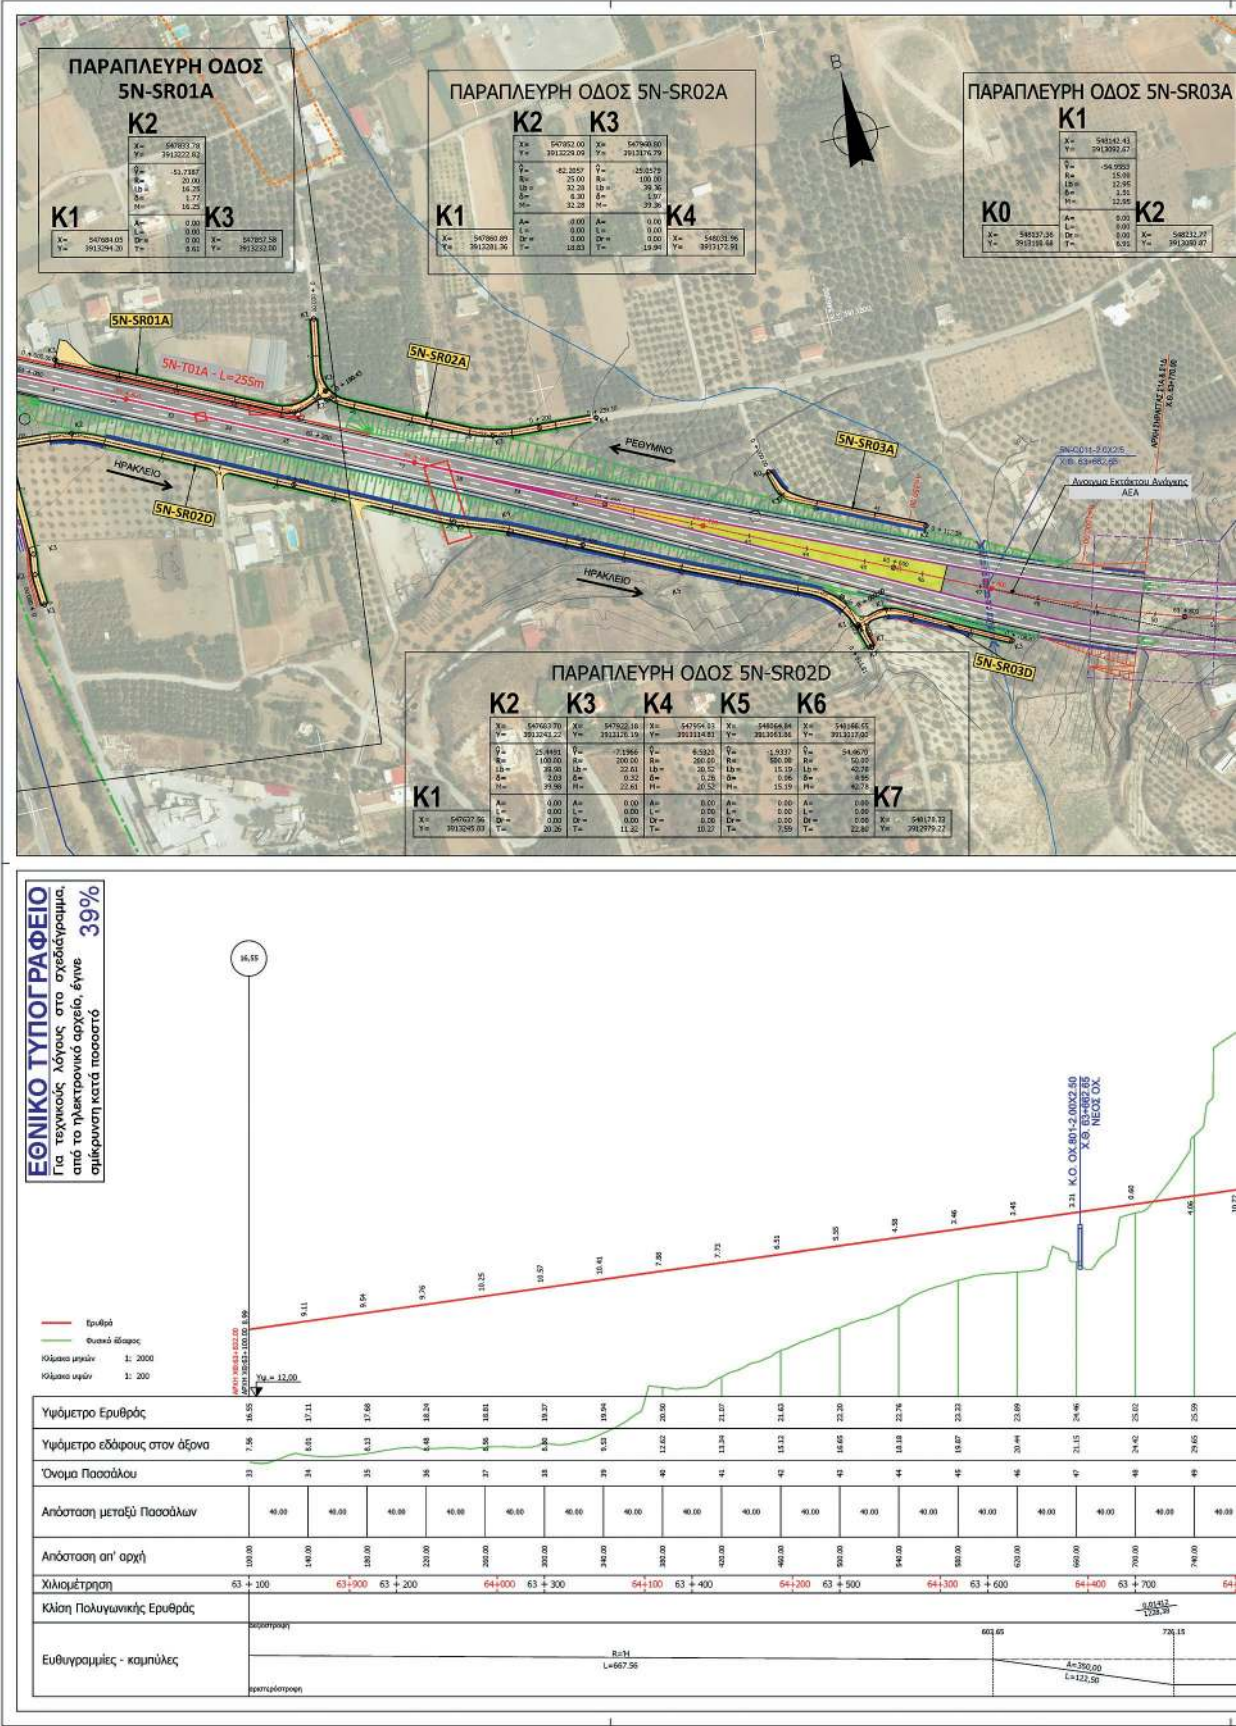


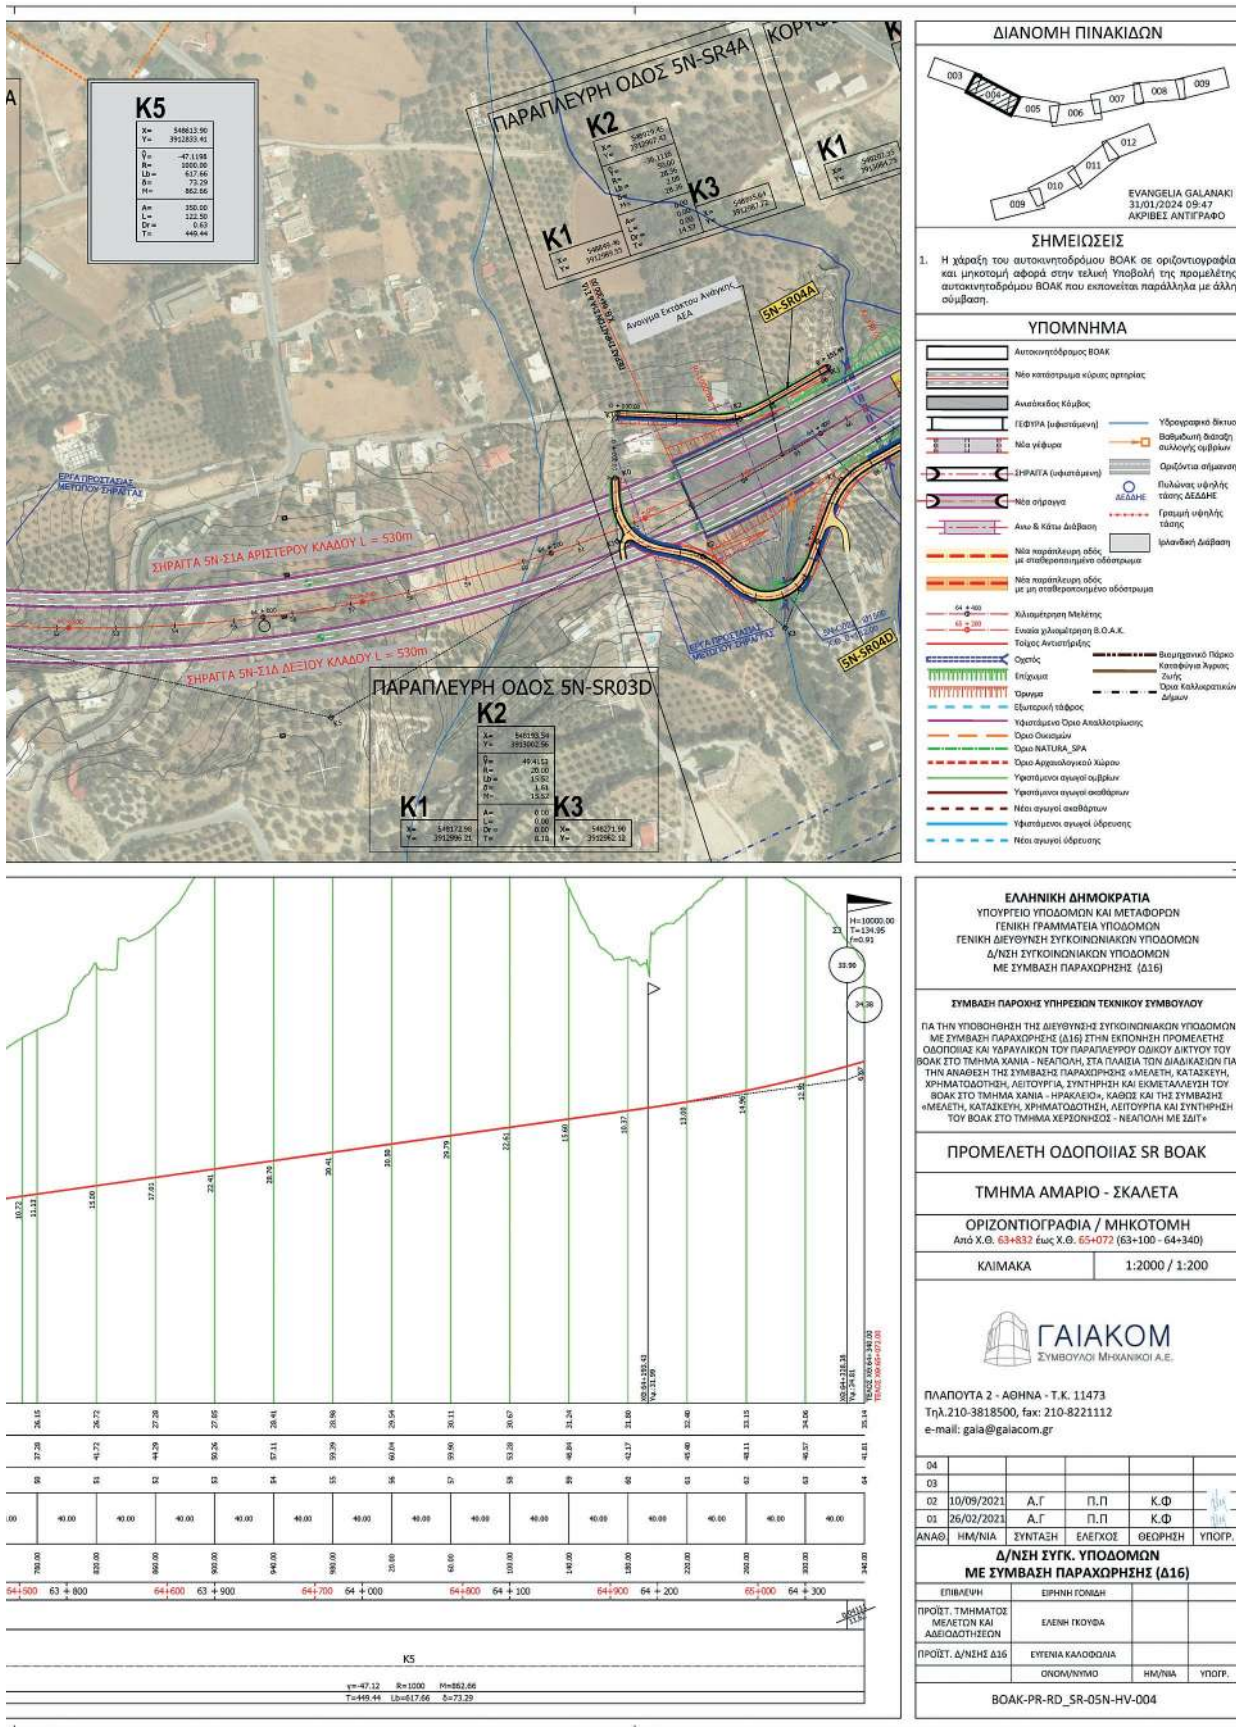


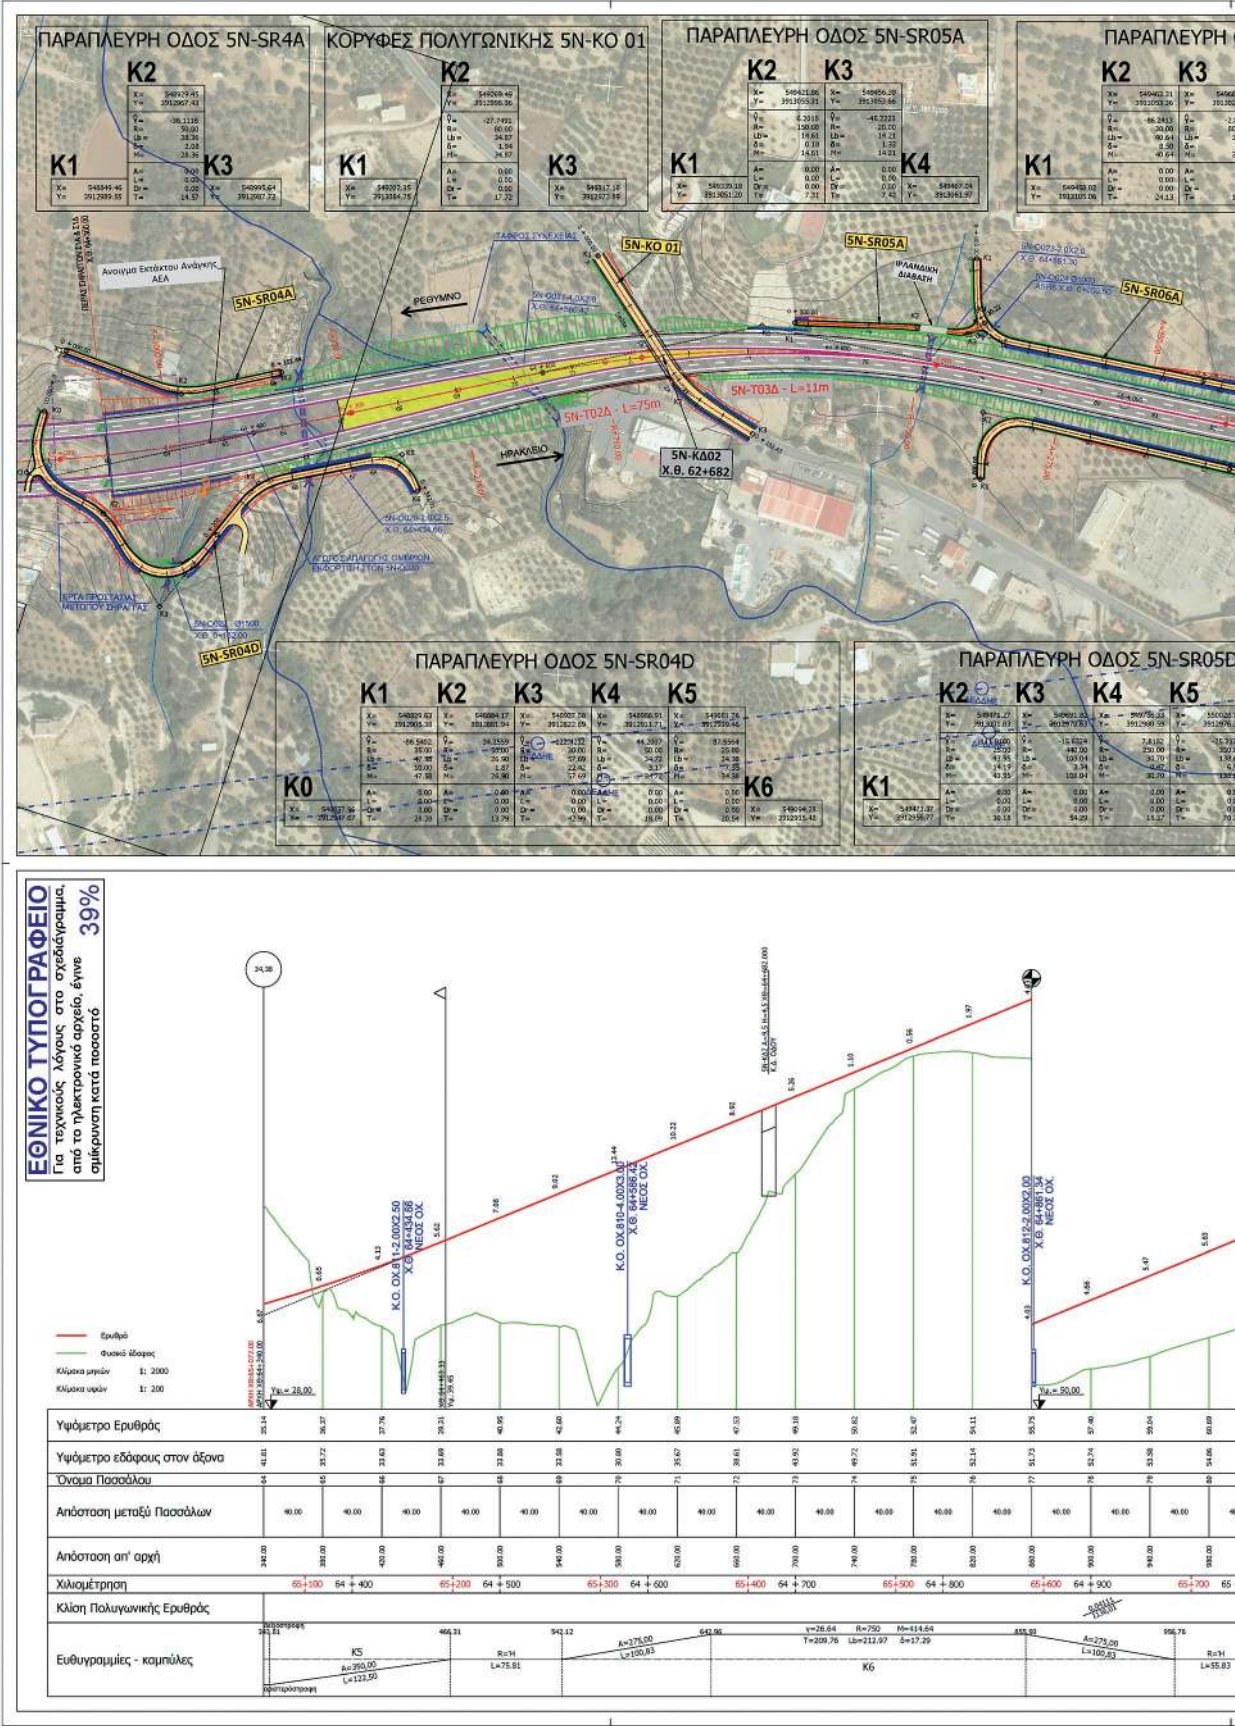


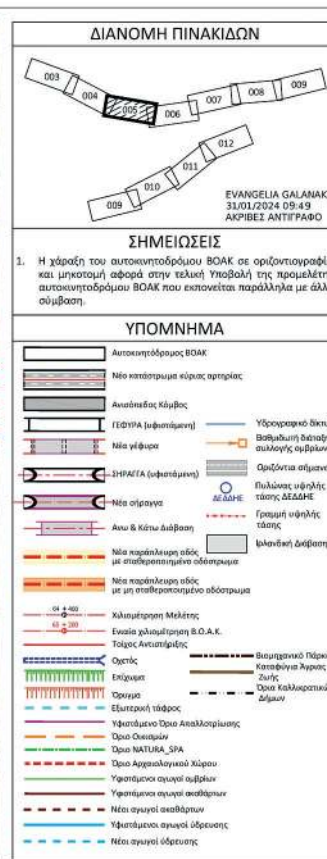


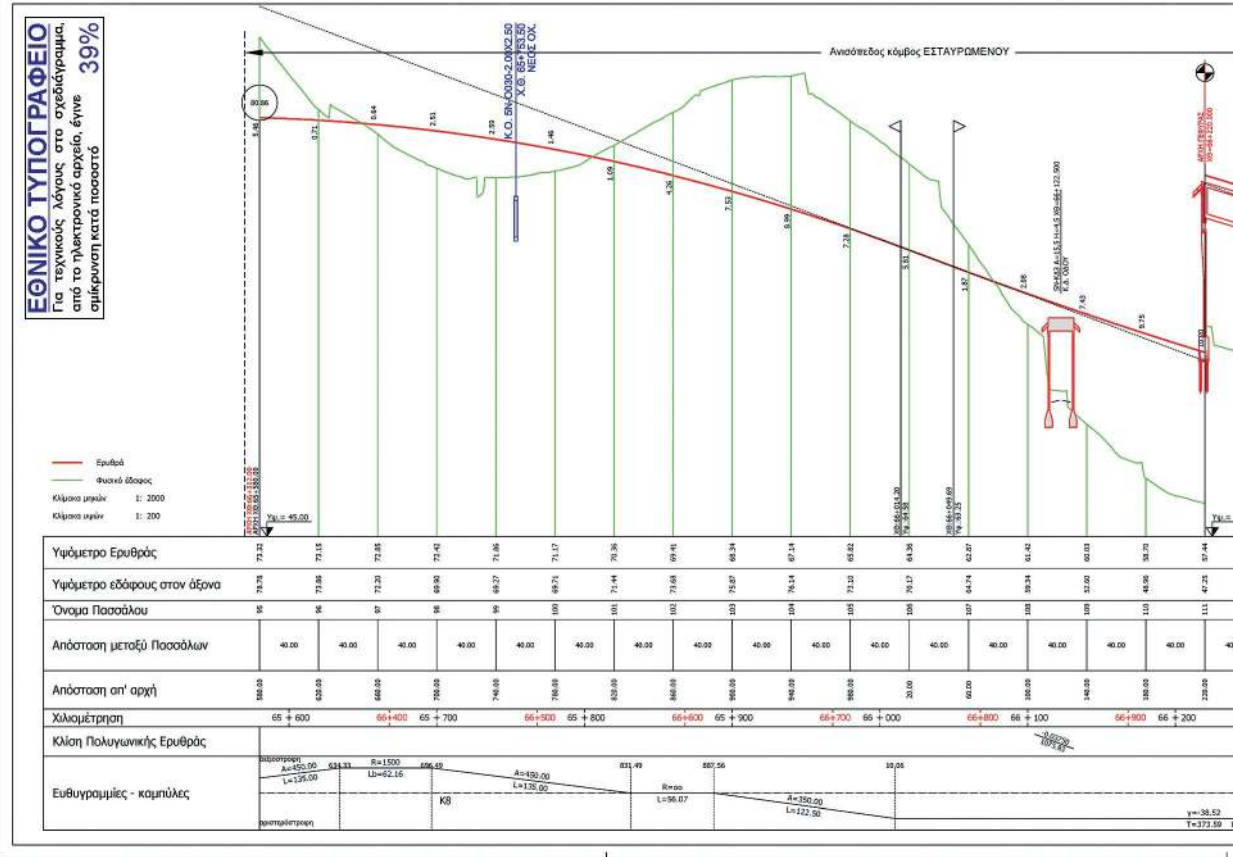
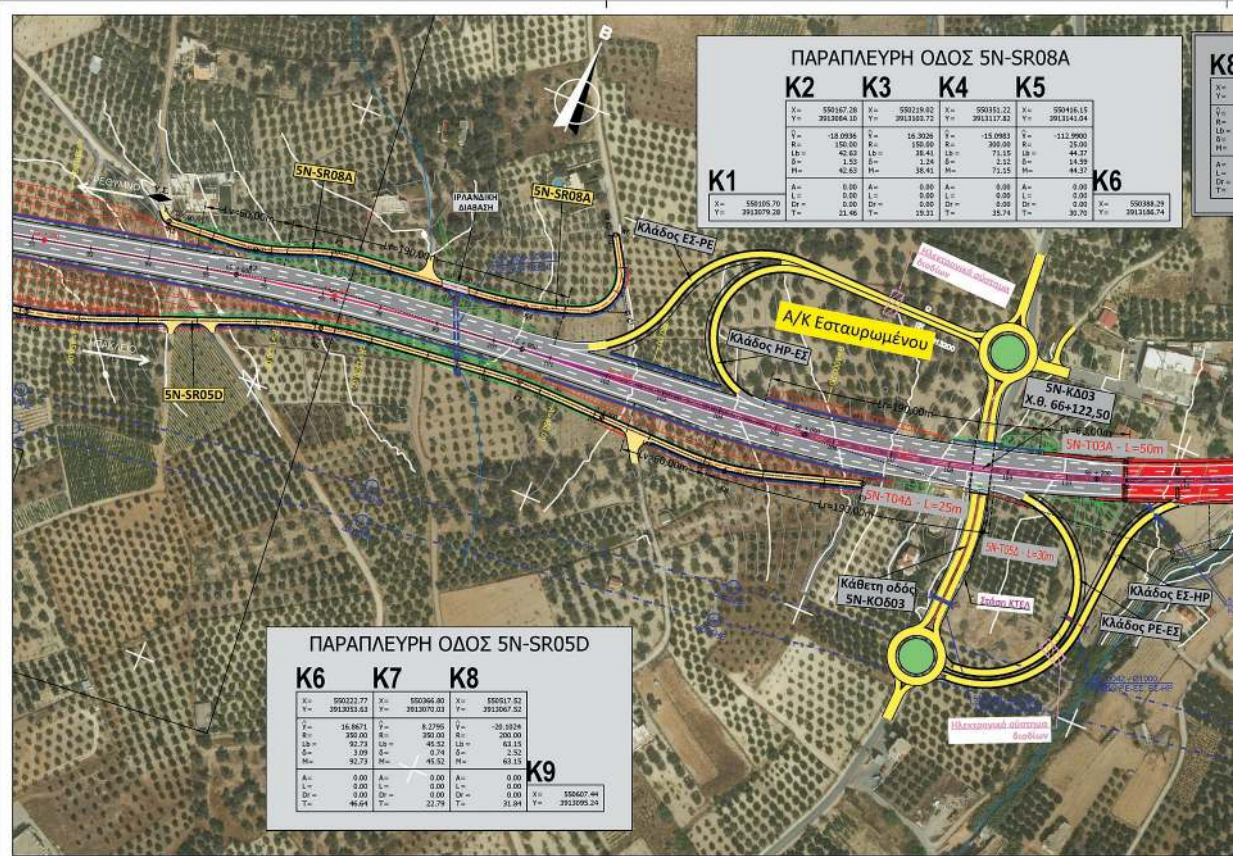


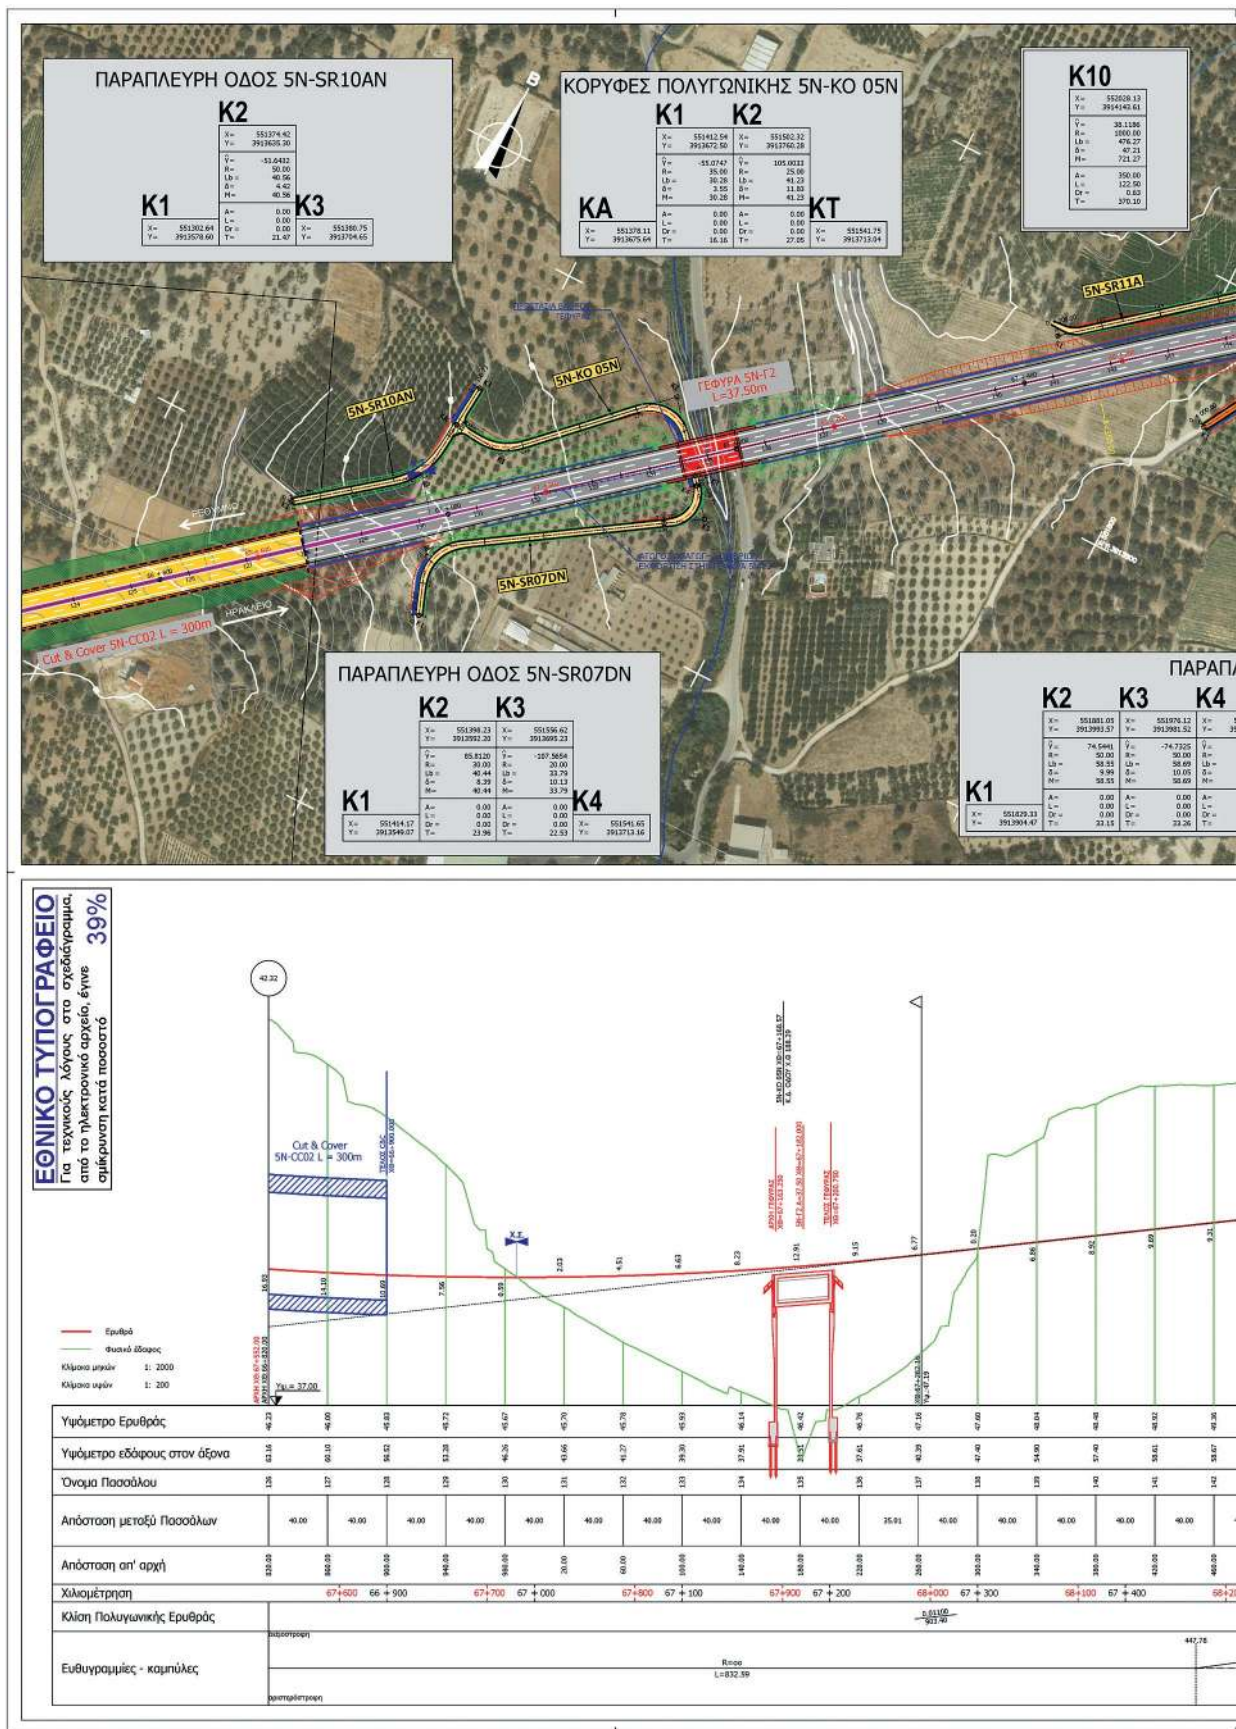

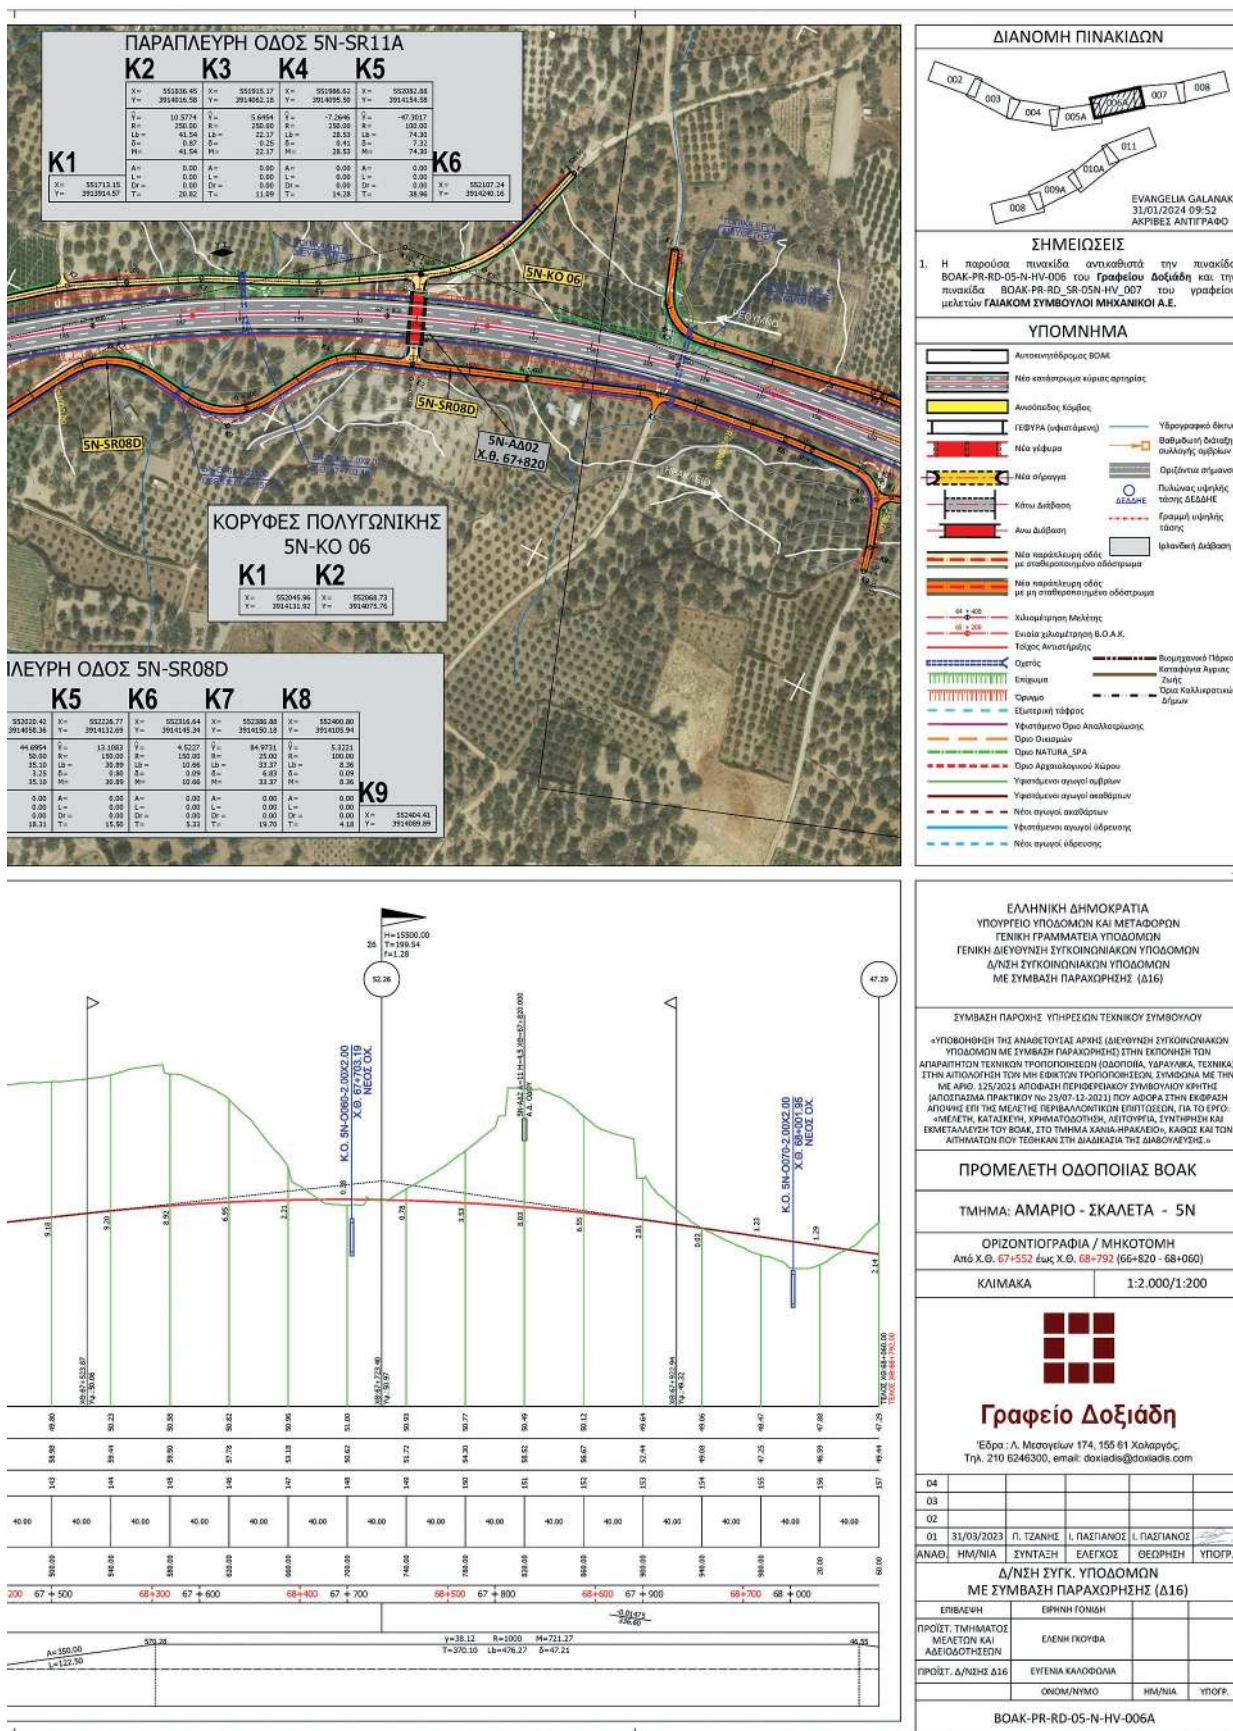

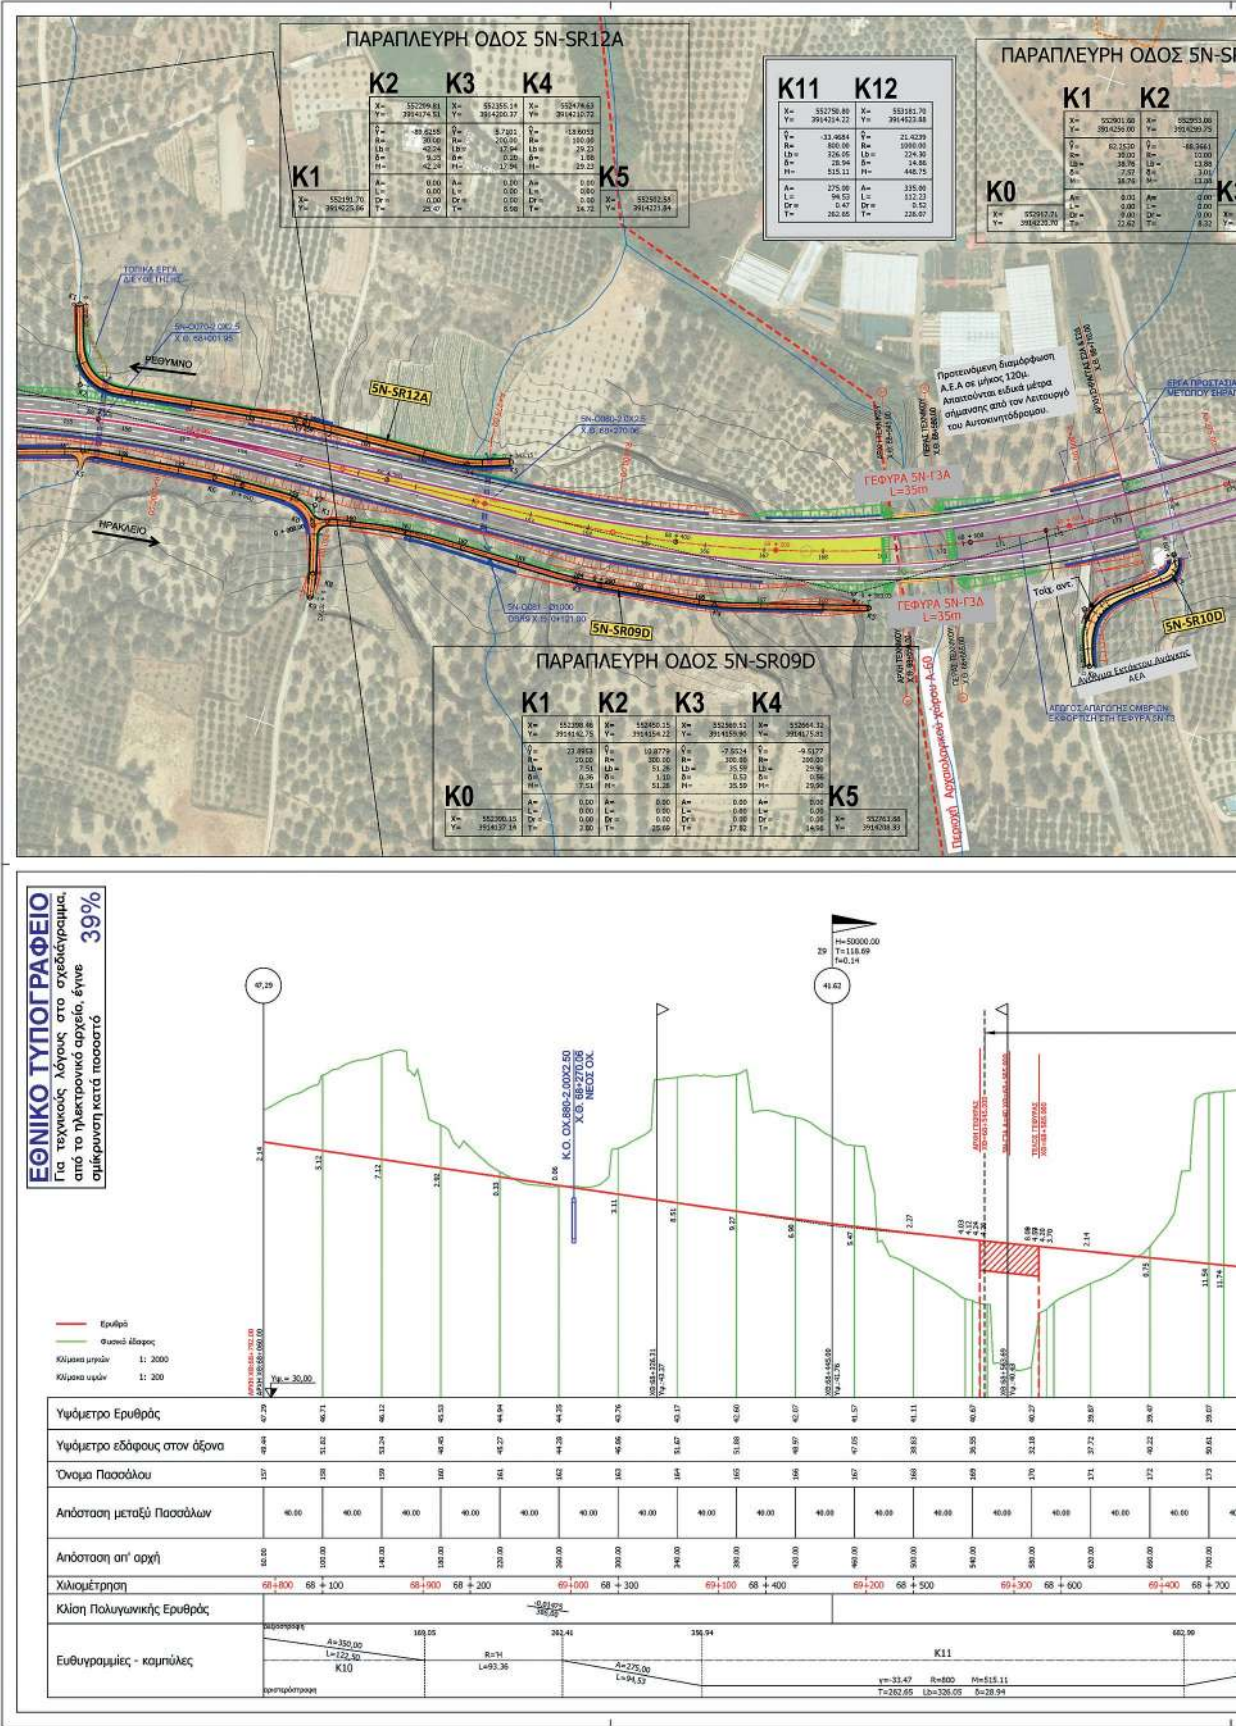

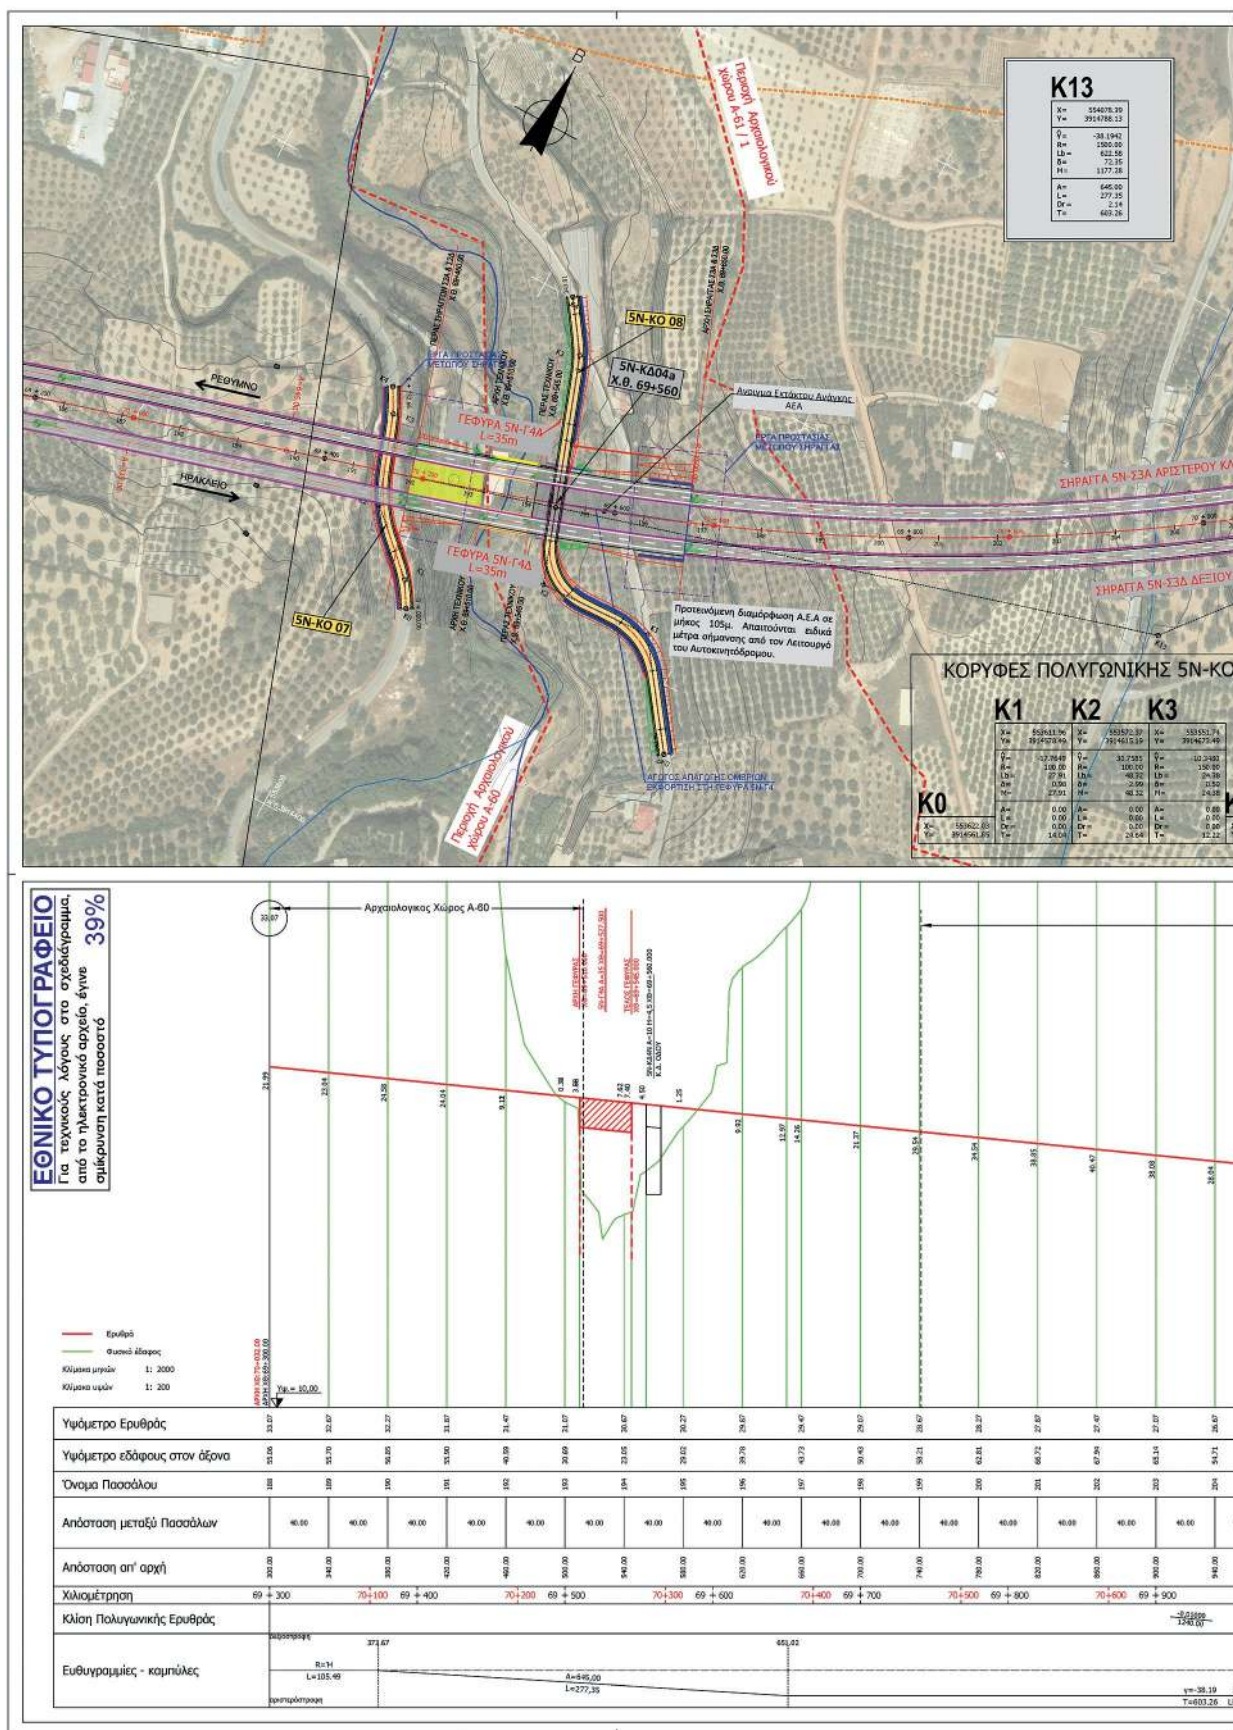

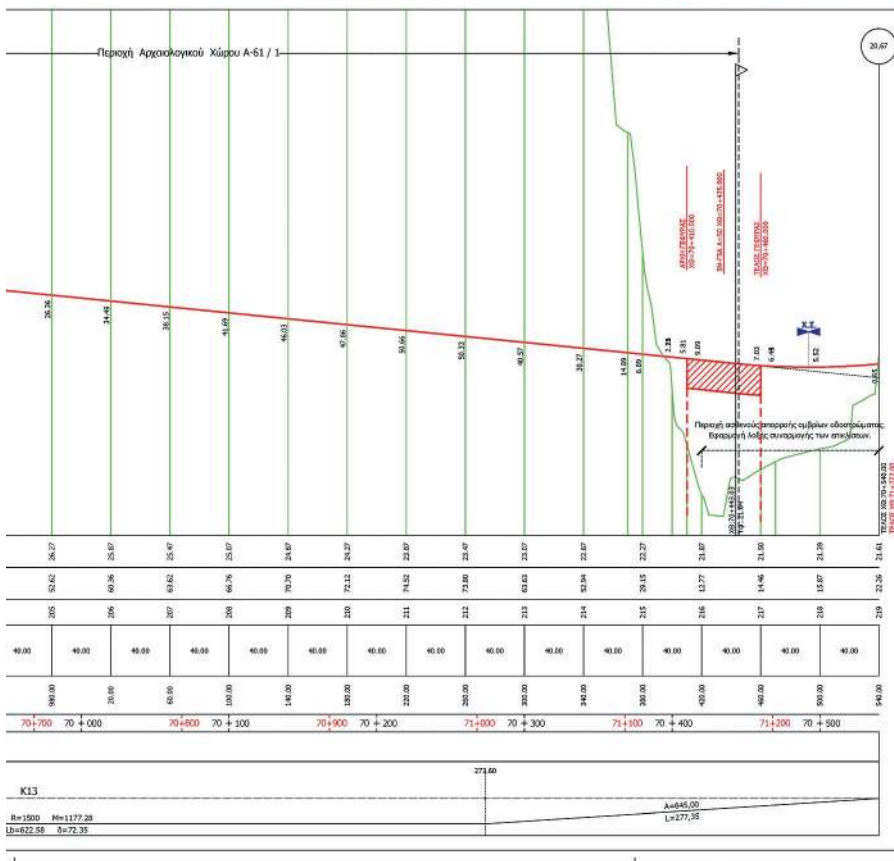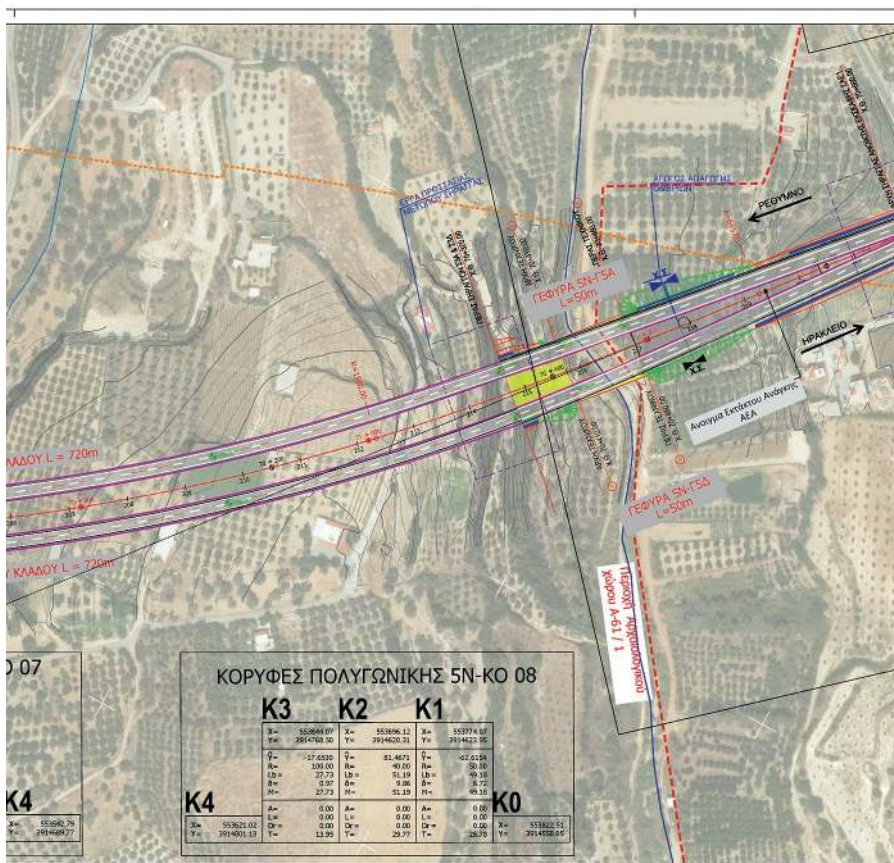

ΔΙΑΝΟΜΗ ΠΙΝΑΚΙΔΩΝ

ΕΥΑΓΓΕΛΙΑ ΓΑΛΑΝΑΚΙ
31.01.2024 09:55
ΑΧΡΪΒΕΣ ΑΝΤΕΓΡΑΦΟ

ΣΗΜΕΙΩΣΕΙΣ

1. Η χάραξη του αυτοκινητοδρόμου ΒΟΑΚ σε οριζοντιογραφία και μηκτομή αφορά στην τελική υποβολή της προμελέτης αυτοκινητοδρόμου ΒΟΑΚ που εκπονείται παράλληλα με άλλη σύμβαση.

ΥΠΟΜΝΗΜΑ

- Αυτοκινητοδρόμος ΒΟΑΚ
- Νέο καπνιστήριο κύριας οδού
- Αναβάσεις Κάμπος
- ΓΕΦΥΡΑ (υψομετρική)
- Νέα μέγιστη
- Σημεία (υψομετρική)
- Νέα σήραγγα
- Αερο & Κάτω διάβαση
- Νέα παραπλεύρια οδός με σταθεροποιημένο οδόστρωμα
- Νέα παραπλεύρια οδός με μη σταθεροποιημένο οδόστρωμα
- Κατασκευή Μελέτης
- Ενδιάμεση χαλάρωση Σ.Ο.Α.Κ.
- Τοίχος Ανταρτήρας
- Οχύρος
- Επίχρυσ
- Οχύρος
- Εμπροσθεν τμήματος
- Υφιστάμενο Οριο Ανακατασκευής
- Οριο Οδοστρώματος
- Οριο ΝΑΤΥΡΑ, ΣΡΑ
- Οριο Αρχαιολογικού Χώρου
- Υφιστάμενο αγωγό ομβρίων
- Υφιστάμενο αγωγό ομβρίων
- Νέο αγωγό ομβρίων
- Υφιστάμενο αγωγό ομβρίων
- Νέο αγωγό ομβρίων

ΕΛΛΗΝΙΚΗ ΔΗΜΟΚΡΑΤΙΑ
ΥΠΟΥΡΓΕΙΟ ΥΠΟΔΟΜΩΝ ΚΑΙ ΜΕΤΑΦΟΡΩΝ
ΓΕΝΙΚΗ ΓΡΑΜΜΑΤΕΙΑ ΥΠΟΔΟΜΩΝ
ΓΕΝΙΚΗ ΔΙΕΥΘΥΝΣΗ ΣΥΓΚΟΙΝΩΝΙΑΚΩΝ ΥΠΟΔΟΜΩΝ
Δ/ΝΣΗ ΣΥΓΚΟΙΝΩΝΙΑΚΩΝ ΥΠΟΔΟΜΩΝ
ΜΕ ΣΥΜΒΑΣΗ ΠΑΡΑΧΩΡΗΣΗΣ (Δ16)

ΣΥΜΒΑΣΗ ΠΑΡΑΧΩΡΗΣΗΣ ΥΠΗΡΕΣΙΩΝ ΤΕΧΝΙΚΟΥ ΣΥΜΒΟΥΛΟΥ

ΠΑ ΤΗΝ ΥΠΟΔΟΜΗΝ ΤΗΣ ΔΙΕΥΘΥΝΣΗΣ ΣΥΓΚΟΙΝΩΝΙΑΚΩΝ ΥΠΟΔΟΜΩΝ ΜΕ ΣΥΜΒΑΣΗ ΠΑΡΑΧΩΡΗΣΗΣ (Δ16) ΣΤΗΝ ΕΚΠΟΝΗΣΗ ΠΡΟΜΕΛΕΤΗΣ ΟΔΟΠΟΙΙΑΣ ΚΑΙ ΥΔΡΑΥΛΙΚΩΝ ΤΟΥ ΠΑΡΑΠΛΕΥΡΟΥ ΟΔΙΚΟΥ ΔΙΚΤΥΟΥ ΤΟΥ ΒΟΑΚ ΣΤΟ ΤΜΗΜΑ ΧΑΛΙΑ - ΝΕΑΠΟΛΙΣ, ΣΤΑ ΠΛΑΙΣΙΑ ΤΩΝ ΔΙΑΔΙΚΑΣΙΩΝ ΓΙΑ ΤΗΝ ΑΡΧΑΙΟΤΗΤΑ ΤΗΣ ΣΥΜΒΑΣΗΣ ΠΑΡΑΧΩΡΗΣΗΣ «ΜΕΛΕΤΗ, ΚΑΤΑΣΚΕΥΗ, ΧΡΗΜΑΤΟΔΟΤΗΣΗ, ΛΕΙΤΟΥΡΓΙΑ, ΣΥΝΤΗΡΗΣΗ ΚΑΙ ΕΚΜΕΤΑΛΛΕΥΣΗ ΤΟΥ ΒΟΑΚ ΣΤΟ ΤΜΗΜΑ ΧΑΛΙΑ - ΝΕΑΠΟΛΙΣ», ΚΑΘΩΣ ΚΑΙ ΤΗΣ ΣΥΜΒΑΣΗΣ «ΜΕΛΕΤΗ, ΚΑΤΑΣΚΕΥΗ, ΧΡΗΜΑΤΟΔΟΤΗΣΗ, ΛΕΙΤΟΥΡΓΙΑ ΚΑΙ ΣΥΝΤΗΡΗΣΗ ΤΟΥ ΒΟΑΚ ΣΤΟ ΤΜΗΜΑ ΚΕΡΕΩΝΗΣ - ΝΕΑΠΟΛΙΣ ΜΕ ΣΔ16»

ΠΡΟΜΕΛΕΤΗ ΟΔΟΠΟΙΙΑΣ ΣΡ ΒΟΑΚ

ΤΜΗΜΑ ΑΜΑΡΙΟ - ΣΚΑΛΕΤΑ

ΟΡΙΖΟΝΤΙΟΓΡΑΦΙΑ / ΜΗΚΟΤΟΜΗ
Από Χ.Θ. 70+032 έως Χ.Θ. 71+272 (69+300 - 70+540)

ΚΑΙΜΑΚΑ 1:2000 / 1:200

ΓΑΙΑΚΟΜ
ΣΥΜΒΟΥΛΟΙ ΜΗΧΑΝΙΚΟΙ Α.Ε.



ΠΛΑΠΟΥΤΑ 2 - ΑΘΗΝΑ - Τ.Κ. 11473
Τηλ. 210-3818500, fax: 210-8221112
e-mail: gaia@gaiacom.gr

04	03	02	01	ΑΝΑΘ.
10/09/2021	Α.Γ.	Π.Π.	Κ.Φ.	ΗΜ/ΝΙΑ
26/02/2021	Α.Γ.	Π.Π.	Κ.Φ.	ΣΥΝΤΑΞΗ
				ΕΛΕΓΧΟΣ
				ΘΕΩΡΗΣΗ
				ΥΠΟΓΡ.


Δ/ΝΣΗ ΣΥΓΚ. ΥΠΟΔΟΜΩΝ
ΜΕ ΣΥΜΒΑΣΗ ΠΑΡΑΧΩΡΗΣΗΣ (Δ16)


ΕΠΙΒΛΕΨΗ	ΕΠΙΧΕΙΡΗΣΗ
ΠΡΟΪΚΤ. ΤΜΗΜΑΤΟΣ ΜΕΛΕΤΩΝ ΚΑΙ ΔΕΙΓΜΑΤΟΤΥΠΩΝ	ΕΛΕΝΗ ΓΚΟΥΦΑ
ΠΡΟΪΚΤ. Δ/ΝΣΗΣ Δ16	ΕΥΓΕΝΙΑ ΚΑΛΟΔΟΝΙΑ
	ΟΝΟΜ/ΝΥΜΟ
	ΗΜ/ΝΙΑ
	ΥΠΟΓΡ.


ΒΟΑΚ-PR-RD_SR-05N-HV-009

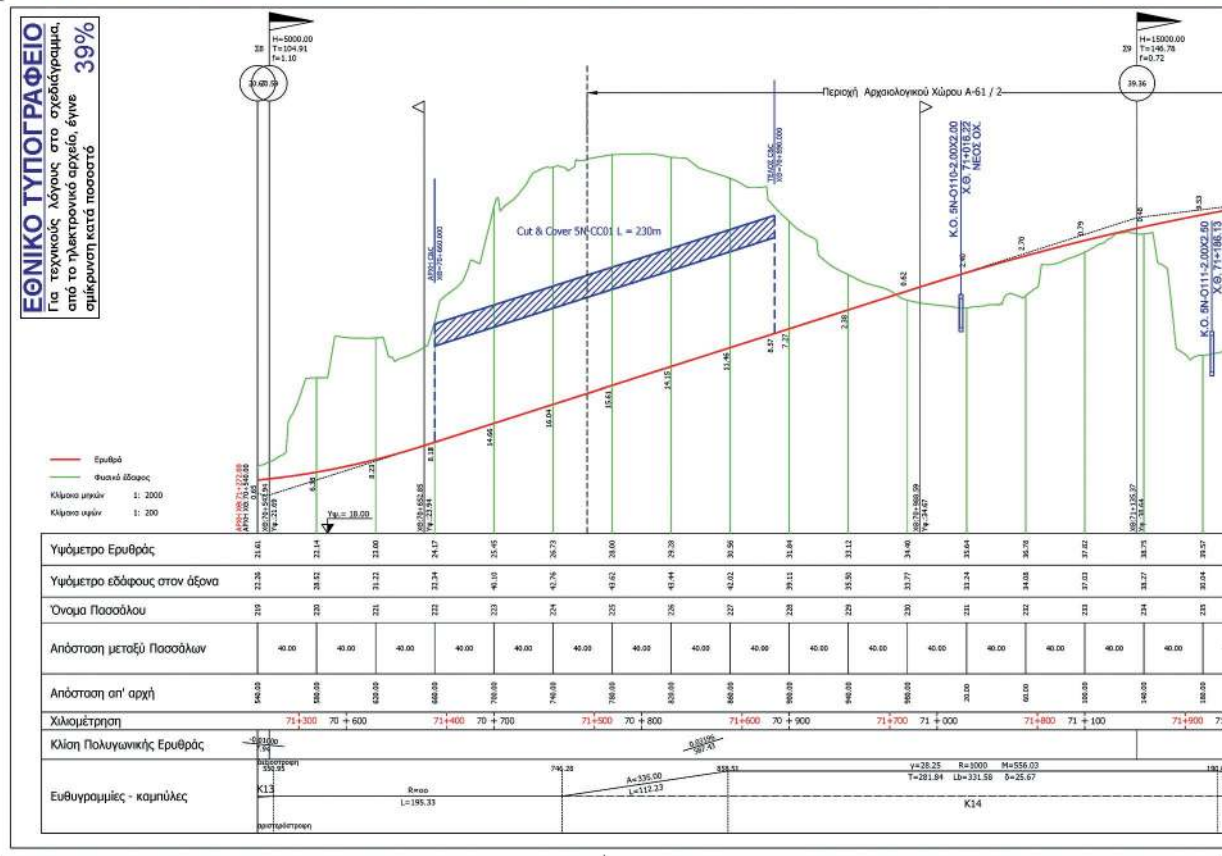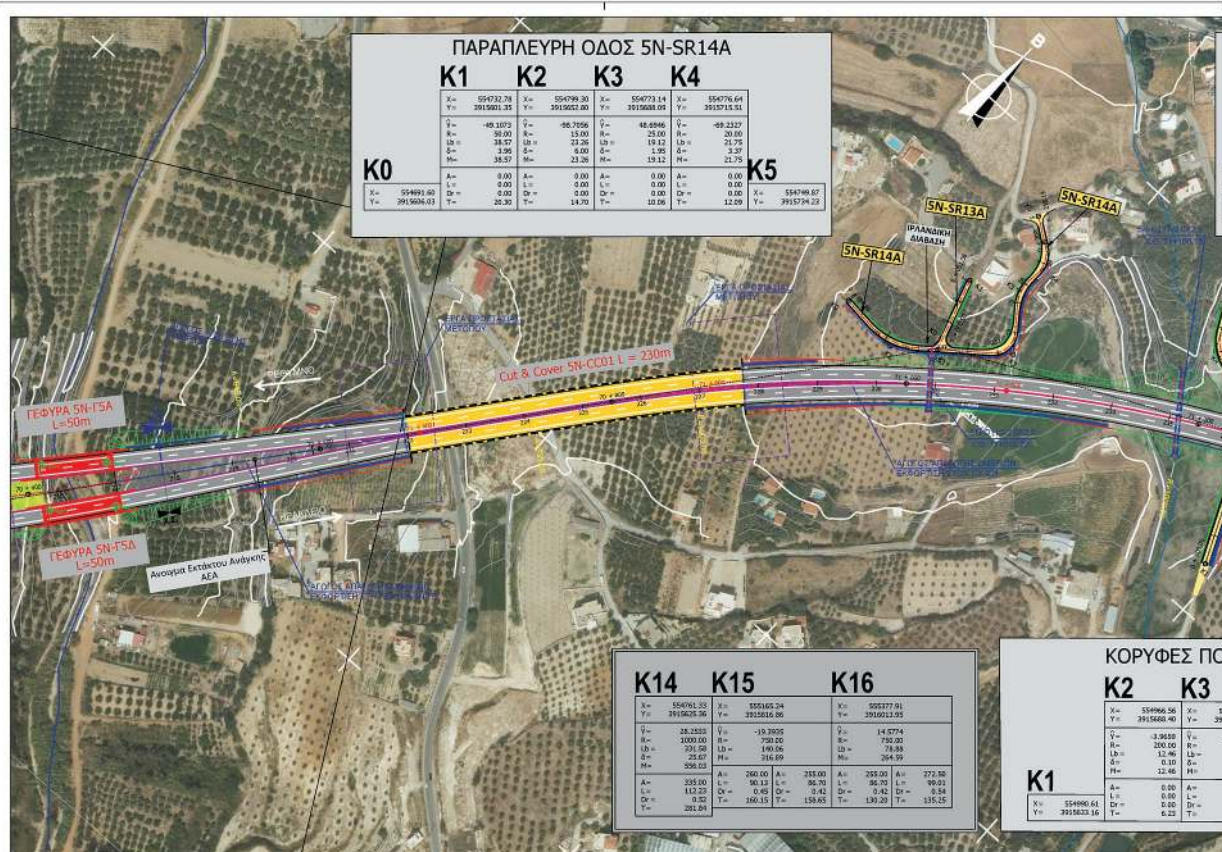





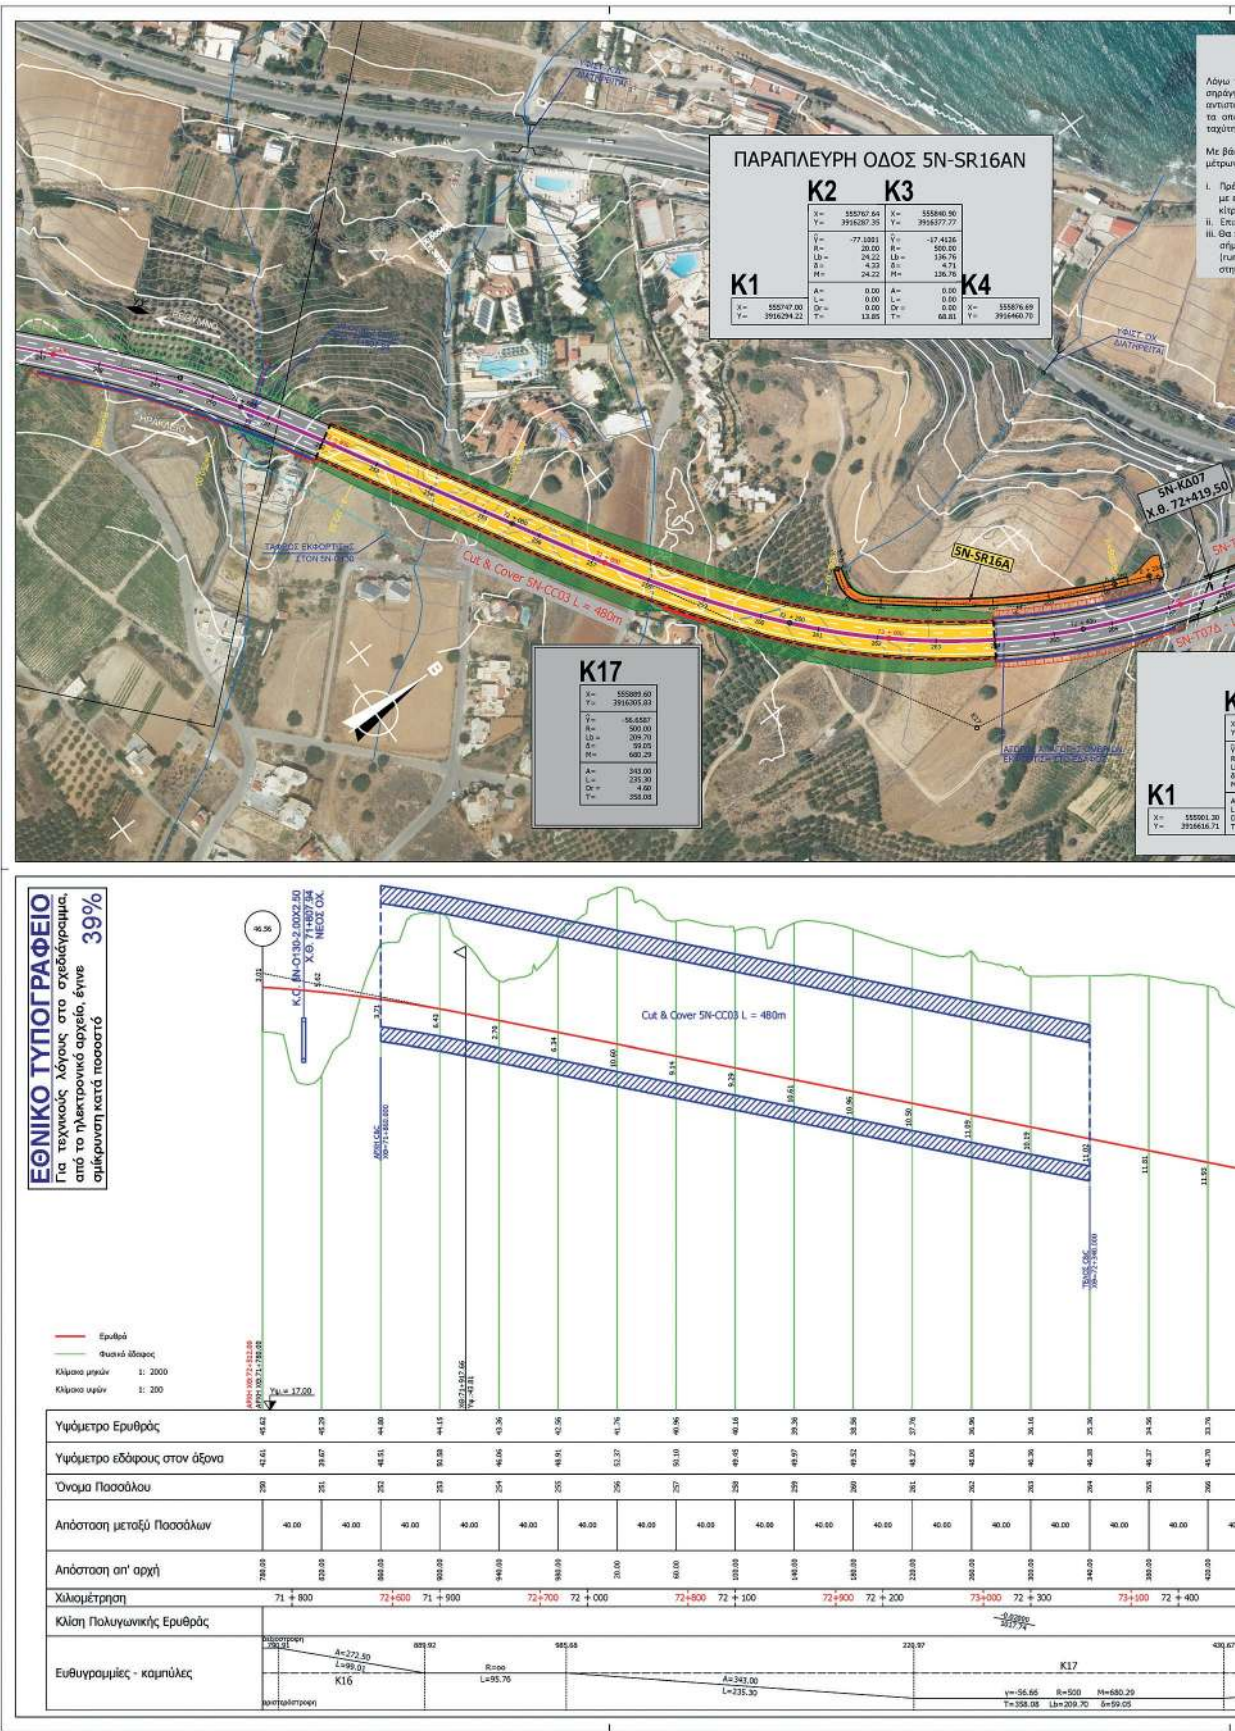


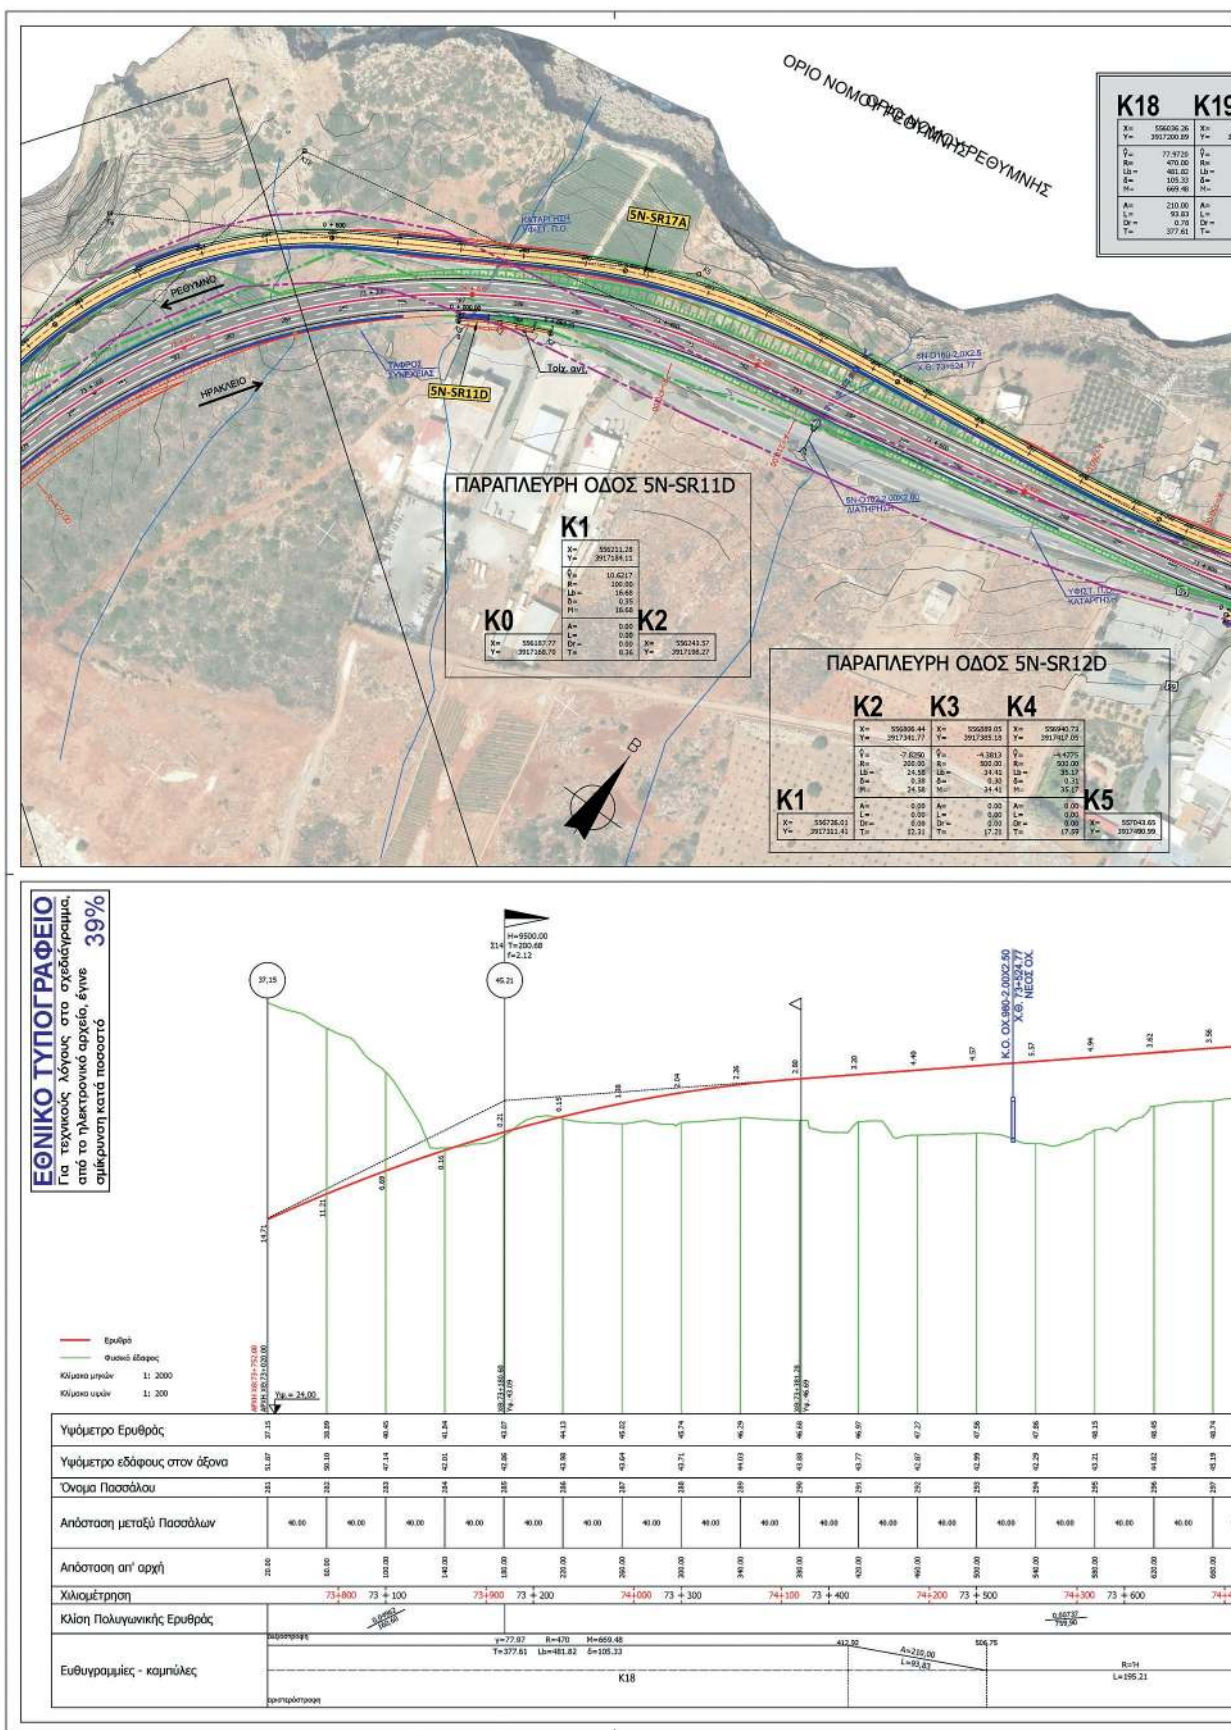


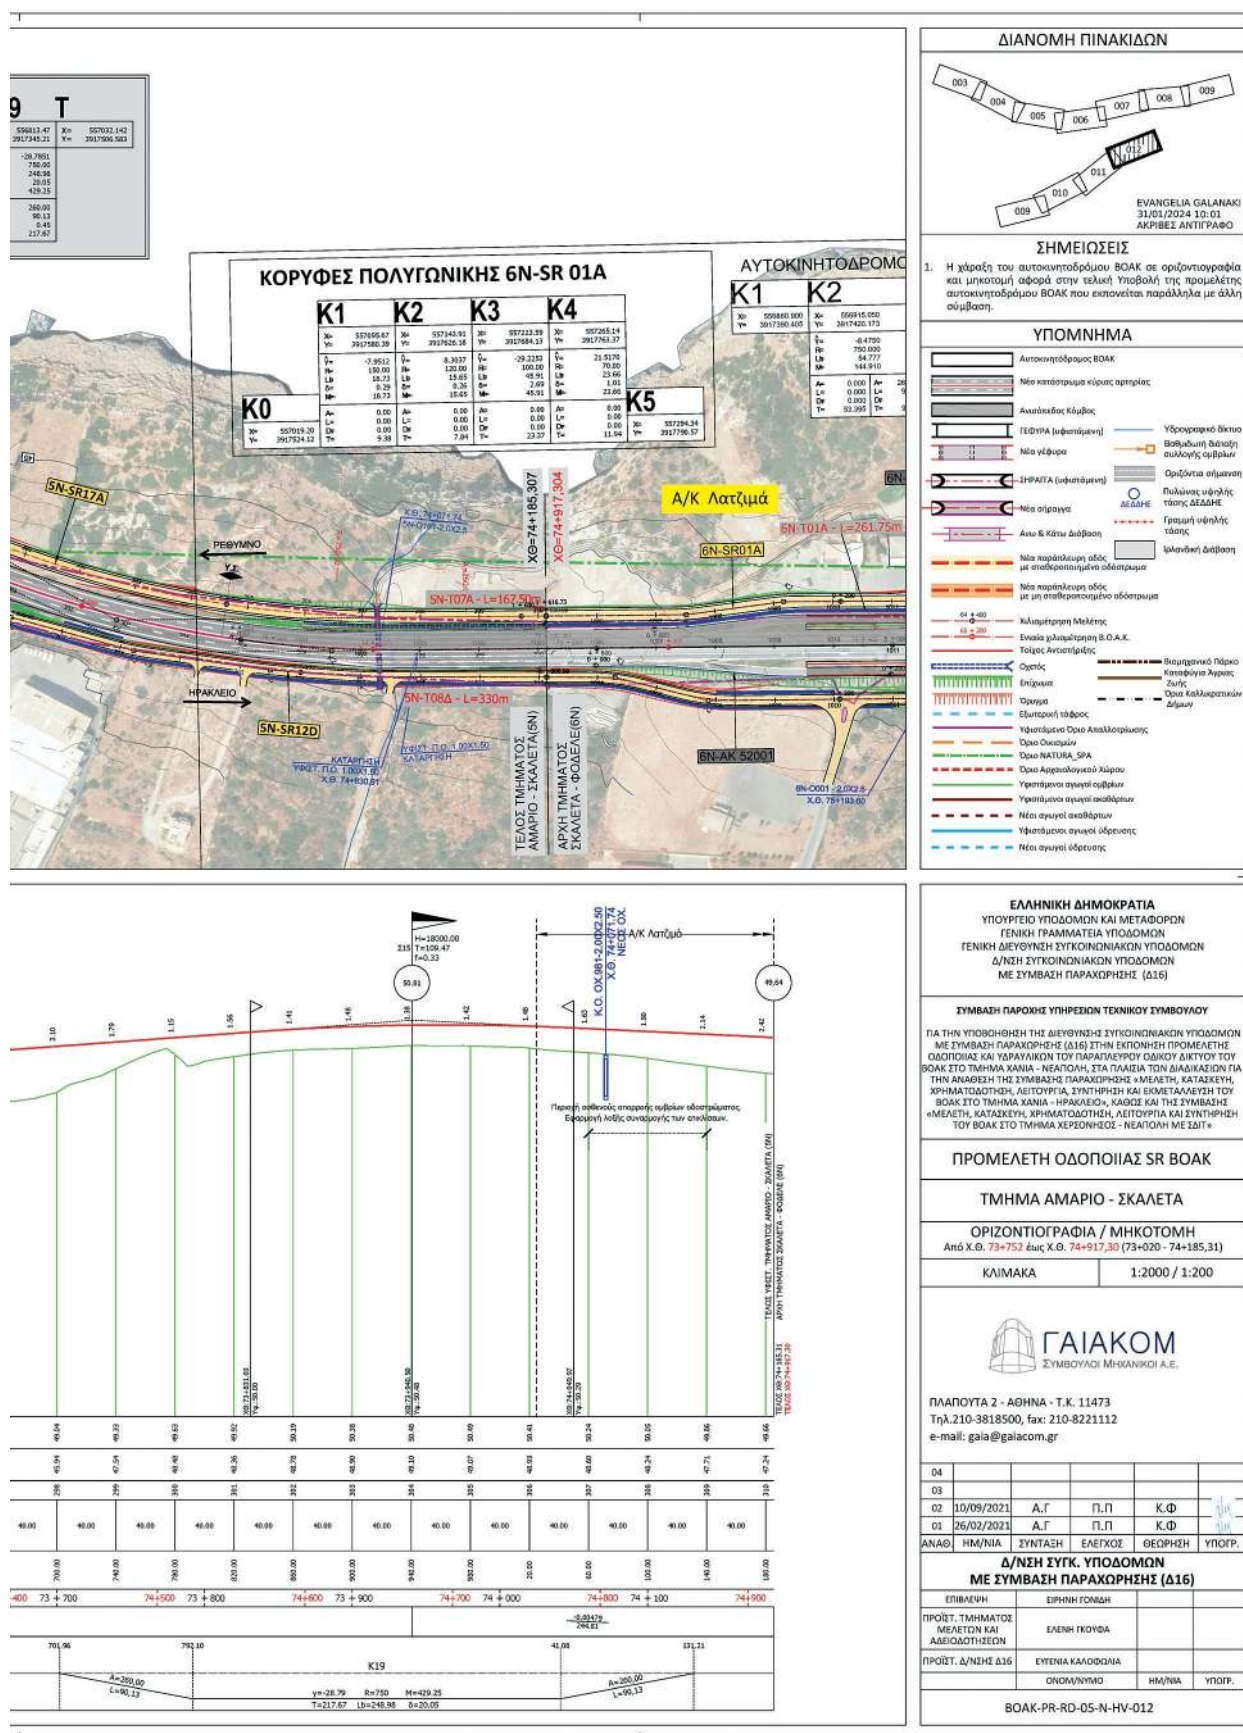

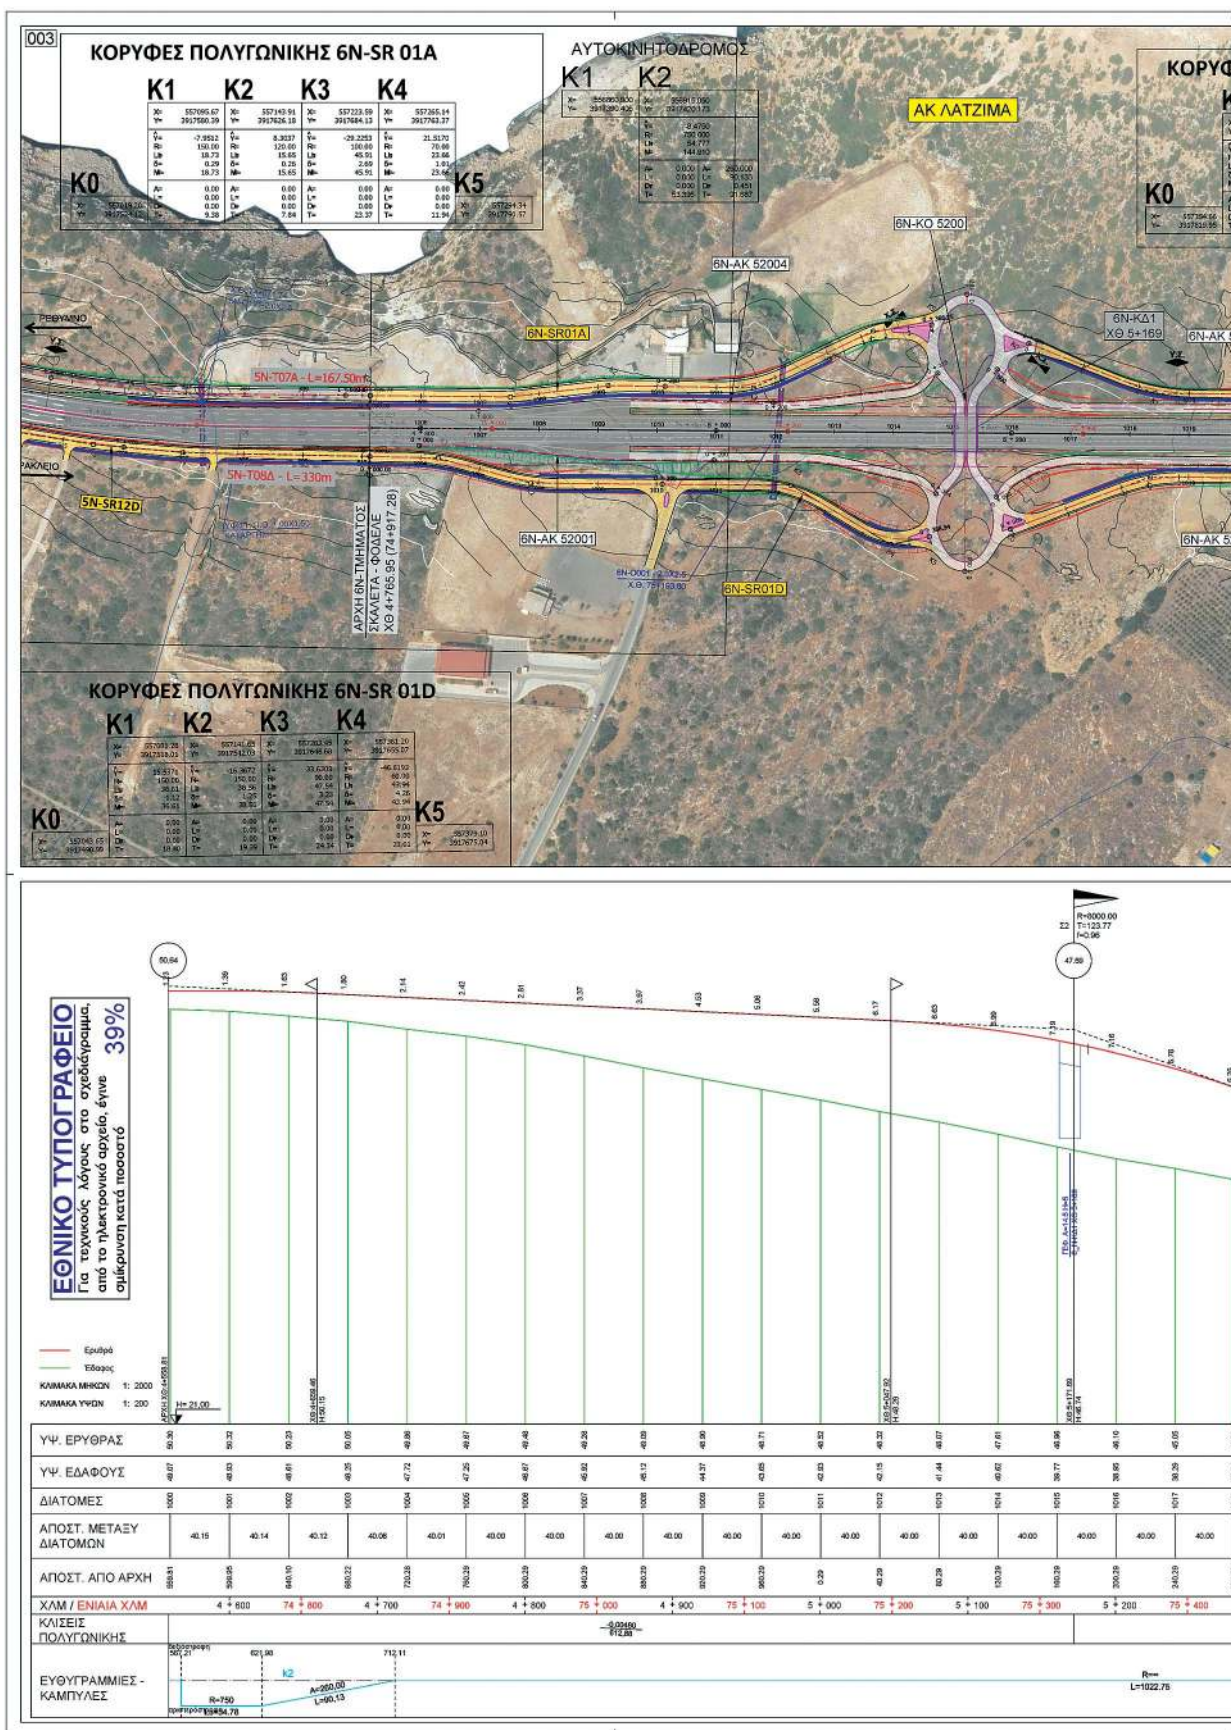

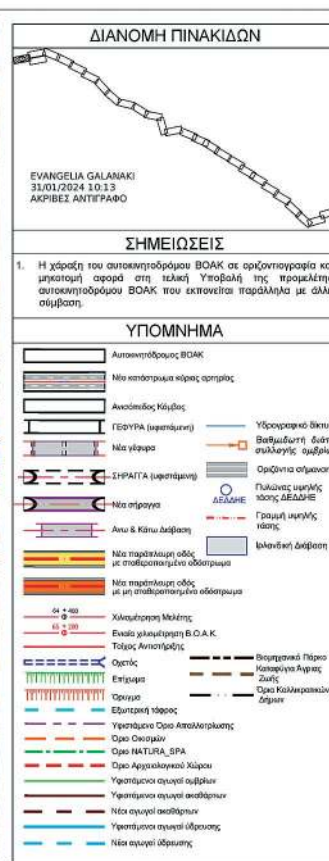


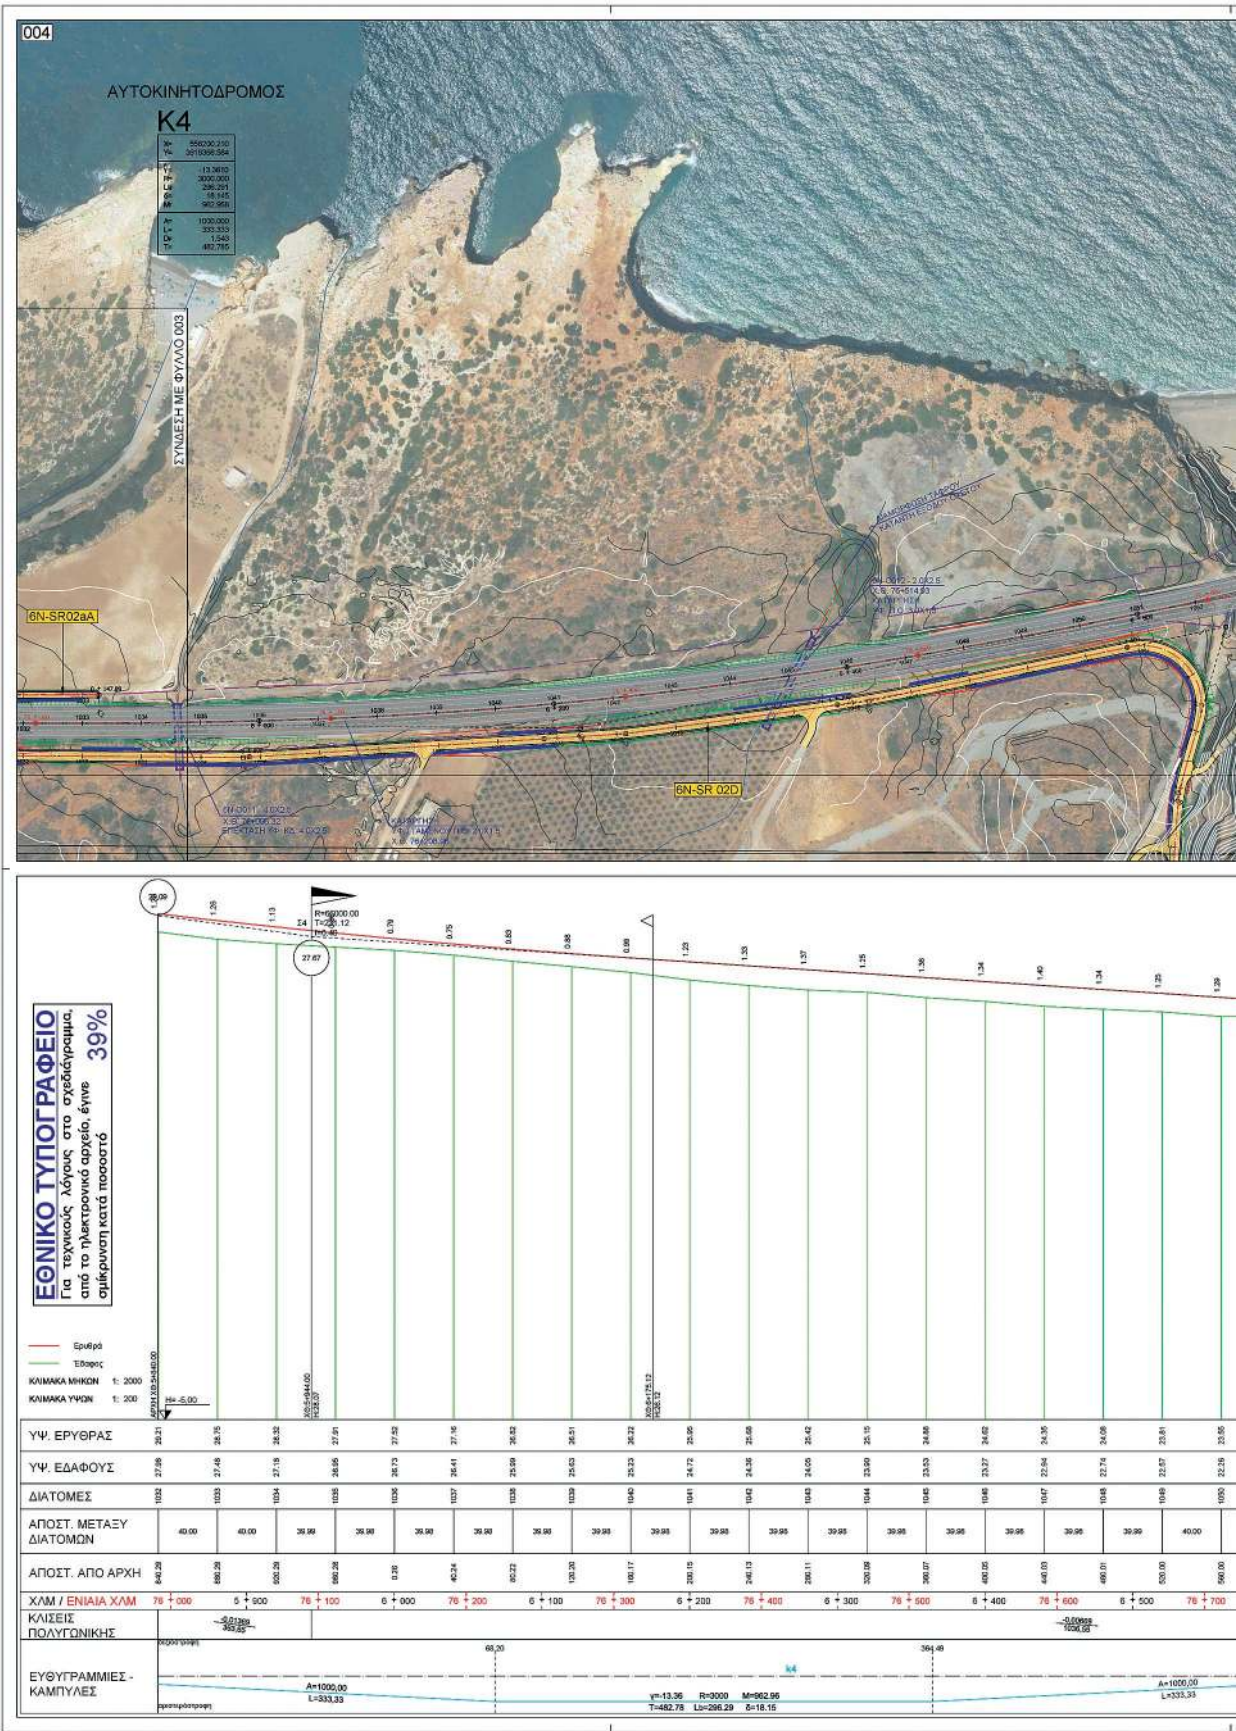


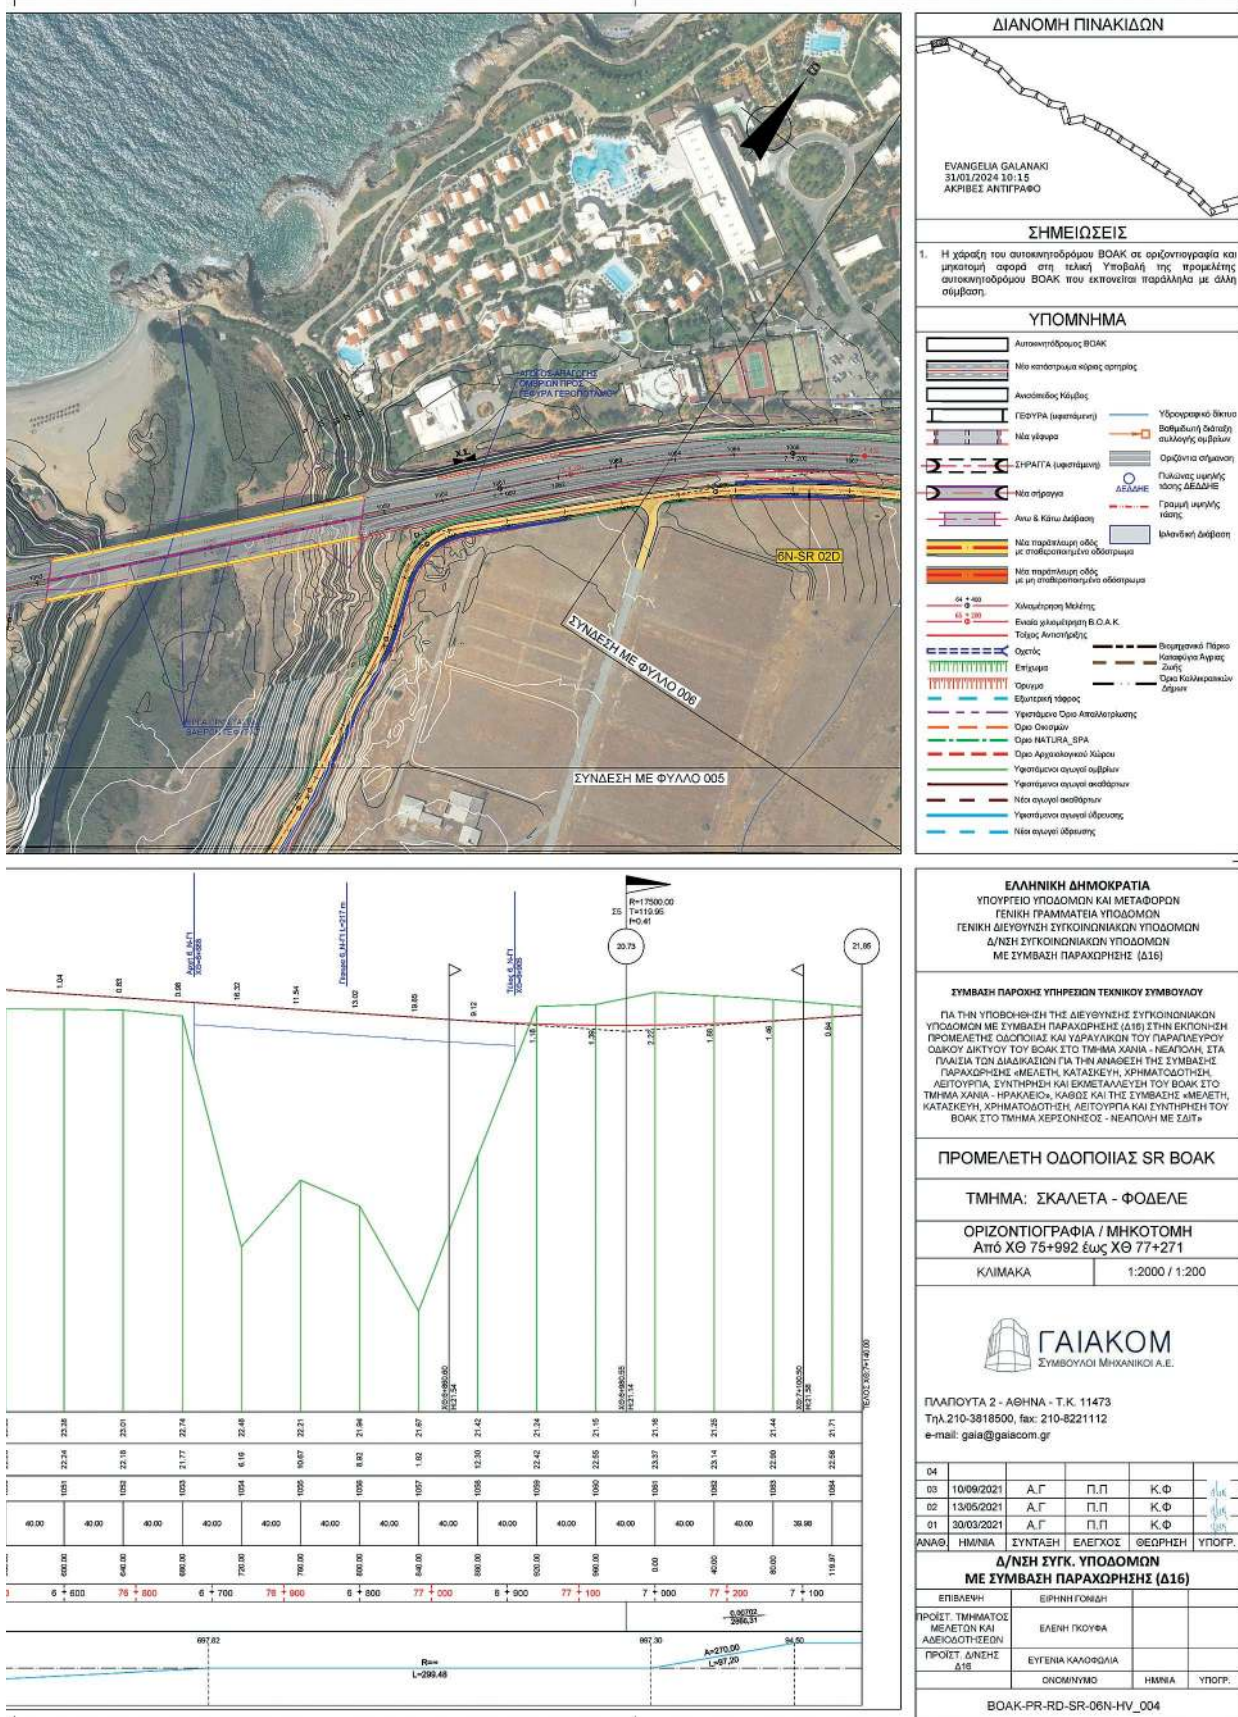






ΕΘΝΙΚΟ ΤΥΠΟΓΡΑΦΕΙΟ
Για τεχνικούς λόγους στο σχεδιάγραμμα,
από το ηλεκτρονικό αρχείο, έγινε
σμίκρυνση κατά ποσοστό **54%**

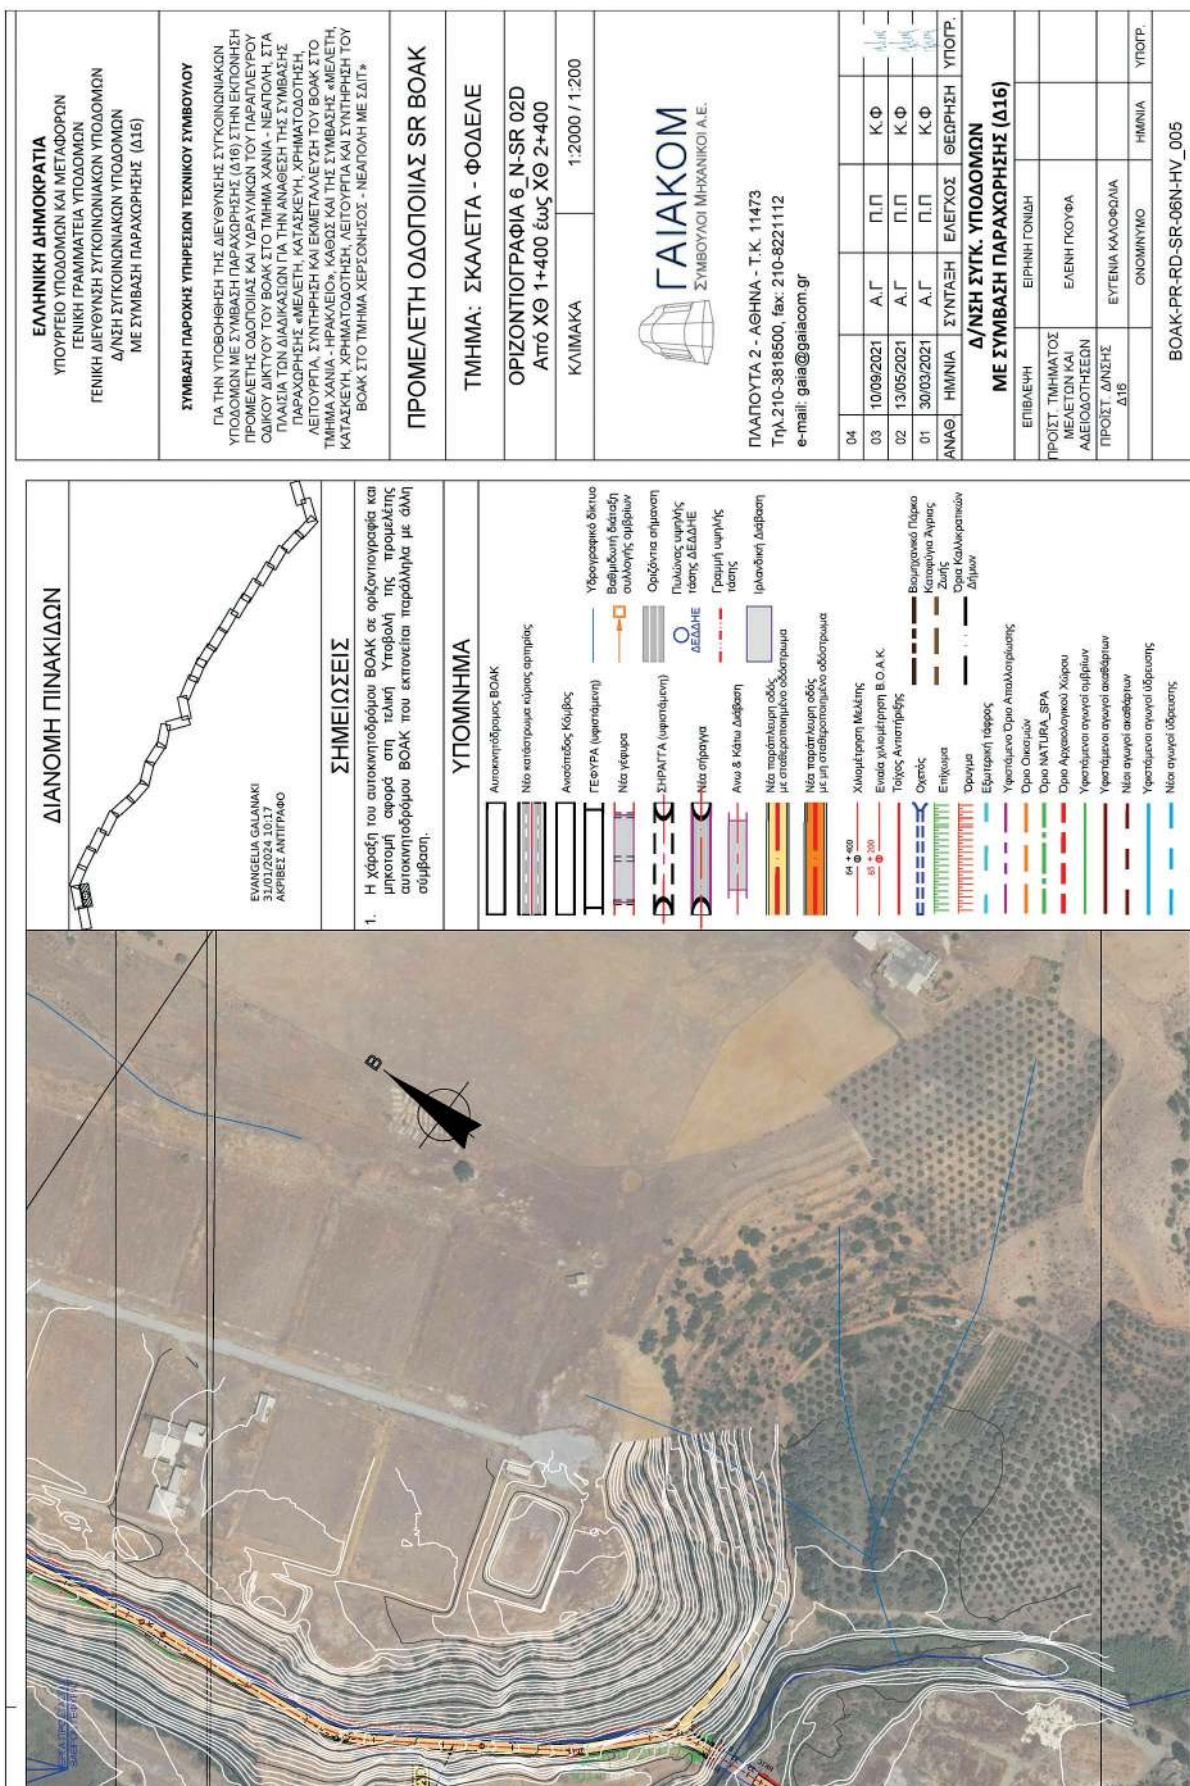


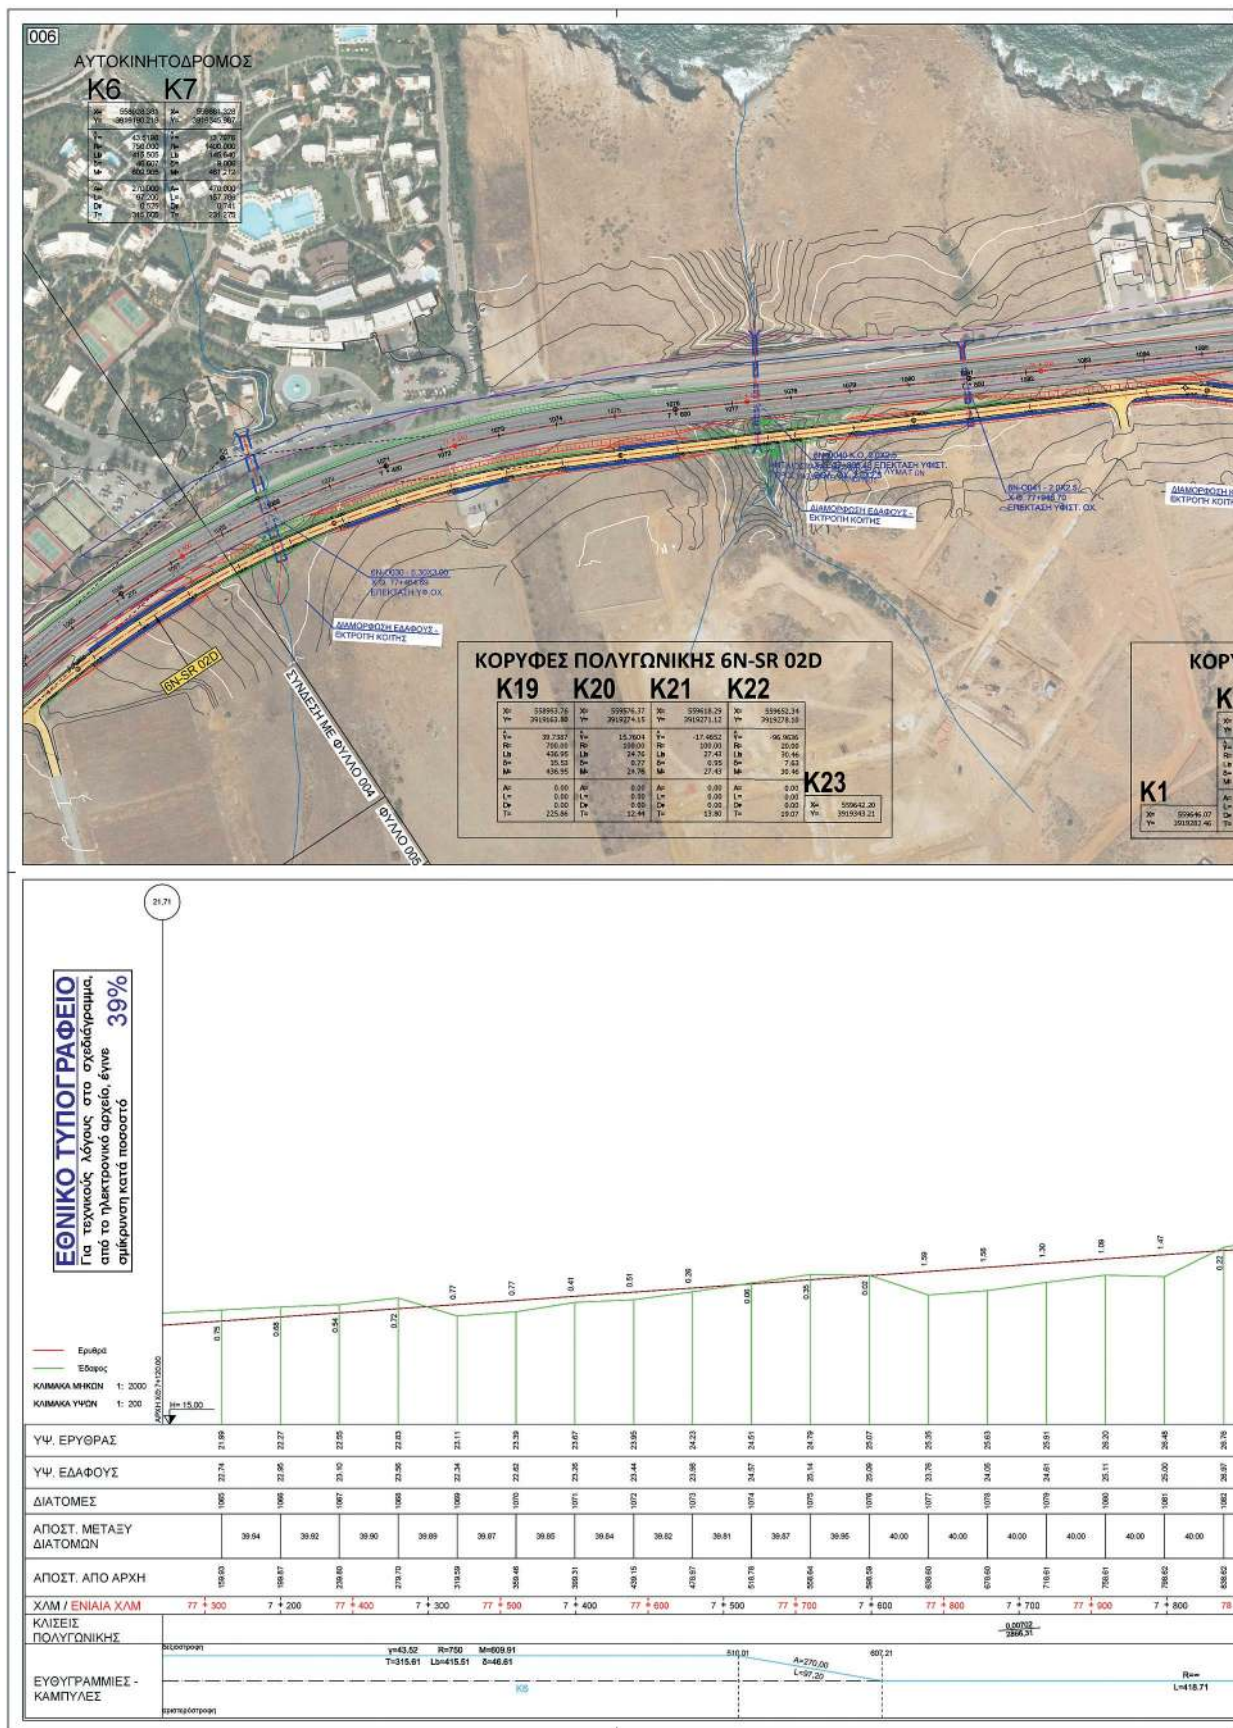


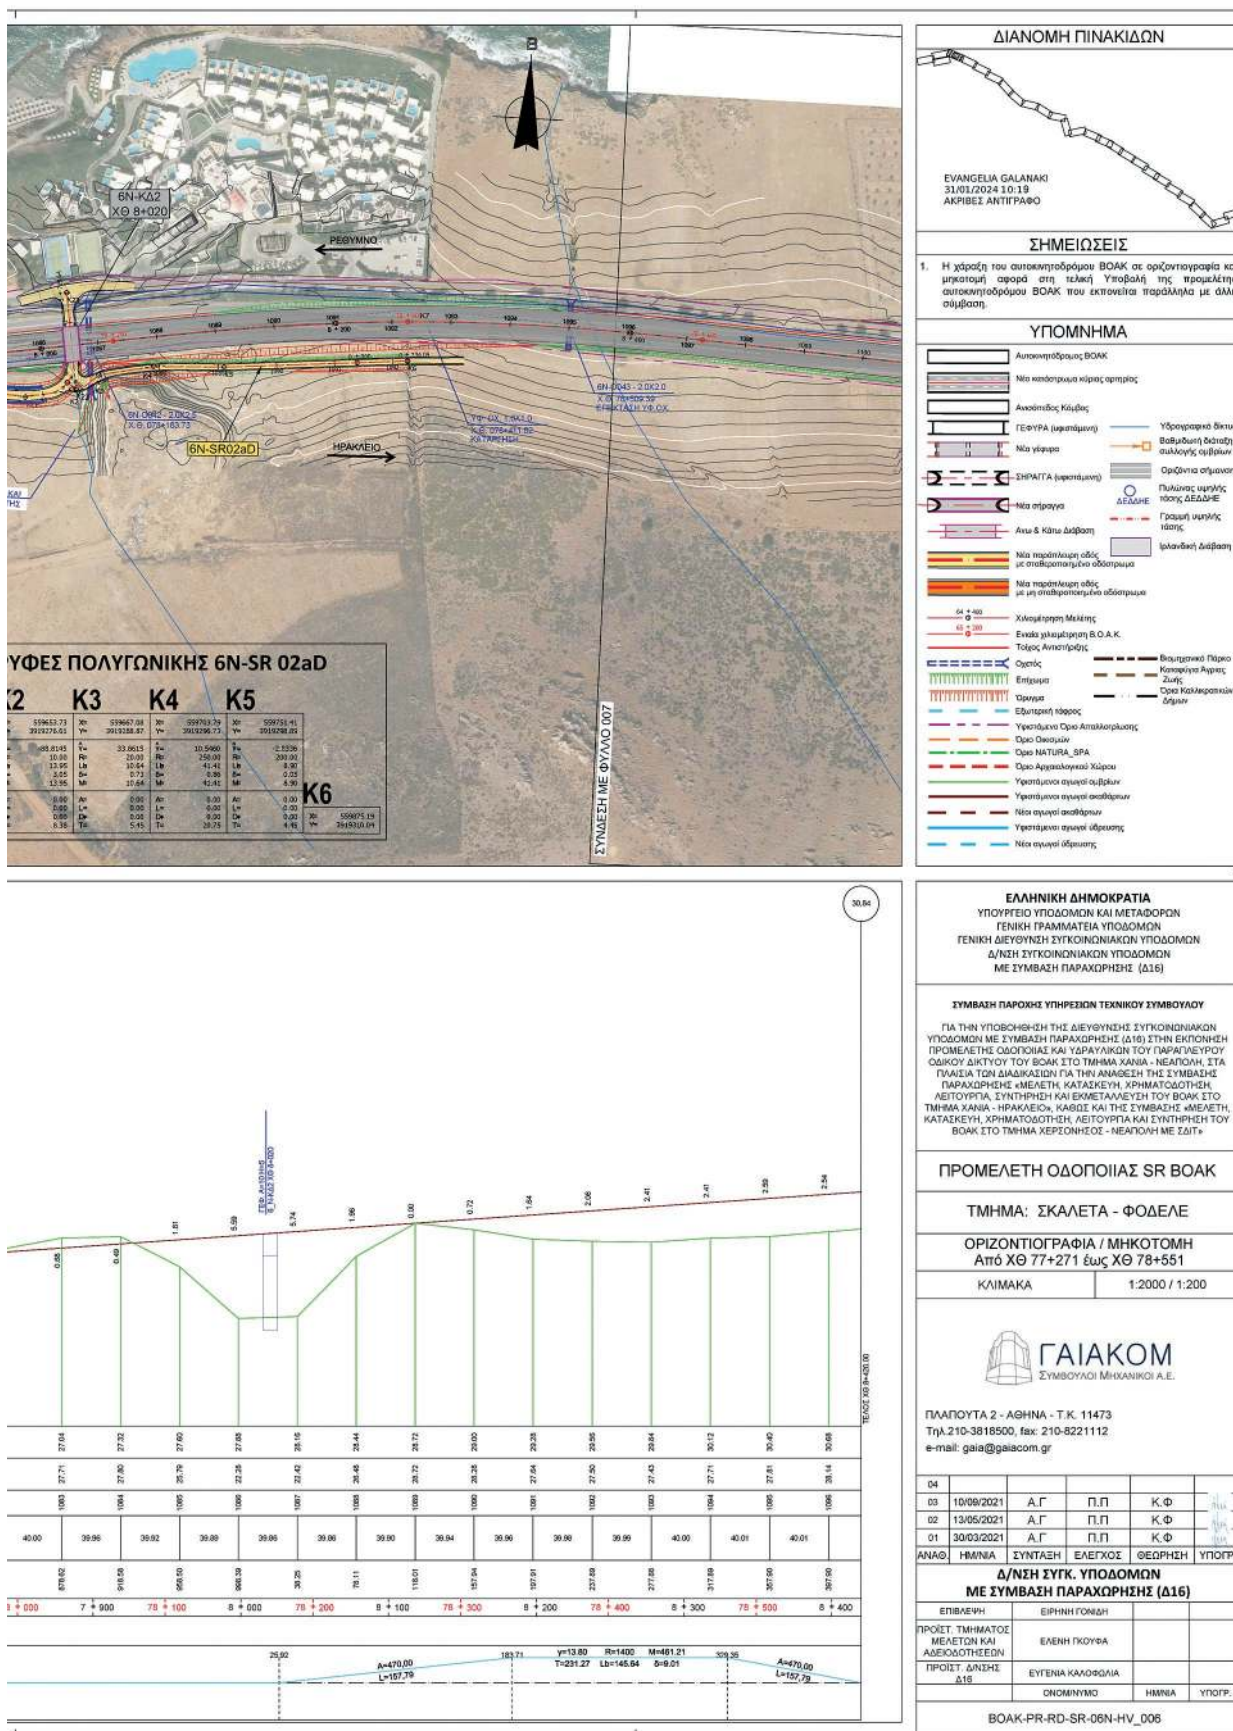


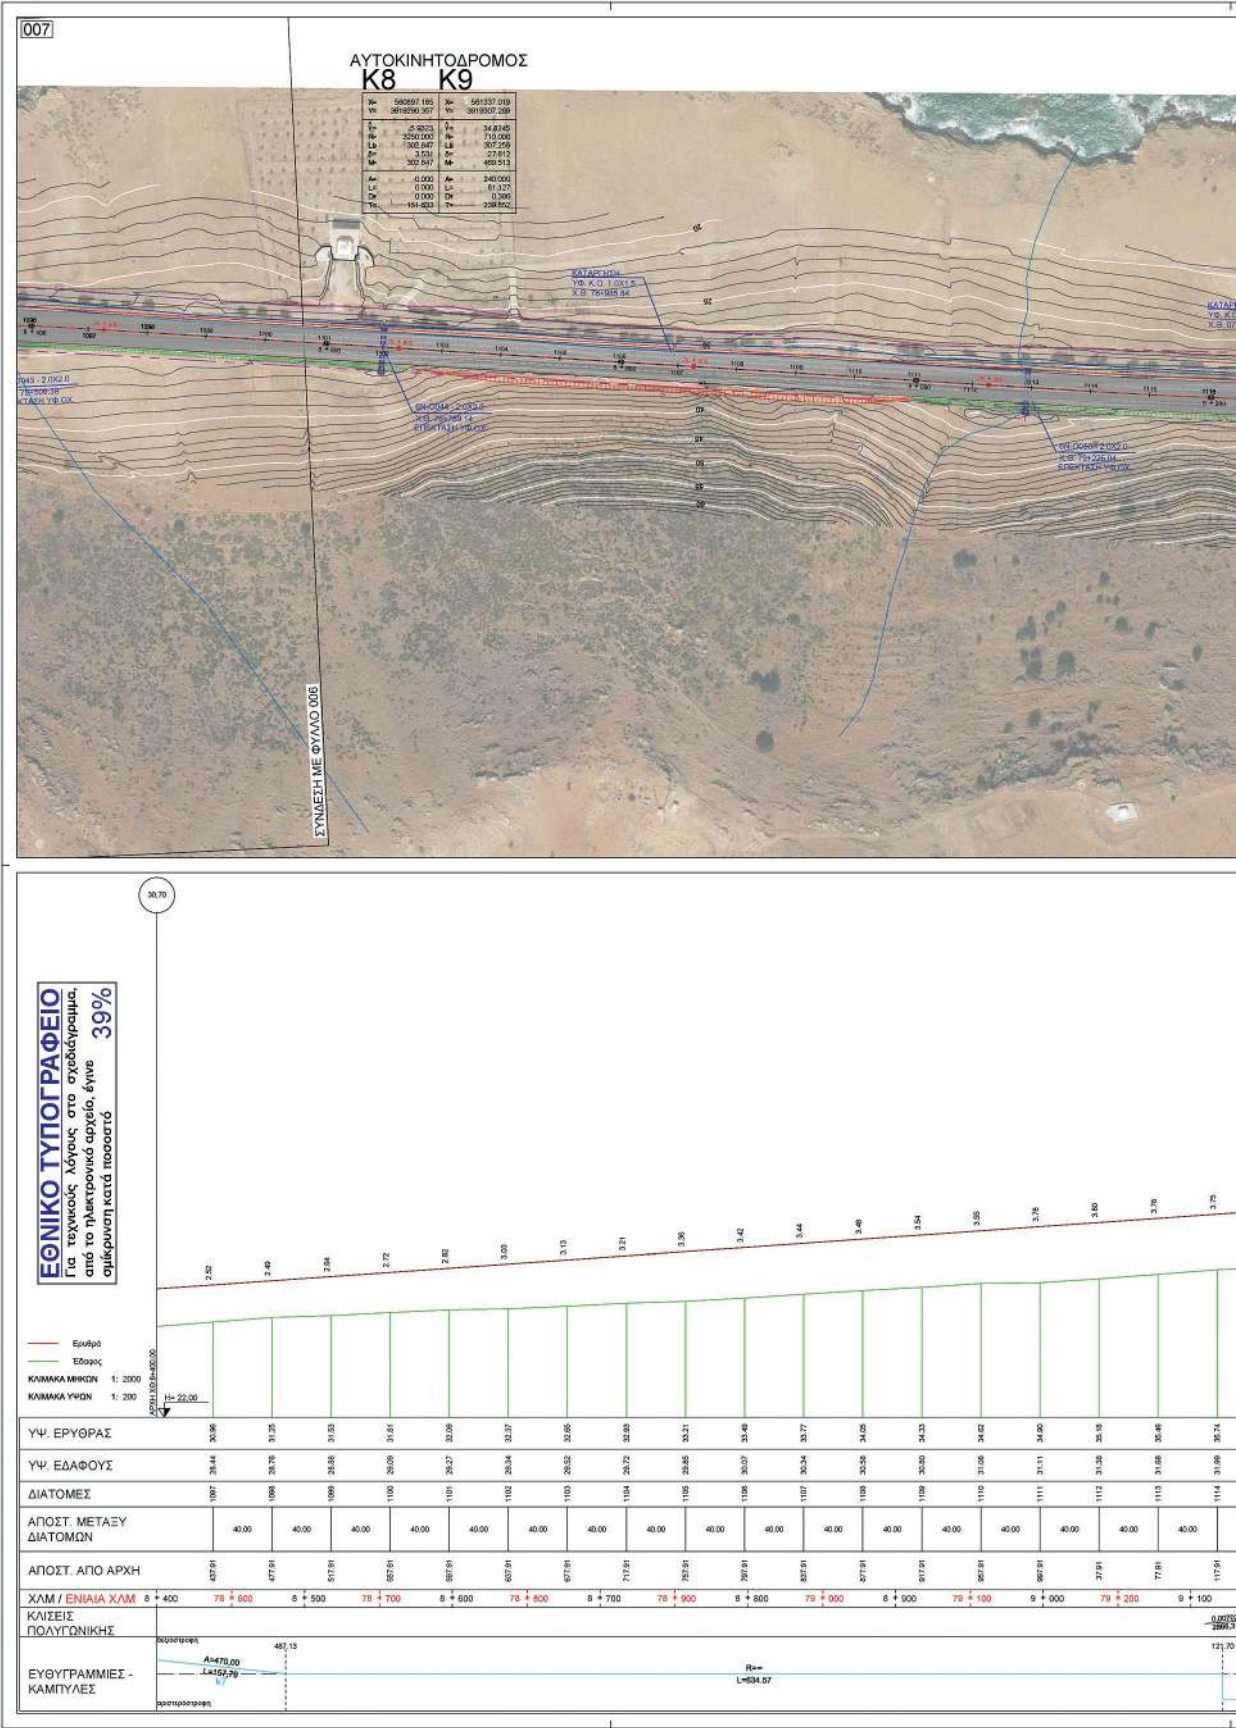


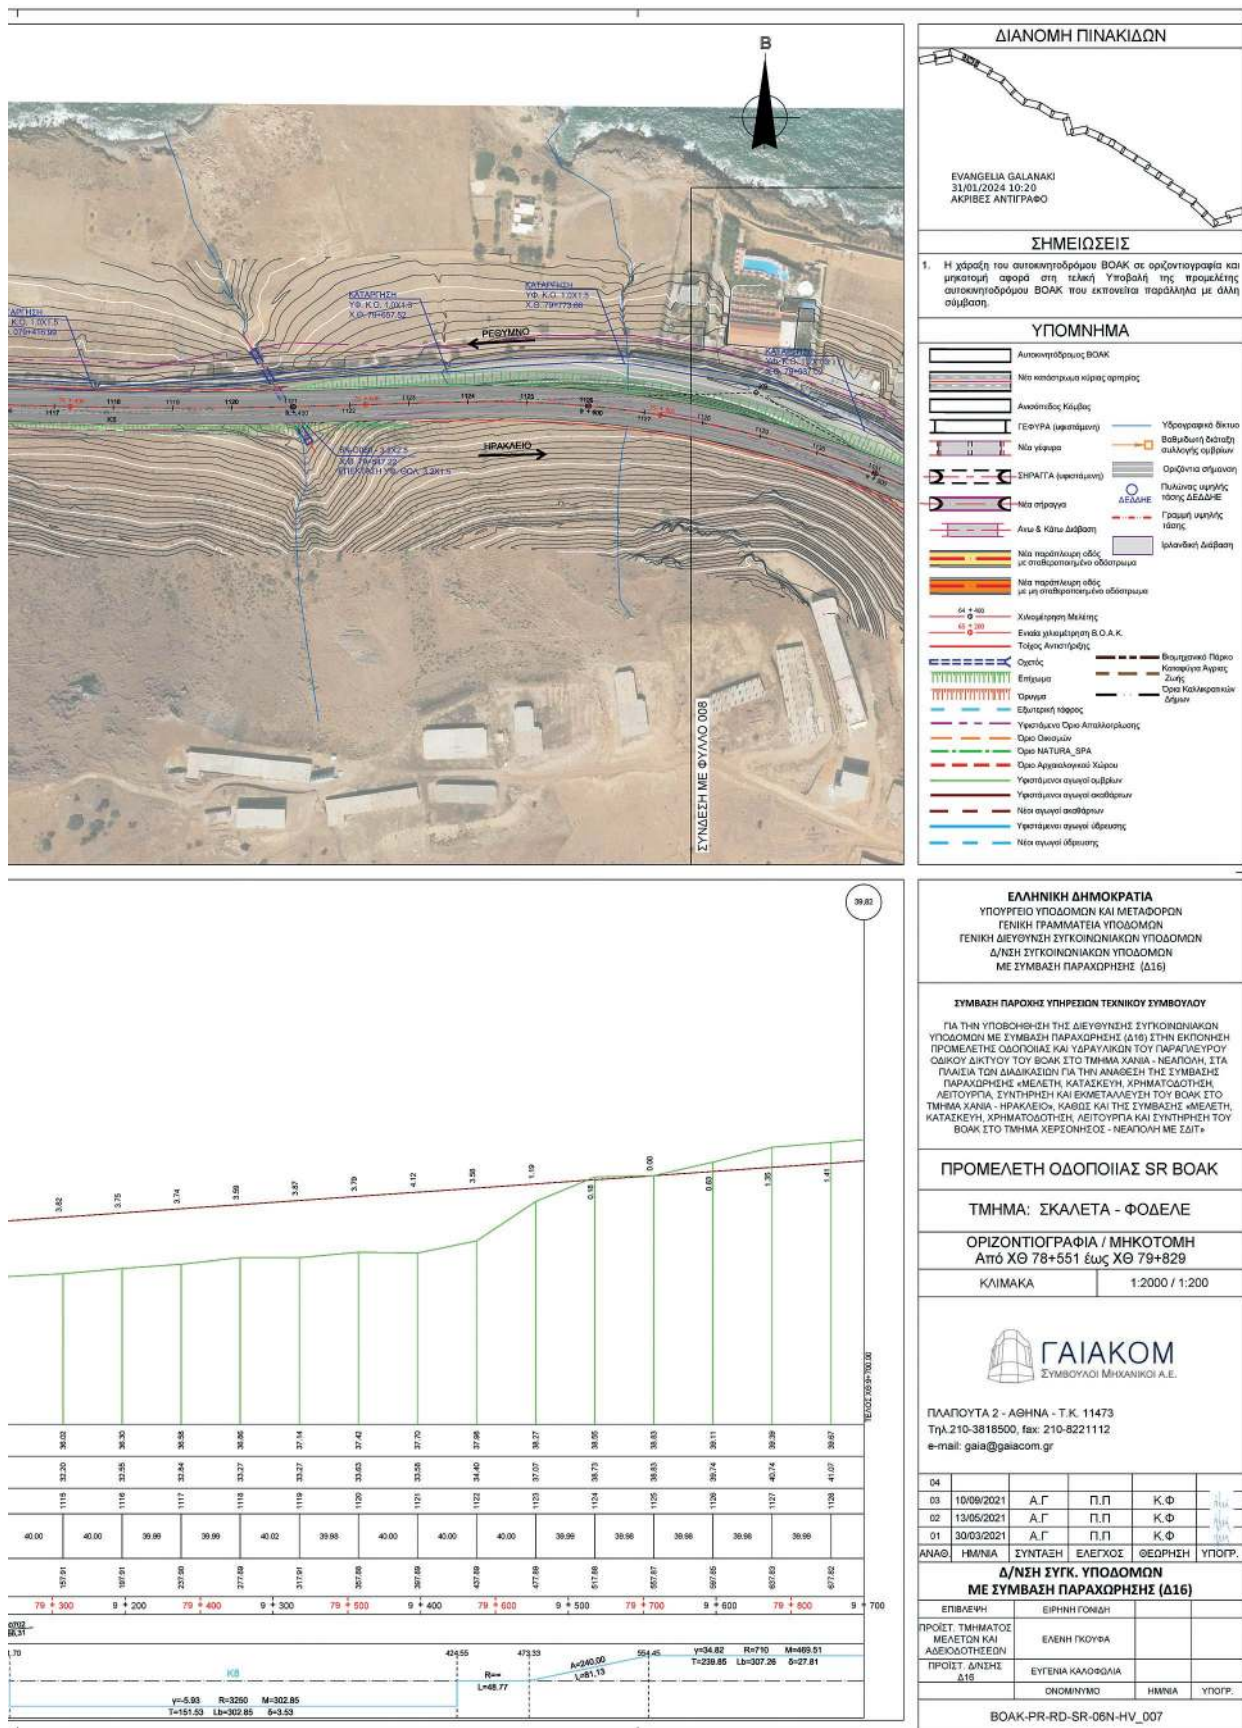


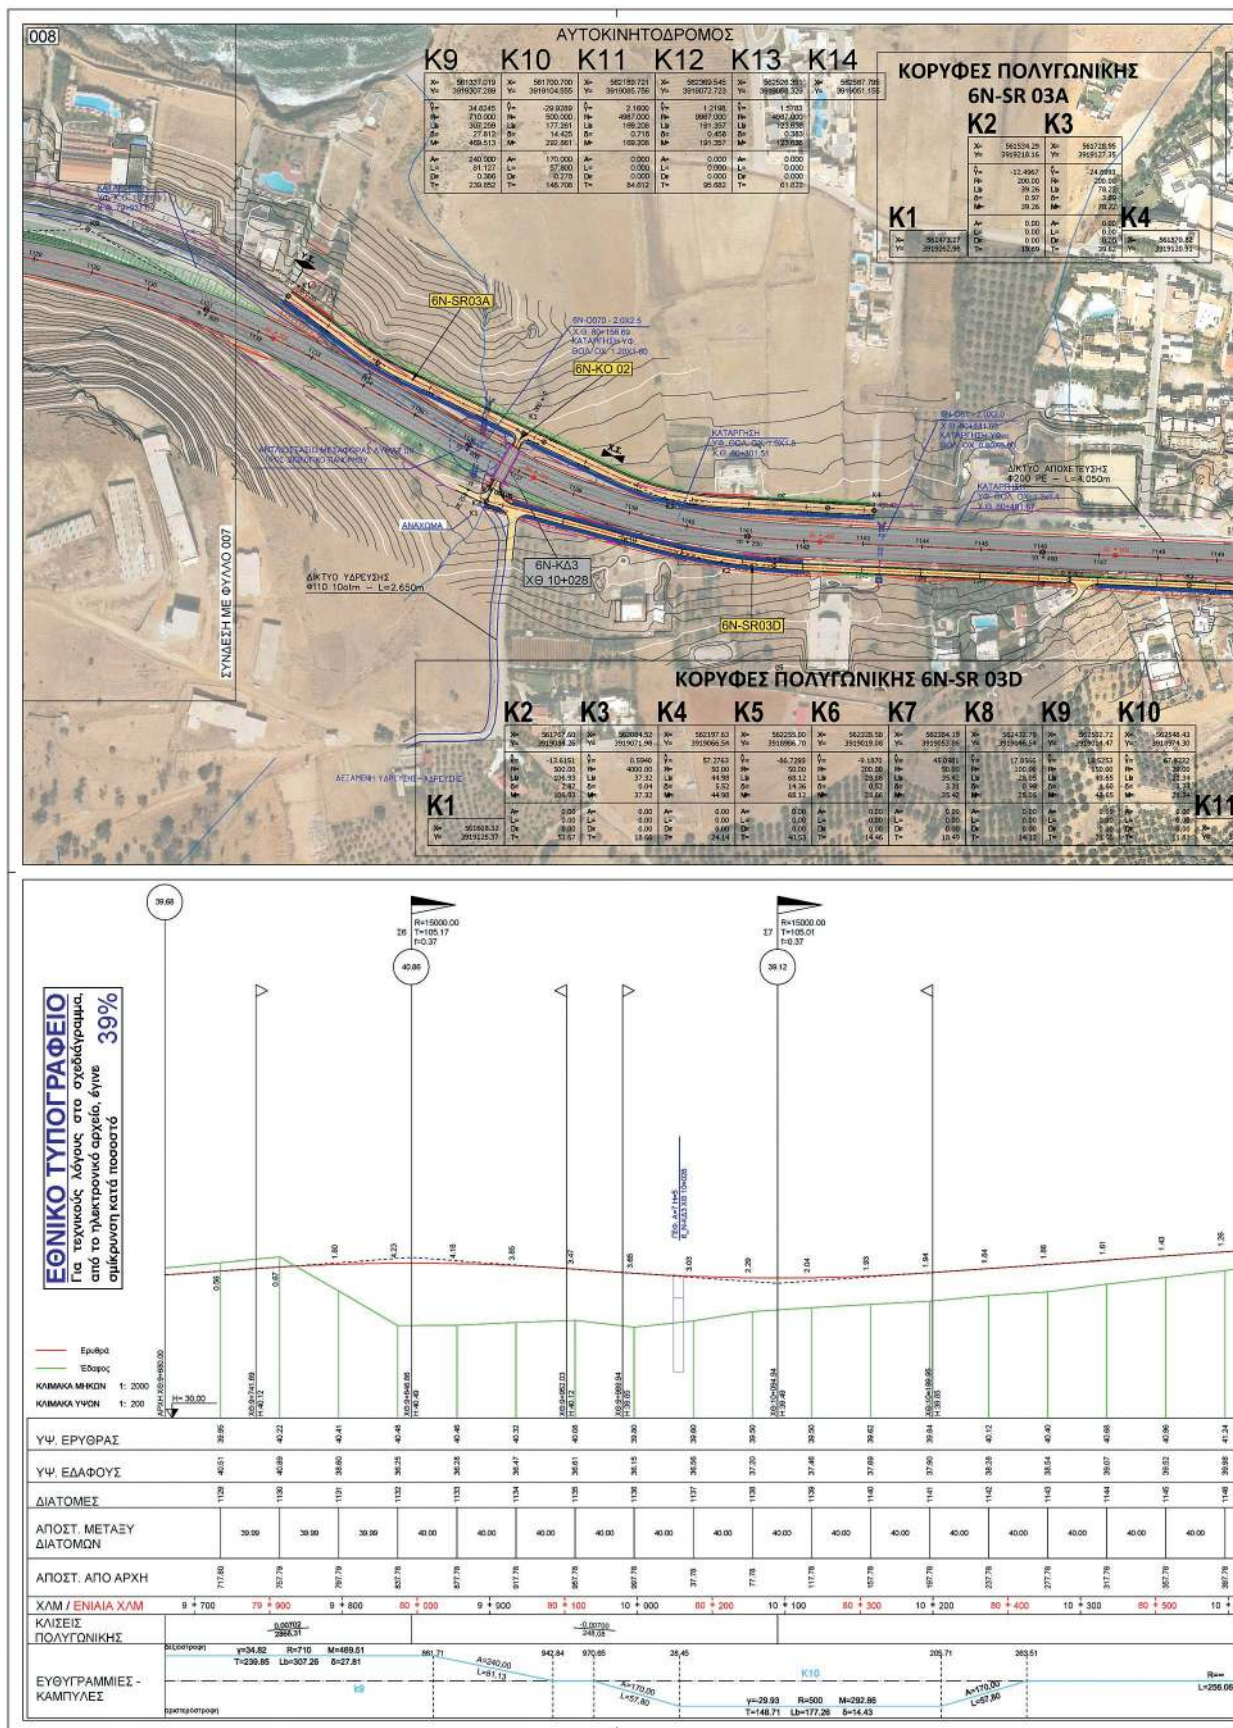


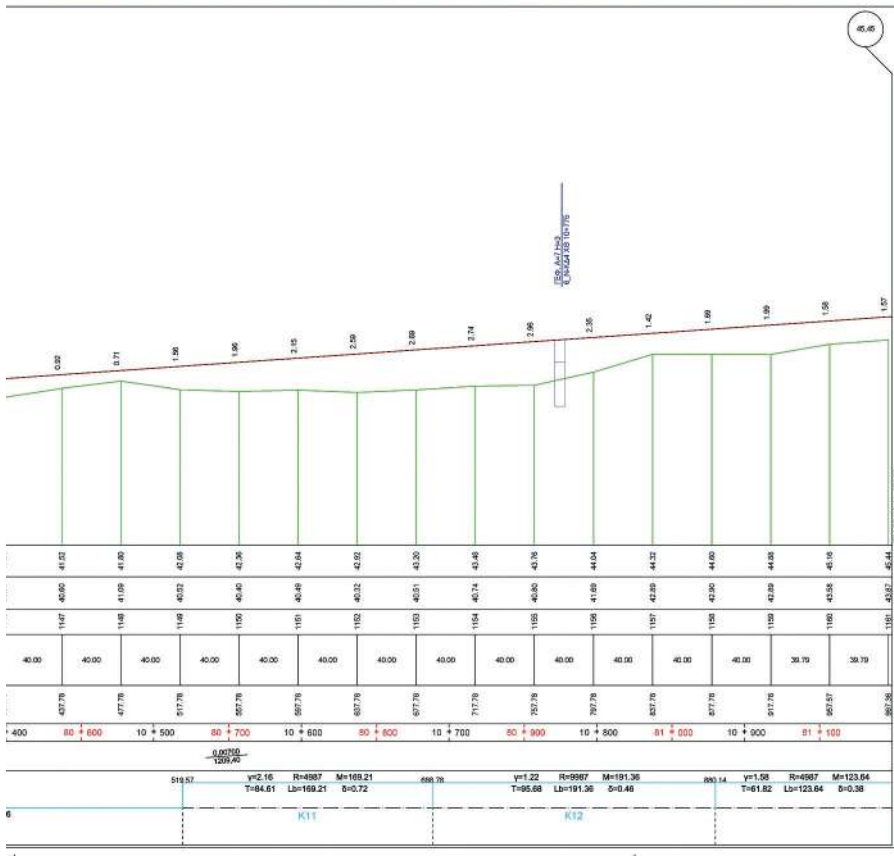




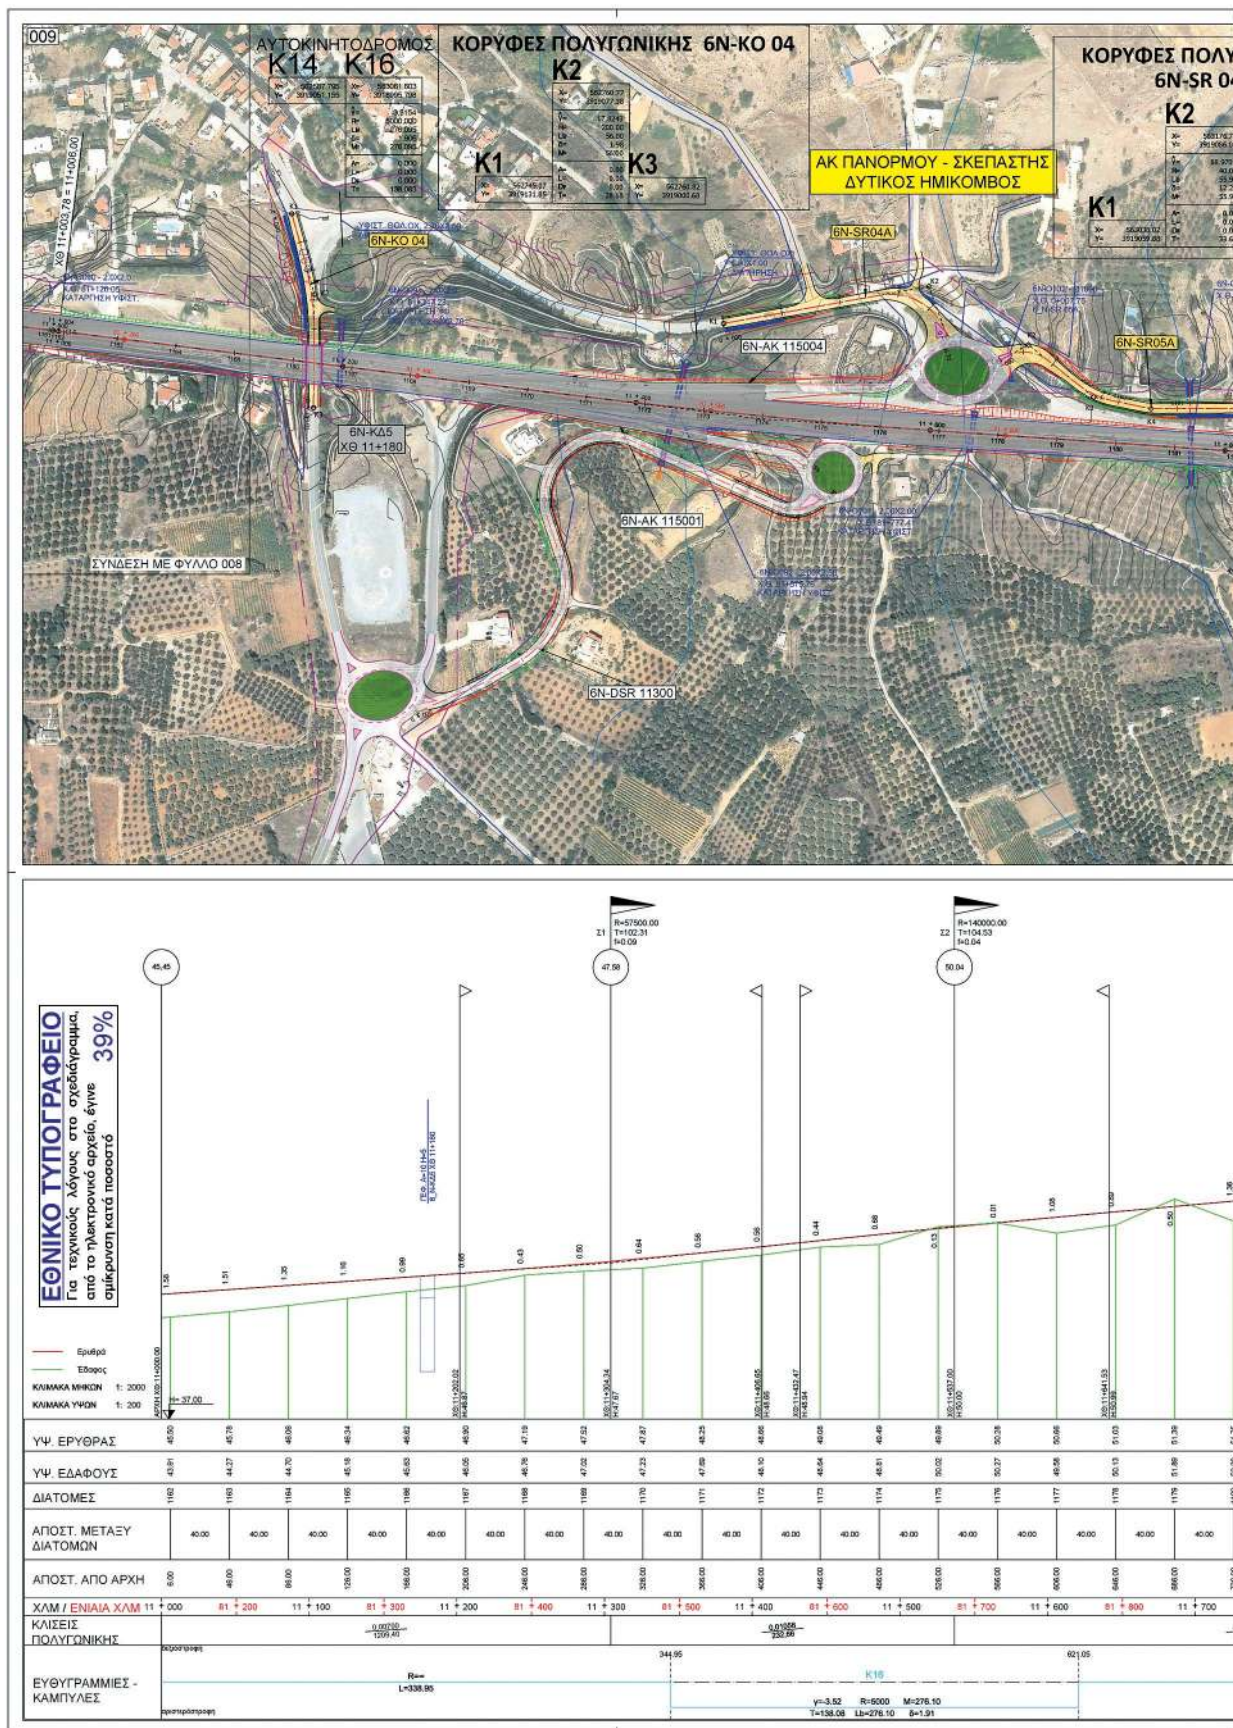


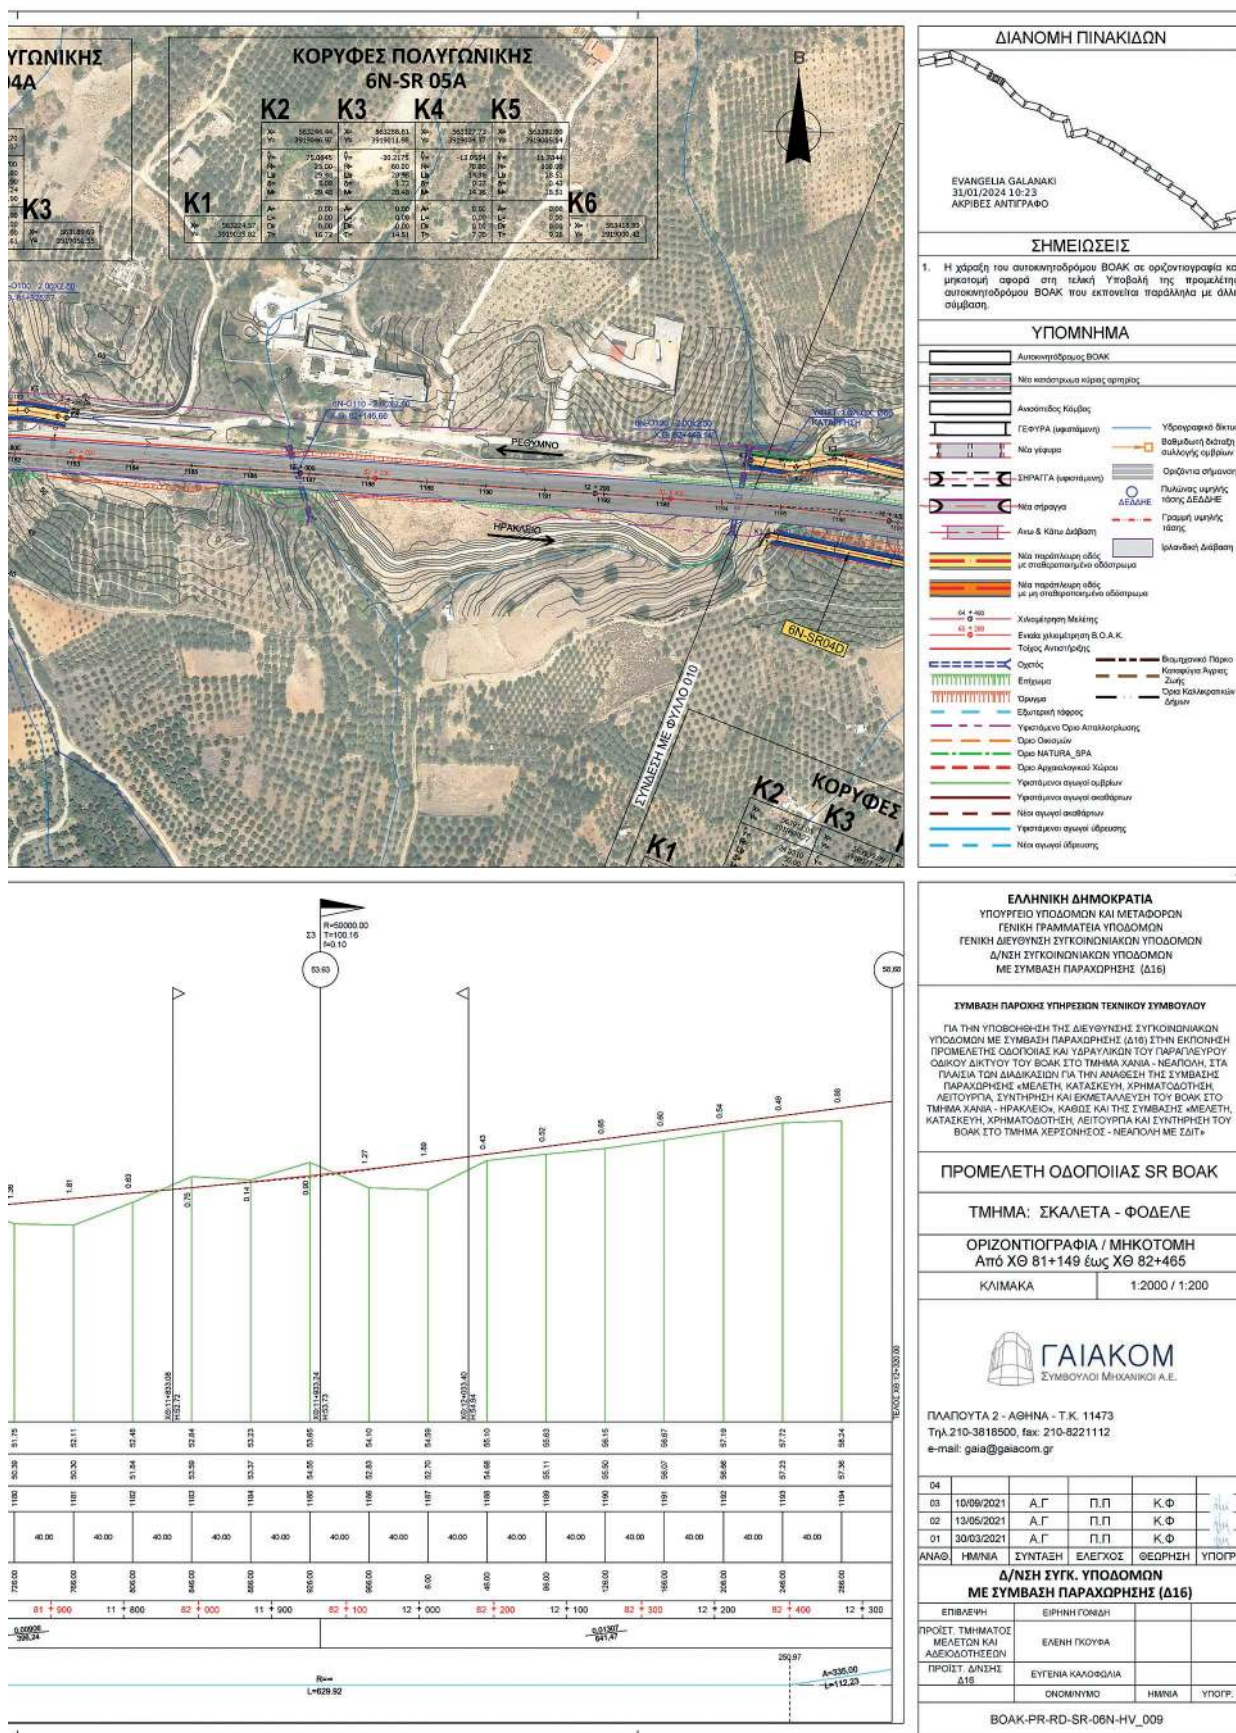



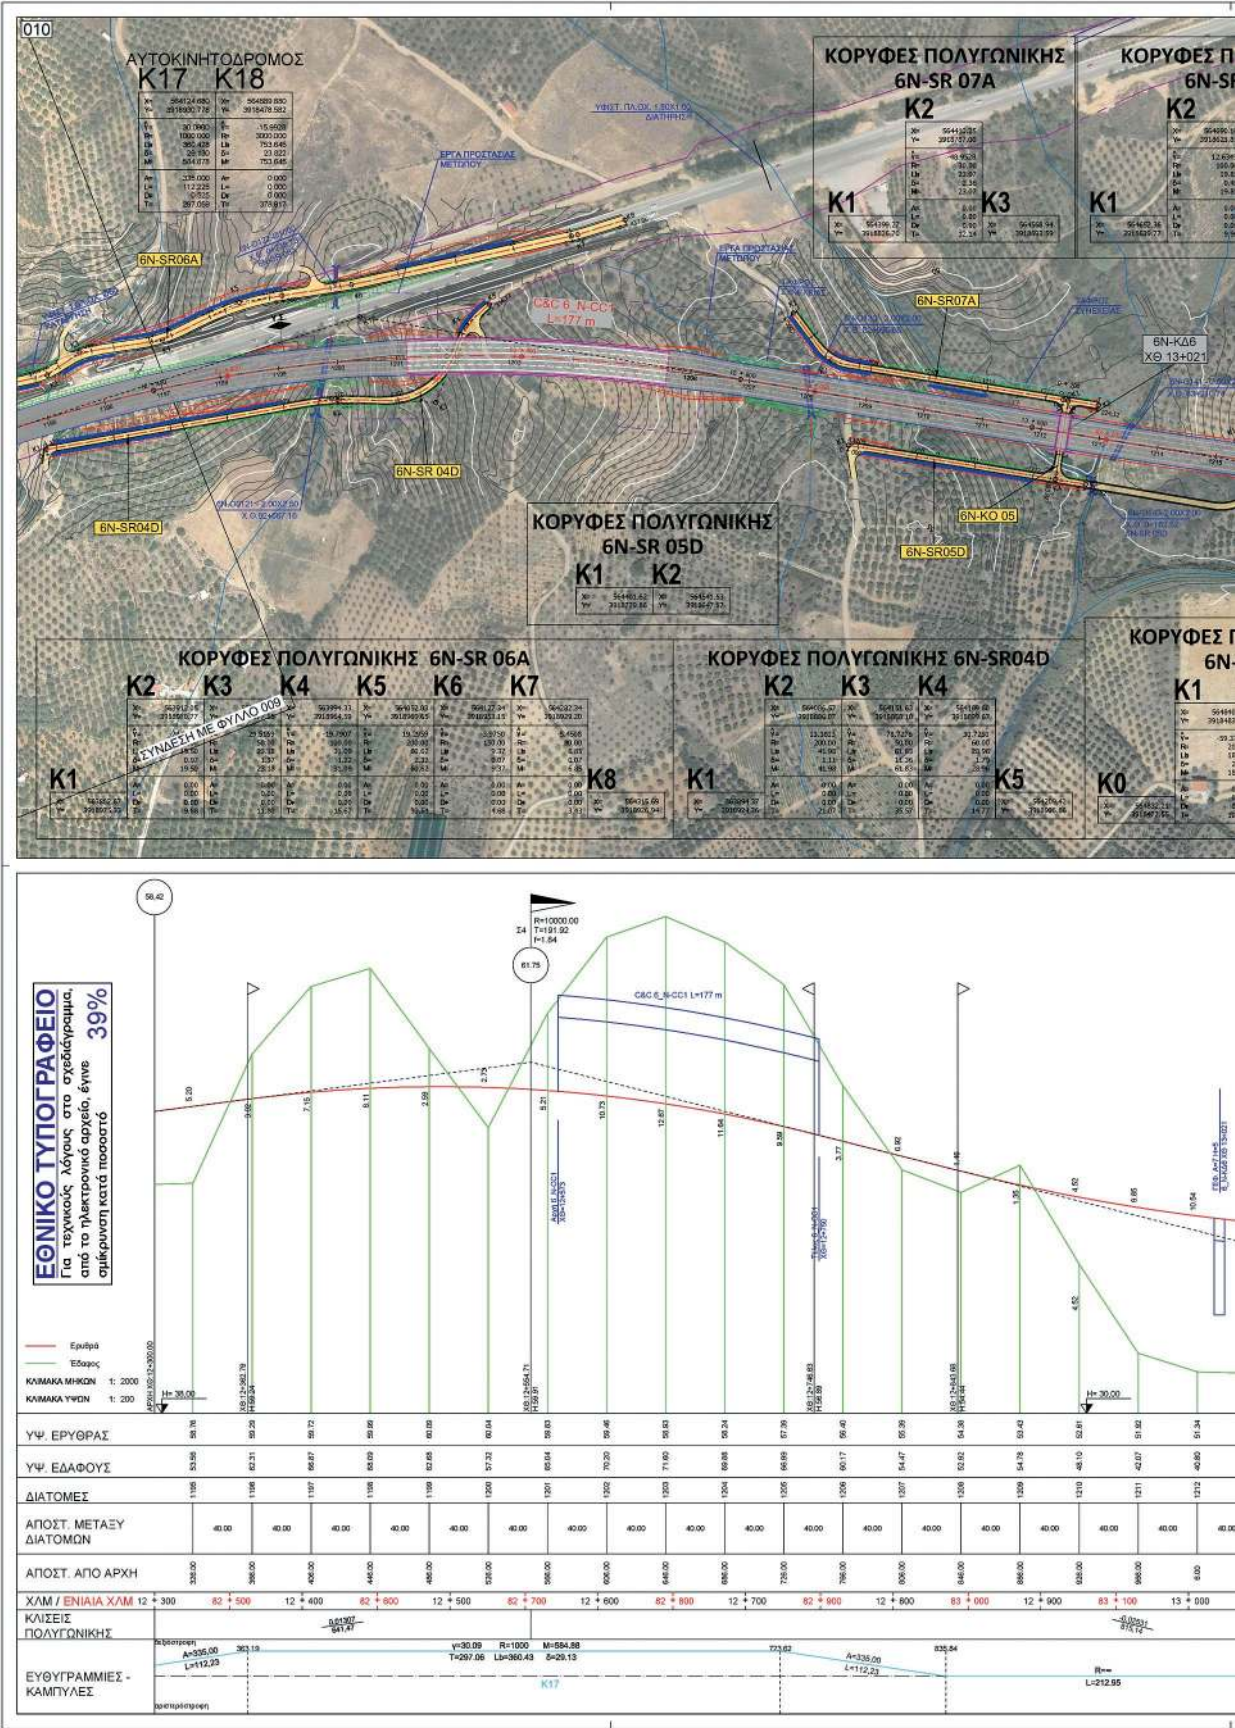


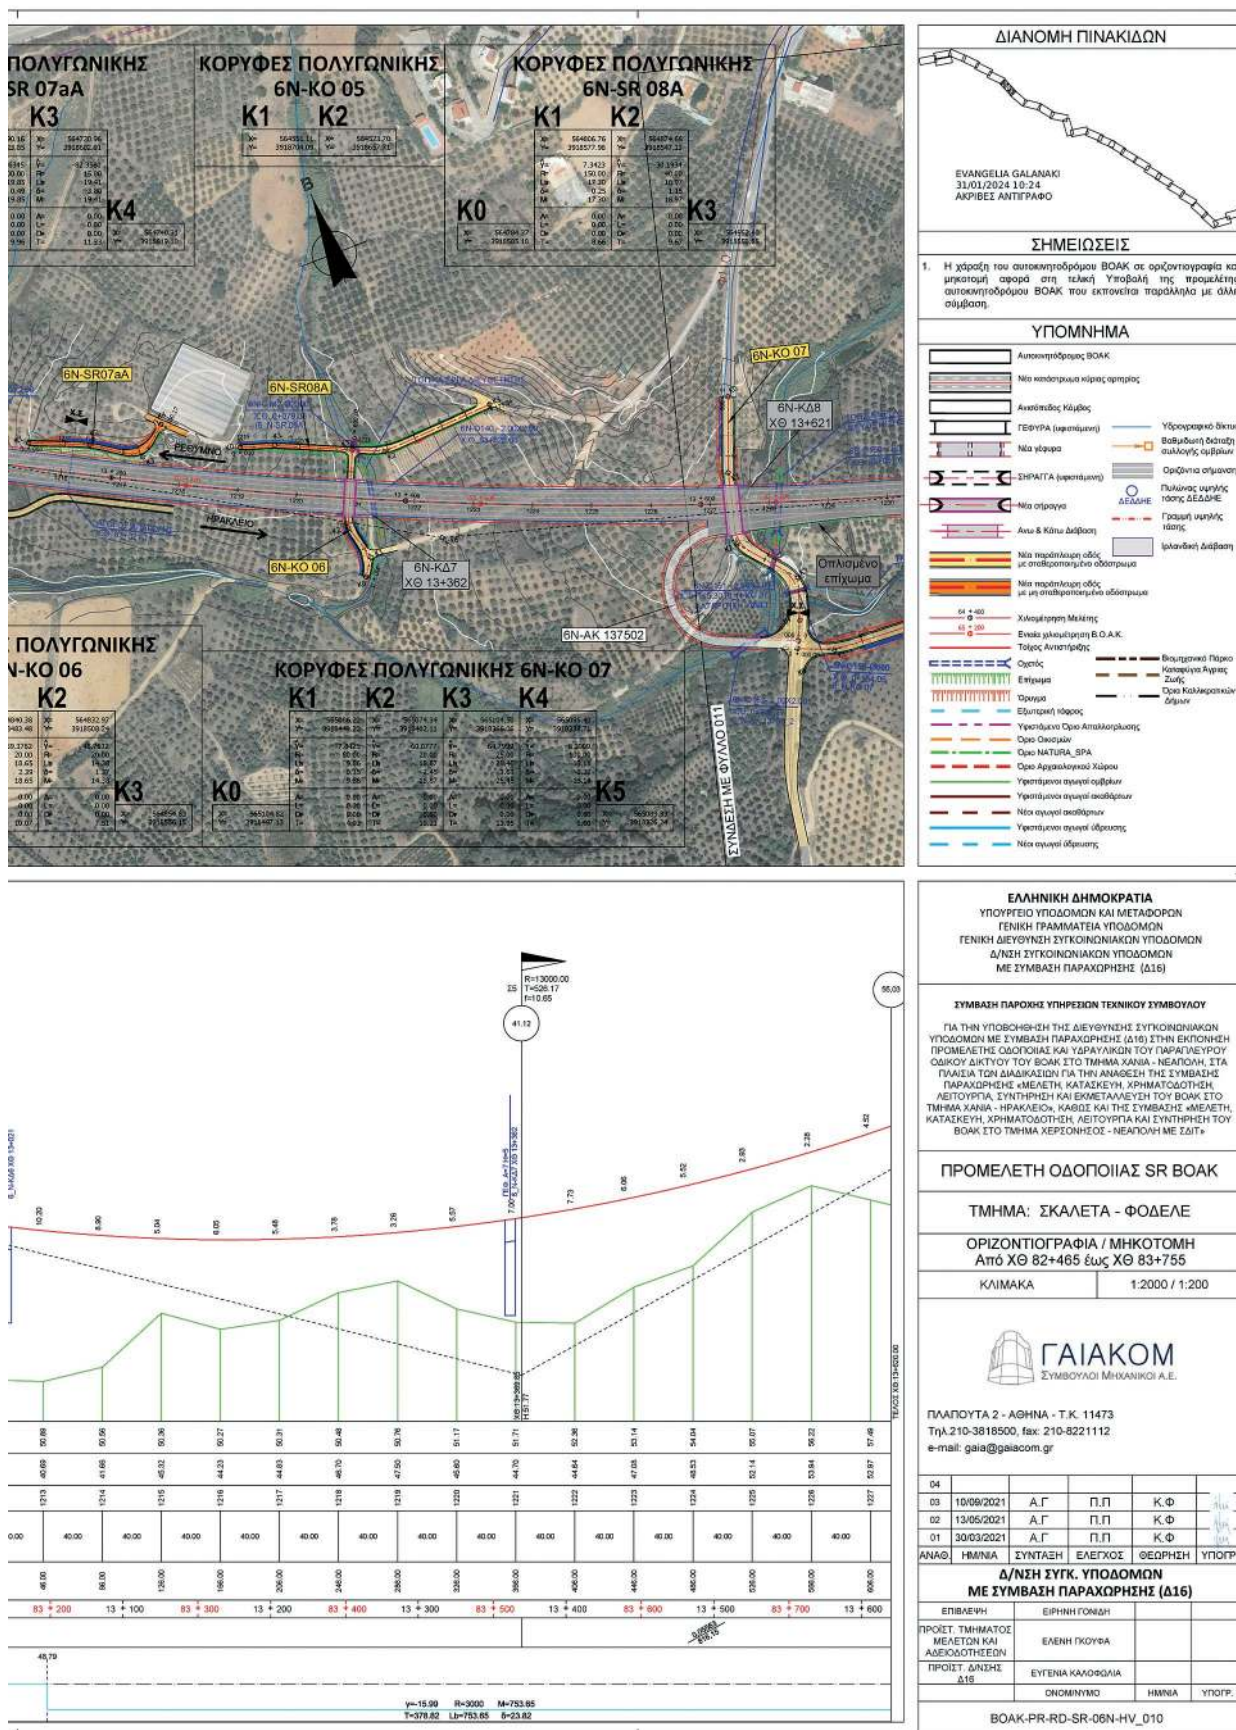


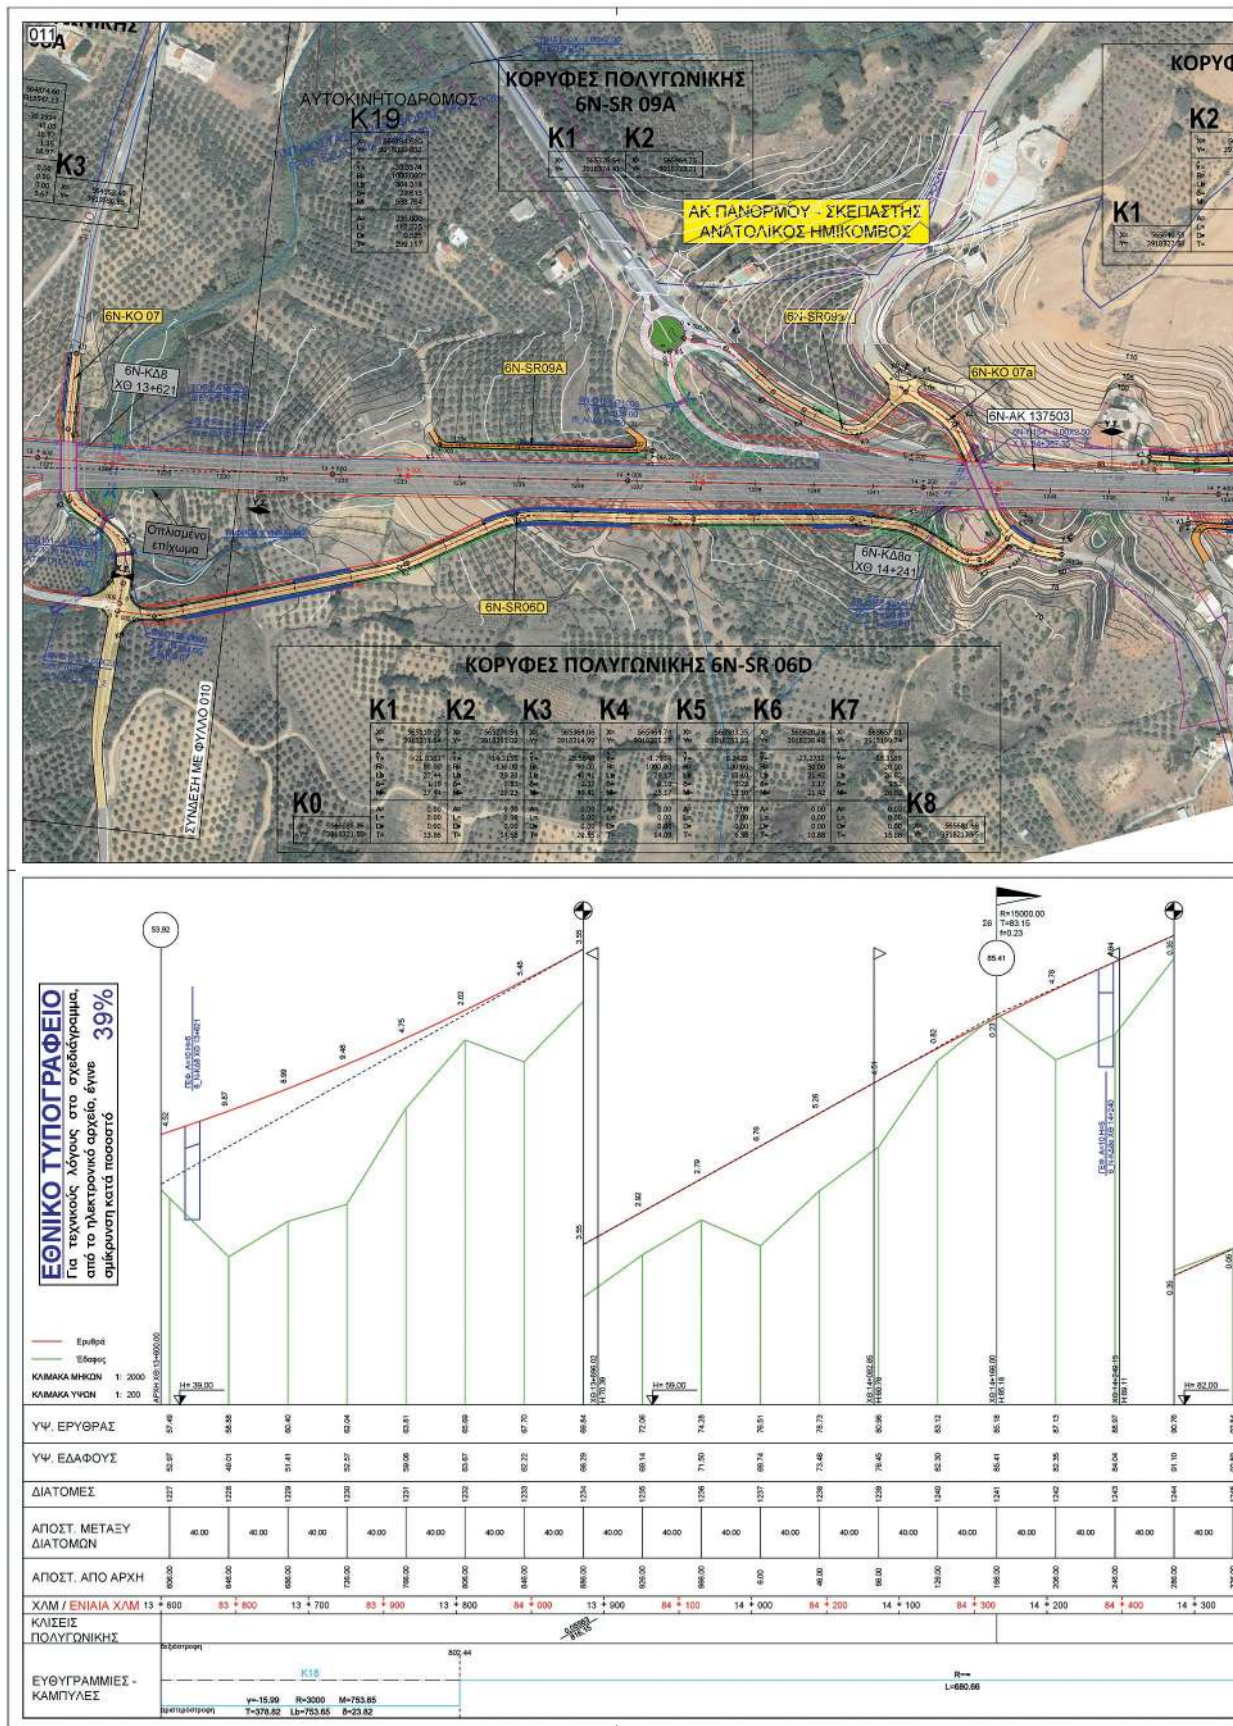


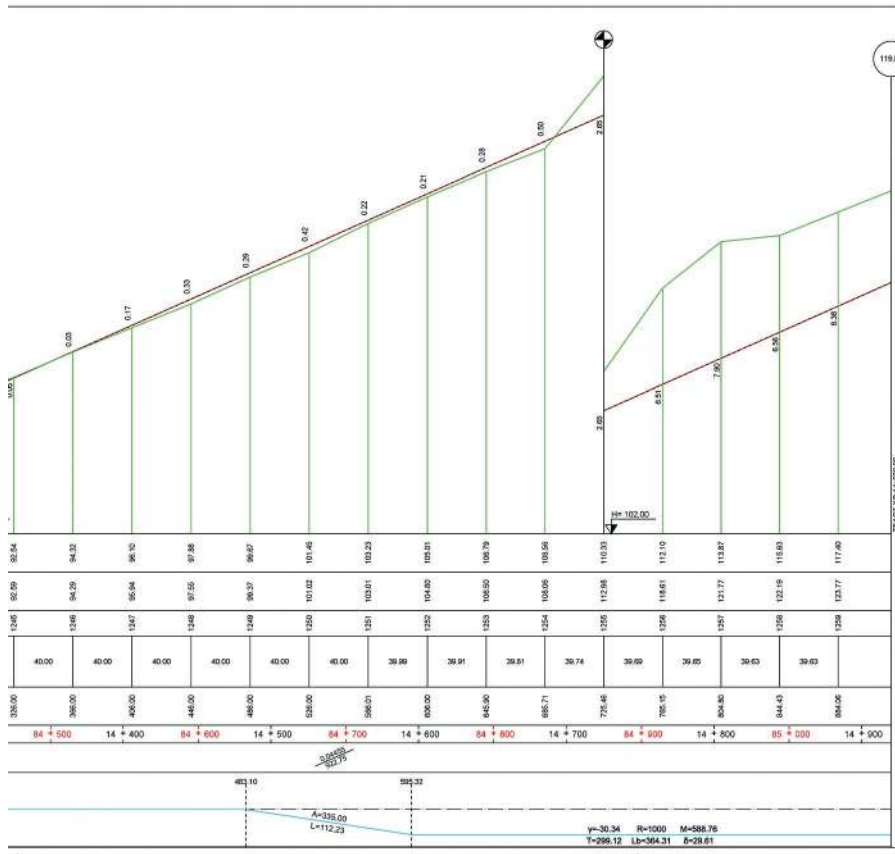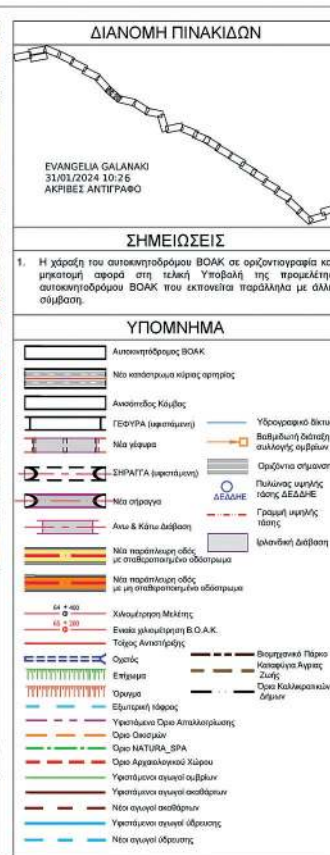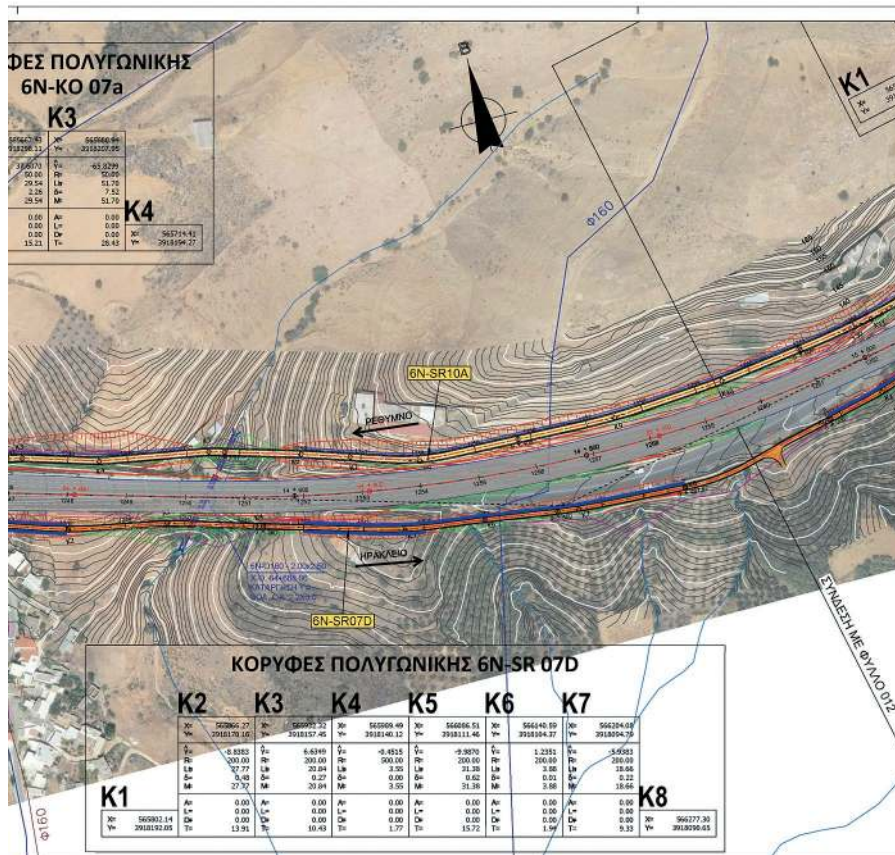


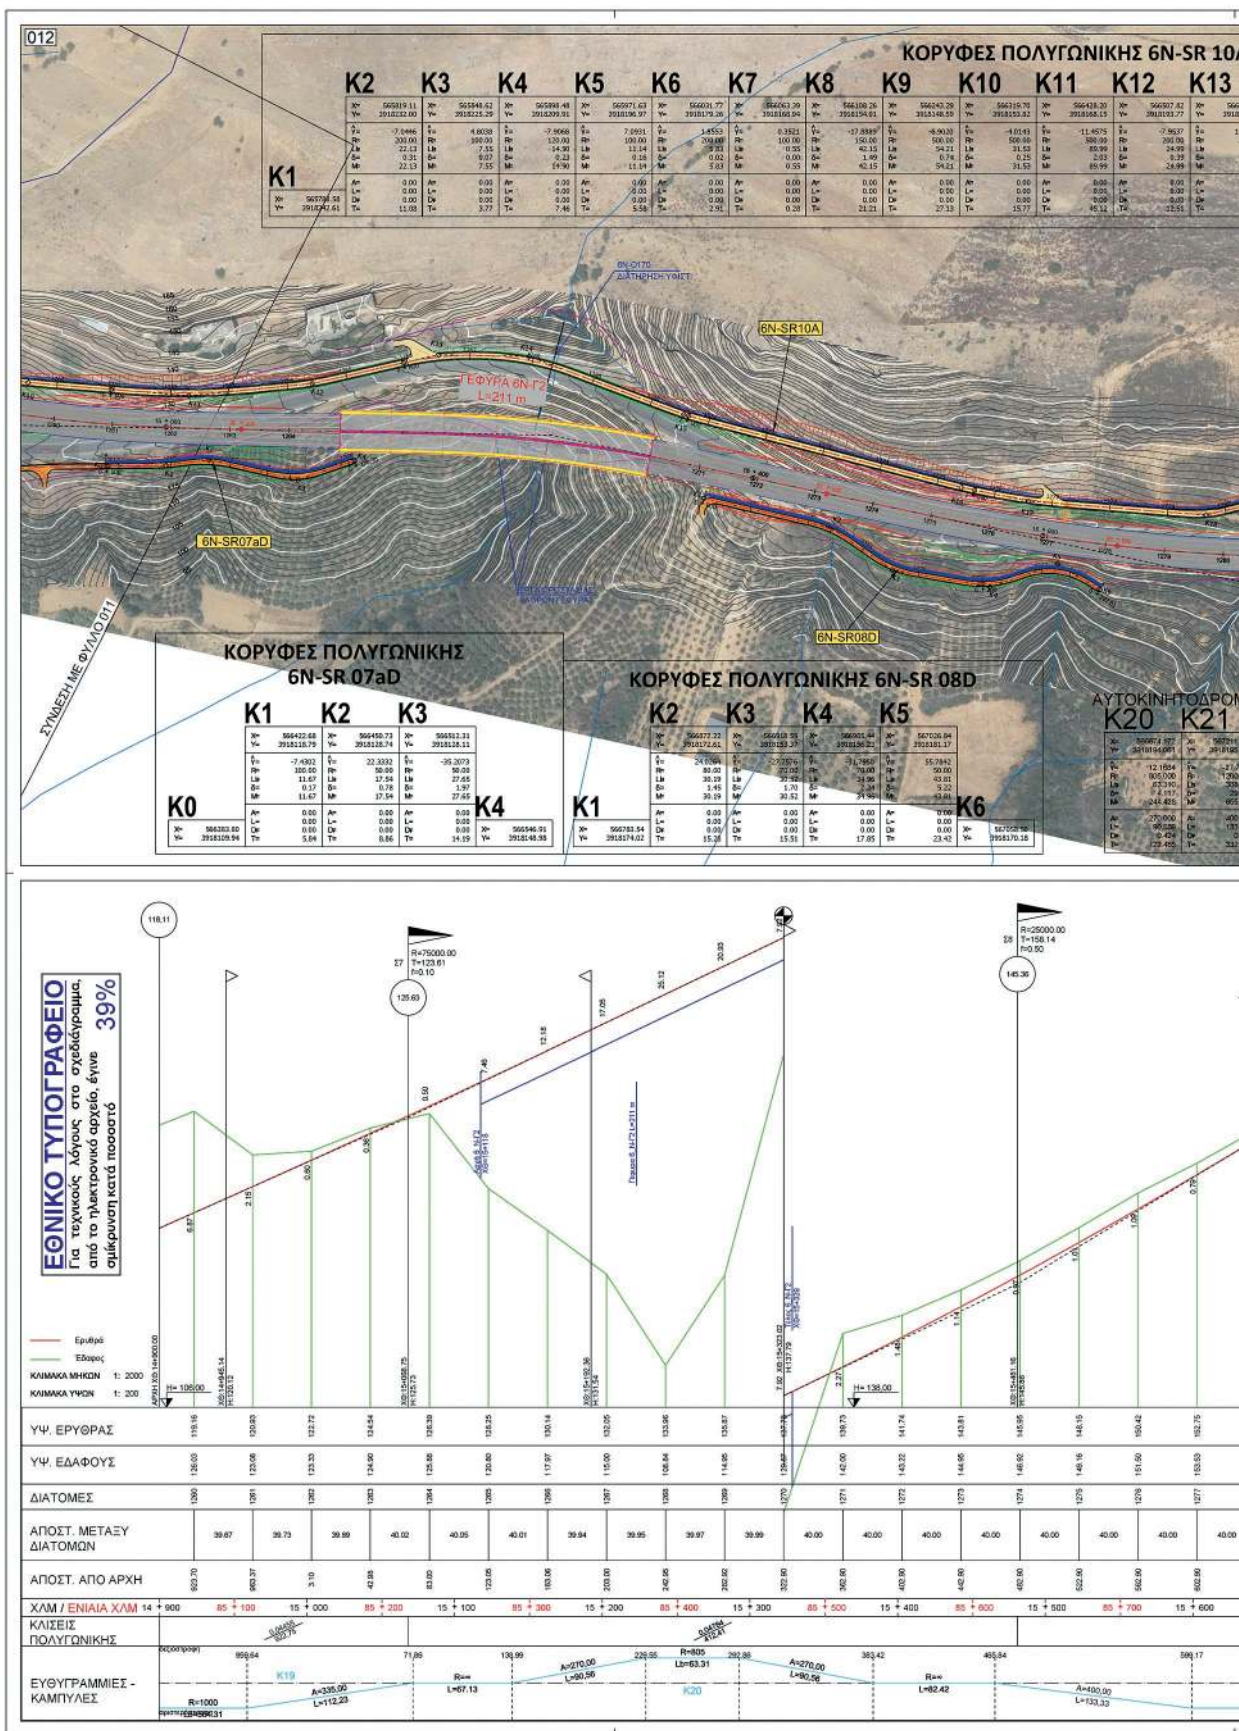


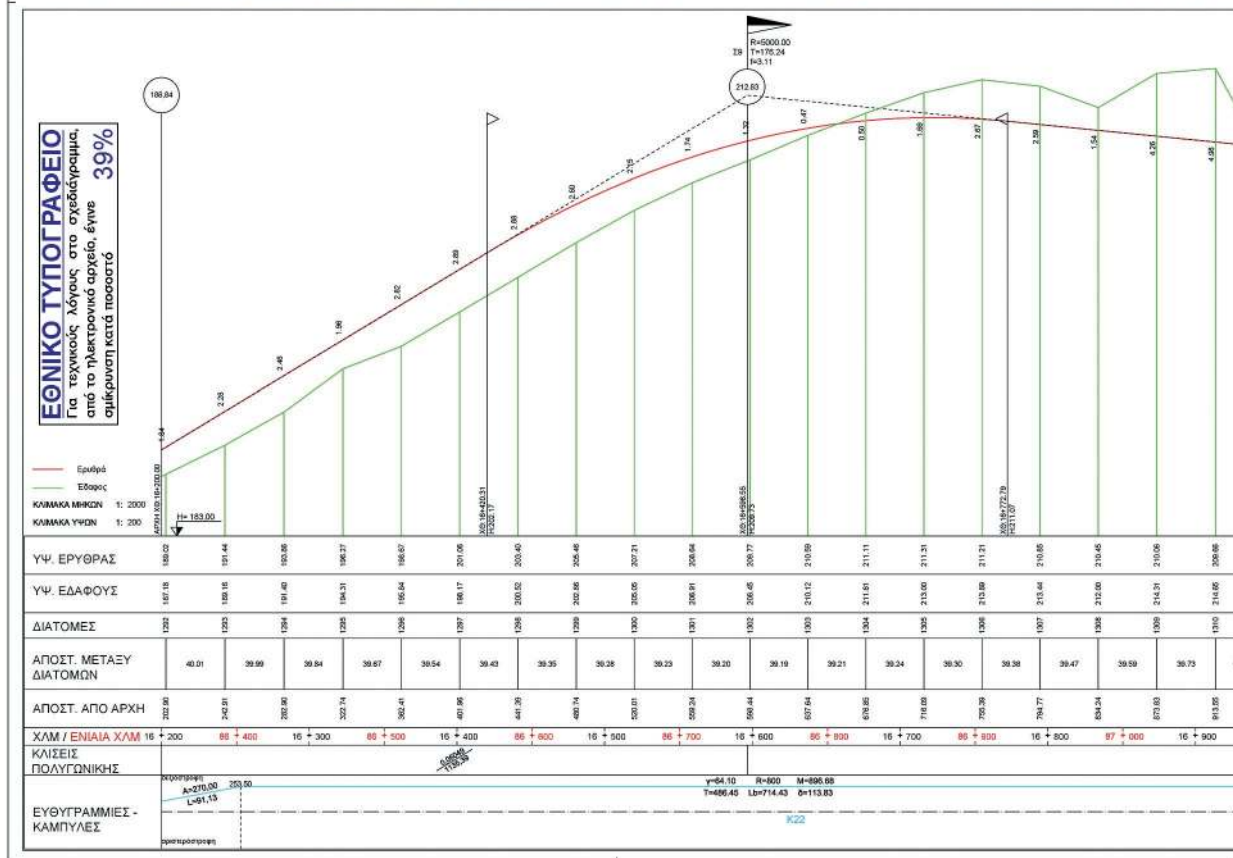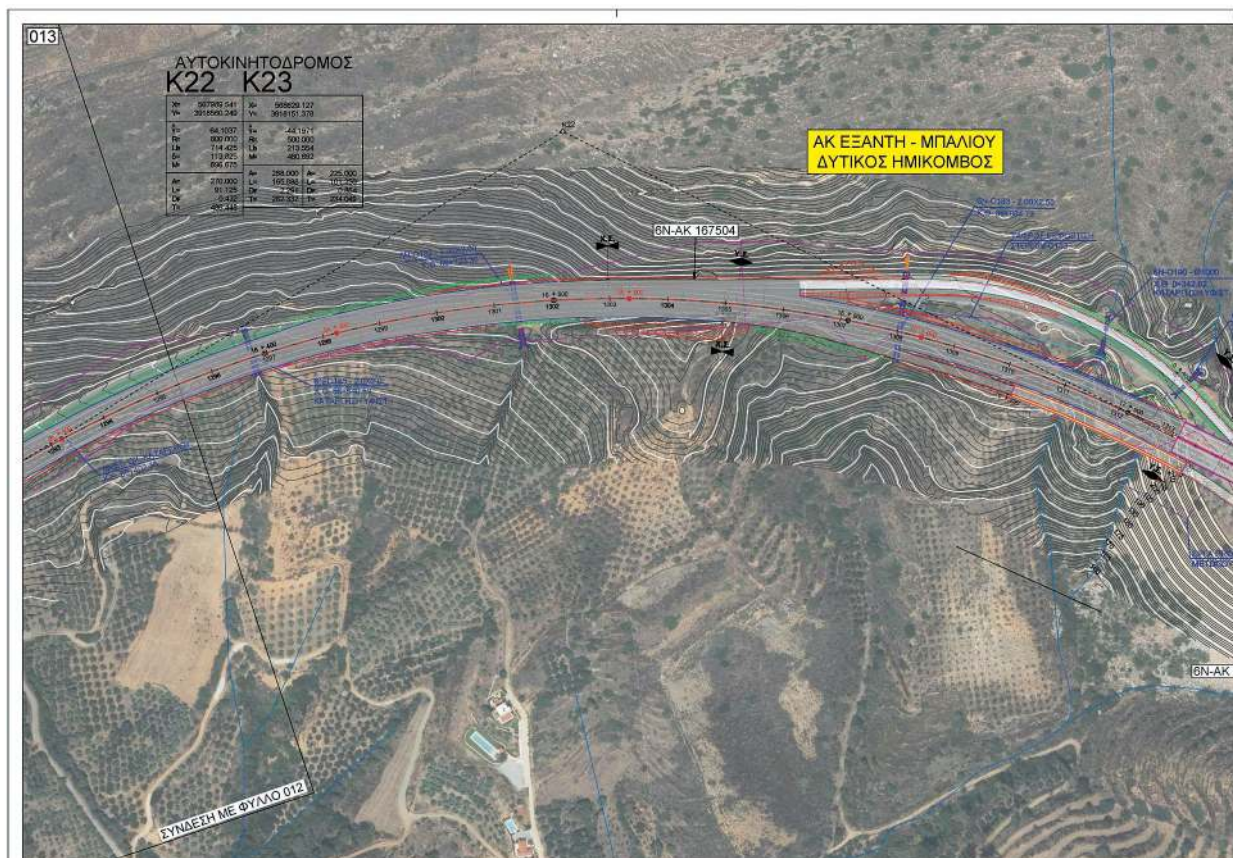


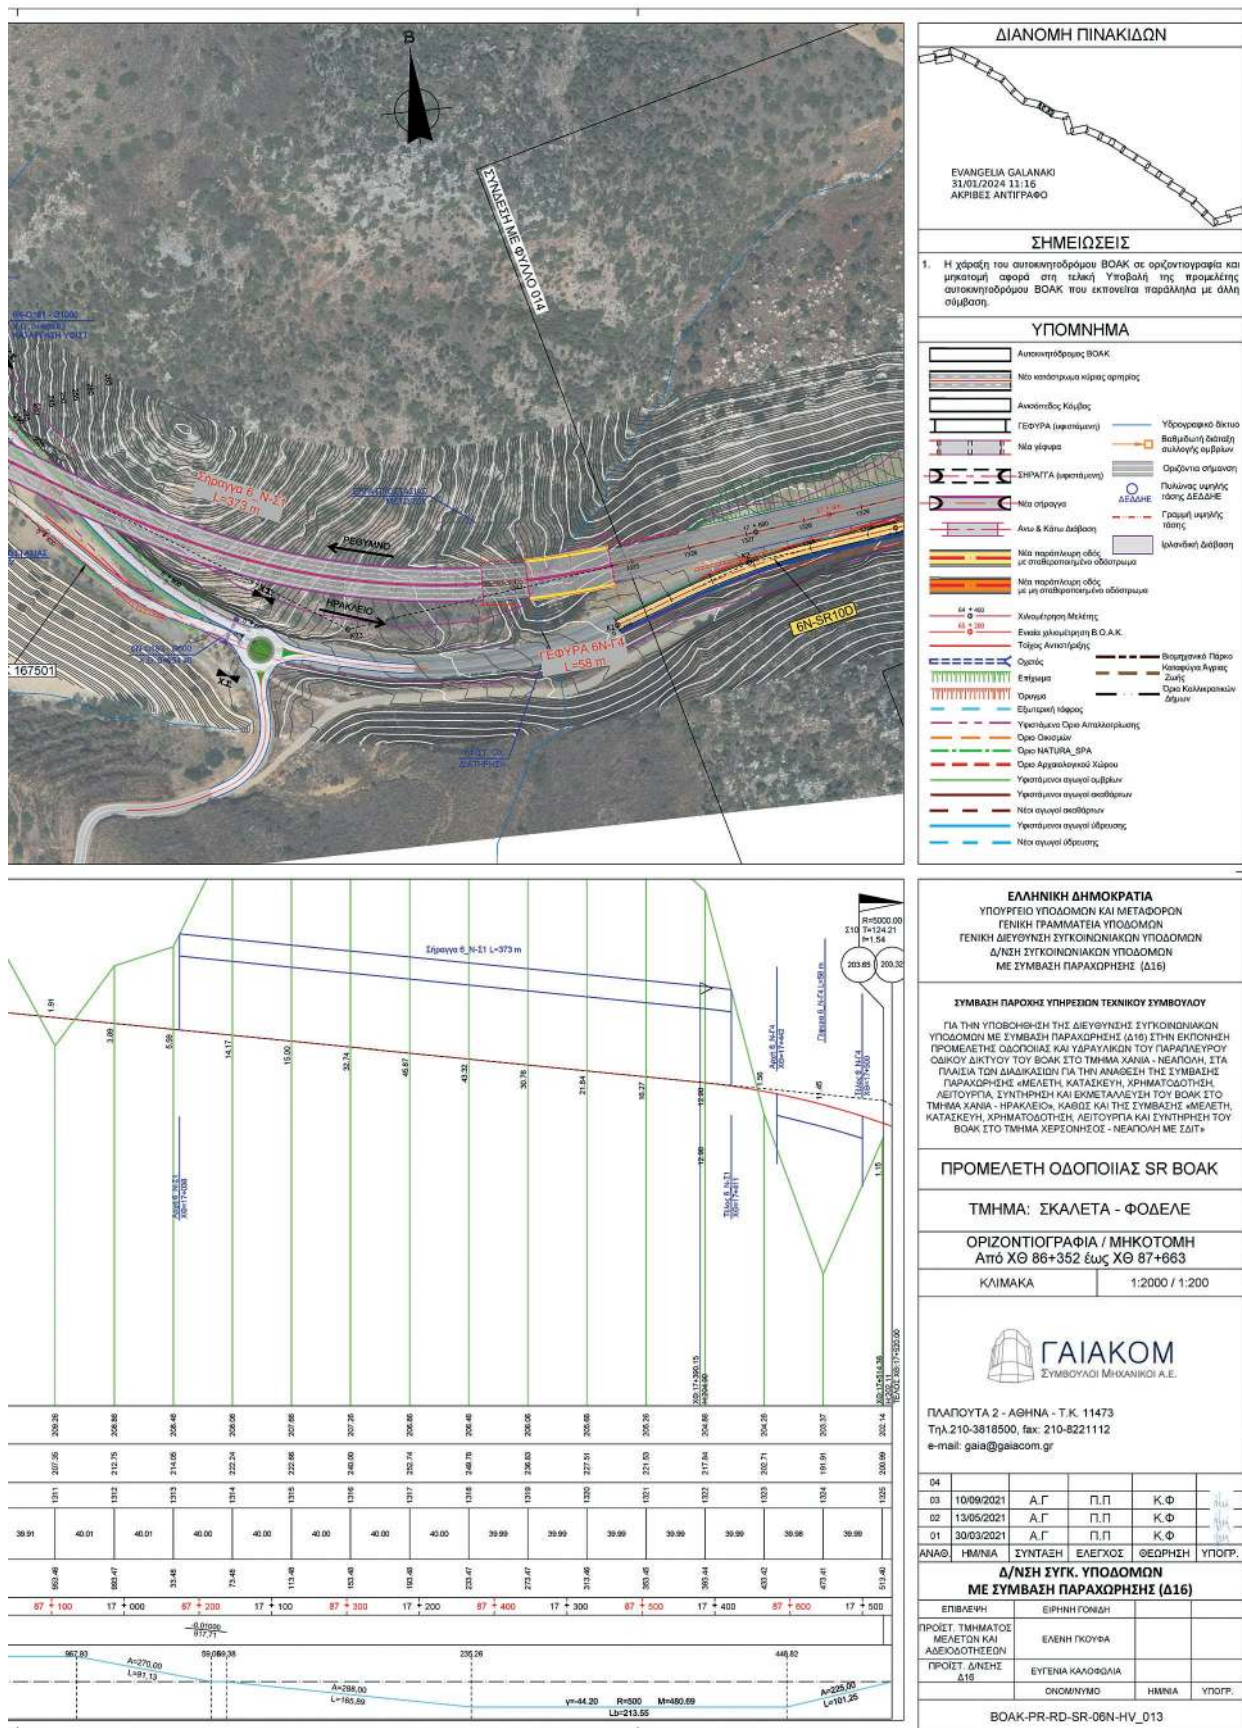


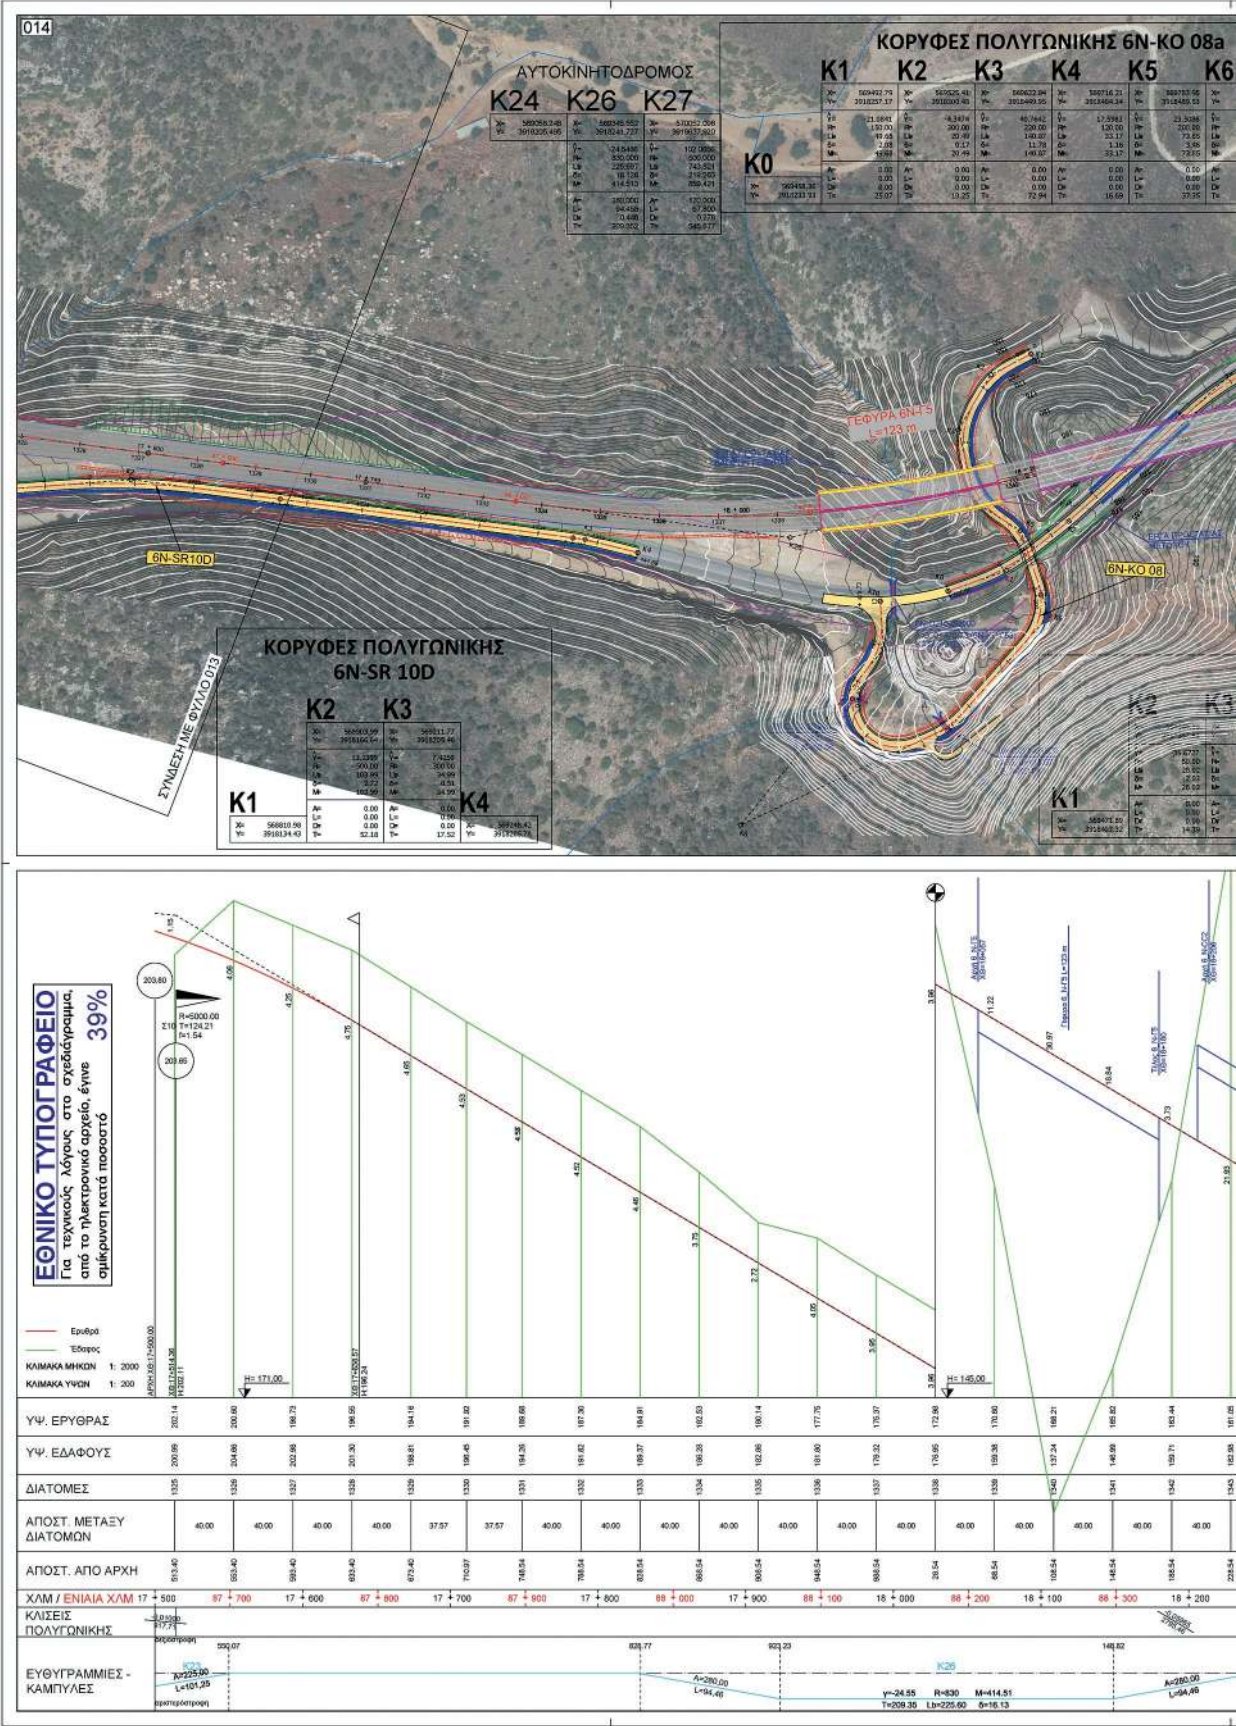


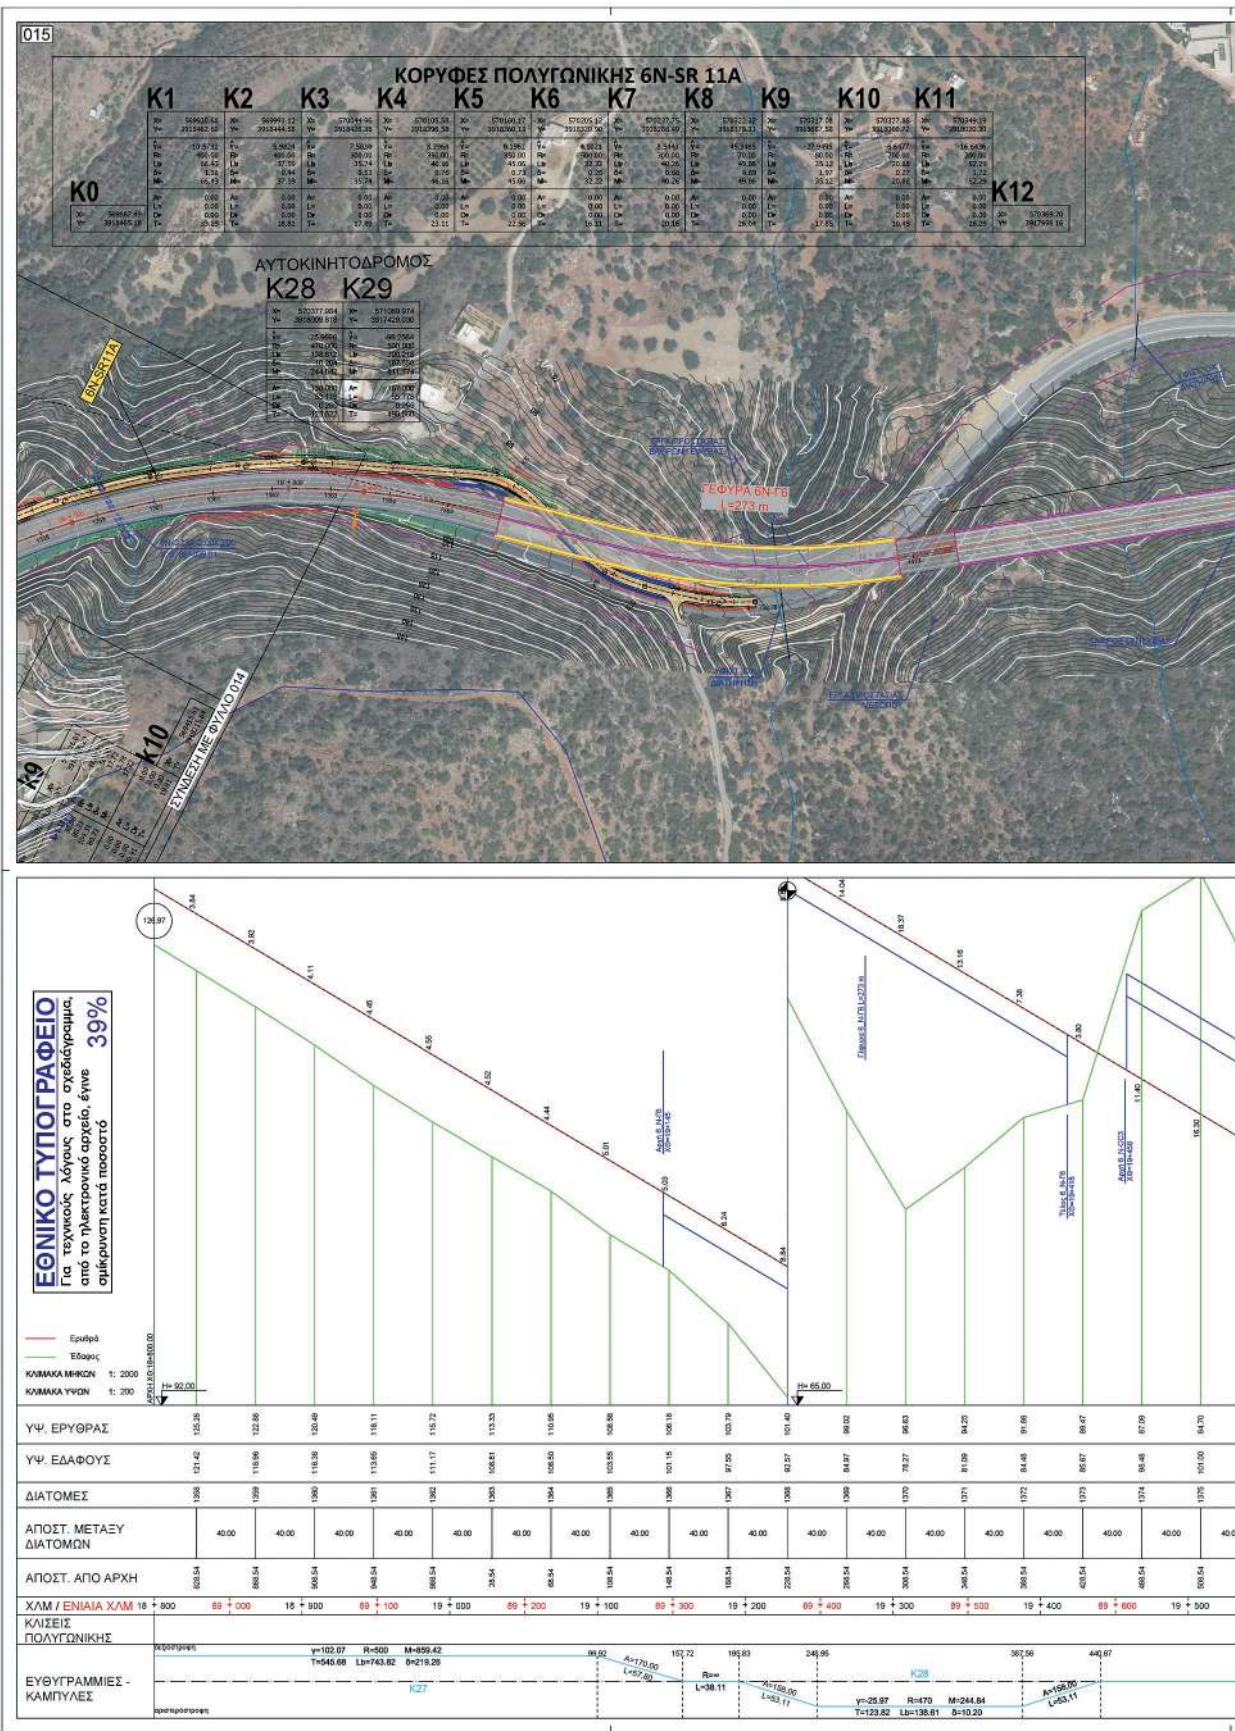


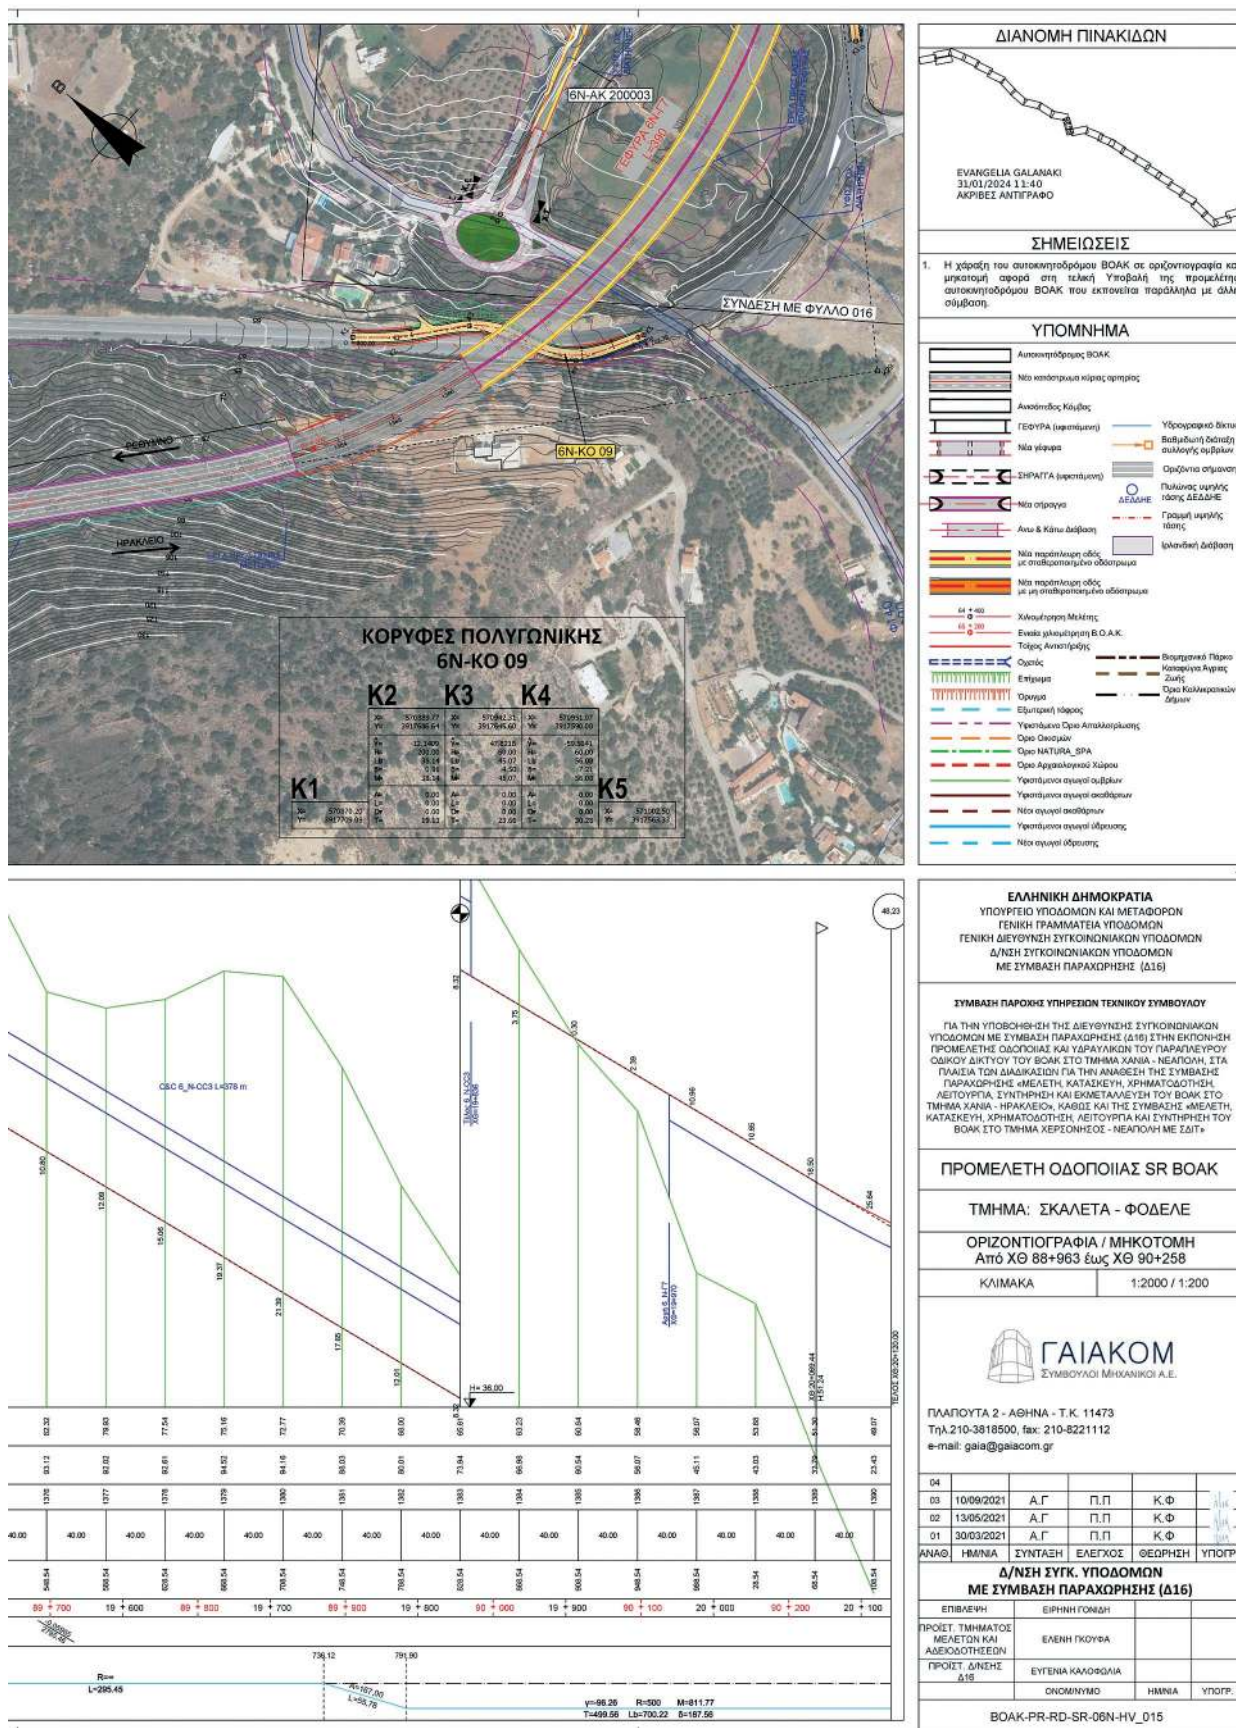


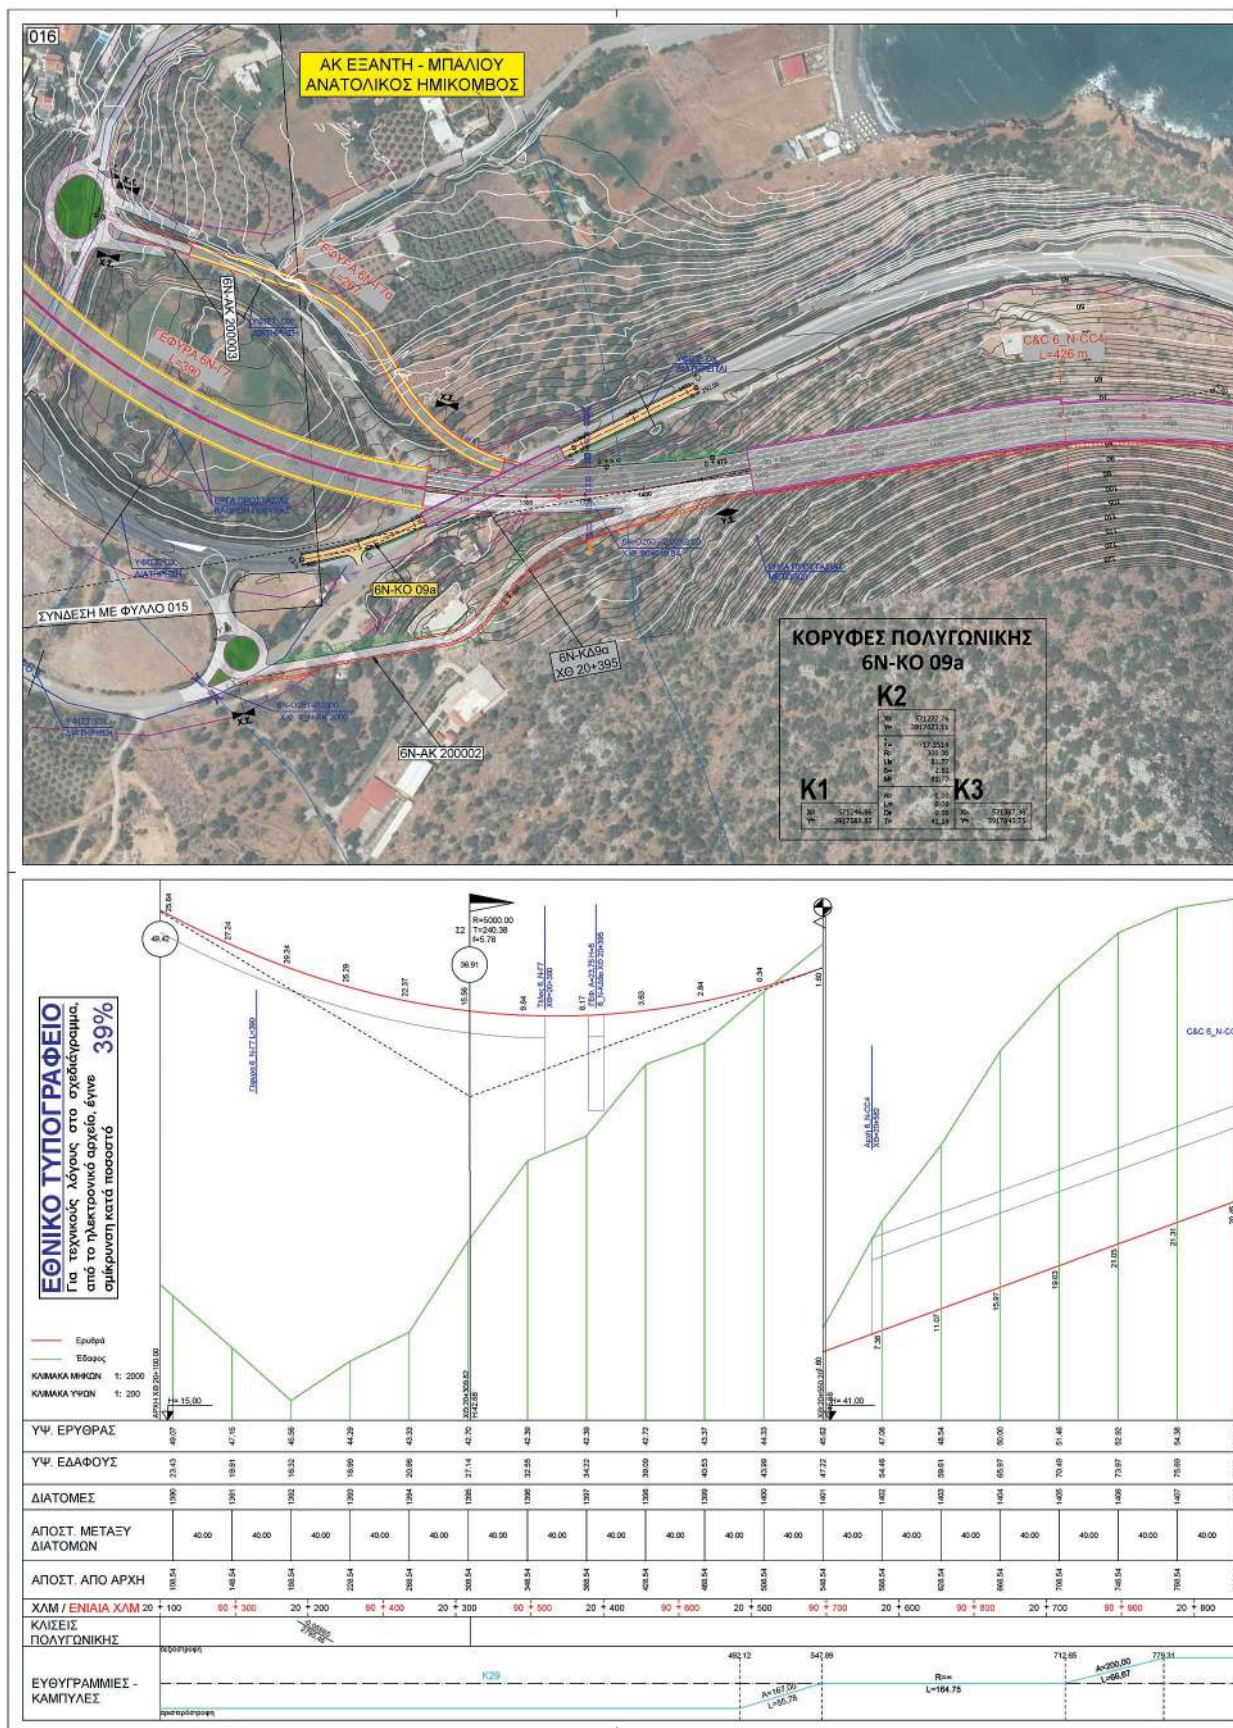


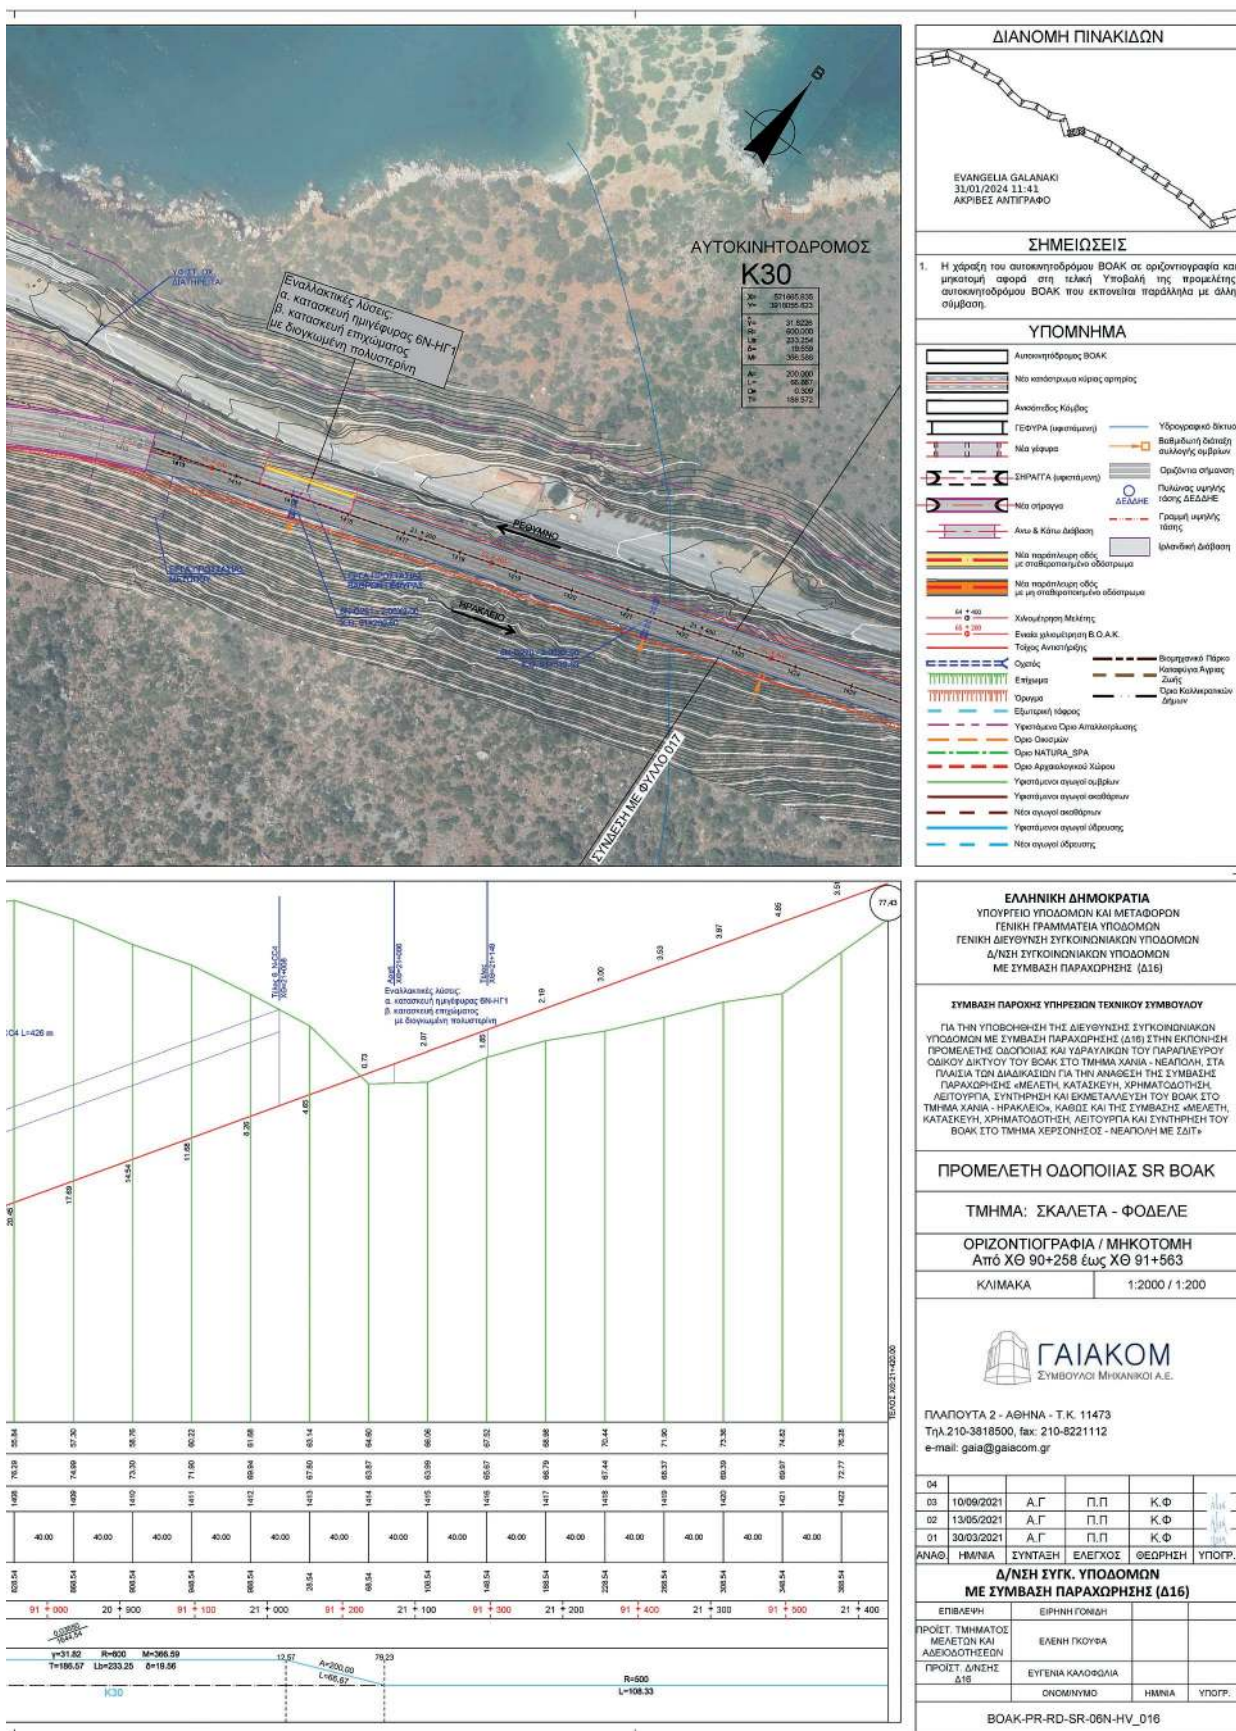


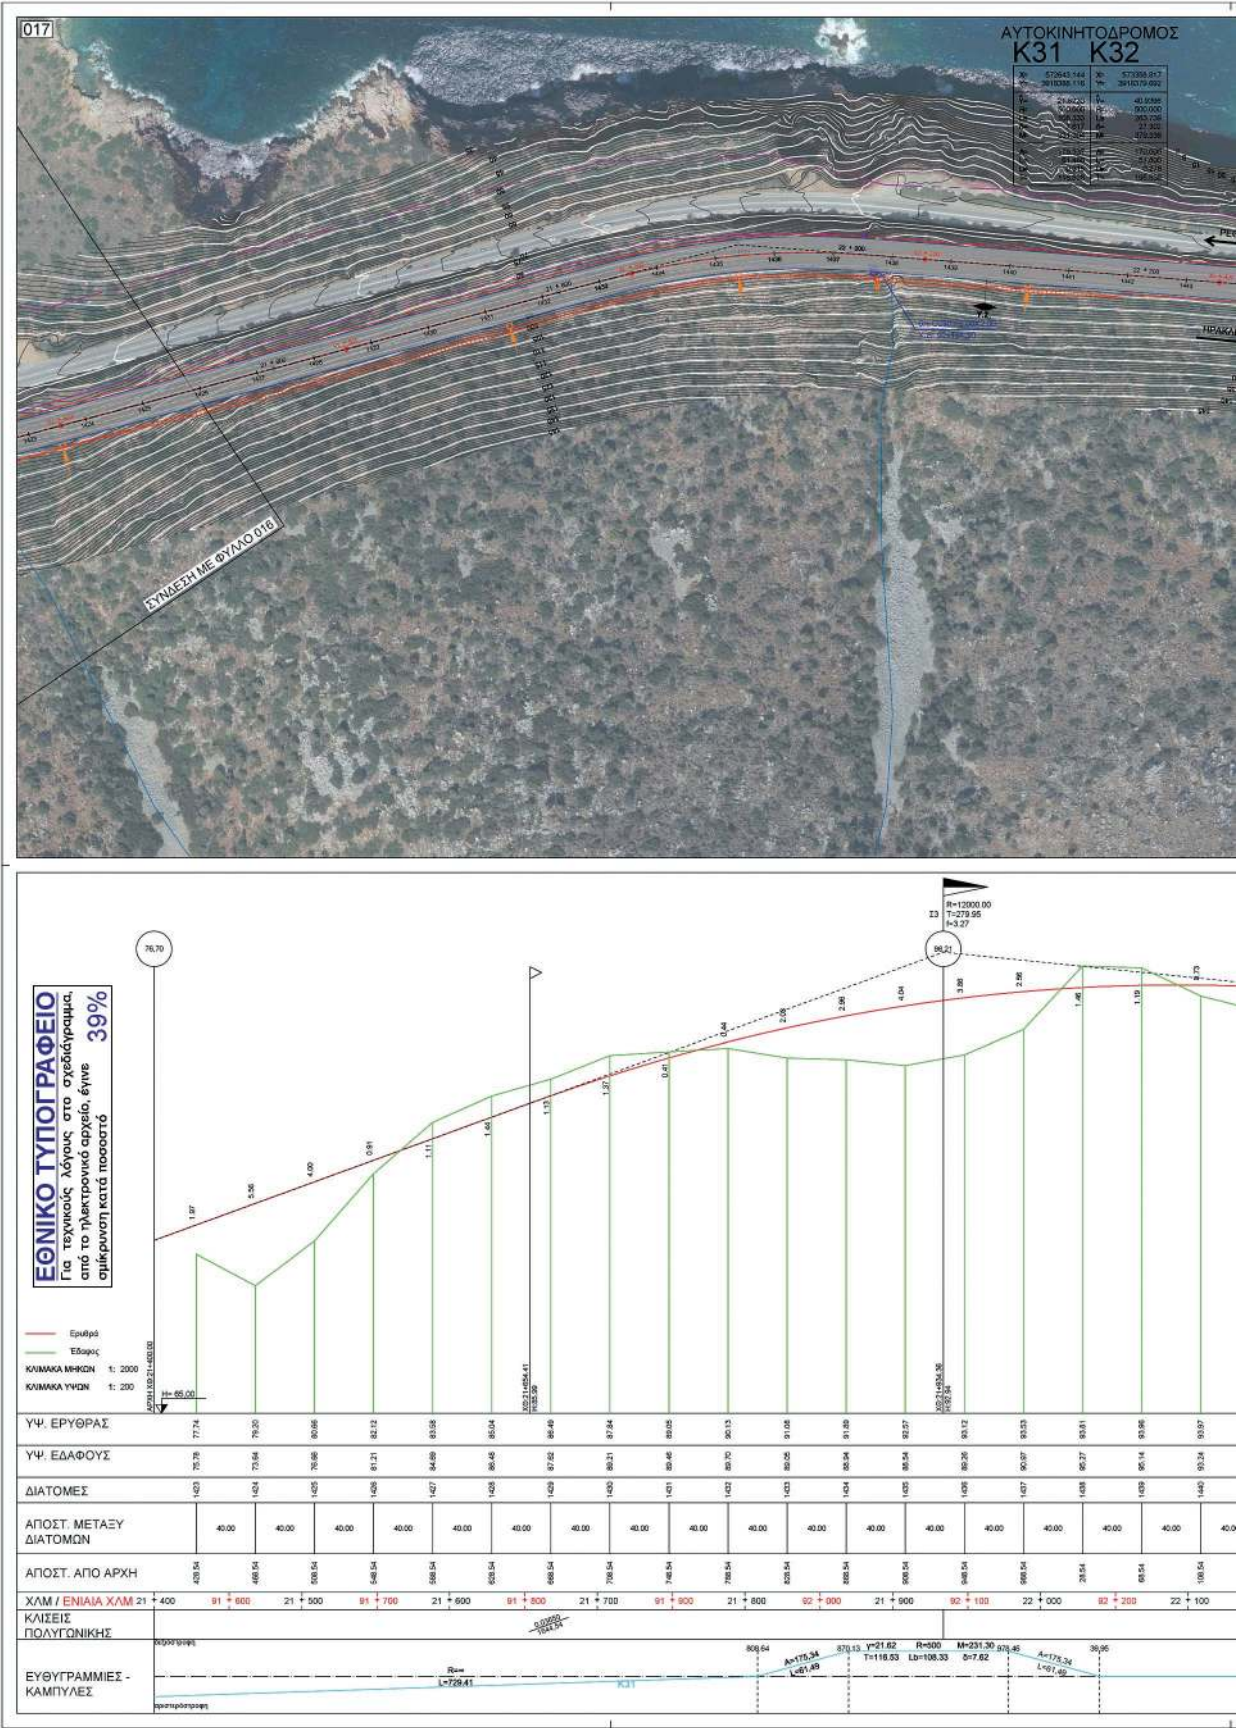


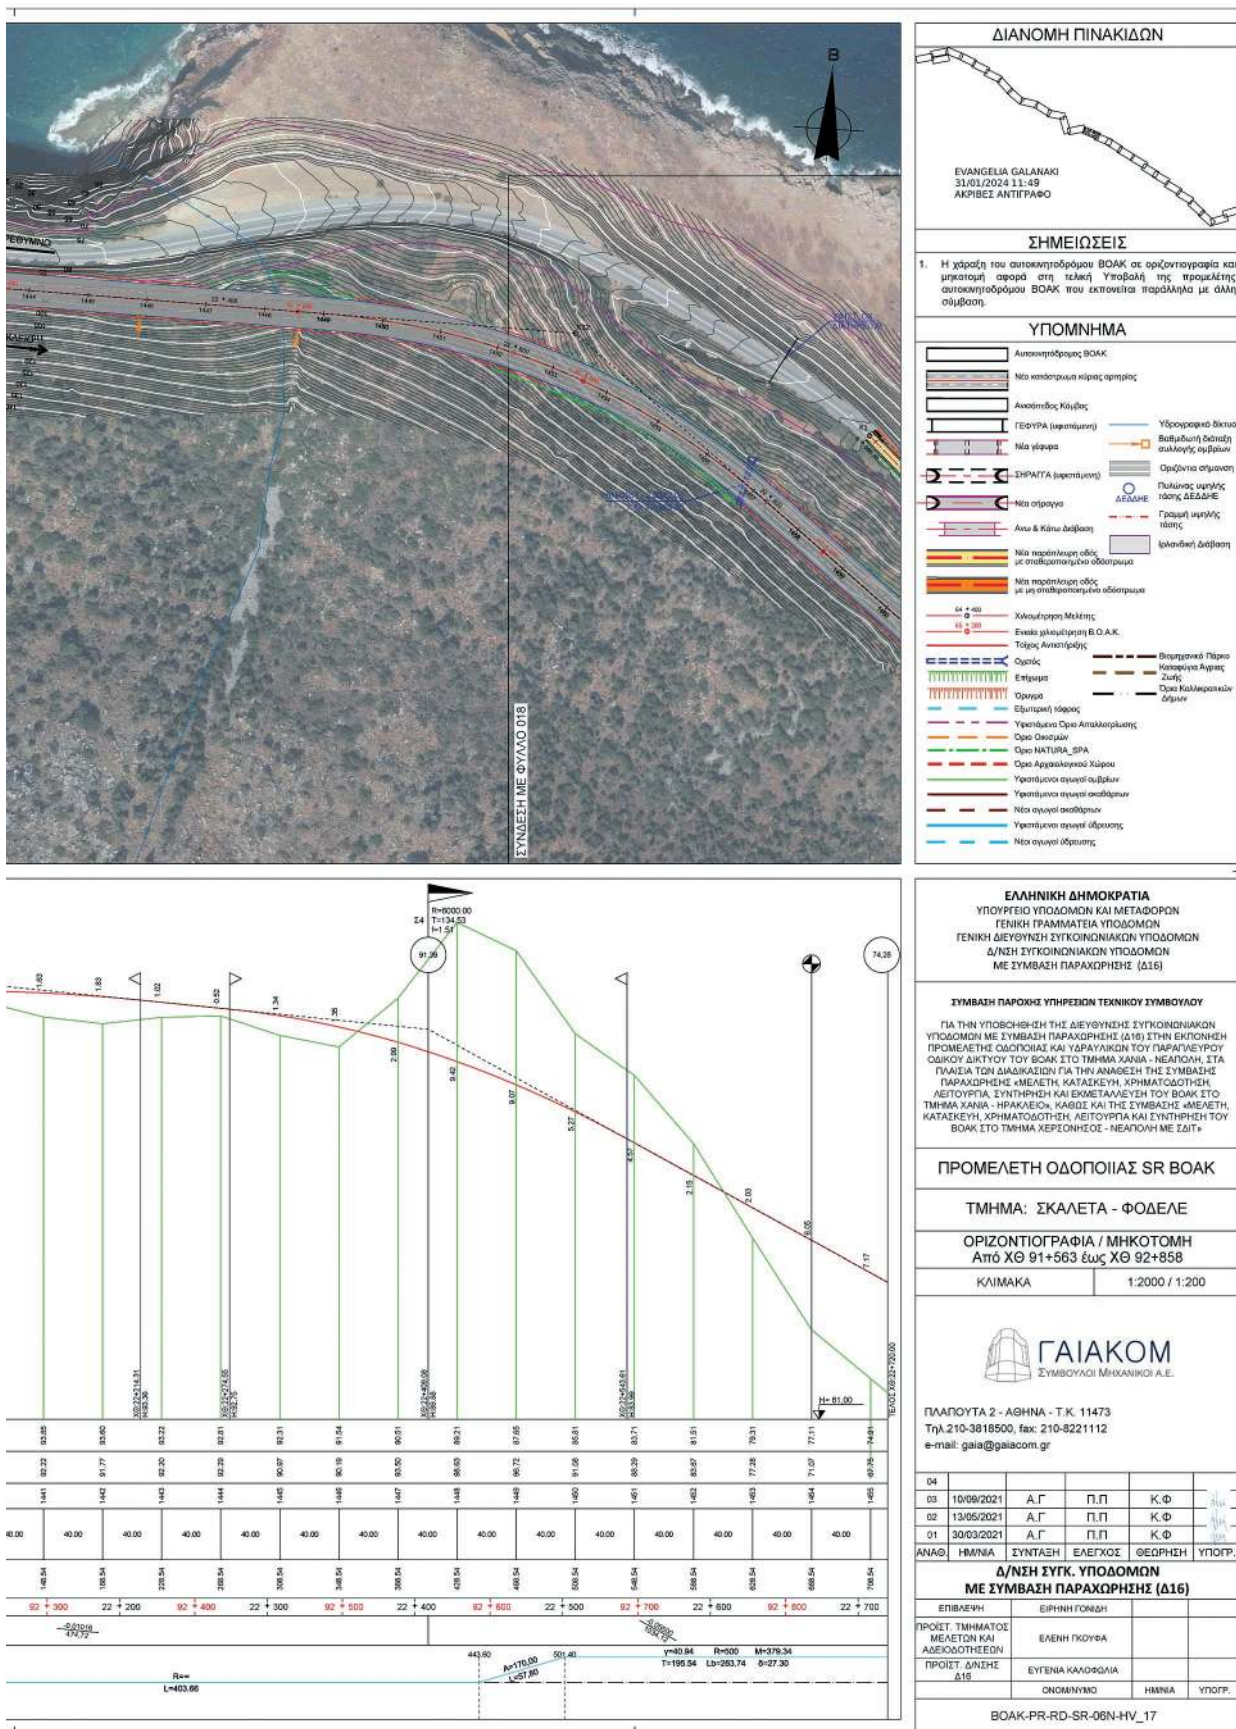


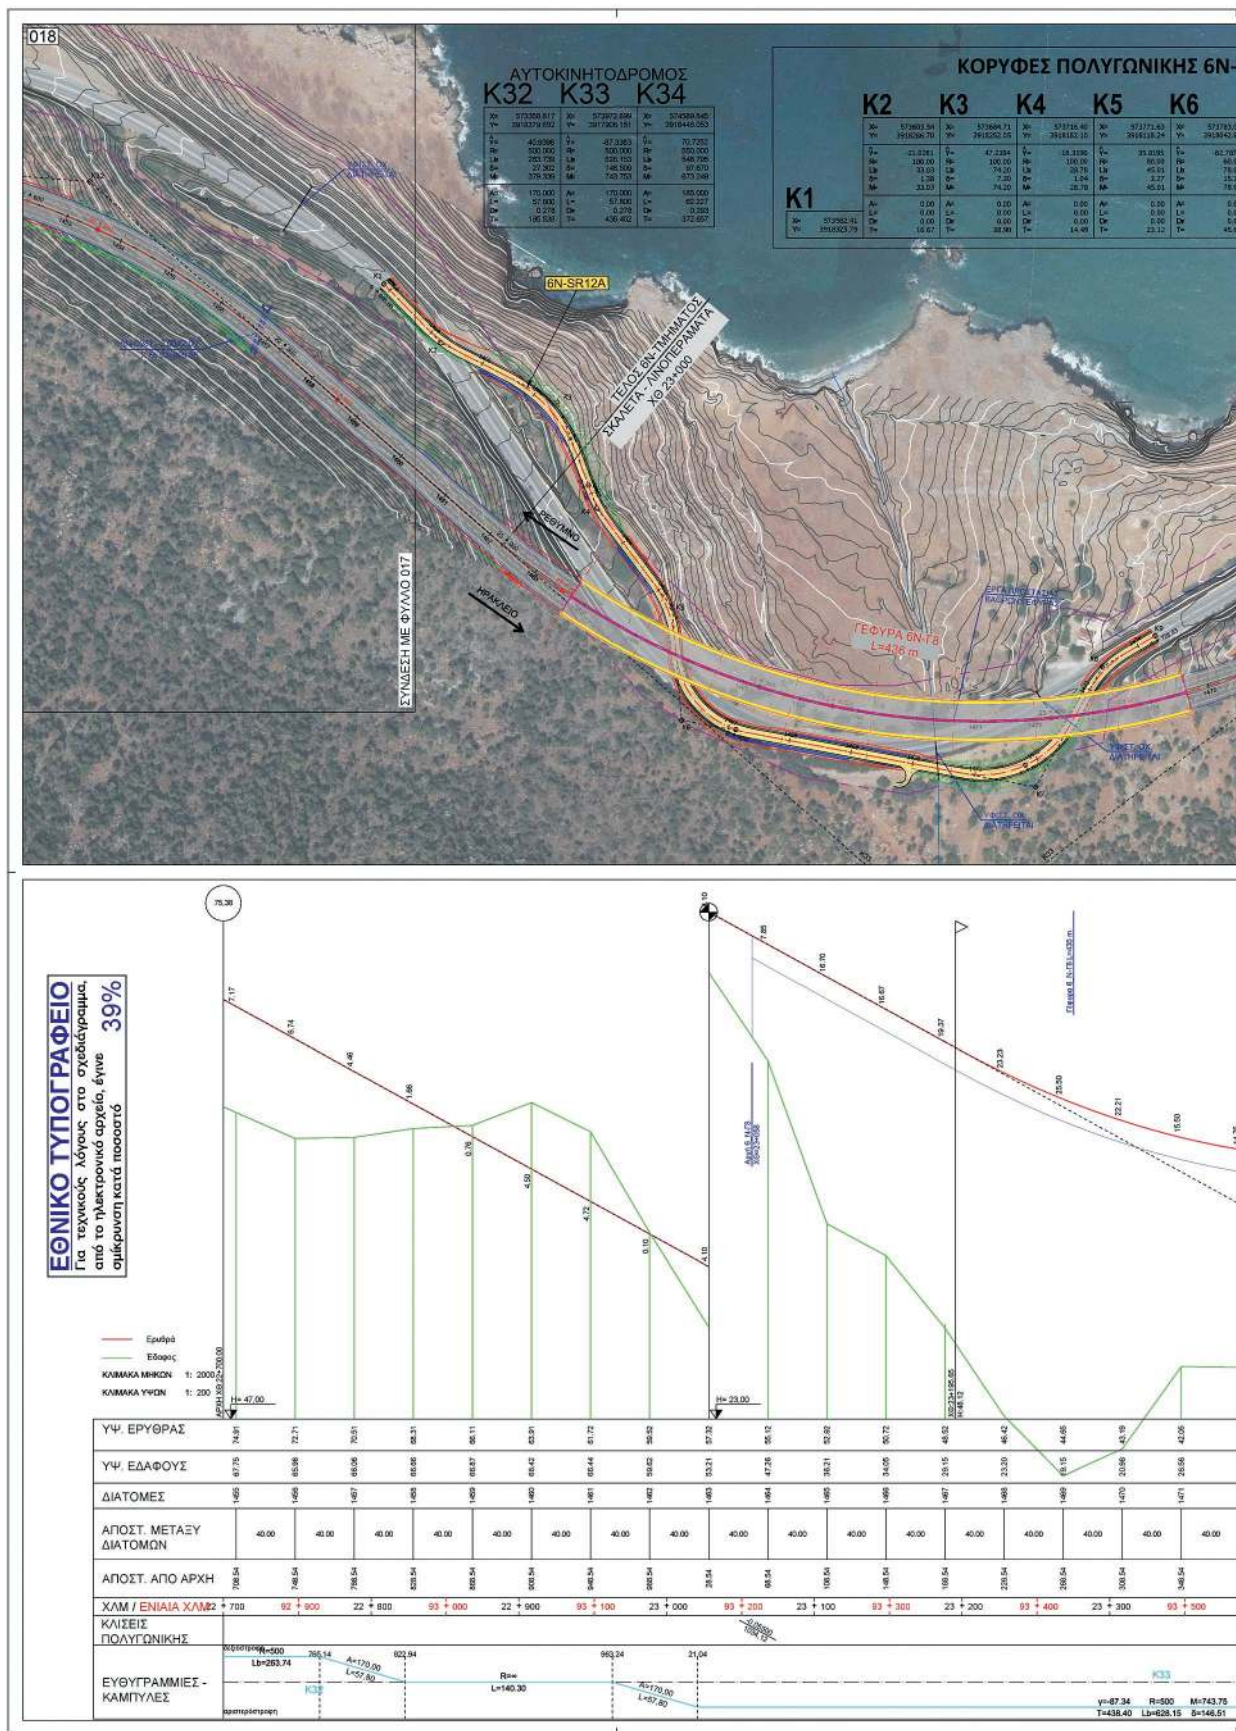


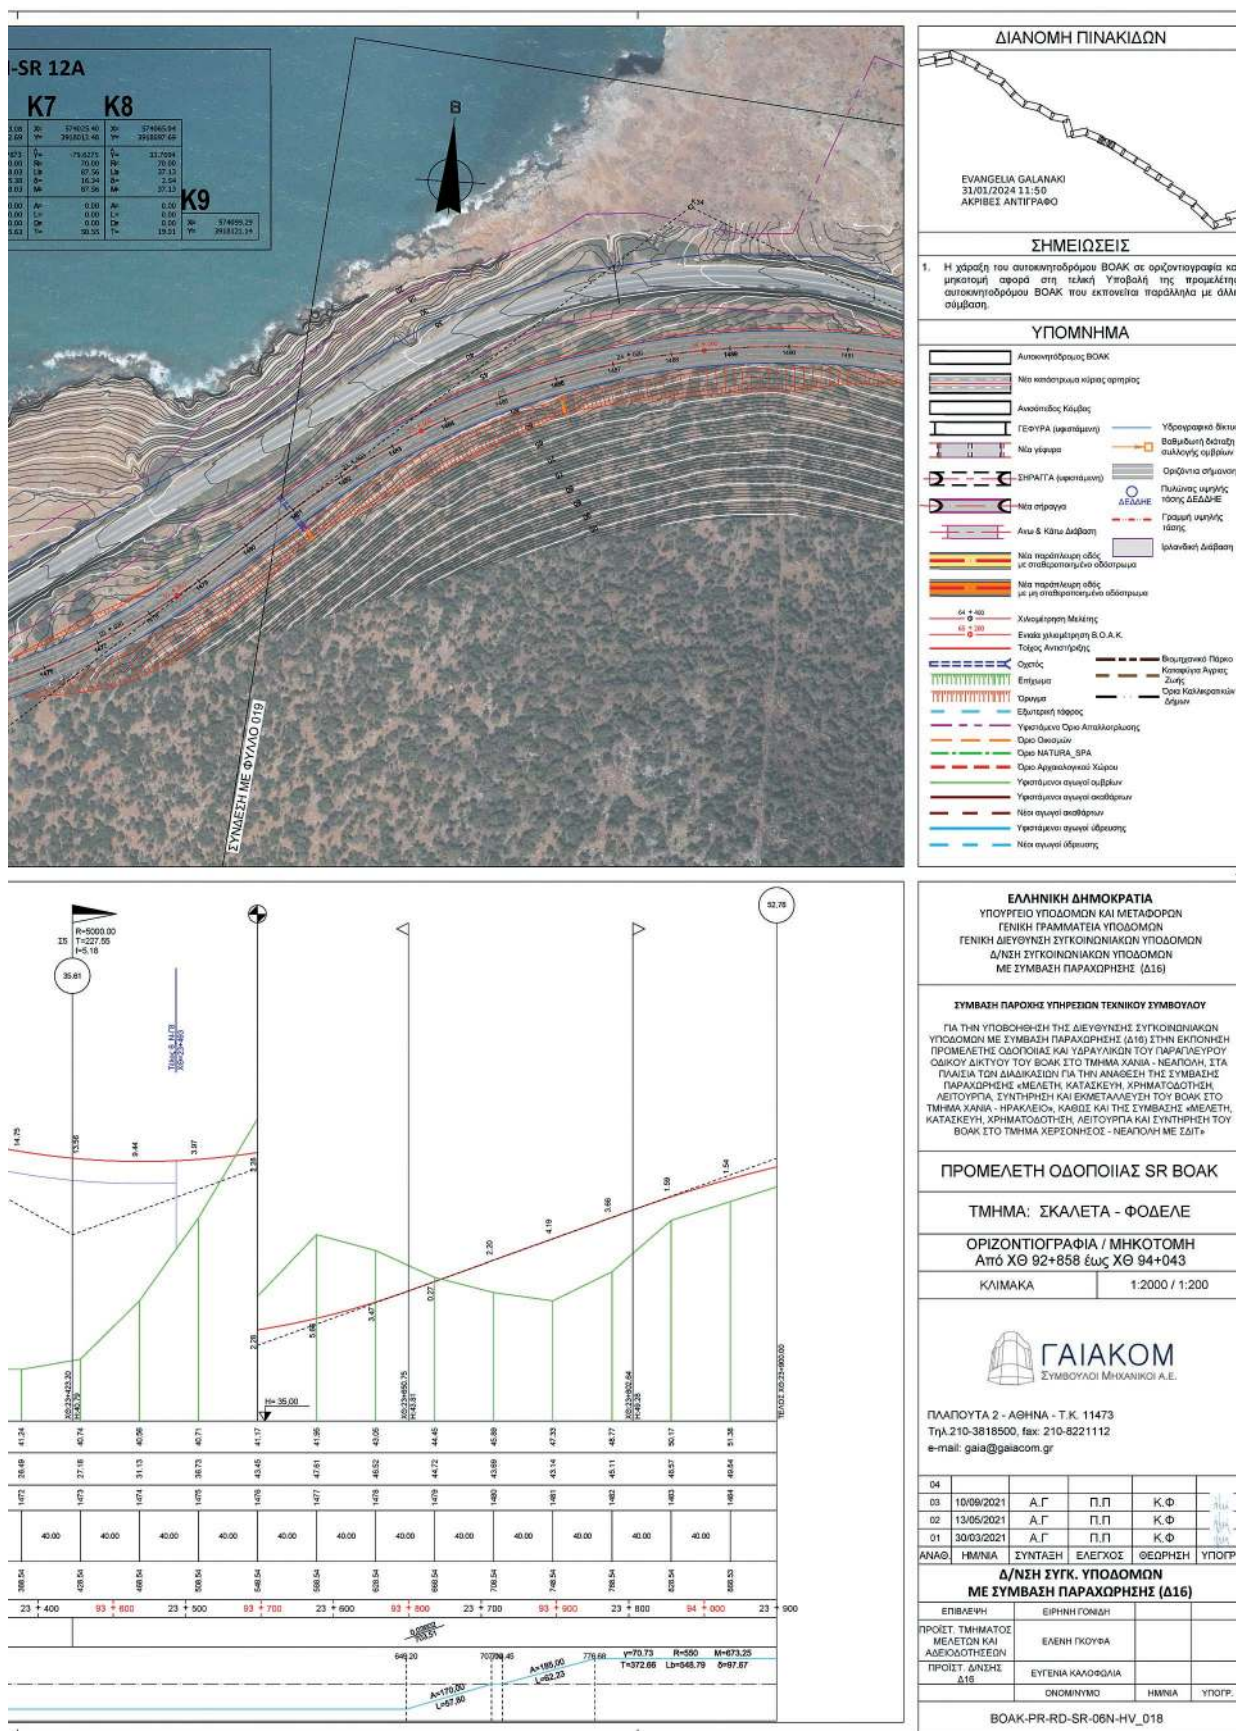


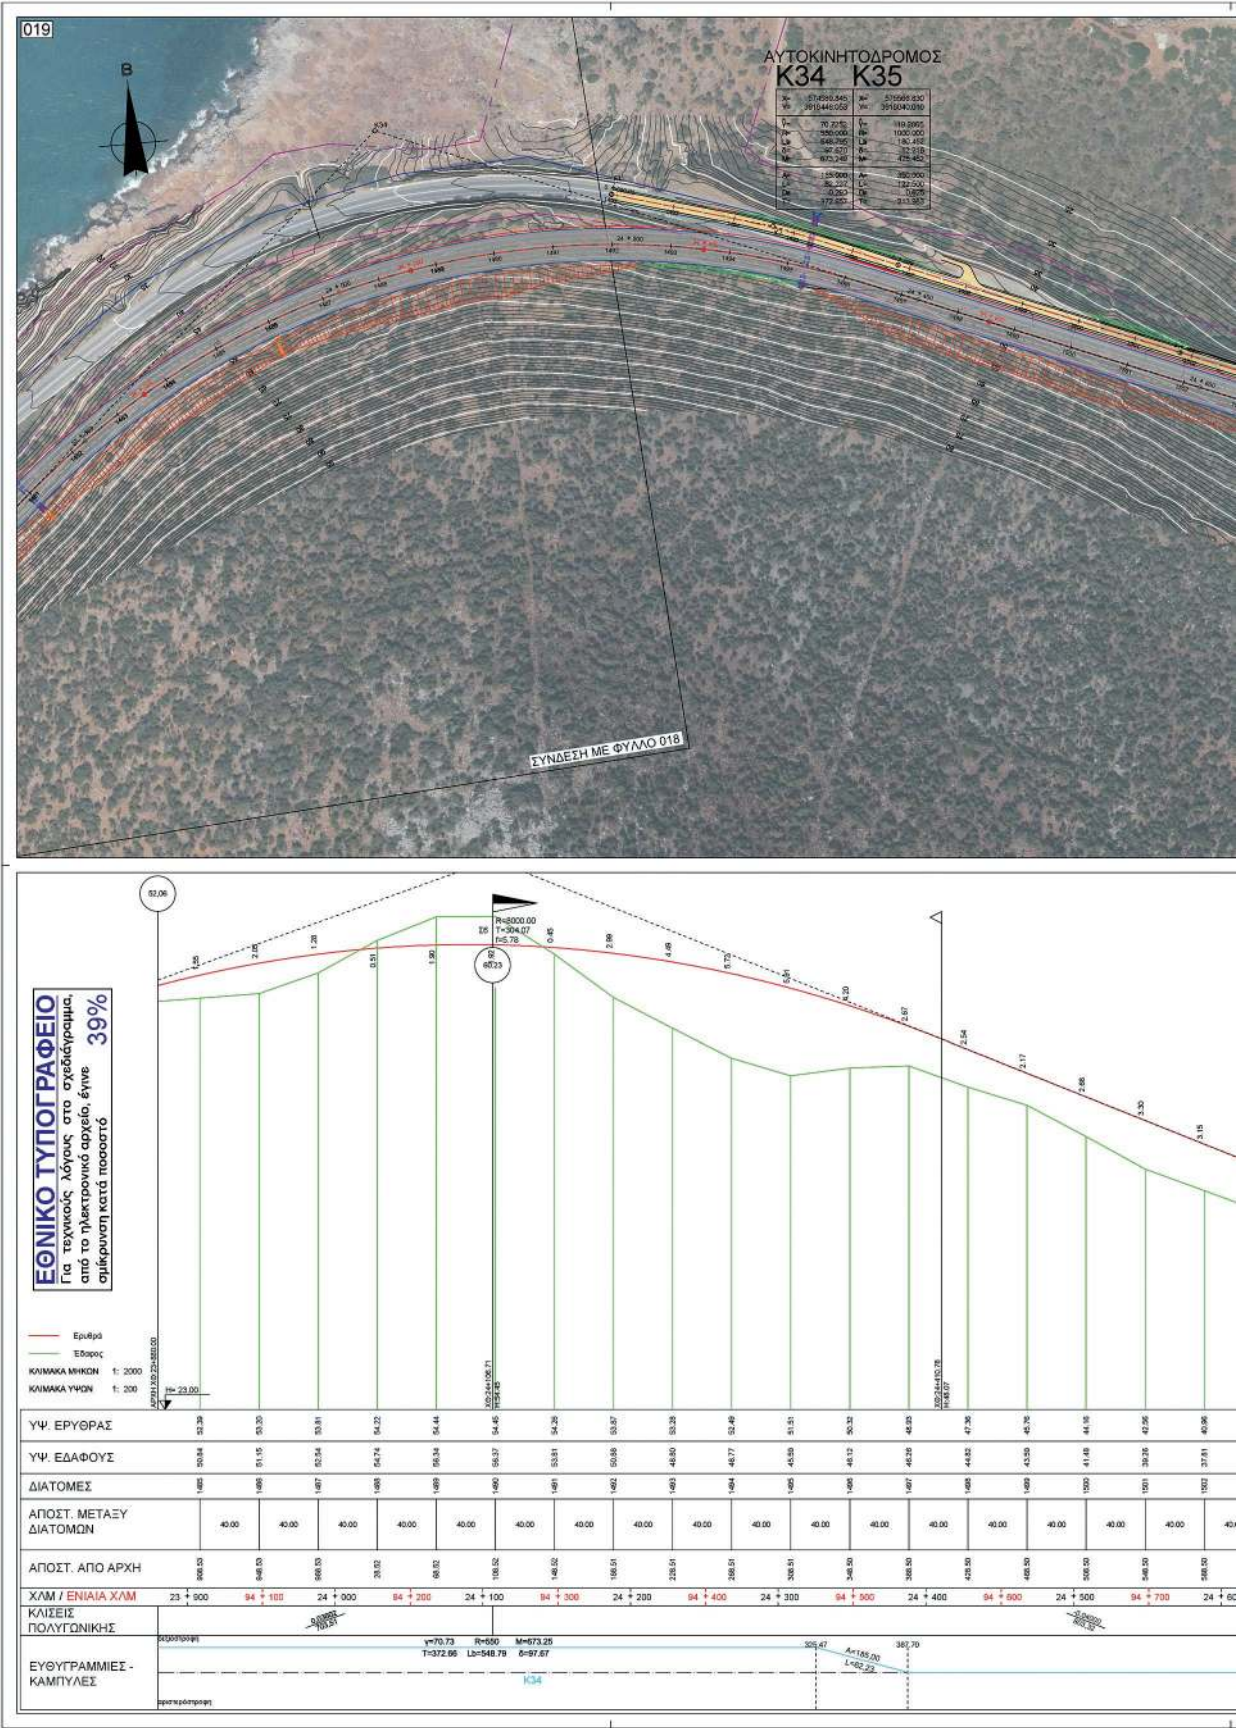


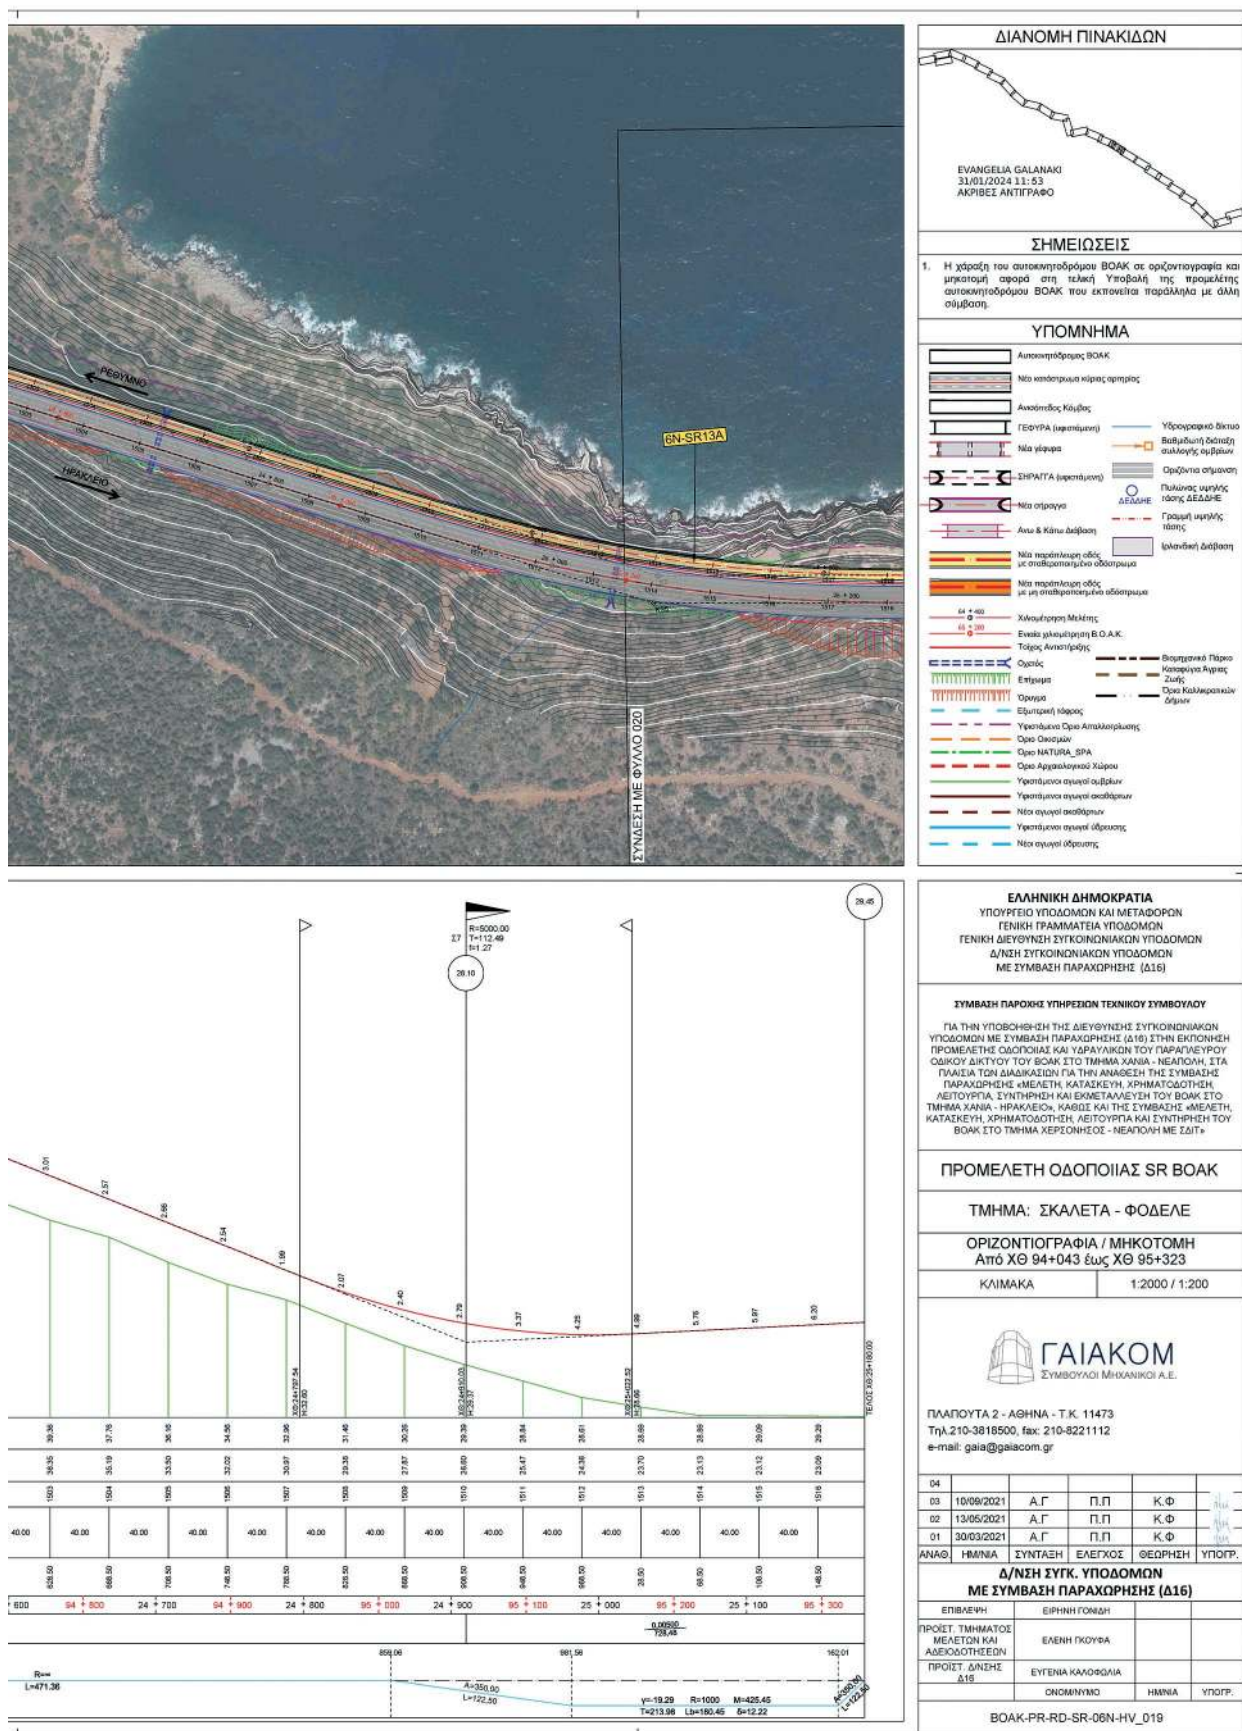


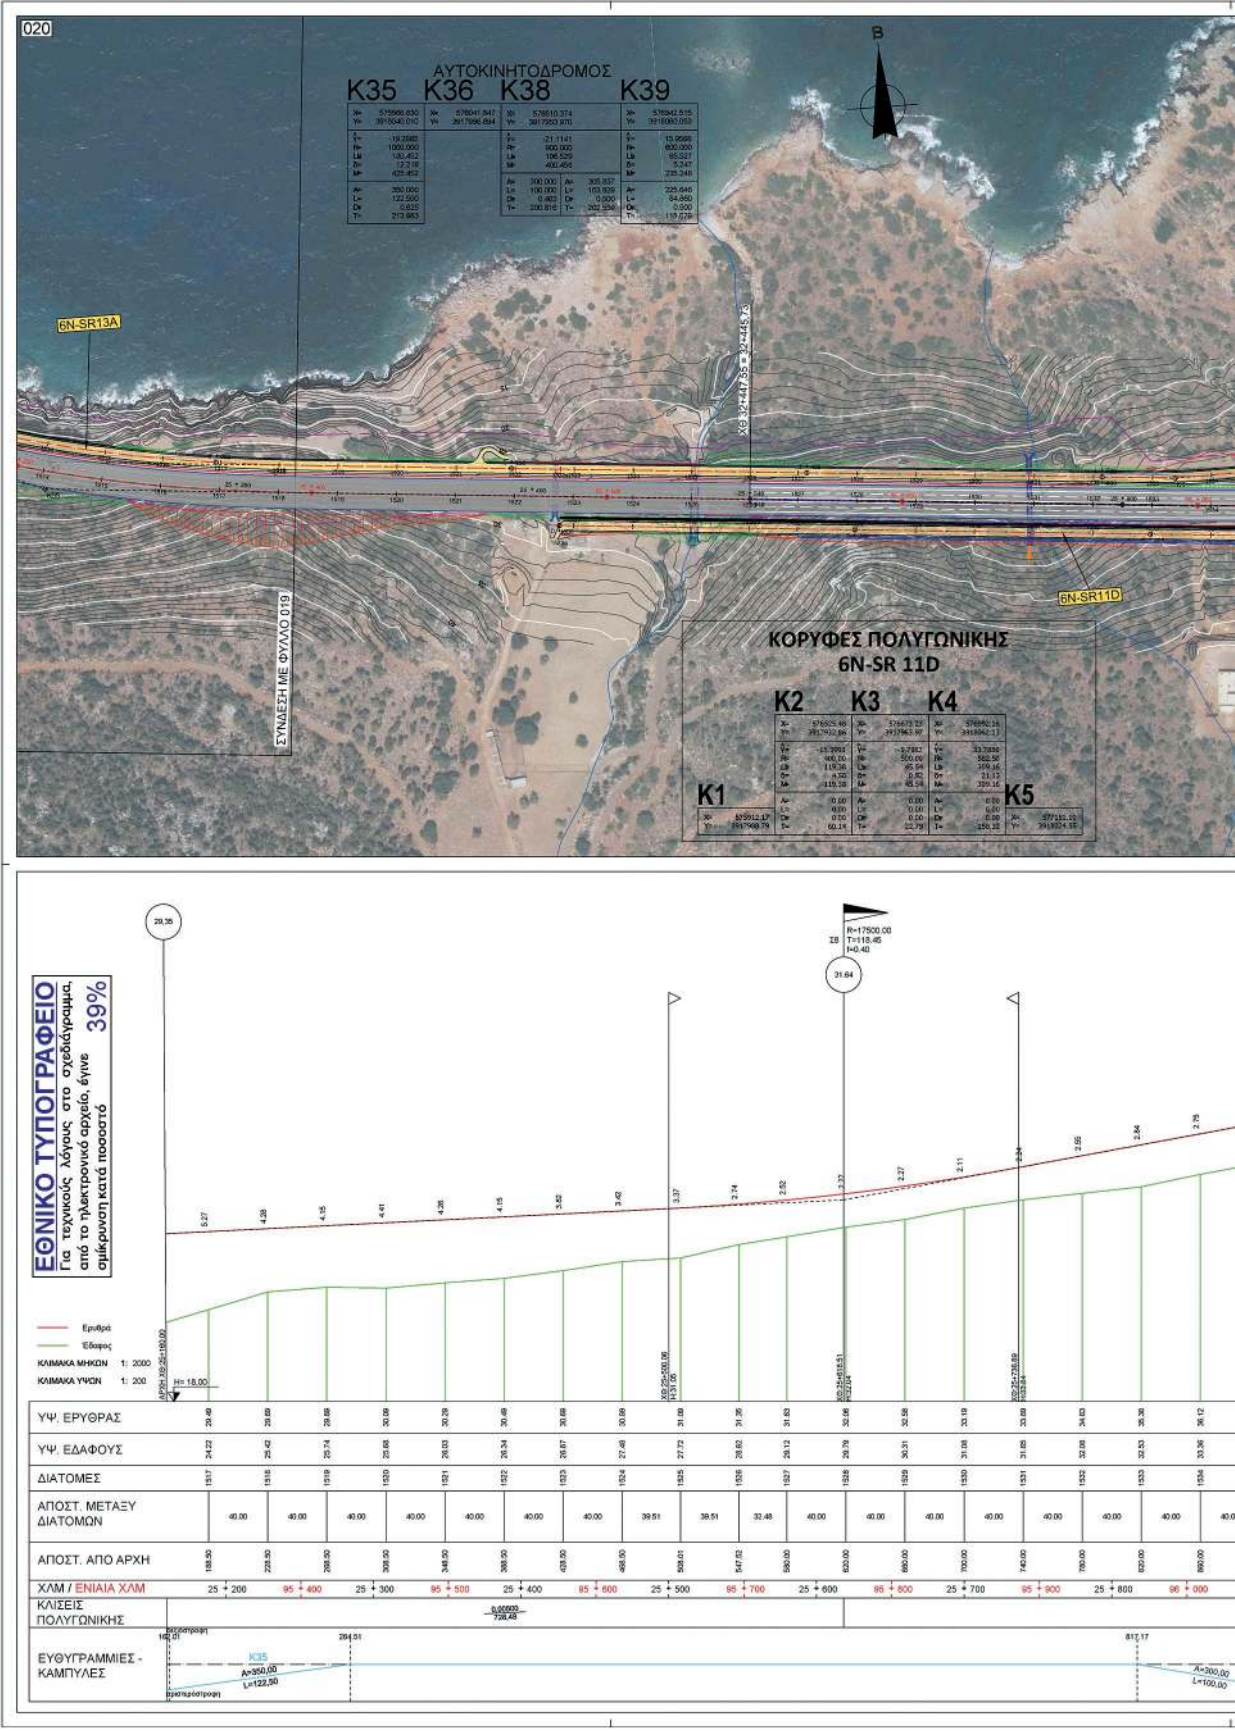


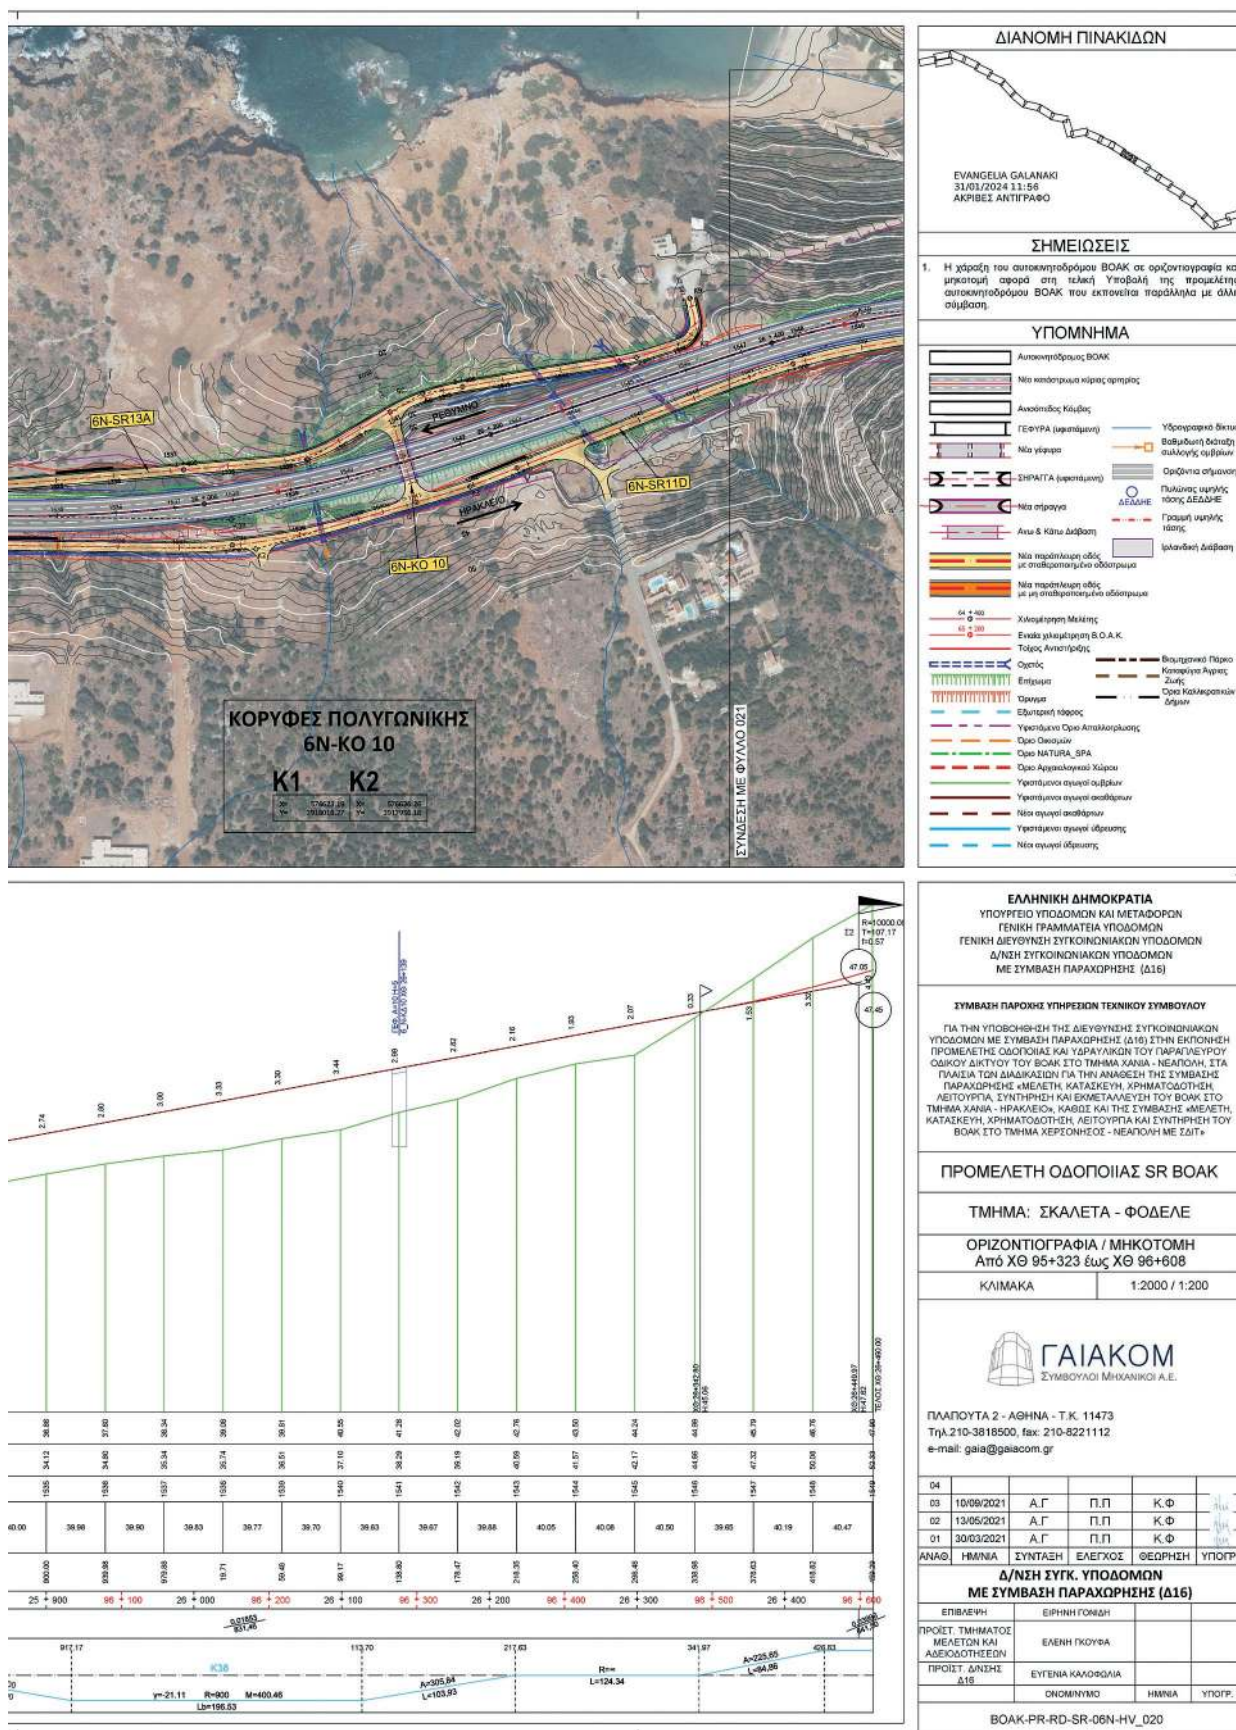


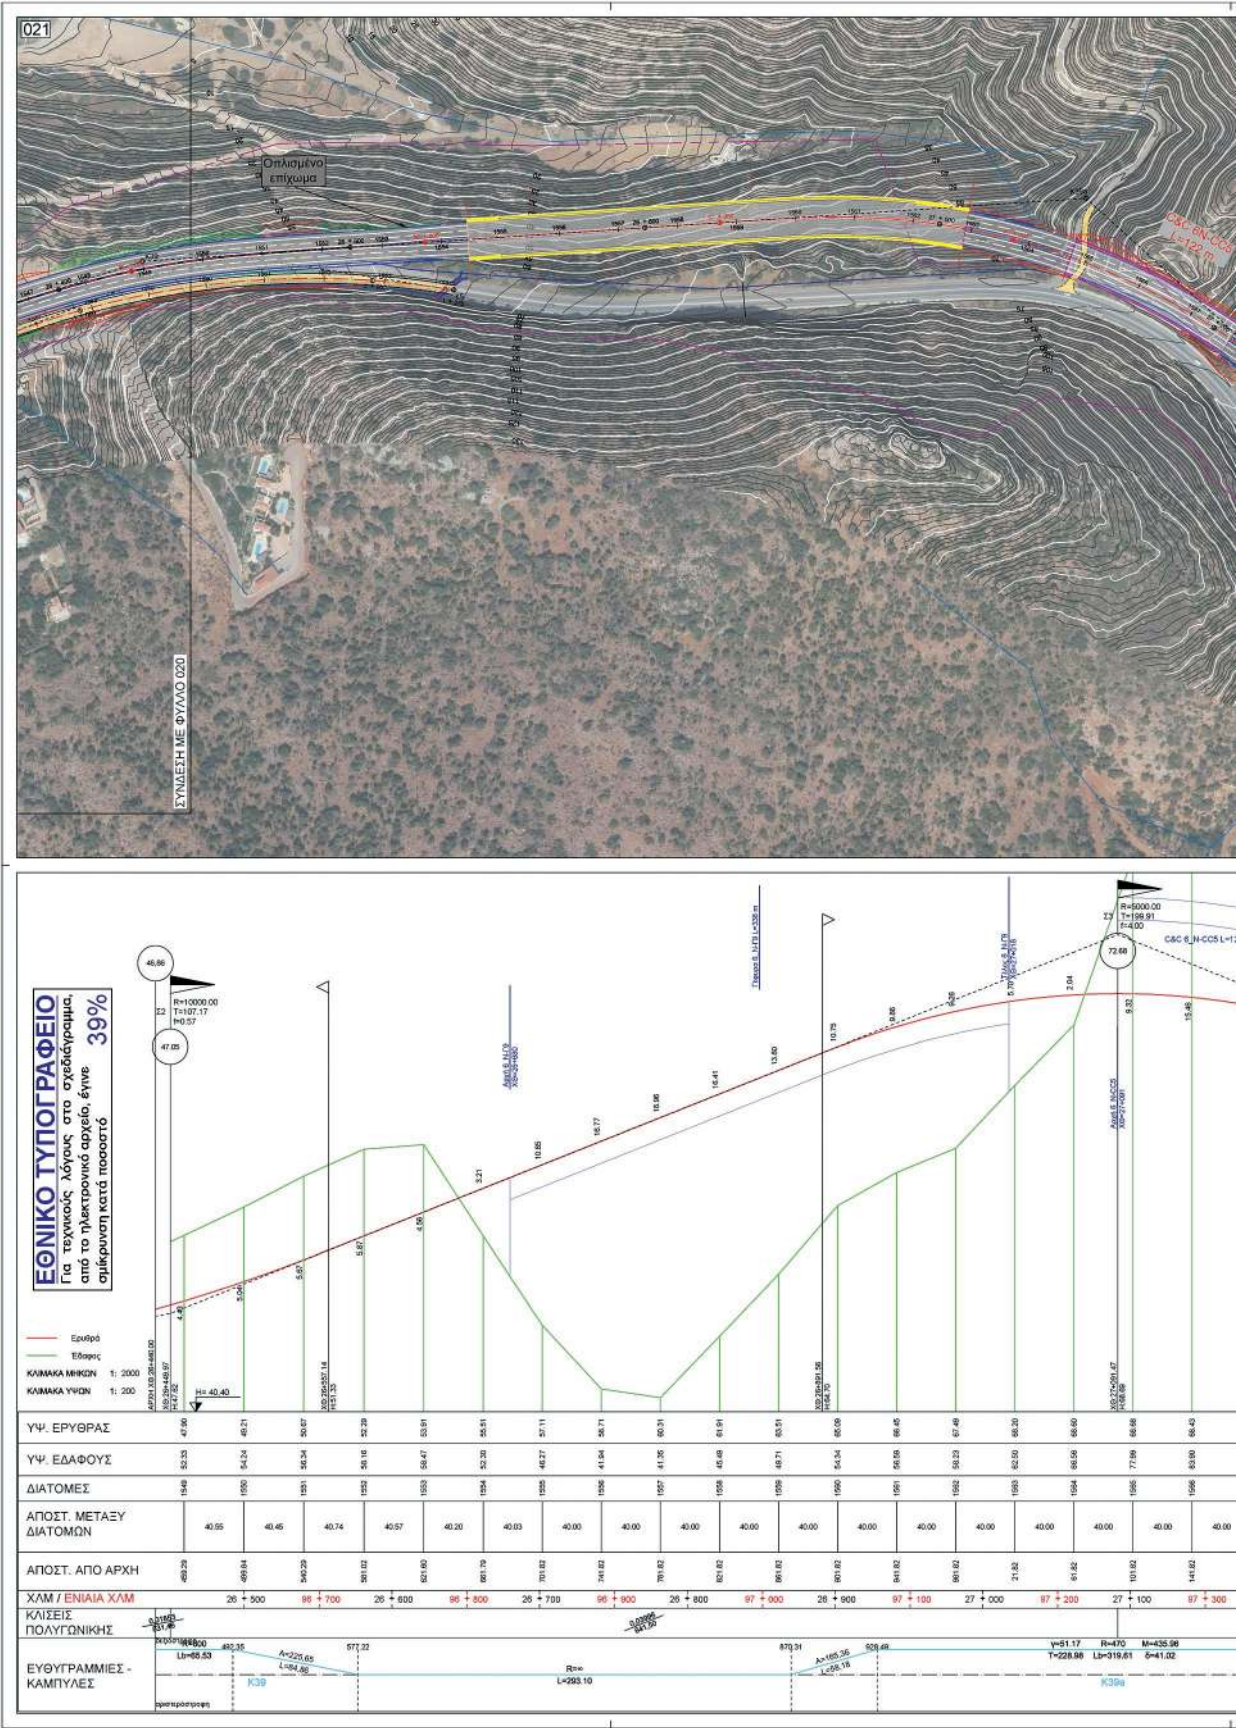


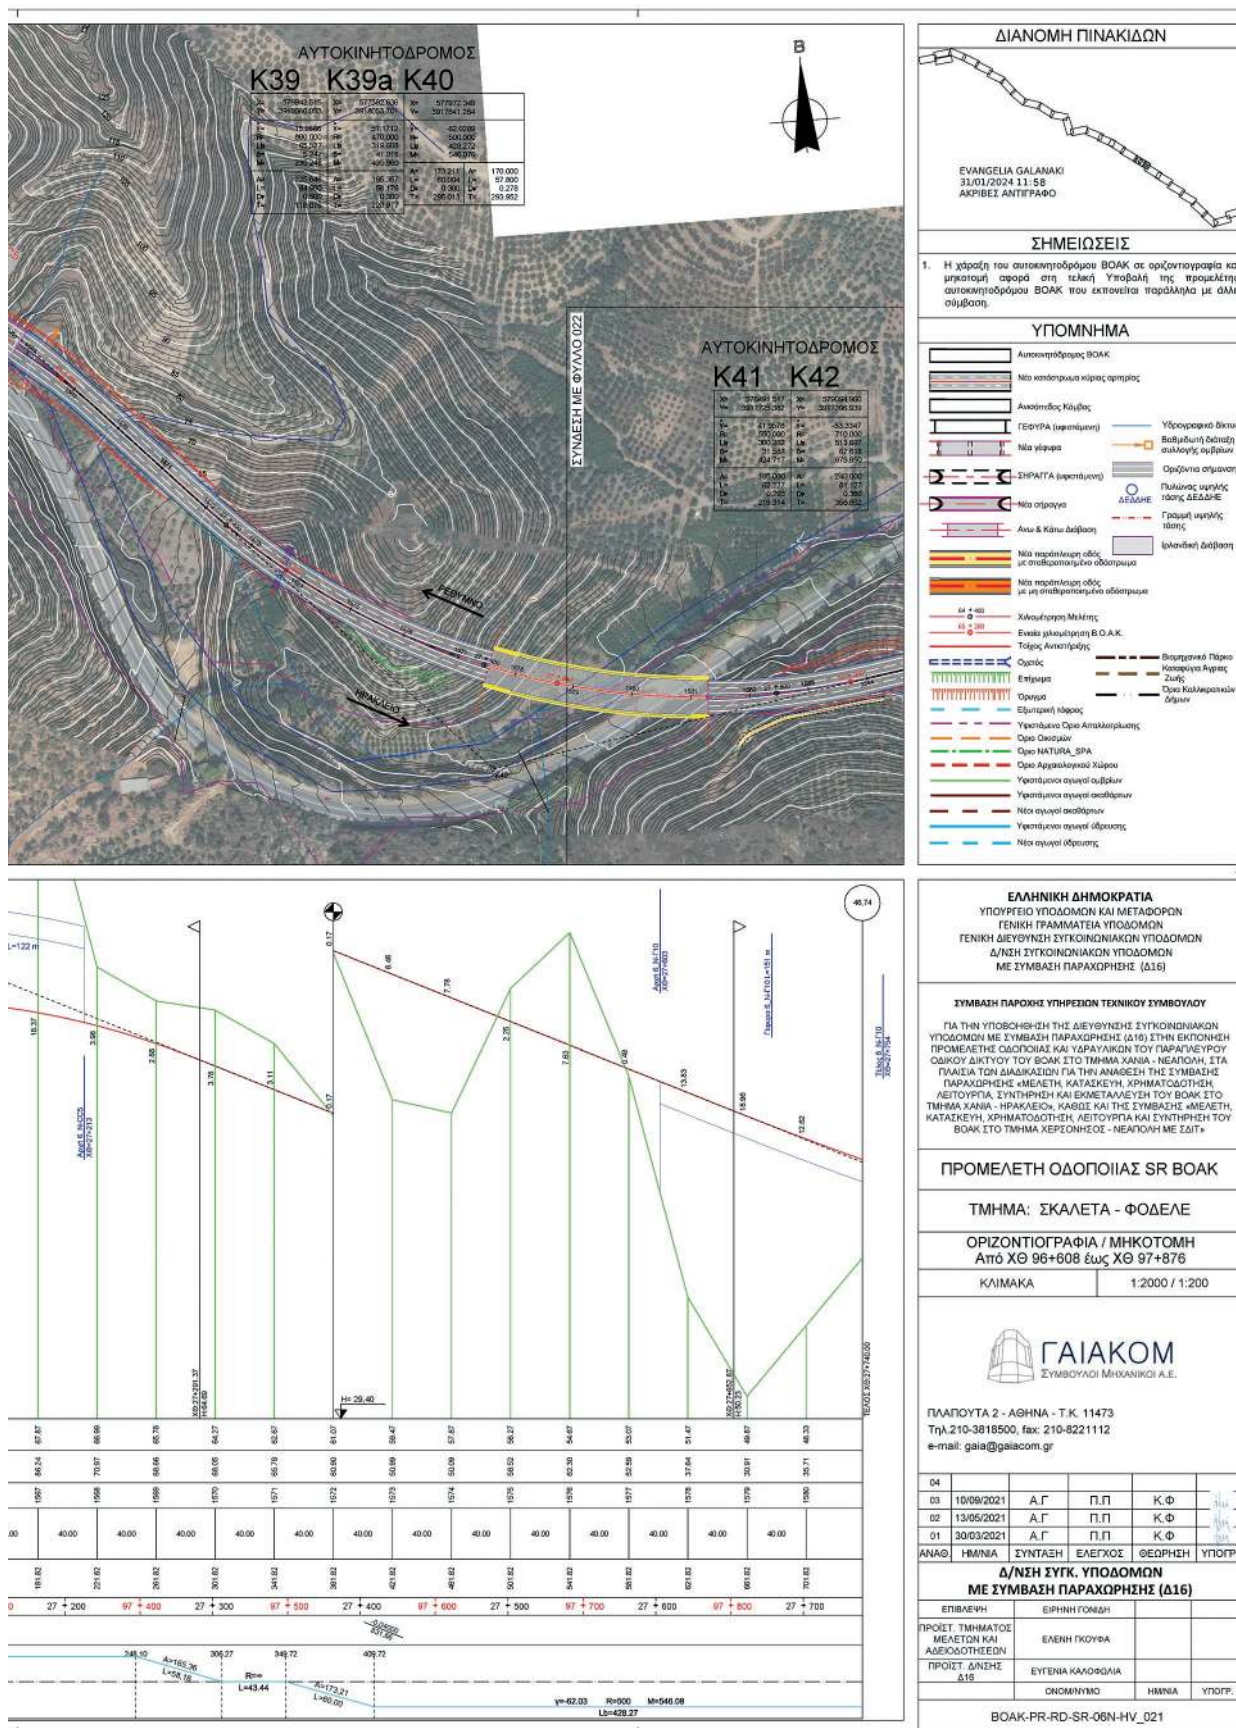


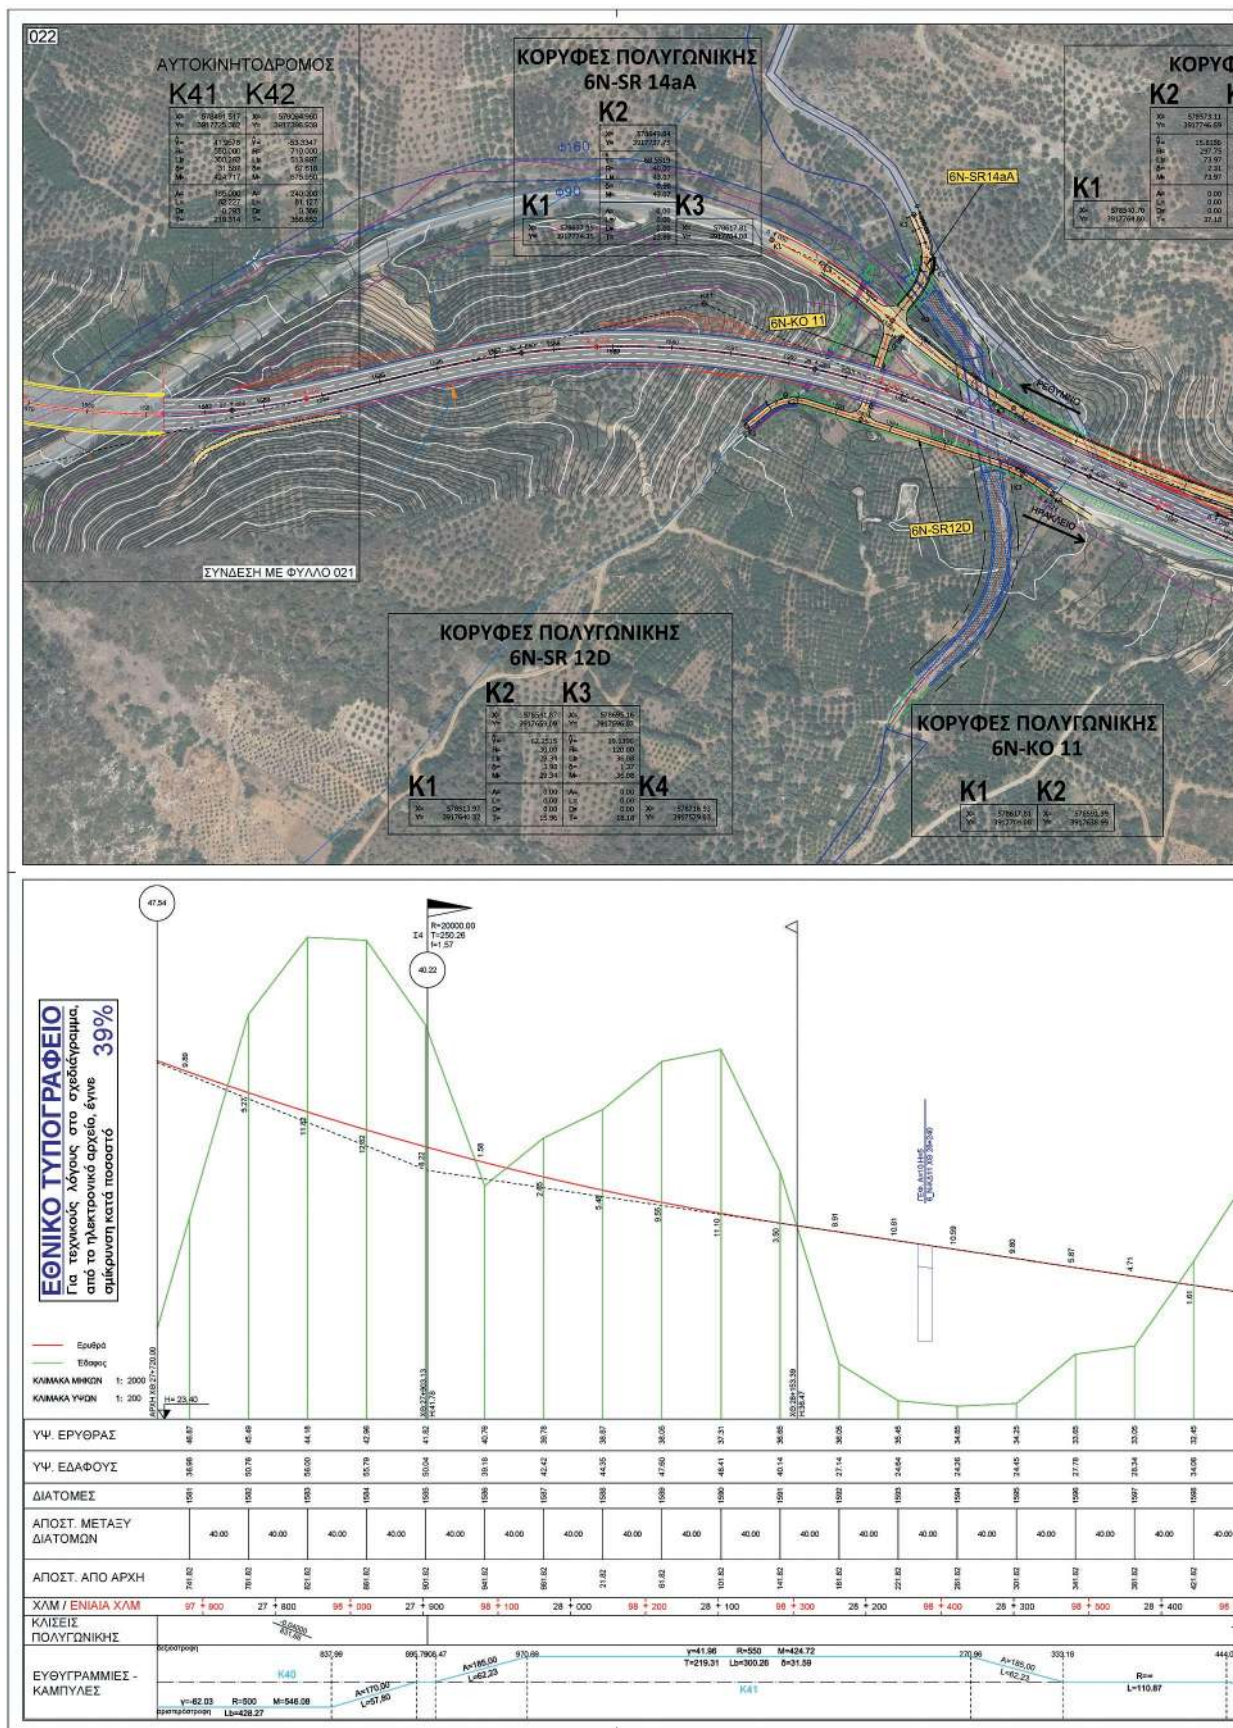


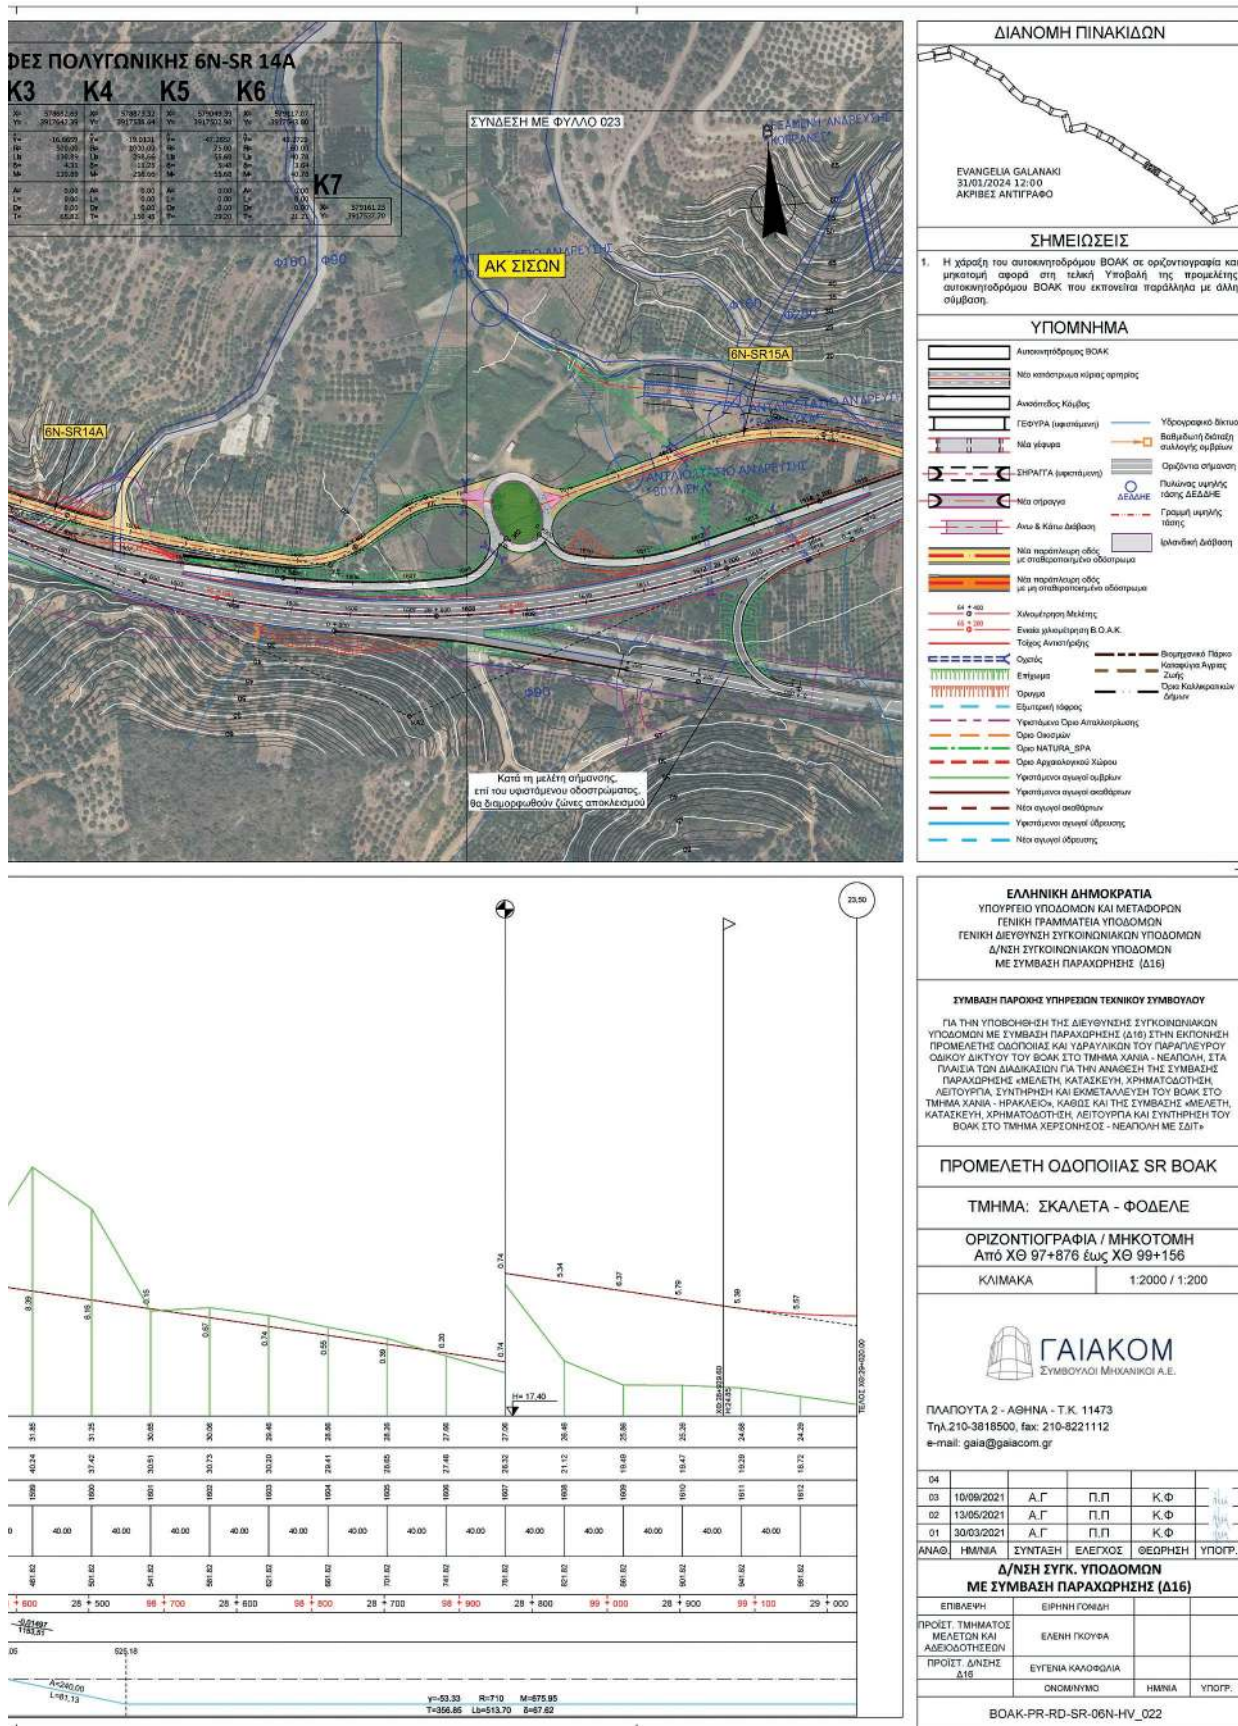


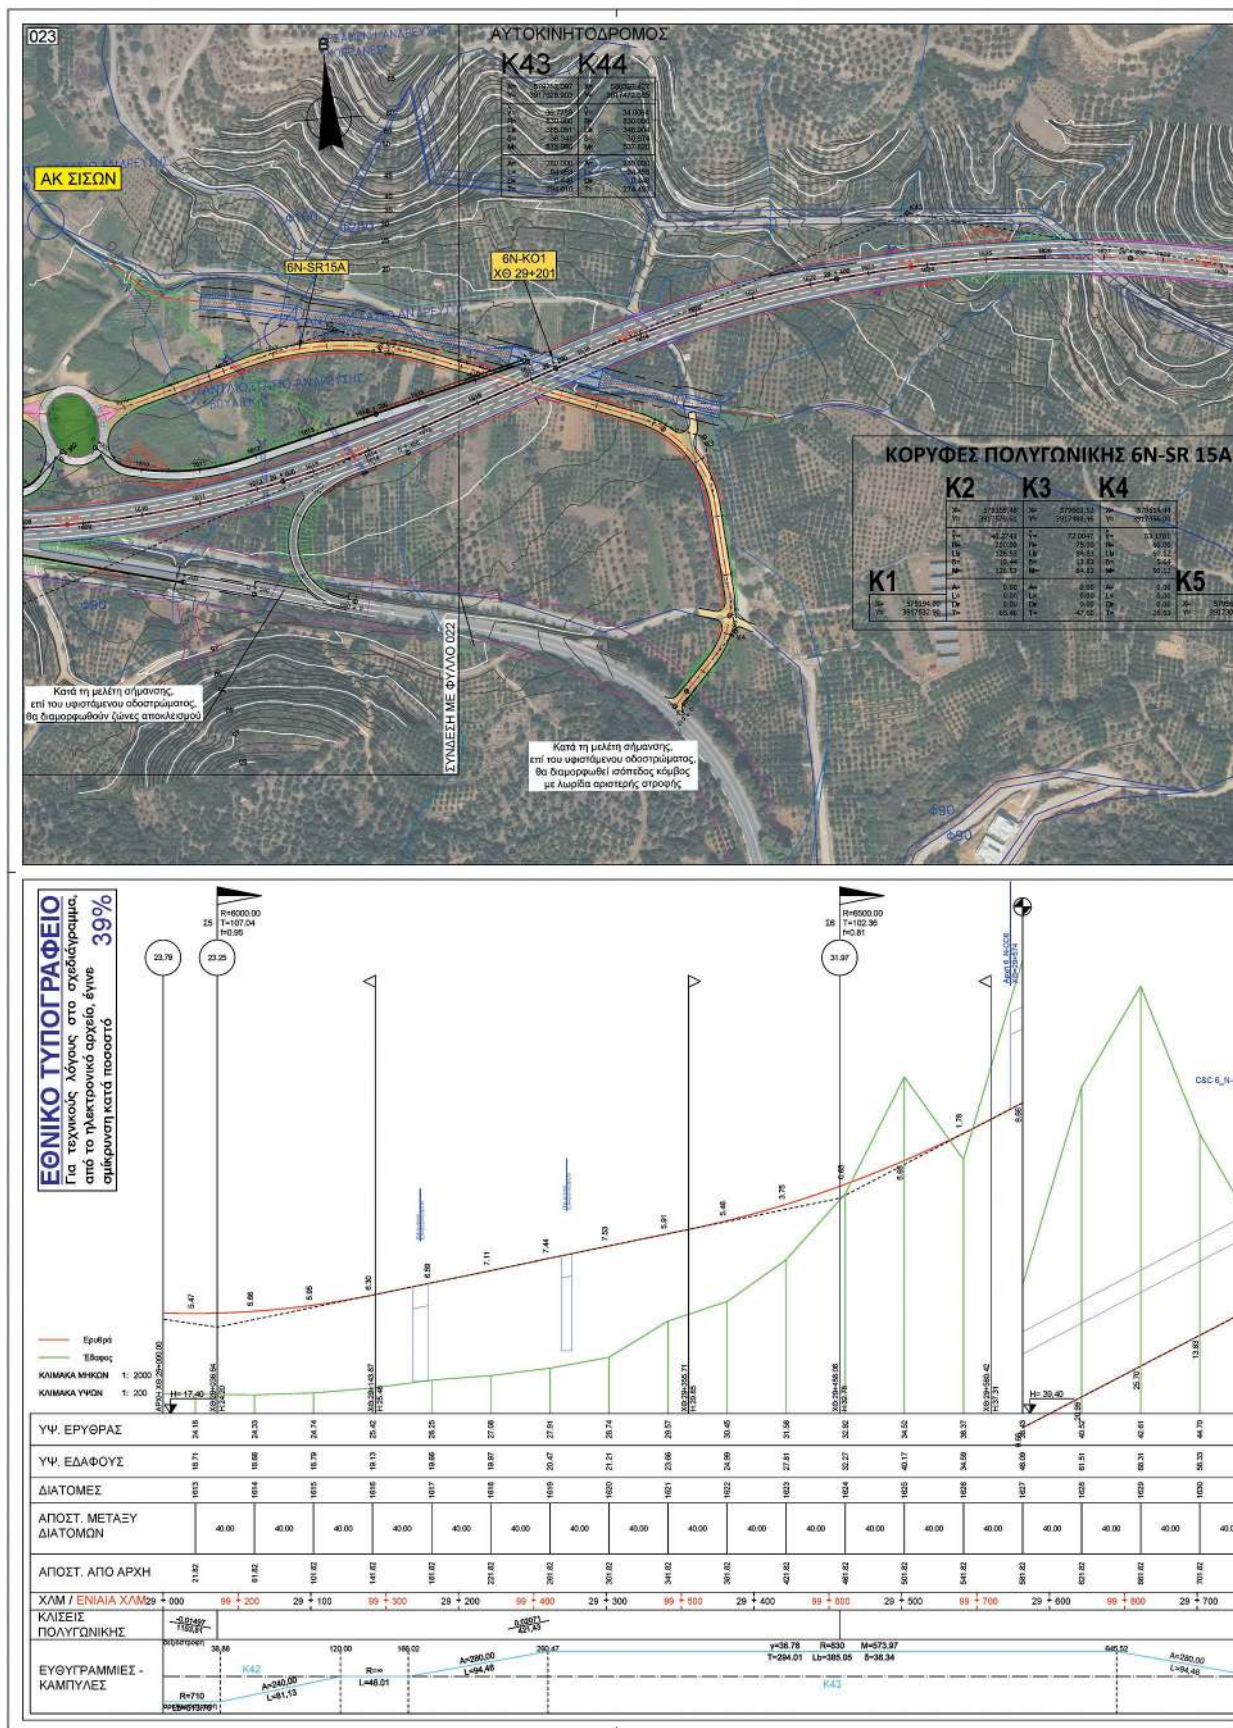


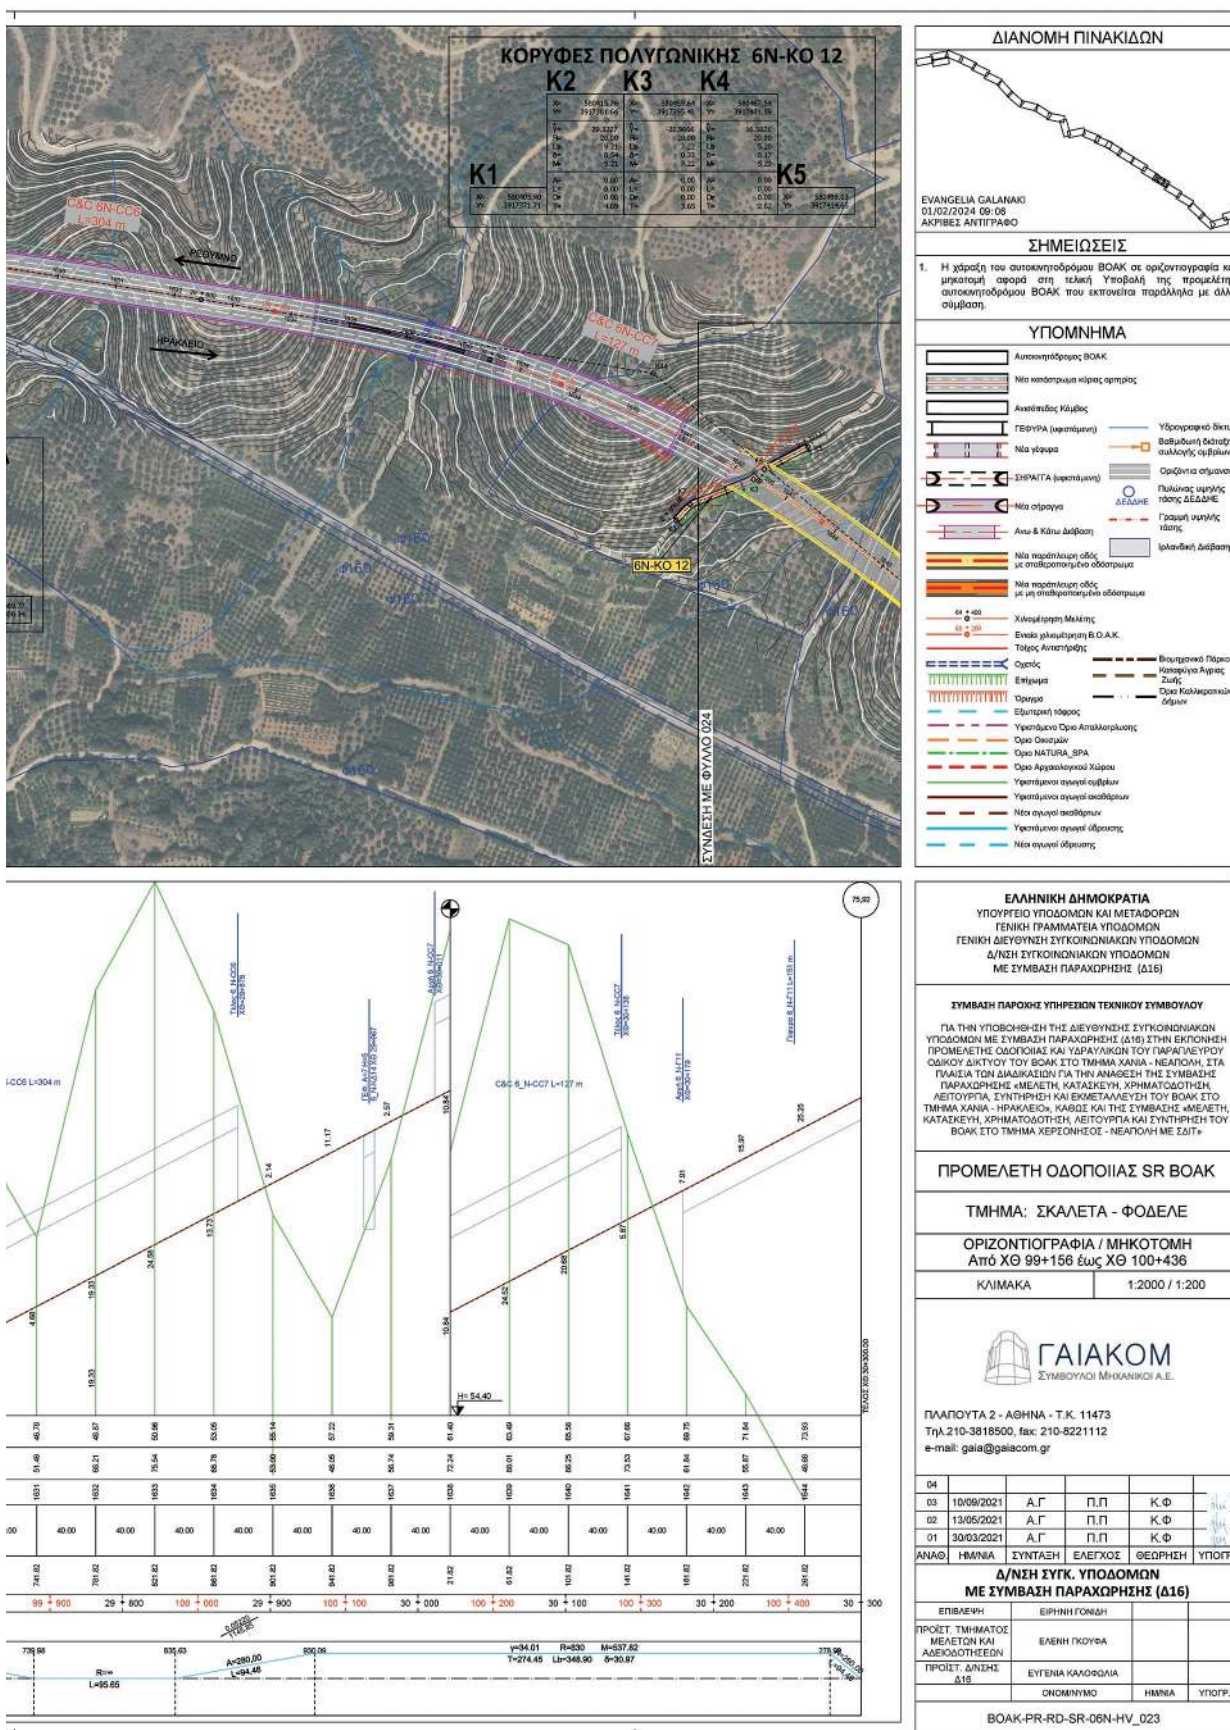


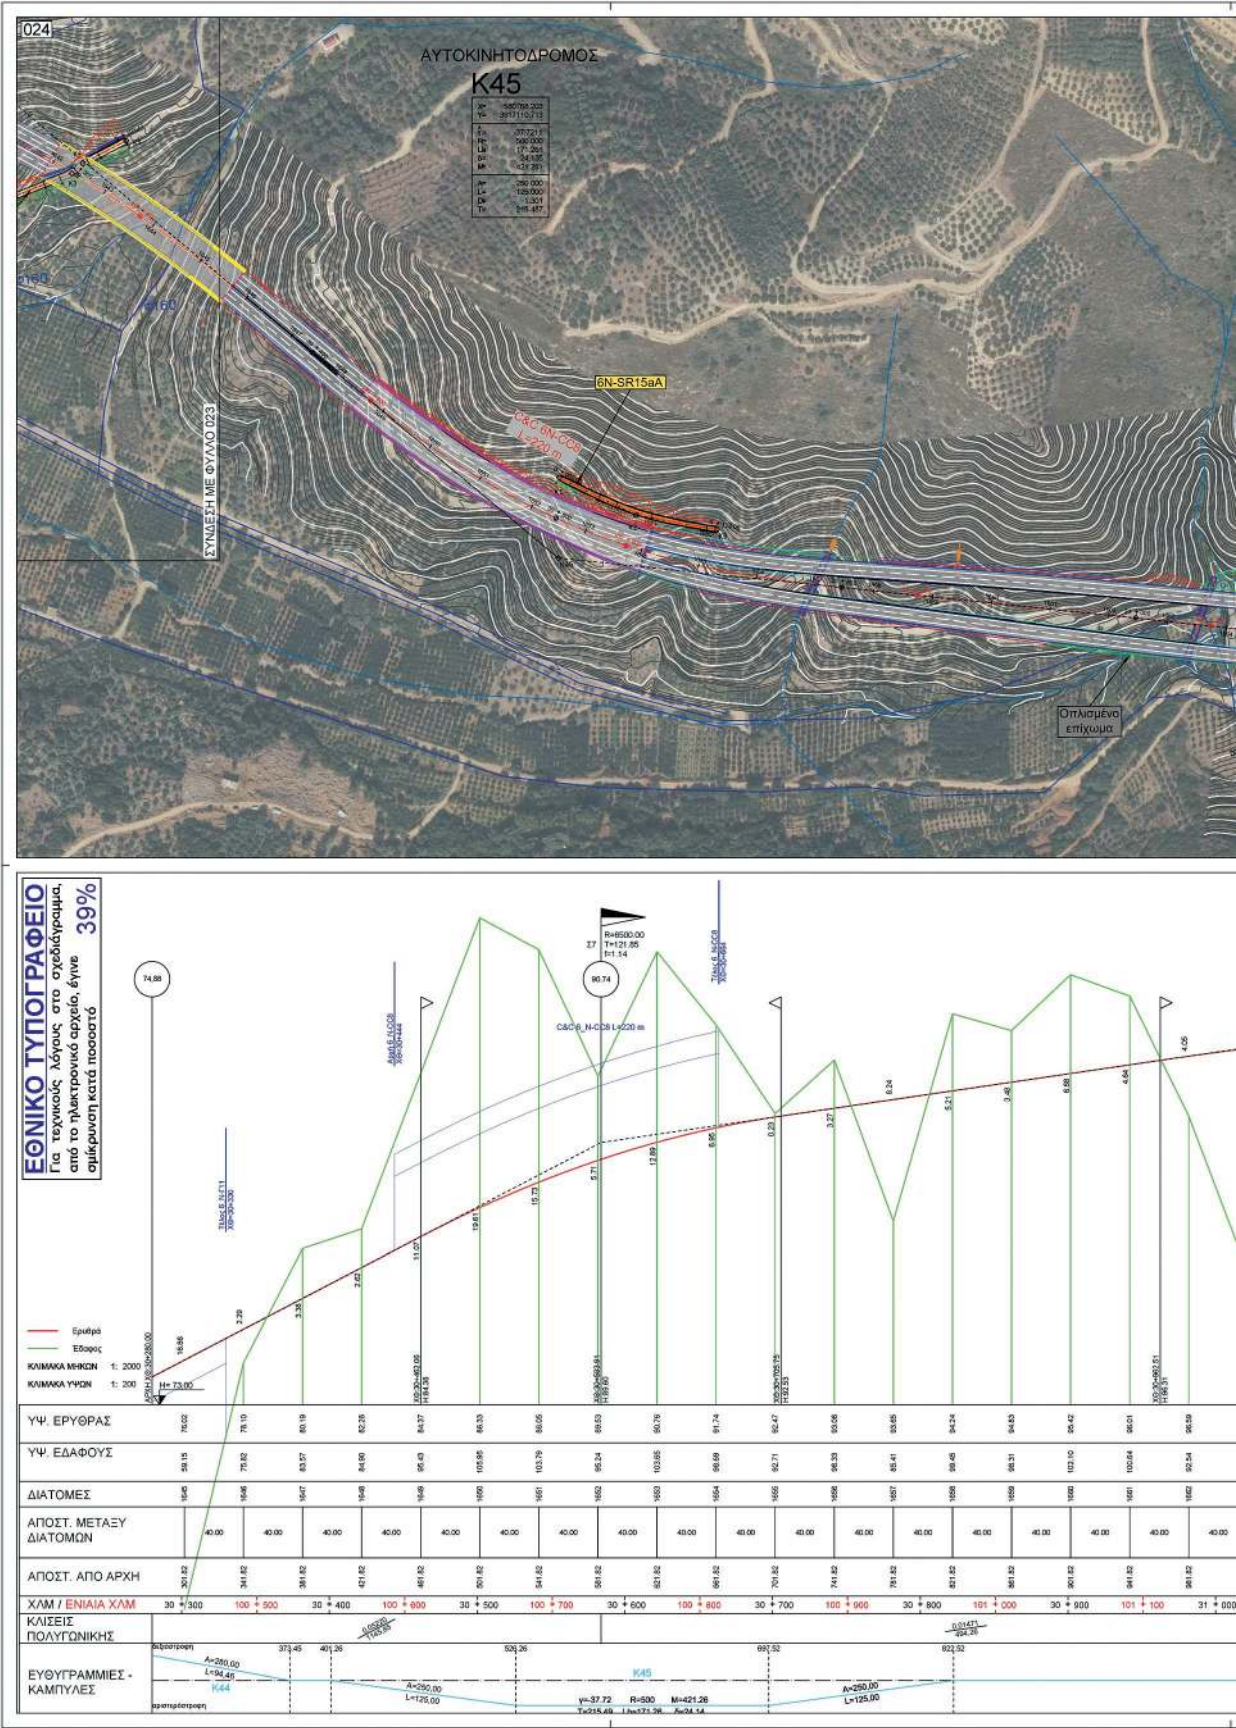


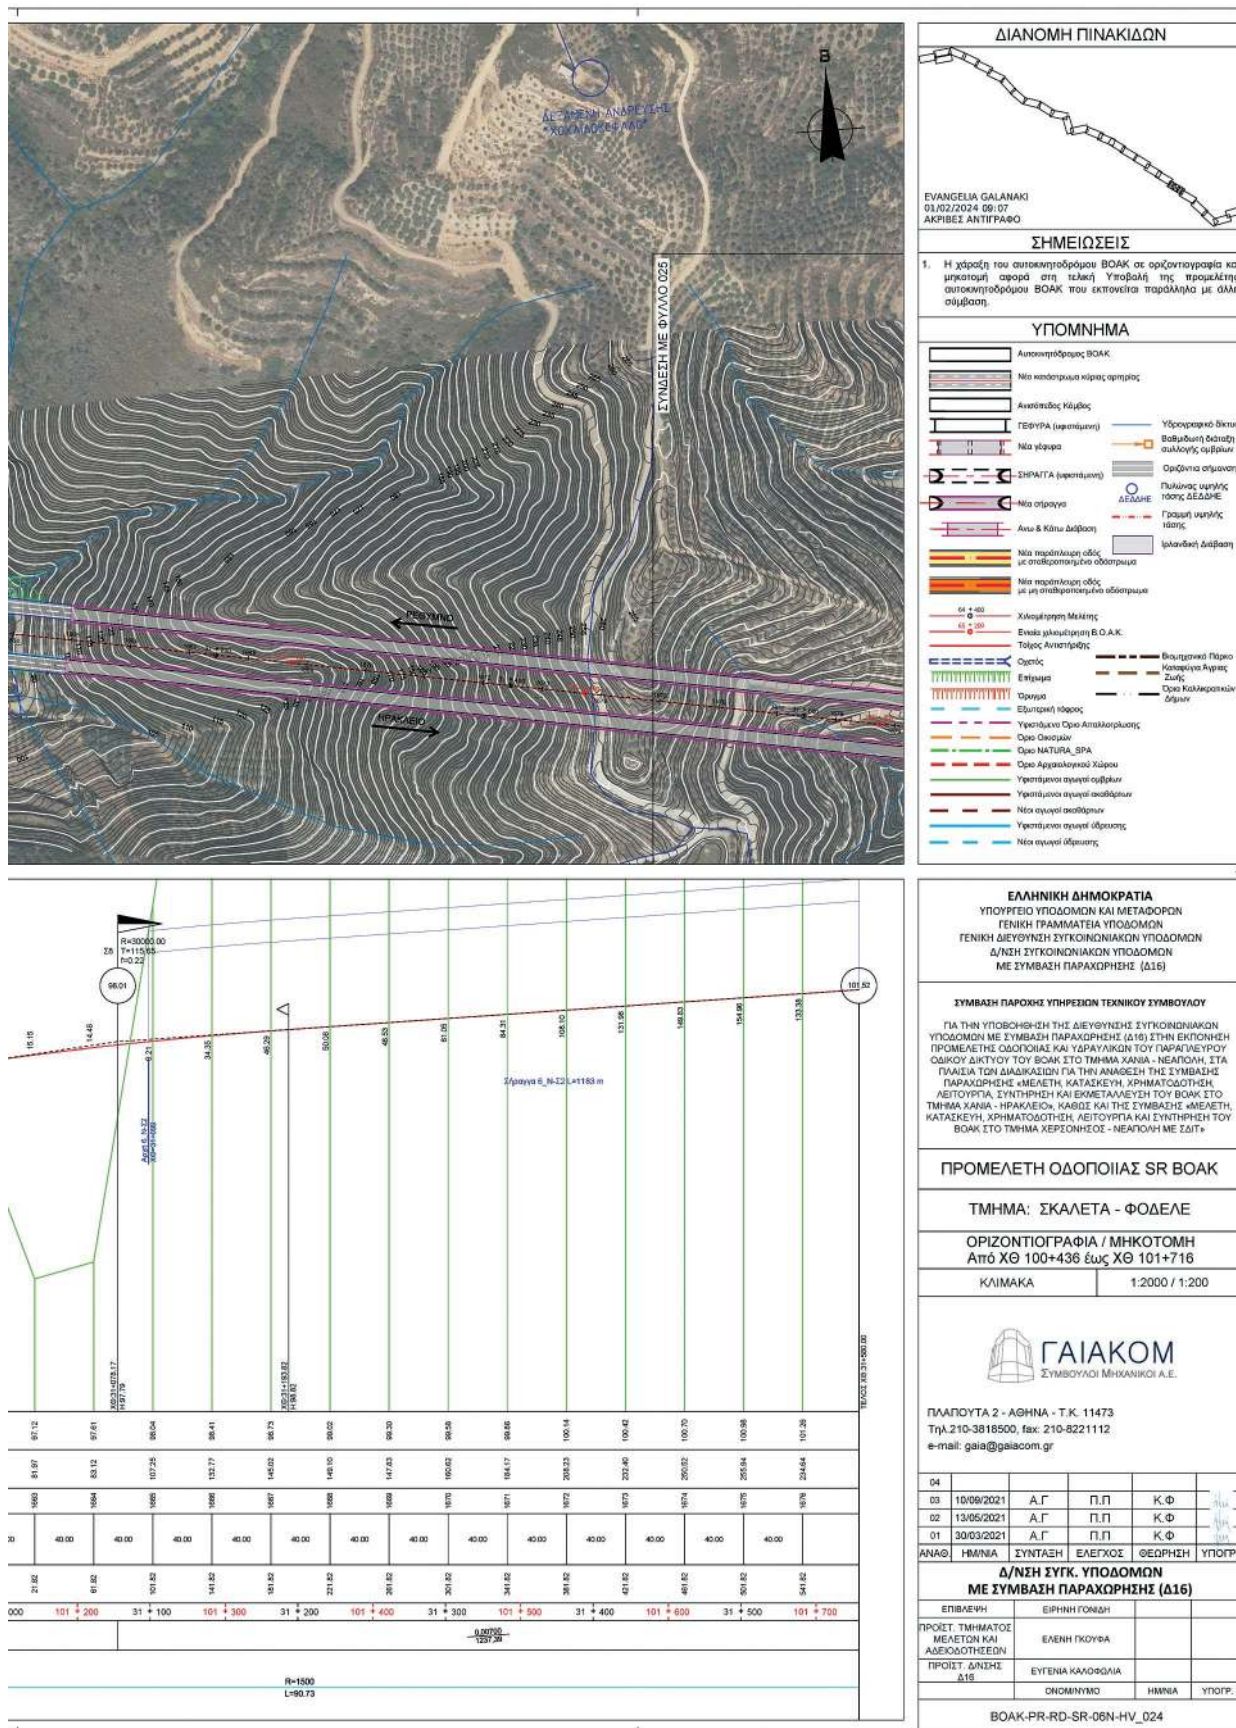


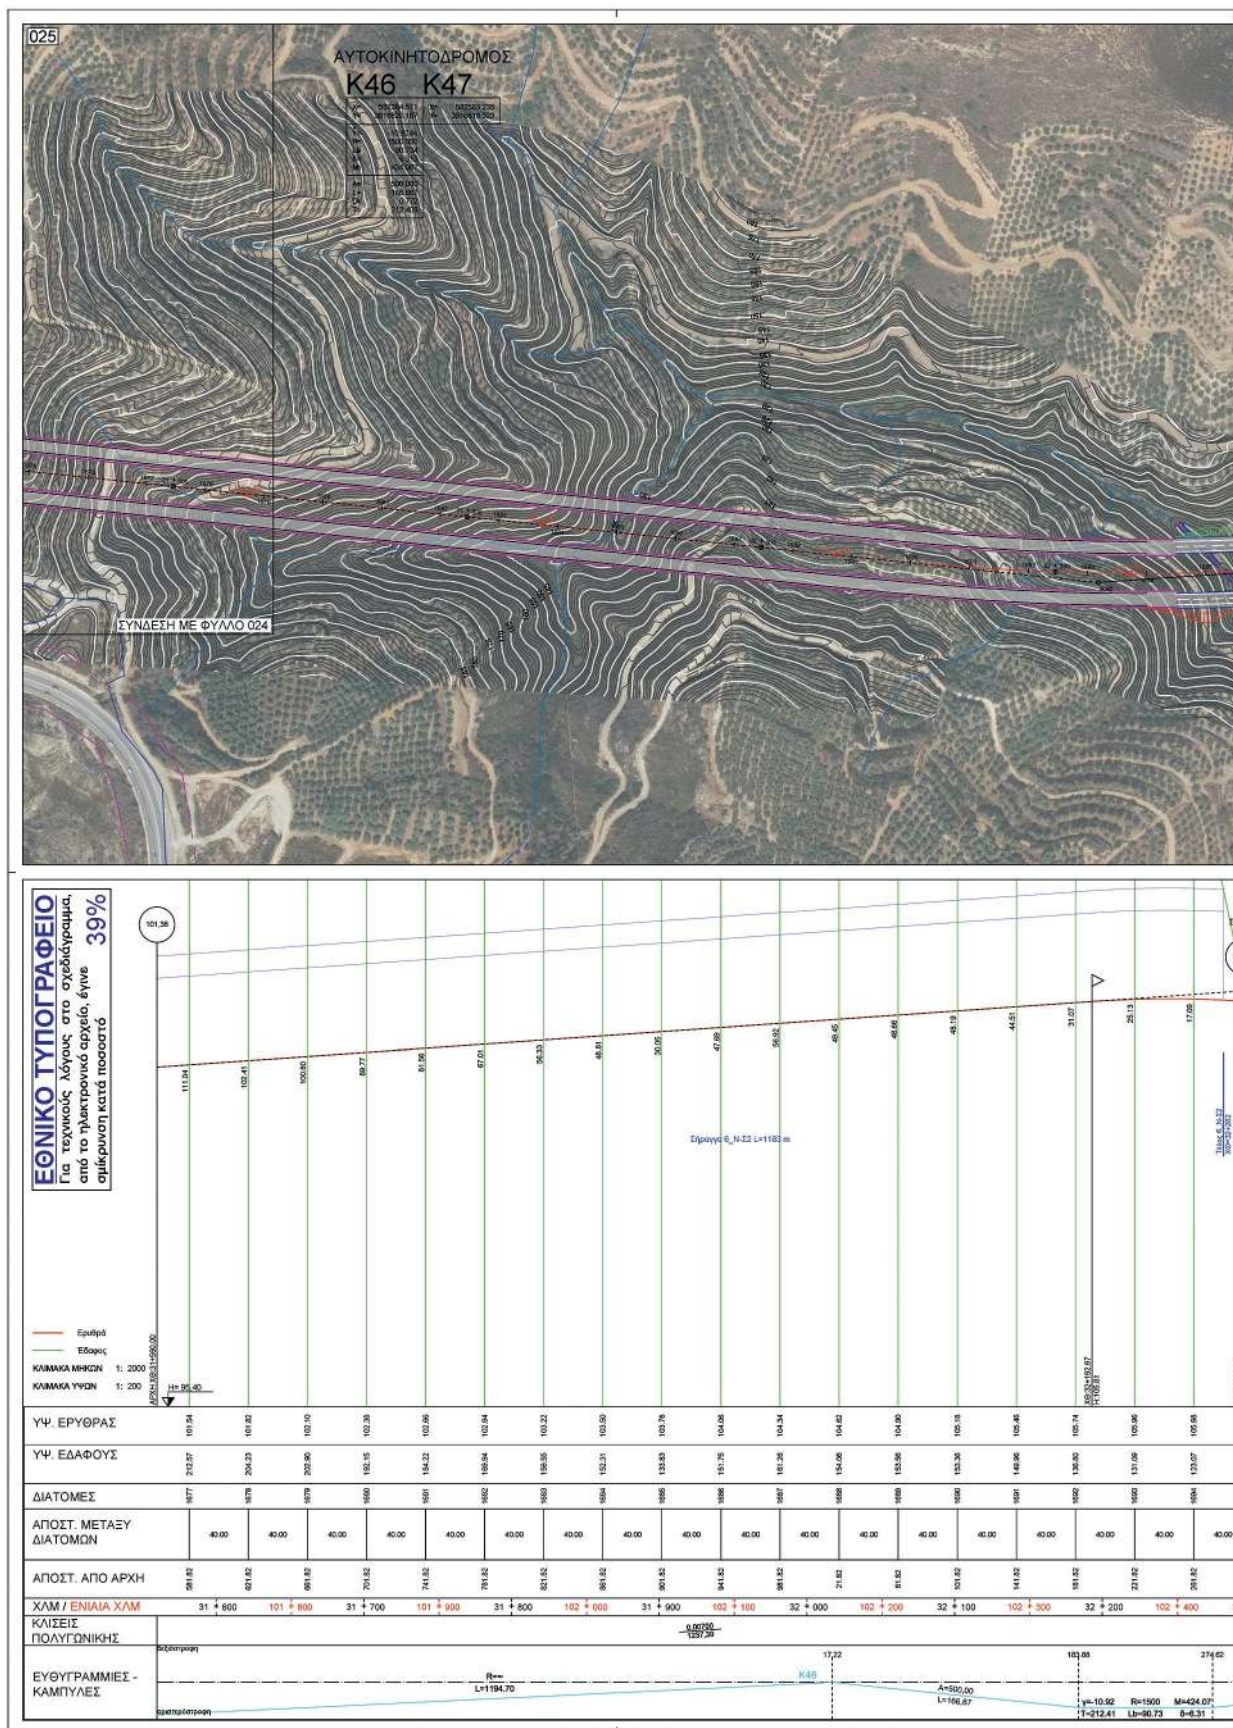


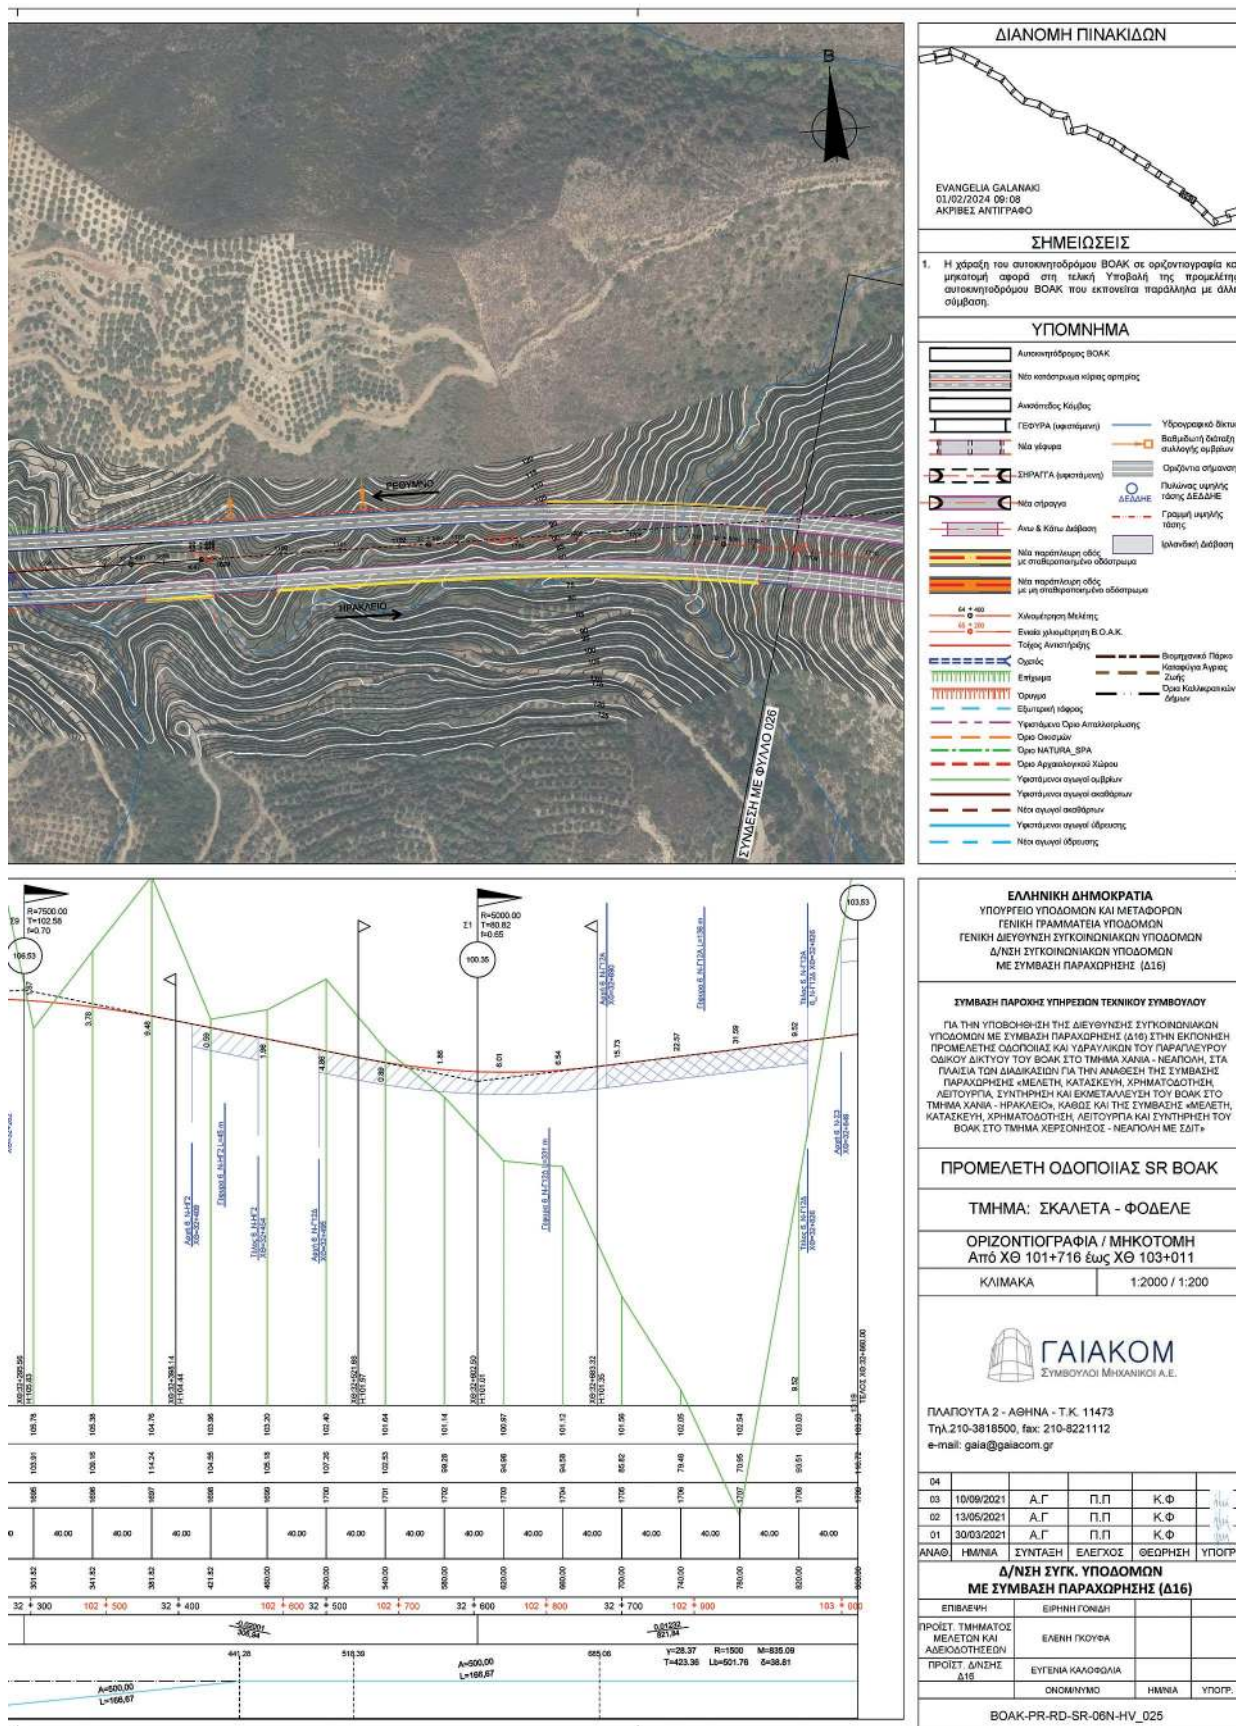


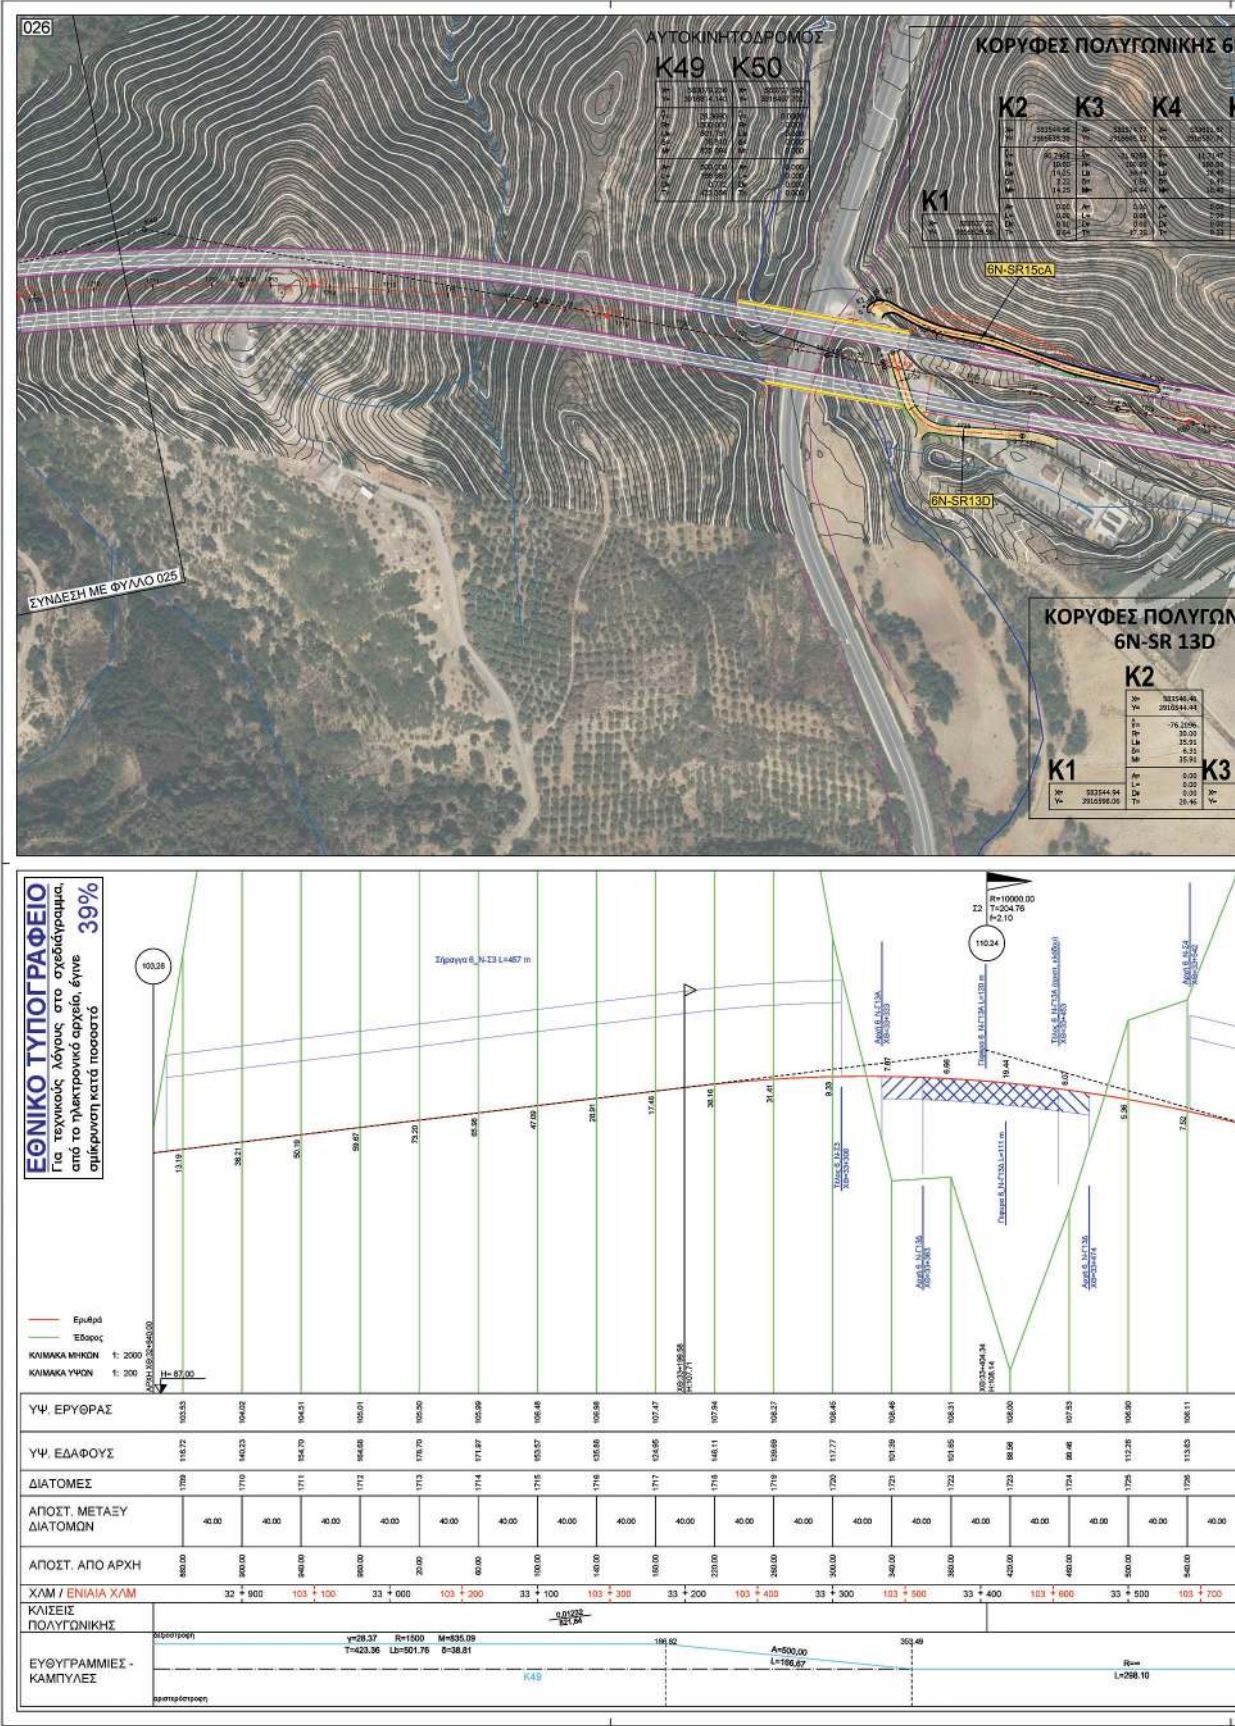


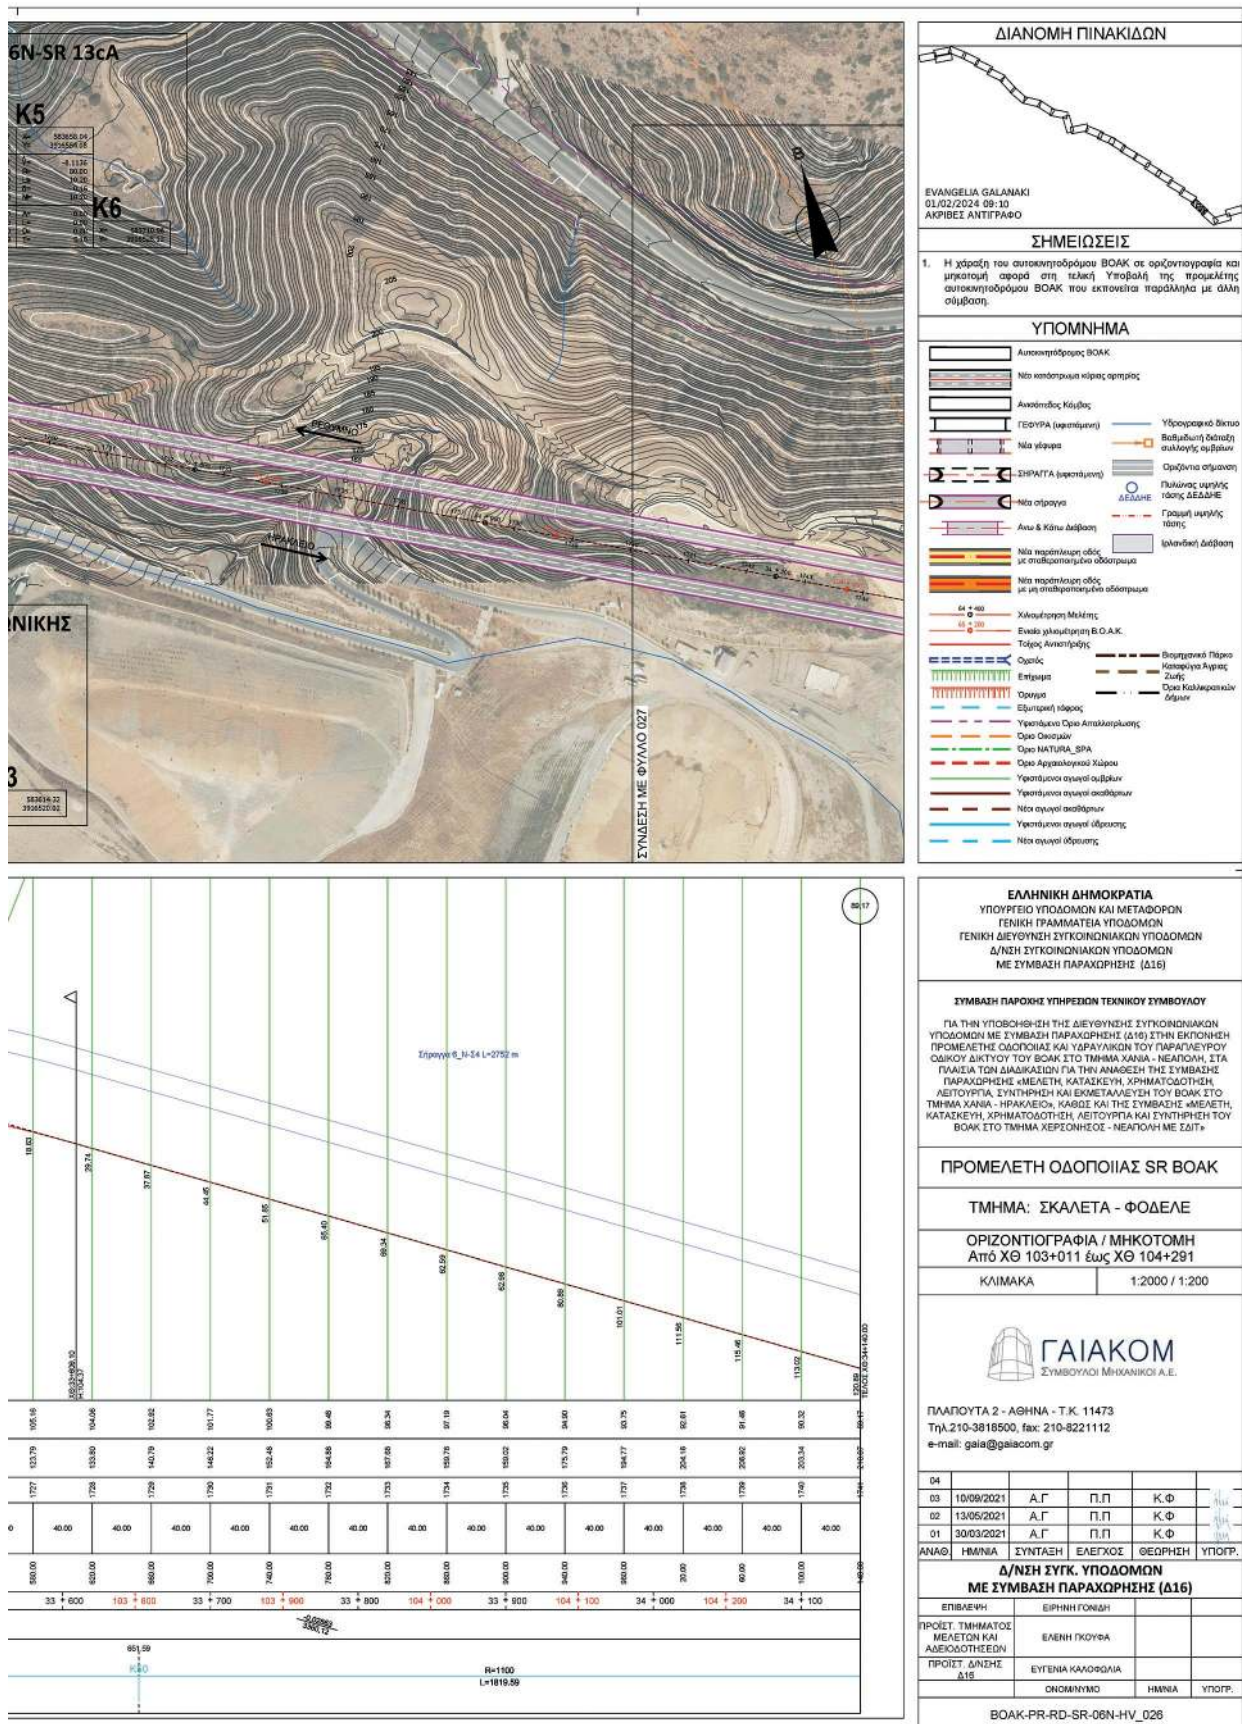


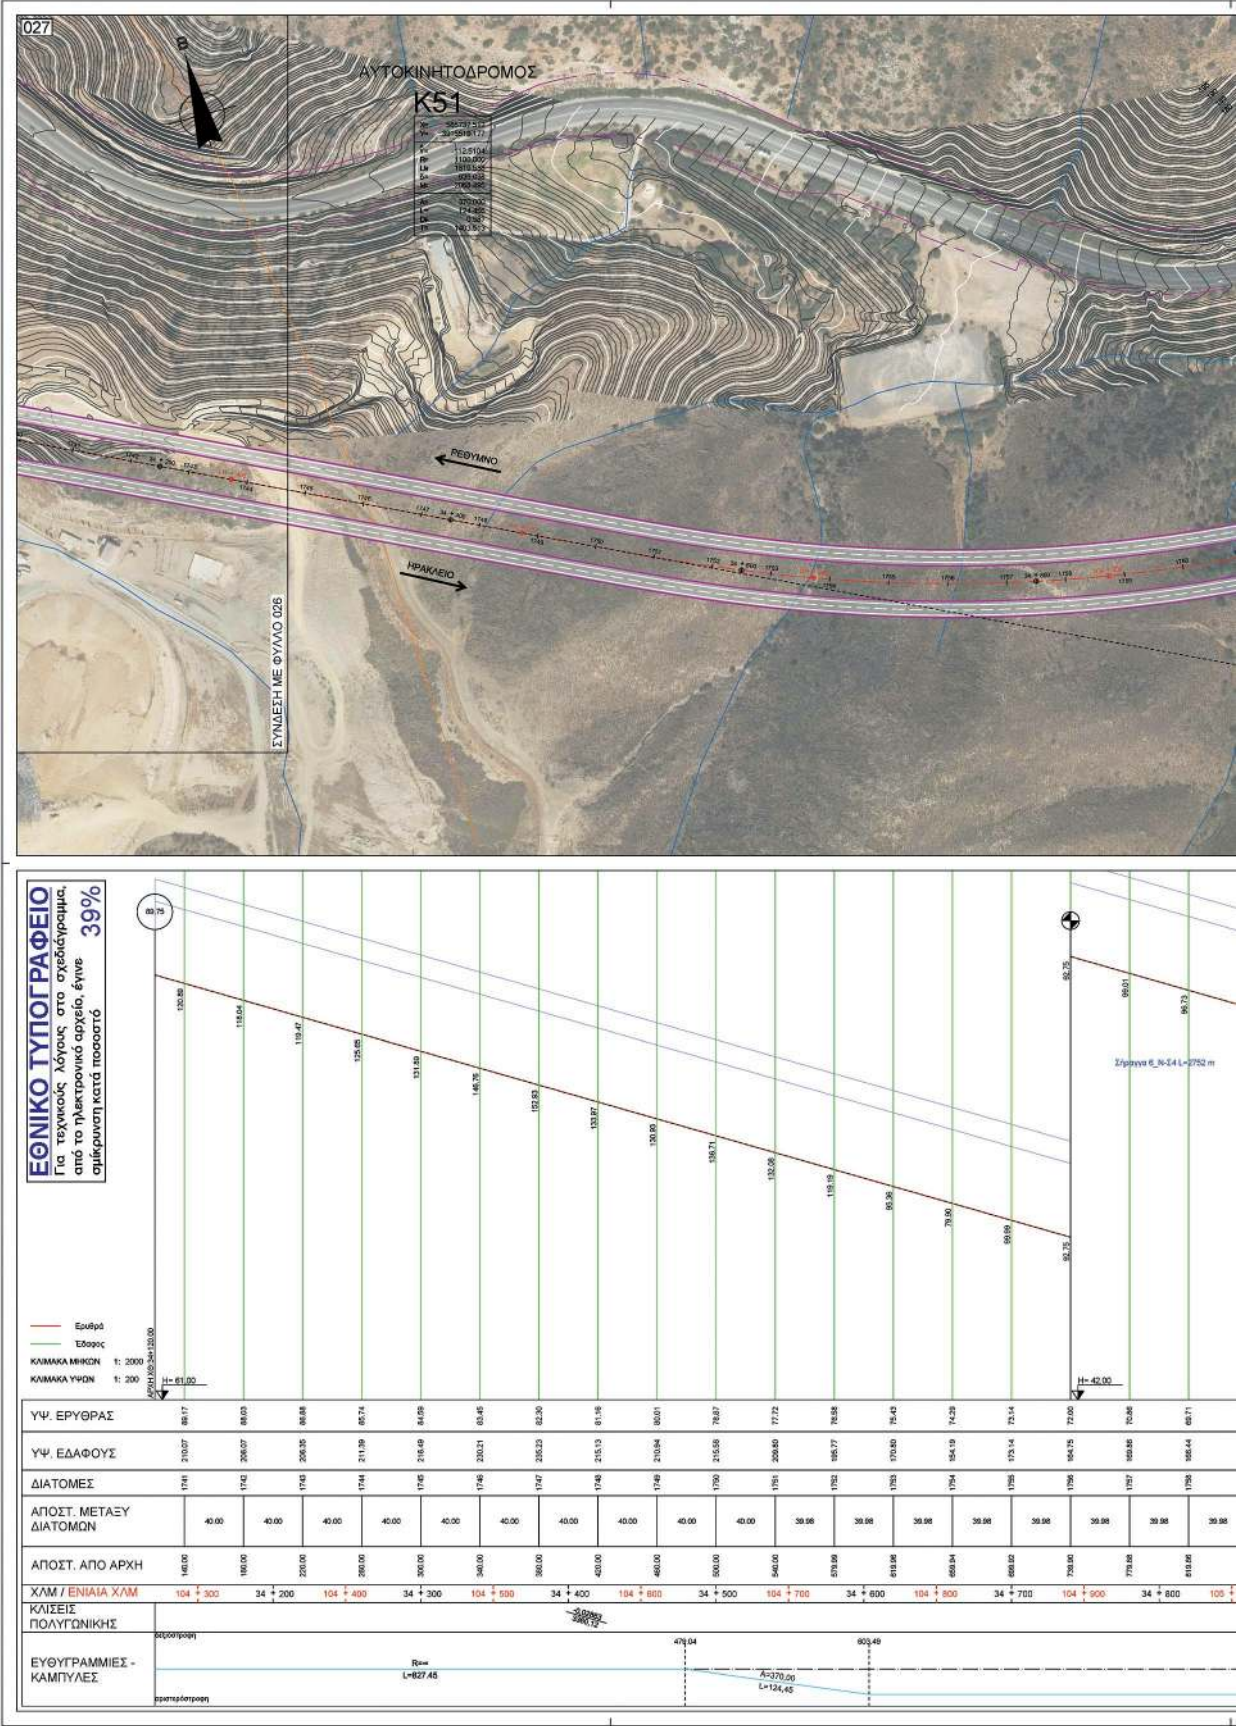



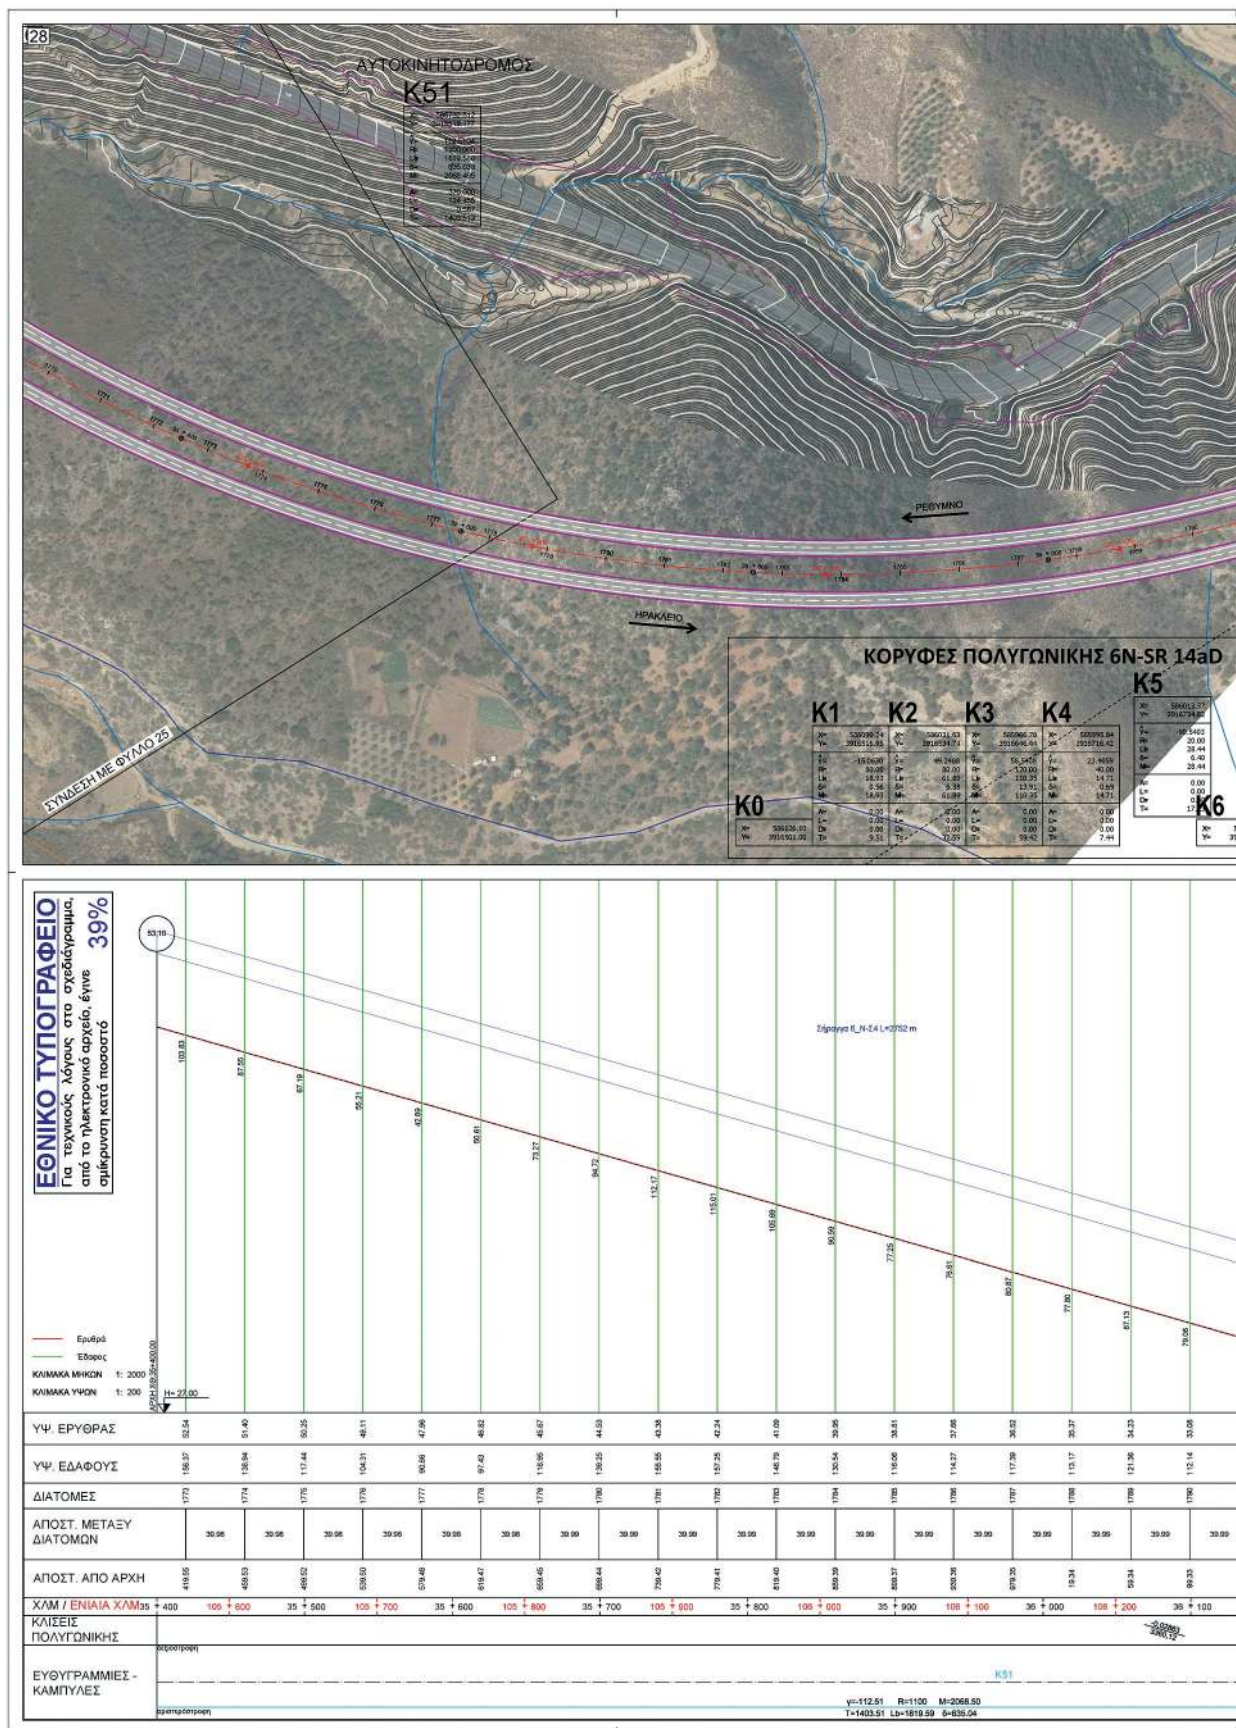



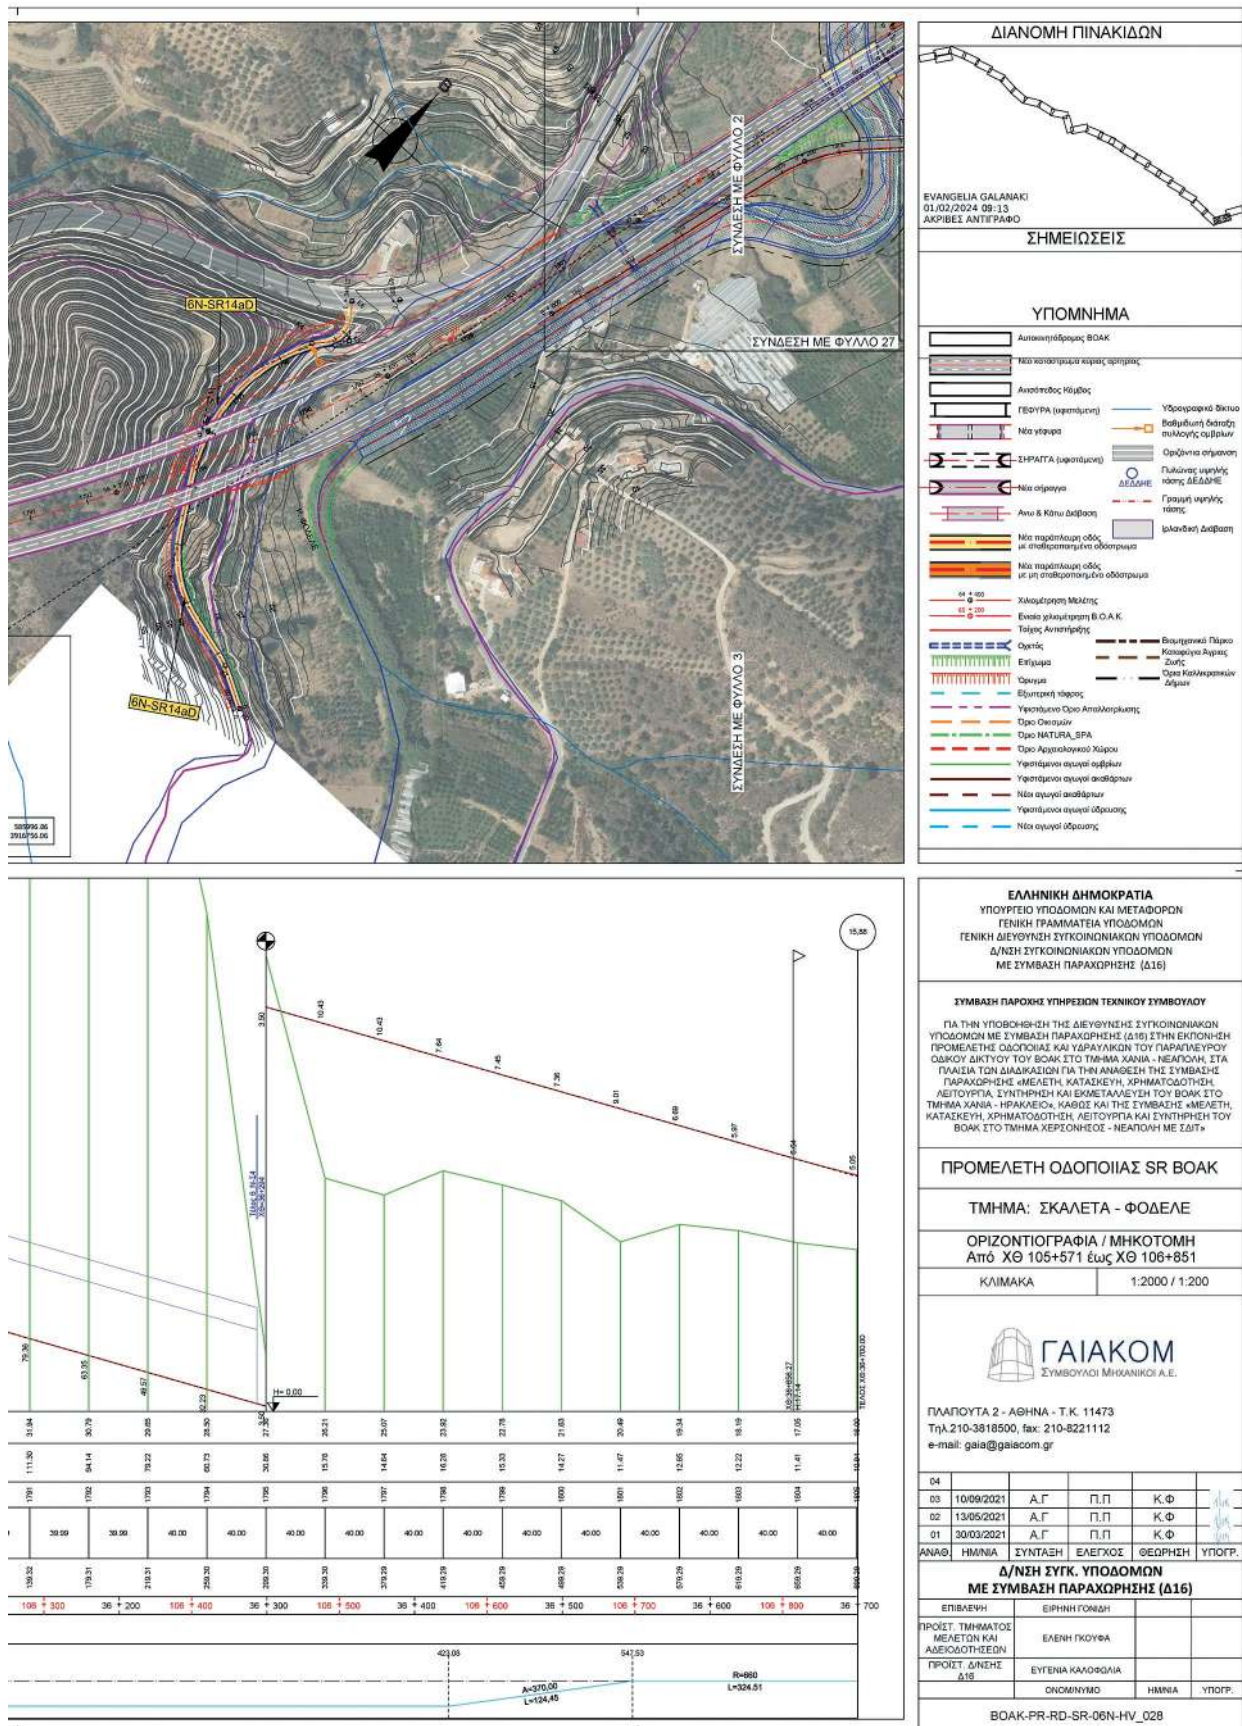


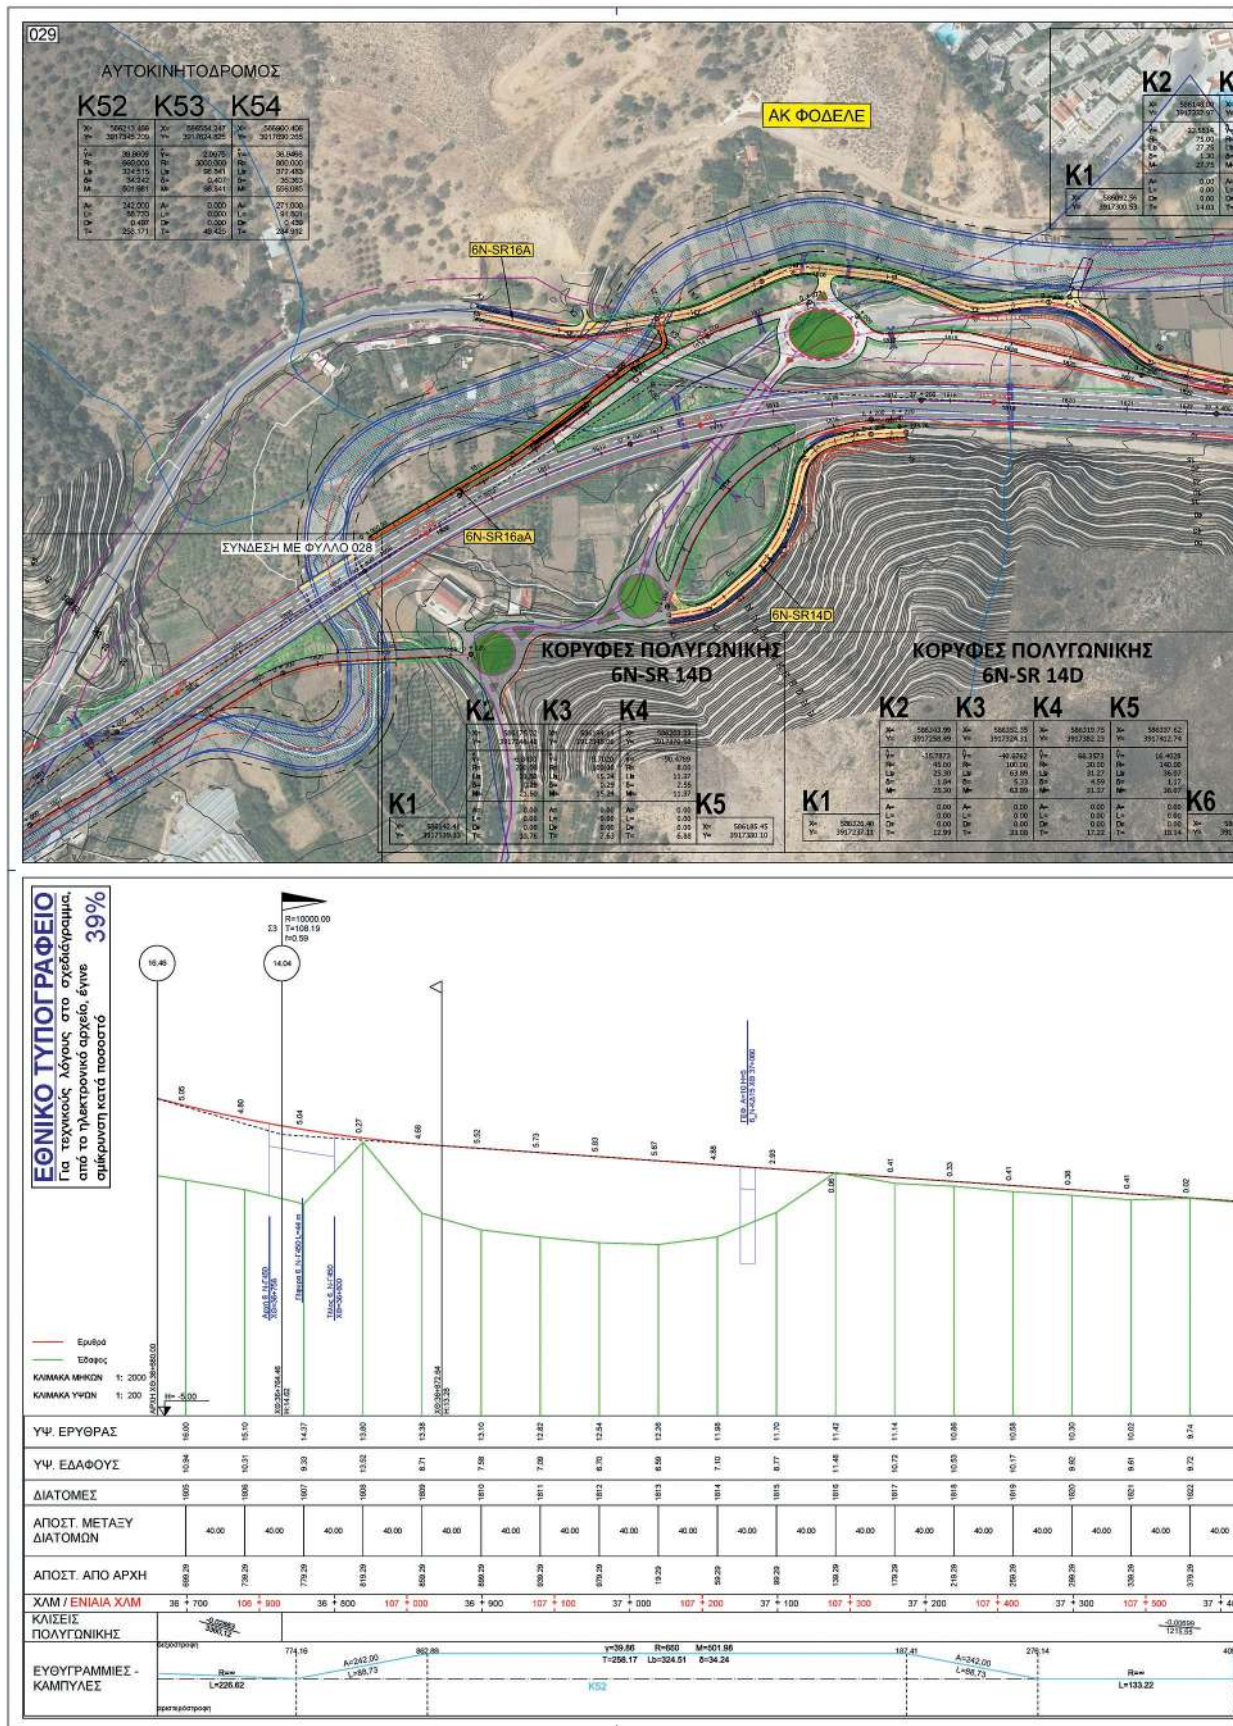



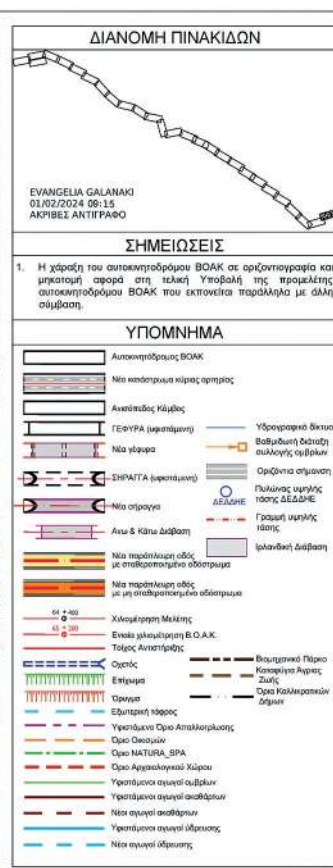



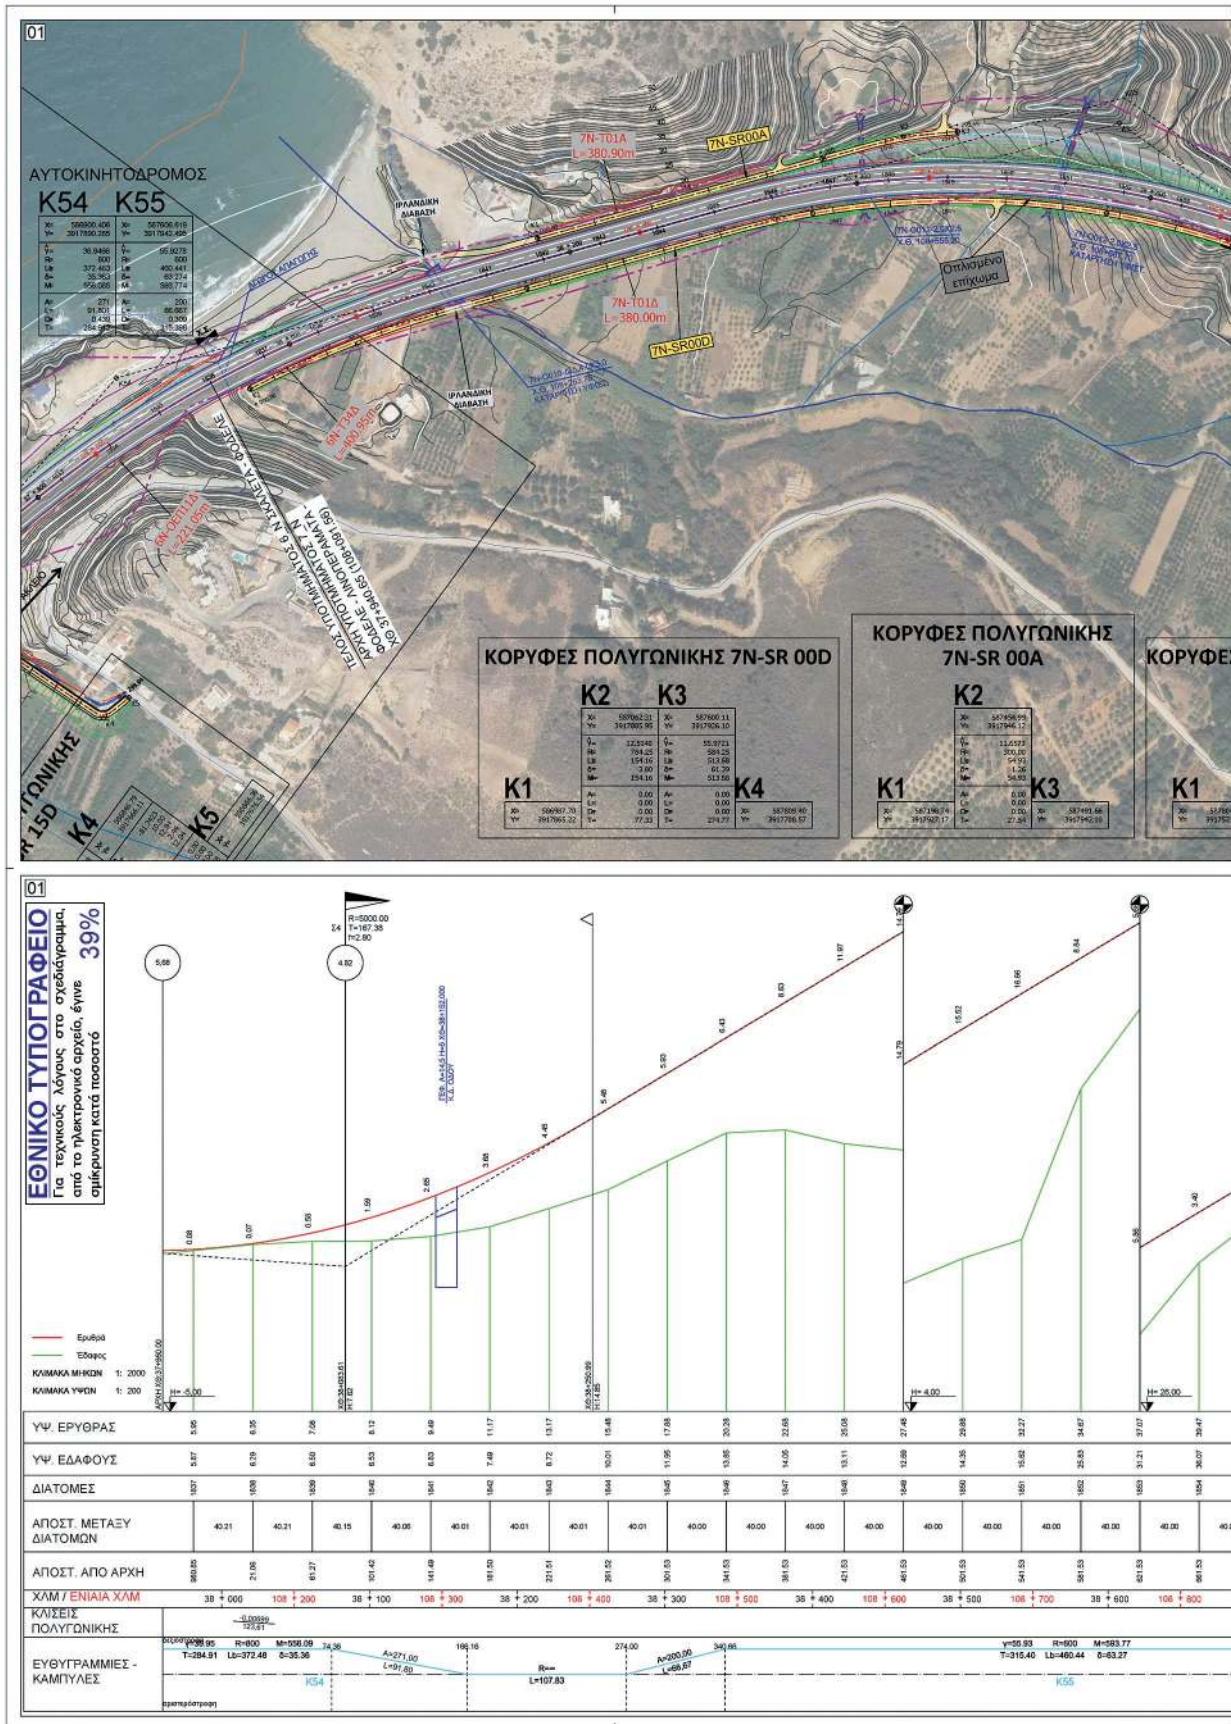


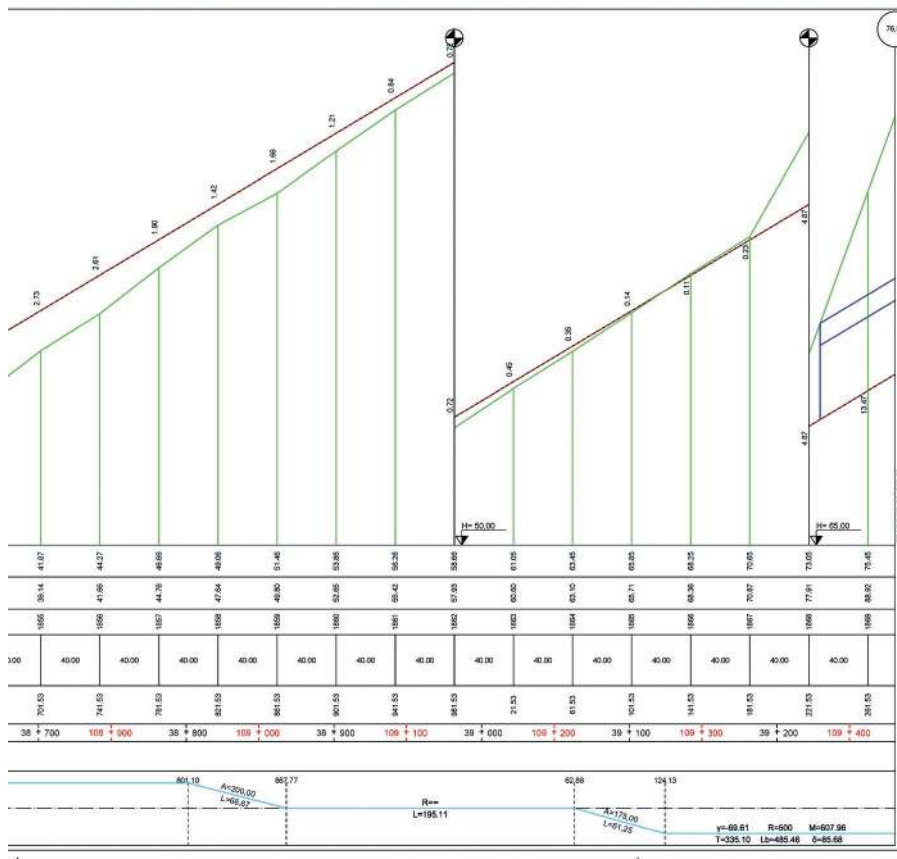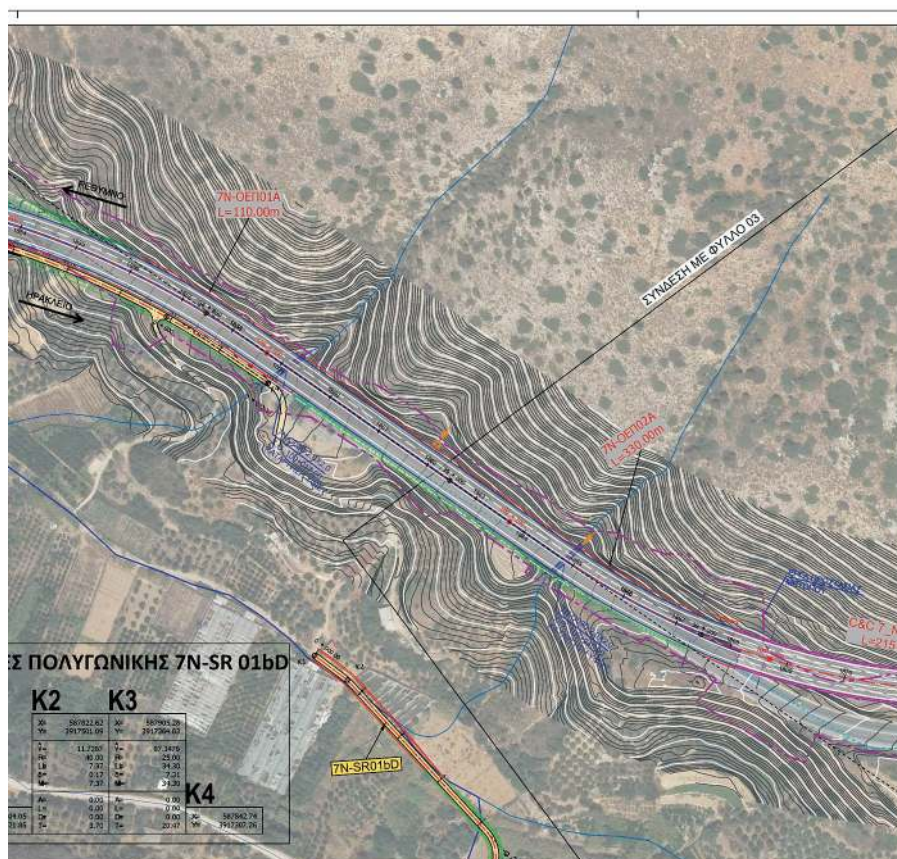

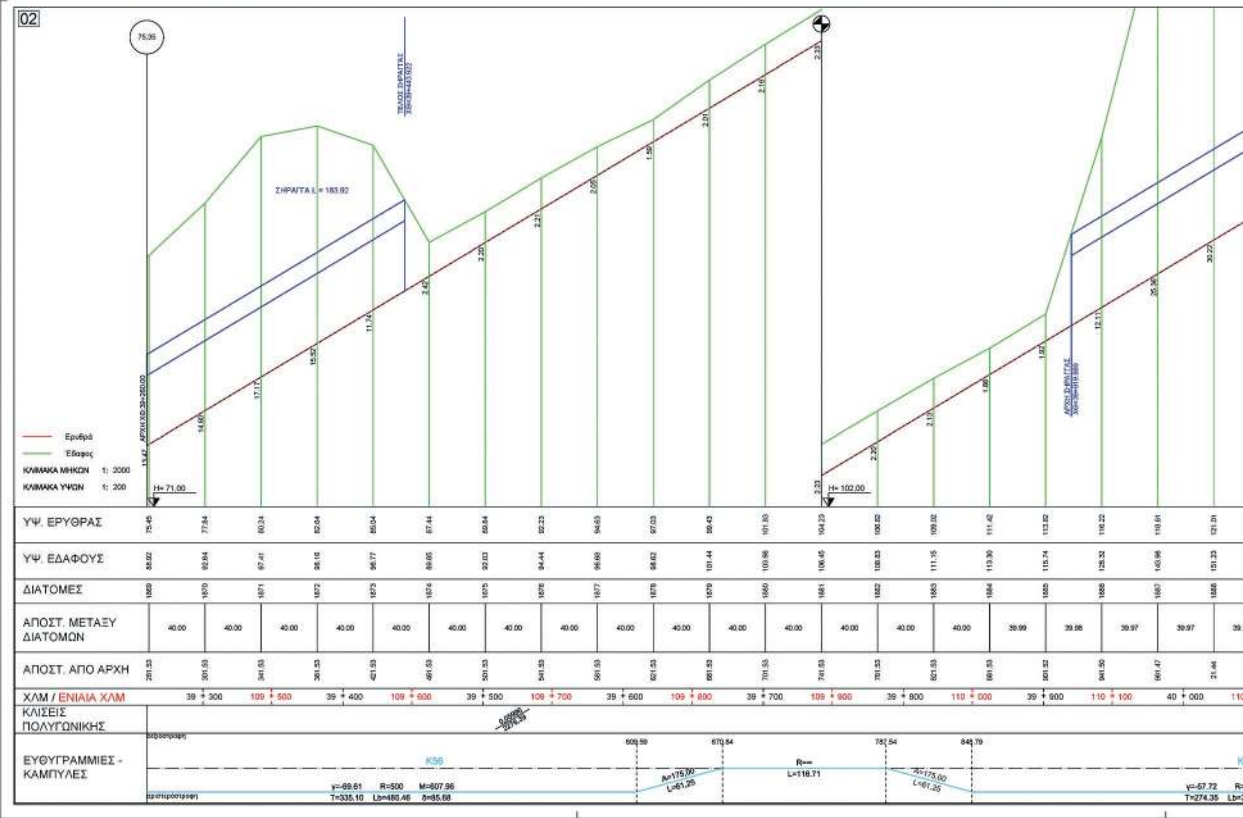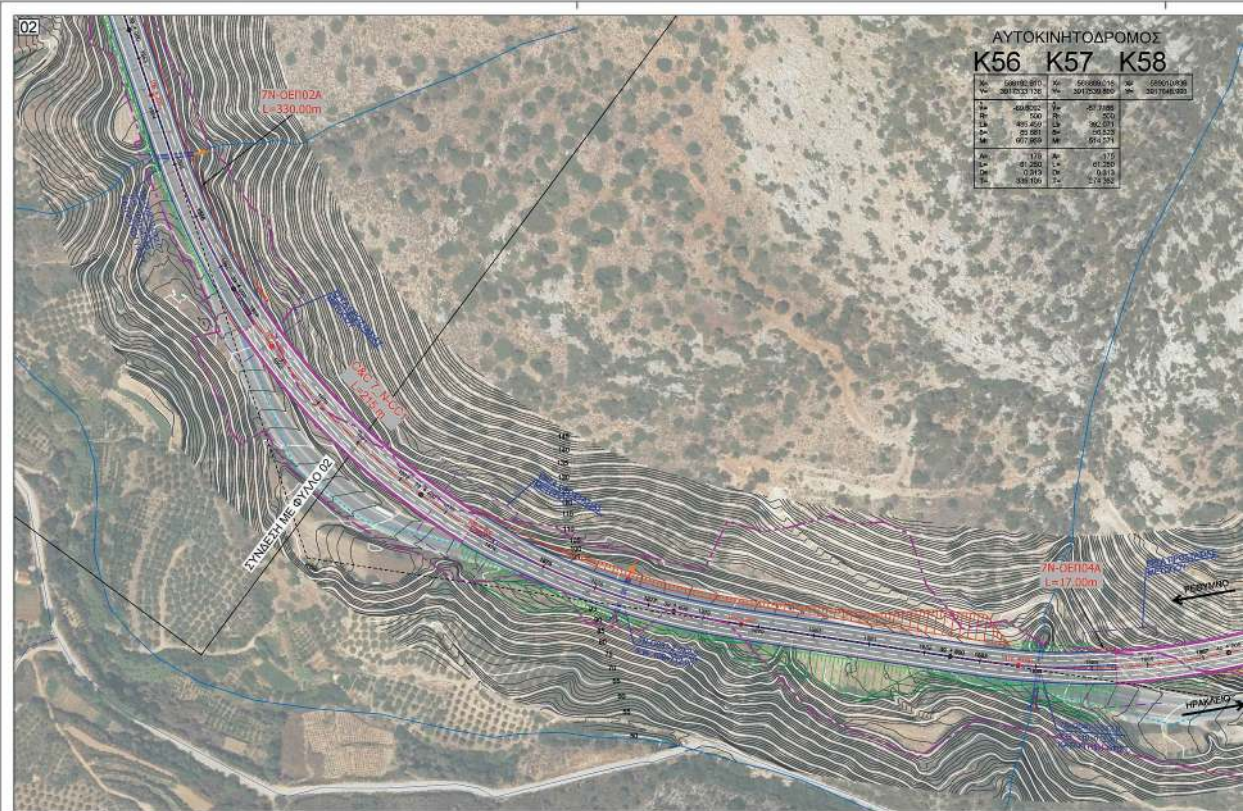



ΕΘΝΙΚΟ ΤΥΠΟΓΡΑΦΕΙΟ
Για τεχνικούς λόγους στο σχεδιάγραμμα,
από το ηλεκτρονικό αρχείο, έγινε
σμίκρυνση κατά ποσοστό 37%

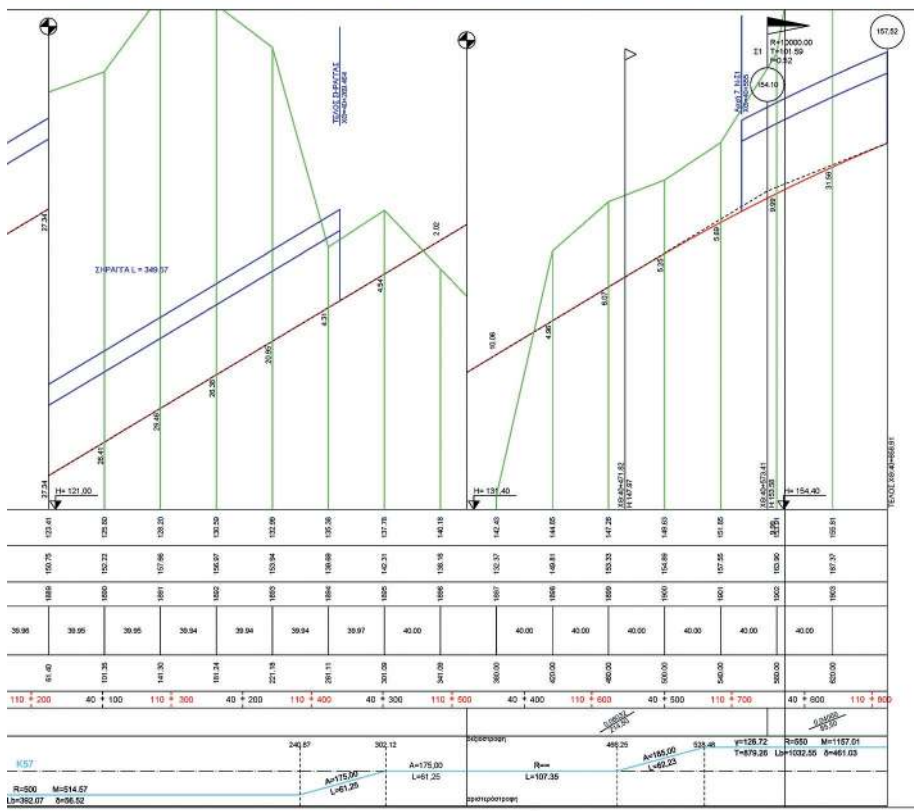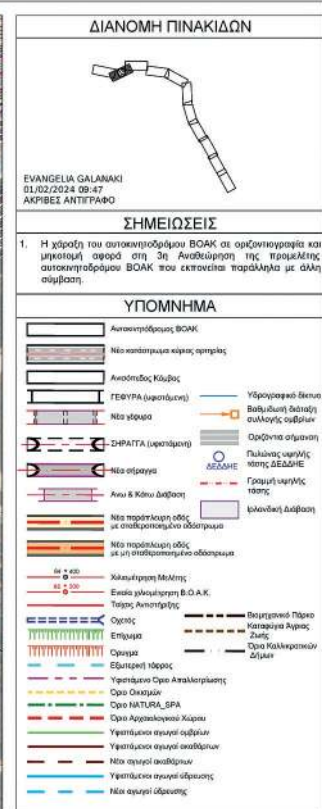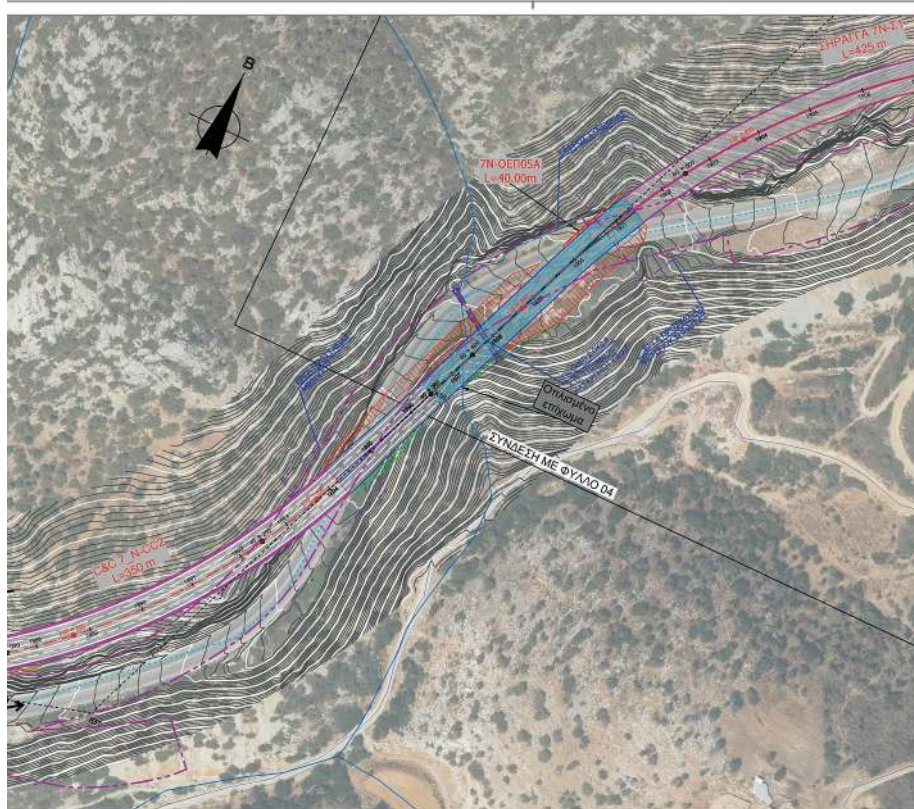


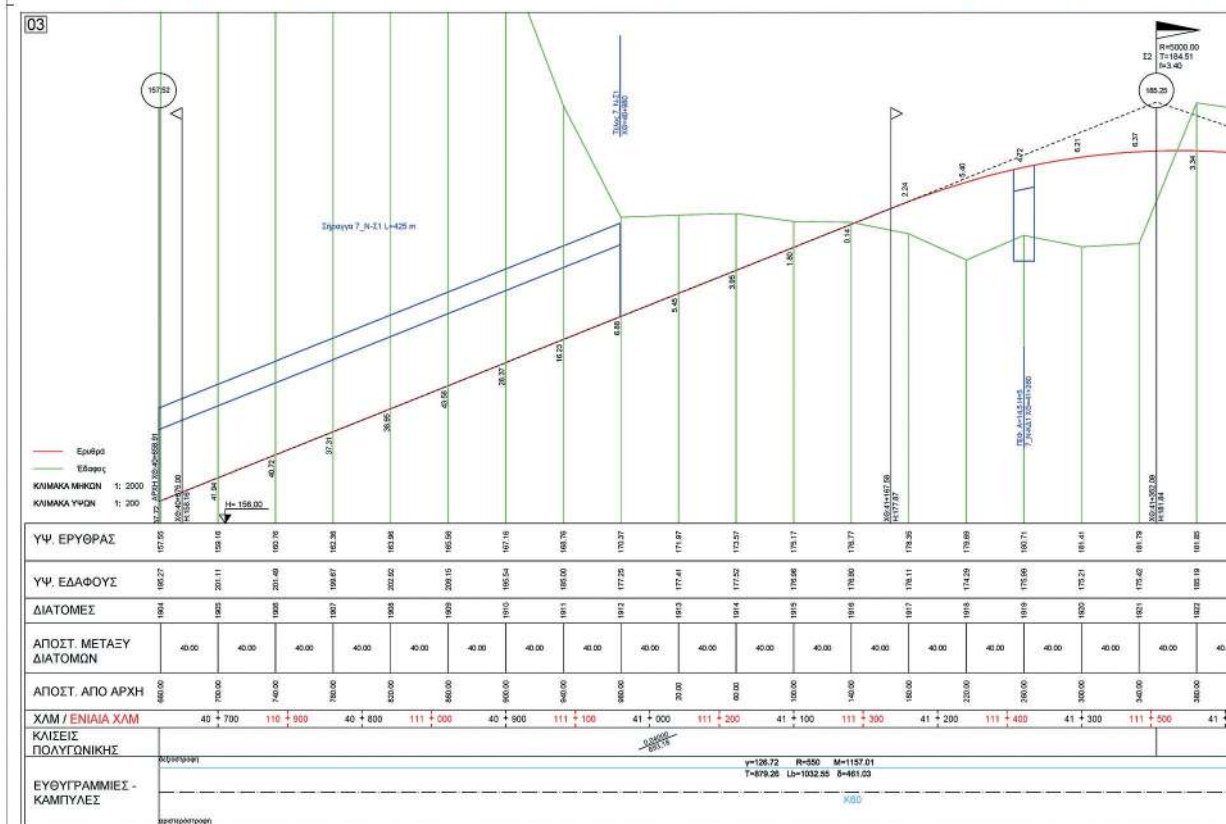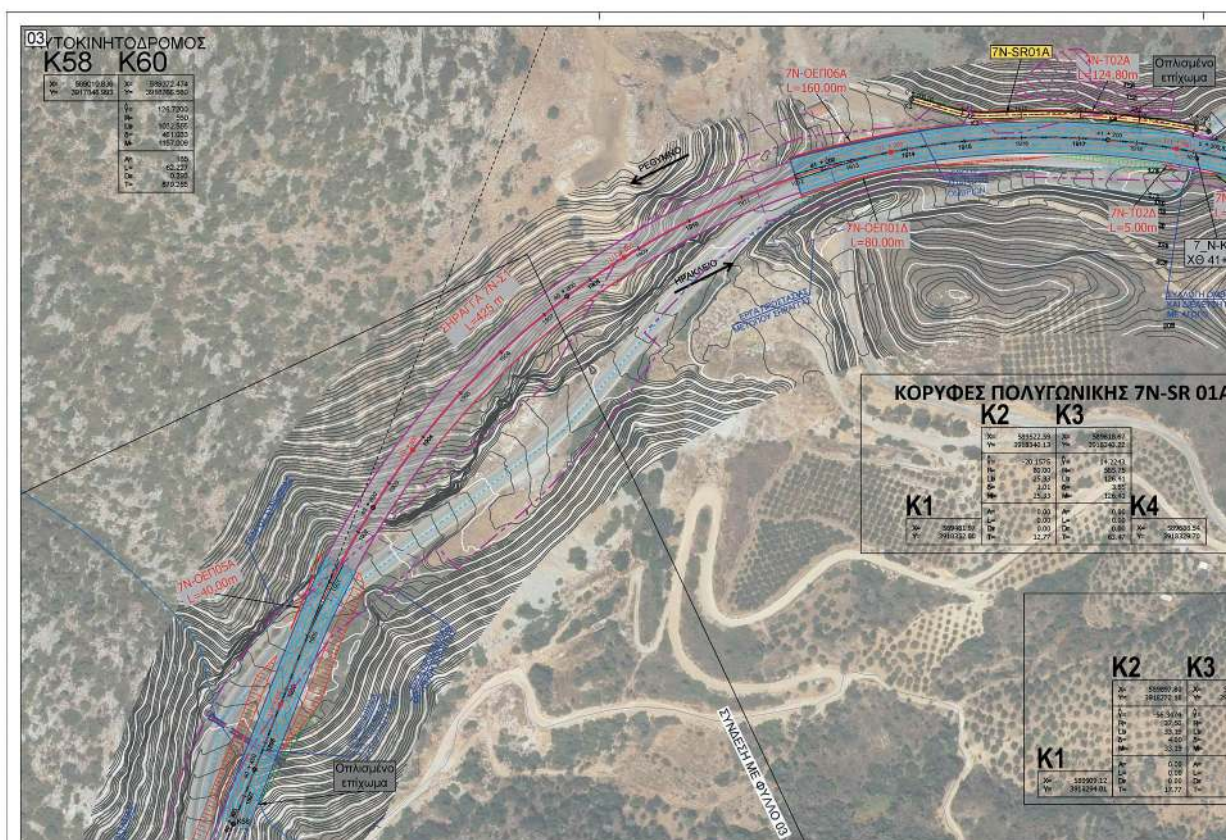




ΕΘΝΙΚΟ ΤΥΠΟΓΡΑΦΕΙΟ
Για τεχνικούς λόγους στο σχεδιάγραμμα,
από το ηλεκτρονικό αρχείο, έγινε
σμίκρυνση κατά ποσοστό **38%**

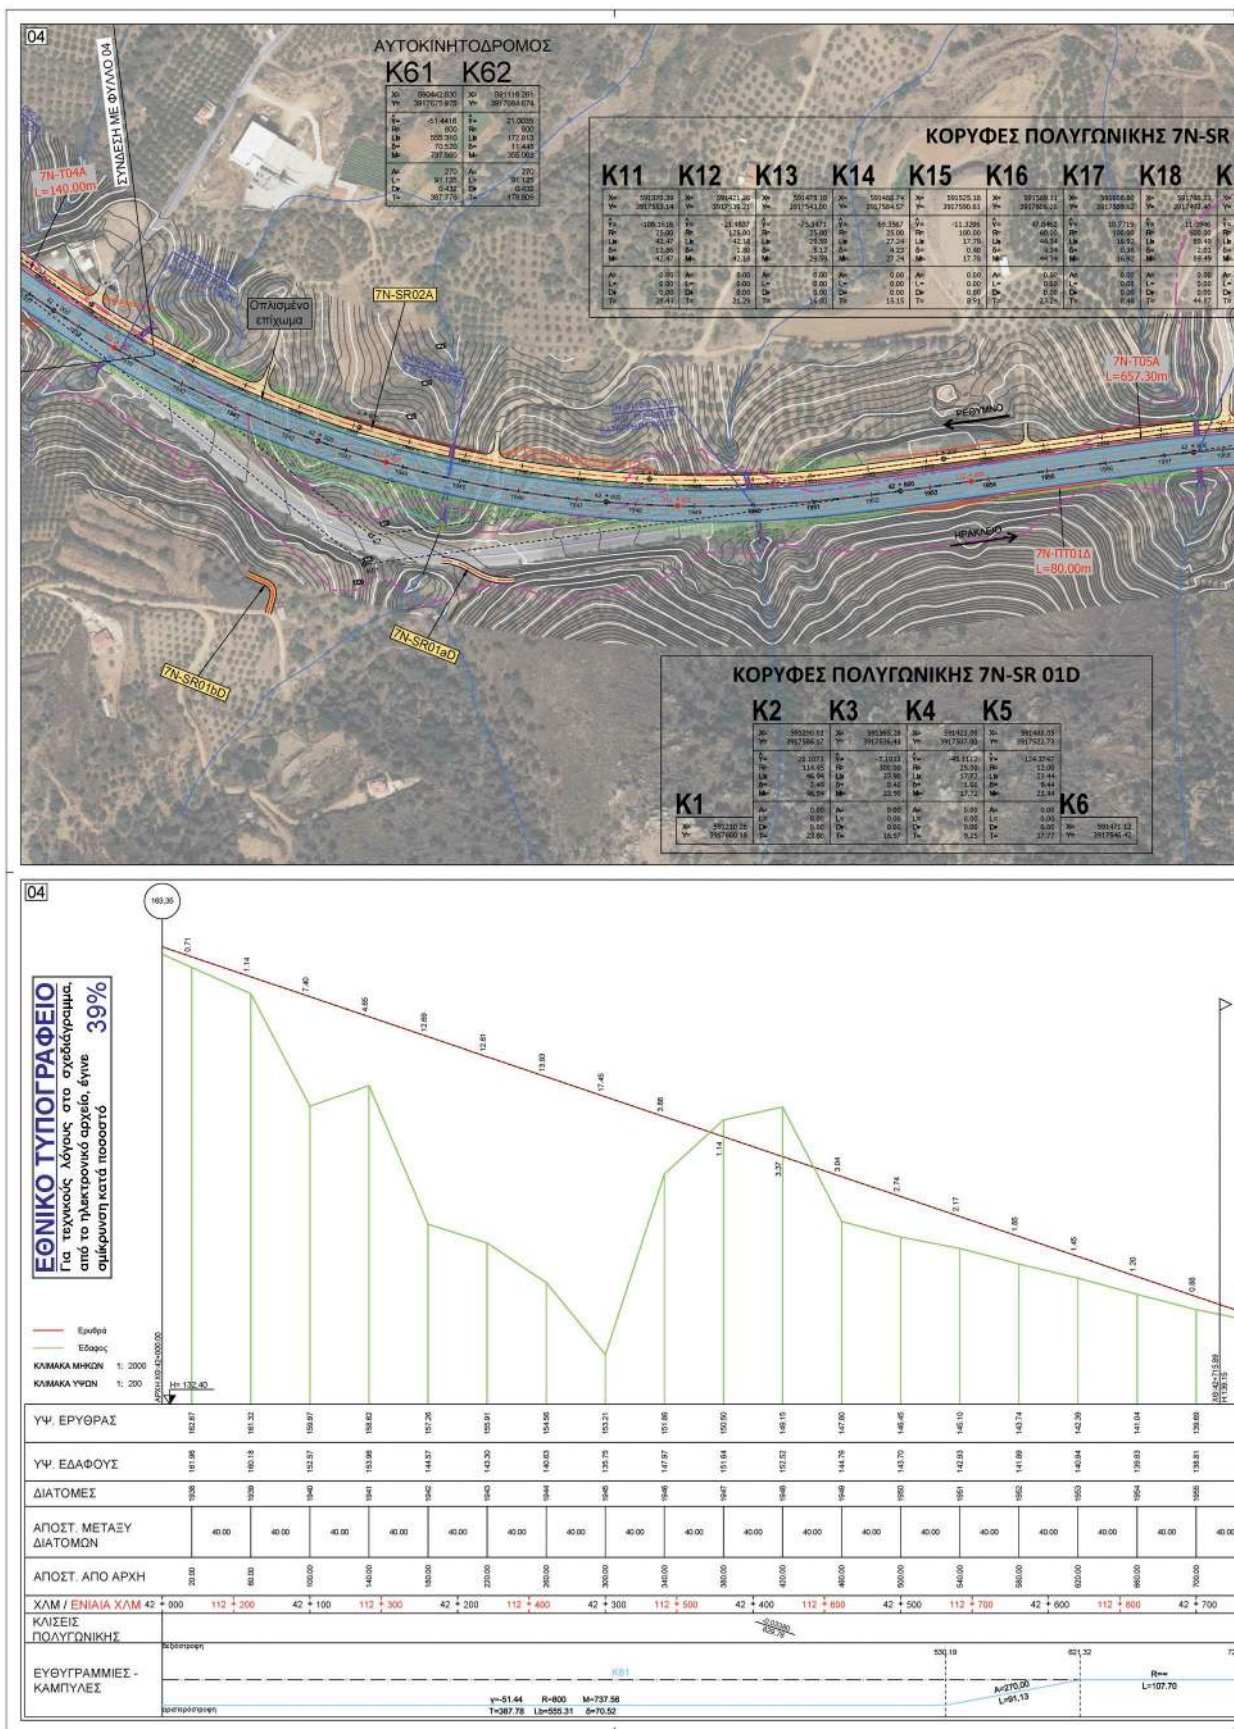


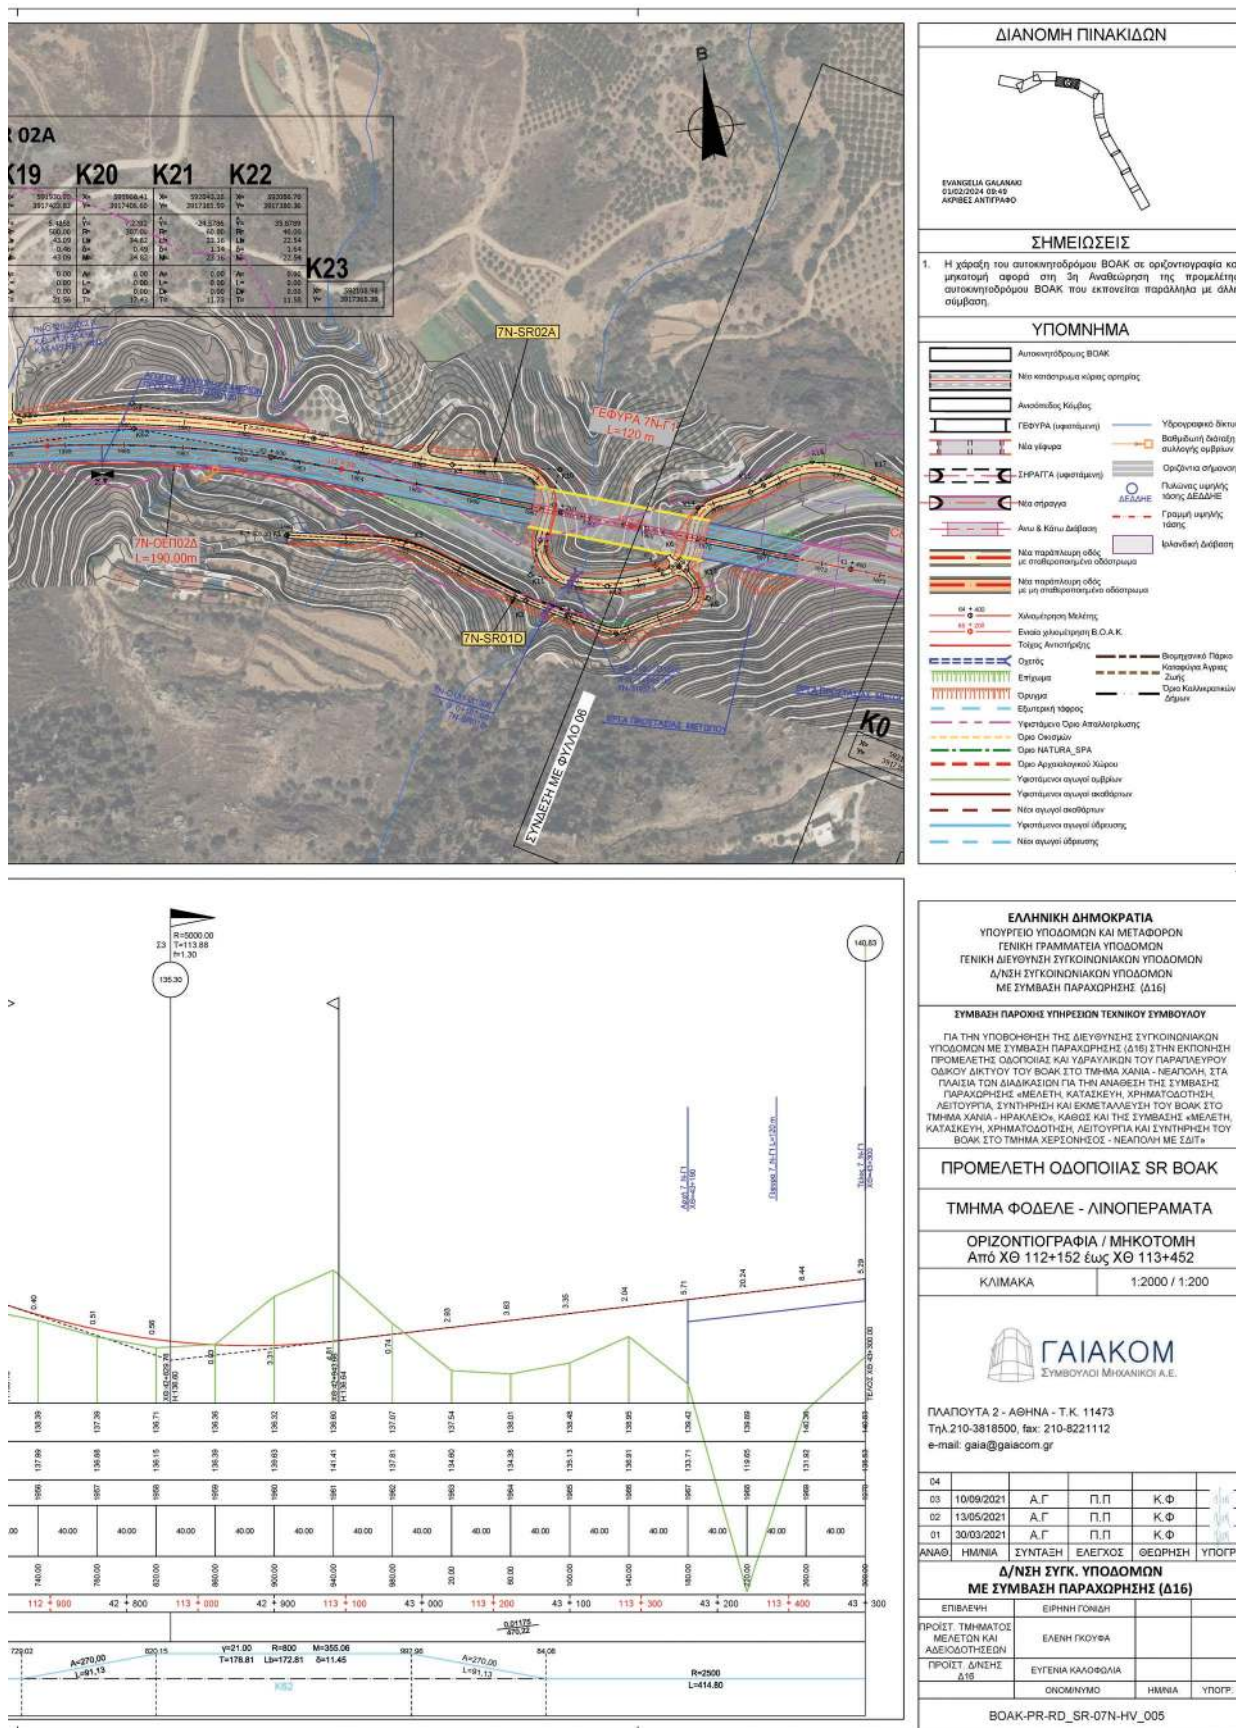



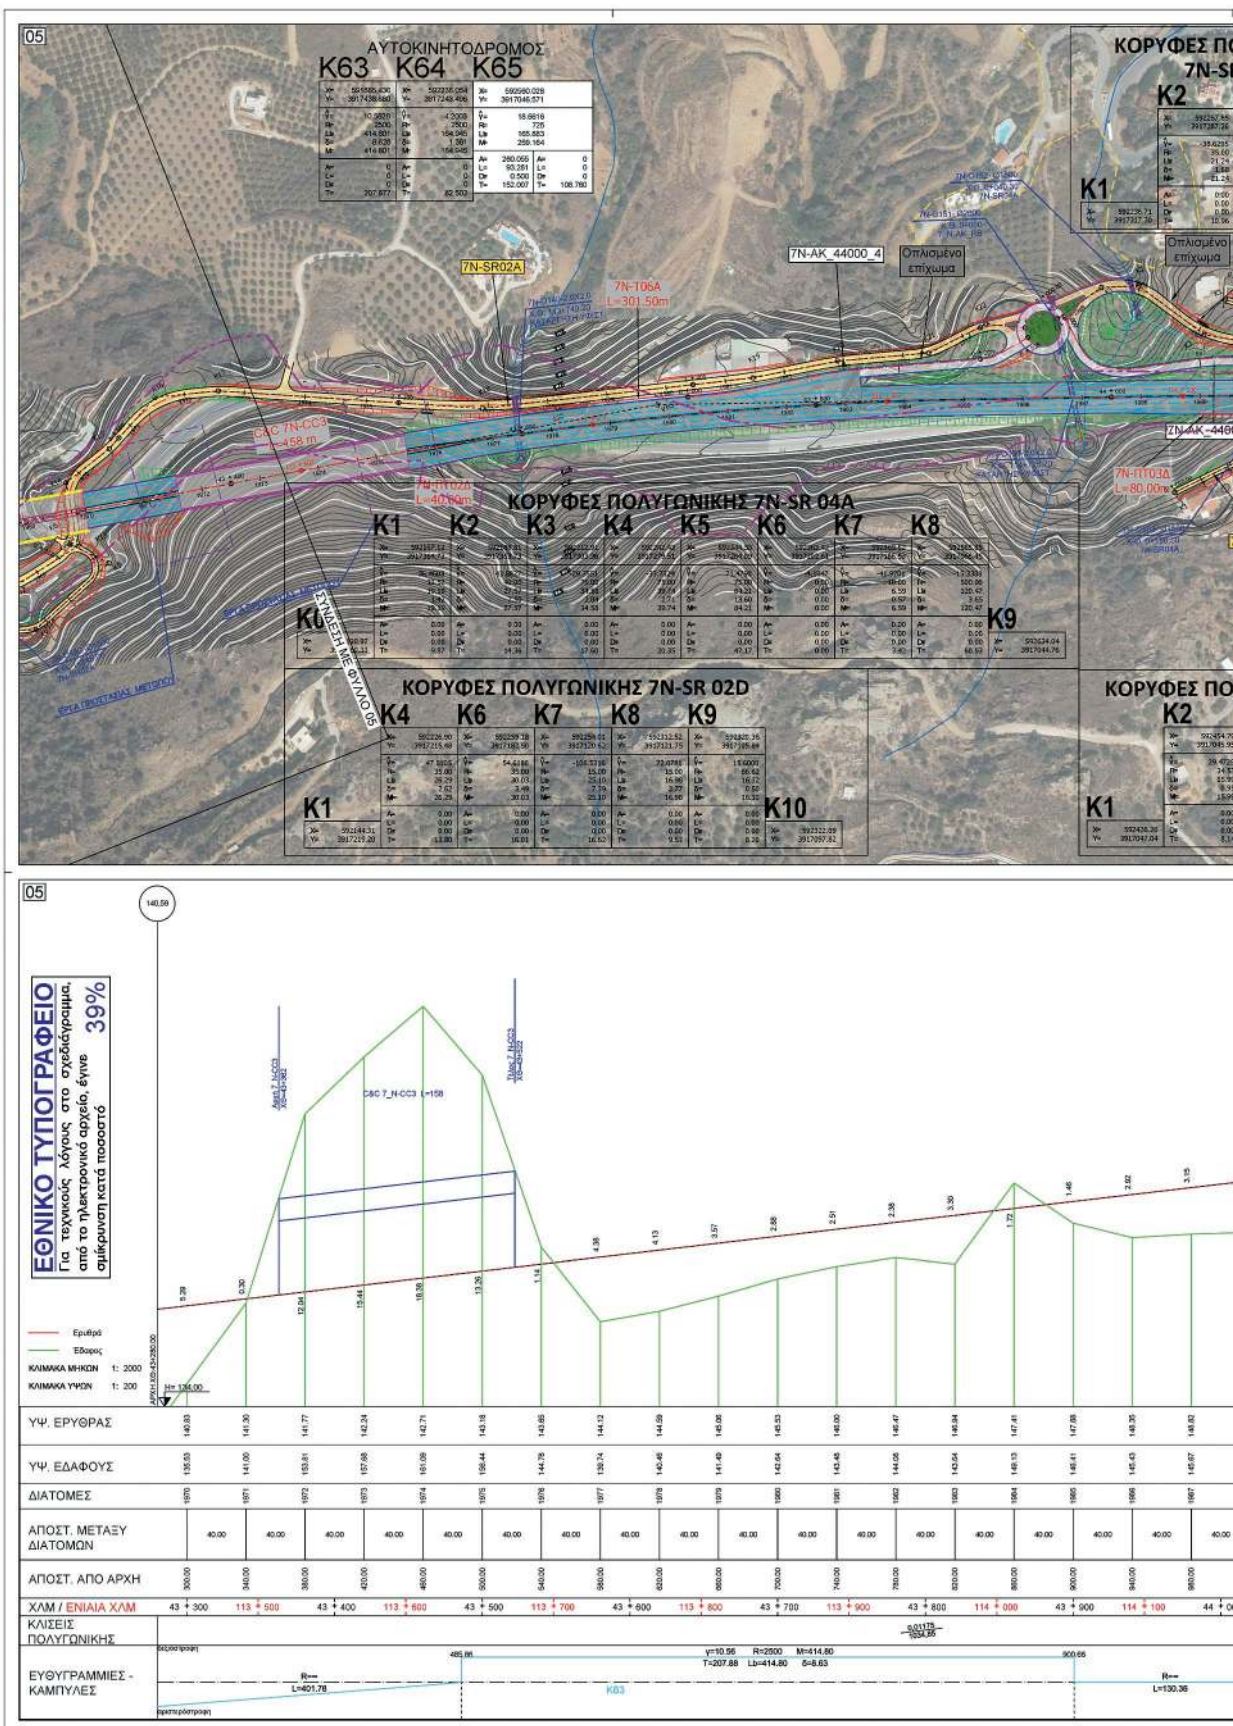


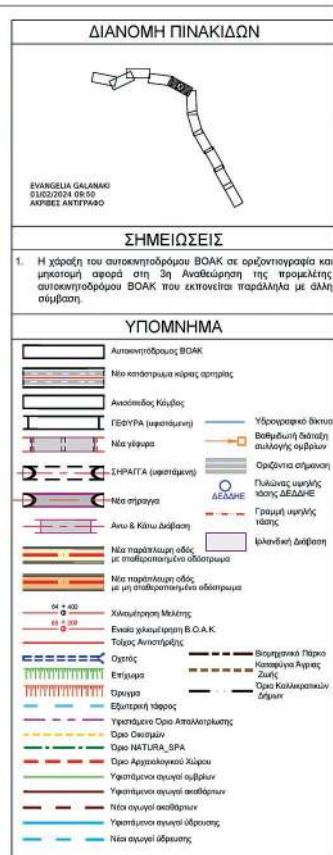

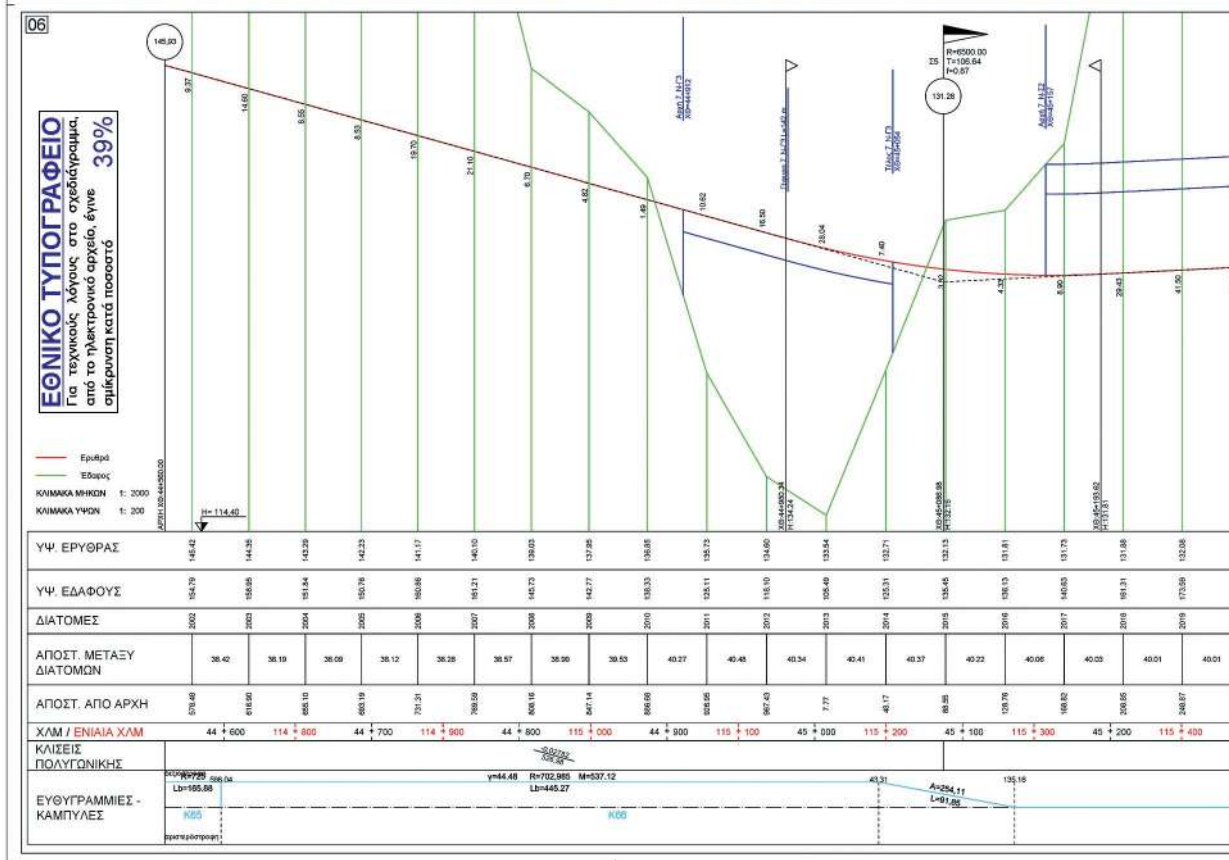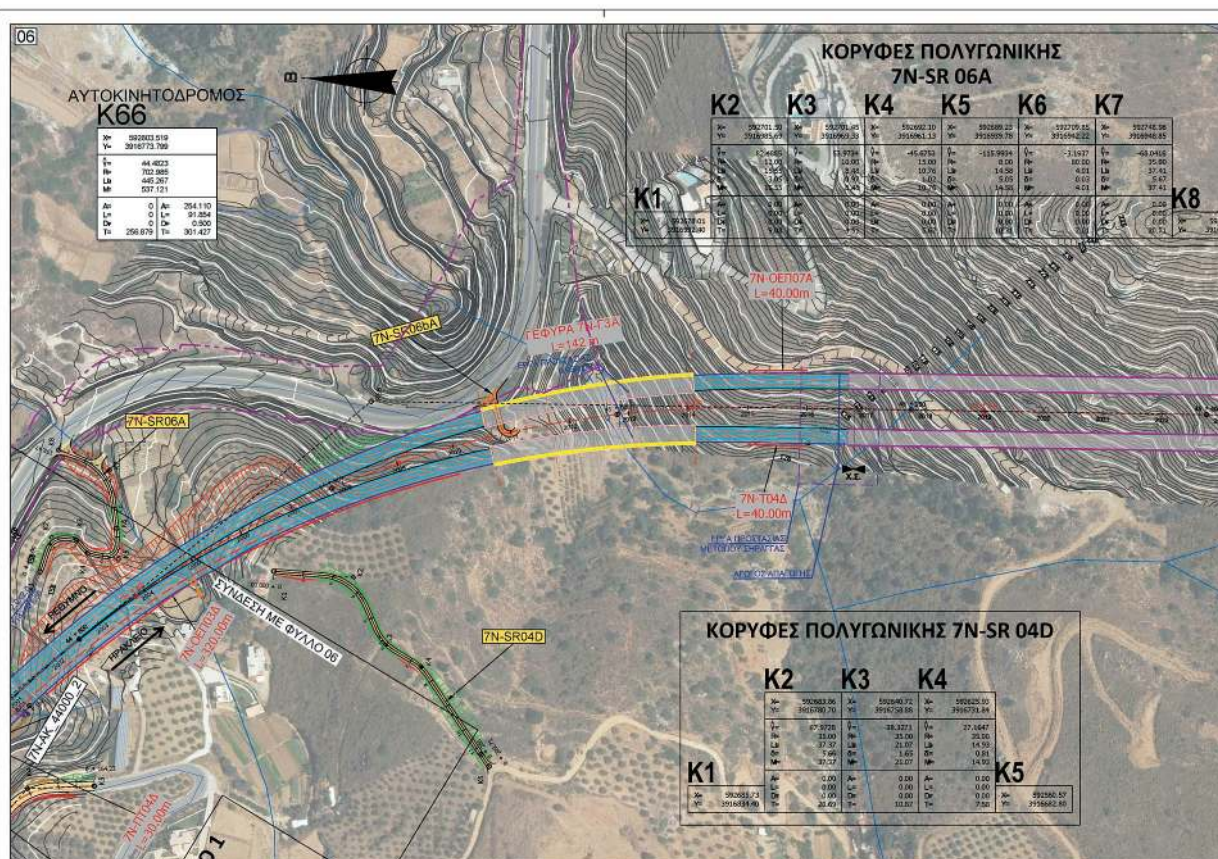

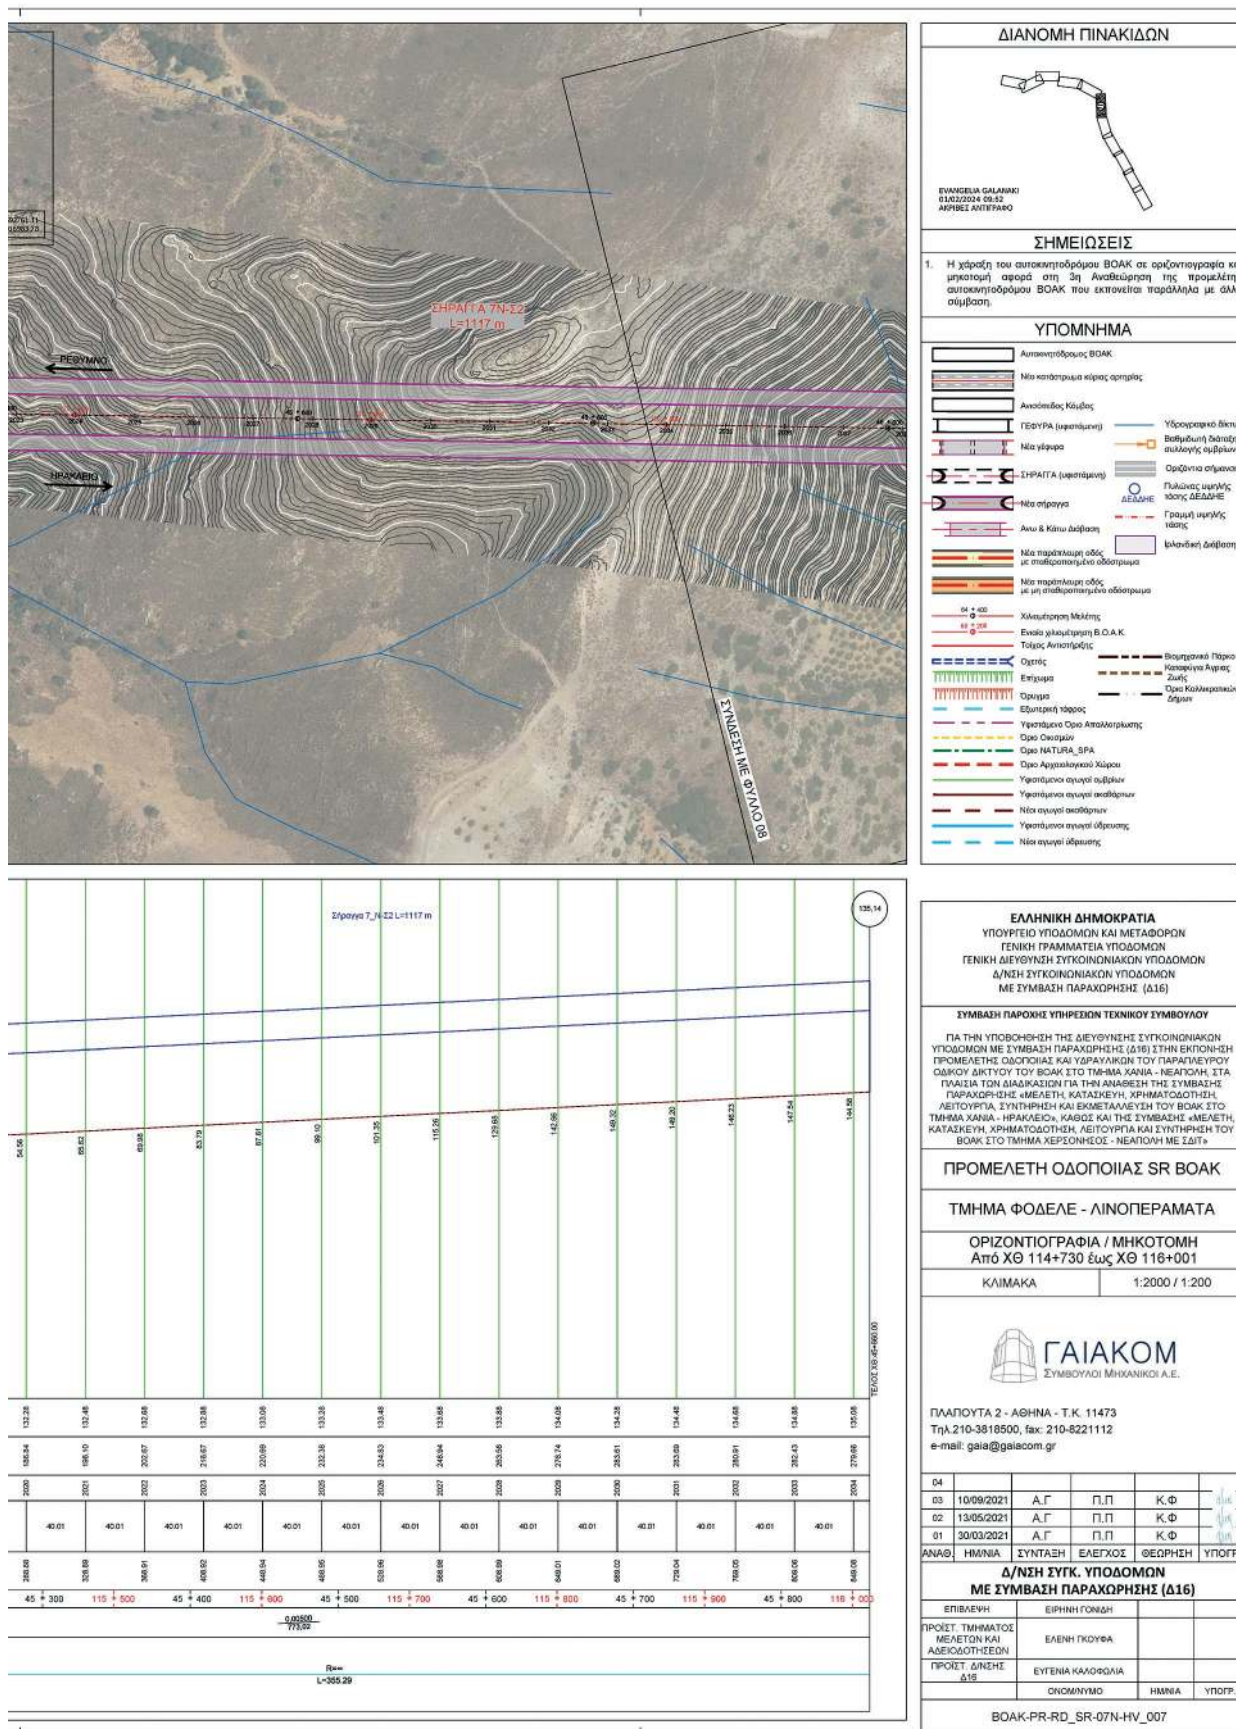

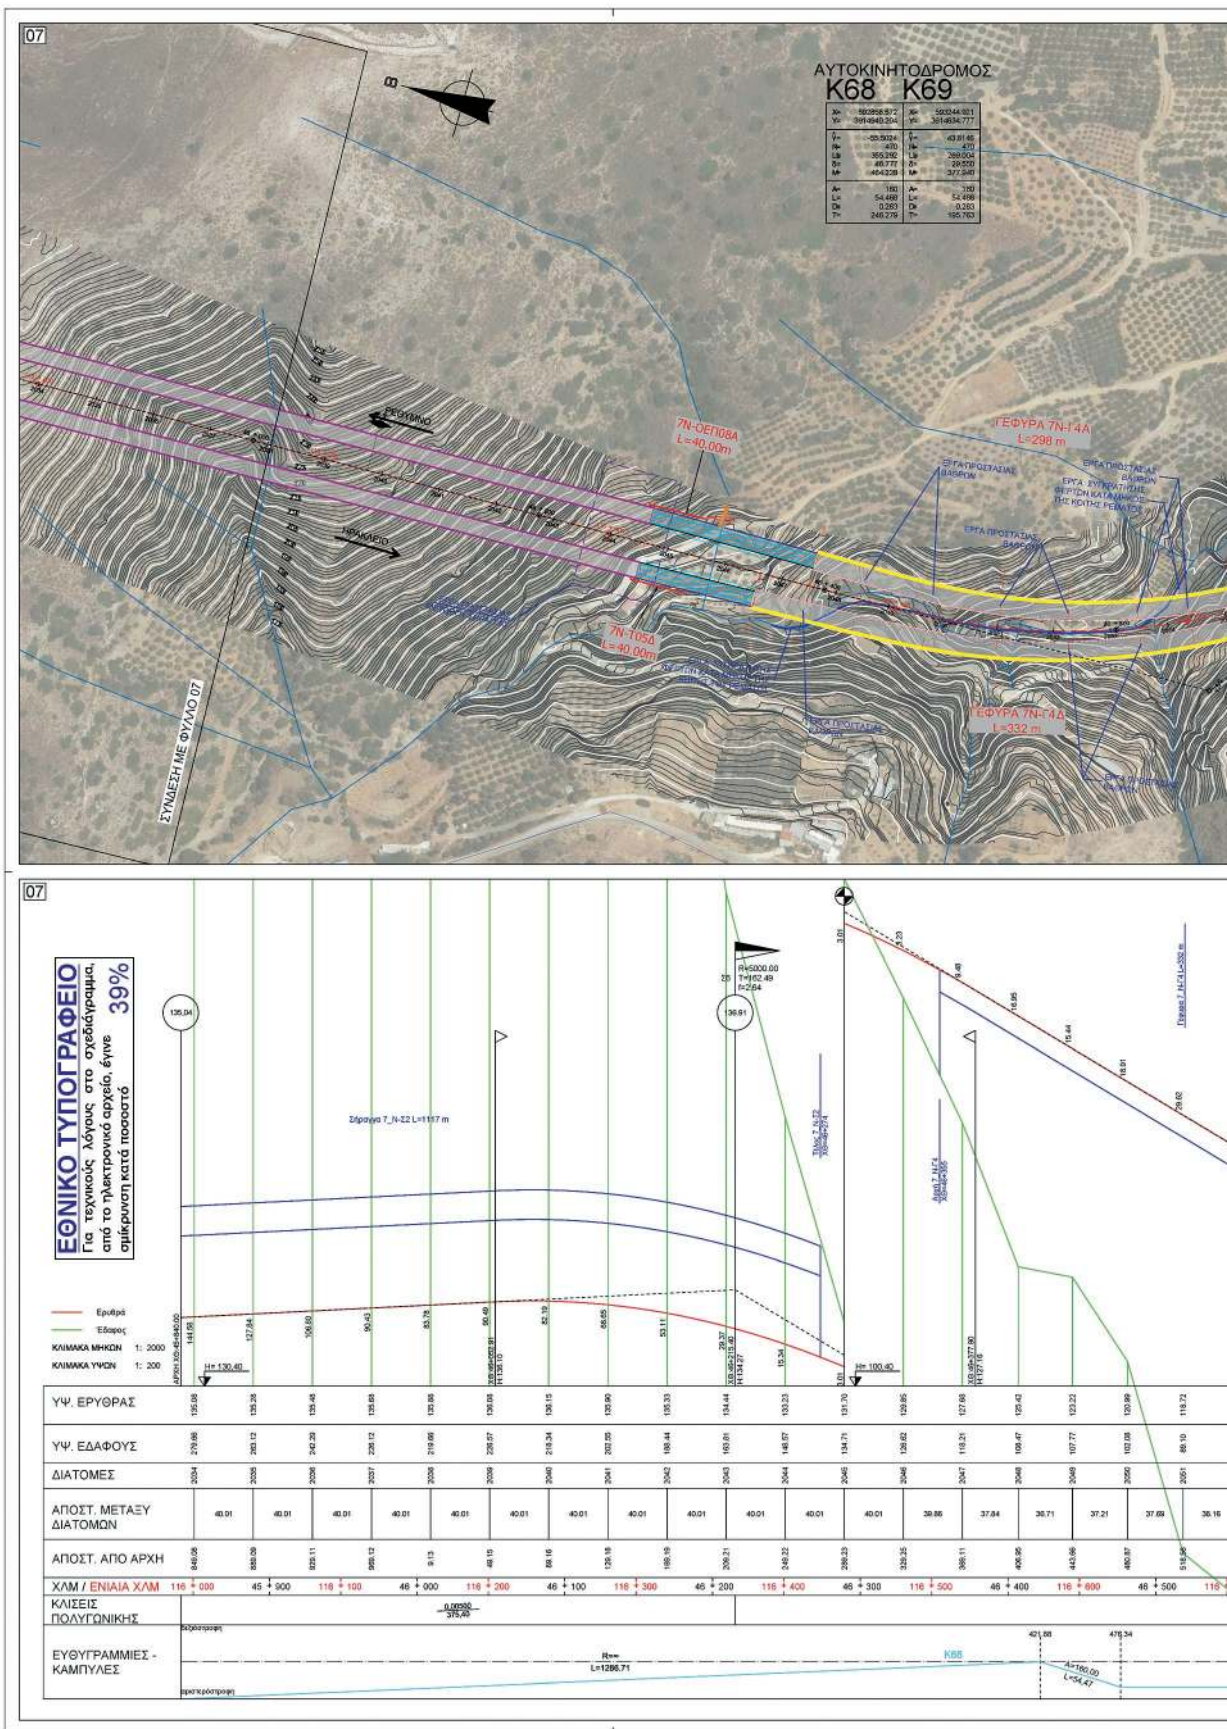

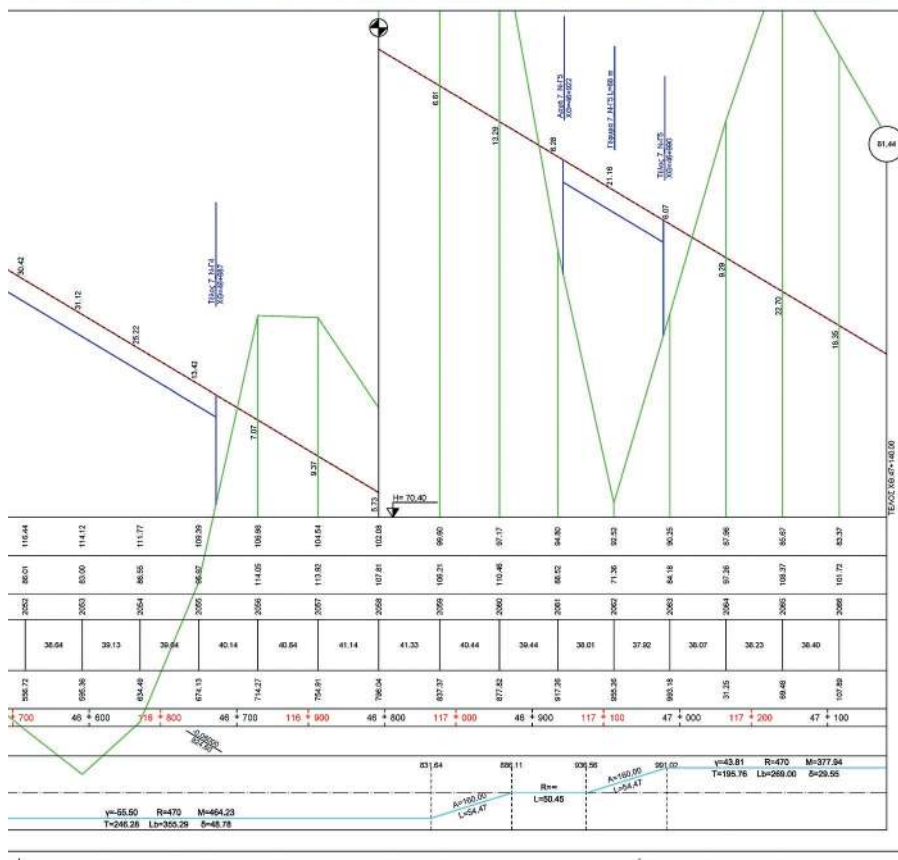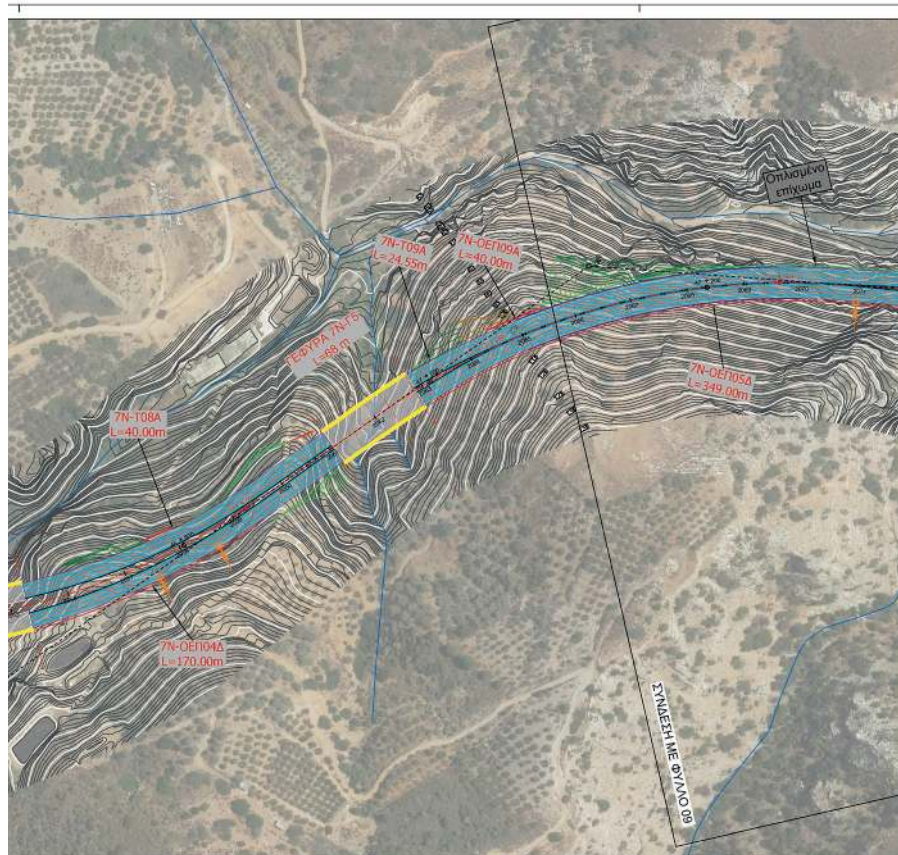

ΔΙΑΝΟΜΗ ΠΙΝΑΚΙΔΩΝ



EVANGELIA GALANAKI
01/02/2024 09:53
AKRIBES ANTIGRAFO

ΣΗΜΕΙΩΣΕΙΣ

1. Η χάραξη του αυτοκινητοδρόμου BOAK σε οριζοντιογραφία και μηκτομή αφορά στη 3η Αναθεώρηση της προμελέτης αυτοκινητοδρόμου BOAK που εκπονείται παράλληλα με άλλη σύμβαση.

ΥΠΟΜΝΗΜΑ

- [illegible]

ΕΛΛΗΝΙΚΗ ΔΗΜΟΚΡΑΤΙΑ

ΥΠΟΥΡΓΕΙΟ ΥΠΟΔΟΜΩΝ ΚΑΙ ΜΕΤΑΦΟΡΩΝ
ΓΕΝΙΚΗ ΓΡΑΜΜΑΤΕΙΑ ΥΠΟΔΟΜΩΝ
ΕΝΙΚΗ ΔΙΕΥΘΥΝΣΗ ΣΥΓΚΟΙΝΩΝΙΑΚΩΝ ΥΠΟΔΟΜΩΝ
Δ/ΝΣΗ ΣΥΓΚΟΙΝΩΝΙΑΚΩΝ ΥΠΟΔΟΜΩΝ
ΜΕ ΣΥΜΒΑΣΗ ΠΑΡΑΧΟΡΗΣΗΣ (Δ16)

ΣΥΜΒΑΣΗ ΠΑΡΟΧΗΣ ΥΠΗΡΕΣΙΩΝ ΤΕΧΝΙΚΟΥ ΣΥΜΒΟΥΛΟΥ

ΓΙΑ ΤΗΝ ΥΠΟΒΟΗΘΗΝ ΤΗΣ ΔΙΕΥΘΥΝΣΗΣ ΣΥΓΚΟΙΝΩΝΙΑΚΩΝ
ΥΠΟΔΟΜΩΝ ΜΕ ΣΥΜΒΑΗΝ ΠΑΡΑΧΩΡΗΣΗΣ (518) ΤΗΝ ΕΚΠΟΝΗΣΗ
ΠΡΟΜΕΛΕΤΗΣ ΟΔΩΝ/ΟΔΩΝ ΚΑΙ ΥΔΡΑΓΩΓΩΝ ΤΩΝ ΠΑΡΑΛΙΟΥΡΩΝ
ΟΔΩΝ ΔΙΕΥΤΩ ΤΩ ΒΟΑΚ ΤΩ ΤΜΗΜΑΤΑ ΧΑΝΙΑ - ΝΕΑΠΟΛΗ, ΣΤΑ
ΠΛΑΝΙΑ ΤΩΝ ΔΙΑΒΑΤΙΚΩΝ ΤΩΝ ΤΩΝ ΑΝΑΦΟΡΩΝ ΤΩΝ
ΠΑΡΑΧΩΡΗΣΕΩΝ «ΜΕΛΕΤΗ, ΚΑΤΑΣΚΕΥΗ, ΧΡΗΜΑΤΟΔΟΤΗΣΗ,
ΔΙΕΥΤΩΡΙΑ, ΣΥΝΤΗΡΗΣΗ ΚΑΙ ΕΚΜΕΤΑΛΛΕΥΣΗ ΤΩ ΒΟΑΚ ΤΩ
ΤΜΗΜΑΤΑ ΧΑΝΙΑ - ΠΑΡΑΚΑΛΩ», ΚΑΘΩΣ ΚΑΙ ΤΗΣ ΣΥΜΒΑΗΣ «ΜΕΛΕΤΗ,
ΚΑΤΑΣΚΕΥΗ, ΧΡΗΜΑΤΟΔΟΤΗΣΗ, ΔΙΕΥΤΩΡΙΑ ΚΑΙ ΣΥΝΤΗΡΗΣΗ ΤΩ
ΒΟΑΚ ΤΩ ΤΜΗΜΑ ΧΕΡΣΟΝΗΣΟΣ - ΝΕΑΠΟΛΗ ΜΕ ΣΑΙΤ»

ΠΡΟΜΕΛΕΤΗ ΟΔΟΠΟΙΙΑΣ SR BOAK

ΤΜΗΜΑ ΦΟΔΕΛΕ - ΔΙΝΟΠΕΡΑΜΑΤΑ

ΟΡΙΖΟΝΤΙΟΓΡΑΦΙΑ / ΜΗΚΟΤΟΜΗ

Από ΧΘ 116+001 έως ΧΘ 117+280	
ΚΛΙΜΑΚΑ	1:2000 / 1:200



ΓΑΙΑΚΟΜ
ΣΥΜΒΟΥΛΟΙ ΜΗΧΑΝΙΚΟΙ Α.Ε.


ΠΛΑΠΟΥΤΑ 2 - ΑΘΗΝΑ - Τ.Κ. 11473
Τηλ.210-3818500, fax: 210-8221112
e-mail: gaia@gaiscom.gr


04					
03	10/09/2021	Α.Γ	Π.Π	Κ.Φ	
02	13/05/2021	Α.Γ	Π.Π	Κ.Φ	
01	30/03/2021	Α.Γ	Π.Π	Κ.Φ	
ΑΝΑΘ.	ΗΜ/ΝΙΑ	ΣΥΝΤΑΞΗ	ΕΛΕΓΧΟΣ	ΘΕΩΡΗΣΗ	ΥΠΟΓΡ.



Δ/ΝΣΗ ΣΥΓΚ. ΥΠΟΔΟΜΩΝ
ΜΕ ΣΥΜΒΑΣΗ ΠΑΡΑΧΩΡΗΣΗΣ (Δ16)


ΕΠΙΛΕΞΗ	ΕΙΡΗΝΗ ΓΟΝΔΗ		
ΠΡΟΪΣΤ. ΤΜΗΜΑΤΟΣ ΜΕΛΕΤΩΝ ΚΑΙ ΑΔΕΙΟΔΟΤΗΣΕΩΝ	ΕΛΕΝΗ ΓΚΟΥΦΑ		
ΠΡΟΪΣΤ. Δ/ΝΣΗΣ Δ/Σ	ΕΥΓΕΝΙΑ ΚΑΛΟΦΩΛΙΑ		
	ΟΝΟΜ/ΝΥΜΟ	ΗΜΕΡΑ	ΥΠΟΓΡ.


BOAK-PR-RD SR-07N-HV 008

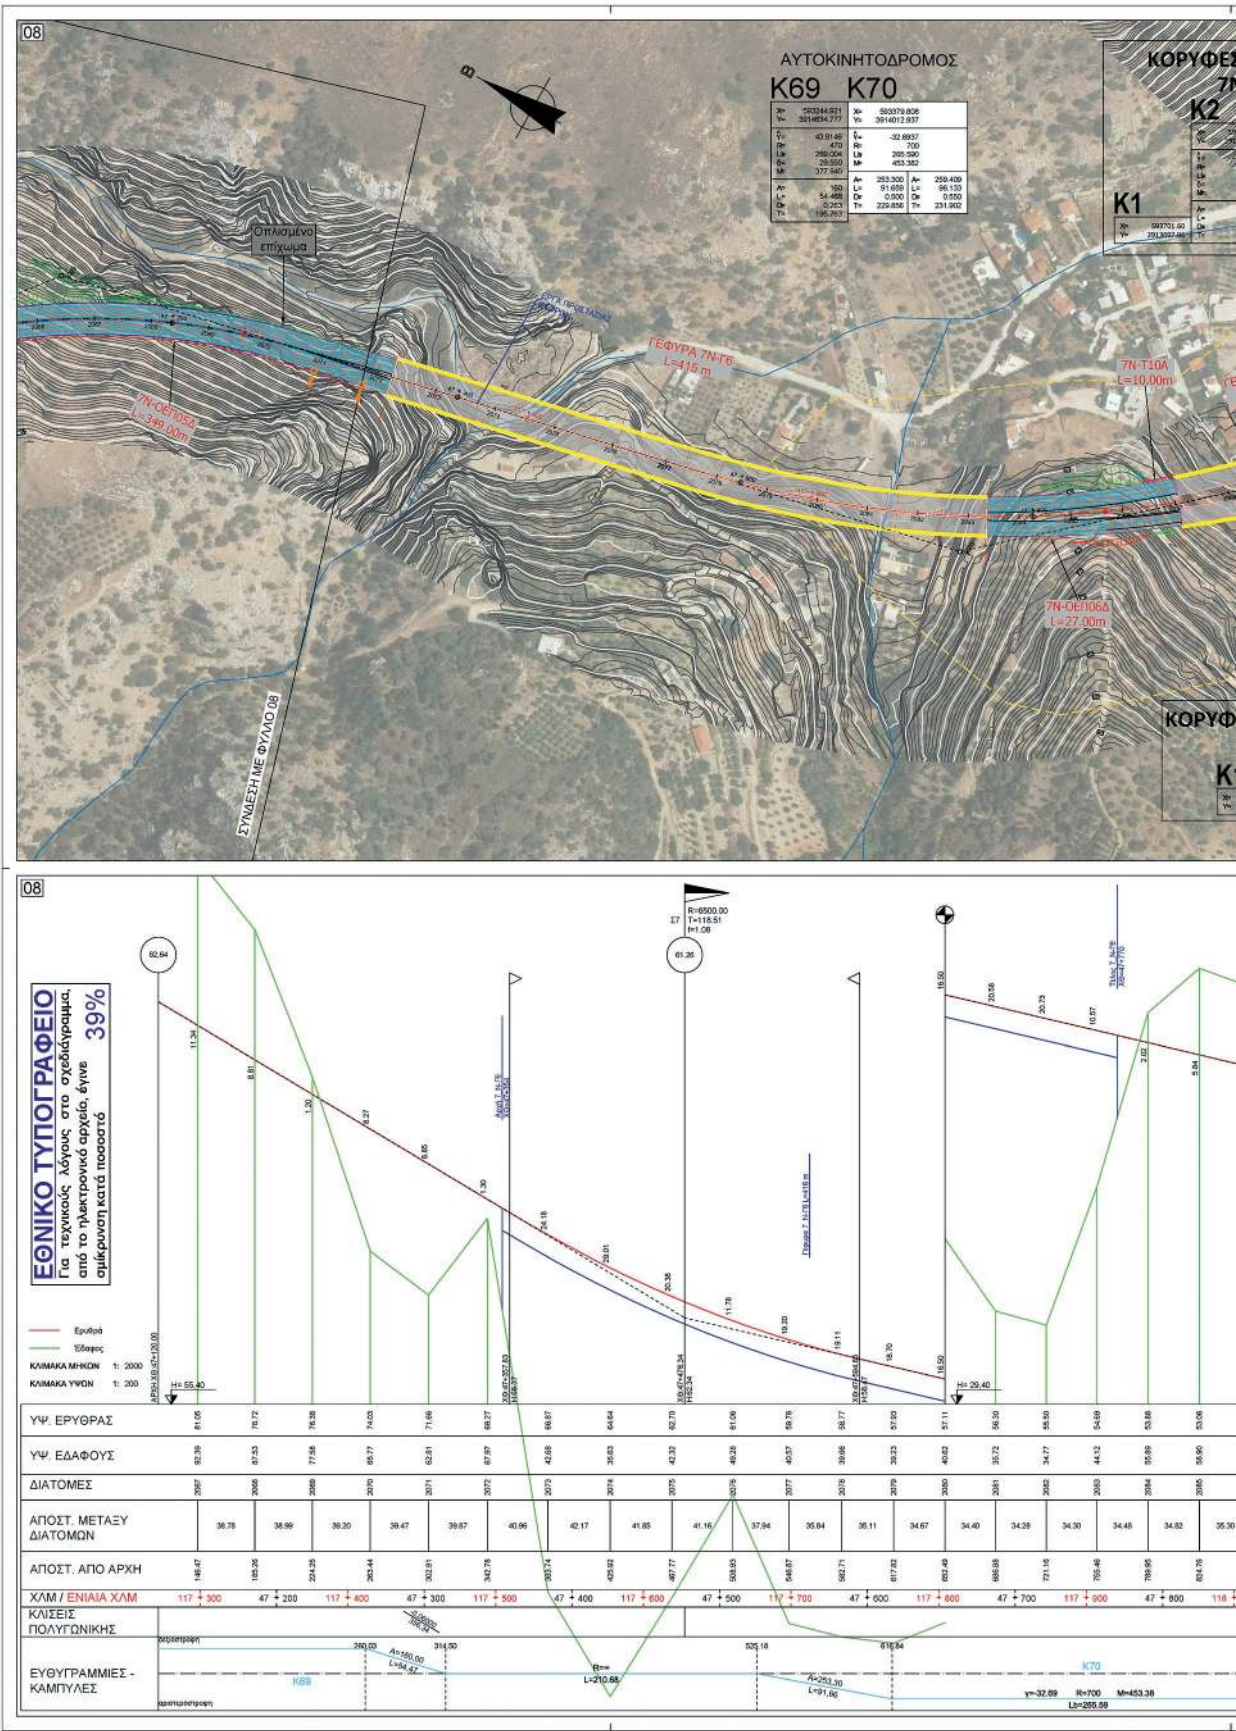

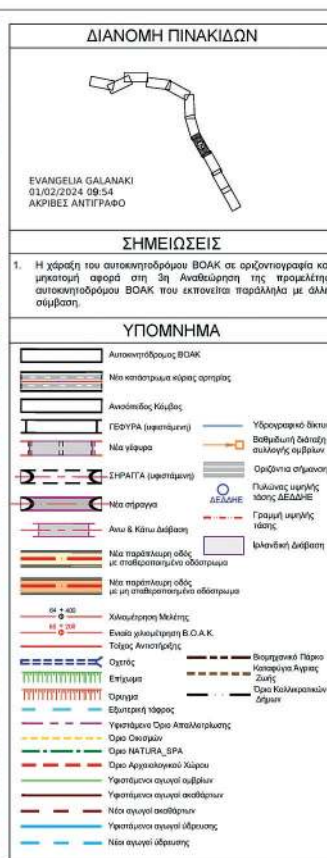

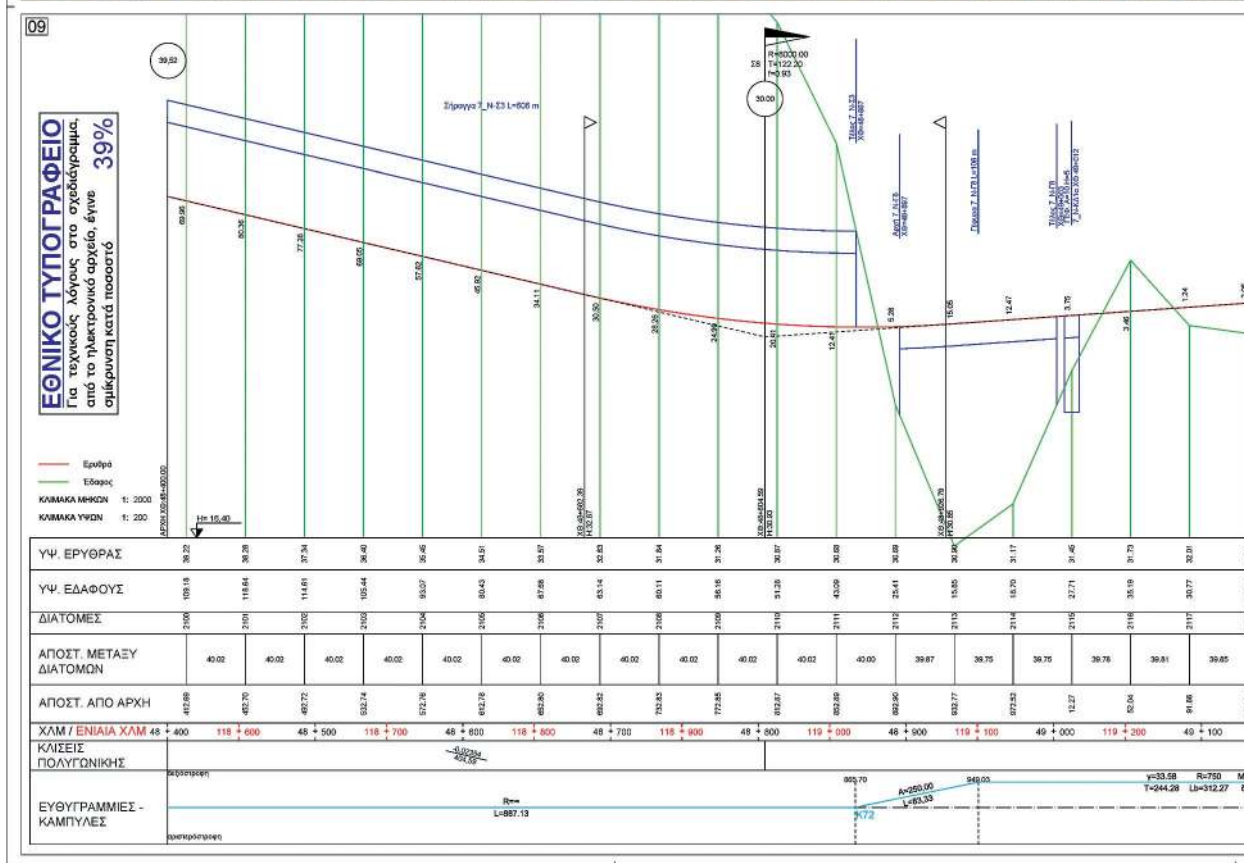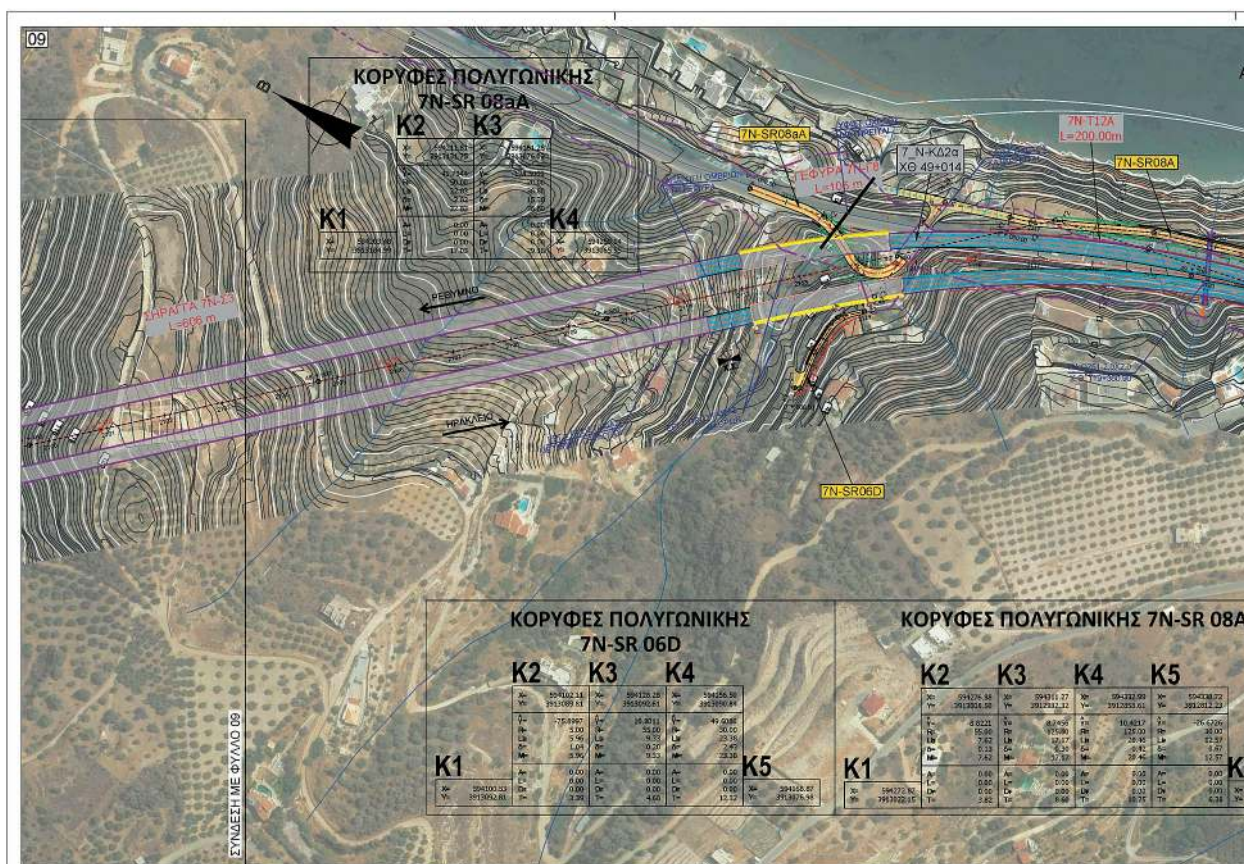

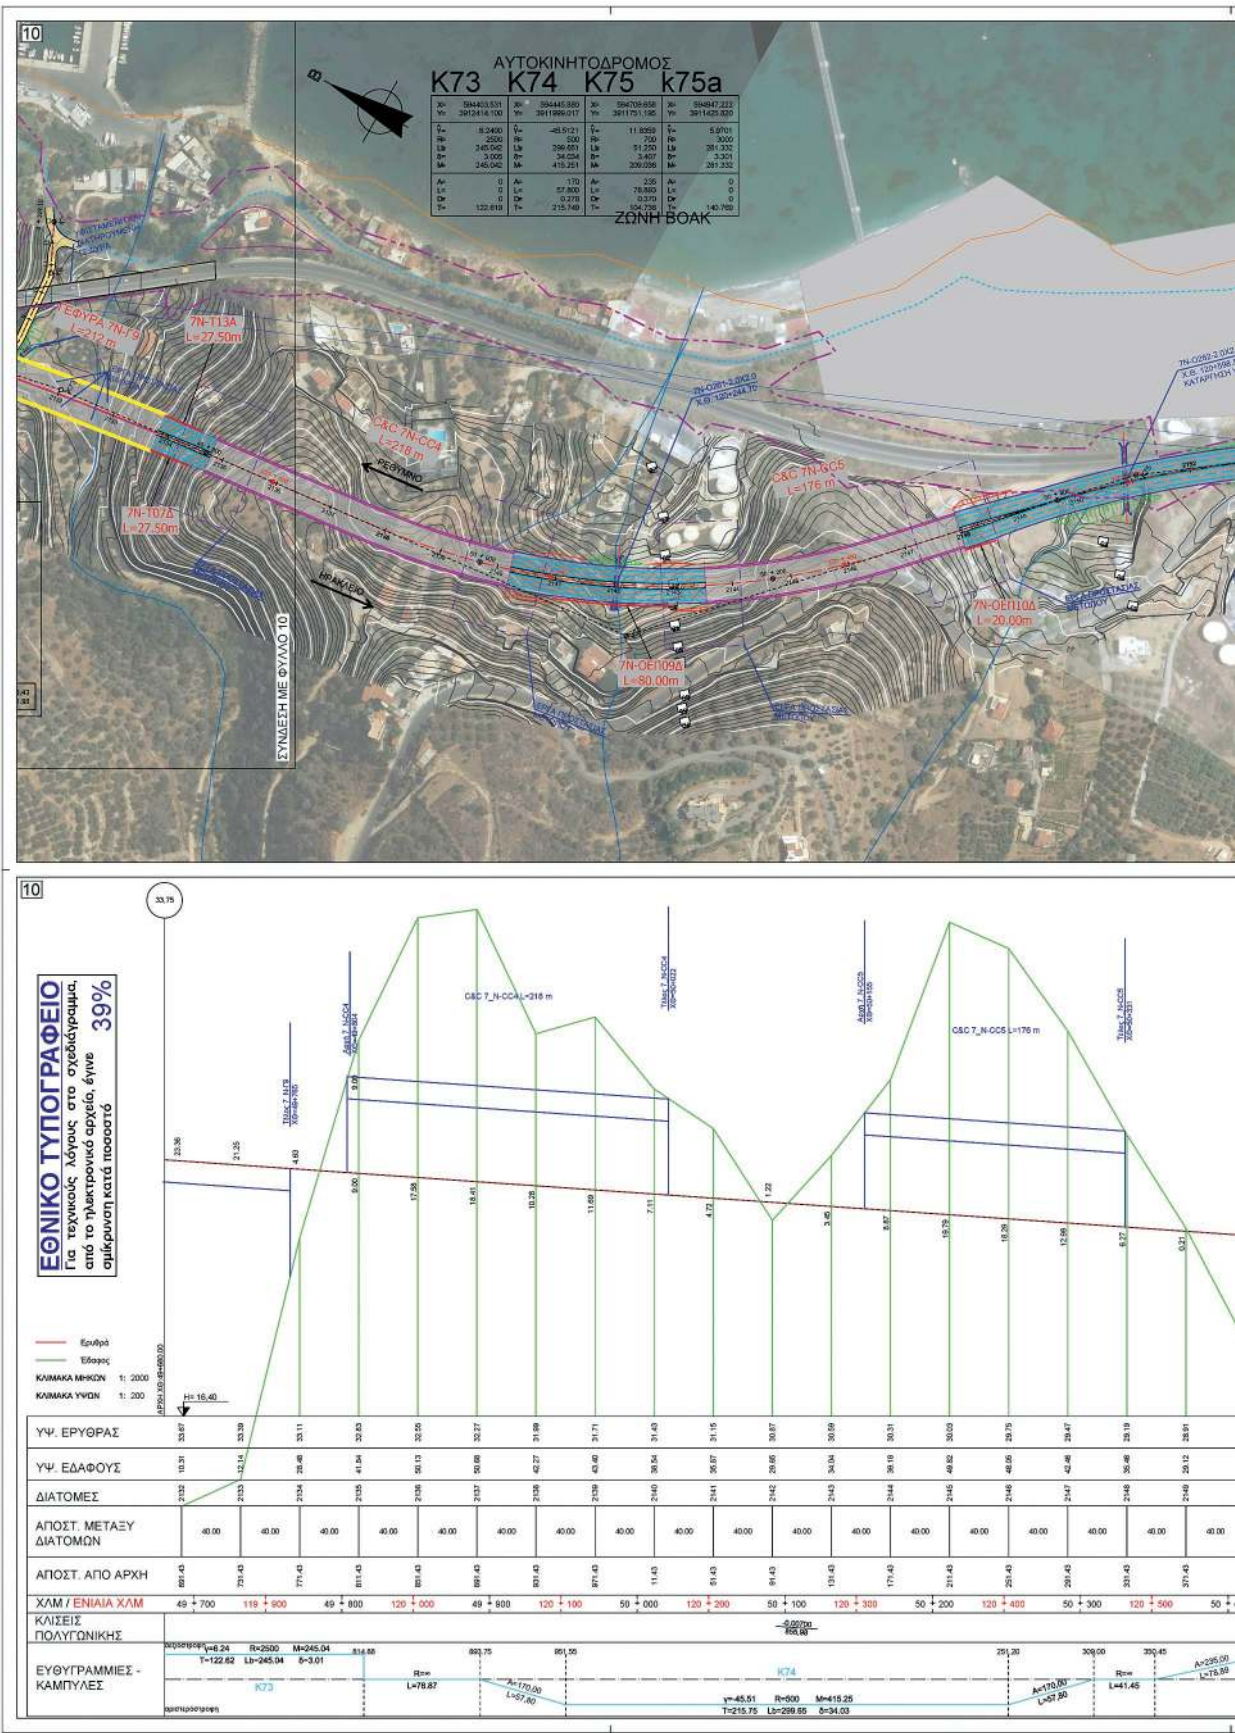

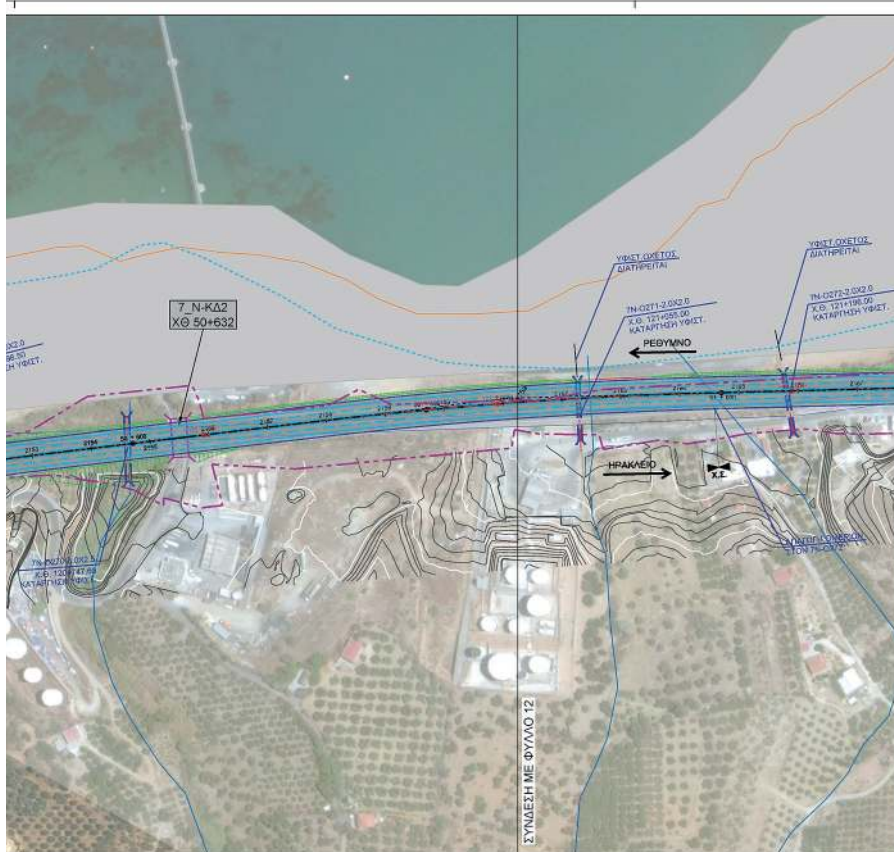

ΔΙΑΝΟΜΗ ΠΙΝΑΚΙΔΩΝ




ΣΗΜΕΙΩΣΕΙΣ

1. Η χάραξη του αυτοκινητοδρόμου ΒΟΑΚ σε οριζοντιογραφία και μήκωτομη αφορά στη 3η Αναθεώρηση της προμελέτης αυτοκινητοδρόμου ΒΟΑΚ που εκπονείται παράλληλα με άλλη σύμβαση.

ΥΠΟΜΝΗΜΑ

Αυτοκινητοδρόμος ΒΟΑΚ	Υδρογραφικό δίκτυο
Νέα κατασκευή κόμβου οριζοντίων	Βαθμωτή δέσμη
Ανασφάλος κόμβος	Οριζόντια στήριξη
ΓΕΩΦΥΛΑ (μετατόπιση)	Πυλώνας στήριξης
Νέα γέφυρα	Γραμμή μετρήσης
ΣΗΡΑΓΓΑ (μετατόπιση)	Ισχυρή δέσμη
Νέα σήραγγα	Γραμμή μετρήσης
Αντι & Κόπυ δέσμη	Ισχυρή δέσμη
Νέα παρακάτω οδός με σταθεροποιημένο οδοστρώμα	
Νέα παρακάτω οδός με μη σταθεροποιημένο οδοστρώμα	
Χαλκωτήρας Μελέτης	
Εκπαιδευτική οδός Β.Ο.Α.Κ.	
Τοίχος Αποστήριξης	
Οχλός	Βοηθητικό Πάρκο
Επιχρύμα	Καταφύγιο Αγίας
Οριζόντια οδός	Οριο Κατασκευών
Υπερμετα Οριο Αποστήριξης	Δρόμο
Οριο Οριο	
Οριο ΝΑΤΥΡΑ, ΒΡΑ	
Οριο Αρχαιολογικού Χώρου	
Υπερμετα οριζόντιο οδοστρώμα	
Υπερμετα οριζόντιο οδοστρώμα	
Νέα οριζόντιο οδοστρώμα	
Υπερμετα οριζόντιο οδοστρώμα	
Νέα οριζόντιο οδοστρώμα	

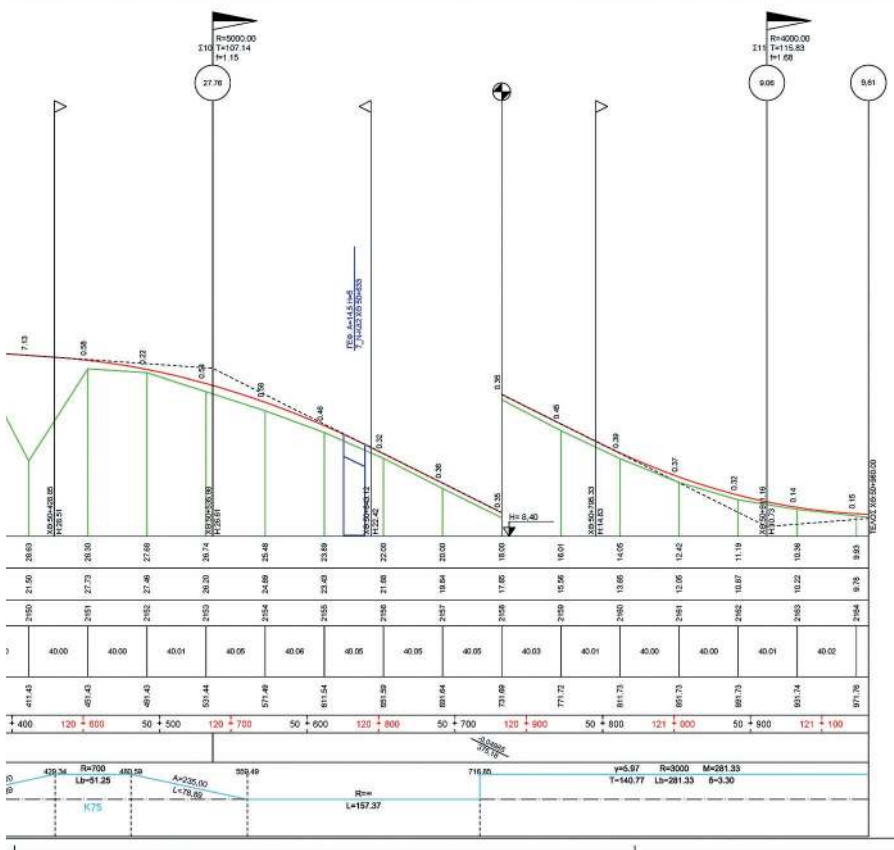ΕΛΛΗΝΙΚΗ ΔΗΜΟΚΡΑΤΙΑ
ΥΠΟΥΡΓΕΙΟ ΥΠΟΔΟΜΩΝ ΚΑΙ ΜΕΤΑΦΟΡΩΝ
ΓΕΝΙΚΗ ΓΡΑΜΜΑΤΕΙΑ ΥΠΟΔΟΜΩΝ
ΓΕΝΙΚΗ ΔΙΕΥΘΥΝΣΗ ΣΥΓΚΟΙΝΩΝΙΑΚΩΝ ΥΠΟΔΟΜΩΝ
Δ/ΝΣΗ ΣΥΓΚΟΙΝΩΝΙΑΚΩΝ ΥΠΟΔΟΜΩΝ
ΜΕ ΣΥΜΒΑΣΗ ΠΑΡΑΧΩΡΗΣΗΣ (Δ16)

ΣΥΜΒΑΣΗ ΠΑΡΟΧΗΣ ΥΠΗΡΕΣΙΩΝ ΤΕΧΝΙΚΟΥ ΣΥΜΒΟΥΛΟΥ

ΓΙΑ ΤΗΝ ΥΠΟΒΟΗΘΕΣΗ ΤΗΣ ΔΙΕΥΘΥΝΣΗΣ ΣΥΓΚΟΙΝΩΝΙΑΚΩΝ ΥΠΟΔΟΜΩΝ ΜΕ ΣΥΜΒΑΣΗ ΠΑΡΑΧΩΡΗΣΗΣ (Δ16) ΣΤΗΝ ΕΚΠΟΝΗΣΗ ΠΡΟΜΕΛΕΤΗΣ ΟΔΟΠΟΙΙΑΣ ΚΑΙ ΥΔΡΑΥΛΙΚΩΝ ΤΟΥ ΠΑΡΑΡΤΗΡΟΥ ΟΔΟΥ ΔΙΚΤΥΟΥ ΤΟΥ ΒΟΑΚ ΣΤΟ ΤΜΗΜΑ ΧΑΛΙΑ - ΝΕΑΠΟΛΗ, ΣΤΑ ΠΛΑΙΣΙΑ ΤΩΝ ΔΙΑΔΙΚΑΣΙΩΝ ΓΙΑ ΤΗΝ ΑΝΑΒΕΒΗ ΤΗΣ ΣΥΜΒΑΣΗΣ ΠΑΡΑΧΩΡΗΣΗΣ «ΜΕΛΕΤΗ ΚΑΤΑΣΚΕΥΗ, ΧΡΗΜΑΤΟΔΟΤΗΣΗ, ΔΙΕΥΘΥΝΣΗ, ΣΥΝΤΗΡΗΣΗ ΚΑΙ ΕΚΜΕΤΑΛΛΕΥΣΗ ΤΟΥ ΒΟΑΚ ΣΤΟ ΤΜΗΜΑ ΧΑΛΙΑ - ΗΡΑΚΛΕΙΟ», ΚΑΘΩΣ ΚΑΙ ΤΗΣ ΣΥΜΒΑΣΗΣ «ΜΕΛΕΤΗ, ΚΑΤΑΣΚΕΥΗ, ΧΡΗΜΑΤΟΔΟΤΗΣΗ, ΔΙΕΥΘΥΝΣΗ ΚΑΙ ΣΥΝΤΗΡΗΣΗ ΤΟΥ ΒΟΑΚ ΣΤΟ ΤΜΗΜΑ ΚΕΡΣΟΝΗΣΟΣ - ΝΕΑΠΟΛΗ ΜΕ ΣΔΙΤ».

ΠΡΟΜΕΛΕΤΗ ΟΔΟΠΟΙΙΑΣ SR ΒΟΑΚ

ΤΜΗΜΑ ΦΟΔΕΛΕ - ΛΙΝΟΠΕΡΑΜΑΤΑ

ΟΡΙΖΟΝΤΙΟΓΡΑΦΙΑ / ΜΗΚΩΤΟΜΗ
Από ΧΘ 119+843 έως ΧΘ 121+123

ΚΛΙΜΑΚΑ 1:2000 / 1:200




ΠΛΑΠΟΥΤΑ 2 - ΑΘΗΝΑ - Τ.Κ. 11473
Τηλ: 210-3818500, fax: 210-8221112
e-mail: gais@gaiacom.gr



ΑΝΑΘ.	ΗΜΕΡΙΑ	ΣΥΝΤΑΞΗ	ΕΛΕΓΧΟΣ	ΘΕΩΡΗΣΗ	ΥΠΟΓΡ.
04	10/09/2021	Α.Γ.	Π.Π.	Κ.Φ.	
02	13/05/2021	Α.Γ.	Π.Π.	Κ.Φ.	
01	30/03/2021	Α.Γ.	Π.Π.	Κ.Φ.	



Δ/ΝΣΗ ΣΥΓΚ. ΥΠΟΔΟΜΩΝ
ΜΕ ΣΥΜΒΑΣΗ ΠΑΡΑΧΩΡΗΣΗΣ (Δ16)



ΕΠΙΒΛΕΨΗ	ΕΠΙΡΗΝΓΟΝΔΗ
ΠΡΟΪΚΤ. ΤΜΗΜΑΤΟΣ	ΜΕΛΕΤΩΝ ΚΑΙ
ΑΔΕΙΟΔΟΤΗΣΕΩΝ	ΕΛΕΓΧΩΝ
ΠΡΟΪΚΤ. ΔΙΕΥΣΗΣ	ΕΥΓΕΝΙΑ ΚΑΛΟΦΩΦΙΑ
ΟΝΟΜ/ΝΥΜΟ	ΗΜΕΡΙΑ
ΥΠΟΓΡ.	ΥΠΟΓΡ.


ΒΟΑΚ-PR-RD_SR-07N-HV_011


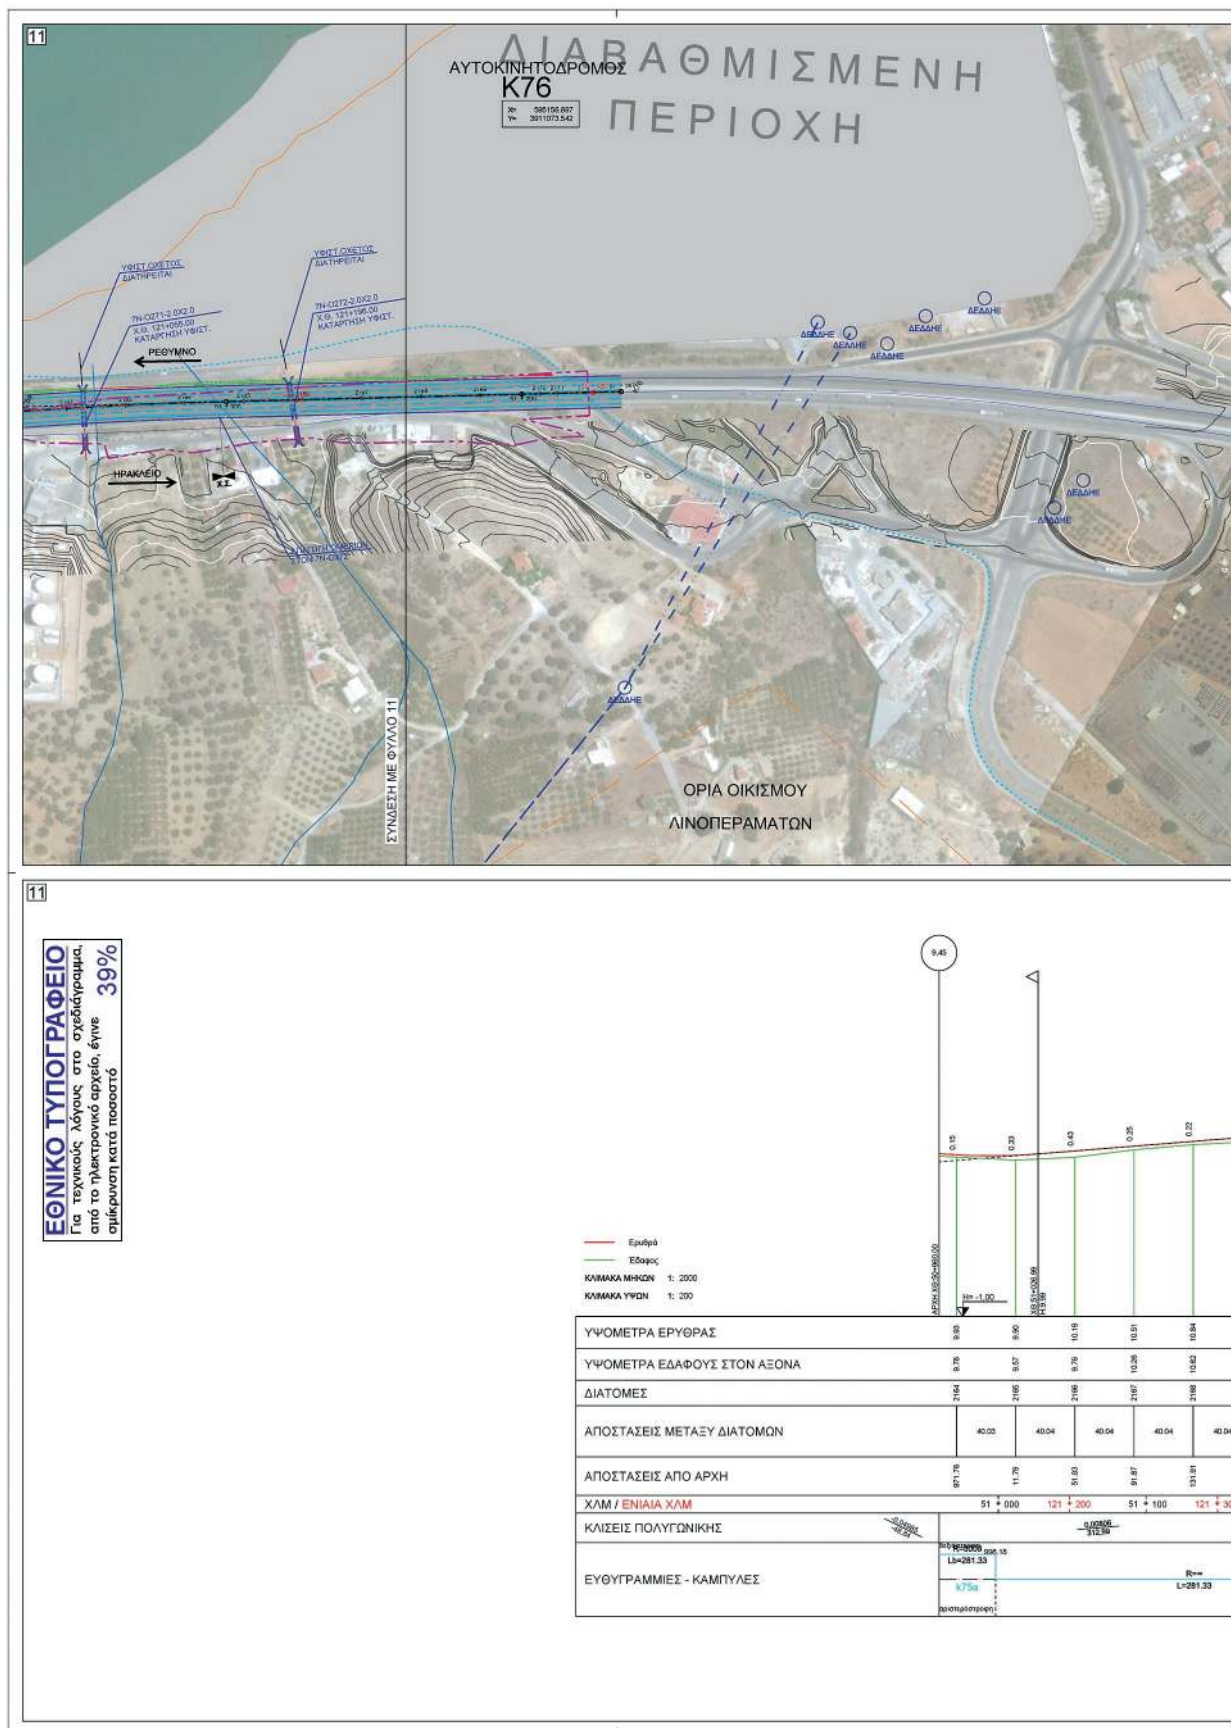



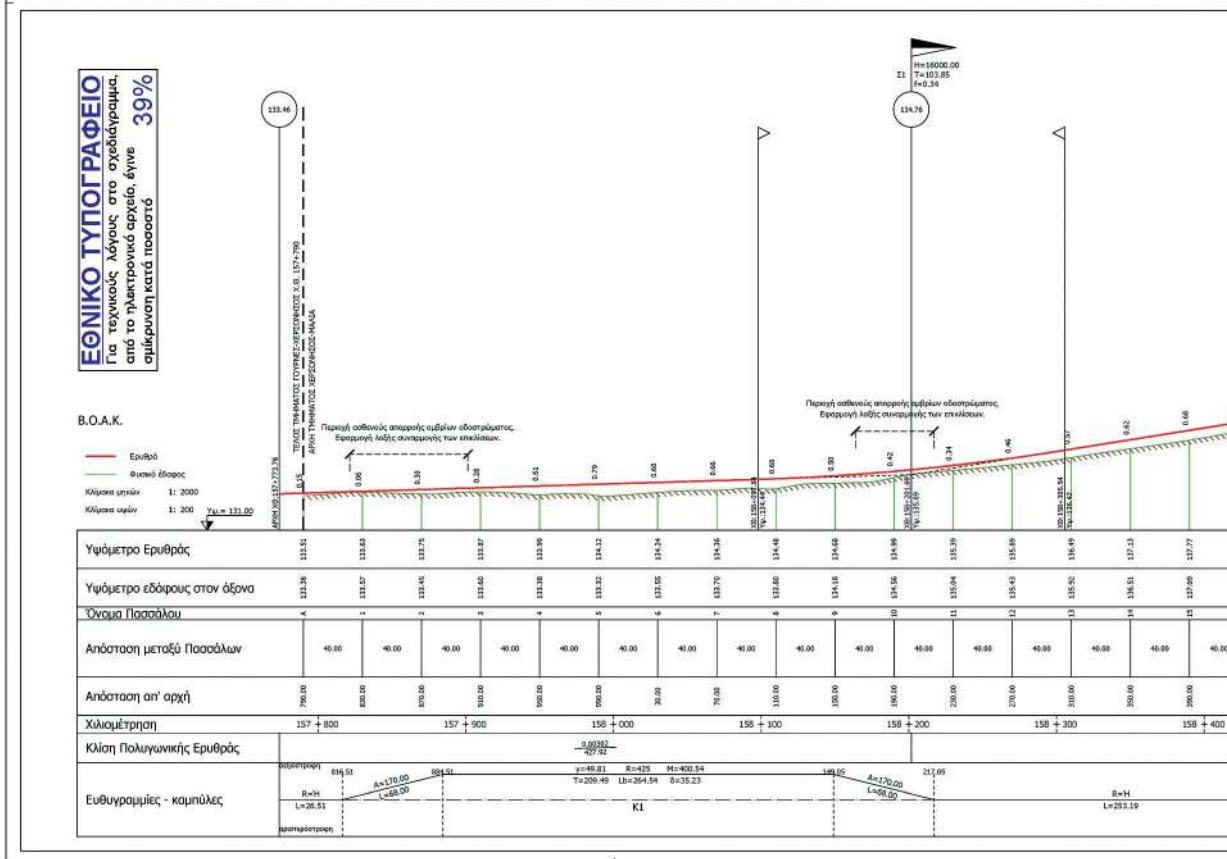
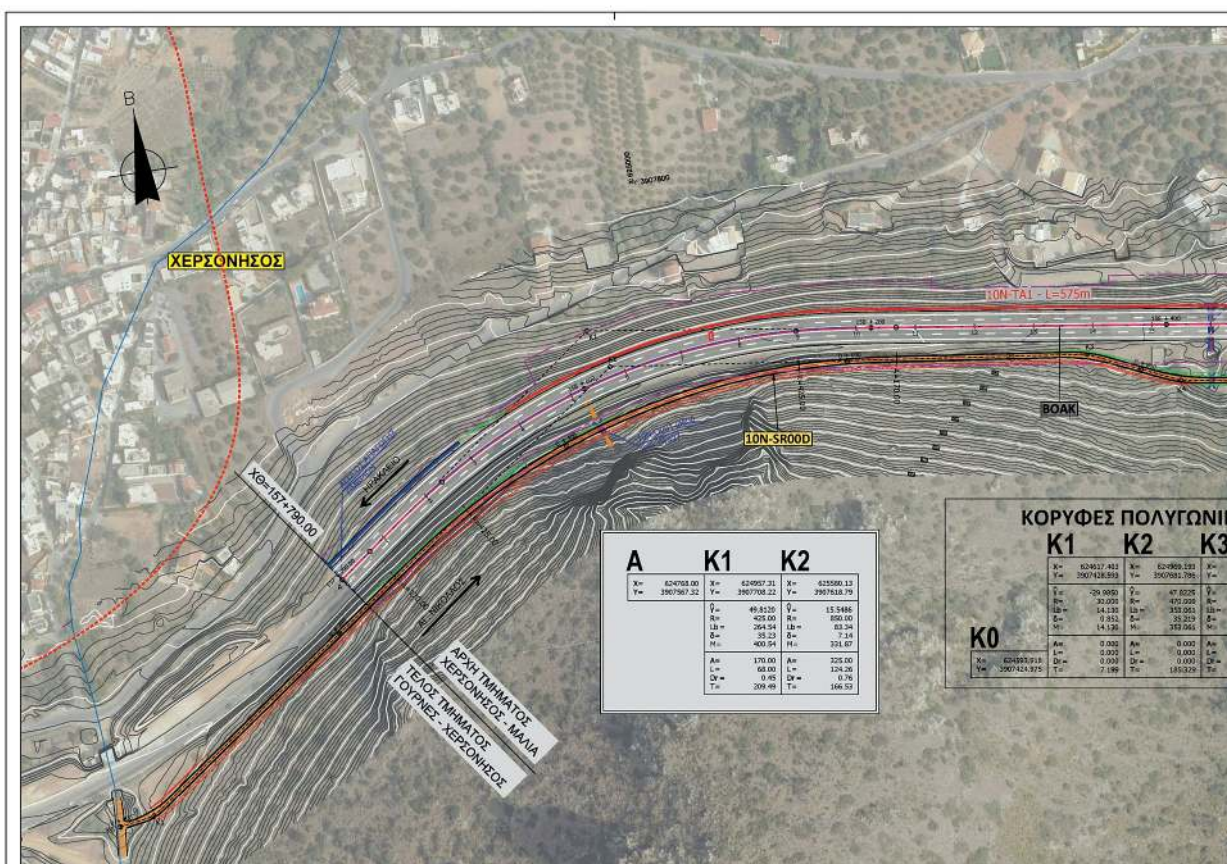


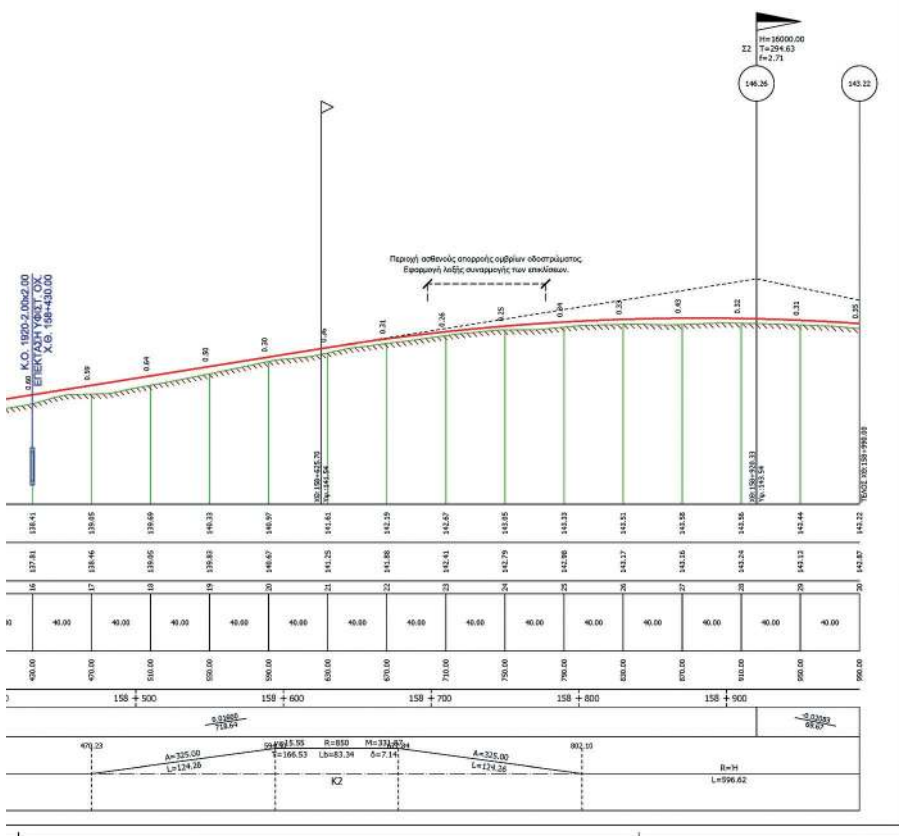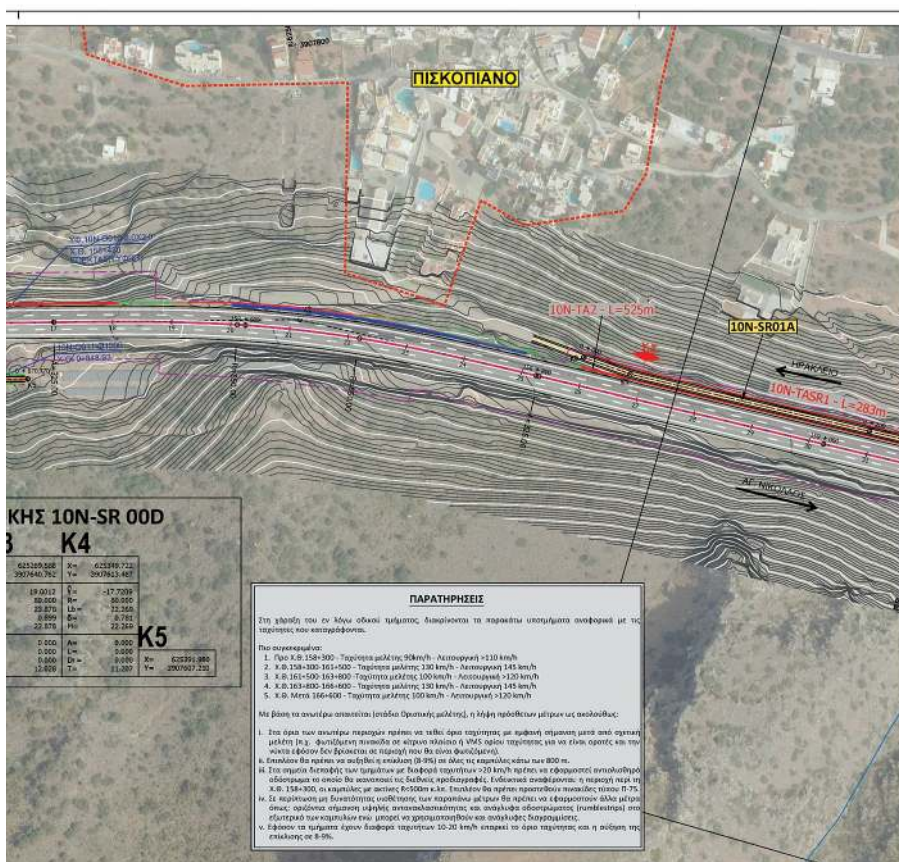


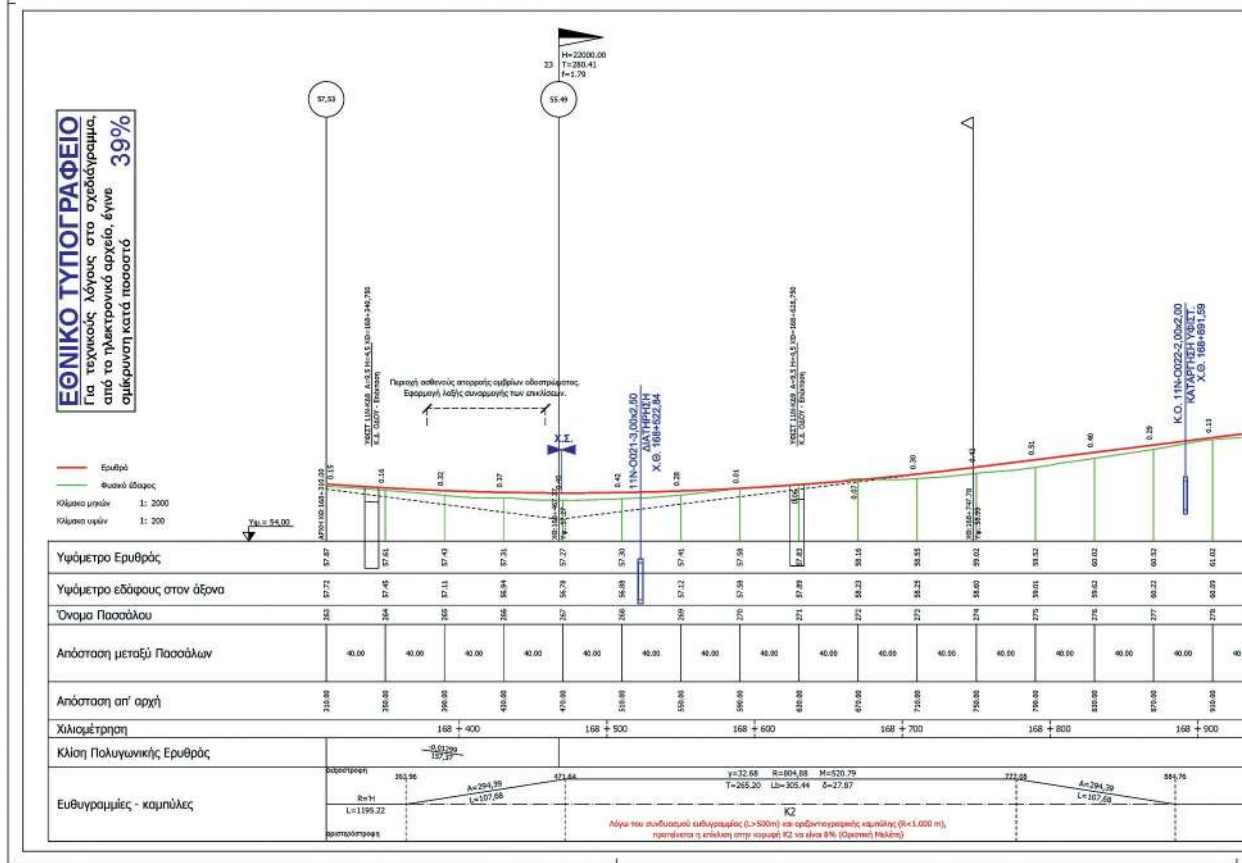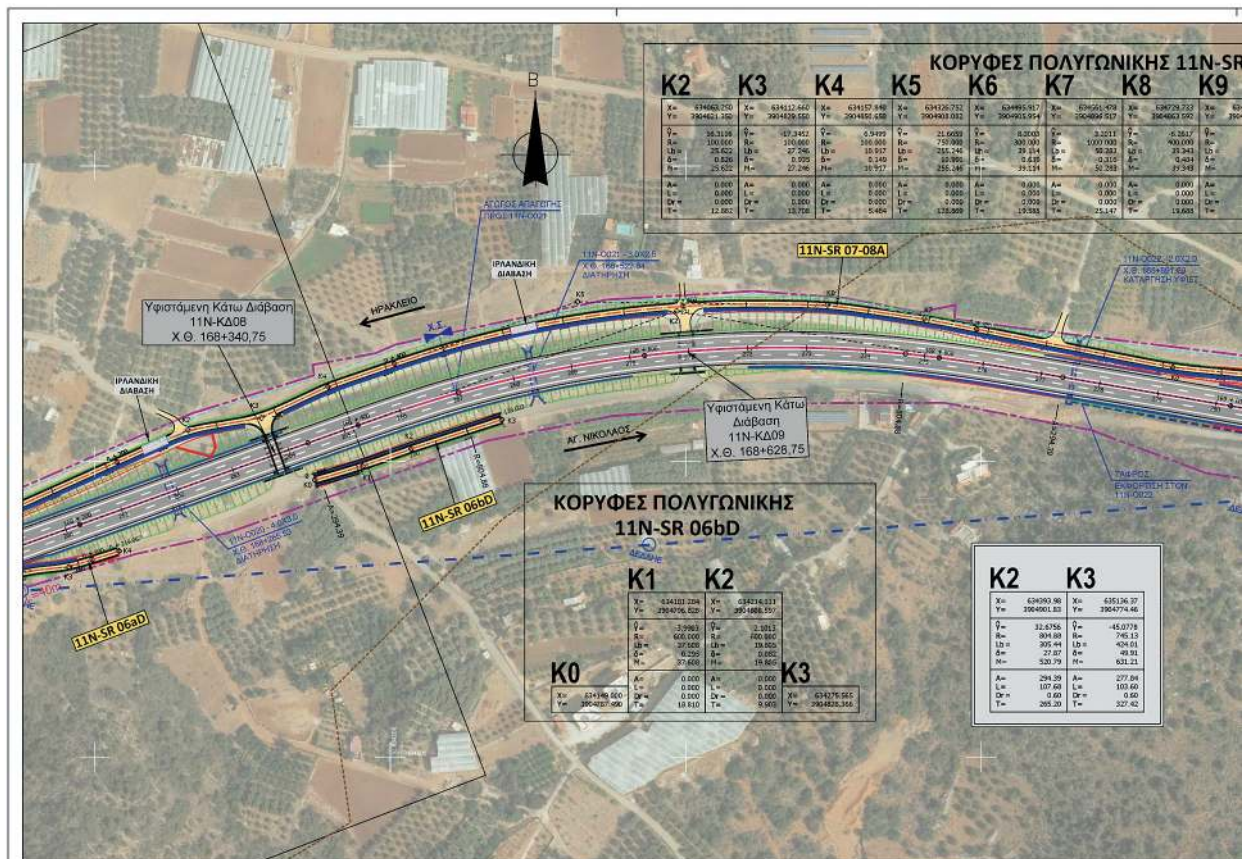



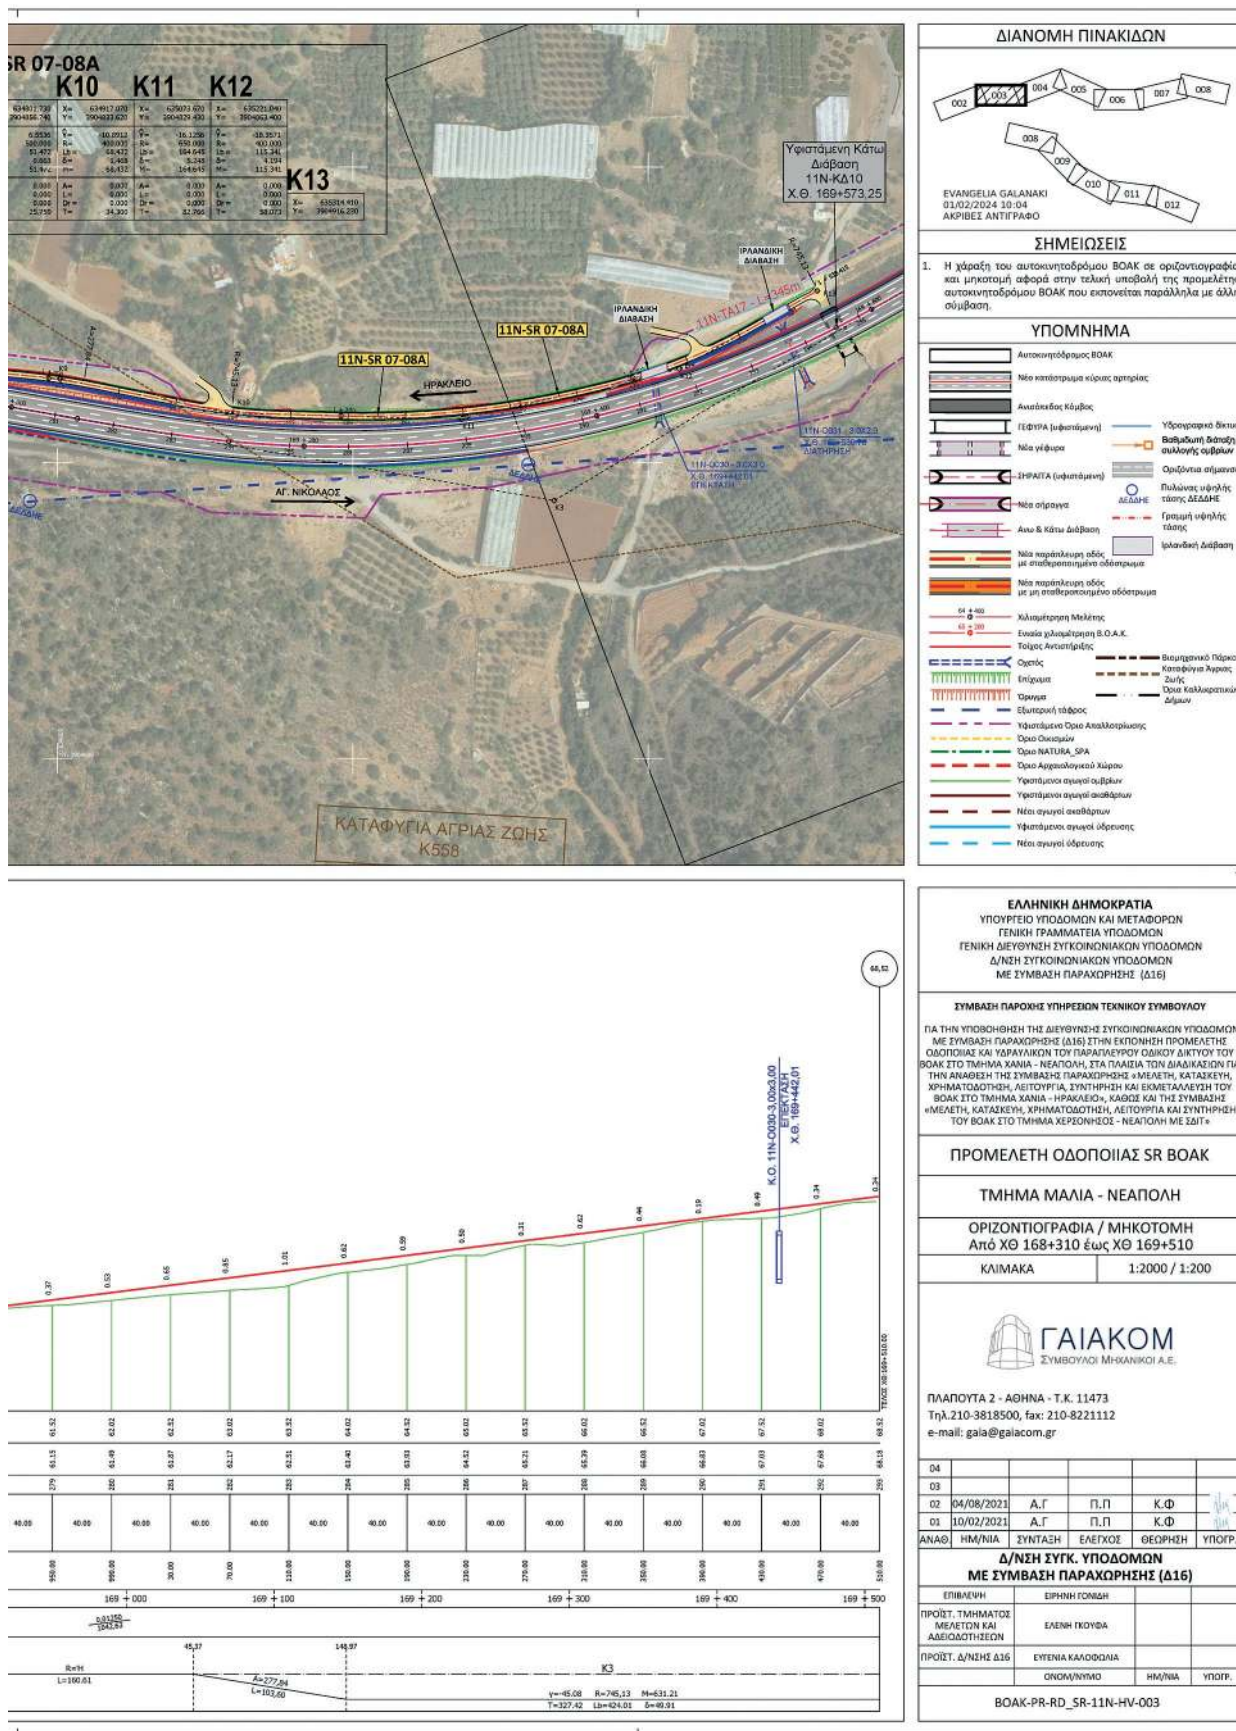


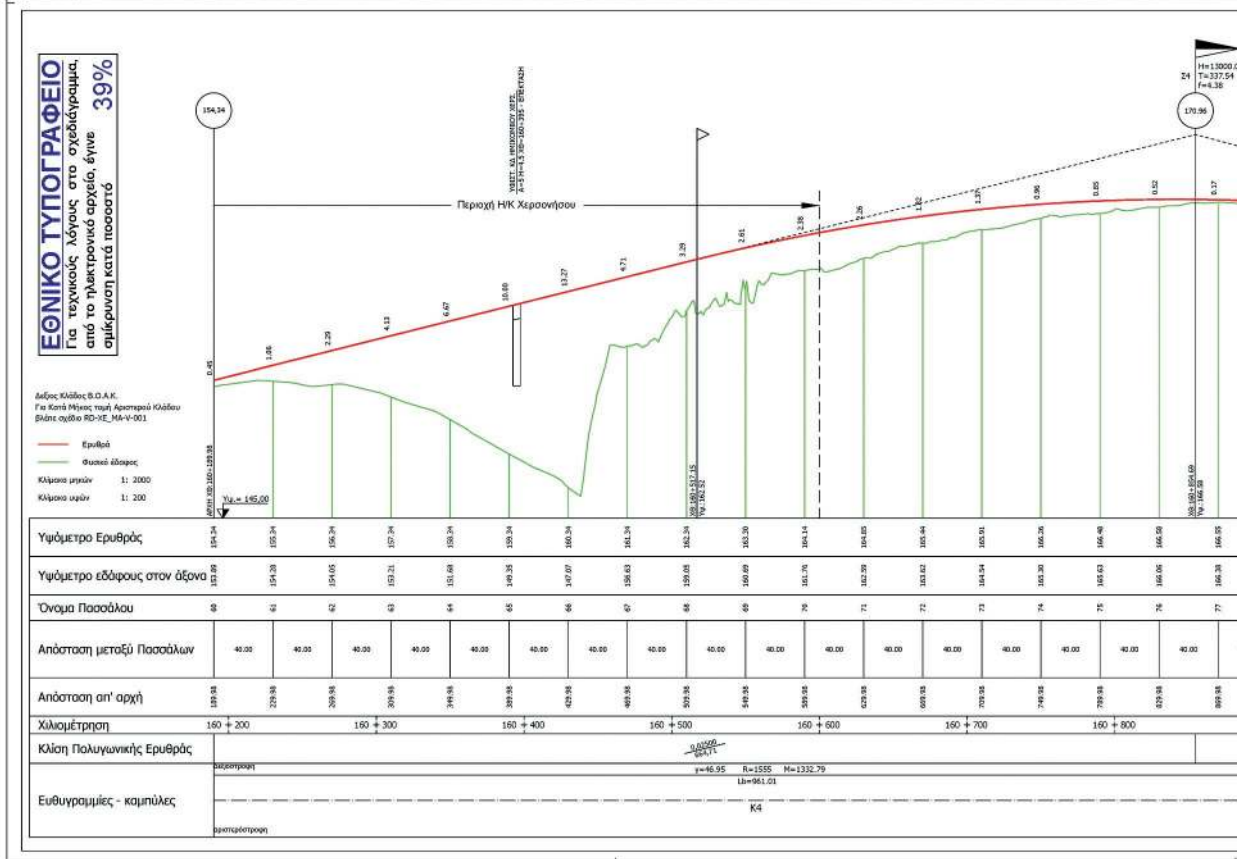
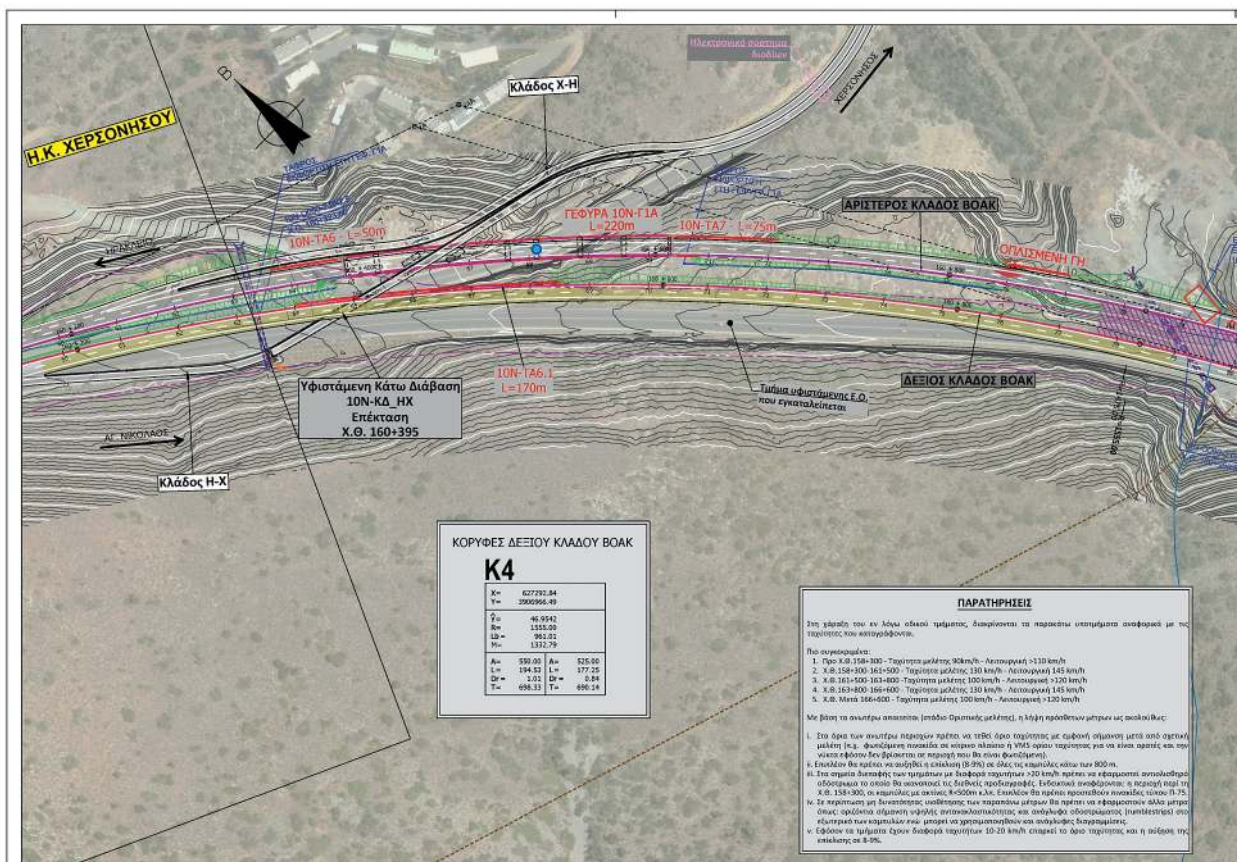


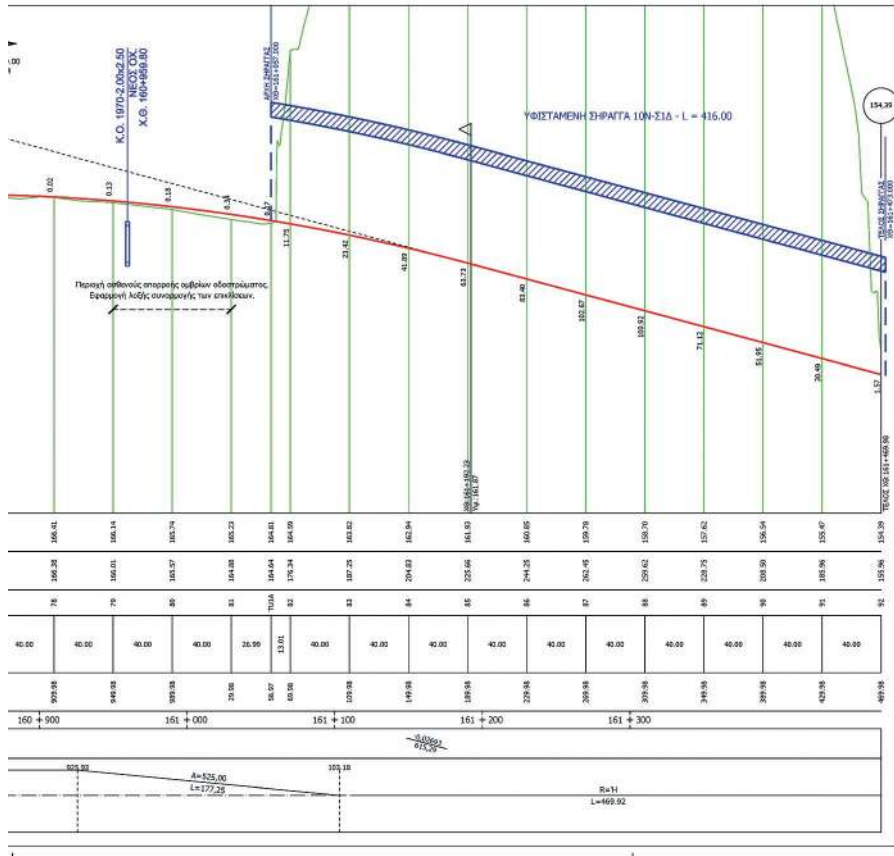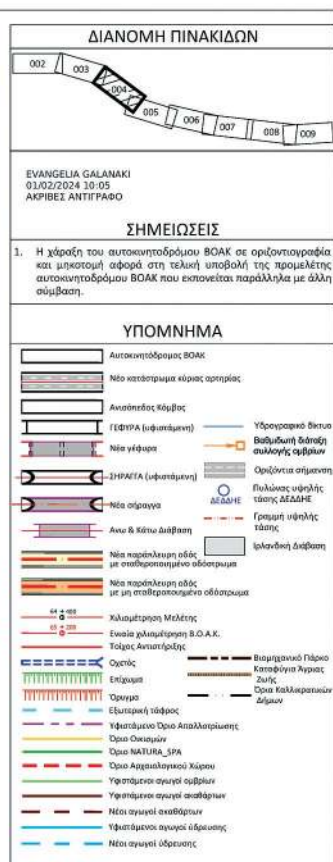
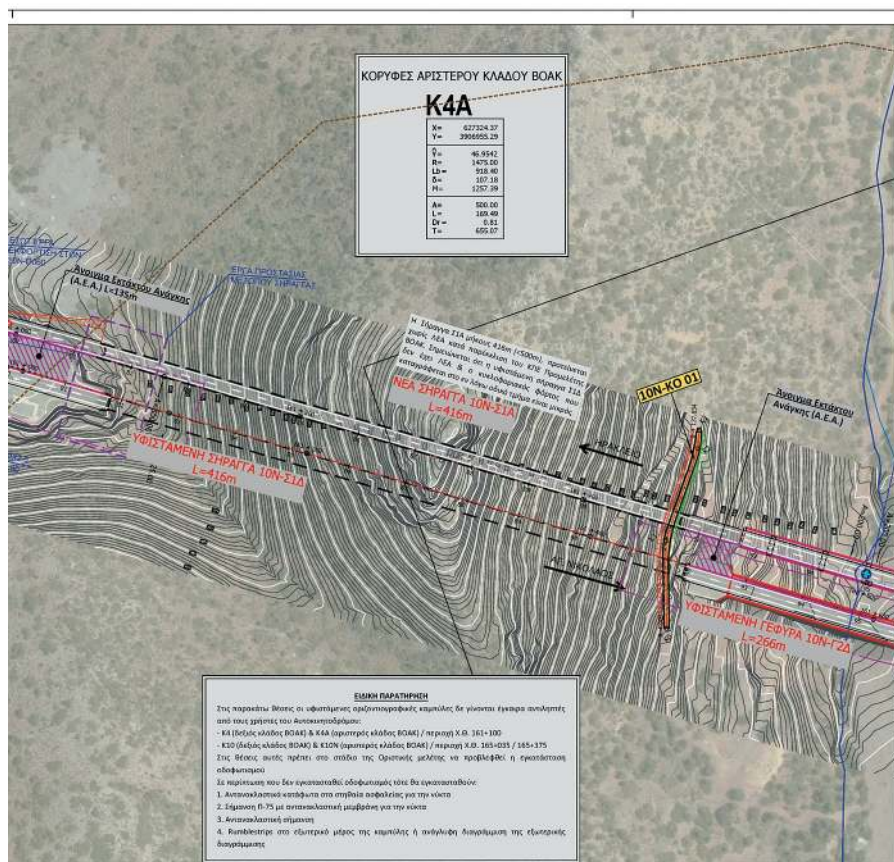




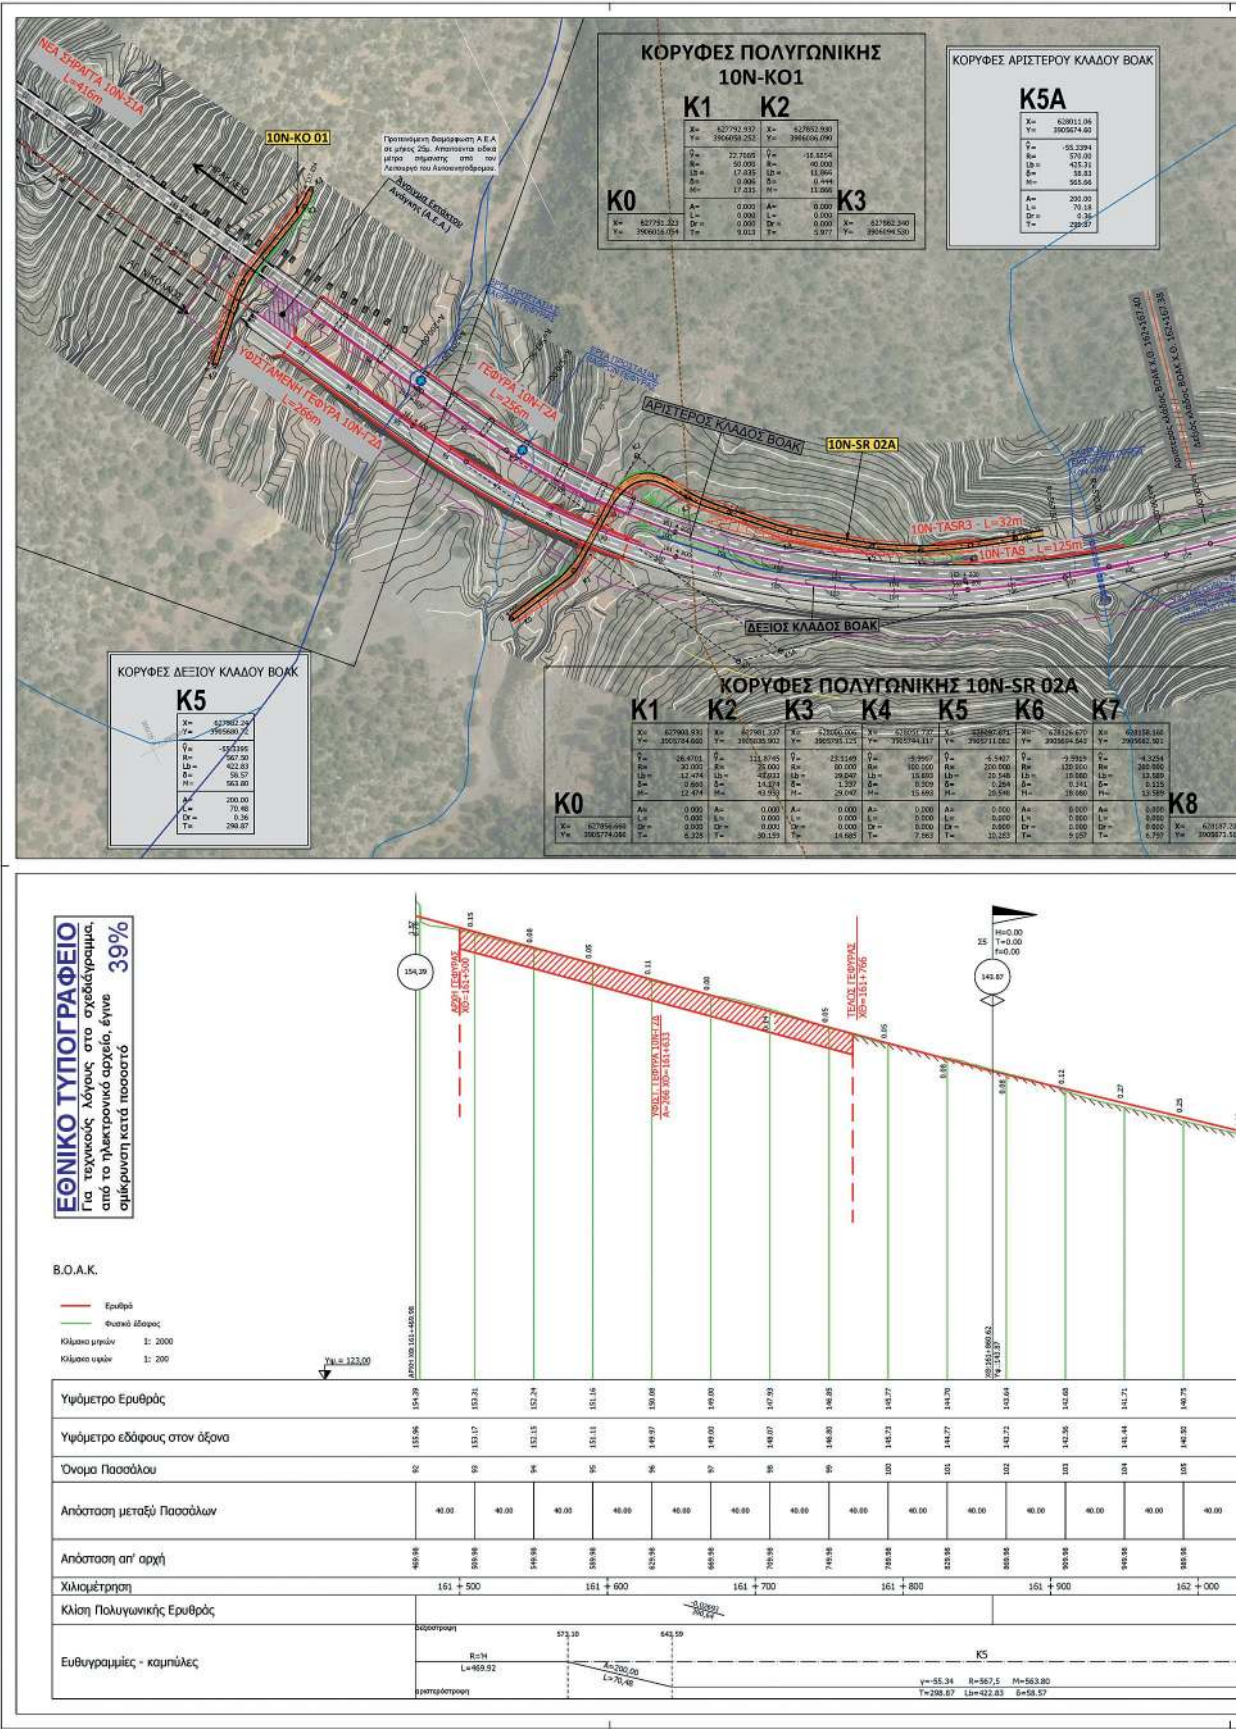


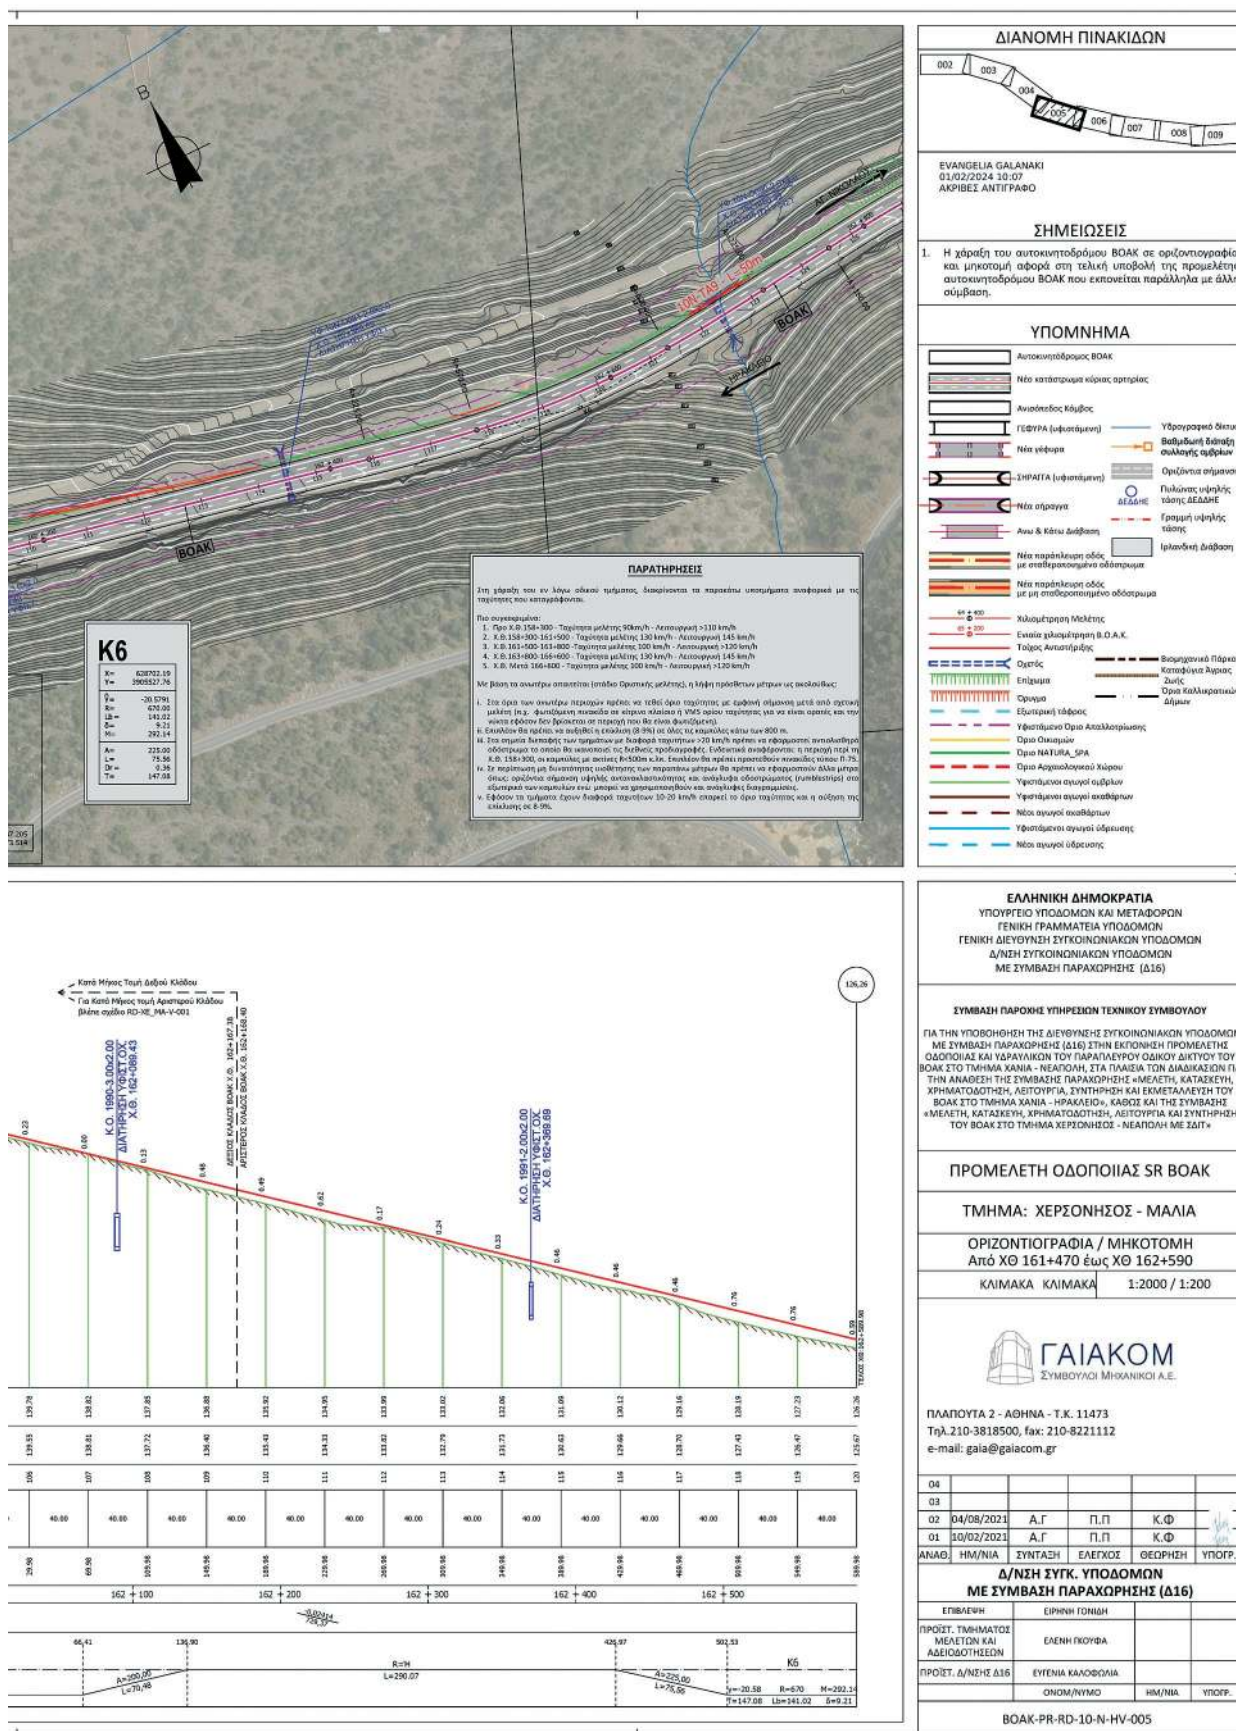

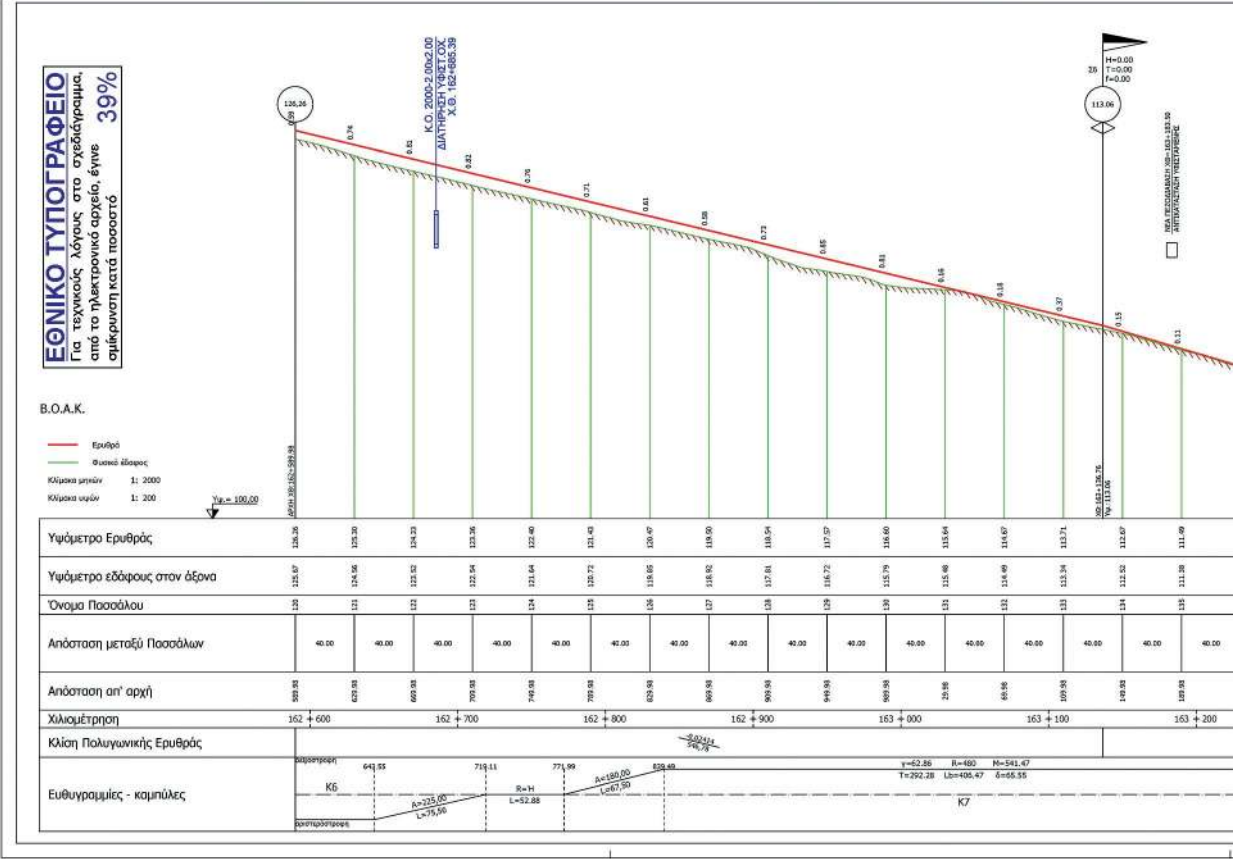
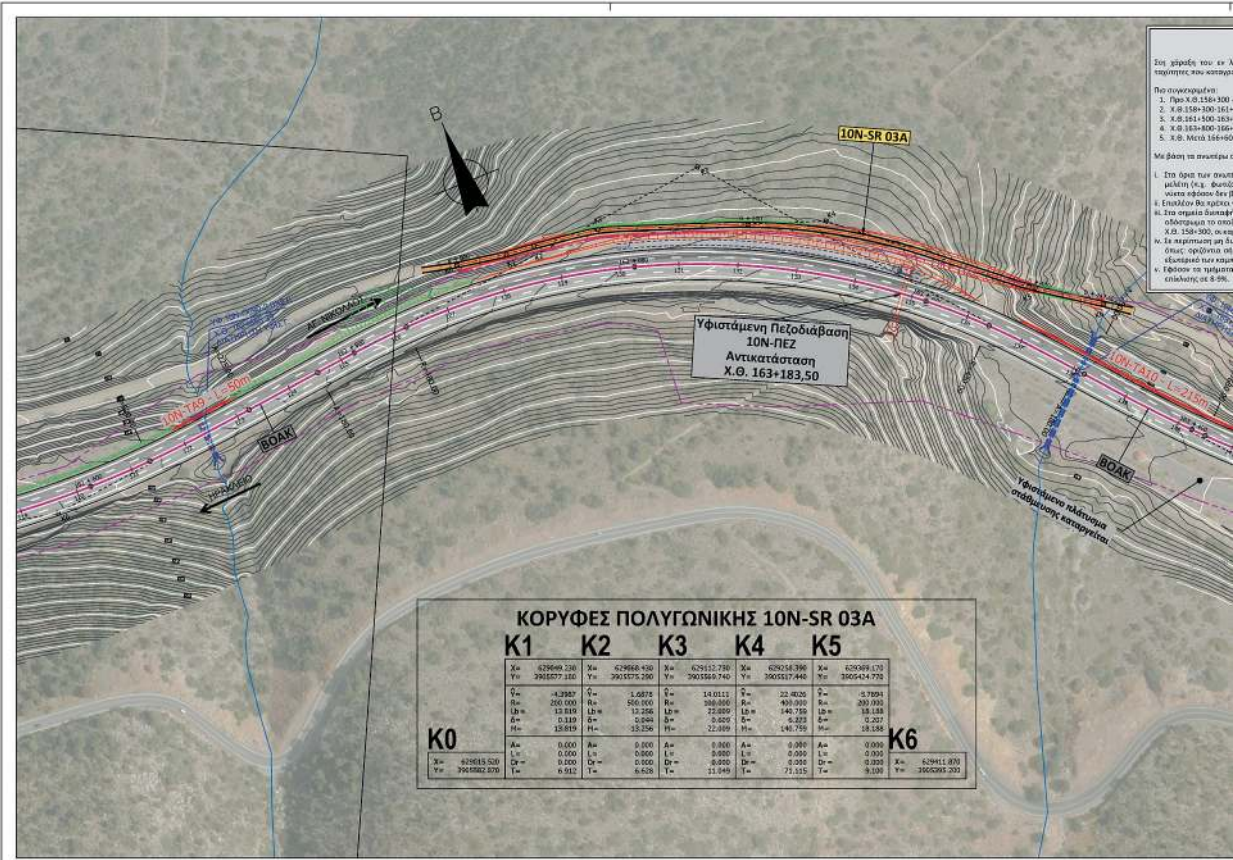



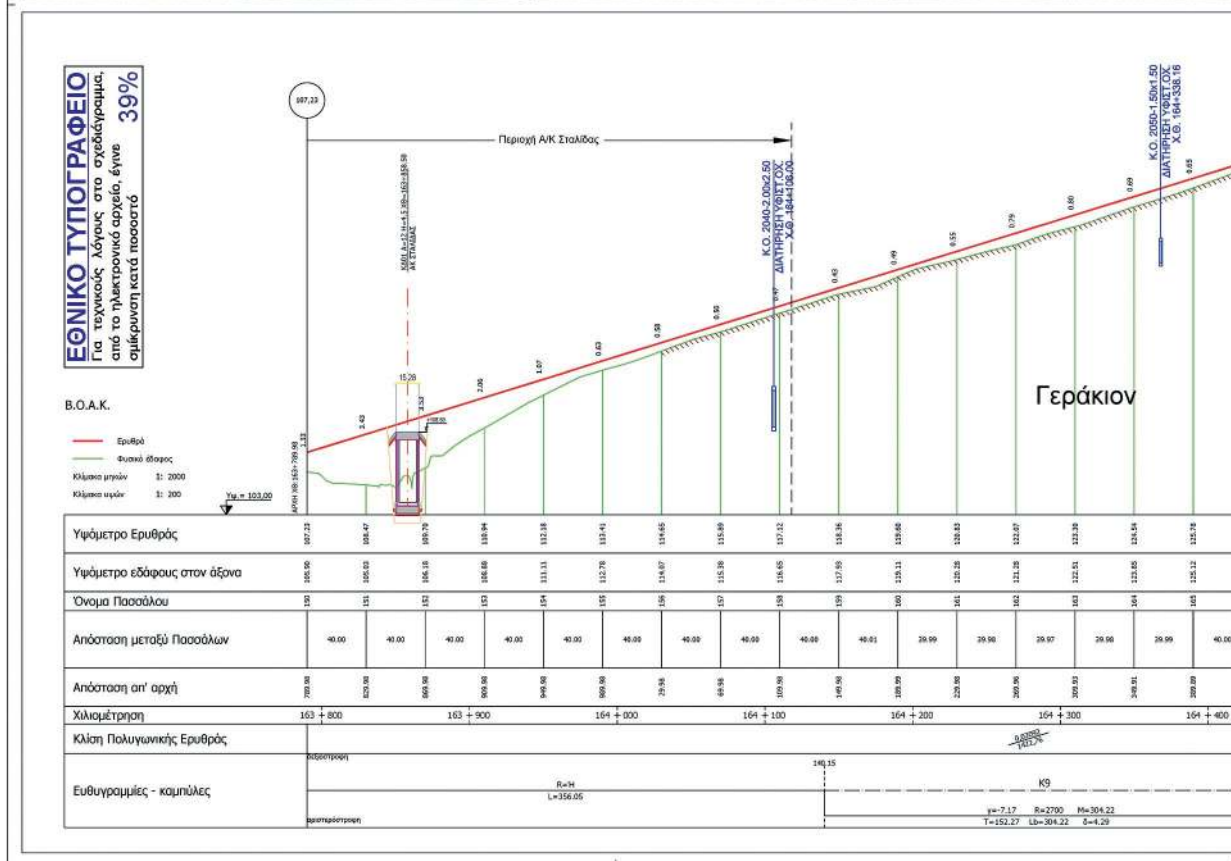
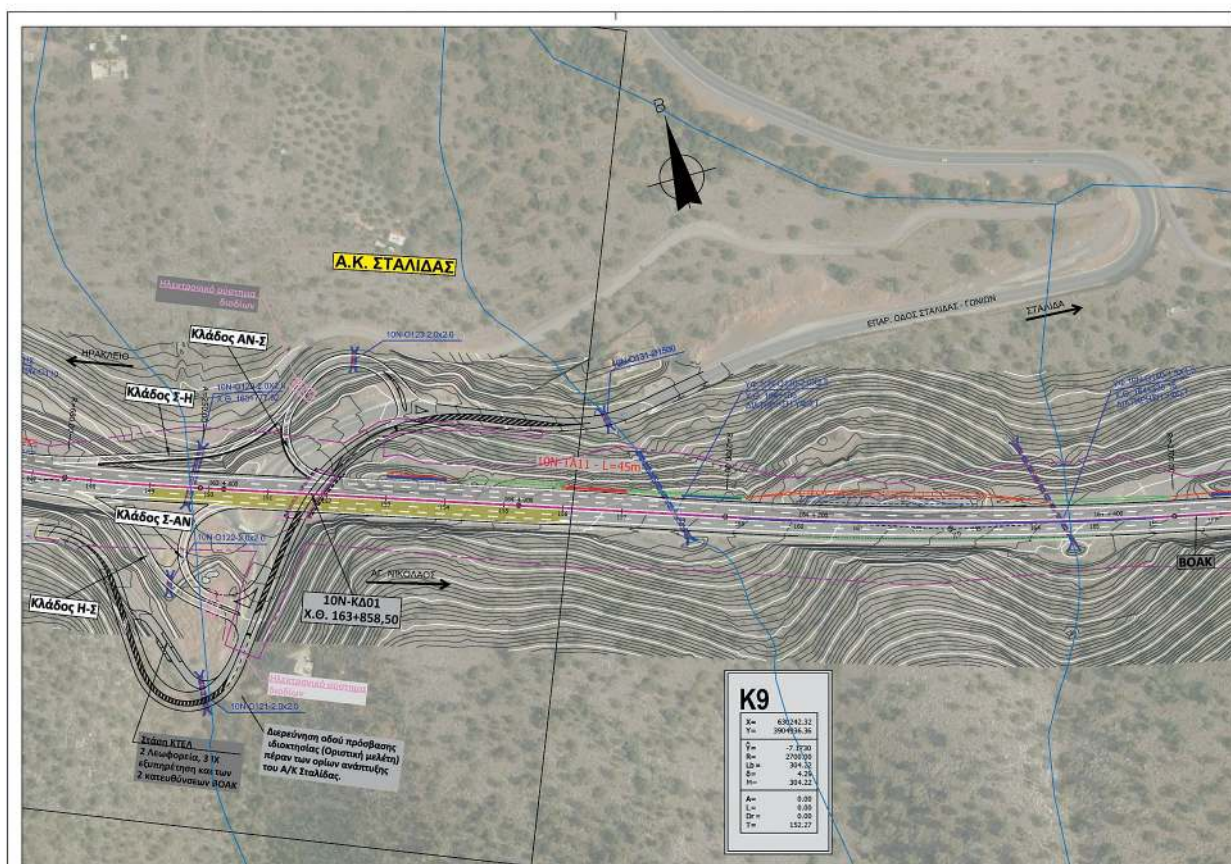


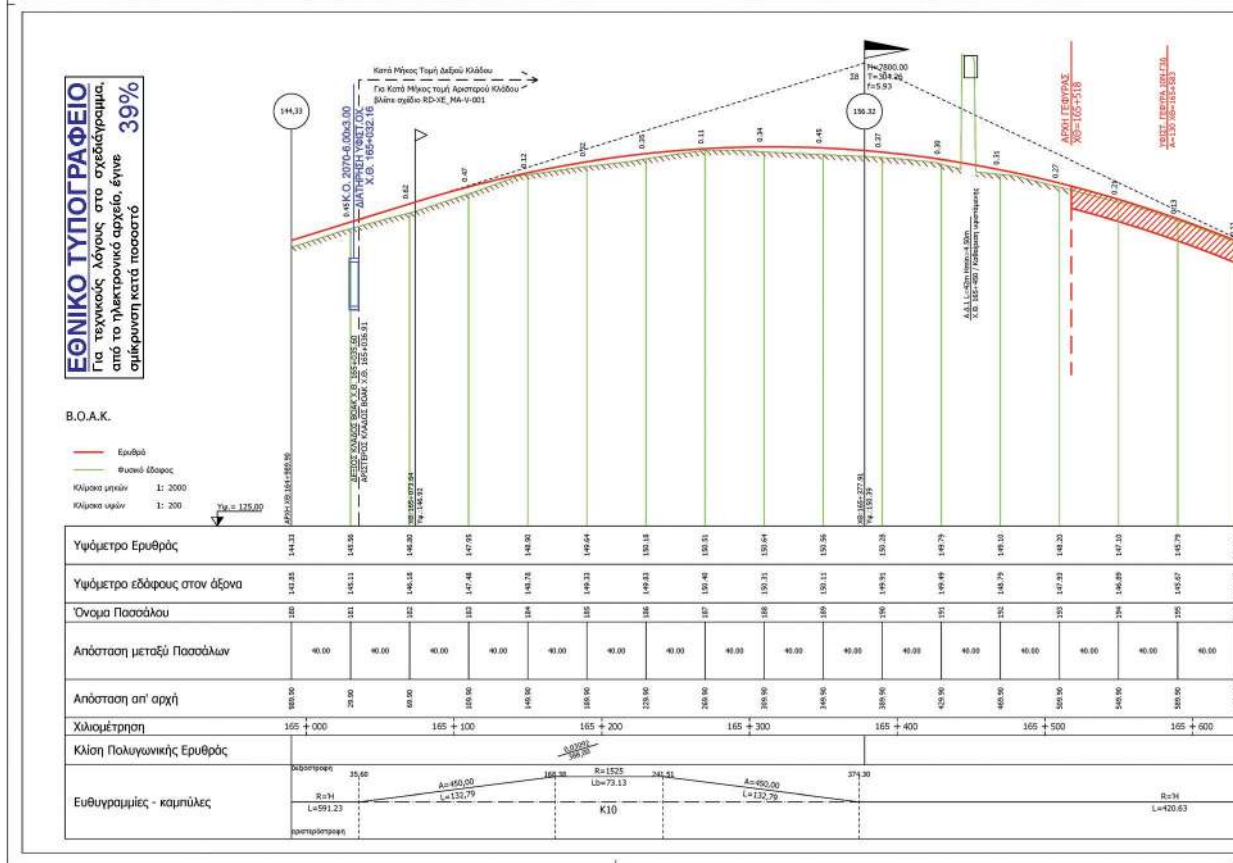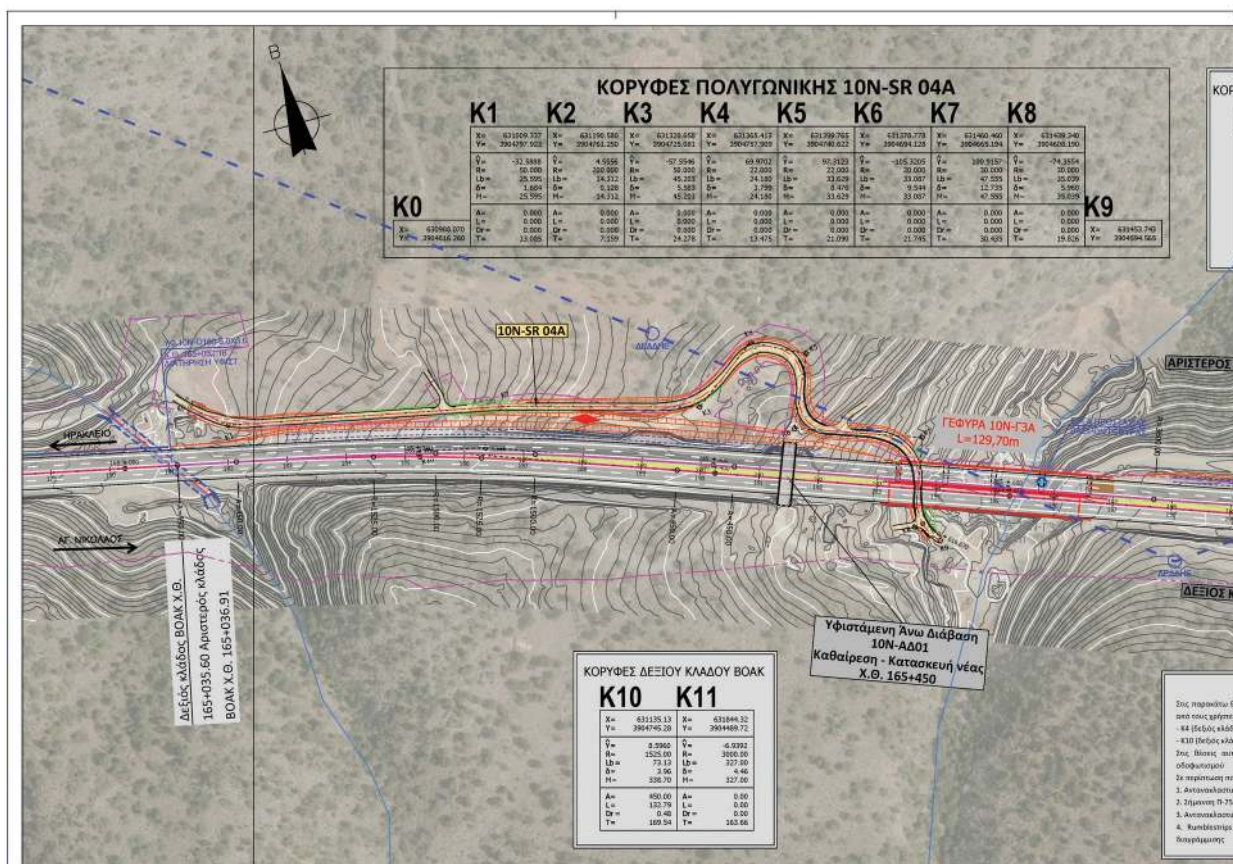


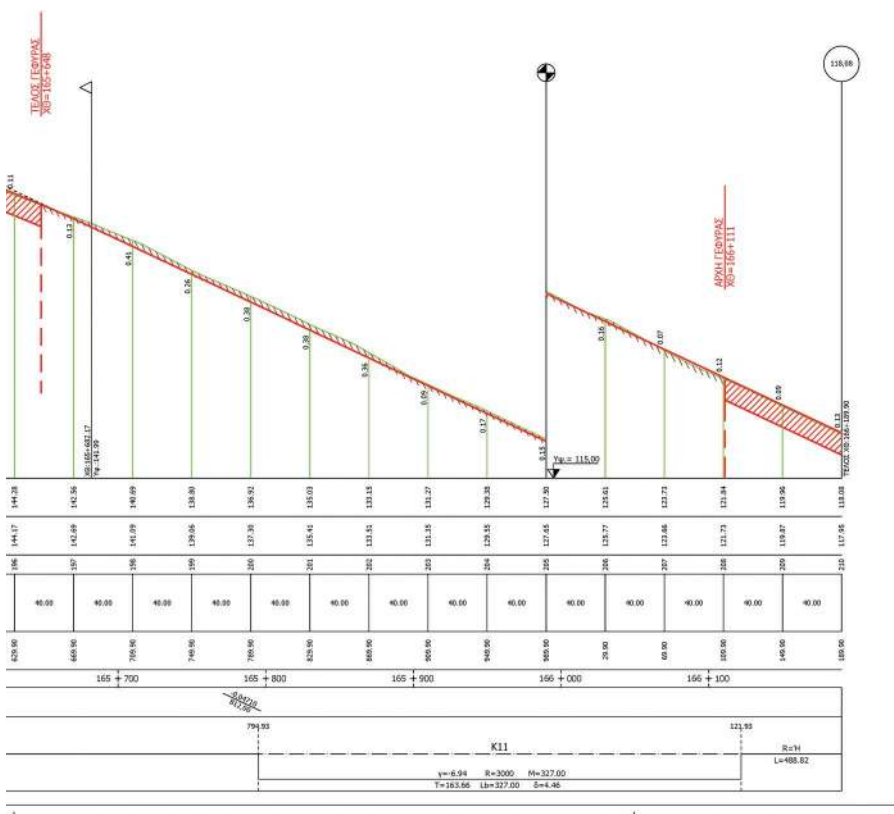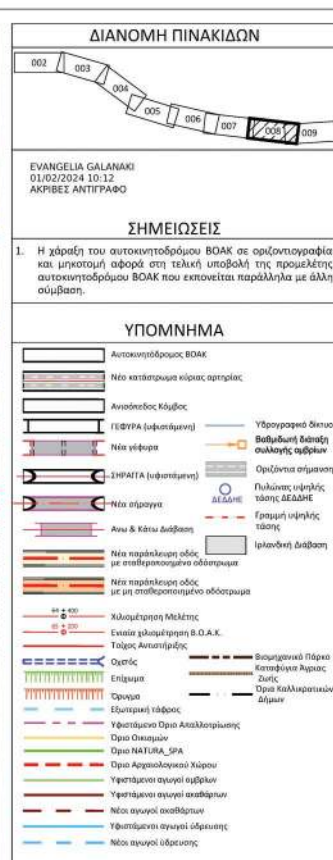
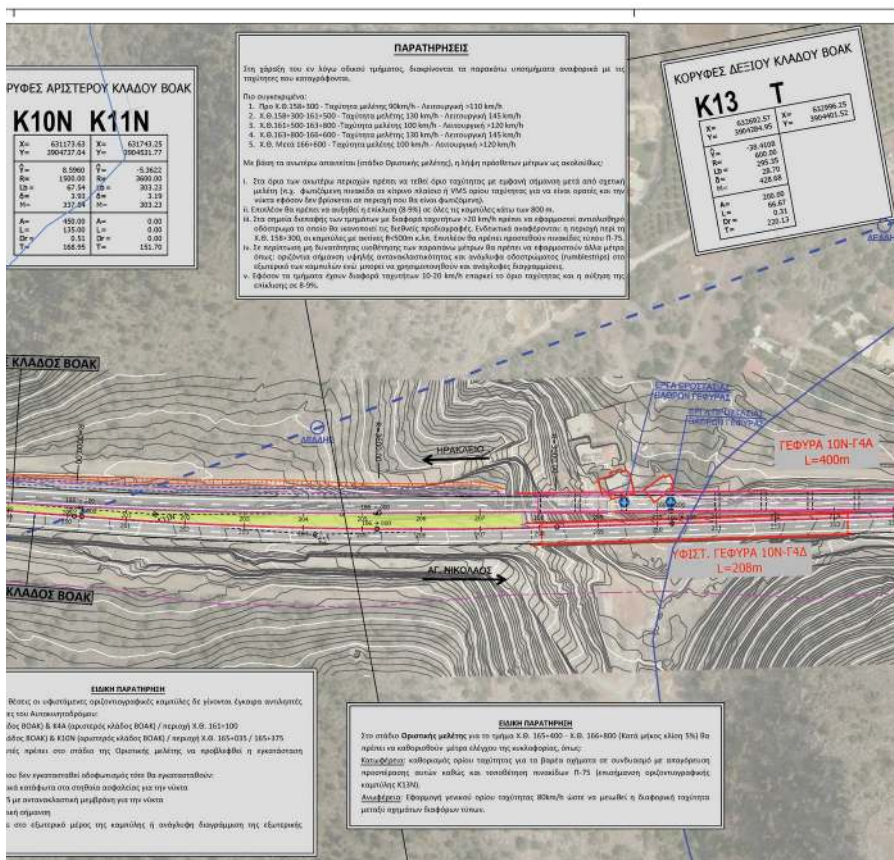


ΕΛΛΗΝΙΚΗ ΔΗΜΟΚΡΑΤΙΑ ΥΠΟΥΡΓΕΙΟ ΥΠΟΔΟΜΩΝ ΚΑΙ ΜΕΤΑΦΟΡΩΝ ΓΕΝΙΚΗ ΓΡΑΜΜΑΤΕΙΑ ΥΠΟΔΟΜΩΝ ΓΕΝΙΚΗ ΔΙΕΥΘΥΝΣΗ ΣΥΓΚΟΙΝΩΝΙΑΚΩΝ ΥΠΟΔΟΜΩΝ Δ/ΝΣΗ ΣΥΓΚΟΙΝΩΝΙΑΚΩΝ ΥΠΟΔΟΜΩΝ ΔΕ ΣΥΜΒΑΣΗ ΠΑΡΑΧΩΡΗΣΗΣ (Δ16)				
ΣΥΜΒΑΣΗ ΠΑΡΟΧΗΣ ΥΠΗΡΕΣΙΩΝ ΤΕΧΝΙΚΟΥ ΣΥΜΒΟΥΛΟΥ ΓΙΑ ΤΗΝ ΥΠΟΒΟΛΗ ΤΗΣ ΔΙΕΥΕΝΣΗΣ ΣΥΓΚΟΙΝΩΝΙΑΚΩΝ ΥΠΟΔΟΜΩΝ ΜΕ ΣΥΜΒΑΣΗ ΠΑΡΑΧΩΡΗΣΗΣ (Δ16) ΣΤΗΝ ΕΠΙΧΕΙΡΗΣΗ ΠΡΟΜΕΤΗΣ ΟΔΟΠΟΙΙΑΣ ΚΑΙ ΥΑΡΑΚΤΙΚΩΝ ΤΟΥ ΠΑΡΑΛΕΙΤΕΡΟΥ ΟΔΙΚΟΥ ΔΙΚΤΥΟΥ ΤΟΥ ΒΟΑΚ ΣΤΟ ΤΜΗΜΑ ΧΑΛΙΑ - ΝΕΑΠΟΛΙΣ, ΣΤΑ ΠΛΕΙΣΤΑ ΤΩΝ ΔΙΑΔΙΚΑΣΙΩΝ ΠΛΗΤΗ ΑΝΑΘΕΣΗ ΤΗΣ ΣΥΜΒΑΣΗΣ ΠΑΡΑΧΩΡΗΣΗΣ «ΜΕΛΕΤΗ, ΚΑΤΑΣΤΕΥΗ, ΧΡΗΜΑΤΟΔΟΤΗΣΗ, ΑΕΙΡΟΥΡΓΙΑ, ΣΥΝΤΗΡΗΣΗ ΚΑΙ ΕΚΜΕΤΑΛΛΕΥΣΗ ΤΟΥ ΒΟΑΚ ΣΤΟ ΤΜΗΜΑ ΧΑΛΙΑ - ΗΡΑΚΛΕΙΟ», ΚΑΘΩΣ ΚΑΙ ΤΗΣ ΣΥΜΒΑΣΗΣ «ΜΕΛΕΤΗ, ΚΑΤΑΣΤΕΥΗ, ΧΡΗΜΑΤΟΔΟΤΗΣΗ, ΑΕΙΡΟΥΡΓΙΑ ΚΑΙ ΣΥΝΤΗΡΗΣΗ ΤΟΥ ΒΟΑΚ ΣΤΟ ΤΜΗΜΑ ΧΕΡΣΟΝΗΣΟΣ - ΝΕΑΠΟΛΙΣ ΜΕ ΣΔΤ»				
ΠΡΟΜΕΤΕΛΗΣ ΟΔΟΠΟΙΙΑΣ SR ΒΟΑΚ				
ΤΜΗΜΑ: ΧΕΡΣΟΝΗΣΟΣ - ΜΑΛΙΑ				
ΟΡΙΖΟΝΤΙΟΓΡΑΦΙΑ / ΜΗΚΟΤΟΜΗ ΑΠΌ ΧΘ 164+990 ΕΩΣ ΧΘ 166+190				
ΚΑΙΜΑΚΑ		ΚΑΙΜΑΚΑ	1:2000 / 1:200	
 ΓΑΙΑΚΟΜ ΣΥΜΒΟΥΛΟΙ ΜΗΧΑΝΙΚΟΙ Α.Ε.				
ΠΑΠΛΟΥΤΑ 2 - ΑΘΗΝΑ - Τ.Κ. 11473 ΤΗΛ.210-3818500, fax: 210-8221112 e-mail: gai@gaiacom.gr				
04				
03				
02	04/08/2021	Α.Γ	Π.Π	Κ.Φ
01	10/02/2021	Α.Γ	Π.Π	Κ.Φ
ΑΝΑΘ.	ΗΜ/ΝΙΑ	ΣΥΝΤΑΞ.	ΕΛΕΓΧΟΣ	ΒΕΒΑΙΩΣΗ ΥΠΟΓΡ.
Δ/ΝΣΗ ΣΥΓΚ. ΥΠΟΔΟΜΩΝ ΜΕ ΣΥΜΒΑΣΗ ΠΑΡΑΧΩΡΗΣΗΣ (Δ16)				
ΕΠΙΒΛΕΨΗ		ΕΠΙΡΡΗ ΓΟΝΙΜΗ		
ΠΡΟΤ.Τ.ΜΗΜΑΤΟΣ ΜΕΛΕΤΩΝ ΚΑΙ ΔΙΕΠΕΡΙΛΗΨΕΩΝ		ΕΛΕΓΝΗ ΓΡΟΥΦΑ		
ΠΡΟΤ. Δ/ΝΣΗΣ Δ16		ΕΥΓΕΝΙΑ ΚΑΛΟΦΩΝΙΑ		
		ΟΝΟΜ/ΝΥΜΟ		ΗΜ/ΝΙΑ ΥΠΟΓΡ.
ΒΟΑΚ-PR-RD-10-N-HY-008				

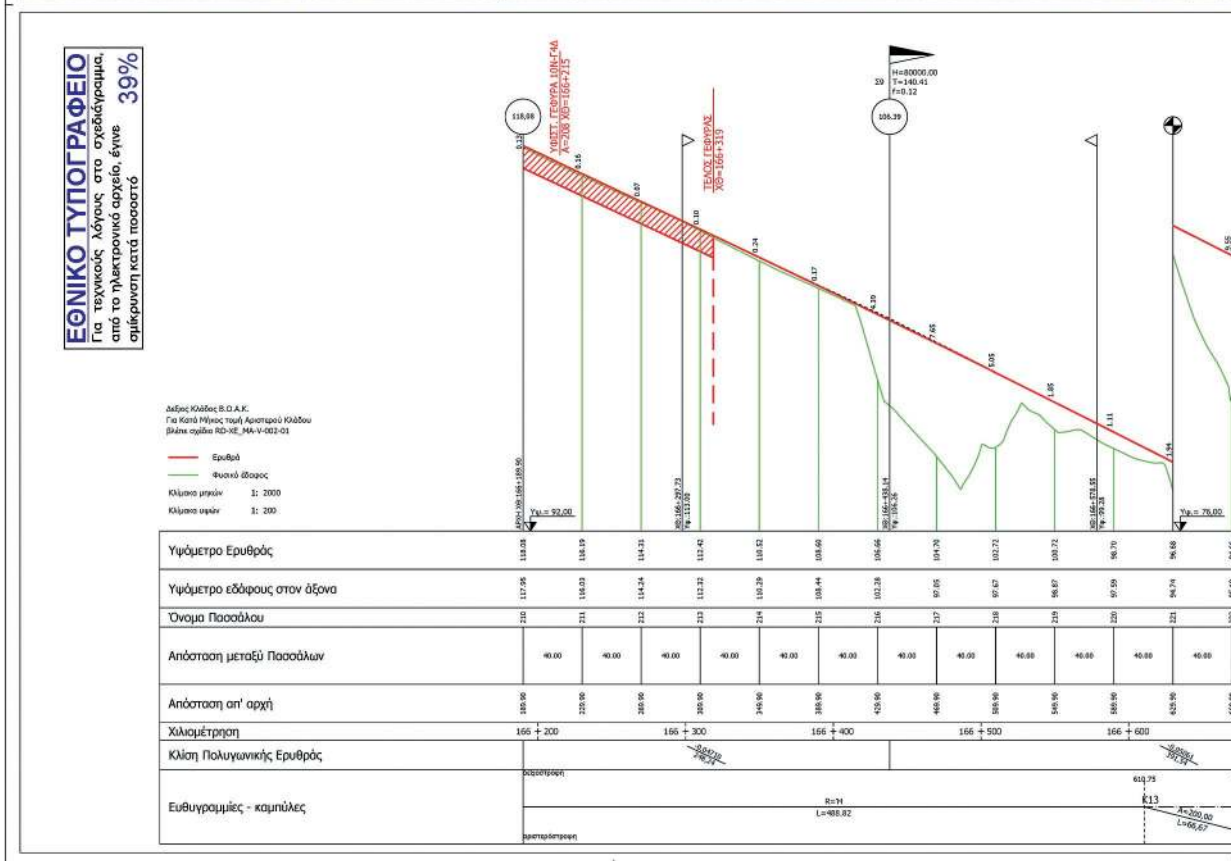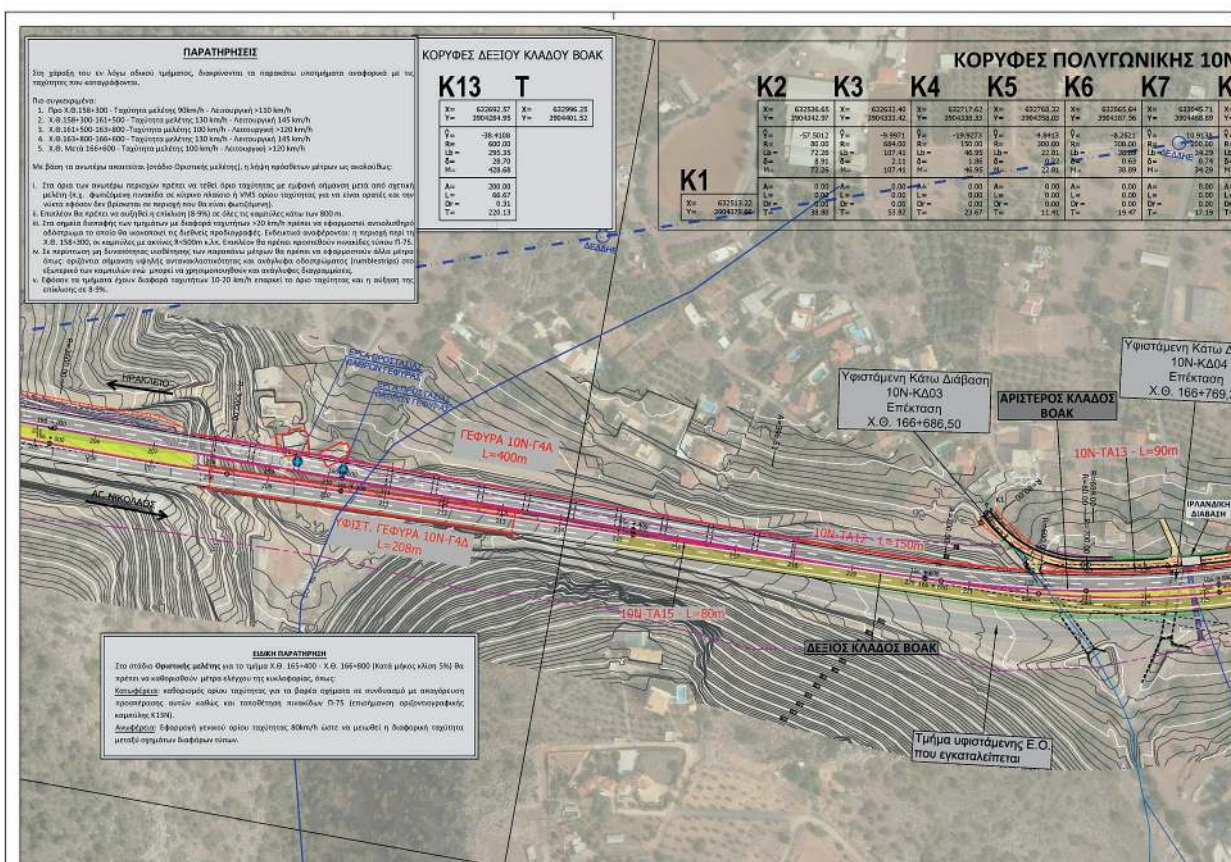

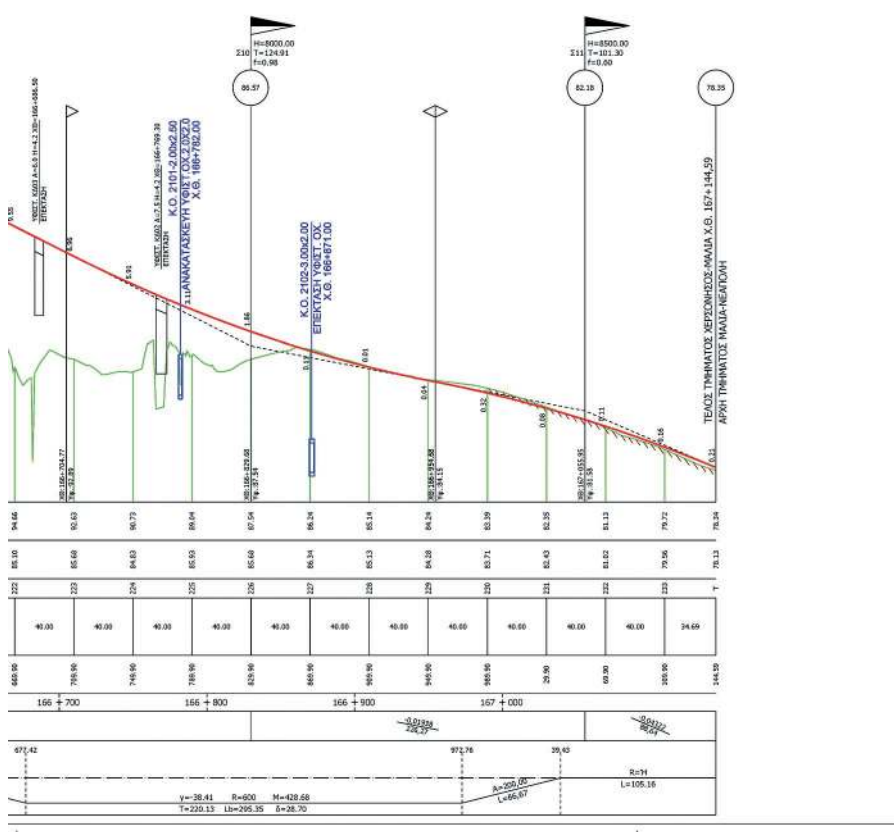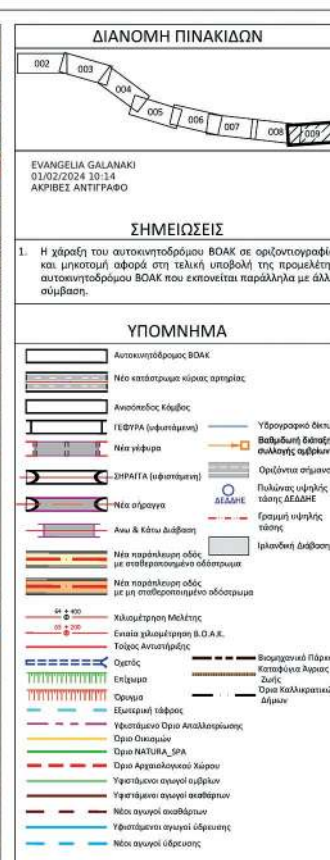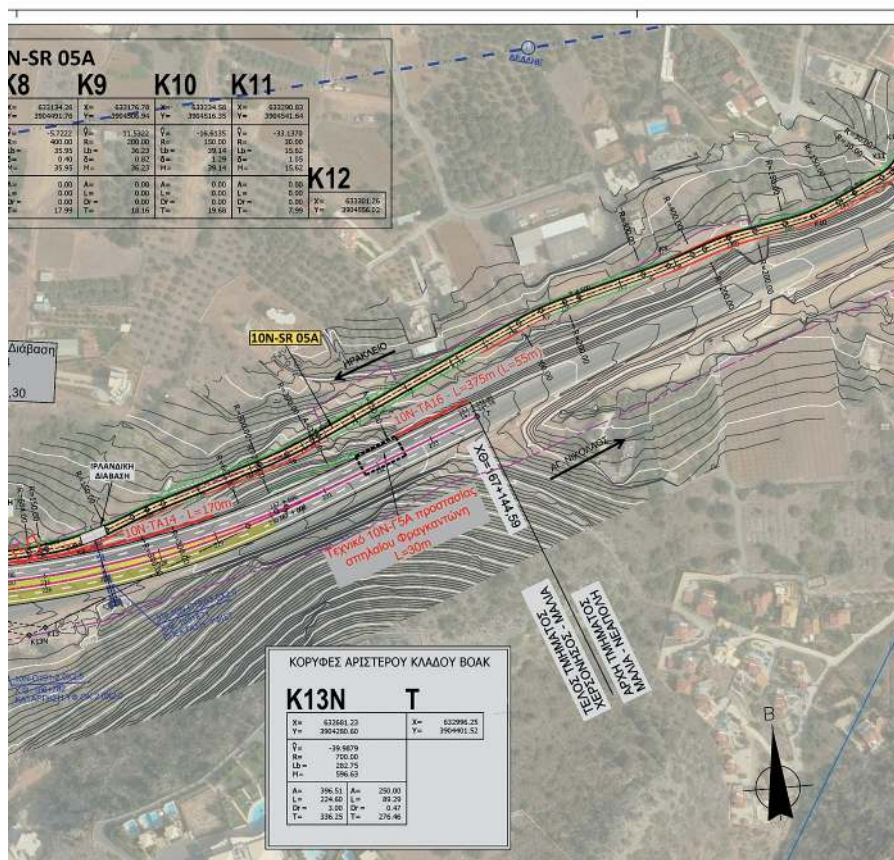

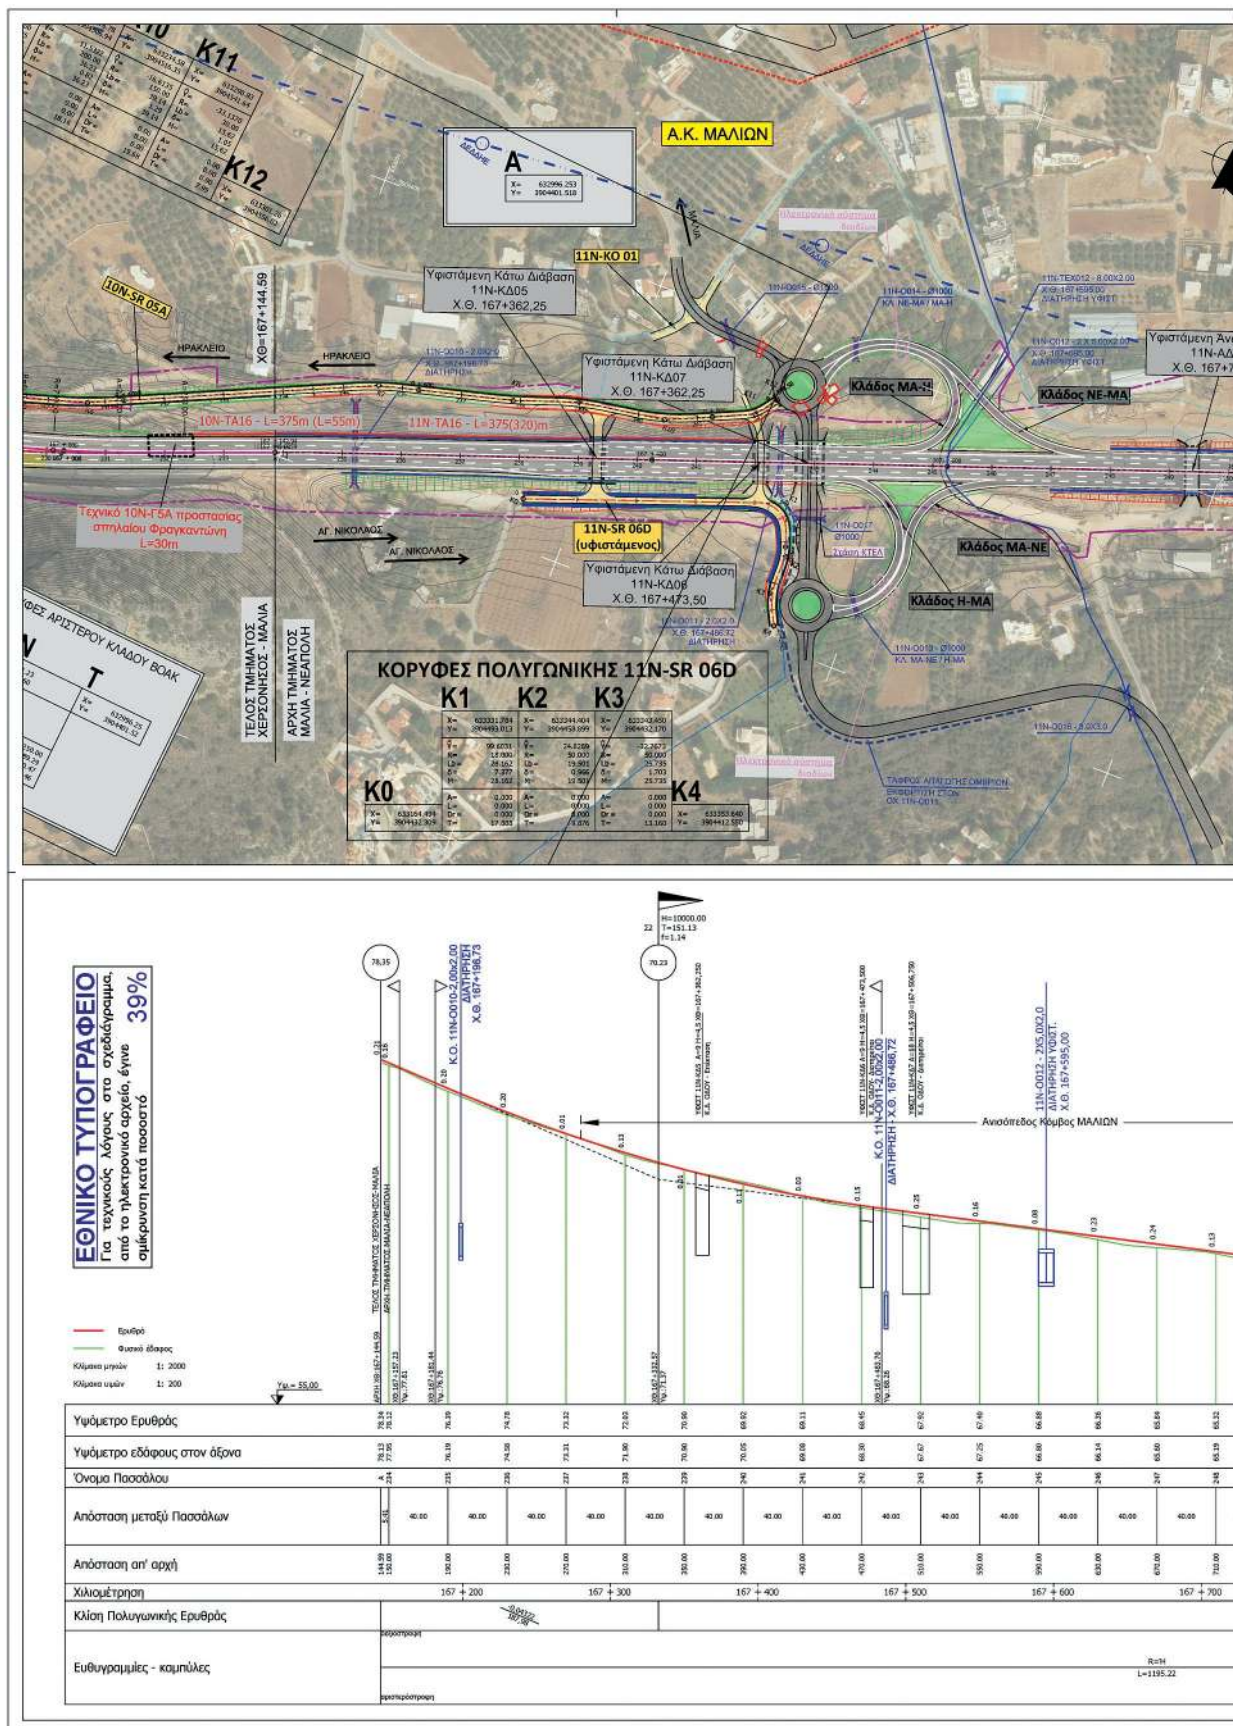

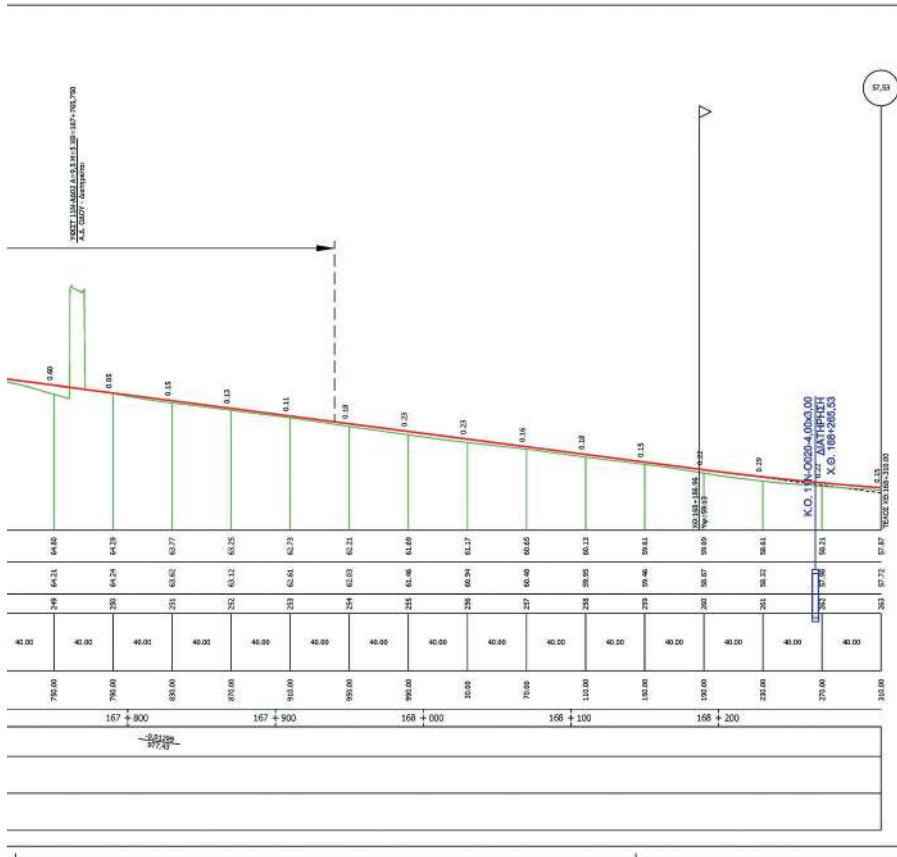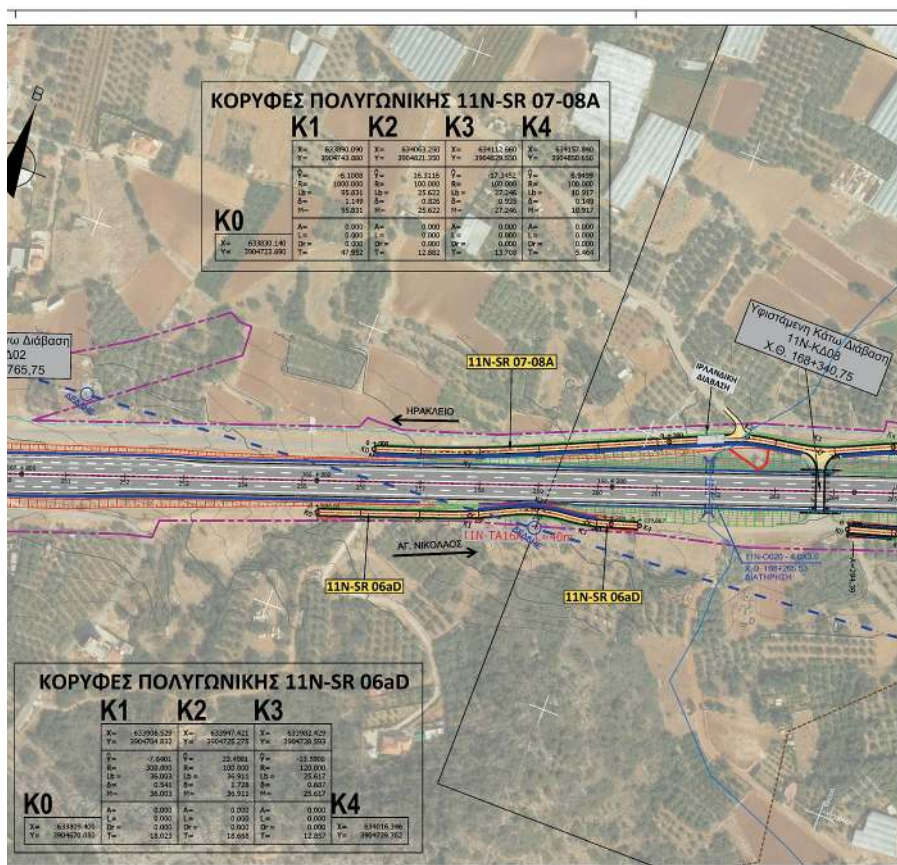

ΔΙΑΝΟΜΗ ΠΙΝΑΚΙΔΩΝ

ΕΥΑΓΓΕΛΙΑ ΓΑΛΑΝΑΚΙ
01/02/2024 10:15
ΑΚΡΙΒΕΙ ΑΝΤΙΓΡΑΦΟ

ΣΗΜΕΙΩΣΕΙΣ

- Η χάραξη του αυτοκινητοδρόμου ΒΟΑΚ σε οριζοντιογραφία και μηκοτομή αφορά στην τελική υποβολή της προμελέτης αυτοκινητοδρόμου ΒΟΑΚ που εκπονείται παράλληλα με άλλη σύμβαση.

ΥΠΟΜΝΗΜΑ

- Αυτοκινητοδρόμος ΒΟΑΚ
- Νέα καταστρώματα κύριας αρτηρίας
- Αναβάθμιση Κάτω Διαβάση
- ΓΕΦΥΡΑ (υφιστάμενη)
- Νέα γέφυρα
- ΣΗΡΑΓΓΑ (υφιστάμενη)
- Νέα σήραγγα
- Αντο & Κάτω Διαβάση
- Νέα παράκλιση οδών με σταθεροποιημένο οδόστρωμα
- Νέα παράκλιση οδών με μη σταθεροποιημένο οδόστρωμα
- Κλιμακωτή Μελέτη
- Ενταία χλωμακωτή B.O.A.K.
- Τόλμας Αντιστάσεις
- Βιοαποικοδομ. Πάρκο
- Καταφύγιο Λαγών
- Ζωή
- Όριο Καλλικρατικών Δόμων
- Επίχρυσ
- Όριο
- Εξωτερική τάφρος
- Υφιστάμενο Όριο Ανακατασκευής
- Όριο Οικοπέδων
- Όριο NATURA 2000
- Όριο Αρκετολογικού Χώρου
- Υφιστάμενο αγωγό ομβρίων
- Υφιστάμενο αγωγό αερίων
- Νέοι αγωγοί αερίων
- Υφιστάμενο αγωγό ύδρευσης
- Νέοι αγωγοί ύδρευσης

ΕΛΛΗΝΙΚΗ ΔΗΜΟΚΡΑΤΙΑ
ΥΠΟΥΡΓΕΙΟ ΥΠΟΔΟΜΩΝ ΚΑΙ ΜΕΤΑΦΟΡΩΝ
ΓΕΝΙΚΗ ΓΡΑΜΜΑΤΕΙΑ ΥΠΟΔΟΜΩΝ
ΓΕΝΙΚΗ ΔΙΕΥΘΥΝΣΗ ΣΥΓΚΟΙΝΩΝΙΑΚΩΝ ΥΠΟΔΟΜΩΝ
Δ/ΝΣΗ ΣΥΓΚΟΙΝΩΝΙΑΚΩΝ ΥΠΟΔΟΜΩΝ
ΜΕ ΣΥΜΒΑΣΗ ΠΑΡΑΧΩΡΗΣΗΣ (Δ16)

ΣΥΜΒΑΣΗ ΠΑΡΟΧΗΣ ΥΠΗΡΕΣΙΩΝ ΤΕΧΝΙΚΟΥ ΣΥΜΒΟΥΛΟΥ

ΠΑ ΤΗΝ ΥΠΟΧΡΕΩΣΗΝ ΤΗΣ ΔΙΕΥΘΥΝΣΗΣ ΣΥΓΚΟΙΝΩΝΙΑΚΩΝ ΥΠΟΔΟΜΩΝ ΝΑ ΣΥΜΒΑΣΗ ΠΑΡΑΧΩΡΗΣΗΣ (Δ16) ΣΤΗΝ ΕΚΠΟΝΗΣΗ ΠΡΟΜΕΛΕΤΗΣ ΟΔΟΠΟΙΙΑΣ ΚΑΙ ΥΔΡΑΥΛΙΚΩΝ ΤΟΥ ΠΑΡΑΓΕΛΕΥΡΟΥ ΟΔΙΚΟΥ ΔΙΚΤΥΟΥ ΤΟΥ ΒΟΑΚ ΣΤΟ ΤΜΗΜΑ ΧΑΛΙΑ - ΝΕΑΠΟΛΗ, ΣΤΑ ΠΛΑΙΣΙΑ ΤΩΝ ΔΙΑΔΙΚΑΣΙΩΝ ΓΙΑ ΤΗΝ ΑΝΑΘΕΣΗ ΤΗΣ ΣΥΜΒΑΣΗΣ ΠΑΡΑΧΩΡΗΣΗΣ «ΜΕΛΕΤΗ, ΚΑΤΑΣΚΕΥΗ, ΧΡΗΜΑΤΟΔΟΤΗΣΗ, ΛΕΙΤΟΥΡΓΙΑ, ΣΥΝΤΗΡΗΣΗ ΚΑΙ ΕΚΜΕΤΑΛΛΕΥΣΗ ΤΟΥ ΒΟΑΚ ΣΤΟ ΤΜΗΜΑ ΧΑΛΙΑ - ΝΕΑΠΟΛΗ», ΚΑΘΩΣ ΚΑΙ ΤΗΣ ΣΥΜΒΑΣΗΣ «ΜΕΛΕΤΗ, ΚΑΤΑΣΚΕΥΗ, ΧΡΗΜΑΤΟΔΟΤΗΣΗ, ΛΕΙΤΟΥΡΓΙΑ ΚΑΙ ΣΥΝΤΗΡΗΣΗ ΤΟΥ ΒΟΑΚ ΣΤΟ ΤΜΗΜΑ ΧΕΡΣΙΝΗΣ - ΝΕΑΠΟΛΗ ΜΕ ΣΔ16»

ΠΡΟΜΕΛΕΤΗ ΟΔΟΠΟΙΙΑΣ SR ΒΟΑΚ

ΤΜΗΜΑ ΜΑΛΙΑ - ΝΕΑΠΟΛΗ

ΟΡΙΖΟΝΤΙΟΓΡΑΦΙΑ / ΜΗΚΟΤΟΜΗ
Από ΧΘ 167+144.59 έως ΧΘ 168+310


ΚΛΙΜΑΚΑ 1:2000 / 1:200



ΓΑΙΑΚΟΜ
ΣΥΜΒΟΥΛΟΙ ΜΗΧΑΝΙΚΟΙ Α.Ε.



ΠΛΑΠΟΥΤΑ 2 - ΑΘΗΝΑ - Τ.Κ. 11473
Τηλ. 210-3818500, fax: 210-8221112
e-mail: galia@gaiacom.gr



04	03	02	01	ΑΝΑΘ.
		04/08/2021	Α.Γ.	Π.Π.
		10/02/2021	Α.Γ.	Π.Π.
		ΗΜ/ΝΙΑ	ΣΥΝΤΑΞΗ	ΕΛΕΓΧΟΣ
		Δ/ΝΣΗ ΣΥΓΚ. ΥΠΟΔΟΜΩΝ	ΜΕ ΣΥΜΒΑΣΗ ΠΑΡΑΧΩΡΗΣΗΣ (Δ16)	ΥΠΟΓΡ.
		ΕΠΙΒΛΕΨΗ	ΕΙΡΗΝΗ ΓΟΜΑΔΗ	
		ΠΡΟΪΤ. ΤΜΗΜΑΤΟΣ ΜΕΛΕΤΩΝ ΚΑΙ ΔΙΕΥΘΥΝΣΕΩΝ	ΕΛΕΝΗ ΠΚΟΥΦΑ	
		ΠΡΟΪΤ. Δ/ΝΣΗΣ Δ16	ΕΥΓΕΝΙΑ ΚΑΛΟΦΩΝΙΑ	
		ΟΝΟΜ/ΝΥΜΟ	ΗΜ/ΝΙΑ	ΥΠΟΓΡ.


ΒΟΑΚ-PR-RD_SR-11N-HV-002

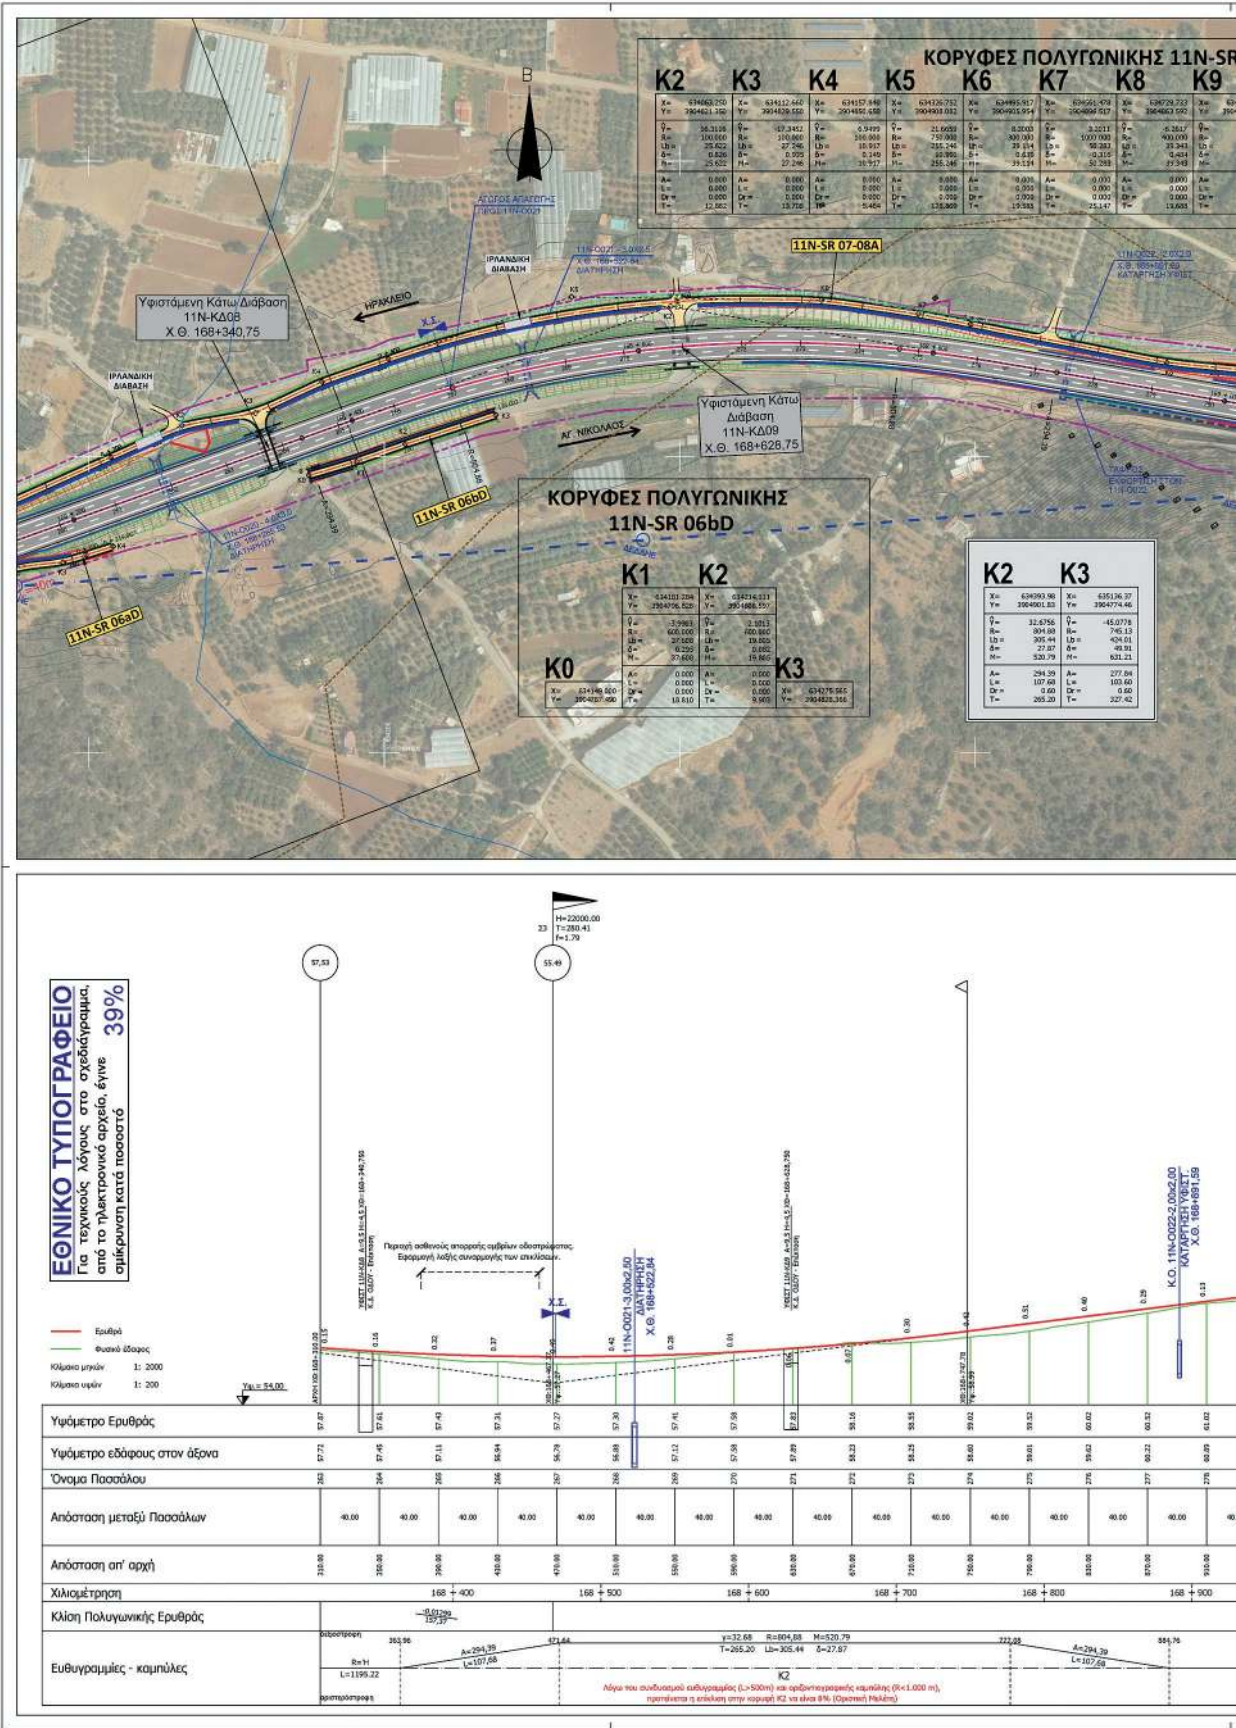


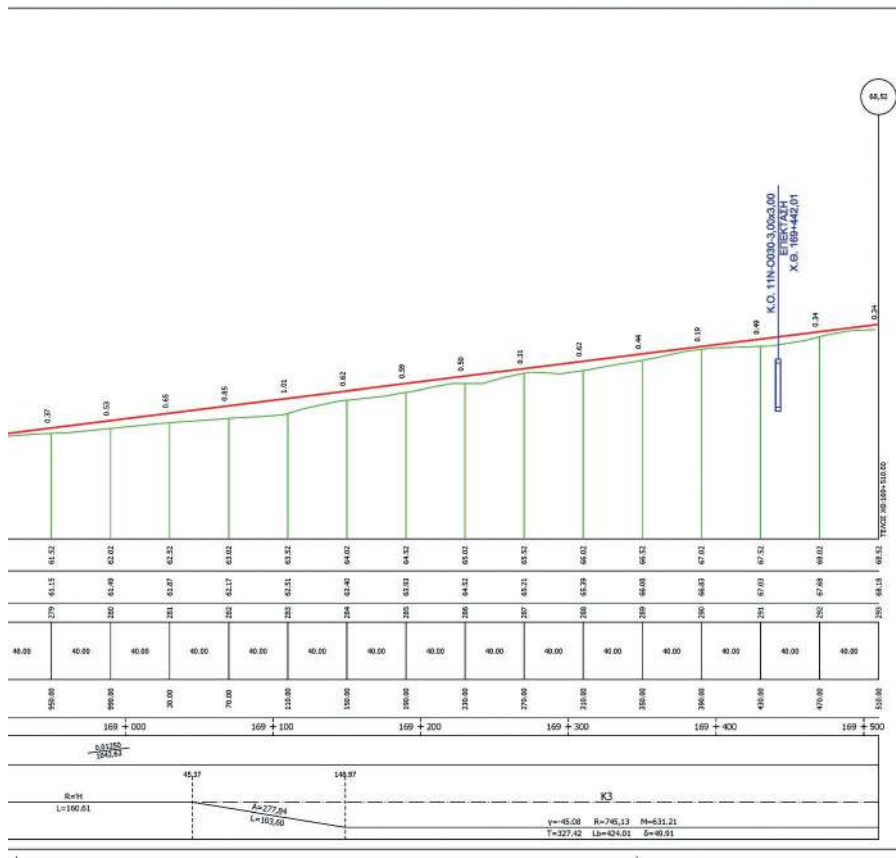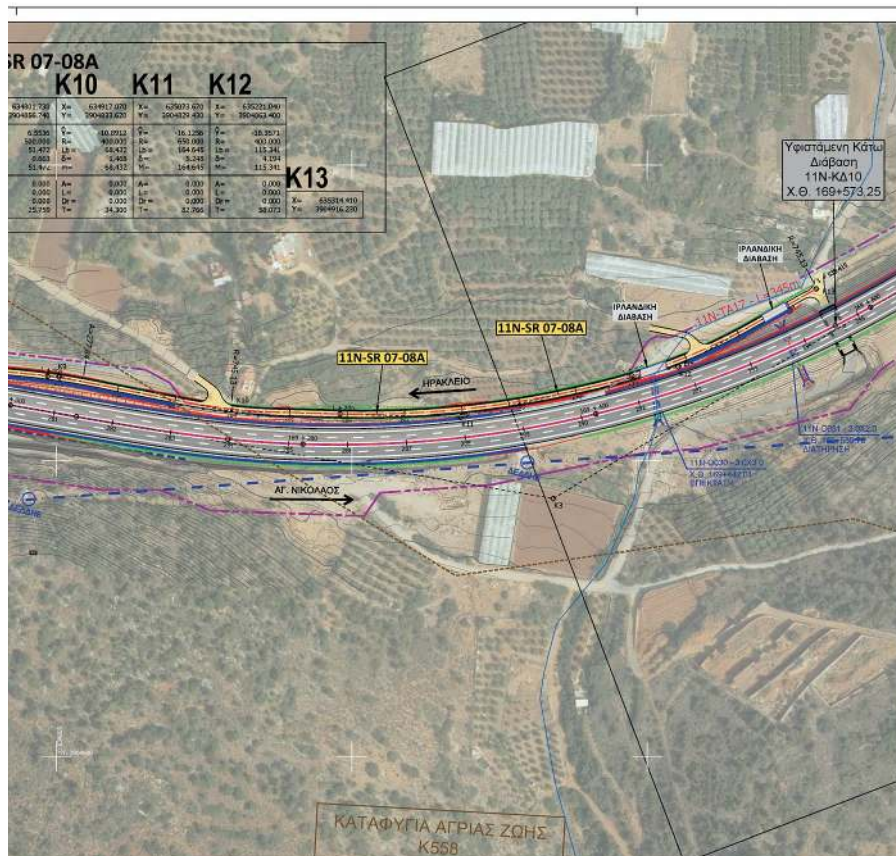

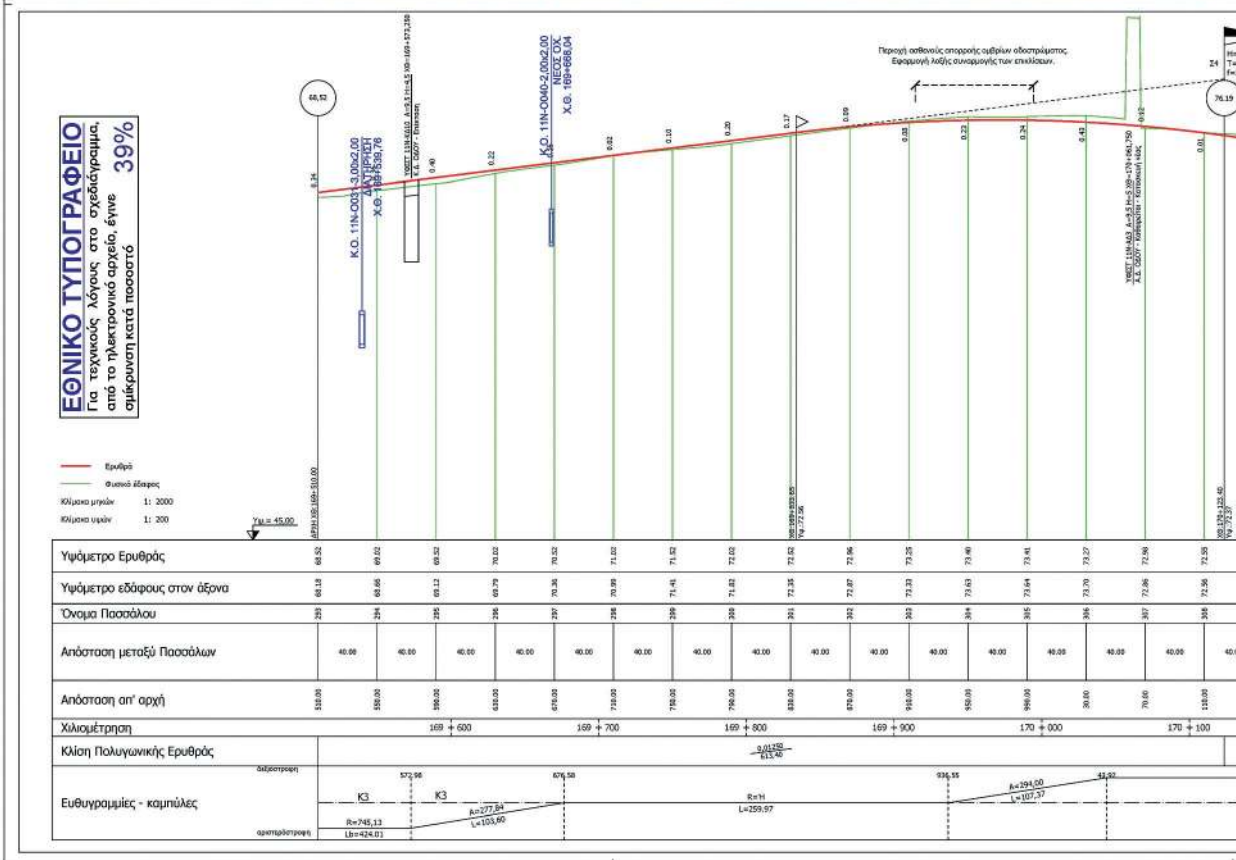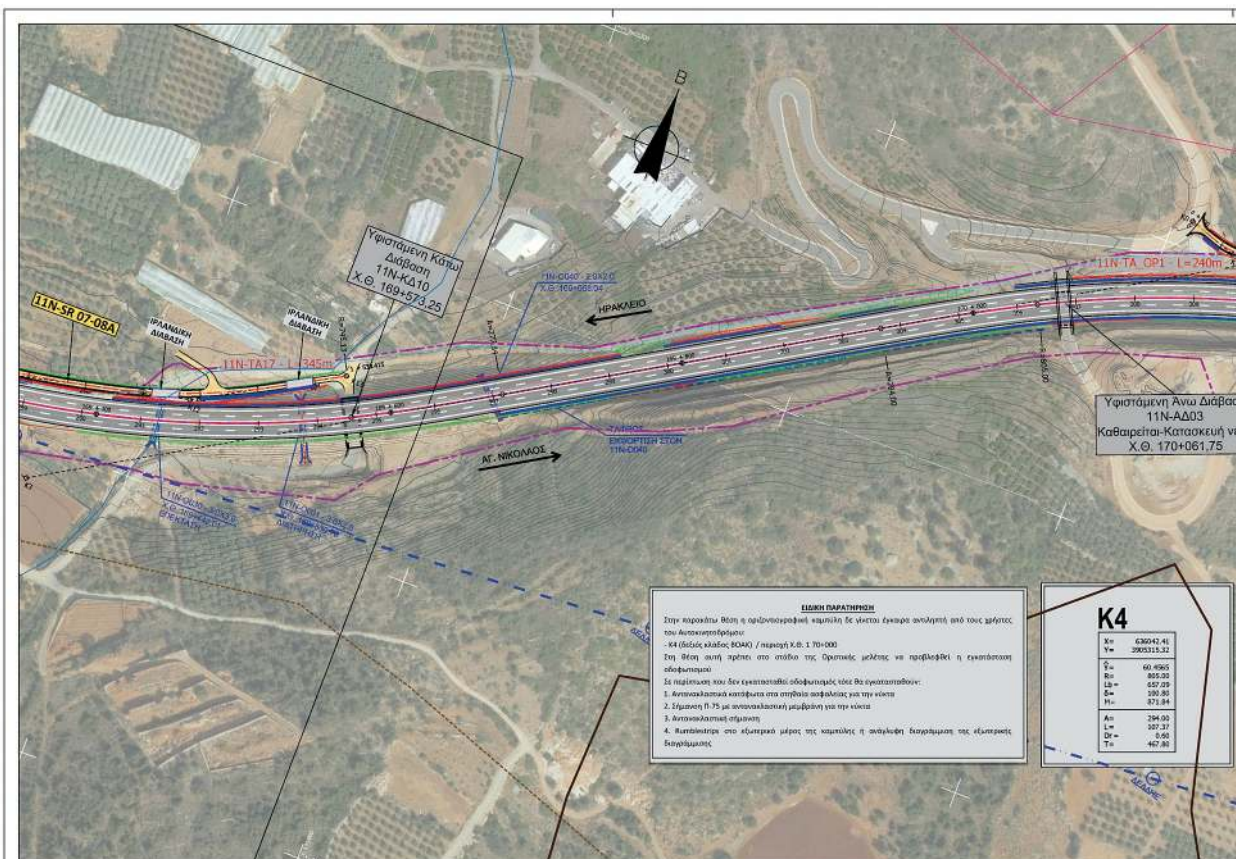


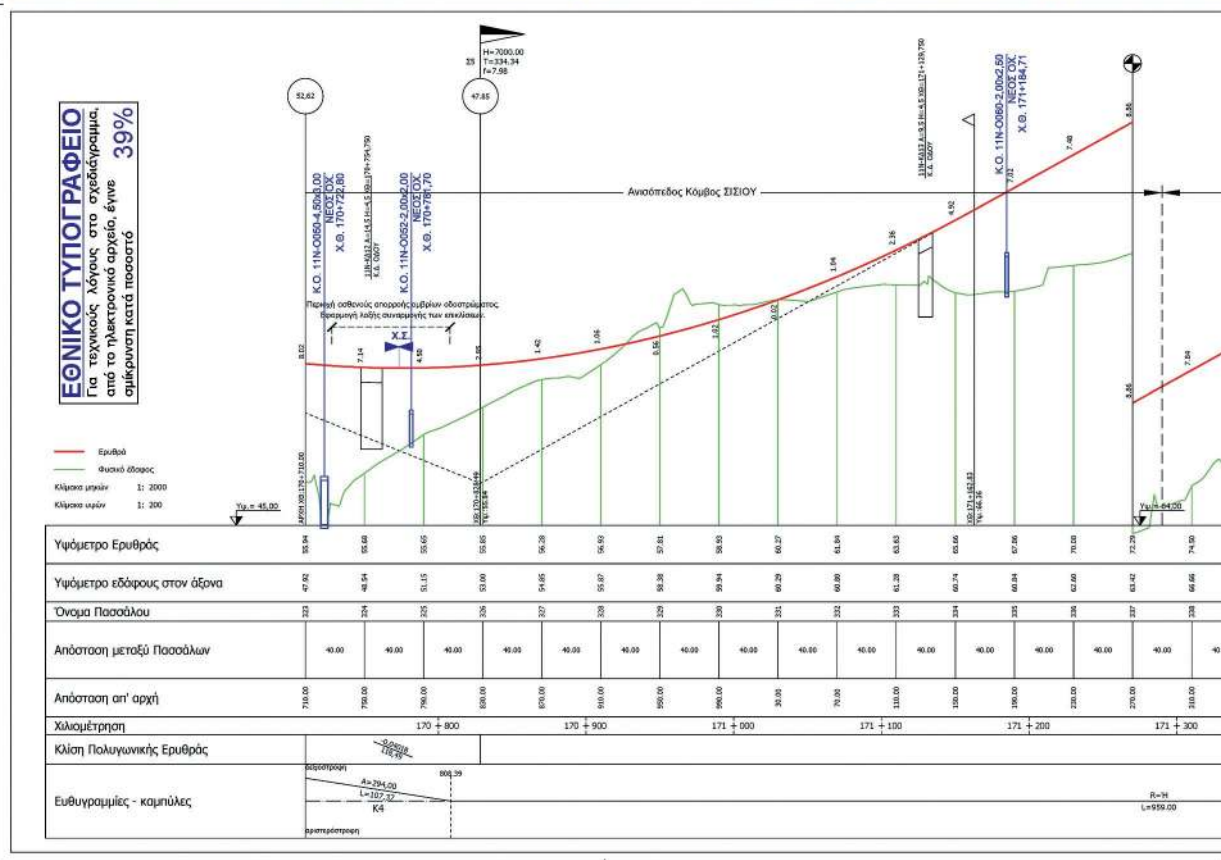
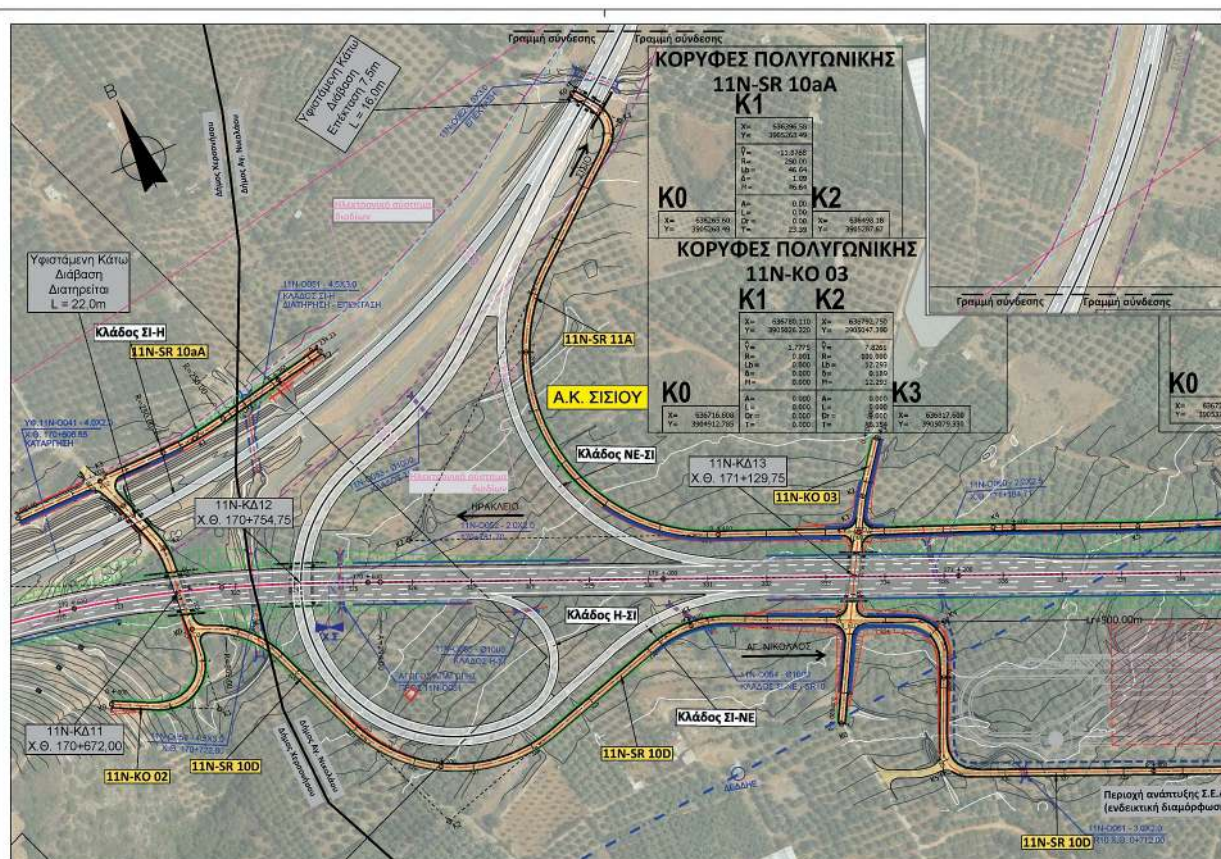


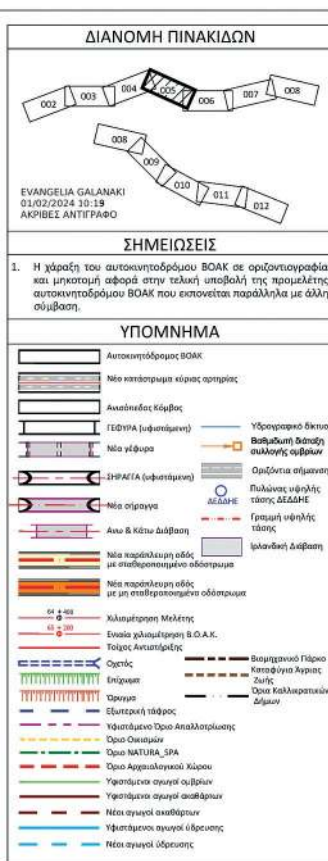

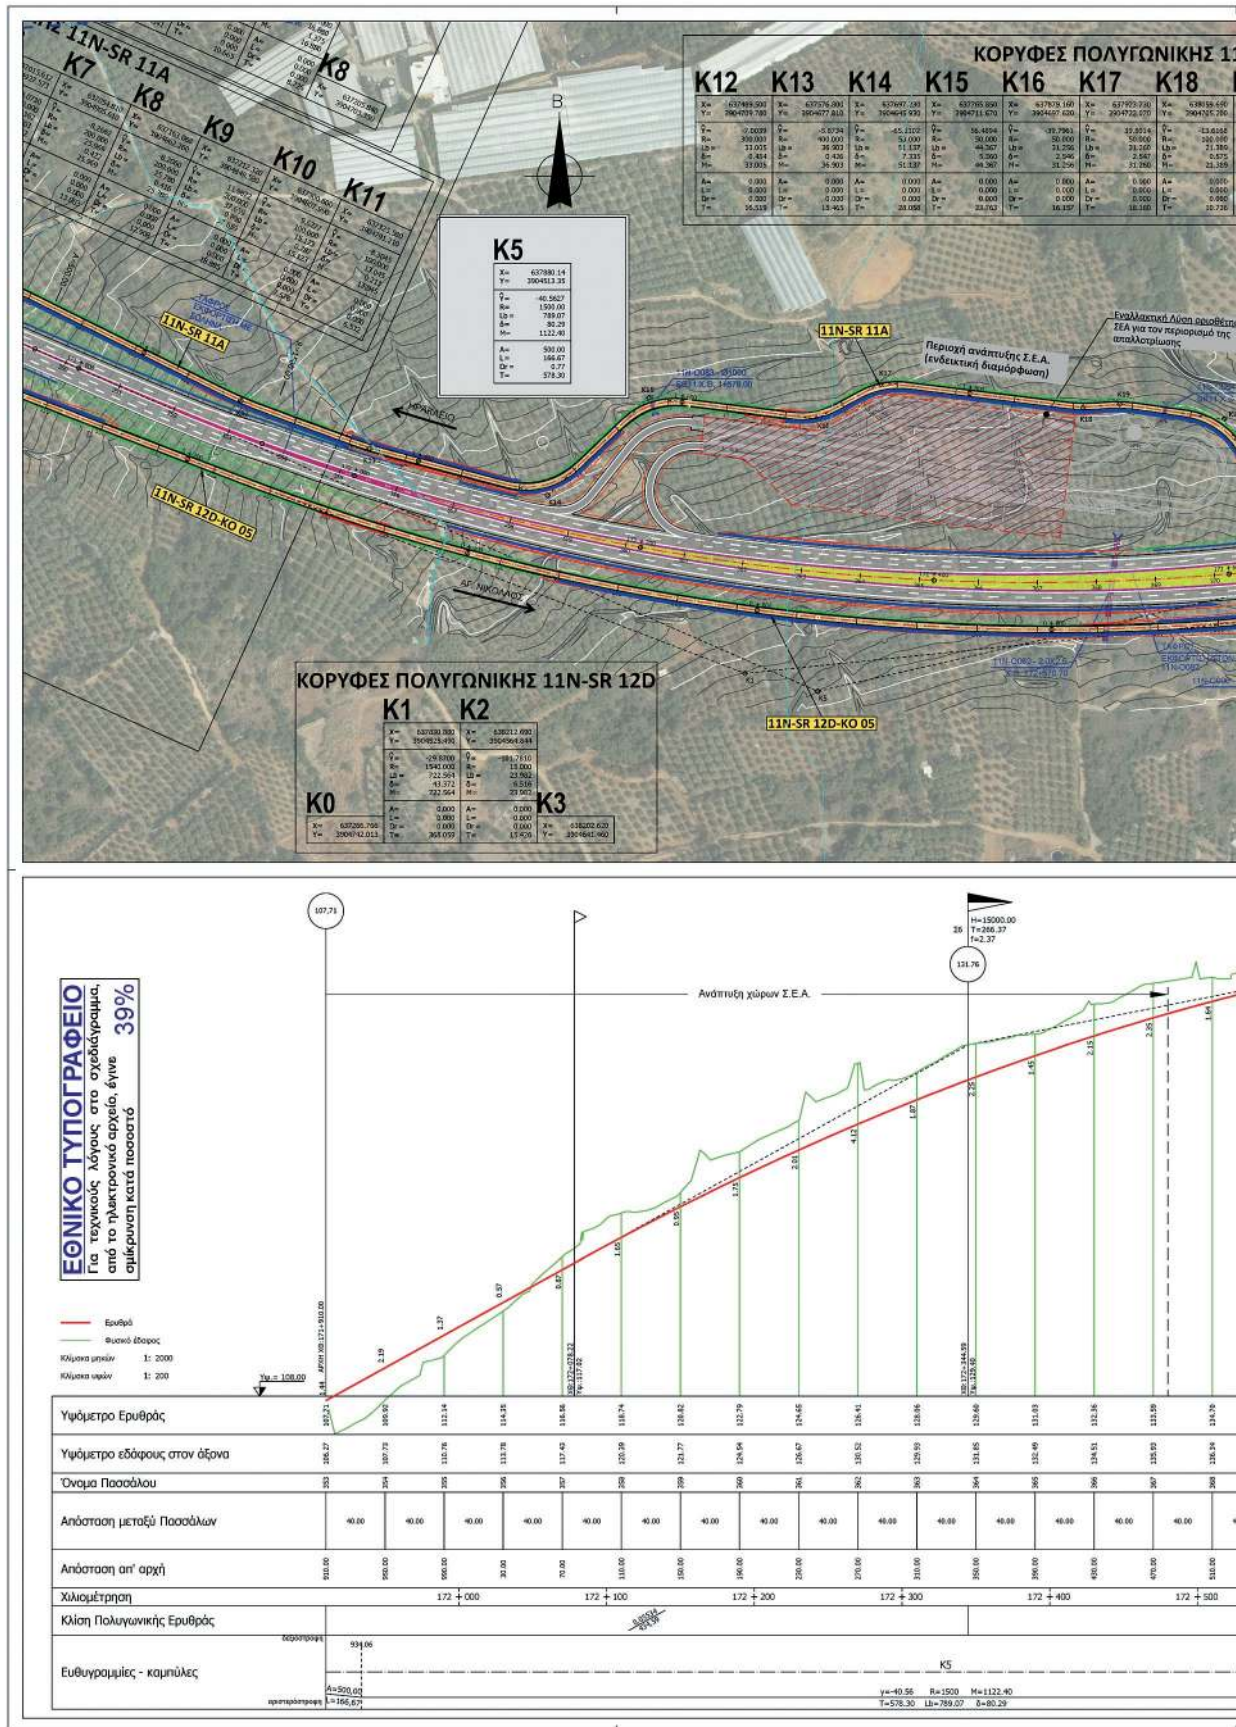



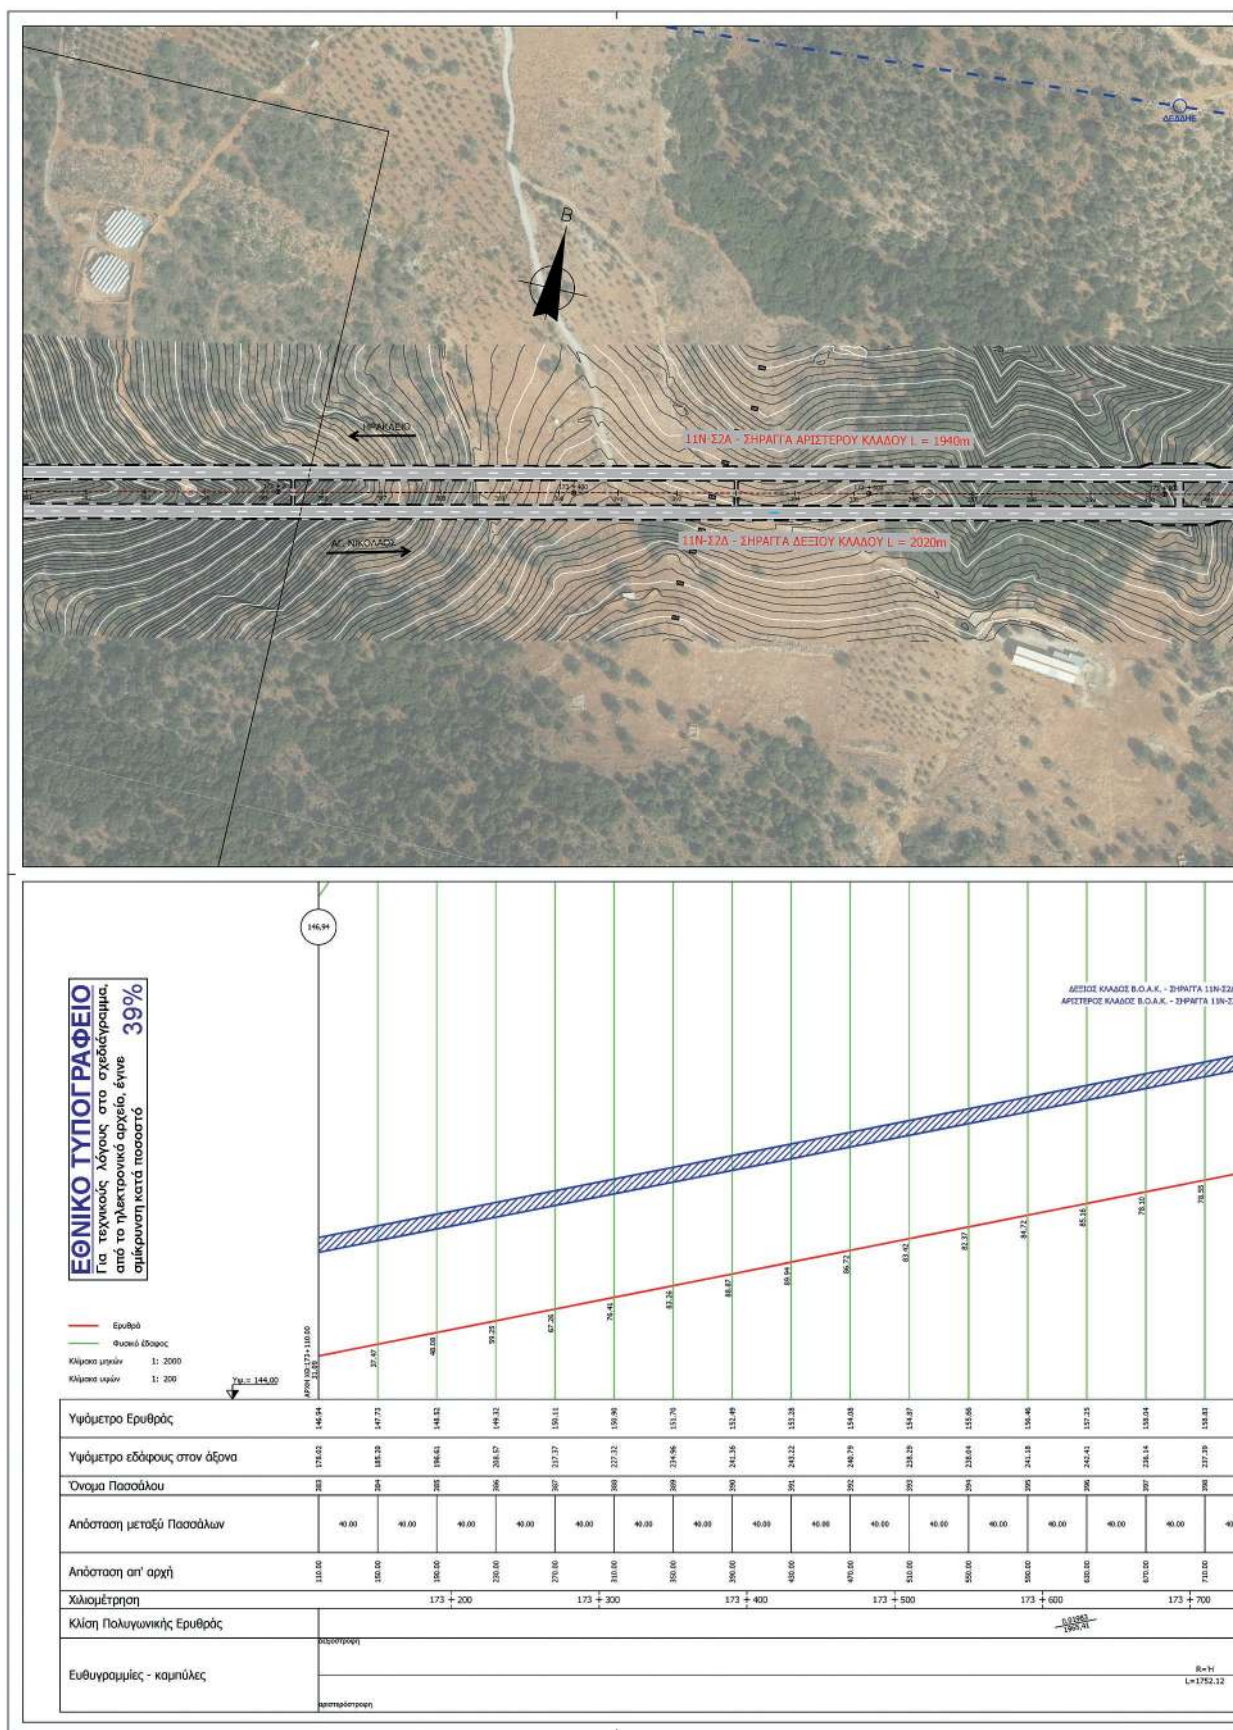

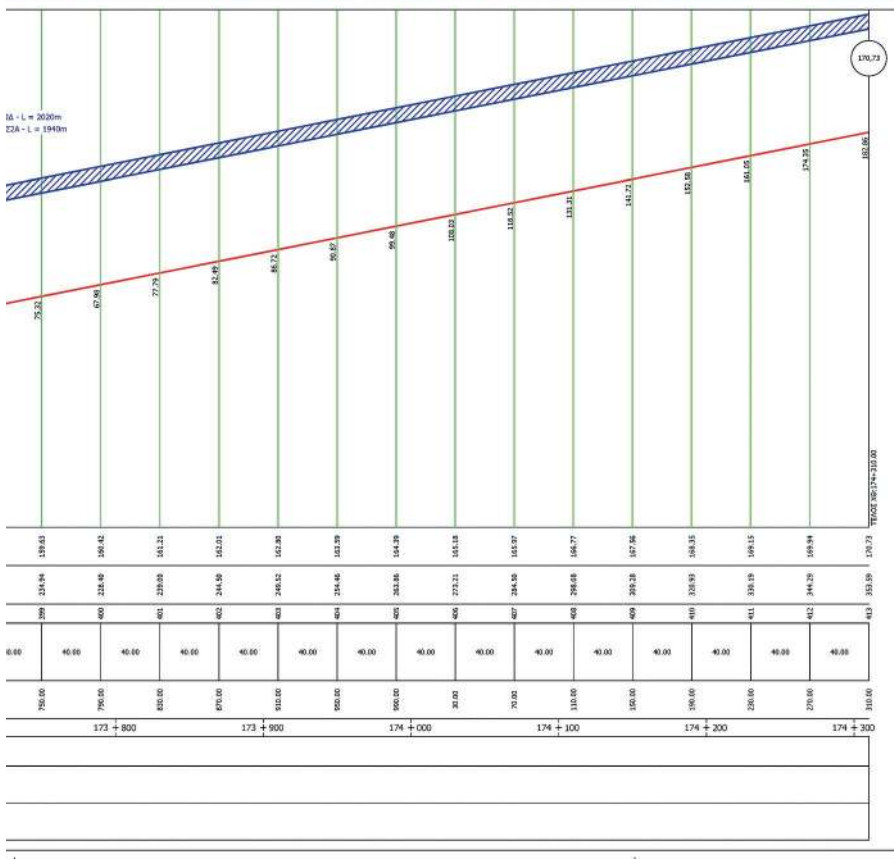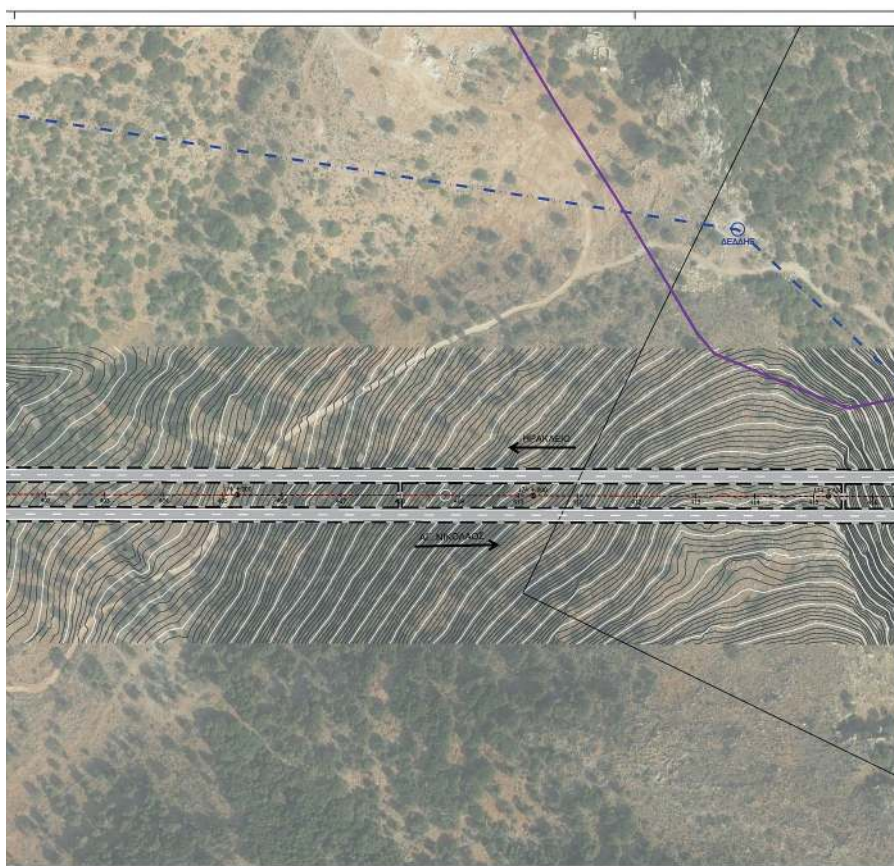

ΕΛΛΗΝΙΚΗ ΔΗΜΟΚΡΑΤΙΑ
ΥΠΟΥΡΓΕΙΟ ΥΠΟΔΟΜΩΝ ΚΑΙ ΜΕΤΑΦΟΡΩΝ
ΓΕΝΙΚΗ ΓΡΑΜΜΑΤΕΙΑ ΥΠΟΔΟΜΩΝ
ΓΕΝΙΚΗ ΔΙΕΥΘΥΝΣΗ ΣΥΓΚΟΙΝΩΝΙΑΚΩΝ ΥΠΟΔΟΜΩΝ
Δ/ΝΣΗ ΣΥΓΚΟΙΝΩΝΙΑΚΩΝ ΥΠΟΔΟΜΩΝ
ΜΕ ΣΥΜΒΑΣΗ ΠΑΡΑΧΩΡΗΣΗΣ (Δ16)

ΣΥΜΒΑΣΗ ΠΑΡΟΧΗΣ ΥΠΗΡΕΣΙΩΝ ΤΕΧΝΙΚΟΥ ΣΥΜΒΟΥΛΟΥ

ΓΙΑ ΤΗΝ ΥΠΟΒΟΗΘΗΣΗ ΤΗΣ ΔΙΕΥΘΥΝΣΗΣ ΣΥΓΚΟΙΝΩΝΙΑΚΩΝ ΥΠΟΔΟΜΩΝ ΜΕ ΣΥΜΒΑΣΗ ΠΑΡΑΧΩΡΗΣΗΣ (Δ16) ΣΤΗΝ ΕΚΠΟΝΗΣΗ ΠΡΟΜΕΛΕΤΗΣ ΟΔΟΠΟΙΙΑΣ ΚΑΙ ΥΔΡΑΥΛΙΚΩΝ ΤΩΝ ΠΑΡΑΛΕΛΩΝ ΟΔΩΝ ΔΙΚΤΥΟΥ ΤΟΥ ΒΟΑΚ ΣΤΟ ΤΜΗΜΑ ΧΑΛΙΑ - ΝΕΑΠΟΛΗ, ΣΤΑ ΠΛΑΙΣΙΑ ΤΩΝ ΔΙΑΔΙΚΑΣΙΩΝ ΓΙΑ ΤΗΝ ΑΝΑΒΕΒΗ ΤΗΣ ΣΥΜΒΑΣΗΣ ΠΑΡΑΧΩΡΗΣΗΣ «ΜΕΛΕΤΗ, ΚΑΤΑΣΚΕΥΗ, ΧΡΗΜΑΤΟΔΟΤΗΣΗ, ΛΕΙΤΟΥΡΓΙΑ, ΣΥΝΤΗΡΗΣΗ ΚΑΙ ΕΚΜΕΤΑΛΛΕΥΣΗ ΤΟΥ ΒΟΑΚ ΣΤΟ ΤΜΗΜΑ ΧΑΛΙΑ - ΗΡΑΚΛΕΙΟ», ΚΑΘΩΣ ΚΑΙ ΤΗΣ ΣΥΜΒΑΣΗΣ «ΜΕΛΕΤΗ, ΚΑΤΑΣΚΕΥΗ, ΧΡΗΜΑΤΟΔΟΤΗΣΗ, ΛΕΙΤΟΥΡΓΙΑ ΚΑΙ ΣΥΝΤΗΡΗΣΗ ΤΟΥ ΒΟΑΚ ΣΤΟ ΤΜΗΜΑ ΚΕΡΣΟΝΗΣΟΣ - ΝΕΑΠΟΛΗ ΜΕ ΣΒΠ»

ΠΡΟΜΕΛΕΤΗ ΟΔΟΠΟΙΙΑΣ SR ΒΟΑΚ

ΤΜΗΜΑ ΜΑΛΙΑ - ΝΕΑΠΟΛΗ

ΟΡΙΖΟΝΤΙΟΓΡΑΦΙΑ / ΜΗΚΟΤΟΜΗ
Από ΧΘ 173+110 έως ΧΘ 174+310

ΚΛΙΜΑΚΑ 1:2000 / 1:200

ΓΑΙΑΚΟΜ
ΣΥΜΒΟΥΛΟΙ ΜΗΧΑΝΙΚΟΙ Α.Ε.


ΠΛΑΠΟΥΤΑ 2 - ΑΘΗΝΑ - Τ.Κ. 11473
Τηλ 210-3818500, fax: 210-8221112
e-mail: gaia@gaiacom.gr



04					
03					
02	04/08/2021	Δ.Γ.	Π.Π.	Κ.Φ.	
01	10/02/2021	Δ.Γ.	Π.Π.	Κ.Φ.	
ΑΝΑΘ.	ΗΜ/ΝΙΑ	ΣΥΝΤΑΞΗ	ΕΛΕΓΧΟΣ	ΘΕΩΡΗΣΗ	ΥΠΟΓΡ.



Δ/ΝΣΗ ΣΥΓΚ. ΥΠΟΔΟΜΩΝ
ΜΕ ΣΥΜΒΑΣΗ ΠΑΡΑΧΩΡΗΣΗΣ (Δ16)


ΕΠΙΒΛΕΨΗ	ΕΠΙΧΕΙΡΗΣΗ	
ΠΡΟΪΚΤ. ΤΜΗΜΑΤΟΣ ΜΕΛΕΤΩΝ ΚΑΙ ΔΕΙΞΙΔΟΤΗΣΕΩΝ	ΕΛΕΝΗ ΓΚΟΥΔΑ	
ΠΡΟΪΚΤ. Δ/ΝΣΗΣ Δ16	ΕΥΓΕΝΙΑ ΚΑΛΟΦΙΛΙΑ	
	ΟΝΟΜ/ΥΠΩΜΟ	ΗΜ/ΝΙΑ
		ΥΠΟΓΡ.

ΒΟΑΚ-PR-RD_SR-11N-HV-007

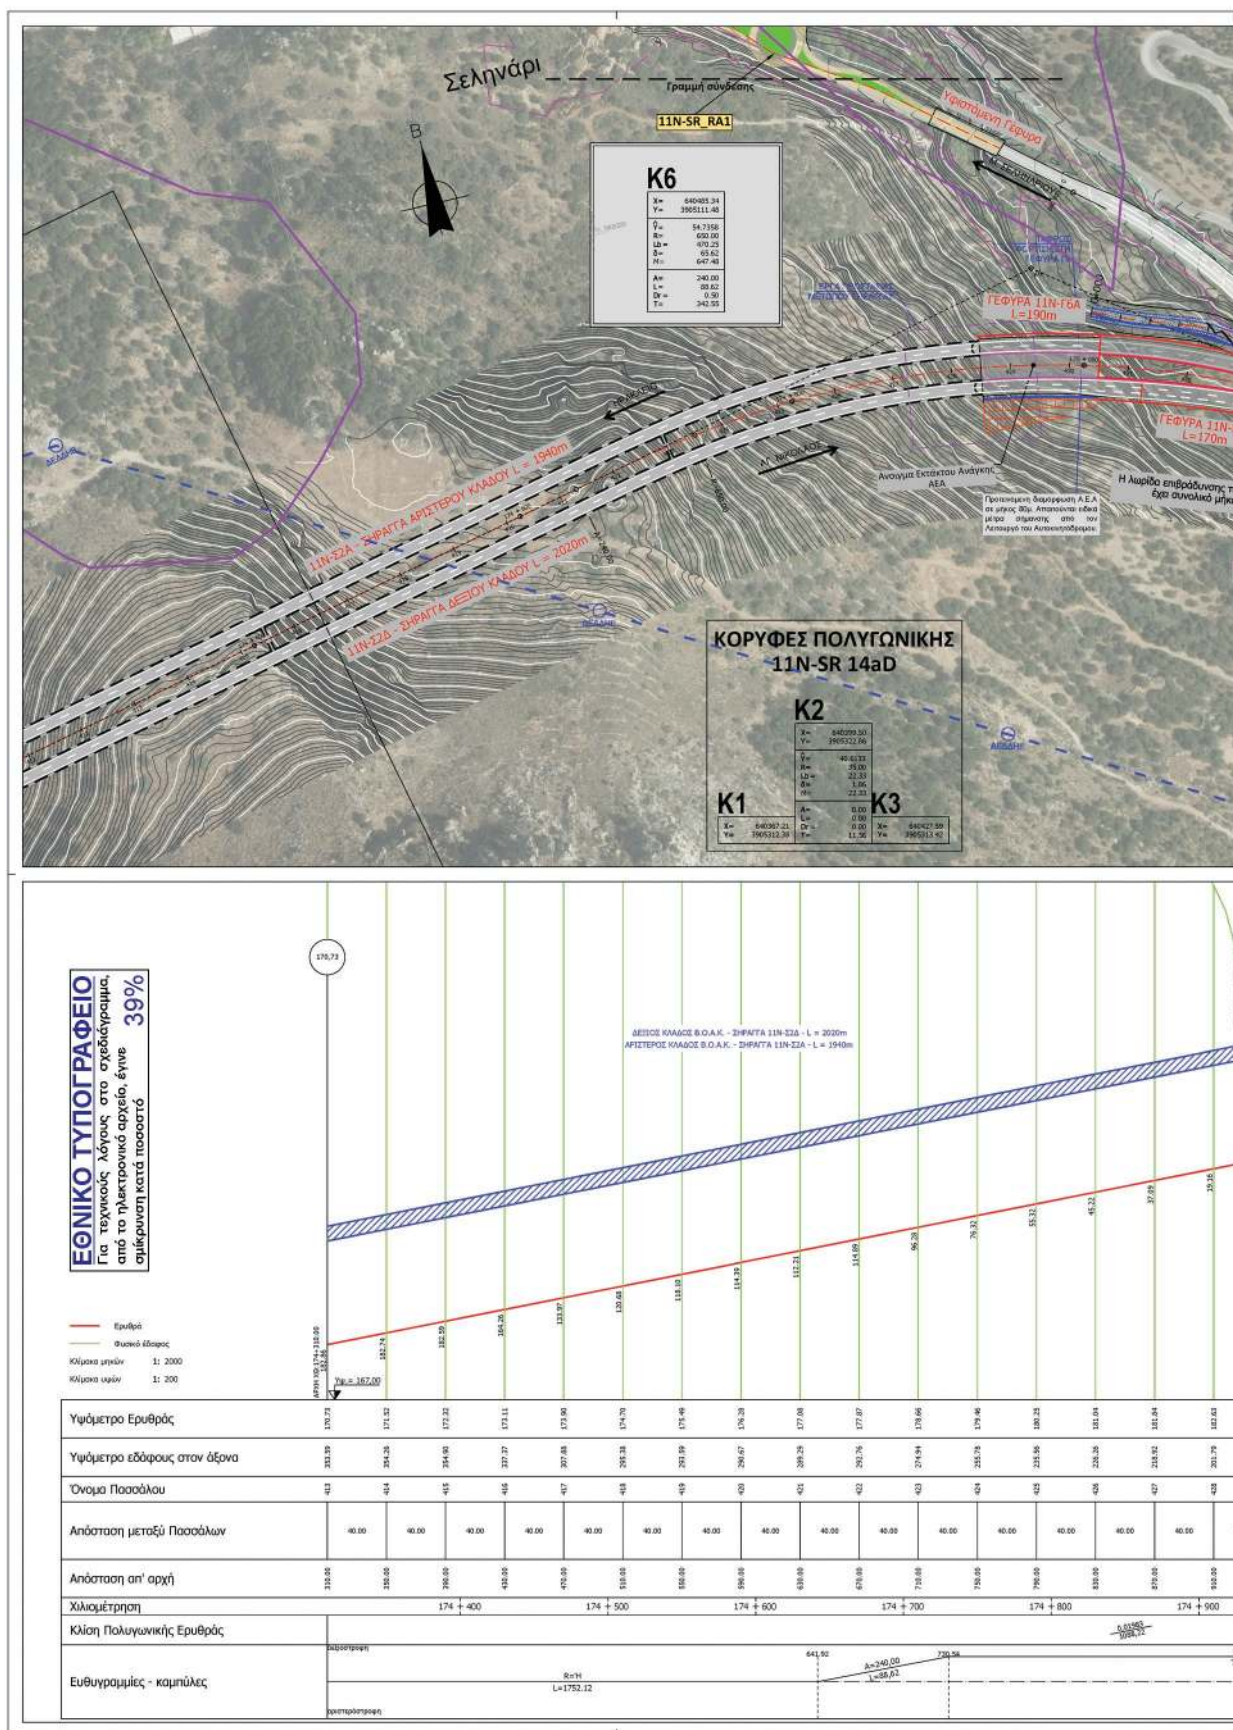


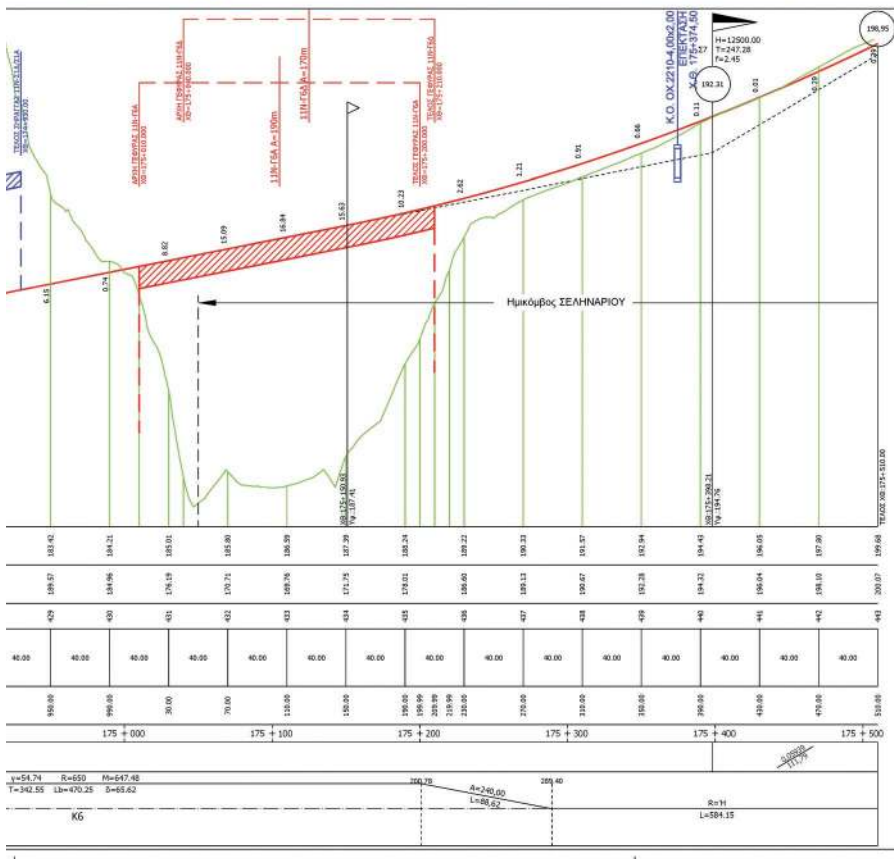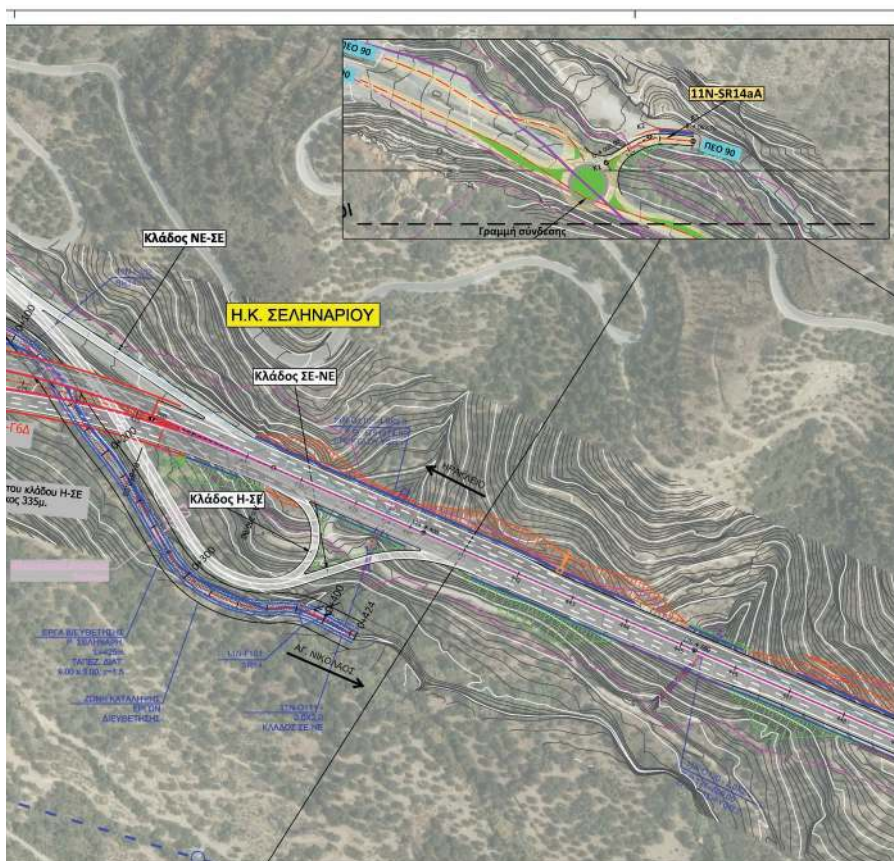

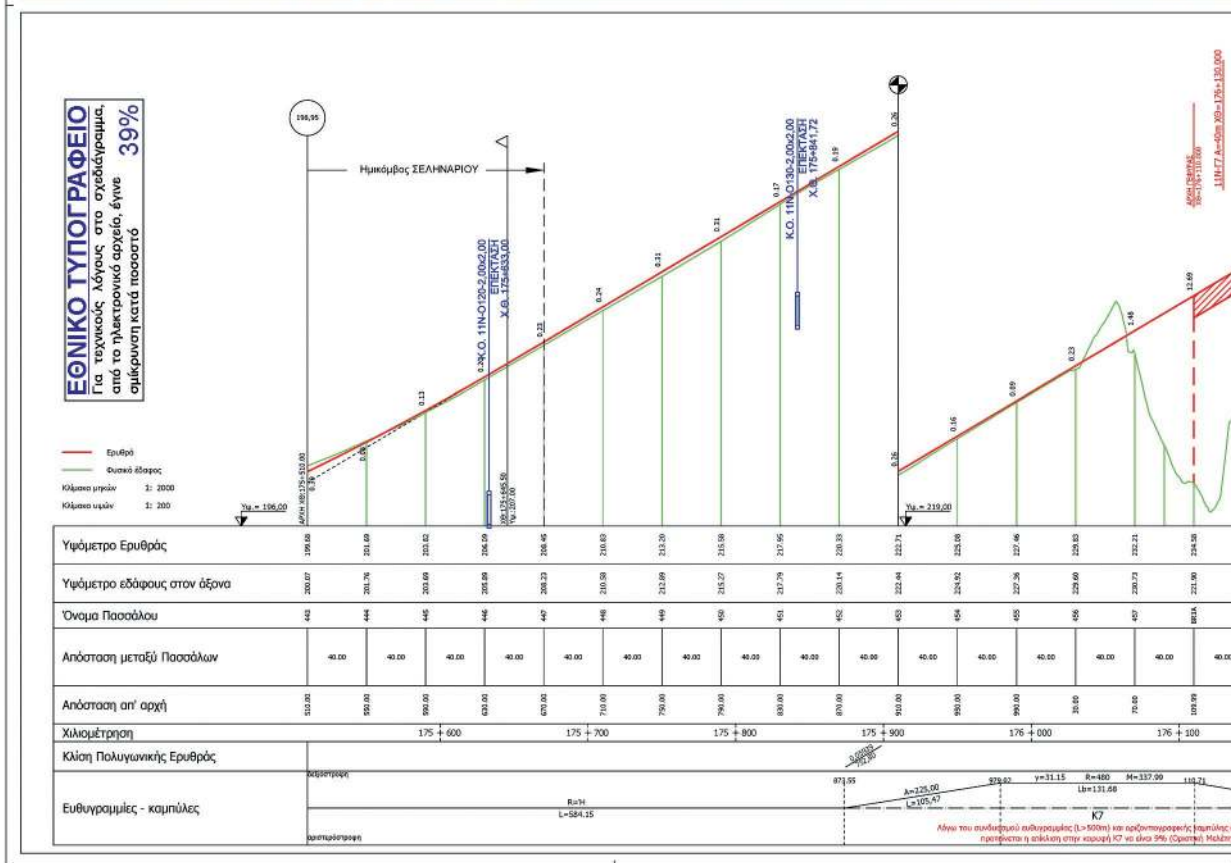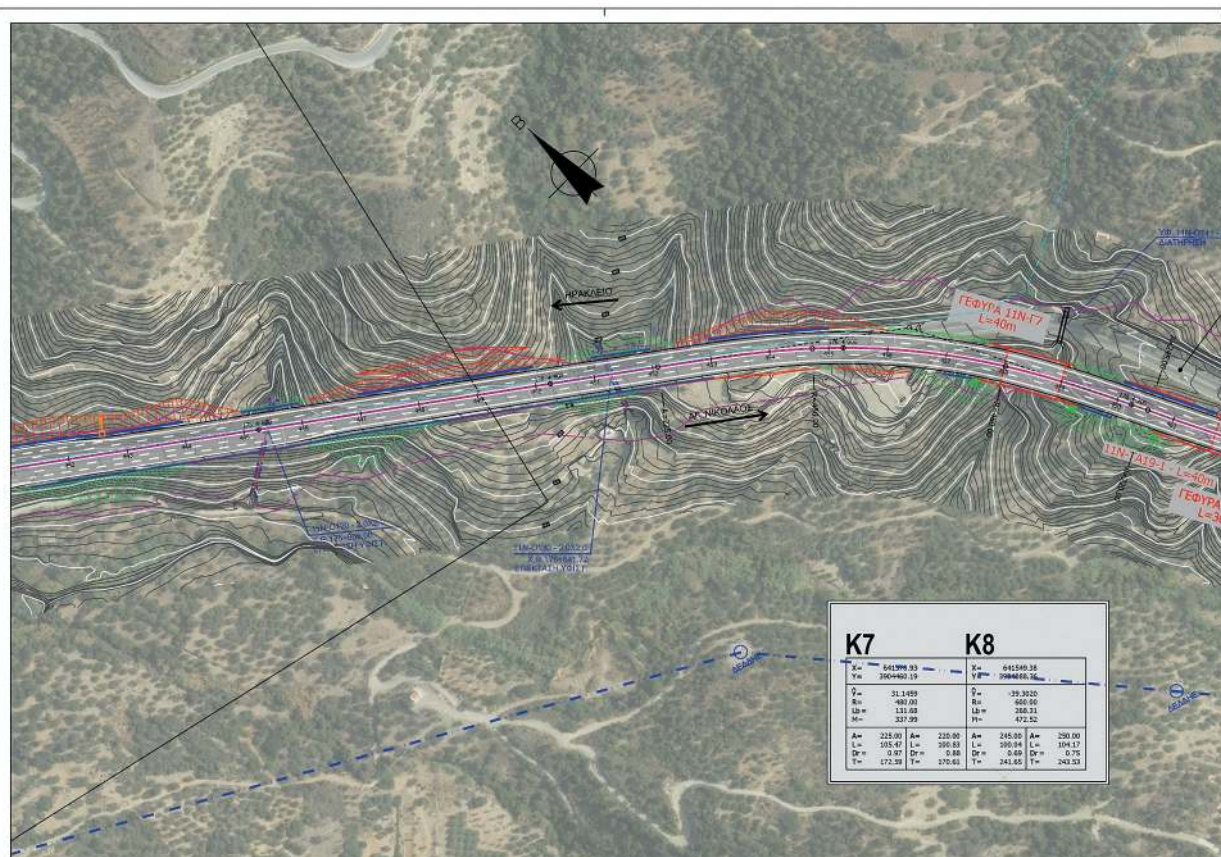

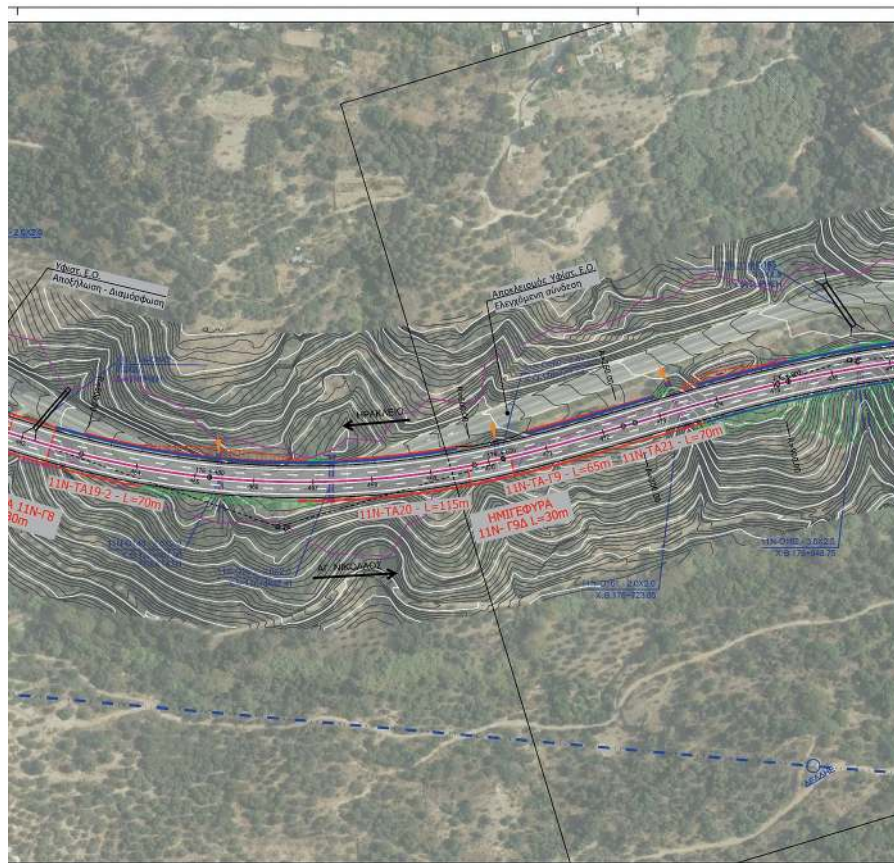

ΔΙΑΝΟΜΗ ΠΙΝΑΚΙΔΩΝ

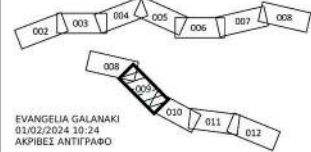


ΕΥΑΓΓΕΛΙΑ ΓΑΛΑΝΑΚΙ
01/02/2024 10:24
ΑΚΡΙΒΕΣ ΑΝΤΙΓΡΑΦΟ

ΣΗΜΕΙΩΣΕΙΣ

1. Η χάραξη του αυτοκινητοδρόμου ΒΟΑΚ σε οριζοντιογραφία και μνημοτική αφορά στην τελική υποβολή της προμελέτης αυτοκινητοδρόμου ΒΟΑΚ που εκπονείται παράλληλα με άλλη σύμβαση.

ΥΠΟΜΝΗΜΑ

Αυτοκινητοδρόμος ΒΟΑΚ	
Νέο κατασκευασμένο κύριος οδός	
Ακατέλετος κύριος	
ΓΕΩΡΓΙΑ (υποστήριξη)	
Νέα γέφυρα	
ΔΗΜΟΤΙΚΑ (υποστήριξη)	
Νέα οδός	
Ανταρτία κύριος	
Νέα κατασκευασμένη οδός με σταθεροποιημένο οδόστρωμα	
Νέα κατασκευασμένη οδός με μη σταθεροποιημένο οδόστρωμα	
Χαλματότητα Μελέτης	
Εννοια χαλματότητας & Ο.Α.Κ.	
Τοίχος Ανταρτίας	
Οδοί	
Επιχώμα	
Οδοί	
Ελαιοειδή οδοί	
Υποστηρίγματα Οδοί Ανακατασκευής	
Οδοί Οδοί	
Οδοί NATURA_SPA	
Οδοί Αρραβανιστικού Κύριος	
Υποστηρίγματα οδοί οδοί	
Υποστηρίγματα οδοί οδοί	
Νέοι οδοί οδοί	
Υποστηρίγματα οδοί οδοί	
Νέοι οδοί οδοί	

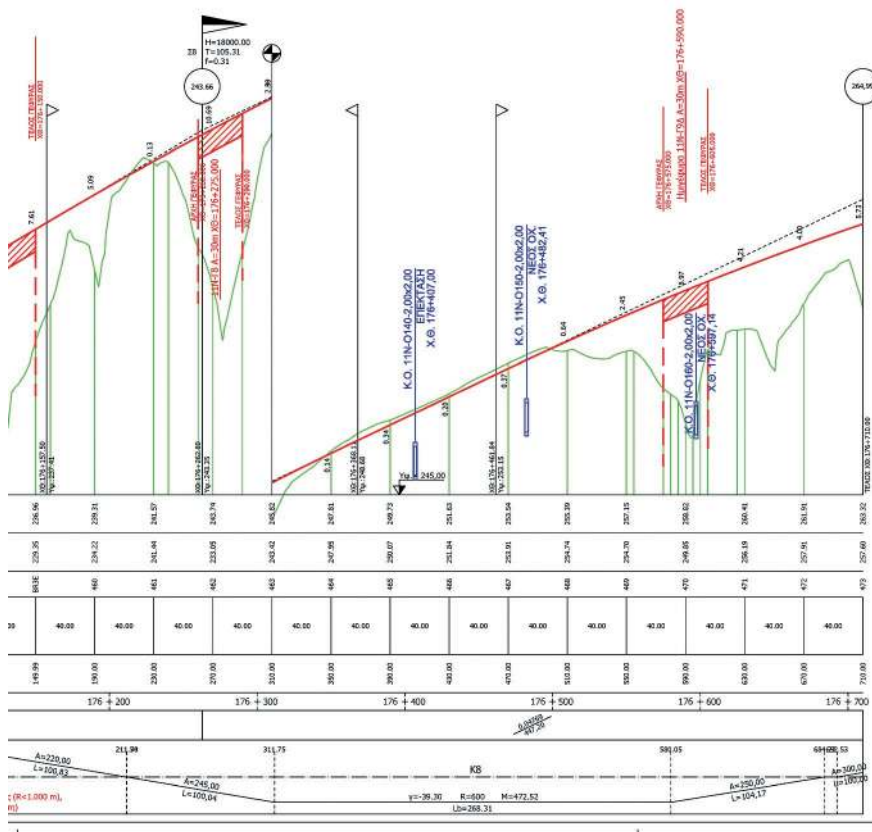ΕΛΛΗΝΙΚΗ ΔΗΜΟΚΡΑΤΙΑ
ΥΠΟΥΡΓΕΙΟ ΥΠΟΔΟΜΩΝ ΚΑΙ ΜΕΤΑΦΟΡΩΝ
ΓΕΝΙΚΗ ΓΡΑΜΜΑΤΕΙΑ ΥΠΟΔΟΜΩΝ
ΓΕΝΙΚΗ ΔΙΕΥΘΥΝΣΗ ΣΥΓΚΟΙΝΩΝΙΑΚΩΝ ΥΠΟΔΟΜΩΝ
Δ/ΝΣΗ ΣΥΓΚΟΙΝΩΝΙΑΚΩΝ ΥΠΟΔΟΜΩΝ
ΜΕ ΣΥΜΒΑΣΗ ΠΑΡΑΧΩΡΗΣΗΣ (Δ16)

ΣΥΜΒΑΣΗ ΠΑΡΟΧΗΣ ΥΠΗΡΕΣΙΩΝ ΤΕΧΝΙΚΟΥ ΣΥΜΒΟΥΛΟΥ

ΓΙΑ ΤΗΝ ΥΠΟΒΟΛΗ ΤΗΣ ΔΙΕΥΘΥΝΣΗΣ ΣΥΓΚΟΙΝΩΝΙΑΚΩΝ ΥΠΟΔΟΜΩΝ ΜΕ ΣΥΜΒΑΣΗ ΠΑΡΑΧΩΡΗΣΗΣ (Δ16) ΣΤΗΝ ΕΚΠΟΝΗΣΗ ΠΡΟΜΕΛΕΤΗΣ ΟΔΟΠΟΙΑΣ ΚΑΙ ΥΔΡΑΥΛΙΚΩΝ ΤΟΥ ΠΑΡΑΠΛΕΥΡΟΥ ΟΔΙΚΟΥ ΔΙΚΤΥΟΥ ΤΟΥ ΒΟΑΚ ΣΤΟ ΤΜΗΜΑ ΧΑΛΙΑ - ΝΕΑΠΟΛΗ, ΣΤΑ ΠΛΑΙΣΙΑ ΤΩΝ ΔΙΑΔΙΚΑΣΙΩΝ ΓΙΑ ΤΗΝ ΑΝΑΒΑΣΗ ΤΗΣ ΣΥΜΒΑΣΗΣ ΠΑΡΑΧΩΡΗΣΗΣ «ΜΕΛΕΤΗ, ΚΑΤΑΣΚΕΥΗ, ΧΡΗΜΑΤΟΔΟΤΗΣΗ, ΛΕΙΤΟΥΡΓΙΑ, ΣΥΝΤΗΡΗΣΗ ΚΑΙ ΕΚΜΕΤΑΛΛΕΥΣΗ ΤΟΥ ΒΟΑΚ ΣΤΟ ΤΜΗΜΑ ΧΑΛΙΑ - ΝΕΑΠΟΛΗ», ΚΑΘΩΣ ΚΑΙ ΤΗΣ ΣΥΜΒΑΣΗΣ «ΜΕΛΕΤΗ, ΚΑΤΑΣΚΕΥΗ, ΧΡΗΜΑΤΟΔΟΤΗΣΗ, ΛΕΙΤΟΥΡΓΙΑ ΚΑΙ ΣΥΝΤΗΡΗΣΗ ΤΟΥ ΒΟΑΚ ΣΤΟ ΤΜΗΜΑ ΧΕΡΣΟΝΗΣΟΣ - ΝΕΑΠΟΛΗ ΜΕ ΣΔΠ».

ΠΡΟΜΕΛΕΤΗ ΟΔΟΠΟΙΑΣ SR ΒΟΑΚ

ΤΜΗΜΑ ΜΑΛΙΑ - ΝΕΑΠΟΛΗ

ΟΡΙΖΟΝΤΙΟΓΡΑΦΙΑ / ΜΗΚΟΤΟΜΗ

Από ΧΘ 175+510 έως ΧΘ 176+710

ΚΑΙΜΑΚΑ

1:2000 / 1:200



ΠΛΑΠΟΥΤΑ 2 - ΑΘΗΝΑ - Τ.Κ. 11473
Τηλ. 210-3818500, fax: 210-8221112
e-mail: gaila@gaiacom.gr


04					
03					
02	04/08/2023	Α.Γ.	Π.Π.	Κ.Φ.	
01	10/02/2021	Α.Γ.	Π.Π.	Κ.Φ.	
ΑΝΑΘ.	ΗΜ/ΝΙΑ	ΣΥΝΤΑΞΗ	ΕΛΕΓΧΟΣ	ΘΕΩΡΗΣΗ	ΥΠΟΓΡ.


Δ/ΝΣΗ ΣΥΓΚ. ΥΠΟΔΟΜΩΝ


ΜΕ ΣΥΜΒΑΣΗ ΠΑΡΑΧΩΡΗΣΗΣ (Δ16)


ΕΠΙΒΛΕΥΗ	ΕΠΙΧΕΙΡΗΣΗ		
ΠΡΟΣΤ. ΤΜΗΜΑΤΟΣ ΜΕΛΕΤΩΝ ΚΑΙ ΔΕΣΦΟΡΩΣΕΩΝ	ΕΛΕΝΗ ΓΚΟΥΔΑ		
ΠΡΟΣΤ. Δ/ΝΣΗΣ Δ16	ΕΥΓΕΝΙΑ ΚΑΛΟΦΩΛΙΑ		
	ΟΙΚΟΝΟΜΟΛΟΓΟΣ	ΗΜ/ΝΙΑ	ΥΠΟΓΡ.


ΒΟΑΚ-PR-RD_SR-11N-HV-009

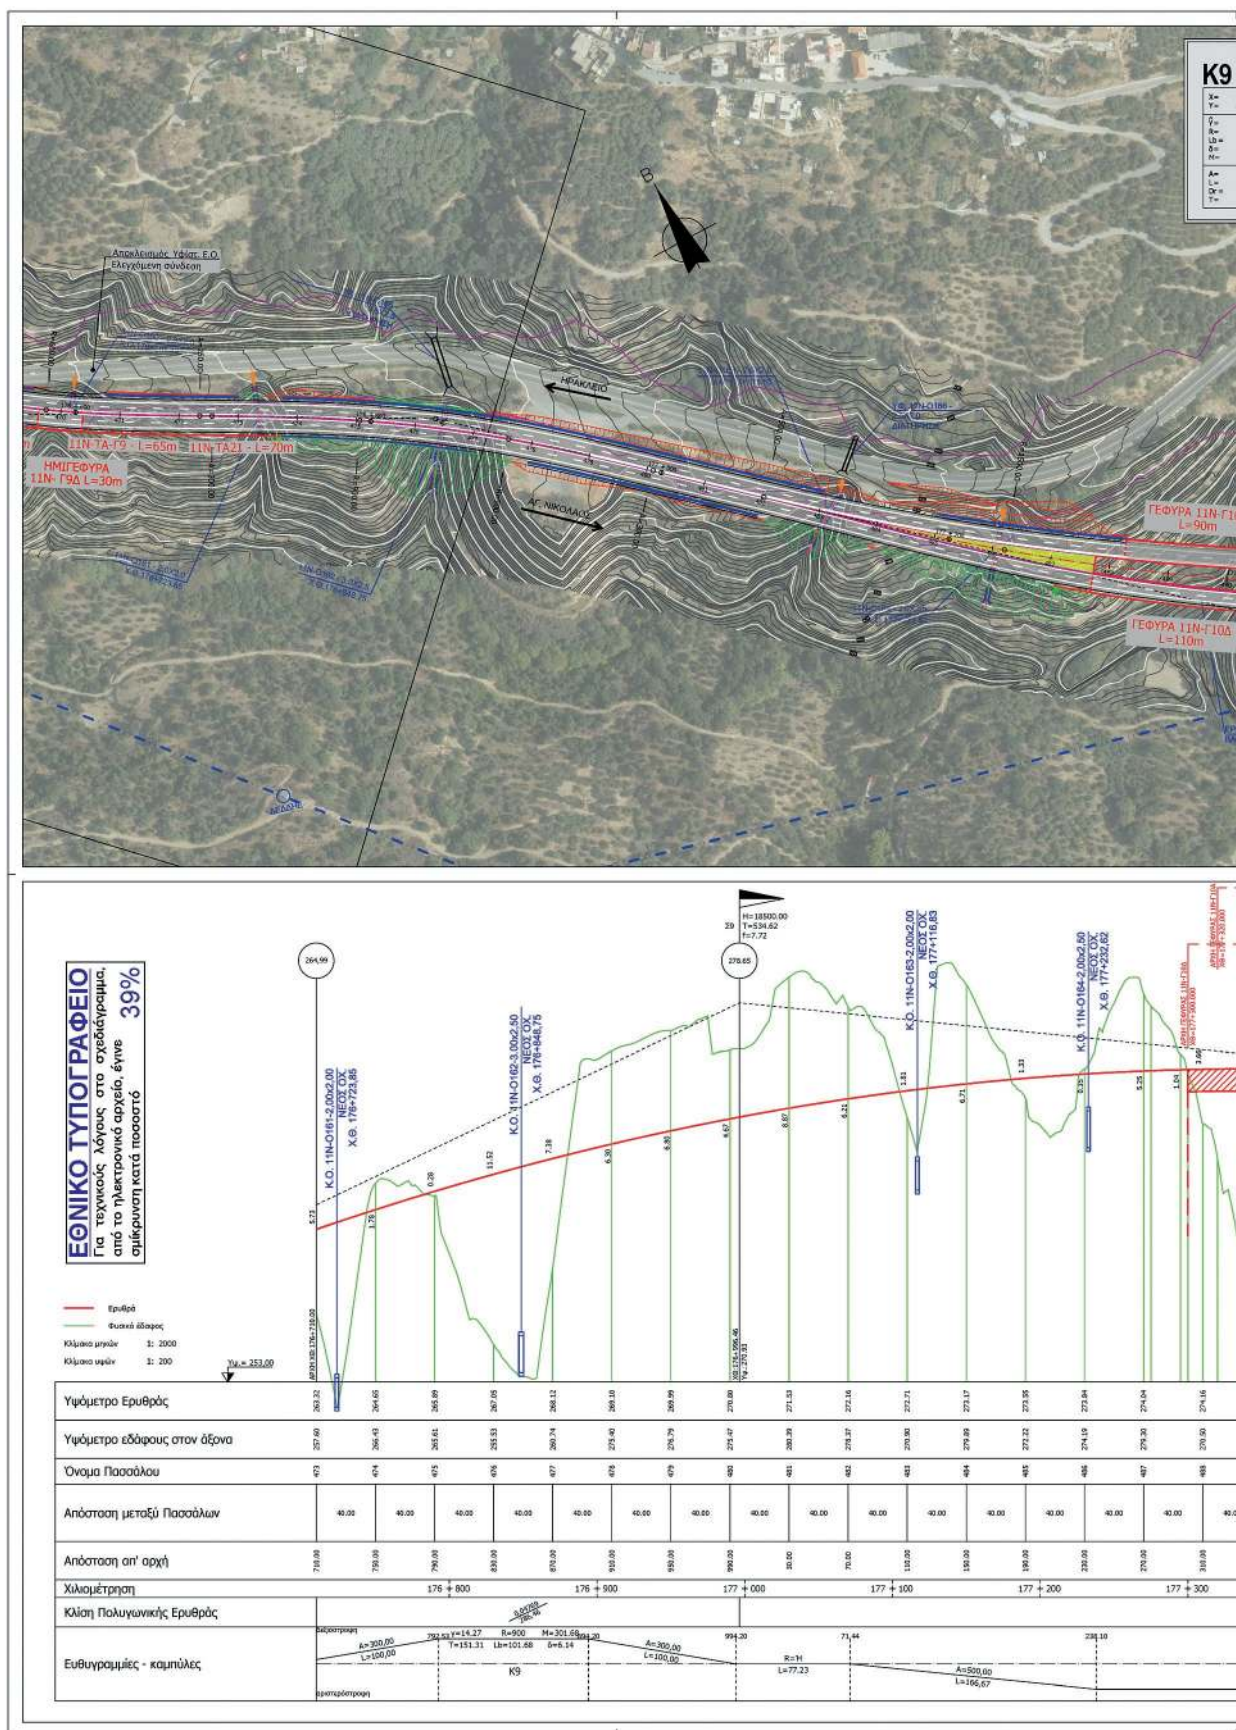

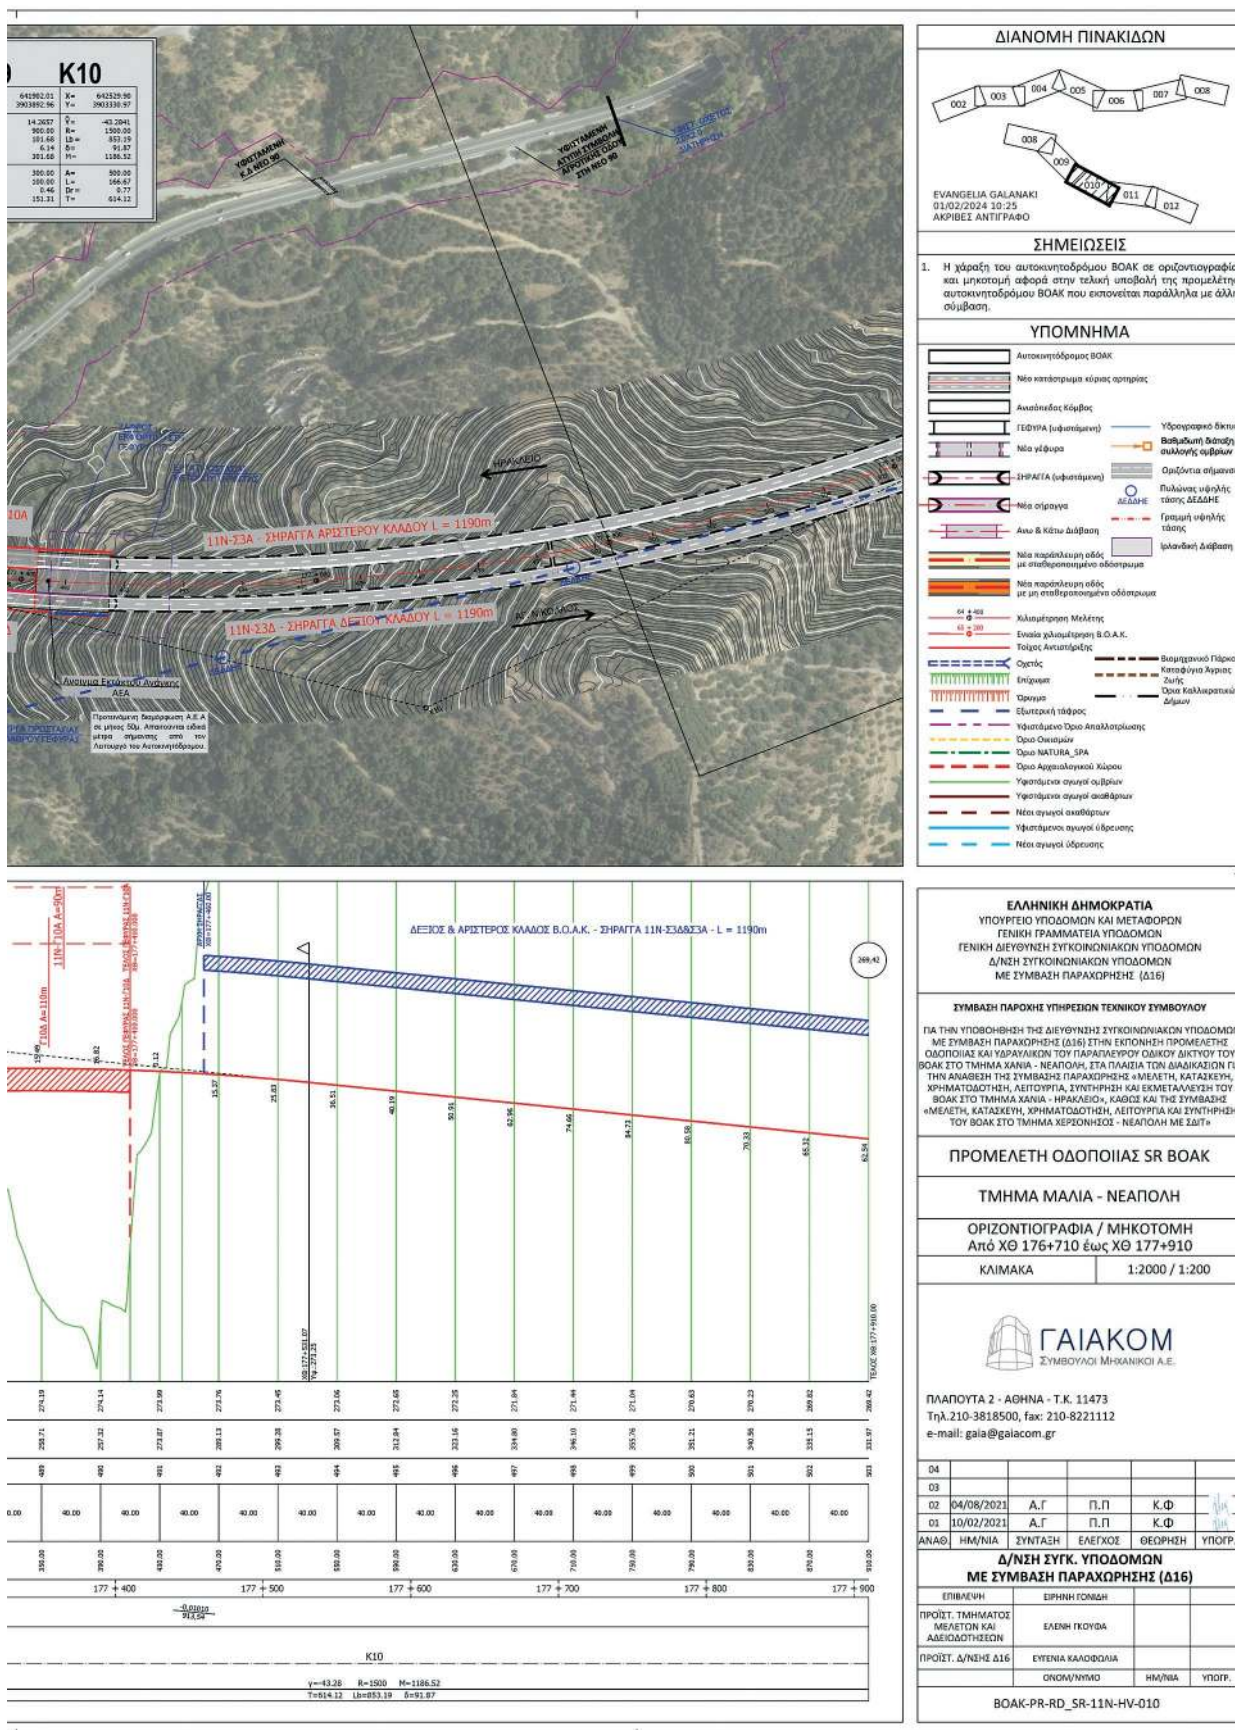

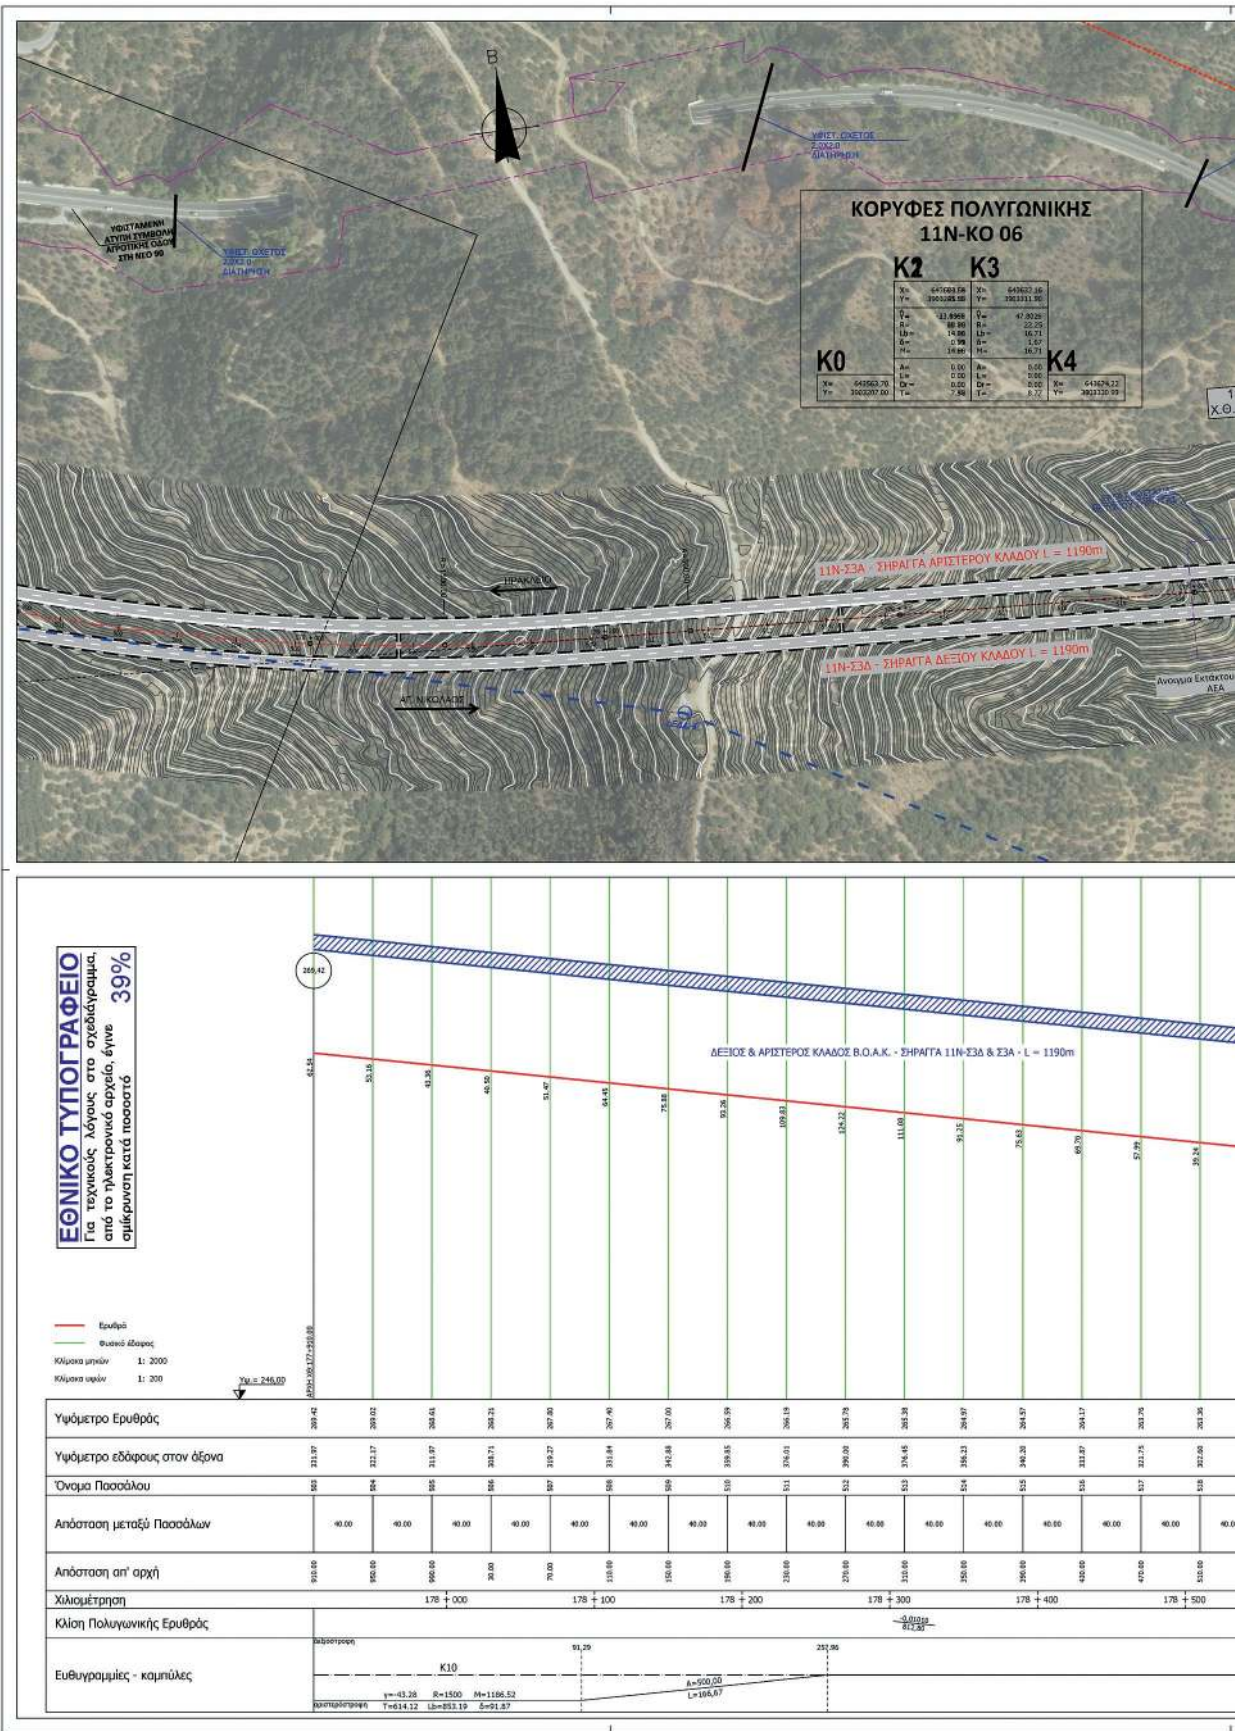

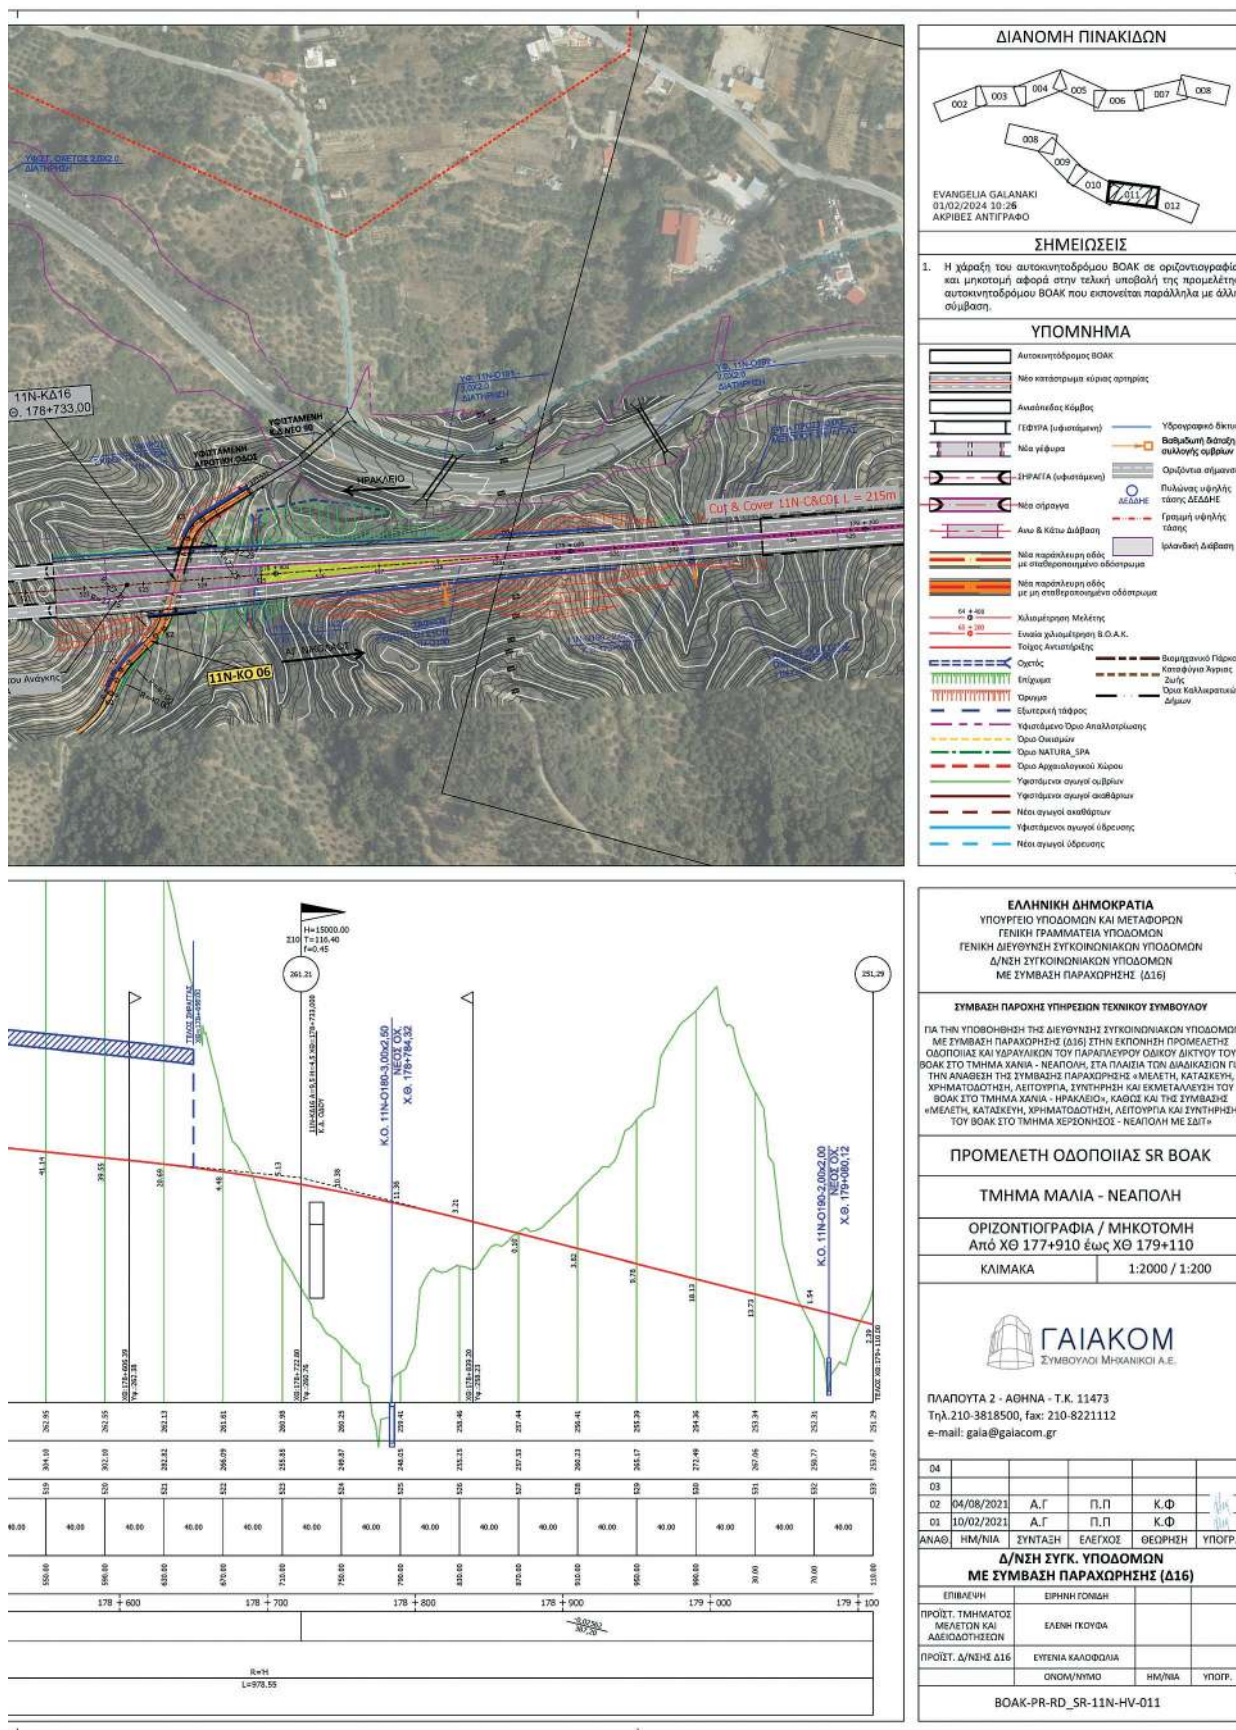

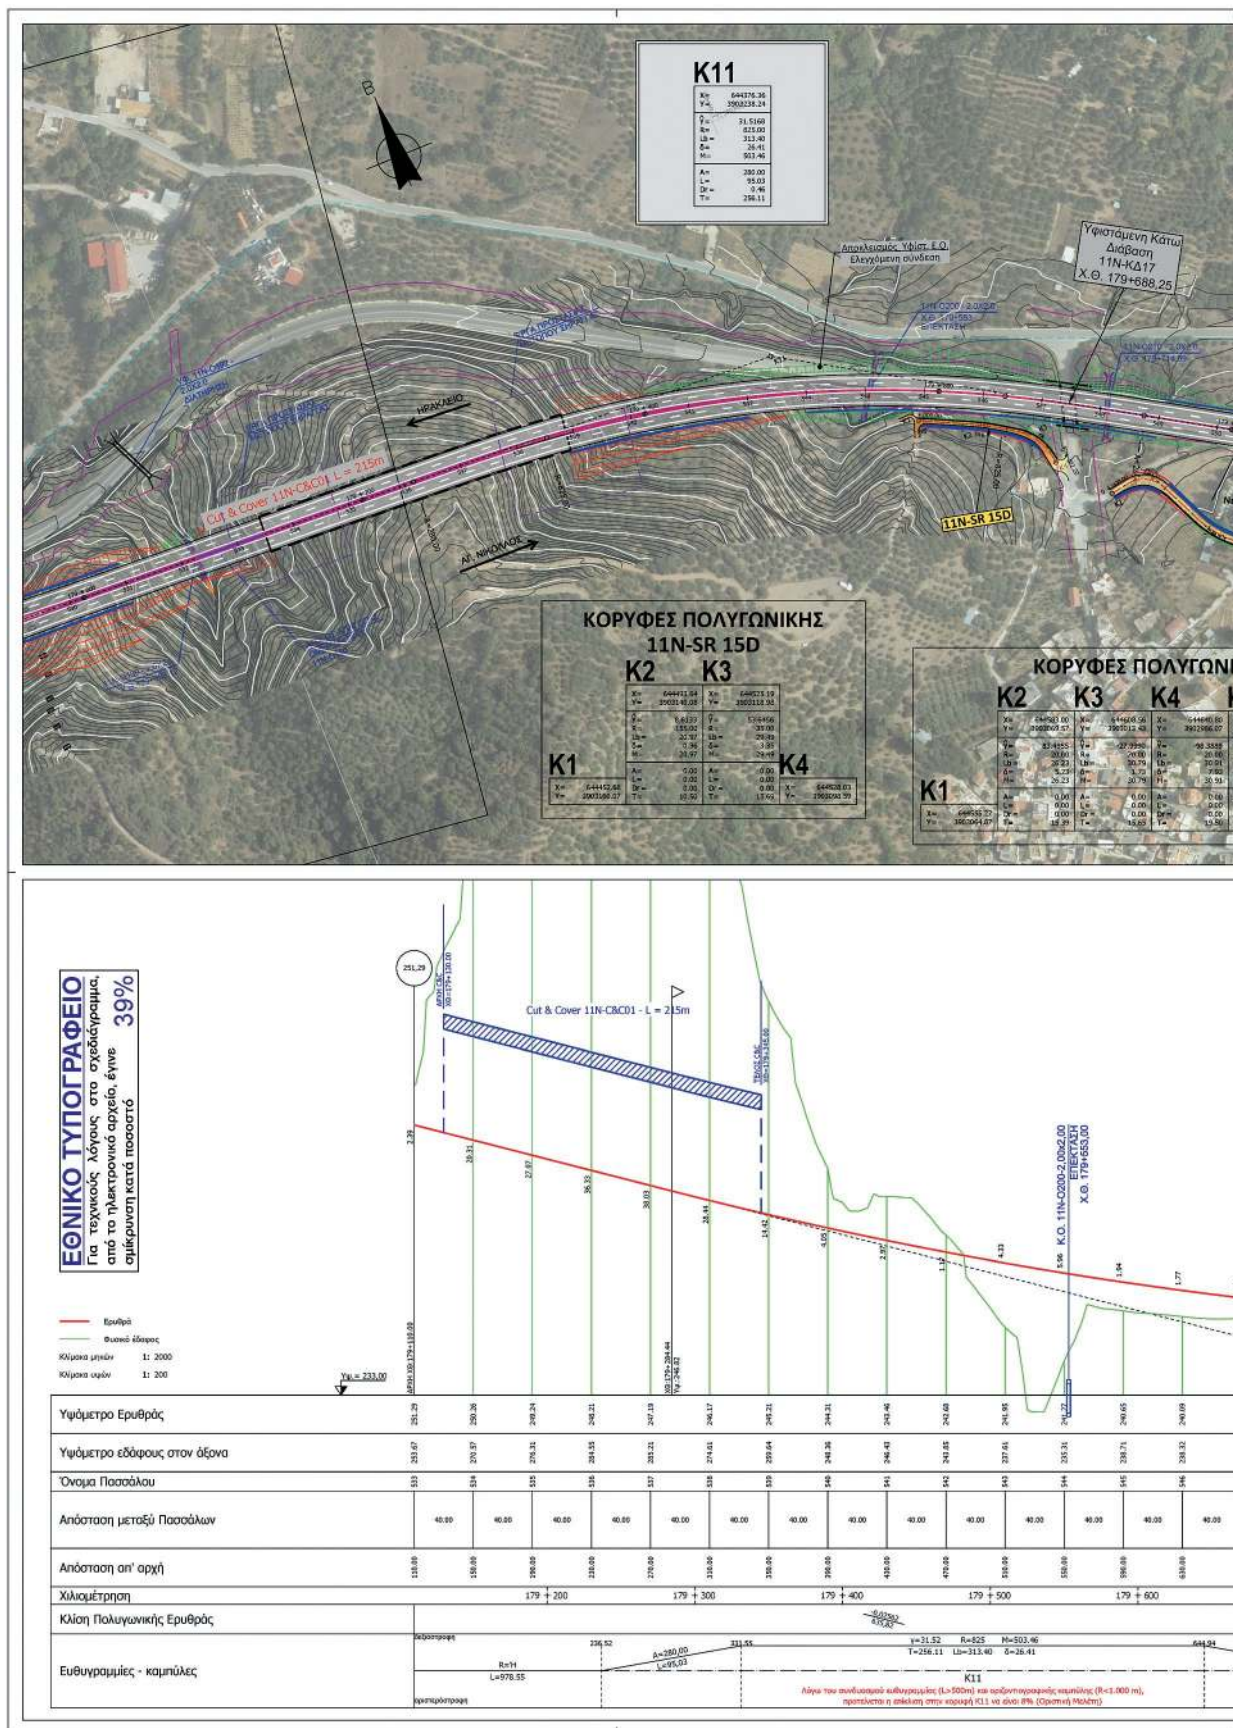



Η απόφαση αυτή, από τις διατάξεις της οποίας δεν προκαλείται δαπάνη σε βάρος του κρατικού προϋπολογισμού, να δημοσιευθεί στην Εφημερίδα της Κυβερνήσεως.

Αθήνα, 22 Ιανουαρίου 2024

Ο Υπουργός

ΧΡΗΣΤΟΣ ΣΤΑΪΚΟΥΡΑΣ



ΕΘΝΙΚΟ ΤΥΠΟΓΡΑΦΕΙΟ

Το Εθνικό Τυπογραφείο αποτελεί δημόσια υπηρεσία υπαγόμενη στην Προεδρία της Κυβέρνησης και έχει την ευθύνη τόσο για τη σύνταξη, διαχείριση, εκτύπωση και κυκλοφορία των Φύλλων της Εφημερίδας της Κυβερνήσεως (ΦΕΚ), όσο και για την κάλυψη των εκτυπωτικών - εκδοτικών αναγκών του δημοσίου και του ευρύτερου δημόσιου τομέα (ν. 3469/2006/Α' 131 και π.δ. 29/2018/Α' 58).

1. ΦΥΛΛΟ ΤΗΣ ΕΦΗΜΕΡΙΔΑΣ ΤΗΣ ΚΥΒΕΡΝΗΣΕΩΣ (ΦΕΚ)

- Τα **ΦΕΚ σε ηλεκτρονική μορφή** διατίθενται δωρεάν στο **www.et.gr**, την επίσημη ιστοσελίδα του Εθνικού Τυπογραφείου. Όσα ΦΕΚ δεν έχουν ψηφιοποιηθεί και καταχωριστεί στην ανωτέρω ιστοσελίδα, ψηφιοποιούνται και αποστέλλονται επίσης δωρεάν με την υποβολή αίτησης, για την οποία αρκεί η συμπλήρωση των αναγκαίων στοιχείων σε ειδική φόρμα στον ιστότοπο **www.et.gr**.
- Τα **ΦΕΚ σε έντυπη μορφή** διατίθενται σε μεμονωμένα φύλλα είτε απευθείας από το Τμήμα Πωλήσεων και Συνδρομητών, είτε ταχυδρομικά με την αποστολή αιτήματος παραγγελίας μέσω των ΚΕΠ, είτε με ετήσια συνδρομή μέσω του Τμήματος Πωλήσεων και Συνδρομητών. Το κόστος ενός ασπρόμαυρου ΦΕΚ από 1 έως 16 σελίδες είναι 1,00 €, αλλά για κάθε επιπλέον οκτασέλιδο (ή μέρος αυτού) προσαυξάνεται κατά 0,20 €. Το κόστος ενός έγχρωμου ΦΕΚ από 1 έως 16 σελίδες είναι 1,50 €, αλλά για κάθε επιπλέον οκτασέλιδο (ή μέρος αυτού) προσαυξάνεται κατά 0,30 €. Το τεύχος Α.Σ.Ε.Π. διατίθεται δωρεάν.

• Τρόποι αποστολής κειμένων προς δημοσίευση:

- Α. Τα κείμενα προς δημοσίευση στο ΦΕΚ, από τις υπηρεσίες και τους φορείς του δημοσίου, αποστέλλονται ηλεκτρονικά στη διεύθυνση **webmaster.et@et.gr** με χρήση προηγμένης ψηφιακής υπογραφής και χρονοσήμανσης.
- Β. Κατ' εξαίρεση, όσοι πολίτες δεν διαθέτουν προηγμένη ψηφιακή υπογραφή μπορούν είτε να αποστέλλουν ταχυδρομικά, είτε να καταθέτουν με εκπρόσωπό τους κείμενα προς δημοσίευση εκτυπωμένα σε χαρτί στο Τμήμα Παραλαβής και Καταχώρισης Δημοσιευμάτων.

- Πληροφορίες, σχετικά με την αποστολή/κατάθεση εγγράφων προς δημοσίευση, την ημερήσια κυκλοφορία των Φ.Ε.Κ., με την πώληση των τευχών και με τους ισχύοντες τιμοκαταλόγους για όλες τις υπηρεσίες μας, περιλαμβάνονται στον ιστότοπο (**www.et.gr**). Επίσης μέσω του ιστότοπου δίδονται πληροφορίες σχετικά με την πορεία δημοσίευσης των εγγράφων, με βάση τον Κωδικό Αριθμό Δημοσιεύματος (ΚΑΔ). Πρόκειται για τον αριθμό που εκδίδει το Εθνικό Τυπογραφείο για όλα τα κείμενα που πληρούν τις προϋποθέσεις δημοσίευσης.

2. ΕΚΤΥΠΩΤΙΚΕΣ - ΕΚΔΟΤΙΚΕΣ ΑΝΑΓΚΕΣ ΤΟΥ ΔΗΜΟΣΙΟΥ

Το Εθνικό Τυπογραφείο ανταποκρινόμενο σε αιτήματα υπηρεσιών και φορέων του δημοσίου αναλαμβάνει να σχεδιάσει και να εκτυπώσει έντυπα, φυλλάδια, βιβλία, αφίσες, μπλοκ, μηχανογραφικά έντυπα, φακέλους για κάθε χρήση, κ.ά.

Επίσης σχεδιάζει ψηφιακές εκδόσεις, λογότυπα και παράγει οπτικοακουστικό υλικό.

Ταχυδρομική Διεύθυνση: Καποδιστρίου 34, τ.κ. 10432, Αθήνα

ΤΗΛΕΦΩΝΙΚΟ ΚΕΝΤΡΟ: 210 5279000 - fax: 210 5279054

ΕΞΥΠΗΡΕΤΗΣΗ ΚΟΙΝΟΥ

Πωλήσεις - Συνδρομές: (Ισόγειο, τηλ. 210 5279178 - 180)

Πληροφορίες: (Ισόγειο, Γρ. 3 και τηλεφ. κέντρο 210 5279000)

Παραλαβή Δημ. Ύλης: (Ισόγειο, τηλ. 210 5279167, 210 5279139)

Ωράριο για το κοινό: Δευτέρα ως Παρασκευή: 8:00 - 13:30

Ιστότοπος: **www.et.gr**

Πληροφορίες σχετικά με την λειτουργία του ιστότοπου: **helpdesk.et@et.gr**

Αποστολή ψηφιακά υπογεγραμμένων εγγράφων προς δημοσίευση στο ΦΕΚ: **webmaster.et@et.gr**

Πληροφορίες για γενικό πρωτόκολλο και αλληλογραφία: **grammateia@et.gr**

Πείτε μας τη γνώμη σας,

για να βελτιώσουμε τις υπηρεσίες μας, συμπληρώνοντας την ειδική φόρμα στον ιστότοπό μας.

