



ΕΦΗΜΕΡΙΔΑ ΤΗΣ ΚΥΒΕΡΝΗΣΕΩΣ ΤΗΣ ΕΛΛΗΝΙΚΗΣ ΔΗΜΟΚΡΑΤΙΑΣ

19 Φεβρουαρίου 2024

ΤΕΥΧΟΣ ΤΕΤΑΡΤΟ

Αρ. Φύλλου 91

ΑΠΟΦΑΣΕΙΣ

Αριθμ. 12777

Αναγνώριση οδού ως προϋφιστάμενης του έτους 1923 στη θέση «Κρέριζες» Δ.Ε. Κρανιδίου Δήμου Ερμιονίδας, Π.Ε. Αργολίδας.

Ο ΓΡΑΜΜΑΤΕΑΣ ΑΠΟΚΕΝΤΡΩΜΕΝΗΣ
ΔΙΟΙΚΗΣΗΣ ΠΕΛΟΠΟΝΝΗΣΟΥ,
ΔΥΤΙΚΗΣ ΕΛΛΑΔΑΣ ΚΑΙ ΙΟΝΙΟΥ

Έχοντας υπόψη:

1. Τον ν. 3852/2010 «Νέα Αρχιτεκτονική της Αυτοδιοίκησης και της Αποκεντρωμένης Διοίκησης - Πρόγραμμα Καλλικράτης» (Α' 87).

2. Το π.δ. 139/2010 «Οργανισμός της Αποκεντρωμένης Διοίκησης Πελοποννήσου, Δυτικής Ελλάδας και Ιονίου» (Α' 232).

3. Την υπ' αρ. 86782/19.12.2022 απόφαση του Υπουργού Εσωτερικών περί «Διορισμός του Δημητρίου Κατσαρού του Χαραλάμπους, στη θέση του μετακλητού Γραμματέα Αποκεντρωμένης Διοίκησης Πελοποννήσου, Δυτικής Ελλάδος και Ιονίου» (Υ.Ο.Δ.Δ. 1183).

4. Την υπ' αρ. 34021/25.5.2022 απόφαση του Υπουργού Εσωτερικών «Αυτοδίκαιη απαλλαγή του Νικολάου Παπαθεοδώρου του Αγγελάκη από τα Καθήκοντα του Συντονιστή της Αποκεντρωμένης Διοίκησης Πελοποννήσου, Δυτικής Ελλάδας και Ιονίου και ορισμός ασκούντος καθήκοντα Συντονιστή της Αποκεντρωμένης Διοίκησης Πελοποννήσου, Δυτικής Ελλάδας και Ιονίου» (Υ.Ο.Δ.Δ. 435), του Διονυσίου Παναγιωτόπουλου του Παναγιώτου, Προϊσταμένου της Γενικής Διεύθυνσης Χωροταξικής, Περιβαλλοντικής και Αγροτικής Πολιτικής, από 27.5.2022 και μέχρι τον διορισμό του Συντονιστή της Αποκεντρωμένης Διοίκησης Πελοποννήσου, Δυτικής Ελλάδας και Ιονίου σύμφωνα με τα άρθρα 28 και 28Α του ν. 4325/2015 (Α' 47) και την από 27 Μαΐου 2022, ημέρα Παρασκευή, "Ανάληψη καθηκόντων του ασκούντος καθήκοντα Συντονιστή της Αποκεντρωμένης Διοίκησης Πελοποννήσου, Δυτικής Ελλάδας και Ιονίου".

5. Την υπ' αρ. 509/3.1.2023 απόφαση του Γραμματέα Αποκεντρωμένης Διοίκησης Πελοποννήσου, Δυτικής Ελλάδας και Ιονίου «Μεταβίβαση δικαιώματος υπογραφής "Με εντολή Γραμματέα" στον προϊστάμενο της Γε-

νικής Διεύθυνσης Χωροταξικής, Περιβαλλοντικής και Αγροτικής Πολιτικής, καθώς και στους προϊσταμένους των Υπηρεσιών της Γενικής Διεύθυνσης Χωροταξικής, Περιβαλλοντικής και Αγροτικής Πολιτικής της Αποκεντρωμένης Διοίκησης Πελοποννήσου, Δυτικής Ελλάδας και Ιονίου» (Β' 43).

6. Τον ν. 2503/1997 «Διοίκηση, οργάνωση, στελέχωση της Περιφέρειας, ρύθμιση θεμάτων για την τοπική αυτοδιοίκηση και άλλες διατάξεις» (Α' 107).

7. Τον ν. 2647/1998 «Μεταβίβαση αρμοδιοτήτων στις Περιφέρειες και την Αυτοδιοίκηση και άλλες διατάξεις» (Α' 237).

8. Την υπ' αρ. 31995/31.3.2020 απόφαση του Συντονιστή Αποκεντρωμένης Διοίκησης Πελοποννήσου, Δυτικής Ελλάδας και Ιονίου για τη συγκρότηση του ΣΥΠΟΘΑ Α', στην έδρα της Π.Ε. Αργολίδας της Περιφέρειας Πελοποννήσου (ΑΔΑ: Ψ92ΜΟΡ1Φ-ΛΙΖ).

9. Την υπ' αρ. 35903/26.2.2021 απόφαση του Συντονιστή Αποκεντρωμένης Διοίκησης Πελοποννήσου, Δυτικής Ελλάδας και Ιονίου για την τροποποίηση της συγκρότησης του ΣΥΠΟΘΑ Α', στην έδρα της Π.Ε. Αργολίδας της Περιφέρειας Πελοποννήσου ως προς τις γραμματείες (ΑΔΑ: ΩΑΕΦΟΡ1Φ-ΧΗΑ).

10. Τις διατάξεις του από 17.7.1923 ν.δ. «Περί σχεδίων πόλεων, κωμών και συνοικισμών του Κράτους και οικοδομής αυτών» (Α' 228).

11. Τις διατάξεις του άρθρου 1 του από 24.5.1985 π.δ. «Τροποποίηση των όρων και περιορισμών δόμησης των γηπέδων των κειμένων εκτός των ρυμοτομικών σχεδίων των πόλεων και εκτός των ορίων των νομίμως υφιστάμενων προ του έτους 1923 οικισμών» (Δ' 270).

12. Τον ν. 3212/2003 «Άδεια δόμησης, πολεοδομικές και άλλες διατάξεις θεμάτων αρμοδιότητας Υπουργείου Περιβάλλοντος, Χωροταξίας και Δημοσίων Έργων» (Α' 308) και ειδικότερα τις διατάξεις των άρθρων 10 και 23.

13. Τον ν. 3937/2011 (Α' 60) και ειδικότερα της παρ. 15 του άρθρου 20.

14. Τα άρθρα 12 επ. του ν. 4495/2017 (Α' 167).

15. Την υπ' αρ. 5/2004 εγκύκλιο της Διεύθυνσης Οικοδομικών και Κτιριοδομικών Κανονισμών.

16. Το υπ' αρ. 1256/1.3.2005 έγγραφο της Διεύθυνσης Οικοδομικών και Κτιριοδομικών Κανονισμών.

17. Το υπ' αρ. 49045/20.12.2005 έγγραφο του Υ.Π.Ε. ΧΩ.Δ.Ε.

18. Το υπ' αρ. 46743/30.11.2006 έγγραφο του Υ.Π.Ε. ΧΩ.Δ.Ε.

19. Την υπ' αρ. 6/2011 εγκύκλιο του Υπουργείου Περιβάλλοντος, Ενέργειας και Κλιματικής Αλλαγής.

20. Το υπ' αρ. 107462/8.12.2023 διαβιβαστικό του ενδιαφερόμενου φορέα, συνοδευόμενο από πλήρη φάκελο στοιχείων.

21. Την από 12/2023 τεχνική έκθεση του Τοπογράφου Μηχανικού Αντώνη Αντωνόπουλου με συνοδό φωτογραφικό υλικό.

22. Τον έλεγχο τίτλων και συγκεκριμένα:

- Το γήπεδο (Α) με τους υπ' αρ.: 7496/19.10.2016, 386/9.10.1991, 1641/5.4.1978, 7111/1.9.1936 και 723/9.3.1915 τίτλους.

- Το γήπεδο (Β) με τους υπ' αρ.: 3782/30.4.1984, 3780/30.4.1984, 14711/3.5.1954, 8801/1.11.1939 και 3337/31.10.1900 τίτλους.

- Το γήπεδο (Γ) με τους 4909/18.5.2006, 31742/12.8.1987, 31322/30.1.1987, 5154/3.10.1985, 13632/19.5.1951, 822/21.11.1936 τίτλους.

23. Τις αεροφωτογραφίες του έτους 1945 της ΓΥΣ στην οποία εμφανίζεται η προς αναγνώριση οδός.

24. Την ομόφωνη θετική γνωμοδότηση του Συμβουλίου Πολεοδομικών Θεμάτων και Αμφισβητήσεων Α' Π.Ε. Αργολίδας (3ο Θέμα ΕΗΔ, 3ου πρακτικού, 3ης συνεδρίασης από 15.12.2023), που διαβιβάστηκε στην Υπηρεσία μας με το υπ' αρ. 8/5.2.2024 έγγραφο του ΣΥΠΟΘΑ Α' Αργολίδας, αποφασίζουμε:

Την αναγνώριση της οδού, στην εκτός Σχεδίου Πόλεως περιοχή στη θέση «Κρέριζες» Δ.Ε. Κρανιδίου Δήμου Ερμιονίδας, Π.Ε. Αργολίδας, που ξεκινά από το σημείο Α με συντεταγμένες (Χ: 424263, Υ: 4132284), ακολουθώντας την πορεία, ως αυτή απεικονίζεται με ερυθρό χρώμα σε ορθοφωτοχάρτη του Κτηματολογίου και σε Α/Φ του έτους 1945 και καταλήγει στο σημείο Β με συντεταγμένες (Χ: 425219, Υ: 4133588), ως οδού προϋφιστάμενης του έτους 1923.

Η ισχύς της απόφασης αυτής αρχίζει από τη δημοσίευσή της στην Εφημερίδα της Κυβερνήσεως.

ΕΘΝΙΚΟ ΤΥΠΟΓΡΑΦΕΙΟ
Για τεχνικούς λόγους στο σχεδιάγραμμα,
από το ηλεκτρονικό αρχείο, έγινε
σμίκρυνση κατά ποσοστό **35%**







ΥΠΟΜΝΗΜΑ

- ΟΡΟ ΙΣΟΚΕΤΗΚΕ
- ΕΠΑΓΓΕΛΜΑΤΙΚΗ ΟΔΟΣ
- ΟΔΟΣ ΠΡΟΣ ΑΝΑΓΕΝΩΣΗ ΠΡΟ 23
- ΣΥΜΒΟΛΟ ΑΡΧΗΣ ΤΕΛΟΥΣ ΤΗΣ ΟΔΟΥ ΠΡΟΣ ΑΝΑΓΕΝΩΣΗ

ΚΟΡΥΦΕΣ ΤΥΠΟΤΑΓΜΕΝΩΝ ΑΡΧΩΣ ΤΕΛΟΥΣ ΟΔΟΥ ΠΡΟΣ ΑΝΑΓΕΝΩΣΗ (ΣΤ.ΕΛ.Ψ)			
ΚΟΡΥΦΗ	Α	Β	
Α	42003 04	41 32284 10	
Β	42019 00	41 33566 24	

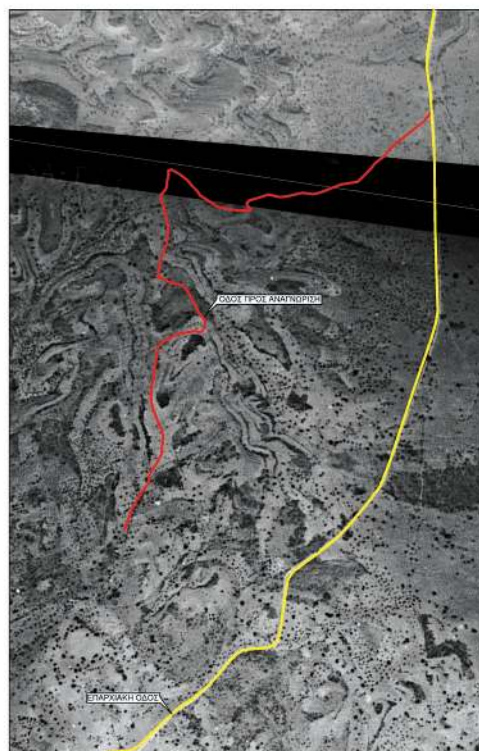

ΑΓΙΟΣΤΑΣΙΜΑ ΑΦ (1945) ΓΥΣ. ΚΑ. 1:42000

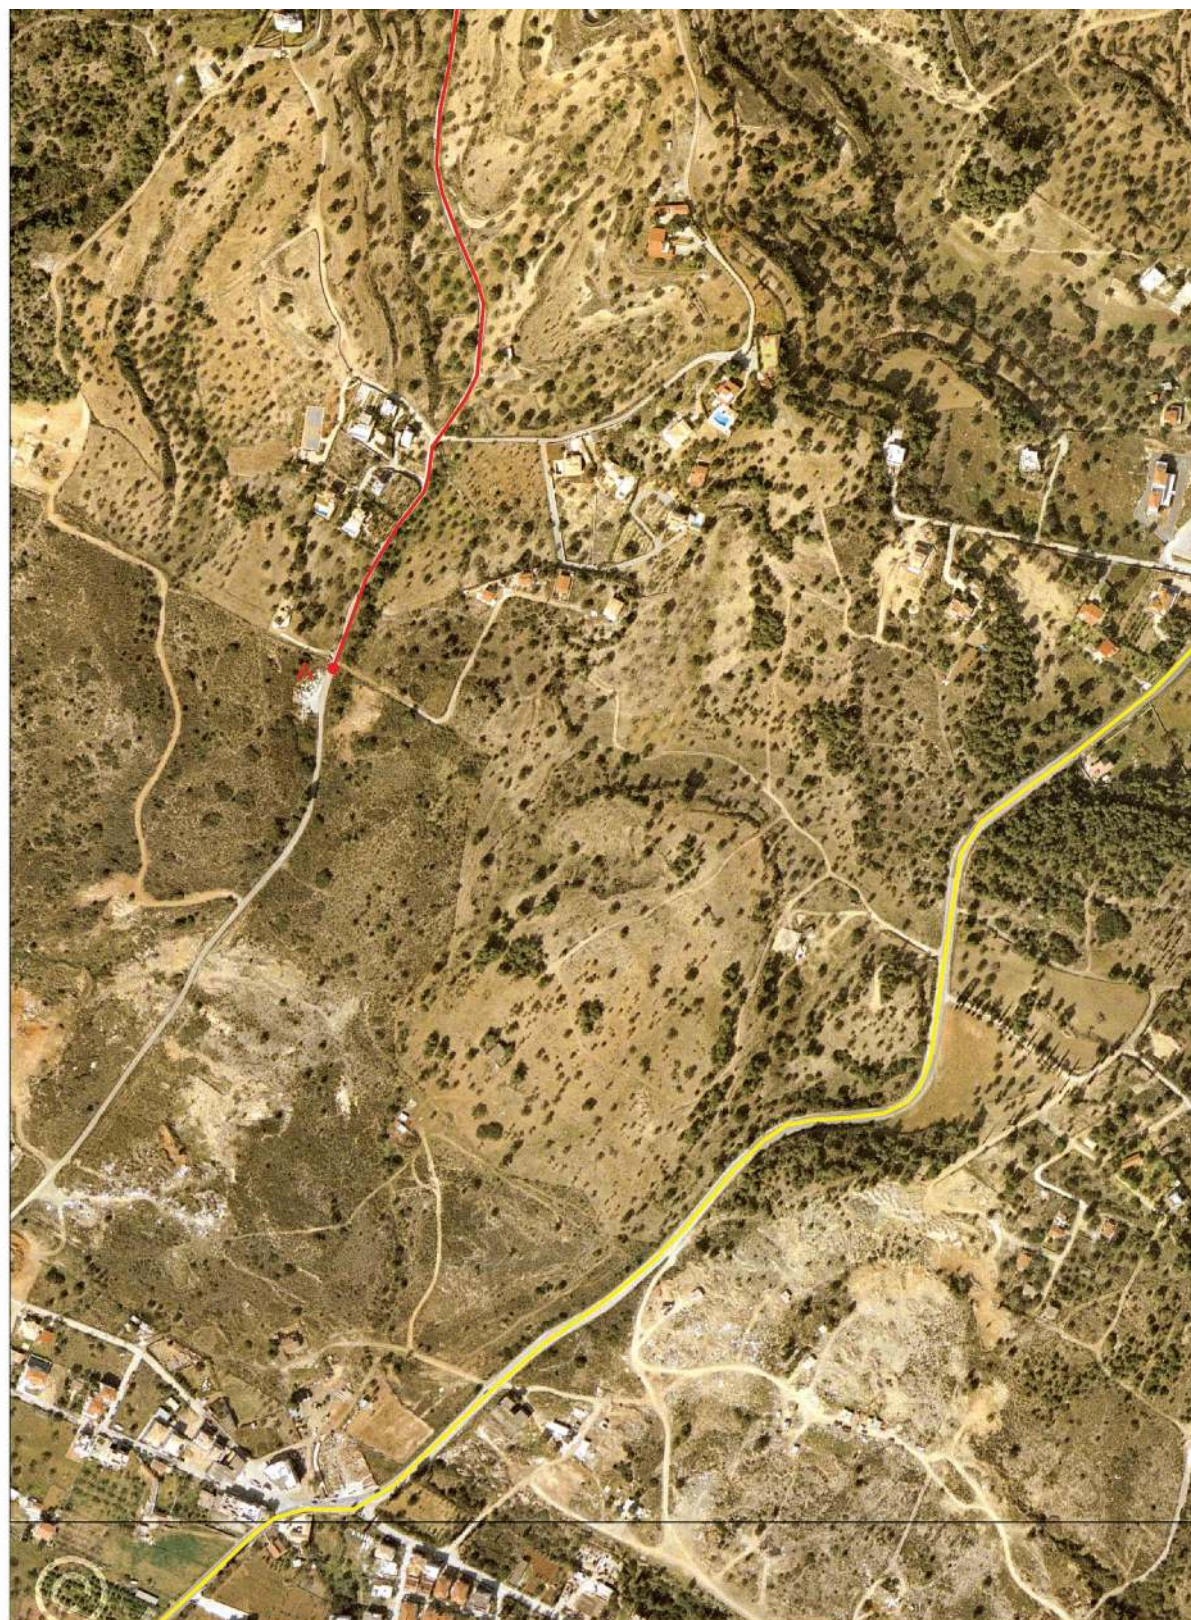



ΤΕΧΝΙΚΟ ΓΡΑΦΕΙΟ ΜΕΤΡΗΣΗ Ε.Π.Ε. ΚΡΑΝΙΔΙ ΑΡΓΟΛΙΔΟΣ Τ.Κ. 21300 ΤΗΛ. 2754022450 e-mail: info@metrisid.gr		
ΕΡΓΟ:	ΑΝΑΓΝΩΡΙΣΗ ΟΔΟΥ ΩΣ ΠΡΟΫΦΙΣΤΑΜΕΝΗ ΤΟΥ 1923	
ΘΕΣΗ:	ΚΡΕΡΙΖΕΣ Δ.Κ. ΚΡΑΝΙΔΙΟΥ ΔΗΜΟΣ ΕΡΜΙΟΝΙΔΑΣ	
ΕΡΓΟΔΟΤΗΣ:	ΑΘΑΝΑΣΙΑ ΚΟΝΤΟΓΕΩΡΓΗ	
ΘΕΜΑ:	ΑΠΟΤΥΠΩΣΗ ΟΔΟΥ ΠΡΟΣ ΑΝΑΓΝΩΡΙΣΗ	Α.ΣΧΕΔΙΟΥ A1
ΜΕΛΕΤΗΤΗΣ:	ΣΤΑΥΡΟΣ ΑΝΤΩΝΟΠΟΥΛΟΣ	
ΚΛΙΜΑΚΑ	1:2000	
ΧΡΟΝΟΣ	ΔΕΚΕΜΒΡΙΟΣ 2023	
ΕΠΙΜΕΛΕΙΑ ΣΧΕΔΙΑΣΜΟΣ		
ΥΠΟΓΡΑΦΗ 	ΣΦΡΑΓΙΔΑ ΣΤΑΥΡΟΣ ΑΘ. ΑΝΤΩΝΟΠΟΥΛΟΣ ΔΙΠΛ. ΑΓΡΟΝΟΜΟΣ - ΤΟΠΟΓΡΑΦΟΣ - ΜΗΧΑΝΙΚΟΣ ΕΘΝΙΚΟΥ ΜΕΤΣΟΒΙΟΥ ΠΟΛΥΤΕΧΝΕΙΟΥ ΜΕ ΛΟΣ Τ.Ε.Ε. - Αριθμ. Μητρώου 52716 ΑΦΜ: 058174828 ΔΟΥ ΚΡΑΝΙΔΙΟΥ ΚΡΑΝΙΔΙ - 213 00 - ΤΗΛ. 27540 22450	
ΘΕΩΡΗΣΗ STYLIA NOS SPANOS Digitally signed by STYLIA NOS SPANOS Date: 2024.02.09 15:28:42 +02'00'	DIONYSIOS PANAGIOT POULOS Digitally signed by DIONYSIOS PANAGIOTPOULOS Date: 2024.02.12 08:55:42 +02'00'	

Η απόφαση αυτή να δημοσιευθεί στην Εφημερίδα της Κυβερνήσεως.

Τρίπολη, 9 Φεβρουαρίου 2024

Με εντολή Γραμματέα

Αποκεντρωμένης Διοίκησης

Ο Γενικός Διευθυντής Χωροταξικής,

Περιβαλλοντικής και Αγροτικής Πολιτικής

Αποκεντρωμένης Διοίκησης Πελοποννήσου,

Δυτικής Ελλάδας και Ιονίου

ΔΙΟΝΥΣΙΟΣ ΠΑΝΑΓΙΩΤΟΠΟΥΛΟΣ



ΕΘΝΙΚΟ ΤΥΠΟΓΡΑΦΕΙΟ

Το Εθνικό Τυπογραφείο αποτελεί δημόσια υπηρεσία υπαγόμενη στην Προεδρία της Κυβέρνησης και έχει την ευθύνη τόσο για τη σύνταξη, διαχείριση, εκτύπωση και κυκλοφορία των Φύλλων της Εφημερίδας της Κυβερνήσεως (ΦΕΚ), όσο και για την κάλυψη των εκτυπωτικών - εκδοτικών αναγκών του δημοσίου και του ευρύτερου δημόσιου τομέα (ν. 3469/2006/Α' 131 και π.δ. 29/2018/Α' 58).

1. ΦΥΛΛΟ ΤΗΣ ΕΦΗΜΕΡΙΔΑΣ ΤΗΣ ΚΥΒΕΡΝΗΣΕΩΣ (ΦΕΚ)

- Τα **ΦΕΚ σε ηλεκτρονική μορφή** διατίθενται δωρεάν στο **www.et.gr**, την επίσημη ιστοσελίδα του Εθνικού Τυπογραφείου. Όσα ΦΕΚ δεν έχουν ψηφιοποιηθεί και καταχωριστεί στην ανωτέρω ιστοσελίδα, ψηφιοποιούνται και αποστέλλονται επίσης δωρεάν με την υποβολή αίτησης, για την οποία αρκεί η συμπλήρωση των αναγκαίων στοιχείων σε ειδική φόρμα στον ιστότοπο **www.et.gr**.
- Τα **ΦΕΚ σε έντυπη μορφή** διατίθενται σε μεμονωμένα φύλλα είτε απευθείας από το Τμήμα Πωλήσεων και Συνδρομητών, είτε ταχυδρομικά με την αποστολή αιτήματος παραγγελίας μέσω των ΚΕΠ, είτε με ετήσια συνδρομή μέσω του Τμήματος Πωλήσεων και Συνδρομητών. Το κόστος ενός ασπρόμαυρου ΦΕΚ από 1 έως 16 σελίδες είναι 1,00 €, αλλά για κάθε επιπλέον οκτασέλιδο (ή μέρος αυτού) προσαυξάνεται κατά 0,20 €. Το κόστος ενός έγχρωμου ΦΕΚ από 1 έως 16 σελίδες είναι 1,50 €, αλλά για κάθε επιπλέον οκτασέλιδο (ή μέρος αυτού) προσαυξάνεται κατά 0,30 €. Το τεύχος Α.Σ.Ε.Π. διατίθεται δωρεάν.

• Τρόποι αποστολής κειμένων προς δημοσίευση:

- Α. Τα κείμενα προς δημοσίευση στο ΦΕΚ, από τις υπηρεσίες και τους φορείς του δημοσίου, αποστέλλονται ηλεκτρονικά στη διεύθυνση **webmaster.et@et.gr** με χρήση προηγμένης ψηφιακής υπογραφής και χρονοσήμανσης.
- Β. Κατ' εξαίρεση, όσοι πολίτες δεν διαθέτουν προηγμένη ψηφιακή υπογραφή μπορούν είτε να αποστέλλουν ταχυδρομικά, είτε να καταθέτουν με εκπρόσωπό τους κείμενα προς δημοσίευση εκτυπωμένα σε χαρτί στο Τμήμα Παραλαβής και Καταχώρισης Δημοσιευμάτων.

- Πληροφορίες, σχετικά με την αποστολή/κατάθεση εγγράφων προς δημοσίευση, την ημερήσια κυκλοφορία των Φ.Ε.Κ., με την πώληση των τευχών και με τους ισχύοντες τιμοκαταλόγους για όλες τις υπηρεσίες μας, περιλαμβάνονται στον ιστότοπο (**www.et.gr**). Επίσης μέσω του ιστότοπου δίδονται πληροφορίες σχετικά με την πορεία δημοσίευσης των εγγράφων, με βάση τον Κωδικό Αριθμό Δημοσιεύματος (ΚΑΔ). Πρόκειται για τον αριθμό που εκδίδει το Εθνικό Τυπογραφείο για όλα τα κείμενα που πληρούν τις προϋποθέσεις δημοσίευσης.

2. ΕΚΤΥΠΩΤΙΚΕΣ - ΕΚΔΟΤΙΚΕΣ ΑΝΑΓΚΕΣ ΤΟΥ ΔΗΜΟΣΙΟΥ

Το Εθνικό Τυπογραφείο ανταποκρινόμενο σε αιτήματα υπηρεσιών και φορέων του δημοσίου αναλαμβάνει να σχεδιάσει και να εκτυπώσει έντυπα, φυλλάδια, βιβλία, αφίσες, μπλοκ, μηχανογραφικά έντυπα, φακέλους για κάθε χρήση, κ.ά.

Επίσης σχεδιάζει ψηφιακές εκδόσεις, λογότυπα και παράγει οπτικοακουστικό υλικό.

Ταχυδρομική Διεύθυνση: Καποδιστρίου 34, τ.κ. 10432, Αθήνα

ΤΗΛΕΦΩΝΙΚΟ ΚΕΝΤΡΟ: 210 5279000 - fax: 210 5279054

ΕΞΥΠΗΡΕΤΗΣΗ ΚΟΙΝΟΥ

Πωλήσεις - Συνδρομές: (Ισόγειο, τηλ. 210 5279178 - 180)

Πληροφορίες: (Ισόγειο, Γρ. 3 και τηλεφ. κέντρο 210 5279000)

Παραλαβή Δημ. Ύλης: (Ισόγειο, τηλ. 210 5279167, 210 5279139)

Ωράριο για το κοινό: Δευτέρα ως Παρασκευή: 8:00 - 13:30

Ιστότοπος: **www.et.gr**

Πληροφορίες σχετικά με την λειτουργία του ιστότοπου: **helpdesk.et@et.gr**

Αποστολή ψηφιακά υπογεγραμμένων εγγράφων προς δημοσίευση στο ΦΕΚ: **webmaster.et@et.gr**

Πληροφορίες για γενικό πρωτόκολλο και αλληλογραφία: **grammateia@et.gr**

Πείτε μας τη γνώμη σας,

για να βελτιώσουμε τις υπηρεσίες μας, συμπληρώνοντας την ειδική φόρμα στον ιστότοπό μας.

