



ΕΦΗΜΕΡΙΔΑ ΤΗΣ ΚΥΒΕΡΝΗΣΕΩΣ ΤΗΣ ΕΛΛΗΝΙΚΗΣ ΔΗΜΟΚΡΑΤΙΑΣ

26 Φεβρουαρίου 2024

ΤΕΥΧΟΣ ΤΕΤΑΡΤΟ

Αρ. Φύλλου 116

ΠΕΡΙΕΧΟΜΕΝΑ

ΑΠΟΦΑΣΕΙΣ

1. Εν μέρει ανάκληση της υπ' αρ. 27091/12-02-2020 (Δ' 122) απόφασης του Συντονιστή της Αποκεντρωμένης Διοίκησης Πελοποννήσου, Δυτικής Ελλάδας και Ιονίου, περί κήρυξης έκτασης ως αναδασωτέας λόγω πυρκαγιάς, για έκταση συνολικού εμβαδού 5.438,92 τ.μ., στη θέση «Κόκκινα», Δ.Κ. Ελαφονήσου, Δ.Ε. Ελαφονήσου, Δήμου Ελαφονήσου, Π.Ε. Λακωνίας.
2. Εν μέρει ανάκληση της υπ' αρ. 27091/12-02-2020 (Δ' 122) απόφασης του Συντονιστή της Αποκεντρωμένης Διοίκησης Πελοποννήσου, Δυτικής Ελλάδας και Ιονίου, περί κήρυξης έκτασης ως αναδασωτέας λόγω πυρκαγιάς, για έκταση συνολικού εμβαδού 5.153,89 τ.μ., στη θέση «Κόκκινα», Δ.Κ. Ελαφονήσου, Δ.Ε. Ελαφονήσου, Δήμου Ελαφονήσου, Π.Ε. Λακωνίας.
3. Κήρυξη αναγκαστικής απαλλοτρίωσης εκτάσεων ακινήτων που απαιτούνται για την κατασκευή του έργου «Κατασκευή διπλού κυκλικού κόμβου στην Ε.Ο. Ιωαννίνων - Ηγουμενίτσας στη συμβολή της με την Περιφερειακή Οδό Ιωαννίνων» σύμφωνα με την κτηματολογική μελέτη του έργου.

ΑΠΟΦΑΣΕΙΣ

Αριθμ. 77660

(1)

Εν μέρει ανάκληση της υπ' αρ. 27091/12-02-2020 (Δ' 122) απόφασης του Συντονιστή της Αποκεντρωμένης Διοίκησης Πελοποννήσου, Δυτικής Ελλάδας και Ιονίου, περί κήρυξης έκτασης ως αναδασωτέας λόγω πυρκαγιάς, για έκταση συνολικού εμβαδού 5.438,92 τ.μ., στη θέση «Κόκκινα», Δ.Κ. Ελαφονήσου, Δ.Ε. Ελαφονήσου, Δήμου Ελαφονήσου, Π.Ε. Λακωνίας.

Ο ΓΕΝΙΚΟΣ ΓΡΑΜΜΑΤΕΑΣ ΔΑΣΩΝ ΤΟΥ
ΥΠΟΥΡΓΕΙΟΥ ΠΕΡΙΒΑΛΛΟΝΤΟΣ ΚΑΙ ΕΝΕΡΓΕΙΑΣ

Έχοντας υπόψη:

1. Τις διατάξεις των άρθρων 38 παρ. 1, 41 και 44 παρ. 4 του ν. 998/1979 «Περί προστασίας των δασών και των δασικών εν γένει εκτάσεων της Χώρας» (Α' 289).
2. Τις διατάξεις του ν. 4280/2014 «Περιβαλλοντική αναβάθμιση και ιδιωτική πολεοδόμηση - Βιώσιμη ανάπτυξη οικισμών - Ρυθμίσεις Δασικής Νομοθεσίας και άλλες διατάξεις» (Α' 159).
3. Τις διατάξεις του ν. 3852/2010 «Νέα Αρχιτεκτονική της Αυτοδιοίκησης και της Αποκεντρωμένης Διοίκησης- Πρόγραμμα Καλλικράτης» (Α' 87).

4. Τον ν. 4727/2020 «Ψηφιακή Διακυβέρνηση (Ενσωμάτωση στην Ελληνική Νομοθεσία της Οδηγίας (ΕΕ) 2016/2102 και της Οδηγίας (ΕΕ) 2019/1024) - Ηλεκτρονικές Επικοινωνίες (Ενσωμάτωση στο Ελληνικό Δίκαιο της Οδηγίας (ΕΕ) 2018/1972) και άλλες διατάξεις» (Α' 184).

5. Τις διατάξεις του ν. 4622/2019 «Επιτελικό Κράτος: οργάνωση, λειτουργία και διαφάνεια της κυβέρνησης, των κυβερνητικών οργάνων και της κεντρικής δημόσιας διοίκησης» (Α' 133).

6. Την υπό στοιχεία ΥΠΕΝ/ΥΠΡΓ/79859/5910/25-07-2023 κοινή απόφαση του Πρωθυπουργού και του Υπουργού Περιβάλλοντος και Ενέργειας «Διορισμός Γενικού Γραμματέα Δασών του Υπουργείου Περιβάλλοντος και Ενέργειας» (Υ.Ο.Δ.Δ. 745).

7. Την από 13-8-2021 Πράξη Νομοθετικού Περιεχομένου «Εκτακτα μέτρα για την αποτελεσματική προστασία και την ταχεία αποκατάσταση του φυσικού περιβάλλοντος την άμεση στήριξη των πληγέντων από τις πυρκαγιές του Ιουλίου/Αυγούστου 2021 και συναφείς διατάξεις» (Α' 143), η οποία κυρώθηκε με το άρθρο 2 του ν. 4824/2021 (Α' 156).

8. Τις διατάξεις των άρθρων 47 έως 55 του ν. 4915/2022 «Εθνικό Στρατηγικό Σχέδιο Καταπολέμησης της Διαφθοράς, διατάξεις για θέματα ανθρώπινου δυναμικού και Οργανισμών Τοπικής Αυτοδιοίκησης, νομοθετικό πλαίσιο εκπαίδευσης των σπουδαστών/σπουδαστριών της Εθνικής Σχολής Δημόσιας Διοίκησης και Αυτοδιοίκησης για την ένταξη στον κλάδο Π.Ε. Επιτελικών Στελεχών, διατάξεις για την ολοκλήρωση της μεταφοράς των δασικών υπηρεσιών στο Υπουργείο Περιβάλλοντος και Ενέργειας, διατάξεις για την εφαρμογή του Εθνικού Σχεδίου Ανάκαμψης και Ανθεκτικότητας "Ελλάδα 2.0", Εθνική Σύνταξη Ομογενών και άλλες επείγουσες διατάξεις» (Α' 63).

9. Το π.δ. 6/2022 «Σύσταση και μετονομασία Γενικών Γραμματειών, σύσταση Ειδικής Γραμματείας, μεταφορά υπηρεσιών και αρμοδιοτήτων» (Α' 17).

10. Το π.δ. 29/2022 «Τροποποίηση του π.δ. 132/2017 "Οργανισμός Υπουργείου Περιβάλλοντος και Ενέργειας (Υ.Π.ΕΝ.)" (Α' 160)» (Α' 77).

11. Την υπ' αρ. 70401/5167/06.07.2022 υπουργική απόφαση «Τοποθέτηση Προϊσταμένων σε θέσεις ευθύνης επιπέδου Γενικής Διεύθυνσης στις Επιθεωρήσεις Εφαρμογής Δασικής Πολιτικής του Υπουργείου Περιβάλλοντος και Ενέργειας» (ΑΔΑ: Ω8ΔΡ4653Π8-7ΨΡ).

12. Την υπό στοιχεία ΥΠΕΝ/ΔΝΕΠ/83988/2740/25-08-2022 κοινή απόφαση «Εξουσιοδότηση υπογραφής "Με εντολή Υπουργού" του Υπουργού Περιβάλλοντος και Ενέργειας, "Με εντολή Υφυπουργού" του Υφυπουργού Περιβάλλοντος και Ενέργειας και "Με εντολή Γενικού Γραμματέα Δασών" του Γενικού Γραμματέα Δασών του Υπουργείου Περιβάλλοντος και Ενέργειας, κατά λόγο αρμοδιότητας, στον Προϊστάμενο της Γενικής Διεύθυνσης Δασών και Δασικού Περιβάλλοντος της Γενικής Γραμματείας Δασών του ΥΠΕΝ, στους Προϊσταμένους των Επιθεωρήσεων Εφαρμογής Δασικής Πολιτικής της Γενικής Γραμματείας Δασών του ΥΠΕΝ και Προϊσταμένους των Διευθύνσεων, Δασαρχείων και Τμημάτων που υπάγονται σε αυτές» (Β' 4528).

13. Την υπό στοιχεία ΥΠΕΝ/ΔΔΥ/50878/3749/20-05-2022

εγκύκλιο του ΥΠΕΝ «Εγκύκλιες οδηγίες για τη λειτουργία των Περιφερειακών Δασικών Υπηρεσιών, χρήση λογότυπου» (ΨΓΒΩ4653Π8-ΩΧ6).

14. Την υπό στοιχεία ΥΠΕΝ/ΔΔΥ/48478/3594/16-05-2022 κοινή υπουργική απόφαση «Καθορισμός των διοικητικών λεπτομερειών μεταφοράς των δασικών υπηρεσιών, του αντίστοιχου προσωπικού και λοιπών θεμάτων της παρ. 5 άρθρου τρίτου της από 13-08-2021 Πράξης Νομοθετικού Περιεχομένου (Α' 143), η οποία κυρώθηκε με το άρθρο 2 του ν. 4824/2021 (Α' 156)» (Β' 2415).

15. Τις υπ' αρ. 160417/1180/08-07-1980 και 182447/3049/24-09-1980 διαταγές του Υπουργείου Γεωργίας, με τις οποίες παρέχονται οδηγίες σχετικά με τις αναδασωτέες εκτάσεις.

16. Την υπ' αρ. 86004/1637/04-06-1987 απόφαση του Υφυπουργού Γεωργίας, με την οποία έγινε αποδεκτή η υπ' αρ. 417/1987 γνωμοδότηση της Συνέλευσης των Προϊσταμένων των Νομικών Διευθύνσεων, σχετικά με την άρση της κήρυξης εκτάσεων ως αναδασωτέων.

17. Την υπ' αρ. 153373/441/22-02-2017 εγκύκλιο του Αναπληρωτή Υπουργού Περιβάλλοντος και Ενέργειας «Περιοχές κηρυγμένων αναδασωτέων εκτάσεων στους αναρτημένους δασικούς χάρτες» (ΑΔΑ: 61ΤΗ4653Π8-Ω7Θ).

18. Την υπό στοιχεία ΥΠΕΝ/ΔΠΔ/95099/5160/12-10-2021 εγκύκλιο του Υφυπουργού Περιβάλλοντος και Ενέργειας «Περί ανάκλησης αποφάσεων αναδασωτέων, εκτάσεων μη υπαγομένων στις προστατευτικές διατάξεις της δασικής νομοθεσίας, λόγω συμπερίληψής τους στους δασικούς χάρτες ως τμήματα ευρύτερης αναδασωτέας» (ΑΔΑ: ΨΠΙΨ4653Π8-50Χ).

19. Το άρθρο 93 του ν. 4915/2022 (Α' 63) καθώς και τις σχετικές εγκυκλίους του ΥΠΕΝ υπ' αρ.: 78221/4436/27-07-2022 (ΑΔΑ: 6ΚΡΠ4653Π8-Π3Ψ) και 105186/6251/12-10-2022 (ΑΔΑ:Ψ2ΦΗ4653Π8-1ΤΠ).

20. Το υπ' αρ. 452271/29-08-2023 έγγραφο του Δασαρχείου Μολάων με θέμα υπαγωγή έκτασης εμβαδού 5.438,92 τ.μ. στο άρθρο 67 του ν. 998/1979 όπως αντικαταστάθηκε με το άρθρο 93 του ν. 4915/2022 (Α' 63).

21. Την υπ' αρ. 473202/7-9-2023 (ΑΔΑ: 6Τ0Λ4653Π8-76Κ) απόφαση του Δασάρχου Μολάων, με την οποία χορηγήθηκε άδεια απομάκρυνσης της δασικής βλάστησης από έκταση εμβαδού 5.438,92 τ.μ. η οποία ευρίσκεται στην θέση «Κόκκινα» του Δήμου Ελαφονήσου, λόγω υπαγωγής της έκτασης στο άρθρο 67 του ν. 998/1979.

22. Την υπ' αρ. 715031/14-12-2023 εισήγηση του Δασαρχείου Μολάων, για μερική άρση της υπ' αρ. 27091/12-02-2020 απόφασης του Συντονιστή της Αποκεντρωμένης Διοίκησης Πελοποννήσου, Δυτικής Ελλάδας και Ιονίου περί κήρυξης έκτασης ως αναδασωτέας, διότι διαπιστώθηκε ότι έκταση εμβαδού 5.438,92 τ.μ., η οποία κηρύχθηκε ως αναδασωτέα λόγω πυρκαγιάς, στη θέση «Κόκκινα» Δήμου Ελαφονήσου, έχει υπαχθεί στις διατάξεις του άρθρου 67 του ν. 998/1979, σύμφωνα με το προαναφερθέν υπ' αρ. 452271/29-08-2023 έγγραφο του ιδίου. Η προτεινόμενη για ανάκληση έκταση έχει εμβαδόν 5.438,92 τ.μ., με στοιχεία περιμέτρου (Κ1, Κ2, Κ3 ... Κ9, Κ1) ευρίσκεται στη θέση «Κόκκινα», της Δ.Κ. Ελαφο-

νήσου, Δ.Ε. Ελαφονήσου, Δήμου Ελαφονήσου, Π.Ε. Λακωνίας και απεικονίζεται στο από 07 Ιουλίου 2022 τοπογραφικό διάγραμμα του Πολιτικού Μηχανικού Στυλιανού Χαντζάκου, κλίμακας 1:500, με συντεταγμένες κορυφών στο σύστημα ΕΓΣΑ 87, αρμοδίως θεωρημένο από τον Δασάρχη Μολάων.

Οι δασικοί χάρτες της Π.Ε. Λακωνίας κυρώθηκαν μερικώς με την υπ' αρ. 320365/21-12-2017 (Δ' 52/2018) απόφαση του Συντονιστή της Αποκεντρωμένης Διοίκησης Πελοποννήσου, Δυτικής Ελλάδας και Ιονίου. Στη συνέχεια ο δασικός χάρτης θεωρήθηκε με την υπ' αρ. 31371/19-02-2021 (ΑΔΑ: 6Δ9ΜΟΡ1Φ-ΔΣΥ) απόφαση της Διεύθυνσης Δασών Λακωνίας, αναρτήθηκε με την υπ' αρ. 35730/26-02-2021 (ΑΔΑ: 6ΧΒ3ΟΡ1Φ-ΦΧΡ) απόφαση της Διεύθυνσης Δασών Λακωνίας, σύμφωνα με τις διατάξεις ν. 4685/2020 (Α' 92) και τροποποιήθηκε με την ενσωμάτωση πρόδηλων σφαλμάτων, σύμφωνα με την υπ' αρ. 30287/2022 (ΑΔΑ: 9Σ55ΟΡΙΦ-ΜΧ8) απόφαση της Διεύθυνσης Δασών Λακωνίας.

23. Την υπ' αρ. 27091/12-02-2020 (Δ' 122) απόφαση του Συντονιστή της Αποκεντρωμένης Διοίκησης Πελο-


ποννήσου, Δυτικής Ελλάδας και Ιονίου περί κήρυξης έκτασης ως αναδασωτέας, λόγω πυρκαγιάς, αποφασίζουμε:

Ανακαλούμε εν μέρει την υπ' αρ. 27091/12-02-2020 (Δ' 122) απόφαση του Συντονιστή της Αποκεντρωμένης Διοίκησης Πελοποννήσου, Δυτικής Ελλάδας και Ιονίου περί κήρυξης έκτασης ως αναδασωτέας, για έκταση εμβαδού 5.438,92 τ. μ. στην θέση «Κόκκινα», Δ.Κ. Ελαφονήσου, Δ.Ε. Ελαφονήσου, Δήμου Ελαφονήσου, Π.Ε. Λακωνίας, διότι, όπως προέκυψε από την πρόταση του Δασάρχη Μολάων, διαπιστώθηκε αρμοδίως ότι η προτεινόμενη για ανάκληση έκταση, έχει υπαχθεί στις διατάξεις του άρθρου 67 του ν. 998/1979, όπως ισχύει, ως δασωθείς αγρός. Η έκταση εμβαδού 5.438,92 τ.μ. με στοιχεία (Κ1, Κ2, Κ3 ... Κ9, Κ1) απεικονίζεται στο από 7 Ιουλίου 2022 τοπογραφικό διάγραμμα του Πολιτικού Μηχανικού Στυλιανού Χαντζάκου, κλίμακας 1:500, με κορυφές στο σύστημα συντεταγμένων ΕΓΣΑ 87 και αρμοδίως θεωρημένο από τον Δασάρχη Μολάων.


Από την απόφαση δεν προκαλείται δαπάνη σε βάρος του κρατικού προϋπολογισμού.

ΕΘΝΙΚΟ ΤΥΠΟΓΡΑΦΕΙΟ
Για τεχνικούς λόγους στο σχεδιάγραμμα,
από το ηλεκτρονικό αρχείο, έγινε
σμίκρυνση κατά ποσοστό **48%**

ΑΠΟΣΤΑΣΜΑ ΧΑΡΤΟΥ (Γ.Υ.Σ) 1:5000
Φύλλο: 8307-3

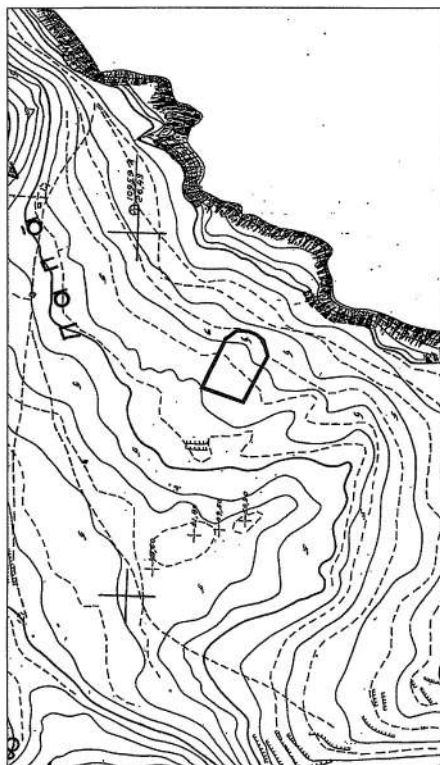

ΑΠΟΣΤΑΣΜΑ ΧΑΡΤΟΥ (Γ.Υ.Σ) 1:50.000 (Γενικής Χρήσης)
Ονομασία Φύλλου: "ΤΟΤΑΜΟΣ"

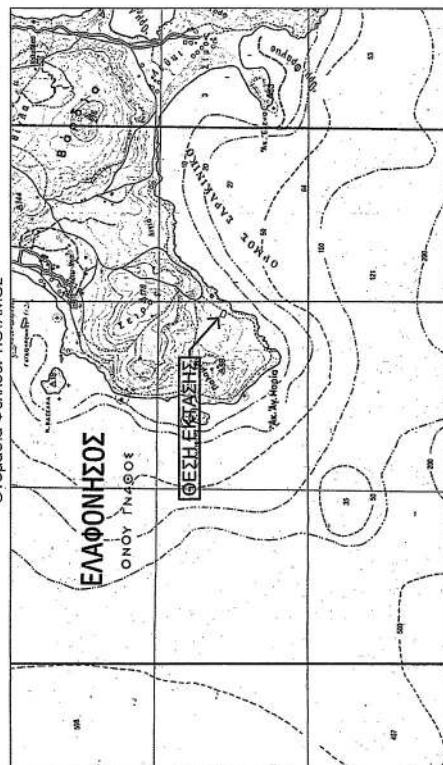

ΠΑΡΑΤΗΡΗΣΕΙΣ:

- Το διάγραμμα είναι ενταγμένο στο κρατικό σύστημα συντεταγμένων ΕΤΣΑ '87. Οι διαστάσεις και τα εμβαδά υπολογίσθηκαν αναλυτικά από τις συν/ντες των κορυφών.
- Η εξόρυξη από το ΕΤΣΑ '87 πραγματοποιήθηκε με σύστημα ΟΡΣ και κώνοντας χρήση του Ελληνικού Συστήματος Εντοπισμού - ΗΕΡΟΣ

Διόρθωση σύμφωνα με το Άρθρο 8 του Ν 1599 /1986 Τύπος Α.75 & Σχέδιο 1.42.
Παραγράφους 3 & 4 του Ν.4483/2017 (ΦΕΚ 107/Α/31-07-2017)

Δηλώνω υπεύθυνα ότι το παρόν τοπογραφικό βρίσκεται εντός των ορίων με πράσινο περίγραμμα και πράσινη διαγράμμιση, που αποτυπώνουν εκτάσεις που δέχονται από τις διατάξεις της δασικής νομοθεσίας σύμφωνα με:

α) την μερική κύρωση του δασικού χάρτη 141 Πρωτοδικαρισμένων ΟΥΑ των Δήμων: Ανατολικής Μάνης, Ελαφονήσου, Ευρώτα, Μονεμβασίας, Σπάρτης, σύμφωνα με την υπ' αρ. 320365/21-12-2017 (ΦΕΚ 52Δ/14-02-2018) Απόφαση της Αποκεντρωμένης Διοίκησης Πελοποννήσου, Δυτικής Ελλάδας και Ιονίου και την υπ' αρ. 317866/19-12-2017 (ΑΔΑ: 7ΥΕΩΡ1Ω-ΖΗΟ), Απόφαση της Διεύθυνσης Δασών της Περιφερειακής Ενότητας Λακωνίας. Ο δασικός χάρτης έμμεσα ισχύει και β) από τον υπό αναμόρφωση δασικό χάρτη στο σύνολο των προ - Καποδιστριακών ΟΥΑ της Π.Ε. Λακωνίας που αναρτήθηκε με την υπ' αρ. πρωτ. 35730/26-02-2021 απόφαση της Δνσης Δασών Λακωνίας (ΑΔΑ: 6ΔΕΩΡ1Ω-ΦΩΡ).

Ο δηλών


ΧΑΝΤΖΑΚΟΣ Π. ΣΤΥΛΙΑΝΟΣ
ΔΙΠΛΩΜ. ΠΟΛΙΤΙΚΟΣ ΜΗΧΑΝΙΚΟΣ
ΜΕΛΟΣ Τ.Ε.Ε. ΑΡ. ΜΗΤΡΩΟΥ 87828
ΕΔΡΑ: ΗΡΑΚΛΕΙΟΝ & ΑΓΙΟΣ ΠΙΛΛΗΣ
ΤΗΛ: 27310 - 26.755 FAX: 6932.116401


ΔΗΛΩΣΗ ΙΔΙΟΚΤΗΤΗ (Ν. 4030/2011)

- Η κάτωθι υπογεγραμμένη Σταυρούλα Δημ. Αρώνη δηλώνει ότι:
- τα όρια του γεωμετρίου Ε(1) με στοιχεία (Κ1, Κ2, ... - Κ9, Κ1) με εμβαδό 5438,92μ² που βρίσκονται στη θέση "ΚΟΚΚΙΝΑ" ενός ορίων οικισμού Ελαφονήσου, Τοπικής κοινότητας Ελαφονήσου, Δημοτικής Ενότητας Ελαφονήσου, του Δήμου Ελαφονήσου της Περιφερειακής Ενότητας Λακωνίας, υπεδείχθησαν από μένα και
 - ευθύνομαι για την ακρίβεια των δηλούμενων ορίων του γεωμετρίου.

Η ΔΗΛΩΣΤΑ

Stavroula

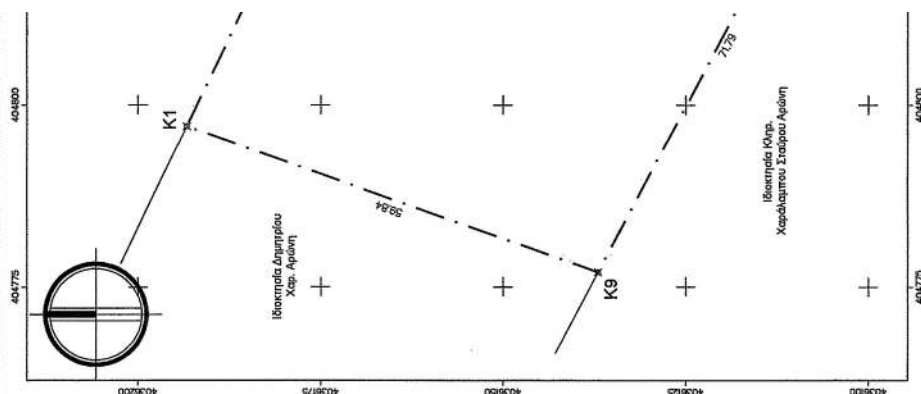

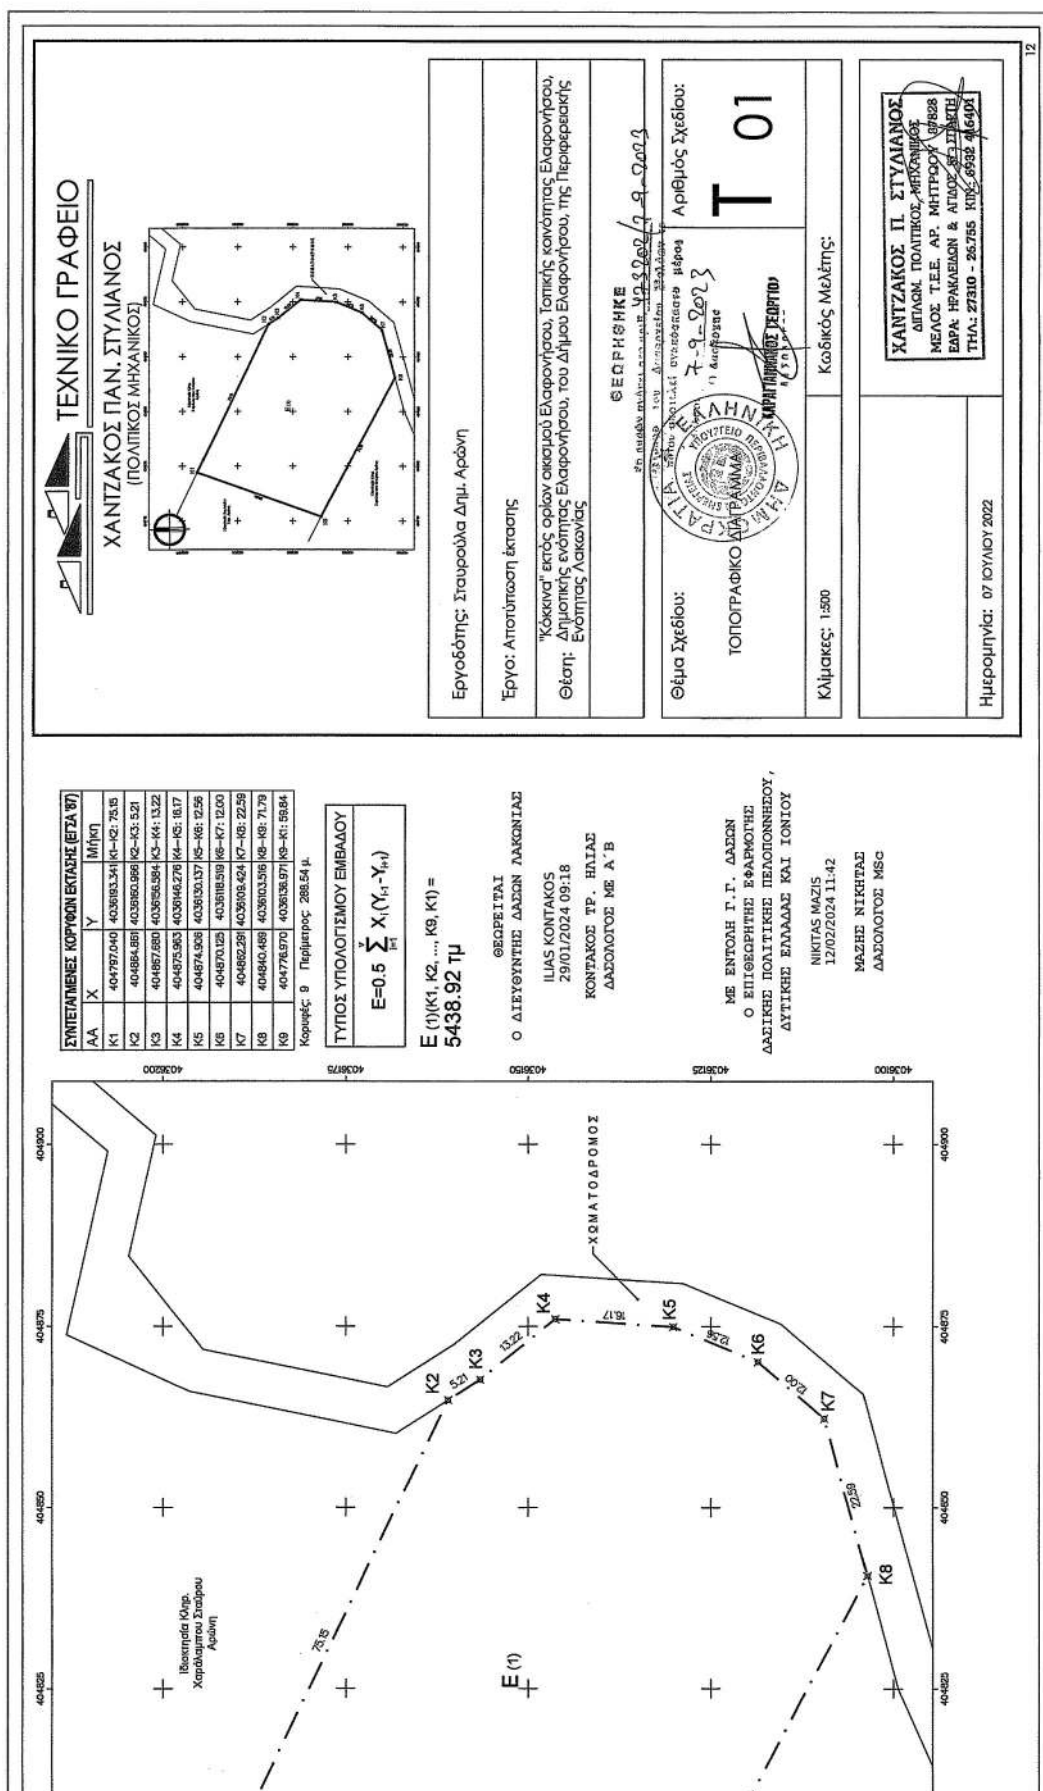

Η απόφαση αυτή να δημοσιευθεί στην Εφημερίδα της Κυβερνήσεως.

Σπάρτη, 12 Φεβρουαρίου 2024

Με εντολή Γενικού Γραμματέα Δασών
Ο Προϊστάμενος της Επιθεώρησης Εφαρμογής
Δασικής Πολιτικής Πελοποννήσου, Δυτικής
Ελλάδας και Ιονίου

ΝΙΚΗΤΑΣ ΜΑΖΗΣ

Αριθμ. 77652

(2)

Εν μέρει ανάκληση της υπ' αρ. 27091/12-02-2020 (Δ' 122) απόφασης του Συντονιστή της Αποκεντρωμένης Διοίκησης Πελοποννήσου, Δυτικής Ελλάδας και Ιονίου, περί κήρυξης έκτασης ως αναδασωτέας λόγω πυρκαγιάς, για έκταση συνολικού εμβαδού 5.153,89 τ.μ., στη θέση «Κόκκινα», Δ.Κ. Ελαφονήσου, Δ.Ε. Ελαφονήσου, Δήμου Ελαφονήσου, Π.Ε. Λακωνίας.

Ο ΓΕΝΙΚΟΣ ΓΡΑΜΜΑΤΕΑΣ ΔΑΣΩΝ ΤΟΥ
ΥΠΟΥΡΓΕΙΟΥ ΠΕΡΙΒΑΛΛΟΝΤΟΣ ΚΑΙ ΕΝΕΡΓΕΙΑΣ

Έχοντας υπόψη:

1. Τις διατάξεις των άρθρων 38 παρ. 1, 41 και 44 παρ. 4 του ν. 998/1979 «Περί προστασίας των δασών και των δασικών εν γένει εκτάσεων της Χώρας» (Α' 289).

2. Τις διατάξεις του ν. 4280/2014 «Περιβαλλοντική αναβάθμιση και ιδιωτική πολεοδομία - Βιώσιμη ανάπτυξη οικισμών - Ρυθμίσεις Δασικής Νομοθεσίας και άλλες διατάξεις» (Α' 159).

3. Τις διατάξεις του ν. 3852/2010 «Νέα Αρχιτεκτονική της Αυτοδιοίκησης και της Αποκεντρωμένης Διοίκησης- Πρόγραμμα Καλλικράτης» (Α' 87).

4. Τον ν. 4727/2020 «Ψηφιακή Διακυβέρνηση (Ενσωμάτωση στην Ελληνική Νομοθεσία της Οδηγίας (ΕΕ) 2016/2102 και της Οδηγίας (ΕΕ) 2019/1024) - Ηλεκτρονικές Επικοινωνίες (Ενσωμάτωση στο Ελληνικό Δίκαιο της Οδηγίας (ΕΕ) 2018/1972) και άλλες διατάξεις» (Α' 184).

5. Τις διατάξεις του ν. 4622/2019 «Επιτελικό Κράτος: οργάνωση, λειτουργία και διαφάνεια της κυβέρνησης, των κυβερνητικών οργάνων και της κεντρικής δημόσιας διοίκησης» (Α' 133).

6. Την υπό στοιχεία ΥΠΕΝ/ΥΠΡΓ/79859/5910/25-07-2023 κοινή απόφαση του Πρωθυπουργού «Διορισμός Γενικού Γραμματέα Δασών και του Υπουργού Περιβάλλοντος και Ενέργειας» (Υ.Ο.Δ.Δ. 745).

7. Την από 13-8-2021 Πράξη Νομοθετικού Περιεχομένου «Έκτακτα μέτρα για την αποτελεσματική προστασία και την ταχεία αποκατάσταση του φυσικού περιβάλλοντος την άμεση στήριξη των πληγέντων από τις πυρκαγιές του Ιουλίου/Αυγούστου 2021 και συναφείς διατάξεις» (Α' 143), η οποία κυρώθηκε με το άρθρο 2 του ν. 4824/2021 (Α' 156).

8. Τις διατάξεις των άρθρων 47 έως 55 του ν. 4915/2022 «Εθνικό Στρατηγικό Σχέδιο Καταπολέμησης της Διαφθοράς, διατάξεις για θέματα ανθρώπινου δυναμικού και

Οργανισμών Τοπικής Αυτοδιοίκησης, νομοθετικό πλαίσιο εκπαίδευσης των σπουδαστών/σπουδαστριών της Εθνικής Σχολής Δημόσιας Διοίκησης και Αυτοδιοίκησης για την ένταξη στον κλάδο Π.Ε. Επιτελικών Στελεχών, διατάξεις για την ολοκλήρωση της μεταφοράς των δασικών υπηρεσιών στο Υπουργείο Περιβάλλοντος και Ενέργειας, διατάξεις για την εφαρμογή του Εθνικού Σχεδίου Ανάκαμψης και Ανθεκτικότητας "Ελλάδα 2.0", Εθνική Σύμβαση Ομογενών και άλλες επείγουσες διατάξεις» (Α' 63).

9. Το π.δ. 6/2022 «Σύσταση και μετονομασία Γενικών Γραμματειών, σύσταση Ειδικής Γραμματείας, μεταφορά υπηρεσιών και αρμοδιοτήτων» (Α' 17).

10. Το π.δ. 29/2022 «Τροποποίηση του π.δ. 132/2017 "Οργανισμός Υπουργείου Περιβάλλοντος και Ενέργειας (Υ.Π.ΕΝ.)" (Α' 160)» (Α' 77).

11. Την υπ' αρ. 70401/5167/06.07.2022 υπουργική απόφαση «Τοποθέτηση Προϊσταμένων σε θέσεις ευθύνης επιπέδου Γενικής Διεύθυνσης στις Επιθεωρήσεις Εφαρμογής Δασικής Πολιτικής του Υπουργείου Περιβάλλοντος και Ενέργειας» (ΑΔΑ: Ω8ΔΡ4653Π8-7ΨΡ).

12. Την υπό στοιχεία ΥΠΕΝ/ΔΝΕΠ/83988/2740/25-08-2022 κοινή απόφαση «Εξουσιοδότηση υπογραφής "Με εντολή Υπουργού" του Υπουργού Περιβάλλοντος και Ενέργειας, "Με εντολή Υφυπουργού" του Υφυπουργού Περιβάλλοντος και Ενέργειας και "Με εντολή Γενικού Γραμματέα Δασών" του Γενικού Γραμματέα Δασών του Υπουργείου Περιβάλλοντος και Ενέργειας, κατά λόγο αρμοδιότητας, στον Προϊστάμενο της Γενικής Διεύθυνσης Δασών και Δασικού Περιβάλλοντος της Γενικής Γραμματείας Δασών του ΥΠΕΝ, στους Προϊσταμένους των Επιθεωρήσεων Εφαρμογής Δασικής Πολιτικής της Γενικής Γραμματείας Δασών του ΥΠΕΝ και Προϊσταμένους των Διευθύνσεων, Δασαρχείων και Τμημάτων που υπάγονται σε αυτές» (Β' 4528).

13. Την υπό στοιχεία ΥΠΕΝ/ΔΔΥ/50878/3749/20-05-2022 εγκύκλιο του ΥΠΕΝ «Εγκύκλιες οδηγίες για τη λειτουργία των Περιφερειακών Δασικών Υπηρεσιών, χρήσιμη λογότυπου» (ΨΓΒΩ4653Π8-ΩΧ6).

14. Την υπό στοιχεία ΥΠΕΝ/ΔΔΥ/48478/3594/16-05-2022 κοινή υπουργική απόφαση «Καθορισμός των διοικητικών λεπτομερειών μεταφοράς των δασικών υπηρεσιών, του αντίστοιχου προσωπικού και λοιπών θεμάτων της παρ. 5 άρθρου τρίτου της από 13-08-2021 Πράξης Νομοθετικού Περιεχομένου (Α' 143), η οποία κυρώθηκε με το άρθρο 2 του ν. 4824/2021 (Α' 156)» (Β' 2415).

15. Τις υπ' αρ. 160417/1180/08-07-1980 και 182447/3049/24-09-1980 διαταγές του Υπουργείου Γεωργίας, με τις οποίες παρέχονται οδηγίες σχετικά με τις αναδασωτέες εκτάσεις.

16. Την υπ' αρ. 86004/1637/04-06-1987 απόφαση του Υφυπουργού Γεωργίας, με την οποία έγινε αποδεκτή η γνωμοδότηση υπ' αρ. 417/1987 της Συνέλευσης των Προϊσταμένων των Νομικών Διευθύνσεων, σχετικά με την άρση της κήρυξης εκτάσεων ως αναδασωτέων.

17. Την υπ' αρ. 153373/441/22-02-2017 εγκύκλιο του Αναπληρωτή Υπουργού Περιβάλλοντος και Ενέργειας «Περιοχές κηρυγμένων αναδασωτέων εκτάσεων στους αναρτημένους δασικούς χάρτες» (ΑΔΑ: 61ΤΗ4653Π8-Ω7Θ).

18. Την υπό στοιχεία ΥΠΕΝ/ΔΠΔ/95099/5160/12-10-2021 εγκύκλιο του Υφυπουργού Περιβάλλοντος και Ενέργειας «Περί ανάκλησης αποφάσεων αναδασωτέων, εκτάσεων μη υπαγομένων στις προστατευτικές διατάξεις της δασικής νομοθεσίας, λόγω συμπερίληψής τους στους δασικούς χάρτες ως τμήματα ευρύτερης αναδασωτέας» (ΑΔΑ: ΨΠΙΨ4653Π8-50Χ).

19. Το άρθρο 93 του ν. 4915/2022 (Α' 63), καθώς και τις σχετικές εγκυκλίους του ΥΠΕΝ, υπ' αρ.: 78221/4436/27-07-2022 (ΑΔΑ: 6ΚΡΠ4653Π8-Π3Ψ) και 105186/6251/12-10-2022 (ΑΔΑ: Ψ2ΦΗ4653Π8-1ΤΠ).

20. Το υπ' αρ. 689075/4-12-2023 έγγραφο του Δασαρχείου Μολάων με θέμα υπαγωγή έκτασης εμβαδού 5.153,89 τ.μ. στο άρθρο 67 του ν. 998/1979, όπως αντικαταστάθηκε με το άρθρο 93 του ν. 4915/2022 (Α' 63).

21. Την υπ' αρ. 698952/7-12-2023 (ΑΔΑ: 97ΠΡ4653Π8-70Σ) απόφαση του Δασάρχη Μολάων, με την οποία χορηγήθηκε άδεια απομάκρυνσης της δασικής βλάστησης από έκταση εμβαδού 5.153,89 τ.μ., η οποία ευρίσκεται στην θέση «Κόκκινα» του Δήμου Ελαφονήσου, λόγω υπαγωγής της έκτασης στο άρθρο 67 του ν. 998/1979.

22. Την υπ' αρ. 719511/15-12-2023 εισήγηση του Δασαρχείου Μολάων, για μερική άρση της υπ' αρ. 27091/12-02-2020 απόφασης του Συντονιστή της Αποκεντρωμένης Διοίκησης Πελοποννήσου, Δυτικής Ελλάδας και Ιονίου περί κήρυξης έκτασης ως αναδασωτέας, διότι διαπιστώθηκε ότι έκταση εμβαδού 5.153,89 τ.μ., η οποία κηρύχθηκε ως αναδασωτέα λόγω πυρκαγιάς, στη θέση «Κόκκινα», Δήμου Ελαφονήσου, έχει υπαχθεί στις διατάξεις του άρθρου 67 του ν. 998/1979, σύμφωνα με το προαναφερθέν υπ' αρ. 689095/4-12-2023 έγγραφο του ιδίου. Η προτεινόμενη για ανάκληση έκταση έχει εμβαδόν 5.153,89 τ.μ., με στοιχεία περιμέτρου (Κ1, Κ2, Κ3 ... Κ26, Κ1) ευρίσκεται στη θέση «Κόκκινα» της Δ.Κ. Ελαφονήσου, Δ.Ε. Ελαφονήσου, Δήμου Ελαφονήσου, Π.Ε. Λακωνίας και απεικονίζεται στο από 7-7-2022 τοπογραφικό διάγραμμα του Πολιτικού Μηχανικού Στυλιανού

Χαντζάκου, κλίμακας 1:750, με συντεταγμένες κορυφών στο σύστημα ΕΓΣΑ 87, αρμοδίως θεωρημένο από τον Δασάρχη Μολάων.

Οι δασικοί χάρτες της Π.Ε. Λακωνίας κυρώθηκαν μερικώς με την υπ' αρ. 320365/21-12-2017 (Δ' 52/2018) απόφαση του Συντονιστή της Αποκεντρωμένης Διοίκησης Πελοποννήσου, Δυτικής Ελλάδας και Ιονίου. Στη συνέχεια ο δασικός χάρτης θεωρήθηκε με την υπ' αρ. 31371/19-02-2021 (ΑΔΑ: 6Δ9ΜΟΡ1Φ-ΔΣΥ) απόφαση της Διεύθυνσης Δασών Λακωνίας, αναρτήθηκε με την υπ' αρ. 35730/26-02-2021 (ΑΔΑ: 6ΧΒ3ΟΡ1Φ-ΦΧΡ) απόφαση της Διεύθυνσης Δασών Λακωνίας, σύμφωνα με τις διατάξεις του ν. 4685/2020 (Α' 92) και τροποποιήθηκε με την ενσωμάτωση πρόδηλων σφαλμάτων, σύμφωνα με την υπ' αρ. 30287/24-02-2022 (ΑΔΑ: 9Σ55ΟΡΙΦ-ΜΧ8) απόφαση της Διεύθυνσης Δασών Λακωνίας.

23. Την υπ' αρ. 27091/12-02-2020 (Δ' 122) απόφαση του Συντονιστή της Αποκεντρωμένης Διοίκησης Πελοποννήσου, Δυτικής Ελλάδας και Ιονίου περί κήρυξης έκτασης ως αναδασωτέας, λόγω πυρκαγιάς, αποφασίζουμε:


Ανακαλούμε εν μέρει την υπ' αρ. 27091/12-02-2020 (Δ' 122) απόφαση του Συντονιστή της Αποκεντρωμένης Διοίκησης Πελοποννήσου, Δυτικής Ελλάδας και Ιονίου περί κήρυξης έκτασης ως αναδασωτέας, για έκταση εμβαδού 5.153,89 τ.μ., στη θέση «Κόκκινα», Δ.Κ. Ελαφονήσου, Δ.Ε. Ελαφονήσου, Δήμου Ελαφονήσου, Π.Ε. Λακωνίας, διότι, όπως προέκυψε από την πρόταση του Δασάρχη Μολάων, διαπιστώθηκε αρμοδίως ότι η προτεινόμενη για ανάκληση έκταση, έχει υπαχθεί στις διατάξεις του άρθρου 67 του ν. 998/1979 ως δασωθείς αγρός. Η έκταση εμβαδού 5.153,89 τ.μ. με στοιχεία (Κ1, Κ2, Κ3 ... Κ26, Κ1,) απεικονίζεται στο από 7-7-2022 τοπογραφικό διάγραμμα του Πολιτικού Μηχανικού Στυλιανού Χαντζάκου, κλίμακας 1:500, με κορυφές στο σύστημα συντεταγμένων ΕΓΣΑ 87 και αρμοδίως θεωρημένο από τον Δασάρχη Μολάων.

Από την απόφαση δεν προκαλείται δαπάνη σε βάρος του κρατικού προϋπολογισμού.


ΕΘΝΙΚΟ ΤΥΠΟΓΡΑΦΕΙΟ

Για τεχνικούς λόγους στο σχεδιάγραμμα, από το ηλεκτρονικό αρχείο, έγινε σμίκρυνση κατά ποσοστό **46%**

ΑΠΟΤΥΠΑΣΜΑ ΧΑΡΤΟΥ (Γ.Υ.Σ) 1:5000
Φύλλο: 8307-3

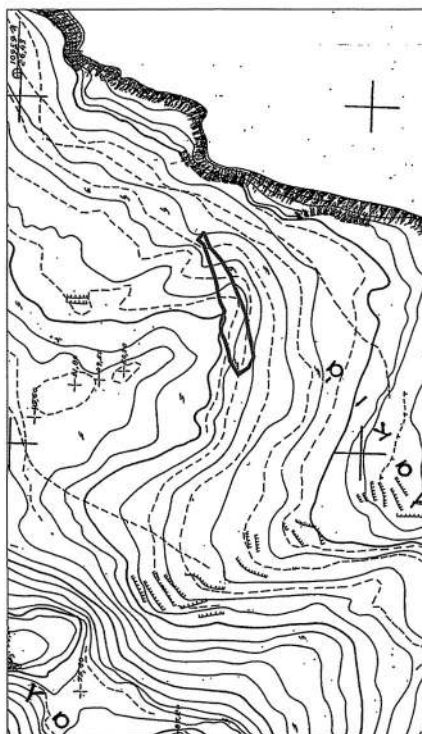

ΑΠΟΤΥΠΑΣΜΑ ΧΑΡΤΟΥ (Γ.Υ.Σ) 1:50.000 (Γενικής Χρήσης)
Ονομασία φύλλου: ΤΙΟΤΑΜΟΣ

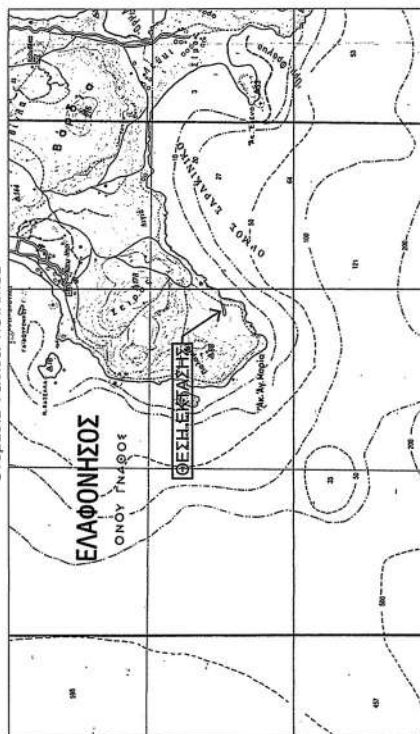**ΠΑΡΑΤΗΡΗΣΕΙΣ:**

- Το διάγραμμα είναι ενταγμένο στο κρατικό σύστημα συντεταγμένων ΕΤΣΑ '87. Οι διαστάσεις και τα εμβαδά υπολογίστηκαν αναλυτικά από τις συν/τες των κορυφών.
- Η εξόρυξη από το ΕΤΣΑ '87 πραγματοποιήθηκε με σύστημα GPS και κόνισης χρήση του Ελληνικού Συστήματος Εντοπισμού - HEPOS

Διάσταση σύμφωνα με το Διάβρο 8 του Ν. 1599 / 1986 Τύπος Δ'73 & Λαβρά 1,42, παράρτημα 3 & 4 του Ν. 4483/2017 (ΦΕΚ 107/Α/31-07-2017).

Διότι είναι υπεύθυνα ότι το παρόν τοπογραφικό βρίσκεται εντός πολυγώνων με πράσινο περίγραμμα και πράσινη διαγράμμιση, που αποτελούν ενότητες που δίδονται από τις διατάξεις της βασικής νομοθεσίας, σύμφωνα με: α) την μερική άρση του δικαστικού χάρτη 141 Πρωτοδικείου Αθηνών, Στάθης, σύμφωνα με την υπ' αριθ. 320365/21-12-2017 (ΦΕΚ 524/14-02-2018) Απόφαση της Αποκεντρωμένης Διοίκησης Πελοποννήσου, Δυτικής Ελλάδας και Ιονίου και την υπ' αριθ. 317856/19-12-2017 (ΑΔΑ: 7ΧΕΩΡΙΘ-ΣΙΟΙ), Απόφαση της Διεύθυνσης Δασών της Περιφέρειας Ενότητας Λακωνίας. Ο βασικός χάρτης έχει οριστική ισχύ και β) από τον υπό αναμόρφωση βασικό χάρτη στο σύνολο των προ - Καποδιστριακών ΟΓΑ της Π.Ε. Λακωνίας που αναρτήθηκε με την υπ' αριθ. 35730/26-02-2021 απόφαση της Διεύθυνσης Δασών Λακωνίας (ΑΔΑ: 6ΔΕΩΡΙΘ-ΦΩΡ).

Ο Εγγλόν


ΧΑΝΤΖΑΚΟΣ Π. ΣΤΥΛΙΑΝΟΣ
ΔΙΠΛΩΜ. ΠΟΛΙΤΙΚΟΣ ΜΗΧΑΝΙΚΟΣ
ΜΕΛΟΣ Τ.Ε.Ε. ΑΡ. ΜΗΤΡΩΟΥ 67898
ΕΔΡΑ: ΗΡΑΚΛΕΙΟΝ & ΑΙΤΩΛΩΝ ΚΤΙΡΙΑ
ΤΗΛ: 27310 - 25.755 ΚΗΤ. 6942 310401

ΔΗΛΩΣΗ ΔΙΟΚΗΤΗ (Ν. 4030/2011)


- Ο κατά τα υπογεγραμμένος Στάθης Χαρ. Αρδής Εγγλόνος ότι το όρα του γεωμετρήσιμου Ε(1) με στοιχεία Κ1, Κ2, ... , Κ26, Κ11 με υψόμετο 513,89μ' που βρίσκεται στη θέση "ΚΟΚΚΙΝΑ" εντός ορίων οικισμού Ελαφονήσου, Τοπικής κοινότητας Ελαφονήσου, Δημοτικής Ενότητας Ελαφονήσου, του Δήμου Ελαφονήσου της Περιφέρειας Ενότητας Λακωνίας, υπερέβησαν από μέτρα και
- αυθόνομα για την ακρίβεια των δηλούμενων ορίων του γεωμετρήσιμου.

Ο ΔΗΛΩΝ

(Signature)

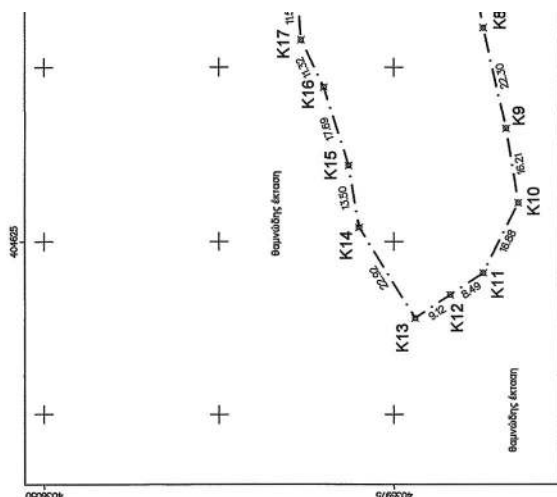

ΔΡ

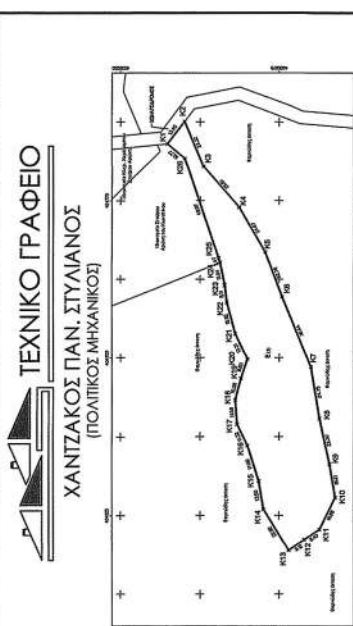

Εργοδότης: Σταύρος Χαρ. Αρώνης

Έργο: Αποτύπωση έκτασης

“Κόκκινα” εκτός ορίων οικισμού Ελαφονήσου, Τοπικής κοινότητας Ελαφονήσου, Δημοτικής ενότητας Ελαφονήσου, του Δήμου Ελαφονήσου, της Περιφερειακής Θέσης: Ενότητας Λακωνίας

БЕОРНОКЕ

№ 698952/242-2023

Αριθμός Σχεδίου:

Θέμα 2ης Πηχ

ΤΟΠΟΓΡΑΦΙΚΟ ΔΙΑΓΡΑΜΜΑ

Κλίμακες: 1:750


ΧΑΝΤΖΑΚΟΣ Π. ΣΤΥΛΙΑΝΟΣ
ΔΙΠΛΩΜ. ΠΟΛΙΤΙΚΟΥ ΜΗΧΑΝΙΚΟΣ
ΜΕΛΟΣ Τ.Ε.Ε. ΑΡ. ΜΗΤΡΩΟΥ 37828
ΕΔΡΑ: ΗΡΑΚΛΕΙΟΝ & ΑΓΙΟΣ ΣΑΒΒΑΣ
ΤΗΛ: 27310 26.755 ΚΩΔ. 6932 416/901

Ημερομηνία: 07 ΙΟΥΛΙΟΥ 2022

[illegible]

Ζορυφός: 26 Περίμετρος: 452.83 μ.

ΤΥΠΟΣ ΥΠΟΛΟΓΙΣΜΟΥ ΕΜΒΑΔΟΥ
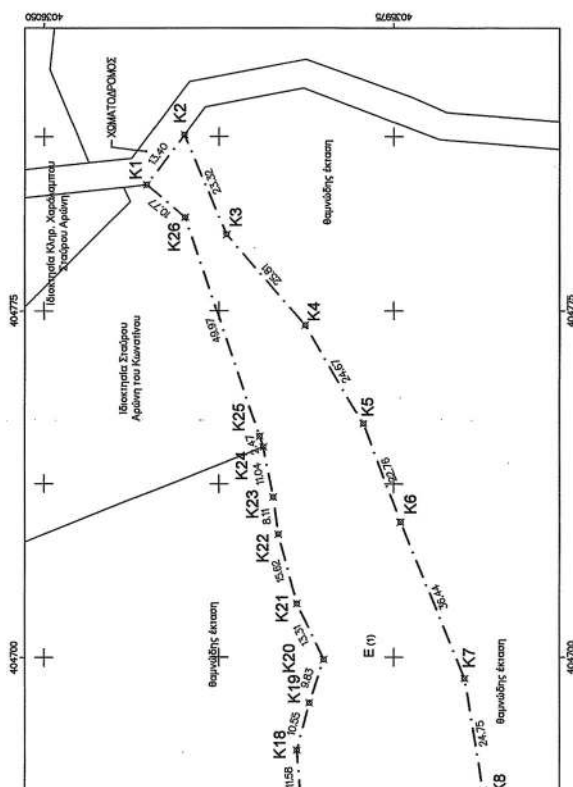
$$E=0.5 \sum_{i=1}^n \sum_{j=1}^n X_{ij}(Y_{i-1}-Y_{j+1})$$
$$\Xi(1)(K_1, K_2, \dots, K_{28}, K_1) = 5153.89 \text{ Tm}$$


ME ENTOLH Γ.Γ. ΔΑΣΩΝ

Ο ΕΠΙΘΕΩΡΗΤΗΣ ΕΦΑΡΜΟΓΗΣ
ΔΙΔΕΙΚΕ ΠΟΛΙΤΙΚΗΣ ΠΕΛΟΠΟΝΗΣΟΥ,
ΑΥΤΙΚΗ ΕΛΛΑΔΕ ΚΑΙ ΙΟΝΙΟΥ

NIKITAS MAZIS
13/02/2024 09:20

ΘΕΩΡΕΙΤΑΙ

Ο ΔΙΕΥΘΥΝΤΗΣ ΔΑΣΩΝ ΛΑΚΩΝΙΑΣ

ILIAS KONTAKOS

ΚΟΝΤΑΚΟΣ ΤΡ. ΗΛΙΑΣ
ΔΑΣΟΛΟΓΟΣ ΜΕ Α' Β

NIKITAS MAZIS
13/02/2024 09:20

ΜΑΖΗΣ ΝΙΚΗΤΑΣ
ΜΑΣΟΛΟΓΟΣ MSC

Η απόφαση αυτή να δημοσιευθεί στην Εφημερίδα της Κυβερνήσεως.

Σπάρτη, 13 Φεβρουαρίου 2024

Με εντολή Γενικού Γραμματέα Δασών
Ο Προϊστάμενος της Επιθεώρησης
Εφαρμογής Δασικής Πολιτικής Πελοποννήσου,
Δυτικής Ελλάδας και Ιονίου

ΝΙΚΗΤΑΣ ΜΑΖΗΣ

Αριθμ. απόφ. 3/14/6.2.2024 (3)

Κήρυξη αναγκαστικής απαλλοτρίωσης εκτάσεων ακινήτων που απαιτούνται για την κατασκευή του έργου «Κατασκευή διπλού κυκλικού κόμβου στην Ε.Ο. Ιωαννίνων - Ηγουμενίτσας στη συμβολή της με την Περιφερειακή Οδό Ιωαννίνων» σύμφωνα με την κτηματολογική μελέτη του έργου.

ΤΟ ΠΕΡΙΦΕΡΕΙΑΚΟ ΣΥΜΒΟΥΛΙΟ ΗΠΕΙΡΟΥ

Έχοντας υπόψη:

1. Τις διατάξεις του ν. 3852/2010 «Νέα Αρχιτεκτονική της Αυτοδιοίκησης και της Αποκεντρωμένης Διοίκησης - Πρόγραμμα Καλλικράτης» (Α' 87), και ειδικότερα του άρθρου 163.

2. Τον Οργανισμό της Περιφέρειας Ηπείρου (π.δ. 140/2010, Α' 233), όπως τροποποιήθηκε με τις υπ' αρ. 202855/27-12-2016 (Β' 4400), 163473/ 24-10-2017 (Β' 3878) και 64818/17-6-2022 (Β' 3223) αποφάσεις του Συντονιστή Αποκεντρωμένης Διοίκησης Ηπείρου - Δυτικής Μακεδονίας.

3. Τον πρότυπο κανονισμό λειτουργίας του Περιφερειακού Συμβουλίου, που εκδόθηκε με την υπ' αρ. 42071/6-7-2020 (Β' 2938) απόφαση του Υπουργού Εσωτερικών.

4. Τον ν. 3316/2005 «Ανάθεση και εκτέλεση δημοσίων συμβάσεων εκπόνησης μελετών και παροχής υπηρεσιών και άλλες διατάξεις» (Α' 42).

5. Τις διατάξεις των υπό στοιχεία ΔΜΕΟ/α/ο/09-08-2005, ΔΜΕΟ/α/ο/2361/30-12-2005 και ΔΜΕΟ/α/ο/2229/04-07-2006 υπουργικών αποφάσεων, περί έγκρισης και Α' και Β' βελτίωσης αντίστοιχα του Κανονισμού προεκτιμώμενων αμοιβών μελετών και υπηρεσιών κατά τη διαδικασία της παρ. 7 του άρθρου 4 του ν. 3316/2005.

6. Το π.δ. 696/1974 (Α' 301), ως προς το Μέρος Β' (Προδιαγραφές) και ως συγκριτικό στοιχείο για την προεκτίμηση αμοιβών μελετών που δεν καλύπτονται από τον Κανονισμό αμοιβών.

7. Τον ν. 716/1977 και τα εκτελεστικά του διατάγματα, κατά το μέρος που έχουν διατηρηθεί σε ισχύ.

8. Τον Κώδικα της νομοθεσίας κατασκευής Δημοσίων Έργων (ν. 3669/2008, Α' 116).

9. Το π.δ. 7/2013 «Όργανα που αποφασίζουν ή γνωμοδοτούν και ειδικές ρυθμίσεις σε θέματα έργων, μελετών και Υπηρεσιών του ν. 3316/2005 "Ανάθεση και εκτέλεση δημοσίων συμβάσεων εκπόνησης μελετών και παροχής συναφών υπηρεσιών και άλλες διατάξεις" (Α' 42), αρμοδιότητας των Περιφερειών» (Α' 26), όπως αυτό τροπο-

ποιήθηκε με τον ν. 4141/2013 (Α' 81), καθώς επίσης και την υπ' αρ. 6/17-04-2013 διευκρινιστική εγκύκλιο του Υπουργείου Εσωτερικών.

10. Τις διατάξεις των ισχυουσών προδιαγραφών για την εκπόνηση των διάφορων κατηγοριών μελετών, που δεν περιλαμβάνονται στο π.δ. 696/1974.

11. Την υπ' αρ. 38/2005 εγκύκλιο της Γενικής Γραμματείας Δημοσίων Έργων περί εκπόνησεως μελετών.

12. Τις διατάξεις: 1) του ν. 653/1977 (Α' 214) όπως έχει τροποποιηθεί με τις διατάξεις των ν. 947/1979 (Α' 169) και του ν. 960/1979 (Α' 194), 2) του π.δ. 929/1979 (Α' 259), 3) του ν. 1349/1983 (Α' 52), 4) του ν. 2052/1992 (Α' 94), του ν. 2040/1992 (Α' 70), σε συνδυασμό με την υπό στοιχεία Δ12/Ο/35572/23-7-1992 εγκύκλιο.

13. Τις διατάξεις του Κώδικα Αναγκαστικών Απαλλοτριώσεων Ακινήτων (ν. 2882/2001, Α' 17) και, ιδίως, το άρθρο 1 αυτού.

14. Τον ν. 4412/2016 «Δημόσιες Συμβάσεις Έργων, Προμηθειών και Υπηρεσιών (προσαρμογή στις Οδηγίες 2014/24/ΕΕ και 2014/25/ΕΕ)» (Α' 147).

15. Τις σε εκτέλεση των ανωτέρω νόμων εκδοθείσες λοιπές κανονιστικές διατάξεις, καθώς και γενικότερα κάθε διάταξη (νόμου, π.δ., υπουργικής απόφασης κ.λπ.) που διέπει την εκτέλεση της σύμβασης της μελέτης του έργου, που δεν αναφέρεται ρητά παραπάνω.

16. Την υπ' αρ. 35/2011 εγκύκλιο (αρ. πρωτ. 30046/27-06-2011) του Υπουργείου Εσωτερικών, Αποκέντρωσης και Ηλεκτρονικής Διακυβέρνησης, όπου καθορίζεται η διαδικασία εκτέλεσης δημοσίων συμβάσεων που εκτελούνταν από τις Αποκεντρωμένες Διοικήσεις και βρίσκονται σε εξέλιξη, και με την οποία ως Διευθύνουσα Υπηρεσία των συμβάσεων μελετών ορίστηκε η Διεύθυνση Τεχνικών έργων της Περιφέρειας.

17. Την υπό στοιχεία ΔΝΣγ/οικ.35577/ΦΝ 466/2017 (Β' 1746) απόφαση του Υπουργού Υποδομών και Μεταφορών περί έγκρισης του «Κανονισμού Περιγραφικών Τιμολογίων Εργασιών για δημόσιες συμβάσεις έργων», όπως τροποποιήθηκε με την υπό στοιχεία ΔΝΣγ/οικ. 39340/ΦΝ 466/2017 (Β' 1994) απόφαση του Υπουργού Υποδομών και Μεταφορών.

18. Την υπ' αρ. 63096/4597/8-9-2011 απόφαση του Περιφερειάρχη Ηπείρου «Ορισμός Γενικών Διευθυντών και Προϊσταμένων Διευθύνσεων Υπηρεσιών Περιφέρειας Ηπείρου».

19. Την υπ' αρ. 58431/4427/2-7-2012 απόφαση του Περιφερειάρχη Ηπείρου «Μετακίνηση και Τοποθέτηση Προϊσταμένης στο Τμήμα Δομών Περιβάλλοντος της Δνσης Τεχνικών Έργων της Περ. Ηπείρου».

20. Την υπ' αρ. 202855/27-12-2016 απόφαση του Γενικού Γραμματέα Αποκεντρωμένης Διοίκησης Ηπείρου και Δυτικής Μακεδονίας «Τροποποίηση του Οργανισμού της Περιφέρειας Ηπείρου» (Β' 4400) (ΑΔΑ: 62Ν3ΟΡ1Γ-ΓΤΔ).

21. Την υπ' αρ. 163473/24-10-2017 απόφαση του Συντονιστή Αποκεντρωμένης Διοίκησης Ηπείρου - Δυτικής Μακεδονίας που αφορά την «Τροποποίηση του Οργανισμού Περιφέρειας Ηπείρου» (Β' 3878) (ΑΔΑ: ΨΞΗΟΡ1Γ-77Α).

22. Την υπ' αρ. 65637/4448/03-05-2022 απόφαση του Περιφερειάρχη Ηπείρου «Ορισμός αναπληρωτή προϊσταμένου οργανικής μονάδας Δ/νσης Τεχνικών Έργων της Περιφέρειας Ηπείρου».

Καθώς και τα κάτωθι στοιχεία σχετικά με τη μελέτη του έργου, όπως:

23. Τα στοιχεία του φακέλου μελέτης της διακήρυξης της μελέτης του θέματος.

24. Την υπ' αρ. 151180/9813/30.09.2022 απόφαση έγκρισης διάθεσης πίστωσης και ορισμού αποφαινόμενων οργάνων της Διεύθυνσης Αναπτυξιακού Προγραμματισμού Περιφέρειας Ηπείρου (Π.Η.) σε βάρος των πιστώσεων του έργου της ΣΑΕΠ 530 Ηπείρου με Κ.Α. 2020ΕΠ53000001 «Αντιμετώπιση εκτάκτων αναγκών και ειδικών δράσεων Περιφέρειας Ηπείρου 2020 - 2022» (Υποέργο: Απαλλοτριώσεις του έργου «Κατασκευή διπλού κυκλικού κόμβου στην Ε.Ο. Ιωαννίνων - Ηγουμενίτσας στη συμβολή της με την περιφερειακή οδό Ιωαννίνων»).

25. Την υπ' αρ. 80571/8087/19.05.2023 (ΑΔΑ: 6ΨΗ87Λ9-50Ψ) έγκριση του Κτηματολογικού Διαγράμματος (ΚΤ-01), και του αντίστοιχου Κτηματολογικού Πίνακα της κτηματολογικής μελέτης του έργου «Κατασκευή διπλού κυκλικού κόμβου στην Ε.Ο. Ιωαννίνων - Ηγουμενίτσας στη συμβολή της με την Περιφερειακή Οδό Ιωαννίνων».

26. Την υπ' αρ. 125776/13012/03.08.2023 ανακοίνωση της πρόθεσης της Περιφέρειας Ηπείρου να προχωρήσει στην κήρυξη αναγκαστικής απαλλοτρίωσης [σύμφωνα με τα εγκεκριμένα με την υπ' αρ. 24934/2422/18.11.2022 απόφαση της Διεύθυνσης Τεχνικών Έργων Περιφερειακής Ενότητας Ιωαννίνων (ΠΕΙ), Κτηματολογικό Διάγραμμα και Πίνακα] για τις απαιτούμενες εκτάσεις για την κατασκευή του έργου «Κατασκευή διπλού κυκλικού κόμβου στην Ε.Ο. Ιωαννίνων - Ηγουμενίτσας στη συμβολή της με την Περιφερειακή Οδό Ιωαννίνων», που επιτελεί με την κατασκευή του τον σκοπό της Δημόσιας Ωφέλειας και που καλούσε τους ενδιαφερόμενους να προβούν σε προσφορά ή υπόδειξη, κατάλληλων για τον σκοπό της απαλλοτρίωσης ακινήτων.

27. Την υπ' αρ. 130016/3756/23-08-2023 γνωμοδότηση της Γενικής Διεύθυνσης Αγροτικής Οικονομίας και Κτηνιατρικής/Διεύθυνση Πολιτικής Γης/Τμήμα Εποικισμού και Αναδασμού, της Περιφερειακής Ενότητας Ιωαννίνων, για τις υπό απαλλοτρίωση εκτάσεις υλοποίησης του έργου [σε συνέχεια του υπ' αρ. 129760/13524/11-08-2023 αιτήματος της Διεύθυνσης Τεχνικών Έργων Περιφερειακής Ενότητας Ιωαννίνων (ΠΕΙ)].

28. Το υπ' αρ. 434408/18-08-2023 έγγραφο της Διεύθυνσης Δασών Ιωαννίνων που γνωμοδοτεί σχετικά με την ύπαρξη δικαιωμάτων του Δημοσίου επί της ζώνης απαλλοτρίωσης του έργου «Κατασκευή διπλού κυκλικού κόμβου στην Ε.Ο. Ιωαννίνων - Ηγουμενίτσας στη συμβολή της με την Περιφερειακή Οδό Ιωαννίνων» (σε απάντηση στο υπ' αρ. 129763/13526/11.08.2023 έγγραφο της Διεύθυνσης Τεχνικών Έργων).

29. Την υπ' αρ. οικ. 129761/13525/11-08-2023 διαβίβαση της Διεύθυνσης Τεχνικών Έργων, της υπ' αρ. 125776/13012/03.08.2023 ανακοίνωσης, του Κτηματολογικού Διαγράμματος (ΚΤ-01, κλίμακας 1:500,

ένα Σχεδιάγραμμα) και του Κτηματολογικού Πίνακα, («ένα φύλλο»), προς κήρυξη (σε έντυπη και ψηφιακή μορφή), προς την Τεχνική Υπηρεσία του Δήμου Ζίτσας και την Τοπική Κοινότητα Βουνοπλαγιάς, στα διοικητικά όρια των οποίων χωροθετούνται οι προς απαλλοτρίωση εκτάσεις, προς ενημέρωση του κοινού στο πλαίσιο των κατά τον νόμο πρόδρομων ενεργειών για την κήρυξη της αναγκαστικής απαλλοτρίωσης.

30. Την υπ' αρ. 142157/14986/23-10-2023 διαβίβαση προς δημοσίευση, της υπ' αρ. 125776/13012/03.08.2023 ανακοίνωσης της Διεύθυνσης Τεχνικών Έργων ΠΕΙ προς μία ημερήσια εφημερίδα των Ιωαννίνων (σε συνέχεια της υπ' αρ. 27/1960/31-08-2023, ΑΔΑ: 6ΦΗ47Λ9-6ΜΨ) απόφασης έγκρισης διάθεσης πίστωσης της Οικονομικής Επιτροπής Π.Η.) ως πρωτεύουσα της Περιφερειακής Ενότητας Ιωαννίνων, εντός των διοικητικών ορίων της οποίας χωροθετούνται οι ιδιωτικές υπό απαλλοτρίωση εκτάσεις προς ενημέρωση του κοινού.

31. Τη διαβίβαση, από τον Δήμο Ζίτσας, των αποδεικτικών τοιχοκόλλησης, της υπ' αρ. 125776/13012/03.08.2023 ανακοίνωσης της Δ.Τ.Ε. Π.Η., της από 19.05.2023 (ΑΔΑ απόφασης έγκρισης: 6ΨΗ87Λ9-50Ψ) εγκεκριμένης Κτηματολογικής Μελέτης του έργου με παράλληλη παρουσίαση και των ορίων απαλλοτρίωσης και ειδικότερα:

- Του από 18-09-2023 αποδεικτικού Τοιχοκόλλησης των προαναφερόμενων στοιχείων του έργου στον πίνακα ανακοινώσεων του Δήμου Ζίτσας.

- Του από 19-09-2023 αποδεικτικού Τοιχοκόλλησης των προαναφερόμενων στοιχείων του έργου στον πίνακα ανακοινώσεων της ΤΚ Βουνοπλαγιάς.

32. Το από 26-10-2023, αρ. φύλλου 18.615, της Εφημερίδας «ΠΡΩΙΝΟΣ ΛΟΓΟΣ» (σελ. 10η), όπου δημοσιεύθηκε η υπ' αρ. 125776/13012/03.08.2023 ανακοίνωση της Διεύθυνσης Τεχνικών Έργων ΠΗ, σχετικά με την κήρυξη αναγκαστικής απαλλοτρίωσης για το έργο του θέματος.

33. Την από 17-01-2024 βεβαίωση της Αναπληρώτριας Προϊσταμένης της Διεύθυνσης Τεχνικών Έργων Π.Η., σχετικά με την προεκτίμηση του κόστους (26.798,38 €) και την πηγή χρηματοδότησης της δαπάνης, για την συντέλεση της αναγκαστικής απαλλοτρίωσης για την κατασκευή του έργου «Κατασκευή διπλού κυκλικού κόμβου στην Ε.Ο. Ιωαννίνων - Ηγουμενίτσας στη συμβολή της με την Περιφερειακή Οδό Ιωαννίνων».

34. Την υπ' αρ. οικ. 15508/1729/31-1-2024 εισήγηση της Διεύθυνσης Τεχνικών Έργων Π.Ε. Ιωαννίνων, όπως κατέθηκε στη συνεδρίαση (Α.Π./Π.Σ.:15679/266/31-1-2024 (συνημμένα με α/α 14 στον Φ1/2024 συνημμένων εισηγήσεων Π.Σ.).

35. Το γεγονός ότι τηρούνται όλες οι προϋποθέσεις κήρυξης της προτεινόμενης απαλλοτρίωσης.

36. Την τοποθέτηση του Περιφερειάρχη, των επικεφαλής των παρατάξεων και των μελών του Περιφερειακού Συμβουλίου και ό,τι διατυπώθηκε κατά τη διάρκεια της συνεδρίασης, (αναλυτικά στα απομαγνητοφωνημένα πρακτικά της συνεδρίασης), αποφασίζει ομόφωνα (υπ' αρ. 3/14/6-2-2024 απόφαση):

Κηρύσσουμε αναγκαστική απαλλοτρίωση εκτάσεων ακινήτων για λόγους δημόσιας ωφέλειας και ειδικότερα για την κατασκευή του έργου «Κατασκευή διπλού

κυκλικού κόμβου στην Ε.Ο. Ιωαννίνων - Ηγουμενίτσας στη συμβολή της με την Περιφερειακή Οδό Ιωαννίνων» σύμφωνα με την κτηματολογική μελέτη του έργου.

Η περιοχή της παρούσας απαλλοτρίωσης βρίσκεται στην Π.Ε. Ιωαννίνων, και συγκεκριμένα οι απαλλοτριούμενες ιδιωτικές εκτάσεις βρίσκονται όλες εντός ορίων του Δήμου Ζίτσας. Αναλυτικά:

Η απαλλοτρίωση βρίσκεται στα όρια της Περιφερειακής Οδού Ιωαννίνων, εντός των Διοικητικών ορίων του Δήμου Ζίτσας, στην Τοπική Κοινότητα Βουνοπλαγιάς.

Το συνολικό εμβαδόν της περικλειόμενης έκτασης από τα όρια απαλλοτρίωσης του έργου ανέρχεται στα 2.952,80 m², εκ των οποίων τα 0,00 m² φέρονται ότι ανήκουν στο Δημόσιο και τα 2.952,80 m² φέρονται ως εκτάσεις ιδιωτικές, που προτάσσονται προς αναγκαστική απαλλοτρίωση.

Οι υπό απαλλοτρίωση εκτάσεις προσδιορίζονται από τα όρια της νέας απαλλοτρίωσης του έργου (εξωτερικές πολυγωνικές γραμμές μαύρου χρώματος - με αναγραφόμενες τις αντίστοιχες κορυφές (Κ1, ...) του Κτηματολογικών Διαγραμμάτων (ΚΤ-01, κλίμακας 1:500, ένα Σχεδιάγραμμα), και την κατανομή των υποχρεώσεων και των δικαιωμάτων, μεταξύ Δημοσίου και ιδιωτών, να αποτυπώνεται στον αντίστοιχο Κτηματολογικό Πίνακα της οριστικής μελέτης όπως εγκρίθηκε με την υπ' αρ. 80571/8087/19.05.2023 (ΑΔΑ: 6ΨΗ87Λ9-50Ψ) απόφαση της Διεύθυνσης Τεχνικών Έργων Π.Η.

Κατά τη σύνταξη των Κτηματολογικών Διαγραμμάτων και πινάκων έχουν εφαρμοστεί, κατά περίπτωση οι επί μέρους τίτλοι ιδιοκτησιών, μετά από προσκόμιση τους από δικαιούχους. Επίσης, έχουν ληφθεί υπόψη οι αποτυπώσεις της υφιστάμενης κατάστασης, τα εγκεκριμένα διαγράμματα Συνοικισμών της περιοχής, καθώς και τα προϋφιστάμενα όρια απαλλοτρίωσης έργων δημόσιας ωφέλειας.

Επί των Κτηματολογικού Διαγράμματος και Πίνακα δύναται να πραγματοποιηθούν αλλαγές, συμπληρώσεις και διορθώσεις κατόπιν υποβολής σχετικού αιτήματος εκ των φερόμενων Ιδιοκτητών (για στοιχεία φερόμενων δικαιούχων, γεωμετρικών στοιχείων ιδιοκτησιών, συνενώσεις, κατατμήσεις κ.λπ.) και κατόπιν τυχών προσκόμισης επιπρόσθετων στοιχείων από αρμόδιες υπηρεσίες ή φορείς. Τα ανωτέρω στοιχεία θα εξεταστούν από την αρμόδια Διευθύνουσα Υπηρεσία κατόπιν υποβολής των απαραίτητων δικαιολογητικών και οι ενδεχόμενες αλλαγές που τυχόν επιφέρουν ανακατανομές επί των δικαιωμάτων και των υποχρεώσεων θα ενσωματωθούν σε ανασύνταξη και έγκριση των Κτηματολογικών Στοιχείων, κατ' εφαρμογή των διατάξεων του ν. 2882/2001, όπως ισχύει.

Πράξεις συμπληρωματικής κήρυξης ή ανάκλησης θα εκδοθούν μόνον εφόσον κριθεί απαραίτητη η τροποποίηση - διαφοροποίηση των εξωτερικών ορίων του εύρους της απαλλοτρίωσης.

Η απαλλοτρίωση κηρύσσεται υπέρ της Περιφέρειας Ηπείρου για λόγους δημόσια ωφέλειας και η δαπάνη θα καλυφθεί από την υπ' αρ. 151180/9813/30.09.2022 εγκεκριμένη διάθεση πίστωσης σε βάρος της ΣΑΕΠ 530 Ηπείρου, με Κ.Α. 2020ΕΠ53000001 και τίτλο «Αντιμετώπιση εκτάκτων αναγκών και ειδικών δράσεων Περιφέρειας Ηπείρου 2020-2022 (Υποέργο: Κατασκευή διπλού κυκλικού κόμβου στην Ε.Ο Ιωαννίνων - Ηγουμενίτσας στη συμβολή της με την περιφερειακή οδό Ιωαννίνων)».

Η απόφαση αυτή να δημοσιευθεί στην Εφημερίδα της Κυβερνήσεως.

Η Πρόεδρος

ΣΤΑΥΡΟΥΛΑ ΜΠΡΑΪΜΗ-ΜΠΟΤΣΗ