



ΕΦΗΜΕΡΙΔΑ ΤΗΣ ΚΥΒΕΡΝΗΣΕΩΣ ΤΗΣ ΕΛΛΗΝΙΚΗΣ ΔΗΜΟΚΡΑΤΙΑΣ

1 Μαρτίου 2024

ΤΕΥΧΟΣ ΤΕΤΑΡΤΟ

Αρ. Φύλλου 125

ΑΠΟΦΑΣΕΙΣ

Αριθμ. 601

Επικύρωση καθορισμού των οριογραμμών τμήματος ρέματος (με έργα διευθέτησης) που βρίσκεται κατά τμήμα εντός και κατά τμήμα εκτός σχεδίου πόλεως Μυρθιανού Πλακιά, Δ.Ε. Φοίνικα Δ. Αγίου Βασιλείου Π.Ε. Ρεθύμνης.

Η ΓΡΑΜΜΑΤΕΑΣ

ΑΠΟΚΕΝΤΡΩΜΕΝΗΣ ΔΙΟΙΚΗΣΗΣ ΚΡΗΤΗΣ

Έχοντας υπόψη:

1. Τον ν. 3852/2010 «Νέα Αρχιτεκτονική της Αυτοδιοίκησης και της Αποκεντρωμένης Διοίκησης - Πρόγραμμα Καλλικράτης» (Α' 87).

2. Το π.δ. 136/2010 «Οργανισμός της Αποκεντρωμένης Διοίκησης Κρήτης» (Α' 229).

3. Τον ν. 4325/2015 «Εκδημοκρατισμός της Διοίκησης - Καταπολέμηση Γραφειοκρατίας και Ηλεκτρονική Διακυβέρνηση. Αποκατάσταση αδικιών και άλλες διατάξεις» (Α' 47) και συγκεκριμένα το άρθρο 28 παρ.1 αυτού, με την οποία καταργείται η διάταξη της παρ. 2 του άρθρου 6 του ν. 3852/2010 (Α' 87) και σε κάθε Αποκεντρωμένη Διοίκηση συνιστάται θέση προϊσταμένου, που φέρει τον τίτλο «Συντονιστής Αποκεντρωμένης Διοίκησης», και το άρθρο 28Α όπως αυτό προστέθηκε με το άρθρο 24 του ν. 4368/2016 (Α' 21).

4. Τον ν. 4954/2022 «Συμπληρωματικά μέτρα για την εφαρμογή του Κανονισμού (ΕΕ) 2019/788 του Ευρωπαϊκού Κοινοβουλίου και του Συμβουλίου σχετικά με την Ευρωπαϊκή Πρωτοβουλία Πολιτών και του Εκτελεστικού Κανονισμού (ΕΕ) 2019/1799 της Επιτροπής για τη θέσπιση τεχνικών προδιαγραφών για τα επιμέρους επιγραμμικά συστήματα συγκέντρωσης - Διατάξεις σχετικές με την εκλογική διαδικασία και τον έλεγχο εσόδων και δαπανών κομμάτων, συνασπισμών και υποψηφίων βουλευτών και αιρετών - Λοιπές επείγουσες διατάξεις» (Α' 136), και ιδιαίτερα: α) Τα άρθρα 63 και 64 αυτού που τροποποιούν το άρθρο 6 του ν. 3852/2010, προσθέτοντας νέα άρθρα 6Α και 6Β με τα οποία εισάγεται ο θεσμός του Γραμματέα Αποκεντρωμένης Διοίκησης ως Προϊστάμενος της Αποκεντρωμένης Διοίκησης και β) τα άρθρα 65 και 66 αυτού

που αντικαθιστούν τα άρθρα 28 και 28Α του ν. 4325/2015 σχετικά με την θέση και τις νέες αρμοδιότητες του Συντονιστή Αποκεντρωμένης Διοίκησης. Σύμφωνα με την παρ. 4 του άρθρου 64 του ν. 4954/2022 «Όπου στη νομοθεσία αναφέρεται ο Συντονιστής Αποκεντρωμένης Διοίκησης των άρθρων 28 και 28Α του ν. 4325/2015, νοείται εφεξής ο Γραμματέας της Αποκεντρωμένης Διοίκησης, εκτός από τις περιπτώσεις που ο Συντονιστής Αποκεντρωμένης Διοίκησης αναφέρεται ως προϊστάμενος των οριζόντιων υποστηρικτικών υπηρεσιών της Αποκεντρωμένης Διοίκησης, όπως ορίζονται στην περ. β' της παρ. 2 του άρθρου 35 του ν. 4622/2019».

5. Την υπ' αρ. 86774/19-12-2022 (Υ.Ο.Δ.Δ. 1183) υπουργική απόφαση για τον διορισμό της Κοζυράκη Μαρίας στη θέση της μετακλητής Γραμματέως Αποκεντρωμένης Διοίκησης Κρήτης.

6. Τον ν. 4954/2022 και ειδικότερα τις διατάξεις της παρ. 5 του άρθρου 64 «Αρμοδιότητες Γραμματέα Αποκεντρωμένης Διοίκησης - Προσθήκη άρθρου 6Β στον ν. 3852/2010» (Α' 136) σχετικά με την άσκηση καθηκόντων Γραμματέα της Αποκεντρωμένης Διοίκησης από τον Συντονιστή Αποκεντρωμένης Διοίκησης ή τον ασκούντα καθήκοντα ή τον αναπληρωτή Συντονιστή.

7. Τον ν. 4258/2014 «Διαδικασία Οριοθέτησης και ρυθμίσεις θεμάτων για τα υδατορέματα - ρυθμίσεις Πολεοδομικής νομοθεσίας και άλλες διατάξεις» (Α' 94) και ιδίως το άρθρο 3 αυτού.

8. Τον ν. 2853/1922 «Περί υδραυλικών εν γένει έργων και αστυνομεύσεων των δημόσιων υδάτων» όπως αυτές τροποποιήθηκαν με τις αντίστοιχες του ν.δ./τος 10/29-12-1923 και κωδικοποιήθηκαν από τις διατάξεις του π.δ. 18/1924 (Α' 61).

9. Την υπό στοιχεία Δ17γ/06/157/Φ.Ν.439.3/2006 απόφαση Υ.Π.Ε.ΧΩ.Δ.Ε. «Περιεχόμενο των τεχνικών εκθέσεων της παρ. 3α του άρθρου 6, των προκαταρκτικών μελετών του άρθρου 6 και των τεχνικών εκθέσεων της παραγ. 4α του άρθρου 7 του ν. 3316/2005» (Β' 1611).

10. Την υπ' αρ. οικ.140055/13-01-2017 κοινή υπουργική απόφαση «Τεχνικές προδιαγραφές σύνταξης του περιεχομένου του φακέλου οριοθέτησης κατ' εφαρμογή της παραγράφου 5 του άρθρου 2 του ν. 4258/2014 - Διευκρινίσεις για την εφαρμογή της διαδικασίας οριοθέτησης» (Β' 428).

11. Το υπ' αρ. 163699/22-05-2023 (ΠΕΧΩ: 1743/23-05-2023) έγγραφο της Διεύθυνσης Τεχνικών Έργων Π.Ε. Ρεθύμνης «Αποστολή θεωρημένης μελέτης οριστικής οριοθέτησης με έργα διευθέτησης που βρίσκεται κατά τμήμα εντός και κατά τμήμα εκτός σχεδίου πόλεως Μυρθιανού Πλακιά, Δ.Ε. Φοίνικα, Δήμου Αγ. Βασιλείου, Π.Ε. Ρεθύμνης», με συνημμένη υδραυλική μελέτη του έργου, μετά τον έλεγχο και την θεώρηση των τοπογραφικών διαγραμμάτων, της τεχνικής έκθεσης και των συνημμένων υδρολογικών και υδραυλικών μελετών, που συντάχθηκε και υπογράφηκε από τον Αγρονόμο Τοπογράφο Μηχανικό Ξεζωνάκη Στυλιανό.

12. Τη με ημερ. 17-07-2023 (ΠΕΧΩ: 2600/20-07-2023) αίτηση της Βαρδάκη Λαμπρινής (επισπεύδουσας της μελέτης), μέσω του Αγρονόμου Τοπογράφου Μηχανικού Ξεζωνάκη Στυλιανού, με την οποία υποβλήθηκαν:

- Το υπ' αρ. 232104/14-07-2023 έγγραφο του Τμήματος Περιβάλλοντος του Τμήματος Περιβάλλοντος και Υδροοικονομίας Π.Ε. Ρεθύμνης Περιφέρειας Κρήτης «Υπαγωγή σε Πρότυπες Περιβαλλοντικές Δεσμεύσεις του έργου "Οριοθέτηση Διευθέτησης ρέματος" στη θέση "Εκτός σχεδίου Πόλεως Μυρθιανού Πλακιά", εκτός οικισμού Πλακιά, Δ.Ε. Φοίνικα του Δήμου Αγίου Βασιλείου της Π.Ε. Ρεθύμνου της Περιφέρειας Κρήτης».

- Το υπ' αρ. 258597/03-07-2023 έγγραφο της Εφορείας Αρχαιοτήτων Ρεθύμνου «Οριοθέτηση τμήματος ρέματος με έργα διευθέτησης εκτός σχεδίου πόλεως Μυρθιανού Πλακιά, Τ.Κ. Μύρθιου, Δ.Ε. Φοίνικα, Δήμου Αγίου Βασιλείου Π.Ε. Ρεθύμνου».

- Το υπ' αρ. 254926/23-05-2023 έγγραφο της Διεύθυνσης Δασών Ρεθύμνου Επιθεώρησης Εφαρμογής Δασικής Πολιτικής Κρήτης «Γνωμοδότηση της Υπηρεσίας μας για την οριοθέτηση στο Μυρθιανό Πλακιά».

13. Το υπ' αρ. 2600/18-08-2023 έγγραφο της Υπηρεσίας μας, με το οποίο επισημαίνονται διορθώσεις και συμπληρωματικά στοιχεία στην υποβληθείσα μελέτη.

14. Το υπ' αρ. 313025/22-09-2023 (ΠΕΧΩ: 3442/27-09-2023) έγγραφο της Διεύθυνσης Τεχνικών Έργων Π.Ε. Ρεθύμνης «Αποστολή τροποποιητικών σχεδίων της θεωρημένης μελέτης οριστικής οριοθέτησης με έργα διευθέτησης που βρίσκεται κατά τμήμα εντός και κατά τμήμα εκτός σχεδίου πόλεως Μυρθιανού Πλακιά, Δ.Ε. Φοίνικα, Δήμου Αγ. Βασιλείου, Π.Ε. Ρεθύμνης», με συνημμένα τα θεωρημένα τροποποιημένα σχέδια της μελέτης του έργου, που συντάχθηκε και υπογράφηκε από τον Αγρονόμο Τοπογράφο Μηχανικό Ξεζωνάκη Στυλιανό.

15. Τη με ημερ. 26-10-2023 (ΠΕΧΩ: 3860/27-10-2023) αίτηση της Βαρδάκη Λαμπρινής (επισπεύδουσας της μελέτης), μέσω του Αγρονόμου Τοπογράφου Μηχανικού Ξεζωνάκη Στυλιανού, με την οποία υποβλήθηκαν αντίγραφα της μελέτης για τη συνέχιση της διαδικασίας.

16. Το υπ' αρ. 3860/09-11-2023 έγγραφο της Υπηρεσίας μας, με το οποίο διαβιβάζεται η μελέτη στις υπόλοιπες προβλεπόμενες από το άρθρο 3 του ν. 4258/2014 υπηρεσίες προκειμένου να εκφράσουν τις τυχόν παρατηρήσεις τους επί του περιεχομένου της.

17. Το υπ' αρ. 2485/23/23-01-2024 (ΠΕΧΩ: 264/25-01-2024) έγγραφο της Διεύθυνσης Υδάτων Αποκεντρωμένης Διοίκησης Κρήτης με το οποίο η Υπηρεσία

γνωμοδοτεί θετικά για το τμήμα της μελέτης που αφορά τους υδατικούς πόρους της περιοχής, και διευκρινίζει ότι δε γνωμοδοτεί για την υδραυλική μελέτη, τον καθορισμό των οριογραμμών και των γραμμών πλημμύρας του υδατορέματος, με προϋποθέσεις:

- Όλες οι επεμβάσεις διευθέτησης να γίνουν με τέτοιο τρόπο ώστε οι υδρομορφολογικές αλλοιώσεις των τμημάτων των υδατορεμάτων να είναι οι ελάχιστες δυνατές και

- Να τηρούνται τα προβλεπόμενα στο υπ' αρ. 232104/14-07-2023 έγγραφο περί Υπαγωγής σε Πρότυπες Περιβαλλοντικές Δεσμεύσεις των έργων διευθέτησης.

18. Τη με ημερ. 06-02-2024 (ΠΕΧΩ: 412/07-02-2024) αίτηση του Αγρονόμου Τοπογράφου Μηχανικού Ξεζωνάκη Στυλιανού, μελετητή του έργου, με την οποία διαβιβάστηκε η υπ' αρ. 171/2023 απόφαση Δημοτικού Συμβουλίου «Γνωμοδότηση επί οριοθέτησης - διευθέτησης υδατορέματος που ευρίσκεται εκτός σχεδίου Πόλεως Πλακιά Κοινότητας Μύρθιου», με την οποία το Δ.Σ. γνωμοδοτεί θετικά επί της προτεινόμενης οριοθέτησης - διευθέτησης του υδατορέματος.

19. Το υπό στοιχεία ΥΠΠΟΑ/571804/16-02-2024/ορθή επανάληψη (ΠΕΧΩ: 601/19-02-2024) έγγραφο της Υπηρεσίας Νεοτέρων Μνημείων και Τεχνικών Έργων Κρήτης, στο οποίο αναφέρεται ότι στο τμήμα του ρέματος προς οριοθέτηση, μετά από έλεγχο του αρχείου της Υπηρεσίας, δεν είναι εντός ιστορικού τόπου ούτε πλησίον κτισμάτων χαρακτηρισμένων ως Νεώτερα Μνημεία τα οποία προστατεύονται σύμφωνα με τις διατάξεις του ν. 4858/2021 για την προστασία της Πολιτιστικής Κληρονομιάς και επομένως δεν διατυπώνονται αντιρρήσεις ως προς την εν λόγω οριοθέτηση του ρέματος (με έργα διευθέτησης).

20. Το γεγονός ότι από τις κανονιστικές διατάξεις της παρούσας απόφασης δεν προκαλείται δαπάνη εις βάρος του κρατικού προϋπολογισμού και του οικείου ΟΤΑ, αποφασίζουμε:

1. Επικυρώνουμε τις οριογραμμές τμήματος ρέματος (με έργα διευθέτησης) μήκους 48μ. περίπου που βρίσκεται κατά τμήμα εντός και κατά τμήμα εκτός σχεδίου πόλεως Μυρθιανού Πλακιά, Δ.Ε. Φοίνικα Δήμου Αγ. Βασιλείου Π.Ε. Ρεθύμνης, όπως αυτές αποτυπώνονται στην οριζοντιογραφία προσδιορισμού οριογραμμών ρέματος (μετά την κατασκευή των έργων διευθέτησης) (Αρ. Σχεδίου: 7) με ημερομηνία Απρίλιος 2023 και κλ: 1:200 που υπογράφεται από τον Αγρονόμο Τοπογράφο Μηχανικό Ξεζωνάκη Στυλιανό.

Ο καθορισμός των οριογραμμών στηρίχτηκε στην υδραυλική μελέτη του ίδιου μελετητή μηχανικού.

Τα δεδομένα για τους υδραυλικούς υπολογισμούς της μελέτης θεωρήθηκαν από την Διεύθυνση Τεχνικών Έργων Π.Ε. Ρεθύμνης. Το σύνολο των στοιχείων της θεωρημένης μελέτης συνοδεύει την παρούσα απόφαση και αποτελεί αναπόσπαστο τμήμα της.


Οι οριογραμμές του παραπάνω ρέματος υλοποιούνται από τις πολυγωνικές γραμμές που ορίζουν τα σημεία, όπως αυτά είναι αποτυπωμένα στο προαναφερόμενο διάγραμμα οριοθέτησης και περιέχονται σε αυτό με τις συντεταγμένες τους. (Σύστημα συντεταγμένων είναι το ΕΓΣΑ 87).

2. Η απόφαση αυτή με τη συνημμένη οριζοντιογραφία οριοθέτησης τμήματος ρέματος, να δημοσιευθεί στην Εφημερίδα της Κυβερνήσεως.

3. Η παρούσα απόφαση δεν υπεισέρχεται σε ιδιοκτησιακά θέματα. Η Κτηματική Υπηρεσία Ρεθύμνης του

Υπουργείου Εθνικής Οικονομίας και Οικονομικών, στην οποία κοινοποιείται η παρούσα, παρακαλείται για τις τυχόν δικές της ενέργειες λόγω αρμοδιότητας.

4. Η ισχύς της απόφασης αρχίζει από τη δημοσίευσή της στην Εφημερίδα της Κυβερνήσεως.

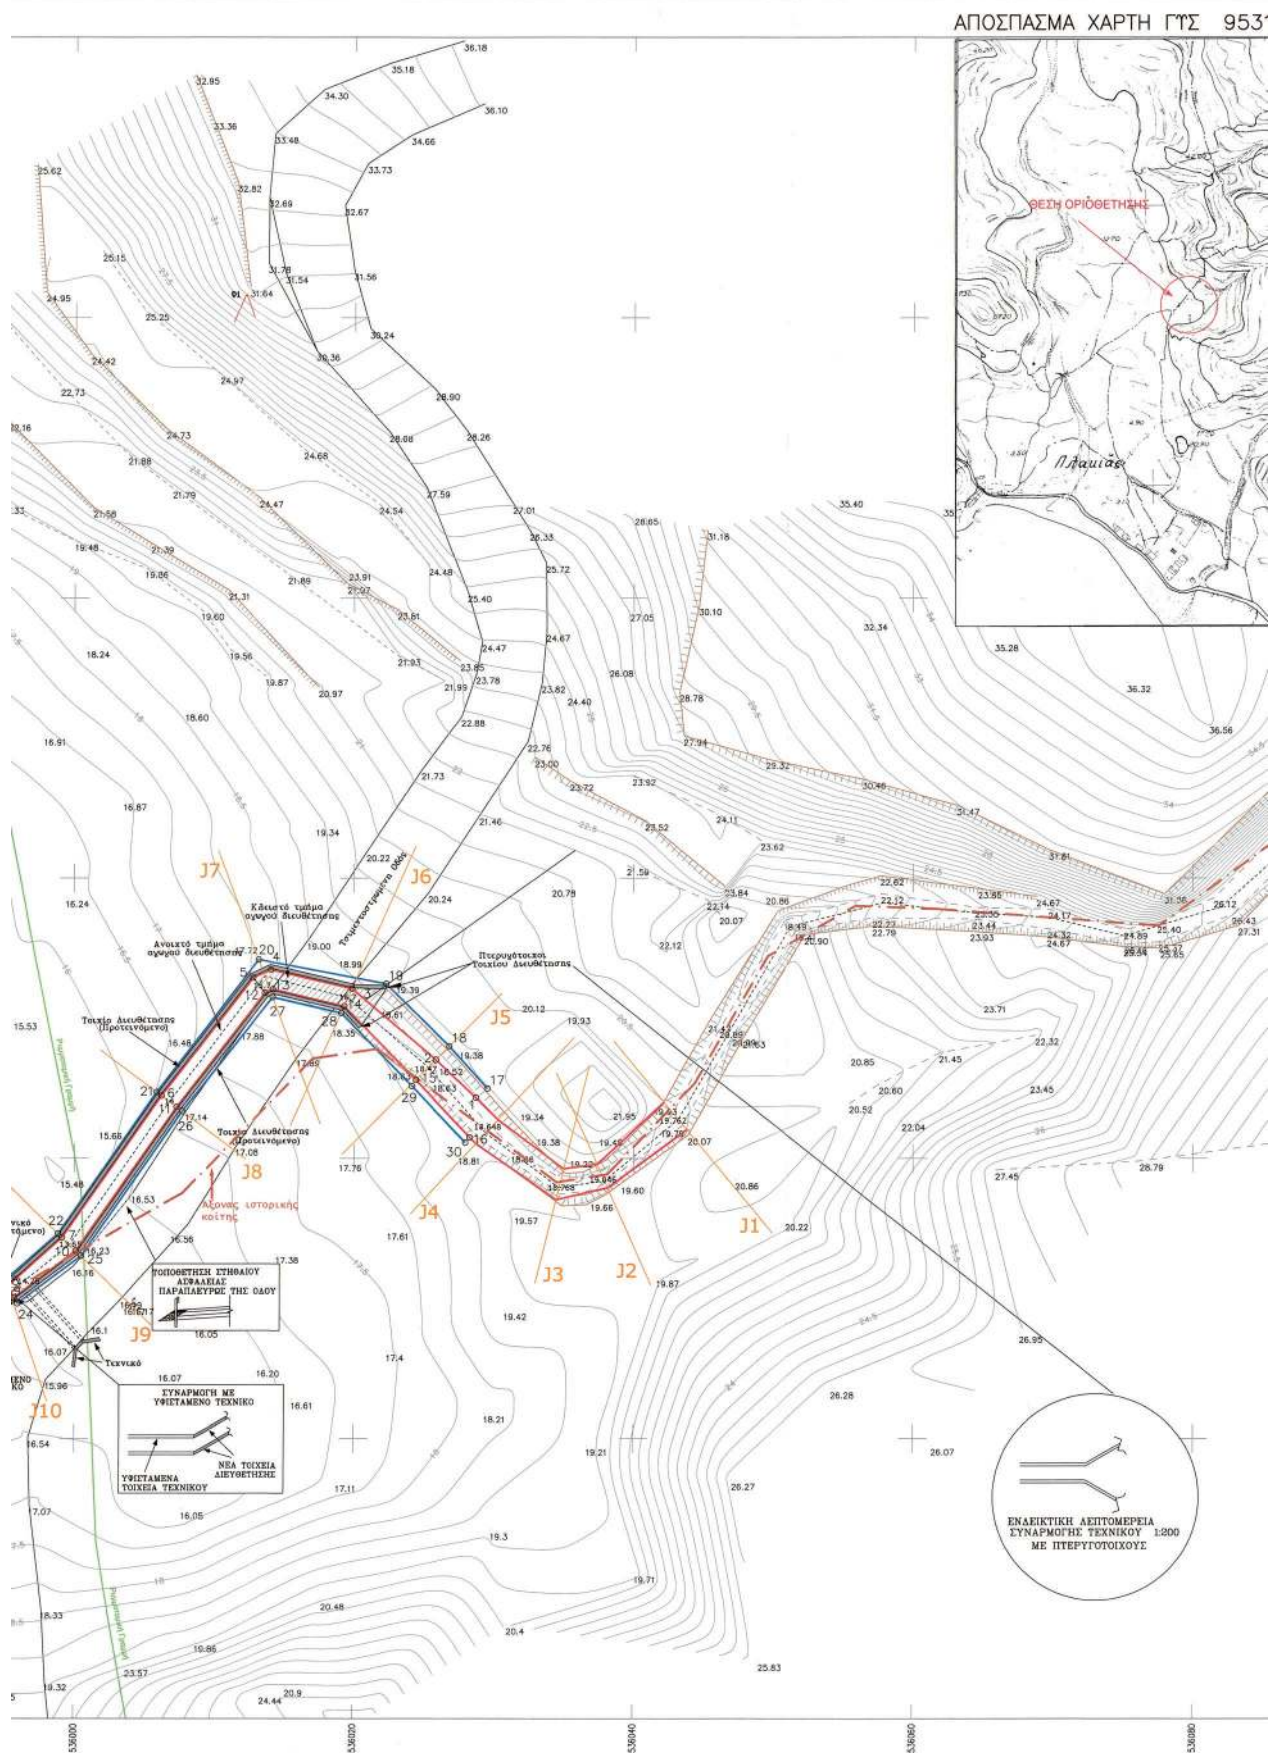

Σ 9531/02 ΚΛΙΜΑΚΑ 1:5000



ΥΠΟΜΝΗΜΑ ΣΥΜΒΟΛΩΝ

—	ΜΑΝΑΡΟΤΟΙΧΟΣ
—	ΣΕΡΟΛΩΒΑ
—	ΣΥΡΜΑΤΟΠΛΕΓΜΑ
—	ΦΥΛΙ ΠΡΑΝΟΥΣ
—	ΠΟΛΙ ΠΡΑΝΟΥΣ
—	ΟΡΙΟ ΟΔΟΥ
—	ΛΕΩΝΑΣ ΙΣΤΟΡΙΚΗΣ ΚΟΙΤΗΣ
—	ΟΙΚΟΔΟΜΙΚΗ ΓΡΑΜΜΗ
—	ΡΥΘΜΟΤΜΗ ΓΡΑΜΜΗ
—	ΓΡΑΜΜΗ ΠΛΗΜΜΥΡΑΣ
—	ΓΡΑΜΜΗ ΟΡΙΟΘΕΤΗΣΗΣ
—	ΓΡΑΜΜΗ ΡΕΜΑΤΟΣ
—	ΚΤΙΣΜΑ
—	Αρ.Ορίων/Ε.Ε.Ε.Ε./Π.Δ.Ο.Ε.Ε.Ε./Κ.Ε.Ε.Ε.Ε.Ε.
—	ΥΠΟΛΟΓΙΣΜΟΣ ΥΨΟΜΕΤΡΟΥ
—	Θέση δόμης φωτογραφίας
—	ΤΟΞΙΟ ΔΙΕΥΘΕΤΗΣΗΣ

ΣΥΝΤΕΤΑΓΜΕΝΕΣ ΕΓΣΑ '87 ΓΡΑΜΜΗΣ ΠΛΗΜΜΥΡΑΣ ΡΕΜΑΤΟΣ ΜΕΤΑ ΤΗ ΔΙΕΥΘΕΤΗΣΗ

Σημείο	X	Y	Z
1	536028.72	3894324.34	18.90
2	536025.88	3894327.05	18.81
3	536019.87	3894332.12	17.13
4	536014.08	3894333.46	16.08
5	536012.79	3894332.88	15.90
6	536006.2	3894324.47	14.91
7	535999.12	3894314.34	14.88
8	535995.16	3894310.78	14.85
9	535995.68	3894310.02	14.85
10	536000.1	3894313.39	14.88
11	536007.28	3894323.66	14.91
12	536013.65	3894331.8	15.98
13	536014.22	3894332.07	16.08
14	536019.3	3894330.86	17.13
15	536024.44	3894325.6	18.81
16	536028.27	3894321.49	18.90



ΦΩΤΟΓΡΑΦΙΑ 1

ΣΥΝΤΕΤΑΓΜΕΝΕΣ ΕΓΣΑ '87 ΓΡΑΜΜΗΣ ΟΡΙΟΘΕΤΗΣΗΣ ΡΕΜΑΤΟΣ ΜΕΤΑ ΤΗ ΔΙΕΥΘΕΤΗΣΗ

Σημείο	X	Y	Z
17	536029.53	3894324.98	19.40
18	536026.84	3894328.01	19.38
19	536022.32	3894332.46	18.20
20	536013.19	3894334.18	17.20
21	536005.86	3894324.72	15.80
22	535998.84	3894314.62	15.78
23	535994.96	3894311.72	15.95
24	535995.92	3894309.63	15.95
25	536000.46	3894313.03	15.78
26	536007.67	3894323.36	15.80
27	536014.2	3894331.5	17.20
28	536019.09	3894330.38	18.20
29	536024.16	3894325.15	18.70
30	536027.96	3894321.11	18.90



ΦΩΤΟΓΡΑΦΙΑ 2



ΦΩΤΟΓΡΑΦΙΑ 3

ΓΡΑΦΕΙΟ ΜΕΛΕΤΩΝ ΕΡΓΩΝ ΥΠΟΔΟΜΗΣ
ΕΞΟΧΑΚΗΣ ΣΤΕΛΙΟΣ ΤΟΠΟΓΡΑΦΟΣ ΜΗΧΑΝΙΚΟΣ Ε.Μ.Π
 ΠΑΠΑΝΑΣΤΑΣΙΟΥ 3Α ΡΕΘΥΜΝΟ Τ.Κ.74100
 ΤΗΛ. 2831027619 ΦΑΞ 2831040620 email: sxezon@otenet.gr

ΘΕΜΑ

ΟΡΙΟΘΕΤΗΣΗ - ΔΙΕΥΘΕΤΗΣΗ ΡΕΜΑΤΟΣ

"ΟΡΙΖΟΝΤΙΟΓΡΑΦΙΑ ΜΕΤΑ ΤΗ ΔΙΕΥΘΕΤΗΣΗ"

ΕΡΓΟΔΟΤΗΣ

ΒΑΡΔΑΚΗ ΛΑΜΠΡΙΝΗ ΤΟΥ ΙΩΣΗΦ

ΘΕΣΗ ΡΕΜΑΤΟΣ

ΔΗΜΟΣ ΑΓΙΟΥ ΒΑΣΙΛΕΙΟΥ
 ΔΗΜΟΤΙΚΗ ΕΝΟΤΗΤΑ ΦΟΙΝΙΚΑ
 Τ.ΚΟΙΝΟΤΗΤΑ ΜΥΡΘΙΟΥ
 ΕΚΤΟΣ ΣΧΕΔΙΟΥ ΠΟΛΕΩΣ ΜΥΡΘΙΑΝΟΥ ΠΛΑΚΙΑ

ΚΛΙΜΑΚΑ

1/200

ΑΡ.ΣΧΕΔΙΟΥ: 7

ΗΜΕΡΟΜΗΝΙΑ ΔΗΜΟΣΙΑΣ ΔΕΛΤΙΑΣ

ΑΡΧΕΙΟ ΝΗΥ
 ΡΕΜΑΤΑ 20, ΣΙΑΜΑΣ (ΜΙΚΡΟ ΥΔΑΤΟΡΕΜΑ)
 ΙΕΡΕΥΡΕΤΑΙ ΔΥΝΑΤΟΤΗΤΑ ΟΡΙΖΟΝΤΙΟΓΡΑΦΙΑ ΜΕΤΑ ΔΕΥΣ

ΣΥΝΤΑΞΑΣ



ΕΛΕΓΧΘΗΚΕ
 ως προς την οριοθέτηση ρεμάτων

ΕΓΚΡΙΘΗΚΕ
 Η αναπληρωτή πρ/νη
 Τμήματος Δομών Περιφέρειας
 Δ.Τ.Ε. ΠΕ Ρεθύμνης

ΝΟΤΕΣ Α. ΜΕΤΑΦΡΑΣΗ
 ΠΡΟΤΥΠΟΣ ΜΗΧΑΝΙΚΟΣ

ΘΕΩΡΗΘΗΚΕ
 Η αναπληρωτή πρ/νη
 Διεύθυνσης Τεχνικών Έργων
 ΠΕ Ρεθύμνης

Ρανουτσάκη Ελένη
 Πολιτικός Μηχανικός Α βαθμού

Η απόφαση αυτή να δημοσιευθεί στην Εφημερίδα της Κυβερνήσεως.

Ηράκλειο, 20 Φεβρουαρίου 2024

Η Γραμματέας Αποκεντρωμένης Διοίκησης

ΜΑΡΙΑ ΚΟΖΥΡΑΚΗ



ΕΘΝΙΚΟ ΤΥΠΟΓΡΑΦΕΙΟ

Το Εθνικό Τυπογραφείο αποτελεί δημόσια υπηρεσία υπαγόμενη στην Προεδρία της Κυβέρνησης και έχει την ευθύνη τόσο για τη σύνταξη, διαχείριση, εκτύπωση και κυκλοφορία των Φύλλων της Εφημερίδας της Κυβερνήσεως (ΦΕΚ), όσο και για την κάλυψη των εκτυπωτικών - εκδοτικών αναγκών του δημοσίου και του ευρύτερου δημόσιου τομέα (ν. 3469/2006/Α' 131 και π.δ. 29/2018/Α' 58).

1. ΦΥΛΛΟ ΤΗΣ ΕΦΗΜΕΡΙΔΑΣ ΤΗΣ ΚΥΒΕΡΝΗΣΕΩΣ (ΦΕΚ)

- Τα **ΦΕΚ σε ηλεκτρονική μορφή** διατίθενται δωρεάν στο **www.et.gr**, την επίσημη ιστοσελίδα του Εθνικού Τυπογραφείου. Όσα ΦΕΚ δεν έχουν ψηφιοποιηθεί και καταχωριστεί στην ανωτέρω ιστοσελίδα, ψηφιοποιούνται και αποστέλλονται επίσης δωρεάν με την υποβολή αίτησης, για την οποία αρκεί η συμπλήρωση των αναγκαίων στοιχείων σε ειδική φόρμα στον ιστότοπο **www.et.gr**.
- Τα **ΦΕΚ σε έντυπη μορφή** διατίθενται σε μεμονωμένα φύλλα είτε απευθείας από το Τμήμα Πωλήσεων και Συνδρομητών, είτε ταχυδρομικά με την αποστολή αιτήματος παραγγελίας μέσω των ΚΕΠ, είτε με ετήσια συνδρομή μέσω του Τμήματος Πωλήσεων και Συνδρομητών. Το κόστος ενός ασπρόμαυρου ΦΕΚ από 1 έως 16 σελίδες είναι 1,00 €, αλλά για κάθε επιπλέον οκτασέλιδο (ή μέρος αυτού) προσαυξάνεται κατά 0,20 €. Το κόστος ενός έγχρωμου ΦΕΚ από 1 έως 16 σελίδες είναι 1,50 €, αλλά για κάθε επιπλέον οκτασέλιδο (ή μέρος αυτού) προσαυξάνεται κατά 0,30 €. Το τεύχος Α.Σ.Ε.Π. διατίθεται δωρεάν.

• Τρόποι αποστολής κειμένων προς δημοσίευση:

- Α. Τα κείμενα προς δημοσίευση στο ΦΕΚ, από τις υπηρεσίες και τους φορείς του δημοσίου, αποστέλλονται ηλεκτρονικά στη διεύθυνση **webmaster.et@et.gr** με χρήση προηγμένης ψηφιακής υπογραφής και χρονοσήμανσης.
- Β. Κατ' εξαίρεση, όσοι πολίτες δεν διαθέτουν προηγμένη ψηφιακή υπογραφή μπορούν είτε να αποστέλλουν ταχυδρομικά, είτε να καταθέτουν με εκπρόσωπό τους κείμενα προς δημοσίευση εκτυπωμένα σε χαρτί στο Τμήμα Παραλαβής και Καταχώρισης Δημοσιευμάτων.

- Πληροφορίες, σχετικά με την αποστολή/κατάθεση εγγράφων προς δημοσίευση, την ημερήσια κυκλοφορία των Φ.Ε.Κ., με την πώληση των τευχών και με τους ισχύοντες τιμοκαταλόγους για όλες τις υπηρεσίες μας, περιλαμβάνονται στον ιστότοπο (**www.et.gr**). Επίσης μέσω του ιστότοπου δίδονται πληροφορίες σχετικά με την πορεία δημοσίευσης των εγγράφων, με βάση τον Κωδικό Αριθμό Δημοσιεύματος (ΚΑΔ). Πρόκειται για τον αριθμό που εκδίδει το Εθνικό Τυπογραφείο για όλα τα κείμενα που πληρούν τις προϋποθέσεις δημοσίευσης.

2. ΕΚΤΥΠΩΤΙΚΕΣ - ΕΚΔΟΤΙΚΕΣ ΑΝΑΓΚΕΣ ΤΟΥ ΔΗΜΟΣΙΟΥ

Το Εθνικό Τυπογραφείο ανταποκρινόμενο σε αιτήματα υπηρεσιών και φορέων του δημοσίου αναλαμβάνει να σχεδιάσει και να εκτυπώσει έντυπα, φυλλάδια, βιβλία, αφίσες, μπλοκ, μηχανογραφικά έντυπα, φακέλους για κάθε χρήση, κ.ά.

Επίσης σχεδιάζει ψηφιακές εκδόσεις, λογότυπα και παράγει οπτικοακουστικό υλικό.

Ταχυδρομική Διεύθυνση: Καποδιστρίου 34, τ.κ. 10432, Αθήνα

ΤΗΛΕΦΩΝΙΚΟ ΚΕΝΤΡΟ: 210 5279000 - fax: 210 5279054

ΕΞΥΠΗΡΕΤΗΣΗ ΚΟΙΝΟΥ

Πωλήσεις - Συνδρομές: (Ισόγειο, τηλ. 210 5279178 - 180)

Πληροφορίες: (Ισόγειο, Γρ. 3 και τηλεφ. κέντρο 210 5279000)

Παραλαβή Δημ. Ύλης: (Ισόγειο, τηλ. 210 5279167, 210 5279139)

Ωράριο για το κοινό: Δευτέρα ως Παρασκευή: 8:00 - 13:30

Ιστότοπος: **www.et.gr**

Πληροφορίες σχετικά με την λειτουργία του ιστότοπου: **helpdesk.et@et.gr**

Αποστολή ψηφιακά υπογεγραμμένων εγγράφων προς δημοσίευση στο ΦΕΚ: **webmaster.et@et.gr**

Πληροφορίες για γενικό πρωτόκολλο και αλληλογραφία: **grammateia@et.gr**

Πείτε μας τη γνώμη σας,

για να βελτιώσουμε τις υπηρεσίες μας, συμπληρώνοντας την ειδική φόρμα στον ιστότοπό μας.



* 0 4 0 0 1 2 5 0 1 0 3 2 4 0 0 0 8 *