



ΕΦΗΜΕΡΙΔΑ ΤΗΣ ΚΥΒΕΡΝΗΣΕΩΣ ΤΗΣ ΕΛΛΗΝΙΚΗΣ ΔΗΜΟΚΡΑΤΙΑΣ

4 Μαρτίου 2024

ΤΕΥΧΟΣ ΤΕΤΑΡΤΟ

Αρ. Φύλλου 129

ΠΕΡΙΕΧΟΜΕΝΑ

ΑΠΟΦΑΣΕΙΣ

- 1 Μερική ανάκληση της υπ' αρ. 1174/25-5-1999 (Δ' 533) απόφασης του Γενικού Γραμματέα Περιφέρειας Θεσσαλίας και της υπ' αρ. 2670/21-8-2007 (Δ' 418) απόφασης του Γενικού Γραμματέα Περιφέρειας Θεσσαλίας περί κήρυξης έκτασης ως αναδασωτέας για έκταση εμβαδού 1.714,07 τ.μ. και 3.272,69 τ.μ. αντίστοιχα, στη θέση «Πλατανιάς» του Δήμου Σκιάθου, Περιφερειακής Ενότητας Σποράδων.
- 2 Αναοριοθέτηση κηρυγμένου αρχαιολογικού χώρου της περιοχής Ασωμάτου Κρεμαστής, Βουνού Παραδεισίου και περιοχής Αεροδρομίου Ρόδου, Δ.Ε. Πεταλούδων, Δήμου Ρόδου, Π.Ε. Ρόδου, Περιφέρειας Νοτίου Αιγαίου.

ΑΠΟΦΑΣΕΙΣ

Αριθμ. 80273

(1)

Μερική ανάκληση της υπ' αρ. 1174/25-5-1999 (Δ' 533) απόφασης του Γενικού Γραμματέα Περιφέρειας Θεσσαλίας και της υπ' αρ. 2670/21-8-2007 (Δ' 418) απόφασης του Γενικού Γραμματέα Περιφέρειας Θεσσαλίας περί κήρυξης έκτασης ως αναδασωτέας για έκταση εμβαδού 1.714,07 τ.μ. και 3.272,69 τ.μ. αντίστοιχα, στη θέση «Πλατανιάς» του Δήμου Σκιάθου, Περιφερειακής Ενότητας Σποράδων.

Ο ΓΕΝΙΚΟΣ ΓΡΑΜΜΑΤΕΑΣ ΔΑΣΩΝ
ΤΟΥ ΥΠΟΥΡΓΕΙΟΥ ΠΕΡΙΒΑΛΛΟΝΤΟΣ
ΚΑΙ ΕΝΕΡΓΕΙΑΣ

Έχοντας υπόψη:

1. Την παρ. 1 του άρθρου 24 και την παρ. 3 του άρθρου 117 του Συντάγματος.
2. Το άρθρο 44 του ν. 998/1979 «Περί προστασίας των δασών και των δασικών εν γένει εκτάσεων της Χώρας» (Α' 289).
3. Την παρ. 9 του άρθρου 17 του ν. 3889/2010 (Α' 182), η οποία προστέθηκε με την παρ. 3 του άρθρου δεύτερου του ν. 4462/2017 (Α' 39).

4. Τον ν. 4727/2020 «Ψηφιακή Διακυβέρνηση (Ενσωμάτωση στην Ελληνική Νομοθεσία της Οδηγίας (ΕΕ) 2016/2102 και της Οδηγίας (ΕΕ) 2019/1024) - Ηλεκτρονικές Επικοινωνίες (Ενσωμάτωση στο Ελληνικό Δίκαιο της Οδηγίας (ΕΕ) 2018/1972) και άλλες διατάξεις» (Α' 184).

5. Την από 13.8.2021 Π.Ν.Π. «Έκτακτα μέτρα για την αποτελεσματική προστασία και την ταχεία αποκατάσταση του φυσικού περιβάλλοντος, την άμεση στήριξη των πληγέντων από τις πυρκαγιές του Ιουλίου/Αυγούστου 2021 και συναφείς διατάξεις» (Α' 143), η οποία κυρώθηκε με το άρθρο 2 του ν. 4824/2021 (Α' 156).

6. Τα άρθρα 47 έως 55 του ν. 4915/2022 «Εθνικό Στρατηγικό Σχέδιο Καταπολέμησης της Διαφθοράς, διατάξεις για θέματα ανθρώπινου δυναμικού και Οργανισμών Τοπικής Αυτοδιοίκησης, νομοθετικό πλαίσιο εκπαίδευσης των σπουδαστών/σπουδαστριών της Εθνικής Σχολής Δημόσιας Διοίκησης και Αυτοδιοίκησης για την ένταξη στον κλάδο Π.Ε. Επιτελικών Στελεχών, διατάξεις για την ολοκλήρωση της μεταφοράς των δασικών υπηρεσιών στο Υπουργείο Περιβάλλοντος και Ενέργειας, διατάξεις για την εφαρμογή του Εθνικού Σχεδίου Ανάκαμψης και Ανθεκτικότητας «Ελλάδα 2.0», Εθνική Σύμβαση Ομογενών και άλλες επείγουσες διατάξεις» (Α' 63).

7. Το π.δ. 132/2017 «Οργανισμός Υπουργείου Περιβάλλοντος και Ενέργειας (Υ.Π.ΕΝ.)» (Α' 160), όπως τροποποιήθηκε με το π.δ. 29/2022 «Τροποποίηση του π.δ. 132/2017 "Οργανισμός Υπουργείου Περιβάλλοντος και Ενέργειας (Υ.Π.ΕΝ.)" (Α' 160)» (Α' 77).

8. Το π.δ. 79/2023 «Διορισμός Υπουργών, Αναπληρωτών Υπουργών και Υφυπουργών» (Α' 131).

9. Το π.δ. 6/2022 «Σύσταση και μετονομασία Γενικών Γραμματειών, σύσταση Ειδικής Γραμματείας, μεταφορά υπηρεσιών και αρμοδιοτήτων» (Α' 17).

10. Την υπό στοιχεία οικ. ΥΠΕΝ/ΥΠΡΓ/79859/5910/25-7-2023 κοινή απόφαση του Πρωθυπουργού και του Υπουργού Περιβάλλοντος και Ενέργειας «Διορισμός Γενικού Γραμματέα Δασών του Υπουργείου Περιβάλλοντος και Ενέργειας» (Υ.Ο.Δ.Δ. 745).

11. Την υπό στοιχεία ΥΠΕΝ/ΔΔΥ/48478/3594/16.05.2022 κοινή υπουργική απόφαση «Καθορισμός των διοικητικών λεπτομερειών μεταφοράς των δασικών υπηρεσιών, του αντίστοιχου προσωπικού και λοιπών θεμάτων της παρ. 5 του άρθρου τρίτου της από 13.8.2021 Πράξης Νομοθετικού Περιεχομένου (Α' 143), η οποία κυρώθηκε με το άρθρο 2 του ν. 4824/2021 (Α' 156)» (Β' 2415).

12. Την υπό στοιχεία ΥΠΕΝ/ΔΔΥ/62511/4542/17-6-2022 απόφαση του Υπουργού Περιβάλλοντος και Ενέργειας «Διαπιστωτική πράξη κατάταξης και τοποθέτησης του προσωπικού των Περιφερειακών Δασικών Υπηρεσιών του Υπουργείου Περιβάλλοντος και Ενέργειας» (Β' 3145).

13. Την υπ' αρ. 70401/5167/6-7-2022 απόφαση Υπουργού Περιβάλλοντος και Ενέργειας «Τοποθέτηση Προϊσταμένων σε θέσεις ευθύνης επιπέδου Γενικής Διεύθυνσης στις Επιθεωρήσεις Εφαρμογής Δασικής Πολιτικής του Υπουργείου Περιβάλλοντος και Ενέργειας» (ΑΔΑ: Ω8ΔΡ4653 Π8-7ΨΡ).

14. Την υπό στοιχεία ΥΠΕΝ/ΔΝΕΠ/83988/2740/25-8-2022 απόφαση «Εξουσιοδότηση υπογραφής "Με εντολή Υπουργού" του Υπουργού Περιβάλλοντος και Ενέργειας, "Με εντολή Υφυπουργού" του Υφυπουργού Περιβάλλοντος και Ενέργειας και με "Με εντολή Γενικού Γραμματέα Δασών" του Γενικού Γραμματέα Δασών του Υπουργείου Περιβάλλοντος και Ενέργειας, κατά λόγο αρμοδιότητας, στον Προϊστάμενο της Γενικής Διεύθυνσης Δασών και Δασικού Περιβάλλοντος της Γενικής Γραμματείας Δασών του Υ.Π.ΕΝ., στους Προϊσταμένους των Επιθεωρήσεων Εφαρμογής Δασικής Πολιτικής και στους Προϊσταμένους των Διευθύνσεων, Δασαρχείων και Τμημάτων που υπάγονται σε αυτές» (Β' 4528).

15. Την υπ' αρ. 153373/441/22-2-2017 εγκύκλιο του ΥΠΕΝ «Περιοχές κηρυγμένων αναδασωτέων εκτάσεων στους αναρτημένους δασικούς χάρτες» (ΑΔΑ: 61ΤΗ4653 Π8-Ω7Θ).

16. Την υπό στοιχεία οικ. ΥΠΕΝ/ΔΠΔ/95099/5160/12-10-2021 (ΑΔΑ: ΨΠΙΨ4653Π8-50Χ) Εγκύκλιο διαταγή της Γενικής Διεύθυνσης Δασών και Δασικού Περιβάλλοντος του Υ.Π.ΕΝ. «Περί ανάκλησης αποφάσεων αναδασωτέων, εκτάσεων μη υπαγομένων στις προστατευτικές διατάξεις της δασικής νομοθεσίας, λόγω συμπερίληψής τους στους δασικούς χάρτες ως τμήματα ευρύτερης αναδασωτέας».

17. Το περιεχόμενο του δασικού χάρτη του συνόλου της Περιφερειακής Ενότητας Μαγνησίας, που αναρτήθηκε με την υπ' αρ. 38126/26-2-2021 (ΑΔΑ: ΩΦ5ΖΟΡ10-ΙΞΑ) απόφαση του Προϊστάμενου Διεύθυνσης Δασών Μαγνησίας, στον οποίο η έκταση που αναφέρεται στο θέμα εμφανίζεται ως ΑΝ/ΔΔ και ΑΝ/ΔΑ.

18. Την υπ' αρ. 1174/25-5-1999 (Δ' 533) απόφαση του Γενικού Γραμματέα Περιφέρειας Θεσσαλίας περί κήρυξης ως αναδασωτέας έκτασης 2608 στρεμμάτων στη θέση «Παναγία Κουνίστρα» περιφέρειας Δήμου Σκιάθου, Νομού Μαγνησίας, λόγω πυρκαγιάς.

19. Την υπ' αρ. 2670/21-8-2007 (Δ' 418) απόφαση του Γενικού Γραμματέα Περιφέρειας Θεσσαλίας περί κήρυξης ως αναδασωτέας έκτασης συνολικού εμβαδού 2200 στρεμ. περίπου, η οποία βρίσκεται στις θέσεις «Ζορμπάδες - Λειβαδάκια - Αγία Παρασκευή» περιοχής Δήμου Σκιάθου, που καταστράφηκε από την πυρκαγιά στις 12.7.2007" λόγω πυρκαγιάς.

20. Την υπό στοιχεία ΥΠΕΝ/ΔΠΔ/64663/2956/3-7-2020 απόφαση του Υπουργού Περιβάλλοντος και Ενέργειας «Καθορισμός των Διοικητικών πράξεων, των λοιπών πρόσφορων στοιχείων, των τεχνικών προδιαγραφών και της διαδικασίας για την αυτεπάγγελτη αναμόρφωση και κατάρτιση των δασικών χαρτών κατά το άρθρο 48 του ν. 4685/2020 (Α' 92)» (Β' 2773).

21. Την υπ' αρ. 175/2021 απόφαση της 1ης ΕΠΕΑ Μαγνησίας, με την οποία κρίθηκε ότι η έκταση των 4.136,17 τ.μ. χαρακτηρίζεται διαχρονικά ως μη δασικού χαρακτήρα έκταση και τη αποδόθηκε ο χαρακτηρισμός ΑΑ/ΑΝ στον αναρτημένο Δασικό Χάρτη του συνόλου της Περιφερειακής Ενότητας Σποράδων (Ψ291ΟΡ10-ΤΧΦ).

22. Την υπ' αρ. 616416/6-11-2023 θετική εισήγηση του Δασαρχείου Σκοπέλου, μετά της συνημμένης αλληλογραφίας, για τη μερική ανάκληση α) της υπ' αρ. 1174/25-5-1999 απόφασης του Γενικού Γραμματέα Περιφέρειας Θεσσαλίας, για έκταση εμβαδού 1.714,07 τ.μ., και β) της υπ' αρ. 2670/21-8-2007 απόφασης του Γενικού Γραμματέα Περιφέρειας Θεσσαλίας, για έκταση εμβαδού 3.272,69 τ.μ., (επιμέρους επιφάνειες αυτής, τμήματα Α εμβαδού 774,04 τ.μ. και Β εμβαδού 76,55 τ.μ. εμπεριέχονται στην έκταση των 1.714,07 τ.μ.), στη θέση «Πλατανιάς» του Δήμου Σκιάθου, Π.Ε. Σποράδων, επειδή με την υπ' αρ. 175/2021 απόφαση της 1ης ΕΠΕΑ Μαγνησίας, διαχρονικά η έκταση των 4.136,17 τ.μ. χαρακτηρίζεται ως μη δασικού χαρακτήρα έκταση και της αποδόθηκε ο χαρακτηρισμός ΑΑ/ΑΝ στον αναρτημένο Δασικό Χάρτη του συνόλου της Περιφερειακής Ενότητας Σποράδων.

23. Το υπ' αρ. 731233/20-12-2023 έγγραφο της Διεύθυνσης Δασών Μαγνησίας, με το οποίο εκφράζεται η σύμφωνη γνώμη της, αποφασίζουμε:

Ανακαλούμε μερικώς, λόγω πλάνης περί τα πραγματικά δεδομένα:

Α) Την υπ' αρ. 1174/25-5-1999 (Δ' 533) απόφαση του Γενικού Γραμματέα Περιφέρειας Θεσσαλίας περί κήρυξης ως αναδασωτέας έκτασης 2608 στρεμμάτων στη θέση «Παναγία Κουνίστρα» περιφέρειας Δήμου Σκιάθου, Νομού Μαγνησίας, για έκταση εμβαδού 1.714,07 τ.μ. και

Β) την υπ' αρ. 2670/21-8-2007 απόφαση του Γενικού Γραμματέα Περιφέρειας Θεσσαλίας περί κήρυξης ως αναδασωτέας έκτασης συνολικού εμβαδού 2200 στρεμ. περίπου, η οποία βρίσκεται στις θέσεις «Ζορμπάδες - Λειβαδάκια - Αγία Παρασκευή» περιοχής Δήμου Σκιάθου, που καταστράφηκε από την πυρκαγιά στις 12.7.2007" για έκταση εμβαδού 3.272,69 τ.μ., (επιμέρους επιφάνειες αυτής, τμήματα Α εμβαδού 774,04 τ.μ. και Β εμβαδού 76,55 τ.μ. εμπεριέχονται στην παραπάνω έκταση των 1.714,07 τ.μ.), στη θέση "Πλατανιάς" Δήμου Σκιάθου Περιφερειακής Ενότητας Σποράδων, επειδή με την υπ' αρ. 175/2021 απόφαση της 1ης ΕΠΕΑ Μαγνησίας, η έκταση των 4.136,17 τ.μ. διαχρονικά χαρακτηρίζεται ως μη δασικού χαρακτήρα έκταση ήταν μη δασικού χαρακτήρα έκταση και της αποδόθηκε ο χαρακτηρισμός ΑΑ/ΑΝ στον αναρτημένο Δασικό Χάρτη του συνόλου της Περιφερειακής Ενότητας Σποράδων.

Η παραπάνω συνολική έκταση απεικονίζεται στο συνημμένο από 6-11-2023 τοπογραφικό διάγραμμα, κλίμακας 1:1200, το οποίο αποτελεί αναπόσπαστο μέρος της παρούσας και προσδιορίζεται επακριβώς από τις αντίστοιχες συντεταγμένες στο σύστημα ΕΓΣΑ '87.

Κατά τα λοιπά παραμένουν σε ισχύ η υπ' αρ. 1174/25-5-1999 απόφαση του Γενικού Γραμματέα Περιφέρειας Θεσσαλίας και η υπ' αρ. 2670/21-8-2007 απόφαση του Γενικού Γραμματέα Περιφέρειας Θεσσαλίας.

Η παρούσα ισχύει από της δημοσίευσής της στην Εφημερίδα της Κυβερνήσεως.

Από τις διατάξεις της απόφασης αυτής δεν προκαλείται δαπάνη σε βάρος του κρατικού προϋπολογισμού.



ΕΛΛΗΝΙΚΗ ΔΗΜΟΚΡΑΤΙΑ
ΥΠΟΥΡΓΕΙΟ ΠΕΡΙΒΑΛΛΟΝΤΟΣ & ΕΝΕΡΓΕΙΑΣ
ΕΠΙΘΕΩΡΗΣΗ ΕΦΑΡΜΟΓΗΣ ΔΑΣΙΚΗΣ
ΠΟΛΙΤΙΚΗΣ ΘΕΣ. - ΣΤ.ΕΛΛΑΔΑΣ
ΔΑΣΑΡΧΕΙΟ ΣΚΟΠΕΛΟΥ

Ανήκει στην αριθ. 80273/16-02-2024
Απόφαση Γ.Γ. Δασών


ΤΟΠΟΓΡΑΦΙΚΟ ΔΙΑΓΡΑΜΜΑ

Έκτασης συνολικού εμβαδού 4.136,17τ.μ., όπως αυτή περιγράφεται στην αριθμ. 175/2021 Απόφαση, ΕΠΕΑ Μαγνησίας, στη θέση "ΠΛΑΤΑΝΙΑΣ" Δήμου Σκιάθου για την οποία ανακαλούνται μερικώς οι με αριθμ.πρωτ. 1174/25-5-1999 και 2670/21-8-2007 αποφάσεις.

ΔΗΜΟΣ: ΣΚΙΑΘΟΥ
ΘΕΣΗ: ΠΛΑΤΑΝΙΑΣ
ΕΚΤΑΣΗ: 4.136,17τ.μ.
ΚΛΙΜΑΚΑ 1:1200

ΑΠΟΣΠΑΣΜΑ ΦΥΛΛΟΥ ΧΑΡΤΗ
ΚΛΙΜΑΚΑ 1: 50000

Κλειστά Έκταση

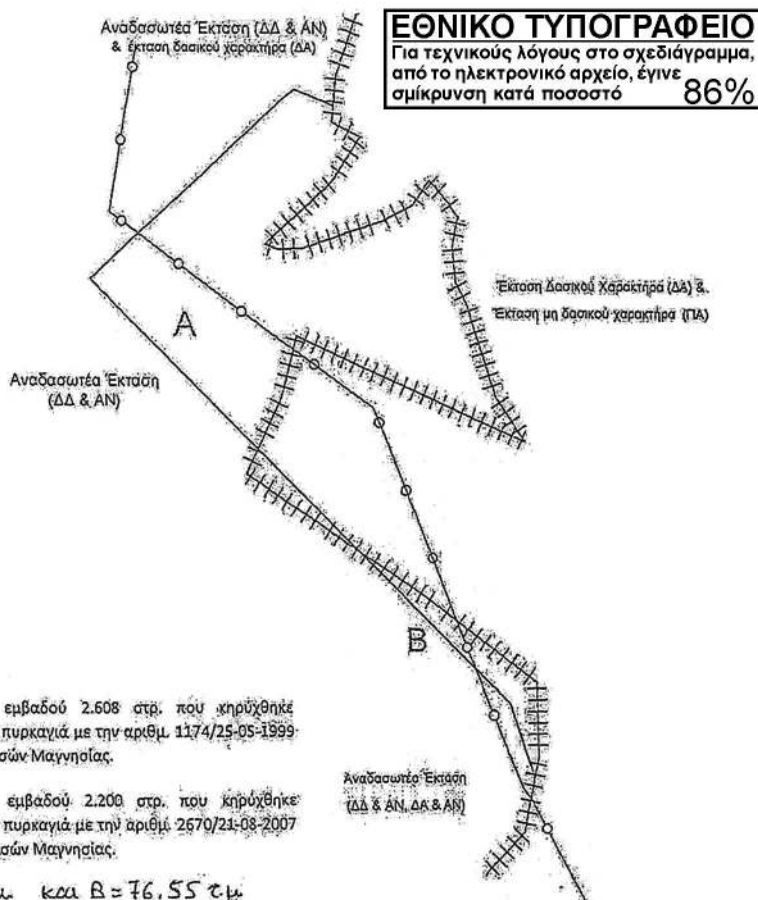

ΕΘΝΙΚΟ ΤΥΠΟΓΡΑΦΕΙΟ
Για τεχνικούς λόγους στο σχεδιάγραμμα,
από το ηλεκτρονικό αρχείο, έγινε
σμίκρυνση κατά ποσοστό **86%**

Περίγραμμα έκτασης εμβαδού 2.608 στρ. που κηρύχθηκε
αναδασωτέα μετά από πυρκαγιά με την αριθμ. 1174/25-05-1999
Απόφαση του Δ/ντή Δασών Μαγνησίας.


Περίγραμμα έκτασης εμβαδού 2.208 στρ. που κηρύχθηκε
αναδασωτέα μετά από πυρκαγιά με την αριθμ. 2670/21-08-2007
Απόφαση του Δ/ντή Δασών Μαγνησίας.

A = 774.04 τ.μ. και B = 76.55 τ.μ.

Σκόπελος 06-11-2023
Ο Συντάκτης

ΑΘΑΝΑΣΙΟΣ ΠΑΠΑΓΙΑΝΝΗΣ
Δασολόγος

Σκόπελος 06-11-2023
Ο Δασάρχης Σκοπέλου

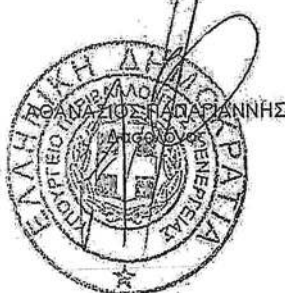

Λάρισα 16-2-2024

Με εντολή Γενικού Γραμματέα Δασών
Η Προϊσταμένη Επιθεώρησης Εφαρμογής
Δασικής Πολιτικής Θεσσαλίας - Στ.Ελλάδας

ΖΩΗ ΦΤΙΚΑ
Δασολόγος



Α νήκει στην αριθμ. 80273/16-02-2024
απόφαση Γ.Γ. Δασών

Συντεταγμένες τμήματος εμβαδού 4.136,177τ.μ.	
Χ	Ψ
451749.548	4334282.436
451715.208	4334316.120
451759.271	4334353.835
451767.749	4334350.506
451767.378	4334347.316
451769.611	4334346.200
451773.305	4334344.353
451767.167	4334335.463
451755.781	4334325.620
451752.720	4334322.974
451755.435	4334322.100
451755.843	4334321.969
451760.605	4334322.233
451777.538	4334327.525
451784.153	4334330.700
451787.857	4334335.727
451791.297	4334332.023
451793.943	4334328.319
451792.620	4334322.498
451793.202	4334315.354
451795.530	4334310.698
451801.245	4334292.071
451807.199	4334282.818
451759.036	4334304.447
451758.328	4334301.813
451774.997	4334289.915
451791.946	4334246.928
451808.694	4334234.198
451808.796	4334219.012
451807.887	4334214.885
451803.017	4334229.988
451771.587	4334260.818

Η απόφαση αυτή να δημοσιευθεί στην Εφημερίδα της Κυβερνήσεως.

Βόλος, 16 Φεβρουαρίου 2024

Με εντολή Γενικού Γραμματέα Δασών
Η Προϊσταμένη Επιθεώρησης Εφαρμογής
Δασικής Πολιτικής Θεσσαλίας - Στερεάς Ελλάδας
ΖΩΗ ΦΤΙΚΑ

Αριθμ. 632499

(2)

Αναοριοθέτηση κηρυγμένου αρχαιολογικού χώρου της περιοχής Ασωμάτου Κρεμαστής, Βουνού Παραδεισίου και περιοχής Αεροδρομίου Ρόδου, Δ.Ε. Πεταλούδων, Δήμου Ρόδου, Π.Ε. Ρόδου, Περιφέρειας Νοτίου Αιγαίου.

Η ΥΠΟΥΡΓΟΣ ΠΟΛΙΤΙΣΜΟΥ

Έχοντας υπόψη:

1. Τις διατάξεις:

Α) Του Κώδικα νομοθεσίας για την προστασία των αρχαιοτήτων και εν γένει της πολιτιστικής κληρονομιάς (ν. 4858/2021, Α' 220) και ιδίως τα άρθρα 12, 13 και 14 αυτού,

Β) του π.δ. 4/2018 «Οργανισμός Υπουργείου Πολιτισμού και Αθλητισμού» (Α' 7), όπως τροποποιήθηκε με το π.δ. 32/2022 (Α' 91),

Γ) του π.δ. 77/2023 «Σύσταση Υπουργείου και μετονομασία Υπουργείων - Σύσταση, κατάργηση και μετονομασία Γενικών και Ειδικών Γραμματειών - Μεταφορά αρμοδιοτήτων, υπηρεσιακών μονάδων, θέσεων προσωπικού και εποπτευόμενων φορέων» (Α' 130),

Δ) του π.δ. 79/2023 «Διορισμός Υπουργών, Αναπληρωτών Υπουργών και Υφυπουργών» (Α' 131),

Ε) του π.δ. 4/2018 «Οργανισμός Υπουργείου Πολιτισμού και Αθλητισμού» (Α' 7),

ΣΤ) του π.δ. 84/2019 «Σύσταση και κατάργηση Γενικών Γραμματειών και Ειδικών Γραμματειών/Ενιαίων Διοικητικών Τομέων Υπουργείων» (Α' 123),

Ζ) του ν. 4622/2019 «Επιτελικό Κράτος: οργάνωση, λειτουργία και διαφάνεια της Κυβέρνησης, των κυβερνητικών οργάνων και της κεντρικής δημόσιας διοίκησης» (Α' 133),

Η) του ν. 3378/2005 «Κύρωση της Ευρωπαϊκής Σύμβασης για την προστασία της αρχαιολογικής κληρονομιάς» (Α' 203) αναθεωρημένη,

Θ) της υπό στοιχεία ΥΠΠΟ/ΓΝΟΣ/49610/28.11.1990 κοινής υπουργικής απόφασης «Εξαίρεση από τον περιορισμό των τριών υπογραφών» (Β' 743),

Ι) της υπό στοιχεία ΥΠΠΟΑ/ΑΤΝΕΚΕ/567515/2284/14-10-2020 (Β' 4612) απόφασης περί οργάνωσης και λειτουργίας των Συμβουλίων του ν. 3028/2002 στο ΥΠ.ΠΟ.Α.

2. Την υπό στοιχεία ΥΠΠΟ/ΑΡΧ/Α1/Φ43/44980/2860/25.10.1999 υπουργική απόφαση «Κήρυξη ως αρχαιολογικού χώρου της περιοχής Ασωμάτου Κρεμαστής, Βουνού Παραδεισίου και περιοχής Αεροδρομίου Ρόδου» (Β' 1979).

3. Τα υπό στοιχεία ΥΠΠΟΑ/ΓΔΑΠΚ/ΕΦΑΔΩΔ/ΤΠΚΑΧΜΑΕΜ/339260/221109/8340/1159/28-8-2017 και 632499/29-11-2023 έγγραφα της Εφ.Α. Δωδεκανήσου.

4. Τα υπό στοιχεία ΥΠΠΟΑ/ΓΔΑΠΚ/ΕΠΣ/ΤΑΠΠ/84217/50241/996/523/28-3-2017 και 632499/24-5-2023 έγγραφα της Εφορείας Παλαιοανθρωπολογίας - Σπηλαιολογίας.

5. Το υπό στοιχεία ΥΠΠΟΑ/ΓΔΑΠΚ/ΕΕΑ/84217/50241/1727/19-5-2017 έγγραφο της Εφορείας Εναλίων Αρχαιοτήτων.

6. Το υπό στοιχεία ΥΠΠΟΑ/ΓΔΑΜΤΕ/ΥΝΜΤΕΔ/ΤΠΝ ΜΚΠΑ/84217/9132/317/118/12-4-2017 έγγραφο της Υπηρεσίας Νεωτέρων Μνημείων και Τεχνικών Έργων Δωδεκανήσου.

7. Τα υπ' αρ. 2196/28-3-2017 και 12618/11-1-2023 έγγραφα της Διεύθυνσης Αγροτικής Οικονομίας Δωδεκανήσου/Τμήμα Φυτικής - Ζωϊκής Παραγωγής.

8. Τα υπ' αρ. 2188/3-4-2017 και 12610/28-12-2022 έγγραφα της Διεύθυνσης Αλιείας Δωδεκανήσου.

9. Το υπ' αρ. 22752/18-4-2017 έγγραφο της Διεύθυνση Περιβάλλοντος και Χωρικού Σχεδιασμού.

10. Το υπ' αρ. 643/2017/11-5-2017 έγγραφο του Δήμου Ρόδου.

11. Το υπ' αρ. 4131.11-9/762/11-4-2017 έγγραφο της Γενικής Γραμματείας Αιγαίου και Νησιωτικής Πολιτικής/Τμήμα Παραδοσιακών Οικισμών.

12. Τις εν ισχύ πολεοδομικές διατάξεις της περιοχής: α) την Πολεοδομική Μελέτη Παραδεισίου (Δ' 811/2005), β) το εγκεκριμένο Γ.Π.Σ. Παραδεισίου (Δ' 172/1990) και γ) το εγκεκριμένο Γ.Π.Σ. πρώην Δήμου Πεταλούδων (Δ' 413/2008 και ΑΑΠ 499/2009).

13. Τις διατάξεις καθορισμού «Καταφυγίου Άγριας Ζωής Κρεμαστής Παραδεισίου» (υπ' αρ. 1578/2-4-2003).

14. Την ομόφωνη γνωμοδότηση του Κεντρικού Αρχαιολογικού Συμβουλίου, όπως αυτή διατυπώθηκε στην υπ' αρ. 45/24-10-2023 συνεδρίαση του.

15. Το υπ' αρ. 632499/31-1-2024 έγγραφο του Τμήματος Αποτυπώσεων, Γεωπληροφορικής και Κτηματολογίου της Διεύθυνσης Έρευνας και Τεχνικής Υποστήριξης Μελετών και Έργων Αναστήλωσης, αποφασίζουμε:

Την αναοριοθέτηση του κηρυγμένου αρχαιολογικού χώρου της περιοχής Ασωμάτου Κρεμαστής, Βουνού Παραδεισίου και περιοχής Αεροδρομίου Ρόδου, Δ.Ε. Πεταλούδων, Δήμου Ρόδου, Π.Ε. Ρόδου, Περιφέρειας Νοτίου Αιγαίου, για την αποτελεσματικότερη προστασία μνημείων και αρχαιολογικών καταλοίπων που έχουν εντοπιστεί στις ακόλουθες θέσεις:

1. Ασώματος Κρεμαστής: α) τμήματα οικισμού της Πρώιμης Εποχής του Χαλκού, β) μικρού οικισμού ελληνιστικής και ρωμαϊκής περιόδου, καθώς και γ) νεκροταφείου αρχαϊκών και κλασικών χρόνων, που αποτελεί τμήμα των εκτεταμένων νεκροπόλεων της Ιαλυσίας στα βόρεια του δρόμου Κρεμαστής-Αεροδρομίου.

2. Κουμνούκι Κρεμαστής: τμήμα νεκροταφείου ελληνιστικών χρόνων.

3. Παραδείσι (περιοχή Αεροδρομίου): α) κατάλοιπα υστερομινωικής κατοίκησης, β) αποθέτης με ροδιακούς αμφορείς του 210-170 π.Χ. και ρωμαϊκό νεκροταφείο στη θέση Ρενάκι (βορειοδυτικό τμήμα

αεροδρομίου), και γ) εργαστηριακή εγκατάσταση ελληνιστικών - υστερορωμαϊκών χρόνων στην περιοχή του ποδοσφαιρικού γηπέδου Παραδεισίου (δυτικά του αεροδρομίου).

4. Βουνό Παραδεισίου: α) μυκηναϊκά νεκροταφεία στις θέσεις "του Κουφά", Κουρί, Άγιος Μερκούριος, Πατελλάκια και Ασπρόπηλος, β) τμήμα του μυκηναϊκού οικισμού στο Κουρί, γ) μυκηναϊκοί καθώς και ελληνιστικοί τάφοι στη θέση Ασπροσπηλιές, δ) αρχαϊκοί και ελληνιστικοί τάφοι στη θέση Πατελλάκια και ε) βυζαντινά, μεταβυζαντινά και ιπποτικά μνημεία (ναοί Υπαπαντής και Αγίου Νικολάου, κρηναίο οικοδόμημα "Σταυροθόλι").

5. Χαλόπετρα: κτίσμα της ύστερης ρωμαϊκής περιόδου και ιπποτικό ναΰδριο Αγίου Αββακούμ.


6. Σταυρός: μυκηναϊκή, αρχαϊκή και ελληνιστική νεκρόπολη.

7. Τσουκαλάδες: μυκηναϊκός θαλαμοειδής τάφος.

Ο αρχαιολογικός χώρος οριοθετείται από την πολυγωνική γραμμή: 1, 2, 3,..., 113, 114, 115, ακτογραμμή και 1, που συνοδεύεται από σχετικό πίνακα ζευγών συντεταγμένων. Τα όρια του αρχαιολογικού χώρου σημειώνονται στο συνημμένο τοπογραφικό διάγραμμα κλίμακας 1:5.000 της Γ.Υ.Σ., μετά από γεωαναφορά του σε ΕΓΣΑ '87 και προσαρμογή του τοπικά σε φυσικά και τεχνητά όρια, όπως αυτά εμφανίζονται στους ορθοφωτοχάρτες της ΚΤΗΜΑΤΟΛΟΓΙΟ Α.Ε., και φέρουν την αντίστοιχη ακρίβεια.

Από τις διατάξεις της παρούσας απόφασης δεν προκύπτει δαπάνη σε βάρος του κρατικού προϋπολογισμού.

ΕΘΝΙΚΟ ΤΥΠΟΓΡΑΦΕΙΟ
Για τεχνικούς λόγους στο σχεδιάγραμμα,
από το ηλεκτρονικό αρχείο, έγινε
σμίκρυνση κατά ποσοστό **30%**

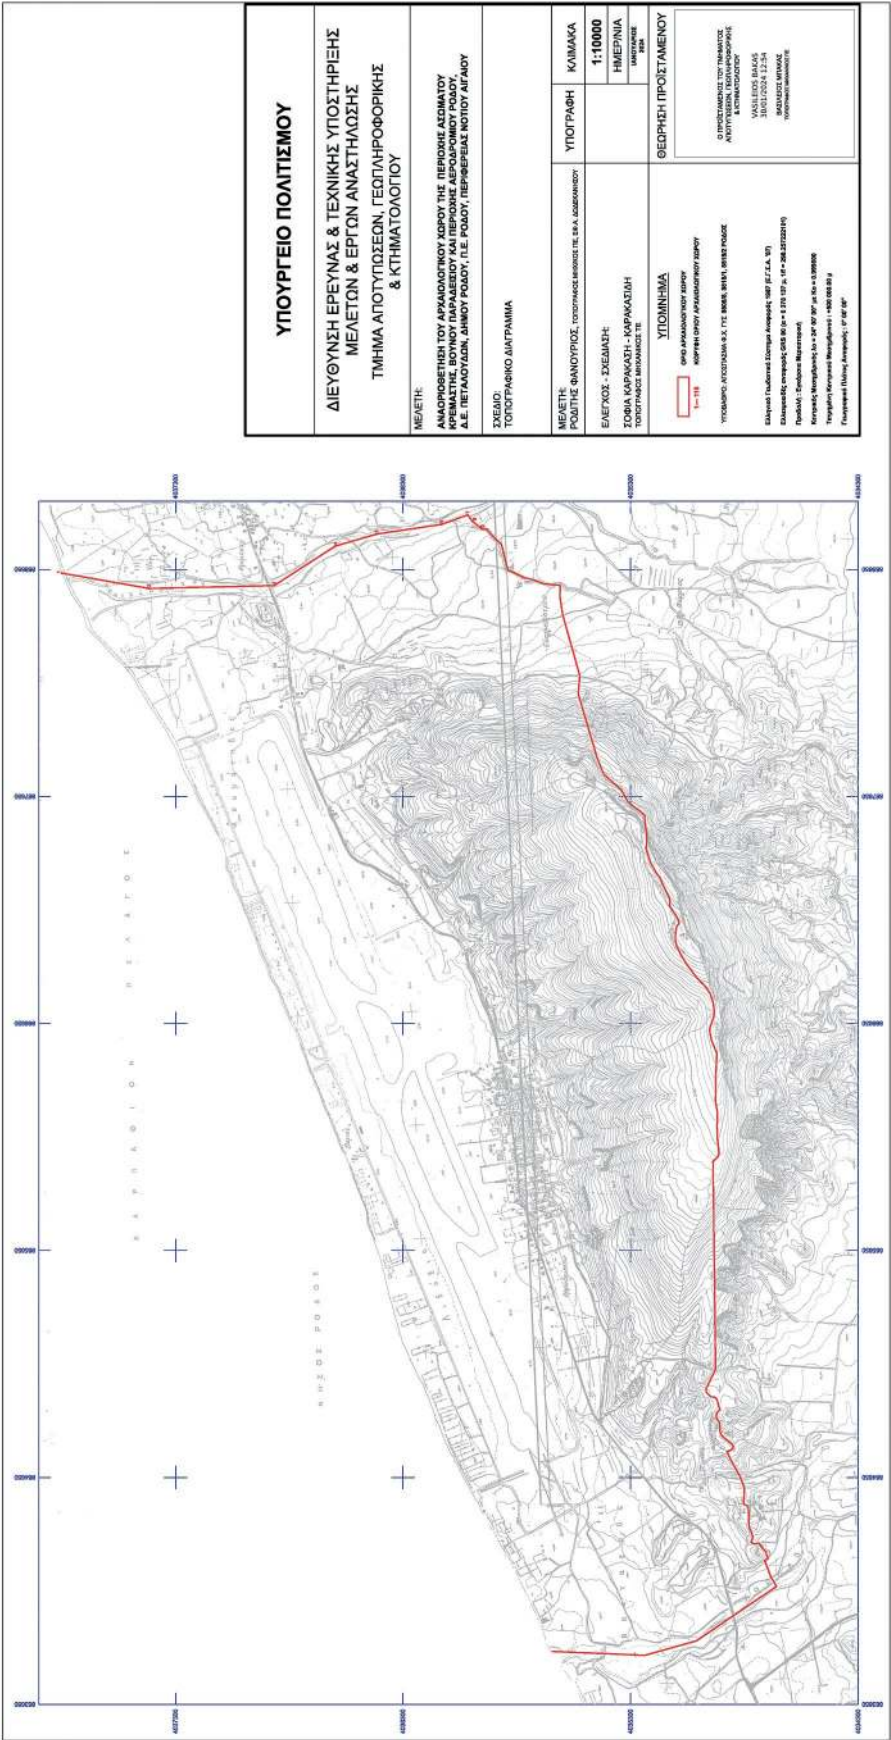

ΑΝΑΟΡΙΟΘΕΤΗΣΗ ΤΟΥ ΑΡΧΑΙΟΛΟΓΙΚΟΥ ΧΩΡΟΥ ΣΤΗΝ ΠΕΡΙΟΧΗ ΑΣΩΜΑΤΟΥ ΚΡΕΜΑΣΤΗΣ, ΒΟΥΝΟΥ ΠΑΡΑΔΕΙΣΙΟΥ ΚΑΙ ΠΕΡΙΟΧΗΣ ΑΕΡΟΔΡΟΜΙΟΥ ΡΟΔΟΥ, Δ.Ε. ΠΕΤΑΛΟΥΔΩΝ ΔΗΜΟΥ ΡΟΔΟΥ, Π.Ε. ΡΟΔΟΥ, ΠΕΡΙΦΕΡΕΙΑΣ ΝΟΤΙΟΥ ΑΙΓΑΙΟΥ				
ΕΦ.Α.ΔΩΔΕΚΑΝΗΣΟΥ				
ΠΙΝΑΚΑΣ ΣΥΝΤΕΤΑΓΜΕΝΩΝ				
ΣΗΜΕΙΟ	ΔΙΑΓΡΑΜΜΑ 1:5000	Φ.Χ. 1:50000	ΣΥΝ/ΝΗ Χ [ΕΓΣΑ '87]	ΣΥΝ/ΝΗ Υ [ΕΓΣΑ '87]
1	8808/8	ΡΟΔΟΣ	868633.56	4037798.88
2	8808/8	ΡΟΔΟΣ	868566.42	4037417.54
3	8808/8	ΡΟΔΟΣ	868578.95	4036866.61
4	8808/8	ΡΟΔΟΣ	868753.08	4036597.18
5	8808/8	ΡΟΔΟΣ	868805.53	4036415.85
6	8808/8	ΡΟΔΟΣ	868848.23	4036132.30
7	8808/8	ΡΟΔΟΣ	868890.29	4036016.63
8	8808/8	ΡΟΔΟΣ	868861.03	4035994.62
9	8818/2	ΡΟΔΟΣ	868828.21	4035952.83
10	8818/2	ΡΟΔΟΣ	868826.64	4035931.74
11	8818/2	ΡΟΔΟΣ	868796.08	4035906.71
12	8818/2	ΡΟΔΟΣ	868760.52	4035867.93
13	8818/2	ΡΟΔΟΣ	868647.24	4035839.72
14	8818/2	ΡΟΔΟΣ	868613.21	4035763.87
15	8818/2	ΡΟΔΟΣ	868603.67	4035726.26
16	8818/2	ΡΟΔΟΣ	868586.70	4035682.44
17	8818/2	ΡΟΔΟΣ	868582.15	4035631.79
18	8818/2	ΡΟΔΟΣ	868579.68	4035610.04
19	8818/2	ΡΟΔΟΣ	868527.41	4035610.35
20	8818/2	ΡΟΔΟΣ	868448.67	4035598.14
21	8818/2	ΡΟΔΟΣ	868181.82	4035523.26
22	8818/2	ΡΟΔΟΣ	868101.55	4035530.30
23	8818/2	ΡΟΔΟΣ	867821.82	4035447.69
24	8818/2	ΡΟΔΟΣ	867755.27	4035421.06
25	8818/2	ΡΟΔΟΣ	867743.56	4035413.76
26	8818/2	ΡΟΔΟΣ	867681.19	4035342.61
27	8818/2	ΡΟΔΟΣ	867627.17	4035311.26
28	8818/2	ΡΟΔΟΣ	867607.39	4035289.51
29	8818/2	ΡΟΔΟΣ	867586.34	4035259.77
30	8818/2	ΡΟΔΟΣ	867566.96	4035238.18
31	8818/2	ΡΟΔΟΣ	867517.42	4035234.88
32	8818/2	ΡΟΔΟΣ	867492.51	4035228.28
33	8818/2	ΡΟΔΟΣ	867435.17	4035229.48
34	8818/2	ΡΟΔΟΣ	867424.06	4035232.48
35	8818/2	ΡΟΔΟΣ	867358.31	4035212.09
36	8818/2	ΡΟΔΟΣ	867312.61	4035186.52
37	8818/2	ΡΟΔΟΣ	867292.49	4035170.32
38	8818/2	ΡΟΔΟΣ	867249.86	4035152.62
39	8818/2	ΡΟΔΟΣ	867207.10	4035131.35
40	8818/2	ΡΟΔΟΣ	867192.81	4035125.76
41	8818/2	ΡΟΔΟΣ	867168.66	4035129.29
42	8818/2	ΡΟΔΟΣ	867120.44	4035097.45
43	8818/2	ΡΟΔΟΣ	867102.91	4035088.32

44	8818/2	ΡΟΔΟΣ	867088.48	4035088.36
45	8818/2	ΡΟΔΟΣ	867079.56	4035096.44
46	8818/2	ΡΟΔΟΣ	867055.09	4035101.83
47	8818/2	ΡΟΔΟΣ	867020.46	4035103.07
48	8818/2	ΡΟΔΟΣ	866992.05	4035097.48
49	8818/2	ΡΟΔΟΣ	866952.86	4035079.04
50	8818/2	ΡΟΔΟΣ	866911.11	4035053.47
51	8818/2	ΡΟΔΟΣ	866852.43	4035009.33
52	8818/2	ΡΟΔΟΣ	866808.83	4034968.02
53	8818/2	ΡΟΔΟΣ	866781.45	4034949.38
54	8818/2	ΡΟΔΟΣ	866742.26	4034936.94
55	8818/2	ΡΟΔΟΣ	866705.55	4034931.76
56	8818/2	ΡΟΔΟΣ	866683.29	4034933.16
57	8818/2	ΡΟΔΟΣ	866634.35	4034950.15
58	8818/2	ΡΟΔΟΣ	866620.87	4034952.85
59	8818/2	ΡΟΔΟΣ	866578.78	4034944.97
60	8818/2	ΡΟΔΟΣ	866517.76	4034920.48
61	8818/2	ΡΟΔΟΣ	866418.16	4034925.45
62	8818/2	ΡΟΔΟΣ	866305.06	4034926.06
63	8818/2	ΡΟΔΟΣ	866281.22	4034922.33
64	8818/2	ΡΟΔΟΣ	866265.04	4034918.81
65	8818/2	ΡΟΔΟΣ	866197.35	4034919.65
66	8818/2	ΡΟΔΟΣ	866156.70	4034919.23
67	8818/2	ΡΟΔΟΣ	866108.80	4034914.05
68	8818/2	ΡΟΔΟΣ	866080.76	4034910.61
69	8818/2	ΡΟΔΟΣ	866066.09	4034913.66
70	8818/2	ΡΟΔΟΣ	866042.47	4034937.34
71	8818/2	ΡΟΔΟΣ	865126.56	4034925.92
72	8818/2	ΡΟΔΟΣ	865040.24	4034968.53
73	8818/2	ΡΟΔΟΣ	865024.49	4034966.26
74	8818/2	ΡΟΔΟΣ	865006.64	4034948.08
75	8818/2	ΡΟΔΟΣ	865002.79	4034927.27
76	8818/2	ΡΟΔΟΣ	864988.97	4034918.36
77	8818/2	ΡΟΔΟΣ	864967.27	4034913.63
78	8818/2	ΡΟΔΟΣ	864949.25	4034905.59
79	8818/2	ΡΟΔΟΣ	864937.35	4034919.23
80	8818/2	ΡΟΔΟΣ	864924.40	4034923.43
81	8818/2	ΡΟΔΟΣ	864910.58	4034921.68
82	8818/2	ΡΟΔΟΣ	864896.58	4034911.01
83	8818/2	ΡΟΔΟΣ	864888.88	4034908.21
84	8818/2	ΡΟΔΟΣ	864875.93	4034907.34
85	8818/2	ΡΟΔΟΣ	864854.23	4034906.99
86	8818/2	ΡΟΔΟΣ	864838.79	4034901.51
87	8818/2	ΡΟΔΟΣ	864824.79	4034888.22
88	8818/2	ΡΟΔΟΣ	864797.84	4034853.78
89	8818/2	ΡΟΔΟΣ	864789.09	4034848.18
90	8818/2	ΡΟΔΟΣ	864775.51	4034850.56
91	8818/2	ΡΟΔΟΣ	864764.03	4034876.01
92	8818/2	ΡΟΔΟΣ	864726.51	4034858.39
93	8818/2	ΡΟΔΟΣ	864655.12	4034818.95

94	8818/2	ΡΟΔΟΣ	864603.65	4034798.88
95	8818/1	ΡΟΔΟΣ	864531.77	4034802.84
96	8818/1	ΡΟΔΟΣ	864527.51	4034788.47
97	8818/1	ΡΟΔΟΣ	864517.86	4034781.37
98	8818/1	ΡΟΔΟΣ	864454.53	4034780.18
99	8818/1	ΡΟΔΟΣ	864429.38	4034777.87
100	8818/1	ΡΟΔΟΣ	864406.89	4034767.04
101	8818/1	ΡΟΔΟΣ	864387.29	4034762.30
102	8818/1	ΡΟΔΟΣ	864364.05	4034769.68
103	8818/1	ΡΟΔΟΣ	864358.09	4034755.51
104	8818/1	ΡΟΔΟΣ	864360.95	4034735.26
105	8818/1	ΡΟΔΟΣ	864341.62	4034722.79
106	8818/1	ΡΟΔΟΣ	864323.70	4034707.52
107	8818/1	ΡΟΔΟΣ	864293.05	4034696.91
108	8818/1	ΡΟΔΟΣ	864284.45	4034711.74
109	8818/1	ΡΟΔΟΣ	864260.65	4034701.98
110	8818/1	ΡΟΔΟΣ	864210.83	4034683.52
111	8818/1	ΡΟΔΟΣ	864192.37	4034671.66
112	8818/1	ΡΟΔΟΣ	864169.82	4034659.99
113	8818/1	ΡΟΔΟΣ	863930.67	4035009.82
114	8818/1	ΡΟΔΟΣ	863866.80	4035237.47
115	8818/1	ΡΟΔΟΣ	863884.06	4035643.83
ακτογραμμή				
1	8808/8	ΡΟΔΟΣ	868633.56	4037798.88

ΠΑΡΑΤΗΡΗΣΗ: Οι συντεταγμένες προσδιορίστηκαν από διαγράμματα κλίμακας 1:5000 και φέρουν την αντίστοιχη ακρίβεια.

Η απόφαση αυτή να δημοσιευθεί στην Εφημερίδα της Κυβερνήσεως.

Αθήνα, 17 Φεβρουαρίου 2024

Η Υπουργός

ΣΤΥΛΙΑΝΗ ΜΕΝΔΩΝΗ



ΕΘΝΙΚΟ ΤΥΠΟΓΡΑΦΕΙΟ

Το Εθνικό Τυπογραφείο αποτελεί δημόσια υπηρεσία υπαγόμενη στην Προεδρία της Κυβέρνησης και έχει την ευθύνη τόσο για τη σύνταξη, διαχείριση, εκτύπωση και κυκλοφορία των Φύλλων της Εφημερίδας της Κυβερνήσεως (ΦΕΚ), όσο και για την κάλυψη των εκτυπωτικών - εκδοτικών αναγκών του δημοσίου και του ευρύτερου δημόσιου τομέα (ν. 3469/2006/Α' 131 και π.δ. 29/2018/Α' 58).

1. ΦΥΛΛΟ ΤΗΣ ΕΦΗΜΕΡΙΔΑΣ ΤΗΣ ΚΥΒΕΡΝΗΣΕΩΣ (ΦΕΚ)

- Τα **ΦΕΚ σε ηλεκτρονική μορφή** διατίθενται δωρεάν στο **www.et.gr**, την επίσημη ιστοσελίδα του Εθνικού Τυπογραφείου. Όσα ΦΕΚ δεν έχουν ψηφιοποιηθεί και καταχωριστεί στην ανωτέρω ιστοσελίδα, ψηφιοποιούνται και αποστέλλονται επίσης δωρεάν με την υποβολή αίτησης, για την οποία αρκεί η συμπλήρωση των αναγκαίων στοιχείων σε ειδική φόρμα στον ιστότοπο **www.et.gr**.
- Τα **ΦΕΚ σε έντυπη μορφή** διατίθενται σε μεμονωμένα φύλλα είτε απευθείας από το Τμήμα Πωλήσεων και Συνδρομητών, είτε ταχυδρομικά με την αποστολή αιτήματος παραγγελίας μέσω των ΚΕΠ, είτε με ετήσια συνδρομή μέσω του Τμήματος Πωλήσεων και Συνδρομητών. Το κόστος ενός ασπρόμαυρου ΦΕΚ από 1 έως 16 σελίδες είναι 1,00 €, αλλά για κάθε επιπλέον οκτασέλιδο (ή μέρος αυτού) προσαυξάνεται κατά 0,20 €. Το κόστος ενός έγχρωμου ΦΕΚ από 1 έως 16 σελίδες είναι 1,50 €, αλλά για κάθε επιπλέον οκτασέλιδο (ή μέρος αυτού) προσαυξάνεται κατά 0,30 €. Το τεύχος Α.Σ.Ε.Π. διατίθεται δωρεάν.

• Τρόποι αποστολής κειμένων προς δημοσίευση:

- Α. Τα κείμενα προς δημοσίευση στο ΦΕΚ, από τις υπηρεσίες και τους φορείς του δημοσίου, αποστέλλονται ηλεκτρονικά στη διεύθυνση **webmaster.et@et.gr** με χρήση προηγμένης ψηφιακής υπογραφής και χρονοσήμανσης.
- Β. Κατ' εξαίρεση, όσοι πολίτες δεν διαθέτουν προηγμένη ψηφιακή υπογραφή μπορούν είτε να αποστέλλουν ταχυδρομικά, είτε να καταθέτουν με εκπρόσωπό τους κείμενα προς δημοσίευση εκτυπωμένα σε χαρτί στο Τμήμα Παραλαβής και Καταχώρισης Δημοσιευμάτων.

- Πληροφορίες, σχετικά με την αποστολή/κατάθεση εγγράφων προς δημοσίευση, την ημερήσια κυκλοφορία των Φ.Ε.Κ., με την πώληση των τευχών και με τους ισχύοντες τιμοκαταλόγους για όλες τις υπηρεσίες μας, περιλαμβάνονται στον ιστότοπο (**www.et.gr**). Επίσης μέσω του ιστότοπου δίδονται πληροφορίες σχετικά με την πορεία δημοσίευσης των εγγράφων, με βάση τον Κωδικό Αριθμό Δημοσιεύματος (ΚΑΔ). Πρόκειται για τον αριθμό που εκδίδει το Εθνικό Τυπογραφείο για όλα τα κείμενα που πληρούν τις προϋποθέσεις δημοσίευσης.

2. ΕΚΤΥΠΩΤΙΚΕΣ - ΕΚΔΟΤΙΚΕΣ ΑΝΑΓΚΕΣ ΤΟΥ ΔΗΜΟΣΙΟΥ

Το Εθνικό Τυπογραφείο ανταποκρινόμενο σε αιτήματα υπηρεσιών και φορέων του δημοσίου αναλαμβάνει να σχεδιάσει και να εκτυπώσει έντυπα, φυλλάδια, βιβλία, αφίσες, μπλοκ, μηχανογραφικά έντυπα, φακέλους για κάθε χρήση, κ.ά.

Επίσης σχεδιάζει ψηφιακές εκδόσεις, λογότυπα και παράγει οπτικοακουστικό υλικό.

Ταχυδρομική Διεύθυνση: Καποδιστρίου 34, τ.κ. 10432, Αθήνα

ΤΗΛΕΦΩΝΙΚΟ ΚΕΝΤΡΟ: 210 5279000 - fax: 210 5279054

ΕΞΥΠΗΡΕΤΗΣΗ ΚΟΙΝΟΥ

Πωλήσεις - Συνδρομές: (Ισόγειο, τηλ. 210 5279178 - 180)

Πληροφορίες: (Ισόγειο, Γρ. 3 και τηλεφ. κέντρο 210 5279000)

Παραλαβή Δημ. Ύλης: (Ισόγειο, τηλ. 210 5279167, 210 5279139)

Ωράριο για το κοινό: Δευτέρα ως Παρασκευή: 8:00 - 13:30

Ιστότοπος: **www.et.gr**

Πληροφορίες σχετικά με την λειτουργία του ιστότοπου: **helpdesk.et@et.gr**

Αποστολή ψηφιακά υπογεγραμμένων εγγράφων προς δημοσίευση στο ΦΕΚ: **webmaster.et@et.gr**

Πληροφορίες για γενικό πρωτόκολλο και αλληλογραφία: **grammateia@et.gr**

Πείτε μας τη γνώμη σας,

για να βελτιώσουμε τις υπηρεσίες μας, συμπληρώνοντας την ειδική φόρμα στον ιστότοπό μας.

