



ΕΦΗΜΕΡΙΔΑ ΤΗΣ ΚΥΒΕΡΝΗΣΕΩΣ ΤΗΣ ΕΛΛΗΝΙΚΗΣ ΔΗΜΟΚΡΑΤΙΑΣ

4 Μαρτίου 2024

ΤΕΥΧΟΣ ΤΕΤΑΡΤΟ

Αρ. Φύλλου 133

ΠΕΡΙΕΧΟΜΕΝΑ

ΑΠΟΦΑΣΕΙΣ

- 1 Μερική ανάκληση της υπ' αρ. 6032/06-12-2007 απόφασης του Γενικού Γραμματέα Περιφέρειας Στερεάς Ελλάδας «Κήρυξη ως αναδασωτέας έκτασης εμβαδού 58.352,699 στρ. στις θέσεις "Αγ. Νικόλαος - Ευαγγελίστρια - Εκκλησίτσα - Δήλισσο - Τερψιθέα - Καψάλα - Νιμποριό - Πόρτο Λάφια κ.λπ." περιφέρειας Δημ. Διαμ/των Μεσοχωρίων, Πολυποτάμου και Ν. Στύρων του Νομού Ευβοίας» (Δ' 239).
- 2 Μερική άρση της υπ' αρ. 6032/06-12-2007 απόφασης του Γενικού Γραμματέα Περιφέρειας Στερεάς Ελλάδας «Κήρυξη ως αναδασωτέας έκτασης εμβαδού 58.352,699 στρ. στις θέσεις "Αγ. Νικόλαος - Ευαγγελίστρια - Εκκλησίτσα - Δήλισσο - Τερψιθέα - Καψάλα - Νιμποριό - Πόρτο Λάφια κ.λπ." περιφέρειας Δημ. Διαμ/των Μεσοχωρίων, Πολυποτάμου και Ν. Στύρων του Νομού Ευβοίας» (Δ' 239).
- 3 Αναγνώριση ως οικοδομήσιμου του αποκεκλεισμένου οικοπέδου του εγκεκριμένου ρυμοτομικού σχεδίου στο Ο.Τ. 31Α του Δήμου Δάφνης - Υμηττού.

ΑΠΟΦΑΣΕΙΣ

Αριθμ. 85810

(1)

Μερική ανάκληση της υπ' αρ. 6032/06-12-2007 απόφασης του Γενικού Γραμματέα Περιφέρειας Στερεάς Ελλάδας «Κήρυξη ως αναδασωτέας έκτασης εμβαδού 58.352,699 στρ. στις θέσεις "Αγ. Νικόλαος - Ευαγγελίστρια - Εκκλησίτσα - Δήλισσο - Τερψιθέα - Καψάλα - Νιμποριό - Πόρτο Λάφια κ.λπ." περιφέρειας Δημ. Διαμ/των Μεσοχωρίων, Πολυποτάμου και Ν. Στύρων του Νομού Ευβοίας» (Δ' 239).

Ο ΓΕΝΙΚΟΣ ΓΡΑΜΜΑΤΕΑΣ ΔΑΣΩΝ ΤΟΥ
ΥΠΟΥΡΓΕΙΟΥ ΠΕΡΙΒΑΛΛΟΝΤΟΣ ΚΑΙ ΕΝΕΡΓΕΙΑΣ

Έχοντας υπόψη:

1. Την παρ. 1 του άρθρου 24 και την παρ. 3 του άρθρου 117 του Συντάγματος.

2. Το άρθρο 44 του ν. 998/1979 «Περί προστασίας των δασών και των δασικών εν γένει εκτάσεων της Χώρας» (Α' 289).

3. Την παρ. 9 του άρθρου 17 του ν. 3889/2010 (Α' 182), η οποία προστέθηκε με την παρ. 3 του άρθρου δεύτερου του ν. 4462/2017 (Α' 39).

4. Τον ν. 4727/2020 «Ψηφιακή Διακυβέρνηση [Ενσωμάτωση στην Ελληνική Νομοθεσία της Οδηγίας (ΕΕ) 2016/2102 και της Οδηγίας (ΕΕ) 2019/1024] - Ηλεκτρονικές Επικοινωνίες [Ενσωμάτωση στο Ελληνικό Δίκαιο της Οδηγίας (ΕΕ) 2018/1972] και άλλες διατάξεις» (Α' 184).

5. Την από 13.8.2021 Πράξη Νομοθετικού Περιεχομένου «Εκτακτα μέτρα για την αποτελεσματική προστασία και την ταχεία αποκατάσταση του φυσικού περιβάλλοντος, την άμεση στήριξη των πληγέντων από τις πυρκαγιές του Ιουλίου/Αυγούστου 2021 και συναφείς διατάξεις» (Α' 143), η οποία κυρώθηκε με το άρθρο 2 του ν. 4824/2021 (Α' 156).

6. Το π.δ. 6/2022 «Σύσταση και μετονομασία Γενικών Γραμματειών, σύσταση Ειδικής Γραμματείας, μεταφορά υπηρεσιών και αρμοδιοτήτων» (Α' 17).

7. Το π.δ. 132/2017 «Οργανισμός Υπουργείου Περιβάλλοντος και Ενέργειας (Υ.Π.ΕΝ.)» (Α' 160), όπως τροποποιήθηκε και ισχύει με το π.δ. 29/2022 «Τροποποίηση του π.δ. 132/2017 "Οργανισμός Υπουργείου Περιβάλλοντος και Ενέργειας (Υ.Π.ΕΝ.)" (Α' 160)» (Α' 77).

8. Την υπό στοιχεία οικ. ΥΠΕΝ/ΥΠΡΓ/79859/5910/25-7-2023 κοινή απόφαση του Πρωθυπουργού και του Υπουργού Περιβάλλοντος και Ενέργειας «Διορισμός Γενικού Γραμματέα Δασών του Υπουργείου Περιβάλλοντος και Ενέργειας» (Υ.Ο.Δ.Δ. 745).

9. Την υπό στοιχεία ΥΠΕΝ/ΔΔΥ/48478/3594/16.05.2022 κοινή υπουργική απόφαση «Καθορισμός των διοικητικών λεπτομερειών μεταφοράς των δασικών υπηρεσιών, του αντίστοιχου προσωπικού και λοιπών θεμάτων της παρ. 5 του άρθρου τρίτου της από 13.8.2021 (Α' 143) Πράξης Νομοθετικού Περιεχομένου, η οποία κυρώθηκε με το άρθρο 2 του ν. 4824/2021 (Α' 156)» (Β' 2415).

10. Την υπό στοιχεία ΥΠΕΝ/ΔΔΥ/62511/4542/17-6-2022 απόφαση του Υπουργού Περιβάλλοντος και Ενέργειας «Διαπιστωτική πράξη κατάταξης και τοποθέτησης του προσωπικού των Περιφερειακών Δασικών Υπηρεσιών του Υπουργείου Περιβάλλοντος και Ενέργειας» (Β' 3145).

11. Την υπό στοιχεία ΥΠΕΝ/ΔΔΥ/70401/5167/6-7-2022 απόφαση του Υπουργού Περιβάλλοντος και Ενέργειας «Τοποθέτηση Προϊσταμένων σε θέσεις Ευθύνης επιπέδου Γενικής Διεύθυνσης στις Επιθεωρήσεις Εφαρμογής Δασικής Πολιτικής του Υπουργείου Περιβάλλοντος και Ενέργειας» (ΑΔΑ: Ω8ΔΡ4653Π8-7ΨΡ).

12. Την υπό στοιχεία ΥΠΕΝ/ΔΝΕΠ/83988/2740/25-8-2022 απόφαση «Εξουσιοδότηση υπογραφής “Με εντολή Υπουργού” του Υπουργού Περιβάλλοντος και Ενέργειας, “Με εντολή Υφυπουργού” του Υφυπουργού Περιβάλλοντος και Ενέργειας και με “Με εντολή Γενικού Γραμματέα Δασών” του Γενικού Γραμματέα Δασών του Υπουργείου Περιβάλλοντος και Ενέργειας, κατά λόγο αρμοδιότητας, στον Προϊστάμενο της Γενικής Διεύθυνσης Δασών και Δασικού Περιβάλλοντος της Γενικής Γραμματείας Δασών του Υ.Π.Ε.Ν., στους Προϊσταμένους των Επιθεωρήσεων Εφαρμογής Δασικής Πολιτικής και στους Προϊσταμένους των Διευθύνσεων, Δασαρχείων και Τμημάτων που υπάγονται σε αυτές» (Β' 4528).

13. Την υπ' αρ. 153373/441/22-02-2017 εγκύκλιο του Υπουργείου Περιβάλλοντος και Ενέργειας «Περιοχές κηρυγμένων αναδασωτέων εκτάσεων στους αναρτημένους δασικούς χάρτες» (ΑΔΑ: 61ΤΗ4653Π8-Ω7Θ).

14. Την υπό στοιχεία οικ. ΥΠΕΝ/ΔΠΔ/95099/5160/12-10-2021 εγκύκλιο διαταγή της Γενικής Διεύθυνσης Δασών και Δασικού Περιβάλλοντος του Υπουργείου Περιβάλλοντος και Ενέργειας «Περί ανάκλησης αποφάσεων αναδασωτέων, εκτάσεων μη υπαγομένων στις προστατευτικές διατάξεις της δασικής νομοθεσίας, λόγω συμπερίληψής τους στους δασικούς χάρτες ως τμήματα ευρύτερης αναδασωτέας» (ΑΔΑ: ΨΠΨ4653Π8-50Χ).

15. Το περιεχόμενο του δασικού χάρτη του συνόλου της Π.Ε. Ευβοίας, που αναρτήθηκε με την υπ' αρ. 93/3054/20-01-2017 (ΑΔΑ: 7Ι5ΟΟΡ10-Λ3Τ) απόφαση της Διεύθυνσης Δασών Ευβοίας, όπως τροποποιήθηκε με την υπ' αρ. 11404/22-01-2021 (ΑΔΑ: 76ΚΛΩΟΡ10-Ο5Ξ) απόφαση αναμόρφωσης Δασικού Χάρτη Π.Ε. Ευβοίας στον οποίο η προς ανάκληση έκταση εμφανίζεται ως ΑΑ-ΑΝ.

16. Την υπ' αρ. 6032/06-12-2007 απόφαση του Γενικού Γραμματέα Περιφέρειας Στερεάς Ελλάδας «Κήρυξη ως αναδασωτέας έκτασης εμβαδού 58.352,699 στρ. στις

θέσεις «Αγ. Νικόλαος - Ευαγγελίστρια - Εκκλησίτσα - Δήλισσο - Τερψιθέα - Καψάλα - Νιμποριό - Πόρτο Λάφια κ.λπ.» περιφέρειας Δημ. Διαμ/των Μεσοχωρίων, Πολυποτάμου και Ν. Στύρων του Νομού Ευβοίας» (Δ' 239).

17. Τις υπ' αρ. 252447/30-11-2021 και 250832/19-05-2023 θετικές εισηγήσεις του Δασαρχείου Αλιβερίου, μετά της συνημμένης υπό στοιχεία Δ.Υ./19-05-2023 έκθεσης αυτοψίας - φωτοερμηνείας της Αγγελικής Γκοτζαμάνη, Δασολόγου του Δασαρχείου Αλιβερίου, για τη μερική ανάκληση της (17) σχετικής απόφασης, για έκταση εμβαδού 934,06 τ.μ., στη θέση «ΒΡΟΧΙΑ» Τ.Κ. Μεσοχωρίων, Δ.Ε. Στυρέων του Δήμου Καρύστου Π.Ε. Ευβοίας, επειδή διαχρονικά και κατά τον κρίσιμο χρόνο της πυρκαγιάς είχε μη δασικό χαρακτήρα.

18. Το υπ' αρ. 269669/30-05-2023 έγγραφο της Διεύθυνσης Δασών Ν. Ευβοίας, με το οποίο εκφράζεται η σύμφωνη γνώμη της, αποφασίζουμε:


Ανακαλούμε μερικώς, λόγω πλάνης περί τα πραγματικά δεδομένα την υπ' αρ. 6032/06-12-2007 απόφαση του Γενικού Γραμματέα Περιφέρειας Στερεάς Ελλάδας «Κήρυξη ως αναδασωτέας έκτασης εμβαδού 58.352,699 στρ. στις θέσεις «Αγ. Νικόλαος - Ευαγγελίστρια - Εκκλησίτσα - Δήλισσο - Τερψιθέα - Καψάλα - Νιμποριό - Πόρτο Λάφια κ.λπ.» περιφέρειας Δημ. Διαμ/των Μεσοχωρίων, Πολυποτάμου και Ν. Στύρων του Νομού Ευβοίας» (Δ' 239), για έκταση εμβαδού 934,06 τ.μ., στη θέση «ΒΡΟΧΙΑ» Τ.Κ. Μεσοχωρίων της Δ.Ε. Στυρέων του Δήμου Καρύστου Π.Ε. Ευβοίας, επειδή διαχρονικά και κατά τον κρίσιμο χρόνο της πυρκαγιάς είχε μη δασικό χαρακτήρα.

Η ανωτέρω έκταση απεικονίζεται στο από Μάιο 2023 συνημμένο τοπογραφικό διάγραμμα κλίμακας 1:1.000, με στοιχεία περιμέτρου (1,2,3,4,5,.....,16,17,1), το οποίο αποτελεί αναπόσπαστο μέρος της παρούσας και προσδιορίζεται επακριβώς από τις αντίστοιχες συντεταγμένες σε ΕΓΣΑ '87.

Κατά τα λοιπά παραμένει σε ισχύ η (17) σχετική απόφαση.

Η παρούσα ισχύει από τη δημοσίευσή της στην Εφημερίδα της Κυβερνήσεως.

Από τις διατάξεις της απόφασης αυτής δεν προκαλείται δαπάνη σε βάρος του κρατικού προϋπολογισμού.

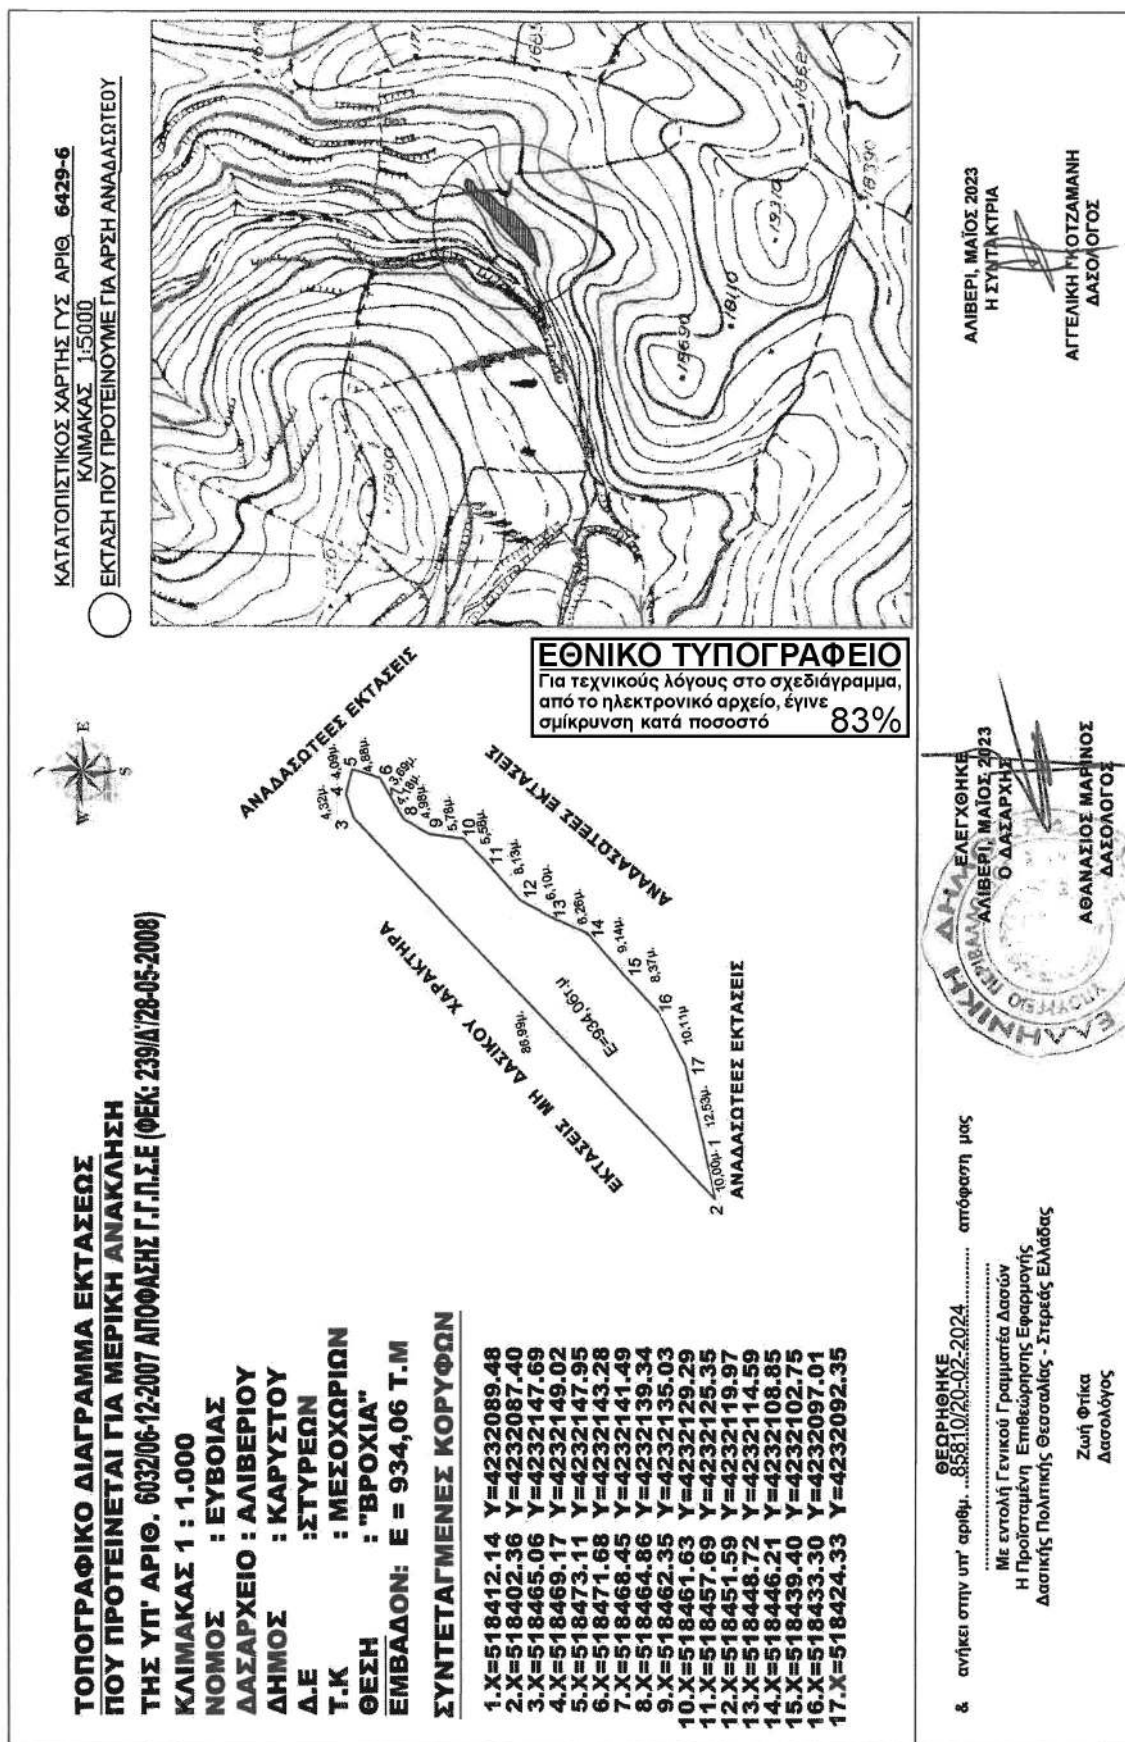

Η απόφαση αυτή να δημοσιευθεί στην Εφημερίδα της Κυβερνήσεως.

Χαλκίδα, 20 Φεβρουαρίου 2024

Με εντολή Γενικού Γραμματέα Δασών
Η Προϊσταμένη Επιθεώρησης
Εφαρμογής Δασικής Πολιτικής
Θεσσαλίας - Στερεάς Ελλάδας
ΖΩΗ ΦΤΙΚΑ

Αριθμ. 87695

(2)

Μερική άρση της υπ' αρ. 6032/06-12-2007 απόφασης του Γενικού Γραμματέα Περιφέρειας Στερεάς Ελλάδας «Κήρυξη ως αναδασωτέας έκτασης εμβαδού 58.352,699 στρ. στις θέσεις "Αγ. Νικόλαος - Ευαγγελίστρια - Εκκλησίτσα - Δήλισσο - Τερψιθέα - Καψάλα - Νιμποριό - Πόρτο Λάφια κ.λπ." περιφέρειας Δημ. Διαμ/των Μεσοχωρίων, Πολυποτάμου και Ν. Στύρων του Νομού Εύβοιας» (Δ' 239).

Ο ΓΕΝΙΚΟΣ ΓΡΑΜΜΑΤΕΑΣ ΔΑΣΩΝ ΤΟΥ
ΥΠΟΥΡΓΕΙΟΥ ΠΕΡΙΒΑΛΛΟΝΤΟΣ ΚΑΙ ΕΝΕΡΓΕΙΑΣ

Έχοντας υπόψη:

1. Την παρ. 1 του άρθρου 24 και την παρ. 3 του άρθρου 117 του Συντάγματος.

2. Το άρθρο 44 του ν. 998/1979 «Περί προστασίας των δασών και των δασικών εν γένει εκτάσεων της Χώρας» (Α' 289).

3. Τον ν. 4727/2020 «Ψηφιακή Διακυβέρνηση [Ενσωμάτωση στην Ελληνική Νομοθεσία της Οδηγίας (ΕΕ) 2016/2102 και της Οδηγίας (ΕΕ) 2019/1024] - Ηλεκτρονικές Επικοινωνίες [Ενσωμάτωση στο Ελληνικό Δίκαιο της Οδηγίας (ΕΕ) 2018/1972] και άλλες διατάξεις» (Α' 184).

4. Την από 13.8.2021 Πράξη Νομοθετικού Περιεχομένου «Εκτακτα μέτρα για την αποτελεσματική προστασία και την ταχεία αποκατάσταση του φυσικού περιβάλλοντος, την άμεση στήριξη των πληγέντων από τις πυρκαγιές του Ιουλίου/Αυγούστου 2021 και συναφείς διατάξεις» (Α' 143), η οποία κυρώθηκε με το άρθρο 2 του ν. 4824/2021 (Α' 156).

5. Τα άρθρα 47 έως 55 του ν. 4915/2022 «Εθνικό Στρατηγικό Σχέδιο Καταπολέμησης της Διαφθοράς, διατάξεις για θέματα ανθρώπινου δυναμικού και Οργανισμών Τοπικής Αυτοδιοίκησης, νομοθετικό πλαίσιο εκπαίδευσης των σπουδαστών/σπουδαστριών της Εθνικής Σχολής Δημόσιας Διοίκησης και Αυτοδιοίκησης για την ένταξη στον κλάδο Π.Ε. Επιτελικών Στελεχών, διατάξεις για την ολοκλήρωση της μεταφοράς των δασικών υπηρεσιών στο Υπουργείο Περιβάλλοντος και Ενέργειας, διατάξεις για την εφαρμογή του Εθνικού Σχεδίου Ανάκαμψης και Ανθεκτικότητας "Ελλάδα 2.0", Εθνική Σύμβαση Ομογενών και άλλες επείγουσες διατάξεις» (Α' 63).

6. Το π.δ. 6/2022 «Σύσταση και μετονομασία Γενικών Γραμματειών, σύσταση Ειδικής Γραμματείας, μεταφορά υπηρεσιών και αρμοδιοτήτων» (Α' 17).

7. Το π.δ. 132/2017 «Οργανισμός Υπουργείου Περιβάλλοντος και Ενέργειας (Υ.Π.ΕΝ.)» (Α' 160), όπως τροποποιήθηκε και ισχύει με το π.δ. 29/2022 «Τροποποίηση του π.δ. 132/2017 "Οργανισμός Υπουργείου Περιβάλλοντος και Ενέργειας (Υ.Π.ΕΝ.)" (Α' 160)» (Α' 77).

8. Την υπό στοιχεία οικ. ΥΠΕΝ/ΥΠΡΓ/79859/5910/25-7-2023 κοινή απόφαση του Πρωθυπουργού και του Υπουργού Περιβάλλοντος και Ενέργειας «Διορισμός Γενικού Γραμματέα Δασών του Υπουργείου Περιβάλλοντος και Ενέργειας» (Υ.Ο.Δ.Δ. 745).

9. Την υπό στοιχεία ΥΠΕΝ/ΔΔΥ/48478/3594/16.05.2022 κοινή υπουργική απόφαση «Καθορισμός των διοικητικών λεπτομερειών μεταφοράς των δασικών υπηρεσιών, του αντίστοιχου προσωπικού και λοιπών θεμάτων της παρ. 5 του άρθρου τρίτου της από 13.8.2021 (Α' 143) Πράξης Νομοθετικού Περιεχομένου, η οποία κυρώθηκε με το άρθρο 2 του ν. 4824/2021 (Α' 156)» (Β' 2415).

10. Την υπό στοιχεία ΥΠΕΝ/ΔΔΥ/62511/4542/17-6-2022 απόφαση του Υπουργού Περιβάλλοντος και Ενέργειας «Διαπιστωτική πράξη κατάταξης και τοποθέτησης του προσωπικού των Περιφερειακών Δασικών Υπηρεσιών του Υπουργείου Περιβάλλοντος και Ενέργειας» (Β' 3145).

11. Την υπό στοιχεία ΥΠΕΝ/ΔΔΥ/70401/5167/6-7-2022 απόφαση του Υπουργού Περιβάλλοντος και Ενέργειας «Τοποθέτηση Προϊσταμένων σε θέσεις Ευθύνης επιπέδου Γενικής Διεύθυνσης στις Επιθεωρήσεις Εφαρμογής Δασικής Πολιτικής του Υπουργείου Περιβάλλοντος και Ενέργειας» (ΑΔΑ: Ω8ΔΡ4653Π8-7ΨΡ).

12. Την υπό στοιχεία ΥΠΕΝ/ΔΝΕΠ/83988/2740/25-8-2022 απόφαση «Εξουσιοδότηση υπογραφής "Με εντολή Υπουργού" του Υπουργού Περιβάλλοντος και Ενέργειας, "Με εντολή Υφυπουργού" του Υφυπουργού Περιβάλλοντος και Ενέργειας και με "Με εντολή Γενικού Γραμματέα Δασών" του Γενικού Γραμματέα Δασών του Υπουργείου Περιβάλλοντος και Ενέργειας, κατά λόγο αρμοδιότητας, στον Προϊστάμενο της Γενικής Διεύθυνσης Δασών και Δασικού Περιβάλλοντος της Γενικής Γραμματείας Δασών του Υ.Π.ΕΝ., στους Προϊσταμένους των Επιθεωρήσεων Εφαρμογής Δασικής Πολιτικής και στους Προϊσταμένους των Διευθύνσεων, Δασαρχιών και Τμημάτων που υπάγονται σε αυτές» (Β' 4528).

13. Την υπ' αρ. 153373/441/22-02-2017 εγκύκλιο του Υπουργείου Περιβάλλοντος και Ενέργειας «Περιοχές κηρυγμένων αναδασωτέων εκτάσεων στους αναρτημένους δασικούς χάρτες» (ΑΔΑ: 61ΤΗ4653Π8-Ω7Θ).

14. Την υπό στοιχεία οικ. ΥΠΕΝ/ΔΠΔ/95099/5160/12-10-2021 εγκύκλιο διαταγή της Γενικής Διεύθυνσης Δασών και Δασικού Περιβάλλοντος του Υπουργείου Περιβάλλοντος και Ενέργειας «Περί ανάκλησης αποφάσεων αναδασωτέων, εκτάσεων μη υπαγομένων στις προστατευτικές διατάξεις της δασικής νομοθεσίας, λόγω συμπεριλήψης τους στους δασικούς χάρτες ως τμήματα ευρύτερης αναδασωτέας» (ΑΔΑ: ΨΠΙΨ4653Π8-50Χ).

15. Το περιεχόμενο του δασικού χάρτη του συνόλου της Π.Ε. Ευβοίας, που αναρτήθηκε με την υπ' αρ. 93/3054/20-01-2017 (ΑΔΑ: 7Ι5ΟΟΡ10-Λ3Τ) απόφαση της Διεύθυνσης Δασών Ευβοίας, όπως τροποποιήθηκε με την υπ' αρ. 11404/22-01-2021 (ΑΔΑ: 76ΚΛΩΟΡ10-Ο5Ξ) απόφαση αναμόρφωσης Δασικού Χάρτη Π.Ε. Ευβοίας στον οποίο η έκταση εμβαδού 15.520,97 τ.μ. εμφανίζεται ως ΔΔ/ΑΝ.

16. Την υπ' αρ. 6032/06-12-2007 απόφαση του Γενικού Γραμματέα Περιφέρειας Στερεάς Ελλάδας «Κήρυξη ως αναδασωτέας έκτασης εμβαδού 58.352,699 στρ. στις θέσεις "Αγ. Νικόλαος - Ευαγγελίστρια - Εκκλησίτσα - Δήλισσο - Τερψιθέα - Καψάλα - Νιμποριό - Πόρτο Λάφια κ.λπ." περιφέρειας Δημ. Διαμ/των Μεσοχωρίων, Πολυποτάμου και Ν. Στύρων του Νομού Ευβοίας» (Δ' 239).

17. Την υπ' αρ. 351362/12-10-2022 θετική εισήγηση του Δασαρχείου Αλιβερίου, με συνημμένη την υπό στοιχεία ΔΥ/12-10-2022 εισήγηση της Παρασκευής Σπυρούλη, Δασολόγου του Δασαρχείου Αλιβερίου, για την μερική άρση της υπ' αρ. 6032/06-12-2007 απόφασης του Γενικού Γραμματέα Περιφέρειας Στερεάς Ελλάδας, ως προς την έκταση συνολικού εμβαδού 15.520,97 τ.μ. στη θέση «ΛΙΜΙΚΟ ή ΒΟΓΛΗ» Τ.Κ. Στύρων, Δ.Ε. Στυρέων Δήμου Καρύστου Π.Ε. Εύβοιας, επειδή έχει επιτευχθεί μέσω φυσικής αναδάσωσης η αποκατάσταση της δασικής βλάστησης στην έκταση, με οικολογικά χαρακτηριστικά επαρκή για την υπαγωγή της στις δασικού χαρακτήρα εκτάσεις του άρθρου 3 του ν. 998/1979.

18. Το υπ' αρ. 256171/23-05-2023 έγγραφο της Διεύθυνσης Δασών Ν. Εύβοιας, με το οποίο εκφράζεται η σύμφωνη γνώμη της, αποφασίζουμε:

Αίρουμε μερικώς την υπ' αρ. 6032/06-12-2007 απόφαση του Γενικού Γραμματέα Περιφέρειας Στερεάς

Ελλάδας «Κήρυξη ως αναδασωτέας έκτασης εμβαδού 58.352,699 στρ. στις θέσεις "Αγ. Νικόλαος - Ευαγγελίστρια - Εκκλησίτσα - Δήλισσο - Τερψιθέα - Καψάλα - Νιμποριό - Πόρτο Λάφια κ.λπ." περιφέρειας Δημ. Διαμ/των Μεσοχωρίων, Πολυποτάμου και Ν. Στύρων του Νομού Ευβοίας» (Δ' 239), ως προς την έκταση συνολικού εμβαδού 15.520,97 τ.μ. στη θέση «ΛΙΜΙΚΟ ή ΒΟΓΛΗ» Τ.Κ. Στύρων, Δ.Ε. Στυρέων Δήμου Καρύστου Π.Ε. Εύβοιας, επειδή έχει επιτευχθεί μέσω φυσικής αναδάσωσης η αποκατάσταση της δασικής βλάστησης στην έκταση, με οικολογικά χαρακτηριστικά επαρκή για την υπαγωγή της στις δασικού χαρακτήρα εκτάσεις του άρθρου 3 του ν. 998/1979, όπως ισχύει.


Η παραπάνω έκταση, απεικονίζεται στο από 12-10-2022 τοπογραφικό διάγραμμα, με στοιχεία περιμέτρου (Α,Β,Γ,Δ,Ε,Ζ,Η,Θ,Α), το οποίο αποτελεί αναπόσπαστο μέρος της παρούσας και προσδιορίζεται επακριβώς από τις αναγραφόμενες σε αυτό συντεταγμένες σε ΕΓΣΑ '87.

Κατά τα λοιπά παραμένει σε ισχύ η υπ' αρ. 6032/06-12-2007 απόφαση του Γενικού Γραμματέα Περιφέρειας Στερεάς Ελλάδας.

Η παρούσα ισχύει από την δημοσίευσή της στην Εφημερίδα της Κυβερνήσεως.

Από τις διατάξεις της απόφασης αυτής δεν προκαλείται δαπάνη σε βάρος του κρατικού προϋπολογισμού.

ΑΠΟΣΠΑΣΜΑ ΧΑΡΤΗ ΓΥΣ Νο 6530 7
ΚΛΙΜΑΚΑ 1:5000

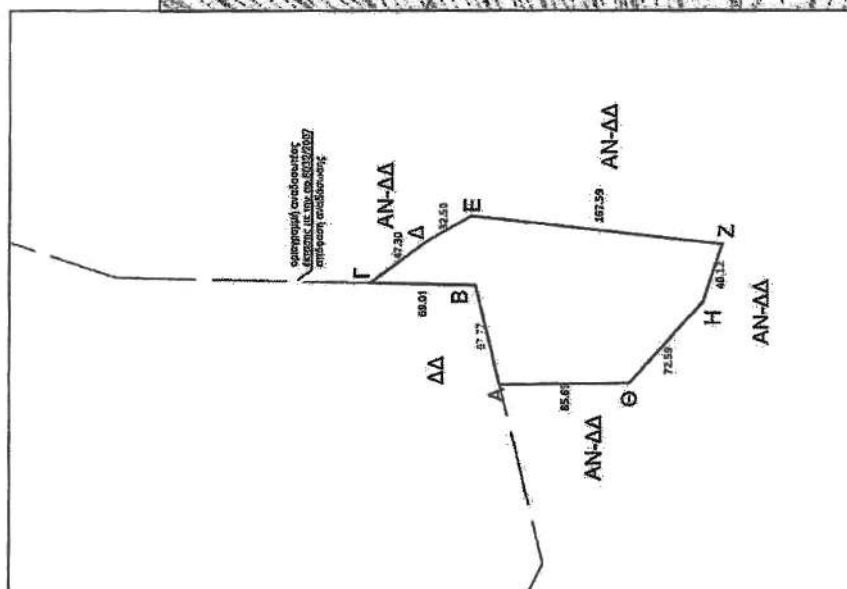

ΤΟΠΟΓΡΑΦΙΚΟ ΔΙΑΓΡΑΜΜΑ ΜΕΡΙΚΗΣ ΑΡΣΗΣ
της με αρ. 6032/06-12-2007 (ΦΕΚ 239/Δ/2008)
απόφασης Γ.Γ.Π.Σ.Ε συνέπεια πυρκαγιάς

ΘΕΣΗ : "ΛΙΜΙΚΟ ή ΒΟΓΛΗ"
ΤΟΠ. ΚΟΙΝ. ΣΤΥΡΩΝ
ΔΗΜ. ΕΝΟΤΗΤΑ ΣΤΥΡΕΩΝ
ΔΗΜΟΣ ΚΑΡΥΣΤΟΥ
Π.Ε. ΕΥΒΟΙΑΣ

ΕΜΒΑΔΟΝ ΜΕΡ. ΑΡΣΗΣ: 15.520,97τ.μ.

ΣΥΝΤΕΤΑΓΜΕΝΕΣ ΚΟΡΥΦΩΝ

A X=521770.19 Y=4219045.80
B X=521836.00 Y=4219061.97
Γ X=521837.45 Y=4219130.96
Δ X=521865.64 Y=4219092.97
Ε X=521881.60 Y=4219064.65
Ζ X=521862.71 Y=4218898.14
Η X=521824.68 Y=4218910.92
Θ X=521771.30 Y=4218960.12

ΕΘΝΙΚΟ ΤΥΠΟΓΡΑΦΕΙΟ
Για τεχνικούς λόγους στο σχεδιάγραμμα,
από το ηλεκτρονικό αρχείο, έγινε
σμίκρυνση κατά ποσοστό **89%**



ΑΛΙΒΕΡΙ 12-10-2022
Η ΣΥΝΤΑΚΤΡΙΑ

ΠΑΡΑΣΚΕΥΗ ΣΠΥΡΟΥΛΗ
ΔΑΣΟΛΟΓΟΣ

ΘΕΩΡΗΘΗΚΕ
& ανήκει στην αρ. 87695/21-02-2024
απόφαση Γ.Γ.Γραμματεία Δασών ΥΠΕΝ
Με εντολή Γ.Γ.Δασών ΥΠΕΝ
Η Προϊσταμένη ΕΡΑΠΘ-ΣΕ



Η απόφαση αυτή να δημοσιευθεί στην Εφημερίδα της Κυβερνήσεως.

Χαλκίδα, 21 Φεβρουαρίου 2024

Με εντολή Γενικού Γραμματέα Δασών
Η Προϊσταμένη Επιθεώρησης
Εφαρμογής Δασικής Πολιτικής
Θεσσαλίας - Στερεάς Ελλάδας
ΖΩΗ ΦΤΙΚΑ

Αριθμ. 12030

(3)

Αναγνώριση ως οικοδομήσιμου του αποκεκλεισμένου οικοπέδου του εγκεκριμένου ρυμοτομικού σχεδίου στο Ο.Τ. 31Α του Δήμου Δάφνης - Υμηττού.

Ο ΓΡΑΜΜΑΤΕΑΣ
ΑΠΟΚΕΝΤΡΩΜΕΝΗΣ ΔΙΟΙΚΗΣΗΣ ΑΤΤΙΚΗΣ

Έχοντας υπόψη:

1. Τον ν. 2503/1997 «Διοίκηση, οργάνωση, στελέχωση της Περιφέρειας, ρύθμιση θεμάτων για την τοπική αυτοδιοίκηση και άλλες διατάξεις» (Α' 107) και ειδικότερα την παρ. 2 του άρθρου 1, όπως τροποποιήθηκε με το άρθρο 56 του ν. 4257/2014 «Επείγουσες ρυθμίσεις αρμοδιότητας Υπουργείου Εσωτερικών» (Α' 93).

2. Τον ν. 3852/2010 «Νέα Αρχιτεκτονική της Αυτοδιοίκησης και της Αποκεντρωμένης Διοίκησης - Πρόγραμμα Καλλικράτης» (Α' 87).

3. Το π.δ. 135/2010 «Οργανισμός της Αποκεντρωμένης Διοίκησης Αττικής» (Α' 228).

4. Την υπ' αρ. 86780/19-12-2022 (Υ.Ο.Δ.Δ. 1183) απόφαση του Υπουργού Εσωτερικών περί διορισμού του Γρηγορίου Ζαφειρόπουλου του Επαμεινώνδα στη θέση του μετακλητού Γραμματέα Αποκεντρωμένης Διοίκησης Αττικής.

5. Τα άρθρα 28 και 28Α του ν. 4325/2015 «Εκδημοκρατισμό της Διοίκησης - Καταπολέμηση Γραφειοκρατίας και Ηλεκτρονική Διακυβέρνηση. Αποκατάσταση αδικιών και άλλες διατάξεις» (Α' 47), όπως συμπληρώθηκε με τις διατάξεις του άρθρου 24 του ν. 4368/2016 «Μέτρα για την επιτάχυνση του κυβερνητικού έργου και άλλες διατάξεις» (Α' 21).

6. Το άρθρο 8 και την περ. β της παρ. 9 του άρθρου 7 του ν. 4067/2012 «Νέο Οικοδομικό Κανονισμό» (Α' 79), όπως τροποποιήθηκε και ισχύει.

7. Τα άρθρα 32 έως 34, 46 και 48 του από 17.07/16.8.1923 ν.δ. «Περί σχεδίων πόλεων, κωμών και συνοικισμών του Κράτους και οικοδομής αυτών».

8. Τα άρθρα 43-45 του από 17.7/16.8.1923 ν.δ. «Περί σχεδίων πόλεων, κωμών και συνοικισμών του Κράτους και οικοδομής αυτών», όπως τροποποιήθηκαν με το άρθρο 4 του Κεφαλαίου 3 του από 27.02/18.03.1926 νομοθετικού διατάγματος, το οποίο κυρώθηκε με το από 2.8.1927 διάταγμα.

9. Το ν.δ. 690/1948 για τη συμπλήρωση των περί σχεδίων πόλεων διατάξεων.

10. Τους όρους δόμησης της περιοχής, οι οποίοι είναι οι εξής: Αρτιότητα κατά κανόνα: Εμβαδόν 200 τμ., Πρόσωπο 10 μ. Αρτιότητα κατά παρέκκλιση: α) Προ 9-6-1973 Εμβαδόν 112,50 τμ., Πρόσωπο 6,00 μ. και β) Για παραχωρητήρια άρτια ως παραχωρήθηκαν.

11. Την υπ' αρ. 1300294/6-12-2022 (ΑΔΑ: 6Ν2Σ7Λ7-ΙΓΘ) απόφαση του Περιφερειάρχη Αττικής «Κύρωση της υπ' αρ. 263205/30-9-2022 ορθής επανάληψης του υπ' αρ. 182676/12-7-2021 «Πρωτοκόλλου Αδυνάτου Σύνταξης Πράξης Τακτοποίησης» ιδιοκτησίας κειμένης στο Ο.Τ.31Α του Δήμου Δάφνης - Υμηττού που περικλείεται από τις οδούς Θησέως, Εμμανουήλ Παππά, Ακροπόλεως και Χειμάρρας το οποίο συντάχθηκε από το Τμήμα Πολ/κων Εφαρμογών και Απαλλοτριώσεων, της Διεύθυνσης Σχεδίου Πόλεως και Αστικού Περι/ντος του Δήμου Αθηναίων».

12. Το υπ' αρ. 238106/23-8-2023 έγγραφο του Τμήματος Πολεοδομικών Εφαρμογών και Απαλλοτριώσεων, της Διεύθυνσης Σχεδίου Πόλεως και Αστικού Περι/ντος του Δήμου Αθηναίων, με το οποίο υποβλήθηκε στην υπηρεσία φάκελος του θέματος.

13. Το υπ' αρ. 354145/19-12-2023 έγγραφο της ΥΔΟΜ Δήμου Αθηναίων, με συνημμένα συμπληρωματικά στοιχεία της υπόθεσης.

Και επειδή:

α. Σύμφωνα με την περ. β της παρ. 9 του άρθρου 7 του ν. 4067/2012, όπως τροποποιήθηκε με το άρθρο 20 του Κεφαλαίου 10 του ν. 4258/2014, τα οικόπεδα που δεν έχουν πρόσωπο σε εγκεκριμένη οδό, όταν δεν μπορούν με τακτοποίηση να αποκτήσουν πρόσωπο επί εγκεκριμένης οδού, επιτρέπεται να οικοδομούνται με απόφαση του Γενικού Γραμματέα Αποκεντρωμένης Διοίκησης μόνον εφόσον η έλλειψη του προσώπου έλαβε χώρα πριν την ισχύ του ν. 651/1977 χωρίς υπαιτιότητα του αιτούντος.

β. Με την υπ' αρ. 263205/30-9-2022 ορθή επανάληψη του υπ' αρ. 182676/12-7-2021 «Πρωτοκόλλου αδυνάτου σύνταξης πράξης τακτοποίησης ιδιοκτησίας κειμένης στο Ο.Τ.31Α του Δήμου Δάφνης - Υμηττού, το οποίο περικλείεται από τις οδούς Θησέως, Εμ. Παππά, Ακροπόλεως και Χειμάρρας», το οποίο συντάχθηκε από το Τμήμα Πολεοδομικών Εφαρμογών και Απαλλοτριώσεων, της Διεύθυνσης Σχεδίου Πόλεως και Αστικού Περιβάλλοντος του Δήμου Αθηναίων, κρίθηκε αδύνατη η σύνταξη πράξης τακτοποίησης ιδιοκτησιών προκειμένου να αποκτήσει πρόσωπο το οικόπεδο του αιτούντος και η πράξη αυτή κυρώθηκε με την υπ' αρ. 1300294/6-12-2022 (ΑΔΑ: 6Ν2Σ7Λ7-ΙΓΘ) απόφαση του Περιφερειάρχη Αττικής.

γ. Η έλλειψη προσώπου του οικοπέδου σε οδό του εγκεκριμένου ρυμοτομικού σχεδίου έλαβε χώρα πριν από την ισχύ του ν. 651/1977, χωρίς υπαιτιότητα του αιτούντος, αποφασίζουμε:

1. Το οικόπεδο με στοιχεία Δ1-Δ2-Η3-Δ3-Δ4-Δ5-Δ1, που απεικονίζεται στο από Μαρτίου 2020 τοπογραφικό διάγραμμα του Αγρονόμου Τοπογράφου Μηχανικού Χαράλαμπου Σελεβεντά, το οποίο συνοδεύει την υπ' αρ. 263205/30-9-2022 ορθή επανάληψη του υπ' αρ. 182676/12-7-2021 Πρωτοκόλλου Αδυνάτου Τακτοποίησης, θεωρήθηκε από την αναπληρώτρια Προϊσταμένη της Διεύθυνσης ΠΕ.ΧΩ.ΣΧ. της Αποκεντρωμένης Διοί-

κτησης Αττικής και συνοδεύει την παρούσα απόφαση, επιτρέπεται να οικοδομηθεί.

2. Για την οικοδόμηση του οικοπέδου της παρ. 1 επιτρέπεται να εφαρμοστούν οι ισχύοντες όροι και περιορισμοί δόμησης, που εφαρμόζονται στο Ο.Τ.

31Α, όπως βεβαιώνονται από την αρμόδια Υπηρεσία Δόμησης.

Κατά της παρούσας απόφασης επιτρέπεται προσφυγή στον Υπουργό Περιβάλλοντος και Ενέργειας, εντός τριάντα (30) ημερών από τη γνωστοποίησή της.

ΣΥΝΤΕΤΑΓΜΕΝΕΣ ΚΟΡΥΦΩΝ ΙΔΙΟΚΤΗΣΙΩΝ

ΙΔΙΟΚΤΗΣΙΑ "Α"

ΕΜΒΑΔΟΝ:Ε(Α1,Α2,Α3,Α4,Α1)=152.16 τ.μ.

A/A	X	Y	Μήκη Πλευρών
A1	475898.829	4200028.016	A1-A2=8.03μ.
A2	475897.469	4200020.100	A2-A3=18.35μ.
A3	475879.190	4200021.742	A3-A4=8.25μ.
A4	475879.853	4200029.967	A4-A1=19.08μ.

ΙΔΙΟΚΤΗΣΙΑ "Β"

ΕΜΒΑΔΟΝ:Ε(Β1,Β2,Β3,Α4,Β1)=154.10 τ.μ.

A/A	X	Y	Μήκη Πλευρών
B1	475879.881	4200030.312	B1-B2=17.41μ.
B2	475862.602	4200032.480	B2-B3=7.78μ.
B3	475862.126	4200024.715	B3-B4=1.44μ.
B4	475862.038	4200023.283	B4-A3=17.22μ.
A3	475879.190	4200021.742	A3-A4=8.25μ.
A4	475879.853	4200029.967	A4-B1=0.35μ.

ΙΔΙΟΚΤΗΣΙΑ "Γ"

ΕΜΒΑΔΟΝ:Ε(Γ1,Γ2,Δ4,Δ5,Β4,Β3,Γ1)=171.96 τ.μ.

A/A	X	Y	Μήκη Πλευρών
Γ1	475841.653	4200025.879	Γ1-Γ2=8.85μ.
Γ2	475842.520	4200017.071	Γ2-Δ4=18.83μ.
Δ4	475861.316	4200016.026	Δ4-Δ5=1.37μ.
Δ5	475861.456	4200017.391	Δ5-B4=5.92μ.
B4	475862.038	4200023.283	B4-B3=1.44μ.
B3	475862.126	4200024.715	B3-Γ1=20.51μ.

ΙΔΙΟΚΤΗΣΙΑ "Δ"

ΕΜΒΑΔΟΝ:Ε(Δ1,Δ2,Η3,Δ3,Δ4,Δ5,Δ1)=124.13 τ.μ.

A/A	X	Y	Μήκη Πλευρών
Δ1	475875.532	4200016.097	Δ1-Δ2=8.46μ.
Δ2	475874.731	4200007.679	Δ2-Η3=10.63μ.
Η3	475864.117	4200008.193	Η3-Δ3=3.59μ.
Δ3	475860.534	4200008.368	Δ3-Δ4=7.70μ.
Δ4	475861.316	4200016.026	Δ4-Δ5=1.37μ.
Δ5	475861.456	4200017.391	Δ5-Δ1=14.14μ.

ΙΔΙΟΚΤΗΣΙΑ "Ε"

ΕΜΒΑΔΟΝ:Ε(Ε1,Ε2,Ζ1,Δ2,Δ1,Ε1)=166.70 τ.μ.

A/A	X	Y	Μήκη Πλευρών
E1	475896.458	4200014.213	E1-E2=7.64μ.
E2	475895.163	4200006.679	E2-Z1=19.61μ.
Z1	475875.575	4200007.638	Z1-Δ2=0.85μ.
Δ2	475874.731	4200007.679	Δ2-Δ1=8.46μ.
Δ1	475875.532	4200016.097	Δ1-E1=21.01μ.

ΙΔΙΟΚΤΗΣΙΑ "Ζ"

ΕΜΒΑΔΟΝ:Ε(Ζ1,Ζ2,...,Ζ5,Ζ6,Η2,Η3,Δ2,Ζ1)=227.04τ.μ.

A/A	X	Y	Μήκη Πλευρών
Z1	475875.575	4200007.638	Z1-Z2=3.89μ.
Z2	475875.034	4200003.786	Z2-Z3=14.16μ.
Z3	475884.467	4199993.226	Z3-Z4=10.33μ.
Z4	475876.058	4199987.233	Z4-Z5=14.15μ.
Z5	475866.848	4199997.969	Z5-Z6=3.95μ.
Z6	475864.370	4200001.038	Z6-Η2=0.89μ.
Η2	475863.486	4200001.076	Η2-Η3=7.15μ.
Η3	475864.117	4200008.193	Η3-Δ2=10.63μ.
Δ2	475874.731	4200007.679	Δ2-Z1=0.85μ.

ΙΔΙΟΚΤΗΣΙΑ "Η"

ΕΜΒΑΔΟΝ:Ε(Η1,Η2,Η3,Δ3,Δ4,Γ2,Η1)=287.56 τ.μ.

A/A	X	Y	Μήκη Πλευρών
H1	475844.045	4200001.584	H1-H2=19.45μ.
H2	475863.486	4200001.076	H2-H3=7.15μ.
H3	475864.117	4200008.193	H3-Δ3=3.59μ.
Δ3	475860.534	4200008.368	Δ3-Δ4=7.70μ.
Δ4	475861.316	4200016.026	Δ4-Γ2=18.78μ.
Γ2	445842.520	4200017.071	Γ2-H1=15.56μ.

ΥΠΟΜΝΗΜΑ ΣΥΜΒΟΛΩΝ

1/Π. Ένας άκρος /είσοδος/εξόδου

1/Κ. Ένας άκρος /επιμετροσταθμός

1/Ε. Ένας άκρος /εξοδος

1/Α. Ένας άκρος / Απομετροσταθμός

Βερίτιο , υπόστασις

Υπόστασις κτήριου

Περίμετρος με σύρμα

Οριογραμμή οικιστικού

Μετατόνιστος

Επίσης υπόστασις

Επίσης ΔΕΗ

Επίσης ΟΤΕ

Περίμετρος με χάρακα

Διάσταση

Δηλώνω υπεύθυνα ότι:

- Οι συντεταγμένες που αναγράφονται στο Τοπογραφικό Διάγραμμα είναι στο Ελληνικό Γεωδαιτικό Σύστημα Αναφοράς 1987 (ΕΓΣΑ '87).

- Η εξόφληση, που έγινε με τη μέθοδο του Στατικού Ενδοσπομίου, πραγματοποιήθηκε κάνοντας χρήση του μόνιμου σταθμού αναφοράς Geotach, που έχει προκύψει με συνάρθρωση από γεωγονικούς σταθμούς του δικτύου HEPOS, με συντεταγμένες X= 486406.694, Y= 4208048.503, H= 240.561

- Στη συνέχεια από τις δύο στάσεις που ιδρύθηκαν με συντεταγμένες : Σ1 : X= 475817.378, Y= 4200010.847, H= 85.035 Σ2 : X= 475889.563, Y= 4199981.436, H= 81.648 πραγματοποιήθηκε πολυγωνομετρία και ταχυμετρία ώστε να αποτυπωθεί η ιδιοκτησία, τα όμορα και το τετράγωνο.

- Οι μετρήσεις έγιναν με GPS TRIMBLE-5800 RVR RTK-ACU SURVEY CONTROLLER με serial number :A312118884 και οι συντεταγμένες που αναγράφονται στο διάγραμμα είναι ακριβώς μεγαλύτερες των 15cm οριζοντιογραφικά και 20cm υψομετρικά.

Ο Μηχανικός

ΣΦΡΑΓΙΣΤΗΣ ΚΟΝΣΤ. ΣΕΛΕΒΕΝΤΑΣ

ΔΙΠΛ. ΓΡΑΦ. ΤΟΠΟΓΡΑΦ. ΜΗΧΑΝΙΚΟΣ Α.Π.Θ.

ΜΕΛΟΣ Τ.Ε.Ε. - ΑΡΧΙΤΕΚΤ. ΜΗΤΡΩΟΥ 78.502

ΔΕΛΦΟΝ 34 - ΔΕΛΦΩΝ 123 ΚΣ - ΤΗΛ

Α.Φ.Μ. 054795416 - Δ.Ο.Υ. ΚΑΔΑΡΟΥ

ΑΠΟΣΠΑΣΜΑ ΡΥΜΟΤΟΜΙΚΟΥ ΔΙΑΓΡΑΜΜΑΤΟΣ

ΚΑΙΜΑΚΑ : 1:500

ΚΤΗΜΑΤΟΛΟΓΙΚΟΣ ΠΙ

A/A	ΙΔΙΟΚΤΗΤΗΣ	ΠΟΣΟΣΤΟ	ΔΙΕΥΘΥΝ
A	Παπύρ Λουκάς Γκέκας	100%	Θεσπίας 11 -
B	Μποσής Κων/νος	100%	Θεσπίας 11B
Γ	Βλάχος Διονύσιος Βλάχου Χρυσούλα	50% 50%	Ακροπόλεως 4:
Δ	Κατσούλας Χρήστος Κατσούλα Στ.αυρούλα	50% 50%	Γάμμα 3 - ΕΑ
Ε	Τριανταφυλλίδη Ευγενία	100%	Θεσπίας 9 - Ι
Ζ	Καστανιώτης Γεώργιος Κέντρο Άννα Μαρία	50% 50%	Θεσπίας 5 - Ι
Η	Παπαδόπουλος Παύλος	100%	Ακροπόλεως Δάφνη

Δήλωση Μηχανικού

Ο κάτωθι υπογεγραμμένος δηλώνει σύμφωνα με το Νόμο ότι δεν εμπέταται σε ζώνη 500 μέτρων από την ακτή, δεν ισχυρίζεται ή σε τοπία ιδιαίτερου φυσικού κάλλους ή σε αρχιτεκτονικά μνημεία ή σε δάση και δασικές εκτάσεις προστατευόμενες βάσει διατάξεων συνθηκών (π.χ. RAMSA 186 παρ. ΣΤ 39 του Ν. 3852/2010(ΦΕΚ 87Α/2010), τα άρθρα 166Α/86) και το άρθρο 10 του Ν. 3044/02 (ΦΕΚ 15

ΣΦΡΑΓΙΣΤΗΣ ΚΟΝΣΤ. ΣΕΛΕΒΕΝΤΑΣ


ΔΙΠΛ. ΓΡΑΦ. ΤΟΠΟΓΡΑΦ. ΜΗΧΑΝΙΚΟΣ Α.Π.Θ.

ΜΕΛΟΣ Τ.Ε.Ε. - ΑΡΧΙΤΕΚΤ. ΜΗΤΡΩΟΥ 78.502

ΔΕΛΦΟΝ 34 - ΔΕΛΦΩΝ 123 ΚΣ - ΤΗΛ

Α.Φ.Μ. 054795416 - Δ.Ο.Υ. ΚΑΔΑΡΟΥ

ΕΘΝΙΚΟ ΤΥΠΟΓΡΑΦΕΙΟ
Για τεχνικούς λόγους στο σχεδιάγραμμα,
από το ηλεκτρονικό αρχείο, έγινε
σμίκρυνση κατά ποσοστό **36%**

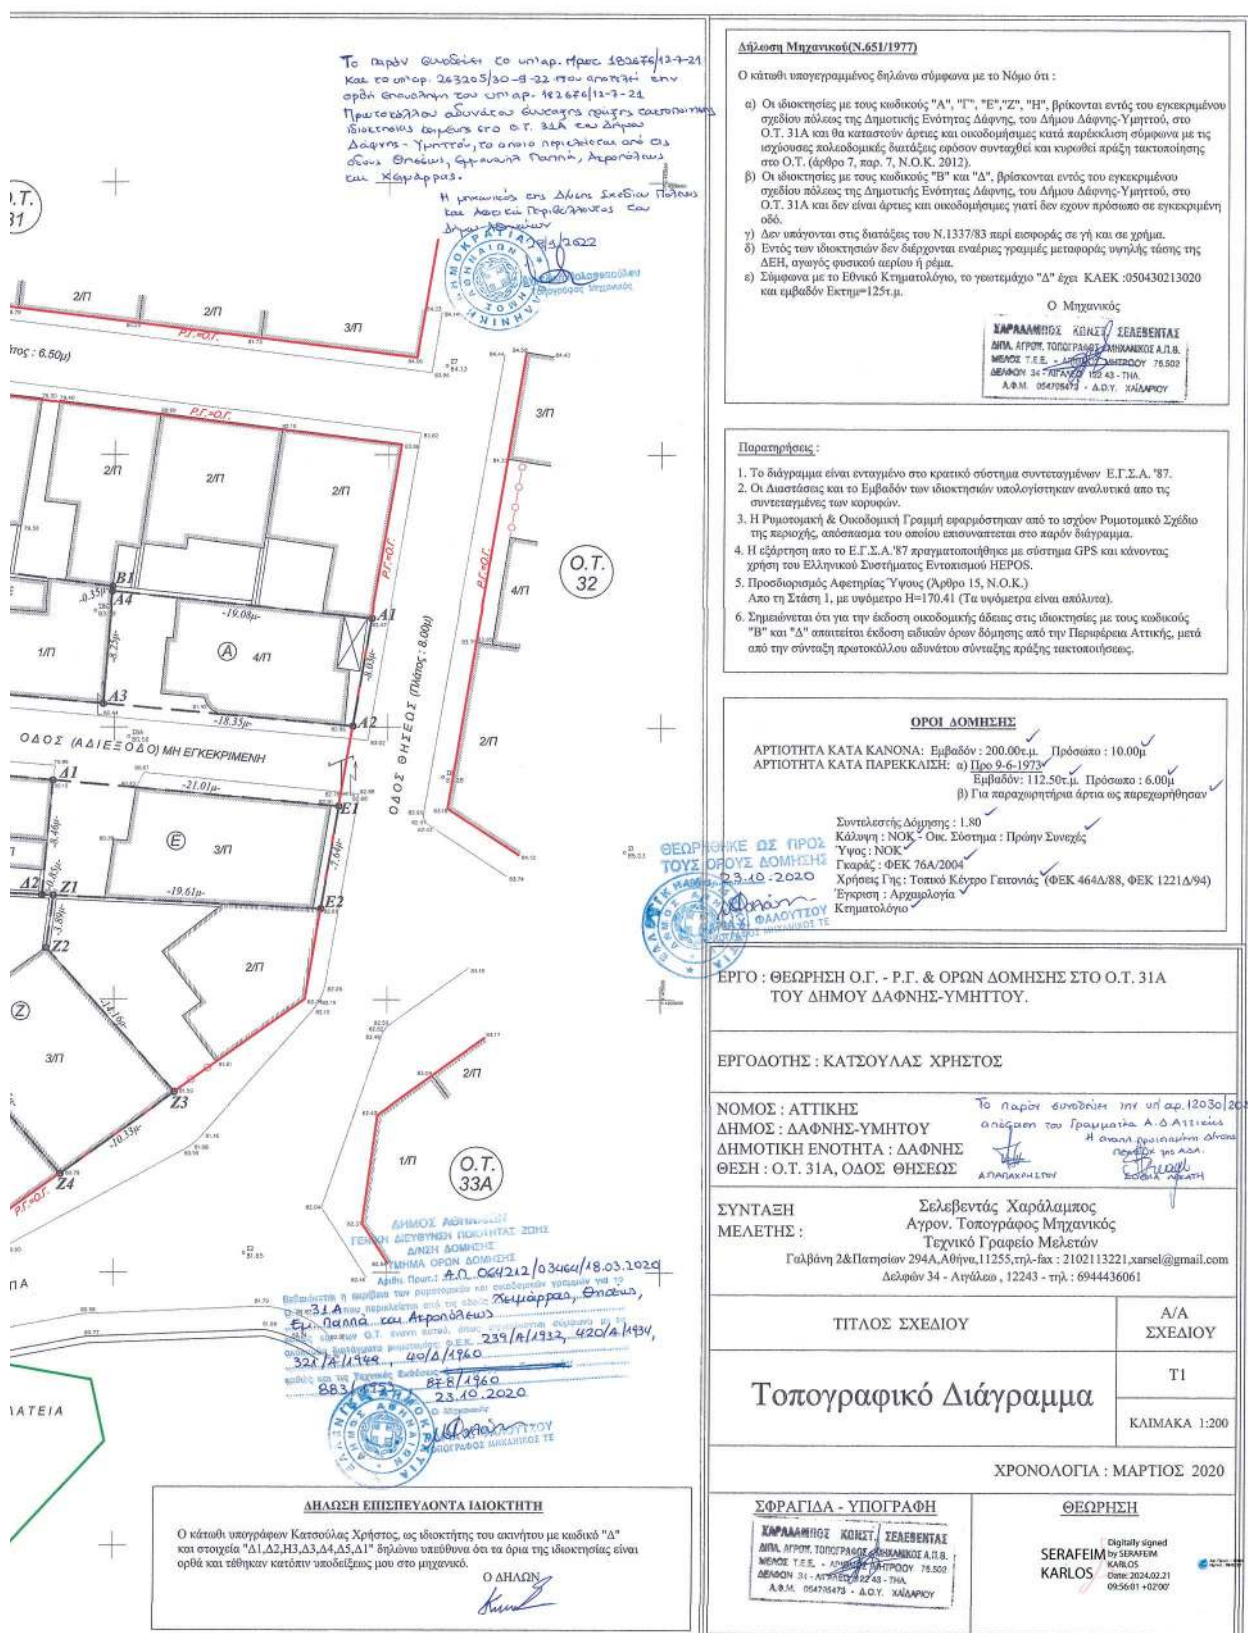

Η απόφαση αυτή να δημοσιευθεί στην Εφημερίδα της Κυβερνήσεως.

Νέο Ψυχικό, 6 Φεβρουαρίου 2024

Ο Γραμματέας Αποκεντρωμένης Διοίκησης
ΓΡΗΓΟΡΙΟΣ ΖΑΦΕΙΡΟΠΟΥΛΟΣ



ΕΘΝΙΚΟ ΤΥΠΟΓΡΑΦΕΙΟ

Το Εθνικό Τυπογραφείο αποτελεί δημόσια υπηρεσία υπαγόμενη στην Προεδρία της Κυβέρνησης και έχει την ευθύνη τόσο για τη σύνταξη, διαχείριση, εκτύπωση και κυκλοφορία των Φύλλων της Εφημερίδας της Κυβερνήσεως (ΦΕΚ), όσο και για την κάλυψη των εκτυπωτικών - εκδοτικών αναγκών του δημοσίου και του ευρύτερου δημόσιου τομέα (ν. 3469/2006/Α' 131 και π.δ. 29/2018/Α' 58).

1. ΦΥΛΛΟ ΤΗΣ ΕΦΗΜΕΡΙΔΑΣ ΤΗΣ ΚΥΒΕΡΝΗΣΕΩΣ (ΦΕΚ)

- Τα **ΦΕΚ σε ηλεκτρονική μορφή** διατίθενται δωρεάν στο **www.et.gr**, την επίσημη ιστοσελίδα του Εθνικού Τυπογραφείου. Όσα ΦΕΚ δεν έχουν ψηφιοποιηθεί και καταχωριστεί στην ανωτέρω ιστοσελίδα, ψηφιοποιούνται και αποστέλλονται επίσης δωρεάν με την υποβολή αίτησης, για την οποία αρκεί η συμπλήρωση των αναγκαίων στοιχείων σε ειδική φόρμα στον ιστότοπο **www.et.gr**.
- Τα **ΦΕΚ σε έντυπη μορφή** διατίθενται σε μεμονωμένα φύλλα είτε απευθείας από το Τμήμα Πωλήσεων και Συνδρομητών, είτε ταχυδρομικά με την αποστολή αιτήματος παραγγελίας μέσω των ΚΕΠ, είτε με ετήσια συνδρομή μέσω του Τμήματος Πωλήσεων και Συνδρομητών. Το κόστος ενός ασπρόμαυρου ΦΕΚ από 1 έως 16 σελίδες είναι 1,00 €, αλλά για κάθε επιπλέον οκτασέλιδο (ή μέρος αυτού) προσαυξάνεται κατά 0,20 €. Το κόστος ενός έγχρωμου ΦΕΚ από 1 έως 16 σελίδες είναι 1,50 €, αλλά για κάθε επιπλέον οκτασέλιδο (ή μέρος αυτού) προσαυξάνεται κατά 0,30 €. Το τεύχος Α.Σ.Ε.Π. διατίθεται δωρεάν.

• Τρόποι αποστολής κειμένων προς δημοσίευση:

- Α. Τα κείμενα προς δημοσίευση στο ΦΕΚ, από τις υπηρεσίες και τους φορείς του δημοσίου, αποστέλλονται ηλεκτρονικά στη διεύθυνση **webmaster.et@et.gr** με χρήση προηγμένης ψηφιακής υπογραφής και χρονοσήμανσης.
- Β. Κατ' εξαίρεση, όσοι πολίτες δεν διαθέτουν προηγμένη ψηφιακή υπογραφή μπορούν είτε να αποστέλλουν ταχυδρομικά, είτε να καταθέτουν με εκπρόσωπό τους κείμενα προς δημοσίευση εκτυπωμένα σε χαρτί στο Τμήμα Παραλαβής και Καταχώρισης Δημοσιευμάτων.

- Πληροφορίες, σχετικά με την αποστολή/κατάθεση εγγράφων προς δημοσίευση, την ημερήσια κυκλοφορία των Φ.Ε.Κ., με την πώληση των τευχών και με τους ισχύοντες τιμοκαταλόγους για όλες τις υπηρεσίες μας, περιλαμβάνονται στον ιστότοπο (**www.et.gr**). Επίσης μέσω του ιστότοπου δίδονται πληροφορίες σχετικά με την πορεία δημοσίευσης των εγγράφων, με βάση τον Κωδικό Αριθμό Δημοσιεύματος (ΚΑΔ). Πρόκειται για τον αριθμό που εκδίδει το Εθνικό Τυπογραφείο για όλα τα κείμενα που πληρούν τις προϋποθέσεις δημοσίευσης.

2. ΕΚΤΥΠΩΤΙΚΕΣ - ΕΚΔΟΤΙΚΕΣ ΑΝΑΓΚΕΣ ΤΟΥ ΔΗΜΟΣΙΟΥ

Το Εθνικό Τυπογραφείο ανταποκρινόμενο σε αιτήματα υπηρεσιών και φορέων του δημοσίου αναλαμβάνει να σχεδιάσει και να εκτυπώσει έντυπα, φυλλάδια, βιβλία, αφίσες, μπλοκ, μηχανογραφικά έντυπα, φακέλους για κάθε χρήση, κ.ά.

Επίσης σχεδιάζει ψηφιακές εκδόσεις, λογότυπα και παράγει οπτικοακουστικό υλικό.

Ταχυδρομική Διεύθυνση: Καποδιστρίου 34, τ.κ. 10432, Αθήνα

ΤΗΛΕΦΩΝΙΚΟ ΚΕΝΤΡΟ: 210 5279000 - fax: 210 5279054

ΕΞΥΠΗΡΕΤΗΣΗ ΚΟΙΝΟΥ

Πωλήσεις - Συνδρομές: (Ισόγειο, τηλ. 210 5279178 - 180)

Πληροφορίες: (Ισόγειο, Γρ. 3 και τηλεφ. κέντρο 210 5279000)

Παραλαβή Δημ. Ύλης: (Ισόγειο, τηλ. 210 5279167, 210 5279139)

Ωράριο για το κοινό: Δευτέρα ως Παρασκευή: 8:00 - 13:30

Ιστότοπος: **www.et.gr**

Πληροφορίες σχετικά με την λειτουργία του ιστότοπου: **helpdesk.et@et.gr**

Αποστολή ψηφιακά υπογεγραμμένων εγγράφων προς δημοσίευση στο ΦΕΚ: **webmaster.et@et.gr**

Πληροφορίες για γενικό πρωτόκολλο και αλληλογραφία: **grammateia@et.gr**

Πείτε μας τη γνώμη σας,

για να βελτιώσουμε τις υπηρεσίες μας, συμπληρώνοντας την ειδική φόρμα στον ιστότοπό μας.

