



ΕΦΗΜΕΡΙΔΑ ΤΗΣ ΚΥΒΕΡΝΗΣΕΩΣ ΤΗΣ ΕΛΛΗΝΙΚΗΣ ΔΗΜΟΚΡΑΤΙΑΣ

11 Μαρτίου 2024

ΤΕΥΧΟΣ ΤΕΤΑΡΤΟ

Αρ. Φύλλου 149

ΑΠΟΦΑΣΕΙΣ

Αριθμ. 30198

Αναγνώριση της οδού, που συνδέει τον οικισμό Φελώνης στον Δήμο Αβδήρων του Νομού Ξάνθης, με την δευτερεύουσα Εθνική Οδό (Ξάνθης - Κομοτηνής), ως κύριας δημοτικής οδού της παρ. 2 του άρθρου 1 του π.δ. της 24.05.1985 (Δ' 270).

Ο ΓΡΑΜΜΑΤΕΑΣ
ΑΠΟΚΕΝΤΡΩΜΕΝΗΣ ΔΙΟΙΚΗΣΗΣ
ΜΑΚΕΔΟΝΙΑΣ - ΘΡΑΚΗΣ

Έχοντας υπόψη:

1. Τις διατάξεις των άρθρων 6, 6Α, 6Β και 280 του ν. 3852/2010 «Νέα Αρχιτεκτονική της Αυτοδιοίκησης και της Αποκεντρωμένης Διοίκησης - Πρόγραμμα Καλλικράτης» (Α' 87), σε συνδυασμό με τις διατάξεις του ν. 2503/1997 (Α' 107).

2. Τις διατάξεις του άρθρου 24 του π.δ 142/2010 «Οργάνισμός της Αποκεντρωμένης Διοίκησης Μακεδονίας - Θράκης» (Α' 235).

3. Τις διατάξεις των άρθρων 28 και 28Α του ν. 4325/2015 «Εκδημοκρατισμός της Διοίκησης- Καταπολέμηση Γραφειοκρατίας και Ηλεκτρονική Διακυβέρνηση. Αποκατάσταση αδικιών και άλλες διατάξεις» (Α' 47), περί Συντονιστή Αποκεντρωμένων Διοικήσεων.

4. Την υπ' αρ. 86781/19-12-2022 υπουργική απόφαση «Διορισμός του Ιωάννη Σάββα του Κωνσταντίνου στη θέση του μετακλητού Γραμματέα Αποκεντρωμένης Διοίκησης Μακεδονίας - Θράκης» (Υ.Ο.Δ.Δ. 1183).

5. Τις διατάξεις του ν.δ. της 17-07-1923 «Περί σχεδίων πόλεων, κωμών και συνοικισμών του Κράτους και οικοδομής αυτών» (Α' 228).

6. Την υπ' αρ. 2444/06-08-2020 απόφαση του Συντονιστή Αποκεντρωμένης Διοίκησης Μακεδονίας Θράκης «Απόφαση συγκρότησης Συμβουλίου Πολεοδομικών

Θεμάτων και Αμφισβητήσεων ΣΥ.ΠΟ.Θ.Α. (Α) της Περιφερειακής Ενότητας Ξάνθης», όπως ισχύει μετά την υπ' αρ. 50980/21-02-2022 απόφαση τροποποίησης αυτής.

7. Τις διατάξεις του π.δ. της 24.05.1985 (Δ' 270).

8. Την εγκύκλιο 6/2011 (υπ' αρ. οικ.27610/21.6.2011) του Υπουργείου Περιβάλλοντος, Ενέργειας και Κλιματικής Αλλαγής.

9. Την υπό στοιχεία ΔΜΕΟ/ε/Ο/1308/15.12.1995 υπουργική απόφαση «Κατάταξη Εθνικών Οδών περιφερειακών Αττικής, Στερεάς Ελλάδας, Θεσσαλίας, Ηπείρου, Μακεδονίας και Θράκης σε Βασικό (Πρωτεύον), Δευτερεύον και Τριτεύον Εθνικό Οδικό Δίκτυο» (Β' 30/1996).

10. Την υπ' αρ. 141/2022 απόφαση του Δημοτικού Συμβουλίου του Δήμου Αβδήρων.

11. Την υπ' αρ. 15/2022 απόφαση της Επιτροπής Ποιότητας Ζωής του Δήμου Αβδήρων.

12. Το υπ' αρ. 11554/10-08-2023 έγγραφο της Τεχνικής Υπηρεσίας του Δήμου Αβδήρων με συνημμένα δικαιολογητικά.

13. Το υπ' αρ. 13155/15-09-2023 διαβιβαστικό έγγραφο της Τεχνικής Υπηρεσίας του Δήμου Αβδήρων.

14. Την υπ' αρ. 24423/26-09-2023 εισήγηση της Διεύθυνσης Δόμησης του Δήμου Ξάνθης προς το ΣΥ.ΠΟ.Θ.Α. (Α) της Π.Ε. Ξάνθης.

15. Το υπ' αρ. 06/26-10-2023 διαβιβαστικό του ΣΥ.ΠΟ.Θ.Α. (Α) της Π.Ε. Ξάνθης με συνημμένα δικαιολογητικά, καθώς και τη γνωμοδότησή του (θέμα 1ο της από 26-10-2023 2ης συνεδρίασής του).

16. Το υπ' αρ. 12998/13-09-2023 έγγραφο- βεβαίωση του Αστικού ΚΤΕΛ Ξάνθης Α.Ε.

17. Το υπ' αρ. 288245/10052/20-09-2023 έγγραφο του Τμήματος Τοπογραφίας και Εποικισμού - Αναδασμού της Διεύθυνσης Αγροτικής Οικονομίας και Κτηνιατρικής της Π.Ε. Ξάνθης.

18. Το γεγονός ότι από τα στοιχεία του φακέλου ήτοι: την απόφαση του Δημοτικού Συμβουλίου του Δήμου

Αβδήρων, την εισήγηση της Υπηρεσίας Δόμησης του Δήμου Ξάνθης προς το ΣΥΠΟΘΑ (Α) Π.Ε. Ξάνθης, τη γνωμοδότηση του ΣΥΠΟΘΑ (Α) Π.Ε. Ξάνθης, τον χάρτη ΓΥΣ κλίμακας 1:5.000 της περιοχής, κατά το δυνατόν επίκαιρο, με έγχρωμες επισημάνσεις των τριών (3) υφιστάμενων οδικών συνδέσεων μεταξύ του οικισμού και της δευτερεύουσας Εθνικής Οδού (Ξάνθης - Κομοτηνής) και σχετικό υπόμνημα, απόσπασμα GOOGLE EARTH κ.α., προκύπτει ότι υπάρχουν οι προϋποθέσεις για την αναγνώριση της οδού όπως απεικονίζεται στον υπό κλίμακα 1:10.000 συνημμένο χάρτη με στοιχεία Α-Ε-Β μήκους 970 μ., που συνδέει τον οικισμό Φελώνης στον Δήμο Αβδήρων, Νομού Ξάνθης, με την δευτερεύουσα Εθνική Οδό (Ξάνθης - Κομοτηνής), ως κύριας δημοτικής οδού της παρ. 2 του άρθρου 1 του π.δ. της 24.05.1985 (Δ' 270).


19. Την από 26-10-2023 συνεδρίαση του ΣΥ.ΠΟ.Θ.Α. (Α) Π.Ε. Ξάνθης (σύμφωνη γνωμοδότηση - ομόφωνη/θέμα 1ο

της 2ης συνεδρίασης) και την υπ' αρ. 24423/26- 09-2023 συνοδευτική αυτής εισήγηση της Υπηρεσίας Δόμησης του Δήμου Ξάνθης προς το - ΣΥ.ΠΟ.Θ.Α. (Α) Π.Ε. Ξάνθης, και ως εκ τούτου, αποφασίζουμε:

Την αναγνώριση της οδού, όπως απεικονίζεται στον υπό κλίμακα 1:10.000 συνημμένο χάρτη με στοιχεία Α-Ε-Β, μήκους 970 μ., που συνδέει τον οικισμό Φελώνης στον Δήμο Αβδήρων του Νομού Ξάνθης, με την δευτερεύουσα Εθνική Οδό (Ξάνθης - Κομοτηνής), ως κύριας δημοτικής οδού της παρ. 2 του άρθρου 1 του π.δ. της 24.05.1985 (Δ' 270).

Η απόφαση αυτή συνοδεύεται από χάρτη υπό κλίμακα 1:10.000, ο οποίος θεωρείται και υπογράφεται από τον Προϊστάμενο της αρμόδιας Διεύθυνσης ΠΕ.ΧΩ.ΣΧ. Αποκεντρωμένης Διοίκησης Μακεδονίας - Θράκης.

Η ισχύς της παρούσας απόφασης αρχίζει από τη δημοσίευσή της στην Εφημερίδα της Κυβερνήσεως.

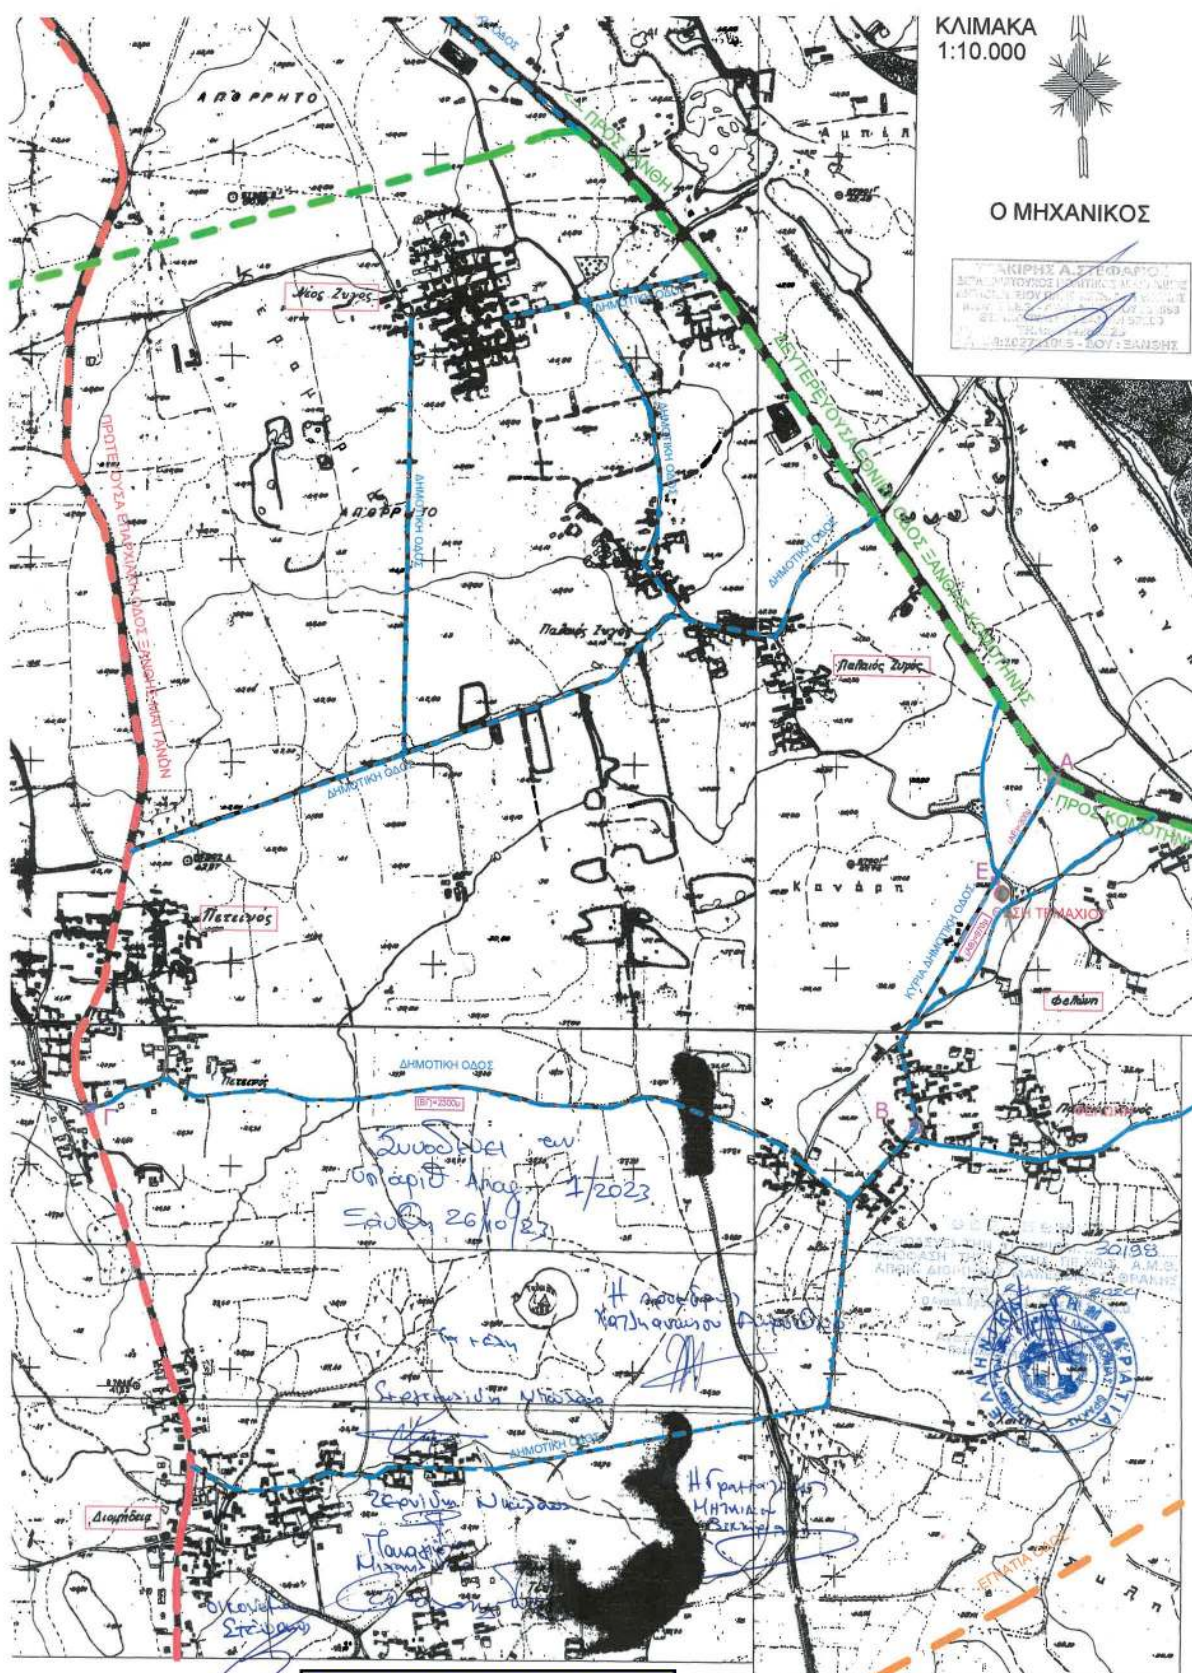

ΕΘΝΙΚΟ ΤΥΠΟΓΡΑΦΕΙΟ
Για τεχνικούς λόγους στο σχεδιάγραμμα,
από το ηλεκτρονικό αρχείο, έγινε
σμίκρυνση κατά ποσοστό **54%**

Η απόφαση αυτή με τον συνοδευτικό χάρτη να δημοσιευθεί στην Εφημερίδα της Κυβερνήσεως.

Κομοτηνή, 28 Φεβρουαρίου 2024

Ο Γραμματέας Αποκεντρωμένης Διοίκησης

ΙΩΑΝΝΗΣ ΣΑΒΒΑΣ