



ΕΦΗΜΕΡΙΔΑ ΤΗΣ ΚΥΒΕΡΝΗΣΕΩΣ ΤΗΣ ΕΛΛΗΝΙΚΗΣ ΔΗΜΟΚΡΑΤΙΑΣ

26 Μαρτίου 2024

ΤΕΥΧΟΣ ΤΕΤΑΡΤΟ

Αρ. Φύλλου 176

ΠΕΡΙΕΧΟΜΕΝΑ

ΑΠΟΦΑΣΕΙΣ

- 1 Καθορισμός χρήσης γης για εγκαταστάσεις Βιοτεχνίας σε γήπεδο 4000,51 τ.μ. στη θέση «Μεριάς», Δ.Ε. Ολύμπου, Δήμου Ελασσόνας, Π.Ε. Λάρισας, σύμφωνα με το άρθρο 3 του ν. 1512/1985, για παραχωρούμενο ακίνητο με δημοπρασία, βάσει της παρ. 2 του άρθρου 4 του ν. 4061/2012.
- 2 Άρση ρυμοτομικής απαλλοτρίωσης (αυτοδίκαιη και σε συμμόρφωση με την υπ' αρ. 13884/2011 δικαστική απόφαση) με τροποποίηση του εγκριμένου ρυμοτομικού σχεδίου σε τμήμα του Ο.Τ. 83030, στη συμβολή των οδών Ανηφορίτη και Μεσημβρίας, γειτονιά «Τουρκοβούνια», συνοικία Πολύγωνο της 7ης Δ.Κ., στις ιδιοκτησίες των Κωνσταντίνου Μπουκλάκου, Αδαμαντίας Γιαννακοπούλου, Πηνελόπης Θεοδώρου και Κωνσταντίνου Κίσσα.

ΑΠΟΦΑΣΕΙΣ

Αριθμ. 1339

(1)

Καθορισμός χρήσης γης για εγκαταστάσεις Βιοτεχνίας σε γήπεδο 4000,51 τ.μ. στη θέση «Μεριάς», Δ.Ε. Ολύμπου, Δήμου Ελασσόνας, Π.Ε. Λάρισας, σύμφωνα με το άρθρο 3 του ν. 1512/1985, για παραχωρούμενο ακίνητο με δημοπρασία, βάσει της παρ. 2 του άρθρου 4 του ν. 4061/2012.

Ο ΓΡΑΜΜΑΤΕΑΣ ΑΠΟΚΕΝΤΡΩΜΕΝΗΣ ΔΙΟΙΚΗΣΗΣ
ΘΕΣΣΑΛΙΑΣ - ΣΤΕΡΕΑΣ ΕΛΛΑΔΑΣ

Έχοντας υπόψη:

1. Τον ν. 3852/2010 «Νέα Αρχιτεκτονική της Αυτοδιοίκησης και της Αποκεντρωμένης Διοίκησης - Πρόγραμμα Καλλικράτης» (Α' 87).
2. Το π.δ. 138/2010 «Οργανισμός της Αποκεντρωμένης Διοίκησης Θεσσαλίας - Στερεάς Ελλάδας» (Α' 231).
3. Τον ν. 2503/1997 «Διοίκηση, οργάνωση στελέχωση της Περιφέρειας, ρύθμιση θεμάτων για την Τοπική Αυτοδιοίκηση και άλλες διατάξεις» (Α' 107) και ειδικότερα την παρ. 6 του άρθρου 6, αυτού.

4. Τον ν. 4954/2022 «Συμπληρωματικά μέτρα για την εφαρμογή του Κανονισμού (ΕΕ) 2019/788 του Ευρωπαϊκού Κοινοβουλίου και του Συμβουλίου σχετικά με την Ευρωπαϊκή Πρωτοβουλία Πολιτών και του Εκτελεστικού Κανονισμού (ΕΕ) 2019/1799 της Επιτροπής για τη θέσπιση τεχνικών προδιαγραφών για τα επιμέρους επιγραμμικά συστήματα συγκέντρωσης - Διατάξεις σχετικές με την εκλογική διαδικασία και τον έλεγχο εσόδων και δαπανών κομμάτων, συνασπισμών και υποψηφίων βουλευτών και αιρετών - Λοιπές επείγουσες διατάξεις» (Α' 136), και ιδίως τα άρθρα 63-66 αυτού.

5. Την υπ' αρ. 86776/20.12.2022 απόφαση του Υπουργού Εσωτερικών «Διορισμός του Κωνσταντίνου Τζανακούλη του Γεωργίου, στη θέση του μετακλητού Γραμματέα Αποκεντρωμένης Διοίκησης Θεσσαλίας - Στερεάς Ελλάδας» (Υ.Ο.Δ.Δ. 1183).

6. Την υπ' αρ. 3315/17.1.2023 απόφαση του Γραμματέα Διοίκησης Θεσσαλίας - Στερεάς Ελλάδας «Μεταβίβαση δικαιώματος υπογραφής πράξεων και εγγράφων «Με εντολή Γραμματέα Αποκεντρωμένης Διοίκησης Θεσσαλίας - Στερεάς Ελλάδας» στον Προϊστάμενο ή στην Προϊσταμένη της Γενικής Διεύθυνσης Χωροταξικής, Περιβαλλοντικής και Αγροτικής Πολιτικής και στους Προϊσταμένους ή στις Προϊσταμένες Διευθύνσεων και Τμημάτων της ανωτέρω Γενικής Διεύθυνσης της Αποκεντρωμένης Διοίκησης Θεσσαλίας - Στερεάς Ελλάδας (Α.Δ.Θ.Σ.Ε.)» (Β' 206).

7. Τον ν. 1512/1985 «Τροποποίηση και συμπλήρωση πολεοδομικών διατάξεων» (Α' 4) και ειδικότερα την παρ. 1 του άρθρου 3, αυτού.

8. Τον ν. 4061/2012 «Διαχείριση και προστασία ακινήτων Υπουργείου Αγροτικής Ανάπτυξης και Τροφίμων - Ρύθμιση εμπραγμάτων δικαιωμάτων και λοιπές διατάξεις» (Α' 66), και ειδικότερα το άρθρο 4 αυτού.

9. Την υπ' αρ. 6/2011 εγκύκλιο (υπ' αρ. 27610/21.6.2011) της Διεύθυνσης Οικοδομικών και Κτιριοδομικών Κανονισμών της Γενικής Διεύθυνσης Πολεοδομίας του ΥΠΕΚΑ.

10. Την υπ' αρ. 43518/6.9.2012 κοινή εγκύκλιο του Υπουργείου Περιβάλλοντος, Ενέργειας και Κлиматικής Αλλαγής και του Υπουργείου Αγροτικής Ανάπτυξης και Τροφίμων με θέμα «Καθορισμός χρήσεως γης- Έκδοση Οικοδομικών Αδειών».

11. Το υπ' αρ. 347805/7.9.2022 έγγραφο του Τμήματος Τοπογραφίας της Διεύθυνσης Πολιτικής Γης της

Περιφέρειας Θεσσαλίας με οποίο διαβιβάστηκε ο φάκελος του θέματος. (υπό στοιχεία ΔΙΠΕΧΩΣΧ Θεσσαλίας 129337/14.9.2022).

12. Το υπ' αρτ. 498297/20.12.2022 έγγραφο του Τμήματος Τοπογραφίας της Διεύθυνσης Πολιτικής Γης της Περιφέρειας Θεσσαλίας με συμπληρωματικά στοιχεία. (υπό στοιχεία ΔΙΠΕΧΩΣΧ Θεσσαλίας 153591/20.9.2022).

13. Τα υπ' αρ. 133517/3.10.2022, 51674/12.12.2022, 151900/13.12.2022, 17233/6.3.2023 έγγραφά μας.

14. Την από 1.11.2022 αίτηση του Καρασούλα Μιχάλη με συμπληρωματικά στοιχεία (υπό στοιχεία ΔΙΠΕΧΩΣΧ Θεσσαλίας 140888/1.11.2022).

15. Την υπ' αρ. 211/2022 (ΑΔΑ: 995ΠΩΡΟ-ΞΗΚ) απόφαση του Δημοτικού Συμβουλίου Ελασσόνας.

16. Το υπ' αρ. 18567/2.1.2023 έγγραφο του Δήμου Ελασσόνας με το οποίο διαβιβάστηκε η υπ' αρ. 211/2022 (ΑΔΑ: 995ΠΩΡΟ-ΞΗΚ) απόφαση του Δημοτικού Συμβουλίου Ελασσόνας.

17. Τα υπ' αρ. 443139/3.9.2022 και 622664/4.1.2023 έγγραφα του Τμήματος Προϊστορικών και Κλασικών Αρχαιοτήτων και Μουσείων της Εφορείας Αρχαιοτήτων Λάρισας.

18. Το υπ' αρ. 937/18.10.2022 έγγραφο του Τμήματος Πολεοδομικών εφαρμογών του Δήμου Ελασσόνας.

19. Το υπ' αρ. 476019/16.12.2022 έγγραφο του Δασαρχείου Ελασσόνας.

20. Την υπ' αρ. 246/2023 γνωμοδότηση της Περιφερειακής Επιτροπής Χωροταξίας και Περιβάλλοντος (ΠΕΧΩΠ) Περιφερειακής Ενότητας Λάρισας.

21. Το υπ' αρ. 461409/20.11.2023 έγγραφο του τμήματος Φυτικής Παραγωγής της Διεύθυνσης Αγροτικής Οι-

κονομίας με το οποίο διαβιβάστηκε το υπ' αρ. 246/2023 πρακτικό της Χωροταξικής και Περιβαλλοντικής γνωμοδότησης (ΠΕΧΩΠ).


22. Το γεγονός ότι στην υπόψη περιοχή δεν υπάρχουν θεσμοθετημένες χρήσεις γης.

23. Το γεγονός ότι από τις κανονιστικές διατάξεις της παρούσας απόφασης δεν προκαλείται δαπάνη σε βάρος του προϋπολογισμού του οικείου ΟΤΑ, καθώς και του κρατικού προϋπολογισμού, αποφασίζουμε:

1. Τον καθορισμό χρήσης γης για εγκαταστάσεις Βιοτεχνίας, σε γήπεδο με στοιχεία Α-Β-Γ-Δ-Ε-Ζ-Η-Θ-Α, εμβαδού 4000,51 τ.μ., Δ.Ε. Ολύμπου, Δήμου Ελασσόνας, Π.Ε. Λάρισας όπως αυτό απεικονίζεται στο από 06/2022 Τοπογραφικό Διάγραμμα, κλίμακας 1/500, του Διπλωματούχου Πολιτικού Μηχανικού, Μπαλογιάννη Θωμά του Γεωργίου και αποτελεί αναπόσπαστο τμήμα της παρούσας απόφασης.

2. Η παρούσα εκδίδεται σύμφωνα με το άρθρο 3 του ν. 1512/1985 (Α' 4), αφορά αποκλειστικά τον προσδιορισμό της χρήσης γης του συγκεκριμένου παραχωρούμενου αγροτεμαχίου με δημοπρασία και δεν νομιμοποιεί την υλοποίηση δραστηριοτήτων, εφόσον δεν πληρούνται οι απαιτούμενες κατά περίπτωση προϋποθέσεις για την έκδοση των προβλεπόμενων αδειών, μεταξύ των οποίων οι σχετικές με θέματα αρτιότητας και όρους δόμησης, καθώς και η περιβαλλοντική αδειοδότηση, εφόσον αυτή απαιτείται.

3. Η ισχύς της απόφασης αυτής αρχίζει από την δημοσίευσή της στην Εφημερίδα της Κυβερνήσεως.

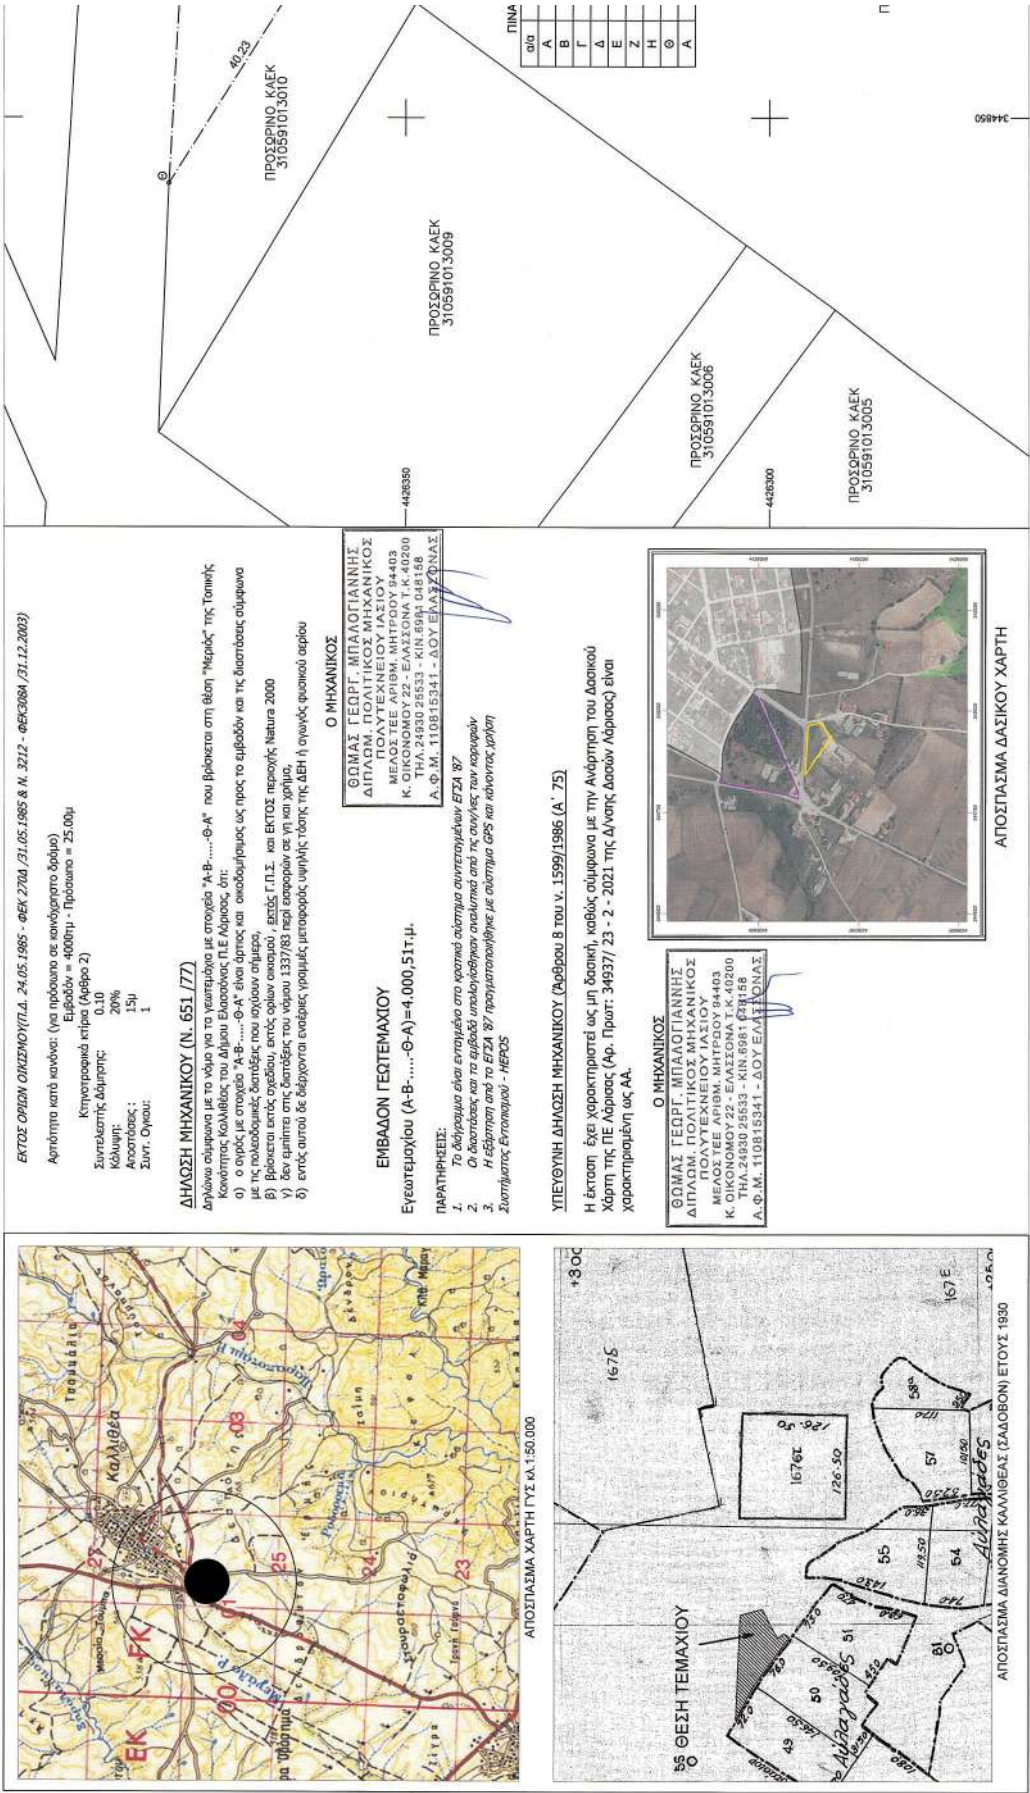

ΚΥΡΙΟΣ ΤΟΥ ΕΡΓΟΥ	ΧΑΛΚΙΔΗΣ ΝΙΚΟΛΑΟΣ ΤΟΥ ΙΩΑΝΝΗ	
ΕΡΓΟ	ΠΑΡΑΧΩΡΗΣΗ ΕΚΤΑΣΗΣ ΓΙΑ ΑΝΕΓΕΡΣΗ ΒΙΟΤΕΧΝΙΚΟΥ ΚΤΙΡΙΟΥ	
ΘΕΣΗ	ΤΚ Καλλιθέας - ΔΗΜΟΣ ΕΛΑΣΣΟΝΑΣ ΕΚΤΟΣ ΟΡΙΩΝ ΟΙΚΙΣΜΟΥ - Θέση "ΜΕΡΙΑΣ" ΤΜΗΜΑ ΔΙΑΝΟΜΗΣ ΚΑΛΛΙΘΕΑΣ ΜΕ ΑΡ.ΤΕΜ. 167 - ΤΜΗΜΑ ΠΡΟΣΩΡΙΝΟΥ ΚΑΕΚ 310591013015	
ΜΕΛΕΤΗΤΕΣ	Μπαλογιάννης Θωμάς Πολιτικός Μηχικός	
ΘΕΜΑ ΣΧΕΔΙΟΥ	ΤΟΠΟΓΡΑΦΙΚΟ ΔΙΑΓΡΑΜΜΑ	ΑΡΙΘΜΟΣ ΣΧΕΔΙΟΥ T01
ΚΥΜΑΚΑ	1:500	ΗΜΕΡΟΜΗΝΙΑ 08/2022
ΣΦΡΑΓΙΔΑ - ΥΠΟΓΡΑΦΗ	Ο ΕΛΕΓΞΑΣ	
ΘΩΜΑΣ ΓΕΩΡΓ. ΜΠΑΛΟΓΙΑΝΝΗΣ ΠΟΛΥΤΕΧΝΙΚΟΣ ΜΗΧΑΝΙΚΟΣ ΔΙΠΛΩΜ. ΠΟΛΙΤΙΚΟΣ ΜΗΧΑΝΙΚΟΣ ΜΕΛΟΣ Τ.Ε.Ε. ΑΡ. 14403 Κ. ΟΙΚΟΝΟΜΟΥ 22 - ΕΛΛΑΣΣΟΝΑ Τ.Κ. 40200 ΤΗΛ. 24930 25533 - ΚΙΝ. 6961 048158 Α.Φ.Μ. 110815341 - ΔΟΥ ΕΛΛΑΣΣΟΝΑΣ  		

ΕΠΑΡΧΙΑΚΗ ΟΔΟΣ ΚΑΛΛΙΘΕΑΣ - ΟΛΥΜΠΙΑΔΑΣ

ΠΡΟΣΩΡΙΝΟ ΚΑΕΚ 310591016001


ΠΡΟΣΩΡΙΝΟ ΚΑΕΚ 310591017001

ΠΡΟΣΩΡΙΝΟ ΚΑΕΚ 310591009176

ΠΡΟΣΩΡΙΝΟ ΚΑΕΚ 310591013015

ΠΡΟΣΩΡΙΝΟ ΚΑΕΚ 310591013014

ΠΡΟΣΩΡΙΝΟ ΚΑΕΚ 310591013012

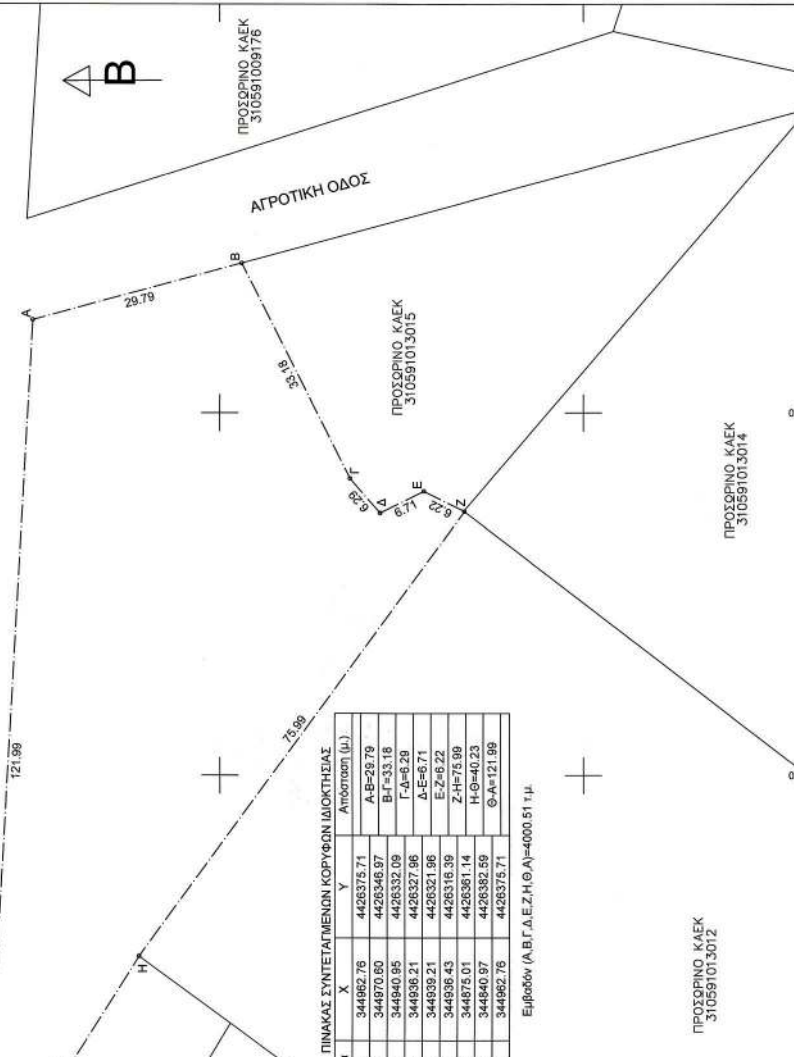

ΠΙΝΑΚΑΣ ΣΥΝΤΕΤΑΓΜΕΝΩΝ ΚΟΡΥΦΩΝ ΙΔΙΟΚΤΗΣΙΑΣ

Σημείο	X	Y	Απόσταση (μ.)
A	344962.76	4426375.71	A-B=29.79
B	344970.60	4426346.97	B-C=33.16
C	344940.95	4426332.09	C-D=6.29
D	344936.21	4426327.96	D-E=6.71
E	344939.21	4426321.96	E-Z=6.22
Z	344936.43	4426316.39	Z-H=75.99
H	344875.01	4426361.14	H-Θ=40.23
Θ	344840.97	4426382.59	Θ-Α=121.99
Α	344962.76	4426375.71	

Εμβαδόν (Α.Β.Γ.Δ.Ε.Ζ.Η.Θ.)=4000.51 τ.μ.

Η απόφαση αυτή να δημοσιευθεί στην Εφημερίδα της Κυβερνήσεως.

Λάρισα, 8 Ιανουαρίου 2024

Με εντολή Γραμματέα
Αποκεντρωμένης Διοίκησης
Ο Αναπληρωτής Προϊστάμενος
Γενικής Διεύθυνσης Χωροταξικής,
Περιβαλλοντικής και Αγροτικής Πολιτικής
ΚΩΝΣΤΑΝΤΙΝΟΣ ΠΑΠΠΑΣ

Αριθμ. 215621 (2)

Άρση ρυμοτομικής απαλλοτρίωσης (αυτοδίκαιη και σε συμμόρφωση με την υπ' αρ. 13884/2011 δικαστική απόφαση) με τροποποίηση του εγκεκριμένου ρυμοτομικού σχεδίου σε τμήμα του Ο.Τ. 83030, στη συμβολή των οδών Ανηφορίτη και Μεσημβρίας, γειτονιά «Τουρκοβούνια», συνοικία Πολύγωνο της 7ης Δ.Κ., στις ιδιοκτησίες των Κωνσταντίνου Μπουκλάκου, Αδαμαντίας Γιαννακοπούλου, Πηνελόπης Θεοδώρου και Κωνσταντίνου Κίσσα.

Ο ΑΝΤΙΠΕΡΙΦΕΡΕΙΑΡΧΗΣ
ΧΩΡΙΚΟΥ ΣΧΕΔΙΑΣΜΟΥ, ΠΟΛΕΟΔΟΜΙΚΩΝ
ΘΕΜΑΤΩΝ ΚΑΙ ΕΦΑΡΜΟΓΩΝ ΑΤΤΙΚΗΣ

Έχοντας υπόψη:

1. Τον ν. 3852/2010 «Νέα Αρχιτεκτονική της Αυτοδιοίκησης και της Αποκεντρωμένης Διοίκησης - Πρόγραμμα Καλλικράτης» (Α' 87), και ιδίως την παρ. ΣΤ39 του άρθρου 186.

2. Το π.δ. 145/2010 «Οργανισμός Περιφέρειας Αττικής» (Α' 238), όπως τροποποιήθηκε με τις υπ' αρ. 44403/20.10.2011 (Β' 2494), 109290/39629/23.12.2016 (Β' 4251), 66313/24553/25.8.2017 (Β' 3051) και 37419/13479/8.5.2018 (Β' 1661) αποφάσεις.

3. Την υπ' αρ. 18641/5.1.2024 απόφαση του Περιφερειάρχη Αττικής «Ορισμός Αναπληρώτριας Περιφερειάρχη και Αντιπεριφερειάρχων» (ΑΔΑ: ΨΩ9Ζ7Λ7-ΜΧΥ).

4. Την υπ' αρ. 126895/31.1.2024 (Β' 740) απόφαση Περιφερειάρχη Αττικής για μεταβίβαση αρμοδιοτήτων.

5. Την υπ' αρ. 92612/23.1.2024 απόφαση του Περιφερειάρχη Αττικής περί ορισμού Αναπληρώτριας Προϊσταμένης της Γενικής Διεύθυνσης Αναπτυξιακού Προγραμματισμού, Έργων και Υποδομών.

6. Το άρθρο 44 του ν. 3979/2011 «Για την ηλεκτρονική διακυβέρνηση και λοιπές διατάξεις» (Α' 138) και τον ν. 3469/2006 «Εθνικό Τυπογραφείο, Εφημερίς της Κυβερνήσεως και λοιπές διατάξεις» (Α' 131) και ειδικότερα τα άρθρα 5, 6 και την παρ. 5β του άρθρου 7 αυτού.

7. Το από 17.7.1923 ν.δ. (Α' 228) και ειδικότερα τα άρθρα 1, 3, 7, 9 και 70 αυτού.

8. Τον ν. 1337/1983 (Α' 33).

9. Τον ν. 1577/1985 (Α' 210) και ειδικότερα το άρθρο 24 αυτού.

10. Το άρθρο 29 του ν. 2831/2000 (Α' 140).

11. Τον Κώδικα Βασικής Πολεοδομικής Νομοθεσίας (Δ' 580/1999) και ειδικότερα τα άρθρα 152, 154 και 160 αυτού.

12. Τον ν. 4067/2012 «Νέος Οικοδομικός Κανονισμός» (Α' 79).

13. Τον ν. 4315/2014 «Πράξεις εισφοράς σε γη και σε χρήμα - Ρυμοτομικές απαλλοτριώσεις και άλλες διατάξεις» (Α' 269).

14. Τον ν. 4759/2020 «Εκσυγχρονισμός της Χωροταξικής και Πολεοδομικής Νομοθεσίας και άλλες διατάξεις» (Α' 245) και ειδικότερα τα άρθρα 87-93.

15. Τον Κώδικα Αναγκαστικών Απαλλοτριώσεων Ακινήτων (ν. 2882/2001, Α' 17) και τον ν. 2985/2002 (Α' 18).

16. Το άρθρο 90 του Κώδικα Νομοθεσίας για την Κυβέρνηση και τα κυβερνητικά όργανα (π.δ. 63/2005, Α' 98), το οποίο διατηρήθηκε σε ισχύ με την περ. 22 του άρθρου 119 του ν. 4622/2019 (Α' 133).

17. Το από 7.6.1957 β.δ. «περί τροποποιήσεως και επεκτάσεως του ρυμοτομικού σχεδίου Αθηνών επί του νοτιοανατολικού τμήματος του λόφου Βριλησού (Τουρκοβουνίων) και καθορισμού των όρων και περιορισμών δομήσεως των οικοπέδων αυτού» (Α' 104).

18. Την υπ' αρ. 1127/6.6.1988 (20η συνεδρίαση) (Δ' 484) απόφαση του Δημοτικού Συμβουλίου Αθηναίων περί τροποποίησης του εγκεκριμένου ρυμοτομικού σχεδίου της πόλεως Αθηνών.

19. Την υπ' αρ. 13884/2011 απόφαση του Διοικητικού Πρωτοδικείου Αθηνών.

20. Την από 1.3.2021 αίτηση της Αδαμαντίας Γιαννακοπούλου, της Πηνελόπης Θεοδώρου και του Κωνσταντίνου Κίσσα.

21. Την από 2.6.2021 αίτηση Κωνσταντίνου Μπουκλάκου.

22. Το υπ' αρ. 240594/22.9.2021 έγγραφο της Διεύθυνσης Τεχνικών Υπηρεσιών του Οργανισμού Πολιτισμού, Αθλητισμού και Νεολαίας Δήμου Αθηναίων.

23. Την υπ' αρ. 628/22.11.2021 απόφαση Δημοτικού Συμβουλίου Αθηναίων.

24. Το υπ' αρ. 67608/9.3.2022 έγγραφο του Δήμου Αθηναίων.

25. Το υπ' αρ. 839787/5.9.2022 έγγραφο της Διεύθυνσης Χωρικού Σχεδιασμού Περιφέρειας Αττικής.

26. Το υπ' αρ. 1262926/29.11.2022 έγγραφο του Δήμου Αθηναίων.

27. Την υπ' αρ. 1597040/22.12.2023 απόφαση της Εντεταλμένης Περιφερειακής Συμβούλου Αττικής για το αντικείμενο του θέματος.

28. Τα υπόλοιπα στοιχεία του φακέλου της υπόθεσης, και επειδή:

1. Με την υπ' αρ. 1127/6.6.1988 (Δ' 484) απόφαση του Δημοτικού Συμβουλίου Αθηναίων, τροποποιήθηκε το εγκεκριμένο ρυμοτομικό σχέδιο και οικοδομήσιμος χώρος του Ο.Τ. 30, περιοχής 83, 7ης Δημοτικής Κοινότητας Δήμου Αθηναίων, στη συμβολή των οδών Ανηφορίτη και Μεσημβρίας, χαρακτηρίστηκε «Δημοτικό Κέντρο Νέων».

2. Ο ανωτέρω χώρος, 488,46 τ.μ., περιλαμβάνει τις ιδιοκτησίες:

(α) Κωνσταντίνου Μπουκλάκου, έκτασης 143,05 τ.μ.,

(β) Κωνσταντίνου Κίσσα, έκτασης 171,23 τ.μ. και

(γ) Αδαμαντίας Γιαννακοπούλου και Πηνελόπης Θεοδώρου, έκτασης 174,18 τ.μ.,

σύμφωνα με το τοπογραφικό διάγραμμα Νοεμβρίου του 2020, του ιδιώτη μηχανικού Νικολάου Παρηγοριώτη που συνοδεύει την απόφαση.

3. Με την υπ' αρ. 13844/2011 απόφασή του, το Διοικητικό Πρωτοδικείο Αθηνών αποφάσισε την άρση της απαλλοτρίωσης στην ανωτέρω (α) ιδιοκτησία, δεδομένου ότι μετά την πάροδο 23 ετών από την κήρυξή της, ο ιδιοκτήτης δεν είχε αποζημιωθεί.

4. Οι ιδιοκτήτες των ανωτέρω (β) και (γ) ιδιοκτησιών κατέθεσαν την από 1.3.2021 αίτηση για αυτοδίκαιη άρση της απαλλοτρίωσης γιατί 33 έτη μετά το χαρακτηρισμό του χώρου δεν είχαν αποζημιωθεί.

5. Συντρέχουν οι προϋποθέσεις αυτοδίκαιης άρσης της ρυμοτομικής απαλλοτρίωσης της παρ. 1 του άρθρου 88 του ν. 4759/2020, στις προαναφερόμενες δύο ιδιοκτησίες, δεδομένου ότι έχουν παρέλθει 15 έτη από την έγκριση του ρυμοτομικού σχεδίου με το οποίο επιβλήθηκε η απαλλοτρίωση.

6. Από το υπ' αρ. 240594/22.9.2021 έγγραφο της Διεύθυνσης Τεχνικών Υπηρεσιών και το από 16.8.2021 Υπηρεσιακό Σημείωμα της Διεύθυνσης Νεολαίας και Δια Βίου Μάθησης του Οργανισμού Πολιτισμού, Αθλητισμού και Νεολαίας Δήμου Αθηναίων, προκύπτει ότι δεν υφίσταται αναγκαιότητα διατήρησης της δέσμευσης του χώρου «Δημοτικού Κέντρου Νέων» στο Ο.Τ. 30, περιοχής 83 της 7ης Δ.Κ., δεδομένου ότι οι ανάγκες της Διεύθυνσης καλύπτονται από τρία Κέντρα Δημιουργικής Μάθησης που βρίσκονται στην ίδια Δημοτική Κοινότητα.

7. Το Δ.Σ. Αθηναίων, με την υπ' αρ. 628/22.11.2021 απόφασή του, αποφάσισε: (Α) την άρση του ρυμοτομικού βάρους σε τμήμα του Ο.Τ. 83030, στη συμβολή των οδών Ανηφορίτη και Μεσημβρίας, σε συμμόρφωση με την υπ' αρ. 13884/2011 δικαστική απόφαση [ιδιοκτησία (α)] και λόγω αυτοδίκαιης άρσης απαλλοτρίωσης [ιδιοκτησίες (β) και (γ)] και (Β) την τροποποίηση του εγκεκριμένου ρυμοτομικού σχεδίου με αποχαρκτηρισμό του χώρου από «Δημοτικό Κέντρο Νέων» σε οικοδομήσιμο χώρο, λόγω μη πολεοδομικής αναγκαιότητας, δεδομένου ότι οι ανάγκες εξυπηρετούνται από παρόμοια κτίρια στην ίδια πολεοδομική ενότητα.

8. Η Διεύθυνση Χωρικού Σχεδιασμού της Περιφέρειας, μετά τη συμπλήρωση του φακέλου με τα προβλεπόμενα από τον νόμο στοιχεία, απέστειλε στο ΣΥ.ΠΟ.Θ.Α. Α' Π.Ε. Κεντρικού Τομέα Αθηνών, την υπ' αρ. 579191/12.5.2023 εισήγηση για άρση της απαλλοτρίωσης στο ακίνητο και τροποποίηση του εγκεκριμένου ρυμοτομικού σχεδίου, σύμφωνα με την πρόταση των ιδιοκτητών (τοπογραφικό

διάγραμμα ιδιώτη μηχανικού Νικολάου Παρηγοριώτη, Νοεμβρίου 2020, κλίμακας 1:200).

9. Το αρμόδιο ΣΥ.ΠΟ.Θ.Α., με το από 2.11.2023 πρακτικό του (θέμα 1ο/συνεδρίαση 3η), γνωμοδότησε για την άρση της απαλλοτρίωσης και την τροποποίηση του εγκεκριμένου ρυμοτομικού σχεδίου, σύμφωνα με το ανωτέρω τοπογραφικό διάγραμμα, σε συμμόρφωση με την υπ' αρ. 13884/2011 για την ιδιοκτησία Β. Μπουκλάκου και μετά από αυτοδίκαιη άρση της δέσμευσης για τις άλλες δύο ιδιοκτησίες, σύμφωνα με τις διατάξεις του άρθρου 88 του ν. 4759/2020, αποφασίζουμε:

1. Την άρση της ρυμοτομικής απαλλοτρίωσης που επιβλήθηκε δια της υπ' αρ. 1127/6.6.1988 (Δ' 484) απόφασης του Δημοτικού Συμβουλίου του Δήμου Αθηναίων, στις ιδιοκτησίες των Κωνσταντίνου Μπουκλάκου και Αδαμαντίας Γιαννακοπούλου, Πηνελόπης Θεοδώρου, Κωνσταντίνου Κίσσα, που καταλαμβάνουν το Ο.Τ. 83030, περιοχής «Τουρκοβούνια», 7ης Δ.Κ.:

(α) σε συμμόρφωση με την αρ. 13884/2011 απόφαση Διοικητικού Πρωτοδικείου Αθηνών και

(β) μετά από αυτοδίκαιη άρση απαλλοτρίωσης σύμφωνα με το άρθρο 88 του ν. 4759/2020.

2. Την τροποποίηση του εγκεκριμένου ρυμοτομικού σχεδίου στην ανωτέρω θέση με τον αποχαρκτηρισμό των ακινήτων με στοιχεία:

(α) Α-Α'-Β'-Β-Γ'-1-Α, έκτασης 143,05τ.μ., ιδιοκτησίας Κωνσταντίνου Μπουκλάκου,

(β) Β-Β1-Λ-Γ'-Β, έκτασης 171,23 τ.μ., ιδιοκτησίας Κωνσταντίνου Κίσσα και

(γ) Β1-2'-3'-3'''-4'-Λ-Β1, έκτασης 174,18τ.μ., ιδιοκτησίας Αδαμαντίας Γιαννακοπούλου και Πηνελόπης Θεοδώρου από χώρο «Δημοτικού Κέντρου Νέων» σε οικοδομήσιμο χώρο, όπως οι ρυθμίσεις αυτές φαίνονται στο συνημμένο στην παρούσα τοπογραφικό διάγραμμα Νοεμβρίου 2020, κλίμακας 1:200, του ιδιώτη μηχανικού Νικολάου Παρηγοριώτη, το οποίο συνοδεύει την υπ' αρ. 628/2021 απόφαση του Δ.Σ.

3. Τον καθορισμό όρων και περιορισμών δόμησης και χρήσεων γης στη θέση αυτή σύμφωνα με τους ισχύοντες στην περιοχή.

Η ισχύς της παρούσας απόφασης αρχίζει από τη δημοσίευσή της στην Εφημερίδα της Κυβερνήσεως.

Επιτρέπεται η υποβολή προσφυγής στον Γραμματέα Αποκεντρωμένης Διοίκησης Αττικής, μόνο για παράβαση νόμου, σύμφωνα με τις διατάξεις του άρθρου 227 του ν. 3852/2010 (Α' 87) και σε αποκλειστική προθεσμία δέκα πέντε (15) ημερών, από τη δημοσίευσή της στην Εφημερίδα της Κυβερνήσεως.



ΡΑΦΙΚΗ ΑΠΟΤΥΠΩΣΗ ΓΕΩΤΕΜΑΧΙΟΥ



ΠΑΡΑΤΗΡΗΣΕΙΣ

1. Το σχέδιο συντάχθηκε με βάση τον Π.Δ. 4030/2011 άρθρο 9 Παρ. 3 και 4.
2. Η σύνταξη και η απόδοση του διαγράμματος καθώς και ο υπολογισμός των στοιχείων έχουν με συνέπεια γίνει από αρμόδιους συντάκτες.
3. Το έργο των συντάκτων προέβλεπε από το υφιστάμενο έργο, μόνον ορισμένα και από τις Ρ.Γ. του ΟΤΕ3030.
4. Η έκδοση στο ΕΓΤΑ '87 πραγματοποιήθηκε με παραπομπή στο Δελτίο της 19/01/2013 και στο χρονικό διάστημα από 09:35 π.μ. έως 11:55 π.μ. κόνισης χρήση του Τριγωνομετρικού Σχεδίου του ΝΕΡΟΣ.
5. Για τις μετρήσεις χρησιμοποιήθηκαν GNSS δέσες Trimble R4 με οριζοντιογραφική ακρίβεια 40mm + 10ppm, V+40, 10mm + 1 ppm.
6. Η απόδοση έγινε με την μέθοδο της τοπομετρικής απόδοσης και χρησιμοποιήθηκε γεωμετρική στήλη της LEICA TC06.
7. Κατά την επίδοση των στοιχείων των Τοπογραφικών Μετρήσεων έχει καταβληθεί συντάκτης κλίμακας 1:500.
8. Το παρόν τοπογραφικό διάγραμμα συντάχθηκε σύμφωνα με το Ν. 4030/2011 άρθρο 9 Παρ. 3 και 4.
9. Η αρμόδια υπηρεσία του Δήμου Αθήνας είναι στην «Α» θέση ώστε να προσκομίσει στο έργο των έργων διασταύρωσης παραπομπή με το στοιχείο Α-Α' 4-2' 3-2' 3'-4' και ο πλάτος συντάχθηκε με ένα συντακτικό στο παρόν.
10. Σύμφωνα με τις διατάξεις του άρθρου 9 παρ. 2 και 3 της υπ' αριθμ. 14502/10-1-2014 (ΦΕΚ 3116-1-2014) του ΕΓΤΑ, Κανονισμός των Υπογράφων Επιστημόνων, Αντιδήμαρχος και Αντινομάρχης - Περιφέρειας, Πειραιώς και Ελληνικής Αιγαίου, στο παρόν έργο δεν πραγματοποιήθηκαν από επανέλεγχος και επίδοση ιδίως και δεν περιλαμβάνονται από αυτό, ανεκτίμητο γινόμενο παραπομπών για μελλοντική χρήση σημεία υδρολογίας.



Απόσταση Εγκριμένου Ρυμοτομικού

Απόσταση Εγκριμένου Ρυμοτομικού

ΔΙΑΔΕΙΞΗ ΙΔΙΟΚΤΗΤΩΝ (Ν. 4030/2011, ΑΡΘΡΟ 9)

ΟΙ ΕΚΔΕΙΞΕΙΣ ΝΟΜΙΜΟ ΔΙΚΑΙΩΜΑ ΔΙΑΔΕΙΞΗΣ ΕΝΤΟΓΡΑΦΩΣ ΣΤΟ ΠΑΡΟΝ ΤΟΠΟΓΡΑΦΙΚΟ ΔΙΑΓΡΑΜΜΑ, ΟΤΙ ΕΥΣΤΟΙΧΕΙΑ ΓΙΑ ΤΗΝ ΑΡΧΙΤΕΚΤΟΝΙΚΗ ΔΙΑΔΕΙΞΗ ΤΩΝ ΔΙΑΔΕΙΞΕΩΝ ΟΡΙΩΝ ΤΟΥ ΟΙΚΟΠΕΔΟΥ ΤΟΥΤΕ ΚΑΙ ΓΙΑ ΤΗΝ ΥΠΟΛΟΓΙΣΤΗ ΤΩΝ ΑΠΛΩΝ ΤΟΥ ΔΙΑΔΕΙΞΕΩΣ ΚΑΙ ΣΥΣΤΗΜΩΝ ΤΗΝ ΕΚΔΟΣΗ ΑΔΕΙΑΣ ΔΟΜΗΣΗΣ, ΟΙ ΤΙΤΛΟΙ ΚΤΗΣΗΣ ΤΩΝ ΕΝ ΛΟΓΩ ΟΙΚΟΠΕΔΩΝ ΕΙΝΑΙ ΟΙ : ΓΙΑ ΤΟ ΟΙΚΟΠΕΔΟ ΑΝΗΦΟΡΙΤΗ 17 Η ΜΕ ΑΡ. 2383/2019* ΣΥΜΒΟΛΑΙΟ Γ. ΠΑΡΟΧΗΣ ΤΗΣ ΣΥΜΒΟΥ ΑΘΗΝΩΝ ΜΑΡΙΑΣ ΠΑΠΑΔΟΠΟΥΛΟΥ, ΓΙΑ ΤΟ ΟΙΚΟΠΕΔΟ ΑΝΗΦΟΡΙΤΗ 19 Η ΜΕ ΑΡ. 1776/2008 ΑΠΟΔΟΧΗ ΚΑΝΟΝΙΣΜΟΥ & Η 1797/2008 ΠΡΑΞΗ ΔΙΟΡΘΩΣΗΣ ΤΗΣ 1766/2008 * ΤΗΣ ΣΥΜΒΟΥ ΑΘΗΝΩΝ ΜΑΡΙΑΣ Β. ΚΟΥΤΟΥΛΑΣ ΚΑΙ ΓΙΑ ΤΟ ΟΙΚΟΠΕΔΟ ΑΝΗΦΟΡΙΤΗ 21 ΤΑ ΤΟ ΜΕ ΑΡ. 8318/1988 ΤΟΥ ΣΜΟΥ ΑΘΗΝΩΝ ΧΡΗΣΤΟΥ ΚΟΥΤΟΥΛΟΥ & Η 1716/2008 ΠΡΑΞΗ ΑΠΟΔΟΧΗΣ ΚΑΝΟΝΙΣΜΟΥ ΤΗΣ ΣΥΜΒΟΥ ΜΑΡΙΑΣ Β. ΚΟΥΤΟΥΛΑΣ & Η 813/2011 ΠΡΑΞΗ ΓΟΝΑΚΗΣ ΠΑΡΟΧΗΣ ΚΑΙ ΔΟΡΕΑΣ ΤΗΣ ΣΥΜΒΟΥ ΑΘΗΝΩΝ ΜΑΡΙΑΣ Β. ΚΟΥΤΟΥΛΑΣ.

ΟΙ ΙΔΙΟΚΤΗΤΕΣ

ΟΙ ΙΔΙΟΚΤΗΤΕΣ

και έχει την ευθύνη τόσο για τη σύνταξη, διαχείριση, εκτύπωση και κυκλοφορία των Φύλλων της Εφημερίδας της Κυβερνήσεως (ΦΕΚ), όσο και για την κάλυψη των εκτυπωτικών - εκδοτικών αναγκών του δημοσίου και του ευρύτερου δημόσιου τομέα (ν. 3469/2006/Α' 131 και π.δ. 29/2018/Α' 58).

1. ΦΥΛΛΟ ΤΗΣ ΕΦΗΜΕΡΙΔΑΣ ΤΗΣ ΚΥΒΕΡΝΗΣΕΩΣ (ΦΕΚ)

- Τα **ΦΕΚ σε ηλεκτρονική μορφή** διατίθενται δωρεάν στο **www.et.gr**, την επίσημη ιστοσελίδα του Εθνικού Τυπογραφείου. Όσα ΦΕΚ δεν έχουν ψηφιοποιηθεί και καταχωριστεί στην ανωτέρω ιστοσελίδα, ψηφιοποιούνται και αποστέλλονται επίσης δωρεάν με την υποβολή αίτησης, για την οποία αρκεί η συμπλήρωση των αναγκαίων στοιχείων σε ειδική φόρμα στον ιστότοπο **www.et.gr**.

- Τα **ΦΕΚ σε έντυπη μορφή** διατίθενται σε μεμονωμένα φύλλα είτε απευθείας από το Τμήμα Πωλήσεων και Συνδρομητών, είτε ταχυδρομικά με την αποστολή αιτήματος παραγγελίας μέσω των ΚΕΠ, είτε με ετήσια συνδρομή μέσω του Τμήματος Πωλήσεων και Συνδρομητών. Το κόστος ενός ασπρόμαυρου ΦΕΚ από 1 έως 16 σελίδες είναι 1,00 €, αλλά για κάθε επιπλέον οκτασέλιδο (ή μέρος αυτού) προσαυξάνεται κατά 0,20 €. Το κόστος ενός έγχρωμου ΦΕΚ από 1 έως 16 σελίδες είναι 1,50 €, αλλά για κάθε επιπλέον οκτασέλιδο (ή μέρος αυτού) προσαυξάνεται κατά 0,30 €. Το τεύχος Α.Σ.Ε.Π. διατίθεται δωρεάν.

• Τρόποι αποστολής κειμένων προς δημοσίευση:

Α. Τα κείμενα προς δημοσίευση στο ΦΕΚ, από τις υπηρεσίες και τους φορείς του δημοσίου, αποστέλλονται ηλεκτρονικά στη διεύθυνση **webmaster.et@et.gr** με χρήση προηγμένης ψηφιακής υπογραφής και χρονοσήμανσης.

Β. Κατ' εξαίρεση, όσοι πολίτες δεν διαθέτουν προηγμένη ψηφιακή υπογραφή μπορούν είτε να αποστέλλουν ταχυδρομικά, είτε να καταθέτουν με εκπρόσωπό τους κείμενα προς δημοσίευση εκτυπωμένα σε χαρτί στο Τμήμα Παραλαβής και Καταχώρισης Δημοσιευμάτων.

- Πληροφορίες, σχετικά με την αποστολή/κατάθεση εγγράφων προς δημοσίευση, την ημερήσια κυκλοφορία των Φ.Ε.Κ., με την πώληση των τευχών και με τους ισχύοντες τιμοκαταλόγους για όλες τις υπηρεσίες μας, περιλαμβάνονται στον ιστότοπο (**www.et.gr**). Επίσης μέσω του ιστότοπου δίδονται πληροφορίες σχετικά με την πορεία δημοσίευσης των εγγράφων, με βάση τον Κωδικό Αριθμό Δημοσιεύματος (ΚΑΔ). Πρόκειται για τον αριθμό που εκδίδει το Εθνικό Τυπογραφείο για όλα τα κείμενα που πληρούν τις προϋποθέσεις δημοσίευσης.

2. ΕΚΤΥΠΩΤΙΚΕΣ - ΕΚΔΟΤΙΚΕΣ ΑΝΑΓΚΕΣ ΤΟΥ ΔΗΜΟΣΙΟΥ

Το Εθνικό Τυπογραφείο ανταποκρινόμενο σε αιτήματα υπηρεσιών και φορέων του δημοσίου αναλαμβάνει να σχεδιάσει και να εκτυπώσει έντυπα, φυλλάδια, βιβλία, αφίσες, μπλοκ, μηχανογραφικά έντυπα, φακέλους για κάθε χρήση, κ.ά.

Επίσης σχεδιάζει ψηφιακές εκδόσεις, λογότυπα και παράγει οπτικοακουστικό υλικό.

Ταχυδρομική Διεύθυνση: Καποδιστρίου 34, τ.κ. 10432, Αθήνα

ΤΗΛΕΦΩΝΙΚΟ ΚΕΝΤΡΟ: 210 5279000 - fax: 210 5279054

ΕΞΥΠΗΡΕΤΗΣΗ ΚΟΙΝΟΥ

Πωλήσεις - Συνδρομές: (Ισόγειο, τηλ. 210 5279178 - 180)

Πληροφορίες: (Ισόγειο, Γρ. 3 και τηλεφ. κέντρο 210 5279000)

Παραλαβή Δημ. Ύλης: (Ισόγειο, τηλ. 210 5279167, 210 5279139)

Ωράριο για το κοινό: Δευτέρα ως Παρασκευή: 8:00 - 13:30

Ιστότοπος: **www.et.gr**

Πληροφορίες σχετικά με την λειτουργία του ιστότοπου: **helpdesk.et@et.gr**

Αποστολή ψηφιακά υπογεγραμμένων εγγράφων προς δημοσίευση στο ΦΕΚ: **webmaster.et@et.gr**

Πληροφορίες για γενικό πρωτόκολλο και αλληλογραφία: **grammateia@et.gr**

Πείτε μας τη γνώμη σας,

για να βελτιώσουμε τις υπηρεσίες μας, συμπληρώνοντας την ειδική φόρμα στον ιστότοπό μας.

