



ΕΦΗΜΕΡΙΔΑ ΤΗΣ ΚΥΒΕΡΝΗΣΕΩΣ ΤΗΣ ΕΛΛΗΝΙΚΗΣ ΔΗΜΟΚΡΑΤΙΑΣ

30 Μαρτίου 2024

ΤΕΥΧΟΣ ΤΕΤΑΡΤΟ

Αρ. Φύλλου 196

ΠΕΡΙΕΧΟΜΕΝΑ

ΑΠΟΦΑΣΕΙΣ

1. Μερική ανάκληση της υπ' αρ. 1719/30-09-1986 (Δ' 1001) απόφασης κήρυξης αναδασωτέας, για έκταση στη θέση Αγία Κυριακή Δ.Κ. Λουτρακίου, Δήμου Λουτρακίου - Περαχώρας, Αγίων Θεοδώρων Π.Ε. Κορινθίας.
2. Διόρθωση - σημειακή τροποποίηση - της υπ' αρ. 17124/19-06-2023 απόφασης Γραμματέως Αποκεντρωμένης Διοίκησης Αιγαίου «Εγκριση Σχεδίου Χωρικής και Οικιστικής Οργάνωσης Ανοικτής Πόλης (Σ.Χ.Ο.Ο.Α.Π.), Δήμου Αμοργού, Π.Ε. Νάξου, Νομού Κυκλάδων» (Δ' 539).

ΑΠΟΦΑΣΕΙΣ

Αριθμ. 139996

(1)

Μερική ανάκληση της υπ' αρ. 1719/30-09-1986 (Δ' 1001) απόφασης κήρυξης αναδασωτέας, για έκταση στη θέση Αγία Κυριακή Δ.Κ. Λουτρακίου, Δήμου Λουτρακίου - Περαχώρας, Αγίων Θεοδώρων Π.Ε. Κορινθίας.

Ο ΓΕΝΙΚΟΣ ΓΡΑΜΜΑΤΕΑΣ
ΔΑΣΩΝ ΤΟΥ ΥΠΟΥΡΓΕΙΟΥ ΠΕΡΙΒΑΛΛΟΝΤΟΣ
ΚΑΙ ΕΝΕΡΓΕΙΑΣ

Έχοντας υπόψη:

1. Τις διατάξεις της παρ. 1 του άρθρου 24 και της παρ. 3 του άρθρου 117 του Συντάγματος της Ελλάδας.
2. Τις διατάξεις του ν. 3200/1955 «Περί διοικητικής αποκεντρώσεως» (Α' 97).
3. Τις διατάξεις των άρθρων 28 και 28Α του ν. 4325/2015 «Εκδημοκρατισμός της διοίκησης - Καταπολέμηση Γραφειοκρατίας και Ηλεκτρονική Διακυβέρνηση. Αποκατάσταση αδικιών και άλλες διατάξεις» (Α' 47).
4. Τις διατάξεις του άρθρου 2 του ν. 4824/2021 (Α' 156) με το οποίο κυρώθηκε η από 13-08-2021 Πράξη Νομοθετικού Περιεχομένου «Έκτακτα μέτρα για την αποτελεσματική προστασία και την ταχεία αποκατάσταση του φυσικού περιβάλλοντος, την άμεση στήριξη των πληγέντων από τις πυρκαγιές Ιουλίου/Αυγούστου 2021 και συναφείς διατάξεις» (Α' 143).

5. Τις διατάξεις των άρθρων 47 έως 55 του ν. 4915/2022 (Α' 63).

6. Το π.δ. 6/2022 «Σύσταση και μετονομασία Γενικών Γραμματειών, σύσταση Ειδικής Γραμματείας, μεταφορά υπηρεσιών και αρμοδιοτήτων» (Α' 17).

7. Το π.δ. 29/2022 «Τροποποίηση του π.δ. 132/2017 "Οργανισμός Υπουργείου Περιβάλλοντος και Ενέργειας (ΥΠΕΝ)" (Α' 160)» (Α' 77).

8. Την υπό στοιχεία ΥΠΕΝ/ΔΔΥ/48478/3594/16-5-2022 κοινή υπουργική απόφαση «Καθορισμός των διοικητικών λεπτομερειών μεταφοράς των δασικών υπηρεσιών, του αντίστοιχου προσωπικού και λοιπών θεμάτων της παρ. 5 του άρθρου τρίτου της από 13-8-2021 Πράξης Νομοθετικού Περιεχομένου (Α' 143), η οποία κυρώθηκε με το άρθρο 2 του ν. 4824/2021 (Α' 156)» (Β' 2415).

9. Την υπό στοιχεία ΥΠΕΝ/ΔΔΥ/50878/3749/20-05-2022 εγκύκλιο του Υπουργείου Περιβάλλοντος και Ενέργειας «Εγκύκλιες οδηγίες για τη λειτουργία των Περιφερειακών Δασικών Υπηρεσιών, χρήση λογότυπου» (ΑΔΑ: ΨΓΒΩ4653Π8-ΩΧ6).

10. Την υπό στοιχεία ΥΠΕΝ/ΔΔΥ/62511/4542/17-06-2022 (Β' 3145) διαπιστωτική πράξη Υπουργού ΥΠΕΝ περί κατάταξης και τοποθέτησης του προσωπικού των Περιφερειακών Δασικών Υπηρεσιών του Υπουργείου Περιβάλλοντος και Ενέργειας.

11. Την υπό στοιχεία ΥΠΕΝ/ΔΝΕΠ/83988/2740/25-8-2022 (Β' 4528) περί εξουσιοδότησης υπογραφής «Με εντολή Υπουργού» και «Με εντολή Γεν. Γραμματέα Δασών» του ΥΠΕΝ στους Προϊσταμένους των Επιθεωρήσεων Εφαρμογής Δασικής Πολιτικής και στους Προϊσταμένους των Διευθύνσεων, Δασαρχείων και Τμημάτων που υπάγονται σε αυτές.

12. Την υπ' αρ. 11984/22.1.2021 απόφαση του Διευθυντή Δασών Κορινθίας, σύμφωνα με την οποία έγινε ανάρτηση του Δασικού Χάρτη όλων των Τοπικών Διαμερισμάτων της Π.Ε. Κορινθίας Περιφέρειας Πελοποννήσου, εκτός των προ-Καποδιστριακών Ο.Τ.Α. Κορίνθου, Λεχαίου, Περιγιαλίου, Κάτω Άσσου, Βραχατίου, Κοκκωνίου και Νεράτζης, των οποίων ο Δασικός Χάρτης έχει κυρωθεί (Δ' 565/2013).

13. Την υπ' αρ. 479390/20-12-2022 (ΑΔΑ: ΨΗΒΦ4653Π8-8Κ0) απόφαση του Διευθυντή Δασών Κορινθίας, σύμφωνα με την οποία έγινε κύρωση του Δασικού Χάρτη ΠΕ Κορινθίας (Δ' 1027).

14. Τις διατάξεις του ν. 998/1979 «Περί προστασίας των δασών και των δασικών εν γένει εκτάσεων της Χώρας» (Α' 289), όπως έχουν τροποποιηθεί και ισχύουν σήμερα και συγκεκριμένα της παρ. 4 του άρθρου 44, όπως προστέθηκε με το άρθρο 36 του ν. 3698/2008 και αντικαταστάθηκε με την παρ. 3 άρθρου 35 του ν. 4280/2014 «Περιβαλλοντική αναβάθμιση και ιδιωτική πολεοδόμηση - Βιώσιμη ανάπτυξη οικισμών - Ρυθμίσεις δασικής νομοθεσίας και άλλες διατάξεις» (Α' 159), και των παρ. 5 και 6 του άρθρου 44, όπως προστέθηκαν με το άρθρο 74 του ν. 4986/2022 (Α' 204) και της παρ. 6α του άρθρου 3 του ιδίου νόμου.

15. Την υπ' αρ. 160417/1180/8.7.1980 βασική εγκύκλιο δ/γής του Υπουργείου Γεωργίας, με την οποία παρέχονται οδηγίες για τις αναδασωτέες εκτάσεις.

16. Την υπ' αρ. 105545/534/1.9.2014 δ/γής του Υ.Π.Ε.Κ.Α. «Εφαρμογή άρθρου 35 ν. 4280/2014 - (Α' 159)».

17. Την υπ' αρ. 117080/6353/13.11.2014 (ΑΔΑ: 77ΣΕΟ-ΙΒ3) δ/γής Υ.Π.Ε.Κ.Α. «Περί της διαδικασίας άρσης ή ανάκλησης αποφάσεων αναδάσωσης».

18. Την υπ' αρ. 124581/2774/26.5.2015 δ/γής Υ.Π.Α.Π.Ε.Ν. «Περί της διαδικασίας άρσης ή ανάκλησης αποφάσεων αναδάσωσης - Διευκρινήσεις».

19. Την υπ' αρ. 1719/30-09-1986 (Δ' 1001) απόφαση Κήρυξης Αναδασωτέας (λόγω πυρκαγιάς).

20. Την από 20-2-2024 αναφορά του Δασολόγου Ιωάννη Ηλιού, για την μερική ανάκληση της υπ' αρ. 1719/30-09-1986 (Δ' 1001) απόφασης Κήρυξης Αναδασωτέας, ως προς επιφάνεια που βρίσκεται στη θέση Αγία Κυριακή Δ.Κ. Λουτρακίου, Δήμου Λουτρακίου - Περαχώρας, Αγίων Θεοδώρων, που εμφανίζεται ως ΑΑ+ΑΝ και ΠΑ+ΑΝ στον Κυρωμένο Δασικό Χάρτη και έχει κριθεί κατά πραγματική πλάνη ως αναδασωτέα.

22. Τις υπ' αρ. 102105/6045/19.8.2015, 147894/7941/5.11.2015 και 147927/7942/5.11.2015 δ/γές Διεύθυνσης

Συντονισμού και Επιθεώρησης Δασών Π.Δ.Ε. και Ι., αποφασίζουμε:

Την μερική ανάκληση της υπ' αρ. 1719/30-09-1986 (Δ' 1001) απόφασης Κήρυξης Αναδασωτέας, ως προς έκταση που βρίσκεται στη θέση Αγία Κυριακή Δ.Κ. Λουτρακίου, Δήμου Λουτρακίου-Περαχώρας, Αγίων Θεοδώρων, εμφανίζεται ως ΑΑ+ΑΝ και ΠΑ+ΑΝ στον Κυρωμένο Δασικό Χάρτη, έχει κατά πραγματική πλάνη κηρυχθεί ως αναδασωτέα, καθώς δεν εμπίπτει στις διατάξεις της δασικής νομοθεσίας.


Η έκταση είναι αυτή που περιγράφεται στο από 20-2-2024 τοπογραφικό διάγραμμα του Δασολόγου του Δασαρχείου Κορίνθου Ιωάννη Ηλιού, κλίμακας 1/5.000, ως έκταση των τμημάτων:

Τμ.1 υπό στοιχεία 0-145 (εξαιρουμένου του εσωτερικού δακτυλίου Τμ.2 υπό στοιχεία 146-157) εμβαδού Ε1=329.758,82 τ.μ., Τμ.3 εμβαδού Ε3=4.096,75 τ.μ. υπό στοιχεία 158-174, Τμ.4 εμβαδού Ε4=15.666,85 τ.μ. υπό στοιχεία 175-198, Τμ.5 εμβαδού Ε5=2.229,00 τ.μ. υπό στοιχεία 199-206 και Τμ.6 εμβαδού Ε6=4.406,4 τ.μ. υπό στοιχεία 207-221, συνολικού εμβαδού Ε=356.157,82 τ.μ. και οριοθετείται με τη χρήση συντεταγμένων στο Ε.Γ.Σ.Α. 87'.

Η συγκεκριμένη επιφάνεια δεν εμπίπτει στις διατάξεις της δασικής νομοθεσίας και συμπεριλήφθηκε στην απόφαση κήρυξης αναδασωτέας έκτασης, λόγω πλάνης περί τα πράγματα.

Από τις διατάξεις της απόφασης αυτής δεν προκαλείται δαπάνη σε βάρος του κρατικού προϋπολογισμού.

Κατά της παρούσας απόφασης, σύμφωνα με τις διατάξεις της παρ. 1 άρθρου 47 του ν. 3900/2010, όπως τροποποίησε το άρθρο 1 του ν. 702/1977, επιτρέπεται προσφυγή από οποιονδήποτε έχει έννομο συμφέρον, ενώπιον του (αρμοδίου) τριμελούς Διοικητικού Εφετείου, εντός εξήντα ημερών από την επομένη της δημοσίευσής ή κοινοποιήσεως αυτής.

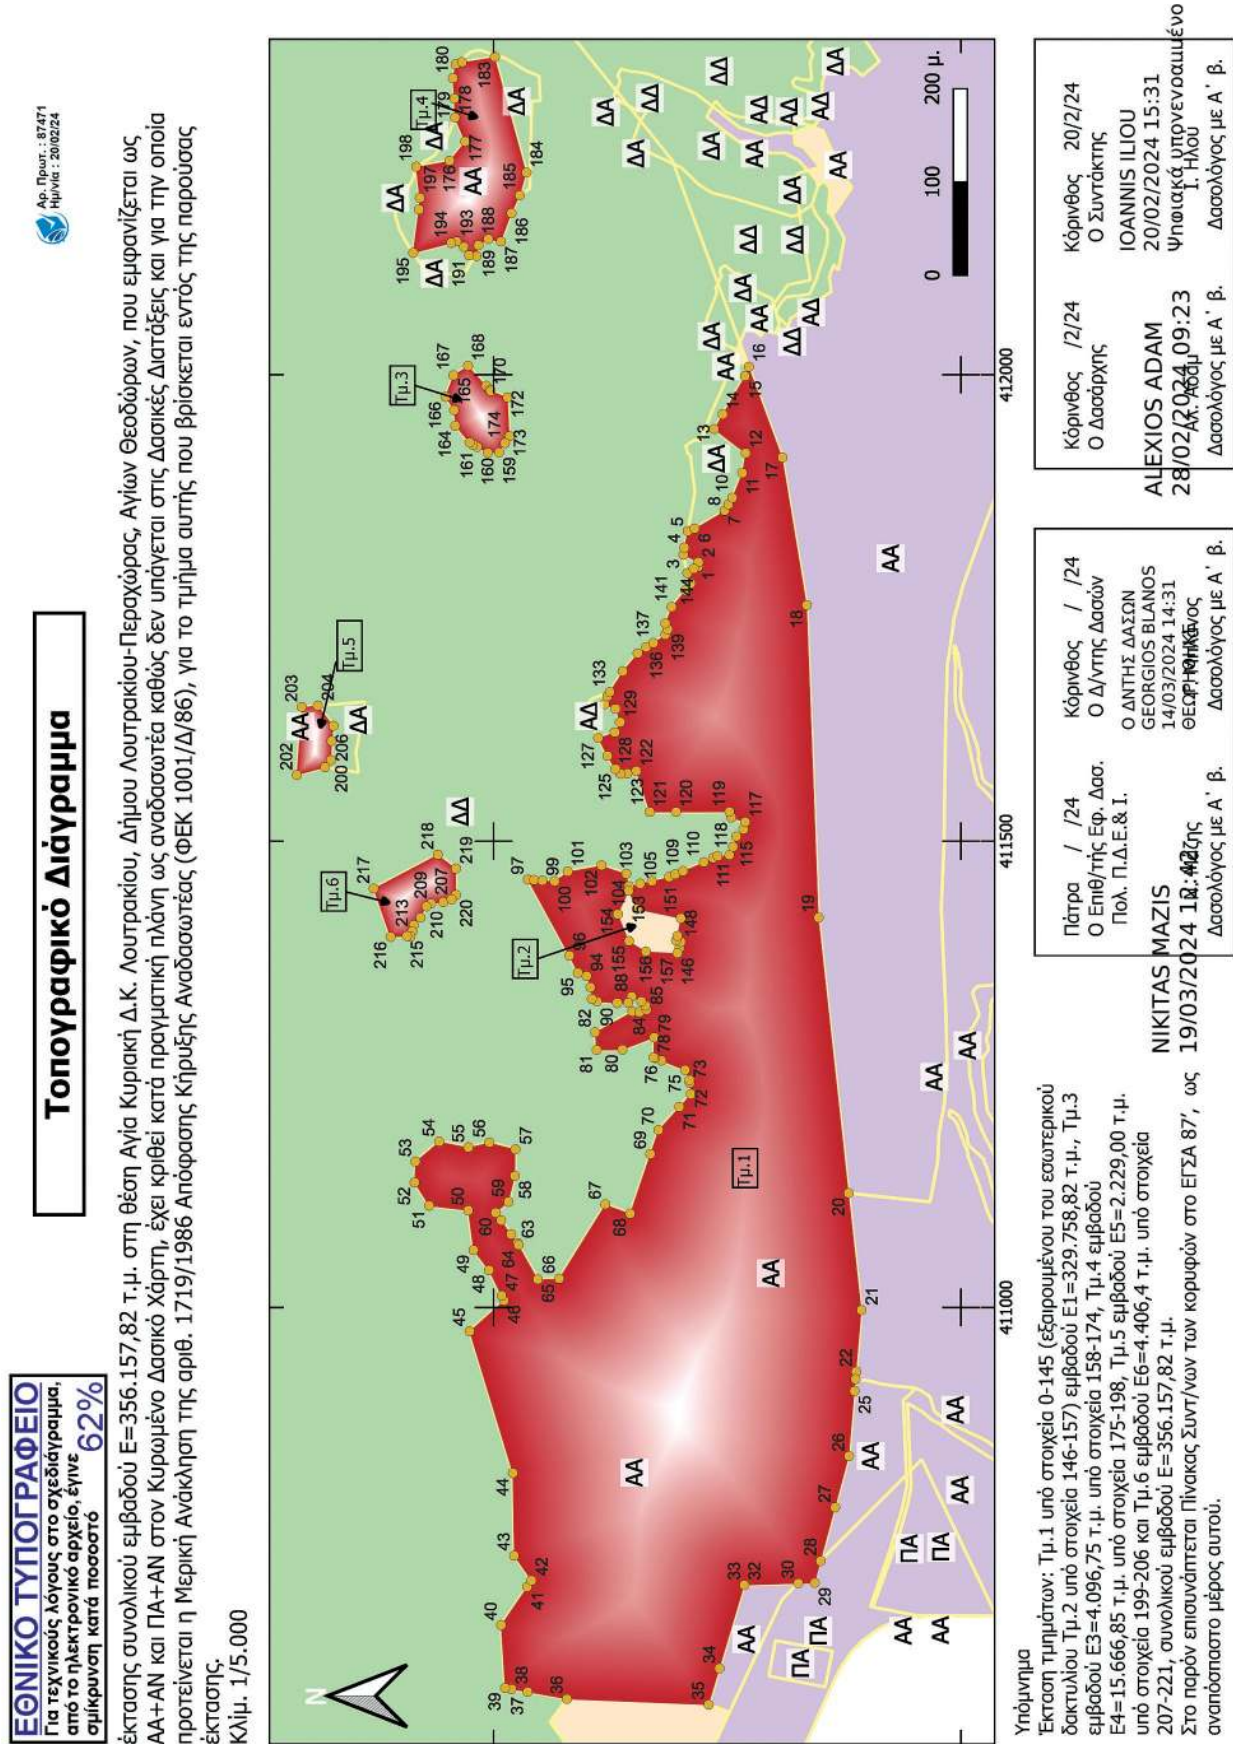

Συνοδεύει το από 20-2-2024 Τοπογραφικό Διάγραμμα του Δασολόγου Ιωάννη Ηλιού

Πίνακας συντεταγμένων κορυφών στο ΕΓΣΑ 87'

A/a	x	y	A/a	x	y	A/a	x	y
0	411792,24	4203786,16	40	410659,51	4203991,94	80	411276,53	4203862,50
1	411794,51	4203781,54	41	410700,53	4203964,12	81	411276,19	4203889,67
2	411799,32	4203780,99	42	410707,36	4203959,49	82	411295,12	4203891,39
3	411807,32	4203797,11	43	410733,90	4203977,99	83	411317,49	4203851,84
4	411814,94	4203796,16	44	410822,51	4203979,45	84	411316,80	4203844,28
5	411832,64	4203792,59	45	410974,60	4204025,77	85	411319,40	4203836,75
6	411835,39	4203785,23	46	411007,54	4203989,02	86	411323,62	4203837,74
7	411854,12	4203753,36	47	411012,63	4203991,52	87	411328,28	4203842,18
8	411854,60	4203753,07	48	411040,04	4204005,02	88	411333,36	4203852,55
9	411861,31	4203749,03	49	411061,58	4204021,57	89	411326,59	4203856,36
10	411868,45	4203744,73	50	411104,15	4204027,20	90	411326,37	4203867,80
11	411894,91	4203734,15	51	411109,15	4204069,10	91	411328,28	4203889,39
12	411916,18	4203730,46	52	411134,15	4204084,67	92	411331,03	4203894,89
13	411942,11	4203764,25	53	411156,55	4204083,70	93	411343,37	4203896,42
14	411957,92	4203755,04	54	411177,98	4204058,40	94	411355,43	4203900,44
15	411998,84	4203731,21	55	411171,81	4204026,93	95	411358,82	4203909,76
16	412008,88	4203727,10	56	411177,01	4204004,54	96	411377,38	4203918,90
17	411911,47	4203691,09	57	411169,62	4203976,68	97	411458,95	4203963,25
18	411753,16	4203664,94	58	411141,19	4203977,27	98	411458,55	4203956,77
19	411418,13	4203652,34	59	411113,34	4203984,00	99	411458,02	4203947,90
20	411122,73	4203620,11	60	411101,62	4203997,77	100	411457,22	4203934,71
21	410997,14	4203606,41	61	411093,57	4203991,97	101	411467,55	4203920,62
22	410931,28	4203612,06	62	411078,55	4203981,16	102	411474,11	4203884,38
23	410923,24	4203612,74	63	411069,08	4203974,34	103	411465,16	4203858,24
24	410910,57	4203613,83	64	411067,09	4203973,23	104	411451,74	4203855,49
25	410910,57	4203613,83	65	411030,23	4203952,67	105	411454,53	4203843,47
26	410840,66	4203619,82	66	411031,04	4203929,76	106	411457,44	4203830,96
27	410785,60	4203634,65	67	411110,70	4203880,33	107	411461,72	4203812,51
28	410728,23	4203650,11	68	411100,71	4203854,20	108	411464,52	4203806,00
29	410704,74	4203656,44	69	411164,69	4203832,57	109	411468,15	4203797,57
30	410704,20	4203674,08	70	411190,34	4203823,90	110	411477,70	4203775,36
31	410702,41	4203731,87	71	411215,16	4203801,54	111	411482,05	4203765,24
32	410702,41	4203731,87	72	411228,89	4203789,17	112	411484,11	4203760,44
33	410702,41	4203731,87	73	411240,92	4203790,27	113	411485,20	4203747,91
34	410613,06	4203758,48	74	411244,03	4203790,55	114	411494,11	4203743,93
35	410574,10	4203770,08	75	411254,70	4203795,36	115	411505,22	4203740,60
36	410580,23	4203921,46	76	411264,81	4203820,75	116	411512,84	4203732,82
37	410587,78	4203963,59	77	411267,55	4203827,61	117	411520,62	4203730,91
38	410590,87	4203980,86	78	411268,12	4203829,06	118	411525,54	4203745,84
39	410592,10	4203987,76	79	411289,61	4203828,46	119	411531,56	4203747,74

A/a	x	y	A/a	x	y	A/a	x	y
120	411531,44	4203805,05	160	411916,31	4204006,21	200	411586,92	4204174,18
121	411531,38	4203833,18	161	411922,85	4204017,67	201	411579,35	4204180,49
122	411575,31	4203847,66	162	411925,36	4204022,05	202	411571,08	4204210,84
123	411572,69	4203857,12	163	411927,46	4204025,73	203	411644,08	4204205,57
124	411572,37	4203864,42	164	411945,58	4204041,09	204	411645,43	4204188,30
125	411577,45	4203869,82	165	411962,42	4204042,36	205	411623,83	4204171,41
126	411591,58	4203878,07	166	411976,53	4204051,62	206	411607,56	4204173,39
127	411610,79	4203888,08	167	411999,66	4204043,07	207	411437,63	4204045,06
128	411616,98	4203870,45	168	412009,74	4204027,35	208	411434,72	4204053,92
129	411627,71	4203864,93	169	411988,40	4204007,98	209	411433,13	4204066,89
130	411641,96	4203869,63	170	411984,16	4204004,14	210	411430,09	4204072,05
131	411647,14	4203881,09	171	411982,91	4204003,00	211	411418,05	4204078,27
132	411655,71	4203878,23	172	411975,97	4203985,05	212	411410,12	4204085,54
133	411660,00	4203875,66	173	411934,34	4203983,05	213	411403,24	4204087,13
134	411682,38	4203862,20	174	411926,93	4203987,82	214	411397,68	4204089,11
135	411701,59	4203846,17	175	412223,35	4204082,97	215	411398,23	4204092,91
136	411708,26	4203837,12	176	412229,82	4204047,14	216	411397,44	4204110,38
137	411712,69	4203829,35	177	412250,42	4204030,51	217	411449,22	4204128,52
138	411721,62	4203816,50	178	412276,02	4204041,39	218	411485,74	4204059,66
139	411727,31	4203813,94	179	412296,53	4204042,05	219	411470,73	4204040,36
140	411733,50	4203816,48	180	412318,35	4204043,71	220	411442,39	4204040,36
141	411751,28	4203809,81	181	412333,24	4204040,73	221	411437,63	4204045,06
142	411769,06	4203795,05	182	412335,57	4204033,87			
143	411776,52	4203789,33	183	412341,16	4203998,66			
144	411787,64	4203792,98	184	412217,04	4203964,77			
145	411792,24	4203786,16	185	412192,68	4203971,94			
146	411380,01	4203803,50	186	412173,49	4203980,87			
147	411385,27	4203801,44	187	412143,07	4203992,11			
148	411392,02	4203800,08	188	412145,71	4204005,67			
149	411393,57	4203805,09	189	412139,10	4204016,26			
150	411398,45	4203803,59	190	412127,52	4204018,24			
151	411417,44	4203799,96	191	412128,37	4204026,27			
152	411427,30	4203846,67	192	412137,30	4204031,90			
153	411446,77	4203855,87	193	412143,06	4204039,79			
154	411421,74	4203867,20	194	412141,63	4204045,29			
155	411393,07	4203855,44	195	412130,99	4204086,19			
156	411381,84	4203837,28	196	412177,36	4204080,12			
157	411380,01	4203803,50	197	412189,91	4204079,11			
158	411926,93	4203987,82	198	412223,35	4204082,97			
159	411917,05	4203994,17	199	411607,56	4204173,39			

Η απόφαση αυτή να δημοσιευθεί στην Εφημερίδα της Κυβερνήσεως.

Πάτρα, 19 Μαρτίου 2024

Με εντολή Γενικού Γραμματέα Δασών
Ο Προϊστάμενος της Επιθεώρησης Εφαρμογής
Δασικής Πολιτικής Πελοποννήσου, Δυτικής
Ελλάδας και Ιονίου

ΝΙΚΗΤΑΣ ΜΑΖΗΣ

Αριθμ. 8572

(2)

Διόρθωση - σημειακή τροποποίηση - της υπ' αρ. 17124/19-06-2023 απόφασης Γραμματέως Αποκεντρωμένης Διοίκησης Αιγαίου «Έγκριση Σχεδίου Χωρικής και Οικιστικής Οργάνωσης Ανοικτής Πόλης (Σ.Χ.Ο.Ο.Α.Π.), Δήμου Αμοργού, Π.Ε. Νάξου, Νομού Κυκλάδων» (Δ' 539).

Η ΓΡΑΜΜΑΤΕΑΣ

ΑΠΟΚΕΝΤΡΩΜΕΝΗΣ ΔΙΟΙΚΗΣΗΣ ΑΙΓΑΙΟΥ

Έχοντας υπόψη:

1. Τον ν. 3852/2010 «Νέα Αρχιτεκτονική της Αυτοδιοίκησης και της Αποκεντρωμένης Διοίκησης - Πρόγραμμα Καλλικράτης» (Α' 87) και ιδιαίτερα τα άρθρα 6, 6Α, 6Β και 280.

2. Το π.δ. 143/2010 «Οργανισμός της Αποκεντρωμένης Διοίκησης Αιγαίου» (Α' 236).

3. Τις διατάξεις του ν. 4447/2016 «Εκσυγχρονισμός της Χωροταξικής και Πολεοδομικής νομοθεσίας» «Χωρικός σχεδιασμός - Βιώσιμη ανάπτυξη και άλλες διατάξεις» (Α' 241).

4. Τις διατάξεις του ν. 4759/2020 «Εκσυγχρονισμός της Χωροταξικής και Πολεοδομικής Νομοθεσίας και άλλες διατάξεις» (Α' 245).

5. Την υπό στοιχεία ΥΠΕΝ/ΔΠΟΛΣ/72343/1885 υπουργική απόφαση, τεχνικές προδιαγραφές τοπικών Πολεοδομικών σχεδίων (ΤΠΣ) (Β' 3545/2021).

6. Τις διατάξεις του ν. 5007/2022 (Α' 241) και ιδίως του άρθρου 108, περί παρατάσεως προθεσμιών εκκρεμών διαδικασιών έγκρισης, αναθεώρησης ή τροποποίησης Γενικών Πολεοδομικών Σχεδίων ή Σχεδίων Χωρικής και οικιστικής Οργάνωσης Ανοικτής Πόλης.

7. Τις διατάξεις του ν. 2503/1997 «Διοίκηση, οργάνωση, στελέχωση της Περιφέρειας, ρύθμιση θεμάτων για την τοπική αυτοδιοίκηση και άλλες διατάξεις» (Α' 107).

8. Τις διατάξεις του ν. 1337/1983 «Επέκταση των πολεοδομικών σχεδίων, οικιστική ανάπτυξη και σχετικές ρυθμίσεις» (Α' 33).

9. Τις διατάξεις του ν. 2508/1997 «Βιώσιμη οικιστική ανάπτυξη των πόλεων και οικισμών της χώρας και άλλες διατάξεις» (Α' 124) και ιδιαίτερα των άρθρων 4 και 5 αυτού.

10. Το π.δ. 23-02-1987 «Κατηγορίες και περιεχόμενο χρήσεων γης» (Δ' 166).

11. Τις διατάξεις της υπ' αρ. 9572/1845/2000 απόφασης Υπουργού ΠΕ.ΧΩ.Δ.Ε. «Τεχνικές προδιαγραφές μελετών Γενικών Πολεοδομικών Σχεδίων (Γ.Π.Σ.) και Σχεδίων Οι-

κιστικής Οργάνωσης Ανοικτής Πόλης (Σ.Χ.Ο.Ο.Α.Π) και αμοιβές μηχανικών για την εκπόνηση μελετών» (Δ' 209).

12. Τις διατάξεις της απόφασης Υπουργού ΠΕ.ΧΩ.Δ.Ε. υπ' αρ. 10788/2004 «Έγκριση πολεοδομικών σταθεροτύπων (standards) και ανώτατα όρια πυκνοτήτων που εφαρμόζονται κατά την εκπόνηση των γενικών πολεοδομικών σχεδίων, των σχεδίων χωρικής και οικιστικής οργάνωσης «ανοικτής πόλης» και των πολεοδομικών μελετών» (Δ' 285).

13. Το υπ' αρ. 48859/13-11-2008 έγγραφο του Υπουργείου ΠΕ.ΧΩ.Δ.Ε., Διεύθυνσης Πολ/κου Σχεδιασμού «Οδηγίες για την παρακολούθηση/έγκριση μελετών ΓΠΣ και ΣΧΟΟΑΠ του ν. 2508/1997».

14. Την υπ' αρ. 13732/2-4-2020 απόφαση Συντονιστή Αποκεντρωμένης Διοίκησης Αιγαίου «Συγκρότηση Συμβουλίου Πολεοδομικών Θεμάτων (ΣΥ.ΠΟ.Θ.Α.) Α του ν. 4495/2017, ως ισχύει, Περιφερειακής Ενότητας (Π.Ε.) Σύρου για τις Π.Ε. Κυκλάδων της Περιφέρειας Νοτίου Αιγαίου» (ΑΔΑ: ΩΘΟΥΟΡ11-1ΦΔ).

15. Την υπ' αρ. 23443/12-6-2020 απόφαση Συντονιστή Αποκεντρωμένης Διοίκησης Αιγαίου «Τροποποίηση της υπ' αρ. 13732/2-4-2020 απόφασης «Συγκρότηση Συμβουλίου Πολεοδομικών Θεμάτων (ΣΥ.ΠΟ.Θ.Α.) Α του ν. 4495/2017, ως ισχύει, Περιφερειακής Ενότητας (Π.Ε.) Σύρου για τις Π.Ε. Κυκλάδων της Περιφέρειας Νοτίου Αιγαίου.» (ΑΔΑ: ΩΘ3ΠΟΡ11-ΚΒΗ) (Υ.Ο.Δ.Δ. 471).

16. Την υπ' αρ. 39647/10-9-2020 απόφαση Συντονιστή Αποκεντρωμένης Διοίκησης Αιγαίου «Τροποποίηση της υπ' αρ. 13732/2-4-2020 απόφασης «Συγκρότηση Συμβουλίου Πολεοδομικών Θεμάτων (ΣΥ.ΠΟ.Θ.Α.) Α του ν. 4495/2017, ως ισχύει, Περιφερειακής Ενότητας (Π.Ε.) Σύρου για τις Π.Ε. Κυκλάδων της Περιφέρειας Νοτίου Αιγαίου», όπως τροποποιήθηκε με την υπ' αρ. 23443/12-6-2020 απόφαση και ισχύει» (ΑΔΑ: Ω269ΟΡ11-219) (Υ.Ο.Δ.Δ. 759).

17. Την υπ' αρ. 17124/19-06-2023 απόφαση της Γραμματέως Αποκεντρωμένης Διοίκησης Αιγαίου «Έγκριση Σχεδίου Χωρικής και Οικιστικής Οργάνωσης Ανοικτής Πόλης (Σ.Χ.Ο.Ο.Α.Π.), Δήμου Αμοργού, Π.Ε. Νάξου Νομού Κυκλάδων» (Δ' 539) (ΑΔΑ: ΨΘΒΖΟΡ11-ΧΦ7).

18. Το υπ' αρ. 5067/11-10-2023 έγγραφο του Δήμου Αμοργού «Διόρθωση της υπ' αρ. 17124/19-6-2023 απόφασης της Γραμματέως Αποκεντρωμένης Διοίκησης Αιγαίου», με συνημμένη Αιτιολογική - Τεχνική Έκθεση υπογεγραμμένη από τον Μηχανικό του Δήμου.

19. Την υπ' αρ. 29290/31-10-2023 εισήγηση - Ενημερωτικό/Ιστορικό της Διεύθυνσης Περιβάλλοντος και Χωρικού Σχεδιασμού Νοτίου Αιγαίου προς το ΣΥΠΟΘΑ Α Π.Ε. Σύρου (για τις Π.Ε. Κυκλάδων) με θέμα: «"Διόρθωση" της υπ' αρ. 17124/19-6-2023 απόφασης της Γραμματέως Αποκεντρωμένης Διοίκησης Αιγαίου "Έγκριση Σχεδίου Χωρικής και Οικιστικής Οργάνωσης Ανοικτής Πόλης (Σ.Χ.Ο.Ο.Α.Π.), Δήμου Αμοργού, Π.Ε. Νάξου, Νομού Κυκλάδων" (Δ' 539) (ΑΔΑ: ΨΘΒΖΟΡ11ΟΧΦ7)».

20. Την υπό στοιχεία Α. οικ. 223/14-11-2023 νόμιμη πρόσκληση μελών του ΣΥΠΟΘΑ Α Π.Ε. Σύρου για τις Π.Ε. Κυκλάδων Π.Ν.Α (ν. 4495/2017).

21. Την υπό στοιχεία Α. οικ. 224/14-11-2023 πρόσκληση ενδιαφερομένων «Γνωστοποίηση ημερομηνίας Συνε-

δρίασης ΣΥ.ΠΟ.Θ.Α Α Περιφερειακής Ενότητας Σύρου για τις Π.Ε. Κυκλάδων Π.Ν.Α. (ν. 4495/17)».

22. Την ομόφωνη γνώμη του ΣΥ.ΠΟ.Θ.Α. Α Π.Ε. Σύρου που διατυπώθηκε στην πράξη 4η πρακτικών της 5ης Συνεδρίασης 2023 αυτού στις 27-11-2023 «υπέρ της διόρθωσης της παρ. 5.3.5 κεφαλαίου 5.3 της απόφασης υπ' αρ. 17124/19-06-2023 (Δ' 539), για την εξάλειψη στην παρ. 5.3.5 Κεφ. 5.3 με τίτλο «ΖΩΝΕΣ ΚΙΝΗΤΡΩΝ ΚΑΙ ΕΝ ΓΕΝΕΙ ΠΟΛΕΟΔΟΜΙΚΩΝ ΚΑΝΟΝΙΣΜΩΝ», των λέξεων «των παρ. Α και» (στίχος πρώτος παρ. 5.3.5- Δ' 539/2023) ώστε με την διόρθωση αυτήν να μην υπάρχει διοικητικά σύγχυση εφαρμογής και εγκλωβισμός δυνατότητας δόμησης στους υφιστάμενους κύρια οικισμούς».

23. Το υπό στοιχεία Α 242/30-11-2023 έγγραφο του ΣΥ.ΠΟ.Θ.Α. Α Π.Ε. Σύρου κοινοποίησης της πράξης 4ης της 5ης συνεδρίασης ΣΥ.ΠΟ.Θ.Α. Α 2023 στις 27-11-2023 και διαβίβασης της γνωμοδότησης του αυτής στην Διεύθυνση Π.Ε.ΧΩ. ΣΧ. Νοτίου Αιγαίου Α.Δ.Α με κοινοποίηση στην Διεύθυνση Τεχνικών Υπηρεσιών του Δήμου Αμοργού.

24. Το υπ' αρ. 1017/10-01-2024 έγγραφο της Διεύθυνσης Π.Ε.ΧΩ.ΣΧ. Νοτίου Αιγαίου της Αποκεντρωμένης Διοίκησης Αιγαίου προς την Διεύθυνση Πολεοδομικού Σχεδιασμού του ΥΠΕΝ, διαβίβασης της πράξης 4ης, 5ης Συνεδρίασης ΣΥ.ΠΟ.Θ.Α. Π.Ε. Σύρου (για τις Π.Ε. Κυκλάδων) 2023/27-11-2023, για ενέργειες.

25. Το υπό στοιχεία ΥΠΕΝ/ΔΠΟΛΣ/3019/78/21.2.2024 Πολεοδομικού Σχεδιασμού του ΥΠΕΝ με θέμα: «Επιστροφή πράξης 4ης και 5ης συνεδρίασης ΣΥ.ΠΟ.Θ.Α. Π.Ε. Σύρου» προς την Διεύθυνση Π.Ε.ΧΩ.ΣΧ. Νοτίου Αιγαίου.(υπό στοιχεία ΑΔΑΙ 6293/26-2-2024), το οποίο διαβιβάστηκε και με ηλεκτρονική επιστολή από τον Δήμο Αμοργού (υπό στοιχεία ΑΔΑΙ 6283/26-2-2024) και τα αναφερόμενα σε αυτό (σχετικά 26 και 27).

26. Τις διατάξεις του ν. 5069/2023 (Α' 193) και ειδικότερα το άρθρο 19 με το οποίο τροποποιήθηκε η παρ. 14 του άρθρου 7 του ν. 4447/2016 (Α' 241), περί σημειακής τροποποίησης Γενικών Πολεοδομικών Σχεδίων και αντικαθίσταται ως εξής: «14. Τα Γενικά Πολεοδομικά Σχέδια (ΓΠΣ) και Σχέδια Χωρικής και Οικιστικής Οργάνωσης Ανοικτής Πόλης (ΣΧΟΟΑΠ) που ισχύουν κατά τη δημοσίευση του παρόντος, δύνανται να τροποποιούνται σημειακά μέχρι την έγκριση των Τοπικών Πολεοδομικών Σχεδίων, σύμφωνα με τα άρθρα 4 και 5 του ν. 2508/1997 (Α' 124).».

27. Τις διατάξεις της περ. 8 της παρ. ΙΙ του άρθρου 280 του ν. 3852/2010, σύμφωνα με τις οποίες, «Η ανάθεση, παρακολούθηση και επίβλεψη της εκπόνησης μελετών

γενικών πολεοδομικών σχεδίων (Γ.Π.Σ.) και των Σχεδίων Χωρικής Οικιστικής Οργάνωσης Ανοικτής Πόλης (Σ.Χ.Ο.Α.Π.) κατά τις διατάξεις των άρθρων 4 και 5 του ν. 2508/1997, όπως τροποποιήθηκαν και ισχύουν με το άρθρο 24 του ν. 2539/1997 γίνεται από τους δήμους ενώ η έγκριση αυτών γίνεται από την Αποκεντρωμένη Διοίκηση».

28. Την υπ' αρ. οικ 81434/9157/31-12-2013 απόφαση Γ.Γ. της ΑΔΑΙ «Αναπλήρωση Προϊσταμένου Γενικής Διεύθυνσης Χωροταξικής και Περιβαλλοντικής Πολιτικής της Αποκεντρωμένης Διοίκησης Αιγαίου».

29. Τις διατάξεις του ν. 4915/2022 (Α' 63) και ειδικά του άρθρου 54 αυτού.

30. Την υπ' αρ. 86784/19.12.2022 (Υ.Ο.Δ.Δ. 1183, ΑΔΑ: 6ΙΗ446ΜΤΛ6-ΤΩ1) απόφαση του Υπουργού Εσωτερικών, με την οποία η Μαριάννα Νικολαΐδου διορίζεται Γραμματέας Αποκεντρωμένης Διοίκησης Αιγαίου.

31. Την υπ' αρ. 1239/18.01.2023 (Β' 240, ΑΔΑ: 6Υ4ΜΟΡ1Ι-ΩΣΙ) απόφαση της Γραμματέως Α.Δ. Αιγαίου περί μεταβίβασης αρμοδιοτήτων και παροχής εξουσιοδότησης υπογραφής διοικητικών πράξεων και εγγράφων «Με εντολή Γραμματέα» στον/-ην Προϊστάμενο/-η της Γενικής Διεύθυνσης Χωροταξικής, Περιβαλλοντικής και Αγροτικής Πολιτικής της Αποκεντρωμένης Διοίκησης Αιγαίου και στους/-ις Προϊσταμένους/-ες των οργανικών μονάδων αυτής.

32. Το γεγονός ότι με βάση την παραπάνω (31) σχετική απόφαση, η υπογραφή της παρούσης ανήκει στην Γραμματέα της Α.Δ. Αιγαίου, αποφασίζουμε:

Την διόρθωση - σημειακή τροποποίηση της παρ. 5.3.5 κεφαλαίου 5.3 της υπ' αρ. 17124/19-06-2023 απόφασης της Γραμματέως Αποκεντρωμένης Διοίκησης Αιγαίου «Έγκριση Σχεδίου Χωρικής και Οικιστικής Οργάνωσης Ανοικτής Πόλης (Σ.Χ.Ο.Α.Π.), Δήμου Αμοργού, Π.Ε. Νάξου Νομού Κυκλάδων» (Δ' 539), και την εξάλειψη στην παρ. 5.3.5 Κεφ. 5.3 με τίτλο «ΖΩΝΕΣ ΚΙΝΗΤΡΩΝ ΚΑΙ ΕΝ ΓΕΝΕΙ ΠΟΛΕΟΔΟΜΙΚΩΝ ΚΑΝΟΝΙΣΜΩΝ», των λέξεων «των παρ. Α και» (στίχος πρώτος παρ. 5.3.5 - Δ' 539/2023).

Η απόφαση αυτή να δημοσιευθεί στην Εφημερίδα της Κυβερνήσεως.

Πειραιάς, 21 Μαρτίου 2024

Η Γραμματέας Αποκεντρωμένης Διοίκησης
ΜΑΡΙΑΝΝΑ ΝΙΚΟΛΑΪΔΟΥ



ΕΘΝΙΚΟ ΤΥΠΟΓΡΑΦΕΙΟ

Το Εθνικό Τυπογραφείο αποτελεί δημόσια υπηρεσία υπαγόμενη στην Προεδρία της Κυβέρνησης και έχει την ευθύνη τόσο για τη σύνταξη, διαχείριση, εκτύπωση και κυκλοφορία των Φύλλων της Εφημερίδας της Κυβερνήσεως (ΦΕΚ), όσο και για την κάλυψη των εκτυπωτικών - εκδοτικών αναγκών του δημοσίου και του ευρύτερου δημόσιου τομέα (ν. 3469/2006/Α' 131 και π.δ. 29/2018/Α' 58).

1. ΦΥΛΛΟ ΤΗΣ ΕΦΗΜΕΡΙΔΑΣ ΤΗΣ ΚΥΒΕΡΝΗΣΕΩΣ (ΦΕΚ)

- Τα **ΦΕΚ σε ηλεκτρονική μορφή** διατίθενται δωρεάν στο **www.et.gr**, την επίσημη ιστοσελίδα του Εθνικού Τυπογραφείου. Όσα ΦΕΚ δεν έχουν ψηφιοποιηθεί και καταχωριστεί στην ανωτέρω ιστοσελίδα, ψηφιοποιούνται και αποστέλλονται επίσης δωρεάν με την υποβολή αίτησης, για την οποία αρκεί η συμπλήρωση των αναγκαίων στοιχείων σε ειδική φόρμα στον ιστότοπο **www.et.gr**.

- Τα **ΦΕΚ σε έντυπη μορφή** διατίθενται σε μεμονωμένα φύλλα είτε απευθείας από το Τμήμα Πωλήσεων και Συνδρομητών, είτε ταχυδρομικά με την αποστολή αιτήματος παραγγελίας μέσω των ΚΕΠ, είτε με ετήσια συνδρομή μέσω του Τμήματος Πωλήσεων και Συνδρομητών. Το κόστος ενός ασπρόμαυρου ΦΕΚ από 1 έως 16 σελίδες είναι 1,00 €, αλλά για κάθε επιπλέον οκτασέλιδο (ή μέρος αυτού) προσαυξάνεται κατά 0,20 €. Το κόστος ενός έγχρωμου ΦΕΚ από 1 έως 16 σελίδες είναι 1,50 €, αλλά για κάθε επιπλέον οκτασέλιδο (ή μέρος αυτού) προσαυξάνεται κατά 0,30 €. Το τεύχος Α.Σ.Ε.Π. διατίθεται δωρεάν.

• Τρόποι αποστολής κειμένων προς δημοσίευση:

Α. Τα κείμενα προς δημοσίευση στο ΦΕΚ, από τις υπηρεσίες και τους φορείς του δημοσίου, αποστέλλονται ηλεκτρονικά στη διεύθυνση **webmaster.et@et.gr** με χρήση προηγμένης ψηφιακής υπογραφής και χρονοσήμανσης.

Β. Κατ' εξαίρεση, όσοι πολίτες δεν διαθέτουν προηγμένη ψηφιακή υπογραφή μπορούν είτε να αποστέλλουν ταχυδρομικά, είτε να καταθέτουν με εκπρόσωπό τους κείμενα προς δημοσίευση εκτυπωμένα σε χαρτί στο Τμήμα Παραλαβής και Καταχώρισης Δημοσιευμάτων.

- Πληροφορίες, σχετικά με την αποστολή/κατάθεση εγγράφων προς δημοσίευση, την ημερήσια κυκλοφορία των Φ.Ε.Κ., με την πώληση των τευχών και με τους ισχύοντες τιμοκαταλόγους για όλες τις υπηρεσίες μας, περιλαμβάνονται στον ιστότοπο (**www.et.gr**). Επίσης μέσω του ιστότοπου δίδονται πληροφορίες σχετικά με την πορεία δημοσίευσης των εγγράφων, με βάση τον Κωδικό Αριθμό Δημοσιεύματος (ΚΑΔ). Πρόκειται για τον αριθμό που εκδίδει το Εθνικό Τυπογραφείο για όλα τα κείμενα που πληρούν τις προϋποθέσεις δημοσίευσης.

2. ΕΚΤΥΠΩΤΙΚΕΣ - ΕΚΔΟΤΙΚΕΣ ΑΝΑΓΚΕΣ ΤΟΥ ΔΗΜΟΣΙΟΥ

Το Εθνικό Τυπογραφείο ανταποκρινόμενο σε αιτήματα υπηρεσιών και φορέων του δημοσίου αναλαμβάνει να σχεδιάσει και να εκτυπώσει έντυπα, φυλλάδια, βιβλία, αφίσες, μπλοκ, μηχανογραφικά έντυπα, φακέλους για κάθε χρήση, κ.ά.

Επίσης σχεδιάζει ψηφιακές εκδόσεις, λογότυπα και παράγει οπτικοακουστικό υλικό.

Ταχυδρομική Διεύθυνση: Καποδιστρίου 34, τ.κ. 10432, Αθήνα

ΤΗΛΕΦΩΝΙΚΟ ΚΕΝΤΡΟ: 210 5279000 - fax: 210 5279054

ΕΞΥΠΗΡΕΤΗΣΗ ΚΟΙΝΟΥ

Πωλήσεις - Συνδρομές: (Ισόγειο, τηλ. 210 5279178 - 180)

Πληροφορίες: (Ισόγειο, Γρ. 3 και τηλεφ. κέντρο 210 5279000)

Παραλαβή Δημ. Ύλης: (Ισόγειο, τηλ. 210 5279167, 210 5279139)

Ωράριο για το κοινό: Δευτέρα ως Παρασκευή: 8:00 - 13:30

Ιστότοπος: **www.et.gr**

Πληροφορίες σχετικά με την λειτουργία του ιστότοπου: **helpdesk.et@et.gr**

Αποστολή ψηφιακά υπογεγραμμένων εγγράφων προς δημοσίευση στο ΦΕΚ: **webmaster.et@et.gr**

Πληροφορίες για γενικό πρωτόκολλο και αλληλογραφία: **grammateia@et.gr**

Πείτε μας τη γνώμη σας,

για να βελτιώσουμε τις υπηρεσίες μας, συμπληρώνοντας την ειδική φόρμα στον ιστότοπό μας.

