



ΕΦΗΜΕΡΙΔΑ ΤΗΣ ΚΥΒΕΡΝΗΣΕΩΣ ΤΗΣ ΕΛΛΗΝΙΚΗΣ ΔΗΜΟΚΡΑΤΙΑΣ

1 Απριλίου 2024

ΤΕΥΧΟΣ ΤΕΤΑΡΤΟ

Αρ. Φύλλου 206

ΠΕΡΙΕΧΟΜΕΝΑ

ΑΠΟΦΑΣΕΙΣ

Αριθμ. 37192

**Επικύρωση καθορισμού οριογραμμών τμημάτων
ρέματος υπ' αρ. 218 συμπληρωματικής διανομής
1965 στο αγρόκτημα Πολυγύρου-Διονυσιάτικος
Μύλος ΠΕ Χαλκιδικής, στη θέση «Γερακοφω-
λιά- Τραχανιώτης» (ΚΑΕΚ49057ΕΚ42021, ΚΑΕΚ
49057ΕΚ50007) και συγκεκριμένα τμήμα ρέμα-
τος 1, τμήμα ρέματος 2, τμήμα ρέματος 4, ρέμα
1α (κλάδος ρέματος 1) και ρέμα 3.**

Ο ΓΡΑΜΜΑΤΕΑΣ
ΑΠΟΚΕΝΤΡΩΜΕΝΗΣ ΔΙΟΙΚΗΣΗΣ
ΜΑΚΕΔΟΝΙΑΣ-ΘΡΑΚΗΣ

Έχοντας υπόψη:

- 1) Το άρθρο 24 του Συντάγματος.
- 2) Το άρθρο 1 του ν. 1650/1986 (Α' 160).
- 3) Το άρθρο 280 του ν. 3852/2010 «Νέα Αρχιτεκτονική της Αυτοδιοίκησης και της Αποκεντρωμένης Διοίκησης- Πρόγραμμα Καλλικράτης» (Α' 87).
- 4) Τις διατάξεις του άρθρου 5 του ν. 3010/2002 «Εναρμόνιση του ν. 1650/1986 με τις Οδηγίες 97/11 Ε.Ε. και 96/61 Ε.Ε., διαδικασία οριοθέτησης και ρυθμίσεις θεμάτων για τα υδατορέματα και άλλες διατάξεις» (Α' 91).
- 5) Τις διατάξεις του ν. 4258/2014 «Διαδικασία Οριοθέτησης και ρυθμίσεις θεμάτων για τα υδατορέματα - ρυθμίσεις Πολεοδομικής νομοθεσίας και άλλες διατάξεις» (Α' 94), σύμφωνα με τις οποίες πραγματοποιήθηκε η επικύρωση καθορισμού οριογραμμών των ως άνω τμημάτων ρέματος και ιδίως το άρθρο 3 αυτού.
- 6) Τις διατάξεις της υπ' αρ. οικ.140055/2017 κοινής υπουργικής απόφασης «Τεχνικές προδιαγραφές σύνταξης του περιεχομένου του φακέλου οριοθέτησης κατ' εφαρμογή της παρ. 5 του άρθρου 2 του ν. 4258/2014 - Διευκρινίσεις για την εφαρμογή της διαδικασίας οριοθέτησης» (Β' 428).
- 7) Τις διατάξεις των άρθρων 28 και 28Α του ν. 4325/2015 «Εκδημοκρατισμός της Διοίκησης - Καταπολέμηση Γραφειοκρατίας και Ηλεκτρονική Διακυβέρνηση. Αποκατάσταση αδικιών και άλλες διατάξεις» (Α' 47).

8) Την υπ' αρ. 86781/19-12-2022 (Υ.Ο.Δ.Δ. 1183) απόφαση του Υπουργού Εσωτερικών για τον διορισμό του Ιωάννη Σάββα του Κωνσταντίνου, στη θέση του μετακλητού Γραμματέα Αποκεντρωμένης Διοίκησης Μακεδονίας - Θράκης.

9) Την υπ' αρ. 263518/22-12-2022 (ΑΔΑ: 6ΚΚΖΟΡ1Υ-ΙΧΑ) απόφαση του Γραμματέα Αποκεντρωμένης Διοίκησης Μακεδονίας-Θράκης περί ανάθεσης άσκησης αρμοδιοτήτων σε οργανικές μονάδες της Αποκεντρωμένης Διοίκησης Μακεδονίας-Θράκης και παροχή εξουσιοδότησης υπογραφής πράξεων και εγγράφων «Με εντολή Γραμματέα» στους προϊσταμένους των οργανικών μονάδων της Αποκεντρωμένης Διοίκησης Μακεδονίας- Θράκης.

10) Την υπ' αρ. οικ. 55771/10-11-2020 απόφαση του Γενικού Γραμματέα της Αποκεντρωμένης Διοίκησης Μακεδονίας Θράκης «Ορισμός αναπληρώτριας Προϊσταμένης της Γενικής Διεύθυνσης Χωροταξικής και Περιβαλλοντικής Πολιτικής της Α.Δ.Μ.Θ.» (ΑΔΑ: ΨΓΟΤΟΡ1Υ-ΩΒΑ).

11) Τον ν. 2503/1997 «Διοίκηση, οργάνωση, στελέχωση της Περιφέρειας, ρύθμιση θεμάτων για την τοπική αυτοδιοίκηση και άλλες διατάξεις» (Α' 107) και ειδικότερα το τελευταίο εδάφιο της παρ. 2 του άρθρου 1 αυτού.

12) Το π.δ. 142/2010 «Οργανισμός της Αποκεντρωμένης Διοίκησης Μακεδονίας- Θράκης» (Α' 235).

13) Το υπ' αρ. 367152(1811)/31-5-2023 έγγραφο της Υποδιεύθυνσης Τεχνικών Έργων ΠΕ Χαλκιδικής με το οποίο διαβιβάστηκε στην Υπηρεσία θεωρημένο αντίγραφο του φακέλου του θέματος που συντάχθηκε από τον Μελετητή Μηχανικό Σωτήριο Καλιβάτση και ελέγχθηκε και θεωρήθηκε από την Υποδιεύθυνση Τεχνικών Έργων ΠΕ Χαλκιδικής (υπό στοιχεία ΔΙ.ΠΕ.ΧΩ.Σ. 80548/2-6-2023).

14) Το υπ' αρ. 116271/25-8-2023 έγγραφο της Υπηρεσίας με το οποίο διαβιβάστηκε ο φάκελος οριοθέτησης του ρέματος του θέματος στους αρμόδιους φορείς για γνωμοδότηση, σύμφωνα με τις διατάξεις του ν. 4258/2014 και ειδικότερα τις παρ. 2.1.α. και 2.3 της περ. Α του άρθρου 3 αυτού.

15) Το υπ' αρ. 446949/25-8-2023 έγγραφο της Διεύθυνσης Δασών Ν. Χαλκιδικής του Υ.Π.ΕΝ. με το οποίο διαβιβάστηκε ο φάκελος του (14) σχετ. στο Δασαρχείο Πολυγύρου.

16) Το υπ' αρ. 458541/31-8-2023 έγγραφο του Δασαρχείου Πολυγύρου του Υ.Π.ΕΝ. προς τον Μελετητή Μηχανικό με το οποίο ζητήθηκαν τα τοπογραφικά διαγράμματα σε ψηφιακή μορφή σε αρχεία dwg.

17) Το υπ' αρ. 402070/6-9-2023 έγγραφο της Υπηρεσίας Νεωτέρων Μνημείων και Τεχνικών Έργων Κ.Μ. της Γενικής Διεύθυνσης Αναστήλωσης, Μουσείων και Τεχνικών Έργων του Υπουργείου Πολιτισμού (υπό στοιχεία ΔΙ.ΠΕ.ΧΩ.Σ: 121652/7-9-2023), σύμφωνα με το οποίο δεν υφίσταται αντικείμενο της αρμοδιότητάς τους.

18) Την υπ' αρ. 402070/16-10-2023 θετική γνωμοδότηση της Εφορείας Αρχαιοτήτων Χαλκιδικής και Αγίου όρους της Γενικής Διεύθυνσης Αρχαιοτήτων και Πολιτιστικής Κληρονομιάς του Υπουργείου Πολιτισμού (υπό στοιχεία ΔΙ.ΠΕ.ΧΩ.Σ: 139881/18-10-2023).

19) Την υπ' αρ. 698949/7-12-2203 θετική γνωμοδότηση του Δασαρχείου Πολυγύρου του Υ.Π.ΕΝ.

20) Την υπ' αρ. 165049/12-12-2023 θετική γνωμοδότηση της Διεύθυνσης Υδάτων ΚΜ, της Γενικής Διεύθυνσης Χωροταξικής και Περιβαλλοντικής Πολιτικής Α.Δ.Μ.-Θ. με τον όρο να διασφαλίζεται η προστασία της περιοχής από τον πλημμυρικό κίνδυνο και να μην επηρεάζεται η οικολογική και χημική κατάσταση των ρεμάτων.

21) Το υπ' αρ. 12235/21-2-2024 έγγραφο του Δήμου Πολυγύρου (υπό στοιχεία ΔΙ.ΠΕ.ΧΩ.Σ: 27886/23-2-2024) με το οποίο διαβιβάστηκε η υπ' αρ. 1/2024 (ΑΔΑ: 9Ψ2ΩΝΞΜ-9ΙΩ) απόφαση του Δημοτικού Συμβουλίου Δήμου Πολυγύρου όπου γνωμοδοτεί θετικά για την προτεινόμενη οριοθέτηση των ρεμάτων του θέματος.

22) Το γεγονός ότι οι υδραυλικοί υπολογισμοί για την εκτίμηση της πλημμυρικής παροχής έγιναν για περίοδο επαναφοράς $T=50$ έτη και αφορούν το σύνολο των ρεμάτων του θέματος.

23) Το γεγονός ότι οι εγκεκριμένες οριογραμμές δεν θίγουν τυχόν ιδιοκτησιακά καθεστώτα, αποφασίζουμε:

Την επικύρωση του καθορισμού οριογραμμών τμημάτων ρέματος υπ' αρ. 218 συμπληρωματικής διανομής 1965 στο αγρόκτημα Πολυγύρου-Διονυσιάτικος Μύλος ΠΕ Χαλκιδικής, στη θέση «Γερακοφωλιά-Τραχανιώτης» (ΚΑΕΚ49057ΕΚ42021, ΚΑΕΚ49057ΕΚ50007) και συγκεκριμένα τμήμα ρέματος 1, τμήμα ρέματος 2, τμήμα ρέματος 4, ρέμα 1α (κλάδος ρέματος 1) και ρέμα 3, με τις συντεταγμένες των κορυφών των πολυγωνομετρικών των οριογραμμών που σημειώνονται με συνεχόμενη γραμμή μπλε χρώματος και αναπαρίστανται επί των

τοπογραφικών διαγραμμάτων (οριζοντιογραφίες) υπό στοιχεία σχ. Υ-2.1 και Υ-2.2 κλίμακας 1:1.000, που συνοδεύουν την παρούσα, όπως αυτές προέκυψαν από την Υδραυλική Μελέτη που συντάχθηκε από τον Μελετητή Μηχανικό Σωτήριο Καλιβάτση και ελέγχθηκε και θεωρήθηκε από την Υποδιεύθυνση Τεχνικών Έργων ΠΕ Χαλκιδικής.

Αναλυτικότερα, καθορίζονται οι οριογραμμές:

α) Για το ρέμα 1 (ΚΑΕΚ49057ΕΚ50007, ΚΑΕΚ49057ΕΚ42021) στο τμήμα του μήκους 646,3 μ. και για τον κλάδο του, ρέμα 1α, μήκους 296,5 μ., με συνολική επιφάνεια λεκάνης απορροής 2,05 τ.χλμ., με τις εξής κορυφές από τα ανάντι προς τα κατάντι: Ο1α-1, Ο1α-2, ..., Ο1α-26, Ο1α-27 για την αριστερή οριογραμμή και Ο1δ-1, Ο1δ-2, ..., Ο1δ-8, Ο1δ-9 και Ο1δ-10, Ο1δ-11, Ο1δ-12, Ο1δ-13 για τη δεξιά οριογραμμή,

β) για το ρέμα 2 (ΚΑΕΚ49057ΕΚ50007) στο τμήμα του μήκους 1.082,5 μ. με συνολική επιφάνεια λεκάνης απορροής 3,08 τ.χλμ., με τις εξής κορυφές από τα ανάντι προς τα κατάντι: Ο2α-1, Ο2α-2, ..., Ο2α-26, Ο2α-27 για την αριστερή οριογραμμή και Ο2δ-1, Ο2δ-2, ..., Ο2δ-28, Ο2δ-29 για τη δεξιά οριογραμμή,


γ) για το ρέμα 3 (ΚΑΕΚ49057ΕΚ50007) μήκους 374,2 μ. με συνολική επιφάνεια λεκάνης απορροής 3,08 τ.χλμ., με τις εξής κορυφές: Ο3δ-10, Ο3δ-9, ..., Ο3δ-2, Ο3δ-1, Ο3α-1, Ο3α-2, ..., Ο3α-10, Ο3α-11 και

δ) για το ρέμα 4 (ΚΑΕΚ49057ΕΚ50007) στο τμήμα του μήκους 811,5 μ. με συνολική επιφάνεια λεκάνης απορροής 3,08 τ.χλμ., με τις εξής κορυφές από τα ανάντι προς τα κατάντι: Ο4α-1, Ο4α-2, ..., Ο4α-24, Ο4α-25 για την αριστερή οριογραμμή και i) Ο4δ-1, Ο4δ-2, Ο4δ-3, Ο4δ-4, Ο3α-11, ii) Ο3δ-10, Ο4δ-5, Ο4δ-6, ..., Ο4δ-11, Ο4δ-12, Ο2α-27 και iii) Ο2δ-29, Ο4δ-13, Ο4δ-14, ..., Ο4δ-31, Ο4δ-32 για τη δεξιά οριογραμμή.




Η παρούσα απόφαση συνοδεύεται από τα τοπογραφικά διαγράμματα (οριζοντιογραφίες) υπό στοιχεία σχ. Υ-2.1 και Υ-2.2 κλίμακας 1:1.000, που συντάχθηκαν από τον Μελετητή Μηχανικό Σωτήριο Καλιβάτση και ελέγχθηκαν και θεωρήθηκαν από την Υποδιεύθυνση Τεχνικών Έργων ΠΕ Χαλκιδικής και αποτελούν αναπόσπαστο μέρος αυτής.


Από τις διατάξεις της παρούσας δεν προκύπτουν δαπάνες που να βαρύνουν τον κρατικό προϋπολογισμό.


Η ισχύς της απόφασης αυτής αρχίζει από τη δημοσίευσή της στην Εφημερίδα της Κυβερνήσεως.

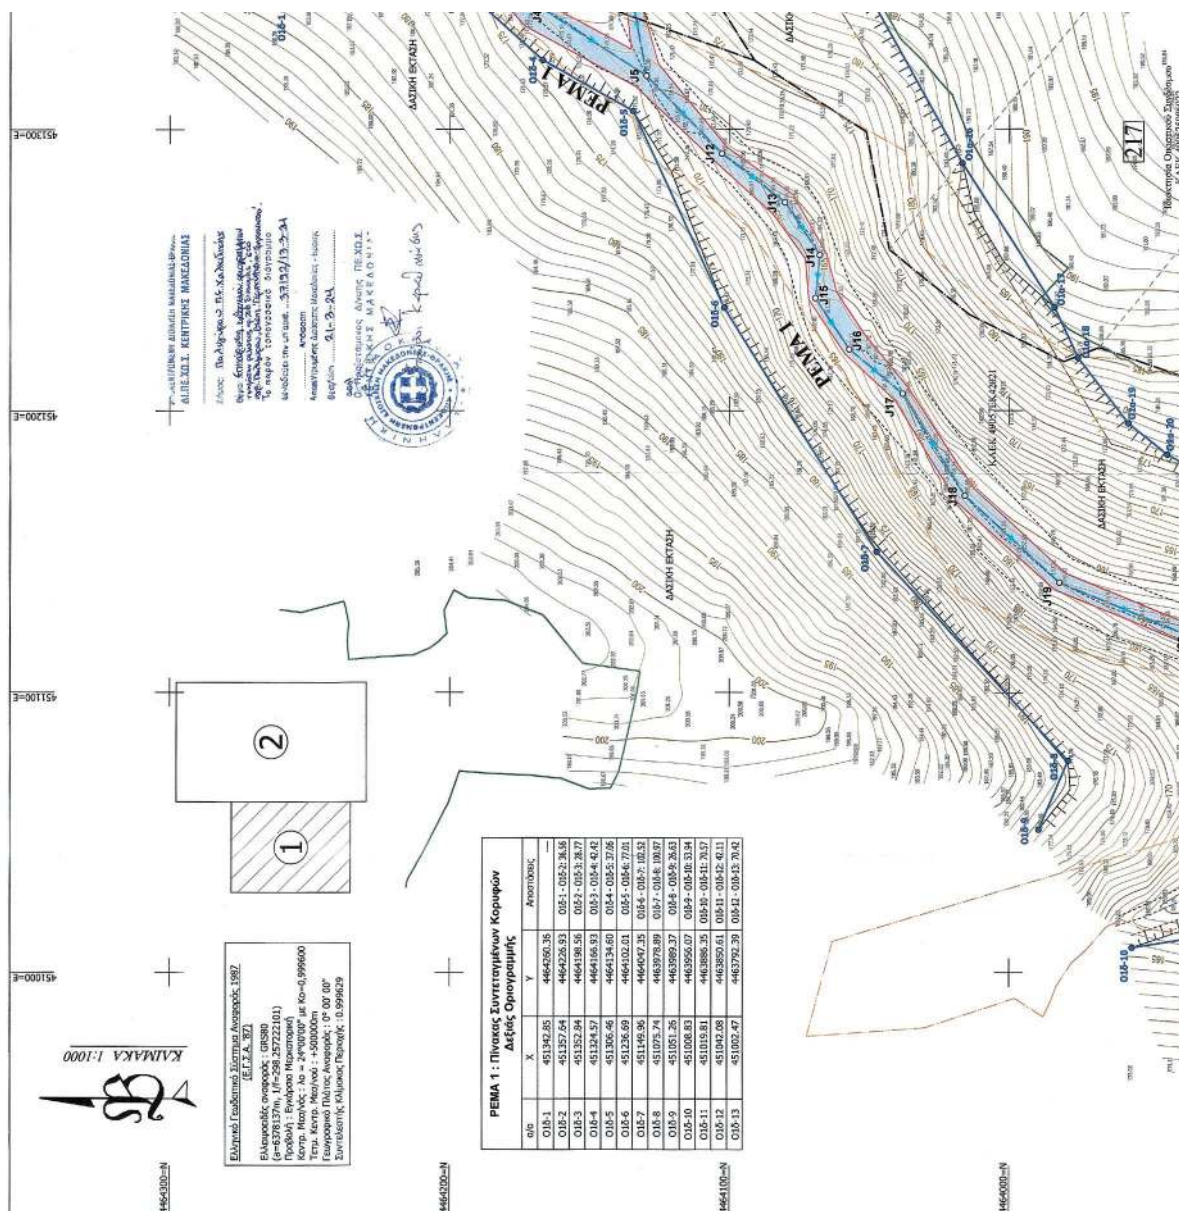


ΕΘΝΙΚΟ ΤΥΠΟΓΡΑΦΕΙΟ
Για τεχνικούς λόγους στο σχεδιάγραμμα,
από το ηλεκτρονικό αρχείο, έγινε
σμίκρυνση κατά ποσοστό **37%**

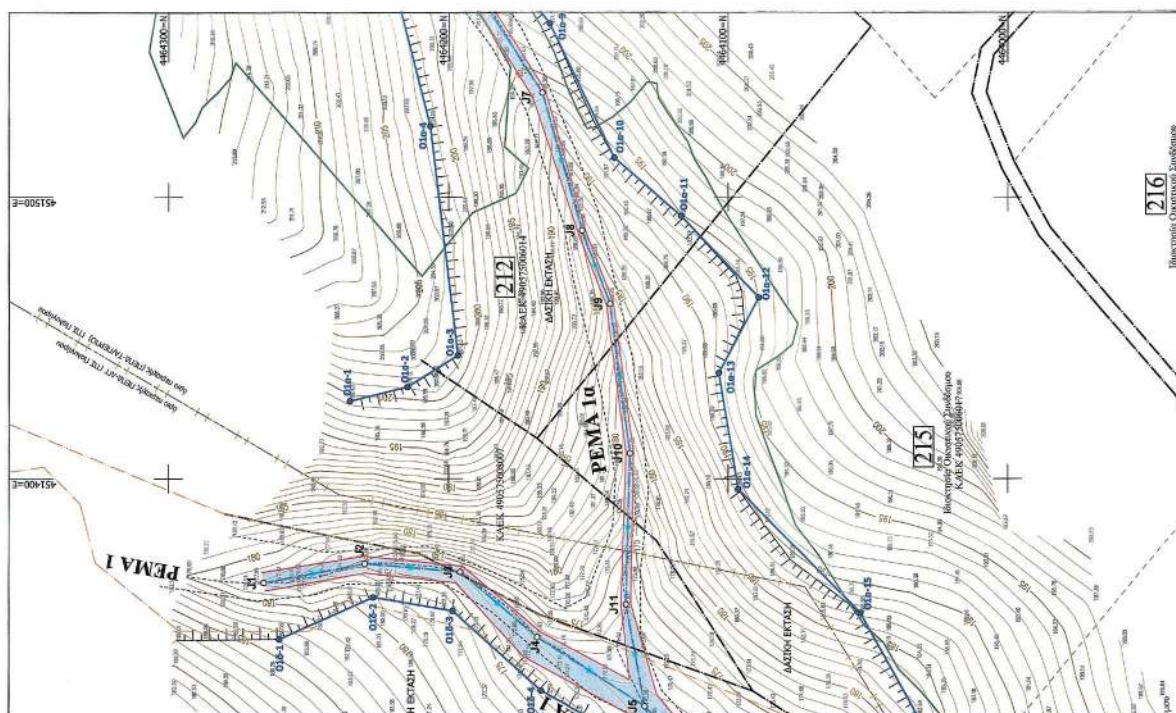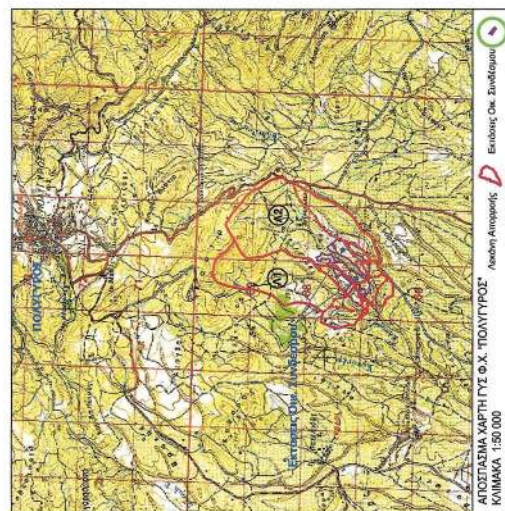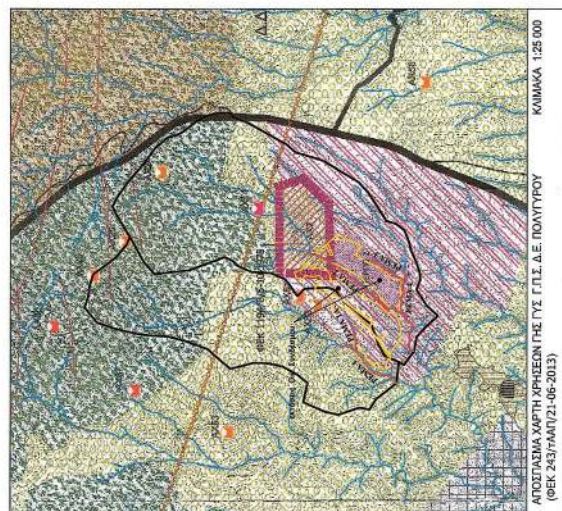

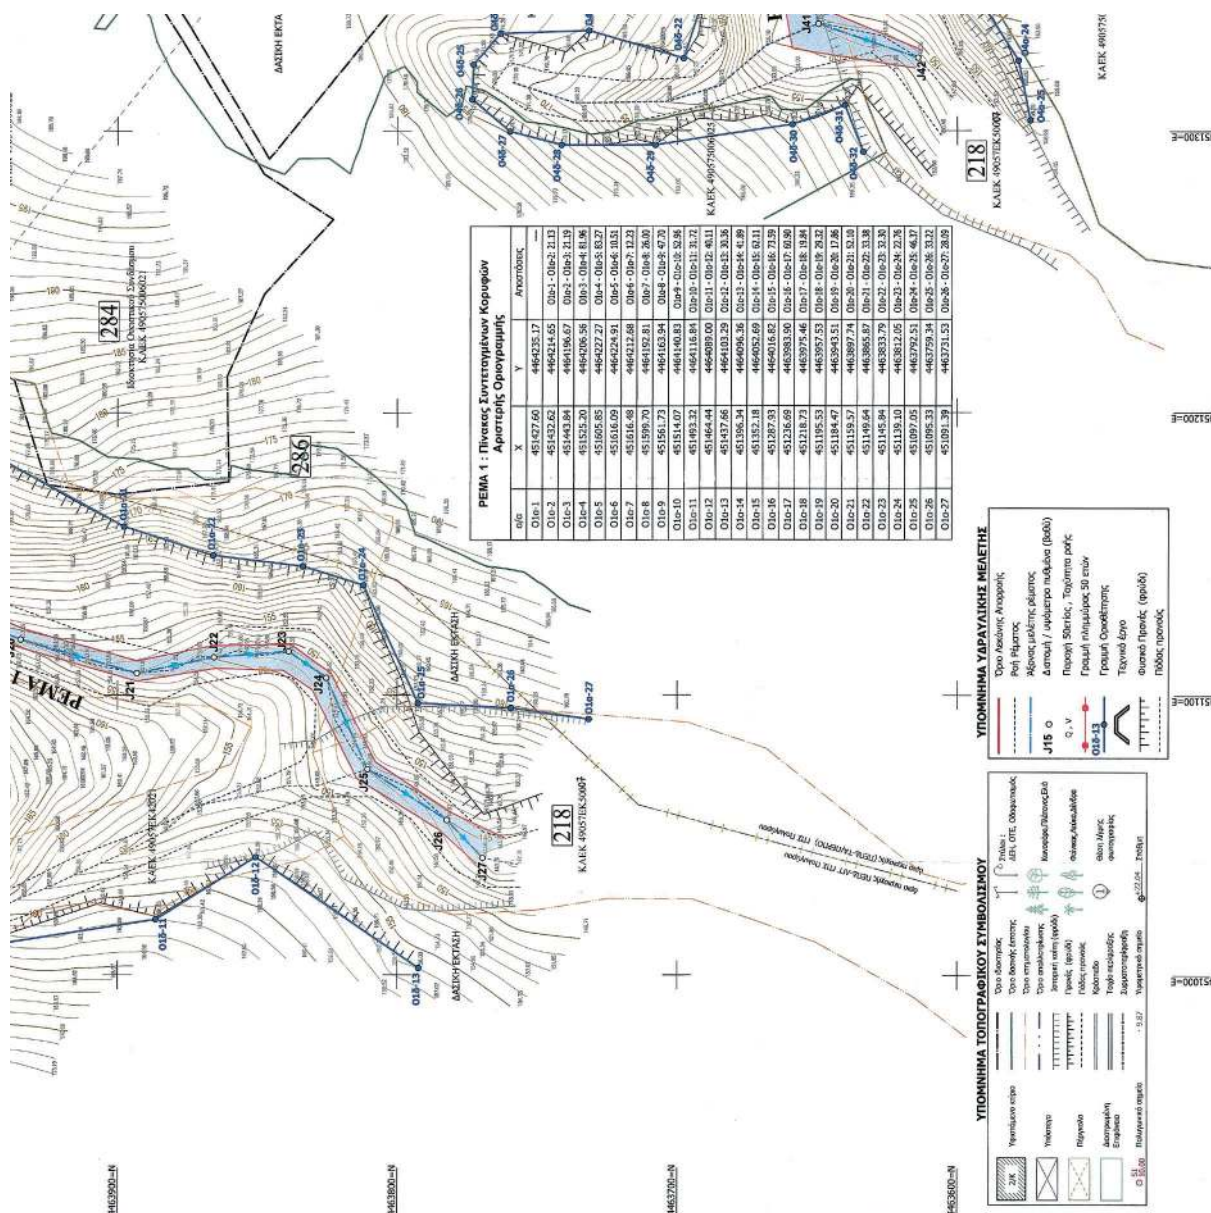




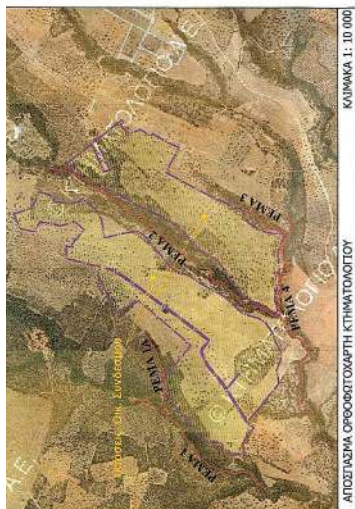



ΕΡΓΟΔΟΤΗΣ : ΠΑΡΑΘΕΡΙΣΤΙΚΟΣ ΟΙΚΙΣΤΙΚΟΣ ΣΥΝΔΕΣΜΟΣ ΑΠΟΣΤΡΑΤΩΝ ΛΕΩΜΑΤΙΚΩΝ Ε.Δ. & Σ.Α. ΜΑΚΕΔΟΝΙΑΣ-ΘΡΑΚΗΣ	
ΕΡΓΟ : ΟΡΙΟΘΕΤΗΣΗ ΡΕΜΑΤΩΝ	ΥΔΡΑΥΛΙΚΗ ΜΕΛΕΤΗ
ΘΕΣΗ : "Γρακοφωλιά - Τραχανιώτης", Αγρόκτημα Πολυγύρου Δήμου Πολυγύρου - Π.Ε. Χαλκιδικής	
ΘΕΜΑ ΣΧΕΔΙΟΥ : ΟΡΙΖΟΝΤΙΟΓΡΑΦΙΑ - ΠΡΟΤΑΣΗ ΟΡΙΟΘΕΤΗΣΗΣ	Αρ. Σχεδίου : Y-2.1 ΕΚΔΟΣΗ Α' 24-03-2023 ΚΥΜΑΚΑ : Β' 1:1000 Γ'
ΜΕΛΕΤΗΤΗΣ : * ΓΡΑΦΕΙΟ ΜΕΛΕΤΩΝ ΚΑΙ ΤΕΧΝΙΚΩΝ ΕΡΕΥΡΩΣΕΩΝ "ΥΠΕΡΑΣ" ΣΠΙΡΤΩΣ ΚΑΛΑΜΑΤΗΣ ΑΥΤΟΤΕΛΕΣ ΕΡΓΑΣΙΕΣ ΔΙΕΥΘΥΝΤΗΣ: ΚΑΛΑΜΑΤΗΣ ΣΠΙΡΤΩΣ Τ. +30 215 328990 e-mail: info@uparas.gr * ΜΕΛΕΤΑΣ Χ. ΑΘΑΝΑΣΙΟΥ ΠΟΛΥΤΕΧΝΙΚΟ ΜΗΧΑΝΙΚΟΣ Διπλ. Κρατικό 21 Πολυτεχνείο ΕΤ160 Τ. +30 231 522487 e-mail: xanthanios@uparas.gr	
Ο Συντάκτης ΚΑΛΑΜΑΤΗΣ Γ. ΣΠΙΡΤΩΣ ΔΙΕΥΘΥΝΤΗΣ ΤΩΝ ΕΡΓΑΣΙΩΝ Τ. +30 215 328990 e-mail: info@uparas.gr * ΜΕΛΕΤΑΣ Χ. ΑΘΑΝΑΣΙΟΥ ΠΟΛΥΤΕΧΝΙΚΟ ΜΗΧΑΝΙΚΟΣ Διπλ. Κρατικό 21 Πολυτεχνείο ΕΤ160 Τ. +30 231 522487 e-mail: xanthanios@uparas.gr	
Θεώρηση : ΕΛΕΥΘΕΡΙΟΣ ΚΑΡΑΓΙΩΡΓΗΣ ΔΙΕΥΘΥΝΤΗΣ ΤΩΝ ΕΡΓΑΣΙΩΝ Τ. +30 215 328990 e-mail: info@uparas.gr * ΜΕΛΕΤΑΣ Χ. ΑΘΑΝΑΣΙΟΥ ΠΟΛΥΤΕΧΝΙΚΟ ΜΗΧΑΝΙΚΟΣ Διπλ. Κρατικό 21 Πολυτεχνείο ΕΤ160 Τ. +30 231 522487 e-mail: xanthanios@uparas.gr	

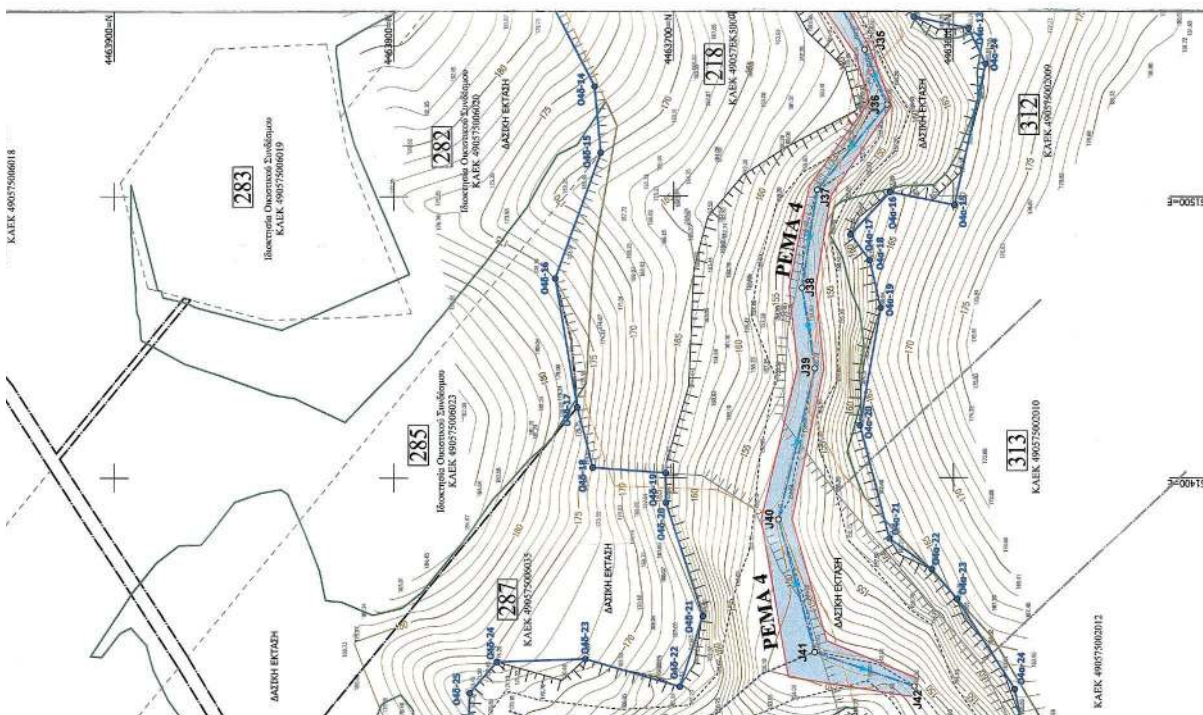

ΕΘΝΙΚΟ ΤΥΠΟΓΡΑΦΕΙΟ
Για τεχνικούς λόγους στο σχεδιάγραμμα,
από το ηλεκτρονικό αρχείο, έγινε
σμίκρυνση κατά ποσοστό **30%**

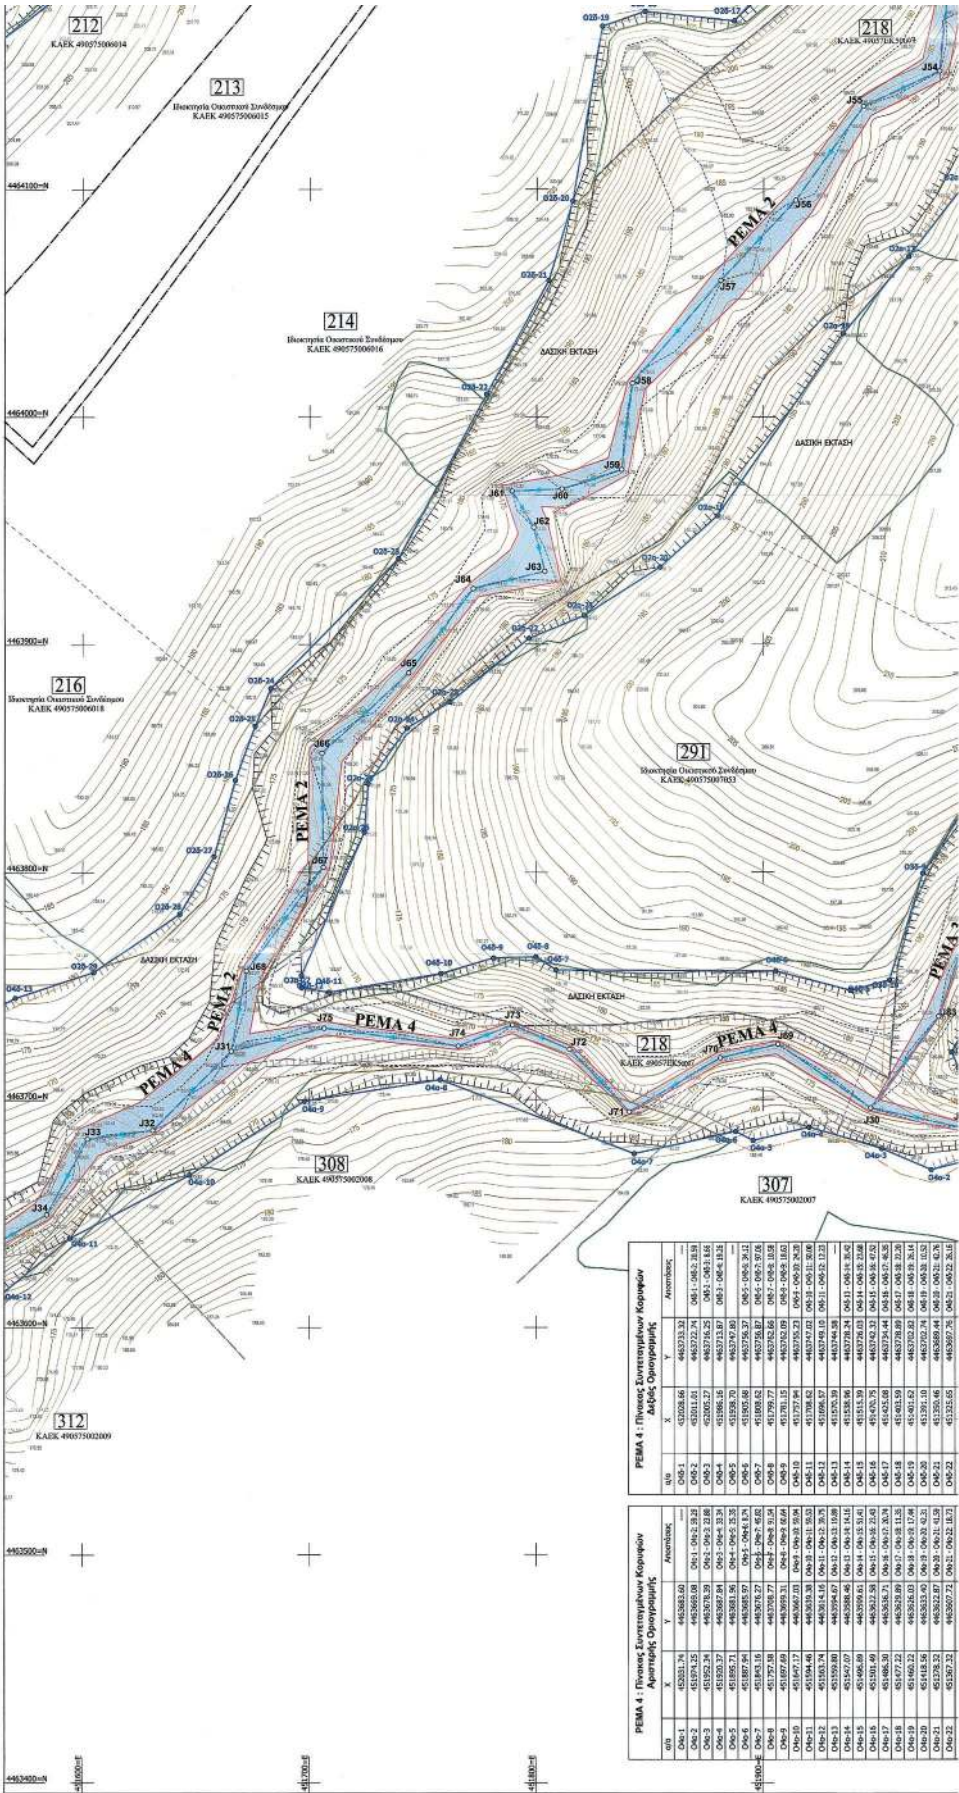

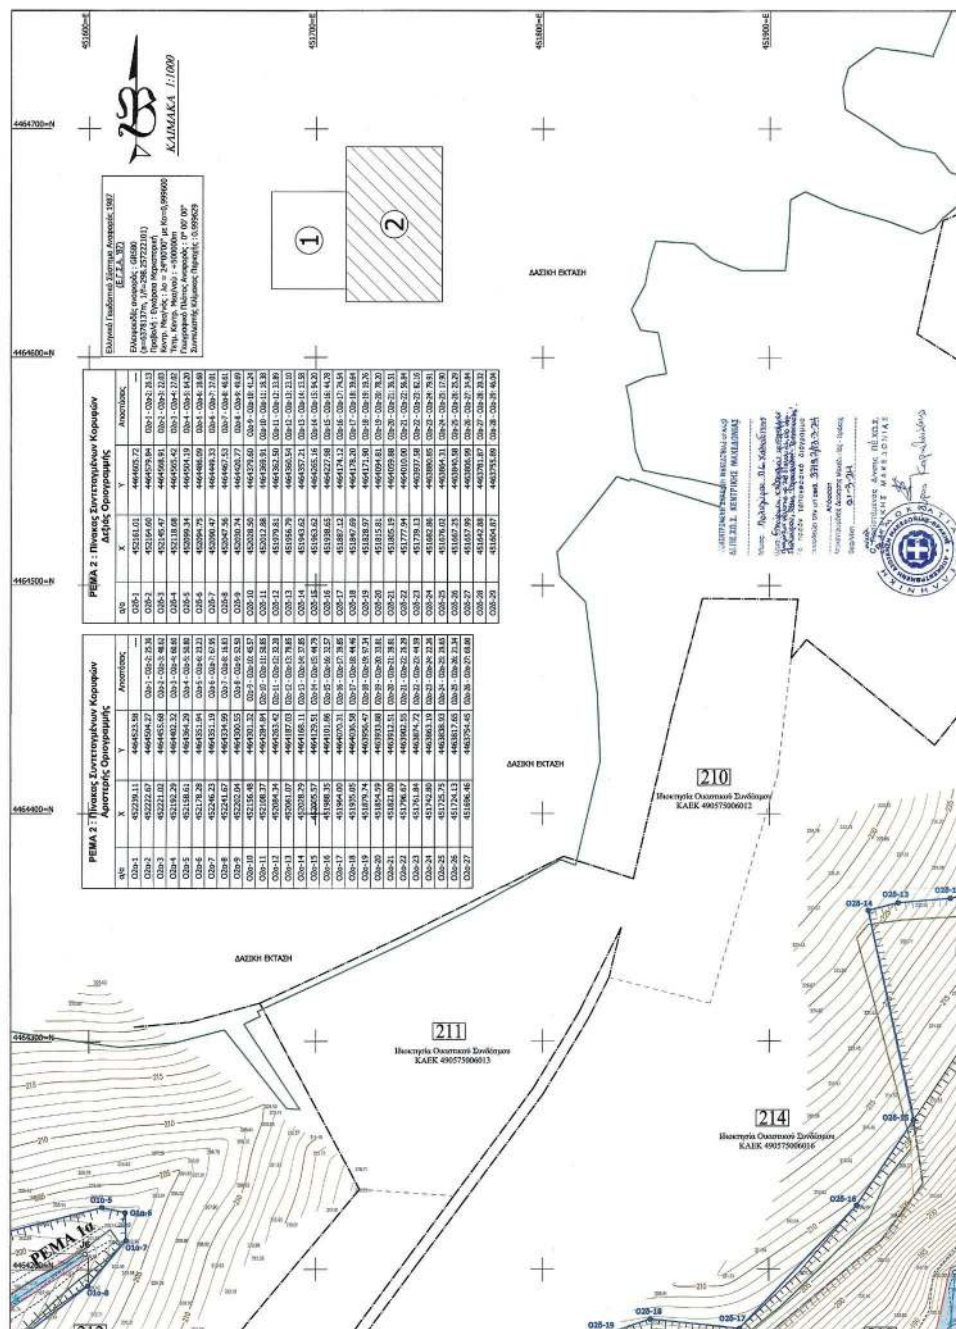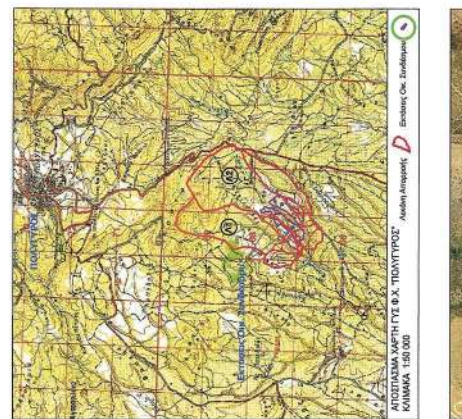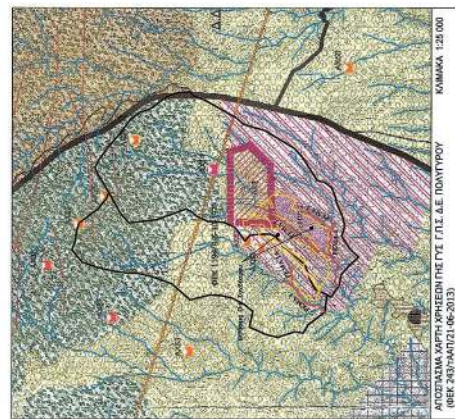

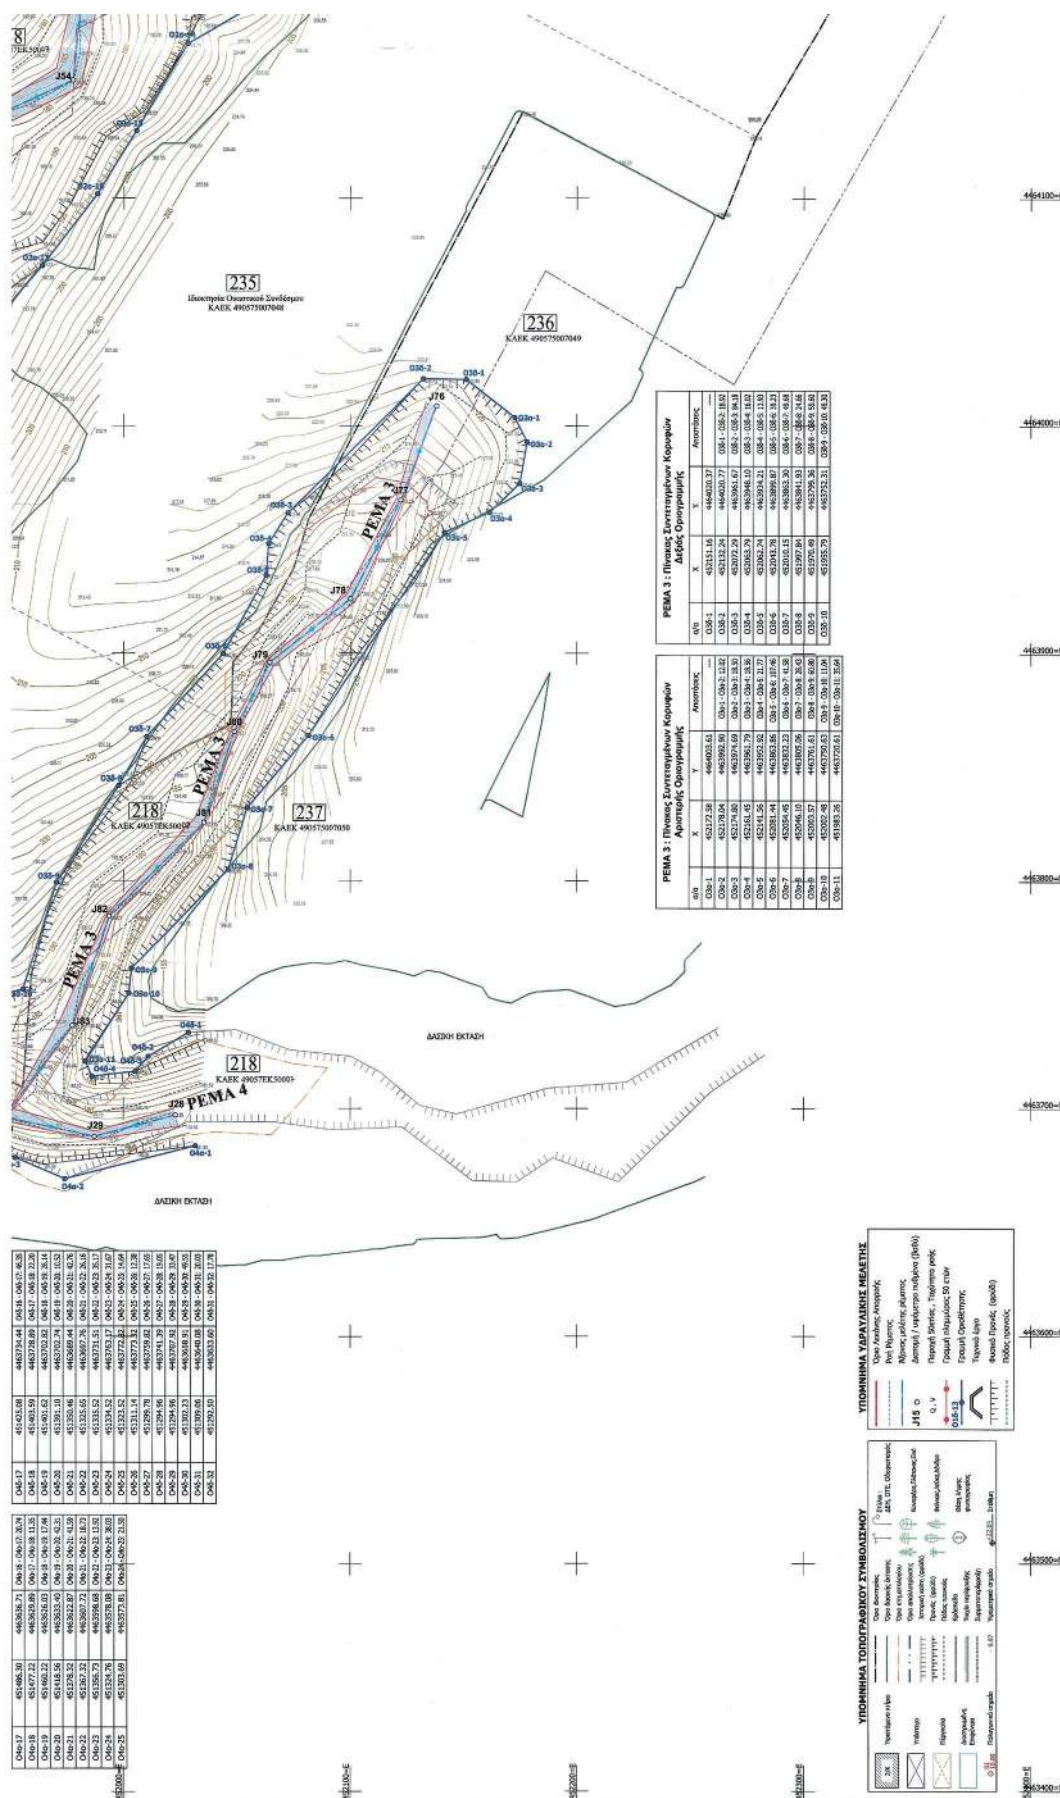

Η απόφαση αυτή μαζί με τα συνοδευτικά τοπογραφικά διαγράμματα, να δημοσιευθούν στην Εφημερίδα της Κυβερνήσεως.

Θεσσαλονίκη, 13 Μαρτίου 2024

Ο Γραμματέας Αποκεντρωμένης Διοίκησης

ΙΩΑΝΝΗΣ ΣΑΒΒΑΣ



ΕΘΝΙΚΟ ΤΥΠΟΓΡΑΦΕΙΟ

Το Εθνικό Τυπογραφείο αποτελεί δημόσια υπηρεσία υπαγόμενη στην Προεδρία της Κυβέρνησης και έχει την ευθύνη τόσο για τη σύνταξη, διαχείριση, εκτύπωση και κυκλοφορία των Φύλλων της Εφημερίδας της Κυβερνήσεως (ΦΕΚ), όσο και για την κάλυψη των εκτυπωτικών - εκδοτικών αναγκών του δημοσίου και του ευρύτερου δημόσιου τομέα (ν. 3469/2006/Α' 131 και π.δ. 29/2018/Α' 58).

1. ΦΥΛΛΟ ΤΗΣ ΕΦΗΜΕΡΙΔΑΣ ΤΗΣ ΚΥΒΕΡΝΗΣΕΩΣ (ΦΕΚ)

- Τα **ΦΕΚ σε ηλεκτρονική μορφή** διατίθενται δωρεάν στο **www.et.gr**, την επίσημη ιστοσελίδα του Εθνικού Τυπογραφείου. Όσα ΦΕΚ δεν έχουν ψηφιοποιηθεί και καταχωριστεί στην ανωτέρω ιστοσελίδα, ψηφιοποιούνται και αποστέλλονται επίσης δωρεάν με την υποβολή αίτησης, για την οποία αρκεί η συμπλήρωση των αναγκαίων στοιχείων σε ειδική φόρμα στον ιστότοπο **www.et.gr**.

- Τα **ΦΕΚ σε έντυπη μορφή** διατίθενται σε μεμονωμένα φύλλα είτε απευθείας από το Τμήμα Πωλήσεων και Συνδρομητών, είτε ταχυδρομικά με την αποστολή αιτήματος παραγγελίας μέσω των ΚΕΠ, είτε με ετήσια συνδρομή μέσω του Τμήματος Πωλήσεων και Συνδρομητών. Το κόστος ενός ασπρόμαυρου ΦΕΚ από 1 έως 16 σελίδες είναι 1,00 €, αλλά για κάθε επιπλέον οκτασέλιδο (ή μέρος αυτού) προσαυξάνεται κατά 0,20 €. Το κόστος ενός έγχρωμου ΦΕΚ από 1 έως 16 σελίδες είναι 1,50 €, αλλά για κάθε επιπλέον οκτασέλιδο (ή μέρος αυτού) προσαυξάνεται κατά 0,30 €. Το τεύχος Α.Σ.Ε.Π. διατίθεται δωρεάν.

• Τρόποι αποστολής κειμένων προς δημοσίευση:

Α. Τα κείμενα προς δημοσίευση στο ΦΕΚ, από τις υπηρεσίες και τους φορείς του δημοσίου, αποστέλλονται ηλεκτρονικά στη διεύθυνση **webmaster.et@et.gr** με χρήση προηγμένης ψηφιακής υπογραφής και χρονοσήμανσης.

Β. Κατ' εξαίρεση, όσοι πολίτες δεν διαθέτουν προηγμένη ψηφιακή υπογραφή μπορούν είτε να αποστέλλουν ταχυδρομικά, είτε να καταθέτουν με εκπρόσωπό τους κείμενα προς δημοσίευση εκτυπωμένα σε χαρτί στο Τμήμα Παραλαβής και Καταχώρισης Δημοσιευμάτων.

- Πληροφορίες, σχετικά με την αποστολή/κατάθεση εγγράφων προς δημοσίευση, την ημερήσια κυκλοφορία των Φ.Ε.Κ., με την πώληση των τευχών και με τους ισχύοντες τιμοκαταλόγους για όλες τις υπηρεσίες μας, περιλαμβάνονται στον ιστότοπο (**www.et.gr**). Επίσης μέσω του ιστότοπου δίδονται πληροφορίες σχετικά με την πορεία δημοσίευσης των εγγράφων, με βάση τον Κωδικό Αριθμό Δημοσιεύματος (ΚΑΔ). Πρόκειται για τον αριθμό που εκδίδει το Εθνικό Τυπογραφείο για όλα τα κείμενα που πληρούν τις προϋποθέσεις δημοσίευσης.

2. ΕΚΤΥΠΩΤΙΚΕΣ - ΕΚΔΟΤΙΚΕΣ ΑΝΑΓΚΕΣ ΤΟΥ ΔΗΜΟΣΙΟΥ

Το Εθνικό Τυπογραφείο ανταποκρινόμενο σε αιτήματα υπηρεσιών και φορέων του δημοσίου αναλαμβάνει να σχεδιάσει και να εκτυπώσει έντυπα, φυλλάδια, βιβλία, αφίσες, μπλοκ, μηχανογραφικά έντυπα, φακέλους για κάθε χρήση, κ.ά.

Επίσης σχεδιάζει ψηφιακές εκδόσεις, λογότυπα και παράγει οπτικοακουστικό υλικό.

Ταχυδρομική Διεύθυνση: Καποδιστρίου 34, τ.κ. 10432, Αθήνα

ΤΗΛΕΦΩΝΙΚΟ ΚΕΝΤΡΟ: 210 5279000 - fax: 210 5279054

ΕΞΥΠΗΡΕΤΗΣΗ ΚΟΙΝΟΥ

Πωλήσεις - Συνδρομές: (Ισόγειο, τηλ. 210 5279178 - 180)

Πληροφορίες: (Ισόγειο, Γρ. 3 και τηλεφ. κέντρο 210 5279000)

Παραλαβή Δημ. Ύλης: (Ισόγειο, τηλ. 210 5279167, 210 5279139)

Ωράριο για το κοινό: Δευτέρα ως Παρασκευή: 8:00 - 13:30

Ιστότοπος: **www.et.gr**

Πληροφορίες σχετικά με την λειτουργία του ιστότοπου: **helpdesk.et@et.gr**

Αποστολή ψηφιακά υπογεγραμμένων εγγράφων προς δημοσίευση στο ΦΕΚ: **webmaster.et@et.gr**

Πληροφορίες για γενικό πρωτόκολλο και αλληλογραφία: **grammateia@et.gr**

Πείτε μας τη γνώμη σας,

για να βελτιώσουμε τις υπηρεσίες μας, συμπληρώνοντας την ειδική φόρμα στον ιστότοπό μας.

