



ΕΦΗΜΕΡΙΔΑ ΤΗΣ ΚΥΒΕΡΝΗΣΕΩΣ ΤΗΣ ΕΛΛΗΝΙΚΗΣ ΔΗΜΟΚΡΑΤΙΑΣ

17 Μαΐου 2024

ΤΕΥΧΟΣ ΤΕΤΑΡΤΟ

Αρ. Φύλλου 315

ΑΠΟΦΑΣΕΙΣ

Αριθμ. 37048

Επανακαθορισμός της προκαταρκτικής οριογραμμής αιγιαλού (Π.Ο.Α.) (Δ' 298/2018) και αρχικός καθορισμός παραλίας στη θέση «Φάρος Κιερίου» Τ.Κ. Κιερίου Δ.Ε. Λαγανά Δήμου Ζακύνθου Π.Ε. Ζακύνθου.

Ο ΓΡΑΜΜΑΤΕΑΣ ΑΠΟΚΕΝΤΡΩΜΕΝΗΣ ΔΙΟΙΚΗΣΗΣ ΠΕΛΟΠΟΝΝΗΣΟΥ, ΔΥΤΙΚΗΣ ΕΛΛΑΔΑΣ ΚΑΙ ΙΟΝΙΟΥ

Έχοντας υπόψη:

1. Τον ν. 2503/1997 «Διοίκηση, Οργάνωση, Στελέχωση της Περιφέρειας, ρύθμιση θεμάτων για την Τοπική Αυτοδιοίκηση και άλλες διατάξεις».

2. Τον ν. 3200/1955 «Περί διοικητικής αποκέντρωσης».

3. Το άρθρο 9 του Κώδικα Διοικητικής Διαδικασίας (ν. 2990/1999, Α' 45).

4. Την υπ' αρ. 1063349/790/Α0006/3-8-2004 απόφαση του Υπουργού Οικονομίας και Οικονομικών, σχετικά με την καταγραφή - διοικητική κωδικοποίηση των αρμοδιοτήτων σε θέματα υπηρεσιών του Υπουργείου Οικονομίας και Οικονομικών που περιέρχονται στους Γενικούς Γραμματείς Περιφερειών, κατά τις διατάξεις της παρ. 21 του άρθρου 46 του ν. 3220/2004.

5. Την παρ. 21 του άρθρου 46 του ν. 3220/2004 «Μέτρα αναπτυξιακής και κοινωνικής πολιτικής - αντικειμενοποίηση του φορολογικού ελέγχου και άλλες διατάξεις» (Α' 15).

6. Τα άρθρα 6, 238, 280 και 283 του ν. 3852/2010 «Νέα Αρχιτεκτονική της Αυτοδιοίκησης και της Αποκεντρωμένης Διοίκησης - Πρόγραμμα Καλλικράτης» (Α 87).

7. Το π.δ. 139/2010 «Οργανισμός της Αποκεντρωμένης Διοίκησης Πελοποννήσου, Δυτικής Ελλάδος και Ιονίου» (Α' 232).

8. Τα άρθρα 3 και 5 του ν. 2971/2001 (Α' 285) όπως τροποποιήθηκε με τον ν. 4607/2019 (Α' 65).

9. Τον ν. 5092/2024 «Οροι αξιοποίησης της δημόσιας περιουσίας στις παραθαλάσσιες περιοχές και άλλες διατάξεις» (Α' 33) και ειδικότερα τις παρ. 1 και 10 του άρθρου 23, όπως η τελευταία προστέθηκε με το άρθρο 113 του ν. 5104/2024 (Α' 58).

10. Το π.δ. 142/2017 «Οργανισμός Υπουργείου Οικονομικών» (Α' 181).

11. Το άρθρο 5 του ν. 3469/2006 «Εθνικό Τυπογραφείο, Εφημερίς της Κυβερνήσεως και άλλες διατάξεις» (Α' 131).

12. Την υπ' αρ. 86782/19-12-2022 (Υ.Ο.Δ.Δ. 1183) απόφαση Υπουργού Εσωτερικών περί διορισμού του Δημητρίου Κατσαρού του Χαράλαμπους στη θέση του μετακλητού Γραμματέα Αποκεντρωμένης Διοίκησης Π.Δ.Ε.Ι.

13. Την υπ' αρ. 804/04-01-2023 απόφαση Γραμματέα Αποκεντρωμένης Διοίκησης Π.Δ.Ε.Ι. «Μεταβίβαση δικαιώματος υπογραφής με εντολή γραμματέα στον Προϊστάμενο της Γενικής Διεύθυνσης Εσωτερικής Λειτουργίας και στους Προϊσταμένους των Υπηρεσιών της Γενικής Διεύθυνσης Εσωτερικής Λειτουργίας της Αποκεντρωμένης Διοίκησης Π.Δ.Ε.Ι.» (Β' 44).

14. Την υπό στοιχεία 1089532/8205/Β0010/20-04-2005 (Β' 595) κοινή υπουργική απόφαση των Υπουργών Οικονομίας και Οικονομικών και Π.Ε.ΧΩ.ΔΕ. σχετικά με την εφαρμογή των όσων αναφέρονται στην παρ. 1 του άρθρου 9 του ν. 2971/2001.

15. Το γεγονός ότι η περιοχή του θέματος δεν εμπίπτει στις περιοχές των οποίων τα υπόβαθρα εξαιρούνται από την ανάρτηση στο διαδίκτυο ούτε στις περιοχές στις οποίες αναστέλλεται ο κοινόχρηστος χαρακτήρας του αιγιαλού και της παραλίας, όπως αυτές καθορίστηκαν με την υπό στοιχεία Φ.900/40/827227/Σ.366/19-07-2015 εμπιστευτικό έγγραφο του ΓΕΣ που κοινοποιήθηκε στις Υπηρεσίες της Γενικής Γραμματείας Δημόσιας Περιουσίας του Υπουργείου Οικονομικών.

16. Την υπ' αρ. 14-03-2023 αίτηση του Θωμόπουλου Αλέξανδρου του Ιωάννη, με την οποία ζητείται ο καθορισμός της οριογραμμής παραλίας έμπροσθεν της ιδιοκτησίας του με τα στοιχεία που υπάρχουν στο σχετικό φάκελο της αίτησης.

17. Το γεγονός ότι έμπροσθεν της ιδιοκτησίας του ακινήτου, έχει καθοριστεί προκαταρκτική οριογραμμή αιγιαλού (Π.Ο.Α.) (Δ' 298/2018).

18. Το γεγονός ότι η υπόψη περιοχή βρίσκεται εκτός σχεδίου, εκτός οικισμού και εντός ΕΘΠΖ1 και δεν υπάρχουν καταγεγραμμένα δημόσια κτήματα, ενώ η περιοχή δεν έχει ενταχθεί ακόμα στο Εθνικό Κτηματολόγιο.

19. Το εξαρτημένο από το κρατικό δίκτυο ΕΓΣΑ '87 διάγραμμα 1/1 κλίμακας 1:1000 με υπόβαθρο τους ορθοφωτοχάρτες της ΕΚΧΑ Α.Ε. που συνοδεύει την παρούσα Έκθεση. Το διάγραμμα αυτό συντάχθηκε τον Μάιο του 2023 από τον Πολιτικό Μηχανικό Χαράλαμπο Βασιλόπουλο, ελέγχθηκε από τον Πολιτικό Μηχανικό

της Κτηματικής Υπηρεσίας Ζακύνθου Παλαιοθόδωρο Βασιλείο και θεωρήθηκε τον Ιούνιο του 2023 από την αναπληρώτρια Προϊσταμένη της Κτηματικής Υπηρεσίας Ζακύνθου Μουζάκη Χριστίνα - Αγγελική.

20. Την από 28-06-2023 έκθεση της Επιτροπής του άρθρου 3 του ν. 2971/2001 για τον επανακαθορισμό της προκαταρκτικής οριογραμμής αιγιαλού (Π.Ο.Α.) ΦΕΚ Δ' 298/2018 και τον αρχικό καθορισμός παραλίας στη θέση «Φάρος Κιερίου» Τ.Κ. Κιερίου Δ.Ε. Λαγανά Δήμου Ζακύνθου Π.Ε. Ζακύνθου.

21. Το γεγονός ότι με την παρούσα απόφαση δεν προκαλείται δαπάνη σε βάρος του κρατικού προϋπολογισμού.

22. Το υπ' αρ. 23930/02-03-2024 έγγραφο της Κτηματικής Υπηρεσίας Ζακύνθου προς την Αποκεντρωμένη Διοίκηση Π.Δ.Ε.Ι. για την έκδοση της παρούσας, αποφασίζουμε:

Επικυρώνουμε την από 28-06-2023 έκθεση της Επιτροπής του άρθρου 3 του ν. 2971/2001 για τον επανακαθορισμό της προκαταρκτικής οριογραμμής αιγιαλού (Π.Ο.Α.) ΦΕΚ Δ' 298/2018 και τον αρχικό καθορισμός παραλίας στη θέση «Φάρος Κιερίου» Τ.Κ. Κιερίου Δ.Ε. Λαγανά Δήμου Ζακύνθου Π.Ε. Ζακύνθου, καθώς επίσης και το εξαρτημένο από το κρατικό δίκτυο ΕΓΣΑ '87 διάγραμμα 1/1 κλίμακας 1:1000 με υπόβαθρο τους ορθοφωτοχάρτες της ΕΚΧΑ Α.Ε. που συνοδεύει την παρούσα Έκθεση. Το διάγραμμα αυτό συντάχθηκε τον Μάιο του 2023 από τον Πολιτικό Μηχανικό Χαράλαμπο Βασιλόπουλο που ελέγχθηκε από τον Πολιτικό Μηχανικό της Κτηματικής Υπηρεσίας Ζακύνθου Παλαιοθόδωρο Βασιλείο και θεωρήθηκε τον Ιούνιο του 2023 από την αναπληρώτρια Προϊσταμένη της Κτηματικής Υπηρεσίας Ζακύνθου Μουζάκη Χριστίνα - Αγγελική, ως εξής:

1. Η οριογραμμή αιγιαλού της Π.Ο.Α. (Δ' 298/2018) καθορίζεται με έντονη κόκκινη συνεχή πολυγωνική γραμμή όπου τα σημεία 1, 2, 3, ... 5, 16 και 25, 26, ... 52, 53 αποτελούν τμήματα της υφιστάμενης οριογραμμής αιγιαλού ΠΟΑ (Δ' 298/2018) χωρίς να υπάρχει ουδεμία αλλαγή σε αυτά και επανακαθορίζεται τμήμα της υφιστάμενης οριογραμμής αιγιαλού με νέα σημεία 17, 18, 19, 20, 21, 22, 23, 24 τα οποία αποτελούν την νέα οριογραμμή αιγιαλού αντικαθιστώντας τις κορυφές Π1, Π2, Π3, ... Π12, Π13 της υφιστάμενης οριογραμμής αιγιαλού, προκειμένου να επιτευχθεί ομαλή συνέχεια της νέας οριογραμμής αιγιαλού βάσει της μορφολογίας του εδάφους.

2. Καθορίζεται οριογραμμή παραλίας με κίτρινη πολυγωνική γραμμή και κορυφές 1', 2', ... 43', 44' σε απόσταση 30 μέτρων από την καθορισμένη γραμμή αιγιαλού.

3. Δεν υπάρχει παλαιός αιγιαλός.

Δεν διαπιστώθηκε να υπάρχουν κτιριακές κατασκευές εντός της καθορισμένης ζώνης παραλίας.

Οι συντεταγμένες των κορυφών της οριογραμμής αιγιαλού και παραλίας της παρούσας έκθεσης αναγράφονται σε σύστημα συντεταγμένων ΕΓΣΑ '87, σε πίνακα επί του διαγράμματος.

Στο ανωτέρω διάγραμμα με κόκκινη διακεκομμένη γραμμή εμφανίζεται η οριογραμμή αιγιαλού της Π.Ο.Α. (Δ' 298/2018) και αναγράφονται σε σύστημα συντεταγμένων ΕΓΣΑ '87 σε πίνακα της έκθεσης τα σημεία που καταργούνται.

Τα συνοδευτικά της παρούσας απόφασης (Τοπογραφικό Διάγραμμα, Έκθεση της Επιτροπής, απόφαση Γραμματέα είναι αναρτητέα από την αρμόδια Υπηρεσία του Υπουργείου Οικονομικών στην σχετική ιστοσελίδα του και στην διεύθυνση: <https://www1.gsis.gr/gsp/dhpe/publicgis/faces/homeShore>.

ΕΚΘΕΣΗ ΕΠΙΤΡΟΠΗΣ

ΤΟΥ ΑΡΘΡΟΥ 3 ΤΟΥ Ν. 2971/2001 ΓΙΑ ΤΟΝ ΕΠΑΝΑΚΑΘΟΡΙΣΜΟ ΤΗΣ ΠΡΟΚΑΤΑΡΚΤΙΚΗΣ ΟΡΙΟΓΡΑΜΜΗΣ ΑΙΓΙΑΛΟΥ (Π.Ο.Α.) ΚΑΙ ΑΡΧΙΚΟΣ ΚΑΘΟΡΙΣΜΟΣ ΠΑΡΑΛΙΑΣ ΣΤΗΝ ΘΕΣΗ «ΦΑΡΟΣ ΚΙΕΡΙΟΥ» Τ.Κ. ΚΙΕΡΙΟΥ Δ.Ε. ΛΑΓΑΝΑ ΔΗΜΟΥ ΖΑΚΥΝΘΟΥ Π.Ε. ΖΑΚΥΝΘΟΥ.

Στην Ζάκυνθο σήμερα στις 28-06-2023, ημέρα Τετάρτη, οι παρακάτω υπογράφοντες:

1. Μουζάκη Χριστίνα - Αγγελική ΔΕ/Εφοριακών, Αναπληρώτρια Προϊσταμένη της Κτηματικής Υπηρεσίας Ζακύνθου, ως Πρόεδρος.

2. Φαραού Μαριέττα, ΠΕ/Τοπογράφων Μηχανικών, Διευθύντρια της Διεύθυνσης Τεχνικών Υπηρεσιών Δήμου Ζακύνθου, ως μέλος.

3. Δώνος Μηνάς, Υποπλοίαρχος Λ.Σ., Λιμενάρχης Ζακύνθου, ως μέλος.

4. Πάστρα Νικολέττα Π/Ε Πολιτικών Μηχανικών ως Αναπληρώτρια της Διευθύντριας της Διεύθυνσης Πολεοδομίας Δήμου Ζακύνθου, ως μέλος

και με απόντα το μέλος Χριστοφορίδη Κωνσταντίνο Τ/Ε Τοπογράφων, Αναπληρωτή Προϊστάμενο Διεύθυνσης Περιβάλλοντος και Χωρικού Σχεδιασμού της Αποκεντρωμένης Διοίκησης Ιονίου και του νόμιμου αναπληρωτή του,

που αποτελούμε την επιτροπή του άρθρου 3 του ν. 2971/2001 «Αιγιαλός, παραλία και άλλες διατάξεις» όπως αυτός έχει τροποποιηθεί και ισχύει, όπως καθορίστηκε η σύνθεσή της με την με τις υπ' αρ. 232204/11-01-2021, 232204 ΟΕ/18-03-2022 και 55684/12-04-2022 και 39947/08-05-2023 αποφάσεις του Συντονιστή της Αποκεντρωμένης Διοίκησης Πελοποννήσου, Δυτικής Ελλάδας και Ιονίου, συνεδριάσαμε στα γραφεία της Κτηματικής Υπηρεσίας Ζακύνθου, ύστερα από την υπό στοιχεία 63134 ΕΞΕ 2023/23-06-2023 έγγραφη πρόσκληση της προέδρου.

Αφού διαπιστώθηκε απαρτία των μελών της Επιτροπής και μετά από αυτοψία που έγινε την ίδια ημερομηνία στην υπόψη θέση και έχοντας υπόψη:

1. Τις διατάξεις του ν. 2971/2001 «Περί αιγιαλού και παραλίας» (Α' 285) όπως έχει τροποποιηθεί και ισχύει σήμερα.

2. Την υπό στοιχεία 1089532/8205/Β0010/20-04-2005 (Β' 595) κοινή υπουργική απόφαση των υπουργών Οικονομίας και Οικονομικών και Π.Ε.ΧΩ.ΔΕ. σχετικά με την εφαρμογή των όσων αναφέρονται στην παρ. 1 του άρθρου 9 του ν. 2971/2001.

3. Τις διατάξεις του ν. 2690/1999 «Κύρωση του Κώδικα Διοικητικής Διαδικασίας και άλλες διατάξεις» (Α' 45).

4. Το γεγονός ότι η υπόψη περιοχή δεν εμπίπτει στις περιοχές των οποίων τα υπόβαθρα εξαιρούνται από την

ανάρτηση στο διαδίκτυο ούτε στις περιοχές στις οποίες αναστέλλεται ο κοινόχρηστος χαρακτήρας του αιγιαλού και της παραλίας, όπως αυτές καθορίστηκαν με το υπό στοιχεία Φ.900/40/827227/Σ.366/19-07-2015 εμπιστευτικό έγγραφο του Γ.Ε.Σ. που κοινοποιήθηκε στις Υπηρεσίες της Γενικής Γραμματείας Δημόσιας Περιουσίας του Υπουργείου Οικονομικών.

5. Την από 14-03-2023 αίτηση του Θωμόπουλου Αλέξανδρου του Ιωάννη με την οποία ζητείται ο καθορισμός παραλίας έμπροσθεν της ιδιοκτησίας του με τα στοιχεία που υπάρχουν στο σχετικό φάκελο της αίτησης.

6. Το γεγονός ότι έμπροσθεν της ιδιοκτησίας του ακινήτου έχει καθοριστεί μόνο η οριογραμμή του αιγιαλού (οριστικοποίηση Π.Ο.Α.) με την υπ' αρ. 146652/13-07-2018 απόφαση του Συντονιστή Αποκεντρωμένης Διοίκησης Πελοποννήσου, Δυτικής Ελλάδας και Ιονίου (Δ' 298/2018).

7. Το γεγονός ότι η υπόψη περιοχή βρίσκεται εκτός σχεδίου και εκτός οικισμού και εντός Ε.Θ.Π.Ζ. και δεν υπάρχουν καταγεγραμμένα δημόσια κτήματα, ενώ η περιοχή δεν έχει ακόμα ενταχθεί στο Εθνικό Κτηματολόγιο.

8. Το ανάγλυφο της περιοχής είναι βραχύδης και απόκρημνο με μεγάλη υψομετρική διαφορά από την επιφάνεια της θάλασσας.

9. Το εξαρτημένο από το κρατικό δίκτυο (ΕΓΣΑ '87) διάγραμμα με αριθμό 1/1 κλίμακας 1:1000 με υπόβαθρο τους ορθοφωτοχάρτες της ΕΚΧΑ Α.Ε. που συνοδεύει την παρούσα Έκθεση. Το διάγραμμα αυτό συντάχθηκε τον Μάιο 2023 από τον πολιτικό μηχανικό Βασιλόπουλο Χαράλαμπο και ελέγχθηκε από τον μηχανικό της Κτηματικής Υπηρεσίας Ζακύνθου Παλαιοθόδωρο Βασίλειο και θεωρήθηκε τον Ιούνιο 2023 από την Αναπληρώτρια Προϊσταμένη Κτηματικής Υπηρεσίας Ζακύνθου Μουζάκη Χριστίνα Αγγελική.

Επί του ανωτέρω τοπογραφικού διαγράμματος:

α) Η οριογραμμή αιγιαλού ΠΟΑ (Δ' 298/2018) καθορίζεται με έντονη κόκκινη συνεχή πολυγωνική γραμμή όπου τα σημεία 1, 2, 3, ... 15, 16 και 25, 26, ... 52, 53 αποτελούν τμήματα της υφιστάμενης οριογραμμής αιγιαλού ΠΟΑ (Δ' 298/2018) χωρίς να υπάρχει ουδεμία αλλαγή σε αυτά και επανακαθορίζεται τμήμα της υφιστάμενης οριογραμμής αιγιαλού με νέα σημεία 17, 18, 19, 20, 21, 22, 23, 24 τα οποία αποτελούν την νέα οριογραμμή αιγιαλού, αντικαθιστώντας τις κορυφές Π1, Π2, Π3, ... Π12, Π13 της υφιστάμενης οριογραμμής αιγιαλού, προκειμένου να επιτευχθεί ομαλή συνέχεια της νέας οριογραμμής αιγιαλού βάσει της μορφολογίας του εδάφους.

β) Καθορίζεται οριογραμμή παραλίας με κίτρινη πολυγωνική γραμμή και κορυφές 1', 2', ... 43', 44' σε απόσταση 30 μέτρων από την καθορισμένη οριογραμμή αιγιαλού. Δεν υπάρχει παλαιός αιγιαλός.

Δεν διαπιστώθηκε να υπάρχουν κτιριακές κατασκευές εντός της καθοριζόμενης ζώνης παραλίας.

Οι συντεταγμένες των κορυφών της οριογραμμής του αιγιαλού και της παραλίας της παρούσας Έκθεσης αναγράφονται σε σύστημα συντεταγμένων ΕΓΣΑ '87 σε πίνακα επί του ανωτέρω διαγράμματος.

Επίσης στο ανωτέρω διάγραμμα με διακεκομμένη κόκκινη γραμμή εμφανίζεται η οριογραμμή της ΠΟΑ (Δ' 298/2018) και αναγράφονται σε σύστημα συντεταγμένων ΕΓ-ΣΑ '87 σε πίνακα τα σημεία που καταργούνται.


Η Πρόεδρος

ΧΡΙΣΤΙΝΑ-ΑΓΓΕΛΙΚΗ
ΜΟΥΖΑΚΗ

Τα Μέλη

ΜΑΡΙΕΤΤΑ ΦΑΡΑΟΥ
ΜΗΝΑΣ ΔΩΝΟΣ
ΝΙΚΟΛΕΤΤΑ ΠΑΣΤΡΑ
ΚΩΝΣΤ. ΧΡΙΣΤΟΦΟΡΙΔΗΣ (απών)




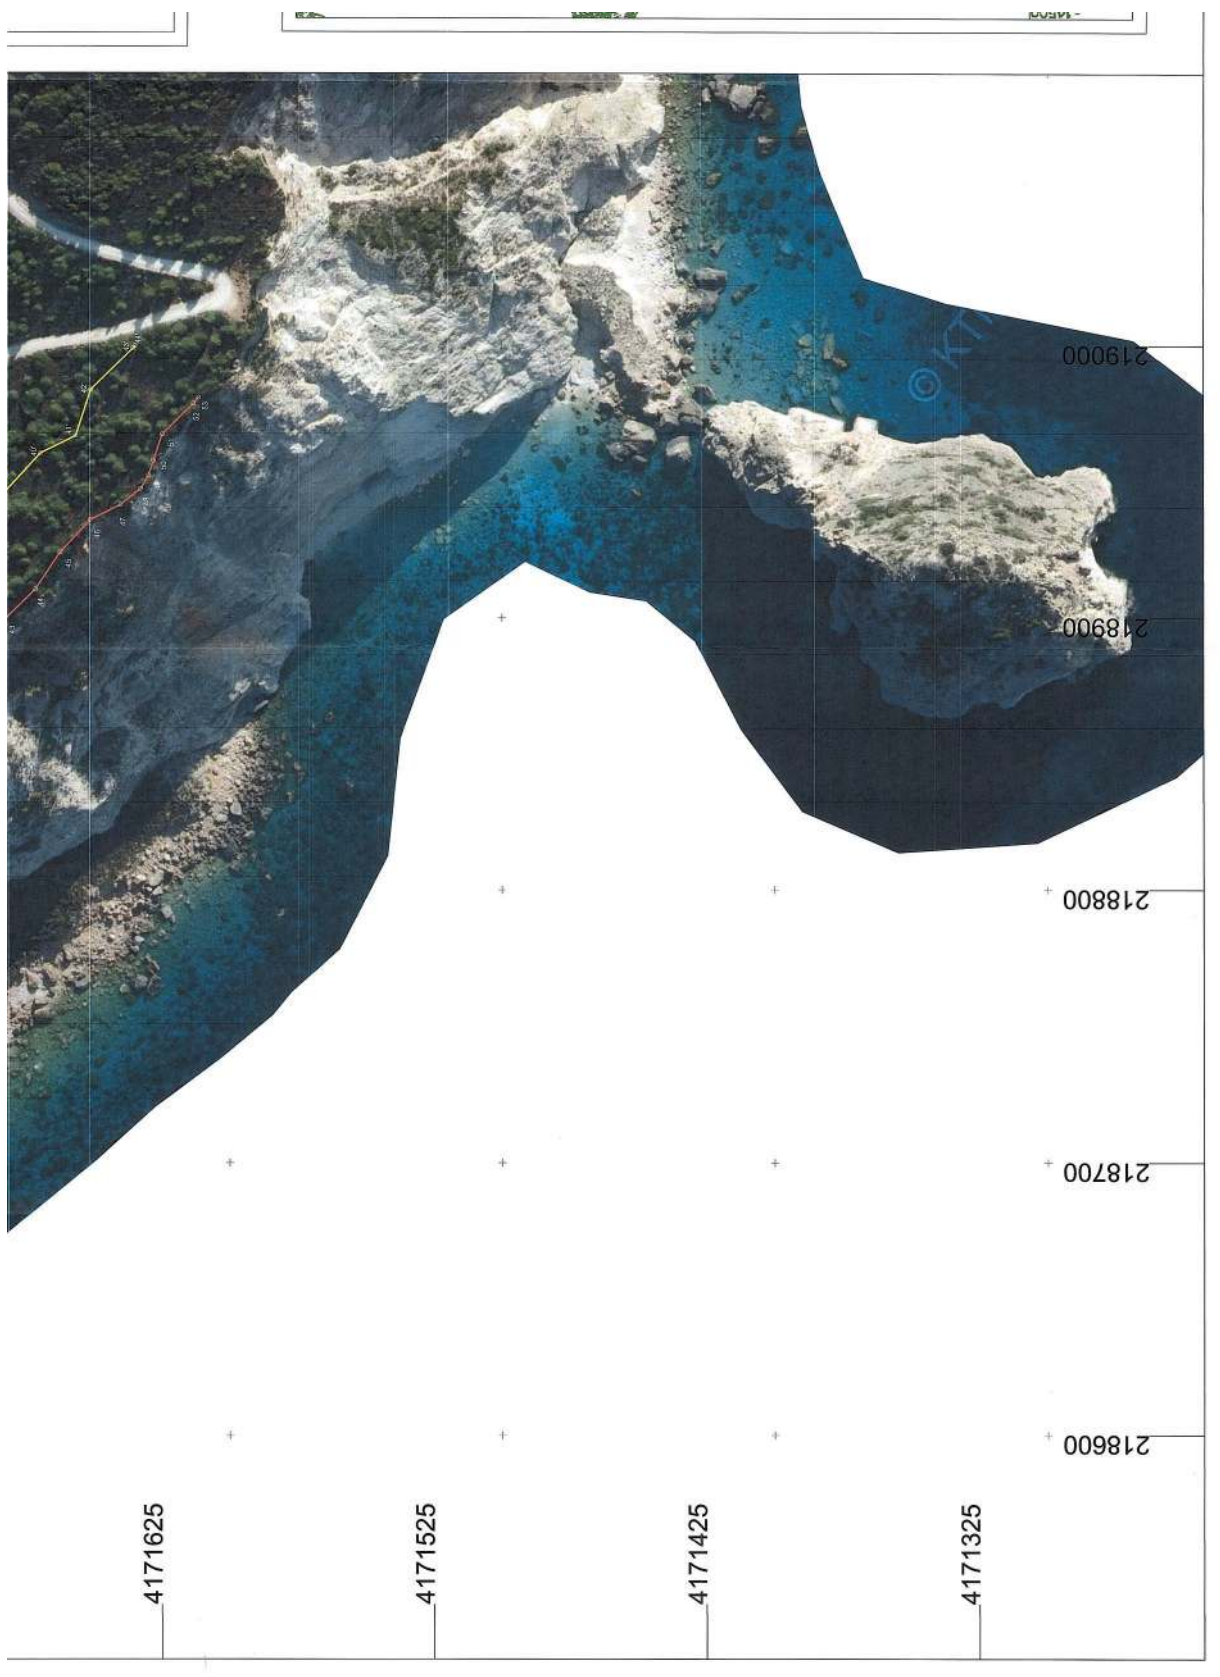

Π5	218688.42	4171841.22	5.87	21	218712.13	4171810.42	14.16
Π6	218683.38	4171838.09	4.49	22	218719.48	4171805.67	8.73
Π7	218686.40	4171834.77	5.90	23	218722.33	4171798.51	10.57
Π8	218700.93	4171830.98	21.37	24	218735.36	4171792.73	9.95
Π9	218712.78	4171813.21	12.44				
Π10	218722.30	4171805.21	4.81				
Π11	218726.90	4171803.62	5.53				
Π12	218731.43	4171800.64	5.53				
Π13	218735.06	4171796.27	5.68				



ΑΠΟΣΠΑΣΜΑ ΧΑΡΤΗ Γ.Υ.Σ. ΕΥΡΥΤΕΡΗΣ ΠΕΡΙΟΧΗΣ ΚΛΙΜΑΚΑ 1:5.000

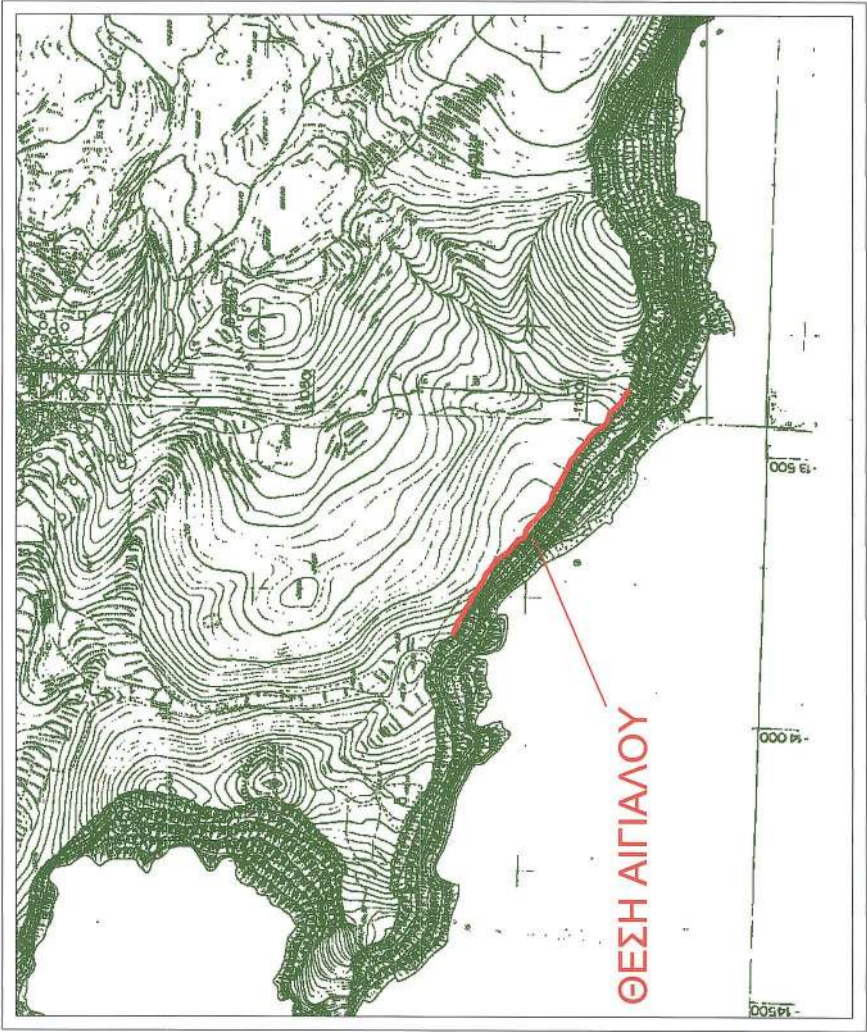

ΧΑΡΗΣ ΒΑΣΙΛΟΠΟΥΛΟΣ ΒΟΛΗΤΕΚΟΝ ΜΗΧΑΝΙΚΟΣ	ΤΕΧΝΙΚΟ ΓΡΑΦΕΙΟ ΒΑΣΙΛΟΠΟΥΛΟΥ ΧΑΡΑΛΑΜΠΟΥ ΚΑΡΑΪΣΚΑΚΗ ΣΤΡ. 23Α Τ.Κ. 28100 vasilopoulos@tinet.gr
ΕΡΓΟ	ΔΙΑΓΡΑΜΜΑ ΕΠΙΣΚΕΥΣΕΩΣ ΠΡΟΚΑΤΑΡΚΤΙΚΗΣ ΟΡΙΟΓΡΑΜΜΗΣ ΑΙΓΙΑΛΟΥ (ΠΟΛ) ΚΙ ΑΡΧΙΚΟΣ ΚΑΘΟΡΙΣΜΟΣ ΟΡΙΟΓΡΑΜΜΗΣ ΠΑΡΑΛΙΑΣ ΣΕ ΑΠΟΣΠΑΣΜΑ ΟΡΘΟΦΩΤΟΧΑΡΤΗ
ΘΕΣΗ ΕΡΓΟΥ	ΠΕΡΙΟΧΗ: ΚΕΡΙ ΤΟΠΟΝΥΜΟ: "ΦΑΡΟΣ ΚΕΡΙΟΥ" ΤΟΠΙΚΗ ΚΟΙΝΟΤΗΤΑ: ΚΕΡΙΟΥ ΔΗΜΟΤΙΚΗ ΕΝΟΤΗΤΑ: ΛΙΓΑΝΑ ΔΗΜΟΣ: ΖΑΚΥΝΘΟΥ ΠΕΡΙΦΕΡΕΙΑΚΗ ΕΝΟΤΗΤΑ: ΙΟΝΙΩΝ ΝΗΣΩΝ
ΕΝΔΙΑΦΕΡΟΜΕΝΟΣ	ΘΩΜΟΠΟΥΛΟΣ ΑΛΕΞΑΝΔΡΟΣ του ΙΩΑΝΝΗ
ΜΕΛΕΤΗΤΗΣ	ΒΑΣΙΛΟΠΟΥΛΟΣ ΧΑΡΑΛΑΜΠΟΣ του ΚΩΣΤΑΝΤΙΝΟΥ ΔΙΠΛΩΜΑΤΟΥΧΟΣ ΠΟΛΙΤΙΚΟΣ ΜΗΧΑΝΙΚΟΣ ΜΕΛΟΣ Τ.Ε.Ε. ΑΡΙΘ. ΜΗΤΡΟΥ 34752
Ο ΣΥΝΤΑΞΑΣ ΜΗΧΑΝΙΚΟΣ	ΗΜΕΡΟΜΗΝΙΑ  ΧΑΡΗΣ ΒΑΣΙΛΟΠΟΥΛΟΣ ΠΟΛΙΤΙΚΟΣ ΜΗΧΑΝΙΚΟΣ ΜΕΛΟΣ Τ.Ε.Ε. ΑΡΙΘ. ΜΗΤΡΟΥ 34752 ΑΔΕΛΦΟΤΗΤΑ ΑΡΙΘ. 2/2019/2021
ΧΡΟΝΟΛΟΓΙΑ	ΜΑΪΟΣ 2023
ΚΛΙΜΑΚΑ	1:1000
ΕΙΣΕΛΣ ΓΙΑ ΤΗΝ ΑΡΧΕΙΑ ΑΠΟΤΥΠΩΣΗ	ΗΜΕΡΟΜΗΝΙΑ 10/05/2023 
ΒΕΒΑΙΩΣΗ	ΗΜΕΡΟΜΗΝΙΑ 10/01/2023  ΜΟΥΣΚΟΥ ΜΕΤΑΦΡΑΣΤΕΝΗ ΚΑΡΔΑΜΩΝΑ

Η απόφαση αυτή με την Έκθεση της Επιτροπής αιγιαλού και παραλίας και τον έγχρωμο ορθοφωτοχάρτη να δημοσιευθούν στην Εφημερίδα της Κυβερνήσεως.

Πάτρα, 1 Μαΐου 2024

Ο Γραμματέας Αποκεντρωμένης Διοίκησης

ΔΗΜΗΤΡΙΟΣ ΚΑΤΣΑΡΟΣ