



ΕΦΗΜΕΡΙΔΑ ΤΗΣ ΚΥΒΕΡΝΗΣΕΩΣ ΤΗΣ ΕΛΛΗΝΙΚΗΣ ΔΗΜΟΚΡΑΤΙΑΣ

20 Μαΐου 2024

ΤΕΥΧΟΣ ΤΕΤΑΡΤΟ

Αρ. Φύλλου 321

ΑΠΟΦΑΣΕΙΣ

Αριθμ. 13238

Επικύρωση έκθεσης και διαγράμματος για τον επανακαθορισμό της οριογραμμής αιγιαλού στην παραλιακή περιοχή «Σώκαστρο», νήσου Καρπάθου, Νομού Δωδεκανήσου.

Η ΓΡΑΜΜΑΤΕΑΣ ΑΠΟΚΕΝΤΡΩΜΕΝΗΣ
ΔΙΟΙΚΗΣΗΣ ΑΙΓΑΙΟΥ

Έχοντας υπόψη:

1. Τις διατάξεις:

- Των άρθρων 3, 4, 5, 7, 7Α και 9 του ν. 2971/2001 «Αιγιαλός, παραλία και άλλες διατάξεις» (Α' 285),
- της παρ. 21 του άρθρου 46 του ν. 3220/2004 «Μέτρα αναπτυξιακής και κοινωνικής πολιτικής - αντικειμενοποίηση του φορολογικού ελέγχου και άλλες διατάξεις» (Α' 15),

- της παρ. 4 του άρθρου 6, και των άρθρων 6Α, 6Β, 280 και 283 του ν. 3852/2010 «Νέα Αρχιτεκτονική της Αυτοδιοίκησης και της Αποκεντρωμένης Διοίκησης - Πρόγραμμα Καλλικράτης» (Α' 87),

- του άρθρου 23 του ν. 5092/2024 «Όροι αξιοποίησης της δημόσιας περιουσίας στις παραθαλάσσιες περιοχές και άλλες διατάξεις» (Α' 33), όπως τροποποιήθηκε από το άρθρο 113 του ν. 5104/2024 «Κώδικας Φορολογικής Διαδικασίας και άλλες διατάξεις» (Α' 58),

- του π.δ. 143/2010 «Οργανισμός της Αποκεντρωμένης Διοίκησης Αιγαίου» (Α' 236).

2. Την υπό στοιχεία 10633649/790/Α00006/3-8-2004 απόφαση του Υπουργού Οικονομίας και Οικονομικών «Καταγραφή - Διοικητική κωδικοποίηση των αρμοδιοτήτων σε θέματα Υπηρεσιών του Υπουργείου Οικονομίας και Οικονομικών που περιέρχονται στους Γενικούς Γραμματείς Περιφερειών».

3. Την υπ' αρ. 86784/19-12-2022 (Υ.Ο.Δ.Δ. 1183) απόφαση του Υπουργού Εσωτερικών, με την οποία η Μαριάννα Νικολαΐδου διορίζεται στη θέση της μετακλητής Γραμματέως Αποκεντρωμένης Διοίκησης Αιγαίου.

4. Την υπ' αρ. 33516/19-07-2022 απόφαση «Ανασυγκρότηση Επιτροπής Καθορισμού Αιγιαλού και Παραλίας, Παλαιού Αιγιαλού καθώς και της Όχθης, Παλαιάς Όχθης και Παρόχθιας Ζώνης (άρθρο 100 του π.δ. 284/1988, άρθρα 3 και 31 του ν. 2971/2001, Α' 285) στο Νομό Δωδεκανήσου» (ΑΔΑ: ΩΔΥ4ΟΡ1Ι-Ω4Φ).

5. Την υπό στοιχεία 1030067/296/Α006/07-04-2004 εγκύκλιο της Διεύθυνσης Οργάνωσης του Υπουργείου Οικονομίας και Οικονομικών.

6. Το υπό στοιχεία Δ6Α1022671/ΕΞ2011/10-02-2011 έγγραφο της Γενικής Γραμματείας Φορολογικών και Τελωνειακών Θεμάτων του Υπουργείου Οικονομικών περί αρμοδιότητας υπογραφής.

7. Το υπό στοιχεία Δ10Β/6891ΕΞ2014/27-08-2014 (ΠΟΛ. 1196) έγγραφο της Διεύθυνσης Δημόσιας Περιουσίας της Γενικής Γραμματείας Δημόσιας Περιουσίας του Υπουργείου Οικονομικών, με το οποίο παρέχονται διευκρινίσεις επί των διατάξεων του άρθρου 11 του ν. 4281/2014.

8. Τα υπό στοιχεία ΔΔΠ Β0015497/21-09-2018, ΔΔΠ Β0021996/21-12-2018 (Ο.Ε.), 89216/09-08-2019 και 22859/25-02-2020 έγγραφα του Υπουργείου Οικονομικών.

9. Την από 05-09-2023 έκθεσή της, κατά το άρθρο 3 του ν. 2971/2001, αρμόδιας Επιτροπής καθορισμού ορίων αιγιαλού και παραλίας για τον επανακαθορισμό της οριογραμμής αιγιαλού στην παραλιακή περιοχή «Σώκαστρο», νήσου Καρπάθου, νομού Δωδεκανήσου.

10. Το τοπογραφικό-υψομετρικό και κτηματογραφικό διάγραμμα, αποτελούμενο από μία πινακίδα, κλίμακα 1/500, το οποίο συντάχθηκε το Μάιο του 2023 από τον Εμμανουήλ Παραγιό, Πολιτικό Μηχανικό, ελέγχθηκε ως προς την ορθότητα της αποτύπωσης από τον Ιωάννη Χειράκη, Αγρονόμο Τοπογράφο Μηχανικό ΠΕ της Κτηματικής Υπηρεσίας Δωδεκανήσων Α' στις 05-09-2023 και θεωρήθηκε την ίδια ημερομηνία από τον Παναγιώτη Τριανταφύλλα, Πολιτικό Μηχανικό ΠΕ, Προϊστάμενο της ίδιας Υπηρεσίας.

11. Το υπ' αρ. 123602/05-12-2023 έγγραφο της Κτηματικής Υπηρεσίας Δωδεκανήσων Α'.

12. Το υπ' αρ. 9545/01-04-2024 έγγραφο.

13. Το υπ' αρ. 46692/26-04-2024 έγγραφο της Κτηματικής Υπηρεσίας Δωδεκανήσων Α', αποφασίζουμε:

Επικυρώνουμε την από 05-09-2023 έκθεσή της, κατά το άρθρο 3 του ν. 2971/2001, αρμόδιας Επιτροπής καθορισμού ορίων αιγιαλού και παραλίας για τον επανακαθορισμό της οριογραμμής αιγιαλού στην παραλιακή περιοχή «Σώκαστρο», νήσου Καρπάθου, Νομού Δωδεκανήσου και το τοπογραφικό-υψομετρικό και κτηματογραφικό διάγραμμα, αποτελούμενο από μία πινακίδα, κλίμακα

1/500, το οποίο συντάχθηκε το Μάιο του 2023 από τον Εμμανουήλ Παραγιό, Πολιτικό Μηχανικό, ελέγχθηκε ως προς την ορθότητα της αποτύπωσης από τον Ιωάννη Χειράκη, Αγρονόμο Τοπογράφο Μηχανικό ΠΕ της Κτηματικής Υπηρεσίας Δωδεκανήσων Α' στις 05-09-2023 και θεωρήθηκε την ίδια ημερομηνία από τον Παναγιώτη Τριανταφύλλα, Πολιτικό Μηχανικό ΠΕ, Προϊστάμενο της ίδιας Υπηρεσίας.

Επί του ανωτέρω τοπογραφικού διαγράμματος η Επιτροπή επανακαθορίζει την οριογραμμή αιγιαλού με ερυθρά, συνεχή, πολυγωνική γραμμή και στοιχεία κορυφών (Α1, Α2, Α3, ... Α60, Α61).

Η επανακαθορισθείσα επί του προαναφερόμενου τοπογραφικού - υψομετρικού και κτηματογραφικού διαγράμματος οριογραμμή αιγιαλού αποτελεί το όριο του μεγίστου πλην συνήθους χειμέριου κύματος, προσαυξημένο κατά δώδεκα μέτρα στην εκτός ορίων οικισμού περιοχή χάραξης, σύμφωνα με τις διατάξεις του άρθρου 3 του κ.δ. 132/1929 που διατηρήθηκε σε ισχύ με το άρθρο 8 του ν. 510/1947 σε συνδυασμό με τις διατάξεις του άρθρου 26 του ν. 2971/2001.

Οριογραμμή παραλίας δεν χαράχθηκε καθώς η οριογραμμή του αιγιαλού τέμνει τα προς την θάλασσα όρια των απεικονιζόμενων Κ.Α.Ε.Κ.

Η έκθεση της Επιτροπής, το τοπογραφικό διάγραμμα και η παρούσα απόφαση θα αναρτηθούν στην ιστοσελίδα του Υπουργείου Εθνικής Οικονομίας και Οικονομικών, με ευθύνη των αρμόδιων υπηρεσιών του, στην ηλεκτρονική διεύθυνση: <https://www1.gsis.gr/gsprr/dhre/publicgis/faces/homeShore>, μετά τη δημοσίευσή τους στην Εφημερίδα της Κυβερνήσεως σύμφωνα με τις διατάξεις των παρ. 3 και 4 του άρθρου 4, της παρ. 1 του άρθρου 7 και της παρ. 1 του άρθρου 7Α του ν. 2971/2001.

ΕΚΘΕΣΗ ΕΠΙΤΡΟΠΗΣ
ΕΠΑΝΑΚΑΘΟΡΙΣΜΟΥ ΟΡΙΩΝ ΑΙΓΙΑΛΟΥ
(άρθρο 3 και άρθρο 9 του ν. 2971/2001)

Για τον επανακαθορισμό των ορίων του Αιγιαλού, που γίνεται στην παραλιακή περιοχή «Σώκαστρο», Νήσου Καρπάθου, Νομού Δωδεκανήσου.

Στη Ρόδο σήμερα την 05-09-2023, οι υπογεγραμμένοι :

1. Παναγιώτης Τριανταφύλλας, Πολιτικός Μηχανικός ΠΕ/Α', Προϊστάμενος της Κτηματικής Υπηρεσίας Δωδεκανήσων Α', ως πρόεδρος.

2. Ιωάννης Χειράκης, Αγρονόμος και Τοπογράφος Μηχανικός ΠΕ/Α', υπάλληλος της Κτηματικής Υπηρεσίας Δωδεκανήσων Α', ως μέλος.

3. Ελιώτης Αλέξανδρος, Πλωτάρχης Λ.Σ., Λιμενάρχης Καρπάθου, ως μέλος.

4. Ευαγγελία Μανωλά, Αρχιτέκτων Μηχανικός, Προϊσταμένη του Τμήματος Περιβάλλοντος και Χωρικού Σχεδιασμού Νοτίου Αιγαίου της Αποκεντρωμένης Διοίκησης Αιγαίου, ως μέλος.

5. Δημήτριος Γεργατσούλης, Τοπογράφος Μηχανικός, Αναπληρωτής Διευθυντής Τεχνικών Υπηρεσιών Πολεοδομίας και Περιβάλλοντος του Δήμου Καρπάθου, ως μέλος.

Χρέη γραμματέα στην επιτροπή άσκησε ο Θεουλάκης Χρήστος, ΠΕ/Α' Εφοριακός, υπάλληλος της Κτηματικής Υπηρεσίας Δωδεκανήσων Α'.

Οι ανωτέρω αποτελούν την επιτροπή επανακαθορισμού των ορίων του Αιγιαλού η οποία συγκροτήθηκε κατόπιν της υπ' αρ. 89405/31-08-2023 πρόσκλησης του Προϊσταμένου της Κτηματικής Υπηρεσίας Δωδεκανήσων Α', όπως αυτή καθορίστηκε με την υπ' αρ. 33516/19-7-2022 (ΑΔΑ: ΩΔΥ4ΟΡ1Ι-Ω4Φ) απόφαση του Συντονιστή της Αποκεντρωμένης Διοίκησης Αιγαίου, με την οποία καθορίστηκαν τα μέλη της εν λόγω επιτροπής στο Νομό Δωδεκανήσου δυνάμει του άρθρου 3 του ν. 2971/2001 (Α' 285). Ο αναπληρωτής διευθυντής των Τεχνικών Υπηρεσιών Πολεοδομίας και Περιβάλλοντος του Δήμου Καρπάθου και ο Λιμενάρχης Καρπάθου, αν και εκλήθησαν νομίμως με την υπ' αρ. 89405/31-08-2023 έγγραφη πρόσκληση της Κτηματικής Υπηρεσίας Δωδεκανήσων Α', ως μέλη της ως άνω επιτροπής, δεν παρέστησαν ούτε αντικαταστάθηκαν από νόμιμο αναπληρωτή στην ως άνω συνεδρίαση και ως εκ τούτου το παρόν πρακτικό δεν συνυπογράφεται από αυτούς.

Λαμβάνοντας υπόψη:

1. Την από τον Ιούλιο του 2023 (αρ. πρωτ. εισ. 76126/25-07-2023) αίτηση του Εμμανουήλ Παραγιού του Γεωργίου, Πολιτικού Μηχανικού, περί επανακαθορισμού των ορίων του Αιγιαλού στην παραλιακή περιοχή «Σώκαστρο», Νήσου Καρπάθου, Νομού Δωδεκανήσου, έμπροσθεν της ιδιοκτησίας του Ρείση Ιωάννη (Κ.Α.Ε.Κ. 100530502217).

2. Το τοπογραφικό - υψομετρικό και κτηματογραφικό διάγραμμα, το οποίο συντάχθηκε, βάσει των διατάξεων του ν. 2971/2001 και των τεχνικών προδιαγραφών του π.δ. 696/1974, με ημερομηνία αποτύπωσης Μάιος 2023, από τον Εμμανουήλ Παραγιό, Πολιτικό Μηχανικό, αποτελούμενο από μία πινακίδα, κλίμακας 1/500. Το τοπογραφικό αυτό ελέγχθηκε ως προς την ορθότητα της αποτύπωσης στις 05-09-2023 από τον Ιωάννη Χειράκη, Αγρον. και Τοπογράφο Μηχανικό ΠΕ/Α', τεχνικό υπάλληλο της Κτηματικής Υπηρεσίας Δωδεκανήσων Α' και θεωρήθηκε επίσης στις 05-09-2023, από τον Παναγιώτη Τριανταφύλλα, Πολιτικό Μηχανικό ΠΕ/Α', Προϊστάμενο της Κτηματικής Υπηρεσίας Δωδεκανήσων Α'.

3. Το γεγονός ότι εκατέρωθεν της εν λόγω θέσης δεν έχει καθοριστεί έτερη οριογραμμή Αιγιαλού και κατά συνέπεια οι κορυφές της παρούσας χάραξης δεν συνδέονται με άλλη ήδη καθορισθείσα.

4. Τις διατάξεις του ν. 2971/2001 «Αιγιαλός, παραλία και άλλες διατάξεις» όπως αυτός ισχύει και τον ν. 1337/1983 καθώς και την προς αυτόν Δικαστηριακή και Διοικητική Νομολογία.

5. Τη σχηματισθείσα αντίληψη περί του πλάτους της βρεχόμενης ζώνης της ξηράς καθώς και τα στοιχεία καθορισμού αιγιαλού και παραλίας που προβλέπονται στο άρθρο 9 του ν. 2971/2001 και στην υπό στοιχεία 1089532π.ε./8205π.ε./Β0010/20-04-2005 κοινή απόφαση των Υπουργών Οικονομίας και Οικονομικών και Περιβάλλοντος, Χωροταξίας και Δημοσίων Έργων (Δ' 595) και ειδικότερα:

Α. Τη γεωμορφολογία του εδάφους για την οποία αναλυτικά αναφέρεται ότι:

(1). Η μορφολογία της ακτής η οποία συνίσταται από ψηλά βραχώδη πρανή τα οποία καταλήγουν στην βραχώδη ακτογραμμή.

(2). Η ακτή και εν γένει το παραλιακό μέτωπο διαμορφώνεται από αδόμητη έκταση. Στη θέση αυτή βρίσκονται ιδιόκτητες εκτάσεις οριοθετημένες με ξερολιθιές.

(3). Το φυσικό όριο βλάστησης (θάμνοι - σχοίνα - θυμάρια - φρύγανα κ.λπ. ή μεμονωμένα στελέχη από αγριελιές) όπως αυτό κατά το δυνατόν εντοπίστηκε και αποτυπώθηκε επί του διαγράμματος τη χρονική στιγμή διενέργειας της αποτύπωσης.

Β. Το γεγονός ότι στην περιοχή δεν εντοπίστηκαν παράκτιοι φυσικοί πόροι. Με την έννοια φυσικοί πόροι νοείται το σύνολο των πρώτων υλών που προέρχονται από τη φύση, δηλαδή από το έδαφος, τα δάση, τα ύδατα, και αξιοποιούνται βιομηχανικώς.

Γ. Τα πορίσματα από την εκτίμηση των μετεωρολογικών στοιχείων της περιοχής. Η επικρατούσα διεύθυνση ανέμου είναι η βόρεια - βορειοδυτική και η έντασή τους γενικά δεν είναι μεγάλη και πλησιάζει τα 6 Β.

Δ. Τη μορφολογία του πυθμένα, ο οποίος μακροσκοπικά και χωρίς να γίνεται χρήση άλλων στοιχείων, φαίνεται να έχει μεγάλη κλίση και σχετικά μεγάλο βάθος με διάσπαρτα βράχια καθώς και το ότι σε περιοχές με μικρά βάθη και μικρές κλίσεις του βυθού, όπου η θραύση του κύματος και η εκτόνωση της ενέργειας του γίνεται σε μεγάλη απόσταση από την ακτογραμμή, η επίδραση του κύματος στην ακτή είναι μικρή ενώ σε περιπτώσεις ακτών με μεγάλες κλίσεις βυθού και μεγάλα βάθη κοντά στην ακτή όπου η θραύση των κυμάτων συντελείται κοντά στην ακτή ή ακόμη και πάνω σ' αυτή ο κυματισμός καλύπτει κατά κανόνα μεγάλο εύρος ακτής προκειμένου να εκτονωθεί.

Ε. Τον τομέα ανάπτυξης του κυματισμού σε σχέση με το μέτωπο της ακτής, ότι δηλαδή πρόκειται για ακτή με σχετικά ευρύ ανάπτυγμα θαλάσσιας έκτασης, καθώς και το ότι μεγάλο ανάπτυγμα θαλάσσιας έκτασης συμβάλλει στη δημιουργία μεγαλύτερης έντασης κυματικού πεδίου σε σχέση με κλειστές θαλάσσιες περιοχές (όρμους ή κόλπους) που έχουν ίδια ένταση ανέμου. Σημειώνεται εδώ η ύπαρξη της βραχονησίδας «Εσώκαστρο» σε άμεση γειτνίαση με την υπό εξέταση ζώνη, επί της οποίας

πραγματοποιείται μερικώς η εκτόνωση της ενέργειας του κύματος.

ΣΤ. Τη μη ύπαρξη εγκεκριμένων χωροταξικών κατευθύνσεων και χρήσεων γης που να επηρεάζουν την εξεταζόμενη παράκτια ζώνη.

Η. Τη ύπαρξη ευπαθών οικοσυστημάτων και προστατευόμενων περιοχών στην εξεταζόμενη (Natura 2000 κωδικός GR4210002).

6. Η επανακαθορισθείσα επί του προαναφερόμενου τοπογραφικού - υψομετρικού και κτηματογραφικού διαγράμματος οριογραμμή αιγιαλού, αποτελεί το όριο του μεγίστου πλην συνήθους χειμέριου κύματος, προσαυξημένο κατά 12 μέτρα, σύμφωνα με τις διατάξεις του άρθρου 3 του κ.δ. 132/1929, που διατηρήθηκε σε ισχύ με το άρθρο 8 του ν. 510/1947, σε συνδυασμό με τις διατάξεις του άρθρου 26 του ν. 2971/2001.

7. Εντός του κοινοχρήστου χώρου Αιγιαλού του Δημοσίου δεν υφίστανται παράνομα τεχνικά έργα.

8. Οριογραμμή Παραλίας δεν χαράχθηκε σύμφωνα με τις διατάξεις του άρθρου 3 του κ.δ. 132/1929, καθώς η οριογραμμή του Αιγιαλού τέμνει τα προς την θάλασσα όρια των απεικονιζόμενων Κ.Α.Ε.Κ. όπως αυτά απεικονίστηκαν από τον συντάκτη μηχανικό.


9. Δεν υπάρχουν ενδείξεις Παλαιού Αιγιαλού.


10. Ο όρος επανακαθορισμός των ορίων του Αιγιαλού στη θέση αυτή χρησιμοποιείται εξαιτίας οριστικοποίησης της Π.Ο.Α. και της υπό στοιχεία ΔΔΠΒ0021996ΕΞ2018/21-12-2018 έγγραφης οδηγίας της Δ.Δ.Π. του Υπουργείου Οικονομικών,


αποφασίζουμε και επανακαθορίζουμε επί του ανωτέρω τοπογραφικού διαγράμματος την οριογραμμή του Αιγιαλού με ερυθρά συνεχή πολυγωνική γραμμή και στοιχεία κορυφών (Α1,Α2,Α3,...,Α60,Α61).


Η Επιτροπή

Ο Πρόεδρος	Τα Παρόντα Μέλη
Π. ΤΡΙΑΝΤΑΦΥΛΛΑΣ	1. Ι. ΧΕΙΡΑΚΗΣ
	2. Ε. ΜΑΝΩΛΑ

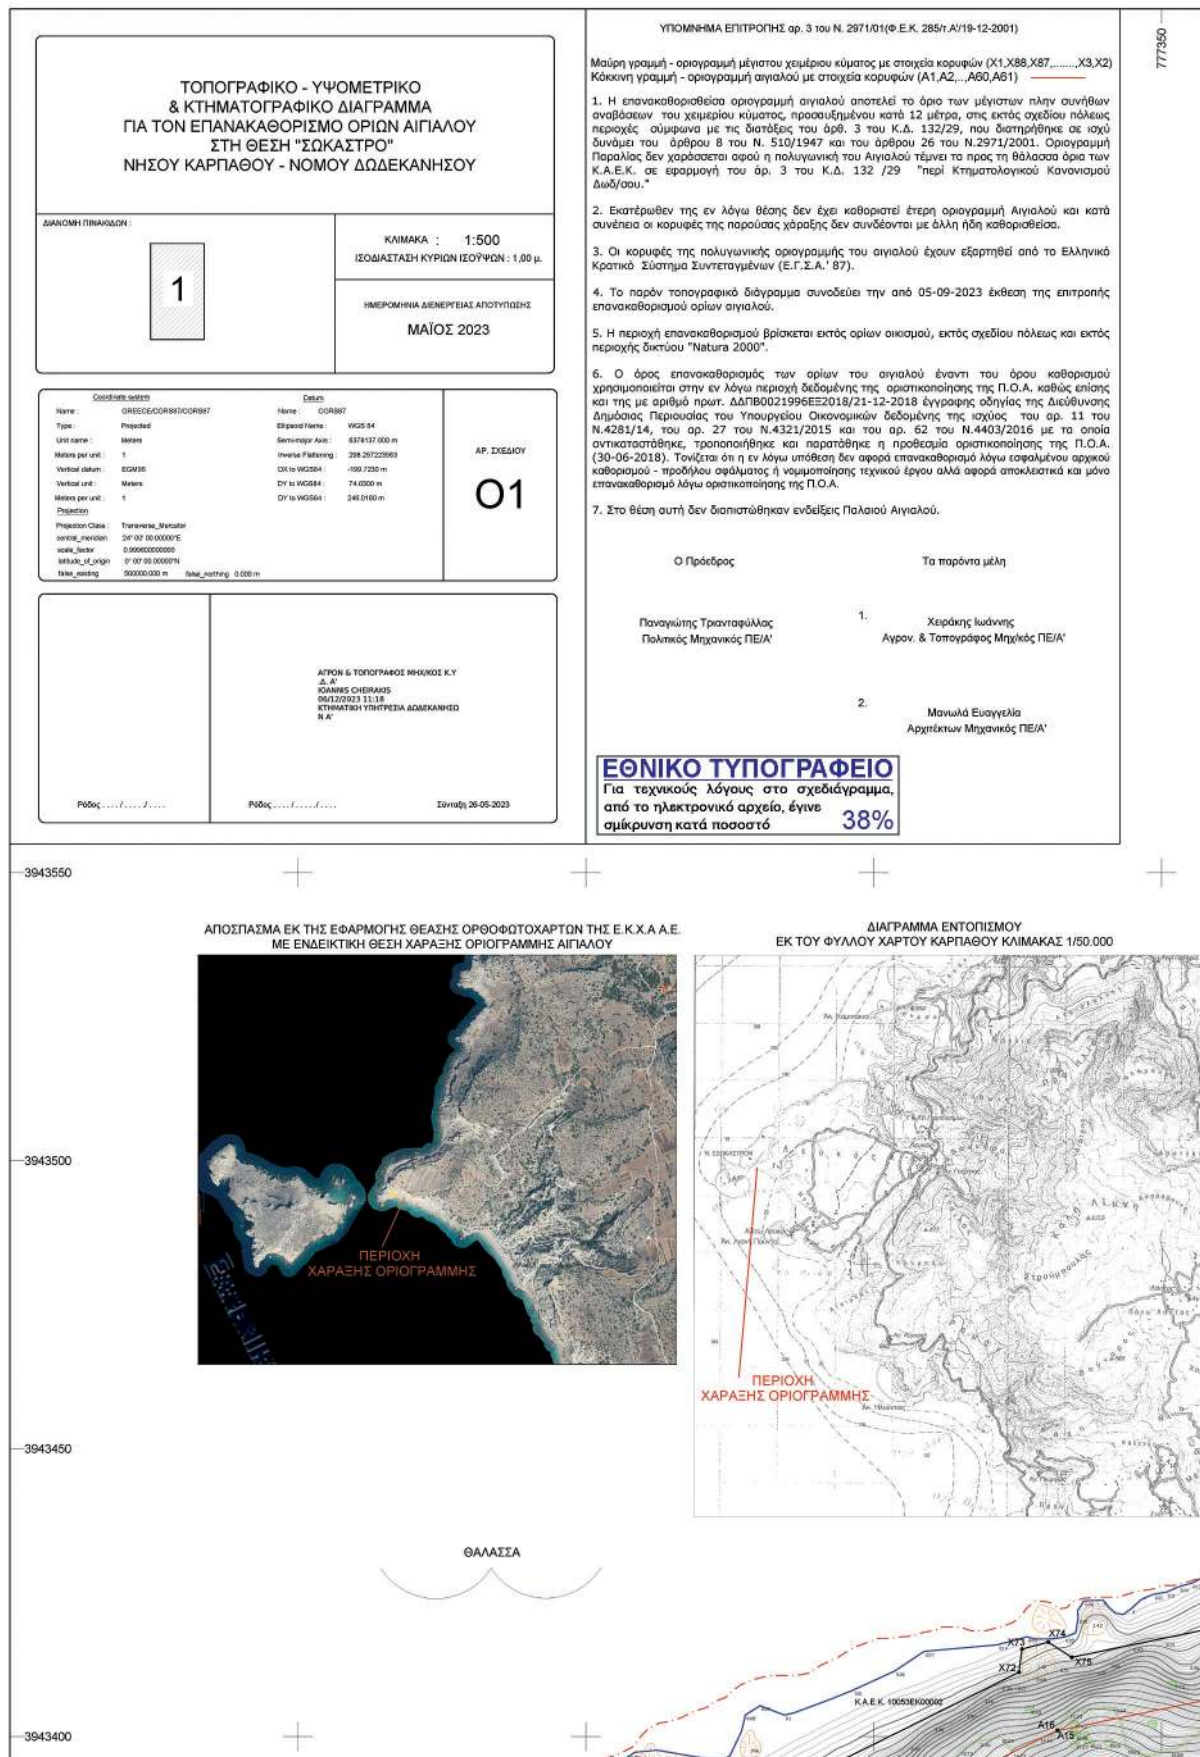

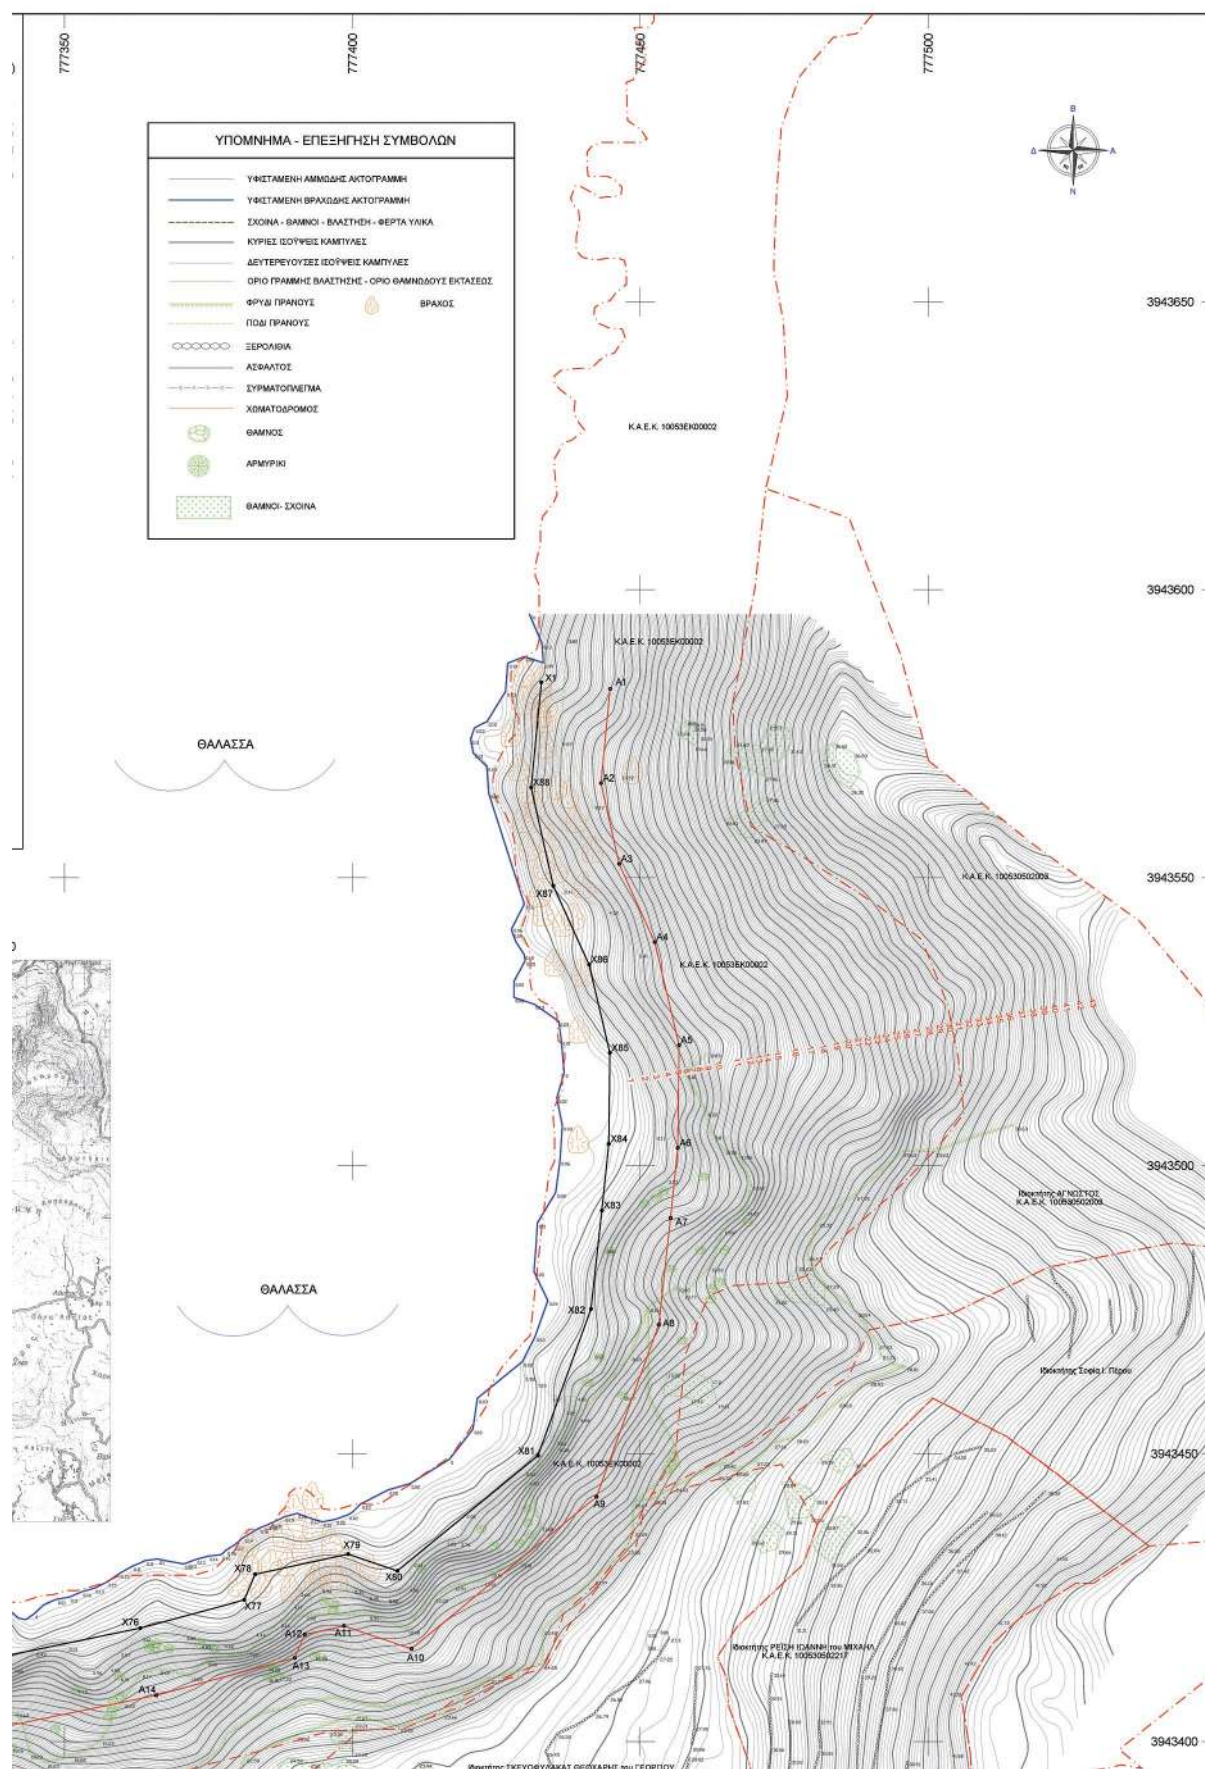

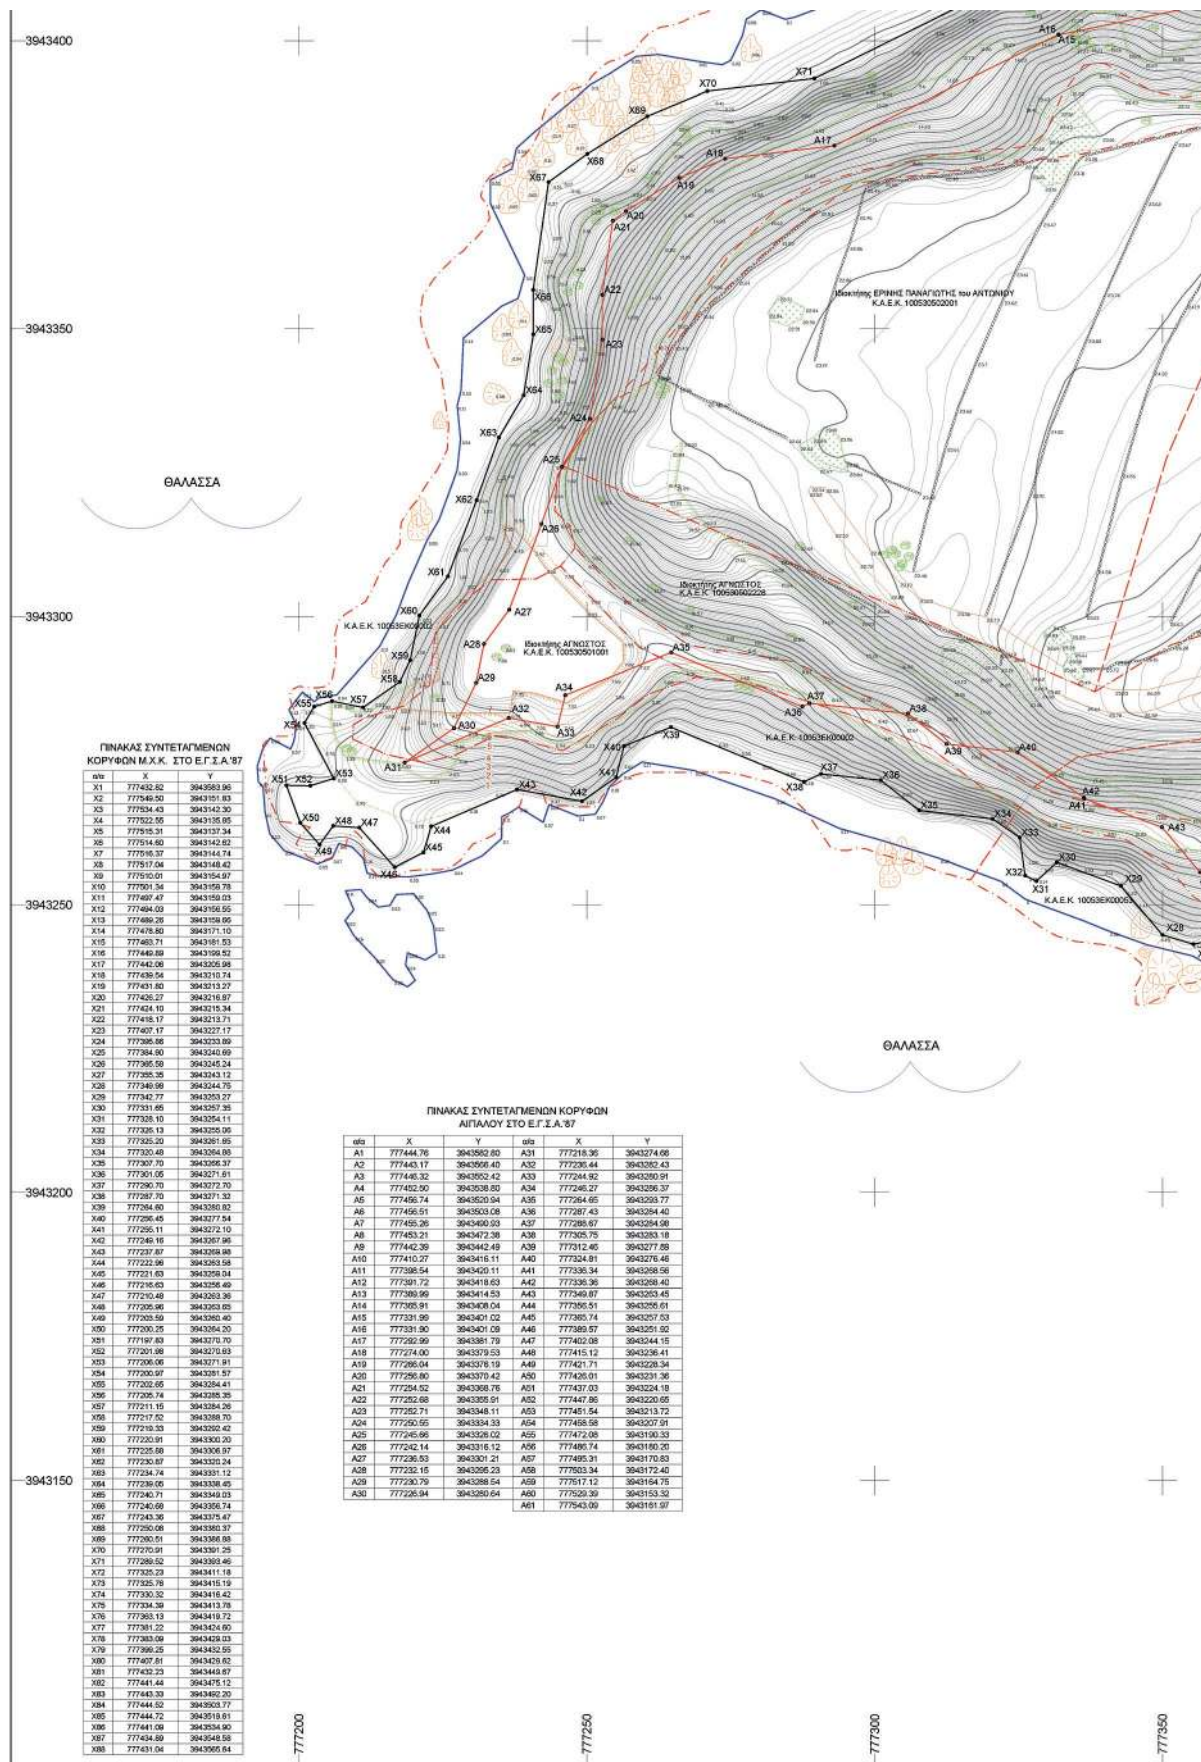

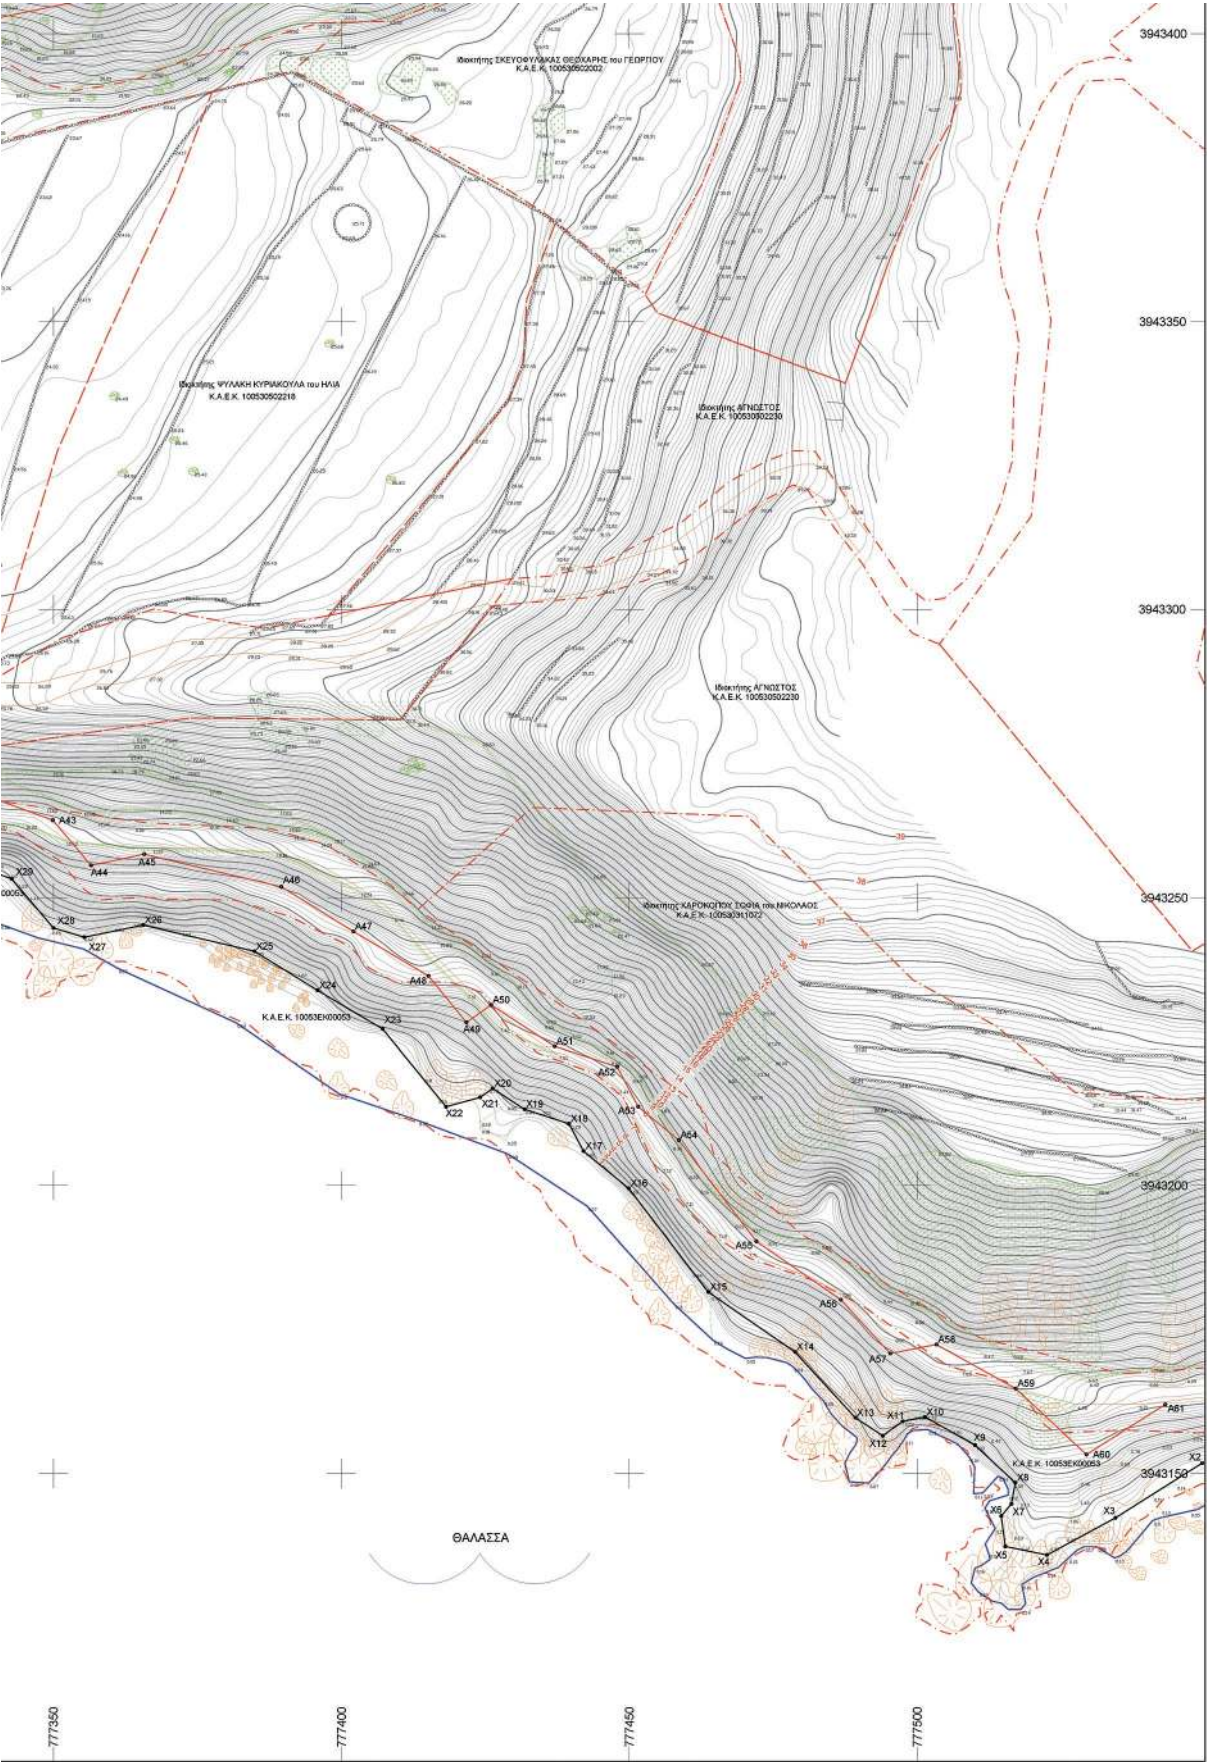

Η απόφαση αυτή να δημοσιευθεί στην Εφημερίδα της Κυβερνήσεως.

Ερμούπολη, 10 Μαΐου 2024

Η Γραμματέας Αποκεντρωμένης Διοίκησης

ΜΑΡΙΑΝΝΑ ΝΙΚΟΛΑΪΔΟΥ