



ΕΦΗΜΕΡΙΔΑ ΤΗΣ ΚΥΒΕΡΝΗΣΕΩΣ ΤΗΣ ΕΛΛΗΝΙΚΗΣ ΔΗΜΟΚΡΑΤΙΑΣ

21 Μαΐου 2024

ΤΕΥΧΟΣ ΤΕΤΑΡΤΟ

Αρ. Φύλλου 332

ΠΕΡΙΕΧΟΜΕΝΑ

ΑΠΟΦΑΣΕΙΣ

1. Κήρυξη της 1ης συμπληρωματικής αναγκαστικής απαλλοτρίωσης ακινήτων για την Εγνατία Οδό, περί το τμήμα 5.2 Λευκόπετρα - Βέροια, υποτμήμα Παραλλαγή Λευκόπετρας, στην Τοπική Κοινότητα Γεωργιανών στο Δήμο Βέροιας της Π.Ε. Ημαθίας.
2. Επανακαθορισμός οριογραμμής αιγιαλού και καθορισμός οριογραμμής παραλίας στην περιοχή «ΑΚΡΩΤΗΡΙ-ΚΕΦΑΛΛΗΝΟΙ» Τ.Κ. Κρήνης Δ.Κ. Παλαιοκαστριτών του Δ. Κεντρικής Κέρκυρας και Διαπόντιων Νήσων.

ΑΠΟΦΑΣΕΙΣ

Αριθμ. 119902

(1)

Κήρυξη της 1ης συμπληρωματικής αναγκαστικής απαλλοτρίωσης ακινήτων για την Εγνατία Οδό, περί το τμήμα 5.2 Λευκόπετρα - Βέροια, υποτμήμα Παραλλαγή Λευκόπετρας, στην Τοπική Κοινότητα Γεωργιανών στο Δήμο Βέροιας της Π.Ε. Ημαθίας.

Η ΠΡΟΪΣΤΑΜΕΝΗ ΤΗΣ ΓΕΝΙΚΗΣ ΔΙΕΥΘΥΝΣΗΣ
ΠΡΟΔΙΑΓΡΑΦΩΝ, ΜΗΤΡΩΩΝ ΚΑΙ
ΑΠΑΛΛΟΤΡΙΩΣΕΩΝ ΤΟΥ ΥΠΟΥΡΓΕΙΟΥ
ΥΠΟΔΟΜΩΝ ΚΑΙ ΜΕΤΑΦΟΡΩΝ

Έχοντας υπόψη:

1. Τον Κώδικα Αναγκαστικών Απαλλοτριώσεων Ακινήτων (ν. 2882/2001, Α'17).
2. Το άρθρο 23 του π.δ. της 25ης Νοεμβρίου 1929 «Περί κωδικοποιήσεως των περί κατασκευής και συντηρήσεως οδών κειμένων διατάξεων» (Α'421).
3. Το άρθρο 1 του ν. 653/1977 «Περί υποχρεώσεως των παρόδων ιδιοκτητών για τη διάνοιξη Εθνικών οδών κ.λπ.» (Α'214), όπως συμπληρώθηκε με τις παρ. 9 και 10 του άρθρου 62 του ν. 947/1979 (Α'169), για την εκτέλεση των οποίων εκδόθηκε το π.δ. 929/1979 (Α'259).
4. Το Κεφάλαιο Β' της παρ. 14 του άρθρου 6 του ν. 2052/1992 «Μέτρα για την αντιμετώπιση του νέφους και πολεοδομικές ρυθμίσεις» (Α'94).

5. Τον ν. 4727/2020 «Ψηφιακή Διακυβέρνηση (Ενσωμάτωση στην Ελληνική Νομοθεσία της Οδηγίας (ΕΕ) 2016/2102 και της Οδηγίας (ΕΕ) 2019/1024) - Ηλεκτρονικές Επικοινωνίες (Ενσωμάτωση στο Ελληνικό Δίκαιο της Οδηγίας (ΕΕ) 2018/1972) και άλλες διατάξεις» (Α'184).

6. Το άρθρο 109 του ν. 4622/2019 «Επιτελικό Κράτος: οργάνωση, λειτουργία και διαφάνεια της Κυβέρνησης, των κυβερνητικών οργάνων και της κεντρικής δημόσιας διοίκησης» (Α'133).

7. Το άρθρο 3 του π.δ. 70/2015 (Α'114) περί της ανασύστασης του Υπουργείου Υποδομών, Μεταφορών και Δικτύων σε συνδυασμό με το άρθρο 4 του π.δ. 123/2016 (Α'208) περί της μετονομασίας του Υπουργείου Υποδομών, Μεταφορών και Δικτύων σε Υπουργείο Υποδομών και Μεταφορών.

8. Το π.δ. 123/2017 «Οργανισμός του Υπουργείου Υποδομών και Μεταφορών» (Α'151).

9. Το π.δ. 84/2019 «Σύσταση και κατάργηση Γενικών Γραμματειών και Ειδικών Γραμματειών/Ενιαίων Διοικητικών Τομέων Υπουργείων» (Α'123).

10. Το π.δ. 77/2023 «Σύσταση Υπουργείου και μετονομασία Υπουργείων - Σύσταση, κατάργηση και μετονομασία Γενικών και Ειδικών Γραμματειών - Μεταφορά αρμοδιοτήτων, υπηρεσιακών μονάδων, θέσεων προσωπικού και εποπτευόμενων φορέων» (Α'130), όπως τροποποιήθηκε με το π.δ. 82/2023 (Α'139).

11. Την υπ'αρ. 49105/26.06.2018 απόφαση του Υπουργού Υποδομών και Μεταφορών «Τοποθέτηση προϊστάμενης της Γενικής Διεύθυνσης Προδιαγραφών, Μητρώων και Απαλλοτριώσεων του Υπουργείου Υποδομών και Μεταφορών», και αφού είδαμε:

1. Την υπ'αρ. 1115930/11260/0010/25.1.2001 (Δ'98) κοινή υπουργική απόφαση, με την οποία κηρύχθηκε η αρχική απαλλοτρίωση, για το έργο του θέματος.

2. Την υπό στοιχεία ΥΠΕΝ/ΔΙΠΑ/99589/6242/24.6.2021 (ΑΔΑ: 681Δ4653Π8-ΒΕ8) απόφαση του Γενικού Διευθυντή Περιβαλλοντικής Πολιτικής του Υπουργείου Περιβάλλοντος και Ενέργειας «Τροποποίηση της υπ'αρ. 61079/25.1.1999 κοινή υπουργική απόφαση Έγκρισης Περιβαλλοντικών Όρων του έργου: «Εγνατία Οδός: τμήμα Βέροια - Πολύμυλος», ως προς: α) Τα πρόσθετα γεωτεχνικά και υδραυλικά έργα και την αντίστοιχη έγκριση επέμβασης, β) την προσαρμογή/συμμόρφωση του περιεχομένου της στο νεότερο κανονιστικό πλαίσιο, καθώς και την παράταση της χρονικής διάρκειας ισχύος της.

3. Το υπ' αρ. 133970/08.03.2024 έγγραφο της Εγνατίας Οδού Α.Ε., με το οποίο ζητήθηκε η κήρυξη της παρούσας αναγκαστικής απαλλοτρίωσης ακινήτων και διαβιβάστηκε η έκθεση εκτίμησης του Ανεξάρτητου Πιστοποιημένου Εκτιμητή.

4. Την υπ' αρ. 263539/29.9.2021 (ΑΔΑ: 6ΦΓΓ465ΧΘΞ-ΟΟΝ) απόφαση της Διεύθυνσης Απαλλοτριώσεων, Τοπογραφίσεων και Γεωπληροφορικής (Δ25) του Υπουργείου Υποδομών και Μεταφορών, με την οποία, ελέγχθηκε και θεωρήθηκε μόνο ως προς τους αναλογισμούς το κτηματολόγιο του έργου του θέματος.

5. Τη δημοσίευση ανακοίνωσης κήρυξης αναγκαστικής απαλλοτρίωσης στην ημερήσια εφημερίδα «ΛΑΟΣ» την 11.10.2023.

6. Το από 19.10.2023 αποδεικτικό τοιχοκόλλησης του Δήμου Βέροιας και το από 23.10.2023 αποδεικτικό τοιχοκόλλησης στο Δημοτικό Κατάστημα Γεωργιανών και στον οικισμό Λευκόπετρας του Δήμου Βέροιας, που αφορούν στην εν θέματι απαλλοτρίωση.

7. Το υπ' αρ. 634785/13.11.2023 έγγραφο της Διεύθυνσης Δασών Ημαθίας.

8. Το υπ' αρ. 801010(28645)/23.11.2023 έγγραφο της Διεύθυνσης Αγροτικής Οικονομίας και Κτηνιατρικής Π.Ε. Ημαθίας.

9. Την υπ' αρ. 115930/30.4.2024 βεβαίωση χρηματοδότησης της Διεύθυνσης Απαλλοτριώσεων Τοπογραφίσεων και Γεωπληροφορικής, του Υπουργείου Υποδομών και Μεταφορών, σύμφωνα με την οποία η προϋπολογιζόμενη δαπάνη της απαλλοτρίωσης, ανέρχεται στο ποσό των 51.808,23 € και θα βαρύνει τις πιστώσεις του Προγράμματος Δημοσίων Επενδύσεων αρμοδιότητας του Υπουργείου Υποδομών και Μεταφορών και ειδικότερα τις πιστώσεις του ενάριθμου έργου 2023NA47100045 της ΣΑ ΝΑ471, αποφασίζουμε:

Κηρύσσουμε την 1η συμπληρωματική αναγκαστική απαλλοτρίωση ακινήτων για την Εγνατία Οδό, περί το τμήμα 5.2 Λευκόπετρα - Βέροια, υποτμήμα Παράλληλη Λευκόπετρας, στην Τοπική Κοινότητα Γεωργιανών στο Δήμο Βέροιας της Π.Ε. Ημαθίας, συνολικής έκτασης 157.983,86 m² εκ των οποίων τα 57.039,07 m² αφορούν ιδιωτικές εκτάσεις και τα 100.944,79 m² αφορούν σε δημόσιες εκτάσεις.

Η έκταση που απαλλοτριώνεται εικονίζεται σε κλίμακα 1:1000 στο κτηματολογικό διάγραμμα και στον αντίστοιχο κτηματολογικό πίνακα, που συντάχθηκαν από τη σύμπραξη των μελετητών Καραγκιόζη Ελευθέριου και Θωμίδου Μαρίας, εγκρίθηκαν και θεωρήθηκαν από την «ΕΓΝΑΤΙΑ ΟΔΟΣ Α.Ε.» και εγκρίθηκαν με την υπ' αρ. 263539/29.09.2021 (ΑΔΑ: 6ΦΓΓ465ΧΘΞ-ΟΟΝ) απόφαση της Διεύθυνσης Απαλλοτριώσεων, Τοπογραφίσεων και Γεωπληροφορικής του Υπουργείου Υποδομών και Μεταφορών μόνο ως προς τους αναλογισμούς.

Στα απαλλοτριούμενα ακίνητα προβάλλουν εμπράγματα δικαιώματα οι φερόμενοι ιδιοκτήτες που αναφέρονται στον ανωτέρω κτηματολογικό πίνακα.

Η αναγκαστική απαλλοτρίωση κηρύσσεται υπέρ του Ελληνικού Δημοσίου με επισπεύδοντα το Υπουργείο Υποδομών και Μεταφορών και με δαπάνες αυτού και των παρόδων ωφελούμενων ιδιοκτητών.

Η προκαλούμενη δαπάνη ανέρχεται στο ποσό των 51.808,23 € και θα βαρύνει τις πιστώσεις του Προγράμματος Δημοσίων Επενδύσεων αρμοδιότητας του Υπουργείου Υποδομών και Μεταφορών και ειδικότερα τις πιστώσεις του ενάριθμου έργου 2023NA47100045 της ΣΑ ΝΑ471.

Η ισχύς της παρούσας αρχίζει από τη δημοσίευση στην Εφημερίδα της Κυβερνήσεως.

Η απόφαση αυτή να δημοσιευθεί στην Εφημερίδα της Κυβερνήσεως.

Μαρούσι, 10 Μαΐου 2024

Η Προϊσταμένη της Γενικής Διεύθυνσης

ΔΗΜΗΤΡΑ ΔΑΓΛΑ

Αριθμ. 37623

(2)

Επανακαθορισμός οριογραμμής αιγιαλού και καθορισμός οριογραμμής παραλίας στην περιοχή «ΑΚΡΩΤΗΡΙ-ΚΕΦΑΛΛΗΝΟΙ» Τ.Κ. Κρήνης Δ.Κ. Παλαιοκαστριτών του Δ. Κεντρικής Κέρκυρας και Διαπόντιων Νήσων.

Ο ΓΡΑΜΜΑΤΕΑΣ ΤΗΣ ΑΠΟΚΕΝΤΡΩΜΕΝΗΣ ΔΙΟΙΚΗΣΗΣ ΠΕΛΟΠΟΝΝΗΣΟΥ, ΔΥΤΙΚΗΣ ΕΛΛΑΔΑΣ ΚΑΙ ΙΟΝΙΟΥ

Έχοντας υπόψη:

1. Τον ν. 2503/1997 «Διοίκηση, Οργάνωση, Στελέχωση της Περιφέρειας, ρύθμιση θεμάτων για την Τοπική Αυτοδιοίκηση και άλλες διατάξεις».

2. Το άρθρο 9 του Κώδικα Διοικητικής Διαδικασίας και άλλες διατάξεις (ν. 2690/1999, Α' 45).

3. Την υπό στοιχεία 1063349/790/Α0006/3.8.2004 απόφαση του Υπουργού Οικονομίας και Οικονομικών, σχετικά με την καταγραφή - διοικητική κωδικοποίηση των αρμοδιοτήτων σε θέματα υπηρεσιών του Υπουργείου Οικονομίας και Οικονομικών που περιέρχονται στους Γενικούς Γραμματείς Περιφερειών, κατά τις διατάξεις της παρ. 21 του άρθρου 46 του ν. 3220/2004.

4. Την παρ. 21 του άρθρου 46 του ν. 3220/2004 «Μέτρα αναπτυξιακής και κοινωνικής πολιτικής - αντικειμενοποίηση του φορολογικού ελέγχου και άλλες διατάξεις».

5. Τα άρθρα 3 και 5 του ν. 2971/2001 «Αιγιαλός παραλία και άλλες διατάξεις (Α' 285), σε συνδυασμό με το άρθρο 23 του ν. 5092/2024 (Α' 58), στο οποίο προστέθηκε παρ. 10 με το άρθρο 113 του ν. 5104/2024 (Α' 58), σύμφωνα με την οποία με απόφαση του Γραμματέα Αποκεντρωμένης Διοίκησης η οποία δημοσιεύεται στη Εφημερίδα της Κυβερνήσεως επικυρώνονται τα όρια αιγιαλού και παραλίας που έχουν καθοριστεί από επιτροπές του άρθρου 3 του ν. 2971/2001 (Α' 285) σε συνεδριάσεις προγενέστερες της 4ης Μαρτίου 2024.

6. Τα άρθρα 6, 238, 280 και την παρ. 4 του άρθρου 283 του ν. 3852/2010 «Νέα Αρχιτεκτονική της Αυ-

τοδιοίκησης και της Αποκεντρωμένης Διοίκησης - Πρόγραμμα Καλλικράτης» (Α' 87).

7. Το π.δ. 139/2010 «Οργανισμός της Αποκεντρωμένης Διοίκησης Πελοποννήσου, Δυτικής Ελλάδος και Ιονίου» (Α' 232).

8. Το άρθρο 5 του ν. 3469/2006 «Εθνικό Τυπογραφείο, Εφημερίς της Κυβερνήσεως και άλλες διατάξεις» (Α' 131).

9. Το π.δ. 142/2017 «Οργανισμός Υπουργείου Οικονομικών» (Α' 181).

10. Την υπό στοιχεία 1089532π.ε/8205π.ε/Β0010/2005 (Β' 595) κοινή απόφαση των Υπουργών Οικονομίας και Οικονομικών και Περιβάλλοντος Χωροταξίας και Δημοσίων Έργων «Στοιχεία καθορισμού αιγιαλού και παραλίας» σχετικά με την εφαρμογή των όσον αναφέρονται στην παρ. 1 του άρθρου 9 του ν. 2971/2001.

11. Την υπ' αρ. 86782/19.12.2022 (Υ.Ο.Δ.Δ. 1183) απόφαση Υπουργού Εσωτερικών περί διορισμού του Δημητρίου Κατσαρού του Χαραλάμπους στη θέση του μετακλητού Γραμματέα Αποκεντρωμένης Διοίκησης Π.Δ.Ε.Ι.

12. Την υπ' αρ. 100262/22.11.2022 αίτηση της Φακιολά Ευγενίας για τον καθορισμό της παραλίας στην πιο πάνω περιοχή.

13. Την υπό στοιχεία ΟΕ/8879/21.6.1982 απόφαση Νομάρχη Κέρκυρας (Δ' 470) η οποία καθόρισε τα όρια του αιγιαλού και της παραλίας βόρεια της ως άνω περιοχής.

14. Την υπ' αρ. 2323/30.10.2023 εισήγηση για την εξέταση αιτήματος για τον καθορισμό παραλίας στην ως άνω περιοχή.

15. Την υπ' αρ. 146641/13.7.2018 απόφαση Συντονιστή Αποκεντρωμένης Διοίκησης Πελοποννήσου, Δυτικής Ελλάδας και Ιονίου (Δ' 298) η οποία οριστικοποίησε τα όρια του αιγιαλού στην ως άνω περιοχή και νότια αυτής.

16. Την αναγκαιότητα δημιουργίας ζώνης παραλίας ικανής για την εξυπηρέτηση της επικοινωνίας της ξηράς με τη θάλασσα και αντίστροφα καθώς και για την προστασία του αιγιαλού και το γεγονός ότι βόρεια της περιοχής έχει καθοριστεί παραλία πλάτους 10 μ.

17. Την από 2.11.2023 έκθεση της Επιτροπής καθορισμού ορίων αιγιαλού παραλίας και παλαιού αιγιαλού του άρθρου 3 του ν. 2971/2001 για τον επανακαθορισμό οριογραμμής αιγιαλού και καθορισμό οριογραμμής παραλίας στην περιοχή «ΑΚΡΩΤΗΡΙ-ΚΕΦΑΛΛΗΝΟΙ» Τ.Κ. Κρήνης Δ.Κ. Παλαιοκαστριτών του Δ. Κεντρικής Κέρκυρας και Διαπόντιων Νήσων.

18. Το από Νοέμβριο του 2023 τοπογραφικό διάγραμμα της Υπηρεσίας σε μία (1) πινακίδα 1:1000 που συντάχθηκε από τον Παπαδάτο Σπυρίδωνα Τοπογράφο Μηχανικό ΤΕ υπάλληλο της Κτηματικής Υπηρεσίας Ν. Κέρκυρας και θεωρήθηκε από την Αρμενιάκου Μαρία Αγρονόμο Τοπογράφο Μηχανικό Π.Ε. Προϊσταμένη της Κτηματικής Υπηρεσίας Ν. Κέρκυρας στις 2.11.2023.

19. Τα στοιχεία καθορισμού αιγιαλού και παραλίας που προβλέπονται από την παρ. 1 του άρθρου 9 του ν. 2971/2001, όπως αυτά περιγράφονται στην έκθεση της Επιτροπής του άρθρου 3 του ν. 2971/2001 η οποία αποτελεί αναπόσπαστο μέρος της παρούσας.

20. Το γεγονός ότι με την παρούσα απόφαση δεν προκαλείται δαπάνη σε βάρος του κρατικού προϋπολογισμού.

21. Το υπό στοιχεία 100262ΑΠΑ/29.2.2024 έγγραφο της Κτηματικής Υπηρεσίας Κέρκυρας προς την Αποκεντρωμένη Διοίκηση Π.Δ.Ε.Ι. για την έκδοση της παρούσας, αποφασίζουμε:

Επικυρώνουμε την από 2.11.2023 έκθεση της Επιτροπής των ορίων, αιγιαλού, παραλίας του άρθρου 3 του ν. 2971/2001, όπως τροποποιήθηκε για τον επανακαθορισμό οριογραμμής αιγιαλού και καθορισμό οριογραμμής παραλίας στην περιοχή «ΑΚΡΩΤΗΡΙ-ΚΕΦΑΛΛΗΝΟΙ» Τ.Κ. Κρήνης Δ.Κ. Παλαιοκαστριτών του Δ. Κεντρικής Κέρκυρας και Διαπόντιων Νήσων καθώς και από το Νοέμβριο του 2023 τοπογραφικό διάγραμμα της Υπηρεσίας σε μία (1) πινακίδα 1:000 που συντάχθηκε από τον Παπαδάτο Σπυρίδωνα Τοπογράφο Μηχανικό ΤΕ υπάλληλο της Κτηματικής Υπηρεσίας Ν. Κέρκυρας και θεωρήθηκε από την Αρμενιάκου Μαρία Αγρονόμο Τοπογράφο Μηχανικό Π.Ε. Προϊσταμένη της Κτηματικής Υπηρεσίας Ν. Κέρκυρας στις 2.11.2023 ως εξής:

Α. Επανακαθορίζουμε την οριογραμμή του αιγιαλού (που είχε οριστικοποιηθεί με την υπ' αρ. 146641/13.7.2018 απόφαση Συντονιστή Αποκεντρωμένης Διοίκησης Πελοποννήσου, Δυτικής Ελλάδας και Ιονίου) με κόκκινη συνεχή πολυγωνική γραμμή επί του έγχρωμου ορθοφωτοχάρτη από την ψηφιακή βάση δεδομένων του ΨΥΔΗΠΕΕΚ σε κλίμακα 1:1000 και με κορυφές 1 (συμπίπτει με την κορυφή 23 της οριογραμμής αιγιαλού που καθορίστηκε με την υπό στοιχεία ΟΕ/8879/21.6.1982 απόφαση Νομάρχη Κέρκυρας) 2,3,...,28, 29, και 30 (συμπίπτει με την κορυφή της οριογραμμής αιγιαλού που οριστικοποιήθηκε με την υπ' αρ. 146641/13.7.2018 απόφαση Συντονιστή Αποκεντρωμένης Διοίκησης Πελοποννήσου, Δυτικής Ελλάδας και Ιονίου, οι οποίες εξαρτώνται από το Κρατικό τριγωνομετρικό δίκτυο με συντεταγμένες ΕΓΣΑ 87.

Β. Καθορίζουμε την οριογραμμή της παραλίας με κίτρινη συνεχή πολυγωνική γραμμή επί του έγχρωμου ορθοφωτοχάρτη από την ψηφιακή βάση δεδομένων του ΨΥΔΗΠΕΕΚ σε κλίμακα 1:1000, παράλληλη με τη γραμμή αιγιαλού και σε απόσταση 10μ. από αυτήν και με κορυφές 1' (συμπίπτει με την κορυφή 24' της οριογραμμής παραλίας που καθορίστηκε με την υπό στοιχεία ΟΕ/8879/21.6.1982 απόφαση Νομάρχη Κέρκυρας), 2'3',...,28'29' και 30' (οι οποίες εξαρτώνται από το Κρατικό τριγωνομετρικό δίκτυο με συντεταγμένες ΕΓΣΑ 87.

Δεν υφίστανται κατασκευές εντός της ζώνης παραλίας. Δεν υφίσταται παλαιός αιγιαλός.

Οι κορυφές των οριογραμμών αιγιαλού, παραλίας αποτυπώνονται στο απόσπασμα ορθοφωτοχάρτη της ΕΚΧΑ Α.Ε. σε κλίμακα 1:1000 το οποίο συνοδεύει την παρούσα έκθεση και αποτελεί αναπόσπαστο τμήμα της.

Τα συνοδευτικά της παρούσας απόφασης (Τοπογραφικό Διάγραμμα, Έκθεση της Επιτροπής, απόφαση Γραμματέα Α.Δ.Π.Δ.Ε.Ι.) είναι αναρτητέα από την αρμόδια Υπηρεσία του Υπουργείου Εθνικής Οικονομίας και Οικονομικών στην σχετική ιστοσελίδα του και στην διεύθυνση: <https://www1.gsis.gr/gspdp/dhpe/publicgis/faces/homeShore>

ΕΚΘΕΣΗ

Επιτροπής καθορισμού των ορίων αιγιαλού, παραλίας και παλαιού αιγιαλού του άρθρου 3 του ν. 2971/2001 για τον επανακαθορισμό οριογραμμής Αιγιαλού και τον καθορισμό οριογραμμής Παραλίας στη θέση «Ακρωτήρι - Κεφαλληνοί» Τ.Κ. Κρήνης Δ.Κ. Παλαιοκαστριτών του Δήμου Κεντρικής Κέρκυρας και Διαποντίων Νήσων.

Ενδιαφερόμενος: Ευγενία Φακιολά.

Στην Κέρκυρα σήμερα στις 2.11.2023 ημέρα Πέμπτη και ώρα 09:00 οι παρακάτω υπογράφοντες:

1) Μαρία Αρμενιάκου, Προϊσταμένη Κτηματικής Υπηρεσίας Κέρκυρας, ως πρόεδρος.

2) Σπύρος Παπαδάτος, Τοπογράφος Μηχανικός ΤΕ, υπάλληλος της Κτηματικής Υπηρεσίας Κέρκυρας.

3) Αναστάσιος Σχοινάς, Λιμενάρχης Κέρκυρας (απών, αν και κλήθηκε νόμιμα δεν παρέστη ο ίδιος ή ο αναπληρωτής του).

4) Ιωάννης Θύμης, Προϊστάμενος Διεύθυνσης Πολεοδομίας του Δήμου Κεντρικής Κέρκυρας και Διαποντίων Νήσων.

5) Κωνσταντίνος Χριστοφορίδης Τοπογράφος Μηχανικός ΤΕ Αναπληρωτής Προϊστάμενος της Διεύθυνσης Περιβάλλοντος και Χωρικού Σχεδιασμού της Αποκεντρωμένης Διοίκησης Ιονίου που αποτελούμε την Επιτροπή καθορισμού ορίων αιγιαλού και παραλίας που προβλέπεται από τις διατάξεις του άρθρου 3 του ν. 2971/2001, όπως τροποποιήθηκε, αντικαταστάθηκε και ισχύει σήμερα, η σύνθεσή της οποίας καθορίστηκε με την υπ' αρ. 20596/9.2.2022 απόφαση του Συντονιστή της Αποκεντρωμένης Διοίκησης Πελοποννήσου, Δυτικής Ελλάδας και Ιονίου (ΑΔΑ: 60Ψ1ΟΡ1Φ-ΣΜΑ), συνεδριάσαμε στα γραφεία της Κτηματικής Υπηρεσίας Κέρκυρας, προκειμένου να συζητηθεί ο καθορισμός οριογραμμής παραλίας στη θέση «Ακρωτήρι - Κεφαλληνοί» Τ.Κ. Κρήνης Δ.Κ. Παλαιοκαστριτών του Δήμου Κεντρικής Κέρκυρας και Διαποντίων Νήσων, ύστερα από την υπ' αρ. 100262/22.11.2022 αίτηση της Ευγενίας Φακιολά.

Κατά την έναρξη της συνεδρίασης διαπιστώθηκε η απαρτία της επιτροπής από την πρόεδρο.

Αφού λάβαμε υπόψη:

1. Τις διατάξεις του ν. 2971/2001 «Περί αιγιαλού και παραλίας» (Α' 285).

2. Την υπό στοιχεία 1089532/8205/Β0010/20.4.2005 (Β' 595/2005) κοινή απόφαση των Υπουργών Οικονομίας και Οικονομικών και ΠΕ.ΧΩ.ΔΕ. σχετικά με την εφαρμογή των όσων αναφέρονται στην παρ. 1 του άρθρου 9 του ν. 2971/2001.

3. Την υπό στοιχεία ΟΕ/8879/21.6.1982 απόφαση Νομάρχης Κέρκυρας (Δ' 470) η οποία καθόρισε τα όρια του αιγιαλού και της παραλίας βόρεια της ως άνω περιοχής.

4. Την υπ' αρ. 146641/13.7.2018 απόφαση Συντονιστή Αποκεντρωμένης Διοίκησης Πελοποννήσου, Δυτικής Ελλάδας και Ιονίου (Δ' 298) η οποία οριστικοποίησε τα όρια του αιγιαλού στην ως άνω περιοχή και νότια αυτής.

5. Τις υπ' αρ. 100262/22.11.2022 αίτηση της Ευγενίας Φακιολά για τον καθορισμό παραλίας στην ως άνω περιοχή.

6. Την υπ' αρ. εσωτ. 2323/30.10.2023 εισήγηση για την εξέταση του αιτήματος για τον καθορισμό παραλίας στην ως άνω περιοχή.

7. Τα στοιχεία καθορισμού αιγιαλού και παραλίας που προβλέπονται από την παρ. 1 του άρθρου 9 του ν. 2971/2001 και ειδικότερα:

α) Για τη γεωμορφολογία του εδάφους.

α.1 Η μορφολογία της ακτής συνίσταται από βραχώδη πρανή με κατακόρυφες κλίσεις και μεγάλα ύψη στέψης που φτάνουν τα 5 μ.

α.2 Οι εκτάσεις συνέχεια της ακτής είναι ορεινές με έδαφος γαιώδες και ημιβραχώδες, εκτός σχεδίου δόμησης, αδόμητες.

α.3 Το φυσικό όριο βλάστησης συνίσταται από χαμηλή ποώδη φυσική βλάστηση, θαμνώδη φυσική βλάστηση (πουρνάρια).

β) Στην περιοχή δεν εντοπίστηκαν παράκτιοι φυσικοί πόροι.

γ) Οι επικρατούντες άνεμοι στην περιοχή είναι μέτριας και ισχυρής έντασης δυτικοί και βορειοδυτικοί.

δ) Η μορφολογία του πυθμένα συνίσταται κυρίως από βραχώδη σύσταση και εν μέρει από βότσαλο με μεγάλες κλίσεις και μεγάλα βάθη κοντά στην ακτή.

ε) Η ακτή έχει μεγάλο ανάπτυγμα πελάγους.

στ) Η μη ύπαρξη τεχνικών έργων.

ζ) Η μη ύπαρξη εγκεκριμένων χωροταξικών κατευθύνσεων και χρήσεων γης που επηρεάζουν την παράκτια ζώνη.

η) Η μη ύπαρξη καταγεγραμμένων δημοσίων κτημάτων στην περιοχή.

θ) Η μη ύπαρξη κτηματολογίου.

ι) Το γεγονός ότι η περιοχή του καθορισμού δεν εντάσσεται στο δίκτυο προστατευόμενων περιοχών του εθνικού καταλόγου NATURA 2000.

8. Την αναγκαιότητα δημιουργίας ζώνης παραλίας ικανής για την εξυπηρέτηση της κοινωνίας της ξηράς με τη θάλασσα και αντίστροφα καθώς και για την προστασία του αιγιαλού και το γεγονός ότι βόρεια της περιοχής έχει καθοριστεί παραλία πλάτους 10 μ., αποφασίζουμε:

Επανακαθορίζουμε:

- Την οριογραμμή του αιγιαλού, (που είχε οριστικοποιηθεί με την υπ' αρ. 146641/13.7.2018 απόφαση Συντονιστή Αποκεντρωμένης Διοίκησης Πελοποννήσου, Δυτικής Ελλάδας και Ιονίου) με κόκκινη συνεχή πολυγωνική γραμμή επί του έγχρωμου ορθοφωτοχάρτη από την ψηφιακή βάση δεδομένων του ΨΥΔΗΠΕΕΚ σε κλίμακα 1:1000 και με κορυφές 1 (συμπίπτει με την κορυφή 23 της οριογραμμής αιγιαλού που καθορίστηκε με την υπό στοιχεία ΟΕ/8879/21.6.1982 απόφαση Νομάρχης Κέρκυρας), 2, 3,....., 28, 29 και 30 (συμπίπτει με κορυφή της οριογραμμής αιγιαλού που οριστικοποιήθηκε με την υπ' αρ. 146641/13.7.2018 απόφαση Συντονιστή Αποκεντρωμένης Διοίκησης Πελοποννήσου, Δυτικής Ελλάδας και Ιονίου), οι οποίες εξαρτώνται από το Κρατικό Τριγωνομετρικό Δίκτυο με συν/νες ΕΓΣΑ 87 και αναγράφονται στον πίνακα που ακολουθεί.

ΠΙΝΑΚΑΣ ΣΥΝΤΕΤΑΓΜΕΝΩΝ ΚΟΡΥΦΩΝ ΟΡΙΟΓΡΑΜΜΗΣ ΑΙΓΙΑΛΟΥ		
A/A	X	Y
1	129.058,07	4.402.732,18
2	129.053,63	4.402.726,88
3	129.034,76	4.402.687,85
4	129.036,06	4.402.676,77
5	129.033,41	4.402.665,47
6	129.024,02	4.402.655,15
7	129.020,18	4.402.645,76
8	129.014,76	4.402.641,00
9	129.009,99	4.402.631,74
10	129.008,45	4.402.614,70
11	129.008,98	4.402.597,11
12	129.003,16	4.402.588,48
13	129.004,83	4.402.581,18
14	128.997,36	4.402.573,56
15	128.995,60	4.402.557,01
16	128.988,78	4.402.549,71
17	128.985,44	4.402.533,36
18	128.977,98	4.402.528,76
19	128.972,27	4.402.513,04
20	128.971,79	4.402.502,25
21	128.933,75	4.402.443,98
22	128.931,28	4.402.427,84
23	128.934,37	4.402.397,06
24	128.943,47	4.402.387,96
25	128.939,43	4.402.353,70
26	128.929,48	4.402.345,24
27	128.926,09	4.402.329,15
28	128.934,77	4.402.312,22
29	128.952,34	4.402.295,71
30	128.950,45	4.402.281,65

Καθορίζουμε:

- Την οριογραμμή της παραλίας, με κίτρινη συνεχή πολυγωνική γραμμή επί του έγχρωμου ορθοφωτοχάρτη από την ψηφιακή βάση δεδομένων του ΨΥΔΗΠΕΕΚ σε κλίμακα 1:1000, παράλληλη με τη γραμμή αιγιαλού και σε απόσταση 10 μ. από αυτή και με κορυφές 1' (συμπίπτει με την κορυφή 24' της οριογραμμής παραλίας που καθορίστηκε με την υπό στοιχεία ΟΕ/8879/21.6.1982 απόφαση Νομάρχης Κέρκυρας), 2', 3',....., 28', 29' και 30', οι οποίες εξαρτώνται από το Κρατικό Τριγωνομετρικό Δίκτυο με συν/νες ΕΓΣΑ 87 και αναγράφονται στον πίνακα που ακολουθεί.

ΠΙΝΑΚΑΣ ΣΥΝΤΕΤΑΓΜΕΝΩΝ ΚΟΡΥΦΩΝ ΟΡΙΟΓΡΑΜΜΗΣ ΠΑΡΑΛΙΑΣ		
A/A	X	Y
1'	129.066,99	4.402.723,23
2'	129.059,36	4.402.715,76
3'	129.045,03	4.402.686,12
4'	129.046,19	4.402.676,19
5'	129.042,55	4.402.660,66
6'	129.032,60	4.402.649,73
7'	129.028,55	4.402.639,80
8'	129.022,78	4.402.634,73
9'	129.019,78	4.402.628,89
10'	129.018,46	4.402.614,40
11'	129.019,07	4.402.594,19
12'	129.013,87	4.402.586,48
13'	129.015,79	4.402.578,09
14'	129.006,94	4.402.569,05
15'	129.005,19	4.402.552,63
16'	128.998,01	4.402.544,95
17'	128.994,38	4.402.527,12
18'	128.986,19	4.402.522,07
19'	128.982,19	4.402.511,07
20'	128.981,66	4.402.499,07
21'	128.943,30	4.402.440,33
22'	128.941,35	4.402.427,58
23'	128.943,97	4.402.401,61
24'	128.953,99	4.402.391,58
25'	128.948,93	4.402.348,66
26'	128.938,56	4.402.339,83
27'	128.936,61	4.402.330,56
28'	128.942,88	4.402.318,32
29'	128.962,93	4.402.299,47
30'	128.961,15	4.402.286,17

Δεν υφίστανται κατασκευές εντός της ζώνης παραλίας.
- Η Επιτροπή αποφαινεται ότι δεν υφίσταται παλαιός αιγιαλός.

Οι κορυφές οριογραμμών αιγιαλού, παραλίας αποτυπώνονται στο απόσπασμα ορθοφωτοχάρτη της ΕΚΧΑ ΑΕ σε κλίμακα 1:1000, το οποίο συνοδεύει την παρούσα έκθεση και αποτελεί αναπόσπαστο τμήμα της.

Κέρκυρα, 2 Νοεμβρίου 2023

Η Πρόεδρος

ΜΑΡΙΑ ΑΡΜΕΝΙΑΚΟΥ


Τα Μέλη

ΣΠΥΡΟΣ ΠΑΠΑΔΑΤΟΣ

ΑΝΑΣΤΑΣΙΟΣ ΣΧΟΙΝΑΣ

ΙΩΑΝΝΗΣ ΘΥΜΗΣ

ΚΩΝΣΤΑΝΤΙΝΟΣ ΧΡΙΣΤΟΦΟΡΙΔΗΣ

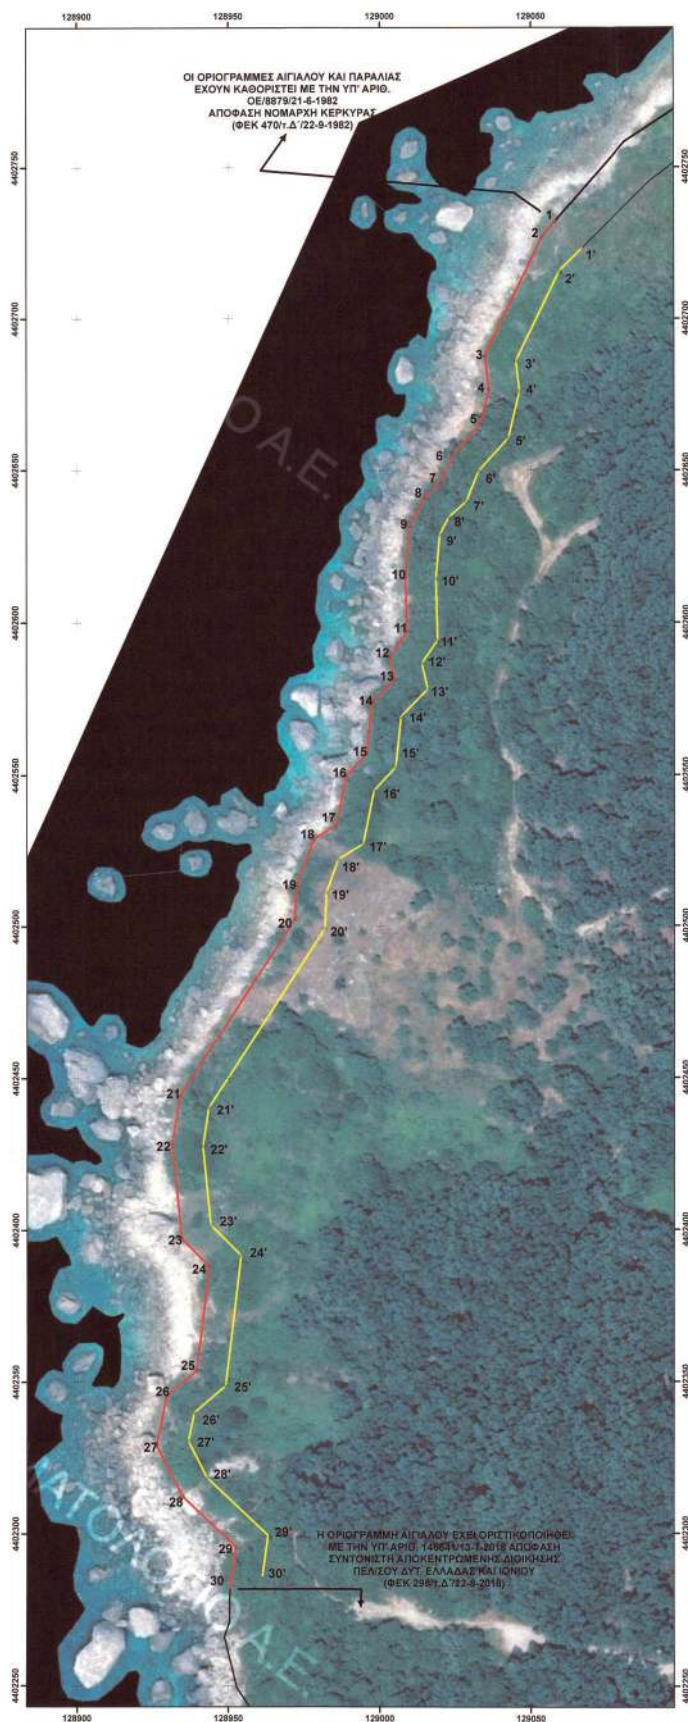

ΠΙΝΑΚΑΣ ΣΥΝΤΕΤΑΓΜΕΝΩΝ ΚΟΡΥΦΩΝ ΟΡΙΟΓΡΑΜΜΗΣ ΑΙΓΙΑΛΟΥ			ΠΙΝΑΚΑΣ ΣΥΝΤΕΤΑΓΜΕΝΩΝ ΚΟΡΥΦΩΝ ΟΡΙΟΓΡΑΜΜΗΣ ΠΑΡΑΛΙΑΣ		
Α/Α	X	Y	Α/Α	X	Y
1	129 068,07	4 402 732,18	1	129 066,99	4 402 723,23
2	129 063,63	4 402 726,88	2	129 066,30	4 402 715,76
3	129 034,76	4 402 687,85	3	129 045,03	4 402 686,12
4	129 035,06	4 402 676,77	4	129 045,19	4 402 676,19
5	129 033,41	4 402 666,47	5	129 042,55	4 402 660,95
6	129 024,02	4 402 665,15	6	129 032,60	4 402 649,73
7	129 020,18	4 402 645,76	7	129 028,55	4 402 639,80
8	129 014,76	4 402 641,00	8	129 022,78	4 402 634,73
9	129 009,99	4 402 631,74	9	129 019,78	4 402 626,89
10	129 008,45	4 402 614,70	10	129 018,48	4 402 614,40
11	129 008,98	4 402 597,11	11	129 019,07	4 402 594,19
12	129 003,16	4 402 588,48	12	129 013,87	4 402 586,48
13	129 004,83	4 402 581,18	13	129 015,79	4 402 578,09
14	129 997,36	4 402 573,56	14	129 008,94	4 402 569,09
15	129 999,60	4 402 567,01	15	129 005,19	4 402 562,63
16	129 988,78	4 402 549,71	16	129 998,01	4 402 544,85
17	129 985,44	4 402 533,35	17	129 994,38	4 402 527,12
18	129 977,98	4 402 528,76	18	129 986,19	4 402 522,07
19	129 972,27	4 402 513,04	19	129 982,19	4 402 511,07
20	129 971,79	4 402 502,25	20	129 981,95	4 402 499,07
21	129 933,75	4 402 443,98	21	129 943,30	4 402 440,33
22	129 931,28	4 402 427,84	22	129 941,35	4 402 427,58
23	129 934,37	4 402 397,05	23	129 943,97	4 402 401,61
24	129 943,47	4 402 387,95	24	129 953,99	4 402 391,58
25	129 935,43	4 402 363,70	25	129 948,93	4 402 348,06
26	129 929,48	4 402 345,24	26	129 938,95	4 402 339,83
27	129 926,09	4 402 329,15	27	129 936,61	4 402 330,96
28	129 934,77	4 402 312,22	28	129 942,88	4 402 318,33
29	129 952,34	4 402 295,71	29	129 962,93	4 402 299,47
30	129 950,45	4 402 281,65	30	129 961,15	4 402 286,17

ΑΠΟΣΠΑΣΜΑ ΧΑΡΤΗ ΓΥΣ 1:50.000

ΔΙΑΠΑΔΕΣ
DIAPADES

ΕΘΝΙΚΟ ΤΥΠΟΓΡΑΦΕΙΟ
Για τεχνικούς λόγους στο σχεδιάγραμμα, από το ηλεκτρονικό αρχείο, έγινε σμίκρυνση κατά ποσοστό **40%**

ΕΛΛΗΝΙΚΗ ΔΗΜΟΚΡΑΤΙΑ
ΥΠΟΥΡΓΕΙΟ ΕΘΝΙΚΗΣ ΟΙΚΟΝΟΜΙΑΣ ΚΑΙ ΟΙΚΟΝΟΜΙΚΩΝ
ΓΕΝΙΚΗ ΓΡΑΜΜΑΤΕΙΑ ΔΗΜΟΣΙΑΣ ΠΕΡΙΟΥΣΙΑΣ
ΓΕΝ.Δ/ΝΣΗ ΔΗΜΟΣΙΑΣ ΠΕΡΙΟΥΣΙΑΣ & ΚΟΙΝΩΦΕΛΩΝ ΠΕΡΙΟΥΣΙΩΝ
ΚΤΗΜΑΤΙΚΗ ΥΠΗΡΕΣΙΑ ΚΕΡΚΥΡΑΣ

ΕΠΑΝΑΚΑΘΟΡΙΣΜΟΣ ΟΡΙΟΓΡΑΜΜΗΣ ΑΙΓΙΑΛΟΥ ΚΑΙ
ΚΑΘΟΡΙΣΜΟΣ ΟΡΙΟΓΡΑΜΜΗΣ ΠΑΡΑΛΙΑΣ ΣΤΗ ΘΕΣΗ
«ΑΚΡΩΤΗΡΙ- ΚΕΦΑΛΛΗΝΟΙ» ΚΡΗΝΗΣ Δ.Ε. ΠΑΛΑΙΟΚΑΣΤΡΙΤΩΝ
ΤΟΥ ΔΗΜΟΥ ΚΕΝΤΡΙΚΗΣ ΚΕΡΚΥΡΑΣ & ΔΙΑΠΟΝΤΙΩΝ ΝΗΣΩΝ
ΣΕ ΑΠΟΣΠΑΣΜΑ ΟΡΘΟΦΩΤΟΧΑΡΤΗ ΕΚΧΑ Α.Ε.

ΥΠΟΜΝΗΜΑ ΕΠΙΤΡΟΠΗΣ ΚΑΘΟΡΙΣΜΟΥ ΟΡΙΩΝ ΑΙΓΙΑΛΟΥ,
ΠΑΡΑΛΙΑΣ ΚΑΙ ΠΑΛΑΙΟΥ ΑΙΓΙΑΛΟΥ

Το παρόν τεχνικό σχέδιο συντάσσεται την από 2-11-2023 έκθεση της επιτροπής καθορισμού ορίων αιγιαλού και παραλίας (άρθρο 3 του Ν.2971/2001).
Οι κατηφές των οριογραμμών δίνονται στο Ελληνικό Γεωμετρικό Σύστημα Αναφοράς ΕΓΣΑ '87.
Καθορίζεται οριογραμμή παραλίας σε απόσταση 10 μέτρων από τη γραμμή αιγιαλού.
Δεν υπάρχουν καταστάσεις εντός της ζώνης παραλίας.

Οριογραμμή Αιγιαλού: Κάκωση ———— πολυγωνική με κατηφές: 1, 2, 3, ..., 28, 29, 30.
Οριογραμμή Αιγιαλού: Κίτρινη ———— πολυγωνική με κατηφές: 1', 2', 3', ..., 28', 29', 30'.

Η Πρόεδρος της επιτροπής: 
Αργυρίου Μαρία
Αρχ. & Τοπογράφος
Μηχανικός Π.Ε.
Προϊσταμένη της Κτηματικής
Υπηρεσίας Κέρκυρας

Τα μέλη της επιτροπής: 
2. Παναγιώτης Σωτηρίου
Τοπογράφος Μηχανικός Τ.Ε.
υπαλλήλος της Κτηματικής
Υπηρεσίας Κέρκυρας

3. (απόν) ————
Αναστάσιος Στυλίου
Λογιστής

4. 
Ιωάννης Πάπας
Πολιτικός Μηχανικός Δ.Ν.Σ.
Πολιτικός Μηχανικός Κέρκυρας
& Δ.Ν.

5. 
Κωνσταντίνος Χριστοδουλίδης
Αντιπρόεδρος Δ.Ν.Σ.
Π.Ε.Χ.Ε.Σ.Ε. της Δ.Π.Α.Ε.

ΚΑΙΜΑΚΑ 1:5000 ΗΜ/ΝΙΑ ΣΥΝΤΑΞΗΣ 2-11-2023 ΗΜ/ΝΙΑ ΘΕΩΡΗΣΗΣ 2-11-2023 ΠΙΝΑΚΙΑΣ 1 ΑΠΟ 1

Ο ΣΥΝΤΑΞΑΣ: 
Παναγιώτης Σωτηρίου
Τοπογράφος Μηχανικός Τ.Ε. υπαλλήλος
της Κτηματικής Υπηρεσίας Κέρκυρας

Η ΔΕΦΩΡΙΣΤΕΑΣΑ: 
Αργυρίου Μαρία
Αρχ. & Τοπογράφος Μηχανικός Π.Ε.
Προϊσταμένη της Κτηματικής Υπηρεσίας Κέρκυρας

Η απόφαση αυτή με την έκθεση της Επιτροπής και το Τοπογραφικό Διάγραμμα να δημοσιευθούν στην Εφημερίδα της Κυβερνήσεως.

Πάτρα, 1 Μαΐου 2024

Ο Γραμματέας Αποκεντρωμένης Διοίκησης

ΔΗΜΗΤΡΙΟΣ ΚΑΤΣΑΡΟΣ



ΕΘΝΙΚΟ ΤΥΠΟΓΡΑΦΕΙΟ

Το Εθνικό Τυπογραφείο αποτελεί δημόσια υπηρεσία υπαγόμενη στην Προεδρία της Κυβέρνησης και έχει την ευθύνη τόσο για τη σύνταξη, διαχείριση, εκτύπωση και κυκλοφορία των Φύλλων της Εφημερίδας της Κυβερνήσεως (ΦΕΚ), όσο και για την κάλυψη των εκτυπωτικών - εκδοτικών αναγκών του δημοσίου και του ευρύτερου δημόσιου τομέα (ν. 3469/2006/Α' 131 και π.δ. 29/2018/Α' 58).

1. ΦΥΛΛΟ ΤΗΣ ΕΦΗΜΕΡΙΔΑΣ ΤΗΣ ΚΥΒΕΡΝΗΣΕΩΣ (ΦΕΚ)

- Τα **ΦΕΚ σε ηλεκτρονική μορφή** διατίθενται δωρεάν στο **www.et.gr**, την επίσημη ιστοσελίδα του Εθνικού Τυπογραφείου. Όσα ΦΕΚ δεν έχουν ψηφιοποιηθεί και καταχωριστεί στην ανωτέρω ιστοσελίδα, ψηφιοποιούνται και αποστέλλονται επίσης δωρεάν με την υποβολή αίτησης, για την οποία αρκεί η συμπλήρωση των αναγκαίων στοιχείων σε ειδική φόρμα στον ιστότοπο **www.et.gr**.

- Τα **ΦΕΚ σε έντυπη μορφή** διατίθενται σε μεμονωμένα φύλλα είτε απευθείας από το Τμήμα Πωλήσεων και Συνδρομητών, είτε ταχυδρομικά με την αποστολή αιτήματος παραγγελίας μέσω των ΚΕΠ, είτε με ετήσια συνδρομή μέσω του Τμήματος Πωλήσεων και Συνδρομητών. Το κόστος ενός ασπρόμαυρου ΦΕΚ από 1 έως 16 σελίδες είναι 1,00 €, αλλά για κάθε επιπλέον οκτασέλιδο (ή μέρος αυτού) προσαυξάνεται κατά 0,20 €. Το κόστος ενός έγχρωμου ΦΕΚ από 1 έως 16 σελίδες είναι 1,50 €, αλλά για κάθε επιπλέον οκτασέλιδο (ή μέρος αυτού) προσαυξάνεται κατά 0,30 €. Το τεύχος Α.Σ.Ε.Π. διατίθεται δωρεάν.

• Τρόποι αποστολής κειμένων προς δημοσίευση:

Α. Τα κείμενα προς δημοσίευση στο ΦΕΚ, από τις υπηρεσίες και τους φορείς του δημοσίου, αποστέλλονται ηλεκτρονικά στη διεύθυνση **webmaster.et@et.gr** με χρήση προηγμένης ψηφιακής υπογραφής και χρονοσήμανσης.

Β. Κατ' εξαίρεση, όσοι πολίτες δεν διαθέτουν προηγμένη ψηφιακή υπογραφή μπορούν είτε να αποστέλλουν ταχυδρομικά, είτε να καταθέτουν με εκπρόσωπό τους κείμενα προς δημοσίευση εκτυπωμένα σε χαρτί στο Τμήμα Παραλαβής και Καταχώρισης Δημοσιευμάτων.

- Πληροφορίες, σχετικά με την αποστολή/κατάθεση εγγράφων προς δημοσίευση, την ημερήσια κυκλοφορία των Φ.Ε.Κ., με την πώληση των τευχών και με τους ισχύοντες τιμοκαταλόγους για όλες τις υπηρεσίες μας, περιλαμβάνονται στον ιστότοπο (**www.et.gr**). Επίσης μέσω του ιστότοπου δίδονται πληροφορίες σχετικά με την πορεία δημοσίευσης των εγγράφων, με βάση τον Κωδικό Αριθμό Δημοσιεύματος (ΚΑΔ). Πρόκειται για τον αριθμό που εκδίδει το Εθνικό Τυπογραφείο για όλα τα κείμενα που πληρούν τις προϋποθέσεις δημοσίευσης.

2. ΕΚΤΥΠΩΤΙΚΕΣ - ΕΚΔΟΤΙΚΕΣ ΑΝΑΓΚΕΣ ΤΟΥ ΔΗΜΟΣΙΟΥ

Το Εθνικό Τυπογραφείο ανταποκρινόμενο σε αιτήματα υπηρεσιών και φορέων του δημοσίου αναλαμβάνει να σχεδιάσει και να εκτυπώσει έντυπα, φυλλάδια, βιβλία, αφίσες, μπλοκ, μηχανογραφικά έντυπα, φακέλους για κάθε χρήση, κ.ά.

Επίσης σχεδιάζει ψηφιακές εκδόσεις, λογότυπα και παράγει οπτικοακουστικό υλικό.

Ταχυδρομική Διεύθυνση: Καποδιστρίου 34, τ.κ. 10432, Αθήνα

ΤΗΛΕΦΩΝΙΚΟ ΚΕΝΤΡΟ: 210 5279000 - fax: 210 5279054

ΕΞΥΠΗΡΕΤΗΣΗ ΚΟΙΝΟΥ

Πωλήσεις - Συνδρομές: (Ισόγειο, τηλ. 210 5279178 - 180)

Πληροφορίες: (Ισόγειο, Γρ. 3 και τηλεφ. κέντρο 210 5279000)

Παραλαβή Δημ. Ύλης: (Ισόγειο, τηλ. 210 5279167, 210 5279139)

Ωράριο για το κοινό: Δευτέρα ως Παρασκευή: 8:00 - 13:30

Ιστότοπος: **www.et.gr**

Πληροφορίες σχετικά με την λειτουργία του ιστότοπου: **helpdesk.et@et.gr**

Αποστολή ψηφιακά υπογεγραμμένων εγγράφων προς δημοσίευση στο ΦΕΚ: **webmaster.et@et.gr**

Πληροφορίες για γενικό πρωτόκολλο και αλληλογραφία: **grammateia@et.gr**

Πείτε μας τη γνώμη σας,

για να βελτιώσουμε τις υπηρεσίες μας, συμπληρώνοντας την ειδική φόρμα στον ιστότοπό μας.

