



ΕΦΗΜΕΡΙΔΑ ΤΗΣ ΚΥΒΕΡΝΗΣΕΩΣ ΤΗΣ ΕΛΛΗΝΙΚΗΣ ΔΗΜΟΚΡΑΤΙΑΣ

22 Μαΐου 2024

ΤΕΥΧΟΣ ΤΕΤΑΡΤΟ

Αρ. Φύλλου 336

ΠΕΡΙΕΧΟΜΕΝΑ

ΑΠΟΦΑΣΕΙΣ

1. Επικύρωση τμηματικής οριοθέτησης - διευθέτησης ρέματος και αντιπλημμυρικής προστασίας στον ποταμό Αρέθωνα στην περιοχή Καστροσυκιάς του Δήμου Πρέβεζας Περιφερειακής Ενότητας Ιωαννίνων, Περιφέρειας Ηπείρου.
2. Αναγνώριση οδού ως προϋφιστάμενης του έτους 1923 στη θέση «Λεπίτσα», κοινότητας Πορτοχελίου, Δημοτικής Ενότητας Κρανιδίου, Δήμου Ερμιονίδας.

ΑΠΟΦΑΣΕΙΣ

Αριθμ. 21554

(1)

Επικύρωση τμηματικής οριοθέτησης - διευθέτησης ρέματος και αντιπλημμυρικής προστασίας στον ποταμό Αρέθωνα στην περιοχή Καστροσυκιάς του Δήμου Πρέβεζας Περιφερειακής Ενότητας Ιωαννίνων, Περιφέρειας Ηπείρου.

Ο ΓΡΑΜΜΑΤΕΑΣ ΑΠΟΚΕΝΤΡΩΜΕΝΗΣ
ΔΙΟΙΚΗΣΗΣ ΗΠΕΙΡΟΥ - ΔΥΤΙΚΗΣ ΜΑΚΕΔΟΝΙΑΣ

Έχοντας υπόψη:

1. Τον ν. 4258/2014 «Διαδικασία Οριοθέτησης και ρυθμίσεις θεμάτων για τα υδατορέματα-ρυθμίσεις Πολεοδομικής Νομοθεσίας και άλλες διατάξεις» (Α' 94) ιδίως του άρθρου 3 αυτού.
2. Τον ν. 2503/1997 «Διοίκηση, οργάνωση, στελέχωση της Περιφέρειας, ρύθμιση θεμάτων για την τοπική αυτοδιοίκηση και άλλες διατάξεις» (Α' 107).
3. Τον ν. 2647/1998 «Μεταβίβαση αρμοδιοτήτων στις Περιφέρειες και την Αυτοδιοίκηση και άλλες διατάξεις» (Α' 237).
4. Τον ν. 3852/2010 «Νέα Αρχιτεκτονική της Αυτοδιοίκησης και της Αποκεντρωμένης Διοίκησης - Πρόγραμμα Καλλικράτης» (Α' 87).
5. Το π.δ. 141/2010 «Οργανισμός της Αποκεντρωμένης Διοίκησης Ηπείρου - Δυτικής Μακεδονίας» (Α' 234), όπως τροποποιήθηκε με το άρθρο 92 του ν. 4446/2016 «Πτωχευτικός Κώδικας, Διοικητική Δικαιοσύνη, Τέλη - Παράβολα, Οικειοθελής αποκάλυψη φορολογητέας ύλης

παρελθόντων ετών, Ηλεκτρονικές συναλλαγές, Τροποποιήσεις του ν. 4270/2014 και λοιπές διατάξεις» (Α' 240).

6. Το άρθρο 28 του ν. 4325/2015 «Εκδημοκρατισμός της διοίκησης - Καταπολέμηση Γραφειοκρατίας και Ηλεκτρονική Διακυβέρνηση - Αποκατάσταση αδικιών και άλλες διατάξεις» (Α' 47), όπως αντικαταστάθηκαν από τα άρθρα 63 και 66 του ν. 4954/2022 (Α' 136).

7. Τον ν. 4368/2016 «Μέτρα για την επιτάχυνση του κυβερνητικού έργου και άλλες διατάξεις» (Α' 21).

8. Την υπ' αρ. 86779/19.12.2022 απόφαση Υπουργού Εσωτερικών «Διορισμός του Σεραφείμ Λιάπη του Γεωργίου, στη θέση του μετακλητού Γραμματέα Αποκεντρωμένης Διοίκησης Ηπείρου - Δυτικής Μακεδονίας» (Υ.Ο.Δ.Δ. 1183).

9. Την υπ' αρ. 72443/29.5.2017 απόφαση του Συντονιστή Αποκεντρωμένης Διοίκησης Ηπείρου - Δυτικής Μακεδονίας «Ορισμός Αναπληρωτή Προϊσταμένου της Γενικής Διεύθυνσης Χωροταξικής και Περιβαλλοντικής Πολιτικής της Αποκεντρωμένης Διοίκησης Ηπείρου - Δυτικής Μακεδονίας» (ΑΔΑ: 6Μ5ΜΟΡ1Γ-Λ0Ο).

10. Την υπ' αρ. 12943/2023 απόφαση του Γραμματέα Αποκεντρωμένης Διοίκησης Ηπείρου - Δυτικής Μακεδονίας «Μεταβίβαση αρμοδιοτήτων και παροχή εξουσιοδότησης υπογραφής διοικητικών πράξεων και εγγράφων "Με εντολή Γραμματέα Αποκεντρωμένης Διοίκησης Ηπείρου - Δυτικής Μακεδονίας" στον Προϊστάμενο Γενικής Διεύθυνσης Χωροταξικής, Περιβαλλοντικής και Αγροτικής Πολιτικής και στους Προϊστάμενους των Υπηρεσιών της Γενικής Διεύθυνσης της Χωροταξικής, Περιβαλλοντικής και Αγροτικής Πολιτικής της Αποκεντρωμένης Διοίκησης Ηπείρου - Δυτικής Μακεδονίας» (Β' 1772).

11. Το υπ' αρ. 180738/18960/9-11-2023 (υπό στοιχεία ΔΙΠΕΧΩΣ: 53086/13-11-2023) έγγραφο της Διεύθυνσης Τεχνικών έργων της Περιφέρειας Ηπείρου, με το οποίο υποβλήθηκε αίτημα για το έργο.

12. Το υπ' αρ. 56816/4-12-2023 έγγραφο της Υπηρεσίας μας με το οποίο διαβιβάστηκε φάκελος του έργου στη Διεύθυνση Υδάτων Ηπείρου, για να εκφράσουν τις απόψεις τους στο πλαίσιο των αρμοδιοτήτων τους.


13. Το υπ' αρ. 16478/4-04-2024 (υπό στοιχεία ΔΙΠΕΧΩΣ: 16509/04-04-2024) έγγραφο της Διεύθυνσης Υδάτων Ηπείρου, αποφασιζουμε:

Την επικύρωση οριοθέτησης - διευθέτησης ρέματος και αντιπλημμυρικής προστασίας στον ποταμό Αρέθωνα στην περιοχή Καστροσυκιάς του Δήμου Πρέβεζας Περιφερειακής Ενότητας Ιωαννίνων, Περιφέρειας Ηπείρου. Το υπό διευθέτηση τμήμα του ποταμού Αρέθωνα έχει μήκος περίπου 495,00 μ. Ξεκινάει από το σημείο της εκβολής του ποταμού στην παραλία Καστροσυκιάς και καταλήγει στο σημείο που βρίσκεται η γέφυρα της Ε.Ο. Ε55 Πρέβεζας Ηγουμενίτσας.

Αντικείμενο της μελέτης οριοθέτησης είναι ο καθορισμός οριστικών οριογραμμών (οριστική

οριοθέτηση), σύμφωνα με τα προβλεπόμενα στον ν. 4258/2014 και την κοινή υπουργική απόφαση υπ' αρ. 140055, στο τμήμα του χειμάρρου Αρέθωνα κατάντη της γέφυρας του Ο.Α. Η-Π έως τις εκβολές του στην θάλασσα για μήκος 480,00μ.μ. περίπου.

Οι οριογραμμές καθορίζονται με τις συντεταγμένες των κορυφών των πολυγωνικών γραμμών που ορίζονται από τα σημεία Α1..Α26 και Δ1..Δ31 και είναι εξαρτημένες από το γεωδαιτικό σύστημα ΕΓΣΑ '87 και αναγράφονται στις οριζοντιογραφίες (ΟΡ-01.1, ΟΡ-01.2) των προτεινόμενων έργων που συνοδεύει την παρούσα.

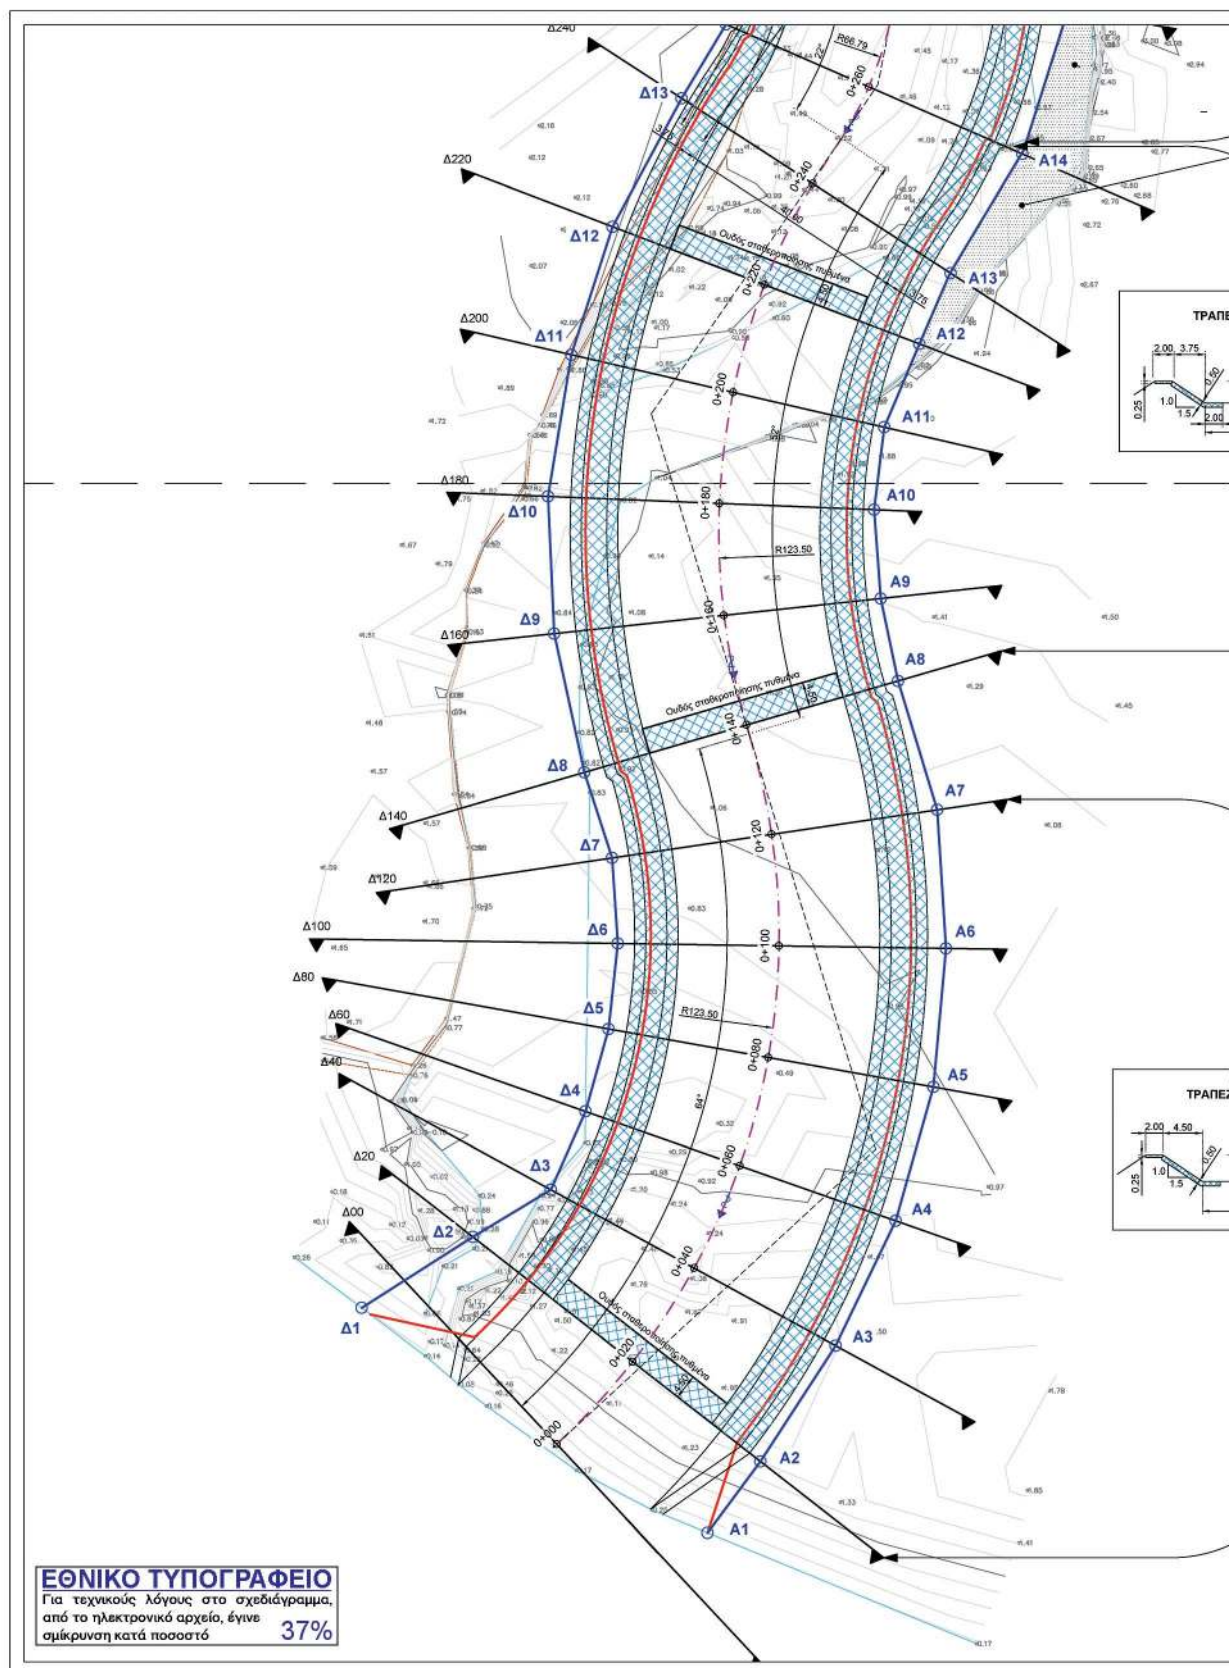

Επίχωση προς αποκατάσταση εκτάσεων που διαβρώθηκαν

ΠΡΟΤΕΙΝΟΜΕΝΗ ΔΙΑΤΟΜΗ Τ1
ΤΡΑΠΕΖΟΕΙΔΗΣ ΜΕ ΕΠΕΝΔΕΔΥΜΕΝΑ ΠΑΡΗΗ

Επίχωση πρανών με σιρόφινη συμπαγερτοποιητική

40.00

2.00

2.50

1.50

0.25

4.50

2.00

ΣΥΝΤΕΤΑΓΜΕΝΕΣ ΑΡΙΣΤΕΡΗΣ
ΟΡΙΟΓΡΑΦΜΗΣ ΡΕΜΑΤΟΣ
ΚΑΤΑ ΕΓΣΑ 87

A/A	X	Y
A1	210747.83	4331821.99
A2	210757.29	4331834.70
A3	210770.69	4331855.38
A4	210781.39	4331877.64
A5	210788.13	4331901.49
A6	210790.39	4331926.20
A7	210788.82	4331950.95
A8	210781.84	4331973.91
A9	210778.73	4331988.62
A10	210777.58	4332004.45
A11	210779.40	4332019.18
A12	210785.65	4332034.02
A13	210791.12	4332046.67
A14	210804.21	4332068.53
A15	210812.17	4332093.67
A16	210814.68	4332114.00
A17	210811.22	4332144.80
A18	210806.75	4332159.90
A19	210799.12	4332172.81
A20	210787.56	4332186.19
A21	210777.59	4332193.35
A22	210758.99	4332203.20
A23	210748.97	4332207.07
A24	210744.81	4332217.42
A25	210744.64	4332229.13
A26	210771.89	4332251.00

ΠΡΟΤΕΙΝΟΜΕΝΗ ΔΙΑΤΟΜΗ Τ1
ΤΡΑΠΕΖΟΕΙΔΗΣ ΜΕ ΕΠΕΝΔΕΔΥΜΕΝΑ ΠΑΡΗΗ

Επίχωση πρανών με σιρόφινη συμπαγερτοποιητική

40.00

2.00

2.50

1.50

0.25

3.75

2.00

ΣΥΝΤΕΤΑΓΜΕΝΕΣ ΔΕΞΙΑΣ
ΟΡΙΟΓΡΑΦΜΗΣ ΡΕΜΑΤΟΣ
ΚΑΤΑ ΕΓΣΑ 87

A/A	X	Y
A1	210686.15	4331862.10
A2	210705.68	4331874.59
A3	210719.88	4331883.18
A4	210726.08	4331897.13
A5	210730.18	4331911.85
A6	210731.86	4331927.07
A7	210730.82	4331942.36
A8	210725.86	4331957.63
A9	210720.50	4331982.35
A10	210719.39	4332006.83
A11	210723.56	4332032.08
A12	210730.93	4332054.92
A13	210743.24	4332077.81
A14	210751.13	4332091.05
A15	210754.91	4332103.98
A16	210758.86	4332123.18
A17	210758.98	4332132.65
A18	210755.19	4332141.35
A19	210747.81	4332148.47
A20	210730.48	4332155.86
A21	210717.00	4332164.58
A22	210711.95	4332179.08
A23	210706.41	4332186.96
A24	210701.14	4332205.19
A25	210699.07	4332215.57
A26	210698.71	4332233.02
A27	210699.29	4332238.60
A28	210700.60	4332246.17
A29	210707.00	4332257.48
A30	210716.80	4332266.93
A31	210722.24	4332271.80
A32	210746.59	4332283.48

ΥΠΟΜΝΗΜΑ ΥΔΡΑΥΛΙΚΗΣ ΜΕΛΕΤΗΣ

0+200

Λίθωνας προτεινόμενων έργων ρέματος

Επένδυση με συμπακτωβίτσια

Γραμμή πλημμύρας 50ετίας με προτεινόμενα έργα

A5

Οριογραμμή ρέματος

Κορυφή οριογραμμής αριστερά (κατά τη φορά ροής)

Δ5

Κορυφή οριογραμμής δεξιά (κατά τη φορά ροής)

Δ240

Διατομές υδραυλικού ελέγχου ανομοιομορφίας ροής (πρόγραμμα HEC - RAS)

ΔΙΑΝΟΜΗ ΠΙΝΑΚΙΔΩΝ

2

1

ΦΟΡΕΑΣ

ΕΛΛΗΝΙΚΗ ΔΗΜΟΚΡΑΤΙΑ
ΠΕΡΙΦΕΡΕΙΑ ΗΠΕΙΡΟΥ

ΤΙΤΛΟΣ ΜΕΛΕΤΗΣ

ΜΕΛΕΤΗ ΕΡΓΩΝ ΔΙΕΥΘΕΤΗΣΗΣ ΚΑΙ ΑΝΤΥΠΛΗΜΜΥΡΙΚΗΣ ΠΡΟΣΤΑΣΙΑΣ
ΣΤΟΝ ΠΟΤΑΜΟ ΑΡΕΘΩΝΑ ΤΟΥ ΔΗΜΟΥ ΠΡΕΒΕΖΑΣ

ΑΝΑΔΟΧΟΣ ΜΕΛΕΤΗΣ

Χ. Τ. ΑΦΡΑΤΑΙΟΣ

ΕΠΙΜΕΡΟΥΣ ΜΕΛΕΤΗ

ΦΑΚΕΛΟΣ ΟΡΙΟΘΕΤΗΣΗΣ

ΤΙΤΛΟΣ ΣΧΕΔΙΟΥ

ΟΡΙΖΟΝΤΙΟΓΡΑΦΙΑ ΕΡΓΟΥ
(ΦΥΛΛΟ 1 ΑΠΟ 2)

ΑΡΙΘΜΟΣ ΣΧΕΔΙΟΥ

OP-01.1

ΚΑΙΜΑΚΑ

1:500

ΙΑΝΟΥΑΡΙΟΣ 2024

ΟΙ ΣΥΝΤΑΞΑΝΤΕΣ :

Ο ΑΝΑΔΟΧΟΣ :

Digitally signed by
GEORGIOS SAKELLARAKIS
Date: 2024.02.13 12:59:27
+02'00'

CHARALA
MPOS
AFRATAIOS

Digitally signed by
CHARALAMPOS
AFRATAIOS
Date: 2024.02.13
11:53:10 +02'00'

X.T. ΑΦΡΑΤΑΙΟΣ
ΠΟΛ. ΜΗΧΑΝΙΚΟΣ Ε.Μ.Π.

Γ. Μ. ΣΑΚΕΛΛΑΡΑΚΗΣ
ΠΟΛ. ΜΗΧΑΝΙΚΟΣ Ε.Μ.Π.


X.T. ΑΦΡΑΤΑΙΟΣ.
ΠΟΛ. ΜΗΧΑΝΙΚΟΣ Ε.Μ.Π.

ΕΓΚΡΙΣΕΙΣ :

ΙΔΙΟΧΡΗΝΟΠΟΙΗΣΗ :

ΙΔΙΟΧΡΗΝΟΠΟΙΗΣΗ ... / ... / 2024
ΕΛΕΓΧΘΗΚΕ
Η ΕΠΙΒΛΕΠΟΥΣΑ ΤΗΣ Δ.Τ.Ε./Π.Η.
ΔΕΣΠΟΙΝΑ
ΣΙΑΜΠΙΡΙ
15.02.2024 11:27
Δέσποινα Σιαμπίρη
Αγρονόμος Τοπογράφος Μηχικός Π.Ε.

ΙΔΙΟΧΡΗΝΟΠΟΙΗΣΗ ... / ... / 2024
ΘΕΩΡΗΘΗΚΕ
Ο ΑΝ. ΠΡΟΪΣΤΑΜΕΝΟΣ ΤΜΗΜΑΤΟΣ ΔΟΜΩΝ
ΠΕΡΙΒΑΛΛΟΝΤΟΣ Δ.Τ.Ε./Π.Η.
ΒΑΣΙΛΕΙΟΣ ΚΥΡΙΑΖΙΣ
07/03/2024 11:18
Βασίλειος Κυριαζής
Ηλεκτρολόγος Μηχικός

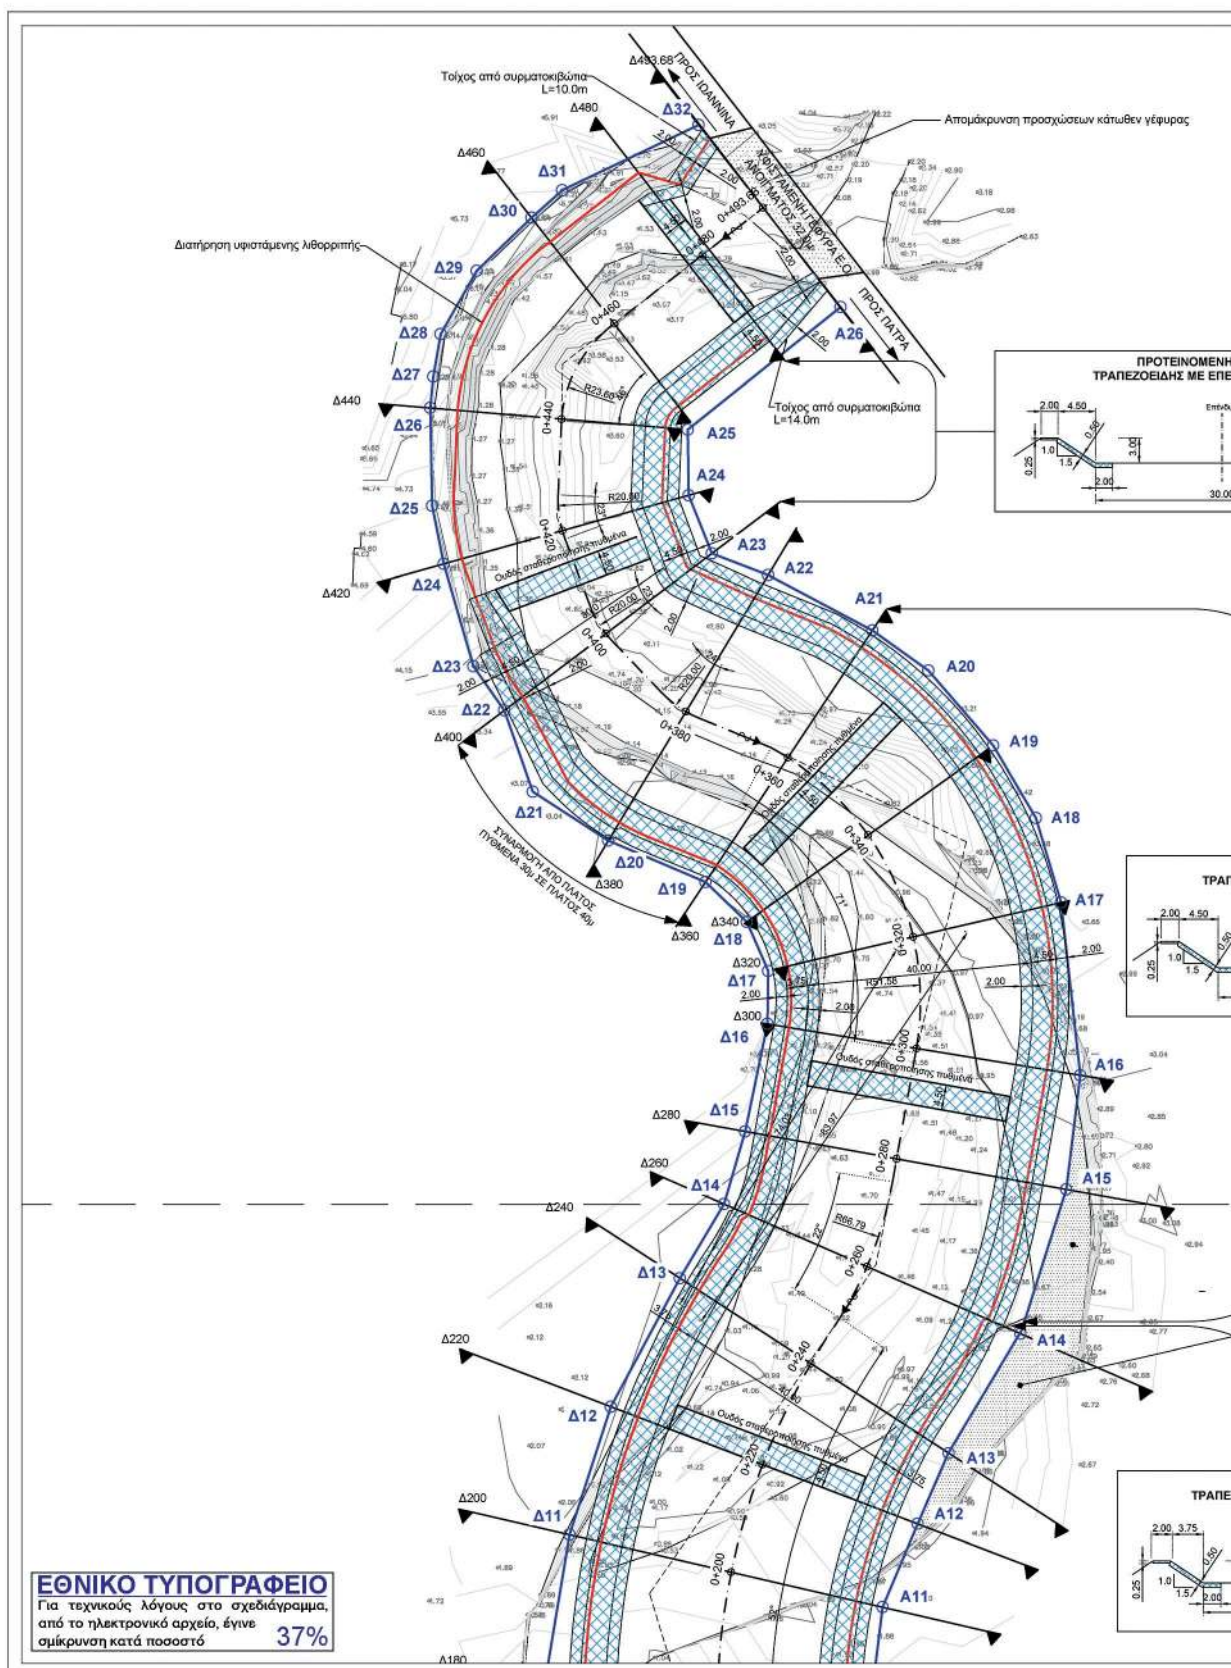

5

ΙΟΜΕΝΗ ΔΙΑΤΟΜΗ Τ2
ΜΕ ΕΠΕΝΔΕΔΥΜΕΝΑ ΠΡΑΝΗ

Επένδυση πρανών με στρώμα συμπαγερμένων

4.50 2.00

30.00

0.50

ΠΡΟΤΕΙΝΟΜΕΝΗ ΔΙΑΤΟΜΗ Τ1
ΤΡΑΠΕΖΟΕΙΔΗΣ ΜΕ ΕΠΕΝΔΕΔΥΜΕΝΑ ΠΡΑΝΗ

Επένδυση πρανών με στρώμα συμπαγερμένων

4.50 2.00

3.75 2.00

1.5 0.50

40.00

ΠΡΟΤΕΙΝΟΜΕΝΗ ΔΙΑΤΟΜΗ Τ1
ΤΡΑΠΕΖΟΕΙΔΗΣ ΜΕ ΕΠΕΝΔΕΔΥΜΕΝΑ ΠΡΑΝΗ

Επένδυση πρανών με στρώμα συμπαγερμένων

4.50 2.00

3.00 0.50

0.25

40.00

Επίκλιση προς αποκατάσταση εκτάσεων που διαβρώθηκαν

45.94

ΣΥΝΤΕΤΑΓΜΕΝΕΣ ΑΡΙΣΤΕΡΗΣ
ΟΡΙΟΓΡΑΦΗΣ ΡΕΜΑΤΟΣ
ΚΑΤΑ ΕΓΣΑ 87

A/A	X	Y
A1	210747.83	4331821.99
A2	210757.29	4331834.70
A3	210770.69	4331855.38
A4	210781.39	4331877.64
A5	210788.13	4331901.49
A6	210790.39	4331926.20
A7	210788.82	4331950.95
A8	210781.84	4331973.91
A9	210778.73	4331988.62
A10	210777.58	4332004.45
A11	210779.40	4332019.18
A12	210785.65	4332034.02
A13	210791.12	4332046.67
A14	210804.21	4332068.53
A15	210812.17	4332093.67
A16	210814.68	4332114.00
A17	210811.22	4332144.80
A18	210805.75	4332159.90
A19	210799.12	4332172.81
A20	210787.56	4332186.19
A21	210777.59	4332193.35
A22	210758.99	4332203.20
A23	210748.97	4332207.07
A24	210744.81	4332217.42
A25	210744.64	4332229.13
A26	210771.89	4332251.00

ΣΥΝΤΕΤΑΓΜΕΝΕΣ ΔΕΞΙΑΣ
ΟΡΙΟΓΡΑΦΗΣ ΡΕΜΑΤΟΣ
ΚΑΤΑ ΕΓΣΑ 87

A/A	X	Y
Δ1	210686.15	4331862.10
Δ2	210705.68	4331874.59
Δ3	210719.88	4331883.18
Δ4	210726.08	4331897.13
Δ5	210730.18	4331911.85
Δ6	210731.86	4331927.07
Δ7	210730.82	4331942.36
Δ8	210725.86	4331957.63
Δ9	210720.50	4331982.35
Δ10	210719.39	4332006.83
Δ11	210723.56	4332032.08
Δ12	210730.93	4332054.92
Δ13	210743.24	4332077.81
Δ14	210751.13	4332091.05
Δ15	210754.91	4332103.98
Δ16	210758.86	4332123.18
Δ17	210758.98	4332132.65
Δ18	210755.19	4332141.35
Δ19	210747.81	4332148.47
Δ20	210730.48	4332155.86
Δ21	210717.00	4332164.58
Δ22	210711.95	4332179.08
Δ23	210706.41	4332186.96
Δ24	210701.14	4332205.19
Δ25	210699.07	4332215.57
Δ26	210698.71	4332233.02
Δ27	210699.29	4332238.60
Δ28	210700.60	4332246.17
Δ29	210707.00	4332257.48
Δ30	210716.80	4332266.93
Δ31	210722.24	4332271.80
Δ32	210746.59	4332283.48

ΥΠΟΜΝΗΜΑ ΥΔΡΑΥΛΙΚΗΣ ΜΕΛΕΤΗΣ

0+200

Άξονας προτεινόμενων έργων ρέματος

Επένδυση με συμπαγερμένα

Γραμμή πλημμύρας 50ετίας με προτεινόμενα έργα

Α5

Οριογραμμή ρέματος

Δ5

Κορυφή οριογραμμής αριστερά (κατά τη φορά ροής)

Δ5

Κορυφή οριογραμμής δεξιά (κατά τη φορά ροής)

Δ240

Διατομές υδραυλικού ελέγχου ανομοιομορφίας ροής (πρόγραμμα HEC - RAS)

ΔΙΑΝΟΜΗ ΠΙΝΑΚΙΔΩΝ

2

1

ΦΟΡΕΑΣ

ΕΛΛΗΝΙΚΗ ΔΗΜΟΚΡΑΤΙΑ
ΠΕΡΙΦΕΡΕΙΑ ΗΠΕΙΡΟΥ

ΤΙΤΛΟΣ ΜΕΛΕΤΗΣ

ΜΕΛΕΤΗ ΕΡΓΩΝ ΔΙΕΥΘΕΤΗΣΗΣ ΚΑΙ ΑΝΤΥΠΛΗΜΜΥΡΙΚΗΣ ΠΡΟΣΤΑΣΙΑΣ
ΣΤΟΝ ΠΟΤΑΜΟ ΑΡΕΩΦΩΝΑ ΤΟΥ ΔΗΜΟΥ ΠΡΕΒΕΖΑΣ

ΑΝΑΔΟΧΟΣ ΜΕΛΕΤΗΣ

Χ. Τ. ΑΦΡΑΤΑΙΟΣ

ΕΠΙΜΕΡΟΥΣ ΜΕΛΕΤΗ

ΦΑΚΕΛΟΣ ΟΡΙΟΘΕΤΗΣΗΣ

ΤΙΤΛΟΣ ΣΧΕΔΙΟΥ

ΟΡΙΖΟΝΤΙΟΓΡΑΦΙΑ ΕΡΓΟΥ
(ΦΥΛΛΟ 2 ΑΠΟ 2)

ΑΡΙΘΜΟΣ ΣΧΕΔΙΟΥ

OP-01.2

ΚΛΙΜΑΚΑ

1:500

ΙΑΝΟΥΑΡΙΟΣ 2024

ΟΙ ΣΥΝΤΑΞΑΝΤΕΣ :

Ο ΑΝΑΔΟΧΟΣ :

Digitally signed by
GEORGIOS SAKELLARAKIS
Date: 2024.02.13 12:56:27
+02'00'

Χ.Τ. ΑΦΡΑΤΑΙΟΣ
ΠΟΛ. ΜΗΧΑΝΙΚΟΣ Ε.Μ.Π.

Digitally signed by
CHARALAMPOS
AFRATAIOS
Date: 2024.02.13
11:53:10 +02'00'

Γ. Μ. ΣΑΚΕΛΛΑΡΑΚΗΣ
ΠΟΛ. ΜΗΧΑΝΙΚΟΣ Ε.Μ.Π.

Χ.Τ. ΑΦΡΑΤΑΙΟΣ
ΠΟΛ. ΜΗΧΑΝΙΚΟΣ Ε.Μ.Π.

ΕΓΚΡΙΣΕΙΣ :

ΙΩΑΝΝΙΝΑ, ... / ... / 2024
ΕΛΕΧΘΗΚΕ
Η ΕΠΙΒΛΕΠΟΥΣΑ ΤΗΣ Δ.Τ.Ε./Π.Η.
ΔΕΣΠΟΙΝΑ
ΣΙΑΜΠΙΡΙ
15.02.2024 11:27
Δέσποινα Σιαμπίρη
Αγρονόμος Τοπογράφος Μηχανικός Π.Ε.

ΙΩΑΝΝΙΝΑ, ... / ... / 2024
ΘΕΩΡΗΘΗΚΕ
Ο ΑΝ. ΠΡΟΪΤΑΜΕΝΟΣ ΤΜΗΜΑΤΟΣ ΔΟΜΩΝ
ΠΕΡΙΒΑΛΛΟΝΤΟΣ Δ.Τ.Ε./Π.Η.
ΒΑΣΙΛΕΙΟΣ ΚΥΡΙΑΖΙΣ
07/03/2024 11:18
Βασίλειος Κυριαζής
Ηλεκτρολόγος Μηχανικός

Η ισχύς της απόφασης αυτής αρχίζει από την δημοσίευσή της στην Εφημερίδα της Κυβερνήσεως.

Η απόφαση αυτή μαζί με τις συνημμένες οριζοντιογραφίες να δημοσιευθεί στην Εφημερίδα της Κυβερνήσεως.

Ιωάννινα, 1 Μαΐου 2024

Ο Γραμματέας Αποκεντρωμένης Διοίκησης
ΣΕΡΑΦΕΙΜ ΛΙΑΠΗΣ

Αριθμ. 38208

(2)

Αναγνώριση οδού ως προϋφιστάμενης του έτους 1923 στη θέση «Λεπίτσα», κοινότητας Πορτοχελίου, Δημοτικής Ενότητας Κρανιδίου, Δήμου Ερμιονίδας.

Ο ΓΡΑΜΜΑΤΕΑΣ ΑΠΟΚΕΝΤΡΩΜΕΝΗΣ
ΔΙΟΙΚΗΣΗΣ ΠΕΛΟΠΟΝΝΗΣΟΥ, ΔΥΤΙΚΗΣ
ΕΛΛΑΔΑΣ ΚΑΙ ΙΟΝΙΟΥ

Έχοντας υπόψη:

1. Τον ν. 3852/2010 «Νέα Αρχιτεκτονική της Αυτοδιοίκησης και της Αποκεντρωμένης Διοίκησης - Πρόγραμμα Καλλικράτης» (Α' 87).

2. Το π.δ. 139/2010 «Οργανισμός της Αποκεντρωμένης Διοίκησης Πελοποννήσου, Δυτικής Ελλάδας και Ιονίου» (Α' 232).

3. Την υπ' αρ. 86782/2022 απόφαση του Υπουργού Εσωτερικών περί «Διορισμός του Δημητρίου Κατσαρού του Χαραλάμπους, στη θέση του μετακλητού Γραμματέα Αποκεντρωμένης Διοίκησης Πελοποννήσου, Δυτικής Ελλάδος και Ιονίου» (Υ.Ο.Δ.Δ. 1183).

4. Την υπ' αρ. 34021/25.05.2022 (Υ.Ο.Δ.Δ. 435) απόφαση του Υπουργού Εσωτερικών περί αυτοδίκαιης απαλλαγής του Νικολάου Παπαθεοδώρου του Αγγελάκη από τα Καθήκοντα του Συντονιστή της Αποκεντρωμένης Διοίκησης Πελοποννήσου, Δυτικής Ελλάδας και Ιονίου και ορισμό ασκούντος καθήκοντα Συντονιστή της Αποκεντρωμένης Διοίκησης Πελοποννήσου, Δυτικής Ελλάδας και Ιονίου, του Διονυσίου Παναγιωτόπουλου του Παναγιώτου, Προϊσταμένου της Γενικής Διεύθυνσης Χωροταξικής, Περιβαλλοντικής και Αγροτικής Πολιτικής, ως ασκούντα καθήκοντα Συντονιστή της Αποκεντρωμένης Διοίκησης Πελοποννήσου, Δυτικής Ελλάδας και Ιονίου από 27.05.2022 και μέχρι τον διορισμό του Συντονιστή της Αποκεντρωμένης Διοίκησης Πελοποννήσου, Δυτικής Ελλάδας και Ιονίου σύμφωνα με τα άρθρα 28 και 28Α του ν. 4325/2015 (Α' 47) και την από 27 Μαΐου 2022, ημέρα Παρασκευή, Ανάληψη καθηκόντων του ασκούντος καθήκοντα Συντονιστή της Αποκεντρωμένης Διοίκησης Πελοποννήσου, Δυτικής Ελλάδας και Ιονίου.

5. Την υπ' αρ. 509/2013 απόφαση του Γραμματέα Αποκεντρωμένης Διοίκησης Πελοποννήσου, Δυτικής Ελλάδας και Ιονίου «Μεταβίβαση δικαιώματος υπογραφής "Με εντολή Γραμματέα" στον Προϊστάμενο της Γενικής Διεύθυνσης Χωροταξικής, Περιβαλλοντικής και Αγροτικής Πολιτικής, καθώς και στους Προϊσταμένους των Υπηρεσιών της Γενικής Διεύθυνσης Χωροταξικής, Περι-

βαλλοντικής και Αγροτικής Πολιτικής της Αποκεντρωμένης Διοίκησης Πελοποννήσου, Δυτικής Ελλάδας και Ιονίου» (Β' 43).

6. Τον ν. 2503/1997 «Διοίκηση, οργάνωση, στελέχωση της Περιφέρειας, ρύθμιση θεμάτων για την τοπική αυτοδιοίκηση και άλλες διατάξεις» (Α' 107).

7. Τον ν. 2647/1998 «Μεταβίβαση αρμοδιοτήτων στις Περιφέρειες και την Αυτοδιοίκηση και άλλες διατάξεις» (Α' 237).

8. Την υπ' αρ. 31995/31-03-2020 (ΑΔΑ: Ψ92ΜΟΡ1Φ-ΛΙΖ) απόφαση του Συντονιστή Αποκεντρωμένης Διοίκησης Πελοποννήσου Δυτικής Ελλάδας και Ιονίου για τη συγκρότηση του ΣΥΠΟΘΑ Α, στην έδρα της Π.Ε. Αργολίδας της Περιφέρειας Πελοποννήσου.

9. Την υπ' αρ. 35903/26-02-2021 (ΑΔΑ: ΩΑΕΦΟΡ1Φ-ΧΗΑ) απόφαση του Συντονιστή Αποκεντρωμένης Διοίκησης Πελοποννήσου Δυτικής Ελλάδας και Ιονίου για την τροποποίηση της συγκρότησης του ΣΥΠΟΘΑ Α, στην έδρα της Π.Ε. Αργολίδας της Περιφέρειας Πελοποννήσου ως προς τις γραμματείες.

10. Το από 17-07-1923 ν.δ. «Περί σχεδίων πόλεων, κωμών και συνοικισμών του Κράτους και οικοδομής αυτών» (Α' 228) και ιδίως της παρ. 4 του άρθρου 20 αυτού.

11. Το από 24-05-1985 π.δ., «Τροποποίηση των όρων και περιορισμών δόμησης των γηπέδων των κειμένων εκτός των ρυμοτομικών σχεδίων των πόλεων και εκτός των ορίων των νομίμως υφισταμένων προ του έτους 1923 οικισμών» (Δ' 270).

12. Τον ν. 3212/2003 «Άδεια δόμησης, πολεοδομικές και άλλες διατάξεις θεμάτων αρμοδιότητας Υπουργείου Περιβάλλοντος, Χωροταξίας και Δημοσίων Έργων» (Α' 308) και ειδικότερα τις διατάξεις των άρθρων 10 και 23.

13. Τον ν. 3937/2011 (Α' 60) και ειδικότερα την παρ. 15 του άρθρου 20.

14. Το άρθρο 12 και του ν. 4495/2017 (Α' 167).

15. Την υπ' αρ. 5/2004 εγκύκλιο της Διεύθυνσης Οικοδομικών και Κτιριοδομικών Κανονισμών.

16. Το υπ' αρ. 1256/01-03-2005 έγγραφο της Διεύθυνσης Οικοδομικών και Κτιριοδομικών Κανονισμών.

17. Το υπ' αρ. 49045/20.12.05 έγγραφο του Υ.Π.Ε.Χ.Ω.Δ.Ε.

18. Το υπ' αρ. 46743/30.11.06 έγγραφο του Υ.Π.Ε.Χ.Ω.Δ.Ε.

19. Την υπ' αρ. 6/2011 εγκύκλιο του Υπουργείου Περιβάλλοντος, Ενέργειας και Κλιματικής Αλλαγής.

20. Την υπ' αρ. 109115/07-07-2022 αίτηση του ενδιαφερόμενου, με την οποία ζητείται η εν λόγω αναγνώριση της οδού ως προ του 1923.

21. Την τεχνική έκθεση της αγρονόμου - τοπογράφου μηχανικού Κοτσοβού Κ. με συνημμένες Α/Φ της ΓΥΣ ετών 1945, 1968, 1974, 1989 και 2009 με σημειωμένη την εν λόγω οδό.

22. Την έκθεση ελέγχου τίτλων της ιδιοκτησίας για ακίνητα στη θέση «Λεπίτσα» του δικηγόρου Δουκάκη Ε., σύμφωνα με την οποία προκύπτει αναφορά για την ύπαρξη της οδού προ του 1923:

- Υπ' αρ. 6.743/11-10-2006 αγοραπωλητήριο συμβόλαιο.

- Υπ' αρ. 4.617/2000 αγοραπωλητήριο συμβόλαιο.


- Υπ' αρ. 4.290/1984 πράξη δήλωσης αποδοχής κληρονομίας.

- Υπ' αρ. 22.918/1964 προικοσύμφωνο.
- Υπ' αρ. 1.515/1916 αγοραπωλητήριο συμβόλαιο.


23. Την ομόφωνη (θετική) ως η εισήγηση γνωμοδότηση του ΣΥ.ΠΟ.Θ.Α. Π.Ε. Αργολίδας, πρακτικό 2/14.12.2023 - Θέμα 2ο ΕΗΔ, που υποβλήθηκε στην υπηρεσία με το 13/06-03-2023 έγγραφο ΣΥΠΟΘΑ (α.π. ΔΙΠΕΧΩΣΧ 18742/08-03-2023), αποφασίζουμε:


Την αναγνώριση της οδού, στην εκτός Σχεδίου Πόλεως περιοχή «Λεπίτσα» της Δ.Ε. Ερμιόνης του Δήμου Ερμιο-

νίδας, Π.Ε. Αργολίδας, που ξεκινά από το σημείο 1 με συντεταγμένες (Χ: 421933.64, Υ: 4140659.23), ακολουθώντας την πορεία, ως αυτή απεικονίζεται με ερυθρό χρώμα σε ορθοφωτοχάρτη του Κτηματολογίου, έτους 2016, στο χάρτη της Γ.Υ.Σ. κλίμακας 1:50000 και σε Α/Φ του έτους 1945 και καταλήγει στο σημείο 2 με συντεταγμένες (Χ: 421432.12, Υ: 4140528.91), ως οδού προϋφιστάμενης του έτους 1923.

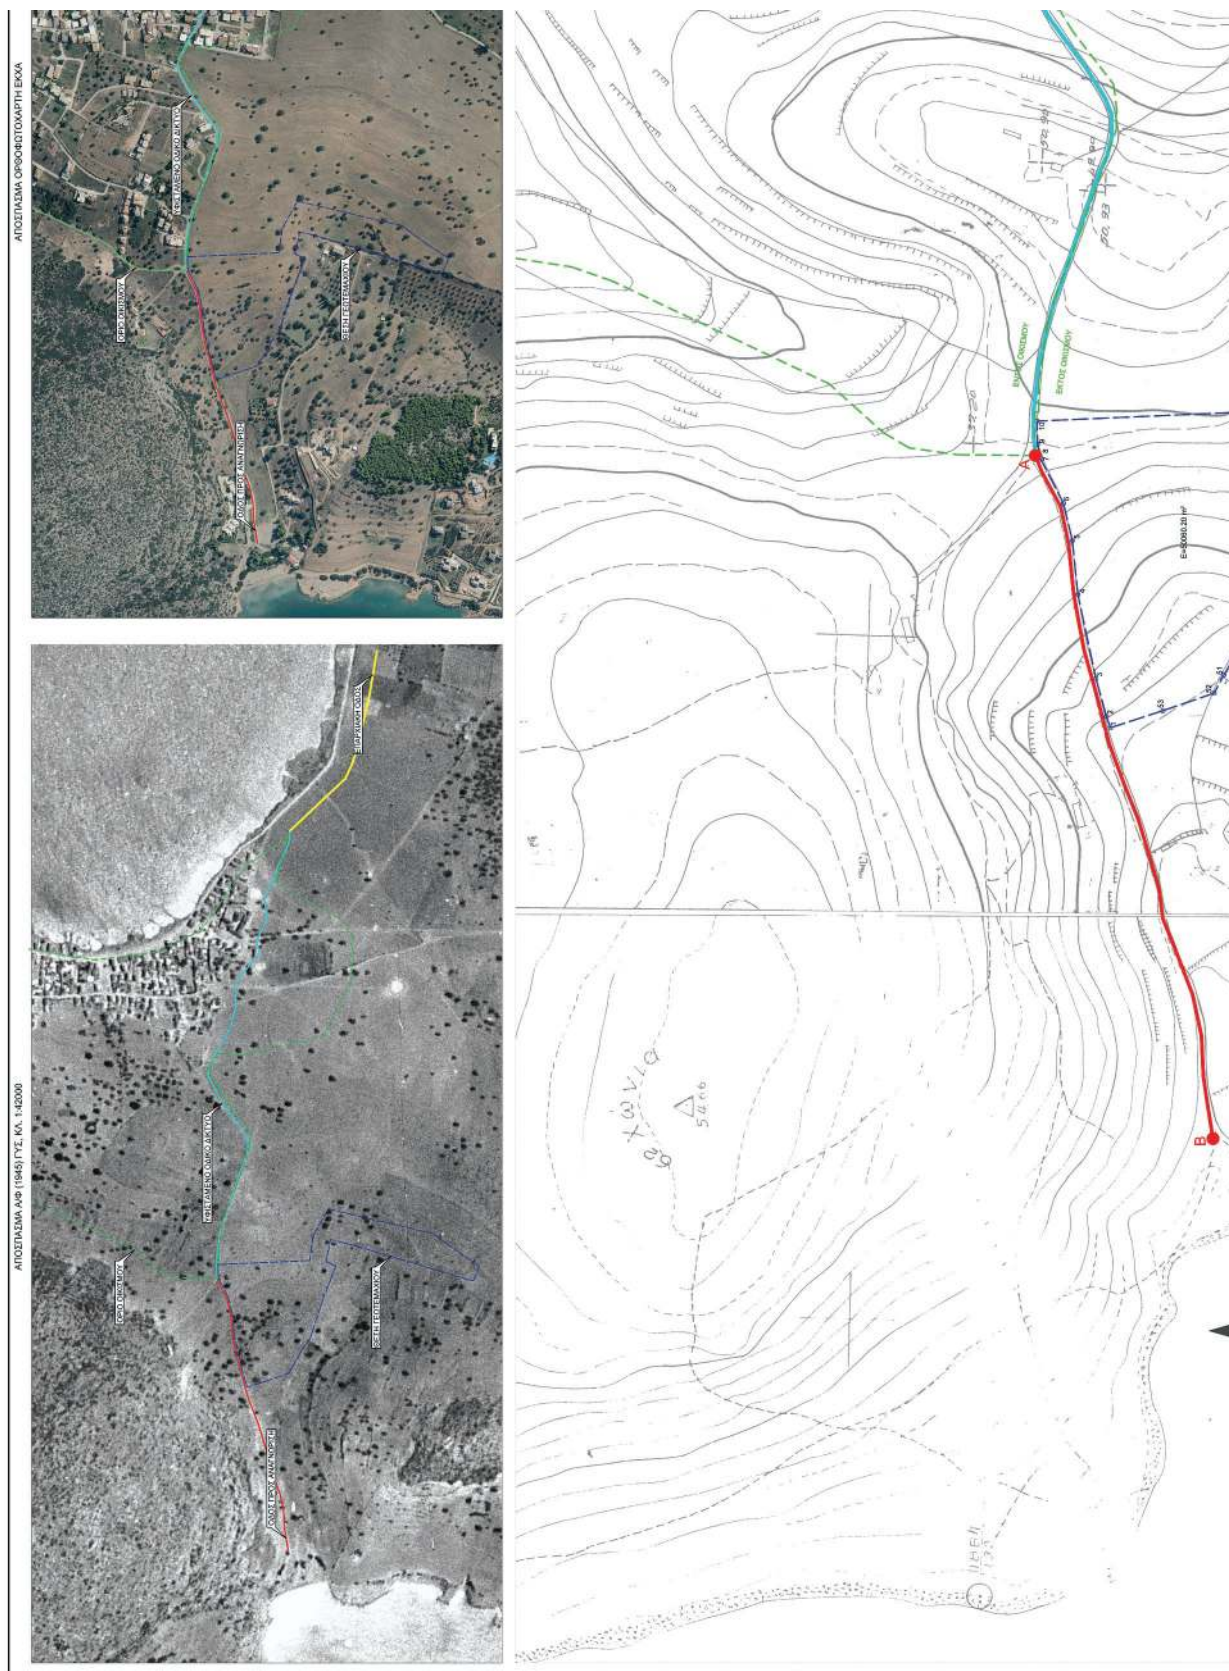

ΕΘΝΙΚΟ ΤΥΠΟΓΡΑΦΕΙΟ
Για τεχνικούς λόγους στο σχεδιάγραμμα,
από το ηλεκτρονικό αρχείο, έγινε
σμίκρυνση κατά ποσοστό **36%**

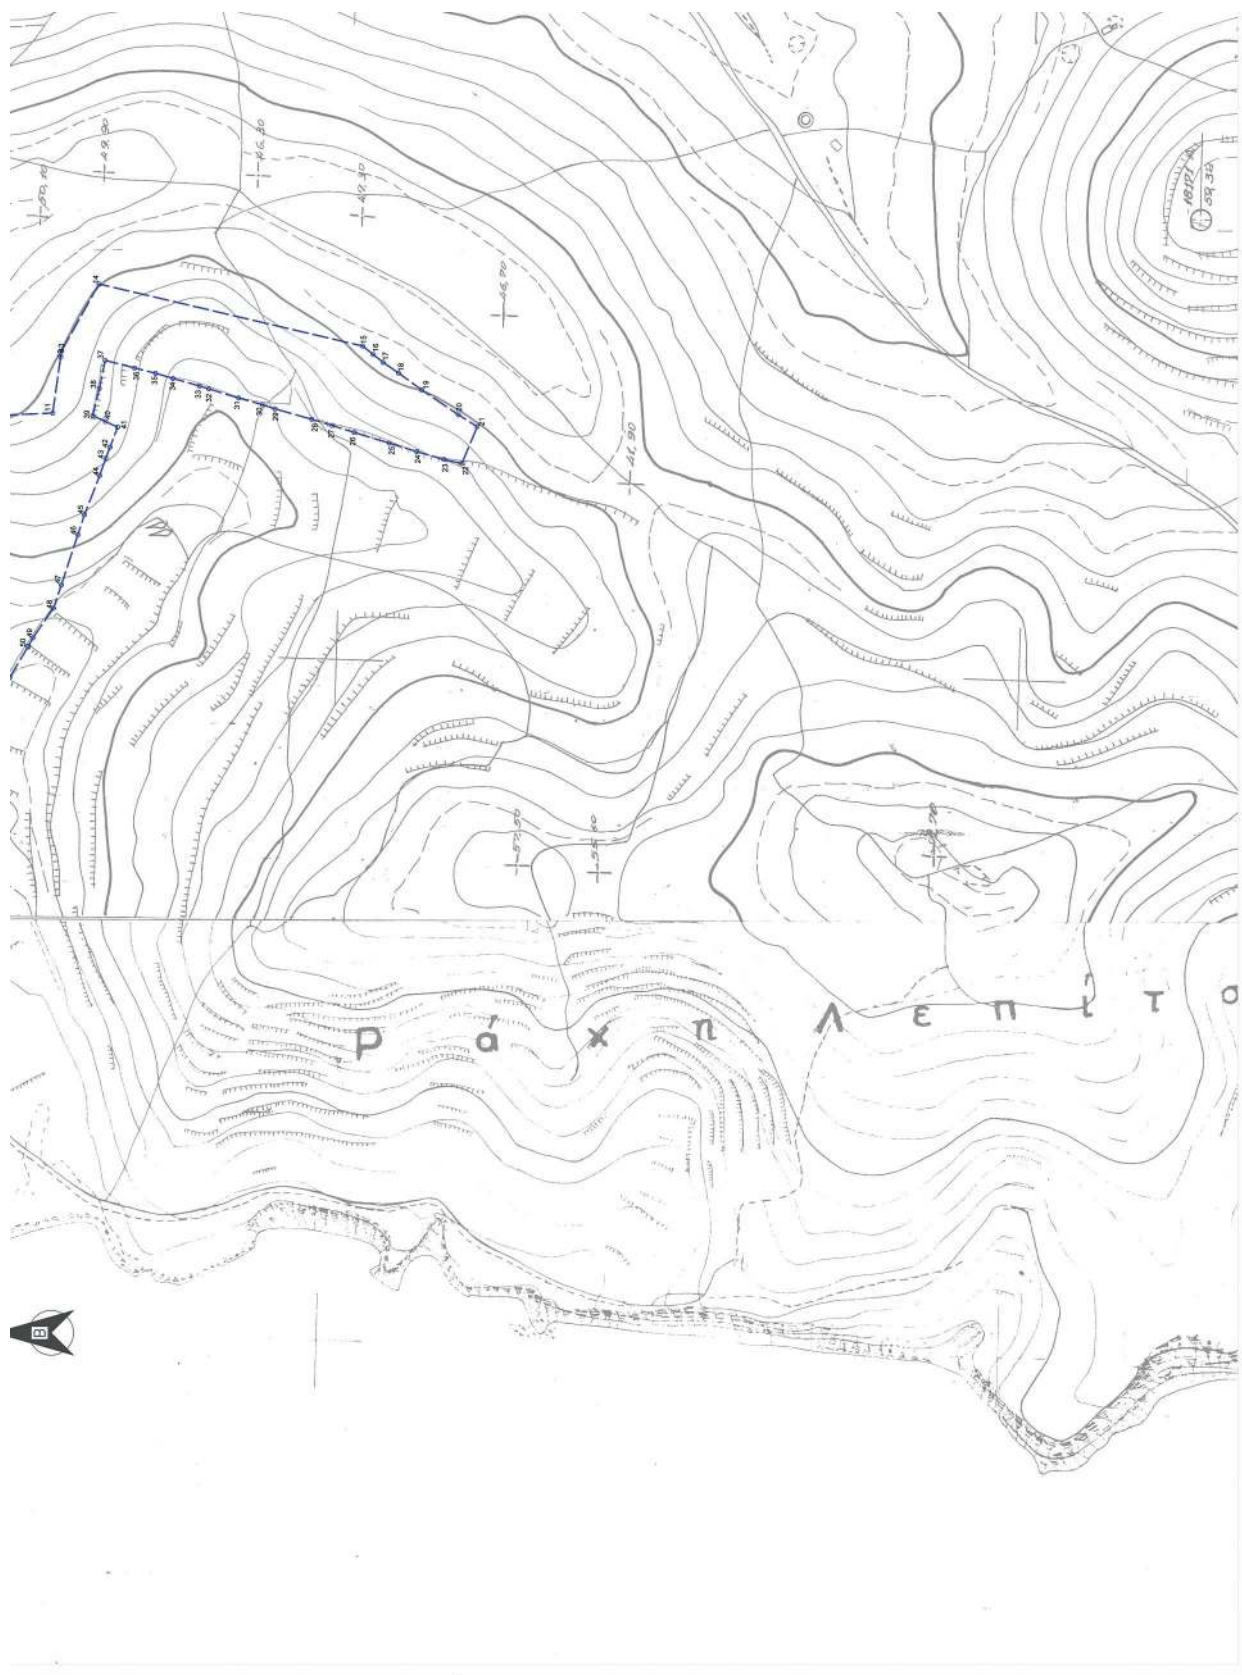

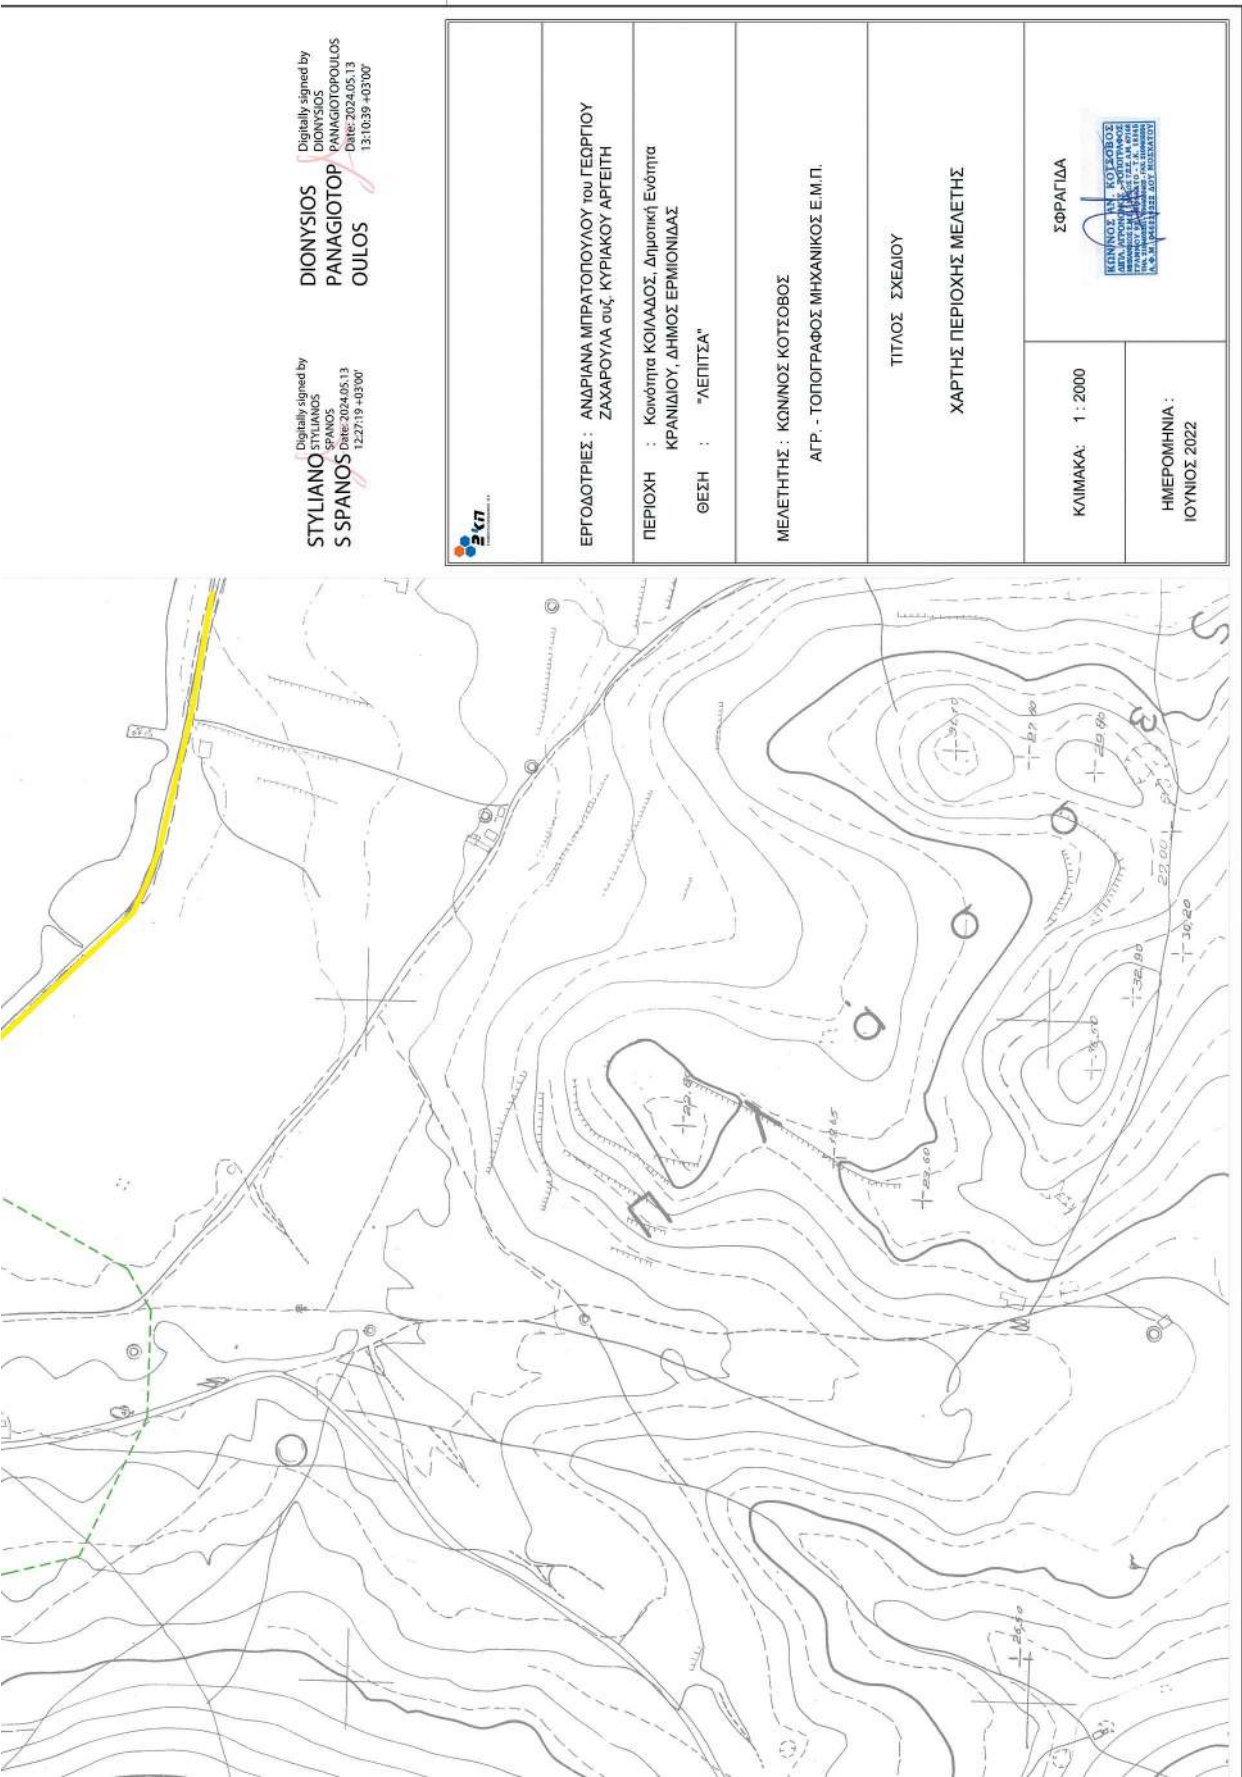

Η ισχύς της απόφασης αυτής αρχίζει από τη δημοσίευσή της στην Εφημερίδα της Κυβερνήσεως.
Η απόφαση αυτή να δημοσιευθεί στην Εφημερίδα της Κυβερνήσεως.

Τρίπολη, 13 Μαΐου 2024

Με εντολή Γραμματέα Αποκεντρωμένης Διοίκησης
Ο Προϊστάμενος Γενικής Διεύθυνσης Χωροταξικής,
Περιβαλλοντικής και Αγροτικής Πολιτικής
ΔΙΟΝΥΣΙΟΣ ΠΑΝΑΓΙΩΤΟΠΟΥΛΟΣ



ΕΘΝΙΚΟ ΤΥΠΟΓΡΑΦΕΙΟ

Το Εθνικό Τυπογραφείο αποτελεί δημόσια υπηρεσία υπαγόμενη στην Προεδρία της Κυβέρνησης και έχει την ευθύνη τόσο για τη σύνταξη, διαχείριση, εκτύπωση και κυκλοφορία των Φύλλων της Εφημερίδας της Κυβερνήσεως (ΦΕΚ), όσο και για την κάλυψη των εκτυπωτικών - εκδοτικών αναγκών του δημοσίου και του ευρύτερου δημόσιου τομέα (ν. 3469/2006/Α' 131 και π.δ. 29/2018/Α' 58).

1. ΦΥΛΛΟ ΤΗΣ ΕΦΗΜΕΡΙΔΑΣ ΤΗΣ ΚΥΒΕΡΝΗΣΕΩΣ (ΦΕΚ)

- Τα **ΦΕΚ σε ηλεκτρονική μορφή** διατίθενται δωρεάν στο **www.et.gr**, την επίσημη ιστοσελίδα του Εθνικού Τυπογραφείου. Όσα ΦΕΚ δεν έχουν ψηφιοποιηθεί και καταχωριστεί στην ανωτέρω ιστοσελίδα, ψηφιοποιούνται και αποστέλλονται επίσης δωρεάν με την υποβολή αίτησης, για την οποία αρκεί η συμπλήρωση των αναγκαίων στοιχείων σε ειδική φόρμα στον ιστότοπο **www.et.gr**.

- Τα **ΦΕΚ σε έντυπη μορφή** διατίθενται σε μεμονωμένα φύλλα είτε απευθείας από το Τμήμα Πωλήσεων και Συνδρομητών, είτε ταχυδρομικά με την αποστολή αιτήματος παραγγελίας μέσω των ΚΕΠ, είτε με ετήσια συνδρομή μέσω του Τμήματος Πωλήσεων και Συνδρομητών. Το κόστος ενός ασπρόμαυρου ΦΕΚ από 1 έως 16 σελίδες είναι 1,00 €, αλλά για κάθε επιπλέον οκτασέλιδο (ή μέρος αυτού) προσαυξάνεται κατά 0,20 €. Το κόστος ενός έγχρωμου ΦΕΚ από 1 έως 16 σελίδες είναι 1,50 €, αλλά για κάθε επιπλέον οκτασέλιδο (ή μέρος αυτού) προσαυξάνεται κατά 0,30 €. Το τεύχος Α.Σ.Ε.Π. διατίθεται δωρεάν.

• Τρόποι αποστολής κειμένων προς δημοσίευση:

Α. Τα κείμενα προς δημοσίευση στο ΦΕΚ, από τις υπηρεσίες και τους φορείς του δημοσίου, αποστέλλονται ηλεκτρονικά στη διεύθυνση **webmaster.et@et.gr** με χρήση προηγμένης ψηφιακής υπογραφής και χρονοσήμανσης.

Β. Κατ' εξαίρεση, όσοι πολίτες δεν διαθέτουν προηγμένη ψηφιακή υπογραφή μπορούν είτε να αποστέλλουν ταχυδρομικά, είτε να καταθέτουν με εκπρόσωπό τους κείμενα προς δημοσίευση εκτυπωμένα σε χαρτί στο Τμήμα Παραλαβής και Καταχώρισης Δημοσιευμάτων.

- Πληροφορίες, σχετικά με την αποστολή/κατάθεση εγγράφων προς δημοσίευση, την ημερήσια κυκλοφορία των Φ.Ε.Κ., με την πώληση των τευχών και με τους ισχύοντες τιμοκαταλόγους για όλες τις υπηρεσίες μας, περιλαμβάνονται στον ιστότοπο (**www.et.gr**). Επίσης μέσω του ιστότοπου δίδονται πληροφορίες σχετικά με την πορεία δημοσίευσης των εγγράφων, με βάση τον Κωδικό Αριθμό Δημοσιεύματος (ΚΑΔ). Πρόκειται για τον αριθμό που εκδίδει το Εθνικό Τυπογραφείο για όλα τα κείμενα που πληρούν τις προϋποθέσεις δημοσίευσης.

2. ΕΚΤΥΠΩΤΙΚΕΣ - ΕΚΔΟΤΙΚΕΣ ΑΝΑΓΚΕΣ ΤΟΥ ΔΗΜΟΣΙΟΥ

Το Εθνικό Τυπογραφείο ανταποκρινόμενο σε αιτήματα υπηρεσιών και φορέων του δημοσίου αναλαμβάνει να σχεδιάσει και να εκτυπώσει έντυπα, φυλλάδια, βιβλία, αφίσες, μπλοκ, μηχανογραφικά έντυπα, φακέλους για κάθε χρήση, κ.ά.

Επίσης σχεδιάζει ψηφιακές εκδόσεις, λογότυπα και παράγει οπτικοακουστικό υλικό.

Ταχυδρομική Διεύθυνση: Καποδιστρίου 34, τ.κ. 10432, Αθήνα

ΤΗΛΕΦΩΝΙΚΟ ΚΕΝΤΡΟ: 210 5279000 - fax: 210 5279054

ΕΞΥΠΗΡΕΤΗΣΗ ΚΟΙΝΟΥ

Πωλήσεις - Συνδρομές: (Ισόγειο, τηλ. 210 5279178 - 180)

Πληροφορίες: (Ισόγειο, Γρ. 3 και τηλεφ. κέντρο 210 5279000)

Παραλαβή Δημ. Ύλης: (Ισόγειο, τηλ. 210 5279167, 210 5279139)

Ωράριο για το κοινό: Δευτέρα ως Παρασκευή: 8:00 - 13:30

Ιστότοπος: **www.et.gr**

Πληροφορίες σχετικά με την λειτουργία του ιστότοπου: **helpdesk.et@et.gr**

Αποστολή ψηφιακά υπογεγραμμένων εγγράφων προς δημοσίευση στο ΦΕΚ: **webmaster.et@et.gr**

Πληροφορίες για γενικό πρωτόκολλο και αλληλογραφία: **grammateia@et.gr**

Πείτε μας τη γνώμη σας,

για να βελτιώσουμε τις υπηρεσίες μας, συμπληρώνοντας την ειδική φόρμα στον ιστότοπό μας.



* 0 4 0 0 3 3 6 2 2 0 5 2 4 0 0 1 6 *