



ΕΦΗΜΕΡΙΔΑ ΤΗΣ ΚΥΒΕΡΝΗΣΕΩΣ ΤΗΣ ΕΛΛΗΝΙΚΗΣ ΔΗΜΟΚΡΑΤΙΑΣ

23 Μαΐου 2024

ΤΕΥΧΟΣ ΤΕΤΑΡΤΟ

Αρ. Φύλλου 339

ΑΠΟΦΑΣΕΙΣ

Αριθμ. ΥΠΕΝ/Δ ΝΕΠ/129353/4487

Τροποποίηση και συμπλήρωση της υπό στοιχεία ΥΠΕΝ/ΔΝΕΠ/61407/2361/24.6.2021 απόφασης του Υφυπουργού Περιβάλλοντος και Ενέργειας «Καθορισμός συμπληρωματικών ειδικών όρων, περιορισμών δόμησης και χρήσης στο διατηρητέο κτίριο επί της οδού Πλαπούτα αρ. 14, στο Ο.Τ.162, στην Παλαιά Πόλη του Ναυπλίου του Δήμου Ναυπλιέων (Ν. Αργολίδας)» (Δ' 405).

**Ο ΥΦΥΠΟΥΡΓΟΣ
ΠΕΡΙΒΑΛΛΟΝΤΟΣ ΚΑΙ ΕΝΕΡΓΕΙΑΣ**

Έχοντας υπόψη:

- Τις περ. α και γ της παρ. 3 του άρθρου 6 του ν. 4067/2012 «Νέος Οικοδομικός Κανονισμός» (Α' 79).
- Το π.δ. 132/2017 «Οργανισμός Υπουργείου Περιβάλλοντος και Ενέργειας (Υ.Π.ΕΝ.)» (Α' 160).
- Το π.δ.79/2023 «Διορισμός Υπουργών, Αναπληρωτών Υπουργών και Υφυπουργών» (Α' 131).
- Την υπ' αρ. 74103/5569/08.07.2023 κοινή απόφαση του Πρωθυπουργού και του Υπουργού Περιβάλλοντος και Ενέργειας «Ανάθεση αρμοδιοτήτων στον Υφυπουργό Περιβάλλοντος και Ενέργειας, Νικόλαο Ταγαρά» (Β' 4408).
- Την υπ' αρ. 15794/19.12.1961 απόφαση του Υπουργού Προεδρίας της Κυβερνήσεως «Περί χαρακτηρισμού ως ιστορικών διατηρητέων μνημείων και αρχαιολογικών χώρων» (Β' 35/1962).
- Το από 30.12.1988 π.δ. 18/1989 «Χαρακτηρισμός ως παραδοσιακού τμήματος της πόλης του Ναυπλίου (ν. Αργολίδος) και καθορισμός ειδικών όρων και περιορισμών δόμησης αυτού» (Δ' 38).
- Τις υπό στοιχεία Α/Α Πράξεις 304750/12-10-2021 και 420653/02.06.2022 του Συμβουλίου Αρχιτεκτονικής Περιφερειακής Ενότητας Αργολίδας.
- Την υπό στοιχεία ΥΠΠΟΑ 505926/02.11.2022 (ΑΔΑ: Ω5Η34653Π4-Ε3Π) απόφαση και τα υπ' αρ. 34215/28.01.2022 και 254878/17.07.2023 έγγραφα της Εφορείας Αρχαιοτήτων Αργολίδας.
- Τις υπ' αρ. 20/2023 (ΑΔΑ: ΨΧΠΞΩΚΦ-445) και 137/20.06.2023 (ΑΔΑ: ΨΜΘΥΩΚΦ-ΟΜ1) αποφάσεις του Δημοτικού Συμβουλίου του Δήμου Ναυπλιέων.

10. Την από 30.10.2023 αιτιολογική έκθεση της Διεύθυνσης Αρχιτεκτονικής, Οικοδομικών Κανονισμών και Αδειοδοτήσεων του Υπουργείου Περιβάλλοντος και Ενέργειας καθώς και το υπό στοιχεία ΥΠΕΝ/ΔΑΟΚΑ/107714/3553/30.10.2023 έγγραφο της ίδιας υπηρεσίας προς τον Δήμο Ναυπλιέων και τους ενδιαφερομένους.

11. Την υπό στοιχεία ΥΠΕΝ/ΔΑΟΚΑ//114747/3746/7.11.2023 δήλωση των ενδιαφερομένων, περί αποδοχής της από 30.10.2023 αιτιολογικής έκθεσης.

12. Τα υπ' αρ. 32738/13.11.2023 και 35363/12.12.2023 έγγραφα της Υπηρεσίας Δόμησης του Δήμου Ναυπλιέων.

13. Την υπό στοιχεία 721/συν.15η/13.11.2023 γνωμοδότηση του Κεντρικού Συμβουλίου Αρχιτεκτονικής.

14. Το γεγονός ότι η παρούσα απόφαση δεν εμπίπτει στο πεδίο εφαρμογής του άρθρου 109 του ν. 4622/2019, καθότι ως πράξη με μικτό χαρακτήρα διαθέτει στοιχεία εν μέρει ατομικά και εν μέρει κανονιστικά, ο διαχωρισμός των οποίων δεν είναι δυνατός (σχετ. η υπ' αρ. 59/7-2-2020 (ΑΔΑ: Ω5Α146ΜΓΨ7-Δ1Ε) εγκύκλιος του Υπουργού Επικρατείας «Οδηγίες Εφαρμογής του άρθρου 109 του ν. 4622/2019 (Α' 133) σχετικά με την αρμοδιότητα Προϊσταμένων Γενικών Διευθύνσεων των Υπουργείων για την τελική υπογραφή ατομικών διοικητικών πράξεων».

15. Το άρθρο 90 του Κώδικα Νομοθεσίας για την Κυβέρνηση και τα κυβερνητικά όργανα (π.δ. 63/2005, Α' 98), το οποίο διατηρήθηκε σε ισχύ με την περ. 22 του άρθρου 119 του ν. 4622/2019 (Α' 133) και το γεγονός ότι από τις διατάξεις της παρούσας απόφασης δεν προκαλείται δαπάνη σε βάρος του κρατικού προϋπολογισμού και του προϋπολογισμού του οικείου Δήμου, αποφασίζουμε:

Α. Στο κτίριο που βρίσκεται επί της οδού Πλαπούτα 14, στο Ο.Τ. 162, στην Παλαιά Πόλη του Ναυπλίου του Δήμου Ναυπλιέων (Ν. Αργολίδας), το οποίο έχει χαρακτηριστεί ως διατηρητέο με την υπ' αρ. 43150/3035/29.06.1987 (Δ' 639) απόφαση του Υπουργού Περιβάλλοντος, Χωροταξίας και Δημοσίων Έργων και στο οποίο έχουν καθοριστεί συμπληρωματικοί ειδικοί όροι και περιορισμοί δόμησης και χρήσης με την υπ' αρ. 61407/2361/24.06.2021 (Δ' 405) απόφασης του Υφυπουργού Περιβάλλοντος και Ενέργειας καθορίζονται τα εξής:

1. Επιτρέπεται, πέραν των επιτρεπόμενων χρήσεων στην περιοχή και πρόσθετα η χρήση «τουριστικού καταλύματος» στους ορόφους.

2. Σε τμήμα του ισογείου επιτρέπεται η χρήση παροχής πρωϊνού για την εξυπηρέτηση της λειτουργίας του τουριστικού καταλύματος που θα αφορά αποκλειστικά τους ενοίκους της μονάδας και αποκλείεται κάθε είδους αυτόνομη χρήση ή μεταβίβαση.

3. Επιτρέπονται εσωτερικές διαρρυθμίσεις.

4. Επιτρέπεται η μετατροπή του παραθύρου σε εξωστόθυρα και η κατασκευή νέου εξώστη στη δυτική πλευρά του κτιρίου, στη στάθμη του β' ορόφου.

Β. Όλες οι απαιτούμενες εργασίες αποκατάστασης, εσωτερικών διαρρυθμίσεων και λοιπές οικοδομικές εργασίες, πραγματοποιούνται σύμφωνα με την τεχνική έκθεση και αποτυπώνονται στα οκτώ (8) διαγράμματα ήτοι: ένα (1) διάγραμμα κάλυψης σε κλίμακα 1:100, τρεις (3) κατόψεις, δύο (2) τομές, δύο (2) όψεις σε κλίμακα 1:50 που θεωρήθηκαν από τον Προϊστάμενο της Διεύθυνσης

Τοπογραφικών Εφαρμογών του Υπουργού Περιβάλλοντος και Ενέργειας και αντίτυπά τους σε φωτοσμίκρυνση συνδημοσιεύονται με την παρούσα απόφαση.





Γ. Οι χρωματισμοί των όψεων του κτιρίου θα γίνουν σύμφωνα με την υπ' αρ. 505926/02.11.2022 απόφαση της Εφορείας Αρχαιοτήτων Αργολίδας του Υπουργείου Πολιτισμού (ΑΔΑ: Ω5Η34653Π4-Ε3Π).


Δ. Κατά τα λοιπά εξακολουθούν να ισχύουν τα οριζόμενα στην υπ' αρ. 43150/3035/29.6.1987 απόφαση του Υπουργού Περιβάλλοντος Χωροταξίας και Δημοσίων Έργων (Δ' 639) και την υπό στοιχεία ΥΠΕΝ/ΔΝΕΠ/61407/2361/24.06.2021 απόφαση του Υφυπουργού Περιβάλλοντος και Ενέργειας (Δ' 405).


Ε. Η ισχύς της παρούσας απόφασης αρχίζει από τη δημοσίευσή της στην Εφημερίδα της Κυβερνήσεως.

ΕΘΝΙΚΟ ΤΥΠΟΓΡΑΦΕΙΟ

ΕΘΝΙΚΟ ΤΥΠΟΓΡΑΦΕΙΟ
Για τεχνικούς λόγους στο σχεδιάγραμμα,
από το ηλεκτρονικό αρχείο, έγινε
σμίκρυνση κατά ποσοστό **33%**

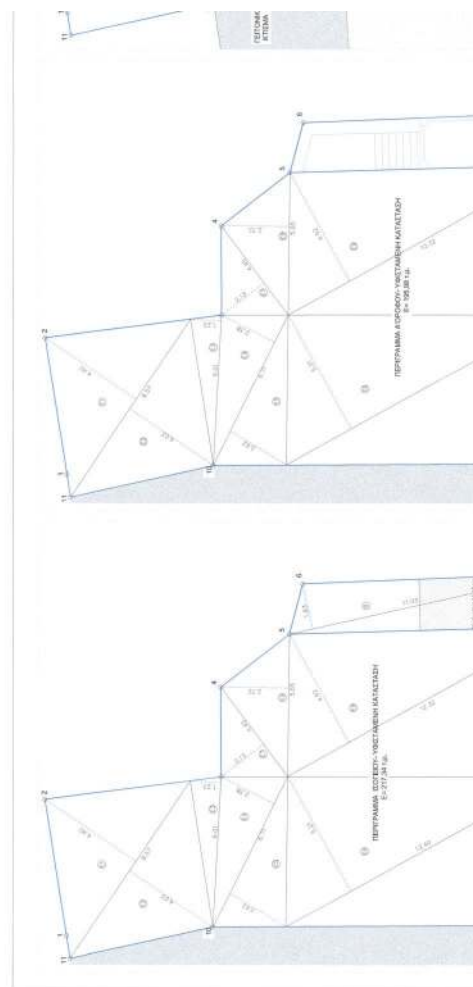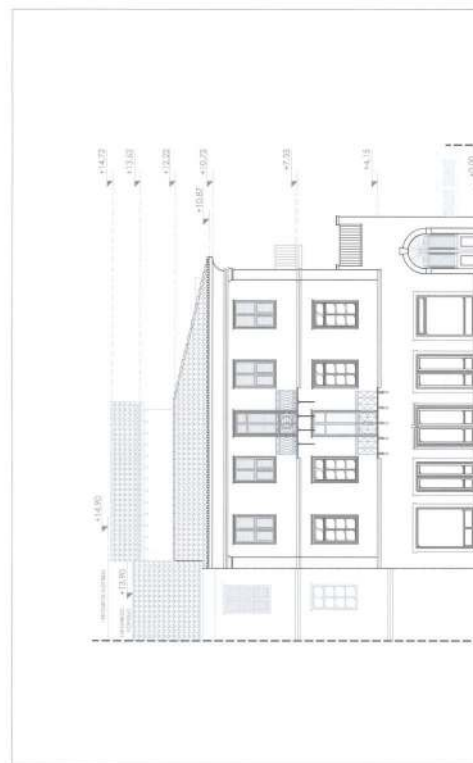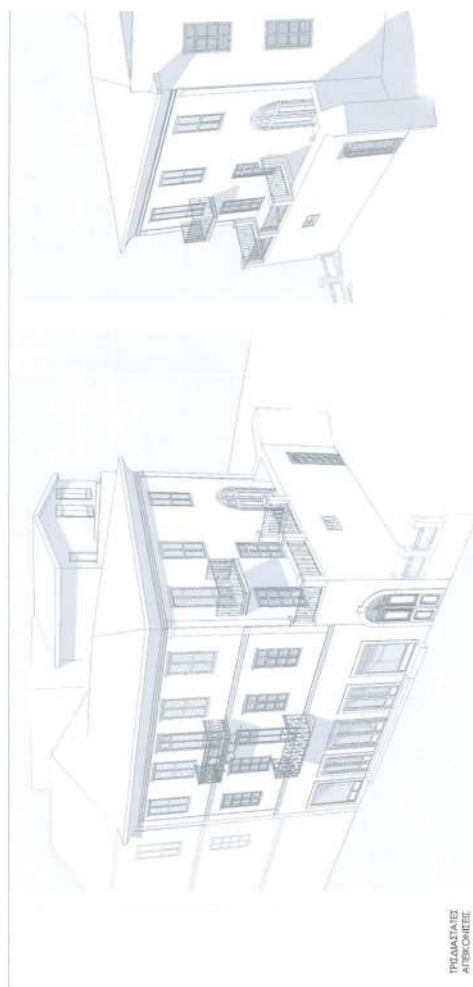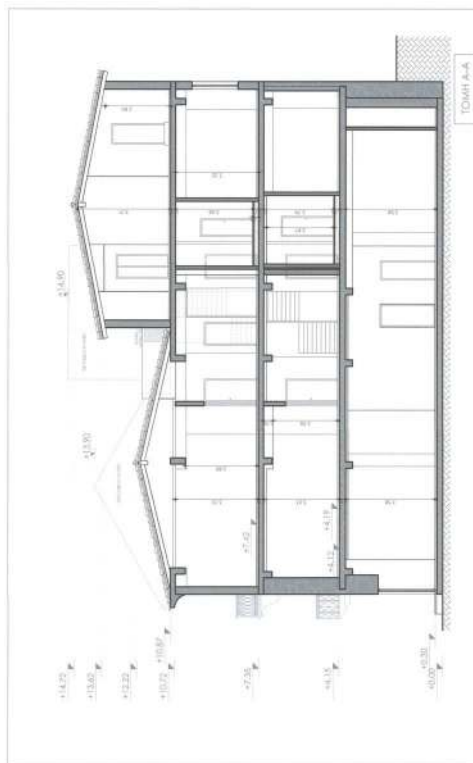

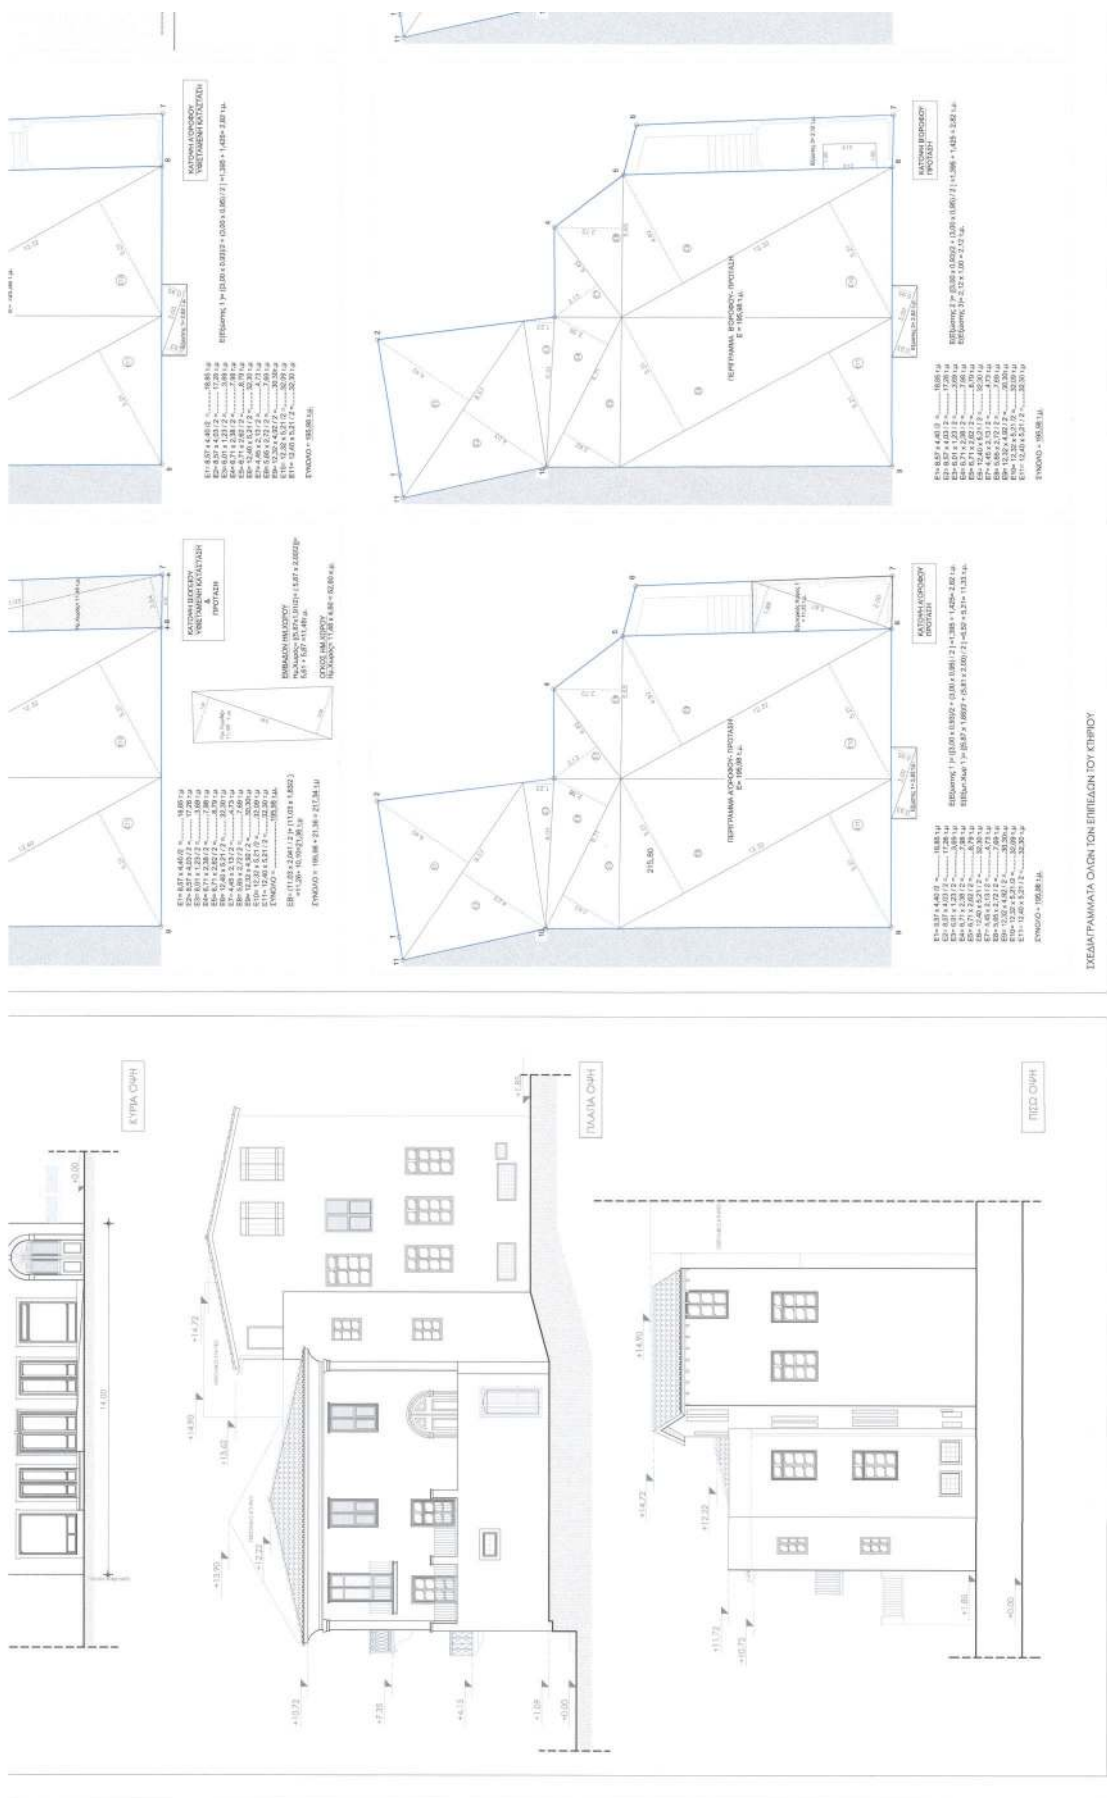


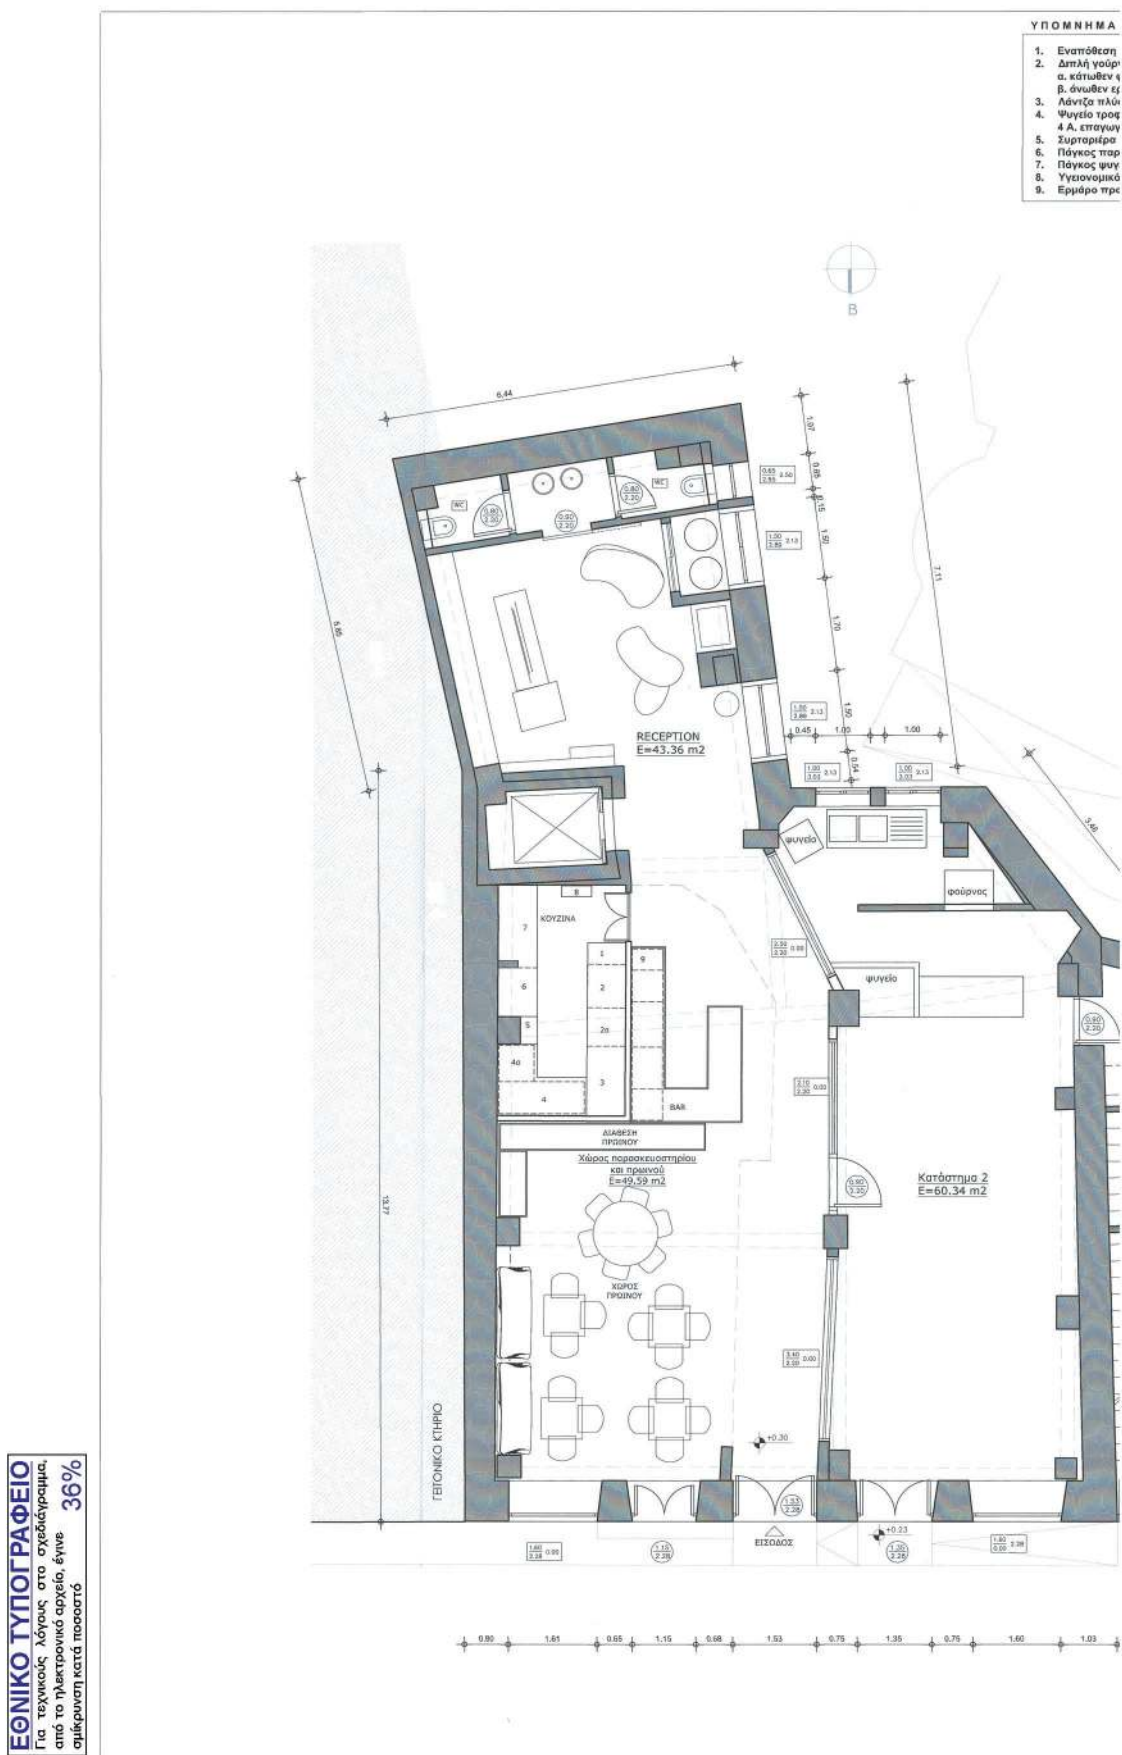

ΤΟΜΗΜΑ

Εναπόθεση άπλυνων 0,30.
Διπλή γούρνα πλύσεις 1,20 ακριών - αποστράγγιση.
α. κάτωθεν φέρει πλυντήριο.
β. άνωθεν ερμάρια φύλαξης ακριών.
Λάντζα πλύσεις τροφίμων με εναπόθεση και αποστράγγιση.
Ψυγείο τροφίμων κάτωθεν, πάγκος ζέστης κουζίνας άνωθεν (φριτζά grill πλατό εστίας).
4 Α. επικοινωνία.
Συρταριέρα
Πάγκος παραλαβής με κλειστά ερμάρια ακριών κάτωθεν.
Πάγκος ψυγείο φέρει λάντζα πλύσης τροφίμων - σαλατών.
Υγειονομικό λειτάκι.
Ερμάρια προσωπικού.

ΥΠΟΓΕΙΟ ΠΕΡΙΒΑΛΛΟΝΤΟΣ ΚΑΙ ΕΝΕΡΓΕΙΑΣ
ΦΩΤΟΜΟΝΤΕΡ ΜΕ ΤΗΝ ΥΠΗΡΕΣΙΑ ΠΑΡΕΧΟΜΕΝΗ ΑΠΟ ΤΟΝ
ΤΟΠΟΓΡΑΦΟ ΕΝΩΝΟΝΤΑ
ΔΙΑΔΙΚΑΣΙΑ
ΤΟΠΟΓΡΑΦΙΚΗΣ ΜΕΛΕΤΗΣ
ΑΠΟΦΑΣΗ ΚΑΤΣΙΑ
13/05/2024 13:10

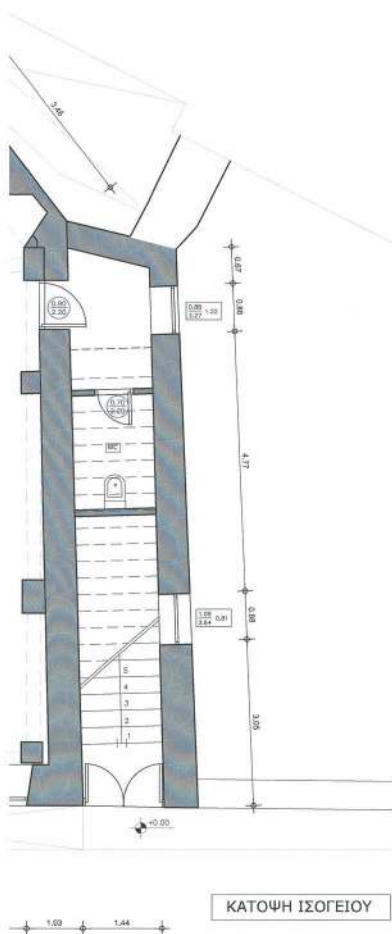

ΚΑΤΩΦΗ ΙΣΟΓΕΙΟΥ

ΥΠΟΜΗΝΗΜΑ ΥΛΙΚΩΝ

ΛΙΘΟΔΟΜΗ
ΟΠΤΟΛΙΝΘΟΔΟΜΗ
Φ.Ο. ΑΠΟ ΟΠΛΙΣΜΕΝΟ ΣΚΥΡΟΔΕΜΑ

ΧΑΡΑΚΤΗΡΙΣΜΟΣ ΚΟΥΦΟΜΑΤΩΝ


ΠΑΡΕΙΛΜΕΝΟ: ΠΛΑΤΟΣ ΠΟΔΙΑ ΟΥΡΑ: ΠΛΑΤΟΣ ΥΨΟΣ

ΥΠΟΜΗΝΗΜΑ

1. ΕΠΙΦΑΝΕΙΕΣ (βλ. διάγραμμα δόμησης)
ΕΠΙΦΑΝΕΙΑ ΙΣΟΓΕΙΟΥ (μολ με τις εξωτερικές τοιχοποιίες) = 195,96 τ.μ
ΧΩΡΟΣ RECEPTION (χωρίς τις εξωτερικές τοιχοποιίες) = 43,36 τ.μ
ΧΩΡΟΣ ΠΡΟΙΝΟΥ & ΠΑΡΑΣΚΕΥΑΣΤΗΡΙΟΥ
(χωρίς τις εξωτερικές τοιχοποιίες) = 49,59 τ.μ
ΧΩΡΟΣ ΚΑΤΑΣΤΗΜΑΤΟΣ 2 (χωρίς τις εξωτερικές τοιχοποιίες) = 60,34 τ.μ

ΕΛΕΓΧΟΣ ΦΩΤΙΣΜΟΥ-ΑΕΡΙΣΜΟΥ

Α/Α	Επιφάνεια χώρου (τ.μ)	φωτισμός - 10%	αερισμός - 5%	αναλογιστά
RECEPTION	43,36 τ.μ	2,99	1,49	$(1,50 \times 0,76) + (0,65 \times 0,45) + (1,50 \times 0,76) = 1,14 + 0,29 + 1,14 = 2,57$

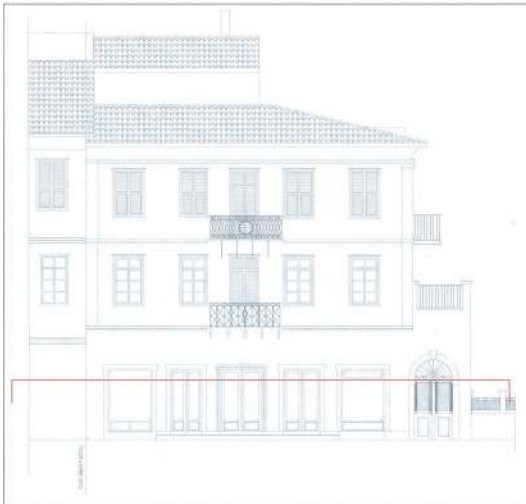

Το παρόν διάγραμμα συντάσσεται
την από 30/05/2023, κατασκευαστική
δελτίου της άδειας Α.Ο.Κ.Α.
Τμήματος Δ.Κ.

Η Τηλεμετρική
ΔΗΜΗΤΡΑ ΠΑΤΕΛΟΥΚΑ



ΚΥΡΙΟΣ ΕΡΓΟΥ

ΓΕΜΕΛΑ ΚΥΡΙΑΚΗ

ΕΡΓΟ

Αλλαγή χρήσης διατηρητέου κτηρίου,
από γραφείο σε τουριστικό κατάλυμα.

ΘΕΣΗ

Πλαπούτα 14, Παλιό Ναύπλιο
Ο.Τ. 162, Τομέας Α

ΘΕΜΑ
ΣΧΕΔΙΟΥ

ΚΑΤΩΦΗ ΙΣΟΓΕΙΟΥ
ΠΡΟΤΑΣΗ

ΑΡ.ΣΧΕΔΙΟΥ

ΕΛΙΜΑΚΑ

Α1

1:50

ΧΡΟΝΟΣ ΜΕΛΕΤΗΣ

ΜΑΙΟΣ 2023

ΜΕΛΕΤΗΤΗΣ


ΦΟΥΦΑ ΕΥΑΓΓΕΛΙΑ
αρχιτέκτων

ΠΑΤΑΝΙΚΟΛΑΟΥ 22, Ναύπλιο
Τηλ. 2752023230 - 6970313740


σφραγίδα -υπογραφή

ΕΥΑΓΓΕΛΙΑ Γ. ΦΟΥΦΑ
ΑΡΧΙΤΕΚΤΟΝ ΜΗΧΑΝΙΚΟΣ
ΜΕΛΟΣ Τ.Ε.Κ. 394-4474921 (11/16)
ΠΑΤΑΝΙΚΟΛΑΟΥ 22 (ΝΑΥΠΛΙΟ)
ΚΠΗ 6470313740
Α.Φ.Μ.: 156751752 - Α.Δ.Τ.: ΠΑΥΛΙΑΝΟΥ


ΜΙΧΑΕΛ - ΦΟΥΦΑ Ο.Ε.
ΥΠΕΡΕΞΕΛΕΓΜΕΝΟΝ ΑΝΕΛΕΥΣΗ
ΠΑΤΑΝΙΚΟΛΑΟΥ 22, ΝΑΥΠΛΙΟ
ΤΗΛ. 2752023230
Α.Φ.Μ. 80077630 - Α.Δ.Τ. ΚΑΤΙΝΙΩΤΗ

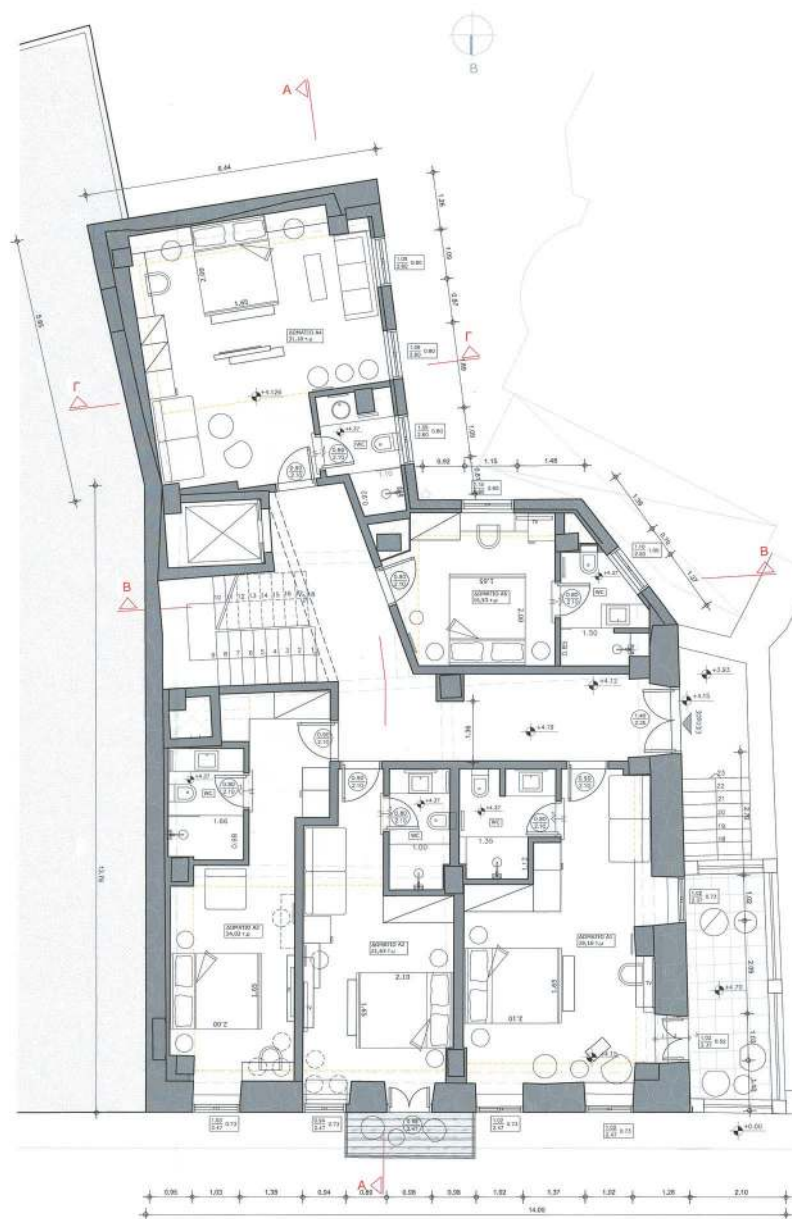




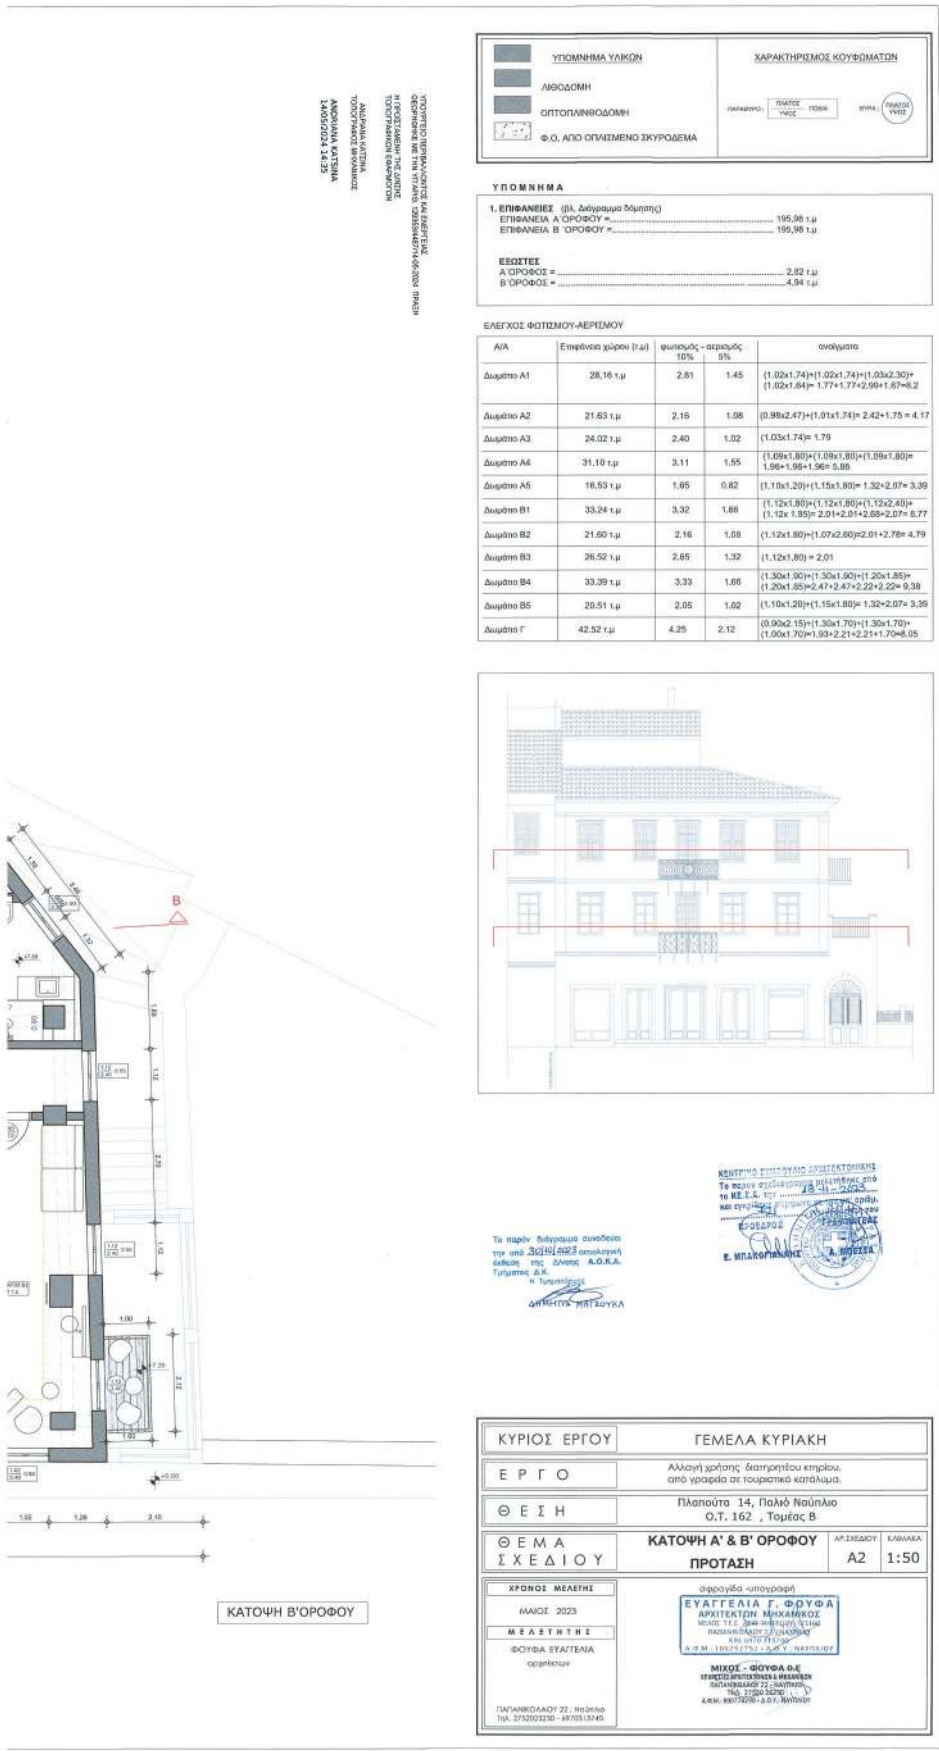


ΕΘΝΙΚΟ ΤΥΠΟΓΡΑΦΕΙΟ
Για τεχνικούς λόγους στο σχεδιάγραμμα,
επί το ηλεκτρονικό αρχείο, έγινε
σμίκρυνση κατά ποσοστό **30%**

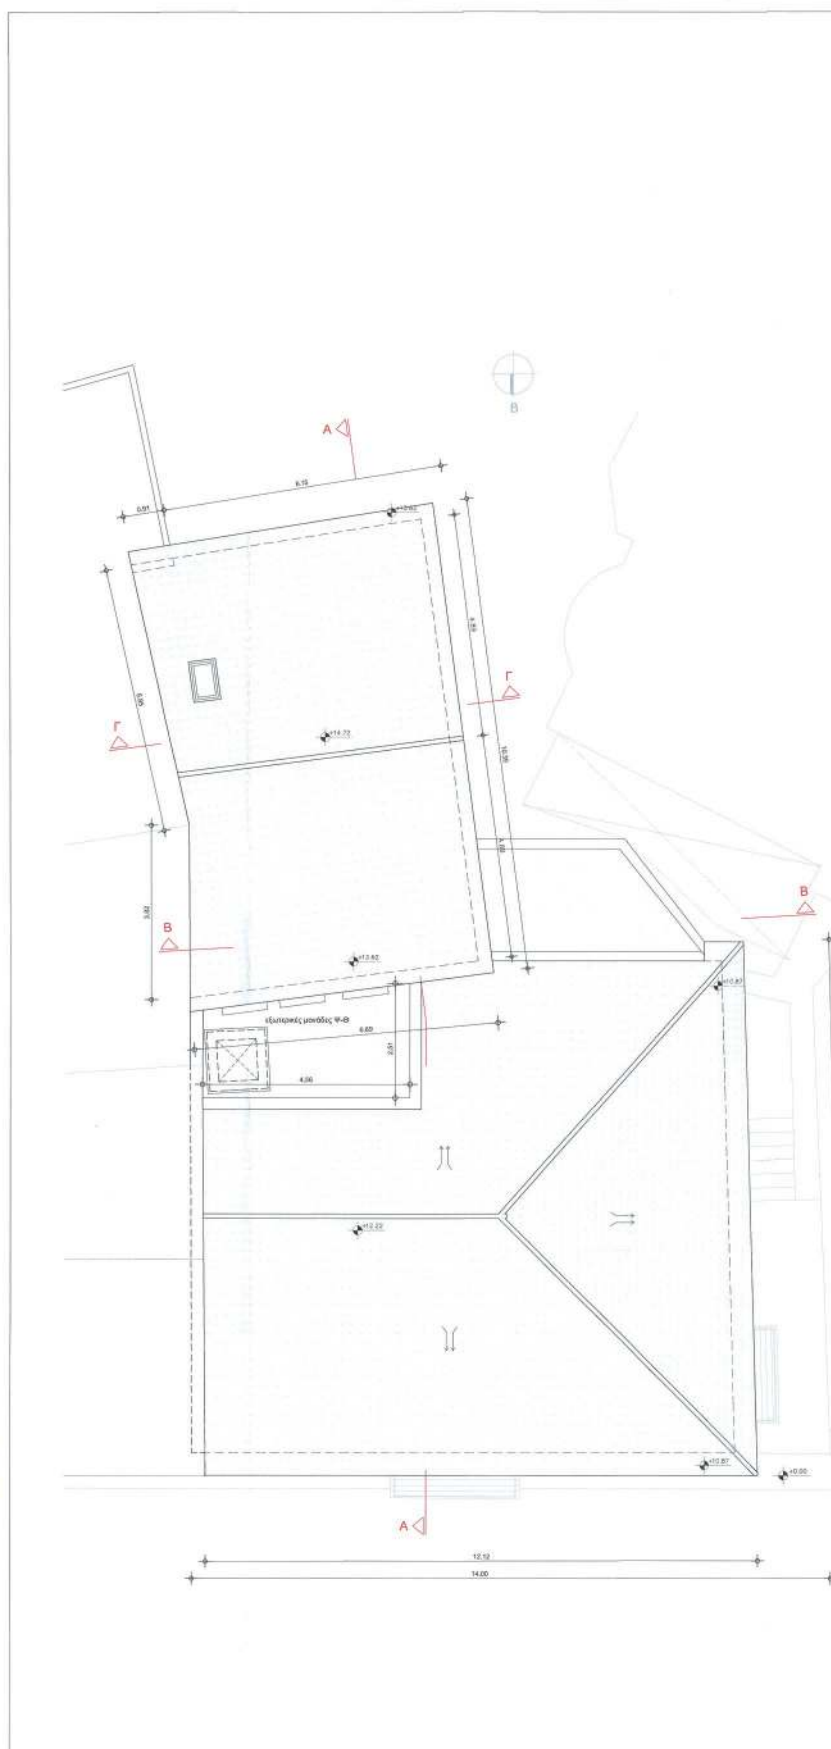



[illegible]

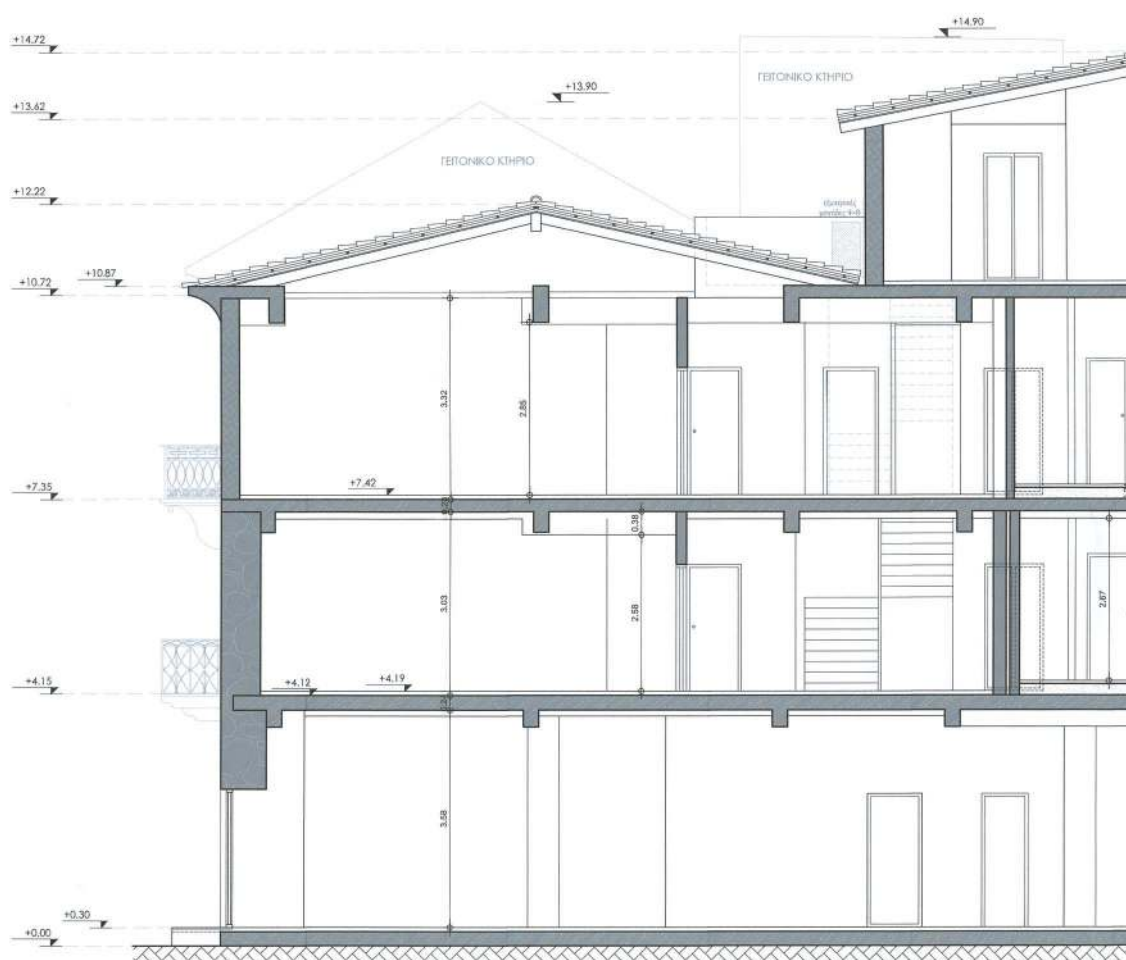

ΕΘΝΙΚΟ ΤΥΠΟΓΡΑΦΕΙΟ
Για τεχνικούς λόγους στο σχεδιάγραμμα,
από το ηλεκτρονικό αρχείο, έγινε
σμίκρυνση κατά ποσοστό **40%**

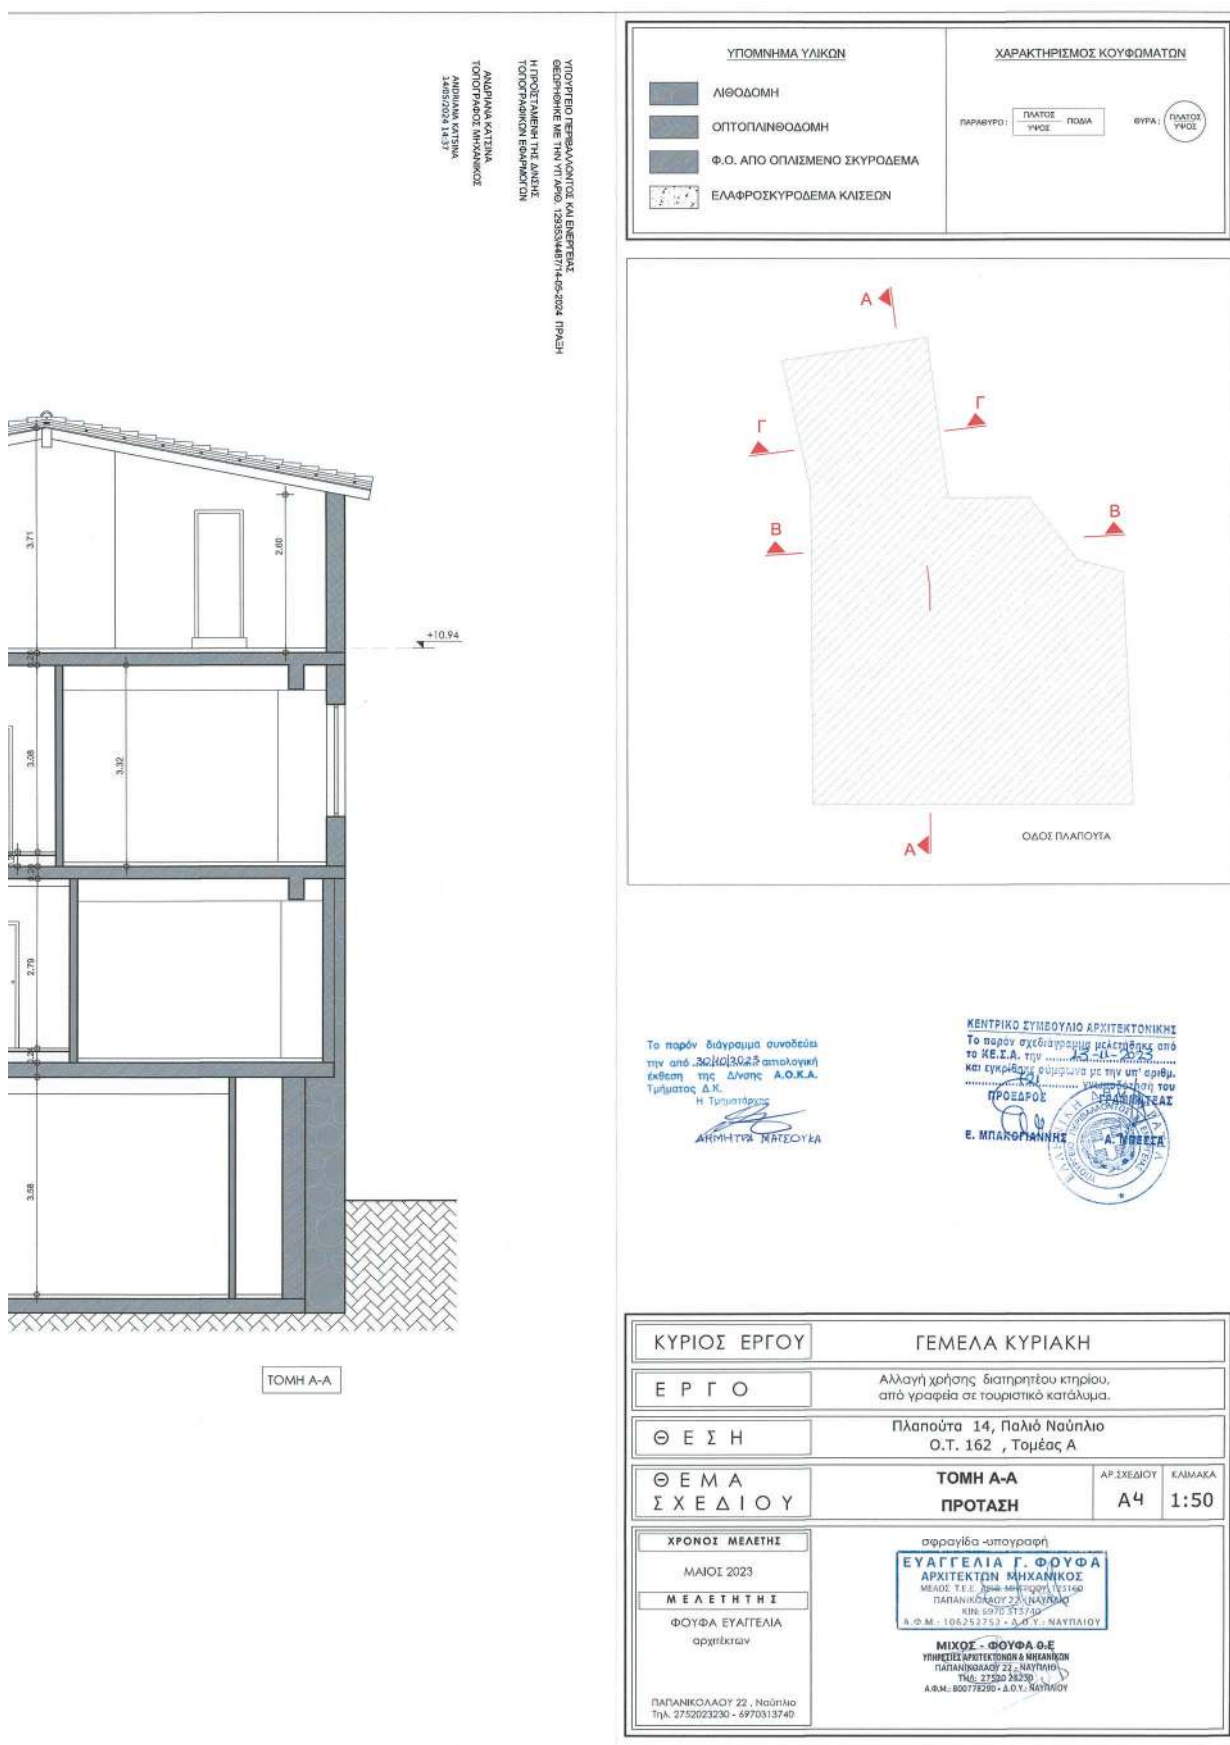


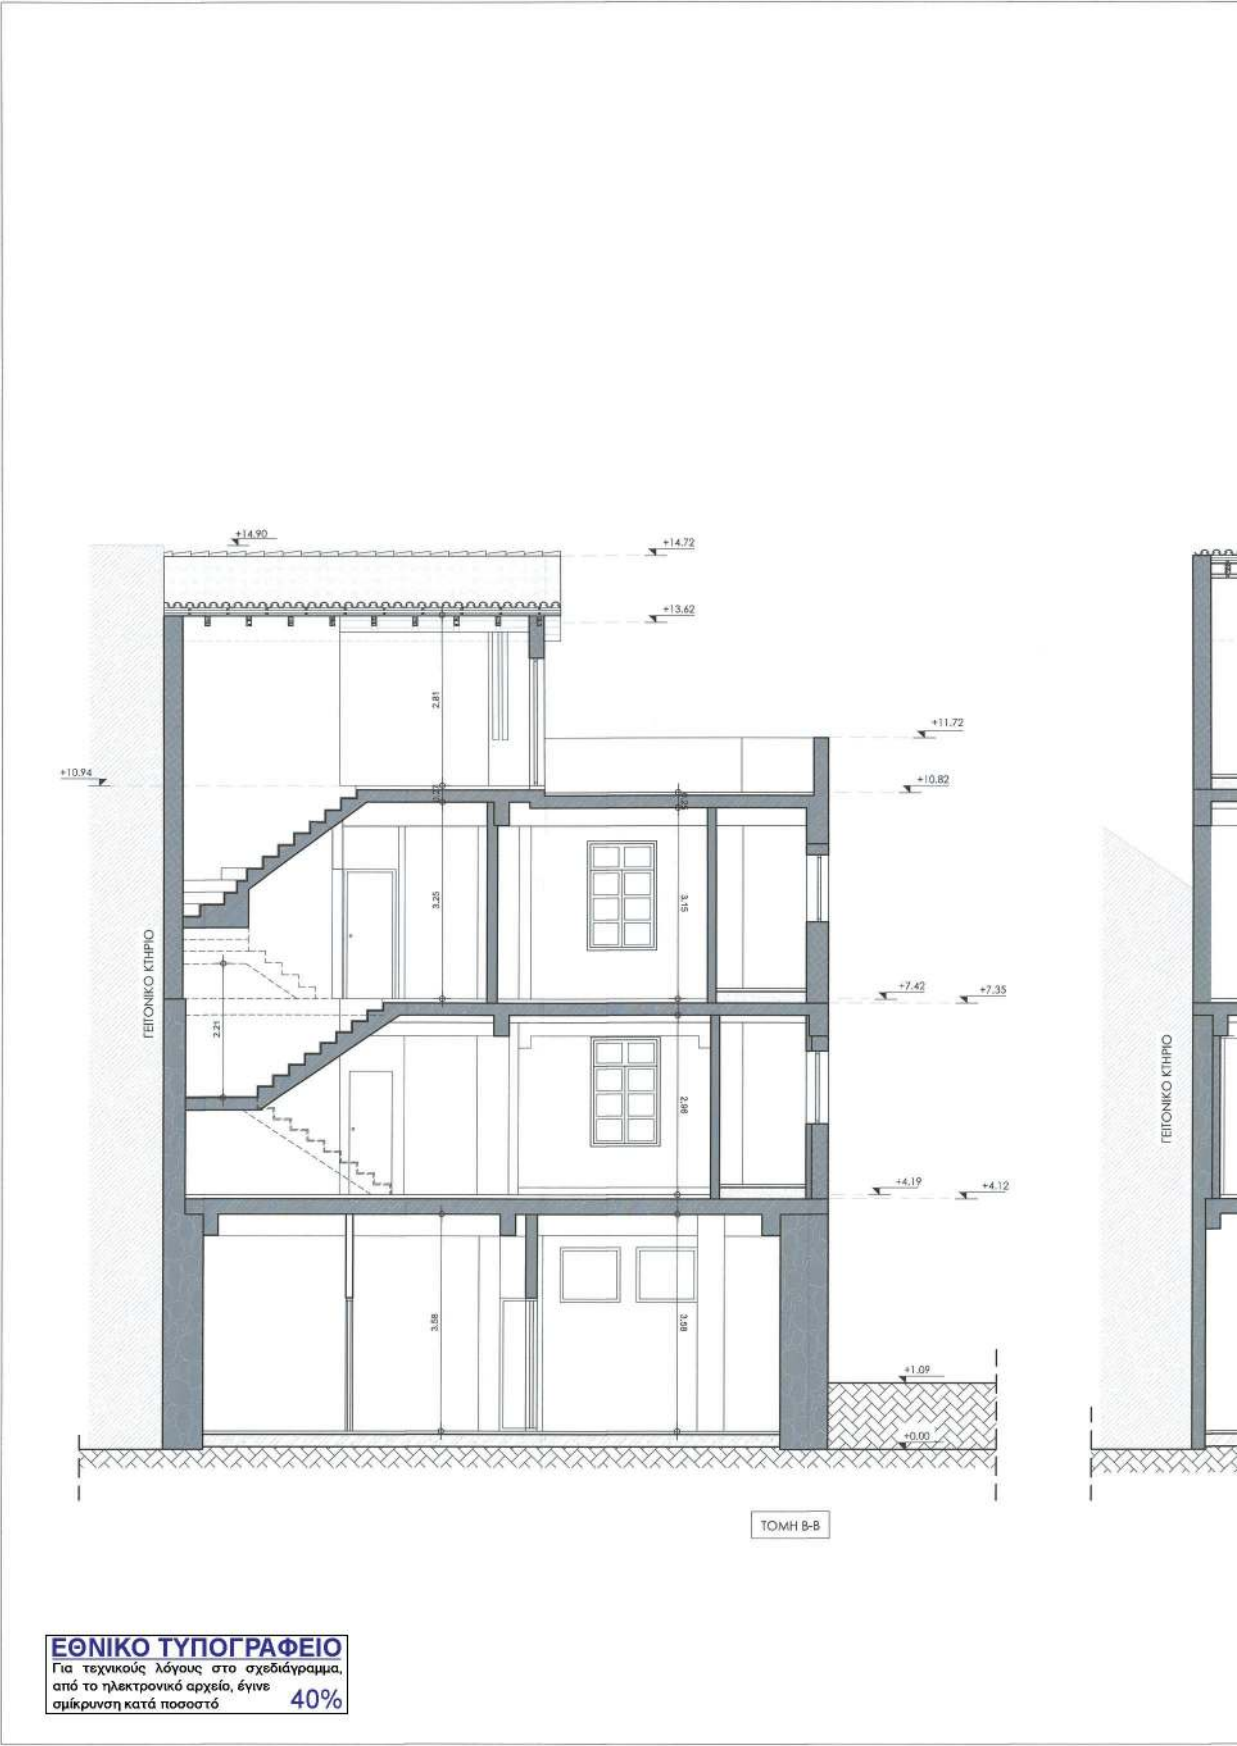


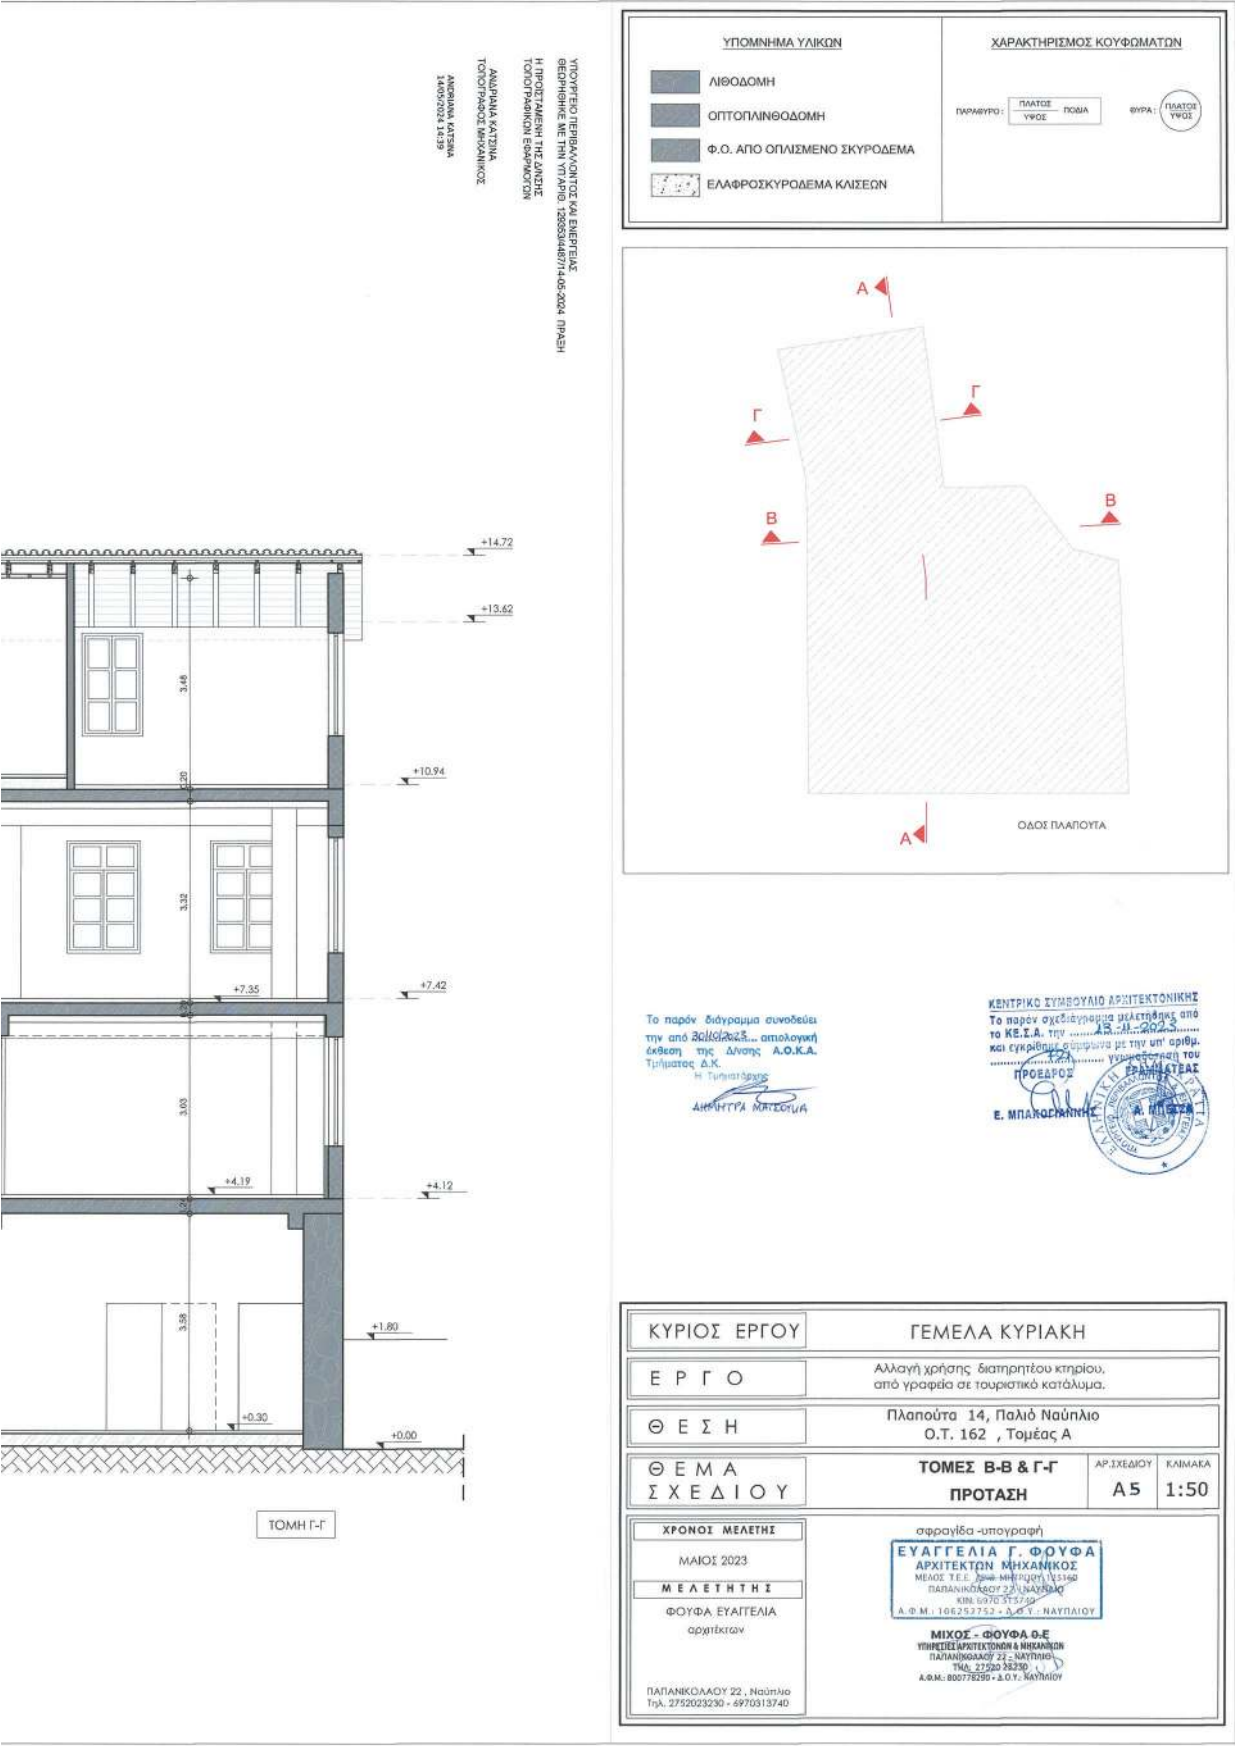


ΕΘΝΙΚΟ ΤΥΠΟΓΡΑΦΕΙΟ
Για τεχνικούς λόγους στο σχεδιάγραμμα,
από το ηλεκτρονικό αρχείο, έγινε
σμίκρυνση κατά ποσοστό **41%**



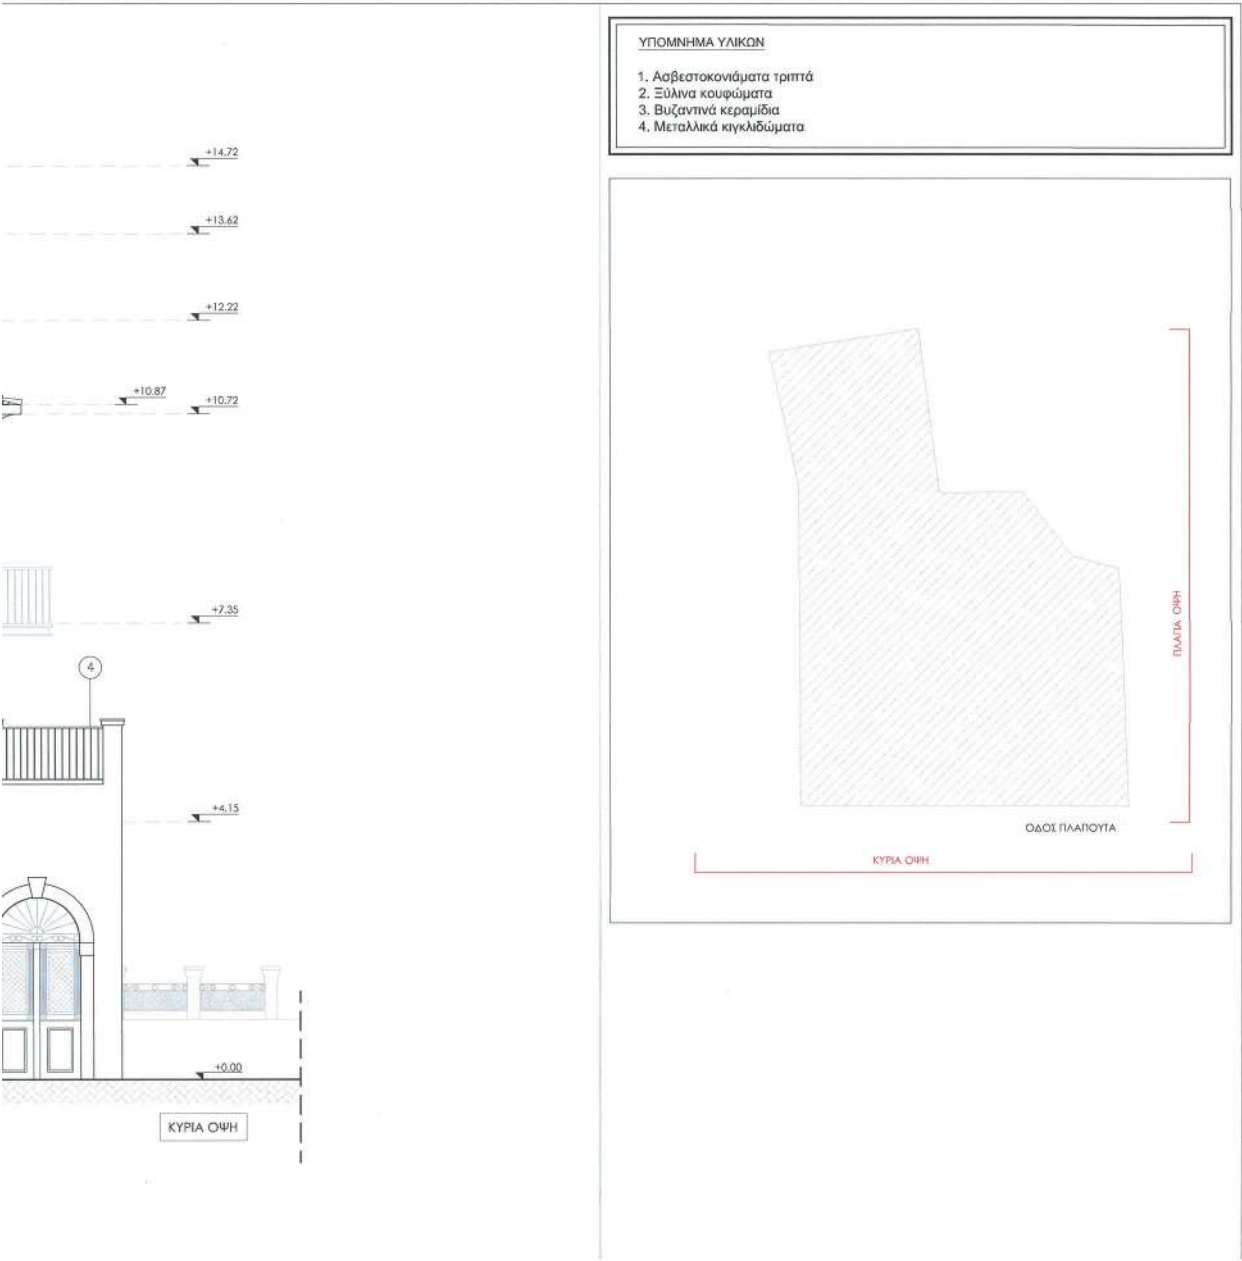

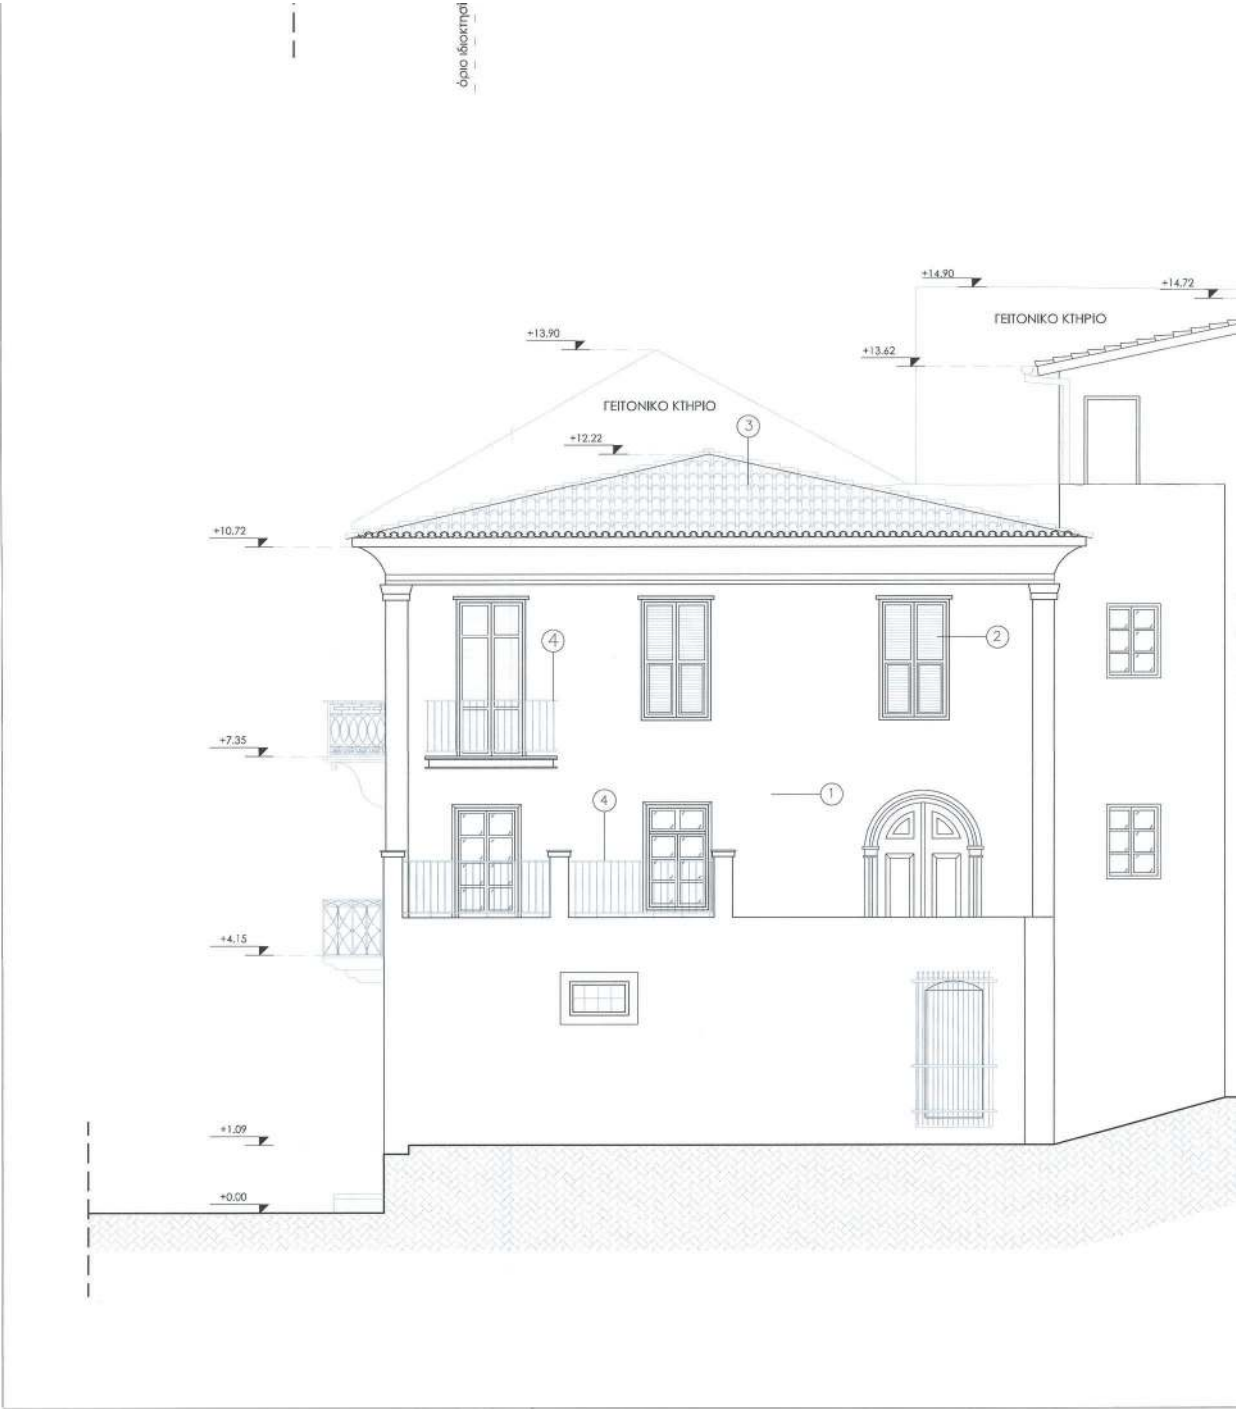

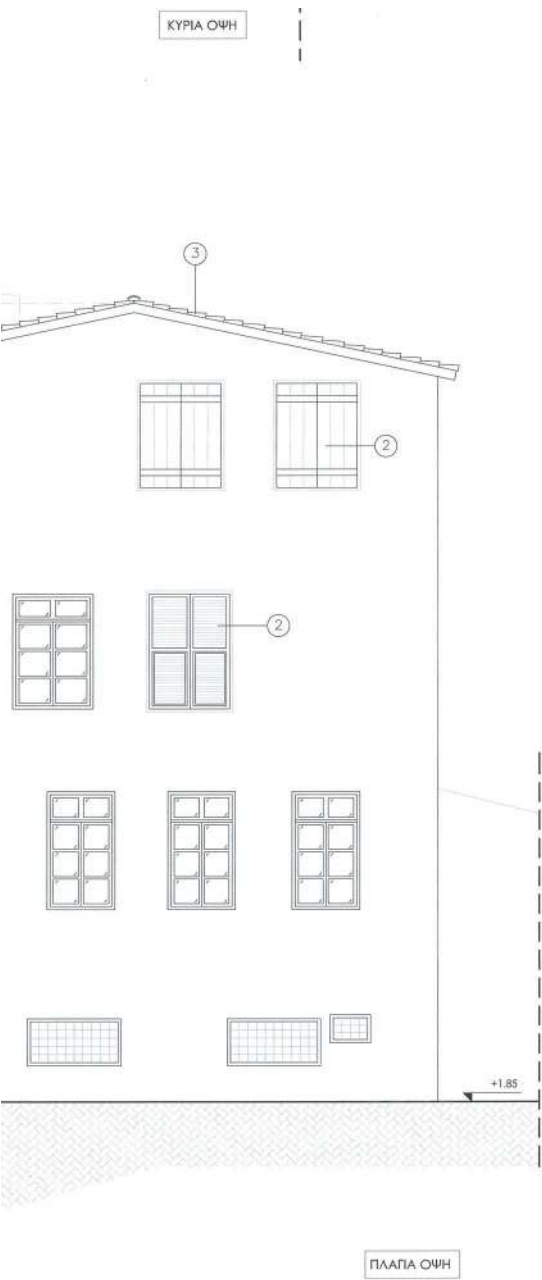


Το παρόν διάγραμμα συνοδεύει
την από 22/05/2023, απολογική
έκθεση της Δίνας Α.Ο.Κ.Α.
Τμήματος Δ.Κ.
Η Τυπογράφος
ΔΗΜΗΤΡΑ ΜΑΤΣΟΥΛΑ

ΠΡΟΤΥΠΟ ΠΕΡΙΒΑΛΛΟΝΤΟΣ ΚΑΙ ΕΞΕΤΑΣΕΙΣ
ΟΡΓΑΝΙΣΜΟΣ ΜΕ ΤΗΝ ΥΠΟΘΕΤ. ΔΕΚΛΑΡΑΤΗΡΙΑ 405-004 ΠΡΑΞΗ
Η ΠΡΟΣΤΑΣΗ ΤΗΣ ΔΙΝΗΣ
ΤΟΠΟΓΡΑΦΙΚΗ ΕΡΕΥΡΑ
ΑΝΔΡΙΑΝΑ ΚΑΤΣΙΝΑ
13/05/2024 13:11



ΚΥΡΙΟΣ ΕΡΓΟΥ	ΓΕΜΕΛΑ ΚΥΡΙΑΚΗ		
Ε Ρ Γ Ο	Αλλαγή χρήσης διατηρητέου κτηρίου, από γραφεία σε τουριστικό κατάλυμα.		
Θ Ε Σ Η	Πλαπούτα 14, Παλιό Ναύπλιο Ο.Τ. 162 , Τομέας Α		
Θ Ε Μ Α Σ Χ Ε Δ Ι Ο Υ	ΚΥΡΙΑ & ΠΛΑΓΙΑ ΟΨΗ ΠΡΟΤΑΣΗ	ΑΡ.ΣΧΕΔΙΟΥ Α6	ΚΑΙΜΑΚΑ 1:50
ΧΡΟΝΟΣ ΜΕΛΕΤΗΣ ΜΑΙΟΣ 2023 Μ Ε Λ Ε Τ Η Τ Η Σ ΦΟΥΦΑ ΕΥΑΓΓΕΛΙΑ αρχιτέκτων	σφραγίδα-υπογραφή ΕΥΑΓΓΕΛΙΑ Γ. ΦΟΥΦΑ ΑΡΧΙΤΕΚΤΩΝ ΜΗΧΑΝΙΚΟΣ ΜΕΛΟΣ Τ.Ε.Ε. 3844 ΜΗΤΡΩΟ ΓΕ3160 ΠΑΠΑΝΙΚΟΛΑΟΥ 22 - ΝΑΥΠΛΙΟ ΚΙΝ. 6970 373700 Α.Φ.Μ. 166553753 - Δ.Ο.Υ. - ΝΑΥΠΛΙΟΥ ΜΙΧΟΣ - ΦΟΥΦΑ Θ.Ε. ΥΠΟΒΡΕΤΕΙ ΑΡΧΙΤΕΚΤΩΝΩΝ & ΜΗΧΑΝΙΚΩΝ ΠΑΠΑΝΙΚΟΛΑΟΥ 22 - ΝΑΥΠΛΙΟ ΤΗΛ. 27520 38230 Α.Φ.Μ. 800738290 - Δ.Ο.Υ. - ΝΑΥΠΛΙΟΥ		
ΠΑΠΑΝΙΚΟΛΑΟΥ 22 - Ναύπλιο Τηλ. 2752023230 - 6970313740			

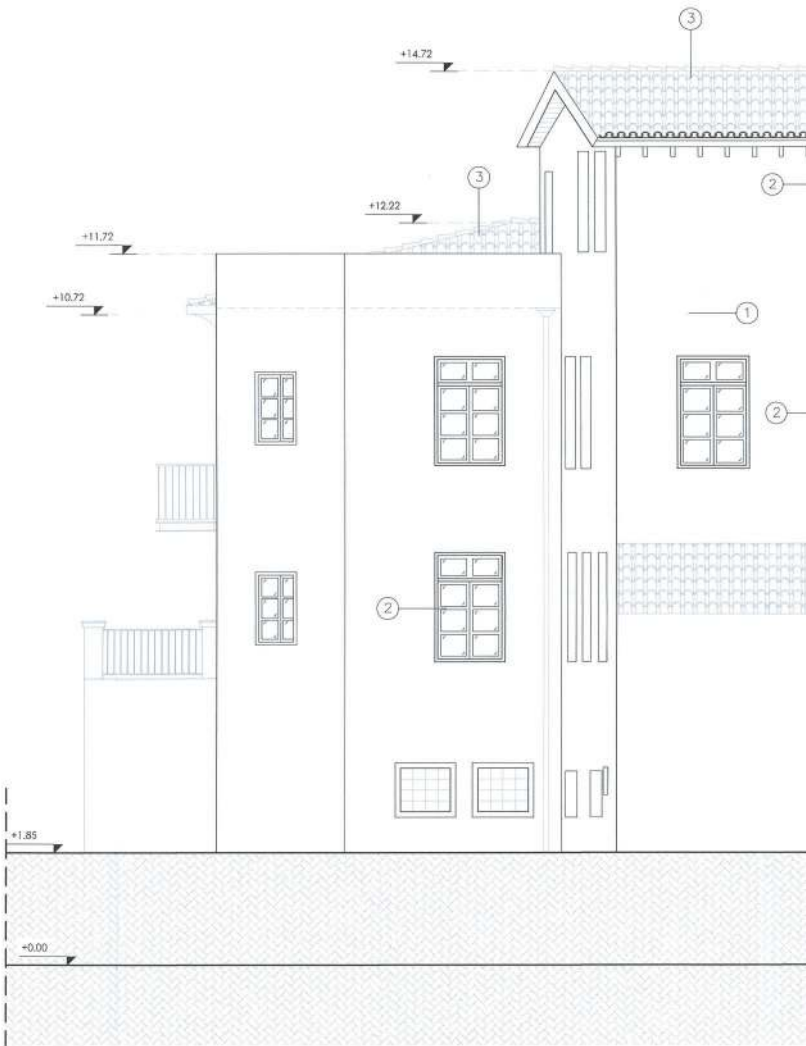

Η απόφαση αυτή να δημοσιευθεί στην Εφημερίδα της Κυβερνήσεως.

Αθήνα, 14 Μαΐου 2024

Ο Υφυπουργός

ΝΙΚΟΛΑΟΣ ΤΑΓΑΡΑΣ



ΕΘΝΙΚΟ ΤΥΠΟΓΡΑΦΕΙΟ

Το Εθνικό Τυπογραφείο αποτελεί δημόσια υπηρεσία υπαγόμενη στην Προεδρία της Κυβέρνησης και έχει την ευθύνη τόσο για τη σύνταξη, διαχείριση, εκτύπωση και κυκλοφορία των Φύλλων της Εφημερίδας της Κυβερνήσεως (ΦΕΚ), όσο και για την κάλυψη των εκτυπωτικών - εκδοτικών αναγκών του δημοσίου και του ευρύτερου δημόσιου τομέα (ν. 3469/2006/Α' 131 και π.δ. 29/2018/Α' 58).

1. ΦΥΛΛΟ ΤΗΣ ΕΦΗΜΕΡΙΔΑΣ ΤΗΣ ΚΥΒΕΡΝΗΣΕΩΣ (ΦΕΚ)

- Τα **ΦΕΚ σε ηλεκτρονική μορφή** διατίθενται δωρεάν στο **www.et.gr**, την επίσημη ιστοσελίδα του Εθνικού Τυπογραφείου. Όσα ΦΕΚ δεν έχουν ψηφιοποιηθεί και καταχωριστεί στην ανωτέρω ιστοσελίδα, ψηφιοποιούνται και αποστέλλονται επίσης δωρεάν με την υποβολή αίτησης, για την οποία αρκεί η συμπλήρωση των αναγκαίων στοιχείων σε ειδική φόρμα στον ιστότοπο **www.et.gr**.

- Τα **ΦΕΚ σε έντυπη μορφή** διατίθενται σε μεμονωμένα φύλλα είτε απευθείας από το Τμήμα Πωλήσεων και Συνδρομητών, είτε ταχυδρομικά με την αποστολή αιτήματος παραγγελίας μέσω των ΚΕΠ, είτε με ετήσια συνδρομή μέσω του Τμήματος Πωλήσεων και Συνδρομητών. Το κόστος ενός ασπρόμαυρου ΦΕΚ από 1 έως 16 σελίδες είναι 1,00 €, αλλά για κάθε επιπλέον οκτασέλιδο (ή μέρος αυτού) προσαυξάνεται κατά 0,20 €. Το κόστος ενός έγχρωμου ΦΕΚ από 1 έως 16 σελίδες είναι 1,50 €, αλλά για κάθε επιπλέον οκτασέλιδο (ή μέρος αυτού) προσαυξάνεται κατά 0,30 €. Το τεύχος Α.Σ.Ε.Π. διατίθεται δωρεάν.

• Τρόποι αποστολής κειμένων προς δημοσίευση:

Α. Τα κείμενα προς δημοσίευση στο ΦΕΚ, από τις υπηρεσίες και τους φορείς του δημοσίου, αποστέλλονται ηλεκτρονικά στη διεύθυνση **webmaster.et@et.gr** με χρήση προηγμένης ψηφιακής υπογραφής και χρονοσήμανσης.

Β. Κατ' εξαίρεση, όσοι πολίτες δεν διαθέτουν προηγμένη ψηφιακή υπογραφή μπορούν είτε να αποστέλλουν ταχυδρομικά, είτε να καταθέτουν με εκπρόσωπό τους κείμενα προς δημοσίευση εκτυπωμένα σε χαρτί στο Τμήμα Παραλαβής και Καταχώρισης Δημοσιευμάτων.

- Πληροφορίες, σχετικά με την αποστολή/κατάθεση εγγράφων προς δημοσίευση, την ημερήσια κυκλοφορία των Φ.Ε.Κ., με την πώληση των τευχών και με τους ισχύοντες τιμοκαταλόγους για όλες τις υπηρεσίες μας, περιλαμβάνονται στον ιστότοπο (**www.et.gr**). Επίσης μέσω του ιστότοπου δίδονται πληροφορίες σχετικά με την πορεία δημοσίευσης των εγγράφων, με βάση τον Κωδικό Αριθμό Δημοσιεύματος (ΚΑΔ). Πρόκειται για τον αριθμό που εκδίδει το Εθνικό Τυπογραφείο για όλα τα κείμενα που πληρούν τις προϋποθέσεις δημοσίευσης.

2. ΕΚΤΥΠΩΤΙΚΕΣ - ΕΚΔΟΤΙΚΕΣ ΑΝΑΓΚΕΣ ΤΟΥ ΔΗΜΟΣΙΟΥ

Το Εθνικό Τυπογραφείο ανταποκρινόμενο σε αιτήματα υπηρεσιών και φορέων του δημοσίου αναλαμβάνει να σχεδιάσει και να εκτυπώσει έντυπα, φυλλάδια, βιβλία, αφίσες, μπλοκ, μηχανογραφικά έντυπα, φακέλους για κάθε χρήση, κ.ά.

Επίσης σχεδιάζει ψηφιακές εκδόσεις, λογότυπα και παράγει οπτικοακουστικό υλικό.

Ταχυδρομική Διεύθυνση: Καποδιστρίου 34, τ.κ. 10432, Αθήνα

ΤΗΛΕΦΩΝΙΚΟ ΚΕΝΤΡΟ: 210 5279000 - fax: 210 5279054

ΕΞΥΠΗΡΕΤΗΣΗ ΚΟΙΝΟΥ

Πωλήσεις - Συνδρομές: (Ισόγειο, τηλ. 210 5279178 - 180)

Πληροφορίες: (Ισόγειο, Γρ. 3 και τηλεφ. κέντρο 210 5279000)

Παραλαβή Δημ. Ύλης: (Ισόγειο, τηλ. 210 5279167, 210 5279139)

Ωράριο για το κοινό: Δευτέρα ως Παρασκευή: 8:00 - 13:30

Ιστότοπος: **www.et.gr**

Πληροφορίες σχετικά με την λειτουργία του ιστότοπου: **helpdesk.et@et.gr**

Αποστολή ψηφιακά υπογεγραμμένων εγγράφων προς δημοσίευση στο ΦΕΚ: **webmaster.et@et.gr**

Πληροφορίες για γενικό πρωτόκολλο και αλληλογραφία: **grammateia@et.gr**

Πείτε μας τη γνώμη σας,

για να βελτιώσουμε τις υπηρεσίες μας, συμπληρώνοντας την ειδική φόρμα στον ιστότοπό μας.

