



ΕΦΗΜΕΡΙΔΑ ΤΗΣ ΚΥΒΕΡΝΗΣΕΩΣ ΤΗΣ ΕΛΛΗΝΙΚΗΣ ΔΗΜΟΚΡΑΤΙΑΣ

24 Μαΐου 2024

ΤΕΥΧΟΣ ΤΕΤΑΡΤΟ

Αρ. Φύλλου 342

ΑΠΟΦΑΣΕΙΣ

Αριθμ. 30480

Έγκριση της υπ' αρ. 129/2022 απόφασης του Διοικητικού Συμβουλίου του Οργανισμού Λιμένων Ν. Ευβοίας Α.Ε. σχετικά με την εξομοίωση με Χερσαία Ζώνη Λιμένα των Λιμενικών Εγκαταστάσεων του Αλιευτικού Καταφυγίου της Κ. Πηλίου της Δ.Ε. Κηρέως του Δήμου Μαντουδίου - Λίμνης - Αγίας Άννας Π.Ε. Ευβοίας.

Ο ΓΡΑΜΜΑΤΕΑΣ ΑΠΟΚΕΝΤΡΩΜΕΝΗΣ
ΔΙΟΙΚΗΣΗΣ ΘΕΣΣΑΛΙΑΣ - ΣΤΕΡΕΑΣ ΕΛΛΑΔΑΣ

Έχοντας υπόψη:

Τις διατάξεις:

1. α) Της παρ. 4 του άρθρου 2 του ν. 2575/1998 «Ρύθμιση θεμάτων αρμοδιότητας Υπουργείου Εμπορικής Ναυτιλίας» (Α' 23),

β) των άρθρων 20 και 28 του ν. 2971/2001 «Αιγιαλός, παραλία και άλλες διατάξεις» (Α' 285), όπως έχουν τροποποιηθεί με το άρθρο 53 του ν. 4676/2020 «Εκσυγχρονισμός θεσμικού πλαισίου για τις θαλάσσιες ενδομεταφορές και λοιπές διατάξεις» (Α' 67) και το άρθρο 34 του ν. 4014/2011 «Περιβαλλοντική αδειοδότηση έργων και δραστηριοτήτων, ρύθμιση αυθαιρέτων σε συνάρτηση με δημιουργία περιβαλλοντικού ισοζυγίου και άλλες διατάξεις αρμοδιότητας Υπουργείου Περιβάλλοντος» (Α' 209) αντίστοιχα,

γ) του ν. 3852/2010 «Νέα Αρχιτεκτονική της Αυτοδιοίκησης και της Αποκεντρωμένης Διοίκησης - Πρόγραμμα Καλλικράτης» (Α' 87),

δ) του άρθρου 51 του ν. 4150/2013 «Ανασυγκρότηση του Υπουργείου Ναυτιλίας και Αιγαίου και άλλες διατάξεις» (Α' 102),

ε) της παρ. 4 του άρθρου 3 του ν.δ. 444/1970 «Περί αρμοδιοτήτων Λιμενικού Σώματος και σχέσεων προς τις αρμοδιότητες των Σωμάτων Ασφαλείας» (Α' 39),

στ) του π.δ. 138/2010 «Οργανισμός της Αποκεντρωμένης Διοίκησης Θεσσαλίας - Στερεάς Ελλάδας» (Α' 231),

ζ) της υπό στοιχεία 1042844/3963/Β0010/2-6-2000 απόφασης του Υπουργού Οικονομικών «Καθορισμός των ορίων του αιγιαλού και δημιουργία ζώνης παραλίας στη θέση "Παραλία Πηλίου", Δήμου Κηρέως Ν. Ευβοίας» (Δ' 396),

η) της υπό στοιχεία 1028241 π.ε./2729 π.ε./Β0010/13.4.2005 απόφασης των Υπουργών Οικονομίας και Οικονομικών και Εμπορικής Ναυτιλίας «Καθορισμός χώρων που εξομοιώνονται με Ζώνη Λιμένα» (Β' 547),

θ) της υπ' αρ. 8322.107/07/2013/30-12-2013 απόφασης του Υπουργού Ναυτιλίας «Προσδιορισμός της Ζώνης Λιμένα του Οργανισμού Λιμένων Νομού Ευβοίας Α.Ε.» (ΑΑΠ 5),

ι) της υπό στοιχεία Φ.121/1170/30-9-1992 απόφασης του Νομάρχη Ευβοίας «Καθορισμός των ορίων του αιγιαλού και δημιουργία ζώνης παραλίας στη θέση Όρμος Πηλίου Ν. Ευβοίας» (Δ' 1992).

2. Την από 2/11/2016 Σύμβαση Παραχώρησης μεταξύ του Ελληνικού Δημοσίου και της ανώνυμης εταιρείας με την επωνυμία «Οργανισμός Λιμένων Νομού Ευβοίας Ανώνυμη Εταιρεία» (ΑΔΑ: 6936ΟΞΑΤ-ΨΜ5).

3. Την υπ' αρ. 86776/19-12-2022 απόφαση του Υπουργού Εσωτερικών «Διορισμός του Κωνσταντίνου Τζανακούλη του Γεωργίου στη θέση μετακλητού Γραμματέα Αποκεντρωμένης Διοίκησης Θεσσαλίας - Στερεάς Ελλάδας» (Υ.Ο.Δ.Δ. 1183).

4. Την υπ' αρ. 129/2022 (ΑΔΑ: ΨΨ0ΤΟΞΑΤ-ΓΦ5) ομόφωνη απόφαση του Διοικητικού Συμβουλίου του Οργανισμού Λιμένων Ν. Ευβοίας Α.Ε. σύμφωνα με την οποία εγκρίνεται η εξομοίωση με Χερσαία Ζώνη Λιμένα η λιμενική εγκατάσταση του Αλιευτικού Καταφυγίου Πηλίου της Δ.Ε. Κηρέως του Δήμου Μαντουδίου - Λίμνης - Αγίας Άννας της Π.Ε. Ευβοίας, που ορίζεται από την πολυγωνική γραμμή με κορυφές τα κάτωθι σημεία (σε ΕΓΣΑ '87):

ΠΙΝΑΚΑΣ ΣΥΝΤΕΤΑΓΜΕΝΩΝ ΚΟΡΥΦΩΝ ΤΗΣ ΧΕΡΣΑΙΑΣ ΠΡΟΣ ΕΞΟΜΟΙΩΣΗ ΜΕ ΖΩΝΗ ΛΙΜΕΝΑ ΕΓΚΑΤΑΣΤΑΣΗΣ ΣΕ ΕΓΣΑ '87		
α/α	Χ	Υ
X1	464504.303	4290423.408
X2	464535.061	4290404.221
X3	464556.401	4290429.587
X4	464591.974	4290461.368
X5	464618.677	4290497.698
X6	464651.059	4290530.797
X7	464677.570	4290548.171
X8	464653.203	4290586.105

Και τον καθορισμό των ορίων της Θαλάσσιας Ζώνης Λιμένα που ορίζεται από τις κορυφές (σε ΕΓΣΑ '87):

ΠΙΝΑΚΑΣ ΣΥΝΤΕΤΑΓΜΕΝΩΝ ΚΟΡΥΦΩΝ ΤΗΣ ΘΑΛΑΣΣΙΑΣ ΠΡΟΣ ΕΞΟΜΟΙΩΣΗ ΜΕ ΖΩΝΗ ΛΙΜΕΝΑ ΕΓΚΑΤΑΣΤΑΣΗΣ ΣΕ ΕΓΣΑ '87		
α/α	Χ	Υ
Θ1	465134.768	4290720.625

όπως αυτά είναι αποτυπωμένα στα από Αύγουστο 2022 ελεγμένα από τον ΤΕ Πολεοδομίας και Δομικών Έργων Θωμά Κατσιγιάννη και θεωρημένα από την ΠΕ Τοπογράφο Μηχανικό Μαρία Σταθηγιάννη τοπογραφικά και βυθομετρικά διαγράμματα με κλίμακα 1:1000, τα οποία συνοδεύουν την εν λόγω απόφαση.

5. Την υπ' αρ. 3113.17/91347/2022/22-12-2022 σύμφωνη γνώμη της Γενικής Γραμματείας Λιμένων, Λιμενικής Πολιτικής και Ναυτιλιακών Επενδύσεων του Υπουργείου Ναυτιλίας και Νησιωτικής Πολιτικής.

6. Την υπό στοιχεία 179695 ΕΞ 2023/6-12-2023 σύμφωνη γνώμη της Γενικής Διεύθυνσης Δημόσιας Περιουσίας

και Κοινωνικών Περιουσιών του Υπουργείου Εθνικής Οικονομίας και Οικονομικών.

7. Το υπ' αρ. 2162/9-5-2024 έγγραφο του Οργανισμού Λιμένων Ν. Ευβοίας Α.Ε. με το οποίο διαβιβάστηκε στον Γενικό Γραμματέα της Αποκεντρωμένης Διοίκησης Θεσσαλίας - Στερεάς Ελλάδας ο φάκελος της υπόθεσης, αποφασίζουμε:

Εγκρίνουμε την υπ' αρ. 129/2022 απόφαση του Διοικητικού Συμβουλίου του Οργανισμού Λιμένων Ν. Ευβοίας Α.Ε. σχετικά με την εξομοίωση με Χερσαία Ζώνη Λιμένα των Λιμενικών Εγκαταστάσεων του Αλιευτικού Καταφυγίου της Κ. Πηλίου της Δ.Ε. Κηρέως του Δήμου Μαντουδίου - Λίμνης - Αγίας Άννας Π.Ε. Ευβοίας, όπως ειδικότερα στην απόφαση του Διοικητικού Συμβουλίου της ανωτέρω Ανωνύμου Εταιρείας αναφέρεται και όπως αποτυπώνεται στα πινάκια των συνημμένων και θεωρημένων από την Τεχνική Υπηρεσία του Οργανισμού Λιμένων Ν. Ευβοίας Α.Ε. τοπογραφικά και βυθομετρικά διαγράμματα, τα οποία αποτελούν αναπόσπαστο μέρος της παρούσας απόφασης.

ΕΘΝΙΚΟ ΤΥΠΟΓΡΑΦΕΙΟ

Για τεχνικούς λόγους στο σχεδιάγραμμα, από το ηλεκτρονικό αρχείο, έγινε σμίκρυνση κατά ποσοστό **38%**

ΠΙΝΑΚΑΣ ΣΥΝΤΕΤΑΓΜΕΝΩΝ ΚΟΡΥΦΩΝ ΕΠΕΚΡΕΜΕΝΗΣ ΟΡΙΟΓΡΑΜΜΗΣ ΑΙΓΑΛΟΥ
(ΦΕΚ 383Δ/2018) ΣΕ ΕΓΓΑ'87

α/α	X	Y
1	464930.980	4290612.550
2	464939.600	4290612.670
3	464948.310	4290612.670
4	464955.520	4290611.950
5	464962.110	4290611.830
6	464972.760	4290611.350
7	464979.710	4290611.110
8	464985.480	4290611.350
9	464994.430	4290612.670
10	465001.980	4290613.980
11	465007.010	4290615.780
12	465011.670	4290617.100
13	465016.490	4290618.050
14	465022.270	4290618.230
15	465026.130	4290618.620
16	465029.080	4290618.980
17	465032.040	4290617.750
18	465035.590	4290618.030
19	465038.310	4290621.700
20	465044.590	4290627.970
21	465048.250	4290631.160
22	465050.260	4290635.310
23	465050.030	4290638.280
24	465051.330	4290639.570
25	465054.520	4290640.510
26	465057.480	4290643.350
27	465061.390	4290647.140
28	465062.100	4290649.390
29	465061.740	4290650.920
30	465060.880	4290652.480
31	465060.320	4290655.070
32	465060.880	4290657.430
33	465061.030	4290660.150
34	465063.940	4290660.750
35	465064.230	4290665.800
36	465066.240	4290668.730
37	465068.250	4290669.040
38	465069.910	4290662.280
39	465069.910	4290665.240
40	465068.960	4290667.490
41	465068.490	4290670.680
42	465068.840	4290672.580
43	465070.620	4290674.120
44	465072.510	4290673.880
45	465076.180	4290678.610
46	465078.180	4290680.510
47	465078.070	4290683.480
48	465080.910	4290687.490
49	465082.890	4290681.160
50	465084.700	4290687.510
51	465084.820	4290700.740
52	465086.590	4290705.240
53	465089.670	4290707.720
54	465094.400	4290709.390
55	465096.360	4290712.220
56	465098.420	4290715.690
57	465101.500	4290717.780
58	465104.690	4290719.080
59	465110.020	4290719.790
60	465116.650	4290719.790
61	465123.580	4290720.480
62	465132.660	4290720.600
63	465142.830	4290720.720

ΠΙΝΑΚΑΣ ΣΥΝΤΕΤΑΓΜΕΝΩΝ ΚΟΡΥΦΩΝ ΕΠΕΚΡΕΜΕΝΗΣ ΟΡΙΟΓΡΑΜΜΗΣ ΑΙΓΑΛΟΥ
(ΦΕΚ 1099Δ/1992) ΣΕ ΕΓΓΑ'87

α/α	X	Y
A1	464485.863	4290350.229
A2	464432.622	4290322.750
A3	464411.429	4290288.487
A4	464391.384	4290281.306
A5	464294.078	4290306.466
A6	464245.483	4290287.457
A7	464203.111	4290308.697
A8	464122.955	4290360.646
A9	464104.070	4290379.249
A10	464077.300	4290416.692
A11	464050.097	4290466.033
A12	464038.224	4290467.088
A13	464051.139	4290464.481
A14	464077.788	4290719.147

ΠΙΝΑΚΑΣ ΣΥΝΤΕΤΑΓΜΕΝΩΝ ΚΟΡΥΦΩΝ ΕΠΕΚΡΕΜΕΝΗΣ ΟΡΙΟΓΡΑΜΜΗΣ ΑΙΓΑΛΟΥ
(ΦΕΚ 396Δ/2000) ΣΕ ΕΓΓΑ'87

α/α	X	Y
A'1	464486.780	4290348.724
A'2	464507.623	4290381.897
A'3	464535.061	4290404.221
A'4	464556.401	4290429.587
A'5	464591.974	4290461.368
A'6	464618.677	4290487.698
A'7	464651.059	4290530.797
A'8	464719.398	4290575.581
A'9	464779.469	4290626.011
A'10	464808.687	4290648.031
A'11	464824.640	4290640.942
A'12	464843.399	4290652.328
A'13	464874.907	4290621.455
A'14	464930.726	4290593.939

ΠΙΝΑΚΑΣ ΣΥΝΤΕΤΑΓΜΕΝΩΝ ΚΟΡΥΦΩΝ ΤΗΣ ΧΕΡΣΙΑΣ ΠΡΟΣ ΕΞΟΜΟΙΩΣΗ ΜΕ ΖΩΝΗ ΛΙΜΕΝΑ ΕΚΤΑΣΗΣ ΣΕ ΕΓΓΑ'87

α/α	X	Y
X1	464504.303	4290423.408
X2	464535.061	4290404.221
X3	464556.401	4290429.587
X4	464591.974	4290481.368
X5	464618.677	4290487.698
X6	464651.059	4290530.797
X7	464677.570	4290548.171
X8	464653.203	4290566.105

ΠΙΝΑΚΑΣ ΣΥΝΤΕΤΑΓΜΕΝΩΝ ΚΟΡΥΦΩΝ ΕΠΕΚΡΕΜΕΝΗΣ ΟΡΙΟΓΡΑΜΜΗΣ ΠΑΡΑΛΙΑΣ
(ΦΕΚ 1099Δ/1992) ΣΕ ΕΓΓΑ'87


α/α	X	Y
Δ1	464491.412	4290341.800
Δ2	464439.273	4290314.814
Δ3	464417.883	4290280.952
Δ4	464392.828	4290270.103
Δ5	464294.016	4290296.170
Δ6	464245.424	4290277.461
Δ7	464187.860	4290297.731
Δ8	464117.913	4290353.178
Δ9	464086.032	4290372.299
Δ10	464068.274	4290411.946
Δ11	464040.077	4290462.093
Δ12	464029.218	4290468.647
Δ13	464043.848	4290464.504
Δ14	464067.870	4290720.452

ΠΙΝΑΚΑΣ ΣΥΝΤΕΤΑΓΜΕΝΩΝ ΚΟΡΥΦΩΝ ΕΠΕΚΡΕΜΕΝΗΣ ΟΡΙΟΓΡΑΜΜΗΣ ΠΑΡΑΛΙΑΣ
(ΦΕΚ 396Δ/2000) ΣΕ ΕΓΓΑ'87


α/α	X	Y
Δ'1	464490.710	4290341.504
Δ'2	464514.573	4290353.660
Δ'3	464544.021	4290397.971
Δ'4	464563.356	4290422.349
Δ'5	464598.426	4290453.535
Δ'6	464626.535	4290491.055
Δ'7	464656.106	4290522.171
Δ'8	464725.140	4290566.451
Δ'9	464784.716	4290617.284
Δ'10	464810.317	4290636.227
Δ'11	464826.273	4290629.636
Δ'12	464841.622	4290639.043
Δ'13	464868.167	4290614.197
Δ'14	464920.685	4290566.201


ΠΙΝΑΚΑΣ ΣΥΝΤΕΤΑΓΜΕΝΩΝ ΚΟΡΥΦΩΝ ΤΗΣ ΘΑΛΑΣΣΙΑΣ ΠΡΟΣ ΕΞΟΜΟΙΩΣΗ ΜΕ ΖΩΝΗ ΛΙΜΕΝΑ ΕΚΤΑΣΗΣ ΣΕ ΕΓΓΑ'87

α/α	X	Y
Θ1	465134.768	4290720.625
Θ2	464473.450	4291052.676
Θ3	464050.255	4290632.790

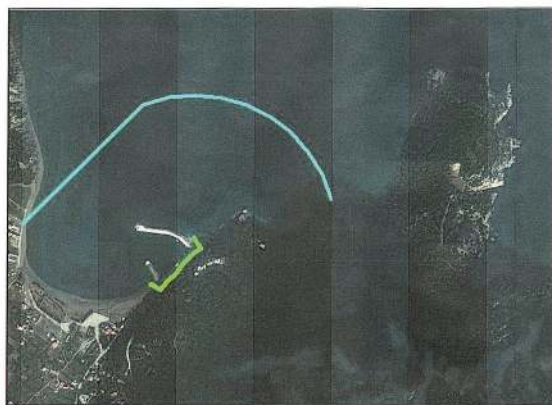

ΑΠΟΣΠΑΣΜΑ ΟΡΘΟΦΩΤΟΓΡΑΦΙΑΣ ΤΗΣ ΚΤΗΜΑΤΟΛΟΓΙΟ Α.Ε. ΕΤΟΥΣ ΛΗΨΗΣ 2015-16, ΣΕ ΚΑΛΩΝΑ 1:10000

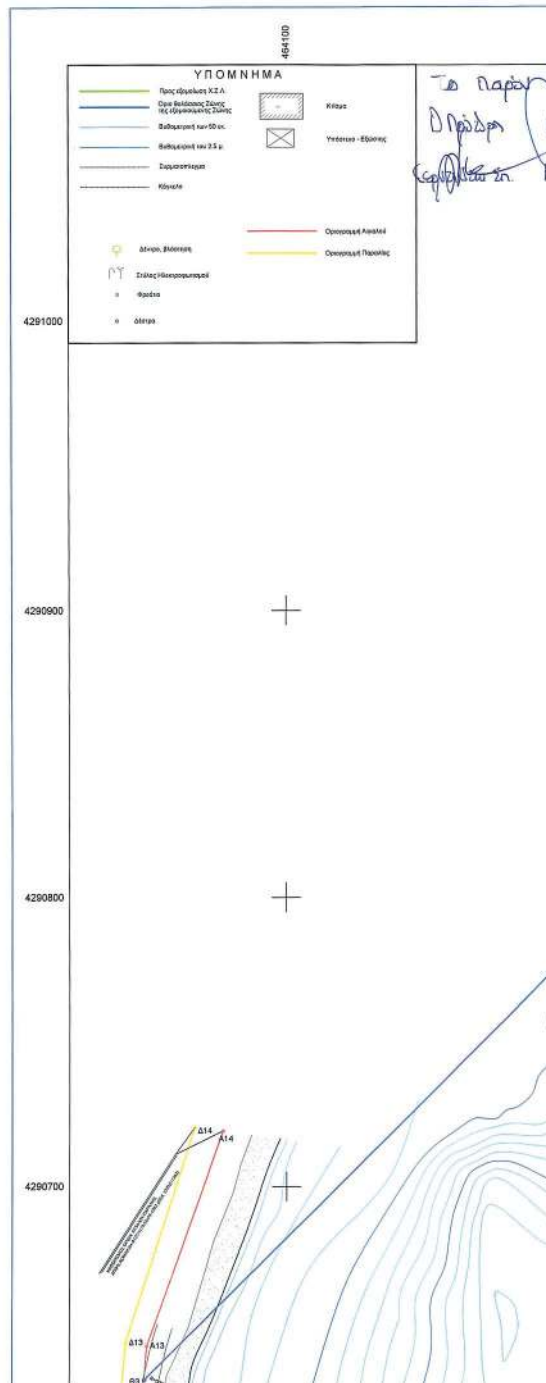

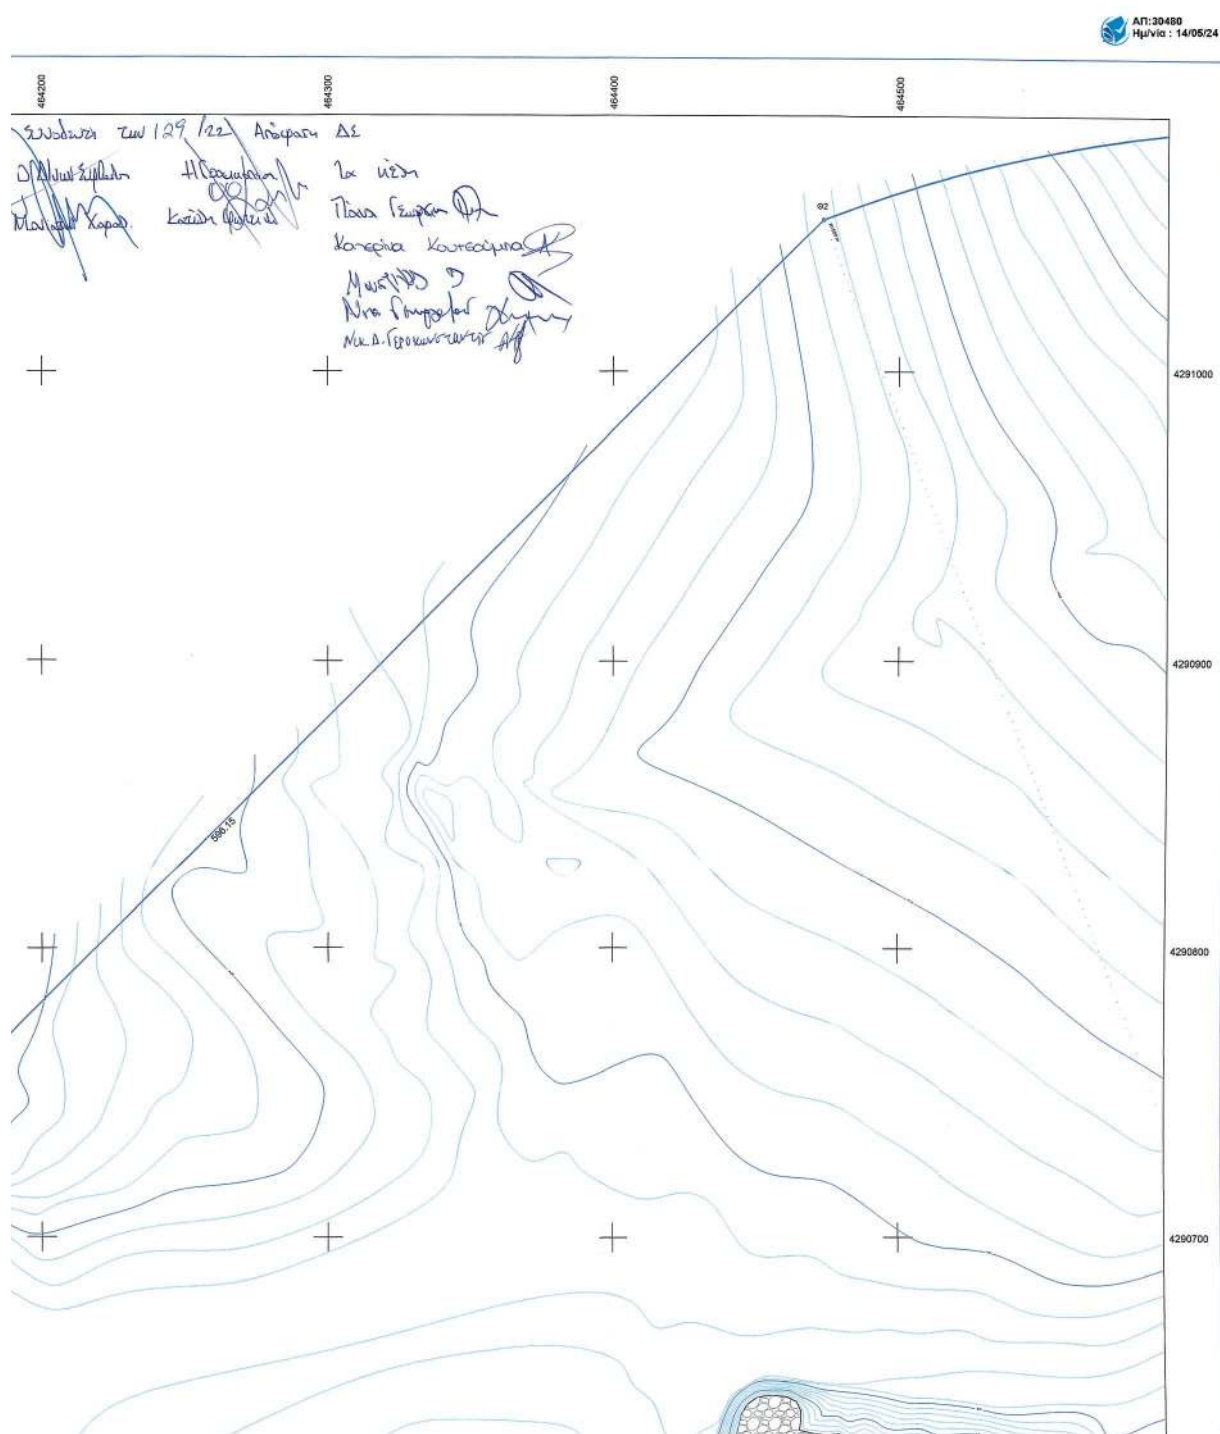





Με την παρούσα εξομείωση με ζώνη λιμένα, η έκταση των ορίων της ζώνης λιμένα περιορίζεται σε εκτάσεις που δεν ανήκουν σε ιδιώτες, αλλά αποτελούν κοινόχρηστη έκταση του Ελληνικού Δημοσίου (ζώνη αιγιαλού).

Η οριογραμμή της προς εξομείωσης χερσαίας ζώνης λιμένα, ταυτίζεται με την οριογραμμή της εγκεκριμένης ζώνης αιγιαλού.

Η εφαρμογή των οριογραμμών αιγιαλού και παραλίας πραγματοποιήθηκε με βάση τις αναγραφόμενες στα εγκεκριμένα διαγράμματα συντεταγμένες των κορυφών των εγκεκριμένων οριογραμμών αφού πρώτα πραγματοποιήθηκε μετατροπή τους από το σύστημα HATT σε ΕΓΣΑ '87.

ΟΡΓΑΝΙΣΜΟΣ ΛΙΜΕΝΩΝ Ν.ΕΥΒΟΙΑΣ Α.Ε.										
ΤΟΠΟΓΡΑΦΙΚΟ-ΒΥΘΟΜΕΤΡΙΚΟ ΔΙΑΓΡΑΜΜΑ										
ΑΛΛΙΕΥΤΙΚΟ ΚΑΤΑΦΥΓΙΟ ΣΤΗΝ Τ.Κ.ΠΗΛΙΟΥ ΤΗΣ Δ.Ε.ΚΗΡΕΩΣ ΤΟΥ ΔΗΜΟΥ ΜΑΝΤΟΥΔΙΟΥ-ΑΓ.ΑΝΝΑΣ-ΕΛΥΜΝΙΩΝ										
Θέμα σχεδίου:	Κλίμακα 1 : 1000									
Εξομείωση με ζώνη λιμένα των υφιστάμενων λιμενικών εγκαταστάσεων στην παραλία του οικισμού Πηλίου	Αριθμός Σχεδίου Ο-1									
<table border="0"><tr><td>Ο ΣΥΝΤΑΞΑΣ</td><td>ΕΛΕΓΘΗΚΕ</td><td>ΕΛΕΓΘΗΚΕ</td></tr><tr><td>ΑΚΑΤΕΡΙΝΗ ΣΙΜΙΤΖΗ ΔΙΠΛΩΜ. ΤΟΠΟΓΡΑΦΟΣ ΜΗΧΑΝΙΚΟΣ ΕΘΝΙΚΟΥ ΜΕΤΡΩΝ ΠΟΛΥΤΕΧΝΕΙΟΥ ΜΕΛΟΣ Τ.Ε.Ε. Δ.Ε. ΚΑΤΕΡΓΑΣΙΑΣ Α.Φ.Μ. 851045704 ΔΙΠΛΩΜ. ΤΟΠΟΓΡΑΦΟΣ ΜΗΧΑΝΙΚΟΣ Ε.Μ.Π.</td><td>ΚΑΤΗΛΟΓΟΣ ΣΥΜΒΑΣΗΣ ΤΕΧΝΟΛΟΓΟΣ ΔΙΟΡΘΩΣΗΣ</td><td>ΜΑΡΙΑ ΣΤΑΘΗΓΙΑΝΝΗ ΤΟΠΟΓΡΑΦΟΣ ΜΗΧ.ΠΕ</td></tr><tr><td>ΑΚΑΤΕΡΙΝΗ ΣΙΜΙΤΖΗ ΥΠΗΡΕΣΙΕΣ ΠΑΡΑΡΤΗΜΑ ΤΗΛ. 02103021021 Α.Φ.Μ. 851045704 ΑΡ. ΓΕΜΗ 154109423000</td><td>ΠΡΟΕΔΡΗ ΙΚΕ ΑΚΑΤΕΡΙΝΗ ΣΙΜΙΤΖΗ ΑΡΧΗΤΕΚΤΟΝΙΚΗ ΤΗΛ. 02103021021 Α.Φ.Μ. 851045704 ΑΡ. ΓΕΜΗ 154109423000</td><td>ΟΡΓΑΝΙΣΜΟΣ ΛΙΜΕΝΩΝ Ν.ΕΥΒΟΙΑΣ Α.Ε. Α.Φ.Μ. 851045704 Α.Φ.Μ. 851045704 Α.Φ.Μ. 851045704 Α.Φ.Μ. 851045704</td></tr></table>		Ο ΣΥΝΤΑΞΑΣ	ΕΛΕΓΘΗΚΕ	ΕΛΕΓΘΗΚΕ	ΑΚΑΤΕΡΙΝΗ ΣΙΜΙΤΖΗ ΔΙΠΛΩΜ. ΤΟΠΟΓΡΑΦΟΣ ΜΗΧΑΝΙΚΟΣ ΕΘΝΙΚΟΥ ΜΕΤΡΩΝ ΠΟΛΥΤΕΧΝΕΙΟΥ ΜΕΛΟΣ Τ.Ε.Ε. Δ.Ε. ΚΑΤΕΡΓΑΣΙΑΣ Α.Φ.Μ. 851045704 ΔΙΠΛΩΜ. ΤΟΠΟΓΡΑΦΟΣ ΜΗΧΑΝΙΚΟΣ Ε.Μ.Π.	ΚΑΤΗΛΟΓΟΣ ΣΥΜΒΑΣΗΣ ΤΕΧΝΟΛΟΓΟΣ ΔΙΟΡΘΩΣΗΣ	ΜΑΡΙΑ ΣΤΑΘΗΓΙΑΝΝΗ ΤΟΠΟΓΡΑΦΟΣ ΜΗΧ.ΠΕ	ΑΚΑΤΕΡΙΝΗ ΣΙΜΙΤΖΗ ΥΠΗΡΕΣΙΕΣ ΠΑΡΑΡΤΗΜΑ ΤΗΛ. 02103021021 Α.Φ.Μ. 851045704 ΑΡ. ΓΕΜΗ 154109423000	ΠΡΟΕΔΡΗ ΙΚΕ ΑΚΑΤΕΡΙΝΗ ΣΙΜΙΤΖΗ ΑΡΧΗΤΕΚΤΟΝΙΚΗ ΤΗΛ. 02103021021 Α.Φ.Μ. 851045704 ΑΡ. ΓΕΜΗ 154109423000	ΟΡΓΑΝΙΣΜΟΣ ΛΙΜΕΝΩΝ Ν.ΕΥΒΟΙΑΣ Α.Ε. Α.Φ.Μ. 851045704 Α.Φ.Μ. 851045704 Α.Φ.Μ. 851045704 Α.Φ.Μ. 851045704
Ο ΣΥΝΤΑΞΑΣ	ΕΛΕΓΘΗΚΕ	ΕΛΕΓΘΗΚΕ								
ΑΚΑΤΕΡΙΝΗ ΣΙΜΙΤΖΗ ΔΙΠΛΩΜ. ΤΟΠΟΓΡΑΦΟΣ ΜΗΧΑΝΙΚΟΣ ΕΘΝΙΚΟΥ ΜΕΤΡΩΝ ΠΟΛΥΤΕΧΝΕΙΟΥ ΜΕΛΟΣ Τ.Ε.Ε. Δ.Ε. ΚΑΤΕΡΓΑΣΙΑΣ Α.Φ.Μ. 851045704 ΔΙΠΛΩΜ. ΤΟΠΟΓΡΑΦΟΣ ΜΗΧΑΝΙΚΟΣ Ε.Μ.Π.	ΚΑΤΗΛΟΓΟΣ ΣΥΜΒΑΣΗΣ ΤΕΧΝΟΛΟΓΟΣ ΔΙΟΡΘΩΣΗΣ	ΜΑΡΙΑ ΣΤΑΘΗΓΙΑΝΝΗ ΤΟΠΟΓΡΑΦΟΣ ΜΗΧ.ΠΕ								
ΑΚΑΤΕΡΙΝΗ ΣΙΜΙΤΖΗ ΥΠΗΡΕΣΙΕΣ ΠΑΡΑΡΤΗΜΑ ΤΗΛ. 02103021021 Α.Φ.Μ. 851045704 ΑΡ. ΓΕΜΗ 154109423000	ΠΡΟΕΔΡΗ ΙΚΕ ΑΚΑΤΕΡΙΝΗ ΣΙΜΙΤΖΗ ΑΡΧΗΤΕΚΤΟΝΙΚΗ ΤΗΛ. 02103021021 Α.Φ.Μ. 851045704 ΑΡ. ΓΕΜΗ 154109423000	ΟΡΓΑΝΙΣΜΟΣ ΛΙΜΕΝΩΝ Ν.ΕΥΒΟΙΑΣ Α.Ε. Α.Φ.Μ. 851045704 Α.Φ.Μ. 851045704 Α.Φ.Μ. 851045704 Α.Φ.Μ. 851045704								
ΗΜΕΡΟΜΗΝΙΑ ΣΥΝΤΑΞΗΣ ΜΕΛΕΤΗΣ : ΑΥΓΟΥΣΤΟΣ 2022										

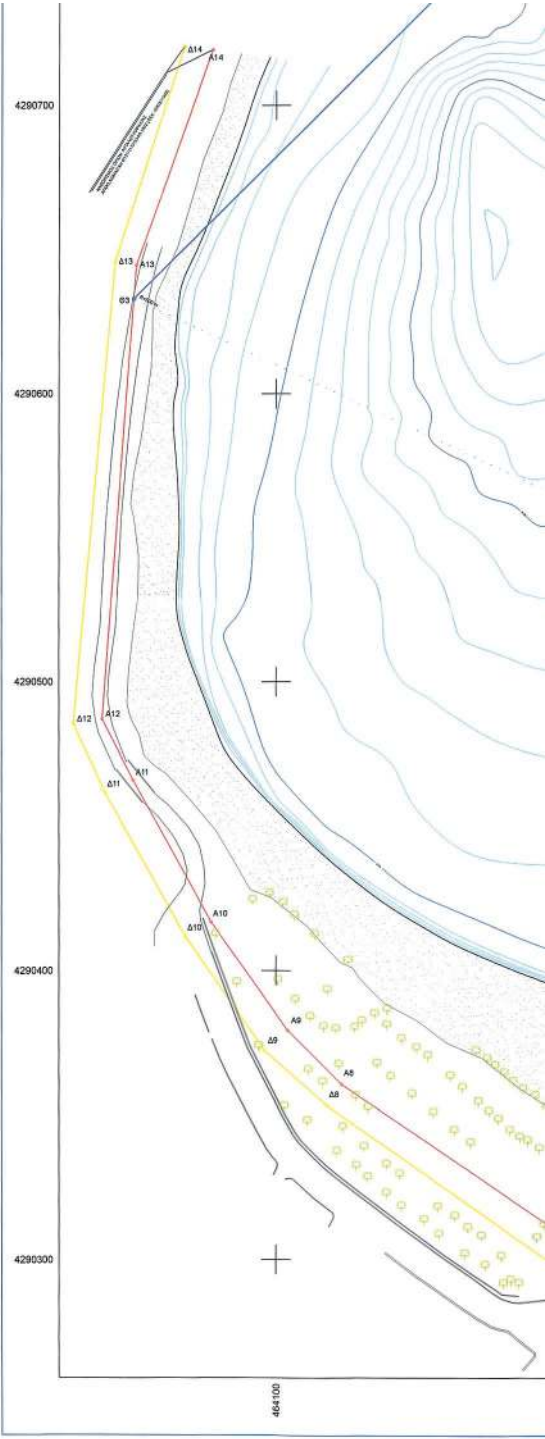

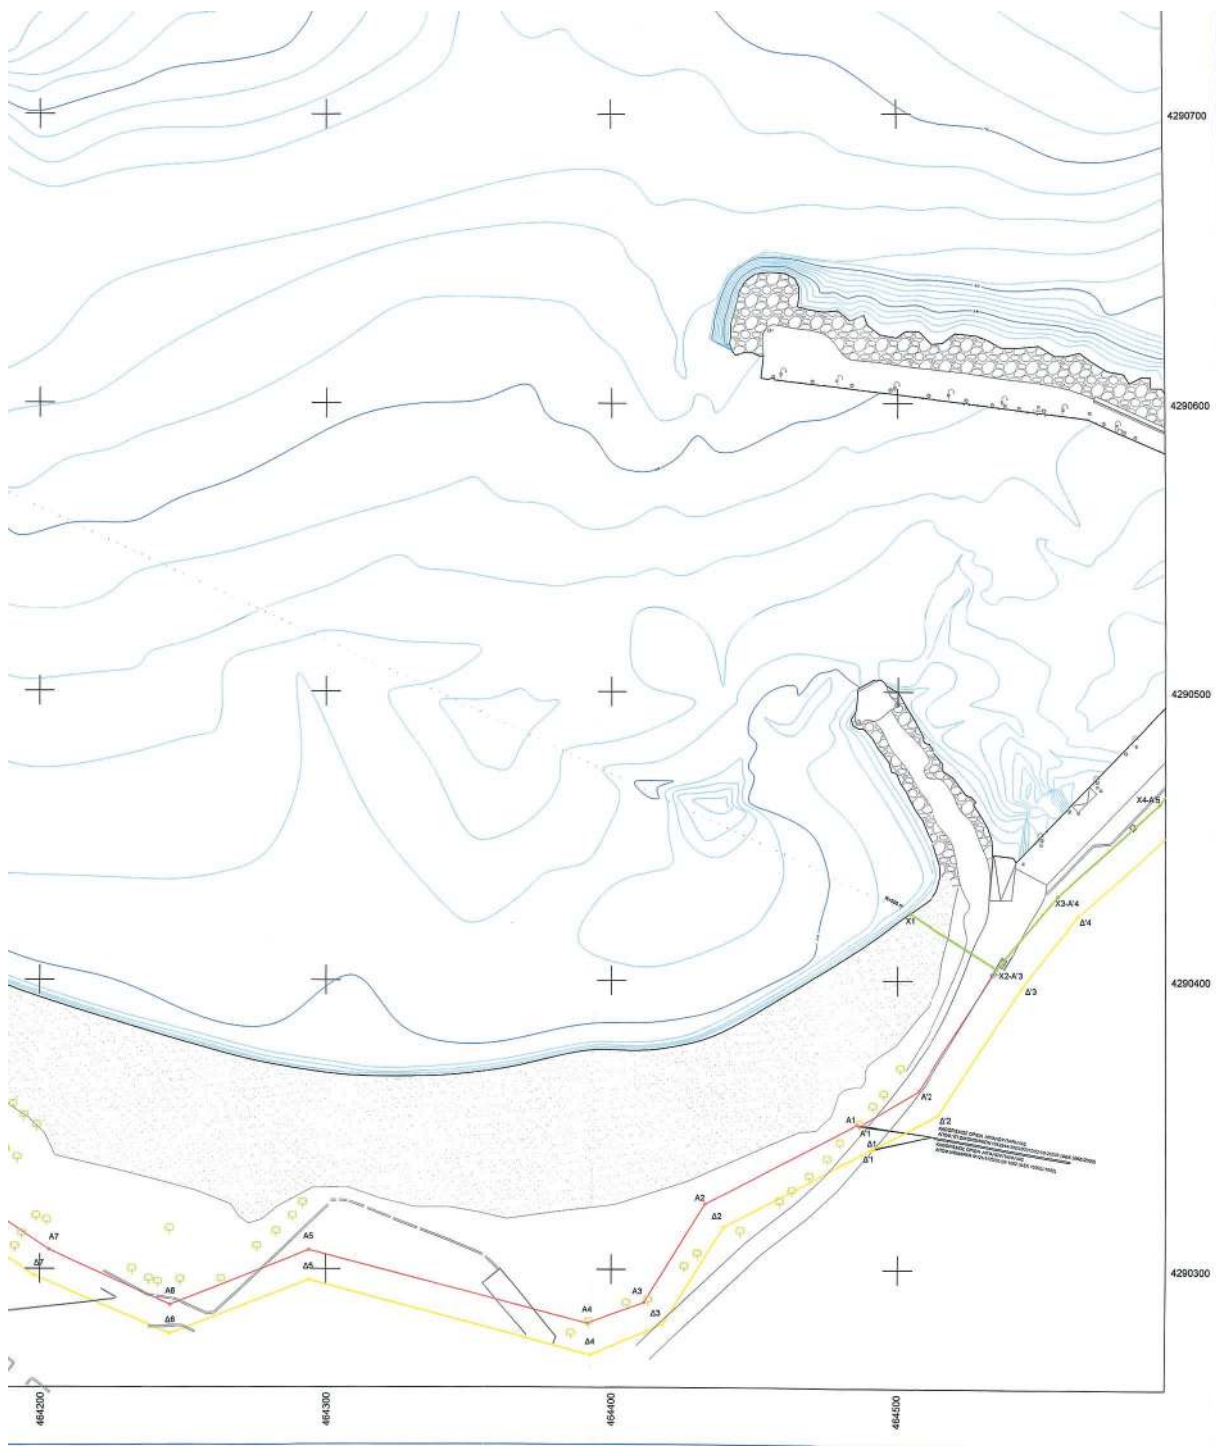

ΕΘΝΙΚΟ ΤΥΠΟΓΡΑΦΕΙΟ
Για τεχνικούς λόγους στο σχεδιάγραμμα,
από το ηλεκτρονικό αρχείο, έγινε
σμίκρυνση κατά ποσοστό **38%**

ΠΙΝΑΚΑΣ ΣΥΝΤΕΤΑΓΜΕΝΩΝ ΚΟΡΥΦΩΝ ΕΓΚΕΚΡΙΜΕΝΗΣ ΟΡΙΟΓΡΑΜΜΗΣ ΑΙΓΑΛΟΥ (ΦΕΚ 383Δ/2016) ΣΕ ΕΓΓΛΑ '87		
α/α	X	Y
1	464930.980	4290612.550
2	464939.600	4290612.670
3	464946.310	4290612.670
4	464955.520	4290611.950
5	464962.110	4290611.830
6	464972.760	4290611.350
7	464979.710	4290611.110
8	464985.460	4290611.350
9	464994.430	4290612.670
10	465001.890	4290613.980
11	465007.010	4290615.780
12	465011.870	4290617.100
13	465016.480	4290618.050
14	465022.270	4290618.230
15	465026.130	4290618.620
16	465029.080	4290618.860
17	465032.040	4290617.790
18	465035.590	4290618.030
19	465038.310	4290621.700
20	465044.590	4290627.970
21	465048.250	4290631.160
22	465050.280	4290635.310
23	465050.030	4290638.280
24	465051.330	4290639.570
25	465054.520	4290640.510
26	465057.480	4290643.350
27	465061.390	4290647.140
28	465062.100	4290649.390
29	465061.740	4290650.920
30	465060.680	4290652.460
31	465060.320	4290655.070
32	465060.680	4290657.430
33	465061.030	4290660.190
34	465063.040	4290660.750
35	465064.230	4290659.800
36	465066.240	4290658.730
37	465066.250	4290650.040
38	465069.910	4290662.280
39	465069.910	4290665.240
40	465068.980	4290667.490
41	465068.490	4290670.680
42	465068.840	4290672.560
43	465070.620	4290674.120
44	465072.510	4290673.890
45	465076.180	4290678.610
46	465076.180	4290680.510
47	465078.070	4290683.490
48	465080.910	4290687.490
49	465082.680	4290691.180
50	465084.700	4290697.310
51	465084.820	4290700.740
52	465086.590	4290705.240
53	465089.670	4290707.720
54	465094.400	4290709.380
55	465096.080	4290712.220
56	465096.420	4290715.890
57	465101.500	4290717.780
58	465104.090	4290719.060
59	465110.020	4290719.790
60	465116.650	4290719.790
61	465123.580	4290720.480
62	465132.660	4290720.600
63	465142.630	4290720.720

ΠΙΝΑΚΑΣ ΣΥΝΤΕΤΑΓΜΕΝΩΝ ΚΟΡΥΦΩΝ ΕΓΚΕΚΡΙΜΕΝΗΣ ΟΡΙΟΓΡΑΜΜΗΣ ΑΙΓΑΛΟΥ (ΦΕΚ 1099Δ/1992) ΣΕ ΕΓΓΛΑ '87		
α/α	X	Y
A1	464485.853	4290350.229
A2	464432.622	4290322.750
A3	464411.429	4290288.487
A4	464391.394	4290281.308
A5	464294.076	4290305.498
A6	464245.483	4290297.457
A7	464203.111	4290306.697
A8	464122.955	4290360.646
A9	464104.070	4290379.249
A10	464077.300	4290416.892
A11	464050.067	4290486.033
A12	464039.224	4290487.088
A13	464051.139	4290644.461
A14	464077.788	4290719.147


ΠΙΝΑΚΑΣ ΣΥΝΤΕΤΑΓΜΕΝΩΝ ΚΟΡΥΦΩΝ ΕΓΚΕΚΡΙΜΕΝΗΣ ΟΡΙΟΓΡΑΜΜΗΣ ΑΙΓΑΛΟΥ (ΦΕΚ 396Δ/2000) ΣΕ ΕΓΓΛΑ '87		
α/α	X	Y
A1	464486.780	4290349.724
A2	464507.623	4290361.897
A3	464535.061	4290404.221
A4	464556.401	4290429.587
A5	464591.974	4290461.368
A6	464616.677	4290497.698
A7	464651.059	4290530.797
A8	464719.386	4290575.381
A9	464779.489	4290626.011
A10	464808.887	4290648.031
A11	464824.640	4290640.942
A12	464843.399	4290652.328
A13	464874.907	4290621.455
A14	464930.729	4290593.939

ΠΙΝΑΚΑΣ ΣΥΝΤΕΤΑΓΜΕΝΩΝ ΚΟΡΥΦΩΝ ΤΗΣ ΧΕΡΣΙΑΣ ΠΡΟΣ ΕΞΟΜΟΙΩΣΗ ΜΕ ΖΩΝΗ ΛΙΜΕΝΑ ΕΚΤΑΣΗΣ ΣΕ ΕΓΓΛΑ '87		
α/α	X	Y
X1	464504.303	4290423.408
X2	464535.061	4290404.221
X3	464556.401	4290429.587
X4	464591.974	4290461.368
X5	464616.677	4290497.698
X6	464651.059	4290530.797
X7	464677.570	4290548.171
X8	464653.293	4290586.105

ΠΙΝΑΚΑΣ ΣΥΝΤΕΤΑΓΜΕΝΩΝ ΚΟΡΥΦΩΝ ΕΓΚΕΚΡΙΜΕΝΗΣ ΟΡΙΟΓΡΑΜΜΗΣ ΠΑΡΑΛΙΑΣ (ΦΕΚ 1099Δ/1992) ΣΕ ΕΓΓΛΑ '87		
α/α	X	Y
Δ1	464491.412	4290341.900
Δ2	464439.273	4290314.814
Δ3	464417.883	4290289.952
Δ4	464392.628	4290270.103
Δ5	464294.016	4290298.170
Δ6	464245.424	4290277.461
Δ7	464197.860	4290297.731
Δ8	464117.913	4290353.178
Δ9	464096.032	4290372.269
Δ10	464068.274	4290411.946
Δ11	464040.077	4290482.083
Δ12	464029.219	4290485.647
Δ13	464043.648	4290645.504
Δ14	464067.870	4290720.452

ΠΙΝΑΚΑΣ ΣΥΝΤΕΤΑΓΜΕΝΩΝ ΚΟΡΥΦΩΝ ΕΓΚΕΚΡΙΜΕΝΗΣ ΟΡΙΟΓΡΑΜΜΗΣ ΠΑΡΑΛΙΑΣ (ΦΕΚ 396Δ/2000) ΣΕ ΕΓΓΛΑ '87		
α/α	X	Y
Δ1	464490.710	4290341.504
Δ2	464514.573	4290363.660
Δ3	464544.021	4290397.671
Δ4	464563.356	4290422.349
Δ5	464598.428	4290453.533
Δ6	464626.535	4290491.055
Δ7	464656.106	4290522.171
Δ8	464725.140	4290568.451
Δ9	464784.718	4290617.284
Δ10	464810.317	4290636.227
Δ11	464826.273	4290629.636
Δ12	464841.822	4290639.043
Δ13	464868.167	4290614.197
Δ14	464920.685	4290586.201


ΠΙΝΑΚΑΣ ΣΥΝΤΕΤΑΓΜΕΝΩΝ ΚΟΡΥΦΩΝ ΤΗΣ ΘΑΛΑΣΙΑΣ ΠΡΟΣ ΕΞΟΜΟΙΩΣΗ ΜΕ ΖΩΝΗ ΛΙΜΕΝΑ ΕΚΤΑΣΗΣ ΣΕ ΕΓΓΛΑ '87		
α/α	X	Y
Θ1	465134.768	4290720.625
Θ2	464473.450	4291052.676
Θ3	464050.255	4290632.790

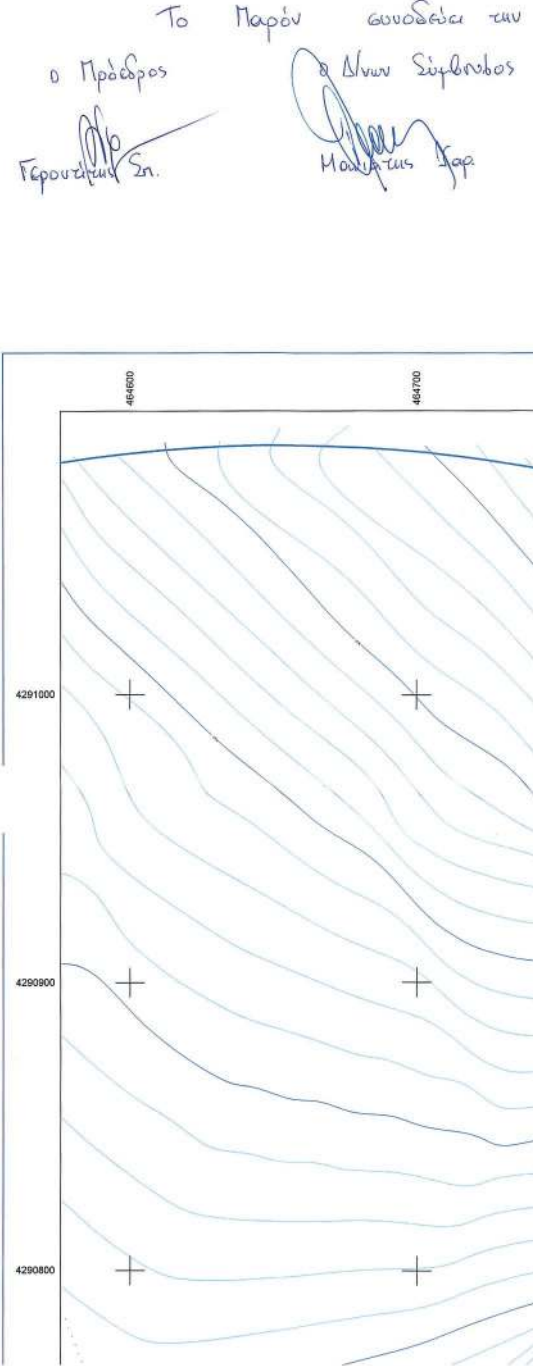


129/22 Απόφαση ΔΣ

Η Γραφίστας
Κοσμήτης Φωτεινός

Τα έβην

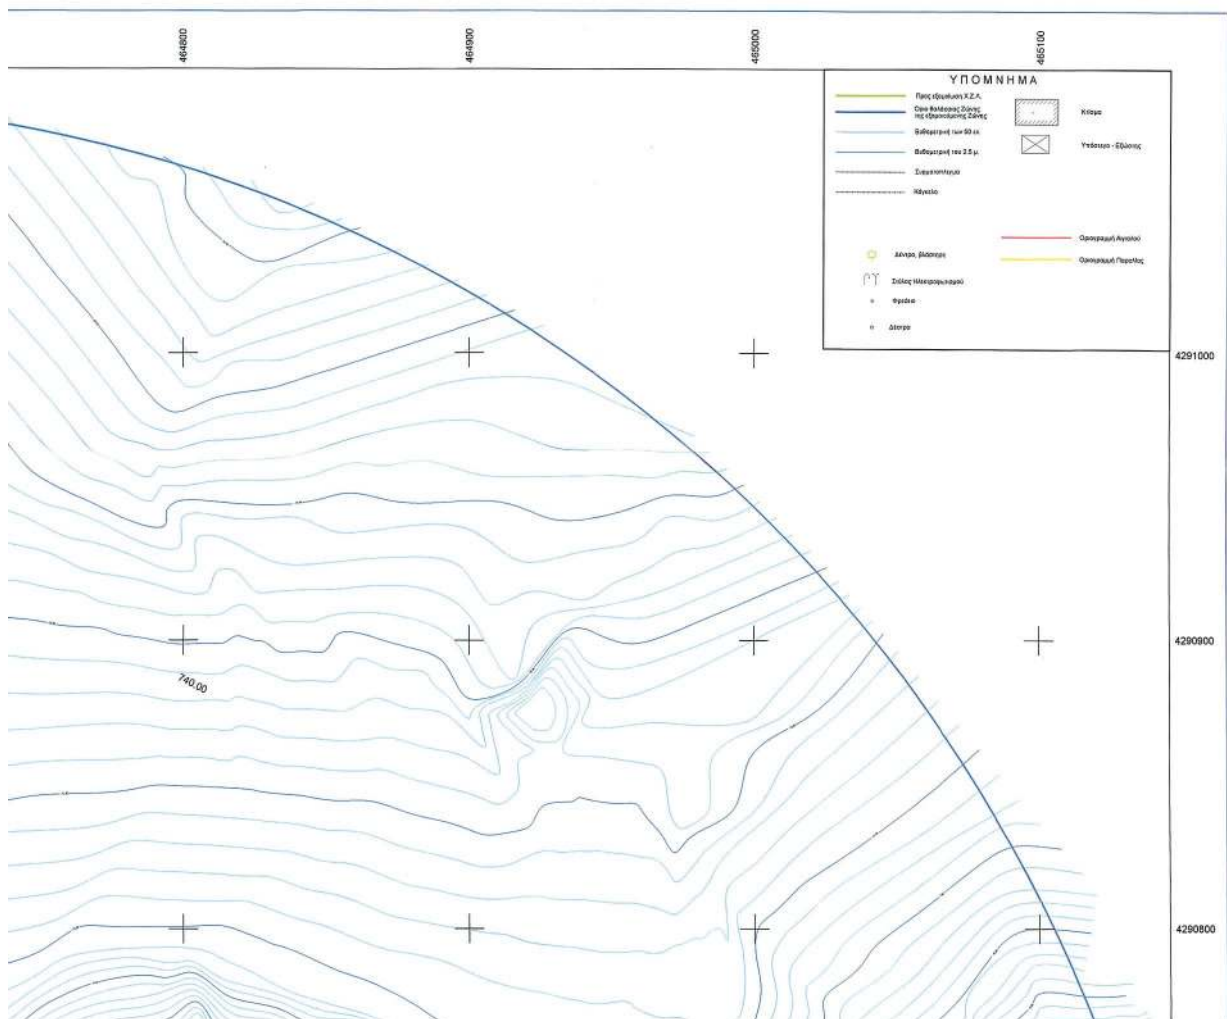Πάνος Γεωργίου
Μωσφόρος
Κωνσταντίνος Κωνσταντίνος
Νίκος Γεωργίου
Νικ. Α. ΓεωργίουΑΥΤΟΔΙΟΡΚΤΟ
Μηνός : 14/05/24

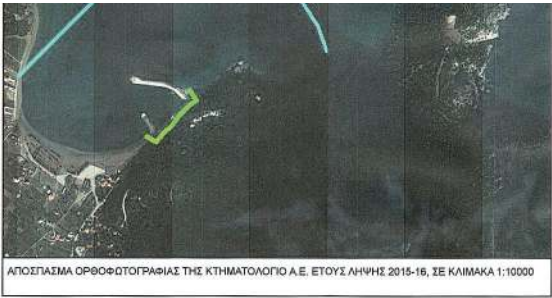



Με την παρούσα εξομοίωση με ζώνη λιμένα, η έκταση των ορίων της Ζώνης Λιμένα περιορίζεται σε εκτάσεις που δεν ανήκουν σε ιδιώτες, αλλά αποτελούν κοινόχρηστη έκταση του Ελληνικού Δημοσίου (ζώνη αιγιαλού).

Η οριογραμμή της προς εξομοίωσης χερσαίας ζώνης λιμένα, ταυτίζεται με την οριογραμμή της συγκεκριμένης ζώνης αιγιαλού.

Η εφαρμογή των οριογραμμών αιγιαλού και παραλίας πραγματοποιήθηκε με βάση της αναγραφόμενες στα συγκεκριμένα διαγράμματα συντεταγμένες των κορυφών των συγκεκριμένων οριογραμμών αφού πρώτα πραγματοποιήθηκε μετατροπή τους από το σύστημα HATT σε ΕΓΣΑ 87.

ΟΡΓΑΝΙΣΜΟΣ ΛΙΜΕΝΩΝ Ν.ΕΥΒΟΙΑΣ Α.Ε.	
ΤΟΠΟΓΡΑΦΙΚΟ-ΒΥΘΟΜΕΤΡΙΚΟ ΔΙΑΓΡΑΜΜΑ	
ΑΛΛΙΕΥΤΙΚΟ ΚΑΤΑΦΥΓΙΟ ΣΤΗΝ Τ.Κ.ΠΗΛΙΟΥ ΤΗΣ Δ.Ε.ΚΗΡΕΩΣ ΤΟΥ ΔΗΜΟΥ ΜΑΝΤΟΥΔΙΟΥ-ΑΓ.ΑΝΝΑΣ-ΕΛΥΜΝΙΩΝ	
Θέμα σχεδίου: Εξομοίωση με Ζώνη Λιμένα των υφιστάμενων λιμενικών εγκαταστάσεων στην παραλία του οικισμού Πηλίου	Κλίμακα 1 : 1000 Αριθμός Σχεδίου 0-2
Ο ΣΥΝΤΑΞΑΣ ΑΙΚΑΤΕΡΙΝΗ ΣΤ. ΣΙΜΙΤΖΗ ΔΙΠΛΩΜ. ΤΟΠΟΓΡΑΦΟΣ ΜΗΧΑΝΙΚΟΣ ΕΘΝΙΚΟΥ ΜΕΤΣΟΒΙΟΥ ΠΟΛΥΤΕΧΝΕΙΟΥ ΜΕΛΟΣ Τ.Σ.Ε. ΕΛΛΗΝΙΚΟΣ ΜΗΤΡΩΟΥ Γ2114 Α.Φ.Τ. ΑΝΘΡΩΠΙΝΗΤΗΤΑ ΑΠΡΟΚΟΜΟΣ - ΤΟΠΟΓΡΑΦΟΣ ΕΛΛΗΝΙΚΟΣ Ε.Μ.Π.	ΕΛΕΓΧΗΣ ΜΑΡΙΑ ΣΤΑΘΗΓΙΑΝΝΗ ΚΑΤΟΧΗΓΓΟΥΣ Θωμάς Τ.Πακαδόπουλος, Δ.Λαζαρίδης ΜΑΡΙΑ ΣΤΑΘΗΓΙΑΝΝΗ ΤΟΠΟΓΡΑΦΟΣ ΜΗΧ. ΠΕ
ΑΙΚΑΤΕΡΙΝΗ ΣΤ. ΣΙΜΙΤΖΗ ΤΟΠΟΓΡΑΦΟΣ ΜΗΧΑΝΙΚΟΣ ΠΛΗΡΑΚΑΛΩΝΕΣ 34100 ΤΗΛ. 0698230077, 0698230078 A.E.M.A. 0698230077, 0698230078 ΑΡ.ΓΕΩΤΕΧΝ.ΕΠΙΧΕΙΡΗΣΗΣ	
ΗΜΕΡΟΜΗΝΙΑ ΣΥΝΤΑΞΗΣ ΜΕΛΕΤΗΣ : ΑΥΓΟΥΣΤΟΣ 2022	

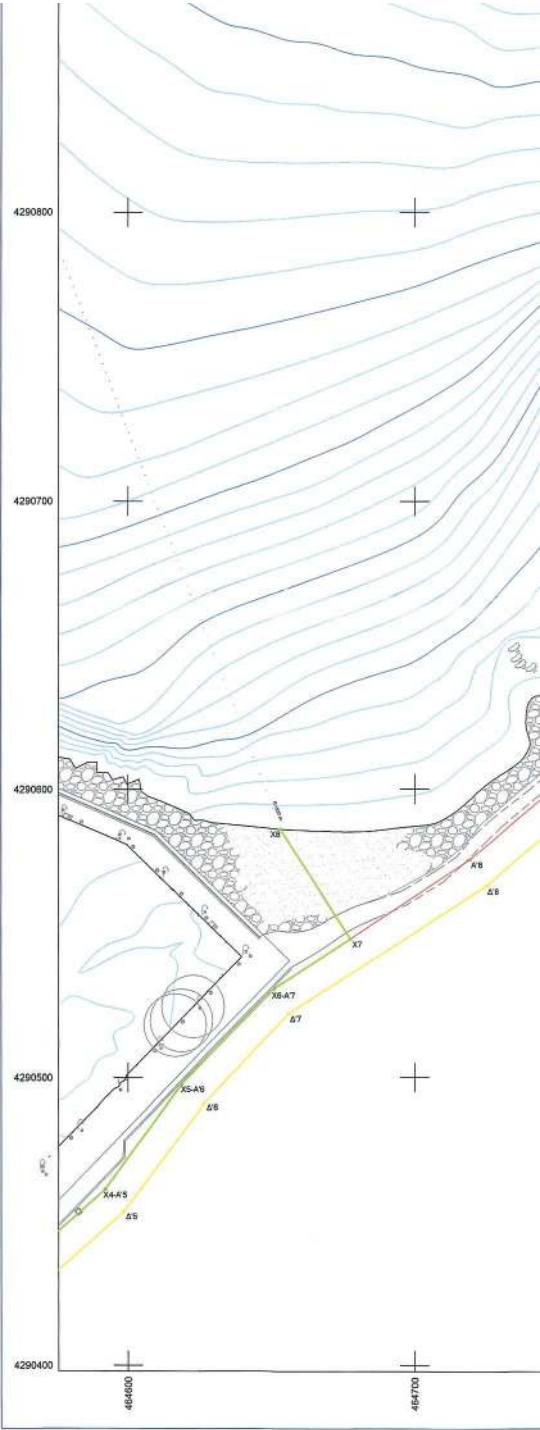

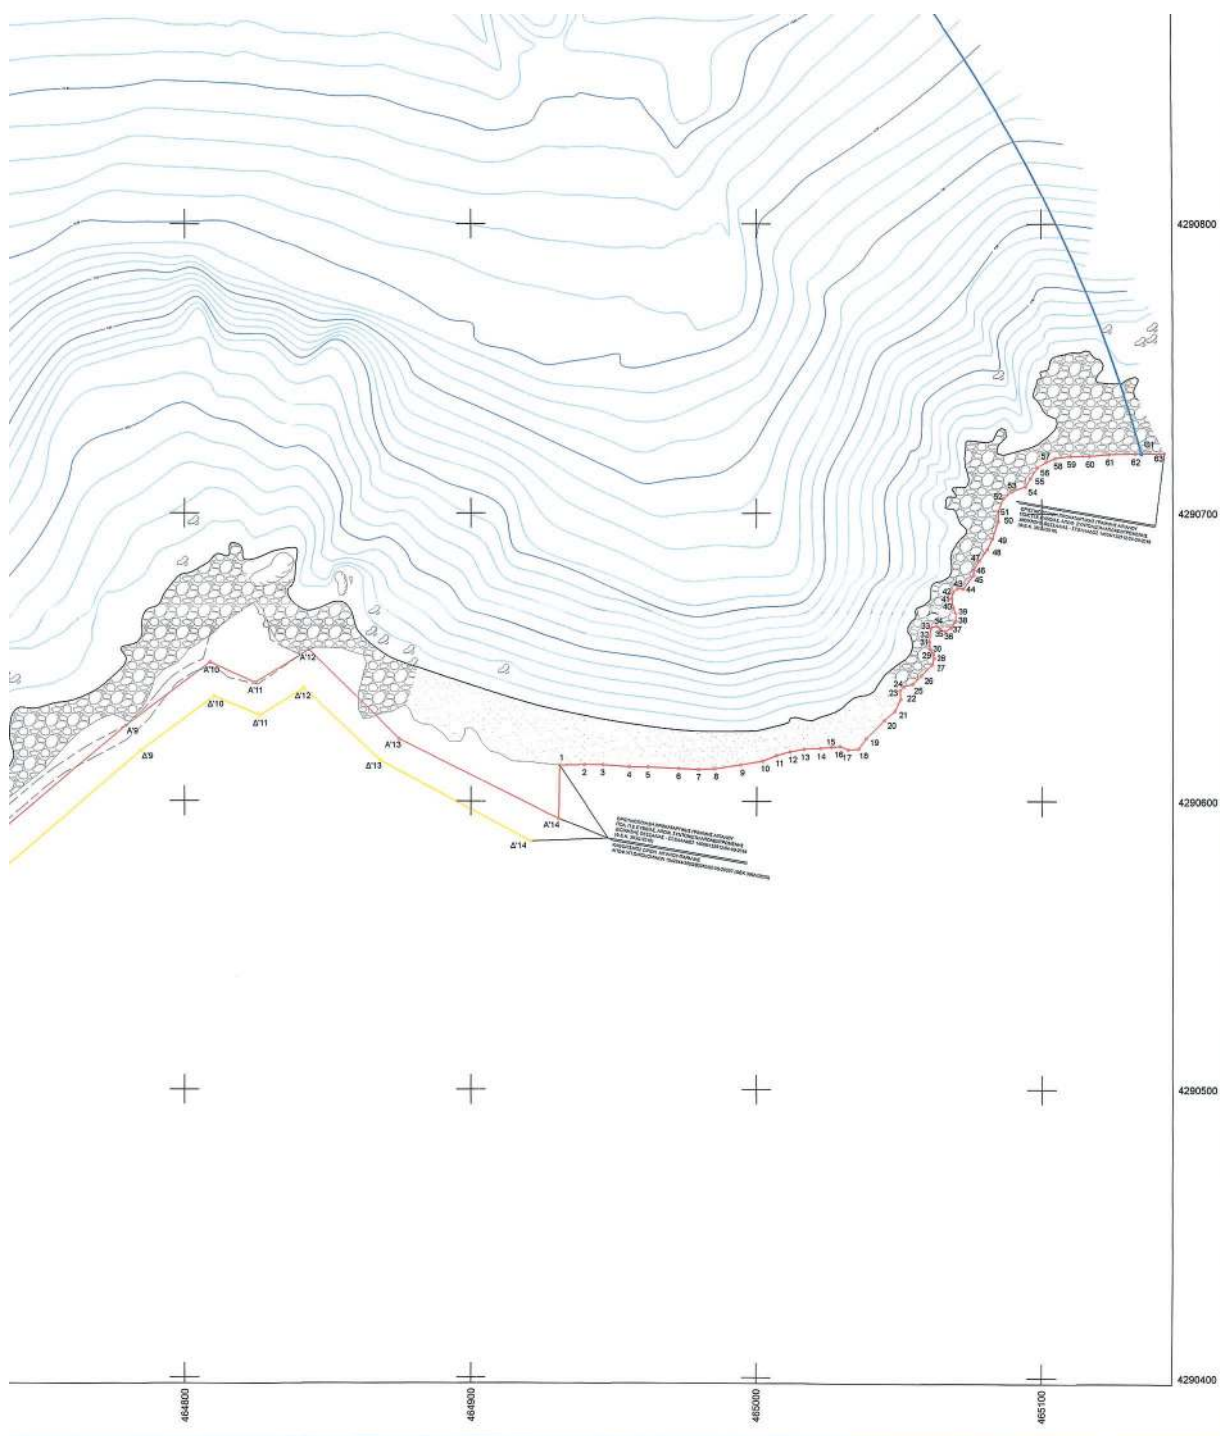

Η απόφαση αυτή να δημοσιευθεί στην Εφημερίδα της Κυβερνήσεως.

Λαμία, 14 Μαΐου 2024

Ο Γραμματέας Αποκεντρωμένης Διοίκησης

ΚΩΝΣΤΑΝΤΙΝΟΣ ΤΖΑΝΑΚΟΥΛΗΣ



ΕΘΝΙΚΟ ΤΥΠΟΓΡΑΦΕΙΟ

Το Εθνικό Τυπογραφείο αποτελεί δημόσια υπηρεσία υπαγόμενη στην Προεδρία της Κυβέρνησης και έχει την ευθύνη τόσο για τη σύνταξη, διαχείριση, εκτύπωση και κυκλοφορία των Φύλλων της Εφημερίδας της Κυβερνήσεως (ΦΕΚ), όσο και για την κάλυψη των εκτυπωτικών - εκδοτικών αναγκών του δημοσίου και του ευρύτερου δημόσιου τομέα (ν. 3469/2006/Α' 131 και π.δ. 29/2018/Α' 58).

1. ΦΥΛΛΟ ΤΗΣ ΕΦΗΜΕΡΙΔΑΣ ΤΗΣ ΚΥΒΕΡΝΗΣΕΩΣ (ΦΕΚ)

- Τα **ΦΕΚ σε ηλεκτρονική μορφή** διατίθενται δωρεάν στο **www.et.gr**, την επίσημη ιστοσελίδα του Εθνικού Τυπογραφείου. Όσα ΦΕΚ δεν έχουν ψηφιοποιηθεί και καταχωριστεί στην ανωτέρω ιστοσελίδα, ψηφιοποιούνται και αποστέλλονται επίσης δωρεάν με την υποβολή αίτησης, για την οποία αρκεί η συμπλήρωση των αναγκαίων στοιχείων σε ειδική φόρμα στον ιστότοπο **www.et.gr**.
- Τα **ΦΕΚ σε έντυπη μορφή** διατίθενται σε μεμονωμένα φύλλα είτε απευθείας από το Τμήμα Πωλήσεων και Συνδρομητών, είτε ταχυδρομικά με την αποστολή αιτήματος παραγγελίας μέσω των ΚΕΠ, είτε με ετήσια συνδρομή μέσω του Τμήματος Πωλήσεων και Συνδρομητών. Το κόστος ενός ασπρόμαυρου ΦΕΚ από 1 έως 16 σελίδες είναι 1,00 €, αλλά για κάθε επιπλέον οκτασέλιδο (ή μέρος αυτού) προσαυξάνεται κατά 0,20 €. Το κόστος ενός έγχρωμου ΦΕΚ από 1 έως 16 σελίδες είναι 1,50 €, αλλά για κάθε επιπλέον οκτασέλιδο (ή μέρος αυτού) προσαυξάνεται κατά 0,30 €. Το τεύχος Α.Σ.Ε.Π. διατίθεται δωρεάν.

• Τρόποι αποστολής κειμένων προς δημοσίευση:

- Α. Τα κείμενα προς δημοσίευση στο ΦΕΚ, από τις υπηρεσίες και τους φορείς του δημοσίου, αποστέλλονται ηλεκτρονικά στη διεύθυνση **webmaster.et@et.gr** με χρήση προηγμένης ψηφιακής υπογραφής και χρονοσήμανσης.
- Β. Κατ' εξαίρεση, όσοι πολίτες δεν διαθέτουν προηγμένη ψηφιακή υπογραφή μπορούν είτε να αποστέλλουν ταχυδρομικά, είτε να καταθέτουν με εκπρόσωπό τους κείμενα προς δημοσίευση εκτυπωμένα σε χαρτί στο Τμήμα Παραλαβής και Καταχώρισης Δημοσιευμάτων.

- Πληροφορίες, σχετικά με την αποστολή/κατάθεση εγγράφων προς δημοσίευση, την ημερήσια κυκλοφορία των Φ.Ε.Κ., με την πώληση των τευχών και με τους ισχύοντες τιμοκαταλόγους για όλες τις υπηρεσίες μας, περιλαμβάνονται στον ιστότοπο (**www.et.gr**). Επίσης μέσω του ιστότοπου δίδονται πληροφορίες σχετικά με την πορεία δημοσίευσης των εγγράφων, με βάση τον Κωδικό Αριθμό Δημοσιεύματος (ΚΑΔ). Πρόκειται για τον αριθμό που εκδίδει το Εθνικό Τυπογραφείο για όλα τα κείμενα που πληρούν τις προϋποθέσεις δημοσίευσης.

2. ΕΚΤΥΠΩΤΙΚΕΣ - ΕΚΔΟΤΙΚΕΣ ΑΝΑΓΚΕΣ ΤΟΥ ΔΗΜΟΣΙΟΥ

Το Εθνικό Τυπογραφείο ανταποκρινόμενο σε αιτήματα υπηρεσιών και φορέων του δημοσίου αναλαμβάνει να σχεδιάσει και να εκτυπώσει έντυπα, φυλλάδια, βιβλία, αφίσες, μπλοκ, μηχανογραφικά έντυπα, φακέλους για κάθε χρήση, κ.ά.

Επίσης σχεδιάζει ψηφιακές εκδόσεις, λογότυπα και παράγει οπτικοακουστικό υλικό.

Ταχυδρομική Διεύθυνση: Καποδιστρίου 34, τ.κ. 10432, Αθήνα

ΤΗΛΕΦΩΝΙΚΟ ΚΕΝΤΡΟ: 210 5279000 - fax: 210 5279054

ΕΞΥΠΗΡΕΤΗΣΗ ΚΟΙΝΟΥ

Πωλήσεις - Συνδρομές: (Ισόγειο, τηλ. 210 5279178 - 180)

Πληροφορίες: (Ισόγειο, Γρ. 3 και τηλεφ. κέντρο 210 5279000)

Παραλαβή Δημ. Ύλης: (Ισόγειο, τηλ. 210 5279167, 210 5279139)

Ωράριο για το κοινό: Δευτέρα ως Παρασκευή: 8:00 - 13:30

Ιστότοπος: **www.et.gr**

Πληροφορίες σχετικά με την λειτουργία του ιστότοπου: **helpdesk.et@et.gr**

Αποστολή ψηφιακά υπογεγραμμένων εγγράφων προς δημοσίευση στο ΦΕΚ: **webmaster.et@et.gr**

Πληροφορίες για γενικό πρωτόκολλο και αλληλογραφία: **grammateia@et.gr**

Πείτε μας τη γνώμη σας,

για να βελτιώσουμε τις υπηρεσίες μας, συμπληρώνοντας την ειδική φόρμα στον ιστότοπό μας.



* 0 4 0 0 3 4 2 2 4 0 5 2 4 0 0 1 2 *