



ΕΦΗΜΕΡΙΔΑ ΤΗΣ ΚΥΒΕΡΝΗΣΕΩΣ ΤΗΣ ΕΛΛΗΝΙΚΗΣ ΔΗΜΟΚΡΑΤΙΑΣ

5 Ιουνίου 2024

ΤΕΥΧΟΣ ΤΕΤΑΡΤΟ

Αρ. Φύλλου 376

ΠΕΡΙΕΧΟΜΕΝΑ

ΑΠΟΦΑΣΕΙΣ

- 1 Κήρυξη ως αναδασωτέας έκτασης εμβαδού 5.654,56 τ.μ. στη θέση «Αμούσω» Τ.Κ. Μαραντοχωρίου του Δήμου Λευκάδας Π.Ε. Λευκάδας.
- 2 Κήρυξη έκτασης ως αναδασωτέας συνολικού εμβαδού 83,66 τ.μ., αποτελούμενη από τις επιμέρους εκτάσεις Ε1 (εμβαδού 62,23 τ.μ.) και Ε2 (εμβαδού 21,43 τ.μ.), σε δασική θέση εντός του συνιδιόκτητου δάσους «Αγίου Ιωάννη» Τ.Κ. Καστανιάς, Δήμου Βέροιας της Π.Ε. Ημαθίας.
- 3 Κήρυξη της 2ης συμπληρωματικής αναγκαστικής απαλλοτρίωσης ακινήτων για το έργο «"Άξονας Εγνατίας: ποταμός Στρυμώνας - Ν. Πέραμος (12.0)" (Α' τμήμα από χ.θ. 0+000 έως 36+500), για την κατασκευή Σταθμού Εξυπηρέτησης Αυτοκινητιστών (ΣΕΑ) Κοκκινοχωρίου της Εγνατίας Οδού περί της χ.θ. 13+000 (δεξιός κλάδος) και 13+450 (αριστερός κλάδος), στην περιοχή του Δήμου Παγγαίου της Π.Ε. Καβάλας».

ΑΠΟΦΑΣΕΙΣ

Αριθμ. 245574

(1)

Κήρυξη ως αναδασωτέας έκτασης εμβαδού 5.654,56 τ.μ. στη θέση «Αμούσω» Τ.Κ. Μαραντοχωρίου του Δήμου Λευκάδας Π.Ε. Λευκάδας.

Ο ΓΕΝΙΚΟΣ ΓΡΑΜΜΑΤΕΑΣ ΔΑΣΩΝ
ΤΟΥ ΥΠΟΥΡΓΕΙΟΥ ΠΕΡΙΒΑΛΛΟΝΤΟΣ
ΚΑΙ ΕΝΕΡΓΕΙΑΣ

Έχοντας υπόψη:

1. Την παρ. 1 του άρθρου 24 και την παρ. 3 του άρθρου 117 του Συντάγματος.
2. Τον ν. 998/1979 «Περί προστασίας των δασών και των δασικών εν γένει εκτάσεων της Χώρας» (Α' 289) και ειδικότερα την παρ. 1 του άρθρου 38 και το άρθρο 41.
3. Τον ν. 998/1979, ιδίως την παρ. 63 του άρθρου 70, όπως τροποποιήθηκε με την παρ. 2 του άρθρου 12 του ν. 2040/1992 «Ρύθμιση θεμάτων αρμοδιότητας Υπουρ-

γείου Γεωργίας και νομικών προσώπων εποπτείας και άλλες διατάξεις» (Α' 70Α) και αντικαταστάθηκε με την παρ. 15 του άρθρου 1 του ν. 3208/2003 «Προστασία των δασικών οικοσυστημάτων, κατάρτιση δασολογίου, ρύθμιση εμπραγμάτων δικαιωμάτων επί δασών και δασικών εν γένει εκτάσεων και άλλες διατάξεις» (Α' 303).

4. Τον ν. 3208/2003 «Προστασία των δασικών οικοσυστημάτων, κατάρτιση δασολογίου, ρύθμιση εμπραγμάτων δικαιωμάτων επί δασών και δασικών εν γένει εκτάσεων και άλλες διατάξεις» (Α' 107).

5. Τις υπ' αρ. 160417/1180/8-7-1980 και 182447/3049/24-9-1980 εγκύκλιες διαταγές του Υπουργείου Γεωργίας.

6. Το άρθρο 26 του ν. 4061/2012 και τις υπ' αρ. 133356/3733/26-07-2013, 169536/1516/19-04-2012 και 179200/5059/20-12-2012 εγκυκλίους διαταγές του Υ.Π.Ε.Κ.Α.

7. Το υπό στοιχεία Γ39682/28-04-2015 έγγραφο του Εθνικού Τυπογραφείου «Υποχρεωτική αποστολή εγγράφων για δημοσίευση στο Φύλλο της Εφημερίδας της Κυβέρνησης με χρήση τεχνολογιών πληροφορικής και επικοινωνιών και προηγμένης ηλεκτρονικής υπογραφής».

8. Τον ν. 3861/2010 «Ενίσχυση της διαφάνειας με την υποχρεωτική ανάρτηση νόμων και πράξεων των κυβερνητικών, διοικητικών και αυτοδιοικητικών οργάνων στο διαδίκτυο "Πρόγραμμα Διαύγεια" και άλλες διατάξεις» (Α' 112).

9. Την από 13-8-2021 Πράξη Νομοθετικού Περιεχομένου «Έκτακτα μέτρα για την αποτελεσματική προστασία και την ταχεία αποκατάσταση του φυσικού περιβάλλοντος, την άμεση στήριξη των πληγέντων από τις πυρκαγιές του Ιουλίου/Αυγούστου 2021 και συναφείς διατάξεις» (Α' 143), η οποία κυρώθηκε με το άρθρο 2 του ν. 4824/2021 (Α' 156).

10. Την υπό στοιχεία ΥΠΕΝ/ΔΔΥ/48478/3594/16-05-2022 κοινή υπουργική απόφαση «Καθορισμός των διοικητικών λεπτομερειών μεταφοράς των δασικών υπηρεσιών, του αντίστοιχου προσωπικού και λοιπών θεμάτων της παρ. 5 του άρθρου τρίτου της από 13-8-2021 Πράξης Νομοθετικού Περιεχομένου (Φ.Ε.Κ. 143/Α/2021), η οποία κυρώθηκε με το άρθρο 2 του ν. 4824/2021 (Φ.Ε.Κ. 156/Α/2021)» (Β' 2415).

11. Τα άρθρα 47 έως 55 του ν. 4915/2022 (Α' 63).

12. Το π.δ. 29/2022 «Τροποποίηση του π.δ. 132/2017 «Οργανισμός Υπουργείου Περιβάλλοντος και Ενέργειας (Υ.Π.Ε.Ν.)» (Α' 77).

13. Την υπό στοιχεία ΥΠΕΝ/ΔΟΙΚΔ/48691/2883/16-05-2022 απόφαση του Υπηρεσιακού Γραμματέα του Υπουργείου Περιβάλλοντος και Ενέργειας «Ορισμός των Προϊσταμένων των Επιθεωρήσεων Εφαρμογής Δασικής Πολιτικής (ΕΕΔΠ) της Γενικής Γραμματείας Δασών του Υπουργείου Περιβάλλοντος και Ενέργειας, ως δευτερεύοντες διατάκτες» (Β' 2501).

14. Την υπό στοιχεία ΥΠΕΝ/ΔΝΕΠ/83988/2740/25-8-2022 απόφαση περί εξουσιοδότησης υπογραφής «Με εντολή Υπουργού» του Υπουργού Περιβάλλοντος και Ενέργειας, «Με εντολή Υφυπουργού» του Υφυπουργού Περιβάλλοντος και Ενέργειας και «Με εντολή Γενικού Γραμματέα Δασών» του Γενικού Γραμματέα Δασών του Υπουργείου Περιβάλλοντος και Ενέργειας, κατά λόγο αρμοδιότητας, στον Προϊστάμενο της Γενικής Διεύθυνσης Δασών και Δασικού Περιβάλλοντος της Γενικής Γραμματείας Δασών του Υ.Π.Ε.Ν., στους Προϊστάμενους των Επιθεωρήσεων Εφαρμογής Δασικής Πολιτικής και στους Προϊστάμενους των Διευθύνσεων, Δασαρχείων και Τμημάτων που υπάγονται σε αυτές.

15. Την υπ' αρ. 7169/15-1-2021 απόφαση «Ανάρτηση δασικού χάρτη στο σύνολο της Π.Ε. Λευκάδας και πρόσκληση ενδιαφερομένων για υποβολή αντιρρήσεων κατά του περιεχομένου του» (ΑΔΑ: ΨΚΤ8ΟΡ1Φ-ΒΝΖ).

16. Την υπ' αρ. 150601/15-9-2022 απόφαση «Κύρωση δασικού χάρτη για το σύνολο της περιοχής Π.Ε. Λευκάδας» (Δ' 805).

17. Την υπ' αρ. 230979/17-5-2024 πρόταση της αρμόδιας Διεύθυνσης Δασών Λευκάδας σχετικά με την κήρυξη

ως αναδασωτέας της αναφερόμενης στο θέμα έκτασης, αποφασίζουμε:


Κηρύσσουμε ως αναδασωτέα την έκταση εμβαδού 5.654,56 τ.μ. (πέντε χιλιάδων εξακοσίων πενήντα τεσσάρων τετραγωνικών μέτρων και πενήντα έξι εκατοστών). Η έκταση αυτή που βρίσκεται στην θέση «Αμούσω» Τ.Κ. Μαραντοχωρίου του Δήμου Λευκάδας, απεικονίζεται με τα στοιχεία Α, Β, Γ, ..., Χ, Ψ, Α στο προσαρτημένο στην παρούσα απόφαση διάγραμμα το οποίο αποτελεί αναπόσπαστο μέρος αυτής και έχει όρια:

Βόρεια:	Με δρόμο.
Νότια:	Με έκταση άλλης μορφής (ΑΑ).
Ανατολικά:	Με έκταση δασικής μορφής (ΑΔ).
Δυτικά:	Με δρόμο.

Σκοποί της κήρυξης της ανωτέρω έκτασης ως αναδασωτέας είναι η διατήρηση του δασικού χαρακτήρα αυτής, ο αποκλεισμός διάθεσής της για άλλη χρήση και η αποκατάσταση με φυσική αναγέννηση της καταστραφείσης από παράνομη εκχέρσωση βλάστησης (η υπόψη έκταση απεικονίζεται με δασική μορφή (ΔΔ και ΑΔ) στον κυρωμένο δασικό χάρτη και είναι δάσος αείφυλλων πλατύφυλλων (πυρνάρια, σκίνα κ.λπ.)).

Κάθε θιγόμενος από την απόφαση αυτή, μπορεί να ασκήσει αίτηση ακύρωσης ενώπιον του οικείου τριμελούς Διοικητικού Εφετείου εντός εξήντα ημερών από της δημοσίευσής ή κοινοποίησής της.

Από την παρούσα απόφαση δεν προκύπτει δαπάνη για τον κρατικό προϋπολογισμό.

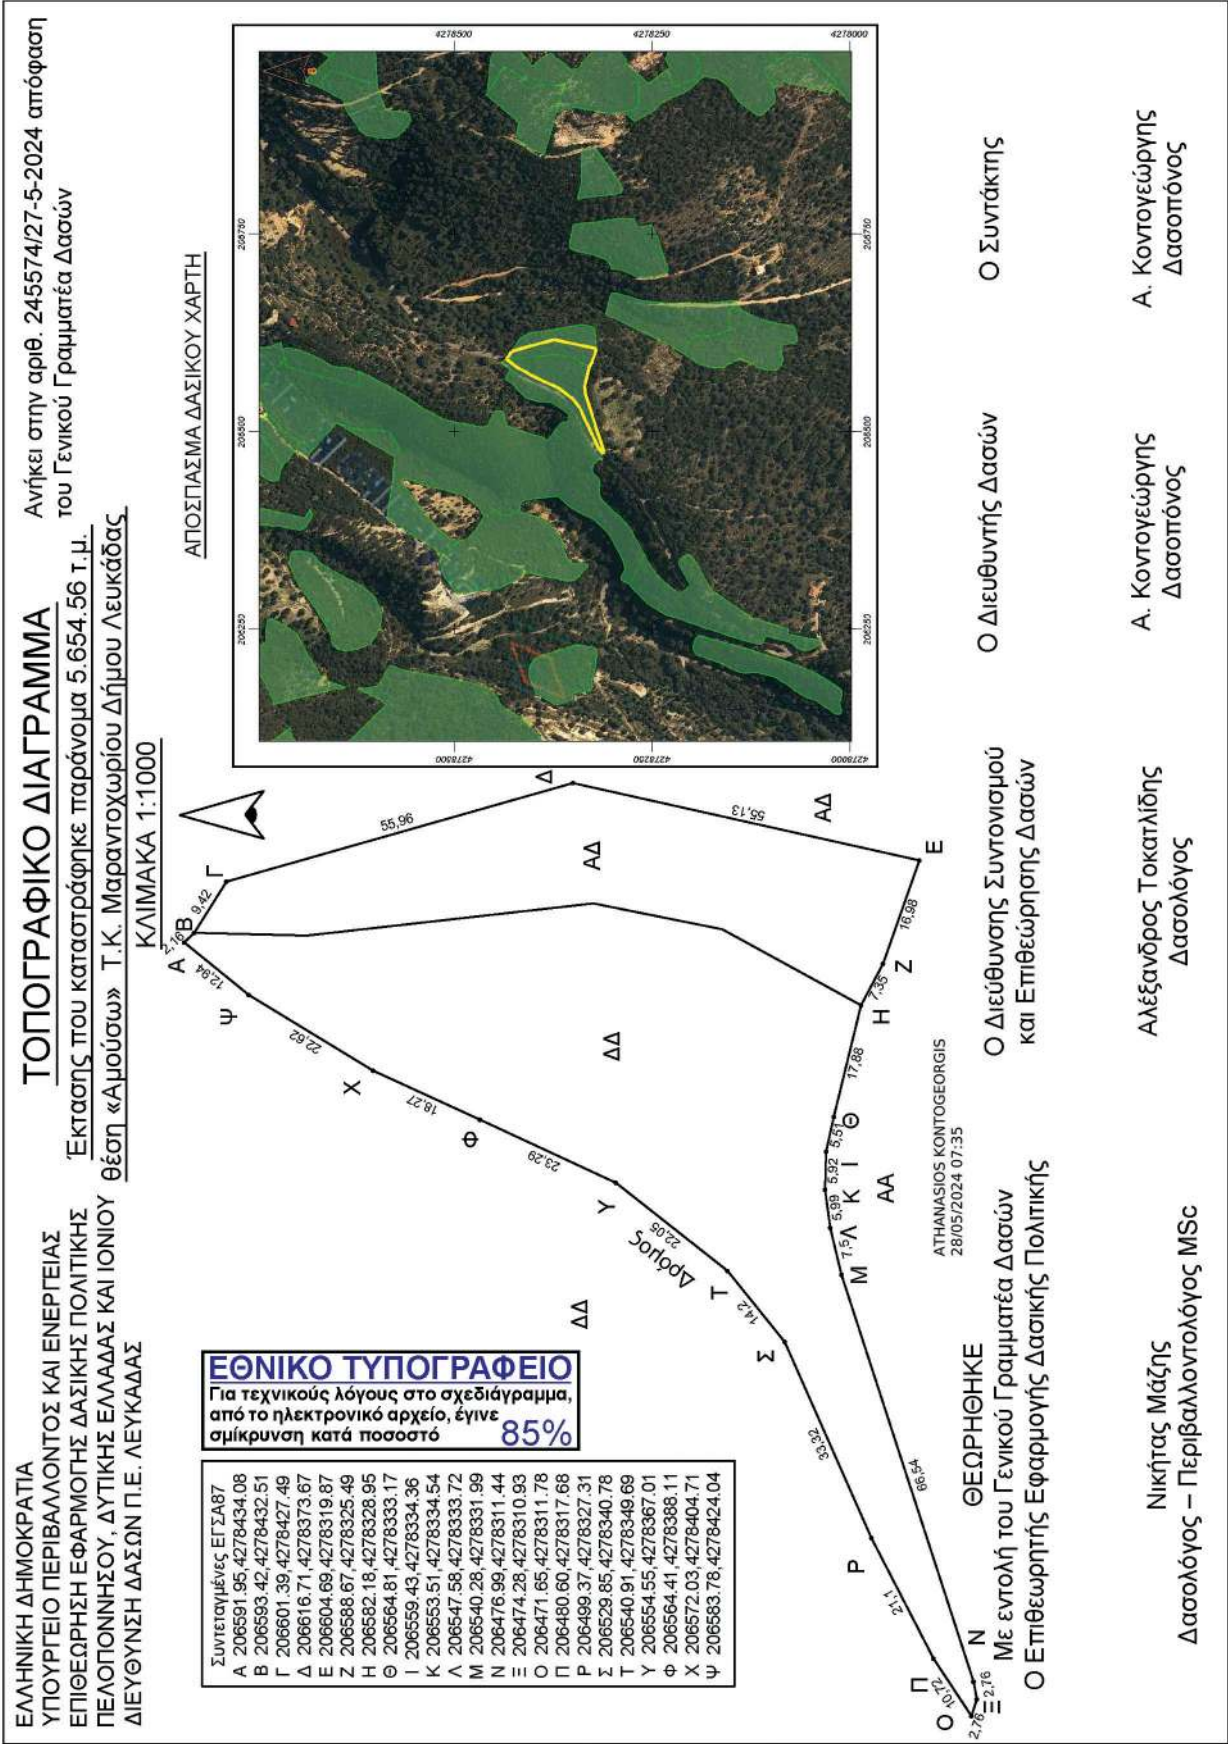

Η απόφαση αυτή να δημοσιευθεί στην εφημερίδα της Κυβερνήσεως.

Λευκάδα, 27 Μαΐου 2024

Με εντολή του Γενικού Γραμματέα Δασών
Ο Προϊστάμενος της Επιθεώρησης Εφαρμογής
Δασικής Πολιτικής Πελοποννήσου,
Δυτικής Ελλάδας και Ιονίου
ΝΙΚΗΤΑΣ ΜΑΖΗΣ

Αριθμ. 248252

(2)

Κήρυξη έκτασης ως αναδασωτέας συνολικού εμβαδού 83,66 τ.μ., αποτελούμενη από τις επιμέρους εκτάσεις Ε1 (εμβαδού 62,23 τ.μ.) και Ε2 (εμβαδού 21,43 τ.μ.), σε δασική θέση εντός του συνιδιόκτητου δάσους «Αγίου Ιωάννη» Τ.Κ. Καστανιάς, Δήμου Βέροιας της Π.Ε. Ημαθίας.

Ο ΓΕΝΙΚΟΣ ΓΡΑΜΜΑΤΕΑΣ ΔΑΣΩΝ
ΤΟΥ ΥΠΟΥΡΓΕΙΟΥ ΠΕΡΙΒΑΛΛΟΝΤΟΣ
ΚΑΙ ΕΝΕΡΓΕΙΑΣ

Έχοντας υπόψη:

1. Την παρ. 3 του άρθρου 117 του Συντάγματος της Ελλάδας.

2. Τον ν. 998/1979 «Περί προστασίας των δασών και δασικών εκτάσεων εν γένει της χώρας» (Α' 289) και ειδικότερα τα άρθρα 38, 41 και την παρ. 3 του άρθρου 70.

3. Τις υπ' αρ. 160417/1180/8-7-1980, 182447/3049/24-9-1980 και 154659/24-05-1982 εγκύκλιες διαταγές του Υπουργείου Γεωργίας.

4. Τις υπ' αρ. 68376/12-9-2013, 81156/30-10-2013, 58255/4-9-2017 και 21638/11-04-2018 δ/γές της Γεν. Διεύθυνσης Δασών και Αγροτικών Υποθέσεων της Α.Δ.Μ.Θ.

5. Το άρθρο 2 του ν. 4824/2021 (Α' 156) με το οποίο κυρώθηκε η από 13-8-2021 Πράξη Νομοθετικού Περιεχομένου «Έκτακτα μέτρα για την αποτελεσματική προστασία και την ταχεία αποκατάσταση του φυσικού περιβάλλοντος, την άμεση στήριξη των πληγέντων από τις πυρκαγιές Ιουλίου/Αυγούστου 2021 και συναφείς διατάξεις» (Α' 143).

6. Τα άρθρα 47 έως 55 του ν. 4915/2022 (Α' 63).

7. Το π.δ. 29/2022 «Τροποποίηση του π.δ. 132/2017 "Οργανισμός Υπουργείου Περιβάλλοντος και Ενέργειας (Υ.Π.ΕΝ.)"» (Α' 160)» (Α' 77).

8. Την υπό στοιχεία ΥΠΕΝ/ΔΔΥ/48478/3594/2022 κοινή υπουργική απόφαση «Καθορισμός των διοικητικών λεπτομερειών μεταφοράς των δασικών υπηρεσιών, του αντίστοιχου προσωπικού και λοιπών θεμάτων της παρ. 5 του άρθρου τρίτου της από 13.8.2021 Πράξης Νομοθετικού Περιεχομένου (Α' 143), η οποία κυρώθηκε με το άρθρο 2 του ν. 4824/2021» (Β' 2415).

9. Τον ν. 4727/2020 «Ψηφιακή Διακυβέρνηση (Ενσωμάτωση στην Ελληνική Νομοθεσία της Οδηγίας (ΕΕ) 2016/2102 και της Οδηγίας (ΕΕ) 2019/1024) - Ηλεκτρονικές Επικοινωνίες (Ενσωμάτωση στο Ελληνικό Δίκαιο της Οδηγίας (ΕΕ) 2018/1972) και άλλες διατάξεις» (Α' 184)

και ειδικότερα το Κεφάλαιο ΙΑ ΨΗΦΙΑΚΗ ΔΙΑΦΑΝΕΙΑ-ΠΡΟΓΡΑΜΜΑ ΔΙΑΥΓΕΙΑ.

10. Την υπό στοιχεία ΥΠΕΝ/ΔΝΕΠ/83988/2740/26-08-2022 (Β' 4528) απόφαση περί εξουσιοδότησης υπογραφής «Με εντολή Υπουργού» του Υπουργού Περιβάλλοντος και Ενέργειας [...] και Τμημάτων που υπάγονται σε αυτές.

11. Την υπό στοιχεία ΥΠΕΝ/ΔΔΥ/35791/3437/19-04-2023 απόφαση «Τοποθέτηση Προϊσταμένων στις Διευθύνσεις Δασών και τα Δασαρχεία της Επιθεώρησης Εφαρμογής Δασικής Πολιτικής Μακεδονίας-Θράκης του ΥΠΕΝ» (ΑΔΑ: 99Θ94653Π8-ΡΒΙ).

12. Την υπ' αρ. 406250/09-11-2022 απόφαση Γενικού Γραμματέα Δασών του Υπουργείου Περιβάλλοντος και Ενέργειας «Κύρωση δασικού χάρτη Δήμων Βέροιας, Νάουσας, Αλεξάνδρειας Περιφερειακής Ενότητας Ημαθίας» (Δ' 895).

13. Την υπ' αρ. 230450/16-05-2024 εισήγηση του Δασαρχείου Βέροιας για την κήρυξη ως αναδασωτέων των αναφερόμενων στο θέμα εκτάσεων μαζί με την Δ.Υ./15-05-2024 έκθεση αυτοψίας της δασολόγου του Δασαρχείου Βέροιας Ειρήνης Μπονάνου με συνημμένο τοπογραφικό διάγραμμα.

14. Το υπ' αρ. 236298/21-05-2024 έγγραφο «Συμπληρωματικά στοιχεία για την κήρυξη έκτασης ως αναδασωτέας σε δασική θέση εντός του δάσους Αγίου Ιωάννη Τ.Κ. Καστανιάς».

15. Το υπ' αρ. 243614/24-05-2024 έγγραφο του Δασαρχείου Βέροιας με συνημμένη την Δ.Υ./24-05-2024 έκθεση αυτοψίας-αναφορά της δασολόγου του Δασαρχείου Βέροιας Ειρήνης Μπονάνου με συνημμένο τοπογραφικό διάγραμμα με την οποία συμφωνούμε.

16. Το γεγονός ότι η έκταση που αναφέρεται στο θέμα:
- Αποτελεί, σύμφωνα με την 15' σχετική, δασική έκταση της παρ. 2 του άρθρου 3 του ν. 998/1979 όπως ισχύει,
- υπέστη σημειακές επεμβάσεις (ορύγματα)

και συνεπώς για τους παραπάνω λόγους κρίνεται αναγκαία η κήρυξή της ως αναδασωτέας για την προστασία της και τον αποκλεισμό της χρήσης της για άλλο σκοπό.

17. Το γεγονός ότι δεν προκύπτει δαπάνη για τον κρατικό προϋπολογισμό, αποφασίζουμε:

Κηρύσσουμε ως αναδασωτέα, έκταση συνολικού εμβαδού 83,66 τ.μ. σε δασική θέση εντός του συνιδιόκτητου δάσους «Αγίου Ιωάννη» Τ.Κ. Καστανιάς, Δήμου Βέροιας της Π.Ε. Ημαθίας, περιοχής αρμοδιότητας του Δασαρχείου Βέροιας, όπως αυτή που απεικονίζεται με τα επιμέρους πολύγωνα Ε1 (62,23 τ.μ.) και Ε2 (21,43 τ.μ.), στο αναπόσπαστο με την παρούσα τοπογραφικό διάγραμμα, κλίμακας 1:1.000, της Δασολόγου του Δασαρχείου Βέροιας Ειρήνης Χ. Μπονάνου, με ημερομηνία 15-05-2024, με περιμετρικά στοιχεία και εμβαδόν όπως περιγράφονται παρακάτω:

1. Πολύγωνο Ε1 με περιμετρικά 1, 2, 3, 4, 1 εμβαδού 62,23 τ.μ. το οποίο συνορεύει:

Βόρεια: Με δασικού χαρακτήρα έκταση
Νότια: Με δασικού χαρακτήρα έκταση
Ανατολικά: Με δασικού χαρακτήρα έκταση
Δυτικά: Με δασικού χαρακτήρα έκταση

2. Πολύγωνο Ε2 με περιμετρικά 5, 6, 7, 8, 5 εμβαδού 21,43 τ.μ. το οποίο συνορεύει:

Βόρεια: Με δασικού χαρακτήρα έκταση
Νότια: Με δασικού χαρακτήρα έκταση
Ανατολικά: Με δασικού χαρακτήρα έκταση
Δυτικά: Με δασικού χαρακτήρα έκταση

Οι παραπάνω εκτάσεις, σύμφωνα με το 15' σχετ., καλύπτονταν διαχρονικά με ποώδη χορτολιβαδική βλάστηση και αποτελούσαν μέρος ευρύτερης έκτασης καλυμμένης με δασική βλάστηση (κυρίως Οξιά και άρκευθο) σε ποσοστό εδαφοκάλυψης από 15% (1945) έως και 20% (σήμερα). Συνέπεια των παραπάνω είναι ότι οι εν λόγω εκτάσεις έχουν τη μορφή δασικής έκτασης κατά την έννοια της παρ. 2 του άρθρου 3 του ν. 998/1979 όπως ισχύει.

Οι αναφερόμενες εκτάσεις Ε1 και Ε2 έχουν υποστεί επέμβαση με παράνομη εκσκαφή και δημιουργία ορυγμάτων, βάθους 2-3 μέτρων και σκοπός της παρούσας κήρυξής τους ως αναδασωτέων, είναι η προστασία τους και ο αποκλεισμός της χρήσης τους για άλλο σκοπό.

Στον κυρωμένο δασικό χάρτη της Π.Ε Ημαθίας οι εν λόγω εκτάσεις αποτυπώνεται ως δασικές εν γένει εκτάσεις «ΔΔ», των παρ. 1, 2, 3, 4 και 5 του άρθρου 3 του ν. 998/1979 όπως ισχύει.

Κατά της παρούσας απόφασης επιτρέπεται υποβολή αίτησης ακύρωσης στο Τριμελές Διοικητικό Εφετείο Θεσσαλονίκης (άρθρο 47 ν. 3900/2010, Α' 213), εντός προθεσμίας εξήντα (60) ημερών, αρχόμενη από την επομένη της δημοσίευσής της (άρθρο 46 π.δ. 18/1989).

Επίσης, κατά της παρούσας απόφασης επιτρέπεται υποβολή αίτησης ανάκλησης ή τροποποίησης προς τον Γενικό Γραμματέα Δασών από οποιονδήποτε έχει έννομο συμφέρον, σύμφωνα με τις διατάξεις της παρ. 4 του άρθρου 44 του ν. 998/1979.


Με την απόφαση αυτή δεν προκαλείται δαπάνη σε βάρος του κρατικού προϋπολογισμού.

Συνοδεύει την με αριθμό 248252/28-05-2024 Απόφαση Γενικού Δντή Ε.Ε.Δ.Π.Μ.-Θ

ΤΟΠΟΓΡΑΦΙΚΟ ΔΙΑΓΡΑΜΜΑ

Εκτάσεων Ε1 και Ε2 με δασική μορφή εμβαδού 62,23 τ.μ. και 21,43 τ.μ. αντίστοιχα που αποτελούν παράνομες εκσκαφές, σε δασική θέση εντός του συν/του δάσους "Αγ.Ιωάννη", Τ.Κ. Καστανιάς, Δ.Ε. Βέροιας, Δήμου Βέροιας, Π.Ε. Ημαθίας

ΚΛΙΜΑΚΑ 1:1.000

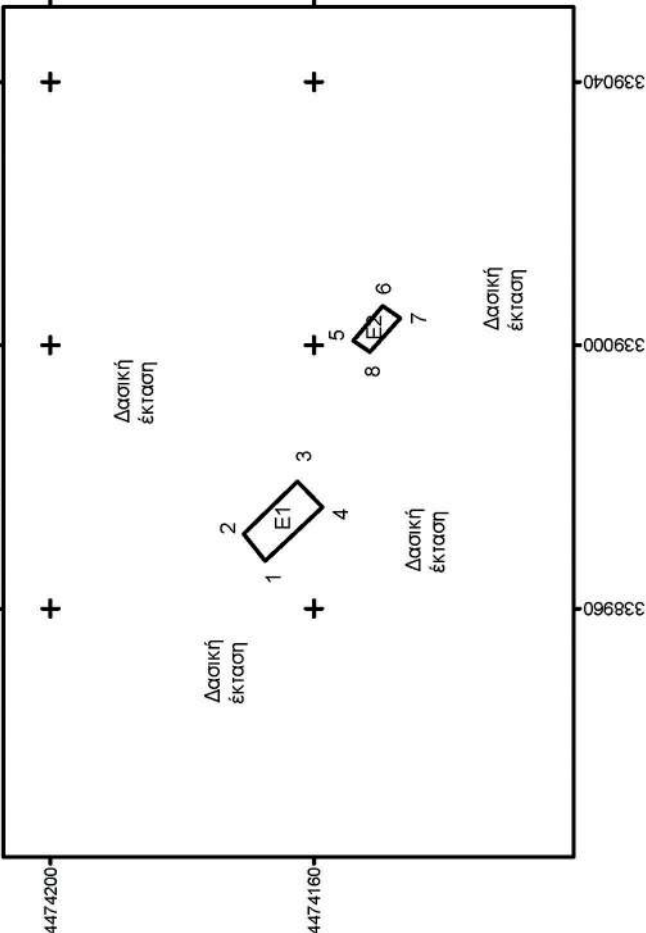

ΧΑΡΤΗΣ ΠΡΟΣΑΝΑΤΟΛΙΣΜΟΥ
ΦΥΛΛΟ ΧΑΡΤΗΣ Γ.Υ.Σ. (ΒΕΛΒΕΝΤΟΣ)

ΣΥΝΤΕΤΑΓΜΕΝΕΣ ΕΓΣΑ '87	
A/A	X Y
1	338967,21 4474167,42
2	338971,34 4474170,69
3	338979,29 4474162,50
4	338975,39 4474158,73
5	339000,66 4474154,03
6	339005,97 4474149,59
7	339004,11 4474146,92
8	338998,99 4474151,55
ΕΜΒ Ε1 (1,2,3,4,1): 62,23 τ.μ.	
ΕΜΒ Ε2 (5,6,7,8,5): 21,43 τ.μ.	

ΕΘΝΙΚΟ ΤΥΠΟΓΡΑΦΕΙΟ
Για τεχνικούς λόγους στο σχεδιάγραμμα,
από το ηλεκτρονικό αρχείο, έγινε
σμίκρυνση κατά ποσοστό **87%**

Θέση εκτάσεων

Δ/ΝΤΗΣ ΔΑΣΩΝ ΗΜΑΘΙΑΣ
ANDREAS PASCHALIDIS
28/05/2024 13:19
ΑΚΡΙΒΕΣ ΑΝΤΙΓΡΑΦΟ

Θεσσαλονίκη, 28-05-2024
Με εντολή Γ.Γ. Δασών
Ο Προϊστάμενος Ε.Ε.Δ.Π.Μ.-Θ

Βέροια 24-05-2024
Ο Δντής Δασών Ημαθίας

Βέροια 15-05-2024
Ο Προϊστάμενος
του Δασαρχείου Βέροιας

Βέροια 15-05-2024
Η Συντάκτρια

Δρ. Νικήτας Φραγκιακάκης
Δασολόγος με βαθμό Α'

Δρ. Ανδρέας Πασχαλίδης
Δασολόγος με βαθμό Α'

Γεώργιος Παπαρουσάπουλος
Δασολόγος με βαθμό Α'

Ειρήνη Χ. Μπρονάνου
Δασολόγος με βαθμό Α'

Η απόφαση αυτή να δημοσιευθεί στην Εφημερίδα της Κυβερνήσεως.

Θεσσαλονίκη, 28 Μαΐου 2024

Με εντολή Γενικού Γραμματέα Δασών
Ο Προϊστάμενος Επιθεώρησης Εφαρμογής
Δασικής Πολιτικής Μακεδονίας Θράκης
ΝΙΚΗΤΑΣ ΦΡΑΓΚΙΣΚΑΚΗΣ

Αριθμ. 130814

(3)

Κήρυξη της 2ης συμπληρωματικής αναγκαστικής απαλλοτρίωσης ακινήτων για το έργο «"Άξονας Εγνατίας: ποταμός Στρυμώνας - Ν. Πέραμος (12.0)" (Α' τμήμα από χ.θ. 0+000 έως 36+500), για την κατασκευή Σταθμού Εξυπηρέτησης Αυτοκινητιστών (ΣΕΑ) Κοκκινοχωρίου της Εγνατίας Οδού περί της χ.θ. 13+000 (δεξιός κλάδος) και 13+450 (αριστερός κλάδος), στην περιοχή του Δήμου Παγγαίου της Π.Ε. Καβάλας».

Η ΠΡΟΪΣΤΑΜΕΝΗ ΤΗΣ ΓΕΝΙΚΗΣ ΔΙΕΥΘΥΝΣΗΣ
ΠΡΟΔΙΑΓΡΑΦΩΝ, ΜΗΤΡΩΩΝ
ΚΑΙ ΑΠΑΛΛΟΤΡΙΩΣΕΩΝ ΤΟΥ ΥΠΟΥΡΓΕΙΟΥ
ΥΠΟΔΟΜΩΝ ΚΑΙ ΜΕΤΑΦΟΡΩΝ

Έχοντας υπόψη:

1. Τον Κώδικα Αναγκαστικών Απαλλοτριώσεων Ακινήτων (ν. 2882/2001, Α'17).

2. Το άρθρο 23 του π.δ. της 25ης Νοεμβρίου 1929 «Περί κωδικοποίησης των περί κατασκευής και συντηρήσεως οδών κειμένων διατάξεων» (Α' 421).

3. Το άρθρο 1 του ν. 653/1977 «Περί υποχρεώσεως των παρόδων ιδιοκτητών για τη διάνοιξη Εθνικών οδών αντικαταστάσεως της παρ. 3 του άρθρου 6 του ν. 5269/1931 και ρυθμίσεις συναφών θεμάτων» (Α' 214), όπως συμπληρώθηκε με τις παρ. 9 και 10 του άρθρου 62 του ν. 947/1979 (Α' 169), για την εκτέλεση των οποίων εκδόθηκε το π.δ. 929/1979 (Α' 259).

4. Την παρ. 14 του άρθρου 6 του κεφ. Β' του ν. 2052/1992 «Μέτρα για την αντιμετώπιση του νέφους και πολεοδομικές ρυθμίσεις» (Α' 94).

5. Τον ν. 4727/2020 «Ψηφιακή Διακυβέρνηση (Ενσωμάτωση στην Ελληνική Νομοθεσία της Οδηγίας (ΕΕ) 2016/2102 και της Οδηγίας (ΕΕ) 2019/1024) - Ηλεκτρονικές Επικοινωνίες (Ενσωμάτωση στο Ελληνικό Δίκαιο της Οδηγίας (ΕΕ) 2018/1972) και άλλες διατάξεις» (Α' 184).

6. Το άρθρο 109 του ν. 4622/2019 «Επιτελικό Κράτος: οργάνωση, λειτουργία και διαφάνεια της Κυβέρνησης, των κυβερνητικών οργάνων και της κεντρικής δημόσιας διοίκησης» (Α' 133).

7. Το άρθρο 3 του π.δ. 70/2015 (Α' 114) περί της ανασύστασης του Υπουργείου Υποδομών, Μεταφορών και Δικτύων σε συνδυασμό με το άρθρο 4 του π.δ. 123/2016 (Α' 208) περί της μετονομασίας του Υπουργείου Υποδομών, Μεταφορών και Δικτύων σε Υπουργείο Υποδομών και Μεταφορών.

8. Το π.δ. 123/2017 «Οργανισμός του Υπουργείου Υποδομών και Μεταφορών» (Α' 151).

9. Το π.δ. 84/2019 «Σύσταση και κατάργηση Γενικών Γραμματειών και Ειδικών Γραμματειών/Ενιαίων Διοικητικών Τομέων Υπουργείων» (Α' 123).

10. Το π.δ. 77/2023 «Σύσταση Υπουργείου και μετονομασία Υπουργείων - Σύσταση, κατάργηση και μετονομασία Γενικών και Ειδικών Γραμματειών - Μεταφορά αρμοδιοτήτων, υπηρεσιακών μονάδων, θέσεων προσωπικού και εποπτευόμενων φορέων» (Α' 130), όπως τροποποιήθηκε με το π.δ. 82/2023 (Α' 139).

11. Την υπ' αρ. 49105/26.06.2018 απόφαση του Υπουργού Υποδομών και Μεταφορών «Τοποθέτηση προϊστάμενης της Γενικής Διεύθυνσης Προδιαγραφών, Μητρώων και Απαλλοτριώσεων του Υπουργείου Υποδομών και Μεταφορών»,

και αφού είδαμε:

1. Την πράξη 35 της 2.9.2021 (Α' 159) του Υπουργικού Συμβουλίου, με την οποία το έργο στο οποίο αφορά η απαλλοτρίωση χαρακτηρίστηκε ως έργο γενικότερης σημασίας για την οικονομία της χώρας και εξουσιοδοτήθηκε ο Υπουργός Υποδομών και Μεταφορών να προβεί στην κήρυξη των απαλλοτριώσεων που αφορούν στο έργο καθώς επίσης και στις συμπληρωματικές απαλλοτριώσεις αυτού, υπάγοντας αυτές στη διαδικασία του άρθρου 7Α του Κώδικα Αναγκαστικών Απαλλοτριώσεων Ακινήτων (άρθρο τρίτο).

2. Τις υπ' αρ. 1096871/7570/0010/12.10.2005 (Δ' 1152) και 1054009/3638/0010/18.06.2009 (ΑΑΠ 308) κοινή υπουργική απόφαση, με τις οποίες κηρύχθηκαν η αρχική και η 1η συμπληρωματική απαλλοτρίωση, για το έργο του θέματος.

3. Την υπό στοιχεία ΥΠΕΝ/ΔΙΠΑ/118557/7775/4.7.2022 (ΑΔΑ: 90594653Π8-ΨΛΒ) απόφαση του Γενικού Διευθυντή Περιβαλλοντικής Πολιτικής του Υπουργείου Περιβάλλοντος και Ενέργειας «Παράταση διάρκειας ισχύος της υπ' αρ. 198746/4.5.2011 (ΑΔΑ: 4ΑΘ70-ΖΩ) κοινής υπουργικής απόφασης Έγκρισης Περιβαλλοντικών Όρων έργου: "Σταθμός Εξυπηρέτησης Αυτοκινητιστών Κοκκινοχωρίου της Εγνατίας Οδού" και τροποποίηση/συμμόρφωση του περιεχομένου της στο νεότερο πλαίσιο».

4. Την υπ' αρ. 113539/06.07.2022 (ορθή επανάληψη 7.7.2022) απόφαση της «ΕΓΝΑΤΙΑ ΟΔΟΣ Α.Ε.» με την οποία εγκρίθηκε το συμπληρωματικό κτηματολόγιο του έργου του θέματος.

5. Την υπ' αρ. 414353/28.12.2022 (ορθή επανάληψη υπ' αρ. 5063/30.12.2022) (ΑΔΑ: ΨΞΛ9465ΧΘΞ-8ΚΜ) απόφαση της Διεύθυνσης Απαλλοτριώσεων, Τοπογραφίσεων και Γεωπληροφορικής του Υπουργείου Υποδομών και Μεταφορών, με την οποία, ελέγχθηκε, θεωρήθηκε και εγκρίθηκε μόνο ως προς το νομότυπο το 2ο συμπληρωματικό κτηματολόγιο του έργου του θέματος.

6. Το υπ' αρ. 134831/03.04.2024 έγγραφο της «ΕΓΝΑΤΙΑ ΟΔΟΣ Α.Ε.», με το οποίο ζητήθηκε η κήρυξη της παρούσας αναγκαστικής απαλλοτρίωσης ακινήτων.

7. Τη δημοσίευση ανακοίνωσης κήρυξης αναγκαστικής απαλλοτρίωσης στην ημερήσια εφημερίδα «Πρωινή» την 16.02.2024.

8. Το από 03.04.2024 αποδεικτικό τοιχοκόλλησης του Δήμου Παγγαίου, που αφορά στην εν θέματι απαλλοτρίωση.

9. Το υπ' αρ. 172644/05.04.2024 έγγραφο της Διεύθυνσης Δασών Νομού Καβάλας.

10. Το υπ' αρ. 102289/4417/09.05.2024 έγγραφο της Διεύθυνσης Αγροτικής Οικονομίας και Κτηνιατρικής Π.Ε. Καβάλας.

11. Την υπ' αρ. 126278/22.05.2024 βεβαίωση χρηματοδότησης της Διεύθυνσης Απαλλοτριώσεων Τοπογραφίων και Μεταφορών, σύμφωνα με την οποία η προϋπολογιζόμενη δαπάνη της απαλλοτρίωσης, ανέρχεται στο ποσό των 1.231.182,58 € και θα βαρύνει τις πιστώσεις του Προγράμματος Δημοσίων Επενδύσεων αρμοδιότητας του Υπουργείου Υποδομών και Μεταφορών και ειδικότερα τις πιστώσεις του ενάριθμου έργου 2023NA47100045 της ΣΑ NA471, αποφασίζουμε:

1.1. Κηρύσσουμε τη 2η συμπληρωματική αναγκαστική απαλλοτρίωση ακινήτων για το έργο: «"Άξονας Εγνατίας: ποταμός Στρυμώνας - Ν. Πέραμος (12.0)" (Α' τμήμα από χ.θ. 0+000 έως 36+500), για την κατασκευή Σταθμού Εξυπηρέτησης Αυτοκινητιστών (ΣΕΑ) Κοκκινοχωρίου της Εγνατίας Οδού περί της χ.θ. 13+000 (δεξιός κλάδος) και 13+450 (αριστερός κλάδος), στην περιοχή του Δήμου Παγγαίου της Π.Ε. Καβάλας», συνολικής έκτασης 89.034,28 m² εκ των οποίων τα 73.759,22 m² αφορούν ιδιωτικές εκτάσεις και τα 15.275,06 m² αφορούν σε δημόσιες εκτάσεις.

Η έκταση που απαλλοτριώνεται εικονίζεται σε κλίμακα 1:1000 στα κτηματολογικά διαγράμματα και στον αντίστοιχο κτηματολογικό πίνακα, τα οποία συντάχθηκαν από τον ανάδοχο μελετητή «CONSORTIS», εγκρίθηκαν και θεωρήθηκαν με την υπ' αρ. 113539/06.07.2022 απόφαση της «ΕΓΝΑΤΙΑ ΟΔΟΣ Α.Ε.» και εγκρίθηκαν

με την υπ' αρ. 414353/28.12.2022 (ορθή επανάληψη υπ' αρ. 5063/30.12.2022) (ΑΔΑ: ΨΞΛ9465ΧΘΞ-8ΚΜ) απόφαση της Διεύθυνσης Απαλλοτριώσεων, Τοπογραφίων και Γεωπληροφορικής του Υπουργείου Υποδομών και Μεταφορών, μόνο ως προς το νομότυπο.

Στα απαλλοτριούμενα ακίνητα προβάλλουν εμπράγματα δικαιώματα οι φερόμενοι ιδιοκτήτες που αναφέρονται στον ανωτέρω κτηματολογικό πίνακα.

Η αναγκαστική απαλλοτρίωση κηρύσσεται υπέρ του Ελληνικού Δημοσίου με επισπεύδοντα το Υπουργείο Υποδομών και Μεταφορών και με δαπάνες αυτού.

Η προκαλούμενη δαπάνη ανέρχεται στο ποσό των 1.231.182,58 € και θα βαρύνει τις πιστώσεις του Προγράμματος Δημοσίων Επενδύσεων αρμοδιότητας του Υπουργείου Υποδομών και Μεταφορών και ειδικότερα τις πιστώσεις του ενάριθμου έργου 2023NA47100045 της ΣΑ NA471.

2.2. Υπάγουμε την παρούσα αναγκαστική απαλλοτρίωση στις προβλεπόμενες διατάξεις του άρθρου 7Α του ν. 2882/2001 (Α' 17) και κατ' εξουσιοδότηση του τρίτου άρθρου της υπ' αρ. 35/2021 Π.Υ.Σ. (Α' 159), ώστε, με ειδική απόφαση του αρμόδιου Δικαστηρίου, να επιτραπεί η άμεση παράδοση των ακινήτων και η πραγματοποίηση εργασιών πριν από τον προσδιορισμό και την καταβολή της οικείας αποζημίωσης.

Η ισχύς της παρούσας αρχίζει από τη δημοσίευση στην Εφημερίδα της Κυβερνήσεως.

Η απόφαση αυτή να δημοσιευθεί στην Εφημερίδα της Κυβερνήσεως.

Μαρούσι, 28 Μαΐου 2024

Η Προϊσταμένη της Γενικής Διεύθυνσης

ΔΗΜΗΤΡΑ ΔΑΓΛΑ