



ΕΦΗΜΕΡΙΔΑ ΤΗΣ ΚΥΒΕΡΝΗΣΕΩΣ ΤΗΣ ΕΛΛΗΝΙΚΗΣ ΔΗΜΟΚΡΑΤΙΑΣ

11 Ιουνίου 2024

ΤΕΥΧΟΣ ΤΕΤΑΡΤΟ

Αρ. Φύλλου 378

ΑΠΟΦΑΣΕΙΣ

Αριθμ. ΥΠΕΝ/ΔΝΕΠ/19940/869

Καθορισμός συμπληρωματικών ειδικών όρων και περιορισμών δόμησης, στα δύο εκ των τριών ορόρων διατηρητέων κτιρίων, που βρίσκονται επί ενιαίου οικοπέδου, το οποίο περικλείεται από τις οδούς Αθηναΐδος 10, Αθηναΐδος 8 και Καλαμιώτου 7 και Καλαμιώτου 9Α και 9Β (Ο.Τ.66060), στην περιοχή Εμπορικού Τριγώνου του εγκεκριμένου ρυμοτομικού σχεδίου του Δήμου Αθηναίων (ν. Αττικής).

**Ο ΥΦΥΠΟΥΡΓΟΣ
ΠΕΡΙΒΑΛΛΟΝΤΟΣ ΚΑΙ ΕΝΕΡΓΕΙΑΣ**

Έχοντας υπόψη

- Τις περ. α και γ της παρ. 3 του άρθρου 6 του ν. 4067/2012 «Νέος Οικοδομικός Κανονισμός» (Α' 79).
- Το π.δ. 132/2017 «Οργανισμός Υπουργείου Περιβάλλοντος και Ενέργειας (Υ.Π.Ε.Ν)» (Α' 160).
- Το π.δ. 79/2023 «Διορισμός Υπουργών, Αναπληρωτών Υπουργών και Υφυπουργών» (Α' 131).
- Την υπ' αρ. 74103/5569/08.07.2023 κοινή απόφαση του Πρωθυπουργού και του Υπουργού Περιβάλλοντος και Ενέργειας «Ανάθεση αρμοδιοτήτων στον Υφυπουργό Περιβάλλοντος και Ενέργειας, Νικόλαο Ταγαρά» (Β' 4408).
- Το από 21.09.1979 π.δ. «Περί χαρακτηρισμού ως παραδοσιακού τμήματος της πόλεως των Αθηνών (Ιστορικό Κέντρο)» (Δ' 567).
- Το από 30.05.1985 π.δ. «Χαρακτηρισμός ως διατηρητέων κτιρίων του Παλαιού Εμπορικού Κέντρου Αθηνών καθώς και καθορισμός ειδικών όρων και περιορισμών δόμησης και χρήσεων γης στην περιοχή αυτή» (Δ' 349) και διόρθωση σφάλματος (Δ' 440).
- Το από 2.07.1994 π.δ. «Καθορισμός ειδικών χρήσεων και όρων και περιορισμών δόμησης στην περιοχή Εμπορικού Τριγώνου του ρυμοτομικού σχεδίου Αθηνών (Δ' 704).
- Την υπό στοιχεία ΥΠΠΟ/ΓΔΑΠΚ/ΑΡΧ/Α1/Φ43/7027/425/29.01.2004 απόφαση του Υπουργού Πολιτισμού «Αναοριοθέτηση Αρχαιολογικού Χώρου της πόλεως των Αθηνών» (Δ' 96).
- Του υπό στοιχεία ΥΠΕΝ/ΔΑΟΚΑ/25990/923/22.03.2023 έγγραφο της Διεύθυνσης Αρχιτεκτονικής, Οικοδομικών

Κανονισμών και Αδειοδοτήσεων του Υπουργείου Περιβάλλοντος και Ενέργειας.

10. Τις υπ' αρ. 227604/10.08.2023 (ΑΔΑ: ΨΣΔΝ46ΝΚΟΤ-928) και 605229/28.12.2023 (ΑΔΑ: Ρ64Ξ46ΝΚΟΤ-Ρ4) αποφάσεις της Υπηρεσίας Νεωτέρων Μνημείων και Τεχνικών Έργων Αττικής, Ανατολικής Στερεάς Ελλάδας και Κυκλάδων του Υπουργείου Πολιτισμού.

11. Το υπ' αρ. 25/2023 (Α/Α: πράξης 811508/28.09.2023) πρακτικό του Συμβουλίου Αρχιτεκτονικής Περιφερειακής Ενότητας Κεντρικού Τομέα Αθηνών.

12. Το υπό στοιχεία ΥΠΕΝ/ΔΕΣΕΔΠ/110474/2233/7.11.2023 έγγραφο της Διεύθυνσης Εφαρμογής Σχεδιασμού και Ελέγχου Δομημένου Περιβάλλοντος του Υπουργείου Περιβάλλοντος και Ενέργειας.

13. Την από 20.12.2023 αιτιολογική έκθεση της Διεύθυνσης Αρχιτεκτονικής, Οικοδομικών Κανονισμών και Αδειοδοτήσεων του Υπουργείου Περιβάλλοντος και Ενέργειας καθώς και το υπό στοιχεία ΥΠΕΝ/ΔΑΟΚΑ/134678/4233/20.12.2023 έγγραφο της ίδιας υπηρεσίας προς το Δήμο Αθηναίων και την εξουσιοδοτημένη αρχιτέκτονα-μηχανικό εκ μέρους των φερόμενων ιδιοκτητών.

14. Την υπό στοιχεία ΥΠΕΝ/ΔΑΟΚΑ/135873/4264/21.12.2023 δήλωση του νομίμου εκπροσώπου της μισθώτριας εταιρείας ως και την από 10.04.2024 υπεύθυνη δήλωση του νόμιμου εκπροσώπου της ιδιοκτήτριας εταιρείας, περί αποδοχής της από 20.12.2023 αιτιολογικής έκθεσης.

15. Την υπό στοιχεία 32/συν.1η/15.01.2024 γνωμοδότηση του Κεντρικού Συμβουλίου Αρχιτεκτονικής.

16. Το γεγονός ότι η παρούσα απόφαση δεν εμπίπτει στο πεδίο εφαρμογής του άρθρου 109 του ν. 4622/2019 καθότι, ως πράξη με μικτό χαρακτήρα, διαθέτει στοιχεία εν μέρει ατομικά και εν μέρει κανονιστικά, ο διαχωρισμός των οποίων δεν είναι δυνατός [σχετ. η υπ' αρ. 59/07.02.2020 (ΑΔΑ: Ω5Α146ΜΓΨ-Δ1Ε) εγκύκλιος του Υπουργού Επικρατείας «Οδηγίες εφαρμογής του άρθρου 109 του ν. 4622/2019 (Α' 133) σχετικά με την αρμοδιότητα των Προϊσταμένων Γενικών Διευθύνσεων των Υπουργείων για την τελική υπογραφή ατομικών διοικητικών πράξεων»].

17. Το άρθρο 90 του Κώδικα Νομοθεσίας για την Κυβέρνηση και τα κυβερνητικά όργανα, 63/2005 (Α' 98), το οποίο διατηρήθηκε σε ισχύ με την περ. 22 του αρ-

θρου 119 του ν. 4622/2019 (Α' 133) και το γεγονός ότι από τις διατάξεις της παρούσας απόφασης δεν προκαλείται δαπάνη σε βάρος του κρατικού προϋπολογισμού και του προϋπολογισμού του οικείου Δήμου, αποφασίζουμε:

Α. Στα δύο (2) όμορα κτίρια που βρίσκονται επί των οδών: α) Αθηναϊδος 10 και β) Καλαμιώτου 9 Α και 9Β, στο Ο.Τ.66060, εντός ενιαίου οικοπέδου που περικλείεται από τις οδούς Αθηναϊδος 10, Αθηναϊδος 8 και Καλαμιώτου 7 και Καλαμιώτου 9Α και 9Β και βρίσκεται στην περιοχή του Εμπορικού Τριγώνου του Δήμου Αθηναίων (ν. Αττικής), τα οποία έχουν χαρακτηριστεί διατηρητέα, με το από 30.05.1985 π.δ., επιτρέπονται τα εξής:

1. Η προσθήκη καθ' ύψος τμήματος β' ορόφου σε υποχώρηση ως εξής:

- σε βάθος 1,50μ. από την Οικοδομική Γραμμή επί της οδού Καλαμιώτου 9Α και 9Β
- σε βάθος 5,38μ. από την Οικοδομική Γραμμή επί της οδού Αθηναϊδος 10

2. Εσωτερικές διαρρυθμίσεις

3. Η δημιουργία νέου μεταλλικού φέροντα οργανισμού.

Β. Οι ανωτέρω επιτρεπόμενες εργασίες προσθήκης καθ' ύψος, και λοιπές οικοδομικές εργασίες, πραγματοποιούνται σύμφωνα με τις ισχύουσες πολεοδομικές διατάξεις, περιγράφονται στην τεχνική έκθεση και αποτυπώνονται στα δέκα (10) πρωτότυπα διαγράμματα [ένα (1) διάγραμμα κάλυψης σε κλίμακα 1:100, πέντε (5) διαγράμματα κατόψεων, δύο (2) διαγράμματα τομών και δύο (2) διαγράμματα όψεων, σε κλίμακα 1:50] που θεωρήθηκαν από τον Προϊστάμενο της Διεύθυνσης Τοπογραφικών Εφαρμογών του Υπουργείου Περιβάλλοντος και Ενέργειας και αντίτυπά τους σε φωτοσμίκρυνση συνδημοσιεύονται με την παρούσα απόφαση.

Γ. Κατά τα λοιπά εξακολουθούν να ισχύουν οι διατάξεις του από 30.05.1985 π.δ. περί χαρακτηρισμού των κτιρίων ως διατηρητέων.

Δ. Η ισχύς της παρούσας απόφασης αρχίζει από τη δημοσίευσή της στην Εφημερίδα της Κυβερνήσεως.



ΤΡΙΣΔΙΑΣΤΑΤΗ ΦΩΤΟΡΕΑΛΙΣΤΙΚΗ
ΑΠΕΙΚΟΝΙΣΗ





ΕΘΝΙΚΟ ΤΥΠΟΓΡΑΦΕΙΟ
Για τεχνικούς λόγους στο σχεδιάγραμμα,
από το ηλεκτρονικό αρχείο, έγινε
σμίκρυνση κατά ποσοστό **30%**




ΟΨΕΙΣ ΚΤΙΡΙΟΥ



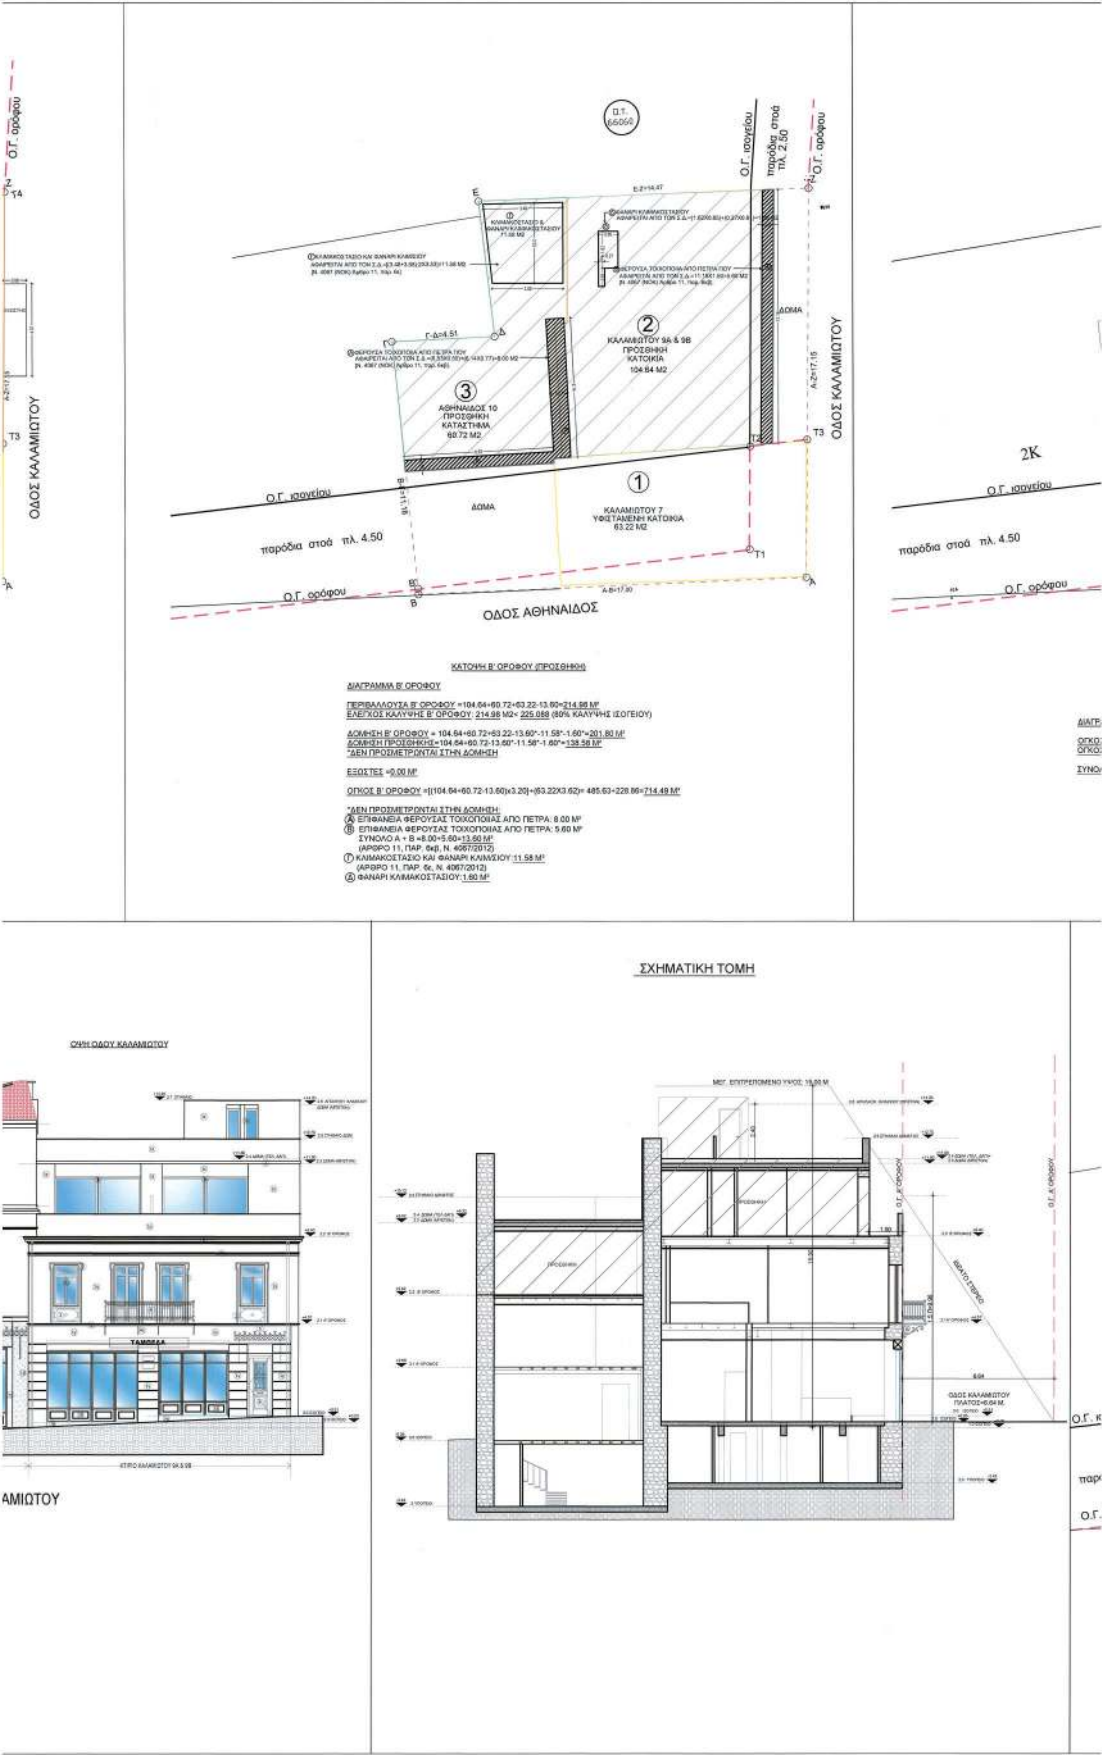

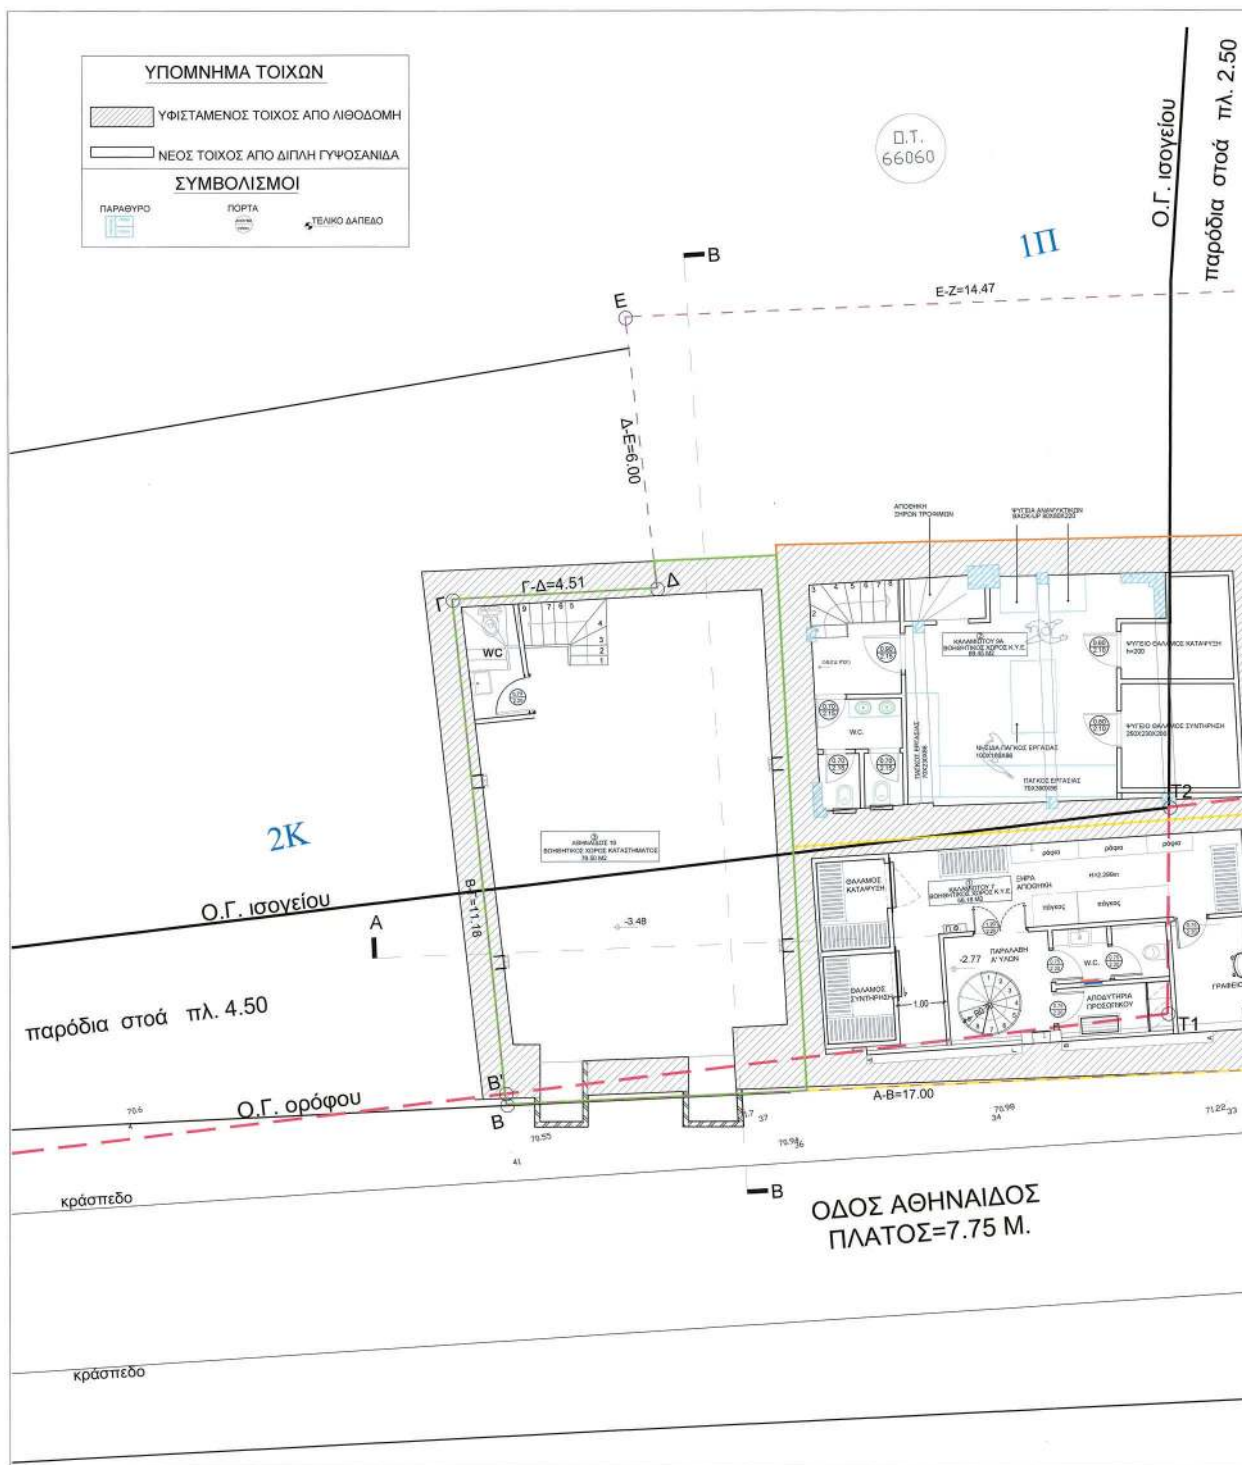


ΕΘΝΙΚΟ ΤΥΠΟΓΡΑΦΕΙΟ
Για τεχνικούς λόγους στο σχεδιάγραμμα,
από το ηλεκτρονικό αρχείο, έγινε
σμίκρυνση κατά ποσοστό **30%**

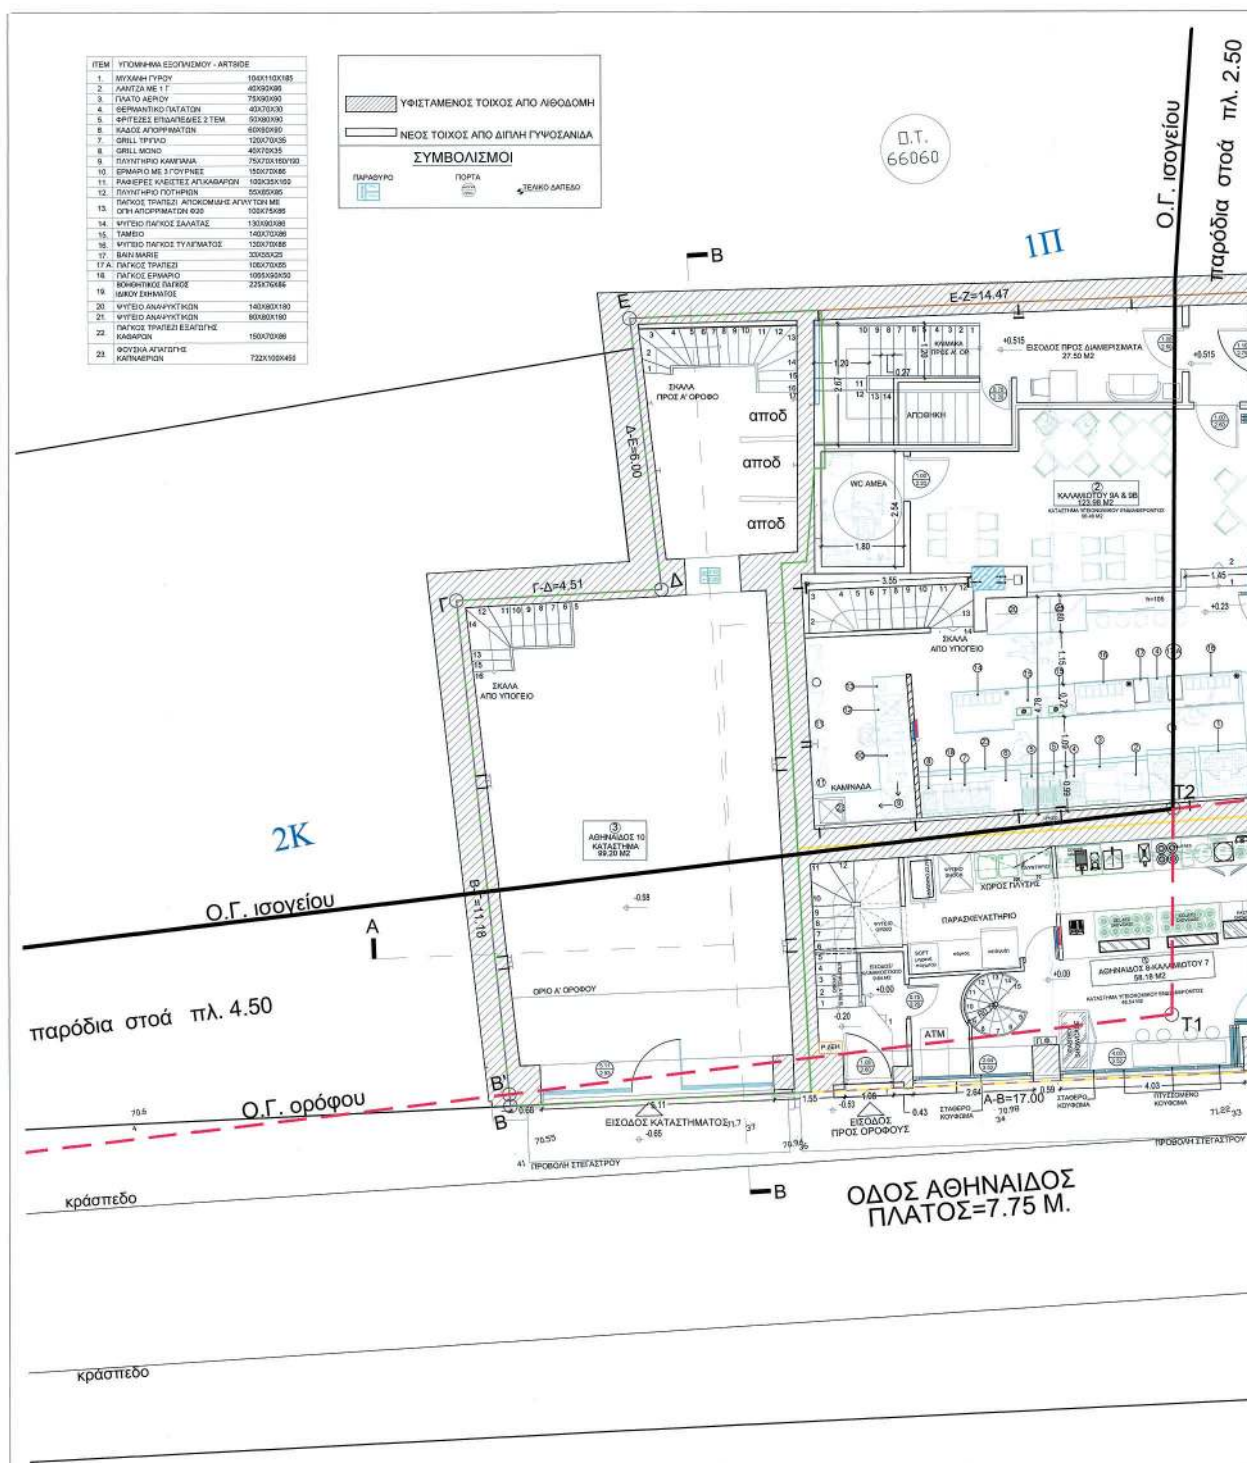


ΕΘΝΙΚΟ ΤΥΠΟΓΡΑΦΕΙΟ

Για τεχνικούς λόγους στο σχεδιάγραμμα, από το ηλεκτρονικό αρχείο, έγινε σμίκρυνση κατά ποσοστό **30%**


30%

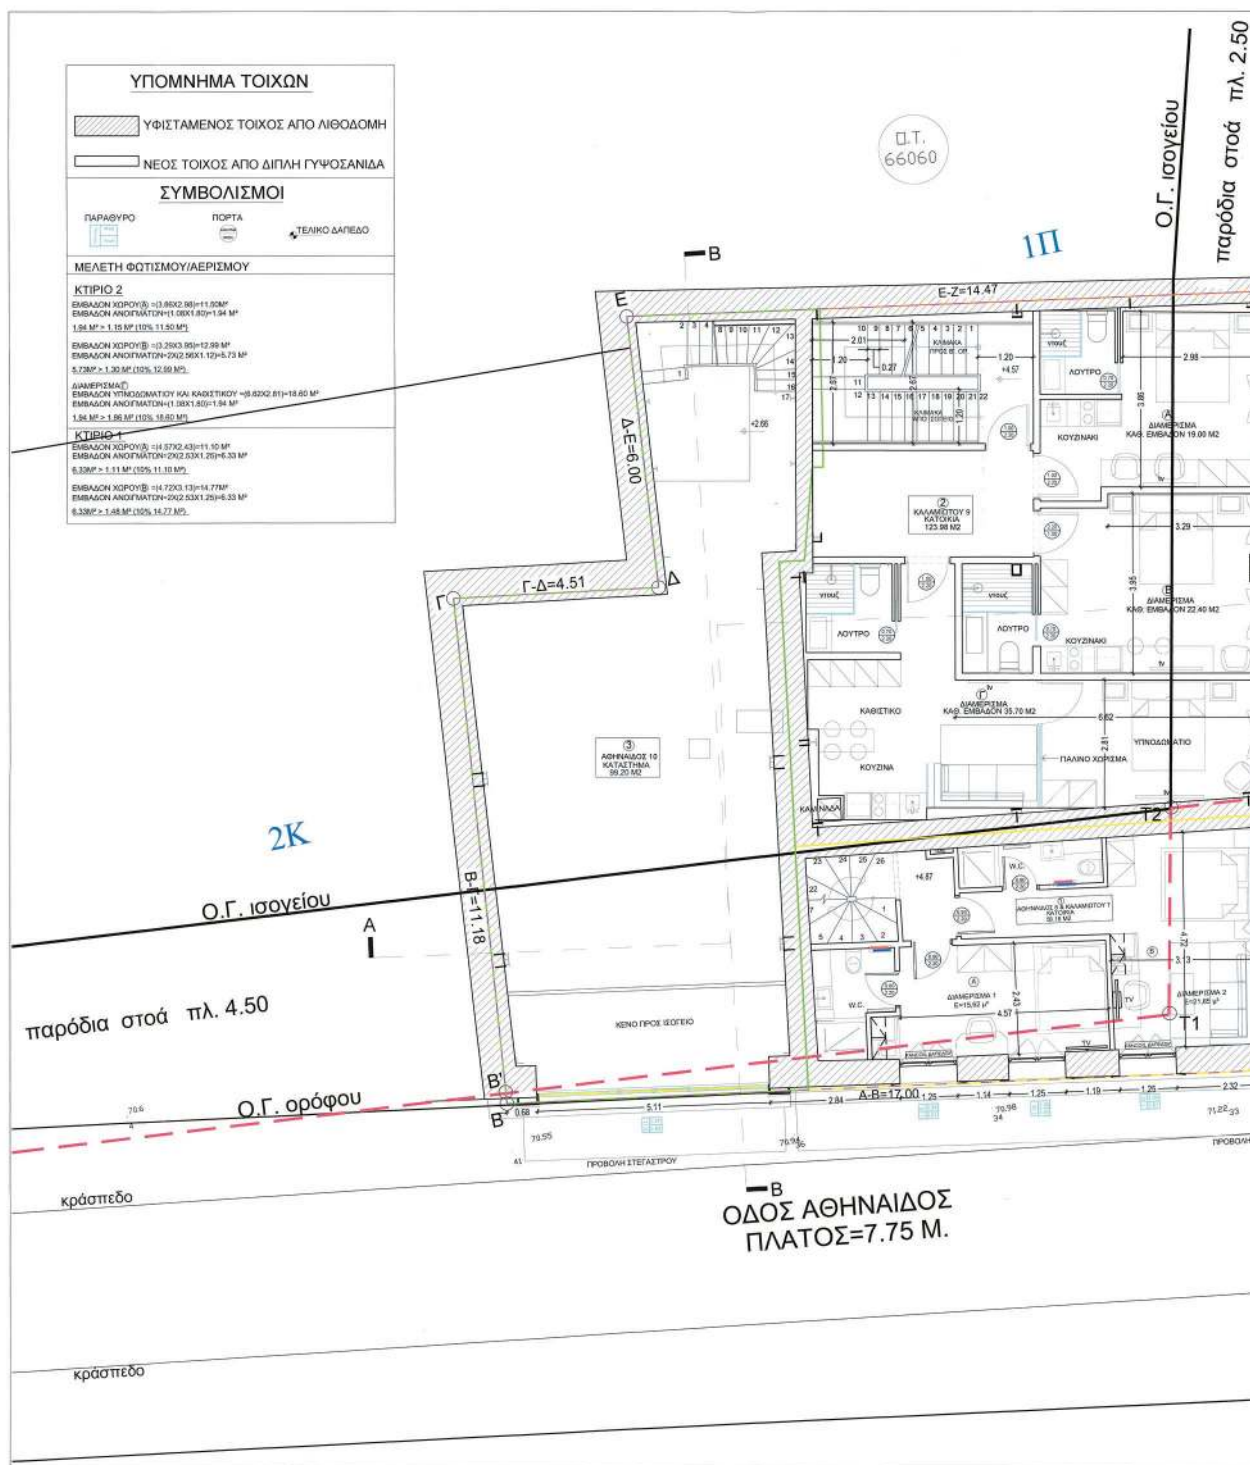


ΕΘΝΙΚΟ ΤΥΠΟΓΡΑΦΕΙΟ
Για τεχνικούς λόγους στο σχεδιάγραμμα,
από το ηλεκτρονικό αρχείο, έγινε
σμίκρυνση κατά ποσοστό **30%**

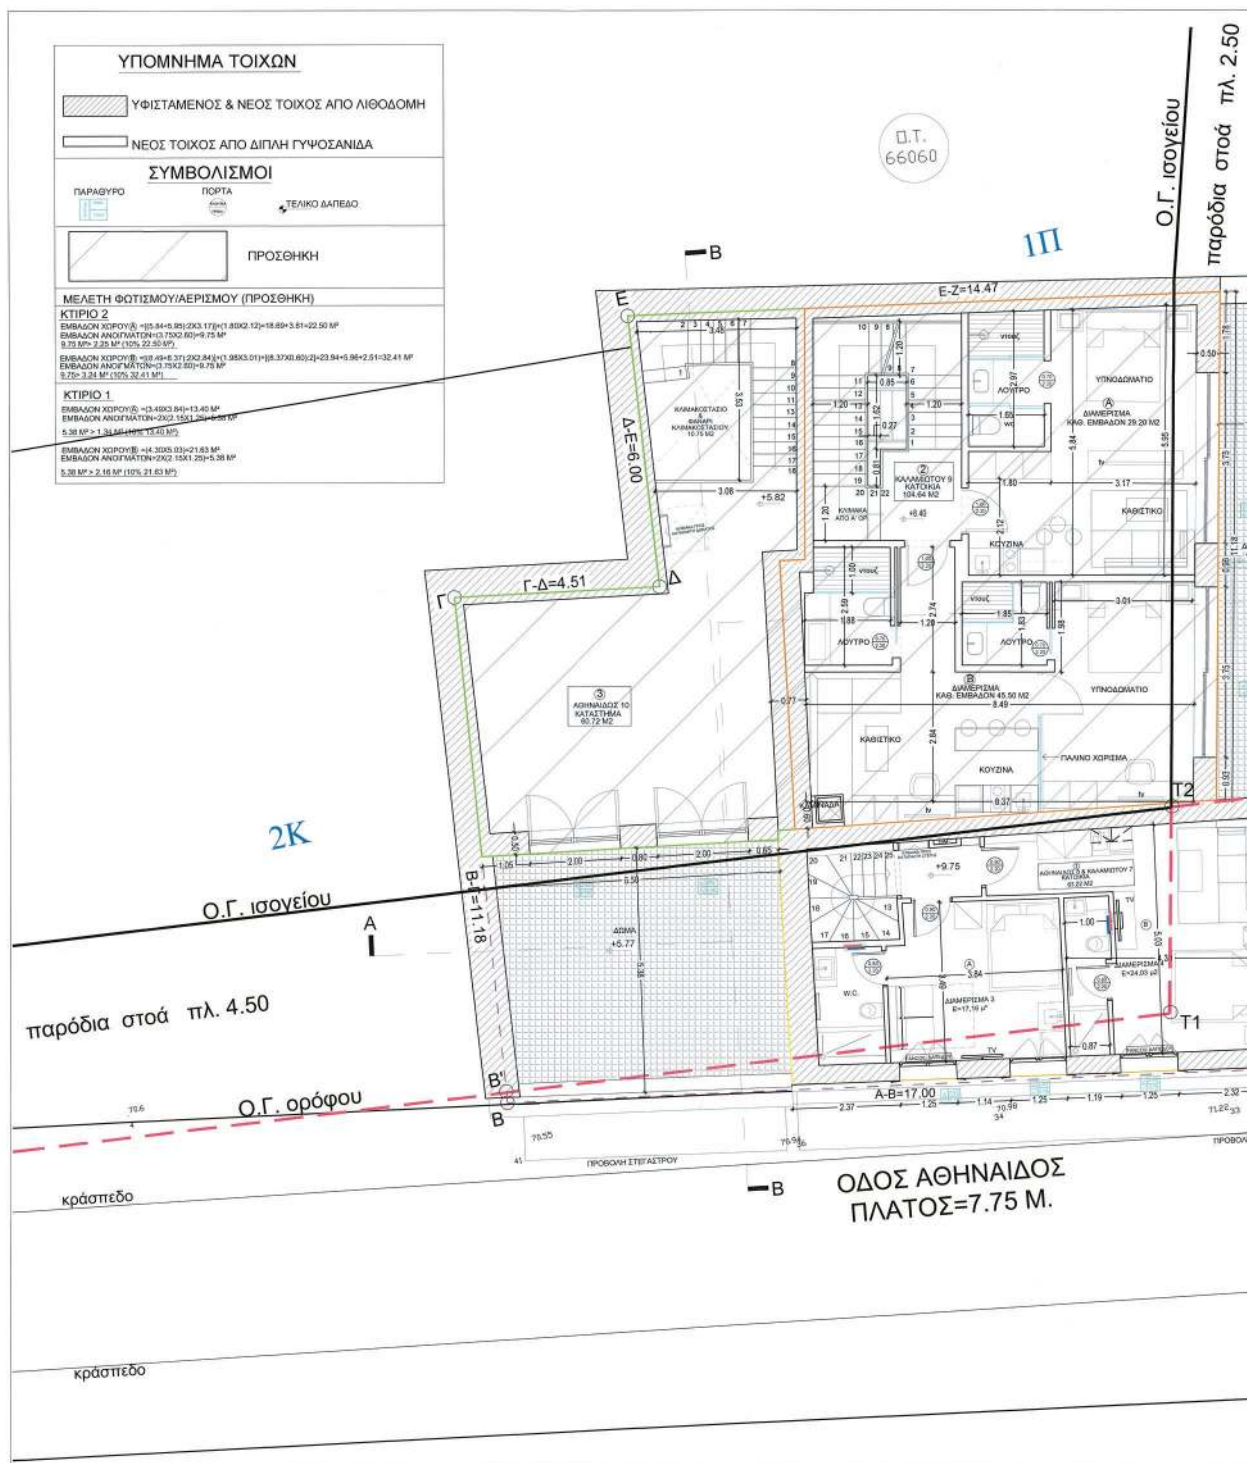



ΕΘΝΙΚΟ ΤΥΠΟΓΡΑΦΕΙΟ
Για τεχνικούς λόγους στο σχεδιάγραμμα,
από το ηλεκτρονικό αρχείο, έγινε
σμίκρυνση κατά ποσοστό **30%**

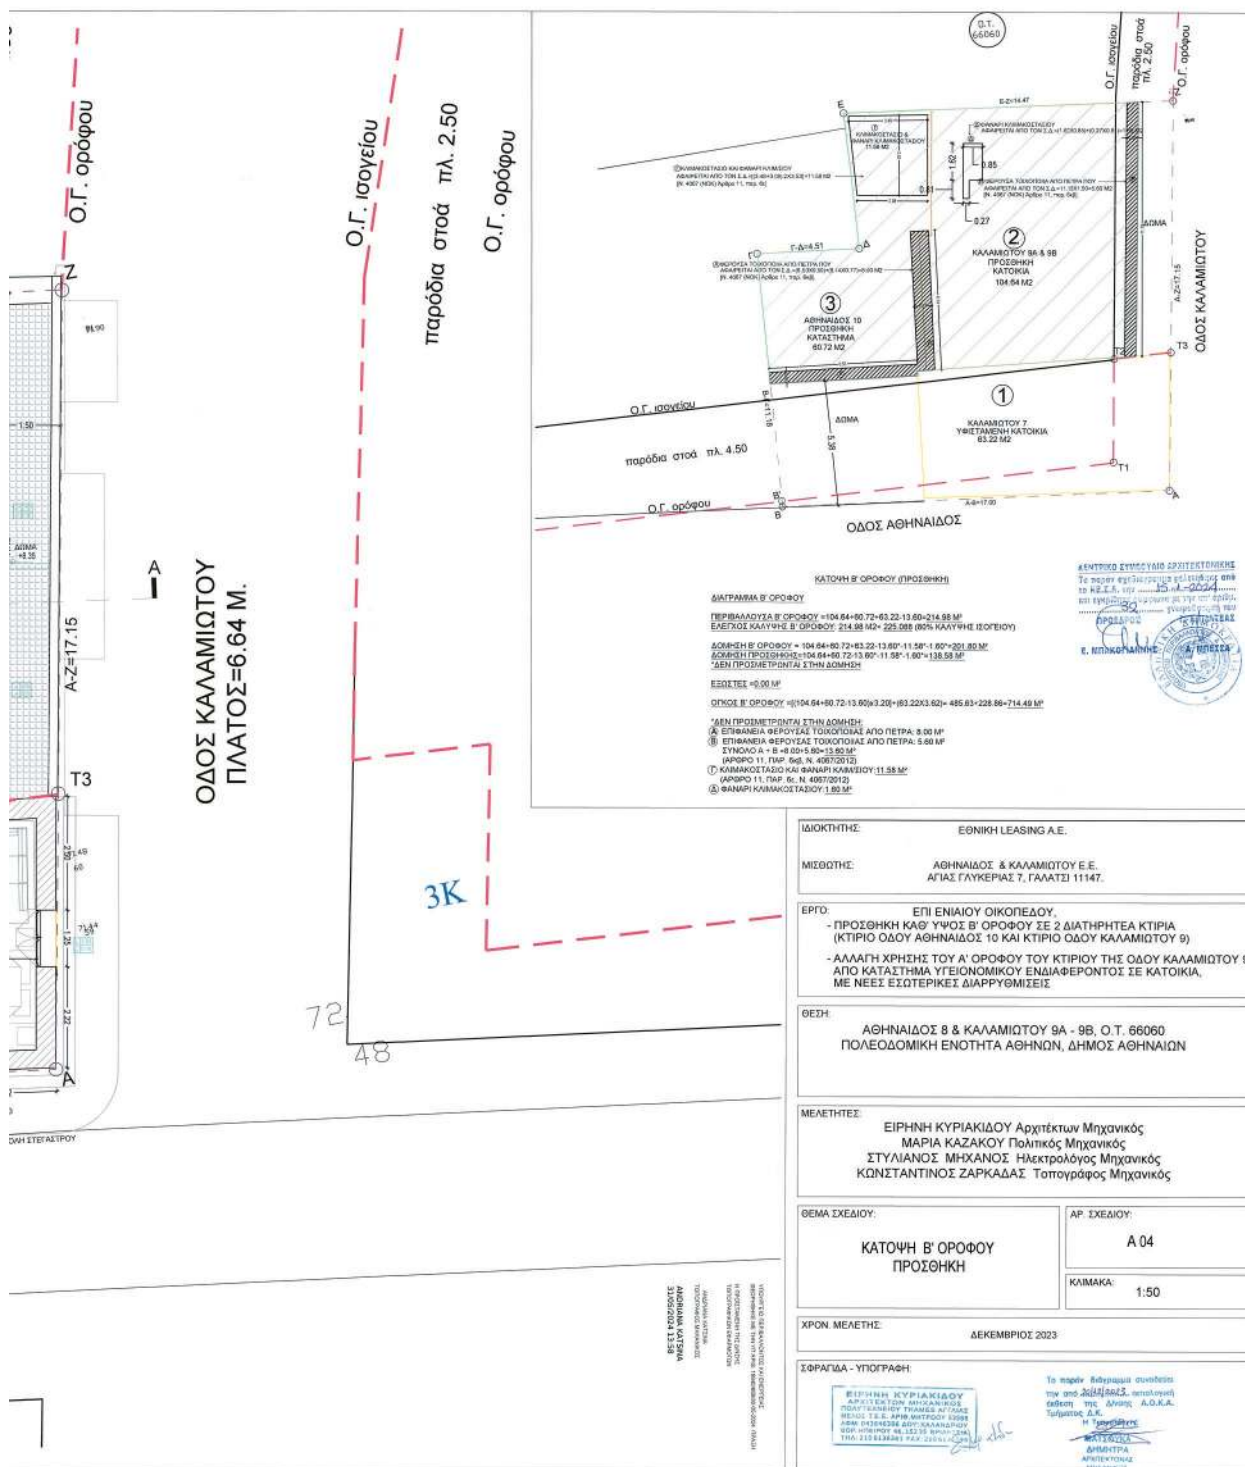

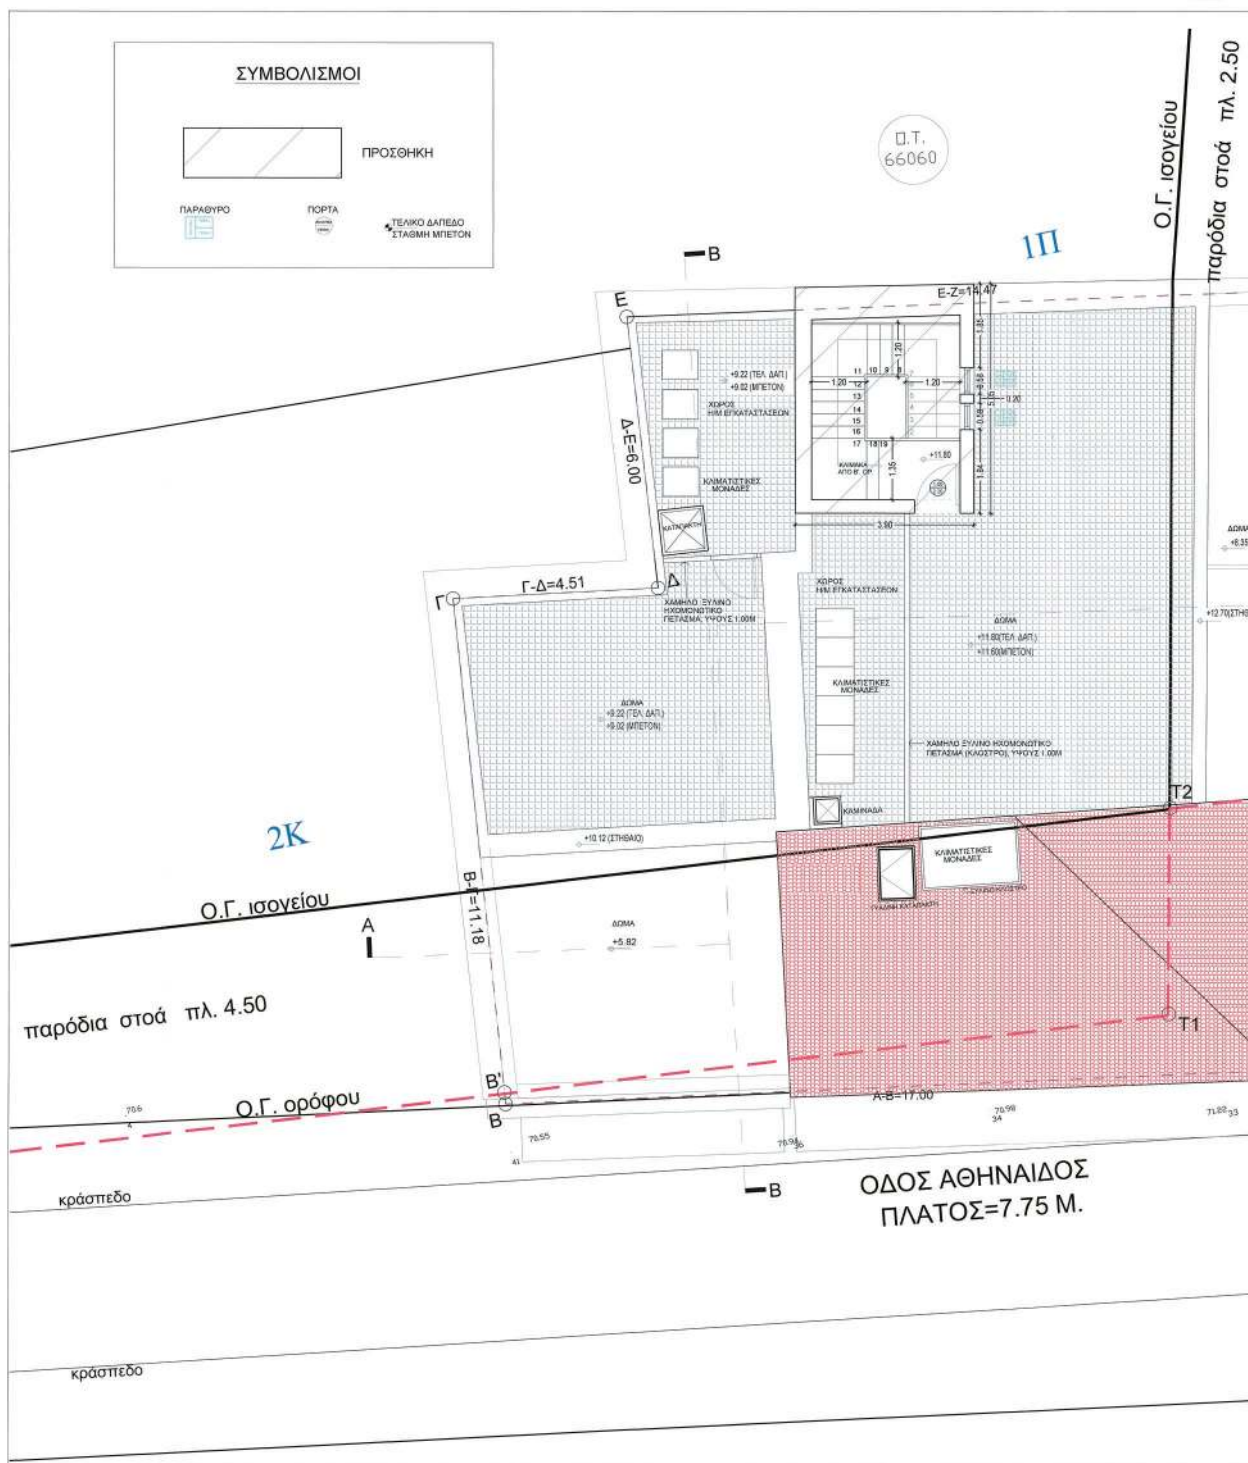

ΕΘΝΙΚΟ ΤΥΠΟΓΡΑΦΕΙΟ
Για τεχνικούς λόγους στο σχεδιάγραμμα,
από το ηλεκτρονικό αρχείο, έγινε
σμίκρυνση κατά ποσοστό **30%**

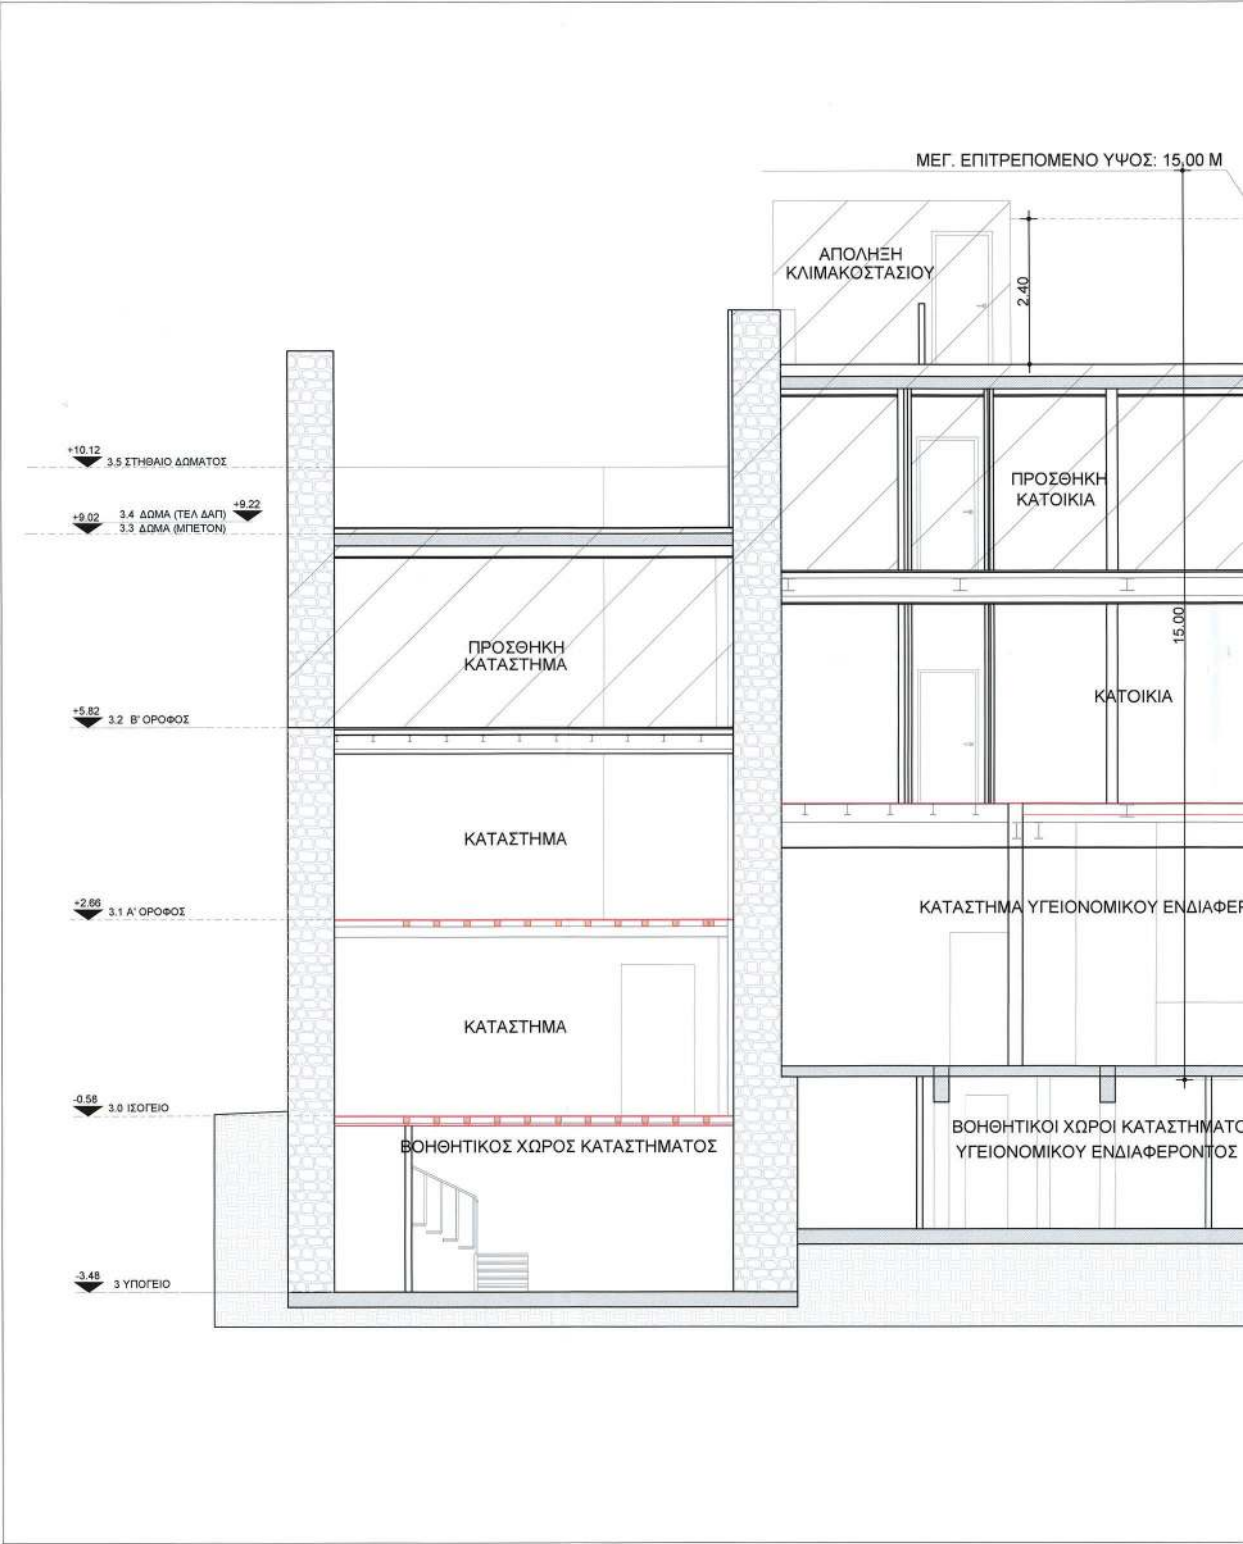

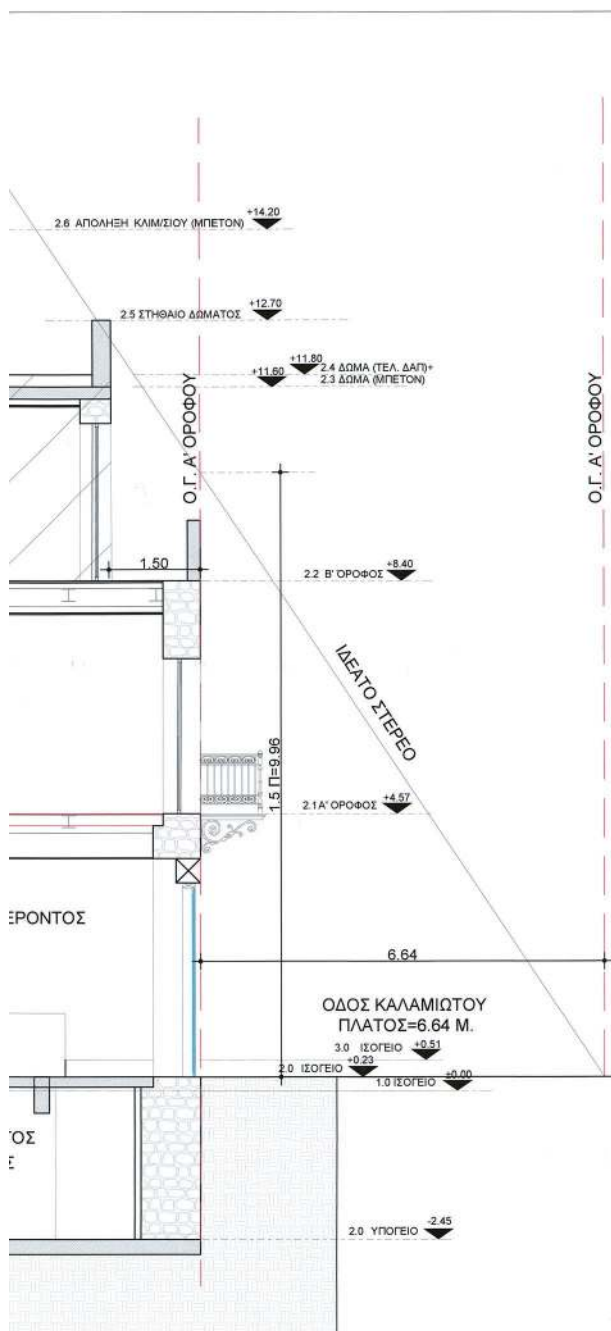

YUROPEDYENBABAAYOTOFI KAI ENETIKAI
DEKHSIMHTE NE THN VITAFIN 1984/1990/06-0006 PRAKH
H PPOCTAMENH THS LAMBE
TOKHMEION ISBAKHOMIN

KENTRIKO SYMBOYΛIO APXITEKTONIKHS

Το παρόν σχεδίου είναι μελετημένο από
το ΚΕ.Σ.Α. την 15-1-2024
και συγκρίθηκε σύμφωνα με την υπ' αριθμό
32 υπεύθυνη της τμήματος



Το παρόν διάγραμμα συνοδεύει
την από 20/12/2023 αιτιολογική
έκθεση της Δ/νσης Α.Ο.Κ.Α.
Τμήματος Δ.Κ.

Η ΤΥΠΟΓΡΑΦΙΑ

ΜΑΤΣΟΥΚΑ
ΔΗΜΗΤΡΑ
ΑΡΧΙΤΕΚΤΟΝΑΣ
ΜΗΛΑΣΣΗ 15

ΙΔΙΟΚΤΗΤΗΣ: ΕΘΝΙΚΗ LEASING Α.Ε.

ΜΙΣΘΩΤΗΣ: ΑΘΗΝΑΙΔΟΣ & ΚΑΛΑΜΙΩΤΟΥ Ε.Ε.
ΑΓΙΑΣ ΓΛΥΚΕΡΙΑΣ 7, ΓΑΛΑΤΣΙ 11147.

ΕΡΓΟ: ΕΠΙ ΕΝΙΑΙΟΥ ΟΙΚΟΠΕΔΟΥ,
- ΠΡΟΣΘΗΚΗ ΚΑΘ' ΥΦΟΣ Β' ΟΡΟΦΟΥ ΣΣ 2 ΔΙΑΤΗΡΗΤΕΑ ΚΤΙΡΙΑ
(ΚΤΙΡΙΟ ΟΔΟΥ ΑΘΗΝΑΙΔΟΣ 10 ΚΑΙ ΚΤΙΡΙΟ ΟΔΟΥ ΚΑΛΑΜΙΔΤΟΥ 9)
- ΑΛΛΑΓΗ ΧΡΗΣΗΣ ΤΟΥ Α' ΟΡΟΦΟΥ ΤΟΥ ΚΤΙΡΙΟΥ ΤΗΣ ΟΔΟΥ ΚΑΛΑΜΙΔΤΟΥ 9
ΑΠΟ ΚΑΤΑΣΤΗΜΑ ΓΥΕΙΟΝΟΜΙΚΟΥ ΕΝΔΙΑΦΕΡΟΝΤΟΣ ΣΕ ΚΑΤΟΙΚΙΑ,
ΜΕ ΝΕΕΣ ΕΞΟΤΗΡΙΚΕΣ ΔΙΑΡΡΥΘΜΙΣΕΙΣ

ΘΕΣΗ: ΑΘΗΝΑΙΔΟΣ 8 - 10 & ΚΑΛΑΜΙΩΤΟΥ 7 - 9Α & 9Β, Ο.Τ. 66060
ΠΟΛΕΟΔΟΜΙΚΗ ΕΝΟΤΗΤΑ ΑΘΗΝΩΝ, ΔΗΜΟΣ ΑΘΗΝΑΙΩΝ

ΜΕΛΕΤΗΤΕΣ:

ΕΙΡΗΝΗ ΚΥΡΙΑΚΙΔΟΥ Αρχιτέκτων Μηχανικός
ΜΑΡΙΑ ΚΑΖΑΚΟΥ Πολιτικός Μηχανικός
ΣΤΥΛΙΑΝΟΣ ΜΗΧΑΝΟΣ Ηλεκτρολόγος Μηχανικός
ΚΩΝΣΤΑΝΤΙΝΟΣ ΖΑΡΚΑΔΑΣ Τοπογράφος Μηχανικός

ΘΕΜΑ ΣΧΕΔΙΟΥ:
ΤΟΜΗ Α-Α
(ΤΟΜΗ ΠΡΟΣΘΗΚΗΣ
ΠΑΡΑΛΛΗΛΗ ΣΤΗΝ ΟΔΟ ΑΘΗΝΑΙΔΟΣ)


ΑΡ. ΣΧΕΔΙΟΥ:
A 06


ΚΛΙΜΑΚΑ:	1:50
----------	------


ΧΡΟΝ. ΜΕΛΕΤΗΣ: ΔΕΚΕΜΒΡΙΟΣ 2023

ΣΦΡΑΓΙΔΑ - ΥΠΟΓΡΑΦΗ:


ΕΙΡΗΝΗ ΚΥΡΙΑΚΙΔΟΥ
ΑΡΧΙΤΕΚΤΟΝ ΜΗΧΑΝΙΚΟΣ
ΠΟΛΥΤΕΧΝΕΙΟΥ ΘΡΑΚΗΣ ΑΓΓΙΑΣ
ΜΕΛΟΣ Τ.Ε.Ε. ΑΡΙΘ.ΜΗΤΡΟΥΧΟΥ 53588
ΑΦΜ: 0430463306 ΔΟΥ: ΧΑΛΑΝΔΡΙΟΥ
ΒΟΡ.ΗΠΙΩΡΙΟΥ 46, 15235 ΕΙΡΗΝΕΣΤΑ
ΤΗΛ: 210 6136361 FAX: 210 6136361

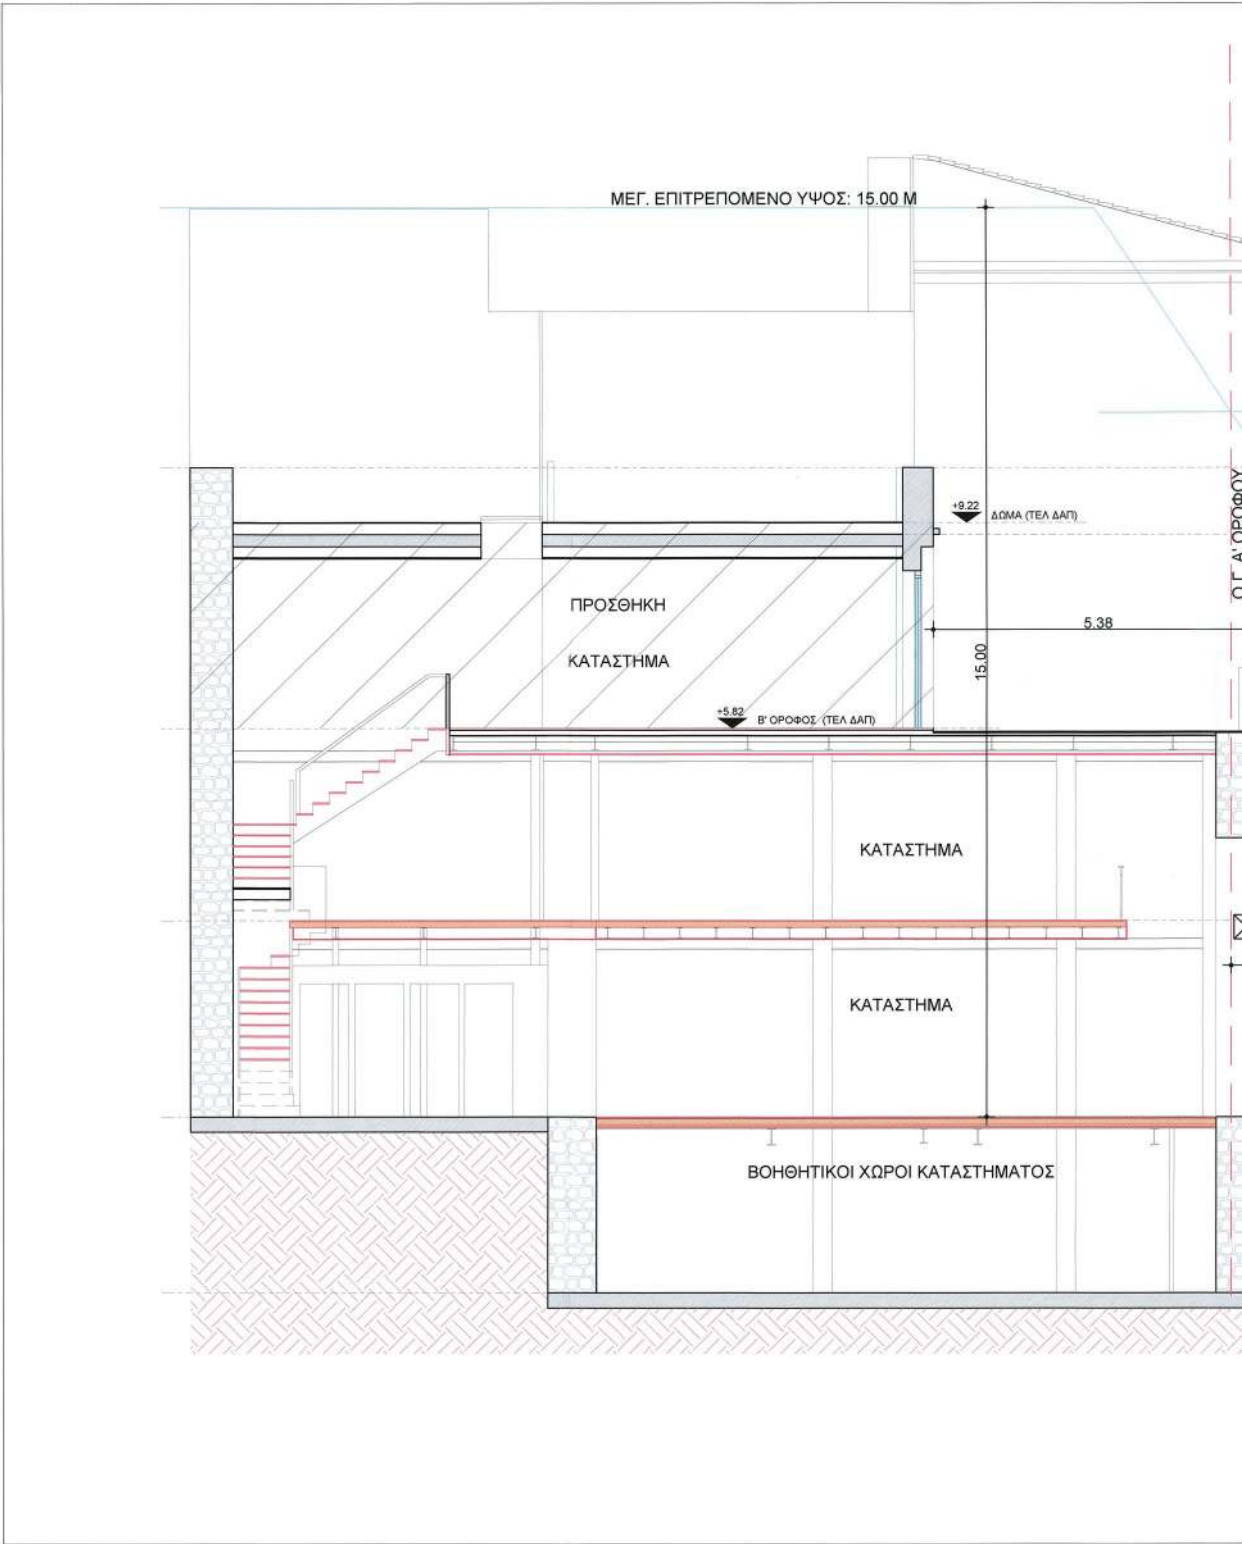

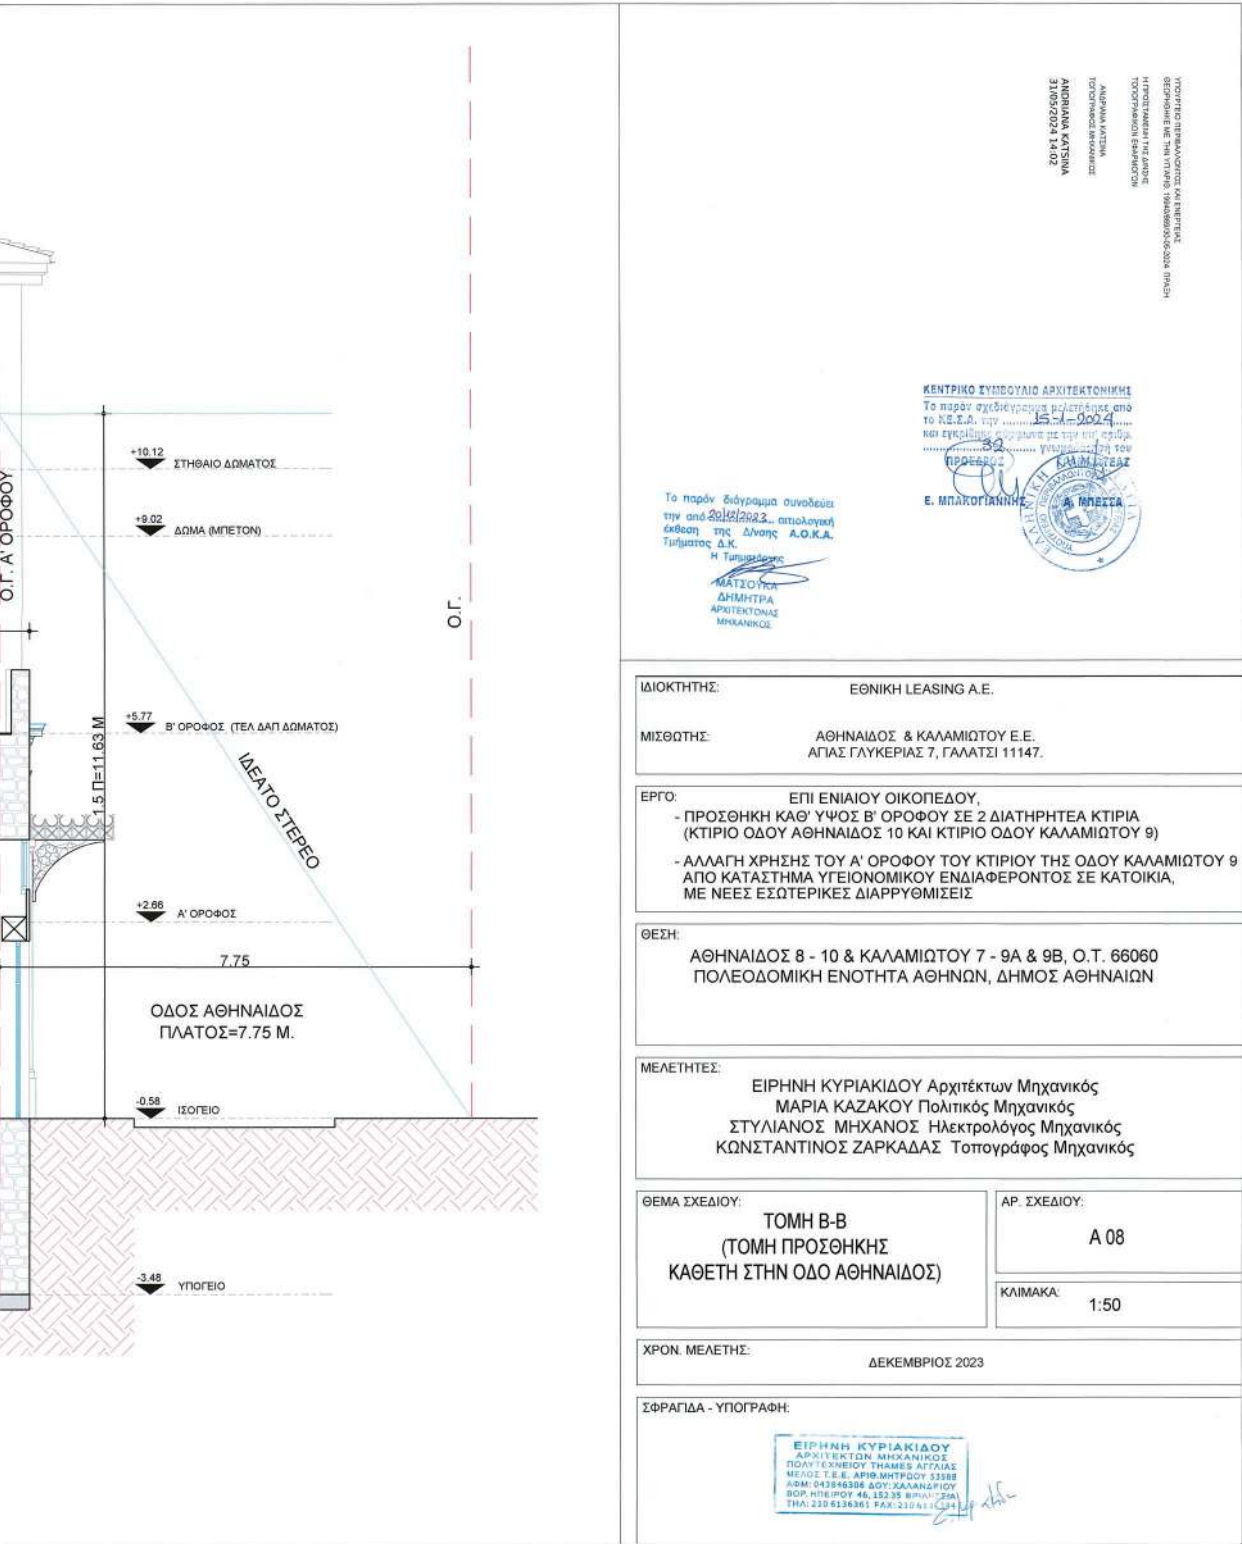

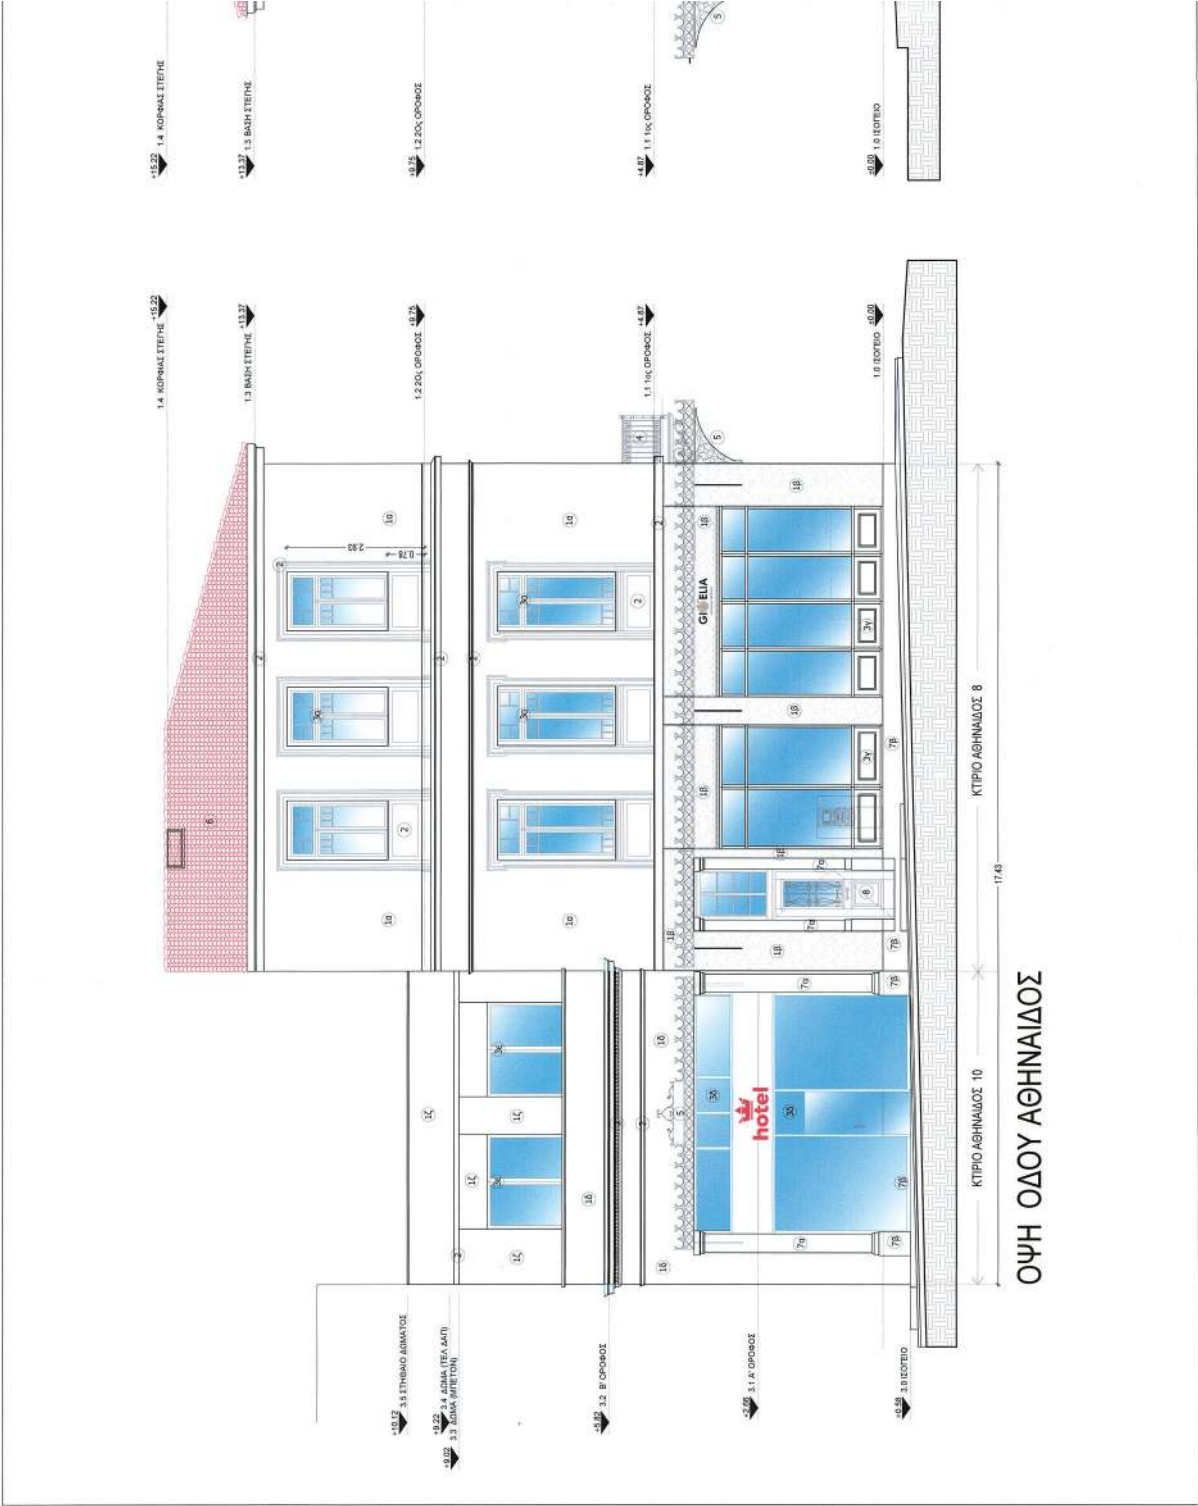

ΕΘΝΙΚΟ ΤΥΠΟΓΡΑΦΕΙΟ
Για τεχνικούς λόγους στο σχεδιάγραμμα,
από το ηλεκτρονικό αρχείο, έγινε
σμίκρυνση κατά ποσοστό **31%**

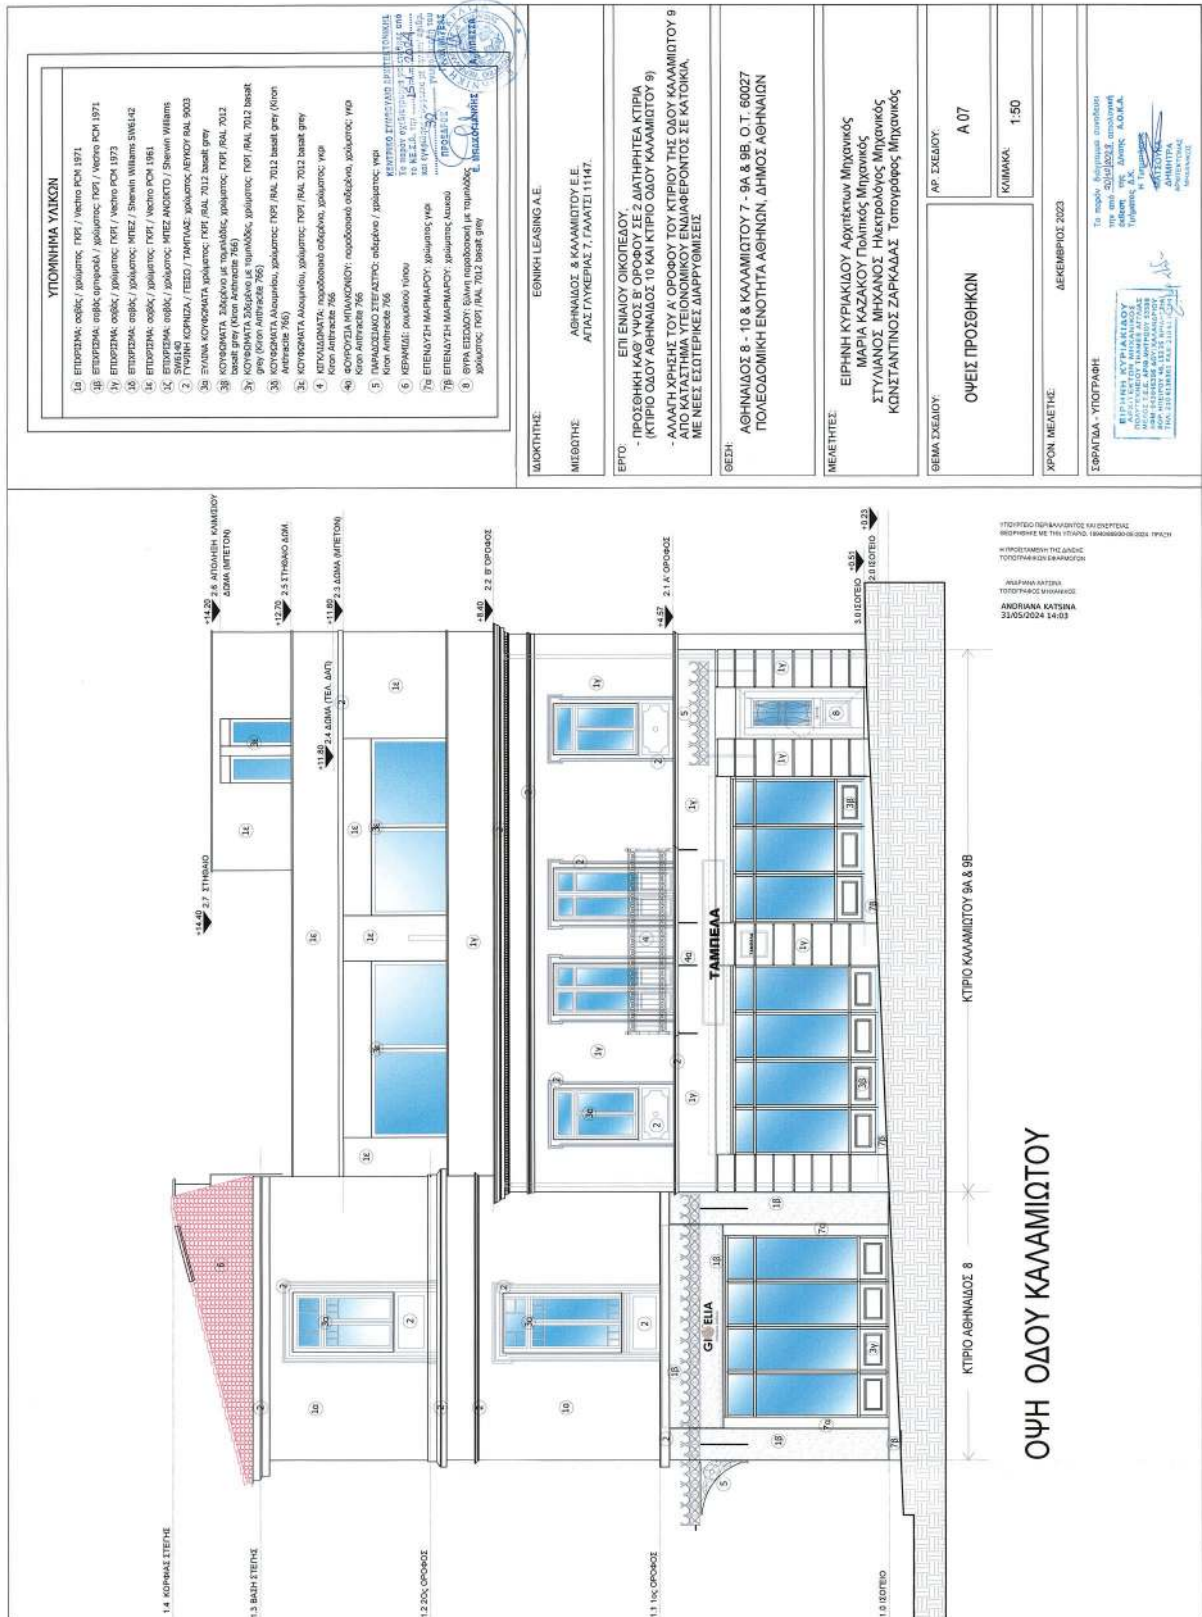



ΕΘΝΙΚΟ ΤΥΠΟΓΡΑΦΕΙΟ
Για τεχνικούς λόγους στο σχεδιάγραμμα,
από το ηλεκτρονικό αρχείο, έγινε
σμίκρυνση κατά ποσοστό **31%**

