



ΕΦΗΜΕΡΙΔΑ ΤΗΣ ΚΥΒΕΡΝΗΣΕΩΣ ΤΗΣ ΕΛΛΗΝΙΚΗΣ ΔΗΜΟΚΡΑΤΙΑΣ

13 Ιουνίου 2024

ΤΕΥΧΟΣ ΤΕΤΑΡΤΟ

Αρ. Φύλλου 390

ΑΠΟΦΑΣΕΙΣ

Αριθμ. 234591

Οριοθέτηση αρχαιολογικού χώρου στη θέση «Σταμάλιος (Μάλι)», Δήμου Θηβαίων, Π.Ε. Βοιωτίας, Περιφέρειας Στερεάς Ελλάδας.

Η ΥΠΟΥΡΓΟΣ ΠΟΛΙΤΙΣΜΟΥ

Έχοντας υπόψη:

1. Το άρθρο 12 του Κώδικα νομοθεσίας για την προστασία των αρχαιοτήτων και εν γένει της πολιτιστικής κληρονομιάς (ν. 4858/2021, Α' 220).

2. Τον ν. 4622/2019 «Επιτελικό Κράτος: οργάνωση λειτουργία και διαφάνεια της Κυβέρνησης, των κυβερνητικών οργάνων και της κεντρικής δημόσιας διοίκησης» (Α' 133).

3. Το π.δ. 4/2018 «Οργανισμός Υπουργείου Πολιτισμού και Αθλητισμού» (Α' 7).

4. Το π.δ. 77/2023 «Σύσταση Υπουργείου και μετονομασία Υπουργείων - Σύσταση, κατάργηση και μετονομασία Γενικών και Ειδικών Γραμματειών - Μεταφορά αρμοδιοτήτων, υπηρεσιακών μονάδων, θέσεων προσωπικού και εποπτευόμενων φορέων» (Α' 130).

5. Το π.δ. 79/2023 «Διορισμός Υπουργών, Αναπληρωτών Υπουργών και Υφυπουργών» (Α' 131).


6. Το υπό στοιχεία ΥΠΠΟ/141032/25-04-2024 έγγραφο της Διεύθυνσης Έρευνας και Τεχνικής Υποστήριξης Μελετών και Έργων Αναστήλωσης με συνημμένο τοπογραφικό διάγραμμα και πίνακα συντεταγμένων του αρχαιολογικού χώρου.

7. Την ομόφωνη γνωμοδότηση του Κεντρικού Αρχαιολογικού Συμβουλίου, όπως αυτή διατυπώθηκε στην υπ' αρ. 7/20-02-2024 συνεδρία του (Θέμα 13ο), αποφασίζουμε:

Εγκρίνεται η οριοθέτηση αρχαιολογικού χώρου στη θέση «Σταμάλιος (Μάλι)», Δήμου Θηβαίων, Π.Ε. Βοιωτίας, Περιφέρειας Στερεάς Ελλάδας, για την αποτελεσματικότερη προστασία αρχιτεκτονικών καταλοίπων οικιστικής εγκατάστασης που χρονολογούνται από τους Πρωτοελλαδικούς έως τους Ελληνιστικούς χρόνους.

Ο αρχαιολογικός χώρος περικλείεται από την πολυγωνική γραμμή που ορίζεται από τα σημεία: 1, 2, 3, 4,..., 149, 150, 151, 1, όπως αυτά σημειώνονται στο συνημμένο τοπογραφικό διάγραμμα κλίμακας 1:5.000. Τα σημεία αντιστοιχούν σε ζεύγη συντεταγμένων που παρατίθενται στον συνημμένο πίνακα.

Από τις διατάξεις της παρούσας απόφασης δεν προκύπτει δαπάνη σε βάρος του κρατικού προϋπολογισμού.

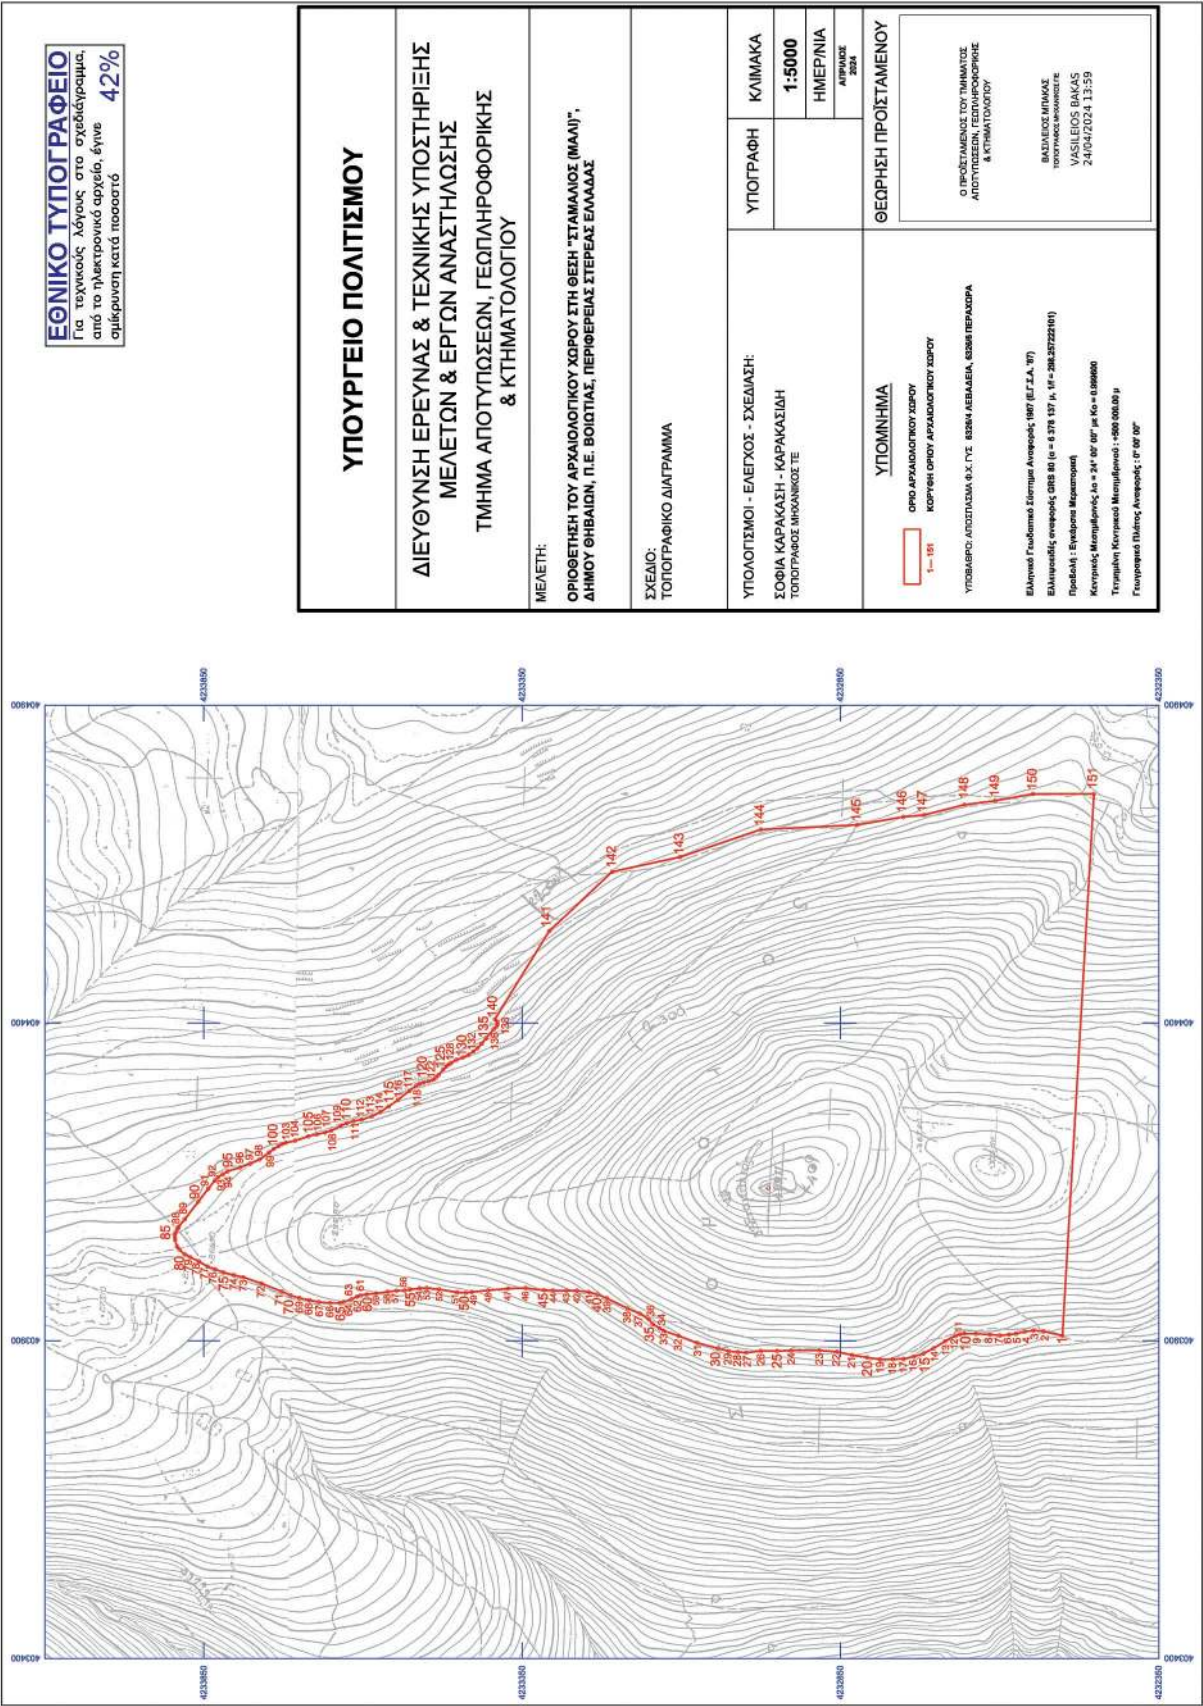

**ΟΡΙΟΘΕΤΗΣΗ ΤΟΥ ΑΡΧΑΙΟΛΟΓΙΚΟΥ ΧΩΡΟΥ ΣΤΗ ΘΕΣΗ "ΣΤΑΜΑΛΙΟΣ (ΜΑΛΙ)"
ΔΗΜΟΥ ΘΗΒΑΙΩΝ, Π.Ε. ΒΟΙΩΤΙΑΣ, ΠΕΡΙΦΕΡΕΙΑΣ ΣΤΕΡΕΑΣ ΕΛΛΑΔΑΣ****ΕΦ.Α. ΒΟΙΩΤΙΑΣ****ΠΙΝΑΚΑΣ ΣΥΝΤΕΤΑΓΜΕΝΩΝ**

ΣΗΜΕΙΟ	ΔΙΑΓΡΑΜΜΑ 1:5000	Φ.Χ. 1:50000	ΣΥΝ/ΝΗ Χ [ΕΓΣΑ '87]	ΣΥΝ/ΝΗ Υ [ΕΓΣΑ '87]
1	6326/6	ΠΕΡΑΧΩΡΑ	403908.14	4232501.68
2	6326/6	ΠΕΡΑΧΩΡΑ	403914.82	4232531.27
3	6326/6	ΠΕΡΑΧΩΡΑ	403916.28	4232547.54
4	6326/6	ΠΕΡΑΧΩΡΑ	403914.64	4232561.15
5	6326/6	ΠΕΡΑΧΩΡΑ	403911.07	4232574.68
6	6326/6	ΠΕΡΑΧΩΡΑ	403909.79	4232585.74
7	6326/6	ΠΕΡΑΧΩΡΑ	403908.60	4232599.82
8	6326/6	ΠΕΡΑΧΩΡΑ	403909.60	4232615.62
9	6326/6	ΠΕΡΑΧΩΡΑ	403911.06	4232637.74
10	6326/6	ΠΕΡΑΧΩΡΑ	403911.52	4232656.03
11	6326/6	ΠΕΡΑΧΩΡΑ	403910.14	4232663.03
12	6326/6	ΠΕΡΑΧΩΡΑ	403907.49	4232669.98
13	6326/6	ΠΕΡΑΧΩΡΑ	403899.07	4232686.16
14	6326/6	ΠΕΡΑΧΩΡΑ	403888.08	4232704.51
15	6326/6	ΠΕΡΑΧΩΡΑ	403880.03	4232720.05
16	6326/6	ΠΕΡΑΧΩΡΑ	403875.18	4232735.23
17	6326/6	ΠΕΡΑΧΩΡΑ	403871.62	4232751.50
18	6326/6	ΠΕΡΑΧΩΡΑ	403870.70	4232767.95
19	6326/6	ΠΕΡΑΧΩΡΑ	403870.70	4232788.43
20	6326/6	ΠΕΡΑΧΩΡΑ	403873.81	4232808.09
21	6326/6	ΠΕΡΑΧΩΡΑ	403877.48	4232832.01
22	6326/6	ΠΕΡΑΧΩΡΑ	403882.60	4232855.14
23	6326/6	ΠΕΡΑΧΩΡΑ	403884.98	4232883.18
24	6326/6	ΠΕΡΑΧΩΡΑ	403884.70	4232927.70
25	6326/6	ΠΕΡΑΧΩΡΑ	403883.97	4232949.83
26	6326/6	ΠΕΡΑΧΩΡΑ	403883.78	4232975.48
27	6326/6	ΠΕΡΑΧΩΡΑ	403881.45	4232998.12
28	6326/6	ΠΕΡΑΧΩΡΑ	403882.44	4233011.34
29	6326/6	ΠΕΡΑΧΩΡΑ	403883.76	4233025.73
30	6326/6	ΠΕΡΑΧΩΡΑ	403888.16	4233042.65
31	6326/6	ΠΕΡΑΧΩΡΑ	403896.64	4233075.25
32	6326/6	ΠΕΡΑΧΩΡΑ	403907.64	4233104.37
33	6326/6	ΠΕΡΑΧΩΡΑ	403915.88	4233127.88
34	6326/6	ΠΕΡΑΧΩΡΑ	403919.41	4233134.10
35	6326/6	ΠΕΡΑΧΩΡΑ	403926.34	4233145.08
36	6326/6	ΠΕΡΑΧΩΡΑ	403933.82	4233151.46
37	6326/6	ΠΕΡΑΧΩΡΑ	403942.94	4233165.41
38	6326/6	ΠΕΡΑΧΩΡΑ	403950.65	4233184.59
39	6326/6	ΠΕΡΑΧΩΡΑ	403967.03	4233217.22
40	6326/6	ΠΕΡΑΧΩΡΑ	403973.08	4233231.99
41	6326/6	ΠΕΡΑΧΩΡΑ	403976.71	4233245.83
42	6326/6	ΠΕΡΑΧΩΡΑ	403978.69	4233264.69
43	6326/6	ΠΕΡΑΧΩΡΑ	403978.91	4233280.73
44	6326/6	ΠΕΡΑΧΩΡΑ	403979.02	4233301.39

45	6326/6	ΠΕΡΑΧΩΡΑ	403979.68	4233315.29
46	6326/6	ΠΕΡΑΧΩΡΑ	403982.87	4233344.62
47	6326/6	ΠΕΡΑΧΩΡΑ	403982.32	4233372.17
48	6326/6	ΠΕΡΑΧΩΡΑ	403979.13	4233403.37
49	6326/6	ΠΕΡΑΧΩΡΑ	403976.49	4233429.19
50	6326/6	ΠΕΡΑΧΩΡΑ	403975.28	4233438.40
51	6326/6	ΠΕΡΑΧΩΡΑ	403976.16	4233452.24
52	6326/6	ΠΕΡΑΧΩΡΑ	403980.89	4233480.37
53	6326/6	ΠΕΡΑΧΩΡΑ	403982.87	4233499.88
54	6326/6	ΠΕΡΑΧΩΡΑ	403982.65	4233511.41
55	6326/6	ΠΕΡΑΧΩΡΑ	403980.56	4233526.03
56	6326/6	ΠΕΡΑΧΩΡΑ	403979.02	4233534.70
57	6326/6	ΠΕΡΑΧΩΡΑ	403978.90	4233547.30
58	6326/6	ΠΕΡΑΧΩΡΑ	403977.03	4233561.03
59	6326/6	ΠΕΡΑΧΩΡΑ	403974.40	4233579.71
60	6326/6	ΠΕΡΑΧΩΡΑ	403972.96	4233594.37
61	6326/6	ΠΕΡΑΧΩΡΑ	403971.31	4233603.93
62	6326/6	ΠΕΡΑΧΩΡΑ	403969.45	4233609.53
63	6326/6	ΠΕΡΑΧΩΡΑ	403965.27	4233618.65
64	6326/6	ΠΕΡΑΧΩΡΑ	403960.87	4233630.74
65	6326/6	ΠΕΡΑΧΩΡΑ	403959.33	4233636.74
66	6326/6	ΠΕΡΑΧΩΡΑ	403959.44	4233651.35
67	6326/6	ΠΕΡΑΧΩΡΑ	403960.87	4233669.59
68	6326/6	ΠΕΡΑΧΩΡΑ	403963.94	4233684.42
69	6326/6	ΠΕΡΑΧΩΡΑ	403967.36	4233700.30
70	6326/4	ΛΕΒΑΔΕΙΑ	403971.09	4233713.71
71	6326/4	ΛΕΒΑΔΕΙΑ	403977.36	4233727.88
72	6326/4	ΛΕΒΑΔΕΙΑ	403990.23	4233759.27
73	6326/4	ΛΕΒΑΔΕΙΑ	404000.00	4233788.38
74	6326/4	ΛΕΒΑΔΕΙΑ	404003.29	4233802.51
75	6326/4	ΛΕΒΑΔΕΙΑ	404007.65	4233819.28
76	6326/4	ΛΕΒΑΔΕΙΑ	404012.51	4233832.30
77	6326/4	ΛΕΒΑΔΕΙΑ	404017.02	4233843.98
78	6326/4	ΛΕΒΑΔΕΙΑ	404024.95	4233857.74
79	6326/4	ΛΕΒΑΔΕΙΑ	404031.17	4233870.76
80	6326/4	ΛΕΒΑΔΕΙΑ	404035.84	4233880.08
81	6326/4	ΛΕΒΑΔΕΙΑ	404043.61	4233888.18
82	6326/4	ΛΕΒΑΔΕΙΑ	404048.27	4233891.76
83	6326/4	ΛΕΒΑΔΕΙΑ	404058.76	4233894.74
84	6326/4	ΛΕΒΑΔΕΙΑ	404063.35	4233895.16
85	6326/4	ΛΕΒΑΔΕΙΑ	404068.28	4233894.95
86	6326/4	ΛΕΒΑΔΕΙΑ	404072.03	4233893.42
87	6326/4	ΛΕΒΑΔΕΙΑ	404076.89	4233890.72
88	6326/4	ΛΕΒΑΔΕΙΑ	404079.40	4233889.33
89	6326/4	ΛΕΒΑΔΕΙΑ	404091.37	4233879.87
90	6326/4	ΛΕΒΑΔΕΙΑ	404119.03	4233858.62
91	6326/4	ΛΕΒΑΔΕΙΑ	404139.07	4233842.76
92	6326/4	ΛΕΒΑΔΕΙΑ	404151.85	4233832.55
93	6326/4	ΛΕΒΑΔΕΙΑ	404157.22	4233827.51
94	6326/4	ΛΕΒΑΔΕΙΑ	404162.09	4233820.08

95	6326/4	ΛΕΒΑΔΕΙΑ	404166.53	4233812.30
96	6326/4	ΛΕΒΑΔΕΙΑ	404172.44	4233793.14
97	6326/4	ΛΕΒΑΔΕΙΑ	404178.43	4233777.61
98	6326/4	ΛΕΒΑΔΕΙΑ	404185.37	4233762.47
99	6326/4	ΛΕΒΑΔΕΙΑ	404196.16	4233747.71
100	6326/4	ΛΕΒΑΔΕΙΑ	404201.79	4233740.55
101	6326/4	ΛΕΒΑΔΕΙΑ	404206.38	4233732.71
102	6326/4	ΛΕΒΑΔΕΙΑ	404209.37	4233727.32
103	6326/4	ΛΕΒΑΔΕΙΑ	404211.73	4233721.21
104	6326/6	ΠΕΡΑΧΩΡΑ	404215.07	4233706.42
105	6326/6	ΠΕΡΑΧΩΡΑ	404221.54	4233685.61
106	6326/6	ΠΕΡΑΧΩΡΑ	404224.87	4233672.62
107	6326/6	ΠΕΡΑΧΩΡΑ	404227.86	4233659.43
108	6326/6	ΠΕΡΑΧΩΡΑ	404230.78	4233650.36
109	6326/6	ΠΕΡΑΧΩΡΑ	404238.22	4233634.95
110	6326/6	ΠΕΡΑΧΩΡΑ	404241.91	4233625.53
111	6326/6	ΠΕΡΑΧΩΡΑ	404245.39	4233614.91
112	6326/6	ΠΕΡΑΧΩΡΑ	404247.82	4233601.85
113	6326/6	ΠΕΡΑΧΩΡΑ	404253.10	4233586.18
114	6326/6	ΠΕΡΑΧΩΡΑ	404259.78	4233572.92
115	6326/6	ΠΕΡΑΧΩΡΑ	404268.39	4233560.21
116	6326/6	ΠΕΡΑΧΩΡΑ	404279.32	4233544.81
117	6326/6	ΠΕΡΑΧΩΡΑ	404293.43	4233527.18
118	6326/6	ΠΕΡΑΧΩΡΑ	404301.78	4233516.23
119	6326/6	ΠΕΡΑΧΩΡΑ	404304.28	4233510.88
120	6326/6	ΠΕΡΑΧΩΡΑ	404306.37	4233504.63
121	6326/6	ΠΕΡΑΧΩΡΑ	404308.24	4233496.64
122	6326/6	ΠΕΡΑΧΩΡΑ	404310.67	4233489.63
123	6326/6	ΠΕΡΑΧΩΡΑ	404313.87	4233485.74
124	6326/6	ΠΕΡΑΧΩΡΑ	404318.32	4233481.37
125	6326/6	ΠΕΡΑΧΩΡΑ	404326.81	4233474.03
126	6326/6	ΠΕΡΑΧΩΡΑ	404331.95	4233468.82
127	6326/6	ΠΕΡΑΧΩΡΑ	404335.00	4233464.63
128	6326/6	ΠΕΡΑΧΩΡΑ	404337.30	4233461.46
129	6326/6	ΠΕΡΑΧΩΡΑ	404341.96	4233453.47
130	6326/6	ΠΕΡΑΧΩΡΑ	404345.86	4233443.22
131	6326/6	ΠΕΡΑΧΩΡΑ	404349.82	4233433.78
132	6326/6	ΠΕΡΑΧΩΡΑ	404355.10	4233426.83
133	6326/6	ΠΕΡΑΧΩΡΑ	404360.38	4233420.03
134	6326/6	ΠΕΡΑΧΩΡΑ	404367.33	4233413.64
135	6326/6	ΠΕΡΑΧΩΡΑ	404375.62	4233406.87
136	6326/6	ΠΕΡΑΧΩΡΑ	404390.21	4233394.78
137	6326/6	ΠΕΡΑΧΩΡΑ	404394.59	4233390.41
138	6326/6	ΠΕΡΑΧΩΡΑ	404398.34	4233388.53
139	6326/6	ΠΕΡΑΧΩΡΑ	404401.95	4233389.16
140	6326/6	ΠΕΡΑΧΩΡΑ	404405.86	4233392.94
141	6326/6	ΠΕΡΑΧΩΡΑ	404544.68	4233307.54
142	6326/6	ΠΕΡΑΧΩΡΑ	404637.94	4233208.98
143	6326/6	ΠΕΡΑΧΩΡΑ	404661.09	4233101.82
144	6326/6	ΠΕΡΑΧΩΡΑ	404704.09	4232975.48

145	6326/6	ΠΕΡΑΧΩΡΑ	404711.37	4232824.01
146	6326/6	ΠΕΡΑΧΩΡΑ	404723.93	4232751.91
147	6326/6	ΠΕΡΑΧΩΡΑ	404727.24	4232719.50
148	6326/6	ΠΕΡΑΧΩΡΑ	404743.12	4232656.00
149	6326/6	ΠΕΡΑΧΩΡΑ	404749.73	4232607.05
150	6326/6	ΠΕΡΑΧΩΡΑ	404760.31	4232548.18
151	6326/6	ΠΕΡΑΧΩΡΑ	404760.31	4232452.27
1	6326/6	ΠΕΡΑΧΩΡΑ	403908.14	4232501.68

ΠΑΡΑΤΗΡΗΣΗ: Οι συντεταγμένες προσδιορίστηκαν από διαγράμματα κλίμακας 1:5000 και φέρουν την αντίστοιχη ακρίβεια.

Η απόφαση αυτή να δημοσιευθεί στην Εφημερίδα της Κυβερνήσεως.

Αθήνα, 30 Μαΐου 2024

Η Υπουργός

ΣΤΥΛΙΑΝΗ ΜΕΝΔΩΝΗ



ΕΘΝΙΚΟ ΤΥΠΟΓΡΑΦΕΙΟ

Το Εθνικό Τυπογραφείο αποτελεί δημόσια υπηρεσία υπαγόμενη στην Προεδρία της Κυβέρνησης και έχει την ευθύνη τόσο για τη σύνταξη, διαχείριση, εκτύπωση και κυκλοφορία των Φύλλων της Εφημερίδας της Κυβερνήσεως (ΦΕΚ), όσο και για την κάλυψη των εκτυπωτικών - εκδοτικών αναγκών του δημοσίου και του ευρύτερου δημόσιου τομέα (ν. 3469/2006/Α' 131 και π.δ. 29/2018/Α' 58).

1. ΦΥΛΛΟ ΤΗΣ ΕΦΗΜΕΡΙΔΑΣ ΤΗΣ ΚΥΒΕΡΝΗΣΕΩΣ (ΦΕΚ)

- Τα **ΦΕΚ σε ηλεκτρονική μορφή** διατίθενται δωρεάν στο **www.et.gr**, την επίσημη ιστοσελίδα του Εθνικού Τυπογραφείου. Όσα ΦΕΚ δεν έχουν ψηφιοποιηθεί και καταχωριστεί στην ανωτέρω ιστοσελίδα, ψηφιοποιούνται και αποστέλλονται επίσης δωρεάν με την υποβολή αίτησης, για την οποία αρκεί η συμπλήρωση των αναγκαίων στοιχείων σε ειδική φόρμα στον ιστότοπο **www.et.gr**.

- Τα **ΦΕΚ σε έντυπη μορφή** διατίθενται σε μεμονωμένα φύλλα είτε απευθείας από το Τμήμα Πωλήσεων και Συνδρομητών, είτε ταχυδρομικά με την αποστολή αιτήματος παραγγελίας μέσω των ΚΕΠ, είτε με ετήσια συνδρομή μέσω του Τμήματος Πωλήσεων και Συνδρομητών. Το κόστος ενός ασπρόμαυρου ΦΕΚ από 1 έως 16 σελίδες είναι 1,00 €, αλλά για κάθε επιπλέον οκτασέλιδο (ή μέρος αυτού) προσαυξάνεται κατά 0,20 €. Το κόστος ενός έγχρωμου ΦΕΚ από 1 έως 16 σελίδες είναι 1,50 €, αλλά για κάθε επιπλέον οκτασέλιδο (ή μέρος αυτού) προσαυξάνεται κατά 0,30 €. Το τεύχος Α.Σ.Ε.Π. διατίθεται δωρεάν.

• Τρόποι αποστολής κειμένων προς δημοσίευση:

Α. Τα κείμενα προς δημοσίευση στο ΦΕΚ, από τις υπηρεσίες και τους φορείς του δημοσίου, αποστέλλονται ηλεκτρονικά στη διεύθυνση **webmaster.et@et.gr** με χρήση προηγμένης ψηφιακής υπογραφής και χρονοσήμανσης.

Β. Κατ' εξαίρεση, όσοι πολίτες δεν διαθέτουν προηγμένη ψηφιακή υπογραφή μπορούν είτε να αποστέλλουν ταχυδρομικά, είτε να καταθέτουν με εκπρόσωπό τους κείμενα προς δημοσίευση εκτυπωμένα σε χαρτί στο Τμήμα Παραλαβής και Καταχώρισης Δημοσιευμάτων.

- Πληροφορίες, σχετικά με την αποστολή/κατάθεση εγγράφων προς δημοσίευση, την ημερήσια κυκλοφορία των Φ.Ε.Κ., με την πώληση των τευχών και με τους ισχύοντες τιμοκαταλόγους για όλες τις υπηρεσίες μας, περιλαμβάνονται στον ιστότοπο (**www.et.gr**). Επίσης μέσω του ιστότοπου δίδονται πληροφορίες σχετικά με την πορεία δημοσίευσης των εγγράφων, με βάση τον Κωδικό Αριθμό Δημοσιεύματος (ΚΑΔ). Πρόκειται για τον αριθμό που εκδίδει το Εθνικό Τυπογραφείο για όλα τα κείμενα που πληρούν τις προϋποθέσεις δημοσίευσης.

2. ΕΚΤΥΠΩΤΙΚΕΣ - ΕΚΔΟΤΙΚΕΣ ΑΝΑΓΚΕΣ ΤΟΥ ΔΗΜΟΣΙΟΥ

Το Εθνικό Τυπογραφείο ανταποκρινόμενο σε αιτήματα υπηρεσιών και φορέων του δημοσίου αναλαμβάνει να σχεδιάσει και να εκτυπώσει έντυπα, φυλλάδια, βιβλία, αφίσες, μπλοκ, μηχανογραφικά έντυπα, φακέλους για κάθε χρήση, κ.ά.

Επίσης σχεδιάζει ψηφιακές εκδόσεις, λογότυπα και παράγει οπτικοακουστικό υλικό.

Ταχυδρομική Διεύθυνση: Καποδιστρίου 34, τ.κ. 10432, Αθήνα

ΤΗΛΕΦΩΝΙΚΟ ΚΕΝΤΡΟ: 210 5279000 - fax: 210 5279054

ΕΞΥΠΗΡΕΤΗΣΗ ΚΟΙΝΟΥ

Πωλήσεις - Συνδρομές: (Ισόγειο, τηλ. 210 5279178 - 180)

Πληροφορίες: (Ισόγειο, Γρ. 3 και τηλεφ. κέντρο 210 5279000)

Παραλαβή Δημ. Ύλης: (Ισόγειο, τηλ. 210 5279167, 210 5279139)

Ωράριο για το κοινό: Δευτέρα ως Παρασκευή: 8:00 - 13:30

Ιστότοπος: **www.et.gr**

Πληροφορίες σχετικά με την λειτουργία του ιστότοπου: **helpdesk.et@et.gr**

Αποστολή ψηφιακά υπογεγραμμένων εγγράφων προς δημοσίευση στο ΦΕΚ: **webmaster.et@et.gr**

Πληροφορίες για γενικό πρωτόκολλο και αλληλογραφία: **grammateia@et.gr**

Πείτε μας τη γνώμη σας,

για να βελτιώσουμε τις υπηρεσίες μας, συμπληρώνοντας την ειδική φόρμα στον ιστότοπό μας.

