



ΕΦΗΜΕΡΙΔΑ ΤΗΣ ΚΥΒΕΡΝΗΣΕΩΣ ΤΗΣ ΕΛΛΗΝΙΚΗΣ ΔΗΜΟΚΡΑΤΙΑΣ

19 Ιουνίου 2024

ΤΕΥΧΟΣ ΤΕΤΑΡΤΟ

Αρ. Φύλλου 402

ΠΕΡΙΕΧΟΜΕΝΑ

ΑΠΟΦΑΣΕΙΣ

- Χαρακτηρισμός ως μνημείου, του παλαιού Τελωνείου στην παραλία Μπούκας Μεσσήνης, Δήμου Μεσσήνης, Π.Ε. Μεσσηνίας, φερόμενης ιδιοκτησίας Ελληνικού Δημοσίου.
- Επικύρωση καθορισμού οριογραμμών τμήματος υδατορέματος, παραπλεύρως ιδιοκτησίας Μπεν Έλι, στη θέση «Κουντουριά ή Ροδαφνίδα», Αγροτικής Περιφέρειας Πλωμαρίου, Δήμου Μυτιλήνης, Νομού Λέσβου.

ΑΠΟΦΑΣΕΙΣ

Αριθμ. 204696

(1)

Χαρακτηρισμός ως μνημείου, του παλαιού Τελωνείου στην παραλία Μπούκας Μεσσήνης, Δήμου Μεσσήνης, Π.Ε. Μεσσηνίας, φερόμενης ιδιοκτησίας Ελληνικού Δημοσίου.

Η ΠΡΟΪΣΤΑΜΕΝΗ ΤΗΣ ΓΕΝΙΚΗΣ ΔΙΕΥΘΥΝΣΗΣ
ΑΝΑΣΤΗΛΩΣΗΣ ΜΟΥΣΕΙΩΝ
ΚΑΙ ΤΕΧΝΙΚΩΝ ΕΡΓΩΝ
ΤΟΥ ΥΠΟΥΡΓΕΙΟΥ ΠΟΛΙΤΙΣΜΟΥ

Έχοντας υπόψη:

1. Τις διατάξεις:

α) Του άρθρου 109 του ν. 4622/2019 «Επιτελικό Κράτος: οργάνωση, λειτουργία και διαφάνεια της Κυβέρνησης, των κυβερνητικών οργάνων και της κεντρικής δημόσιας διοίκησης» (Α' 133),

β) του ν. 2039/1992 «Περί Κύρωσης της Σύμβασης για την προστασία της Αρχιτεκτονικής Κληρονομιάς της Ευρώπης» (Α' 61),

γ) του Κώδικα νομοθεσίας για την προστασία των αρχαιοτήτων και εν γένει της πολιτιστικής κληρονομιάς (ν. 4858/2021, Α' 220), και ιδίως του άρθρου 6,

δ) του π.δ. 4/2018 «Οργανισμός Υπουργείου Πολιτισμού και Αθλητισμού» (Α' 7), όπως τροποποιήθηκε με το π.δ. 32/2022 (Α' 91) και

ε) της παρ. 5 του άρθρου 1 του π.δ. 77/2023 «Σύσταση Υπουργείου και μετονομασία Υπουργείων - Σύσταση, κατάργηση και μετονομασία Γενικών και Ειδικών Γραμματειών - Μεταφορά αρμοδιοτήτων, υπηρεσιακών μονάδων, θέσεων προσωπικού και εποπτευόμενων φορέων» (Α' 130).

2. Την υπό στοιχεία ΥΠΠΟΑ/ΑΤΝΕΚΕ/567515/2284/14-10-2020 υπουργική απόφαση «Οργάνωση και λειτουργία των Συμβουλίων του ν. 3028/2002 στο Υπουργείο Πολιτισμού και Αθλητισμού» (Β' 4612).

3. Το υπό στοιχεία ΥΠΠΟ/177866/26-6-2024 έγγραφο της Υπηρεσίας Νεωτέρων Μνημείων και Τεχνικών Έργων Δυτικής Ελλάδος, Πελοποννήσου και Νοτίου Αιγαίου, με συνημμένο τον φάκελο του θέματος και τις απόψεις της για την εξέταση του θέματος από το Κεντρικό Συμβούλιο Νεωτέρων Μνημείων (ΚΣΝΜ).

4. Το υπό στοιχεία ΥΠΠΟ/204696/20-5-2024 έγγραφο της Διεύθυνσης Προστασίας και Αναστήλωσης Νεωτέρων και Σύγχρονων Μνημείων, με το οποίο διαβιβάστηκε ο φάκελος του θέματος στο Κεντρικό Συμβούλιο Νεωτέρων Μνημείων (ΚΣΝΜ).

5. Την εισήγηση της Διεύθυνσης Προστασίας και Αναστήλωσης Νεωτέρων και Σύγχρονων Μνημείων και τα λοιπά στοιχεία του φακέλου.

6. Το υπό στοιχεία ΥΠΠΟ/204696/4-6-2024 έγγραφο της Γραμματείας του ΚΣΝΜ, με το οποίο διαβιβάστηκε το ακριβές αντίγραφο της γνωμοδότησης και του φακέλου του θέματος.

7. Την ομόφωνη γνωμοδότηση του ΚΣΝΜ, σύμφωνα με το υπ' αρ. 19/22-5-2024 Πρακτικό (θέμα 3ο), αποφασίζει:

Τον χαρακτηρισμό ως μνημείου, σύμφωνα με τις διατάξεις της περ. β της παρ. 1 του άρθρου 6 του ν. 4858/2021, του εναπομείναντος υφιστάμενου τμήματος κελύφους του παλαιού Τελωνείου στην παραλία Μπούκας Μεσσήνης, Δήμου Μεσσήνης, Π.Ε. Μεσσηνίας, φερόμενης ιδιοκτησίας Ελληνικού Δημοσίου, διότι διασώζει ενδιαφέροντα αρχιτεκτονικά και μορφολογικά χαρακτηριστικά, αποτελεί τοπόσημο της περιοχής και τεκμήριο της εξέλιξής της στα τέλη του 19ου αι. από αρχιτεκτονική, ιστορική, οικονομική, πολιτιστική και πολιτισμική άποψη.

Η παρούσα δεν αποτελεί αναγνώριση κυριότητας ή τίτλου ιδιοκτησίας.

Η απόφαση αυτή να δημοσιευθεί στην Εφημερίδα της Κυβερνήσεως.

Αθήνα, 5 Ιουνίου 2024

Η Προϊσταμένη της Γενικής Διεύθυνσης
ΑΜΑΛΙΑ ΑΝΔΡΟΥΛΙΔΑΚΗ

Αριθμ. 15850

(2)

Επικύρωση καθορισμού οριογραμμών τμήματος υδατορέματος, παραπλεύρως ιδιοκτησίας Μπεν Έλι, στη θέση «Κουντουριά ή Ροδαφνίδα», Αγροτικής Περιφέρειας Πλωμαρίου, Δήμου Μυτιλήνης, Νομού Λέσβου.

Η ΓΡΑΜΜΑΤΕΑΣ ΑΠΟΚΕΝΤΡΩΜΕΝΗΣ
ΔΙΟΙΚΗΣΗΣ ΑΙΓΑΙΟΥ

Έχοντας υπόψη:

1. Τον ν. 4258/2014 «Διαδικασία Οριοθέτησης και ρυθμίσεις θεμάτων για τα υδατορέματα - ρυθμίσεις Πολεοδομικής νομοθεσίας και άλλες διατάξεις» (Α' 94) και, ιδίως, το άρθρο 3.

2. Την υπ' αρ. 140055/13.01.2017 κοινή υπουργική απόφαση «Τεχνικές προδιαγραφές σύνταξης του περιεχομένου του φακέλου οριοθέτησης κατ' εφαρμογή της παρ. 5 του άρθρου 2 του ν. 4258/2014 - Διευκρινίσεις για την εφαρμογή της διαδικασίας οριοθέτησης» (Β' 428).

3. Την υπ' αρ. 7187/07.10.2019 εγκύκλιο της Γενικής Γραμματείας Πολιτικής Προστασίας «Διευκρινίσεις αναφορικά με τα αντιπλημμυρικά έργα, την οριοθέτηση υδατορεμάτων, τον καθαρισμό και την αστυνόμευση υδατορεμάτων και τη δρομολόγηση έργων και δραστηριοτήτων άμεσης αντιμετώπισης συνεπειών από πλημμυρικά φαινόμενα».

4. Το υπό στοιχεία 98834/Σ.37028/05.07.2023 έγγραφο της Διεύθυνσης Τεχνικών Έργων ΠΕ Λέσβου, Περιφέρειας Βορείου Αιγαίου, για τη διαβίβαση ελεγμένης και θεωρημένης μελέτης οριοθέτησης.

5. Το υπ' αρ. 19670/14.07.2023 έγγραφο για την πληρότητα του φακέλου.

6. Την υπ' αρ. 1086/11.01.2024 απόφαση της Γραμματέως Αποκεντρωμένης Διοίκησης Αιγαίου «Αναγκαιότητα τήρησης διαδικασίας κατ' εξαίρεση οριοθέτησης μικρού υδατορέματος, σύμφωνα με την παρ. 2 του άρθρου 4 του ν. 4258/2014 στη θέση «Κουντουρουδιά ή Ροδαφνίδα» της Κοινότητας Πλωμαρίου, Δ.Ε. Πλωμαρίου, Δήμου Μυτιλήνης» (ΑΔΑ: 90ΗΛΟΡΠ1Ι-ΗΣ8).

7. Το υπ' αρ. 15135/Σ.5045/31.01.2024 έγγραφο της Διεύθυνσης Τεχνικών Έργων ΠΕ Λέσβου για τη διαβίβαση ελεγμένου και θεωρημένου ενημερωμένου τεύχους τεχνικής έκθεσης και δύο ενημερωμένων χαρτών.

8. Το από 03.05.2023 πρακτικό του Δήμου Μυτιλήνης για την ανάρτηση του οριζοντιογραφικού και υψομετρικού τοπογραφικού διαγράμματος Σ1 του υπόψη τμήματος υδατορέματος.

9. Το απόσπασμα πρακτικού της υπ' αρ. 8ης/16.05.2023 τακτικής Συνεδρίασης του Δημοτικού Συμβουλίου του Δήμου Μυτιλήνης, με το οποίο αποφάσισε την ομόφωνη θετική γνωμοδότηση για την υπόψη πρόταση οριοθέτησης.

10. Το υπ' αρ. 4327/08.02.2024 έγγραφο της Διεύθυνσης ΠΕΧΩΣΧ Βορείου Αιγαίου, για τη γνωμοδότηση των συναρμόδιων υπηρεσιών σύμφωνα με την παρ. 2.1β του Κεφ. Α του άρθρου 3 του ν. 4258/2014.

11. Το υπ' αρ. 4327/08.02.2024 έγγραφο της Διεύθυνσης ΠΕΧΩΣΧ Βορείου Αιγαίου, για την αποστολή διορθωμένων συνημμένων στις συναρμόδιες υπηρεσίες για τη γνωμοδότησή τους.

12. Το υπό στοιχεία ΥΠΠΟΑ.Α.Π/613621/12.12.2022 έγγραφο της αρμόδιας Υπηρεσίας Νεωτέρων Μνημείων και Τεχνικών Έργων Βορείου Αιγαίου, με το οποίο γνωμοδοτεί ότι δεν έχει αντίρρηση για την υπόψη οριοθέτηση.

13. Το υπό στοιχεία ΥΠΠΟΑ/625421/28.12.2022 έγγραφο της αρμόδιας Εφορείας Αρχαιοτήτων Λέσβου, σύμφωνα με το οποίο το υπόψη έργο δεν εμπίπτει σε κηρυγμένο αρχαιολογικό χώρο και δεν έχει αντίρρηση για την πραγματοποίησή του υπό προϋποθέσεις.

14. Το υπ' αρ. 90567/22.02.2024 έγγραφο της Διεύθυνσης Δασών Λέσβου, με το οποίο ενημερώνει ότι δεν απαιτείται η γνωμοδότησή της, καθότι η περιοχή του έργου απεικονίζεται με κατηγορία μορφής ΑΑ και ΠΑ και γνωστοποιεί ότι αν απαιτηθεί για τις ανάγκες του έργου ή της άρτιας λειτουργικότητας του, η υλοτομία μεμονωμένων δασικών ειδών, θα πρέπει ο φορέας του έργου να αιτηθεί την έκδοση άδειας υλοτομίας.

15. Το υπ' αρ. 13922/17.05.2014 έγγραφο της Διεύθυνσης Υδάτων Βορείου Αιγαίου της Αποκεντρωμένης Διοίκησης Αιγαίου, με το οποίο γνωμοδοτεί θετικά επί της υπόψη οριοθέτησης.

16. Το γεγονός ότι δεν προβλέπεται ούτε απαιτείται η κατασκευή έργων διευθέτησης για την οριοθέτηση του υπόψη τμήματος υδατορέματος.

17. Το γεγονός ότι με την απόφαση αυτή δεν προκαλείται δαπάνη σε βάρος του προϋπολογισμού του Δημοσίου.

18. Την υπ' αρ. 86784/19-12-2022 (Υ.Ο.Δ.Δ. 1183) απόφαση του Υπουργού Εσωτερικών, με την οποία η Μαριάννα Νικολαΐδου διορίστηκε Γραμματέας Αποκεντρωμένης Διοίκησης Αιγαίου.

19. Τις διατάξεις:

- Των άρθρων 6, 6Α, 6Β και 280 του ν. 3852/2010 «Νέα Αρχιτεκτονική της Αυτοδιοίκησης και της Αποκεντρωμένης Διοίκησης - Πρόγραμμα Καλλικράτης» (Α' 87),

- του π.δ. 143/2010 «Οργανισμός της Αποκεντρωμένης Διοίκησης Αιγαίου» (Α' 236),

- του ν. 2503/1997 «Διοίκηση, οργάνωση, στελέχωση, της Περιφέρειας, ρύθμιση θεμάτων για την τοπική αυτοδιοίκηση και άλλες διατάξεις» (Α' 107),

- του ν. 4915/2022 (Α' 63) και ειδικά του άρθρου 54, αυτού.

20. Την υπ' αρ. 1239/18.1.2023 (Β' 240, ΑΔΑ: 6Υ4ΜΟΡΠ1Ι-ΩΣΙ) απόφαση της Γραμματέως Αποκεντρωμένης Διοίκησης Αιγαίου περί μεταβίβασης αρμοδιοτήτων και παροχής εξουσιοδότησης υπογραφής διοικητικών πράξεων και εγγράφων «Με εντολή Γραμματέα» στον/-ην

Προϊστάμενο/-η της Γενικής Διεύθυνσης Χωροταξικής, Περιβαλλοντικής και Αγροτικής Πολιτικής της Αποκεντρωμένης Διοίκησης Αιγαίου και στους/-ες Προϊσταμένους/-ες των οργανικών μονάδων αυτής.


21. Το γεγονός ότι σύμφωνα με την παρ. 3.1 του Κεφ. Α του άρθρου 3 του ν. 4258/2014, η αρμοδιότητα ασκείται από την Γραμματέα Αποκεντρωμένης Διοίκησης και σύμφωνα με την (20) σχετική, η υπογραφή της παρούσας παραμένει στην Γραμματέα Αποκεντρωμένης Διοίκησης Αιγαίου, αποφασίζει:


Την επικύρωση του καθορισμού των οριογραμμών τμήματος υδατορέματος παραπλεύρως ιδιοκτησίας Μπεν Έλι, στη θέση «Κουντουρουδιά ή Ροδαφνίδα», Αγροτικής Περιφέρειας Πλωμαρίου, Δήμου Μυτιλήνης,


όπως σημειώνονται στο οριζοντιογραφικό και υψομετρικό τοπογραφικό διάγραμμα (Σ-1) κλ.: 1:200, Μάρτιος 2023, που συνέταξε ο Πολιτικός Μηχανικός Νίκος Προβατάς και ελέγχθηκε - θεωρήθηκε στις 05.07.2023 από τη Διεύθυνση Τεχνικών Έργων Π.Ε. Λέσβου της Περιφέρειας Βορείου Αιγαίου.

Το τοπογραφικό διάγραμμα (Σ-1), που συνοδεύει την παρούσα απόφαση, υπογράφεται από την Αναπληρώτρια Προϊσταμένη της αρμόδιας Διεύθυνσης Περιβαλλοντικού και Χωρικού Σχεδιασμού Βορείου Αιγαίου της Αποκεντρωμένης Διοίκησης Αιγαίου σύμφωνα με την (20) σχετική.

Η ισχύς της απόφασης αυτής αρχίζει από τη δημοσίευσή της στην Εφημερίδα της Κυβερνήσεως.

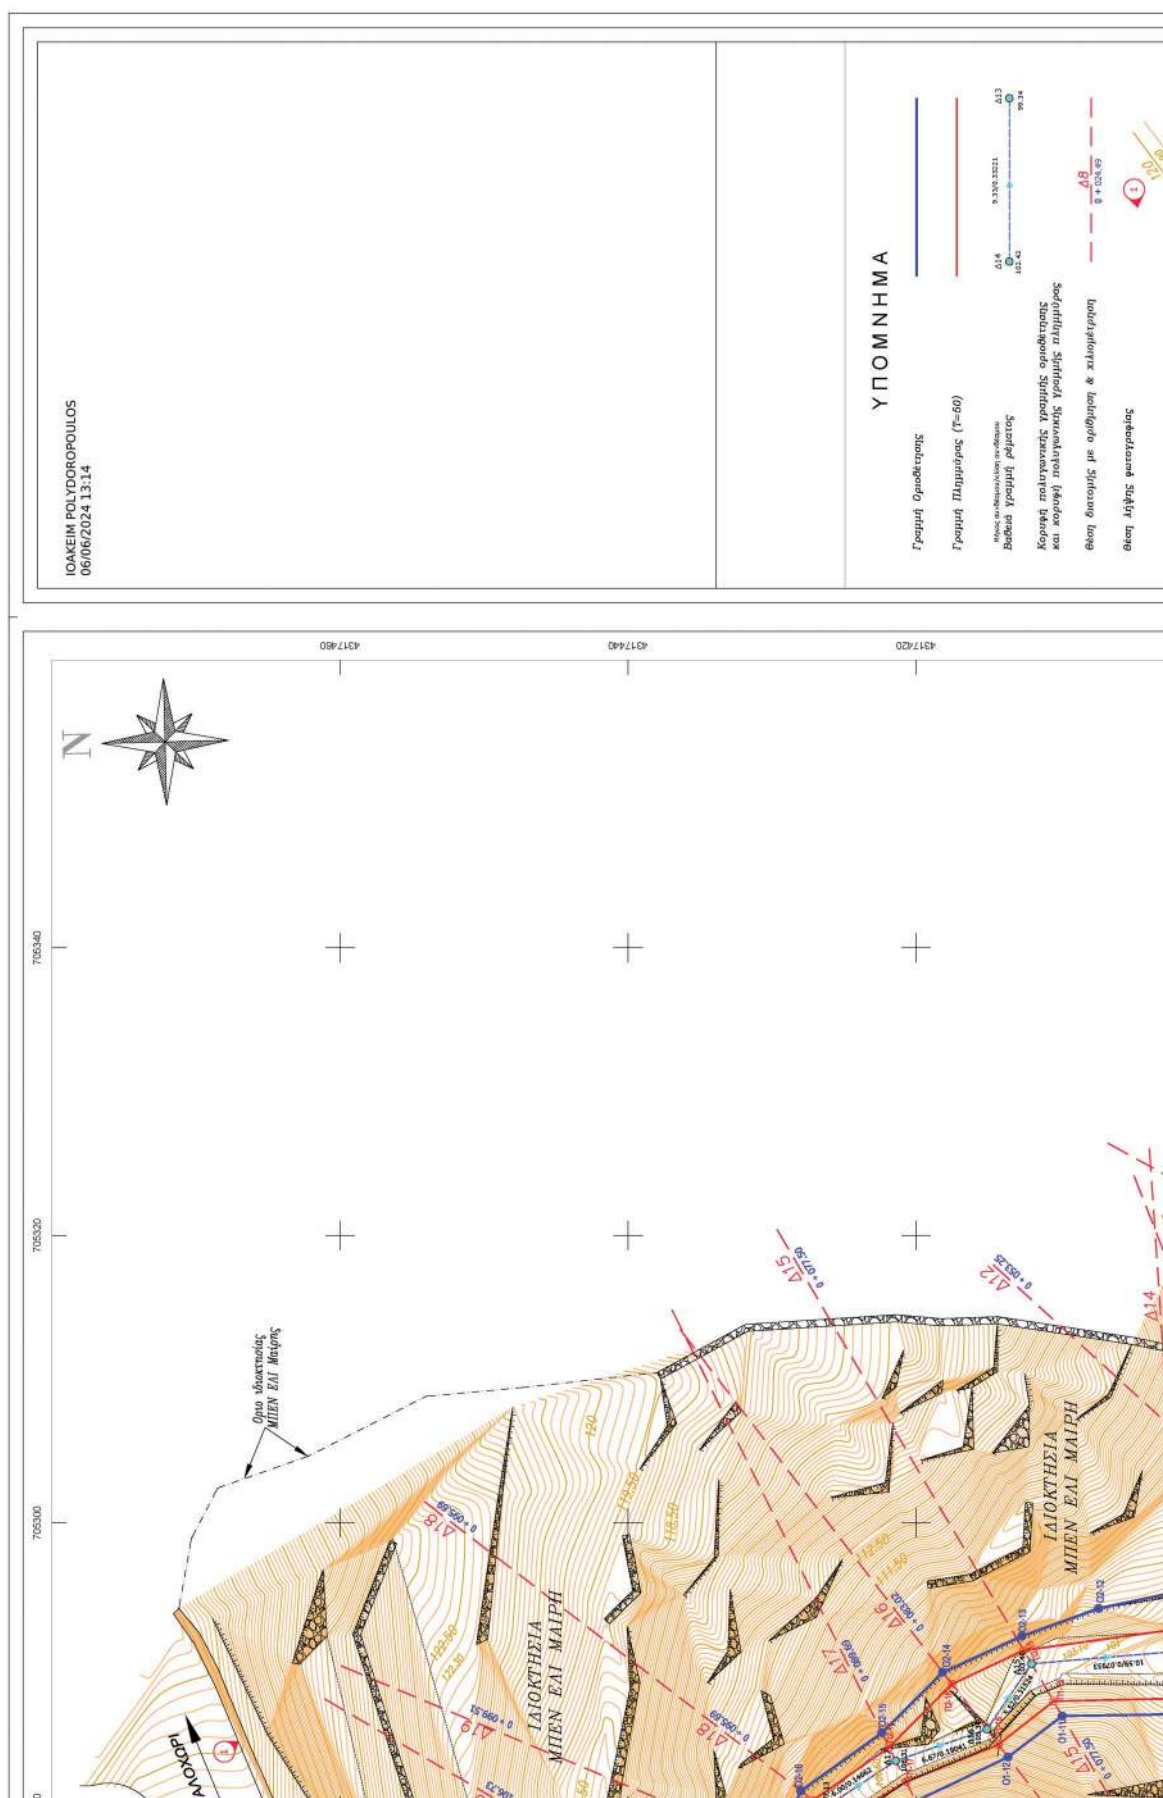

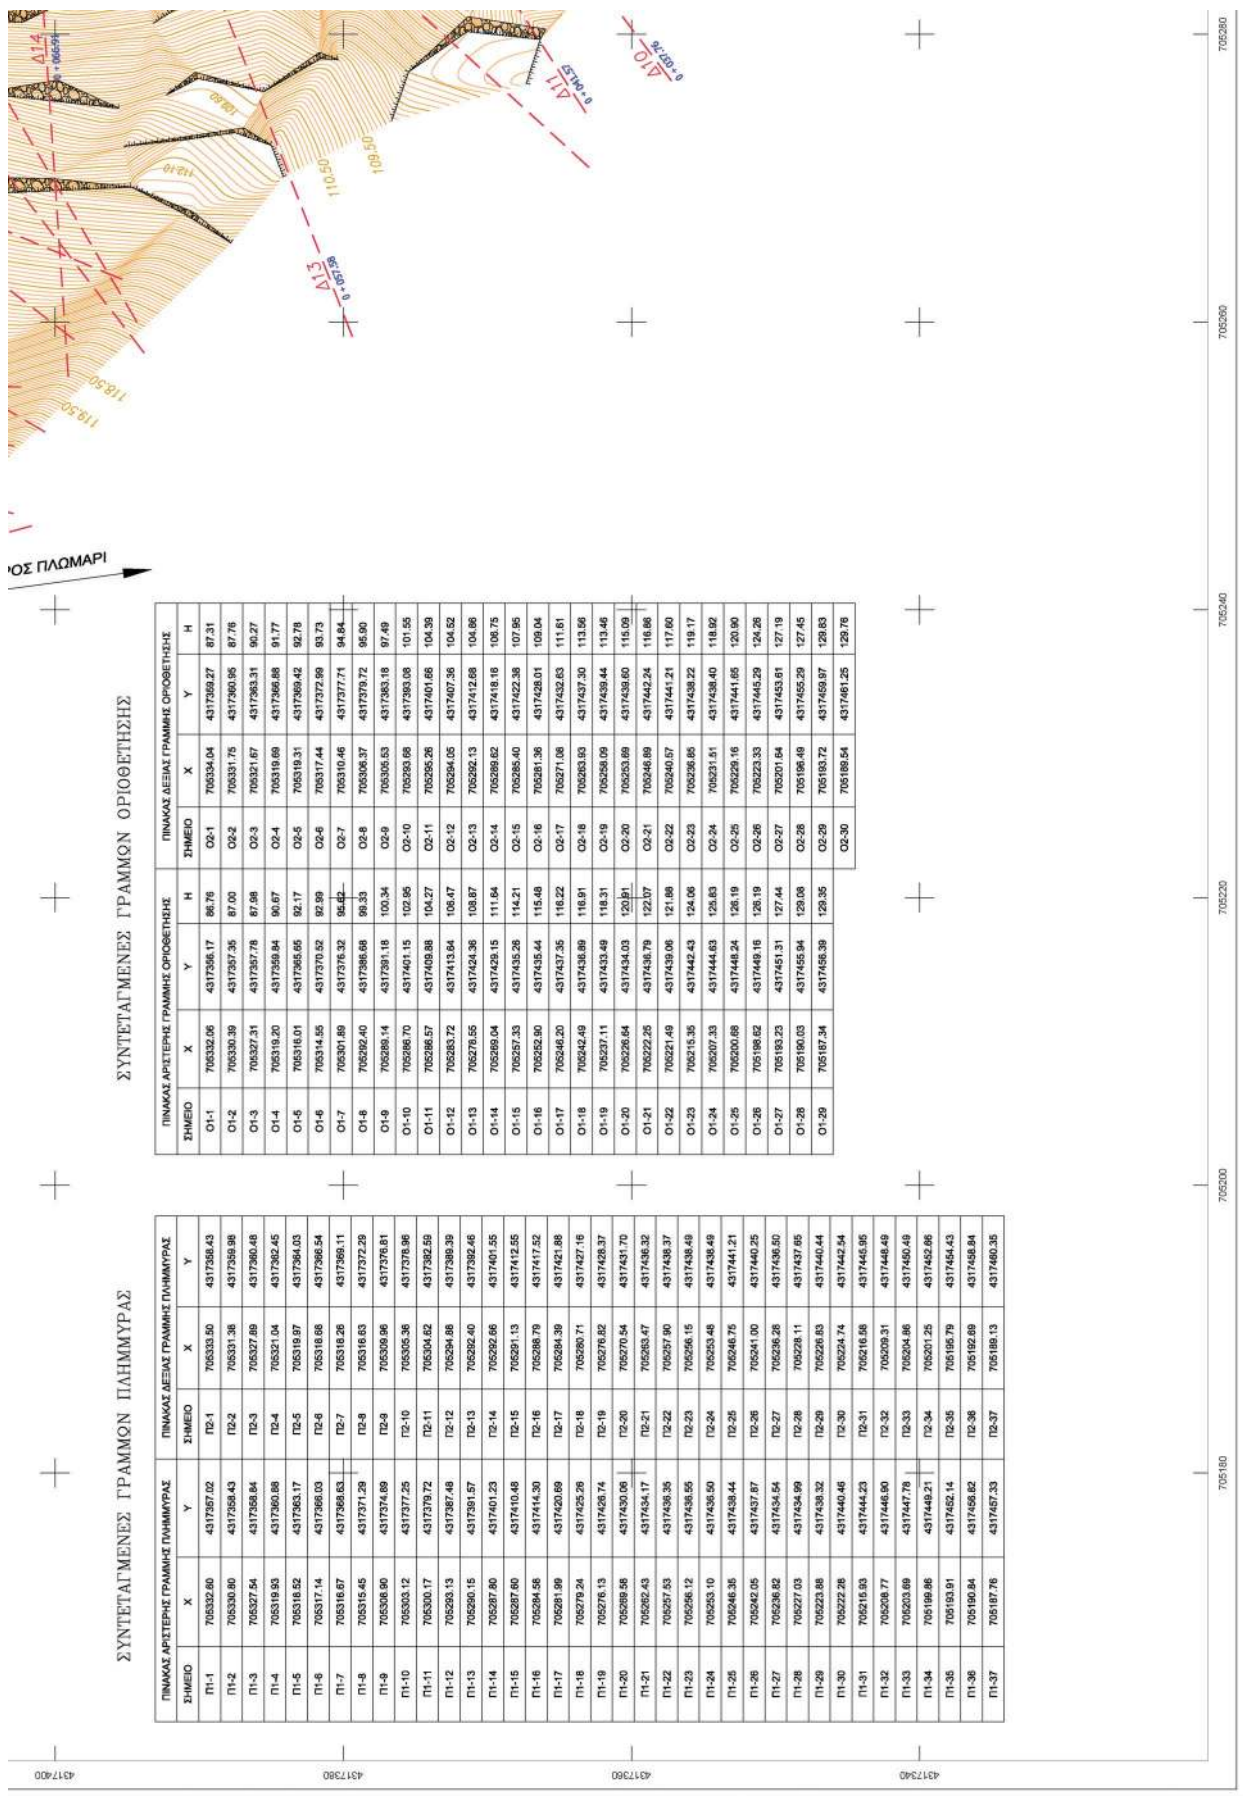

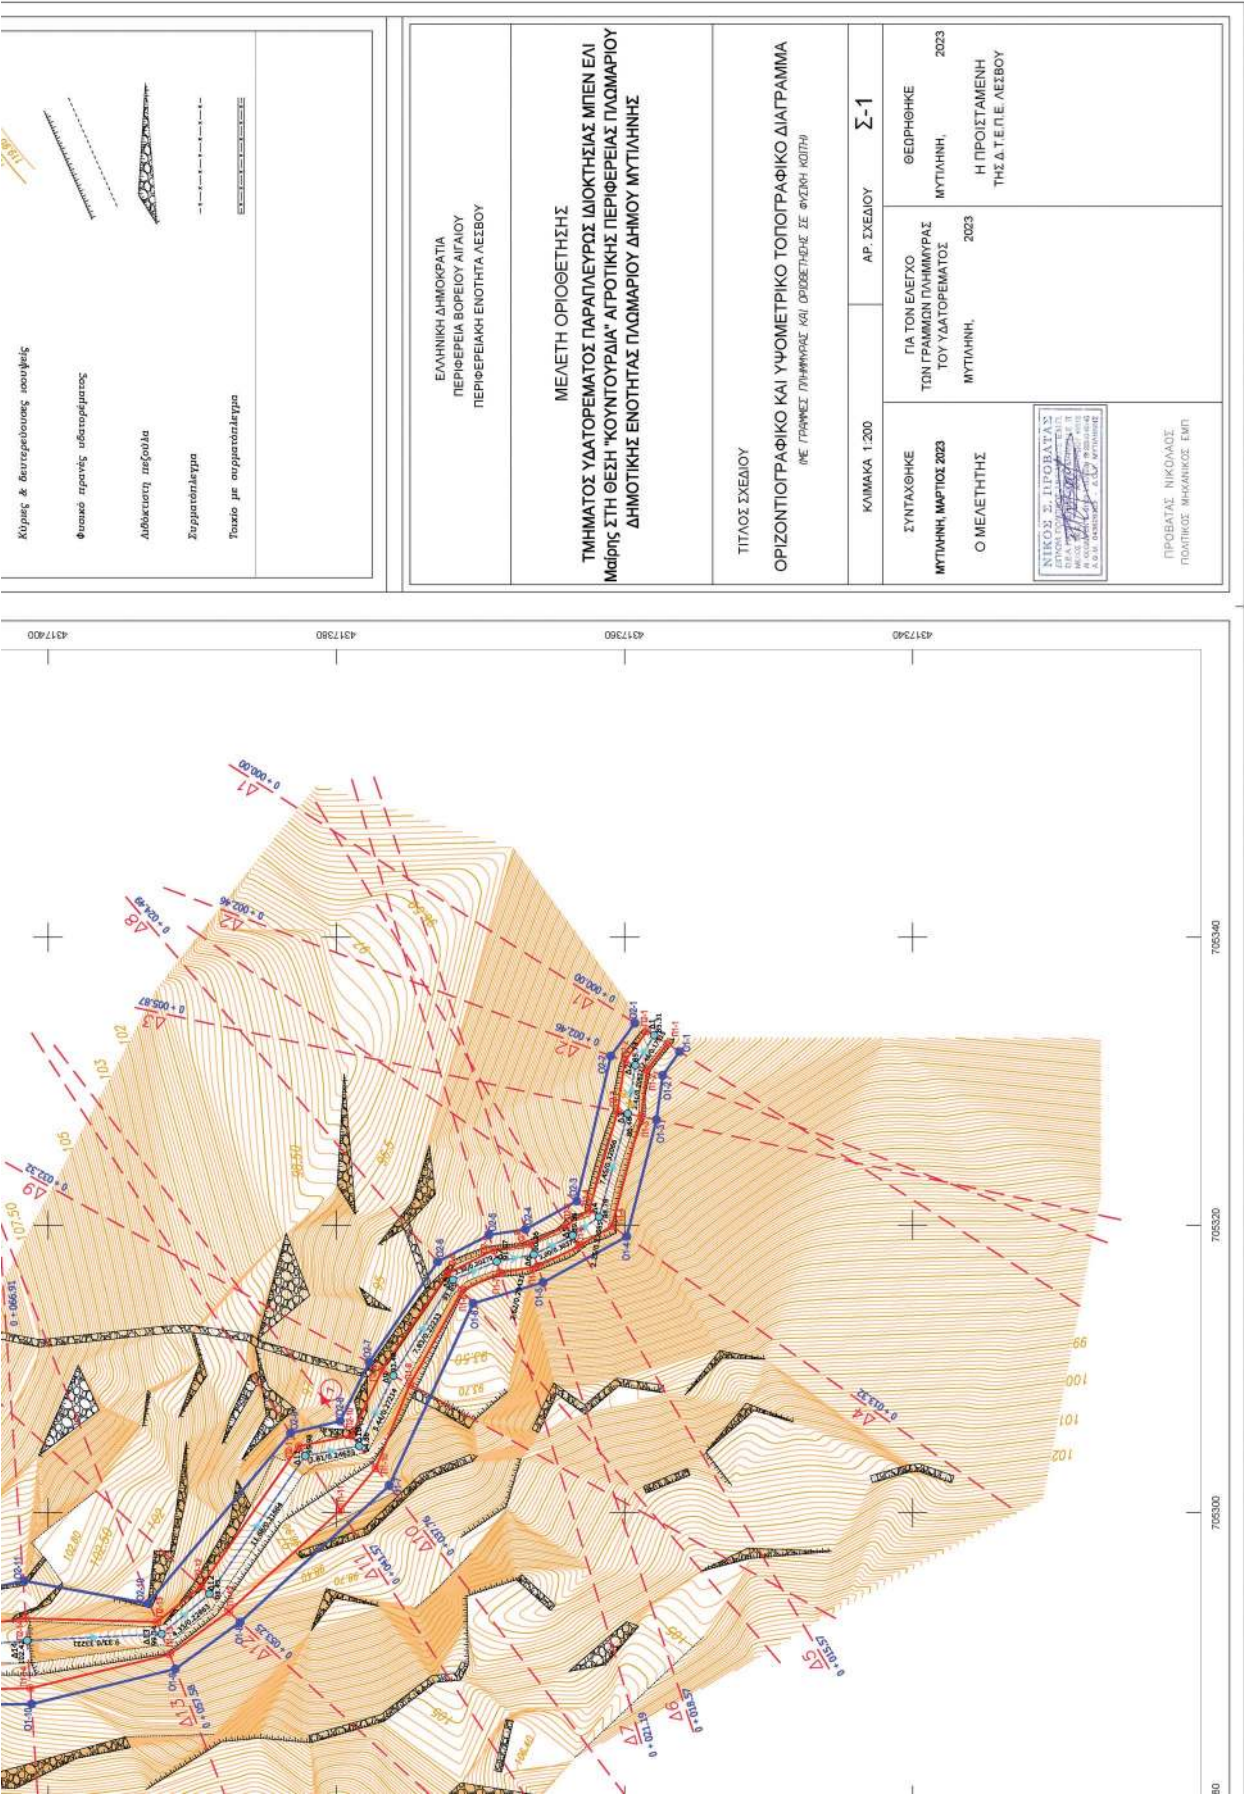

Η απόφαση αυτή να δημοσιευθεί στην Εφημερίδα της Κυβερνήσεως.

Πειραιάς, 6 Ιουνίου 2024

Η Γραμματέας Αποκεντρωμένης Διοίκησης

ΜΑΡΙΑΝΝΑ ΝΙΚΟΛΑΪΔΟΥ