



ΕΦΗΜΕΡΙΔΑ ΤΗΣ ΚΥΒΕΡΝΗΣΕΩΣ ΤΗΣ ΕΛΛΗΝΙΚΗΣ ΔΗΜΟΚΡΑΤΙΑΣ

26 Ιουνίου 2024

ΤΕΥΧΟΣ ΤΕΤΑΡΤΟ

Αρ. Φύλλου 411

ΑΠΟΦΑΣΕΙΣ

Αριθμ. 35846

Επανακαθορισμός οριογραμμών αιγιαλού και παραλίας και καθορισμός οριογραμμής παραλίας στη θέση «Αντρίνα Πανόρμου» νήσου Σκοπέλου, του Δήμου Σκοπέλου, της Περιφερειακής Ενότητας Σποράδων.

Ο ΓΡΑΜΜΑΤΕΑΣ ΑΠΟΚΕΝΤΡΩΜΕΝΗΣ ΔΙΟΙΚΗΣΗΣ
ΘΕΣΣΑΛΙΑΣ-ΣΤΕΡΕΑΣ ΕΛΛΑΔΑΣ

Έχοντας υπόψη:

1. Τον ν. 3852/2010 «Νέα Αρχιτεκτονική της Αυτοδιοίκησης και της Αποκεντρωμένης Διοίκησης- Πρόγραμμα Καλλικράτης» (Α' 87).

2. Τον ν. 2971/2001 «Περί αιγιαλού και παραλίας και άλλες διατάξεις» (Α' 285).

3. Τον ν. 5092/2024 «Όροι αξιοποίησης της δημόσιας περιουσίας στις παραθαλάσσιες περιοχές και άλλες διατάξεις» (Α' 33).

4. Το άρθρο 113 του ν. 5104/2024 «Κώδικας Φορολογικής διαδικασίας και άλλες διατάξεις» (Α' 58), σύμφωνα με το οποίο στο άρθρο 23 του ν. 5092/2024 προστίθεται παρ. 10.

5. Τον ν. 3200/1955 «Περί διοικητικής αποκεντρώσεως» (Α' 97), όπως αυτές τροποποιήθηκαν και ισχύουν σήμερα με τα ν.δ. 532/1970 (Α' 130), β.δ. 704/1970 (Α' 219), β.δ. 705/1970 (Α' 235), β.δ. 192/1972 (Α' 41), π.δ. 71/1984 (Α' 22), π.δ. 347/1986 (Α' 154), ν. 2026/1992 (Α' 43) και π.δ. 97/1993 (Α' 43).

6. Την παρ. 21 του άρθρου 46 του ν. 3220/2004 «Μέτρα αναπτυξιακής και κοινωνικής πολιτικής - αντικειμενοποίηση του φορολογικού ελέγχου και άλλες διατάξεις» (Α' 15) δυνάμει των οποίων από 10-04-2004, αρμοδιότητες του Υπουργού Οικονομίας και Οικονομικών, οι οποίες ανήκαν ή είχαν μεταβιβαστεί στους Νομάρχες μέχρι την έναρξη λειτουργίας των Νομαρχιακών Αυτοδιοικήσεων και αφορούν θέματα του Υπουργείου Οικονομίας και Οικονομικών, που εξαιρέθηκαν από την κατάργηση με τις διατάξεις της παρ. 2 του άρθρου 39 του ν. 2218/1994, περιέρχονται στους Γενικούς Γραμματείς Περιφερειών.

7. Τον ν. 3469/2006 «Εθνικό Τυπογραφείο, Εφημερίδα της Κυβερνήσεως και λοιπές διατάξεις» (Α' 131).

8. Τον ν. 4727/2020 «Ψηφιακή Διακυβέρνηση (Ενσωμάτωση στην Ελληνική Νομοθεσία της Οδηγίας (ΕΕ) 2016/2102 και της Οδηγίας (ΕΕ) 2019/1024) - Ηλεκτρονικές Επικοινωνίες (Ενσωμάτωση στο Ελληνικό Δίκαιο της Οδηγίας (ΕΕ) 2018/1972) και άλλες διατάξεις» (Α' 184).

9. Τα άρθρα 63 έως 66 του ν. 4954/2022 «Συμπληρωματικά μέτρα για την εφαρμογή του Κανονισμού (ΕΕ) 2019/788 του Ευρωπαϊκού Κοινοβουλίου και του Συμβουλίου σχετικά με την Ευρωπαϊκή Πρωτοβουλία Πολιτών και του Εκτελεστικού Κανονισμού (ΕΕ) 2019/1799 της Επιτροπής για τη θέσπιση τεχνικών προδιαγραφών για τα επιμέρους επιγραμμικά συστήματα συγκέντρωσης - Διατάξεις σχετικές με την εκλογική διαδικασία και τον έλεγχο εσόδων και δαπανών κομμάτων, συνασπισμών και υποψηφίων βουλευτών και αιρετών - Λοιπές επείγουσες διατάξεις» (Α' 136).

10. Τα διατηρούμενα άρθρα του π.δ. 284/1988 «Οργανισμός Υπουργείου Οικονομικών».

11. Το π.δ. 142/2017 «Οργανισμός Υπουργείου Οικονομικών» (Α' 181).

12. Την παρ. 3 του άρθρου 3 του π.δ. 77/2023 «Σύσταση Υπουργείου και κατάργηση Γενικών Γραμματειών και Ειδικών Γραμματειών/Ενιαίων Διοικητικών Τομέων Υπουργείων -Μεταφορά αρμοδιοτήτων, υπηρεσιακών μονάδων, θέσεων προσωπικού και εποπτευόμενων φορέων» (Α' 130), σύμφωνα με το οποίο συστήνεται στο Υπουργείο Οικονομικών Γενική Γραμματεία Δημόσιας Περιουσίας.

13. Την παρ. 1 του άρθρου 1 του π.δ. 82/2023 «Μετονομασία Υπουργείου -Σύσταση και μετονομασία Γενικών Γραμματειών -Μεταφορά αρμοδιοτήτων, υπηρεσιακών μονάδων και θέσεων προσωπικού - Τροποποίηση και συμπλήρωση του π.δ. 77/2023 (Α' 130) -Μεταβατικές διατάξεις» (Α' 139), σύμφωνα με το οποίο το Υπουργείο Οικονομικών μετονομάζεται σε Υπουργείο Εθνικής Οικονομίας και Οικονομικών.

14. Το π.δ. 138/2010 «Οργανισμός της Αποκεντρωμένης Διοίκησης Θεσσαλίας - Στερεάς Ελλάδας» (Α' 231).

15. Την υπό στοιχεία 1063649/790/A0006/3.8.2004 απόφαση του Υπουργού Οικονομίας και Οικονομικών περί καταγραφής και διοικητικής κωδικοποίησης των αρμοδιοτήτων σε θέματα υπηρεσιών υπουργείου Οικονομίας και Οικονομικών που περιέχονται στους Γενικούς Γραμματείς Περιφερειών κατά τις διατάξεις της παρ. 21 του άρθρου 46 του ν. 3220/2004.

16. Την υπ' αρ. 86776/19.12.2022 απόφαση του Υπουργού Εσωτερικών «Διορισμός του Κωνσταντίνου Τζανακούλη του Γεωργίου στη θέση του Μετακλητού Γραμματέα της Αποκεντρωμένης Διοίκησης Θεσσαλίας - Στερεάς Ελλάδας» (Υ.Ο.Δ.Δ 1183).

17. Το υπό στοιχεία Δ6Α 1022671 ΕΞ 2011/10-02-2011 έγγραφο του Υπουργείου Οικονομικών, σύμφωνα με το οποίο οι αρμοδιότητες του Υπουργού Οικονομικών, που περιήλθαν στους Γενικούς Γραμματείς των Περιφερειών (του ν. 2503/1997, Α' 107), σύμφωνα με τις διατάξεις της παρ. 21 του άρθρου 46 του ν. 3220/2004 (Α' 15) και καταγράφονται στην υπό στοιχεία 1063649/790/A0006/03-08-2004 απόφαση του Υπουργού Οικονομίας και Οικονομικών, ασκούνται από 01/01/2011, από τους Γενικούς Γραμματείς των Αποκεντρωμένων Διοικήσεων, σύμφωνα με τις διατάξεις του άρθρου 280 του ν. 3852/2010 (Α' 87).

18. Την από 12.02.2024 έκθεση της κατά το άρθρο 3 του ν. 2971/2001 «περί αιγιαλού και παραλίας» αρμόδιας Επιτροπής για τον επανακαθορισμό των οριογραμμών αιγιαλού και παραλίας και τον καθορισμό οριογραμμής παραλίας στη θέση «Αντρίνα Πανόρμου» νήσου Σκοπέλου, του Δήμου Σκοπέλου, της Περιφερειακής Ενότητας Σποράδων.

19. Την υπό στοιχεία 1035570/2137/B0020/26.03.1998 (Δ' 246) απόφαση του Υπουργού Οικονομικών, με την οποία καθορίστηκαν οι οριογραμμές αιγιαλού και παραλίας στη θέση «Πάνορμος» του Δήμου Σκοπέλου Μαγνησίας.

20. Την υπό στοιχεία ΝΠ 12/11.02.1987 (Δ' 138) απόφαση του Νομάρχη Μαγνησίας, με την οποία καθορίστηκαν οι οριογραμμές αιγιαλού και παραλίας στη θέση «Αντρίνα Πανόρμου» του Δήμου Σκοπέλου Μαγνησίας.

20. Την υπό στοιχεία 1111/09.02.2005 (Δ' 201) απόφαση του Γενικού Γραμματέα Περιφέρειας Θεσσαλίας, με την οποία καθορίστηκαν οι οριογραμμές αιγιαλού και παραλίας στη θέση «Μηλιά» του Δήμου Σκοπέλου Μαγνησίας.

21. Την υπ' αρ. 13943/132052/30.08.2018 (Δ' 382) απόφαση του Συντονιστή της Αποκεντρωμένης Διοίκησης Θεσσαλίας-Στερεάς Ελλάδας, όπως αυτή διορθώθηκε και ισχύει (Δ' 507).

22. Το υπ' αρ. 2226544/08.06.2022 έγγραφο του Ελληνικού Κτηματολογίου με το οποίο διαβιβάστηκαν στην Κτηματική Υπηρεσία Μαγνησίας σε ψηφιακή μορφή τα κτηματολογικά διαγράμματα της Προανάρτησης για το σύνολο των υπό κτηματογράφηση περιοχών, οι οποίες περιλαμβάνονται στην Κτηματογράφηση ΚΤ5-11 (υπόλοιπες περιοχές των Περιφερειακών Ενοτήτων Μαγνησίας και Σποράδων της Περιφέρειας Θεσσαλίας).

23. Το από μηνός Μαρτίου 2023 διάγραμμα επί υποβάθρου ορθοφωτοχάρτη, κλίμακας 1:500, αποτελού-

μενο από δύο (2) πινακίδες, που συντάχθηκε από την Μπράτσου Ειρήνη, Τοπογράφο Μηχανικό, υπάλληλο της Κτηματικής Υπηρεσίας Μαγνησίας, θεωρήθηκε από την Προϊσταμένη της Κτηματικής Υπηρεσίας Μαγνησίας Μαρία Τραχανατζή στις 12.02.2024 και συνοδεύει την Έκθεση της προαναφερόμενης Επιτροπής.

24. Το υπό στοιχεία 49286 ΕΞΕ 2024/26.04.2024 έγγραφο της Κτηματικής Υπηρεσίας Μαγνησίας, με το οποίο ζητείται η έκδοση της απόφασης, αποφασίζουμε:

Α. Επικυρώνουμε την από 12.02.2024 έκθεση της κατά το άρθρο 3 του ν. 2971/2001, αρμόδιας Επιτροπής καθορισμού ορίων αιγιαλού και παραλίας, για τον επανακαθορισμό των οριογραμμών αιγιαλού και παραλίας και τον καθορισμό της οριογραμμής παραλίας στη θέση «Αντρίνα Πανόρμου» νήσου Σκοπέλου, του Δήμου Σκοπέλου, της Περιφερειακής Ενότητας Σποράδων, καθώς και το από μηνός Μαρτίου 2023 διάγραμμα επί υποβάθρου ορθοφωτοχάρτη, κλίμακας 1:500 αποτελούμενο από δύο (2) πινακίδες, που συντάχθηκε από την Ειρήνη Μπράτσου, Τοπογράφο Μηχανικό, υπάλληλο της Κτηματικής Υπηρεσίας Μαγνησίας, και θεωρήθηκε από την Προϊσταμένη της Κτηματικής Υπηρεσίας Μαγνησίας, Μαρία Τραχανατζή στις 12.02.2024.

Β. Στο παραπάνω διάγραμμα η αρμόδια επιτροπή:

1. Επανακαθορίζει την οριογραμμή αιγιαλού που καθορίστηκε με την υπό στοιχεία ΝΠ 12/11-02-1987 (Δ' 138) απόφαση του Νομάρχη Μαγνησίας, με κόκκινη συνεχή πολυγωνική γραμμή Α1.Α2.Α3...Α60.Α61.Α62 (όπου Α1 ταυτίζεται με την κορυφή 3 του καθορισμού της παρ. 4 της Έκθεσης της και η Α62 ταυτίζεται με την κορυφή Α4 του καθορισμού της παρ. 6 της Έκθεσης της), η οποία ταυτίζεται με την οριστικοποιημένη οριογραμμή αιγιαλού (ΠΟΑ) της παρ. 7 της Έκθεσης της, της οποίας οι κορυφές ορίζονται με καρτεσιανές συντεταγμένες του Ελληνικού Γεωδαιτικού Συστήματος Αναφοράς (Ε.Γ.Σ. Α' 87).

2. Επανακαθορίζει την οριογραμμή παραλίας που καθορίστηκε με την υπό στοιχεία 1035570/2137/B0020/26-03-1998 (Δ' 246) απόφαση του Υπουργού Οικονομικών με κίτρινη συνεχή πολυγωνική Π1.Π2. (όπου η Π1 ταυτίζεται με την κορυφή 3' του καθορισμού της παρ. 4 της Έκθεσης της), παράλληλη της οριογραμμής αιγιαλού και σε απόσταση δέκα (10) μέτρων από αυτή, της οποίας οι κορυφές ορίζονται με καρτεσιανές συντεταγμένες του Ελληνικού Γεωδαιτικού Συστήματος (Ε.Γ.Σ. Α' 87).

3. Καθορίζει την οριογραμμή παραλίας με κίτρινη συνεχή πολυγωνική Π2.Π3.Π4.Π5.Π6...Π56.Π57.Π58., παράλληλη της οριογραμμής αιγιαλού και σε απόσταση δέκα (10) μέτρων από αυτή, της οποίας οι κορυφές ορίζονται με καρτεσιανές συντεταγμένες του Ελληνικού Γεωδαιτικού Συστήματος (Ε.Γ.Σ. Α' 87).

4. Επανακαθορίζει την οριογραμμή παραλίας που καθορίστηκε με την υπ' αρ. 1111/09-02-2005 (Δ' 201) απόφαση του Γενικού Γραμματέα Περιφέρειας Θεσσαλίας με την οποία καθορίστηκαν οι οριογραμμές αιγιαλού και παραλίας, στη θέση «Μηλιά» του Δήμου Σκοπέλου Μαγνησίας με κίτρινη συνεχή πολυγωνική Π58.Π59. (όπου η Π59 ταυτίζεται με την κορυφή Π4 του καθορισμού της παρ. 6 της Έκθεσής της), της οποίας οι κορυφές ορίζονται

με καρτεσιανές συντεταγμένες του Ελληνικού Γεωδαϊτικού Συστήματος (Ε.Γ.Σ. Α' 87).

Το εύρος της ζώνης παραλίας τοποθετείται στα 10 μέτρα καθώς ο αρχικός και ο όμορος καθορισμός της παρ. 4 της Έκθεσης της Επιτροπής φέρουν πλάτος 10 μέτρων και στην τελευταία κορυφή μεταβάλλεται στα 15 μέτρα προκειμένου να συνδεθεί με τον καθορισμό της παρ. 6 της Έκθεσής της. Η γεωμορφολογία της ακτής δεν παρουσιάζει μεγάλες διαφοροποιήσεις σε σχέση με τις όμορες περιοχές και το καθοριζόμενο πλάτος κρίνεται ικανό για την εξυπηρέτηση της επικοινωνίας της ξηράς με τη θάλασσα και αντίστροφα.

Τα κτίσματα και οι κατασκευές μέσα στη ζώνη παραλίας δεν εξαιρούνται.

Η παρούσα απόφαση επανακαθορισμού των οριογραμμών αιγιαλού και παραλίας και καθορισμού οριογραμμής παραλίας, με τα συνοδευτικά αυτής, θα δημοσιοποιηθεί στην ιστοσελίδα του Υπουργείου Εθνικής Οικονομίας και Οικονομικών, σύμφωνα με τα άρθρα 4 παρ. 3 και 7α του ν. 2971/2001, όπως αυτός τροποποιήθηκε και ισχύει και συγκεκριμένα στη διεύθυνση: <https://www1.gsis.gr/gspdp/dhpe/publicgis/faces/homeShore>.

Η ισχύς της παρούσας αρχίζει με τη δημοσίευσή της στην Εφημερίδα της Κυβερνήσεως.

Ε Κ Θ Ε Σ Η

επιτροπής επανακαθορισμού οριογραμμής αιγιαλού-παραλίας και καθορισμού οριογραμμής παραλίας, σύμφωνα με τα άρθρα 3, 4 και 7 του Ν. 2971 / 2001 & το άρθρο 7α το οποίο προστέθηκε με την παρ. 4 του άρθρου 11 του ν.4281/2014 στην περιοχή «Αντρίνα Πανόρμου» νήσου Σκοπέλου του Δήμου Σκοπέλου, της ΠΕ Σποράδων.

Στο Βόλο σήμερα, 12 Φεβρουαρίου 2024, ημέρα Δευτέρα, η επιτροπή καθορισμού ορίων αιγιαλού – παραλίας – παλαιού αιγιαλού, η σύνθεση της οποίας καθορίστηκε βάσει των διατάξεων του άρθρου 3 του Ν. 2971/2001 “περί αιγιαλού – παραλίας και άλλες διατάξεις” και συγκροτήθηκε με την αριθ. πρωτ. 120227/29-07-2022 (ΑΔΑ : ΨΡΚΗΟΡ10-Ρ1Γ) απόφαση του Συντονιστή Αποκεντρωμένης Διοίκησης Θεσσαλίας – Στερεάς Ελλάδας, αποτελούμενη από τους:

1. ΤΡΑΧΑΝΑΤΖΗ ΜΑΡΙΑ προϊσταμένη της Κτηματικής Υπηρεσίας Μαγνησίας, ως πρόεδρος.
2. ΣΤΑΜΟΥ ΜΑΡΓΑΡΙΤΑ, τοπογράφο μηχανικό της Κτηματικής Υπηρεσίας ως μέλος,
3. ΠΡΟΒΙΑ ΑΓΓΕΛΙΚΗ, προϊσταμένη της Δ/σης Τεχνικών Υπηρεσιών, Πολεοδομίας και Περιβάλλοντος, Δήμου Σκοπέλου, ως μέλος,
4. ΚΑΤΣΑΜΠΑΣ ΝΙΚΟΛΑΟΣ, Λιμενάρχης Σκιάθου, ως μέλος,
5. ΠΑΠΑΔΗΜΗΤΡΙΟΥ ΚΩΝΣΤΑΝΤΙΝΟΣ – Προϊστάμενο Δ/σης Περιβάλλοντος & Χωρικού Σχεδιασμού Θεσσαλίας της Α.Δ.Θ.ΣΤ.Ε., ως μέλος ο οποίος αν και προσκλήθηκε εμπρόθεσμα και νομίμως, δεν προσήλθε.

Συνήλθε, κατόπιν της με αριθμ. πρωτ. 13114ΕΞΕ2024/06-02-2024 πρόσκλησης της Προέδρου για να γνωμοδοτήσει επί της υπόθεσης επανακαθορισμού αιγιαλού και καθορισμού παραλίας, στην περιοχή «Αντρίνα Πανόρμου» νήσου Σκοπέλου του Δήμου Σκοπέλου.

Η επιτροπή αφού έλαβε υπόψη της :

1. Τις διατάξεις του Ν. 2971/2001 (Φ.Ε.Κ. 285/Α'/19-12-2001) «περί αιγιαλού – παραλίας», της αριθμ. 1089532πε/8205πε/Β0.010/20-4-2005 κοινής υπουργικής απόφασης Υπουργών Οικονομίας και Οικονομικών και ΠΕΧΩΔΕ «περί στοιχείων καθορισμού αιγιαλού και παραλίας».
2. Τις διατάξεις των άρθρων 23 και 24 του ν. 4607/2019 (ΦΕΚ 65/Α'/24-04-2019), με τα οποία τροποποιήθηκαν τα άρθρα 1 και 2 του ν.2971/2001 αντίστοιχα.
3. Τις διατάξεις του άρθρου 11 του ν.4281/2014 (ΦΕΚ 160/Α'/08-08-2014) με το οποίο αντικαταστάθηκαν τα άρθρα 4 και 6 του ν.2971/2001 (άρθρ.11 – παρ.1 και

παρ.2), τροποποιήθηκε το άρθρο 7 του ν.2971/2001 (άρθρ.11 – παρ.3) και προστέθηκε το άρθρο 7α (άρθρ.11 – παρ.4).

4. Την αριθμ. 1035570/2137/Β0020/26-03-1998 (ΦΕΚ 246/Δ/15-04-1998) Απόφαση του Υπουργού Οικονομικών την οποία καθορίστηκαν οι οριογραμμές αιγιαλού και παραλίας στη θέση "Πάνορμος" του Δήμου Σκοπέλου Μαγνησίας.

5. Την αριθμ. ΝΠ 12/11-02-1987 (ΦΕΚ 138/Δ/25-02-1987) Απόφαση του Νομάρχη Μαγνησίας με την οποία καθορίστηκαν οι οριογραμμές αιγιαλού και παραλίας στη θέση "Αντρίνα Πανόρμου" του Δήμου Σκοπέλου Μαγνησίας.

6. Την αριθμ. 1111/09-02-2005 (ΦΕΚ 201/Δ/22-02-2005) Απόφαση του Γενικού Γραμματέα Περιφέρειας Θεσσαλίας με την οποία καθορίστηκαν οι οριογραμμές αιγιαλού και παραλίας στη θέση "Μηλιά" του Δήμου Σκοπέλου Μαγνησίας.

7. Την αριθμ. 13943/132052/30-8-18 Απόφαση του Συντονιστή της Αποκεντρωμένης Διοίκησης Θεσσαλίας- Στερεάς Ελλάδας με θέμα: «Οριστικοποίηση προκαταρκτικής γραμμής αιγιαλού (ΠΟΑ) στην Π.Ε. Μαγνησίας» (ΦΕΚ 382/Δ/28-09-18) όπως αυτή διορθώθηκε από το εσφαλμένο «Π.Ε. Μαγνησίας» στο ορθό «Π.Ε. Μαγνησίας και Σποράδων» (ΦΕΚ 507/Δ'/10-12-18).

8. Το με αριθ. πρωτ. 2226544/08-06-2022 έγγραφο του Ελληνικού Κτηματολογίου με το οποίο διαβιβάστηκαν στην υπηρεσία μας σε ψηφιακή μορφή τα κτηματολογικά διαγράμματα της Προανάρτησης για το σύνολο των υπό κτηματογράφηση περιοχών, οι οποίες περιλαμβάνονται στην Κτηματογράφηση ΚΤ5-11 (υπόλοιπες περιοχές των Περιφερειακών Ενοτήτων Μαγνησίας και Σποράδων της Περιφέρειας Θεσσαλίας).

9. Την από 23-05-2023 εισηγητική τεχνική έκθεση των μηχανικών της Κτηματικής Υπηρεσίας Μαγνησίας, Ειρήνης Μπράτσου και Μαργαρίτας Στάμου, με το διάγραμμα που τη συνοδεύει (δύο πινακίδες)

10. Το γεγονός ότι παρατηρήθηκε σφάλμα στον καθορισμό της οριογραμμής αιγιαλού της παρ.4 και συγκεκριμένα διαπιστώθηκε σφάλμα ως προς την θέση των κορυφών του αιγιαλού 1 και 2 και της παραλίας 1' και 2'.

11. Το γεγονός ότι εμφιλοχώρησε σφάλμα στο καθορισμό των οριογραμμών αιγιαλού και παραλίας που καθορίστηκαν με την απόφαση της παρ.5 και συγκεκριμένα μετά από τη μετατροπή συντεταγμένων των κορυφών αιγιαλού και της παραλίας από το προβολικό σύστημα HATT στο σύστημα ΕΓΣΑ '87, διότι παρατηρείται απόκλιση των οριογραμμών όπως αυτές προκύπτουν από την μετατροπή των συντεταγμένων των κορυφών που αναγράφονται στο διάγραμμα καθορισμού, από τη θέση, όπως αυτή απεικονίζεται στο διάγραμμα καθορισμού. Συνεπώς απαιτείται επανακαθορισμός της οριογραμμής του αιγιαλού σε όλο το μήκος της ως προς τη θέση του στο διάγραμμα καθορισμού, ώστε να ταυτίζεται με την οριογραμμή του αιγιαλού (ΠΟΑ) που καθορίστηκε με την απόφαση της παρ. 7

12. Το γεγονός ότι παρατηρήθηκε ασυνέχεια σύνδεσης της οριογραμμής αιγιαλού της παραγράφου 5 με την οριογραμμή αιγιαλού της παρ. 4.

13. Το γεγονός ότι στους καθορισμούς των παρ. 5 και 6, έχει καθορισθεί γραμμή παραλίας παράλληλη στη γραμμή αιγιαλού σε σταθερή απόσταση δέκα (10) μέτρων από αυτή και στον καθορισμό της παρ. 4 έχει καθορισθεί γραμμή παραλίας παράλληλη στη γραμμή αιγιαλού σε σταθερή απόσταση δεκαπέντε (15) μέτρων.

14. Το με αρ. πρωτ. 177/09-04-2021 έγγραφο της Δ/νσης Υπηρεσίας Δόμησης του Δήμου Σκοπέλου – στην αρμοδιότητα της οποίας ανήκει η εξεταζόμενη περιοχή – σύμφωνα με το οποίο δεν έχει συντελεστεί η απαλλοτρίωση για τη ζώνη παραλίας που είχε καθορισθεί με την απόφαση της παραγράφου 4.

15. Το γεγονός ότι η υπό εξέταση περιοχή βρίσκεται εκτός σχεδίου.

16. Το από μηνός Μαρτίου 2023 διάγραμμα επανακαθορισμού οριογραμμής αιγιαλού-παραλίας και καθορισμού οριογραμμής παραλίας, της τοπογράφου μηχανικού της Κτηματικής Υπηρεσίας Μαγνησίας, Ειρήνης Μπράτσου, σε κλίμακα 1:500, αποτελούμενο από δύο πινακίδες που θεωρήθηκε από την Προϊσταμένη της Κτηματικής Υπηρεσίας Μαγνησίας, Μαρία Τραχανατζή, στις 12.02.2024.

Αποφασίζουμε

1. Επανακαθορίζουμε την οριογραμμή αιγιαλού που καθορίστηκε με την αριθμ ΝΠ 12/11-02-1987 Απόφαση του Νομάρχη Μαγνησίας (ΦΕΚ 138/Δ/25-02-1987), με κόκκινη συνεχή πολυγωνική γραμμή **A1.A2.A3...A60.A61.A62** (όπου A1 ταυτίζεται με την κορυφή 3 του καθορισμού της παρ. 4 και η A62 ταυτίζεται με την κορυφή A4 του καθορισμού της παρ.6), η οποία ταυτίζεται με την οριστικοποιημένη οριογραμμή αιγιαλού (ΠΟΑ) –παρ.7- της οποίας οι κορυφές ορίζονται με καρτεσιανές συντεταγμένες του Ελληνικού Γεωδαιτικού Συστήματος Αναφοράς (ΕΓ.Σ.Α. 87).

2.

Επανακαθορίζουμε την οριογραμμή παραλίας που καθορίστηκε με την αριθμ. 1035570/2137/Β0020/26-03-1998 απόφαση του Υπουργού Οικονομικών (ΦΕΚ 246/Δ/15-04-1998) Απόφαση του Υπουργού Οικονομικών με κίτρινη συνεχή πολυγωνική **Π1.Π2.** (όπου η Π1 ταυτίζεται με την κορυφή 3' του καθορισμού της παρ.4), παράλληλη της οριογραμμής αιγιαλού και σε απόσταση δέκα (10) μέτρων από αυτή, της οποίας οι κορυφές ορίζονται με καρτεσιανές συντεταγμένες του Ελληνικού Γεωδαιτικού Συστήματος (ΕΓ.Σ.Α. 87).

Καθορίζουμε την οριογραμμή παραλίας με κίτρινη συνεχή πολυγωνική **Π2.Π3.Π4.Π5.Π6...Π56.Π57.Π58.,** παράλληλη της οριογραμμής αιγιαλού και σε απόσταση δέκα (10) μέτρων από αυτή, της οποίας οι κορυφές ορίζονται με καρτεσιανές συντεταγμένες του Ελληνικού Γεωδαιτικού Συστήματος (ΕΓ.Σ.Α. 87).

Επανακαθορίζουμε την οριογραμμή παραλίας που καθορίστηκε με την αριθμ. 1111/09-02-2005 Απόφαση του Γενικού Γραμματέα Περιφέρειας Θεσσαλίας (ΦΕΚ 201/Δ/22-02-2005) με την οποία καθορίστηκαν οι οριογραμμές αιγιαλού και παραλίας, στη θέση "Μηλιά" του Δήμου Σκοπέλου Μαγνησίας, με κίτρινη συνεχή πολυγωνική **Π58.Π59.** (όπου η Π59 ταυτίζεται με την κορυφή Π4 του καθορισμού

της παρ.6), της οποίας οι κορυφές ορίζονται με καρτεσιανές συντεταγμένες του Ελληνικού Γεωδαιτικού Συστήματος (ΕΓ.Σ.Α. 87).

Το εύρος της ζώνης παραλίας τοποθετείται στα 10 μέτρα καθώς ο αρχικός και ο όμορος καθορισμός της παρ. 4 φέρουν πλάτος 10μ. και στην τελευταία κορυφή μεταβάλλεται στα 15μ. προκειμένου να συνδεθεί με τον καθορισμό της παρ. 6. Η γεωμορφολογία της ακτής δεν παρουσιάζει μεγάλες διαφοροποιήσεις σε σχέση με τις όμορες περιοχές και το καθοριζόμενο πλάτος κρίνεται ικανό για την εξυπηρέτηση της επικοινωνίας της ξηράς με τη θάλασσα και αντίστροφα.

Τα κτίσματα και οι κατασκευές μέσα στη ζώνη παραλίας δεν εξαιρούνται.

Η ΕΠΙΤΡΟΠΗ

Η ΠΡΟΕΔΡΟΣ

ΜΑΡΙΑ ΤΡΑΧΑΝΑΤΖΗ
Προϊσταμένη της Κτηματικής Υπηρεσίας
Μαγνησίας


ΤΑ ΜΕΛΗ

2. Στάμου Μαργαρίτα
Τοπογράφος μηχανικός
Κτηματικής Υπηρεσίας Μαγνησίας

3. Προβιά Αγγελική
Προϊσταμένη της Δ/νσης Τεχνικών
Υπηρεσιών, Πολεοδομίας και
Περιβάλλοντος του Δήμου Σκοπέλου

4. Κατσάμπας Νικόλαος
Λιμενάρχης Σκιάθου

5. Παπαδημητρίου Κωνσταντίνος
Προϊστάμενος Δ/νσης Περιβάλλοντος &
Χωρικού Σχεδιασμού Θεσσαλίας
της Α.Δ.Θ.Στ.Ε.

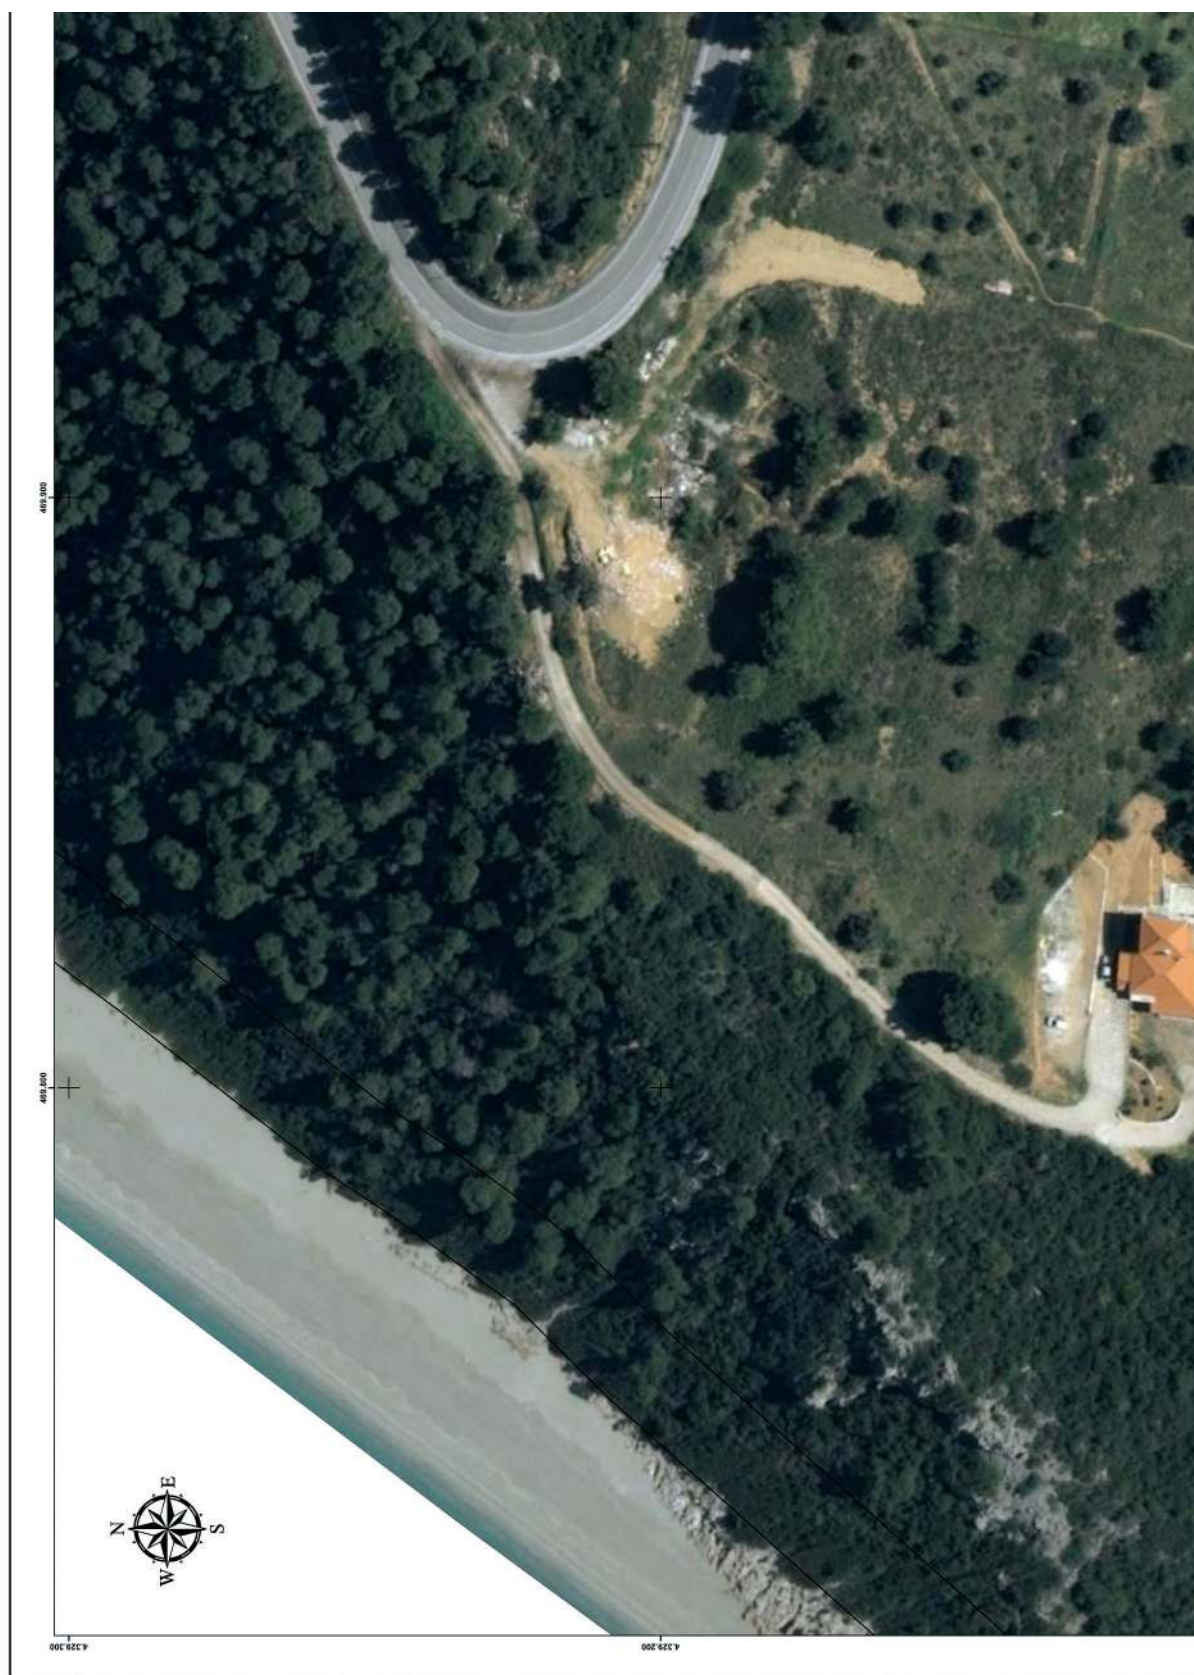

ΕΘΝΙΚΟ ΤΥΠΟΓΡΑΦΕΙΟ
Για τεχνικούς λόγους στο σχεδιάγραμμα,
από το ηλεκτρονικό αρχείο, έγινε
σμίκρυνση κατά ποσοστό **39%**

ΟΡΙΟΓΡΑΜΜΗ ΕΠΑΝΑΚΑΘΟΡΙΣΜΟΥ			
ΑΙΤΑΛΟΥ (ΦΕΚ 138/Α/25-02-1987)			
ΣΗΜΕΙΑ	X	Y	
A27	470161,890	4329027,840	
A28	470150,270	4329021,840	
A29	470141,140	4329020,920	
A30	470133,400	4329020,370	
A31	470138,000	4329021,030	
A32	470117,250	4329024,590	
A33	470106,890	4329033,370	
A34	470104,360	4329034,990	
A35	470099,440	4329043,480	
A36	470093,340	4329057,280	
A37	470087,710	4329065,480	
A38	470082,240	4329065,090	
A39	470044,620	4329072,040	
A40	470039,040	4329072,980	
A41	470030,090	4329077,500	
A42	470018,130	4329079,400	
A43	470011,240	4329079,160	
A44	470007,220	4329072,890	
A45	469997,820	4329076,120	
A46	469955,370	4329072,380	
A47	469911,810	4329067,540	
A48	469952,400	4329058,690	
A49	469951,470	4329050,660	
A50	469917,220	4329042,780	
A51	469912,000	4329040,010	
A52	469905,130	4329044,990	
A53	469885,900	4329055,920	
A54	469876,630	4329060,620	
A55	469867,080	4329061,590	
A56	469850,890	4329060,620	
A57	469838,170	4329060,070	
A58	469813,460	4329057,720	
A59	469825,850	4329049,140	
A60	469813,280	4329040,700	
A61	469803,990	4329036,140	
A62 (-A4)	469779,900	4329036,779	

ΟΡΙΟΓΡΑΜΜΗ ΕΠΑΝΑΚΑΘΟΡΙΣΜΟΥ			
ΑΙΤΑΛΟΥ (ΦΕΚ 201/Α/22-02-2005)			
ΣΗΜΕΙΑ	X	Y	
A61	469803,990	4329036,140	
A62 (-A4)	469779,900	4329036,779	

ΟΡΙΟΓΡΑΜΜΗ ΚΑΘΟΡΙΣΜΟΥ			
ΠΑΡΑΛΙΑΣ			
ΣΗΜΕΙΑ	X	Y	
P124	470159,903	4329031,641	
P125	470150,270	4329021,840	
P126	470141,140	4329020,920	
P127	470138,400	4329020,370	
P128	470133,455	4329020,477	
P129	470131,493	4329021,418	
P130	470122,290	4329025,451	
P131	470113,607	4329040,847	
P132	470113,456	4329041,062	
P133	470107,271	4329054,920	
P134	470098,069	4329059,307	
P135	470084,564	4329065,512	
P136	470067,201	4329071,049	
P137	470047,996	4329083,223	
P138	470041,716	4329085,669	
P139	470030,430	4329087,578	
P140	470019,623	4329086,579	
P141	470012,838	4329088,294	
P142	470005,450	4329088,794	
P143	469994,968	4329085,795	
P144	469982,249	4329081,884	
P145	469966,481	4329076,256	
P146	469955,991	4329066,390	
P147	469946,068	4329059,100	
P148	469933,816	4329052,325	
P149	469922,550	4329050,274	
P150	469909,068	4329054,254	
P151	469890,634	4329064,731	
P152	469879,492	4329070,381	
P153	469867,288	4329071,620	
P154	469850,375	4329070,607	
P155	469835,611	4329069,969	
P156	469827,263	4329065,804	
P157	469819,218	4329056,378	
P158	469808,247	4329046,378	
P159 (-A4)	469801,789	4329046,202	

ΟΡΙΟΓΡΑΜΜΗ ΕΠΑΝΑΚΑΘΟΡΙΣΜΟΥ			
ΠΑΡΑΛΙΑΣ (ΦΕΚ 201/Α/22-02-2005)			
ΣΗΜΕΙΑ	X	Y	
P158	469801,789	4329046,202	
P159 (-A4)	469778,244	4329051,988	

ELENI CHATZOGLOU
26/04/2024 13:50
Ακρίβες Αντίστροφω





ΔΙΑΚΟΜΗ 1:10.000





ΕΛΛΗΝΙΚΗ ΔΗΜΟΚΡΑΤΙΑ ΥΠΟΥΡΓΕΙΟ ΕΘΝΙΚΗΣ ΟΙΚΟΝΟΜΙΑΣ & ΟΙΚΟΝΟΜΙΚΩΝ ΓΕΝΙΚΗ ΓΡΑΜΜΑΤΕΙΑ ΔΗΜΟΣΙΑΣ ΠΕΡΙΟΥΣΙΑΣ ΓΕΝ. Δ/ΝΣΗ ΔΗΜ. ΠΕΡΙΟΥΣΙΑΣ & ΚΟΙΝΟΦΕΛΩΝ ΠΕΡΙΟΥΣΙΩΝ ΚΤΗΜΑΤΙΚΗ ΥΠΗΡΕΣΙΑ ΜΑΓΝΗΣΙΑΣ	
ΘΕΜΑ	ΔΙΑΓΡΑΜΜΑ ΕΠΑΝΑΚΑΘΟΡΙΣΜΟΥ ΟΡΙΟΓΡΑΦΙΚΗΣ ΑΙΓΙΑΛΟΥ ΚΑΙ ΠΑΡΑΛΙΑΣ ΚΑΙ ΚΑΘΟΡΙΣΜΟΥ ΠΑΡΑΛΙΑΣ
ΘΕΣΗ	ΠΕΡΙΟΧΗ "ΑΝΤΡΙΝΑ" ΤΟΥ ΔΗΜΟΥ ΣΚΟΠΕΛΟΥ ΝΟΜΟΥ ΜΑΓΝΗΣΙΑΣ
ΥΠΟΜΗΝΗΜΑ Το παρόν διάγραμμα συντάσσεται την από 12-02-2024 έκθεση της επιτροπής του άρθρου 3 του Ν.2971/01. Οι συντεταγμένες των κορυφών των οριογραμμών δίνονται στο Ελληνικό Γεωδοτικό Σύστημα Αναφοράς ΕΓΣΑ 87. Οριογραμμή αγκυρώσεων Οριογραμμή παραλίας Οριογραμμή αγκυρώσεων - παραλίας Οριογραμμή αγκυρώσεων - παραλίας Η ΠΡΟΕΔΡΟΣ 2. ΤΑ ΜΕΛΗ 3. Η Μηχανικός της Κ.Υ. Μαγνησίας 4. Η Προϊσταμένη Δ/σης Τεχνικών Υπηρεσιών, Πολυτεχνικής & Περιβάλλοντος του Δήμου Σκοπέλου 5. Ο Λειτουργός Στάθου Ο Προϊστάμενος Δ/σης ΠΕ.ΧΩ. Θεσσαλίας της Α.Δ.Δ.Σ.Τ.Ε. Η ΠΡΟΪΤΑΜΕΝΗ ΤΗΣ ΚΤΗΜΑΤΙΚΗΣ ΥΠΗΡΕΣΙΑΣ ΜΑΓΝΗΣΙΑΣ	
ΚΑΙΜΑΚΑ: 1:500	ΧΡΟΝΟΛΟΓΙΑ: ΜΑΡΤΙΟΣ 2023 ΘΕΩΡΗΘΗΚΕ ΠΙΝΑΚΙΔΑ: 1/2 Η ΣΥΝΤΑΞΑΣΑ

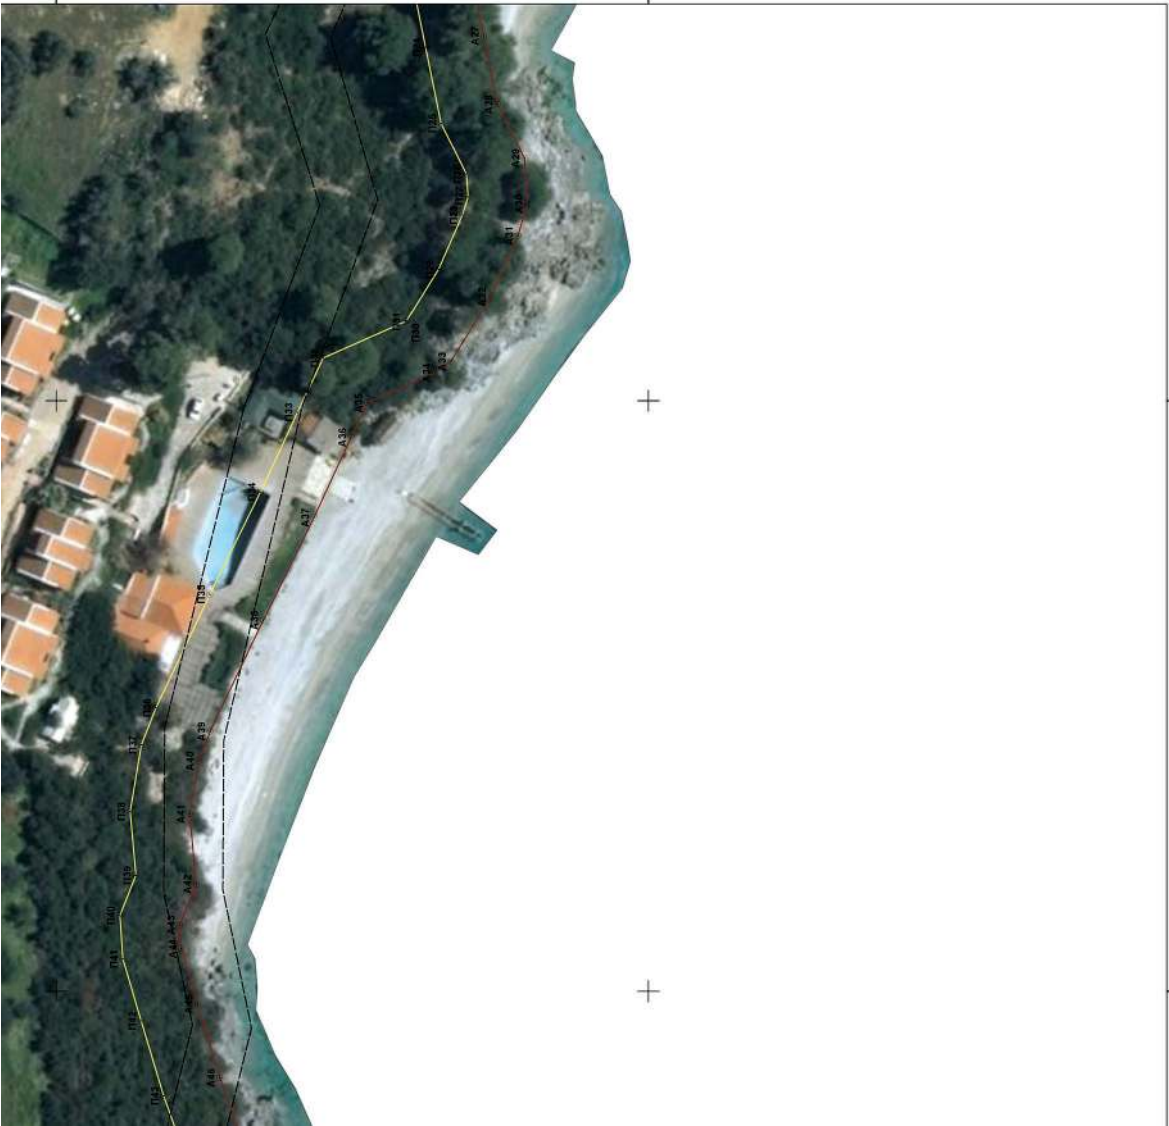

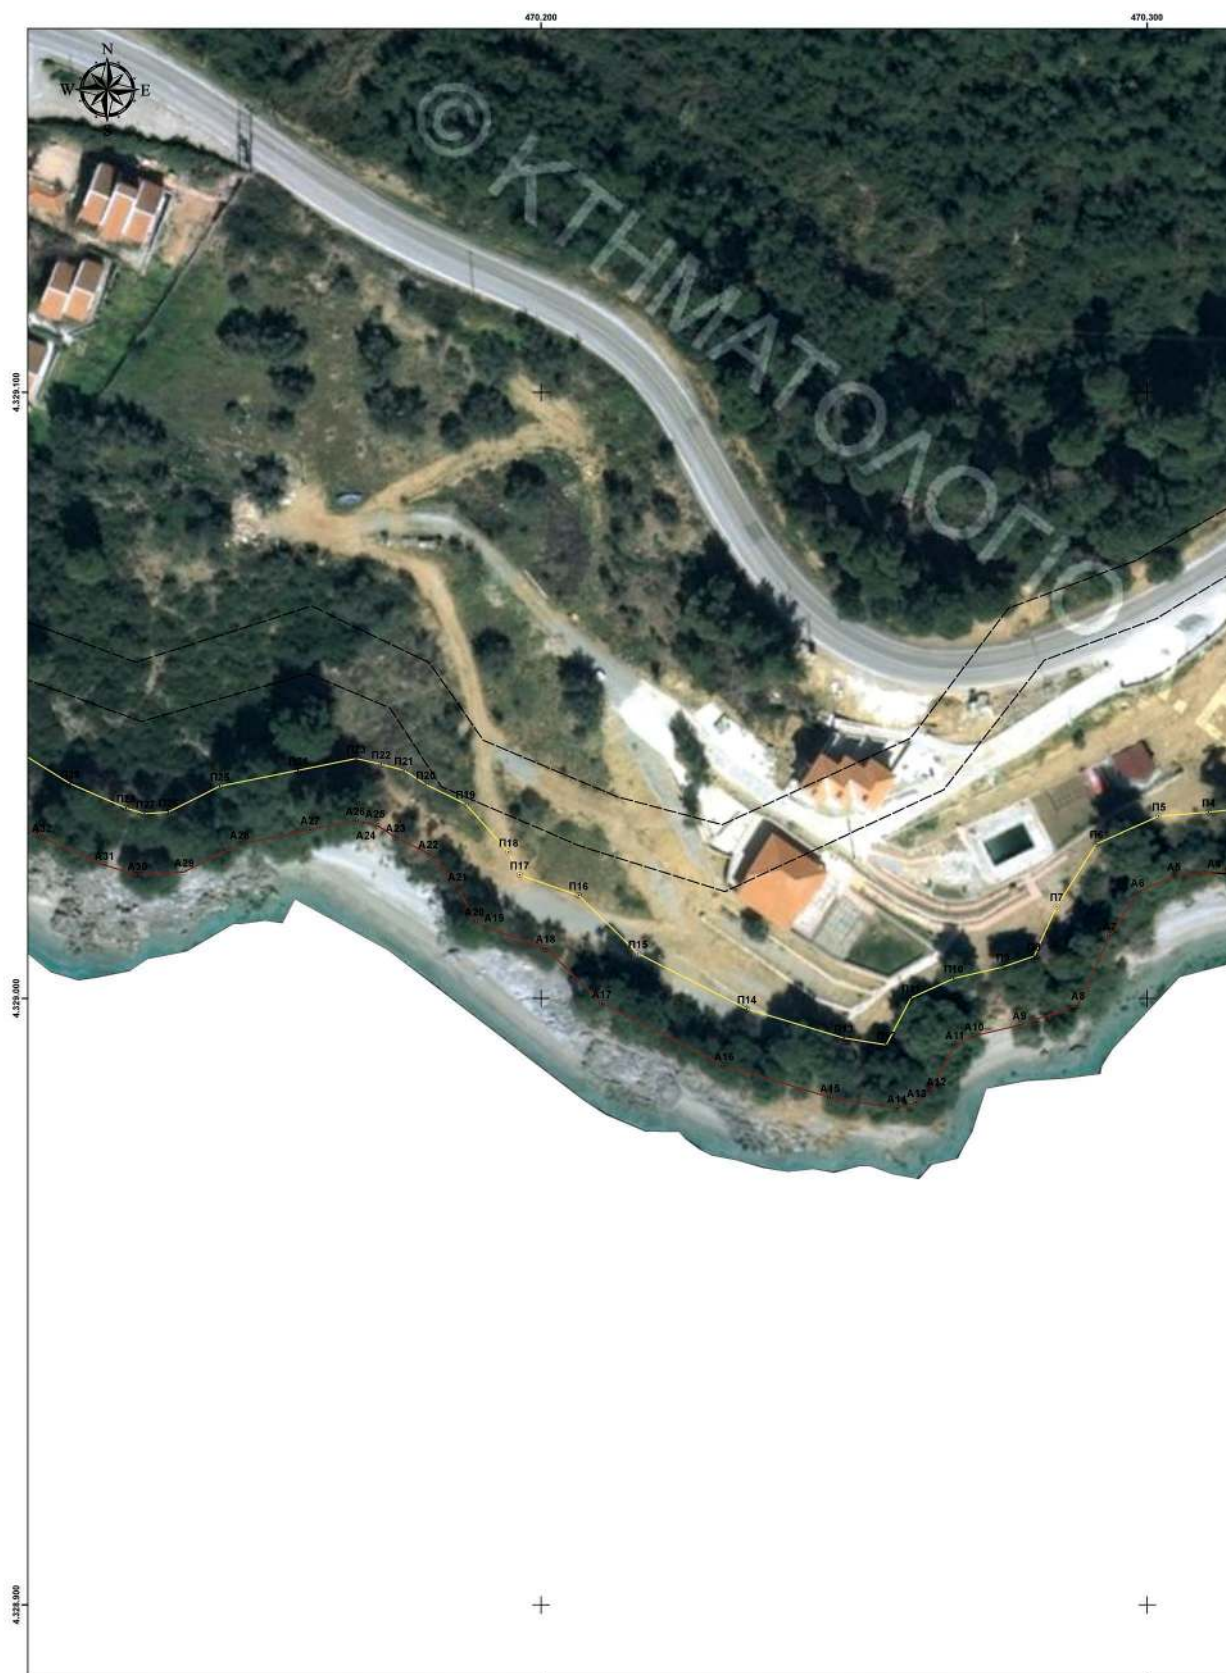



ΟΡΙΟΓΡΑΜΜΗ ΕΠΑΝΑΚΑΘΟΡΙΣΜΟΥ		
ΑΙΓΙΑΛΟΥ (ΦΕΚ 246/Δ/15-04-1998)		
ΣΗΜΕΙΑ	X	Y
A1 (-3)	470348,950	4329021,260
A2	470342,772	4329022,281

ΟΡΙΟΓΡΑΜΜΗ ΕΠΑΝΑΚΑΘΟΡΙΣΜΟΥ		
ΑΙΓΙΑΛΟΥ (ΦΕΚ 138/Δ/25-02-1987)		
ΣΗΜΕΙΑ	X	Y
A2	470342,772	4329022,281
A3	470335,595	4329023,339
A4	470311,030	4329020,780
A5	470304,390	4329020,230
A6	470298,440	4329017,600
A7	470293,880	4329010,410
A8	470288,620	4328998,930
A9	470278,930	4328995,610
A10	470271,330	4328993,810
A11	470268,280	4328992,420
A12	470264,270	4328984,810
A13	470261,920	4328982,880
A14	470258,740	4328981,910
A15	470247,670	4328983,710
A16	470230,240	4328988,960
A17	470210,040	4328999,200
A18	470200,770	4329008,330
A19	470190,810	4329011,790
A20	470189,010	4329012,760
A21	470186,240	4329018,570
A22	470181,400	4329023,970
A23	470176,010	4329026,590
A24	470173,240	4329028,390
A25	470171,160	4329028,950
A26	470169,370	4329029,360
A27	470161,890	4329027,840
A28	470150,270	4329025,490
A29	470141,140	4329020,920
A30	470133,400	4329020,370
A31	470128,000	4329022,030
A32	470117,620	4329026,590

ELENI CHATZOGLOU
26/04/2024 13:52
Ακρίβες Αντίσφαθο

ΔΙΑΝΟΜΗ 1:10.000



ΟΡΙΟΓΡΑΜΜΗ ΕΠΑΝΑΚΑΘΟΡΙΣΜΟΥ		
ΠΑΡΑΛΙΑΣ (ΦΕΚ 246/Δ/15-04-1998)		
ΣΗΜΕΙΑ	X	Y
Π1(-3')	470353,590	4329030,640
Π2	470344,317	4329032,161

ΟΡΙΟΓΡΑΜΜΗ ΚΑΘΟΡΙΣΜΟΥ		
ΠΑΡΑΛΙΑΣ		
ΣΗΜΕΙΑ	X	Y
Π2	470344,317	4329032,161
Π3	470335,810	4329033,416
Π4	470310,099	4329030,737
Π5	470301,887	4329030,057
Π6	470291,621	4329025,519
Π7	470285,072	4329015,193
Π8	470281,317	4329006,999
Π9	470276,150	4329005,228
Π10	470268,073	4329003,315
Π11	470261,025	4329000,103
Π12	470256,932	4328992,335
Π13	470249,924	4328993,475
Π14	470233,972	4328998,280
Π15	470215,949	4329007,416
Π16	470206,181	4329017,037
Π17	470196,435	4329020,422
Π18	470194,647	4329024,173
Π19	470187,537	4329032,106
Π20	470180,939	4329035,313
Π21	470177,365	4329037,636
Π22	470173,577	4329038,655
Π23	470169,496	4329039,590
Π24	470159,903	4329037,641
Π25	470146,984	4329035,028
Π26	470138,445	4329030,754
Π27	470134,554	4329030,477
Π28	470131,492	4329031,418
Π29	470122,290	4329035,461

ΕΛΛΗΝΙΚΗ ΔΗΜΟΚΡΑΤΙΑ ΥΠΟΥΡΓΕΙΟ ΕΘΝΙΚΗΣ ΟΙΚΟΝΟΜΙΑΣ & ΟΙΚΟΝΟΜΙΚΩΝ ΓΕΝΙΚΗ ΓΡΑΜΜΑΤΕΙΑ ΔΗΜΟΣΙΑΣ ΠΕΡΙΟΥΣΙΑΣ ΓΕΝ. Δ/ΝΣΗ ΔΗΜ. ΠΕΡΙΟΥΣΙΑΣ & ΚΟΙΝΟΦΕΛΩΝ ΠΕΡΙΟΥΣΙΩΝ ΚΤΗΜΑΤΙΚΗ ΥΠΗΡΕΣΙΑ ΜΑΓΝΗΣΙΑΣ	
ΘΕΜΑ	ΔΙΑΓΡΑΜΜΑ ΕΠΑΝΑΚΑΘΟΡΙΣΜΟΥ ΟΡΙΟΓΡΑΜΜΗΣ ΑΙΓΙΑΛΟΥ ΚΑΙ ΠΑΡΑΛΙΑΣ ΚΑΙ ΚΑΘΟΡΙΣΜΟΥ ΠΑΡΑΛΙΑΣ
ΘΕΣΗ	ΠΕΡΙΟΧΗ "ΑΝΤΡΙΝΑ" ΤΟΥ ΔΗΜΟΥ ΣΚΟΠΕΛΟΥ ΝΟΜΟΥ ΜΑΓΝΗΣΙΑΣ
ΥΠΟΜΝΗΜΑ Το παρόν διάγραμμα συνοδεύει την από 12-02-2024 έκθεση της επιτροπής του άρθρου 3 του Ν.2971/01. Οι συντεταγμένες των κορυφών των οριογραμμών δίνονται στα Ελληνικά Γεωδαιτικό Σύστημα Αναφοράς ΕΓΣΑ '87.	
Οριογραμμή αιγιαλού Οριογραμμή παραλίας	Ισχύουσες οριογραμμές αιγιαλού - παραλίας Καταργούμενες οριογραμμές αιγιαλού - παραλίας
Η ΠΡΟΕΔΡΟΣ	ΤΑ ΜΕΛΗ
	2. Η Μηχανικός της Κ.Υ.Μαγνησίας
	3.
Η ΠΡΟΪΣΤΑΜΕΝΗ ΤΗΣ ΚΤΗΜΑΤΙΚΗΣ ΥΠΗΡΕΣΙΑΣ ΜΑΓΝΗΣΙΑΣ	Η Προϊσταμένη Δ/νσης Τοπικών Υπηρεσιών, Πολιτοδομίας & Περι/ντος του Δήμου Σκοπέλου
	4.
	5. Ο Λογιστής Σκόπελου
	Ο Προϊστάμενος Δ/νσης Π.Ε.Χ.Θ. Θεσσαλίας της Α.Δ.Θ.Σ.Τ.Ε.
ΚΑΙΜΑΚΑ: 1:500	ΧΡΟΝΟΛΟΓΙΑ: ΜΑΡΤΙΟΣ 2023
ΠΙΝΑΚΙΔΑ: 2/2	
ΘΕΩΡΗΘΗΚΕ	Η ΣΥΝΤΑΞΑΣΑ

Η απόφαση αυτή με την έκθεση της Επιτροπής και το διάγραμμα, να δημοσιευθούν στην Εφημερίδα της Κυβερνήσεως.

Λάρισα, 13 Ιουνίου 2024

Ο Γραμματέας Αποκεντρωμένης Διοίκησης

ΚΩΝΣΤΑΝΤΙΝΟΣ ΤΖΑΝΑΚΟΥΛΗΣ



ΕΘΝΙΚΟ ΤΥΠΟΓΡΑΦΕΙΟ

Το Εθνικό Τυπογραφείο αποτελεί δημόσια υπηρεσία υπαγόμενη στην Προεδρία της Κυβέρνησης και έχει την ευθύνη τόσο για τη σύνταξη, διαχείριση, εκτύπωση και κυκλοφορία των Φύλλων της Εφημερίδας της Κυβερνήσεως (ΦΕΚ), όσο και για την κάλυψη των εκτυπωτικών - εκδοτικών αναγκών του δημοσίου και του ευρύτερου δημόσιου τομέα (ν. 3469/2006/Α' 131 και π.δ. 29/2018/Α' 58).

1. ΦΥΛΛΟ ΤΗΣ ΕΦΗΜΕΡΙΔΑΣ ΤΗΣ ΚΥΒΕΡΝΗΣΕΩΣ (ΦΕΚ)

- Τα **ΦΕΚ σε ηλεκτρονική μορφή** διατίθενται δωρεάν στο **www.et.gr**, την επίσημη ιστοσελίδα του Εθνικού Τυπογραφείου. Όσα ΦΕΚ δεν έχουν ψηφιοποιηθεί και καταχωριστεί στην ανωτέρω ιστοσελίδα, ψηφιοποιούνται και αποστέλλονται επίσης δωρεάν με την υποβολή αίτησης, για την οποία αρκεί η συμπλήρωση των αναγκαίων στοιχείων σε ειδική φόρμα στον ιστότοπο **www.et.gr**.

- Τα **ΦΕΚ σε έντυπη μορφή** διατίθενται σε μεμονωμένα φύλλα είτε απευθείας από το Τμήμα Πωλήσεων και Συνδρομητών, είτε ταχυδρομικά με την αποστολή αιτήματος παραγγελίας μέσω των ΚΕΠ, είτε με ετήσια συνδρομή μέσω του Τμήματος Πωλήσεων και Συνδρομητών. Το κόστος ενός ασπρόμαυρου ΦΕΚ από 1 έως 16 σελίδες είναι 1,00 €, αλλά για κάθε επιπλέον οκτασέλιδο (ή μέρος αυτού) προσαυξάνεται κατά 0,20 €. Το κόστος ενός έγχρωμου ΦΕΚ από 1 έως 16 σελίδες είναι 1,50 €, αλλά για κάθε επιπλέον οκτασέλιδο (ή μέρος αυτού) προσαυξάνεται κατά 0,30 €. Το τεύχος Α.Σ.Ε.Π. διατίθεται δωρεάν.

• Τρόποι αποστολής κειμένων προς δημοσίευση:

Α. Τα κείμενα προς δημοσίευση στο ΦΕΚ, από τις υπηρεσίες και τους φορείς του δημοσίου, αποστέλλονται ηλεκτρονικά στη διεύθυνση **webmaster.et@et.gr** με χρήση προηγμένης ψηφιακής υπογραφής και χρονοσήμανσης.

Β. Κατ' εξαίρεση, όσοι πολίτες δεν διαθέτουν προηγμένη ψηφιακή υπογραφή μπορούν είτε να αποστέλλουν ταχυδρομικά, είτε να καταθέτουν με εκπρόσωπό τους κείμενα προς δημοσίευση εκτυπωμένα σε χαρτί στο Τμήμα Παραλαβής και Καταχώρισης Δημοσιευμάτων.

- Πληροφορίες, σχετικά με την αποστολή/κατάθεση εγγράφων προς δημοσίευση, την ημερήσια κυκλοφορία των Φ.Ε.Κ., με την πώληση των τευχών και με τους ισχύοντες τιμοκαταλόγους για όλες τις υπηρεσίες μας, περιλαμβάνονται στον ιστότοπο (**www.et.gr**). Επίσης μέσω του ιστότοπου δίδονται πληροφορίες σχετικά με την πορεία δημοσίευσης των εγγράφων, με βάση τον Κωδικό Αριθμό Δημοσιεύματος (ΚΑΔ). Πρόκειται για τον αριθμό που εκδίδει το Εθνικό Τυπογραφείο για όλα τα κείμενα που πληρούν τις προϋποθέσεις δημοσίευσης.

2. ΕΚΤΥΠΩΤΙΚΕΣ - ΕΚΔΟΤΙΚΕΣ ΑΝΑΓΚΕΣ ΤΟΥ ΔΗΜΟΣΙΟΥ

Το Εθνικό Τυπογραφείο ανταποκρινόμενο σε αιτήματα υπηρεσιών και φορέων του δημοσίου αναλαμβάνει να σχεδιάσει και να εκτυπώσει έντυπα, φυλλάδια, βιβλία, αφίσες, μπλοκ, μηχανογραφικά έντυπα, φακέλους για κάθε χρήση, κ.ά.

Επίσης σχεδιάζει ψηφιακές εκδόσεις, λογότυπα και παράγει οπτικοακουστικό υλικό.

Ταχυδρομική Διεύθυνση: Καποδιστρίου 34, τ.κ. 10432, Αθήνα

ΤΗΛΕΦΩΝΙΚΟ ΚΕΝΤΡΟ: 210 5279000 - fax: 210 5279054

ΕΞΥΠΗΡΕΤΗΣΗ ΚΟΙΝΟΥ

Πωλήσεις - Συνδρομές: (Ισόγειο, τηλ. 210 5279178 - 180)

Πληροφορίες: (Ισόγειο, Γρ. 3 και τηλεφ. κέντρο 210 5279000)

Παραλαβή Δημ. Ύλης: (Ισόγειο, τηλ. 210 5279167, 210 5279139)

Ωράριο για το κοινό: Δευτέρα ως Παρασκευή: 8:00 - 13:30

Ιστότοπος: **www.et.gr**

Πληροφορίες σχετικά με την λειτουργία του ιστότοπου: **helpdesk.et@et.gr**

Αποστολή ψηφιακά υπογεγραμμένων εγγράφων προς δημοσίευση στο ΦΕΚ: **webmaster.et@et.gr**

Πληροφορίες για γενικό πρωτόκολλο και αλληλογραφία: **grammateia@et.gr**

Πείτε μας τη γνώμη σας,

για να βελτιώσουμε τις υπηρεσίες μας, συμπληρώνοντας την ειδική φόρμα στον ιστότοπό μας.

