



ΕΦΗΜΕΡΙΔΑ ΤΗΣ ΚΥΒΕΡΝΗΣΕΩΣ ΤΗΣ ΕΛΛΗΝΙΚΗΣ ΔΗΜΟΚΡΑΤΙΑΣ

1 Ιουλίου 2024

ΤΕΥΧΟΣ ΤΕΤΑΡΤΟ

Αρ. Φύλλου 421

ΠΕΡΙΕΧΟΜΕΝΑ

ΑΠΟΦΑΣΕΙΣ

- Κήρυξη αναγκαστικής απαλλοτρίωσης ακινήτων υπέρ και με δαπάνες ΑΤΤΙΚΟ ΜΕΤΡΟ Α.Ε. έκτασης εμβαδού 28,95 τ.μ. για την κατασκευή έργων ΜΕΤΡΟ στον σταθμό «ΚΑΛΑΜΑΡΙΑ». (1η Συμπληρωματική της επέκτασης του Μετρό Θεσσαλονίκης).
- Μερική ανάκληση της υπ' αρ. 1719/1986 (Δ' 1001) απόφασης κήρυξης αναδασωτέας, για έκταση στη θέση «Άγιος Γεώργιος», Δ.Κ. Λουτρακίου, Δήμου Λουτρακίου-Περαχώρας, Αγίων Θεοδώρων, Π.Ε. Κορινθίας.
- Κήρυξη αναδασωτέας έκτασης δασικού χαρακτήρα εμβαδού 420,00 τετραγωνικών μέτρων στη θέση «Αγία Σωτήρ», Τοπικής Κοινότητας Χώρας, Δημοτικής Ενότητας Νέστορος του Δήμου Πύλου-Νέστορος, Νομού Μεσσηνίας.

ΑΠΟΦΑΣΕΙΣ

Αριθμ. 143275

(1)

Κήρυξη αναγκαστικής απαλλοτρίωσης ακινήτων υπέρ και με δαπάνες ΑΤΤΙΚΟ ΜΕΤΡΟ Α.Ε. έκτασης εμβαδού 28,95 τ.μ. για την κατασκευή έργων ΜΕΤΡΟ στον σταθμό «ΚΑΛΑΜΑΡΙΑ». (1η Συμπληρωματική της επέκτασης του Μετρό Θεσσαλονίκης).

Η ΠΡΟΪΣΤΑΜΕΝΗ ΤΗΣ ΓΕΝΙΚΗΣ ΔΙΕΥΘΥΝΣΗΣ
ΠΡΟΔΙΑΓΡΑΦΩΝ, ΜΗΤΡΩΩΝ
ΚΑΙ ΑΠΑΛΛΟΤΡΙΩΣΕΩΝ ΤΟΥ ΥΠΟΥΡΓΕΙΟΥ
ΥΠΟΔΟΜΩΝ ΚΑΙ ΜΕΤΑΦΟΡΩΝ

Έχοντας υπόψη:

- Τον Κώδικα Αναγκαστικών Απαλλοτριώσεων Ακινήτων (ν. 2882/2001, Α' 17) και ιδίως το άρθρο 1.
- Τον ν. 1955/1991 «Ίδρυση Εταιρείας με την Επωνυμία «ΑΤΤΙΚΟ ΜΕΤΡΟ Ανώνυμος Εταιρεία» και ρύθμιση συναφών θεμάτων» (Α' 112).
- Τον ν. 3861/2010 «Ενίσχυση της διαφάνειας με την υποχρεωτική ανάρτηση νόμων και πράξεων των κυβερνητικών, διοικητικών και αυτοδιοικητικών οργάνων στο διαδίκτυο «Πρόγραμμα Διαύγεια» και άλλες διατάξεις» (Α' 112).

4. Το άρθρο 109 του ν. 4622/2019 «Επιτελικό Κράτος: οργάνωση, λειτουργία και διαφάνεια της Κυβέρνησης, των κυβερνητικών οργάνων και της κεντρικής δημόσιας διοίκησης» (Α' 133).

5. Τον ν. 4727/2020 «Ψηφιακή Διακυβέρνηση (Ενσωμάτωση στην Ελληνική Νομοθεσία της Οδηγίας (ΕΕ) 2016/2102 και της Οδηγίας (ΕΕ) 2019/1024) - Ηλεκτρονικές Επικοινωνίες (Ενσωμάτωση στο Ελληνικό Δίκαιο της Οδηγίας (ΕΕ) 2018/1972) και άλλες διατάξεις» (Α' 184).

6. Το άρθρο 3 του π.δ. 70/2015 (Α' 114) περί ανασύστασης και μετονομασίας Υπουργείων, σε συνδυασμό με το άρθρο 4 του π.δ. 123/2016 (Α' 208), περί της μετονομασίας του Υπουργείου Υποδομών, Μεταφορών και Δικτύων, σε Υπουργείο Υποδομών και Μεταφορών.

7. Το π.δ. 123/2017 «Οργανισμός του Υπουργείου Υποδομών και Μεταφορών» (Α' 151).

8. Το π.δ. 84/2019 «Σύσταση και κατάργηση Γενικών Γραμματειών και Ειδικών Γραμματειών/Ενιαίων Διοικητικών Τομέων Υπουργείων» (Α' 123).

9. Το π.δ. 77/2023 «Σύσταση Υπουργείου και μετονομασία Υπουργείων - Σύσταση, κατάργηση και μετονομασία Γενικών και Ειδικών Γραμματειών - Μεταφορά αρμοδιοτήτων, υπηρεσιακών μονάδων, θέσεων προσωπικού και εποπτευόμενων φορέων» (Α' 130).

10. Το π.δ. 82/2023 «Μετονομασία Υπουργείου - Σύσταση και μετονομασία Γενικών Γραμματειών - Μεταφορά αρμοδιοτήτων, υπηρεσιακών μονάδων και θέσεων προσωπικού - Τροποποίηση και συμπλήρωση του π.δ. 77/2023 (Α' 130) - Μεταβατικές διατάξεις» (Α' 139).

11. Το άρθρο 1 του ν. 4685/2020 «Εκσυγχρονισμός περιβαλλοντικής νομοθεσίας, ενσωμάτωση στην ελληνική νομοθεσία των Οδηγιών 2018/844 και 2019/692 του Ευρωπαϊκού Κοινοβουλίου και του Συμβουλίου και λοιπές διατάξεις» (Α' 92).

και αφού είδαμε:

1. Την υπ' αρ. οικ. 203064/06.09.2015 κοινή απόφαση των Υπουργών Περιβάλλοντος, Ενέργειας και Κλιματικής Αλλαγής, Υποδομών, Μεταφορών και Δικτύων και Πολιτισμού και Τουρισμού «Εγκριση περιβαλλοντικών όρων για την επέκταση του Μετρό Θεσσαλονίκης προς Καλαμαριά» (ΑΔΑ: 4ΑΧ80-3ΦΤ).

2. Το υπό στοιχείο ΑΛΧ-67300/26.03.2019 έγγραφο της ΑΤΤΙΚΟ ΜΕΤΡΟ Α.Ε. στο οποίο δηλώνεται η πρόθεση και η δυνατότητα της ΑΤΤΙΚΟ ΜΕΤΡΟ Α.Ε. να προβεί στη

συντέλεση της αναγκαστικής απαλλοτρίωσης εντός της νόμιμης προθεσμίας και σύμφωνα με τις λοιπές απαιτήσεις του νόμου.

3. Το υπό στοιχεία ALX-67301/26-03-2019 έγγραφο της ΑΤΤΙΚΟ ΜΕΤΡΟ Α.Ε. με τα συνημμένα του, με το οποίο υποβλήθηκαν τα σχετικά κτηματολόγια και ζητήθηκε η κήρυξη αναγκαστικής απαλλοτρίωσης ακινήτων υπέρ και με δαπάνες ΑΤΤΙΚΟ ΜΕΤΡΟ Α.Ε. έκτασης εμβαδού 28,95 τ.μ. για την κατασκευή έργων ΜΕΤΡΟ στον σταθμό «ΚΑΛΑΜΑΡΙΑ», 1η Συμπληρωματική της επέκτασης του Μετρό Θεσσαλονίκης.

4. Την υπό στοιχεία 1468(β)/12.07.2018 απόφαση του Δ.Σ. της ΑΤΤΙΚΟ ΜΕΤΡΟ Α.Ε. (ALX-71573/09-11- 2020) που αφορά στην κήρυξη της απαλλοτρίωσης του θέματος.

5. Το υπό στοιχεία ALX-69646/16.01.2020 έγγραφο της ΑΤΤΙΚΟ ΜΕΤΡΟ Α.Ε. που δηλώνεται ότι το κόστος της εν θέματι απαλλοτρίωσης θα χρηματοδοτηθεί από το ενάριθμο έργο 2016ΣΕ27110022 του ΠΔΕ και βεβαιώνεται ότι υπάρχει η σχετική πίστωση δαπάνης.

6. Τη δημοσίευση ανακοίνωσης πρότασης της εν θέματι αναγκαστικής απαλλοτρίωσης στην εφημερίδα «ΤΥΠΟΣ ΘΕΣΣΑΛΟΝΙΚΗΣ» στις 30.11.2018.

7. Το από 19.10.2018 αποδεικτικό τοιχοκόλλησης του Δήμου Καλαμαριάς, το οποίο αφορά στην Ανακοίνωση της ΑΤΤΙΚΟ ΜΕΤΡΟ Α.Ε. για την εν θέματι αναγκαστική απαλλοτρίωση.

8. Το με αριθμό σχεδίου 01 κτηματολογικό διάγραμμα κλίμακας 1:200 και τον αντίστοιχο κτηματολογικό πίνακα με αριθμό 02 τα οποία συντάχθηκαν, ελέγχθηκαν και εγκρίθηκαν από την ΑΤΤΙΚΟ ΜΕΤΡΟ Α.Ε. στις 19.03.2019 και θεωρήθηκαν ως προς το νομότυπο στις 24.09.2019 από την Αναπληρώτρια Προϊστάμενη της Δ/νσης Απαλλοτριώσεων, Τοπογραφίσεων και Γεωπληροφορικής του Υπουργείου Υποδομών και Μεταφορών.

9. Την από Φεβρουάριο του 2019 έκθεση εκτίμησης αξίας αποζημίωσης των απαλλοτριούμενων ακινήτων από τον ανεξάρτητο και πιστοποιημένο εκτιμητή Δημήτριο Σ. Ορεστίδη, σύμφωνα με την οποία η αποζημίωση ανέρχεται στο ποσό των 40.530,00 ευρώ.

10. Την υπ' αρ. 116947/30.04.2024 βεβαίωση χρηματοδότησης της Διεύθυνσης Απαλλοτριώσεων, Τοπογραφίσεων και Γεωπληροφορικής του Υπουργείου Υποδομών και Μεταφορών, σύμφωνα με την οποία η δαπάνη της απαλλοτρίωσης ανέρχεται το ποσό των 40.530,00 ευρώ, εντάσσεται στην πράξη «ΑΠΑΛΛΟΤΡΙΩΣΕΙΣ ΓΙΑ ΤΗΝ ΕΠΕΚΤΑΣΗ ΤΟΥ ΜΕΤΡΟ ΘΕΣΣΑΛΟΝΙΚΗΣ ΕΩΣ ΚΑΛΑΜΑΡΙΑ - ΚΥΡΙΕΣ ΕΡΓΑΣΙΕΣ ΚΑΙ ΠΡΟΜΗΘΕΙΑ ΣΥΡΜΩΝ - ΦΑΣΗ Β' του Ε.Π.-ΥΜΕΠΕΡΑΑ του ΕΣΠΑ 2014-2020» και θα βαρύνει τις πιστώσεις του ενάριθμου έργου 2016ΣΕ27110022 της ΣΑΕ 271/1 του Προγράμματος Δημοσίων Επενδύσεων.

11. Το υπ' αρ. 120615/13.05.2024 εισερχόμενο έγγραφο της ΕΛΛΗΝΙΚΟ ΜΕΤΡΟ Α.Ε., αποφασίζουμε:

Κηρύσσουμε την αναγκαστική απαλλοτρίωση ακινήτων υπέρ και με δαπάνες ΑΤΤΙΚΟ ΜΕΤΡΟ Α.Ε. έκτασης εμβαδού 28,95 τ.μ. για την κατασκευή έργων ΜΕΤΡΟ στον σταθμό «ΚΑΛΑΜΑΡΙΑ», 1η Συμπληρωματική της επέκτασης του Μετρό Θεσσαλονίκης, όπως απεικονίζεται στο με αριθμό σχεδίου 01 κτηματολογικό διάγραμμα κλίμακας

1:200 και στον αντίστοιχο κτηματολογικό πίνακα με αριθμό 02 που το συνοδεύει και συντάχθηκαν, ελέγχθηκαν και εγκρίθηκαν από την ΑΤΤΙΚΟ ΜΕΤΡΟ Α.Ε. στις 19.03.2019 και θεωρήθηκαν ως προς το νομότυπο στις 24.09.2019 από την Αναπληρώτρια Προϊστάμενη της Δ/νσης Απαλλοτριώσεων, Τοπογραφίσεων και Γεωπληροφορικής.

Η απαλλοτρίωση κηρύσσεται υπέρ της ΑΤΤΙΚΟ ΜΕΤΡΟ Α.Ε. και με δαπάνες αυτής. Η προκαλούμενη δαπάνη, ποσού 40.530,00 ευρώ θα βαρύνει τις πιστώσεις του Προγράμματος Δημοσίων Επενδύσεων (Π.Δ.Ε.) και ειδικότερα τις πιστώσεις του ενάριθμου έργου 2016ΣΕ27110022 της ΣΑΕ 271/1 του Π.Δ.Ε. Η εν λόγω απαλλοτρίωση εντάσσεται στην πράξη «ΑΠΑΛΛΟΤΡΙΩΣΕΙΣ ΓΙΑ ΤΗΝ ΕΠΕΚΤΑΣΗ ΤΟΥ ΜΕΤΡΟ ΘΕΣΣΑΛΟΝΙΚΗΣ ΕΩΣ ΚΑΛΑΜΑΡΙΑ - ΚΥΡΙΕΣ ΕΡΓΑΣΙΕΣ ΚΑΙ ΠΡΟΜΗΘΕΙΑ ΣΥΡΜΩΝ - ΦΑΣΗ Β' του Ε.Π.-ΥΜΕΠΕΡΑΑ του ΕΣΠΑ 2014-2020».

Η απαλλοτρίωση κηρύσσεται σύμφωνα με τις διατάξεις της παρ. 7 του άρθρου 3 του ν. 2882/2001, όπως ισχύει και με τον όρο ότι ο υπέρ ου, πρέπει να καταθέσει σε προθεσμία τριών (3) μηνών από την κοινοποίηση της πράξης, εγγυητική επιστολή αναγνωρισμένου πιστωτικού ιδρύματος για το 20% της προβλεπόμενης δαπάνης. Αν η εγγυητική επιστολή αυτή δεν κατατεθεί εμπρόθεσμα εφαρμόζεται αναλόγως η παρ. 2 του άρθρου 11 του ν. 2882/2001. Αν ο υπέρ ου δεν προβεί στη συντέλεση στις νόμιμες προθεσμίες, η εγγυητική επιστολή καταπίπτει υπέρ του Δημοσίου και των αναγνωρισμένων δικαιούχων σε ποσοστό 50% για τον καθένα.

Η ισχύς της απόφασης αρχίζει από τη δημοσίευση στην Εφημερίδα της Κυβερνήσεως.

Η απόφαση αυτή να δημοσιευθεί στην Εφημερίδα της Κυβερνήσεως.

Μαρούσι, 20 Ιουνίου 2024

Η Προϊσταμένη της Γενικής Διεύθυνσης

ΔΗΜΗΤΡΑ ΔΑΓΛΑ

Αριθμ. 282630

(2)

Μερική ανάκληση της υπ' αρ. 1719/1986 (Δ' 1001) απόφασης κήρυξης αναδασωτέας, για έκταση στη θέση «Άγιος Γεώργιος», Δ.Κ. Λουτρακίου, Δήμου Λουτρακίου-Περαχώρας, Αγίων Θεοδώρων, Π.Ε. Κορινθίας.

Ο ΓΕΝΙΚΟΣ ΓΡΑΜΜΑΤΕΑΣ ΔΑΣΩΝ
ΥΠΟΥΡΓΕΙΟΥ ΠΕΡΙΒΑΛΛΟΝΤΟΣ ΚΑΙ ΕΝΕΡΓΕΙΑΣ

Έχοντας υπόψη:

1. Την παρ. 1 του άρθρου 24 και την παρ. 3 του άρθρου 117 του Συντάγματος της Ελλάδας.

2. Τον ν. 3200/1955 «Περί διοικητικής αποκεντρώσεως» (Α' 97).

3. Τα άρθρα 28 και 28Α του ν. 4325/2015 «Εκδημοκρατισμός της διοίκησης - Καταπολέμηση Γραφειοκρατίας και Ηλεκτρονική Διακυβέρνηση. Αποκατάσταση αδικιών και άλλες διατάξεις» (Α' 47).

4. Το άρθρο 2 του ν. 4824/2021 (Α' 156), με το οποίο κυρώθηκε η από 13-08-2021 Πράξη Νομοθετικού

Περιεχομένου «Έκτακτα μέτρα για την αποτελεσματική προστασία και την ταχεία αποκατάσταση του φυσικού περιβάλλοντος, την άμεση στήριξη των πληγέντων από τις πυρκαγιές Ιουλίου/Αυγούστου 2021 και συναφείς διατάξεις» (Α' 143).

5. Τα άρθρα 47 έως 55 του ν. 4915/2022 (Α' 63).

6. Το π.δ. 6/2022 «Σύσταση και μετονομασία Γενικών Γραμματειών, σύσταση Ειδικής Γραμματείας, μεταφορά υπηρεσιών και αρμοδιοτήτων» (Α' 17).

7. Το π.δ. 29/2022 «Τροποποίηση του π.δ. 132/2017 "Όργανισμός Υπουργείου Περιβάλλοντος και Ενέργειας (Υ.Π.Ε.Ν.)"» (Α' 160)» (Α' 77).

8. Την υπό στοιχεία ΥΠΕΝ/ΔΔΥ/48478/3594/16-5-2022 κοινή υπουργική απόφαση «Καθορισμός των διοικητικών λεπτομερειών μεταφοράς των δασικών υπηρεσιών, του αντίστοιχου προσωπικού και λοιπών θεμάτων της παρ. 5 άρθρου τρίτου της από 13-8-2021 Πράξης Νομοθετικού Περιεχομένου (Α' 143), η οποία κυρώθηκε με το άρθρο 2 του ν. 4824/2021 (Α' 156)» (Β' 2415).

9. Την υπό στοιχεία ΥΠΕΝ/ΔΔΥ/50878/3749/20-05-2022 (ΑΔΑ: ΨΓΒΩ4653Π8-ΩΧ6) εγκύκλιο του Υπουργείου Περιβάλλοντος και Ενέργειας «Εγκύκλιες οδηγίες για τη λειτουργία των Περιφερειακών Δασικών Υπηρεσιών, χρήση λογότυπου».

10. Την υπό στοιχεία ΥΠΕΝ/ΔΔΥ/62511/4542/17-06-2022 (Β' 3145) διαπιστωτική πράξη Υπουργού ΥΠΕΝ περί κατάταξης και τοποθέτησης του προσωπικού των Περιφερειακών Δασικών Υπηρεσιών του Υπουργείου Περιβάλλοντος και Ενέργειας.

11. Την υπό στοιχεία ΥΠΕΝ/ΔΝΕΠ/83988/2740/25-8-2022 (Β' 4528) περί εξουσιοδότησης υπογραφής «Με εντολή Υπουργού» και «Με εντολή Γενικού Γραμματέα Δασών» του Υπουργείου Περιβάλλοντος και Ενέργειας στους Προϊσταμένους των Επιθεωρήσεων Εφαρμογής Δασικής Πολιτικής και στους Προϊσταμένους των Διευθύνσεων, Δασαρχείων και Τμημάτων που υπάγονται σε αυτές.

12. Την υπ' αρ. 11984/22.1.2021 απόφαση του Διευθυντή Δασών Κορινθίας, σύμφωνα με την οποία έγινε ανάρτηση του Δασικού Χάρτη όλων των Τοπικών Διαμερισμάτων της Π.Ε. Κορινθίας Περιφέρειας Πελοποννήσου, εκτός των προ-Καποδιστριακών Ο.Τ.Α. Κορίνθου, Λεχαίου, Περιγιαλίου, Κάτω Άσσου, Βραχατίου, Κοκκωνίου και Νεράτζης, των οποίων ο Δασικός Χάρτης έχει κυρωθεί (Δ' 565/2013).

13. Την υπ' αρ. 479390/20-12-2022 (ΑΔΑ: ΨΗΒΦ4653Π8-8Κ0) απόφαση του Διευθυντή Δασών Κορινθίας, σύμφωνα με την οποία έγινε κύρωση του Δασικού Χάρτη ΠΕ Κορινθίας (Δ' 1027).

14. Τον ν. 998/1979 «Περί προστασίας των δασών και των δασικών εν γένει εκτάσεων της Χώρας» (Α' 289), και συγκεκριμένα την παρ. 4 άρθρου 44, όπως προστέθηκε με το άρθρο 36 του ν. 3698/2008 (Α' 198) και αντικαταστάθηκε με την παρ. 3 άρθρου 35 του ν. 4280/2014 «Περιβαλλοντική αναβάθμιση και ιδιωτική πολεοδόμηση - Βιώσιμη ανάπτυξη οικισμών - Ρυθμίσεις δασικής νομοθεσίας και άλλες διατάξεις» (Α' 159), και τις παρ. 5 και 6 του άρθρου 44, όπως προστέθηκαν με το άρθρο 74 του ν. 4986/2022 (Α' 204) και της παρ. 6α άρθρου 3 του ιδίου νόμου.

15. Την υπ' αρ. 160417/1180/8.7.1980 βασική εγκύκλιο διαταγή του Υπουργείου Γεωργίας, με την οποία παρέχονται οδηγίες για τις αναδασωτέες εκτάσεις.

16. Την υπ' αρ. 105545/534/1.9.2014 διαταγή του Υ.Π.Ε.Κ.Α. «Εφαρμογή άρθρου 35 ν. 4280/2014 - ΦΕΚ 159/Α'/2014».

17. Την υπ' αρ. 117080/6353/13.11.2014 (ΑΔΑ: 77ΣΕ0-ΙΒ3) διαταγή Υ.Π.Ε.Κ.Α. «Περί της διαδικασίας άρσης ή ανάκλησης αποφάσεων αναδάσωσης».

18. Την υπ' αρ. 124581/2774/26.5.2015 διαταγή Υ.Π.Α.Π.Ε.Ν. «Περί της διαδικασίας άρσης ή ανάκλησης αποφάσεων αναδάσωσης - Διευκρινήσεις».

19. Την υπ' αρ. 1719/1986 (Δ' 1001) απόφασης κήρυξης αναδασωτέας (λόγω πυρκαγιάς).

20. Την από 22-4-2024 ΔΥ αναφορά του Δασολόγου Ιωάννη Ηλιού, για την μερική ανάκληση της υπ' αρ. 1719/1986 (Δ' 1001) απόφασης κήρυξης αναδασωτέας, ως προς επιφάνεια που βρίσκεται στη θέση «Άγιος Γεώργιος», Δ.Κ. Λουτρακίου, Δήμου Λουτρακίου-Περαχώρας, Αγίων Θεοδώρων, που εμφανίζεται ως ΑΑ+ΑΝ στον Κυρωμένο Δασικό Χάρτη και έχει κριθεί κατά πραγματική πλάνη ως αναδασωτέα.

21. Το από 18-4-2024 τοπογραφικό διάγραμμα του Δασολόγου του Δασαρχείου Κορίνθου Ιωάννη Ηλιού, κλίμακας 1/3.000, που περιγράφει την ανωτέρω έκταση.

22. Τις υπ' αρ. 102105/6045/19.8.2015, 147894/7941/5.11.2015 και 147927/7942/5.11.2015 διαταγές Διεύθυνσης Συντονισμού και Επιθεώρησης Δασών Π.Δ.Ε. και Ι, αποφασίζουμε:

Τη μερική ανάκληση της υπ' αρ. 1719/1986 (Δ' 1001) απόφασης κήρυξης αναδασωτέας, ως προς έκταση που βρίσκεται στη θέση «Άγιος Γεώργιος», Δ.Κ. Λουτρακίου, Δήμου Λουτρακίου-Περαχώρας, Αγίων Θεοδώρων, η οποία περιγράφεται στο συνημμένο στην παρούσα, από 18-4-2024, Τοπογραφικό Διάγραμμα του Δασολόγου του Δασαρχείου Κορίνθου Ιωάννη Ηλιού, κλίμακας 1/3.000, ως έκταση των τμημάτων:

Τμ.1 υπό στοιχεία 0-9 με εμβαδόν	E1=993,83 τ.μ.
Τμ.2 υπό στοιχεία 10-67 με εμβαδόν	E2=12.540,86 τ.μ.
Τμ.3 υπό στοιχεία 68-81 με εμβαδόν	E3=3.372,04 τ.μ.
Τμ.4 υπό στοιχεία 82-99 με εμβαδόν	E4=4.199,92 τ.μ.
συνολικού εμβαδού	E=21.106,65τ.μ.

και οριοθετείται με τη χρήση συντεταγμένων στο Ε.Γ.Σ.Α. 87'.

Η έκταση αυτή έχει κατά πραγματική πλάνη κηρυχθεί ως αναδασωτέα, καθώς εμφανίζεται ως ΑΑ+ΑΝ στον Κυρωμένο Δασικό Χάρτη και ως εκ τούτου δεν εμπίπτει στις διατάξεις της δασικής νομοθεσίας.

Από τις διατάξεις της απόφασης αυτής δεν προκαλείται δαπάνη σε βάρος του κρατικού προϋπολογισμού.

Κατά της παρούσας απόφασης, σύμφωνα με τις διατάξεις της παρ. 1 άρθρου 47 του ν. 3900/2010 (Α' 213), όπως τροποποίησε το άρθρο 1 του ν. 702/1977 (Α' 268), επιτρέπεται προσφυγή από οποιονδήποτε έχει έννομο συμφέρον, ενώπιον του (αρμοδίου) τριμελούς Διοικητικού Εφετείου, εντός εξήντα ημερών από την επομένη της δημοσίευσής ή κοινοποίησής αυτής.

ΠΙΝΑΚΑΣ ΣΥΝΤΕΤΑΓΜΕΝΩΝ ΤΩΝ ΚΟΡΥΦΩΝ ΣΤΟ ΕΓΣΑ 87
(Ανήκει στο από 18-04-2024 Τοπογραφικό Διάγραμμα του Δασολόγου Ιωάννη Ηλιού)

A/A	X	Y	A/A	X	Y
1	409089.49	4204510.76	61	409173.83	4204562.08
2	409074.58	4204543.33	62	409175.12	4204564.08
3	409077.81	4204547.21	63	409210.65	4204533.48
4	409089.80	4204561.58	64	409228.33	4204518.25
5	409084.26	4204550.33	65	409217.78	4204512.98
6	409113.34	4204527.45	66	409217.21	4204512.70
7	409121.90	4204518.81	67	409201.78	4204466.63
8	409106.93	4204511.51	68	409110.23	4204650.57
9	409089.49	4204510.76	69	409135.00	4204645.01
10	409201.78	4204466.63	70	409133.24	4204630.93
11	409215.69	4204453.50	71	409136.99	4204628.03
12	409214.19	4204451.56	72	409129.81	4204606.20
13	409207.09	4204442.38	73	409102.06	4204602.34
14	409170.00	4204449.51	74	409102.90	4204606.37
15	409159.49	4204448.55	75	409068.78	4204625.82
16	409144.35	4204447.16	76	409058.41	4204640.97
17	409140.03	4204417.61	77	409061.95	4204666.48
18	409096.26	4204434.21	78	409078.64	4204654.10
19	409108.94	4204457.70	79	409089.50	4204672.28
20	409110.72	4204460.77	80	409103.66	4204669.00
21	409063.28	4204481.65	81	409110.23	4204650.57
22	409051.19	4204477.88	82	408942.41	4204557.91
23	409055.10	4204470.77	83	408942.00	4204551.63
24	409057.28	4204466.92	84	408935.56	4204552.28
25	409063.02	4204459.42	85	408929.80	4204551.12
26	409070.44	4204454.78	86	408925.55	4204544.06
27	409079.42	4204445.49	87	408921.82	4204539.68
28	409084.60	4204436.26	88	408920.71	4204533.56
29	409085.31	4204434.40	89	408917.58	4204527.05
30	409082.25	4204433.17	90	408909.60	4204509.80
31	409080.90	4204433.85	91	408905.29	4204499.85
32	409080.75	4204434.22	92	408886.21	4204520.46
33	409075.28	4204443.17	93	408863.94	4204531.81
34	409066.86	4204451.23	94	408837.96	4204548.90
35	409057.03	4204456.94	95	408848.64	4204560.05
36	409052.47	4204462.63	96	408858.86	4204573.50
37	409048.40	4204471.16	97	408893.24	4204570.16
38	409042.73	4204477.39	98	408913.24	4204583.72
39	409034.19	4204485.20	99	408942.41	4204557.91
40	409022.08	4204465.81			
41	409021.42	4204463.61			
42	409008.93	4204469.86			
43	409009.50	4204519.05			
44	408992.32	4204536.23			
45	408996.87	4204549.86			
46	409016.18	4204537.12			
47	409046.26	4204540.41			
48	409064.71	4204530.30			
49	409059.66	4204499.75			
50	409108.44	4204475.00			
51	409122.09	4204487.37			
52	409126.32	4204511.37			
53	409128.74	4204506.93			
54	409131.29	4204511.85			
55	409138.11	4204513.66			
56	409142.35	4204514.25			
57	409167.93	4204491.24			
58	409193.83	4204522.13			
59	409188.00	4204527.04			
60	409167.99	4204550.56			




Τοπογραφικό Διάγραμμα

έκτασης στη θέση "Άγιος Γεώργιος", Δ.Κ. Λουτρακίου, Δήμου Λουτρακίου-Περαχώρας, των τμημάτων 1, 2, 3 και 4 συνολικού εμβαδού Ε=21.106,65 τ.μ., που εμφανίζεται ως ΑΑ+ΑΝ στο Δασικό Χάρτη Π.Ε. Κορινθίας και έχει κριθεί κατά πραγματική πλέον ως αναδασωτέα, καθώς δεν υπάρχει στις Δασικές Διατάξεις. Για την έκταση αυτήν προτείνεται η Μερική Ανάκληση της αριθ. 1719/1986 (ΦΕΚ 1001/Δ/1986) Απόφασης Κήρυξης Κήρυξης Αναδασωτέας.

Κλίμ. 1/3.000

ΕΘΝΙΚΟ ΤΥΠΟΓΡΑΦΕΙΟ
Για τεχνικούς λόγους στο σχεδιάγραμμα,
από το ηλεκτρονικό αρχείο, έγινε
σμίκρυνση κατά ποσοστό **87%**

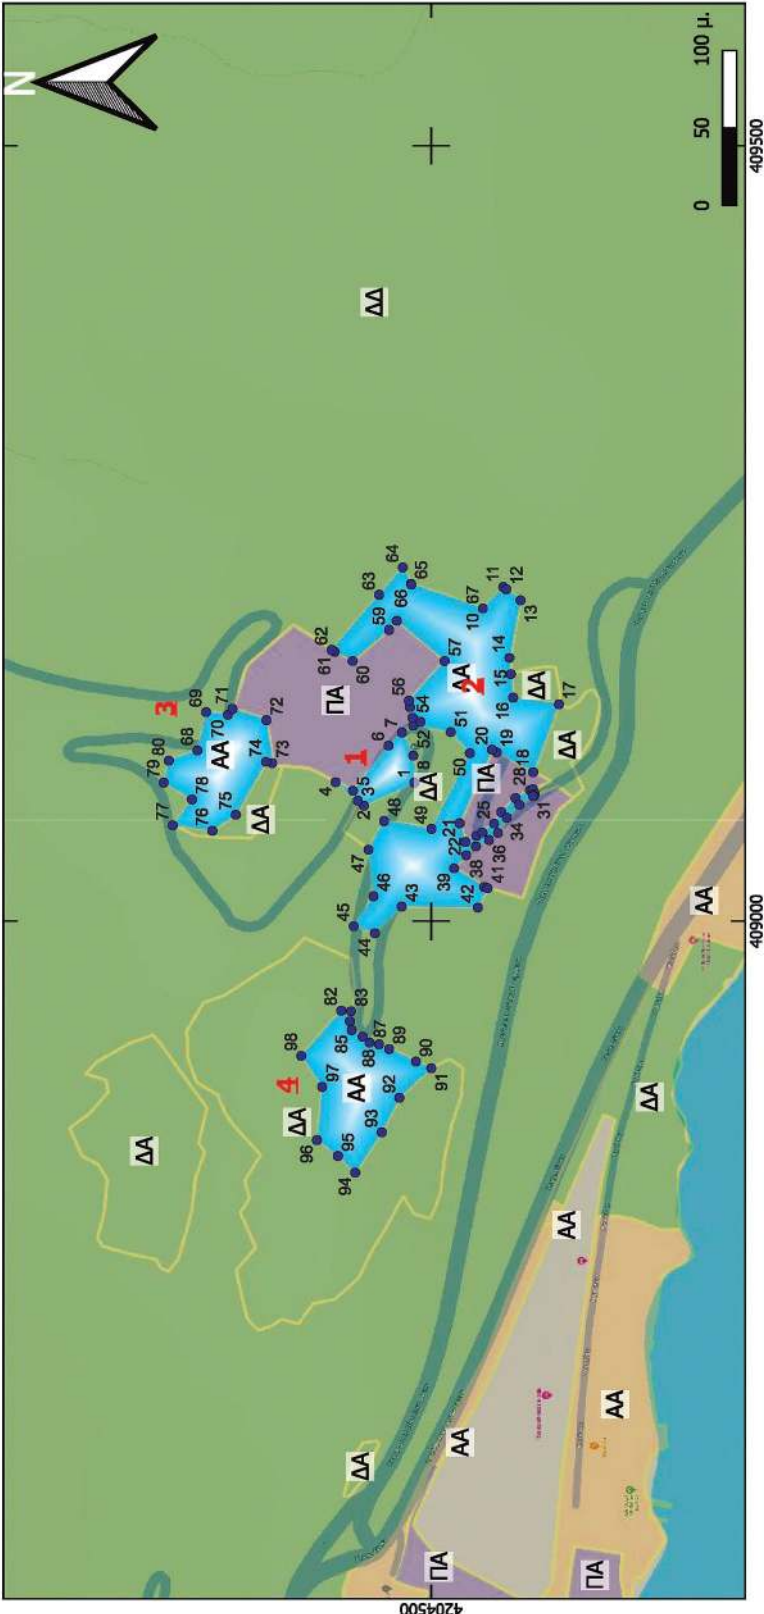

Κόρινθος / 24
Ο Δασάρχης
Αλ. Αδάμ
Δασολόγος με Α' β.
ALEXIOS ADAM
26/04/2024 08:57
Κόρινθος 18/4/24
Ο Συντάκτης
Ι. Ηκού
Δασολόγος με Α' β.
IOANNIS ILIOU
23/04/2024 13:45
Ψηφιακά υπογεγραμμένο

Πάτρα / 24
Ο Επιθελής Εφ. Δασ.
Πολ. Π.Δ.Ε.& Ι.
ΝΙΚΙΤΑΣ ΜΑΖΙΣ
17/06/2024 12:36
Δασολόγος με Α' β.
Κόρινθος / 24
Ο Δ/ντης Δασών
GEORGIOS BLANOS
12/06/2024 10:31
Γ. Μπλάνος
Δασολόγος με Α' β.

ΥΠΟΜΝΗΜΑ
Τα ανωτέρω τμήματα είναι τα ακόλουθα:
Τμ.1 υπό στοιχεία 1-9 και εμβαδόν Ε1=993,83 τ.μ.
Τμ.2 υπό στοιχεία 10-67 και εμβαδόν Ε2=12.540,86 τ.μ.
Τμ.3 υπό στοιχεία 68-81 και εμβαδόν Ε3=3.372,04 τ.μ.
Τμ.4 υπό στοιχεία 82-99 και εμβαδόν Ε4=4.199,92 τ.μ.
Συνολικό εμβαδόν Ε=21.106,65 τ.μ.

Επισυνάπτεται πίνακας Συντεταγμένων των κορυφών στο ΕΓΣΑ 87

Η απόφαση αυτή να δημοσιευθεί στην Εφημερίδα της Κυβερνήσεως.

Πάτρα, 17 Ιουνίου 2024

Με εντολή Γενικού Γραμματέα Δασών
Ο Προϊστάμενος Επιθεώρησης
Εφαρμογής Δασικής Πολιτικής
Πελοποννήσου, Δυτικής Ελλάδας και Ιονίου
ΝΙΚΗΤΑΣ ΜΑΖΗΣ

Αριθμ. 283938

(3)

Κήρυξη αναδασωτέας έκτασης δασικού χαρακτήρα εμβαδού 420,00 τετραγωνικών μέτρων στη θέση «Αγία Σωτήρω», Τοπικής Κοινότητας Χώρας, Δημοτικής Ενότητας Νέστορος του Δήμου Πύλου-Νέστορος, Νομού Μεσσηνίας.

Ο ΓΕΝΙΚΟΣ ΓΡΑΜΜΑΤΕΑΣ ΔΑΣΩΝ
ΤΟΥ ΥΠΟΥΡΓΕΙΟΥ ΠΕΡΙΒΑΛΛΟΝΤΟΣ
ΚΑΙ ΕΝΕΡΓΕΙΑΣ

Έχοντας υπόψη:

1. Την παρ. 1 του άρθρου 24 και την παρ. 3 του άρθρου 117 του Συντάγματος.

2. Το άρθρο 90 του Κώδικα νομοθεσίας για την Κυβέρνηση και τα κυβερνητικά όργανα (π.δ. 63/2005, Α' 98), όπως διατηρήθηκε σε ισχύ με την περ. 22 του άρθρου 119 του ν. 4622/2019 (Α' 133).

3. Την από 13-8-2021 Π.Ν.Π. «Έκτακτα μέτρα για την αποτελεσματική προστασία και την ταχεία αποκατάσταση του φυσικού περιβάλλοντος, την άμεση στήριξη των πληγέντων από τις πυρκαγιές του Ιουλίου/Αυγούστου 2021 και συναφείς διατάξεις (Α' 143), η οποία κυρώθηκε με το άρθρο 2 του ν. 4824/2021 «Κύρωση: α) της από 5.8.2021 Πράξης Νομοθετικού Περιεχομένου "Έκτακτα μέτρα για την αντιμετώπιση του κινδύνου πυρκαγιών" (Α' 138) και β) της από 13.8.2021 Πράξης Νομοθετικού Περιεχομένου "Έκτακτα μέτρα για την αποτελεσματική προστασία και την ταχεία αποκατάσταση του φυσικού περιβάλλοντος, την άμεση στήριξη των πληγέντων από τις πυρκαγιές του Ιουλίου/Αυγούστου 2021 και συναφείς διατάξεις" (Α' 143) και άλλες διατάξεις» (Α' 156) και ιδίως το άρθρο 3 «Κάθετη οργάνωση και υπαγωγή των Δασικών Υπηρεσιών στο Υπουργείο Περιβάλλοντος και Ενέργειας».

4. Το Β' Μέρος «Διατάξεις για την ολοκλήρωσης της μεταφοράς των δασικών υπηρεσιών στο Υπουργείο Περιβάλλοντος και Ενέργειας» του ν. 4915/2022 (Α' 63).

5. Την υπό στοιχεία ΥΠΕΝ/ΔΔΥ/48478/3594/16-5-2022 κοινή υπουργική απόφαση «Καθορισμός των διοικητικών λεπτομερειών μεταφοράς των δασικών υπηρεσιών, του αντίστοιχου προσωπικού και λοιπών θεμάτων της παρ. 5 του άρθρου τρίτου της από 13.8.2021 Πράξης Νομοθετικού Περιεχομένου (Α' 143) η οποία κυρώθηκε με το άρθρο 2 του ν. 4824/2021 (Α' 156)» (Β' 2415).

6. Το π.δ. 132/2017 «Οργανισμός Υπουργείου Περιβάλλοντος και Ενέργειας (Υ.Π.ΕΝ) (Α' 160), όπως τροποποιήθηκε και ισχύει με το π.δ. 29/2022 (Α' 77).

7. Το άρθρο 1 του π.δ. 6/2022 «Σύσταση και μετονομασία Γενικών Γραμματειών, σύσταση Ειδικής Γραμματείας, μεταφορά υπηρεσιών και αρμοδιοτήτων» (Α' 17) με το οποίο συστάθηκε Γενική Γραμματεία Δασών.

8. Τα άρθρα 47 έως 55 του ν. 4915/2022 (Α' 63).

9. Την υπ' αρ. 160635/10-9-2021 διαπιστωτική πράξη Συντονιστή Α.Δ.Π.ΔΕ. και Ι. «Μεταφορά προσωπικού των Δασικών Υπηρεσιών της Αποκεντρωμένης Διοίκησης Πελοποννήσου, Δυτικής Ελλάδας και Ιονίου στο Υπουργείο Περιβάλλοντος και Ενέργειας» (Β' 4493), (ΑΔΑ: ΨΡΔΟ-ΟΡ1Φ-Ω9Υ).

10. Την υπό στοιχεία ΥΠΕΝ/ΔΔΥ/50878/3749/20-5-2022 εγκύκλιο διαταγή ΥΠΕΝ «Εγκύκλιες οδηγίες για τη λειτουργία των Περιφερειακών Δασικών Υπηρεσιών, χρήση λογοτύπου» (ΨΓΒΩ4653Π8-ΩΧ6).

11. Την υπό στοιχεία ΥΠΕΝ/ΥΠΡΓ/79859/5910/25-07-2023 κοινή απόφαση του Πρωθυπουργού και του Υπουργού Περιβάλλοντος και Ενέργειας «Διορισμός Γενικού Γραμματέα Δασών του Υπουργείου Περιβάλλοντος και Ενέργειας» (Υ.Ο.Δ.Δ. 745).

12. Την υπό στοιχεία ΥΠΕΝ/ΔΔΥ/62511/4542/17-06-2022 (Β' 3145) διαπιστωτική πράξη κατάταξης και τοποθέτησης του προσωπικού των Περιφερειακών Δασικών Υπηρεσιών του Υπουργείου Περιβάλλοντος και Ενέργειας.

13. Την υπό στοιχεία ΥΠΕΝ/ΔΝΕΠ/83988/2740/25-8-2022 (Β' 4528) υπουργική απόφαση περί εξουσιοδότησης με δικαίωμα υπογραφής «Με εντολή Γενικού Γραμματέα Δασών» του Υπουργείου Περιβάλλοντος και Ενέργειας, κατά λόγο αρμοδιότητας στους Προϊσταμένους των Επιθεωρήσεων Εφαρμογής Δασικής Πολιτικής.

14. Τον ν. 3208/2003 (Α' 303).

15. Τον ν. 998/1979 «Περί προστασίας των δασών και των δασικών εν γένει εκτάσεων της Χώρας» (Α' 289) και ειδικότερα:

α) τις παρ. 1 και 3 του άρθρου 41, β) την παρ. 1 του άρθρου 38 όπως αντικαταστάθηκε από την παρ. 1 του άρθρου 35 του ν. 4280/2014 (Α' 159) και από το άρθρο 32 του ν. 4342/2015 (Α' 143) και γ) την παρ. 3 του άρθρου 70, όπως αντικαταστάθηκε από την παρ. 15 του άρθρου 1 του ν. 3208/2003 (Α' 303).

16. Τις διαταγές του Υπουργείου Γεωργίας υπ' αρ.:

α) 160417/1180/8-7-1980 β) 182447/3049/24-9-1980.

17. Την υπ' αρ. 221525/4195/21-9-2011 διαταγή Υπ.Π.Ε.Κ.Α. (ΑΔΑ: 4Α8Η0-ΙΔΩ).

18. Το υπ' αρ. 153373/441/22-2-2017 έγγραφο Υπ.Π.ΕΝ. (ΑΔΑ: 61ΤΗ4653Π8-Ω7Θ) «Περιοχές κηρυγμένων αναδασωτέων εκτάσεων στους αναρτημένους δασικούς χάρτες».

19. Την υπ' αρ. 274510/11-06-2024 πρόταση του Δασαρχείου Κυπαρισσίας περί κηρύξεως αναδασωτέας, της αναφερομένης στο θέμα έκτασης.

20. Την σύμφωνη γνώμη της Διεύθυνσης Δασών Ν. Μεσσηνίας, αποφασίζουμε:

Κηρύσσουμε ως αναδασωτέα, με σκοπό την προστασία για την επαναδημιουργία της δασικής βλάστησης, αποτελούμενη από άτομα πουρνναριού, αριάς, δρυός, γλατζινιάς και αγριελιάς που καταστράφηκε από πυρκαγιά που εκδηλώθηκε την 31-03-2024 την έκταση δασικού χαρακτήρα

εμβαδού τετρακοσίων είκοσι τετραγωνικών μέτρων (420,00 τ.μ), που βρίσκεται στη θέση «Αγία Σωτήρω», Τοπικής Κοινότητας Χώρας, Δημοτικής Ενότητας Νέστορος, Δήμου Πύλου-Νέστορος του Νομού Μεσσηνίας.

Η καείσα έκταση προσδιορίζεται από τα σημεία: 1, 2, 3, 4, 5, 6, 7, 1 και έχει όρια:

Ανατολικά: Ελαιώνα και έκταση δασικού χαρακτήρα.

Δυτικά: Έκταση δασικού χαρακτήρα.

Βόρεια: Έκταση δασικού χαρακτήρα.

Νότια: Δρόμο.

Όπως φαίνεται στο από 06-06-2024 συνημμένο τοπογραφικό διάγραμμα κλίμακας 1:500 συντάχθηκε από τον Δασοπόνο του Δασαρχείου Κυπαρισσίας Κωνστα-

ντίνο Παπαγιάννη και εντοπίζεται στο απόσπασμα Φ.Χ. «ΦΙΛΙΑΤΡΑ» κλίμακας 1:50.000 και αποτελεί αναπόσπαστο μέρος της απόφασης αυτής. Προβλέπεται φυσική αναγέννηση της δασικής βλάστησης που καταστράφηκε.

Άσκηση αίτησης ακύρωσης κατά αυτής κατατίθεται ενώπιον του (οικείου) Τριμελούς Εφετείου εντός εξήντα (60) ημερών από την επόμενη της δημοσίευσης ή της κοινοποίησης της.

Από την εφαρμογή των κανονιστικών διατάξεων της απόφασης αυτής δεν προκαλείται δαπάνη σε βάρος του κρατικού προϋπολογισμού σύμφωνα με το άρθρο 90 του Κώδικα νομοθεσίας για την Κυβέρνηση και τα κυβερνητικά όργανα» (π.δ. 63/2005, Α' 98).



ΑΠΟΣΠΑΣΜΑ ΧΑΡΤΗ Γ.Υ.Σ

Κλίμακας 1:50000

Έτους εκδόσεως :1977

ΦΥΛΛΟ ΧΑΡΤΗΣ: ΦΙΛΙΑΤΡΑ


—#— ενδεικτική θέση αναδασωτέας

ΥΠΟΜΝΗΜΑ

Τμήμα με στοιχεία (1,2,3,4,5,6,7,1): καείσα δημόσια δασική έκταση εμβαδού 419,81 τ.μ που προτείνεται η καρυδιά της ως αναδασωτέα
Κλίμακα: 1:500

ΣΧΕΔΙΑΓΡΑΜΜΑ

Καείσα δημόσιας δασικής έκτασης στη θέση "Άγια Σωτήρα" περιοχή της Τοπικής Κοινότητας Χώρας της Δημοτικής Ενότητας Νέστορος του Δήμου Πύλου-Νέστορος

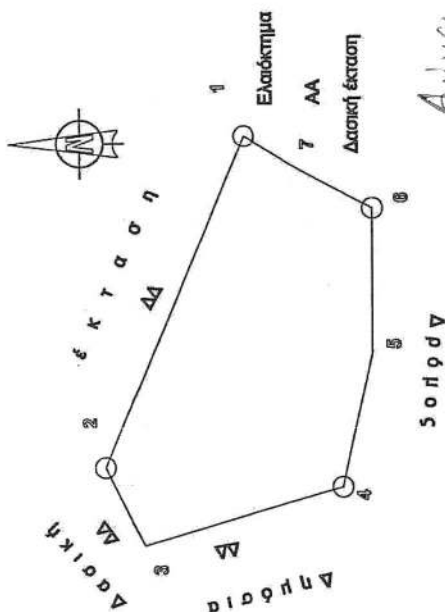

ΚΟΡΥΦΕΣ ΣΥΝΤΕΤΑΓΜΕΝΕΣ ΣΕ ΕΣΙΑ '87	
1	X=298845.60 Y=4102594.22
2	X=298820.00 Y=4102605.00
3	X=298814.00 Y=4102602.00
4	X=298818.53 Y=4102586.68
5	X=298828.78 Y=4102584.36
6	X=298840.03 Y=4102584.36
7	X=298843.06 Y=4102590.10

Ανέτα στην αριθμ. 283938/17-6-2024
απόφαση Δνσης Δασών Μεσσηνίας

Κυπριασία 6- 8- 2024
Ο Συντάκτης
Κωνσταντίνος Παπαγιάννης
Δασολόγος

Κολαμάτα - - 2024
Ο Αναπληρωτής Δντης Δασών
Κωνσταντίνος Φοίρκας
Δασολόγος

Πάτρα - - 2024
Ο Προϊστάμενος Επιθεώρησης
Εφαρμογής Δασικής Πολιτικής

ΝΙΚΙΤΑΣ ΜΑΖΙΣ
17/06/2024 12:27

Νικίτας Μάζης
Δασολόγος

ΕΘΝΙΚΟ ΤΥΠΟΓΡΑΦΕΙΟ
Για τεχνικούς λόγους στο σχεδιάγραμμα,
από το ηλεκτρονικό αρχείο, έγινε
σμίκρυνση κατά ποσοστό **85%**

Η απόφαση αυτή να δημοσιευθεί στην Εφημερίδα της Κυβερνήσεως.

Πάτρα, 17 Ιουνίου 2024

Με εντολή Γενικού Γραμματέα Δασών

Ο Προϊστάμενος Επιθεώρηση Εφαρμογής Δασικής Πολιτικής

ΝΙΚΗΤΑΣ ΜΑΖΗΣ



ΕΘΝΙΚΟ ΤΥΠΟΓΡΑΦΕΙΟ

Το Εθνικό Τυπογραφείο αποτελεί δημόσια υπηρεσία υπαγόμενη στην Προεδρία της Κυβέρνησης και έχει την ευθύνη τόσο για τη σύνταξη, διαχείριση, εκτύπωση και κυκλοφορία των Φύλλων της Εφημερίδας της Κυβερνήσεως (ΦΕΚ), όσο και για την κάλυψη των εκτυπωτικών - εκδοτικών αναγκών του δημοσίου και του ευρύτερου δημόσιου τομέα (ν. 3469/2006/Α' 131 και π.δ. 29/2018/Α' 58).

1. ΦΥΛΛΟ ΤΗΣ ΕΦΗΜΕΡΙΔΑΣ ΤΗΣ ΚΥΒΕΡΝΗΣΕΩΣ (ΦΕΚ)

- Τα **ΦΕΚ σε ηλεκτρονική μορφή** διατίθενται δωρεάν στο **www.et.gr**, την επίσημη ιστοσελίδα του Εθνικού Τυπογραφείου. Όσα ΦΕΚ δεν έχουν ψηφιοποιηθεί και καταχωριστεί στην ανωτέρω ιστοσελίδα, ψηφιοποιούνται και αποστέλλονται επίσης δωρεάν με την υποβολή αίτησης, για την οποία αρκεί η συμπλήρωση των αναγκαίων στοιχείων σε ειδική φόρμα στον ιστότοπο **www.et.gr**.
- Τα **ΦΕΚ σε έντυπη μορφή** διατίθενται σε μεμονωμένα φύλλα είτε απευθείας από το Τμήμα Πωλήσεων και Συνδρομητών, είτε ταχυδρομικά με την αποστολή αιτήματος παραγγελίας μέσω των ΚΕΠ, είτε με ετήσια συνδρομή μέσω του Τμήματος Πωλήσεων και Συνδρομητών. Το κόστος ενός ασπρόμαυρου ΦΕΚ από 1 έως 16 σελίδες είναι 1,00 €, αλλά για κάθε επιπλέον οκτασέλιδο (ή μέρος αυτού) προσαυξάνεται κατά 0,20 €. Το κόστος ενός έγχρωμου ΦΕΚ από 1 έως 16 σελίδες είναι 1,50 €, αλλά για κάθε επιπλέον οκτασέλιδο (ή μέρος αυτού) προσαυξάνεται κατά 0,30 €. Το τεύχος Α.Σ.Ε.Π. διατίθεται δωρεάν.

• Τρόποι αποστολής κειμένων προς δημοσίευση:

- Α. Τα κείμενα προς δημοσίευση στο ΦΕΚ, από τις υπηρεσίες και τους φορείς του δημοσίου, αποστέλλονται ηλεκτρονικά στη διεύθυνση **webmaster.et@et.gr** με χρήση προηγμένης ψηφιακής υπογραφής και χρονοσήμανσης.
- Β. Κατ' εξαίρεση, όσοι πολίτες δεν διαθέτουν προηγμένη ψηφιακή υπογραφή μπορούν είτε να αποστέλλουν ταχυδρομικά, είτε να καταθέτουν με εκπρόσωπό τους κείμενα προς δημοσίευση εκτυπωμένα σε χαρτί στο Τμήμα Παραλαβής και Καταχώρισης Δημοσιευμάτων.

- Πληροφορίες, σχετικά με την αποστολή/κατάθεση εγγράφων προς δημοσίευση, την ημερήσια κυκλοφορία των Φ.Ε.Κ., με την πώληση των τευχών και με τους ισχύοντες τιμοκαταλόγους για όλες τις υπηρεσίες μας, περιλαμβάνονται στον ιστότοπο (**www.et.gr**). Επίσης μέσω του ιστότοπου δίδονται πληροφορίες σχετικά με την πορεία δημοσίευσης των εγγράφων, με βάση τον Κωδικό Αριθμό Δημοσιεύματος (ΚΑΔ). Πρόκειται για τον αριθμό που εκδίδει το Εθνικό Τυπογραφείο για όλα τα κείμενα που πληρούν τις προϋποθέσεις δημοσίευσης.

2. ΕΚΤΥΠΩΤΙΚΕΣ - ΕΚΔΟΤΙΚΕΣ ΑΝΑΓΚΕΣ ΤΟΥ ΔΗΜΟΣΙΟΥ

Το Εθνικό Τυπογραφείο ανταποκρινόμενο σε αιτήματα υπηρεσιών και φορέων του δημοσίου αναλαμβάνει να σχεδιάσει και να εκτυπώσει έντυπα, φυλλάδια, βιβλία, αφίσες, μπλοκ, μηχανογραφικά έντυπα, φακέλους για κάθε χρήση, κ.ά.

Επίσης σχεδιάζει ψηφιακές εκδόσεις, λογότυπα και παράγει οπτικοακουστικό υλικό.

Ταχυδρομική Διεύθυνση: Καποδιστρίου 34, τ.κ. 10432, Αθήνα

ΤΗΛΕΦΩΝΙΚΟ ΚΕΝΤΡΟ: 210 5279000 - fax: 210 5279054

ΕΞΥΠΗΡΕΤΗΣΗ ΚΟΙΝΟΥ

Πωλήσεις - Συνδρομές: (Ισόγειο, τηλ. 210 5279178 - 180)

Πληροφορίες: (Ισόγειο, Γρ. 3 και τηλεφ. κέντρο 210 5279000)

Παραλαβή Δημ. Ύλης: (Ισόγειο, τηλ. 210 5279167, 210 5279139)

Ωράριο για το κοινό: Δευτέρα ως Παρασκευή: 8:00 - 13:30

Ιστότοπος: **www.et.gr**

Πληροφορίες σχετικά με την λειτουργία του ιστότοπου: **helpdesk.et@et.gr**

Αποστολή ψηφιακά υπογεγραμμένων εγγράφων προς δημοσίευση στο ΦΕΚ: **webmaster.et@et.gr**

Πληροφορίες για γενικό πρωτόκολλο και αλληλογραφία: **grammateia@et.gr**

Πείτε μας τη γνώμη σας,

για να βελτιώσουμε τις υπηρεσίες μας, συμπληρώνοντας την ειδική φόρμα στον ιστότοπό μας.

