



ΕΦΗΜΕΡΙΔΑ ΤΗΣ ΚΥΒΕΡΝΗΣΕΩΣ ΤΗΣ ΕΛΛΗΝΙΚΗΣ ΔΗΜΟΚΡΑΤΙΑΣ

5 Ιουλίου 2024

ΤΕΥΧΟΣ ΤΕΤΑΡΤΟ

Αρ. Φύλλου 438

ΠΕΡΙΕΧΟΜΕΝΑ

ΑΠΟΦΑΣΕΙΣ

- 1 Κήρυξη αναδασωτέας έκτασης εμβαδού χιλίων οκτακοσίων δεκαέξι τετραγωνικών μέτρων και εβδομήντα επτά εκατοστών (1.816,77 τ.μ.) που βρίσκεται στη θέση «Τουλιάτα», Τοπικής Κοινότητας Τουλιάτων, Δημοτικής Ενότητας Ερίσου, του Δήμου Σάμης, Π.Ε. Κεφ/νιάς.
- 2 Επικύρωση καθορισμού οριογραμμών τμήματος ρέματος Ειρήνης και τμήματος ρέματος Απόκρημνου στα πλαίσια κατασκευής της γέφυρας στη Χ.Θ. 0+450 της Ε.Ο. Νο 53, που προτείνεται από τη Διεύθυνση Τεχνικών Έργων Π.Ε. Έβρου.

ΑΠΟΦΑΣΕΙΣ

Αριθμ. 291721

(1)

Κήρυξη αναδασωτέας έκτασης εμβαδού χιλίων οκτακοσίων δεκαέξι τετραγωνικών μέτρων και εβδομήντα επτά εκατοστών (1.816,77 τ.μ.) που βρίσκεται στη θέση «Τουλιάτα», Τοπικής Κοινότητας Τουλιάτων, Δημοτικής Ενότητας Ερίσου, του Δήμου Σάμης, Π.Ε. Κεφ/νιάς.

Ο ΓΕΝΙΚΟΣ ΓΡΑΜΜΑΤΕΑΣ ΔΑΣΩΝ ΤΟΥ
ΥΠΟΥΡΓΕΙΟΥ ΠΕΡΙΒΑΛΛΟΝΤΟΣ ΚΑΙ ΕΝΕΡΓΕΙΑΣ

Έχοντας υπόψη:

- 1) Τα άρθρα 24 παρ. 1 και 117 παρ. 3 του Συντάγματος.
- 2) Τον ν. 998/1979 «Περί προστασίας δασών και δασικών εν γένει εκτάσεων της χώρας» (Α' 289) και ιδίως τα άρθρα 38 και 41 αυτού.
- 3) Τον ν. 3208/2003 «Προστασία των δασικών οικοσυστημάτων, κατάρτιση δασολογίου, ρύθμιση εμπραγ-

μάτων δικαιωμάτων επί δασών και δασικών εν γένει εκτάσεων και άλλες διατάξεις» (Α' 303).

4) Τον ν. 4280/2014 «Περιβαλλοντική αναβάθμιση και ιδιωτική πολεοδόμηση-Βιώσιμη ανάπτυξη οικισμών - Ρυθμίσεις δασικής νομοθεσίας και άλλες διατάξεις» (Α' 159).

5) Τις διαταγές του Υπουργείου Γεωργίας υπ' αρ. α) 160417/1180/8-7-1980 και β) 182447/3049/24-9-1980).

6) Το άρθρο 3 της από 13-8-2021 Πράξης Νομοθετικού Περιεχομένου (Α' 143), όπως κυρώθηκε με το άρθρο 2 του ν. 4824/2021 (Α' 156).

7) Την υπό στοιχεία ΥΠΕΝ/ΔΔ/Υ/48478/3594/16-5-2022 (Β' 2415) κοινή υπουργική απόφαση.

8) Τα άρθρα 47 έως 55 του ν. 4915/2022 (Α' 63).

9) Το π.δ. 6/2022 (Α' 17).

10) Την υπό στοιχεία ΥΠΕΝ/ΔΝΕΠ/83988/2740/25-8-2022 (Β' 4528) απόφαση του Υπουργού, του Υφυπουργού και του Γ.Γ. Δασών του ΥΠΕΝ περί εξουσιοδότησης υπογραφής.

11) Την εισήγηση της Διεύθυνσης Δασών Κεφαλληνίας υπ' αρ. 280591/14-06-2024 με την οποία προτείνεται η κήρυξη ως αναδασωτέας της αναφερόμενης στο θέμα έκτασης, αποφασίζουμε:

Κηρύσσουμε αναδασωτέο, με σκοπό τη διατήρηση του δασικού χαρακτήρα αυτής, τον αποκλεισμό δι-άθεσής του για άλλη χρήση, την αποκατάσταση της καταστραφείσας δασικής βλάστησης με φυσική αναγέννηση, το δάσος που καταστράφηκε από παράνομη αποψιλωτική υλοτομία εμβαδού χιλίων οκτακοσίων δεκαέξι τετραγωνικών μέτρων και εβδομήντα επτά εκατοστών (1.816,77 τ.μ.) που βρίσκεται στη θέση «Τουλιάτα», Τοπικής Κοινότητας Τουλιάτων, Δημοτικής Ενότητας Ερίσου, του Δήμου Σάμης, Π.Ε. Κεφαλληνίας, όπως προσδιορίζεται στο συνημμένο απόσπασμα χάρτη ΓΥΣ 6103/6 κλίμακας 1:5.000 με αντίστοιχο πίνακα συντεταγμένων ΕΓΣΑ 87.

Στον μερικώς κυρωμένο χάρτη σύμφωνα με την υπ' αρ. 354435/12-10-2022 απόφαση του Γ.Γ. Δασών (Δ' 707) και σύμφωνα με τα στοιχεία του αναμορφωμένου δασικού χάρτη της Περιφερειακής Ενότητας Κεφαλληνίας, που αναρτήθηκε στις 17-1-2022 [(υπ' αρ. οικ.7314/17-1-2022 απόφαση (ΑΔΑ: 6ΥΤΔΟΡ1Φ-ΞΩΕ)], η εν λόγω έκταση, με συντεταγμένες όπως αναγράφονται στο παρακάτω επισυναπτόμενο απόσπασμα χάρτη έχει χαρακτήρα Δ/Δ.

Το αποψιλωμένο δάσος καλυπτόταν από τα δασικά είδη κυρίως πουρνάρι και κυπαρίσσι.

Έχει έκθεση Ανατολική, έδαφος: αβαθές, κλίση: 20%, υψόμετρο: 248μ - 260μ. και όρια:

Ανατολικά: Έκταση δασικού χαρακτήρα και μη δασικού

Δυτικά: Έκταση δασικού χαρακτήρα

Βόρεια: Έκταση δασικού χαρακτήρα

Νότια: Έκταση δασικού χαρακτήρα και μη δασικού

Κατά της απόφασης αυτής δύναται να ασκηθεί αίτηση ακύρωσης ενώπιον του (οικείου) τριμελούς Διοικητικού Εφετείου εντός εξήντα ημερών από την επομένη της δημοσίευσης ή κοινοποίησής της.

Από την εφαρμογή των κανονιστικών διατάξεων της απόφασης αυτής δεν προκαλείται δαπάνη σε βάρος του κρατικού προϋπολογισμού σύμφωνα με το άρθρο 90 του Κώδικα νομοθεσίας για την Κυβέρνηση και τα κυβερνητικά όργανα (π.δ. 63/2005, Α' 98).

ΕΛΛΗΝΙΚΗ ΔΗΜΟΚΡΑΤΙΑ
ΥΠΟΥΡΓΕΙΟ ΠΕΡΙΒΑΛΛΟΝΤΟΣ &
ΕΝΕΡΓΕΙΑΣ
ΕΠΙΘΕΩΡΗΣΗ ΕΦΑΡΜΟΓΗΣ
ΔΑΣΙΚΗΣ ΠΟΛΙΤΙΚΗΣ
Δ/ΝΣΗ ΔΑΣΩΝ ΚΕΦ/ΝΙΑΣ
ΤΜΗΜΑ : ΠΡΟΣΤΑΣΙΑΣ – ΔΙΟΙΚΗΣΗΣ &
ΔΙΑΧΕΙΡΙΣΗΣ ΔΑΣΩΝ & ΔΗΜΟΣΙΟΥ
ΚΑΤΗΓΟΡΟΥ


ΕΘΝΙΚΟ ΤΥΠΟΓΡΑΦΕΙΟ
Για τεχνικούς λόγους στο σχεδιάγραμμα,
από το ηλεκτρονικό αρχείο, έγινε
σμίκρυνση κατά ποσοστό **85%**

ΑΠΟΣΠΑΣΜΑ ΧΑΡΤΗ Γ.Υ.Σ. 6103/6

ΔΗΜΟΣ : Σάμης
Τοπικής Κοινότητας Τουλιάτων
Δημοτικής Ενότητας Ερίσου – Δήμου Σάμης – Π.Ε. Κεφαλονιάς
ΚΛΙΜΑΚΑ : 1 : 5.000

Πίνακας Συντεταγμένων

Χ	Ψ
200186.0771	4259150.9371
200181.3611	4259158.2887
200179.2867	4259163.9435
200179.3958	4259164.0693
200181.6000	4259182.8000
200158.9500	4259182.0100
200156.0400	4259171.9600
200159.0100	4259139.2200
200161.0000	4259126.2500
200166.0200	4259114.0800
200161.9200	4259097.0200
200172.7593	4259084.5922
200181.9271	4259093.0069
200183.8135	4259104.3777
200174.7599	4259112.2947
200173.2505	4259127.1863
200174.7599	4259133.5951
200183.4361	4259140.9469

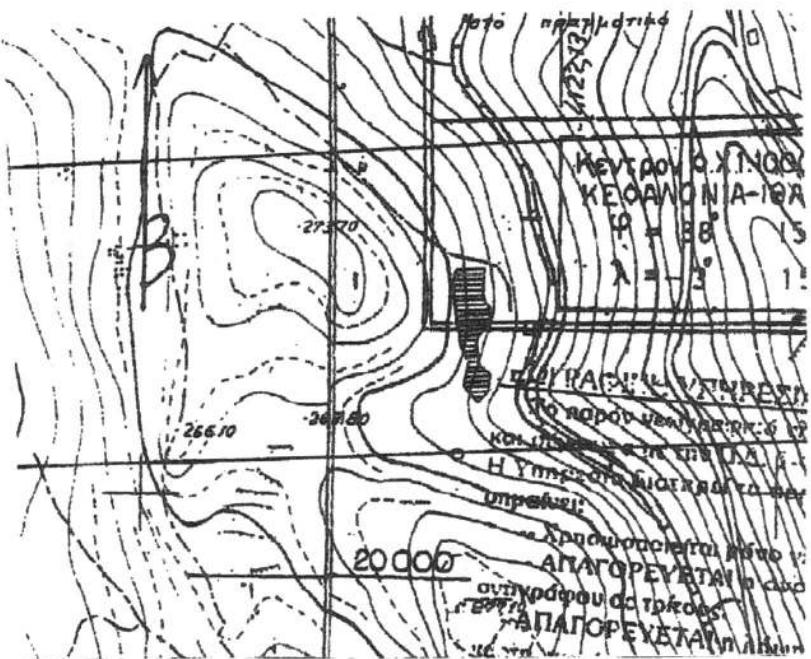

ΥΠΟΜΝΗΜΑ : όρια έκτασης που κηρύσσεται αναδασωτέα εμβαδού 1.816,77 τ.μ..

	ΘΕΩΡΗΘΗΚΕ	ΘΕΩΡΗΘΗΚΕ
- Ο - ΣΥΝΤΑΚΤΗΣ	Με εντολή Υπουργού ΠΕΝ Η Δ/ΝΤΡΙΑ ΔΑΣΩΝ	Πάτρα Με εντολή Γ.Γ.Δασών του ΥΠΕΝ Ο ΕΠΙΘΕΩΡΗΤΗΣ ΕΦΑΡΜΟΓΗΣ ΔΑΣΙΚΗΣ ΠΟΛΙΤΙΚΗΣ π.δ.Ελ&Ι.
ANTONIOS GIALOUMIS 17/06/2024 09:33 ΑΝΤΩΝΙΟΣ ΓΙΑΛΟΥΜΗΣ ΔΑΣΟΠΟΝΟΣ	ANNA LYTRA 17/06/2024 09:57 ΑΝΝΑ ΛΥΤΡΑ ΔΑΣΟΛΟΓΟΣ	NIKITAS MAZIS 21/06/2024 10:30 ΜΑΖΗΣ ΝΙΚΗΤΑΣ ΔΑΣΟΛΟΓΟΣ ΠΕΡΙΒΑΝΤΟΛΟΓΟΣ Msc

Η απόφαση αυτή να δημοσιευθεί στην Εφημερίδα της Κυβερνήσεως.

Αργοστόλι, 21 Ιουνίου 2024

Με εντολή Γενικού Γραμματέα Δασών
Ο Προϊστάμενος Επιθεώρησης Εφαρμογής
Δασικής Πολιτικής Πελοποννήσου, Δυτικής
Ελλάδας και Ιονίου

ΝΙΚΗΤΑΣ ΜΑΖΗΣ

Αριθμ. 73187

(2)

**Επικύρωση καθορισμού οριογραμμών τμήματος
ρέματος Ειρήνης και τμήματος ρέματος Απόκρη-
μνου στα πλαίσια κατασκευής της γέφυρας στη
Χ.Θ. 0+450 της Ε.Ο. Νο 53, που προτείνεται από
τη Διεύθυνση Τεχνικών Έργων Π.Ε. Έβρου.**

Ο ΓΡΑΜΜΑΤΕΑΣ
ΤΗΣ ΑΠΟΚΕΝΤΡΩΜΕΝΗΣ ΔΙΟΙΚΗΣΗΣ
ΜΑΚΕΔΟΝΙΑΣ - ΘΡΑΚΗΣ

Έχοντας υπόψη:

1. Τον ν. 3852/2010 «Νέα Αρχιτεκτονική της Αυτοδιοί-
κησης και της Αποκεντρωμένης Διοίκησης - Πρόγραμμα
Καλλικράτης» (Α' 87).

2. Το π.δ. 142/2010 «Οργανισμός της Αποκεντρωμένης
Διοίκησης Μακεδονίας - Θράκης» (Α' 235).

3. Τα άρθρα 28 και 28Α του ν. 4325/2015 «Εκδημοκρα-
τισμός της Διοίκησης - Καταπολέμηση Γραφειοκρατίας
και Ηλεκτρονική Διακυβέρνηση. Αποκατάσταση αδικιών
και άλλες διατάξεις» (Α' 47).

4. Την υπ' αρ. 86781/19-12-2022 απόφαση του Υπουργού
Εσωτερικών «Διορισμός του Ιωάννη Σάββα του Κωνστα-
ντίνου, στη θέση του μετακλητού Γραμματέα Αποκεντρω-
μένης Διοίκησης Μακεδονίας - Θράκης» (Υ.Ο.Δ.Δ. 1183).

5. Την υπ' αρ. 263518/22-12-2022 απόφαση του Γραμ-
ματέα Α.Δ.Μ.-Θ. «Ανάθεση άσκησης αρμοδιοτήτων σε
οργανικές μονάδες της Αποκεντρωμένης Διοίκησης
Μακεδονίας - Θράκης και παροχή εξουσιοδότησης
υπογραφής πράξεων και εγγράφων "Με εντολή Γραμ-
ματέα" στους προϊσταμένους των οργανικών μονάδων
της Αποκεντρωμένης Διοίκησης Μακεδονίας - Θράκης»
(ΑΔΑ: 6ΚΖΖΟΡ1Υ-ΙΧΑ).

6. Την υπ' αρ. 65172/31-5-2024 απόφαση του Συντονι-
στή της Α.Δ.Μ.Θ. με θέμα: «Μετακίνηση του Ταμβάκη
Στυλιανού του Περικλή, κλάδου ΠΕ Γεωτεχνικών (Γεω-
πόνων), με βαθμό Α', από τη θέση του Προϊσταμένου
της Διεύθυνσης Πολιτικής Προστασίας της Α.Δ.Μ.Θ. στη
Διεύθυνση Υδάτων Κεντρικής Μακεδονίας της Αποκε-
ντρωμένης Διοίκησης Μακεδονίας - Θράκης και ορισμός
αυτού ως Αναπληρωτή Προϊσταμένου στη Γενική Διεύ-
θυνση Χωροταξικής, Περιβαλλοντικής και Αγροτικής
Πολιτικής της Α.Δ.Μ.-Θ.» (ΑΔΑ: 93ΜΨΟΡ1Υ-Π11).

7. Τον ν. 4258/2014 «Διαδικασία Οριοθέτησης και ρυθ-
μίσεις θεμάτων για τα υδατορέματα - ρυθμίσεις Πολεο-
δομικής νομοθεσίας και άλλες διατάξεις» (Α' 94) και ιδίως
το άρθρο 3 αυτού.

8. Την υπ' αρ. 140055/13-1-2017 κοινή υπουργική
απόφαση «Τεχνικές προδιαγραφές σύνταξης του περι-
εχομένου του φακέλου οριοθέτησης κατ' εφαρμογή της
παραγράφου της παρ. 5 του άρθρου 2 του ν. 4258/2014 -
Διευκρινίσεις για την εφαρμογή της διαδικασίας οριοθέ-
τησης» (Β' 428).

9. Την υπ' αρ. 7187/7-10-2019 εγκύκλιο «Διευκρινίσεις
αναφορικά με τα αντιπλημμυρικά έργα, την οριοθέ-
τηση υδατορεμάτων, τον καθαρισμό και την αστυνό-
μευση υδατορεμάτων και την δρομολόγηση έργων και
δραστηριοτήτων άμεσης αντιμετώπισης συνεπειών από
πλημμυρικά φαινόμενα».

10. Την υπ' αρ. 3046/304/1989 απόφαση του Αναπλη-
ρωτή Υπουργού Περιβάλλοντος Χωροταξίας και Δημο-
σίων Έργων «Κτιριοδομικός Κανονισμός» (Δ' 59).

11. Τον ν. 2853/1922 «Περί υδραυλικών εν γένει έργων
και αστυνόμευσης των Δημοσίων Υδάτων» (Α' 116).

12. Το υπ' αρ. 202299/4625/30-6-2023 (υπό στοιχεία
93615/30-6-23 ΔΙ.ΠΕ.ΧΩ.ΣΧ.) έγγραφο της Διεύθυνσης
Τεχνικών Έργων Π.Ε. Έβρου με το οποίο διαβιβάστηκε
θεωρημένος φάκελος οριοθέτησης ρέματος.

13. Το υπ' αρ. 110309/7-8-2023 έγγραφο της Διεύθυ-
σης ΠΕ.ΧΩ.ΣΧ. Αν.Μ.-Θ./Α.Δ.Μ.Θ. για την συμπλήρωση
του φακέλου οριοθέτησης με επιπλέον στοιχεία καθώς
και την υποχρέωση που υπάρχει για την τήρηση της πε-
ριβαλλοντικής αδειοδότησης των προτεινόμενων έργων
διευθέτησης του ρέματος.

14. Το υπ' αρ. 246448/5678/5-10-2023 (υπό στοιχεία
ΔΙ.ΠΕ.ΧΩ.ΣΧ.134932/5-10-2023) έγγραφο της Διεύθυ-
σης Τεχνικών Έργων Π.Ε. Έβρου με το οποίο υποβλήθηκε
συμπληρωμένος ο φάκελος οριοθέτησης.

15. Το υπ' αρ. 67249/1606/1-3-2024 (υπό στοιχεία
35711/11-3-2024 ΔΙ.ΠΕ.ΧΩ.ΣΧ.) έγγραφο της Διεύθυ-
σης Τεχνικών Έργων Π.Ε. Έβρου, με το οποίο υποβλή-
θηκε φάκελος Μελέτης Περιβάλλοντος (Μ.Π.) για την
τροποποίηση της υπ' αρ. 132167/8-11-2010 απόφασης
έγκρισης περιβαλλοντικών όρων ως προς την προσθήκη
έργων διευθέτησης τμήματος ρέματος.

16. Το υπ' αρ. 139849/16-10-2023 έγγραφο της Διεύ-
θυνσης ΠΕ.ΧΩ.ΣΧ. Αν.Μ.-Θ./Α.Δ.Μ.Θ. σχετικά με τα απαι-
τούμενα αντίγραφα του φακέλου οριοθέτησης.

17. Το υπ' αρ. 321018/7388/6-11-2023 (υπό στοιχεία
ΔΙ.ΠΕ.ΧΩ.ΣΧ.147647/6-11-23) έγγραφο της Διεύθυνσης
Τεχνικών Έργων Π.Ε. Έβρου με το οποίο υποβλήθηκαν
τα απαιτούμενα αντίγραφα του φακέλου οριοθέτησης.

18. Το υπ' αρ. 147945/7-11-2023 έγγραφο της Διεύθυ-
σης ΠΕ.ΧΩ.ΣΧ. Αν.Μ.Θ./Α.Δ.Μ.Θ. με το οποίο ο φάκελος
οριοθέτησης διαβιβάστηκε στους αρμόδιους φορείς για
τις απόψεις τους: 1. Δημοτικό Συμβούλιο Αλεξανδρού-
πολης, 2. Δασαρχείο Αλεξανδρούπολης, 3. Εφορεία Αρ-
χαιοτήτων Έβρου, 4. Υπηρεσία Νεωτέρων Μνημείων και
Τεχνικών Έργων Αν.Μ.-Θ., 5. Εφορεία Παλαιοανθρωπολο-
γίας και Σπηλαιολογίας και 6. Διεύθυνση Υδάτων Αν.Μ.-Θ.

19. Την υπ' αρ. 469/2023 (ΑΔΑ: Ω8ΦΒΩΨΟ-ΩΕΚ) από-
φαση του Δημοτικού Συμβουλίου Δ. Αλεξανδρούπολης
(όπως περιήλθε με το υπ' αρ. 40153/19-12-2023 έγγραφο
του Δ. Αλεξανδρούπολης) για την έγκριση των προτει-
νόμενων οριογραμμών του ρέματος «Ειρήνη» και «Από-
κρημνο».

20. Την υπ' αρ. 690734/5-12-2023 θετική γνωμοδότηση της Διεύθυνσης Δασών Αλεξανδρούπολης.

21. Την υπ' αρ. 594673/7-12-2023 θετική γνωμοδότηση της Υπηρεσίας Νεωτέρων Μνημείων και Τεχνικών Έργων Αν.Μ.-Θ.

22. Την υπ' αρ. 16121/31-1-2024 θετική γνωμοδότηση της Διεύθυνσης Υδάτων ΑΔΜ-Θ/Αν. Μ.- Θ.

23. Την υπ' αρ. 42091/2-2-2024 θετική γνωμοδότηση της Εφορείας Παλαιοανθρωπολογίας και Σπηλαιολογίας.

24. Την υπ' αρ. 567359/8-2-2024 θετική γνωμοδότηση της Εφορείας Αρχαιοτήτων Έβρου.

25. Την υπ' αρ. 132167/8-11-2010 (ΑΔΑ: 4Ι0Π0-Ι) κοινή υπουργική απόφαση της ΕΥΠΕ/ΥΠΕΚΑ για την έγκριση περιβαλλοντικών όρων για την υλοποίηση του υποέργου «Κατασκευή νέας γέφυρας περί τη Χ.Θ. 0+450 της Εθνικής Οδού 53» στον Νομό Έβρου, που προτείνεται από τη Διεύθυνση Τεχνικών Έργων Π.Ε. Έβρου, με διάρκεια ισχύος έως την 31η-12-2020.

26. Το υπ' αρ. 67249/1606/1-3-2024 (υπό στοιχεία 35711/11-3-2024 ΔΙ.ΠΕ.ΧΩ.ΣΧ.) έγγραφο της Διεύθυνσης Τεχνικών Έργων Π.Ε. Έβρου, με το οποίο υποβλήθηκε φάκελος Μελέτης Περιβάλλοντος (Μ.Π.) για την τροποποίηση της υπ' αρ. 132167/8-11-2010 απόφασης έγκρισης περιβαλλοντικών όρων ως προς την προσθήκη έργων διευθέτησης τμήματος ρέματος.

27. Την υπ' αρ. 71836/21-6-2024 (ΑΔΑ: 6Γ24ΟΡ1Υ-9ΦΘ) απόφαση της Διεύθυνσης ΠΕ.ΧΩ.ΣΧ. Αν.Μ.-Θ./Α.Δ.Μ.Θ. για την τροποποίηση (ως προς την προσθήκη εργασιών διευθέτησης τμήματος ρέματος), ανανέωση και αναδιατύπωση της υπ' αρ. 132167/8-11-2010 κοινή υπουργική απόφασης Έγκρισης Περιβαλλοντικών Όρων (ΑΕΠΟ) της ΕΥΠΕ για το έργο «Κατασκευή νέας γέφυρας περί τη Χ.Θ. 0+450 της Εθν. Οδού 53» στον Νομό Έβρου, που προτείνεται από τη Διεύθυνση Τεχνικών Έργων Π.Ε. Έβρου.

28. Το γεγονός ότι τα προτεινόμενα έργα διευθέτησης του ρέματος, αποσκοπούν στην προστασία του φέροντα οργανισμού της γέφυρας και αποτελούν συνοδό έργο.

29. Το γεγονός ότι τα προτεινόμενα έργα έχουν αδειοδοτηθεί περιβαλλοντικά (28ο σχετικό) με απόφαση έγκρισης περιβαλλοντικών όρων.

30. Το γεγονός ότι από τον υποβληθέντα φάκελο οριοθέτησης (15ο σχετικό) προκύπτει ότι η προτεινόμενη διευθετημένη διατομή του ρέματος ανταποκρίνεται σε πλημμυρική παροχή για περίοδο επαναφοράς T=50 έτη αποφασίζουμε:

Επικυρώνουμε τις καθορισθείσες οριογραμμές τμήματος ρέματος «Ειρήνης» μήκους 307,22 μ και τμήματος ρέματος «Απόκρημνου» μήκους 112,35 μ, στη θέση όπου προτείνεται κατασκευή νέας γέφυρας Άβαντα, στην Χ.Θ. 0+450 της Ε.Ο. Νο 53, εντός των ορίων του Δήμου Αλεξανδρούπολης και όπως αυτές αποτυπώνονται με γραμμή γαλάζιου (μπλε) χρώματος στην οριζοντιογραφία που συνοδεύει την παρούσα (σχέδιο με αριθμό 108, Ιανουάριος 2022, Τσεσμελής Δημήτριος) και σύμφωνα με την Υδρολογική Μελέτη που υποβλήθηκε στην Υπηρεσία, όπως αυτή ελέγχθηκε και θεωρήθηκε από την Δ.Τ.Ε. της Π.Ε. Έβρου.

Οι οριογραμμές που προκύπτουν έχουν:

αρχή τη διατομή Δ03, με κορυφές:

R1 [X=659763,22, Y=4529172,04] και L1 [X=659874,53, Y=4529211,42]


και πέρας τη διατομή Δ30, με κορυφές:


R20 [X=659784,99, Y=4529475,55] και L12 [X=659848,34, Y=4529469,49]

Από τις διατάξεις της παρούσας δεν προκύπτουν δαπάνες οι οποίες να βαρύνουν τον κρατικό προϋπολογισμό.

Η ισχύς της παρούσας αρχίζει από τη δημοσίευσή της στην Εφημερίδα της Κυβερνήσεως.

ΕΘΝΙΚΟ ΤΥΠΟΓΡΑΦΕΙΟ
 Για τεχνικούς λόγους στο σχεδιάγραμμα,
 από το ηλεκτρονικό αρχείο, έγινε
 σμίκρυνση κατά ποσοστό **34%**

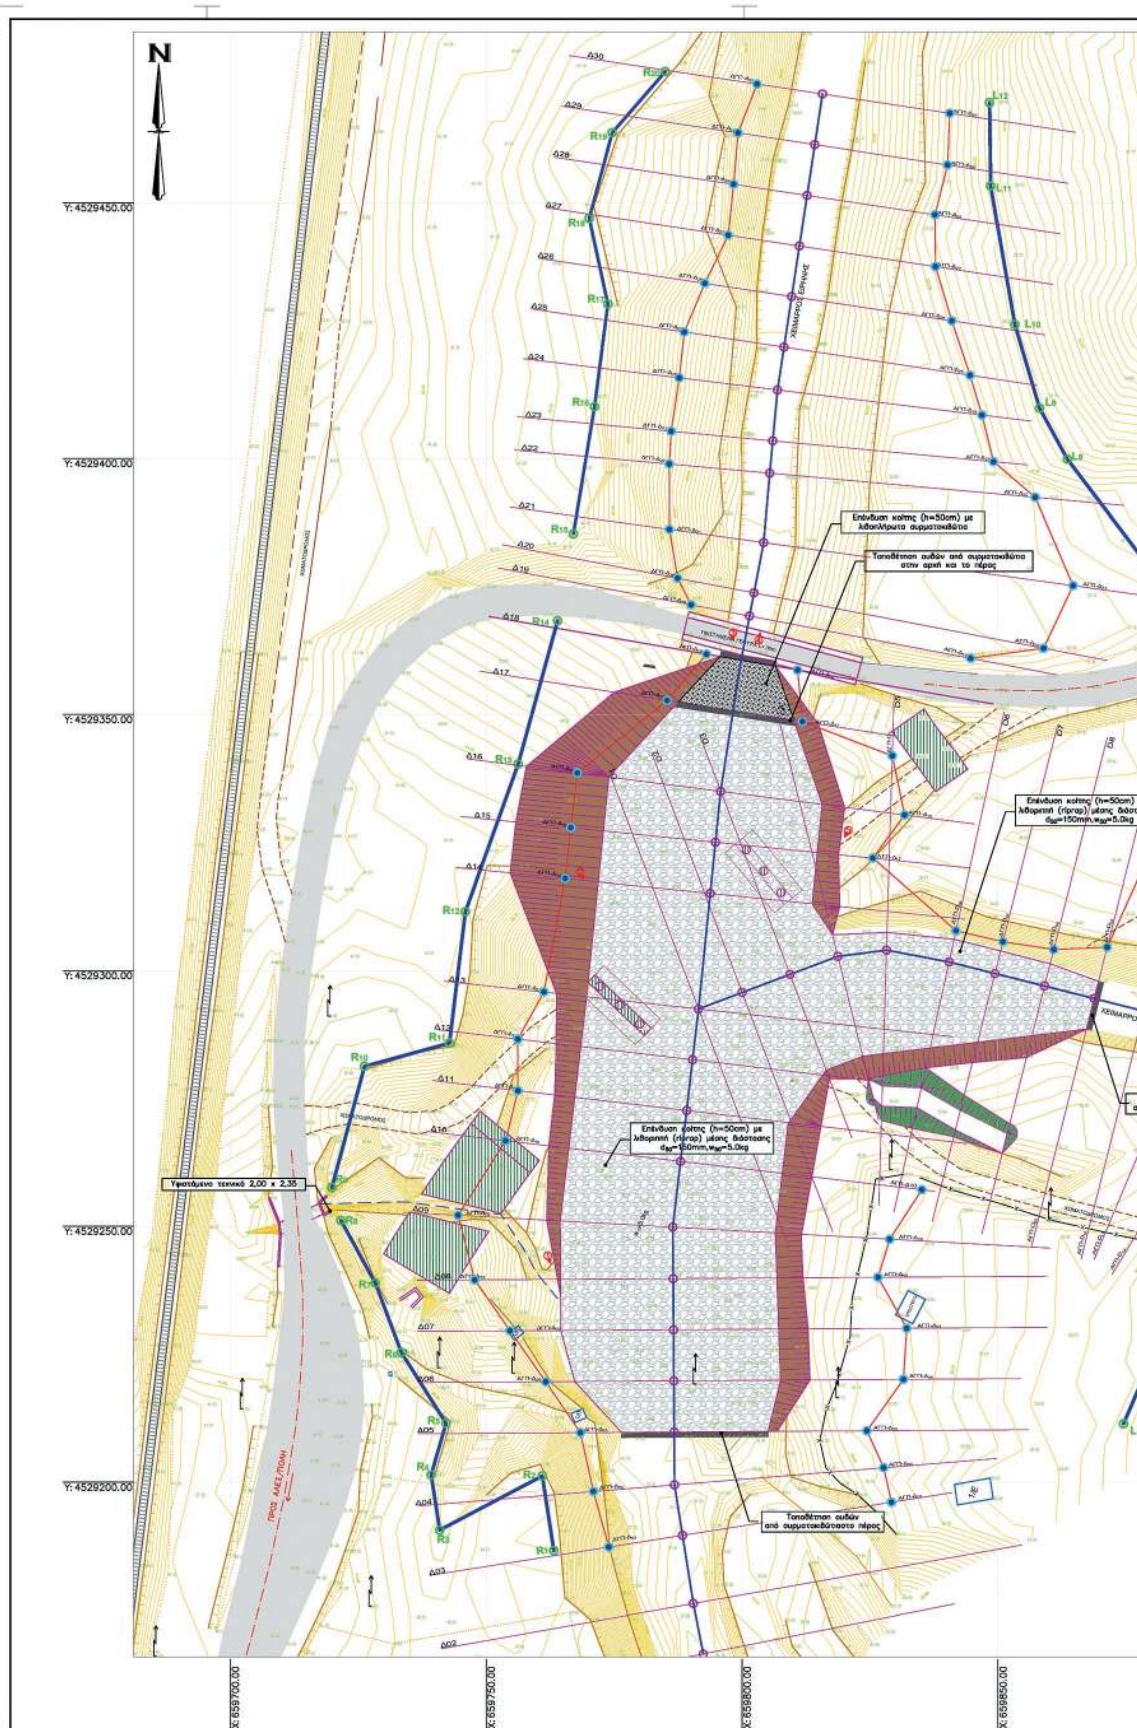

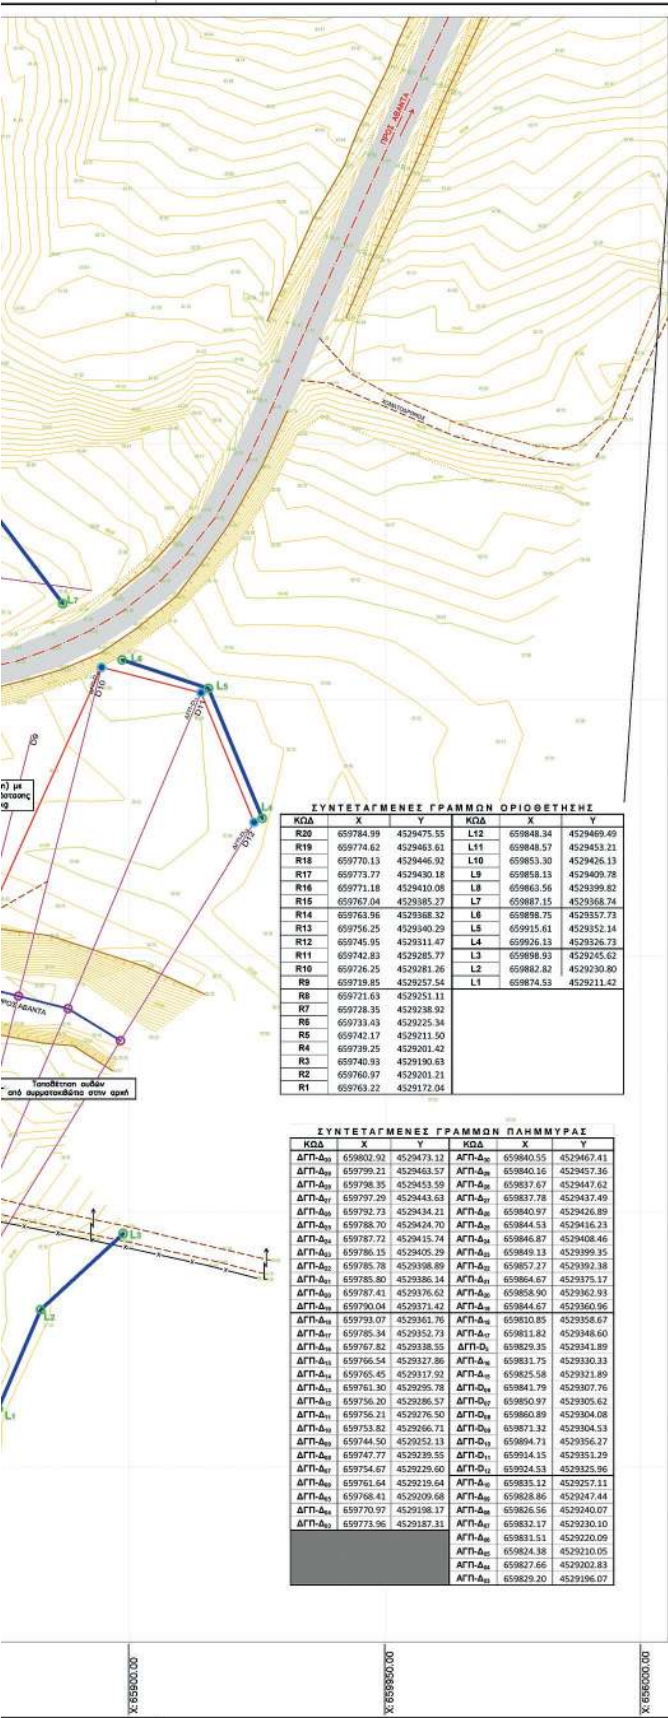

ΥΠΟΜΝΗΜΑ

ΑΣΟΝΑΣ ΥΔΑΤΟΡΕΜΑΤΟΣ / ΕΡΓΩΝ ΔΕΥΘΕΤΗΣΗΣ

ΑΡΙΣΤΕΡΗ ΓΡΑΜΜΗ ΠΛΗΜΥΡΑΣ

ΔΕΞΙΑ ΓΡΑΜΜΗ ΠΛΗΜΥΡΑΣ

ΠΡΟΤΕΙΝΟΜΕΝΗ ΓΡΑΜΜΗ ΟΡΙΟΘΕΤΗΣΗΣ ΡΕΜΑΤΟΣ

ΟΔΗΓΗ ΡΕΜΑΤΟΣ

ΕΠΙΣΤΑΣΗ ΔΕΥΘΕΤΗΣΗΣ

ΟΡΥΖΜΑ ΔΕΥΘΕΤΗΣΗΣ

ΟΡΑ ΑΓΡΟΤΙΚΗΣ ΟΔΟΠΟΙΗΣΗΣ

ΟΡΑ ΑΣΦΑΛΤΟΔΡΟΜΟΥ

ΑΣΟΝΑΣ ΑΣΦΑΛΤΟΔΡΟΜΟΥ

ΣΥΡΜΑΤΟΠΕΡΙΦΡΑΣΗ

ΚΥΡΙΑ ΙΣΟΓΥΙΑ ΚΑΜΠΥΛΗ ΑΝΑ 1,95 μ.

ΔΕΥΤΕΡΕΥΣΙΑ ΙΣΟΓΥΙΑ ΚΑΜΠΥΛΗ ΑΝΑ 0,20 μ.

ΤΕΧΝΙΚΑ ΕΡΓΑ ΔΕΥΘΕΤΗΣΗΣ ΡΕΜΑΤΟΣ

ΣΤΕΦΑΝΟΡΟΜΗ ΓΡΑΜΜΗ

ΥΨΟΜΕΤΡΟ ΕΔΑΦΟΥΣ

ΚΤΕΜΑ

ΑΡΙΘΜΟΣ ΟΡΟΦΟΥ / ΧΑΡΑΚΤΗΡΙΣΜΟΣ ΕΠΙΚΑΥΛΗΣ

ΣΥΡΜΑΤΟΚΕΒΟΤΙΑ

ΥΠΕΡΤΑΜΕΝΗ ΟΔΟΣ ΑΣΦΑΛΤΟΠΡΟΒΕΒΗ

ΦΕΡΟΝ ΟΡΓΑΝΙΣΜΟΣ ΝΕΑΣ ΓΕΩΥΡΑΣ

ΣΤΥΛΟΣ ΔΕΗ

ΑΝΟΡΤΗΡΗ ΠΡΟΣΤΑΣΙΑΣ ΚΟΤΗΣ

ΥΠΕΡΤΑΜΕΝΟ ΤΕΧΝΙΚΟ ΕΡΓΟ

ANASTASIOS PARAGIANAKIS
27/06/2024 12:41

ΕΛΛΗΝΙΚΗ ΔΗΜΟΚΡΑΤΙΑ
ΠΕΡΙΦΕΡΕΙΑ ΑΝ. ΜΑΚΕΔΟΝΙΑΣ & ΘΡΑΚΗΣ
ΓΕΝ. Δ/ΝΣΗ ΑΝΑΠΤΥΞΙΑΚΟΥ ΠΡΟΓΡΑΜΜΑΤΙΣΜΟΥ ΠΕΡΙΝΤΟΣ & ΥΠΟΔΟΜΩΝ
Δ/ΝΣΗ ΤΕΧΝΙΚΩΝ ΕΡΓΩΝ ΠΕΡΙΦΕΡΕΙΑΚΗΣ ΕΝΟΤΗΤΑΣ ΕΒΡΟΥ

ΕΡΓΟ: "ΕΠΙΚΑΙΡΟΠΟΙΗΣΗ ΜΕΛΕΤΗΣ ΚΑΤΑΣΚΕΥΗΣ ΓΕΦΥΡΑΣ
ΣΤΗΝ Χ.Θ.:+450 ΤΗΣ ΕΟ.53"

ΟΡΙΣΤΙΚΗ ΥΔΡΑΥΛΙΚΗ ΜΕΛΕΤΗ

ΜΕ ΠΡΟΤΕΙΝΟΜΕΝΑ ΕΡΓΑ ΔΕΥΘΕΤΗΣΗΣ

ΘΕΜΑ ΣΧΕΔΙΟΥ : ΟΡΙΖΟΝΤΟΓΡΑΦΙΑ

C			
B			SECOND ISSUE
A	31/01/2022	ΔΗΜΗΤΡΙΟΣ ΤΣΕΣΜΕΛΗΣ	FIRST ISSUE

ΕΚΔΟΣΗ	ΗΜΕΡΟΜΗΝΙΑ	Ο ΜΕΛΕΤΗΤΗΣ ΟΝΟΜΑ / ΥΠΟΓΡΑΦΗ	ΠΕΡΙΓΡΑΦΗ

ΚΩΔΙΚΟΣ ΕΓΓΡΑΦΟΥ

ΕΣΩΣ	ΑΥΤΟΜΕΤΡΟ	ΤΥΠΟΣ	ΣΤΑΘ	ΕΚΔΟΣΗ	ΑΡΙΘΜΟΣ						
1	0	8	6	S	W3	D	3	A	1	0	8

ΚΑΜΒΑΝΑ 1:500

ΑΝΑΔΟΧΟΣ ΜΕΛΕΤΗΣ

ΕΥΕΡΓΟΣ ΑΕ

ΝΑΚΟΣ ΣΠΕΡΙΟΣ
ΤΣΕΣΜΕΛΗΣ ΔΗΜΗΤΡΙΟΣ
ΚΟΙΝΩΣ ΑΥΤΟΠΡΟΠΟΥΛΑΟΣ

ΔΗΜΗΤΡΙΟΣ ΤΣΕΣΜΕΛΗΣ
ΠΟΛΙΤΙΚΟΣ ΜΗΧΑΝΙΚΟΣ Msc

ΕΞΕΛΙΞΗ Ο ΕΠΙΒΕΤΩΝ ΜΗΧΑΝΙΚΟΣ	ΑΝΔΡΕΑΣ ΑΝΓΙΛΙΝΗΣ Π.Ε. Πολ. Μηχανικός ΑΡ
ΕΞΕΛΙΞΗ Ο ΑΝΤΙΣΤ. ΠΡΟΤΑΞΙΜΟΣ ΣΥΓΧΩΝ. ΕΡΓΩΝ Α.Τ.Ε. Π.Ε. ΕΒΡΟΥ	ΒΑΣΙΛΕΙΟΣ ΠΑΡΑΔΕΥΟΠΟΥΛΟΣ Πολ. Μηχανικός ΑΡ
ΕΚΤΡΕΦΕΤΑΙ Η ΑΝΤΙΣΤ. ΠΡΟΤΑΞΙΜΩΝ Α.Τ.Ε. Π.Ε. ΕΒΡΟΥ	ΧΡΙΣΤΙΝΑ ΜΑΥΡΑΚΗ Πολ. Μηχανικός ΑΡ

Αρ. απόφασης:

Η απόφαση αυτή μαζί με την συνημμένη οριζοντιογραφία να δημοσιευθούν στην Εφημερίδα της Κυβερνήσεως.

Κομοτηνή, 26 Ιουνίου 2024

Ο Γραμματέας Αποκεντρωμένης Διοίκησης

ΙΩΑΝΝΗΣ ΣΑΒΒΑΣ