



ΕΦΗΜΕΡΙΔΑ ΤΗΣ ΚΥΒΕΡΝΗΣΕΩΣ ΤΗΣ ΕΛΛΗΝΙΚΗΣ ΔΗΜΟΚΡΑΤΙΑΣ

5 Αυγούστου 2024

ΤΕΥΧΟΣ ΤΕΤΑΡΤΟ

Αρ. Φύλλου 504

ΠΕΡΙΕΧΟΜΕΝΑ

ΑΠΟΦΑΣΕΙΣ

- Έγκριση συμπληρωματικής κήρυξης και αναοριοθέτησης του αρχαιολογικού χώρου Φαιστού - Αγίας Τριάδας - νεκρόπολης Καμηλαρίου, Δήμου Φαιστού, Π.Ε. Ηρακλείου, Περιφέρειας Κρήτης.
- Χαρακτηρισμός ως διατηρητέου, διώροφου κτιρίου και στοιχείων του περιβάλλοντος χώρου αυτού, φερόμενο ως συνιδιοκτησία Thullier Jean Luc και Verger Thullier Elisabeth, που βρίσκεται εντός του οικισμού Πύργων Θερμής, του Δήμου Μυτιλήνης, της νήσου Λέσβου και καθορισμός ειδικών όρων και περιορισμών δόμησης αυτού.

ΑΠΟΦΑΣΕΙΣ

Αριθμ. 187815

(1)

Έγκριση συμπληρωματικής κήρυξης και αναοριοθέτησης του αρχαιολογικού χώρου Φαιστού - Αγίας Τριάδας - νεκρόπολης Καμηλαρίου, Δήμου Φαιστού, Π.Ε. Ηρακλείου, Περιφέρειας Κρήτης.

Η ΥΠΟΥΡΓΟΣ ΠΟΛΙΤΙΣΜΟΥ

Έχοντας υπόψη:

- Τον Κώδικα νομοθεσίας για την προστασία των αρχαιοτήτων και εν γένει της πολιτιστικής κληρονομιάς (ν. 4858/2021, Α' 220), και ιδίως το άρθρο 12 αυτού.
- Τον ν. 4622/2019 «Επιτελικό Κράτος: οργάνωση, λειτουργία και διαφάνεια της Κυβέρνησης, των κυβερνητικών οργάνων και της κεντρικής δημόσιας διοίκησης» (Α' 133).
- Το άρθρο 90 του Κώδικα νομοθεσίας για την Κυβέρνηση και τα κυβερνητικά όργανα (π.δ. 63/2005, Α' 98), το οποίο διατηρήθηκε σε ισχύ με την περ. 22 του άρθρου 119 του ν. 4622/2019 (Α' 133).
- Το π.δ. 4/2018 «Οργανισμός Υπουργείου Πολιτισμού και Αθλητισμού» (Α' 7).

5. Το π.δ. 77/2023 «Σύσταση Υπουργείου και μετονομασία Υπουργείων - Σύσταση, κατάργηση και μετονομασία Γενικών και Ειδικών Γραμματειών - Μεταφορά αρμοδιοτήτων, υπηρεσιακών μονάδων, θέσεων προσωπικού και εποπτευόμενων φορέων» (Α' 130).

6. Το π.δ. 79/2023 «Διορισμός Υπουργών, Αναπληρωτών Υπουργών και Υφυπουργών» (Α' 131).

7. Το ν. 3378/2005 «Κύρωση της Ευρωπαϊκής Σύμβασης για την προστασία της αρχαιολογικής κληρονομιάς (αναθεωρημένη)» (Α' 203).

8. Την υπό στοιχεία Α1/Φ23/39038/2778π.έ./09-02-1979 απόφαση «Περί κηρύξεως της Φαιστού ως αρχαιολογικού χώρου» (Β' 288).

9. Την υπό στοιχεία Α1/Φ23/67886/2611/29-01-1981 απόφαση «Περί κηρύξεως της Αγίας Τριάδας Ηρακλείου ως αρχαιολογικού χώρου» (Β' 273).

10. Την υπό στοιχεία ΥΠΑΙΘΠΑ/ΓΔΑΠΚ/ΔΙΠΚΑ/ΤΑΧ/Φ43/118780/34198/6869/5421/08-11-2012 απόφαση «Έγκριση συμπληρωματικής κήρυξης και αναοριοθέτησης του αρχαιολογικού χώρου Φαιστού - Αγίας Τριάδας Δήμου Φαιστού, Περιφερειακής Ενότητας Ηρακλείου, Περιφέρειας Κρήτης» (ΤΑΑΠ 373).

11. Το υπ' αρ. 109807/15-04-2022 έγγραφο της Διεύθυνσης Περιβάλλοντος και Χωρικού Σχεδιασμού της Περιφέρειας Κρήτης.

12. Το υπ' αρ. 187815/19-08-2022 έγγραφο της Διεύθυνσης Βυζαντινών και Μετ'νών Αρχαιοτήτων του ΥΠΠΟ.

13. Το υπ' αρ. 187815/15-04-2024 έγγραφο της Διεύθυνσης Προϊστορικών και Κλασικών Αρχαιοτήτων προς τη Διεύθυνση Έρευνας και Τεχνικής Υποστήριξης Μελετών και Έργων Αναστήλωσης της ΓΔΑΜΤΕ του ΥΠΠΟ.

14. Το υπ' αρ. 187815/30-05-2024 έγγραφο της Διεύθυνσης Έρευνας και Τεχνικής Υποστήριξης Μελετών και Έργων Αναστήλωσης της ΓΔΑΜΤΕ του ΥΠΠΟ.

15. Την ομόφωνη γνωμοδότηση του Κεντρικού Αρχαιολογικού Συμβουλίου, όπως διατυπώθηκε κατά την υπ' αρ. 07/20- 02-2024 Συνεδρία του (Θέμα 14).

16. Το γεγονός ότι από τις διατάξεις της παρούσας απόφασης δεν προκαλείται δαπάνη σε βάρος του κρατικού προϋπολογισμού, αποφασίζουμε:

Εγκρίνεται η συμπληρωματική κήρυξη και αναοριοθέτηση του αρχαιολογικού χώρου Φαιστού - Αγίας Τριάδας - Νεκρόπολης Καμηλαρίου, Δήμου Φαιστού, Π.Ε. Ηρακλείου, Περιφέρειας Κρήτης, για λόγους αποτελεσματικότερης προστασίας και ανάδειξης των πολυάριθμων σημαντικών αρχαιολογικών θέσεων και μνημείων που χρονολογούνται από τους προϊστορικούς έως και τους βυζαντινούς χρόνους, στα οποία συμπεριλαμβάνονται το μινωικό ανακτορικό κέντρο, η πόλη των προϊστορικών χρόνων και τα νεκροταφεία της, η μινωική ανακτορική έπαυλη της Αγ. Τριάδας, το νεκροταφείο των θολωτών τάφων του Καμηλαρίου, το πλήθος των αρχαίων θέσεων οικιστικού και ταφικού χαρακτήρα, τα

μνημεία της περιόδου των βυζαντινών χρόνων και της Ενετοκρατίας, καθώς και το απαραίτητο περιβάλλον που τους επιτρέπει να συντίθενται σε ιστορική, αισθητική και λειτουργική ενότητα.

Ο αρχαιολογικός χώρος οριοθετείται από την πολυγωνική γραμμή που ορίζουν τα σημεία 1, 2, 3, ..., 149, 313, 314 και 1, όπως αυτή σημειώνεται στο διάγραμμα κλίμακας 1:5.000 σε υπόβαθρο Φ.Χ. της Γ.Υ.Σ. που συνοδεύει την παρούσα απόφαση.

Τα σημεία που οριοθετούν τον παραπάνω αρχαιολογικό χώρο αντιστοιχούν σε ζεύγη συντεταγμένων που παρατίθενται σε συνημμένο στην παρούσα απόφαση πίνακα.

ΑΝΑΟΡΙΟΘΕΤΗΣΗ ΤΟΥ ΑΡΧΑΙΟΛΟΓΙΚΟΥ ΧΩΡΟΥ ΦΑΙΣΤΟΥ-ΑΓ. ΤΡΙΑΔΑΣ- ΝΕΚΡΟΠΟΛΗΣ ΚΑΜΗΛΑΡΙΟΥ, ΔΗΜΟΥ ΦΑΙΣΤΟΥ, Π.Ε ΗΡΑΚΛΕΙΟΥ, ΠΕΡΙΦΕΡΕΑΣ ΚΡΗΤΗΣ				
ΕΦ.Α.ΗΡΑΚΛΕΙΟΥ				
ΠΙΝΑΚΑΣ ΣΥΝΤΕΤΑΓΜΕΝΩΝ				
ΣΗΜΕΙΟ	ΔΙΑΓΡΑΜΜΑ 1:5000	Φ.Χ. 1:50000	ΣΥΝ/ΝΗ Χ [ΕΓΣΑ '87]	ΣΥΝ/ΝΗ Υ [ΕΓΣΑ '87]
1	9545/4	ΤΥΜΠΑΚΙΟΝ	571563.15	3880608.02
2	9545/4	ΤΥΜΠΑΚΙΟΝ	571640.93	3880591.01
3	9545/4	ΤΥΜΠΑΚΙΟΝ	571793.39	3880515.94
4	9545/4	ΤΥΜΠΑΚΙΟΝ	572084.22	3880375.63
5	9545/4	ΤΥΜΠΑΚΙΟΝ	572344.83	3880244.66
6	9545/4	ΤΥΜΠΑΚΙΟΝ	572419.44	3880208.94
7	9545/4	ΤΥΜΠΑΚΙΟΝ	572647.90	3880101.63
8	9545/4	ΤΥΜΠΑΚΙΟΝ	572733.03	3880067.04
9	9545/4	ΤΥΜΠΑΚΙΟΝ	572823.12	3880077.76
10	9545/4	ΤΥΜΠΑΚΙΟΝ	572936.70	3880108.40
11	9545/4	ΤΥΜΠΑΚΙΟΝ	573223.85	3880170.50
12	9545/4	ΤΥΜΠΑΚΙΟΝ	573352.97	3880198.54
13	9545/4	ΤΥΜΠΑΚΙΟΝ	573386.53	3880199.74
14	9545/4	ΤΥΜΠΑΚΙΟΝ	573442.06	3880181.16
15	9545/4	ΤΥΜΠΑΚΙΟΝ	573470.07	3880161.64
16	9545/4	ΤΥΜΠΑΚΙΟΝ	573487.74	3880135.97
17	9545/4	ΤΥΜΠΑΚΙΟΝ	573500.57	3880114.99
18	9545/4	ΤΥΜΠΑΚΙΟΝ	573511.22	3880085.70
19	9545/4	ΤΥΜΠΑΚΙΟΝ	573527.76	3880002.68
20	9545/4	ΤΥΜΠΑΚΙΟΝ	573560.92	3880019.01
21	9545/4	ΤΥΜΠΑΚΙΟΝ	573600.83	3880038.26
22	9545/4	ΤΥΜΠΑΚΙΟΝ	573655.89	3880054.86
23	9545/4	ΤΥΜΠΑΚΙΟΝ	573704.95	3880062.17
24	9545/4	ΤΥΜΠΑΚΙΟΝ	573727.00	3880057.24
25	9545/4	ΤΥΜΠΑΚΙΟΝ	573807.01	3880049.60
26	9545/4	ΤΥΜΠΑΚΙΟΝ	573811.81	3880039.30
27	9545/4	ΤΥΜΠΑΚΙΟΝ	573813.72	3879973.53
28	9545/4	ΤΥΜΠΑΚΙΟΝ	573810.45	3879929.89
29	9545/4	ΤΥΜΠΑΚΙΟΝ	573835.56	3879924.30
30	9545/4	ΤΥΜΠΑΚΙΟΝ	573918.64	3879924.42
31	9545/4	ΤΥΜΠΑΚΙΟΝ	573956.45	3879928.44
32	9545/4	ΤΥΜΠΑΚΙΟΝ	573991.46	3879935.18
33	9545/4	ΤΥΜΠΑΚΙΟΝ	574009.42	3879938.64
34	9545/4	ΤΥΜΠΑΚΙΟΝ	574007.33	3879951.29
35	9545/4	ΤΥΜΠΑΚΙΟΝ	574007.60	3879953.41
36	9545/4	ΤΥΜΠΑΚΙΟΝ	574032.21	3879954.99
37	9545/4	ΤΥΜΠΑΚΙΟΝ	574038.81	3879956.05
38	9545/4	ΤΥΜΠΑΚΙΟΝ	574066.52	3879959.11
39	9545/4	ΤΥΜΠΑΚΙΟΝ	574086.15	3879968.36
40	9545/4	ΤΥΜΠΑΚΙΟΝ	574107.81	3879971.94
41	9545/4	ΤΥΜΠΑΚΙΟΝ	574106.81	3879979.01
42	9545/4	ΤΥΜΠΑΚΙΟΝ	574156.31	3879995.61
43	9545/4	ΤΥΜΠΑΚΙΟΝ	574200.58	3880014.82
44	9545/4	ΤΥΜΠΑΚΙΟΝ	574199.86	3880023.29

45	9545/4	ΤΥΜΠΑΚΙΟΝ	574227.63	3880039.40
46	9545/4	ΤΥΜΠΑΚΙΟΝ	574248.22	3880050.84
47	9546/3	ΤΥΜΠΑΚΙΟΝ	574308.09	3880078.39
48	9546/3	ΤΥΜΠΑΚΙΟΝ	574348.73	3880093.62
49	9546/3	ΤΥΜΠΑΚΙΟΝ	574366.15	3880107.04
50	9546/3	ΤΥΜΠΑΚΙΟΝ	574378.85	3880145.10
51	9546/3	ΤΥΜΠΑΚΙΟΝ	574429.00	3880206.18
52	9546/3	ΤΥΜΠΑΚΙΟΝ	574470.36	3880233.01
53	9546/3	ΤΥΜΠΑΚΙΟΝ	574489.59	3880233.37
54	9546/3	ΤΥΜΠΑΚΙΟΝ	574503.75	3880234.82
55	9546/3	ΤΥΜΠΑΚΙΟΝ	574529.87	3880244.61
56	9546/3	ΤΥΜΠΑΚΙΟΝ	574574.84	3880264.69
57	9546/3	ΤΥΜΠΑΚΙΟΝ	574613.01	3880269.53
58	9546/3	ΤΥΜΠΑΚΙΟΝ	574665.71	3880280.63
59	9546/3	ΤΥΜΠΑΚΙΟΝ	574707.58	3880294.57
60	9546/3	ΤΥΜΠΑΚΙΟΝ	574765.13	3880319.34
61	9546/3	ΤΥΜΠΑΚΙΟΝ	574798.27	3880329.40
62	9546/3	ΤΥΜΠΑΚΙΟΝ	574818.78	3880333.39
63	9546/3	ΤΥΜΠΑΚΙΟΝ	574843.23	3880333.46
64	9546/3	ΤΥΜΠΑΚΙΟΝ	574912.51	3880350.31
65	9546/3	ΤΥΜΠΑΚΙΟΝ	575024.18	3880380.37
66	9546/3	ΤΥΜΠΑΚΙΟΝ	575072.04	3880390.84
67	9546/3	ΤΥΜΠΑΚΙΟΝ	575178.23	3880433.20
68	9546/3	ΤΥΜΠΑΚΙΟΝ	575240.22	3880455.51
69	9546/3	ΤΥΜΠΑΚΙΟΝ	575383.86	3880526.93
70	9546/3	ΤΥΜΠΑΚΙΟΝ	575399.71	3880494.87
71	9546/3	ΤΥΜΠΑΚΙΟΝ	575411.04	3880471.60
72	9546/3	ΤΥΜΠΑΚΙΟΝ	575414.14	3880458.48
73	9546/3	ΤΥΜΠΑΚΙΟΝ	575417.44	3880441.68
74	9546/3	ΤΥΜΠΑΚΙΟΝ	575420.95	3880427.00
75	9546/3	ΤΥΜΠΑΚΙΟΝ	575431.02	3880404.43
76	9546/3	ΤΥΜΠΑΚΙΟΝ	575435.64	3880374.06
77	9546/3	ΤΥΜΠΑΚΙΟΝ	575445.64	3880344.06
78	9546/3	ΤΥΜΠΑΚΙΟΝ	575453.03	3880306.64
79	9546/3	ΤΥΜΠΑΚΙΟΝ	575455.00	3880293.23
80	9546/3	ΤΥΜΠΑΚΙΟΝ	575477.36	3880297.98
81	9546/3	ΤΥΜΠΑΚΙΟΝ	575476.67	3880294.61
82	9546/3	ΤΥΜΠΑΚΙΟΝ	575470.07	3880280.17
83	9546/3	ΤΥΜΠΑΚΙΟΝ	575472.69	3880269.33
84	9546/3	ΤΥΜΠΑΚΙΟΝ	575475.09	3880259.37
85	9546/3	ΤΥΜΠΑΚΙΟΝ	575496.02	3880197.38
86	9546/3	ΤΥΜΠΑΚΙΟΝ	575508.45	3880162.53
87	9546/3	ΤΥΜΠΑΚΙΟΝ	575518.47	3880127.06
88	9546/3	ΤΥΜΠΑΚΙΟΝ	575748.61	3880075.22
89	9546/3	ΤΥΜΠΑΚΙΟΝ	575666.04	3879684.90
90	9546/3	ΤΥΜΠΑΚΙΟΝ	575572.94	3879411.97
91	9546/3	ΤΥΜΠΑΚΙΟΝ	575578.30	3879176.15
92	9546/3	ΤΥΜΠΑΚΙΟΝ	575723.81	3879134.92
93	9546/3	ΤΥΜΠΑΚΙΟΝ	575711.32	3879040.40
94	9546/3	ΤΥΜΠΑΚΙΟΝ	575712.03	3878923.47

95	9546/3	ΤΥΜΠΑΚΙΟΝ	575730.42	3878891.30
96	9546/3	ΤΥΜΠΑΚΙΟΝ	575692.73	3878858.21
97	9546/3	ΤΥΜΠΑΚΙΟΝ	575684.46	3878832.47
98	9546/3	ΤΥΜΠΑΚΙΟΝ	575776.39	3878811.55
99	9546/3	ΤΥΜΠΑΚΙΟΝ	575752.58	3878744.88
100	9546/3	ΤΥΜΠΑΚΙΟΝ	575822.43	3878722.65
101	9546/3	ΤΥΜΠΑΚΙΟΝ	575793.84	3878567.74
102	9546/5	ΤΥΜΠΑΚΙΟΝ	575981.10	3878453.64
103	9546/5	ΤΥΜΠΑΚΙΟΝ	576019.76	3878407.93
104	9546/5	ΤΥΜΠΑΚΙΟΝ	576192.96	3878346.57
105	9546/5	ΤΥΜΠΑΚΙΟΝ	576161.43	3878308.76
106	9546/5	ΤΥΜΠΑΚΙΟΝ	576156.49	3878279.14
107	9546/5	ΤΥΜΠΑΚΙΟΝ	576123.00	3878201.79
108	9546/5	ΤΥΜΠΑΚΙΟΝ	576128.49	3878161.74
109	9546/5	ΤΥΜΠΑΚΙΟΝ	576096.09	3878070.89
110	9546/5	ΤΥΜΠΑΚΙΟΝ	576094.99	3877934.84
111	9546/5	ΤΥΜΠΑΚΙΟΝ	576077.99	3877816.54
112	9546/5	ΤΥΜΠΑΚΙΟΝ	576054.95	3877734.52
113	9546/5	ΤΥΜΠΑΚΙΟΝ	576050.99	3877612.74
114	9546/5	ΤΥΜΠΑΚΙΟΝ	576054.94	3877559.63
115	9546/5	ΤΥΜΠΑΚΙΟΝ	576062.18	3877487.29
116	9546/5	ΤΥΜΠΑΚΙΟΝ	576064.16	3877423.70
117	9546/5	ΤΥΜΠΑΚΙΟΝ	576060.53	3877325.90
118	9546/5	ΤΥΜΠΑΚΙΟΝ	576054.59	3877276.44
119	9546/5	ΤΥΜΠΑΚΙΟΝ	576039.12	3877176.16
120	9546/5	ΤΥΜΠΑΚΙΟΝ	575548.00	3876932.42
121	9546/5	ΤΥΜΠΑΚΙΟΝ	575451.16	3876919.57
122	9546/5	ΤΥΜΠΑΚΙΟΝ	575410.36	3876910.69
123	9546/5	ΤΥΜΠΑΚΙΟΝ	575364.62	3876906.09
124	9546/5	ΤΥΜΠΑΚΙΟΝ	575365.93	3876895.24
125	9546/5	ΤΥΜΠΑΚΙΟΝ	575276.42	3876882.74
126	9546/5	ΤΥΜΠΑΚΙΟΝ	575282.24	3876852.42
127	9546/5	ΤΥΜΠΑΚΙΟΝ	575196.02	3876830.07
128	9546/5	ΤΥΜΠΑΚΙΟΝ	575198.76	3876815.75
129	9546/5	ΤΥΜΠΑΚΙΟΝ	575111.94	3876799.54
130	9546/5	ΤΥΜΠΑΚΙΟΝ	575112.93	3876778.39
131	9546/5	ΤΥΜΠΑΚΙΟΝ	575027.17	3876761.34
132	9546/5	ΤΥΜΠΑΚΙΟΝ	575016.40	3876811.50
133	9546/5	ΤΥΜΠΑΚΙΟΝ	574930.25	3876793.97
134	9546/5	ΤΥΜΠΑΚΙΟΝ	574880.57	3876771.02
135	9546/5	ΤΥΜΠΑΚΙΟΝ	574847.21	3876763.90
136	9546/5	ΤΥΜΠΑΚΙΟΝ	574751.76	3876753.78
137	9546/5	ΤΥΜΠΑΚΙΟΝ	574665.79	3876720.84
138	9546/5	ΤΥΜΠΑΚΙΟΝ	574618.02	3876692.20
139	9546/5	ΤΥΜΠΑΚΙΟΝ	574424.02	3876592.39
140	9545/6	ΤΥΜΠΑΚΙΟΝ	574174.91	3876464.95
141	9545/6	ΤΥΜΠΑΚΙΟΝ	573891.91	3876317.51
142	9545/6	ΤΥΜΠΑΚΙΟΝ	573807.54	3876273.94
143	9545/6	ΤΥΜΠΑΚΙΟΝ	573787.27	3876367.38
144	9545/6	ΤΥΜΠΑΚΙΟΝ	573763.39	3876482.46

145	9545/6	ΤΥΜΠΑΚΙΟΝ	573753.64	3876519.27
146	9545/6	ΤΥΜΠΑΚΙΟΝ	573729.69	3876592.51
147	9545/6	ΤΥΜΠΑΚΙΟΝ	573712.45	3876636.69
148	9545/6	ΤΥΜΠΑΚΙΟΝ	573666.79	3876725.37
149	9545/6	ΤΥΜΠΑΚΙΟΝ	573593.73	3876859.50
150	9545/6	ΤΥΜΠΑΚΙΟΝ	573561.24	3876922.66
151	9545/6	ΤΥΜΠΑΚΙΟΝ	573541.56	3876969.35
152	9545/6	ΤΥΜΠΑΚΙΟΝ	573528.37	3877007.04
153	9545/6	ΤΥΜΠΑΚΙΟΝ	573504.21	3877013.20
154	9545/6	ΤΥΜΠΑΚΙΟΝ	573442.75	3877024.55
155	9545/6	ΤΥΜΠΑΚΙΟΝ	573392.86	3877037.11
156	9545/6	ΤΥΜΠΑΚΙΟΝ	573355.34	3877043.19
157	9545/6	ΤΥΜΠΑΚΙΟΝ	573304.43	3877038.53
158	9545/6	ΤΥΜΠΑΚΙΟΝ	573259.51	3877039.76
159	9545/6	ΤΥΜΠΑΚΙΟΝ	573214.08	3877048.07
160	9545/6	ΤΥΜΠΑΚΙΟΝ	573148.16	3877074.82
161	9545/6	ΤΥΜΠΑΚΙΟΝ	573047.29	3877112.99
162	9545/6	ΤΥΜΠΑΚΙΟΝ	573028.59	3877118.92
163	9545/6	ΤΥΜΠΑΚΙΟΝ	573002.22	3877136.75
164	9545/6	ΤΥΜΠΑΚΙΟΝ	572941.37	3877164.11
165	9545/6	ΤΥΜΠΑΚΙΟΝ	572890.83	3877176.76
166	9545/6	ΤΥΜΠΑΚΙΟΝ	572868.95	3877189.63
167	9545/6	ΤΥΜΠΑΚΙΟΝ	572842.18	3877208.68
168	9545/6	ΤΥΜΠΑΚΙΟΝ	572852.69	3877252.63
169	9545/6	ΤΥΜΠΑΚΙΟΝ	572842.55	3877254.65
170	9545/6	ΤΥΜΠΑΚΙΟΝ	572821.94	3877275.18
171	9545/6	ΤΥΜΠΑΚΙΟΝ	572798.38	3877278.91
172	9545/6	ΤΥΜΠΑΚΙΟΝ	572802.10	3877296.06
173	9545/6	ΤΥΜΠΑΚΙΟΝ	572774.68	3877302.37
174	9545/6	ΤΥΜΠΑΚΙΟΝ	572781.13	3877335.52
175	9545/6	ΤΥΜΠΑΚΙΟΝ	572757.26	3877360.64
176	9545/6	ΤΥΜΠΑΚΙΟΝ	572732.92	3877364.08
177	9545/6	ΤΥΜΠΑΚΙΟΝ	572736.57	3877400.36
178	9545/6	ΤΥΜΠΑΚΙΟΝ	572710.81	3877399.55
179	9545/6	ΤΥΜΠΑΚΙΟΝ	572713.25	3877432.58
180	9545/6	ΤΥΜΠΑΚΙΟΝ	572694.35	3877431.06
181	9545/6	ΤΥΜΠΑΚΙΟΝ	572650.07	3877498.00
182	9545/6	ΤΥΜΠΑΚΙΟΝ	572618.54	3877544.90
183	9545/6	ΤΥΜΠΑΚΙΟΝ	572599.09	3877548.98
184	9545/6	ΤΥΜΠΑΚΙΟΝ	572580.78	3877657.59
185	9545/6	ΤΥΜΠΑΚΙΟΝ	572541.03	3877727.70
186	9545/6	ΤΥΜΠΑΚΙΟΝ	572458.65	3877888.76
187	9545/6	ΤΥΜΠΑΚΙΟΝ	572440.24	3877893.05
188	9545/6	ΤΥΜΠΑΚΙΟΝ	572453.28	3877935.30
189	9545/6	ΤΥΜΠΑΚΙΟΝ	572419.89	3877942.50
190	9545/6	ΤΥΜΠΑΚΙΟΝ	572428.46	3877973.80
191	9545/6	ΤΥΜΠΑΚΙΟΝ	572409.39	3877980.29
192	9545/6	ΤΥΜΠΑΚΙΟΝ	572411.15	3877995.05
193	9545/6	ΤΥΜΠΑΚΙΟΝ	572389.65	3877999.81
194	9545/6	ΤΥΜΠΑΚΙΟΝ	572396.23	3878038.40


195	9545/6	ΤΥΜΠΑΚΙΟΝ	572373.79	3878043.15
196	9545/6	ΤΥΜΠΑΚΙΟΝ	572375.10	3878077.59
197	9545/6	ΤΥΜΠΑΚΙΟΝ	572286.46	3878112.44
198	9545/6	ΤΥΜΠΑΚΙΟΝ	572248.94	3878140.72
199	9545/6	ΤΥΜΠΑΚΙΟΝ	572226.22	3878152.87
200	9545/6	ΤΥΜΠΑΚΙΟΝ	572199.66	3878157.66
201	9545/6	ΤΥΜΠΑΚΙΟΝ	572186.22	3878121.85
202	9545/6	ΤΥΜΠΑΚΙΟΝ	572135.31	3878052.70
203	9545/6	ΤΥΜΠΑΚΙΟΝ	572088.56	3877970.74
204	9545/6	ΤΥΜΠΑΚΙΟΝ	572042.46	3877863.51
205	9545/6	ΤΥΜΠΑΚΙΟΝ	572029.97	3877809.65
206	9545/6	ΤΥΜΠΑΚΙΟΝ	572002.13	3877766.80
207	9545/6	ΤΥΜΠΑΚΙΟΝ	571998.29	3877715.00
208	9545/6	ΤΥΜΠΑΚΙΟΝ	571994.77	3877706.37
209	9545/6	ΤΥΜΠΑΚΙΟΝ	571984.67	3877700.54
210	9545/6	ΤΥΜΠΑΚΙΟΝ	571953.42	3877702.89
211	9545/6	ΤΥΜΠΑΚΙΟΝ	571944.16	3877694.73
212	9545/6	ΤΥΜΠΑΚΙΟΝ	571932.07	3877650.96
213	9545/6	ΤΥΜΠΑΚΙΟΝ	571920.72	3877643.35
214	9545/6	ΤΥΜΠΑΚΙΟΝ	571892.46	3877631.27
215	9545/6	ΤΥΜΠΑΚΙΟΝ	571846.61	3877627.19
216	9545/6	ΤΥΜΠΑΚΙΟΝ	571841.69	3877630.63
217	9545/6	ΤΥΜΠΑΚΙΟΝ	571836.82	3877638.79
218	9545/6	ΤΥΜΠΑΚΙΟΝ	571821.74	3877646.02
219	9545/6	ΤΥΜΠΑΚΙΟΝ	571804.93	3877652.45
220	9545/6	ΤΥΜΠΑΚΙΟΝ	571806.16	3877662.68
221	9545/6	ΤΥΜΠΑΚΙΟΝ	571803.81	3877671.62
222	9545/6	ΤΥΜΠΑΚΙΟΝ	571790.46	3877681.19
223	9545/6	ΤΥΜΠΑΚΙΟΝ	571779.00	3877696.25
224	9545/6	ΤΥΜΠΑΚΙΟΝ	571750.26	3877695.47
225	9545/6	ΤΥΜΠΑΚΙΟΝ	571727.76	3877680.88
226	9545/6	ΤΥΜΠΑΚΙΟΝ	571712.37	3877678.84
227	9545/6	ΤΥΜΠΑΚΙΟΝ	571677.20	3877675.70
228	9545/6	ΤΥΜΠΑΚΙΟΝ	571656.95	3877666.13
229	9545/6	ΤΥΜΠΑΚΙΟΝ	571598.35	3877683.40
230	9545/6	ΤΥΜΠΑΚΙΟΝ	571555.15	3877697.41
231	9545/6	ΤΥΜΠΑΚΙΟΝ	571524.03	3877702.08
232	9545/6	ΤΥΜΠΑΚΙΟΝ	571497.27	3877692.13
233	9545/6	ΤΥΜΠΑΚΙΟΝ	571445.62	3877698.12
234	9545/6	ΤΥΜΠΑΚΙΟΝ	571286.29	3877848.87
235	9545/6	ΤΥΜΠΑΚΙΟΝ	571232.54	3877846.98
236	9545/6	ΤΥΜΠΑΚΙΟΝ	571225.59	3877944.25
237	9545/6	ΤΥΜΠΑΚΙΟΝ	571227.61	3878028.76
238	9545/6	ΤΥΜΠΑΚΙΟΝ	571215.95	3878027.69
239	9545/6	ΤΥΜΠΑΚΙΟΝ	571206.93	3878099.49
240	9545/6	ΤΥΜΠΑΚΙΟΝ	571218.19	3878101.16
241	9545/6	ΤΥΜΠΑΚΙΟΝ	571214.91	3878132.61
242	9545/6	ΤΥΜΠΑΚΙΟΝ	571231.79	3878130.63
243	9545/6	ΤΥΜΠΑΚΙΟΝ	571234.24	3878182.45
244	9545/6	ΤΥΜΠΑΚΙΟΝ	571234.06	3878223.32


245	9545/6	ΤΥΜΠΑΚΙΟΝ	571232.54	3878227.15
246	9545/6	ΤΥΜΠΑΚΙΟΝ	571233.03	3878238.97
247	9545/6	ΤΥΜΠΑΚΙΟΝ	571243.46	3878269.93
248	9545/6	ΤΥΜΠΑΚΙΟΝ	571244.98	3878277.51
249	9545/6	ΤΥΜΠΑΚΙΟΝ	571259.54	3878269.73
250	9545/6	ΤΥΜΠΑΚΙΟΝ	571274.52	3878325.29
251	9545/6	ΤΥΜΠΑΚΙΟΝ	571301.95	3878426.67
252	9545/4	ΤΥΜΠΑΚΙΟΝ	571298.74	3878478.80
253	9545/4	ΤΥΜΠΑΚΙΟΝ	571435.26	3878518.11
254	9545/4	ΤΥΜΠΑΚΙΟΝ	571522.47	3878570.53
255	9545/4	ΤΥΜΠΑΚΙΟΝ	571543.03	3878575.74
256	9545/4	ΤΥΜΠΑΚΙΟΝ	571560.21	3878596.29
257	9545/4	ΤΥΜΠΑΚΙΟΝ	571555.92	3878617.56
258	9545/4	ΤΥΜΠΑΚΙΟΝ	571535.36	3878651.91
259	9545/4	ΤΥΜΠΑΚΙΟΝ	571538.74	3878836.03
260	9545/4	ΤΥΜΠΑΚΙΟΝ	571538.63	3878910.28
261	9545/4	ΤΥΜΠΑΚΙΟΝ	571540.30	3879122.76
262	9545/4	ΤΥΜΠΑΚΙΟΝ	571538.82	3879139.44
263	9545/4	ΤΥΜΠΑΚΙΟΝ	571515.74	3879161.51
264	9545/4	ΤΥΜΠΑΚΙΟΝ	571486.28	3879156.12
265	9545/4	ΤΥΜΠΑΚΙΟΝ	571448.96	3879130.11
266	9545/4	ΤΥΜΠΑΚΙΟΝ	571433.23	3879124.47
267	9545/4	ΤΥΜΠΑΚΙΟΝ	571083.02	3879107.70
268	9545/4	ΤΥΜΠΑΚΙΟΝ	570910.89	3878946.20
269	9545/4	ΤΥΜΠΑΚΙΟΝ	570816.35	3878847.68
270	9545/4	ΤΥΜΠΑΚΙΟΝ	570785.90	3878873.95
271	9545/4	ΤΥΜΠΑΚΙΟΝ	570766.00	3878897.85
272	9545/4	ΤΥΜΠΑΚΙΟΝ	570755.22	3878916.18
273	9545/4	ΤΥΜΠΑΚΙΟΝ	570749.73	3878934.70
274	9545/4	ΤΥΜΠΑΚΙΟΝ	570748.60	3878957.95
275	9545/4	ΤΥΜΠΑΚΙΟΝ	570753.14	3878982.52
276	9545/4	ΤΥΜΠΑΚΙΟΝ	570755.96	3878990.00
277	9545/4	ΤΥΜΠΑΚΙΟΝ	570743.48	3878998.70
278	9545/4	ΤΥΜΠΑΚΙΟΝ	570713.00	3879052.99
279	9545/4	ΤΥΜΠΑΚΙΟΝ	570676.67	3879116.08
280	9545/4	ΤΥΜΠΑΚΙΟΝ	570867.72	3879230.46
281	9545/4	ΤΥΜΠΑΚΙΟΝ	571025.37	3879324.80
282	9545/4	ΤΥΜΠΑΚΙΟΝ	571102.36	3879370.13
283	9545/4	ΤΥΜΠΑΚΙΟΝ	571141.76	3879394.28
284	9545/4	ΤΥΜΠΑΚΙΟΝ	571140.32	3879411.47
285	9545/4	ΤΥΜΠΑΚΙΟΝ	571141.52	3879439.50
286	9545/4	ΤΥΜΠΑΚΙΟΝ	571133.16	3879475.58
287	9545/4	ΤΥΜΠΑΚΙΟΝ	571130.77	3879499.74
288	9545/4	ΤΥΜΠΑΚΙΟΝ	571124.21	3879533.00
289	9545/4	ΤΥΜΠΑΚΙΟΝ	571161.82	3879567.00
290	9545/4	ΤΥΜΠΑΚΙΟΝ	571267.51	3879681.11
291	9545/4	ΤΥΜΠΑΚΙΟΝ	571286.02	3879707.05
292	9545/4	ΤΥΜΠΑΚΙΟΝ	571309.59	3879730.01
293	9545/4	ΤΥΜΠΑΚΙΟΝ	571338.54	3879758.34
294	9545/4	ΤΥΜΠΑΚΙΟΝ	571354.62	3879796.22


295	9545/4	ΤΥΜΠΑΚΙΟΝ	571354.99	3879847.14
296	9545/4	ΤΥΜΠΑΚΙΟΝ	571355.39	3879902.54
297	9545/4	ΤΥΜΠΑΚΙΟΝ	571364.06	3879902.39
298	9545/4	ΤΥΜΠΑΚΙΟΝ	571363.59	3879922.63
299	9545/4	ΤΥΜΠΑΚΙΟΝ	571386.89	3879944.39
300	9545/4	ΤΥΜΠΑΚΙΟΝ	571404.41	3880021.55
301	9545/4	ΤΥΜΠΑΚΙΟΝ	571390.67	3880063.16
302	9545/4	ΤΥΜΠΑΚΙΟΝ	571392.37	3880083.08
303	9545/4	ΤΥΜΠΑΚΙΟΝ	571405.72	3880109.70
304	9545/4	ΤΥΜΠΑΚΙΟΝ	571433.05	3880130.07
305	9545/4	ΤΥΜΠΑΚΙΟΝ	571465.35	3880148.18
306	9545/4	ΤΥΜΠΑΚΙΟΝ	571488.39	3880204.60
307	9545/4	ΤΥΜΠΑΚΙΟΝ	571505.49	3880239.00
308	9545/4	ΤΥΜΠΑΚΙΟΝ	571516.58	3880285.25
309	9545/4	ΤΥΜΠΑΚΙΟΝ	571539.71	3880331.28
310	9545/4	ΤΥΜΠΑΚΙΟΝ	571561.24	3880360.14
311	9545/4	ΤΥΜΠΑΚΙΟΝ	571570.72	3880393.04
312	9545/4	ΤΥΜΠΑΚΙΟΝ	571575.71	3880426.09
313	9545/4	ΤΥΜΠΑΚΙΟΝ	571588.59	3880465.28
314	9545/4	ΤΥΜΠΑΚΙΟΝ	571590.43	3880520.64
1	9545/4	ΤΥΜΠΑΚΙΟΝ	571563.15	3880608.02


ΠΑΡΑΤΗΡΗΣΗ: Οι συντεταγμένες προσδιορίστηκαν από διαγράμματα κλίμακας 1:5000 και φέρουν την αντίστοιχη ακρίβεια.

ΕΘΝΙΚΟ ΤΥΠΟΓΡΑΦΕΙΟ
Για τεχνικούς λόγους στο σχεδιάγραμμα,
από το ηλεκτρονικό αρχείο, έγινε
σμίκρυνση κατά ποσοστό **39%**

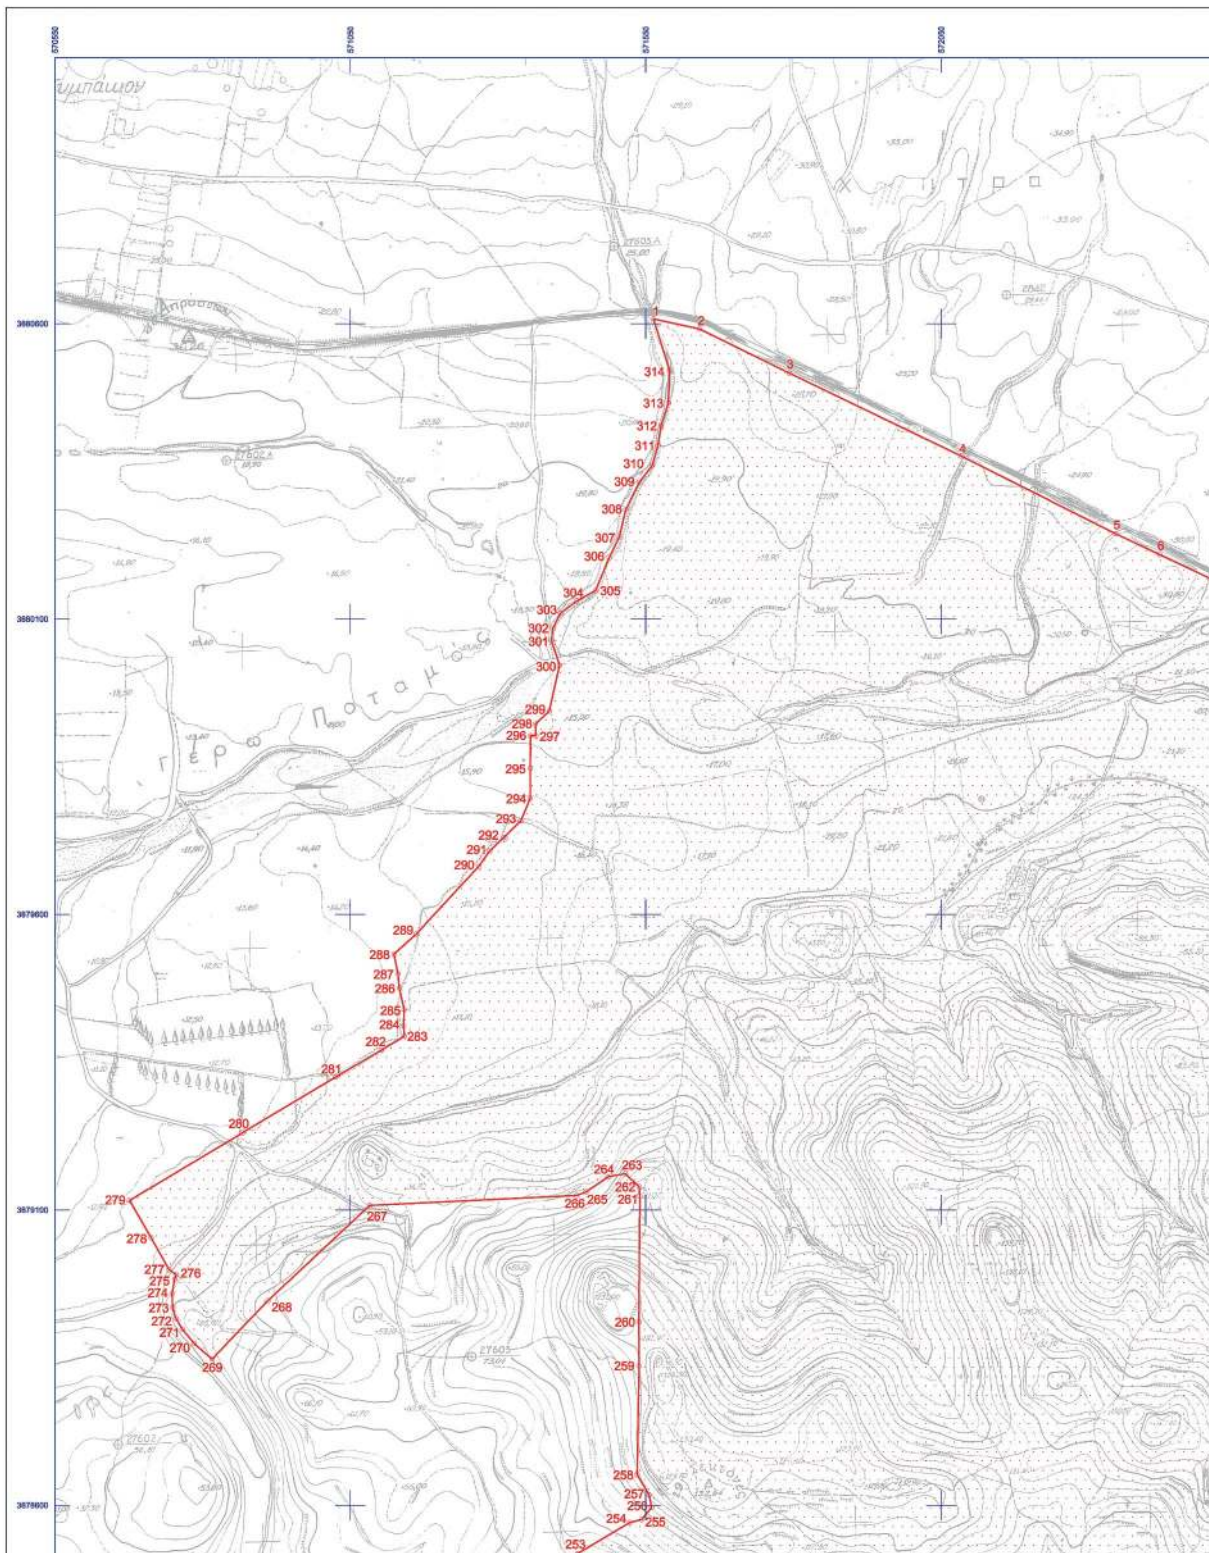


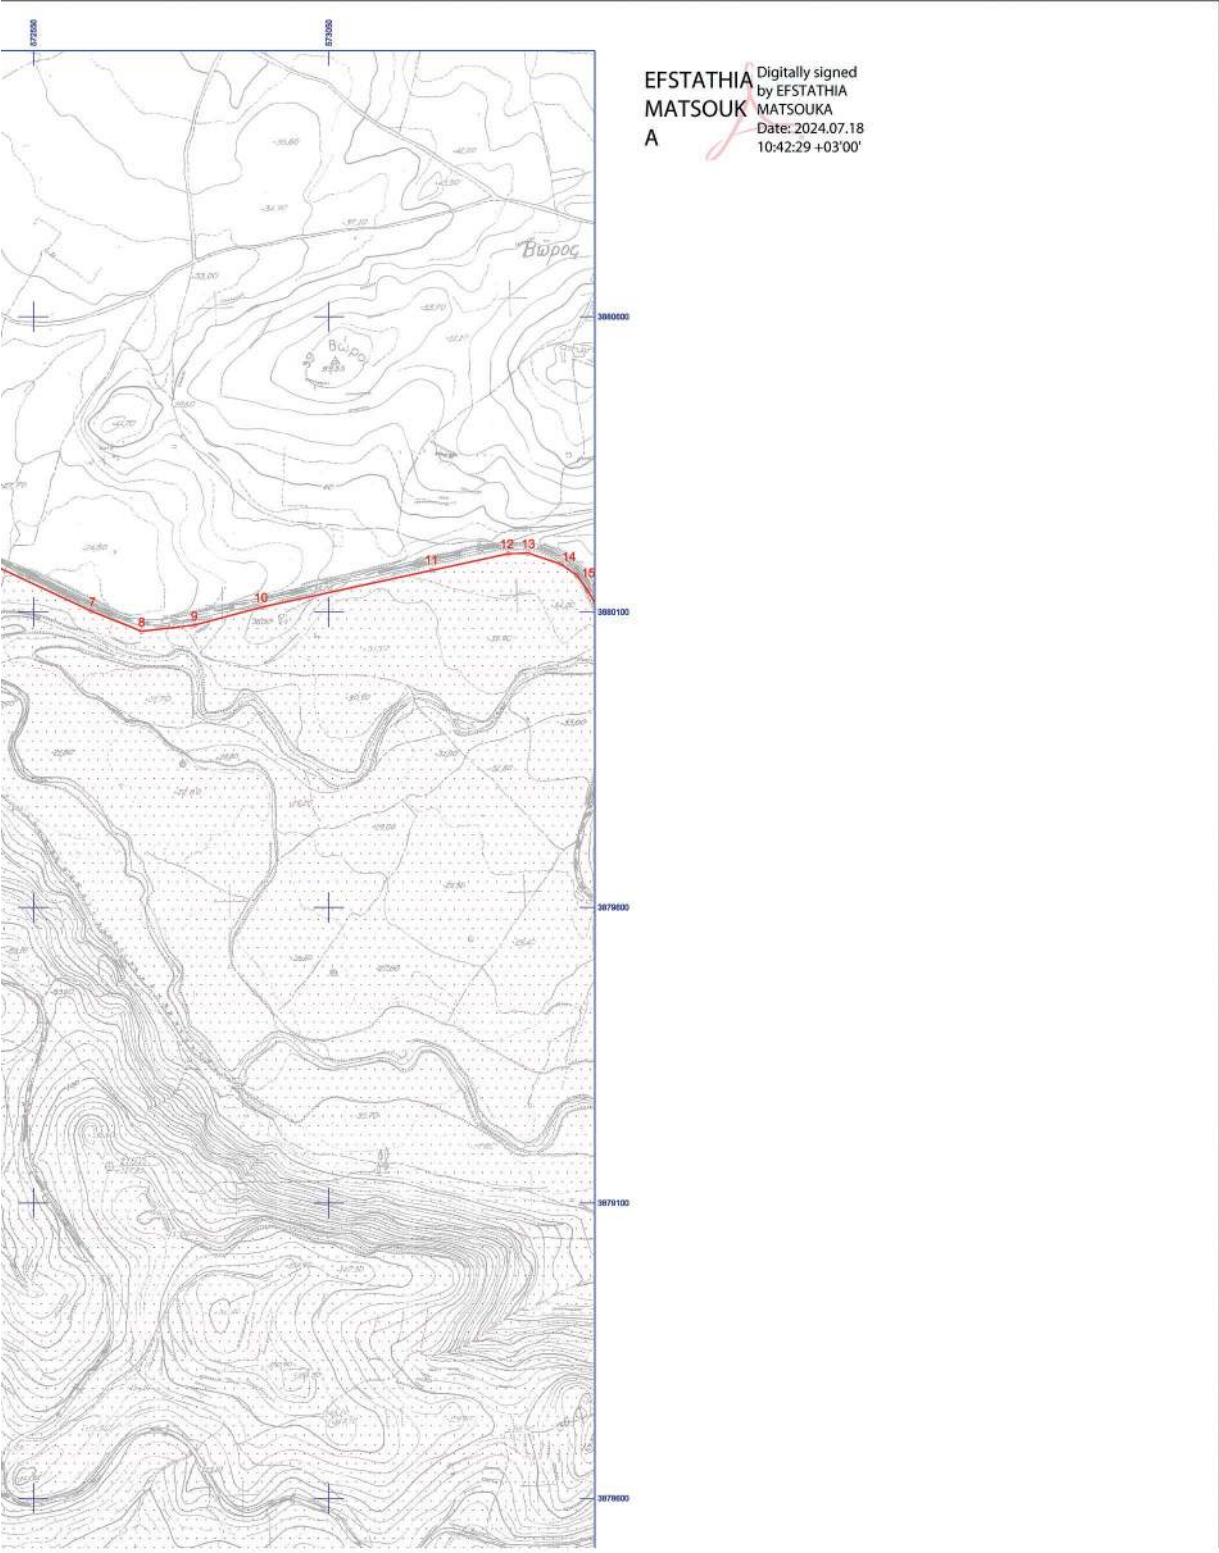

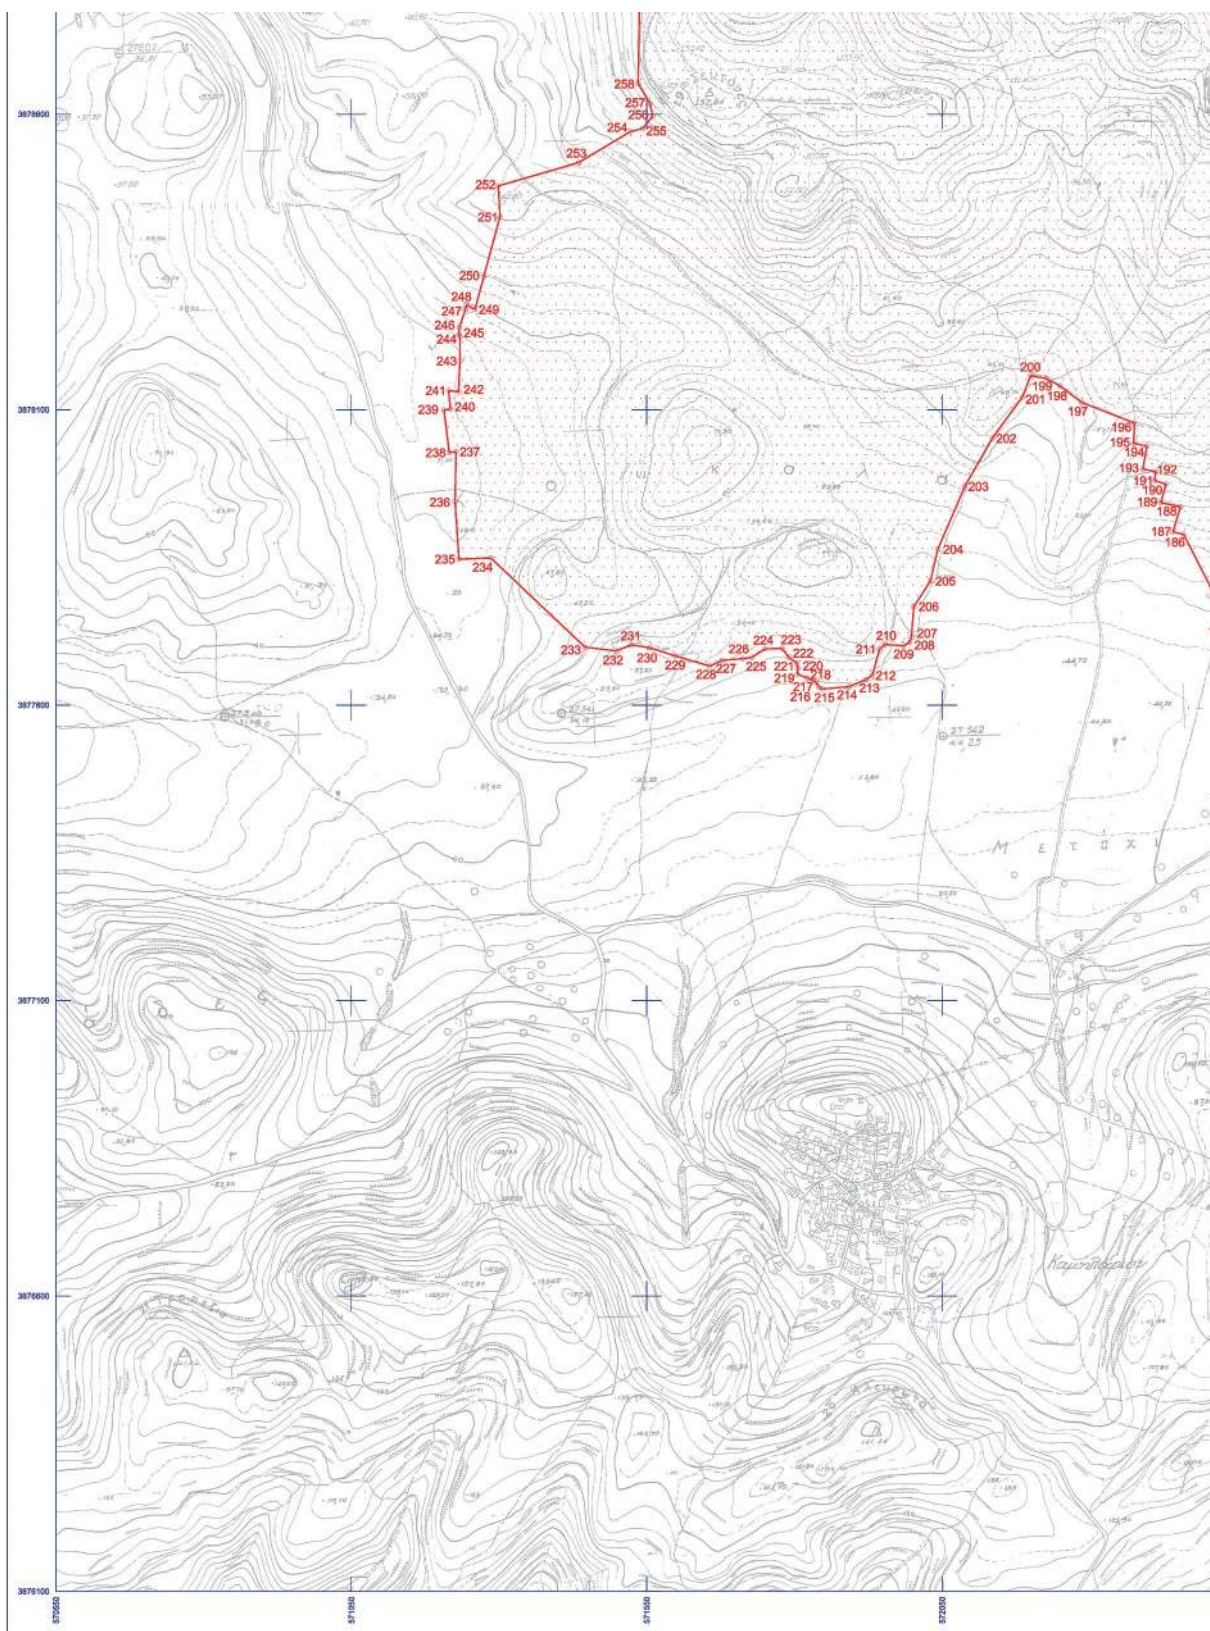

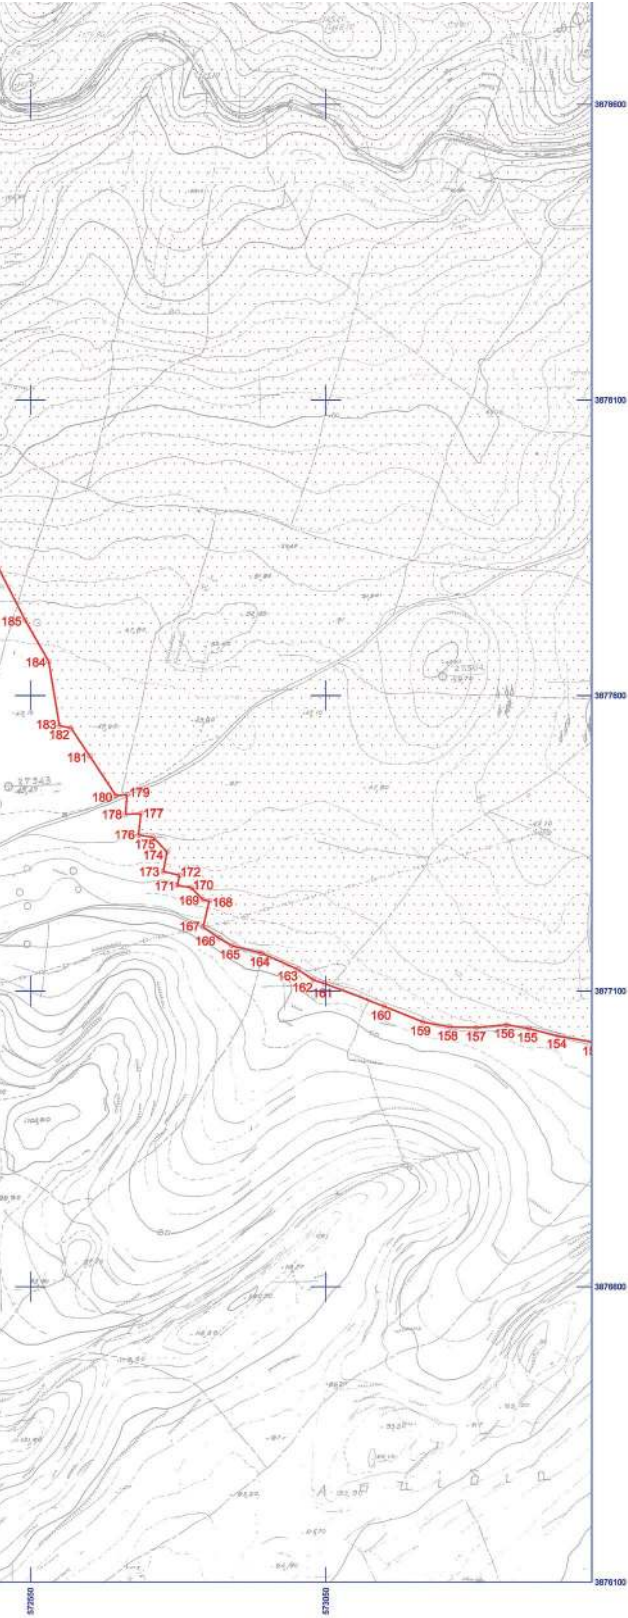



ΔΙΑΝΟΜΗ ΠΙΝΑΚΙΔΩΝ

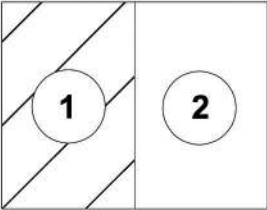

ΥΠΟΥΡΓΕΙΟ ΠΟΛΙΤΙΣΜΟΥ			
ΔΙΕΥΘΥΝΣΗ ΕΡΕΥΝΑΣ & ΤΕΧΝΙΚΗΣ ΥΠΟΣΤΗΡΙΞΗΣ ΜΕΛΕΤΩΝ & ΕΡΓΩΝ ΑΝΑΣΤΗΛΩΣΗΣ ΤΜΗΜΑ ΑΠΟΤΥΠΩΣΕΩΝ, ΓΕΩΠΛΗΡΟΦΟΡΙΚΗΣ & ΚΤΗΜΑΤΟΛΟΓΙΟΥ			
ΜΕΛΕΤΗ: ΑΝΑΘΡΟΫΘΕΤΗ ΤΟΥ ΑΡΧΑΙΟΛΟΓΙΚΟΥ ΧΩΡΟΥ ΦΑΙΣΤΟΥ - ΑΓ. ΤΡΙΑΔΑΣ - ΝΕΚΡΟΠΟΛΗΣ ΚΑΜΗΛΑΡΙΟΥ, ΔΗΜΟΥ ΦΑΙΣΤΟΥ, Π.Ε. ΗΡΑΚΛΕΙΟΥ ΠΕΡΙΦΕΡΕΙΑΣ ΚΡΗΤΗΣ			
ΣΧΕΔΙΟ: ΤΟΠΟΓΡΑΦΙΚΟ ΔΙΑΓΡΑΜΜΑ			
ΥΠΟΛΟΓΙΣΜΟΙ: ΜΙΧΑΗΛ ΣΠΥΡΙΔΑΚΗΣ ΧΑΡΤΟΓΡΑΦΟΣ-ΠΕΡΙΒΑΛΛΟΝΤΟΛΟΓΟΣ ΕΦ.Α. ΗΡΑΚΛΕΙΟΥ	ΥΠΟΓΡΑΦΗ	ΚΛΙΜΑΚΑ 1:5000	
ΕΛΕΓΧΟΣ - ΣΧΕΔΙΑΣΗ: ΣΟΦΙΑ ΚΑΡΑΚΑΣΗ - ΚΑΡΑΚΑΣΙΔΗ ΤΟΠΟΓΡΑΦΟΣ ΜΗΧΑΝΙΚΟΣ ΤΕ		ΗΜΕΡ/ΝΙΑ ΜΑΪΟΣ 2024	
ΥΠΟΜΝΗΜΑ ΟΡΙΟ ΑΡΧΑΙΟΛΟΓΙΚΟΥ ΧΩΡΟΥ ΚΟΡΥΦΗ ΟΡΙΟΥ ΑΡΧΑΙΟΛΟΓΙΚΟΥ ΧΩΡΟΥ ΑΠΟΣΤΑΣΜΑ Φ.Χ. Γ.Υ.Σ. 9545/4, 9545/6, 9546/3, 9546/9 ΤΥΜΠΑΚΙΩΝ Ελληνικό Γεωδαιτικό Σύστημα Αναφοράς 1987 (Ε.Γ.Σ.Α. '87) Ελλειψοειδής αναφοράς GRS 80 (a = 6 378 137 μ, 1/f = 298,257222101) Πρόβολη : Εξωτερικά Μερικατορικά Κεντρικός Μεσημβρινός Ισο = 24° 00' 00" με Κω = 0,999600 Τετραμήνη Κεντρικού Μεσημβρινού : +500 000,00 μ Γεωγραφικό Πλάτος Αναφοράς : 0° 00' 00"		ΘΕΩΡΗΣΗ ΠΡΟΪΣΤΑΜΕΝΟΥ Ο ΑΝΑΠΛΗΡΩΤΗΣ ΠΡΟΪΣΤΑΜΕΝΟΣ ΤΟΥ ΤΜΗΜΑΤΟΣ ΑΠΟΤΥΠΩΣΕΩΝ, ΓΕΩΠΛΗΡΟΦΟΡΙΚΗΣ & ΚΤΗΜΑΤΟΛΟΓΙΟΥ ΒΑΣΙΛΕΙΟΣ ΜΠΑΚΑΣ ΤΟΠΟΓΡΑΦΟΣ ΜΗΧΑΝΙΚΟΣ ΤΕ VASILEIOS BAKAS 30/05/2024 11:32	


ΕΘΝΙΚΟ ΤΥΠΟΓΡΑΦΕΙΟ
Για τεχνικούς λόγους στο σχεδιάγραμμα,
από το ηλεκτρονικό αρχείο, έγινε
σμίκρυνση κατά ποσοστό **39%**

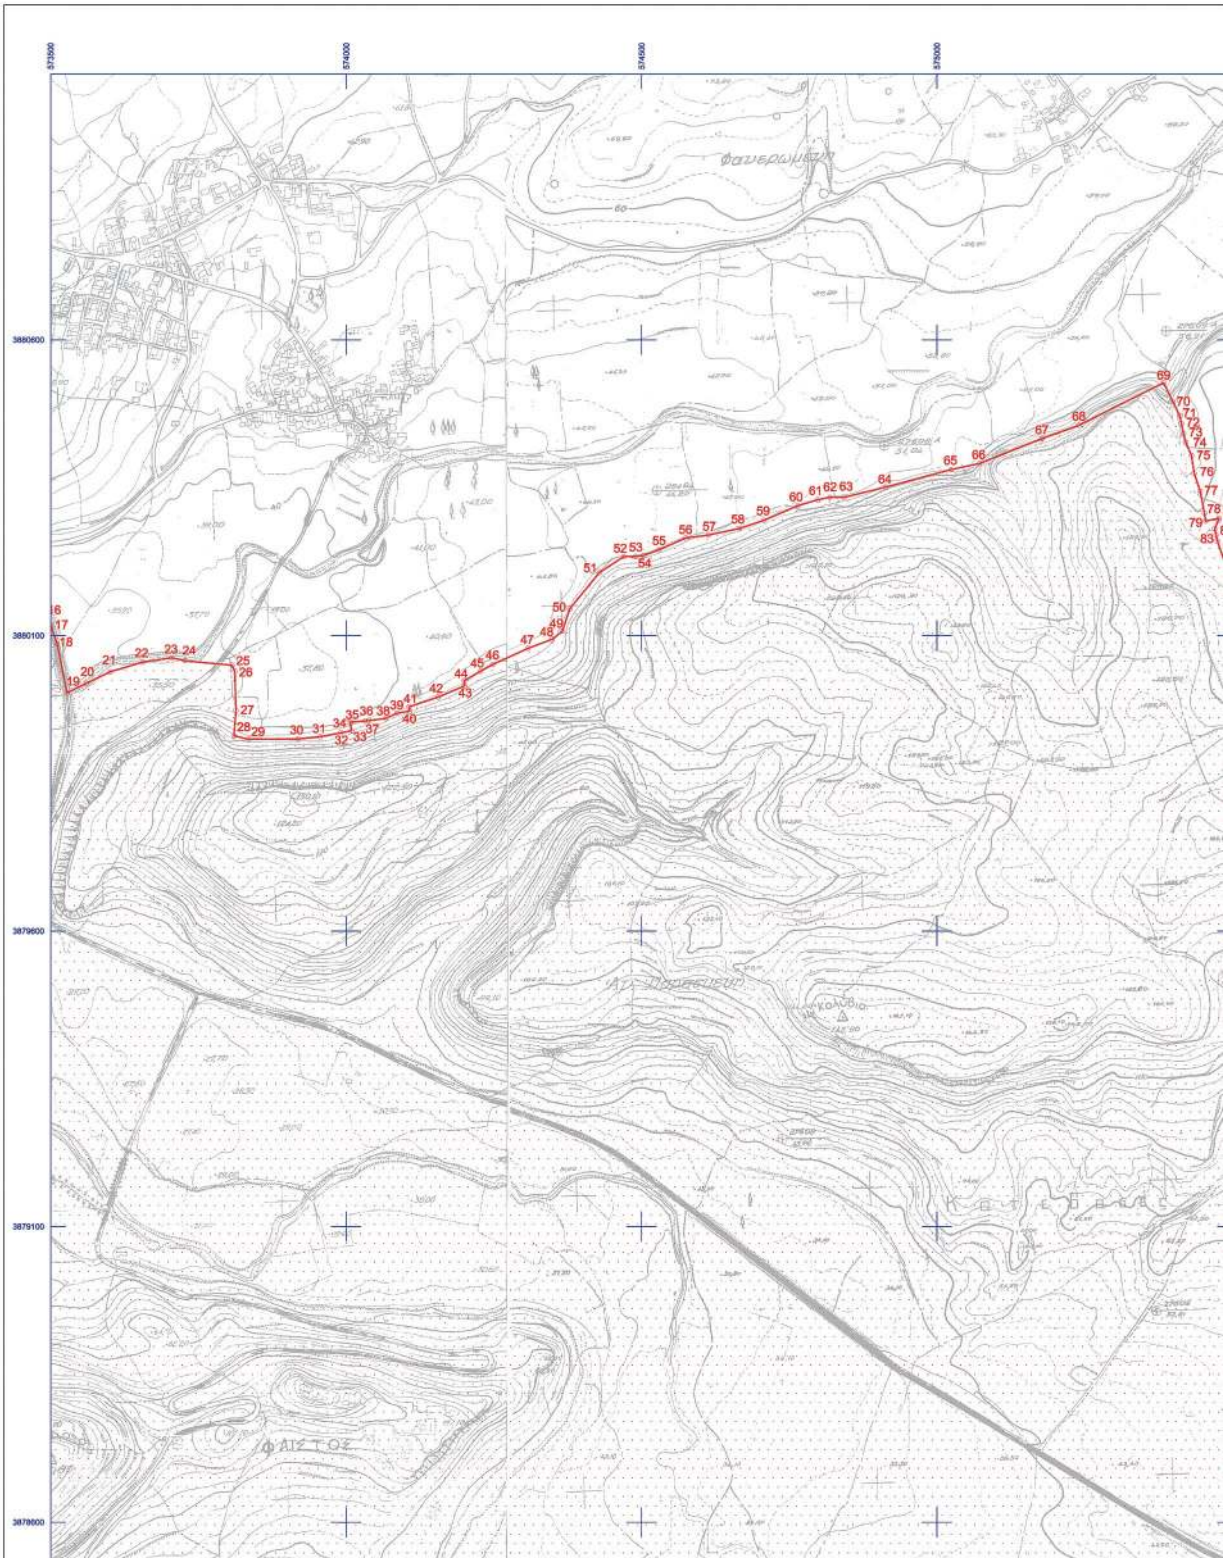


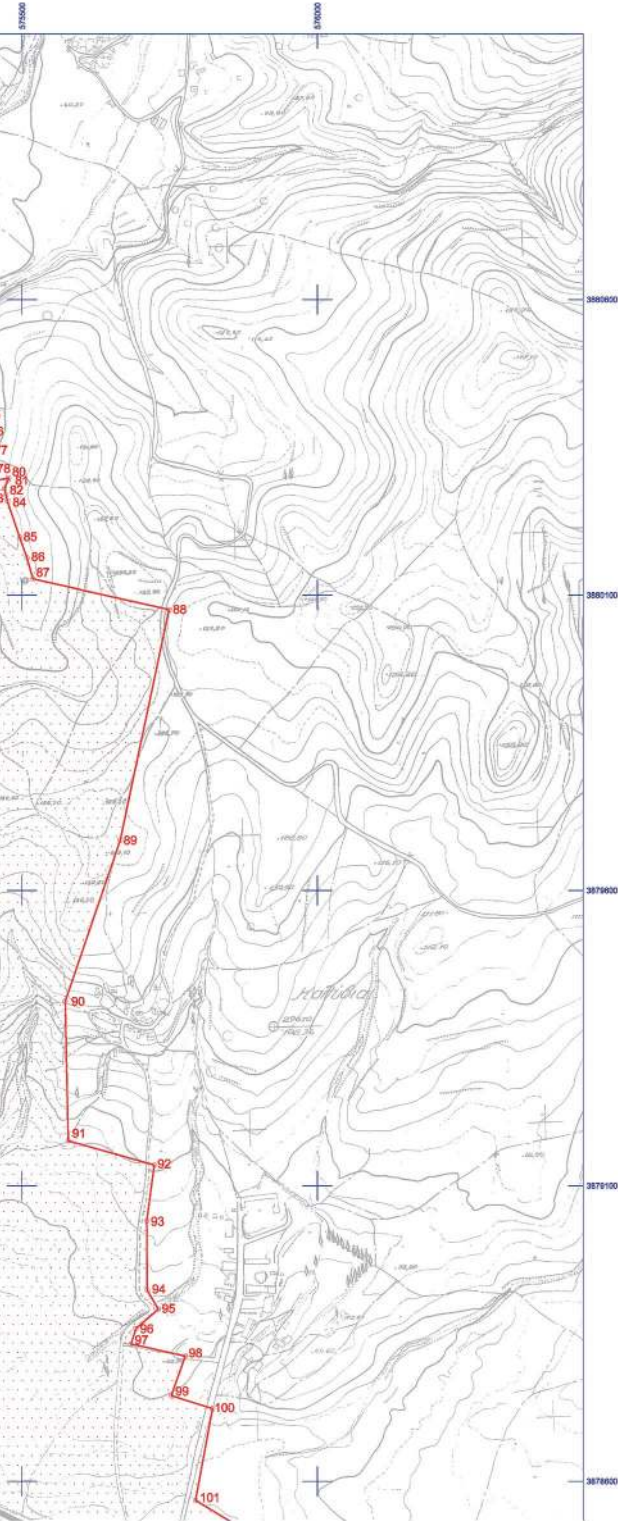


EFSTATHIA
A
MATSOU
KA

Digitally signed
by EFSTATHIA
MATSOUKA
Date:
2024.07.18
10:43:37 +03'00'

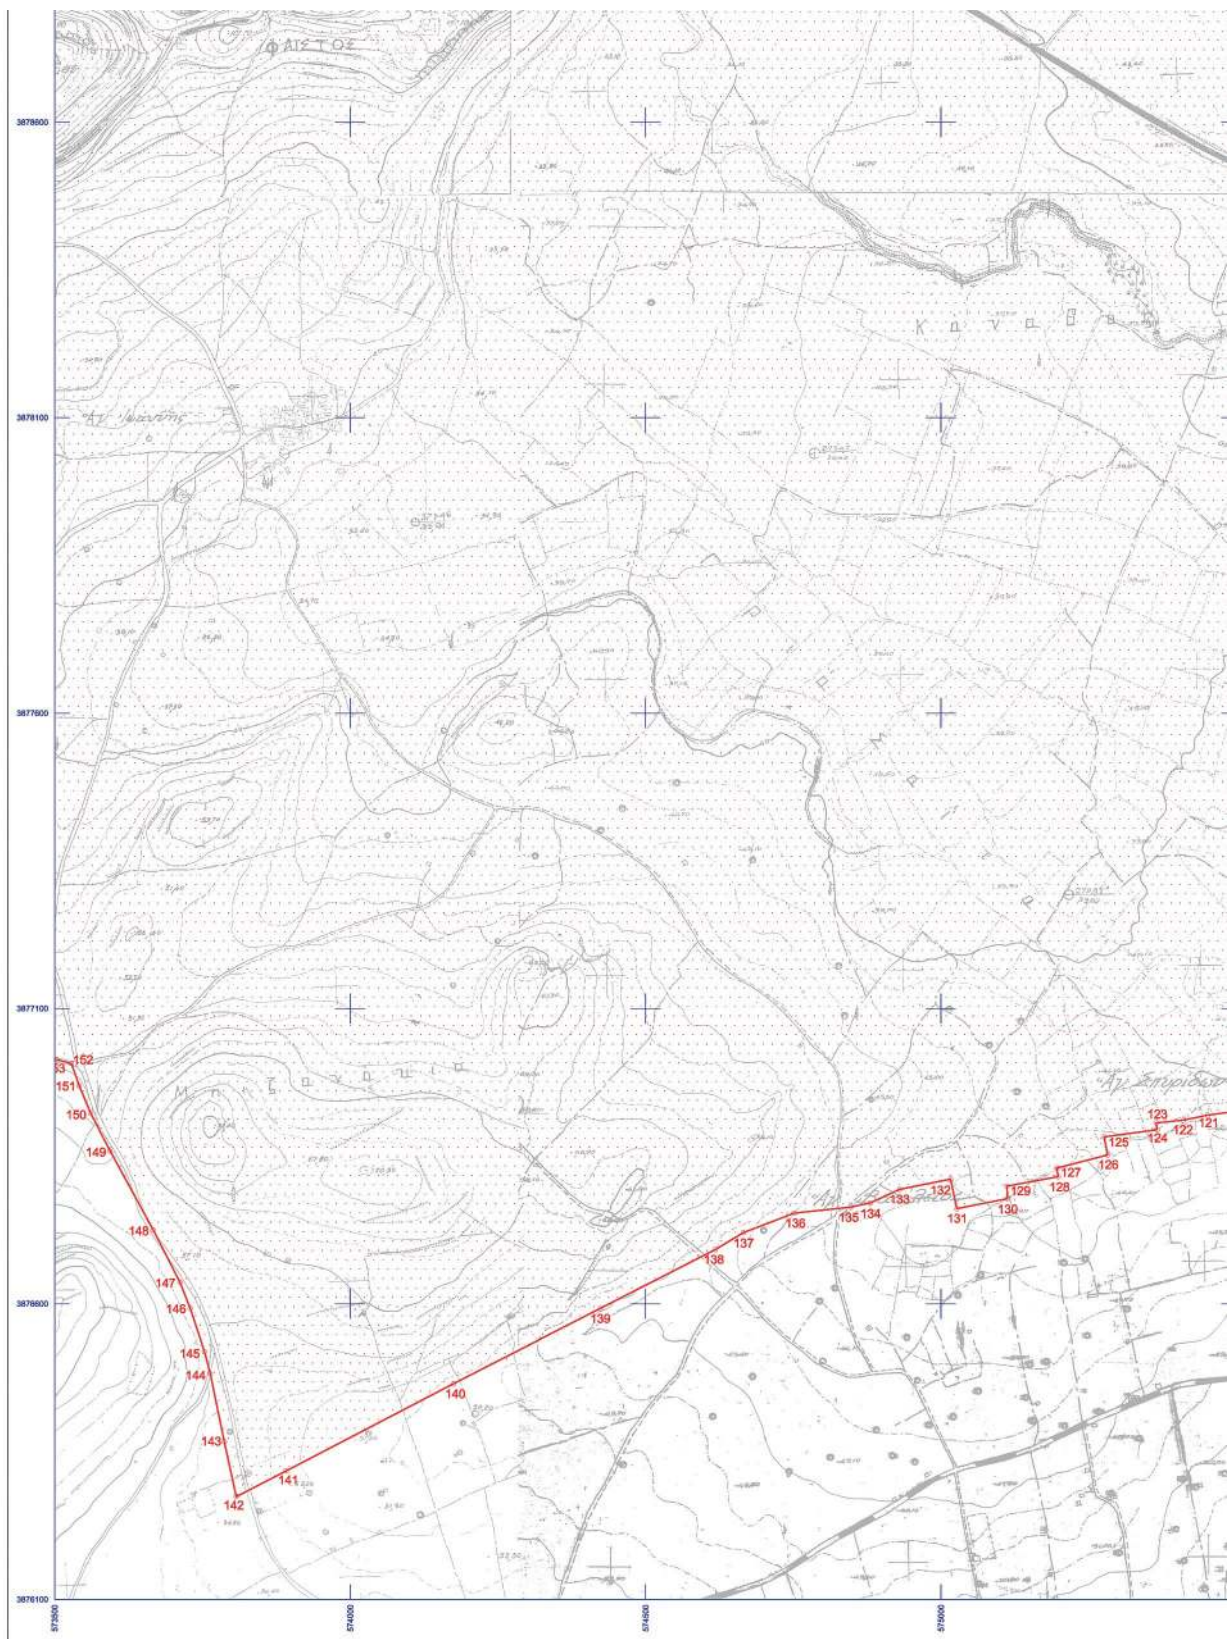

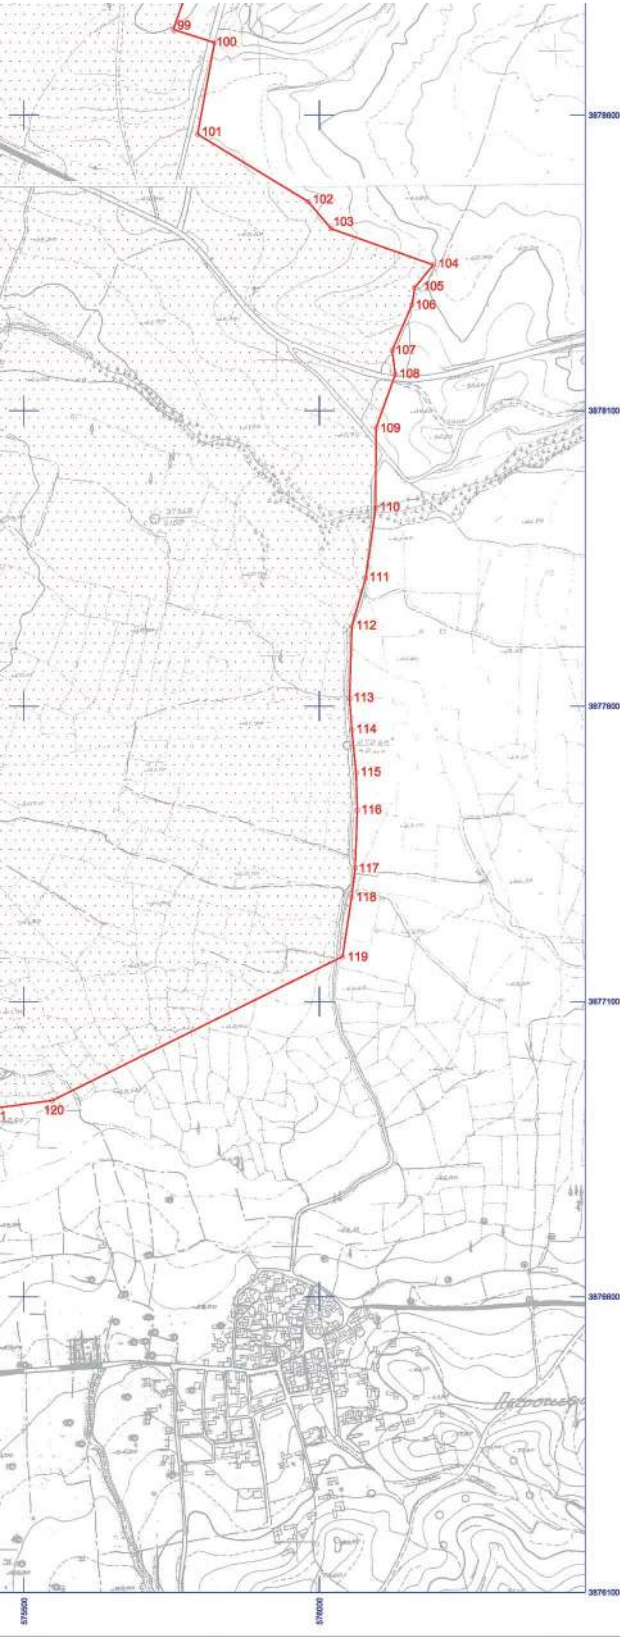

ΔΙΑΝΟΜΗ ΠΙΝΑΚΙΔΩΝ

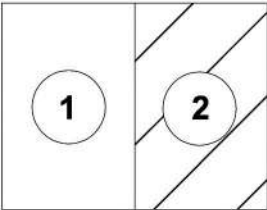

ΥΠΟΥΡΓΕΙΟ ΠΟΛΙΤΙΣΜΟΥ			
ΔΙΕΥΘΥΝΣΗ ΕΡΕΥΝΑΣ & ΤΕΧΝΙΚΗΣ ΥΠΟΣΤΗΡΙΞΗΣ ΜΕΛΕΤΩΝ & ΕΡΓΩΝ ΑΝΑΣΤΗΛΩΣΗΣ ΤΜΗΜΑ ΑΠΟΤΥΠΩΣΕΩΝ, ΓΕΩΠΛΗΡΟΦΟΡΙΚΗΣ & ΚΤΗΜΑΤΟΛΟΓΙΟΥ			
ΜΕΛΕΤΗ: ΑΝΑΟΡΙΘΕΤΗΣΗ ΤΟΥ ΑΡΧΑΙΟΛΟΓΙΚΟΥ ΧΩΡΟΥ ΦΑΙΣΤΟΥ - ΑΓ. ΤΡΙΑΔΑΣ - ΝΕΚΡΟΠΟΛΗΣ ΚΑΜΗΛΑΡΙΟΥ, ΔΗΜΟΥ ΦΑΙΣΤΟΥ, Π.Ε. ΗΡΑΚΛΕΙΟΥ ΠΕΡΙΦΕΡΕΙΑΣ ΚΡΗΤΗΣ			
ΣΧΕΔΙΟ: ΤΟΠΟΓΡΑΦΙΚΟ ΔΙΑΓΡΑΜΜΑ			
ΥΠΟΛΟΓΙΣΜΟΙ : ΜΙΧΑΗΛ ΣΠΥΡΙΔΑΚΗΣ ΕΡΓΑΤΟΤΕΧΝΙΚΗΣ ΕΦ.Α. ΗΡΑΚΛΕΙΟΥ	ΥΠΟΓΡΑΦΗ	ΚΛΙΜΑΚΑ 1:5000	
ΕΛΕΓΧΟΣ - ΣΧΕΔΙΑΣΗ: ΣΟΦΙΑ ΚΑΡΑΚΑΣΗ - ΚΑΡΑΚΑΣΙΔΗ ΤΟΠΟΓΡΑΦΟΣ ΜΗΧΑΝΙΚΟΣ ΤΕ		ΗΜΕΡ/ΝΙΑ ΜΑΙΟΣ 2024	
ΥΠΟΜΝΗΜΑ  ΟΡΙΟ ΑΡΧΑΙΟΛΟΓΙΚΟΥ ΧΩΡΟΥ ΚΟΡΥΦΗ ΟΡΙΟΥ ΑΡΧΑΙΟΛΟΓΙΚΟΥ ΧΩΡΟΥ ΑΠΟΣΠΑΣΜΑ Φ.Χ. Γ.Υ.Σ. 9545/4, 9545/6, 9546/3, 9546/5 ΤΥΠΩΛΟΓΙΟΝ Ελληνικό Γεωδαιτικό Σύστημα Αναφοράς 1987 (Ε.Γ.Σ.Α. '87) Ελλειψοειδής αναφοράς GRS 80 (a = 6 378 137 μ, 1f = 298,257222101) Προβολή : Εγκάρσια Μερκτορική Κεντρικός Μεσημβρινός λφ = 24° 00' 00" μ.Κο = 0,399900 Τμηματική Κεντρική Μεσημβρινή : +509 000,00 μ Γεωγραφικό Πλάτος Αναφοράς : 0° 00' 00"		ΘΕΩΡΗΣΗ ΠΡΟΪΣΤΑΜΕΝΟΥ Ο ΑΝΑΓΝΩΡΙΣΤΗΣ ΠΡΟΪΣΤΑΜΕΝΟΣ ΤΟΥ ΤΜΗΜΑΤΟΣ ΑΠΟΤΥΠΩΣΕΩΝ, ΓΕΩΠΛΗΡΟΦΟΡΙΚΗΣ & ΚΤΗΜΑΤΟΛΟΓΙΟΥ ΒΑΣΙΛΕΙΟΣ ΜΠΑΚΑΣ ΤΟΠΟΓΡΑΦΟΣ ΜΗΧΑΝΙΚΟΣ ΤΕ VASILEIOS BAKAS 30/05/2024 11:36	

Η απόφαση αυτή να δημοσιευθεί στην Εφημερίδα της Κυβερνήσεως.

Αθήνα, 15 Ιουλίου 2024

Η Υπουργός

ΣΤΥΛΙΑΝΗ ΜΕΝΔΩΝΗ

Αριθμ. 4132.13-1/737

(2)

Χαρακτηρισμός ως διατηρητέου, δώροφου κτιρίου και στοιχείων του περιβάλλοντος χώρου αυτού, φερόμενο ως συνιδιοκτησία Thullier Jean Luc και Verger Thullier Elisabeth, που βρίσκεται εντός του οικισμού Πύργων Θερμής, του Δήμου Μυτιλήνης, της νήσου Λέσβου και καθορισμός ειδικών όρων και περιορισμών δόμησης αυτού.

**Ο ΥΦΥΠΟΥΡΓΟΣ ΝΑΥΤΙΛΙΑΣ ΚΑΙ
ΝΗΣΙΩΤΙΚΗΣ ΠΟΛΙΤΙΚΗΣ**

Έχοντας υπόψη:

1. Τις διατάξεις:

α) Τον Κώδικα Διοικητικής Διαδικασίας (ν. 2690/1999, Α' 45).

β) Της παρ. 3.α) του άρθρου 6 του ν. 4067/2012 «Νέος Οικοδομικός Κανονισμός» (Α' 79).

γ) Του ν. 4150/2013 «Ανασυγκρότηση του Υπουργείου Ναυτιλίας και Αιγαίου και άλλες διατάξεις» (Α' 102).

δ) Του ν. 4495/2017 «Έλεγχος και προστασία Δομημένου Περιβάλλοντος και άλλες διατάξεις» (Α' 167).

ε) Του άρθρου 90 του Κώδικα νομοθεσίας για την Κυβέρνηση και τα κυβερνητικά όργανα (π.δ. 63/2005, Α' 98), το οποίο διατηρήθηκε σε ισχύ με την περ. 22 του άρθρου 119 του ν. 4622/2019 (Α' 133).

στ) Του π.δ. 70/2015 «Ανασύσταση των Υπουργείων Πολιτισμού και Αθλητισμού, Υποδομών, Μεταφορών και Δικτύων, Αγροτικής Ανάπτυξης και Τροφίμων. Ανασύσταση του Υπουργείου Ναυτιλίας και Αιγαίου και μετονομασία του σε Υπουργείο Ναυτιλίας και Νησιωτικής Πολιτικής. Μετονομασία του Υπουργείου Πολιτισμού, Παιδείας και Θρησκευμάτων σε Υπουργείο Παιδείας, Έρευνας και Θρησκευμάτων, του Υπουργείου Οικονομίας, Υποδομών, Ναυτιλίας και Τουρισμού σε Υπουργείο Οικονομίας, Ανάπτυξης και Τουρισμού και του Υπουργείου Παραγωγικής Ανασυγκρότησης, Περιβάλλοντος και Ενέργειας σε Υπουργείο Περιβάλλοντος και Ενέργειας. Μεταφορά Γενικής Γραμματείας Βιομηχανίας στο Υπουργείο Οικονομίας, Ανάπτυξης και Τουρισμού» (Α' 114).

ζ) Του π.δ. 13/2018 «Οργανισμός Υπουργείου Ναυτιλίας και Νησιωτικής Πολιτικής» (Α' 26).

η) Του π.δ. 32/2024 «Διορισμός Υπουργών και Υφυπουργών» (Α' 91).

θ) Της υπ' αρ. 1000.0/44809/2024/17.06.2024 κοινής απόφασης του Πρωθυπουργού και του Υπουργού Ναυτιλίας και Νησιωτικής Πολιτικής «Ανάθεση αρμοδιοτήτων στον Υφυπουργό Ναυτιλίας και Νησιωτικής Πολιτικής, Στέφανο Γκίκα» (Β' 3472).

ι) Της υπ' αρ. 4151.11-80/1402/15.07.2022 κοινής υπουργικής απόφασης «Συγκρότηση του Κεντρικού

Συμβουλίου Αρχιτεκτονικής Αιγαίου (Κ.Ε.Σ.Α. Αιγαίου)» (Υ.Ο.Δ.Δ. 628).

ια) Της υπ' αρ. 2903.5/92965/2019 απόφασης του Υπουργού Ναυτιλίας και Νησιωτικής Πολιτικής «Υπαγωγή υπηρεσιών και μεταβίβαση αρμοδιοτήτων στους Γενικούς Γραμματείς Λιμένων, Λιμενικής Πολιτικής και Επενδύσεων, Αιγαίου και Νησιωτικής Πολιτικής και σε υπηρεσιακά όργανα του Υπουργείου Ναυτιλίας και Νησιωτικής Πολιτικής» (Β' 5056).

2. Το γεγονός ότι η παρούσα απόφαση δεν εμπίπτει στο πεδίο εφαρμογής του άρθρου 109 του ν. 4622/2019 «Επιτελικό κράτος: οργάνωση, λειτουργία και διαφάνεια της Κυβέρνησης, των κυβερνητικών οργάνων και της κεντρικής δημόσιας διοίκησης» (Α' 133), καθότι ως πράξη με μικτό χαρακτήρα, διαθέτει στοιχεία εν μέρει ατομικά και εν μέρει κανονιστικά, ο διαχωρισμός των οποίων δεν είναι δυνατός.

3. Την υπ' αρ. 608/03-03-2023 αίτηση της Verger Thullier Elisabeth, δια του μηχανικού Παναγιώτη Βεκρή, προς το Τμήμα Διατηρητέων Κτιρίων και Φυσικού Κάλλους της Διεύθυνσης Περιβάλλοντος της Γενικής Γραμματείας Αιγαίου και Νησιωτικής Πολιτικής (Γ.Γ.ΑΙ&Ν.Π.), για το χαρακτηρισμό ως διατηρητέου του κτιρίου φερόμενου ως συνιδιοκτησία της, που βρίσκεται εντός του οικισμού Πύργων Θερμής, του Δήμου Μυτιλήνης, της νήσου Λέσβου.

4. Την από 18-09-2023 αιτιολογική έκθεση του Τμήματος Διατηρητέων Κτιρίων και Φυσικού Κάλλους της Διεύθυνσης Περιβάλλοντος της Γενικής Γραμματείας Αιγαίου και Νησιωτικής Πολιτικής του Υπουργείου Ναυτιλίας και Νησιωτικής Πολιτικής, η οποία κοινοποιήθηκε στους ενδιαφερόμενους δια μέσω του μηχανικού τους, με το από 19-09-2023 και υπ' αρ. 4132.13-1/608 διαβιβαστικό έγγραφο της ίδιας υπηρεσίας και παραλήφθηκε στις 20-09-2023.

5. Το γεγονός ότι παρήλθε η εκ του νόμου οριζόμενη προθεσμία χωρίς να υποβληθούν στο Τμήμα Διατηρητέων Κτιρίων και Φυσικού Κάλλους της Διεύθυνσης Περιβάλλοντος της Γενικής Γραμματείας Αιγαίου και Νησιωτικής Πολιτικής του Υπουργείου Ναυτιλίας και Νησιωτικής Πολιτικής τυχόν αντιρρήσεις των ενδιαφερομένων.

6. Την από 01-11-2023 εισηγητική έκθεση του Τμήματος Διατηρητέων Κτιρίων και Φυσικού Κάλλους της Διεύθυνσης Περιβάλλοντος της Γενικής Γραμματείας Αιγαίου και Νησιωτικής Πολιτικής του Υπουργείου Ναυτιλίας και Νησιωτικής Πολιτικής, η οποία διαβιβάστηκε στο Κ.Ε.Σ.Α.Α., με το από 01-11-2023 και υπ' αρ. 4132.13-1/οικ.3531 έγγραφο της ίδιας υπηρεσίας.

7. Τη γνωμοδότηση του Κ.Ε.Σ.Α.Α κατά την 3η συνεδρίαση του στις 16-02-2024 (πράξη 20η) η οποία διαβιβάστηκε στο Τμήμα Διατηρητέων Κτιρίων και Φυσικού Κάλλους με το από 04-03-2024 και υπ' αρ. 671/2023 έγγραφο του Κ.Ε.Σ.Α.Α (αρ. πρωτ. ΓΓΑΙ και ΝΠ 737/06-03-2024), καθώς και στους ενδιαφερόμενους, σύμφωνα με την οποία εγκρίνεται ομόφωνα ο χαρακτηρισμός του κτιρίου ως διατηρητέου.

8. Το από 06-06-2024 και υπ' αρ. εισερχ.ΓΓΑΙΝΠ 1680 έγγραφο του Παναγιώτη Βεκρή μετά των συνημμένων αυτού.

9. Το γεγονός ότι από τις κανονιστικές διατάξεις αυτής της απόφασης δεν προκαλείται δαπάνη σε βάρος του κρατικού προϋπολογισμού και του προϋπολογισμού του οικείου Ο.Τ.Α, αποφασίζουμε:

1. Χαρακτηρίζεται ως διατηρητέο, το διώροφο κτίριο (πύργος) και στοιχεία του περιβάλλοντος χώρου αυτού (αναλημματικός τοίχος σε δημοτικούς δρόμους), φερόμενο ως συνιδιοκτησία Thullier Jean Luc και Verger Thullier Elisabeth, που βρίσκεται εντός του οικισμού Πύργων Θερμής του Δήμου Μυτιλήνης, της νήσου Λέσβου, όπως σημειώνεται στο σχετικό τοπογραφικό διάγραμμα, που θεωρήθηκε από την προϊσταμένη της Διεύθυνσης Περιβάλλοντος της Γενικής Γραμματείας Αιγαίου και Νησιωτικής Πολιτικής με την υπ' αρ. πρωτ. 737/2024 πράξη της και που συνοπτικό του αντίγραφο δημοσιεύεται με την παρούσα απόφαση επειδή παρουσιάζει τυπολογικά και μορφολογικά χαρακτηριστικά των «Πύργων της Μυτιλήνης» και της παραδοσιακής αρχιτεκτονικής της Λέσβου.


2. Στο χαρακτηριζόμενο ως διατηρητέο κτίριο απαγορεύεται κάθε αφαίρεση, αλλοίωση ή καταστροφή των επί μέρους αρχιτεκτονικών στοιχείων του και των εν γένει λειτουργικών και διακοσμητικών τους στοιχείων.

3. Επιτρέπεται η επισκευή και η ενίσχυση του φέροντα οργανισμού, καθώς και η αποκατάσταση των οικοδομικών και διακοσμητικών στοιχείων στο εξωτερικό και εσωτερικό του χαρακτηριζόμενου ως διατηρητέου κτιρίου, εφόσον δεν αλλοιώνεται ο αρχιτεκτονικός τους χαρακτήρας.

4. Δεν επιτρέπεται η τοποθέτηση φωτεινών επιγραφών και διαφημίσεων στο χαρακτηριζόμενο ως διατηρητέο κτίριο. Επιτρέπεται μόνο η τοποθέτηση επιγραφών περιορισμένων διαστάσεων, που πληροφορούν για την χρήση του χώρου.

5. Για οποιαδήποτε οικοδομική εργασία στο εξωτερικό και εσωτερικό του χαρακτηριζόμενου ως διατηρητέου κτιρίου και τους αναλημματικούς τοίχους, καθώς και για την τοποθέτηση επιγραφών, απαιτείται η σύμφωνη γνώμη των αρμοδίων οργάνων.

6. Αιτήσεις για προσθήκη στο χαρακτηριζόμενο ως διατηρητέο κτίριο, αποστέλλονται στην αρμόδια Υπηρεσία της Γενικής Γραμματείας Αιγαίου και Νησιωτικής Πολιτικής με γνώμη του Συμβουλίου Αρχιτεκτονικής (Σ.Α.) για ειδικές ρυθμίσεις, σύμφωνα με την παρ. 3.γ) του άρθρου 6 του ν. 4067/2012, εφόσον δεν παραβλάπτεται το χαρακτηριζόμενο ως διατηρητέο κτίριο.

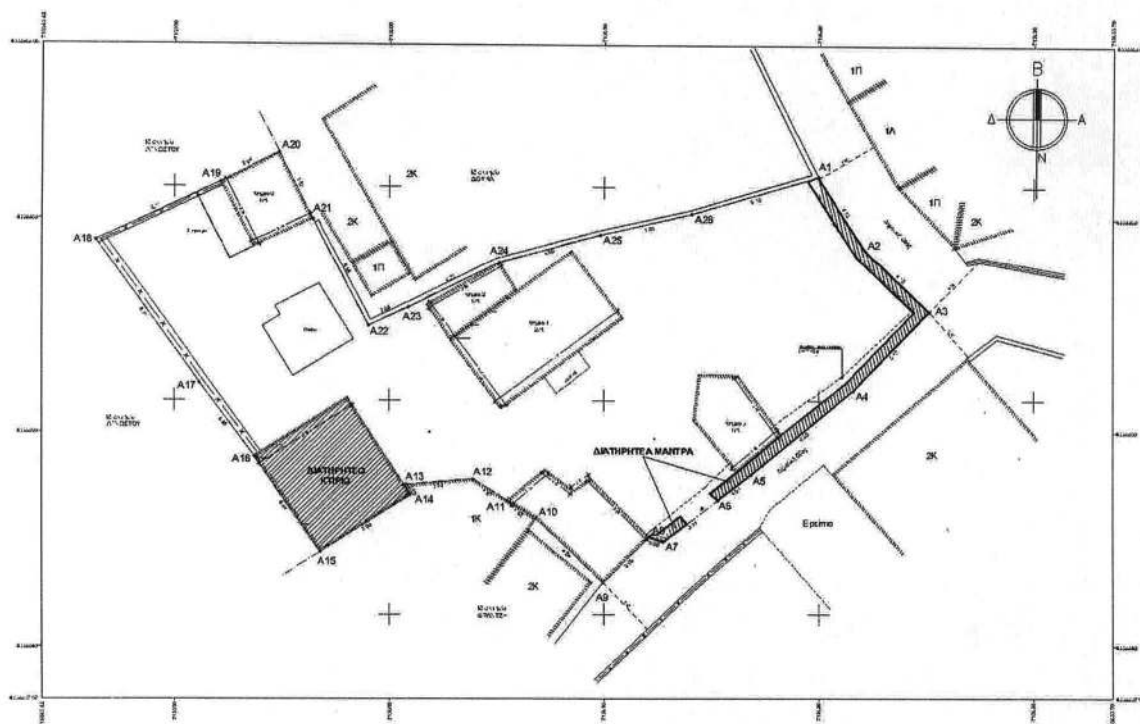

ΕΘΝΙΚΟ ΤΥΠΟΓΡΑΦΕΙΟ
Για τεχνικούς λόγους στο σχεδιάγραμμα,
από το ηλεκτρονικό αρχείο, έγινε
σμίκρυνση κατά ποσοστό **93%**

ΥΠΟΥΡΓΕΙΟ ΝΑΥΤΙΛΙΑΣ ΚΑΙ ΝΗΣΙΩΤΙΚΗΣ ΠΟΛΙΤΙΚΗΣ
ΓΕΝ. ΓΡΑΜΜΑΤΕΙΑ ΑΙΓΑΙΟΥ & ΝΗΣΙΩΤΙΚΗΣ ΠΟΛΙΤΙΚΗΣ

Αριθμός Πράξης: 737/2024

Συνοδεύει την απόφαση με αρ πρωτ 4132.13-1/737/16-07-2024

Θέμα: «Χαρακτηρισμός ως διατηρητέου, διώροφου κτιρίου και στοιχείων του περιβάλλοντος χώρου αυτού, φερόμενης συνιδιοκτησίας Thullier Jean Luc και Verger Thullier Elisabeth, που βρίσκεται εντός του οικισμού Πύργων Θερμής, του Δήμου Μυτιλήνης, της νήσου Λέσβου και καθορισμός ειδικών όρων και περιορισμών δόμησης αυτού».

Μυτιλήνη 16-07-2024

Η ΠΡΟΪΣΤΑΜΕΝΗ ΤΗΣ Δ/ΝΣΗΣ ΠΕΡΙΒΑΛΛΟΝΤΟΣ


ΜΥΡΣΙΝΗ ΓΙΑΝΝΕΛΗ

Η απόφαση αυτή να δημοσιευθεί στην Εφημερίδα της Κυβερνήσεως.

Μυτιλήνη, 16 Ιουλίου 2024

Ο Υφυπουργός

ΣΤΕΦΑΝΟΣ ΓΚΙΚΑΣ



ΕΘΝΙΚΟ ΤΥΠΟΓΡΑΦΕΙΟ

Το Εθνικό Τυπογραφείο αποτελεί δημόσια υπηρεσία υπαγόμενη στην Προεδρία της Κυβέρνησης και έχει την ευθύνη τόσο για τη σύνταξη, διαχείριση, εκτύπωση και κυκλοφορία των Φύλλων της Εφημερίδας της Κυβερνήσεως (ΦΕΚ), όσο και για την κάλυψη των εκτυπωτικών - εκδοτικών αναγκών του δημοσίου και του ευρύτερου δημόσιου τομέα (ν. 3469/2006/Α' 131 και π.δ. 29/2018/Α' 58).

1. ΦΥΛΛΟ ΤΗΣ ΕΦΗΜΕΡΙΔΑΣ ΤΗΣ ΚΥΒΕΡΝΗΣΕΩΣ (ΦΕΚ)

- Τα **ΦΕΚ σε ηλεκτρονική μορφή** διατίθενται δωρεάν στο **www.et.gr**, την επίσημη ιστοσελίδα του Εθνικού Τυπογραφείου. Όσα ΦΕΚ δεν έχουν ψηφιοποιηθεί και καταχωριστεί στην ανωτέρω ιστοσελίδα, ψηφιοποιούνται και αποστέλλονται επίσης δωρεάν με την υποβολή αίτησης, για την οποία αρκεί η συμπλήρωση των αναγκαίων στοιχείων σε ειδική φόρμα στον ιστότοπο **www.et.gr**.

- Τα **ΦΕΚ σε έντυπη μορφή** διατίθενται σε μεμονωμένα φύλλα είτε απευθείας από το Τμήμα Πωλήσεων και Συνδρομητών, είτε ταχυδρομικά με την αποστολή αιτήματος παραγγελίας μέσω των ΚΕΠ, είτε με ετήσια συνδρομή μέσω του Τμήματος Πωλήσεων και Συνδρομητών. Το κόστος ενός ασπρόμαυρου ΦΕΚ από 1 έως 16 σελίδες είναι 1,00 €, αλλά για κάθε επιπλέον οκτασέλιδο (ή μέρος αυτού) προσαυξάνεται κατά 0,20 €. Το κόστος ενός έγχρωμου ΦΕΚ από 1 έως 16 σελίδες είναι 1,50 €, αλλά για κάθε επιπλέον οκτασέλιδο (ή μέρος αυτού) προσαυξάνεται κατά 0,30 €. Το τεύχος Α.Σ.Ε.Π. διατίθεται δωρεάν.

• Τρόποι αποστολής κειμένων προς δημοσίευση:

Α. Τα κείμενα προς δημοσίευση στο ΦΕΚ, από τις υπηρεσίες και τους φορείς του δημοσίου, αποστέλλονται ηλεκτρονικά στη διεύθυνση **webmaster.et@et.gr** με χρήση προηγμένης ψηφιακής υπογραφής και χρονοσήμανσης.

Β. Κατ' εξαίρεση, όσοι πολίτες δεν διαθέτουν προηγμένη ψηφιακή υπογραφή μπορούν είτε να αποστέλλουν ταχυδρομικά, είτε να καταθέτουν με εκπρόσωπό τους κείμενα προς δημοσίευση εκτυπωμένα σε χαρτί στο Τμήμα Παραλαβής και Καταχώρισης Δημοσιευμάτων.

- Πληροφορίες, σχετικά με την αποστολή/κατάθεση εγγράφων προς δημοσίευση, την ημερήσια κυκλοφορία των Φ.Ε.Κ., με την πώληση των τευχών και με τους ισχύοντες τιμοκαταλόγους για όλες τις υπηρεσίες μας, περιλαμβάνονται στον ιστότοπο (**www.et.gr**). Επίσης μέσω του ιστότοπου δίδονται πληροφορίες σχετικά με την πορεία δημοσίευσης των εγγράφων, με βάση τον Κωδικό Αριθμό Δημοσιεύματος (ΚΑΔ). Πρόκειται για τον αριθμό που εκδίδει το Εθνικό Τυπογραφείο για όλα τα κείμενα που πληρούν τις προϋποθέσεις δημοσίευσης.

2. ΕΚΤΥΠΩΤΙΚΕΣ - ΕΚΔΟΤΙΚΕΣ ΑΝΑΓΚΕΣ ΤΟΥ ΔΗΜΟΣΙΟΥ

Το Εθνικό Τυπογραφείο ανταποκρινόμενο σε αιτήματα υπηρεσιών και φορέων του δημοσίου αναλαμβάνει να σχεδιάσει και να εκτυπώσει έντυπα, φυλλάδια, βιβλία, αφίσες, μπλοκ, μηχανογραφικά έντυπα, φακέλους για κάθε χρήση, κ.ά.

Επίσης σχεδιάζει ψηφιακές εκδόσεις, λογότυπα και παράγει οπτικοακουστικό υλικό.

Ταχυδρομική Διεύθυνση: Καποδιστρίου 34, τ.κ. 10432, Αθήνα

ΤΗΛΕΦΩΝΙΚΟ ΚΕΝΤΡΟ: 210 5279000 - fax: 210 5279054

ΕΞΥΠΗΡΕΤΗΣΗ ΚΟΙΝΟΥ

Πωλήσεις - Συνδρομές: (Ισόγειο, τηλ. 210 5279178 - 180)

Πληροφορίες: (Ισόγειο, Γρ. 3 και τηλεφ. κέντρο 210 5279000)

Παραλαβή Δημ. Ύλης: (Ισόγειο, τηλ. 210 5279167, 210 5279139)

Ωράριο για το κοινό: Δευτέρα ως Παρασκευή: 8:00 - 13:30

Ιστότοπος: **www.et.gr**

Πληροφορίες σχετικά με την λειτουργία του ιστότοπου: **helpdesk.et@et.gr**

Αποστολή ψηφιακά υπογεγραμμένων εγγράφων προς δημοσίευση στο ΦΕΚ: **webmaster.et@et.gr**

Πληροφορίες για γενικό πρωτόκολλο και αλληλογραφία: **grammateia@et.gr**

Πείτε μας τη γνώμη σας,

για να βελτιώσουμε τις υπηρεσίες μας, συμπληρώνοντας την ειδική φόρμα στον ιστότοπό μας.

