



ΕΦΗΜΕΡΙΔΑ ΤΗΣ ΚΥΒΕΡΝΗΣΕΩΣ ΤΗΣ ΕΛΛΗΝΙΚΗΣ ΔΗΜΟΚΡΑΤΙΑΣ

27 Αυγούστου 2024

ΤΕΥΧΟΣ ΤΕΤΑΡΤΟ

Αρ. Φύλλου 543

ΑΠΟΦΑΣΕΙΣ

Αριθμ. 44517

Επανακαθορισμός οριογραμμής αιγιαλού και καθορισμός το πρώτον οριογραμμής παραλίας στη θέση «Ξηροπήγαδο» στα Χρόνια, της Δ.Κ. Λίμνης, της Δ.Ε. Ελυμνίων του Δήμου Μαντουδίου - Λίμνης - Αγίας Άννας της Περιφερειακής Ενότητας Εύβοιας.

Ο ΓΡΑΜΜΑΤΕΑΣ ΤΗΣ
ΑΠΟΚΕΝΤΡΩΜΕΝΗΣ ΔΙΟΙΚΗΣΗΣ
ΘΕΣΣΑΛΙΑΣ - ΣΤΕΡΕΑΣ ΕΛΛΑΔΑΣ

Έχοντας υπόψη:

- Τον ν. 3852/2010 περί «Νέας αρχιτεκτονικής της αυτοδιοίκησης και της αποκεντρωμένης Διοίκησης -πρόγραμμα Καλλικράτης» (Α' 87).
- Τον ν. 2971/2001 «Περί αιγιαλού και παραλίας και άλλες διατάξεις» (Α' 285).
- Τον ν. 5092/2024 «Όροι αξιοποίησης της δημόσιας περιουσίας στις παραθαλάσσιες περιοχές και άλλες διατάξεις» (Α' 33).
- Το άρθρο 113 του ν. 5104/2024 «Κώδικας Φορολογικής διαδικασίας και άλλες διατάξεις», σύμφωνα με το οποίο στο άρθρο 23 του ν. 5092/2024 προστίθεται η παρ. 10 (Α' 58).
- Τον ν. 3200/1955 όπως τροποποιήθηκε με τα ν.δ. 532/1970, β.δ. 704/1970, β.δ. 705/1970, β.δ. 192/1972, π.δ. 71/1984, π.δ. 347/1986, ν. 2026/1992 και π.δ. 97/1993.
- Την παρ. 21 του άρθρου 46 του ν. 3220/ 2004 «μέτρα αναπτυξιακής και κοινωνικής πολιτικής - αντικειμενοποίηση του φορολογικού ελέγχου και άλλες διατάξεις» (Α' 15) δυνάμει των οποίων από 10-04-2004, αρμοδιότητες του Υπουργού Οικονομίας και Οικονομικών, οι οποίες ανήκαν ή είχαν μεταβιβαστεί στους Νομάρχες μέχρι την έναρξη λειτουργίας των Νομαρχιακών Αυτοδιοικήσεων και αφορούν θέματα του Υπουργείου Οικονομίας και Οικονομικών, που εξαιρέθηκαν από την κατάργηση με τις διατάξεις της παρ. 2 του άρθρου 39 του ν. 2218/1994, περιέρχονται στους Γενικούς Γραμματείς Περιφερειών.

7. Τον ν. 3469/2006 «Εθνικό Τυπογραφείο, Εφημερίδα της Κυβερνήσεως και λοιπές διατάξεις».

8. Τον ν. 4727/2020 «Ψηφιακή Διακυβέρνηση (Ενσωμάτωση στην Ελληνική νομοθεσία της οδηγίας Ε.Ε 2019/1024, Ηλεκτρονικές Επικοινωνίες (Ενσωμάτωση στο Ελληνικό Δίκαιο της οδηγίας Ε.Ε 2018/1972) και άλλες διατάξεις» (Α' 184).

9. Τα άρθρα 63 έως 66 του ν. 4954/2022 «Συμπληρωματικά μέτρα για την εφαρμογή του Κανονισμού (ΕΕ) 2019/788 του Ευρωπαϊκού Κοινοβουλίου και του Συμβουλίου σχετικά με την Ευρωπαϊκή Πρωτοβουλία Πολιτών και του Εκτελεστικού Κανονισμού (ΕΕ) 2019/1799 της Επιτροπής για τη θέσπιση τεχνικών προδιαγραφών για τα επιμέρους επιγραμμικά συστήματα συγκέντρωσης - Διατάξεις σχετικές με την εκλογική διαδικασία και τον έλεγχο εσόδων και δαπανών κομμάτων, συνασπισμών και υποψηφίων βουλευτών και αιρετών - Λοιπές επείγουσες διατάξεις» (Α' 136).

10. Το π.δ. 284/1988 «Οργανισμός Υπουργείου Οικονομικών» (Α' 128).

11. Το π.δ. 142/2017 «Οργανισμός Υπουργείου Οικονομικών» (Α' 181).

12. Την παρ. 3 του άρθρου 3 του π.δ. 77/2023 «Σύσταση Υπουργείου και κατάργηση Γενικών Γραμματειών και Ειδικών Γραμματειών/Ενιαίων Διοικητικών Τομέων Υπουργείων -Μεταφορά αρμοδιοτήτων, υπηρεσιακών μονάδων, θέσεων προσωπικού και εποπτευόμενων φορέων», σύμφωνα με το οποίο συστήνεται στο Υπουργείο Οικονομικών Γενική Γραμματεία Δημόσιας Περιουσίας (Α' 130).

13. Την παρ. 1 του άρθρου 1 του π.δ. 82/2023 «Μετονομασία Υπουργείου -Σύσταση και μετονομασία Γενικών Γραμματειών - Μεταφορά αρμοδιοτήτων, υπηρεσιακών μονάδων και θέσεων προσωπικού-Τροποποίηση και συμπλήρωση του π.δ. 77/2023 (Α' 130) - Μεταβατικές διατάξεις», σύμφωνα με το οποίο το Υπουργείο Οικονομικών μετονομάζεται σε Υπουργείο Εθνικής Οικονομίας και Οικονομικών (Α' 139).

14. Το π.δ. 138/2010 «περί οργανισμού Αποκεντρωμένης Διοίκησης Θεσσαλίας - Στερεάς Ελλάδας» (Α' 231).

15. Την υπό στοιχεία 1063649/790/Α0006/3.8.2004 απόφαση του Υπουργού Οικονομίας και Οικονομικών

«Περί καταγραφής και διοικητικής κωδικοποίησης των αρμοδιοτήτων σε θέματα υπηρεσιών υπουργείου Οικονομίας και Οικονομικών που περιέρχονται στους Γενικούς Γραμματείς Περιφερειών κατά τις διατάξεις της παρ. 21 του άρθρου 46 του ν. 3220/2004.

16. Την υπ' αρ. 86776/19.12.2022 απόφαση του Υπουργού Εσωτερικών «Διορισμός του Κωνσταντίνου Τζανακούλη του Γεωργίου στη θέση του Μετακλητού Γραμματέα της Αποκεντρωμένης Διοίκησης Θεσσαλίας - Στερεάς Ελλάδας (Υ.Ο.Δ.Δ. 1183).

17. Το υπό στοιχεία Δ6Α 1022671 ΕΞ 2011/10-02-2011 έγγραφο του Υπουργείου Οικονομικών, σύμφωνα με το οποίο οι αρμοδιότητες του Υπουργού Οικονομικών, που περιήλθαν στους Γενικούς Γραμματείς των Περιφερειών (του ν. 2503/1997, Α' 107), σύμφωνα με τις διατάξεις της παρ. 21 του άρθρου 46 του ν. 3220/2004 (Α' 15) και καταγράφονται στην υπό στοιχεία 1063649/790/Α0006/03-08-2004 απόφαση του Υπουργού Οικονομίας και Οικονομικών, ασκούνται από 01/01/2011, από τους Γενικούς Γραμματείς των Αποκεντρωμένων Διοικήσεων, σύμφωνα με τις διατάξεις του άρθρου 280 του ν. 3852/2010 (Α' 87).

18. Την από 13.02.2024 έκθεση της κατά το άρθρο 3 του ν. 2971/2001 «περί αιγιαλού και παραλίας» αρμόδιας Επιτροπής για τον επανακαθορισμό της οριογραμμής αιγιαλού, τον καθορισμό το πρώτον των ορίων παραλίας στη θέση «Ξηροπήγαδο» στα Χρόνια, της Δ.Κ. Λίμνης, της Δ.Ε. Ελυμνίων του Δήμου Μαντουδίου - Λίμνης - Αγίας Άννας, της Περιφερειακής Ενότητας Εύβοιας.

19. Την υπ' αρ. 69998/11.07.2023 αίτηση του Δήμου Μαντουδίου - Λίμνης - Αγίας Άννας προς την Κτηματική Υπηρεσία Εύβοιας.

20. Την υπό στοιχεία 755/Φ.αιγ-παρ/16.02.2006 απόφαση του Γενικού Γραμματέα Περιφέρειας Στερεάς Ελλάδας, με την οποία επικυρώθηκαν οι οριογραμμές αιγιαλού - παραλίας ομόρως προς νοτιοανατολάς της εξεταζόμενης θέσης (Δ' 184).

21. Την υπ' αρ. 14008/132512/04.09.2018 απόφαση του Συντονιστή της Αποκεντρωμένης Διοίκησης Θεσσαλίας - Στερεάς Ελλάδας, με την οποία οριστικοποιήθηκε η Προκαταρκτική Οριογραμμή Αιγιαλού (Π.Ο.Α) για τη χωρική αρμοδιότητα της Περιφερειακής Ενότητας Εύβοιας και ισχύει για την εξεταζόμενη περιοχή (Δ' 383).

22. Το από μηνός Φεβρουαρίου 2024 (13.02.2024) τοπογραφικό διάγραμμα, κλίμακας 1:1000, αποτελούμενο από μία (1) πινακίδα, που συντάχθηκε από τον Δημήτριο Προκάκη, Τοπογράφο Μηχανικό, υπάλληλο της Κτηματικής Υπηρεσίας Εύβοιας, θεωρήθηκε από την Προϊσταμένη της Κτηματικής Υπηρεσίας Εύβοιας, Σταματούλα Μπαρσάκη στις 13.02.2024 και συνοδεύει την Έκθεση της προαναφερόμενης Επιτροπής.

23. Το υπό στοιχεία 93989 ΕΞΕ 2024/31-07-2024 έγγραφο της Κτηματικής Υπηρεσίας Εύβοιας, με το οποίο ζητείται η έκδοση της απόφασης, αποφασίζουμε:

Α. Επικυρώνουμε την από 13.02.2024 έκθεση της κατά το άρθρο 3 του ν. 2971/2001 αρμόδιας Επιτροπής καθορισμού ορίων αιγιαλού και παραλίας, για τον επανακαθορισμό της οριογραμμής αιγιαλού και τον καθορισμό το πρώτον της οριογραμμής παραλίας στη θέση «Ξηροπήγαδο» στα Χρόνια, Δ.Κ. Λίμνης, Δ.Ε. Ελυμνίων του Δήμου

Μαντουδίου - Λίμνης - Αγίας Άννας της Περιφερειακής Ενότητας Εύβοιας, καθώς και το από μηνός Φεβρουαρίου 2024 (13.02.2024) τοπογραφικό διάγραμμα, κλίμακας 1:1000 αποτελούμενο από μία (1) πινακίδα, που συντάχθηκε από τον Δημήτριο Προκάκη, Τοπογράφο Μηχανικό, υπάλληλο της Κτηματικής Υπηρεσίας Εύβοιας, και θεωρήθηκε από την Προϊσταμένη της Κτηματικής Υπηρεσίας Εύβοιας, Σταματούλα Μπαρσάκη στις 13.02.2024.

Β. Στο παραπάνω διάγραμμα η αρμόδια επιτροπή:

1. Επανακαθορίζει επί του 13.02.2024 τοπογραφικού διαγράμματος που συντάχθηκε από τον Δημήτριο Προκάκη, Τοπογράφο Μηχανικό, υπάλληλο της Κτηματικής Υπηρεσίας Εύβοιας και θεωρήθηκε από την Προϊσταμένη της Κτηματικής Υπηρεσίας Εύβοιας, Σταματούλα Μπαρσάκη την οριογραμμή του αιγιαλού με κόκκινη συνεχή πολυγωνική γραμμή υπό στοιχεία 1,2,3, ... ,46, συνολικού μήκους 780 μέτρων, και καταργεί λόγω εμφιλοχώρησης σφάλματος τον εκεί μέχρι σήμερα ισχύοντα αιγιαλό που είχε προσδιοριστεί φωτογραμμετρικά και άνευ σύγκλισης της Επιτροπής Αιγιαλού, σύμφωνα με την υπ' αρ. 14008/132512/4-9-2018 απόφαση Συντονιστή Αποκεντρωμένης Διοίκησης Θεσσαλίας Στερεάς Ελλάδας (Δ' 383). Ο υπό κατάργηση αιγιαλός εμφανίζεται στο από 13-2-2024 τοπογραφικό διάγραμμα του Τοπογράφου Μηχανικού Δημητρίου Προκάκη ως ερυθρή διακεκομμένη πολυγωνική γραμμή. Η τελευταία προς ΝΑ επανακαθοριζόμενη κορυφή 46 του Αιγιαλού, ταυτίζεται με την κορυφή νο. 1 του από έτους 2006 όμορου καθορισμού. Η πρώτη προς ΒΔ επανακαθοριζόμενη κορυφή νο.1, δεν κατέστη δυνατόν να συνδεθεί με κάποιο σημείο της ήδη ισχύουσας οριογραμμής αιγιαλού του ΦΕΚ Δ' 383/2018, καθώς η τελευταία παρουσιάζει στο σημείο αυτό σημαντικό γεωμετρικό σφάλμα.

2. Καθορίζει το πρώτον, οριογραμμή παραλίας με κίτρινη συνεχή πολυγωνική γραμμή υπό στοιχεία 1'2'3', ..., 45', ώστε η ζώνη παραλίας να έχει πλάτος 10 μέτρων, όσο και το πλάτος παραλίας του όμορου κατά το Δ' 184/2006 καθορισμού και η κορυφή 45' της νέας οριογραμμής παραλίας να συμπίπτει με την κορυφή 1' της Παραλίας του κατά ΦΕΚ Δ' 184/2006 όμορου καθορισμού.

3. Αποφαίνεται ότι δεν υφίσταται ζώνη Παλαιού Αιγιαλού, καθώς από κανένα φυσικό στοιχείο της ακτής δεν καταδεικνύεται ύπαρξη τέτοιας ζώνης. Όλες οι παραπάνω κορυφές Αιγιαλού και Παραλίας ορίζονται στους εμφανιζόμενους στο από 13-2-2024 τοπογραφικό διάγραμμα καθορισμού Αιγιαλού- Παραλίας πίνακες με καρτεσιανές συντεταγμένες στο Ελληνικό Γεωδαιτικό Σύστημα Αναφοράς Ε.Γ.Σ.Α'87.

Η παρούσα απόφαση επανακαθορισμού των ορίων αιγιαλού, καθορισμού το πρώτον των ορίων παραλίας, με τα συνοδευτικά αυτής, θα δημοσιοποιηθεί στην ιστοσελίδα του Υπουργείου Οικονομικών, σύμφωνα με τα άρθρα 4 παρ. 3 και 7α του ν. 2971/2001 και συγκεκριμένα στη διεύθυνση: <https://www1.gsis.gr/gspdp/dhpe/publicgis/faces/homeShore>.

Η παρούσα απόφαση με την έκθεση της Επιτροπής και το διάγραμμα, να δημοσιευθούν στην Εφημερίδα της Κυβερνήσεως.

Η ισχύς της παρούσας αρχίζει με τη δημοσίευσή στην Εφημερίδα της Κυβερνήσεως.

ΕΚΘΕΣΗ ΕΠΙΤΡΟΠΗΣ ΚΑΘΟΡΙΣΜΟΥ
ΟΡΙΩΝ ΑΙΓΙΑΛΟΥ - ΠΑΡΑΛΙΑΣ
του άρθρου 3 του ν. 2971/2001

Για τον επανακαθορισμό των ορίων Αιγιαλού και τον καθορισμό το πρώτον των ορίων Παραλίας στη θέση "Ξηροπήγαδο" στα Χρόνια, Δ.Κ. Λίμνης, Δ.Ε. Ελυμνίων, Δήμου Μαντουδίου - Λίμνης - Αγίας Άννας, Περιφερειακής Ενότητας Ευβοίας σε ακτή.

Στα γραφεία του Λιμενικού Σταθμού Λίμνης, σήμερα 13-02-2024, ημέρα Τρίτη, συνήλθαμε οι κάτωθι υπογραφόμενοι, ύστερα από την υπό στοιχεία 69998 ΑΠΑ 2024/12-02-2024 πρόσκληση της Προέδρου της Επιτροπής Καθορισμού Ορίων Αιγιαλού, Παλαιού Αιγιαλού, Παραλίας:

1) Σταματούλα Μπαρσάκη, Εφοριακός ΠΕ/Α', Αναπληρώτρια Προϊσταμένη Κτηματικής Υπηρεσίας Ευβοίας, σαν Πρόεδρος,

2) Δημήτρης Προκάκης, Τοπ/φος μηχαν/κός ΠΕ/Α', υπάλληλος Κτηματικής Υπηρεσίας Ευβοίας, σαν μέλος,

3) Σωτήρης Δανίκας, Αντιπλοίαρχος Λ.Σ., Λιμενάρχης Αιδηψού, σαν μέλος,

4) Ασημίνα Κωστούλα, Πολιτικός μηχανικός ΜΣC. ΠΕ3/Α', Δ/ντρια Δ/νσης ΥΔΟΜ και Περιβάλλοντος, Δήμου Ιστιαίας - Αιδηψού, σαν μέλος,

5) (Ο νόμιμος αναπληρωτής Δ/ντής ΔΙ.ΠΕ.ΧΩ. Στ. Ελλάδας, Ιωάννης Παπαγιαννόπουλος, που αποτελεί το 5ο μέλος, δεν προσήλθε, καθώς με το υπ' αρ. 114561/7-6-2021 έγγραφό του μας ενημέρωσε ότι λόγω ανειλημμένων υπηρεσιακών υποχρεώσεων του αδυνατεί να παρίσταται στην συνεδρίαση), που αποτελούμε τακτικά ή αναπληρωματικά μέλη της Επιτροπής καθορισμού ορίων αιγιαλού-παραλίας του άρθρου 3 του ν. 2971/2001 «περί αιγιαλού - παραλίας και άλλες διατάξεις», σύμφωνα με την υπ' αρ. 109842/20-6-2022 με ΑΔΑ:9ΠΡΤΟΡ10-ΚΝ4 απόφαση του Συντονιστή Αποκεντρωμένης Διοίκησης Θεσσαλίας - Στερεάς Ελλάδας, αφού λάβαμε υπόψη:

1. Τις διατάξεις του ν. 2971/2001 (Α' 285) «περί αιγιαλού-παραλίας», όπως τροποποιήθηκε, συμπληρώθηκε και ισχύει σήμερα με τους ν. 4281/2014 (Α' 160) και ν. 4607/2019 (Α' 65).

2. Την υπ' αρ. 69998/11-07-2023 αίτηση του Δήμου Μαντουδίου - Λίμνης - Αγίας Άννας για τον καθορισμό των οριογραμμών Αιγιαλού - Παραλίας, με συνημμένο τοπογραφικό διάγραμμα του Προϊσταμένου του Αυτοτελούς Τμήματος Τεχνικών Υπηρεσιών του Δήμου Μαντουδίου - Λίμνης - Αγίας Άννας, Γεωργίου Γερογιάννη, πολιτικού μηχανικού ΠΕ3.

3. Το ως άνω, από Ιουνίου 2023 «τοπογραφικό διάγραμμα τεμαχίου υπ' αριθμ. 80 Διανομής Χρόνια» κλίμακας 1:500, του πολιτικού μηχανικού ΠΕ3 Γεωργίου Γερογιάννη, σχετικό με το προς εκτέλεση έργο «ΚΛΕΙΣΤΟ ΓΥΜΝΑΣΤΗΡΙΟ ΧΡΟΝΙΑΣ» επί δημοτικού γηπέδου στην θέση αυτή.

4. Το από 13-2-2024 τοπογραφικό διάγραμμα καθορισμού το πρώτον της οριογραμμής Παραλίας και επανακαθορισμού της οριογραμμής Αιγιαλού, κλίμακας 1/1000, του υπαλλήλου της Κτηματικής Υπηρεσίας Ευβοίας και μέλους της παρούσας Επιτροπής, Δημητρίου

Προκάκη, τοπογράφου μηχανικού ΠΕ/Α', που συνοδεύει την παρούσα έκθεση της Επιτροπής. Το εν λόγω διάγραμμα, βασίζεται εν μέρει στο διάγραμμα Γερογιάννη και συμπληρώθηκε με επιπλέον μετρήσεις σε μήκος περί τα 700 μ., μέχρι την θέση όπου η τοπική αμμοχαλικώδης ακτή διακόπτεται φυσικά από ορεινούς όγκους στο βόρειο άκρο της εξεταζόμενης αίτησης. Στόχος των μετρήσεων αυτών ήταν ο αληθής προσδιορισμός και η μέτρηση με GPS του ορίου του Αιγιαλού, ως εκείνο το φυσικό όριο μεταξύ ακτής και ενδοχώρας, διακριτό από το ίχνος της βλάστησης και του χώματος που ακολουθεί μετά την αμμώδη ακτή. Η εκ του σύνεγγυς μέτρηση αυτού του ορίου, σαφώς υπερτερεί σε αντίληψη και γεωμετρική ακρίβεια έναντι του μέχρι σήμερα υφιστάμενου ορίου του Αιγιαλού που προσδιορίστηκε φωτογραμμετρικά από την ΚΤΗΜΑΤΟΛΟΓΙΟ Α.Ε. σύμφωνα με το ΦΕΚ Δ' 383/2018. Για αυτόν τον λόγο απαιτείται και ο επανακαθορισμός του ορίου αυτού. Τέλος, το από 13-2-2024 τοπογραφικό διάγραμμα Δ. Προκάκη, φέρει για εποπτικούς λόγους φωτογραμμετρικό υπόβαθρο ορθοφωτοχαρτών της Κτηματολόγιο Α.Ε., περιόδου 2007-2009.

5. Την υπό στοιχεία 755/Φ.Αιγ.-Παρ./16-2-2006 (Δ' 184) απόφαση Γενικού Γραμματέα Περιφέρειας Στ. Ελλάδας, με την οποία επικυρώθηκαν οι οριογραμμές Αιγιαλού-Παραλίας ομόρως προς νοτιοανατολάς της εξεταζόμενης θέσης, όπου στο από Μαρτίου 2005 τοπογραφικό διάγραμμα κλίμακας 1/500, πινακίδα 1 (από σύνολο 2 πινακίδων), του τοπογράφου μηχανικού Μιχάλη Μάλλιου, η οριογραμμή του Αιγιαλού άρχεται από την κορυφή νο. 1 και αντιστοίχως, η οριογραμμή της Παραλίας από την κορυφή 1', έχοντας πλάτος ζώνης παραλίας 10 μ. Στις κορυφές αυτές καταλήγουν αντίστοιχα, οι νέες οριογραμμές Αιγιαλού και Παραλίας που καθορίζονται με την παρούσα διαδικασία, δηλαδή η κορυφή 46 του Αιγιαλού και η κορυφή 45' της Παραλίας του παρόντος επανακαθορισμού - καθορισμού.

6. Την υπ' αρ. 14008/132512/4-9-2018 (Δ' 383) απόφαση Συντονιστή Αποκεντρωμένης Διοίκησης Θεσσαλίας - Στερεάς Ελλάδας με την οποία οριστικοποιήθηκε η Προκαταρκτική Οριογραμμή Αιγιαλού (ΠΟΑ) για την χωρική αρμοδιότητα της ΠΕ Εύβοιας, όπως αυτή έχει χαραχθεί φωτογραμμετρικά από την Ε.Κ.Χ.Α. Α.Ε και άνευ σύγκλισης της αρμόδιας Επιτροπής Αιγιαλού και ισχύει στην εξεταζόμενη θέση, ομόρως προς ΒΔ του ως άνω - σύμφωνα με το ΦΕΚ Δ' 184/2006 - καθορισμού. Να επισημανθεί ότι με το ΦΕΚ Δ' 383/2018 δεν προσδιορίστηκε η οριογραμμή Παραλίας, για την χάραξη της οποίας απαιτείται η σύγκλιση της αρμόδιας Επιτροπής. Έτσι, με αφορμή την ως στην παρ. 2 εξεταζόμενη αίτηση του Δήμου Μαντουδίου - Λίμνης - Αγίας Άννας, η παρούσα Επιτροπή χαράσσει το πρώτον την ζώνη Παραλίας, σε πλάτος 10 μ. από την νέα ορθότερη οριογραμμή Αιγιαλού, στο ίδιο δηλαδή πλάτος που έχει και η ζώνη Παραλίας του κατά το ΦΕΚ Δ' 184/2006 όμορου καθορισμού.

7. Την εκ της σημερινής επιτόπιας μετάβασης των μελών στην εξεταζόμενη ακτή, σχηματισθείσα αντίληψη για το πλάτος της βρεχόμενης ζώνης της ξηράς και άλλα συναφή στοιχεία που προβλέπονται από το άρθρο 9 του ν. 2971/2001 και ειδικότερα:

α) Την γεωμορφολογία του εδάφους:

ι. Στην περιοχή μελέτης, τα όπισθεν της ακτής εδάφη είναι σχετικά πεδινά (από την νέα κορυφή Αιγιαλού 10 έως 45) και ως επί το πλείστον καλλιεργήσιμα (ελαιόδεντρα). Μεταξύ της ακτής και της ενδοχώρας εντοπίζεται απότομο φυσικό πρανές με υψομετρική διαφορά από 1.5 έως 3 μ. ύψος, που φέρει επί και άνωθεν αυτού τοπική βλάστηση σκίνων και πεύκων. Προς το βόρειο άκρο του παρόντος καθορισμού (από κορυφή 1 έως 10) την θέση των πεδινών εδαφών ήπιων κλίσεων παίρνει ορεινός όγκος που κατέρχεται προς την ακτή με έντονη κλίση έως την θάλασσα. Προς Νότο και κοντά στον όμορο καθορισμό του έτους 2006, η οριογραμμή Αιγιαλού εισέρχεται μερικώς προς την χέρσο αφού εκεί εκβάλλει μικρό ρέμα (κορυφές 38 έως 43),

ιι. Η μορφολογία της ακτής είναι αμμοχαλικώδης, εύρους 8-10 μ., με ήπια κλίση.

β) το φυσικό όριο βλάστησης: Τα σκίνα και τα πεύκα που προαναφέρθηκαν αλλά και η χαμηλή βλάστηση επί του προαναφερθέντος πρανούς, διαμορφώνουν ένα σαφώς διακριτό όριο για την μέγιστη ανάβαση των χειμέριων κυμάτων, η οποία φθάνει και και ανέρχεται μερικώς επί του πρανούς.

γ) Το σχετικά μικρό ανάπτυσμα πελάγους από την απέναντι ακτή της Φθιώτιδας (εντός του κλειστού Βόρειου Ευβοϊκού Κόλπου, όπου οι απέναντι προς Δυσμάς ακτές εντοπίζονται σε απόσταση 12 με 20 χλμ μακριά), σύμφωνα με το οποίο ο κυματισμός διατηρείται σε μέτρια κλίμακα.

δ) Τον νότιο/νοτιοδυτικό προσανατολισμό της ακτής και τους επικρατούντες ανέμους στην περιοχή: Η ακτή είναι εκτεθειμένη σε Ν, ΝΔ, και Δ ανέμους μέγιστης έντασης 7-8 Β μικρής συχνότητας και προστατευμένη από βόρειους ανέμους. Σύμφωνα με στοιχεία της ΕΜΥ του σταθμού Λ. Αιδηψού περιόδου 1974-1993 οι άνεμοι είναι κυρίως βόρειοι σε ετήσια συχνότητα 51.31% (οι οποίοι όμως δεν επηρεάζουν την εξεταζόμενη ακτή καθώς αυτή εκτείνεται επί νοτίου και δυτικού προσανατολισμού). Οι άνεμοι που επηρεάζουν την ακτή είναι κυρίως οι νότιοι (Ν) και λιγότερο οι νοτιοδυτικοί (ΝΔ) με ετήσια ποσοστά 17% και 4.6% αντίστοιχα και μέγιστη ένταση 8 bf.

Οι παραπάνω άνεμοι, σε συνδυασμό με το μεσαίας κλίμακας ανάπτυσμα πελάγους έμπροσθεν της εξεταζόμενης περιοχής δημιουργούν κύματα ύψους στην θέση θραύσης από 0.65 έως 1.5 μ. για κατευθύνσεις ανέμου Ν, ΝΔ και ένταση 6-8 bf.

ε) την μορφολογία του πυθμένα με ήπιες κλίσεις και σύσταση από κροκάλες κοντά στην ακτή, με βάθη περί τα 20 μ. σε απόσταση 100 μ. από την ακτή και συνεχίζει βαθύτερα υπό την ίδια κλίση. Από την γενικότερη εικόνα της ακτής εκτιμάται ότι η θραύση της ενέργειας των κυμάτων αποσβένεται έγκαιρα επί της βοτσαλωτής ακτής.

Έτσι εκτιμάται ότι τα φαινόμενα διάβρωσης είναι πολύ μικρά στην εξεταζόμενη περιοχή.

8. Την μη ύπαρξη παράκτιων φυσικών πόρων.

9. Την μη ύπαρξη τεχνικών έργων στον Αιγιαλό.

10. Την μη ύπαρξη εγκεκριμένων χωροταξικών κατευθύνσεων και χρήσεων γης που να επηρεάζουν την παράκτια ζώνη. Η ευρύτερη χερσαία περιοχή όπισθεν της ζώνης Αιγιαλού εμπίπτει στον βιότοπο NATURA «Όρος Καντήλι» (GR2420010).

11. Την μη ύπαρξη καταγεγραμμένων δημοσίων κτημάτων στην περιοχή.

Ύστερα από τα παραπάνω η Επιτροπή, αποφασίζει:

α. Επανακαθορίζει επί του από 13-2-2024 τοπογραφικού διαγράμματος Δ. Προκάκη, την οριογραμμή του Αιγιαλού με κόκκινη συνεχή πολυγωνική γραμμή υπό στοιχεία 1,2,3,...,46, συνολικού μήκους 780 μ., και καταργεί λόγω εμφίλοχρησης σφάλματος τον εκεί μέχρι σήμερα ισχύοντα Αιγιαλό που είχε προσδιοριστεί φωτογραμμετρικά και άνευ σύγκλισης της Επιτροπής Αιγιαλού, σύμφωνα με την υπ' αρ. 14008/132512/4-9-2018 (Δ'383) απόφαση Συντονιστή Αποκεντρωμένης Διοίκησης Θεσσαλίας - Στερεάς Ελλάδας. Ο υπό κατάργηση Αιγιαλός εμφανίζεται στο από 13-2-2024 τοπογραφικό διάγραμμα Δ. Προκάκη ως ερυθρή διακεκομμένη πολυγωνική γραμμή. Η τελευταία προς ΝΑ επανακαθοριζόμενη κορυφή 46 του Αιγιαλού, ταυτίζεται με την κορυφή νο. 1 του από έτους 2006 όμορου καθορισμού. Η πρώτη προς ΒΔ επανακαθοριζόμενη κορυφή νο. 1, δεν κατέστη δυνατόν να συνδεθεί με κάποιο σημείο της ήδη ισχύουσας οριογραμμής Αιγιαλού του Δ' 383/2018, καθώς η τελευταία παρουσιάζει στο σημείο αυτό σημαντικό γεωμετρικό σφάλμα.

β. Καθορίζει το πρώτον, οριογραμμή Παραλίας με κίτρινη συνεχή πολυγωνική γραμμή υπό στοιχεία 1'2'3'...45', ώστε η ζώνη Παραλίας να έχει πλάτος 10 μ., όσο και το πλάτος Παραλίας του όμορου κατά το ΦΕΚ Δ' 184/2006 καθορισμού και η κορυφή 45' της νέας οριογραμμής Παραλίας να συμπίπτει με την κορυφή 1' της Παραλίας του κατά το ΦΕΚ Δ' 184/2006 όμορου καθορισμού.


γ. Αποφαίνεται ότι δεν υφίσταται ζώνη Παλαιού Αιγιαλού, καθώς από κανένα φυσικό στοιχείο της ακτής δεν καταδεικνύεται ύπαρξη τέτοιας ζώνης.


Όλες οι παραπάνω κορυφές Αιγιαλού και Παραλίας ορίζονται στους εμφανιζόμενους στο από 13-2-2024 τοπογραφικό διάγραμμα καθορισμού Αιγιαλού-Παραλίας πίνακες με καρτεσιανές συντεταγμένες στο Ελληνικό Γεωδαιτικό Σύστημα Αναφοράς ΕΓΣΑ'87.

Η Πρόεδρος

Τα Μέλη

ΣΤΑΜΑΤΟΥΛΑ ΜΠΑΡΣΑΚΗ ΔΗΜΗΤΡΙΟΣ ΠΡΟΚΑΚΗΣ
ΣΩΤΗΡΙΟΣ ΔΑΝΙΚΑΣ
ΑΣΗΜΙΝΑ ΚΩΣΤΟΥΛΑ

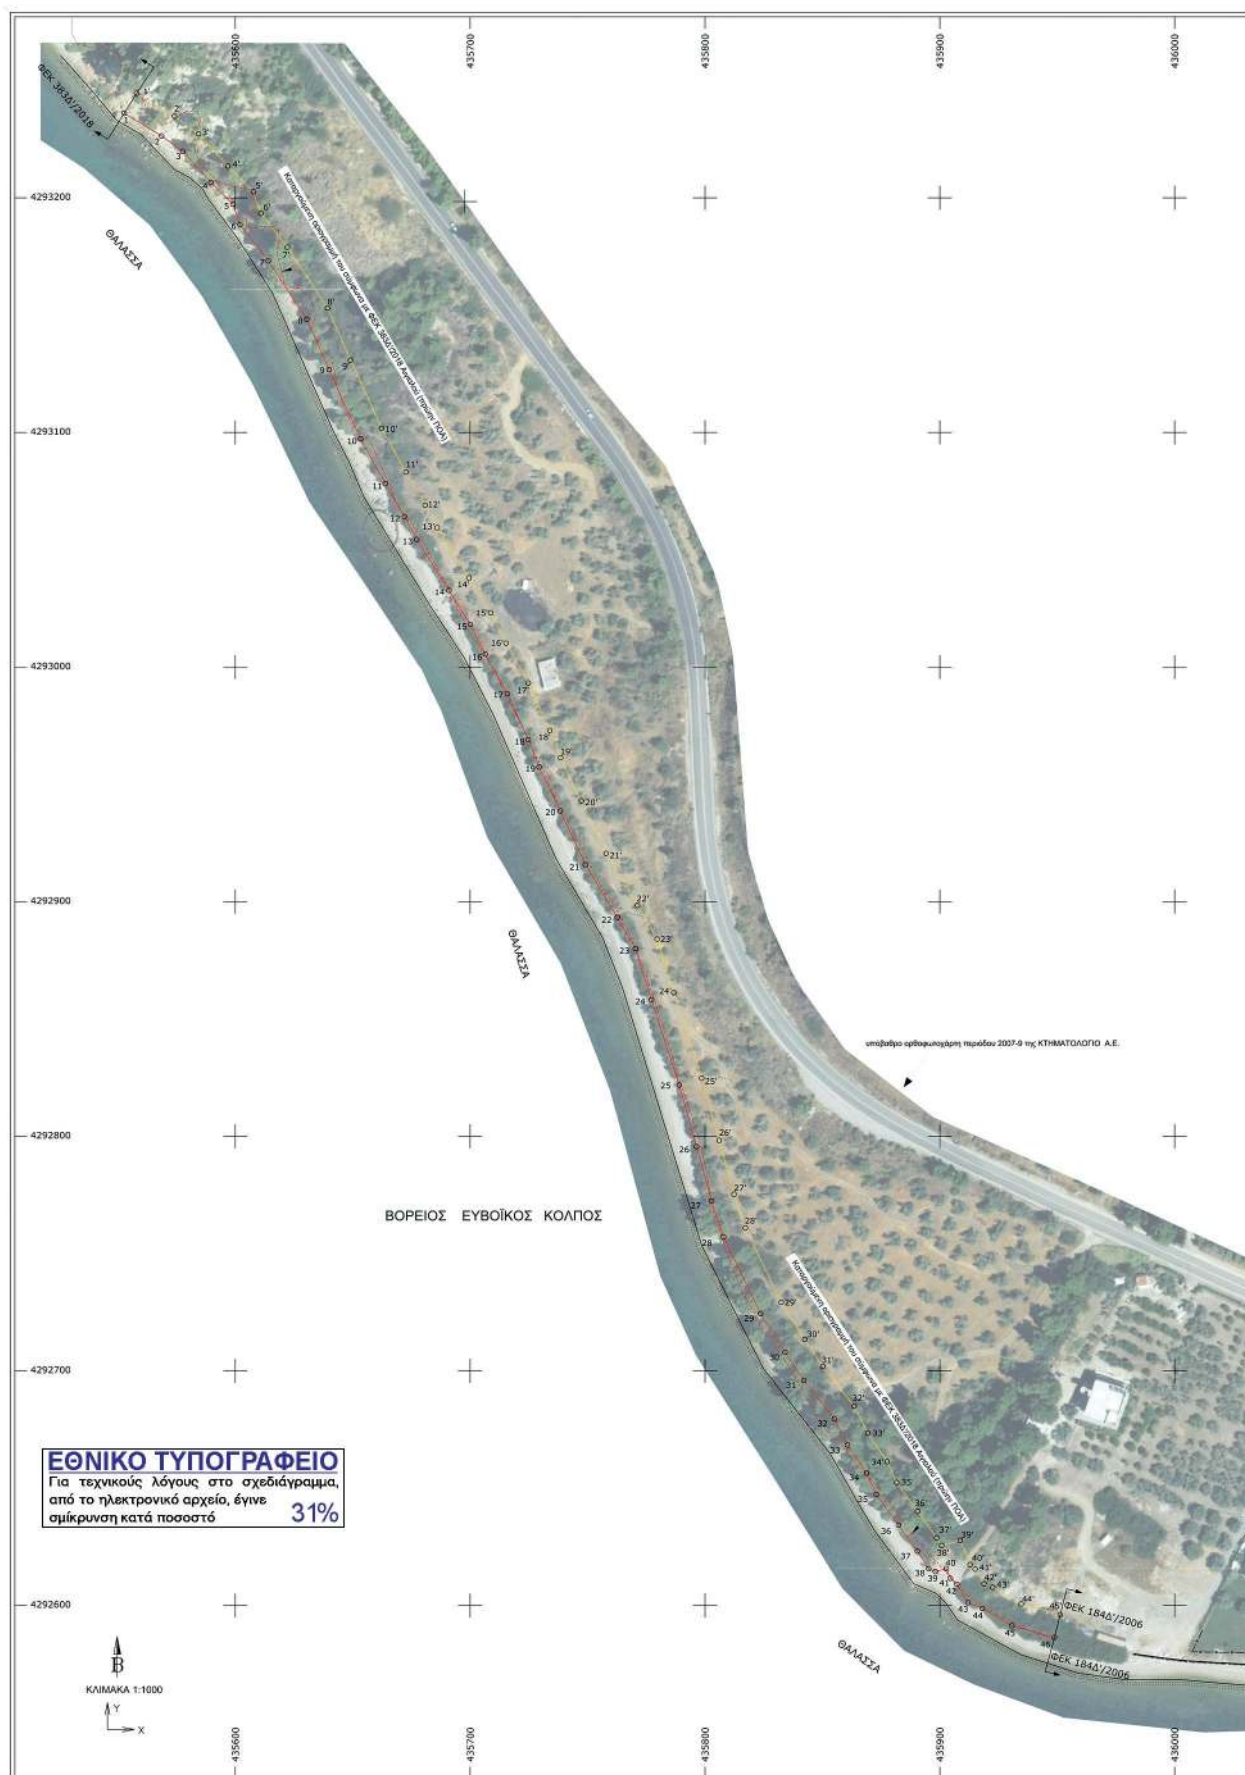

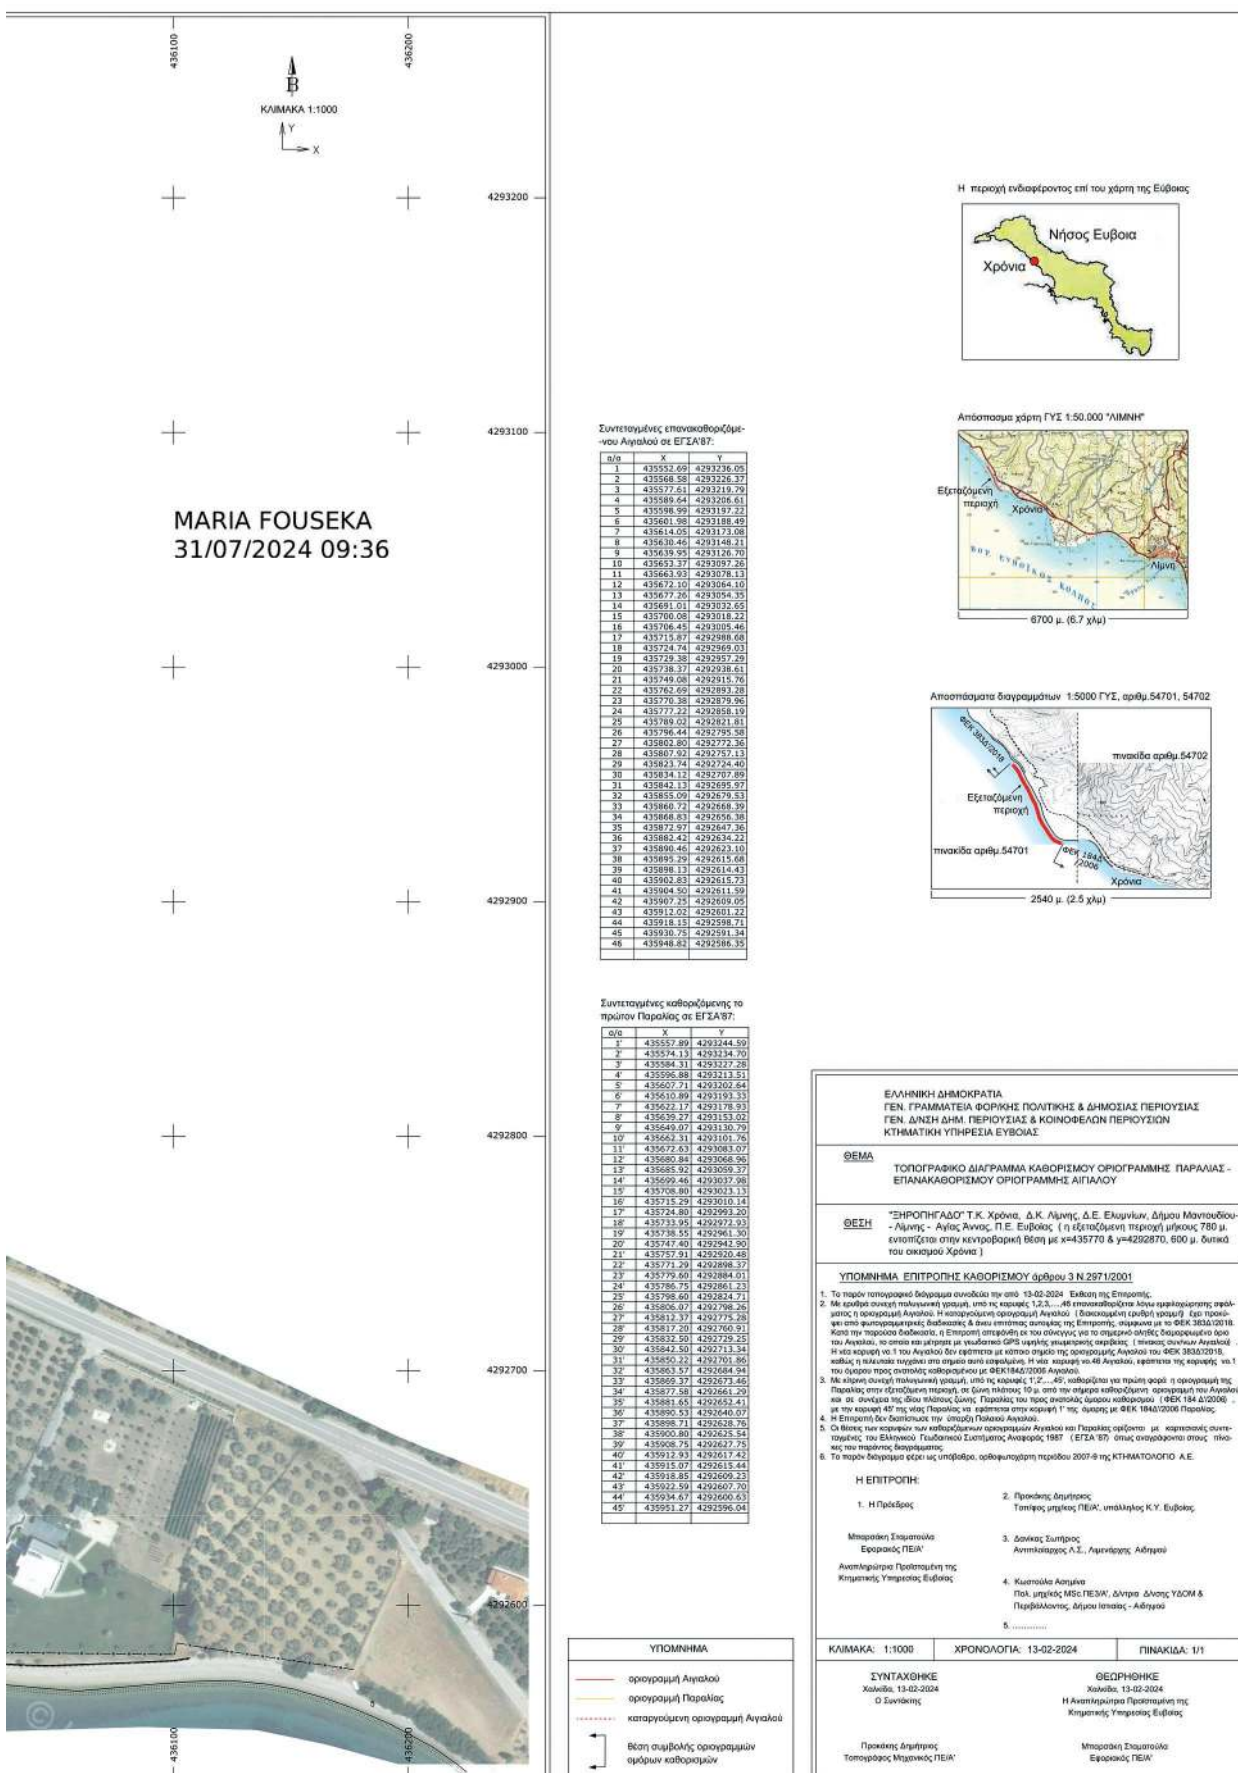

Η απόφαση αυτή να δημοσιευθεί στην Εφημερίδα της Κυβερνήσεως.

Λάρισα, 2 Αυγούστου 2024

Ο Γραμματέας της Αποκεντρωμένης Διοίκησης

ΚΩΝΣΤΑΝΤΙΝΟΣ ΤΖΑΝΑΚΟΥΛΗΣ



ΕΘΝΙΚΟ ΤΥΠΟΓΡΑΦΕΙΟ

Το Εθνικό Τυπογραφείο αποτελεί δημόσια υπηρεσία υπαγόμενη στην Προεδρία της Κυβέρνησης και έχει την ευθύνη τόσο για τη σύνταξη, διαχείριση, εκτύπωση και κυκλοφορία των Φύλλων της Εφημερίδας της Κυβερνήσεως (ΦΕΚ), όσο και για την κάλυψη των εκτυπωτικών - εκδοτικών αναγκών του δημοσίου και του ευρύτερου δημόσιου τομέα (ν. 3469/2006/Α' 131 και π.δ. 29/2018/Α' 58).

1. ΦΥΛΛΟ ΤΗΣ ΕΦΗΜΕΡΙΔΑΣ ΤΗΣ ΚΥΒΕΡΝΗΣΕΩΣ (ΦΕΚ)

- Τα **ΦΕΚ σε ηλεκτρονική μορφή** διατίθενται δωρεάν στο **www.et.gr**, την επίσημη ιστοσελίδα του Εθνικού Τυπογραφείου. Όσα ΦΕΚ δεν έχουν ψηφιοποιηθεί και καταχωριστεί στην ανωτέρω ιστοσελίδα, ψηφιοποιούνται και αποστέλλονται επίσης δωρεάν με την υποβολή αίτησης, για την οποία αρκεί η συμπλήρωση των αναγκαίων στοιχείων σε ειδική φόρμα στον ιστότοπο **www.et.gr**.

- Τα **ΦΕΚ σε έντυπη μορφή** διατίθενται σε μεμονωμένα φύλλα είτε απευθείας από το Τμήμα Πωλήσεων και Συνδρομητών, είτε ταχυδρομικά με την αποστολή αιτήματος παραγγελίας μέσω των ΚΕΠ, είτε με ετήσια συνδρομή μέσω του Τμήματος Πωλήσεων και Συνδρομητών. Το κόστος ενός ασπρόμαυρου ΦΕΚ από 1 έως 16 σελίδες είναι 1,00 €, αλλά για κάθε επιπλέον οκτασέλιδο (ή μέρος αυτού) προσαυξάνεται κατά 0,20 €. Το κόστος ενός έγχρωμου ΦΕΚ από 1 έως 16 σελίδες είναι 1,50 €, αλλά για κάθε επιπλέον οκτασέλιδο (ή μέρος αυτού) προσαυξάνεται κατά 0,30 €. Το τεύχος Α.Σ.Ε.Π. διατίθεται δωρεάν.

• Τρόποι αποστολής κειμένων προς δημοσίευση:

Α. Τα κείμενα προς δημοσίευση στο ΦΕΚ, από τις υπηρεσίες και τους φορείς του δημοσίου, αποστέλλονται ηλεκτρονικά στη διεύθυνση **webmaster.et@et.gr** με χρήση προηγμένης ψηφιακής υπογραφής και χρονοσήμανσης.

Β. Κατ' εξαίρεση, όσοι πολίτες δεν διαθέτουν προηγμένη ψηφιακή υπογραφή μπορούν είτε να αποστέλλουν ταχυδρομικά, είτε να καταθέτουν με εκπρόσωπό τους κείμενα προς δημοσίευση εκτυπωμένα σε χαρτί στο Τμήμα Παραλαβής και Καταχώρισης Δημοσιευμάτων.

- Πληροφορίες, σχετικά με την αποστολή/κατάθεση εγγράφων προς δημοσίευση, την ημερήσια κυκλοφορία των Φ.Ε.Κ., με την πώληση των τευχών και με τους ισχύοντες τιμοκαταλόγους για όλες τις υπηρεσίες μας, περιλαμβάνονται στον ιστότοπο (**www.et.gr**). Επίσης μέσω του ιστότοπου δίδονται πληροφορίες σχετικά με την πορεία δημοσίευσης των εγγράφων, με βάση τον Κωδικό Αριθμό Δημοσιεύματος (ΚΑΔ). Πρόκειται για τον αριθμό που εκδίδει το Εθνικό Τυπογραφείο για όλα τα κείμενα που πληρούν τις προϋποθέσεις δημοσίευσης.

2. ΕΚΤΥΠΩΤΙΚΕΣ - ΕΚΔΟΤΙΚΕΣ ΑΝΑΓΚΕΣ ΤΟΥ ΔΗΜΟΣΙΟΥ

Το Εθνικό Τυπογραφείο ανταποκρινόμενο σε αιτήματα υπηρεσιών και φορέων του δημοσίου αναλαμβάνει να σχεδιάσει και να εκτυπώσει έντυπα, φυλλάδια, βιβλία, αφίσες, μπλοκ, μηχανογραφικά έντυπα, φακέλους για κάθε χρήση, κ.ά.

Επίσης σχεδιάζει ψηφιακές εκδόσεις, λογότυπα και παράγει οπτικοακουστικό υλικό.

Ταχυδρομική Διεύθυνση: Καποδιστρίου 34, τ.κ. 10432, Αθήνα

ΤΗΛΕΦΩΝΙΚΟ ΚΕΝΤΡΟ: 210 5279000 - fax: 210 5279054

ΕΞΥΠΗΡΕΤΗΣΗ ΚΟΙΝΟΥ

Πωλήσεις - Συνδρομές: (Ισόγειο, τηλ. 210 5279178 - 180)

Πληροφορίες: (Ισόγειο, Γρ. 3 και τηλεφ. κέντρο 210 5279000)

Παραλαβή Δημ. Ύλης: (Ισόγειο, τηλ. 210 5279167, 210 5279139)

Ωράριο για το κοινό: Δευτέρα ως Παρασκευή: 8:00 - 13:30

Ιστότοπος: **www.et.gr**

Πληροφορίες σχετικά με την λειτουργία του ιστότοπου: **helpdesk.et@et.gr**

Αποστολή ψηφιακά υπογεγραμμένων εγγράφων προς δημοσίευση στο ΦΕΚ: **webmaster.et@et.gr**

Πληροφορίες για γενικό πρωτόκολλο και αλληλογραφία: **grammateia@et.gr**

Πείτε μας τη γνώμη σας,

για να βελτιώσουμε τις υπηρεσίες μας, συμπληρώνοντας την ειδική φόρμα στον ιστότοπό μας.

