



ΕΦΗΜΕΡΙΔΑ ΤΗΣ ΚΥΒΕΡΝΗΣΕΩΣ ΤΗΣ ΕΛΛΗΝΙΚΗΣ ΔΗΜΟΚΡΑΤΙΑΣ

27 Αυγούστου 2024

ΤΕΥΧΟΣ ΤΕΤΑΡΤΟ

Αρ. Φύλλου 544

ΠΕΡΙΕΧΟΜΕΝΑ

ΑΠΟΦΑΣΕΙΣ

- 1 Τροποποίηση του εγκεκριμένου ρυμοτομικού σχεδίου Ελεούσας, Δήμου Ζίτσας στο Ο.Τ. 43.
- 2 Τροποποίηση του εγκεκριμένου ρυμοτομικού σχεδίου πολεοδομικής ενότητας XXIII Δήμου Ιωαννίνων στα Ο.Τ. Γ452, Γ453, Γ568 και Γ562 Α και στα Κ.Χ. Γ565 και Γ566.

ΑΠΟΦΑΣΕΙΣ

Αριθμ. 124524/2308

(1)

Τροποποίηση του εγκεκριμένου ρυμοτομικού σχεδίου Ελεούσας, Δήμου Ζίτσας στο Ο.Τ. 43.

Ο ΠΕΡΙΦΕΡΕΙΑΡΧΗΣ ΗΠΕΙΡΟΥ

Έχοντας υπόψη:

1. Τις παρ. 1, 2 και 6 του άρθρου 152 και το άρθρο 154 του Κώδικα Βασικής Πολεοδομικής Νομοθεσίας (Κ.Β.Π.Ν.) (Δ' 580/1999).

2. Την παρ. 1 του άρθρου 31 του ν. 4067/2012 «Νέος Οικοδομικός Κανονισμός» (Α' 79), όπως ισχύει μετά την αντικατάστασή του με την παρ. 2 του άρθρου 62 του ν. 4280/2014 (Α' 159).

3. Την παρ. 4α του άρθρου 29 του ν. 2831/2000 «Τροποποίηση των διατάξεων του ν. 1577/1985 "Γενικός Οικοδομικός Κανονισμός" και άλλες πολεοδομικές διατάξεις» (Α' 140), όπως ισχύει μετά την αντικατάσταση της περ. α' της παραγράφου αυτής με την παρ. 1 του άρθρου 3 του ν. 4315/2014 (Α' 269).

4. Τον ν. 3852/2010 για τη «Νέα Αρχιτεκτονική της Αυτοδιοίκησης και της Αποκεντρωμένης Διοίκησης - Πρόγραμμα Καλλικράτης» (Α' 87) και συγκεκριμένα το στοιχείο 39 της παρ. ΣΤ του άρθρου 186 αυτού.

5. Το π.δ. 140/2010 «Οργανισμός της Περιφέρειας Ηπείρου» (Α' 233).

6. Την υπ' αρ. 5424/1994 απόφαση Νομάρχη Ιωαννίνων περί έγκρισης μελέτης πολεοδόμησης και επέκτασης οικισμού Ελεούσας Ν. Ιωαννίνων (Δ' 1335) όπως τροποποιήθηκε και ισχύει με την υπ' αριθμ. 2566/2002 απόφαση του Γενικού Γραμματέα Περιφέρειας Ηπείρου (Δ' 743) και την υπ' αρ. 1694/2005 απόφαση Νομάρχη Ιωαννίνων (Δ' 301).

7. Την υπ' αρ. 61/2024 απόφαση Δημοτικού Συμβουλίου Δ. Ζίτσας, με την οποία ομόφωνα γνωμοδοτεί υπέρ της τροποποίησης.

8. Την από 23.05.2024 θετική εισήγηση της Διεύθυνσης Περιβάλλοντος και Χωρικού Σχεδιασμού Περιφέρειας Ηπείρου προς το ΣΥΠΟΘΑ Α' Π.Ε. Ιωαννίνων.


9. Το Πρακτικό της 4ης Συνεδρίασης/08.07.2024 του ΣΥΠΟΘΑ Α' Π.Ε. Ιωαννίνων (θέμα 4ο) σύμφωνα με το οποίο γνωμοδοτεί ομόφωνα υπέρ της τροποποίησης.

10. Το γεγονός ότι η ως άνω τροποποίηση έχει σημειτικό - εντοπισμένο χαρακτήρα, δεν μειώνει τους κοινόχρηστους και κοινωφελείς χώρους και δεν εμπίπτει σε ζώνη πεντακοσίων μέτρων από την ακτή, σε παραδοσιακό οικισμό, σε τοπίο ιδιαίτερου φυσικού κάλλους, σε αρχαιολογικό χώρο, σε δάση και δασικές εκτάσεις και σε περιοχές προστατευόμενες βάσει διεθνών συνθηκών ή βάσει των άρθρων 18 και 19 του ν. 1650/1986 (Α' 160).

11. Με τις κανονιστικές διατάξεις της απόφασης αυτής δεν προκαλείται δαπάνη σε βάρος του Δημοσίου ή του οικείου Ο.Τ.Α., αποφασίζουμε:

Την τροποποίηση του εγκεκριμένου ρυμοτομικού σχεδίου Ελεούσας, Δήμου Ζίτσας στο Ο.Τ. 43 με την μετατόπιση των οικοδομικών γραμμών, όπως φαίνονται στο θεωρημένο αρμοδίως συνημμένο διάγραμμα κλίμακας 1: 200.

Επιτρέπεται η υποβολή προσφυγής κατά της απόφασης αυτής, στον Γραμματέα της Αποκεντρωμένης Διοίκησης Ηπείρου - Δυτικής Μακεδονίας, μέχρι συστάσεως της αυτοτελούς εποπτείας ΟΤΑ (Ελεγκτής Νομιμότητας) μόνο για παράβαση του νόμου, σύμφωνα με τις διατάξεις του άρθρου 227 του ν. 3852/2010 (Α' 87) και σε προθεσμία δεκαπέντε (15) ημερών, από τη δημοσίευσή της στην Εφημερίδα της Κυβερνήσεως.

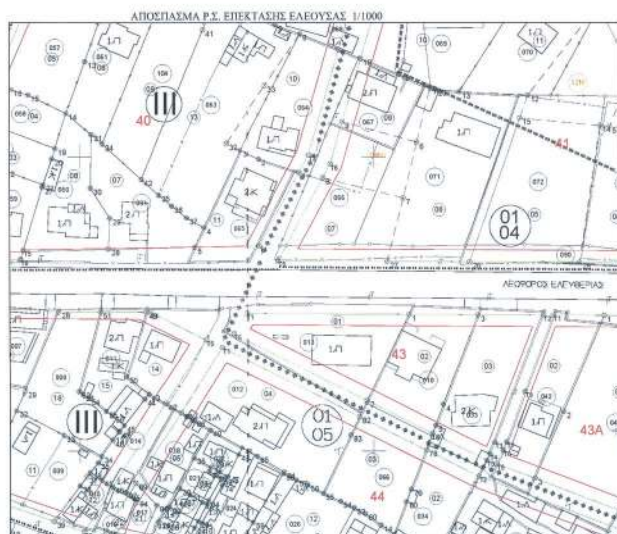

ΟΡΟΙ ΔΟΜΗΣΗΣ

Τμήμα II - Παρακή επίταση
 Αποφ. 5424/ 1994 - ΦΕΚ 1335/Δ' 22-12-1994
 Αποφ. 2569/ 2002 - ΦΕΚ 743/Δ' 6-6-2002
 Αποφ. 1884/ 2005 - ΦΕΚ 301/Δ' 22-3-2005

1. Αρμόδια

- α) Ελάχιστο εμβαδό 700τ.μ. και 500τ.μ. κατά παρέκκλιση
 β) Ελάχιστο πρόσπιο 15μ. και 14μ. κατά παρέκκλιση
 γ) Συγγραφή κτίσματος εμβαδού 50τ.μ. και πλευράς 5μ.

2. Ποσοστά κάλυψης

- α) Κάλυψη 60%

3. Συντελεστής δόμησης

Σ.Δ. = 0,6


4. Δόμηση

- α) Μέγιστος αριθμός ορόφων : 2
 β) Μέγιστο ύψος κτίριου : 7,50 μ.
 γ) Αποστάσεις από όρια : κατά Ν.Ο.Κ.
 δ) Στήλη υποχρεωτική < 2,00μ. και κλίση < 40%
 ε) Απαγορεύεται η κατασκευή Ρίθαις στο ισόγειο τμήμα

ΠΑΡΑΤΗΡΗΣΕΙΣ

Οι μετρήσεις έγιναν στο Ε.Γ.Σ.Α. 87 με δικτυακή ελάρθρωση (VRS) ύψους με χρήση Τασσοπ GR5. Τα υψόμετρα είναι απόλυτα. Οι συμβατομετρήσεις έγιναν αναλυτικά.

ΔΗΛΩΣΗ ΥΛΟΠΟΙΗΣΗΣ ΟΙΚΩΔ.-ΡΥΜΟΤ. ΓΡΑΜΜΩΝ & ΟΡΙΩΝ ΟΙΚΟΠΕΔΟΥ
 Οι Ρυμοτομικές - Οικοδομικές Γραμμές υλοποιήθηκαν σύμφωνα με το εγκεκριμένο μετασχηματισμό κοινών σημείων των συντεταγμένων κορυφών των Ο.Τ. Με το ΙΔΙ Ιδιοκτησία της 1/2006 Π.Ε.

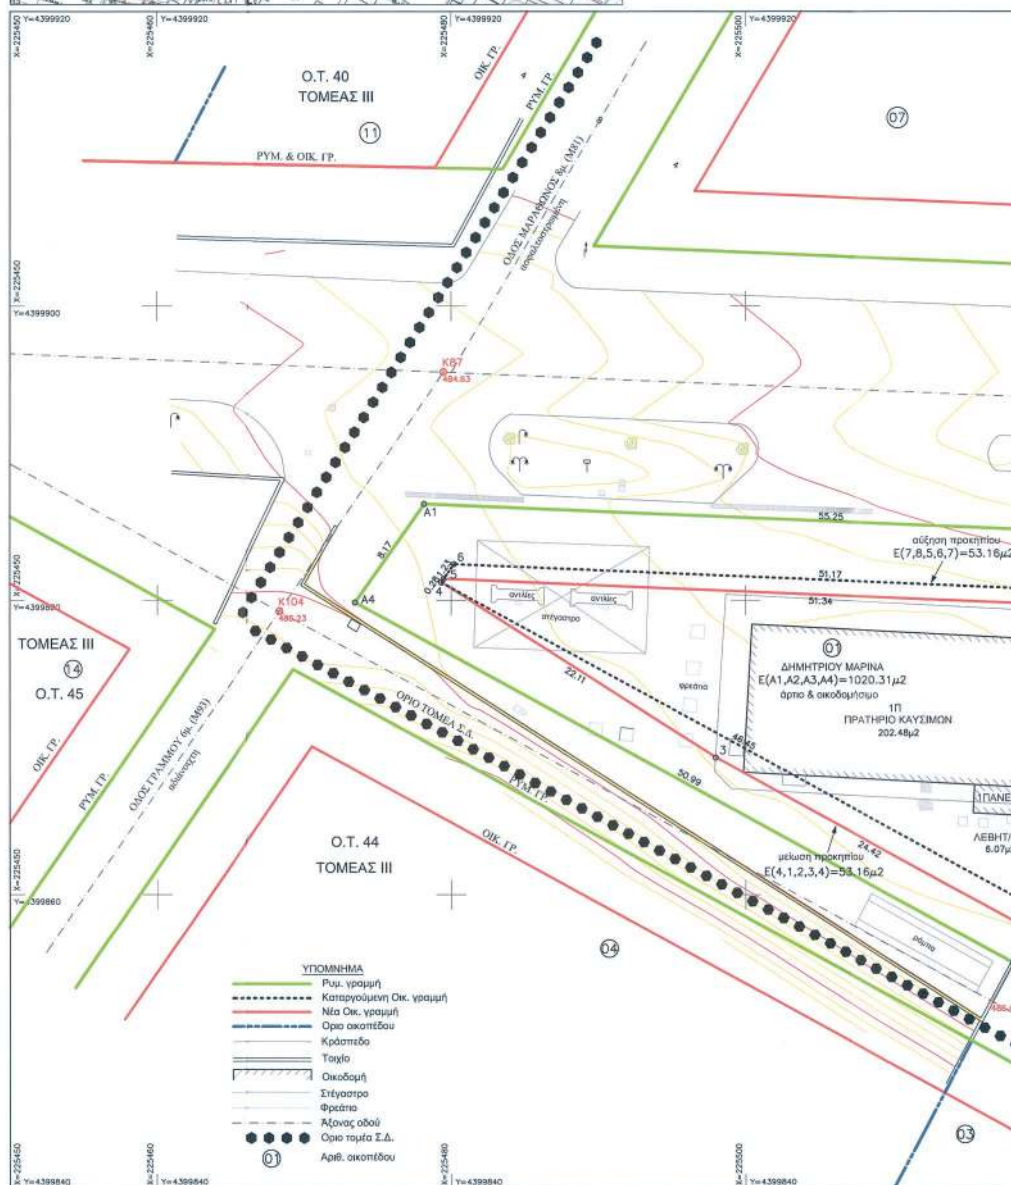


ΕΘΝΙΚΟ ΤΥΠΟΓΡΑΦΕΙΟ
 Για τεχνικούς λόγους στο σχεδιάγραμμα,
 από το ηλεκτρονικό αρχείο, έγινε
 σμίκρυνση κατά ποσοστό **39%**

ΠΙΝΑΚΕΣ ΣΥΝ/ΜΟΝ ΚΟΡΥΦΩΝ (ΕΓΣΑ 87)				
Οικόπεδο: 01 Ε= 1020,31 μ²				
κορυφές	X	Y	πλευρές	
A1	225478,157	4399886,540	55,25	
A2	225533,362	4399884,199	32,37	
A3	225518,203	4399855,375	50,99	
A4	225473,474	4399879,848	8,17	
ΜΕΙΣΗ ΠΡΟΚΗΠΣΟΥ: Ε= 53,16 μ²				
κορυφές	X	Y	πλευρές	
4	225479,312	4399881,214	46,45	
1	225520,065	4399858,916	1,50	
2	225519,367	4399857,588	24,42	
3	225497,941	4399869,313	22,11	
ΑΥΞΗΝΗ ΠΡΟΚΗΠΣΟΥ: Ε= 53,16 μ²				
κορυφές	X	Y	πλευρές	
7	225531,301	4399880,282	1,15	
8	225530,767	4399879,267	51,34	
5	225479,472	4399881,442	1,23	
6	225480,178	4399882,450	51,17	

παύσι με χρήση δειγματοληψικών δεκτών GPS/GNSS
των αναλυτικών με χρήση των συν/νων κορυφών.
ΟΙΚΟΠΕΔΟΥ
το εγκεκριμένο Ρ.Σ. Ελεούσας με πολυγωνικό
(Ο.Τ. Με το ίδιο τρόπο οριοθετήθηκε και η τελική

ΠΙΝΑΚΑΣ ΣΥΝ/ΜΟΝ ΚΟΡΥΦΩΝ (ΥΠΝ-ΥΠ3)				
Αριθμός Οκ. 01	Εμβαδά 1019,21			
A/A	X	Y	Εμβαδά	
A1	200952,118	633139,872	8,10	
A2	200950,810	633140,727	55,22	
A3	207011,894	633140,412	32,55	
A3	200957,749	633117,087	50,88	

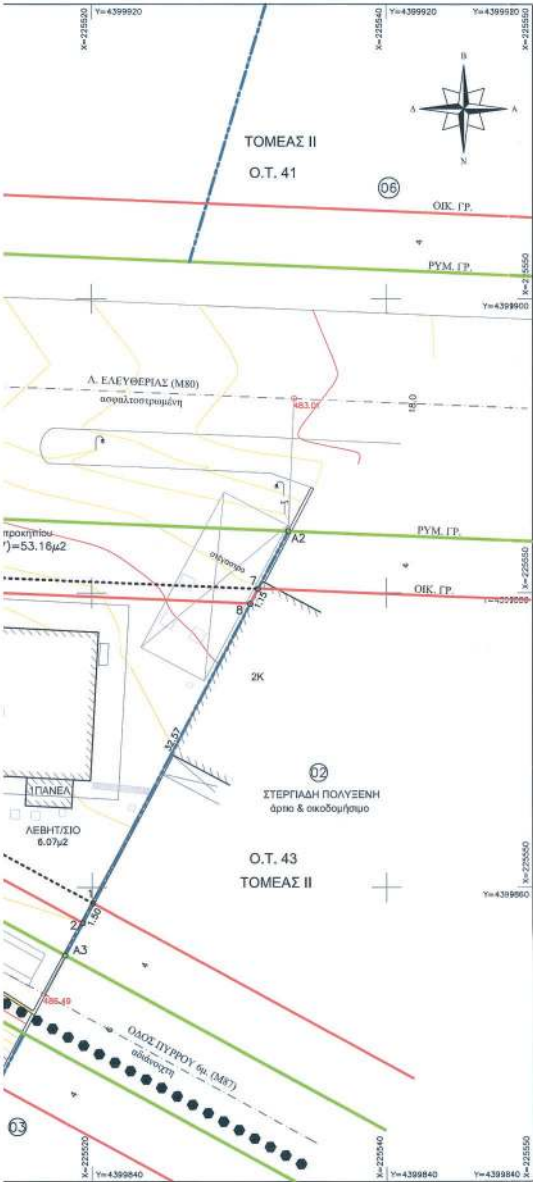

ΤΕΧΝΙΚΗ ΕΚΘΕΣΗ ΤΡΟΠΟΠΟΙΗΣΗΣ ΟΙΚ. ΓΡΑΜΜΗΣ ΣΤΟ Ο.Τ. 43 Ρ.Σ. ΕΠΕΚΤΑΣΗΣ ΕΛΕΟΥΣΑΣ ΔΗΜΟΥ ΣΙΔΑΣ

Επί του αρχικού κληρονομασίου με αρ. 1381 της διανομής αγροκτημάτων Μεγ. Μητροπολιτικού 1929 ιδιοκτησίας Δημητρίου Μαρinas (6330/1987 συμβόλαιο Γ. Μητροπολιτικού) ανεγέρθηκε κατάστημα και προήγαυο καυλόν, σύμφωνα με την υπ' αριθμ. 260/1988 οικοδομική άδεια Ν.Α.Ι. Εν συνεχεία, με την 406/1992 οικοδομική άδεια Ν.Α.Ι. έγινε προσθήκη στεγάστρου αντλίων και υπογείων δεξαμενών υγρών καυλόν. Στην επιχείρηση χορηγήθηκε η υπ' αριθμ. 1233/1989 άδεια λειτουργίας της δ/σης Μεταφορών & Επικοινωνιών, η οποία ανελίσσεται αναμένεται αρμοδίας ως σήμερα.

Το εν λόγω γεωμετρικό εντάχθηκε στο Ρ.Σ. επέκτασης Ελεούσας με την υπ' αριθμ. 5424/25-11-1994 (ΦΕΚ 1335Δ/22-12-1994) απόφαση Ν.Α.Ι. και φέρει Κ.Α. 0105013 με αρχικό εμβαδό 1397,51μ². Προβλέπεται η διάνοξη δύο νέων οδών (Γύρμου & Πύρρου) και η διαμόρφωση της Α. Ελεούσας, που ρυμοτομούν την ιδιοκτησία. Η 1/2006 Πράξη Εφαρμογής Ελεούσας κυρώθηκε με την 10244/10-10-2006 απόφαση Ν.Α.Ι. που μεταγράφηκε στο υποθηκοφυλακείο Ιωαννίνων τ. 1981 στο 84 και η τελική ιδιοκτησία φέρει αριθμ. 01 στο Ο.Τ. 43 και έχει εμβαδό 1019,21μ² (1020,31μ² κατά Ε.Γ.Σ.Α. 87).

Οι ρυμοτομικές γραμμές του σχεδίου ορίζουν ως άνω της ιδιοκτησίας με τους κορυφαίους δρόμους της γραμμής με στοιχεία (Α3-Α4-Α1-Α2), σύμφωνα με το συν/νόμενο τοπογραφικό διάγραμμα. Παράλληλα αυτών και σε απόσταση 4μ. ορίζονται οι οικοδομικές γραμμές με στοιχεία (1-4-6-7). Η οικοδομική γραμμή (1-4) θίγει τις νομίμως υφιστάμενες κτιριακές εγκαταστάσεις της επιχείρησης κατά τέτοιο τρόπο, που καθίσταται σπατάλη αδόνητη η επέκταση του ισόγειου δικού ή και η προσθήκη ορόφου, όπως νομίμως επιτρέπεται κατά τους ισχύοντες όρους δόμησης της περιοχής.

Για τους λόγους αυτούς, προτείνεται η τροποποίηση των οικοδομικών γραμμών επί της εν λόγω ιδιοκτησίας, με τη διαμόρφωση της λειτουργίας της επιχείρησης, χωρίς να θιγούν άλλες ιδιοκτησίες και διαφυλάσσοντας τη διατήρηση του ισόγειου των προκηπίων (πρασίνου) του εγκεκριμένου Ρ.Σ. του οικισμού, και συγκεκριμένα:

- προτείνεται η κατάρτιση της οικοδομικής γραμμής με στοιχεία (1-4-6-7) και η υλοποίηση νέας με στοιχεία (1-2-3-4-5-8-7). Από την απομάκρυνση τροποποίησης, η μείωση του προκηπίου εμβαδού 53,16μ² επί των αδονικών οδών Γύρμου και Πύρρου που θα είναι διατεταγμένες δρόμοι, προσεγγίζεται με την αύξηση του προκηπίου επί της κορυφο/υποκαταστήρας Α. Ελεούσας εμβαδού 53,16μ². Επαρμόζονται ότι, σύμφωνα με την εγκεκριμένη μεσοστή (Μ87) της οδού Πύρρου, οι στάθμες της εμβάδας γραμμής θα είναι σημαντικά υψηλότερα από τα διαμορφωμένα σημεία ανάγλυφο της εν λόγω ιδιοκτησίας, οπότε δεν θίγεται ο αναγκαίος οριζόντιος.

Ο Συντάκτης
ΑΘΑΝΑΣΙΟΣ ΑΔΛΑΣ
Δ. ΤΟΠΟΓΡΑΦΟΣ ΜΗΧΑΝΙΚΟΣ Ε.Μ.Π.
ΑΡΙΘΜΟΣ ΠΡΩΤΟΚΟΛΛΟΥ Τ.Ε.Ε. 102094
ΒΗΛΑΡΑ 21Α, ΙΩΑΝΝΙΝΑ - ΤΗΛ: 6944678185
ΑΦΜ: 0704449472 - ΔΟΥ: ΙΩΑΝΝΙΝΕΣ

ΤΕΧΝΙΚΟ ΓΡΑΦΕΙΟ ΑΘΑΝΑΣΙΟΣ ΑΔΛΑΣ ΤΟΠ. ΜΗΧΑΝΙΚΟΣ Ε.Μ.Π. ΒΗΛΑΡΑ 21Α, ΙΩΑΝΝΙΝΑ ΤΗΛ. 6944678185		Συντάσσεται την υπ' αριθμ. 124524/2306 2024, από τον Συντάκτη Αρχη Ημερομηνία 6-8-2024 Μ.Ε.Π. Ο Προστατευμένος Διπλωματούχος & Καταρτισμένος ΑΔΑΔ ΝΙΚΟΛΕΤΑ Παύσι Μεταφορών & Επικοινωνιών	
ΤΟΠΟΓΡΑΦΙΚΟ ΔΙΑΓΡΑΜΜΑ			
ΕΡΓΟΔΟΤΗΣ: ΔΗΜΗΤΡΙΟΥ ΜΑΡΙΝΑ			
ΕΡΓΟ: ΑΠΟΤΥΠΩΣΗ ΟΙΚΟΠΕΔΟΥ 01 ΣΤΟ Ο.Τ. 43 ΕΠΕΚΤΑΣΗΣ Ρ.Σ. ΕΛΕΟΥΣΑΣ			
Περιφέρεια: ΗΠΕΙΡΟΥ Δήμος: ΖΙΤΣΑΣ Θέση: Ο.Τ. 43, ΕΛΕΟΥΣΑ		Συνοδεύει ως είναι σύμβαση (με την υπ' αριθμ. 61/2024 (ΑΔΑ-Φ0889-Π06) Απόφαση Δ.Σ. Δήμου Ζίτσας Ο ΔΗΜΑΡΧΟΣ ΠΛΑΚΟΣ	
ΚΛΙΜΑΚΑ 1:200		ΑΡ. ΣΧΕΔΙΟΥ	
ΗΜΕΡΟΜΗΝΙΑ ΔΕΚΕΜΒΡΙΟΣ 2023		ΑΡ. ΣΧΕΔΙΟΥ	
ΣΥΝΤΑΞΗ Συντάσσεται την υπ' αριθμ. 124524/2306 2024, από τον Συντάκτη Αρχη Ημερομηνία 6-8-2024 Μ.Ε.Π. Ο Προστατευμένος Διπλωματούχος & Καταρτισμένος ΑΔΑΔ ΝΙΚΟΛΕΤΑ Παύσι Μεταφορών & Επικοινωνιών			

Η απόφαση αυτή να δημοσιευθεί στην Εφημερίδα της Κυβερνήσεως.

Ιωάννινα, 6 Αυγούστου 2024

Ο Περιφερειάρχης

ΑΛΕΞΑΝΔΡΟΣ ΚΑΧΡΙΜΑΝΗΣ

Αριθμ. 124532/2309

(2)

Τροποποίηση του εγκεκριμένου ρυμοτομικού σχεδίου πολεοδομικής ενότητας XXIII Δήμου Ιωαννιτών στα Ο.Τ. Γ452, Γ453, Γ568 και Γ562 Α και στα Κ.Χ. Γ565 και Γ566.

Ο ΠΕΡΙΦΕΡΕΙΑΡΧΗΣ ΗΠΕΙΡΟΥ

Έχοντας υπόψη:

1. Τις παρ. 1, 2 και 6 του άρθρου 152 και το άρθρο 154 του Κώδικα Βασικής Πολεοδομικής Νομοθεσίας (Κ.Β.Π.Ν.) (Δ' 580/1999).

2. Την παρ. 1 του άρθρου 31 του ν. 4067/2012 «Νέος Οικοδομικός Κανονισμός» (Α' 79), όπως ισχύει μετά την αντικατάστασή του με την παρ. 2 του άρθρου 62 του ν. 4280/2014 (Α' 159).

3. Την παρ. 4α του άρθρου 29 του ν. 2831/2000 «Τροποποίηση των διατάξεων του ν. 1577/1985 "Γενικός Οικοδομικός Κανονισμός" και άλλες πολεοδομικές διατάξεις» (Α' 140), όπως ισχύει μετά την αντικατάσταση της περ. α' της παραγράφου αυτής με την παρ. 1 του άρθρου 3 του ν. 4315/2014 (Α' 269).

4. Τον ν. 3852/2010 για τη «Νέα Αρχιτεκτονική της Αυτοδιοίκησης και της Αποκεντρωμένης Διοίκησης - Πρόγραμμα Καλλικράτης» (Α' 87) και συγκεκριμένα το στοιχείο 39 της παρ. ΣΤ του άρθρου 186 αυτού.

5. Το π.δ. 140/2010 «Οργανισμός της Περιφέρειας Ηπείρου» (Α' 233).

6. Την υπ' αρ. 71877/3169/29.10.1986 απόφαση Υπουργού ΥΠΕΧΩΔΕ «περί εγκρίσεως γενικού πολεοδομικού σχεδίου (ΓΠΣ) Ιωαννίνων» (Δ' 58).

7. Το π.δ. 36849/11/19-10-2011 «Έγκριση πολεοδομικής μελέτης τμήματος της πολεοδομικής ενότητας XXIII της Δημοτικής Ενότητας Ιωαννιτών του Δήμου Ιω-

αννιτών (ν. Ιωαννίνων) στις περιοχές Ζευγάρια, Δροσιά, Πεντέλη Τσιφλικόπουλο» (Α.Α.Π. 310).

8. Την υπ' αρ. 163525/2956/16-11-2022 απόφαση Περιφερειάρχη Ηπείρου «Τροποποίησης των όρων δόμησης περιοχών Δροσιάς-Πεντέλης-Τσιφλικόπουλου της πολεοδομικής ενότητας XXIII (23) του Δήμου Ιωαννιτών» (Δ' 906).

9. Τις υπ' αρ. 350/2023 και 75/2024 αποφάσεις Δημοτικού Συμβουλίου Δήμου Ιωαννιτών με τις οποίες γνωμοδοτεί υπέρ της τροποποίησης.

10. Την από 23.05.2024 θετική εισήγηση της Δ/νσης Περιβάλλοντος και Χωρικού Σχεδιασμού Περιφέρειας Ηπείρου προς το ΣΥΠΟΘΑ Α' Π.Ε. Ιωαννίνων.


11. Το Πρακτικό της 4ης Συνεδρίασης/08.07.2024 του ΣΥΠΟΘΑ Α' Π.Ε. Ιωαννίνων (θέμα 3ο Η.Δ.), σύμφωνα με το οποίο γνωμοδοτεί ομόφωνα υπέρ της τροποποίησης.

12. Το γεγονός ότι η ως άνω τροποποίηση, έχει σημειωκό - εντοπισμένο χαρακτήρα και δεν εμπίπτει σε ζώνη πεντακοσίων μέτρων από την ακτή, σε παραδοσιακό οικισμό, σε τοπίο ιδιαίτερου φυσικού κάλλους, σε αρχαιολογικό χώρο, σε δάση και δασικές εκτάσεις και σε περιοχές προστατευόμενες βάσει διεθνών συνθηκών ή βάσει των άρθρων 18 και 19 του ν. 1650/1986 (Α' 160).

13. Το γεγονός ότι με τις κανονιστικές διατάξεις της απόφασης αυτής δεν προκαλείται δαπάνη σε βάρος του Δημοσίου ή του οικείου Ο.Τ.Α., αποφασίζουμε:

Την τροποποίηση του εγκεκριμένου ρυμοτομικού σχεδίου πολεοδομικής ενότητας XXIII Δήμου Ιωαννιτών στα Ο.Τ. Γ452, Γ453, Γ568 και Γ562Α και στα Κ.Χ. Γ565 και Γ566 με την μετατόπιση των οικοδομικών και ρυμοτομικών γραμμών, την κατάργηση τμήματος οδού, τον καθορισμό νέου τμήματος οδού και τη δημιουργία νέου Κ.Χ. Γ568Α σύμφωνα με τα θεωρημένα αρμοδίως συνημμένα διαγράμματα κλίμακας 1:1000.

Επιτρέπεται η υποβολή προσφυγής κατά της απόφασης αυτής, στον Συντονιστή της Αποκεντρωμένης Διοίκησης Ηπείρου - Δυτικής Μακεδονίας, μέχρι συστάσεως της αυτοτελούς εποπτείας ΟΤΑ (Ελεγκτής Νομιμότητας) μόνο για παράβαση του νόμου, σύμφωνα με τις διατάξεις του άρθρου 227 του ν. 3852/2010 (Α' 87) και σε προθεσμία δέκα πέντε (15) ημερών, από την δημοσίευσή της στην Εφημερίδα της Κυβερνήσεως.

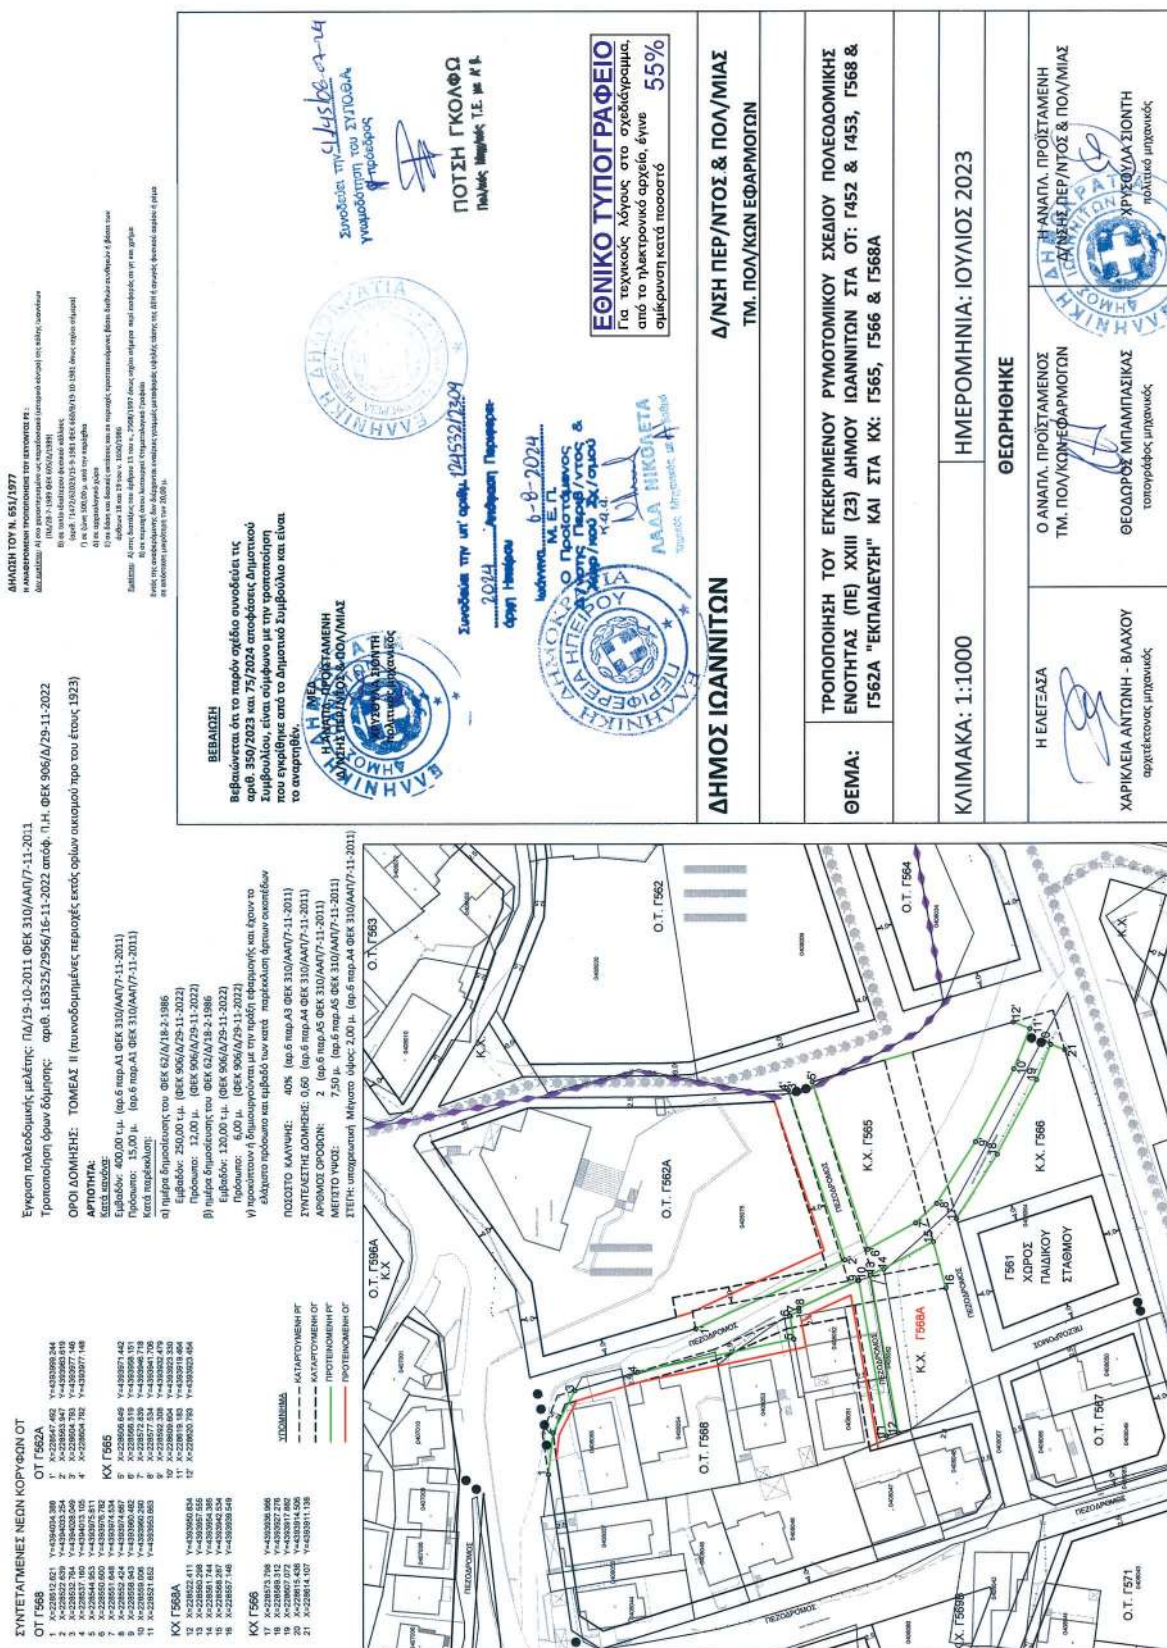

Η απόφαση αυτή να δημοσιευθεί στην Εφημερίδα της Κυβερνήσεως.

Ιωάννινα, 6 Αυγούστου 2024

Ο Περιφερειάρχης

ΑΛΕΞΑΝΔΡΟΣ ΚΑΧΡΙΜΑΝΗΣ



ΕΘΝΙΚΟ ΤΥΠΟΓΡΑΦΕΙΟ

Το Εθνικό Τυπογραφείο αποτελεί δημόσια υπηρεσία υπαγόμενη στην Προεδρία της Κυβέρνησης και έχει την ευθύνη τόσο για τη σύνταξη, διαχείριση, εκτύπωση και κυκλοφορία των Φύλλων της Εφημερίδας της Κυβερνήσεως (ΦΕΚ), όσο και για την κάλυψη των εκτυπωτικών - εκδοτικών αναγκών του δημοσίου και του ευρύτερου δημόσιου τομέα (ν. 3469/2006/Α' 131 και π.δ. 29/2018/Α' 58).

1. ΦΥΛΛΟ ΤΗΣ ΕΦΗΜΕΡΙΔΑΣ ΤΗΣ ΚΥΒΕΡΝΗΣΕΩΣ (ΦΕΚ)

- Τα **ΦΕΚ σε ηλεκτρονική μορφή** διατίθενται δωρεάν στο **www.et.gr**, την επίσημη ιστοσελίδα του Εθνικού Τυπογραφείου. Όσα ΦΕΚ δεν έχουν ψηφιοποιηθεί και καταχωριστεί στην ανωτέρω ιστοσελίδα, ψηφιοποιούνται και αποστέλλονται επίσης δωρεάν με την υποβολή αίτησης, για την οποία αρκεί η συμπλήρωση των αναγκαίων στοιχείων σε ειδική φόρμα στον ιστότοπο **www.et.gr**.

- Τα **ΦΕΚ σε έντυπη μορφή** διατίθενται σε μεμονωμένα φύλλα είτε απευθείας από το Τμήμα Πωλήσεων και Συνδρομητών, είτε ταχυδρομικά με την αποστολή αιτήματος παραγγελίας μέσω των ΚΕΠ, είτε με ετήσια συνδρομή μέσω του Τμήματος Πωλήσεων και Συνδρομητών. Το κόστος ενός ασπρόμαυρου ΦΕΚ από 1 έως 16 σελίδες είναι 1,00 €, αλλά για κάθε επιπλέον οκτασέλιδο (ή μέρος αυτού) προσαυξάνεται κατά 0,20 €. Το κόστος ενός έγχρωμου ΦΕΚ από 1 έως 16 σελίδες είναι 1,50 €, αλλά για κάθε επιπλέον οκτασέλιδο (ή μέρος αυτού) προσαυξάνεται κατά 0,30 €. Το τεύχος Α.Σ.Ε.Π. διατίθεται δωρεάν.

• Τρόποι αποστολής κειμένων προς δημοσίευση:

Α. Τα κείμενα προς δημοσίευση στο ΦΕΚ, από τις υπηρεσίες και τους φορείς του δημοσίου, αποστέλλονται ηλεκτρονικά στη διεύθυνση **webmaster.et@et.gr** με χρήση προηγμένης ψηφιακής υπογραφής και χρονοσήμανσης.

Β. Κατ' εξαίρεση, όσοι πολίτες δεν διαθέτουν προηγμένη ψηφιακή υπογραφή μπορούν είτε να αποστέλλουν ταχυδρομικά, είτε να καταθέτουν με εκπρόσωπό τους κείμενα προς δημοσίευση εκτυπωμένα σε χαρτί στο Τμήμα Παραλαβής και Καταχώρισης Δημοσιευμάτων.

- Πληροφορίες, σχετικά με την αποστολή/κατάθεση εγγράφων προς δημοσίευση, την ημερήσια κυκλοφορία των Φ.Ε.Κ., με την πώληση των τευχών και με τους ισχύοντες τιμοκαταλόγους για όλες τις υπηρεσίες μας, περιλαμβάνονται στον ιστότοπο (**www.et.gr**). Επίσης μέσω του ιστότοπου δίδονται πληροφορίες σχετικά με την πορεία δημοσίευσης των εγγράφων, με βάση τον Κωδικό Αριθμό Δημοσιεύματος (ΚΑΔ). Πρόκειται για τον αριθμό που εκδίδει το Εθνικό Τυπογραφείο για όλα τα κείμενα που πληρούν τις προϋποθέσεις δημοσίευσης.

2. ΕΚΤΥΠΩΤΙΚΕΣ - ΕΚΔΟΤΙΚΕΣ ΑΝΑΓΚΕΣ ΤΟΥ ΔΗΜΟΣΙΟΥ

Το Εθνικό Τυπογραφείο ανταποκρινόμενο σε αιτήματα υπηρεσιών και φορέων του δημοσίου αναλαμβάνει να σχεδιάσει και να εκτυπώσει έντυπα, φυλλάδια, βιβλία, αφίσες, μπλοκ, μηχανογραφικά έντυπα, φακέλους για κάθε χρήση, κ.ά.

Επίσης σχεδιάζει ψηφιακές εκδόσεις, λογότυπα και παράγει οπτικοακουστικό υλικό.

Ταχυδρομική Διεύθυνση: Καποδιστρίου 34, τ.κ. 10432, Αθήνα

ΤΗΛΕΦΩΝΙΚΟ ΚΕΝΤΡΟ: 210 5279000 - fax: 210 5279054

ΕΞΥΠΗΡΕΤΗΣΗ ΚΟΙΝΟΥ

Πωλήσεις - Συνδρομές: (Ισόγειο, τηλ. 210 5279178 - 180)

Πληροφορίες: (Ισόγειο, Γρ. 3 και τηλεφ. κέντρο 210 5279000)

Παραλαβή Δημ. Ύλης: (Ισόγειο, τηλ. 210 5279167, 210 5279139)

Ωράριο για το κοινό: Δευτέρα ως Παρασκευή: 8:00 - 13:30

Ιστότοπος: **www.et.gr**

Πληροφορίες σχετικά με την λειτουργία του ιστότοπου: **helpdesk.et@et.gr**

Αποστολή ψηφιακά υπογεγραμμένων εγγράφων προς δημοσίευση στο ΦΕΚ: **webmaster.et@et.gr**

Πληροφορίες για γενικό πρωτόκολλο και αλληλογραφία: **grammateia@et.gr**

Πείτε μας τη γνώμη σας,

για να βελτιώσουμε τις υπηρεσίες μας, συμπληρώνοντας την ειδική φόρμα στον ιστότοπό μας.

