



ΕΦΗΜΕΡΙΔΑ ΤΗΣ ΚΥΒΕΡΝΗΣΕΩΣ ΤΗΣ ΕΛΛΗΝΙΚΗΣ ΔΗΜΟΚΡΑΤΙΑΣ

25 Σεπτεμβρίου 2024

ΤΕΥΧΟΣ ΤΕΤΑΡΤΟ

Αρ. Φύλλου 626

ΠΕΡΙΕΧΟΜΕΝΑ

ΑΠΟΦΑΣΕΙΣ

1. Κήρυξη ως αναδασωτέας έκτασης εμβαδού 120.640,20 τ.μ. σε θέση στα όρια των κοινοτήτων «Βοριζίων και Καμαρών», κτηματικής περιφέρειας του Δήμου Φαιστού, Περιφερειακής Ενότητας Ηρακλείου, λόγω Εκχέρσωσης.
2. Επανεπιβολή ρυμοτομικής απαλλοτρίωσης σε τμήμα ακινήτου επί της οδού Δελφών στο Ο.Τ. 370 του εγκεκριμένου ρυμοτομικού σχεδίου Κομοτηνής μετά από αυτοδίκαιη άρση ρυμοτομικής απαλλοτρίωσης.

ΑΠΟΦΑΣΕΙΣ

Αριθμ. 426936

(1)

Κήρυξη ως αναδασωτέας έκτασης εμβαδού 120.640,20 τ.μ. σε θέση στα όρια των κοινοτήτων «Βοριζίων και Καμαρών», κτηματικής περιφέρειας του Δήμου Φαιστού, Περιφερειακής Ενότητας Ηρακλείου, λόγω Εκχέρσωσης.

Ο ΓΕΝΙΚΟΣ ΓΡΑΜΜΑΤΕΑΣ ΔΑΣΩΝ ΤΟΥ
ΥΠΟΥΡΓΕΙΟΥ ΠΕΡΙΒΑΛΛΟΝΤΟΣ ΚΑΙ ΕΝΕΡΓΕΙΑΣ

Έχοντας υπόψη:

1. Την παρ. 1 του άρθρου 24 και την παρ. 3 του άρθρου 117 του Συντάγματος.
2. Τον ν. 998/1979 «Περί προστασίας των δασών και δασικών εν γένει εκτάσεων της χώρας» (Α' 289) και ειδικότερα της παρ. 1 του άρθρου 38, όπως τροποποιήθηκε με την παρ. 1 του άρθρου 32 του ν. 4342/2015 (Α' 143) και των παρ. 1 και 3 του άρθρου 41.
3. Τον ν. 3208/2003 «Προστασία των δασικών οικοσυστημάτων, κατάρτιση δασολογίου, ρύθμιση εμπραγμάτων δικαιωμάτων επί δασών και δασικών εν γένει εκτάσεων και άλλες διατάξεις» (Α' 303) και ειδικότερα την παρ. 15 του άρθρου 1.
4. Τις υπ' αρ. 160417/1180/8-7-1980 και 182447/3049/24-9-1980 διαταγές του Υπουργείου Γεωργίας με τις οποίες δόθηκαν οδηγίες στις Δασικές Υπηρεσίες για την κήρυξη εκτάσεων αναδασωτέων.

5. Τον ν. 3861/2010 «Ενίσχυση της διαφάνειας με την υποχρεωτική ανάρτηση νόμων και πράξεων των κυβερνητικών, διοικητικών και αυτοδιοικητικών οργάνων στο διαδίκτυο - Πρόγραμμα διαύγεια και άλλες διατάξεις» (Α' 112).

6. Τον ν. 3200/1955 «Περί Διοικητικής Αποκέντρωσης» όπως τροποποιήθηκαν και συμπληρώθηκαν μεταγενέστερα με το ν.δ. 532/1970.

7. Τον ν. 3900/2010 «Εξορθολογισμός διαδικασιών και επιτάχυνση της διοικητικής δίκης», (Α' 213).

8. Τα άρθρα 47 έως 55 του ν. 4915/2022 «Εθνικό Στρατηγικό Σχέδιο Καταπολέμησης της Διαφθοράς, διατάξεις για θέματα ανθρώπινου δυναμικού και Οργανισμών Τοπικής Αυτοδιοίκησης, νομοθετικό πλαίσιο εκπαίδευσης των σπουδαστών/σπουδαστριών της Εθνικής Σχολής Δημόσιας Διοίκησης και Αυτοδιοίκησης για την ένταξη στον κλάδο Π.Ε. Επιτελικών Στελεχών, διατάξεις για την ολοκλήρωση της μεταφοράς των δασικών υπηρεσιών στο Υπουργείο Περιβάλλοντος και Ενέργειας, διατάξεις για την εφαρμογή του Εθνικού Σχεδίου Ανάκαμψης και Ανθεκτικότητας "Ελλάδα 2.0", Εθνική Σύμβαση Ομογενών και άλλες επείγουσες διατάξεις» (Α' 63).

9. Το άρθρο 90 του Κώδικα Νομοθεσίας για την Κυβέρνηση και τα κυβερνητικά όργανα (π.δ. 63/2005, Α' 98), όπως διατηρήθηκε σε ισχύ με την περ. 22 του άρθρου 119 του ν. 4622/2019 (Α' 133).

10. Το π.δ. 132/2017 «Οργανισμός Υπουργείου Περιβάλλοντος και Ενέργειας (Υ.Π.ΕΝ.)» (Α' 160), όπως τροποποιήθηκε και ισχύει με το π.δ. 29/2022 «Τροποποίηση του π.δ. 132/2017 "Οργανισμός Υπουργείου Περιβάλλοντος και Ενέργειας (Υ.Π.ΕΝ.)" (Α' 160)» (Α' 77).

11. Το π.δ. 6/2022 «Σύσταση και μετονομασία Γενικών Γραμματειών, σύσταση Ειδικής Γραμματείας, μεταφορά υπηρεσιών και αρμοδιοτήτων» (Α' 17).

12. Την από 13.8.2021 Πράξη Νομοθετικού Περιεχομένου «Εκτακτα μέτρα για την αποτελεσματική προστασία και την ταχεία αποκατάσταση του φυσικού περιβάλλοντος, την άμεση στήριξη των πληγέντων από τις πυρκαγιές του Ιουλίου/Αυγούστου 2021 και συναφείς διατάξεις» (Α' 143), η οποία κυρώθηκε με το άρθρο 2 του ν. 4824/2021 (Α' 156).

13. Την υπό στοιχεία ΥΠΕΝ/ΔΔΥ/48478/3594/16.5.2022 κοινή υπουργική απόφαση «Καθορισμός των διοικητικών λεπτομερειών μεταφοράς των δασικών υπηρεσιών,

του αντίστοιχου προσωπικού και λοιπών θεμάτων της παρ. 5 του άρθρου τρίτου της από 13.8.2021 Πράξης Νομοθετικού Περιεχομένου (Α' 143), η οποία κυρώθηκε με το άρθρο 2 του ν. 4824/2021 (Α' 156)» (Β' 2415).

14. Την υπό στοιχεία ΥΠΕΝ/ΔΝΕΠ/83988/2740/25-8-2022 απόφαση του Υπουργού Περιβάλλοντος και Ενέργειας «Εξουσιοδότηση υπογραφής "Με εντολή Υπουργού" του Υπουργού Περιβάλλοντος και Ενέργειας, "Με εντολή Υφυπουργού" του Υφυπουργού Περιβάλλοντος και Ενέργειας και με "Με εντολή Γενικού Γραμματέα Δασών" του Γενικού Γραμματέα Δασών του Υπουργείου Περιβάλλοντος και Ενέργειας, κατά λόγο αρμοδιότητας, στον Προϊστάμενο της Γενικής Διεύθυνσης Δασών και Δασικού Περιβάλλοντος της Γενικής Γραμματείας Δασών του Υ.Π.Ε.Ν., στους Προϊσταμένους των Επιθεωρήσεων Εφαρμογής Δασικής Πολιτικής και στους Προϊσταμένους των Διευθύνσεων, Δασαρχείων και Τμημάτων που υπάγονται σε αυτές» (Β' 4528).

15. Την υπό στοιχεία ΥΠΕΝ/ΔΔΥ/62511/4542/17-6-2022 απόφαση του Υπουργού Περιβάλλοντος και Ενέργειας «Διαπιστωτική πράξη κατάταξης και τοποθέτησης του προσωπικού των Περιφερειακών Δασικών Υπηρεσιών του Υπουργείου Περιβάλλοντος και Ενέργειας» (Β' 3145).

16. Τον ν. 4061/2012 «Διαχείριση και προστασία ακινήτων Υπουργείου Αγροτικής Ανάπτυξης και Τροφίμων - Ρύθμιση εμπραγμάτων δικαιωμάτων και άλλες διατάξεις», (Α' 66) και ειδικότερα την παρ. 2 του άρθρου 26.

17. Το π.δ. 32/2016 «Ορισμός επιστημονικών κριτηρίων και συνεκτιμώμενων στοιχείων για την υπαγωγή εκτάσεων στις περιπτώσεις των παραγράφων 1, 2 και 5 του άρθρου 3 του ν. 998/1979» (Α' 46).

18. Τις υπ' αρ. 554/21-01-2021 (ΑΔΑ: ΨΟΨΘΟΡ1Θ-ΜΕΩ) και 435/28-01-2022 (ΑΔΑ: ΨΟΛ4ΟΡ1Θ-ΘΨΞ) απο-

φάσεις ανάρτησης του Δασικού Χάρτη Π.Ε. Ηρακλείου, της Διεύθυνσης Δασών Ηρακλείου.

19. Την υπ' αρ. 428359/09-09-2024 εισήγηση της Διεύθυνσης Δασών Ηρακλείου για κήρυξη ως αναδασωτέας της έκτασης, που αναφέρεται στο θέμα, της οποίας η βλάστηση καταστράφηκε από εκχέρσωση και καλυπτόταν από πρίνο και σφένδαμο.

20. Το γεγονός ότι δεν προκαλείται δαπάνη στον κρατικό προϋπολογισμό, αποφασίζουμε:

Κηρύσσουμε ως αναδασωτέα με σκοπό την προστασία και την διατήρηση του δασικού χαρακτήρα της, ώστε να αποκλεισθεί η διάθεση αυτής για άλλο προορισμό και την επαναφορά με φυσική αναγέννηση της δασικής βλάστησης στην προ της αλλοίωσης κατάσταση, έκταση εμβαδού 120.640,20 τ.μ. σε θέση στα όρια των κοινοτήτων «Βοριζίων και Καμαρών», κτηματικής περιφέρειας του Δήμου Φαιστού, Περιφερειακής Ενότητας Ηρακλείου. Η έκταση αυτή που είχε δασικό χαρακτήρα άρθρου 3 του ν. 998/1979 (μορφή ΔΔ στον αναρτημένο δασικό χάρτη της Π.Ε. Ηρακλείου) και εμπίπτει στην κατηγορία της παρ. 1α, 1β, και 2ε του άρθρου 4 ν. 998/1979, απεικονίζεται, στο από 09-09-2024 τοπογραφικό διάγραμμα (που αποτελείται από 3 σχέδια) αρμόδιου δασολόγου, το οποίο έχει θεωρηθεί από το Διευθυντή Δασών Ηρακλείου.

Η έκταση σύμφωνα με τον αναρτημένο δασικό χάρτη της Π.Ε. Ηρακλείου έχει όρια:


Βόρεια Δασικού χαρακτήρα έκταση (μορφής ΔΔ)


Νότια Δασικού χαρακτήρα έκταση (μορφής ΔΔ)


Ανατολικά Δασικού χαρακτήρα έκταση (μορφής ΔΔ)

Δυτικά Δασικού χαρακτήρα έκταση (μορφής ΔΔ)

όπως και στο συνημμένο διάγραμμα φαίνεται, το οποίο αποτελεί αναπόσπαστο μέρος της απόφασης αυτής.

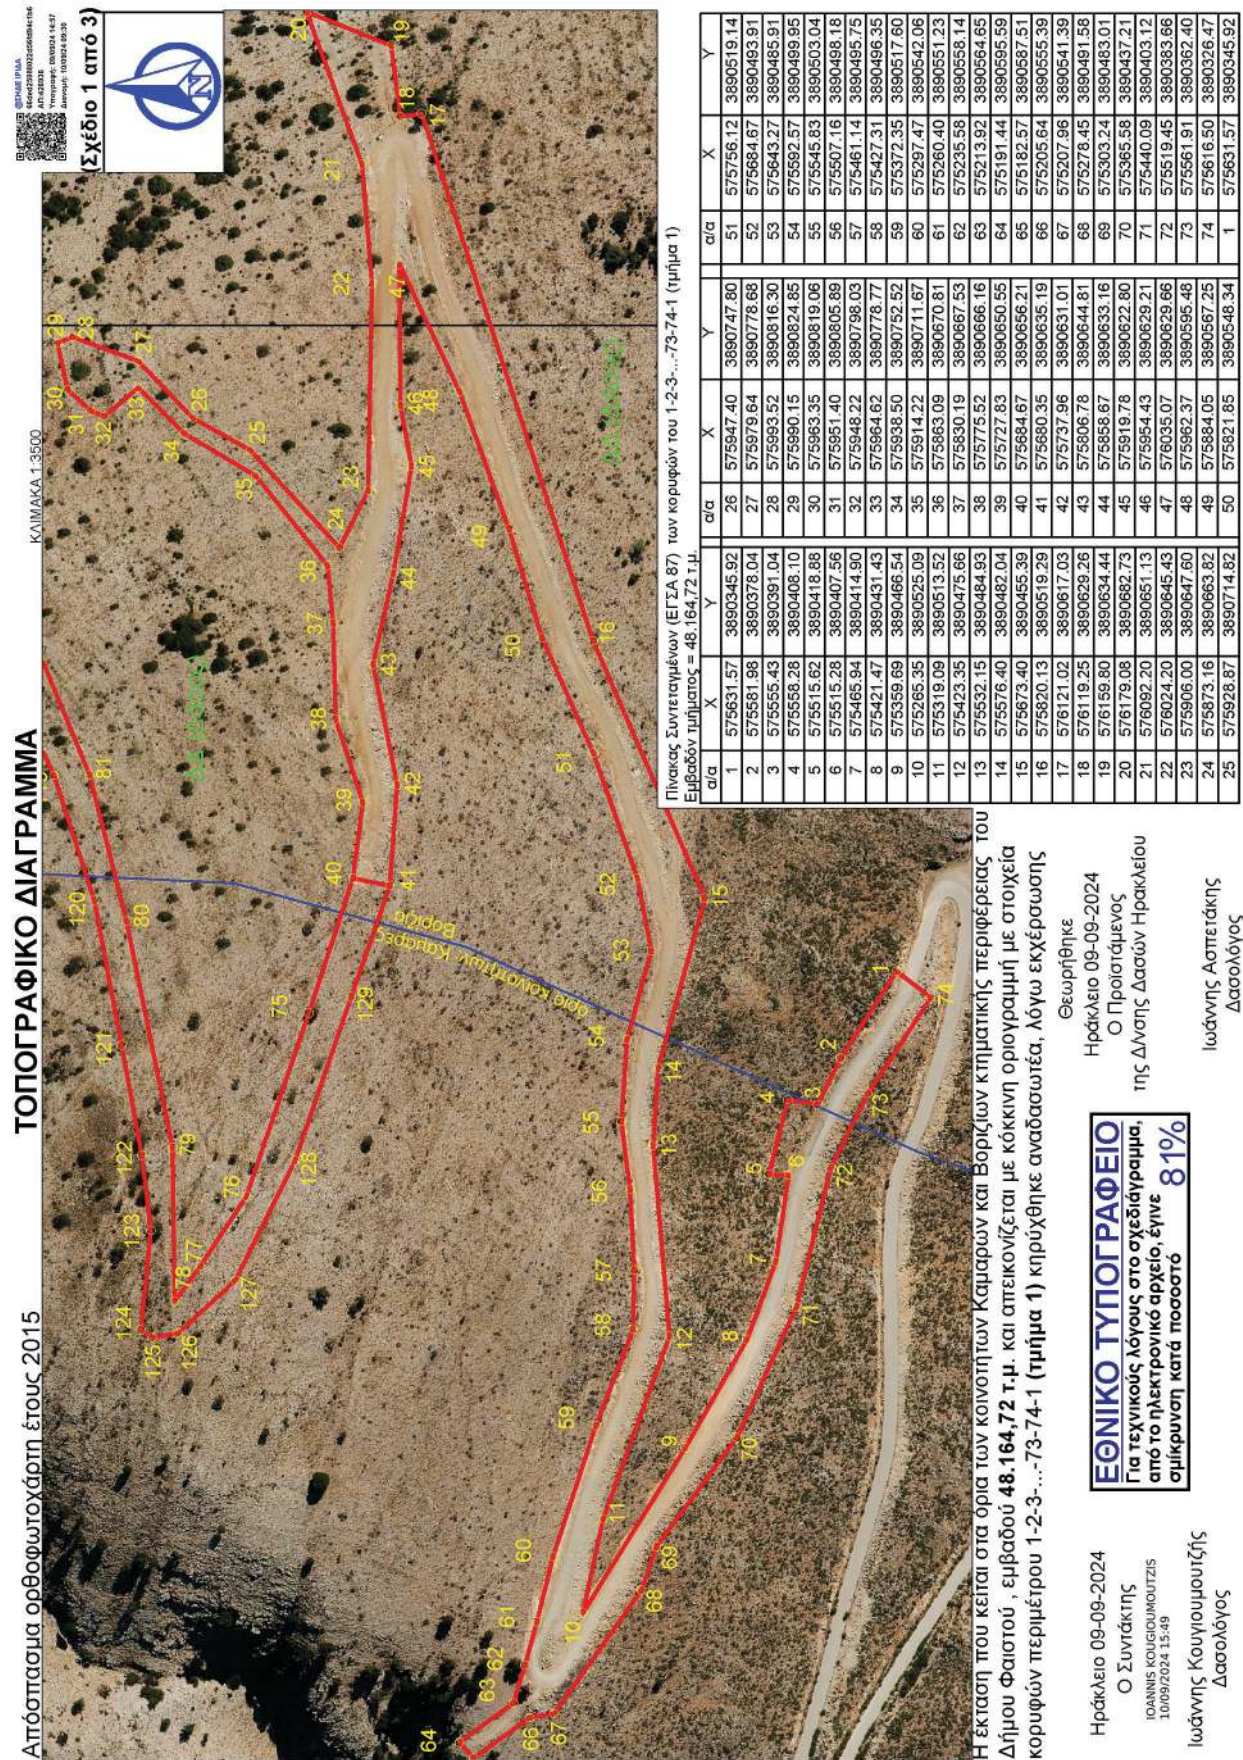

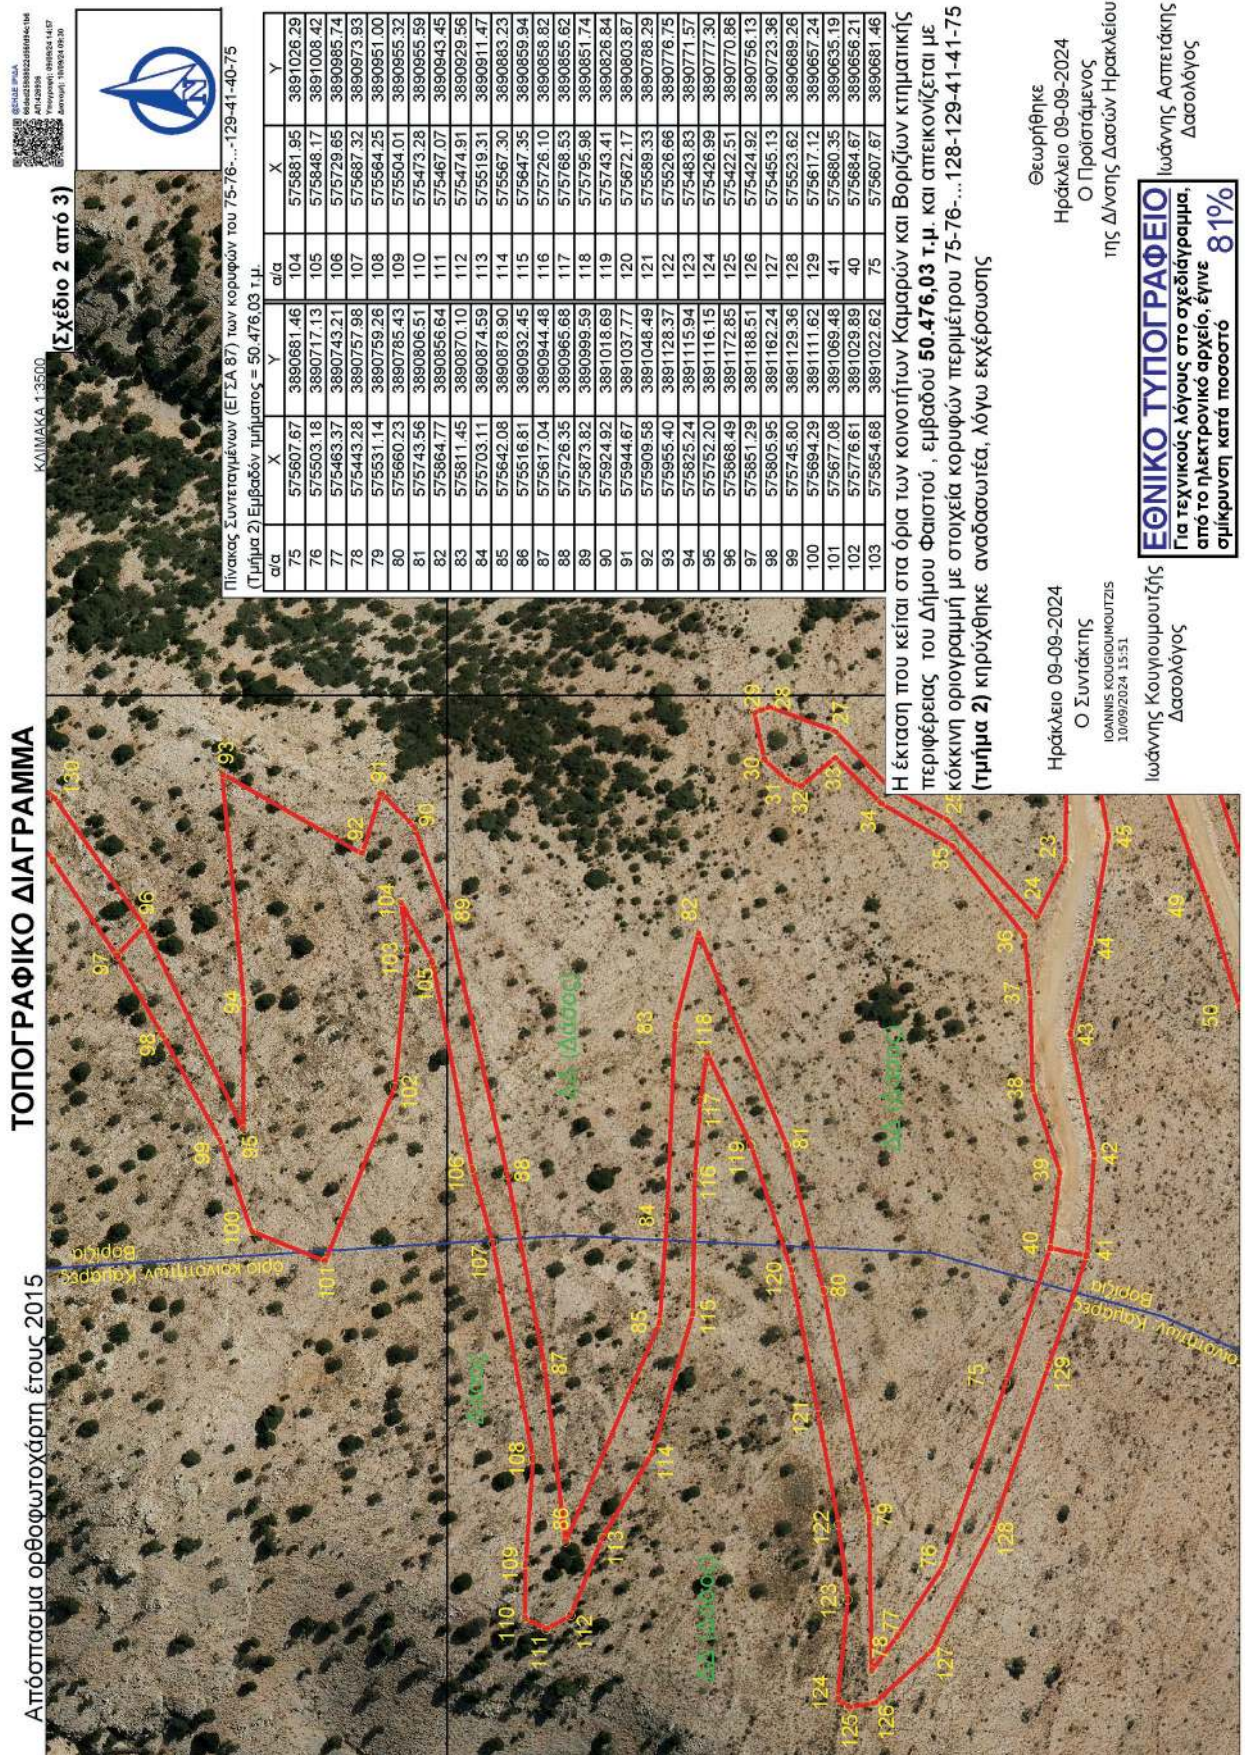

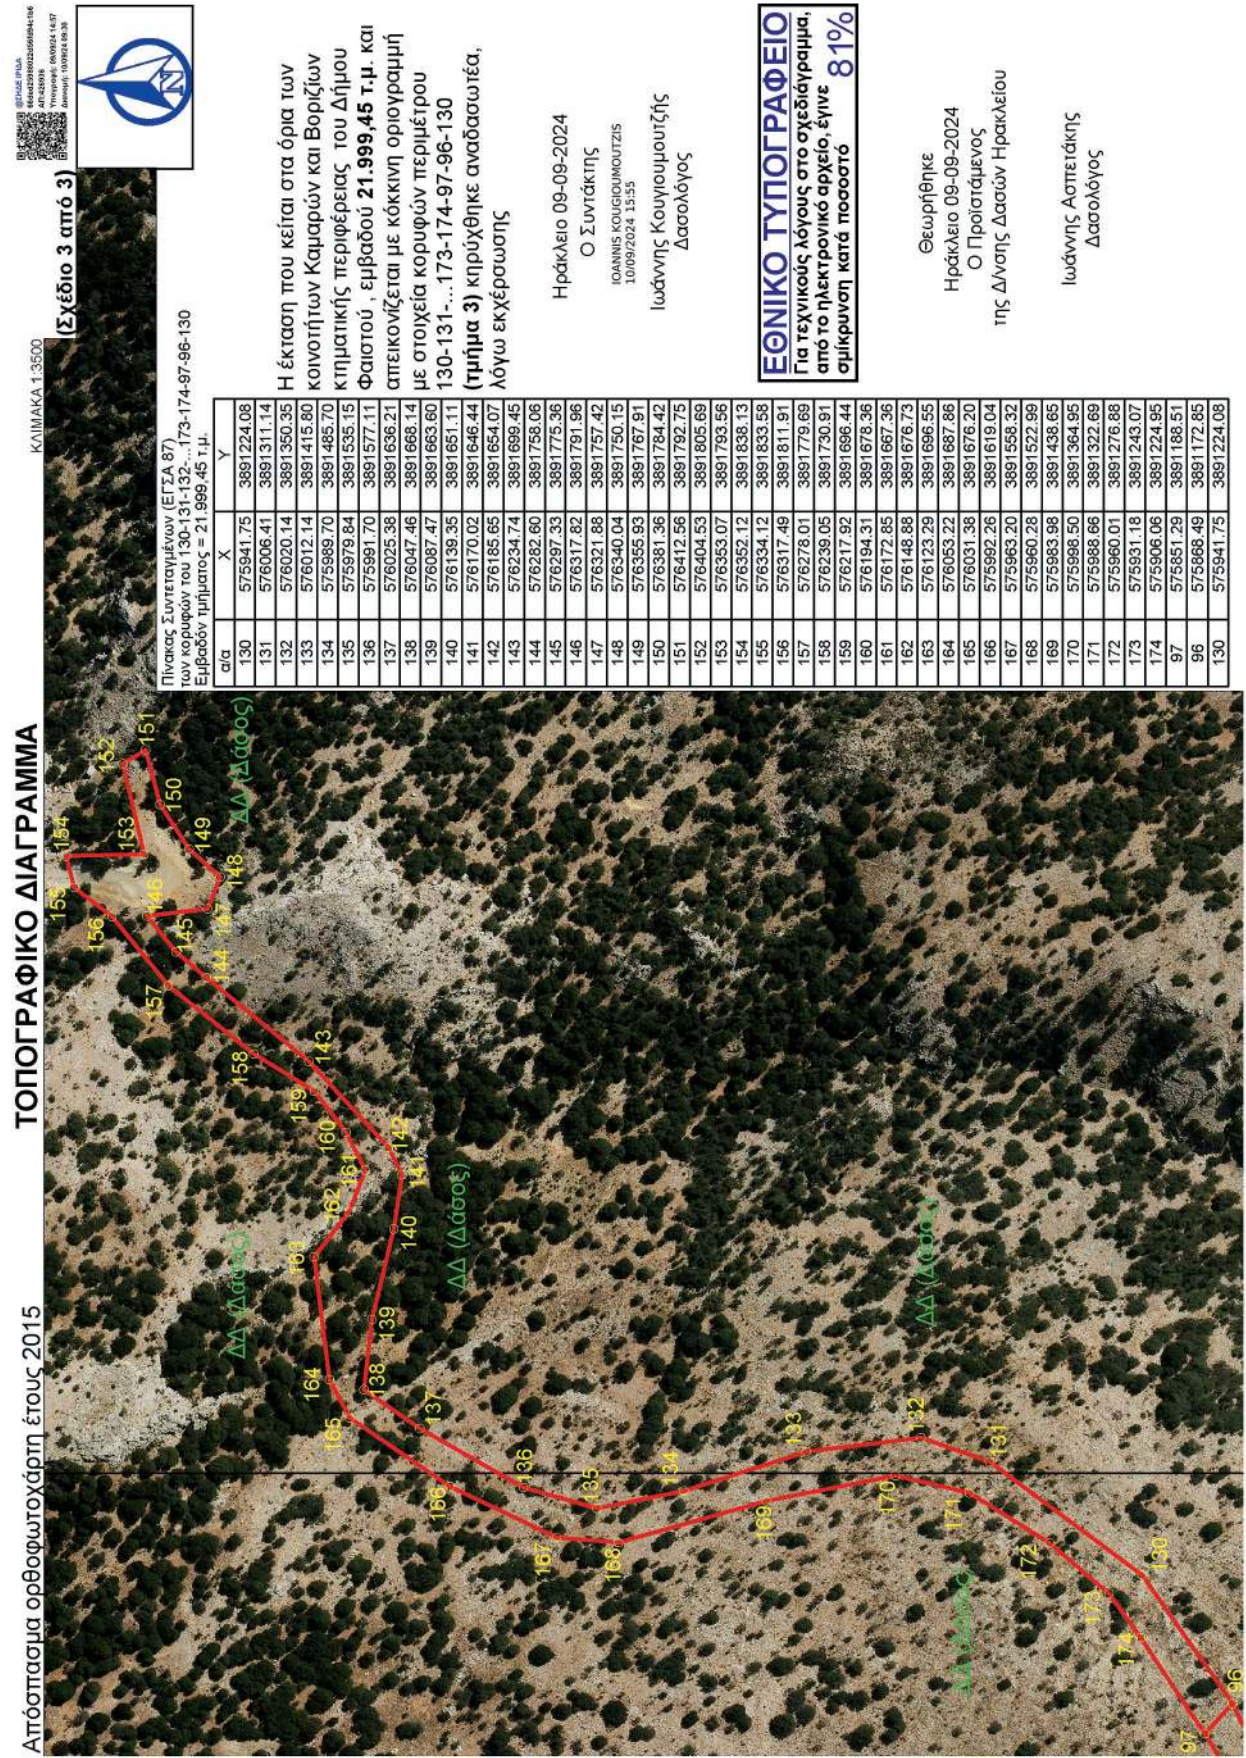

Απόσπασμα ορθοφωτοχάρτη έτους 2015

ΤΟΠΟΓΡΑΦΙΚΟ ΔΙΑΓΡΑΜΜΑ

ΚΛΙΜΑΚΑ 1:3500

(Σελίδιο 3 από 3)

Η απόφαση αυτή να δημοσιευθεί στην Εφημερίδα της Κυβερνήσεως.

Ηράκλειο, 9 Σεπτεμβρίου 2024

Με εντολή Γενικού Γραμματέα Δασών
Ο Προϊστάμενος Επιθεώρησης Εφαρμογής
Δασικής Πολιτικής Κρήτης
ΑΝΑΣΤΑΣΙΟΣ ΙΩΑΝΝΟΥ

Αριθμ. 255043/4965

(2)

Επανεπιβολή ρυμοτομικής απαλλοτρίωσης σε τμήμα ακινήτου επί της οδού Δελφών στο Ο.Τ. 370 του εγκεκριμένου ρυμοτομικού σχεδίου Κομοτηνής μετά από αυτοδίκαιη άρση ρυμοτομικής απαλλοτρίωσης.

Ο ΠΕΡΙΦΕΡΕΙΑΡΧΗΣ
ΑΝΑΤΟΛΙΚΗΣ ΜΑΚΕΔΟΝΙΑΣ - ΘΡΑΚΗΣ

Έχοντας υπόψη:

1. Τα άρθρα 3 και 186 του ν. 3852/2010 «Νέα Αρχιτεκτονική της Αυτοδιοίκησης και Αποκεντρωμένης Διοίκησης - Πρόγραμμα Καλλικράτης» (Α' 87), όπως τροποποιήθηκαν και συμπληρώθηκαν μεταγενέστερα.

2. Το π.δ. 144/2010 «Οργανισμός της Περιφέρειας Ανατολικής Μακεδονίας και Θράκης» (Α' 237).

3. Την υπό στοιχεία Δ.Δ. οικ. 1327/30-03-2016 (Β' 1026) απόφαση Περιφερειάρχη Ανατολικής Μακεδονίας και Θράκης περί εξουσιοδότησης υπογραφής εγγράφων, αποφάσεων και άλλων πράξεων «Με Εντολή Περιφερειάρχη» στους Προϊστάμενους Γενικών Διευθύνσεων, Διευθύνσεων, Τμημάτων και Γραφείων της Περιφέρειας Ανατολικής Μακεδονίας και Θράκης.

4. Το ν.δ. της 17.7.2023 «Περί σχεδίων πόλεων, κωμών και συνοικισμών του Κράτους και οικοδομής αυτών» (Α' 228).

5. Τον ν. 1337/1983 (Α' 33).

6. Το άρθρο 10 του ν. 3044/2002 «Μεταφορά Συντελεστή Δόμησης και ρυθμίσεις άλλων θεμάτων αρμοδιότητας Υπουργείου Περιβάλλοντος, Χωροταξίας και Δημοσίων Έργων» (Α' 197).

7. Τα άρθρα 87 έως 93 του ν. 4759/2020 «Εκσυγχρονισμός της Χωροταξικής και Πολεοδομικής Νομοθεσίας και άλλες διατάξεις» (Α' 245).

8. Το από 22-09-1933 π.δ. «Περί εγκρίσεως του σχεδίου της πόλεως Κομοτηνής» (Α' 279).

9. Το από 06-06-1934 π.δ. «Περί καθορισμού εμβαδού και διαστάσεων οικοπέδων κ.λπ. της Πόλεως Κομοτηνής» (Α' 186).

10. Την από 11-01-2024 αίτηση της Όλγας Ζελεπού με την οποία ζητά την τροποποίηση του εγκεκριμένου ρυμοτομικού σχεδίου στην ιδιοκτησία της λόγω αυτοδίκαιης άρσης ρυμοτομικής απαλλοτρίωσης σύμφωνα με το άρθρο 88 του ν. 4759/2020 με συνημμένο τίτλο κυριότητας και τοπογραφικό διάγραμμα.

11. Το υπ' αρ. 9457/16-04-2024 έγγραφο της Διεύθυνσης Οικονομικών Υπηρεσιών Δήμου Κομοτηνής.

12. Την υπ' αρ. 197/2024 απόφαση της Δημοτικής Επιτροπής του Δήμου Κομοτηνής.

13. Την υπ' αρ. 156/2024 απόφαση του Δημοτικού Συμβουλίου του Δήμου Κομοτηνής.

14. Το υπ' αρ. 941/06-08-2024 έγγραφο της Υπηρεσίας Δόμησης του Δήμου Κομοτηνής.

Επειδή:

1. Η Όλγα Ζελεπού με την από 11-01-2024 αίτησή της προς τον Δήμο Κομοτηνής ζητά την τροποποίηση του εγκεκριμένου ρυμοτομικού σχεδίου Κομοτηνής σε ακίνητο της στην οδό Δελφών στο Ο.Τ. 370 λόγω αυτοδίκαιης άρσης ρυμοτομικής απαλλοτρίωσης σύμφωνα με το άρθρο 88 του ν. 4759/2020 προσκομίζοντας το υπ' αρ. 6088/09-04-1996 συμβόλαιο δωρεάς ακινήτου της συμβολαιογράφου Κομοτηνής Σταυρούλας Τσερπέ νομίμως μεταγεγραμμένο στο Υποθηκοφυλακείο Κομοτηνής στον τόμο 1055 με αυξ. αριθ. 69 και το τοπογραφικό διάγραμμα του διπλ. Αγρ. Τοπογράφου Μηχανικού Πετρίδη Γιώργου σε κλ. 1:200 και με ημερομηνία 12-07-2006.

2. Σύμφωνα με την εισήγηση του Τμήματος Πολεοδομικών Εφαρμογών και Χωροταξίας του Δήμου Κομοτηνής, η άρση απαλλοτρίωσης αφορά το ρυμοτομούμενο τμήμα του ακινήτου εμβαδού 70,30 τ.μ., σύμφωνα με την μελέτη αποτύπωσης έτους 2008 του αγρ. Τοπογράφου μηχανικού Στέφανου Σύρμου που συντάχθηκε για λογαριασμό του Δήμου Κομοτηνής (η αποτύπωση συμφωνεί και με το Εθνικό Κτηματολόγιο) και η Υπηρεσία διαπιστώνει την αυτοδίκαιη άρση της ρυμοτομικής απαλλοτρίωσης για το αναφερόμενο ακίνητο αφού από την έγκριση του σχεδίου πόλης το 1933 (Α' 279/1933) μέχρι σήμερα έχουν παρέλθει πέραν των 15 ετών και επομένως το αίτημα πρέπει να εξεταστεί βάσει των διατάξεων του άρθρου 88 του ν. 4759/2020. Γνώμη του τμήματος είναι ότι ο Δήμος πρέπει να προτείνει την επανεπιβολή της ρυμοτομικής απαλλοτρίωσης, όπως αυτή είχε εγκριθεί το 1933, γιατί η θέση του ακινήτου είναι σε κομβικό σημείο και συντρέχουν σοβαροί πολεοδομικοί λόγοι για την απαλλοτρίωσή του. Συγκεκριμένα το ακίνητο βρίσκεται στη συμβολή της αδιάνοικτης οδού μεταξύ των Ο.Τ. 370 και 357 μεταξύ των οδών Δελφών και Αινείου και της προέκτασης της οδού Δελφών, η διάνοιξη των οποίων θα οδηγήσει σε κυκλοφοριακή αποσυμφόρηση σε μια περιοχή πυκνοδομημένη και τόσο κοντά στο κέντρο της πόλης. Σύμφωνα με τον υπολογισμό αντικειμενικής αξίας, που συνέταξε η Διεύθυνση Οικονομικών Υπηρεσιών του Δήμου, η αποζημίωση που προκύπτει για το υπό απαλλοτρίωση τμήμα είναι 186,40 €/τ.μ. Χ 70,30 τ.μ. = 13.103,92 ευρώ. Εντός του ρυμοτομούμενου τμήματος υφίσταται κτίσμα (WC) με επικάλυψη ελενίτ, εμβαδού 19,60 τ.μ., η αποζημίωση του οποίου υπολογίζεται στα (19,60 τ.μ. Χ 240,00 €/τ.μ.) = 4.704,00 €. Η τιμή των 240,00€/τ.μ. έχει προσδιοριστεί με την υπ' αρ. 57/2022 απόφαση του Τριμελούς Εφετείου Θράκης που καθόρισε τιμή για αντίστοιχο κτίσμα. Επομένως η συνολική αποζημίωση ανέρχεται στα (13.103,92 + 4.704,00) = 17.807,92 €. Το υπόλοιπο εγγεγραμμένης πίστωσης για το έτος 2024 στο Κ.Α. Εξόδων 40.7111.02 «Απαλλοτριώσεις για εφαρμογή σχεδίου πόλεως στην πόλη και στους οικισμούς» ανέρχεται στα 141.666,47 €.

3. Το Δημοτικό Συμβούλιο του Δήμου Κομοτηνής με την υπ' αρ. 156/2024 (29-07-2024) ομόφωνη απόφασή του:

Α. Απορρίπτει το αίτημα της Όλγας Ζελεπού περί τροποποίησης του εγκεκριμένου ρυμοτομικού σχεδίου στο Ο.Τ. 370 για την ιδιοκτησία της στην οδό Δελφών,

Β. Προτείνει στον Περιφερειάρχη Α.Μ.Θ. την εκ νέου επιβολή της αρθείσας ρυμοτομικής απαλλοτρίωσης για το τμήμα του εν λόγω ακινήτου, εμβαδού 70,30 τ.μ., όπως αυτό περιγράφεται στο τοπογραφικό διάγραμμα του Στέφανου Σύρμου Αγρ. Τοπογράφου Μηχανικού έτους 2008, αφού συντρέχουν σωρευτικά οι προϋποθέσεις της παρ. 3 του άρθρου 88 του ν. 4759/2020 και

Γ. Εγγράφει την προσήκουσα αποζημίωση (17.807,92 €) στον Κ.Α. Εξόδων 40.7111.02 «Απαλλοτριώσεις για εφαρμογή σχεδίου πόλεως στην πόλη και στους οικισμούς» του προϋπολογισμού οικονομικού έτους 2024, ποσό που θα αποδοθεί στον δικαιούχο σε συνεννόηση με τη Διεύθυνση Οικονομικών Υπηρεσιών του Δήμου.

4. Συντρέχουν οι προϋποθέσεις για την αυτοδίκαιη άρση της ρυμοτομικής απαλλοτρίωσης της εν λόγω ιδιοκτησίας καθώς έχουν παρέλθει πλέον των 15 ετών από την έγκριση του ρυμοτομικού σχεδίου πόλεως Κομοτηνής (Α' 279/1933) σύμφωνα με την παρ. 1 του άρθρου 88 του ν. 4759/2020.

5. Συντρέχουν οι προϋποθέσεις για την επανεπιβολή της ρυμοτομικής απαλλοτρίωσης στο ρυμοτομούμενο τμήμα της εν λόγω ιδιοκτησίας (σοβαροί πολεοδομικοί λόγοι για τη διατήρηση του τμήματος αυτού ως κοινόχρηστου και οικονομική δυνατότητα άμεσης καταβολής της προσήκουσας αποζημίωσης) σύμφωνα με την παρ. 3 του άρθρου 88 του ν. 4759/2020, αποφασίζουμε:

1. Την επανεπιβολή της αρθείσας ρυμοτομικής απαλλοτρίωσης κατ' εφαρμογή του άρθρου 89 του ν. 4759/2020

στο τμήμα της ιδιοκτησίας της Όλγας Ζελεπού εμβαδού 70,30 τ.μ. επί της οδού Δελφών στο Ο.Τ. 370 στην Κομοτηνή για τη δημιουργία της προβλεπόμενης οδού σύμφωνα με το εγκεκριμένο ρυμοτομικό σχέδιο πόλεως Κομοτηνής (Α' 279/1933), κατ' αποδοχή της υπ' αρ. 156/2024 (29-07-2024) απόφασης Δημοτικού Συμβουλίου του Δήμου Κομοτηνής με την οποία έχει εγγραφεί το ποσό των δεκαεφτά χιλιάδων οκτακοσίων εφτά ευρώ και ενενήντα δύο λεπτών (17.807,92 €) στον Κ.Α. Εξόδων 40.7111.02 με τίτλο «Απαλλοτριώσεις για εφαρμογή του σχεδίου πόλεως στην πόλη και στους οικισμούς» του εν χρήσει προϋπολογισμού έτους 2024 του Δήμου Κομοτηνής για την προσήκουσα αποζημίωση του υπό απαλλοτρίωση ακινήτου.

2. Η ισχύς της παρούσας απόφασης αρχίζει από τη δημοσίευσή της στην Εφημερίδα της Κυβερνήσεως.

Επιτρέπεται η υποβολή προσφυγής στον Γραμματέα Αποκεντρωμένης Διοίκησης Μακεδονίας - Θράκης μόνο για παράβαση του νόμου, σύμφωνα με τις διατάξεις των άρθρων 227 και 238 του ν. 3852/2010 (Α' 87) και σε προθεσμία δέκα πέντε (15) ημερών από τη δημοσίευσή της στην Εφημερίδα της Κυβερνήσεως.

Η απόφαση αυτή να δημοσιευθεί στην Εφημερίδα της Κυβερνήσεως.

Κομοτηνή, 10 Σεπτεμβρίου 2024

Με εντολή Περιφερειάρχη
Ο Προϊστάμενος Γενικής Διεύθυνσης
Αναπτυξιακού Προγραμματισμού,
Περιβάλλοντος και Υποδομών
ΤΡΥΦΩΝ ΕΞΑΡΧΟΥ



ΕΘΝΙΚΟ ΤΥΠΟΓΡΑΦΕΙΟ

Το Εθνικό Τυπογραφείο αποτελεί δημόσια υπηρεσία υπαγόμενη στην Προεδρία της Κυβέρνησης και έχει την ευθύνη τόσο για τη σύνταξη, διαχείριση, εκτύπωση και κυκλοφορία των Φύλλων της Εφημερίδας της Κυβερνήσεως (ΦΕΚ), όσο και για την κάλυψη των εκτυπωτικών - εκδοτικών αναγκών του δημοσίου και του ευρύτερου δημόσιου τομέα (ν. 3469/2006/Α' 131 και π.δ. 29/2018/Α' 58).

1. ΦΥΛΛΟ ΤΗΣ ΕΦΗΜΕΡΙΔΑΣ ΤΗΣ ΚΥΒΕΡΝΗΣΕΩΣ (ΦΕΚ)

- Τα **ΦΕΚ σε ηλεκτρονική μορφή** διατίθενται δωρεάν στο **www.et.gr**, την επίσημη ιστοσελίδα του Εθνικού Τυπογραφείου. Όσα ΦΕΚ δεν έχουν ψηφιοποιηθεί και καταχωριστεί στην ανωτέρω ιστοσελίδα, ψηφιοποιούνται και αποστέλλονται επίσης δωρεάν με την υποβολή αίτησης, για την οποία αρκεί η συμπλήρωση των αναγκαίων στοιχείων σε ειδική φόρμα στον ιστότοπο **www.et.gr**.
- Τα **ΦΕΚ σε έντυπη μορφή** διατίθενται σε μεμονωμένα φύλλα είτε απευθείας από το Τμήμα Πωλήσεων και Συνδρομητών, είτε ταχυδρομικά με την αποστολή αιτήματος παραγγελίας μέσω των ΚΕΠ, είτε με ετήσια συνδρομή μέσω του Τμήματος Πωλήσεων και Συνδρομητών. Το κόστος ενός ασπρόμαυρου ΦΕΚ από 1 έως 16 σελίδες είναι 1,00 €, αλλά για κάθε επιπλέον οκτασέλιδο (ή μέρος αυτού) προσαυξάνεται κατά 0,20 €. Το κόστος ενός έγχρωμου ΦΕΚ από 1 έως 16 σελίδες είναι 1,50 €, αλλά για κάθε επιπλέον οκτασέλιδο (ή μέρος αυτού) προσαυξάνεται κατά 0,30 €. Το τεύχος Α.Σ.Ε.Π. διατίθεται δωρεάν.

• Τρόποι αποστολής κειμένων προς δημοσίευση:

- Α. Τα κείμενα προς δημοσίευση στο ΦΕΚ, από τις υπηρεσίες και τους φορείς του δημοσίου, αποστέλλονται ηλεκτρονικά στη διεύθυνση **webmaster.et@et.gr** με χρήση προηγμένης ψηφιακής υπογραφής και χρονοσήμανσης.
- Β. Κατ' εξαίρεση, όσοι πολίτες δεν διαθέτουν προηγμένη ψηφιακή υπογραφή μπορούν είτε να αποστέλλουν ταχυδρομικά, είτε να καταθέτουν με εκπρόσωπό τους κείμενα προς δημοσίευση εκτυπωμένα σε χαρτί στο Τμήμα Παραλαβής και Καταχώρισης Δημοσιευμάτων.

- Πληροφορίες, σχετικά με την αποστολή/κατάθεση εγγράφων προς δημοσίευση, την ημερήσια κυκλοφορία των Φ.Ε.Κ., με την πώληση των τευχών και με τους ισχύοντες τιμοκαταλόγους για όλες τις υπηρεσίες μας, περιλαμβάνονται στον ιστότοπο (**www.et.gr**). Επίσης μέσω του ιστότοπου δίδονται πληροφορίες σχετικά με την πορεία δημοσίευσης των εγγράφων, με βάση τον Κωδικό Αριθμό Δημοσιεύματος (ΚΑΔ). Πρόκειται για τον αριθμό που εκδίδει το Εθνικό Τυπογραφείο για όλα τα κείμενα που πληρούν τις προϋποθέσεις δημοσίευσης.

2. ΕΚΤΥΠΩΤΙΚΕΣ - ΕΚΔΟΤΙΚΕΣ ΑΝΑΓΚΕΣ ΤΟΥ ΔΗΜΟΣΙΟΥ

Το Εθνικό Τυπογραφείο ανταποκρινόμενο σε αιτήματα υπηρεσιών και φορέων του δημοσίου αναλαμβάνει να σχεδιάσει και να εκτυπώσει έντυπα, φυλλάδια, βιβλία, αφίσες, μπλοκ, μηχανογραφικά έντυπα, φακέλους για κάθε χρήση, κ.ά.

Επίσης σχεδιάζει ψηφιακές εκδόσεις, λογότυπα και παράγει οπτικοακουστικό υλικό.

Ταχυδρομική Διεύθυνση: Καποδιστρίου 34, τ.κ. 10432, Αθήνα

ΤΗΛΕΦΩΝΙΚΟ ΚΕΝΤΡΟ: 210 5279000 - fax: 210 5279054

ΕΞΥΠΗΡΕΤΗΣΗ ΚΟΙΝΟΥ

Πωλήσεις - Συνδρομές: (Ισόγειο, τηλ. 210 5279178 - 180)

Πληροφορίες: (Ισόγειο, Γρ. 3 και τηλεφ. κέντρο 210 5279000)

Παραλαβή Δημ. Ύλης: (Ισόγειο, τηλ. 210 5279167, 210 5279139)

Ωράριο για το κοινό: Δευτέρα ως Παρασκευή: 8:00 - 13:30

Ιστότοπος: **www.et.gr**

Πληροφορίες σχετικά με την λειτουργία του ιστότοπου: **helpdesk.et@et.gr**

Αποστολή ψηφιακά υπογεγραμμένων εγγράφων προς δημοσίευση στο ΦΕΚ: **webmaster.et@et.gr**

Πληροφορίες για γενικό πρωτόκολλο και αλληλογραφία: **grammateia@et.gr**

Πείτε μας τη γνώμη σας,

για να βελτιώσουμε τις υπηρεσίες μας, συμπληρώνοντας την ειδική φόρμα στον ιστότοπό μας.

