



ΕΦΗΜΕΡΙΔΑ ΤΗΣ ΚΥΒΕΡΝΗΣΕΩΣ ΤΗΣ ΕΛΛΗΝΙΚΗΣ ΔΗΜΟΚΡΑΤΙΑΣ

14 Νοεμβρίου 2024

ΤΕΥΧΟΣ ΤΕΤΑΡΤΟ

Αρ. Φύλλου 791

ΠΕΡΙΕΧΟΜΕΝΑ

ΑΠΟΦΑΣΕΙΣ

- Χαρακτηρισμός ως μνημείων των κτηρίων 1, 2, 5 και της πλίνθινης καπναποδόχου του κτηριακού συγκροτήματος του πρώην Εργοστασίου ΑΖΕΛ Α.Β.Ε. που βρίσκεται επί των οδών Ομηρίδου Σκυλίτση 60 - Γρηγορίου Λαμπράκη - Δεληγιώργη και Αθανασίου Διάκου (Ο.Τ. 255-256), στον Δήμο Πειραιά, φερόμενης ιδιοκτησίας Τράπεζας Πειραιώς Α.Ε.
- Κύρωση τμήματος δικτύου κοινοχρήστων χώρων, σύμφωνα με το άρθρο 35 του ν. 3937/2011, στον οικισμό «Κάτω Άσσου» του Δήμου Κορινθίων, Π.Ε. Κορινθίας.

ΑΠΟΦΑΣΕΙΣ

Αριθμ. 400890

(1)

Χαρακτηρισμός ως μνημείων των κτηρίων 1, 2, 5 και της πλίνθινης καπναποδόχου του κτηριακού συγκροτήματος του πρώην Εργοστασίου ΑΖΕΛ Α.Β.Ε. που βρίσκεται επί των οδών Ομηρίδου Σκυλίτση 60 - Γρηγορίου Λαμπράκη - Δεληγιώργη και Αθανασίου Διάκου (Ο.Τ. 255-256), στον Δήμο Πειραιά, φερόμενης ιδιοκτησίας Τράπεζας Πειραιώς Α.Ε.

ΟΙ ΠΡΟΪΣΤΑΜΕΝΕΣ ΤΩΝ ΓΕΝΙΚΩΝ ΔΙΕΥΘΥΝΣΕΩΝ
ΑΝΑΣΤΗΛΩΣΗΣ ΜΟΥΣΕΙΩΝ ΚΑΙ ΤΕΧΝΙΚΩΝ
ΕΡΓΩΝ - ΑΡΧΑΙΟΤΗΤΩΝ ΚΑΙ ΠΟΛΙΤΙΣΤΙΚΗΣ
ΚΛΗΡΟΝΟΜΙΑΣ ΤΟΥ ΥΠΟΥΡΓΕΙΟΥ ΠΟΛΙΤΙΣΜΟΥ

Έχοντας υπόψη:

1. Τις διατάξεις:

α) Του ν. 4622/2019 «Επιτελικό Κράτος: Οργάνωση, λειτουργία και διαφάνεια της Κυβέρνησης, των κυβερνητικών οργάνων και της Κεντρικής Δημόσιας Διοίκησης» (Α' 133) και ιδίως του άρθρου 109 αυτού,

β) του ν. 2039/1992 «Περί Κύρωσης της Σύμβασης για την προστασία της Αρχιτεκτονικής Κληρονομιάς της Ευρώπης» (Α' 61),

γ) του Κώδικα νομοθεσίας για την προστασία των αρχαιοτήτων και εν γένει της πολιτιστικής κληρονομιάς (ν. 4858/2021, Α' 220) και ιδίως της παρ. 4 του άρθρου 6 αυτού,

δ) του π.δ. 4/2018 «Οργανισμός Υπουργείου Πολιτισμού και Αθλητισμού» (Α' 7) και

ε) του άρθρου 1 του π.δ. 77/2023 (Α' 130) σχετικά με τη μετονομασία του Υπουργείου Πολιτισμού και Αθλητισμού σε Υπουργείο Πολιτισμού.

2. Την υπό στοιχεία ΥΠΠΟΑ/ΑΤΝΕΚΕ/567515/2284/14-10-2020 υπουργική απόφαση «Οργάνωση και λειτουργία των Συμβουλίων του ν. 3028/2002 στο Υπουργείο Πολιτισμού και Αθλητισμού» (Β' 4612).

3. Την υπό στοιχεία ΥΠΠΟ/608797/15-12-2023 απόφαση του Υπηρεσιακού Γραμματέα του ΥΠΠΟ «Τοποθέτηση Προϊσταμένης της Γενικής Διεύθυνσης Αρχαιοτήτων και Πολιτιστικής Κληρονομιάς του Υπουργείου Πολιτισμού» (ΑΔΑ: 637Ο46ΝΚΟΤ-5ΗΘ).

4. Την υπό στοιχεία ΥΠΠΟ/606422/15-12-2023 απόφαση του Υπηρεσιακού Γραμματέα του ΥΠΠΟ «Τοποθέτηση Προϊσταμένης Γενικής Διεύθυνσης Αναστήλωσης, Μουσείων και Τεχνικών Έργων του Υπουργείου Πολιτισμού» (ΑΔΑ: 6ΣΣΡ46ΝΚΟΤ-12Ο).

5. Την υπό στοιχεία ΥΠΠΟΑ/ΓΔΑΠΚ/ΔΙΠΚΑ/ΤΠΚΑΧ-ΜΑΕ/105381/72645/2066/866/03-05-2019 (Δ' 217) υπουργική απόφαση κήρυξης-οριοθέτησης ως αρχαιολογικού χώρου περιοχής του Δήμου Πειραιά και της περιοχής «Καστράκι» στη Δ.Ε. Δραπετσώνας του Δήμου Κερατσινίου -Δραπετσώνας, Περιφέρειας Αττικής.

6. Το υπό στοιχεία ΥΠΠΟ/50616/23-04-2024 έγγραφο της Υπηρεσίας Νεωτέρων Μνημείων και Τεχνικών Έργων Αττικής, Ανατολικής Στερεάς και Κυκλάδων με συνημμένο τον φάκελο του θέματος και τις απόψεις της ΥΝΜΤΕΑΑΣΕΚ για την εξέταση του θέματος από το κοινό όργανο (ΚΑΣ- ΚΣΝΜ).

7. Το υπό στοιχεία ΥΠΠΟ/50616/01-05-2024 έγγραφο της Εφορείας Αρχαιοτήτων Πειραιώς και Νήσων με το οποίο εκφράσθηκαν οι απόψεις της Εφορείας σχετικά με τον χαρακτηρισμό του εν θέματι κτηρίου.

8. Το υπό στοιχεία ΥΠΠΟ/400890/18-09-2024 έγγραφο της ΔΠΑΝΣΜ με το οποίο διαβιβάστηκε το θέμα στην γραμματεία του ΚΣΝΜ και την γραμματεία του ΚΑΣ.

9. Την εισήγηση της Διεύθυνσης Προστασίας και Αναστήλωσης Νεώτερων και Σύγχρονων Μνημείων, της Διεύθυνσης Προϊστορικών και Κλασικών Αρχαιοτήτων και τα λοιπά στοιχεία του φακέλου.

10. Το υπό στοιχεία ΥΠΠΟ/400890/11-10-2024 έγγραφο της γραμματείας του ΚΣΝΜ με το οποίο διαβιβάστηκε το ακριβές αντίγραφο της γνωμοδότησης και του φακέλου του θέματος.


11. Την ομόφωνη γνωμοδότηση για τα κτήρια 1, 5 και την πλίνθινη καπναποδόχο και την κατά πλειοψηφία γνωμοδότηση για το κτήριο 2 του ειδικού οργάνου (ΚΑΣ-ΚΣΝΜ), σύμφωνα με το υπ' αρ. 06/19-09-2024 πρακτικό (θέμα 9ο), αποφασίζουν:

Τον χαρακτηρισμό ως μνημείων, σύμφωνα με την περ. γ) της παρ. 1 του άρθρου 6 του ν. 4858/2021, των κτηρίων 1, 2, 5 και της πλίνθινης καπνοδόχου, του κτηριακού συγκροτήματος του πρώην Εργοστασίου ΑΖΕΛ Α.Β.Ε, που βρίσκεται επί των οδών Ομηρίδου Σκυλίτση

60 - Γρηγορίου Λαμπράκη - Δεληγιώργη και Αθανασίου Διάκου (Ο.Τ. 255 256), στον Δήμο Πειραιά, φερόμενης ιδιοκτησίας Τράπεζας Πειραιώς Α.Ε, διότι είναι σημαντικά για την αντιληπτικότητα του βιομηχανικού χαρακτήρα της θέσης αυτής για περισσότερα από 120 χρόνια. Συγκεκριμένα τα κτήρια 1 και 2 διότι αποτελούν ιδιαίτερης αρχιτεκτονικής αξίας, δείγματα αρχιτεκτονικής της δεκαετίας της περιόδου περί το 1970, όπου αντιπαρατίθεται μέσω των ανοιγμάτων η κατακόρυφη με την οριζόντια διεύθυνση. Ιδιαίτερη αξία αποδίδεται στο μέγεθος των υαλοπετασμάτων, και στην διαχείριση των γωνιών. Το κτήριο 5 είναι ένα κτήριο σπάνιας τυπολογίας, από τα λίγα που κατασκευάστηκαν κατά την δεκαετία του 1940, και απηχεί τον μοντερνισμό των δύο προηγούμενων δεκαετιών.

Η παρούσα δεν αποτελεί αναγνώριση κυριότητας ή τίτλου ιδιοκτησίας.

ΕΘΝΙΚΟ ΤΥΠΟΓΡΑΦΕΙΟ
Για τεχνικούς λόγους στο σχεδιάγραμμα,
από το ηλεκτρονικό αρχείο, έγινε
σμίκρυνση κατά ποσοστό **69%**

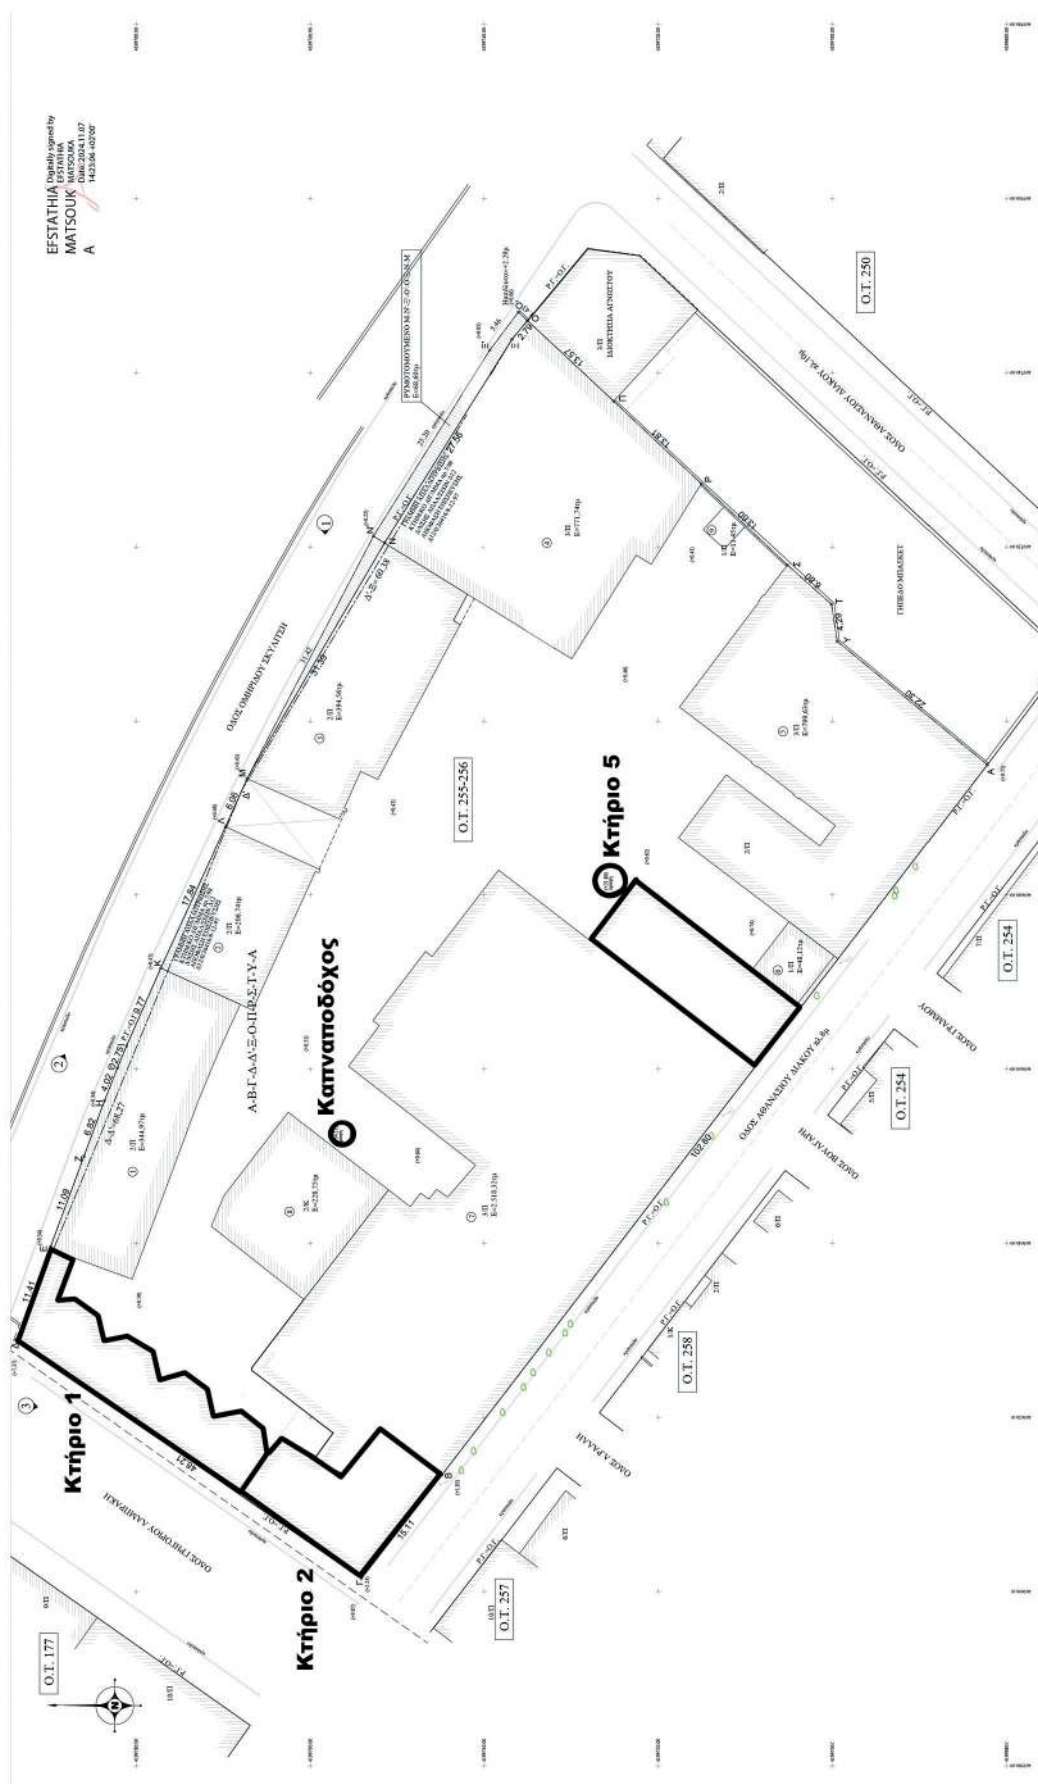

Η απόφαση αυτή να δημοσιευθεί στην Εφημερίδα της Κυβερνήσεως.

Αθήνα, 6 Νοεμβρίου 2024

Οι Προϊστάμενες των Γενικών Διευθύνσεων

Αρχαιοτήτων και Πολιτιστικής Κληρονομιάς	Αναστήλωσης Μουσείων και Τεχνικών Έργων
ΟΛΥΜΠΙΑ ΒΙΚΑΤΟΥ	ΑΜΑΛΙΑ ΑΝΔΡΟΥΛΙΔΑΚΗ

Αριθμ. 81289

(2)

Κύρωση τμήματος δικτύου κοινοχρήστων χώρων, σύμφωνα με το άρθρο 35 του ν. 3937/2011, στον οικισμό «Κάτω Άσσου» του Δήμου Κορινθίων, Π.Ε. Κορινθίας.

Ο ΓΡΑΜΜΑΤΕΑΣ ΑΠΟΚΕΝΤΡΩΜΕΝΗΣ
ΔΙΟΙΚΗΣΗΣ ΠΕΛΟΠΟΝΝΗΣΟΥ,
ΔΥΤΙΚΗΣ ΕΛΛΑΔΑΣ ΚΑΙ ΙΟΝΙΟΥ

Έχοντας υπόψη:

1. Το από 17-07-1923 ν.δ. «Περί σχεδίων πόλεων κ.λπ.» (Α' 228).
2. Τον ν. 3852/2010 «Νέα Αρχιτεκτονική της Αυτοδιοίκησης και της Αποκεντρωμένης Διοίκησης - Πρόγραμμα Καλλικράτης» (Α' 87).
3. Το π.δ. 139/2010 «Οργανισμός της Αποκεντρωμένης Διοίκησης Πελοποννήσου, Δυτικής Ελλάδας και Ιονίου» (Α' 232).
4. Την περ. β της παρ. 5 του άρθρου 42 του ν. 1337/1983 «Επέκταση των πολεοδομικών σχεδίων Οικιστική Ανάπτυξη και σχετικές ρυθμίσεις» (Α' 33).
5. Το άρθρο 6 του από 24-04-1985 π.δ. «Τρόπος καθορισμού ορίων οικισμών της χώρας κ.λπ.» (Δ' 181).
6. Το άρθρο 35 του ν. 3937/2011 «Διατήρηση της βιοποικιλότητας και άλλες διατάξεις» (Α' 60).
7. Την υπ' αρ. 1828/2008 απόφαση του Συμβουλίου της Επικρατείας.
8. Την υπ' αρ. 39608/2011 (Β' 2200), απόφαση του Υπουργού Περιβάλλοντος, Ενέργειας και Κλιματικής Αλλαγής.
9. Την υπ' αρ. 12/2012 εγκύκλιο Υπουργείου Περιβάλλοντος, Ενέργειας και Κλιματικής Αλλαγής.
10. Τον ν. 4164/2013 «Συμπλήρωση των διατάξεων περί Εθνικού Κτηματολογίου και άλλες ρυθμίσεις» (Α' 156).
11. Τον ν. 4258/2014 «Διαδικασία οριοθέτησης και ρυθμίσεις θεμάτων για τα υδατορέματα ρυθμίσεις Πολεοδομικής νομοθεσίας και άλλες διατάξεις» (Α' 94).
12. Τον ν. 4315/2014 «Πράξεις εισφοράς σε γη και σε χρήμα - Ρυμοτομικές απαλλοτριώσεις» (Α' 269).
13. Τον ν. 4257/2014 (Α' 93) και ειδικότερα το άρθρο 56 αυτού.
14. Την υπ' αρ. 86782/2022 απόφαση του Υπουργού Εσωτερικών «Διορισμός του Δημητρίου Κατσαρού του Χαραλάμπους, στη θέση του μετακλητού Γραμματέα Αποκεντρωμένης Διοίκησης Πελοποννήσου, Δυτικής Ελλάδας και Ιονίου» (ΥΟΔΔ 1183).

15. Την υπ' αρ. 34021/25.05.2022 (ΥΟΔΔ 435) απόφαση Υπουργού Εσωτερικών.

16. Την υπ' αρ. 509/2023 απόφαση Γραμματέα Αποκεντρωμένης Διοίκησης Πελοποννήσου, Δυτικής Ελλάδας και Ιονίου «Μεταβίβαση δικαιώματος υπογραφής "Με εντολή Γραμματέα" στον προϊστάμενο της Γενικής Διεύθυνσης Χωροταξικής, Περιβαλλοντικής και Αγροτικής Πολιτικής, καθώς και στους προϊσταμένους των Υπηρεσιών της Γενικής Διεύθυνσης Χωροταξικής, Περιβαλλοντικής και Αγροτικής Πολιτικής της Αποκεντρωμένης Διοίκησης Πελοποννήσου, Δυτικής Ελλάδας και Ιονίου» (Β' 43).

17. Την υπ' αρ. 9671/1993 απόφαση Νομάρχη Κορινθίας «Καθορισμός ορίων, όρων και περιορισμών δόμησης στον οικισμό Κάτω Άσσου νομού Κορινθίας» (Δ' 1246).

18. Την υπ' αρ. 7363/24-03-1995 παραχώρηση εδαφικής λωρίδας για τη δημιουργία κοινοτικής οδού, μεταγεγραμμένη στον τόμο 449 αριθμός 249 των βιβλίων μεταγραφών του Δήμου Κορινθίων.

19. Την υπ' αρ. 17.194/25-07-2005 παραχώρηση λωρίδας οικοπέδου σε κοινή χρήση για διαπλάτυνση υπάρχοντος δημοτικού δρόμου, μεταγεγραμμένη στον τόμο 533 αριθμός 385 των βιβλίων μεταγραφών του Δήμου Κορινθίων.

20. Την υπ' αρ. 251/2022 απόφαση του Δημοτικού Συμβουλίου του Δήμου Κορινθίων για την έναρξη της διαδικασίας σύνταξης διαγράμματος κύρωσης του δικτύου κοινοχρήστων χώρων στον οικισμό Κάτω Άσσου της Δημοτικής Ενότητας Άσσου - Λεχαίου του Δήμου Κορινθίων.

21. Την υπ' αρ. 39346/12-09-2022 ανακοίνωση του Δήμου Κορινθίων.

22. Τα από 12-09-2022 αποδεικτικά δημοσίευσης.

23. Τα φύλλα των εφημερίδων ΦΩΝΗ ΤΗΣ ΚΟΡΙΝΘΙΑΣ της 15-09-2022 και Κορινθιακή Ημέρα της 16-09-2022, στα οποία δημοσιεύθηκε η ανακοίνωση για την κύρωση.

24. Την υπ' αρ. 45810/10-10-2022 βεβαίωση Προϊσταμένου Διεύθυνσης Τεχνικών Υπηρεσιών και Πολεοδομίας περί μη υποβολής ενστάσεων.

25. Το υπ' αρ. 45812/10-10-2022 διαβιβαστικό του Δήμου Κορινθίων.

26. Το υπ' αρ. 212/30-01-2023 έγγραφό μας.

27. Το υπ' αρ. 29751/07-06-2024 διαβιβαστικό της Διεύθυνσης Τεχνικών Υπηρεσιών & Πολεοδομίας του Δήμου Κορινθίων.

28. Το υπ' αρ. 64860/28-08-2024 έγγραφό μας.

29. Το υπ' αρ. 43550/17-09-2024 διαβιβαστικό της Διεύθυνσης Τεχνικών Υπηρεσιών και Πολεοδομίας του Δήμου Κορινθίων.

30. Το υπ' αρ. 77281/17-10-2024 έγγραφό μας.

31. Το υπ' αρ. 79806/30-10-2024 διαβιβαστικό της Διεύθυνσης Τεχνικών Υπηρεσιών και Πολεοδομίας του Δήμου Κορινθίων.

32. Το από 06/2022 τοπογραφικό διάγραμμα του Πολιτικού Μηχανικού Β. Παπαδάκη μετά της συνοδής τεχνικής εκθέσεως.

33. Το γεγονός ότι από τις κανονιστικές διατάξεις της παρούσας πράξης δεν προκαλείται δαπάνη εις βάρος του κρατικού προϋπολογισμού και του οικείου οργανισμού τοπικής αυτοδιοίκησης, αποφασίζουμε:

1. Την κύρωση τμήματος δικτύου κοινοχρήστων χώρων, σύμφωνα με το άρθρο 35 του νόμου 3937/2011, στον οικισμό «Κάτω Άσσου» του Δήμου Κορινθίων, Π.Ε. Κορινθίας, όπως αυτό αποτυπώνεται στο από 06/2022 τοπογραφικό διάγραμμα του Πολιτικού Μηχανικού Β. Παπαδάκη, σε κλίμακα 1:500, το οποίο θε-

ωρείται από τον Προϊστάμενο της Διεύθυνσης Περιβάλλοντος και Χωρικού Σχεδιασμού Πελοποννήσου και αποτελεί αναπόσπαστο μέρος της παρούσας απόφασης.

2. Η ισχύς της παρούσας αρχίζει από τη δημοσίευσή της στην Εφημερίδα της Κυβερνήσεως.

ΕΘΝΙΚΟ ΤΥΠΟΓΡΑΦΕΙΟ
Για τεχνικούς λόγους στο σχεδιάγραμμα,
από το ηλεκτρονικό αρχείο, έγινε
σμίκρυνση κατά ποσοστό **39%**


ΑΕΡΟΦΩΤΟΓΡΑΦΙΑ ΤΟΥ 1987



α/α	ΚΑΕΚ
1	280460104039
2	280460104028
3	280460104041
4	280460104041/1/0
5	280460104041/2/0
6	280460104041/3/0
7	280460104041/4/0
8	280460104041/5/0
9	280460104026

ΑΠΟΣΠΑΣΙ
Κ/

ΑΠΟΣΠΑΣΜΑ ΟΙΚΙΣΜΟΥ ΚΑΤΩ ΑΣΣΟΥ
ΦΕΚ 1246/Δ/4-10-1993

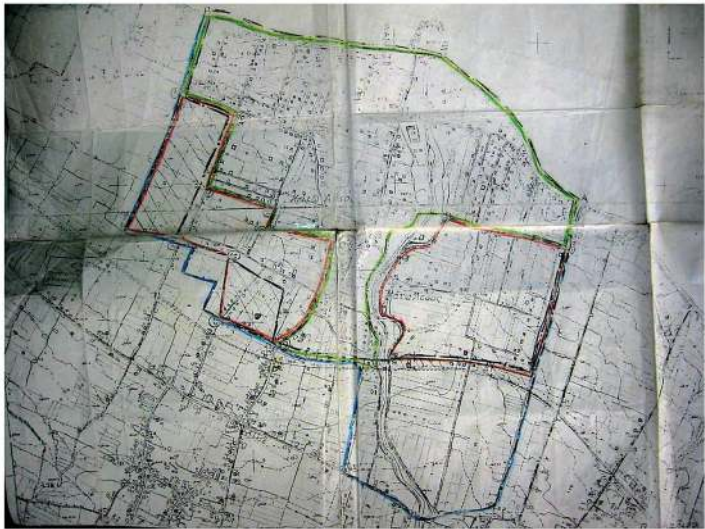

STYLIANO S SPANOS
Digitally signed by STYLIANOS SPANOS
Date: 2024.11.04 14:36:13 +02'00'

DIONYSIOS PANAGIOT OPOULOS
Digitally signed by DIONYSIOS PANAGIOT OPOULOS
Date: 2024.11.06 13:55:57 +02'00'

ΠΙΝΑΚΑΣ ΠΑΡΑΧΩΡΗΣΕΩΝ- ΟΙΚΟΔΟΜΙΚΩΝ ΑΔΕΙΩΝ						
αρχικό οικοπέδο	παραχωρούμενο τμήμα	απομένον οικόπεδο	συμβολαίο και Συμ/φος	μεταγραφή	οικοδ. άδειες	
εμβαδόν	εμβαδόν	εμβαδόν	-	-		
4.287,64	528,00	3.759,64	7363/24-3-1995 Συμ/φος Κιάτου ΓΕΩΡΓΙΑ ΜΟΥΚΟΥΛΗ	Υποθ. Α' Κορίνθου Τόμος 449 Αριθμός 249	-	
530,00	-	530,00	57773/14-4-1986 Συμ/φος Κορίνθου ΣΠΥΡΙΔΩΝ ΓΑΡΟΥΦΗΣ	Υποθ. Α' Κορίνθου Τόμος 373 Αριθμός 217	-	
1.254,00	-	1.254,00	-	-	-	
392,66	-	392,66	7447/19-10-1995 Συμ/φος Κιάτου ΓΕΩΡΓΙΑ ΜΟΥΚΟΥΛΗ	Υποθ. Α' Κορίνθου Τόμος 451 Αριθμός 83,84	151/1996	
196,34	-	196,34	4614/10-03-2005 Συμ/φος Κιάτου ΜΑΡΙΝΑ ΦΙΛΗ	Υποθ. Α' Κορίνθου Τόμος 527 Αριθμός 469	331/2005	
196,34	-	196,34	4615/10-03-2005 Συμ/φος Κιάτου ΜΑΡΙΝΑ ΦΙΛΗ	Υποθ. Α' Κορίνθου Τόμος 527 Αριθμός 470	331/2005	
196,34	-	196,34	4616/10-03-2005 Συμ/φος Κιάτου ΜΑΡΙΝΑ ΦΙΛΗ	Υποθ. Α' Κορίνθου Τόμος 527 Αριθμός 471	331/2005	
196,34	-	196,34	4617/10-03-2005 Συμ/φος Κιάτου ΜΑΡΙΝΑ ΦΙΛΗ	Υποθ. Α' Κορίνθου Τόμος 527 Αριθμός 472	366/2009	
1.647,05	158,70	1.488,35	17194/25-07-2005 Συμ/φος Κορίνθου ΔΗΜΗΤΡΙΟΣ ΚΑΛΛΙΡΗΣ	Υποθ. Α' Κορίνθου Τόμος 533 Αριθμός 385	1191/2005	

ΥΠΟΜΝΗΜΑ

ΣΜΑ ΟΡΘΟΦΩΤΟΧΑΡΤΗ
ΚΛΙΜΑΚΑ 1:5000



- Προς κύρωση τμήμα
- Δημοτική οδός προϋφισταμένη του έτους 1985
- Δημοτική οδός διαμορφωμένη που παραχωρήθηκε σε κοινή χρήση (τμήμα προς κύρωση)
- Όριο συνεκτικού τμήματος οικισμού κάτω Άσσου
- Όριο οικισμού κάτω Άσσου (μη συνεκτικό τμήμα)



architects+engineers

Πυλαρινού 3-5, Κόρινθος τηλ. 2741075899, fax.2741075883, e-mail. sferamixaniko@yahoo.gr

Εργοδότης	ΚΟΛΥΒΡΑ ΑΙΚΑΤΕΡΙΝΗ		
Έργο	ΑΠΟΤΥΠΩΣΗ ΟΙΚΟΠΕΔΟΥ		
Θέση	"ΚΩΣΤΑΡΙΑ" Δ.Δ. ΚΑΤΩ ΑΣΣΟΥ ΔΗΜΟΥ ΚΟΡΙΝΘΙΩΝ		
Μελετητές	Φαίη Κοσσυφάκη Αρχιτέκτων Μηχανικός ΕΜΠ, MSc ΕΜΠ Σπύρος Καραβάς Πολιτικός Μηχανικός ΕΜΠ Παπαδάκης Βασίλης Πολιτικός Μηχανικός, MSc Παν. Πατρών		
Θέμα Σχεδίου	Διάγραμμα Απόδοσης Γεωμετρικής Ταυτότητας Κοινόχρηστων Χώρων	1 : 500	A ₁ αρ.Σχεδίου
Χρόνος Μελέτης	Ιούνιος 2022	κλίμακα	
Ο Συντάξας	Ελεγχος		
		STAVROULA KOUTSODIMOU 29/10/2024 10:31	

Η απόφαση αυτή μαζί με το συνημμένο διάγραμμα να δημοσιευθούν στην Εφημερίδα της Κυβερνήσεως.

Τρίπολη, 5 Νοεμβρίου 2024

Με εντολή Γραμματέα Αποκεντρωμένης Διοίκησης
Ο Προϊστάμενος Γενικής Διεύθυνσης Χωροταξικής,
Περιβαλλοντικής και Αγροτικής Πολιτικής
ΔΙΟΝΥΣΙΟΣ ΠΑΝΑΓΙΩΤΟΠΟΥΛΟΣ