



ΕΦΗΜΕΡΙΔΑ ΤΗΣ ΚΥΒΕΡΝΗΣΕΩΣ ΤΗΣ ΕΛΛΗΝΙΚΗΣ ΔΗΜΟΚΡΑΤΙΑΣ

10 Δεκεμβρίου 2024

ΤΕΥΧΟΣ ΤΕΤΑΡΤΟ

Αρ. Φύλλου 869

ΑΠΟΦΑΣΕΙΣ

Αριθμ. 86598

Επανακαθορισμός ορίων αιγιαλού και δημιουργία ζώνης παραλίας στη θέση «ΑΓ. ΓΕΩΡΓΙΟΣ ΑΣΤΑΚΟΥ», Δ.Ε Αστακού, Δήμου Ξηρομέρου Ν. Αιτωλοακαρνανίας.

Ο ΓΡΑΜΜΑΤΕΑΣ
ΑΠΟΚΕΝΤΡΩΜΕΝΗΣ ΔΙΟΙΚΗΣΗΣ
ΠΕΛΟΠΟΝΝΗΣΟΥ, ΔΥΤΙΚΗΣ ΕΛΛΑΔΑΣ
ΚΑΙ ΙΟΝΙΟΥ

Έχοντας υπόψη:

1. Τον ν. 2503/1997 «Διοίκηση, Οργάνωση, Στελέχωση της Περιφέρειας, ρύθμιση θεμάτων για την Τοπική Αυτοδιοίκηση και άλλες διατάξεις».

2. Τον ν. 3200/1955 «περί Διοικητικής Αποκέντρωσης».

3. Το άρθρο 9 του Κώδικα Διοικητικής Διαδικασίας (ν. 2990/1999, Α' 45).

4. Την υπό στοιχεία 1063349/790/Α0006/3.8.2004 απόφαση του Υπουργού Οικονομίας και Οικονομικών, σχετικά με την καταγραφή - διοικητική κωδικοποίηση των αρμοδιοτήτων σε θέματα υπηρεσιών του Υπουργείου Οικονομίας και Οικονομικών που περιέρχονται στους Γενικούς Γραμματείς Περιφερειών, κατά τις διατάξεις της παρ. 21 του άρθρου 46 του ν. 3220/2004.

5. Την παρ. 21 του άρθρου 46 του ν. 3220/2004 «Μέτρα αναπτυξιακής και κοινωνικής πολιτικής - αντικειμενοποίηση του φορολογικού ελέγχου και άλλες διατάξεις» (Α' 15).

6. Τα άρθρα 6, 238, 280 και 283 του ν. 3852/2010 «Νέα Αρχιτεκτονική της Αυτοδιοίκησης και της Αποκεντρωμένης Διοίκησης - Πρόγραμμα Καλλικράτης» (Α' 87).

7. Το π.δ. 139/2010 «Οργανισμός της Αποκεντρωμένης Διοίκησης Πελοποννήσου, Δυτικής Ελλάδος και Ιονίου» (Α' 232).

8. Το π.δ. 142/2017 «Οργανισμός Υπουργείου Οικονομικών» (Α' 181).

9. Τον ν. 2971/2001 περί αιγιαλού και παραλίας, του ν. 4607/2019 (Α' 65), καθώς επίσης και τα άρθρα 5 και 23 του ν. 5092/2024.

10. Το άρθρο 5 του ν. 3469/2006 «Εθνικό Τυπογραφείο, Εφημερίς της Κυβερνήσεως και άλλες διατάξεις» (Α' 131).

11. Την υπ' αρ. 86782/19.12.2022 (Υ.Ο.Δ.Δ. 1183) απόφαση Υπουργού Εσωτερικών περί διορισμού του Δημητρίου Κατσαρού του Χαράλαμπους στη θέση του μετακλητού Γραμματέα Αποκεντρωμένης Διοίκησης Π.Δ.Ε.Ι.

12. Την υπ' αρ. 804/04.01.2023 απόφαση Γραμματέα Αποκεντρωμένης Διοίκησης Π.Δ.Ε.Ι «Μεταβίβαση δικαιώματος υπογραφής με εντολή γραμματέα στον Προϊστάμενο της Γενικής Διεύθυνσης Εσωτερικής Λειτουργίας και στους Προϊσταμένους των Υπηρεσιών της Γενικής Διεύθυνσης Εσωτερικής Λειτουργίας της Αποκεντρωμένης Διοίκησης Π.Δ.Ε.Ι.» (Β' 44).

13. Την υπό στοιχεία 1089532/8205/Β0010/20.04.2005 (Β' 595) κοινή υπουργική απόφαση των Υπουργών Οικονομίας και Οικονομικών και Π.Ε.ΧΩ.Δ.Ε. σχετικά με την εφαρμογή των όσων αναφέρονται στην παρ. 1 του άρθρου 9 του ν. 2971/2001 και ειδικότερα τα στοιχεία που συμπεριλαμβάνονται στην Έκθεση της Επιτροπής η οποία αποτελεί αναπόσπαστο κομμάτι της παρούσας.

14. Την υπ' αρ. 146661/13.07.2018 (Δ' 298) απόφαση του Συντονιστή Αποκεντρωμένης Διοίκησης Π.Δ.Ε.Ι. σχετικά με την Οριστικοποίηση της Προκαταρκτικής Οριογραμμής Αιγιαλού (Π.Ο.Α.) στην Π.Ε. Αιτωλοακαρνανίας και η οποία χαράχθηκε με λιγότερα κριτήρια από αυτά που προέβλεπε η προαναφερόμενη υπουργική απόφαση, με συνέπεια να μην αποτυπώνεται ορθά η οριογραμμή αιγιαλού ως το φυσικό φαινόμενο της ανάβασης των μεγαλύτερων και συνήθων κυμάτων της θάλασσας.

15. Την από 17.07.2024 αίτηση της Ιεράς Μητρόπολης Αιτωλίας και Ακαρνανίας, σύμφωνα με την οποία αιτείται τον καθορισμό των ορίων παραλίας έμπροσθεν ιδιοκτησίας της με συνημμένο Τοπογραφικό Διάγραμμα αποτύπωσης της συγκεκριμένης περιοχής όπου έχουν εφαρμοστεί τα όρια αιγιαλού.

16. Το από Ιούλιο του 2024 τοπογραφικό διάγραμμα της υπηρεσίας σε μια πινακίδα που συντάχθηκε από τον Σταύρο Κιτσάκη, Αγρ. και Τοπογράφο Μηχανικό και θεωρήθηκε από την Ιωάννα Αργιαδίτη Αγρ. Τοπογράφο Μηχανικό ΠΕ/Α Προϊσταμένη της Κτηματικής υπηρεσίας Αιτωλοακαρνανίας σε κλίμακα 1:500, στο προβολικό σύστημα ΕΓΣΑ '87.

17. Την από 27.08.2024 Έκθεση της Επιτροπής του άρθρου 5 του ν. 5092/2024 όπως τροποποιήθηκε και ισχύει, που συγκροτήθηκε με την υπό στοιχεία 78274/

ΕΞ2024/04.06.2024 (ΑΔΑ: 6ΞΦ5Η-9ΕΛ) απόφαση για τον επανακαθορισμό ορίων αιγιαλού και δημιουργία ζώνης παραλίας στη θέση «ΑΓ. ΓΕΩΡΓΙΟΣ ΑΣΤΑΚΟΥ», Δ.Ε. Αστακού, Δήμου Ξηρομέρου Ν. Αιτωλοακαρνανίας.

19. Το γεγονός ότι με την παρούσα απόφαση προκαλείται δαπάνη σε βάρος του προϋπολογισμού του Υπουργείου Εθνικής Οικονομίας και Οικονομικών (ΕΦ1024-209-0000000 Κι ΑΛΕ 242098001) μέγιστου ύψους 1.400,000 € για το τρέχον οικονομικό έτος και 2.400,00 € για καθένα από τα επόμενα έτη του εγκεκριμένου ΜΠΔΣ, από την αποζημίωση του 4ου μέλους της Επιτροπής καθορισμού Αιγιαλού παραλίας (ιδιώτης γεωλόγος).

20. Το υπ' αρ. 144496/18.11.2024 έγγραφο της Κτηματικής υπηρεσίας Αιτωλοακαρνανίας προς το Τμήμα Δημόσιας Περιουσίας - Διεύθυνσης Οικονομικού Αποκεντρωμένης Διοίκησης Π.Δ.Ε.Ι. για την έκδοση της παρούσας, αποφασίζουμε:

Επικυρώνουμε την από 27.08.2024 Έκθεση της Επιτροπής του άρθρου 5 του ν. 5092/2024 για τον επανακαθορισμό ορίων αιγιαλού και δημιουργία ζώνης παραλίας στη θέση «ΑΓ. ΓΕΩΡΓΙΟΣ ΑΣΤΑΚΟΥ», Δ.Ε. Αστακού, Δήμου Ξηρομέρου Ν. Αιτωλοακαρνανίας, καθώς επίσης και το από Ιούλιο του 2024 Τοπογραφικό Διάγραμμα της υπηρεσίας σε μια πινακίδα που συντάχθηκε από τον Σταύρο Κιτσάκη, Αγρ. και Τοπογράφο Μηχανικό και θεωρήθηκε από την Ιωάννα Αργιαδίτη Αγρ. Τοπογράφο Μηχανικό ΠΕ/Α Προϊσταμένη της Κτηματικής υπηρεσίας Αιτωλοακαρνανίας σε κλίμακα 1:500, στο προβολικό σύστημα ΕΓΣΑ '87, ως εξής:

1. Επανακαθορίζουμε την οριογραμμή αιγιαλού με κόκκινη συνεχή πολυγωνική γραμμή με κορυφές τα στοιχεία Α1, Α2,...Α55, Α56 λόγω εμφοιχώρησης σφάλματος, για τους λόγους που αναφέρονται στην α/α με αρ. 14 σχετική της υπ' αρ. 146661/13.07.2018 διαπιστωτικής πράξης του Συντονιστή της Αποκεντρωμένης Διοίκησης Π.Δ.Ε.Ι. με την οποία η Προκαταρκτική Οριογραμμή Αιγιαλού κατέστη οριστική οριογραμμή αιγιαλού που δημοσιεύθηκε στο Δ' 298/2018.

2. Καθορίζουμε την οριογραμμή παραλίας με κίτρινη πολυγωνική γραμμή, με στοιχεία Π1, Π2,...Π53, Π54, σε απόσταση 10 μ. (μικρότερη των 30 μ.). Το πλάτος της ζώνης παραλίας είναι περίπου 10 μ. (μικρότερο των 30 μ.) καθώς: α) Πλησιέστεροι στην περιοχή καθορισμοί φέρουν πλάτος 10 μ., β) η γεωμορφολογία της ακτής δεν εμφανίζει απότομες κλίσεις, το φυσικό και δομημένο περιβάλλον δεν έχει αλλάξει ώστε να επηρεάζει την χάραξη της παραλίας και γ) Το καθορισμένο πλάτος είναι ικανό να εξυπηρετεί την επικοινωνία της με τη θάλασσα και αντίστροφα, επί ορθοφωτοχάρτη ΕΚΧΑ ΑΕ σε κλίμακα 1:500 οι συντεταγμένες των οποίων εξαρτώνται απευθείας από το κρατικό τριγωνομετρικό δίκτυο ΕΓΣΑ '87 και αναγράφονται στο διάγραμμα που συνοδεύει την παρούσα Έκθεση.

3. Δεν υφίσταται παλαιός αιγιαλός

Οι κορυφές της οριογραμμής παραλίας του καθορισμού, αποτυπώνονται σε υπόβαθρο ορθοφωτοχάρτη ΕΚΧΑ ΑΕ σε κλίμακα 1:500 επί του διαγράμματος που συνοδεύει την παρούσα Έκθεση και αποτελεί αναπόσπαστο τμήμα της.

Τα συνοδευτικά της παρούσας απόφασης (Τοπογραφικό Διάγραμμα, Έκθεση της Επιτροπής, απόφαση Γραμματέα Α.Δ.Π.Δ.Ε.Ι.) είναι αναρτητέα από την αρμόδια Υπηρεσία του Υπουργείου Οικονομικών στην σχετική ιστοσελίδα του και στην διεύθυνση:

<https://www1.gsis.gr/gsp/dhpe/publicgis/faces/homeShore>.

ΕΚΘΕΣΗ

Επιτροπής επανακαθορισμού των ορίων αιγιαλού - παραλίας του άρθρου 5 του ν. 5092/2024, όπως τροποποιήθηκε και ισχύει, για τον επανακαθορισμό των ορίων αιγιαλού και δημιουργία ζώνης παραλίας στη θέση «ΑΓ. ΓΕΩΡΓΙΟΣ ΑΣΤΑΚΟΥ», Δ.Ε. ΑΣΤΑΚΟΥ, Δήμου Ξηρομέρου, Νομού Αιτωλοακαρνανίας.

Για την εξέταση αίτησης της Ι.Μ. Αιτωλίας και Ακαρνανίας.

Στην Ι.Π. Μεσολογγίου σήμερα την 27η Αυγούστου του έτους 2024, οι υπογεγραμμένοι:

1. Αργιαδίτη Ιωάννα, Αγρον. και Τοπογράφος Μηχανικός, ΠΕ/Α', Προϊσταμένη της Κτηματικής Υπηρεσίας Αιτωλοακαρνανίας, ως πρόεδρος,

2. Ρούσση Πηνελόπη, Πολιτικός Μηχανικός της Διεύθυνσης Τεχνικών Υπηρεσιών του Δήμου Αμφιλοχίας, ως μέλος,

3. Καρβελάς Λάμπρος, Γεωλόγος, μέλος του Γεωτεχνικού Επιμελητηρίου Ελλάδας, ως μέλος,

4. Σκανδάλου Κυριακή, Πλωτάρχης Λ.Σ., Λιμενάρχης Μεσολογγίου, ως μέλος,

5. Πολίτη Ελένη, Πολιτικός Μηχανικός ΠΕ/Α, του Τμήματος Διεύθυνσης Περιβάλλοντος και Χωρικού Σχεδιασμού της Αποκεντρωμένης Διοίκησης Πελοποννήσου, Δυτικής Ελλάδας και Ιονίου, ως μέλος,

Γραμματέας της επιτροπής ορίστηκε η Βλάχου Δήμητρα, Εφοριακός ΤΕ/Α', υπάλληλος της Κτηματικής Υπηρεσίας Αιτωλοακαρνανίας, που αποτελούμε την επιτροπή καθορισμού των ορίων αιγιαλού και παραλίας δυνάμει του άρθρου 5 του ν. 5092/2024, που συγκροτήθηκε με την υπό στοιχεία 78274 ΕΞ 2024/04.06.2024 (ΑΔΑ: 6ΞΦ5Η-9ΕΛ) και συγκλήθηκε με την υπό στοιχεία 105465 ΕΞΕ 2024/20.08.2024 πρόσκληση της επιτροπής της παρ. 3 του άρθρου 5 του ν. 5092/2024, μετά από αυτοψία που διενεργήθηκε στην περιοχή «Αγίου Γεωργίου» ΔΕ Αστακού, του Δήμου Ξηρομέρου, συνήλθε στις 27.08.2024 και ώρα 11:00 π.μ., στα γραφεία της Κτηματικής Υπηρεσίας Αιτωλοακαρνανίας και αφού πριν επισκεφτήκαμε την εν θέματι περιοχή, μετά από διαλογική συζήτηση και αφού λάβαμε υπόψη:

1. Την από 17.07.2024 αίτηση της Ιεράς Μητρόπολης Αιτωλίας και Ακαρνανίας, σύμφωνα με την οποία αιτείται τον καθορισμό των ορίων παραλίας έμπροσθεν ιδιοκτησίας της, με συνημμένο τοπογραφικό διάγραμμα αποτύπωσης της συγκεκριμένης περιοχής όπου έχουν εφαρμοστεί τα όρια αιγιαλού,

2. την υπ' αρ. 146661/13.7.2018 απόφαση του Συντονιστή της Αποκεντρωμένης Διεύθυνσης Πελοποννήσου,

Δυτικής Ελλάδας και Ιονίου σχετικά με την οριστικοποίηση της Προκαταρκτικής Οριογραμμής Αιγιαλού (Π.Ο.Α.) στην Περιφερειακή Ενότητα Αιτωλοακαρνανίας όπως αυτή δημοσιεύθηκε στο Δ' 298/2018, η οποία χάραχθηκε με λιγότερα κριτήρια από αυτά που προέβλεπε η υπό στοιχεία 108953πε/8205πε/Β0010/2005 (Β' 595) υπουργική απόφαση (π.χ., ανεμολογικά, κυματικά, κ.λπ.), με συνέπεια να μην αποτυπώνεται ορθά η οριογραμμή αιγιαλού ως το φυσικό φαινόμενο της ανάβασης των μεγαλύτερων και συνήθων κυμάτων της θάλασσας,

3. τις λοιπές διατάξεις του ν. 2971/2001 περί αιγιαλού και παραλίας όπως τροποποιήθηκαν με τις διατάξεις του ν. 4607/2019 (Α' 65),

4. Τα στοιχεία καθορισμού αιγιαλού και παραλίας που προβλέπονται από το άρθρο 9 του ν. 2971/2001 και ειδικότερα:

α. α1. Η μορφολογία της ακτής συνίσταται εν μέρει από βραχώδη πρανή με απότομες κλίσεις και ύψη στέψης που κυμαίνονται από 2-4 μ. και εν μέρει αμμώδης (χαλίκια, πέτρες).

α2. Της ακτής συνεχονται εκτάσεις, εν μέρει πεδινές και εν μέρει λοφώδεις, με χρήση κατοικίας και γεωργική και εκτός σχεδίου.

α3. Το φυσικό όριο βλάστησης συνίσταται από θαμνώδη φυσική βλάστηση και χαμηλή ποώδη φυσική βλάστηση.

β. Το γεγονός ότι στην περιοχή δεν εντοπίστηκαν παράκτιοι φυσικοί πόροι.

γ. Τα πορίσματα από την εκτίμηση των μετεωρολογικών στοιχείων της περιοχής, ήτοι: ότι η περιοχή δεν προσβάλλεται από ισχυρούς ανέμους με διεύθυνση κυρίως νότιες εντάσεις από 4B έως 6B.

δ. Την μορφολογία του πυθμένα, ο οποίος συνίσταται εν μέρει από αμμώδη ομαλή σύσταση και εν μέρει από απότομη κλίση με μικρά βάθη πολύ κοντά στην ακτή.

ε. Τον τομέα ανάπτυξης κυματισμού σε σχέση με το μέτωπο της ακτής, ότι δηλαδή πρόκειται για ακτή με μεγάλο ανάπτυγμα πελάγους. Το ύψος κύματος που πλήττει την περιοχή είναι σχετικά μικρό.

στ. Δεν υπάρχουν κτίσματα στον αιγιαλό και παραλία.

ζ. Σύμφωνα με το περιφερειακό πλαίσιο Χωροταξικού Σχεδιασμού και Αειφόρου Ανάπτυξης Περιφέρειας Δυτικής Ελλάδας (αριθμ. 25297, Β' 1470/2003) και συγκεκριμένα στο χάρτη Δ.1.2. Κλίμακας 1:800000 (Πρότυπο Χωρικής Ανάπτυξης - Παραγωγικές Δραστηριότητες), η περιοχή αιγιαλού ευρίσκεται σε «ενδεικτική ευρύτερη ζώνη αναζήτησης ελεγχόμενων δραστηριοτήτων Τουρισμού - Παραθερισμού».

η. Η υπό ένταξη της ευρύτερης περιοχής στο Εθνικό Κτηματολόγιο (Ανάρτηση με ΚΑΕΚ 01041ΕΚ13003_αιγιαλός).

θ. Στην περιοχή του αιγιαλού δεν υπάρχει προστατευόμενη περιοχή. Η θαλάσσια περιοχή έμπροσθεν του αιγιαλού, ανήκει στην προστατευόμενη περιοχή του δικτύου

Natura 2000 «Εσωτερικό Αρχιπέλαγος Ιονίου - με κωδικό GR 222000 (Μεγανήσι, Αρκούδι, Άτοκος, Βρώμωνα)».

5. Το από Ιούλιο του 2024, τοπογραφικό διάγραμμα της Υπηρεσίας σε μία πινακίδα (1/1) που συντάχθηκε από τον Κιτσάκη Σταύρο, Αγρ. και Τοπογράφο Μηχανικό και θεωρήθηκε από την Αργιαδίτη Ιωάννα, Αγρον. και Τοπογράφο Μηχανικό ΠΕ/Α', Προϊσταμένη της Κτηματικής Υπηρεσίας Αιτωλοακαρνανίας, σε κλίμακα 1:500, στο προβολικό σύστημα ΕΓΣΑ '87, αποφασίζουμε:

Α) Επανακαθορίζουμε την οριογραμμή αιγιαλού με κόκκινη συνεχή πολυγωνική γραμμή με κορυφές τα στοιχεία Α1, Α2,..., Α55, Α56, λόγω εμφίλοχώρησης σφάλματος, για τους λόγους που αναφέρονται στη παρ. 2 της παρούσης, της υπ' αρ. 146661/13.7.2018 διαπιστωτικής πράξης του Συντονιστή της Αποκεντρωμένης Διεύθυνσης Πελοποννήσου, Δυτικής Ελλάδας και Ιονίου, με την οποία η προκαταρκτική οριογραμμή αιγιαλού κατέστη οριστική οριογραμμή αιγιαλού, που δημοσιεύθηκε στο Δ' 298/2018 και

Β) καθορίζουμε την οριογραμμή παραλίας με κίτρινη πολυγωνική γραμμή, με κορυφές τα στοιχεία Π1, Π2,..., Π53, Π54, σε απόσταση 10 μ. (μικρότερη των 30 μ.). Το πλάτος της ζώνης της παραλίας είναι περίπου 10 μ. (μικρότερο των 30 μ.) καθόσον: α. οι πλησιέστεροι στη περιοχή καθορισμοί φέρουν πλάτος παραλίας 10 μ., β. η γεωμορφολογία της ακτής δεν εμφανίζει απότομες κλίσεις, το φυσικό και δομημένο περιβάλλον δεν έχει αλλάξει ώστε να επηρεάζει την χάραξη της παραλίας και γ. το καθοριζόμενο πλάτος είναι ικανό να εξυπηρετεί την επικοινωνία της ξηράς με τη θάλασσα και αντίστροφα, επί ορθοφωτοχάρτη ΕΚΧΑ ΑΕ σε κλίμακα 1:500, οι συντεταγμένες των οποίων εξαρτώνται απευθείας από το κρατικό τριγωνομετρικό δίκτυο ΕΓΣΑ '87 και αναγράφονται στο διάγραμμα που συνοδεύει την παρούσα Έκθεση,

Γ. Δεν υφίσταται παλαιός αιγιαλός.

Οι ανωτέρω κορυφές οριογραμμών αιγιαλού και παραλίας του επανακαθορισμού αποτυπώνονται σε υπόβαθρο ορθοφωτοχάρτη ΕΚΧΑ Α.Ε., σε κλίμακα 1:500, το οποίο συνοδεύει την παρούσα Έκθεση και αποτελεί αναπόσπαστο τμήμα της.

Η παρούσα Έκθεση της Επιτροπής, η απόφαση και τα συνοδευτικά τους, θα αναρτηθούν μετά την δημοσίευση της απόφασης επικύρωσης στην Εφημερίδα της Κυβερνήσεως, στην ιστοσελίδα του Υπουργείου Οικονομικών, προκειμένου να καταχωρηθεί στο Μητρώο Αιγιαλού του ΨΥΔΗΠΕΕΚ και να εμφανιστεί στην ιστοσελίδα του Υπουργείου Οικονομικών για θέαση από τους πολίτες (παρ. 8, άρθρο 5 του ν. 5092/2024).

Ι.Π. Μεσολογγίου, 27 Αυγούστου 2024


Η Πρόεδρος


ΙΩΑΝΝΑ ΑΡΓΙΑΔΙΤΗ


Τα Μέλη


ΠΗΝΕΛΟΠΗ ΡΟΥΣΣΗ
ΛΑΜΠΡΟΣ ΚΑΡΒΕΛΑΣ
ΚΥΡΙΑΚΗ ΣΚΑΝΔΑΛΟΥ
ΕΛΕΝΗ ΠΟΛΙΤΗ

ΕΘΝΙΚΟ ΤΥΠΟΓΡΑΦΕΙΟ
Για τεχνικούς λόγους στο σχεδιάγραμμα,
από το ηλεκτρονικό αρχείο, έγινε
σμίκρυνση κατά ποσοστό **36%**

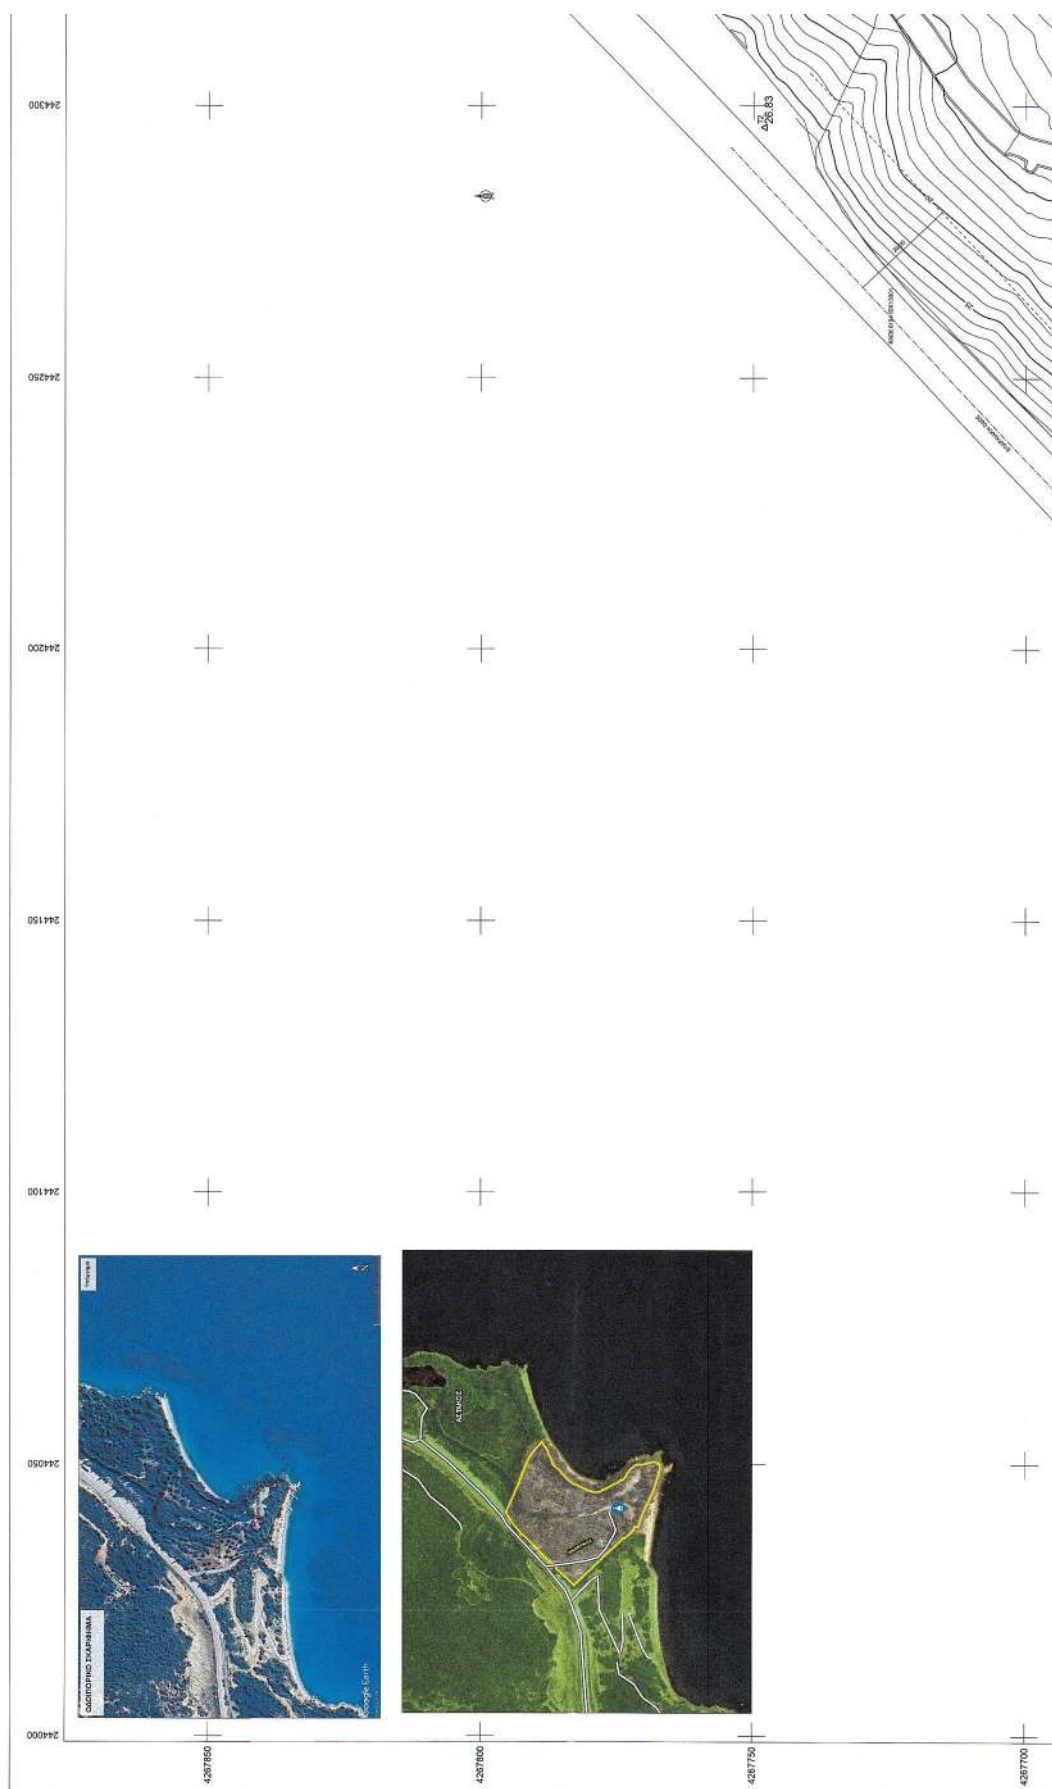

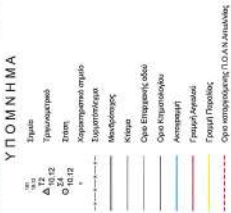

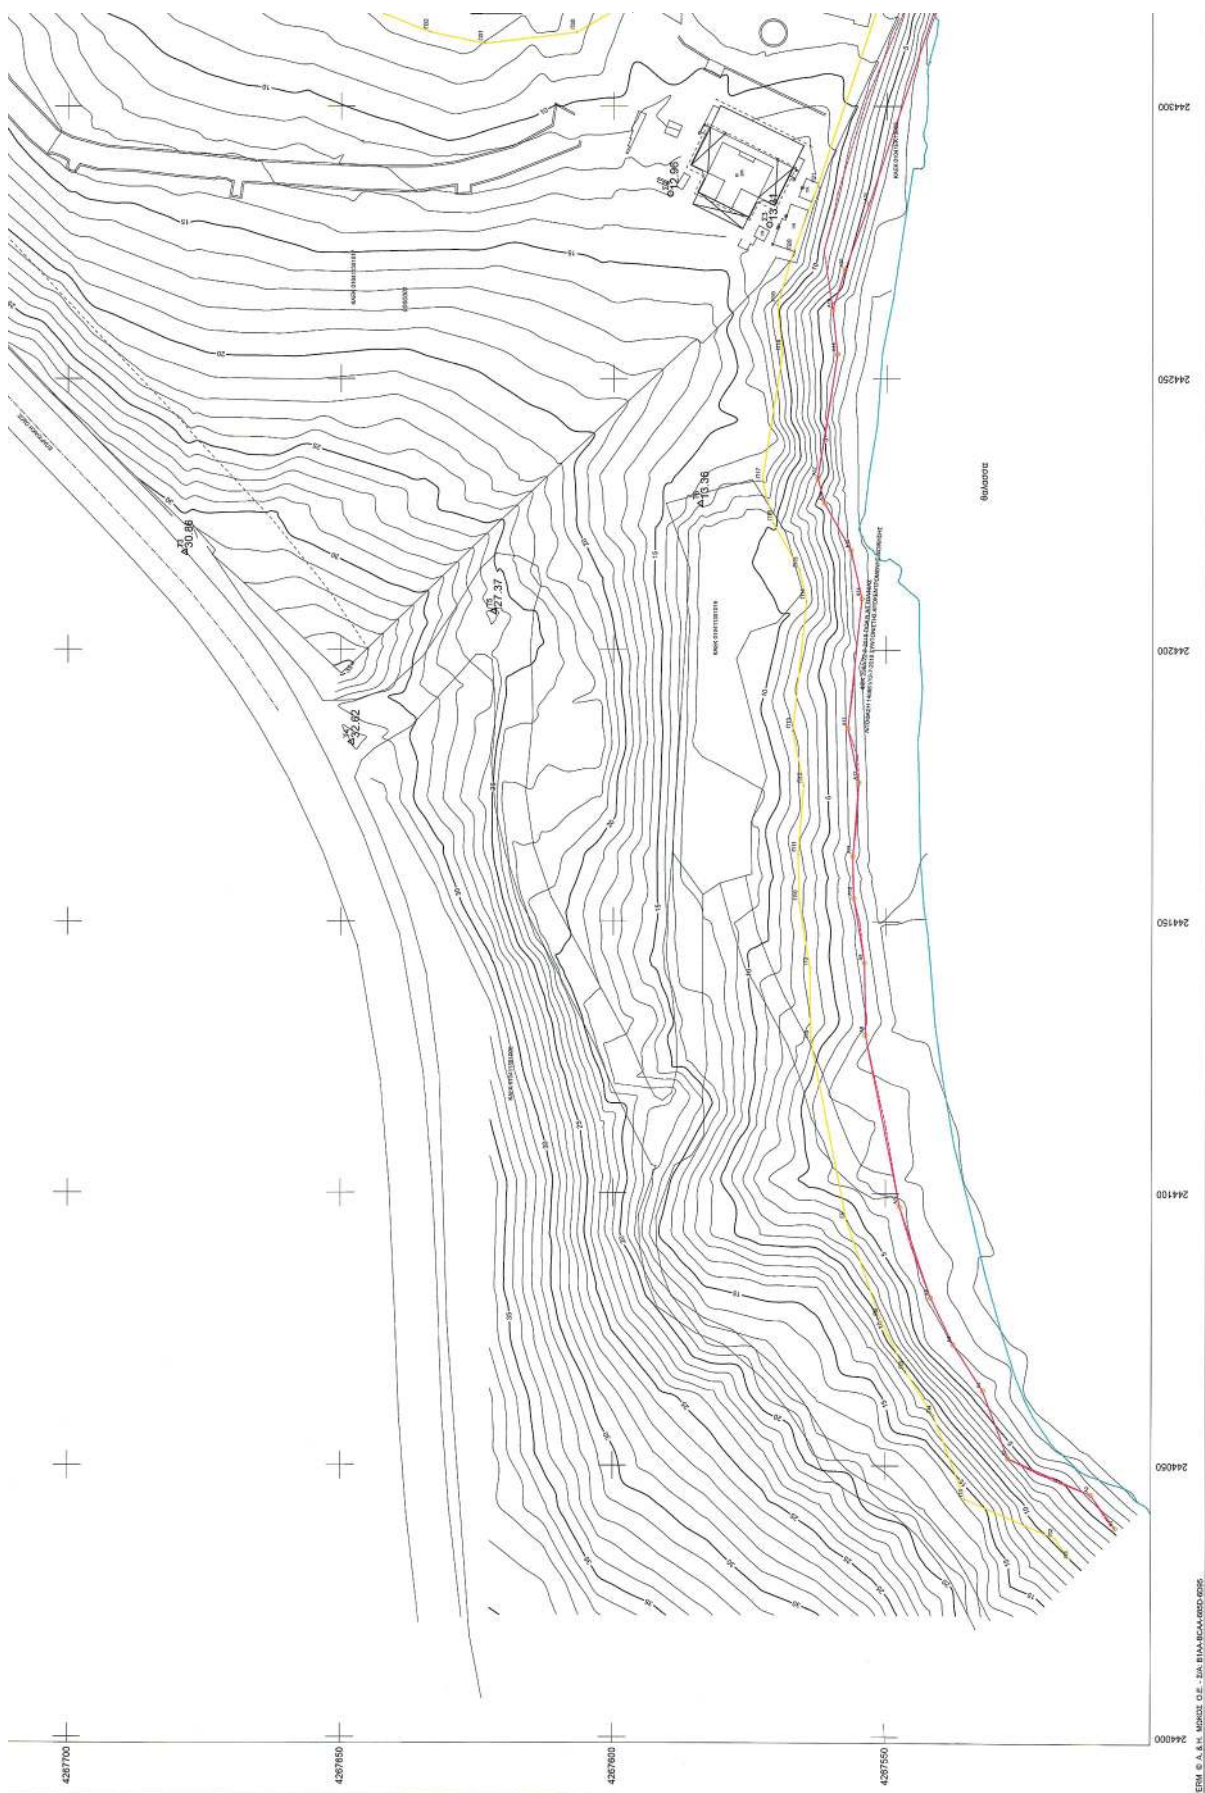

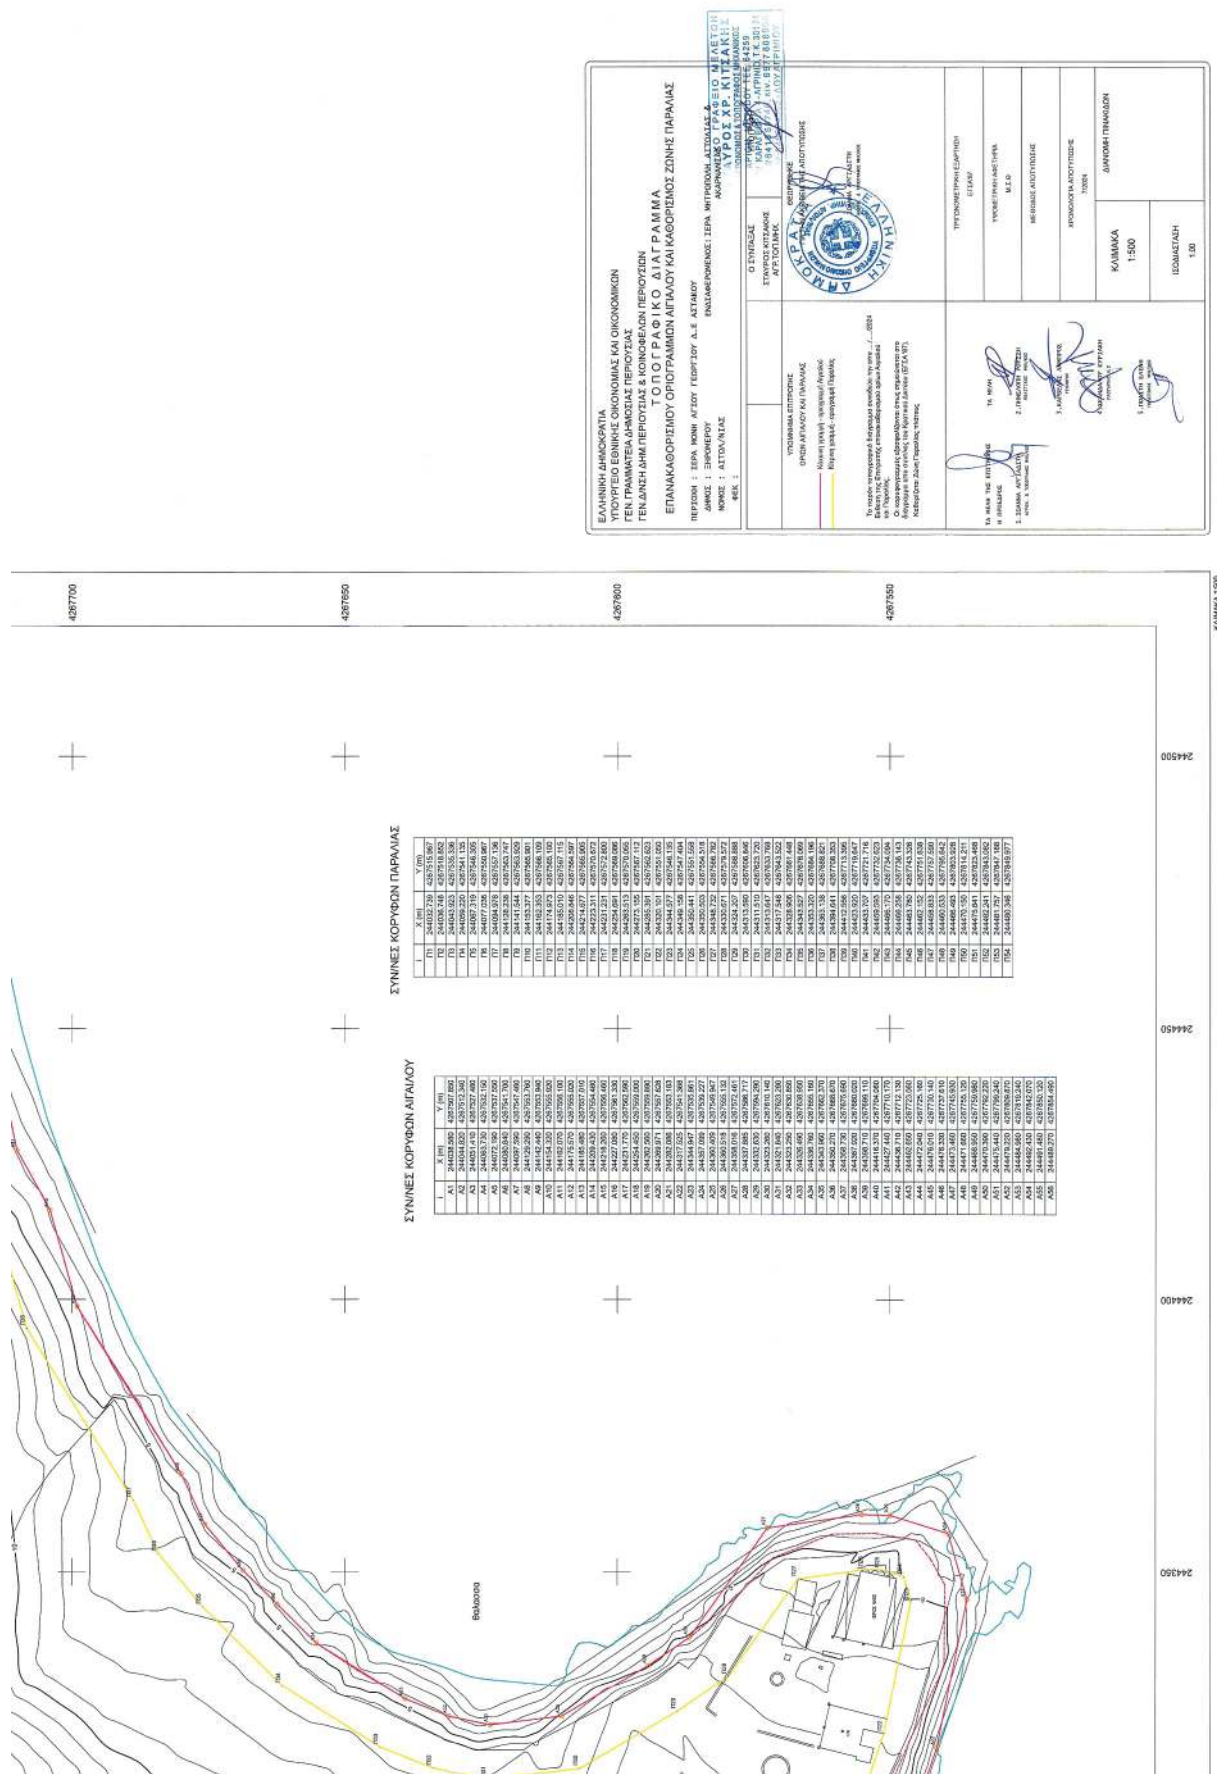

Η απόφαση αυτή με την Έκθεση της Επιτροπής και το Τοπογραφικό Διάγραμμα να δημοσιευθούν στην Εφημερίδα της Κυβερνήσεως.

Πάτρα, 26 Νοεμβρίου 2024

Ο Γραμματέας

Αποκεντρωμένης Διοίκησης

ΔΗΜΗΤΡΙΟΣ ΚΑΤΣΑΡΟΣ