



ΕΦΗΜΕΡΙΔΑ ΤΗΣ ΚΥΒΕΡΝΗΣΕΩΣ ΤΗΣ ΕΛΛΗΝΙΚΗΣ ΔΗΜΟΚΡΑΤΙΑΣ

24 Ιανουαρίου 2025

ΤΕΥΧΟΣ ΔΕΥΤΕΡΟ

Αρ. Φύλλου 170

ΑΠΟΦΑΣΕΙΣ

Αριθμ. 95218

Έγκριση της υπ' αρ. 112/2024 απόφασης του Περιφερειακού Συμβουλίου της Περιφέρειας Πελοποννήσου που αφορά σε μέτρα ρύθμισης της κυκλοφορίας στα Ίσθμια και στους Αγ. Θεόδωρους Κορινθίας, κατ' εφαρμογή του άρθρου 52 του ν. 2696/1999.

Ο ΓΡΑΜΜΑΤΕΑΣ ΑΠΟΚΕΝΤΡΩΜΕΝΗΣ ΔΙΟΙΚΗΣΗΣ
ΠΕΛΟΠΟΝΝΗΣΟΥ, ΔΥΤΙΚΗΣ ΕΛΛΑΔΑΣ
ΚΑΙ ΙΟΝΙΟΥ

Αφού έλαβε υπόψη:

1. Τις περί διοικητικής αποκέντρωσης ισχύουσες διατάξεις.

2. Τις διατάξεις του ν. 2503/1997 Διοίκηση, οργάνωση, στελέχωση της Περιφέρειας, ρύθμιση θεμάτων για την Τοπική Αυτοδιοίκηση και άλλες διατάξεις (Α' 107).

3. Τις διατάξεις του ν. 3852/2010 «Νέα Αρχιτεκτονική της Αυτοδιοίκησης και της Αποκεντρωμένης Διοίκησης- Πρόγραμμα Καλλικράτης» (Α' 87).

4. Το π.δ. 139/2010 «Οργανισμός της Αποκεντρωμένης Διοίκησης Πελοποννήσου, Δυτικής Ελλάδας και Ιονίου» (Α' 232).

5. Την υπ' αρ. 65590/4736/12.06.2013 απόφαση του Γενικού Γραμματέα της Αποκεντρωμένης Διοίκησης Πελοποννήσου, Δυτικής Ελλάδας και Ιονίου (ΑΔ/ΠΔΕΙ), με την οποία ορίστηκε η εισηγήτρια υπηρεσία για την έγκριση αποφάσεων συλλογικών οργάνων των ΟΤΑ που αφορούν μέτρα ρύθμισης της οδικής κυκλοφορίας.

6. Την υπ' αρ. 34021/25.05.2022 (Υ.Ο.Δ.Δ. 435) απόφαση του Υπουργού Εσωτερικών περί ορισμού ασκούντος καθήκοντα Συντονιστή της Αποκεντρωμένης Διοίκησης Πελοποννήσου, Δυτικής Ελλάδας και Ιονίου και το υπ' αρ. 86109/30.05.2022 έγγραφο της Διεύθυνσης Διοίκησης της Αποκεντρωμένης Διοίκησης Πελοποννήσου, Δυτικής Ελλάδας και Ιονίου περί ανάληψης υπηρεσίας του ασκούντος καθήκοντα Συντονιστή.

7. Την υπ' αρ. 86782/19.12.2022 (Υ.Ο.Δ.Δ. 1183) απόφαση του Υπουργού Εσωτερικών περί ορισμού Γραμματέα της Αποκεντρωμένης Διοίκησης Πελοποννήσου, Δυτικής Ελλάδας και Ιονίου και το υπ' αρ. 180957/23.12.2022 έγγραφο της Διεύθυνσης Διοίκησης της Αποκεντρωμένης

Διοίκησης Πελοποννήσου, Δυτικής Ελλάδας και Ιονίου περί ανάληψης υπηρεσίας του Γραμματέα της ΑΔ/ΠΔΕΙ.

8. Την υπ' αρ. 509/03.01.2023 (Β' 43) απόφαση του Γραμματέα της Αποκεντρωμένης Διοίκησης Πελοποννήσου, Δυτικής Ελλάδας και Ιονίου για τη μεταβίβαση δικαιώματος υπογραφής «Με εντολή Γραμματέα» στον προϊστάμενο της Γενικής Διεύθυνσης Χωροταξικής, Περιβαλλοντικής και Αγροτικής Πολιτικής, καθώς και στους προϊσταμένους των Υπηρεσιών της Γενικής Διεύθυνσης Χωροταξικής, Περιβαλλοντικής και Αγροτικής Πολιτικής της Αποκεντρωμένης Διοίκησης Πελοποννήσου, Δυτικής Ελλάδας και Ιονίου.

9. Τις διατάξεις του ν. 4727/2020 «Ψηφιακή Διακυβέρνηση (Ενσωμάτωση στην Ελληνική Νομοθεσία της Οδηγίας (ΕΕ) 2016/2102 και της Οδηγίας (ΕΕ) 2019/1024) Ηλεκτρονικές Επικοινωνίες (Ενσωμάτωση στο Ελληνικό Δίκαιο της Οδηγίας (ΕΕ) 2018/1972) και άλλες διατάξεις» (Α' 184), και ειδικότερα τα προβλεπόμενα στο Κεφάλαιο ΙΑ'.

10. Τις διατάξεις του Κώδικα Οδικής Κυκλοφορίας (ΚΟΚ) (ν. 2696/1999, Α' 57), και ειδικότερα το άρθρο 52 όπως τροποποιήθηκε με το άρθρο 60 του ν. 5003/2022 (Α' 230) και το άρθρο 60 του ν. 5027/2023 (Α' 48).

11. Τις διατάξεις του ν. 3542/2007 (Α' 50).

12. Τις διατάξεις του Κώδικα Δήμων και Κοινοτήτων (ν. 3463/2006, Α' 114) και ειδικότερα το άρθρο 82, όπως τροποποιήθηκε με το άρθρο 36 του ν. 5013/2023 (Α' 12).

13. Την υπό στοιχεία οικ. ΥΠΕΝ/ΔΜΕΑΑΠ/124964/1561/2022 υπουργική απόφαση «Αντικατάσταση της υπ' αρ. 52907/2009 υπουργικής απόφασης "Ειδικές ρυθμίσεις για την εξυπηρέτηση ατόμων με αναπηρία σε κοινόχρηστους χώρους των οικισμών που προορίζονται για την κυκλοφορία πεζών" (Β' 2621)» (Β' 6213).

14. Το υπ' αρ. 3042/08.10.2011 έγγραφο της ΔΜΕΟ του Υπουργείου Υποδομών, Μεταφορών και Δικτύων (ΥΠΟ-ΜΕΔΙ) «Κοινοποιήσεις στη ΔΜΕΟ, των Κανονιστικών Αποφάσεων των Δημοτικών ή Κοινοτικών Συμβουλίων που αφορούν κυκλοφοριακές ρυθμίσεις οδών στους Δήμους ή Κοινότητες σύμφωνα με το άρθρο 82 του ν. 3463/2006, Κύρωσης Κώδικα Δήμων και Κοινοτήτων».

15. Την υπό στοιχεία ΔΜΕΟ/Ο/3050/31.07.2013 υπουργική απόφαση «Έγκριση Τεχνικών Οδηγιών κυκλοφοριακών παρεμβάσεων στο αστικό περιβάλλον για την εφαρμογή τους σε περιοχές σχολικών συγκρο-

τημάτων και περιοχές με αυξημένη κίνηση στα πλαίσια βελτίωσης της οδικής ασφάλειας» (Β' 2302).

16. Το υπ' αρ. 15109/19.05.2013 έγγραφο της Διεύθυνσης Οργάνωσης και Λειτουργίας ΟΤΑ του Υπουργείου Εσωτερικών «Εγκρίσεις αποφάσεων συλλογικών οργάνων των ΟΤΑ που αφορούν μέτρα ρύθμισης οδικής κυκλοφορίας από τους Γενικούς Γραμματείς Αποκεντρωμένων Διοικήσεων».

17. Το υπ' αρ. 44836/05.03.2014 έγγραφο της Διεύθυνσης Οργάνωσης και Λειτουργίας ΟΤΑ του Υπουργείου Εσωτερικών «Εφαρμογή διατάξεων του άρθρου 52 του ΚΟΚ».

18. Την υπό στοιχεία Δ.Ο.Υ./οικ./220/15.01.2015 (ΑΔΑ: Ω37Χ1-2ΥΑ) εγκύκλιο της Γενικής Διεύθυνσης Συγκοινωνιακών Υποδομών του ΥΠΟΜΕΔΙ.

19. Το υπ' αρ. 221252/18.09.2017 (ΑΔΑ: ΩΤ-ΘΚΟΡ1Φ-034) έγγραφο διευκρινίσεων-οδηγιών του Συντονιστή της ΑΔ/ΠΔΕΙ.

20. Το υπό στοιχεία Δ.Ο.Υ.-οικ./277/Φ.252/26.03.2018 έγγραφο της Διεύθυνσης Οδικών Υποδομών του Υπουργείου Υποδομών και Μεταφορών.

21. Το υπό στοιχεία Δ.Ο.Υ.-οικ./2696/Φ.252/18.05.2018 έγγραφο της Διεύθυνσης Οδικών Υποδομών του Υπουργείου Υποδομών και Μεταφορών.

22. Το υπ' αρ. οικ.5408/07.03.12018 έγγραφο της Διεύθυνσης Περιβαλλοντικής Αδειοδότησης του Υπουργείου Υποδομών και Μεταφορών.

23. Το υπ' αρ. 2305/82229/22.07.2013 (ΑΔΑ: ΒΛ9ΑΟΡ1Φ-10Θ) έγγραφο.

24. Το υπ' αρ. 127956/31.07.2020 έγγραφο οδηγιών, του Γενικού Διευθυντή ΧΩΠΕΠΟ της ΑΔ/ΠΔΕΙ.

25. Το υπ' αρ. 13127/20.02.2023 έγγραφο οδηγιών-διευκρινίσεων του Γενικού Διευθυντή ΧΩΠΕΑΠΟ της ΑΔ/ΠΔΕΙ.

26. Την υπό στοιχεία 15400/ΟΙΚ/18.09.2007 απόφαση της Γενικής Γραμματέως Περιφέρειας Πελοποννήσου «Καθορισμός των οδών της Περιφέρειας Πελοποννήσου που η συντήρησή τους ανήκει στην αρμοδιότητα των Υπηρεσιών της Περιφέρειας Πελοποννήσου και των Υπηρεσιών των Νομαρχιακών Αυτοδιοικήσεων» (Β' 1932).

27. Την υπ' αρ. 45088/14905/12.10.2011 (ΑΔΑ: 45ΨΨ7Λ1-ΓΕ4) απόφαση του Γενικού Γραμματέα Περιφέρειας Πελοποννήσου περί αρμοδιότητας συντήρησης και τεχνικής αστυνόμευσης στο Οδικό Δίκτυο ευθύνης της Περιφέρειας Πελοποννήσου.

28. Την υπ' αρ. 39886/15.03.2022 (Δ' 139) απόφαση έγκρισης Γενικού Πολεοδομικού Σχεδίου (ΓΠΣ) της Δημοτικής Ενότητας Λουτρακίου-Περαχώρας του Δήμου Λουτρακίου-Περαχώρας-Αγ. Θεοδώρων.

29. Την υπ' αρ. 133/2024 απόφαση του Δημοτικού Συμβουλίου του Δήμου Λουτρακίου-Περαχώρας-Αγ. Θεοδώρων που αφορά στη λήψη κανονιστικής απόφασης κυκλοφοριακών ρυθμίσεων.

30. Τα στοιχεία της από τον Ιανουάριο 2024 κυκλοφοριακής μελέτης που συντάχθηκε από την εταιρεία Αναστάσιος Ανθης και ΣΙΑ Ε.Ε. για λογαριασμό του Δήμου Λουτρακίου-Περαχώρας-Αγ. Θεοδώρων.

31. Το υπ' αρ. 69060/17.09.2024 έγγραφο του Τμήματος Διοικητικού-Οικονομικού Νομού Κορινθίας της Διεύθυνσης Διοίκησης της ΑΔ/ΠΔΕΙ για τον έλεγχο νομοτυπίας της (29) σχετικής απόφασης.

32. Το υπ' αρ. 17448/25.09.2024 (αρ. πρωτ. ΔΤΕ 71184/25.09.2024) έγγραφο της Διεύθυνσης Τεχνικών Υπηρεσιών και Υπηρεσιών Δόμησης του Δήμου Λουτρακίου-Περαχώρας-Αγ. Θεοδώρων με τα συνημμένα σε αυτό.

33. Την υπ' αρ. 82329/11.11.2024 (Β' 6468) απόφαση του Γραμματέα της Αποκεντρωμένης Διοίκησης για την τμηματική έγκριση της υπ' αρ. 133/2024 απόφασης του Περιφερειακού Συμβουλίου της Περιφέρειας Πελοποννήσου.

34. Την υπ' αρ. 112/2024 απόφαση του Περιφερειακού Συμβουλίου της Περιφέρειας Πελοποννήσου που αφορά στη λήψη κανονιστικής απόφασης κυκλοφοριακών ρυθμίσεων.

35. Το υπ' αρ. 20838/13.11.2024 (αρ. πρωτ. 83199/13.11.2024) έγγραφο της Διεύθυνσης Τεχνικών Υπηρεσιών και Υπηρεσιών Δόμησης του Δήμου Λουτρακίου-Περαχώρας-Αγ. Θεοδώρων με τα συνημμένα σε αυτό.

36. Την υπ' αρ. 80980/04.11.2024 (ΑΔΑ: 9ΕΙ0ΟΡ1Φ-5ΣΤ) απόφαση του Τμήματος Διοικητικού-Οικονομικού Νομού Αρκαδίας της Διεύθυνσης Διοίκησης της ΑΔ/ΠΔΕΙ για τον έλεγχο νομοτυπίας της (34) σχετικής απόφασης.

37. Τα στοιχεία του φακέλου της υπόθεσης.

38. Το γεγονός ότι:

- Οι οδοί, όπου εντοπίζονται οι κυκλοφοριακές ρυθμίσεις του θέματος, ανήκουν σε τμήμα της Εθνικής Οδού Ισθμού-Αρχαίας Επιδαύρου καθώς και σε τμήματα της Παλαιάς Εθνικής Οδού Κορίνθου-Αθηνών αρμοδιότητας της Περιφέρειας Πελοποννήσου.

- Στην εν θέματι απόφαση περιλαμβάνονται ρυθμίσεις ανάπτυξης που δεν εμπίπτουν στο πεδίο εφαρμογής του άρθρου 52 του ΚΟΚ, δεν έχουν χαρακτήρα μέτρων ρύθμισης της κυκλοφορίας και ως εκ τούτου δεν δύναται να εγκριθούν με την παρούσα.

- Από την (30) σχετική κυκλοφοριακή μελέτη τεκμηριώνεται η ομαλή διεξαγωγή της διαμπερούς κυκλοφορίας των οχημάτων.

- Δεν αποτελούν αντικείμενο έγκρισης με την παρούσα όσες ρυθμίσεις αποτελούν μέτρα στα πλαίσια της συντήρησης των οδών που περιλαμβάνονται και ως εκ τούτου καλύπτονται από την (27) σχετική απόφαση.

- Οι προτεινόμενες κυκλοφοριακές ρυθμίσεις εναρμονίζονται με το ισχύον (28) σχετικό Γενικό Πολεοδομικό Σχέδιο.

- Τα προτεινόμενα μέτρα ρύθμισης της κυκλοφορίας αποσκοπούν στη διευκόλυνση της ασφαλούς κυκλοφορίας των πεζών και στην ομαλή κυκλοφορία των οχημάτων.

- Δεν παρακωλύεται η κυκλοφορία των Μ.Μ.Μ. καθώς δεν προβλέπεται κυκλοφοριακή τροποποίηση που να αφορά στη διέλευση ή στη στάθμευση λεωφορείων.

39. Το γεγονός ότι από την παρούσα απόφαση δεν προκαλείται δαπάνη σε βάρος του κρατικού προϋπολογισμού.

40. Το γεγονός ότι οι διατάξεις της παρούσας δεν αφορούν σε διοικητική διαδικασία για την οποία υπάρχει υποχρέωση καταχώρισης στο ΕΜΔΔ-ΜΙΤΟΣ, αποφασίζουμε:

Την έγκριση της υπ' αρ. 112/2024 απόφασης του Περιφερειακού Συμβουλίου της Περιφέρειας Πελοποννήσου που αφορά σε μέτρα ρύθμισης της κυκλοφορίας στα Ισθμια και στους Αγ. Θεόδωρους Κορινθίας κατ' εφαρμο-

γή του άρθρου 52 του ν. 2696/1999, σύμφωνα με την (30) σχετική μελέτη και τα διαγράμματα που τη συνοδεύουν.

Επίσης, δεν αποτελούν αντικείμενο έγκρισης με την παρούσα όσες ρυθμίσεις δεν αποτελούν μέτρα ρύθμισης της κυκλοφορίας αλλά αποτελούν μέτρα στα πλαίσια της συντήρησης των οδών που περιλαμβάνονται και ως εκ τούτου καλύπτονται από την (27) σχετική απόφαση.

Η έγκριση δίνεται υπό τους εξής όρους και προϋποθέσεις:

- Να τηρηθούν τα πρακτικά της υπ' αρ. 112/2024 απόφασης του Περιφερειακού Συμβουλίου και η (30) σχετική εγκεκριμένη κυκλοφοριακή μελέτη με τα συνοδά της διαγράμματα κατά το μέρος που εγκρίνεται ως αναφέρθηκε.

- Να εφαρμοστούν οι προδιαγραφές της (15) σχετικής απόφασης για την εφαρμογή των ρυθμίσεων, προκειμένου να καταστεί ασφαλής η πρόσβαση των μαθητών στις σχολικές μονάδες.

- Η επί τόπου τοποθέτηση των κατάλληλων πινακίδων σήμανσης καθώς και η οριζόντια διαγράμμιση θα εκτελεστεί με μέριμνα του αρμόδιου τμήματος του Δήμου Λουτρακίου-Περαχώρας-Αγ. Θεοδώρων.

- Το κόστος της προμήθειας και της τοποθέτησης της κατάλληλης κατακόρυφης και οριζόντιας σήμανσης θα βαρύνει τον Προϋπολογισμό του Δήμου και θα καλυφθεί σύμφωνα με τα αναφερόμενα στην απόφαση του Δημοτικού Συμβουλίου.


- Τα μέτρα που λαμβάνονται σύμφωνα με την παρούσα απόφαση ισχύουν από την τοποθέτηση των οικείων πινακίδων σήμανσης ή των διαγραμμίσεων στο οδόστρωμα.


- Να εφαρμοστούν οι προδιαγραφές της υπό στοιχεία οικ. ΥΠΕΝ/ΔΜΕΑΑΠ/124964/1561/2022 (Β' 6213), υπουργικής απόφασης, προκειμένου να καταστεί ασφαλής η πρόσβαση ΑμεΑ.

Η μη τήρηση των όρων και των προϋποθέσεων που έχουν τεθεί από τους αρμοδίους φορείς καθώς και με την απόφαση αυτή συνεπάγεται την αυτοδίκαιη ανάκλησή της.

Οι Αρχές προς τις οποίες αποστέλλεται η απόφαση αυτή, παρακαλούνται να παρακολουθήσουν την ακριβή εκτέλεση των όρων που έχουν τεθεί με αυτή, όσον αφορά σε θέματα αρμοδιότητά τους.

Με την παρούσα απόφαση δε νομιμοποιούνται τυχόν παράνομες ενέργειες.

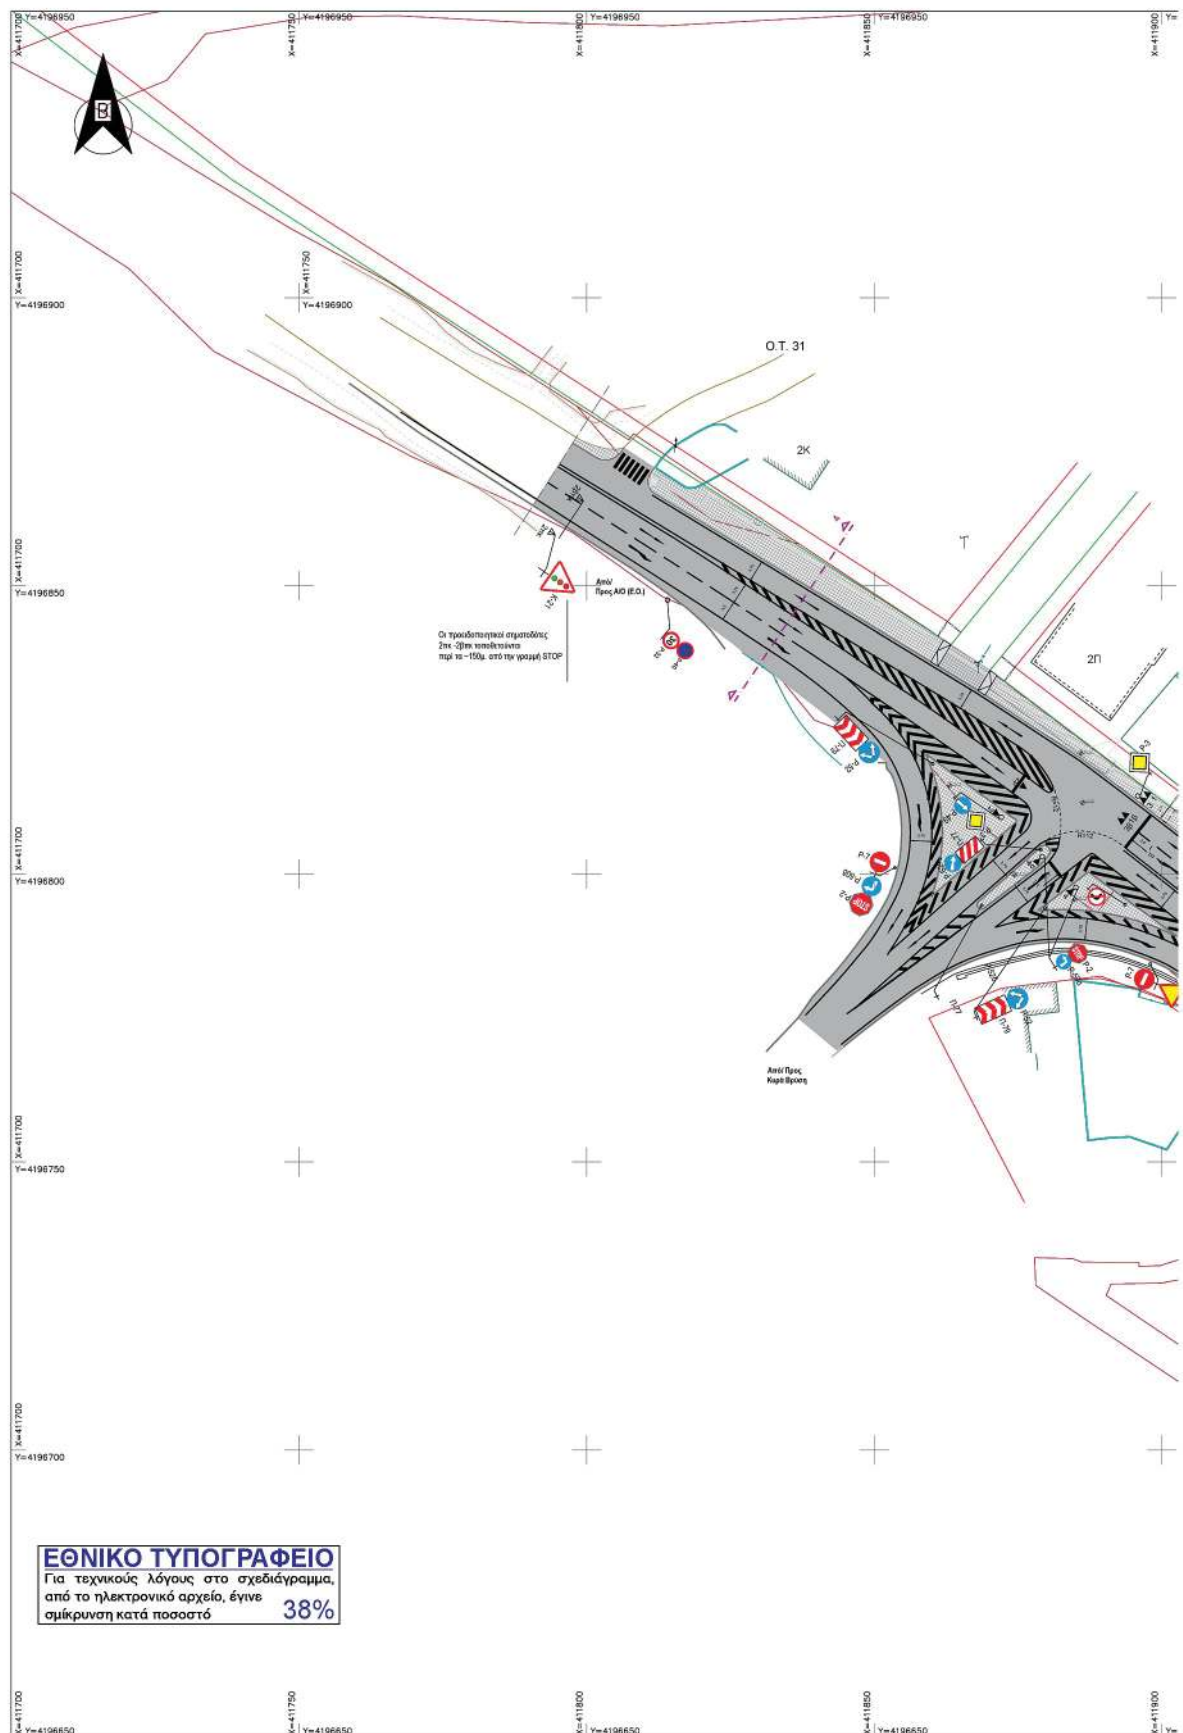

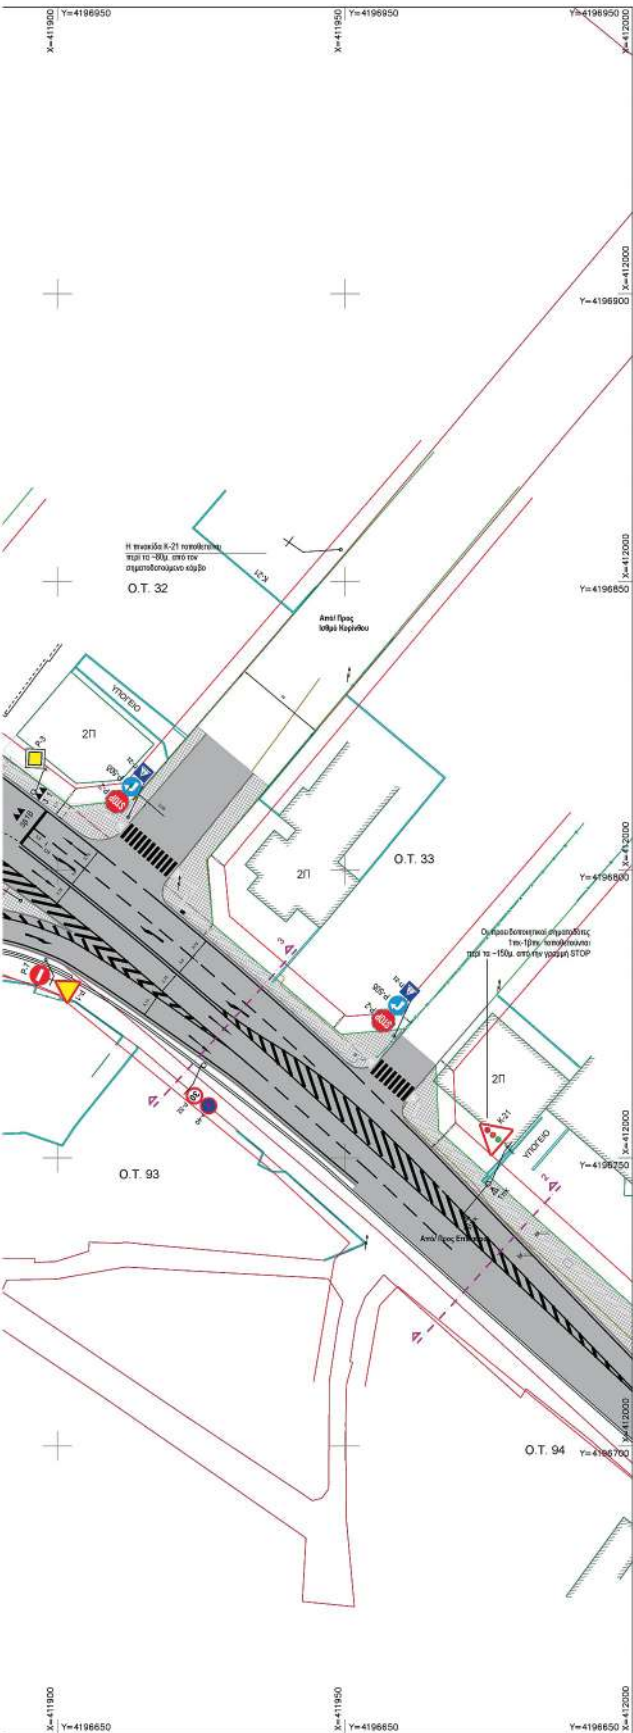

ΠΑΡΑΤΗΡΗΣΕΙΣ


- Οι συντεταγμένες που αναφέρονται στο Τοπογραφικό διάγραμμα είναι στο Ελληνικό Γεωδαιτικό Σύστημα Αναφοράς 1987 (ΕΓΣΑ '87).
- Η εξάρτηση από το ΕΓΣΑ '87 πραγματοποιήθηκε με σύστημα GPS και κάνοντας χρήση του δικτύου μόνιμων σταθμών αναφοράς της εταιρείας Uranus.
- Για τις μετρήσεις Τριγωνισμού χρησιμοποιήθηκαν GNSS δέκτες STONEX S900 με ακρίβεια μετρήσης H: +/-10mm + 1ppm, V: +/-20mm + 1ppm.
- Η απόσταση έγινε με τη μέθοδο της ταχυμετρικής απόδοσης και χρησιμοποιήθηκε γεωδαιτικός σταθμός NIKON NPL-352.
- Κατά την επίδοση των στοιχείων των Τοπογραφικών Μετρήσεων έχει εισαχθεί ο συντελεστής κλίμακας Ko=0.999700 λόγω Συστήματος Αναφοράς ΕΓΣΑ '87.
- Η Ρυμοτομική γραμμή προκύπτει από το διάγραμμα ρυμοτομίας με ΦΕΚ 102/Α/1931, 90/Α/1880, 54/Γ/1895, 11/Β/Α/1898 και από την υφιστάμενη κατάσταση.
- Η Αεροφωτογράφιση πραγματοποιήθηκε με τη χρήση Σημεία Phantom 4 RTK.


ΠΑΡΑΤΗΡΗΣΕΙΣ

Ελληνικό Γεωδαιτικό Σύστημα Αναφοράς 1987 (Ε.Γ.Σ.Α. '87)
Ελληνικοί αναφοράς GR8 80 (α = 6 378 137 m, 1f = 298 257 222 101)
Προβολή: Εγκάρσια Μετατοχή
Κεντρικός Μεσημβρινός α = 24° 00' 00" με Κ = 0.999800
Τετμημένη Κεντρικού Μεσημβρινού : +500.000
Γεωγραφικό Πλάτος Αναφοράς : 0° 00' 00"

ΥΠΟΜΝΗΜΑ ΣΥΜΒΟΛΩΝ	
Όριο ασφαλιστικής	Ρυμοτομική γραμμή
Τεχνητό πηνός	Οικοδομική γραμμή
Πόδι πρανούς	Όριο ιδιοκτησίας με βάση την ανάρτηση του Εθν. Χηματολογίου
Κτίριο	Μανδράτορας
Βιράντιο	Κηρύκλιο
Σκάλα	Συρματόπλεγμα
Κτίριο υπό κατασκευή	Κράσπεδο
ΚΑΦΑΟ	Κολόνα Φωτιστική
Κιβώτιο ΔΕΗ	Σήμα
Σχάρα	Στήλος
Κολόνα ΟΤΕ	Φρέατο Αγώγιμο
Κολόνα ΔΕΗ	Φρέατο Γενικό
Κολόνα Φωτιστική	Μεμονωμένο δένδρο
	Κολόνα Φωτιστική οπλή

ΚΩΔΙΚΑΣ				
ΑΔΑ	ΗΜΕΡΟΜΗΝΙΑ	ΟΝΟΜΑ	ΥΠΟΓΡΑΦΗ	ΠΕΡΙΓΡΑΦΗ
1				
2				
3				
ΕΡΓΟΔΟΤΗΣ:				
ΕΛΛΗΝΙΚΗ ΔΗΜΟΚΡΑΤΙΑ				
ΠΕΡΙΦΕΡΕΙΑ ΠΕΛΟΠΟΝΝΗΣΟΥ				
ΔΗΜΟΣ ΛΟΥΤΡΑΚΙΟΥ - ΠΕΡΑΧΩΡΑΣ - ΑΓΙΩΝ ΘΕΟΔΩΡΩΝ				
ΕΡΓΟ:				
ΒΕΛΤΙΩΣΗ ΟΔΙΚΗΣ ΑΣΦΑΛΕΙΑΣ ΣΤΟ ΔΗΜΟ ΛΟΥΤΡΑΚΙΟΥ - ΠΕΡΑΧΩΡΑΣ - ΑΓΙΩΝ ΘΕΟΔΩΡΩΝ				
ΜΕΤΗ:				
Κλάδης Κατασκευαστικής Ε.Ο. Ιερού - Αγ. Σπυρίδων				
ΔΙΕΚΤΕΛΕΣΤΗΣ:				
ΑΝΑΣΤΑΣΙΟΣ ΑΝΘΗΣ ΚΑΙ ΣΙΑ ΕΕ				
Λ. ΑΛΕΞΑΝΔΡΑΣ 7 ΑΘΗΝΑ Τ.Κ. 114 73				
ΜΕΤΗ:		ΕΤΑΙΡΟΜΕΤΕΤΗ		
ΤΙΤΛΟΣ ΣΧΕΔΙΟΥ:		ΟΡΙΣΤΙΚΗ		
ΟΡΙΖΟΝΤΙΟΓΡΑΦΙΑ		01		
		ΗΜΕΡΟΜΗΝΙΑ: ΙΟΥΝΙΟΣ 2024		
		ΚΛΑΣΜΑ: 1:500		
		ΚΩΔΙΚΟΣ ΕΡΓΟΥ:		
ΑΡΧΙΤΕΚΤΟΝΙΚΗ ΜΕΤΗ:				
ΓΡΑΦΕΙΟ 75 ΑΡΧΙΤΕΚΤΟΝΕΣ Α.Ε.				
ΤΟΠΟΓΡΑΦΙΚΗ ΜΕΤΗ:				
ΒΑΣΙΛΕΙΟΣ ΖΑΦΕΙΡΗΣ - ΑΓΡ. ΤΟΠΟΓΡΑΦΟΣ ΜΗΧΑΝΙΚΟΣ				
ΗΜΗ ΜΕΤΗ:				
ΧΑΡΑΛΑΜΠΟΣ ΔΙΜΗΔΗΣ - ΜΗΧΑΝΟΛΟΓΟΣ ΜΗΧΑΝΙΚΟΣ				
ΣΥΜΠΛΗΡΩΣΗ ΜΕΤΗ:				
ΒΑΣΙΛΕΙΟΣ ΖΑΦΕΙΡΗΣ - ΑΓΡ. ΤΟΠΟΓΡΑΦΟΣ ΜΗΧΑΝΙΚΟΣ				
ΙΩΑΝΝΙΣ ΚΑΡΕΤΑΝΟΠΟΥΛΟΣ				
Digitally signed by ΙΩΑΝΝΙΣ ΚΑΡΕΤΑΝΟΠΟΥΛΟΣ Date: 2024.09.19 13:19:34 +03'00'				
ΣΗΜΑΤΑ - ΥΠΟΓΡΑΦΗ ΜΕΤΕΤΗ:				
DIMITRIOS MAKRIDIS				
Digitally signed by DIMITRIOS MAKRIDIS Date: 2024.09.24 13:46:40 +03'00'				

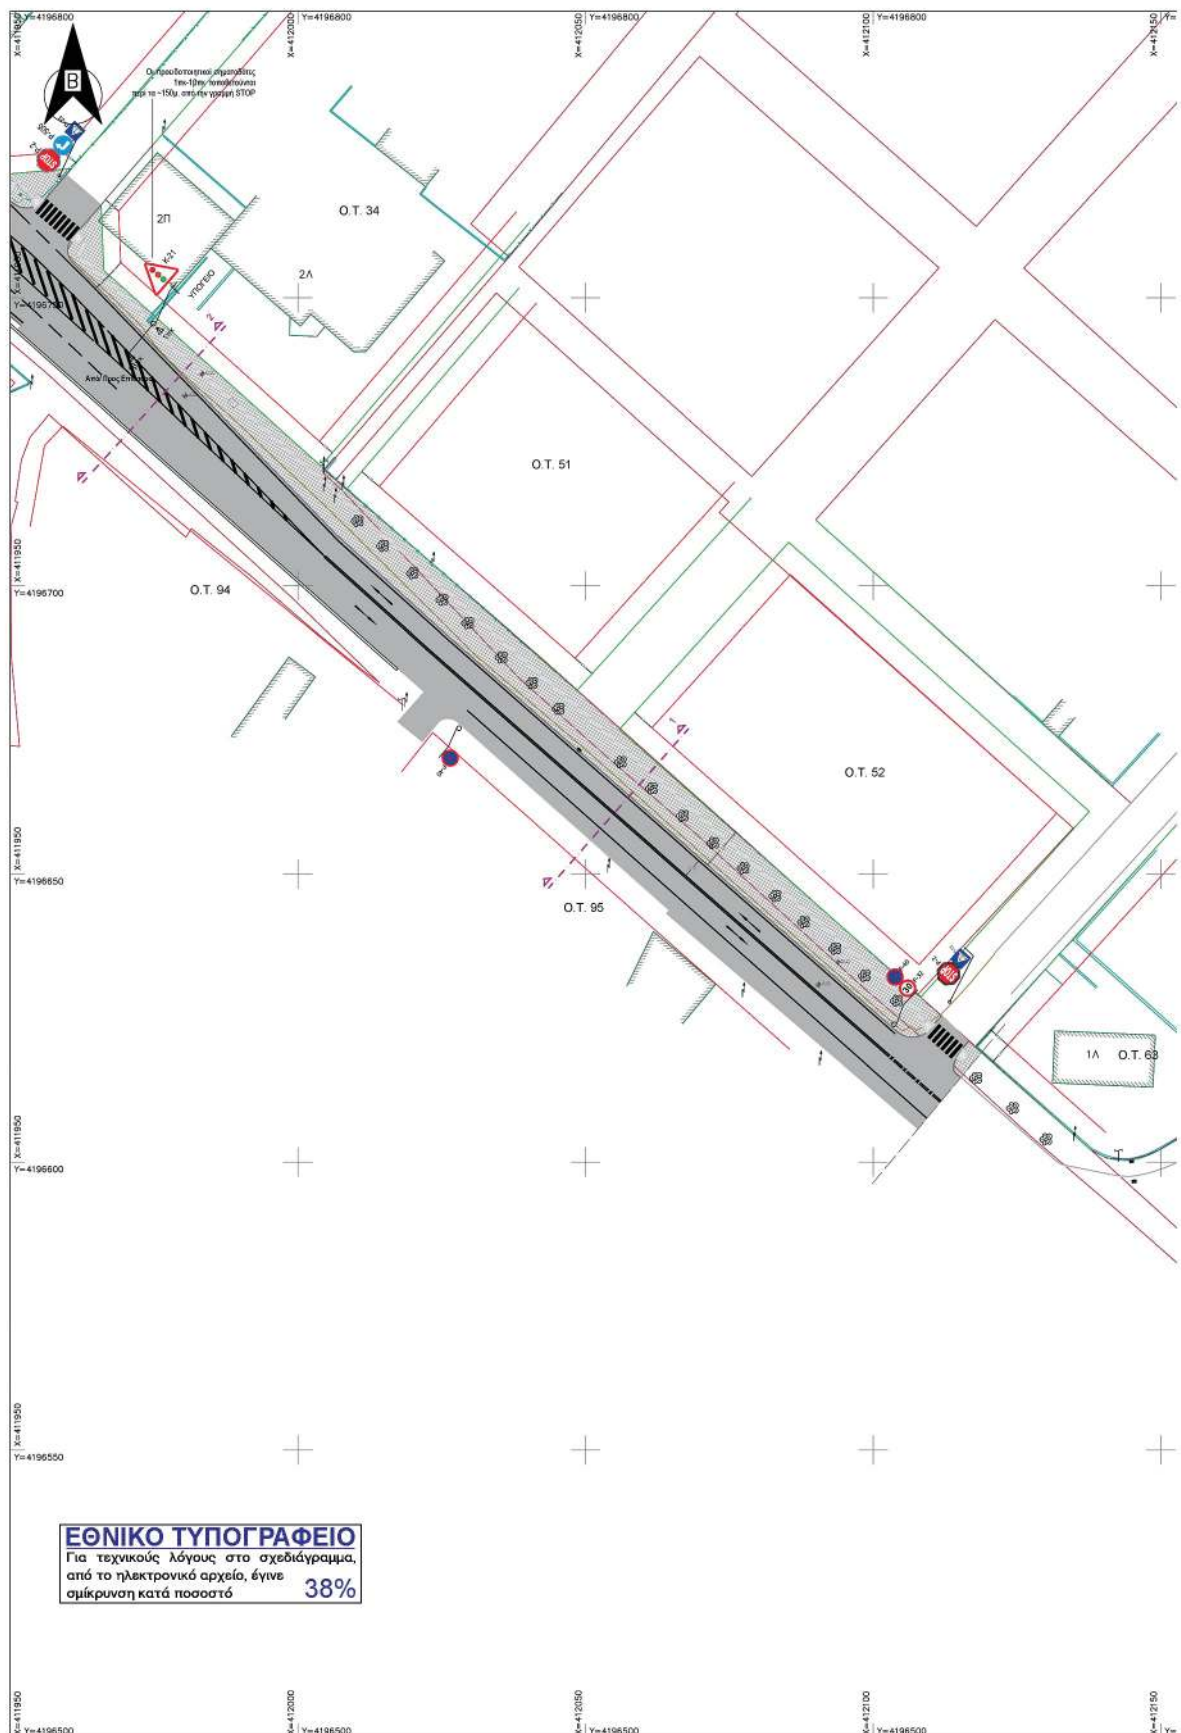

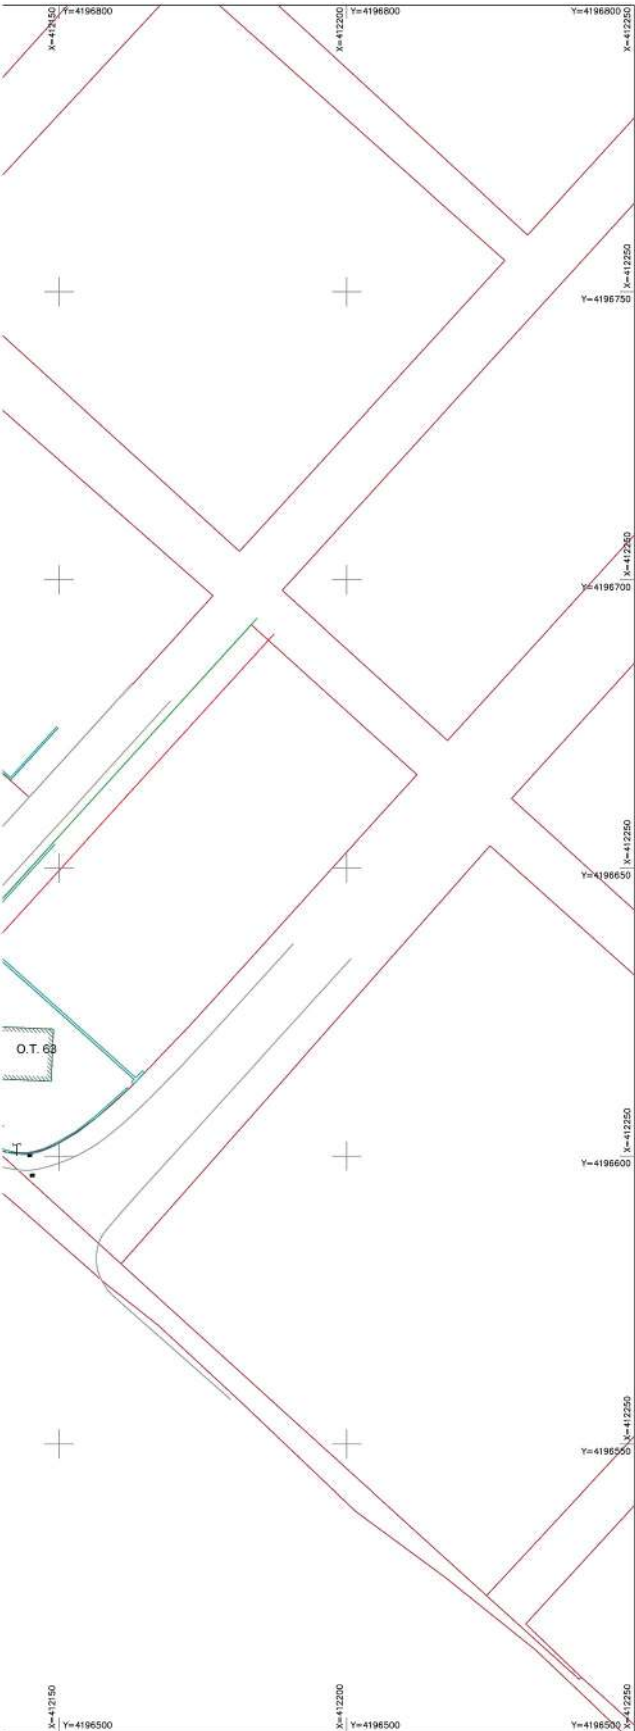

ΠΑΡΑΤΗΡΗΣΕΙΣ

- Οι συντεταγμένες που αναφέρονται στο Τοπογραφικό διάγραμμα είναι στο Ελληνικό Γεωδαιτικό Σύστημα Αναφοράς 1987 (ΕΓΣΑ '87)
- Η εξέλιξη από το ΕΓΣΑ '87 πραγματοποιήθηκε με σύστημα GPS και κανόνιας χρήση του δικτύου μόνιμων σταθμών αναφοράς της εταιρείας Υπαιθ
- Για τις μετρήσεις Τριγωνομ. χρησιμοποιήθηκε GNSS δέκτης STONEX S900 με ακρίβεια μέτρησης: H: +/-10mm + 1ppm, V: +/-20mm + 1ppm
- Η αποτύπωση έγινε με τη μέθοδο της ταχυμετρικής αποτύπωσης και χρησιμοποιήθηκε γεωδαιτικός σταθμός NIKON NPL-352
- Κατά την επίλυση των στοιχείων των Τοπογραφικών Μεταβολών έχει εισαχθεί ο συντελεστής κλίμακας K=0.999700 λόγω Συστήματος Αναφοράς ΕΓΣΑ '87
- Η Ρυμοτομική γραμμή προκύπτει από τα δεδομένα ρυμοτομίας με ΦΕΚ 102/Α/1931, 90/Α/1880, 54/Γ/1895, 119/Α/1896 και από την υφιστάμενη κατάσταση
- Η Αεροφωτογράμηση πραγματοποιήθηκε με τη χρήση Σημεία Phantom 4 RTK

ΠΑΡΑΤΗΡΗΣΕΙΣ

Ελληνικό Γεωδαιτικό Σύστημα Αναφοράς 1987 (Ε.Γ.Σ.Α. '87)
Ελλειμματικός αναφοράς GRS 80 (a = 6 378 137 m, 1/f = 298.257222101)
Προβολή : Ευκλείδεια Μικτοκοίνη
Κεντρικός Μεσημβρινός λo = 24° 00' 00" με Kο = 0.999600
Τετμημένη Κεντρικού Μεσημβρινού : +500.000
Γεωγραφικό Πλάτος Αναφοράς : 0° 00' 00"

ΥΠΟΜΝΗΜΑ ΣΥΜΒΟΛΩΝ	
	Όριο ασφαλίσεως
	Τεχνητό πραινός
	Πάδι πραινός
	Κτίσμα
	Βεράντα
	Σκάλα
	Κτίσμα υπό κατασκευή
	ΚΑΦΑΟ
	Κιβώτο ΔΕΗ
	Σχάρα
	Κολάνα ΟΤΕ
	Κολάνα ΔΕΗ
	Κολάνα Φωτιστική
	Ρυμοτομική γραμμή
	Οικοδομική γραμμή
	Όριο ιδιοκτησίας με βάση την ανάρτηση του Εθν. Κτηματολογίου
	Μανδρόσταχος
	Κυκλίδωμα
	Συρματόπλεγμα
	Κράσπεδο
	Κολάνα Φωτιστική
	Σήμα
	Στήλος
	Φρεάτιο Αφύευσης
	Φρεάτιο Γενικά
	Μεμονωμένο δένδρο
	Κολάνα Φωτιστική δάπεδο

ΚΑΔΑ:

ΑΔΑ	ΗΜΕΡΟΜΗΝΙΑ	ΟΝΟΜΑ	ΥΠΟΓΡΑΦΗ	ΠΕΡΙΓΡΑΦΗ
1				
2				

ΕΡΓΟΔΟΤΗΣ:

ΕΛΛΗΝΙΚΗ ΔΗΜΟΚΡΑΤΙΑ
ΠΕΡΙΦΕΡΕΙΑ ΠΕΛΟΠΟΝΝΗΣΟΥ
ΔΗΜΟΣ ΛΟΥΤΡΑΚΙΟΥ - ΠΕΡΑΧΩΡΑΣ - ΑΓΙΩΝ ΘΕΟΔΩΡΩΝ

ΕΡΓΟ:

ΒΕΛΤΙΩΣΗ ΟΔΙΚΗΣ ΑΣΦΑΛΕΙΑΣ ΣΤΟ ΔΗΜΟ ΛΟΥΤΡΑΚΙΟΥ - ΠΕΡΑΧΩΡΑΣ - ΑΓΙΩΝ ΘΕΟΔΩΡΩΝ

ΘΕΣΗ:

Καθίσταται Βελτιστοποίηση Ο.Δ. 104km - Αγ. Ειρήνη

ΒΑΝΤΡΟΛΟΓΗΤΗΣ:

ΑΝΑΣΤΑΣΙΟΣ ΑΝΘΗΣ ΚΑΙ ΣΙΑ ΕΕ
Λ. ΑΛΕΞΑΝΔΡΑΣ 7 ΑΘΗΝΑ Τ.Κ. 114 73

ΜΕΛΕΤΗ:	ΕΤΑΙΡΟ ΜΕΛΕΤΗΣ
ΤΥΠΟΣ ΣΧΕΔΙΟΥ:	ΟΡΙΣΤΙΚΗ
ΟΡΙΖΟΝΤΙΟΓΡΑΦΙΑ	
ΚΩΔΙΚΟΣ ΣΧΕΔΙΟΥ:	02
ΗΜΕΡΟΜΗΝΙΑ ΜΕΤΑΒΙΒΑΣΗΣ ΣΤΑ:	
ΚΩΔΙΚΟΣ:	130
ΚΩΔΙΚΟΣ ΕΡΓΟΥ:	

ΑΡΧΙΤΕΚΤΟΝΙΚΗ ΜΕΛΕΤΗ:

ΓΡΑΦΕΙΟ ΤΣ ΑΡΧΙΤΕΚΤΟΝΕΣ Α.Ε.

ΤΟΠΟΓΡΑΦΙΚΗ ΜΕΛΕΤΗ:

ΒΑΣΙΛΕΙΟΣ ΖΑΦΕΙΡΗΣ - ΑΓΡ. ΤΟΠΟΓΡΑΦΟΣ ΜΗΧΑΝΙΚΟΣ

ΗΜΕ ΜΕΛΕΤΗ:

ΧΑΡΑΛΑΜΠΟΣ ΔΙΜΗΔΗΣ - ΜΗΧΑΝΟΛΟΓΟΣ ΜΗΧΑΝΙΚΟΣ


ΣΥΓΚΟΙΝΩΝΙΑ ΜΕΛΕΤΗ:

ΒΑΣΙΛΕΙΟΣ ΖΑΦΕΙΡΗΣ - ΑΓΡ. ΤΟΠΟΓΡΑΦΟΣ ΜΗΧΑΝΙΚΟΣ


ΙΟΑΝΝΙΣ ΚΑΡΕΤΑΝΟΠΟΥΛΟΣ

Σφραγίδα Υπογράφη ΜΕΛΕΤΗΣ:


ΒΑΣΙΛΕΙΟΣ Ν. ΖΑΦΕΙΡΗΣ
ΔΙΠΛΩΜΑΤΗΡΗΣ
ΕΠΙΣΤΗΜΟΝΙΚΟ ΣΗΜΑΤΟΣ
ΜΕΛΕΤΗΤΗΣ Α.Ε.Α. ΤΗΛ. 2103110075
Α.Ε.Α. ΤΗΛ. 2103110075
by DIMITRIOS MAKRIDIS
Date: 2024.09.24
13:50:42 +03:00

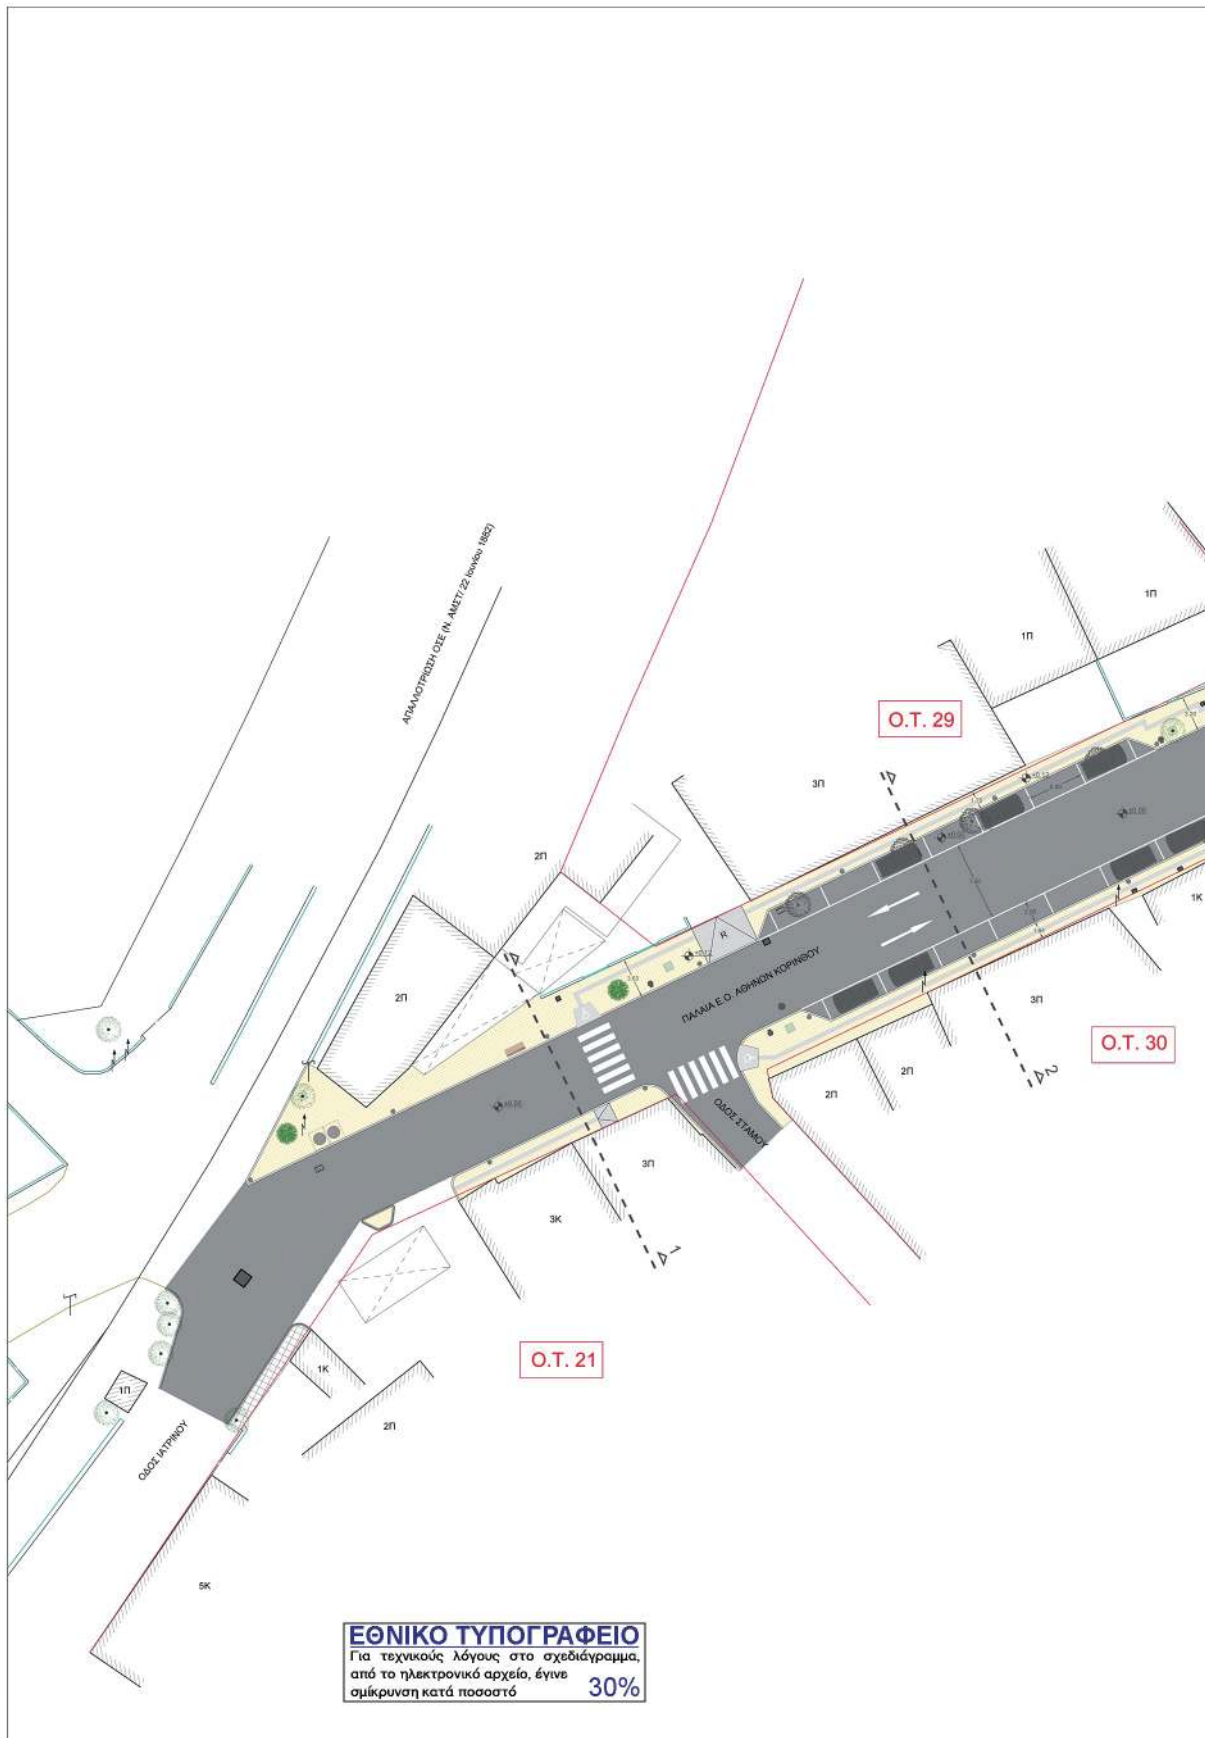


Ο.Τ. 58

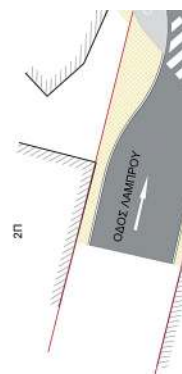


ΕΘΝΙΚΟ ΤΥΠΟΓΡΑΦΕΙΟ
Για τεχνικούς λόγους στο σχεδιάγραμμα,
από το ηλεκτρονικό αρχείο, έγινε
σμίκρυνση κατά ποσοστό **36%**

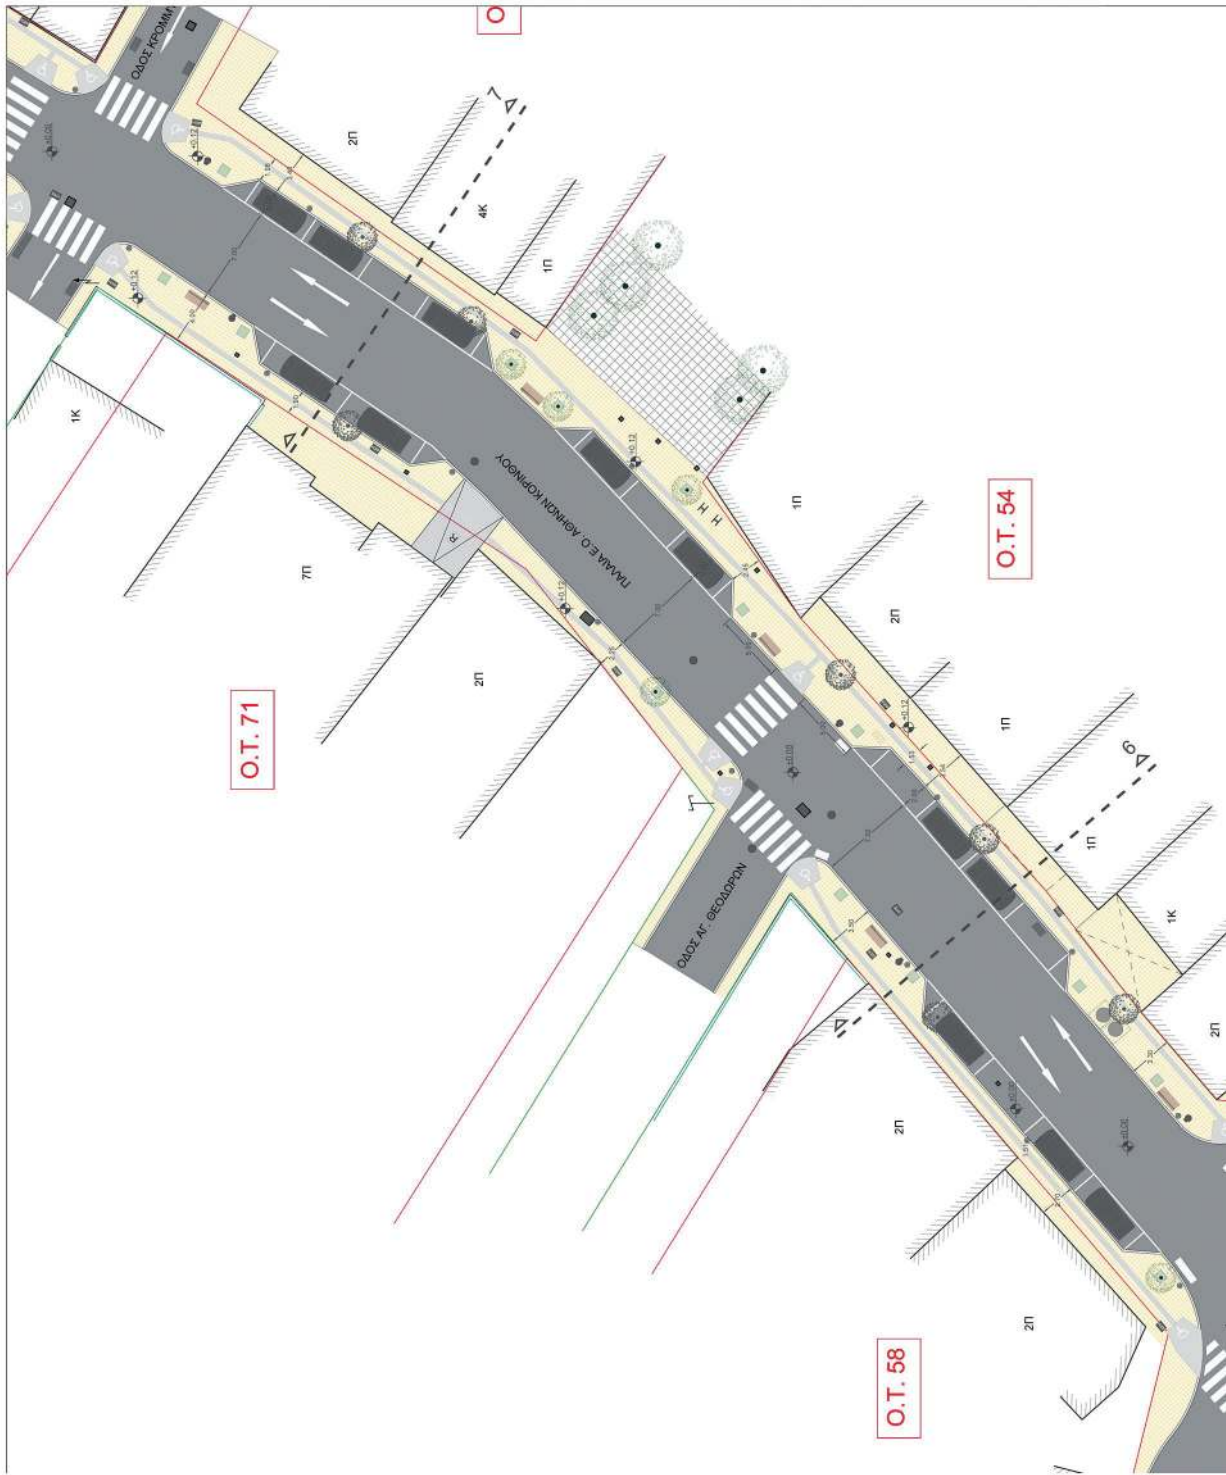


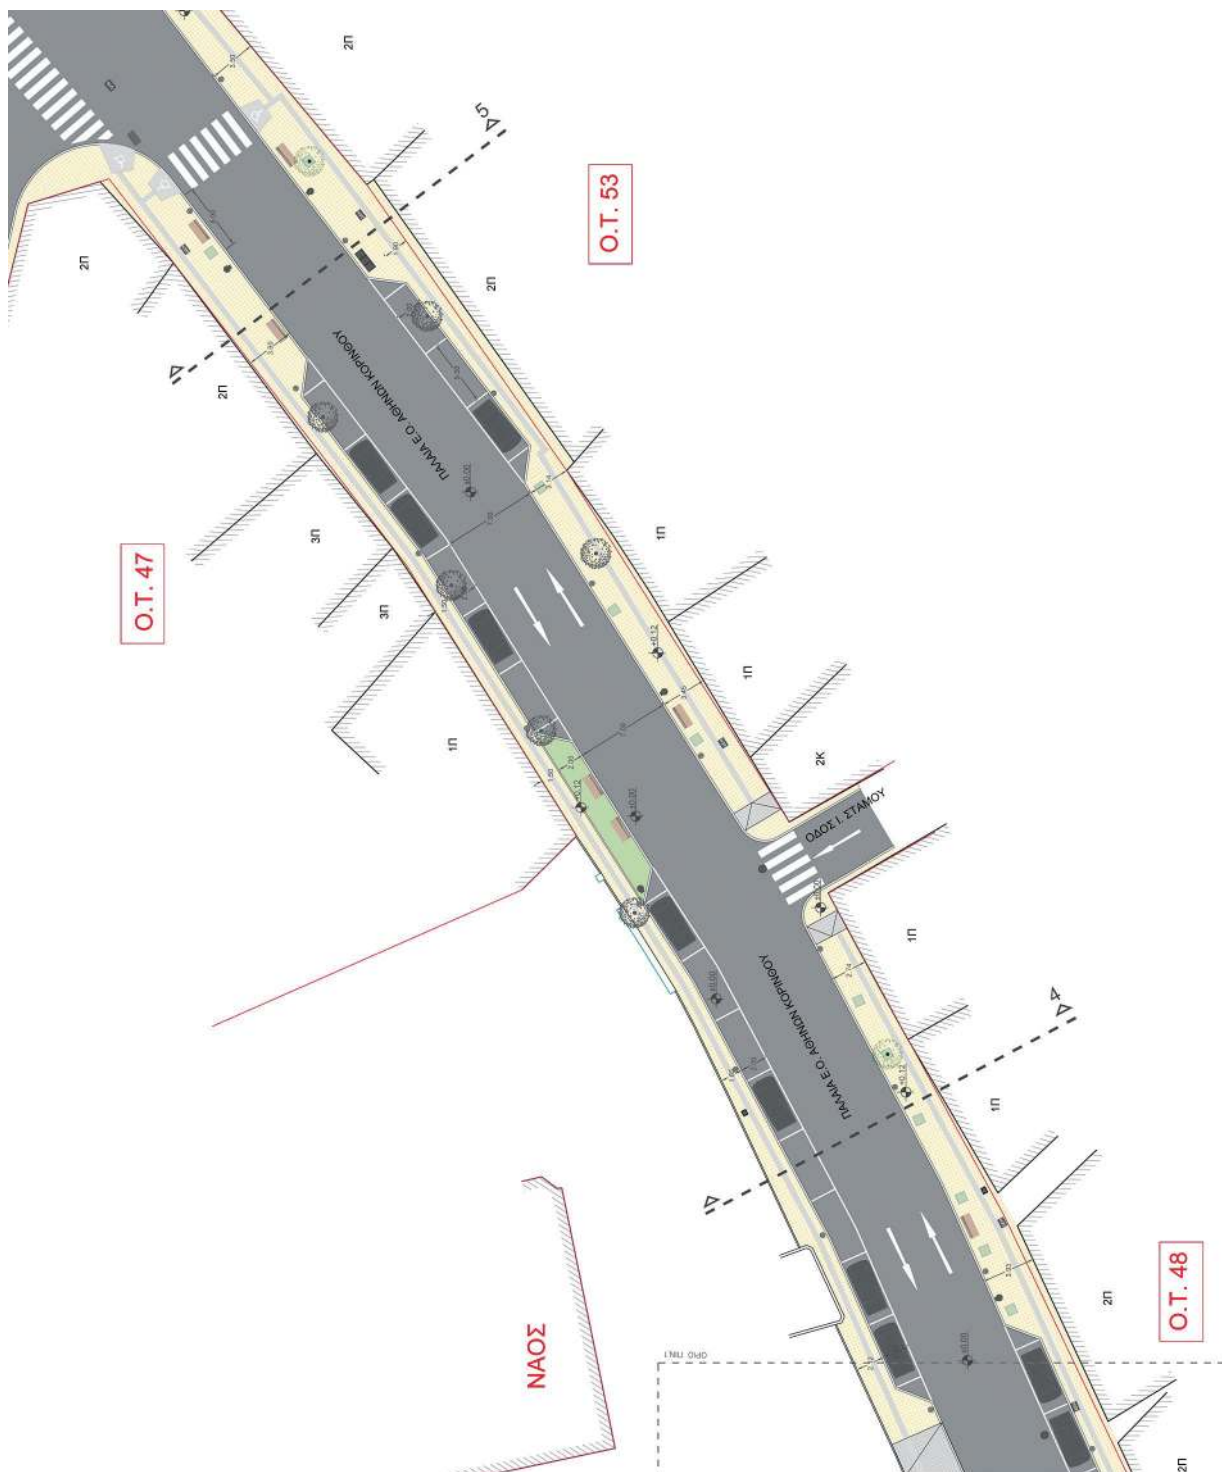

ΕΘΝΙΚΟ ΤΥΠΟΓΡΑΦΕΙΟ
Για τεχνικούς λόγους στο σχεδιάγραμμα,
από το ηλεκτρονικό αρχείο, έγινε
σμίκρυνση κατά ποσοστό **39%**

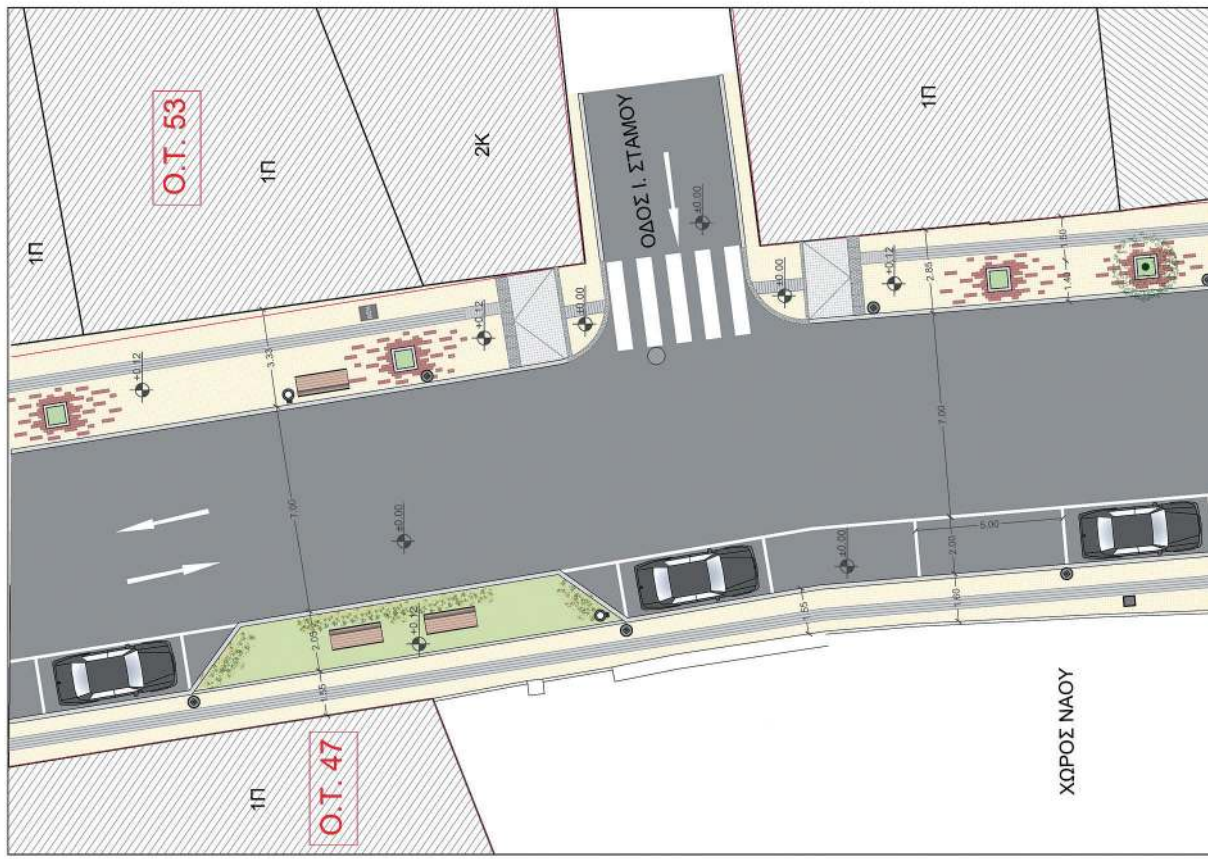

ΥΠΟΜΝΗΜΑ	
Γενικά	Υλικά Διατίθενται
Ρυθμιση Γραμμής	Λοφός
Οριοθέτηση Γραμμής	Υπερήχνη Πλακέτα (14x14cm)
Κόπρη	Κατάσταση σε 10mς επιφάνεια (14x14cm)
Μάντρα	Κατάσταση σε 10mς επιφάνεια (14x14cm)
Κορύμνη	Κατάσταση σε 10mς επιφάνεια (14x14cm)
Κόρυμνη	Κατάσταση σε 10mς επιφάνεια (14x14cm)
Βάση Στάθμευσης	Πλάκα δρόμου (14x14cm) σε 10mς επιφάνεια (14x14cm)
Διάσταση Πύλου	Πλάκα δρόμου (14x14cm) σε 10mς επιφάνεια (14x14cm)
Εισόδος σε δίκτυο ύδατος (Α.03)	Αστικός Εξοπλισμός
Ράμπη ΑΜΕΑ (1) (Α.01)	Καθιστό (Κ.01)
Ράμπη ΑΜΕΑ (2) (Α.01)	

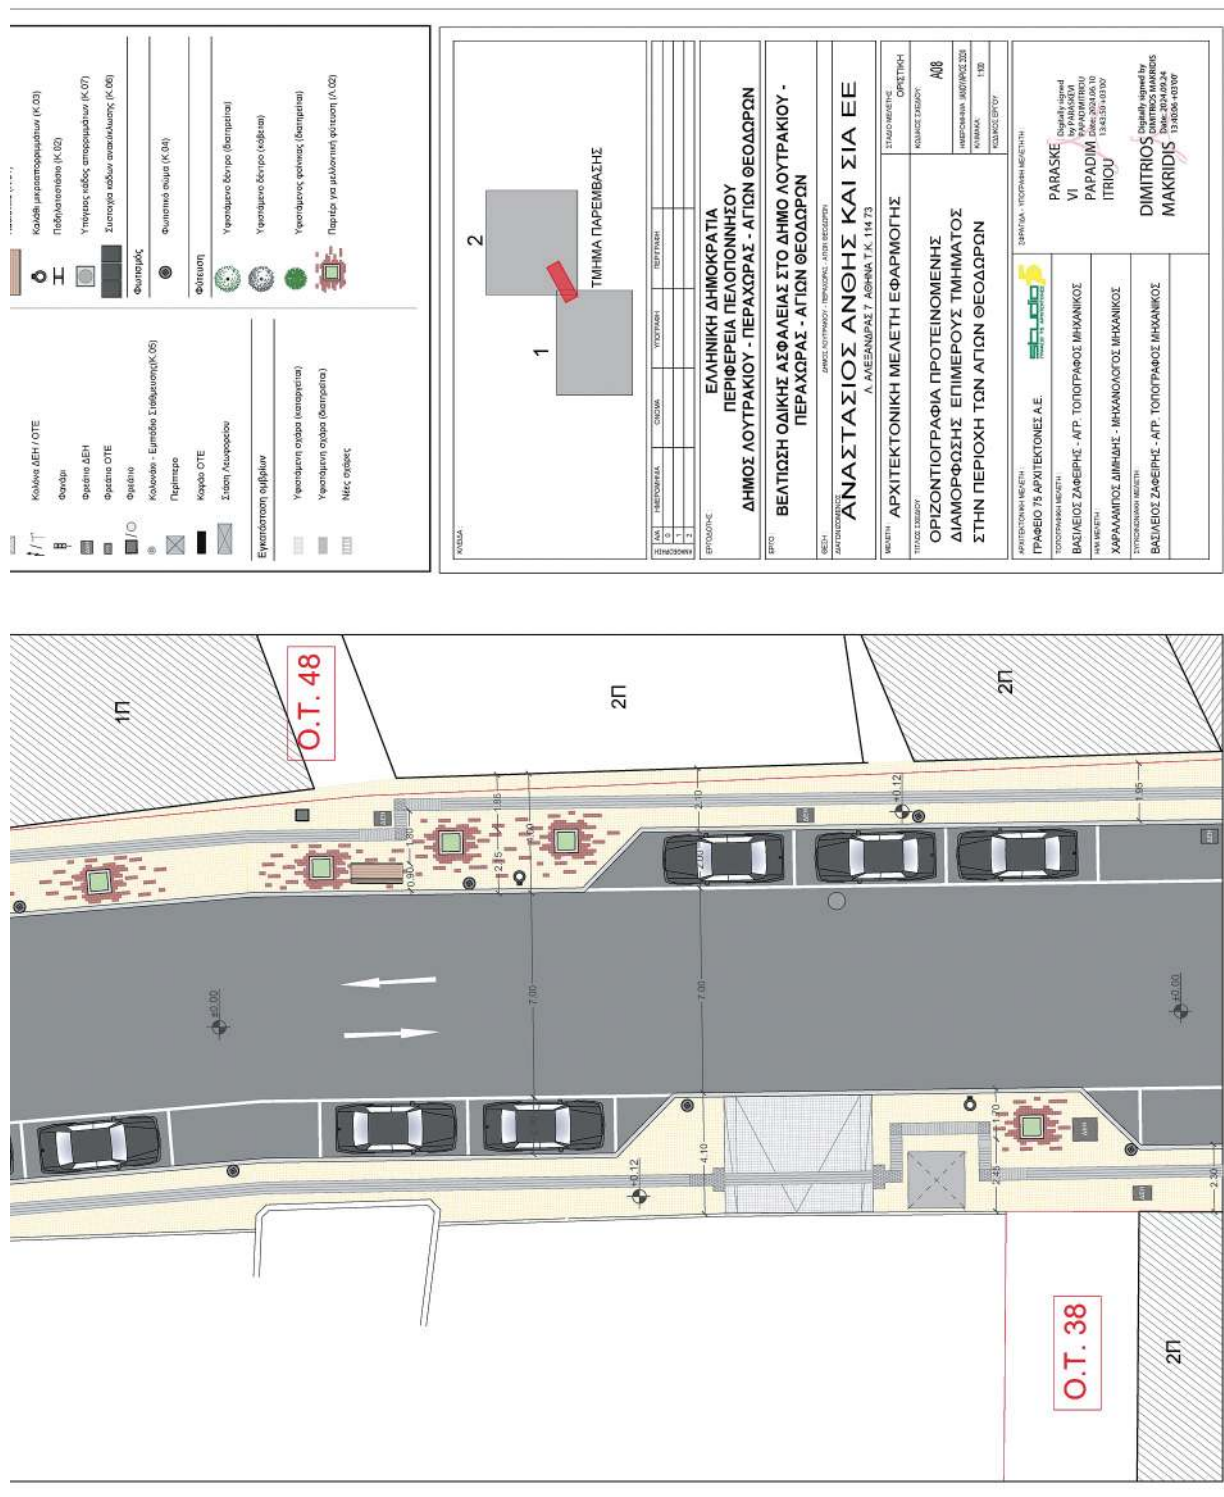

Η απόφαση αυτή να δημοσιευθεί στην Εφημερίδα της Κυβερνήσεως.

Πάτρα, 31 Δεκεμβρίου 2024

Με εντολή Γραμματέα
Αποκεντρωμένης Διοίκησης
Ο Προϊστάμενος της Γενικής Διεύθυνσης
Χωροταξικής, Περιβαλλοντικής
και Αγροτικής Πολιτικής
ΔΙΟΝΥΣΙΟΣ ΠΑΝΑΓΙΩΤΟΠΟΥΛΟΣ