



ΕΦΗΜΕΡΙΔΑ ΤΗΣ ΚΥΒΕΡΝΗΣΕΩΣ ΤΗΣ ΕΛΛΗΝΙΚΗΣ ΔΗΜΟΚΡΑΤΙΑΣ

19 Μαρτίου 2025

ΤΕΥΧΟΣ ΔΕΥΤΕΡΟ

Αρ. Φύλλου 1342

ΑΠΟΦΑΣΕΙΣ

Αριθμ. 12207

Έγκριση της υπ' αρ. 117/2024 απόφασης του Περιφερειακού Συμβουλίου Περιφέρειας Στερεάς Ελλάδας που αφορά προσωρινές κυκλοφοριακές ρυθμίσεις, σε τμήμα της Επαρχιακής οδού 11 «Αρτάκη - Στενή - όρια κοιν. Στροπώνων», μέσω προσωρινής όδευσης παράκαμψης, στο πλαίσιο εκτέλεσης του έργου «ΑΠΟΚΑΤΑΣΤΑΣΗ ΒΛΑΒΩΝ ΣΤΗΝ ΕΠΑΡΧΙΑΚΗ ΟΔΟ 11 (ΑΡΤΑΚΗ - ΣΤΕΝΗ ΟΡΙΑ - ΚΟΙΝ. ΣΤΡΟΠΩΝΩΝ), αρμοδιότητας Π.Ε. Εύβοιας.

Ο ΓΡΑΜΜΑΤΕΑΣ
ΑΠΟΚΕΝΤΡΩΜΕΝΗΣ ΔΙΟΙΚΗΣΗΣ
ΘΕΣΣΑΛΙΑΣ - ΣΤΕΡΕΑΣ ΕΛΛΑΔΑΣ

Έχοντας υπόψη:

1. Τον ν. 3852/2010 «Νέα Αρχιτεκτονική της Αυτοδιοίκησης και της Αποκεντρωμένης Διοίκησης - Πρόγραμμα Καλλικράτης» (Α' 87).

2. Τον Κώδικα Δήμων και Κοινοτήτων (ν. 3463/2006, Α' 114).

3. Το π.δ. 138/2010 «Οργανισμός της Αποκεντρωμένης Διοίκησης Θεσσαλίας - Στερεάς Ελλάδας» (Α' 231).

4. Τον ν. 2503/1997 «Διοίκηση, οργάνωση, στελέχωση της Περιφέρειας, ρύθμιση θεμάτων για την τοπική αυτοδιοίκηση και άλλες διατάξεις» (Α' 107).

5. Τον Κώδικα Οδικής Κυκλοφορίας (ν. 2696/1999, Α' 57) και ειδικότερα την παρ. 1 του άρθρου 52 όπως αντικαταστάθηκε με την παρ. 9 του άρθρου 48 του ν. 4313 του 2014 (Α' 261).

6. Το άρθρο 54 του ν. 4915/2022 (Α' 63).

7. Την υπ' αρ. οικ. 11181/136302/28.8.2017 απόφαση του Συντονιστή της Αποκεντρωμένης Διοίκησης Θεσσαλίας - Στερεάς Ελλάδας «Τροποποίηση της υπ' αρ. 9663/97430/2.9.2013 απόφασης της Γ.Γ. όπως αυτή τροποποιήθηκε με την υπ' αρ. 1122/9732/28-01-2014 απόφαση, αναφορικά με την άσκηση αρμοδιότητας σύμφωνα με τα άρθρα 52 και 52Α του ν. 2696/1999» (ΑΔΑ: 6Δ5ΕΟΡ10-ΩΩ3).

8. Τα άρθρα 63-66 του ν. 4954/2022 (Α' 136).

9. Την υπ' αρ. 86776/2022 απόφαση Υπουργού Εσωτερικών «Διορισμός του Κωνσταντίνου Τζανακούλη του

Γεωργίου, στη θέση του μετακλητού Γραμματέα Αποκεντρωμένης Διοίκησης Θεσσαλίας - Στερεάς Ελλάδος» (Υ.Ο.Δ.Δ. 1183).

10. Το άρθρο 109 του ν. 2696/1999 (Α' 57) περί Δημοσίευσης αποφάσεων που εκδίδονται κατ' εξουσιοδότηση του Κώδικα Οδικής Κυκλοφορίας, στην Εφημερίδα της Κυβερνήσεως.

11. Την υπ' αρ. 52488/16.11.2001 υπουργική απόφαση «Ειδικές ρυθμίσεις για την εξυπηρέτηση ΑμΕΑ σε κοινόχρηστους χώρους των οικισμών που προορίζονται για την κυκλοφορία των πεζών» (Β' 18/2002).

12. Την υπ' αρ. 52907/2009 απόφαση του Υπουργού Περιβάλλοντος, Ενέργειας και κλιματικής αλλαγής «Ειδικές ρυθμίσεις για την εξυπηρέτηση ατόμων με αναπηρία σε κοινόχρηστους χώρους των οικισμών που προορίζονται για την κυκλοφορία πεζών» (Β' 2621).

13. Την υπό στοιχεία ΔΜΕΟ/Ο/613/2011 υπουργική απόφαση «Έγκριση: 1) Οδηγιών Μελετών Έργων Κατακόρυφης Σήμανσης Αυτοκινητοδρόμων (ΟΜΟΕ -ΚΣΑ), 2) Προδιαγραφών και Οδηγιών Σήμανσης Εκτελούμενων Έργων (ΟΜΟΕ - ΣΕΕΟ)» (Β' 905).

14. Την υπό στοιχεία ΔΜΕΟ/ε/Ο/266/95 υπουργική απόφαση «Κατάταξη Επαρχιακού Δικτύου των Νομών της Χώρας» (Β' 293) και τα από 6-2-1956 β.δ. (Α' 47) περί καθορισμού των επαρχιακών οδών των Νομών του Κράτους (Α' 47).

15. Την υπό στοιχεία ΔΜΕΟ/ε/Ο/1308/1995 υπουργική απόφαση «Κατάταξη Εθνικών Οδών περιφερειακών Αττικής, Στερεάς Ελλάδας, Θεσσαλίας, Ηπείρου, Μακεδονίας και Θράκης σε Βασικό (Πρωτεύον), Δευτερεύον και Τριτεύον Εθνικό Οδικό Δίκτυο» (Β' 30/1996).

16. Την υπ' αρ. 44070/2194/2009 (ΑΑΠ270) απόφαση του Γενικού Γραμματέα Περιφέρειας Στερεάς Ελλάδας περί καθορισμού οδών που ανήκουν στην αρμοδιότητα συντήρησης των υπηρεσιών της Περιφέρειας Στερεάς Ελλάδας.

17. Την υπ' αρ. 62240/698/2011 (Β' 2190) απόφαση του Περιφερειάρχη Στερεάς Ελλάδας περί καθορισμού οδών που ανήκουν στην αρμοδιότητα συντήρησης των υπηρεσιών της Περιφέρειας Στερεάς Ελλάδας.

18. Το υπ' αρ. 15109/13.5.2013 έγγραφο της Διεύθυνσης Οργάνωσης και Λειτουργίας ΟΤΑ του Υπουργείου Εσωτερικών «Εγκρίσεις αποφάσεων συλλογικών οργάνων των ΟΤΑ που αφορούν μέτρα ρύθμισης οδικής

κυκλοφορίας από τους Γενικούς Γραμματείς Αποκεντρωμένων Διοικήσεων».

19. Την υπό στοιχεία ΔΟΥ/οικ/220/15.1.2015 εγκύκλιο του ΥΠΟ.ΜΕ.ΔΙ. «Μέτρα ρύθμισης κυκλοφορίας για την εκτέλεση έργων στο οδικό δίκτυο της χώρας - Εφαρμογή των διατάξεων του άρθρου 52, του ν. 2696/1999 (ΚΟΚ), όπως τροποποιήθηκε με το άρθρο 48 του ν. 4313/2014».

20. Το υπό στοιχεία Δ.Ο.Υ./277/Φ.252/26.3.2018 έγγραφο της Διεύθυνσης Οδικών Υποδομών του Υπουργείου Υποδομών και Μεταφορών «Μέτρα ρύθμισης της κυκλοφορίας (Κώδικας Οδικής Κυκλοφορίας ν. 2696/1999 όπως έχει τροποποιηθεί)».

21. Το υπό στοιχεία Δ.Ο.Υ.-οικ./2696/Φ.252/18.5.2018 έγγραφο της Διεύθυνσης Οδικών Υποδομών του Υπουργείου Υποδομών και Μεταφορών με θέμα «Μέτρα ρύθμισης της κυκλοφορίας (Κώδικας Οδικής Κυκλοφορίας ν. 2696/1999 όπως έχει τροποποιηθεί)».

22. Το υπό στοιχεία Δ.Ο.Υ./οικ./5067/Φ.250/27.9.2018 έγγραφο της Διεύθυνσης Οδικών Υποδομών του Υπουργείου Υποδομών και Μεταφορών με θέμα «Αιτήματα για νέες εγκαταστάσεις φωτεινής σηματοδότησης».

23. Τις οδηγίες σχεδιασμού «Σχεδιάζοντας για Όλους», στην ιστοσελίδα του ΥΠΕΝ: <http://ypen.gov.gr/chorikos-schediasmos/astikos-schediasmos/politikeskai-prototypla/>.

24. Την παρ. 1 του άρθρου 48 του ν. 2696/1999 (Α' 57) περί κατάληψης του οδοστρώματος με εγκαταστάσεις ή εμπόδια.

25. Την παρ. 3β του άρθρου 34 του ν. 2696/1999 (Α' 57) για τη στάση και στάθμευση οχημάτων.

26. Το υπό στοιχεία ΔΟΥ/οικ.6396/Φ.252/12.12.2019 έγγραφο της Διεύθυνσης Οδικών Υποδομών (Δ13) του Υπουργείου Υποδομών και Μεταφορών.

27. Το υπ' αρ. 14245/182876/24-10-2017 έγγραφο της Γενικής Διεύθυνσης Εσωτερικής Λειτουργίας της Αποκεντρωμένης Διοίκησης Θεσσαλίας - Στερεάς Ελλάδας.

28. Την υπ' αρ. 117/2024 (ΑΔΑ: ΡΟΧΕ7ΛΗ4-ΦΠ) απόφαση του Περιφερειακού Συμβουλίου Στερεάς Ελλάδας.

29. Το υπ' αρ. 45760/12-08-2024 (ΑΔΑ: ΨΓΧΩΟΡ10-ΒΨΞ) έγγραφο του Τμήματος Διοικητικού - Οικονομικού Ν. Φθιώτιδας της Αποκεντρωμένης Διοίκησης Θεσσαλίας - Στερεάς Ελλάδας, με το οποίο διαβιβάστηκαν στην υπηρεσία μας, ο έλεγχος νομιμότητας της υπ' αρ. 117/2024 απόφασης του Περιφερειακού Συμβουλίου Στερεάς Ελλάδας και τα στοιχεία που τη συνοδεύουν.

30. Το γεγονός ότι: α) Από τις κανονιστικές διατάξεις αυτής της απόφασης δεν προκαλείται δαπάνη σε βάρος του κρατικού προϋπολογισμού και β) η παρούσα απόφαση αφορά μόνο την έγκριση των κυκλοφοριακών ρυθμίσεων που αναφέρονται παρακάτω, δεν απαλλάσσει από τυχόν άλλες εγκρίσεις που απαιτούνται για την υλοποίηση των κυκλοφοριακών ρυθμίσεων και δεν αποτελεί έγκριση χρηματοδότησης των έργων που απαιτούνται για την υλοποίησή τους.

31. Το γεγονός ότι οι διατάξεις της παρούσας δεν αφορούν σε διοικητική διαδικασία για την οποία υπάρχει υποχρέωση καταχώρισης στο ΕΜΔΔ-ΜΙΤΟΣ, αποφασίζουμε:

Την έγκριση της υπ' αρ. 117/2024 απόφασης του Περιφερειακού Συμβουλίου Περιφέρειας Στερεάς Ελλάδας

που αφορά προσωρινές κυκλοφοριακές ρυθμίσεις, σε τμήμα της Επαρχιακής οδού 11 «Αρτάκη - Στενή - όρια κοιν. Στροπώνων», μέσω προσωρινής όδευσης παράκαμψης, στο πλαίσιο εκτέλεσης του έργου «ΑΠΟΚΑΤΑΣΤΑΣΗ ΒΛΑΒΩΝ ΣΤΗΝ ΕΠΑΡΧΙΑΚΗ ΟΔΟ 11 (ΑΡΤΑΚΗ - ΣΤΕΝΗ ΟΡΙΑ ΚΟΙΝ. ΣΤΡΟΠΩΝΩΝ), αρμοδιότητας Π.Ε. Εύβοιας.

Η εν λόγω έγκριση χορηγείται με τις εξής προϋποθέσεις:

- Οι αναγκαίες παρεμβάσεις για την υλοποίηση των εν λόγω κυκλοφοριακών ρυθμίσεων (π.χ. τοποθέτηση και εφαρμογή κατάλληλης οριζόντιας και κατακόρυφης σήμανσης, χρήση κατάλληλων υλικών και η εφαρμογή τους, κ.λπ.) θα είναι σύμφωνες με τον Κώδικα Οδικής Κυκλοφορίας, με τις προδιαγραφές του ΟΜΟΕ-ΣΕΕΟ και τις ισχύουσες ευρωπαϊκές προδιαγραφές.

- Να διασφαλίζεται η πρόσβαση και η κυκλοφορία με ασφάλεια των πεζών που χρησιμοποιούν την οδό και ιδιαίτερα των ατόμων με κινητικά προβλήματα (θα πρέπει να καλύπτονται οι απαιτήσεις που προκύπτουν από τις ισχύουσες διατάξεις για τα Α.ΜΕ.Α).

- Να εξασφαλίζεται η απρόσκοπτη είσοδος - έξοδος των κατοικιών και καταστημάτων.

- Να εξασφαλιστεί η συντήρηση (τακτική και έκτακτη) της σήμανσης ώστε να διασφαλιστεί ότι θα παραμένει σε καλή κατάσταση καθ' όλη τη χρονική διάρκεια εφαρμογής των ρυθμίσεων, όπως προβλέπεται από τη σχετική νομοθεσία. Προς τούτο αλλά και για να διασφαλιστεί αποδεκτό επίπεδο λειτουργίας να γίνεται συστηματική επιτήρηση τόσο της σήμανσης όσο και της ασφάλειας, με κατάλληλη οργάνωση και προγραμματισμό των εκάστοτε αναγκών ενεργειών από τον ανάδοχο του έργου και έλεγχο από την επιβλέπουσα υπηρεσία.

- Η κυκλοφορική σύνδεση και η εξυπηρέτηση των παρόδιων ιδιοκτησιών και καταστημάτων θα αποκαθίσταται τμηματικά και κατά προτεραιότητα, καθώς οι εργασίες θα εκτελούνται κατά την διάρκεια της ημέρας και πάντα σύμφωνα με την εξέλιξη των εργασιών.

- Η μόνιμη υφιστάμενη σήμανση η οποία έρχεται σε σύγκρουση με αυτήν που προτείνεται, θα πρέπει να καλυφθεί, ώστε να αποφεύγεται η σύγχυση των χρηστών του οδικού δικτύου κάτω από οποιεσδήποτε συνθήκες.

- Πρέπει να εξασφαλιστεί ο αναγκαίος εργοταξιακός φωτισμός στην περιοχή των έργων και ειδικότερα τη νύχτα σύμφωνα με το άρθρο 3 της υπ' αρ. 6952/14-2-2011 (Β' 420) απόφασης.

- Σε κάθε περίπτωση οι προτεινόμενες προσωρινές κυκλοφοριακές ρυθμίσεις πρέπει να υποστηρίζουν την ταχεία και ασφαλή διέλευση οχημάτων έκτακτης ανάγκης (ασθενοφόρα, πυροσβεστική, περιπολικά αστυνομίας).

- Να ληφθεί υπόψη όπου απαιτείται η εφαρμογή του παραρτήματος Β, Μέτρα αντιστήριξης σε παρόδια σκάμματα, Γεφύρωσης σκαμμάτων σελ. 13579 έως 13586, (Β' 905/2011).

- Να διατηρούνται επαρκή τα μέτρα ρύθμισης της κυκλοφορίας, όταν οι δραστηριότητες στις ζώνες εργοταξίου, παύουν να ισχύουν για οποιονδήποτε λόγο.

- Μετά το πέρας των εργασιών (ολοκλήρωση του έργου) οι εργοταξιακές πινακίδες και άλλα μέσα εργοταξιακής σήμανσης δεν επιτρέπεται να παραμένουν στην περιοχή. Η αφαίρεση της εργοταξιακής σήμανσης και

ασφάλειας θα πρέπει να εκτελεστεί σε ώρες μειωμένου κυκλοφοριακού φόρτου και με επίβλεψη των οργάνων του φορέα του έργου, επαναφέροντας ακέραια την πρότερη σήμανση του οδικού δικτύου της περιοχής, τόσο για τα οχήματα όσο και για τους πεζούς, σύμφωνα με τα προβλεπόμενα στο (21) σχετικό.

- Οι χώροι εναπόθεσης υλικών εργοταξίου και ο αποκλεισμός της πρόσβασης από το κοινό σε αυτούς να επιτυγχάνεται με την τοποθέτηση πλεγμάτων οριοθέτησης (χρώματος πορτοκαλί).

- Σε περίπτωση ανάγκης τροποποίησης της κυκλοφοριακής ρύθμισης, ο ανάδοχος διακόπτει προσωρινά τις εργασίες και υποβάλλει εκ νέου την τροποποιημένη κυκλοφοριακή ρύθμιση για έγκριση.

- Η εγκατάσταση της προσωρινής σήμανσης και η απομάκρυνσή της θα γίνει με ευθύνη και έξοδα του αναδόχου και με την επίβλεψη των οργάνων του φορέα του έργου.

- Η διάρκεια των εργασιών θα είναι η ίδια με την προθεσμία εκτέλεσης του έργου και τις πιθανές παρατάσεις του όπως αυτές κάθε φορά εγκρίνονται από την αρμόδια Διευθύνουσα Υπηρεσία του έργου, σύμφωνα με το άρθρο 145 του ν. 4412/2016 (Α' 147).

- Οι ως άνω προτεινόμενες προσωρινές κυκλοφοριακές ρυθμίσεις θα έχουν χρονική διάρκεια, η οποία θα καθοριστεί από τις αρμόδιες αρχές αστυνόμευσης της οδού με δυνατότητα παράτασης κατόπιν σχετικού αιτήματος. Σε περίπτωση που απαιτηθεί οποιαδήποτε παράταση του χρόνου, αυτή θα χορηγείται από τις αρχές αστυνόμευσης της οδού και εφόσον δεν έχουν τροπο-

ποιηθεί τα τεχνικά στοιχεία της εφαρμοζόμενης μελέτης δεν θα απαιτείται πρόσθετη συναίνεση της αρμόδιας Υπηρεσίας.


- Να υπάρξει συντονισμός με τους εμπλεκόμενους φορείς, όπως οργανισμούς επείγουσας ανάγκης (πυροσβεστική, ΕΚΑΒ, κ.λπ.) προκειμένου να αντιμετωπιστούν οι κυκλοφοριακές συνθήκες που δημιουργούνται. Παράλληλα να προηγηθεί η κατάλληλη και έγκαιρη ενημέρωση των χρηστών του οδικού δικτύου της περιοχής του εργοταξίου.


- Να τηρούνται απαρέγκλιτα τα όσα περιγράφονται στην από Απρίλιο 2023 τεχνική μελέτη (αρ. σχεδ.Τ.Ε.1) και αποτυπώνονται στα από Ιούλιο 2024 σχέδια (Σ.ΕΡ 01, Σ.ΕΡ 02, Σ.ΕΡ 03), βάσει των οποίων ελήφθη η υπ' αρ. 117/2024 απόφαση του Περιφερειακού Συμβουλίου Στερεάς Ελλάδας.

- Με την παρούσα δεν νομιμοποιούνται τυχόν παράνομες ενέργειες ούτε υποκαθίστανται άλλες αδειοδοτήσεις και εγκρίσεις που τυχόν απαιτούνται για την υλοποίηση των εν λόγω παρεμβάσεων και την κατασκευή του υπόψη έργου (π.χ. άδεια εκτέλεσης εργασιών από το τμήμα Οδοποιίας κ.λπ.).


Κατά της απόφασης αυτής μπορεί να γίνει προσφυγή στον Υπουργό Υποδομών και Μεταφορών εντός τριάντα (30) ημερών από τη δημοσίευσή της ή από την κοινοποίησή της, σύμφωνα με την παρ. 2 του άρθρου 1 του ν. 2503/1997 (περί εφαρμογής του άρθρου 8 του ν. 3200/1955).

Η παρούσα ισχύει από τη δημοσίευσή της στην Εφημερίδα της Κυβερνήσεως.

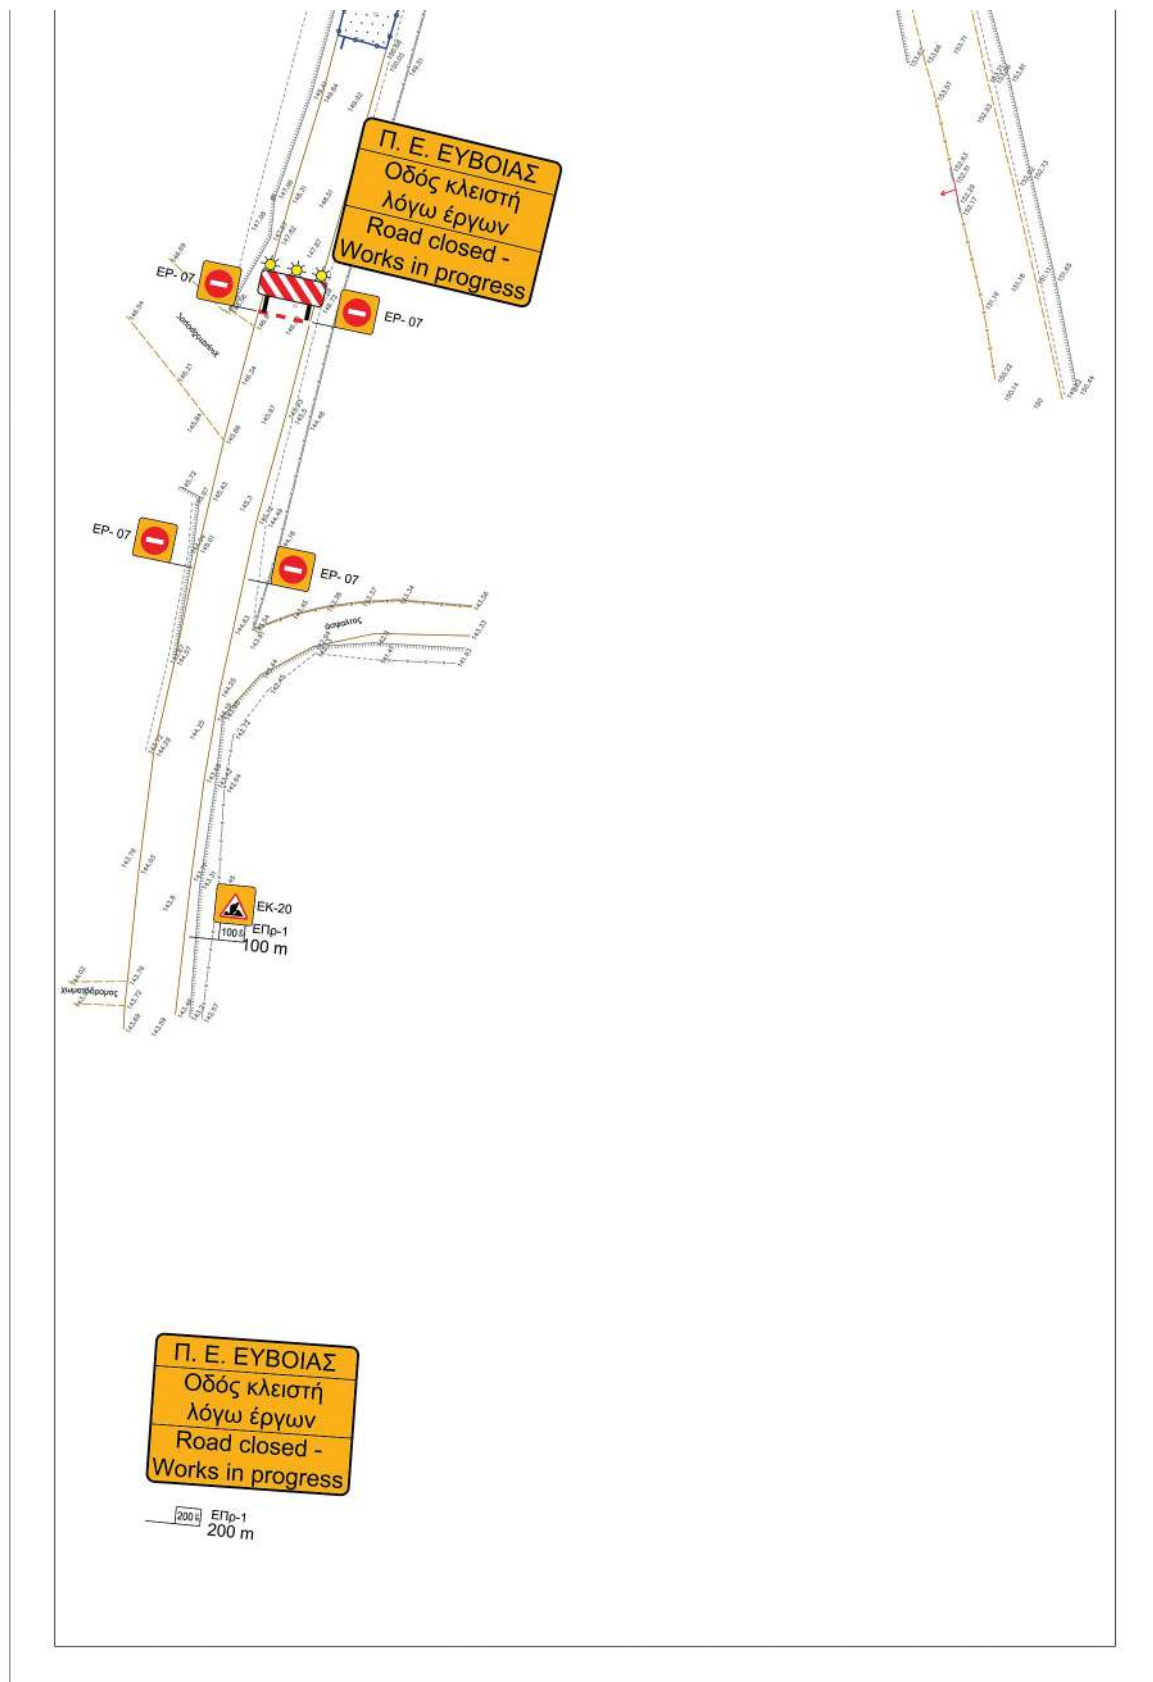


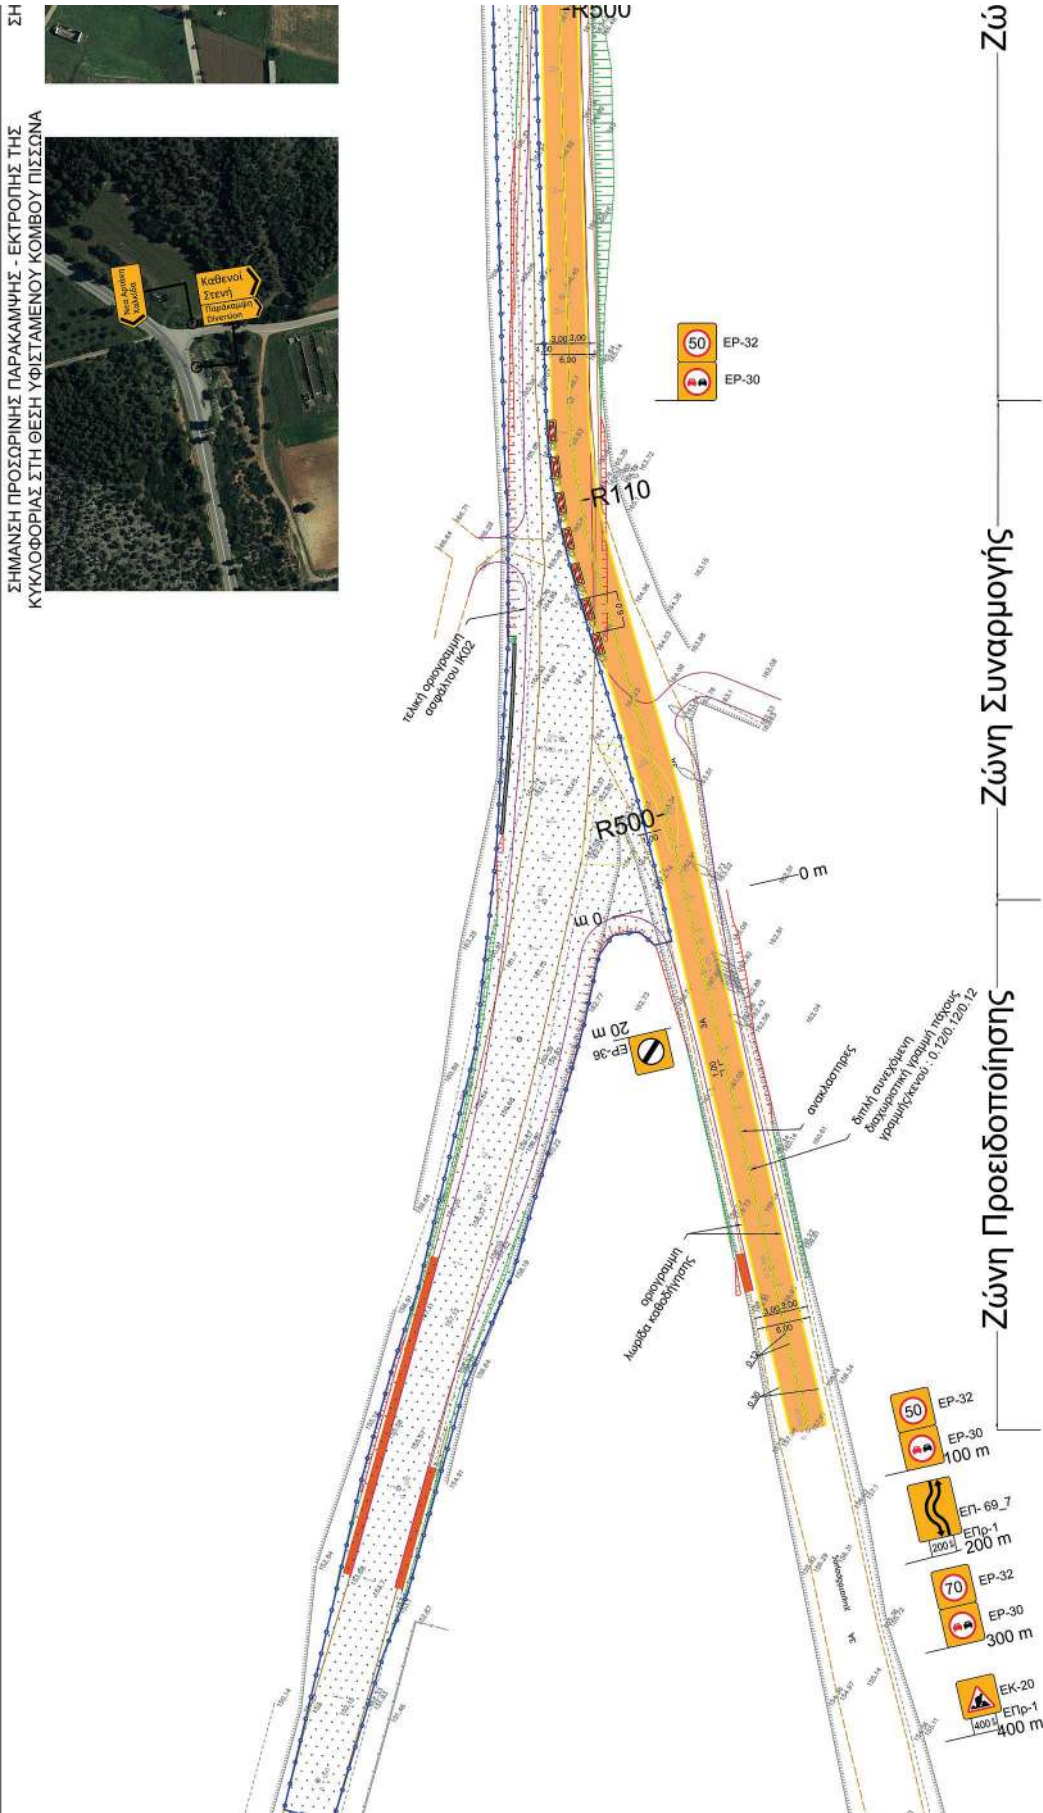


ΕΛΛΗΝΙΚΗ ΔΗΜΟΚΡΑΤΙΑ ΠΕΡΙΦΕΡΕΙΑ ΣΤΕΡΕΑΣ ΕΛΛΑΔΑΣ ΓΕΝΙΚΗ ΔΙΝΣΗ ΑΝΑΤΥΞΙΑΚΟΥ ΠΡΟΣΜΟΥ ΔΙΕΥΘΥΝΣΗ ΤΕΧΝΙΚΩΝ ΕΡΓΩΝ Π.Ε.ΕΥΒΟΙΑΣ	
Έργο:	ΑΠΟΚΑΤΑΣΤΑΣΗ ΒΛΑΒΩΝ ΣΤΗΝ ΕΠΑΡΧΙΑΚΗ ΟΔΟ 11 (ΑΡΤΑΚΗ-ΣΤΕΝΗ-ΟΡΙΑ ΚΟΙΝ. ΣΤΡΟΠΩΝΩΝ)
Μελέτη:	ΟΡΙΣΤΙΚΗ ΜΕΛΕΤΗ ΟΔΟΠΟΙΙΑΣ
Συμμετέχοντες:	ΙΣΟΠΕΔΟΣ ΚΟΜΒΟΣ (ΙΚ2) ΕΠ.Ο. 11 ΜΕ ΠΑΡΑΚΑΜΨΗ ΠΙΣΣΩΝΑ ΚΥΚΛΟΦΟΡΙΑΚΕΣ ΡΥΘΜΙΣΕΙΣ ΚΑΤΑ ΤΗ ΚΑΤΑΣΚΕΥΗ ΤΟΥ ΕΡΓΟΥ ΦΑΣΗ Α
Αριθμός:	Σ.ΕΡ.01 Μήκος: 1.500 Ημερ./μην.: ΙΟΥΛΙΟΣ 2024
Αντικείμενο:	exelixis ΕΛΛΗΝΙΚΗ ΕΤΑΙΡΕΙΑ ΕΠΕΑΕΚ 2014-2020 ΑΔΑΝΤΩΝ 50, 34.132 - ΧΑΛΚΙΔΑ Τηλ. 2221020000 - fax 2221080102 Ε.: info@exelixis.info - W: exelixis.info ΓΑΙΑΚΟΜ ΣΥΜΒΟΥΛΙΟ ΜΕΛΕΤΩΝ Α.Ε. ΠΑΛΑΙΟΥΤΣΑ 3, 14173 - ΑΘΗΝΑ Τηλ. 2103818000 - fax 2108221112 Ε.: gaiakom.com.gr
ΑΔΑΝΤΩΝ 50, 34.132 - ΧΑΛΚΙΔΑ Τηλ. 2221020000 - fax 2221080102 Ε.: info@exelixis.info - W: exelixis.info	
ΓΙΑ ΤΟΝ ΜΕΛΕΤΗΤΗ ΠΕΤΡΟΣ ΠΑΠΑΘΑΝΑΣΙΟΥΛΟΣ Αγοράς & Τοπογράφος Μηχανικός	ΑΘΗΝΑ 09 / 07 / 2024
ΓΙΑ ΤΟΝ ΑΝΑΔΟΧΟ ΧΡΗΣΤΟΣ ΒΑΡΕΛΑΣ Πολίτης Μηχανικός	ΧΑΛΚΙΔΑ 09 / 07 / 2024 Digitaly signed by CHRISTOS VARELAS Date: 2024.09.05 2048849 - 03700
ΕΛΕΓΧΘΗΚΕ Ο ΕΠΙΒΛΕΠΩΝ ΜΗΧΑΝΙΚΟΣ ΑΝΑΣΤΑΣΙΑ ΠΑΠΑΝΑΣΤΑΣΙΟΥ Πολίτης Μηχανικός Γ.Ε.	ΧΑΛΚΙΔΑ ΑΝΑΣΤΑΣΙΑ ΠΑΠΑΝΑΣΤΑΣΙΟΥ 06/09/2024 11:12
ΘΕΩΡΗΘΗΚΕ Ο ΠΡΟΫΠΟΛΟΓΙΣΜΟΣ ΔΡ ΑΛΕΞΑΝΔΡΟΣ ΒΑΓΓΕΛΑΚΟΣ Πολίτης Μηχανικός Γ.Ε.	ΧΑΛΚΙΔΑ ALEXANDROS VANGELAKOS 30/09/2024 15:13
Δ/ΝΣΗ ΤΕΧΝΙΚΩΝ ΕΡΓΩΝ ΠΕΡΙΦΕΡΕΙΑΣ ΣΤΕΡΕΑΣ ΕΛΛΑΔΑΣ	

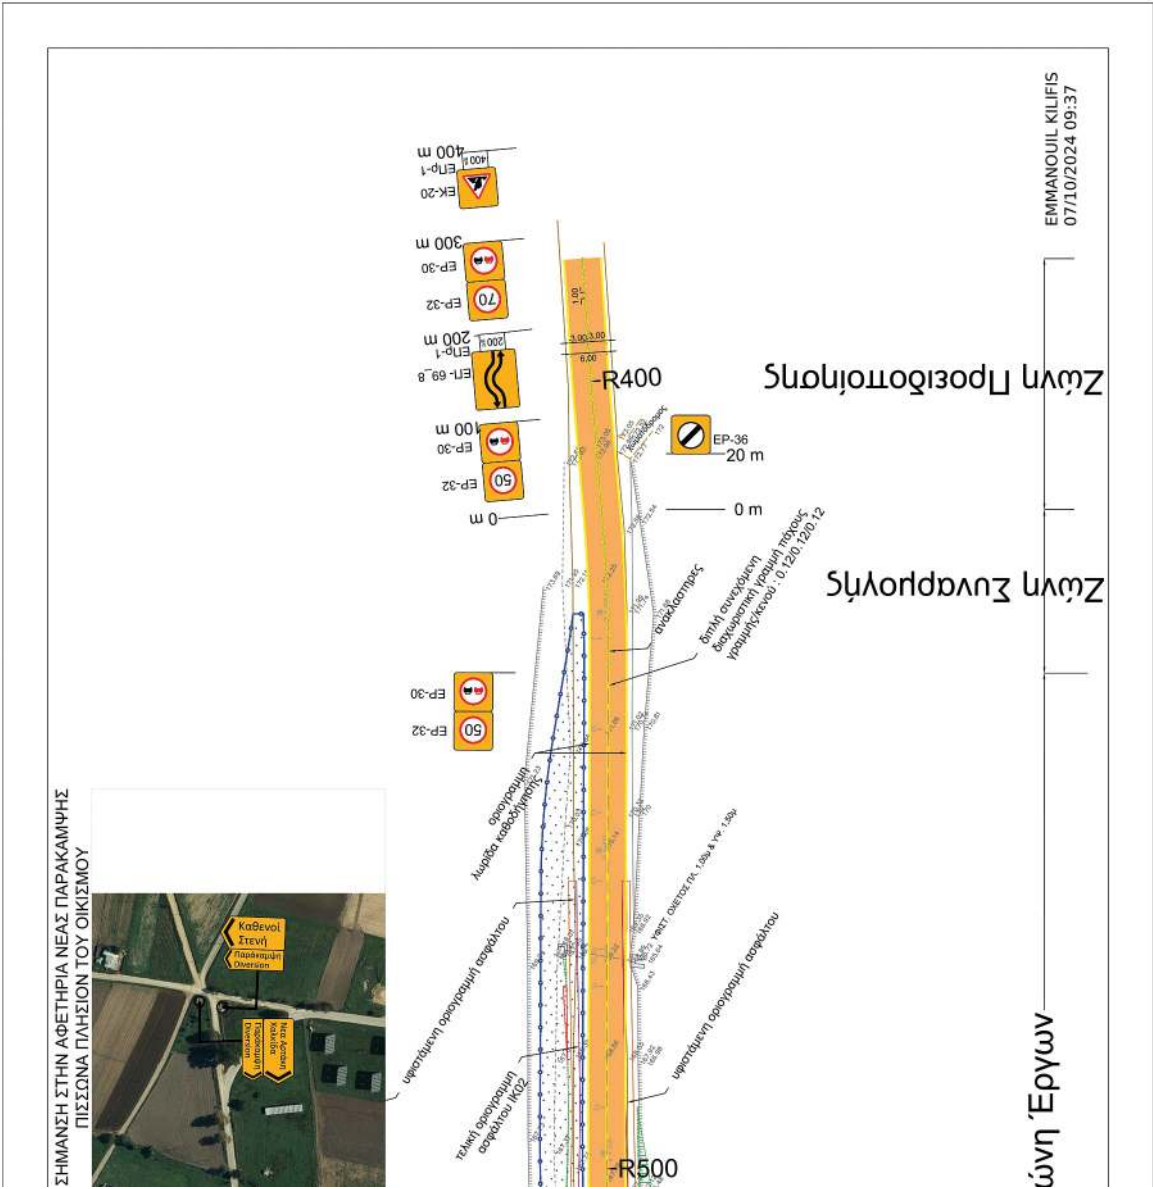


ΕΘΝΙΚΟ ΤΥΠΟΓΡΑΦΕΙΟ
Για τεχνικούς λόγους στο σχεδιάγραμμα,
από το ηλεκτρονικό αρχείο, έγινε 30%
σμίκρυνση κατά ποσοστό

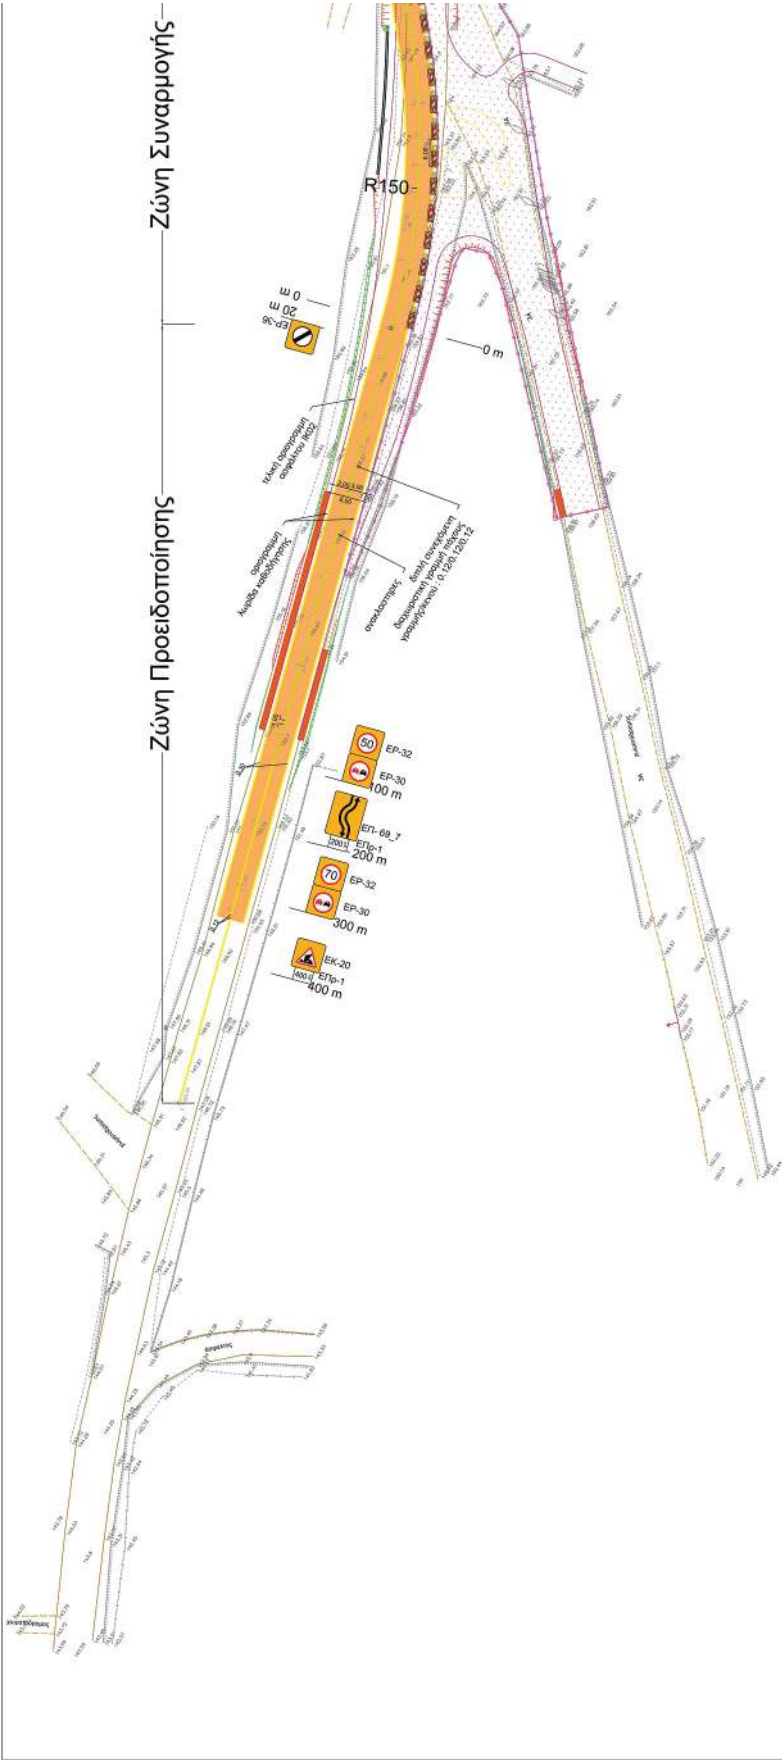

ΕΘΝΙΚΟ ΤΥΠΟΓΡΑΦΕΙΟ
Για τεχνικούς λόγους στο σχεδιάγραμμα,
από το ηλεκτρονικό αρχείο, έγινε
σμίκρυνση κατά ποσοστό **30%**

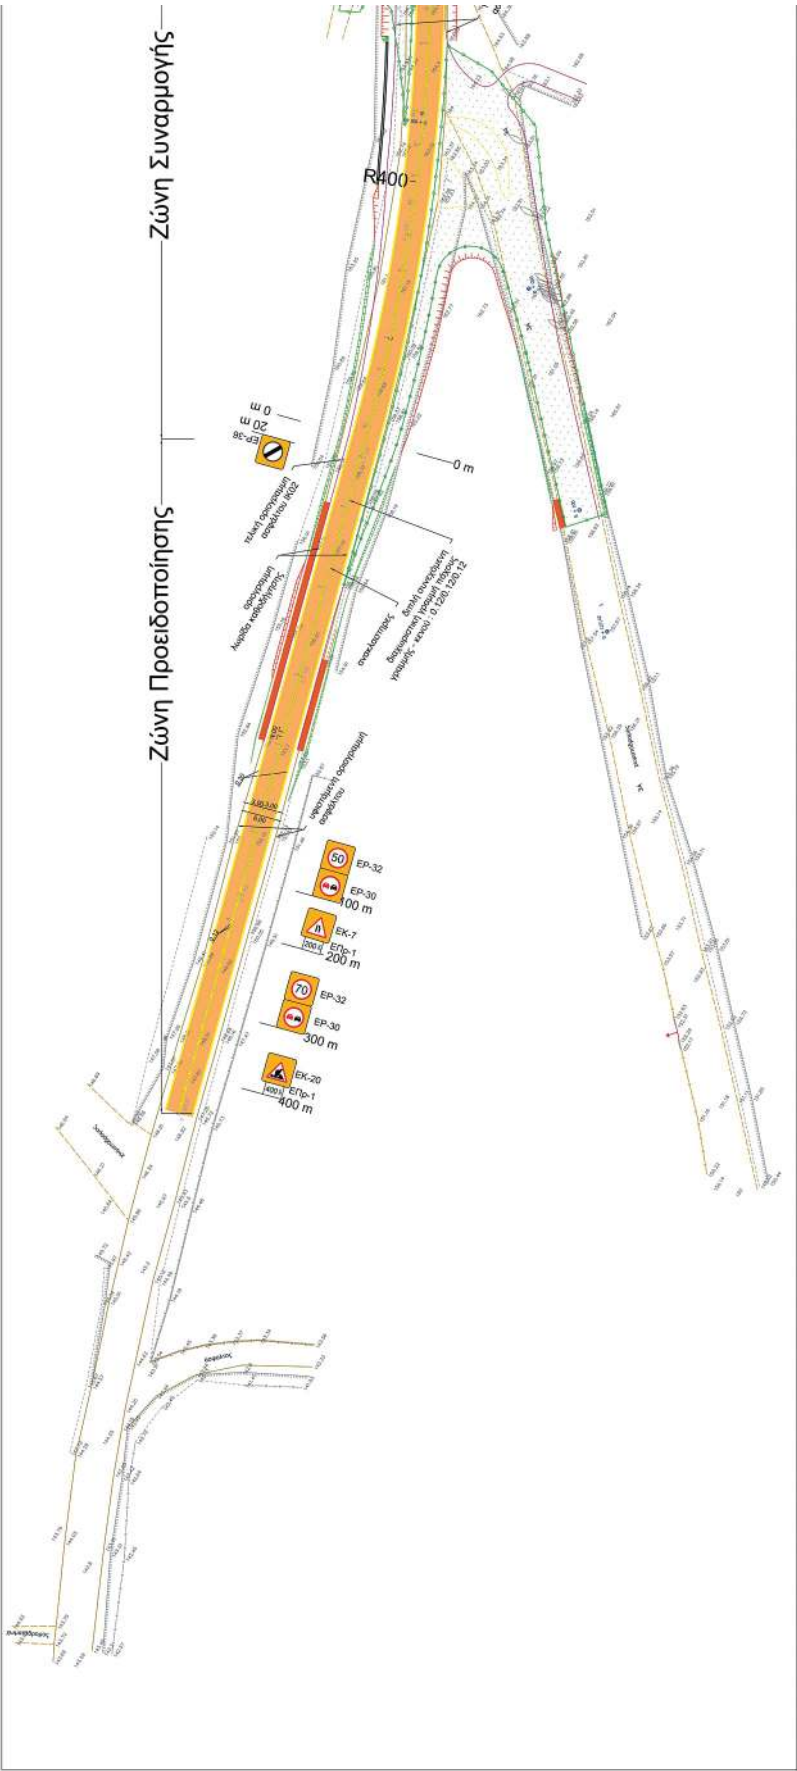

ΕΛΛΗΝΙΚΗ ΔΗΜΟΚΡΑΤΙΑ ΠΕΡΙΦΕΡΕΙΑ ΣΤΕΡΕΑΣ ΕΛΛΑΔΑΣ ΓΕΝΙΚΗ ΔΙΕΥΘΥΝΣΗ ΑΝΑΠΤΥΞΙΑΚΟΥ ΠΡΟΓΡΑΜΜΟΥ ΔΙΕΥΘΥΝΣΗ ΤΕΧΝΙΚΩΝ ΕΡΓΩΝ Π.Ε.ΕΥΒΟΙΑΣ	
Στοιχ:	ΑΠΟΚΑΤΑΣΤΑΣΗ ΒΛΑΒΩΝ ΣΤΗΝ ΕΠΑΡΧΙΑΚΗ ΟΔΟ 11 (ΑΡΤΑΚΗ-ΣΤΕΦΗΝΟΡΙΑ ΚΟΙΝ. ΣΤΡΟΤΟΝΔΩΝ)
Μελέτη:	ΟΡΕΣΤΙΚΗ ΜΕΛΕΤΗ ΟΔΟΠΟΙΙΑΣ
Στοιχ:	ΕΡΩΤΗΣΙΟΣ ΚΟΜΑΡΟΣ (ΚΩΣ) ΕΠΙΘ. 11 ΜΕ ΠΑΡΑΚΛΗΤΗ ΠΙΣΣΩΝΑ ΚΥΚΛΟΦΟΡΙΑΚΕΣ ΡΥΘΜΙΣΕΙΣ ΚΑΤΑ ΤΗ ΚΑΤΑΣΚΕΥΗ ΤΟΥ ΕΡΓΟΥ ΦΑΣΗ Γ
Στοιχ:	Σ.ΕΡ.03
Κύριος:	1300
Στοιχ:	ΙΟΥΝΙΟΣ 2024
Εταιρεία:	exelixis ΑΔΕΙΩΣΗ ΚΩ. 20132 - ΣΑΡΑΝΔΑ Ε.Π.Ε. - ΕΠΙΧΕΙΡΗΣΙΑΚΟ ΠΡΟΓΡΑΜΜΑ Ε.Π.Ε. - Infrastructure Unit - W. webster info
Εταιρεία:	ΓΑΙΑΚΟΜ Εταιρεία ΠΕΡΙΟΧΗ 11, 1103 - ΑΡΧΑΙΑ Ε.Π.Ε. - ΕΠΙΧΕΙΡΗΣΙΑΚΟ ΠΡΟΓΡΑΜΜΑ Ε.Π.Ε. - Infrastructure Unit - W. webster info
Εταιρεία:	ΓΙΑ ΤΟΝ ΜΕΛΕΤΗΤΗ ΠΕΤΡΟΣ ΠΑΠΑΔΟΠΟΥΛΟΣ Αρτοποιός & Συμπληρωματικός
Εταιρεία:	ΓΙΑ ΤΟΝ ΑΝΑΔΟΧΟ ΧΡΗΣΤΟΣ ΒΑΡΕΛΑΣ Γεωργικός
Εταιρεία:	ΕΡΩΤΗΣΙΟΣ ΟΡΕΣΤΙΚΗ ΜΕΛΕΤΗ ΑΝΑΤΑΣΙΑ ΠΑΠΑΝΑΣΤΑΣΙΟΥ Γεωργικός
Εταιρεία:	ΘΕΩΡΗΣΙΜΗ ΟΡΕΣΤΙΚΗ ΜΕΛΕΤΗ ΑΡ. ΑΛΕΞΑΝΔΡΟΣ ΒΑΤΣΕΛΑΚΗΣ Γεωργικός
Εταιρεία:	ΑΝΑΤΑΣΙΑ ΠΑΠΑΝΑΣΤΑΣΙΟΥ 06/09/2024 11:14
Εταιρεία:	ΑΛΕΞΑΝΔΡΟΣ ΒΑΤΣΕΛΑΚΗΣ 30/09/2024 15:16
Εταιρεία:	ΠΕΤΡΟΣ ΠΑΠΑΔΟΠΟΥΛΟΣ 07/10/2024 09:43

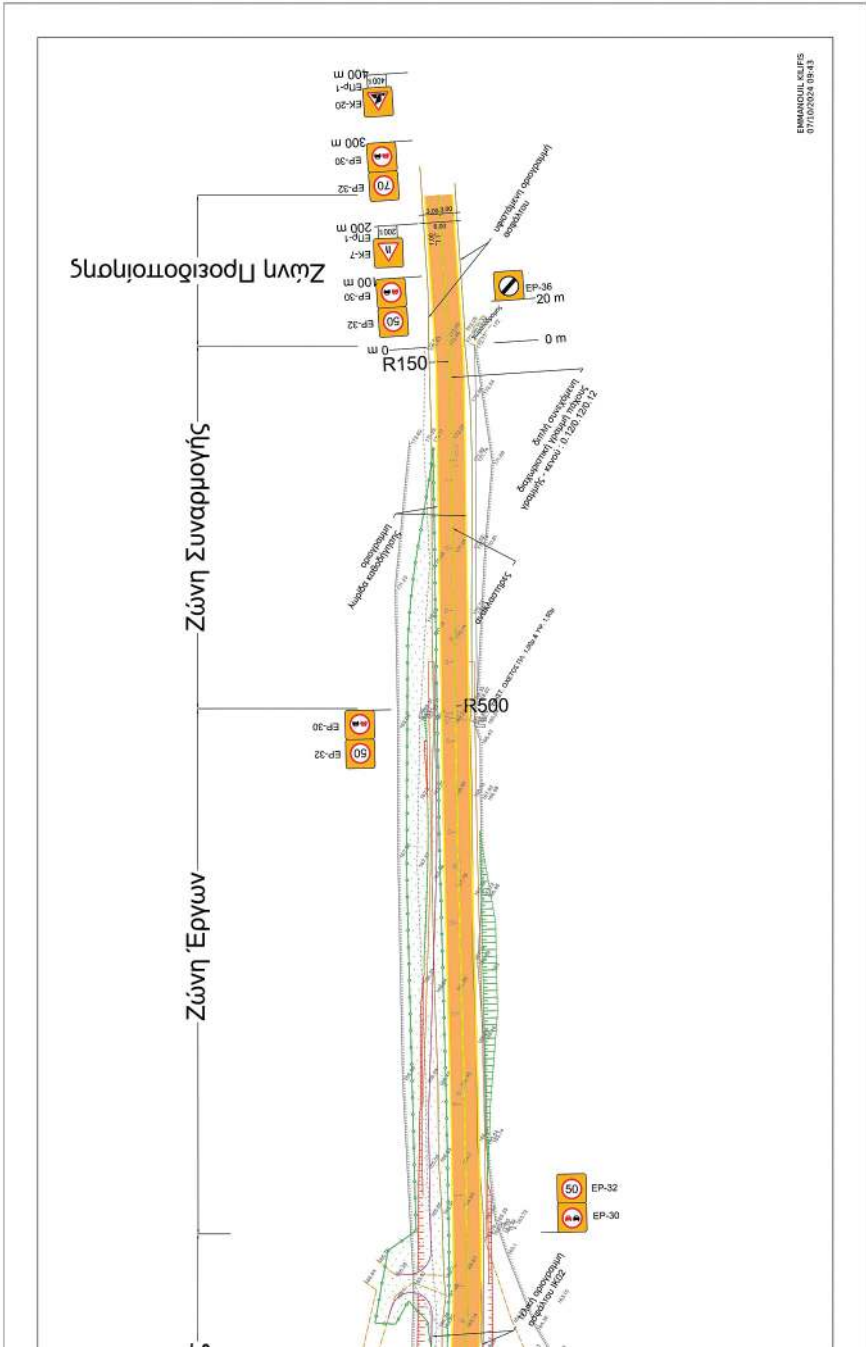

Η απόφαση αυτή με τα υπ' αρ. Σ.ΕΡ 01, Σ.ΕΡ 02, Σ.ΕΡ 03, σχέδια, κλίμακας 1:500, να δημοσιευθούν στην Εφημερίδα της Κυβερνήσεως.

Λαμία, 11 Μαρτίου 2025

Ο Γραμματέας

Αποκεντρωμένης Διοίκησης

ΚΩΝΣΤΑΝΤΙΝΟΣ ΤΖΑΝΑΚΟΥΛΗΣ



ΕΘΝΙΚΟ ΤΥΠΟΓΡΑΦΕΙΟ

Το Εθνικό Τυπογραφείο αποτελεί δημόσια υπηρεσία υπαγόμενη στην Προεδρία της Κυβέρνησης και έχει την ευθύνη τόσο για τη σύνταξη, διαχείριση, εκτύπωση και κυκλοφορία των Φύλλων της Εφημερίδας της Κυβερνήσεως (ΦΕΚ), όσο και για την κάλυψη των εκτυπωτικών - εκδοτικών αναγκών του δημοσίου και του ευρύτερου δημόσιου τομέα (ν. 3469/2006/Α' 131 και π.δ. 29/2018/Α' 58).

1. ΦΥΛΛΟ ΤΗΣ ΕΦΗΜΕΡΙΔΑΣ ΤΗΣ ΚΥΒΕΡΝΗΣΕΩΣ (ΦΕΚ)

- Τα **ΦΕΚ σε ηλεκτρονική μορφή** διατίθενται δωρεάν στο **www.et.gr**, την επίσημη ιστοσελίδα του Εθνικού Τυπογραφείου. Όσα ΦΕΚ δεν έχουν ψηφιοποιηθεί και καταχωριστεί στην ανωτέρω ιστοσελίδα, ψηφιοποιούνται και αποστέλλονται επίσης δωρεάν με την υποβολή αιτήματος στην ηλεκτρονική διεύθυνση **feksales@et.gr**.
- Τα **ΦΕΚ σε έντυπη μορφή** διατίθενται σε μεμονωμένα φύλλα είτε απευθείας από το Τμήμα Πωλήσεων και Συνδρομητών, είτε ταχυδρομικά με την αποστολή αιτήματος παραγγελίας στην ηλεκτρονική διεύθυνση **feksales@et.gr**.
 - Το κόστος ενός ασπρόμαυρου ΦΕΚ από 1 έως 16 σελίδες είναι 1,00 €, αλλά για κάθε επιπλέον οκτασέλιδο (ή μέρος αυτού) προσαυξάνεται κατά 0,20 €. Το κόστος ενός έγχρωμου ΦΕΚ από 1 έως 16 σελίδες είναι 1,50 €, αλλά για κάθε επιπλέον οκτασέλιδο (ή μέρος αυτού) προσαυξάνεται κατά 0,30 €.
 - Το τεύχος Α.Σ.Ε.Π. διατίθεται δωρεάν.
 - Υπάρχει δυνατότητα ετήσιας συνδρομής οποιουδήποτε τεύχους σε έντυπη μορφή μέσω του Τμήματος Πωλήσεων και Συνδρομητών.

• Τρόποι αποστολής κειμένων προς δημοσίευση:

- Α.** Αποστολή των εγγράφων προς δημοσίευση στο ΦΕΚ στην ηλεκτρονική διεύθυνση **https://eservices.et.gr**. Σχετικές εγκύκλιοι και οδηγίες στην ηλεκτρονική διεύθυνση του Εθνικού Τυπογραφείου (**www.et.gr**) στη διαδρομή **Ανακοινώσεις → Εγκύκλιοι**.
- Β.** Κατ' εξαίρεση, όσοι πολίτες δεν διαθέτουν προηγμένη ψηφιακή υπογραφή μπορούν είτε να αποστέλλουν ταχυδρομικά, είτε να καταθέτουν με εκπρόσωπό τους κείμενα προς δημοσίευση εκτυπωμένα σε χαρτί στο Τμήμα Παραλαβής και Καταχώρισης Δημοσιευμάτων.

• Πληροφορίες, σχετικά με την αποστολή/κατάθεση εγγράφων προς δημοσίευση, την ημερήσια κυκλοφορία των Φ.Ε.Κ., με την πώληση των τευχών και με τους ισχύοντες τιμοκαταλόγους για όλες τις υπηρεσίες μας, περιλαμβάνονται στον ιστότοπο (**www.et.gr**). Επίσης μέσω του ιστότοπου δίδονται πληροφορίες σχετικά με την πορεία δημοσίευσης των εγγράφων, με βάση τον Κωδικό Αριθμό Δημοσίευματος (ΚΑΔ). Πρόκειται για τον αριθμό που εκδίδει το Εθνικό Τυπογραφείο για όλα τα κείμενα που πληρούν τις προϋποθέσεις δημοσίευσης.

2. ΕΚΤΥΠΩΤΙΚΕΣ - ΕΚΔΟΤΙΚΕΣ ΑΝΑΓΚΕΣ ΤΟΥ ΔΗΜΟΣΙΟΥ

Το Εθνικό Τυπογραφείο ανταποκρινόμενο σε αιτήματα υπηρεσιών και φορέων του δημοσίου αναλαμβάνει να σχεδιάσει και να εκτυπώσει έντυπα, φυλλάδια, βιβλία, αφίσες, μπλοκ, μηχανογραφικά έντυπα, φακέλους για κάθε χρήση, κ.ά.

Επίσης σχεδιάζει ψηφιακές εκδόσεις, λογότυπα και παράγει οπτικοακουστικό υλικό.

Ταχυδρομική Διεύθυνση: **Καποδιστρίου 34, 10432 Αθήνα**

ΤΗΛΕΦΩΝΙΚΟ ΚΕΝΤΡΟ: 210 5279000

Ιστότοπος: **www.et.gr**

Πληροφορίες σχετικά με την λειτουργία του ιστότοπου: **helpdesk.et@et.gr**

Αποστολή εγγράφων προς δημοσίευση στο ΦΕΚ στην ηλεκτρονική διεύθυνση **https://eservices.et.gr**

ΕΞΥΠΗΡΕΤΗΣΗ ΚΟΙΝΟΥ

Πωλήσεις - Συνδρομές: (Ισόγειο, τηλ. 210 5279178 - 180)

Πληροφορίες: (Ισόγειο, Γραφείο 3 και τηλεφ. κέντρο 210 5279000)

Παραλαβή Δημοσιευτέας Ύλης: (Ισόγειο, τηλ. 210 5279167, 210 5279139)

Ωράριο για το κοινό: Δευτέρα έως και Παρασκευή: 8:00 - 13:30



* 0 2 0 1 3 4 2 1 9 0 3 2 5 0 0 1 2 *